



**SERVICE DE L'AMÉNAGEMENT
DU TERRITOIRE
DIVISION DE L'URBANISME**

ANNEXE IV

LOT NUMÉRO 1 229 851 - TERRITOIRE SUR LEQUEL DES PLANS DE CONSTRUCTION PEUVENT ÊTRE APPROUVÉS

No du règlement : R.C.A.2V.Q. 4 No du plan : RCA2VQ4PC01
Préparé par : M.M. Échelle : 1:1 000

Directeur
Service de l'aménagement du territoire



**LOTS NUMÉROS 3282822, 3282823 ET 3282824 -
TERRITOIRE SUR LEQUEL DES PLANS DE CONSTRUCTION PEUVENT ÊTRE APPROUVÉS**

Directeur
Service de l'aménagement du territoire




**SERVICE DE L'AMÉNAGEMENT
DU TERRITOIRE
DIVISION DE L'URBANISME**

ANNEXE IV
LOT NUMÉRO 5336012 -
TERRITOIRE SUR LEQUEL DES PLANS DE CONSTRUCTION PEUVENT ÊTRE APPROUVÉS

No du règlement : R.C.A.2V.Q. 4 No du plan : RCA2VQ4PC03
Préparé par : M.M. Échelle : 1:1 500

Directeur
Service de l'aménagement du territoire

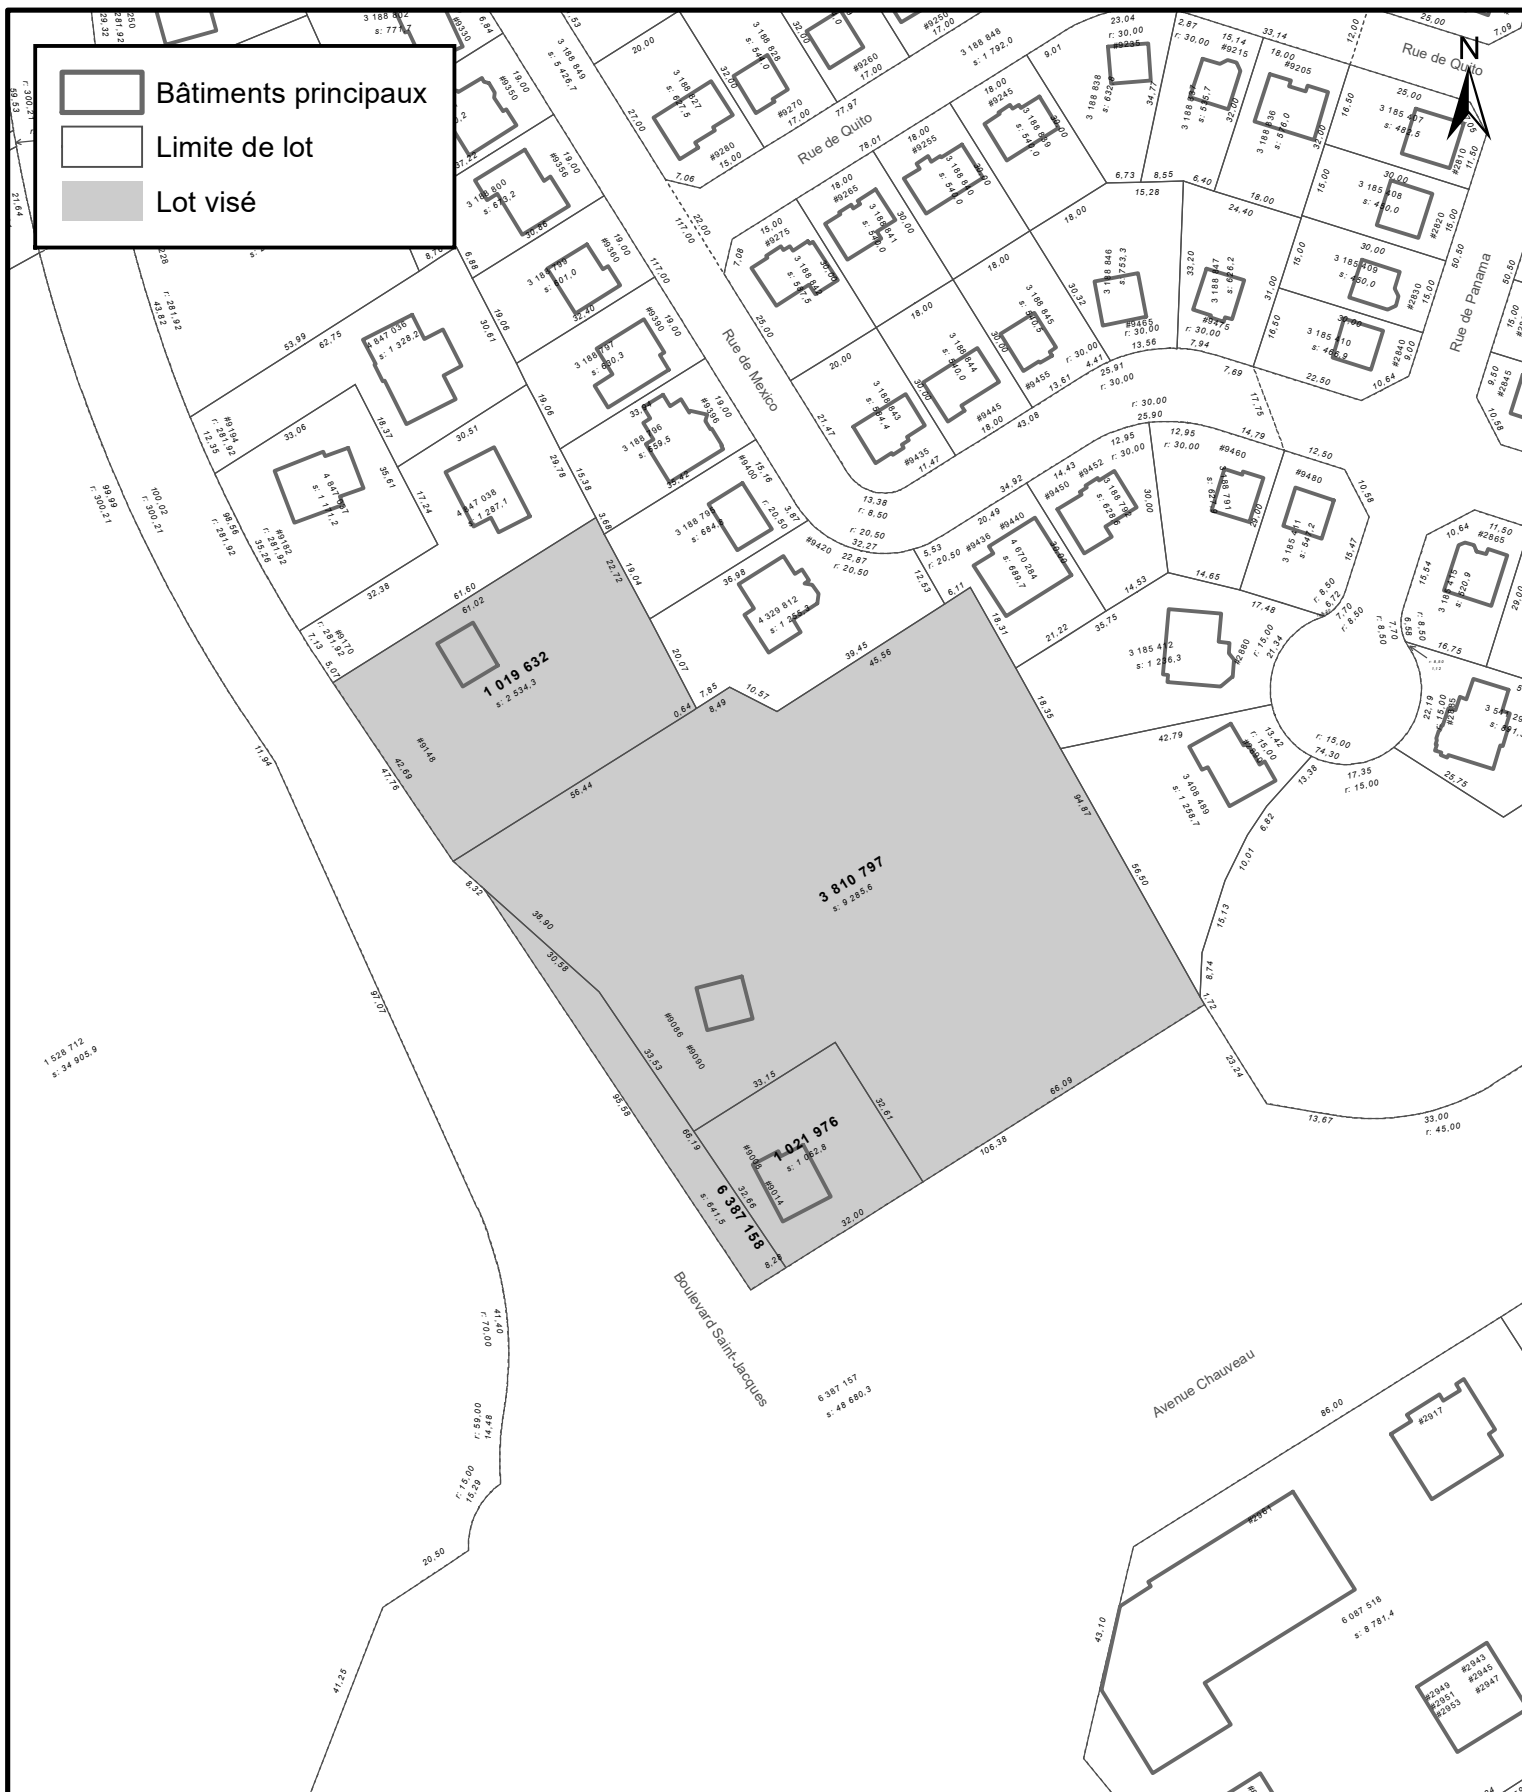

SERVICE DE LA PLANIFICATION
DE L'AMÉNAGEMENT ET
DE L'ENVIRONNEMENT


ANNEXE IV
LOTS NUMÉROS 1 019 632, 1 021 976, 3 810 797 et 6 387 158 -
TERRITOIRE SUR LEQUEL DES PLANS DE CONSTRUCTION PEUVENT ÊTRE APPROUVÉS

No du règlement : R.C.A.2V.Q. 4


Préparé par : S.R.

No du plan : RCA2VQ4PC07

Échelle : 1:1 500

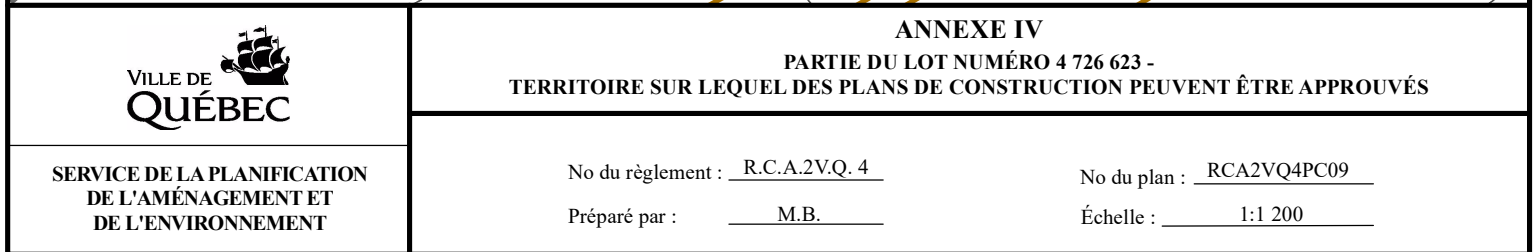



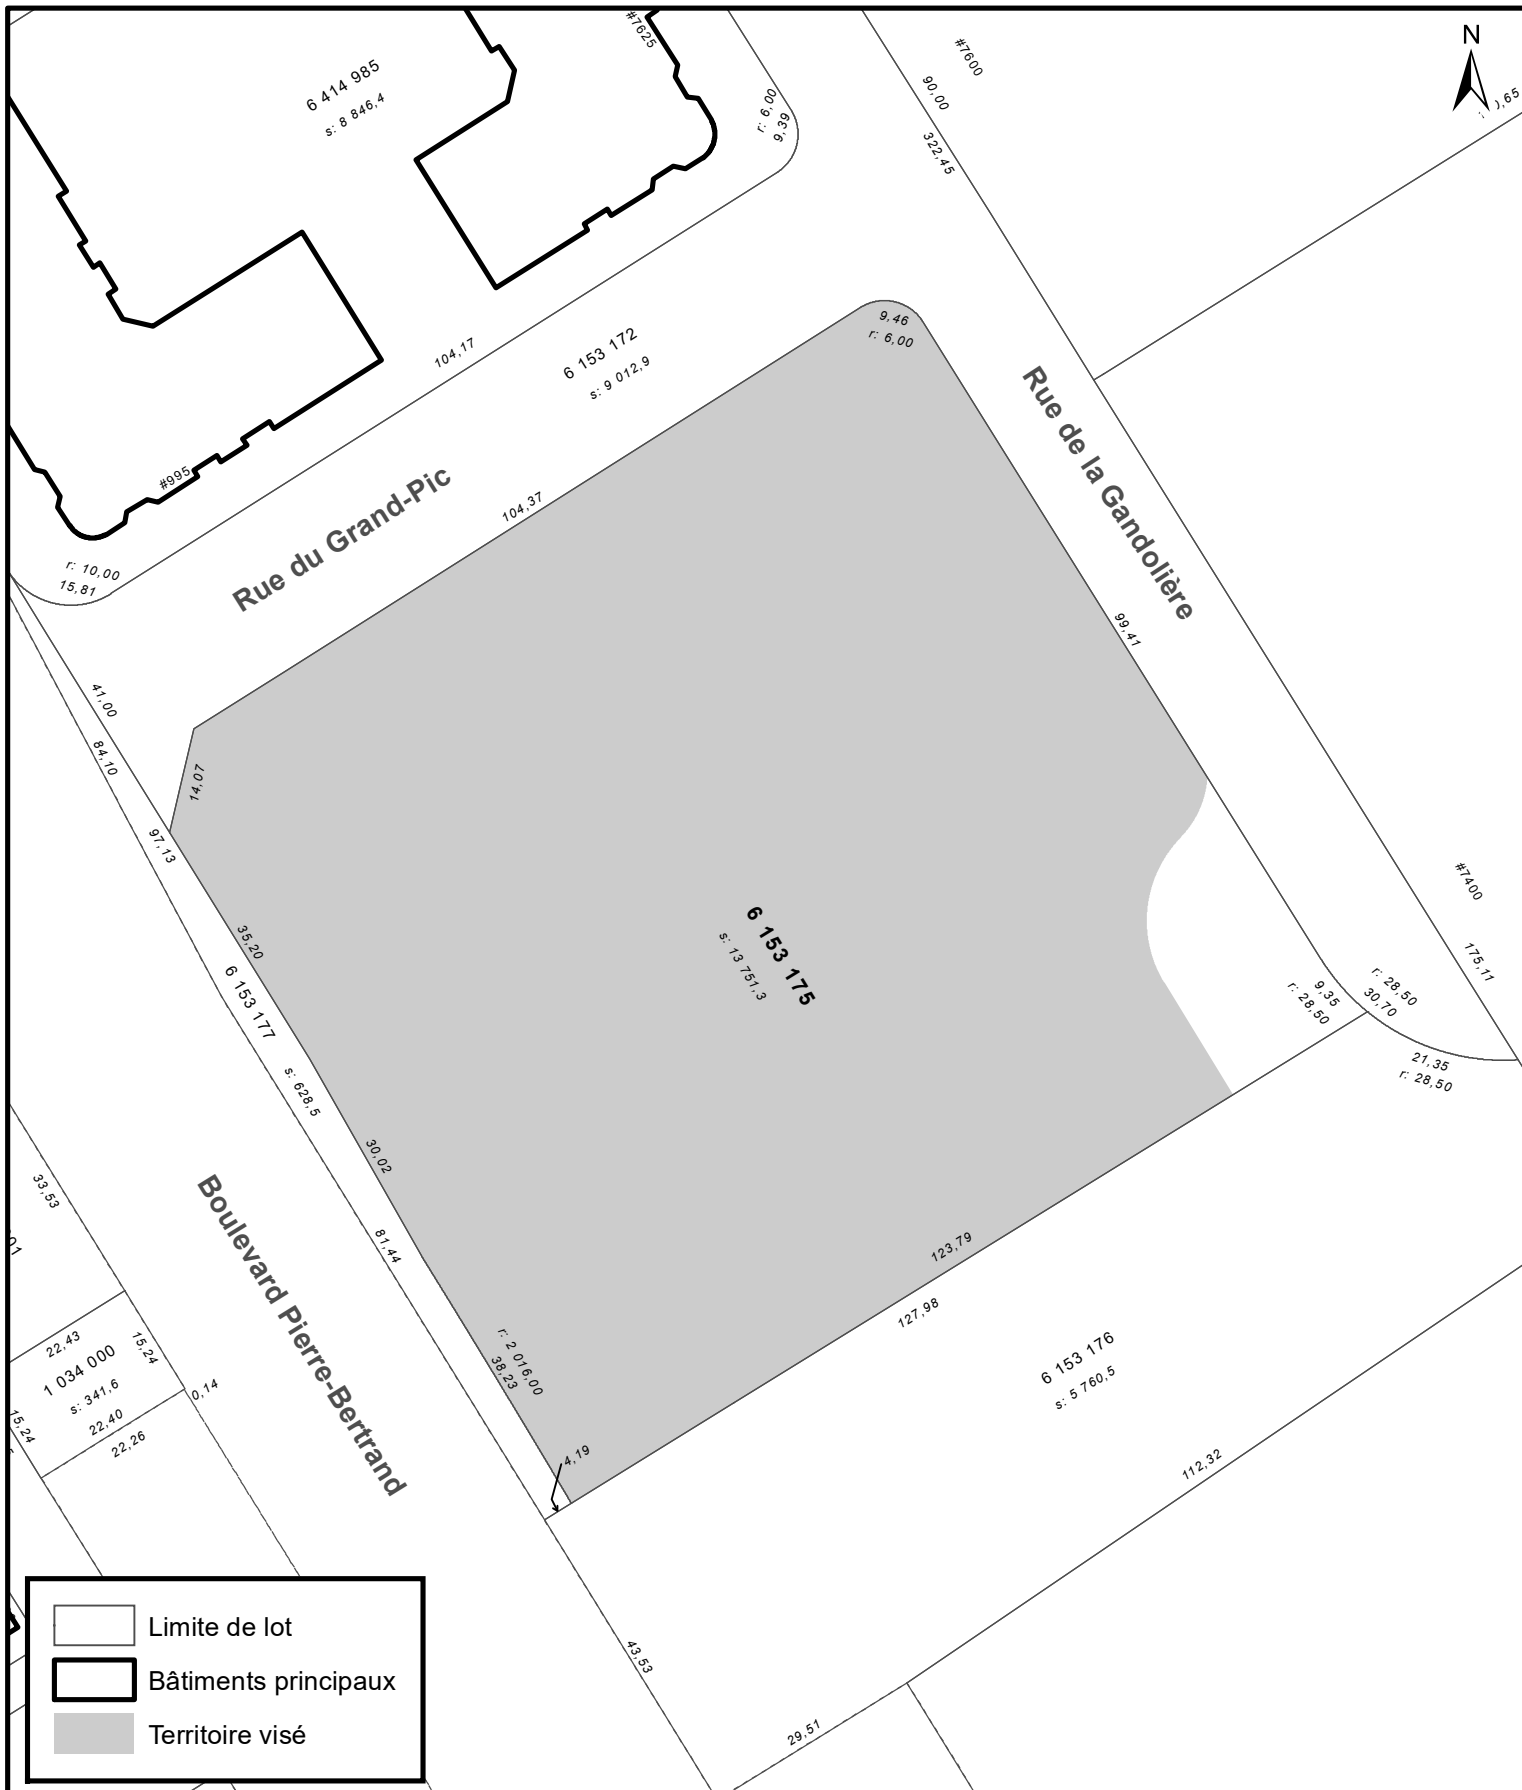


SERVICE DE LA PLANIFICATION
DE L'AMÉNAGEMENT ET
DE L'ENVIRONNEMENT

EXTRAIT DES COMPILATIONS CADASTRALE ET TOPOGRAPHIQUE

Date du plan : 2023-03-22
No du règlement : R.C.A.2V.Q. 4
Préparé par : S.R.

No du plan : RCA2VQ4PC11
Échelle : 1:1 000

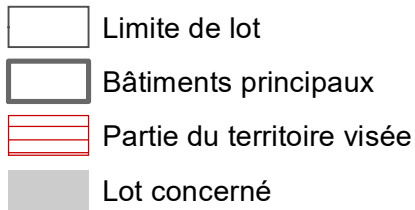

The map displays a city block with various land parcels. The central parcel is shaded gray and labeled '6 037 127' with a size of 's: 13 899,3'. To its right is a smaller parcel labeled '5 750 888' with a size of 's: 2 067,8'. Other parcels are labeled with numbers like '1 529 473', '3 332 980', and '1 529 513'. The map also shows a network of streets and a small area with red hatching. The map is oriented with North at the top.



**SERVICE DE LA PLANIFICATION
DE L'AMÉNAGEMENT ET
DE L'ENVIRONNEMENT**

ANNEXE IV
LOT NUMÉRO 6 037 127 -
TERRITOIRE SUR LEQUEL UNE PERMISSION D'OCCUPATION PEUT ÊTRE PERMISE

No du règlement : R.C.A.2V.Q. 4

Préparé par : S.R.

No du plan : RCA2VQ4PC13

Échelle : 1:1 000



Légende

-  Bâtiment principal
-  Limite de lot
-  Lot visé




SERVICE DE LA PLANIFICATION
DE L'AMÉNAGEMENT ET DE
L'ENVIRONNEMENT

ANNEXE IV LOT 1 737 227 TERRITOIRE SUR LEQUEL UNE PERMISSION D'OCCUPATION PEUT ÊTRE PERMISE

Date du plan : 2025-12-04
No du règlement : R.C.A.2V.Q.4
Préparé par : S.R.

No du plan : RCA2VQ4PT15
Échelle : 1:1 750

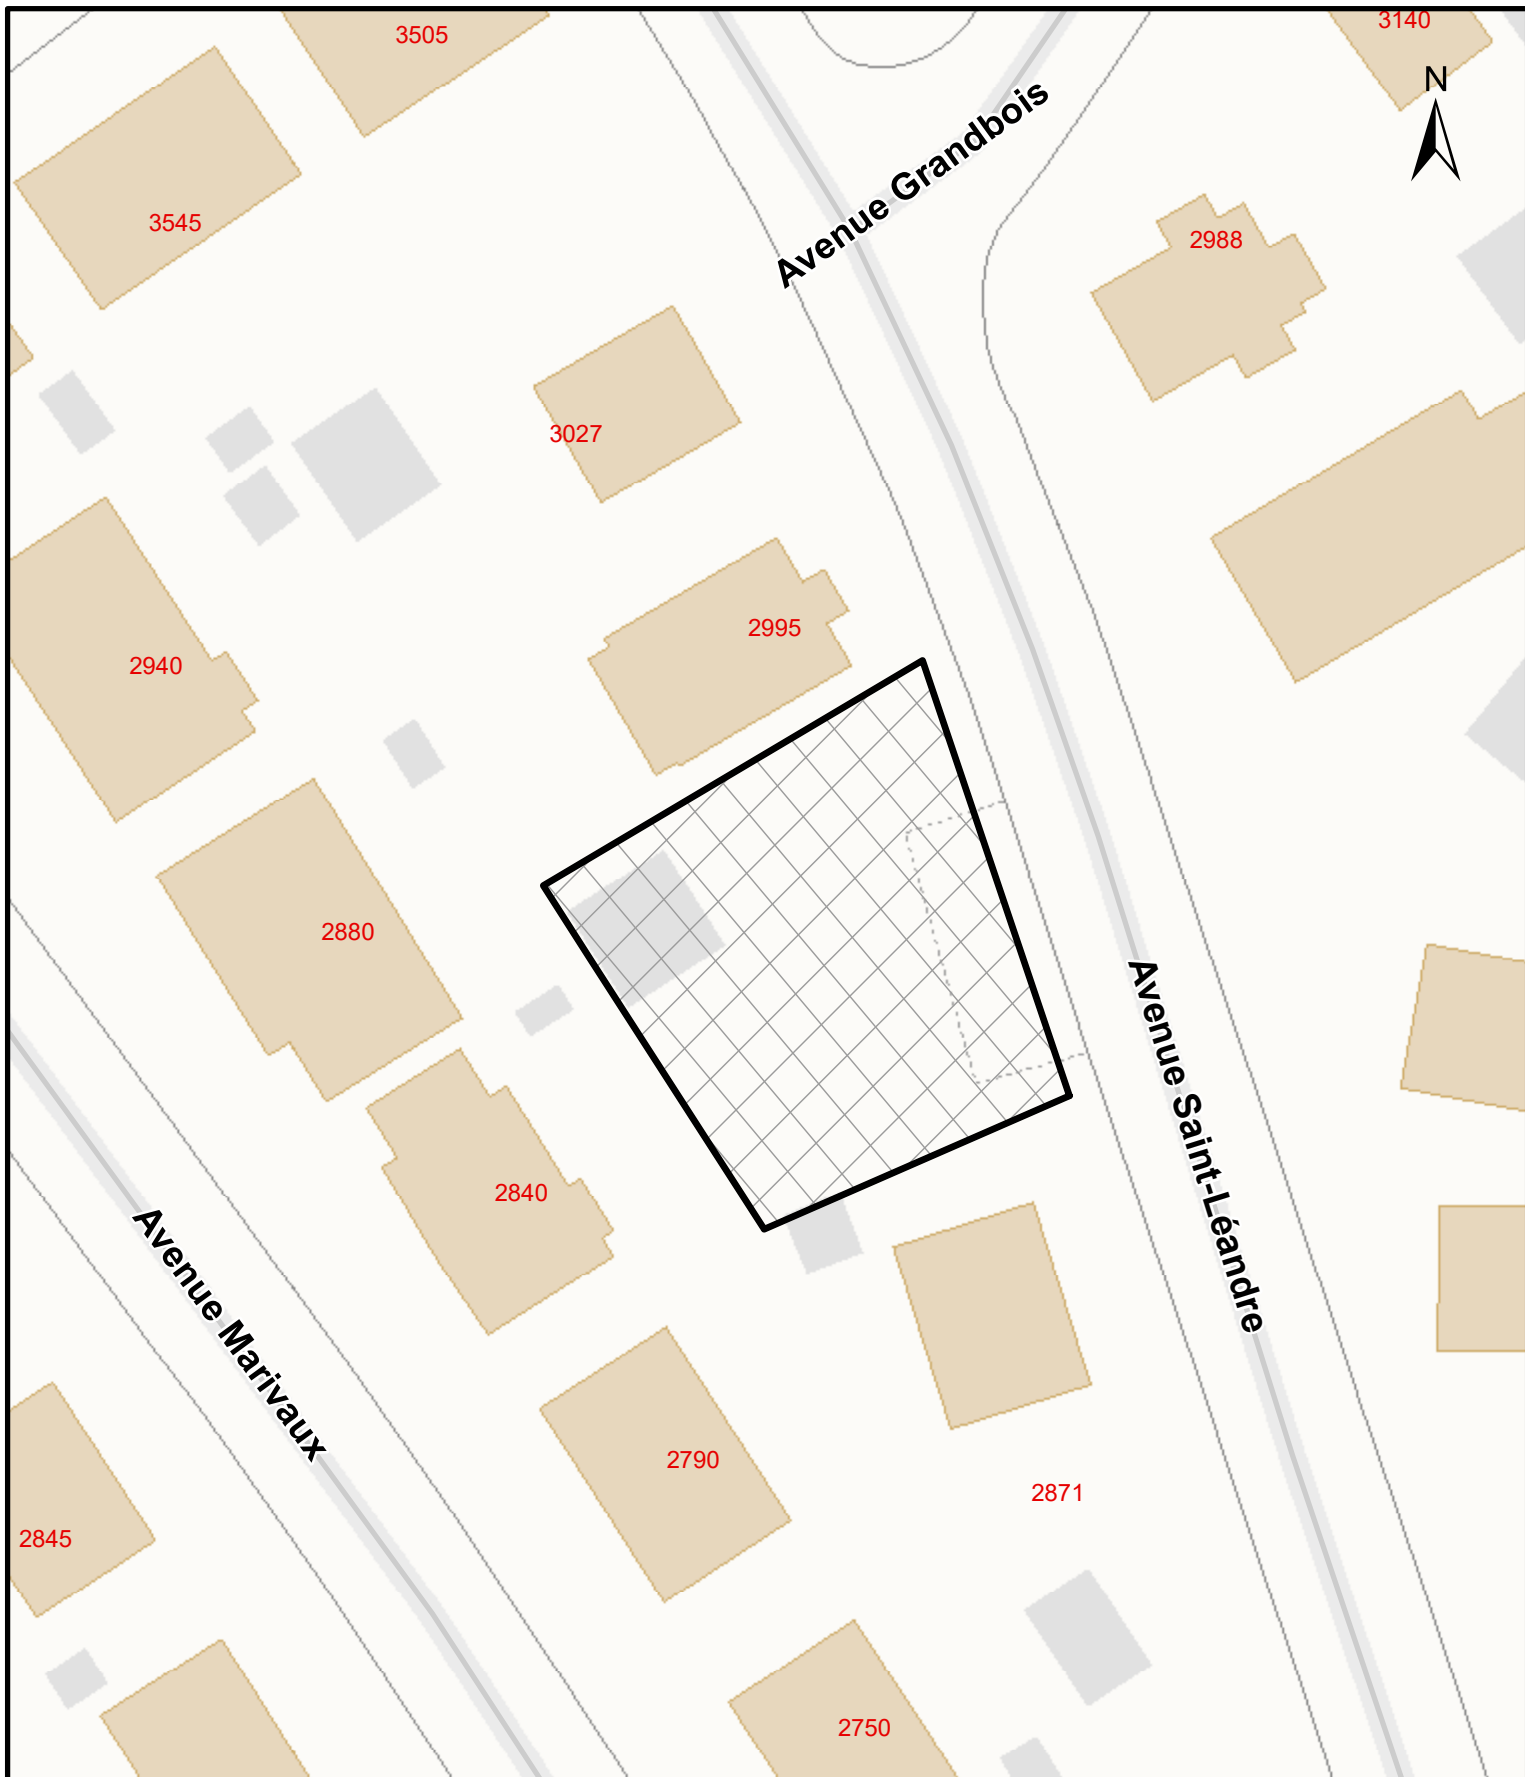


**DIVISION DE LA
GESTION TERRITORIALE**

PARTIE DU TERRITOIRE VISÉE

Date du plan : 2026-02-17
Dossier: 2026 St-Léandre
Préparé par : A.L.

Nom du plan : RCA2VQ4PT16
Échelle : 1:500

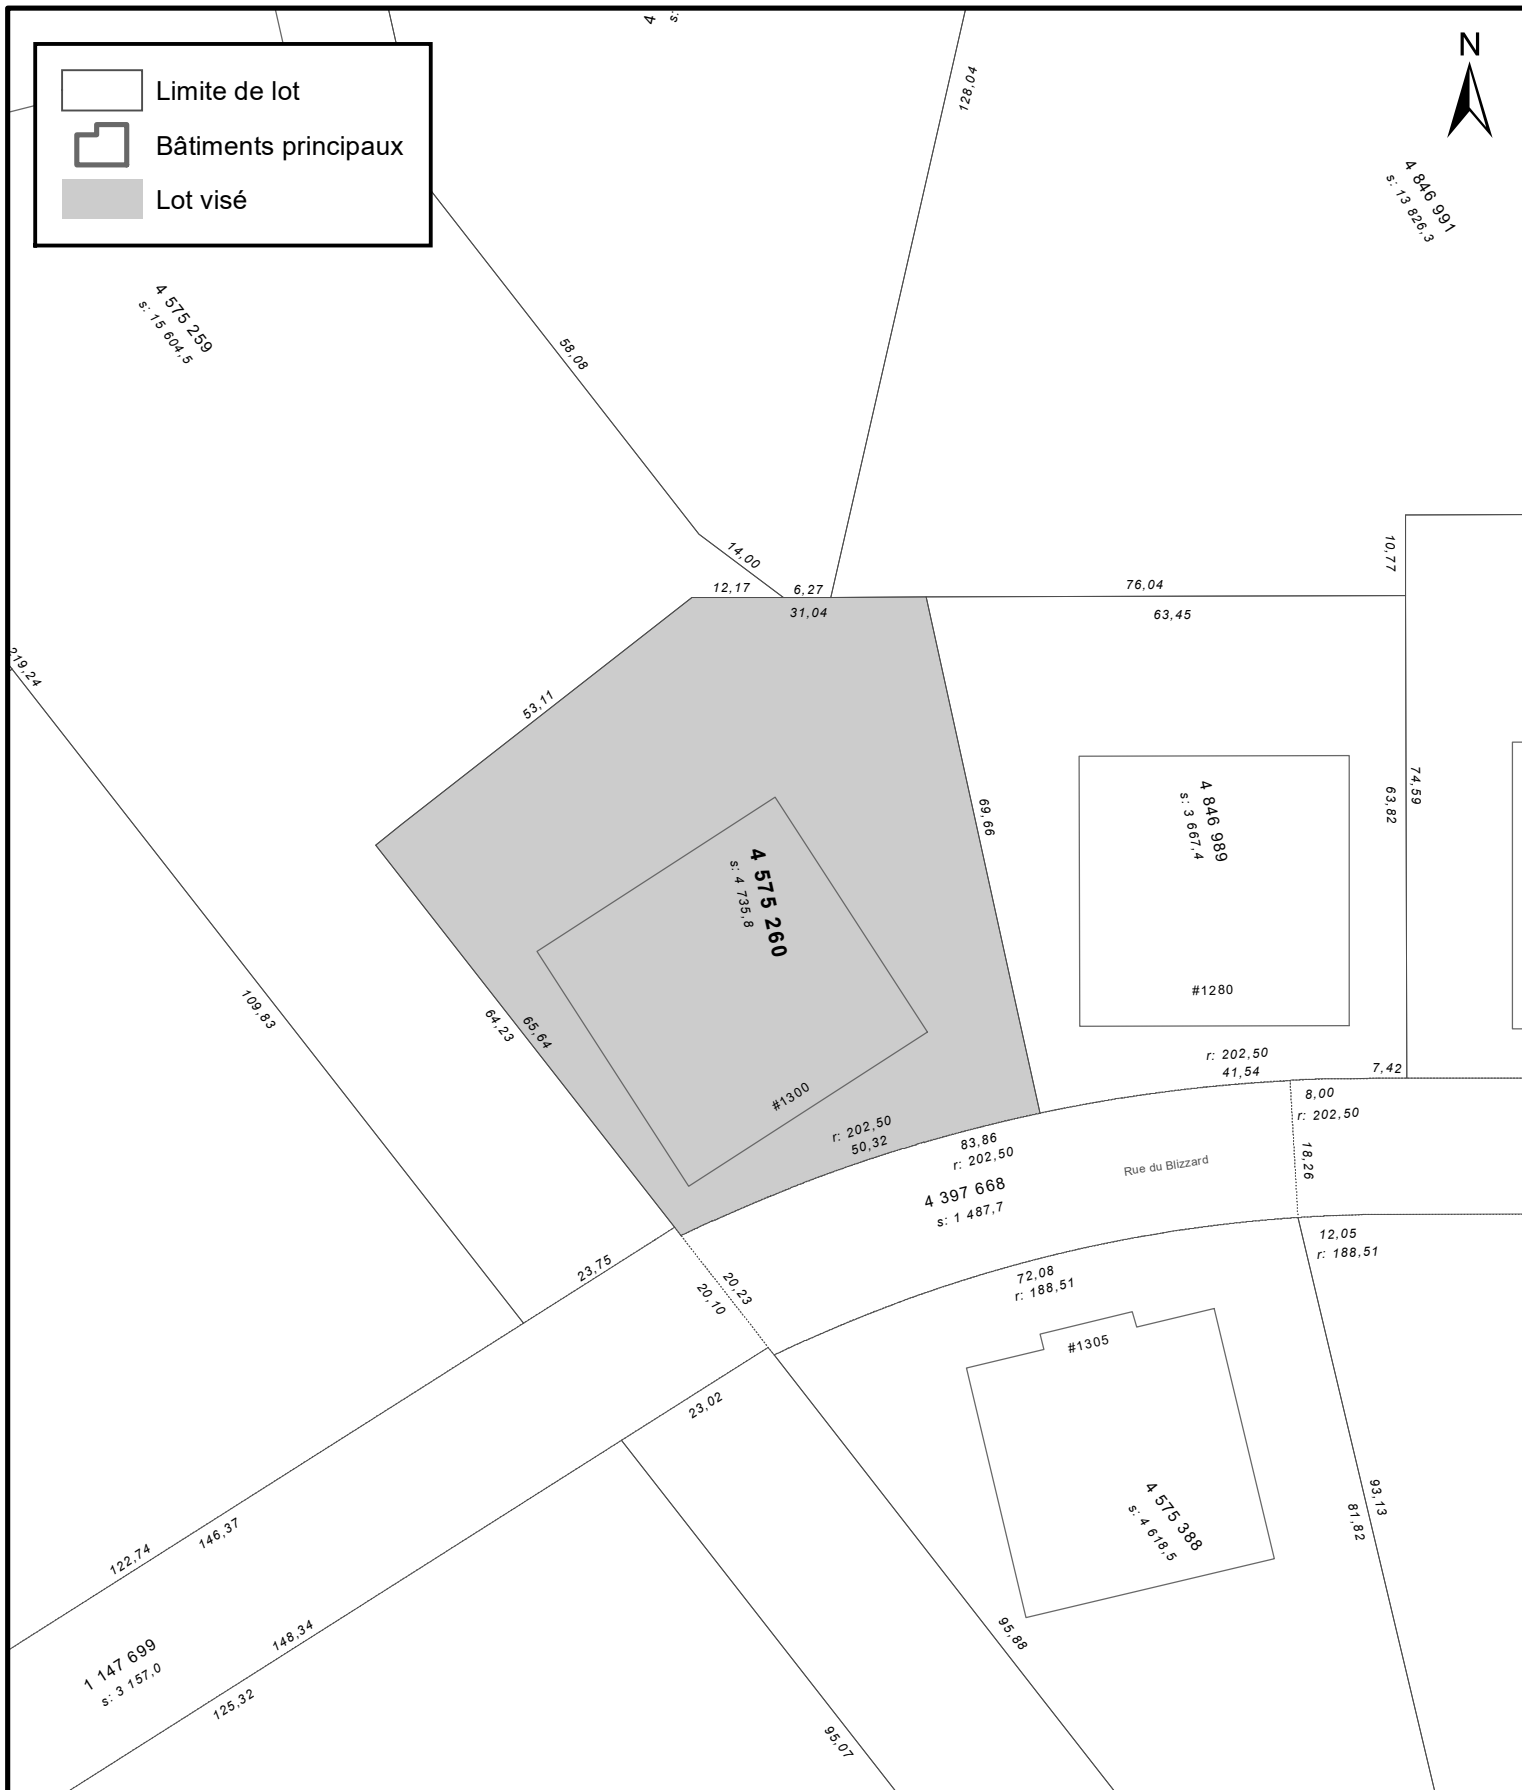

SERVICE DE LA PLANIFICATION
DE L'AMÉNAGEMENT ET
DE L'ENVIRONNEMENT

ANNEXE IV
LOT NUMÉRO 4 575 260 -
TERRITOIRE SUR LEQUEL UNE PERMISSION D'OCCUPATION PEUT ÊTRE PERMISE


No du règlement : R.C.A.2V.Q. 4

Préparé par : S.R.

No du plan : RCA2VQ4PT17

Échelle : 1:1 000

Date du plan : 2026-01-29

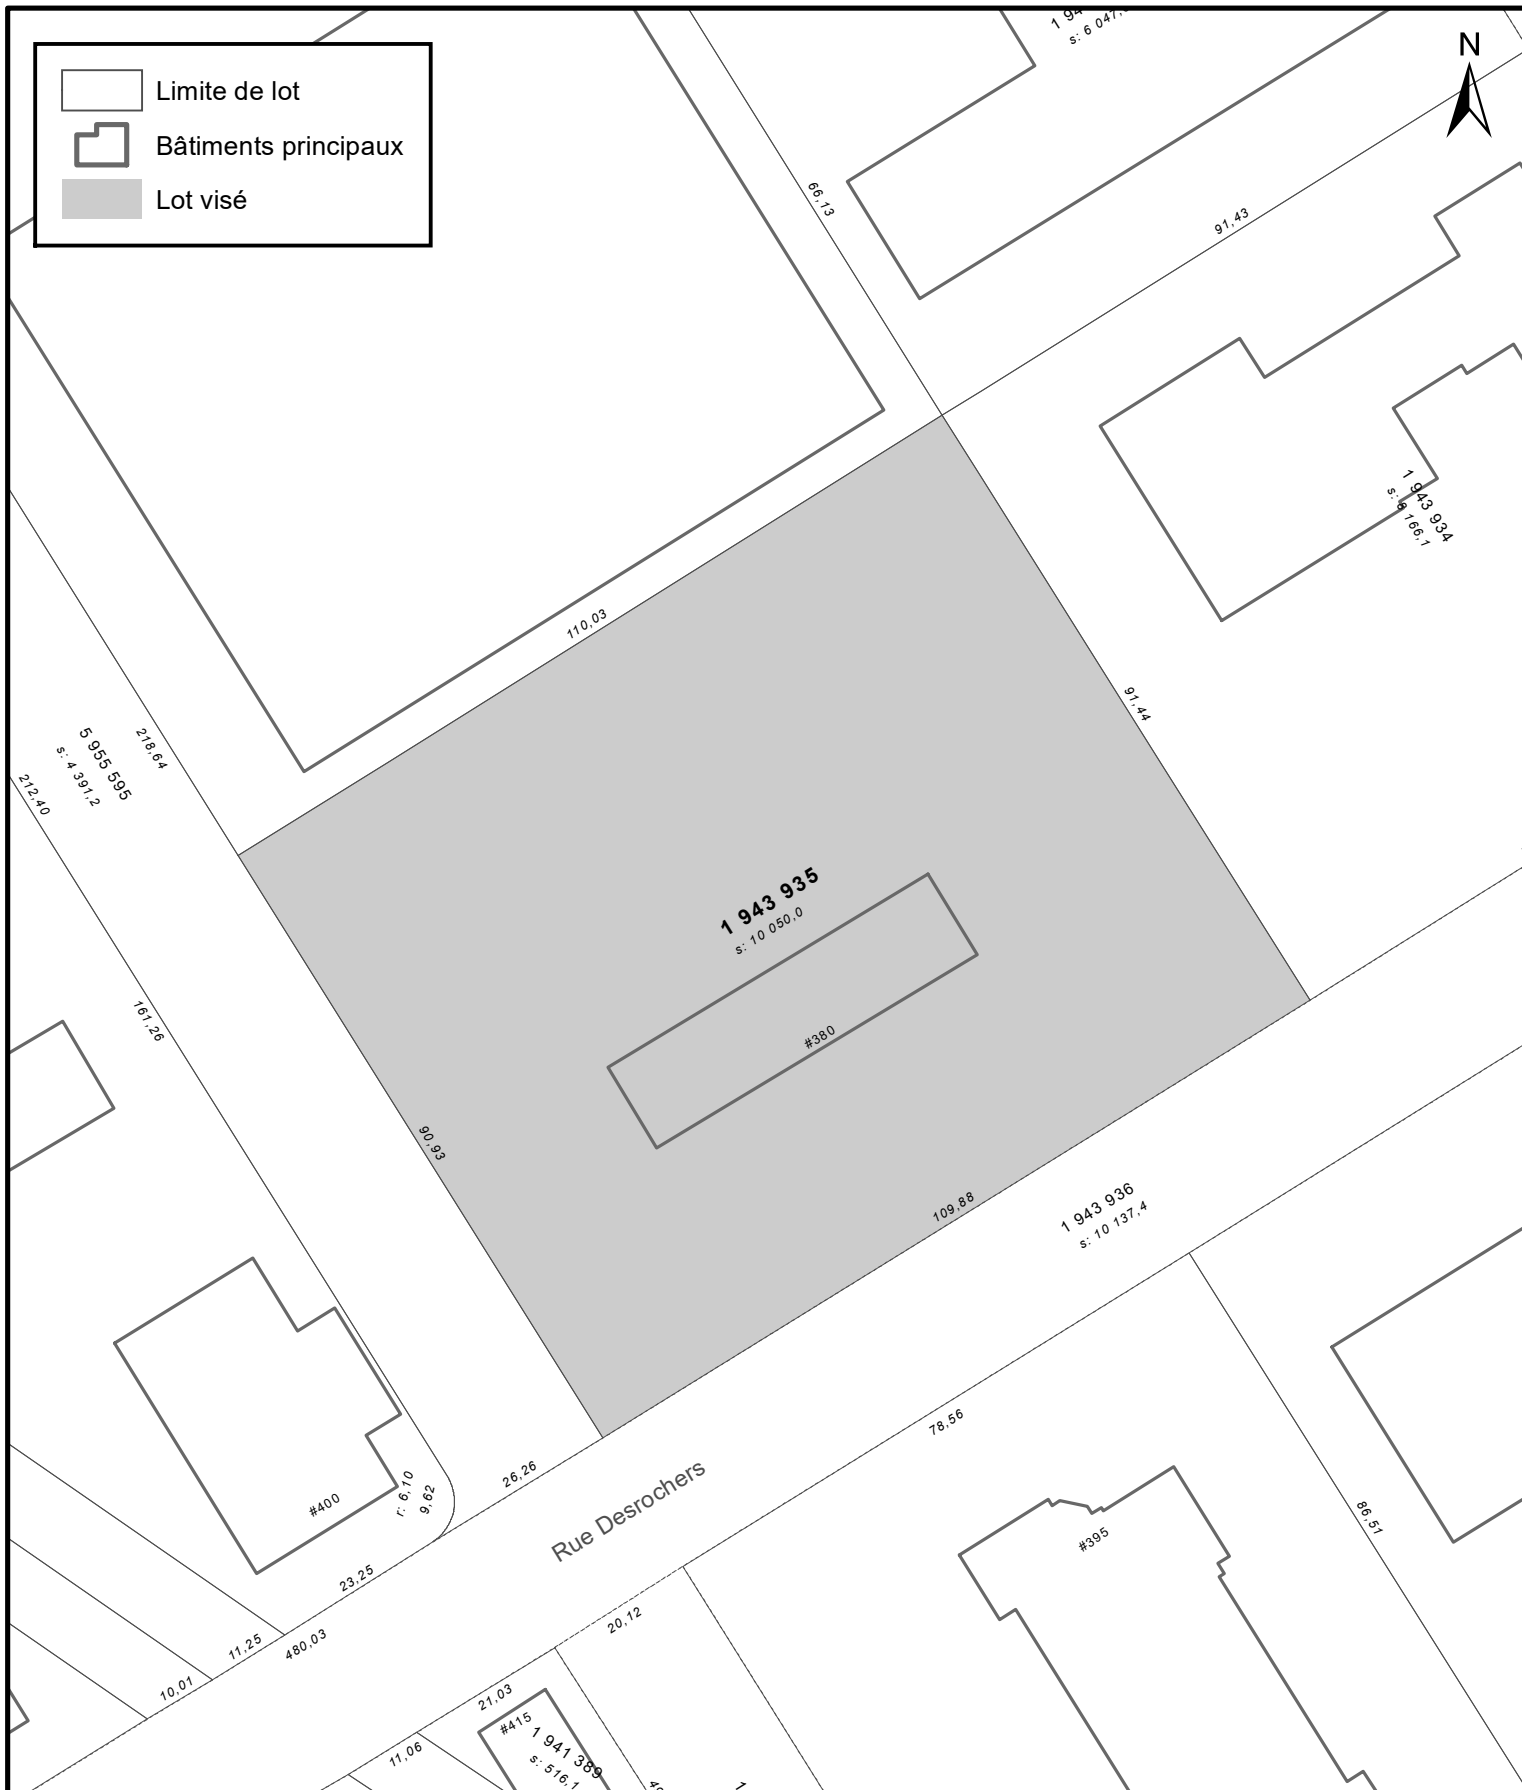

SERVICE DE LA PLANIFICATION
DE L'AMÉNAGEMENT ET
DE L'ENVIRONNEMENT

ANNEXE IV
LOT NUMÉRO 1 943 935 -
TERRITOIRE SUR LEQUEL UNE PERMISSION D'OCCUPATION PEUT ÊTRE PERMISE

No du règlement : R.C.A.2V.Q. 4

Préparé par : S.R.

No du plan : RCA2VQ4PT18

Échelle : 1:1 000

Date du plan : 2026-03-06