



Ville de L'Ancienne-Lorette

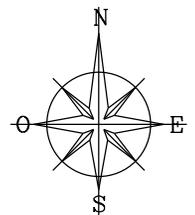

ANNEXE VII
Plan parcellaire 1
 ARRONDISSEMENT DE SAINTE-FOY - SILLERY - CAP-ROUGE
 Voies réservées aux cyclistes et trajets obligatoires
 Réseau local

- Bande bidirectionnelle
- Bandes unidirectionnelles
- Limite d'arrondissement

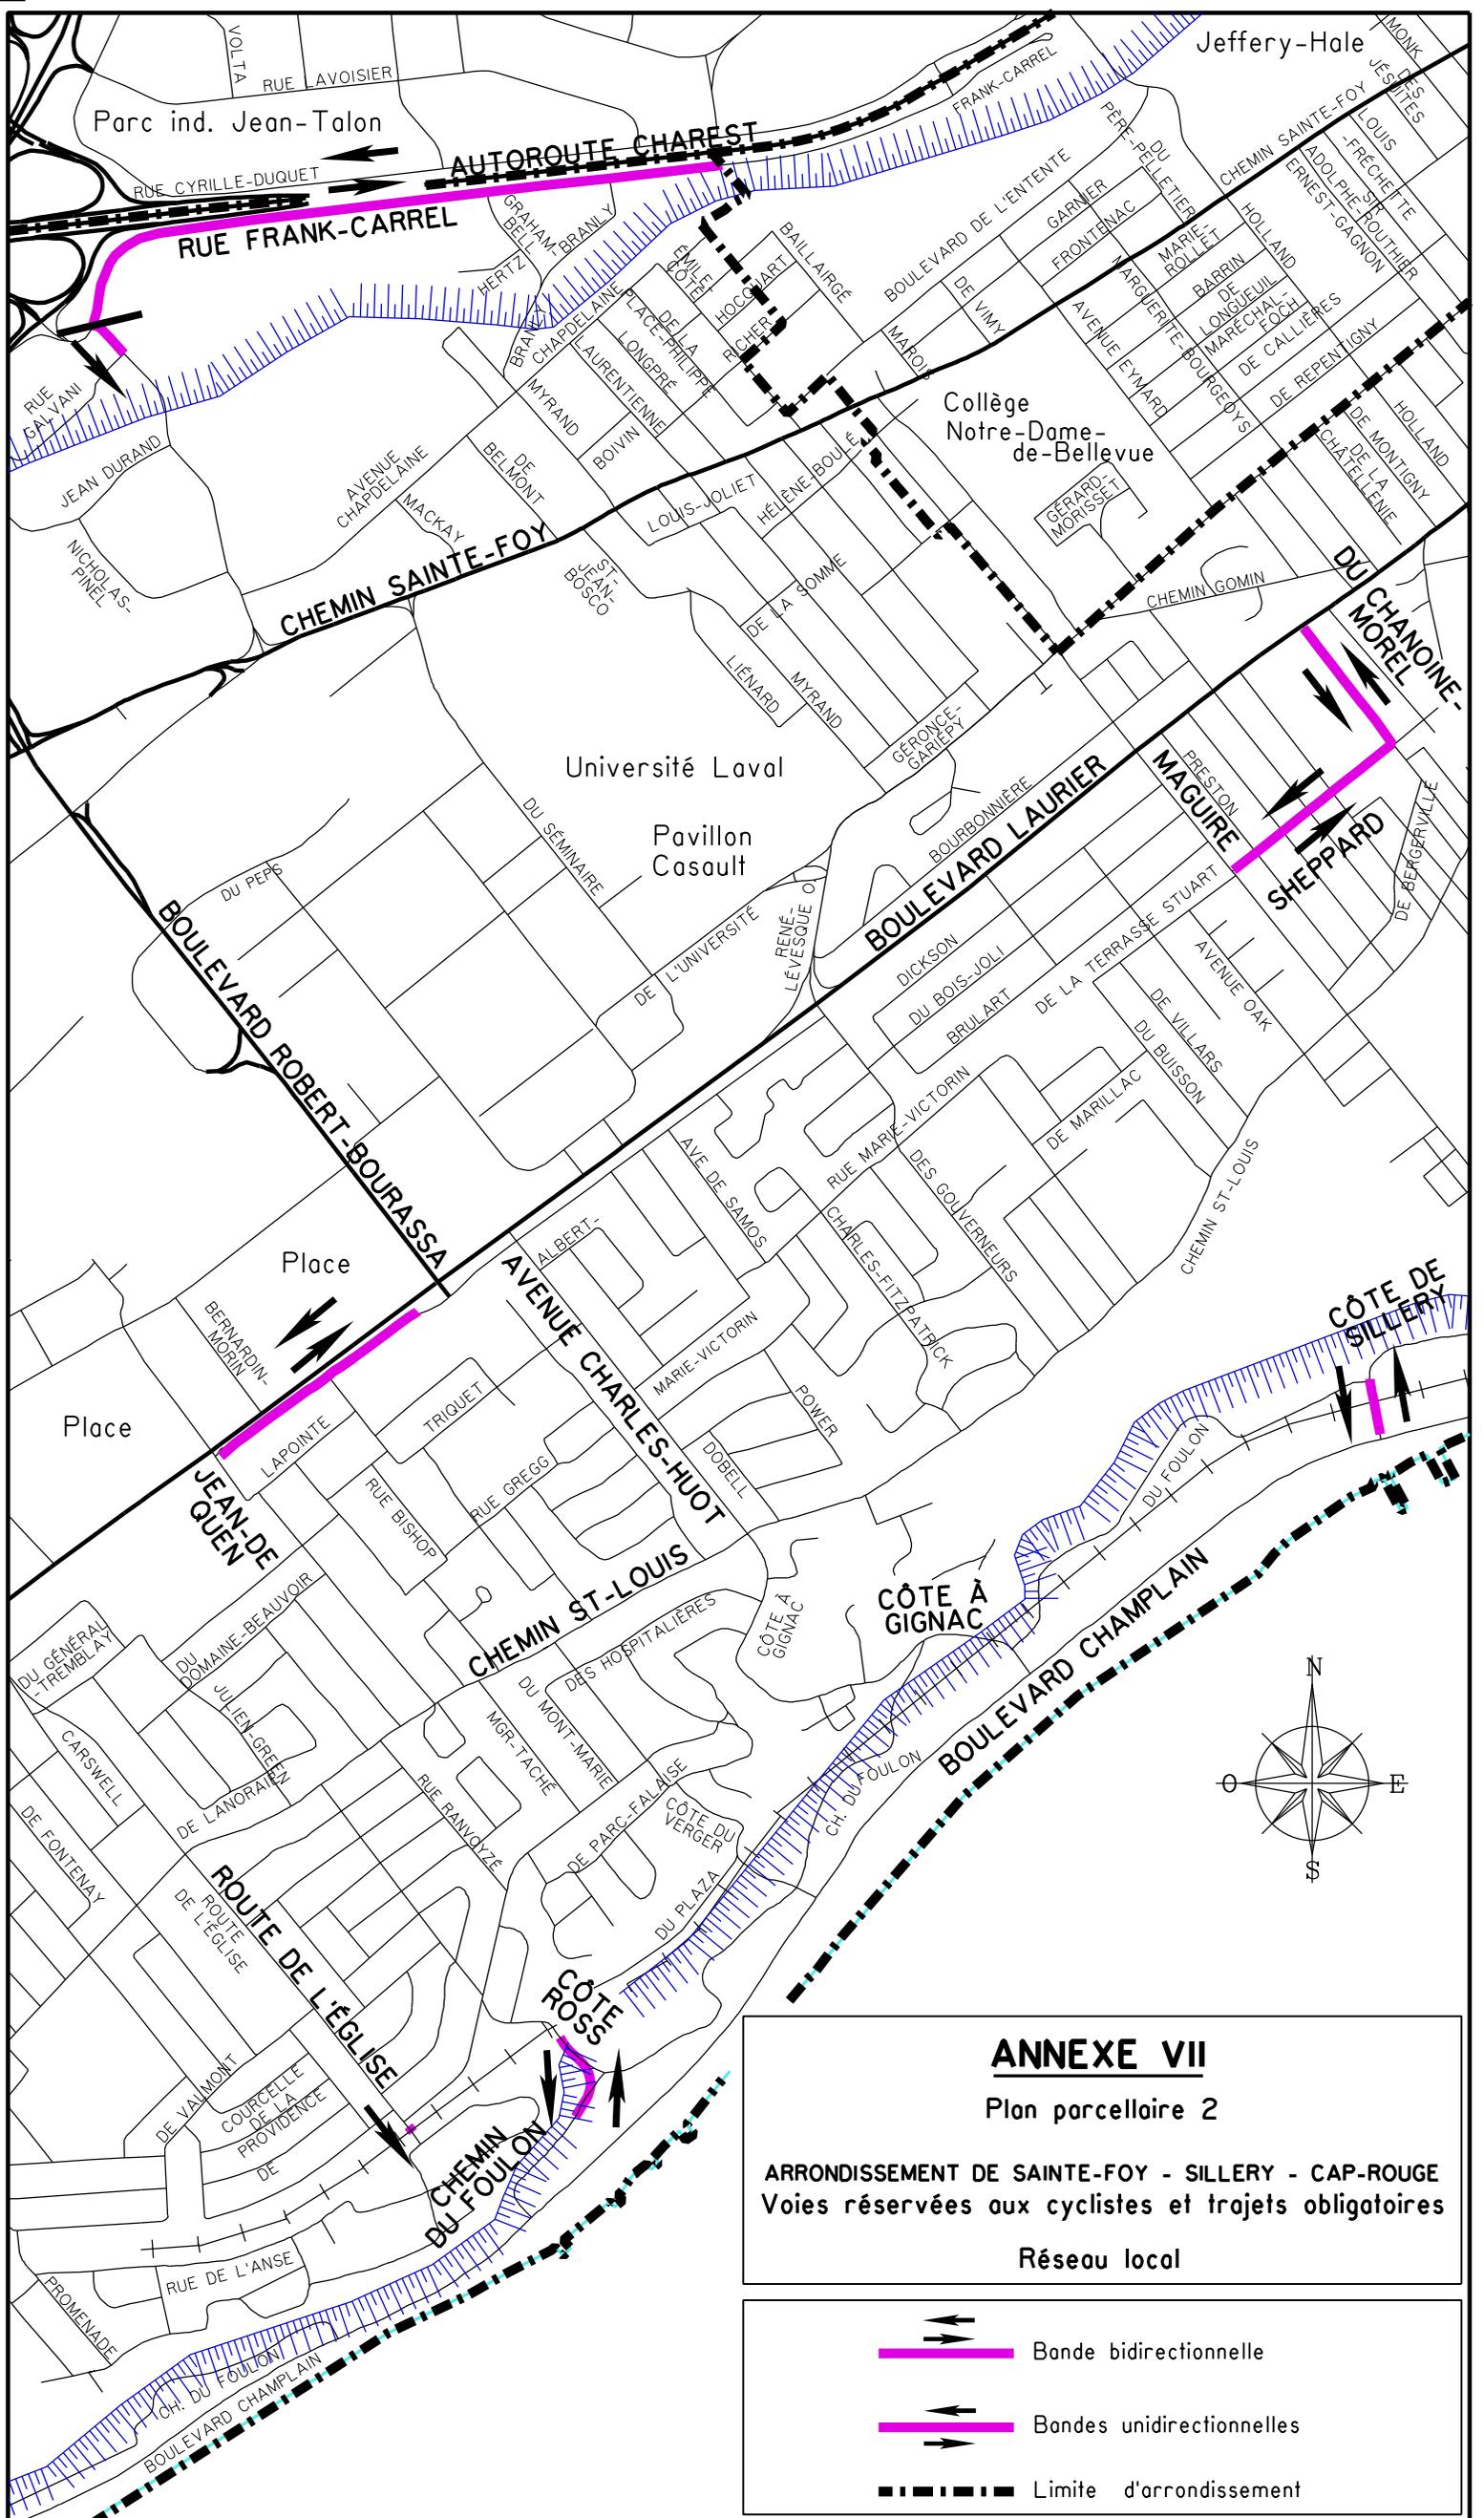

ANNEXE VII

Plan parcellaire 2

ARRONDISSEMENT DE SAINTE-FOY - SILLERY - CAP-ROUGE
Voies réservées aux cyclistes et trajets obligatoires

Réseau local

-  Bande bidirectionnelle
-  Bandes unidirectionnelles
-  Limite d'arrondissement