

ANNEXE XV Onglet 1

ARRONDISSEMENT DE SAINTE-FOY-SILLERY-CAP-ROUGE


PERMIS DE STATIONNEMENT DE RÉSIDANT, DE COMMERÇANT ET D'ARTISTE CATÉGORIES ET CONDITIONS DE DÉLIVRANCE DES PERMIS PAR ZONE

	Limite du nombre de permis délivrés par zone -pour l'ensemble des catégories ou pour une catégorie				Limite du nombre de permis délivrés par zone - par logement, par atelier d'artiste ou par commerce		
Zone	Toutes catégories	Résident	Commerçant	Artiste	Par logement	Par atelier	Par commerce
A3-1					2	0	0
A3-2					2	0	0
A3-4					2	0	0
A3-5					2	0	0
A3-6					2	0	0
A3-7					2	0	0
A3-8					2	0	0
A3-9					2	0	0
A3-10					2	0	0
A3-11					2	0	0
A3-12					2	0	0
A3-13					2	0	0
A3-14					2	0	0
A3-15					2	0	0
A3-16					2	0	0
A3-17					2	0	0
A3-18					2	0	0
A3-19					2	0	0
A3-20					2	0	0
A3-20					2	0	0
A3-21					2	0	0
A3-22					2	0	0
A3-23					2	0	0
A3-24					2	0	0
A3-25					2	0	0
A3-26					2	0	0
A3-27					2	0	0
A3-28					2	0	0
A3-29					2	0	0
A3-30					2	0	0
A3-31					2	0	0
A3-32					2	0	0
A3-33					2	0	0
A3-34					2	0	0

ANNEXE XV



ARRONDISSEMENT DE SAINTE-FOY-SILLERY-CAP-ROUGE

ZONES DE PERMIS DE STATIONNEMENT

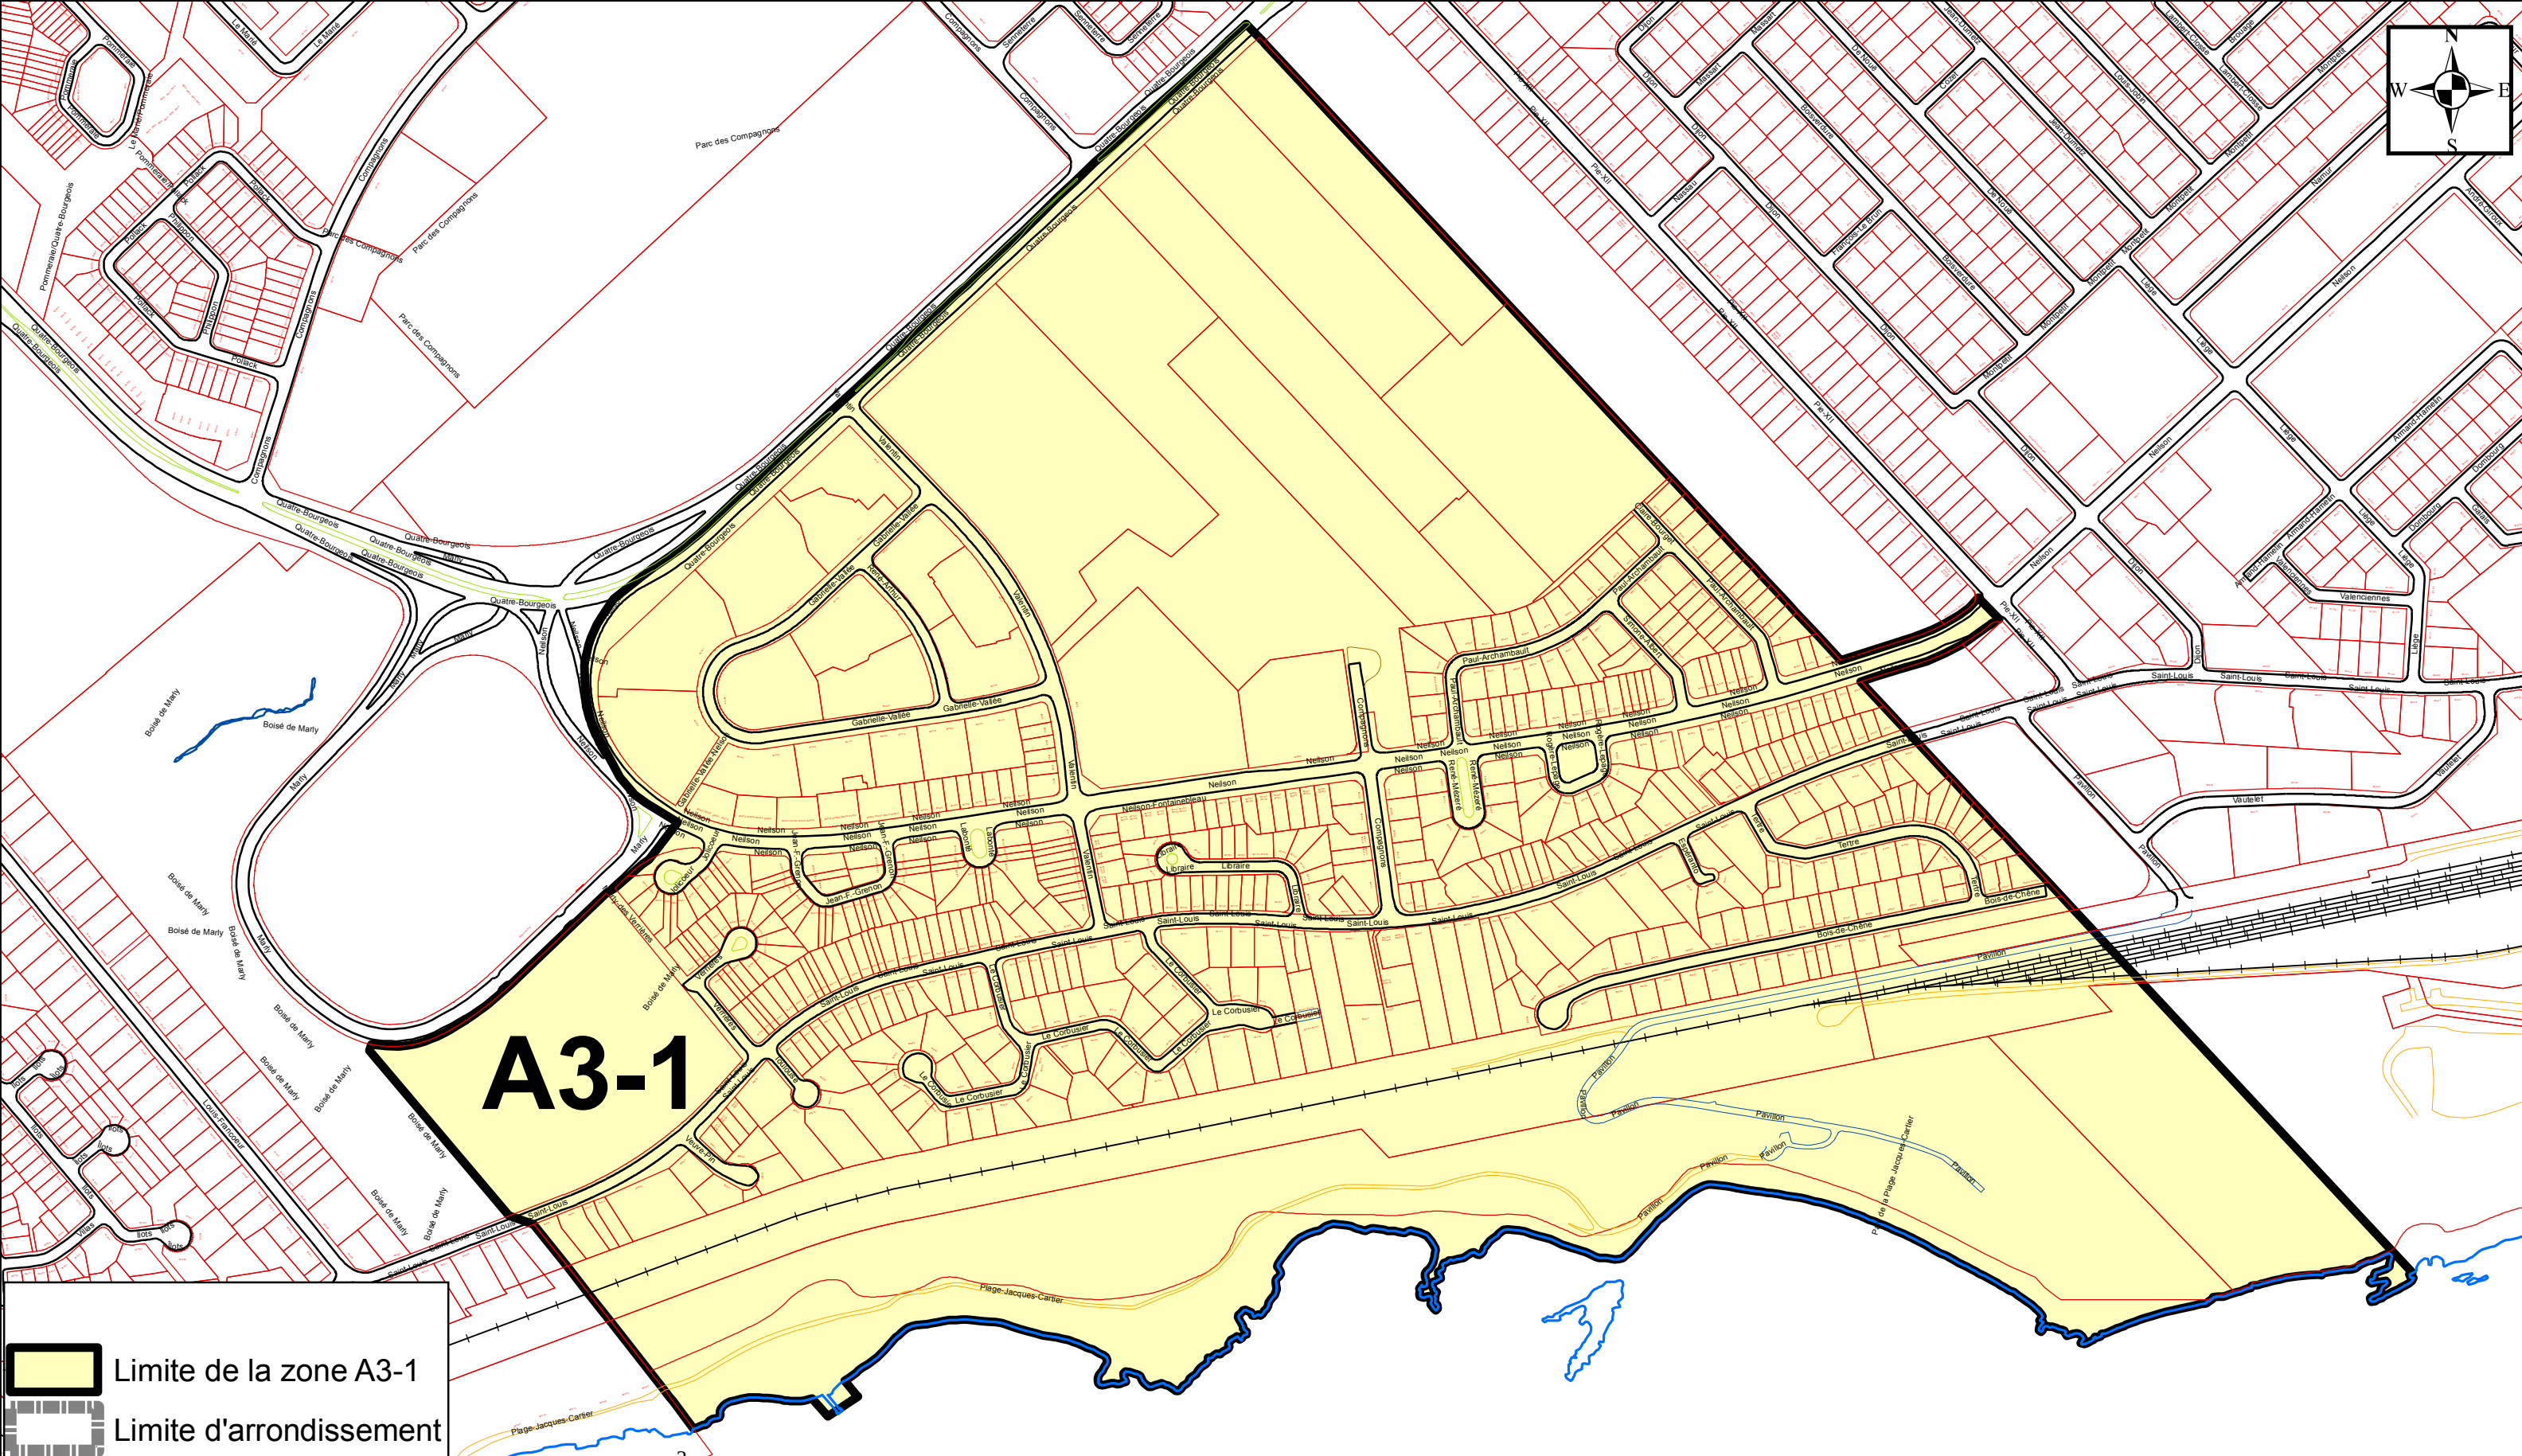

ANNEXE XV

ARRONDISSEMENT DE SAINTE-FOY-SILLERY-CAP-ROUGE ZONES DE PERMIS DE STATIONNEMENT

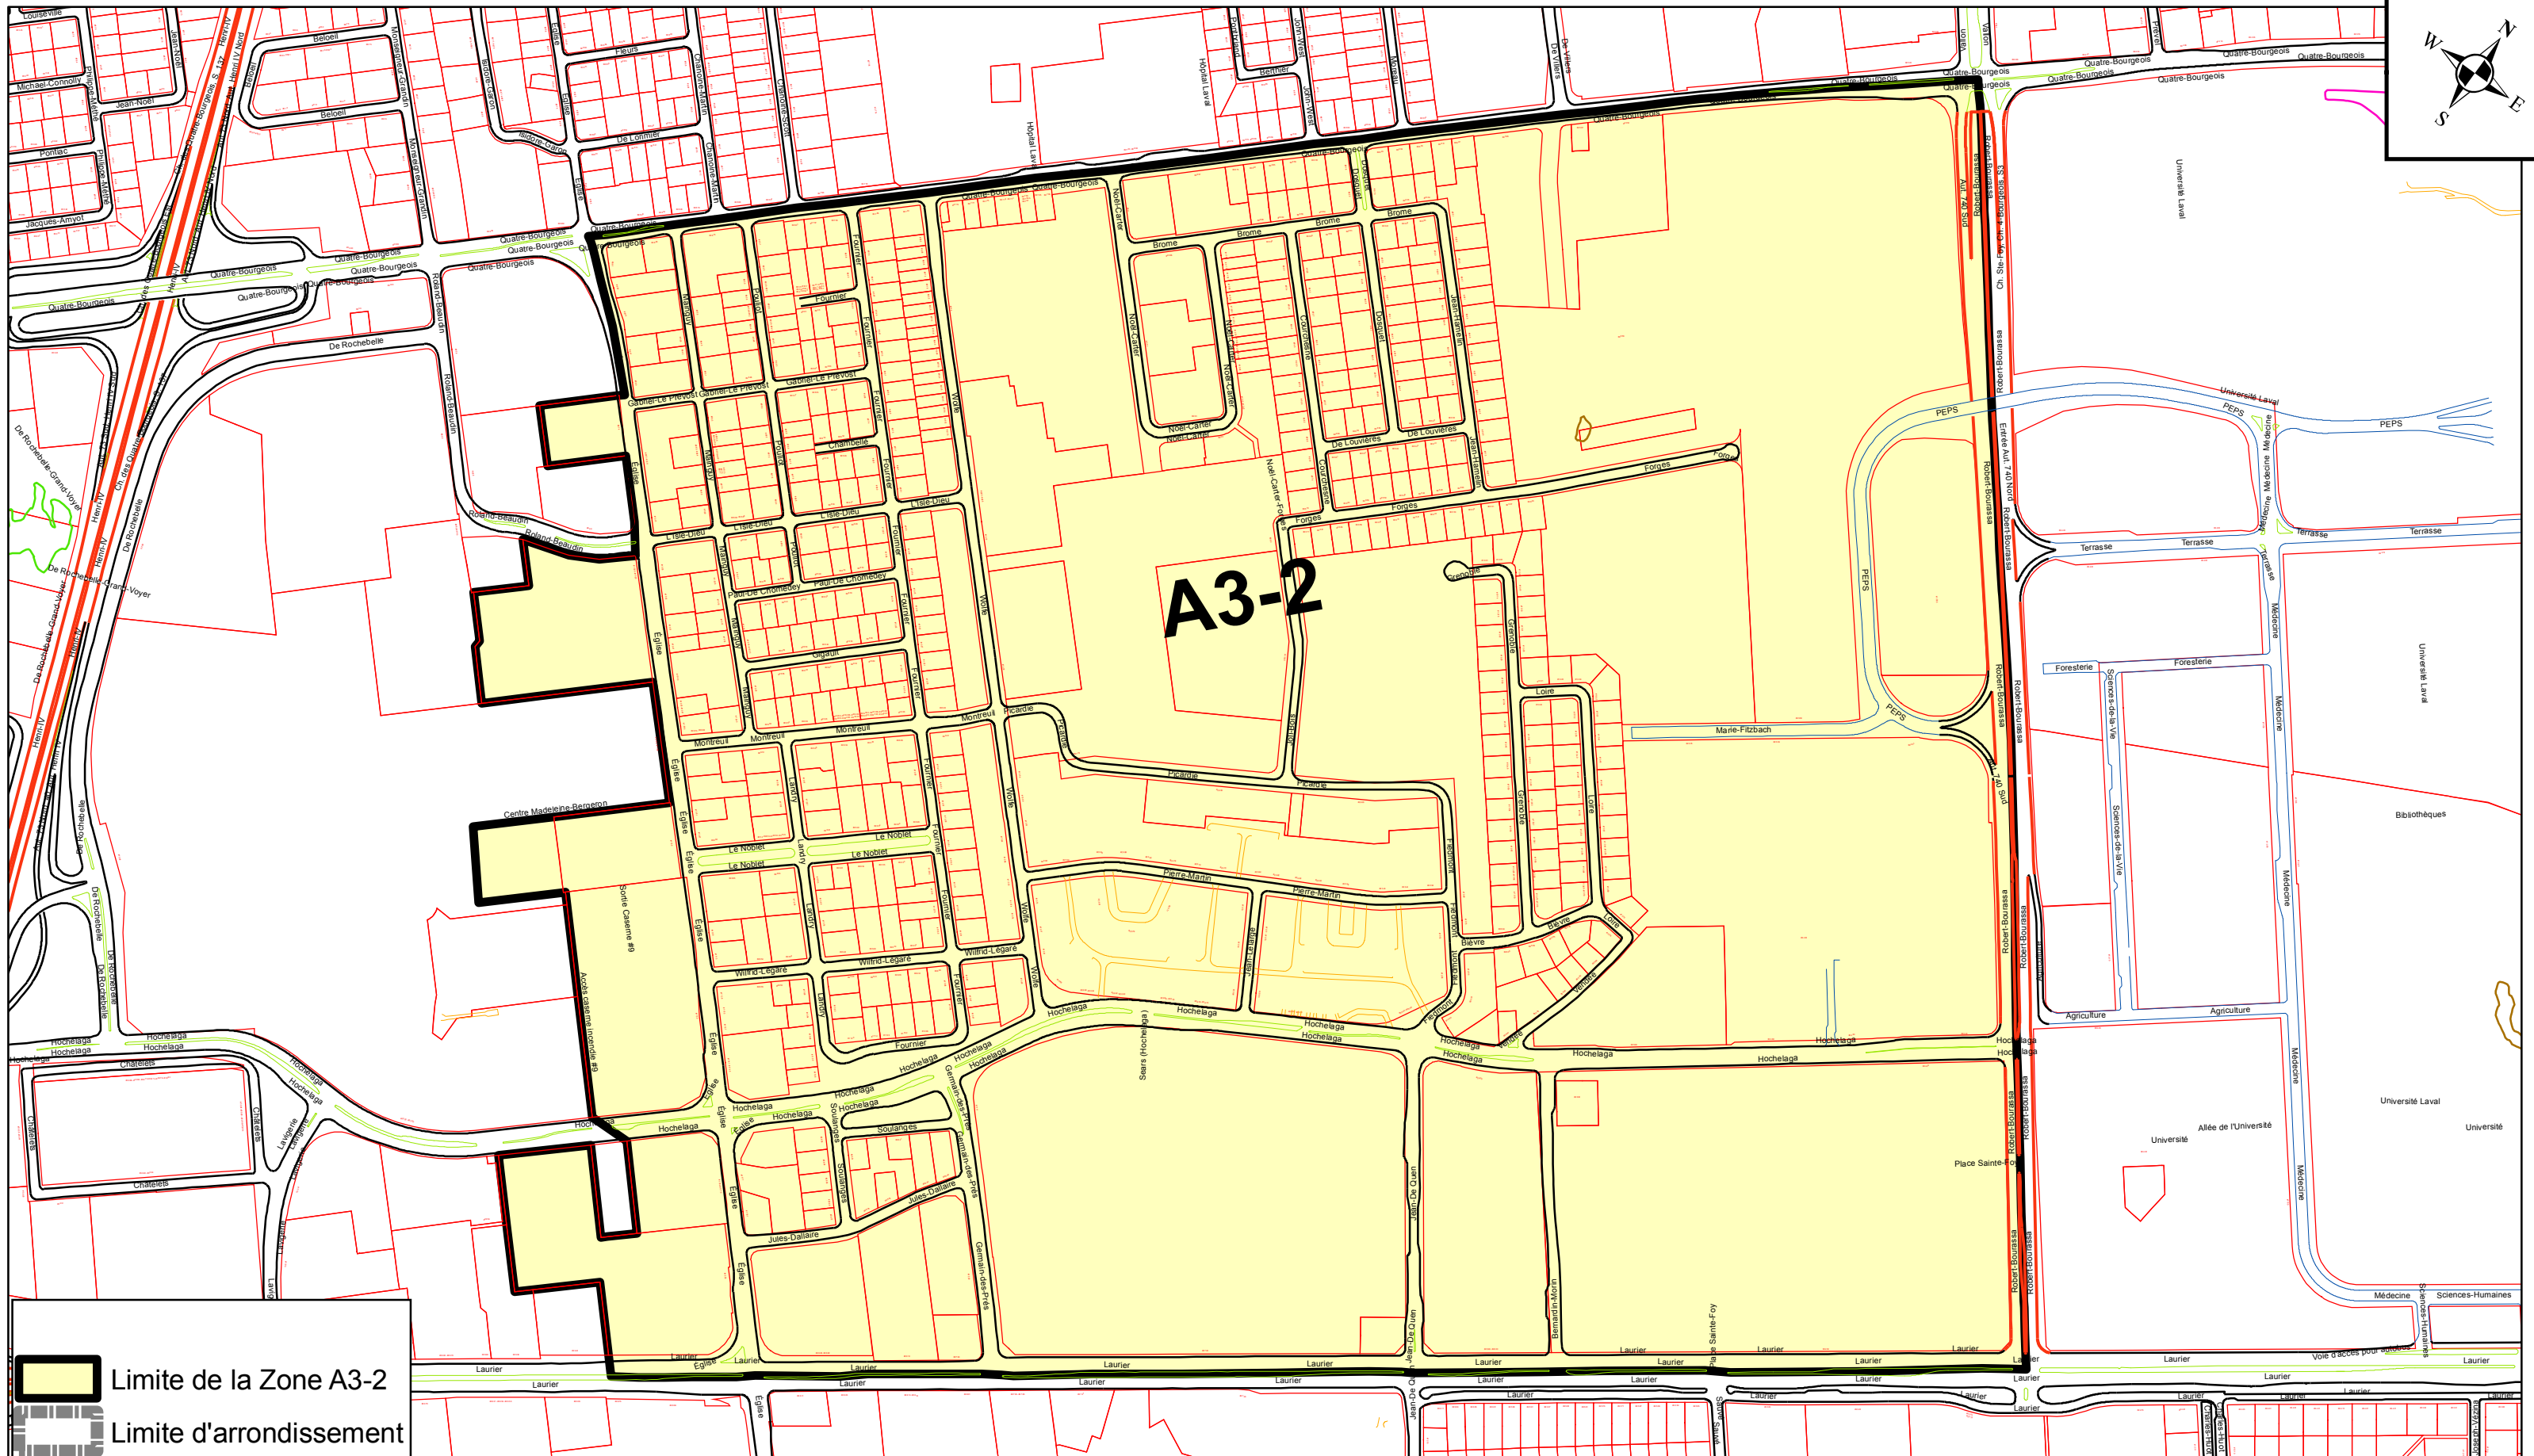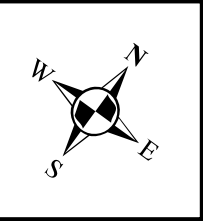


PRÉPARÉ PAR: ALAIN VÉZINA
FICHIER= ZONE A3-2 - ANNEXE XV.MXD
ÉCHELLE= 1:6 000


Plan de la zone A3-2

ANNEXE XV


ARRONDISSEMENT DE SAINTE-FOY-SILLERY-CAP-ROUGE ZONES DE PERMIS DE STATIONNEMENT

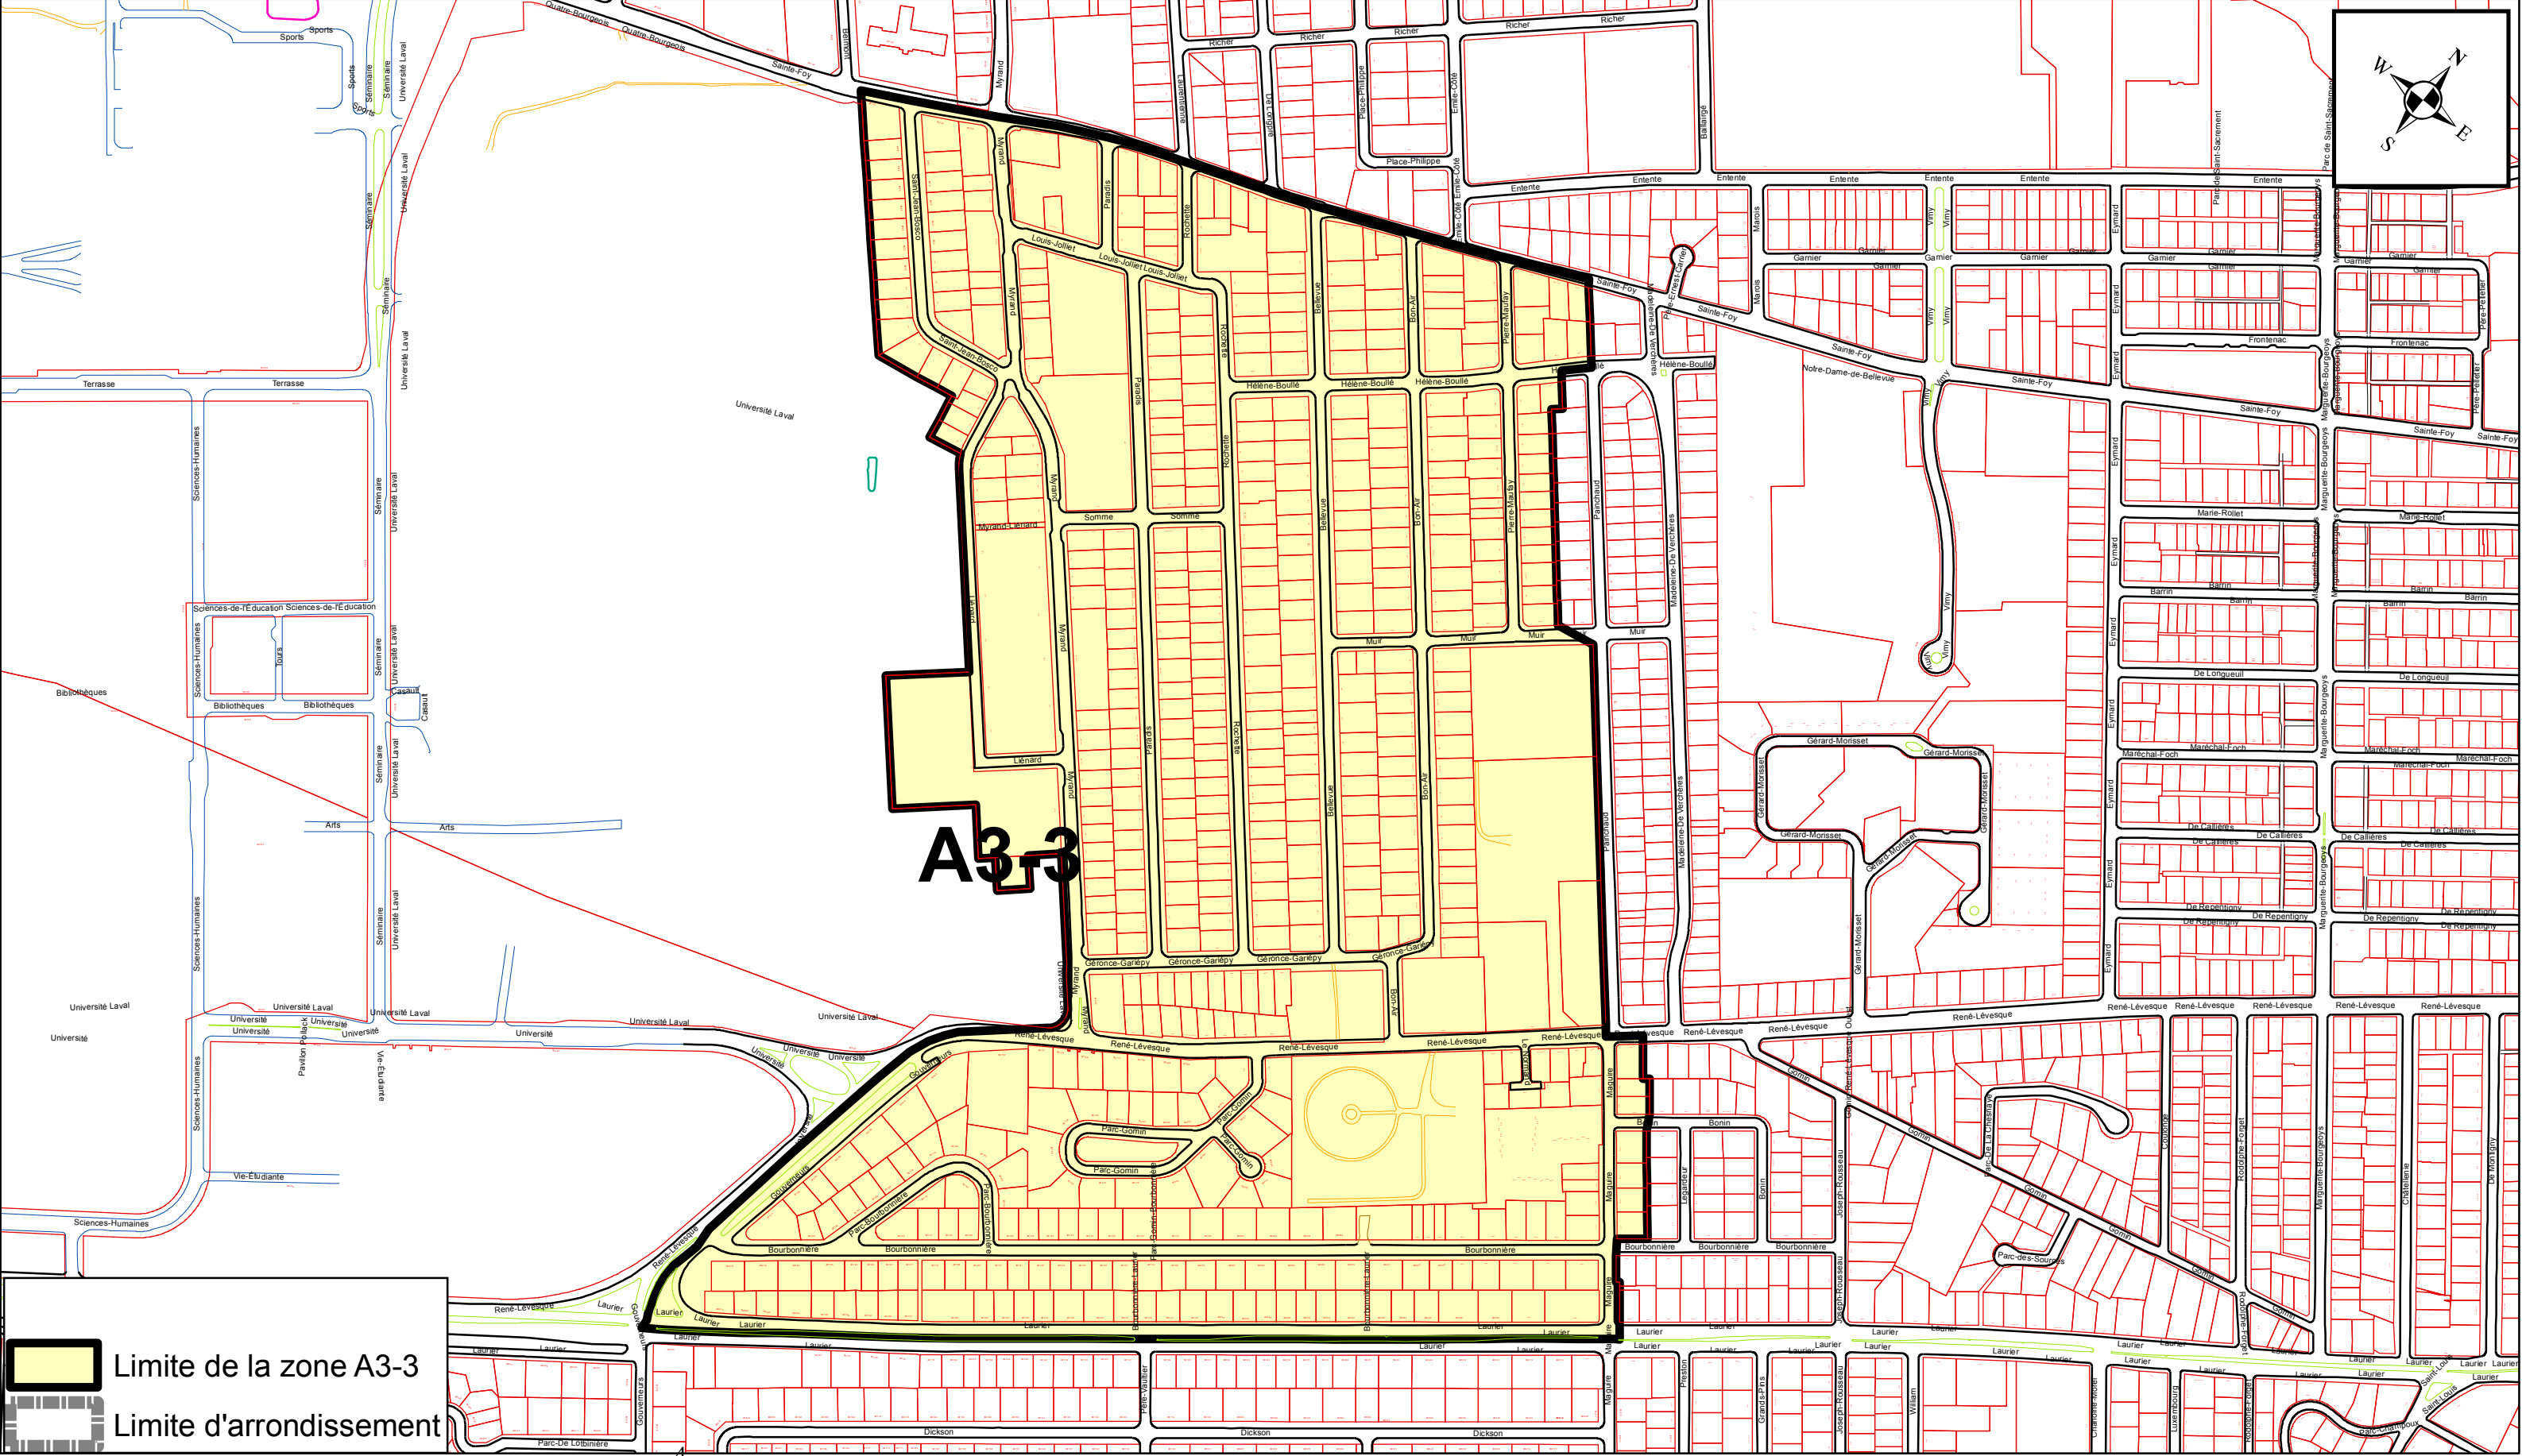

ARRONDISSEMENT DE SAINTE-FOY-SILLERY-CAP-ROUGE ZONES DE PERMIS DE STATIONNEMENT

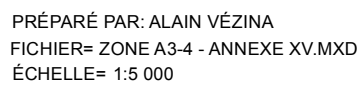


Plan de la zone A3-4

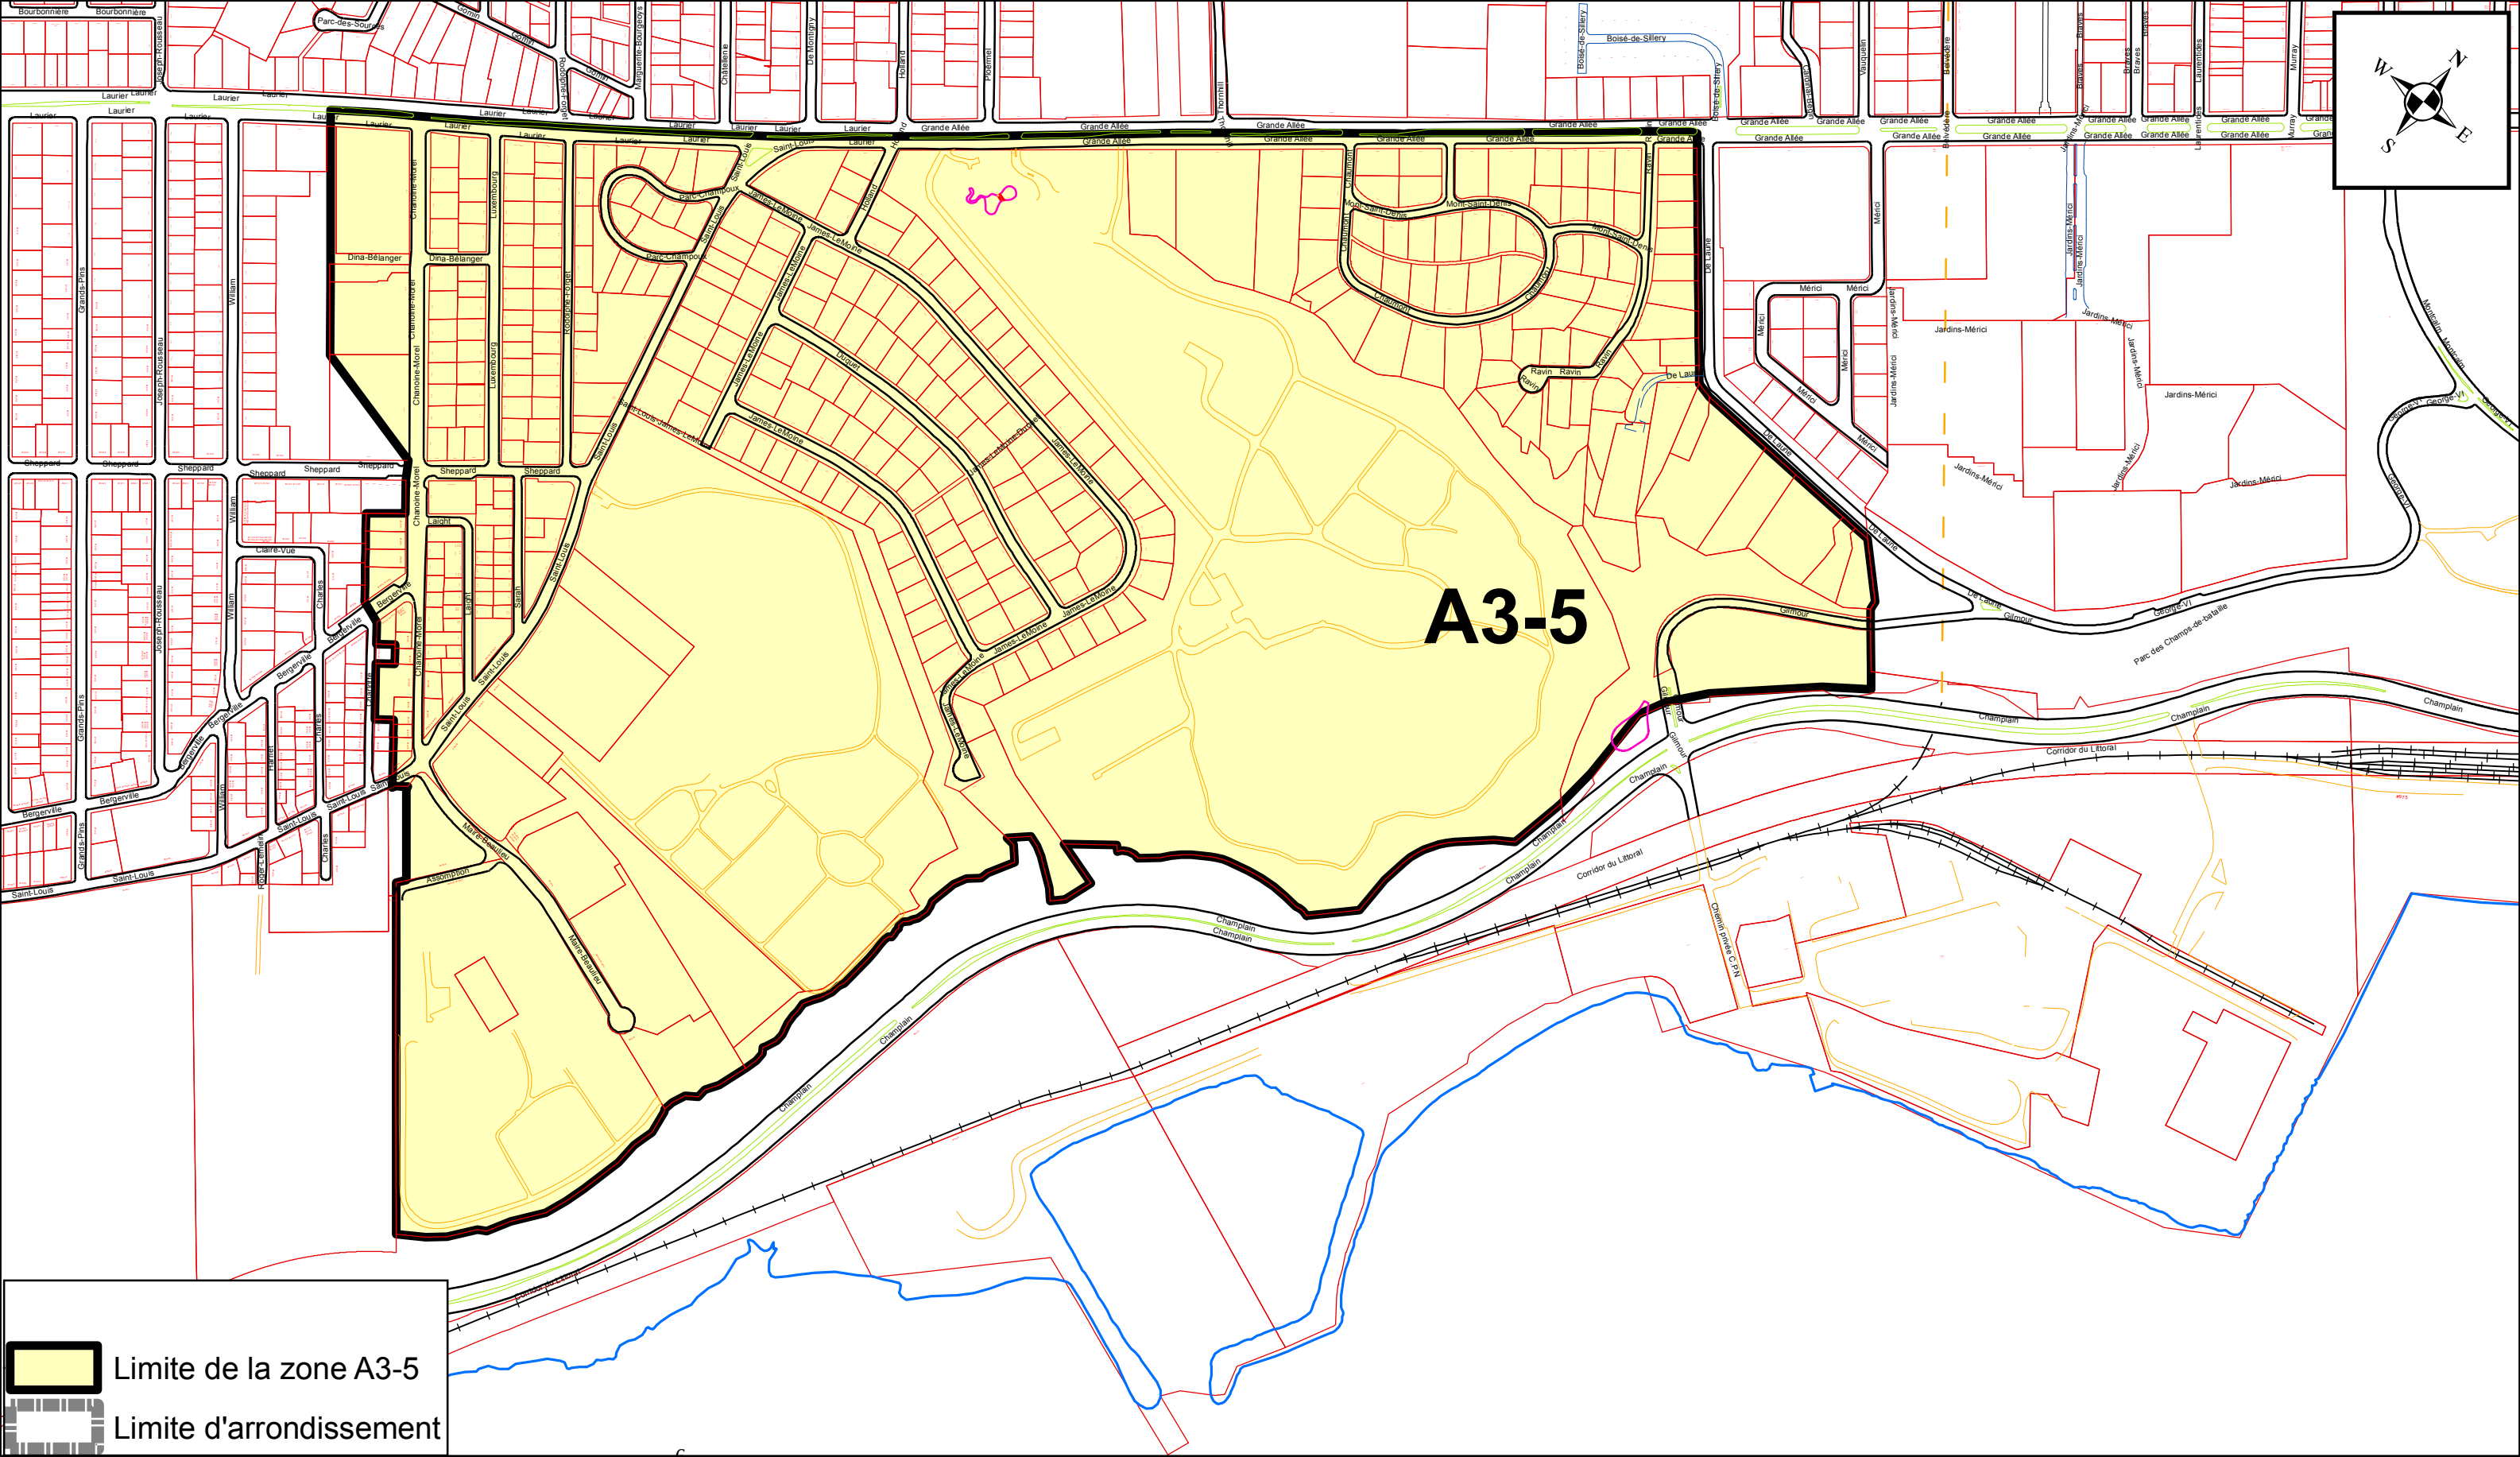

ANNEXE XV


ARRONDISSEMENT DE SAINTE-FOY-SILLERY-CAP-ROUGE
ZONES DE PERMIS DE STATIONNEMENT

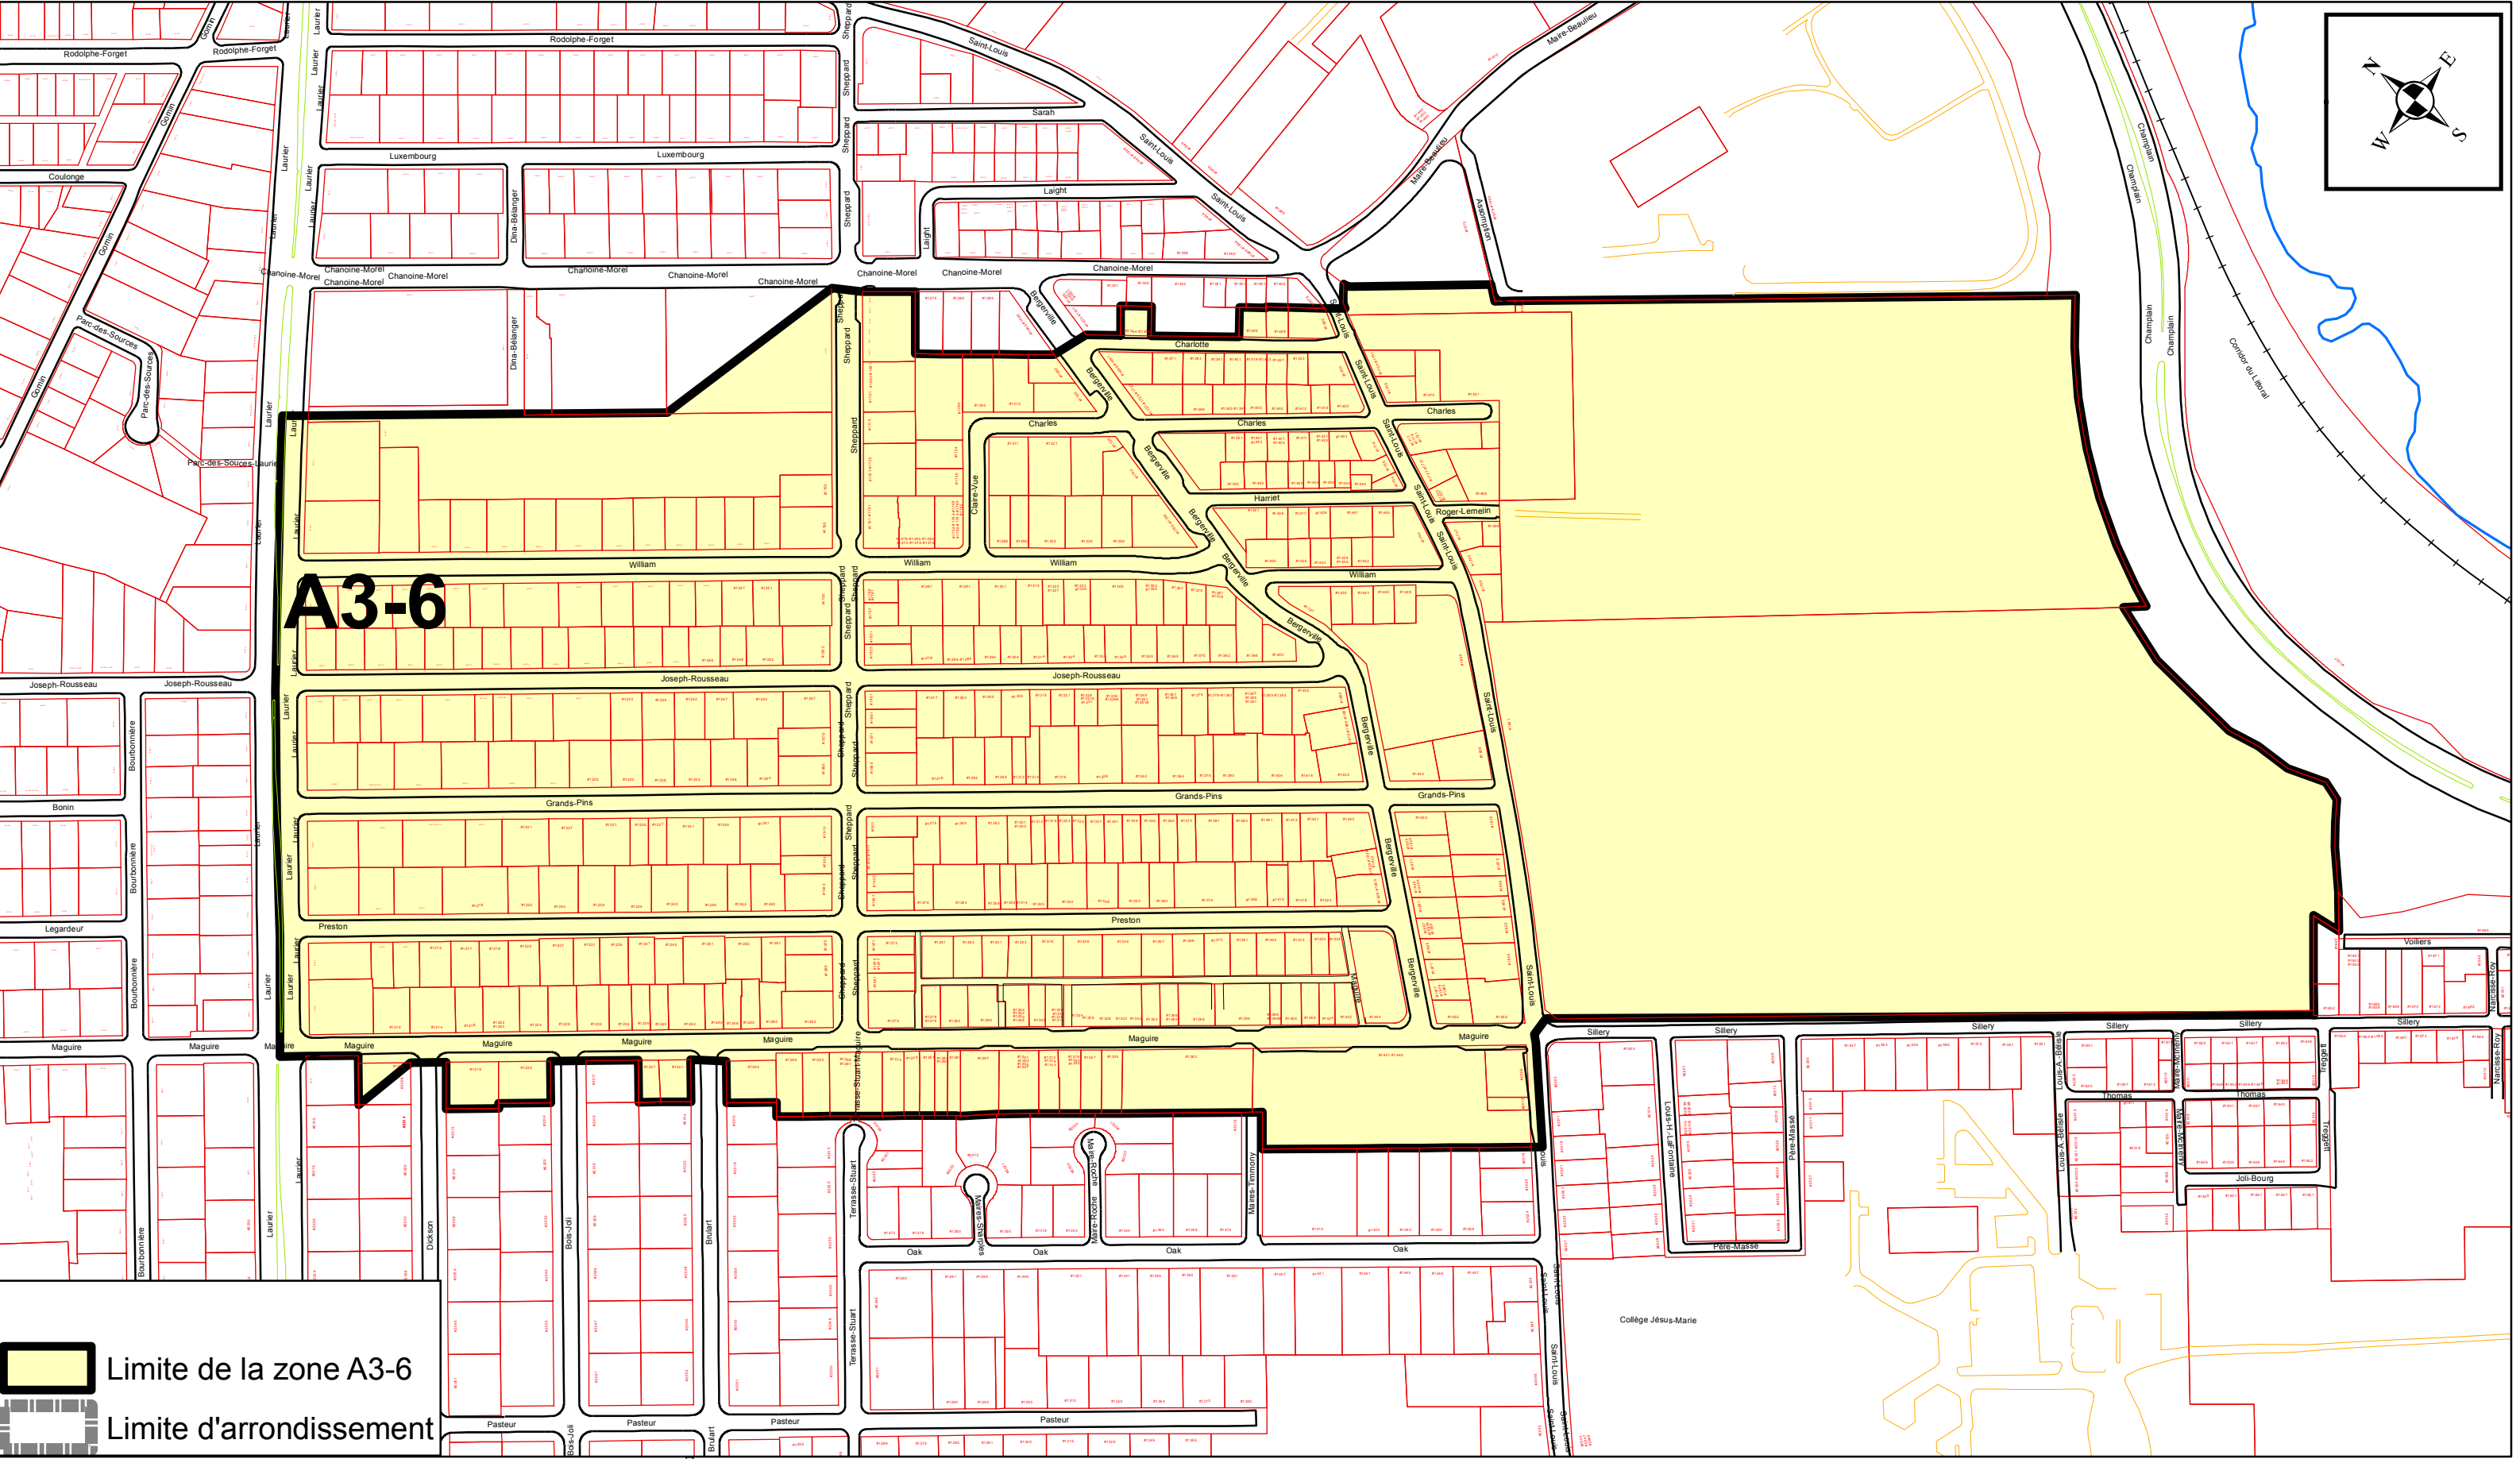


ANNEXE XV

ARRONDISSEMENT DE SAINTE-FOY-SILLERY-CAP-ROUGE


ZONES DE PERMIS DE STATIONNEMENT

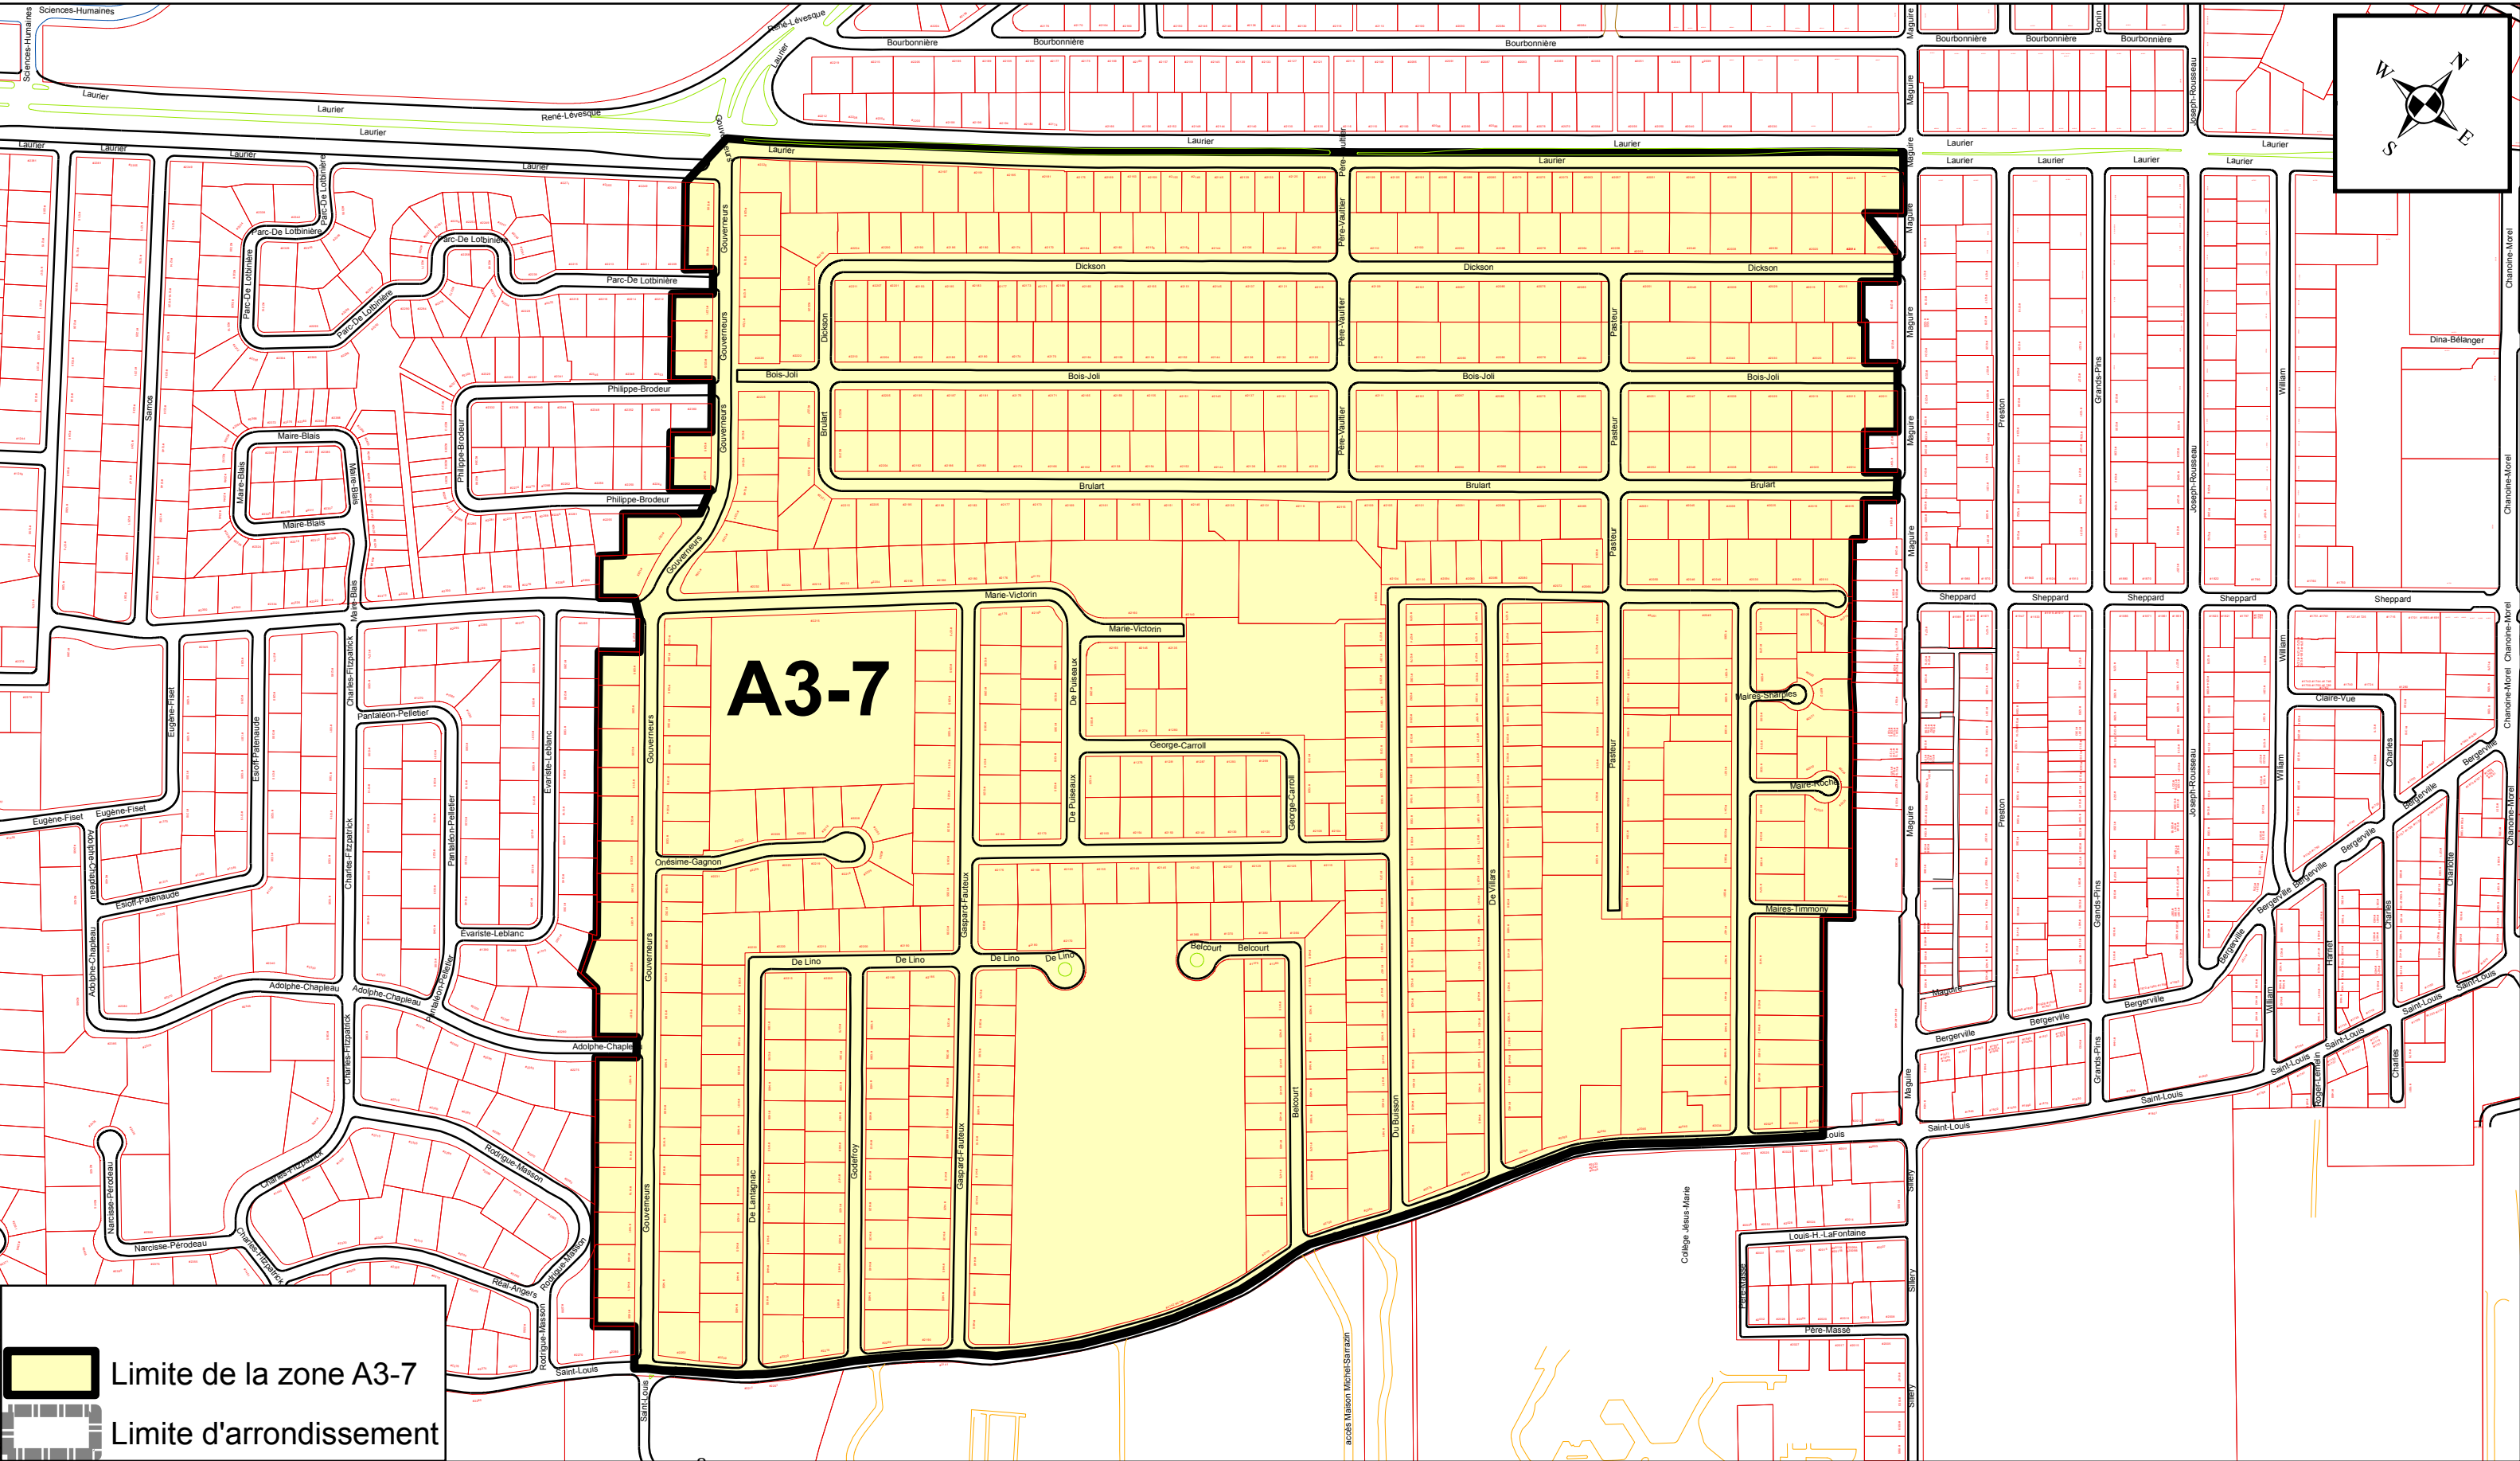

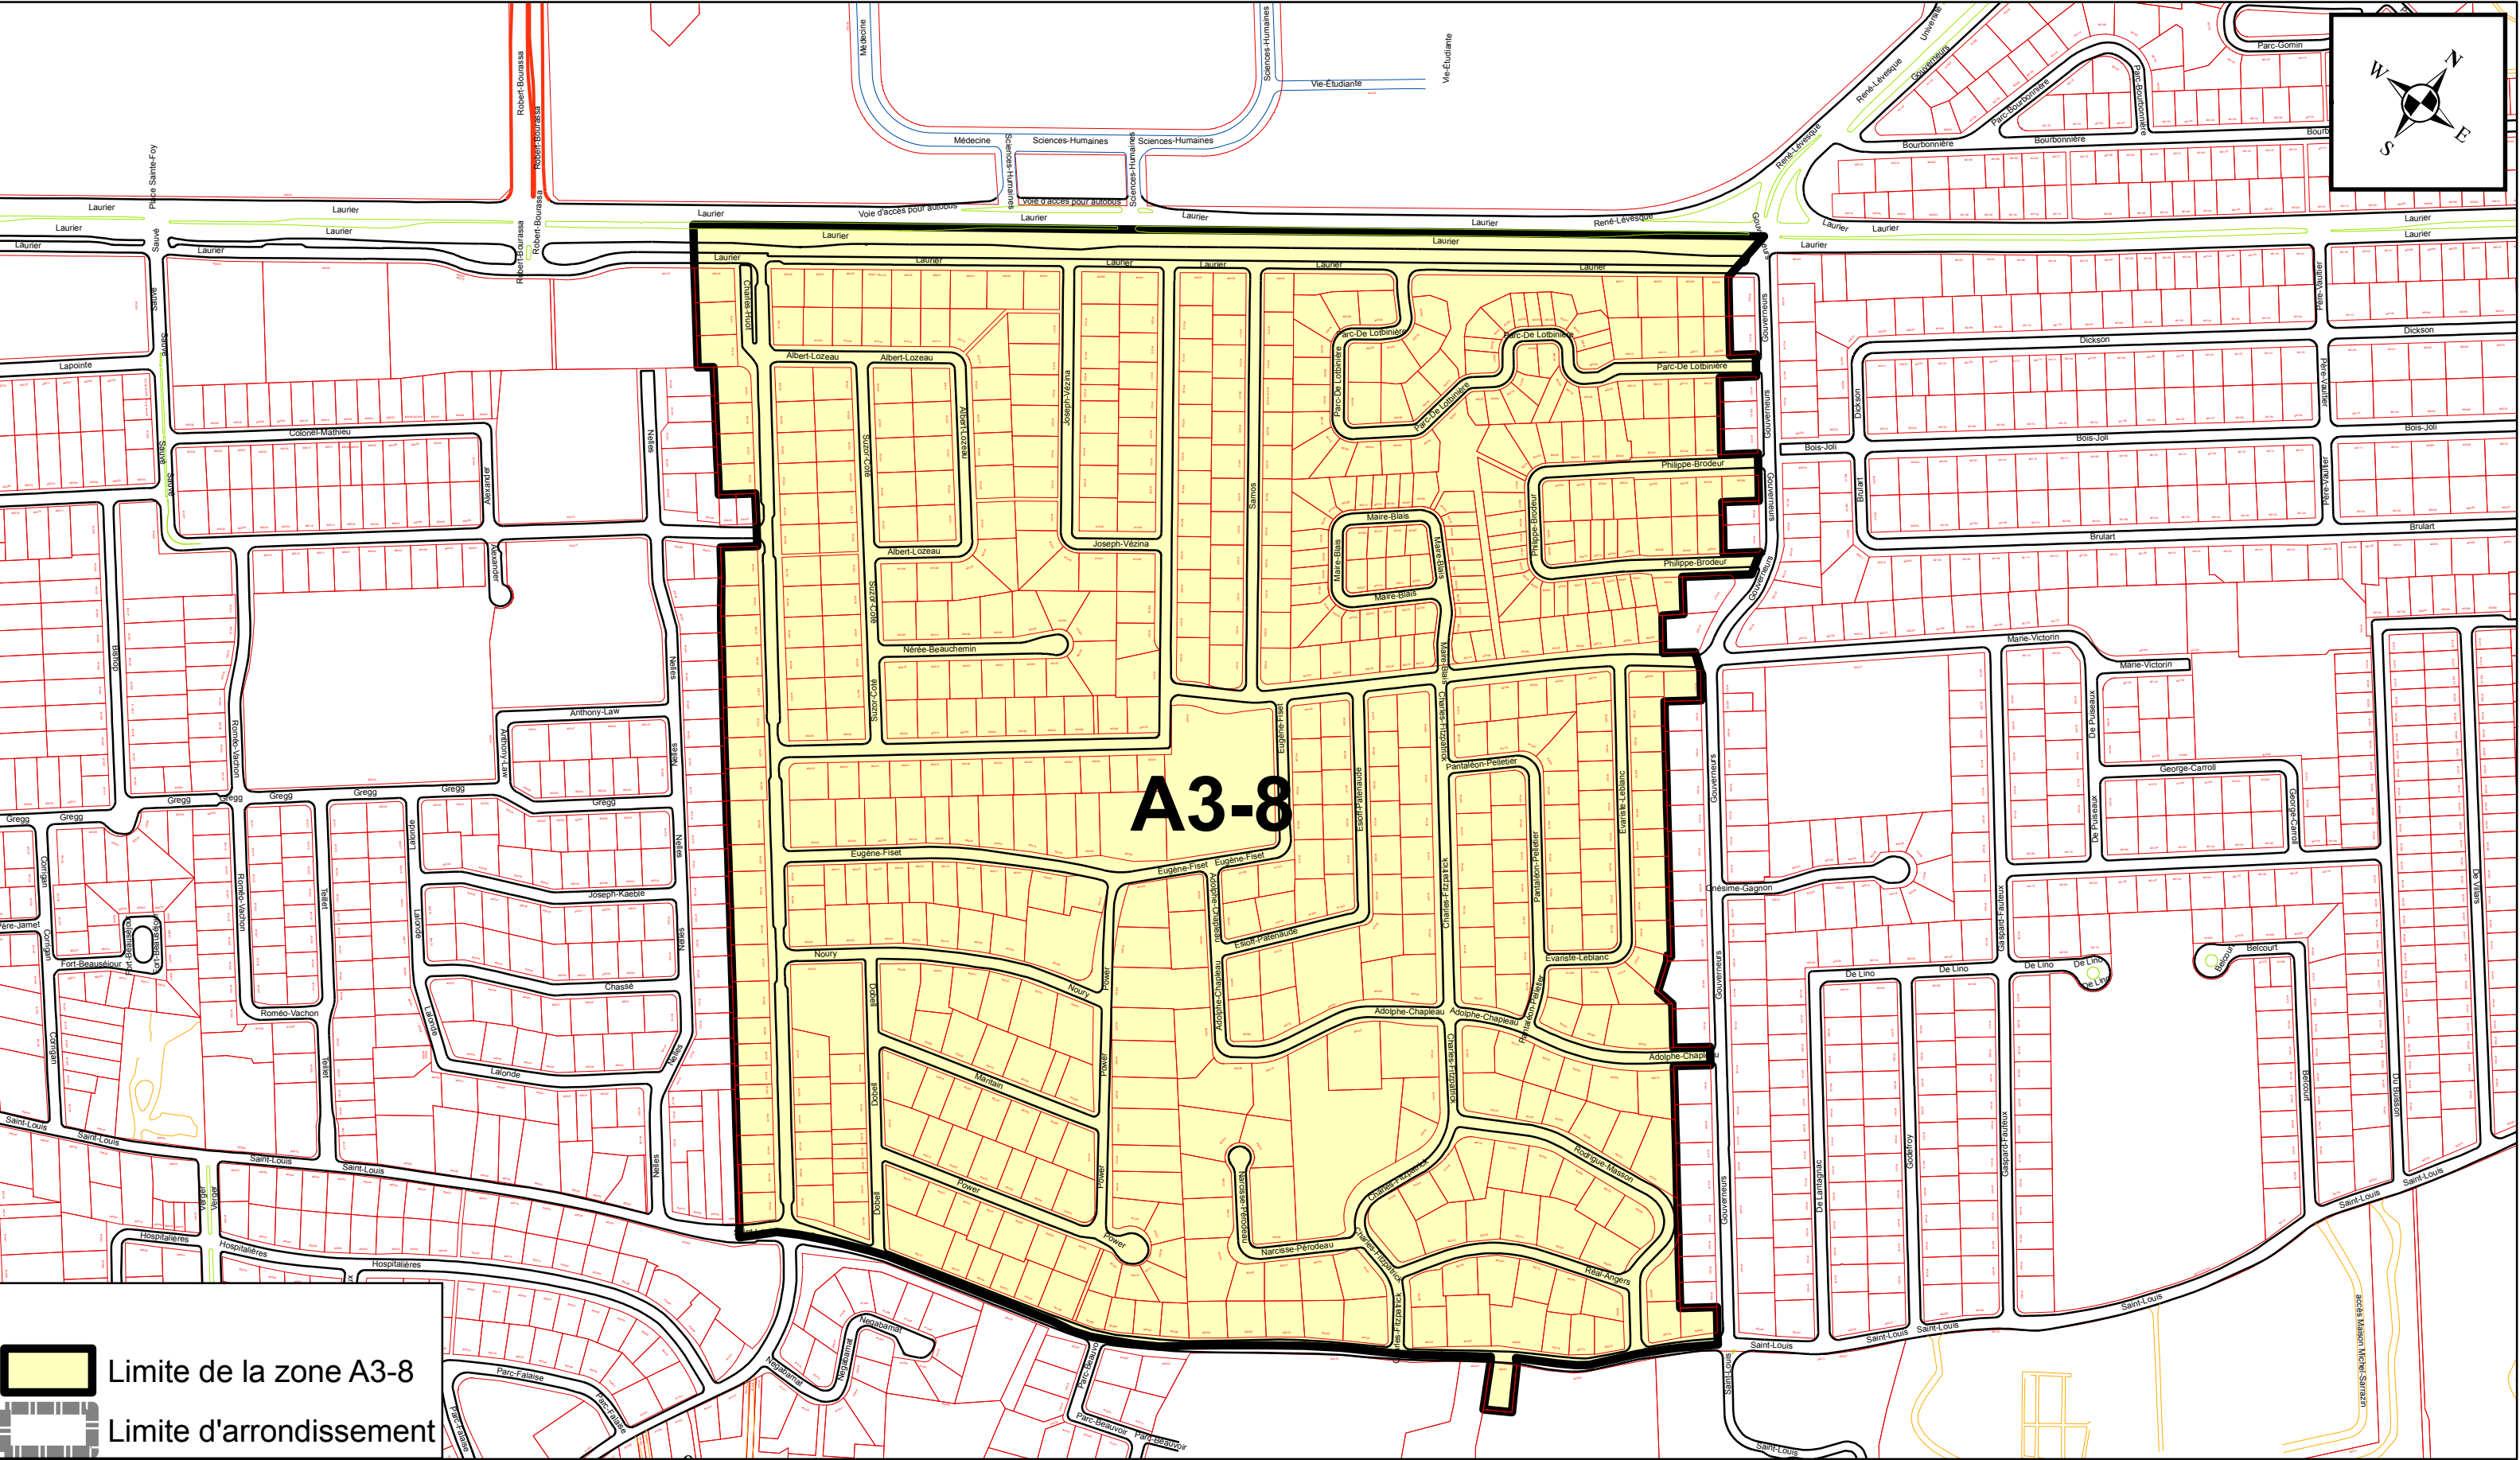


ANNEXE XV

ARRONDISSEMENT DE SAINTE-FOY-SILLERY-CAP-ROUGE ZONES DE PERMIS DE STATIONNEMENT

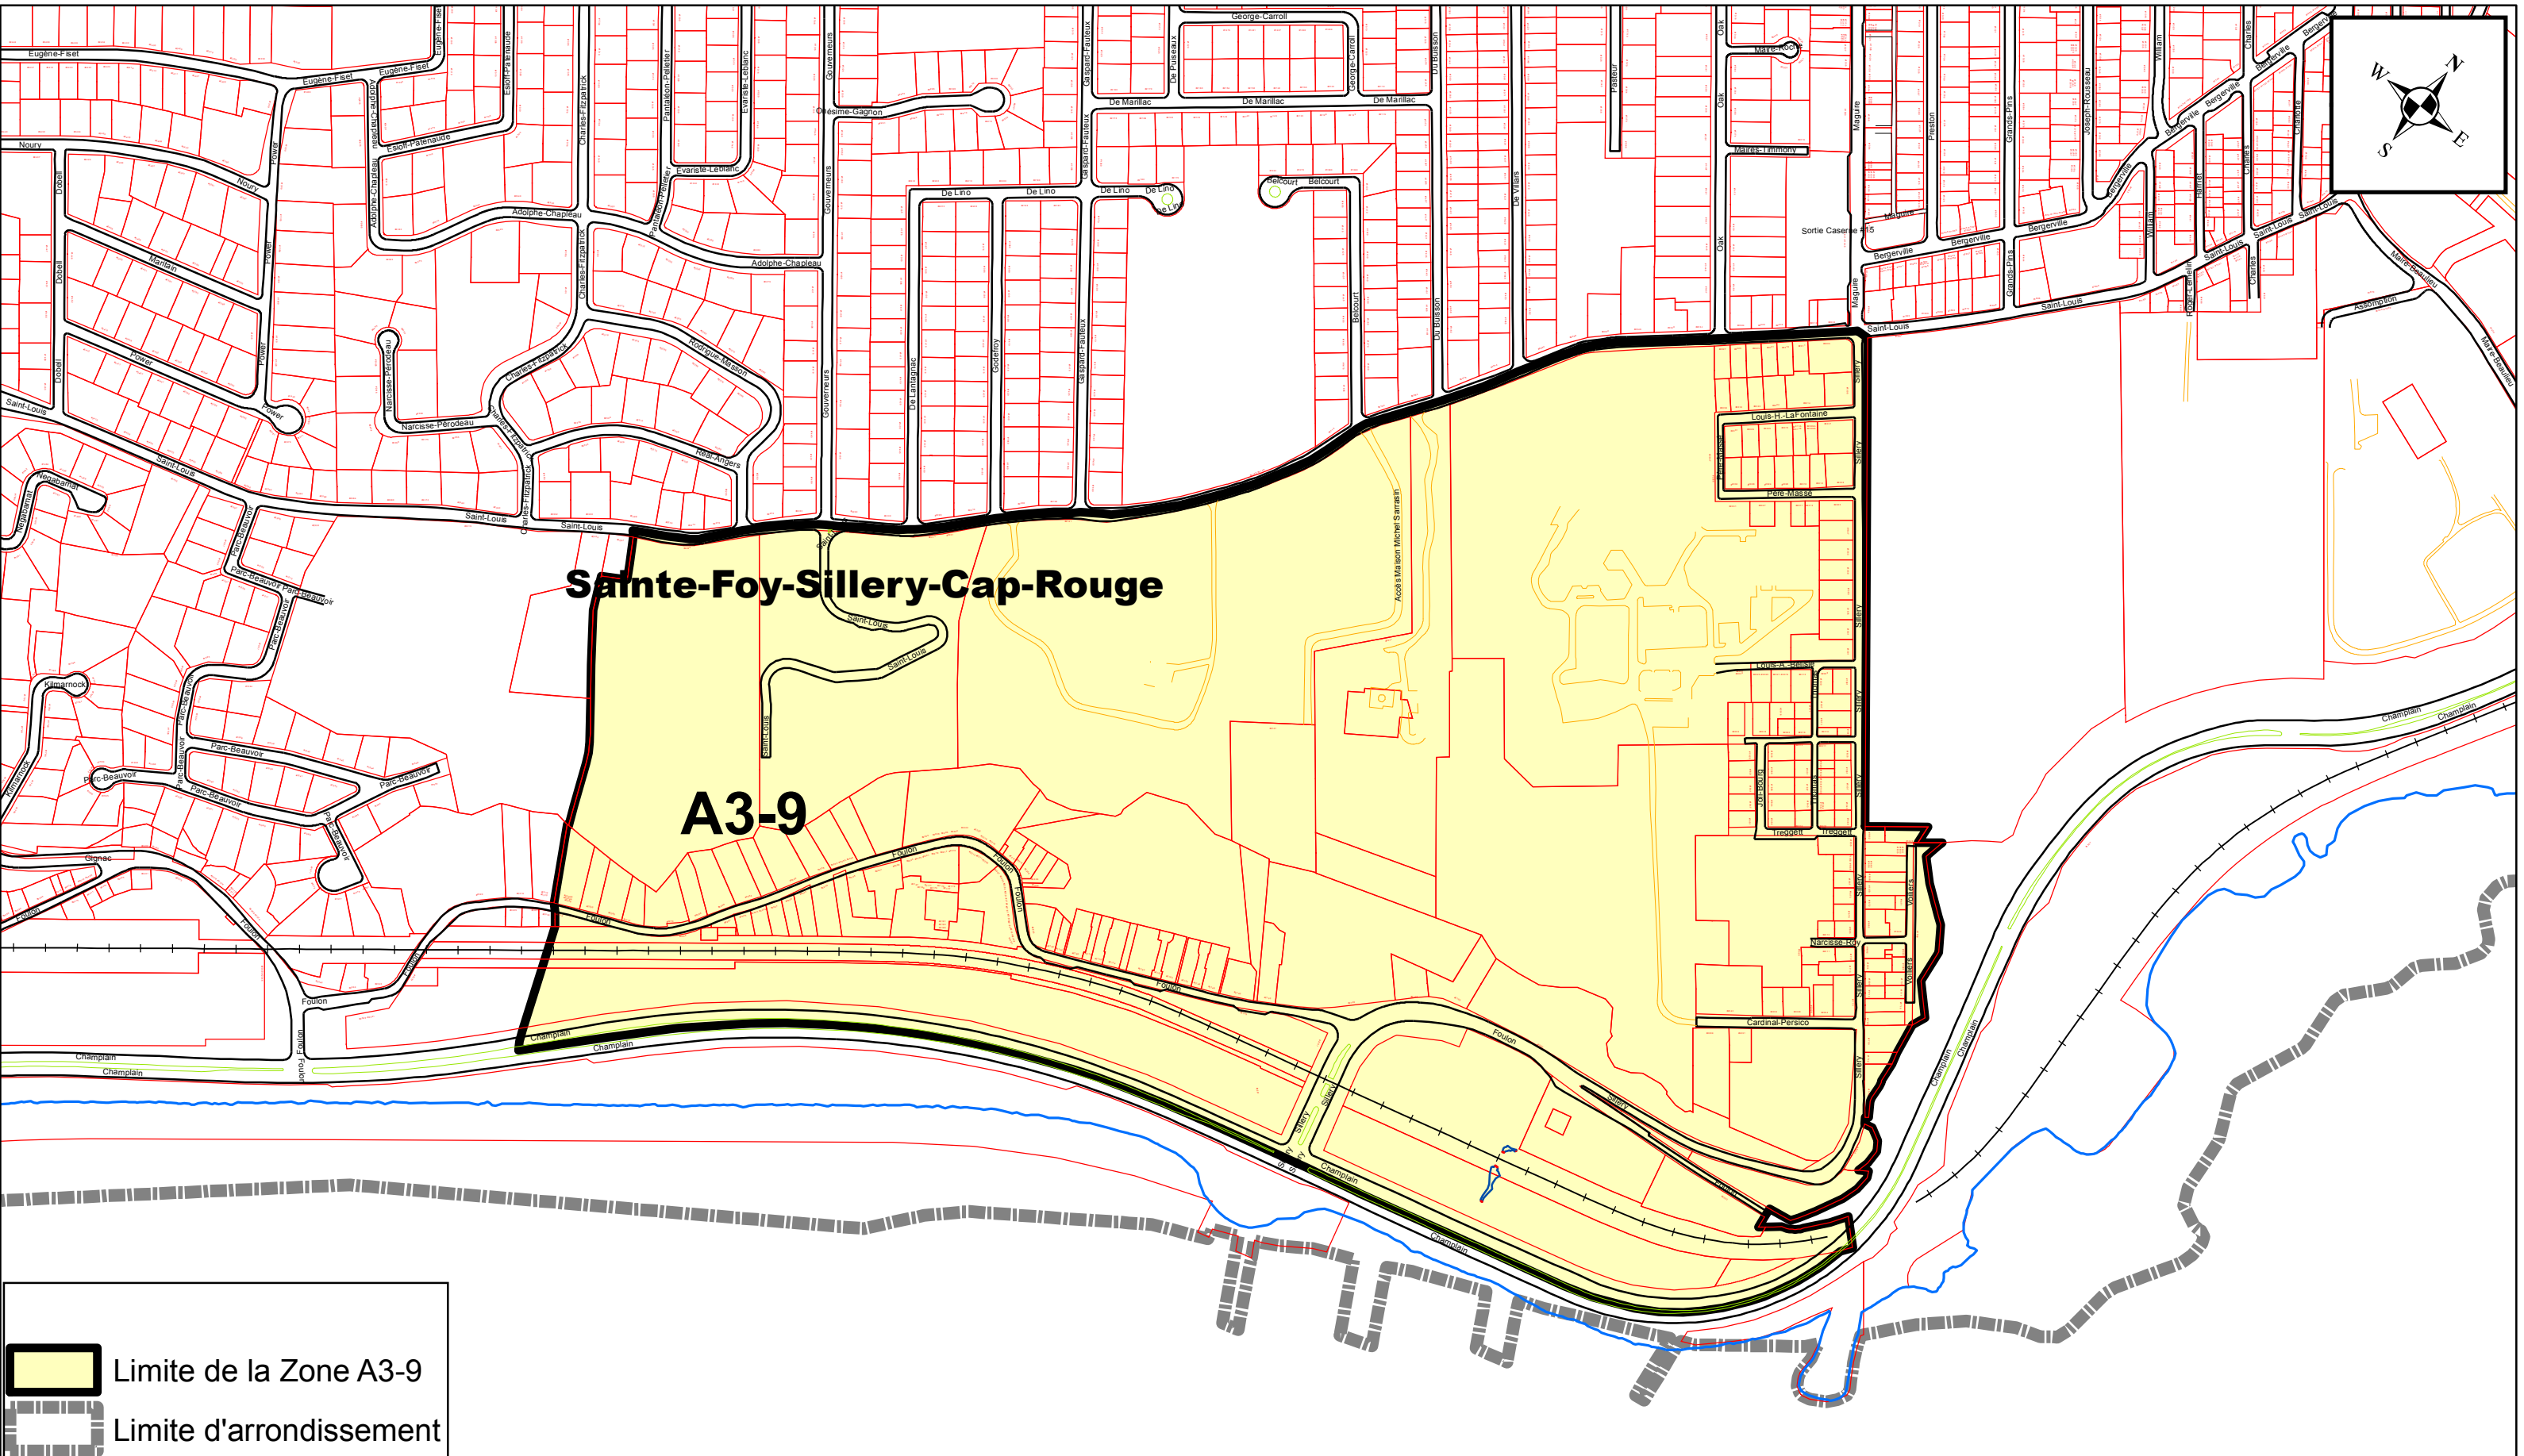


PRÉPARÉ PAR: ALAIN VÉZINA
FICHIER= ZONE A3-9 - ANNEXE XV.MXD
ÉCHELLE= 1:5 500

Plan de la zone A3-9

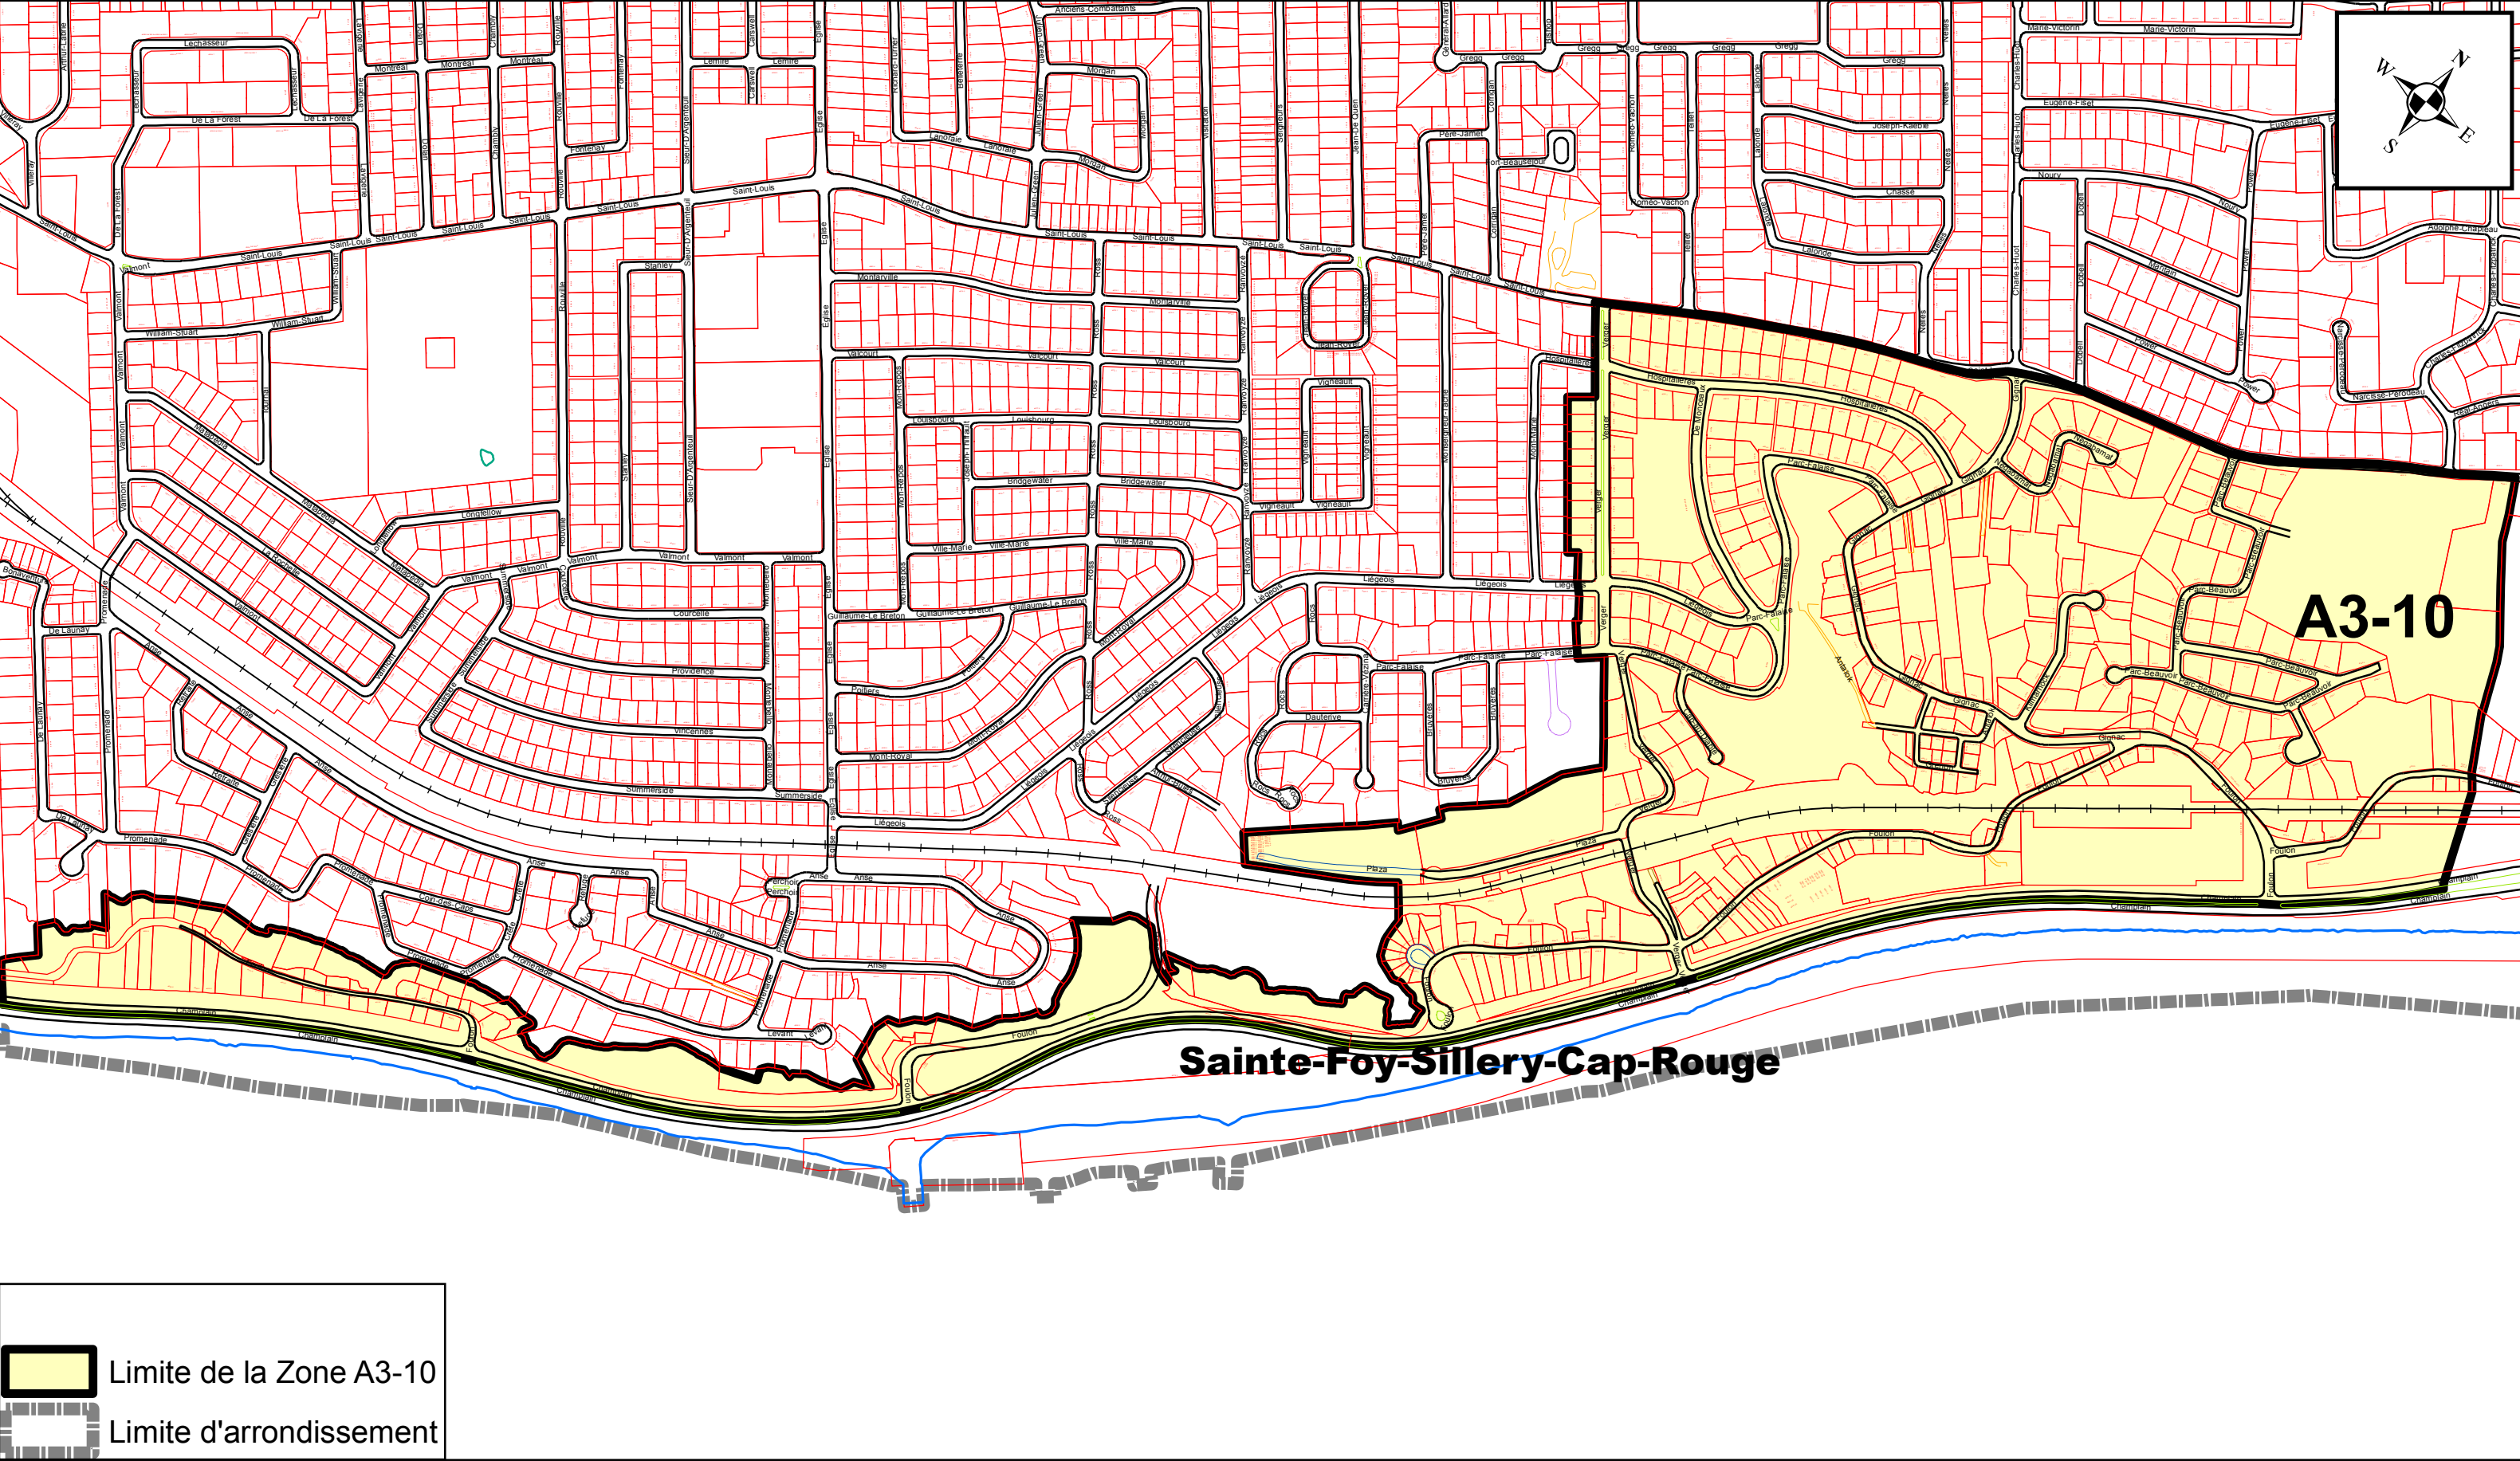


ANNEXE XV


ARRONDISSEMENT DE SAINTE-FOY-SILLERY-CAP-ROUGE ZONES DE PERMIS DE STATIONNEMENT

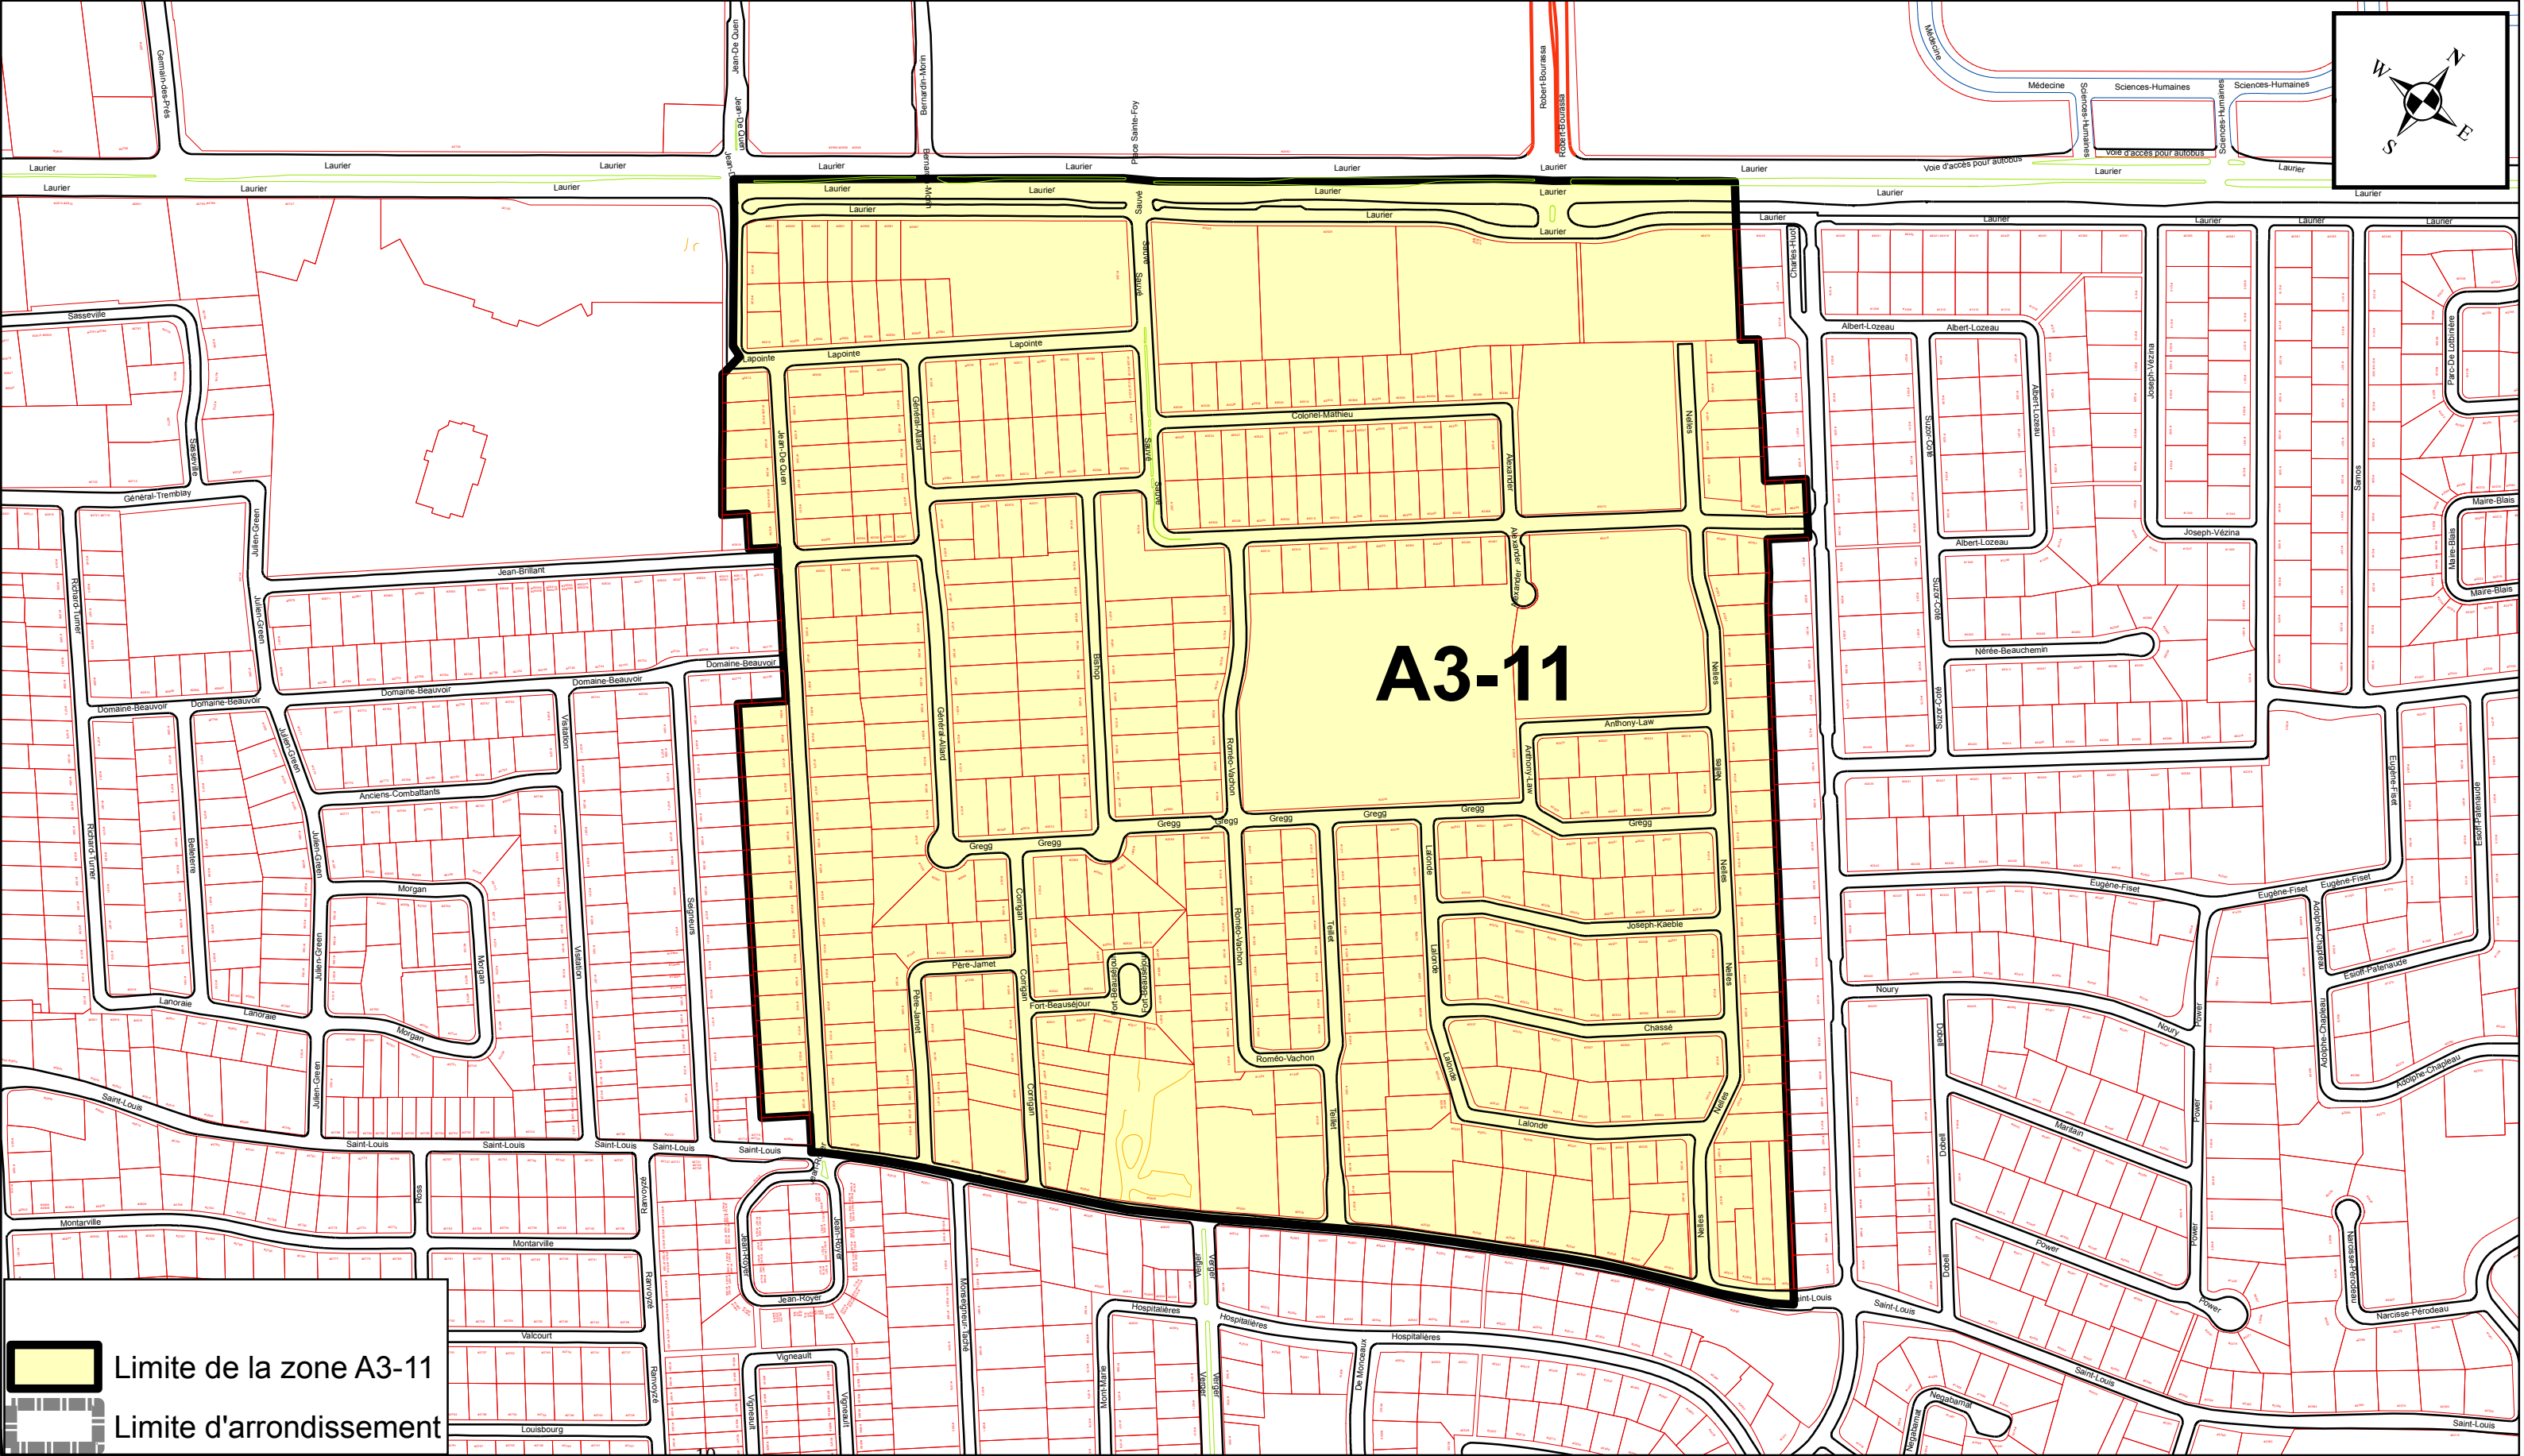

ANNEXE XV


ARRONDISSEMENT DE SAINTE-FOY-SILLERY-CAP-ROUGE **ZONES DE PERMIS DE STATIONNEMENT**

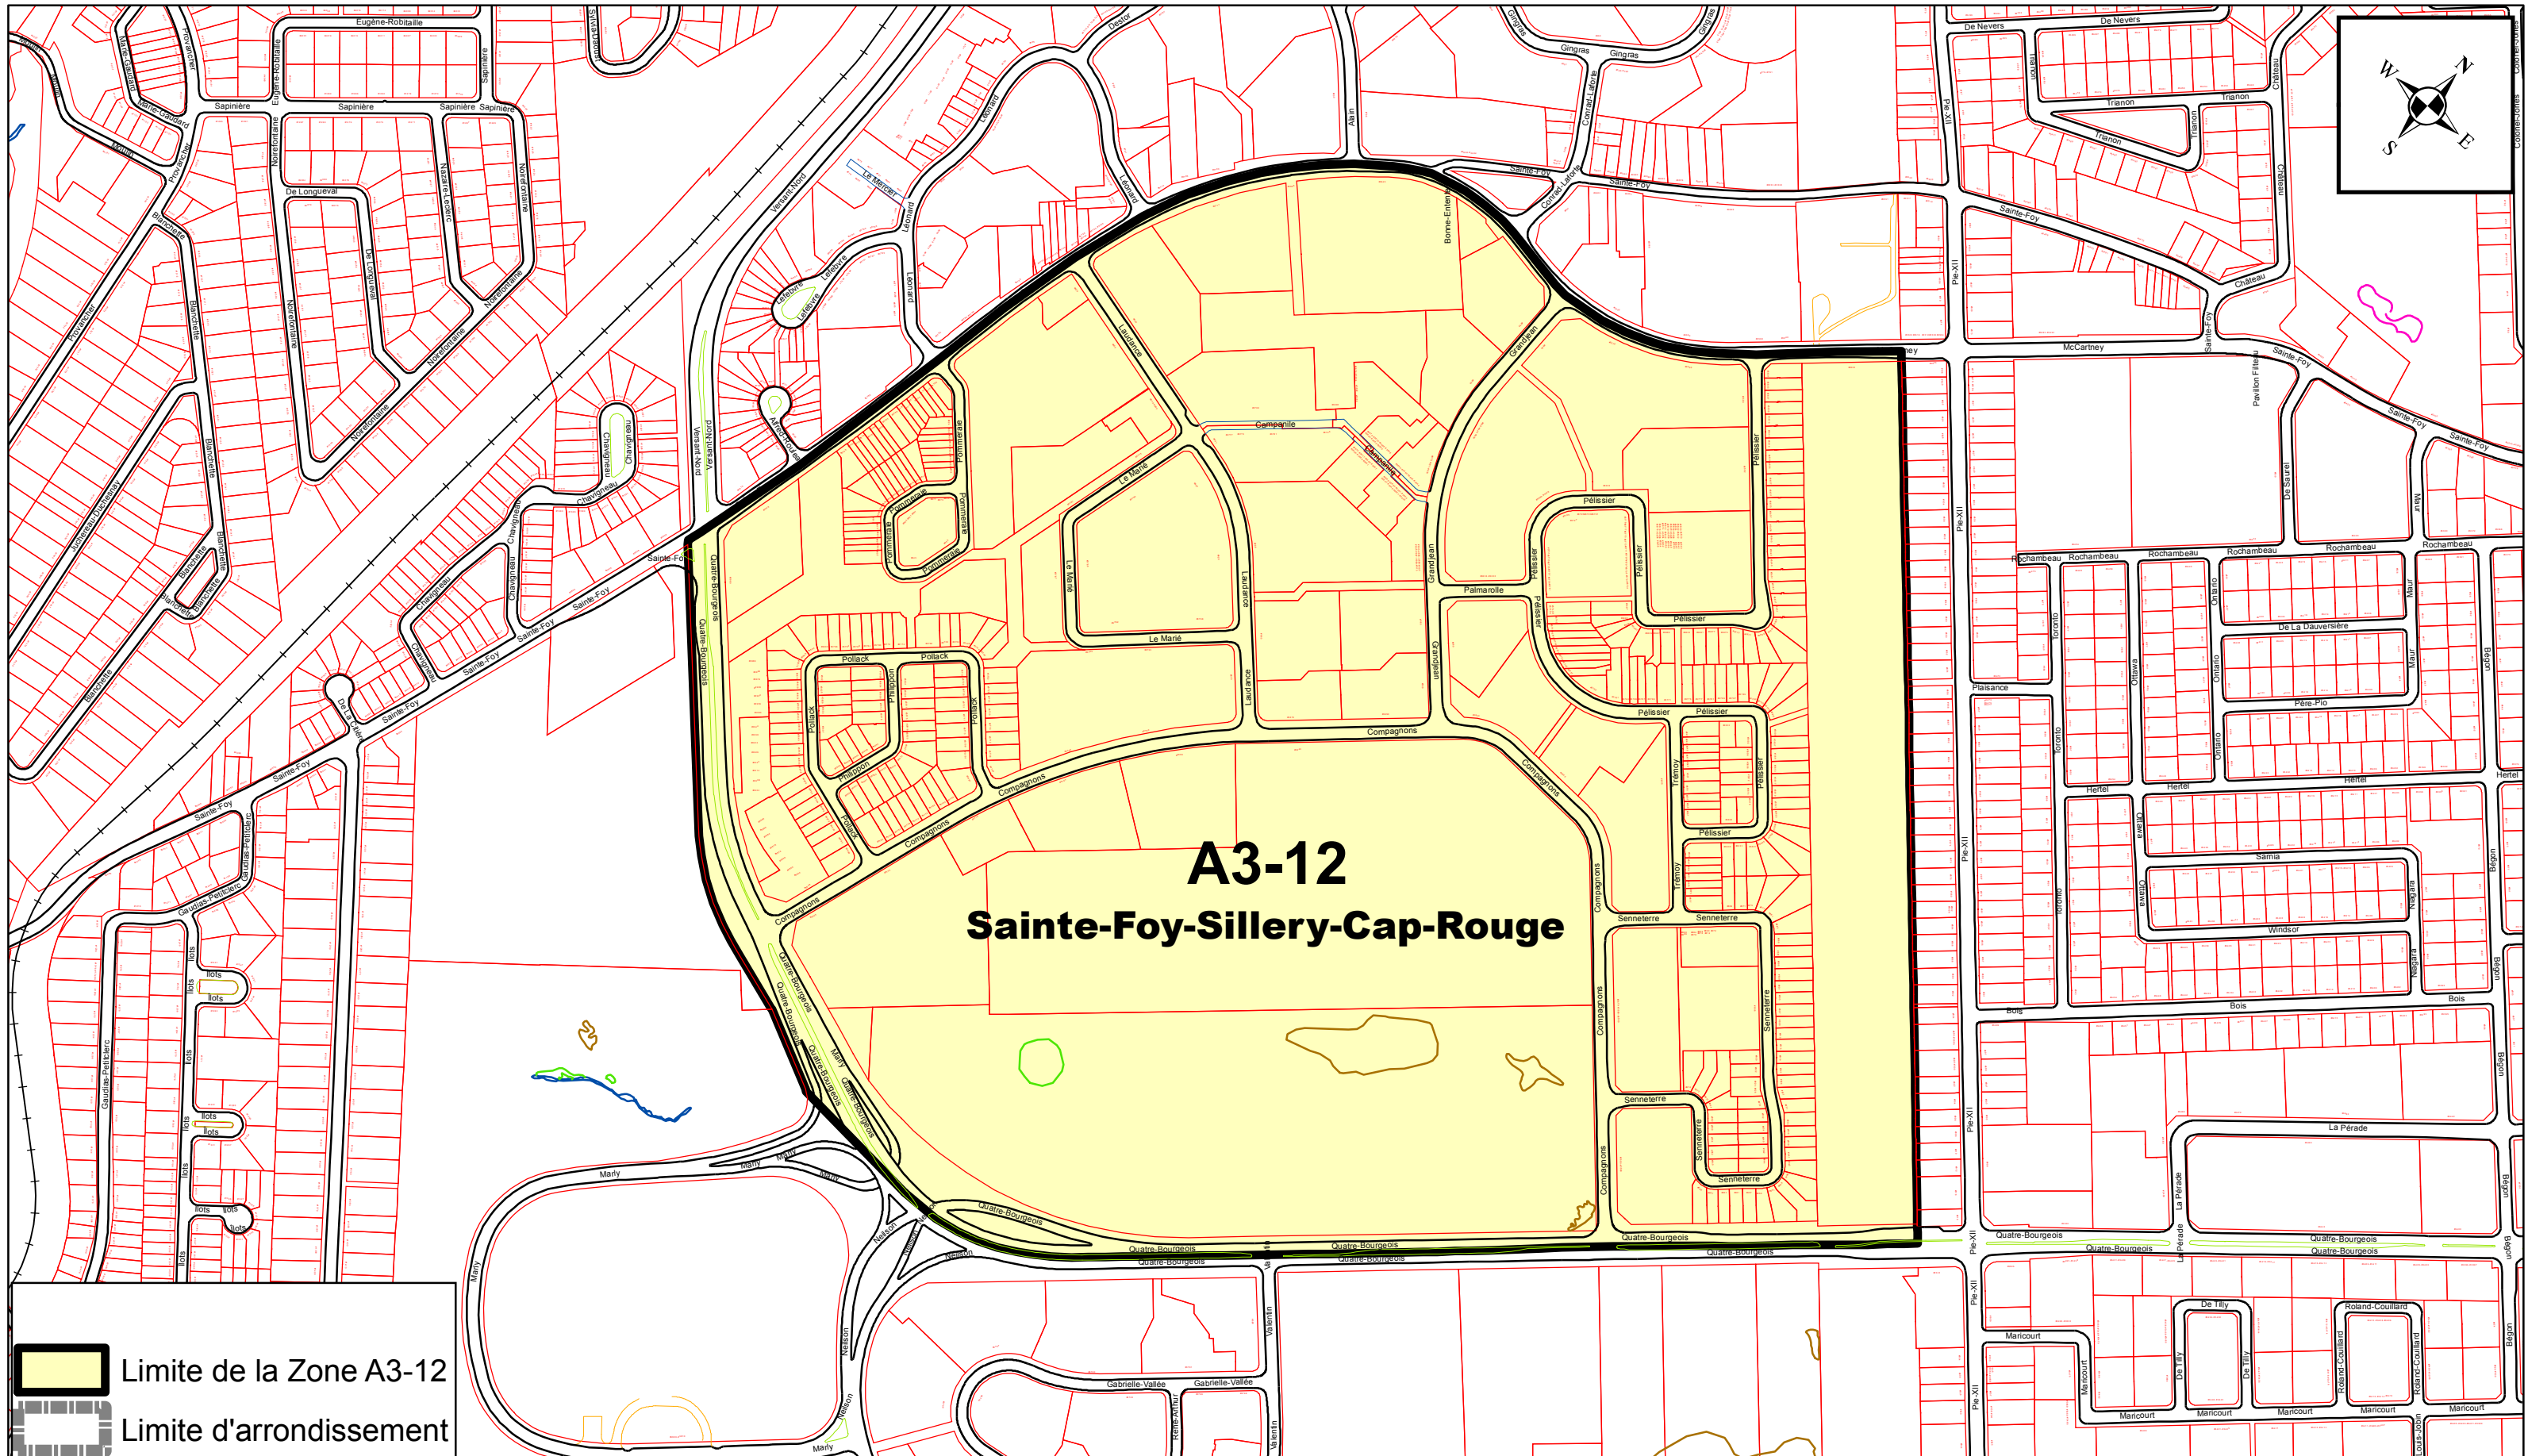

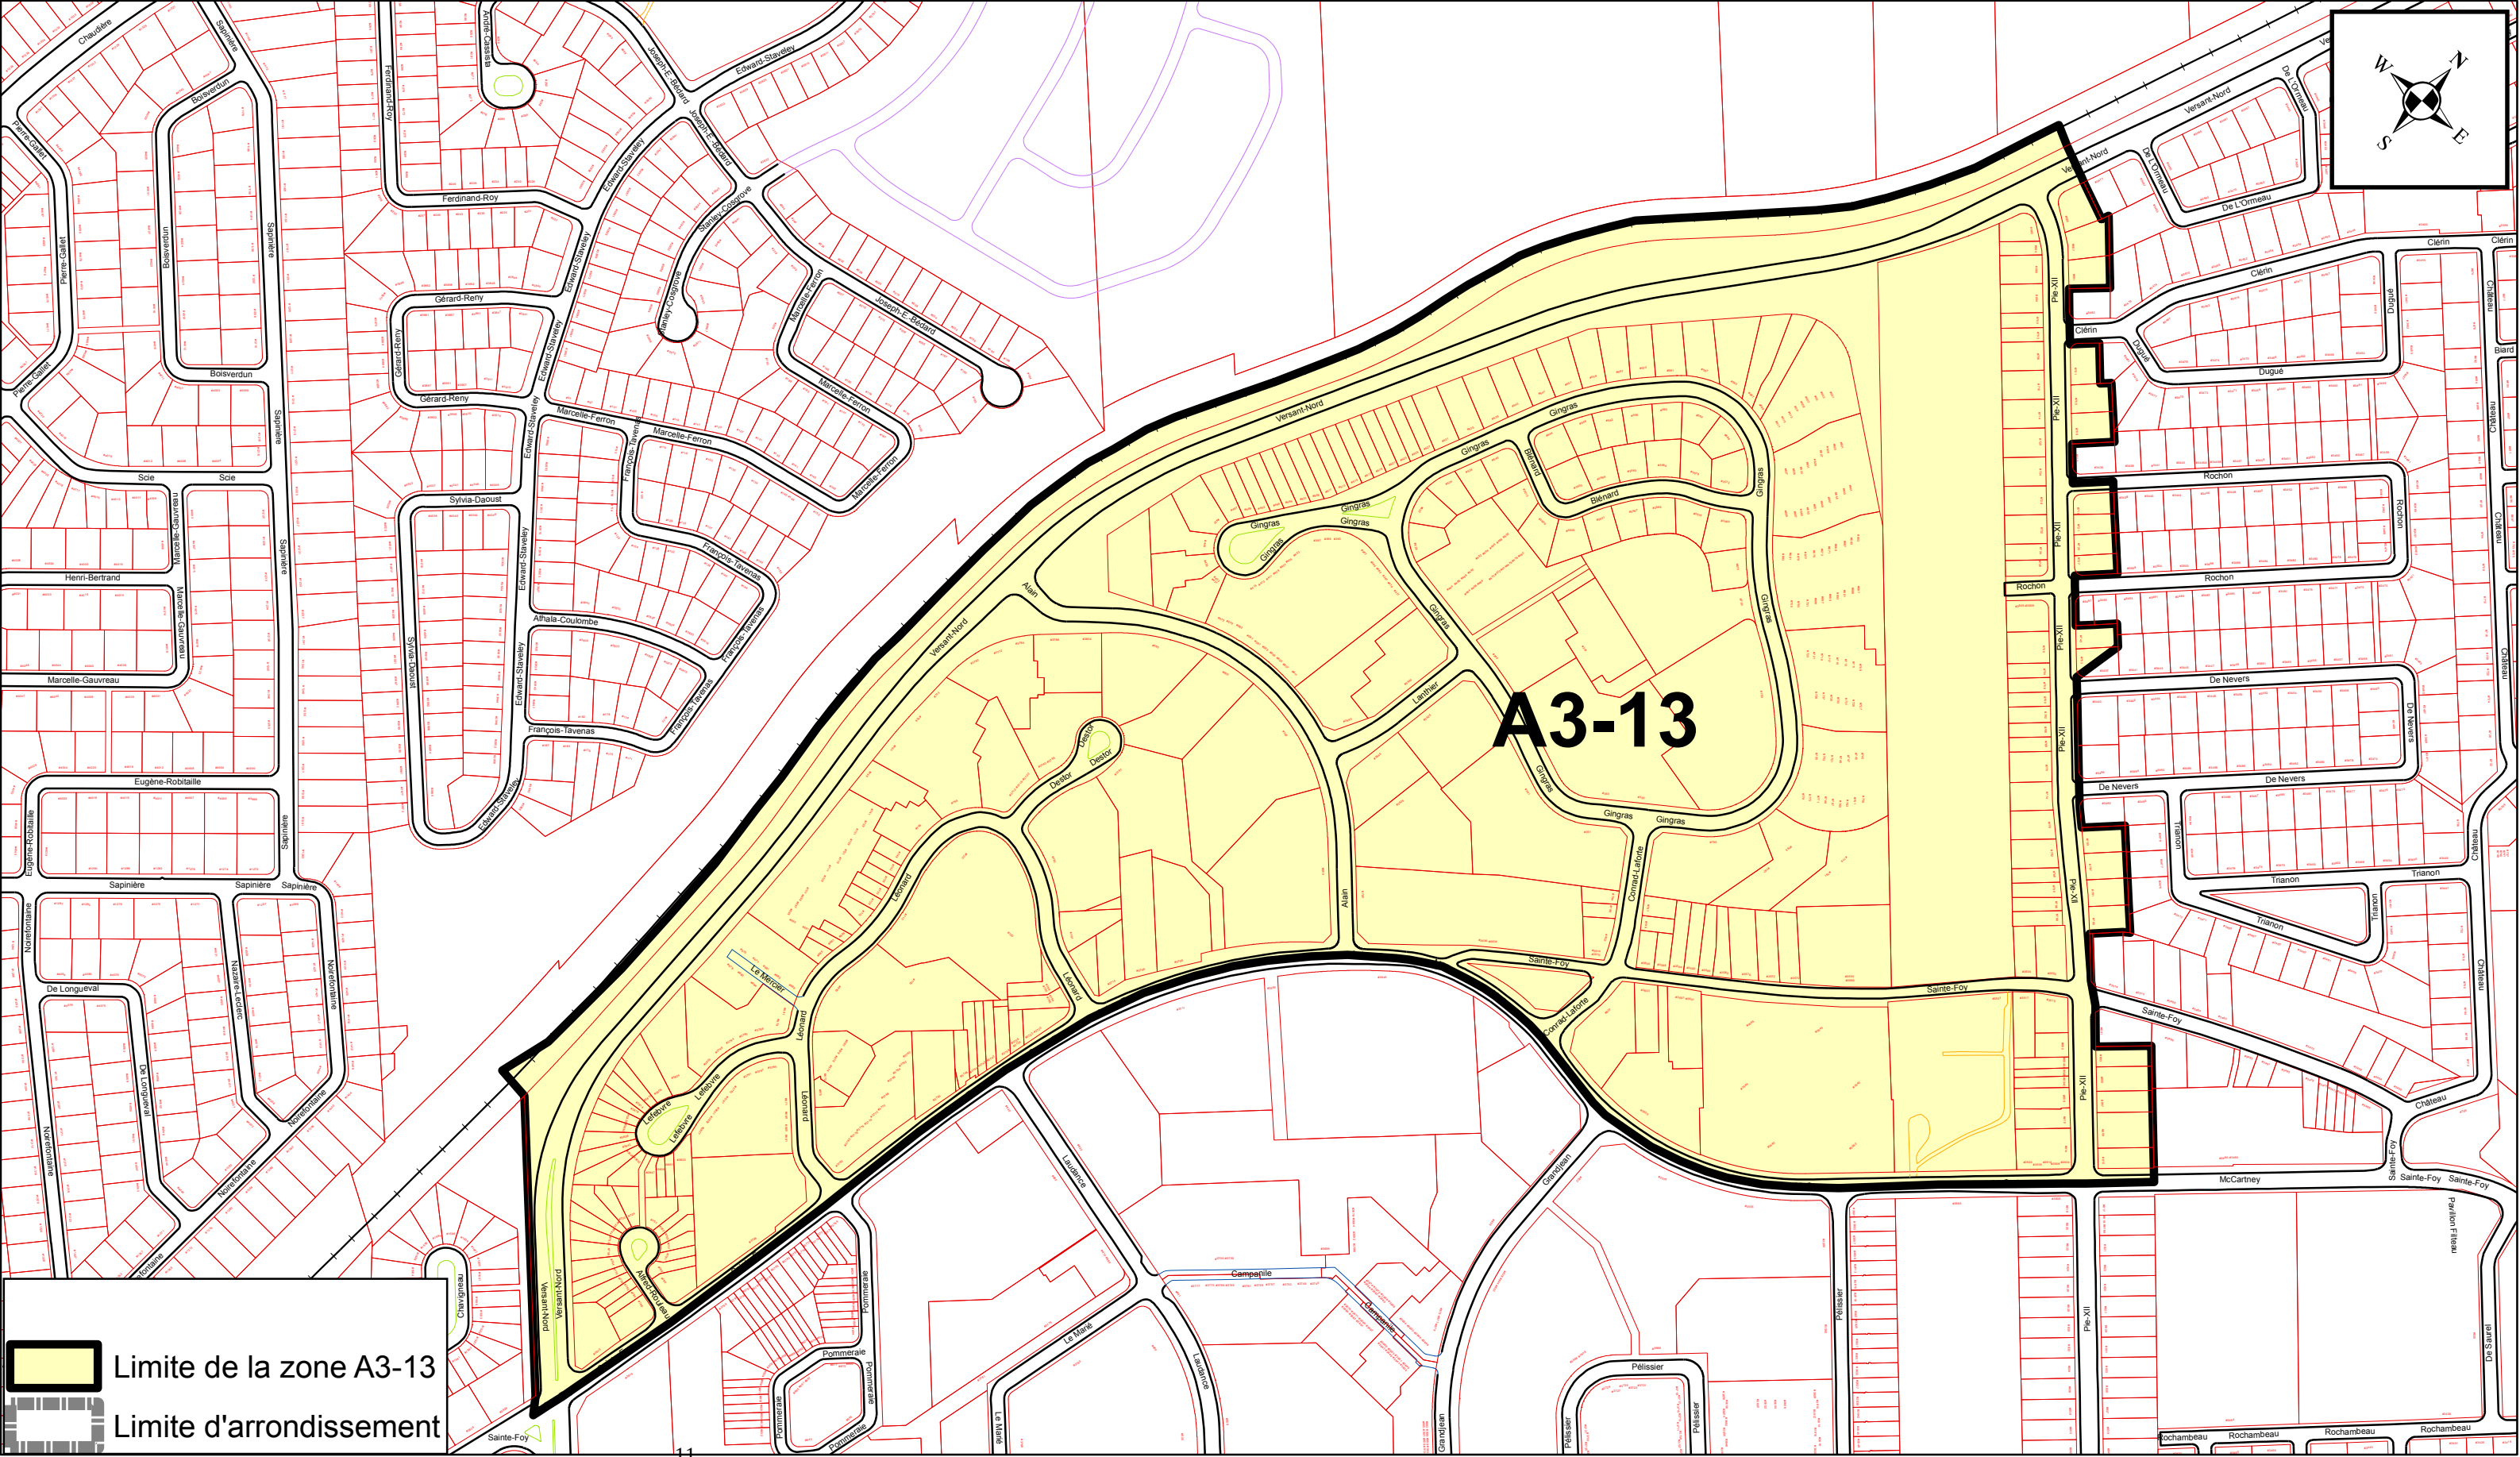

ANNEXE XV


ARRONDISSEMENT DE SAINTE-FOY-SILLERY-CAP-ROUGE ZONES DE PERMIS DE STATIONNEMENT

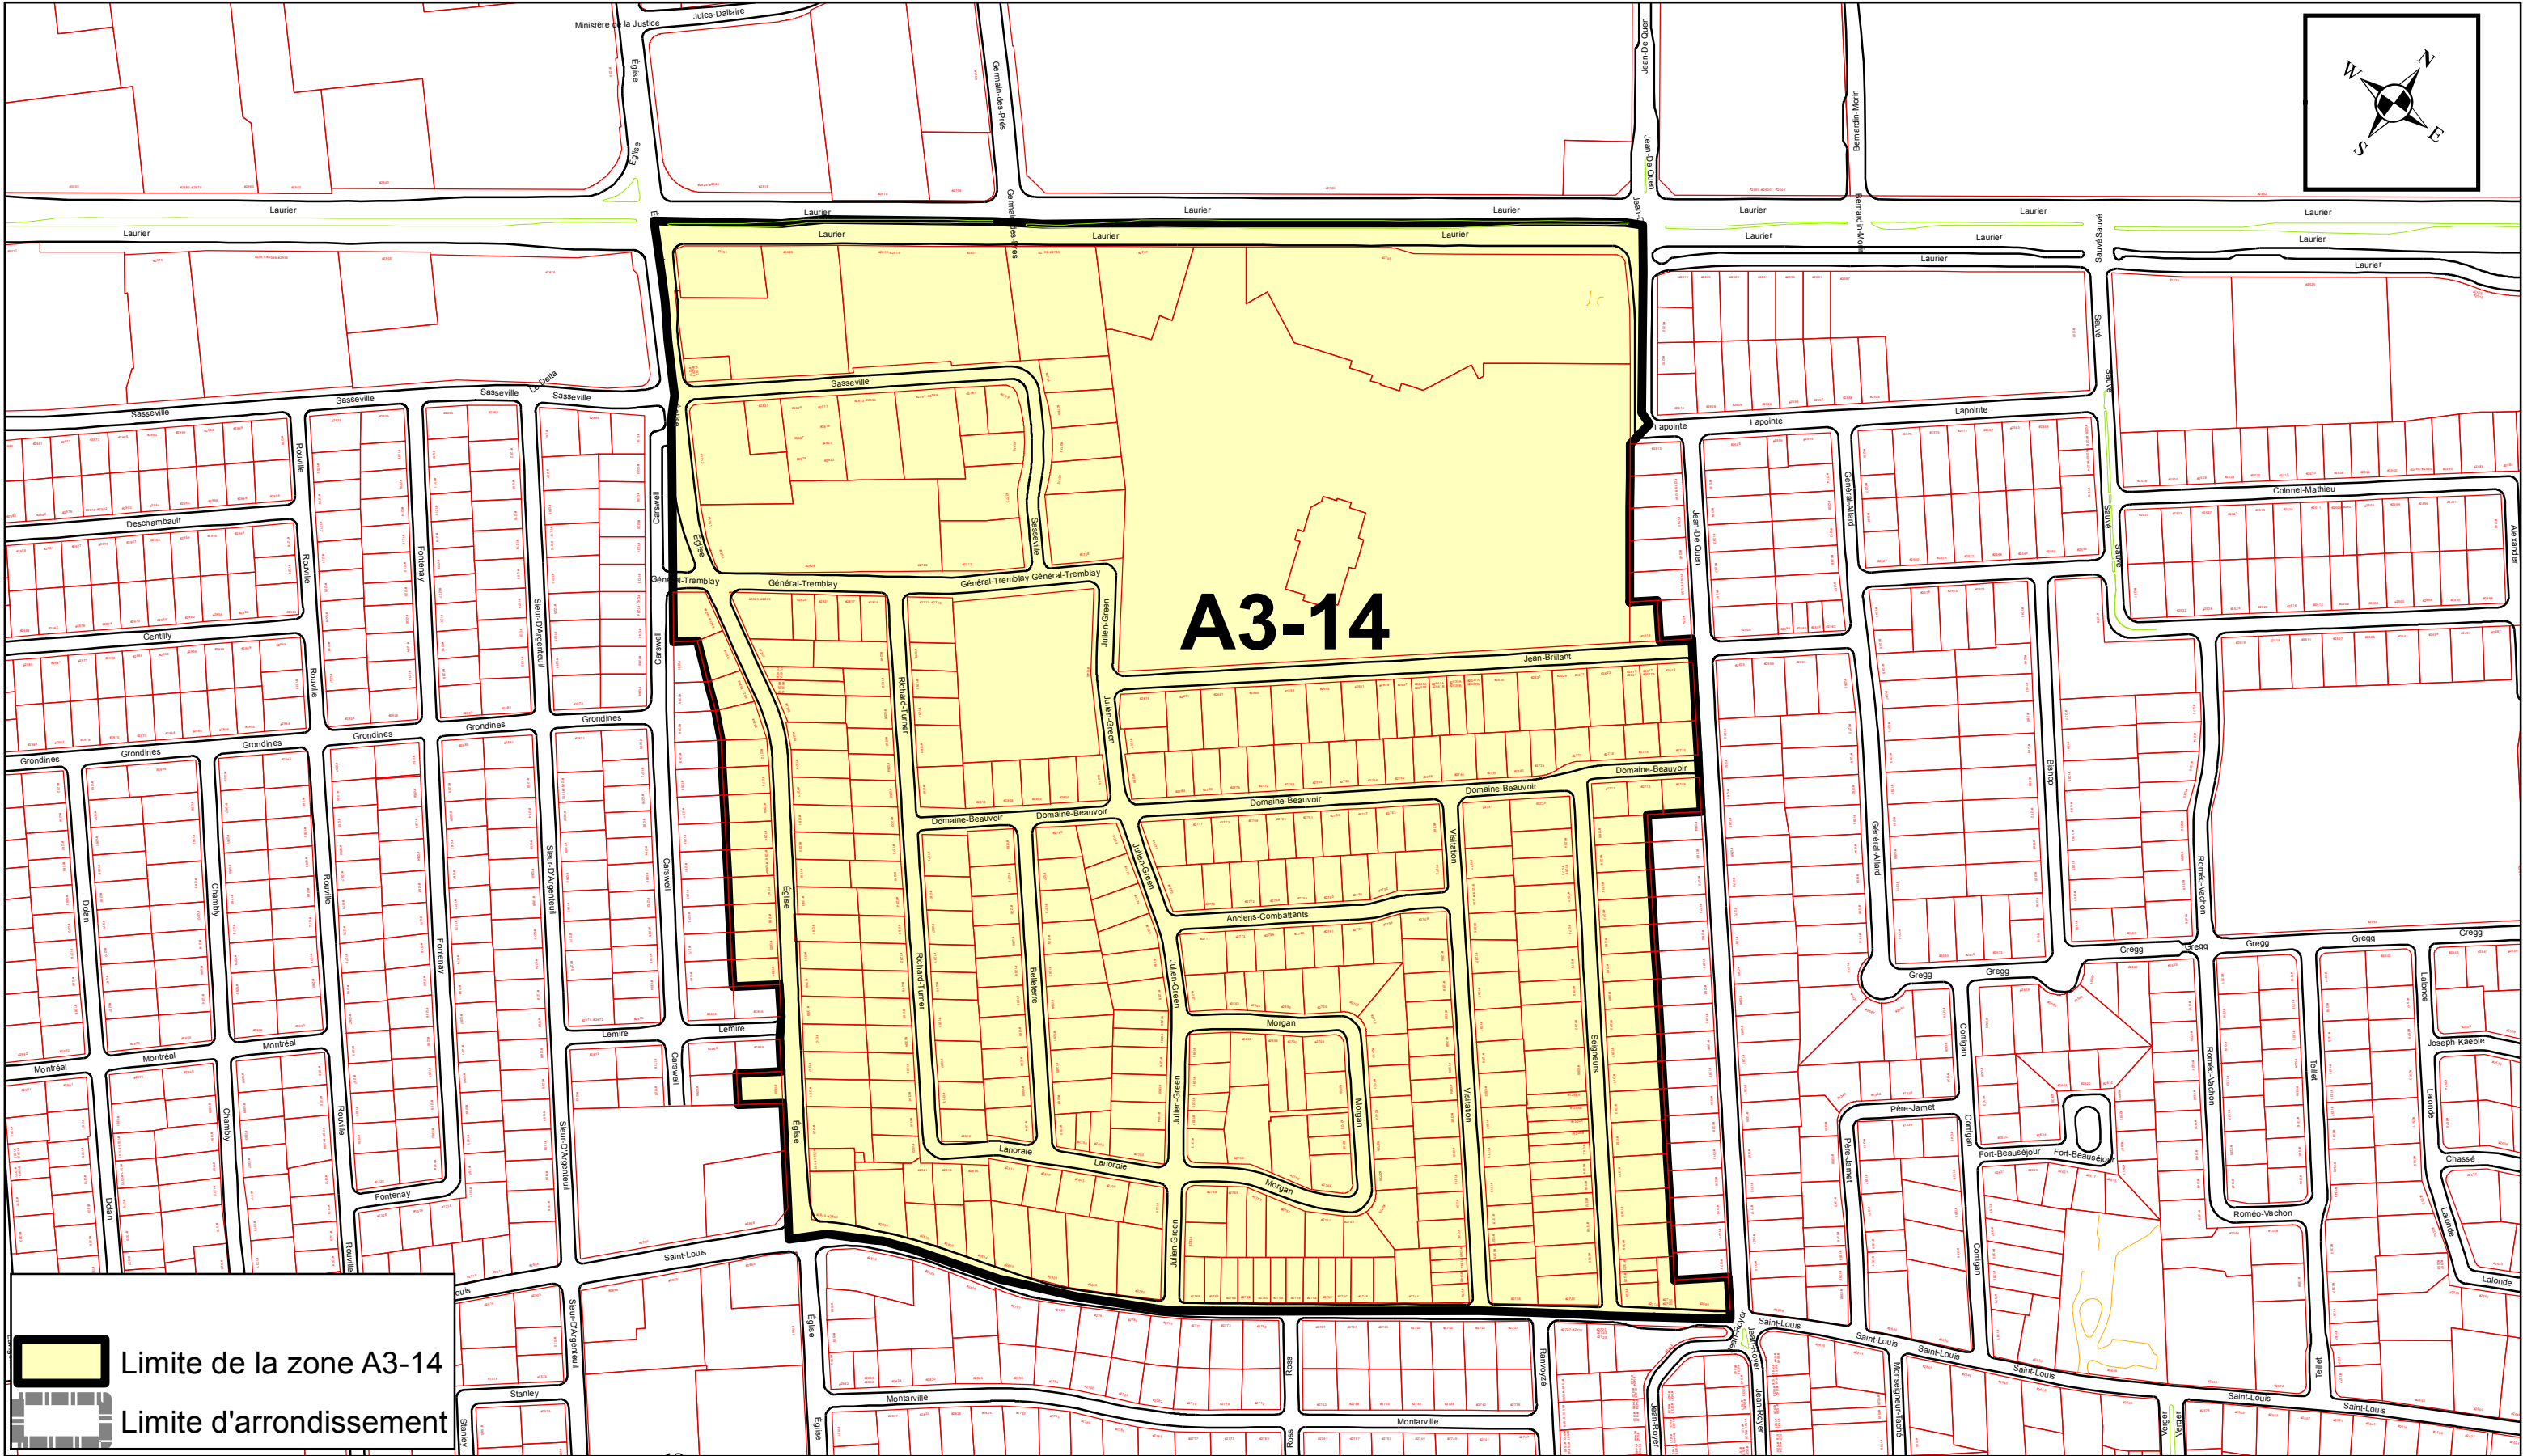



ANNEXE XV


ARRONDISSEMENT DE SAINTE-FOY-SILLERY-CAP-ROUGE

ZONES DE PERMIS DE STATIONNEMENT

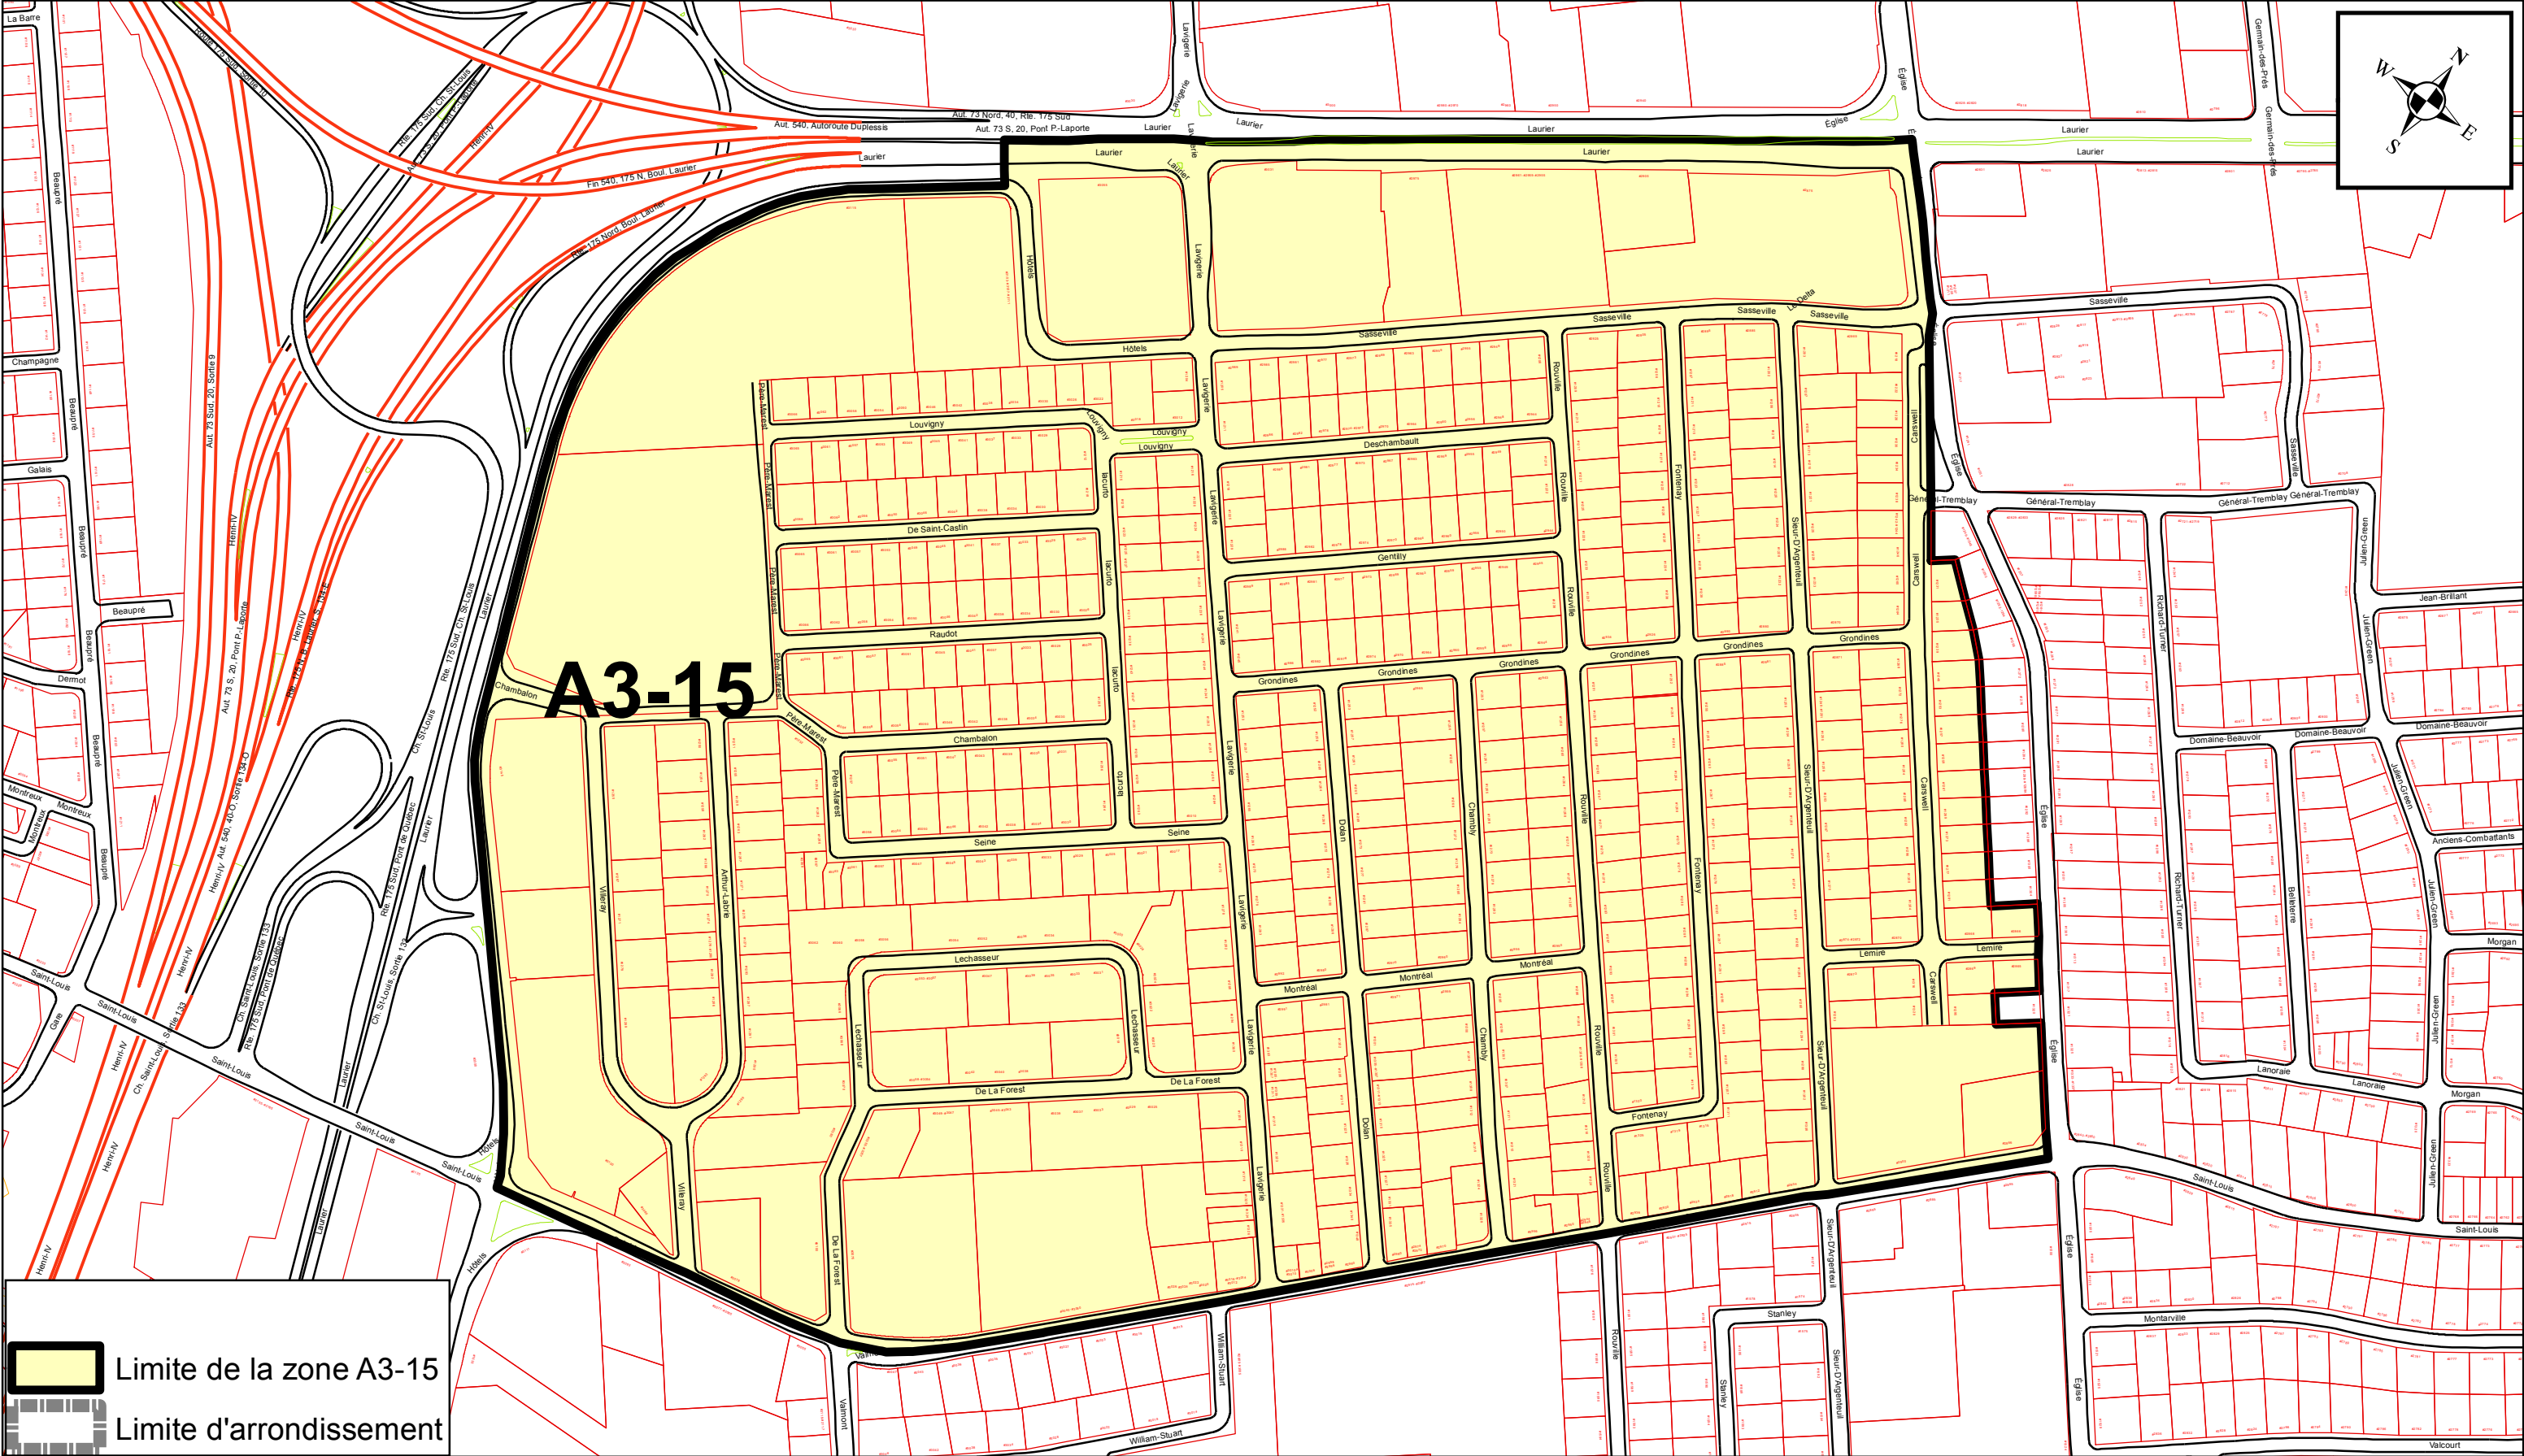


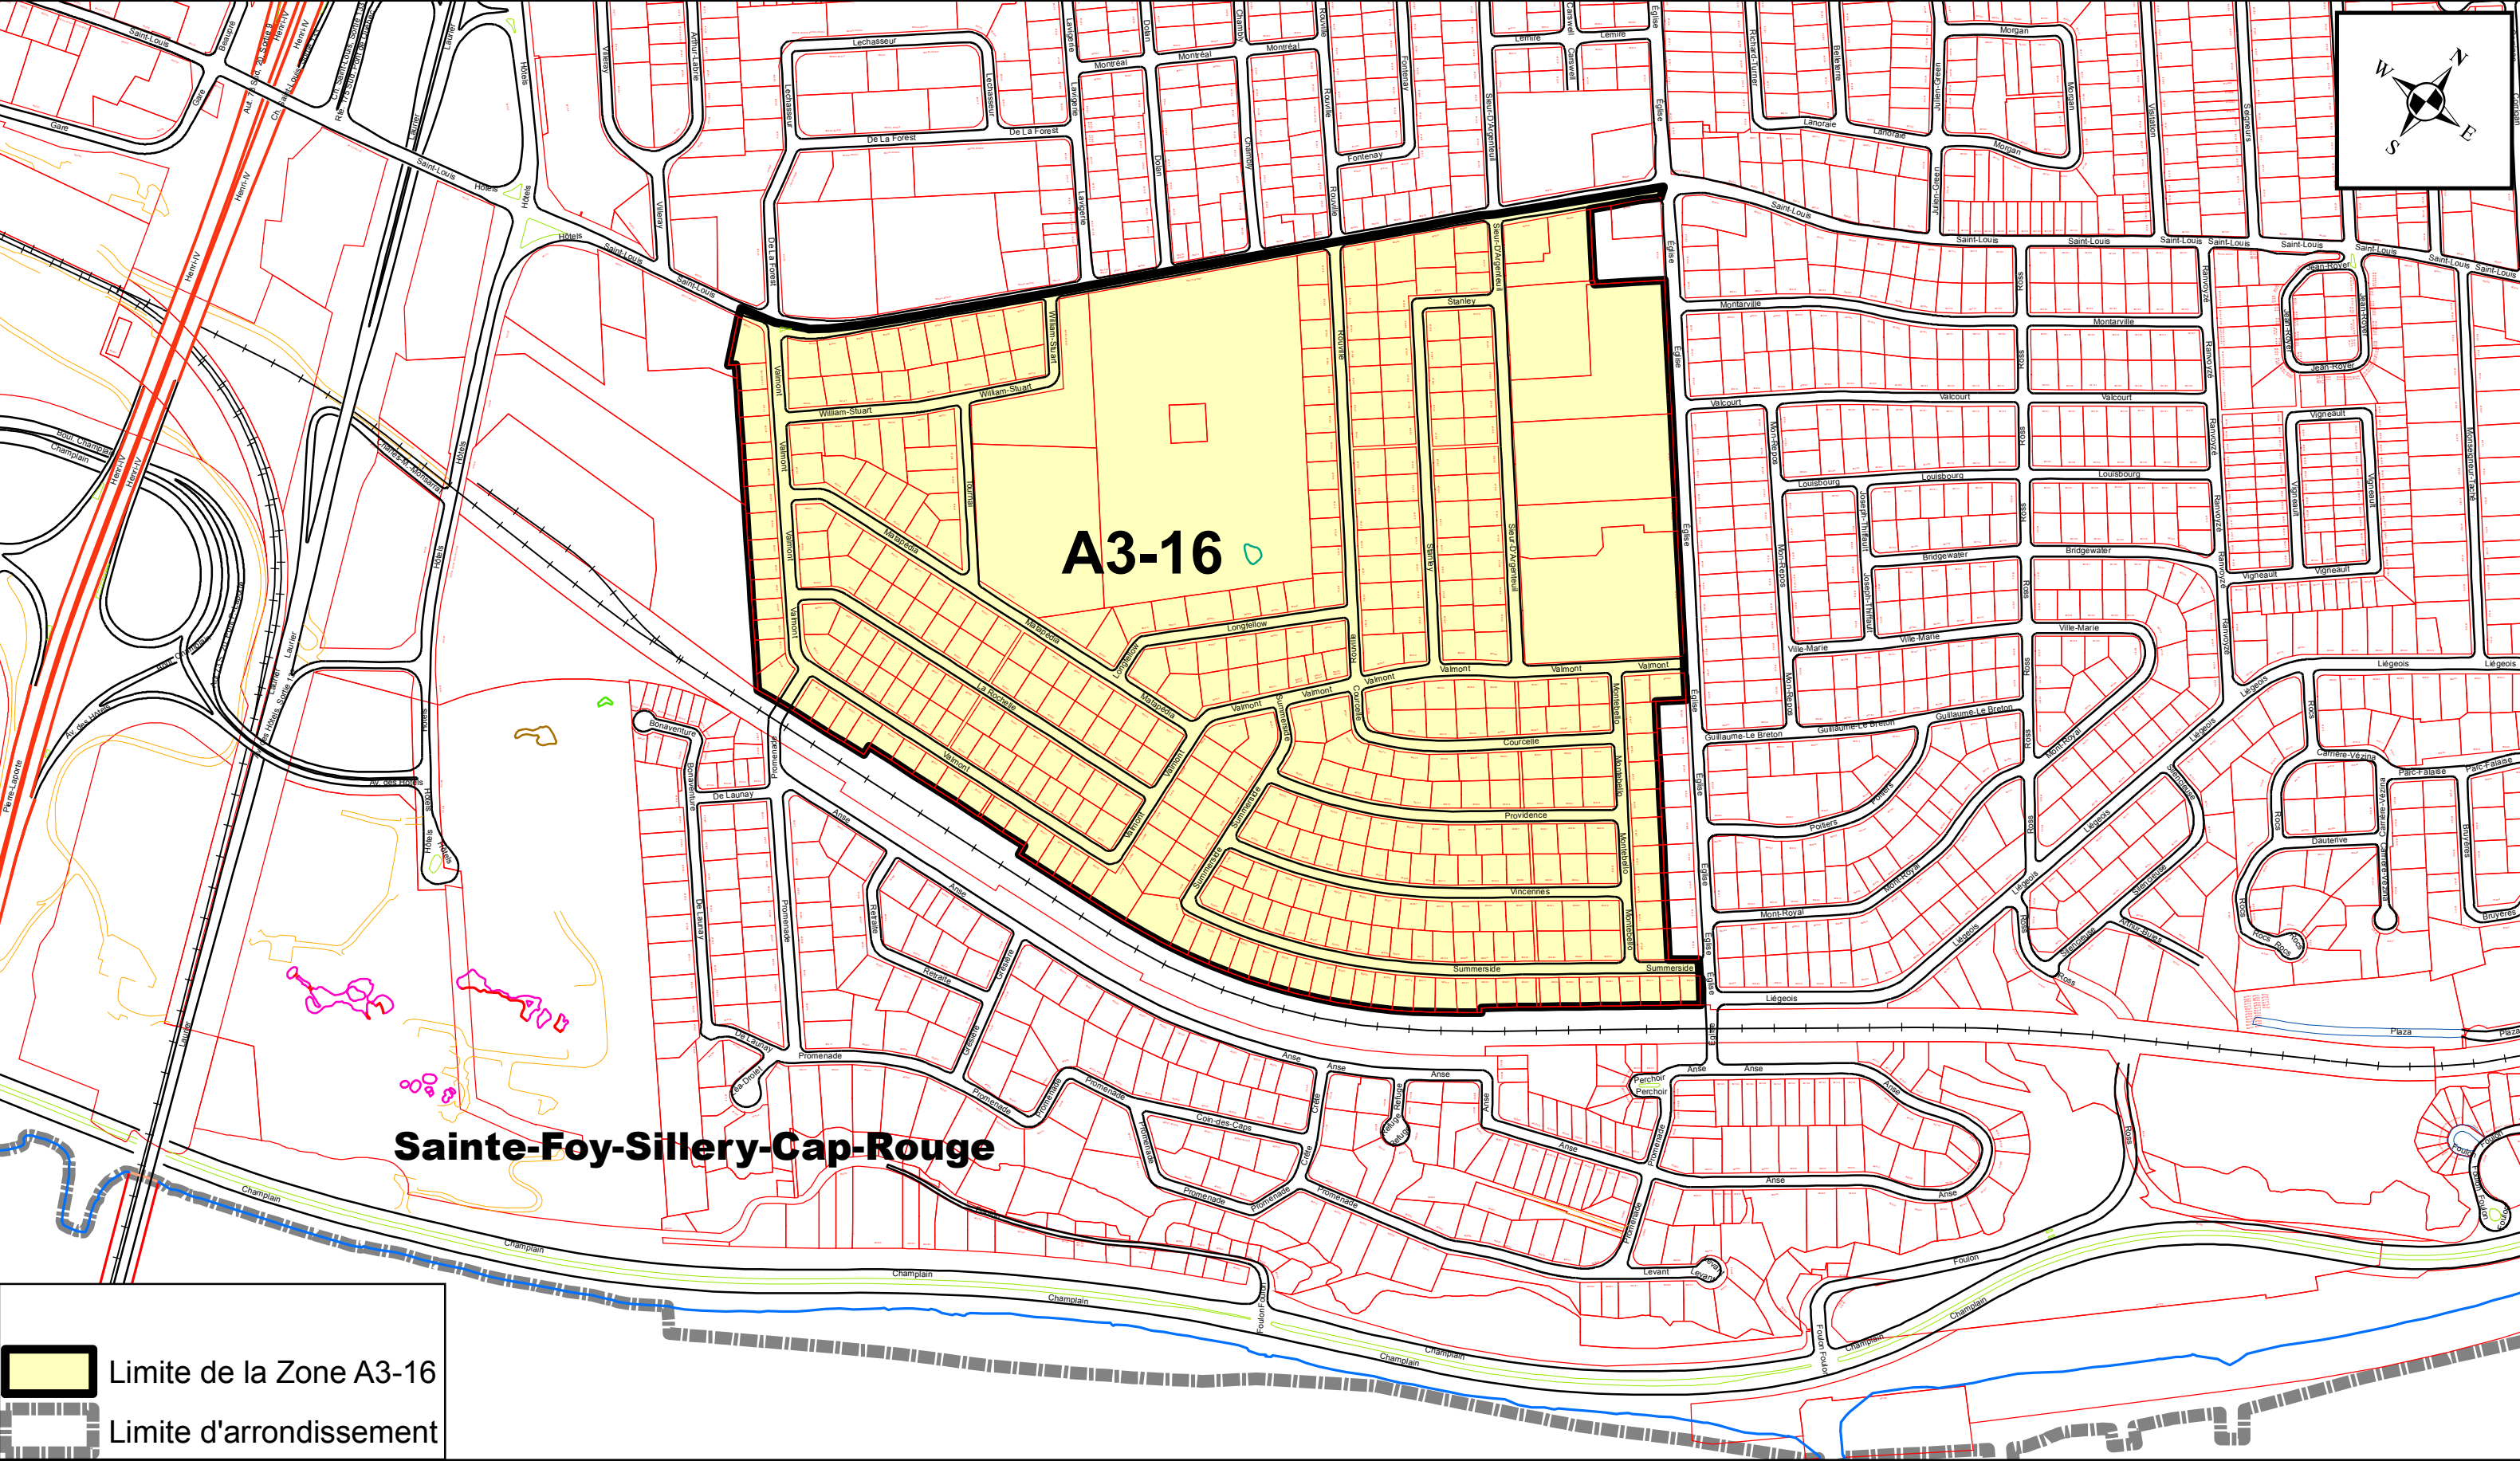

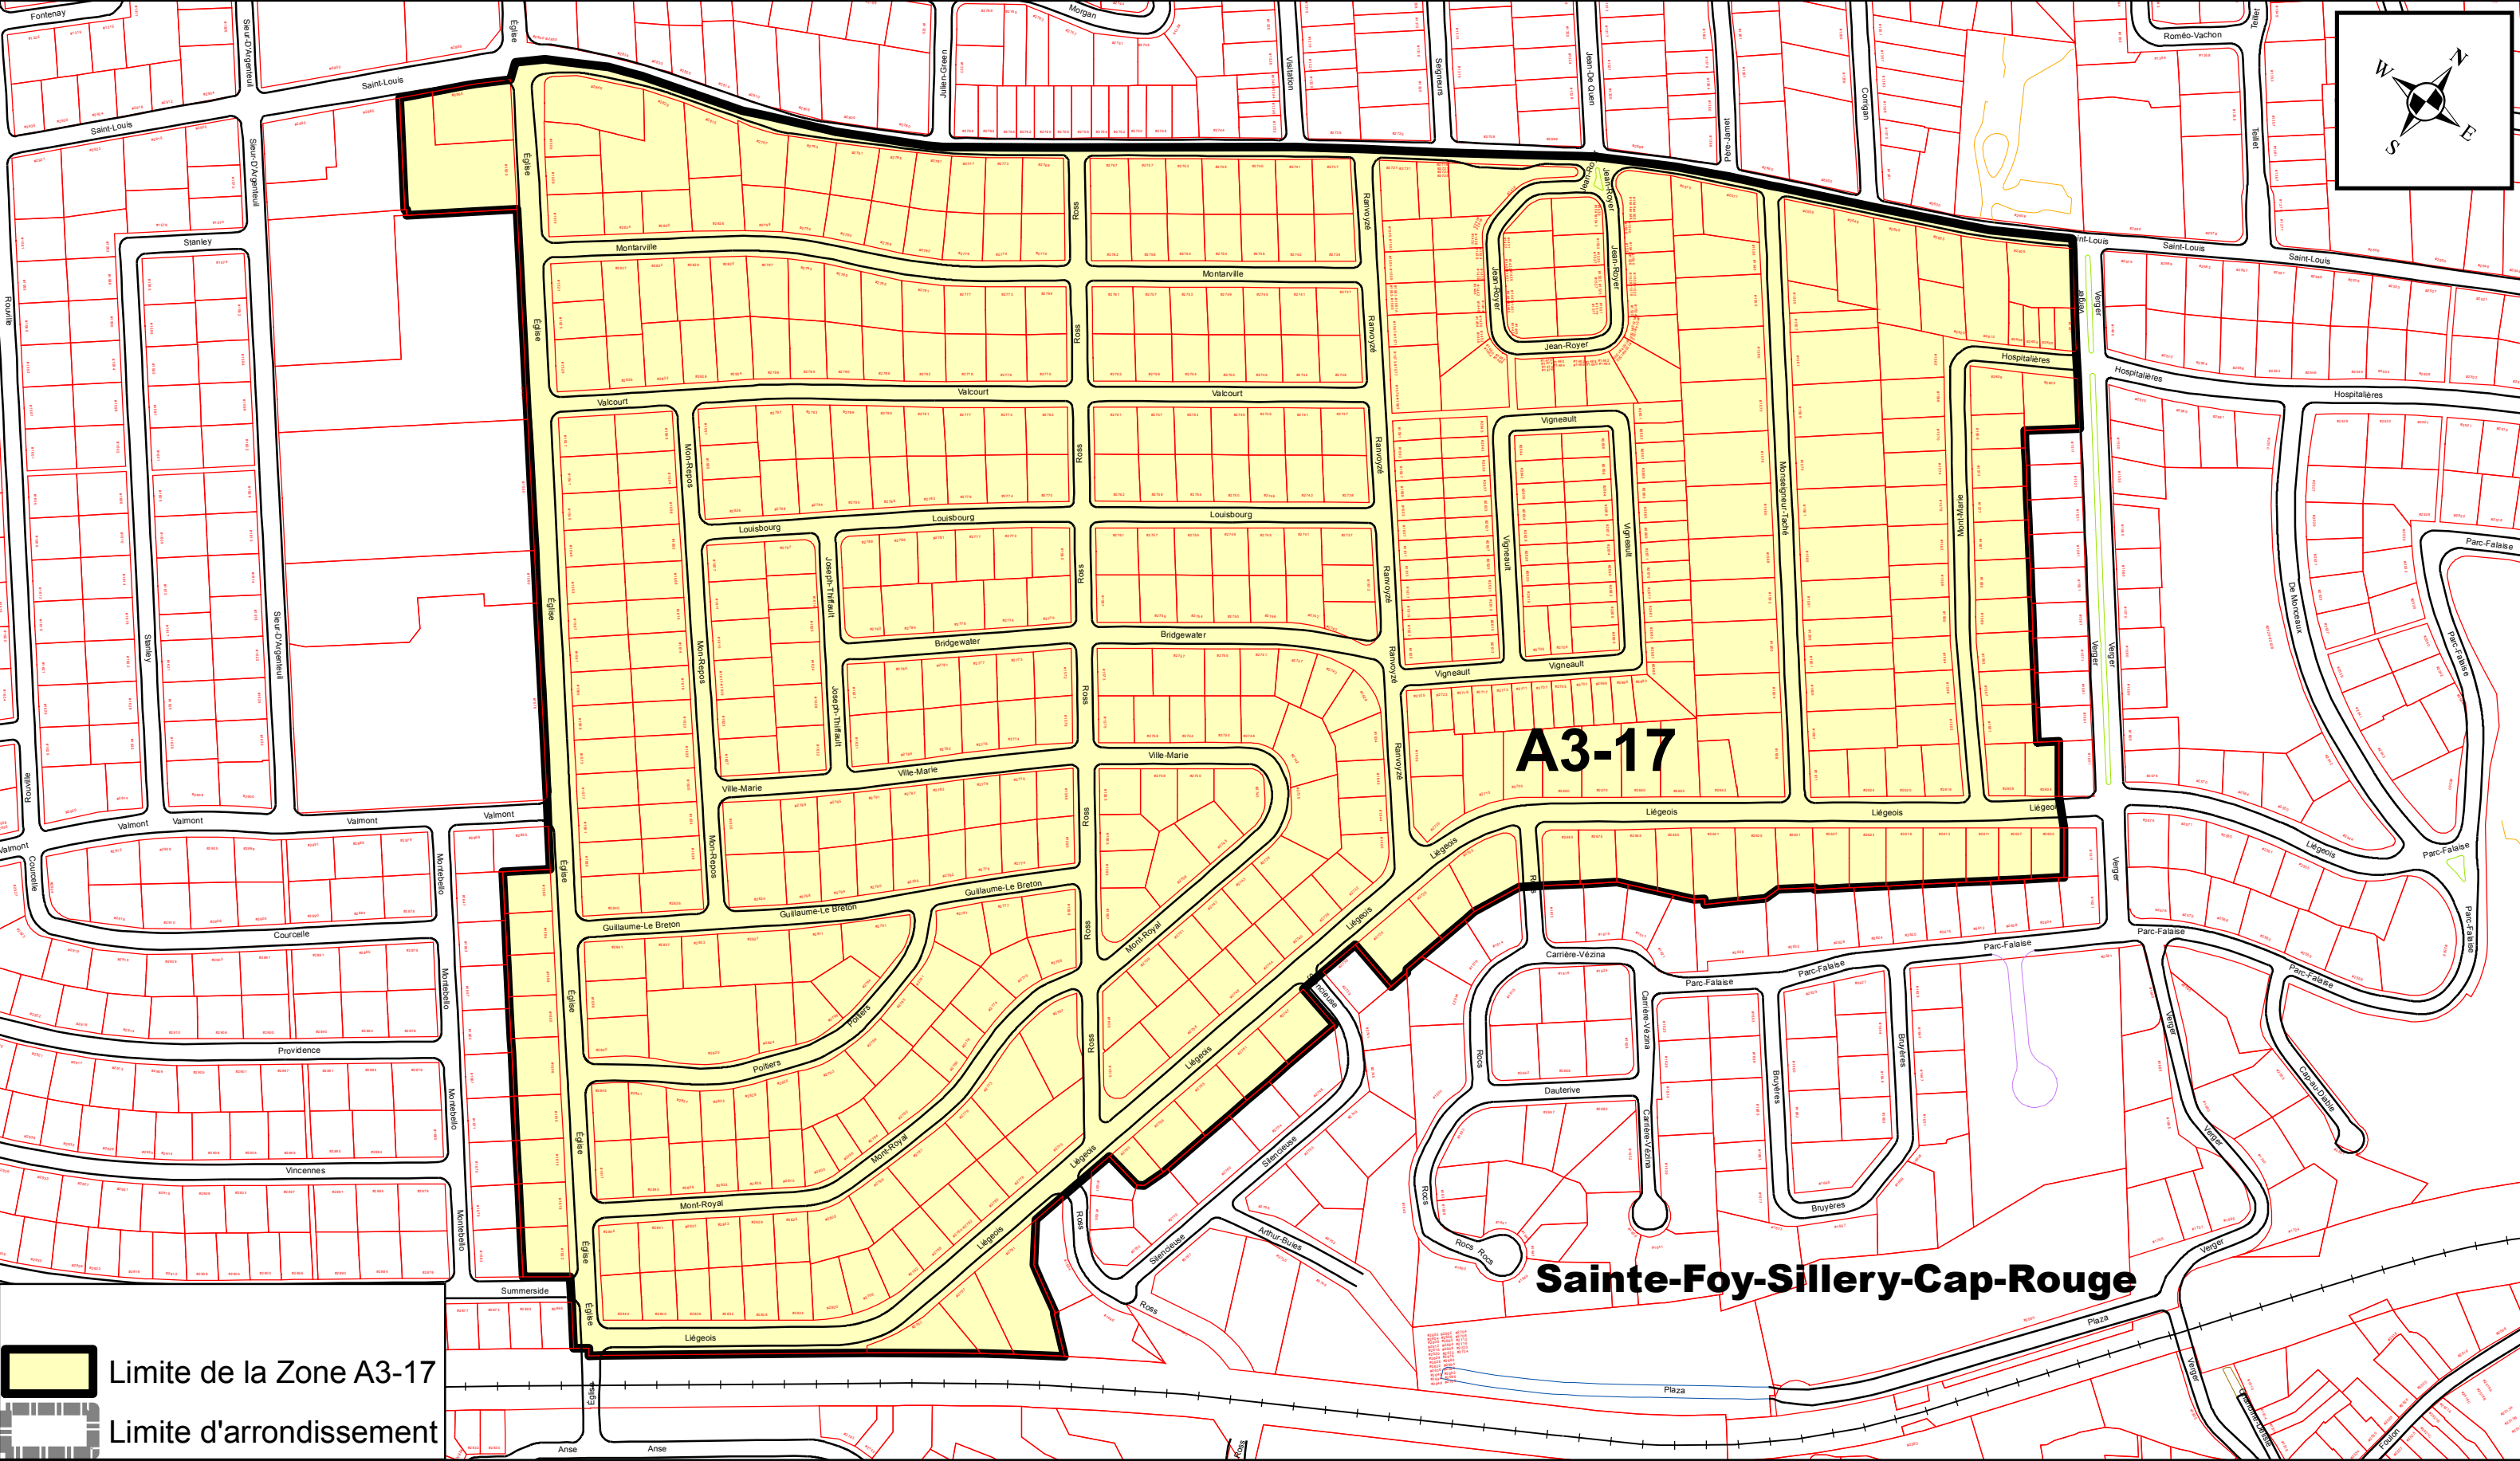

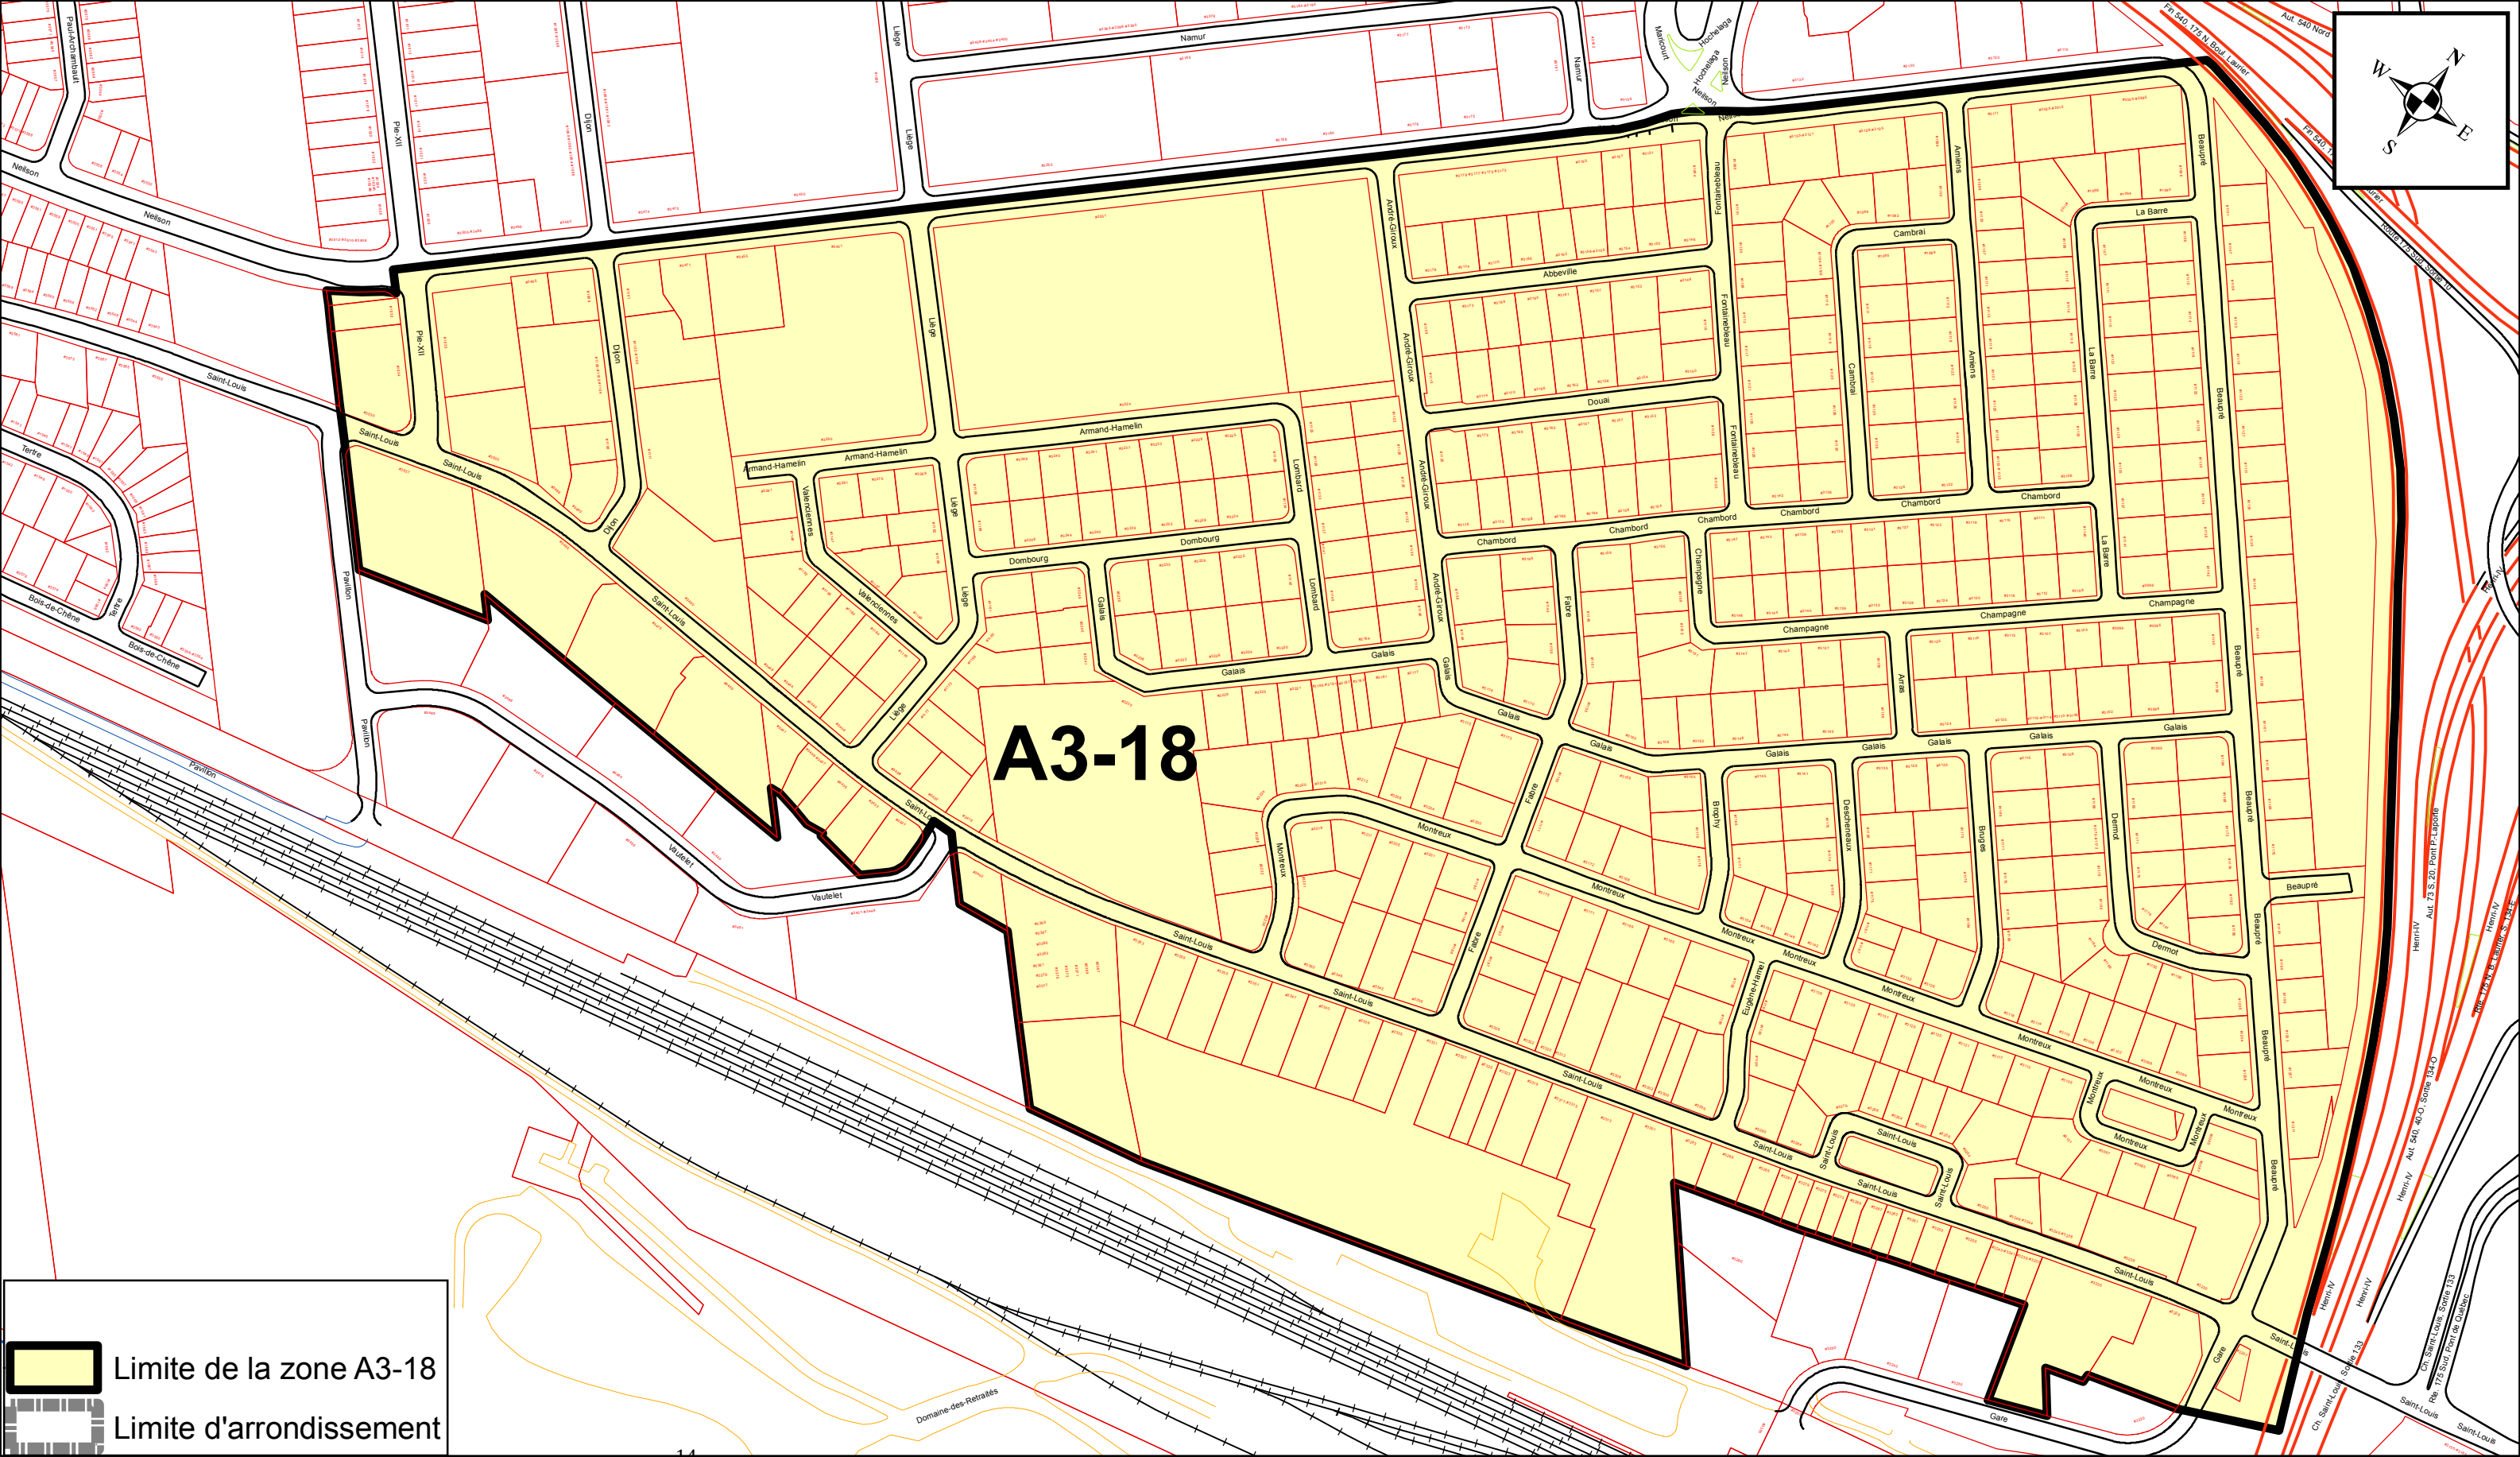


ARRONDISSEMENT DE SAINTE-FOY-SILLERY-CAP-ROUGE ZONES DE PERMIS DE STATIONNEMENT

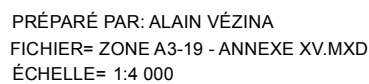


Plan de la zone A3-19

ANNEXE XV


ARRONDISSEMENT DE SAINTE-FOY-SILLERY-CAP-ROUGE
ZONES DE PERMIS DE STATIONNEMENT

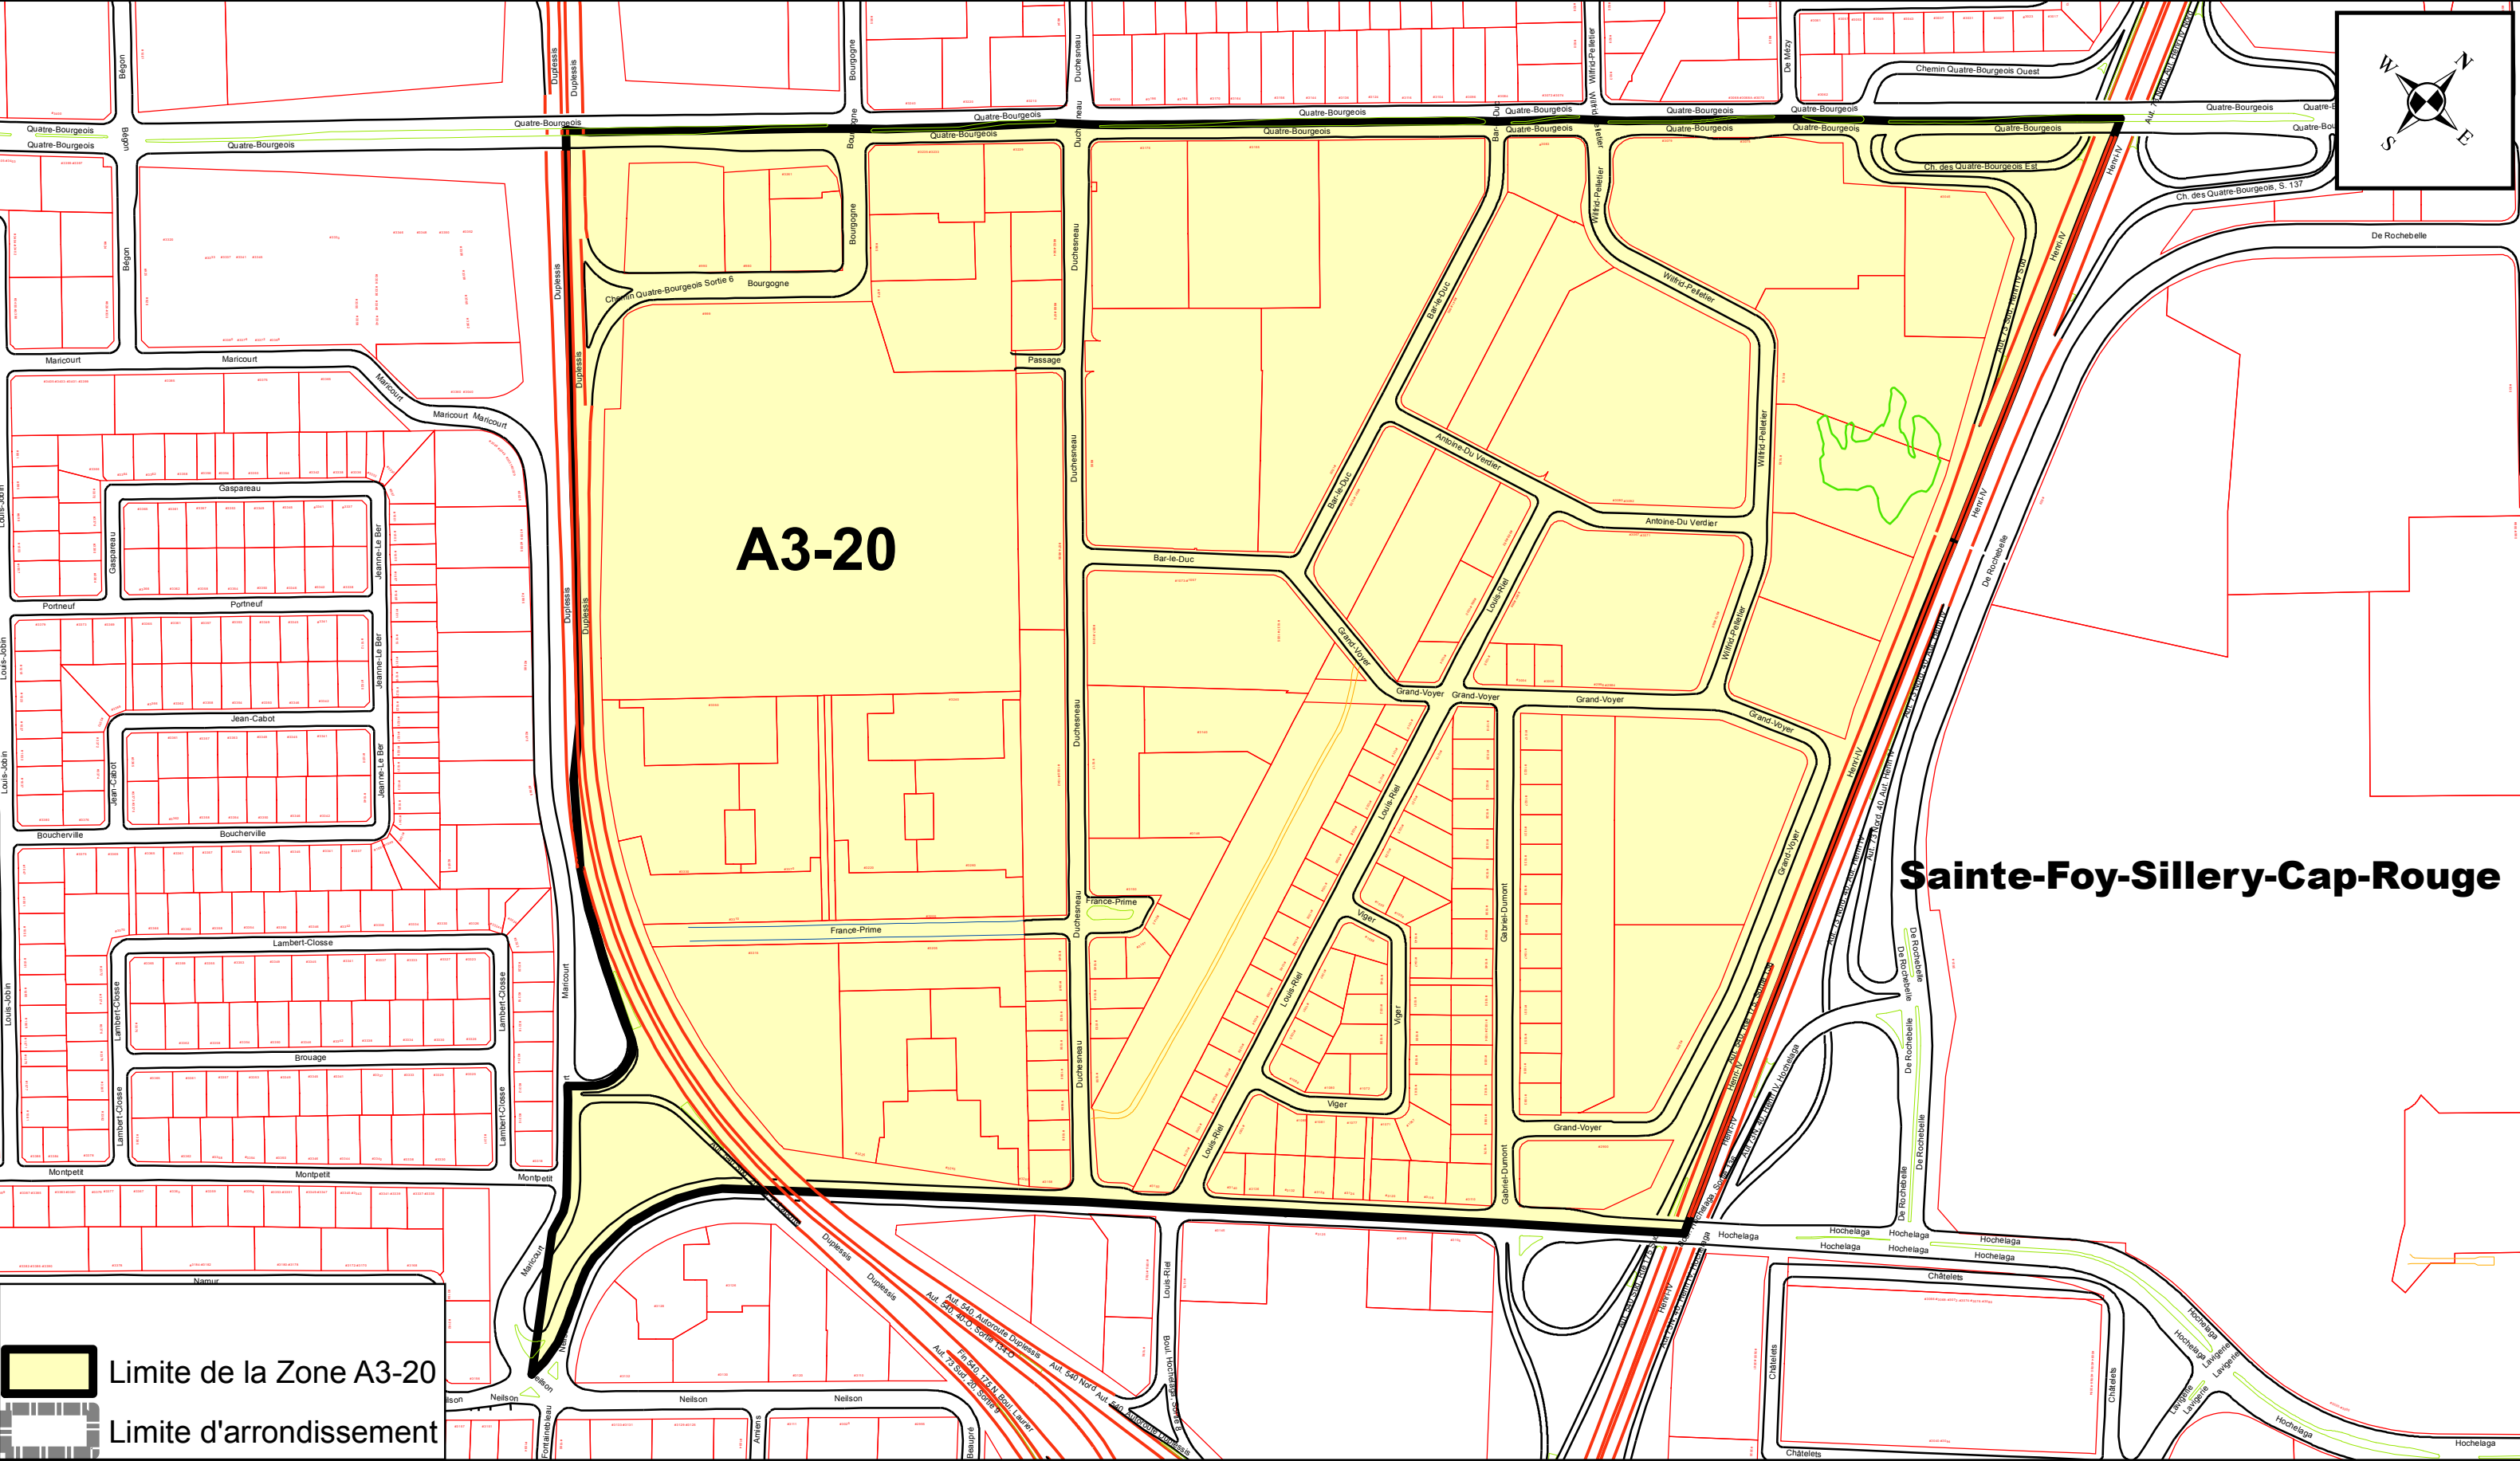

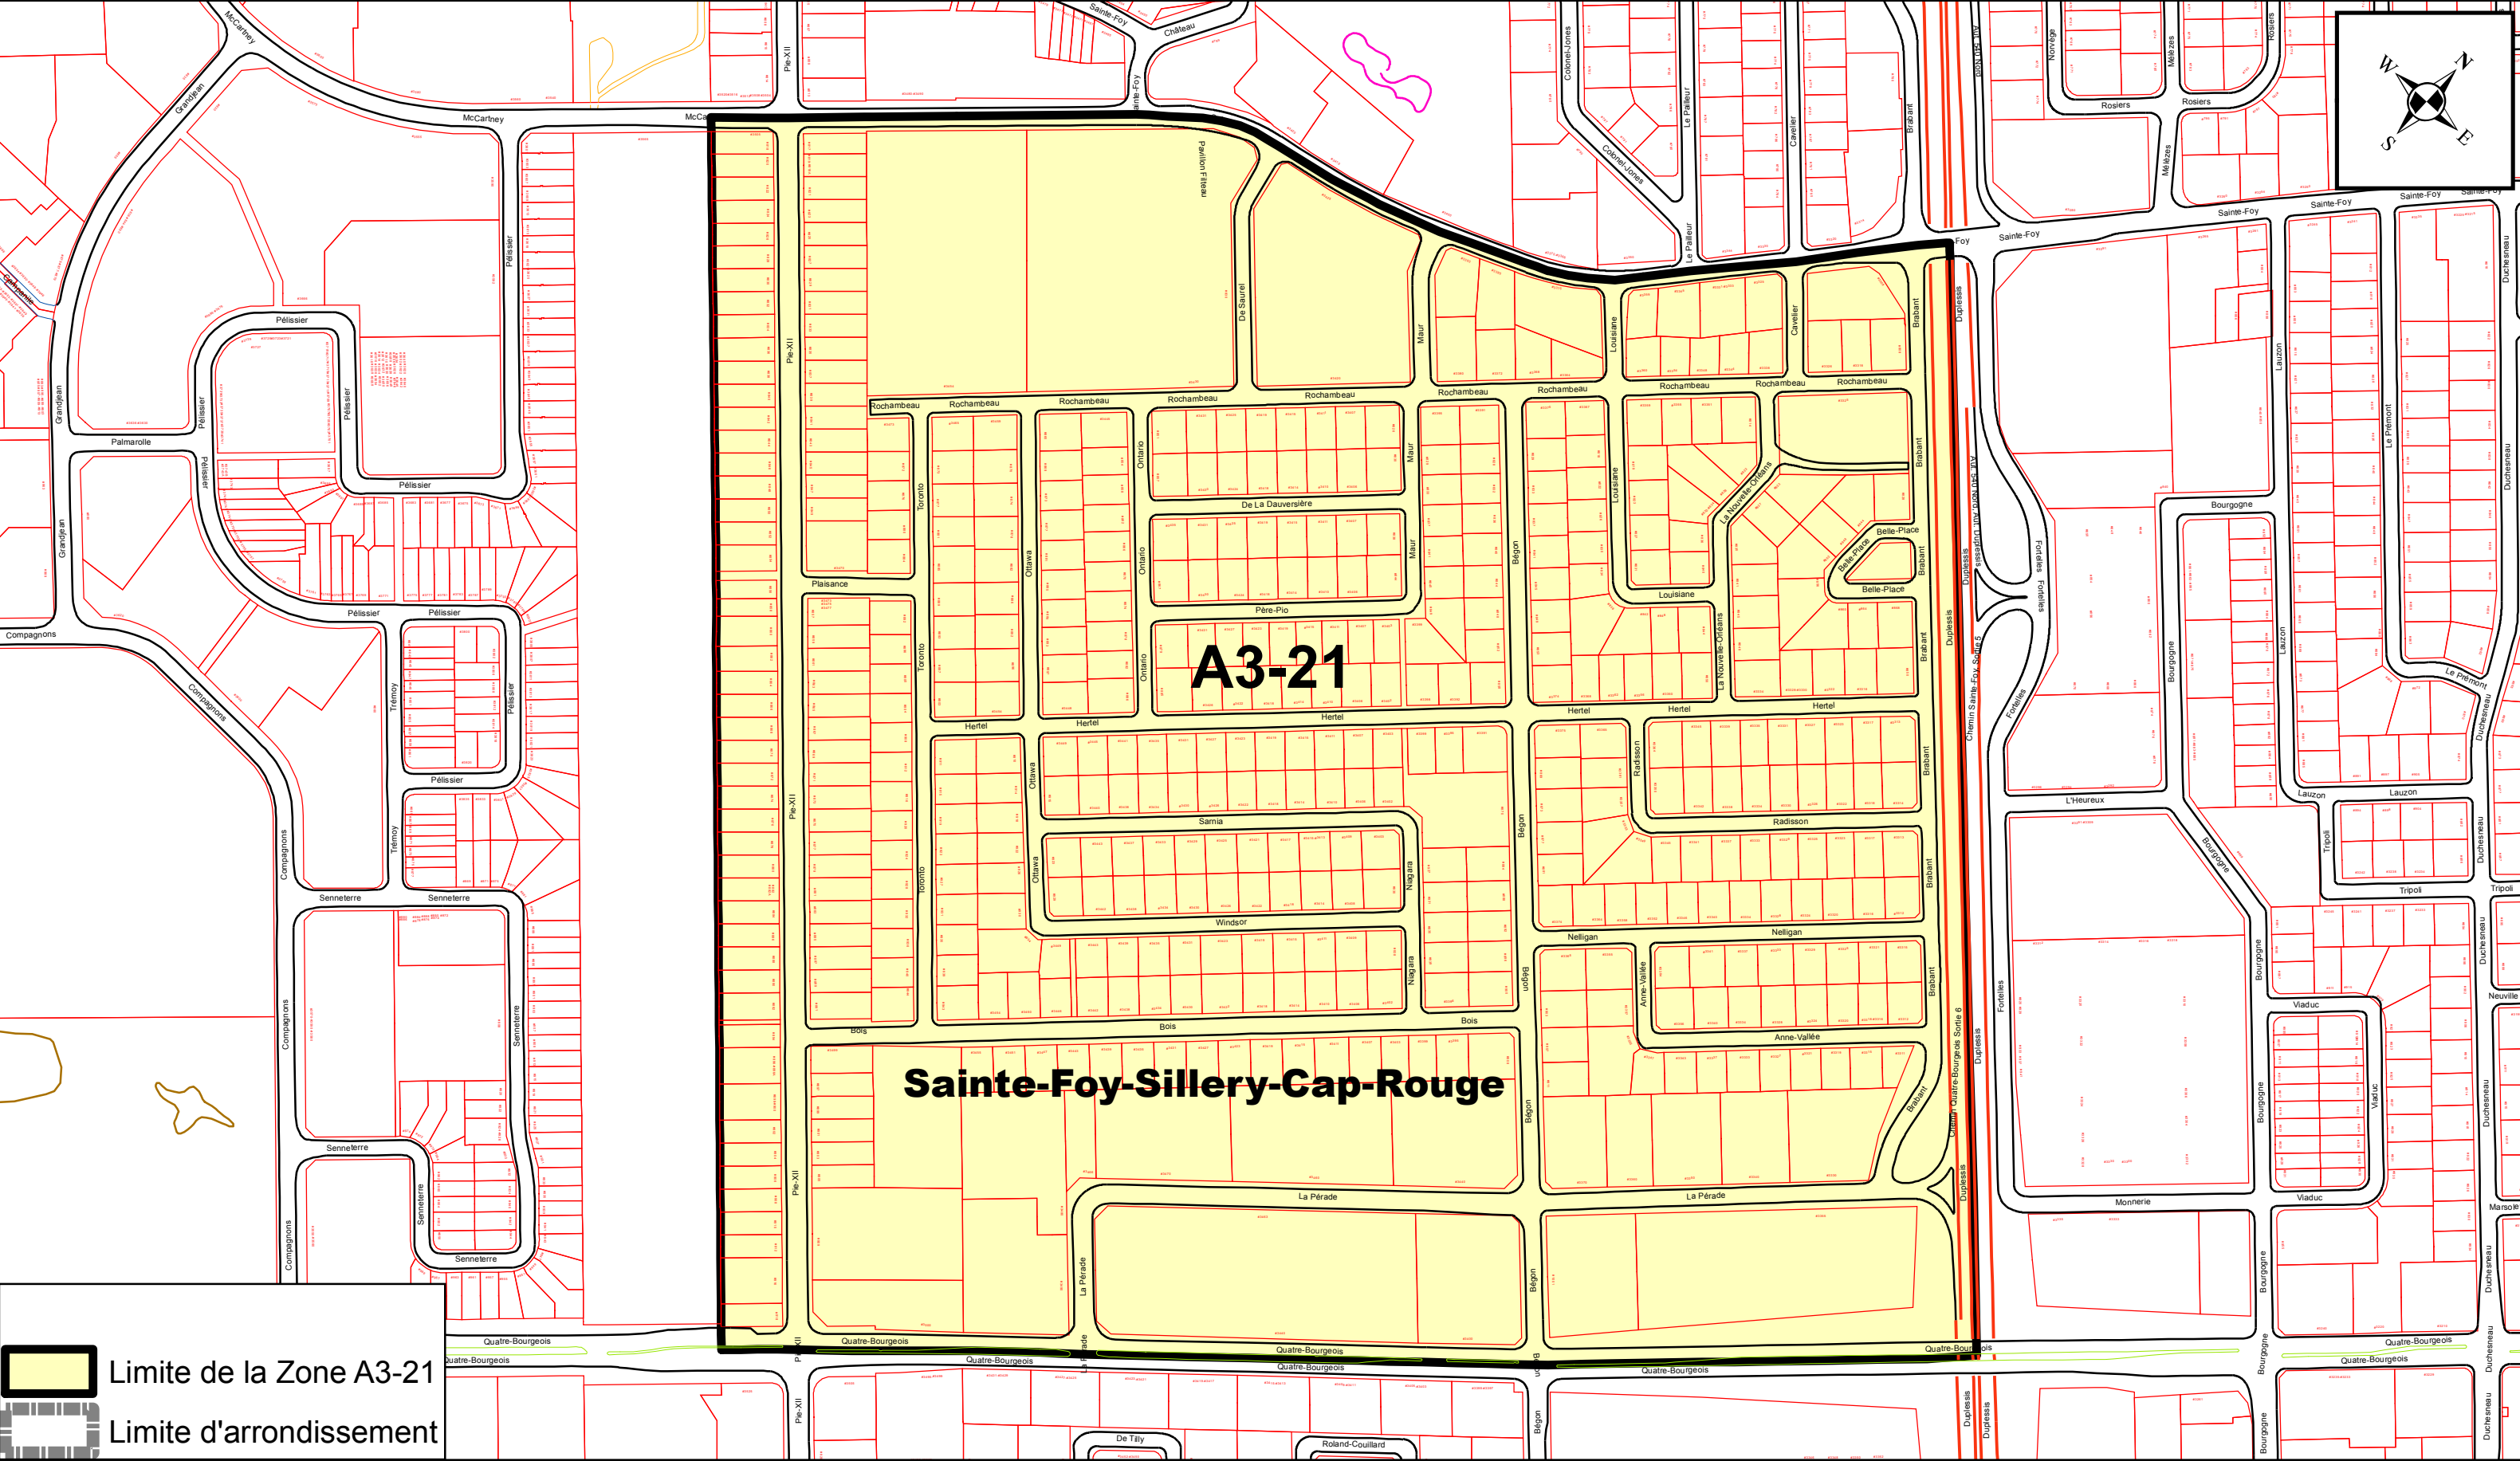

ANNEXE XV

ARRONDISSEMENT DE SAINTE-FOY-SILLERY-CAP-ROUGE ZONES DE PERMIS DE STATIONNEMENT

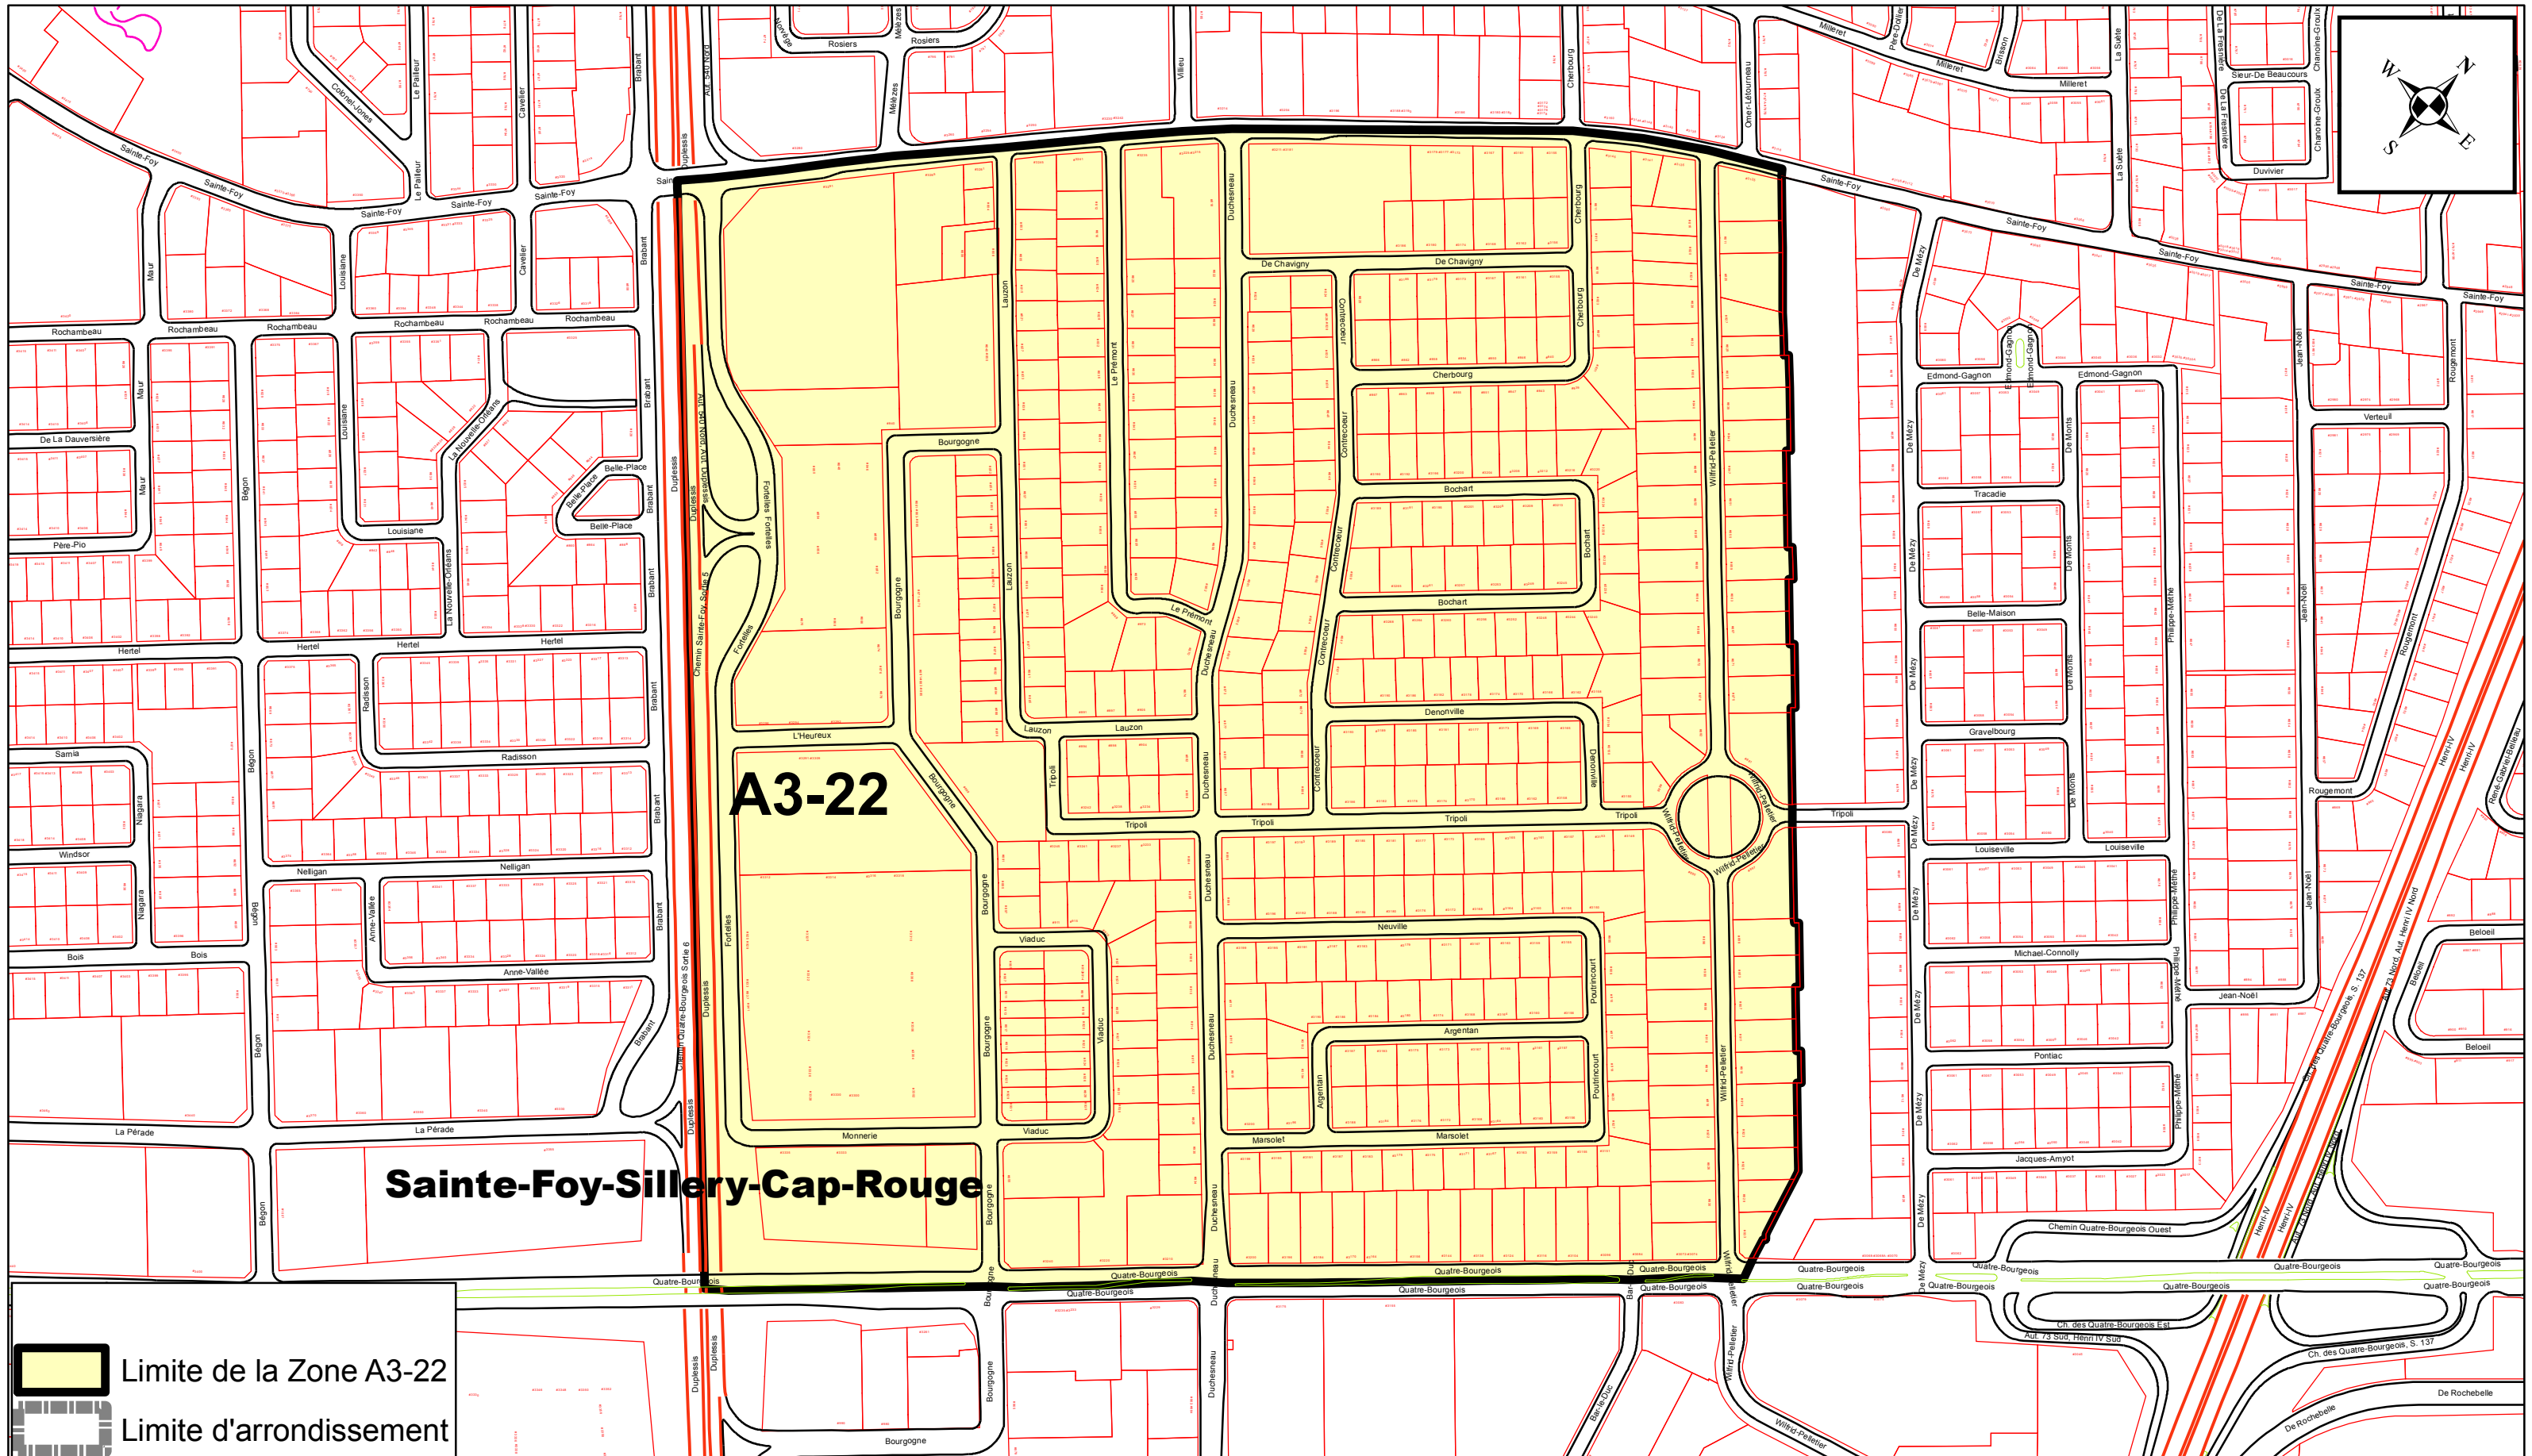


PRÉPARÉ PAR: ALAIN VÉZINA
FICHER= ZONE A3-22 - ANNEXE XV.MXD
ÉCHELLE= 1:4 000


Plan de la zone A3-22

ANNEXE XV

ARRONDISSEMENT DE SAINTE-FOY-SILLERY-CAP-ROUGE
ZONES DE PERMIS DE STATIONNEMENT

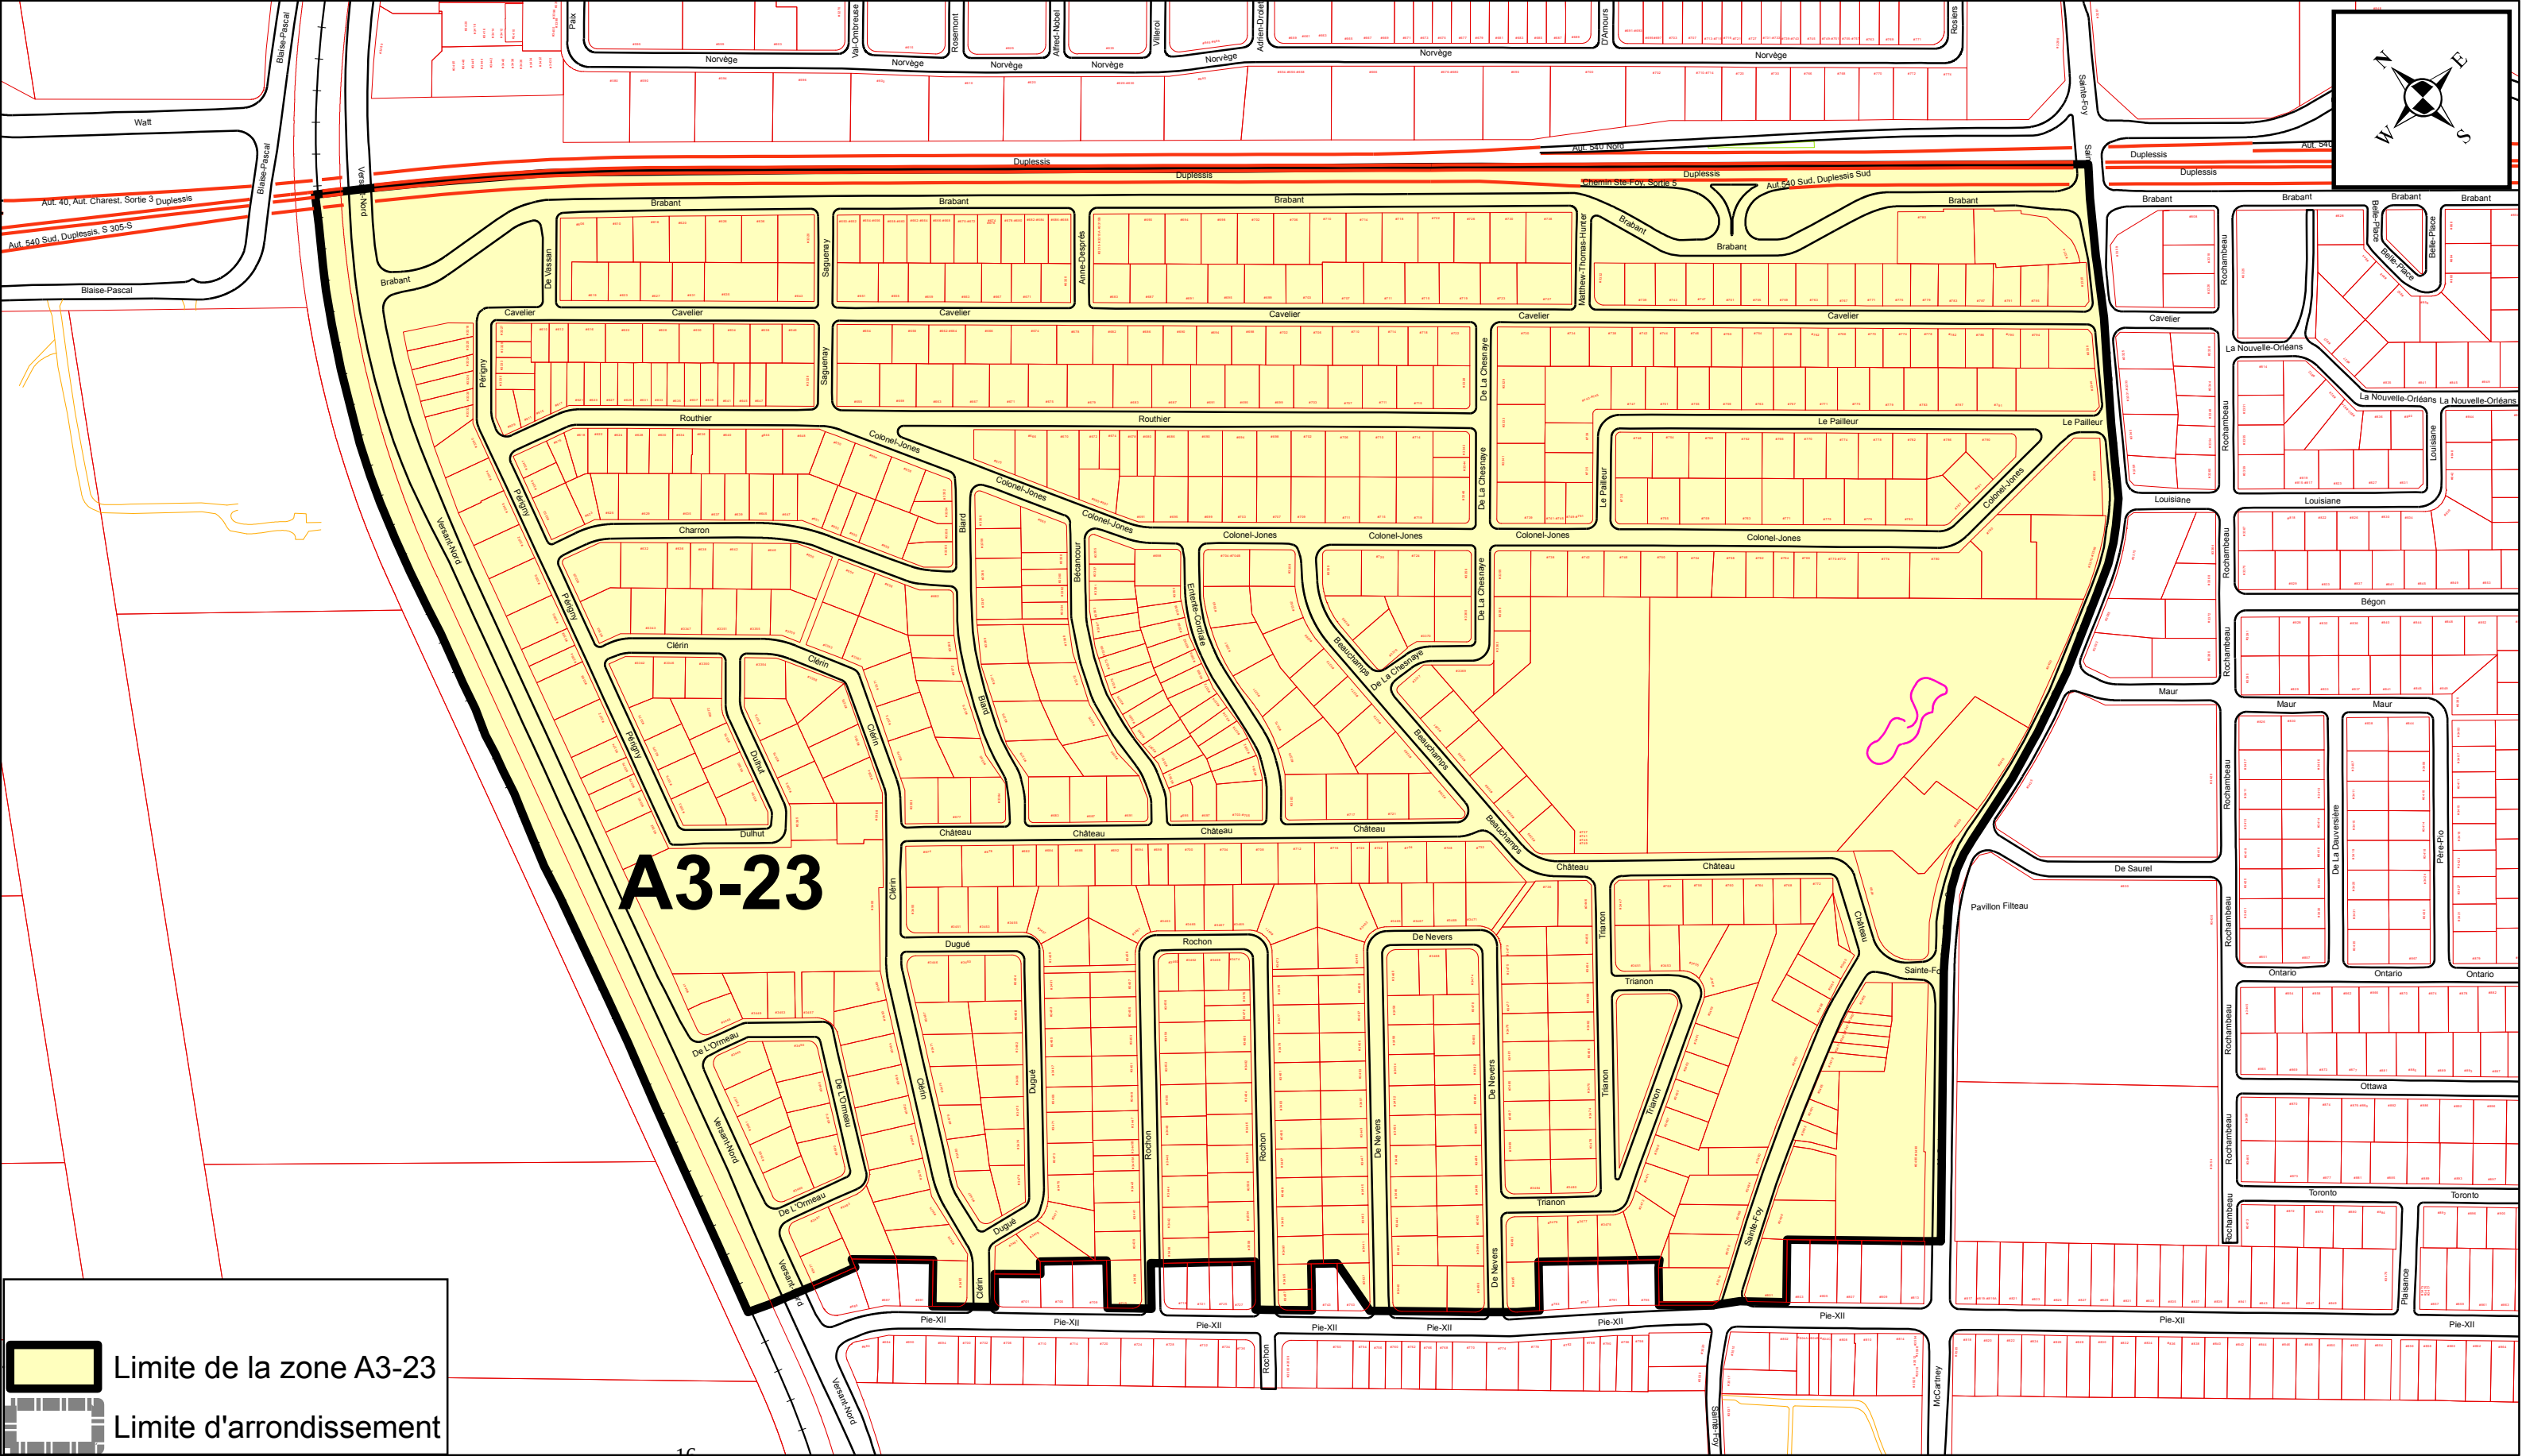


A3-23

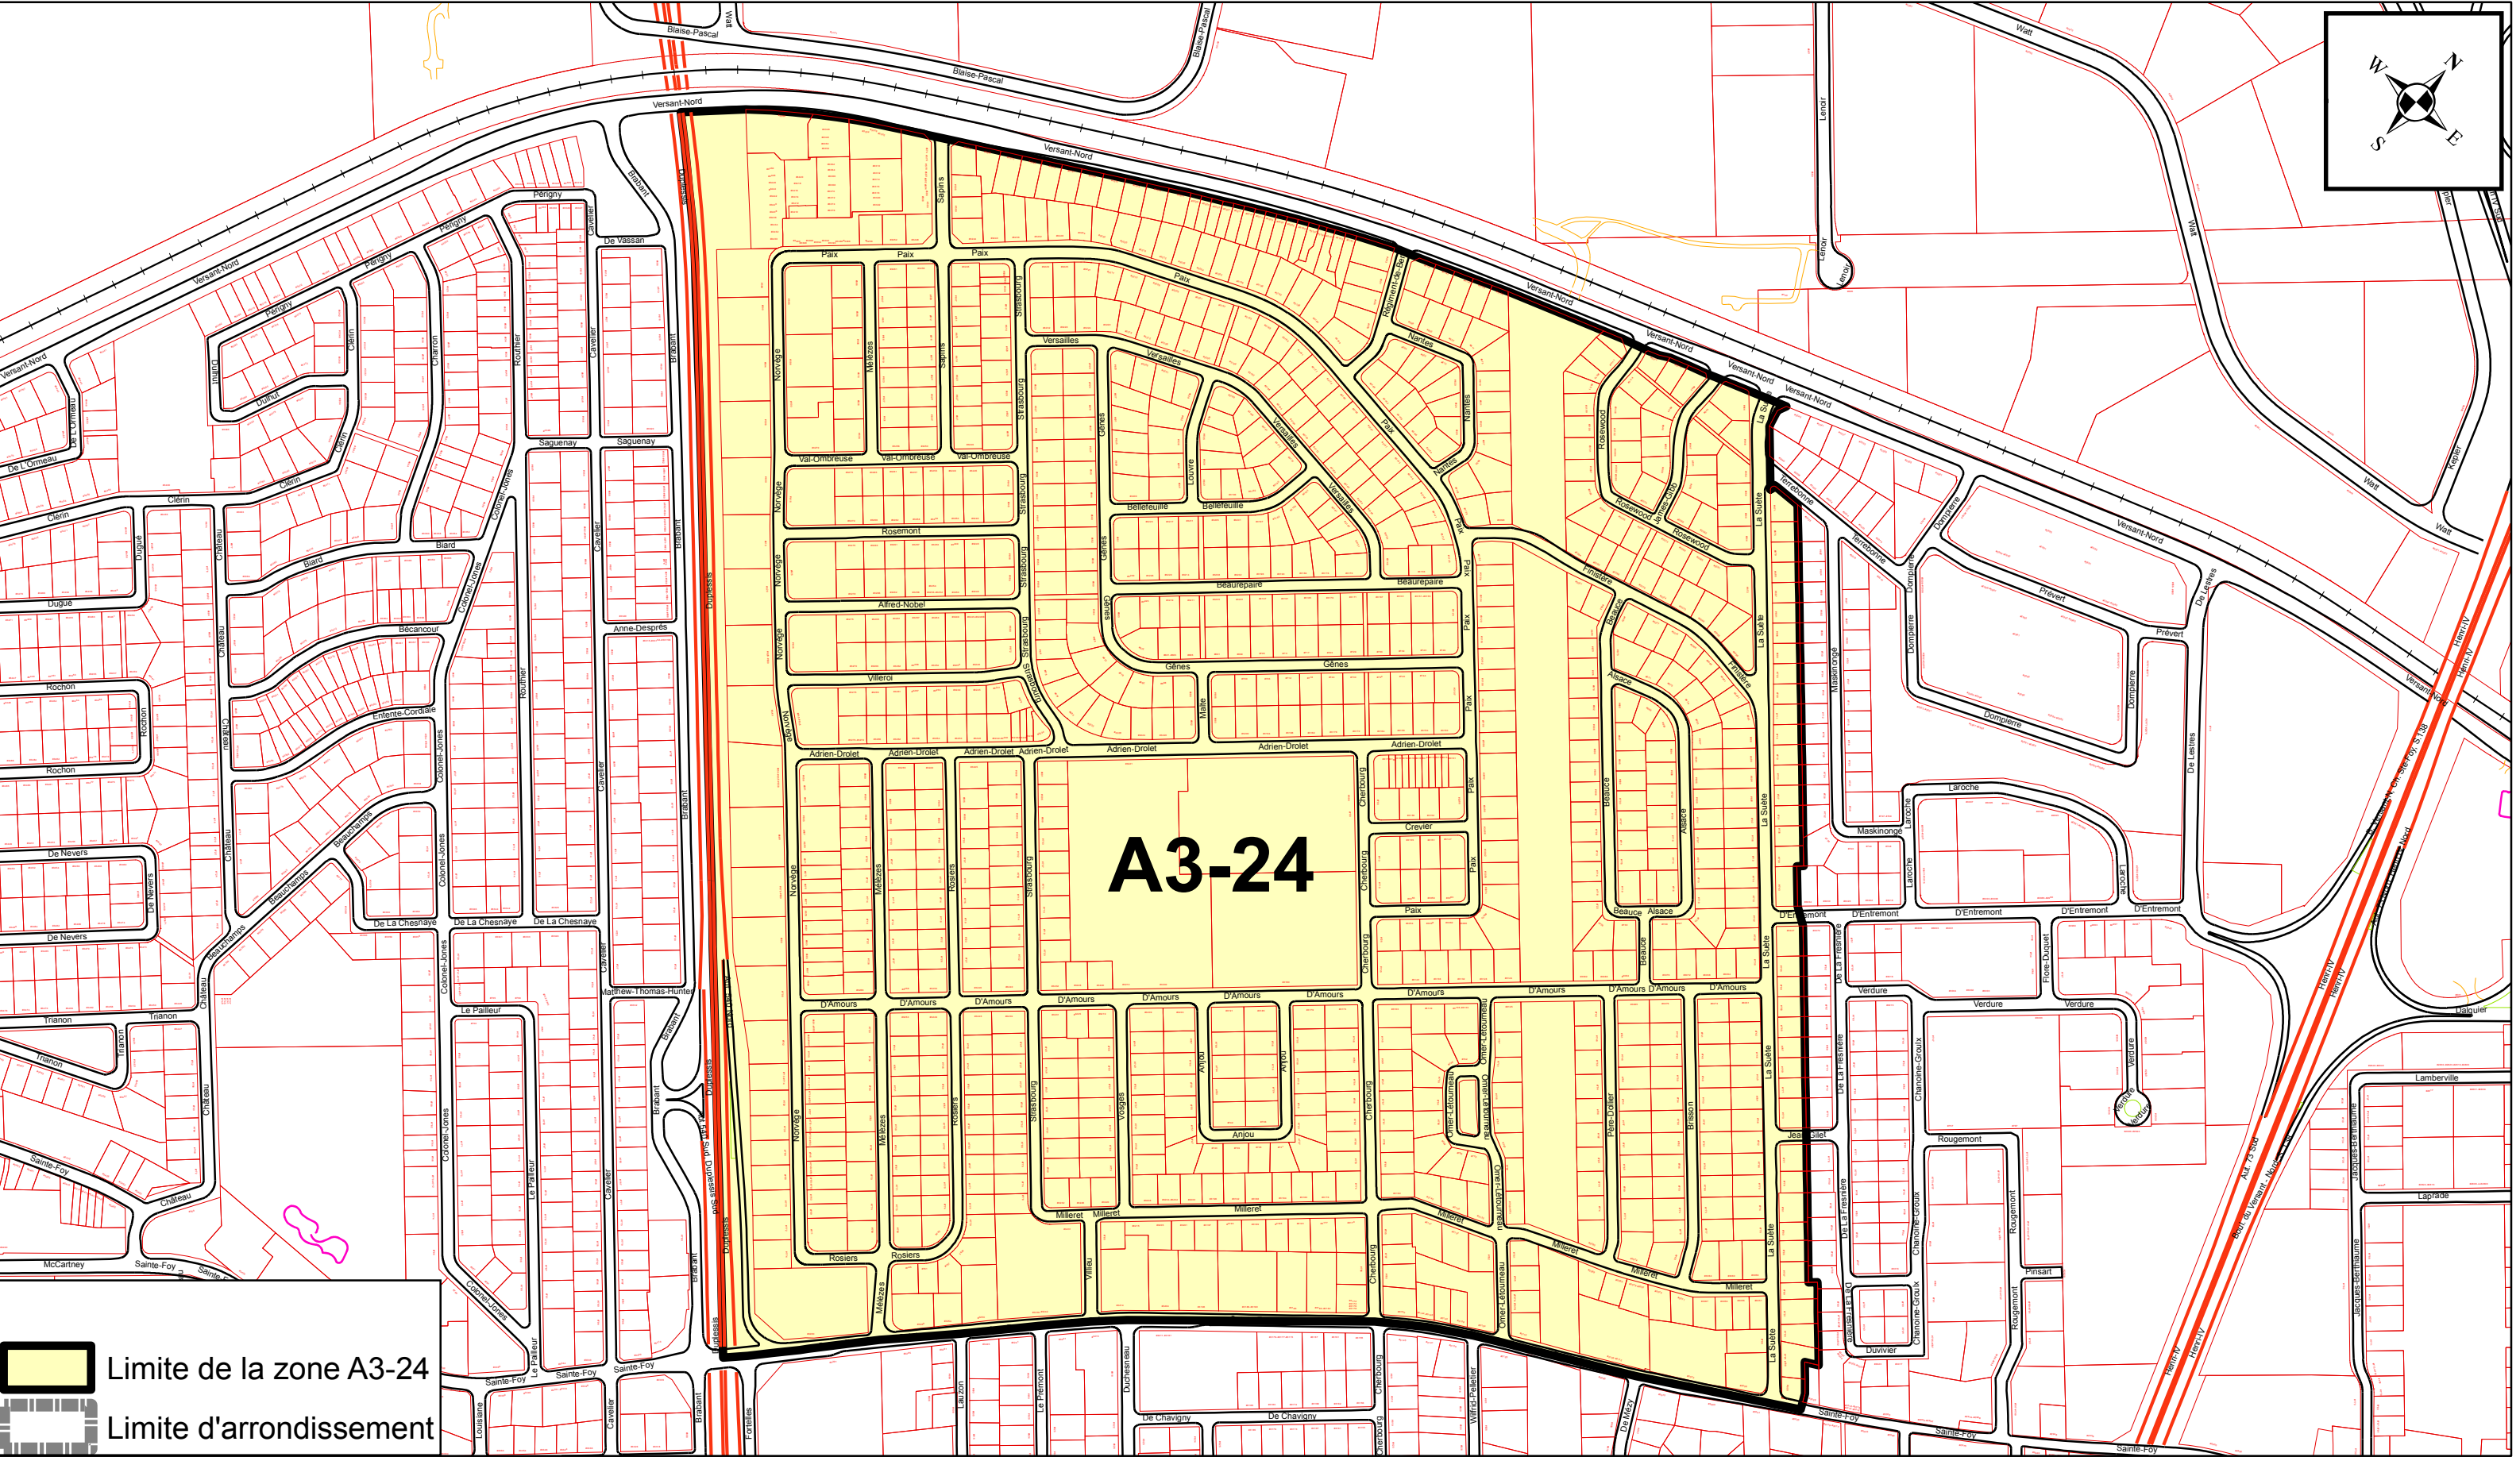


ANNEXE XV

ARRONDISSEMENT DE SAINTE-FOY-SILLERY-CAP-ROUGE ZONES DE PERMIS DE STATIONNEMENT

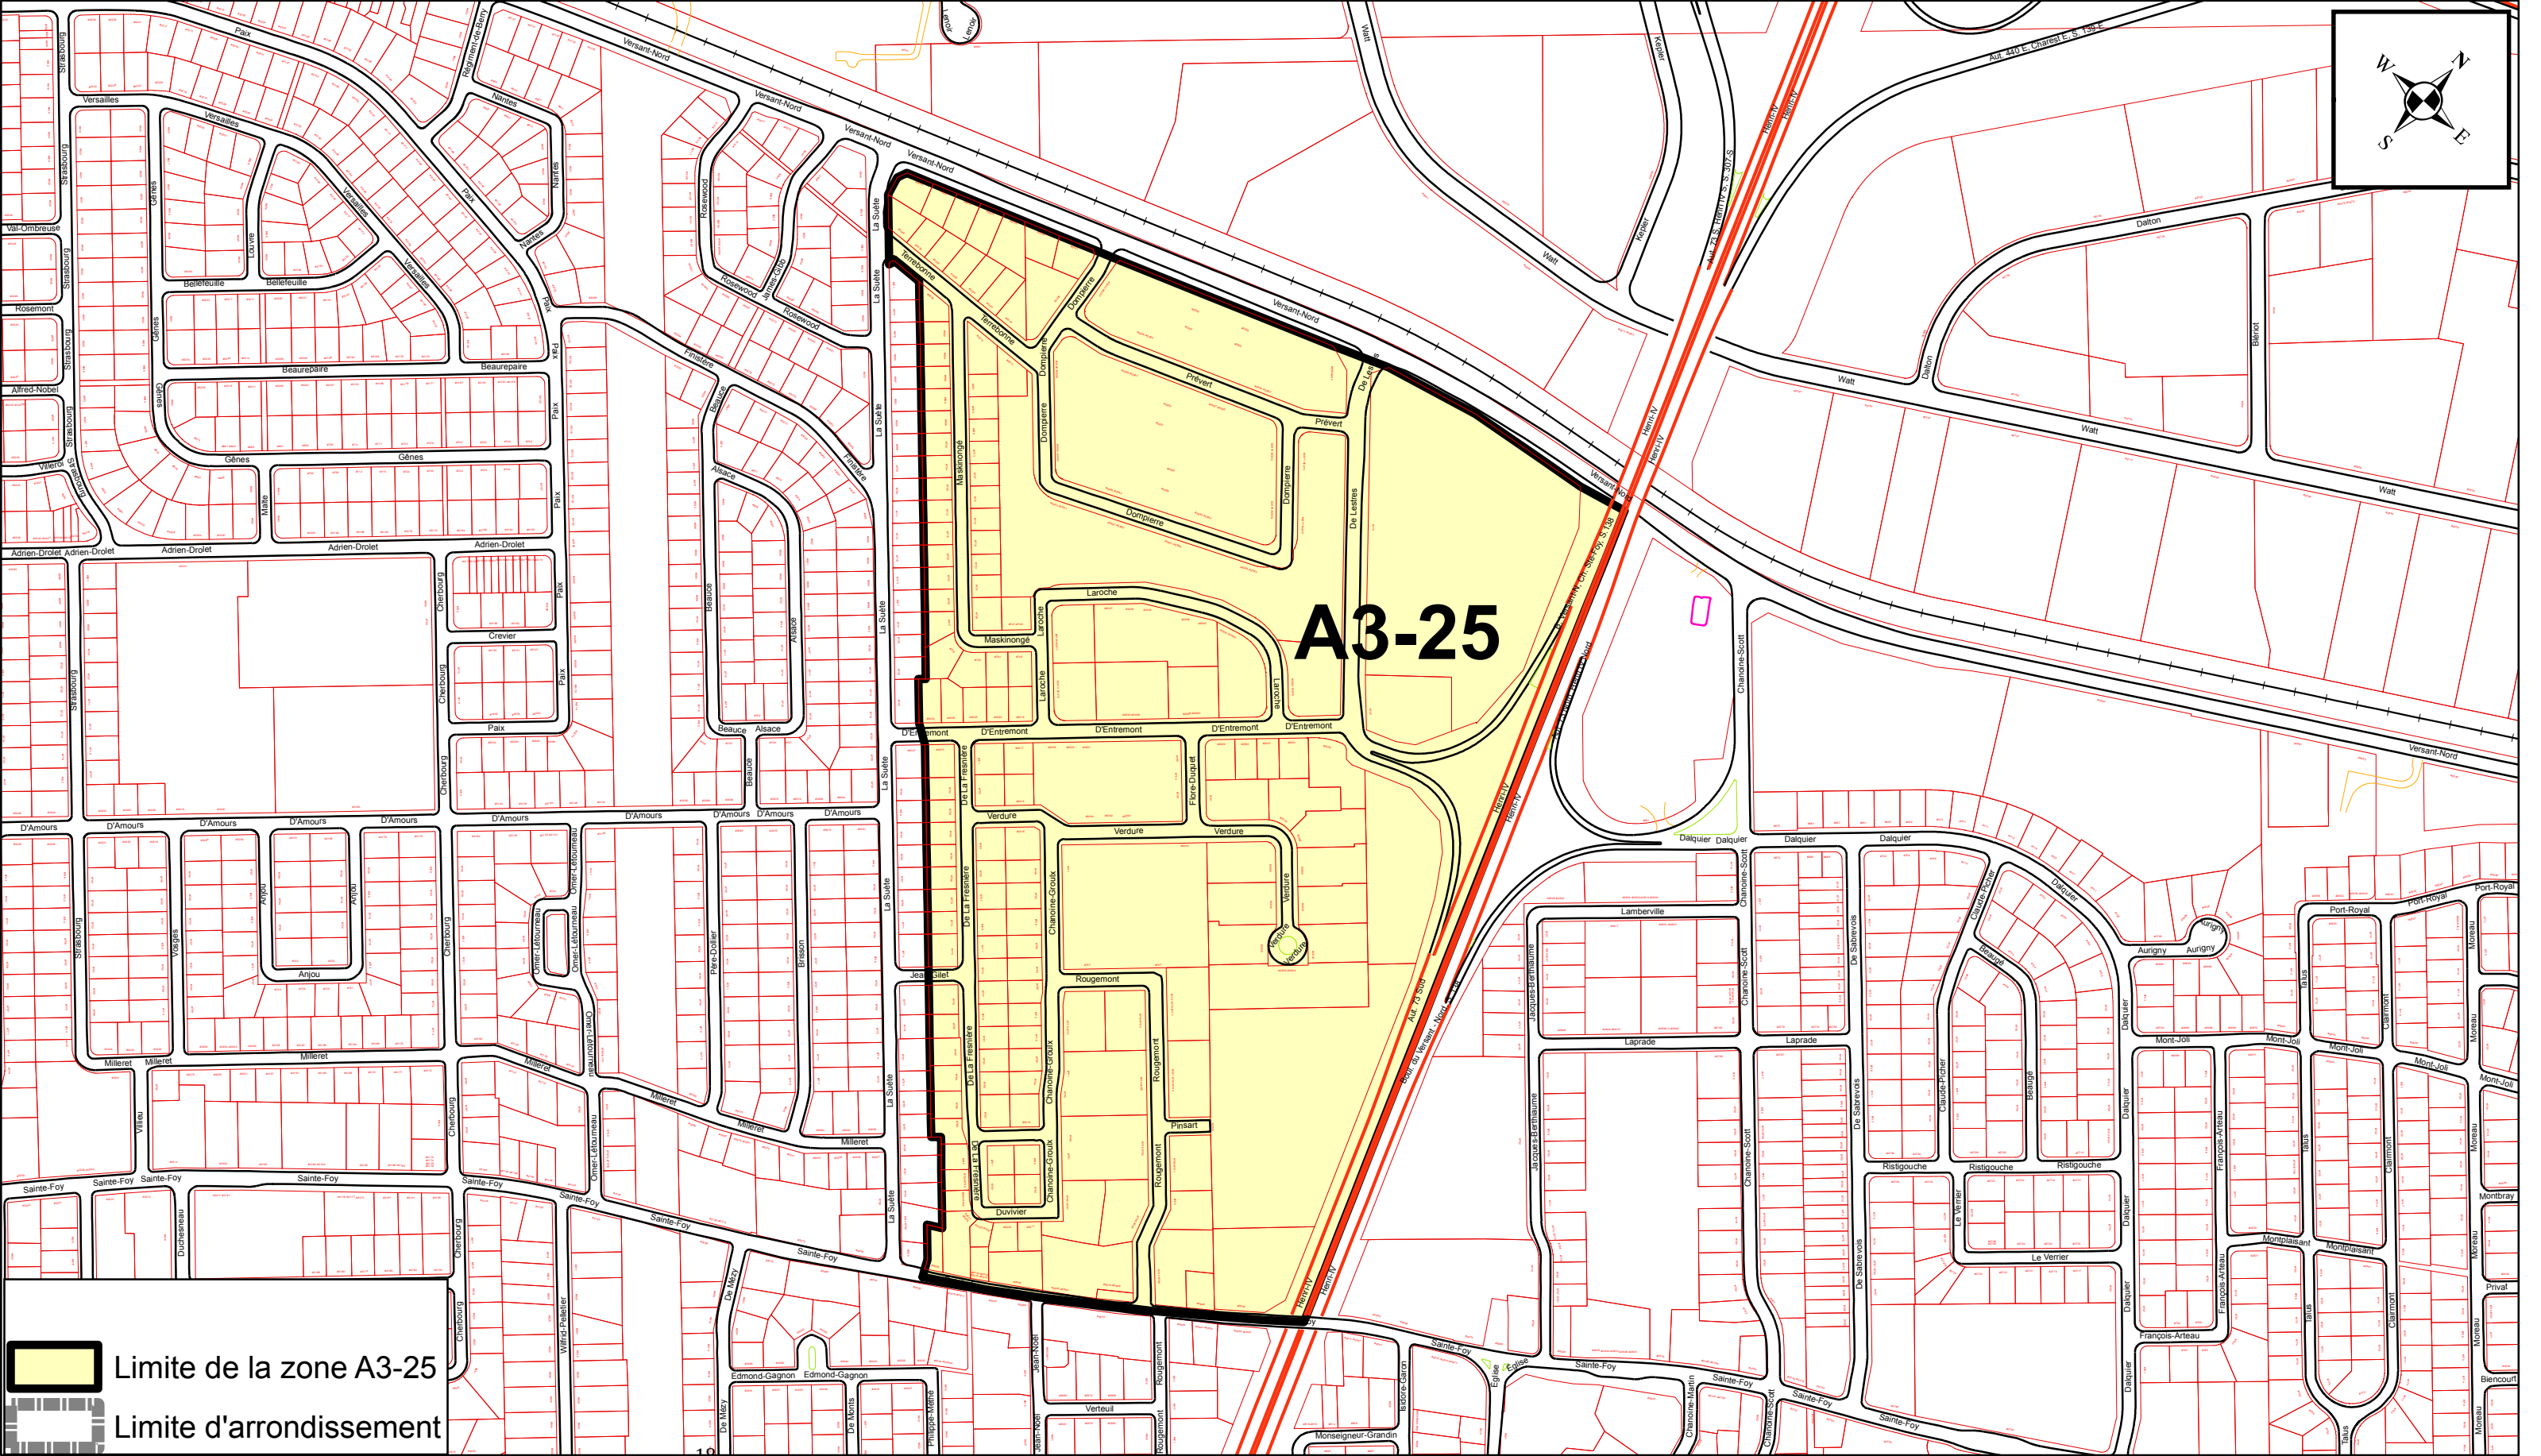


ANNEXE XV

ARRONDISSEMENT DE SAINTE-FOY-SILLERY-CAP-ROUGE ZONES DE PERMIS DE STATIONNEMENT

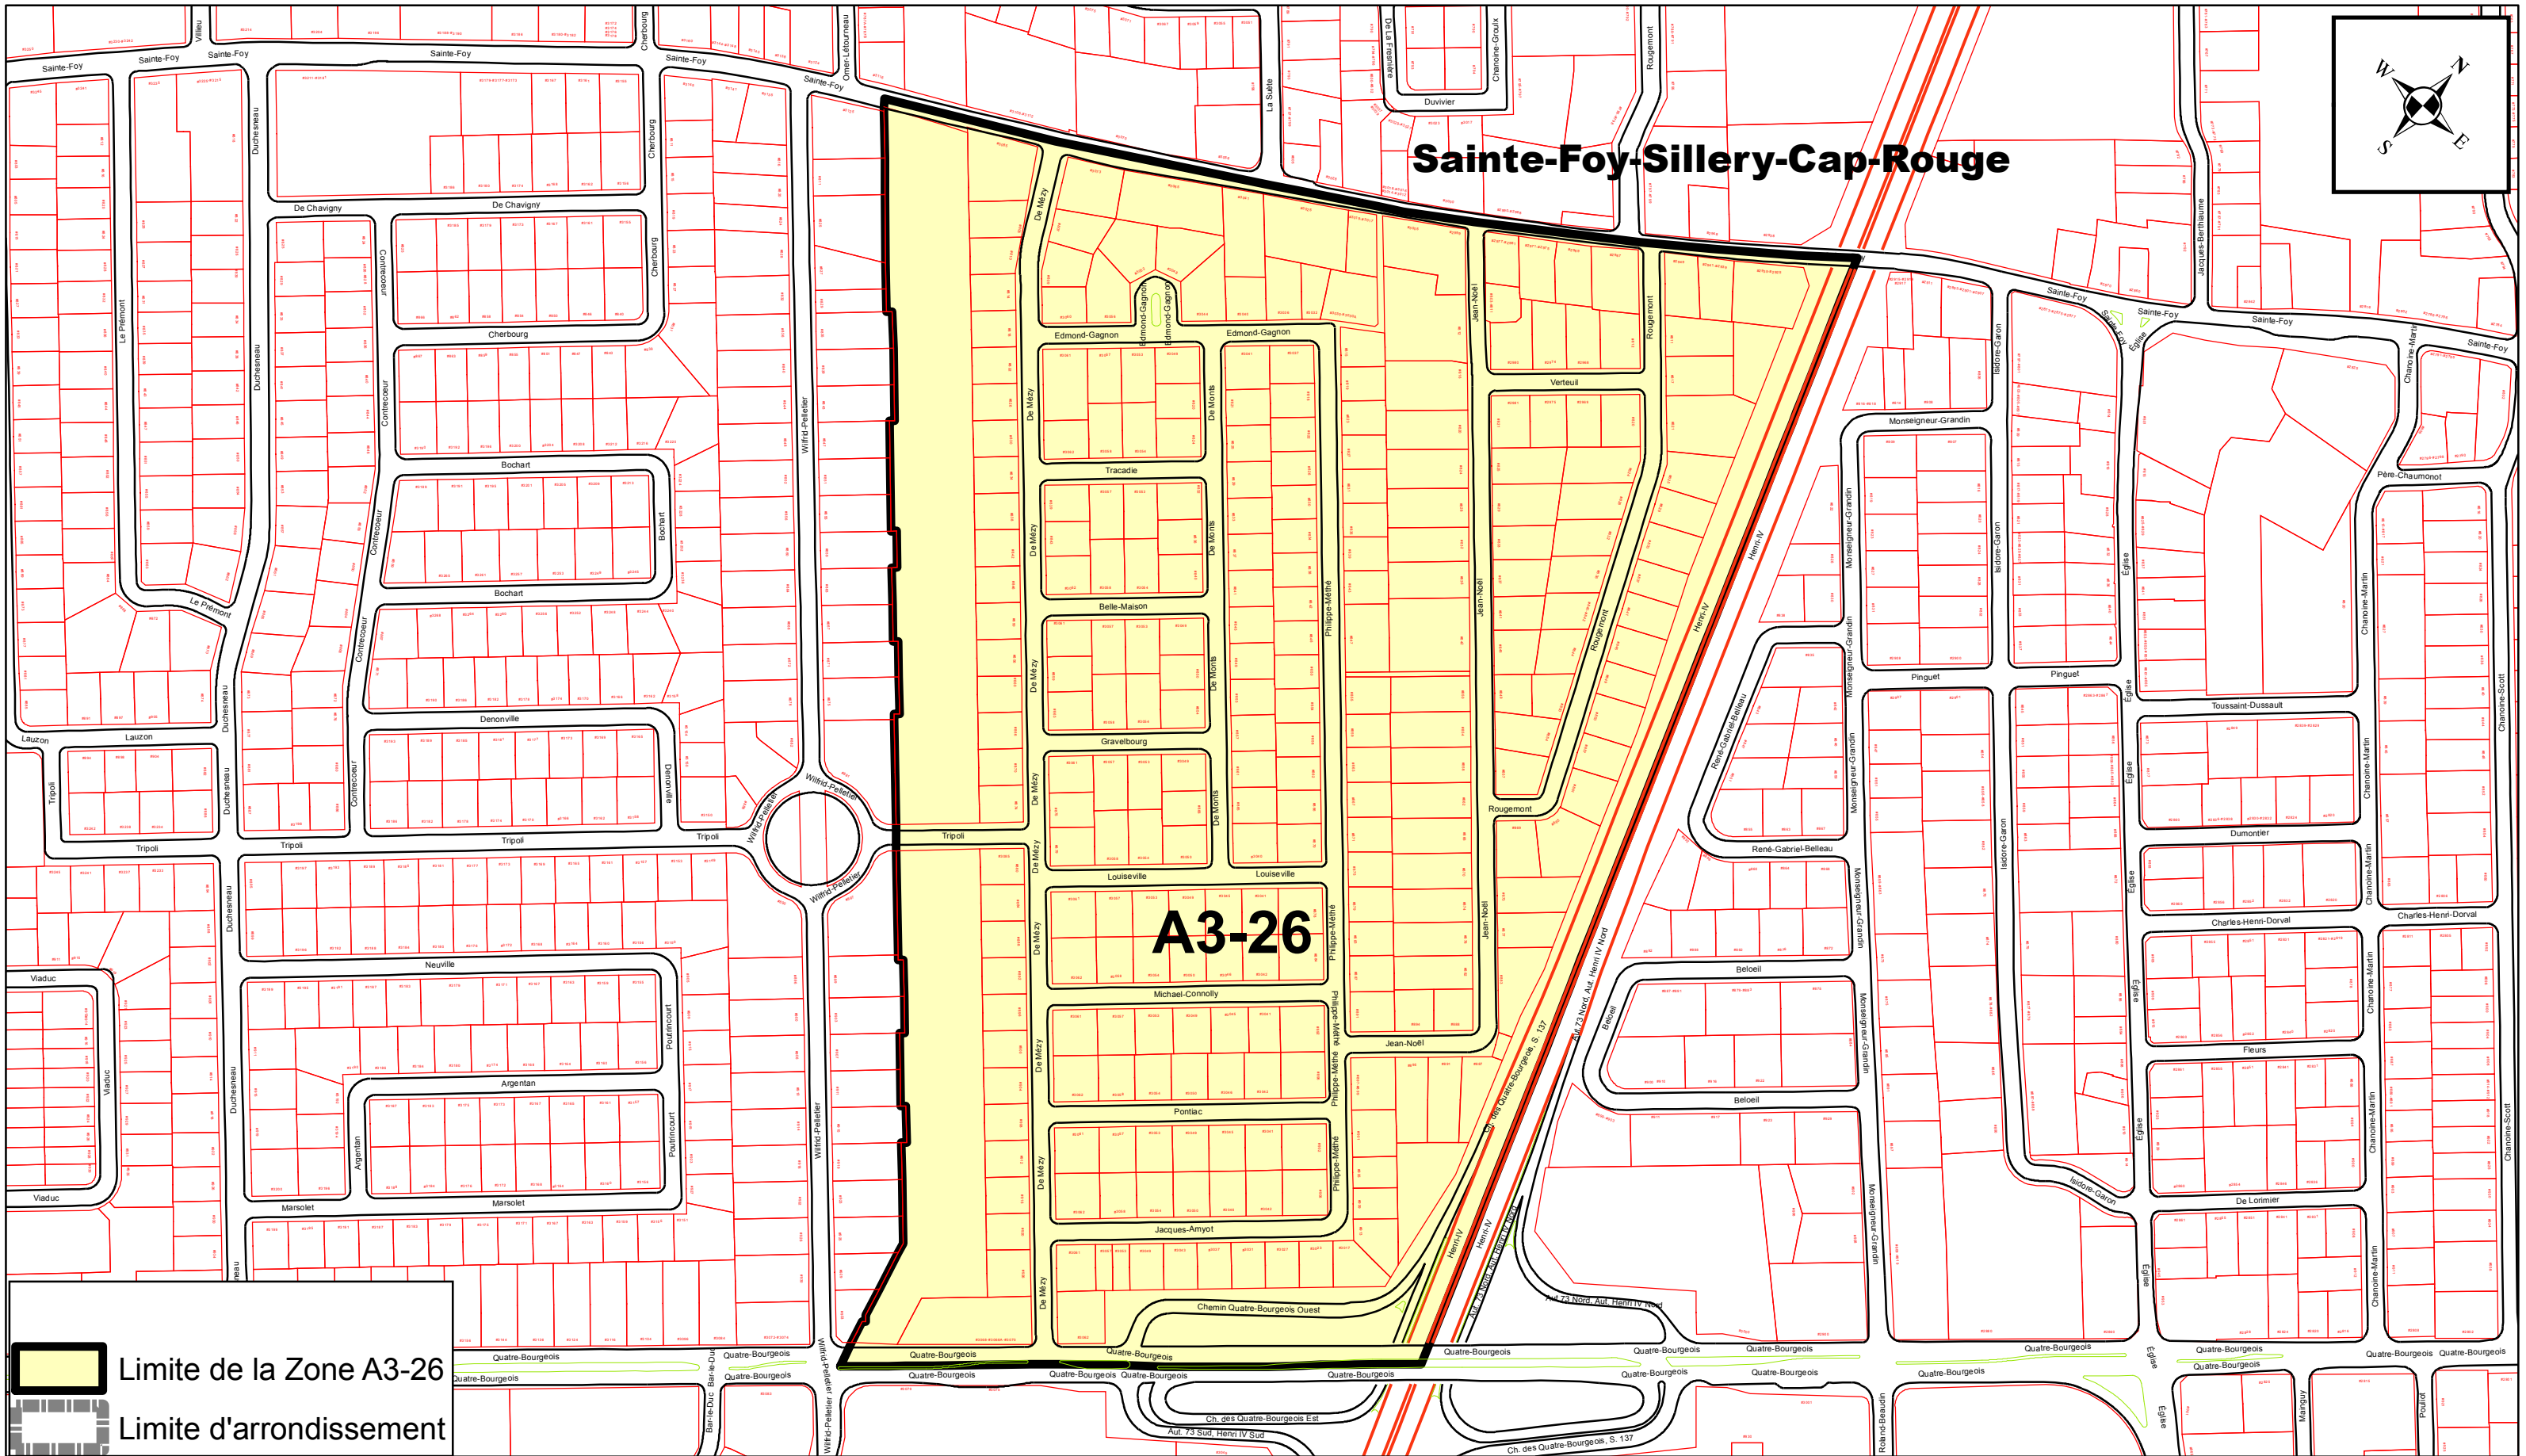


PRÉPARÉ PAR: ALAIN VÉZINA
FICHIER= ZONE A3-26 - ANNEXE XV.MXD
ÉCHELLE= 1:3 500

Plan de la zone A3-26

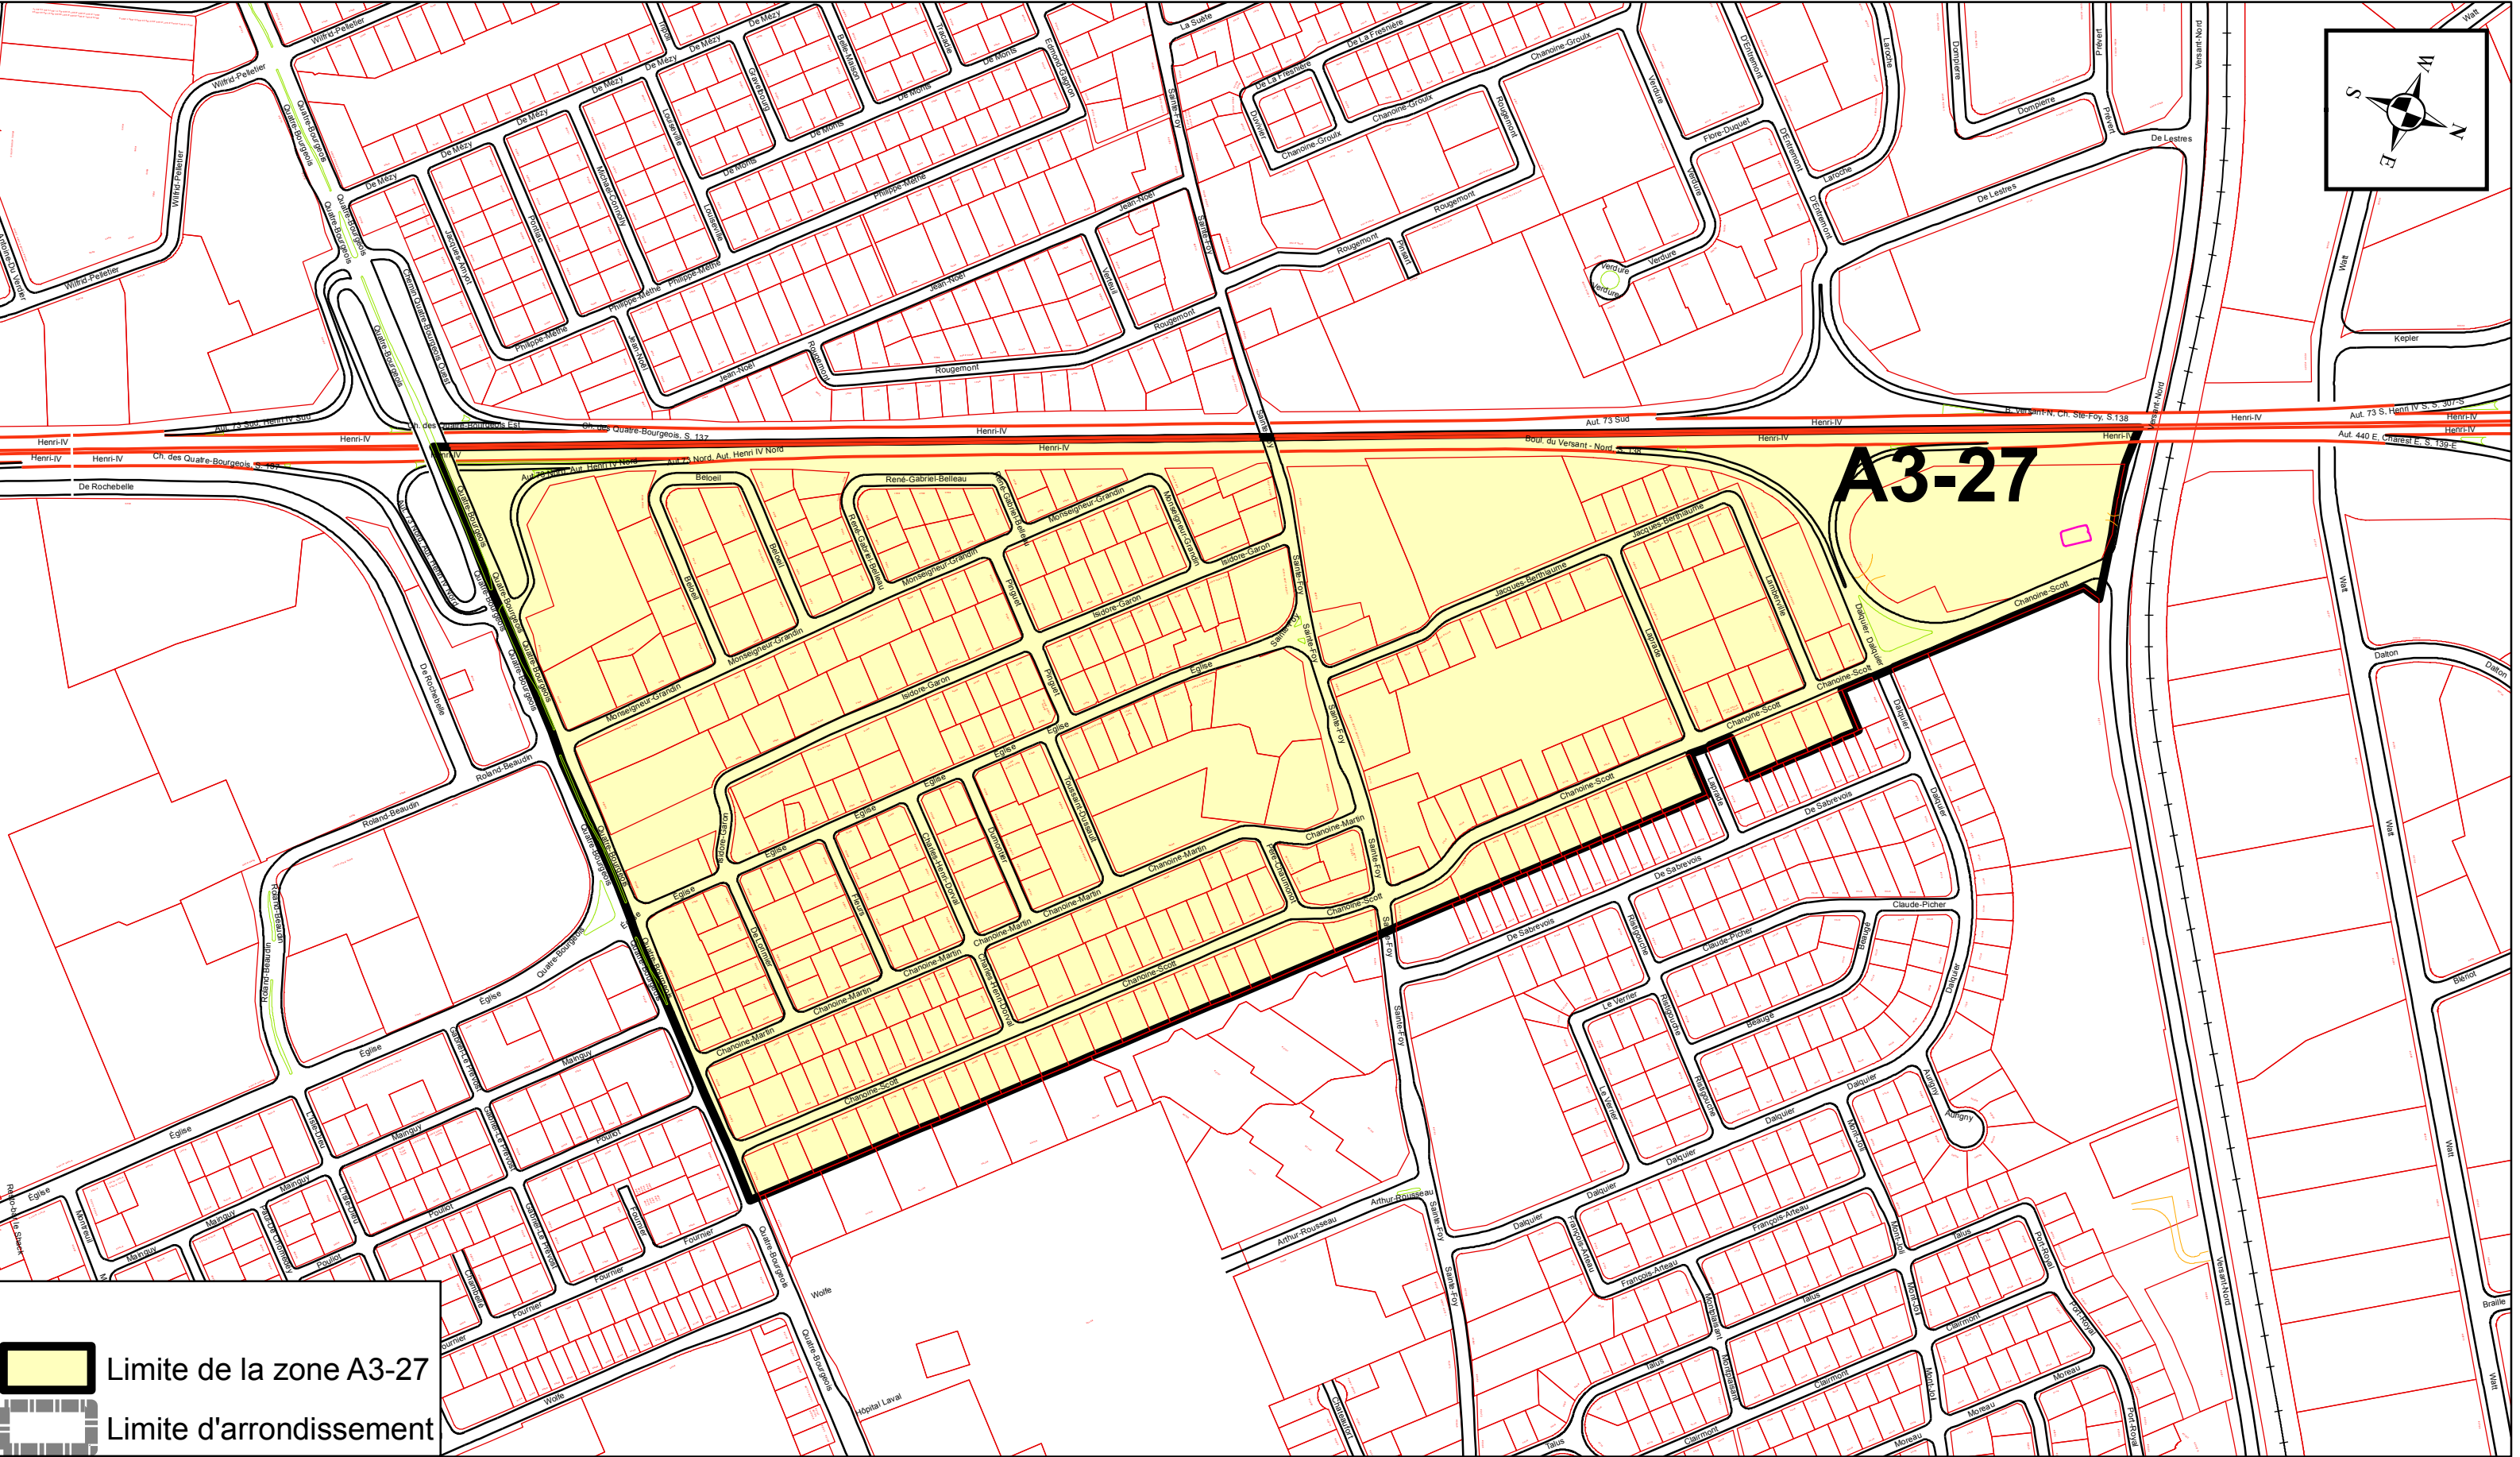

ANNEXE XV

ARRONDISSEMENT DE SAINTE-FOY-SILLERY-CAP-ROUGE ZONES DE PERMIS DE STATIONNEMENT

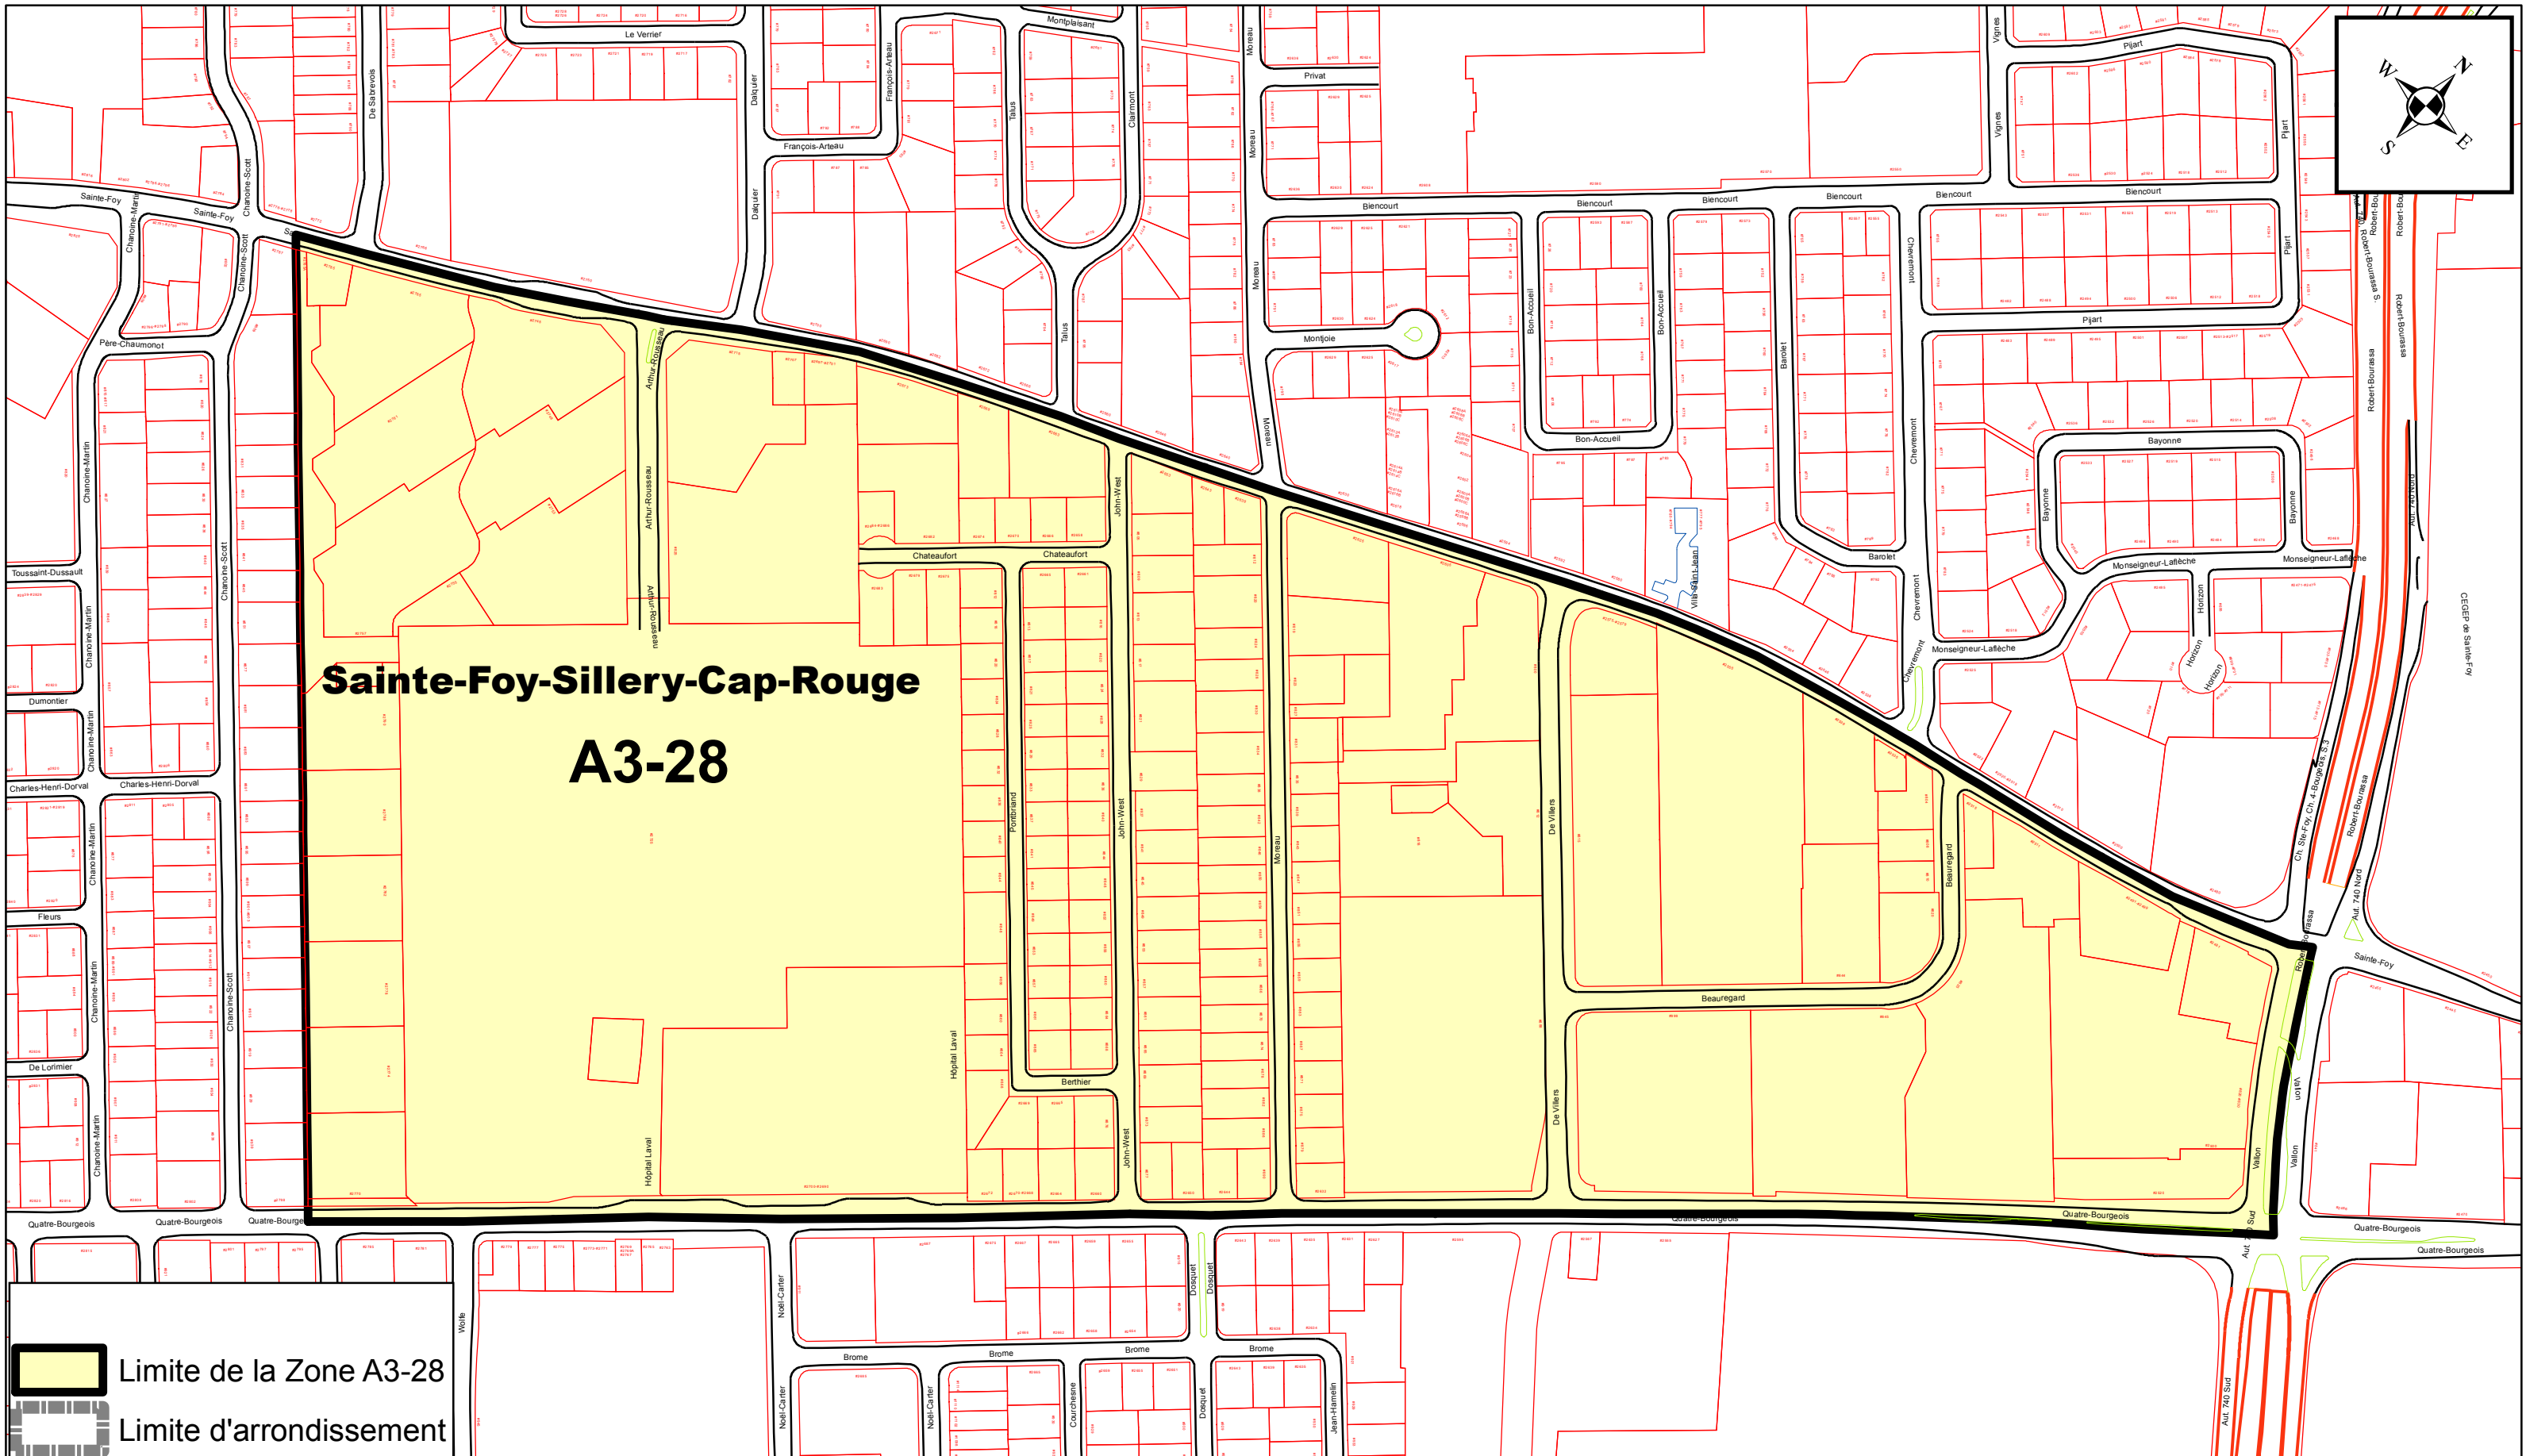


PRÉPARÉ PAR: ALAIN VÉZINA
FICHER= ZONE A3-28 - ANNEXE XV.MXD
ÉCHELLE= 1:3 500

Plan de la zone A3-28

ANNEXE XV

ARRONDISSEMENT DE SAINTE-FOY-SILLERY-CAP-ROUGE


ZONES DE PERMIS DE STATIONNEMENT

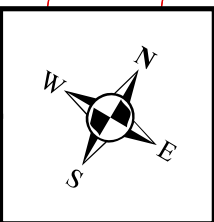


A3-29

Limite de la zone A3-29


Limite d'arrondissement

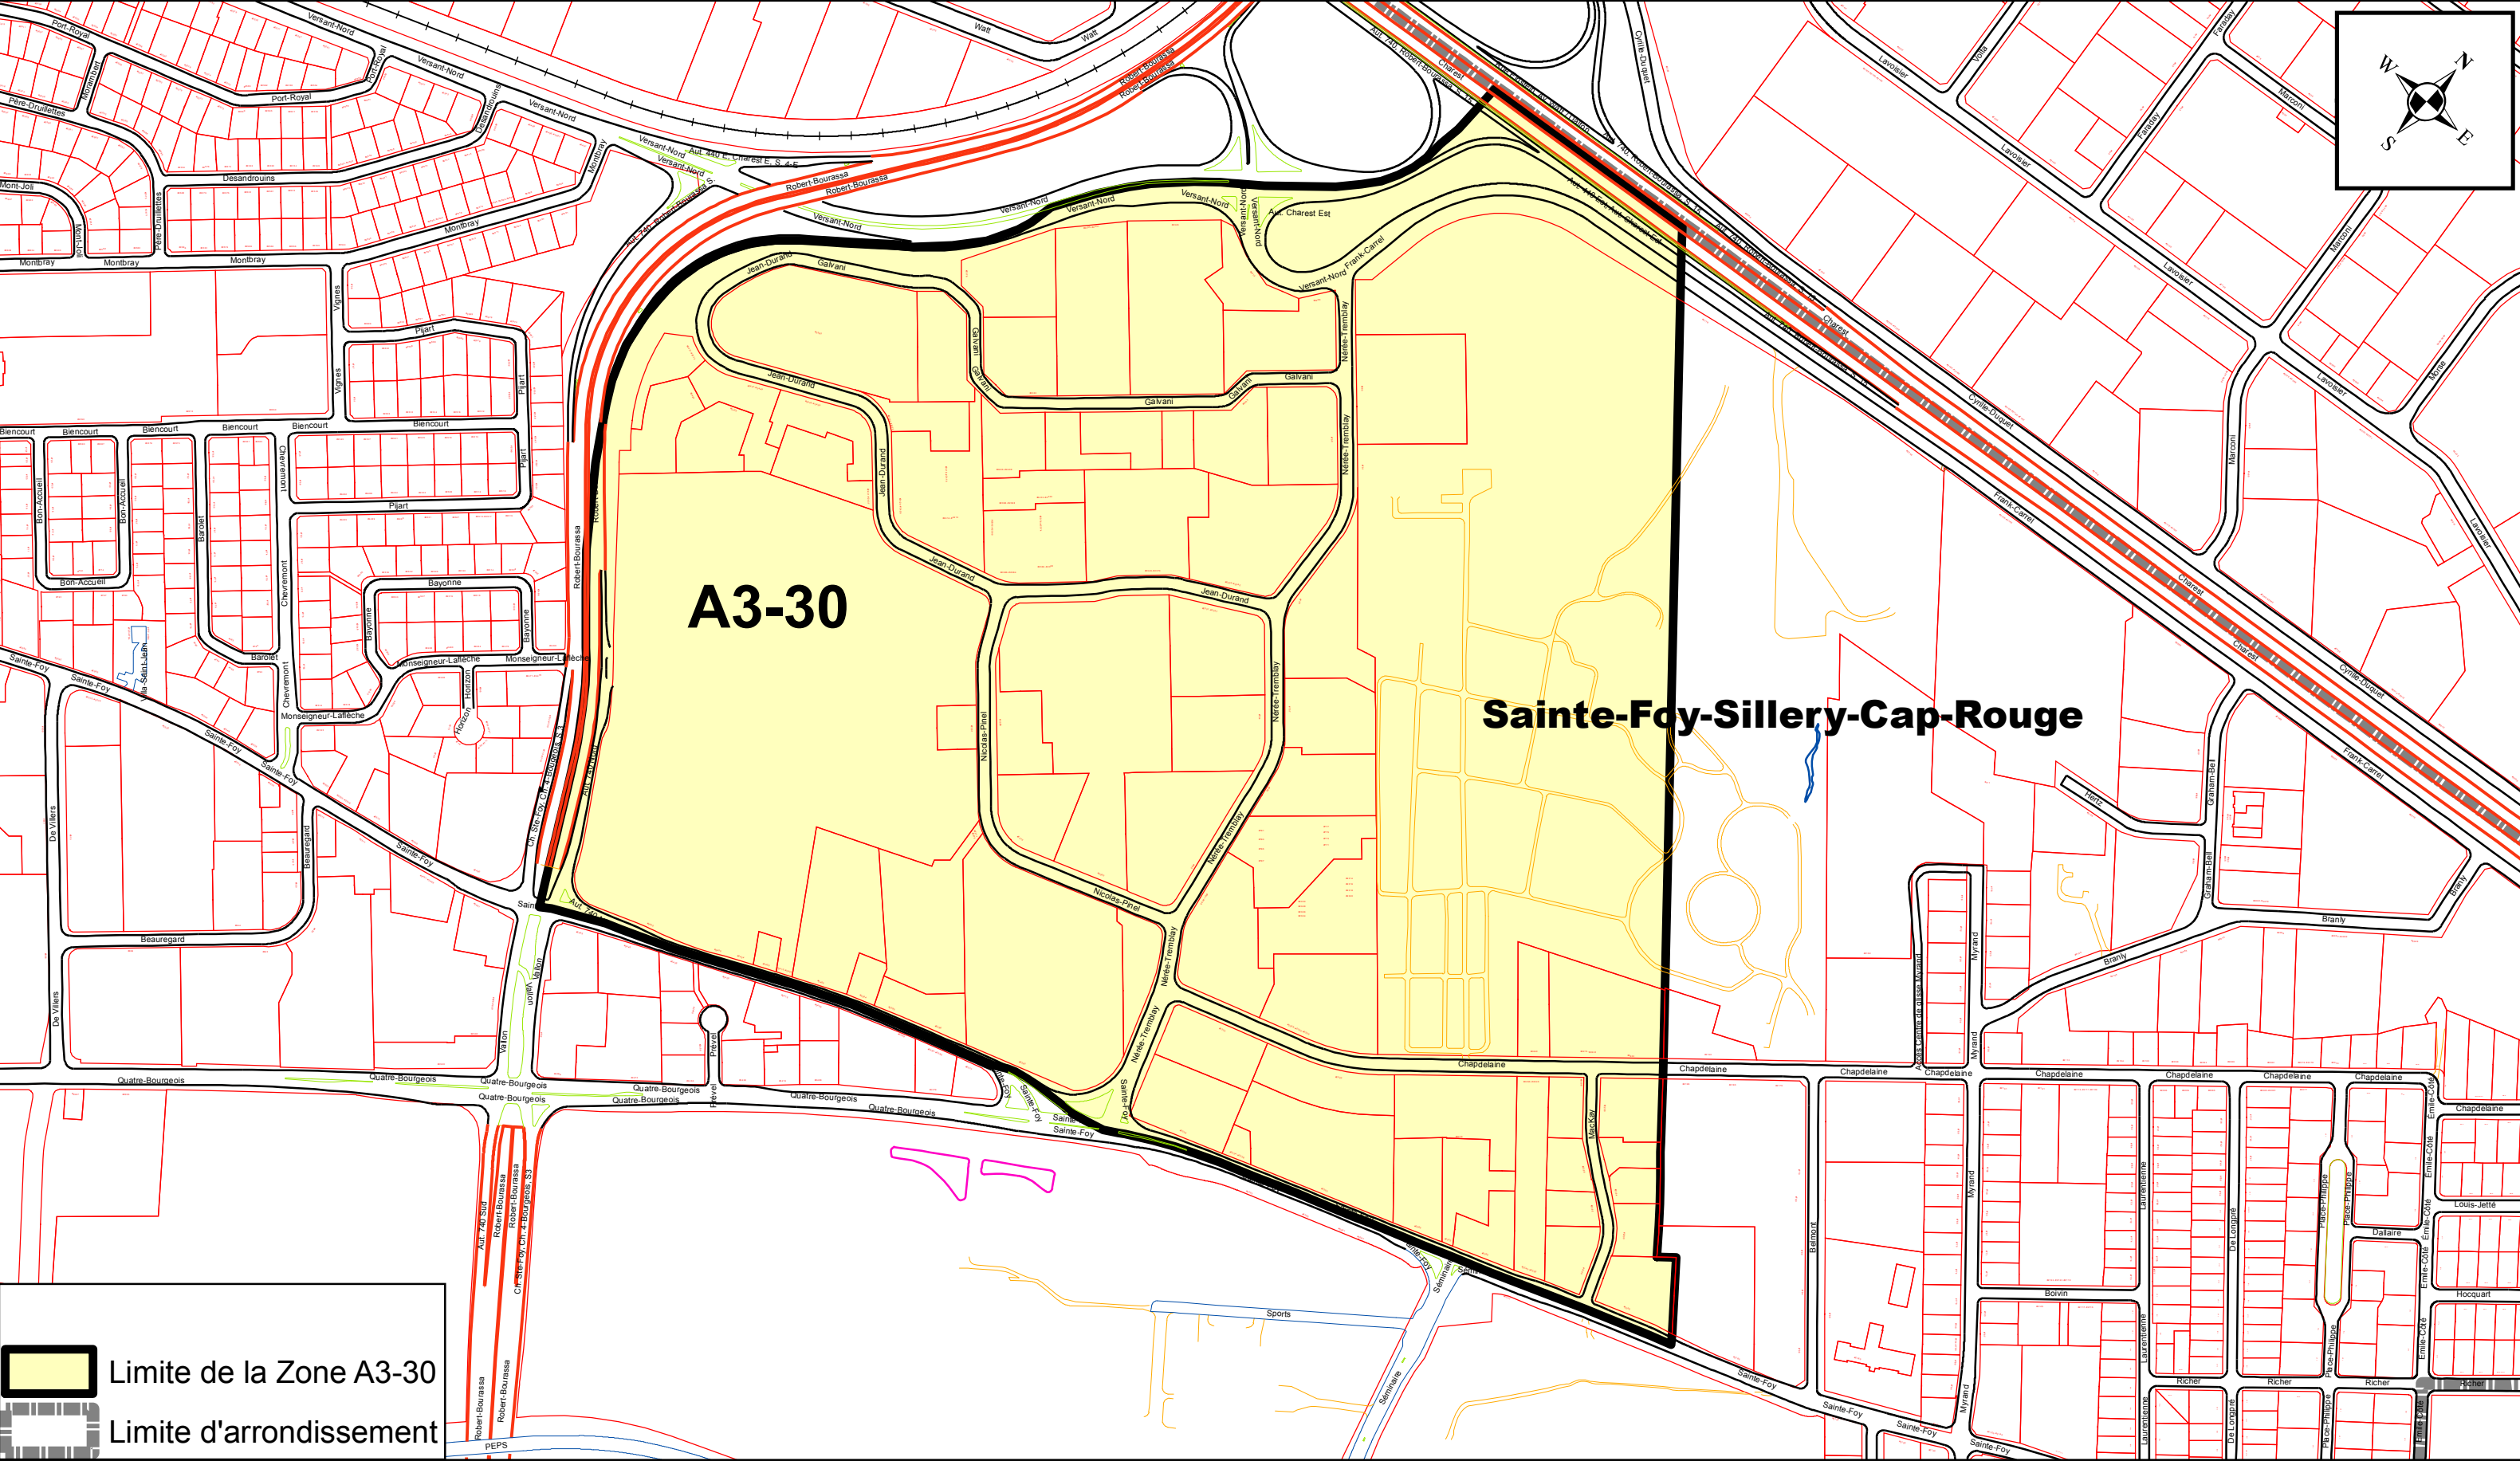

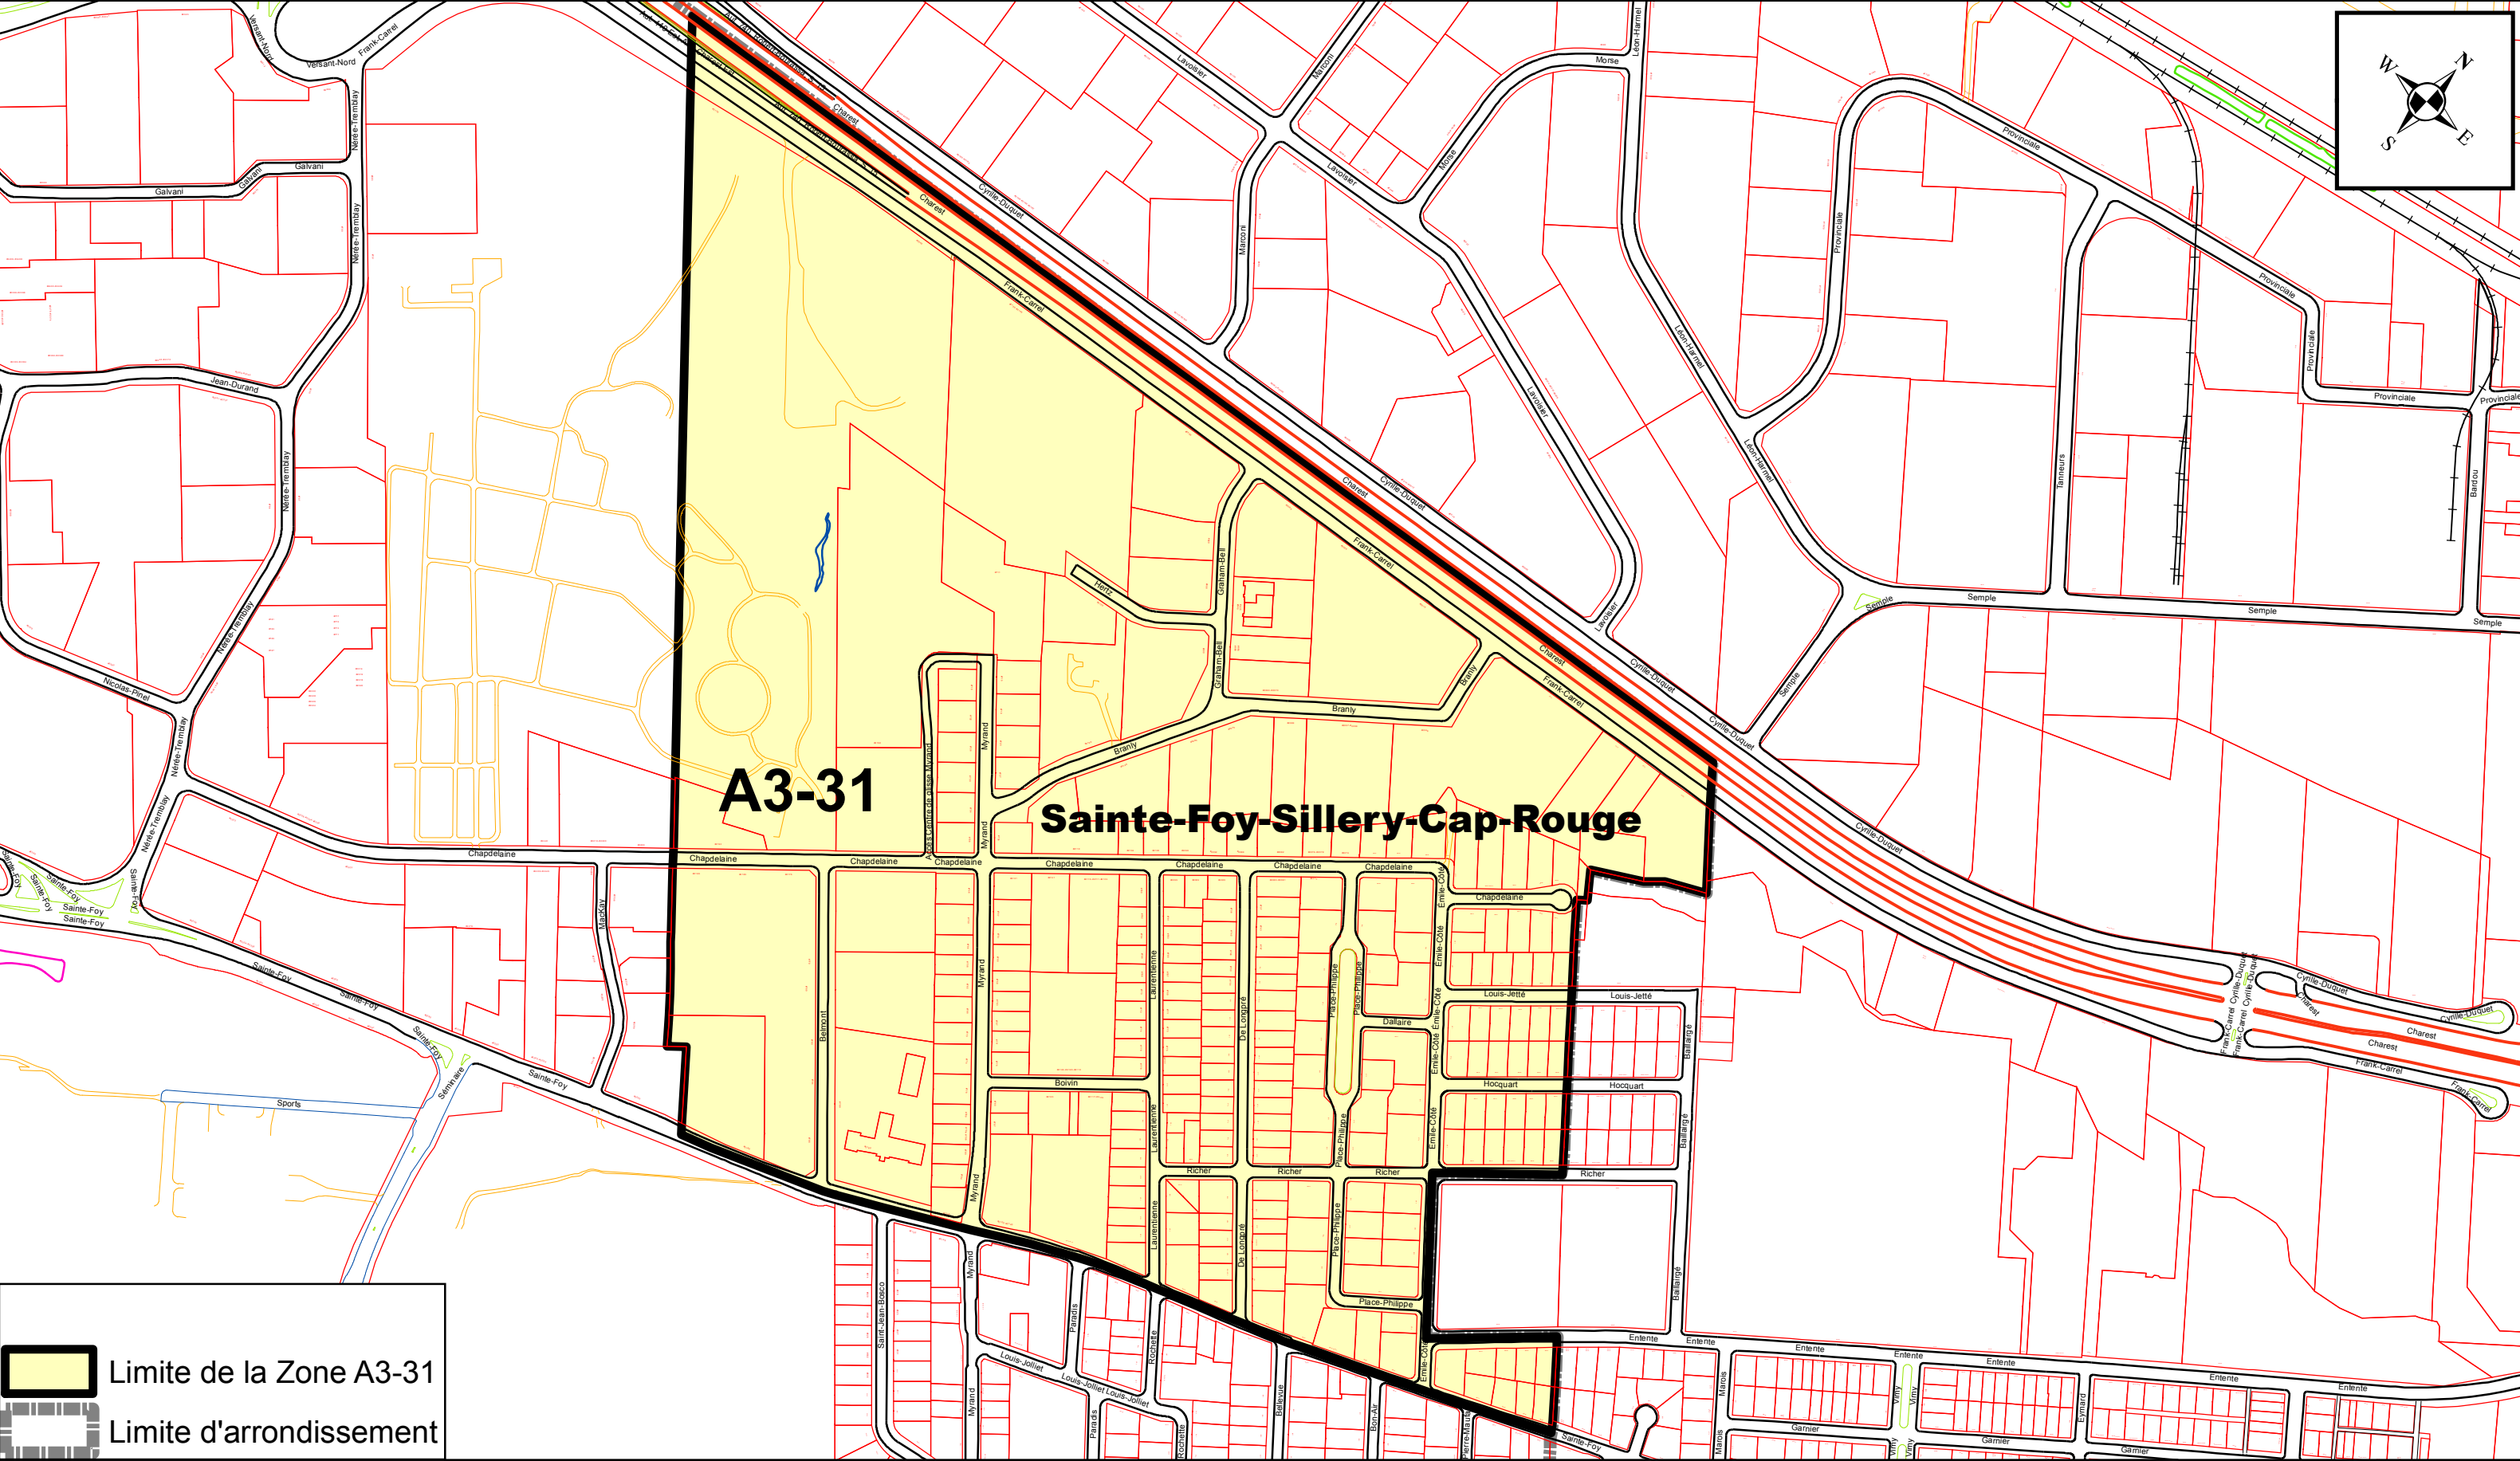

ANNEXE XV

ARRONDISSEMENT DE SAINTE-FOY-SILLERY-CAP-ROUGE ZONES DE PERMIS DE STATIONNEMENT

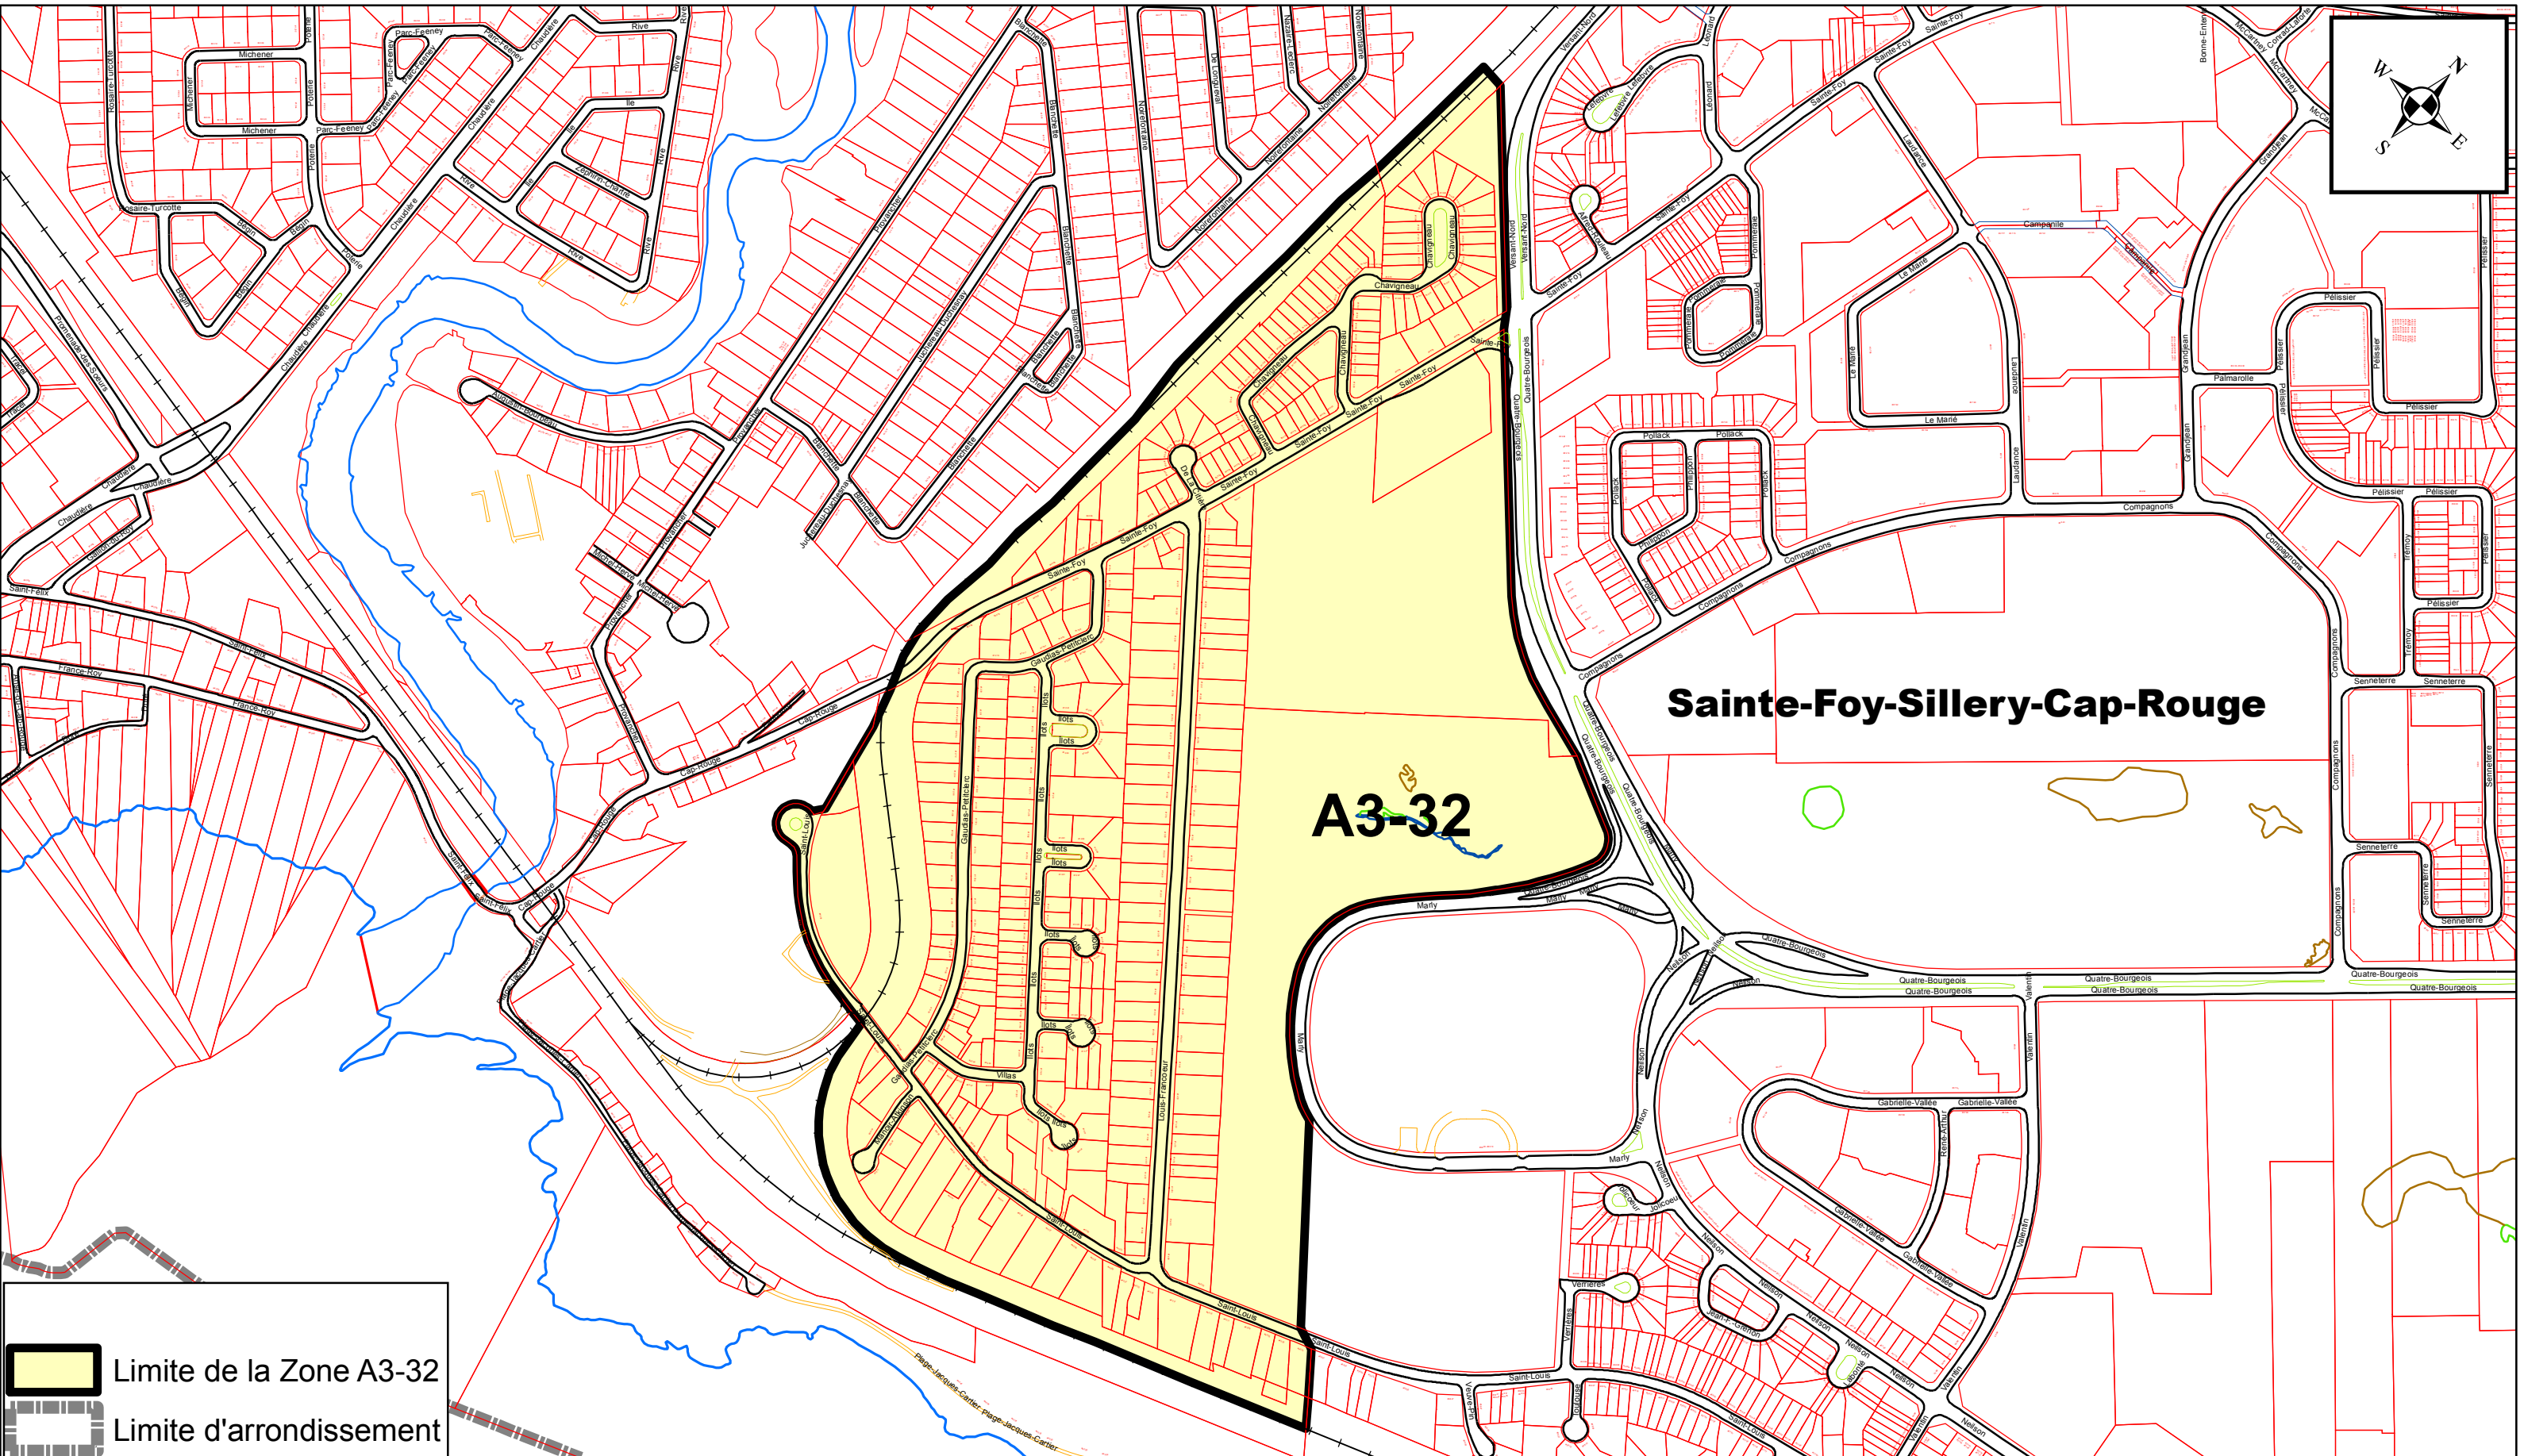

PRÉPARÉ PAR: ALAIN VÉZINA
FICHIER= ZONE A3-32 - ANNEXE XV.MXD
ÉCHELLE= 1:6 000

Plan de la zone A3-32

