


ANNEXE XV Onglet 1

ARRONDISSEMENT DE SAINTE-FOY-SILLERY-CAP-ROUGE



**PERMIS DE STATIONNEMENT DE RÉSIDANT, DE COMMERÇANT, D'ARTISTE ET D'AUTOPARTAGE EN
STATION-ZONE
CATÉGORIES ET CONDITIONS DE DÉLIVRANCE DES PERMIS PAR ZONE**

	Limite du nombre de permis délivrés par zone -pour l'ensemble des catégories ou pour une catégorie					Limite du nombre de permis délivrés par zone - par logement, par atelier d'artiste, par commerce ou par entreprise d'autopartage			
Zone	Toutes catégories	Résident	Commerçant	Artiste	Autopartage en station- zone	Par logement	Par atelier	Par commerce	Par entreprise d'autopartage
A3-1						2	0	0	15
A3-2						2	0	0	15
A3-3						2	0	0	15
A3-4						2	0	0	15
A3-5						2	0	0	15
A3-6						2	0	0	15
A3-7						2	0	0	15
A3-8						2	0	0	15
A3-9						2	0	0	5
A3-10						2	0	0	15
A3-11						2	0	0	15
A3-12						2	0	0	15
A3-13						2	0	0	15
A3-14						2	0	0	15
A3-15						2	0	0	15
A3-16						2	0	0	15
A3-17						2	0	0	15
A3-18						2	0	0	15
A3-19						2	0	0	15
A3-20						2	0	0	15
A3-21						2	0	0	15
A3-22						2	0	0	15
A3-23						2	0	0	15
A3-24						2	0	0	15
A3-25						2	0	0	15
A3-26						2	0	0	15
A3-27						2	0	0	15
A3-28						2	0	0	15
A3-29						2	0	0	15
A3-30						2	0	0	15
A3-31						2	0	0	15
A3-32						2	0	0	15
A3-33						2	0	0	15
A3-34						2	0	0	15

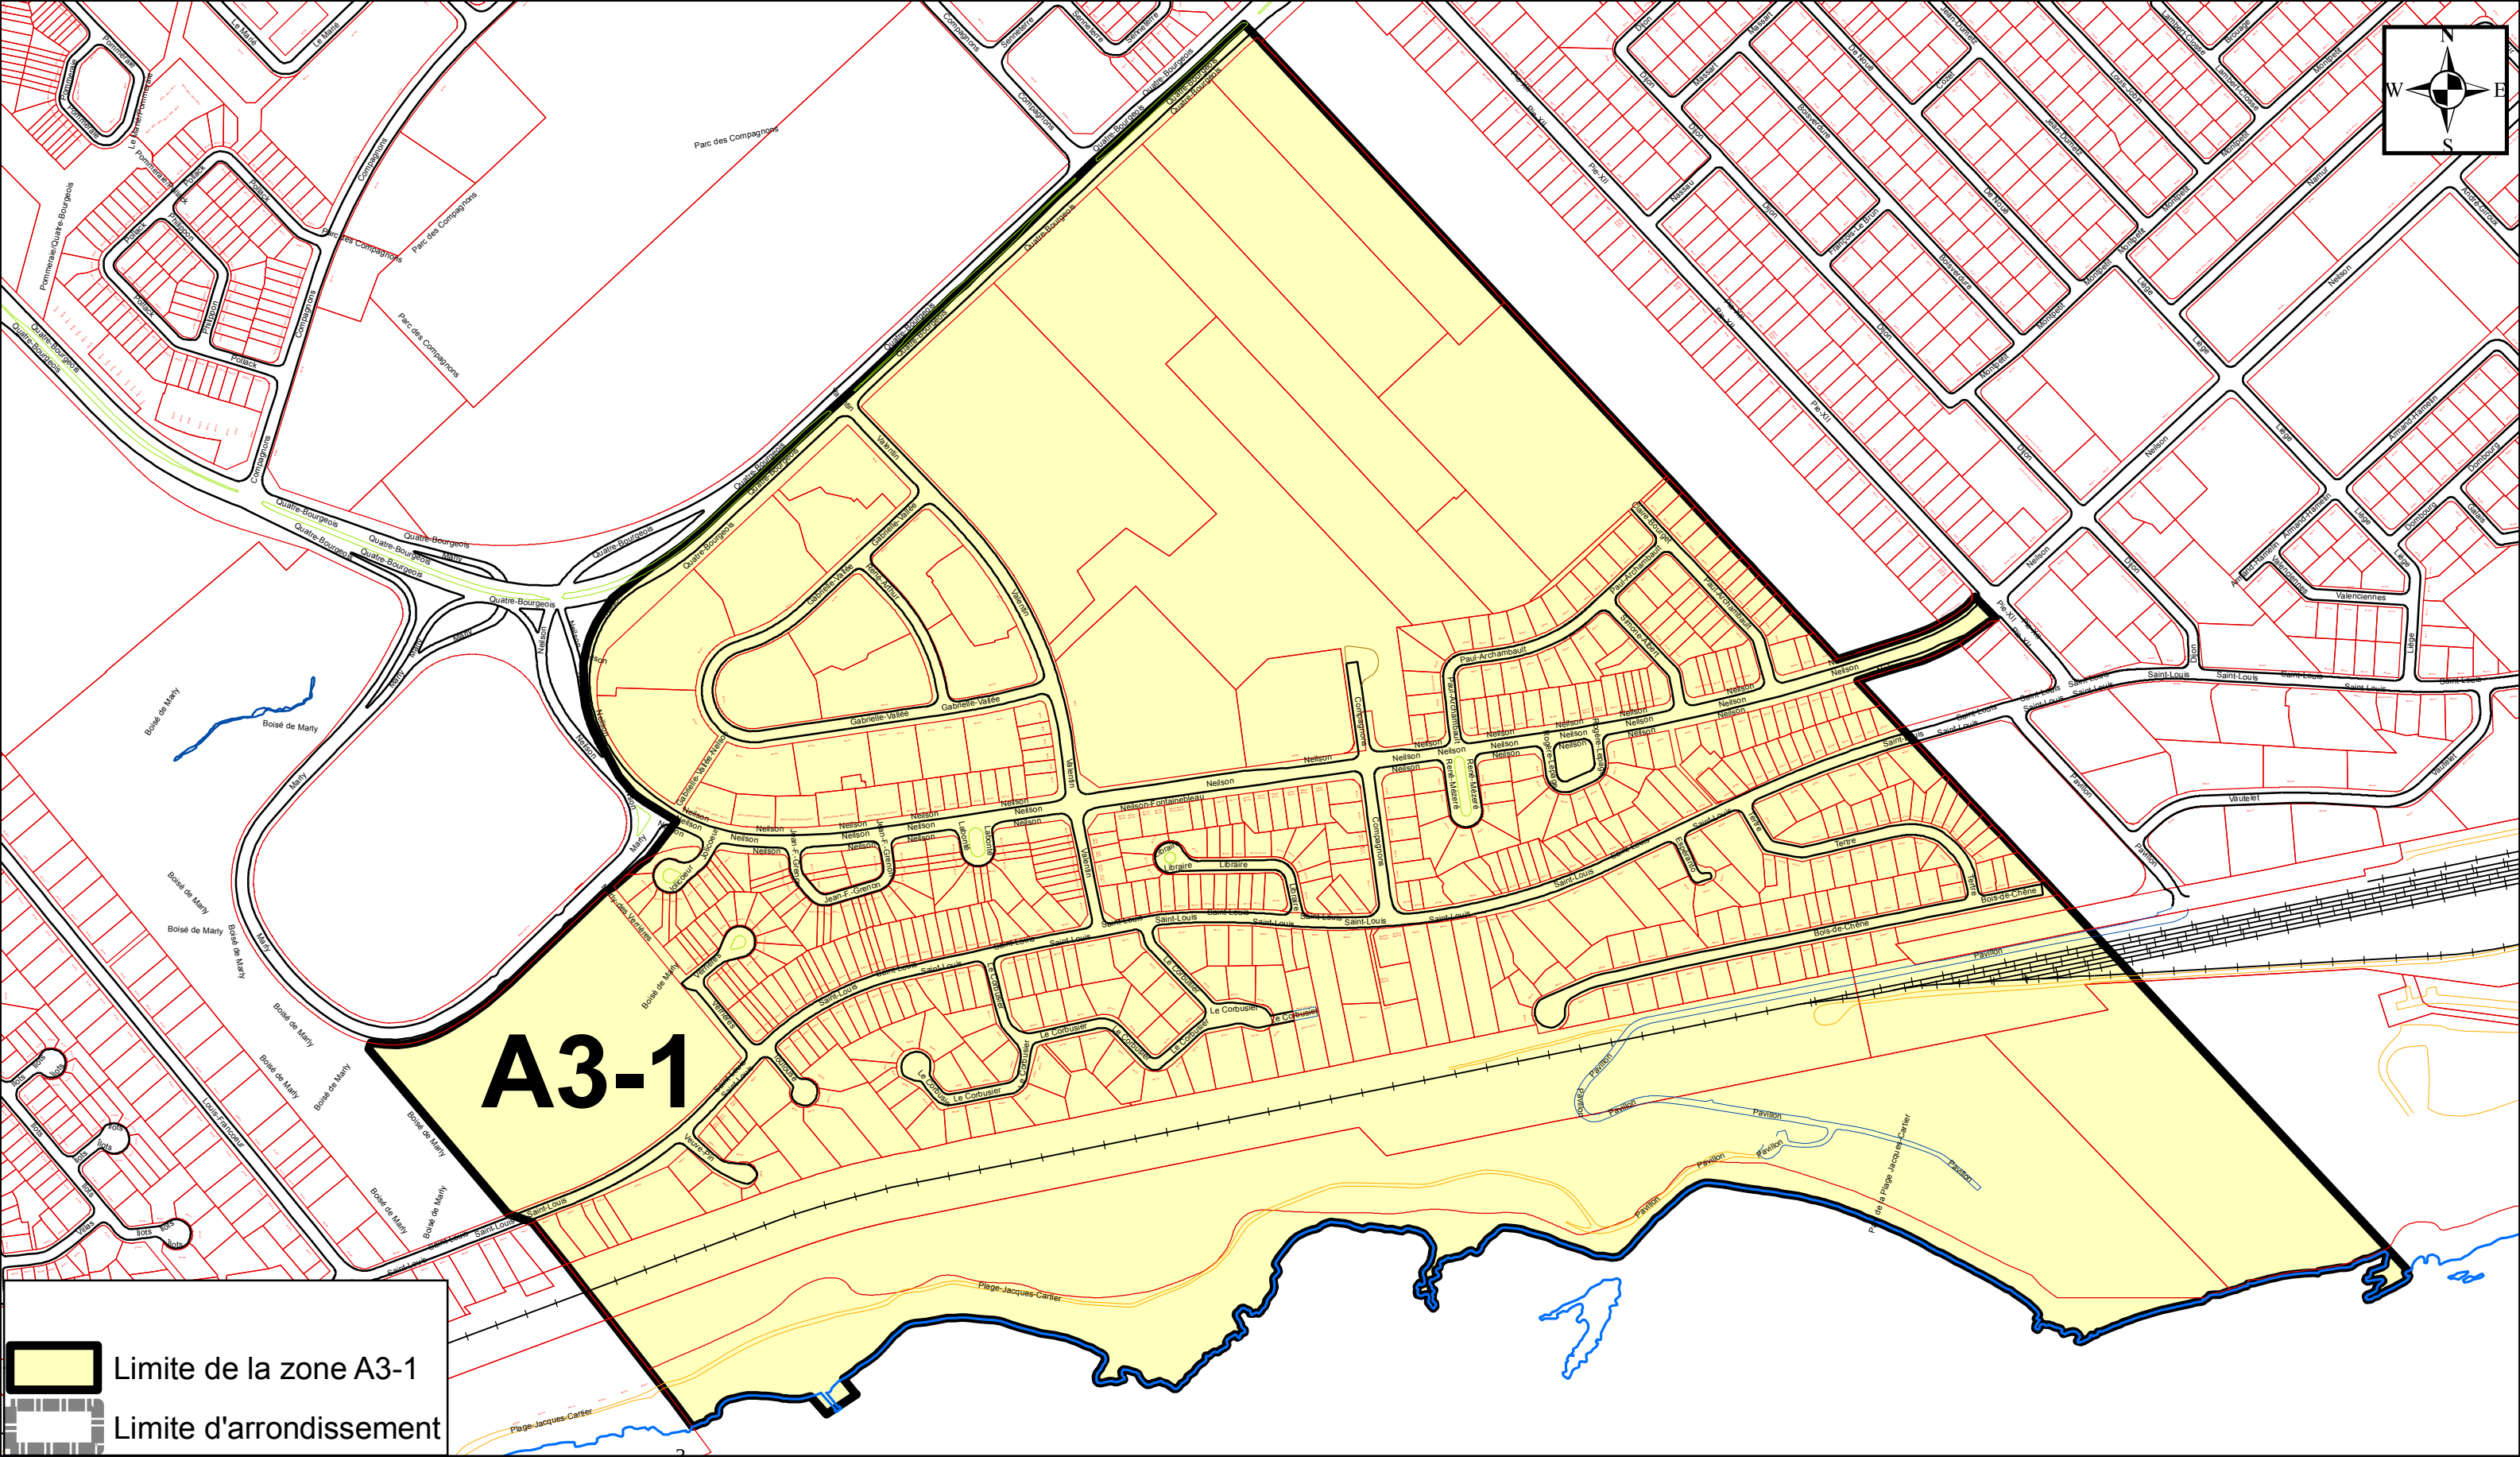

ANNEXE XV

ARRONDISSEMENT DE SAINTE-FOY-SILLERY-CAP-ROUGE ZONES DE PERMIS DE STATIONNEMENT

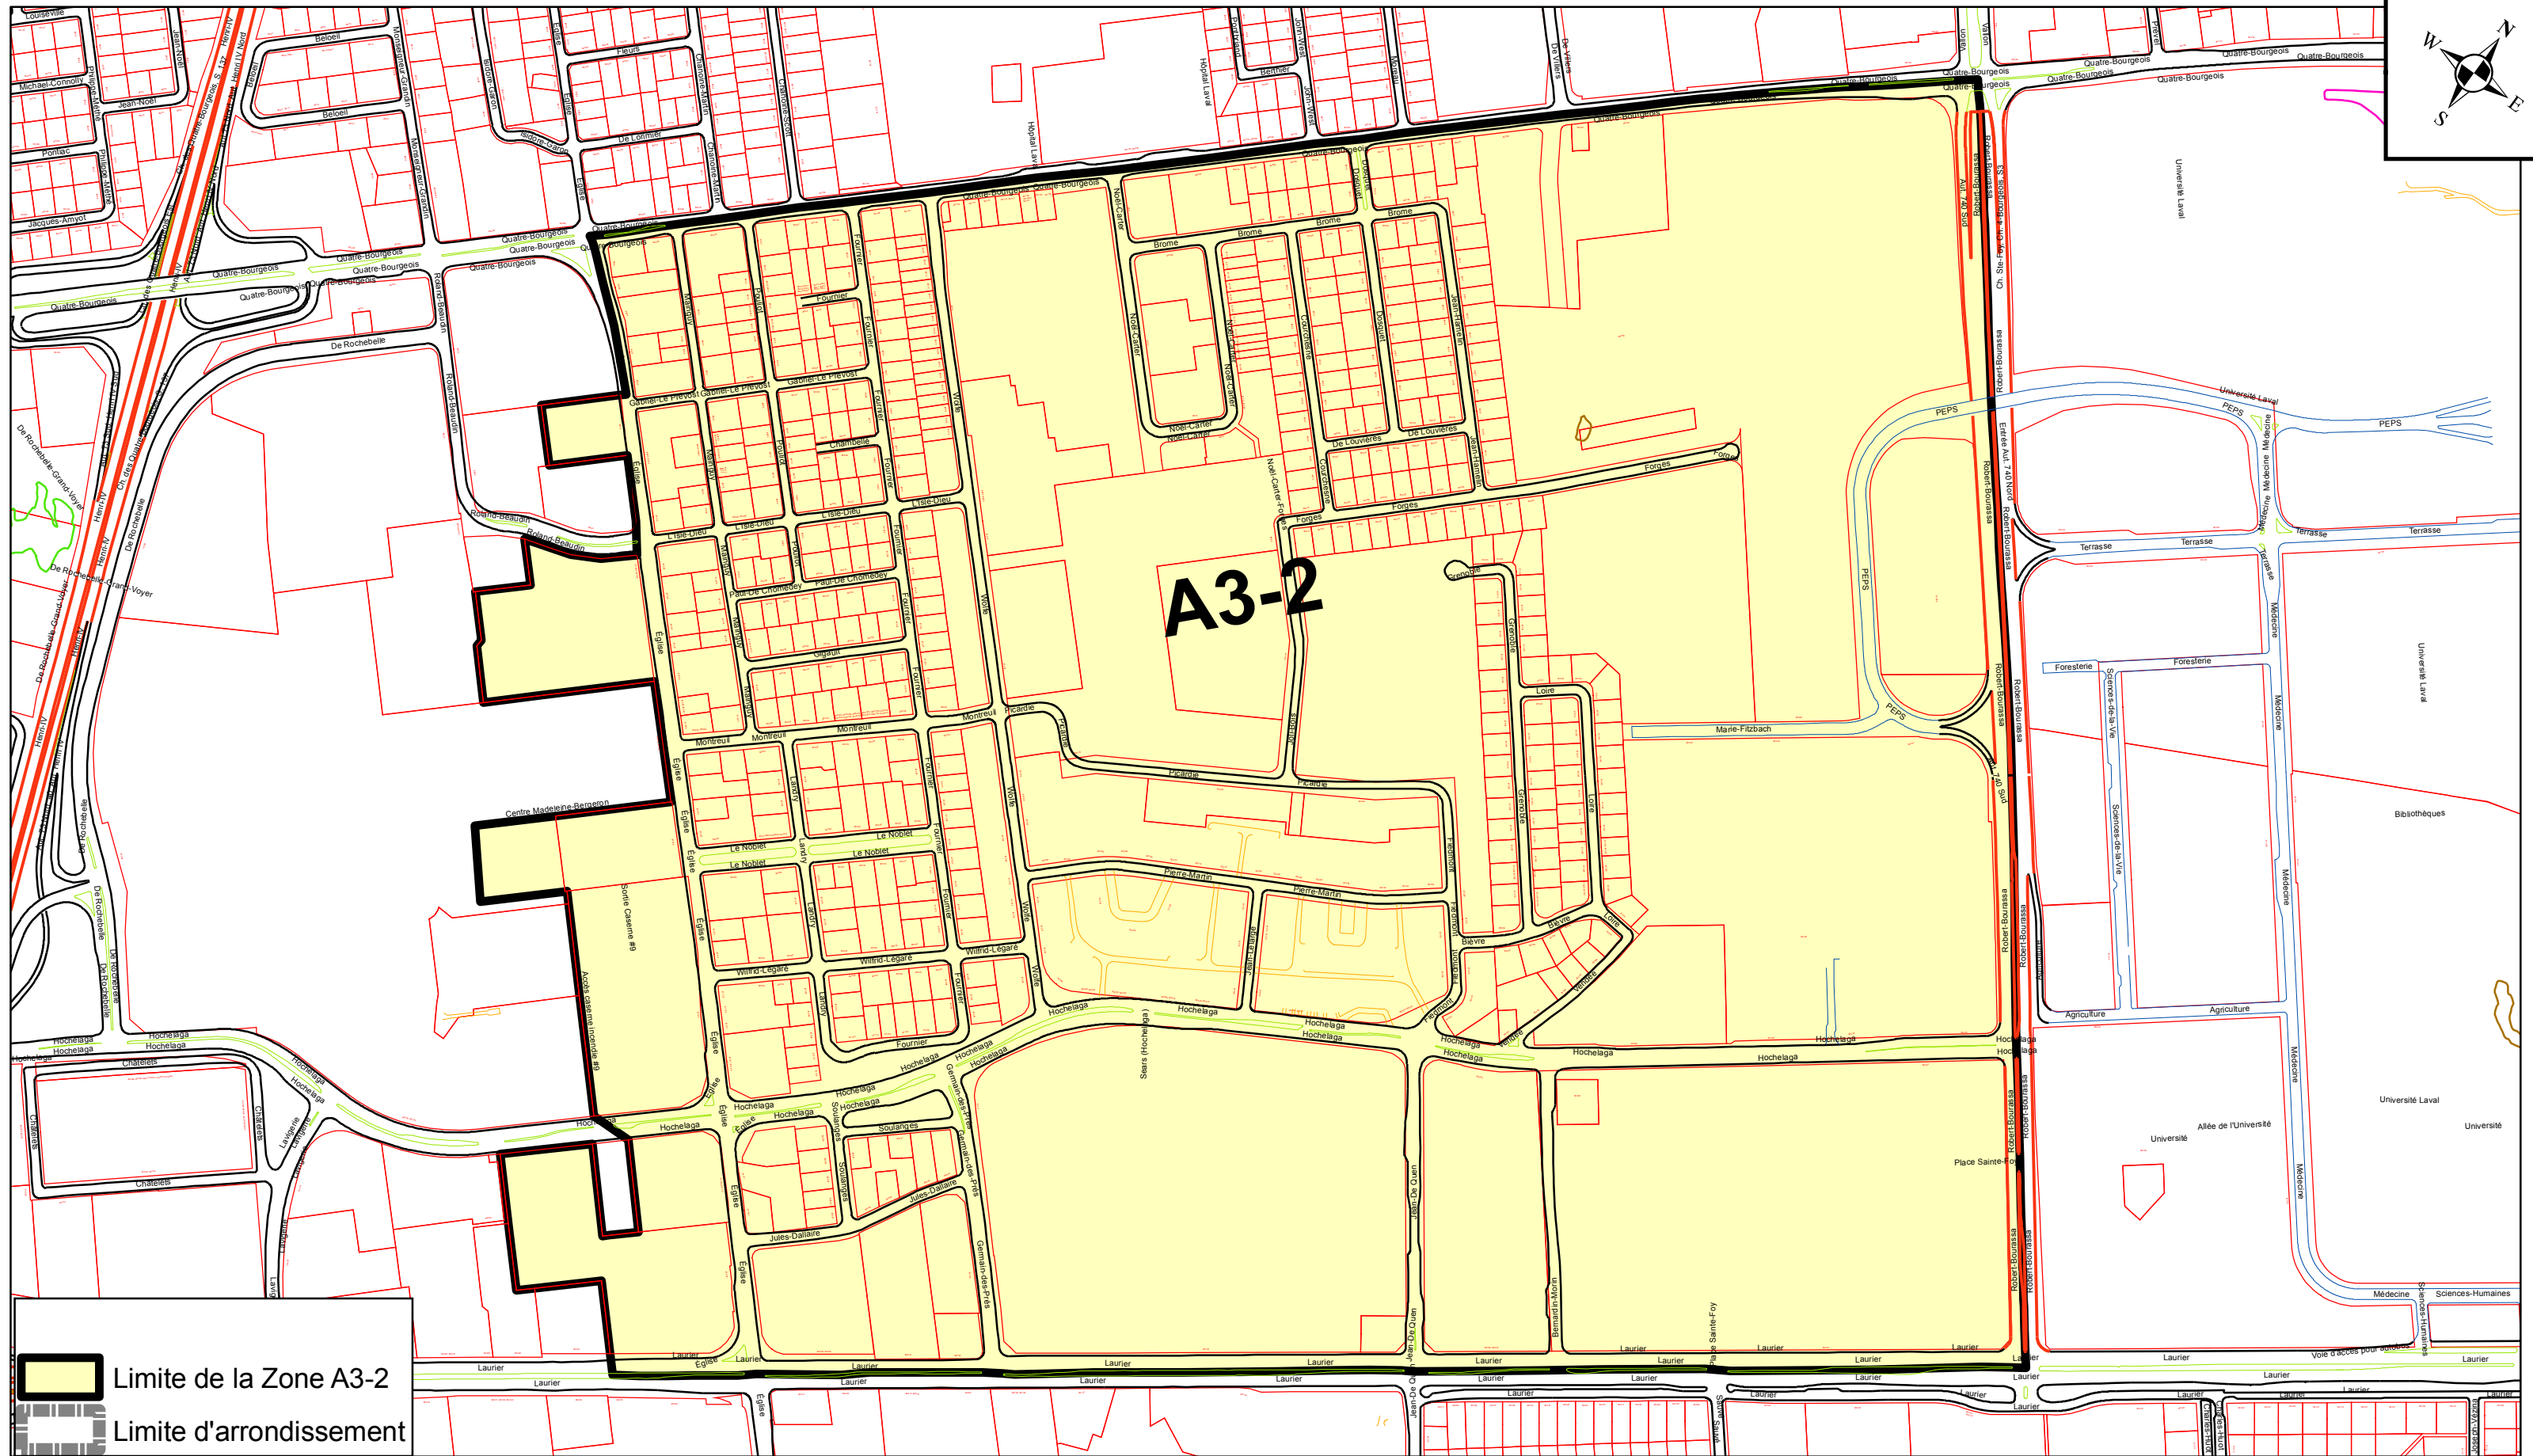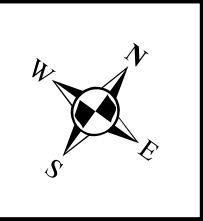


PRÉPARÉ PAR: ALAIN VÉZINA
FICHIER= ZONE A3-2 - ANNEXE XV.MXD
ÉCHELLE= 1:6 000

Plan de la zone A3-2


ANNEXE XV

ARRONDISSEMENT DE SAINTE-FOY-SILLERY-CAP-ROUGE ZONES DE PERMIS DE STATIONNEMENT

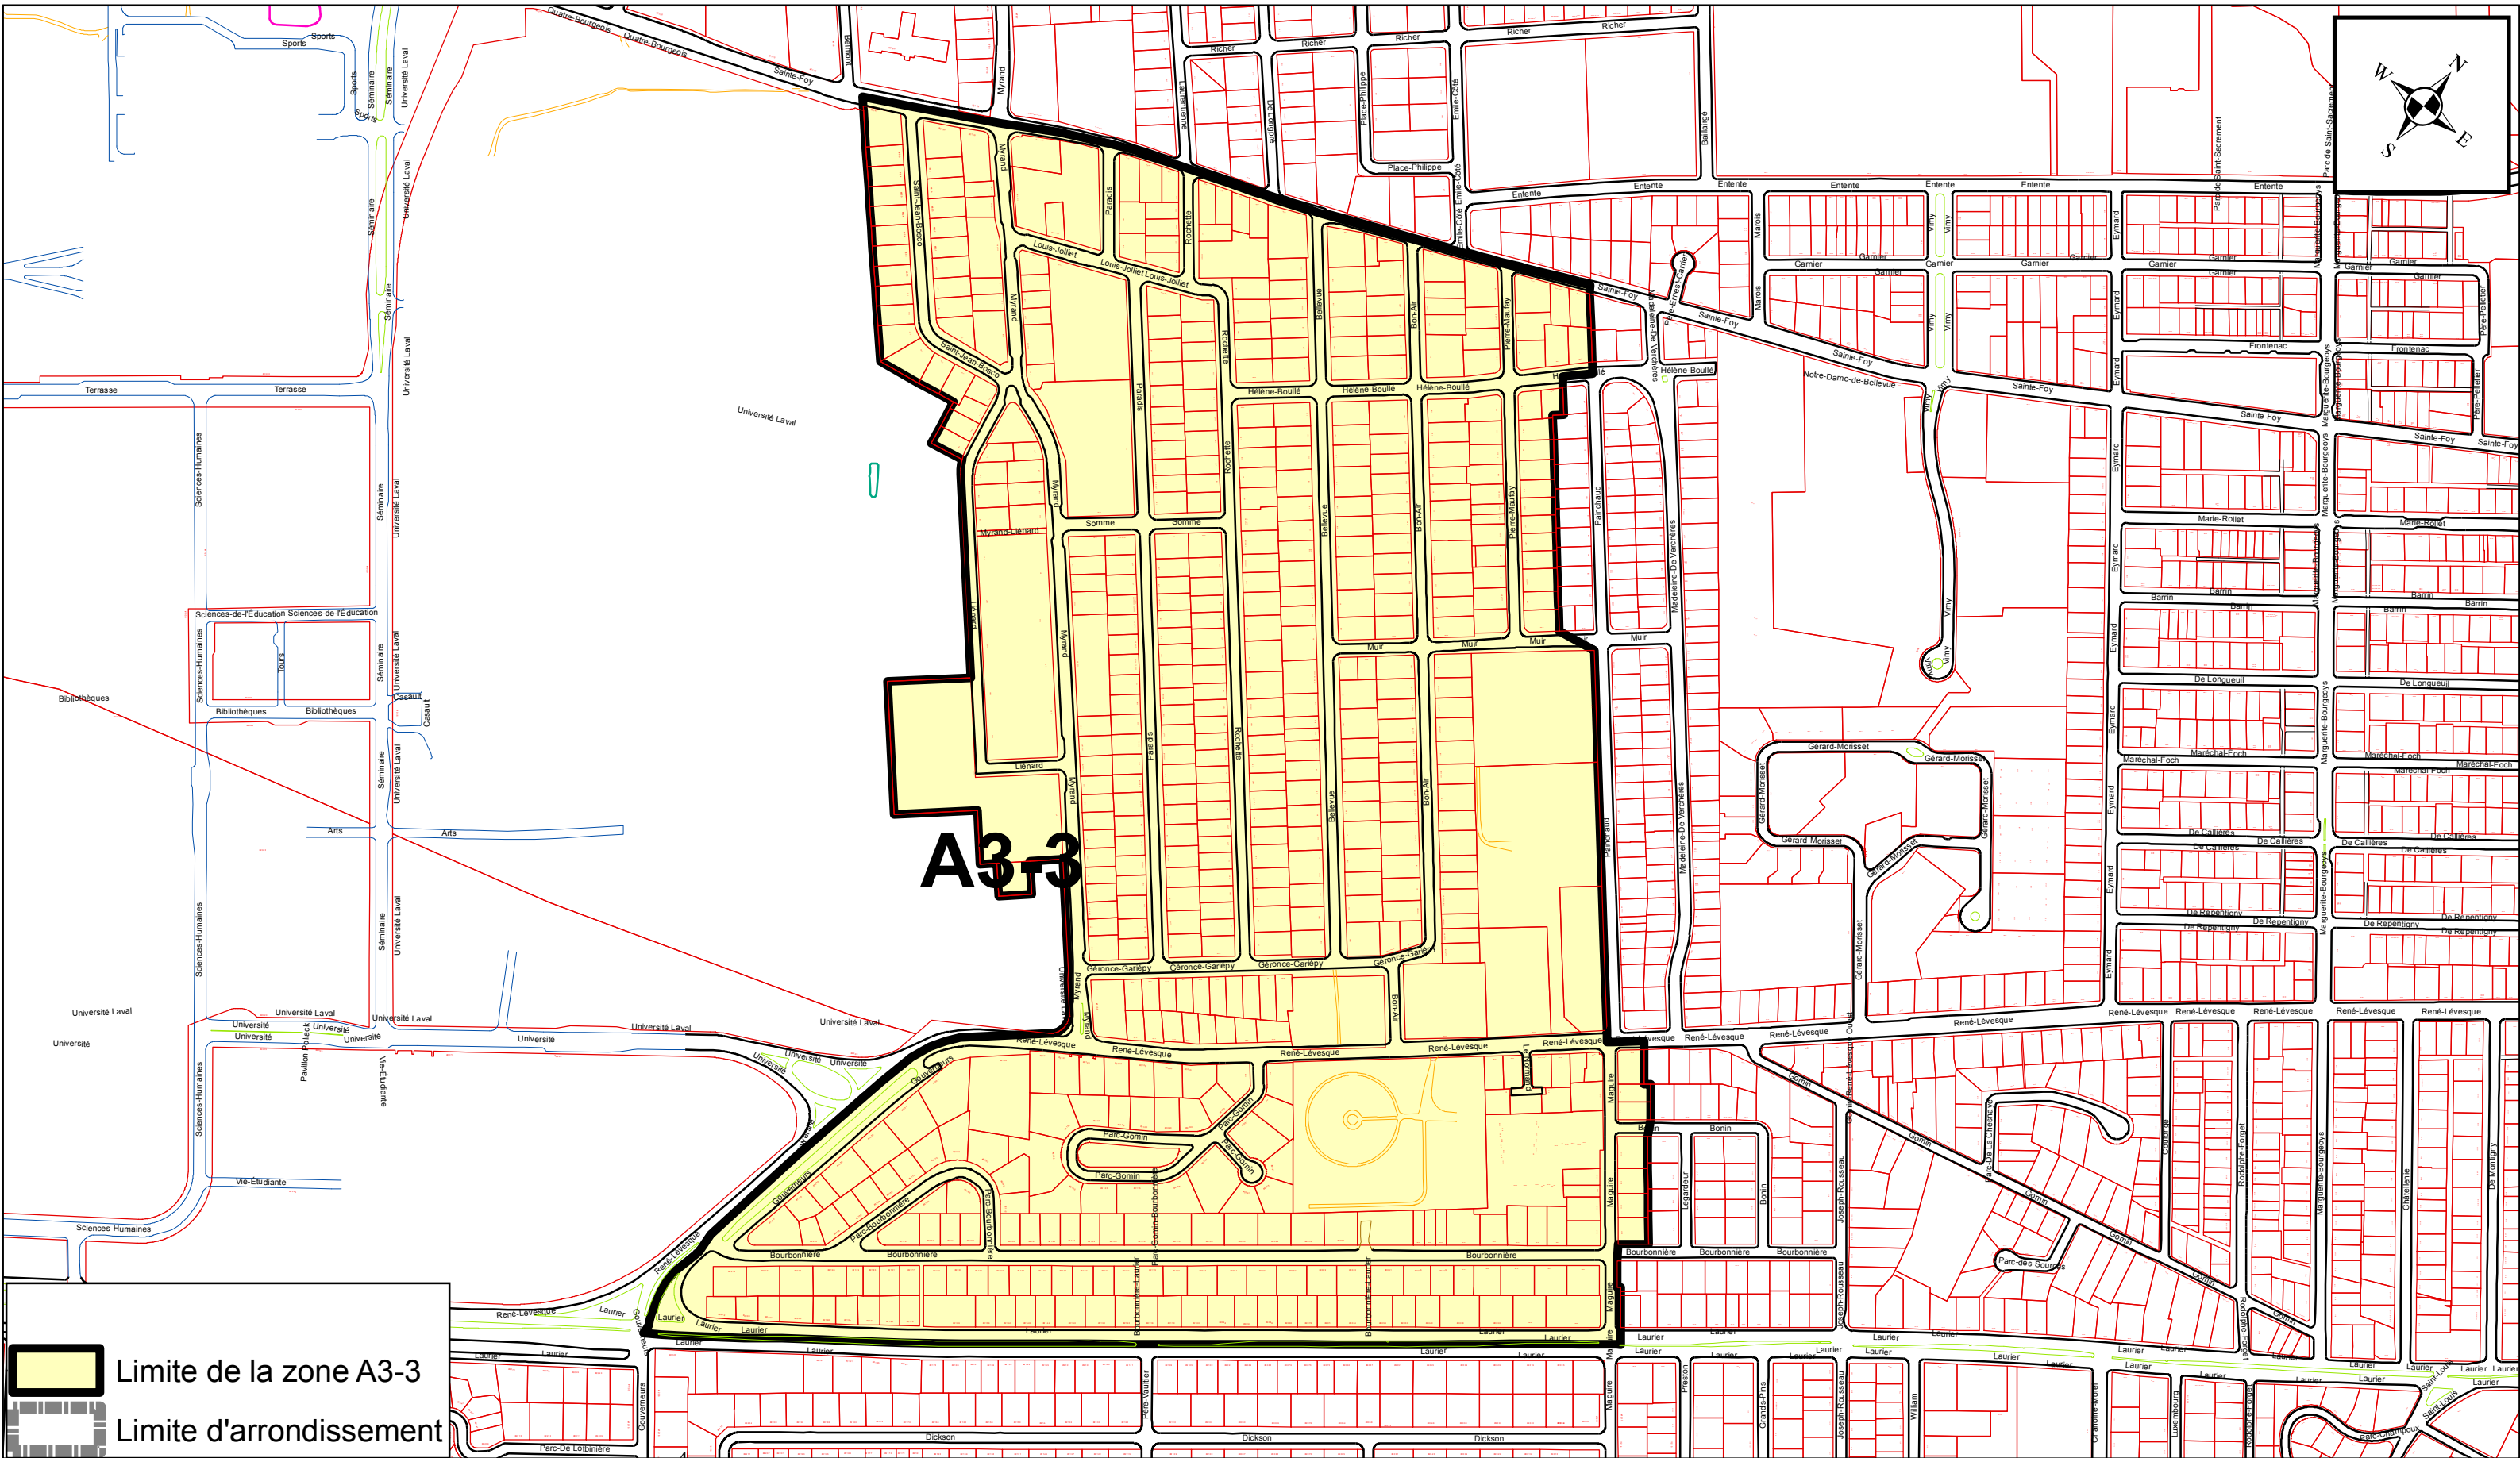


ANNEXE XV

ARRONDISSEMENT DE SAINTE-FOY-SILLERY-CAP-ROUGE
ZONES DE PERMIS DE STATIONNEMENT

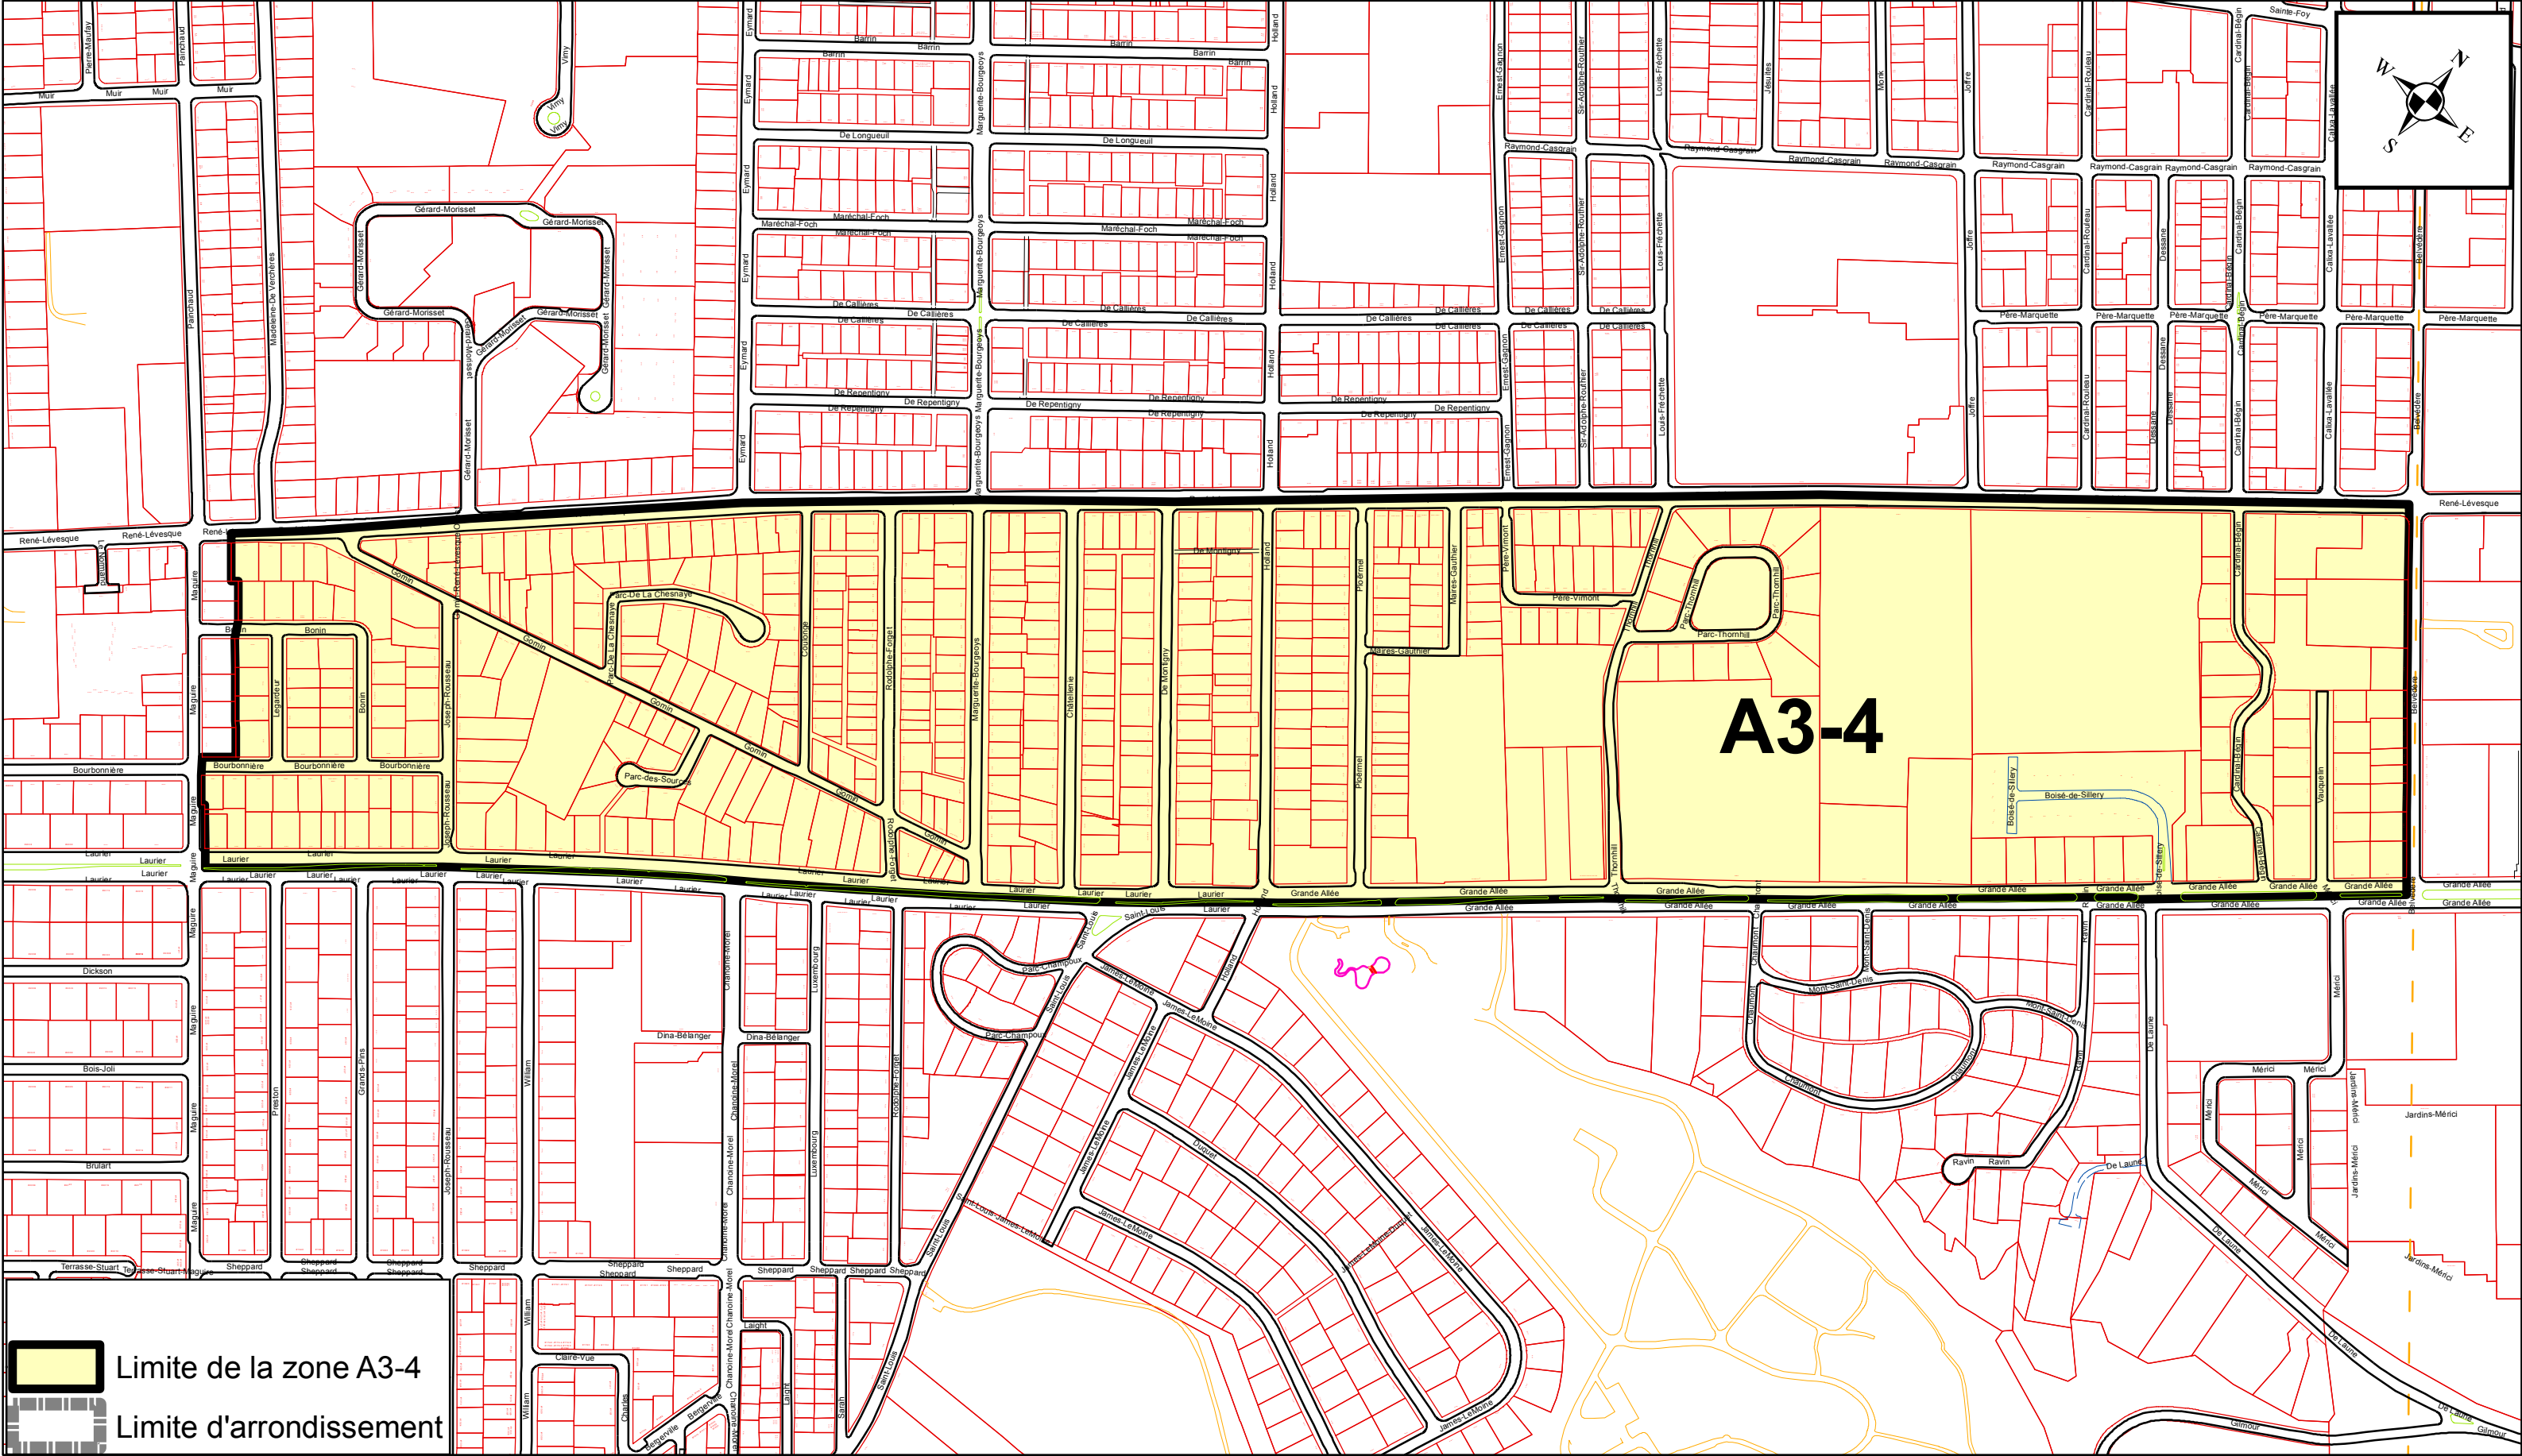


ANNEXE XV

ARRONDISSEMENT DE SAINTE-FOY-SILLERY-CAP-ROUGE ZONES DE PERMIS DE STATIONNEMENT

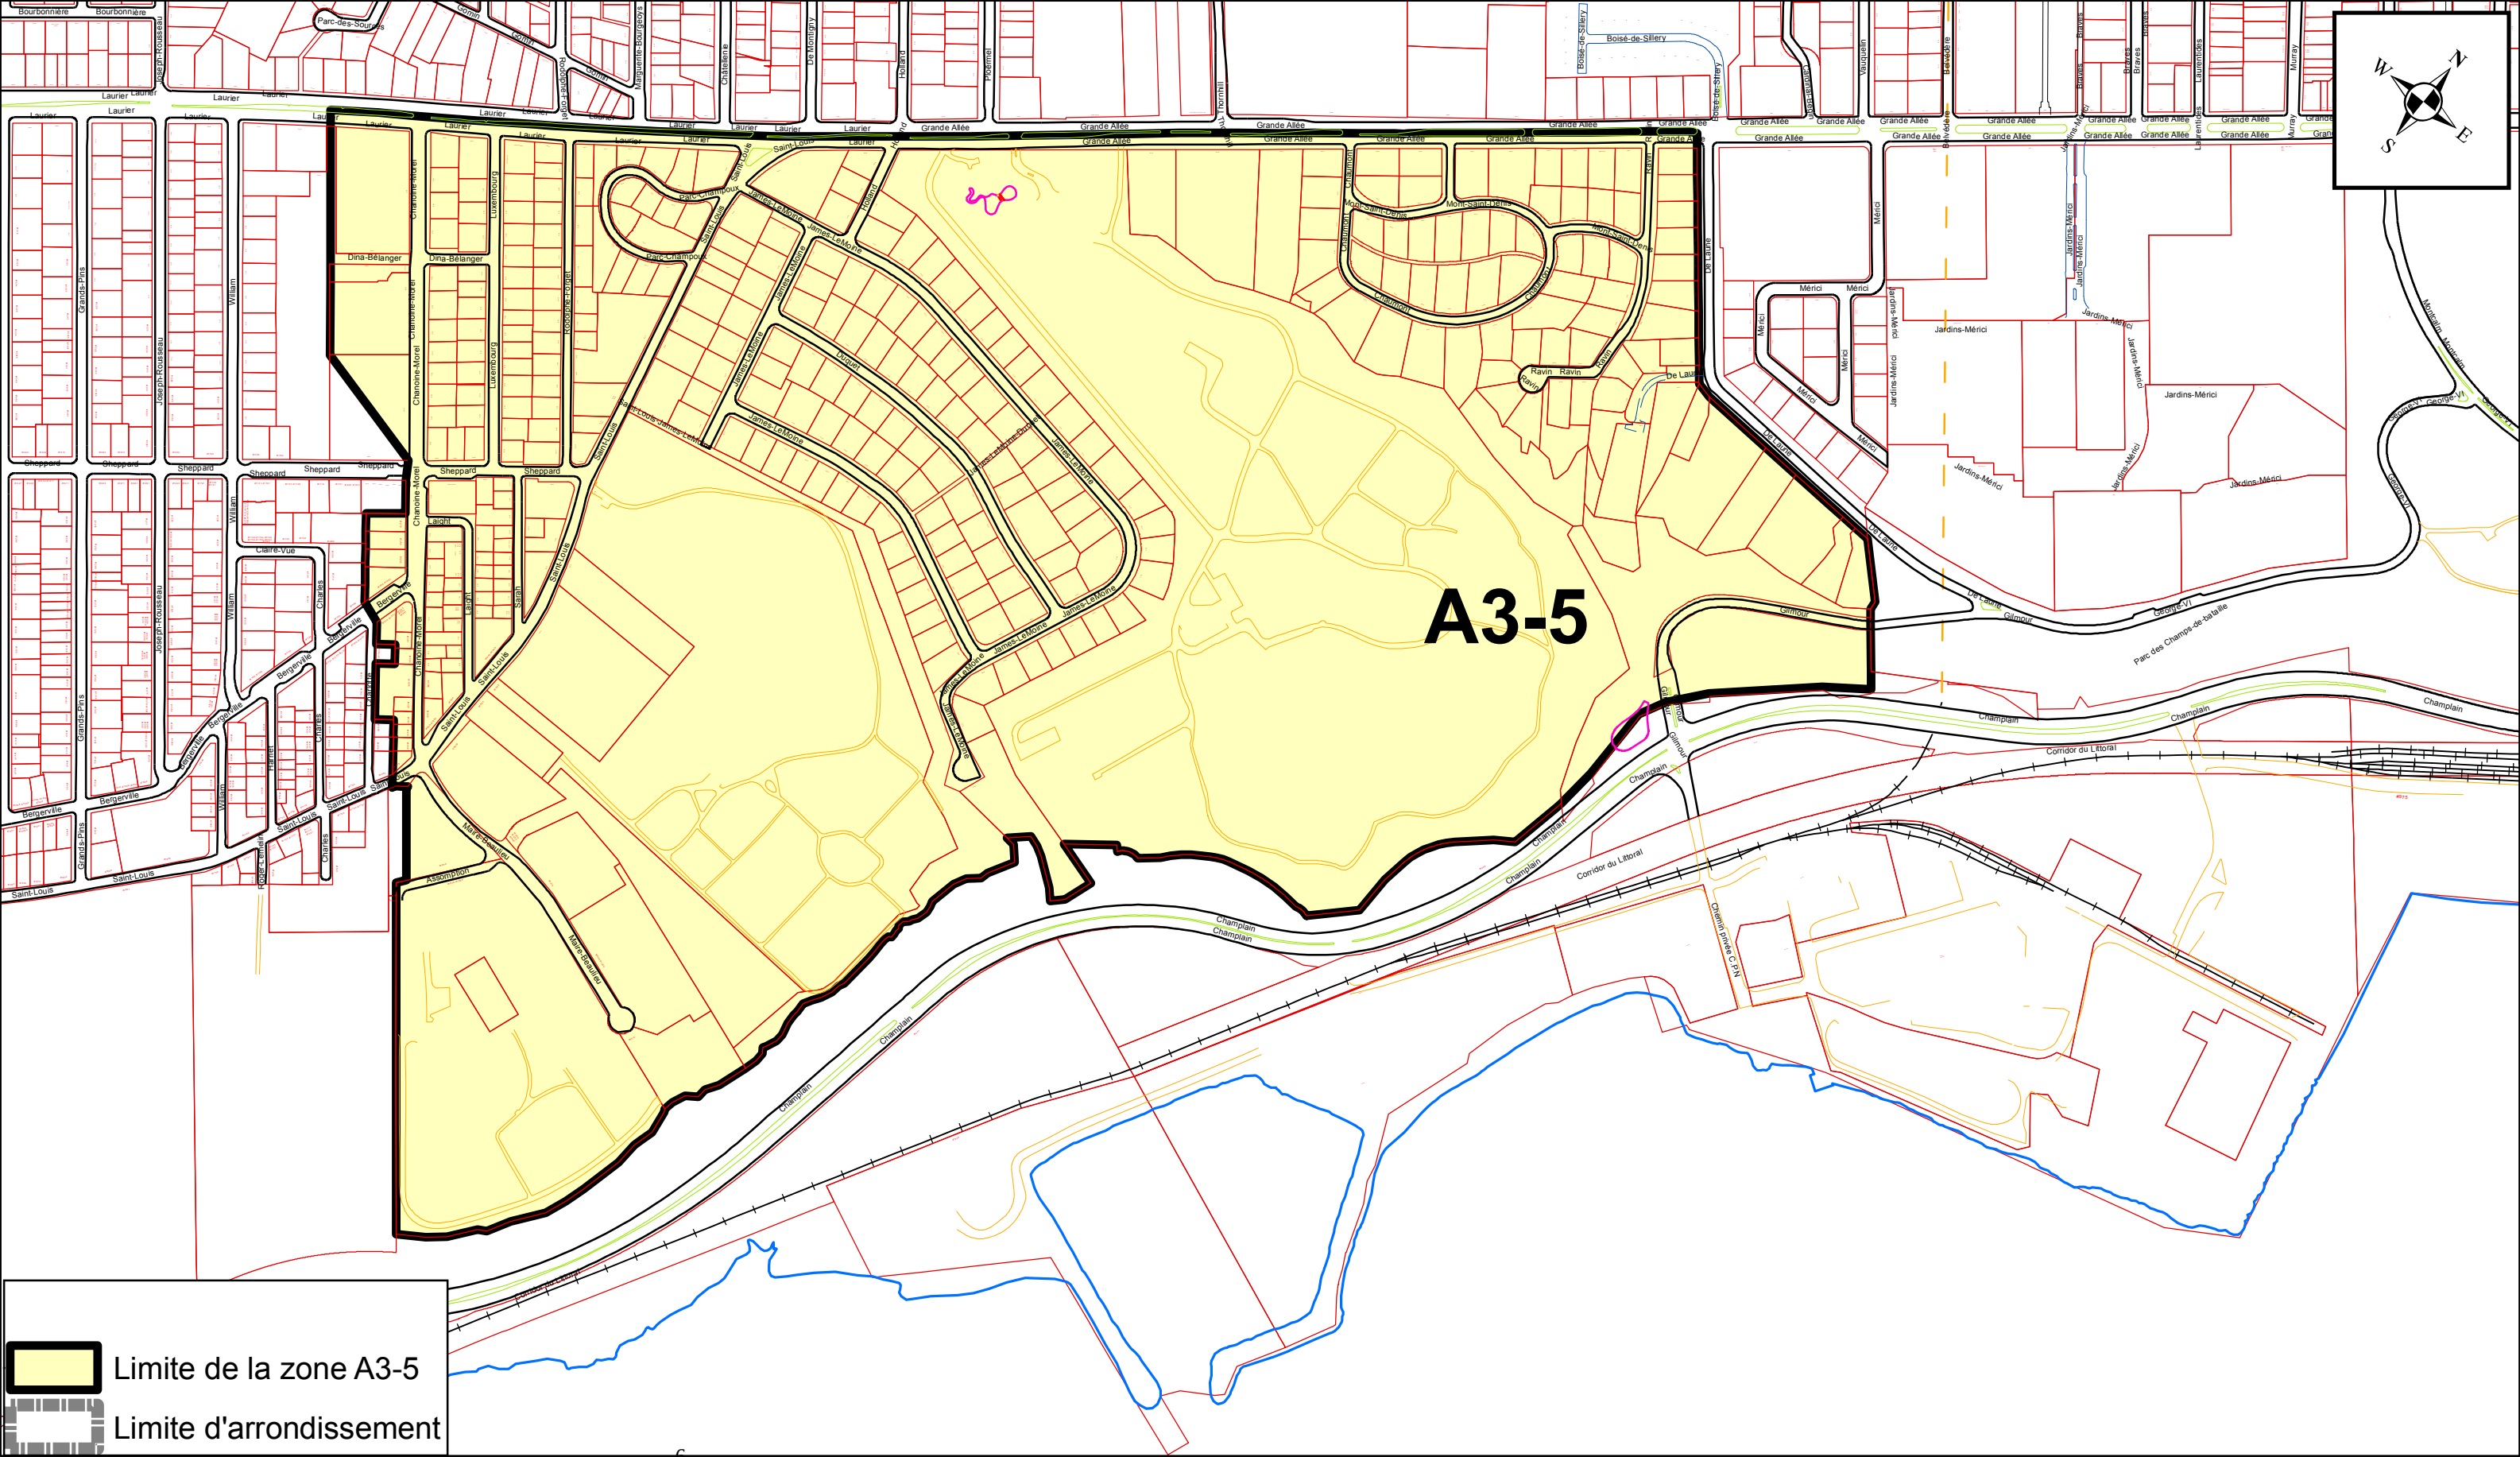

ANNEXE XV

ARRONDISSEMENT DE SAINTE-FOY-SILLERY-CAP-ROUGE

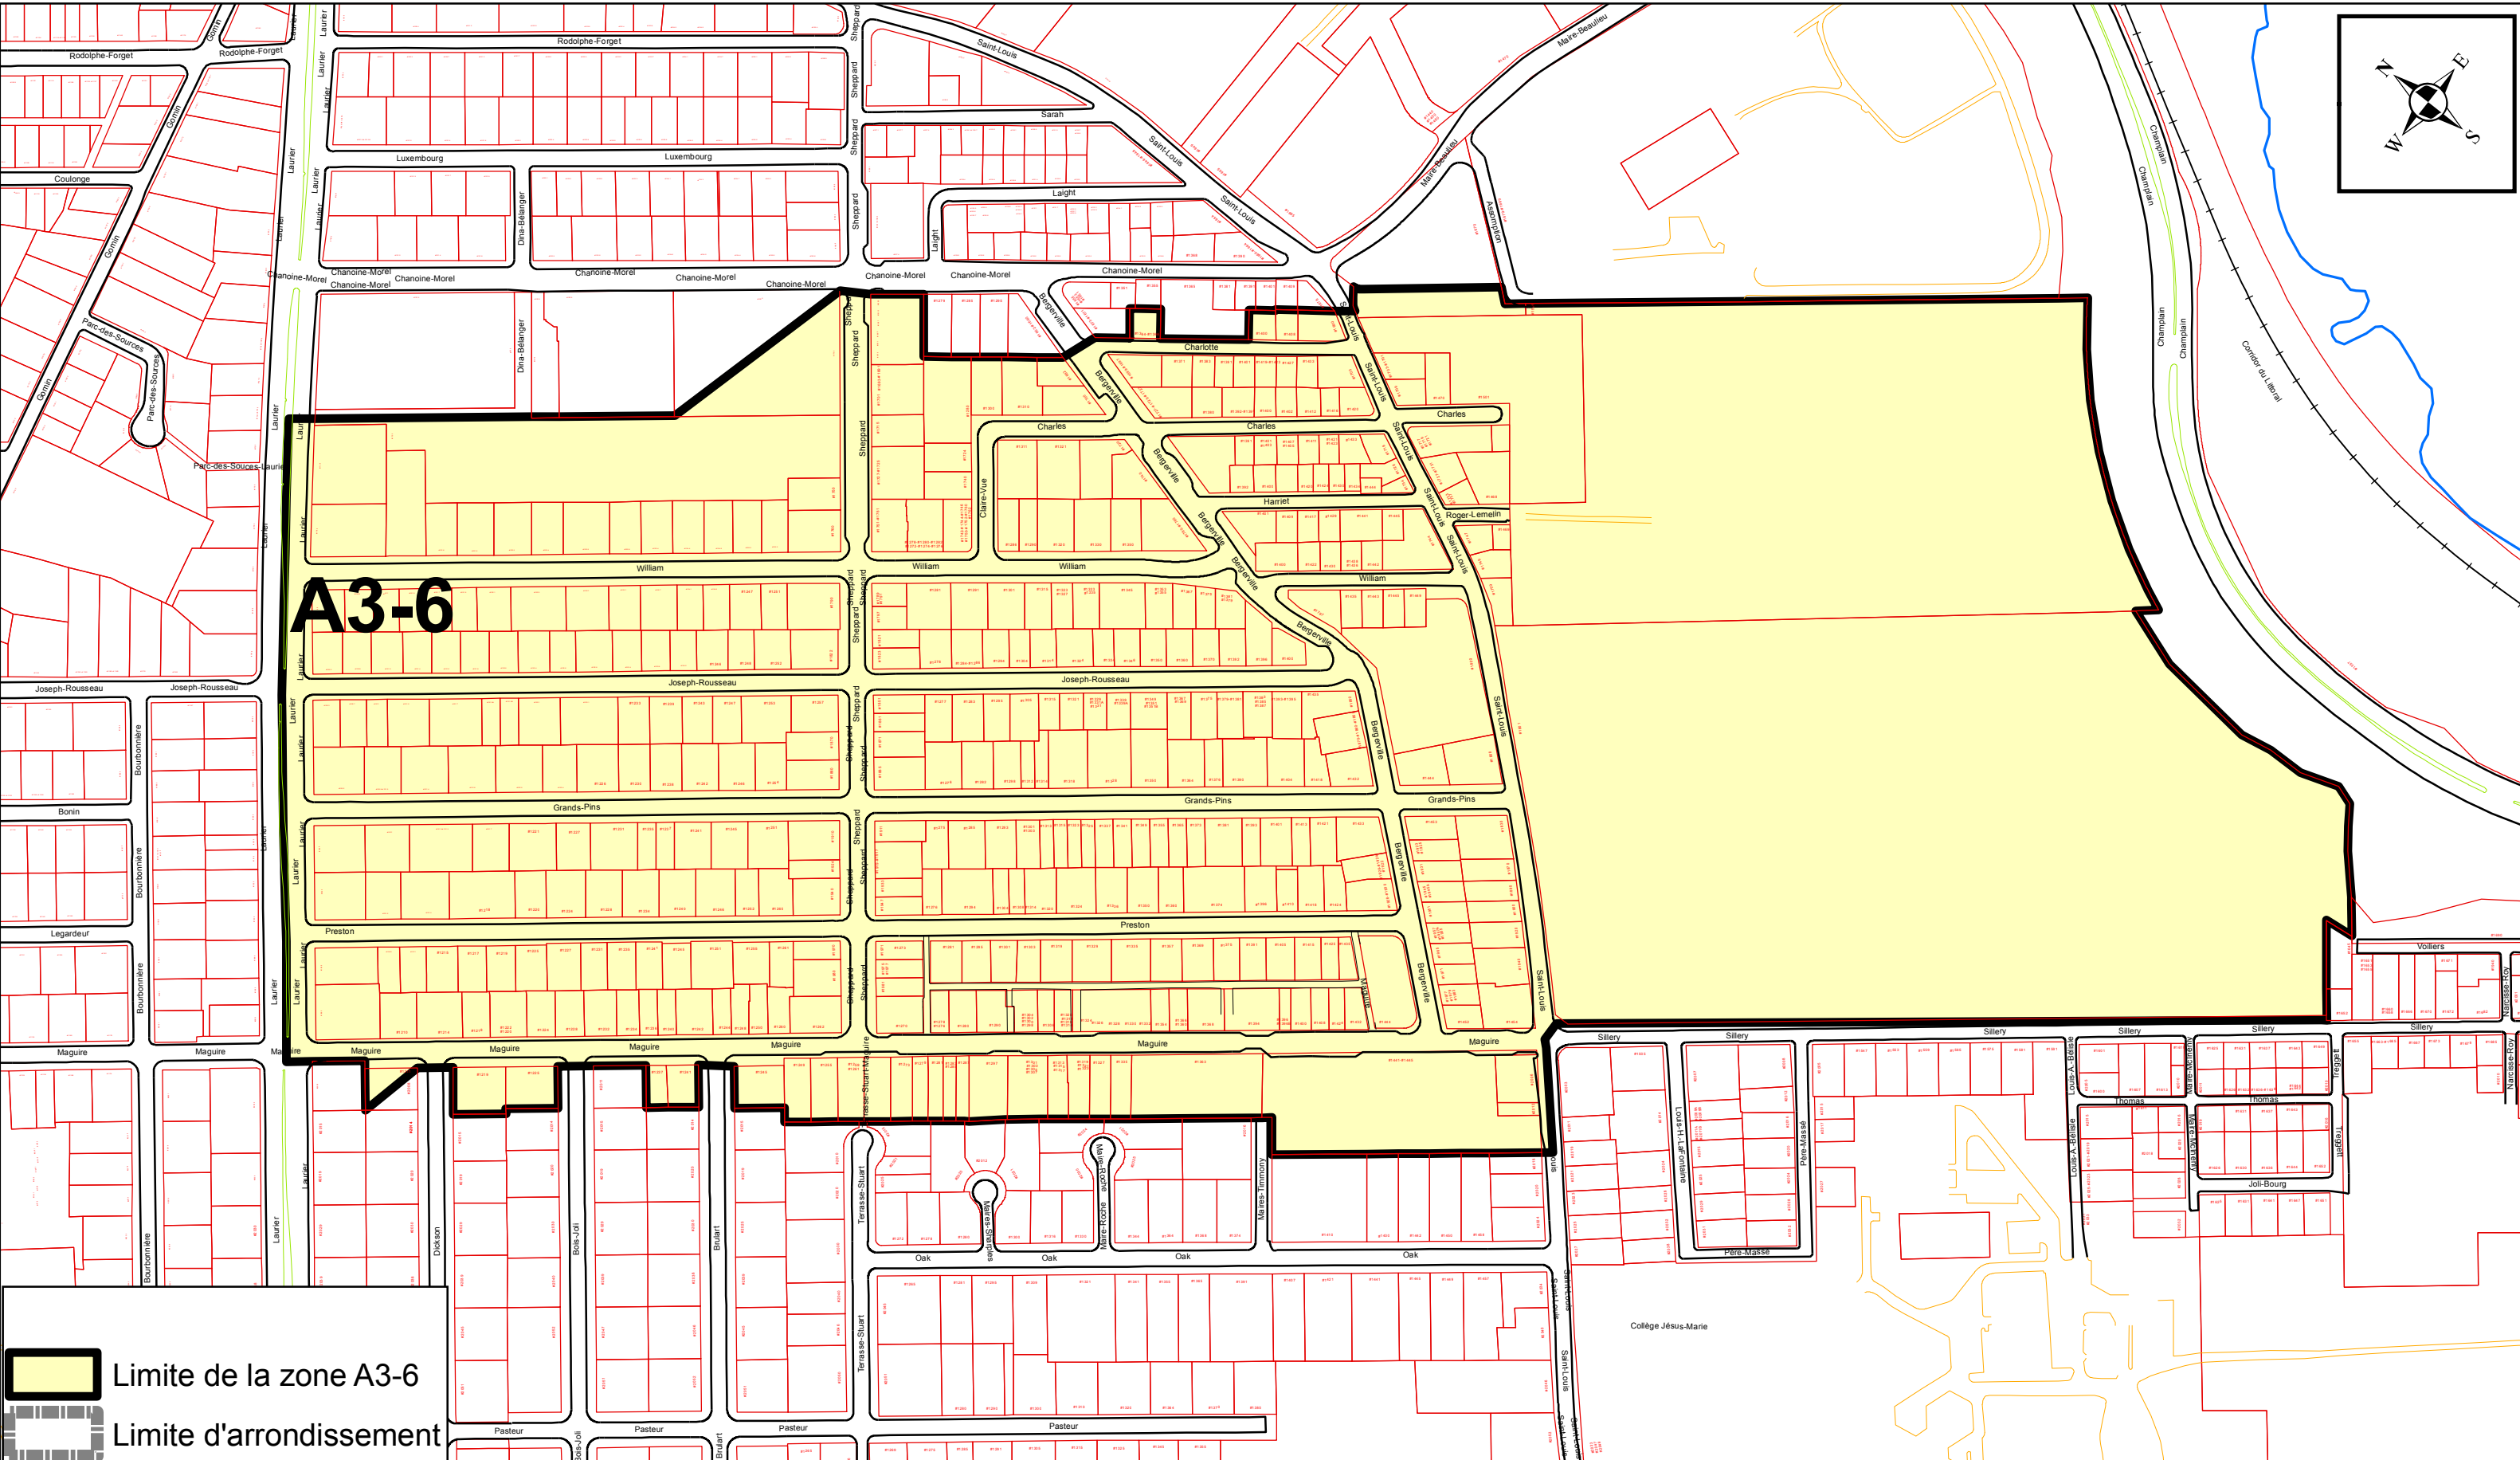


PRÉPARÉ PAR: ALAIN VÉZINA
FICHER= ZONE A3-5 - ANNEXE XV.MXD
ÉCHELLE= 1:3 500


Plan de la zone A3-6

ANNEXE XV

ARRONDISSEMENT DE SAINTE-FOY-SILLERY-CAP-ROUGE


ZONES DE PERMIS DE STATIONNEMENT

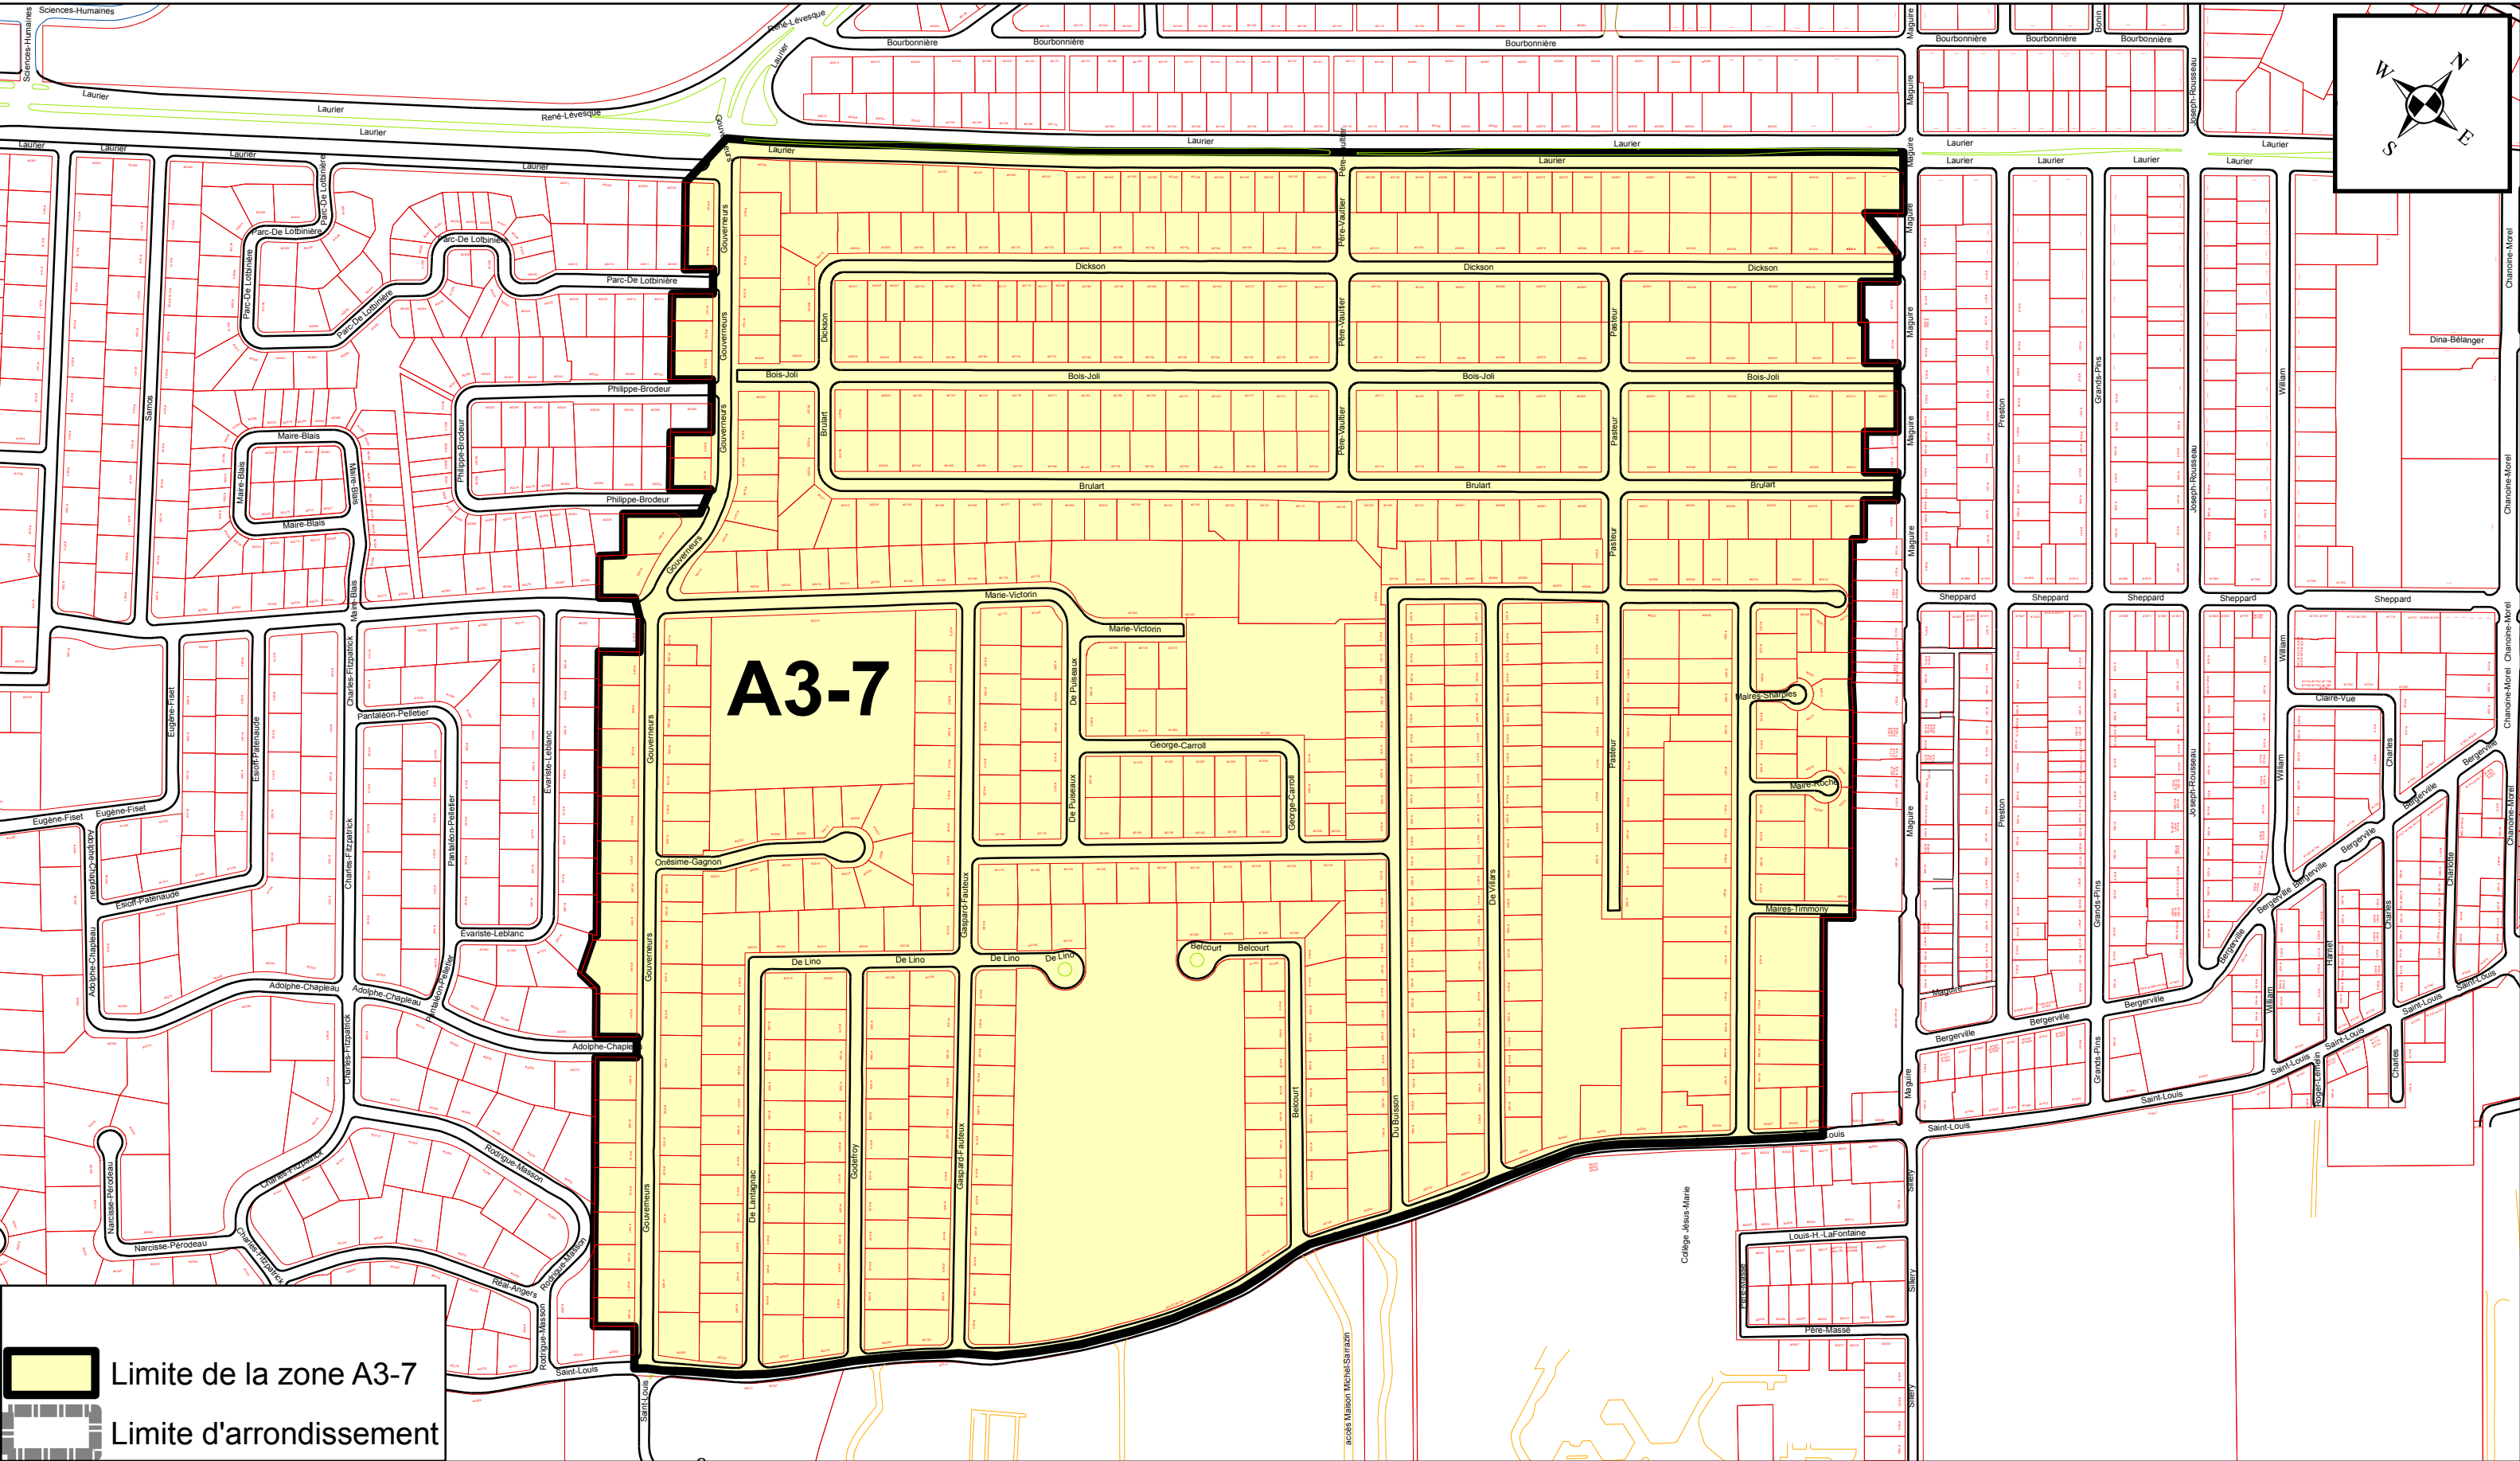

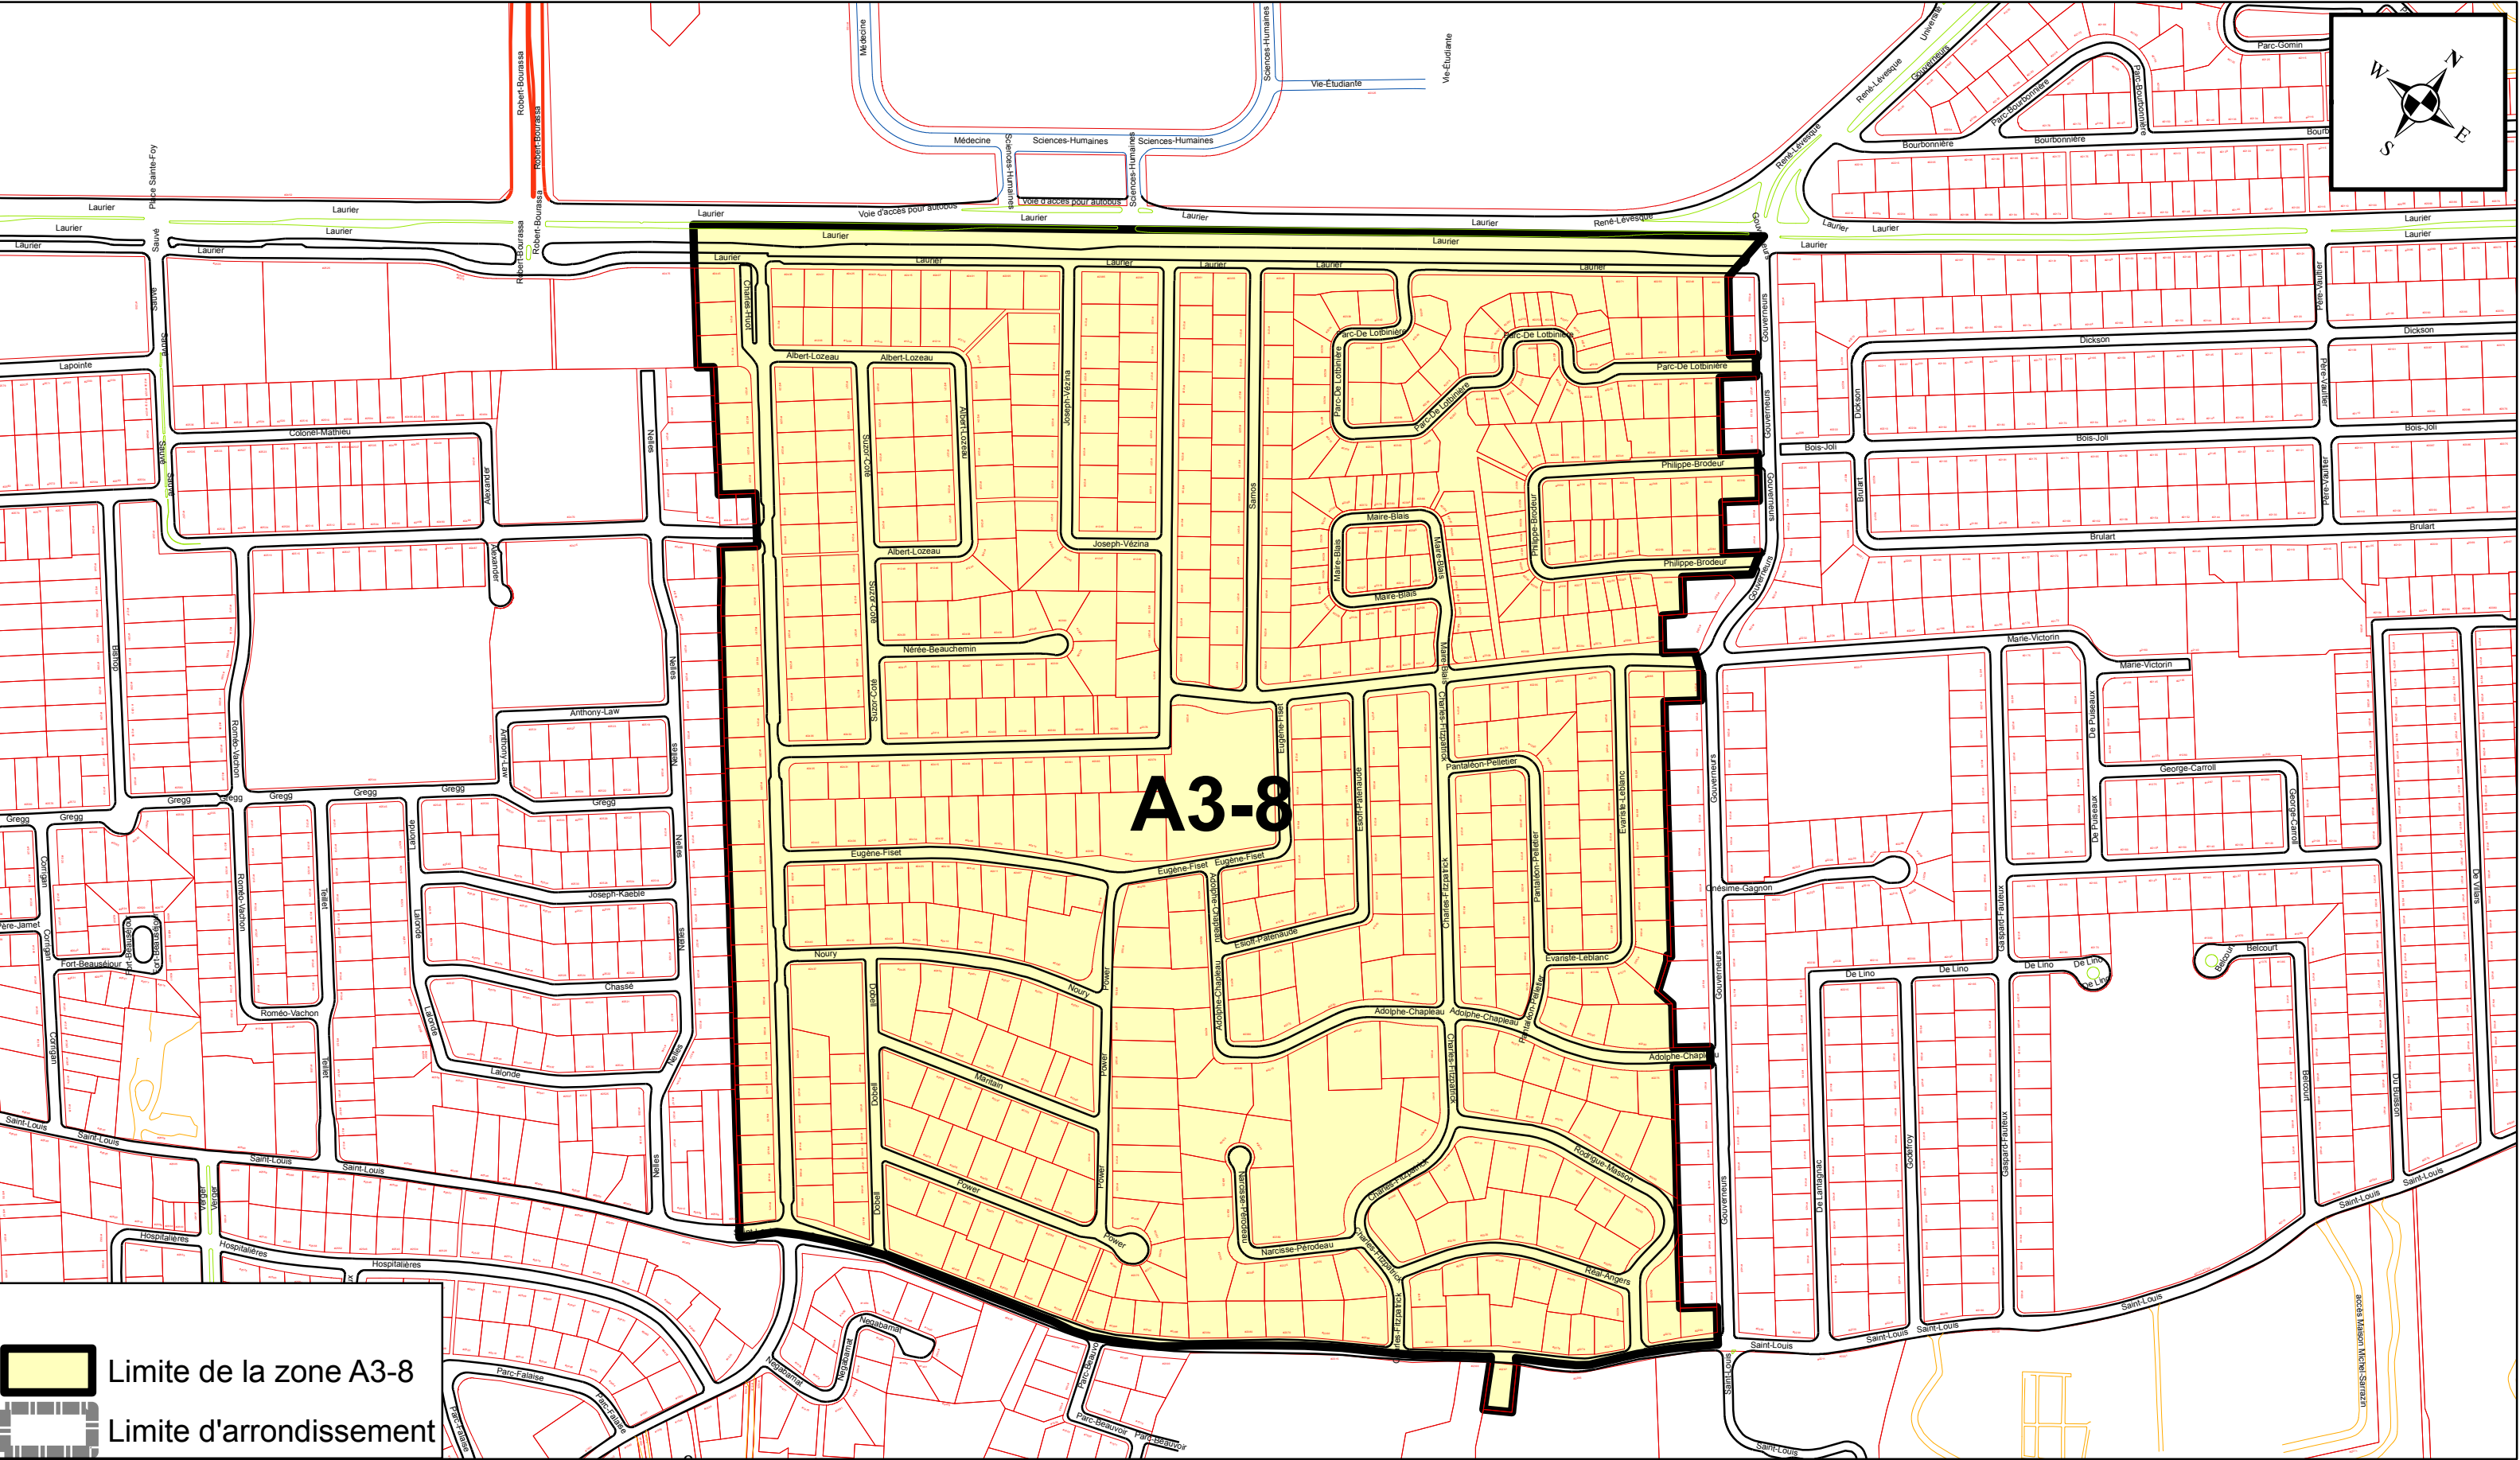


ANNEXE XV

ARRONDISSEMENT DE SAINTE-FOY-SILLERY-CAP-ROUGE ZONES DE PERMIS DE STATIONNEMENT

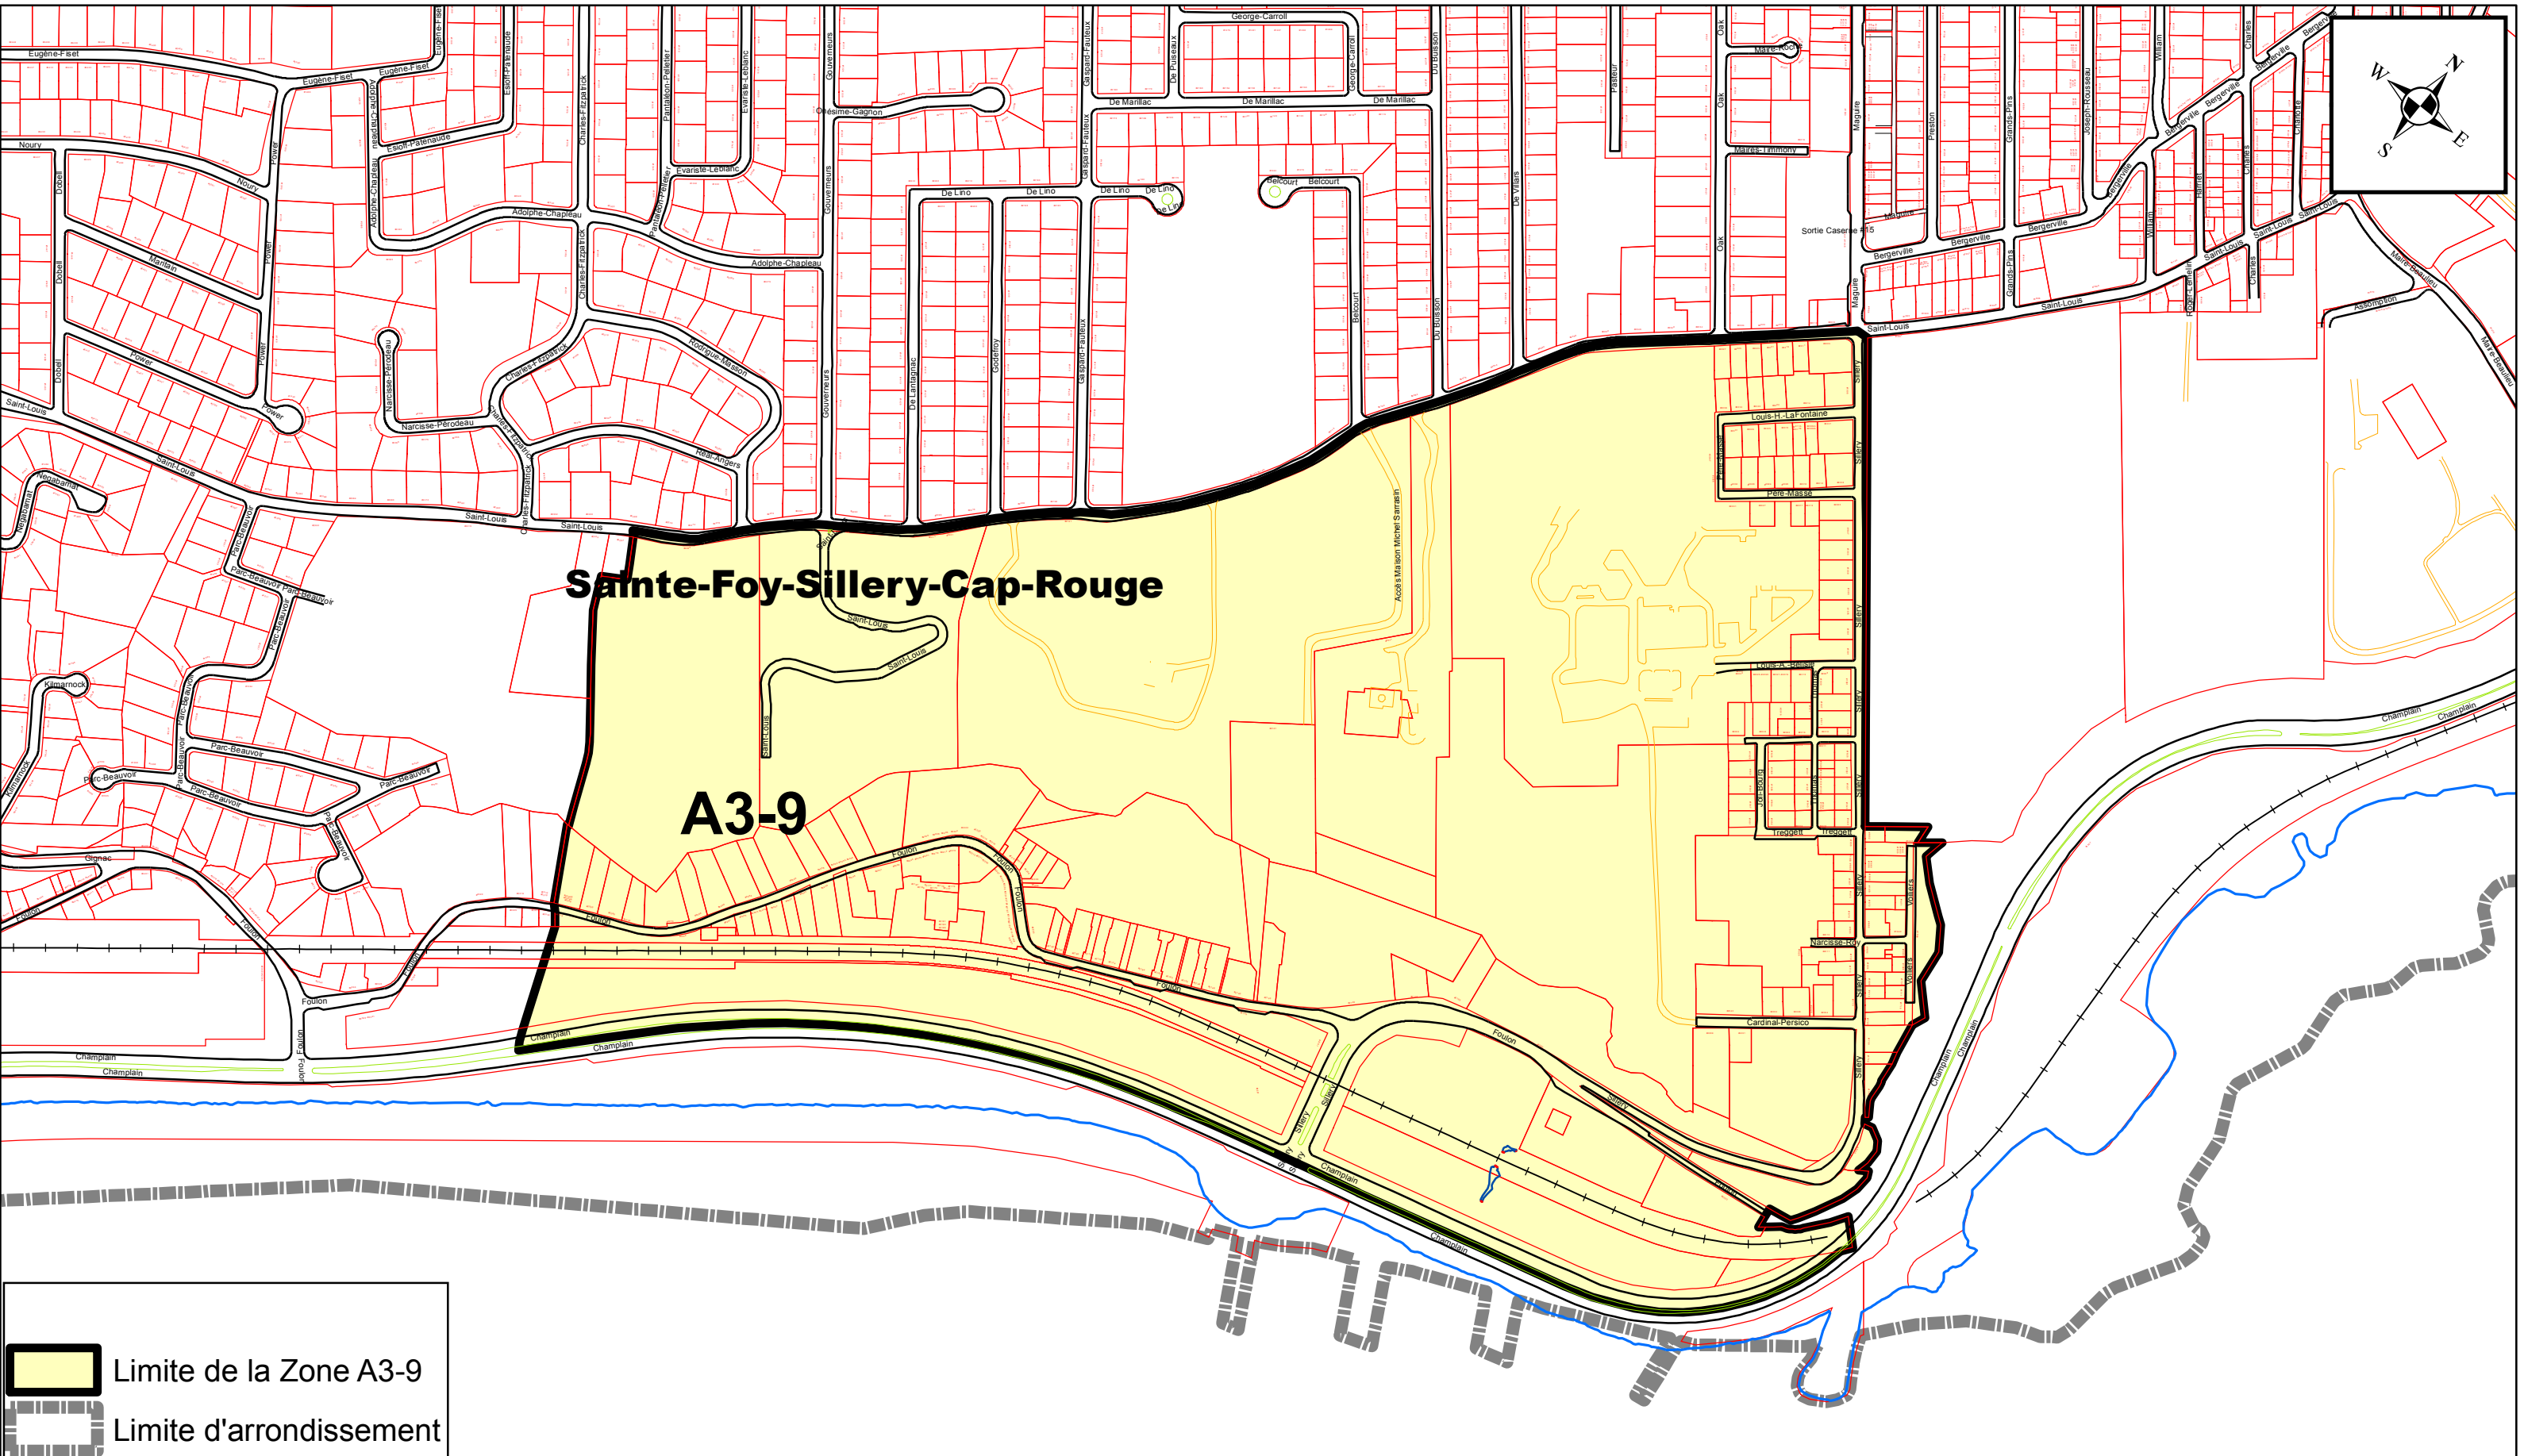


PRÉPARÉ PAR: ALAIN VÉZINA
FICHIER= ZONE A3-9 - ANNEXE XV.MXD
ÉCHELLE= 1:5 500


Plan de la zone A3-9

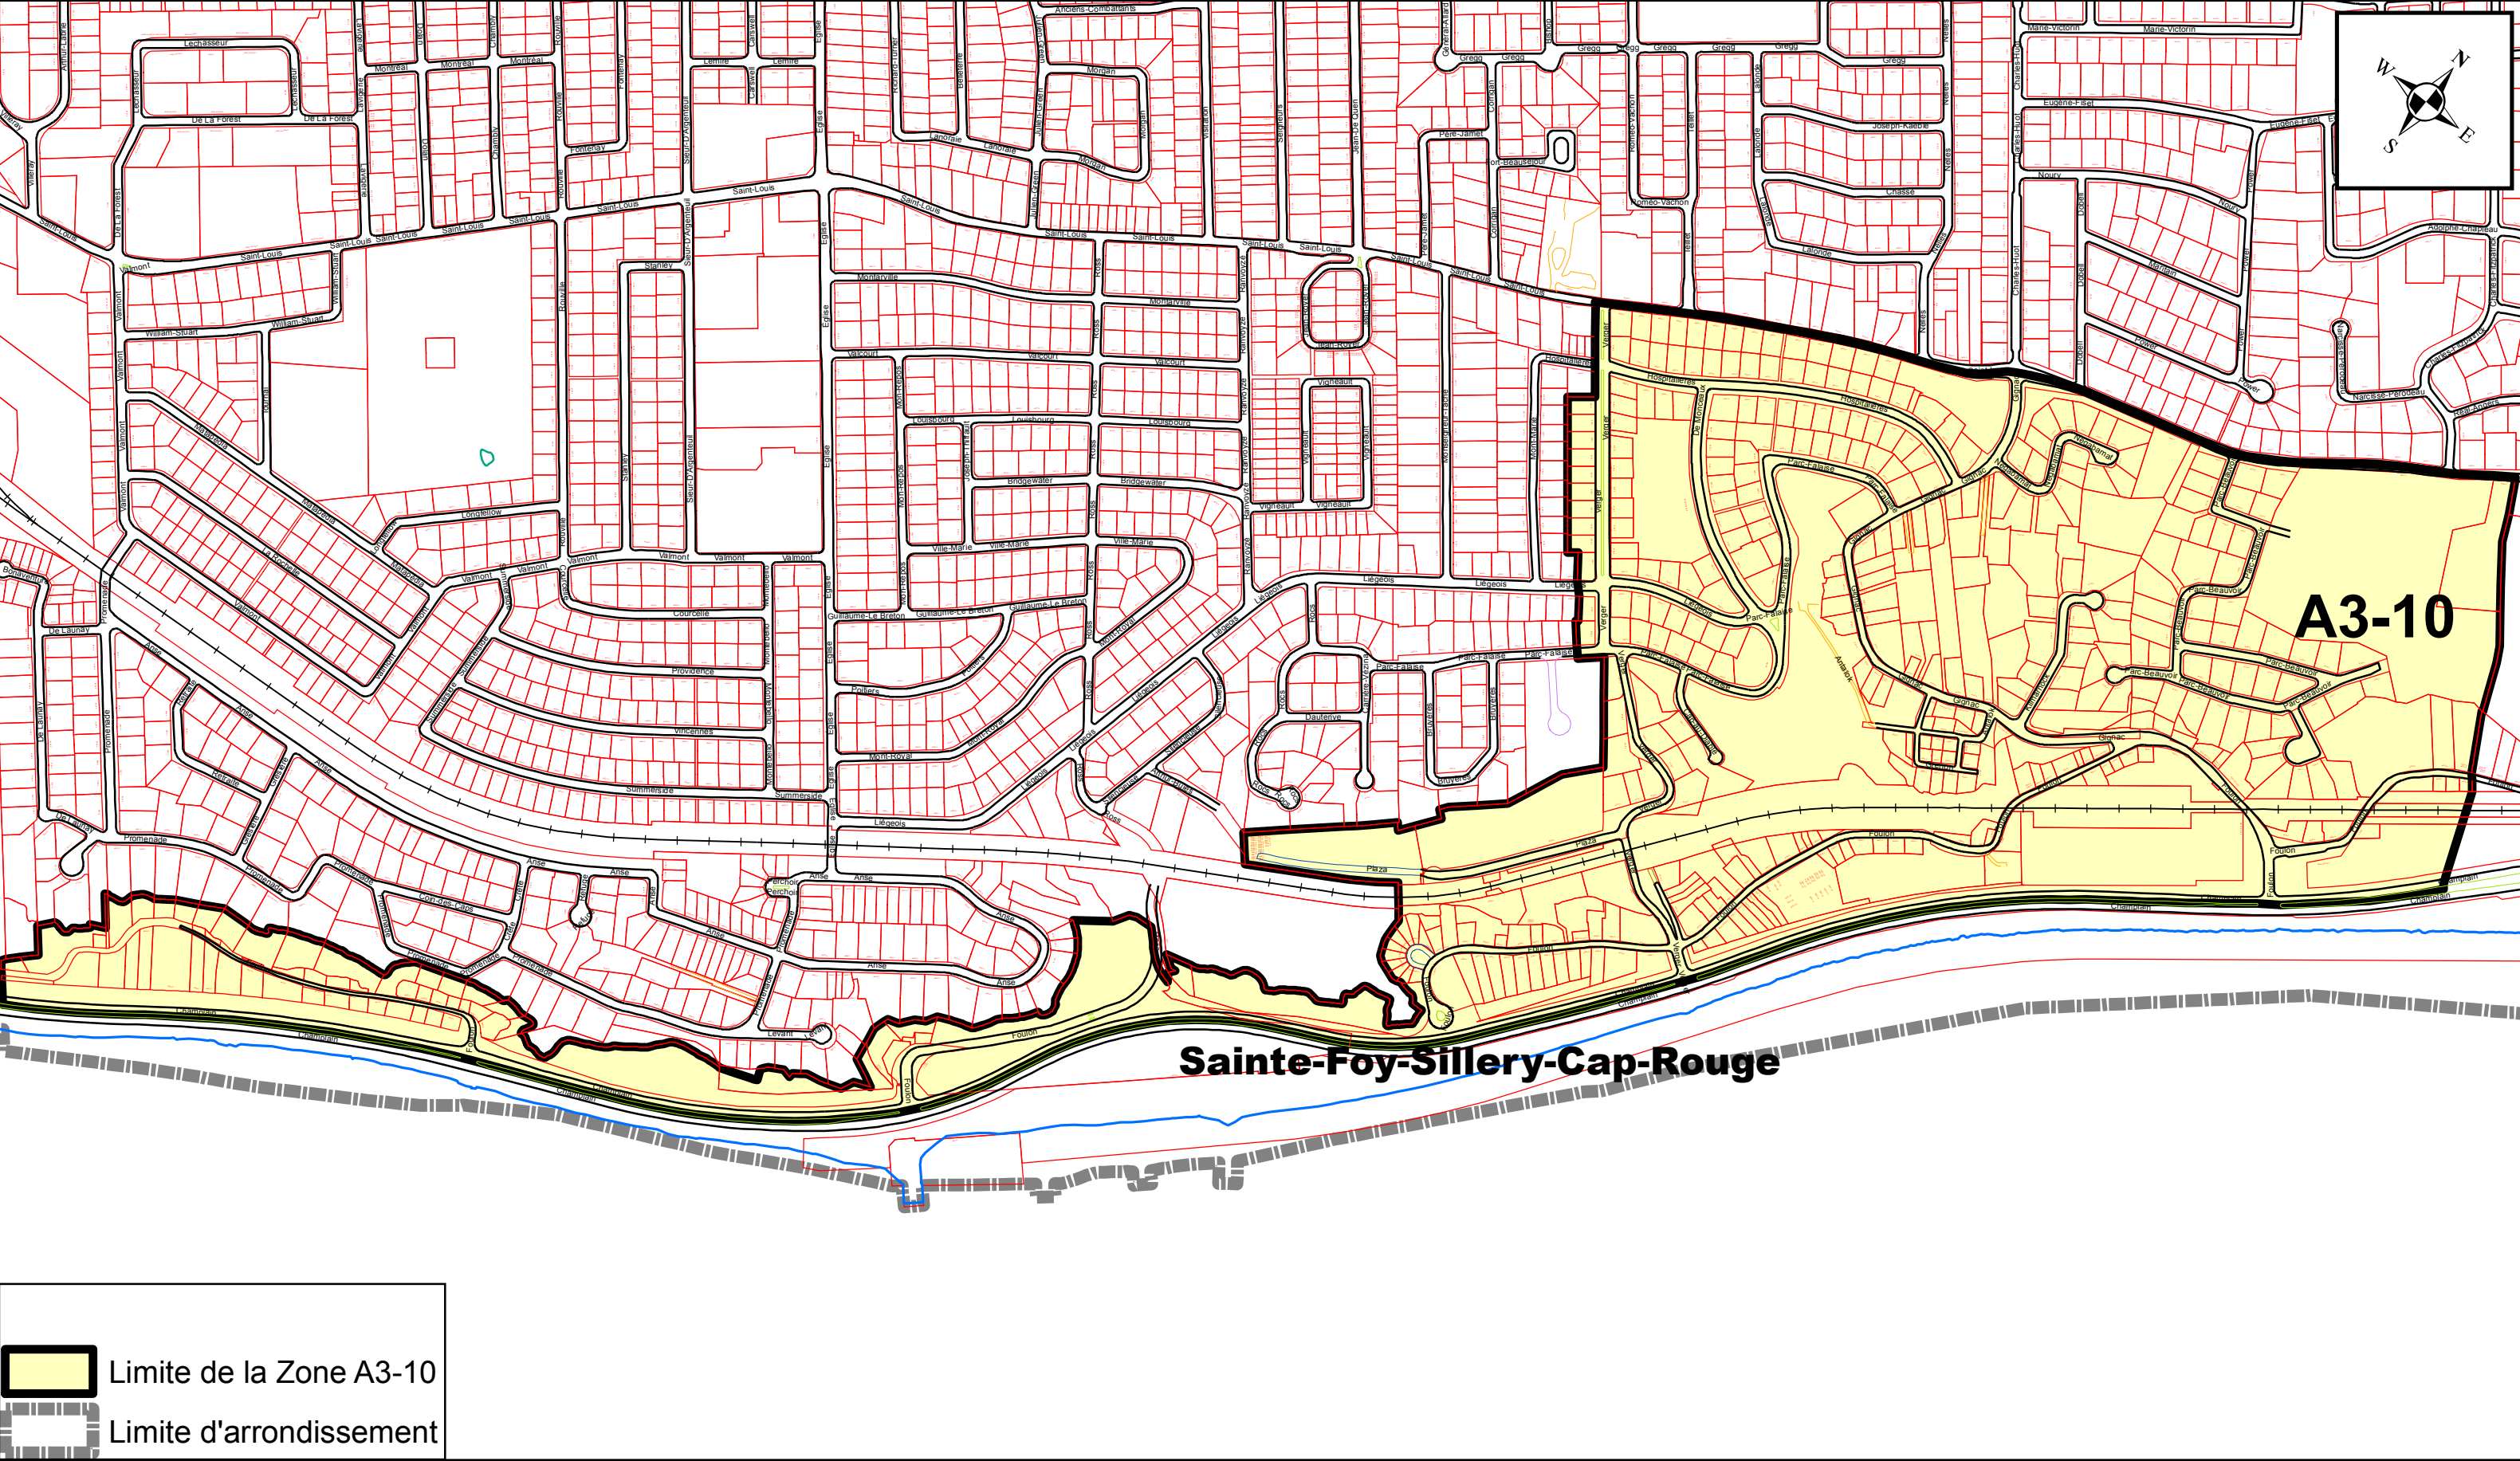


ANNEXE XV

ARRONDISSEMENT DE SAINTE-FOY-SILLERY-CAP-ROUGE ZONES DE PERMIS DE STATIONNEMENT

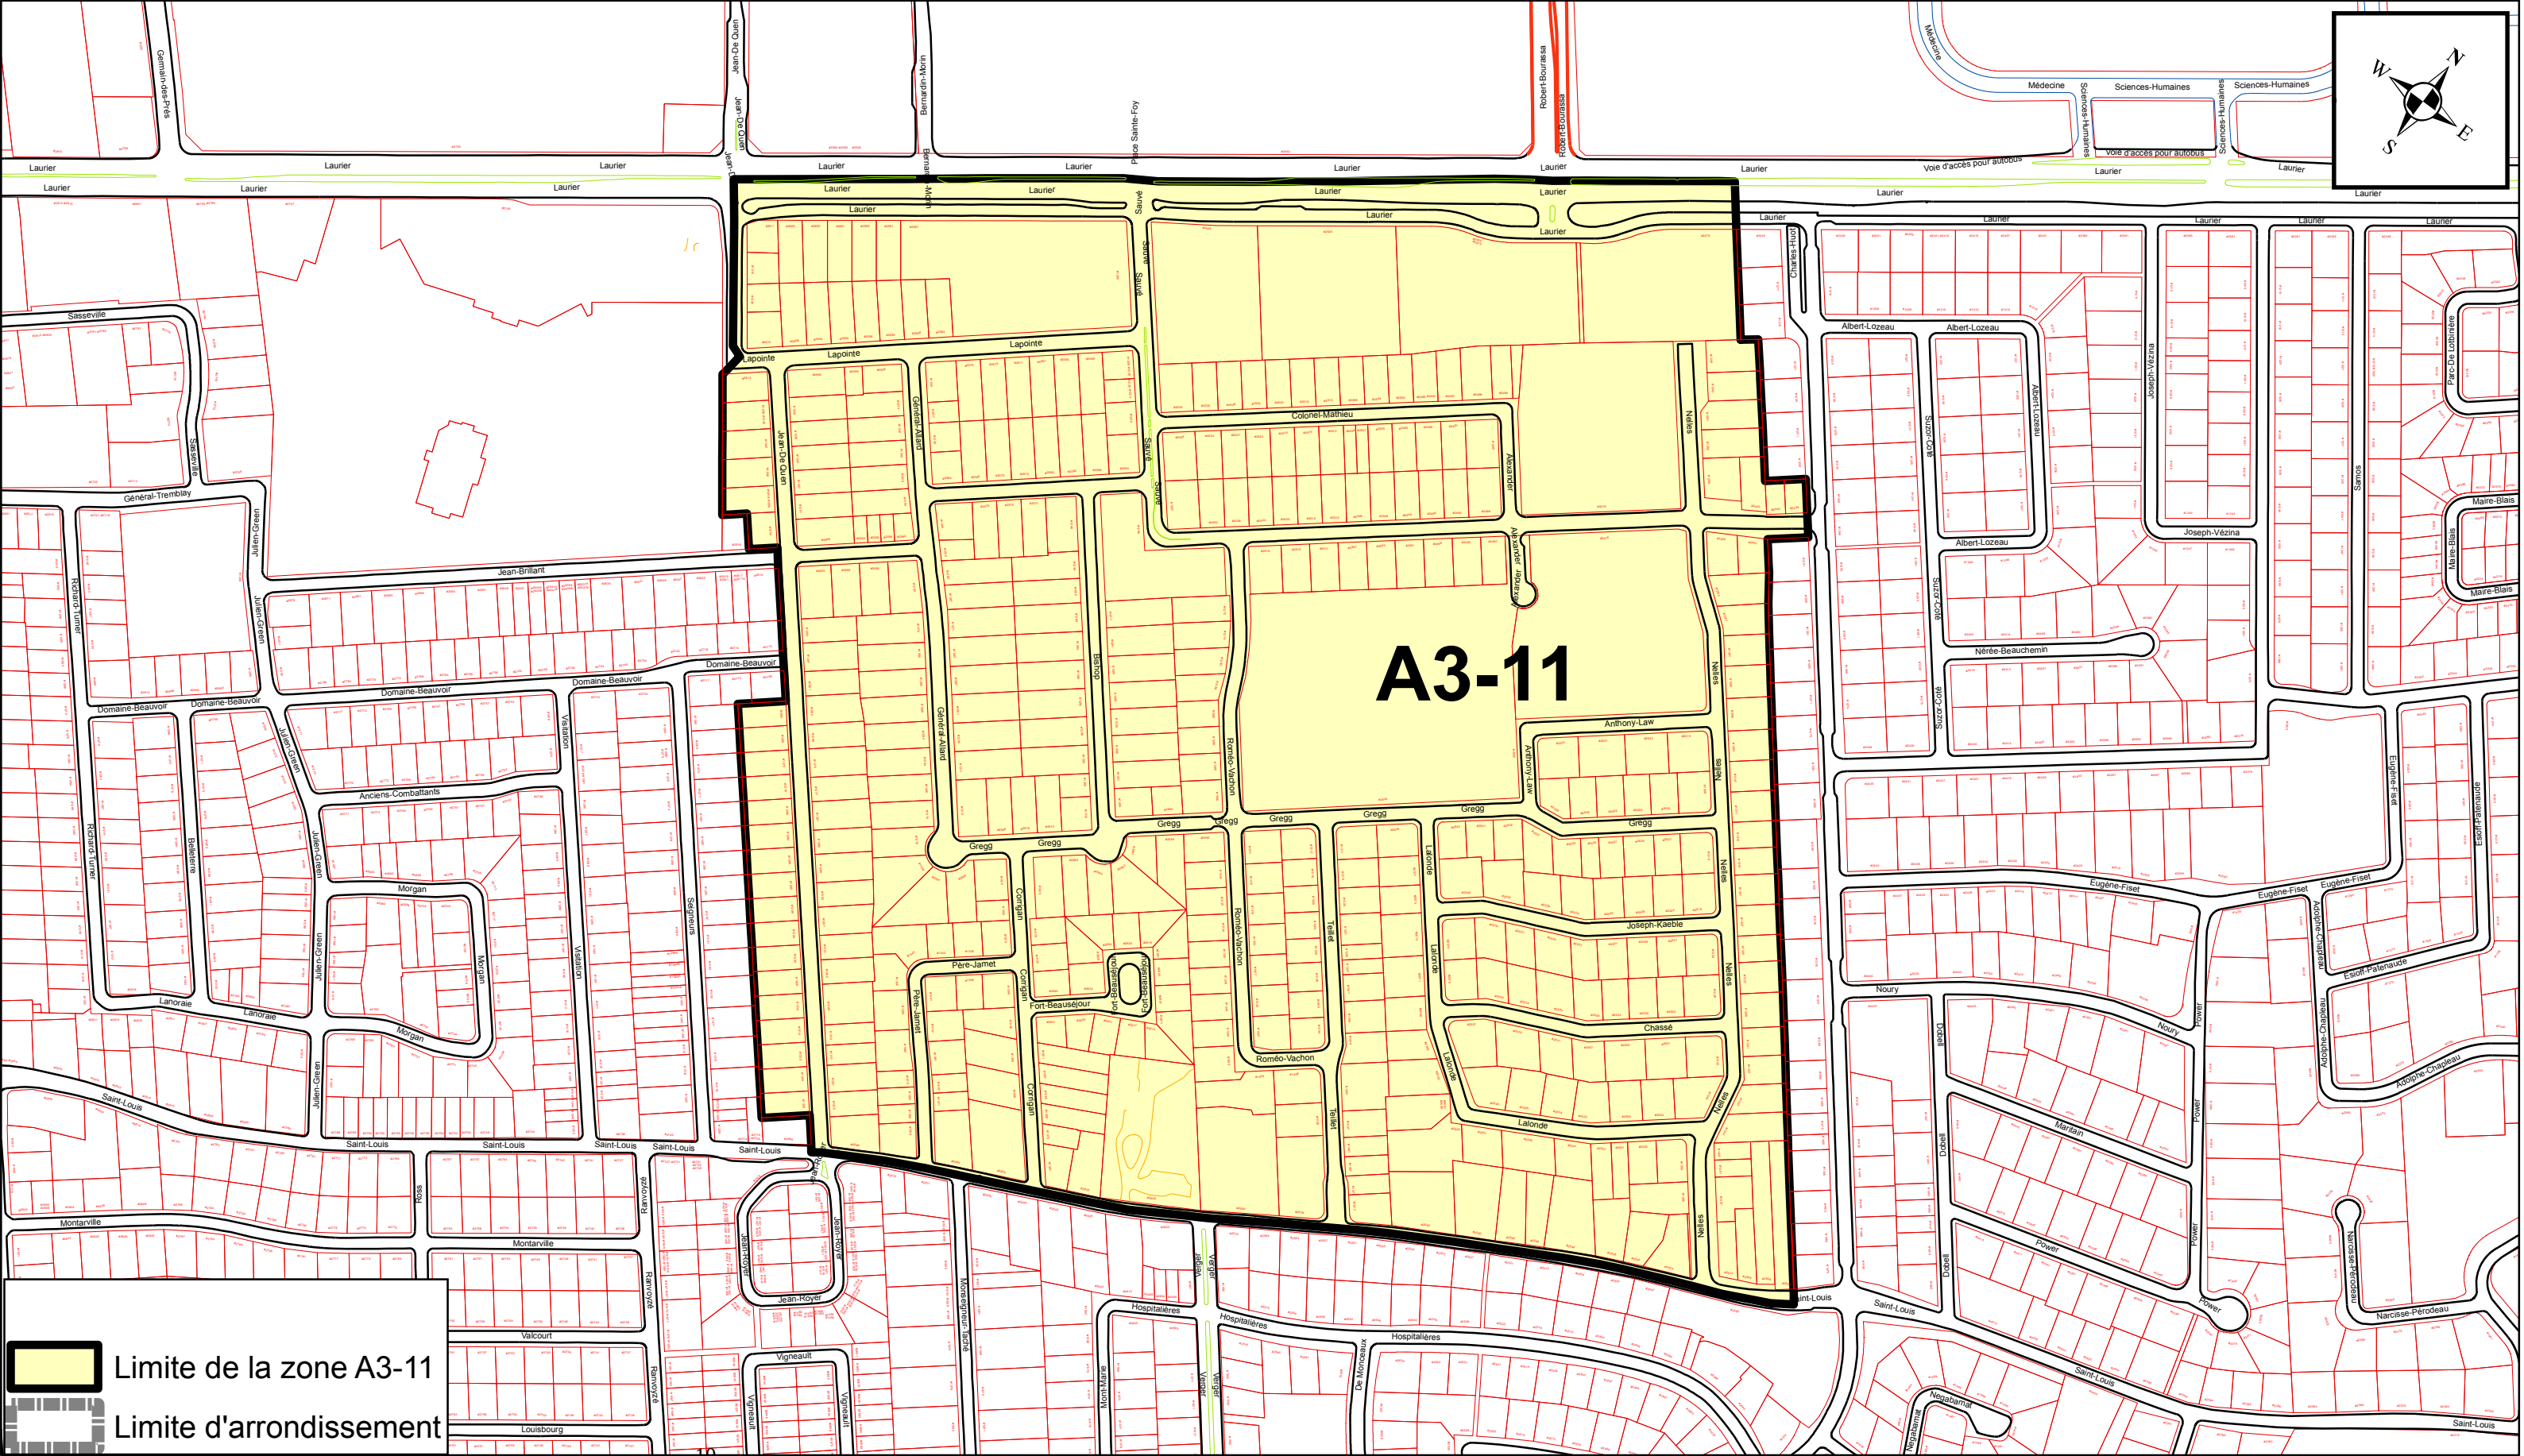


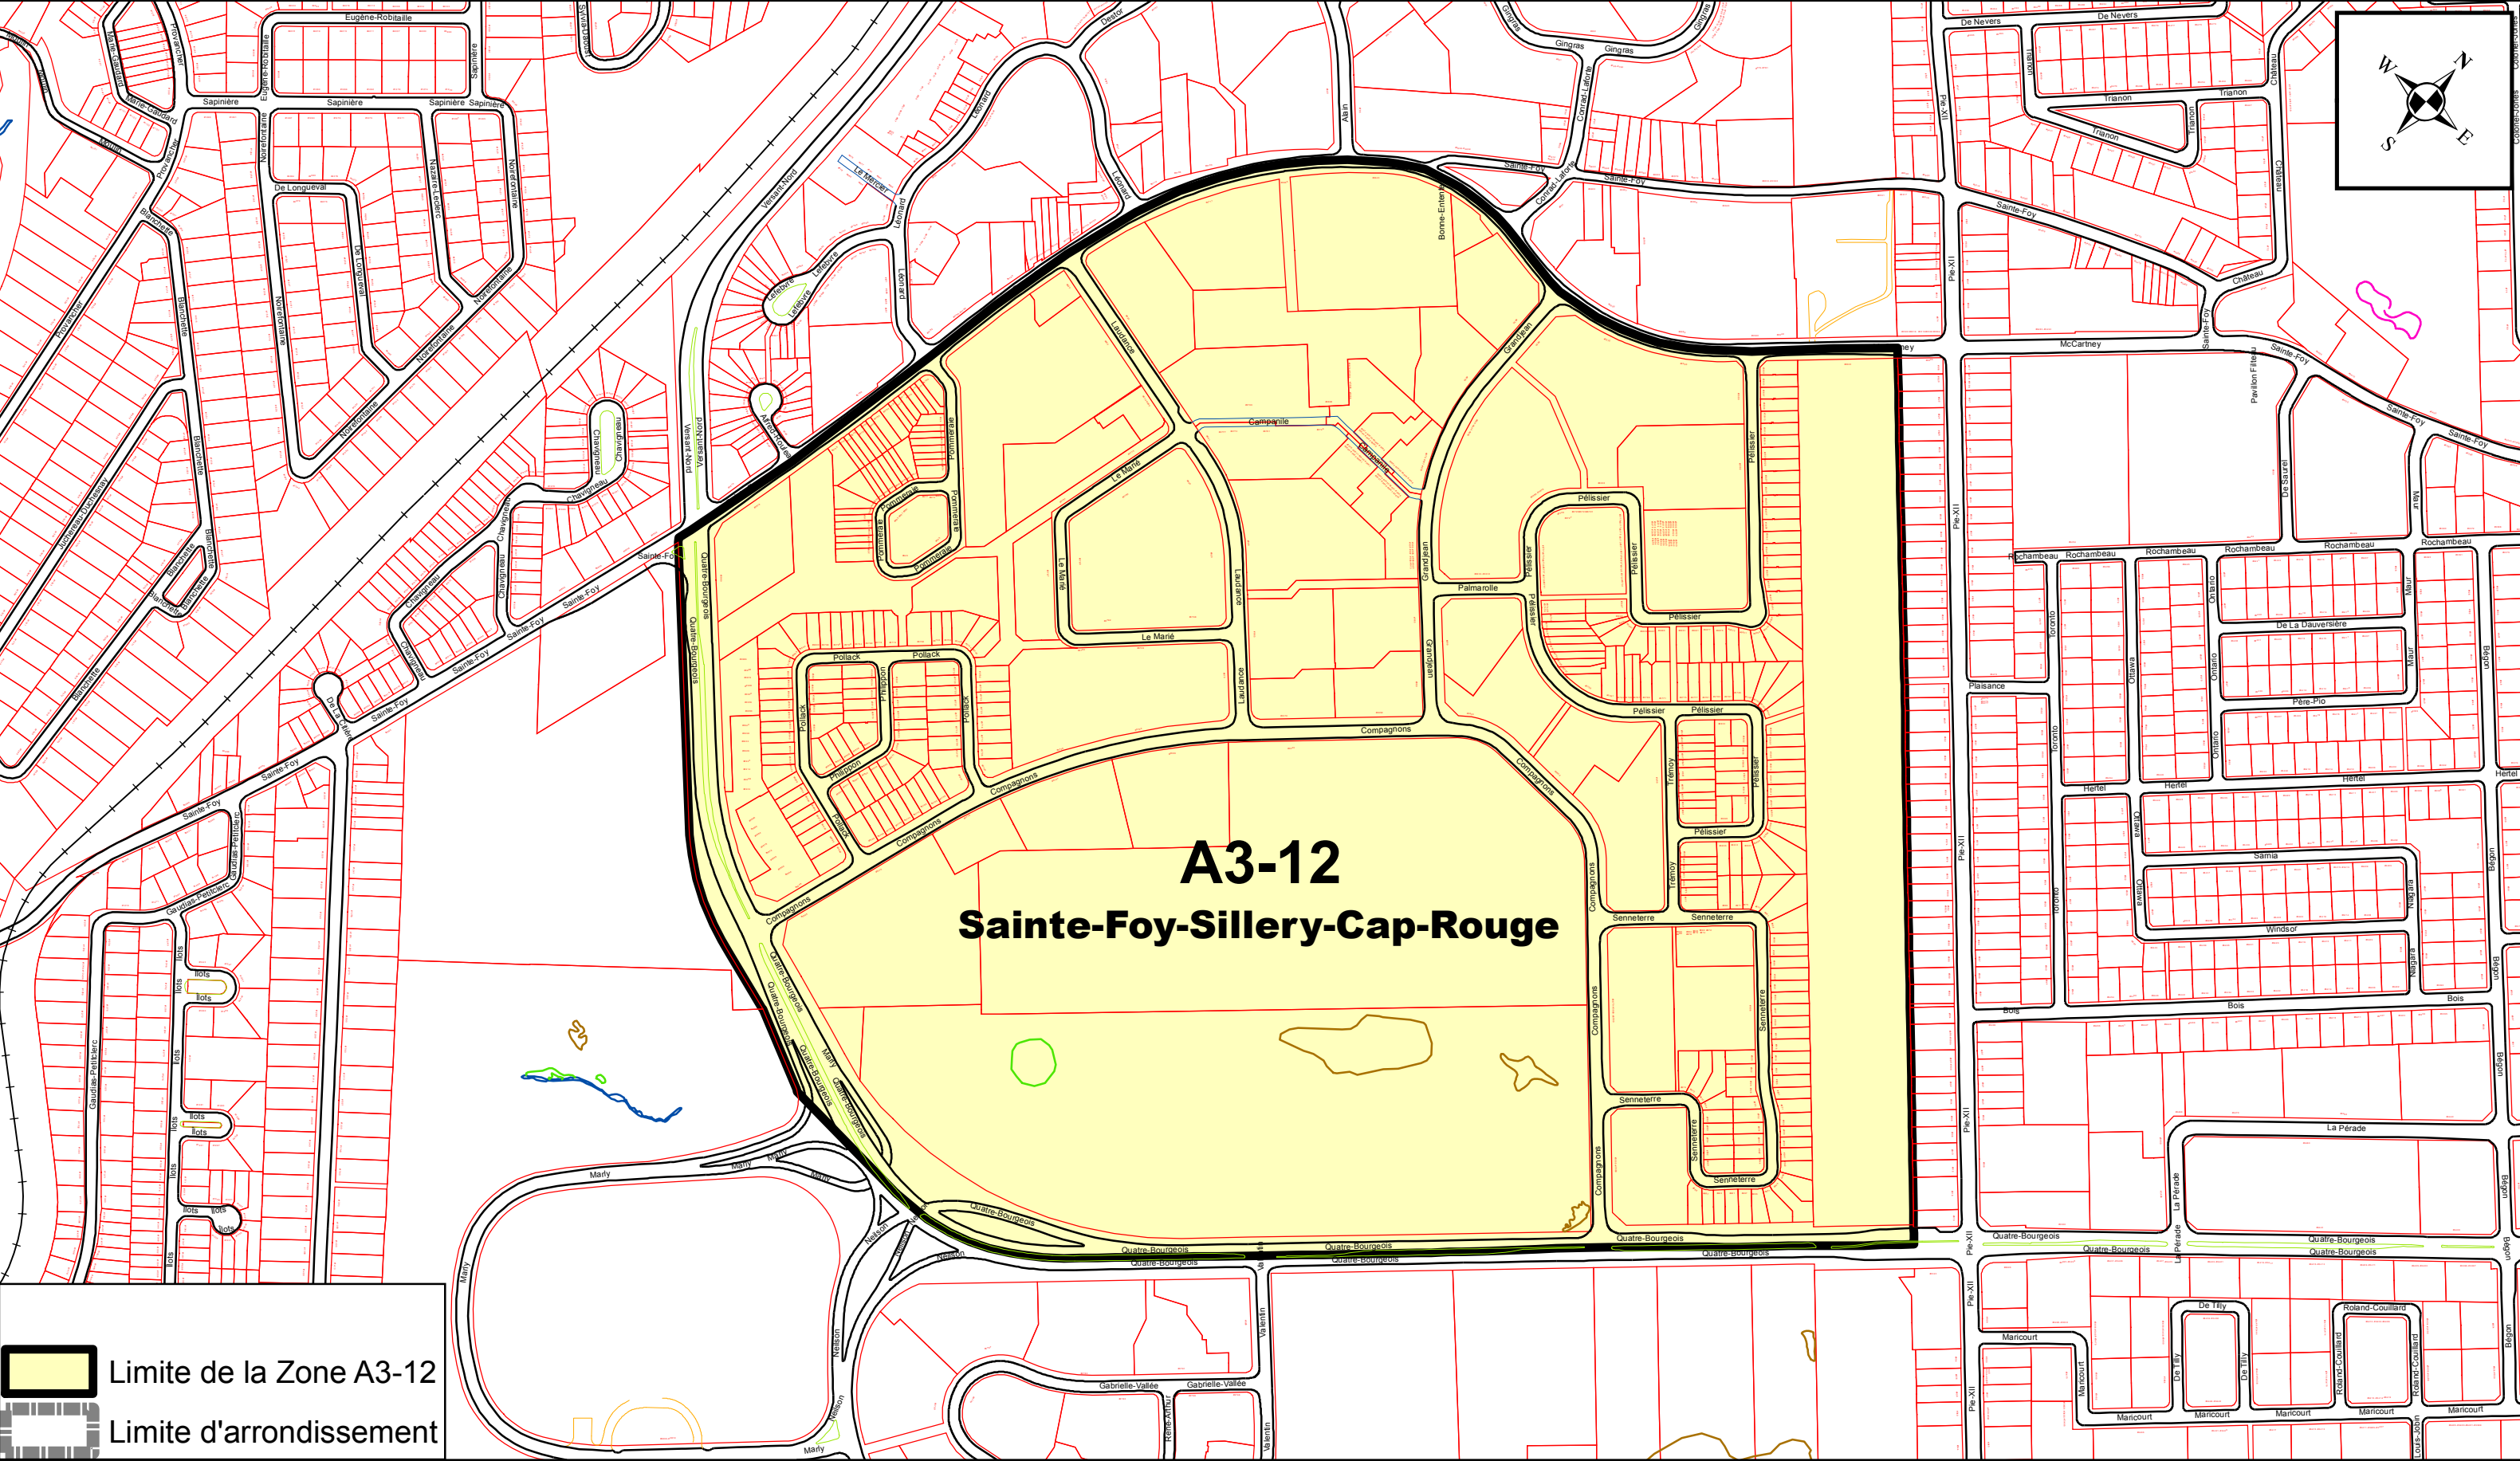

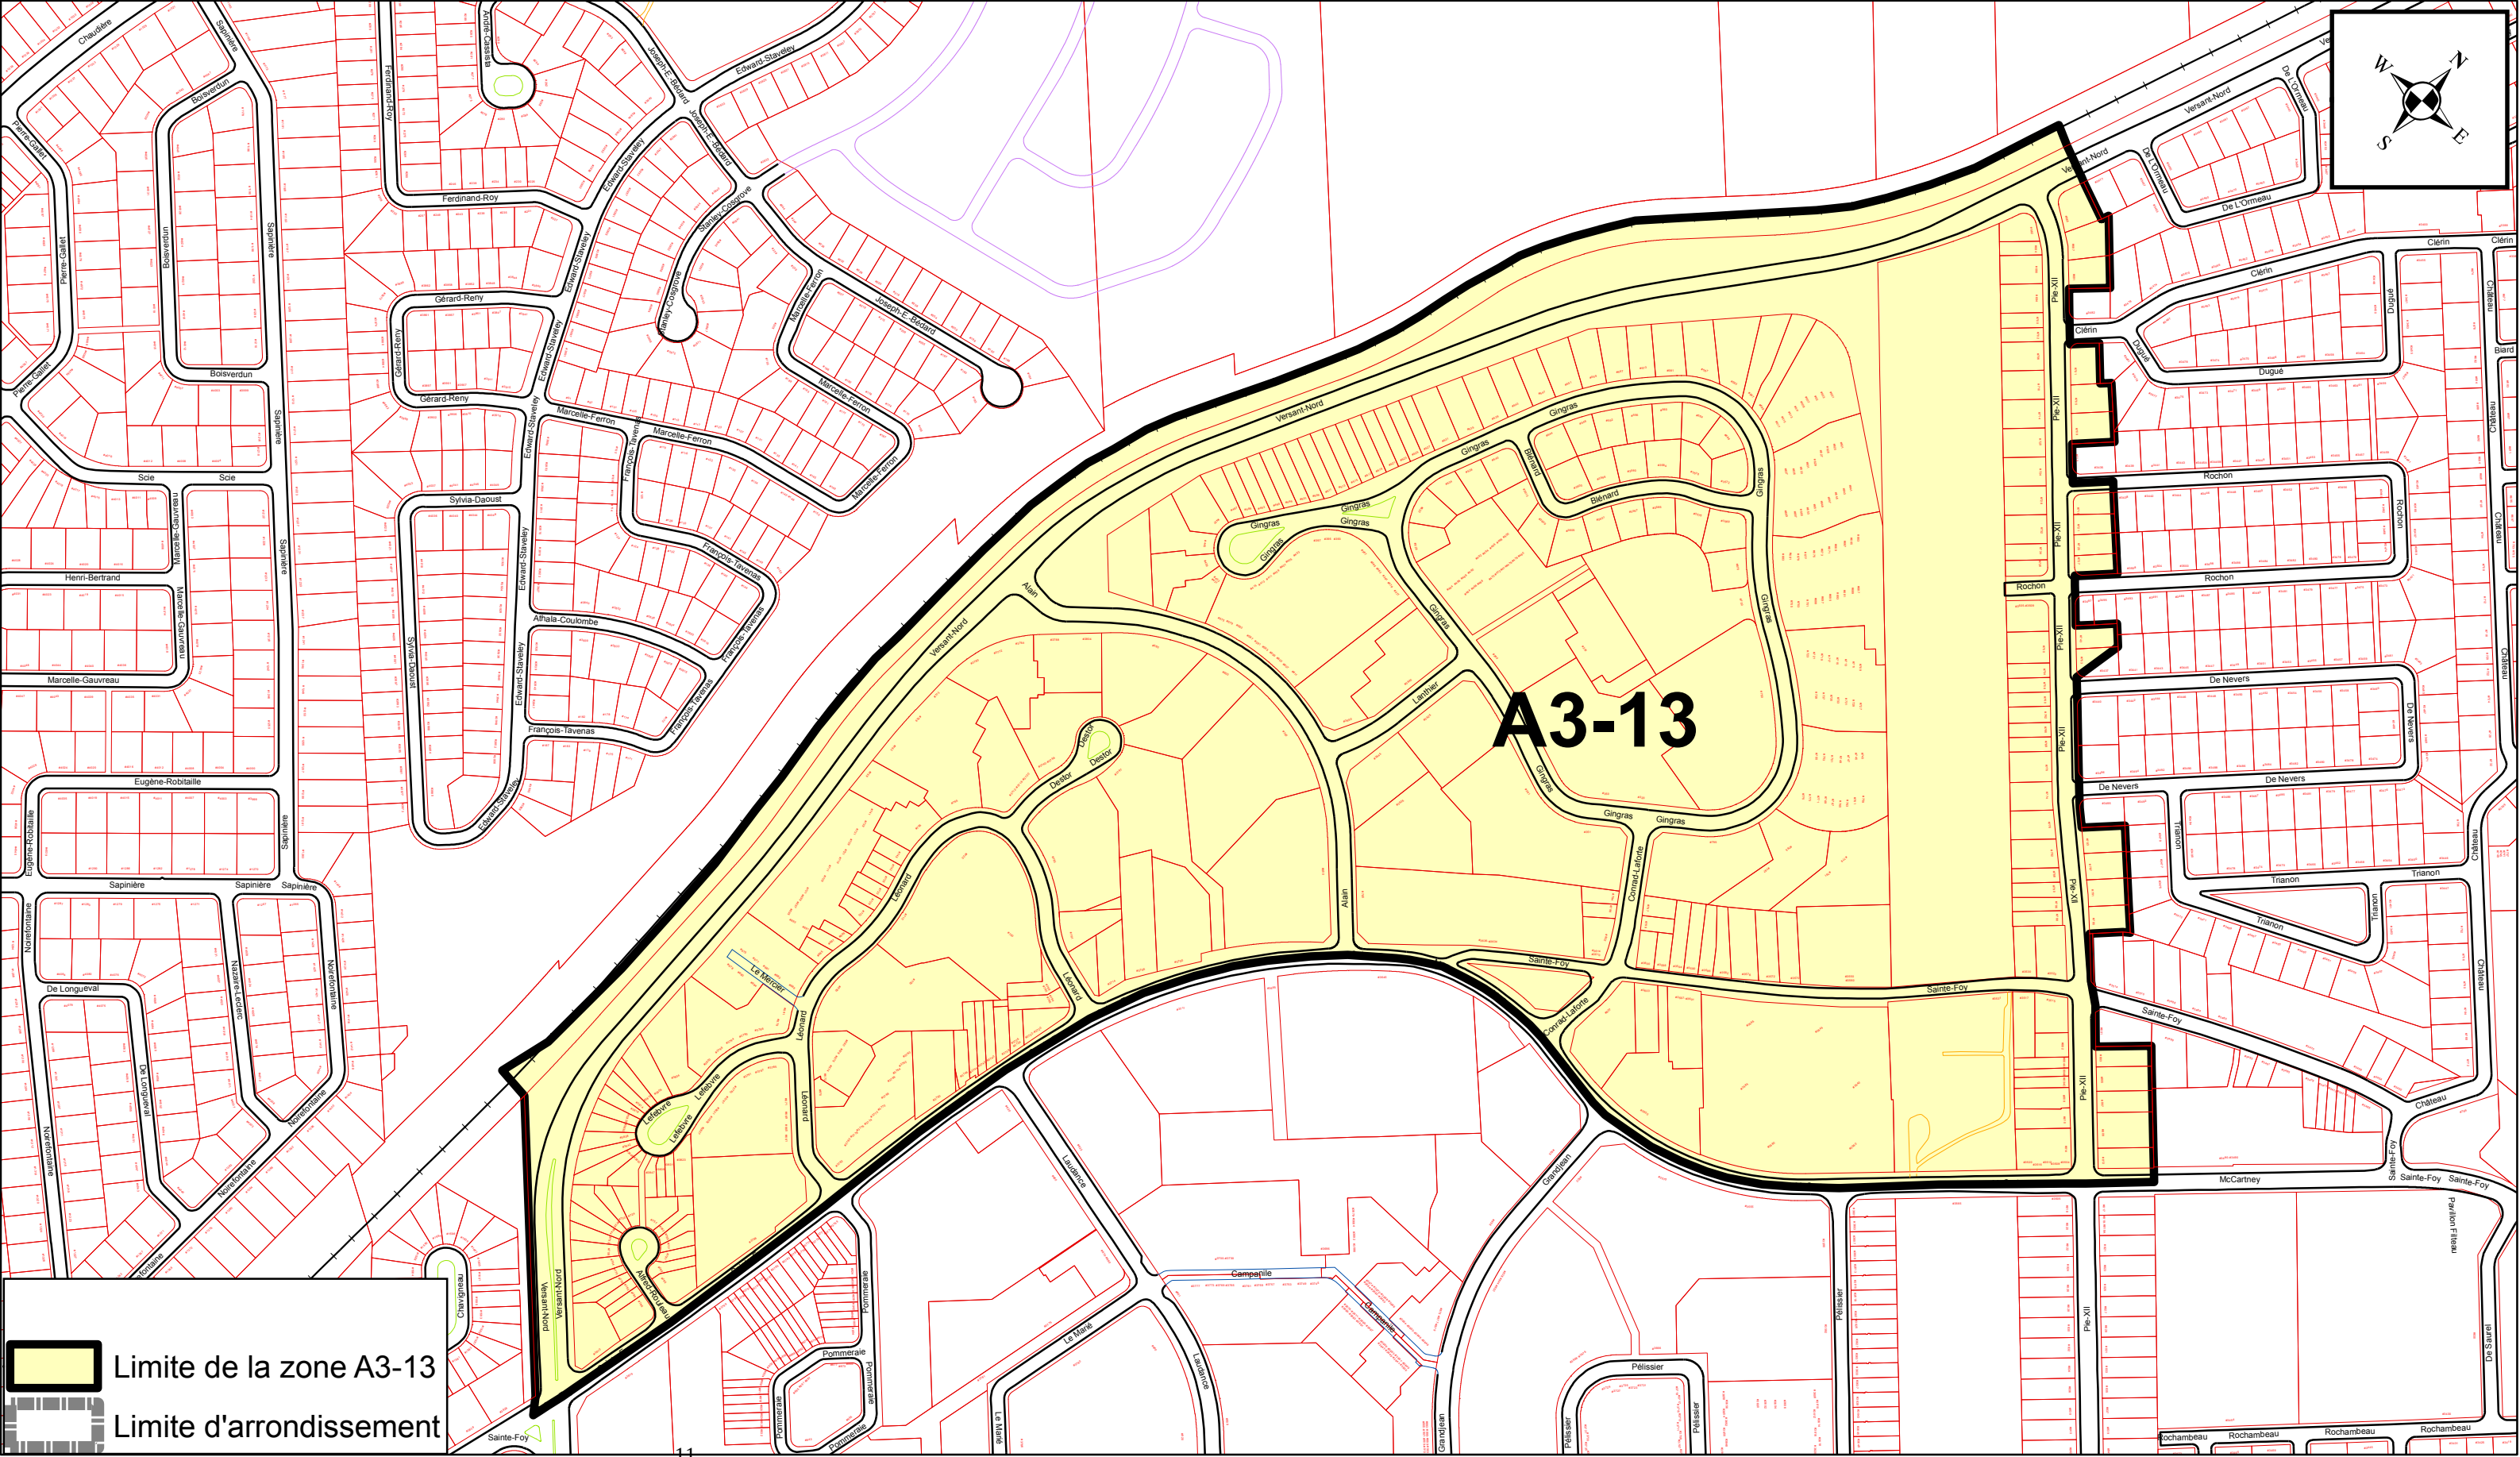


ARRONDISSEMENT DE SAINTE-FOY-SILLERY-CAP-ROUGE

ZONES DE PERMIS DE STATIONNEMENT

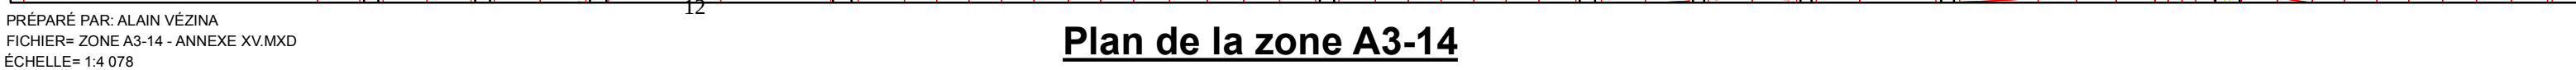


ANNEXE XV

ARRONDISSEMENT DE STE-FOY-SILLERY-CAP-ROUGE
ZONES DE PERMIS DE STATIONNEMENT

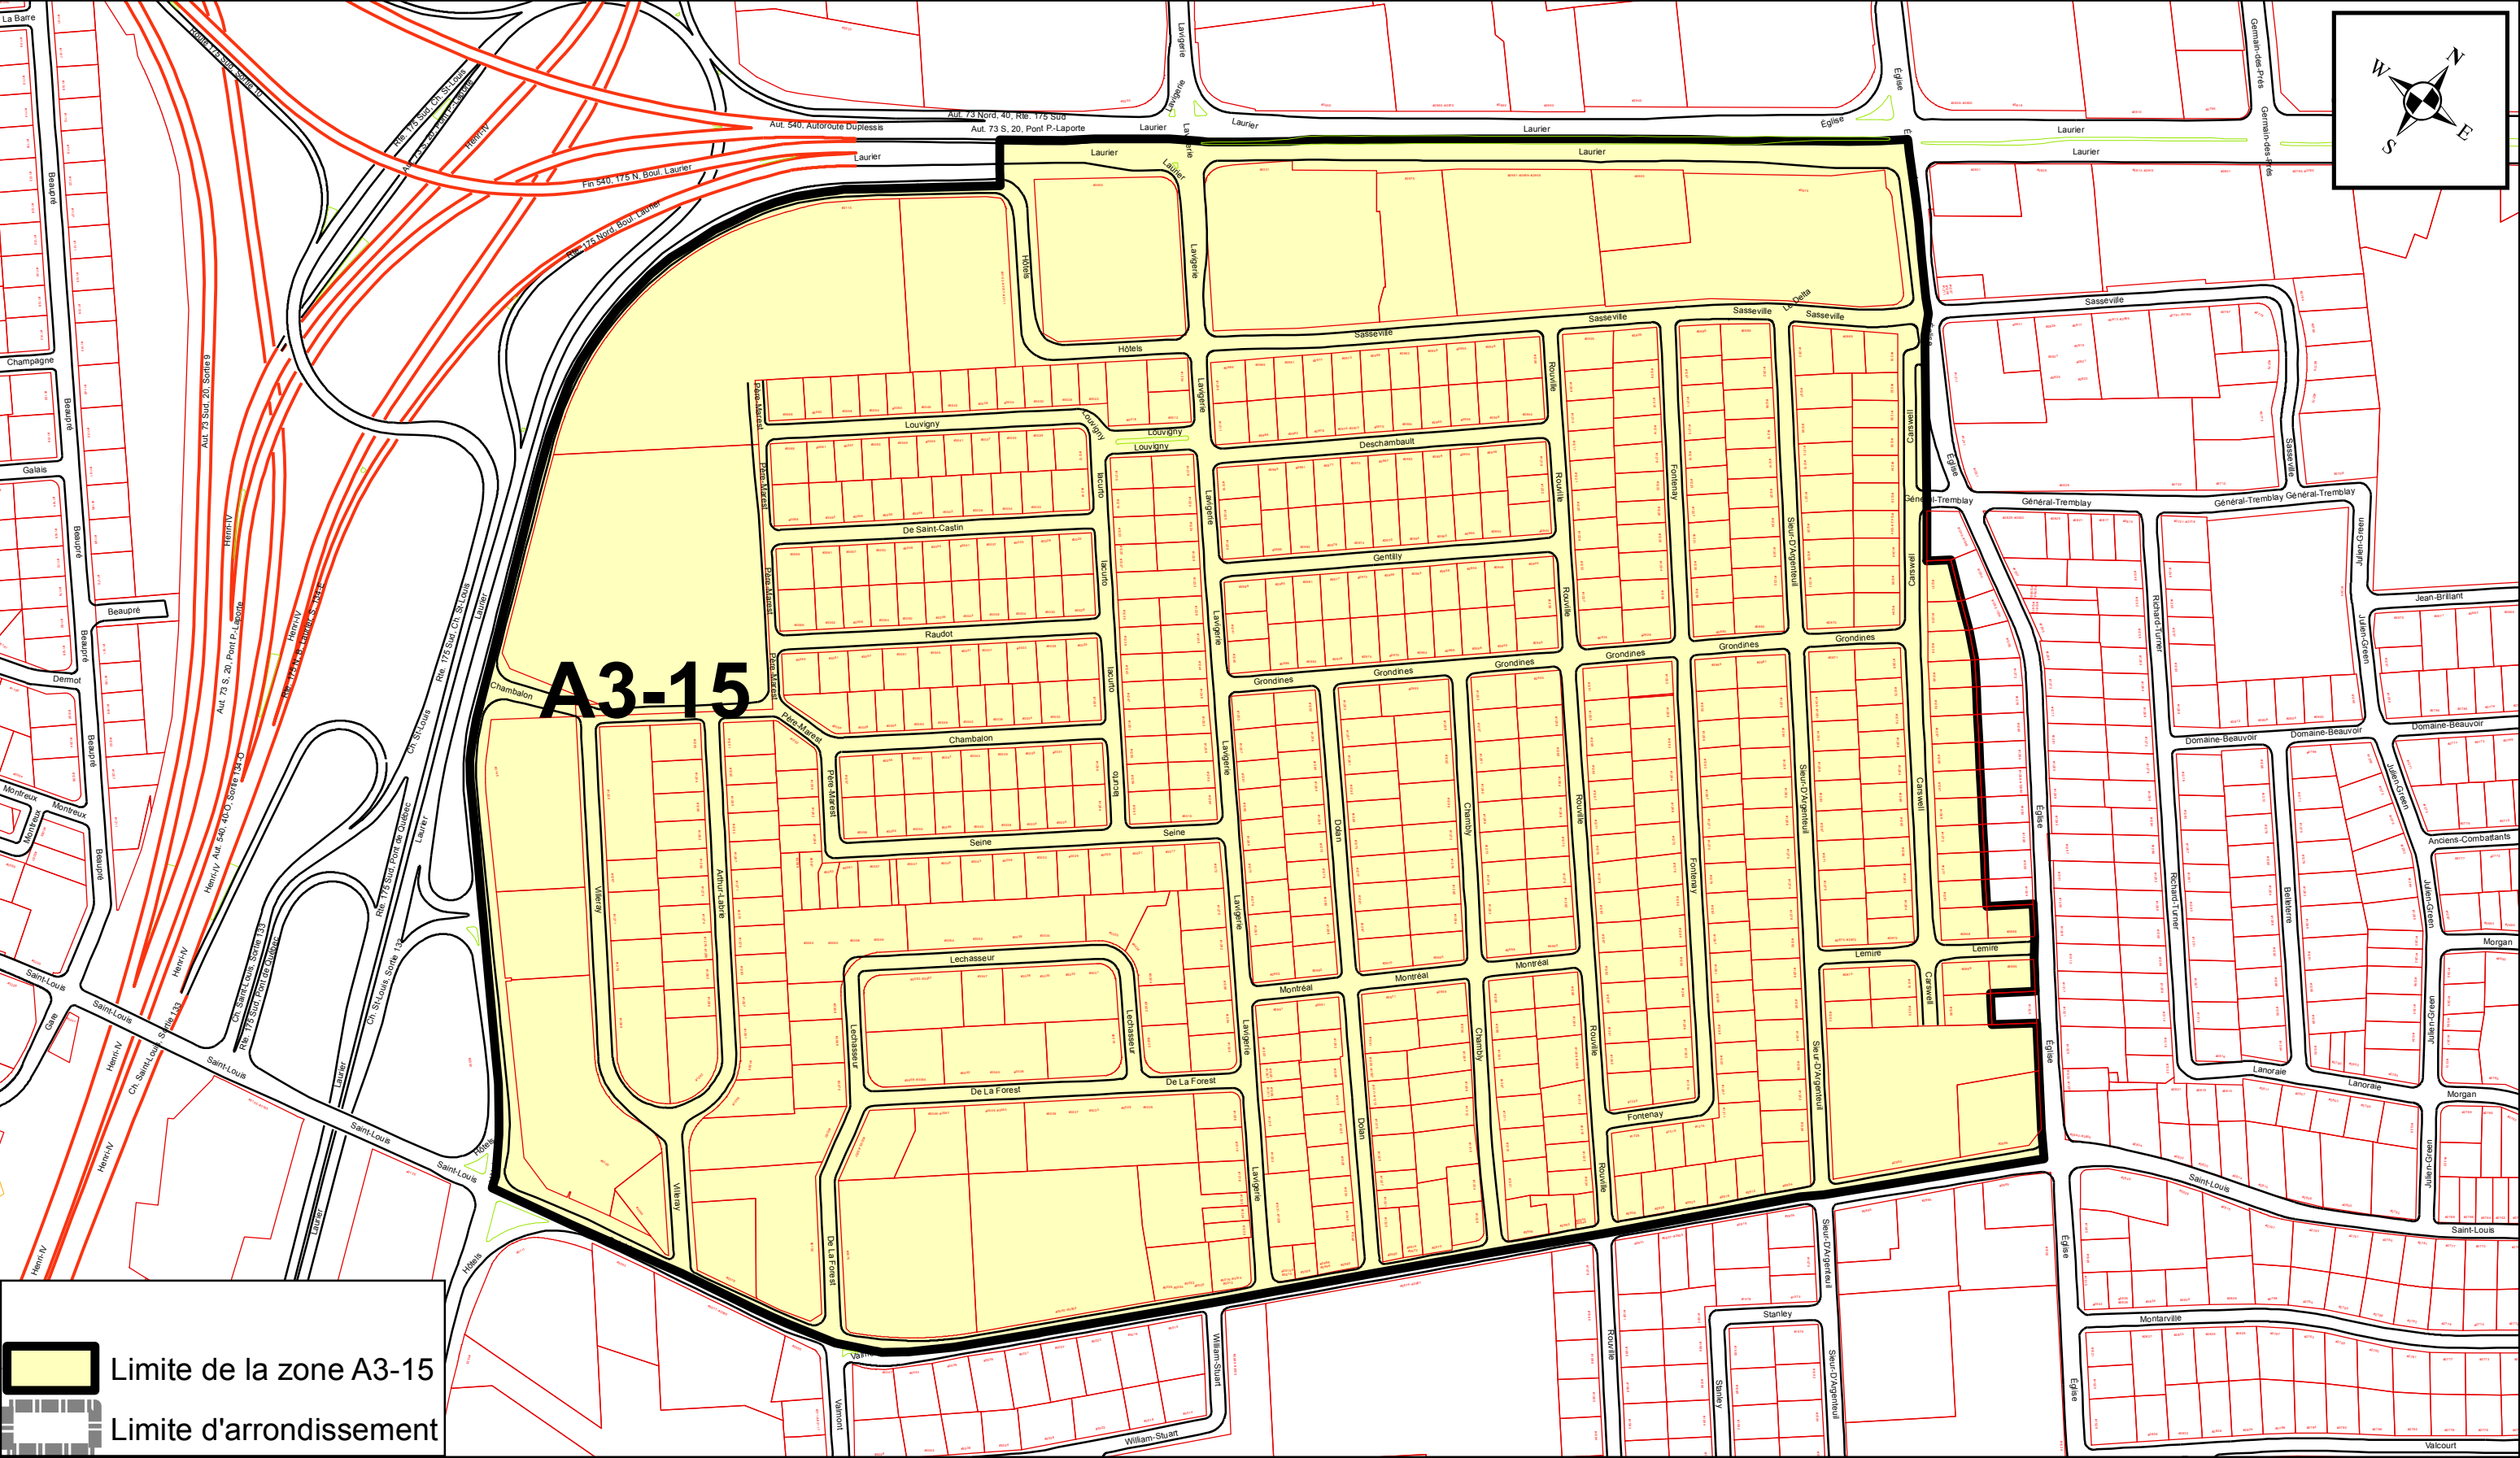


ANNEXE XV


ARRONDISSEMENT DE SAINTE-FOY-SILLERY-CAP-ROUGE ZONES DE PERMIS DE STATIONNEMENT

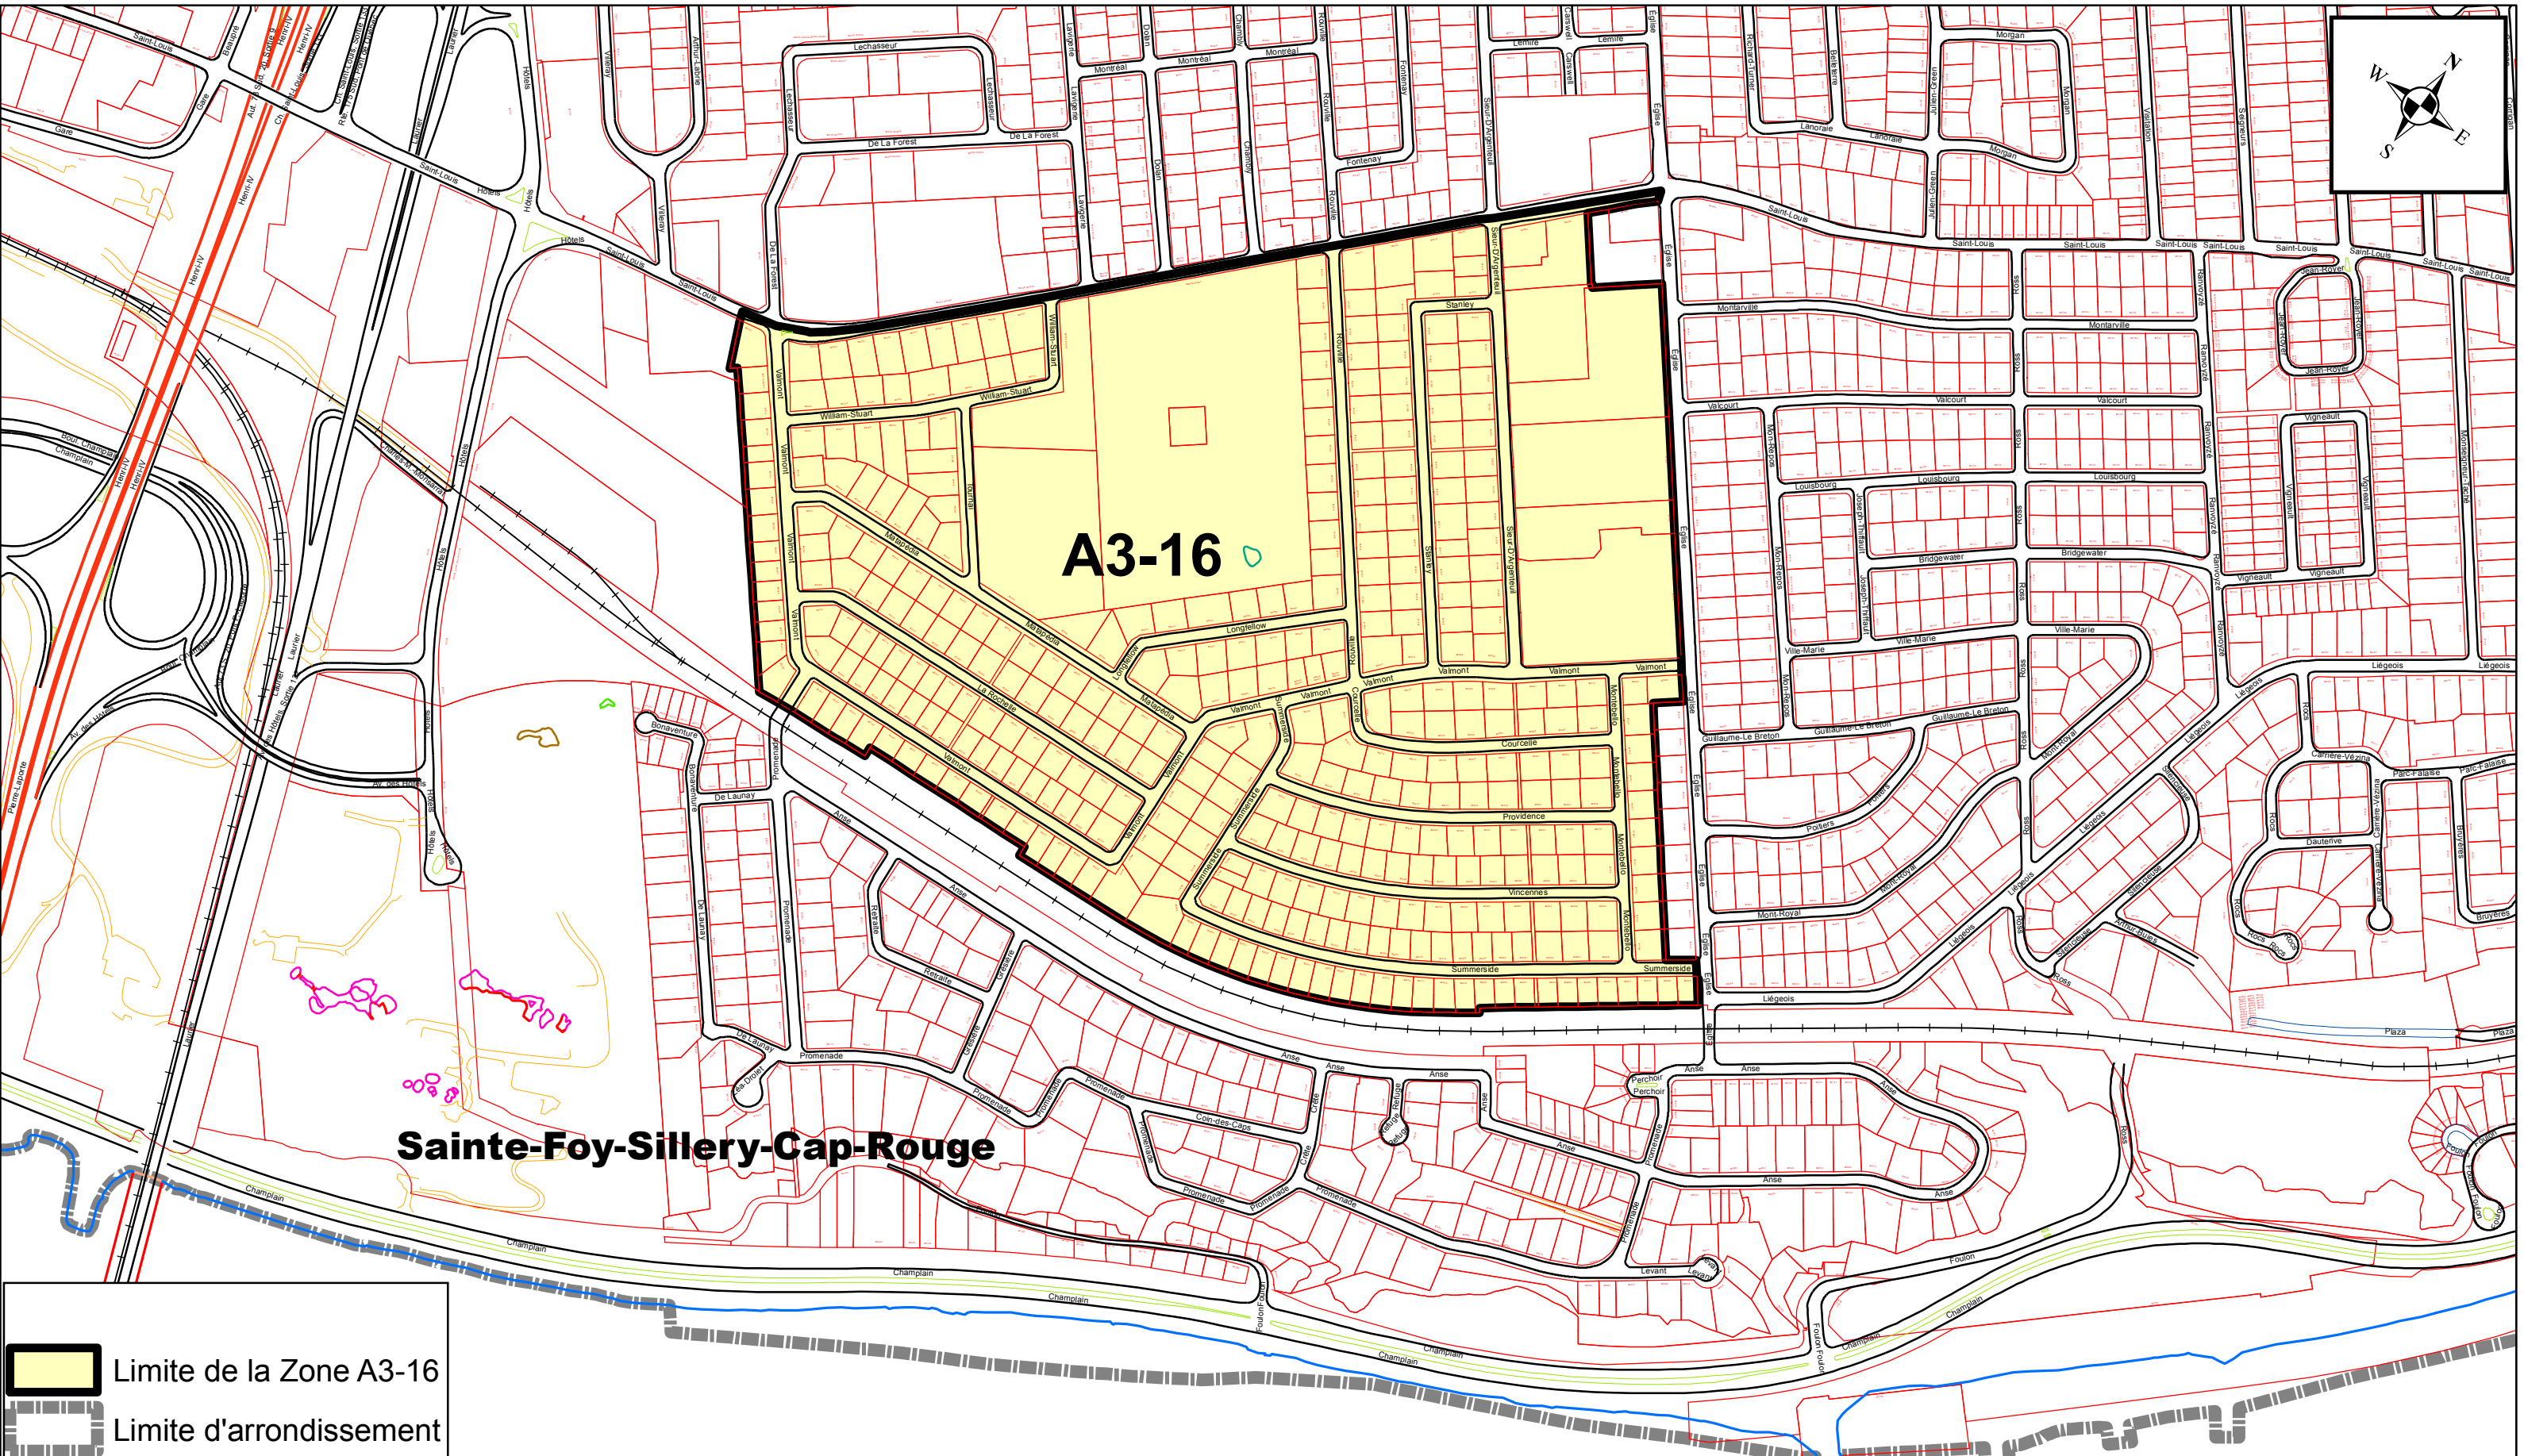

PRÉPARÉ PAR: ALAIN VÉZINA
FICHIER= ZONE A3-16 - ANNEXE XV.MXD
ÉCHELLE= 1:5 500


Plan de la zone A3-16

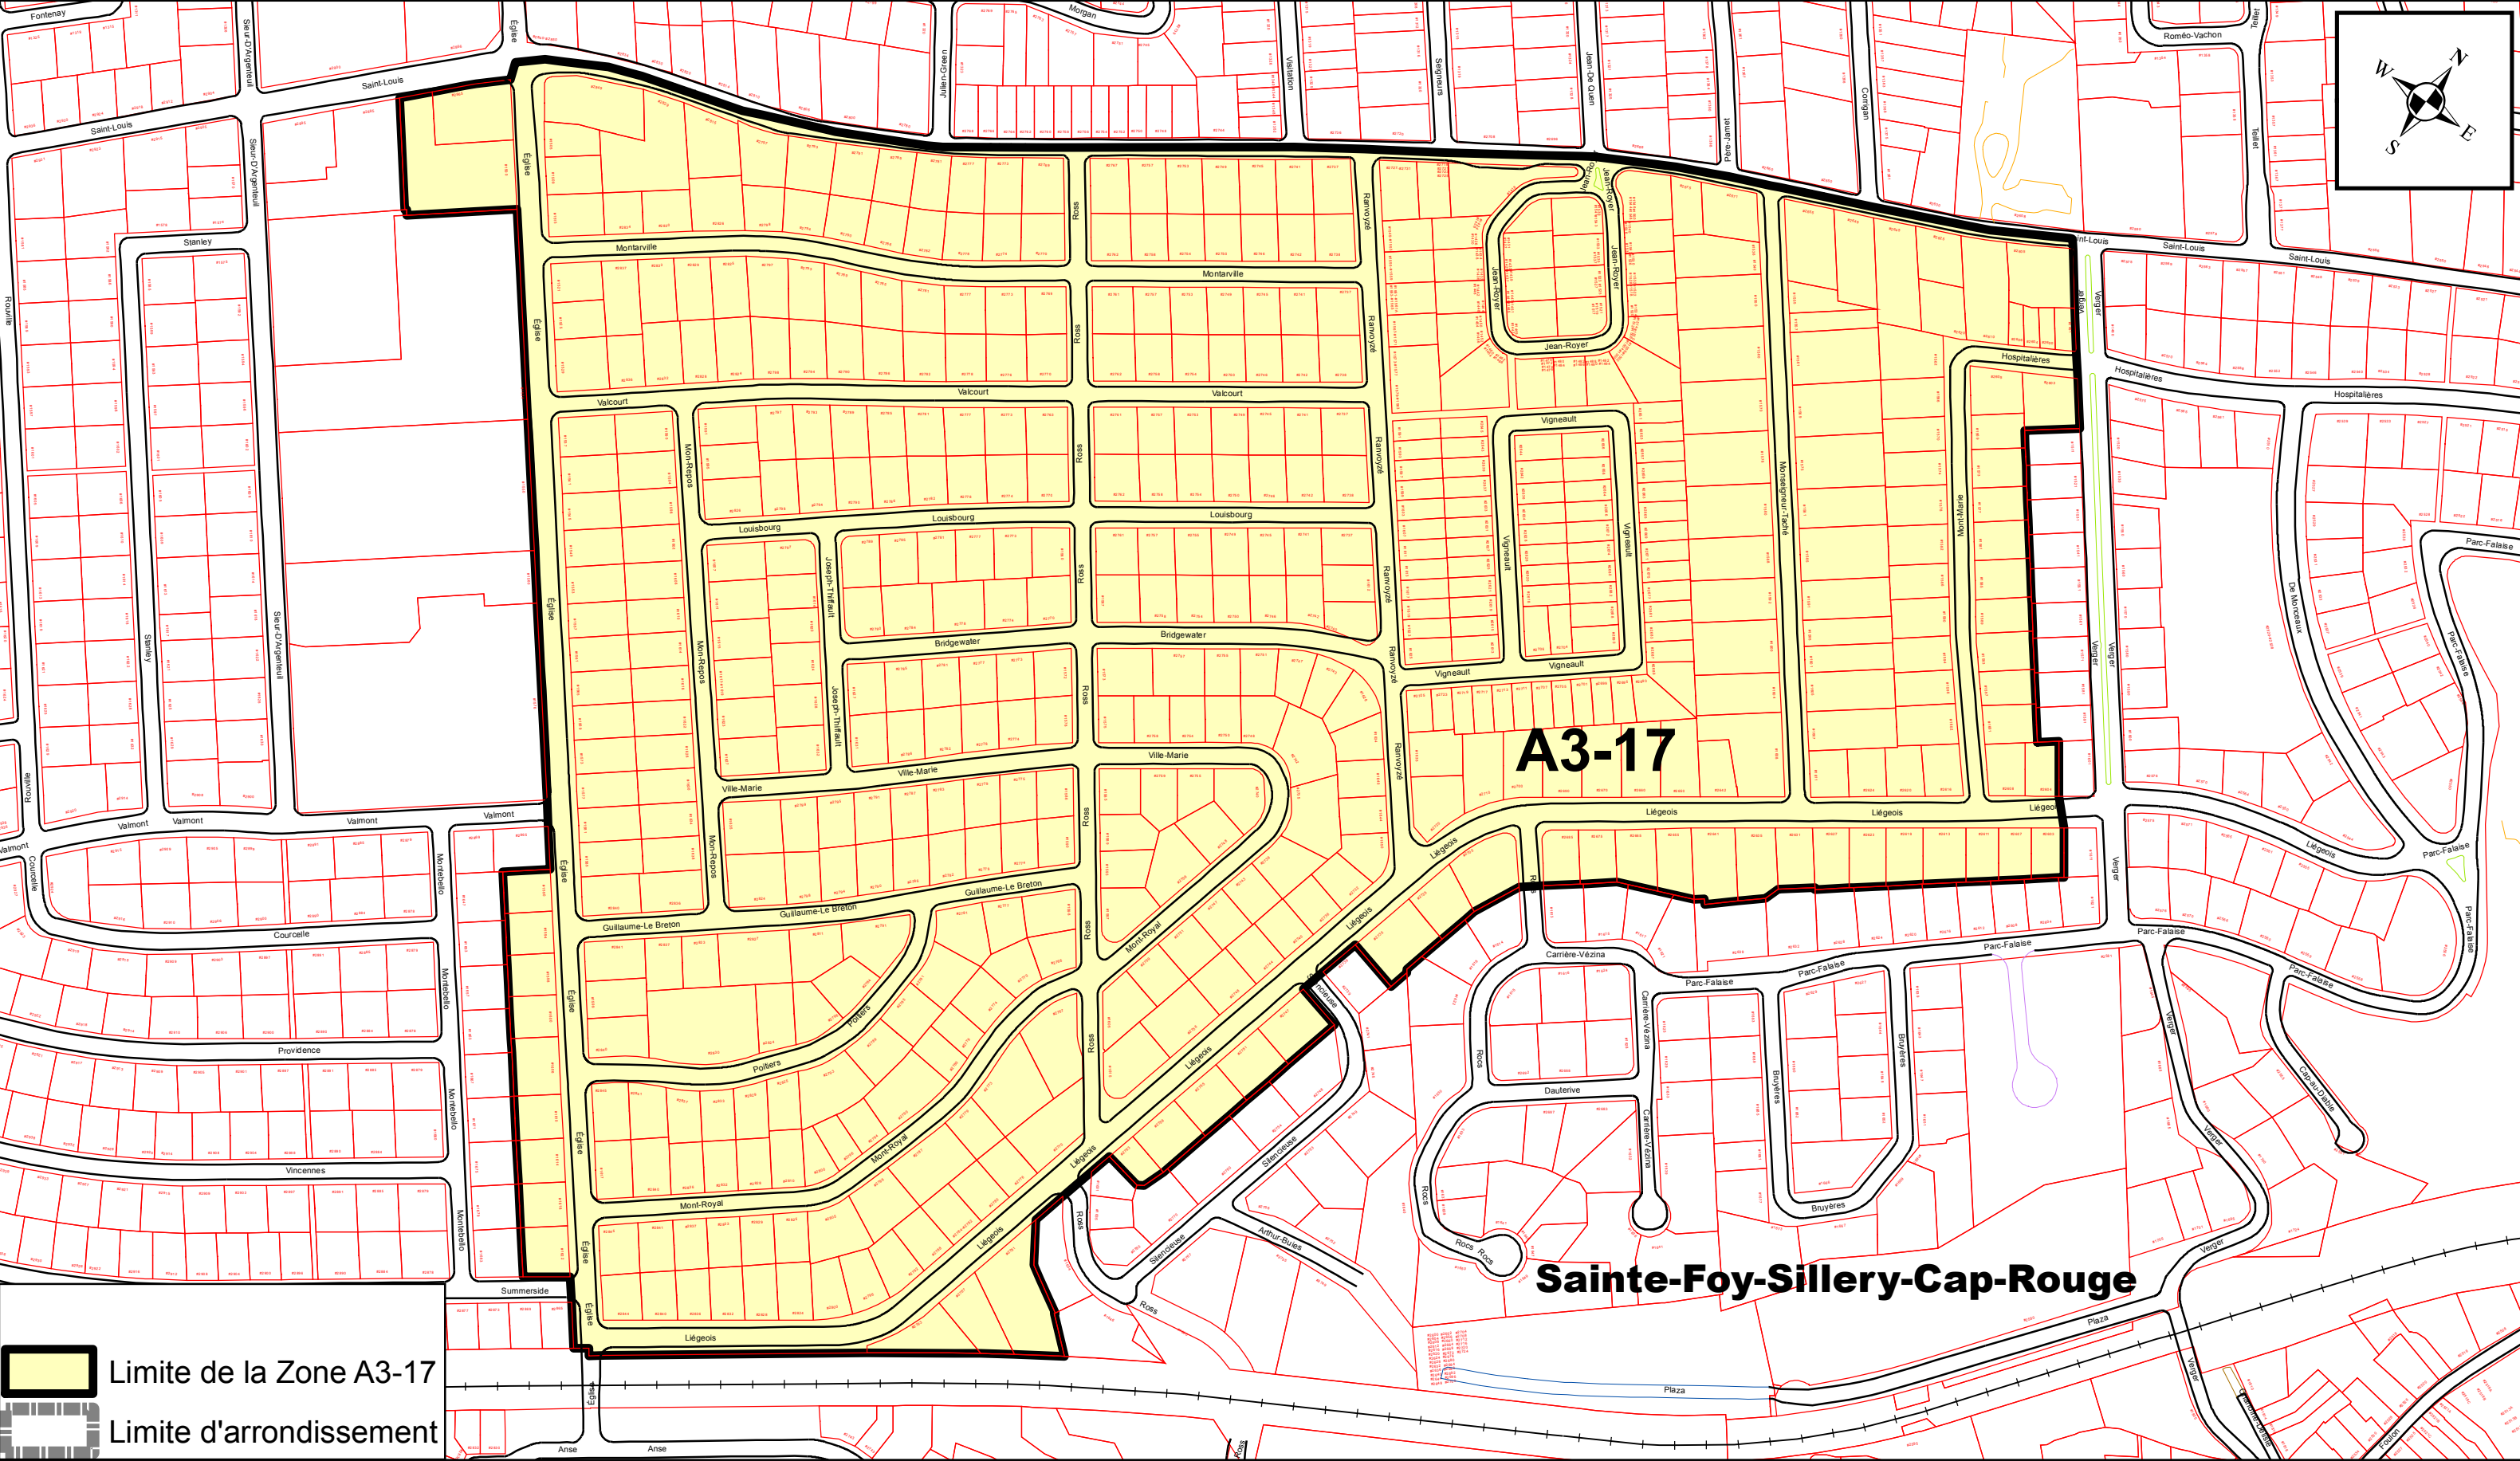

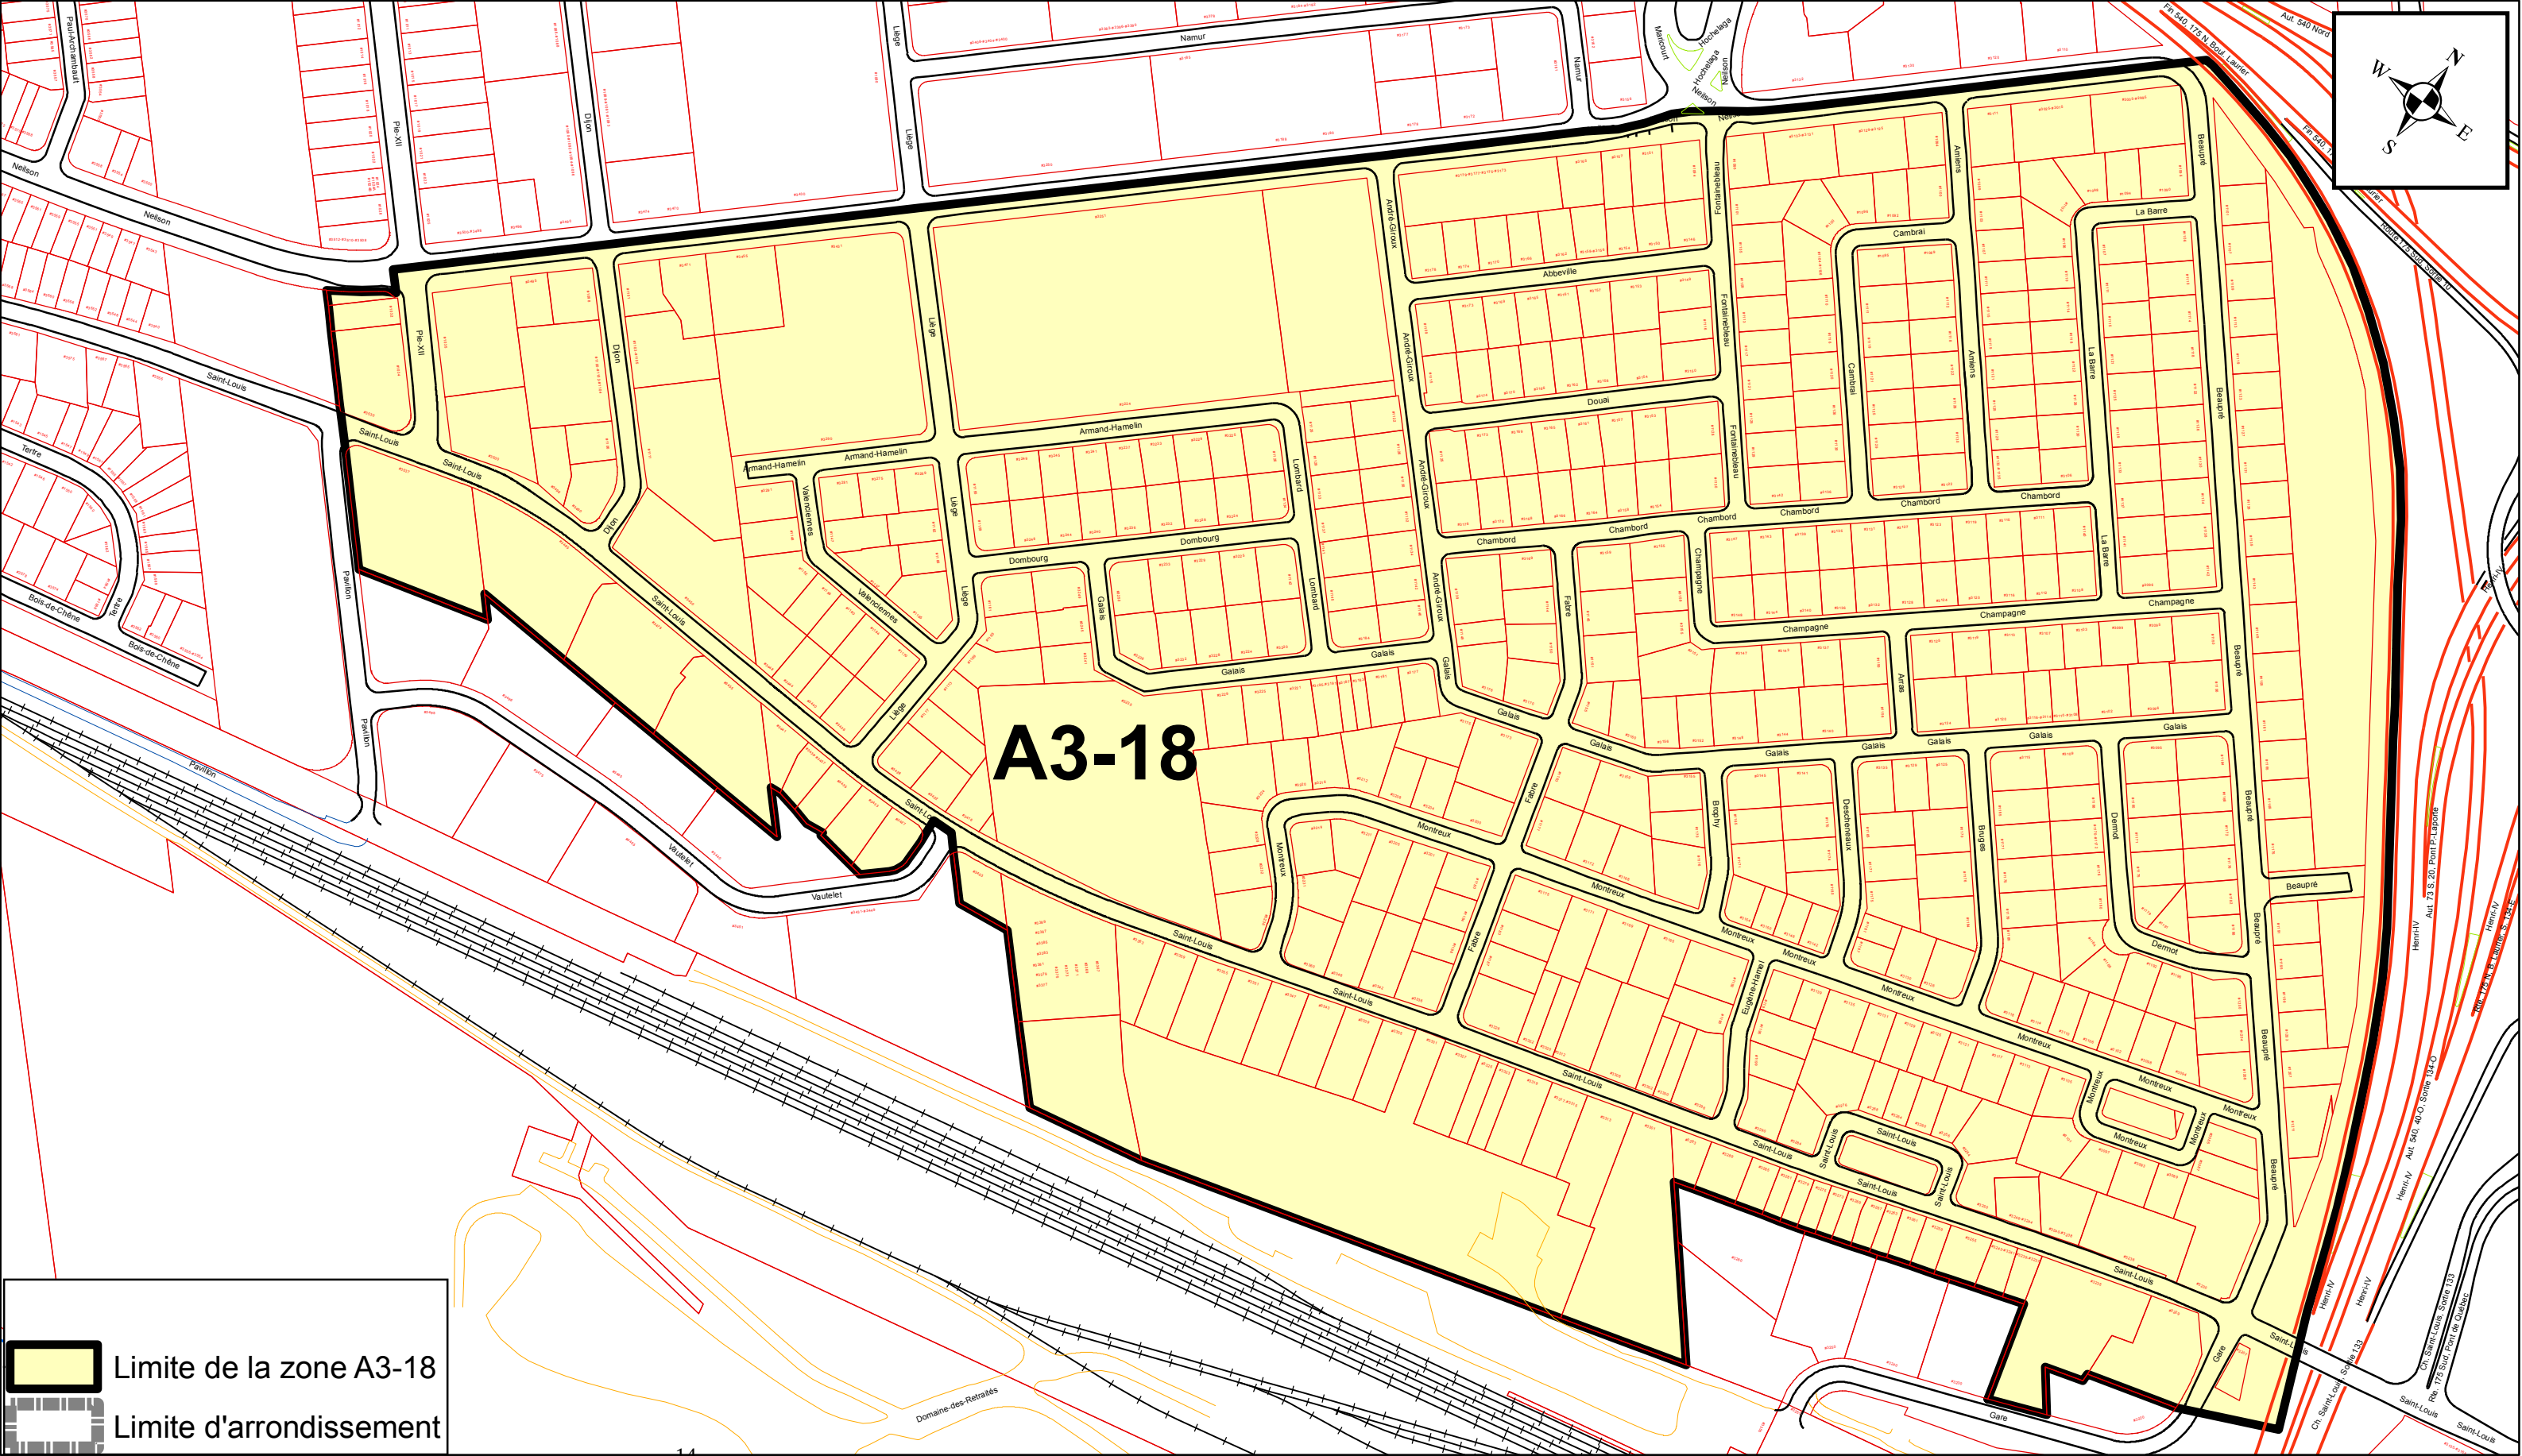


ANNEXE XV

ARRONDISSEMENT DE SAINTE-FOY-SILLERY-CAP-ROUGE ZONES DE PERMIS DE STATIONNEMENT

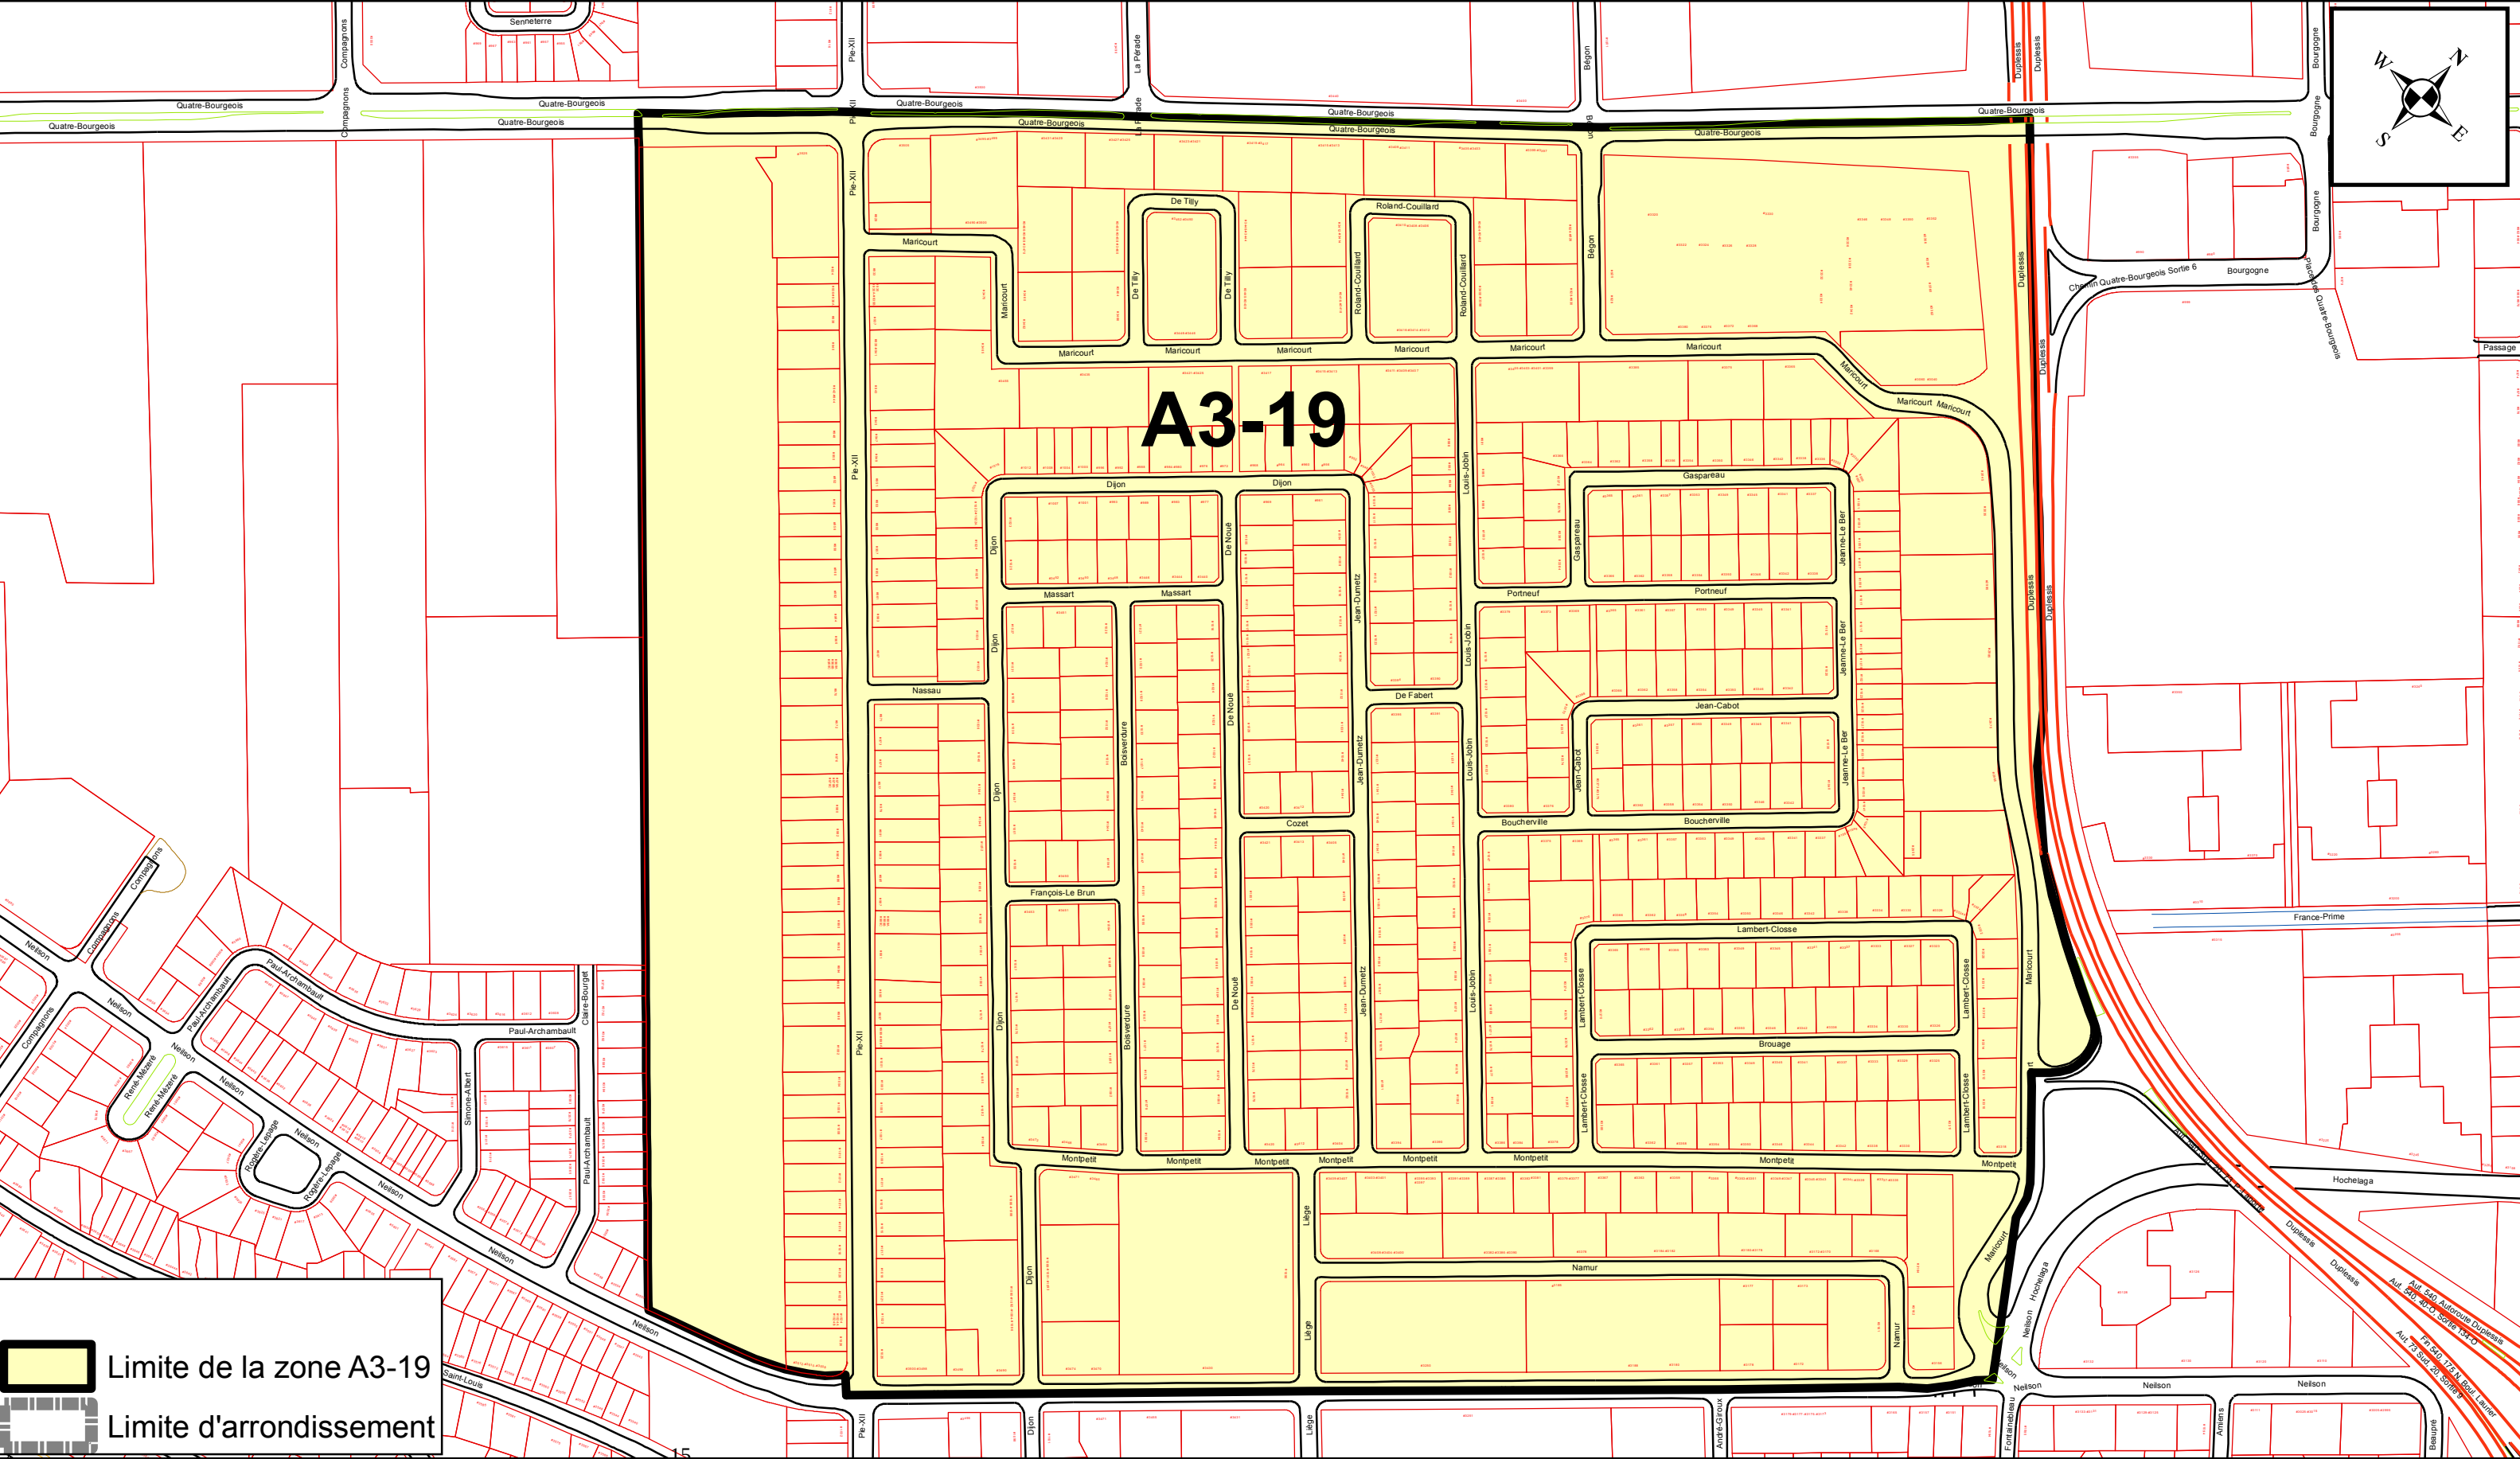

ANNEXE XV


ARRONDISSEMENT DE SAINTE-FOY-SILLERY-CAP-ROUGE
ZONES DE PERMIS DE STATIONNEMENT

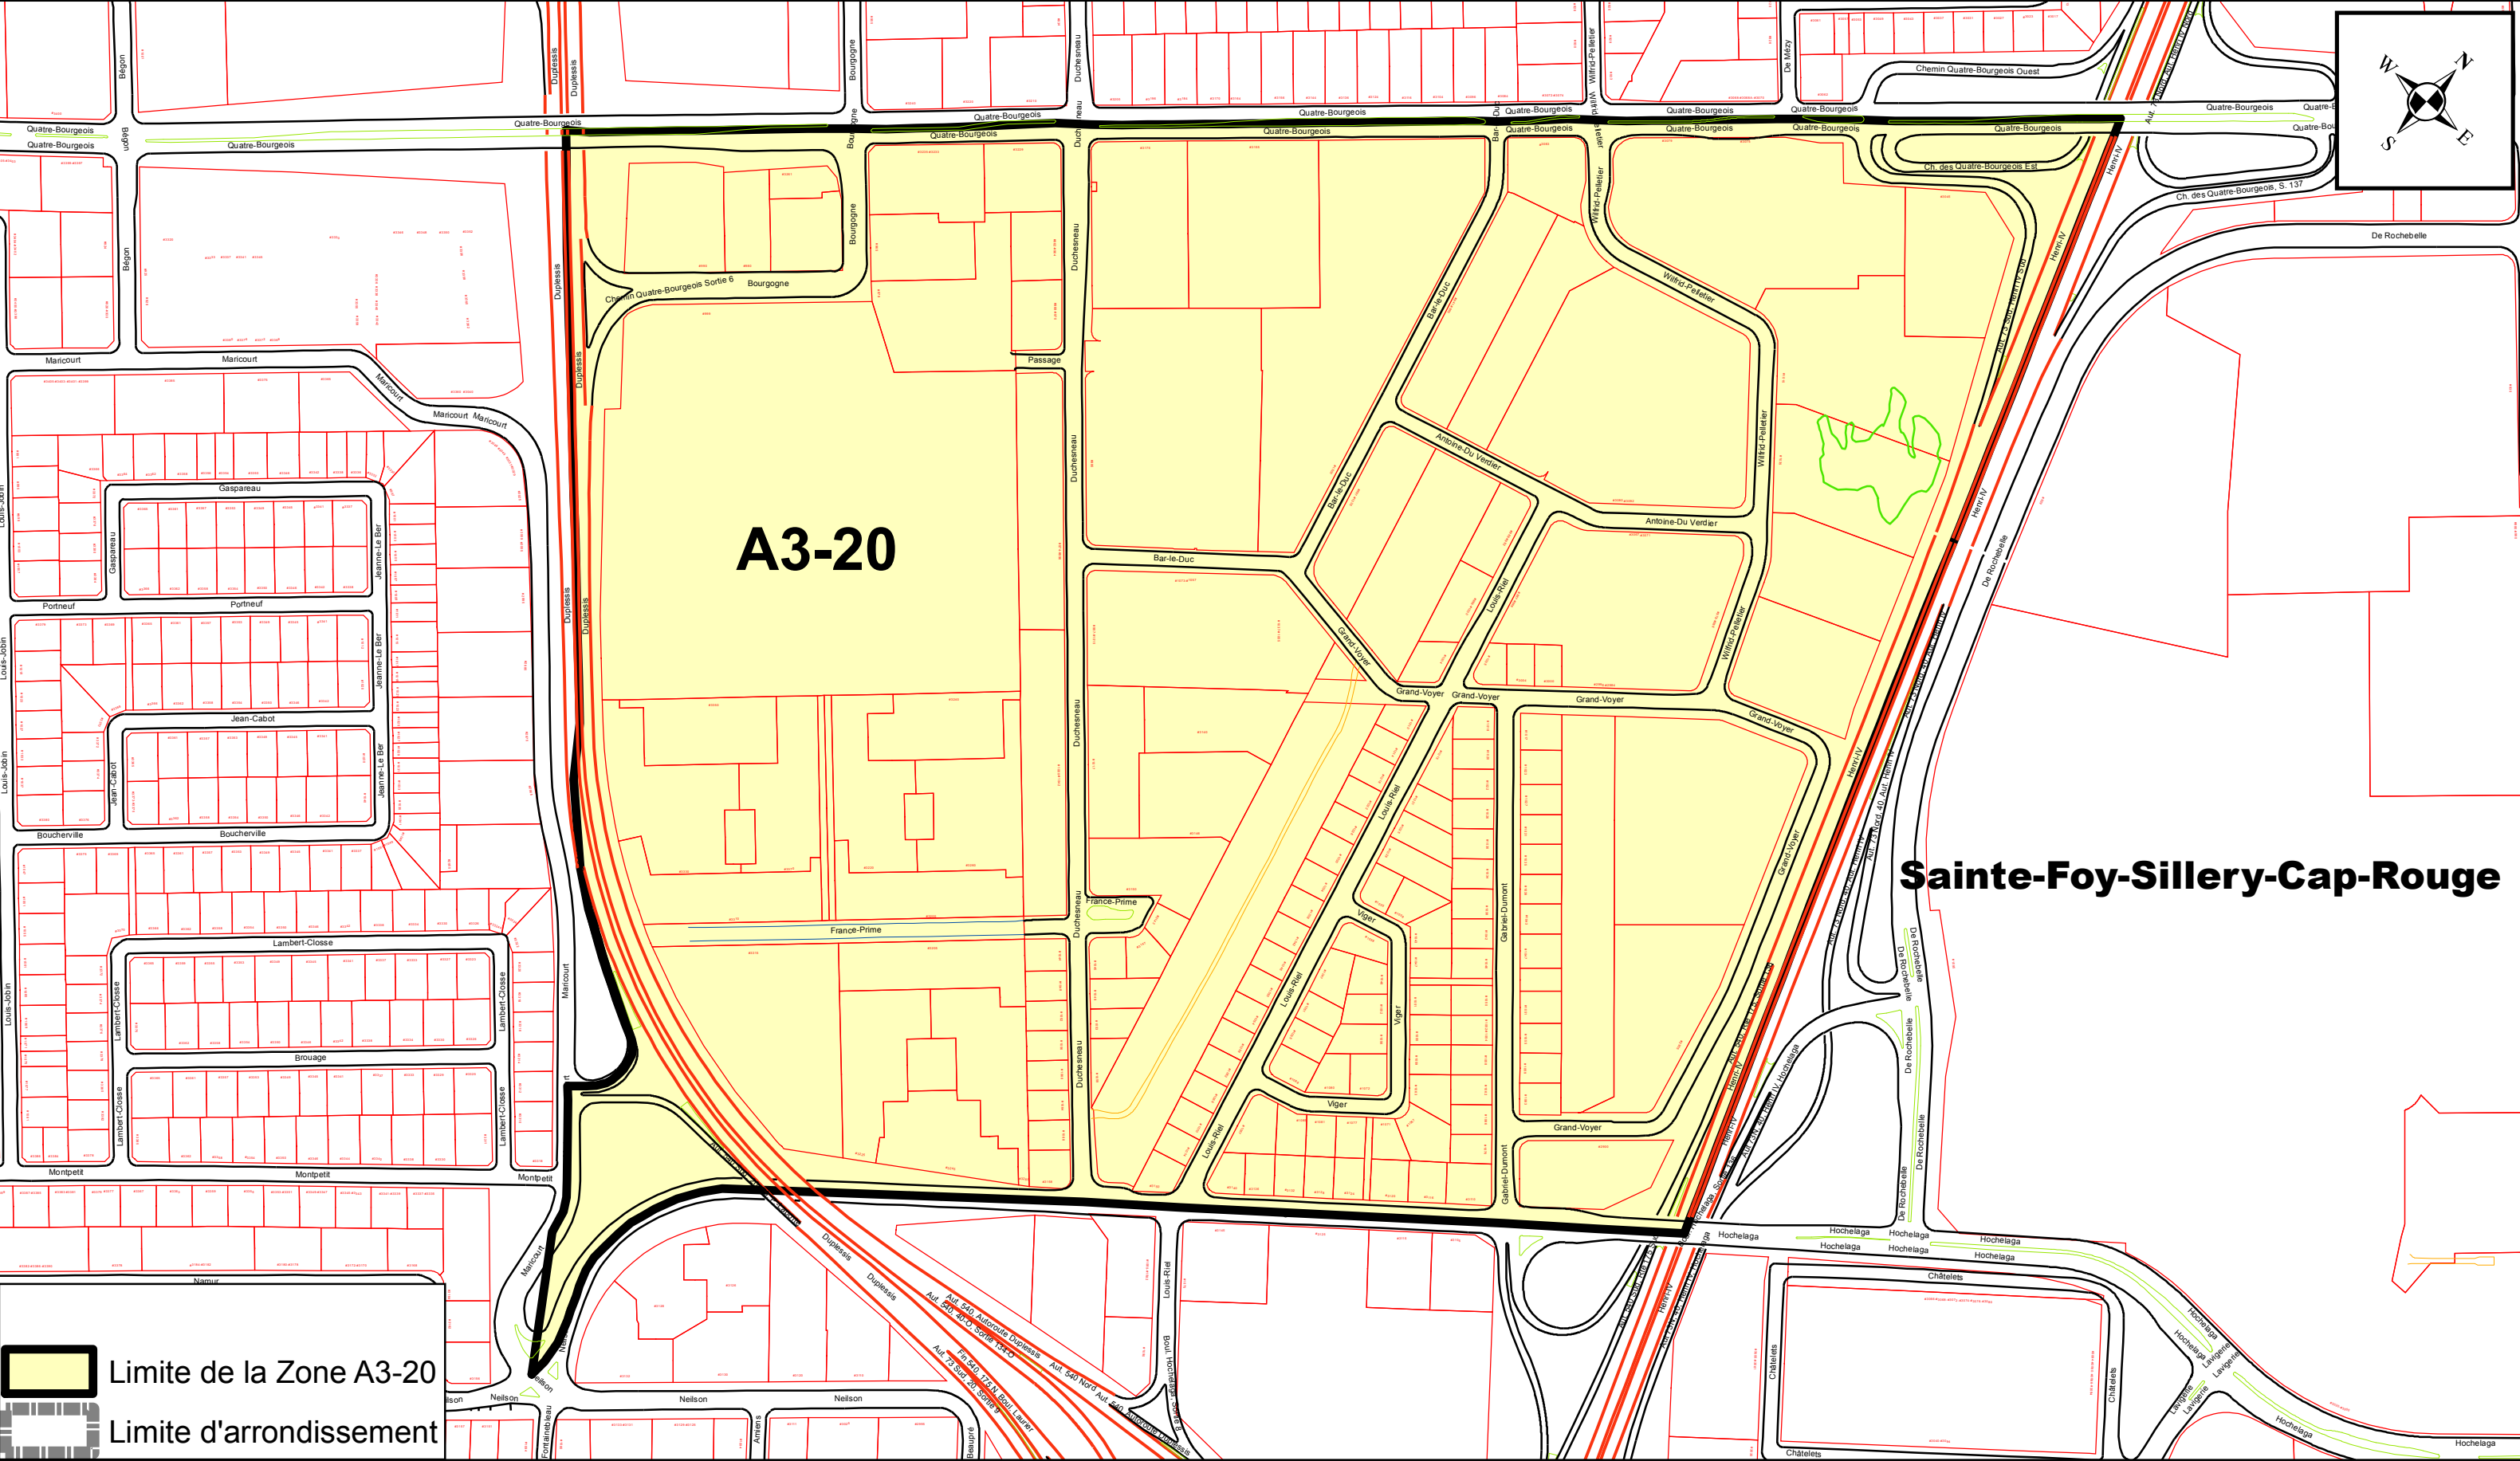

Plan de la zone A3-20

ANNEXE XV

ARRONDISSEMENT DE SAINTE-FOY-SILLERY-CAP-ROUGE ZONES DE PERMIS DE STATIONNEMENT

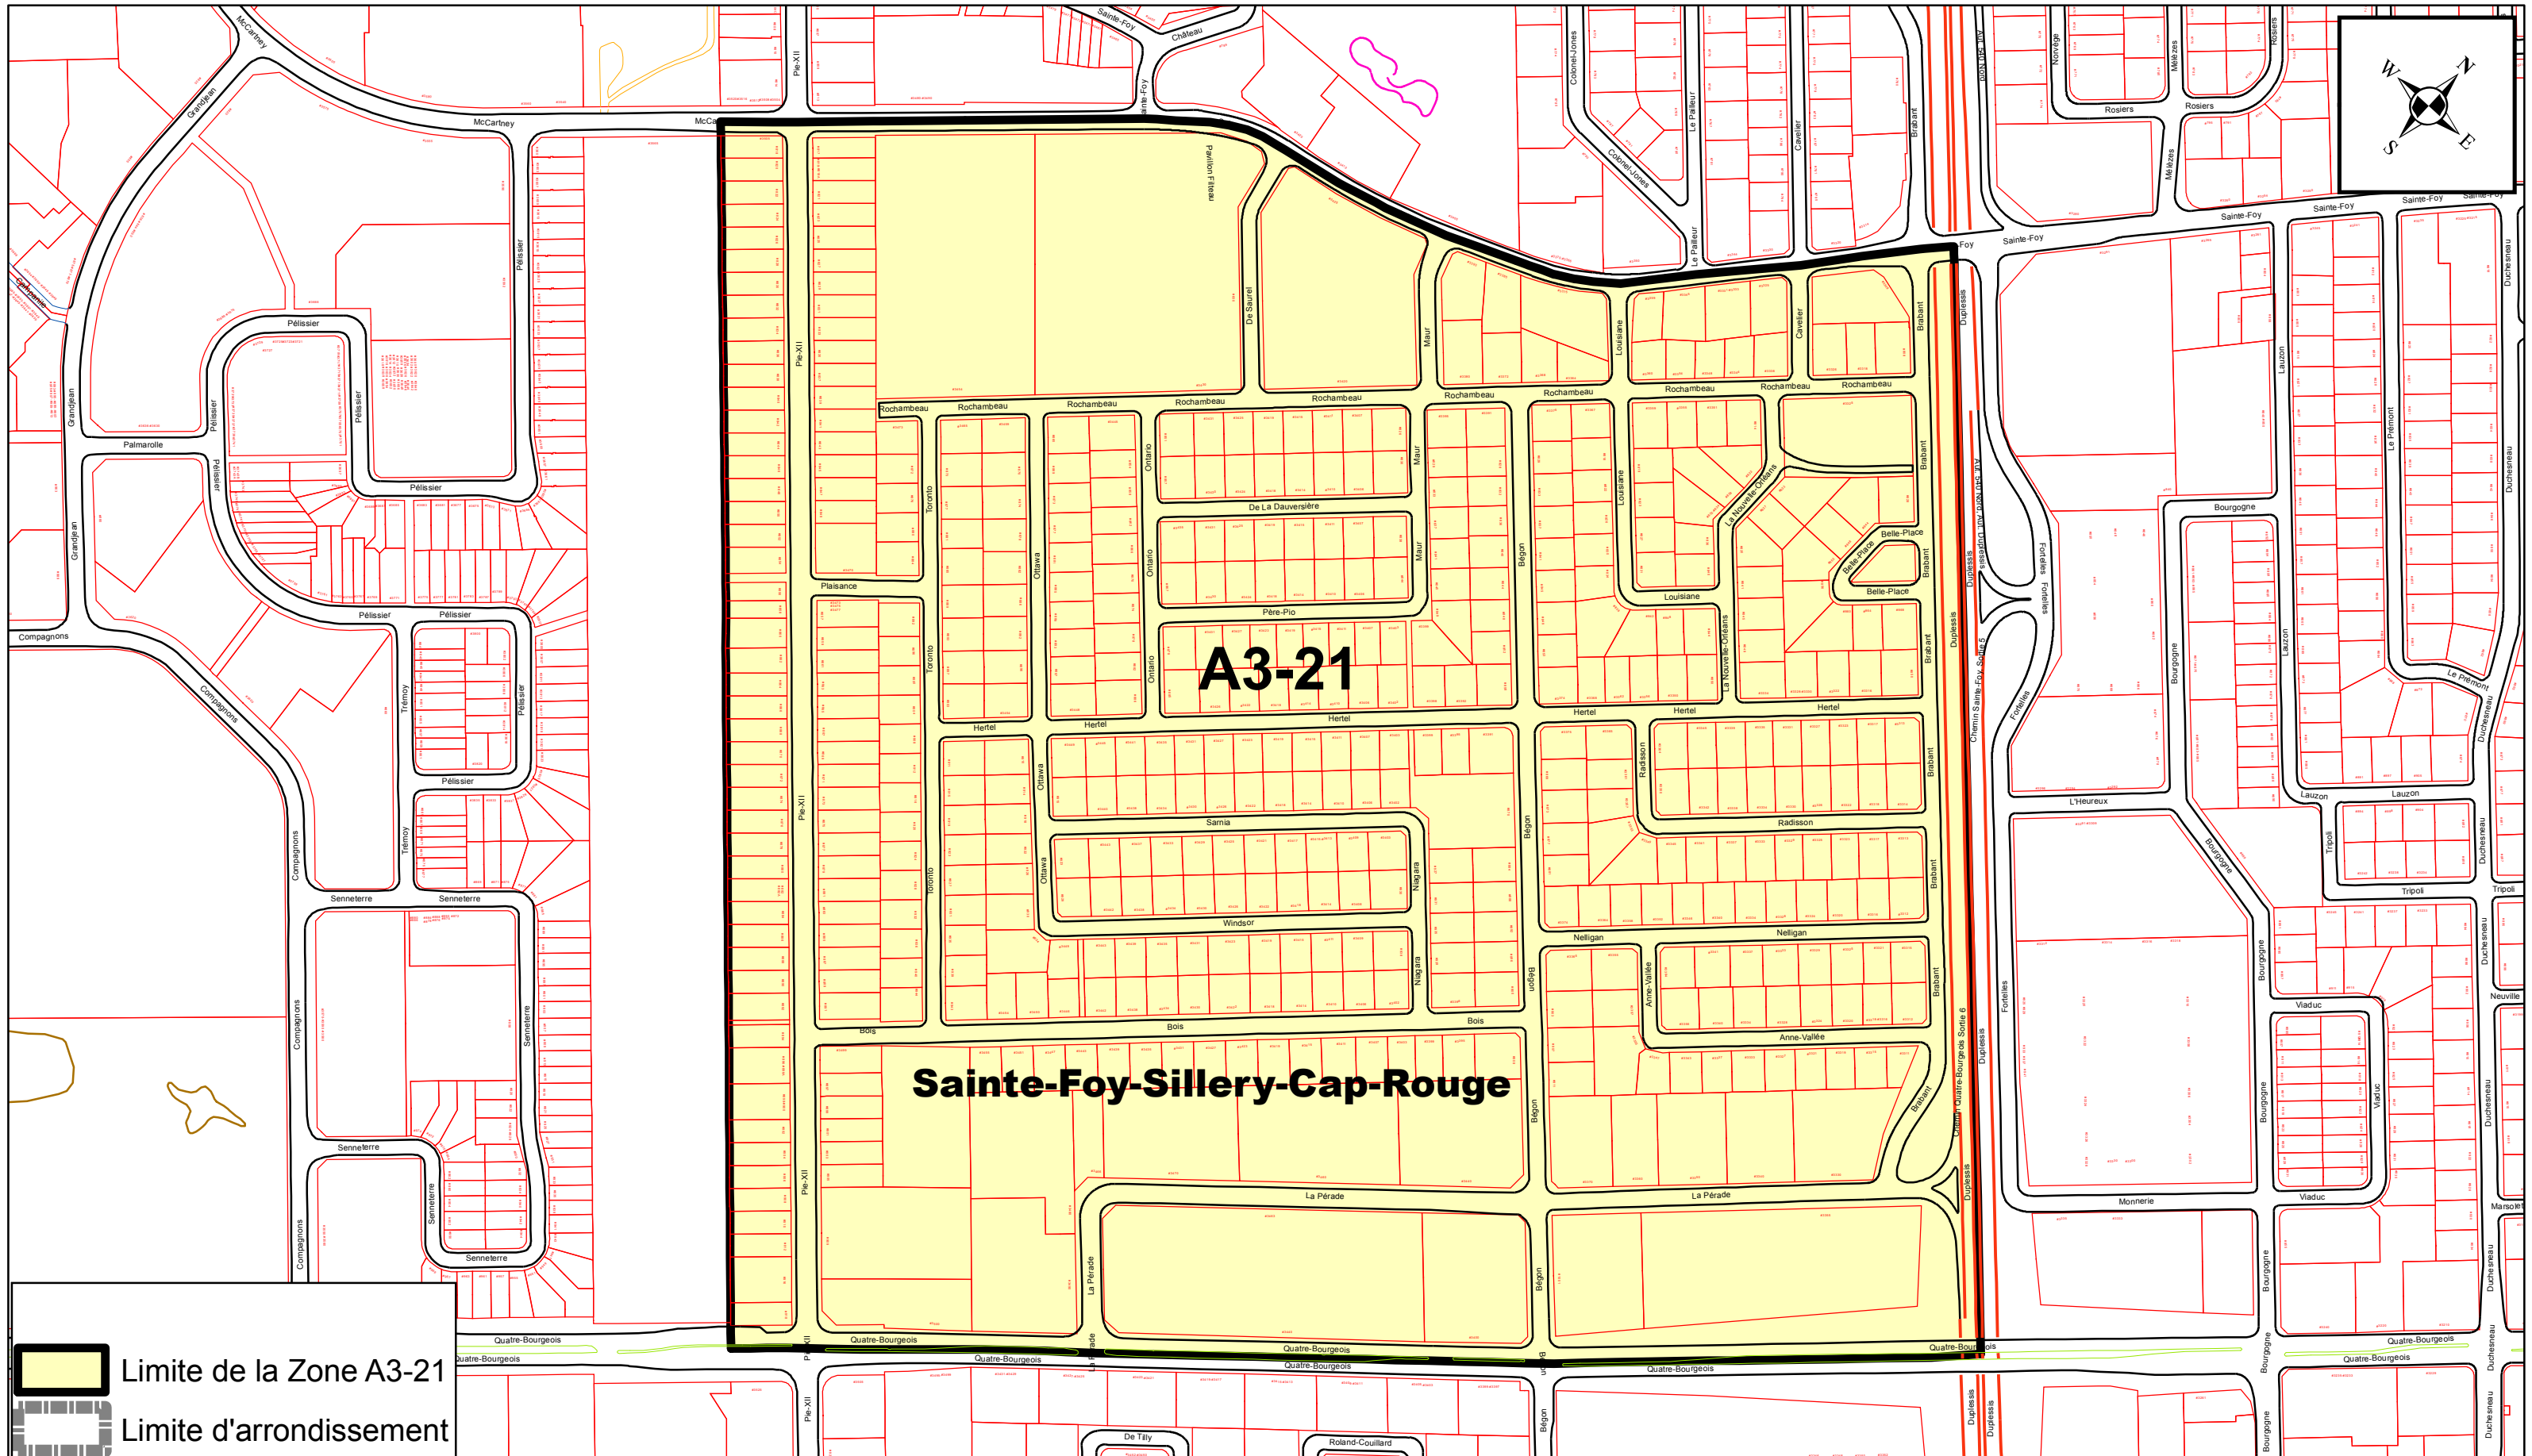


PRÉPARÉ PAR: ALAIN VÉZINA
FICHIER= ZONE A3-21 - ANNEXE XV.MXD
ÉCHELLE= 1:4 000

Plan de la zone A3-21


ANNEXE XV


ARRONDISSEMENT DE SAINTE-FOY-SILLERY-CAP-ROUGE ZONES DE PERMIS DE STATIONNEMENT

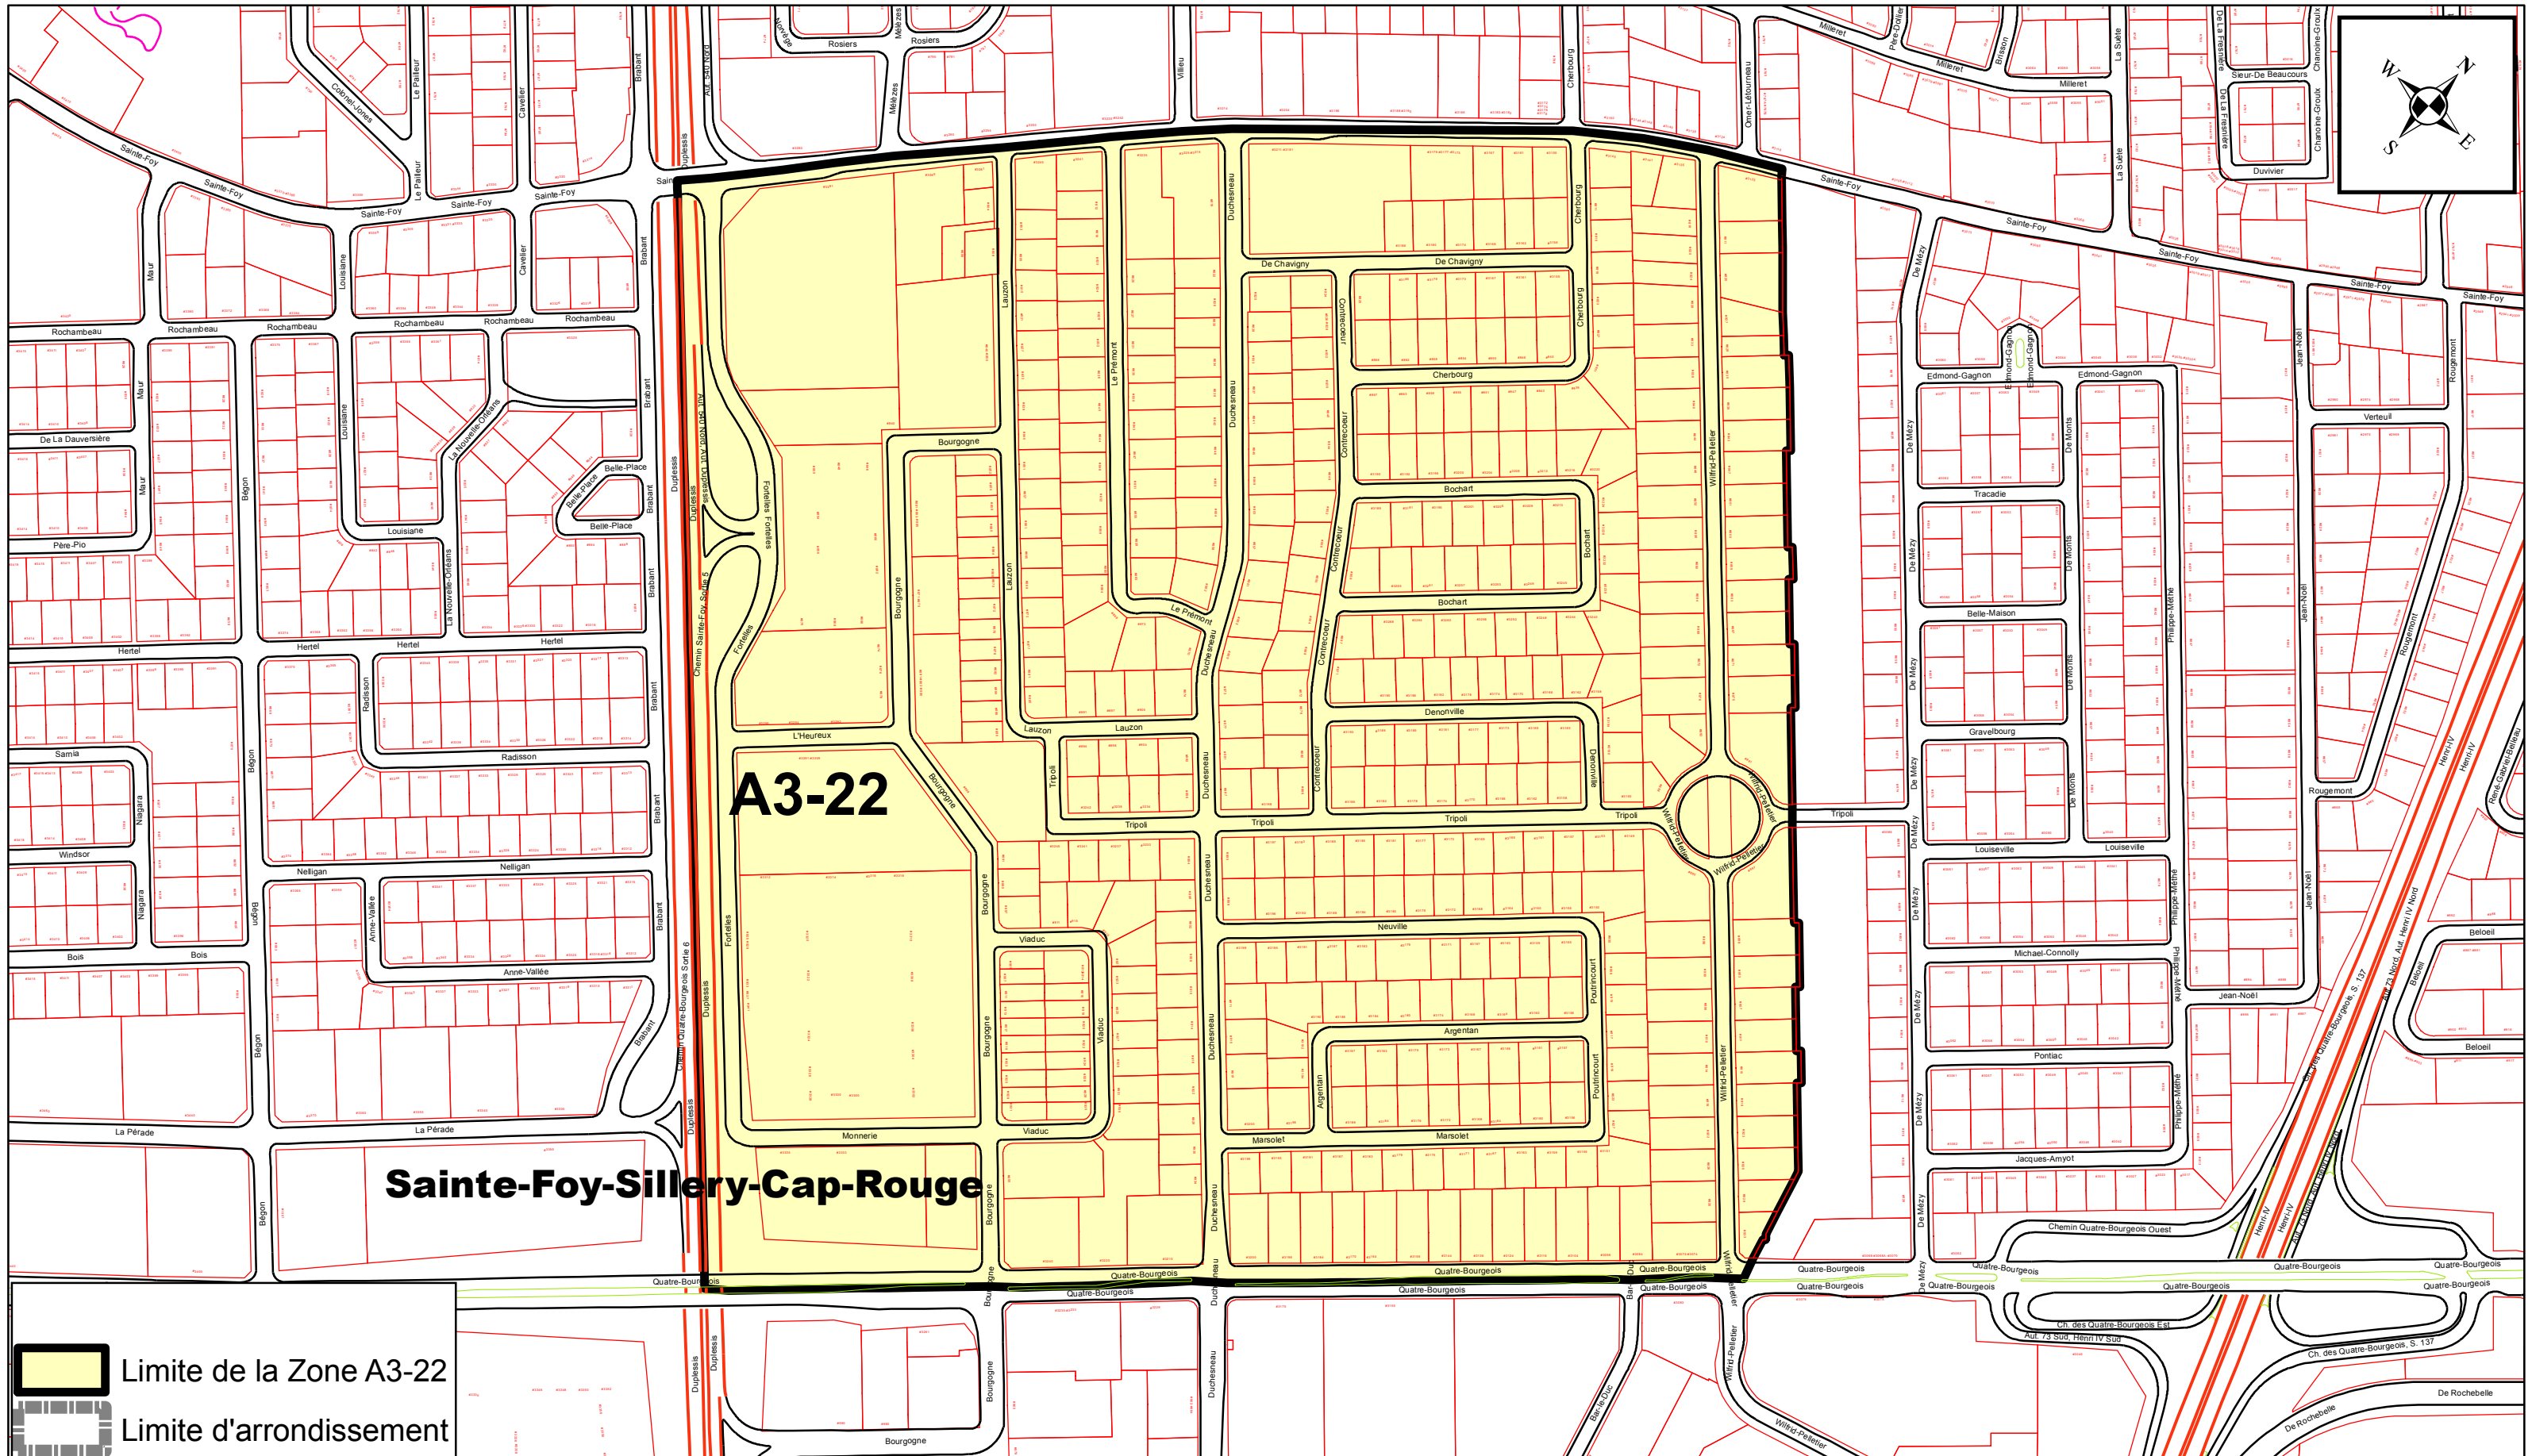

PRÉPARÉ PAR: ALAIN VÉZINA
FICHER= ZONE A3-22 - ANNEXE XV.MXD
ÉCHELLE= 1:4 000


Plan de la zone A3-22

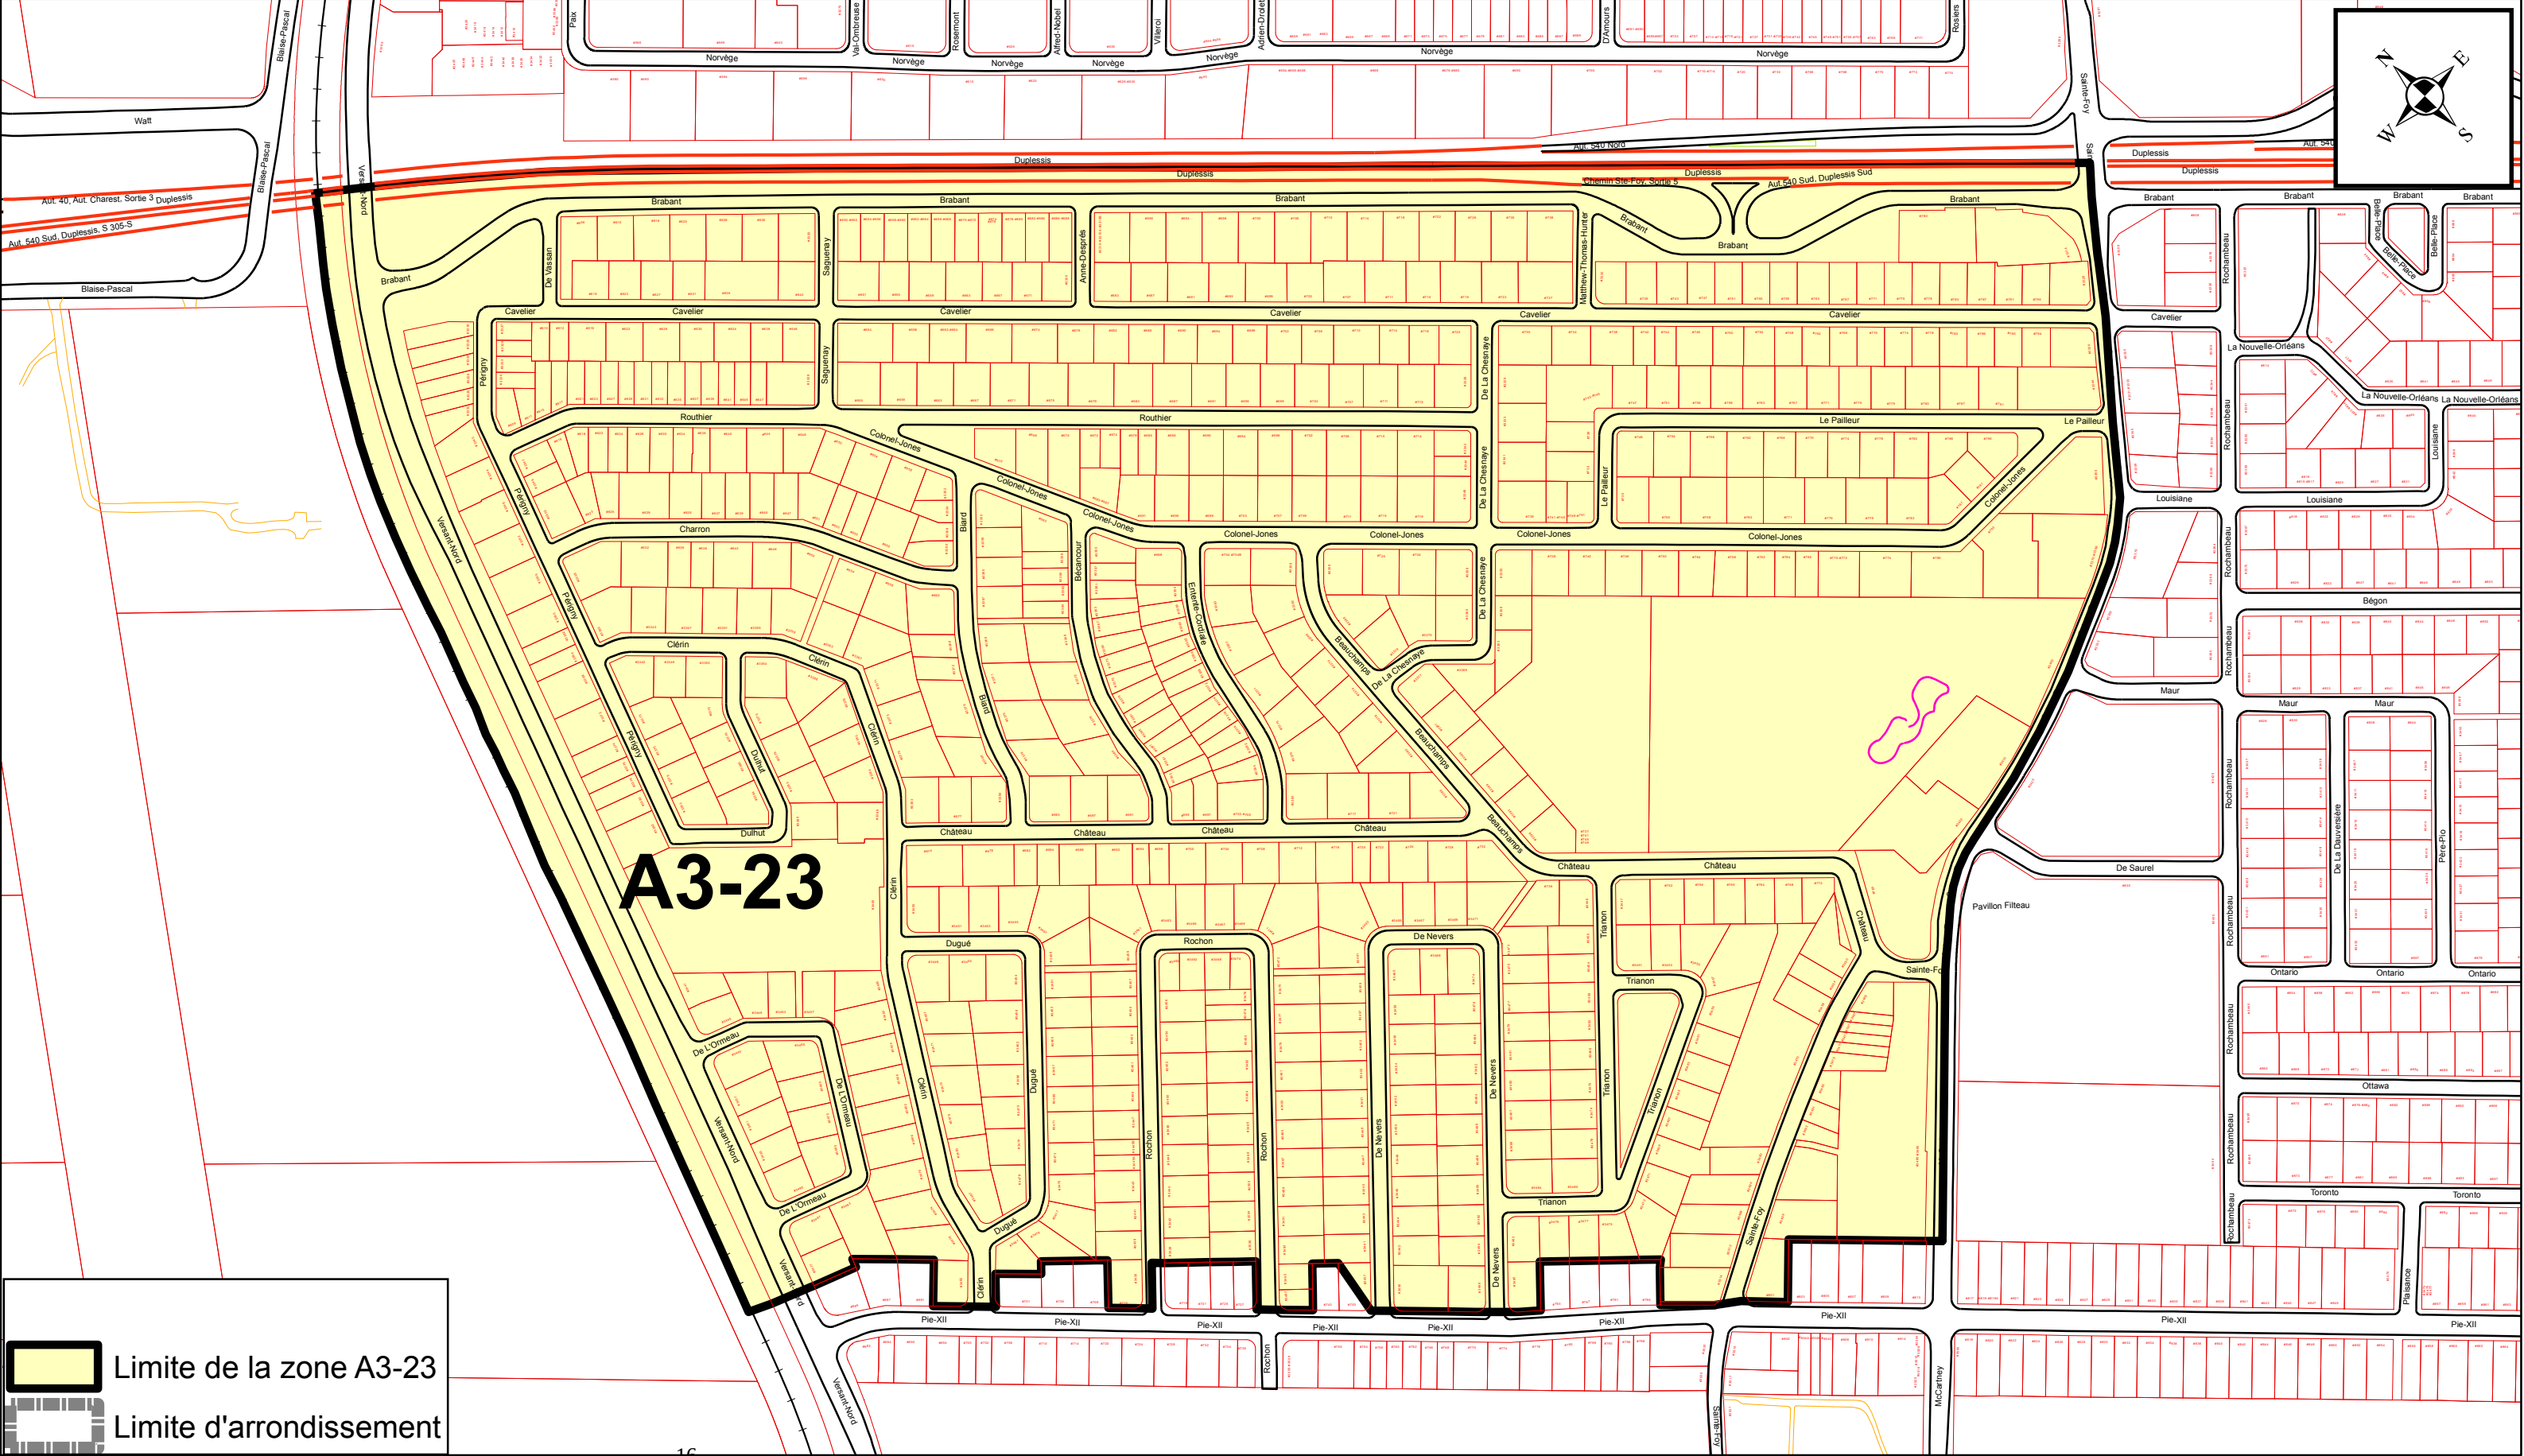

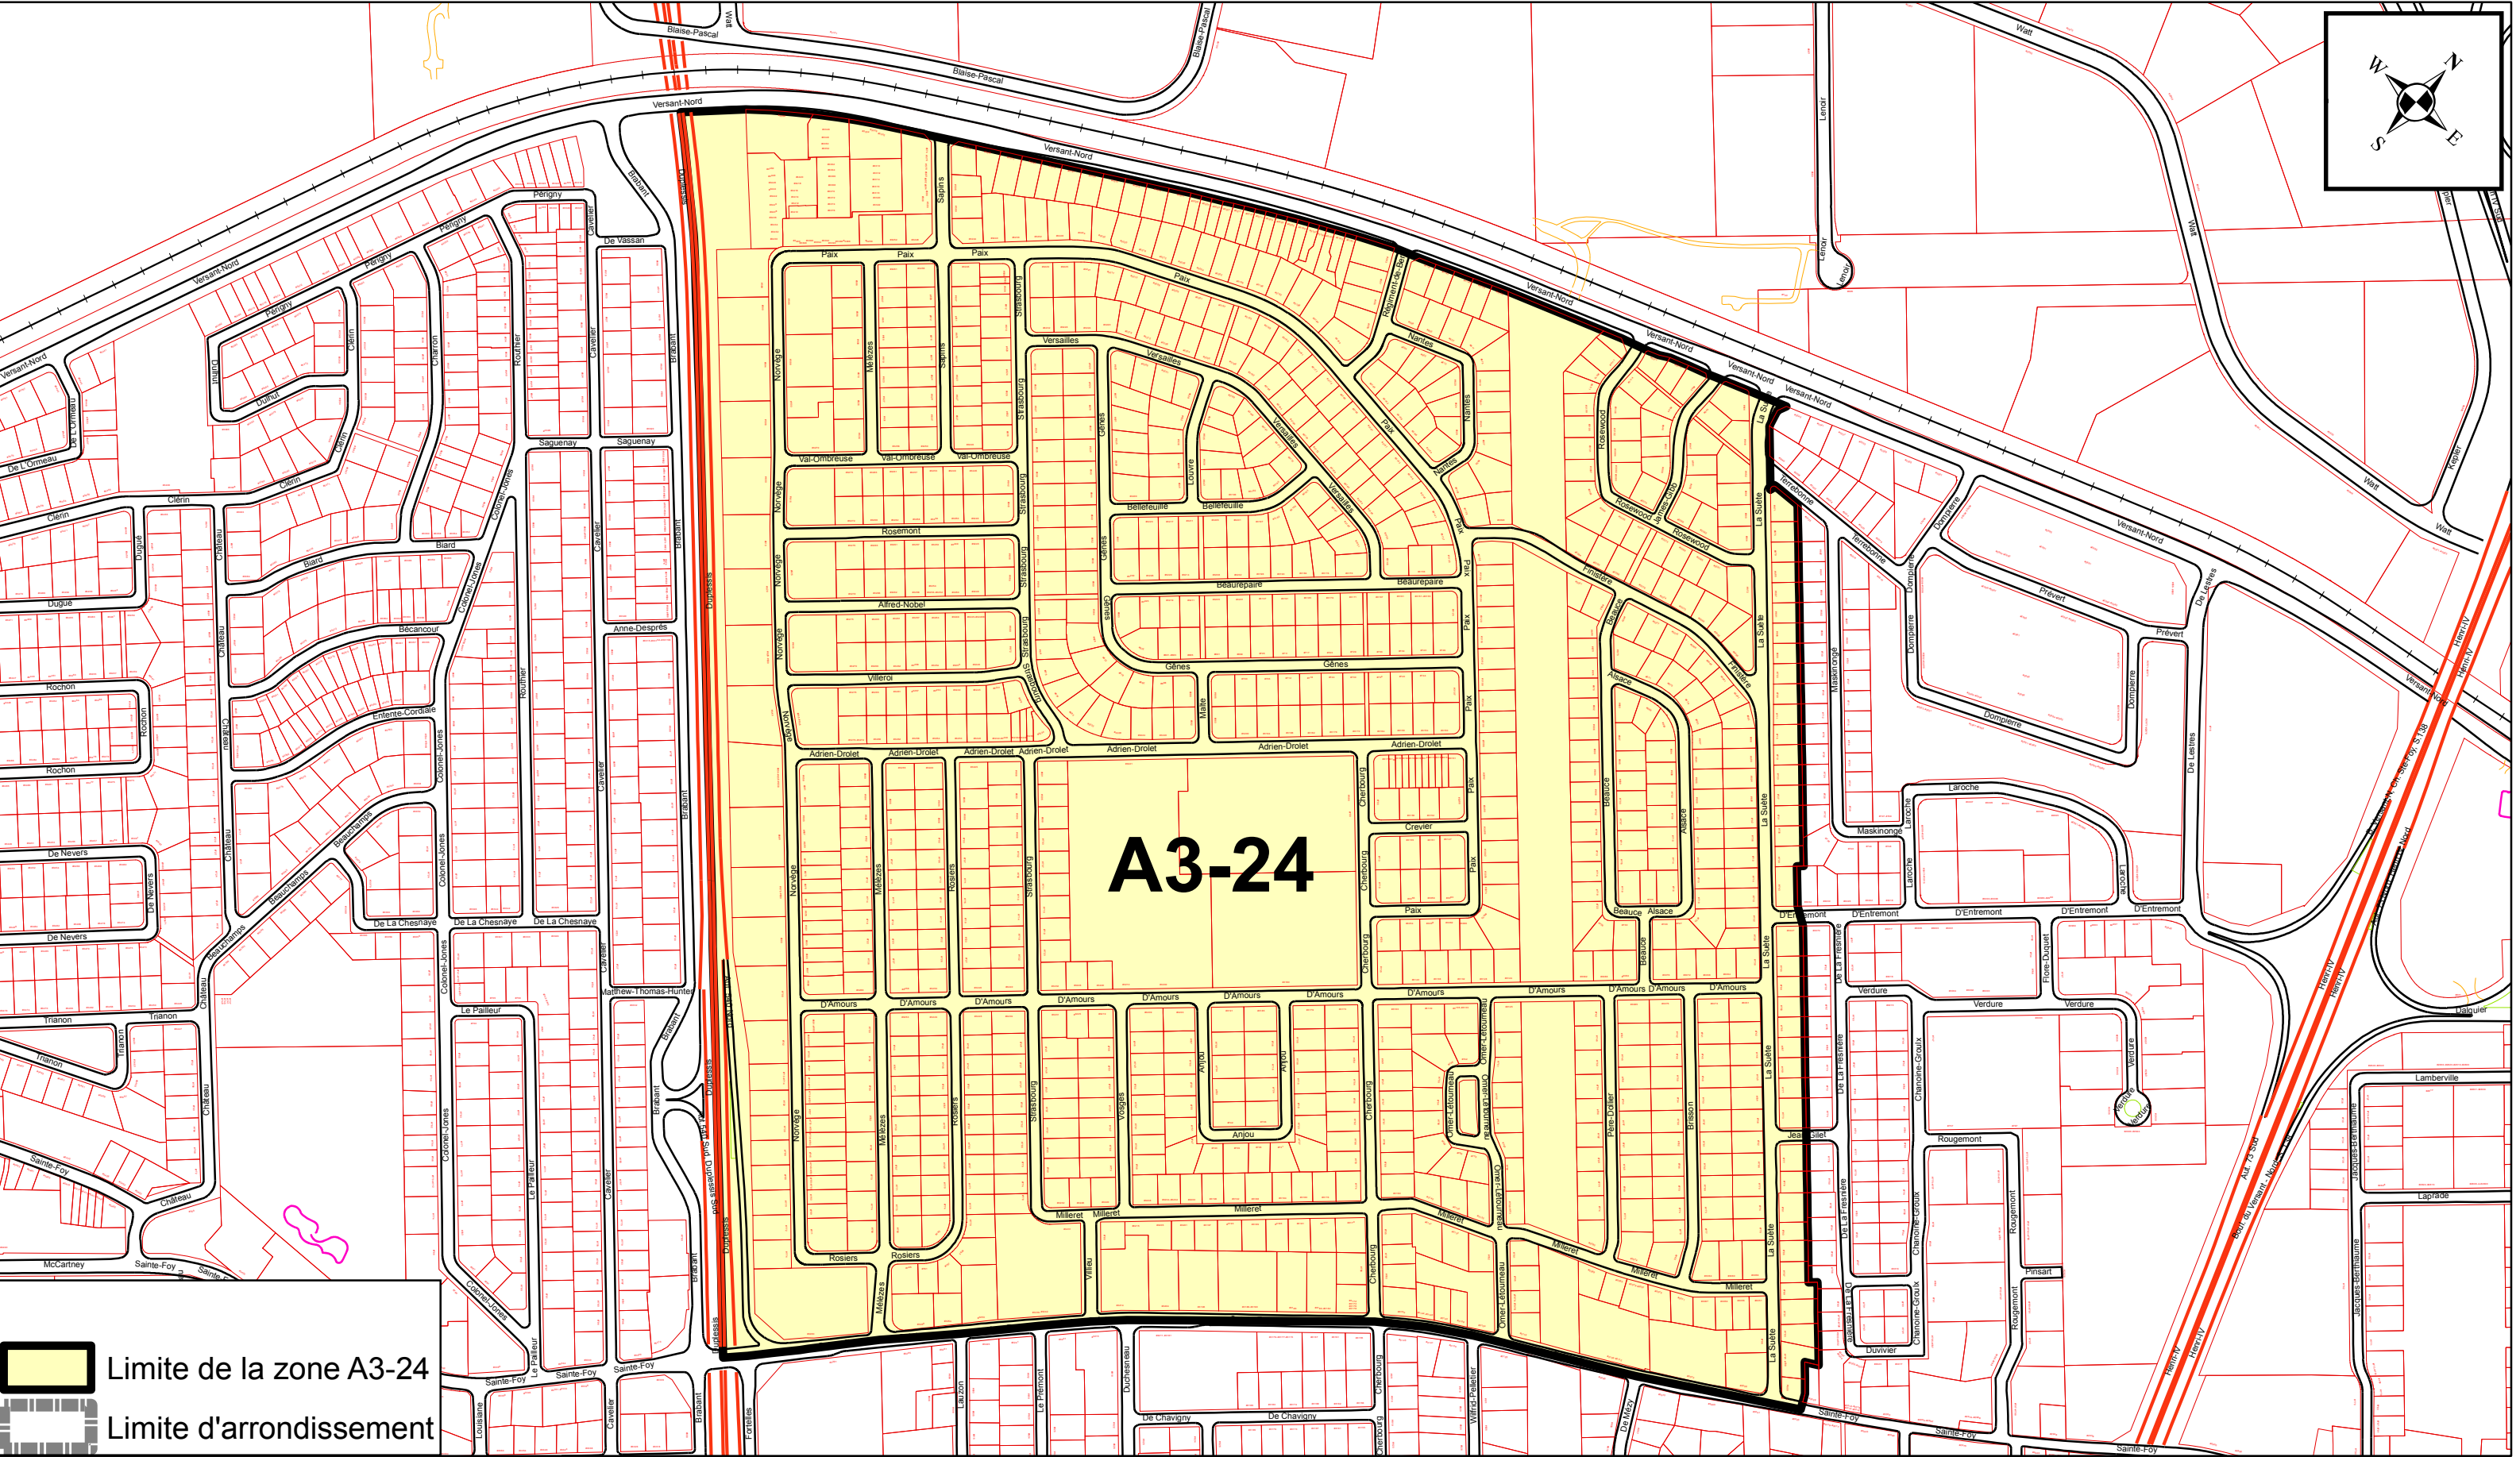


ANNEXE XV

ARRONDISSEMENT DE SAINTE-FOY-SILLERY-CAP-ROUGE ZONES DE PERMIS DE STATIONNEMENT

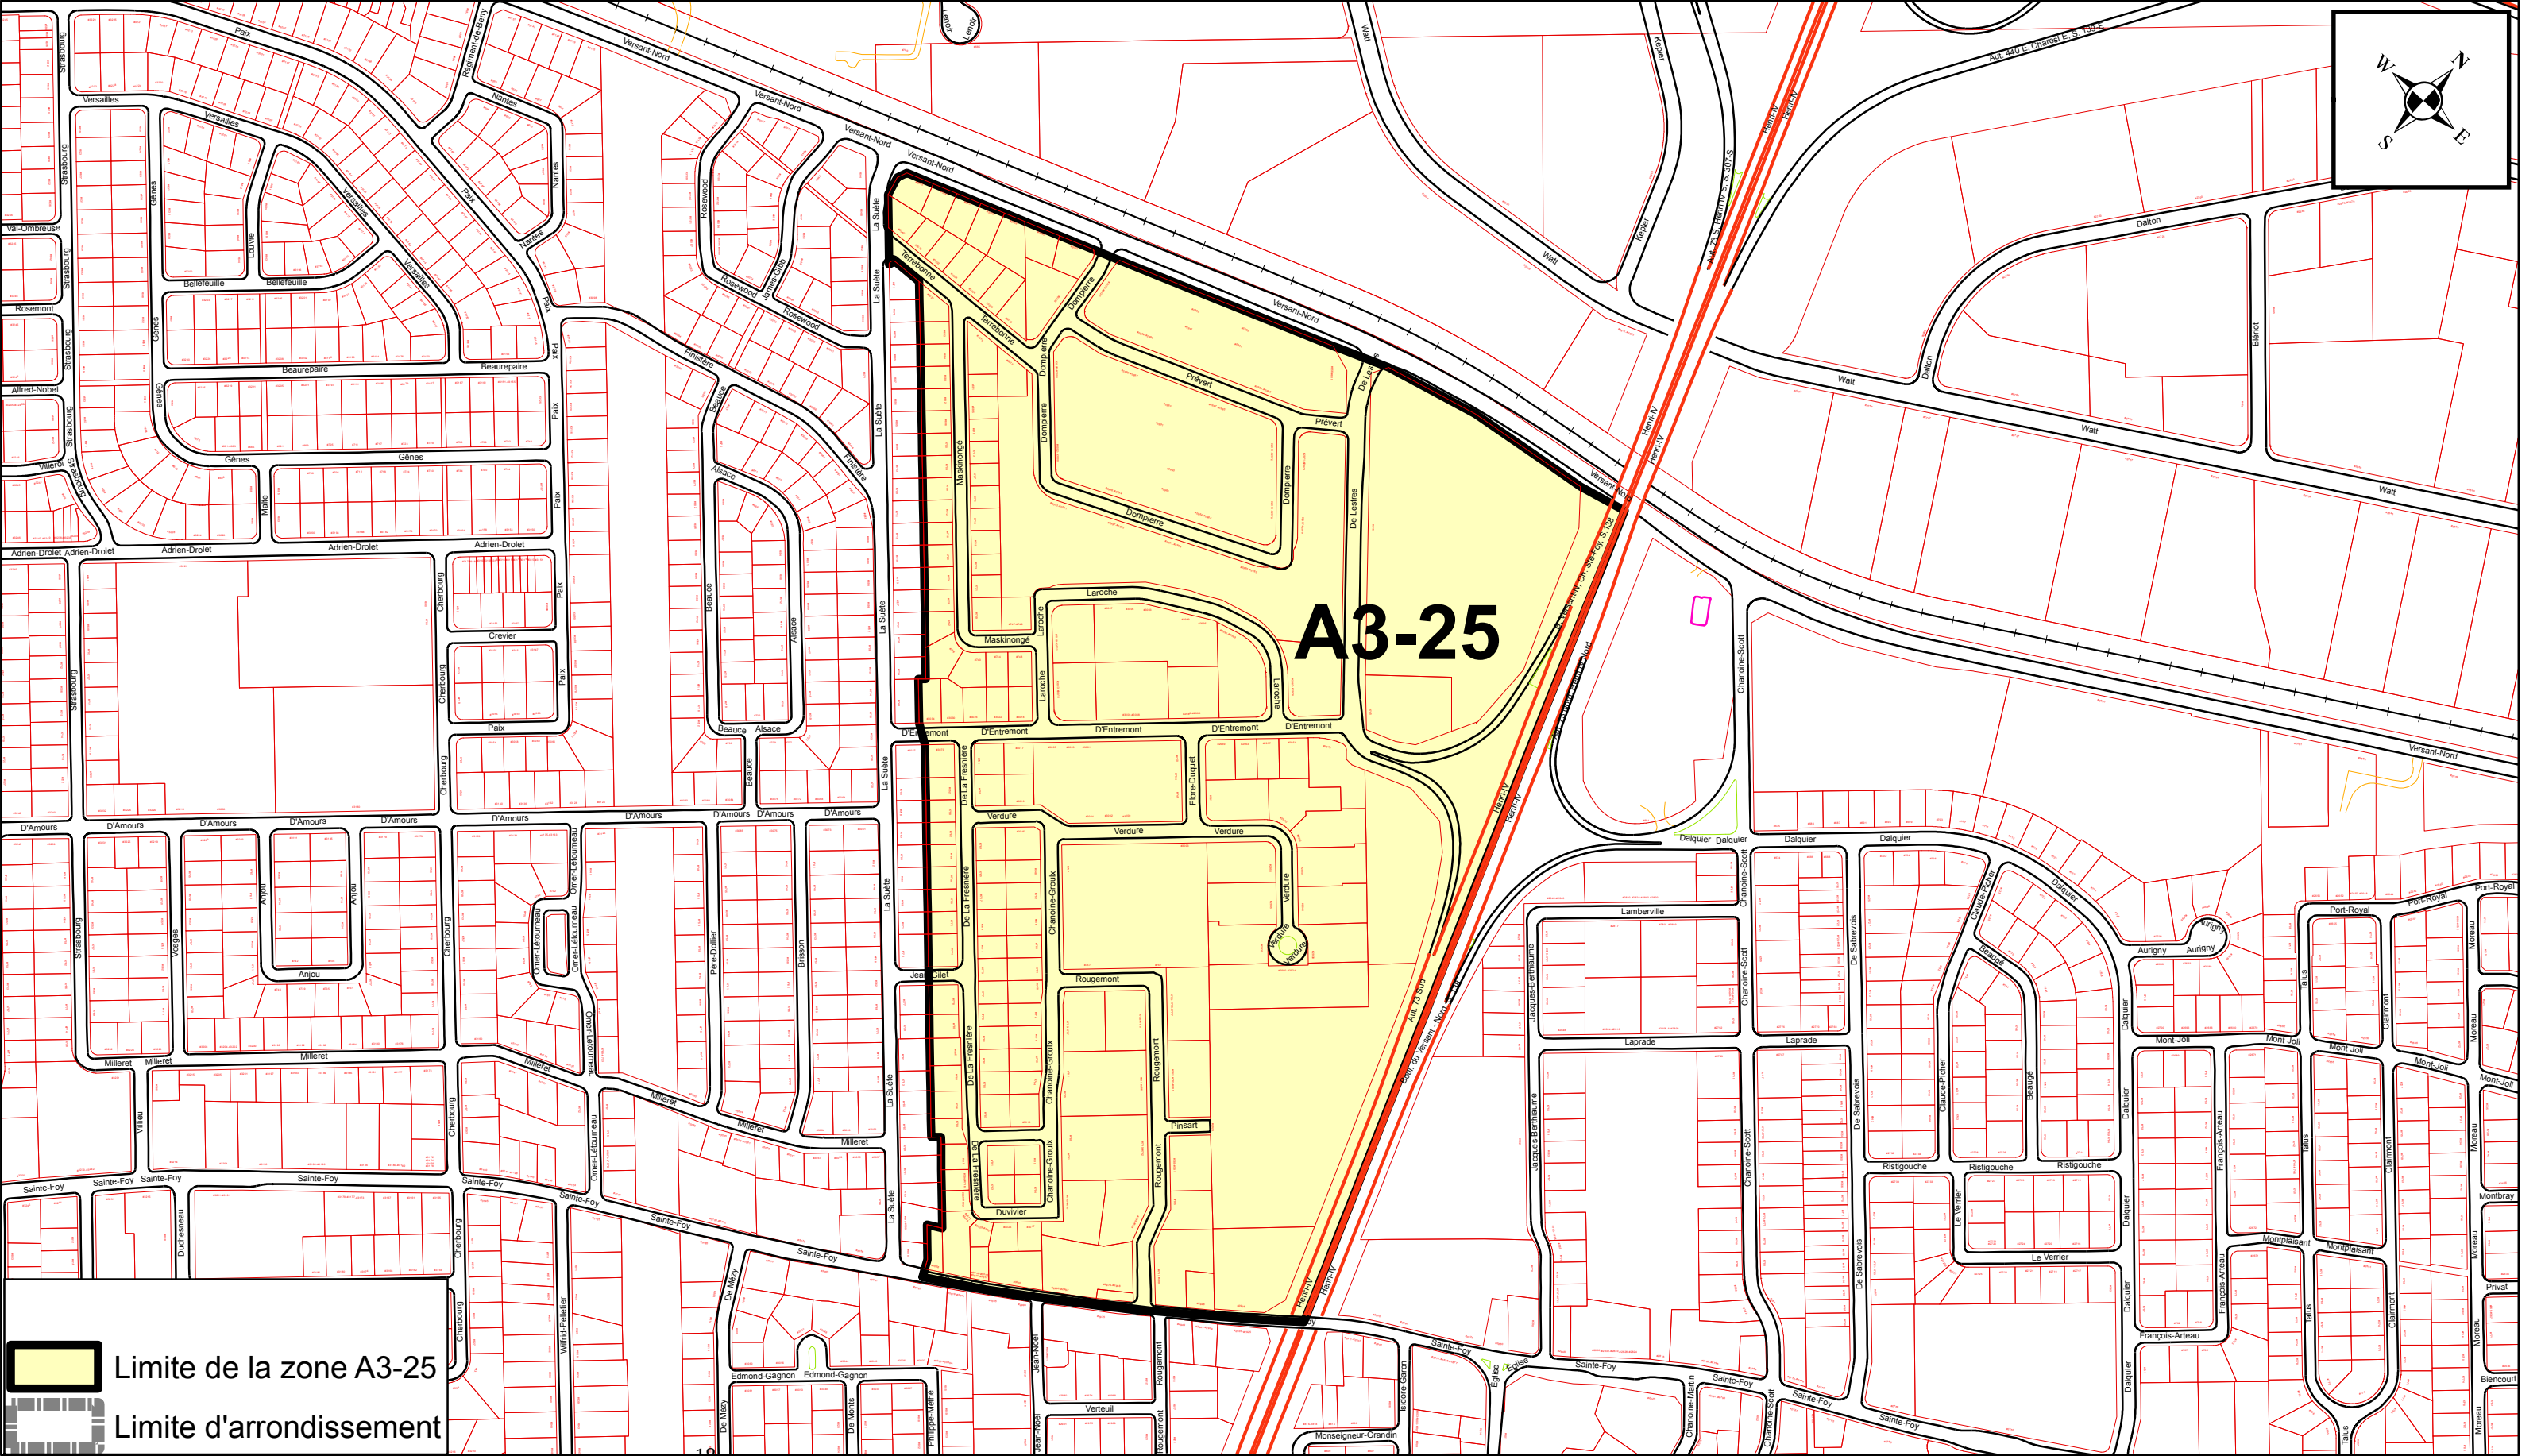


ANNEXE XV

ARRONDISSEMENT DE SAINTE-FOY-SILLERY-CAP-ROUGE
ZONES DE PERMIS DE STATIONNEMENT

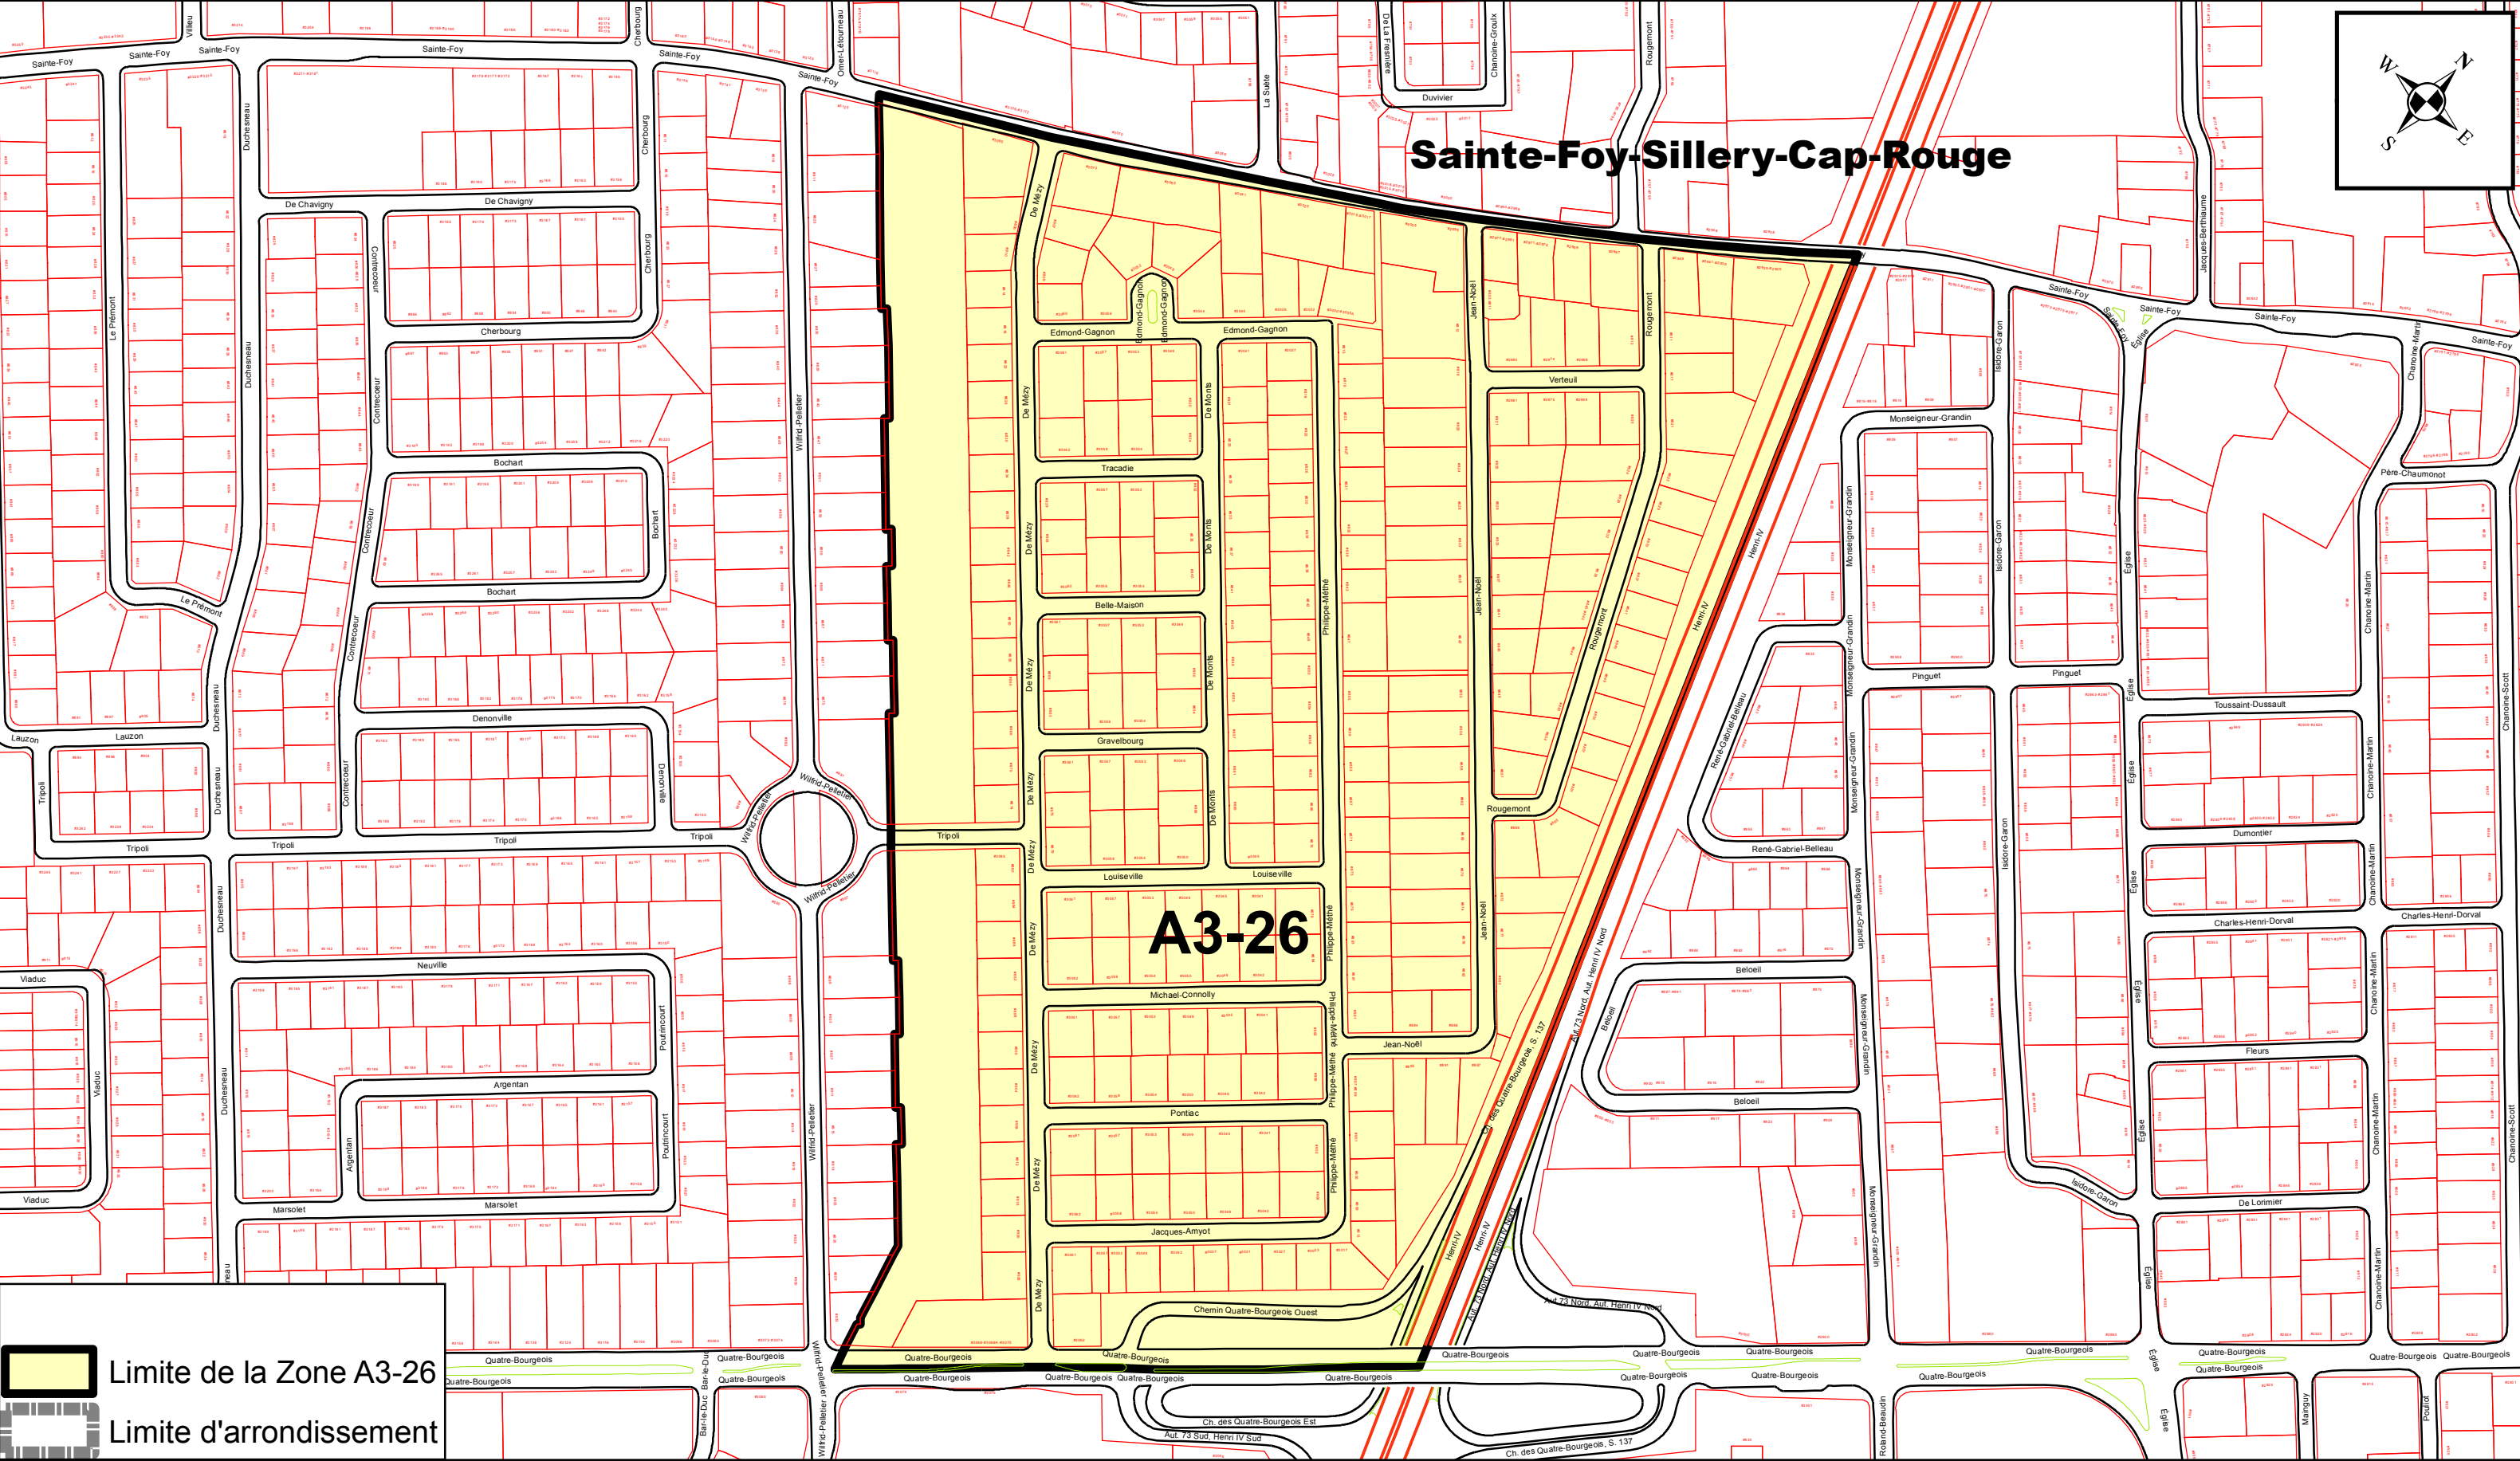


ANNEXE XV

ARRONDISSEMENT DE SAINTE-FOY-SILLERY-CAP-ROUGE

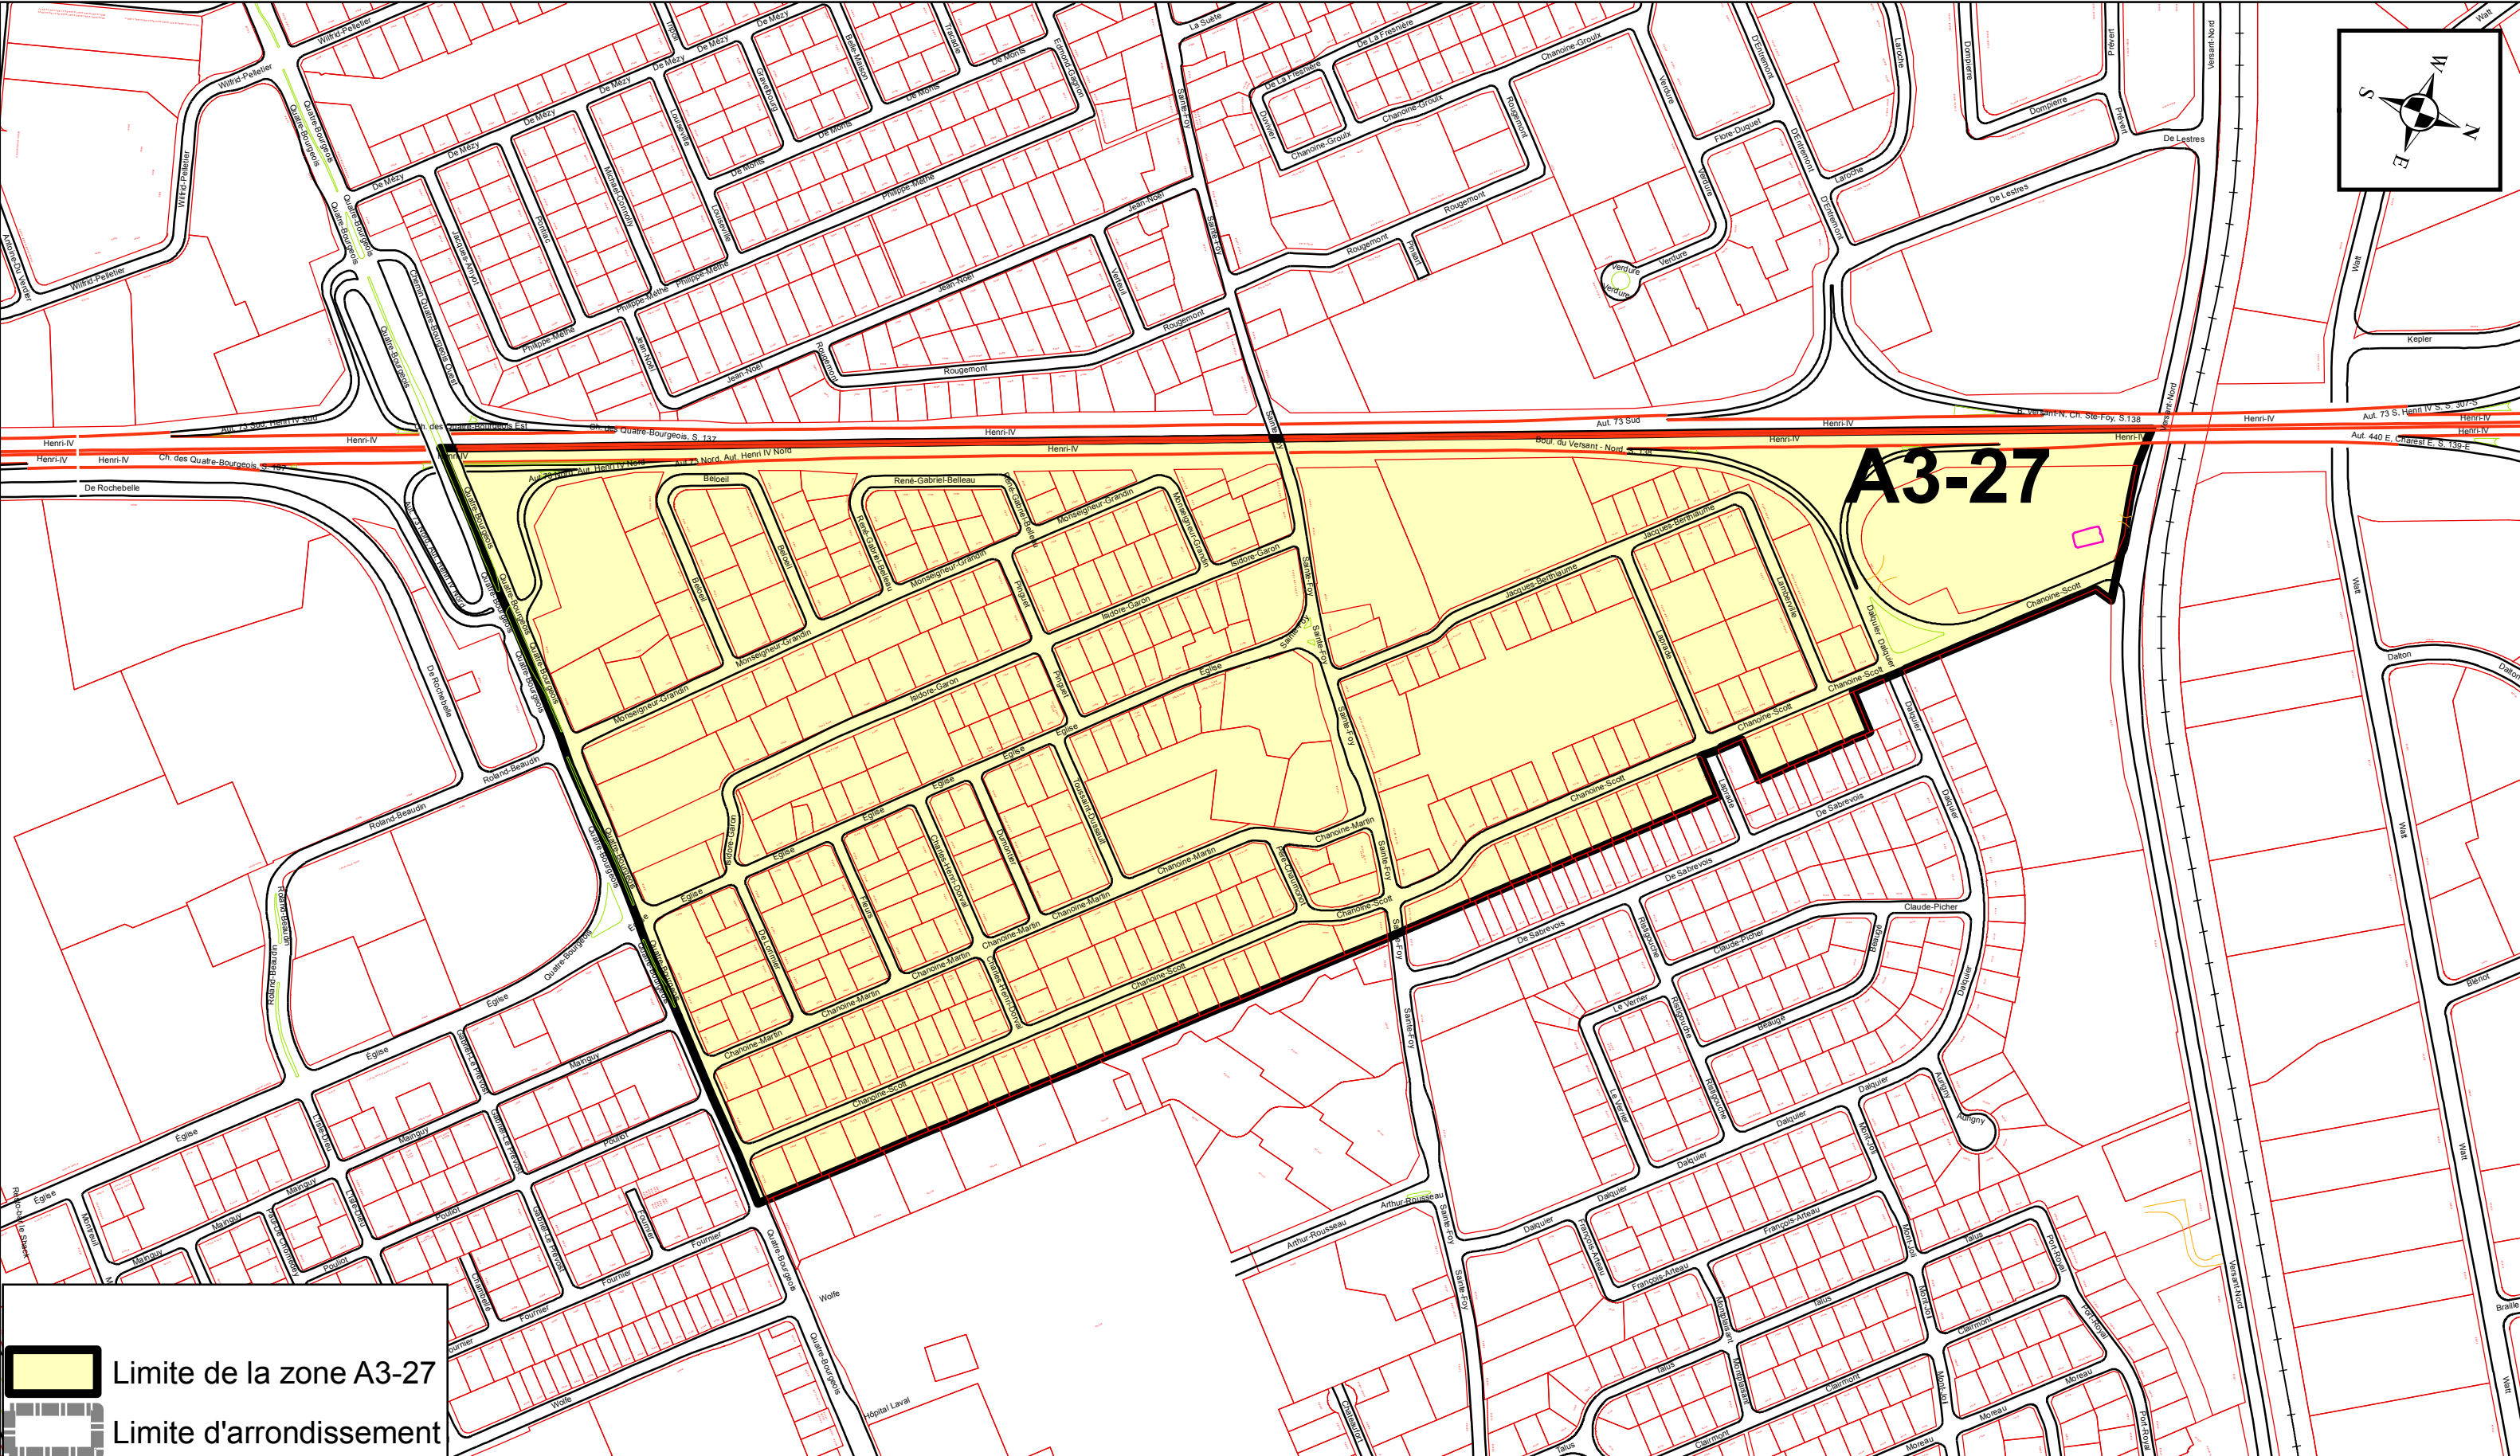

ANNEXE XV

ARRONDISSEMENT DE SAINTE-FOY-SILLERY-CAP-ROUGE ZONES DE PERMIS DE STATIONNEMENT

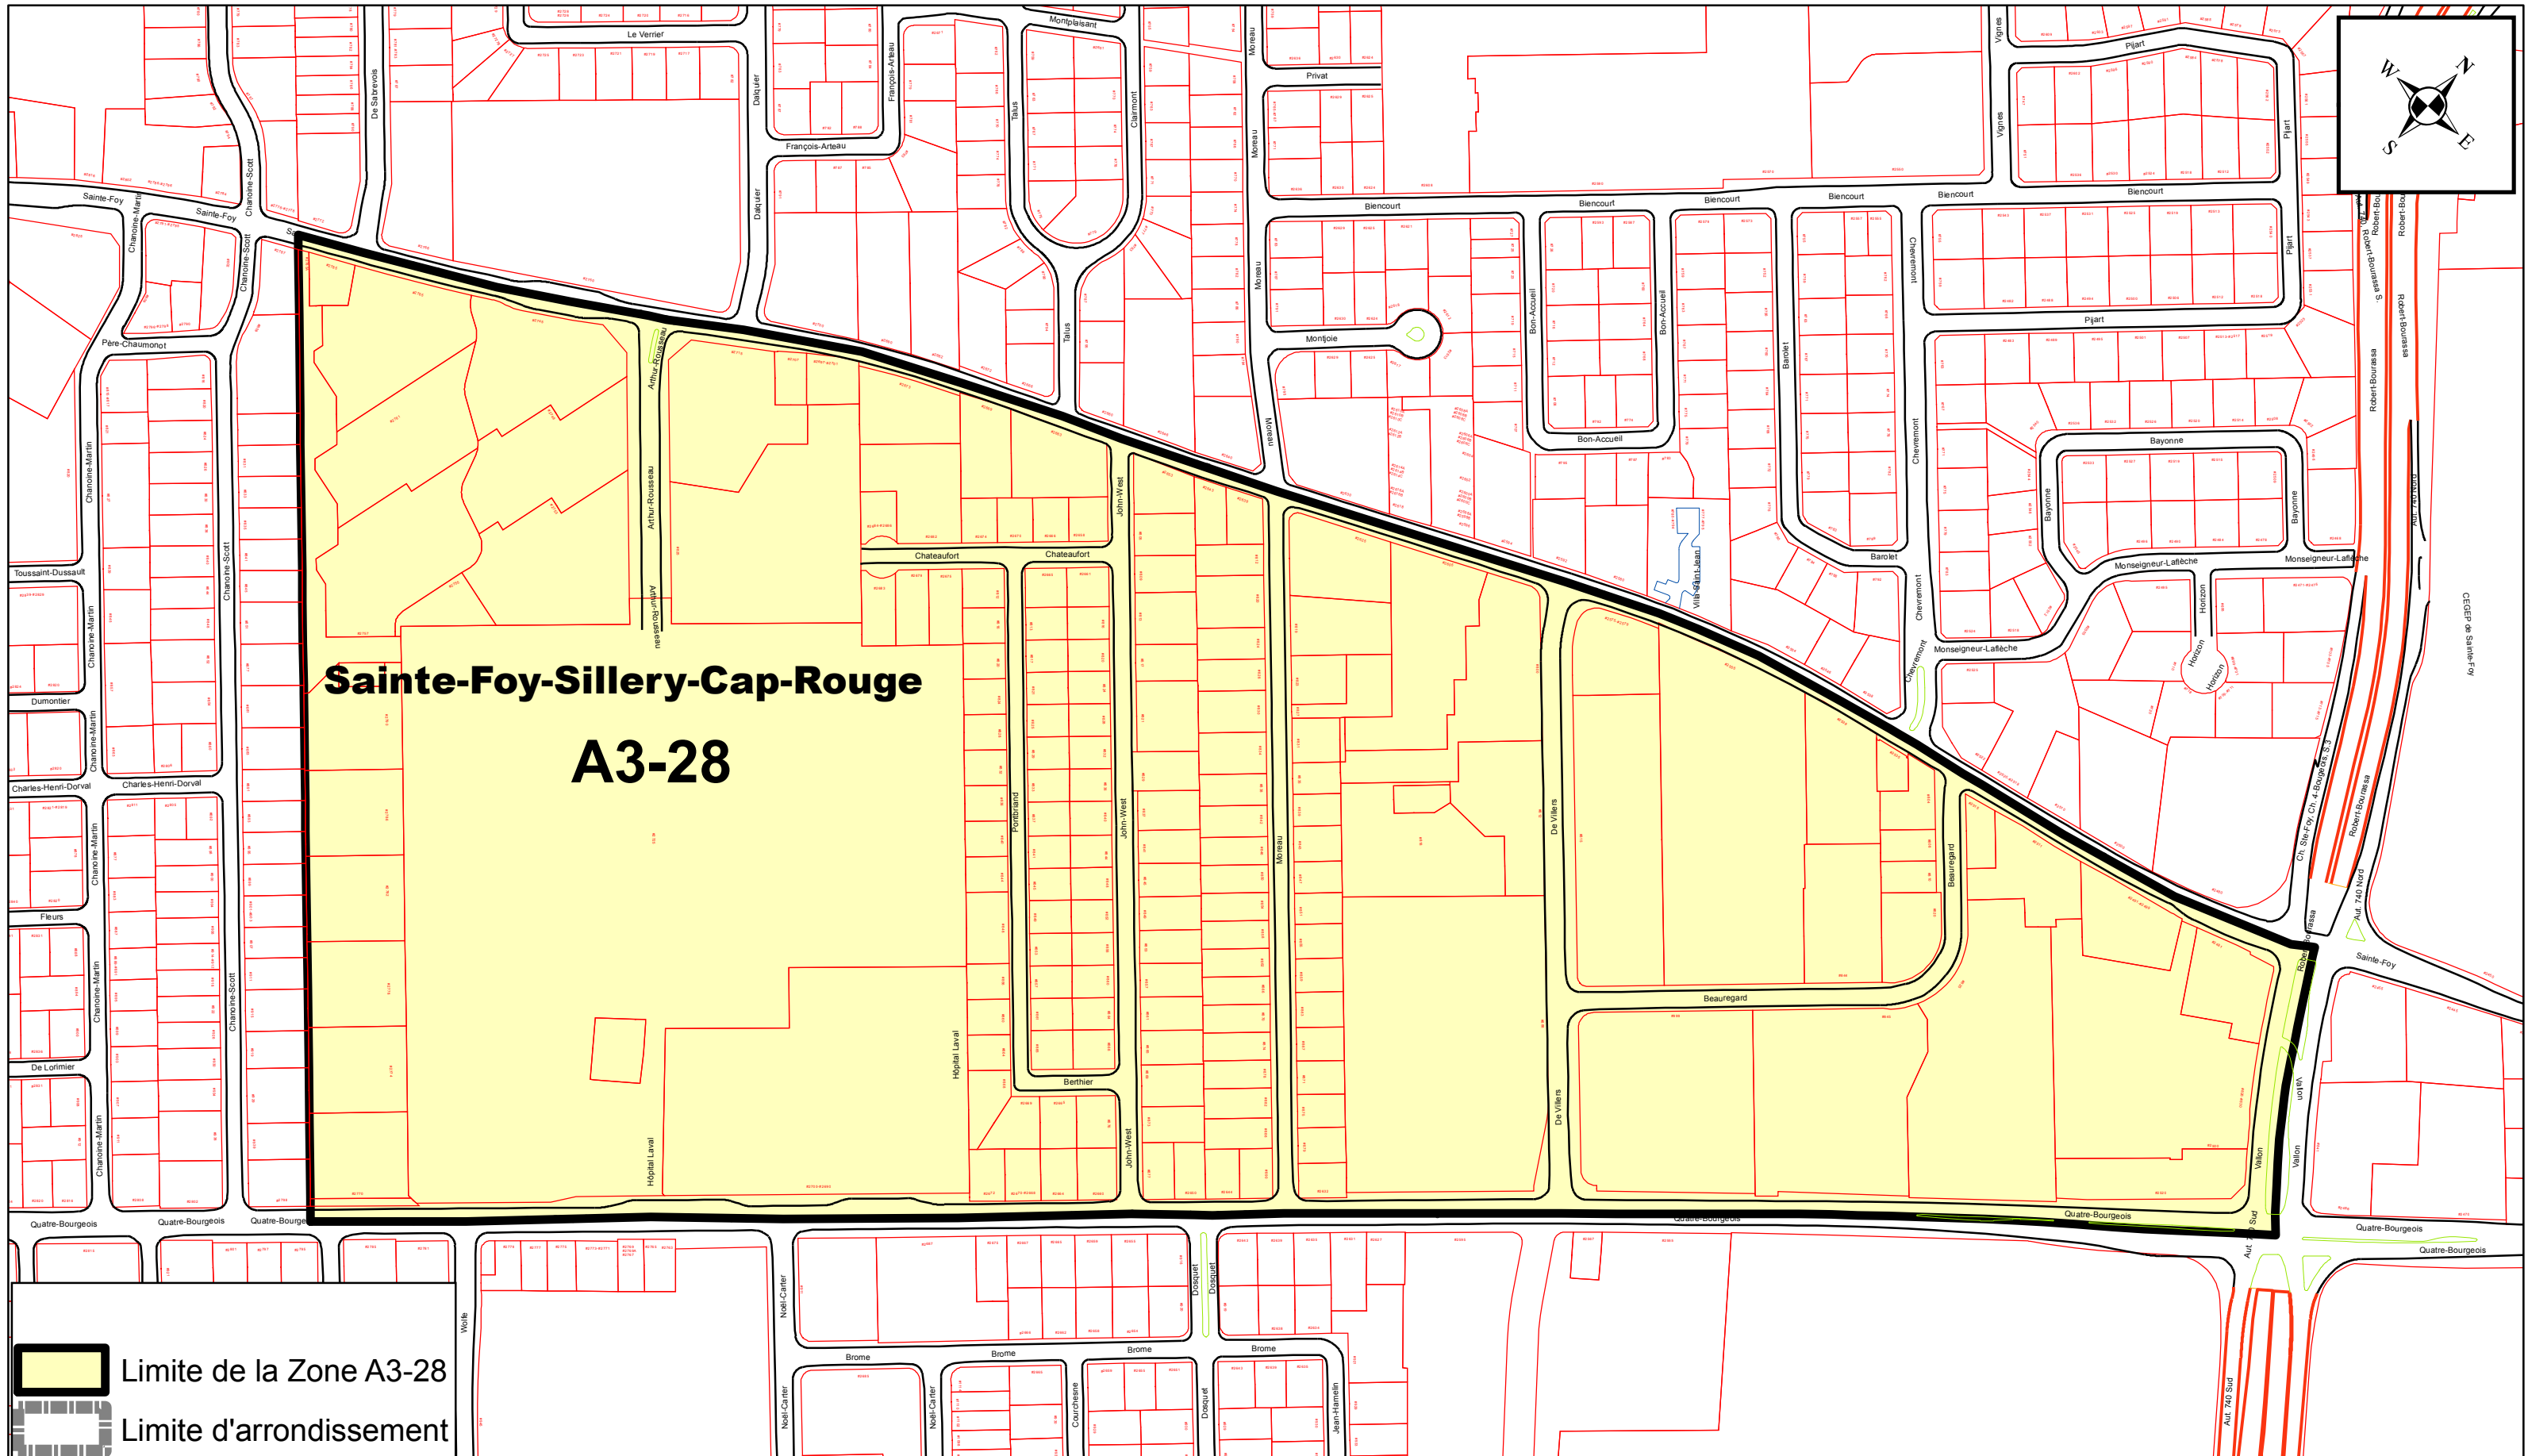


PRÉPARÉ PAR: ALAIN VÉZINA
FICHIER= ZONE A3-28 - ANNEXE XV.MXD
ÉCHELLE= 1:3 500

Plan de la zone A3-28

ANNEXE XV

ARRONDISSEMENT DE SAINTE-FOY-SILLERY-CAP-ROUGE

ZONES DE PERMIS DE STATIONNEMENT

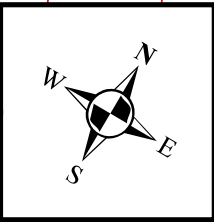


A3-29

Limite de la zone A3-29

Limite d'arrondissement


ANNEXE XV

ARRONDISSEMENT DE SAINTE-FOY-SILLERY-CAP-ROUGE ZONES DE PERMIS DE STATIONNEMENT

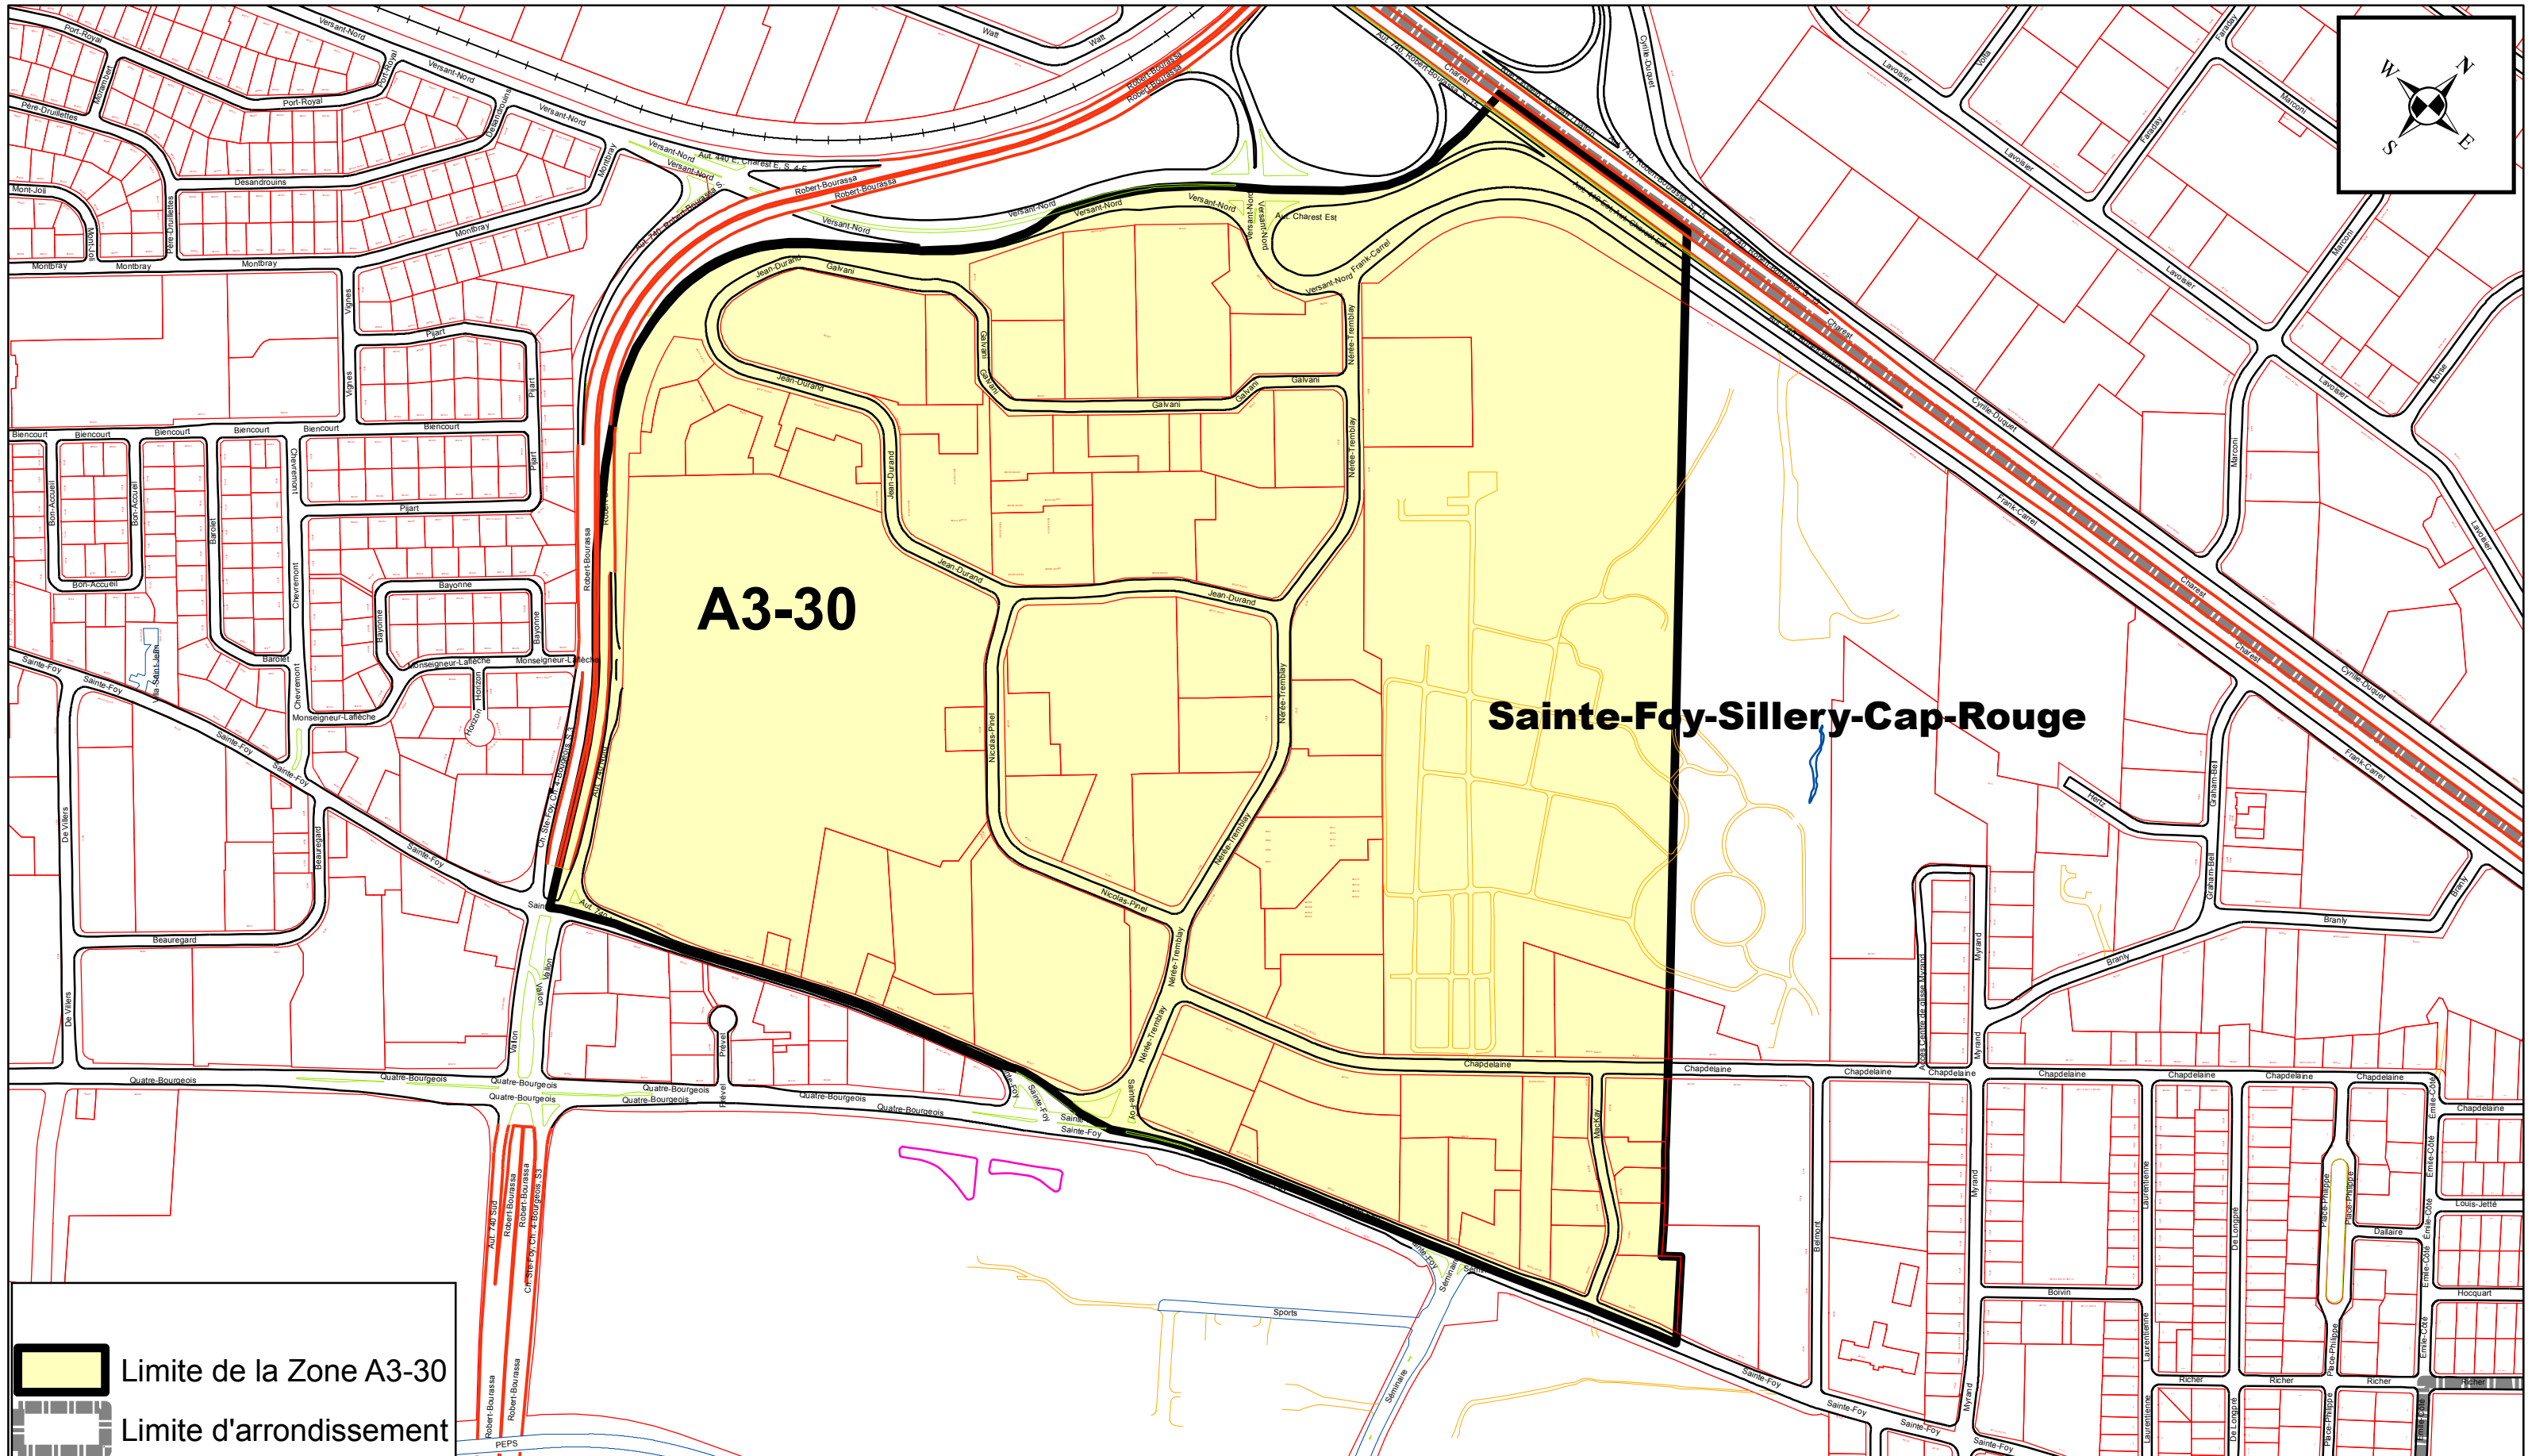

PRÉPARÉ PAR: ALAIN VÉZINA
FICHIER= ZONE A3-30 - ANNEXE XV.MXD
ÉCHELLE= 1:5 500

Plan de la zone A3-30

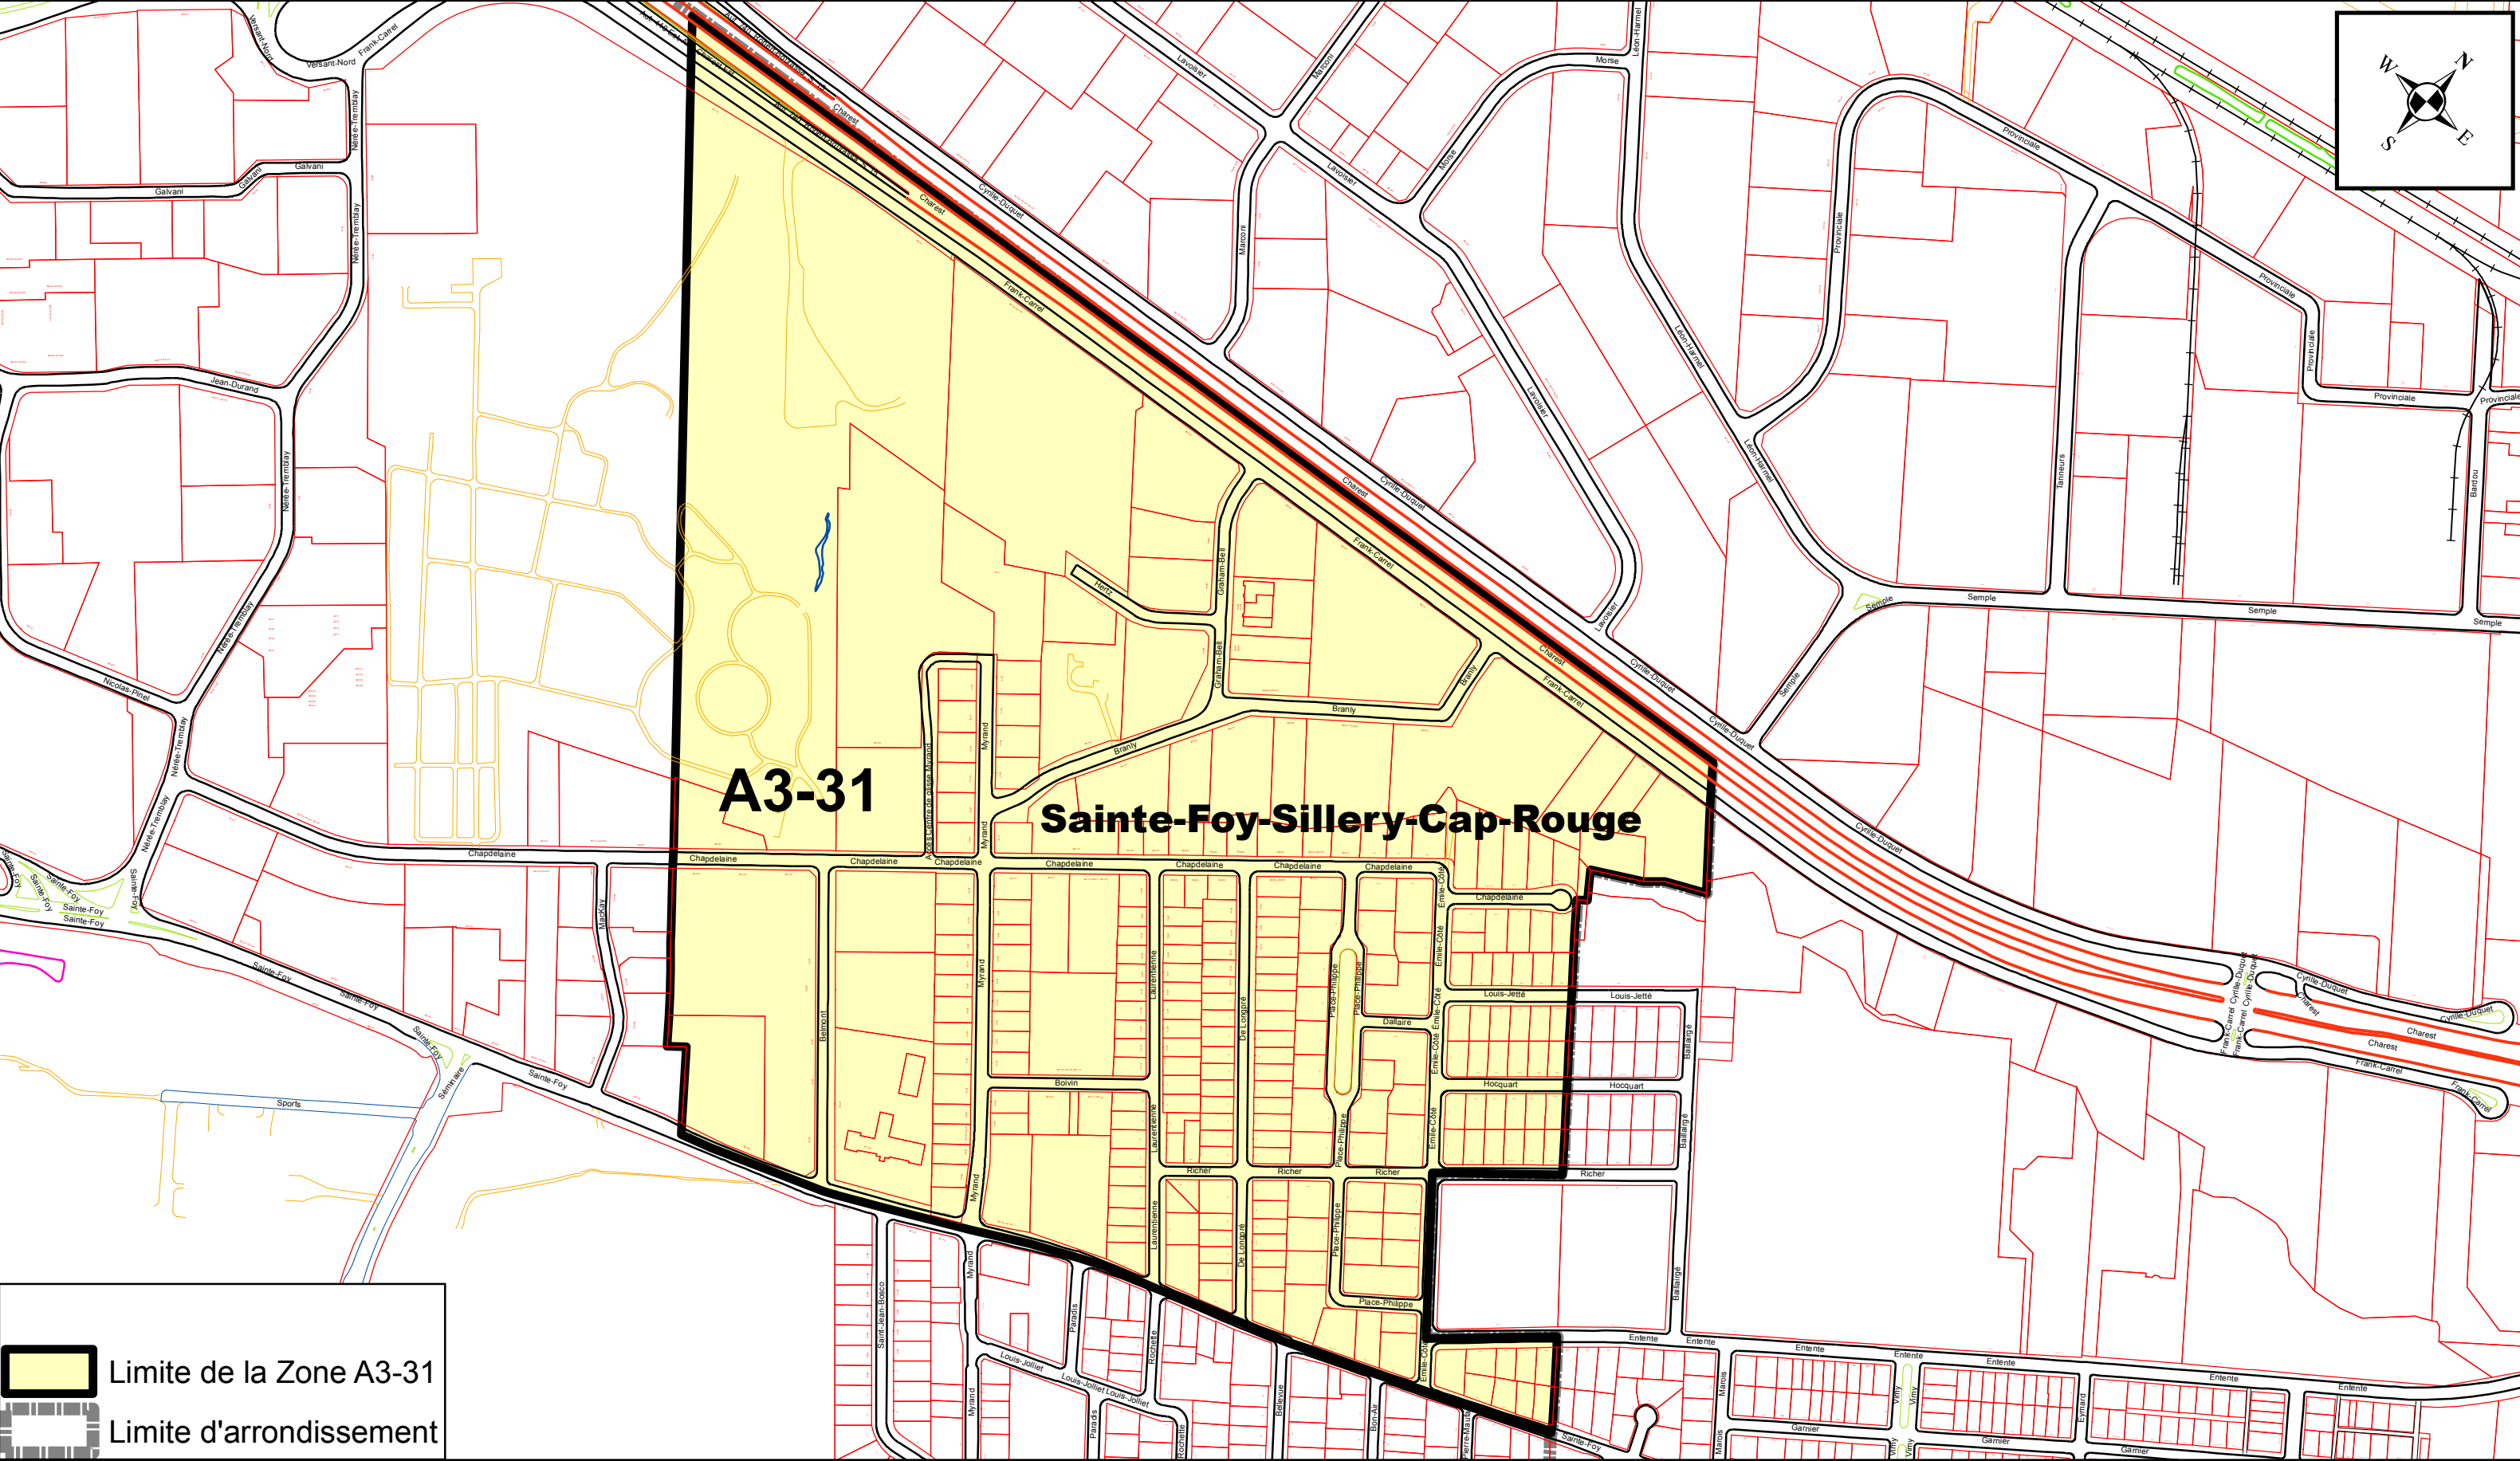

ANNEXE XV

ARRONDISSEMENT DE SAINTE-FOY-SILLERY-CAP-ROUGE ZONES DE PERMIS DE STATIONNEMENT

