

A



B



C




D

STATIONNEMENT D'APPOINT
 Mise à votre disposition de 18h À 8h
 Lors d'une opération de déneigement seulement
 Vous devez avoir quitté les lieux à 8h
 Merci de votre collaboration

E

		Service du transport et de la mobilité intelligente.
Stationnement de l'Aréna Jacques-Côté		
DESSINÉ <u>J.C.</u> PRÉPARÉ <u>J.C.</u>	ÉCHELLE 1: 1000	
RECOMMANDÉ _____	DATE 30 mai 2019	
APPROUVÉ _____	PLAN ARR3-000	

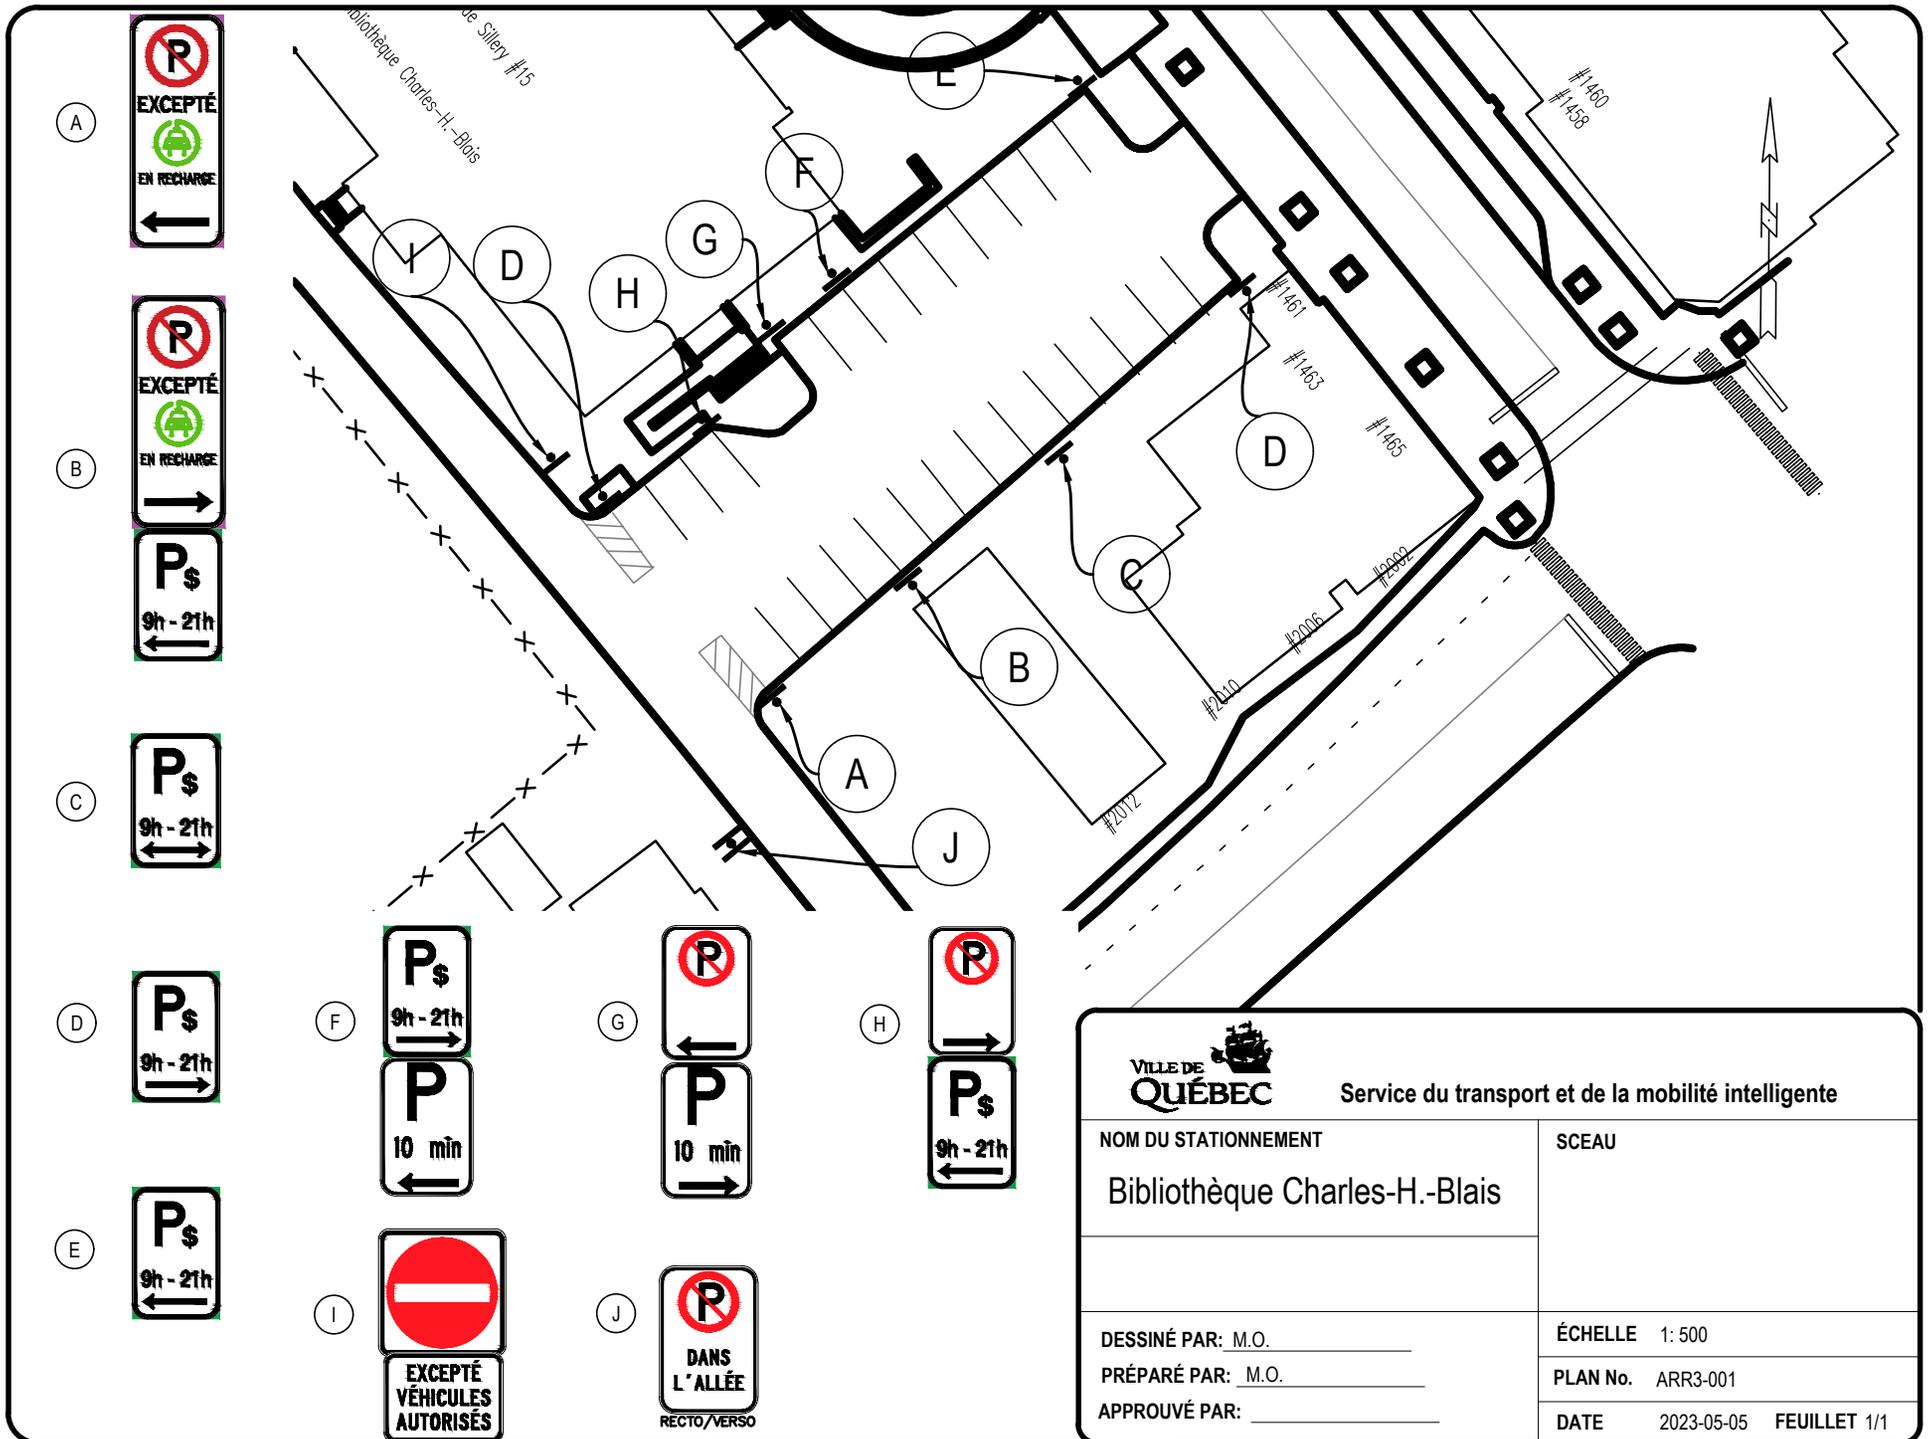

A



B



C



D



E



F



G



H




I



J



 Service du transport et de la mobilité intelligente	
NOM DU STATIONNEMENT	SCEAU
Bibliothèque Charles-H.-Blais	
DESSINÉ PAR: M.O.	ÉCHELLE 1: 500
PRÉPARÉ PAR: M.O.	PLAN No. ARR3-001
APPROUVÉ PAR: _____	DATE 2023-05-05 FEUILLET 1/1

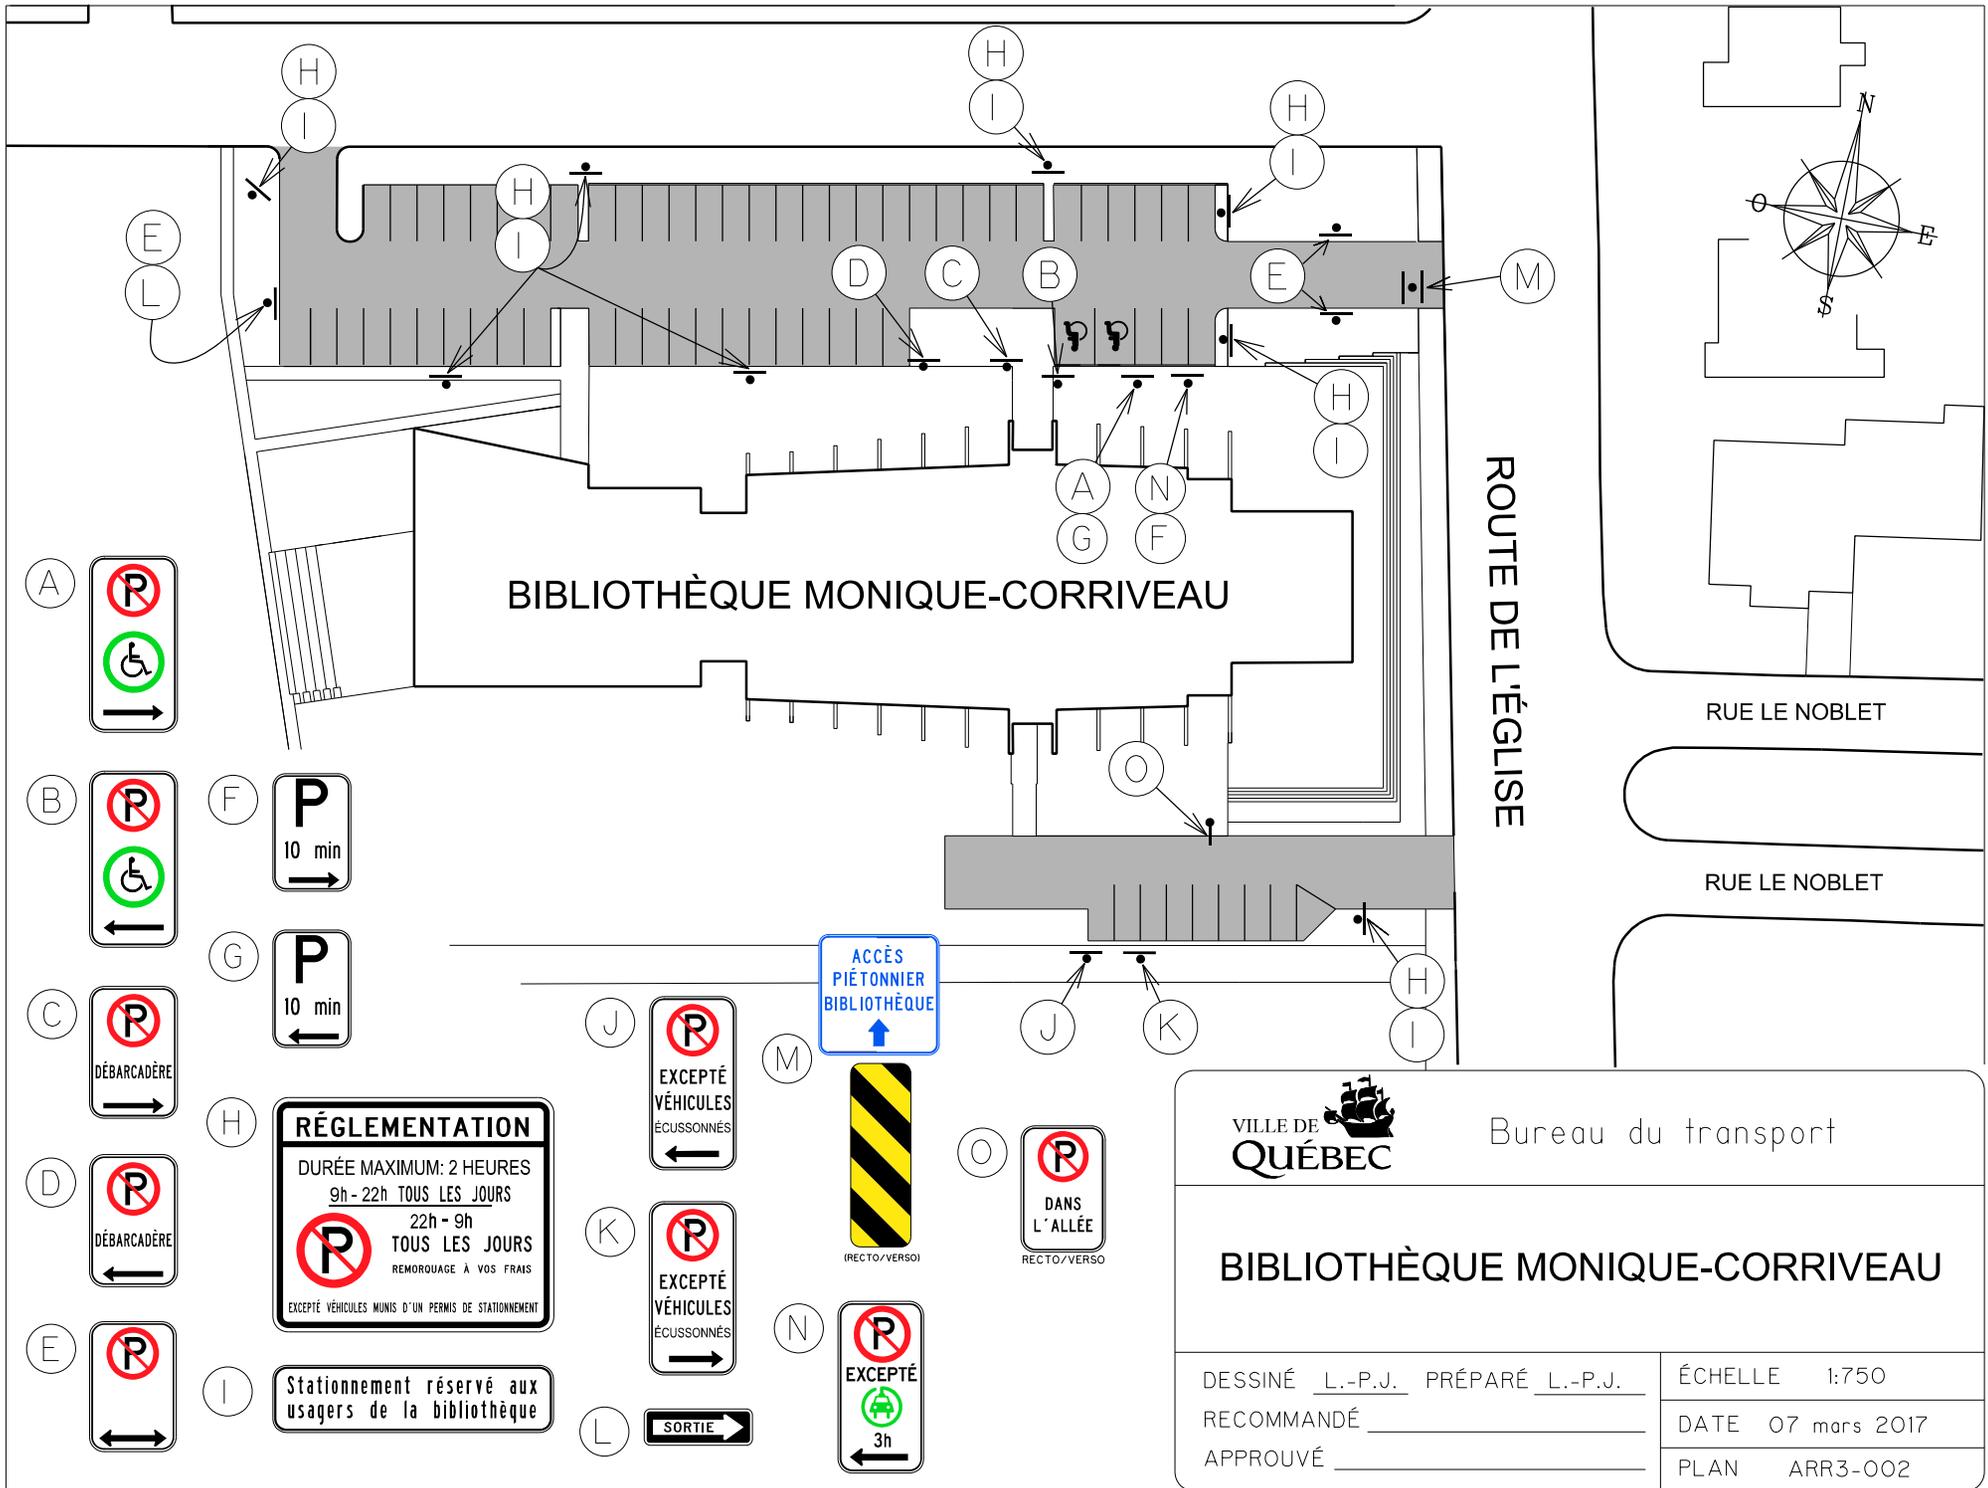

(A)

(B)

(C)

(D)

(E)

(F)

(G)

(H) **RÉGLEMENTATION**
 DURÉE MAXIMUM: 2 HEURES
 9h - 22h TOUS LES JOURS
 22h - 9h TOUS LES JOURS
 REMORQUAGE À VOS FRANS
 EXCEPTÉ VÉHICULES MUNIS D'UN PERMIS DE STATIONNEMENT

(I) Stationnement réservé aux usagers de la bibliothèque

(J)

(K)

(L)

(M) ACCÈS PIÉTONNIER BIBLIOTHÈQUE

(N)

(O)


(N)

VILLE DE QUÉBEC Bureau du transport

BIBLIOTHÈQUE MONIQUE-CORRIVEAU

DESSINÉ L.-P.J. PRÉPARÉ L.-P.J. ÉCHELLE 1:750
 RECOMMANDÉ _____ DATE 07 mars 2017
 APPROUVÉ _____ PLAN ARR3-002

Jeux

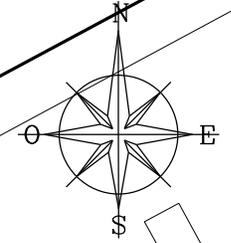

B

A

A

B



Bibliothèque
Roger-Lemelin

#4705

RUE DE LA PROMENADE DES SOEURS






Service de l'aménagement du territoire
Division du transport

Stationnement de la Bibliothèque Roger-Lemelin

DESSINÉ E.S.T.P. PRÉPARÉ E.S.T.P.
RECOMMANDÉ _____
FICHIER _____

ÉCHELLE 1: 600
DATE 15 Novembre 2013
PLAN ARR3-003.dgn

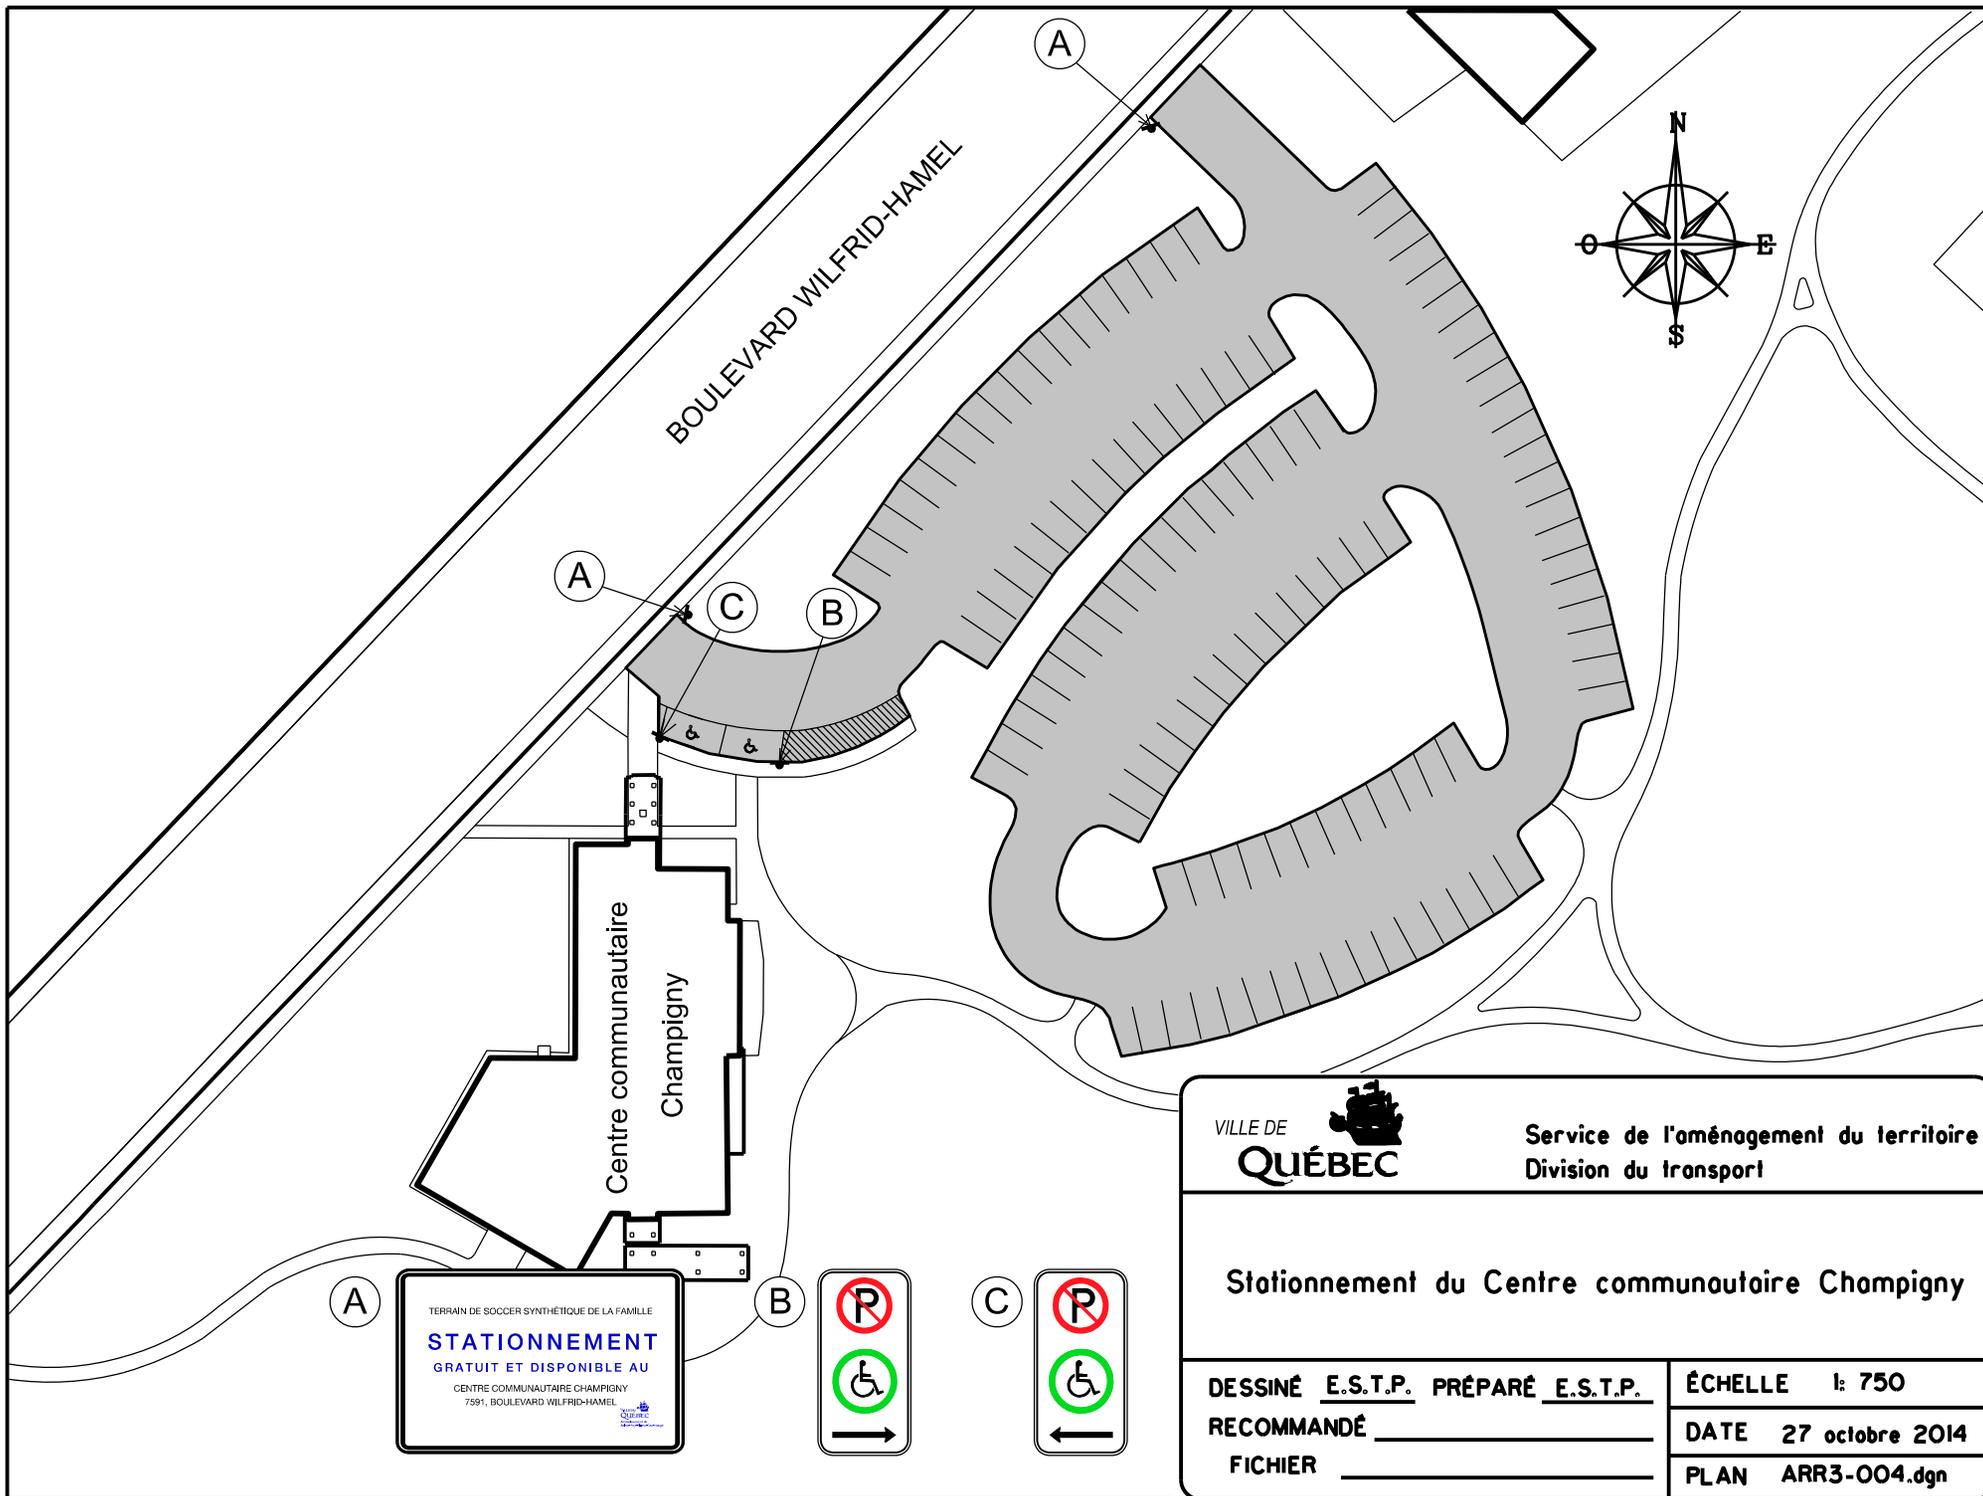

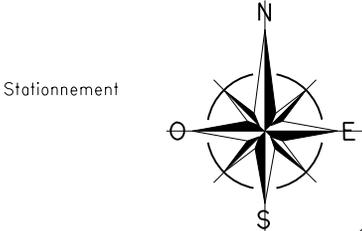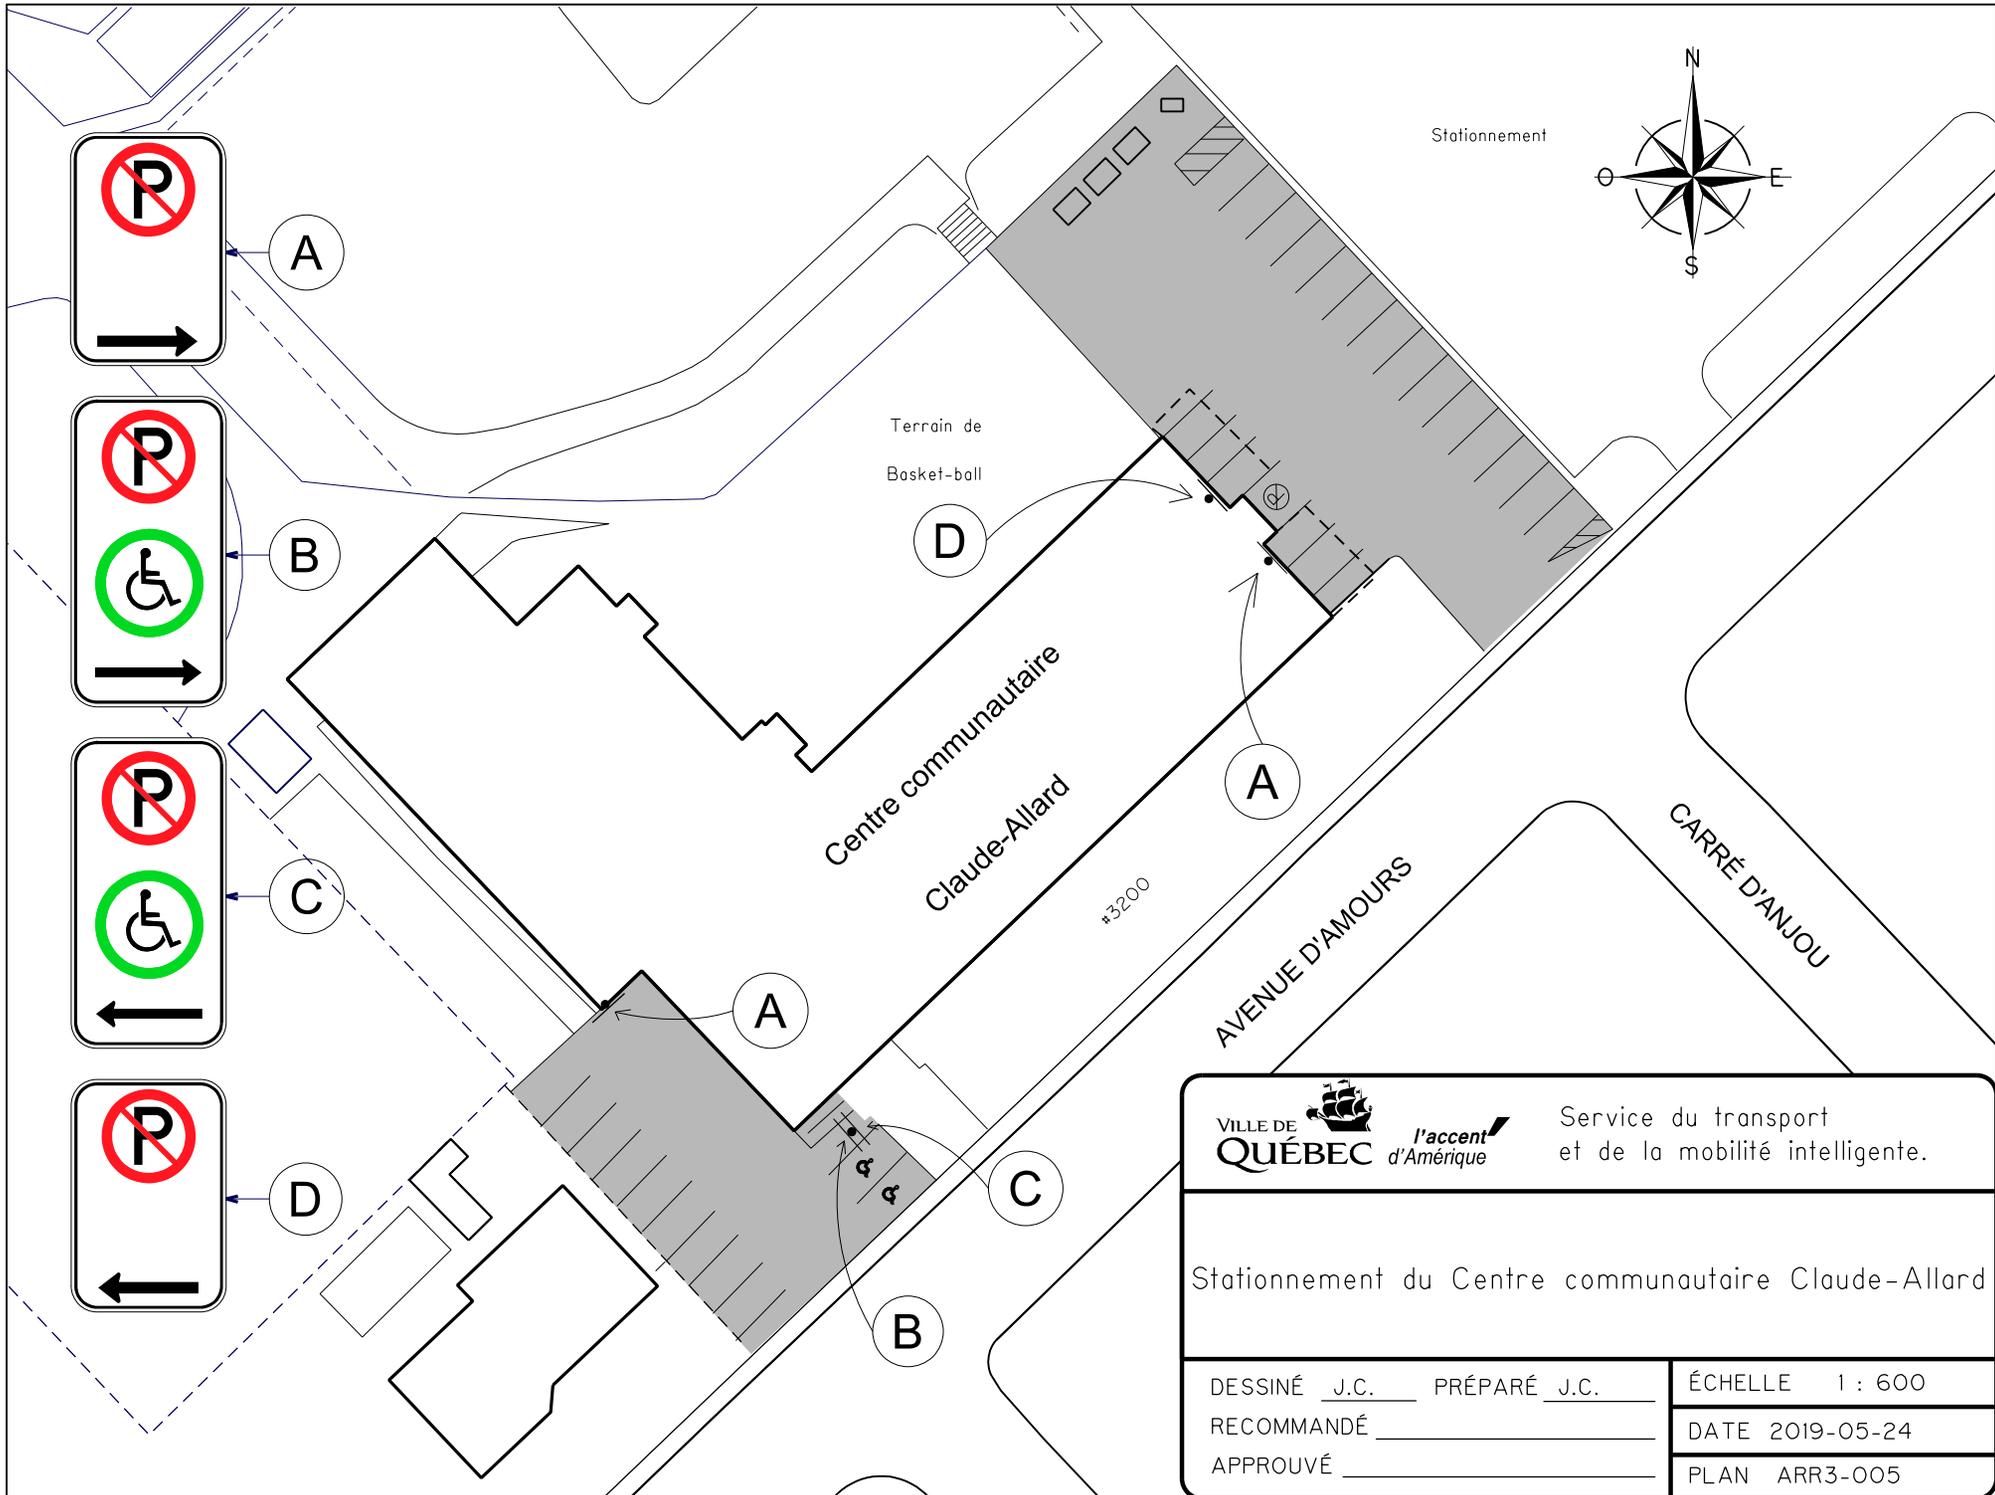

Stationnement

Terrain de
Basket-ball

Centre communautaire
Claude-Allard

AVENUE D'AMOURS

CARRÉ D'ANJOU



#3200



Service du transport
et de la mobilité intelligente.

Stationnement du Centre communautaire Claude-Allard

DESSINÉ <u>J.C.</u>	PRÉPARÉ <u>J.C.</u>	ÉCHELLE 1 : 600
RECOMMANDÉ _____		DATE 2019-05-24
APPROUVÉ _____		PLAN ARR3-005

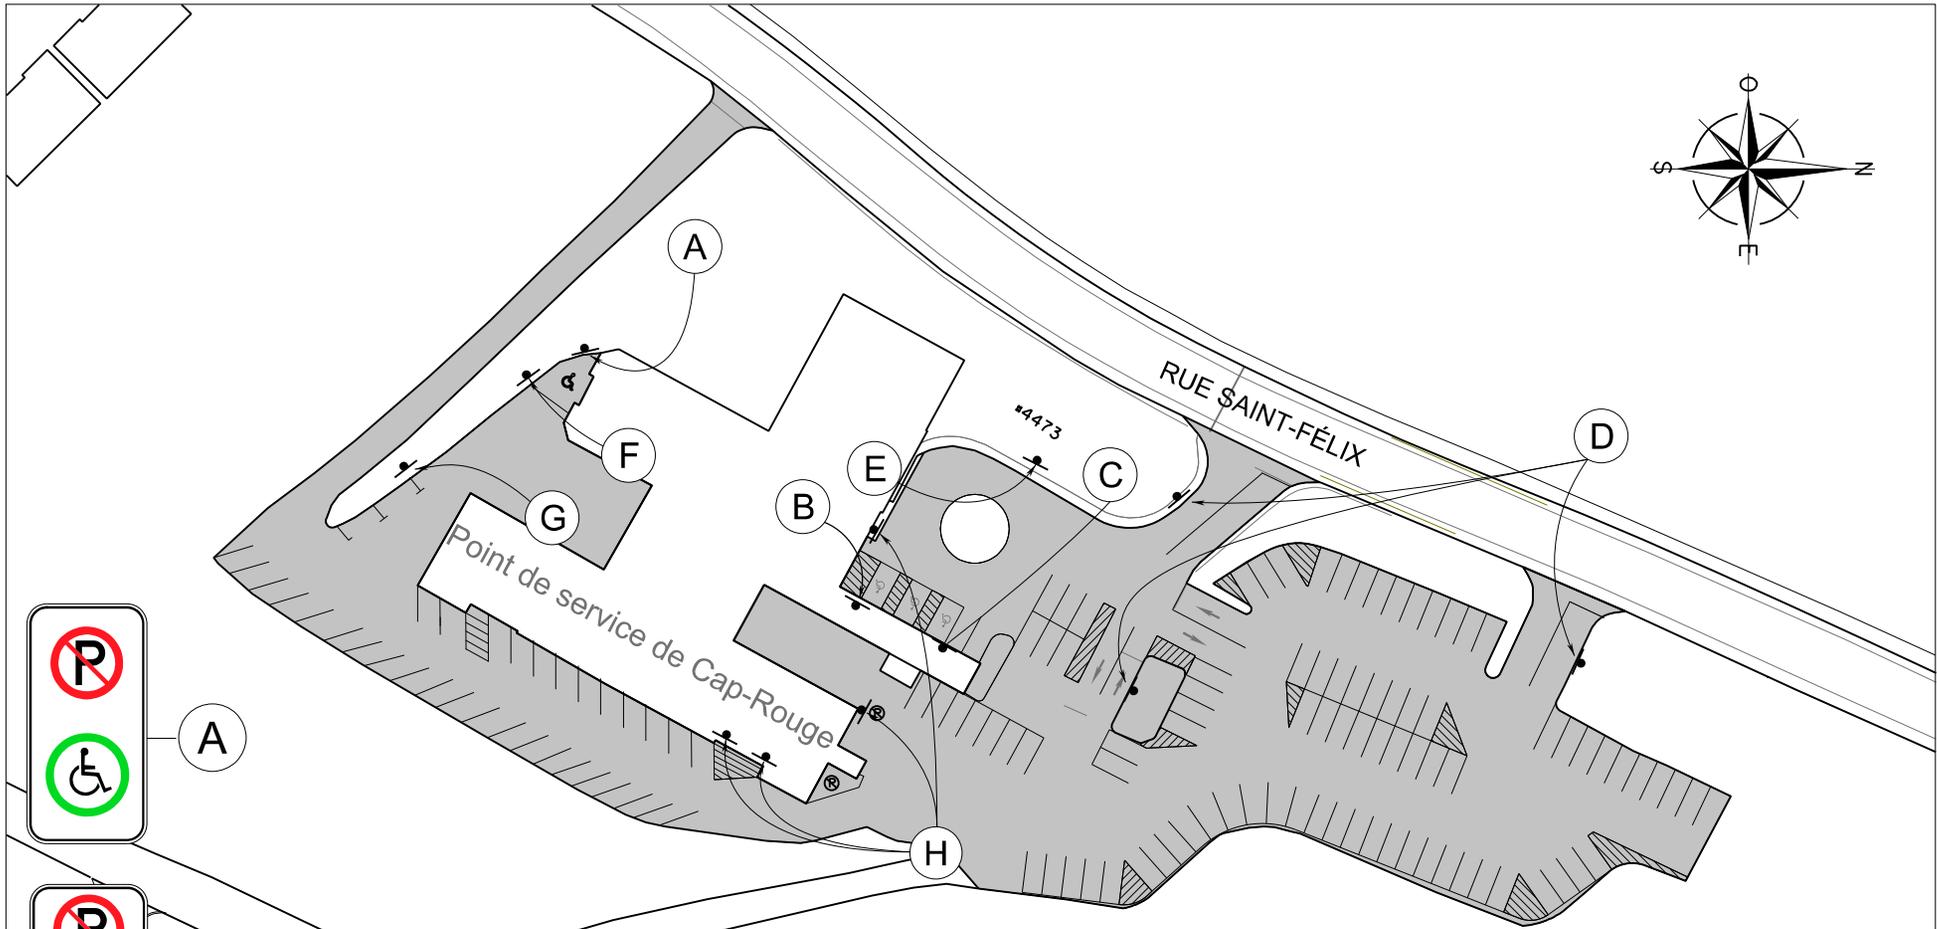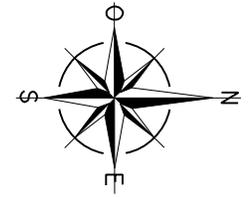

A



B



C



D



F



E



G



H


VILLE DE QUÉBEC <i>l'accent d'Amérique</i>		Service du transport et de la mobilité intelligente.
Stationnement du Centre communautaire de Cap-Rouge		
DESSINÉ <u>J.C.</u> PRÉPARÉ <u>J.C.</u>	ÉCHELLE 1 : 1000	
RECOMMANDÉ _____	DATE 10 Octobre 2019	
APPROUVÉ _____	PLAN ARR3-006	

TMI2023-412

CENTRE COMMUNAUTAIRE NOËL-BRULART
AVENUE CHANOINE-MOREL

DIVISION DE L'EXPLOITATION ET DE LA MOBILITÉ INTELLIGENTE
SERVICE DU TRANSPORT ET DE LA MOBILITÉ INTELLIGENTE

**L'existant provient des données corporatives.
Ces données ne doivent pas servir pour construction.
Aucun arpentage n'a été effectué sur les lieux.
Une vérification terrain devra être effectuée.**

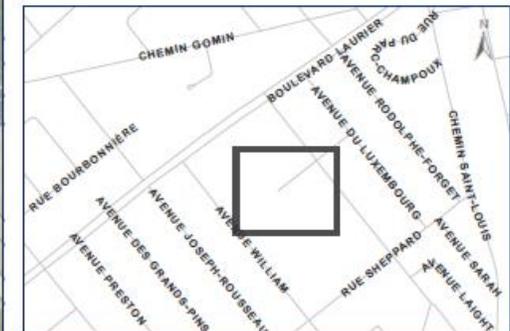

SCEAU

N°	SUJET	PAR	DATE

PLAN DE LOCALISATION

SOURCE Ville de Québec, 2023	SYSTÈME DE PROJECTION CARTOGRAPHIQUE NAD 83 MTM 7
ÉCHELLE 1:500	ÉMIS LE 13 décembre 2023
FICHER G:\geom\EMIOEMANDES\022340_0521	PLAN ID_052_NoelBrulart.mxd
	1 / 1



P09064 5x




PP1012 1x




PP1013 5x



PP1011 1x

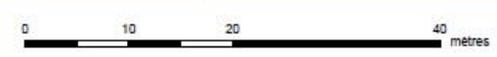

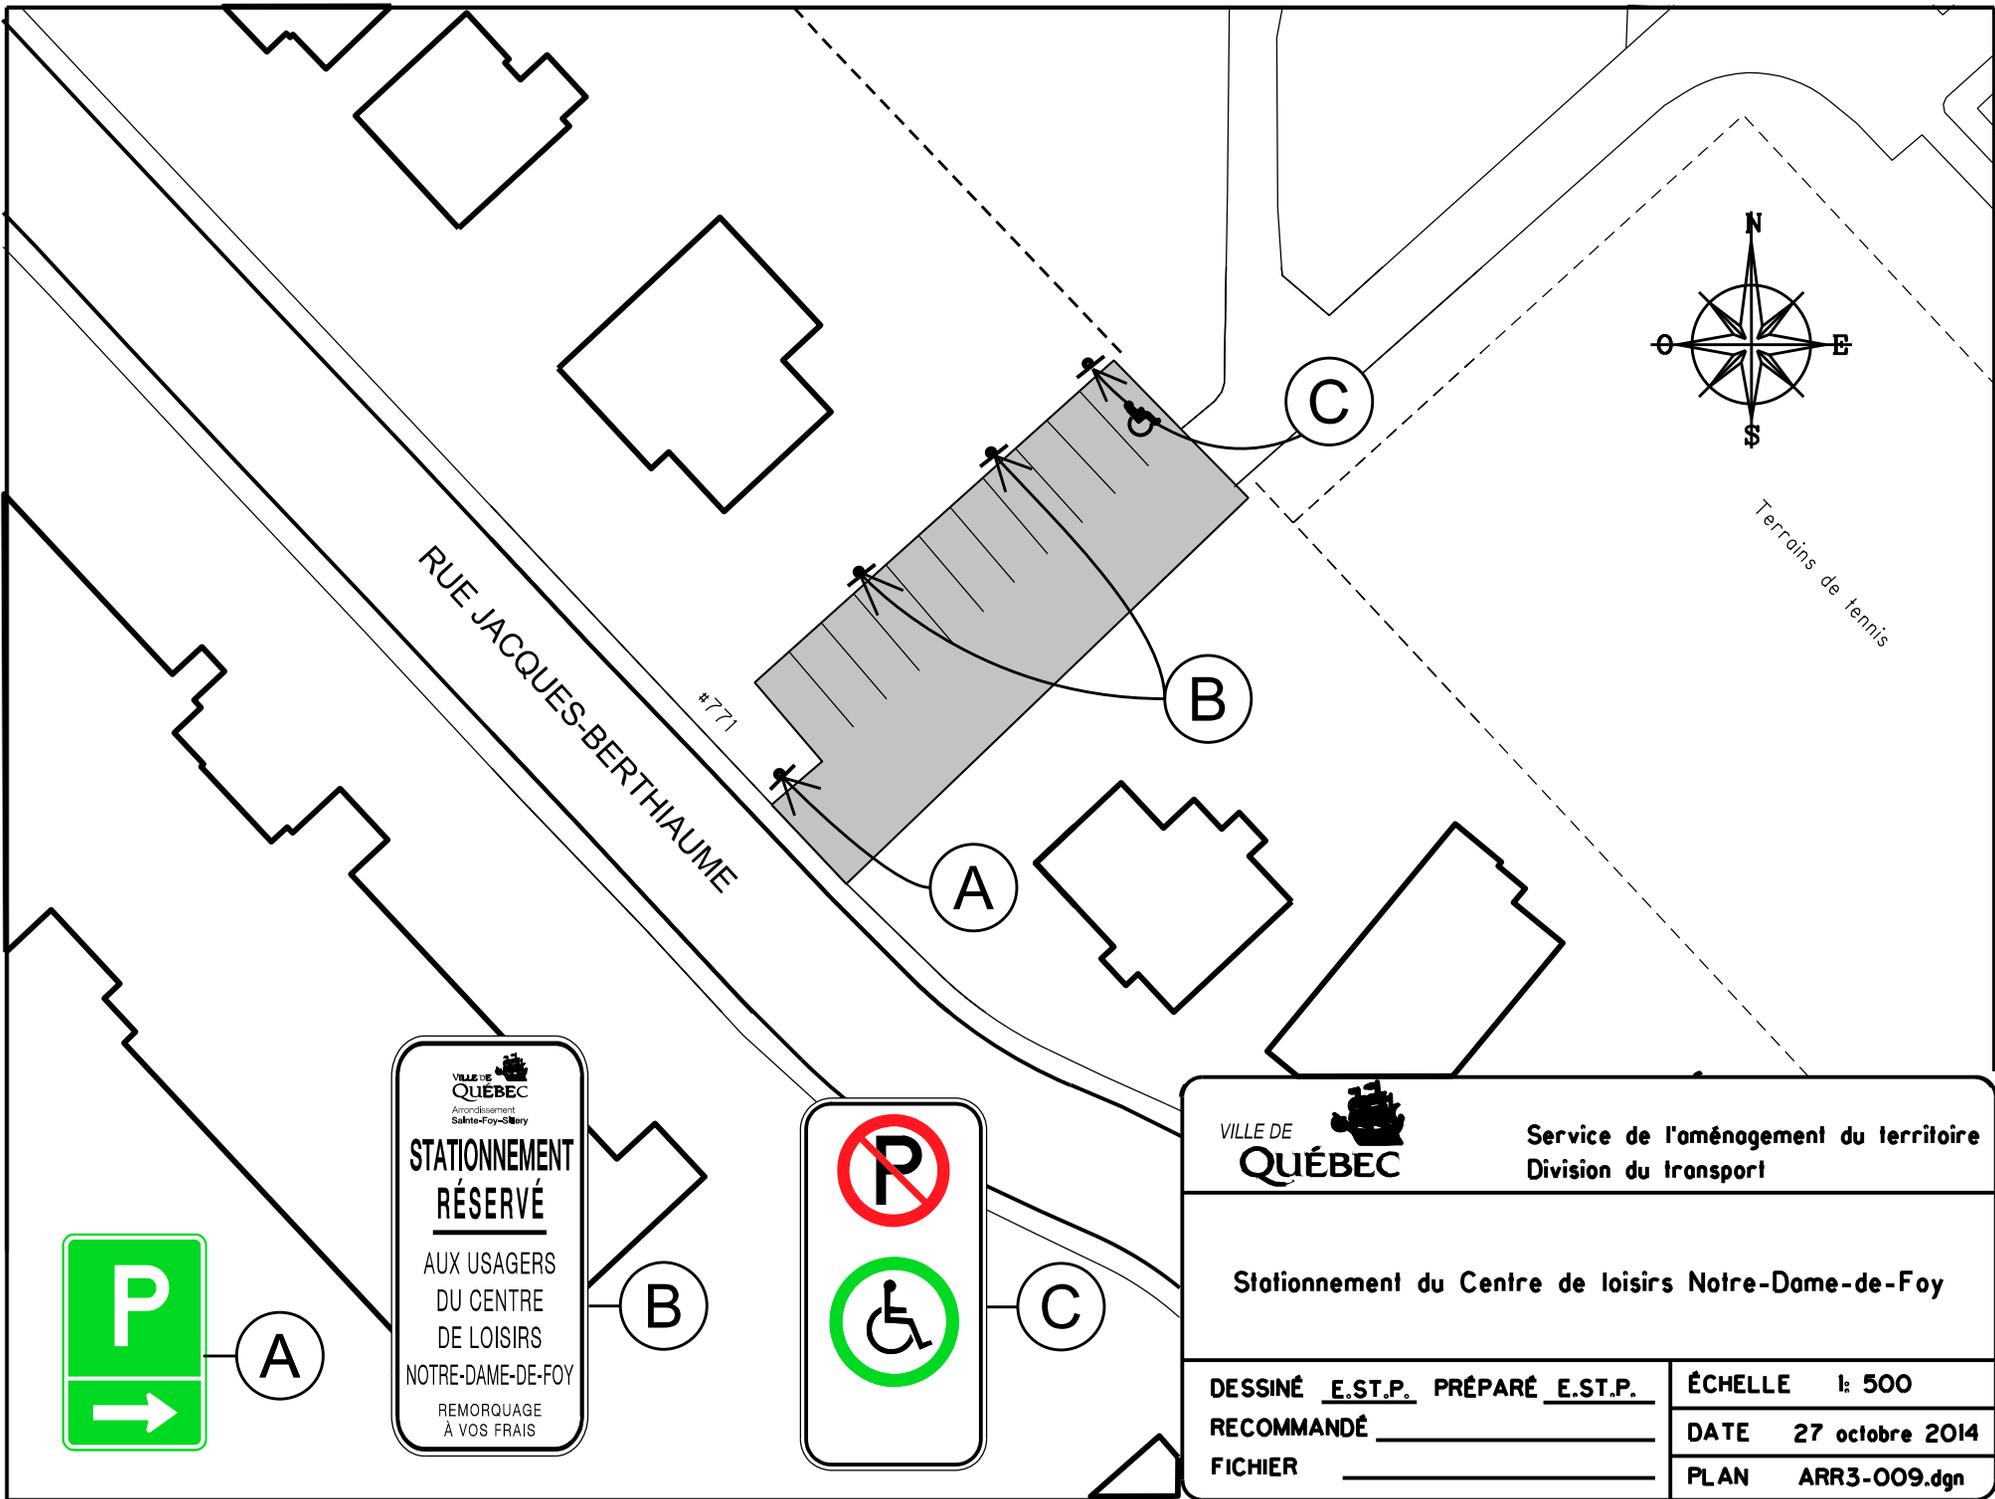

A

VILLE DE QUÉBEC
 Arrondissement
 Sainte-Foy-Sillery

**STATIONNEMENT
 RÉSERVÉ**

AUX USAGERS
 DU CENTRE
 DE LOISIRS
 NOTRE-DAME-DE-FOY


REMORQUAGE
 À VOS FRAIS

B



C


VILLE DE QUÉBEC Service de l'aménagement du territoire Division du transport	
Stationnement du Centre de loisirs Notre-Dame-de-Foy	
DESSINÉ <u>E.S.T.P.</u> PRÉPARÉ <u>E.S.T.P.</u>	ÉCHELLE 1: 500
RECOMMANDÉ _____	DATE 27 octobre 2014
FICHER _____	PLAN ARR3-009.dgn

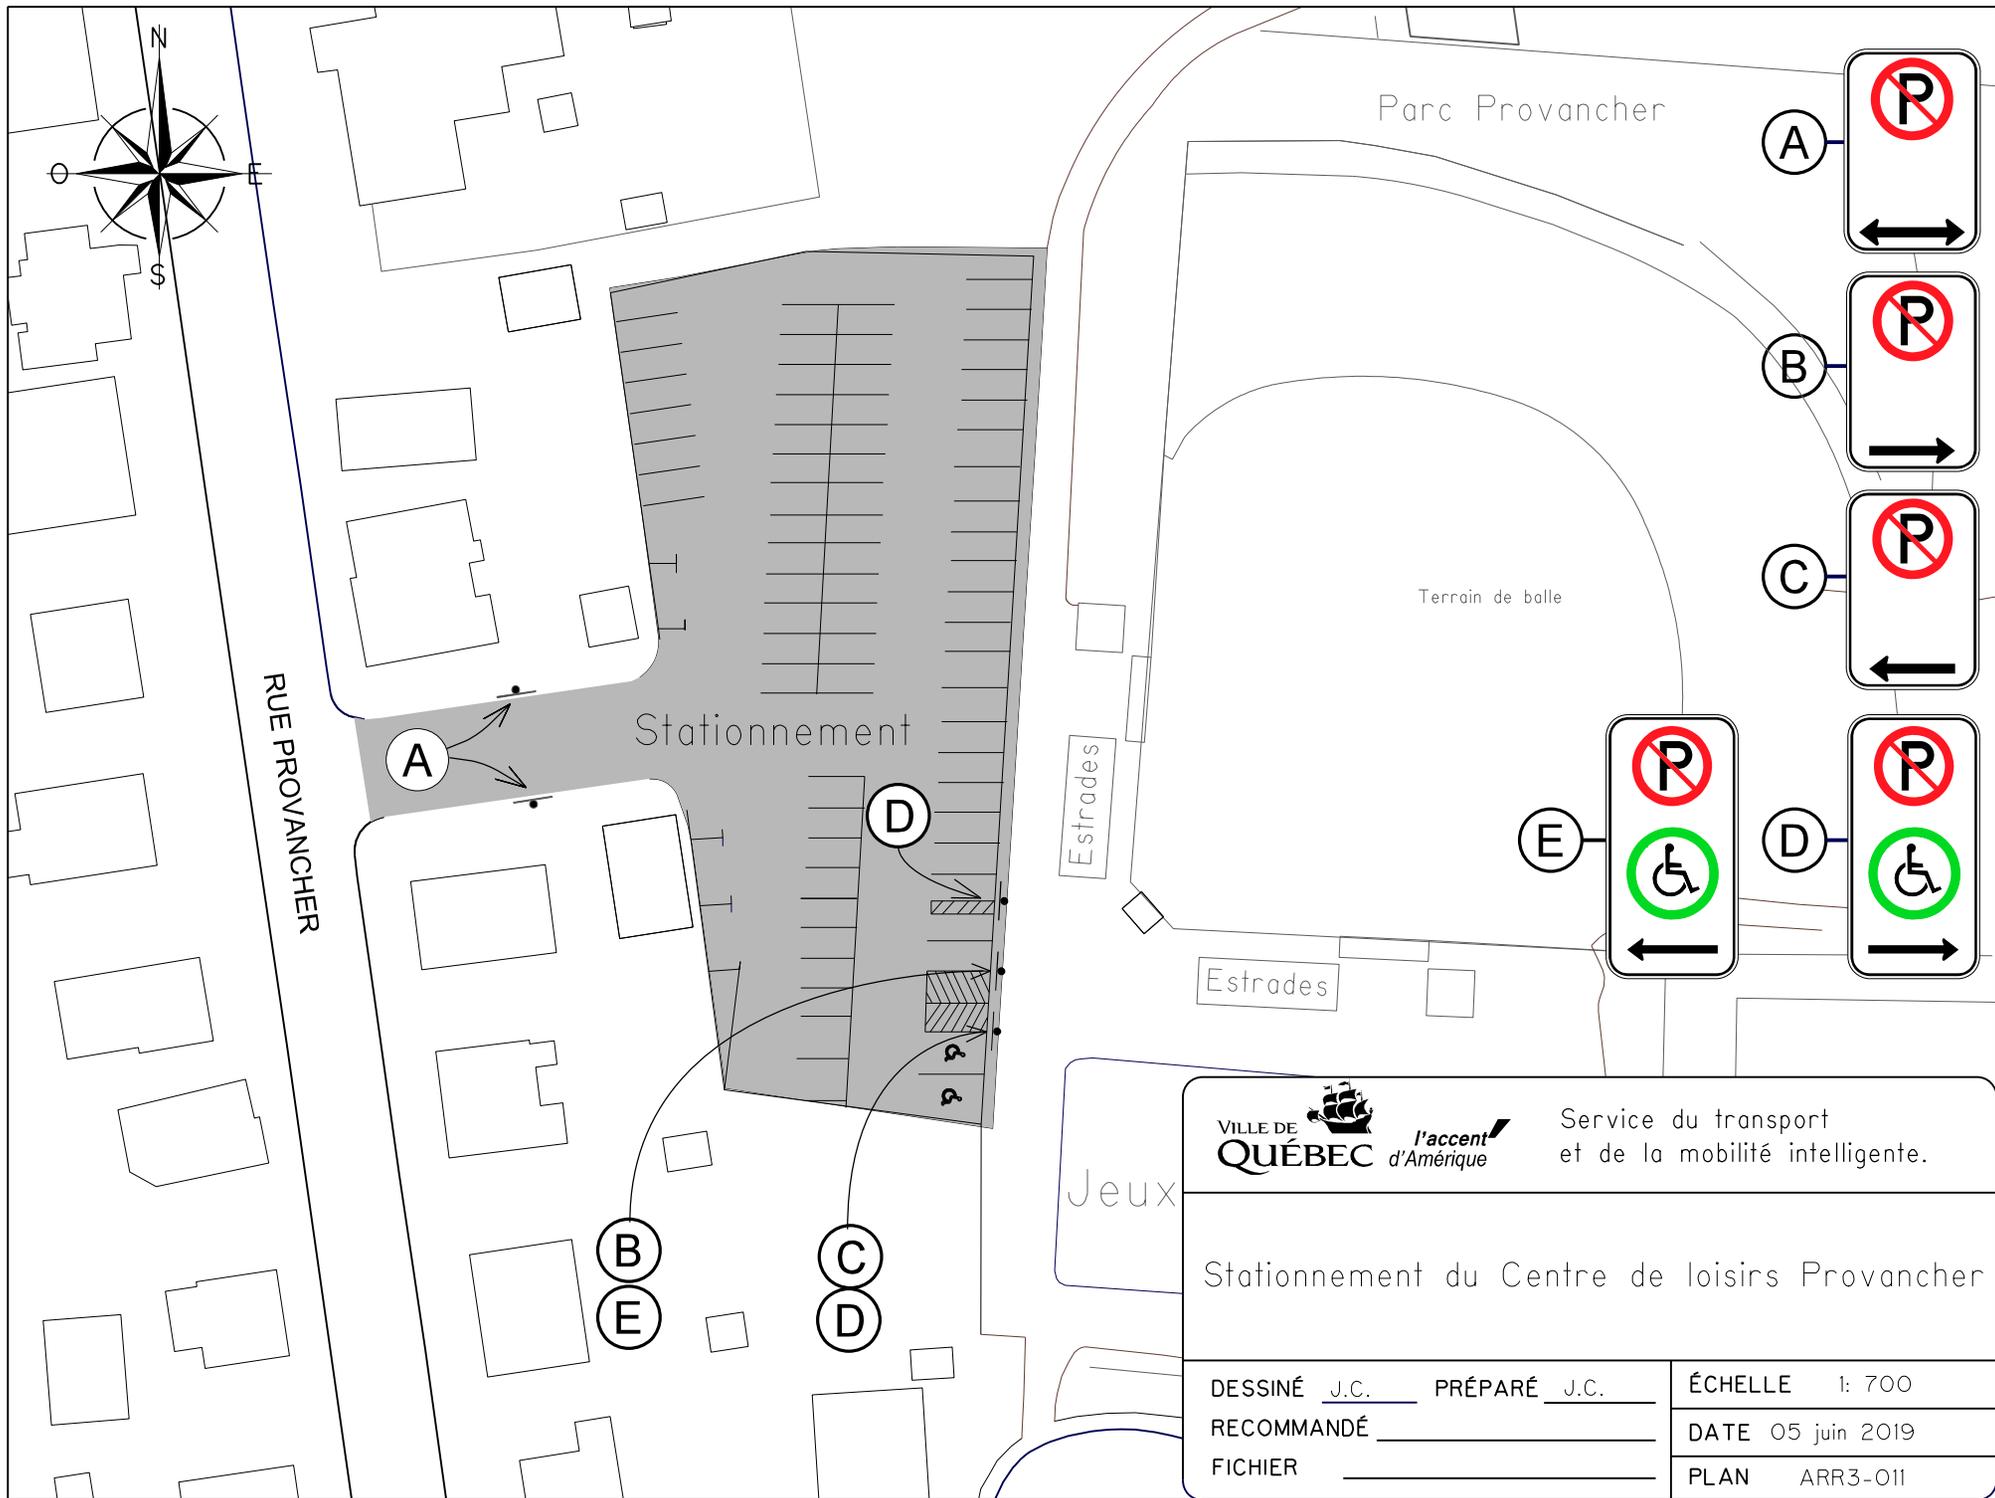

Service du transport et de la mobilité intelligente.

Stationnement du Centre de loisirs Provancher

DESSINÉ <u>J.C.</u>	PRÉPARÉ <u>J.C.</u>	ÉCHELLE 1: 700
RECOMMANDÉ _____	DATE 05 juin 2019	
FICHER _____	PLAN ARR3-011	

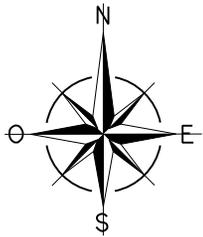

BOULEVARD NIELSON

Parc Raymond-De Rosa

Terrain de balle

Terrain de volleyball

Centre de loisirs Sainte-Ursule

Piscine

Aire de jeux

Terrains de tennis

Terrains de pétanque

RUE ARMAND-HAMELIN

AVENUE DE LIÈGE



C



B

STATIONNEMENT D'APPOINT
Mise à votre disposition de 18h À 8h
Lors d'une opération de déneigement seulement
Vous devez avoir quitté les lieux à 8h
Merci de votre collaboration

A

C

B

A




Service du transport et de la mobilité intelligente.

Stationnement du Centre de loisirs Raymond-De Rosa

DESSINÉ J.C. PRÉPARÉ J.C.
RECOMMANDÉ _____
APPROUVÉ _____

ÉCHELLE 1: 1000
DATE 05 juin 2019
PLAN ARR3-012

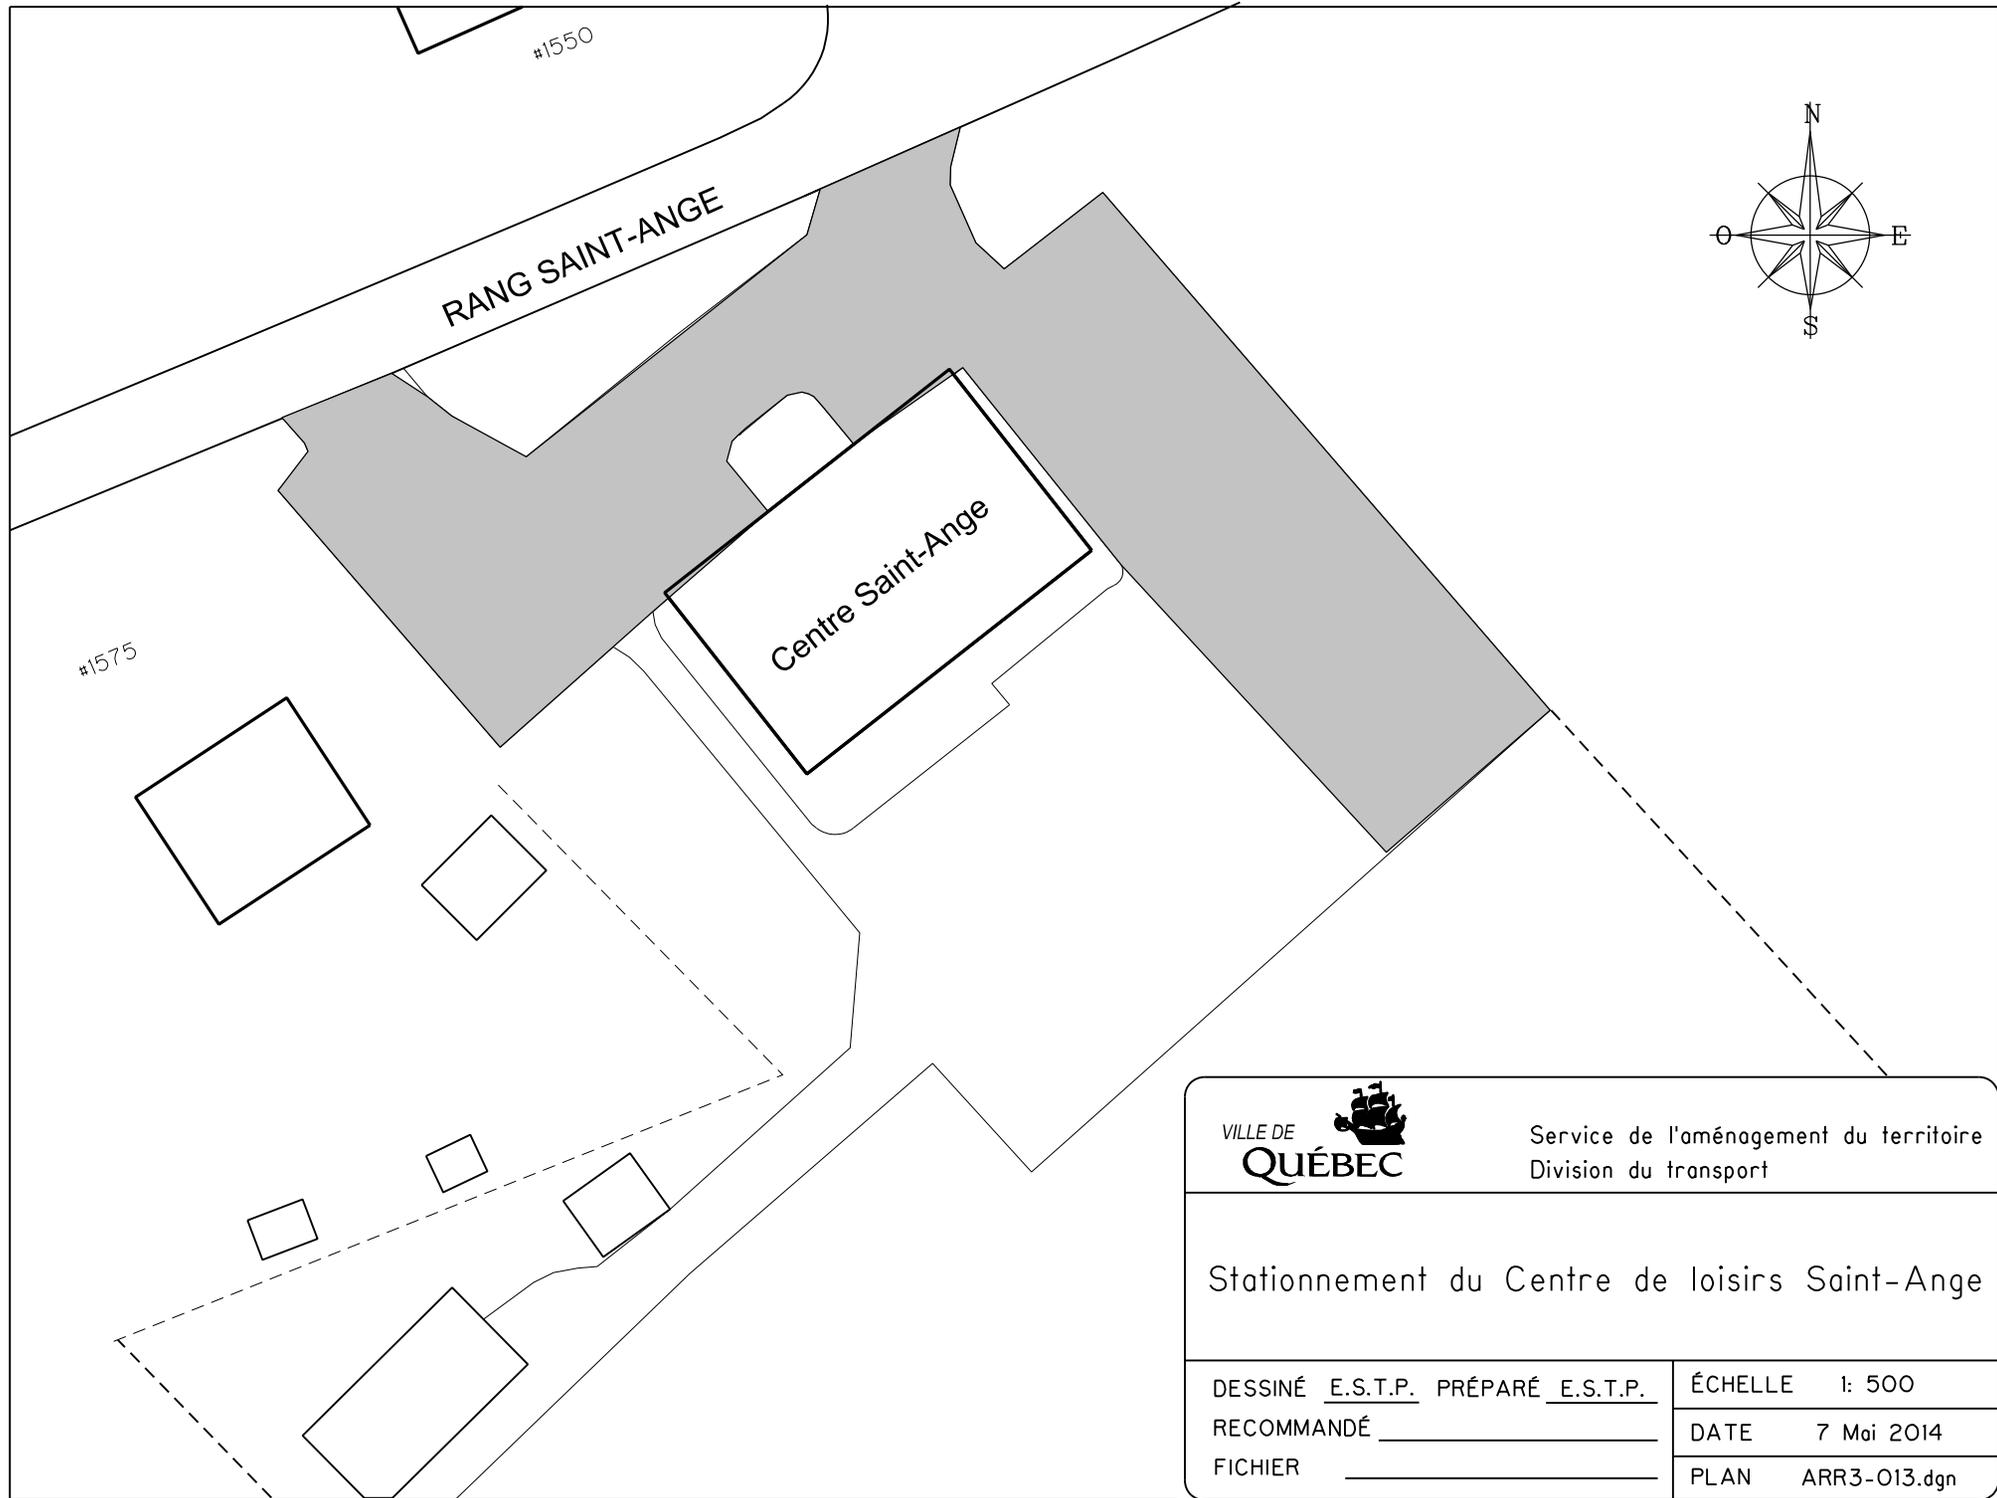


#1553

#1557

#1561

#1565

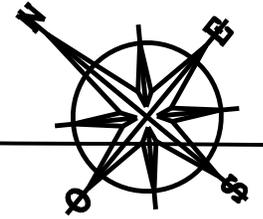

Route de l'Église

#1560

#1576

Rue de Valmont



VILLE DE
QUÉBEC

Service de l'aménagement du territoire
Division du transport

Centre de loisirs Saint-Louis-de-France

DESSINÉ E.S.T.P. PRÉPARÉ E.S.T.P.



ÉCHELLE 1:800

RECOMMANDÉ _____

DATE 22 août 2014

APPROUVÉ _____

PLAN ARR3-014

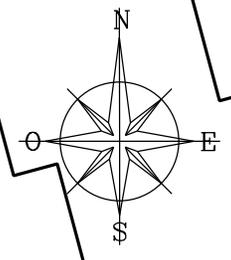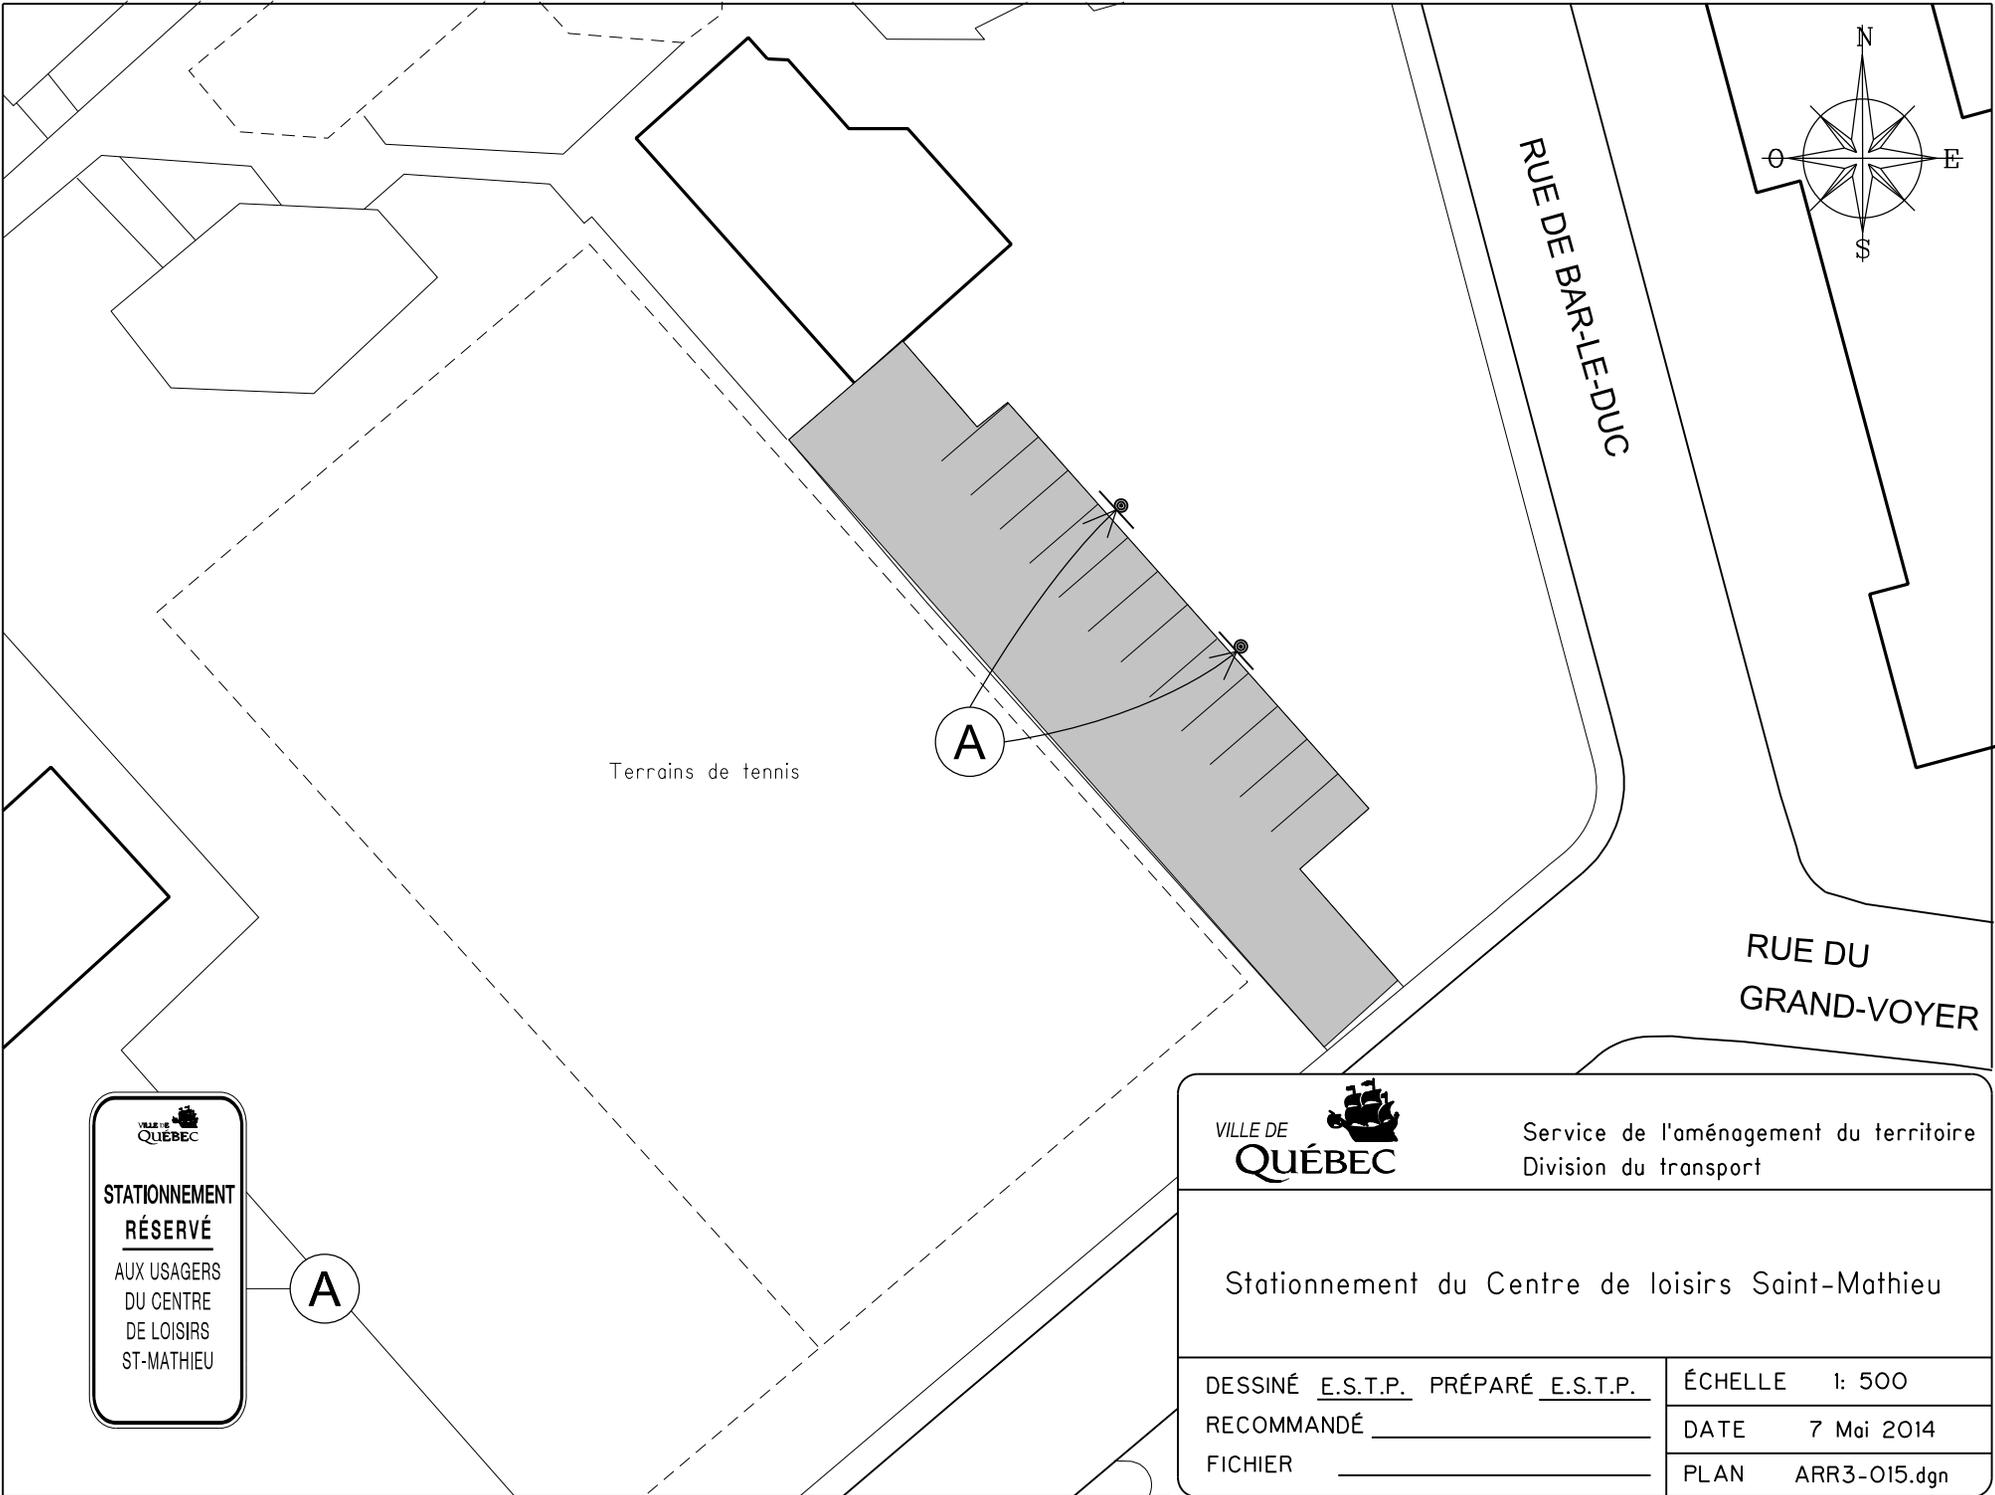

VILLE DE QUÉBEC

STATIONNEMENT RÉSERVÉ

AUX USAGERS DU CENTRE DE LOISIRS ST-MATHIEU


A

VILLE DE QUÉBEC


Service de l'aménagement du territoire
Division du transport

Stationnement du Centre de loisirs Saint-Mathieu


DESSINÉ <u>E.S.T.P.</u>	PRÉPARÉ <u>E.S.T.P.</u>	ÉCHELLE	1: 500
RECOMMANDÉ _____		DATE	7 Mai 2014
FICHIER _____		PLAN	ARR3-015.dgn

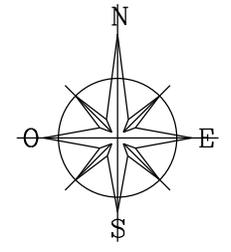


A

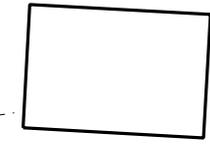

#1364

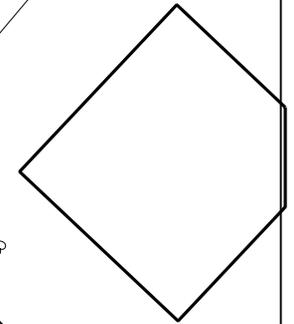

#1358

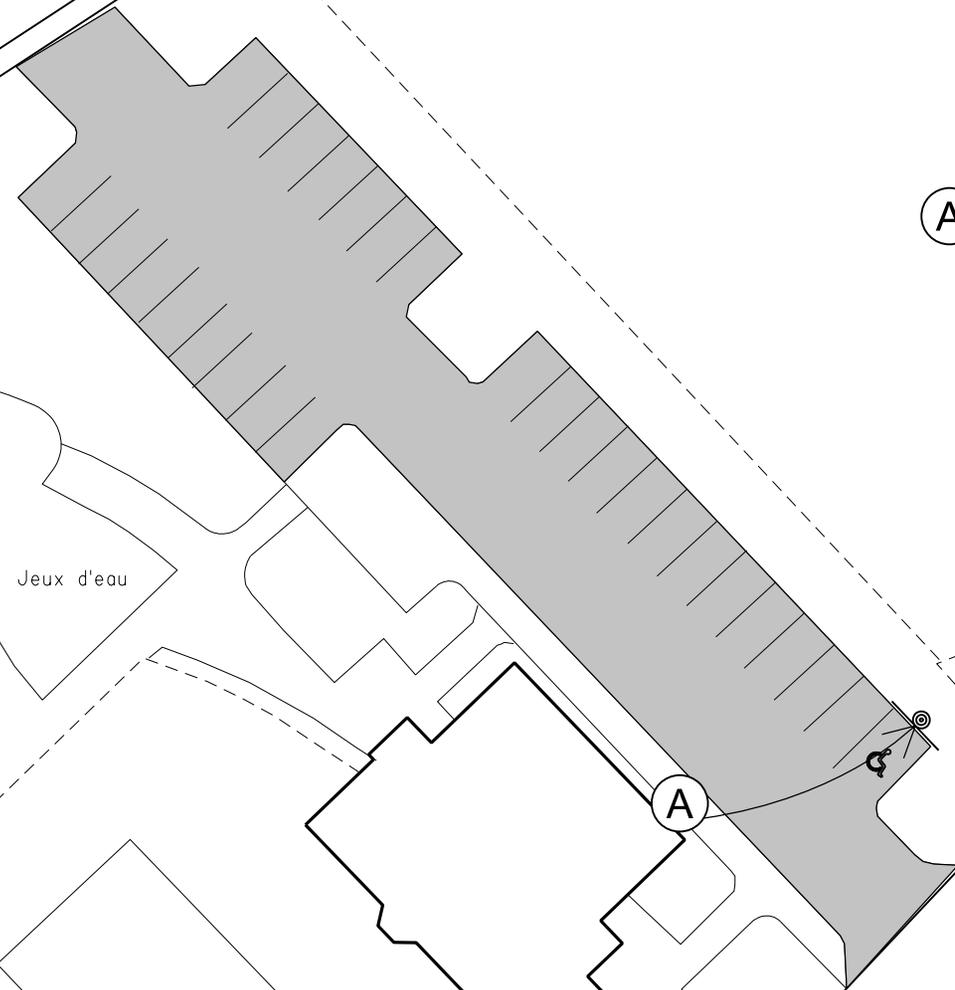

Jeux d'eau

Piscine

RUE BUFFON




Service de l'aménagement du territoire
Division du transport

Stationnement du Centre de loisirs Trois-Saisons

DESSINÉ E.S.T.P. PRÉPARÉ E.S.T.P.
RECOMMANDÉ _____
FICHIER _____

ÉCHELLE 1: 500
DATE 7 Mai 2014
PLAN ARR3-016.dgn

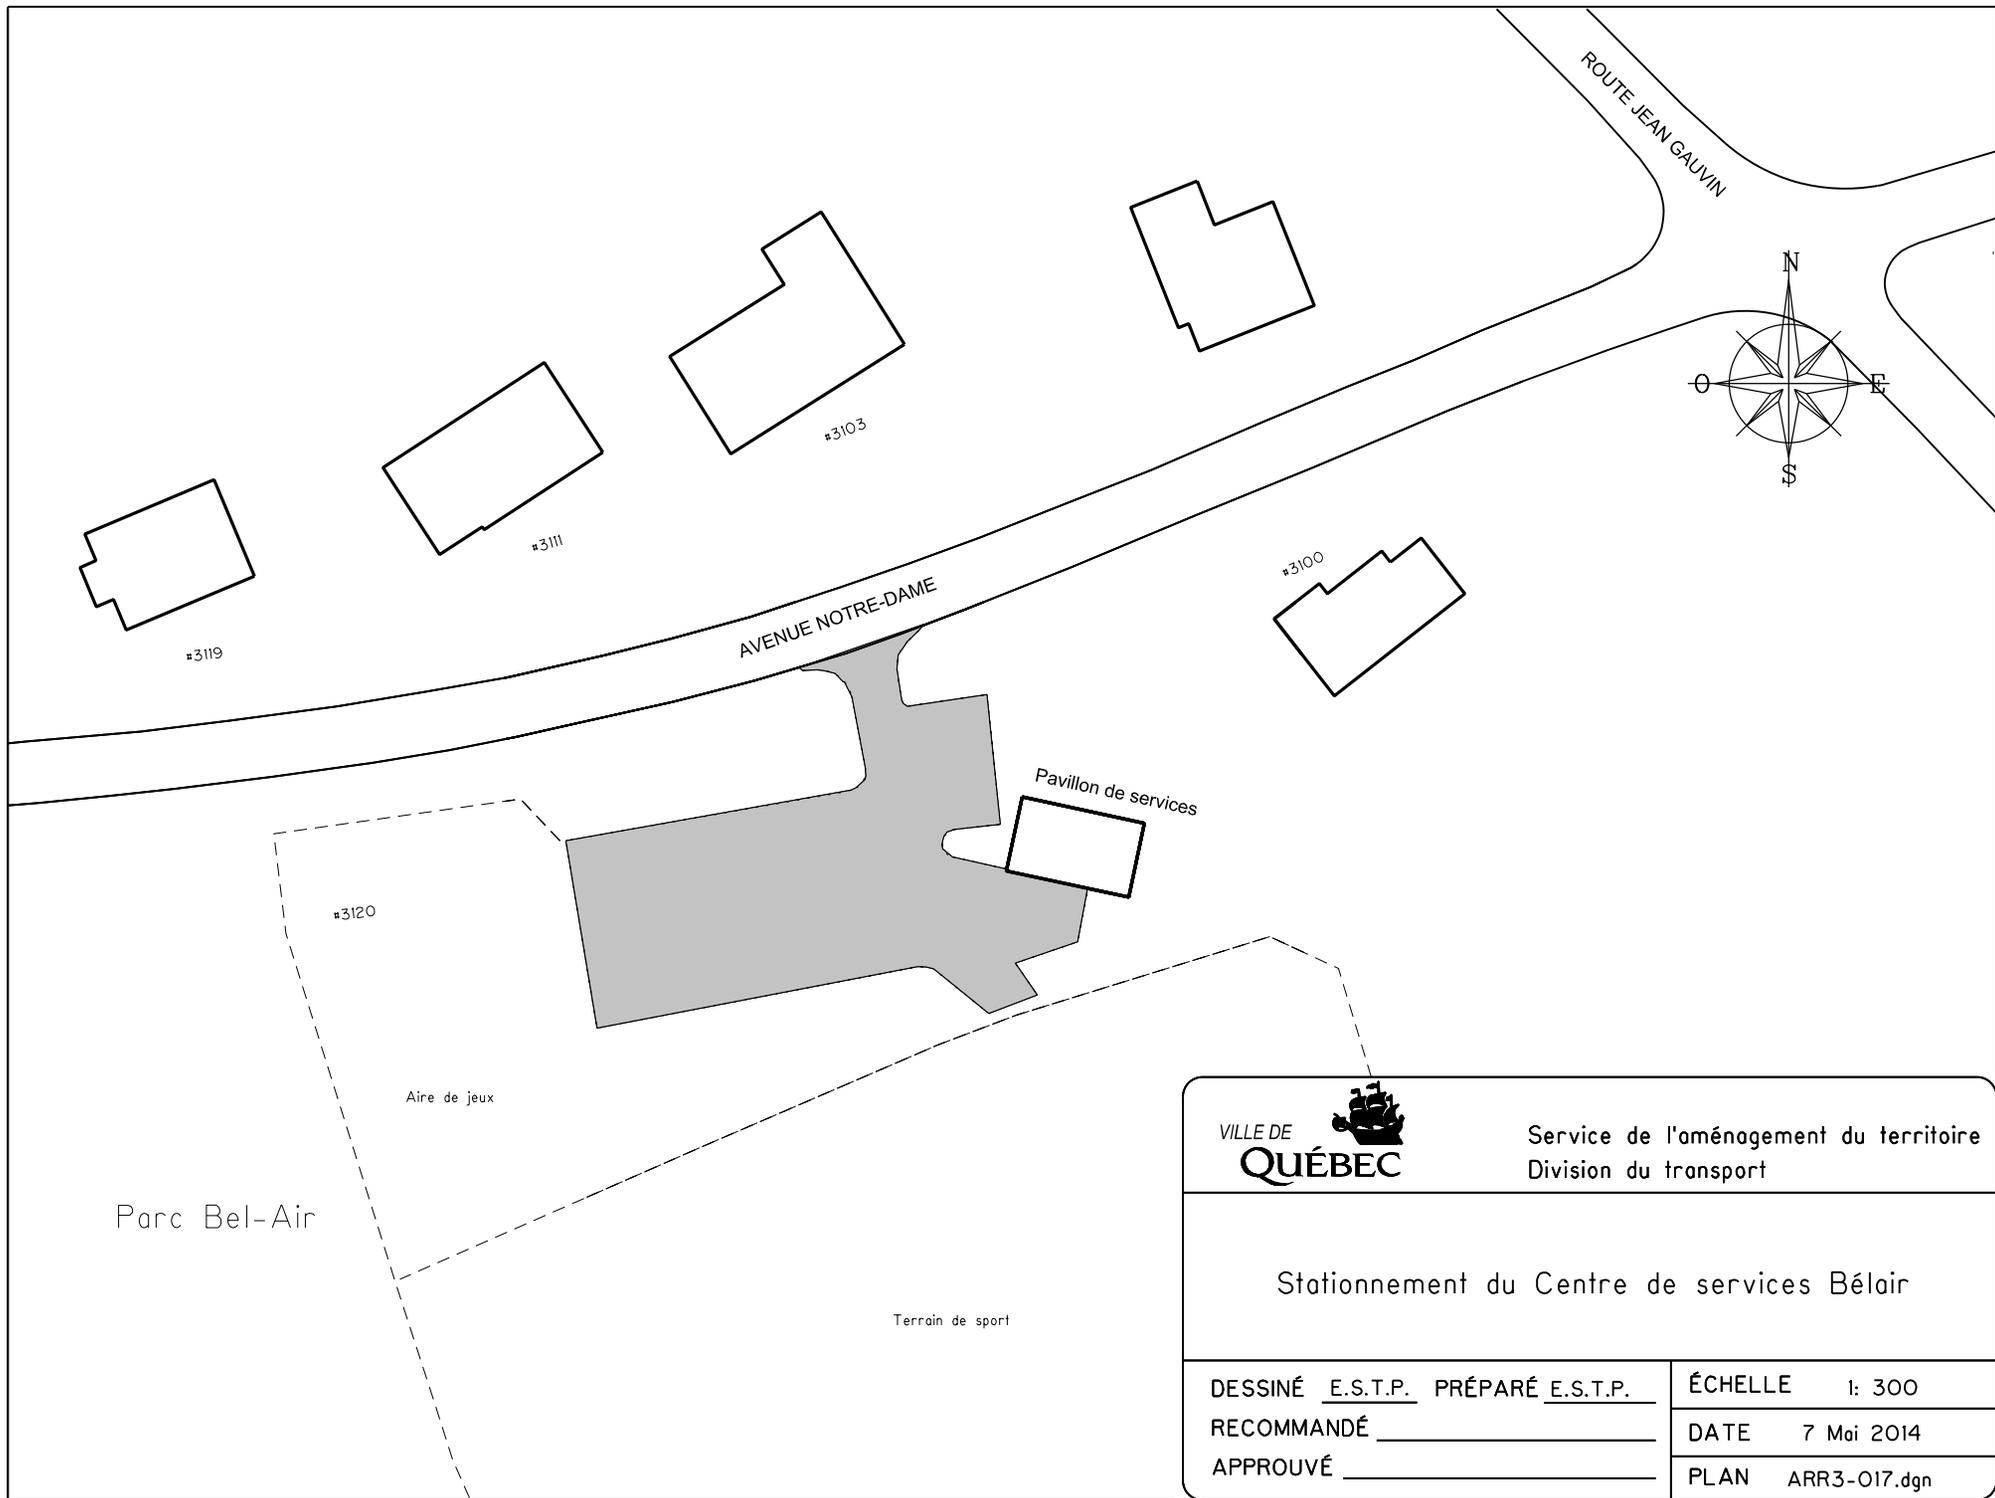


Service de l'aménagement du territoire
Division du transport

Stationnement du Centre de services Bélair

DESSINÉ E.S.T.P. PRÉPARÉ E.S.T.P.
RECOMMANDÉ _____
APPROUVÉ _____

ÉCHELLE 1: 300
DATE 7 Mai 2014
PLAN ARR3-017.dgn

Rue Huot

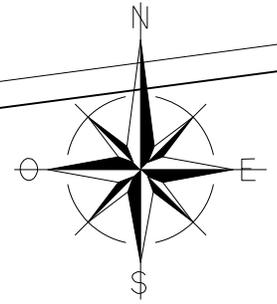

Stationnement

Basket-ball

Pavillon de services

Emplacement de la patinoire

Estrade

Estrade

Volley-ball

Terrain de balle

Parc Claude-Germain



Service du transport et de la mobilité intelligente.

Centre de services du Parc Claude-Germain

DESSINÉ J.C. PRÉPARÉ J.C.

ÉCHELLE 1 : 500

RECOMMANDÉ _____


DATE 06 juin 2019

APPROUVÉ _____


PLAN ARRO3-018

FICHER: ARR3-018.dgn


DOSSIER: PCE2019007

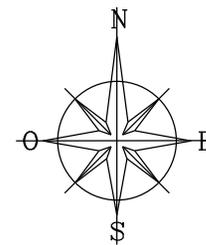

Parc Kiwanis

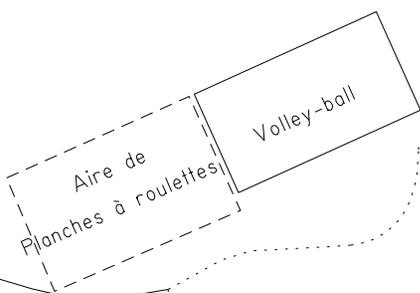

8181#

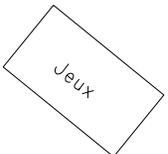

AVENUE JULES-VERNE

Terrain de soccer



Service de l'aménagement du territoire
Division du transport

Stationnement du Centre de services du Parc Kiwanis

DESSINÉ E.S.T.P. PRÉPARÉ E.S.T.P.
RECOMMANDÉ _____
FICHIER _____

ÉCHELLE 1: 1000
DATE 7 Mai 2014
PLAN ARR3-019.dgn





STATIONNEMENT D'APPOINT


Mis à votre disposition **de 18 h à 8 h**
lors d'une Opération de déneigement seulement

Vous devez avoir quitté les lieux à 8h.

Merci de votre collaboration

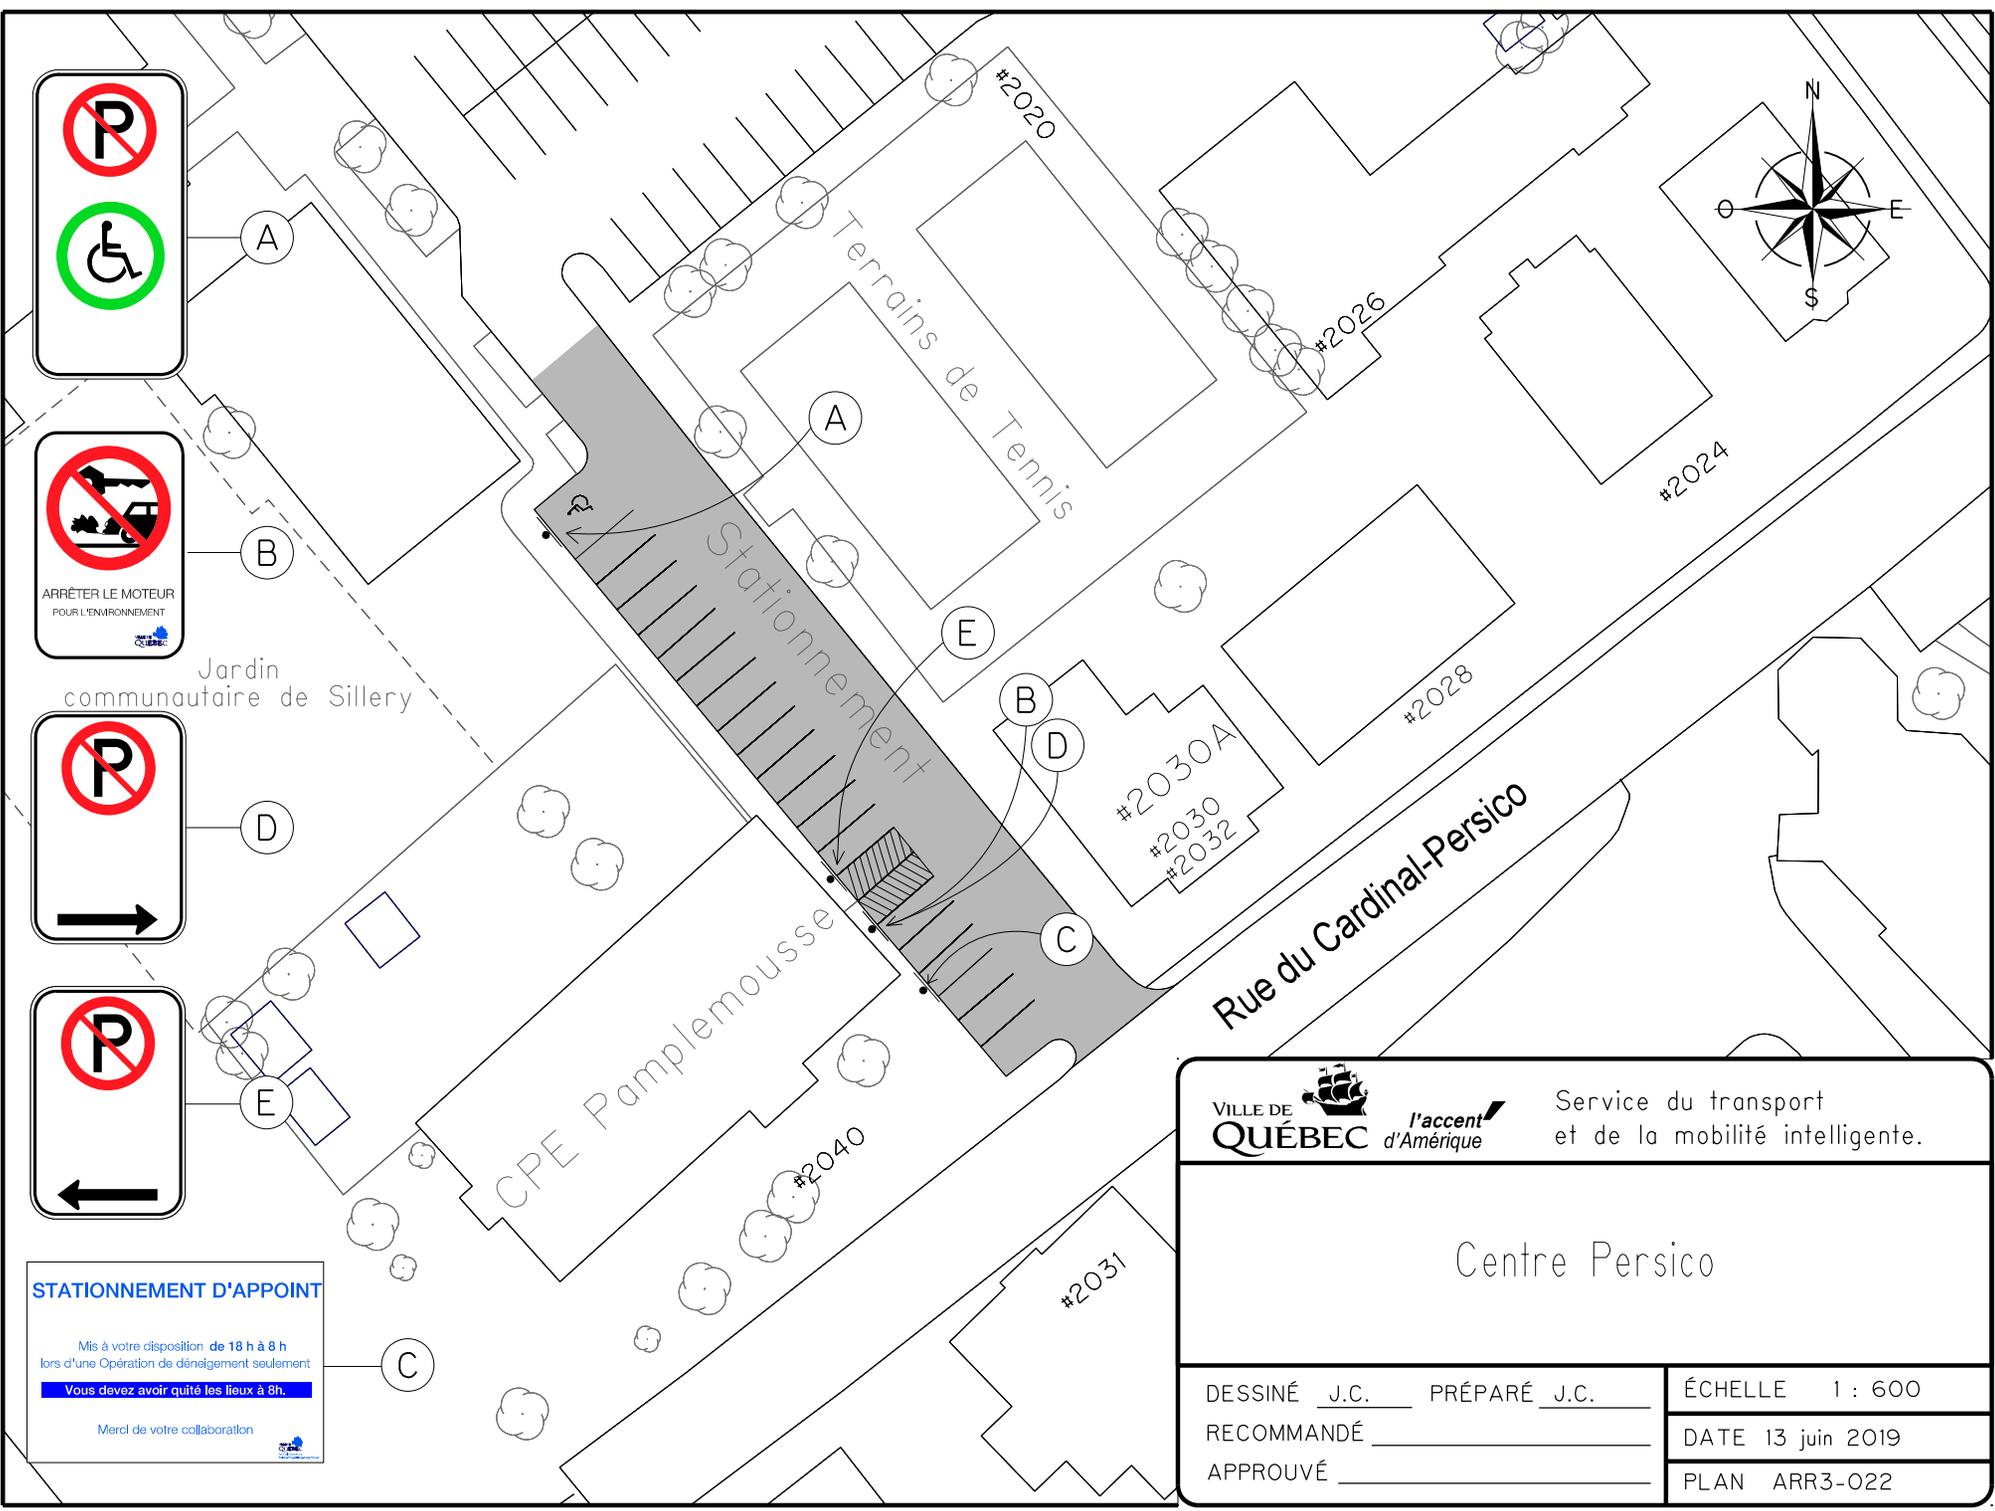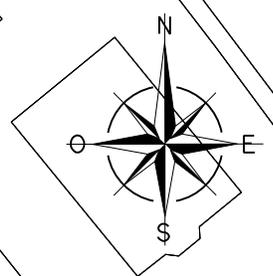 		Service du transport et de la mobilité intelligente.
<h2>Centre Persico</h2>		
DESSINÉ <u>J.C.</u> PRÉPARÉ <u>J.C.</u>	ÉCHELLE 1 : 600	
RECOMMANDÉ _____	DATE 13 juin 2019	
APPROUVÉ _____	PLAN ARR3-O22	

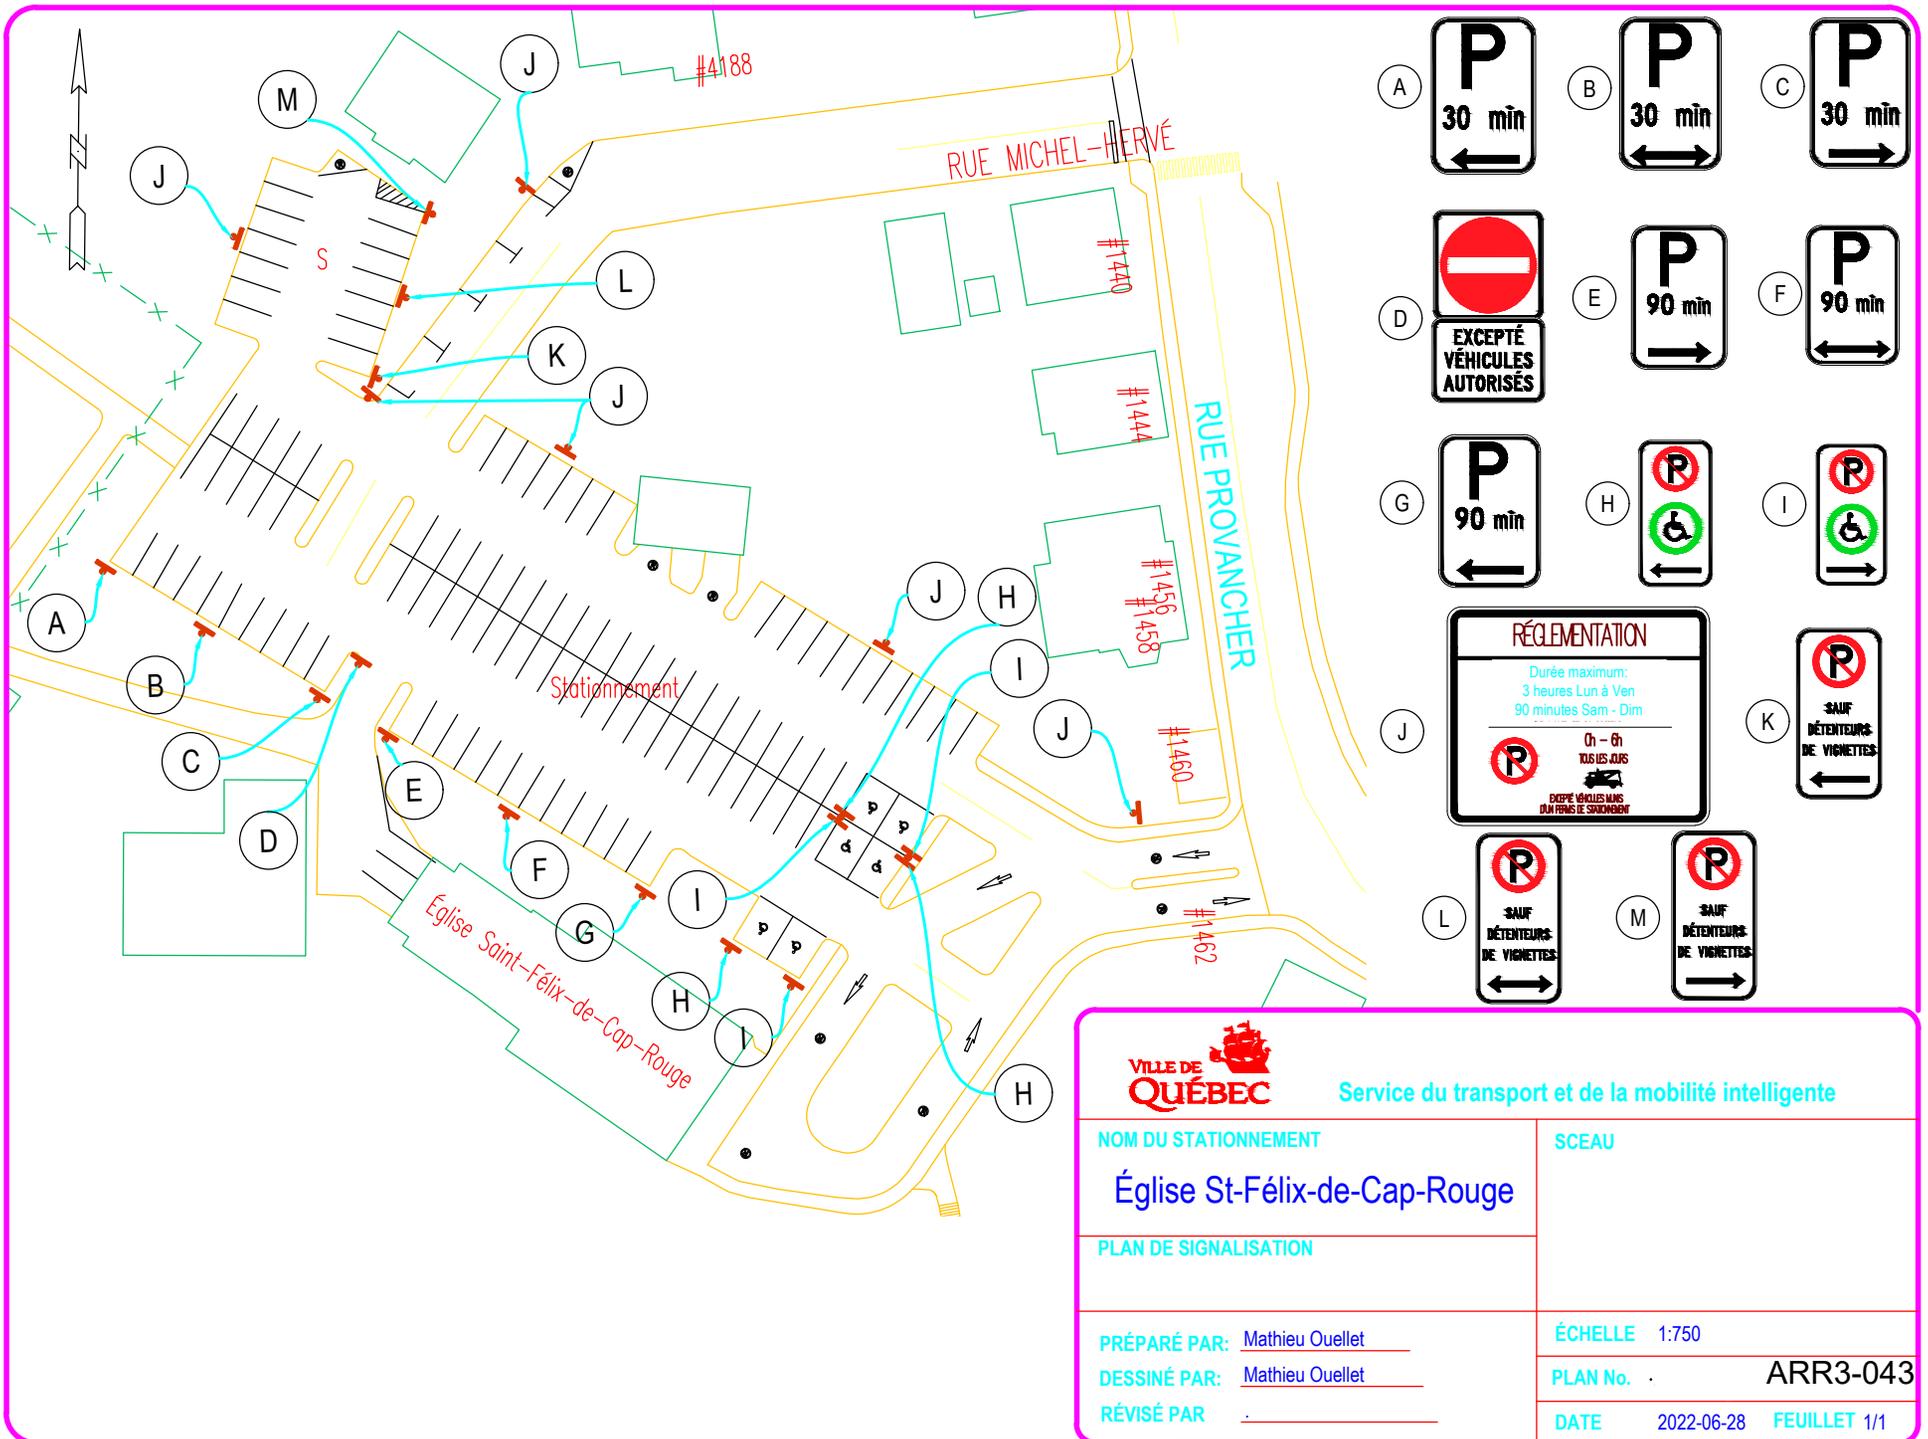

Service du transport et de la mobilité intelligente

NOM DU STATIONNEMENT

Église St-Félix-de-Cap-Rouge

SCEAU

PLAN DE SIGNALISATION

PRÉPARÉ PAR: Mathieu Ouellet



DESSINÉ PAR: Mathieu Ouellet

RÉVISÉ PAR:

ÉCHELLE 1:750

PLAN No. ARR3-043

DATE 2022-06-28 FEUILLET 1/1

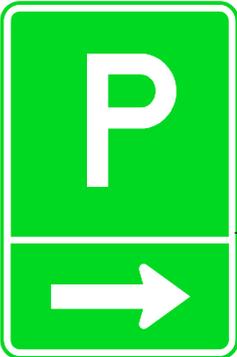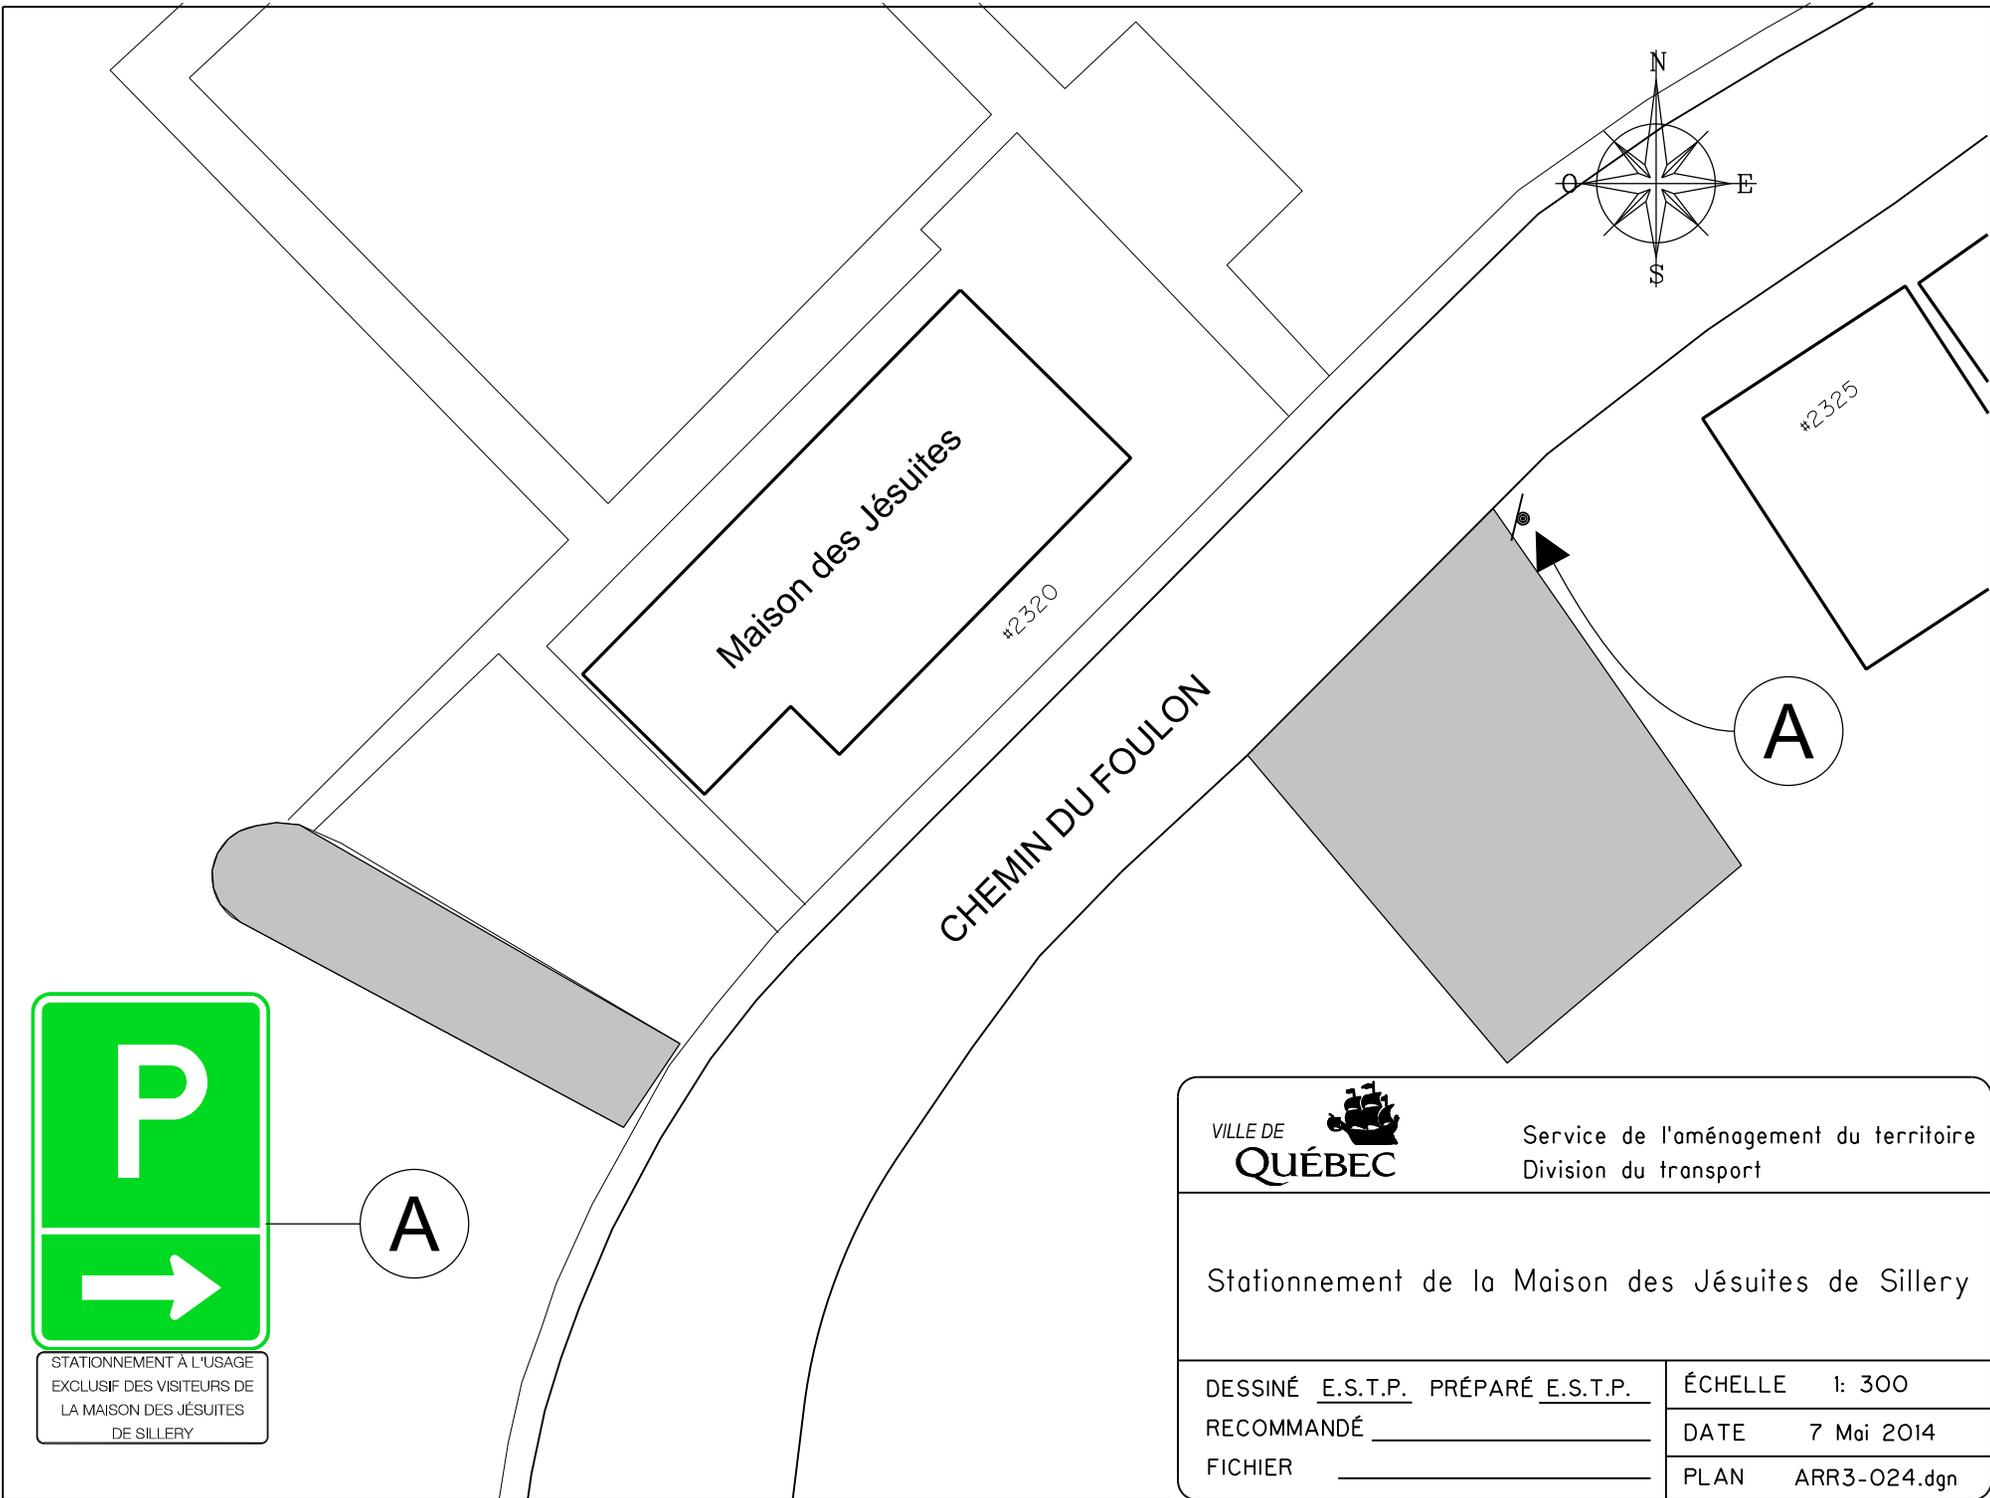


STATIONNEMENT À L'USAGE
EXCLUSIF DES VISITEURS DE
LA MAISON DES JÉSUITES
DE SILLERY

A

A

	Service de l'aménagement du territoire Division du transport	
	Stationnement de la Maison des Jésuites de Sillery	
DESSINÉ <u>E.S.T.P.</u> PRÉPARÉ <u>E.S.T.P.</u>	ÉCHELLE 1: 300	
RECOMMANDÉ _____	DATE 7 Mai 2014	
FICHER _____	PLAN ARR3-O24.dgn	

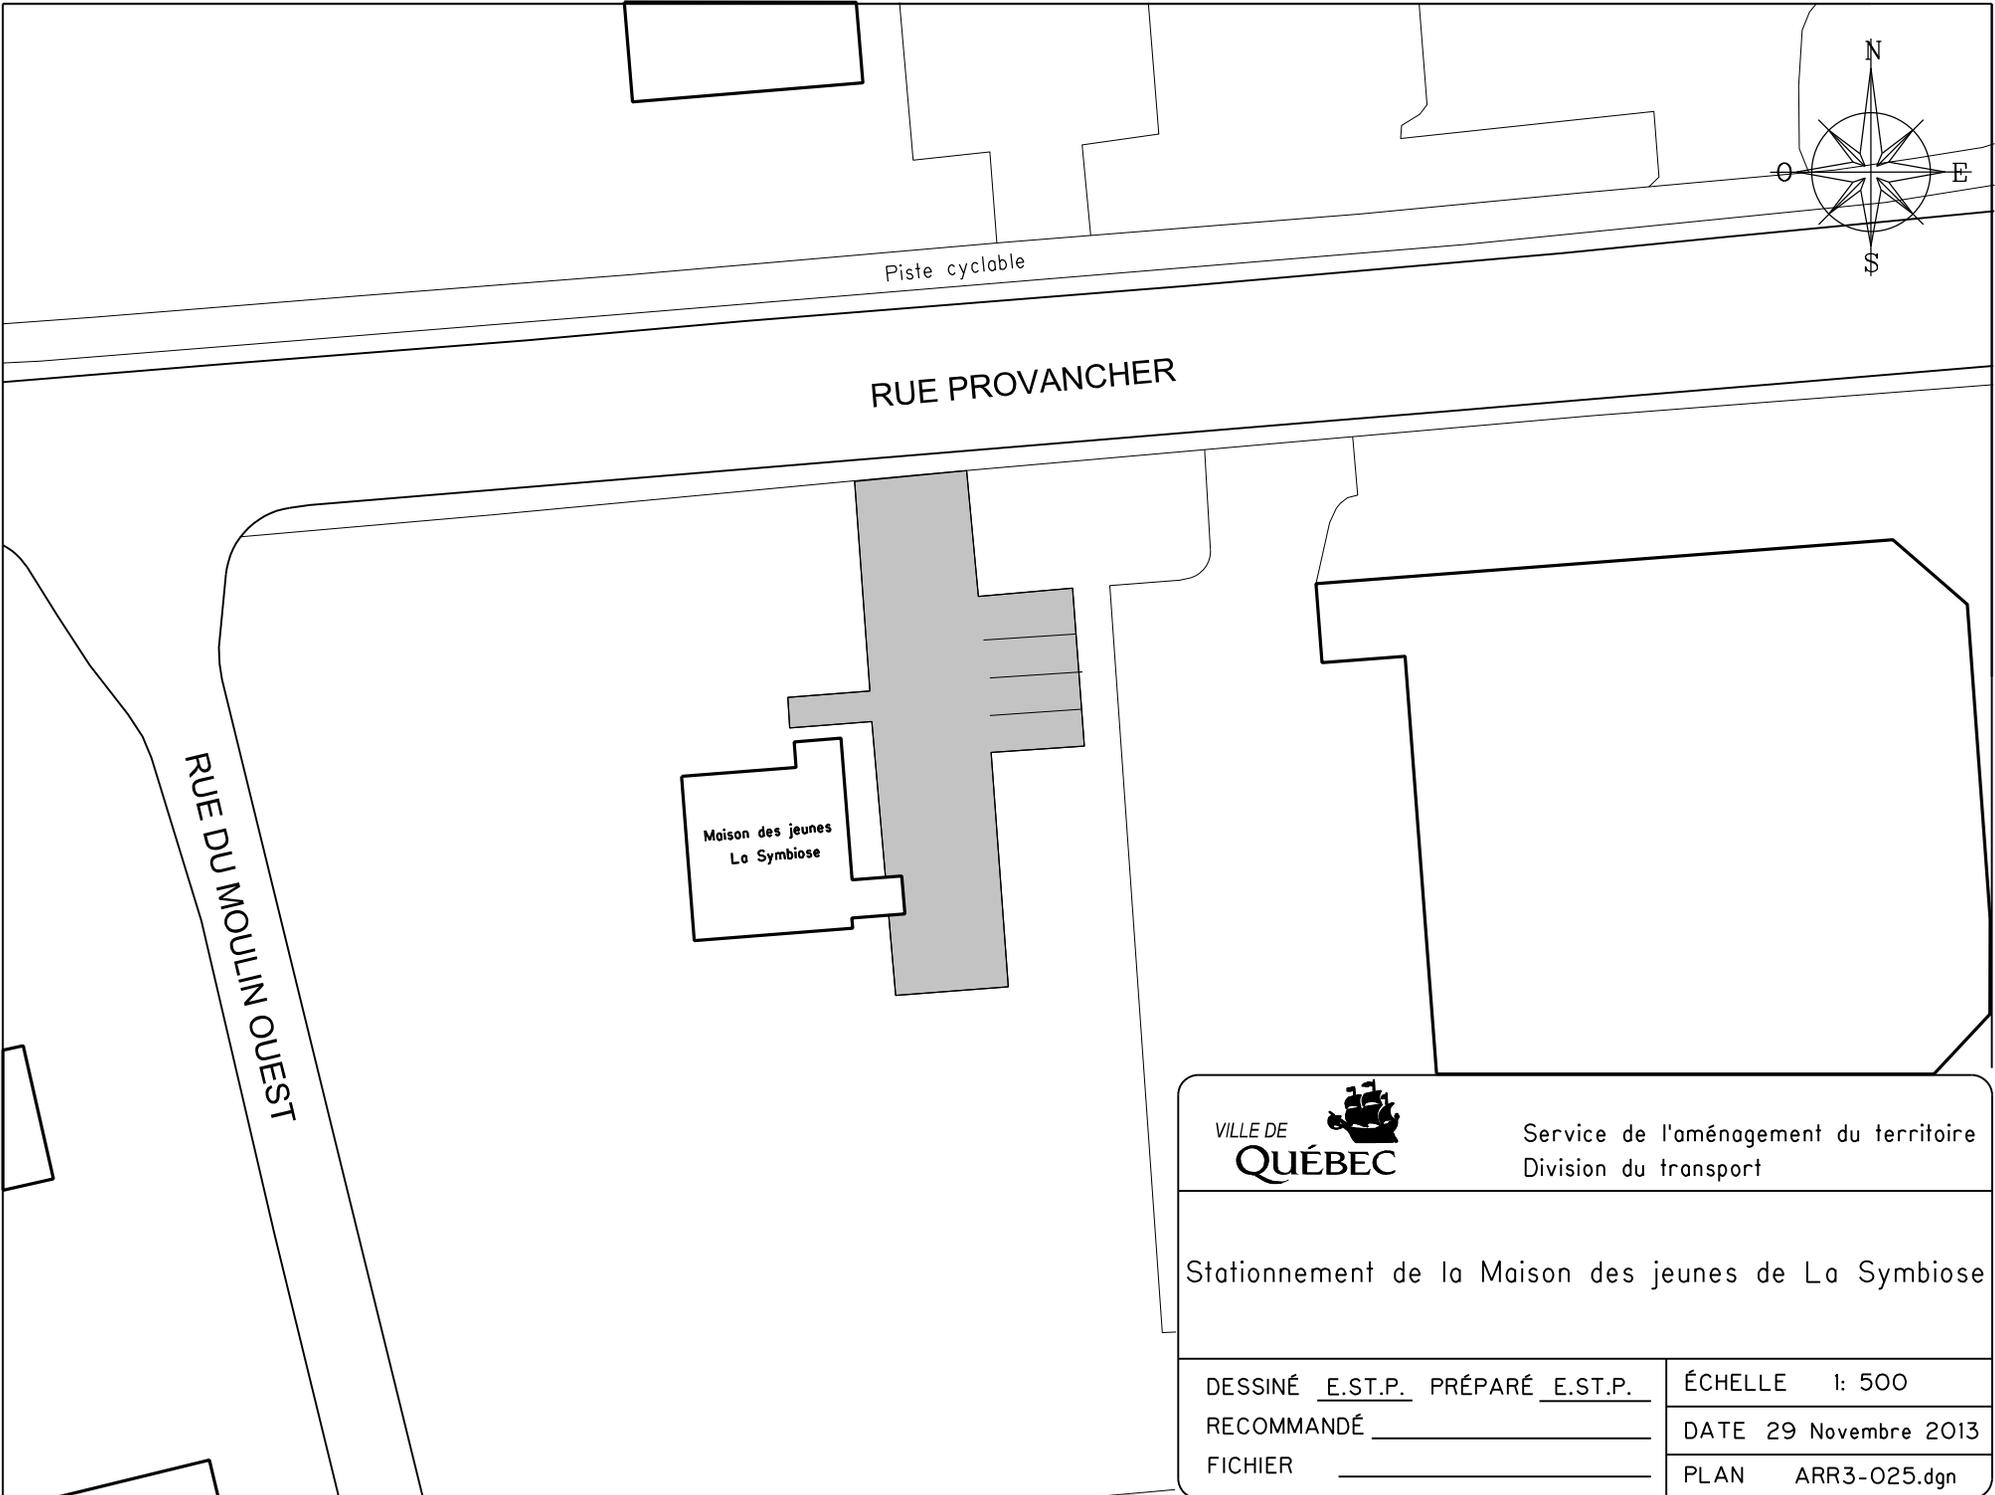


Service de l'aménagement du territoire
Division du transport

Stationnement de la Maison des jeunes de La Symbiose

DESSINÉ E.ST.P. PRÉPARÉ E.ST.P.
RECOMMANDÉ _____
FICHIER _____

ÉCHELLE 1: 500
DATE 29 Novembre 2013
PLAN ARR3-025.dgn

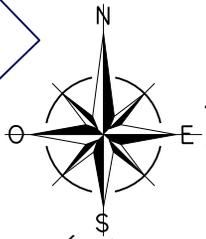

Rue Rochambeau

#3325

Stationnement

Avenue du Brabant



A



B

B

A

Maison Routhier

#820



VILLE DE
QUÉBEC

l'accent
d'Amérique

Service du transport
et de la mobilité intelligente.

Stationnement de la Maison Routhier

DESSINÉ J.C. PRÉPARÉ J.C.

RECOMMANDÉ _____

APPROUVÉ _____


ÉCHELLE 1 : 400

DATE 18 juin 2019

PLAN ARR3-026

FICHER: ARR3-026.dgn


DOSSIER: PCE2019007

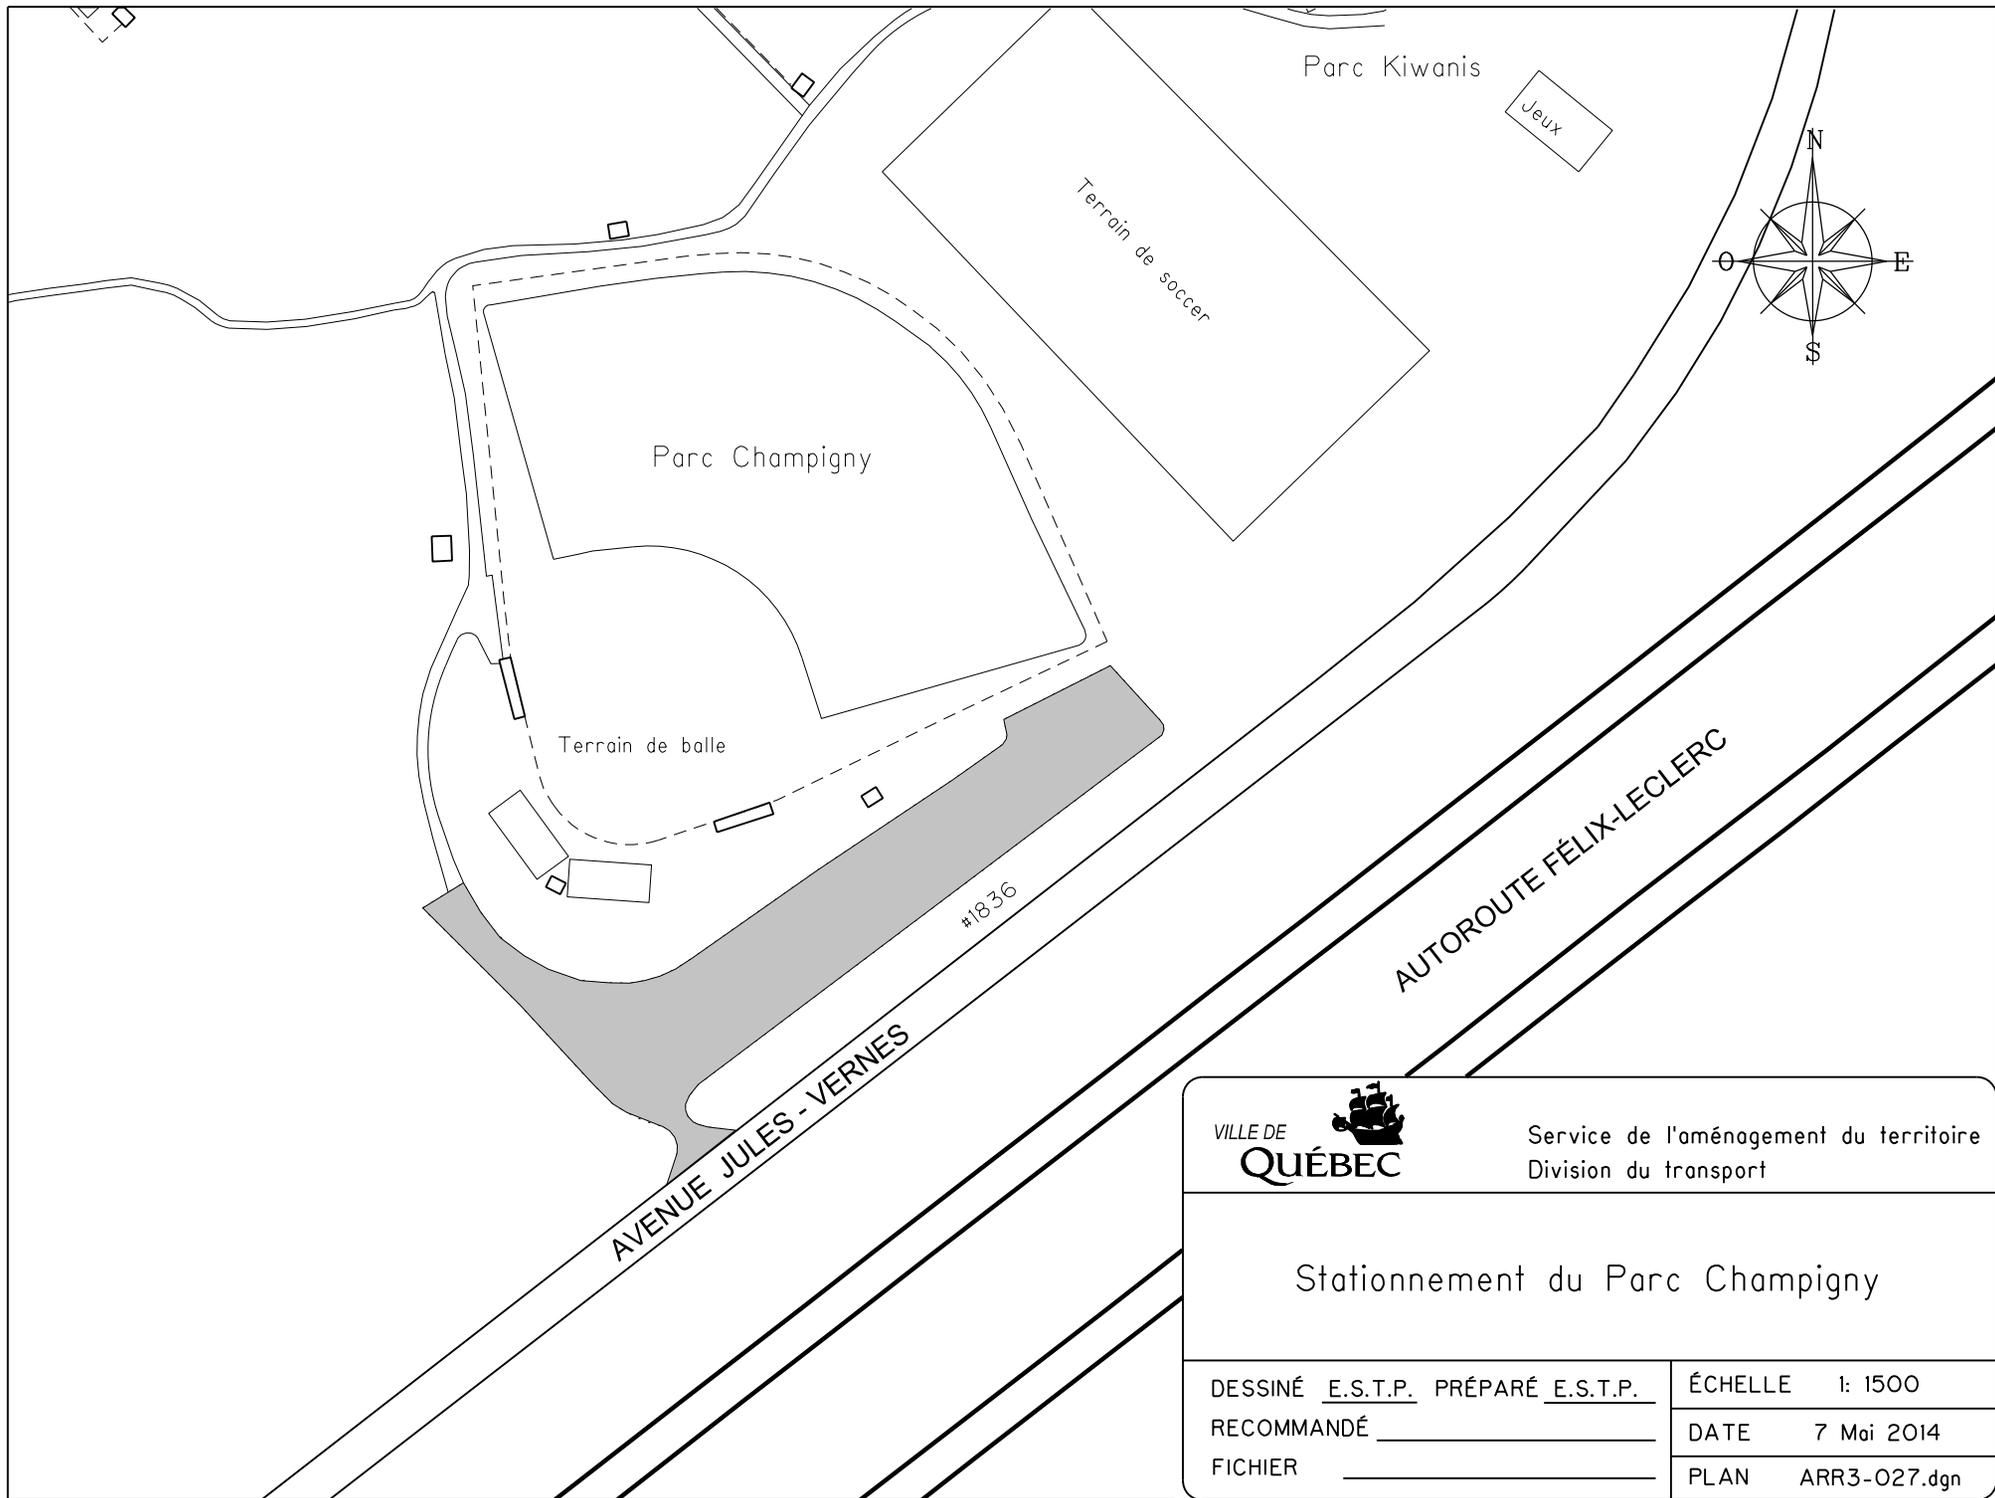


 VILLE DE QUÉBEC
 Service de l'aménagement du territoire
Division du transport

Stationnement du Parc Champigny

DESSINÉ <u>E.S.T.P.</u>	PRÉPARÉ <u>E.S.T.P.</u>	ÉCHELLE	1: 1500
RECOMMANDÉ _____	_____	DATE	7 Mai 2014
FICHIER _____	_____	PLAN	ARR3-027.dgn

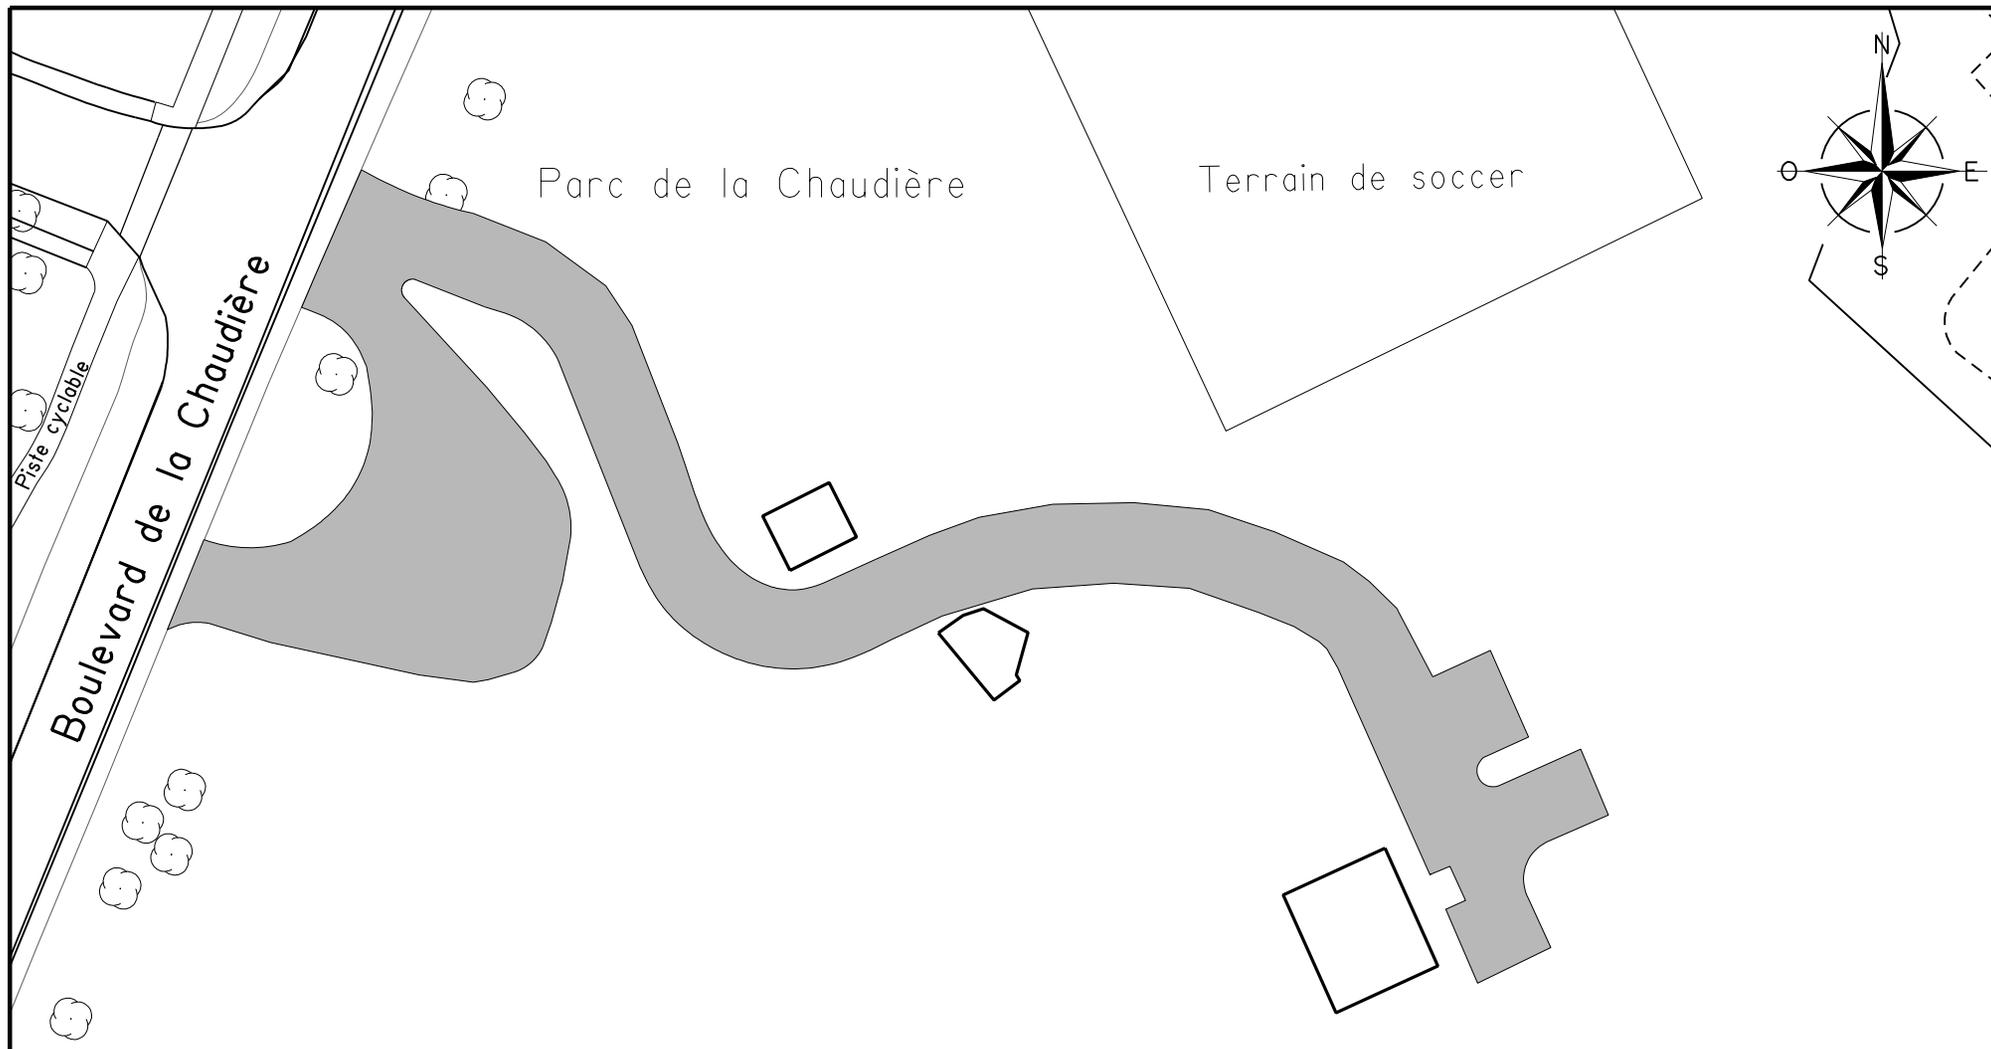

Stationnement du Parc Chaudière

DESSINÉ J.C. PRÉPARÉ J.C.


ÉCHELLE 1 : 750

RECOMMANDÉ _____

DATE 18 juin 2019

APPROUVÉ _____


PLAN ARR3-028

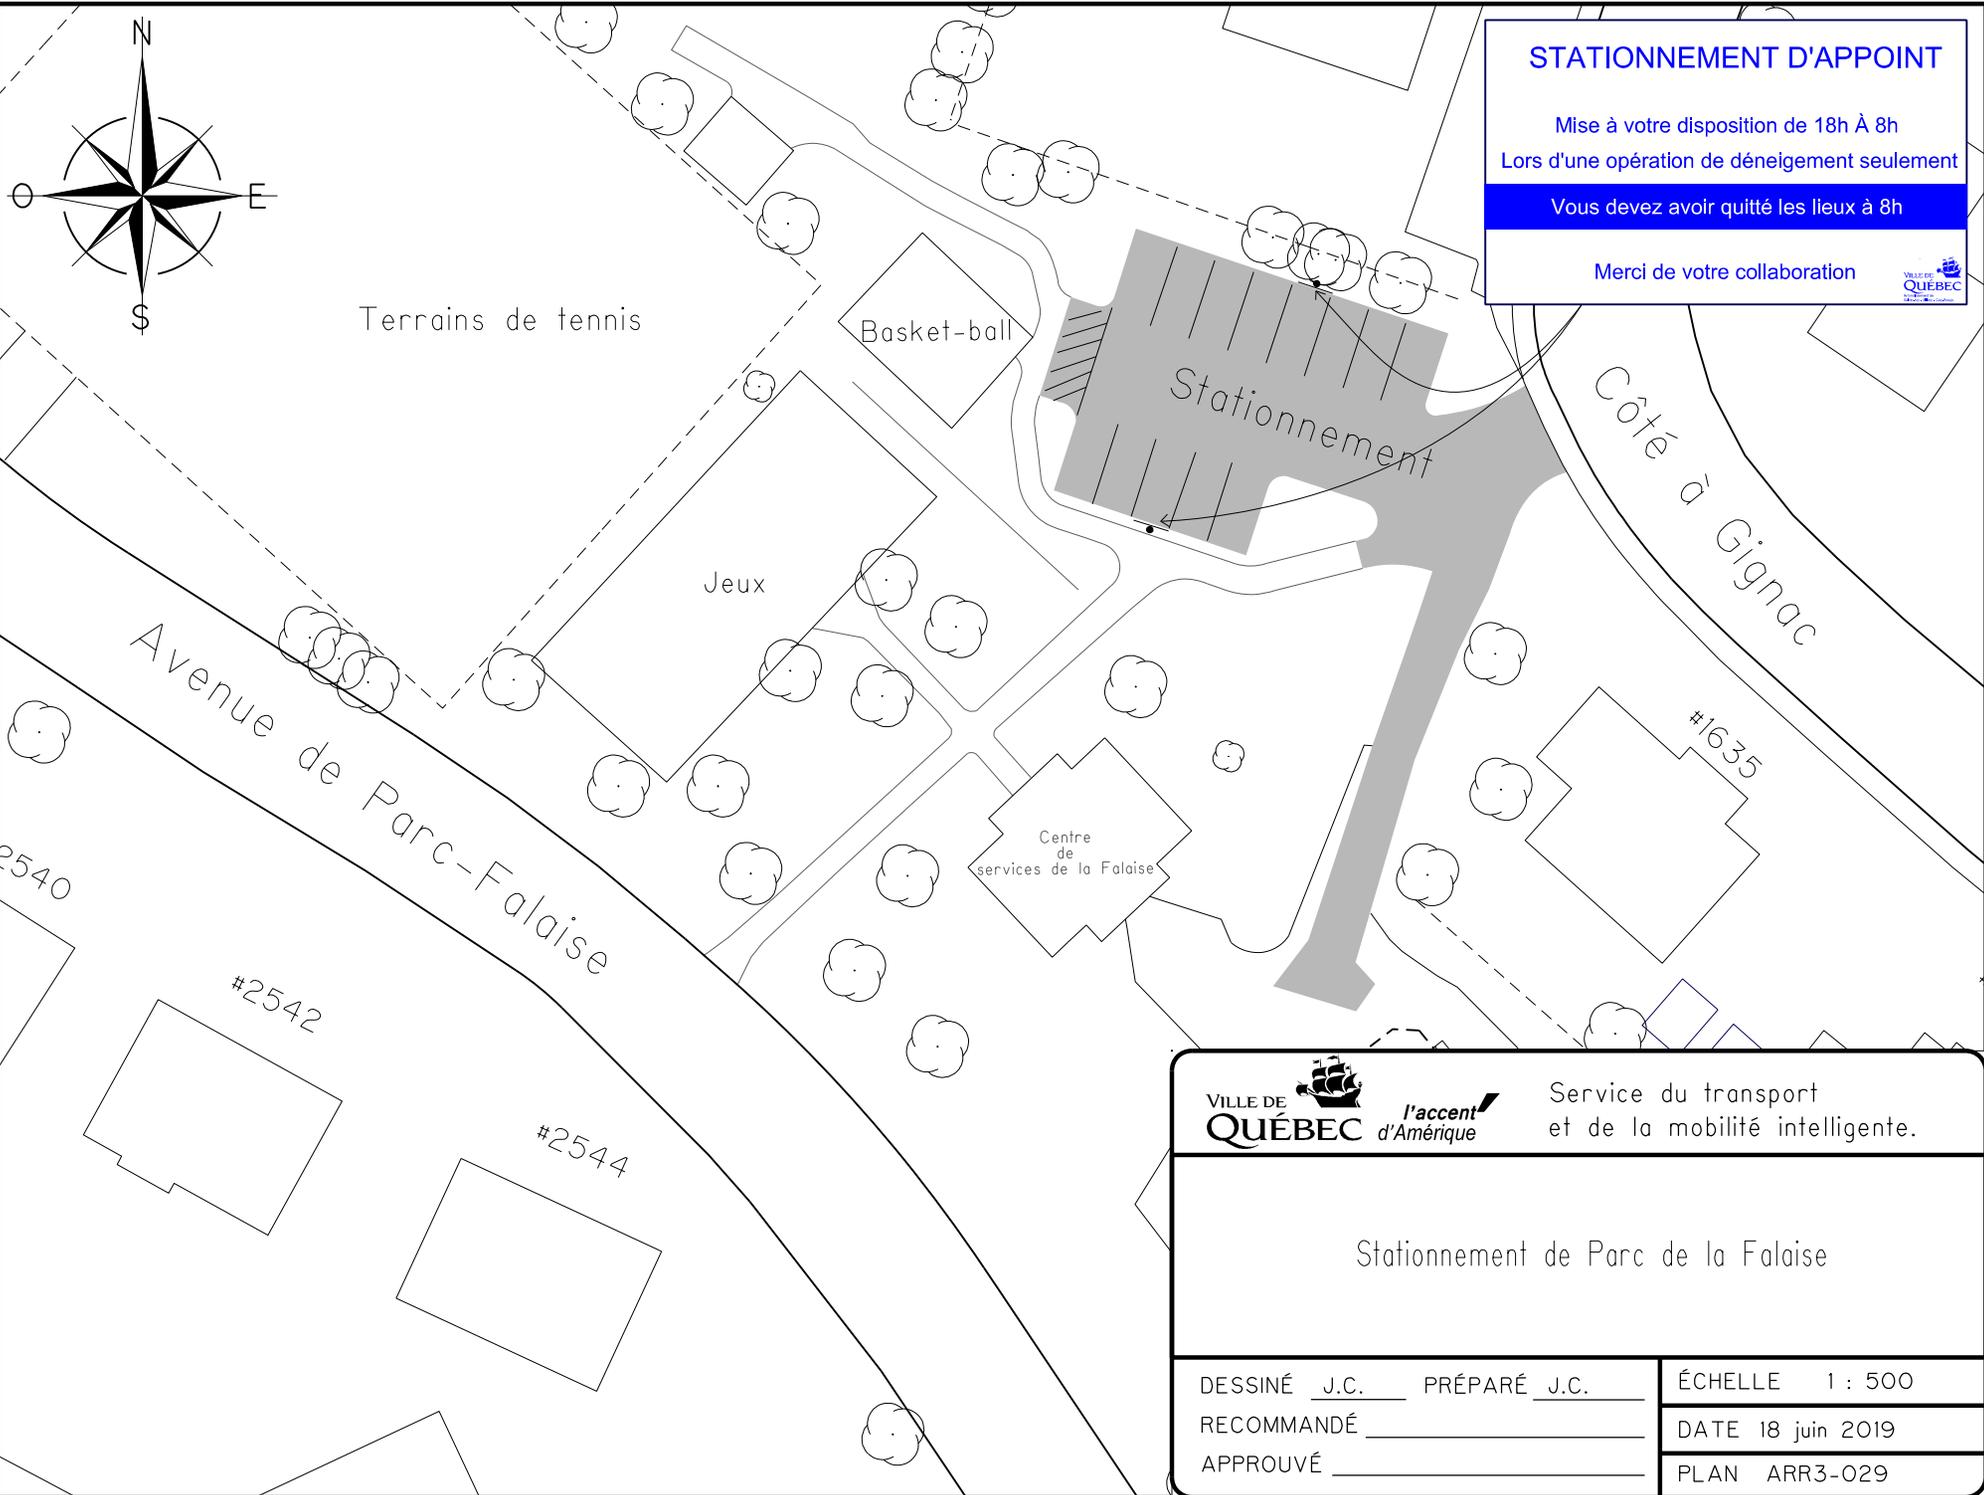

Service du transport
et de la mobilité intelligente.

Stationnement de Parc de la Falaise

DESSINÉ <u>J.C.</u> PRÉPARÉ <u>J.C.</u>	ÉCHELLE 1 : 500
RECOMMANDÉ _____	DATE 18 juin 2019
APPROUVÉ _____	PLAN ARR3-029

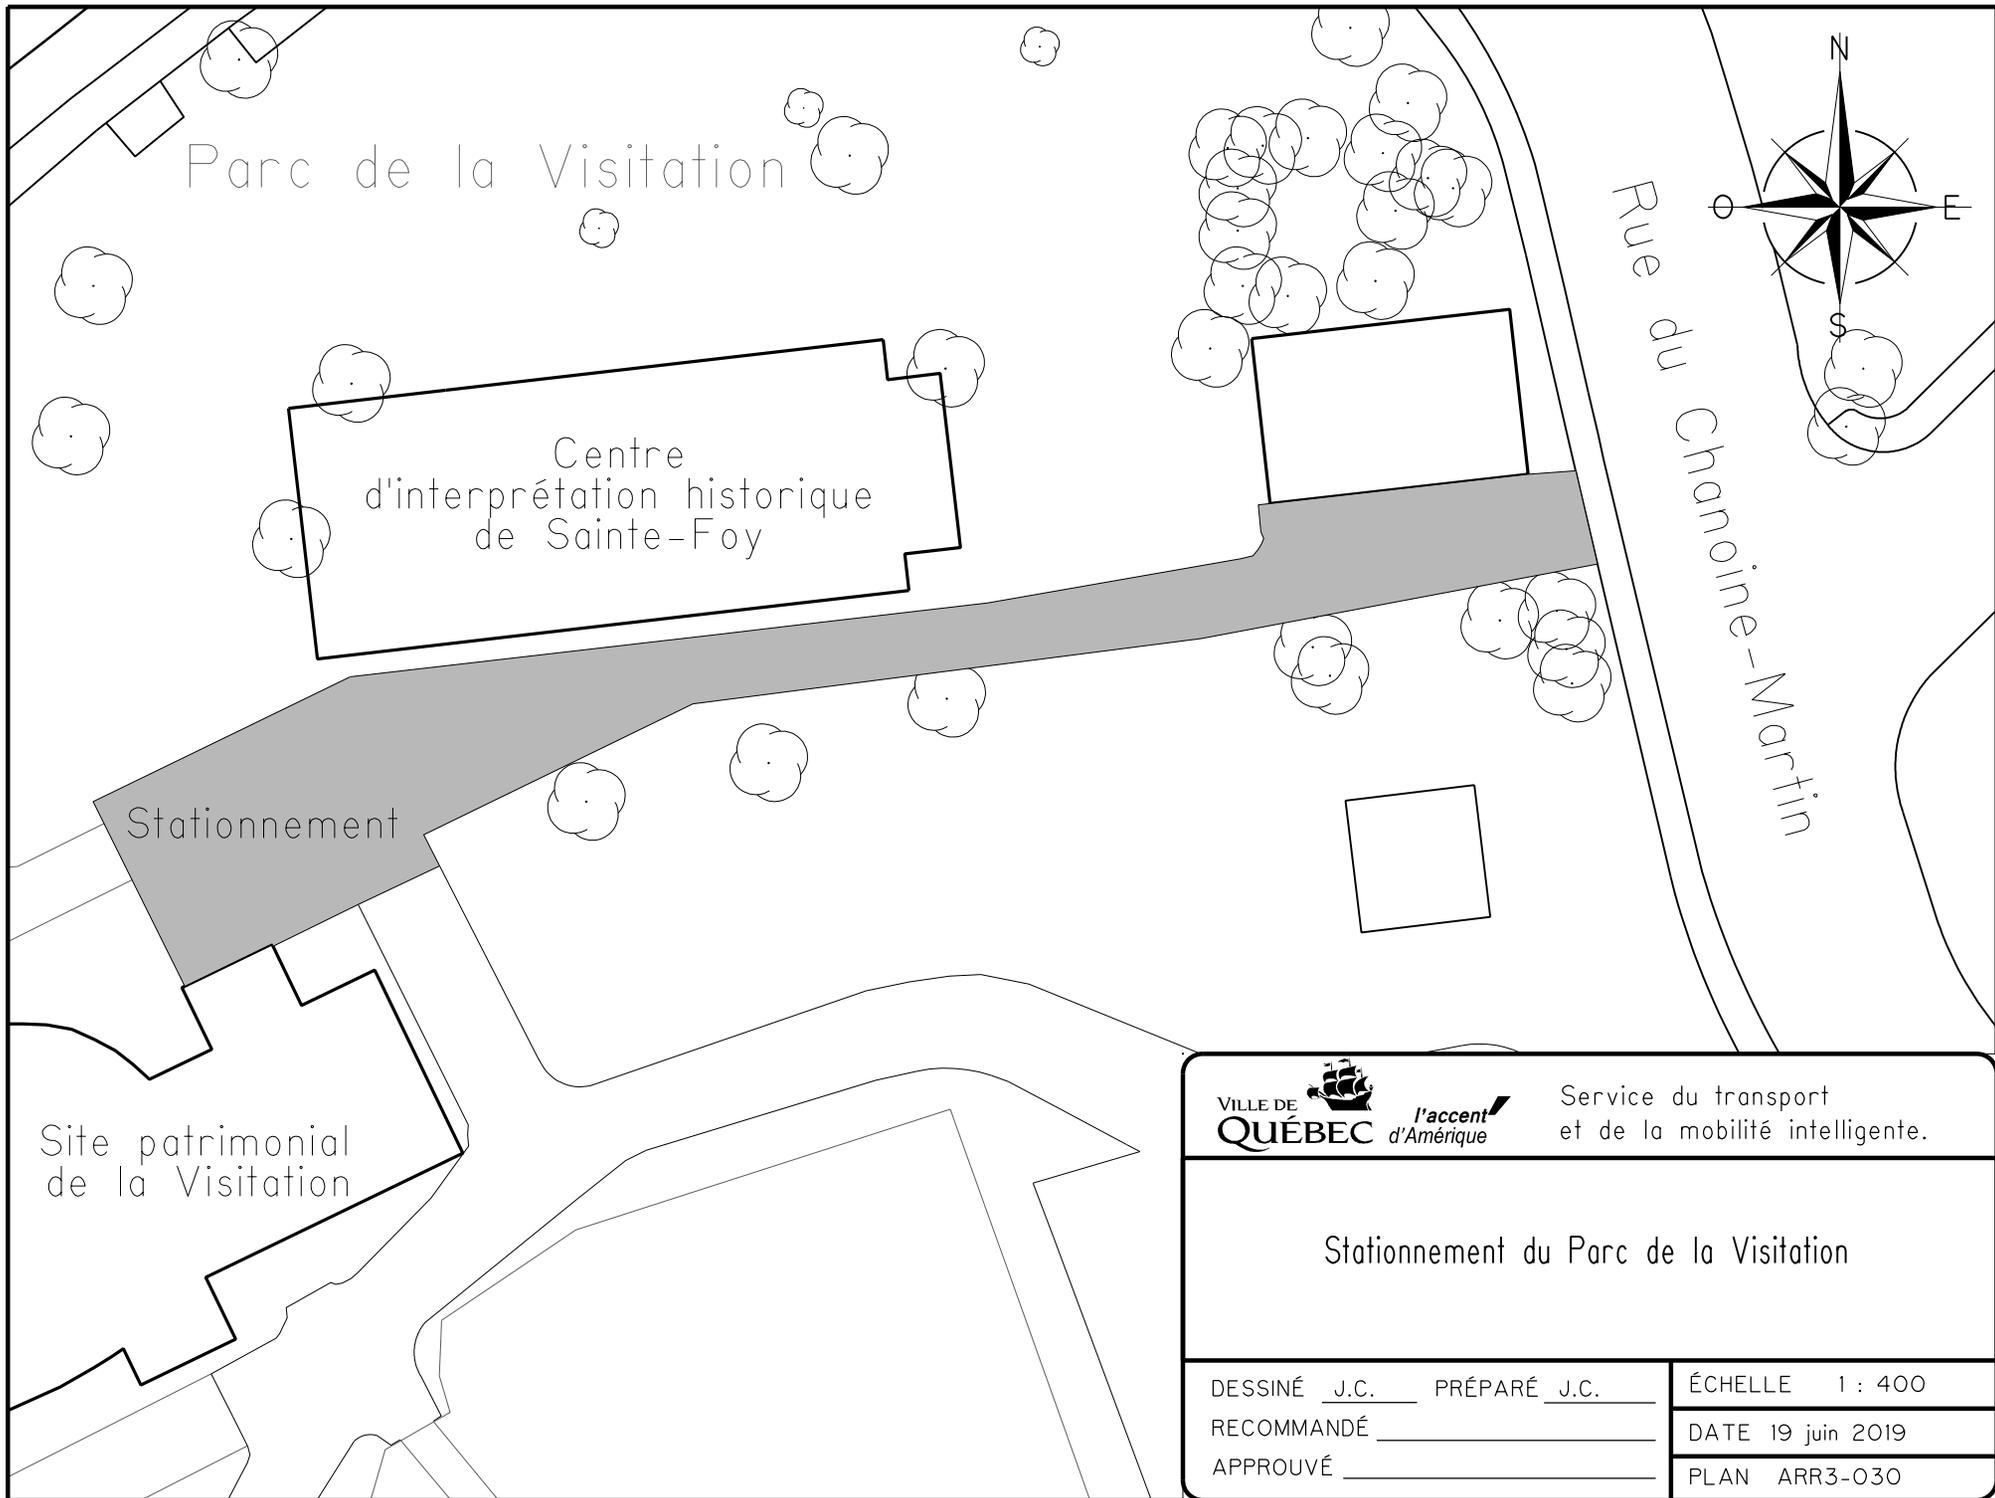


Parc de la Visitation

Centre
d'interprétation historique
de Sainte-Foy

Stationnement

Site patrimonial
de la Visitation

Rue du Chanoine-Martin

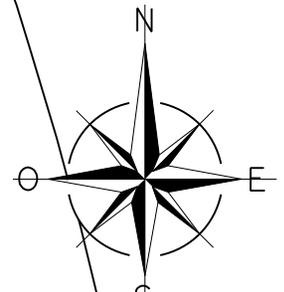


Service du transport
et de la mobilité intelligente.

Stationnement du Parc de la Visitation

DESSINÉ J.C. PRÉPARÉ J.C.
RECOMMANDÉ _____
APPROUVÉ _____

ÉCHELLE 1 : 400
DATE 19 juin 2019
PLAN ARR3-030


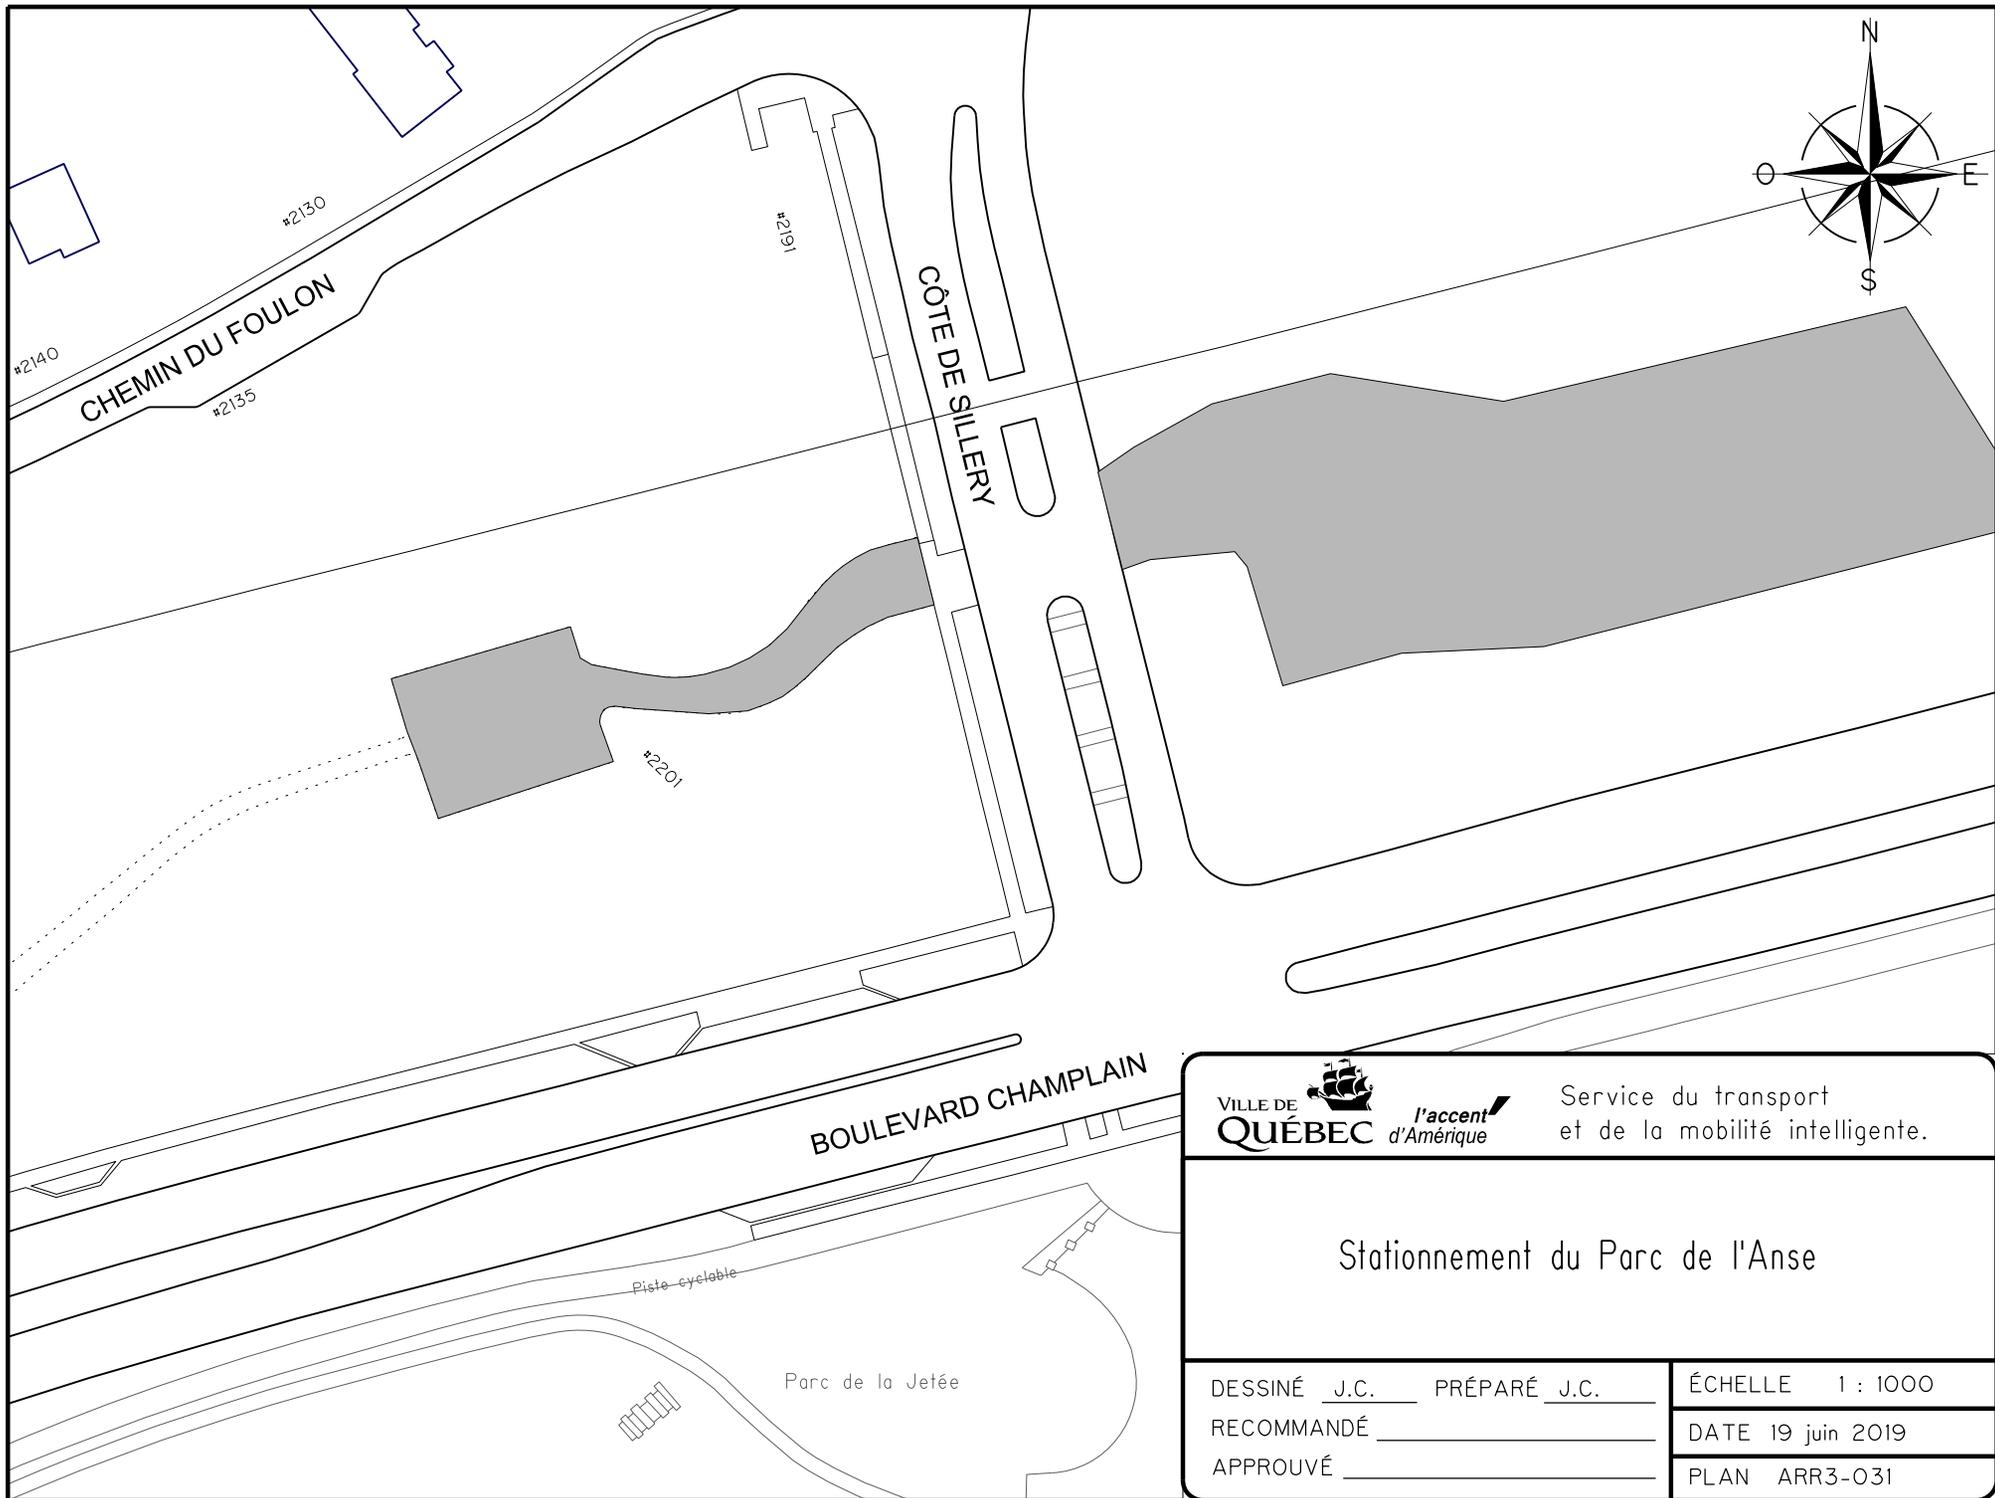



VILLE DE QUÉBEC *l'accent d'Amérique*


Service du transport et de la mobilité intelligente.

Stationnement du Parc de l'Anse

DESSINÉ <u>J.C.</u> PRÉPARÉ <u>J.C.</u>	ÉCHELLE 1 : 1000
RECOMMANDÉ _____	DATE 19 juin 2019
APPROUVÉ _____	PLAN ARR3-031

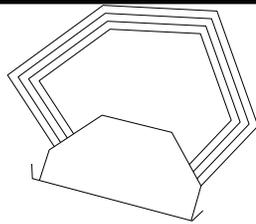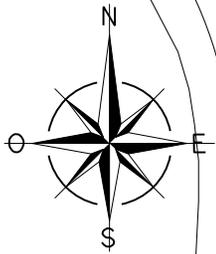

CHARLES-A ROY

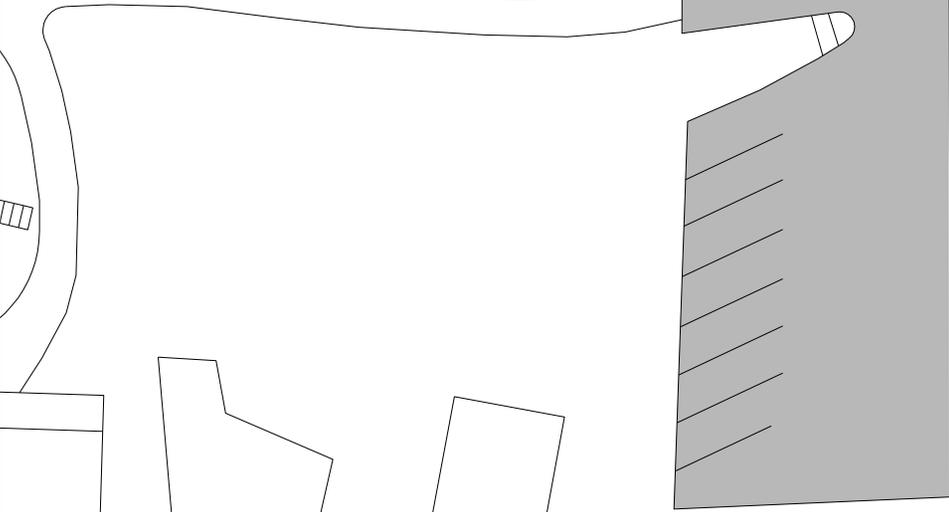

Jeux

Pavillon de services



Service du transport
et de la mobilité intelligente.

Stationnement du Parc des Écores

DESSINÉ J.C. PRÉPARÉ J.C.

RECOMMANDÉ _____



APPROUVÉ _____

ÉCHELLE 1 : 400

DATE 19 juin 2019

PLAN ARR3-032

Pavillon de services

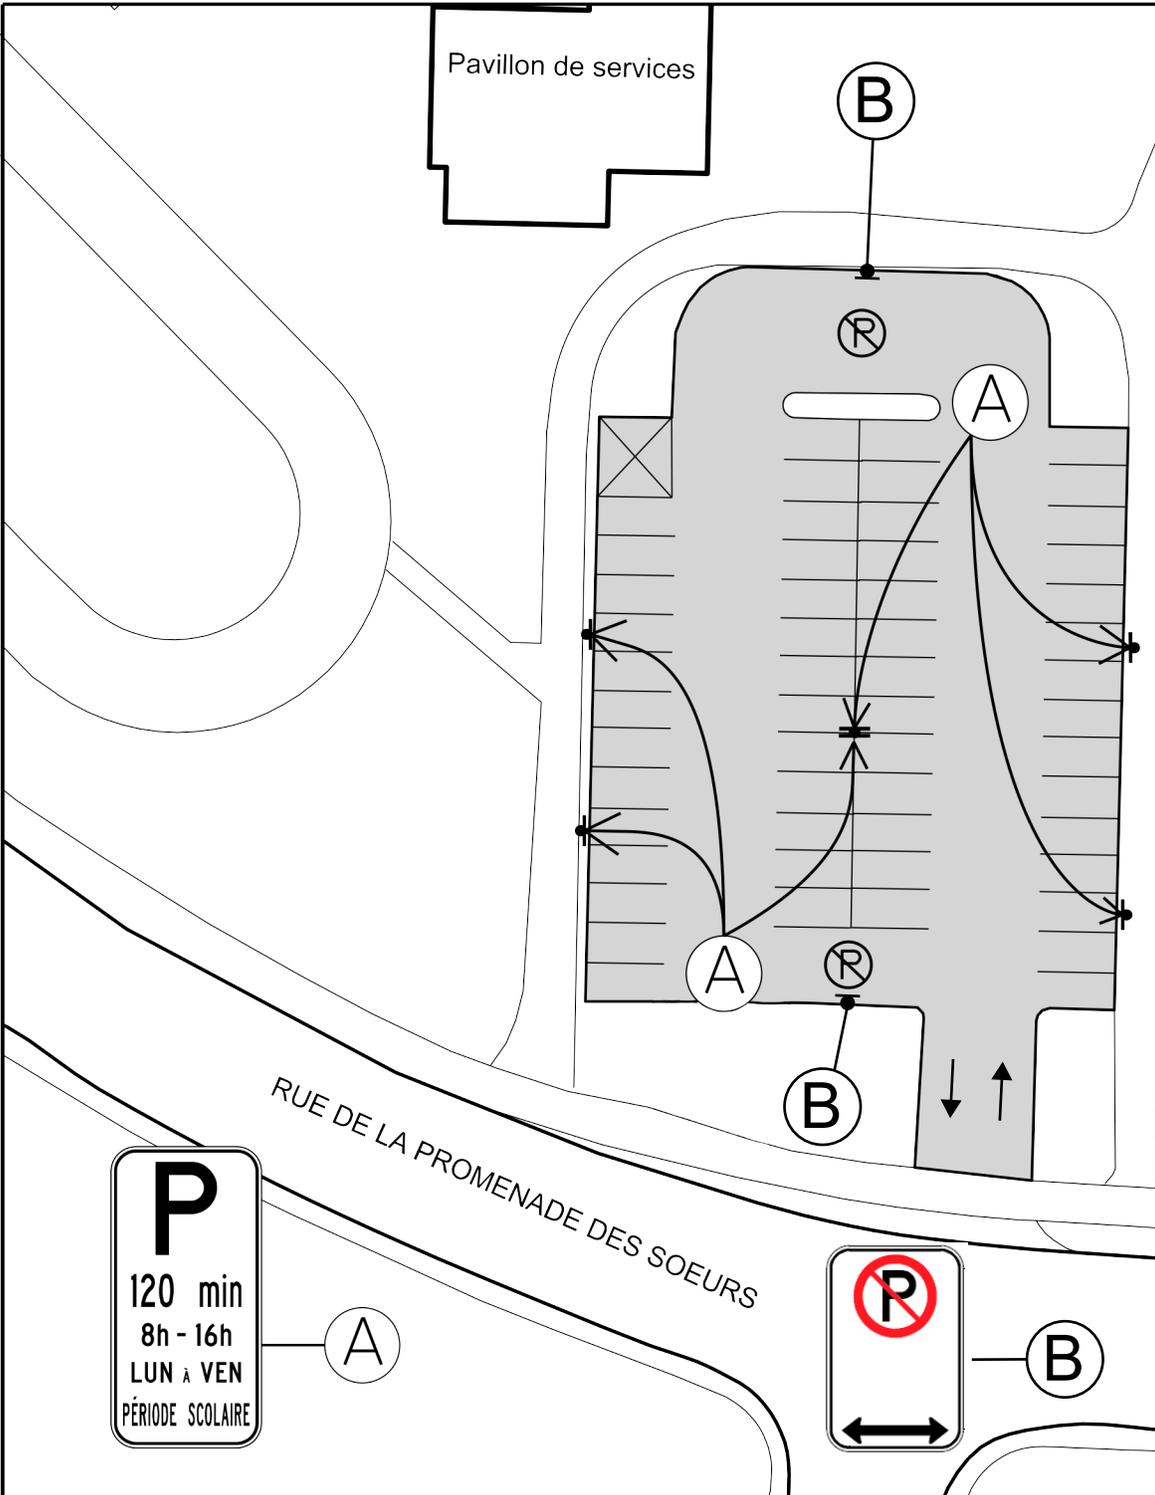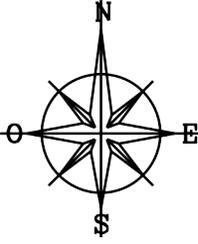

RUE DE LA PROMENADE DES SOEURS


P
120 min
8h - 16h
LUN à VEN
PÉRIODE SCOLAIRE



Stationnement du Parc du Plateau

DESSINÉ _____ PRÉPARÉ _____
RECOMMANDÉ _____
FICHER _____

ÉCHELLE 1: 500
DATE 2023-11-15
PLAN ARR3-033.dgn

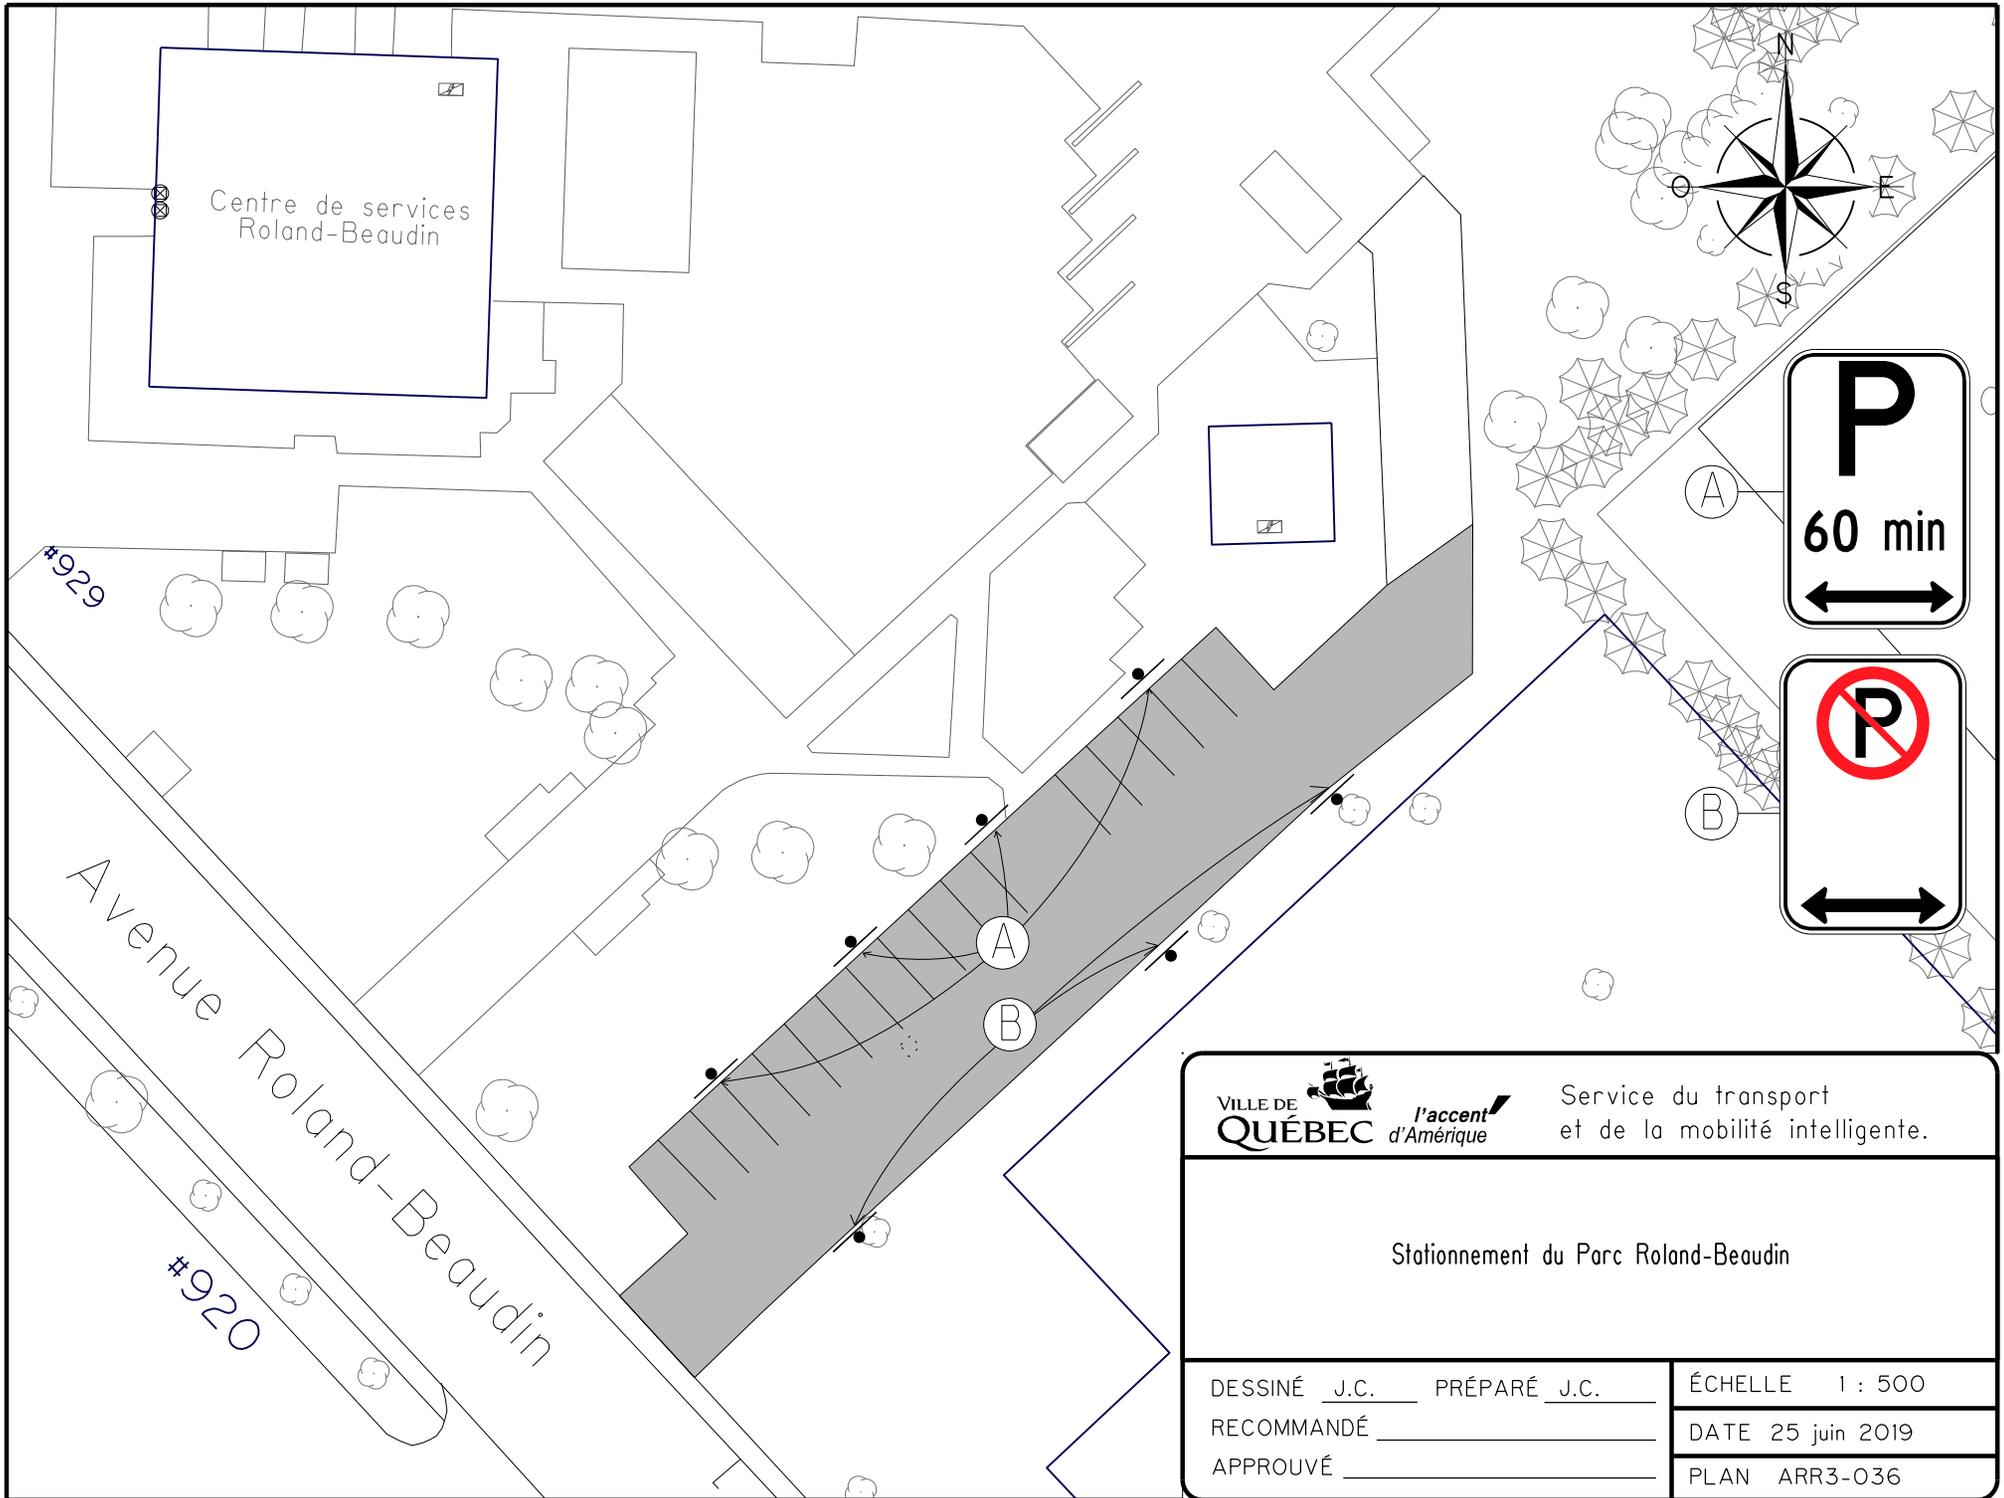

Service du transport
et de la mobilité intelligente.

Stationnement du Parc Roland-Beaudin

DESSINÉ J.C. PRÉPARÉ J.C.
 RECOMMANDÉ _____
 APPROUVÉ _____

ÉCHELLE 1 : 500
 DATE 25 juin 2019
 PLAN ARR3-036



A


Avenue Wolfe

#1039



Centre de services Saint-Denys

A

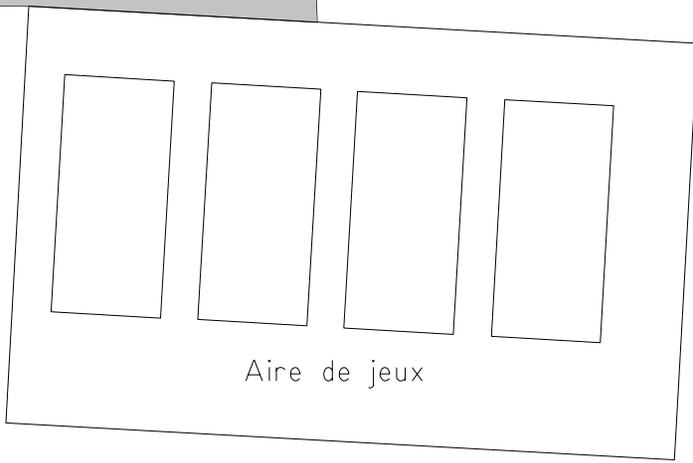

Rue de la Picardie

#1052




Service du Transport et de la Mobilité Intelligente.



Stationnement du Parc Saint-Denys

DESSINÉ J.C. PRÉPARÉ J.C.
 RECOMMANDÉ _____
 FICHER ARR3-039.dgn

ÉCHELLE 1 : 750
 DATE 18 Octobre 2019
 PLAN ARR3-039

DOSSIER: PCE2019007

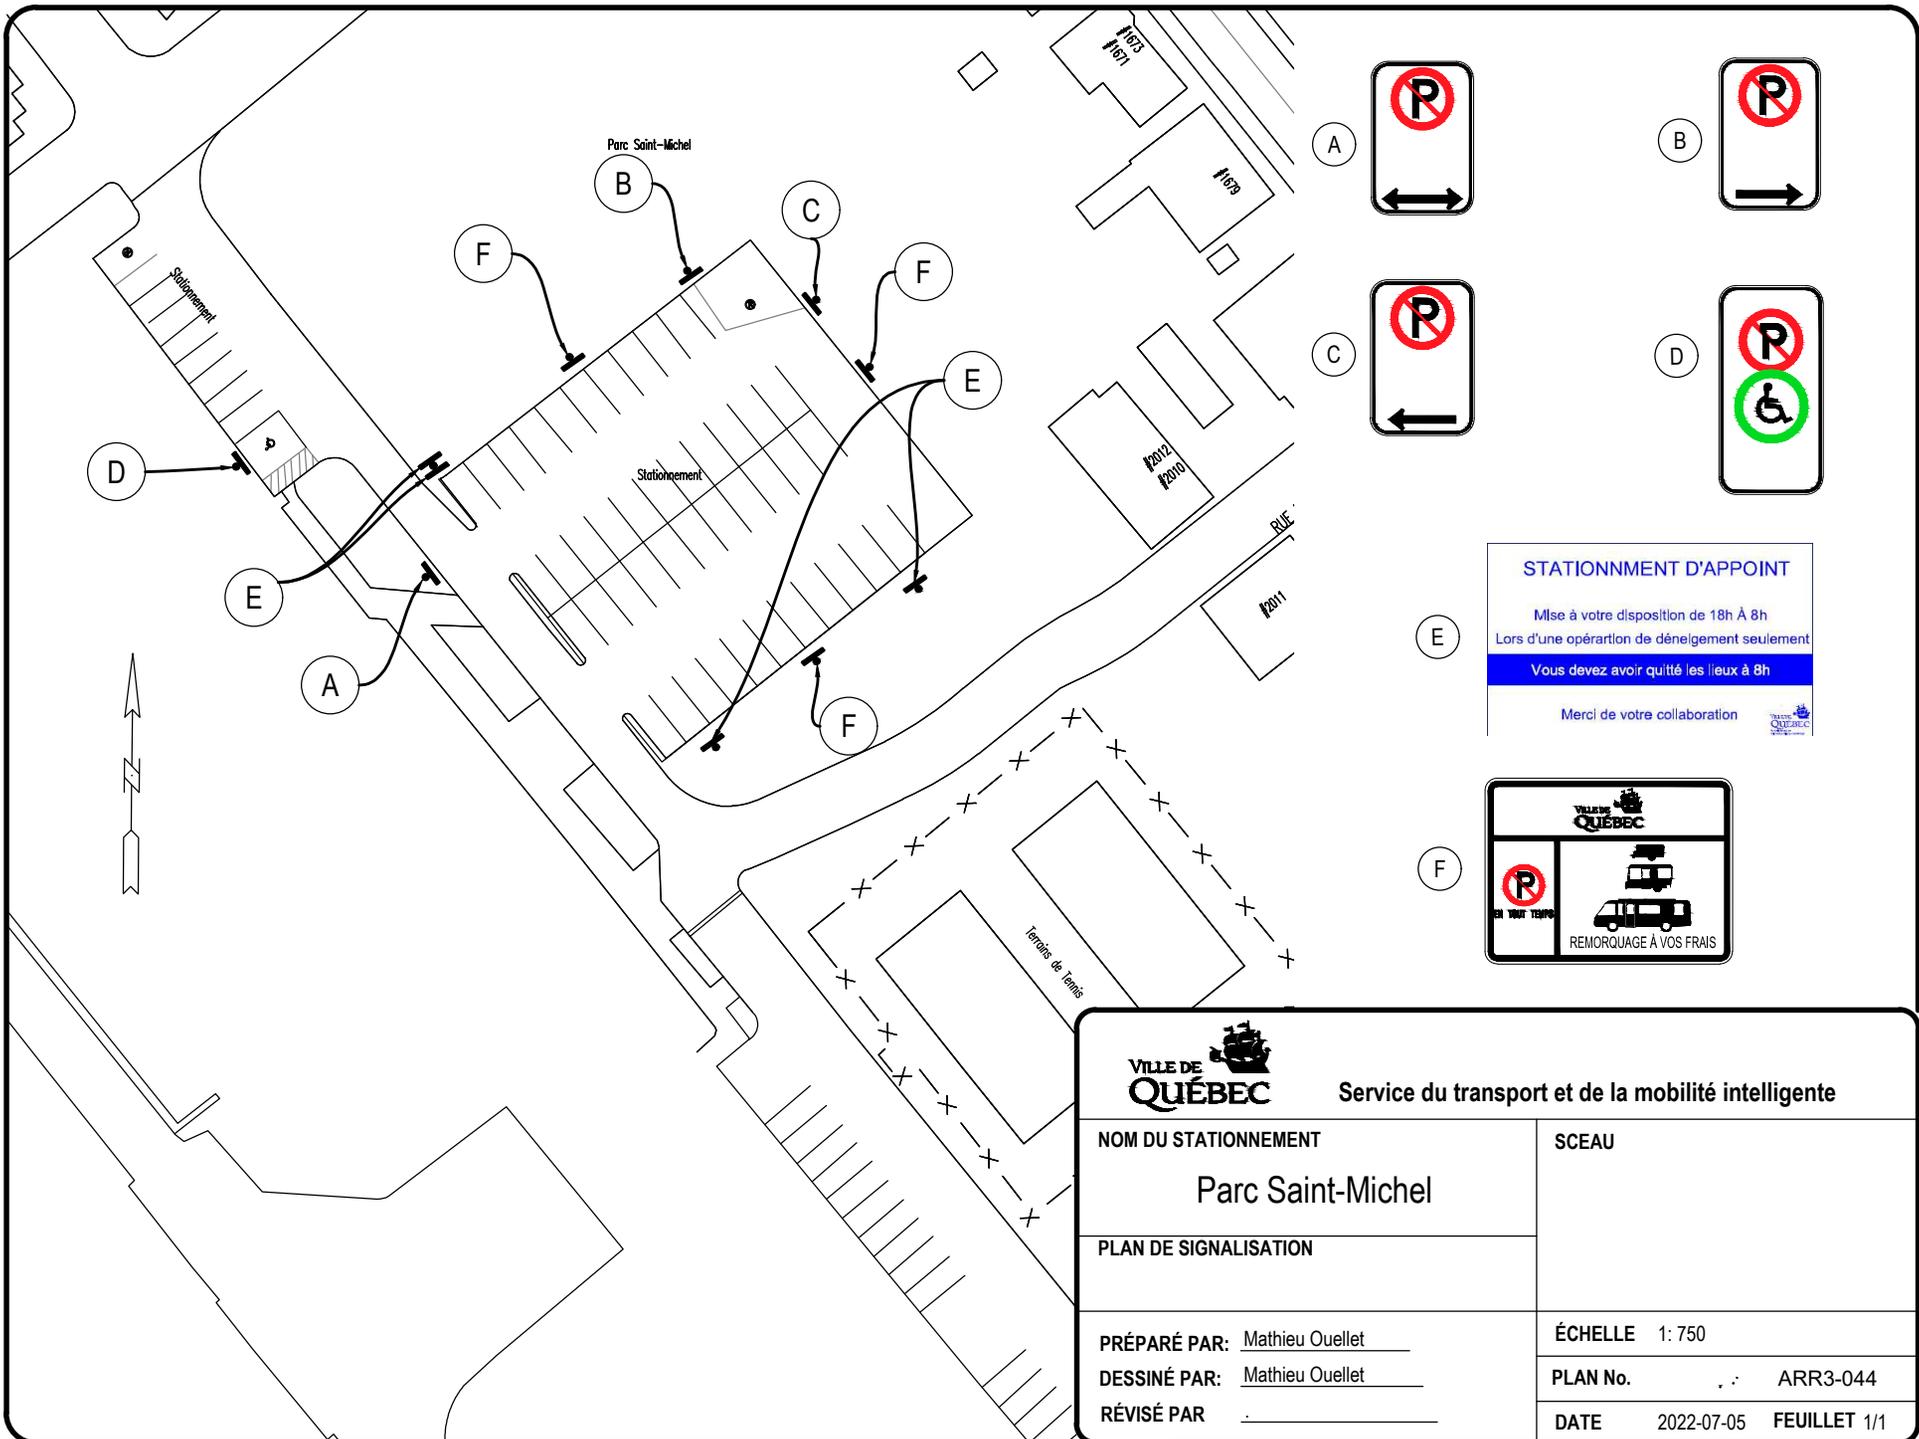

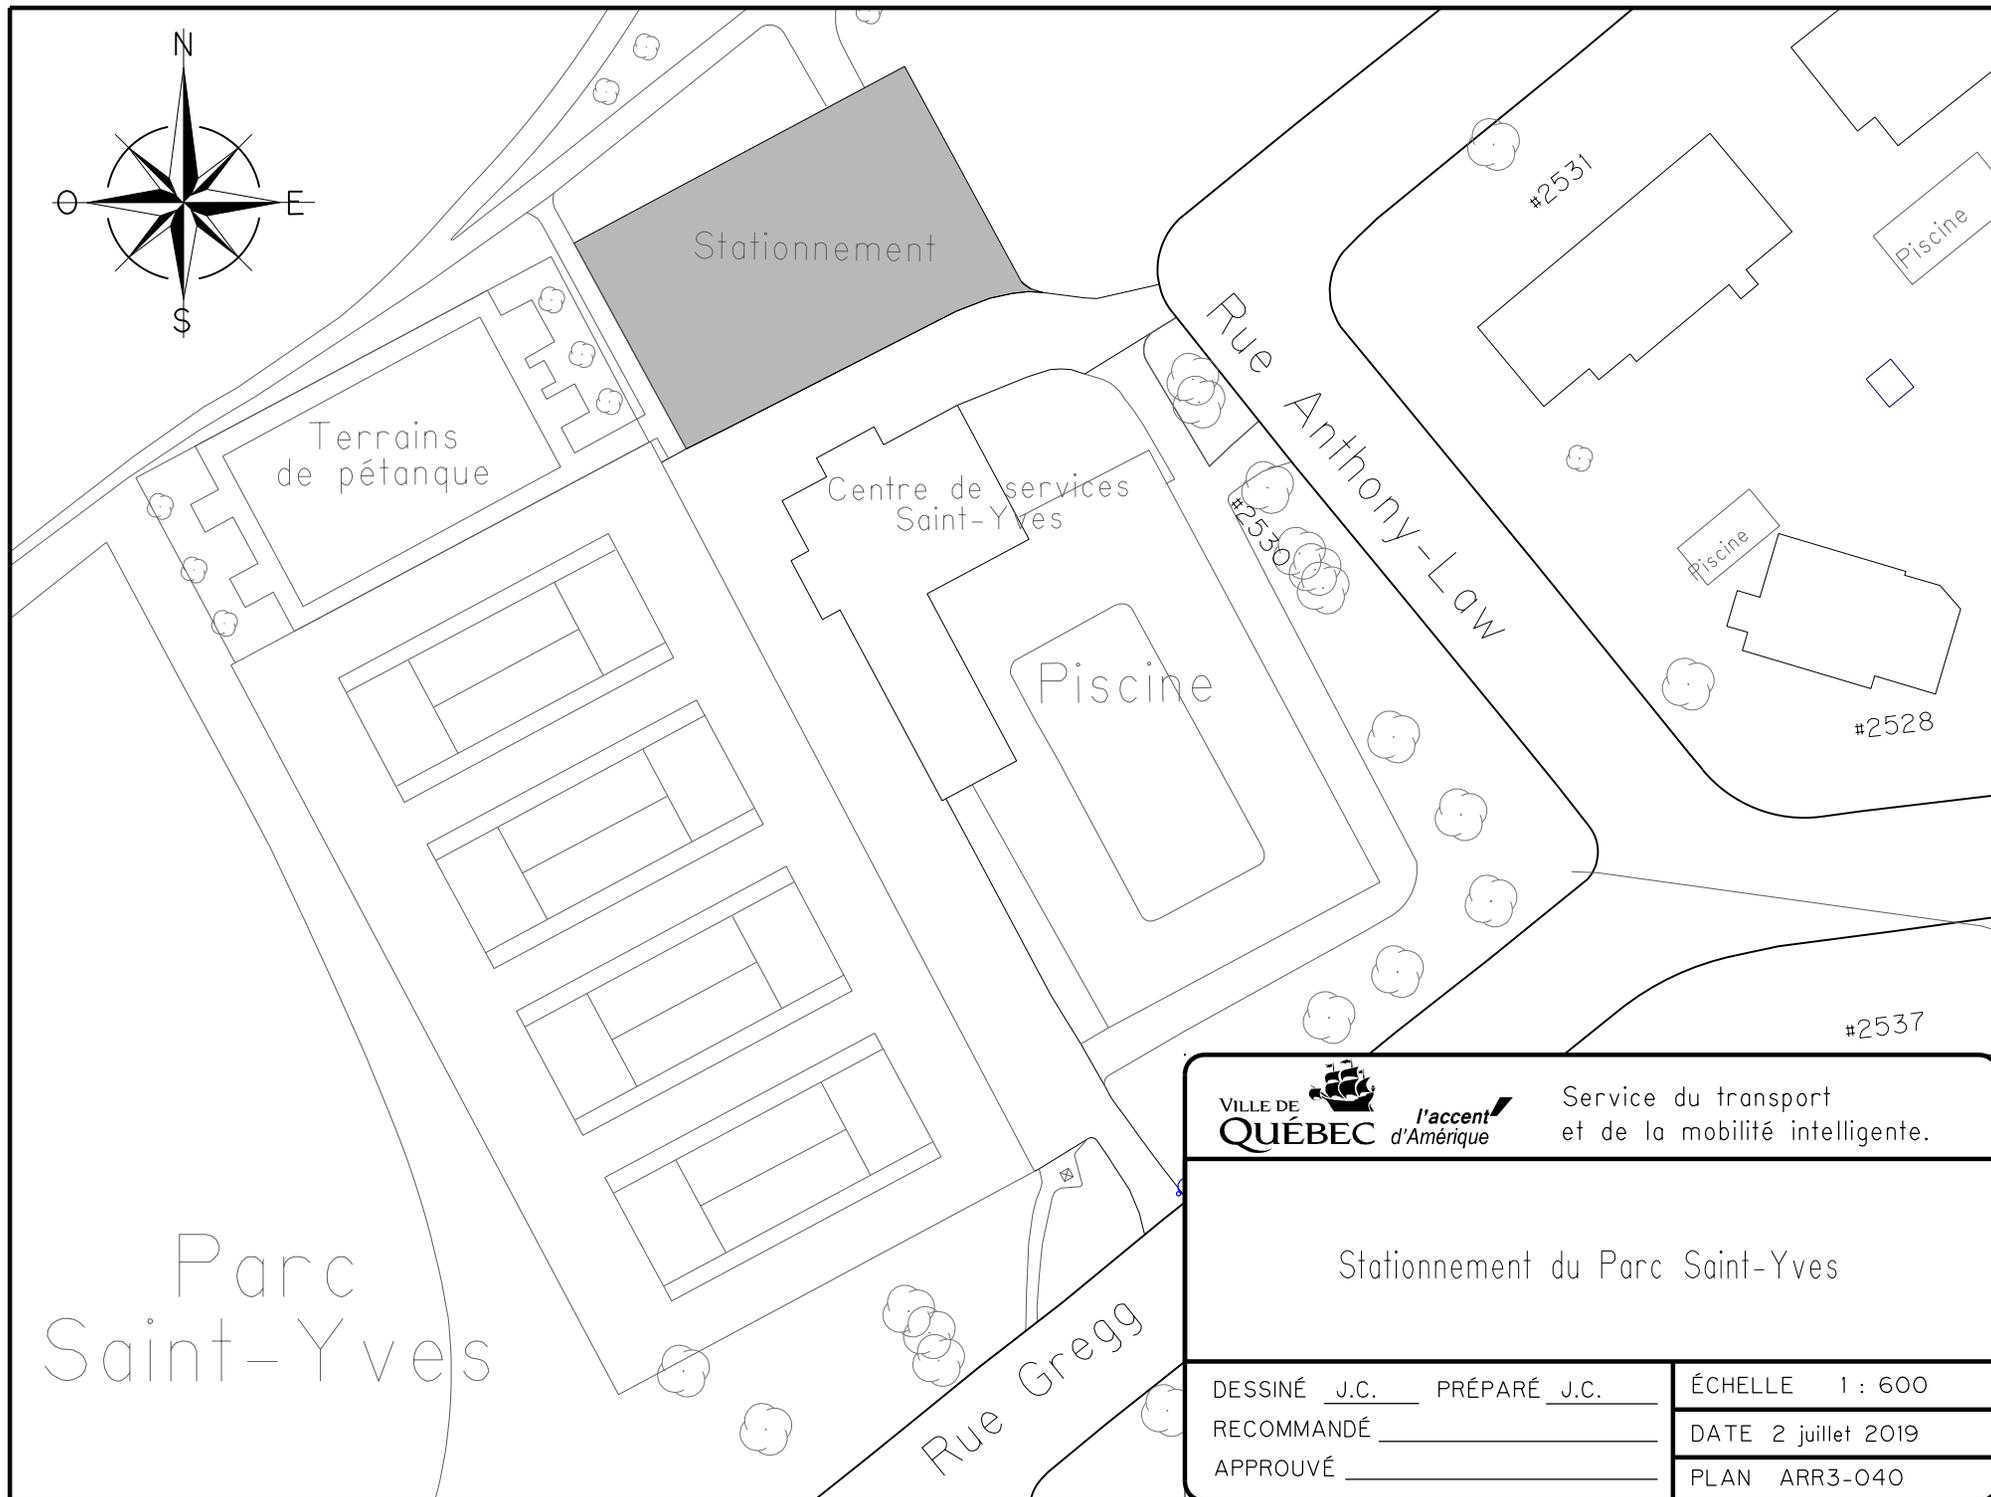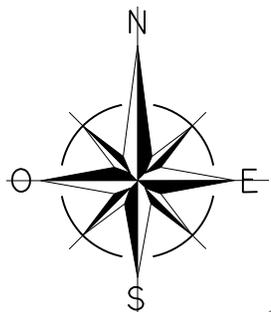


Service du transport
et de la mobilité intelligente.

Stationnement du Parc Saint-Yves

DESSINÉ J.C. PRÉPARÉ J.C.
RECOMMANDÉ _____
APPROUVÉ _____

ÉCHELLE 1 : 600
DATE 2 juillet 2019
PLAN ARR3-040

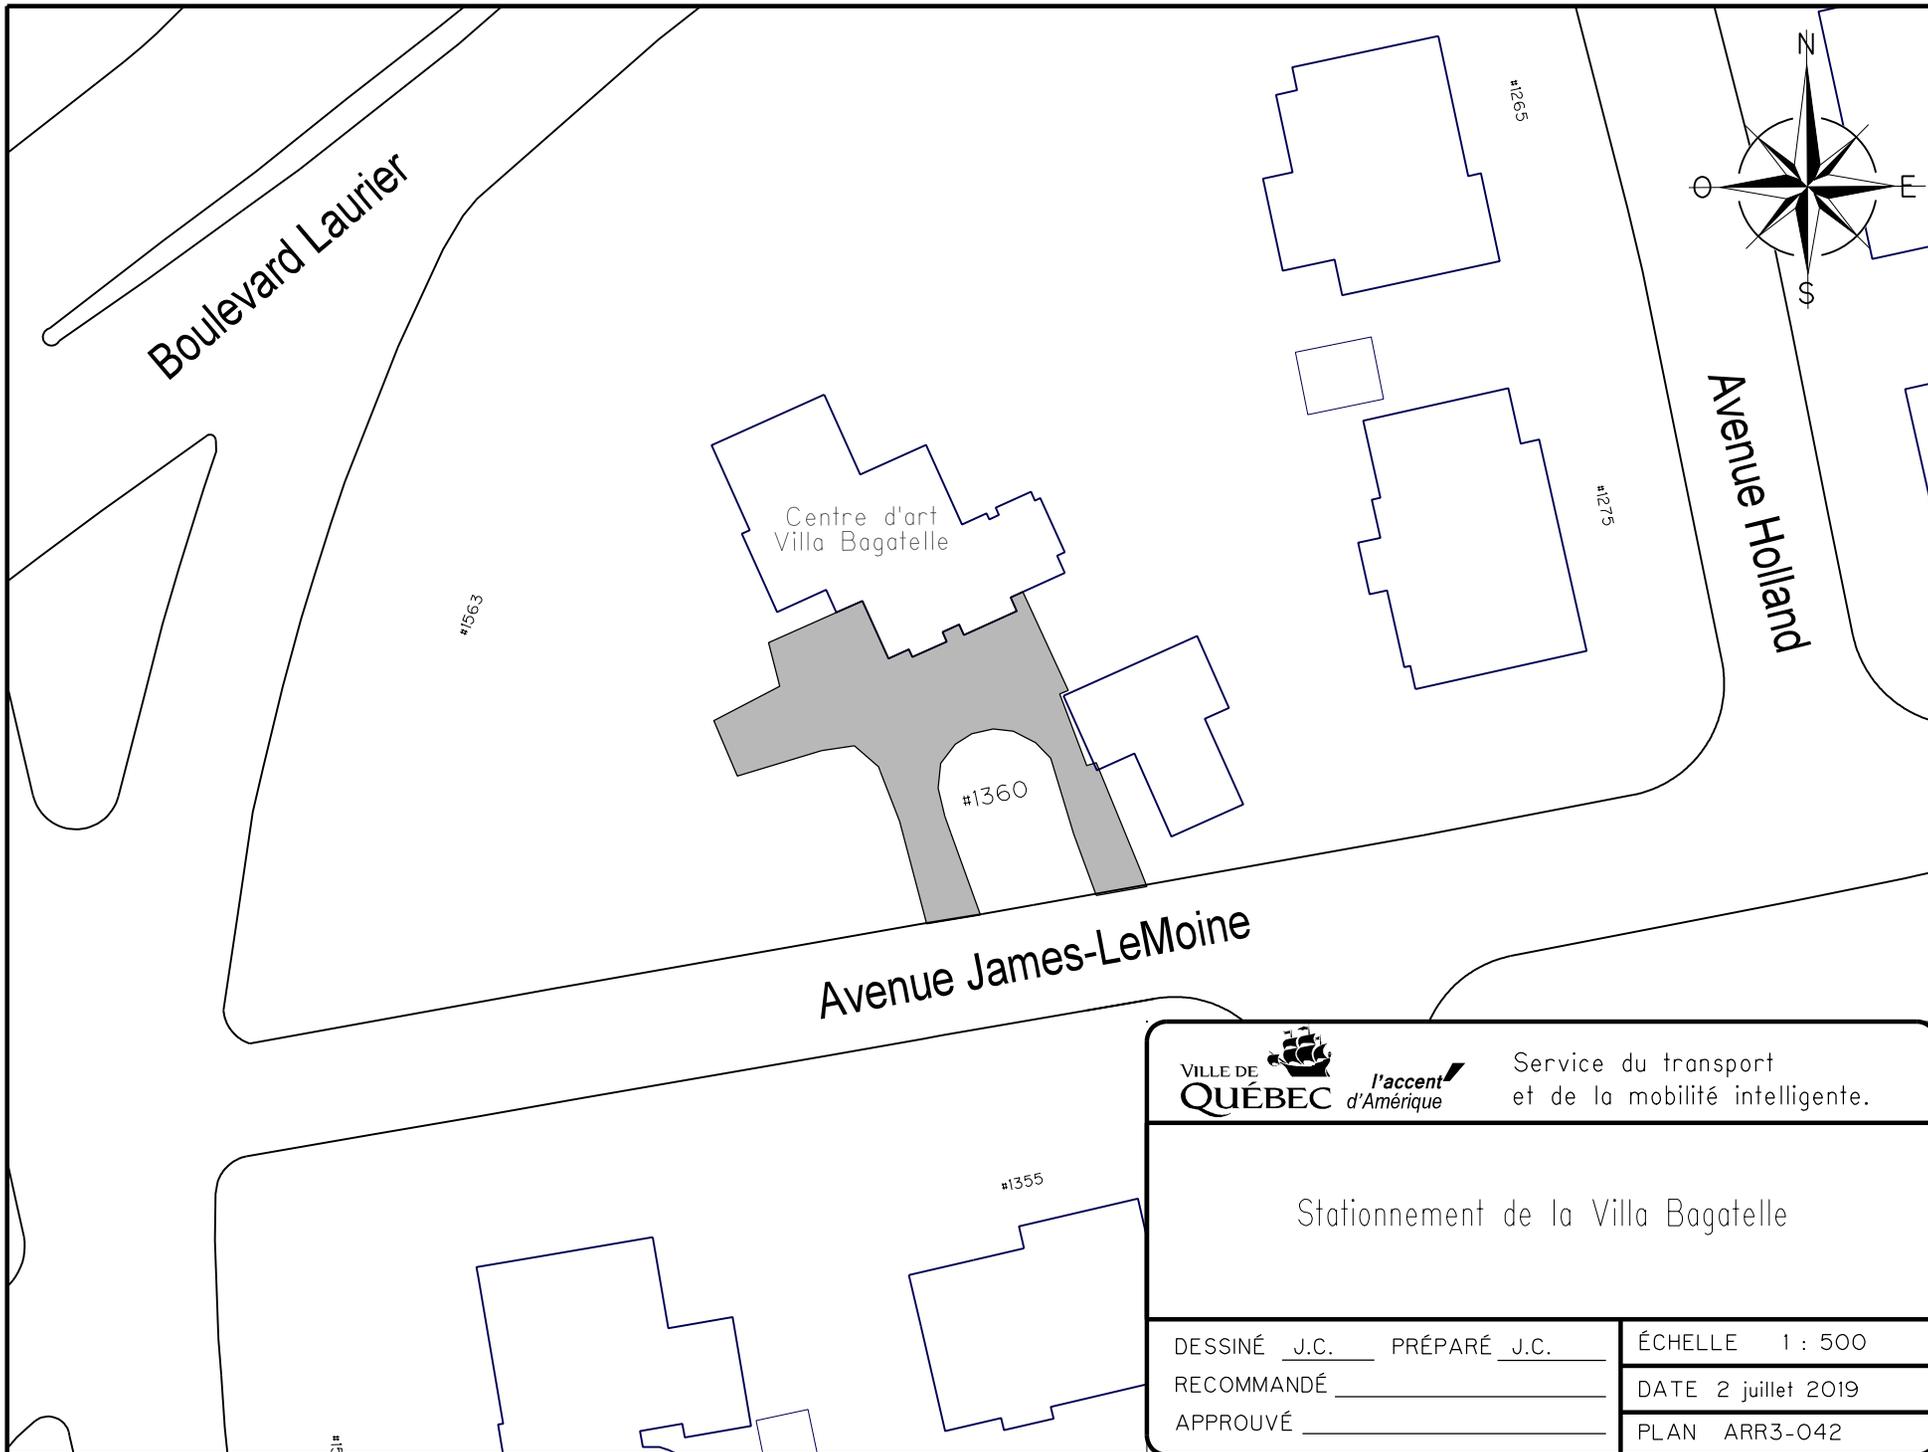

Service du transport
et de la mobilité intelligente.

Stationnement de la Villa Bagatelle

DESSINÉ J.C. PRÉPARÉ J.C.
RECOMMANDÉ _____
APPROUVÉ _____

ÉCHELLE 1 : 500
DATE 2 juillet 2019
PLAN ARR3-042