

LÉGENDE

- Limite de zone
- ▨ Butte écran
- ▧ Mur écran
- ▧ Écran visuel
- ⋯ Zone tampon
- Autoroute
- Voie ferrée
- Cours d'eau, lacs ou étangs à débit régulier



APPROBATION DU PLAN INITIAL ET DES AMENDEMENTS



NUMÉRO DE RÉGLEMENT	SIGNATURE DU DIRECTEUR	DESIGNÉ PAR	EN VIGUEUR LE
R.C.A.19024		MM.	2010-01-05
R.C.A.19029		MM.	2010-07-17
R.C.A.19030		MM.	2011-12-28
R.C.A.19031		MM.	2012-12-19
R.C.A.19034		MM.	2012-12-19
R.C.A.19034		MM.	2012-12-20
R.C.A.19039		MM.	2013-04-04
R.C.A.19040		MM.	2013-10-10

EN VIGUEUR LE : 2013-10-10

Francine Lortie, Présidente
Amendement : Arrondissement
de Sainte-Foy-Sillery-Cap-Rouge


Pascal Lamy, Secrétaire et assistant-secrétaire
de Sainte-Foy-Sillery-Cap-Rouge

ÉCHELLE 1:5 000 PLAN N° CA3031Z01

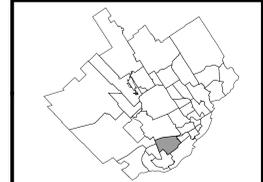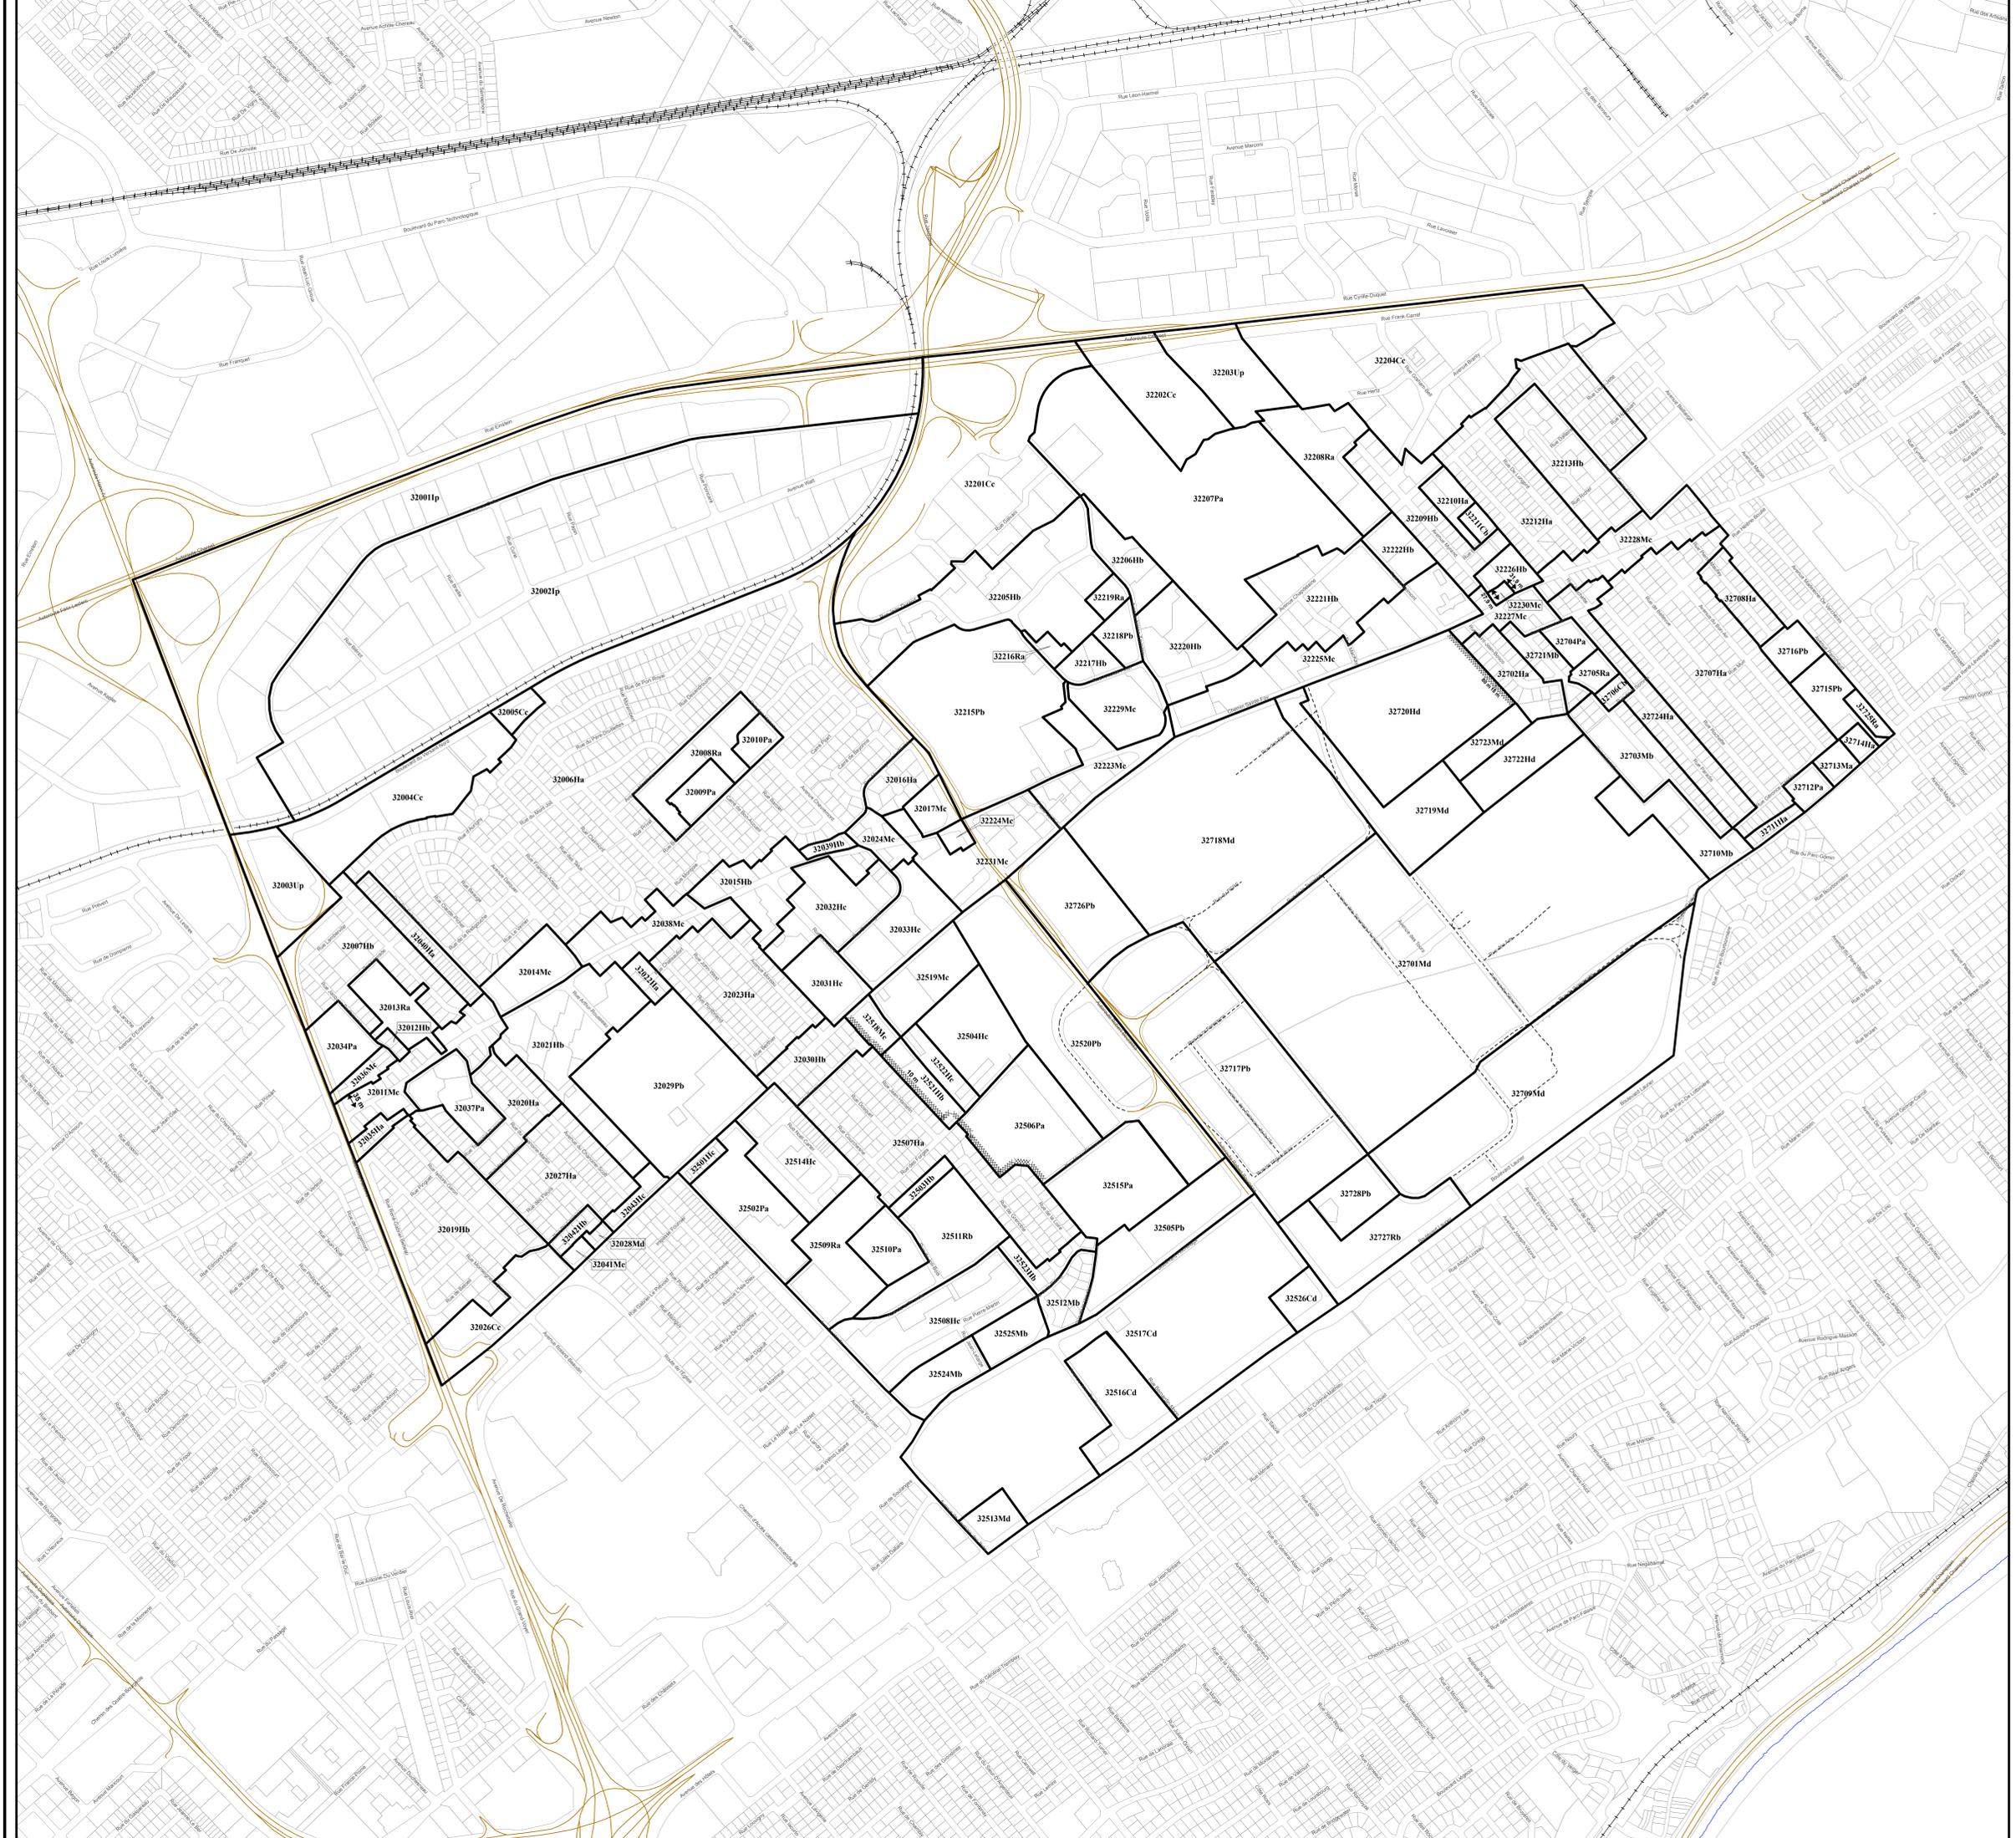

LÉGENDE

- Limite de zone
- ▬▬▬ Butte écran
- ▬▬▬ Mur écran
- ▬▬▬ Écran visuel
- ▬▬▬ Zone tampon
- Autoroute
- Voie ferrée
- Cours d'eau, lacs ou étangs à débit régulier

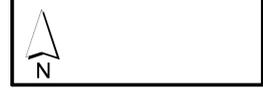

APPROBATION DU PLAN INITIAL ET DES AMENDMENTS

NUMÉRO DU RÈGLEMENT	SIGNATURE DU DIRECTEUR	DESINÉ PAR	EN VIGUEUR LE
R.C.A.3VQ.4		M.M.	2010-01-06
R.C.A.3VQ.10		M.M.	2010-05-27
R.C.A.3VQ.12		M.M.	2010-06-10
R.C.A.3VQ.21		M.M.	2010-07-13
R.C.A.3VQ.81		M.M.	2011-11-28
R.C.A.3VQ.71		M.M.	2012-03-19
R.C.A.3VQ.119		M.M.	2013-04-04



LEGENDE

- Limite de zone
- ▬▬▬ Butte écran
- ▬▬▬ Mur écran
- ▬▬▬ Écran visuel
- ▬▬▬ Zone tampon
- Autoroute
- Voie ferrée
- Cours d'eau, lacs ou étangs à débit régulier



APPROBATION DU PLAN INITIAL ET DES AMENDEMENTS

NUMÉRO DU RÉGIME	SIGNATURE DU DIRECTEUR	DESIGNÉ PAR	EN VIGUEUR LE
R.C.A.3.V.0.4		M.M.	2010-01-05
R.C.A.3.V.0.10		M.M.	2010-05-27
R.C.A.3.V.0.22		M.M.	2010-07-13
R.C.A.3.V.0.82		M.M.	2011-11-28
R.C.A.3.V.0.117		M.M.	2012-12-19
R.C.A.3.V.0.119		M.M.	2013-04-04
R.C.A.3.V.0.140		M.M.	2013-10-10

EN VIGUEUR LE : 2013-10-10

François Lortie, Président
de l'arrondissement de Sainte-Foy-Sillery-Cap-Rouge

Pascal Landry, Secrétaire et assistant-greffier
de l'arrondissement de Sainte-Foy-Sillery-Cap-Rouge





LÉGENDE

- Limite de zone
- ▬▬▬ Butte écran
- ▬▬▬ Mur écran
- ▬▬▬ Écran visuel
- ▬▬▬ Zone tampon
- Autoroute
- Voie ferrée
- Cours d'eau, lacs ou étangs à débit régulier



APPROBATION DU PLAN INITIAL ET DES AMENDEMENTS

NUMÉRO DU RÈGLEMENT	SIGNATURE DU DIRECTEUR	DESIGNÉ PAR	EN VIGUEUR LE
R.C.A.J.V.Q.4		M.M.	2010-01-05
R.C.A.J.V.Q.8		M.M.	2010-04-14
R.C.A.J.V.Q.23		M.M.	2010-07-13
R.C.A.J.V.Q.37		M.M.	2010-12-16
R.C.A.J.V.Q.37		M.M.	2011-01-17
R.C.A.J.V.Q.45		M.M.	2013-04-29

EN VIGUEUR LE : 2013-04-29

Françoise Lortie, Présidente
de l'arrondissement de Sainte-Foy-Sillery-Cap-Rouge

Pascal Lamy, Secrétaire et assistant-greffier
de l'arrondissement de Sainte-Foy-Sillery-Cap-Rouge

ÉCHELLE : 1:3 002 PLAN N° CA3034201





LÉGENDE

- Limite de zone
- ▬ Butte écran
- ▬ Mur écran
- ▬ Écran visuel
- ▬ Zone tampon
- Autoroute
- Voie ferrée
- Cours d'eau, lacs ou étangs à débit régulier



APPROBATION DU PLAN INITIAL ET DES AMENDEMENTS

NUMÉRO DU RÈGLEMENT	SIGNATURE DU DIRECTEUR	DESINÉ PAR	EN VIGUEUR LE
R.C.A.3VQ.4		M.M.	2010-01-06
R.C.A.3VQ.28		M.M.	2010-07-15
R.C.A.3VQ.04		M.M.	2011-11-28

EN VIGUEUR LE : 2011-11-28


Françoise Lortie, Présidente
de l'arrondissement de Sainte-Foy-Sillery-Cap-Rouge

Pascal Landry, Secrétaire et assistant-greffier
de l'arrondissement de Sainte-Foy-Sillery-Cap-Rouge





- LÉGENDE**
- Limite de zone
 - ▬ Butte écran
 - ▬ Mur écran
 - ▬ Écran visuel
 - ⋯ Zone tampon
 - Autoroute
 - Voie ferrée
 - ~ Cours d'eau, lacs ou étangs à débit régulier

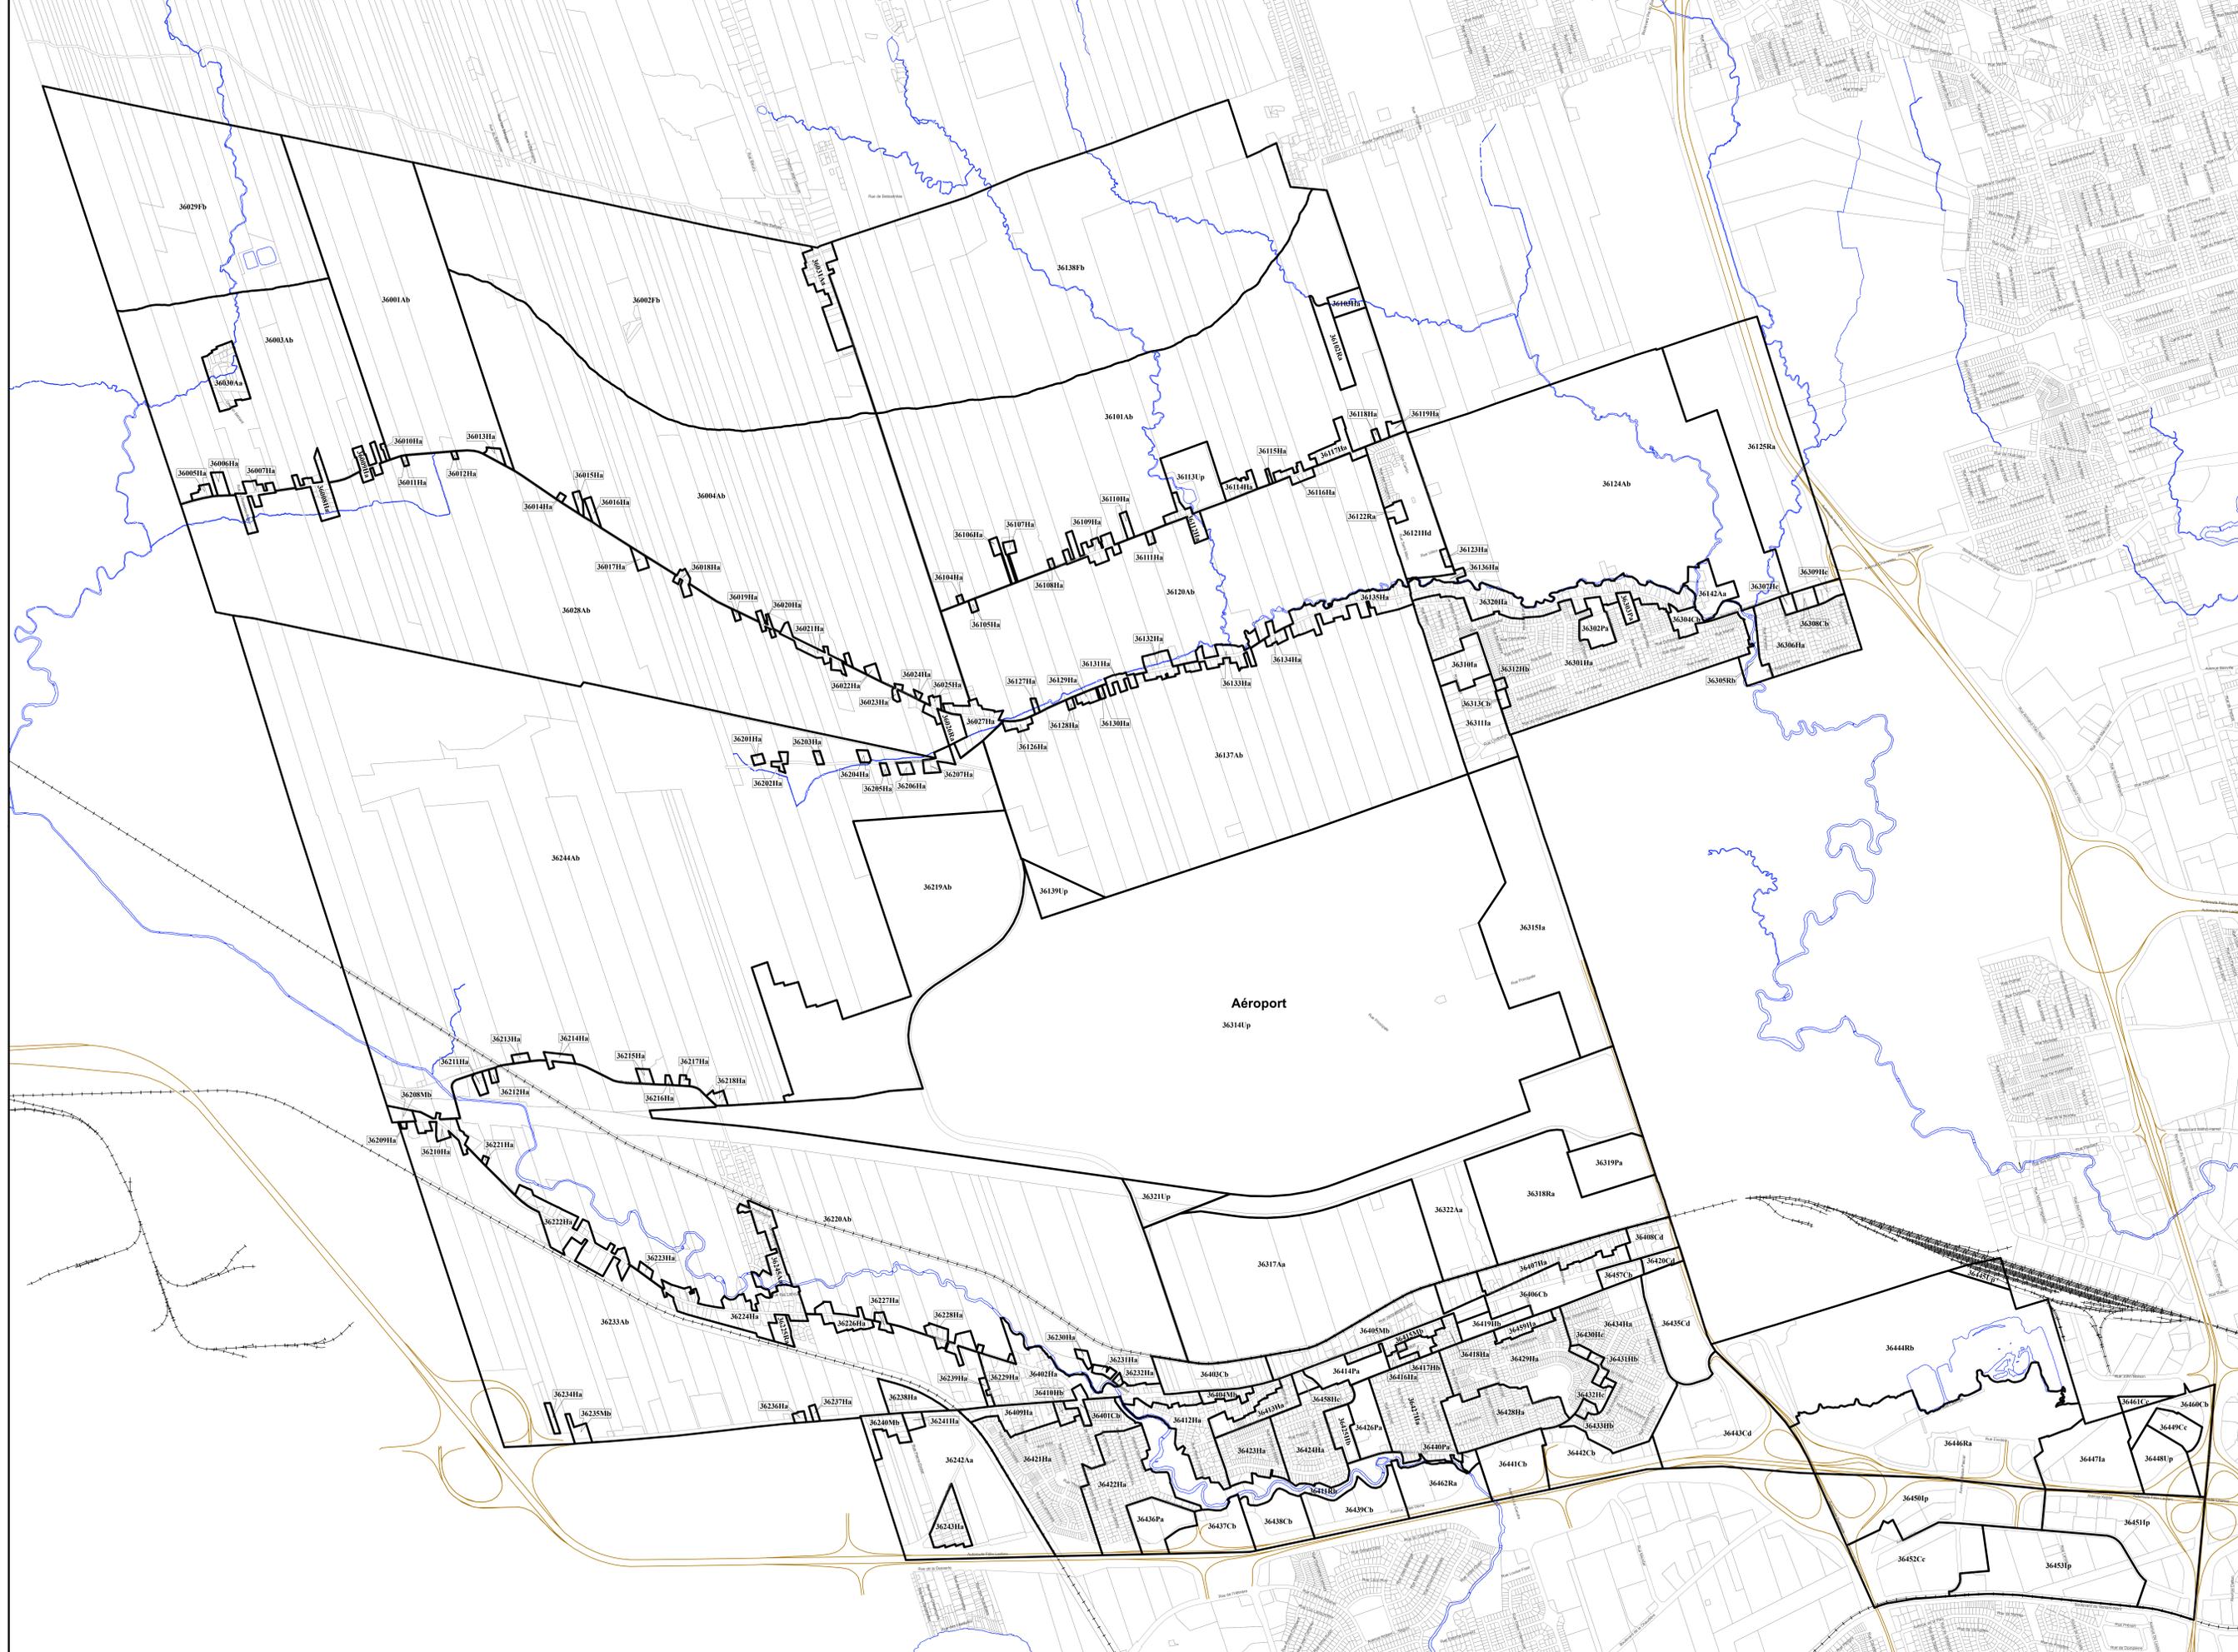

APPROBATION DU PLAN INITIAL ET DES AMENDEMENTS

NUMÉRO DU RÉGLEMENT	SIGNATURE DU DIRECTEUR	DESINÉ PAR	EN VIGUEUR LE
R.C.A.SVQ4		M.M.	2010-01-05
R.C.A.SVQ25		M.M.	2010-07-31
R.C.A.SVQ46		M.M.	2011-02-24
R.C.A.SVQ47		M.M.	2011-03-18
R.C.A.SVQ56		M.M.	2011-05-21
R.C.A.SVQ48		M.M.	2011-07-13
R.C.A.SVQ74		M.M.	2011-07-21
R.C.A.SVQ85		M.M.	2011-11-28

EN VIGUEUR LE : 2011-11-28

François Lortie, Président Arrondissement de Sainte-Foy-Sillery-Cap-Rouge
 Pascal Landry, Secrétaire et assistant principal Arrondissement de Sainte-Foy-Sillery-Cap-Rouge

ÉCHELLE : 1:10 000 PLAN N° : CASQ36201



LÉGENDE

- Limite de zone
- Butte écran
- Mur écran
- Écran visuel
- Zone tampon
- Autoroute
- Voie ferrée
- Cours d'eau, lacs ou étangs à débit régulier




APPROBATION DU PLAN INITIAL ET DES AMENDEMENTS

NUMÉRO DU RÈGLEMENT	SIGNATURE DU DIRECTEUR	DESSEINÉ PAR	EN VIGUEUR LE
R.C.A. 1702-4		MM	2010-01-05
R.C.A. 1702-26		MM	2010-07-13
R.C.A. 1702-28		MM	2010-09-23
R.C.A. 1702-30		MM	2011-11-17
R.C.A. 1702-95		MM	2012-04-16
R.C.A. 1702-82		MM	2012-10-02

EN VIGUEUR LE : 2012-10-02

Francis Lacroix, Président, Arrondissement de Sainte-Foy-Sillery-Cap-Rouge | Pascal Lacroix, Secrétaire et assistant principal, Arrondissement de Sainte-Foy-Sillery-Cap-Rouge

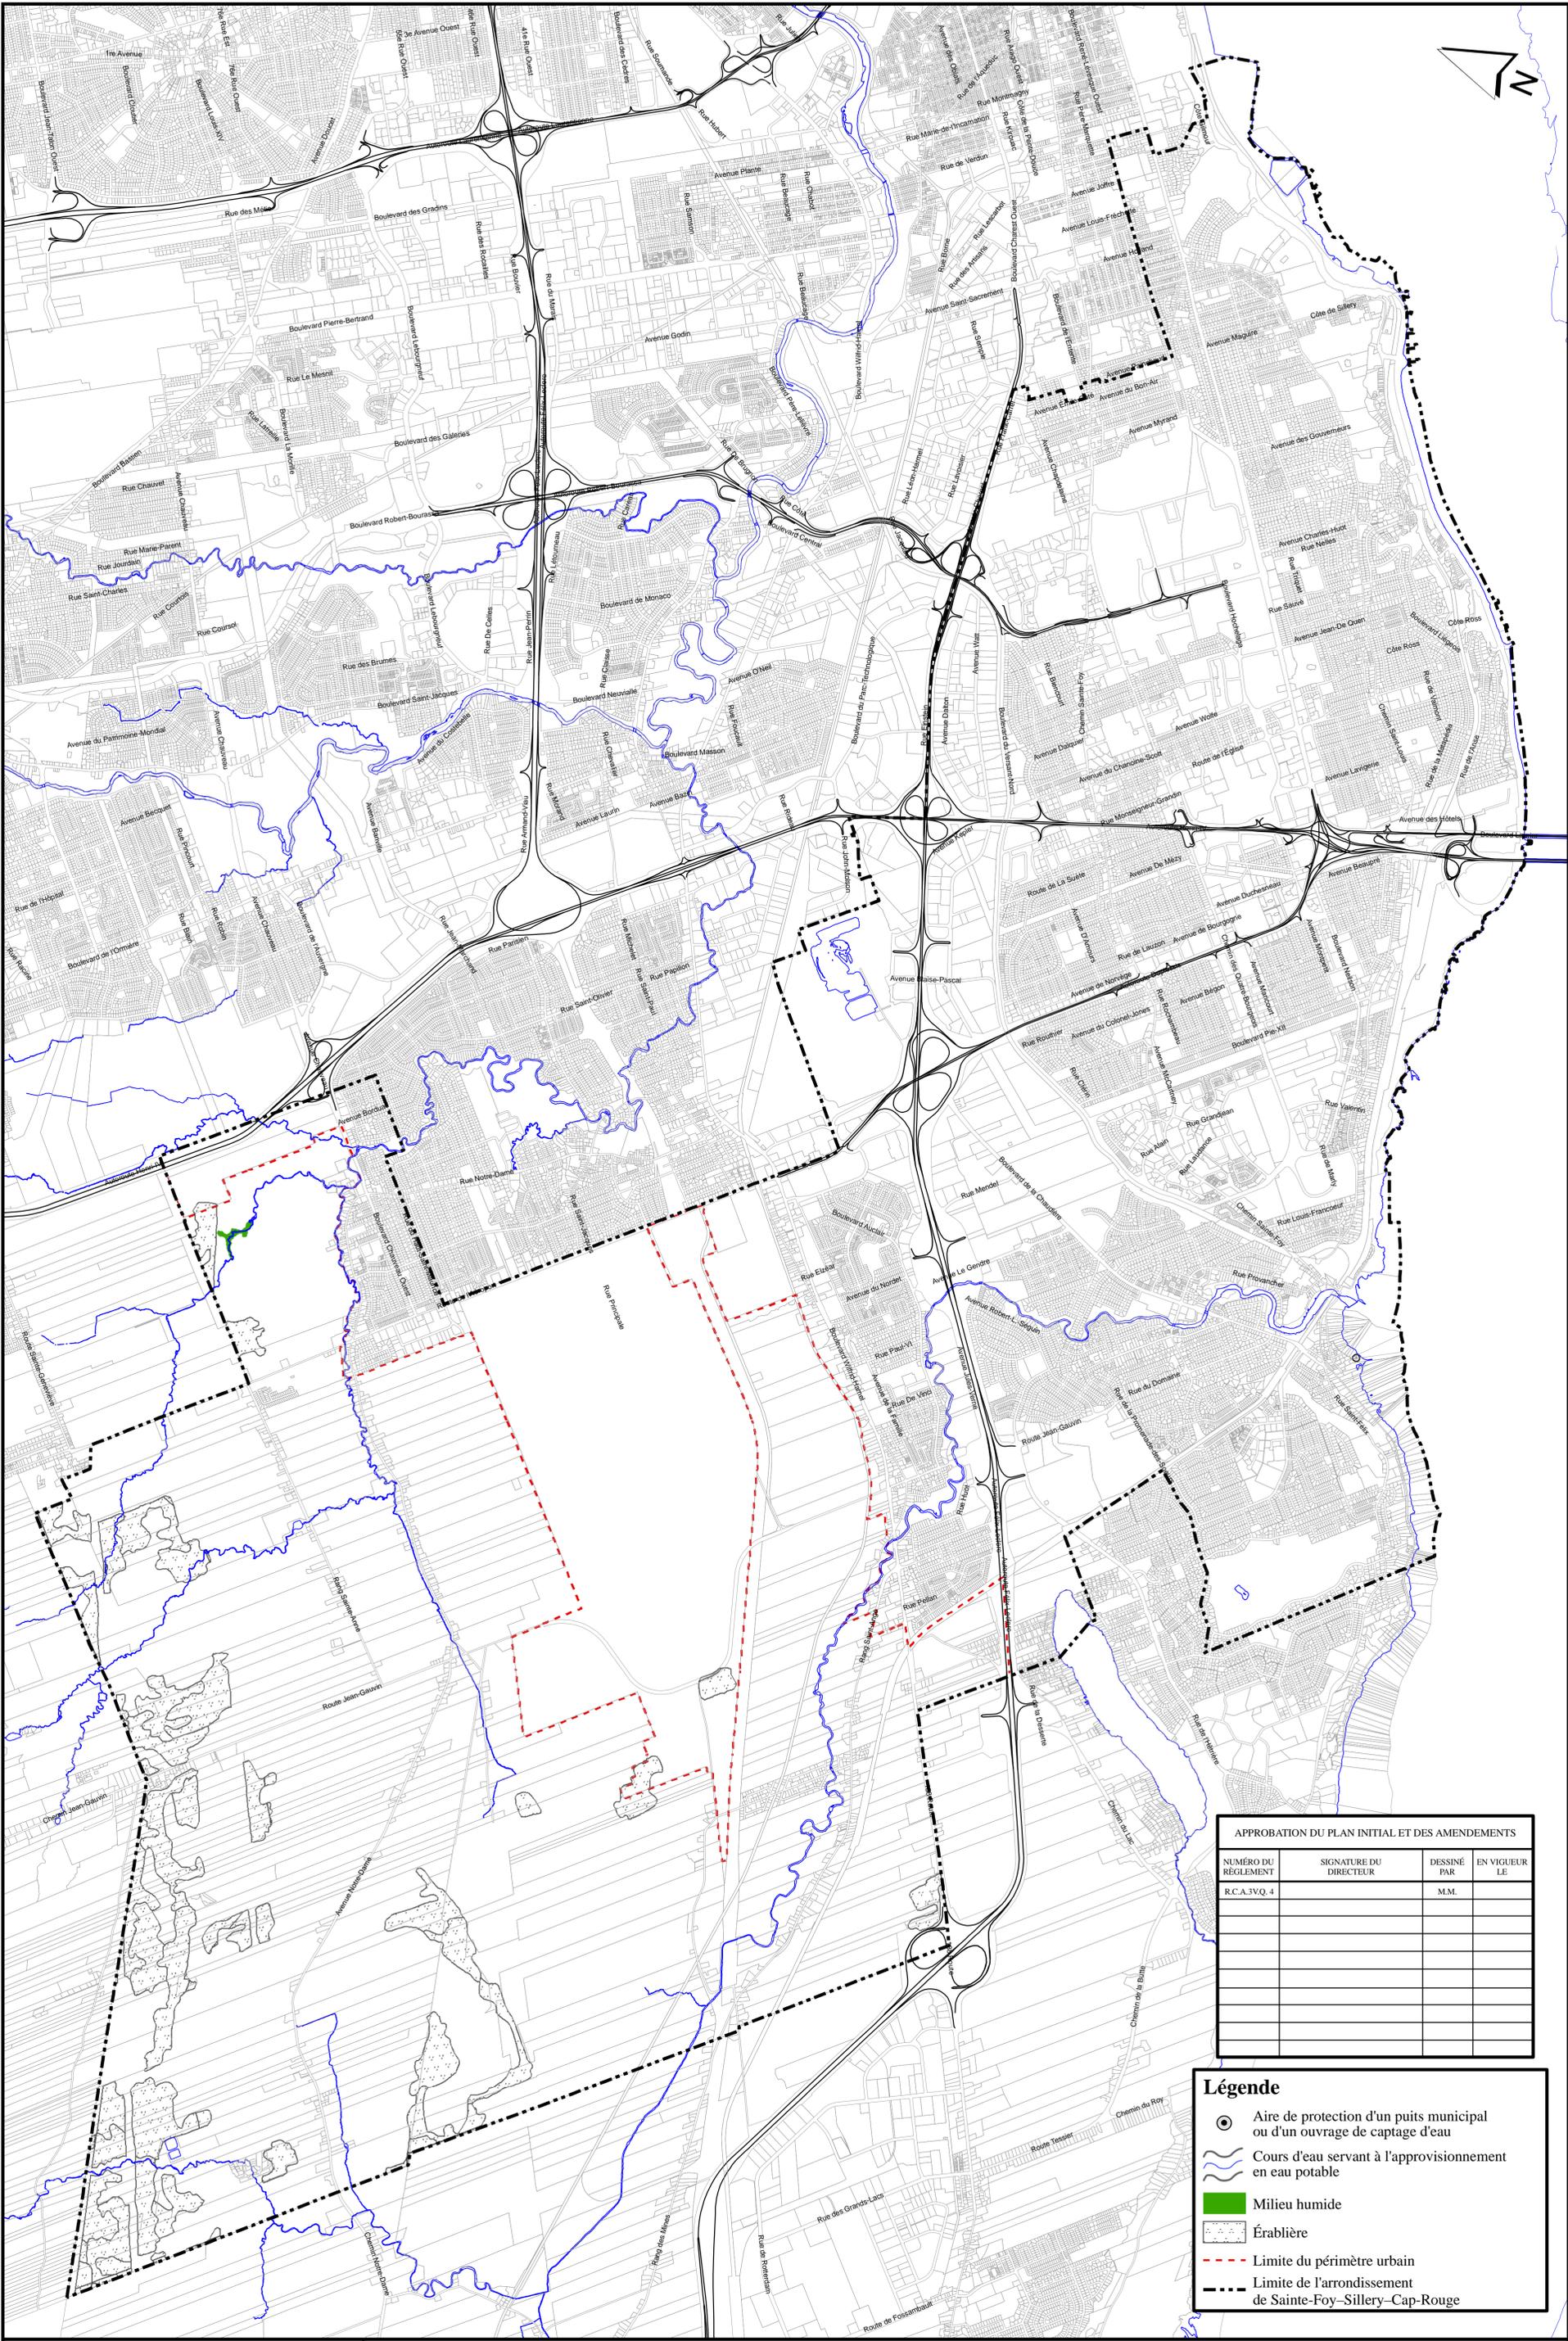


APPROBATION DU PLAN INITIAL ET DES AMENDEMENTS

NUMÉRO DU RÉGLEMENT	SIGNATURE DU DIRECTEUR	DESSINÉ PAR	EN VIGUEUR LE
R.C.A.3VQ.4		M.M.	

- Légende**
- Aire de protection d'un puits municipal ou d'un ouvrage de captage d'eau
 - Cours d'eau servant à l'approvisionnement en eau potable
 - Milieu humide
 - Érablière
 - Limite du périmètre urbain
 - Limite de l'arrondissement de Sainte-Foy-Sillery-Cap-Rouge

RÈGLEMENT DE L'ARRONDISSEMENT DE SAINTE-FOY-SILLERY-CAP-ROUGE SUR L'URBANISME
ANNEXE I
CONTRAINTES ENVIRONNEMENTALES

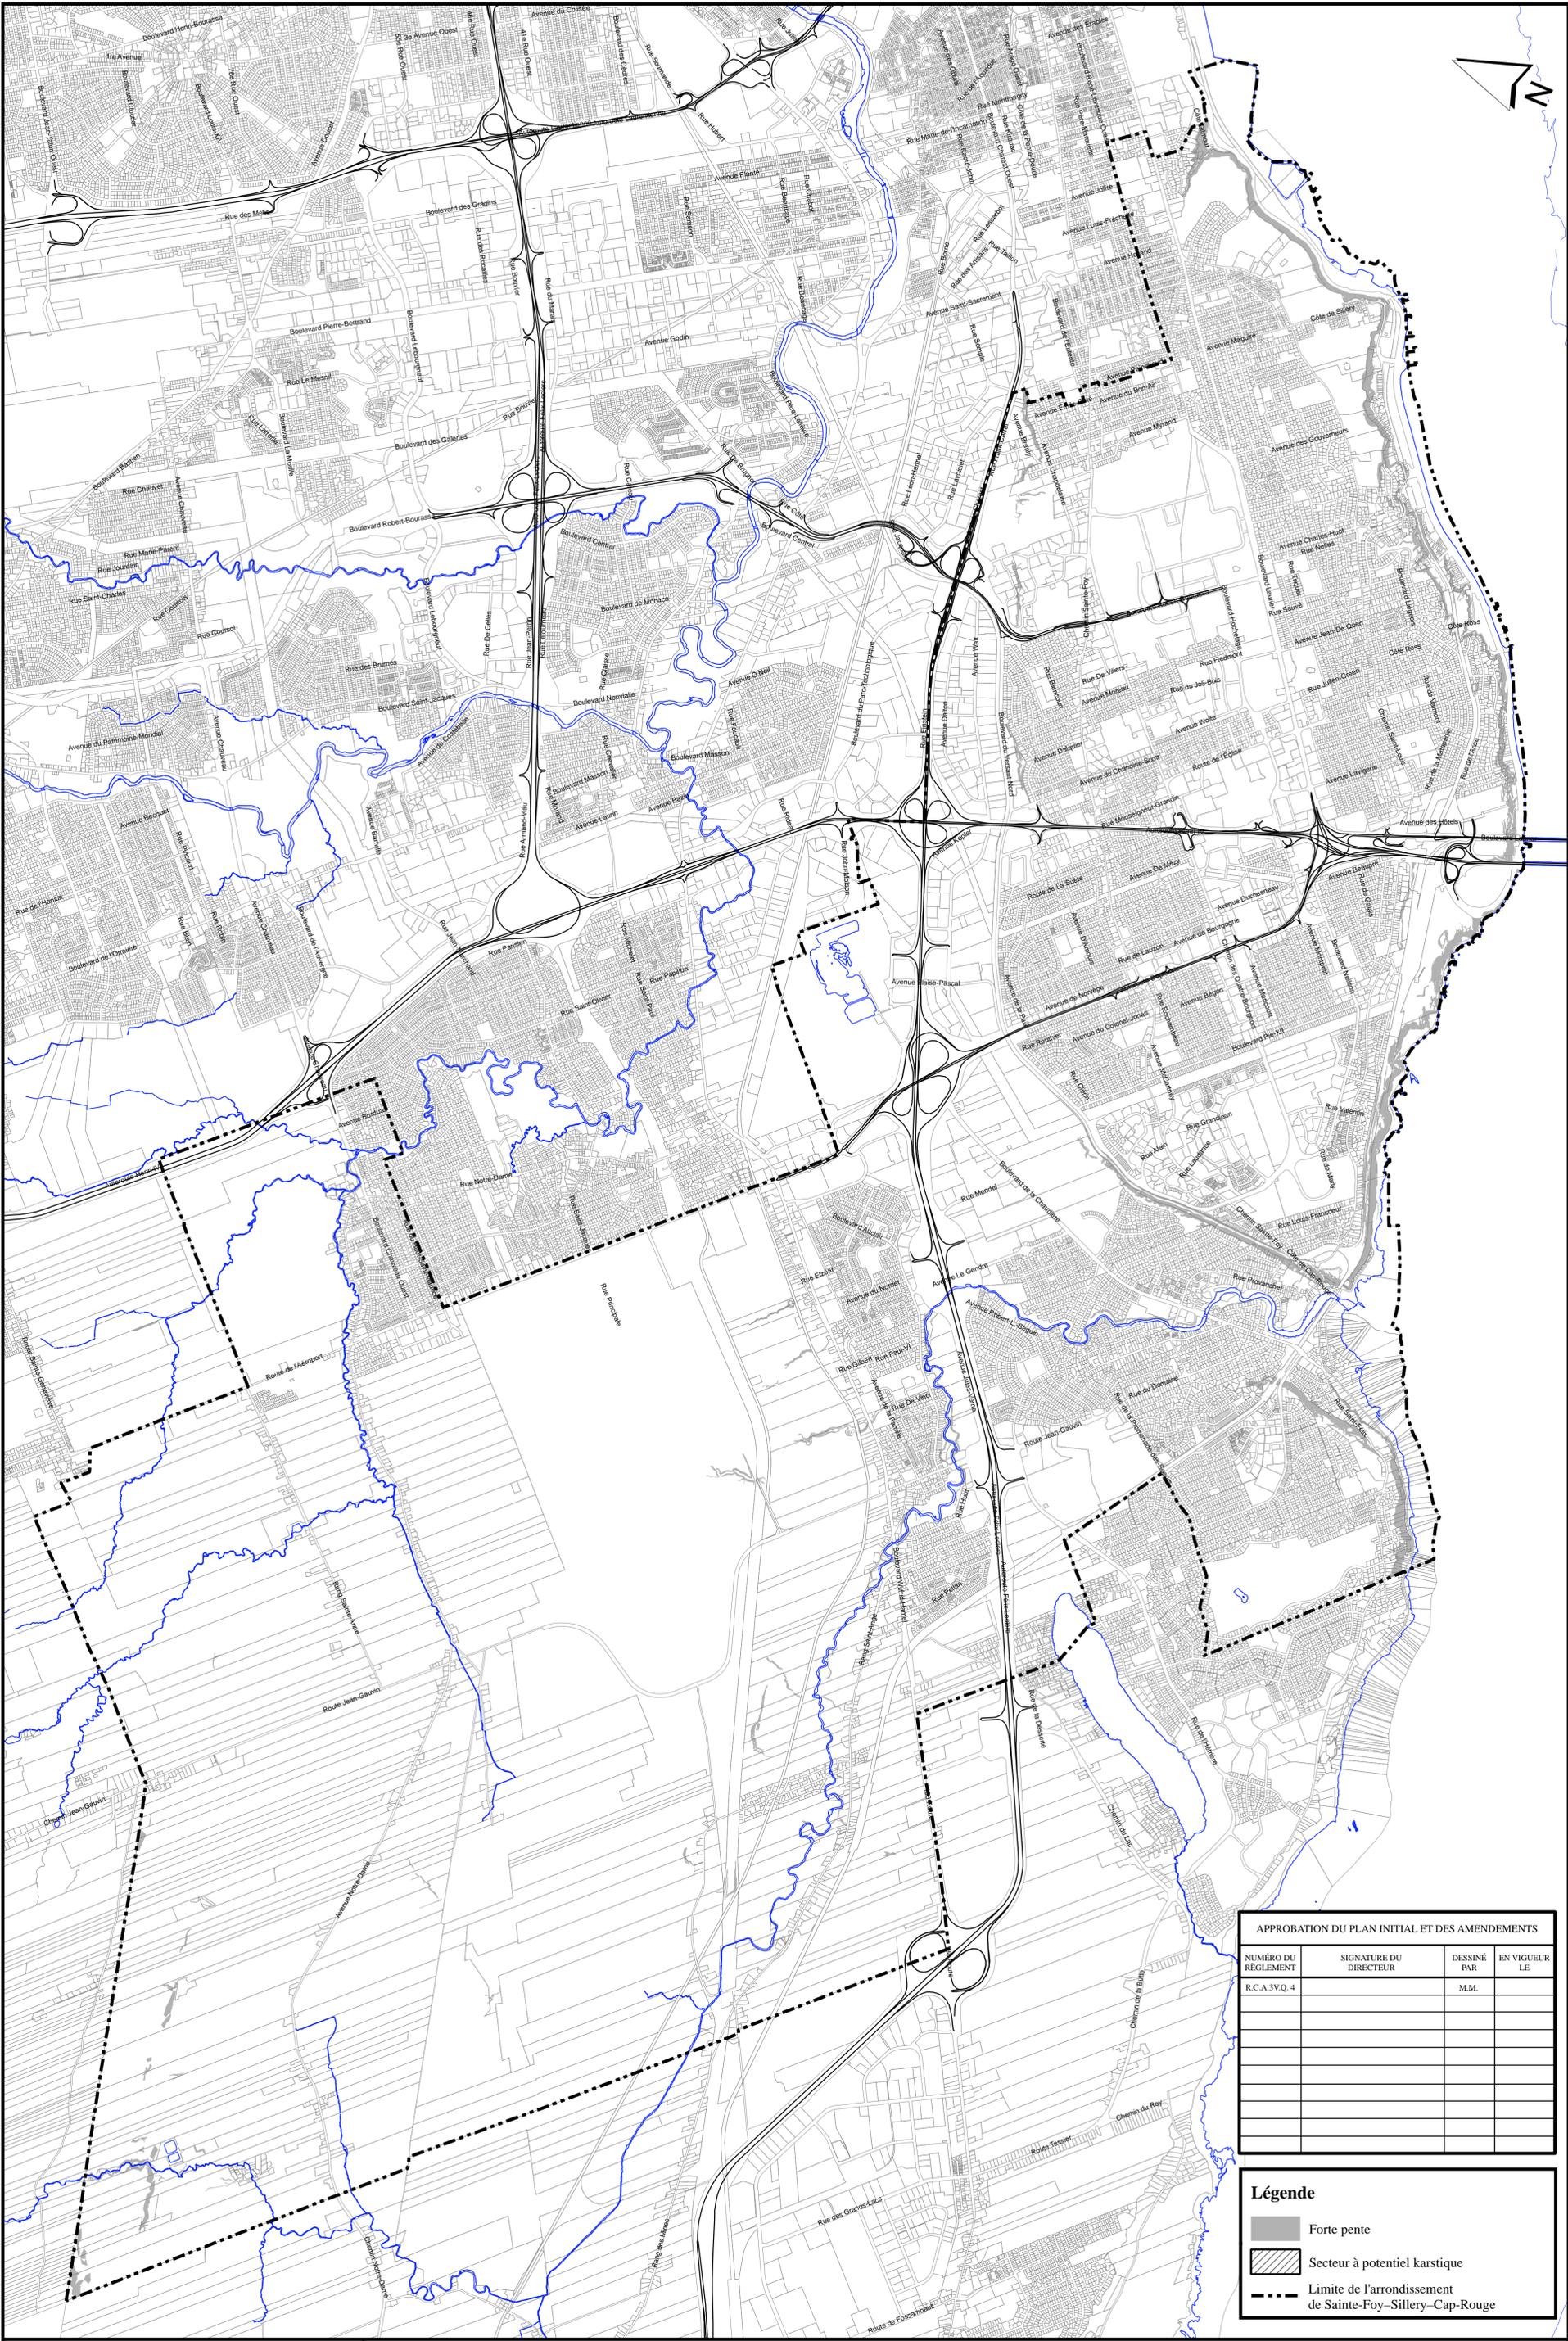

APPROBATION DU PLAN INITIAL ET DES AMENDEMENTS			
NUMÉRO DU RÉGLEMENT	SIGNATURE DU DIRECTEUR	DESSINÉ PAR	EN VIGUEUR LE
R.C.A.3VQ.4		M.M.	

Légende

- Forte pente
- Secteur à potentiel karstique
- Limite de l'arrondissement de Sainte-Foy-Sillery-Cap-Rouge

**RÈGLEMENT DE L'ARRONDISSEMENT DE SAINTE-FOY-SILLERY-CAP-ROUGE SUR L'URBANISME
ANNEXE I
CONTRAINTE NATURELLES**