



LÉGENDE

- Limite de zone
- ▬▬▬ Butte écran
- ▬▬ Mur anti-bruit
- ▬▬▬ Écran visuel
- ▬▬▬ Zone tampon
- Autotrou
- Voie ferrée
- Cours d'eau, lacs ou étangs à débit régulier



LISTE DES AMENDEMENTS

NUMÉRO DU RÉGLEMENT	DESINÉ PAR	EN VIGUEUR LE
R.C.A./V.Q.4	M.M.	2010-05-05
R.C.A./V.Q.28	M.M.	2010-07-13
R.C.A./V.Q.88	M.M.	2011-11-28
R.C.A./V.Q.112	M.M.	2012-12-19
R.C.A./V.Q.116	M.M.	2012-12-19
R.C.A./V.Q.128	M.M.	2012-12-20
R.C.A./V.Q.159	M.M.	2013-04-04
R.C.A./V.Q.145	M.M.	2013-10-10
R.C.A./V.Q.179	M.M.	2014-07-13
R.C.A./V.Q.216	M.B.	2015-07-13
R.C.A./V.Q.245	F.B.	2019-04-23
R.C.A./V.Q.254	M.M.	2019-12-17
R.C.A./V.Q.291	M.B.	2021-09-29
R.C.A./V.Q.327	S.R.	2023-10-17
R.C.A./V.Q.336	S.R.	2023-11-17
R.C.A./V.Q.346	S.R.	2024-05-17





- LÉGENDE**
- Limite de zone
 - ▬▬▬ Butte écran
 - ▬▬▬ Mur anti-bruit
 - ▬▬▬ Écran visuel
 - ⋯ Zone tampon
 - Autoroute
 - Voie ferrée
 - Cours d'eau, lacs ou étangs à débit régulier



LISTE DES AMENDEMENTS

NUMÉRO DU RÉGLEMENT	DESSINÉ PAR	EN VIGUEUR LE
R.C.A.3VQ.4	M.M.	2010-01-05
R.C.A.3VQ.10	M.M.	2010-05-27
R.C.A.3VQ.12	M.M.	2010-06-10
R.C.A.3VQ.21	M.M.	2010-07-13
R.C.A.3VQ.81	M.M.	2011-11-28
R.C.A.3VQ.71	M.M.	2012-03-19
R.C.A.3VQ.119	M.M.	2013-04-08
R.C.A.3VQ.182	M.M.	2015-07-06
R.C.A.3VQ.190	M.M.	2016-02-11
R.C.A.3VQ.208	M.M.	2016-11-22
R.C.A.3VQ.174	M.M.	2016-12-19
R.C.A.3VQ.242	M.M.	2019-03-20
R.C.A.3VQ.248	F.B.	2019-08-14
R.C.A.3VQ.255	F.B.	2019-09-04
R.C.A.3VQ.265	F.B.	2019-11-20
R.C.A.3VQ.252	M.M.	2020-02-12
R.C.A.3VQ.272	M.M.	2020-09-11
R.C.A.3VQ.342	S.R.	2024-04-17
R.C.A.3VQ.343	S.R.	2024-09-13
R.C.A.3VQ.367	S.R.	2025-02-14
R.C.A.3VQ.378	S.R.	2025-04-17

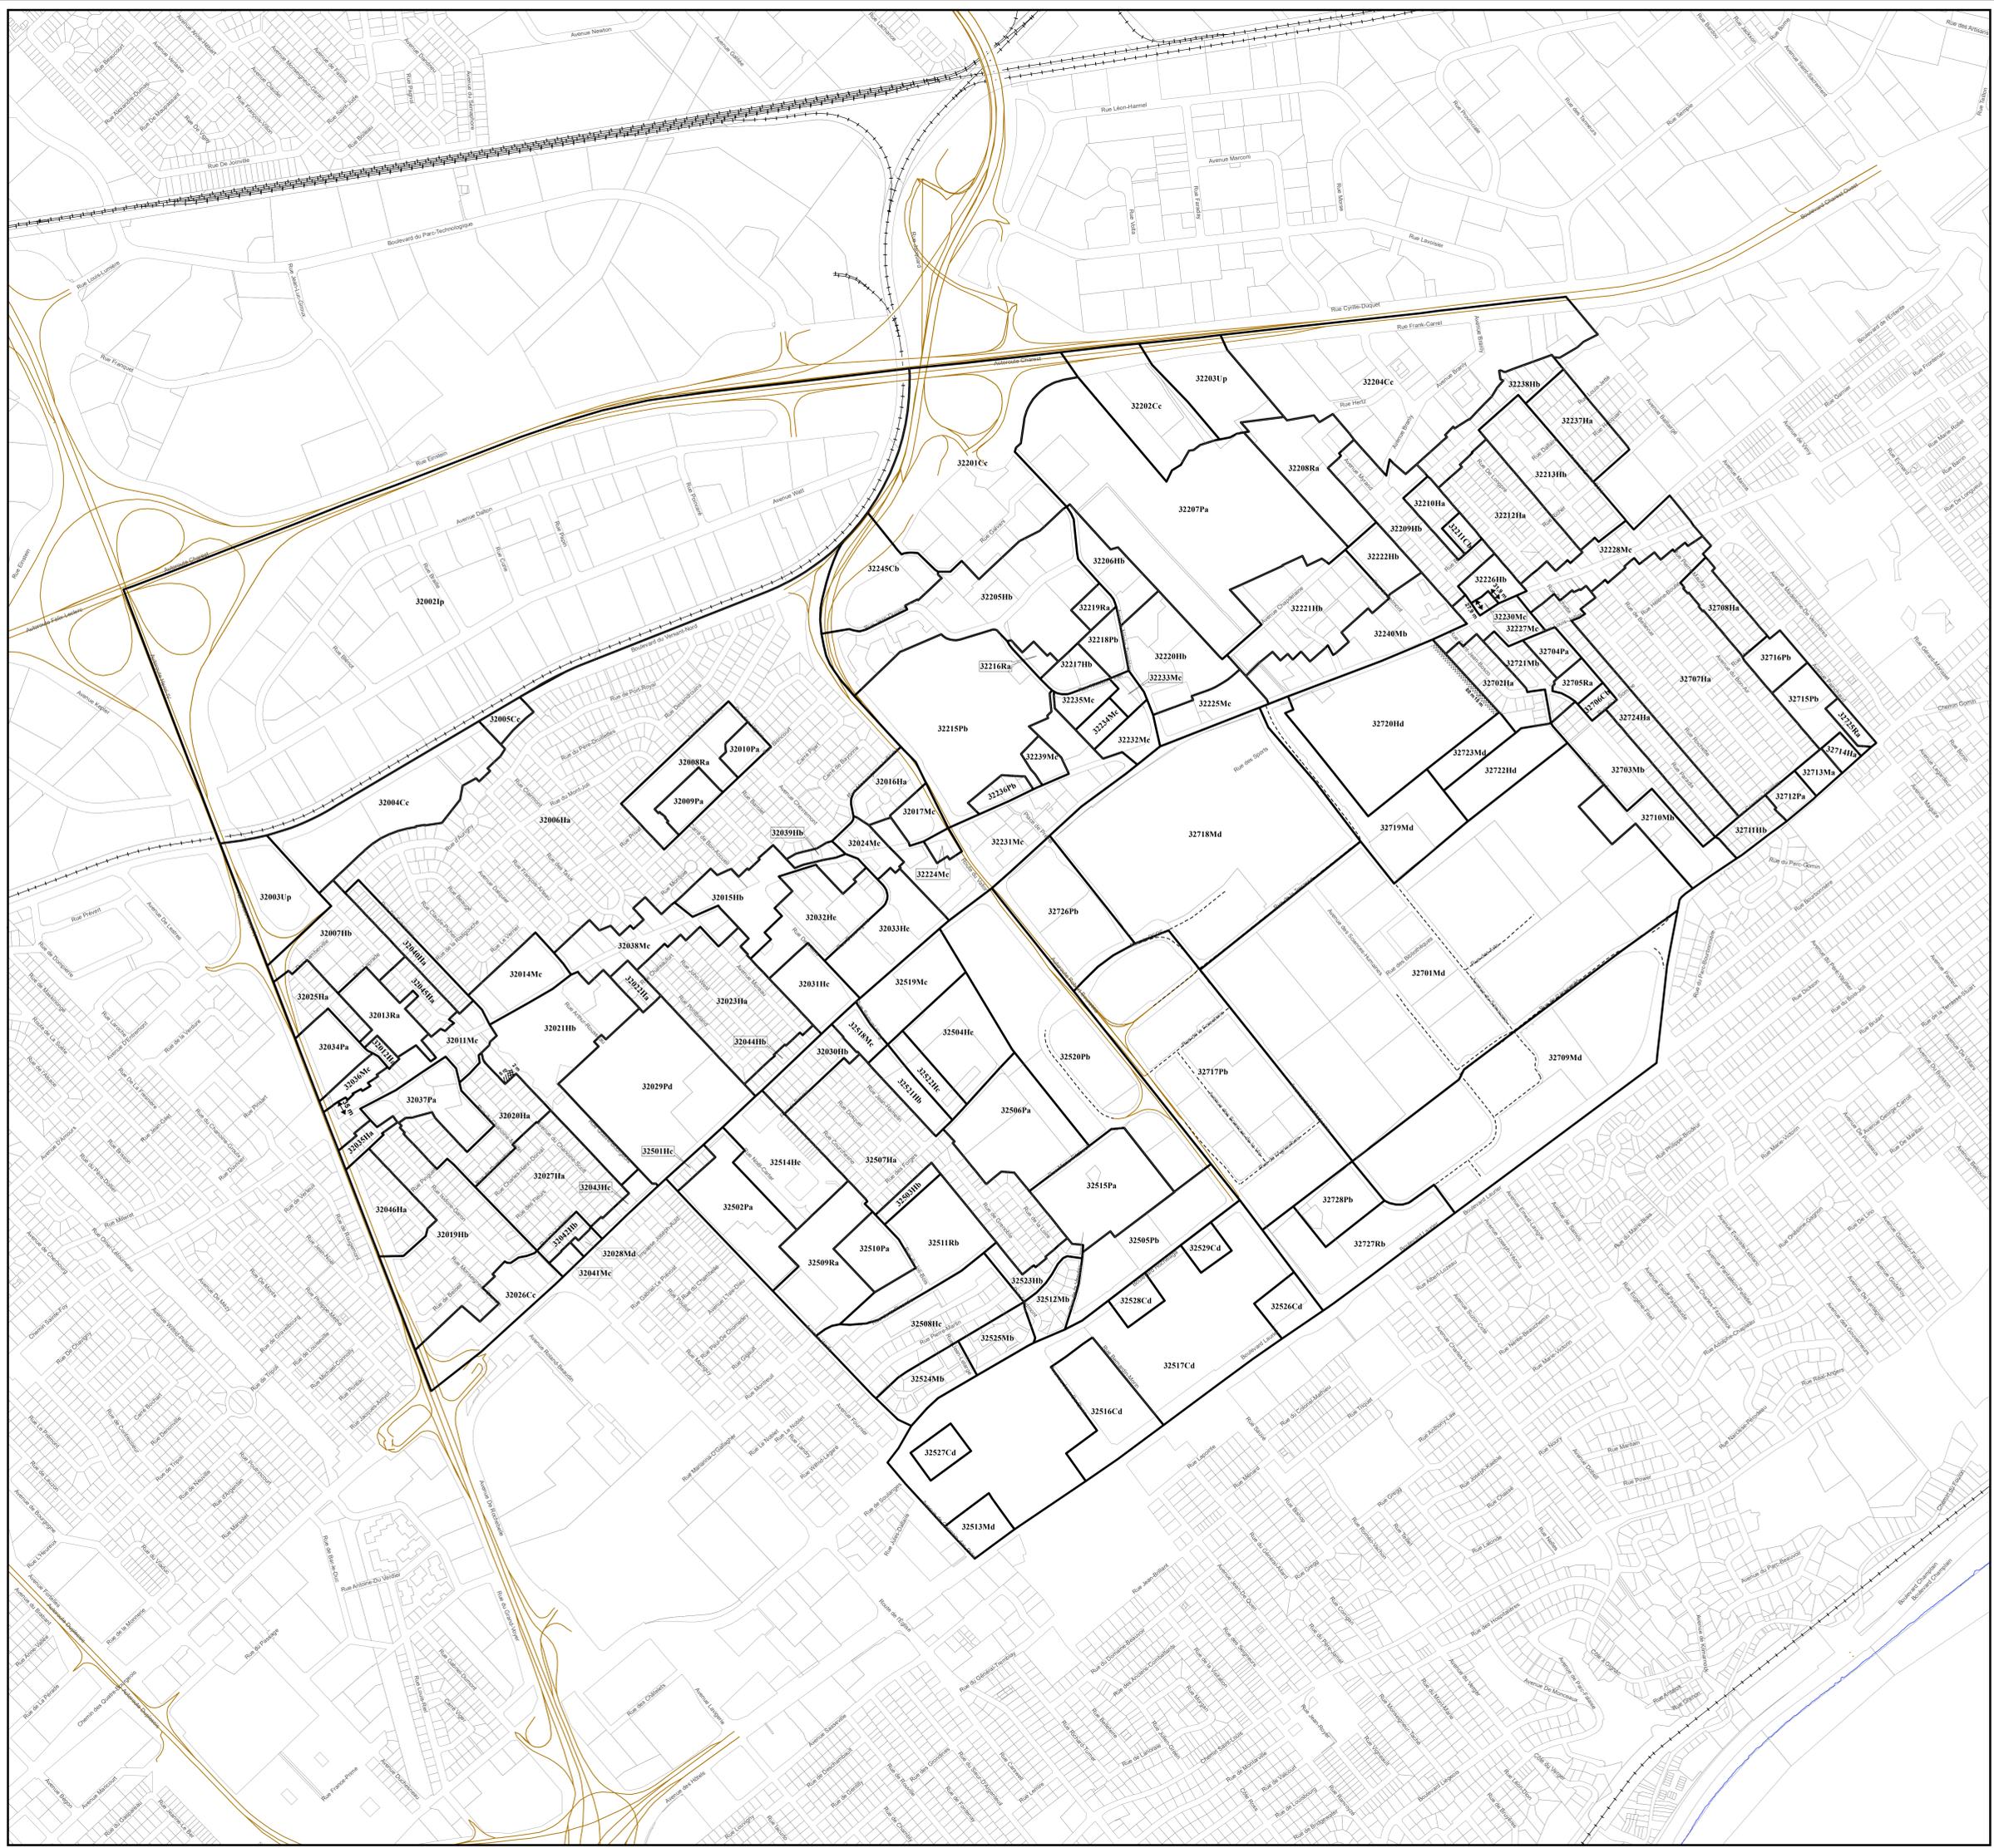

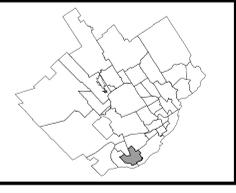

LÉGENDE


- Limite de zone
- ▬▬▬ Butte écran
- ▬▬▬ Mur anti-bruit
- ▬▬▬ Écran visuel
- ⋯ Zone tampon
- Autoroute
- Voie ferrée
- Cours d'eau, lacs ou étangs à débit régulier



Liste des amendements

NUMÉRO DU RÈGLEMENT	DESSINÉ PAR	EN VIGUEUR LE
R.C.A. 3VQ.4	M.M.	2010-01-05
R.C.A. 3VQ.10	M.M.	2010-05-27
R.C.A. 3VQ.22	M.M.	2010-07-13
R.C.A. 3VQ.87	M.M.	2011-11-28
R.C.A. 3VQ.117	M.M.	2012-12-19
R.C.A. 3VQ.119	M.M.	2013-04-04
R.C.A. 3VQ.140	M.M.	2013-10-10
R.C.A. 3VQ.193	M.M.	2016-02-11
R.C.A. 3VQ.198	M.M.	2016-03-22
R.C.A. 3VQ.245	M.M.	2019-04-23
R.C.A. 3VQ.248	E.B.	2019-08-14
R.C.A. 3VQ.257	M.M.	2019-09-04
R.C.A. 3VQ.324	S.R.	2021-07-12
R.C.A. 3VQ.340	S.R.	2024-04-17
R.V.Q. 3250	S.R.	2024-04-19
R.V.Q. 3277	S.R.	2024-07-04
R.V.Q. 3419	S.R.	2025-04-16



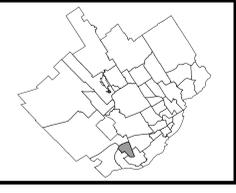

LÉGENDE

- Limite de zone
- ▬ Butte écran
- ▬ Mur anti-bruit
- ▬ Écran visuel
- ▬ Zone tampon
- Autoroute
- Voie ferrée
- Cours d'eau, lacs ou étangs à débit régulier



LISTE DES AMENDEMENTS

NUMÉRO DU RÉGLEMENT	DESSINÉ PAR	EN VIGUEUR LE
R.C.A.3VQ.4	M.M.	2010-01-05
R.C.A.3VQ.9	M.M.	2010-04-14
R.C.A.3VQ.23	M.M.	2010-07-13
R.C.A.3VQ.37	M.M.	2010-12-16
R.C.A.3VQ.77	M.M.	2011-10-17
R.C.A.3VQ.45	M.M.	2013-04-29
R.C.A.3VQ.186	M.M.	2015-07-06
R.C.A.3VQ.258	F.B.	2019-07-22
R.C.A.3VQ.255	F.B.	2019-09-04
R.C.A.3VQ.282	S.R.	2020-10-06
R.C.A.3VQ.275	S.R.	2021-05-25
R.C.A.3VQ.371	S.R.	2024-11-13
R.V.Q.3386	S.R.	2025-01-03
R.C.A.3VQ.376	S.R.	2025-01-30
R.C.A.3VQ.369	S.R.	2025-02-14

EN VIGUEUR LE : 2025-02-14






LÉGENDE

- Limite de zone
- ▬▬▬ Butte écran
- ▬▬▬ Mur anti-bruit
- ▬▬▬ Écran visuel
- ⋯⋯⋯ Zone tampon
- Autoroute
- Voie ferrée
- Cours d'eau, lacs ou étangs à débit régulier



LISTE DES AMÉNAGEMENTS

NUMÉRO DE RÉGLEMENT	DESSINÉ PAR	EN VIGUEUR LE
R.C.A.VQ.4	M.M.	2009-01-05
R.C.A.VQ.23	M.M.	2010-07-13
R.C.A.VQ.46	M.M.	2011-02-21
R.C.A.VQ.47	M.M.	2011-03-18
R.C.A.VQ.56	M.M.	2011-05-31
R.C.A.VQ.68	M.M.	2011-07-31
R.C.A.VQ.74	M.M.	2011-07-31
R.C.A.VQ.85	M.M.	2011-11-28
R.C.A.VQ.146	M.M.	2014-10-21
R.C.A.VQ.206	M.M.	2016-05-13
R.C.A.VQ.211	M.M.	2016-12-19
R.C.A.VQ.219	O.A.	2017-06-24
R.C.A.VQ.227	M.R.	2017-10-16
R.C.A.VQ.284	M.M.	2020-10-06
R.C.A.VQ.286	S.R.	2021-01-29
R.C.A.VQ.288	S.R.	2021-01-29
R.C.A.VQ.293	S.R.	2021-04-19
R.C.A.VQ.316	S.R.	2022-08-29
R.C.A.VQ.337	S.R.	2023-12-31
R.C.A.VQ.338	S.R.	2024-04-17
R.C.A.VQ.344	S.R.	2024-09-03
R.C.A.VQ.341	S.R.	2024-10-17
R.C.A.VQ.352	S.R.	2025-03-18
R.C.A.VQ.377	S.R.	2025-03-18
R.C.A.VQ.383	S.R.	2025-04-17
R.C.A.VQ.385	S.R.	2025-05-16

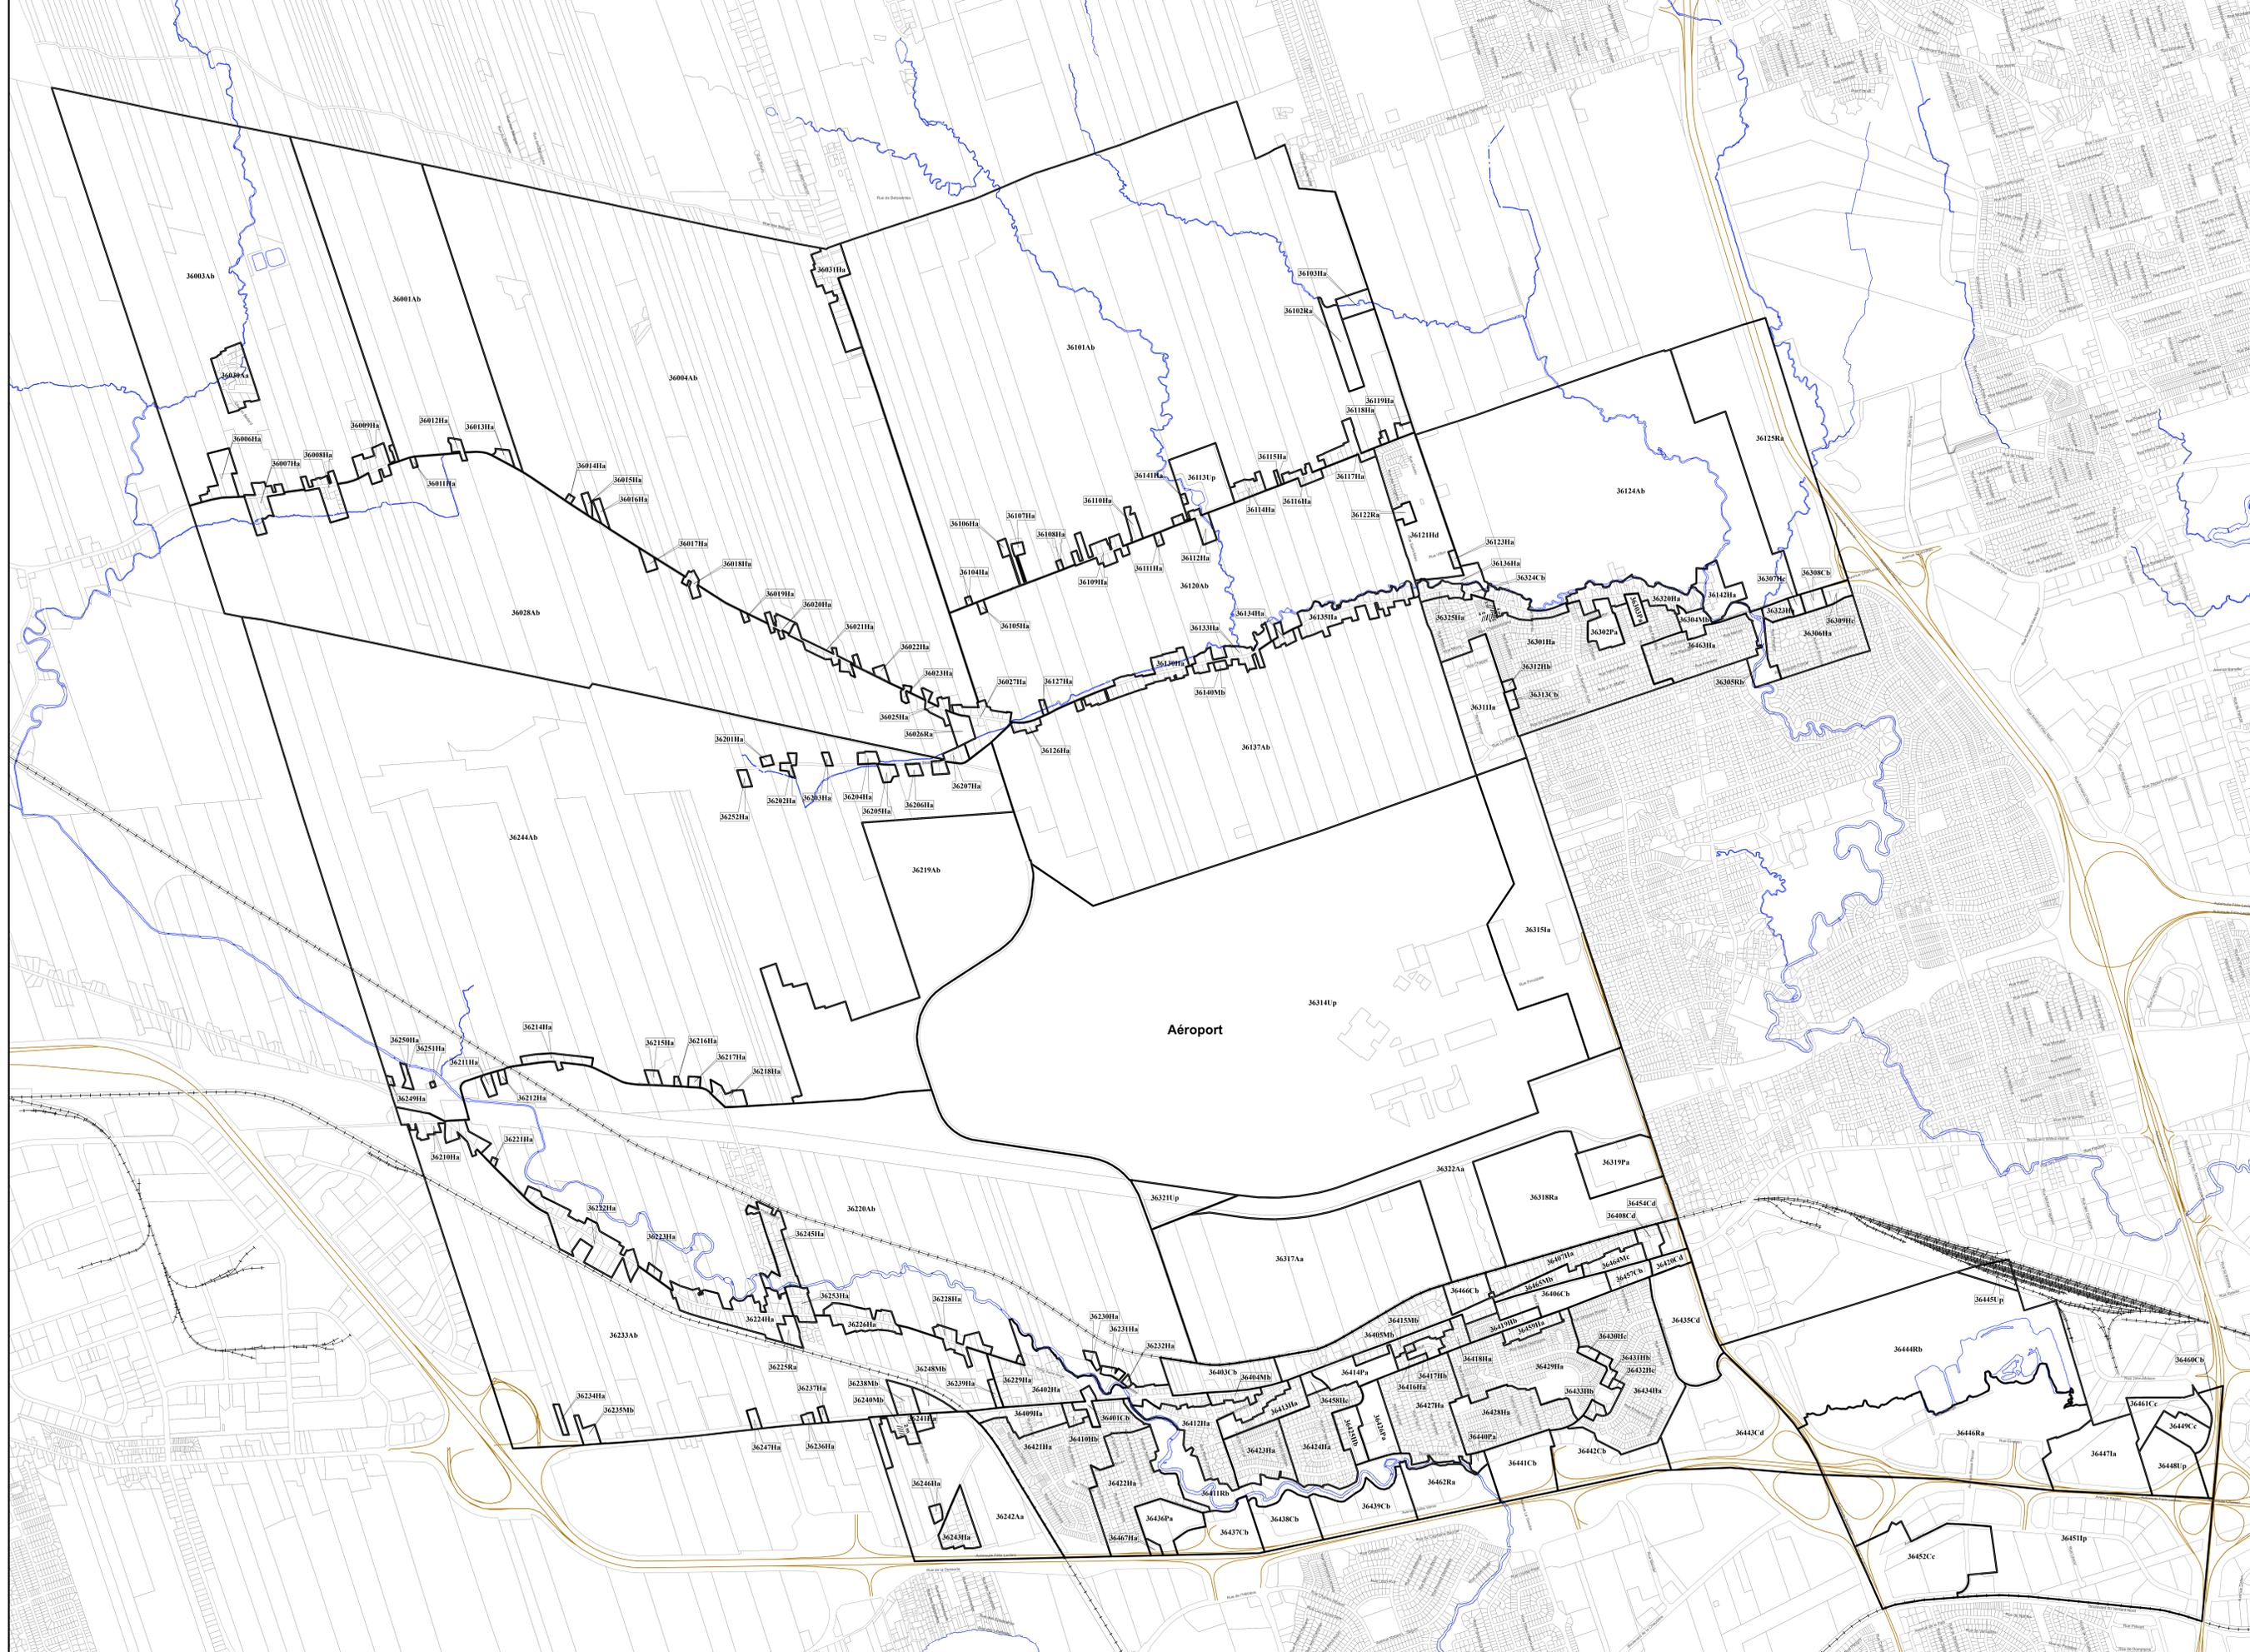




LÉGENDE


- Limite de zone
- ▬▬▬ Butte écran
- ▬▬▬ Mur anti-bruit
- ▬▬▬ Écran visuel
- ▬▬▬ Zone tampon
- Autoroute
- Voie ferrée
- Cours d'eau, lacs ou étangs à débit régulier



LISTE DES AMENDEMENTS

NUMÉRO DU RÉGLEMENT	OUVERT PAR	EN VIGUEUR LE
R.C.A.3VQ.4	M.M.	2010-01-05
R.C.A.3VQ.28	M.M.	2010-07-13
R.C.A.3VQ.38	M.M.	2010-08-24
R.C.A.3VQ.70	M.M.	2011-11-17
R.C.A.3VQ.95	M.M.	2012-04-16
R.C.A.3VQ.94	M.M.	2012-10-02
R.C.A.3VQ.157	M.M.	2014-07-02
R.C.A.3VQ.211	M.M.	2017-02-01
R.C.A.3VQ.253	J.P.	2019-06-19
R.C.A.3VQ.300	J.P.	2021-08-26
R.C.A.3VQ.303	J.P.	2021-08-26
R.C.A.3VQ.328	S.R.	2023-09-21
R.V.Q.334	S.R.	2025-03-07
R.C.A.3VQ.363	S.R.	2025-03-25
R.C.A.3VQ.390	S.R.	2025-06-11

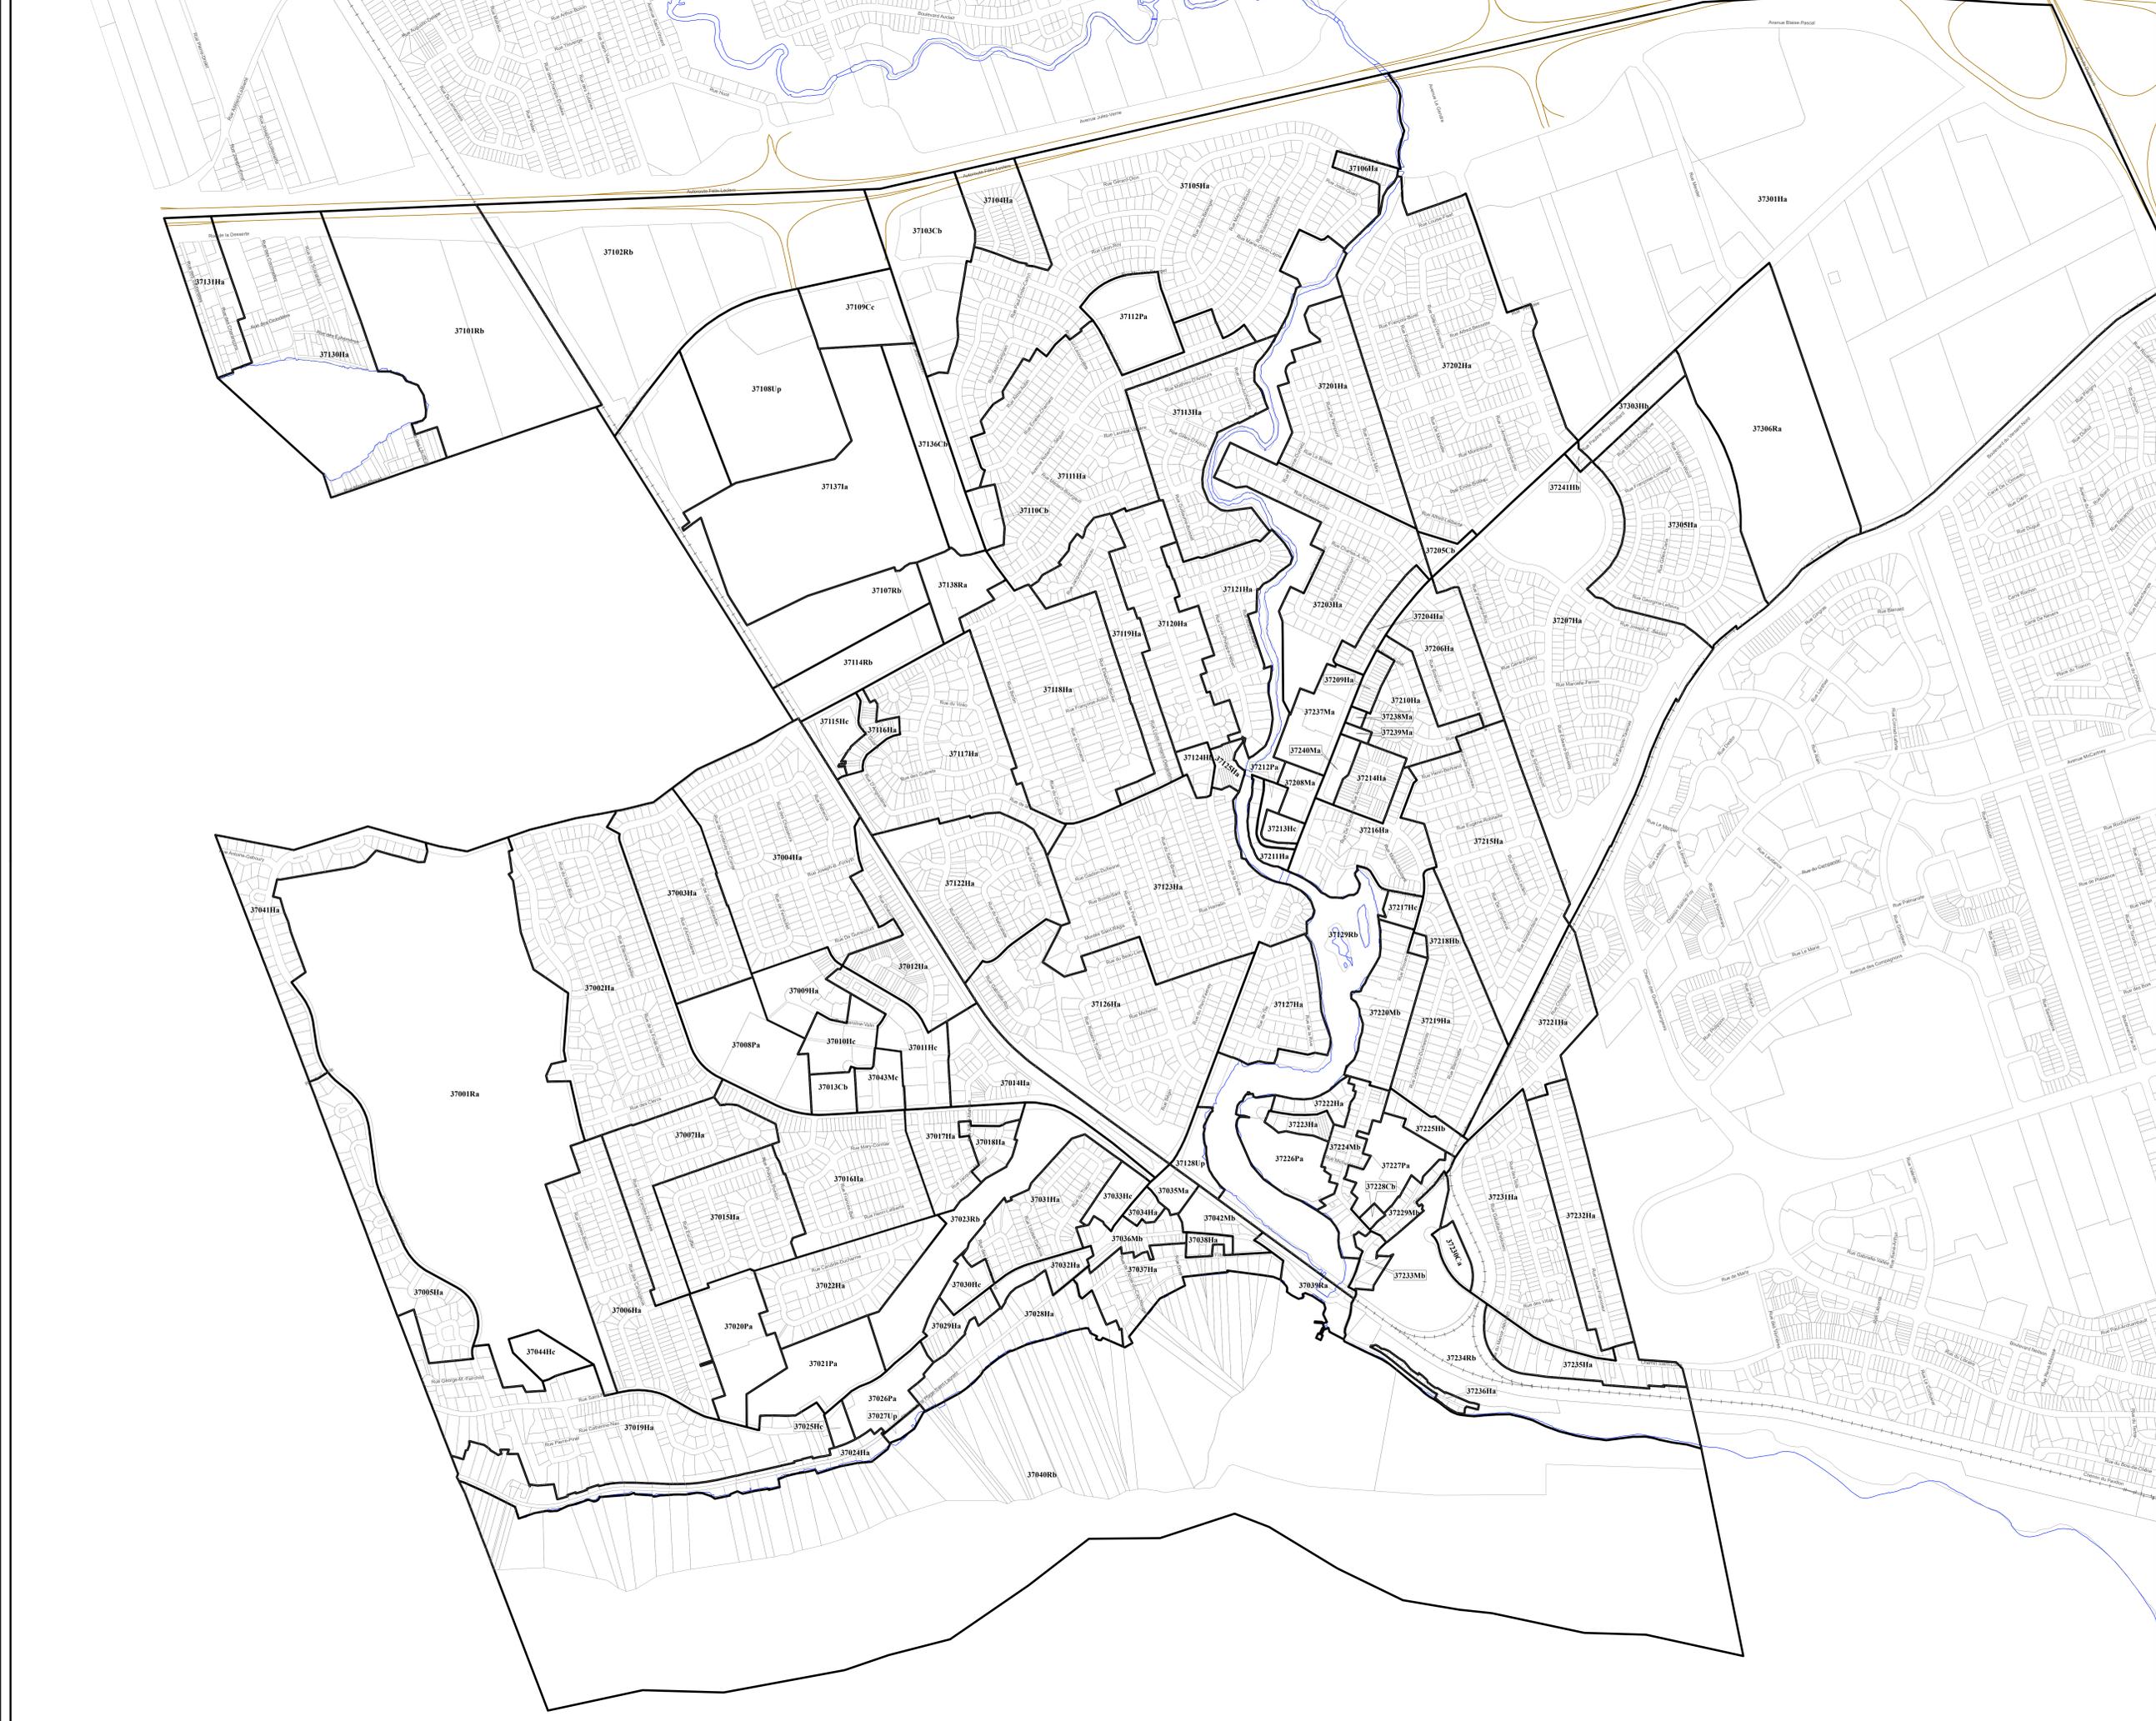

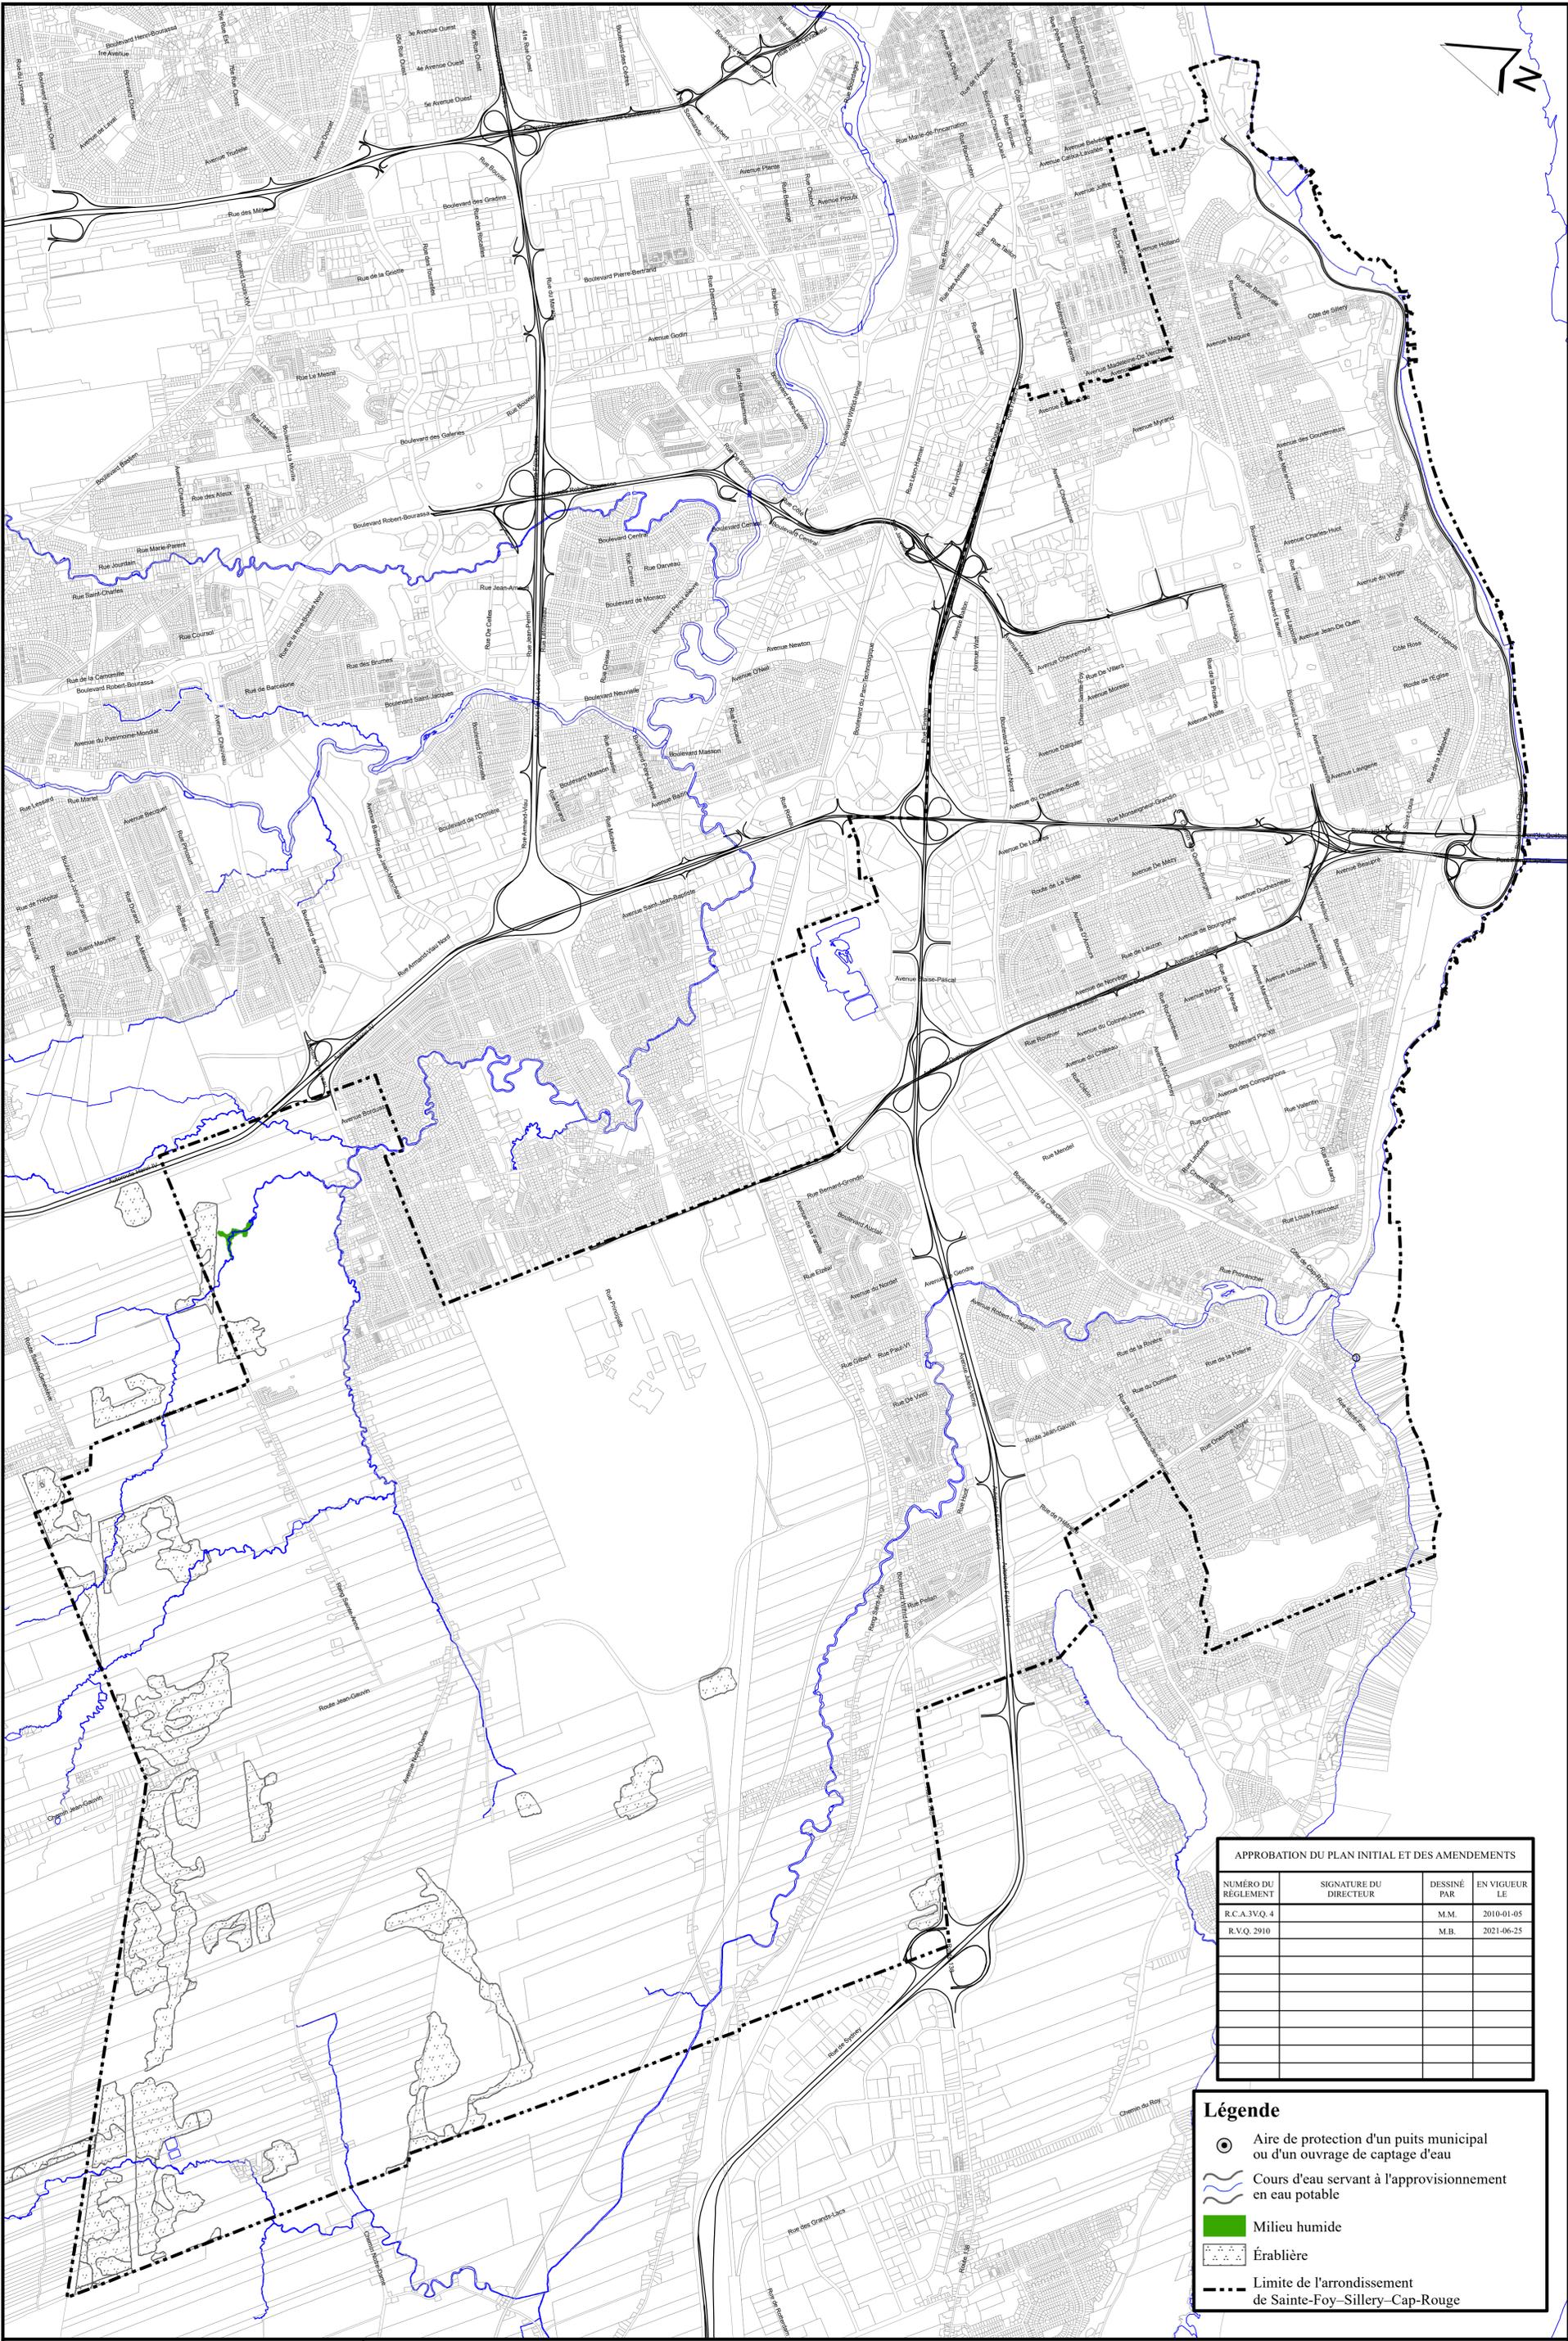


APPROBATION DU PLAN INITIAL ET DES AMENDEMENTS

NUMÉRO DU RÉGLEMENT	SIGNATURE DU DIRECTEUR	DESSINÉ PAR	EN VIGUEUR LE
R.C.A.3V.Q.4		M.M.	2010-01-05
R.V.Q.2910		M.B.	2021-06-25

Légende

- Aire de protection d'un puits municipal ou d'un ouvrage de captage d'eau
- Cours d'eau servant à l'approvisionnement en eau potable
- Milieu humide
- Érablière
- Limite de l'arrondissement de Sainte-Foy-Sillery-Cap-Rouge

RÈGLEMENT DE L'ARRONDISSEMENT DE SAINTE-FOY-SILLERY-CAP-ROUGE SUR L'URBANISME
ANNEXE I
CONTRAINTES ENVIRONNEMENTALES

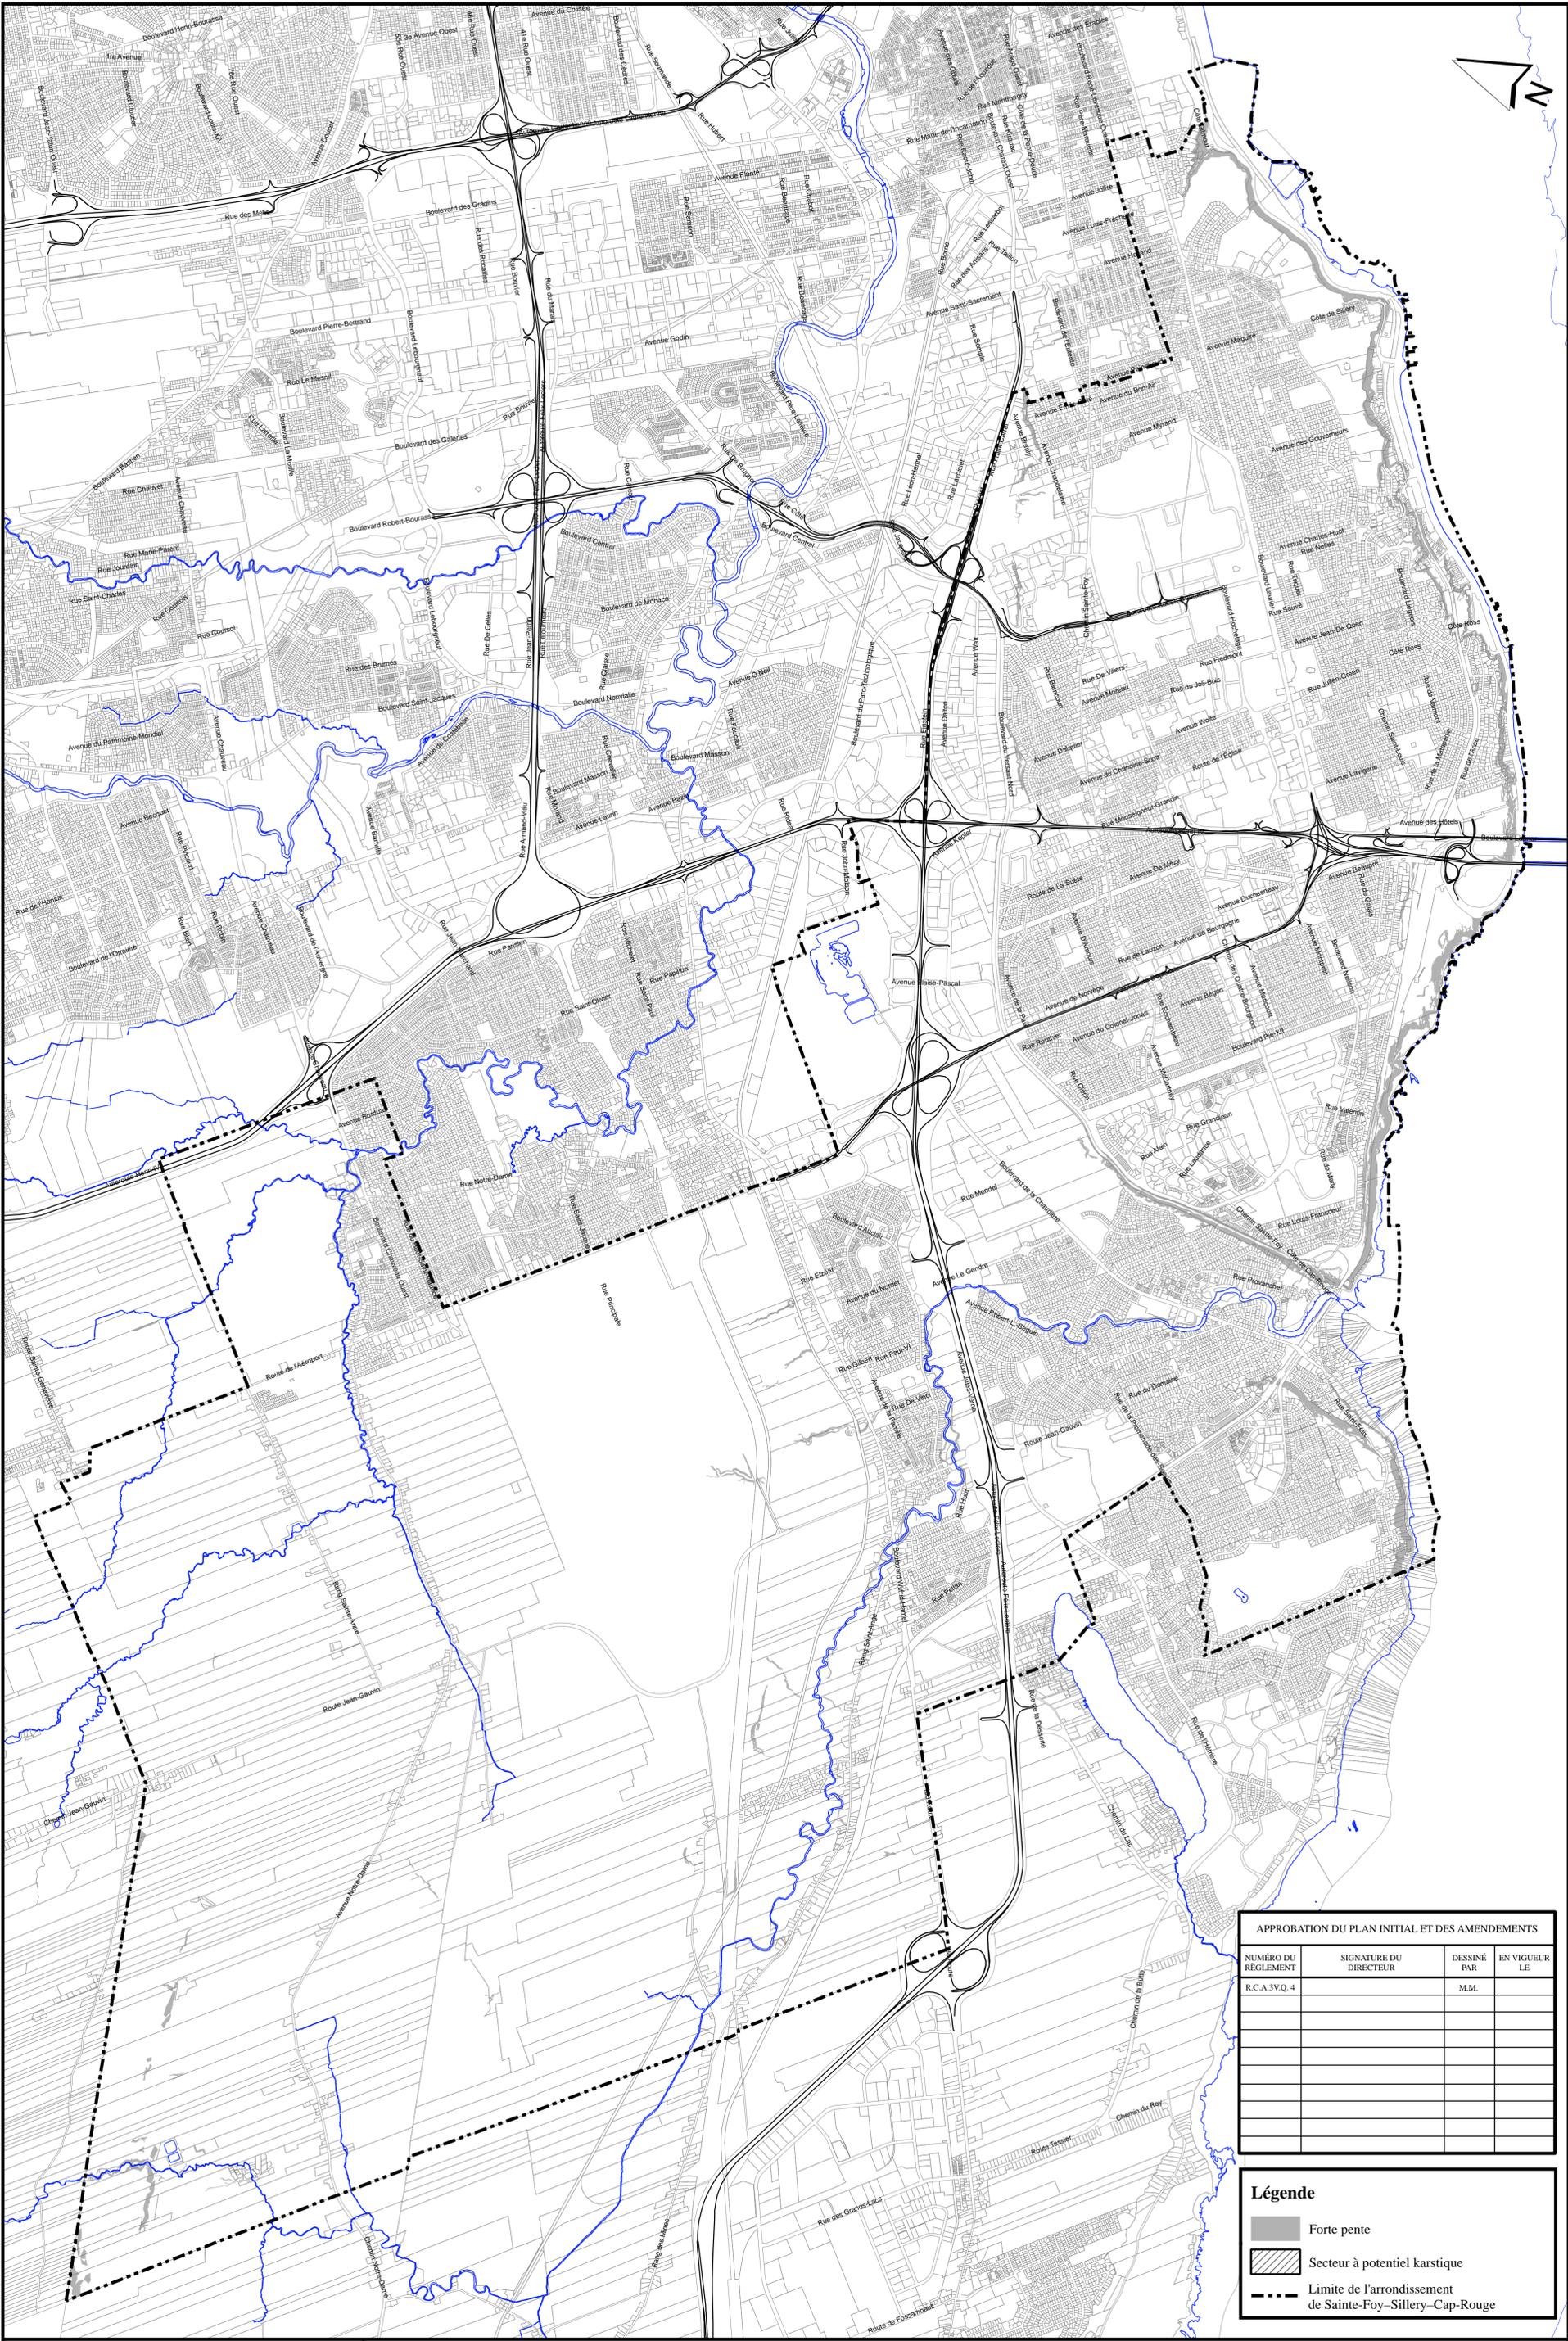

APPROBATION DU PLAN INITIAL ET DES AMENDEMENTS			
NUMÉRO DU RÉGLEMENT	SIGNATURE DU DIRECTEUR	DESSINÉ PAR	EN VIGUEUR LE
R.C.A.3VQ.4		M.M.	

Légende

- Forte pente
- Secteur à potentiel karstique
- Limite de l'arrondissement de Sainte-Foy-Sillery-Cap-Rouge

**RÈGLEMENT DE L'ARRONDISSEMENT DE SAINTE-FOY-SILLERY-CAP-ROUGE SUR L'URBANISME
ANNEXE I
CONTRAINTE NATURELLES**