

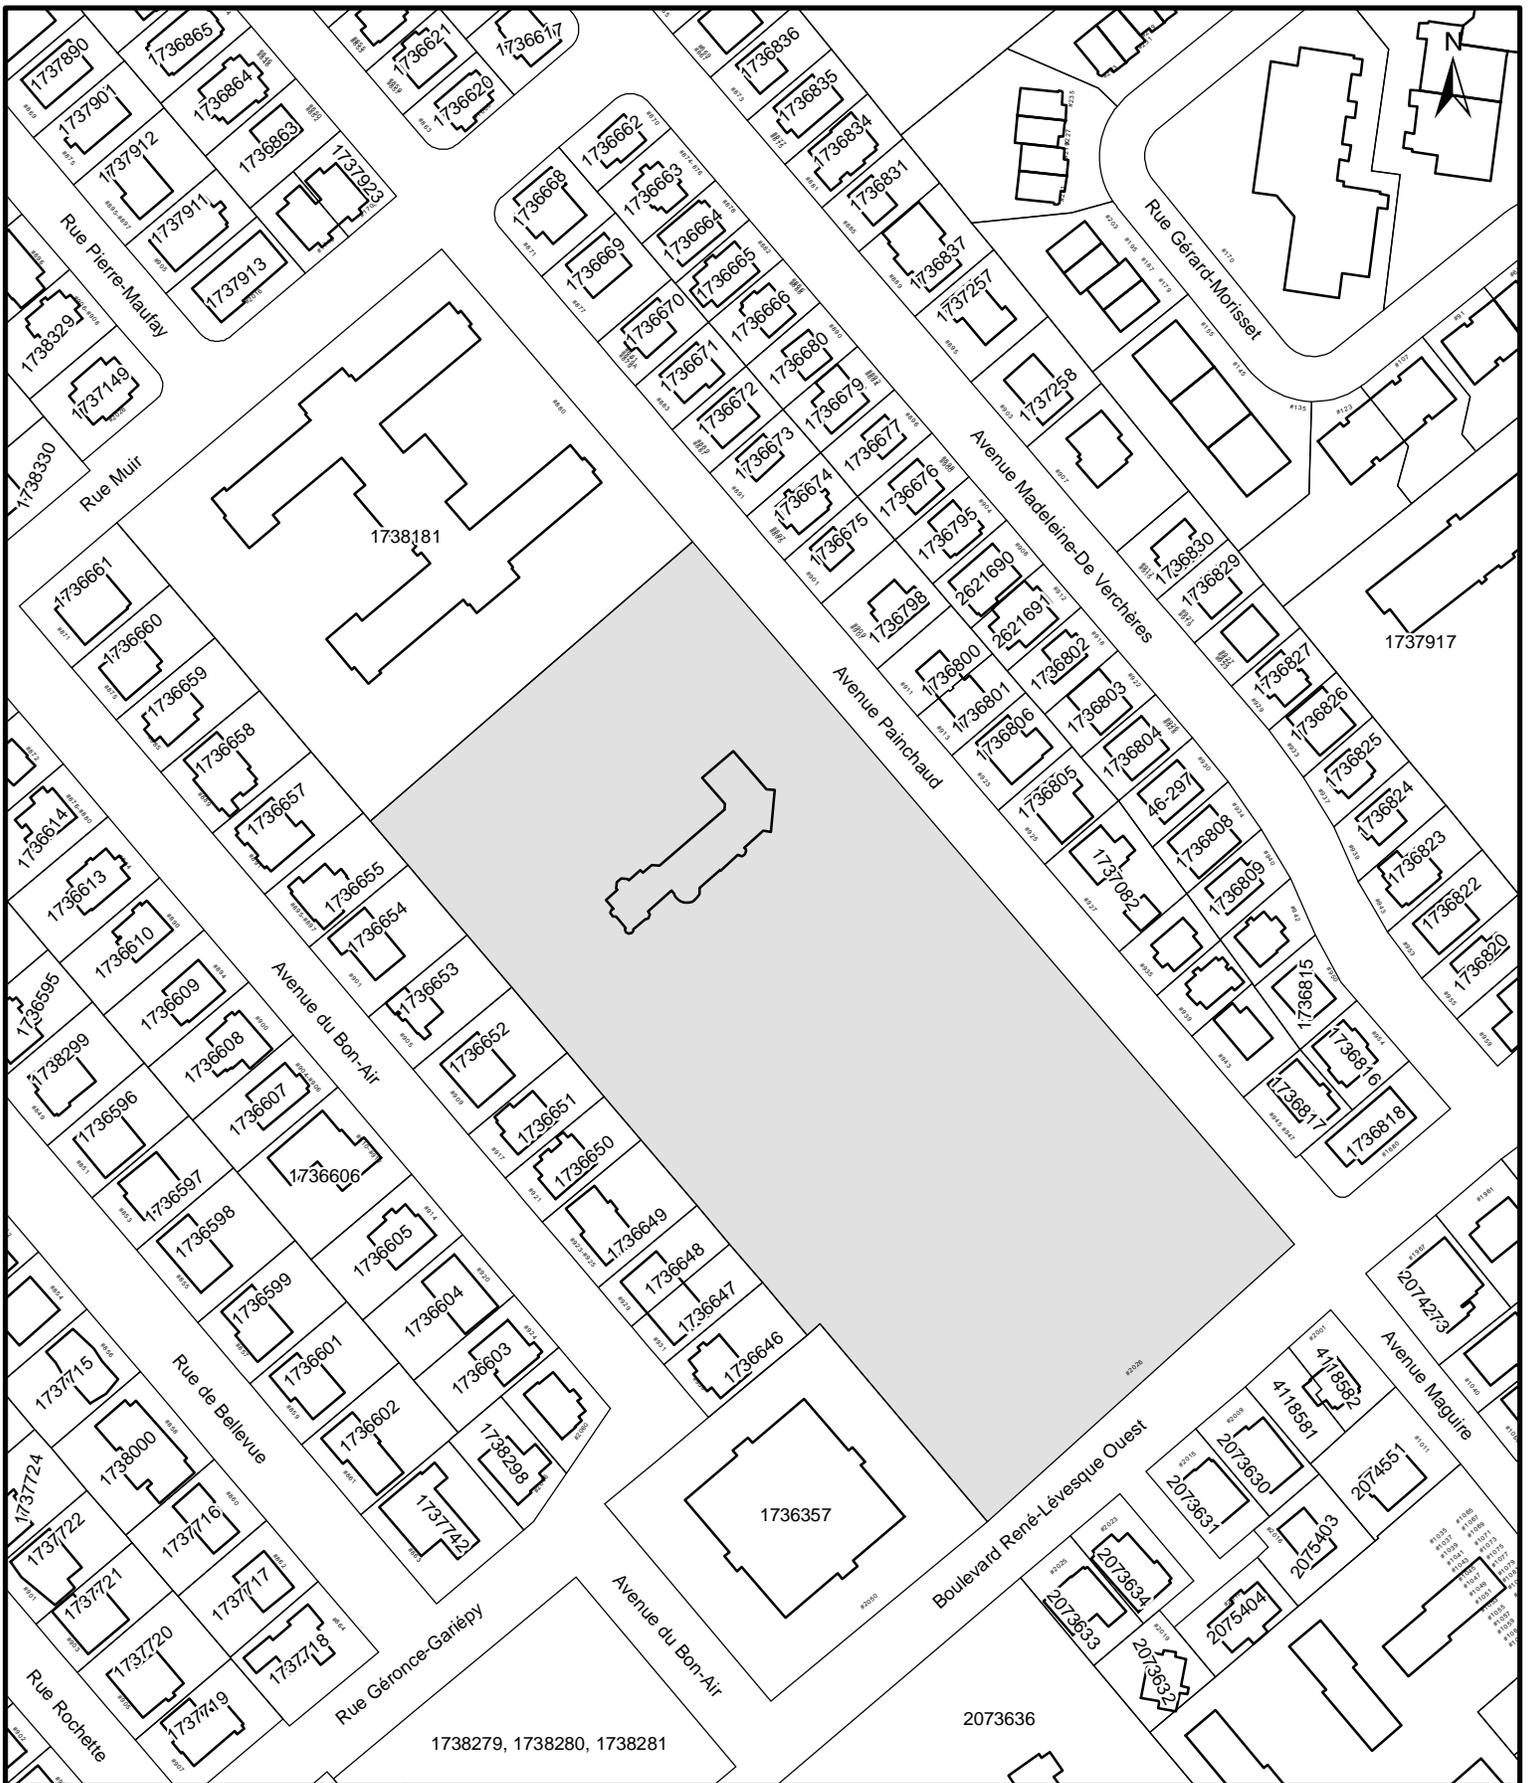

VILLE DE QUÉBEC
SERVICE DE L'AMÉNAGEMENT DU TERRITOIRE
DIVISION DE L'URBANISME

ANNEXE IV

LOTS NUMÉROS 2 011 124 ET 2 011 391 -
TERRITOIRE SUR LEQUEL DES PLANS DE CONSTRUCTION PEUVENT ÊTRE APPROUVÉS

No du règlement : <u>R.C.A.3V.Q. 4</u>	No du plan : <u>RCA3VQ4PC01</u>
Préparé par : <u>M.M.</u>	Échelle : <u>1:1 000</u>

 Directeur
 Service de l'aménagement du territoire

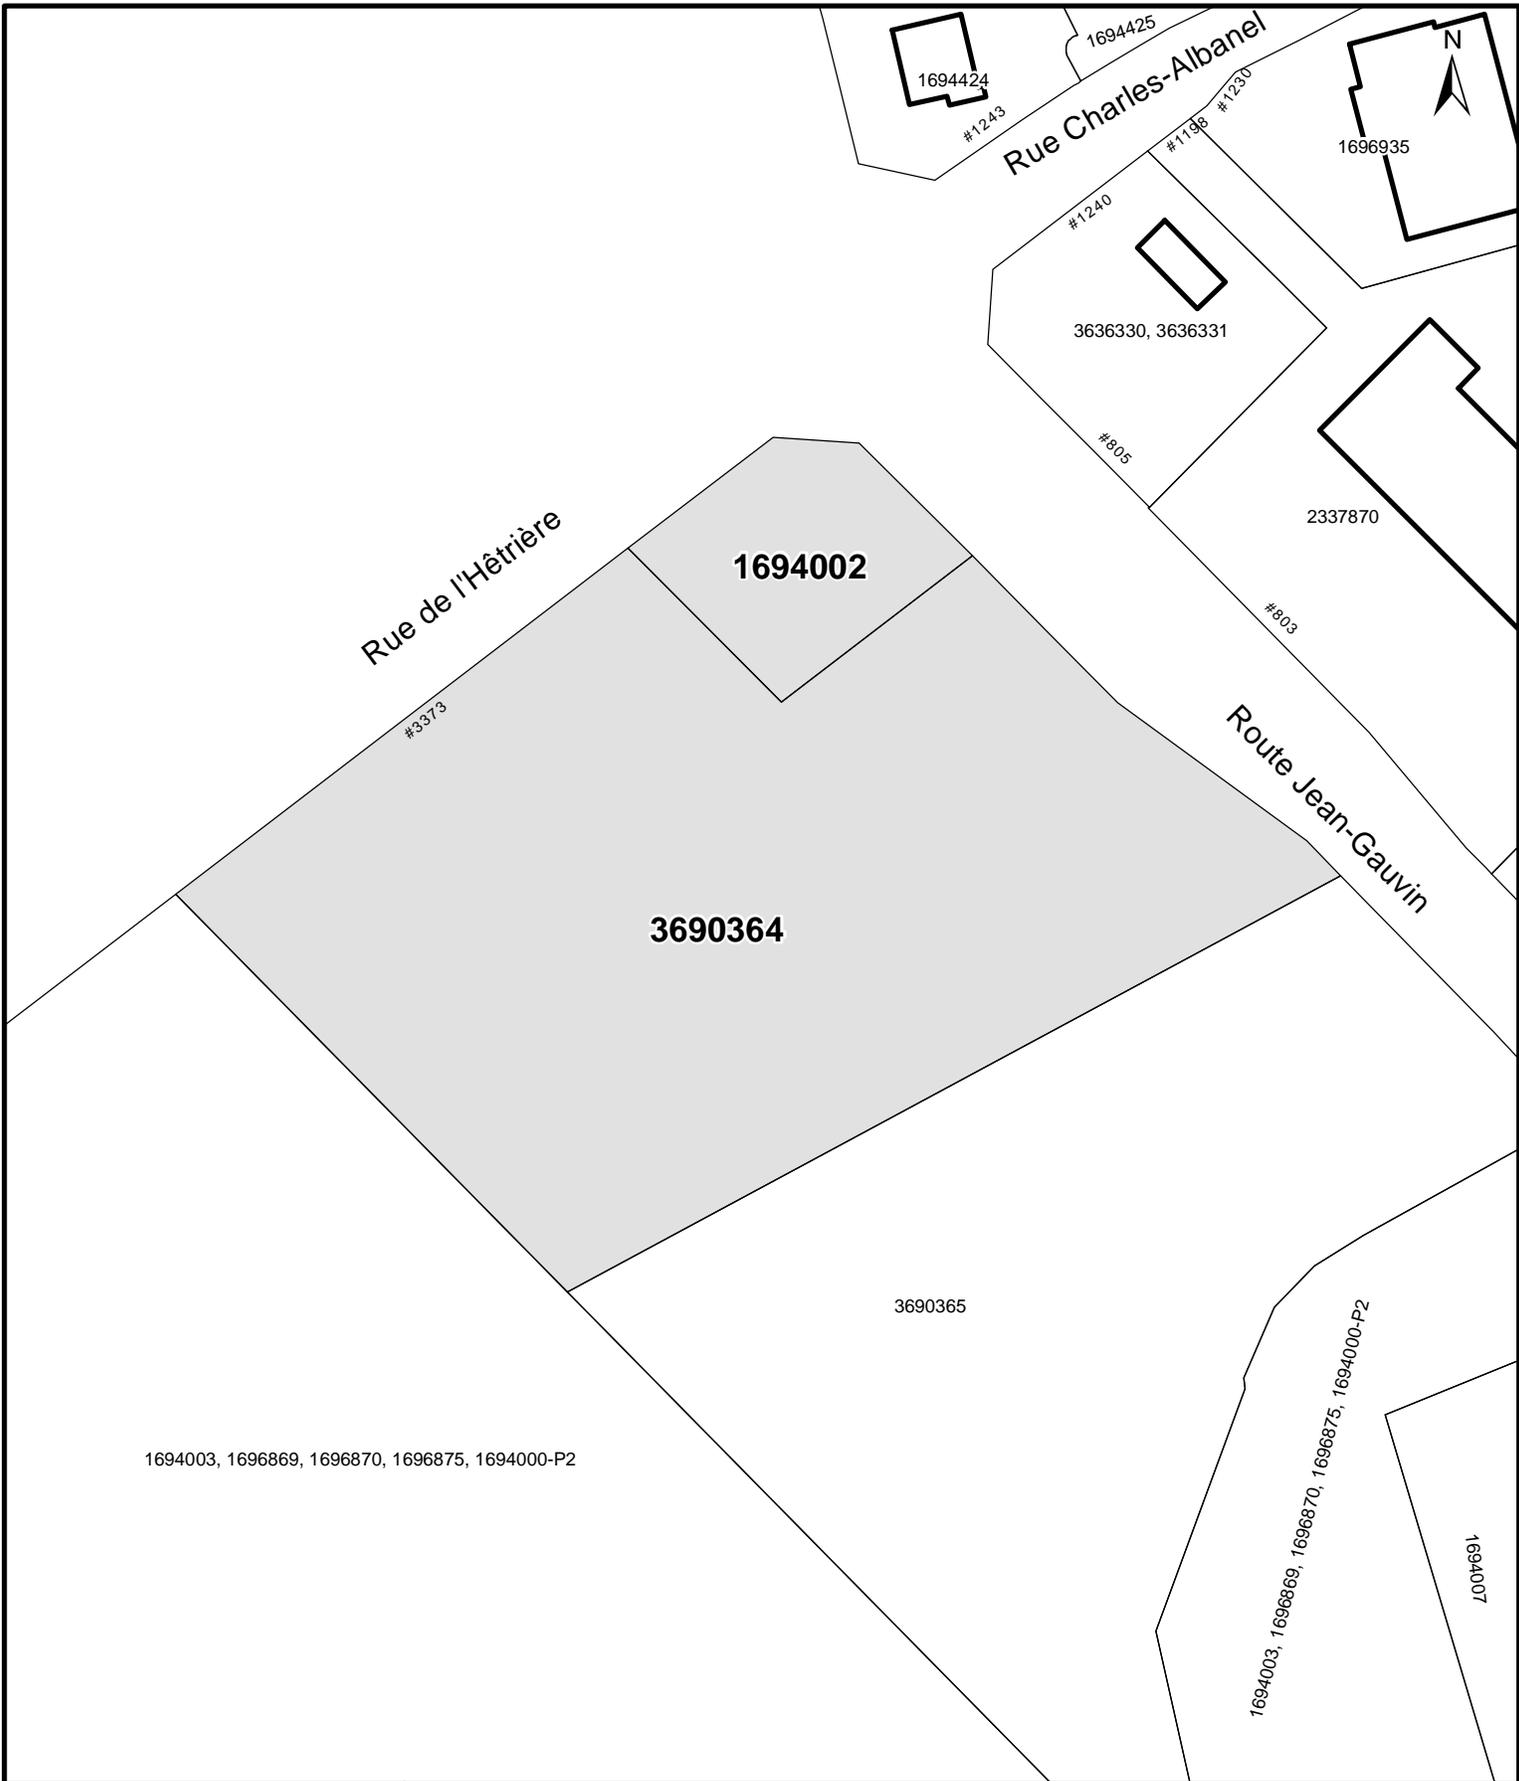


**SERVICE DE L'AMÉNAGEMENT
DU TERRITOIRE
DIVISION DE L'URBANISME**

**ANNEXE IV
LOT NUMÉRO 1738182 -
TERRITOIRE SUR LEQUEL DES PLANS DE CONSTRUCTION PEUVENT ÊTRE APPROUVÉS**

No du règlement : R.C.A.3V.Q. 4 No du plan : RCA3VQ4PC02
 Préparé par : M.M. Échelle : 1:2 000

 Directeur
 Service de l'aménagement du territoire



1694003, 1696869, 1696870, 1696875, 1694000-P2



ANNEXE IV
 LOTS NUMÉROS 1 694 002 ET 3 690 364
 TERRITOIRE SUR LEQUEL DES PLANS DE CONSTRUCTION PEUVENT ÊTRE APPROUVÉS

**SERVICE DE L'AMÉNAGEMENT
 DU TERRITOIRE
 DIVISION DE L'URBANISME**

No du règlement : R.C.A.3V.Q. 4 No du plan : RCA3VQ4PC03
 Préparé par : M.M. Échelle : 1:2 000

 Directeur
 Service de l'aménagement du territoire