



**SERVICE DE L'AMÉNAGEMENT
DU TERRITOIRE
DIVISION DE L'URBANISME**


ANNEXE IV

**LOTS NUMÉROS 2 011 124 ET 2 011 391 -
TERRITOIRE SUR LEQUEL DES PLANS DE CONSTRUCTION PEUVENT ÊTRE APPROUVÉS**

No du règlement : R.C.A.3V.Q. 4 No du plan : RCA3VQ4PC01
Préparé par : M.M. Échelle : 1:1 000

Directeur
Service de l'aménagement du territoire

VILLE DE
QUÉBEC

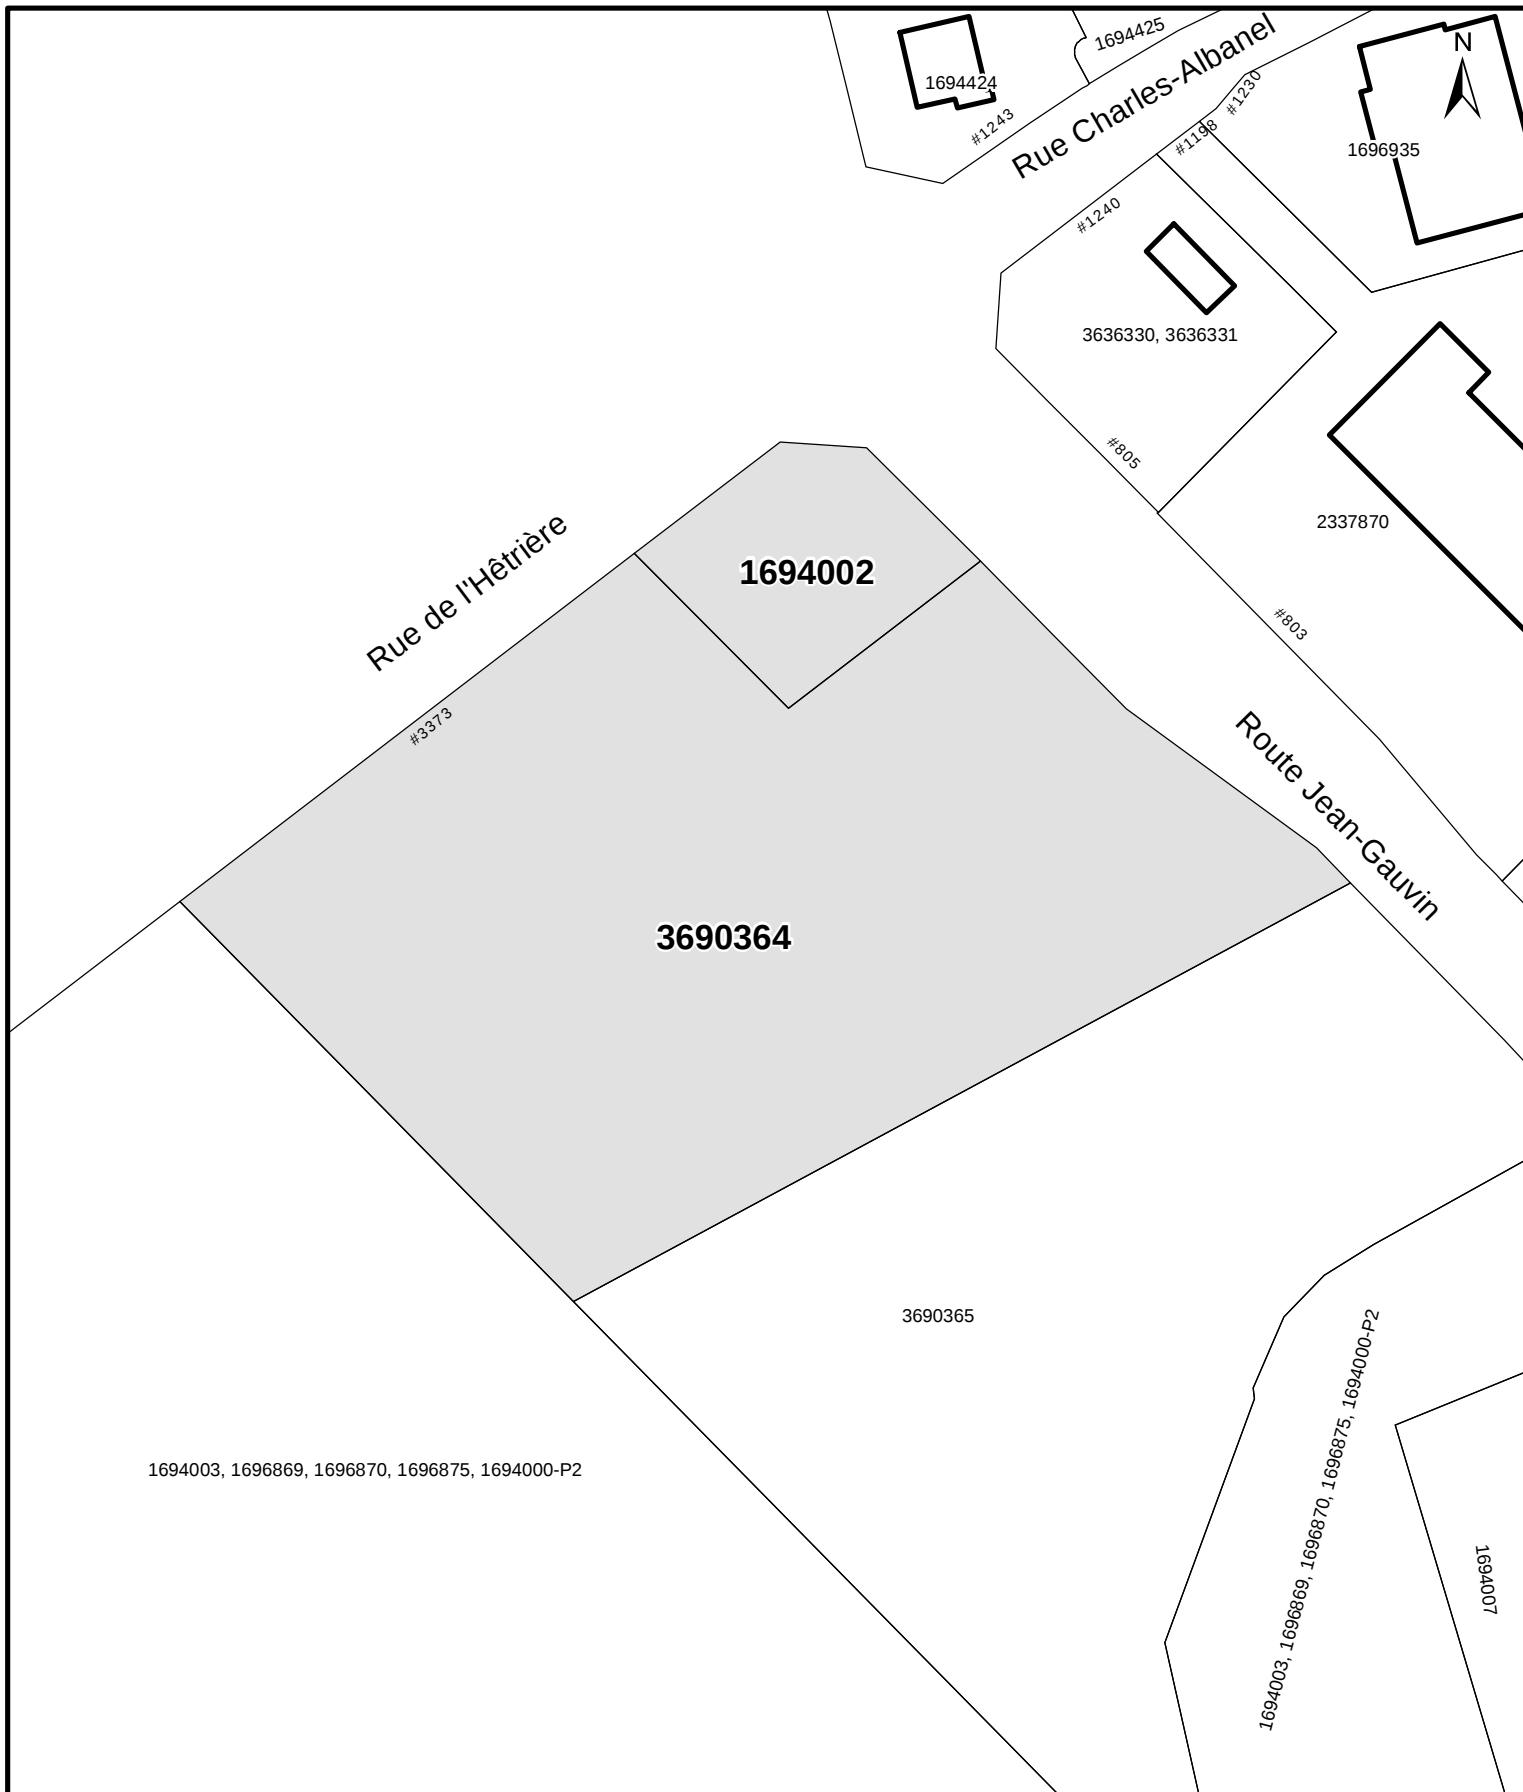

1694003, 1696869, 1696870, 1696875, 1694000-P2

3690365

1694003, 1696869, 1696870, 1696875, 1694000-P2

1694007



SERVICE DE L'AMÉNAGEMENT
DU TERRITOIRE
DIVISION DE L'URBANISME

ANNEXE IV

LOTS NUMÉROS 1 694 002 ET 3 690 364

TERRITOIRE SUR LEQUEL DES PLANS DE CONSTRUCTION PEUVENT ÊTRE APPROUVÉS

No du règlement : R.C.A.3V.Q. 4 No du plan : RCA3VQ4PC03
Préparé par : M.M. Échelle : 1:2 000

Directeur
Service de l'aménagement du territoire



**SERVICE DE L'AMÉNAGEMENT
DU TERRITOIRE
DIVISION DE L'URBANISME**

ANNEXE IV
LOTS NUMÉROS 1 533 013 ET 1 533 014
TERRITOIRE SUR LEQUEL DES PLANS DE CONSTRUCTION PEUVENT ÊTRE APPROUVÉS


No du règlement : R.C.A.3V.Q.4 No du plan : RCA3VQ4PC04
Préparé par : M.M. Échelle : 1:1 000

Directeur
Service de l'aménagement du territoire

Bâtiment principal

Lot visé

Lot

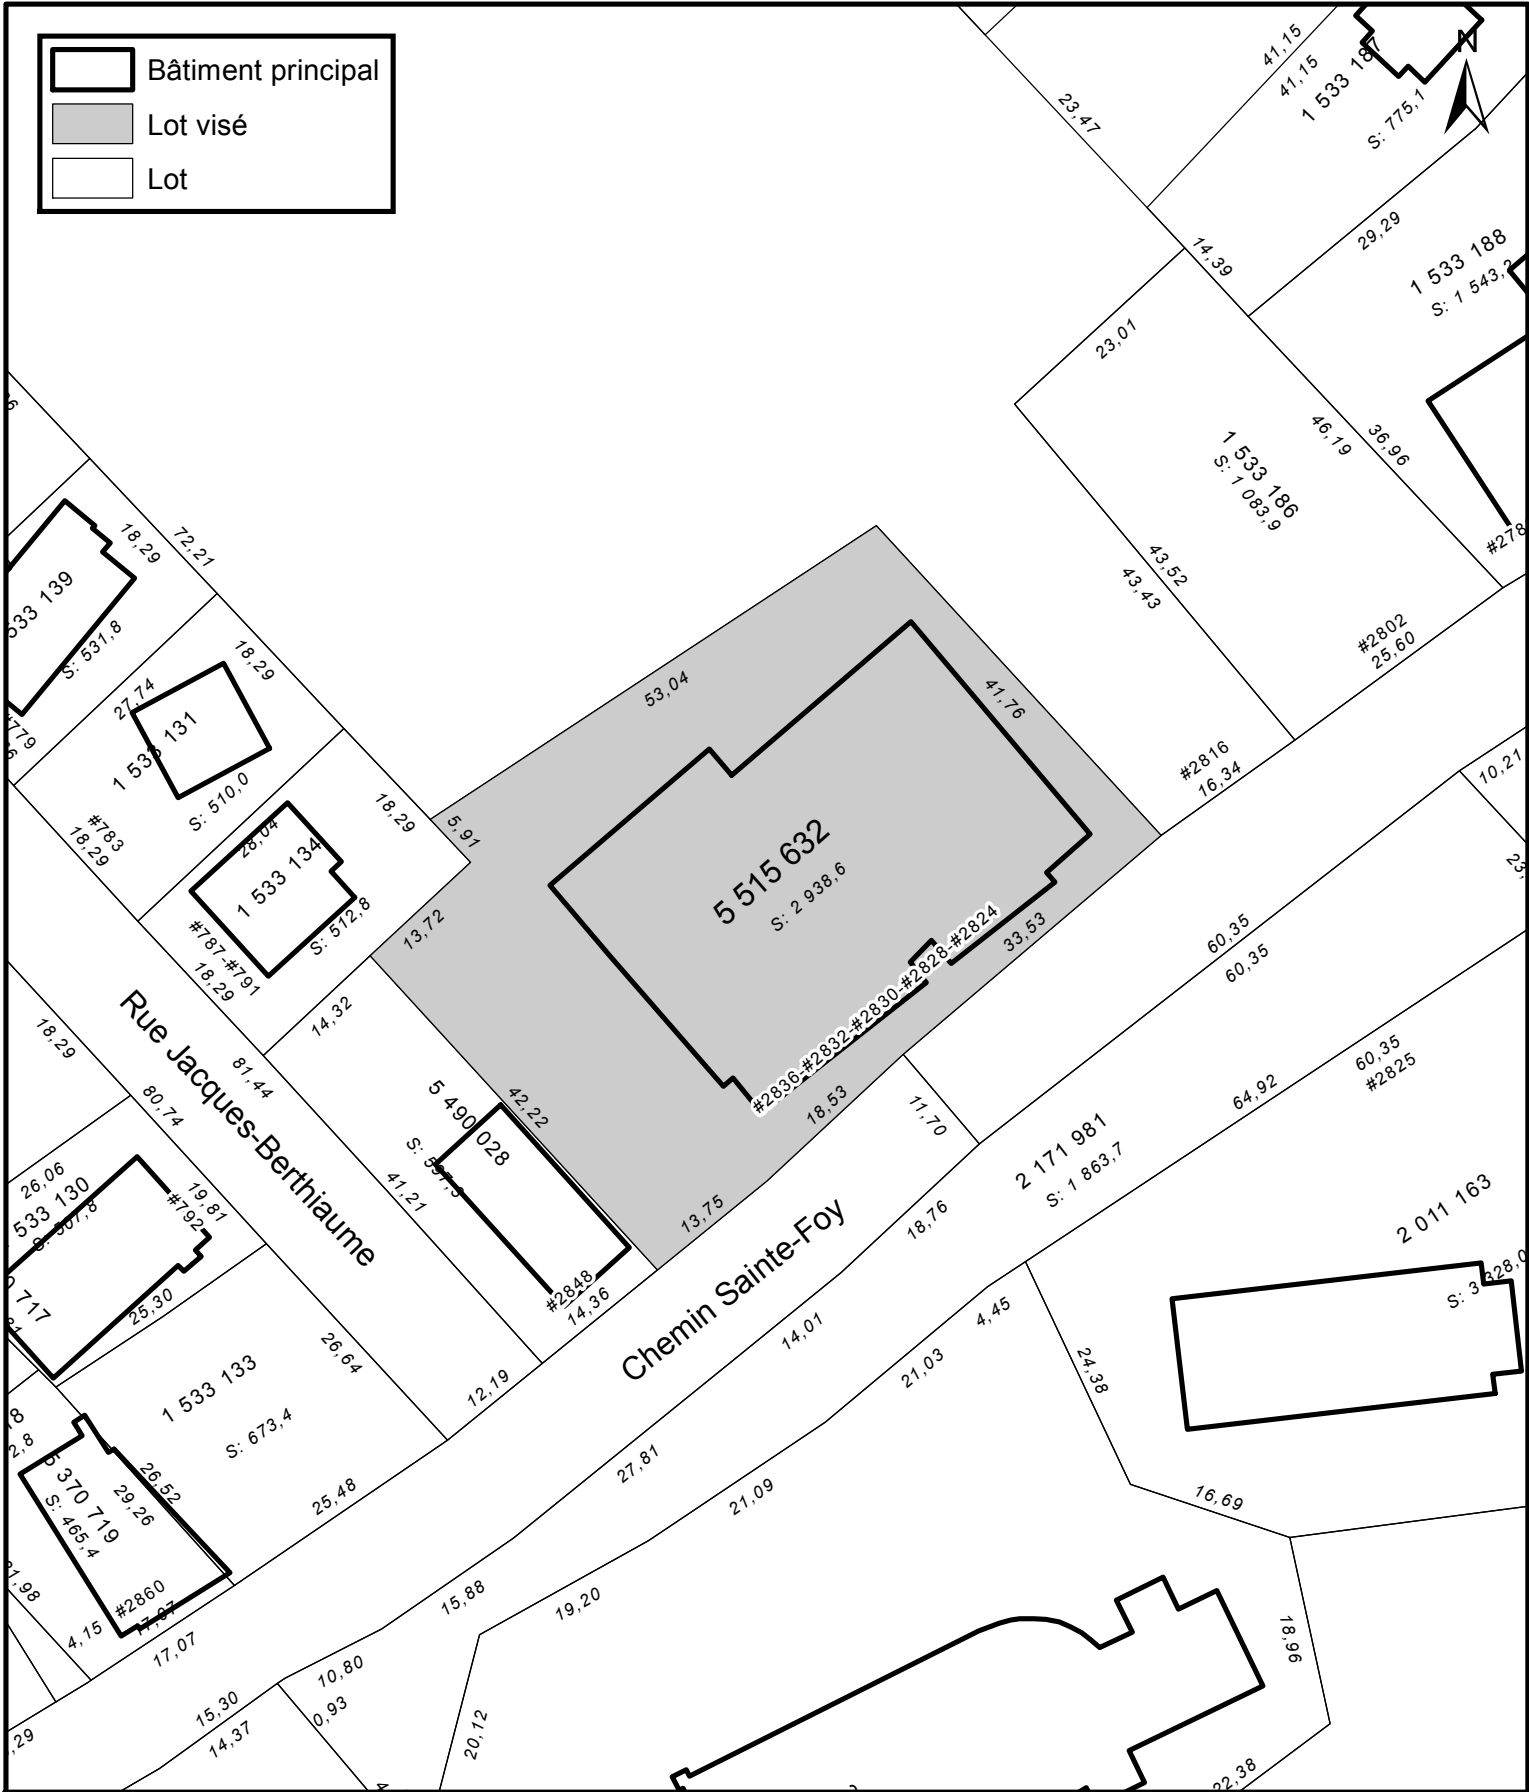

SERVICE DE LA PLANIFICATION
ET DE LA COORDINATION
STRATÉGIQUE DU TERRITOIRE

ANNEXE IV
LOT NUMÉRO 5 515 632
TERRITOIRE SUR LEQUEL DES PLANS DE MODIFICATION PEUVENT ÊTRE APPROUVÉS

No du règlement : R.C.A.3V.Q.4

Préparé par : É.B.

No du plan : RCA3VQ4PC05

Échelle : 1:750