




**SERVICE DE L'AMÉNAGEMENT
DU TERRITOIRE
DIVISION DE L'URBANISME**

ANNEXE IV

**LOTS NUMÉROS 2 011 124 ET 2 011 391 -
TERRITOIRE SUR LEQUEL DES PLANS DE CONSTRUCTION PEUVENT ÊTRE APPROUVÉS**

No du règlement : R.C.A.3V.Q. 4 No du plan : RCA3VQ4PC01
Préparé par : M.M. Échelle : 1:1 000

Directeur
Service de l'aménagement du territoire

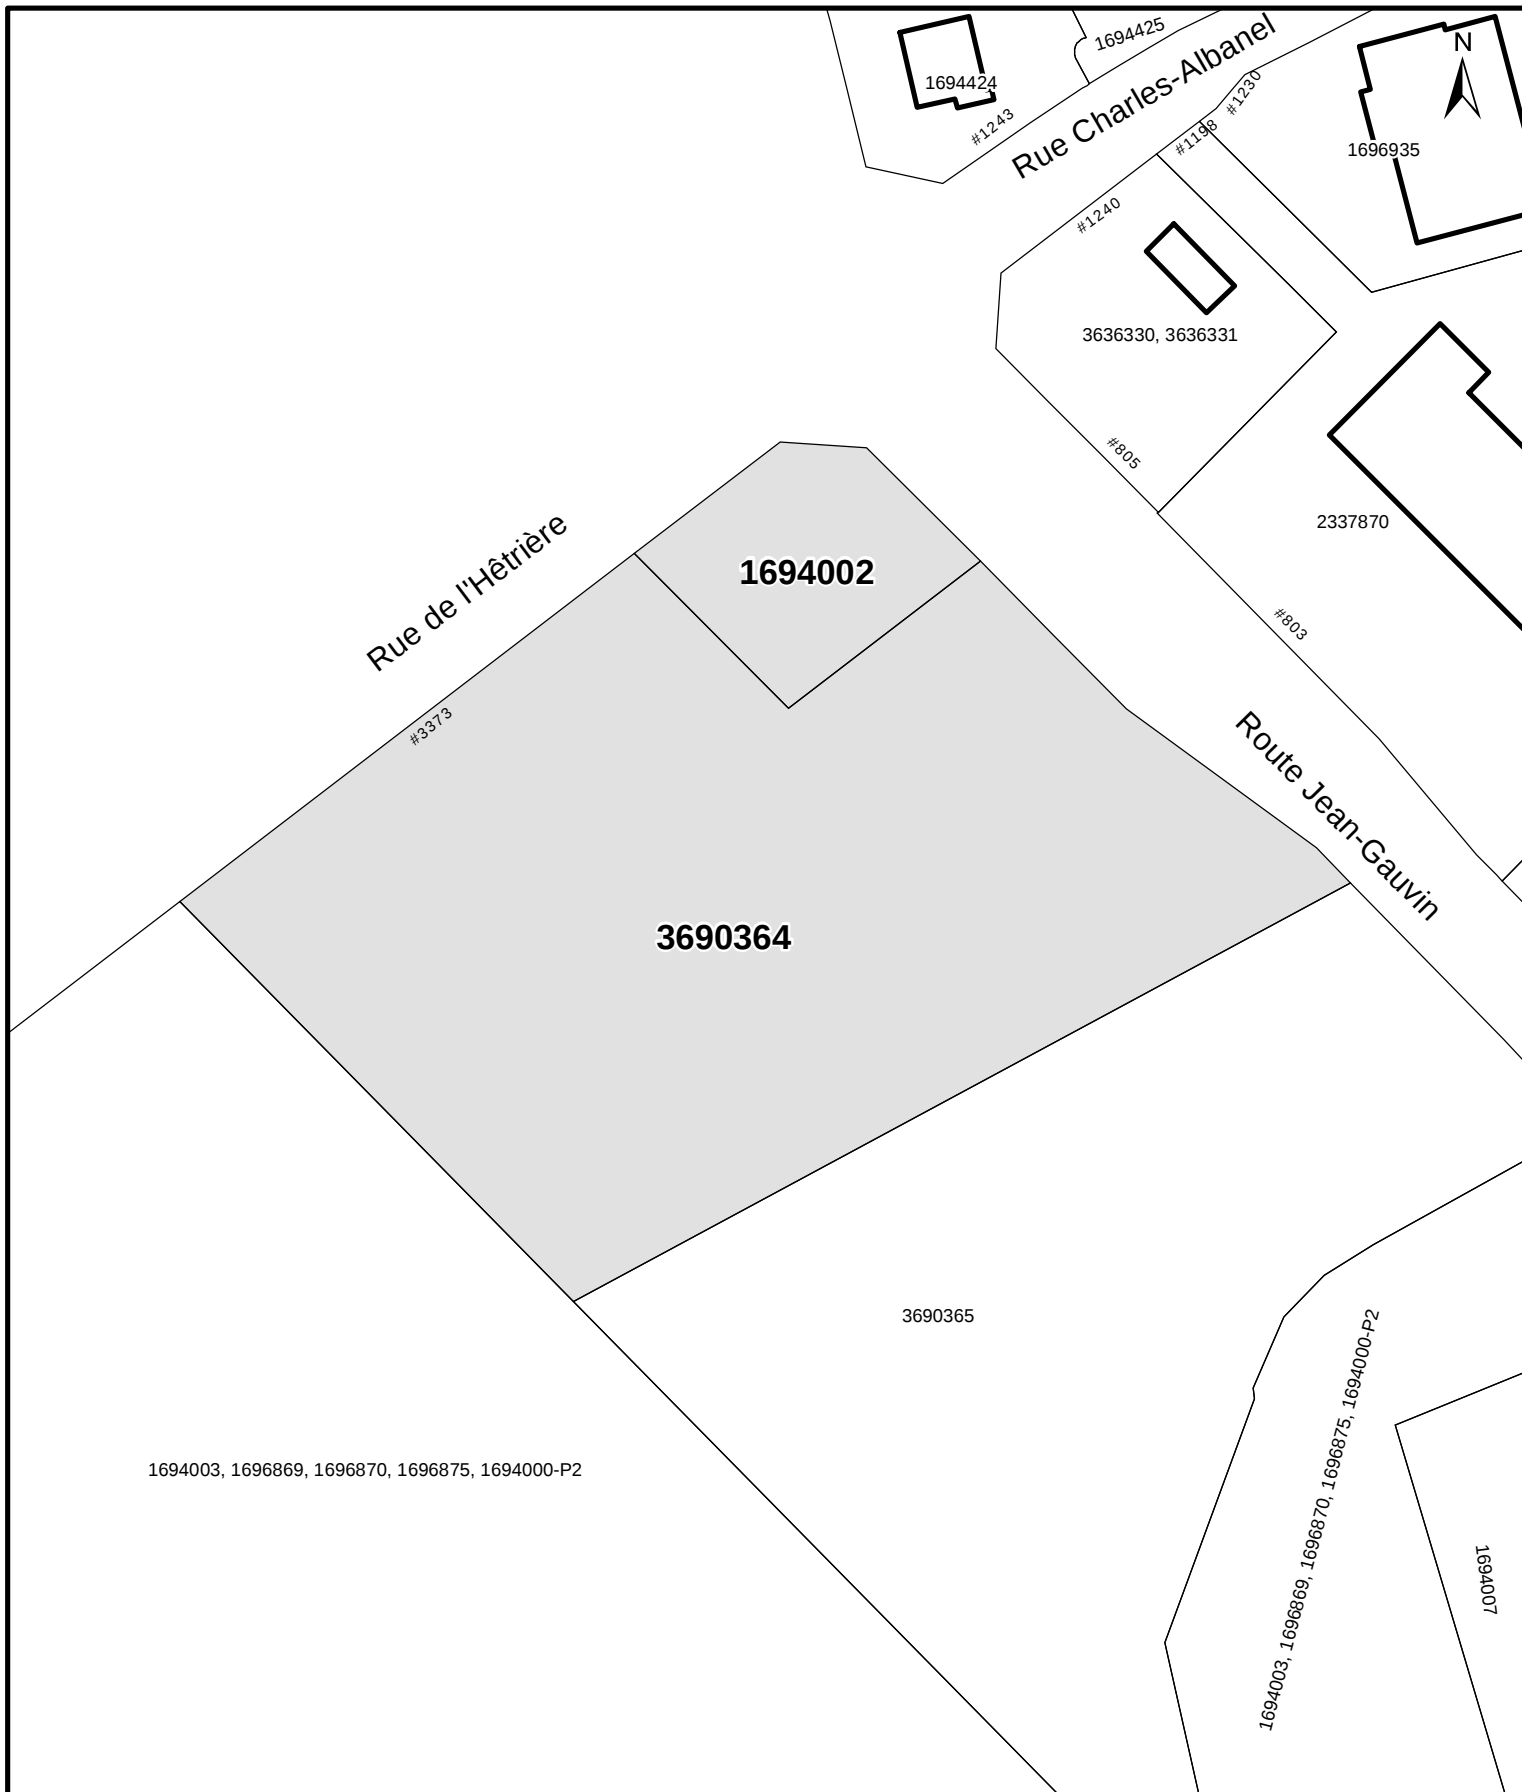

**SERVICE DE L'AMÉNAGEMENT
DU TERRITOIRE
DIVISION DE L'URBANISME**

ANNEXE IV

LOTS NUMÉROS 1 694 002 ET 3 690 364

TERRITOIRE SUR LEQUEL DES PLANS DE CONSTRUCTION PEUVENT ÊTRE APPROUVÉS

No du règlement : R.C.A.3V.Q. 4 No du plan : RCA3VQ4PC03
 Préparé par : M.M. Échelle : 1:2 000

 Directeur
 Service de l'aménagement du territoire




**SERVICE DE L'AMÉNAGEMENT
DU TERRITOIRE
DIVISION DE L'URBANISME**

ANNEXE IV
LOTS NUMÉROS 1 533 013 ET 1 533 014
TERRITOIRE SUR LEQUEL DES PLANS DE CONSTRUCTION PEUVENT ÊTRE APPROUVÉS

No du règlement : R.C.A.3V.Q.4 No du plan : RCA3VQ4PC04
Préparé par : M.M. Échelle : 1:1 000

Directeur
Service de l'aménagement du territoire

	Bâtiment principal
	Lot visé
	Lot

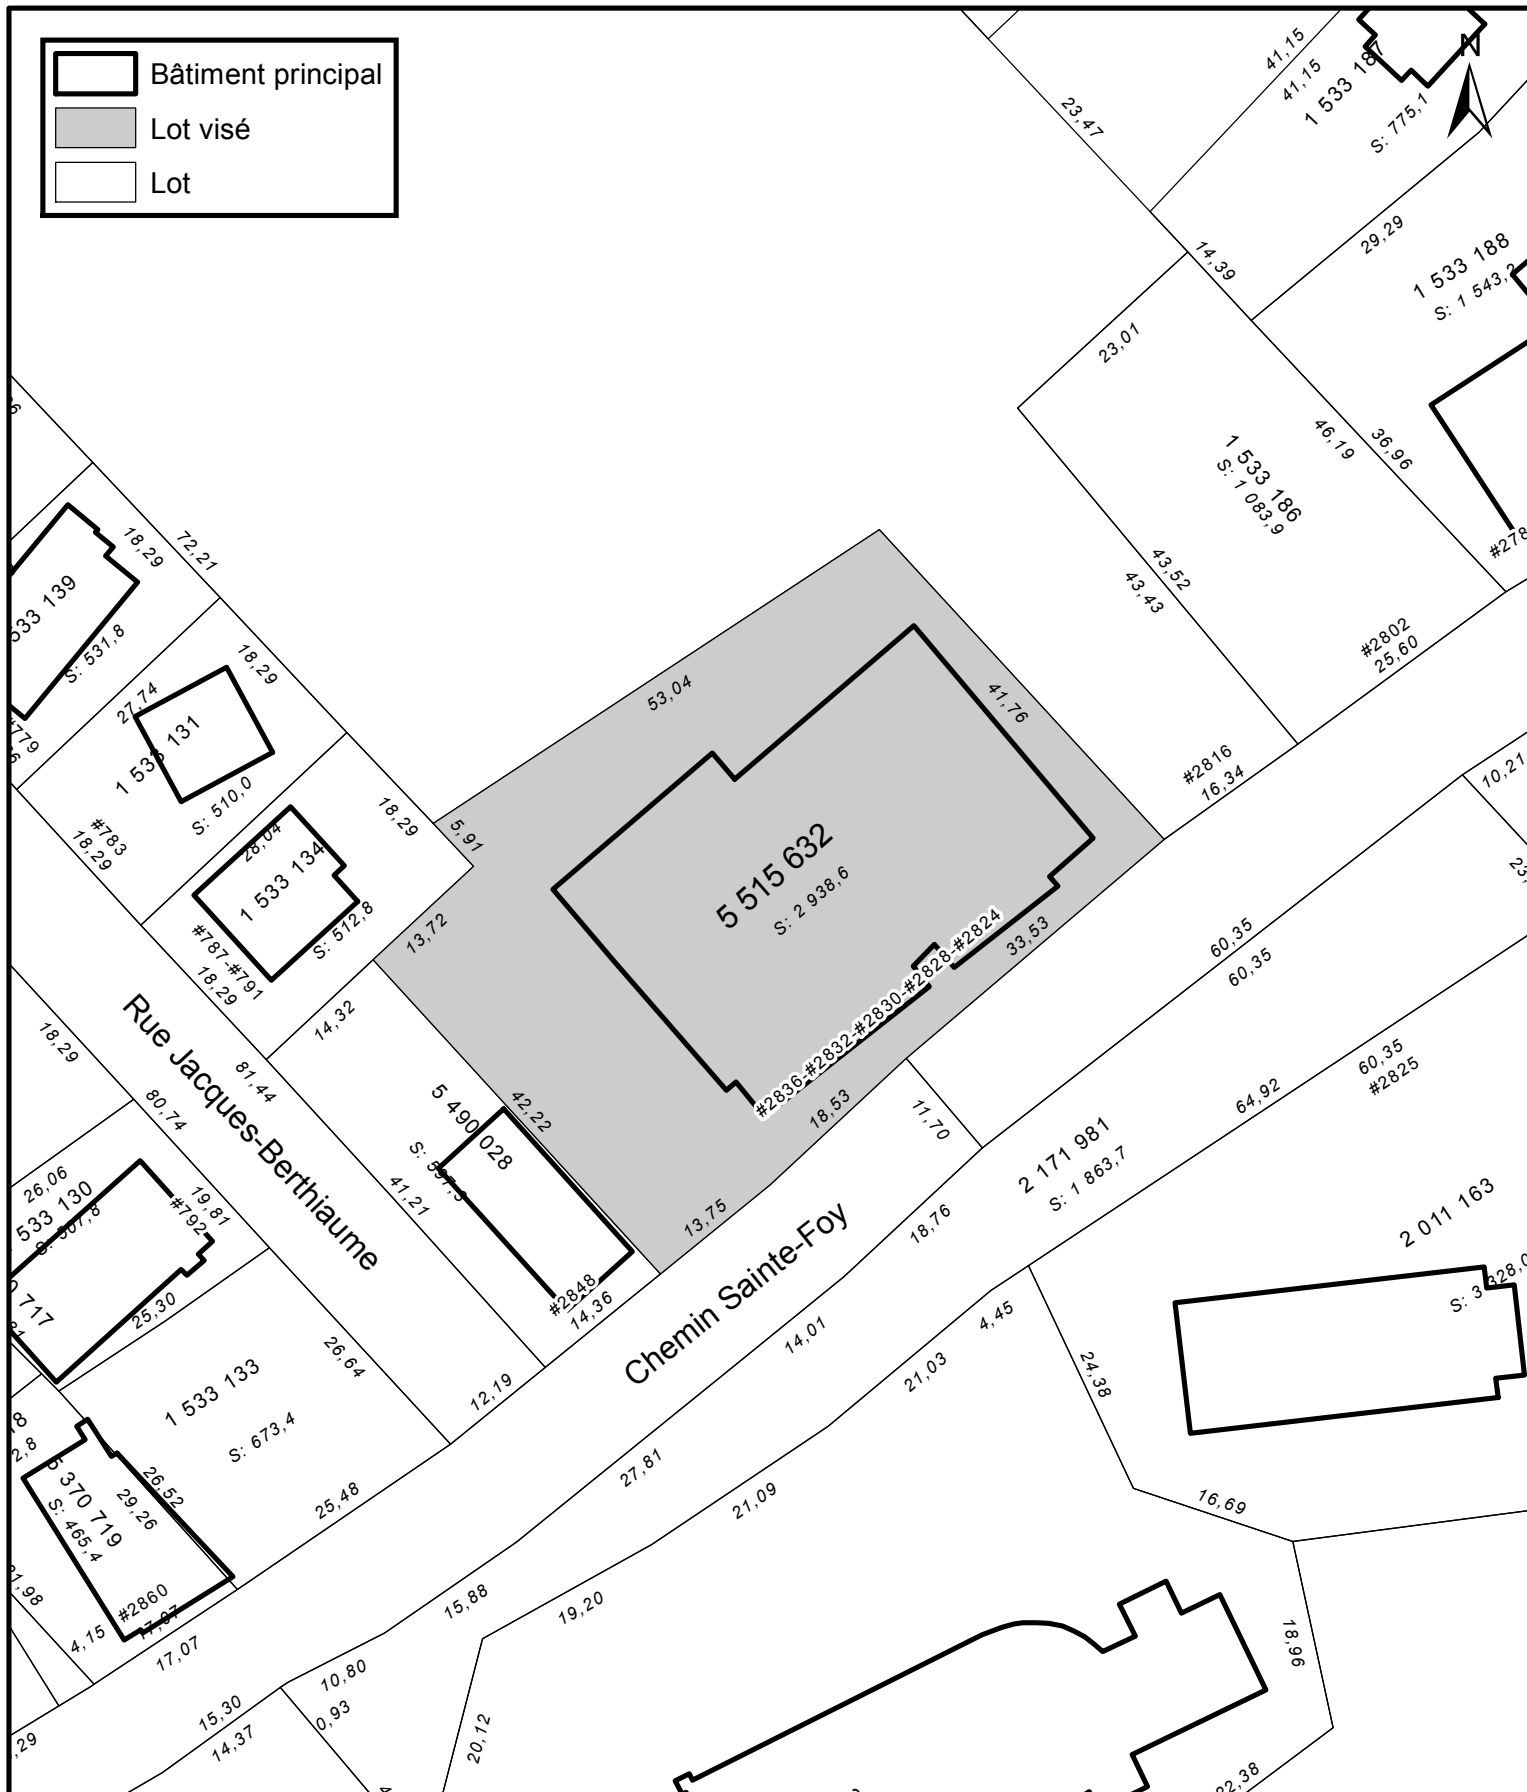

SERVICE DE LA PLANIFICATION
ET DE LA COORDINATION
STRATÉGIQUE DU TERRITOIRE

ANNEXE IV
LOT NUMÉRO 5 515 632
TERRITOIRE SUR LEQUEL DES PLANS DE MODIFICATION PEUVENT ÊTRE APPROUVÉS

No du règlement : R.C.A.3V.Q.4

Préparé par : É.B.

No du plan : RCA3VQ4PC05

Échelle : 1:750

