



VILLE DE
QUÉBEC

SERVICE DE L'AMÉNAGEMENT
DU TERRITOIRE
DIVISION DE L'URBANISME


ANNEXE IV

LOTS NUMÉROS 2 011 124 ET 2 011 391 -
TERRITOIRE SUR LEQUEL DES PLANS DE CONSTRUCTION PEUVENT ÊTRE APPROUVÉS

No du règlement : R.C.A.3V.Q. 4 No du plan : RCA3VQ4PC01

Préparé par : M.M. Échelle : 1:1 000

Directeur
Service de l'aménagement du territoire

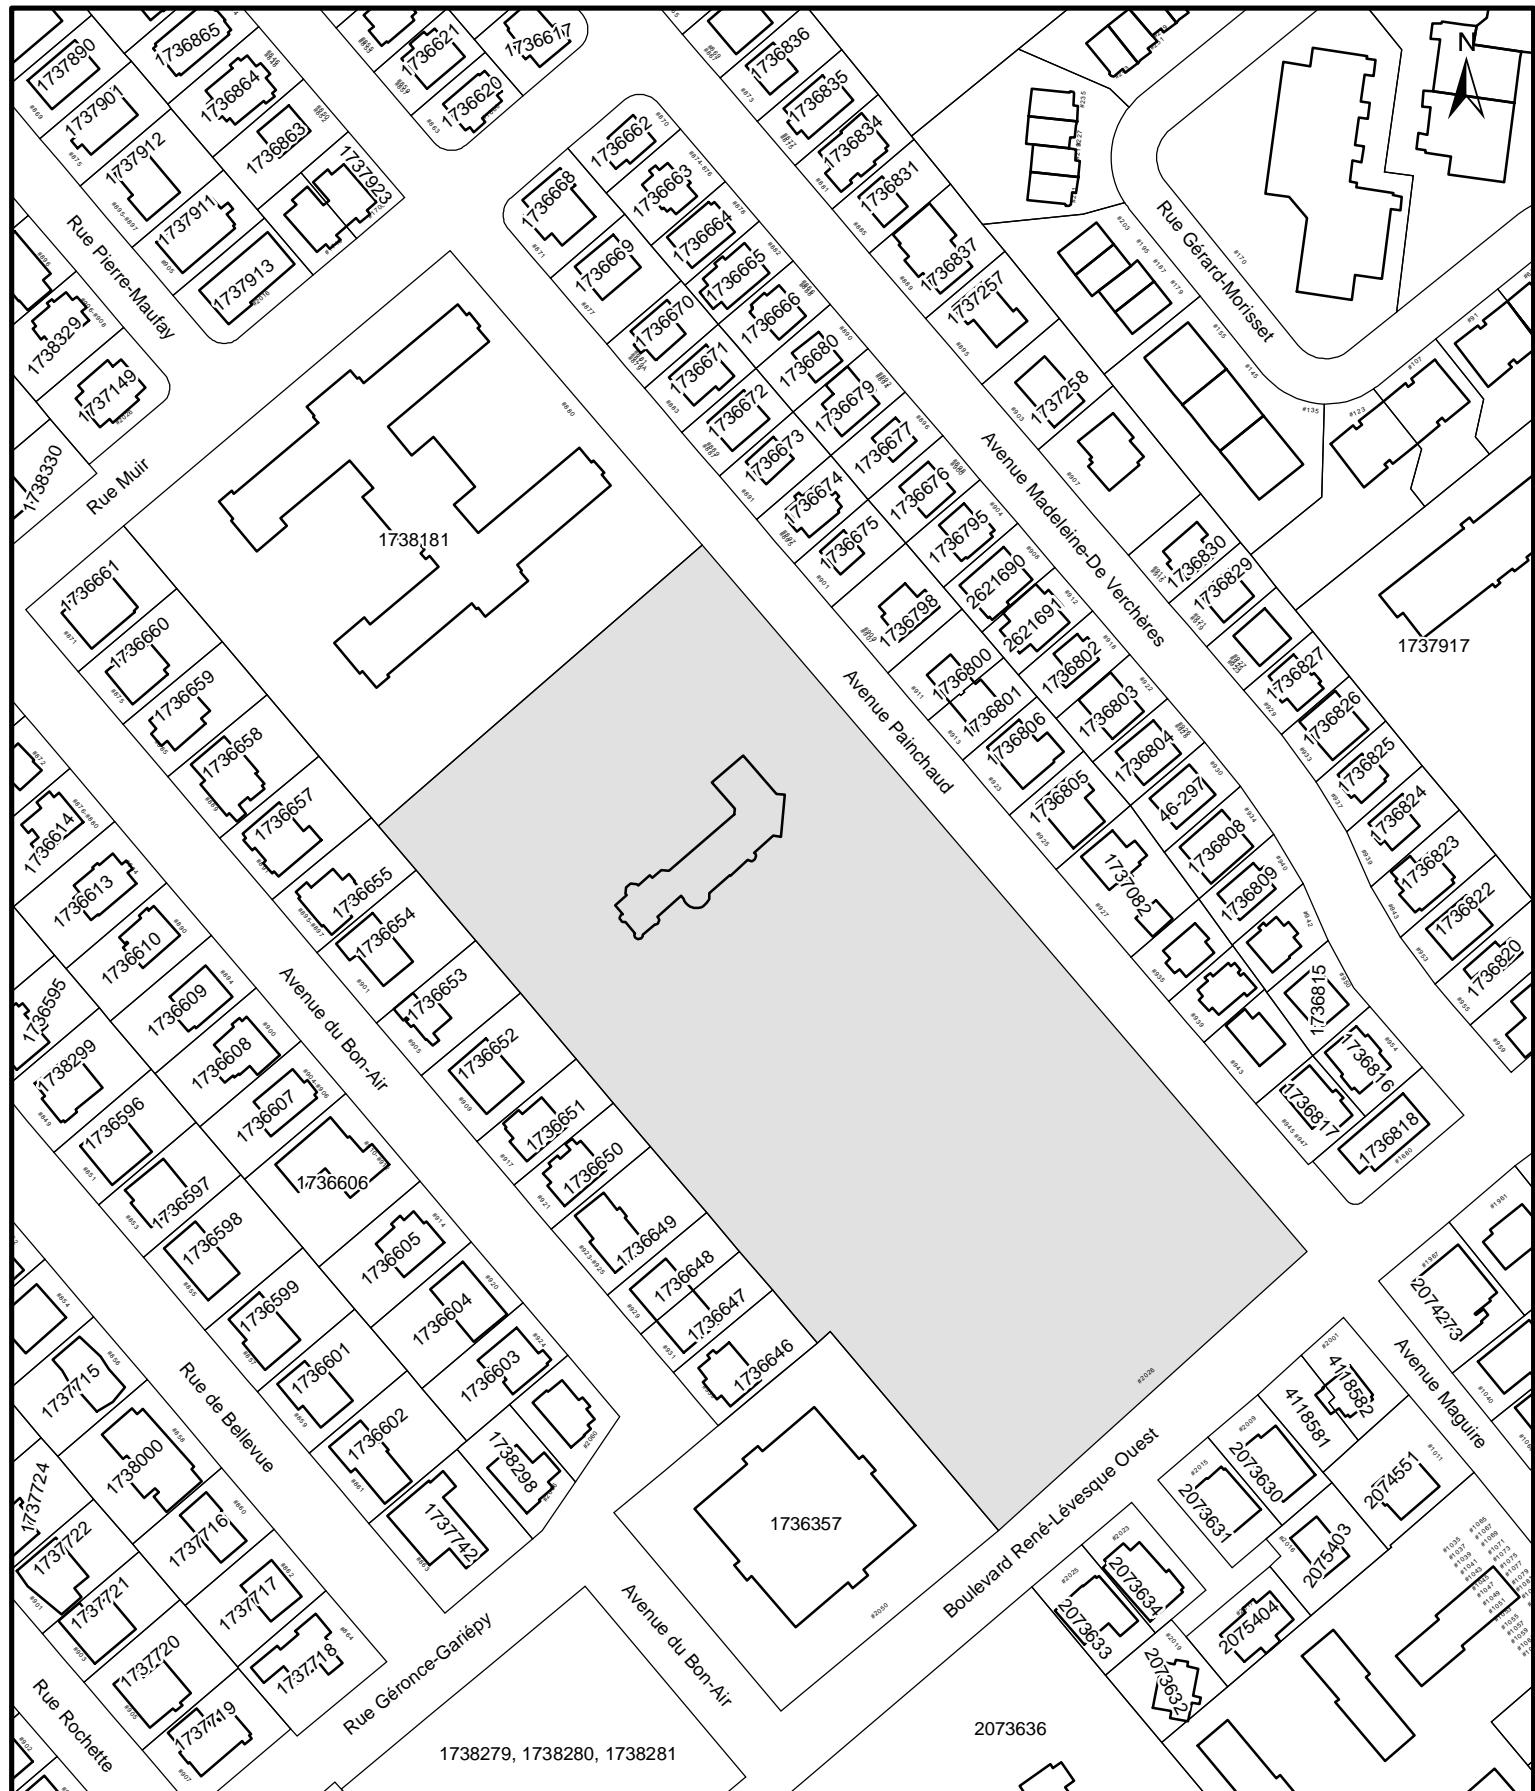


**SERVICE DE L'AMÉNAGEMENT
DU TERRITOIRE
DIVISION DE L'URBANISME**

ANNEXE IV
LOT NUMÉRO 1738182 -
TERRITOIRE SUR LEQUEL DES PLANS DE CONSTRUCTION PEUVENT ÊTRE APPROUVÉS

No du règlement : R.C.A.3V.Q. 4 No du plan : RCA3VQ4PC02
Préparé par : M.M. Échelle : 1:2 000

Directeur
Service de l'aménagement du territoire

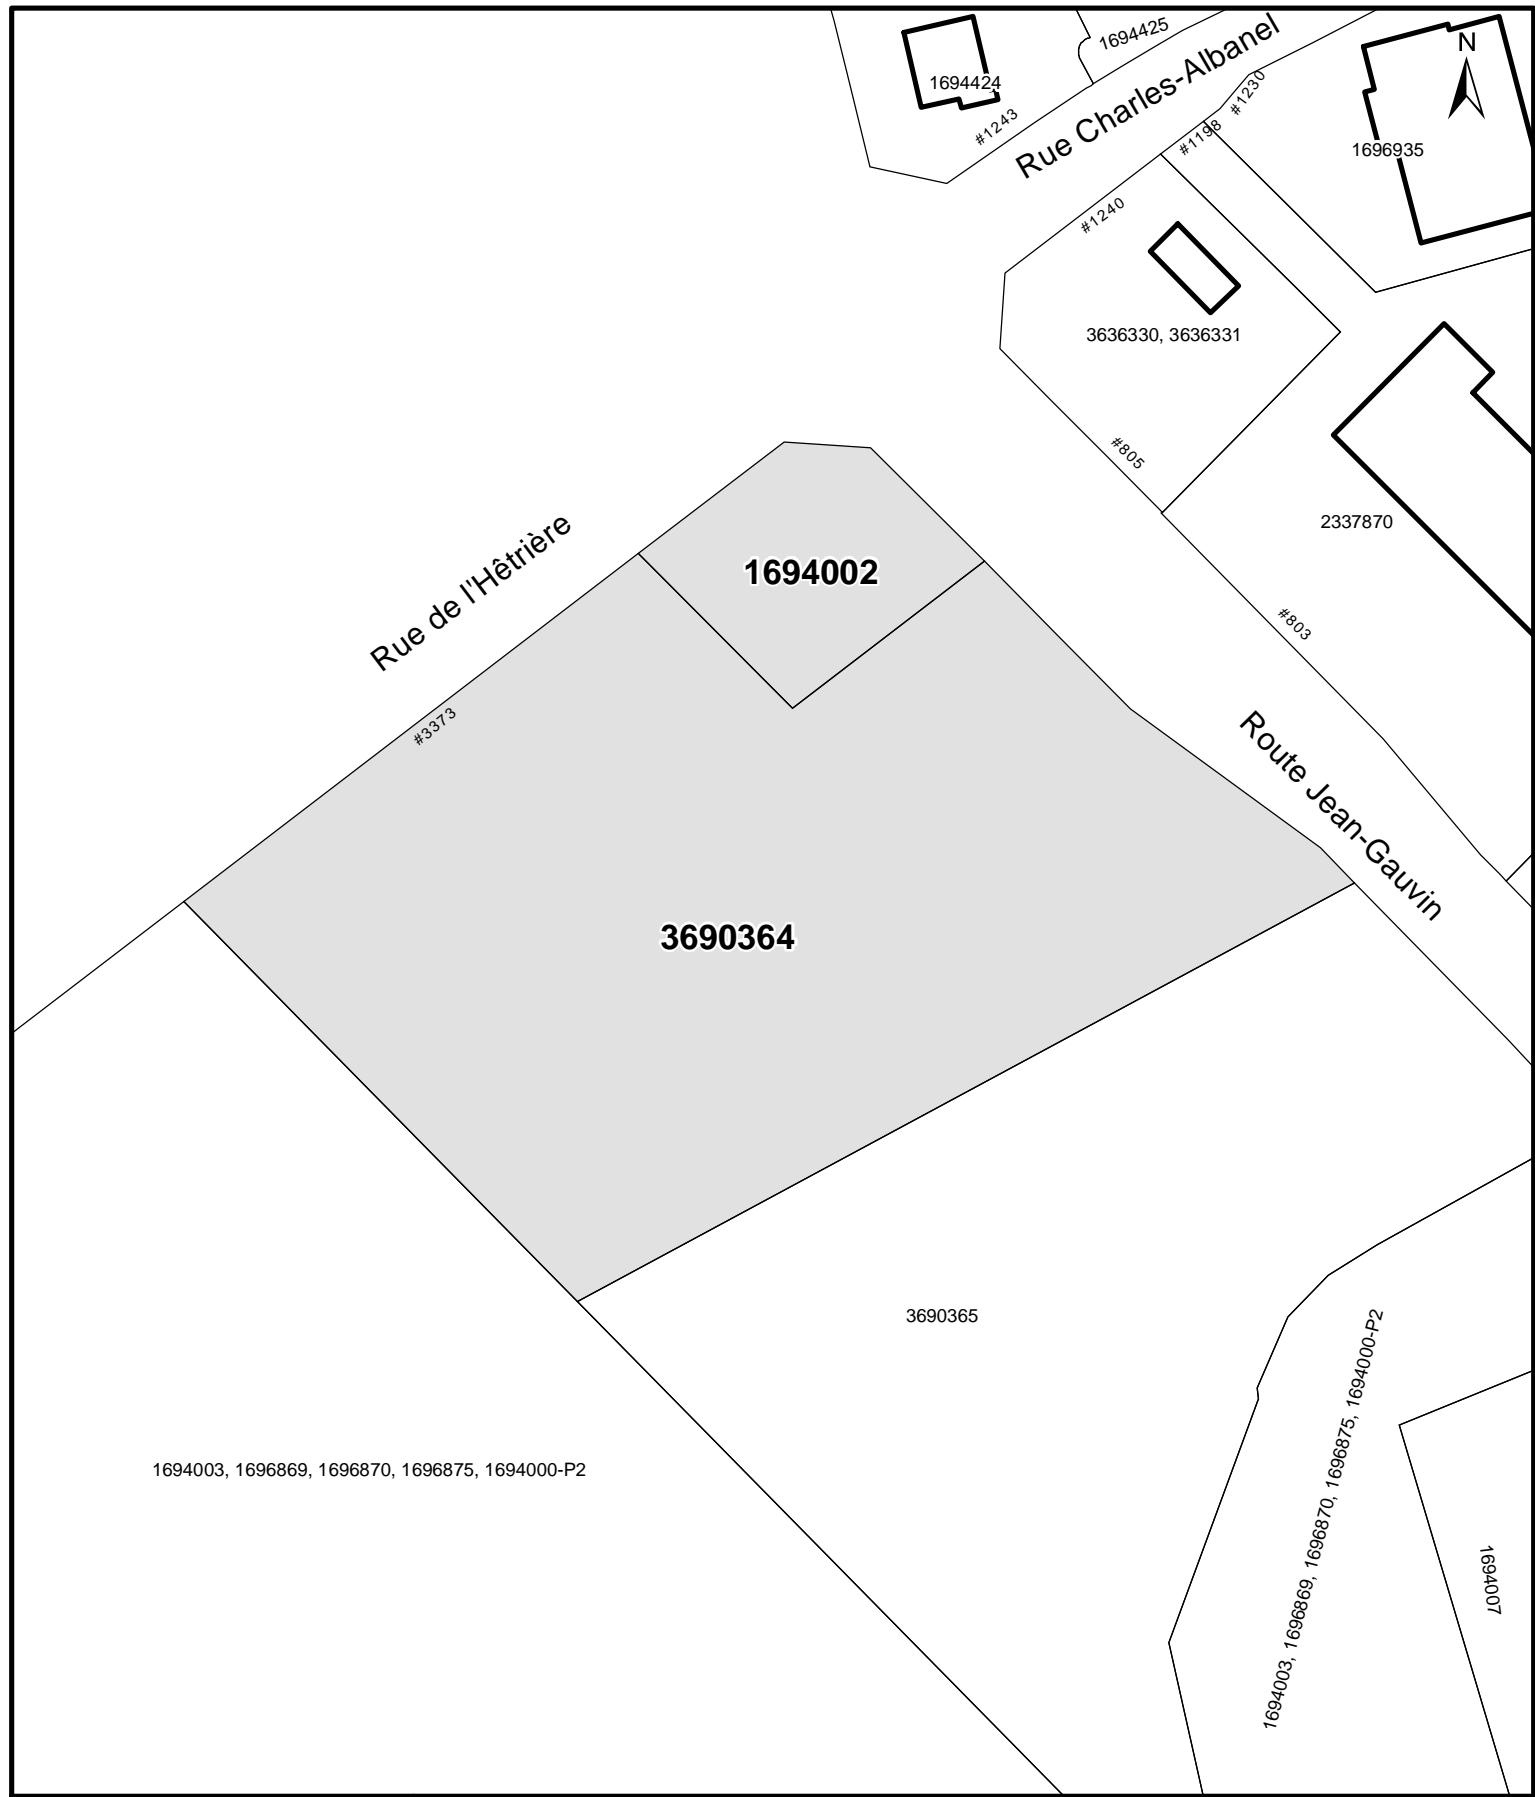

ANNEXE IV

LOTS NUMÉROS 1 694 002 ET 3 690 364
TERRITOIRE SUR LEQUEL DES PLANS DE CONSTRUCTION PEUVENT ÊTRE APPROUVÉS

No du règlement : R.C.A.3V.Q. 4 No du plan : RCA3VQ4PC03

Préparé par : M.M. Échelle : 1:2 000

Directeur
Service de l'aménagement du territoire



ANNEXE IV



LOTS NUMÉROS 1 533 013 ET 1 533 014

TERRITOIRE SUR LEQUEL DES PLANS DE CONSTRUCTION PEUVENT ÊTRE APPROUVÉS

No du règlement : R.C.A.3V.Q.4 No du plan : RCA3VQ4PC04

Préparé par : M.M. Échelle : 1:1 000

Directeur
Service de l'aménagement du territoire

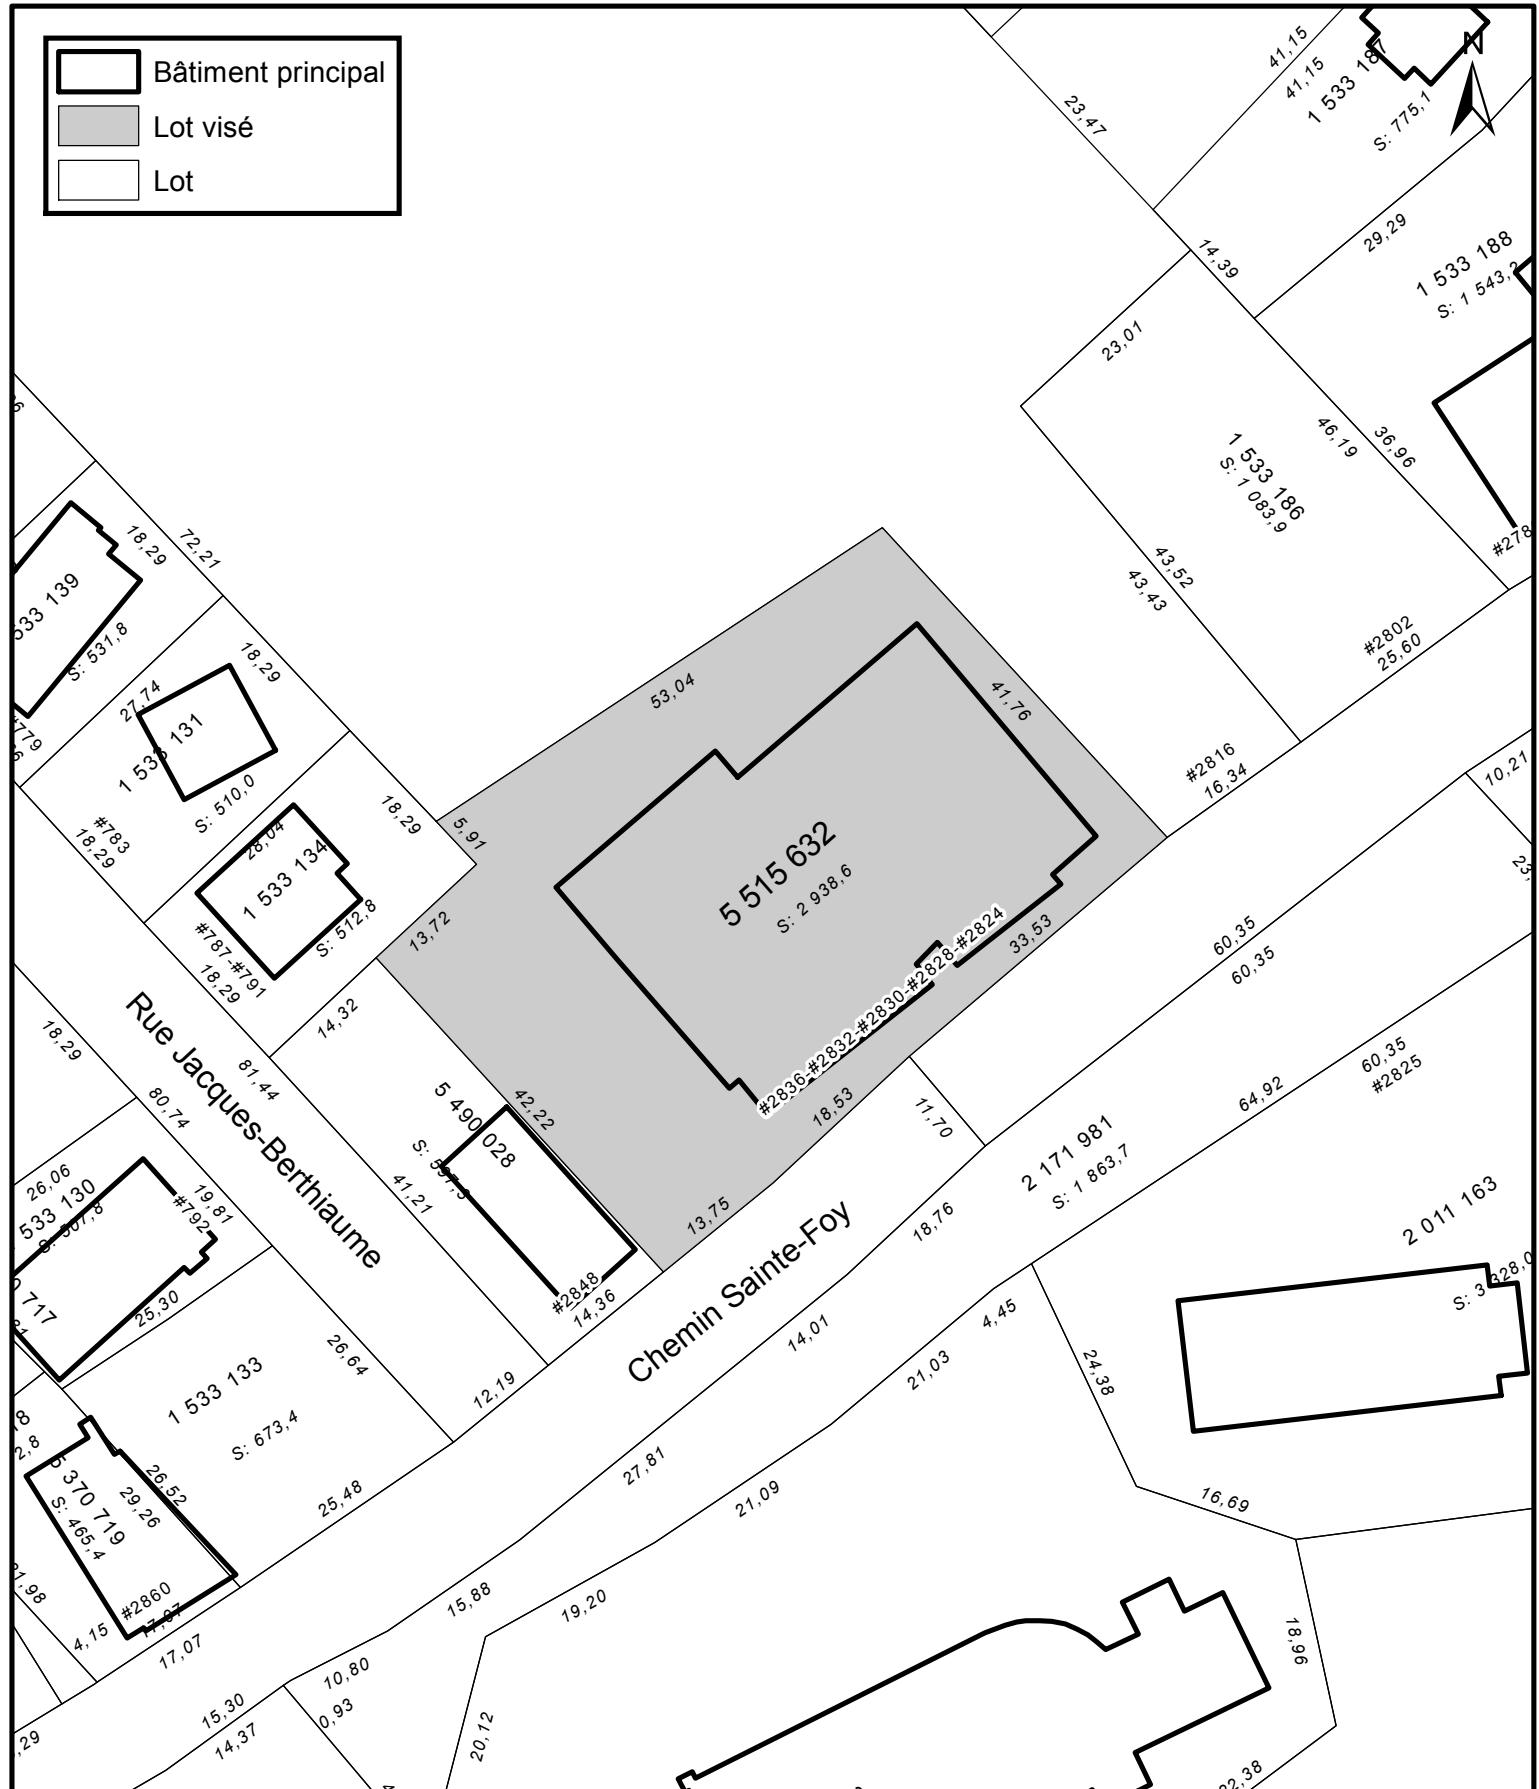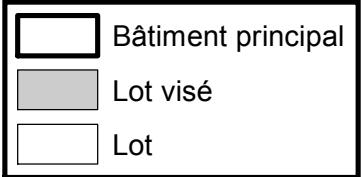

ANNEXE IV

LOT NUMÉRO 5 515 632

TERRITOIRE SUR LEQUEL DES PLANS DE MODIFICATION PEUVENT ÊTRE APPROUVÉS


SERVICE DE LA PLANIFICATION ET DE LA COORDINATION STRATÉGIQUE DU TERRITOIRE

No du règlement : R.C.A.3V.Q.4

Préparé par : _____ É.B.

No du plan : RCA3VQ4PC05

Échelle : 1:750

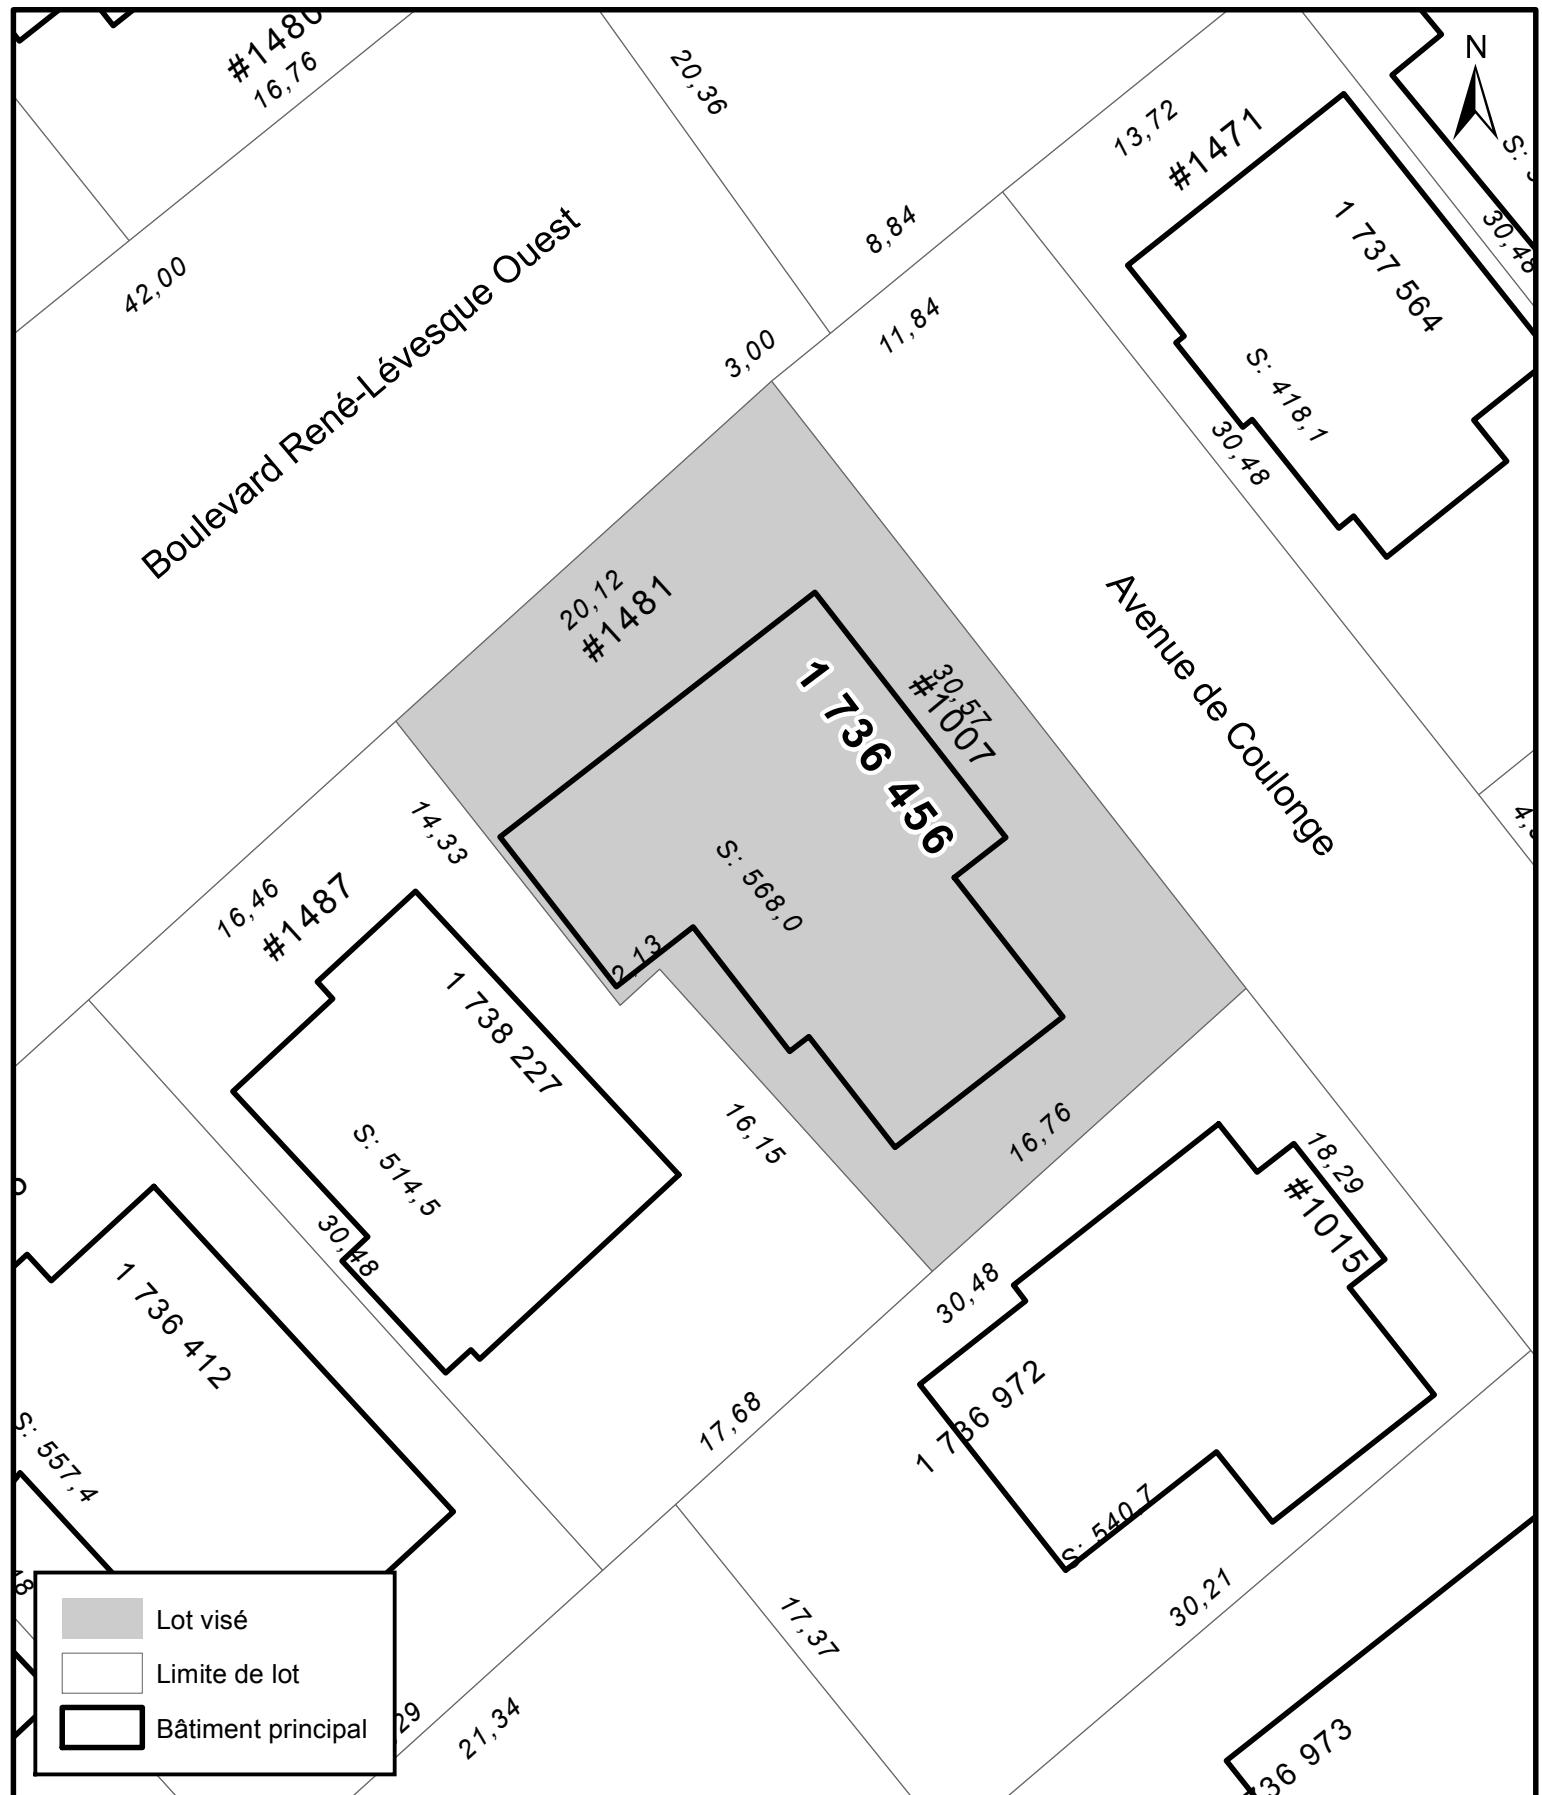

SERVICE DE LA PLANIFICATION
ET DE LA COORDINATION DE
L'AMÉNAGEMENT DU TERRITOIRE


ANNEXE IV
LOT NUMÉRO 1736456 -
TERRITOIRE SUR LEQUEL DES PLANS DE CONSTRUCTION PEUVENT ÊTRE APPROUVÉS

No du règlement : R.C.A.3V.Q. 4

Préparé par : M.M.

No du plan : RCA3VQ4PC06

Échelle : 1:300

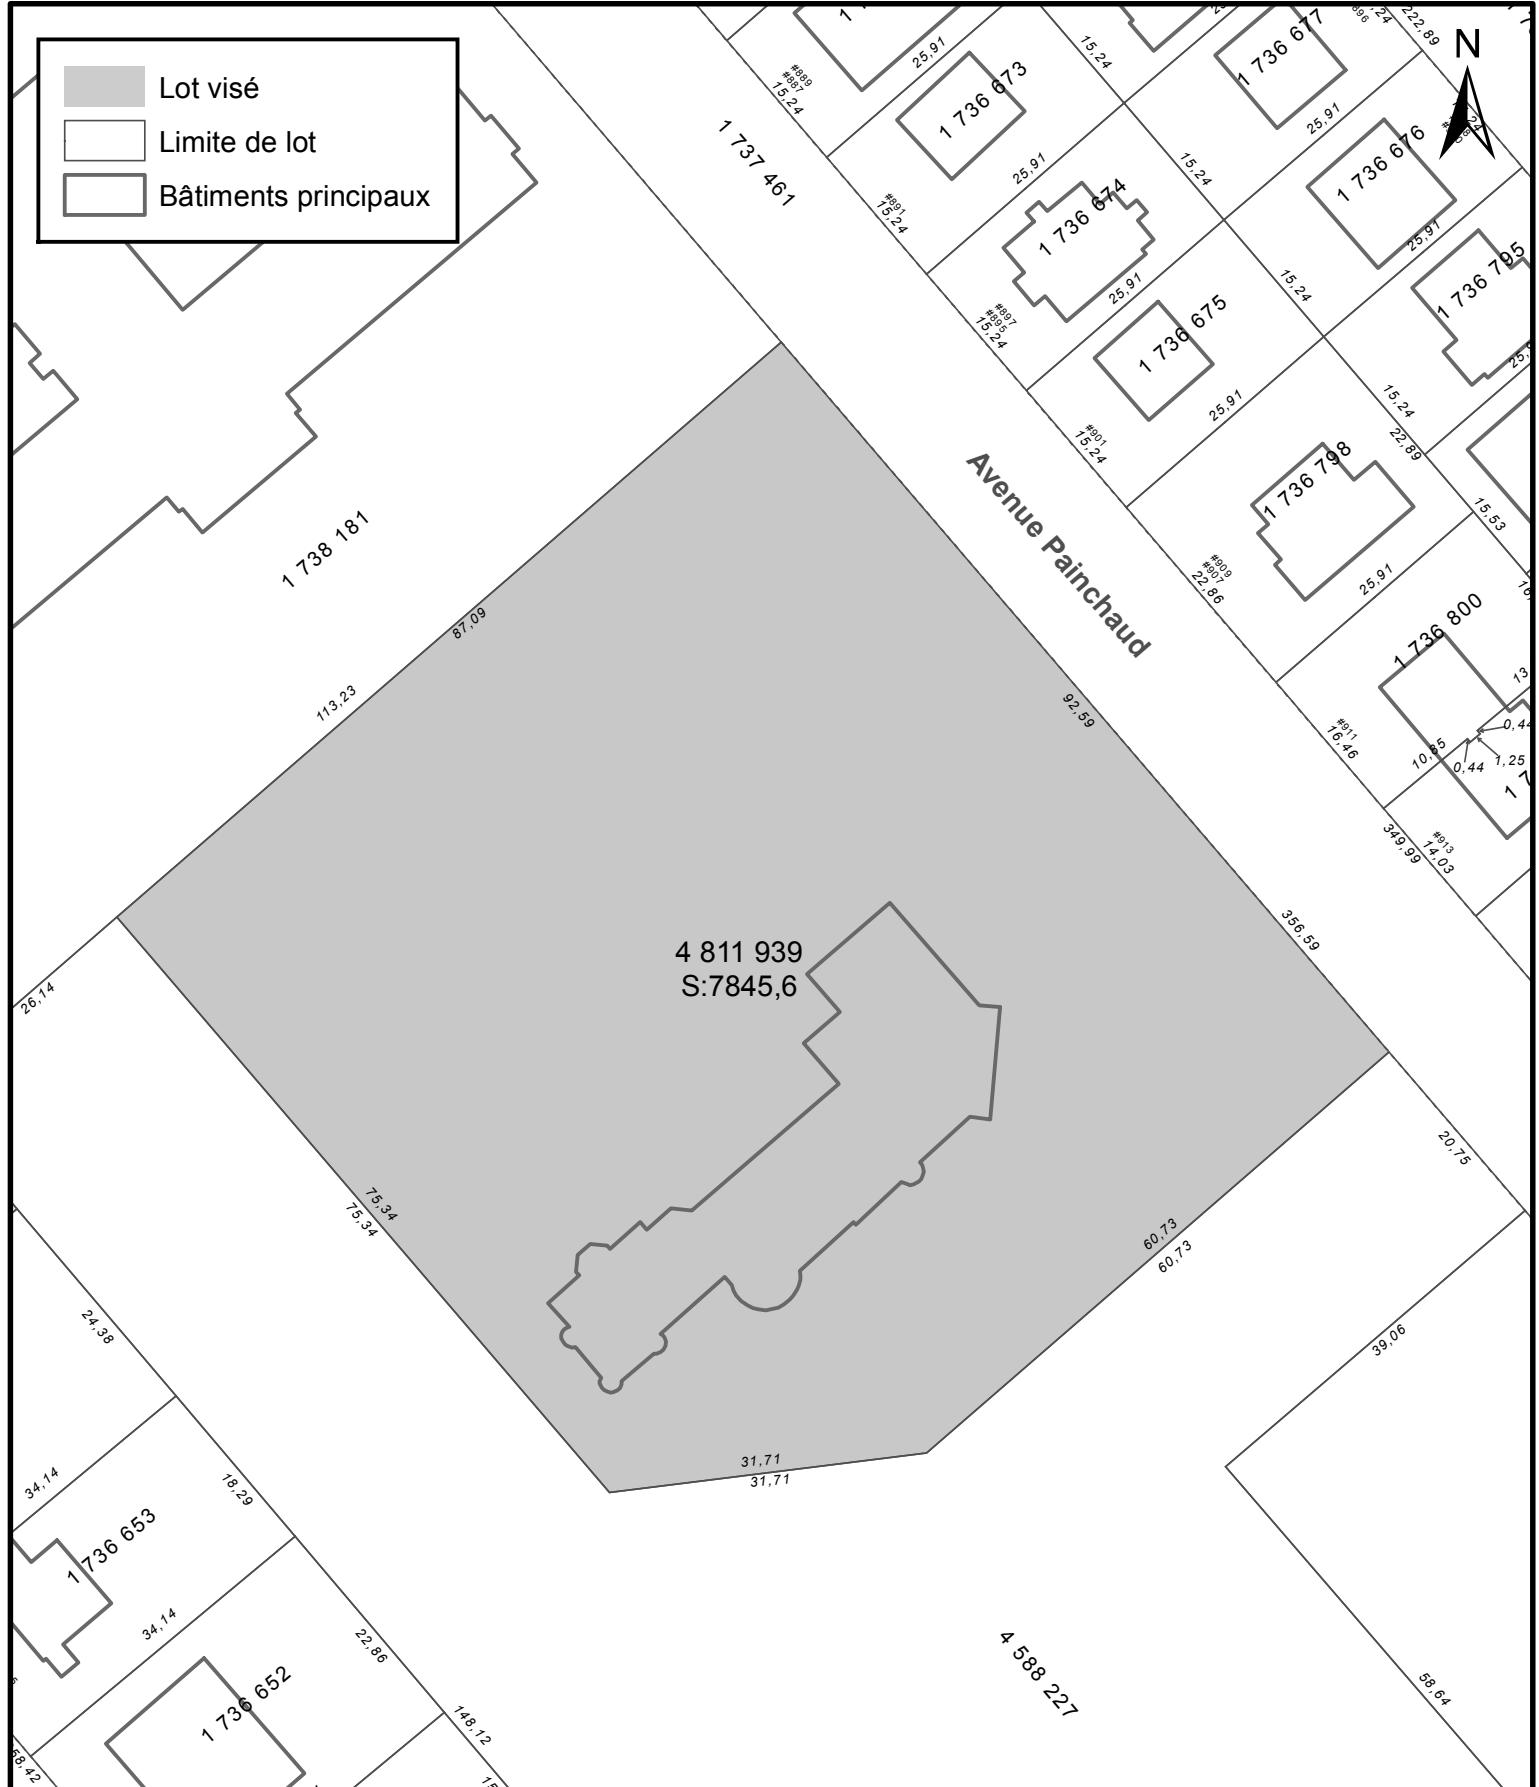

SERVICE DE LA PLANIFICATION
DE L'AMÉNAGEMENT ET
DE L'ENVIRONNEMENT

ANNEXE IV


LOT NUMÉRO 4811 939 - TERRITOIRE SUR LEQUEL DES PLANS DE CONSTRUCTION PEUVENT ÊTRE APPROUVÉS

No du règlement : R.C.A.3V.Q. 4

Préparé par : M.M.

No du plan : RCA3VQ4PC07

Échelle : 1:750

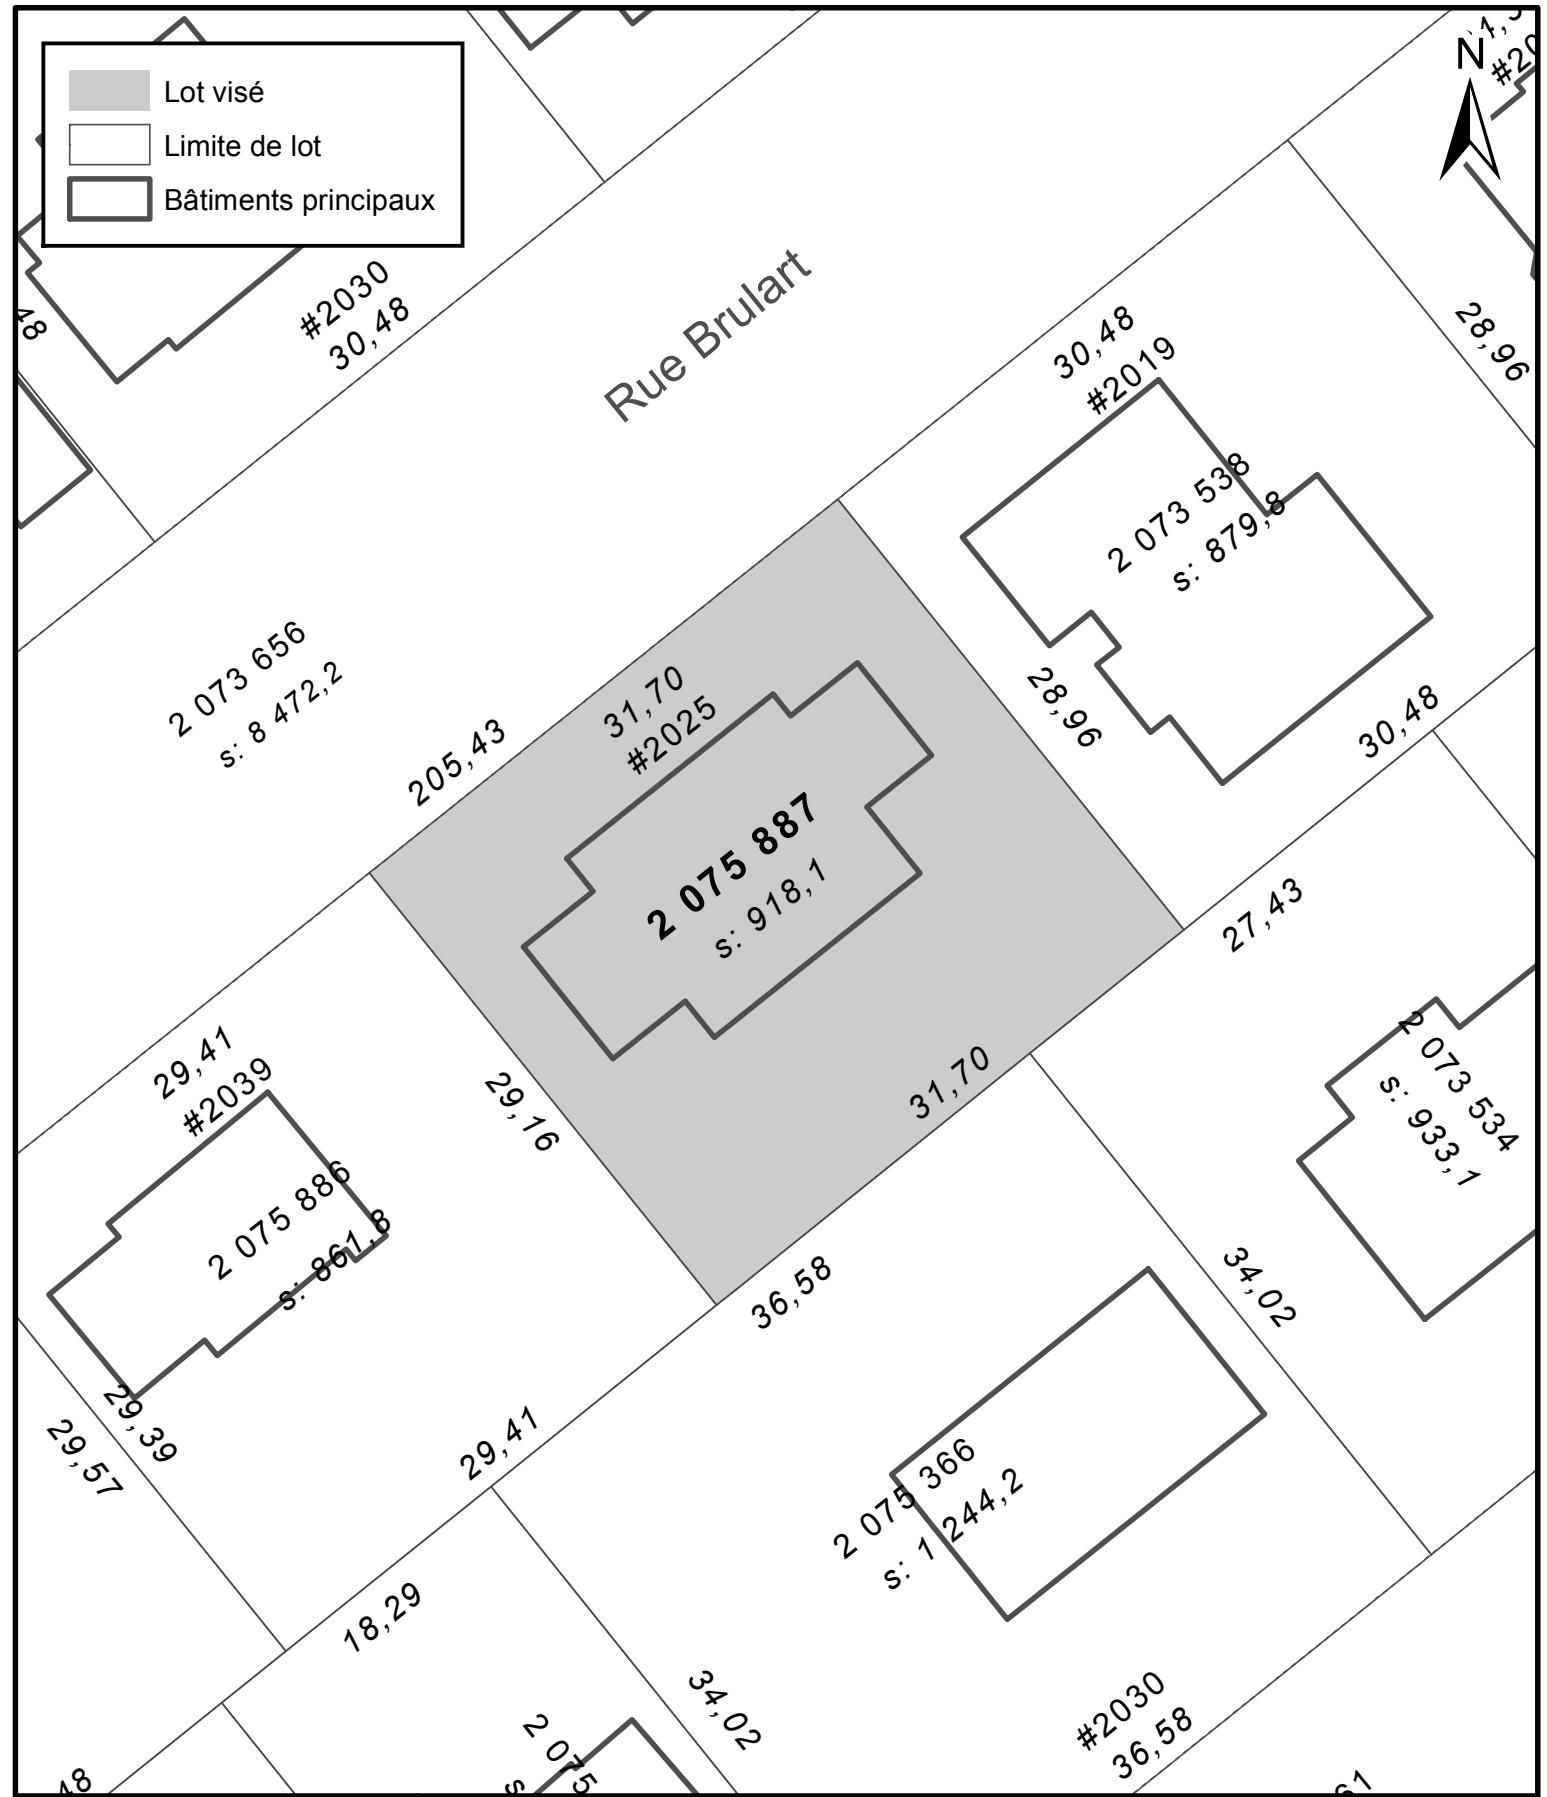

ANNEXE IV

LOT NUMÉRO 2075887 -
TERRITOIRE SUR LEQUEL DES PLANS DE CONSTRUCTION PEUVENT ÊTRE APPROUVÉS



SERVICE DE LA PLANIFICATION DE L'AMÉNAGEMENT ET DE L'ENVIRONNEMENT

No du règlement : R.C.A.1V.Q. 4

Préparé par : M.M.

No du plan : RCA3VQ4PC08

Échelle : 1:400

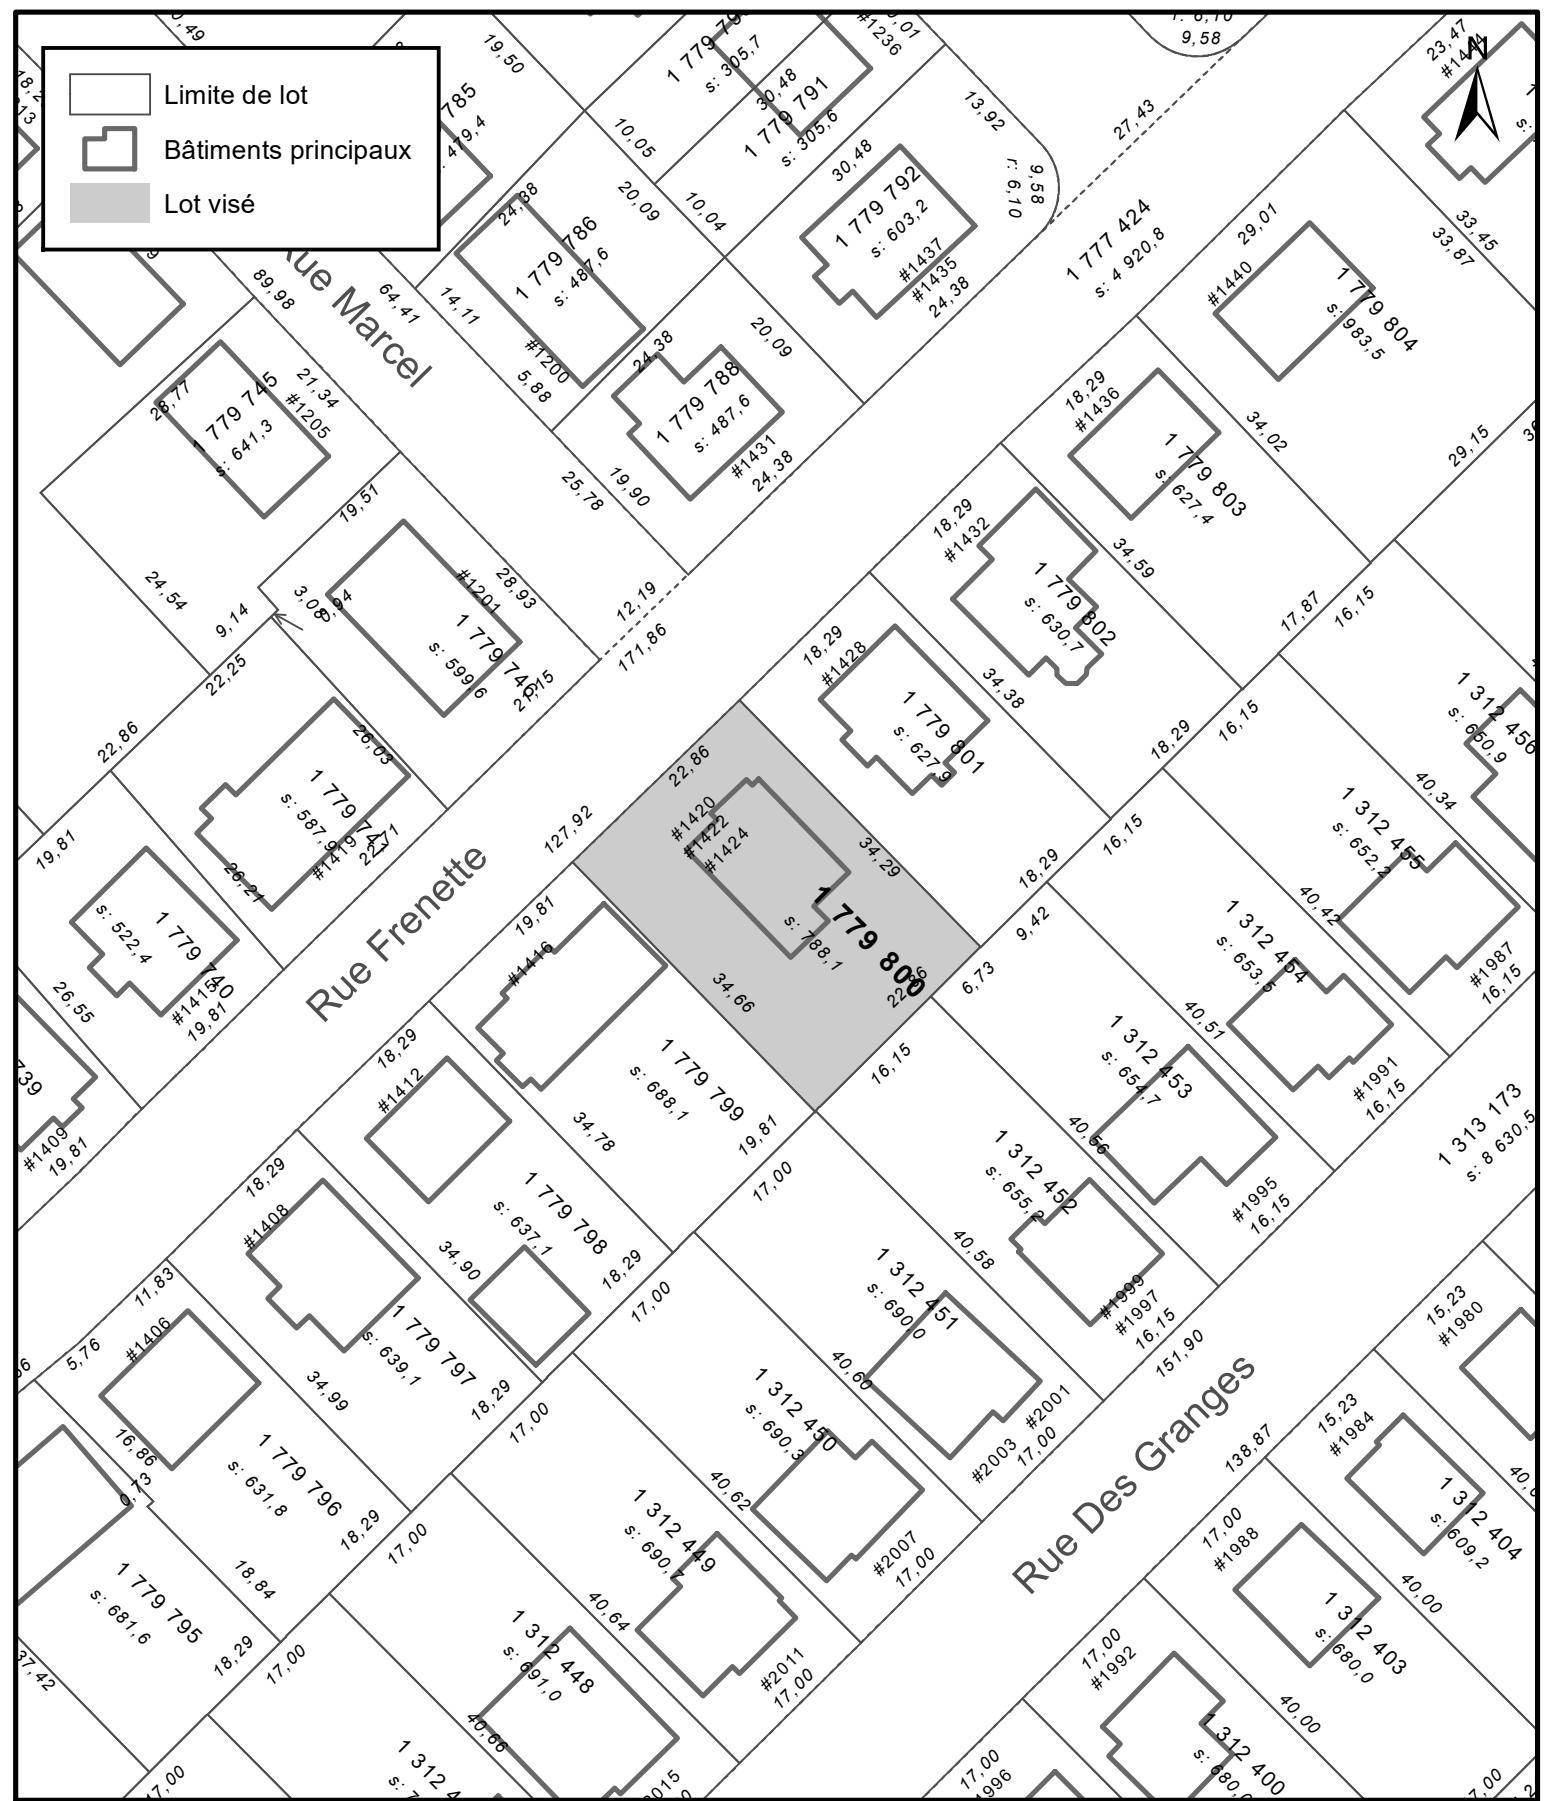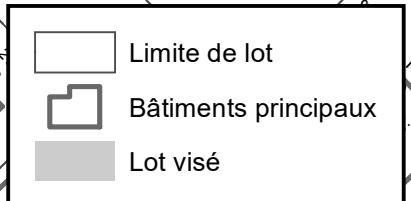

ANNEXE IV

LOT NUMÉRO 1 779 800 -


SERVICE DE LA PLANIFICATION DE L'AMÉNAGEMENT ET DE L'ENVIRONNEMENT

No du règlement : R.C.A.3V.Q. 4

No du plan : RCA3VQ4PC10

Échelle : _____ 1:750

Date du plan : 2024-01-12

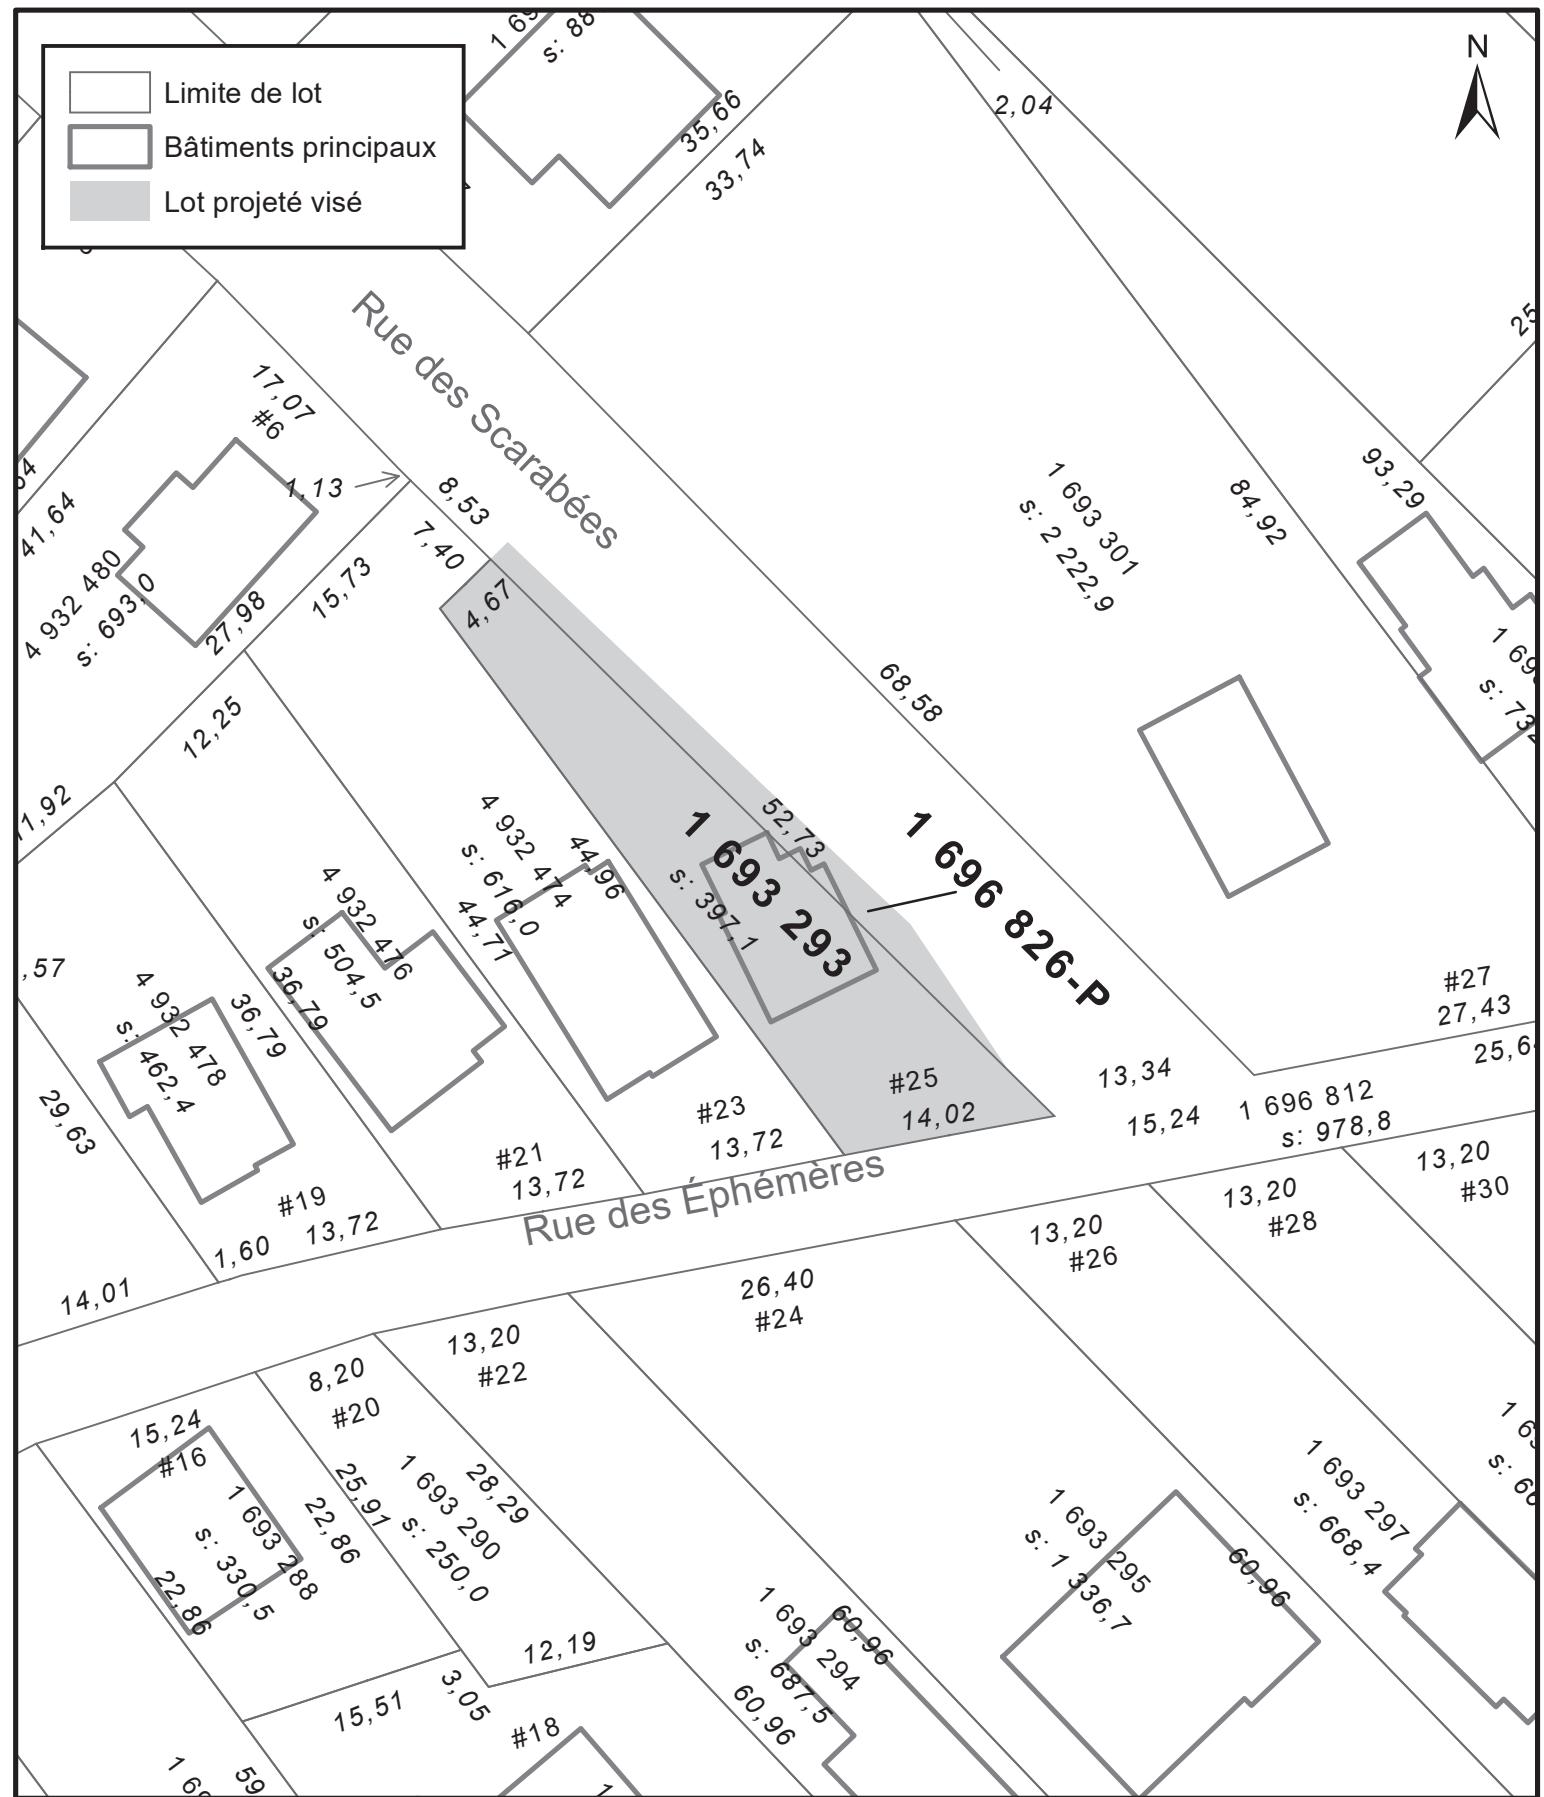

ANNEXE IV

**LOTS NUMÉROS 1 693 293 ET 1 696 826-P (LOT PROJETÉ NUMÉRO 6 612 876) -
TERRITOIRE SUR LEQUEL DES PLANS DE CONSTRUCTION PEUVENT ÊTRE APPROUVÉS**

SERVICE DE LA PLANIFICATION DE L'AMÉNAGEMENT ET DE L'ENVIRONNEMENT

No du règlement : R.C.A.3V.Q. 4

Préparé par : S.R.

No du plan : RCA3VQ4PT11

Échelle : 1:500