


**SERVICE DE L'AMÉNAGEMENT  
DU TERRITOIRE  
DIVISION DE L'URBANISME**

**ANNEXE VII**

**UTILISATION TEMPORAIRE - PARTIE DU LOT NUMÉRO 1 532 072**

No du règlement : R.C.A.3V.Q. 4    No du plan : RCA3VQ4UT01  
 Préparé par : M.M.    Échelle : 1:2 000

\_\_\_\_\_  
 Directeur  
 Service de l'aménagement du territoire

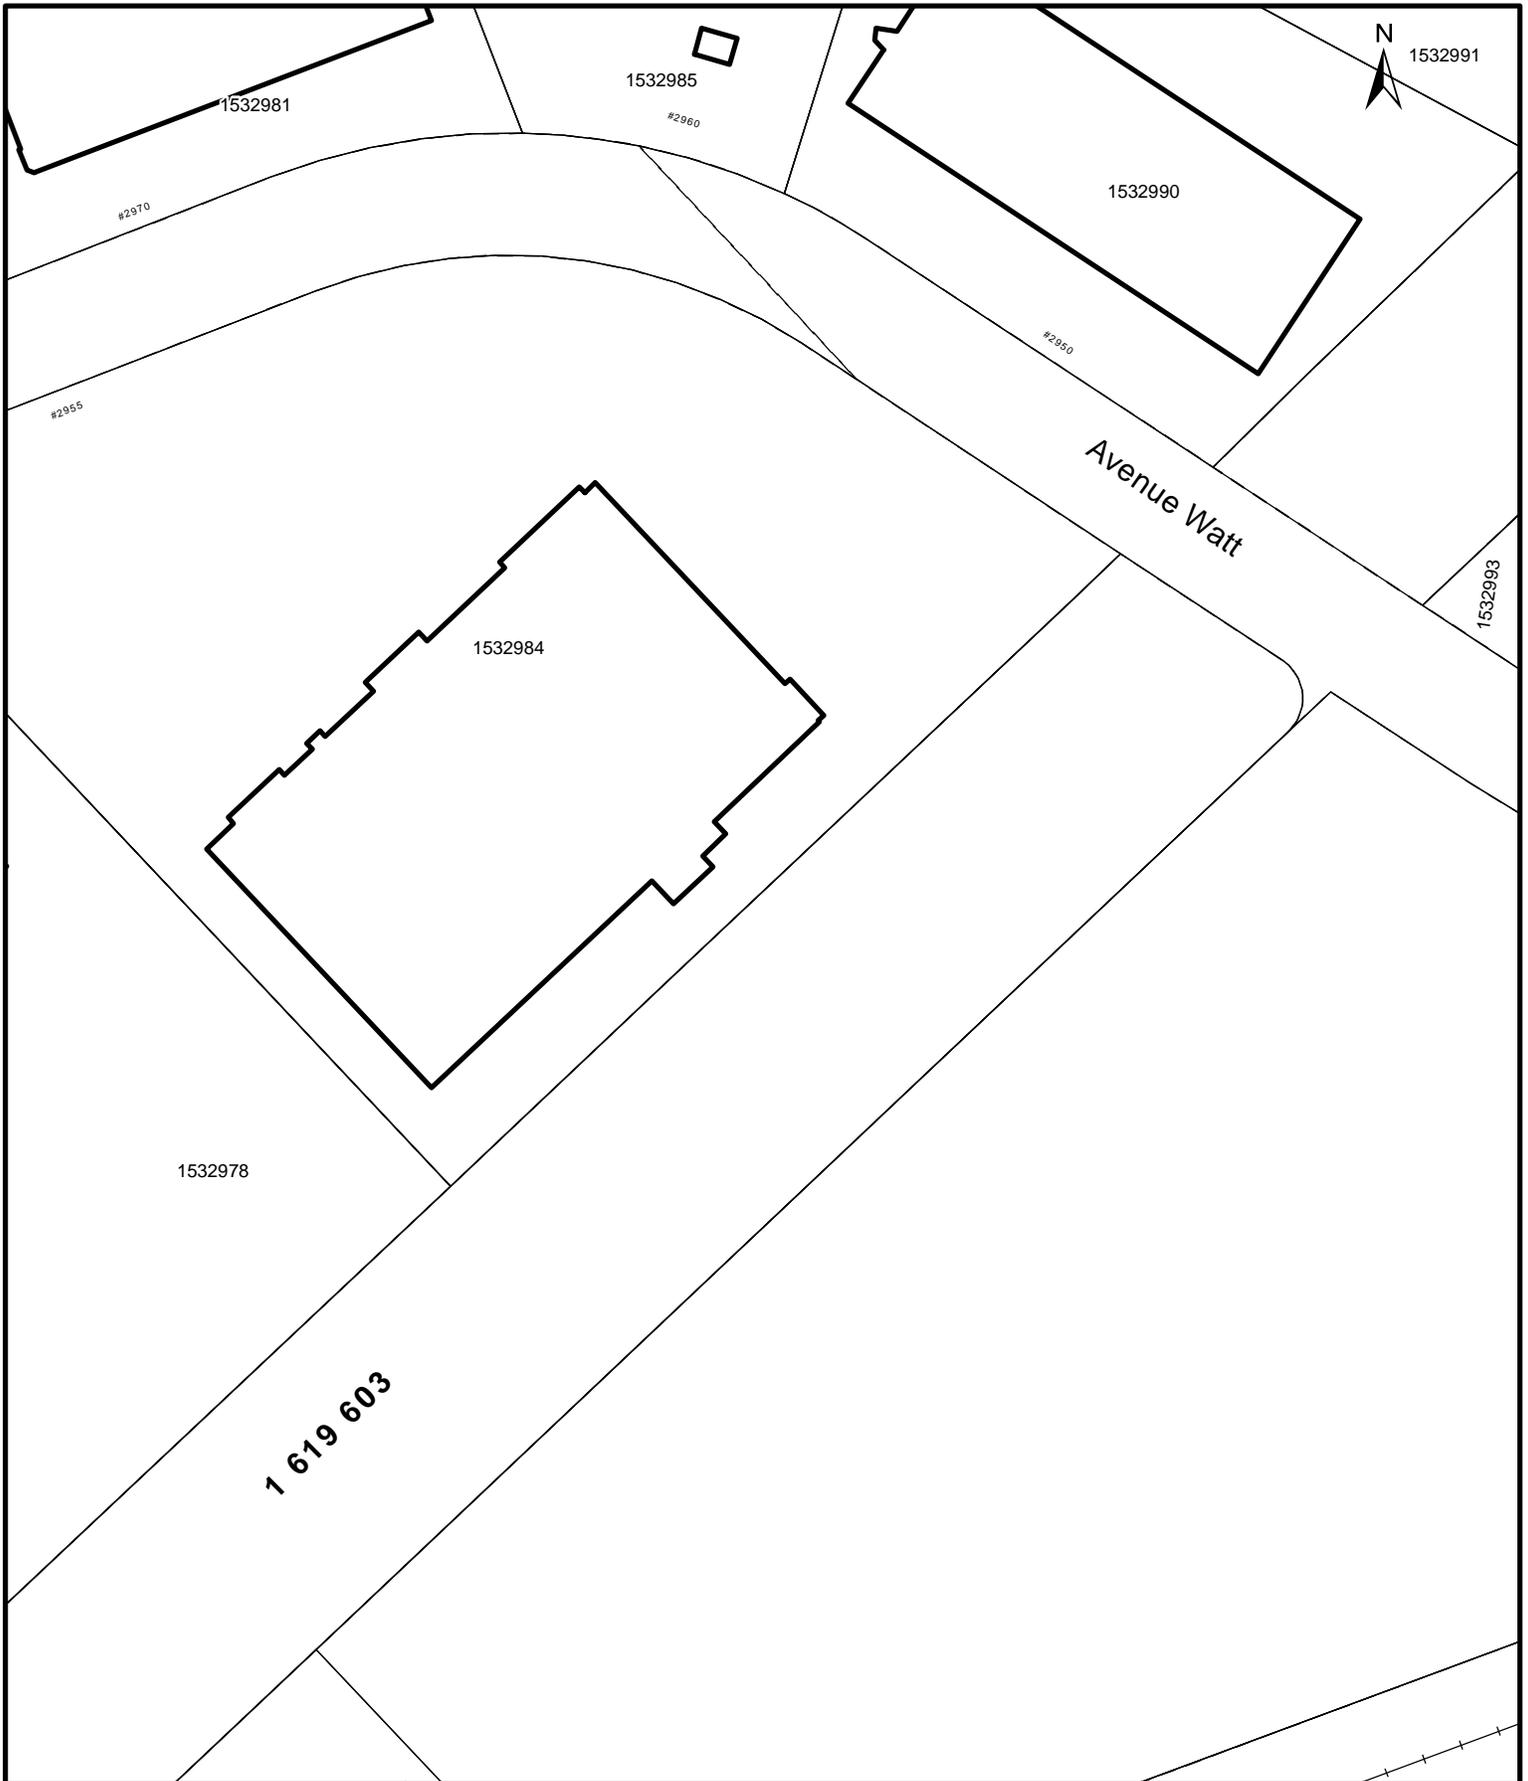


**SERVICE DE L'AMÉNAGEMENT  
DU TERRITOIRE  
DIVISION DE L'URBANISME**

**ANNEXE VII**

**UTILISATION TEMPORAIRE - PARTIE DU LOT NUMÉRO 1 619 603**

No du règlement : R.C.A.3V.Q. 4    No du plan : RCA3VQ4UT02  
 Préparé par : M.M.    Échelle : 1:1 500

\_\_\_\_\_  
 Directeur  
 Service de l'aménagement du territoire

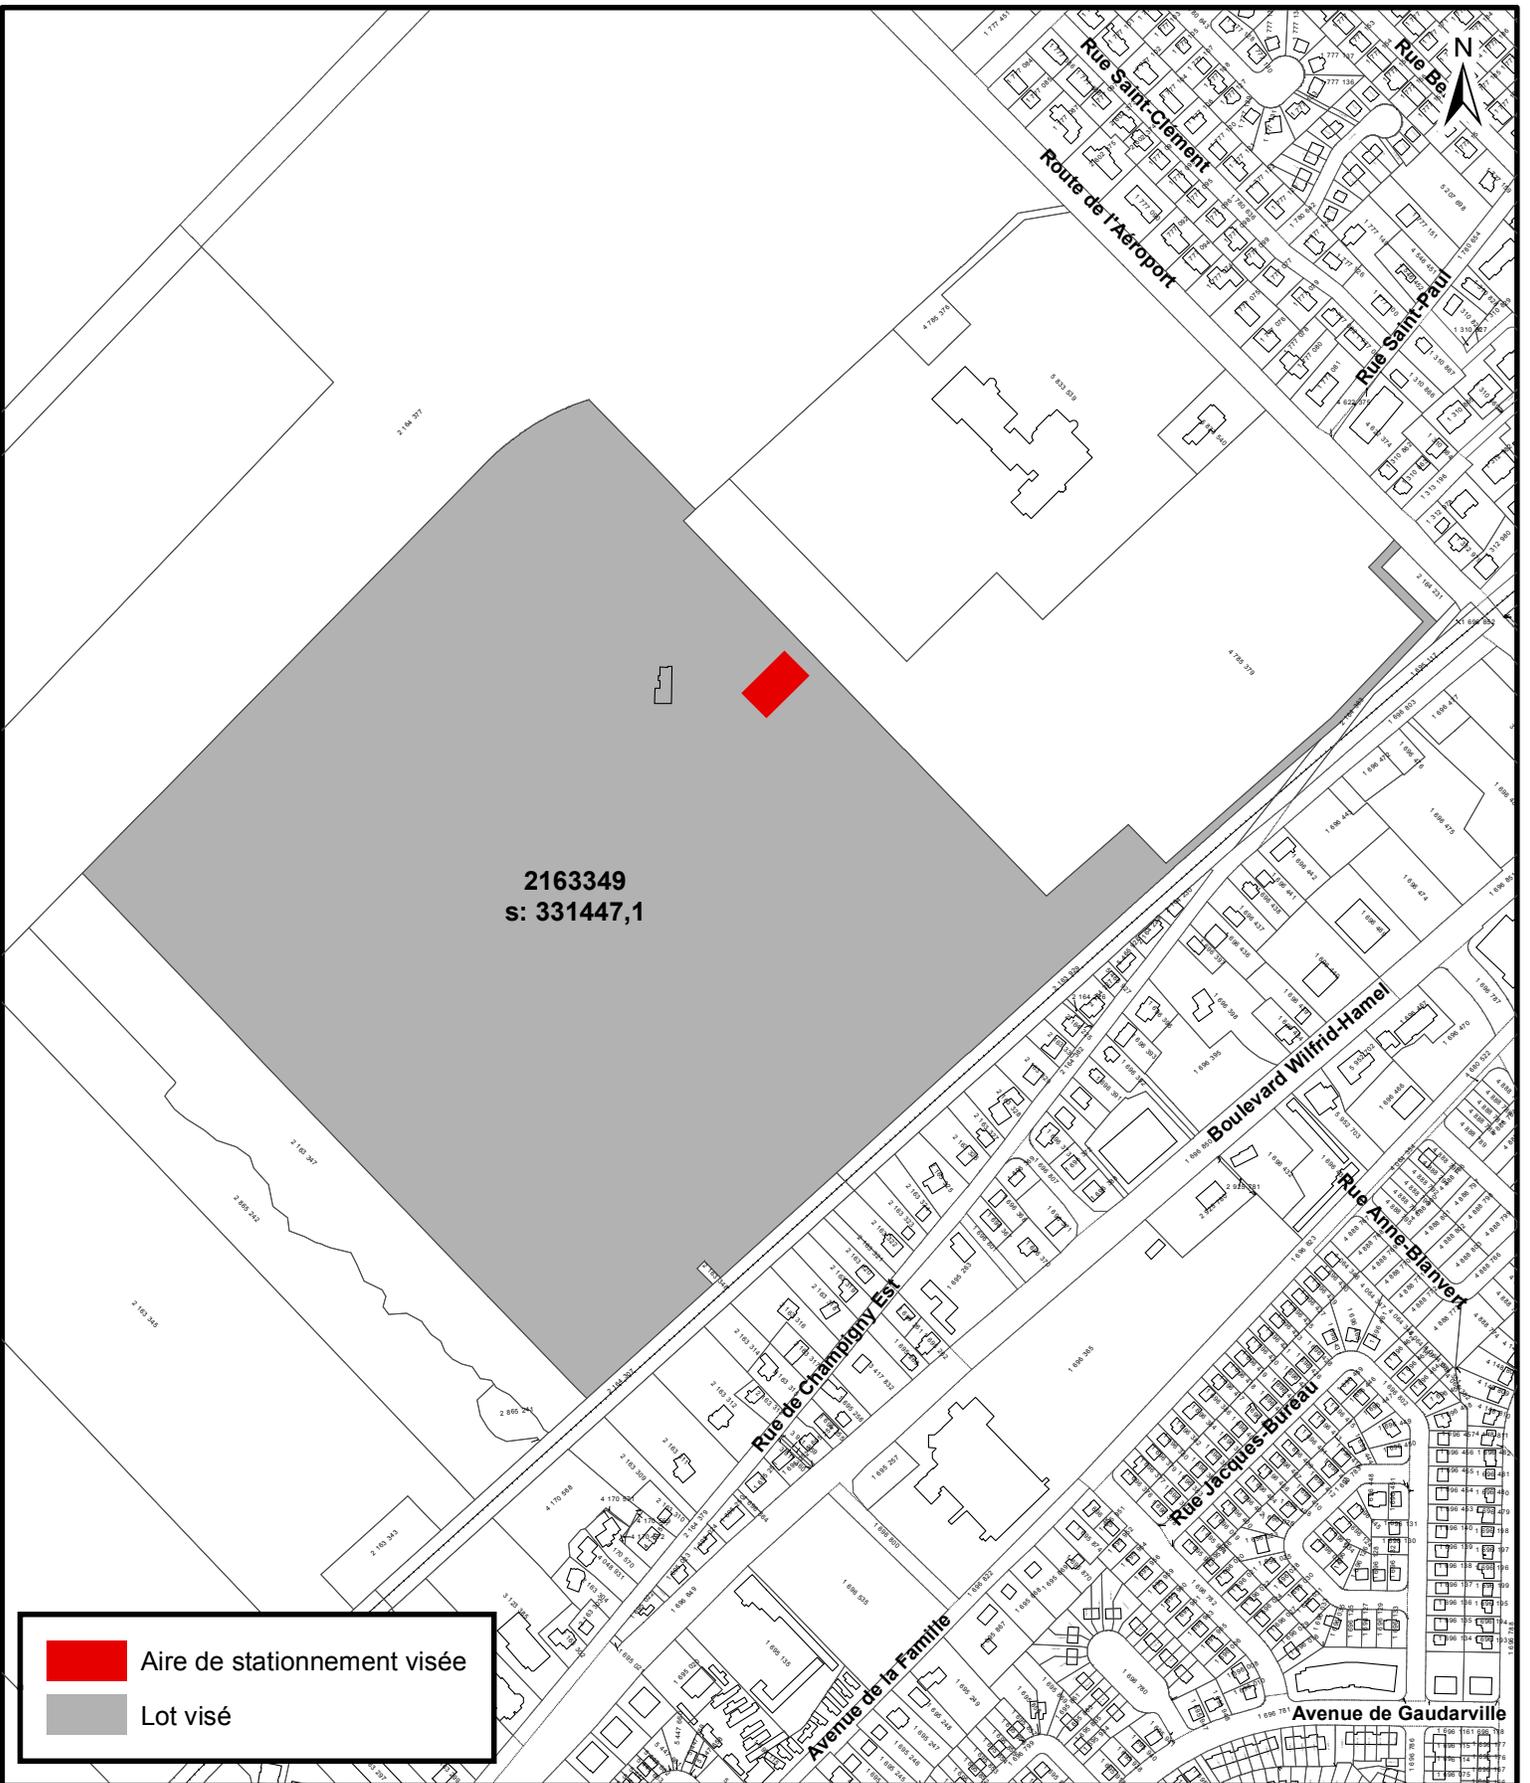

 Aire de stationnement visée  
 Lot visé



SERVICE DE LA PLANIFICATION  
ET DE LA COORDINATION DE  
L'AMÉNAGEMENT DU TERRITOIRE

**ANNEXE VII**  
**UTILISATION TEMPORAIRE - LOT 2 163 349**

Date du plan : 2019-01-10  
 No du règlement : R.C.A.3V.Q.4  
 Préparé par : M.M.

No du plan : RCA3VQ4UT03  
 Échelle : 1:6 000