


**SERVICE DE L'AMÉNAGEMENT
DU TERRITOIRE
DIVISION DE L'URBANISME**

ANNEXE VII

UTILISATION TEMPORAIRE - PARTIE DU LOT NUMÉRO 1 532 072

No du règlement : R.C.A.3V.Q. 4 No du plan : RCA3VQ4UT01
Préparé par : M.M. Échelle : 1:2 000

Directeur
Service de l'aménagement du territoire

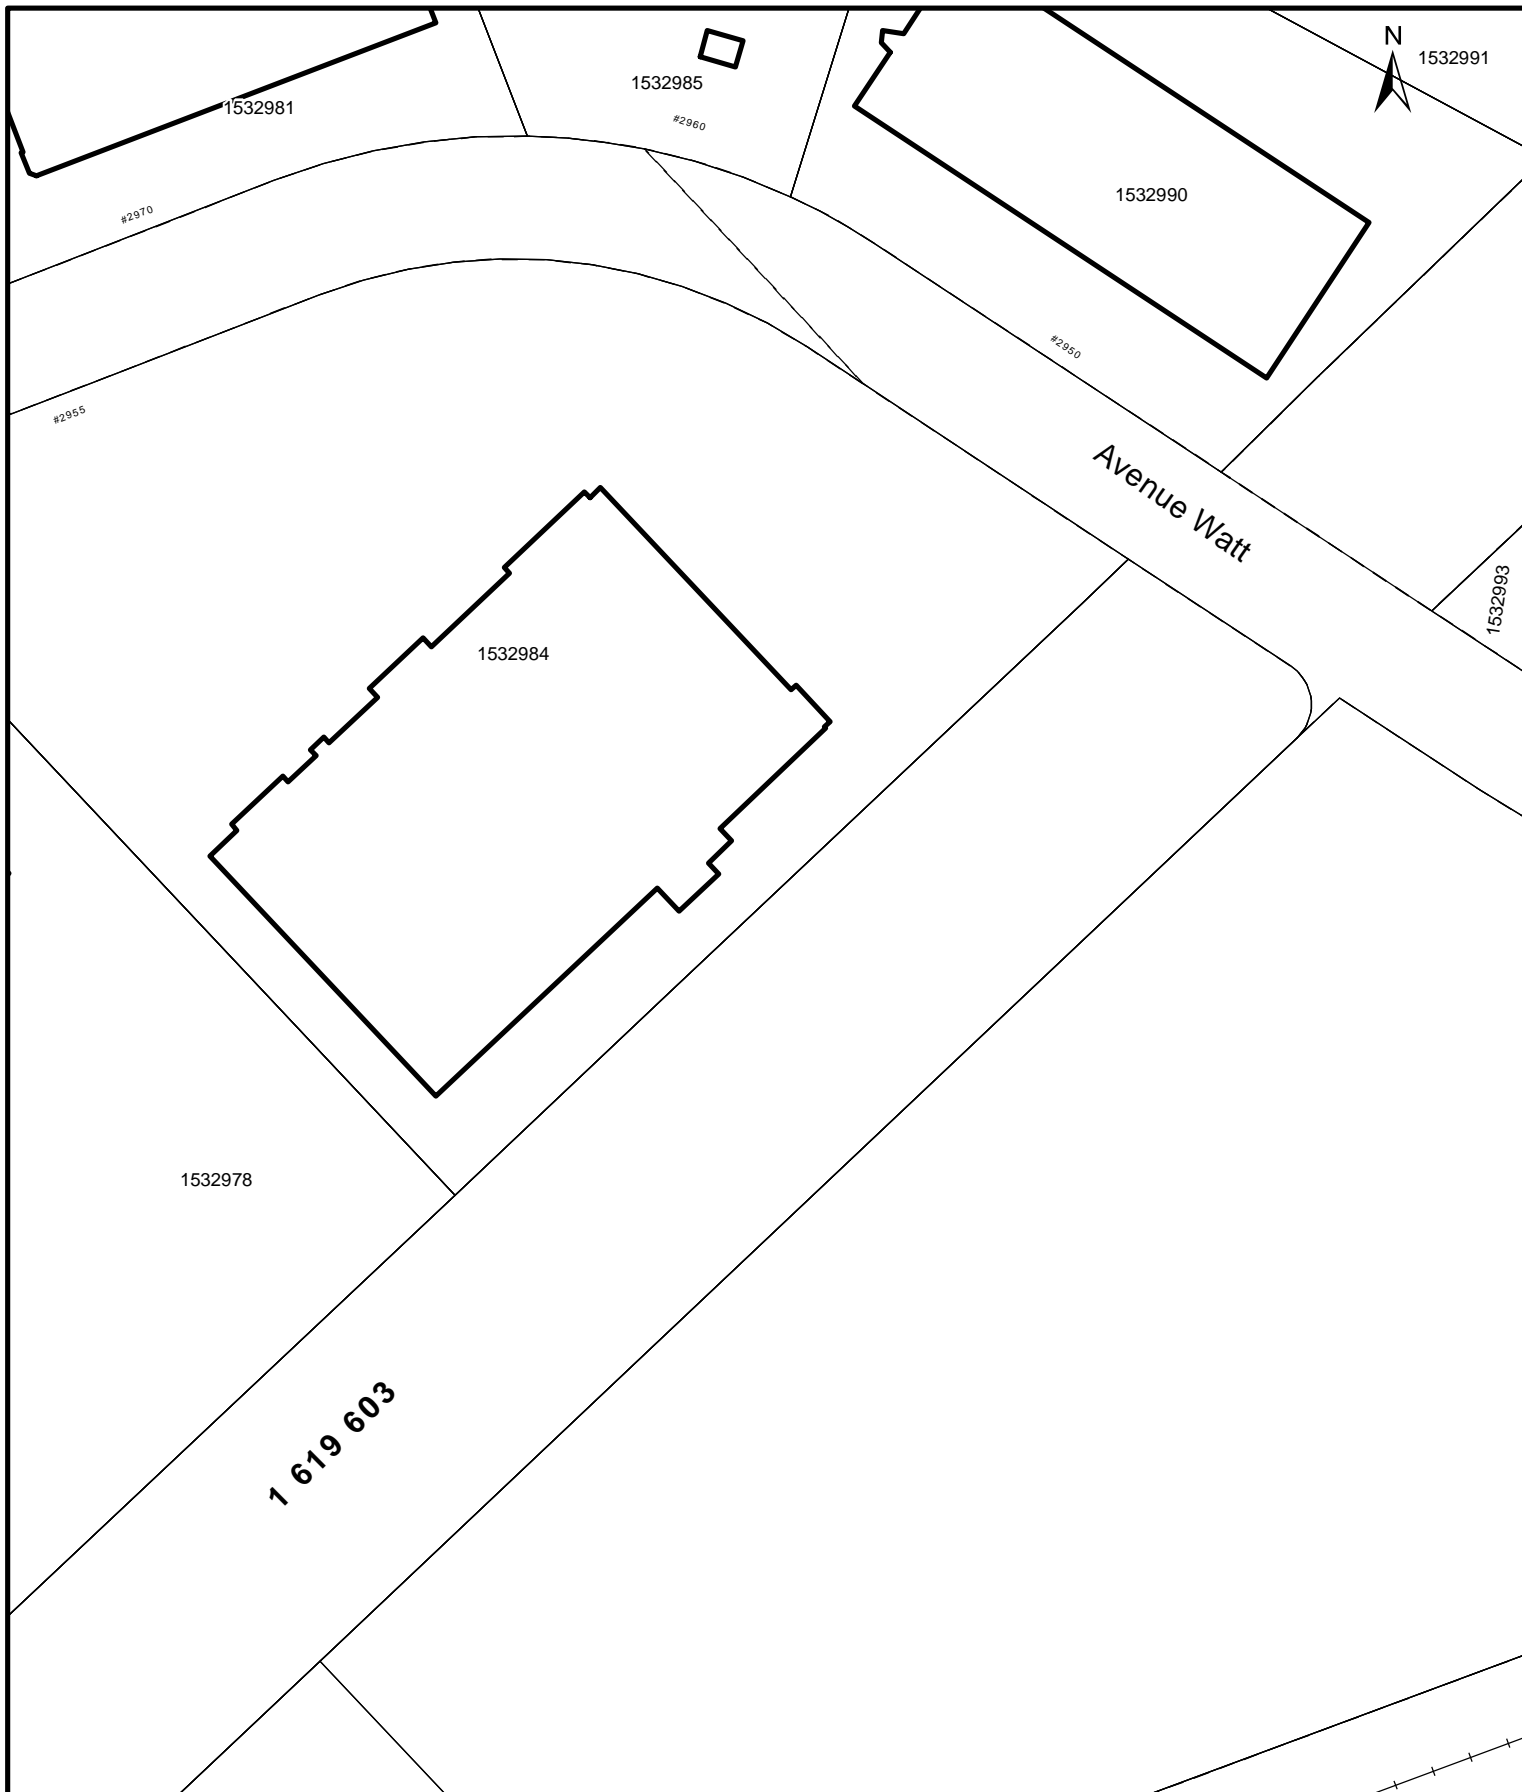


**SERVICE DE L'AMÉNAGEMENT
DU TERRITOIRE
DIVISION DE L'URBANISME**

ANNEXE VII

UTILISATION TEMPORAIRE - PARTIE DU LOT NUMÉRO 1 619 603

No du règlement : R.C.A.3V.Q. 4 No du plan : RCA3VQ4UT02
Préparé par : M.M. Échelle : 1:1 500

Directeur
Service de l'aménagement du territoire

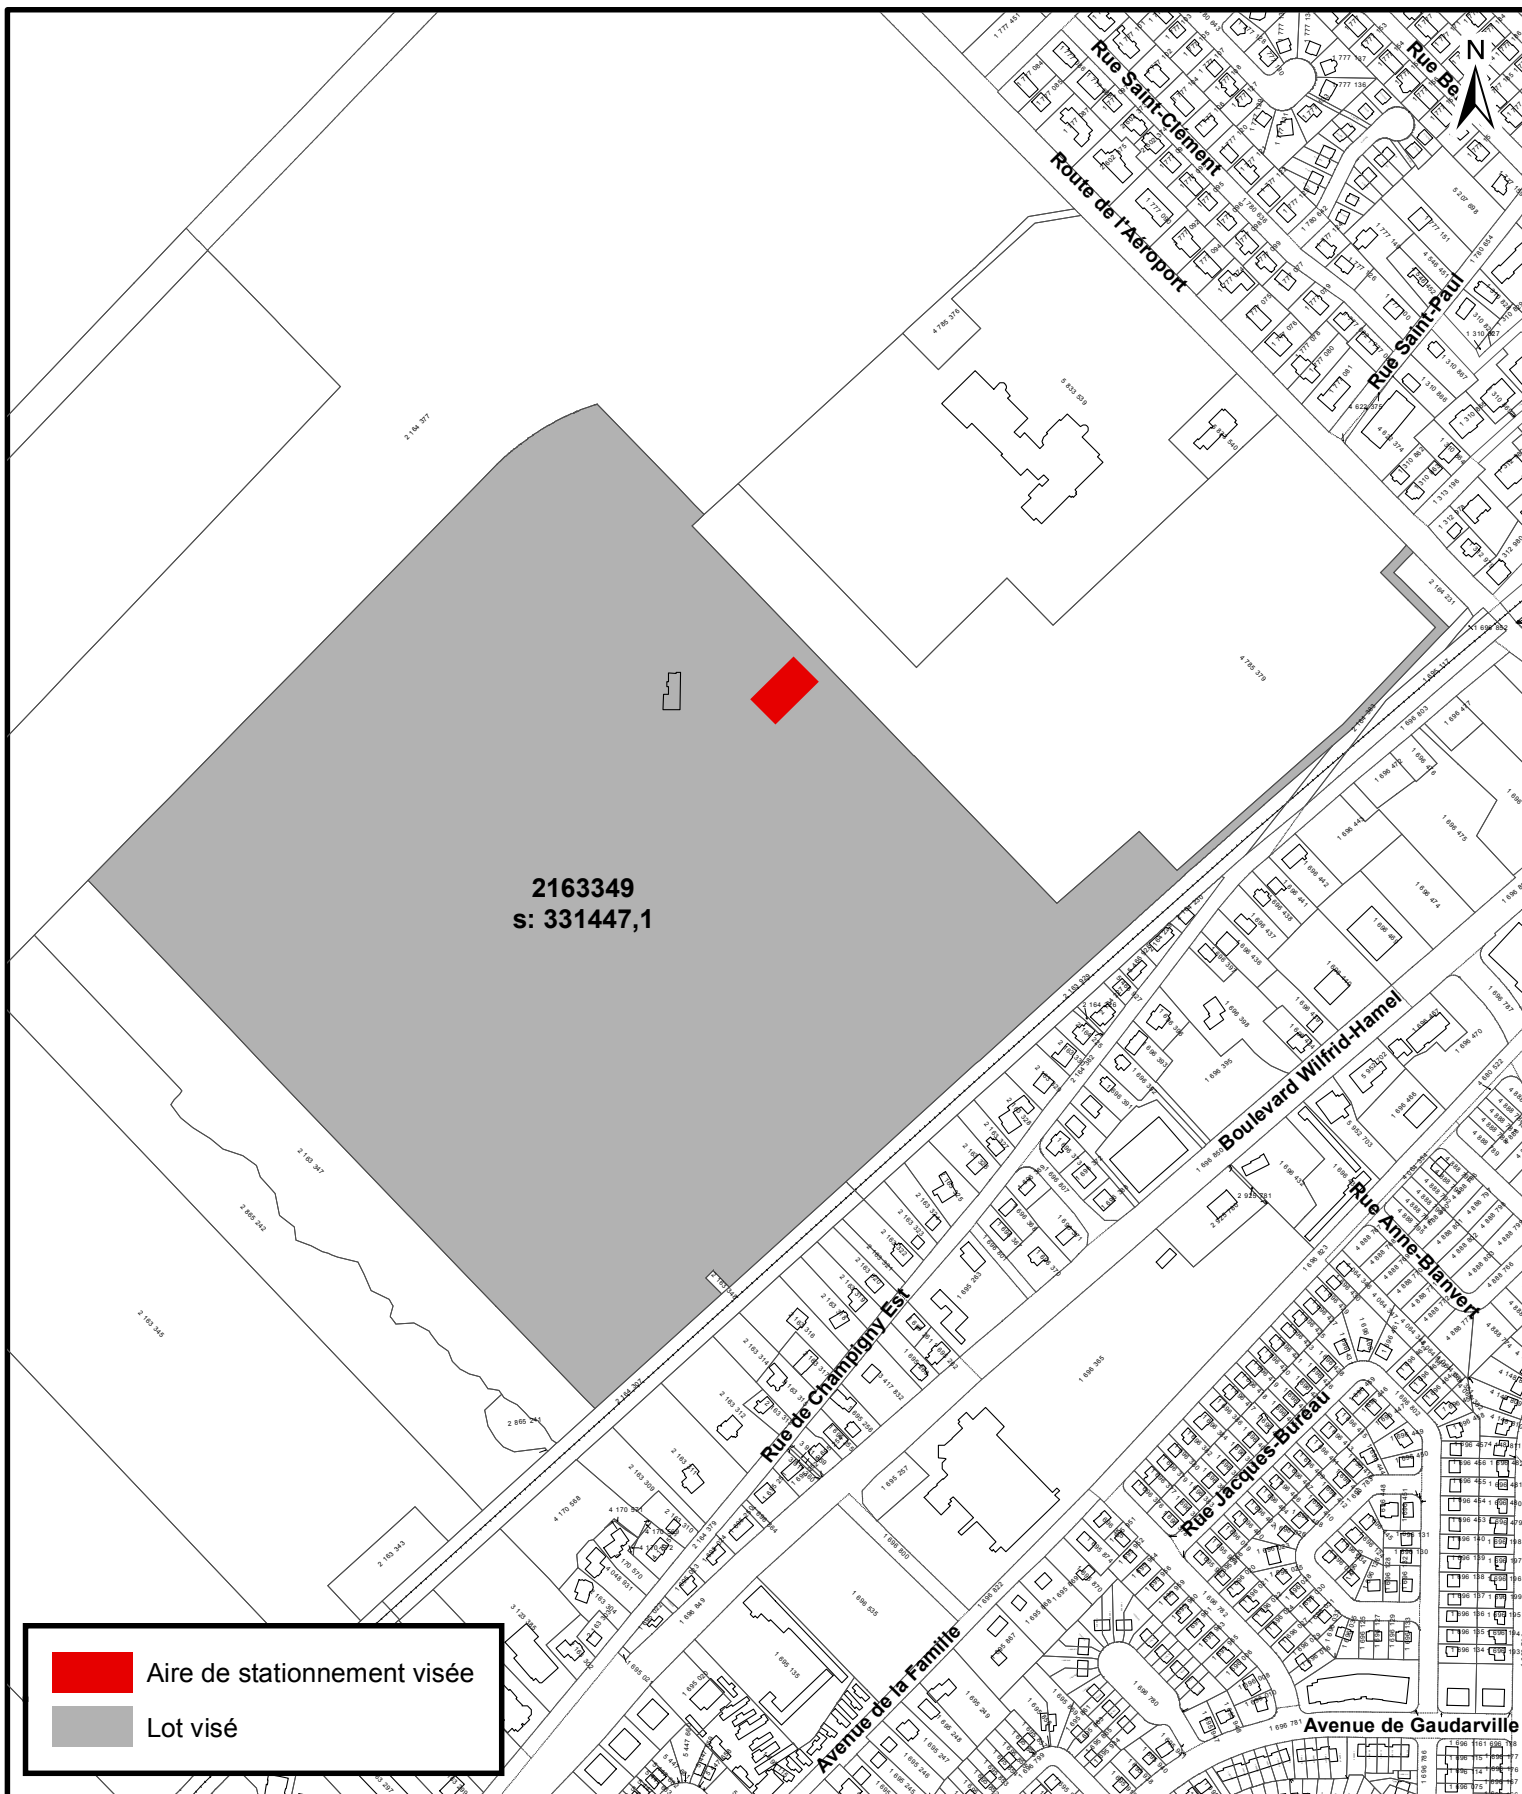


**SERVICE DE LA PLANIFICATION
ET DE LA COORDINATION DE
L'AMÉNAGEMENT DU TERRITOIRE**

ANNEXE VII UTILISATION TEMPORAIRE - LOT 2 163 349

Date du plan : 2019-01-10
 No du règlement : R.C.A.3V.Q.4
 Préparé par : M.M.

No du plan : RCA3VQ4UT03
 Échelle : 1:6 000

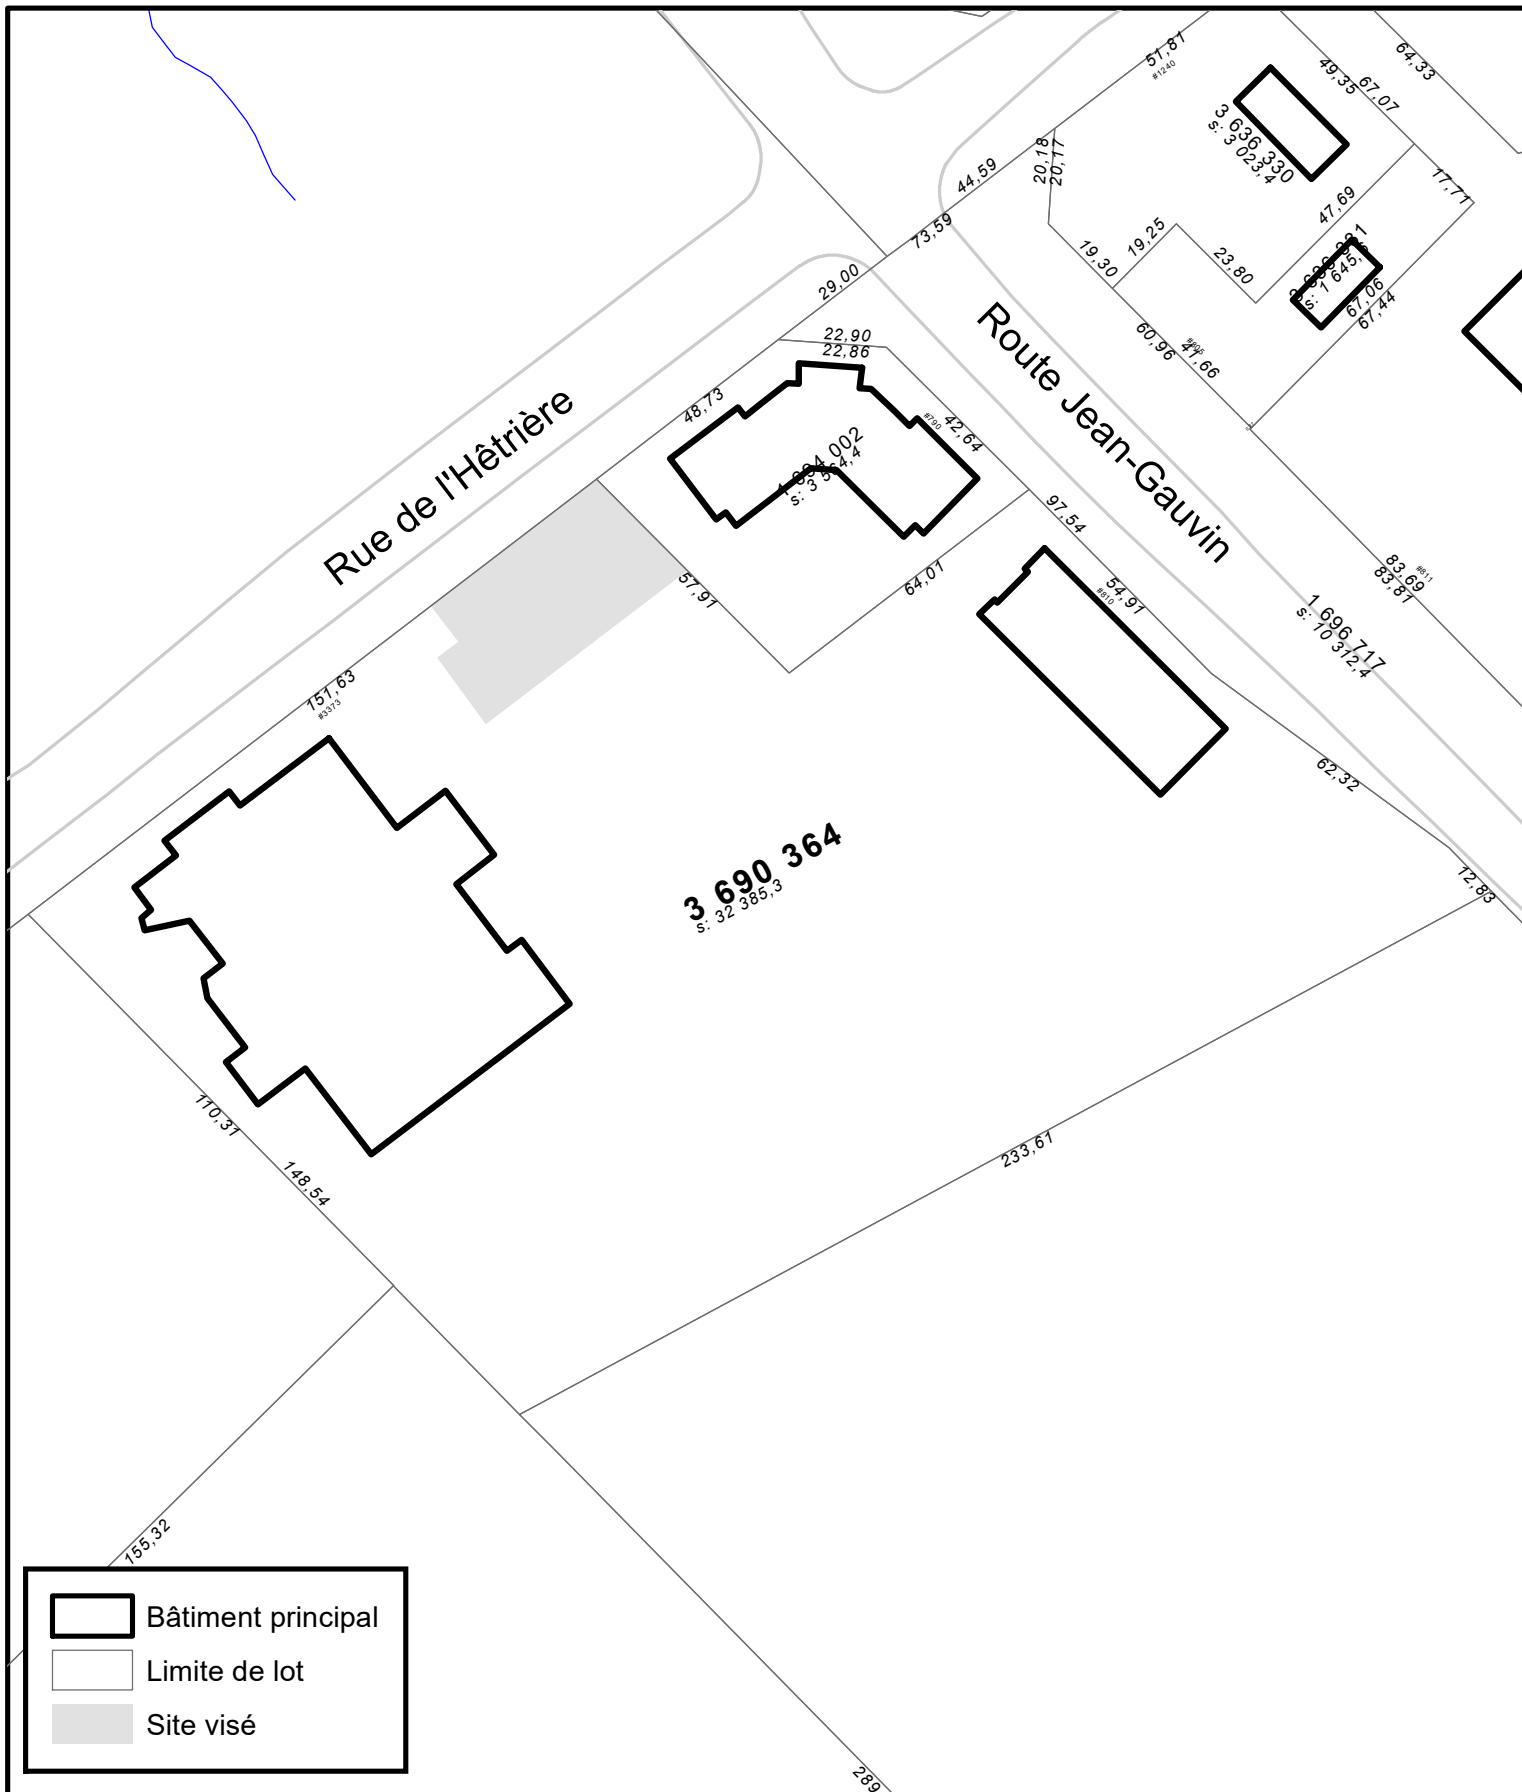

Bâtiment principal

Limite de lot

Site visé



SERVICE DE LA PLANIFICATION
DE L'AMÉNAGEMENT ET
DE L'ENVIRONNEMENT

ANNEXE VII

UTILISATION TEMPORAIRE - PARTIE DU LOT 3 690 364

Date du plan : 2021-07-22
No du règlement : R.C.A.3V.Q.4
Préparé par : M.B.

No du plan : RCA3VQ4UT04
Échelle : 1:1 600