


**SERVICE DE L'AMÉNAGEMENT
DU TERRITOIRE
DIVISION DE L'URBANISME**

ANNEXE VII

UTILISATION TEMPORAIRE - PARTIE DU LOT NUMÉRO 1 532 072

No du règlement : R.C.A.3V.Q. 4 No du plan : RCA3VQ4UT01
 Préparé par : M.M. Échelle : 1:2 000

 Directeur
 Service de l'aménagement du territoire

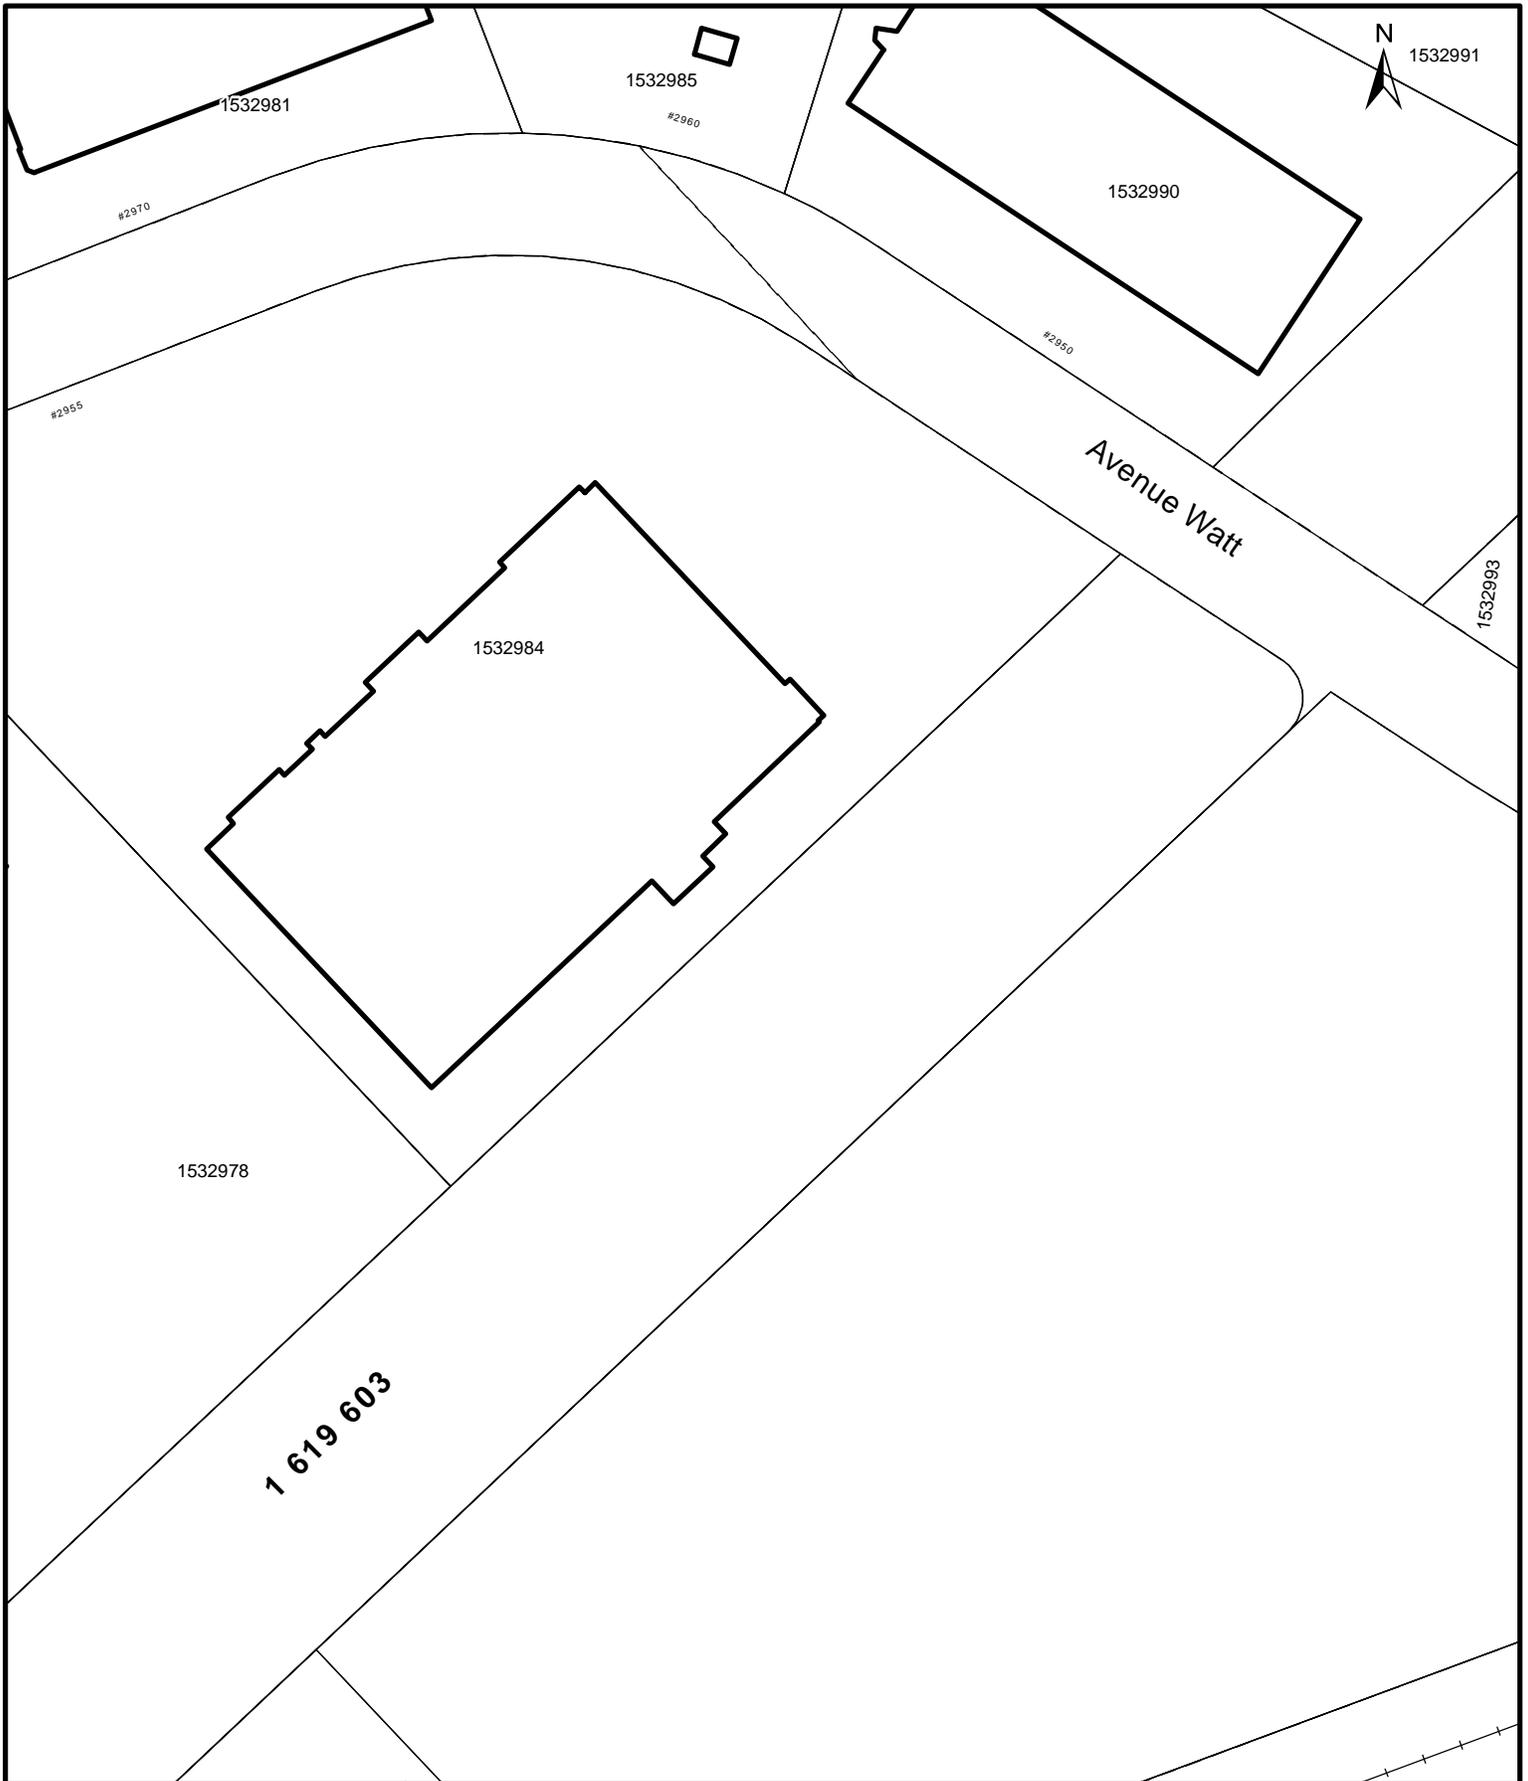


**SERVICE DE L'AMÉNAGEMENT
DU TERRITOIRE
DIVISION DE L'URBANISME**

ANNEXE VII

UTILISATION TEMPORAIRE - PARTIE DU LOT NUMÉRO 1 619 603

No du règlement : R.C.A.3V.Q. 4 No du plan : RCA3VQ4UT02
 Préparé par : M.M. Échelle : 1:1 500

 Directeur
 Service de l'aménagement du territoire

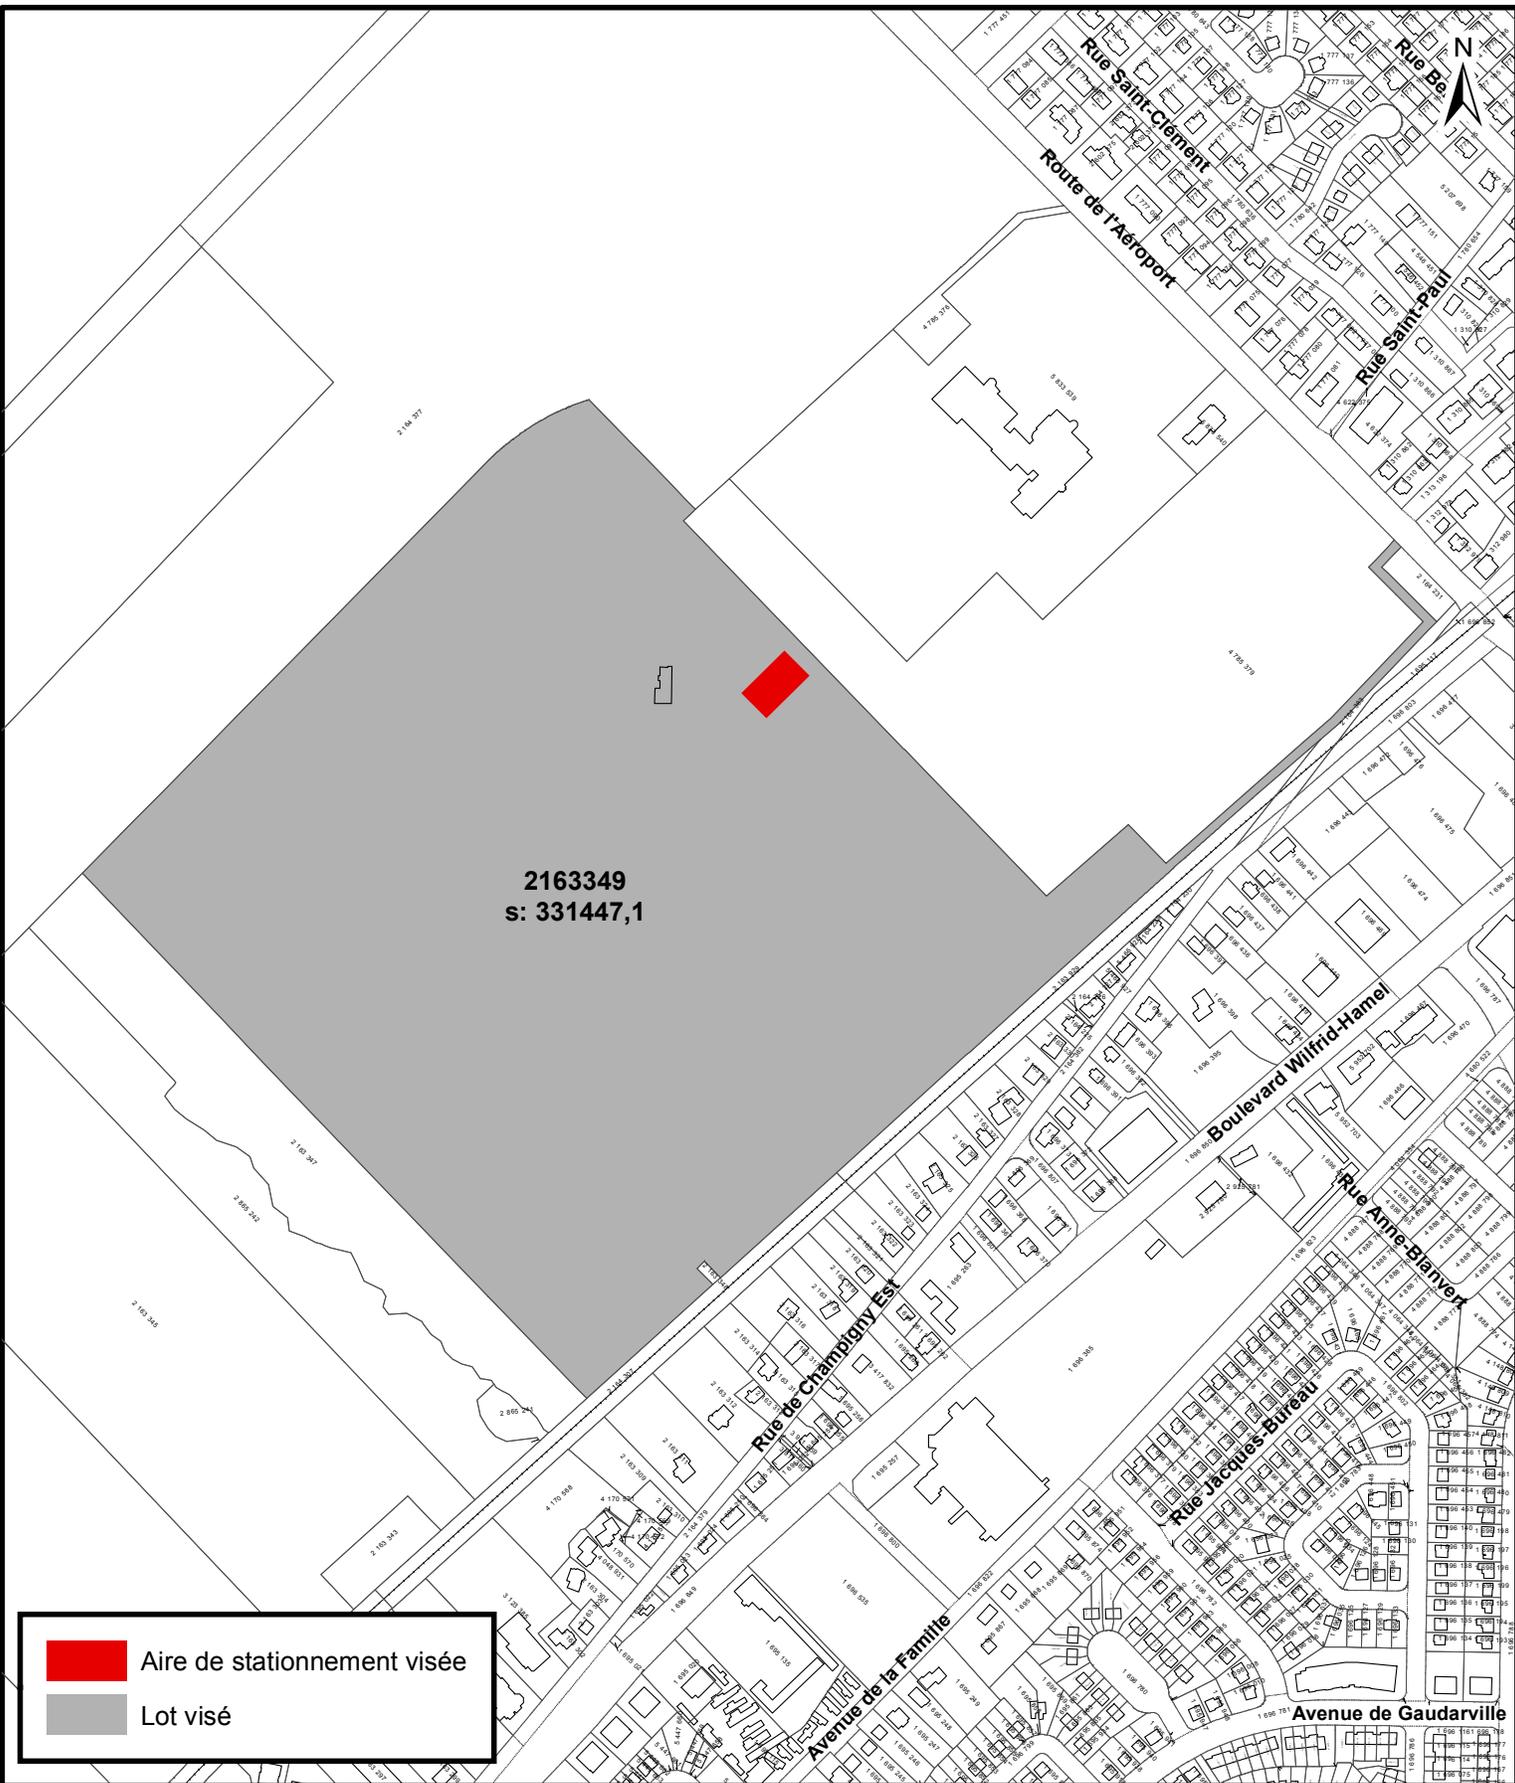


 Aire de stationnement visée
 Lot visé



SERVICE DE LA PLANIFICATION
ET DE LA COORDINATION DE
L'AMÉNAGEMENT DU TERRITOIRE

ANNEXE VII
UTILISATION TEMPORAIRE - LOT 2 163 349

Date du plan :	<u>2019-01-10</u>	No du plan :	<u>RCA3VQ4UT03</u>
No du règlement :	<u>R.C.A.3V.Q.4</u>	Échelle :	<u>1:6 000</u>
Préparé par :	<u>M.M.</u>		

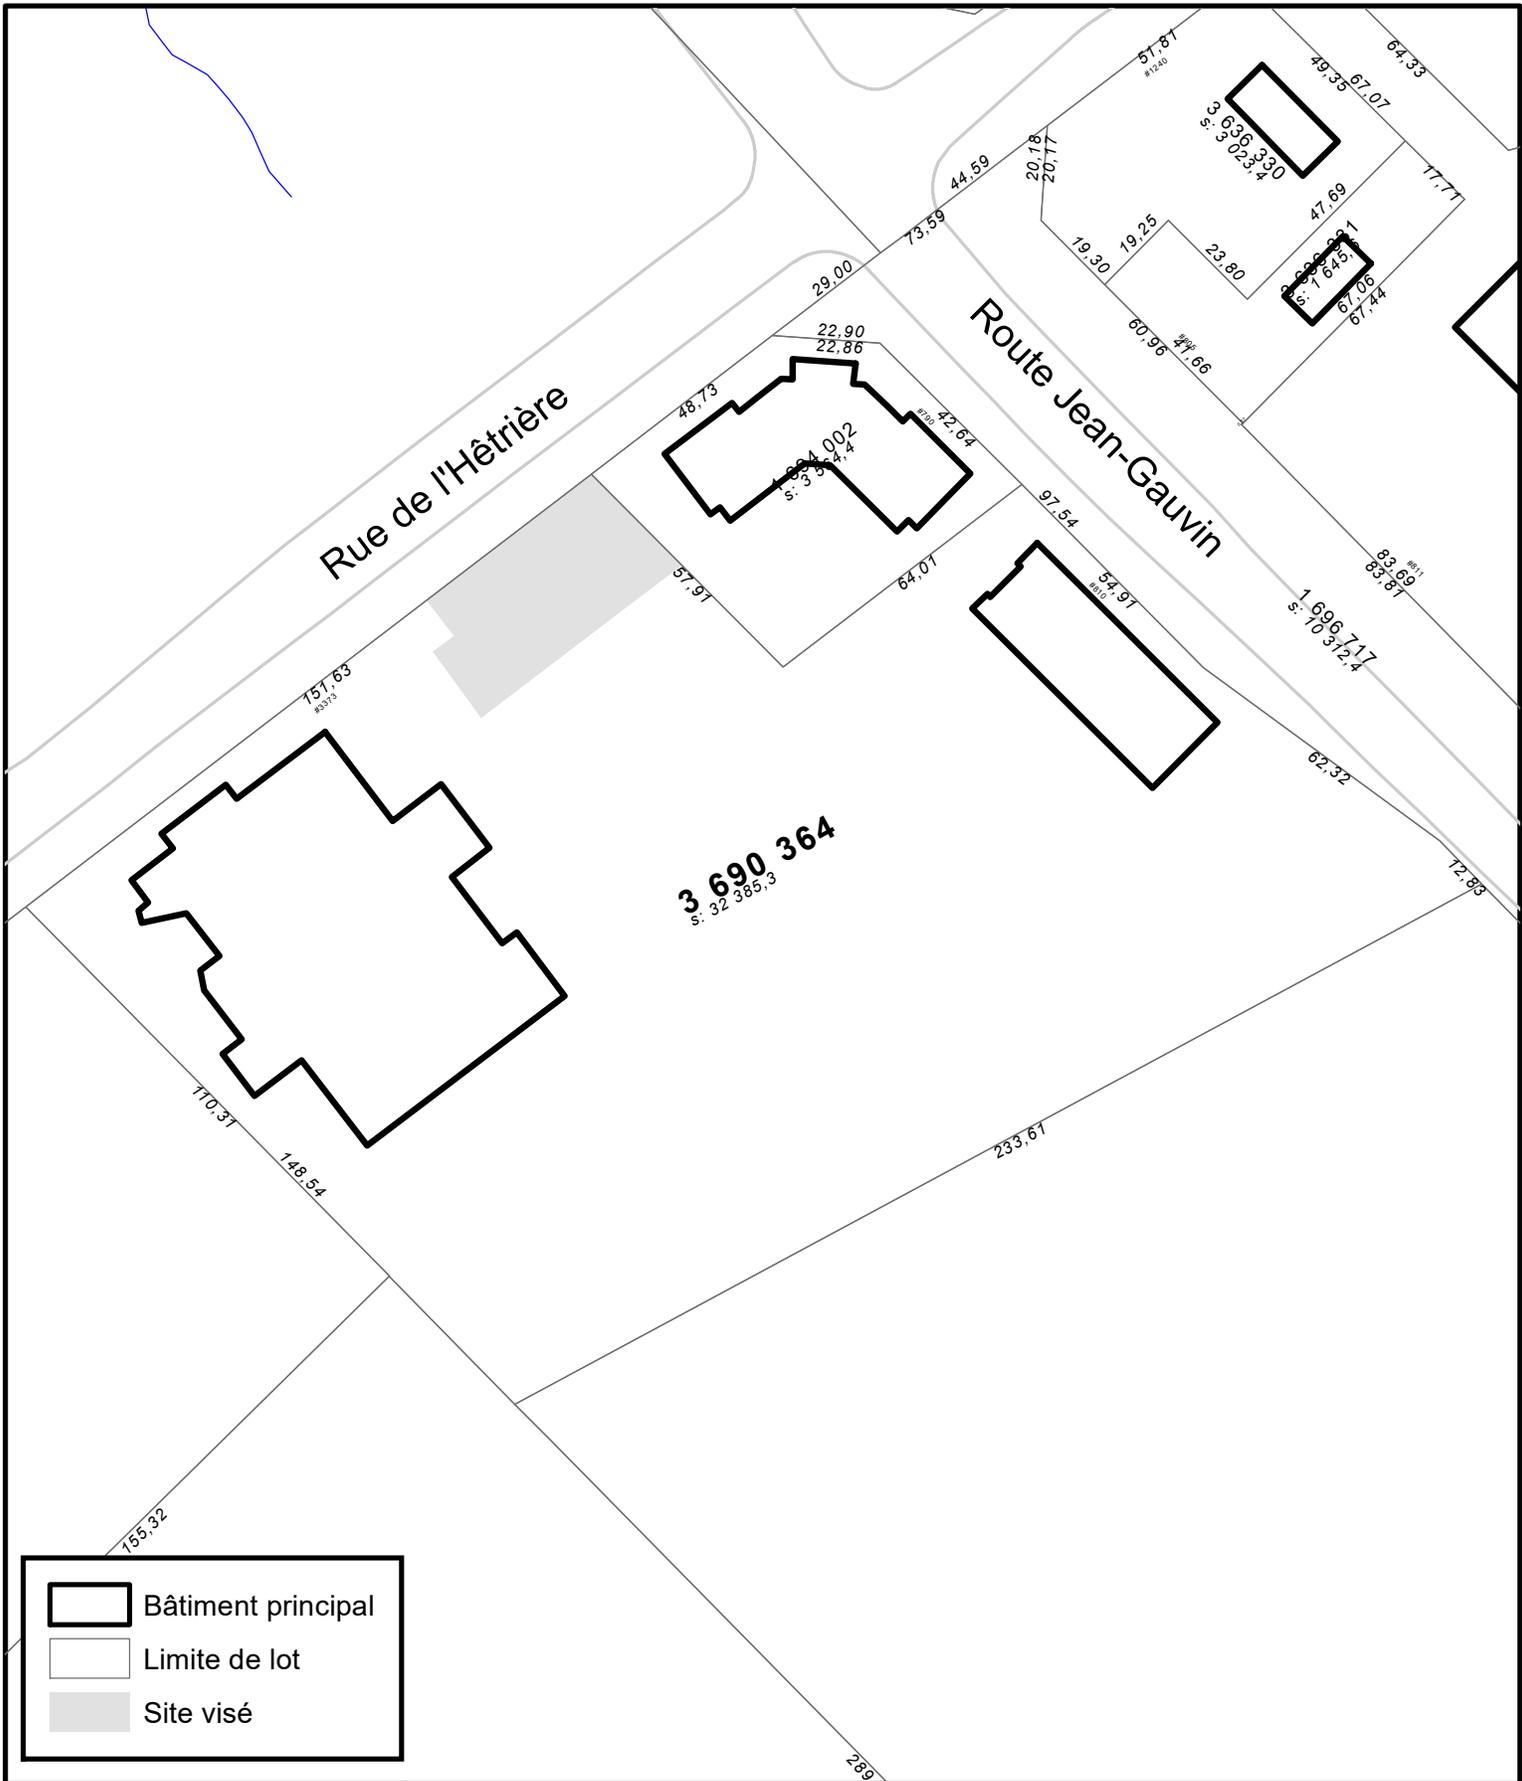

- Bâtiment principal
- Limite de lot
- Site visé



SERVICE DE LA PLANIFICATION
DE L'AMÉNAGEMENT ET
DE L'ENVIRONNEMENT

ANNEXE VII
UTILISATION TEMPORAIRE - PARTIE DU LOT 3 690 364

Date du plan : 2021-07-22
No du règlement : R.C.A.3V.Q.4
Préparé par : M.B.

No du plan : RCA3VQ4UT04
Échelle : 1:1 600



**SERVICE DE LA PLANIFICATION
DE L'AMÉNAGEMENT ET DE
L'ENVIRONNEMENT**

**ANNEXE VII
UTILISATION TEMPORAIRE - LOT 2 074 904**

Date du plan :	<u>2022-08-09</u>	No du plan :	<u>RCA3VQ4UT05</u>
No du règlement :	<u>R.C.A.3V.Q.4</u>	Échelle :	<u>1:750</u>
Préparé par :	<u>S.R.</u>		