

Bureau du transport

Stationnement 5e Avenue Ouest

DESSINÉ L.-P.J. PRÉPARÉ L.-P.J.

ÉCHELLE 1:500

RECOMMANDÉ _____

DATE 14 juillet 2016

APPROUVÉ _____



PLAN ARR4-026

5e Avenue Ouest

#5400


#5425

#5353

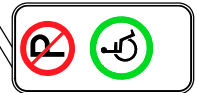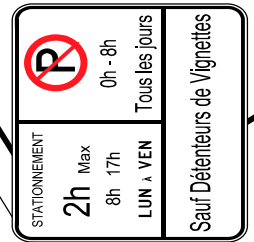


B

A

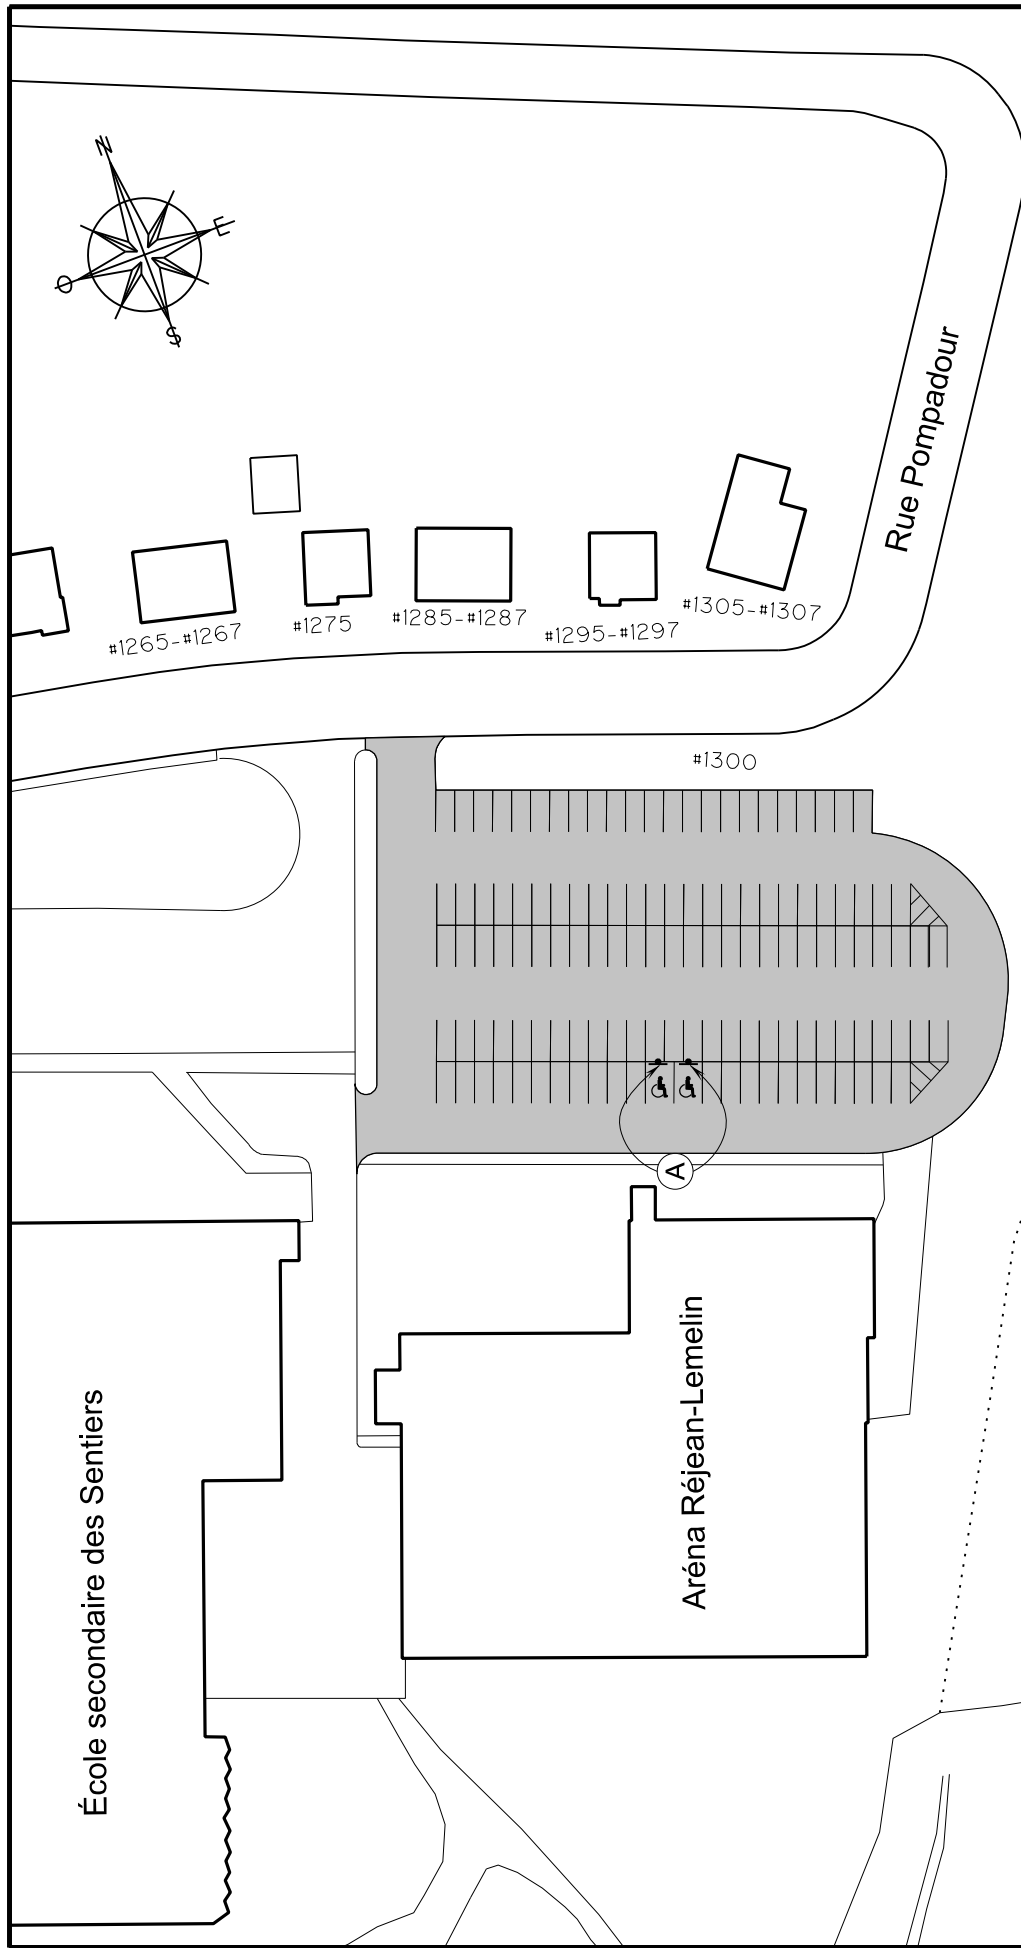


 VILLE DE QUÉBEC		Service du transport et de la mobilité intelligente.	
		Aréna Réjean-Lemelin	
DESSINÉ	J.C.	PRÉPARÉ	J.C.
RECOMMANDÉ			
APPROUVÉ			
ÉCHELLE		1 : 1000	
DATE		5 Novembre 2019	
PLAN		ARR4-001	

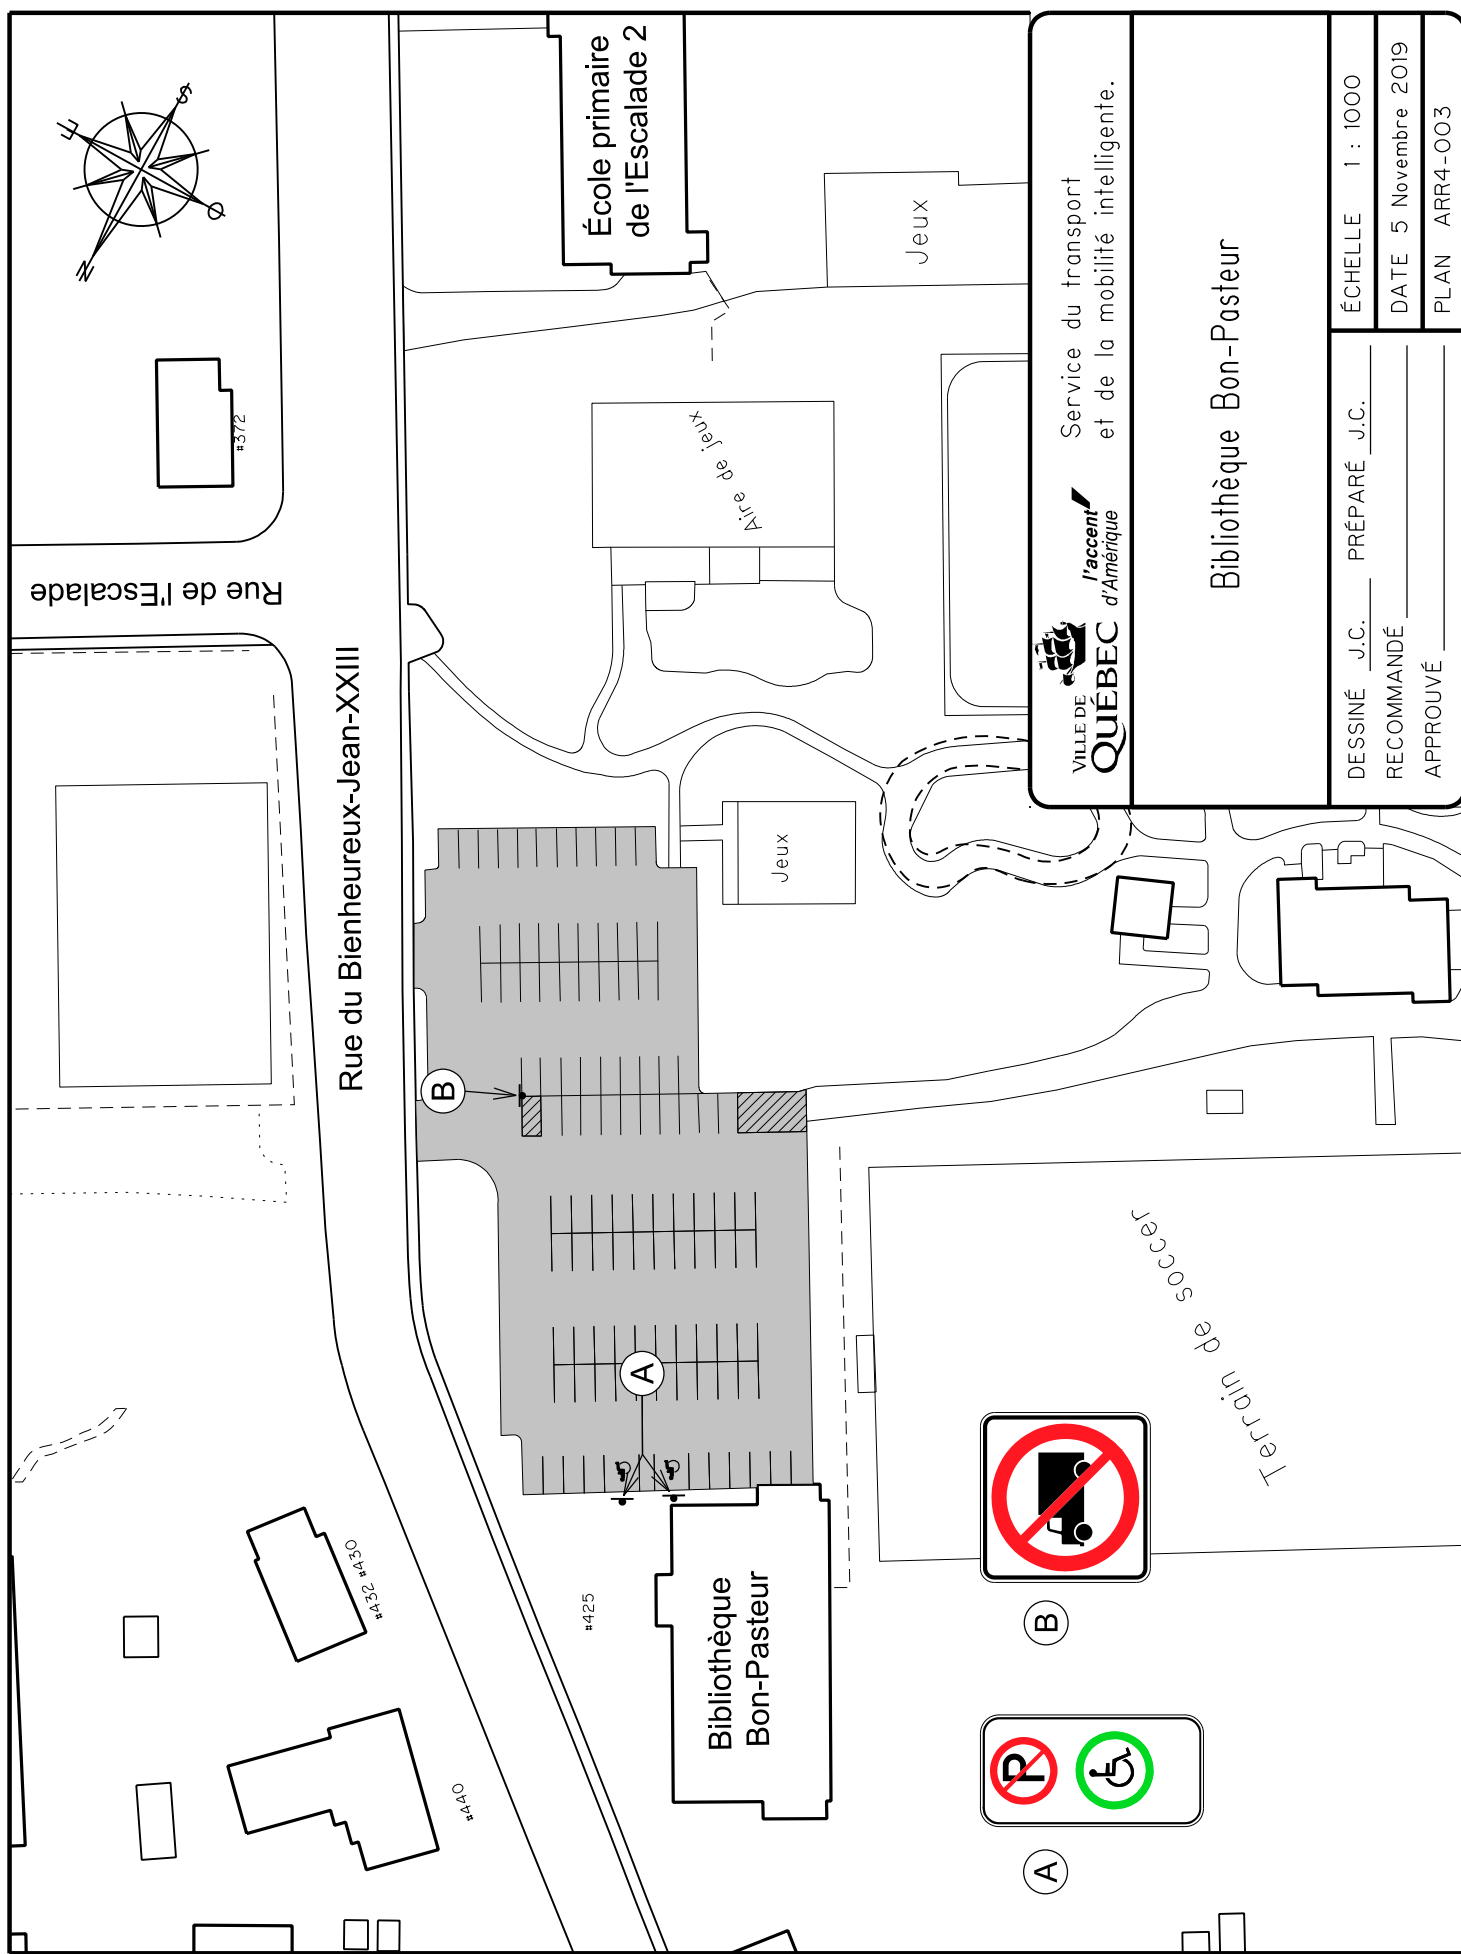

Service du transport
et de la mobilité intelligente.

Bibliothèque Bon-Pasteur

DESSINÉ J.C.	PRÉPARÉ J.C.	ÉCHELLE	1 : 1000
RECOMMANDÉ		DATE	5 Novembre 2019
APPROUVÉ		PLAN	ARR4-003

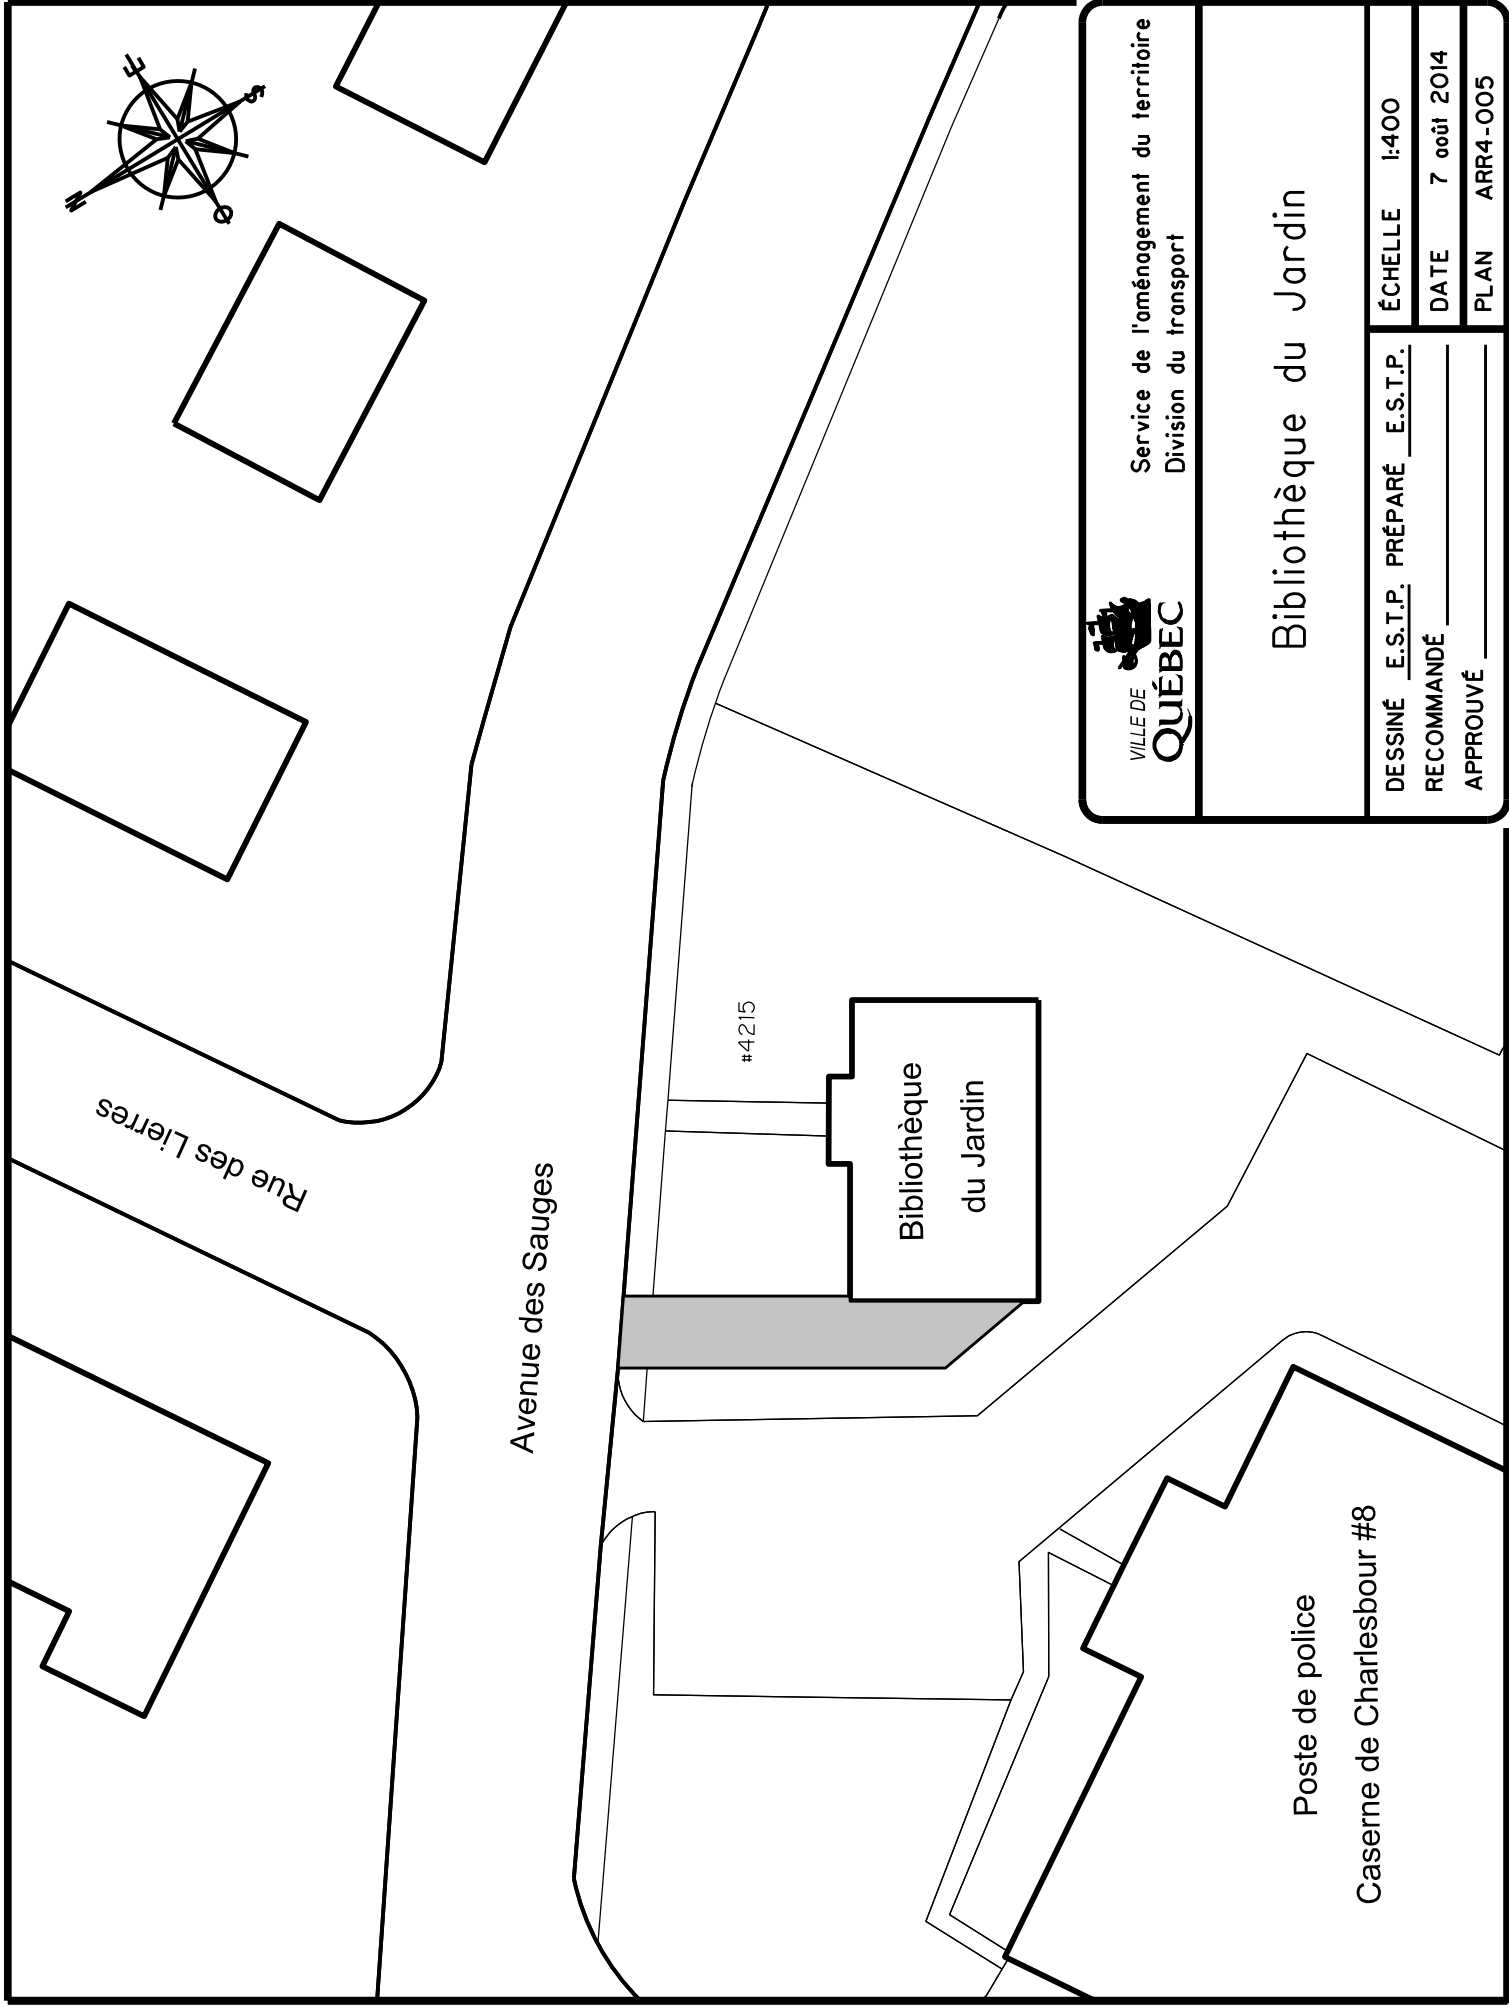

Service de l'aménagement du territoire
Division du transport


Bibliothèque du Jardin

DESSINÉ E.S.T.P. PRÉPARÉ E.S.T.P.
RECOMMANDÉ _____
APPROUVÉ _____

ÉCHELLE 1:400

DATE 7 août 2014

PLAN ARR4-005

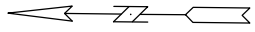

rue des Roses

Voie cyclable

Stationnement

Stationnement

rue d'Orsainville

A

A

A


A




Service du transport et de la mobilité intelligente

NOM DU STATIONNEMENT		SCEAU	
D'ORSAINVILLE			
PLAN DE SIGNALISATION			
PRÉPARÉ PAR: S.GOSSELIN		ÉCHELLE 1:500	
DESSINÉ PAR: S.GOSSELIN		PLAN No. ARR4_026	
RÉVISION Y.DEHBI		DATE 2022-05-17	
		FEUILLET 1/1	



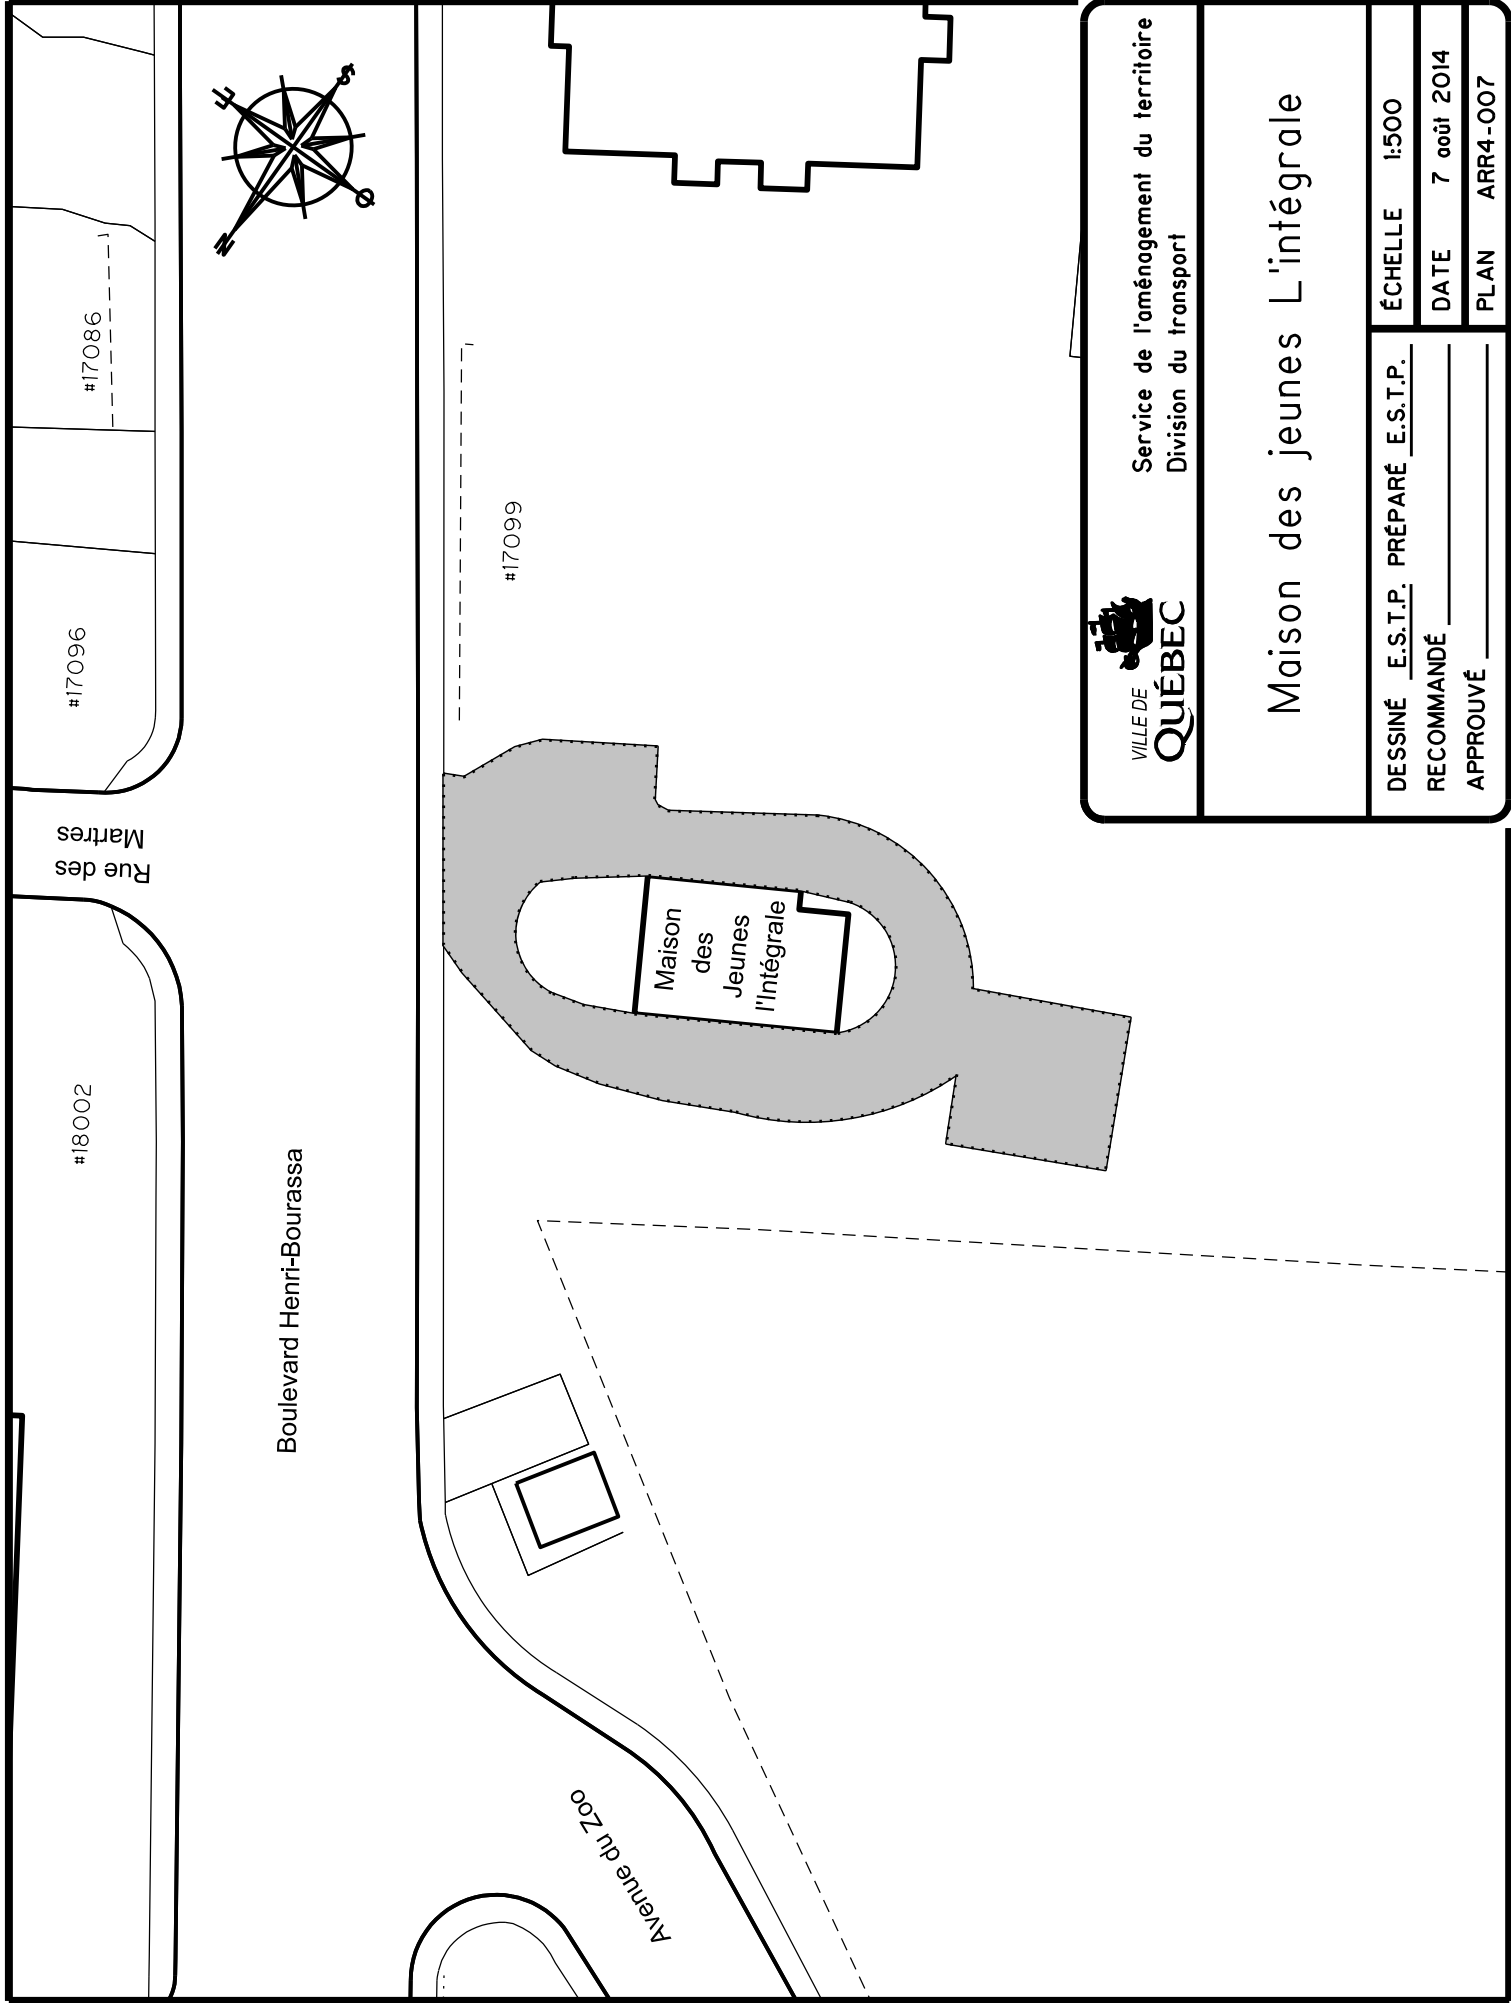

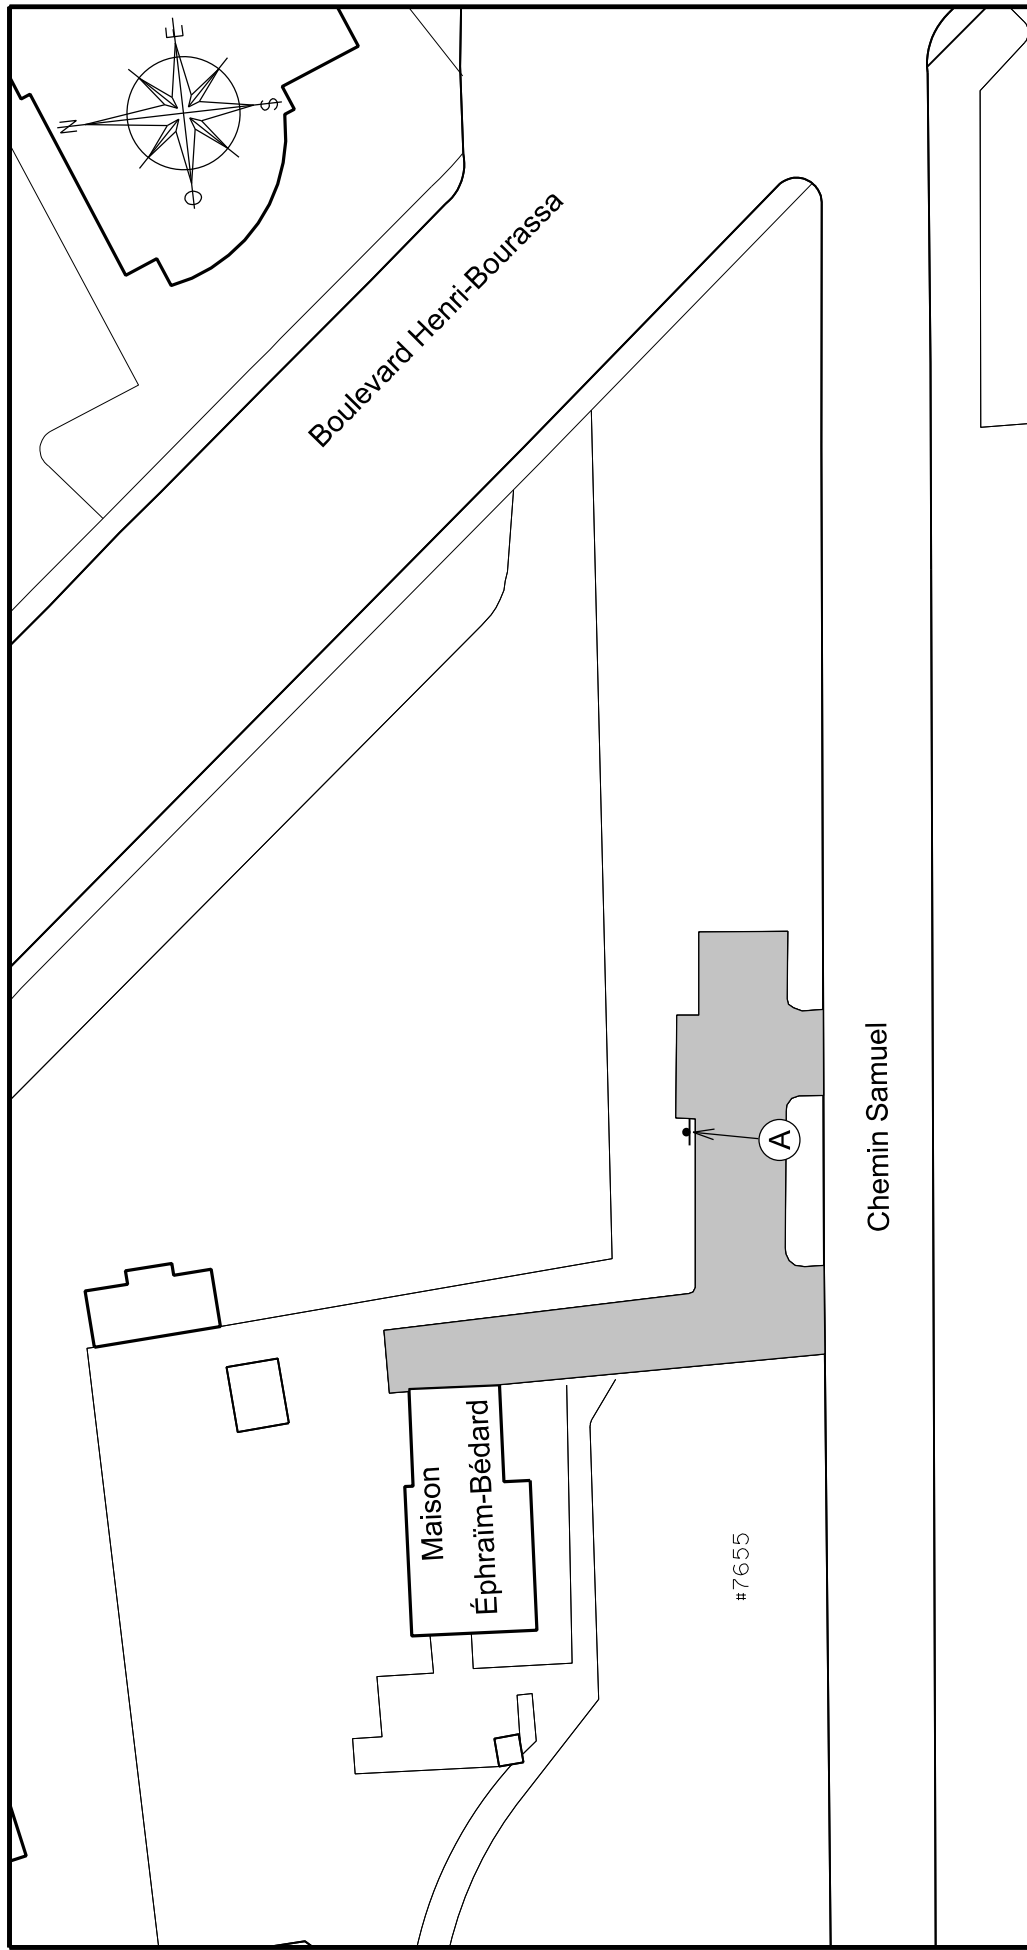



 VILLE DE QUÉBEC	 l'accent d'Amérique	Service du transport et de la mobilité intelligente.	
		Maison Ephraïm-Bédard	
		DESSINÉ J.C. _____	PRÉPARÉ J.C. _____
		RECOMMANDÉ _____	DATE 30 Octobre 2019
APPROUVÉ _____		PLAN ARR4-008	ÉCHELLE 1 : 500

FICHER: ARR4-008.dgn

DOSSIER: PCE2019007




A

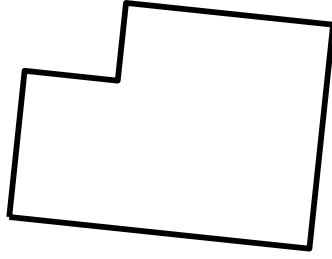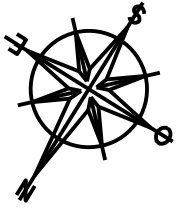

#7960

Maison
Magella-Paradis

#7970

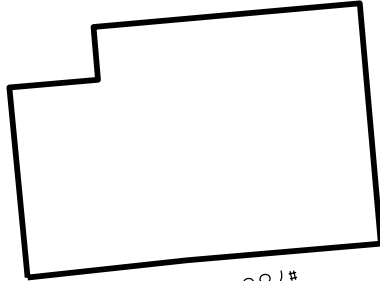

#780

Le Trait-Carré Est

Boulevard Louis-XIV



Service de l'aménagement du territoire
Division du transport


Maison Magella-Paradis

DESSINÉ E.S.T.P. PRÉPARÉ E.S.T.P.
RECOMMANDÉ _____
APPROUVÉ _____

ÉCHELLE 1:300

DATE 7 août 2014

PLAN ARR4-009

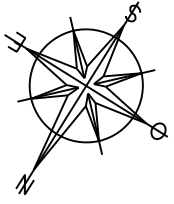

#7960

Le Trait-Carré Est

#7985

Maison
Pierre-
Lefebvre

#772-#774

#764-#766

Boulevard Louis-XIV



Service du transport
et de la mobilité intelligente.

Maison Pierre-Lefebvre

DESSINÉ J.C. PRÉPARÉ J.C.

ÉCHELLE 1 : 400

RECOMMANDÉ


DATE 30 Octobre 2019





APPROUVÉ

PLAN ARR4-O10

FICHER: ARR4-O10.dgn

DOSSIER: PCE2019007

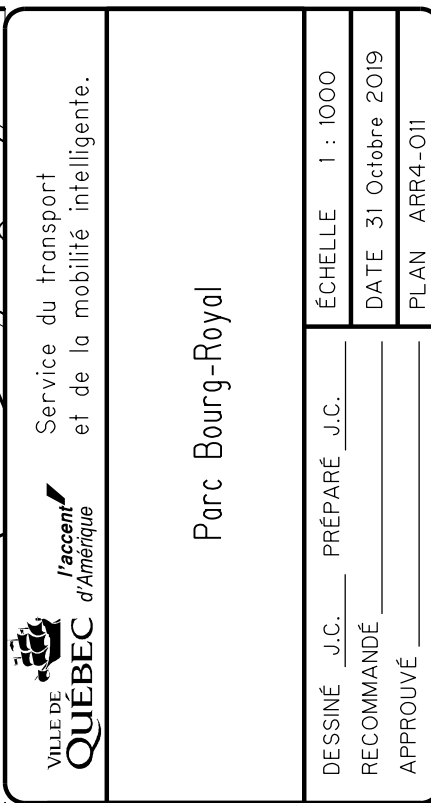

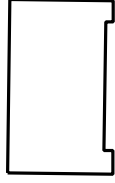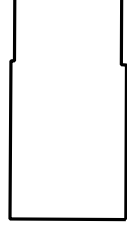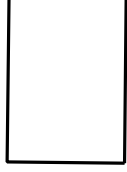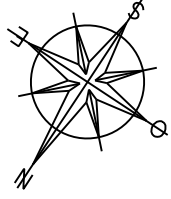

#1644


Avenue de Colmar

#1645



#1641

Chalet
Chabot

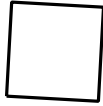

École primaire
Chabot



Service du transport
et de la mobilité intelligente.

Parc Chabot

DESSINÉ J.C. PRÉPARÉ J.C.

ÉCHELLE 1 : 600

RECOMMANDÉ


DATE 31 Octobre 2019

APPROUVÉ

PLAN ARR4-O12

FICHER: ARR4-O12.dgn

DOSSIER: PCE2019007

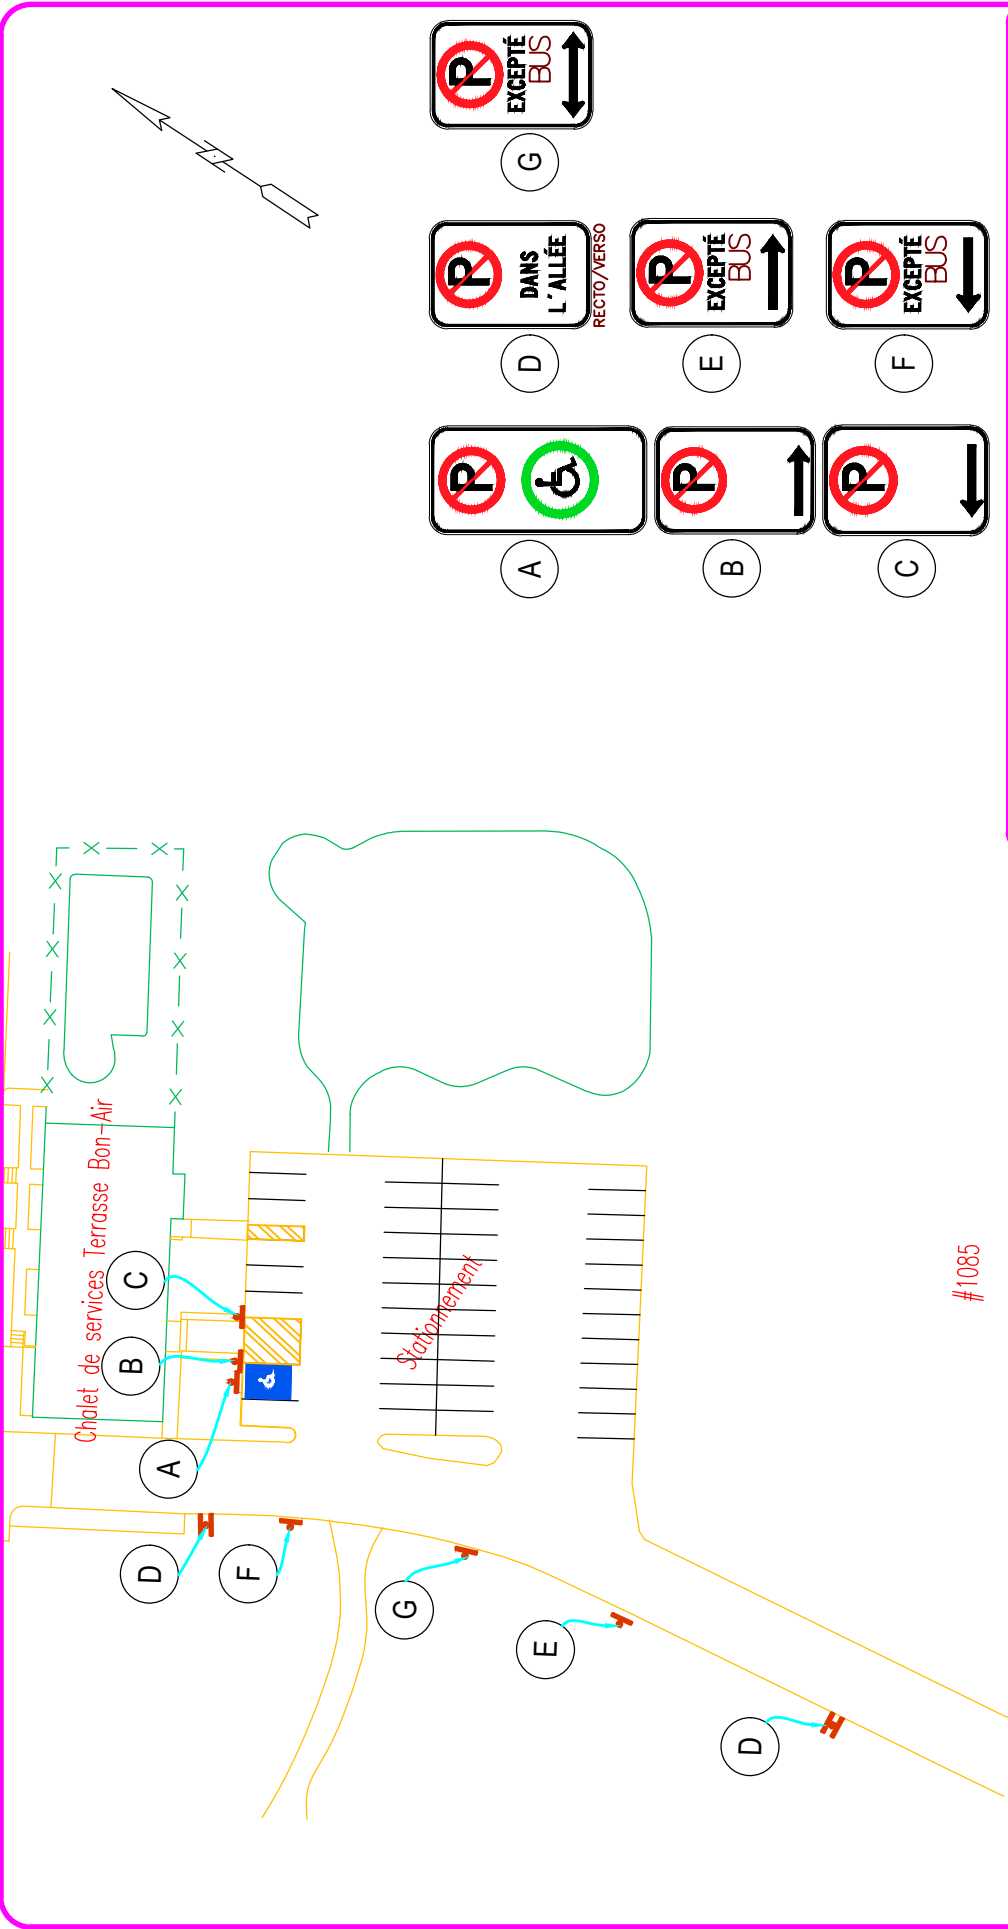

#1085

60e rue Est



Service du transport et de la mobilité intelligente

NOM DU STATIONNEMENT

PARC_DE_LA_TERRASSE_BON-AIR

PLAN DE SIGNALISATION

SCEAU

PRÉPARÉ PAR: S.GOSSELIN


DESSINÉ PAR: S.GOSSELIN

RÉVISION Y.DEHBI

ÉCHELLE 1:750

PLAN No. ARR4_013

DATE 2022-05-16 FEUILLET 1/1

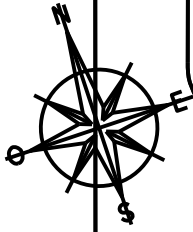

Avenue Hélène-Paradis

Parc Guillaume-Mathieu

Chalet
Guillaume-
Mathieu

Chalet
l'Amibourg

École primaire Guillaume-Mathieu

Place de Gironde

Avenue Hélène-Paradis

Ave des
Flandres

Rue
d'Urfé

Service de l'aménagement du territoire
Division du transport



Parc Guillaume-Mathieu

DESSINÉ E.S.T.P. PRÉPARÉ E.S.T.P.
RECOMMANDÉ _____
APPROUVÉ _____

ÉCHELLE 1:1000

DATE 7 août 2014

PLAN ARR4-O14

#715

#711

#720

#615

#616



#618



A

A




54e Rue Ouest

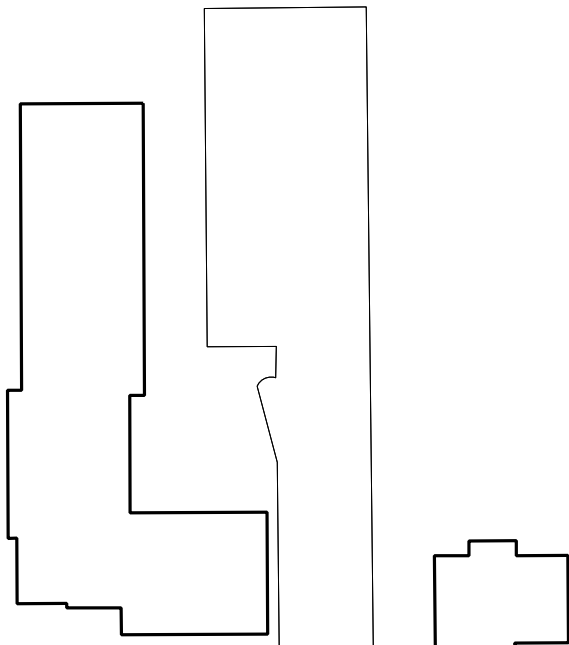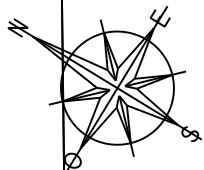

52e Rue Ouest

4e Avenue Ouest

#5395

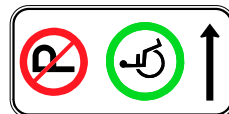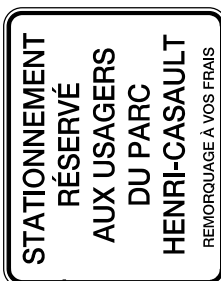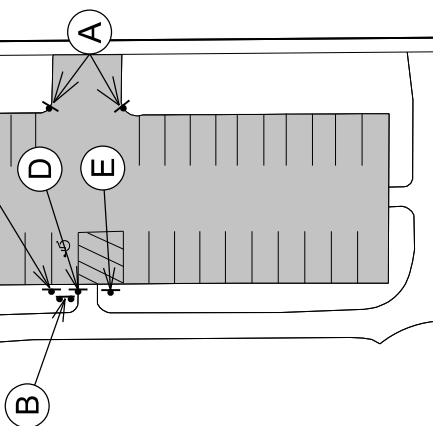


Service du transport
et de la mobilité intelligente.

Parc Henri-Casault


DESSINÉ J.C. PRÉPARÉ J.C. ÉCHELLE 1 : 800
RECOMMANDÉ DATE 31 Octobre 2019
APPROUVÉ PLAN ARR4-O15

FICHER: ARR4-O15.dgn

DOSSIER: PCE2019007

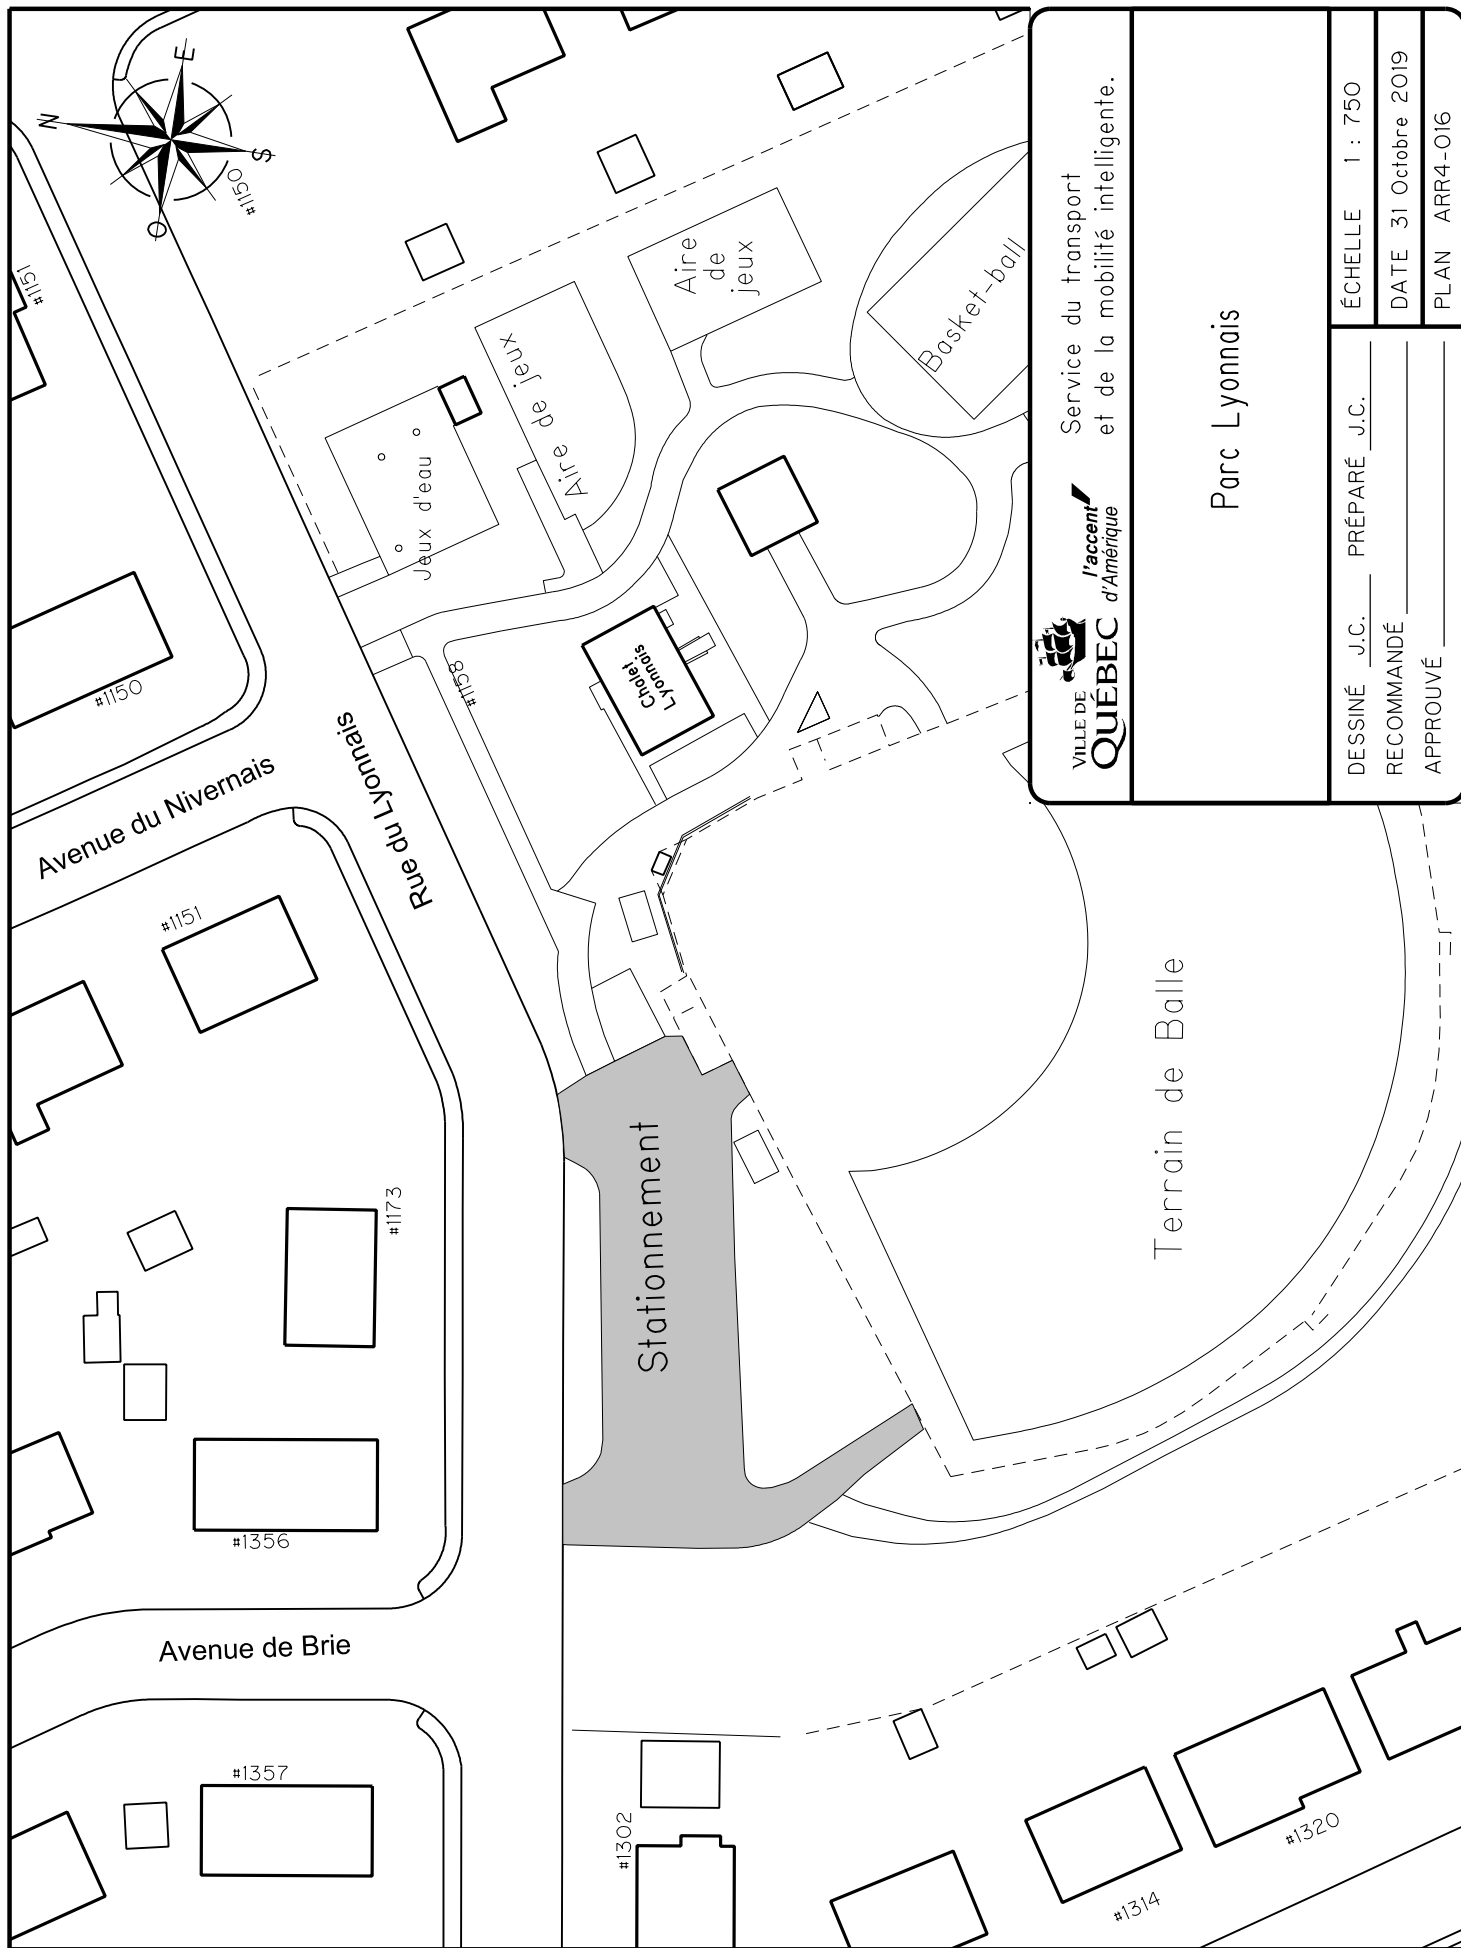

 VILLE DE QUÉBEC		 l'accent d'Amérique		Service du transport et de la mobilité intelligente.	
Parc Lyonnais					
DESSINÉ	J.C.	PRÉPARÉ	J.C.	ÉCHELLE	1 : 750
RECOMMANDÉ				DATE	31 Octobre 2019
APPROUVÉ				PLAN	ARR4-O16
FICHER: ARR4-O16.dgn					
DOSSIER: PCE2019007					

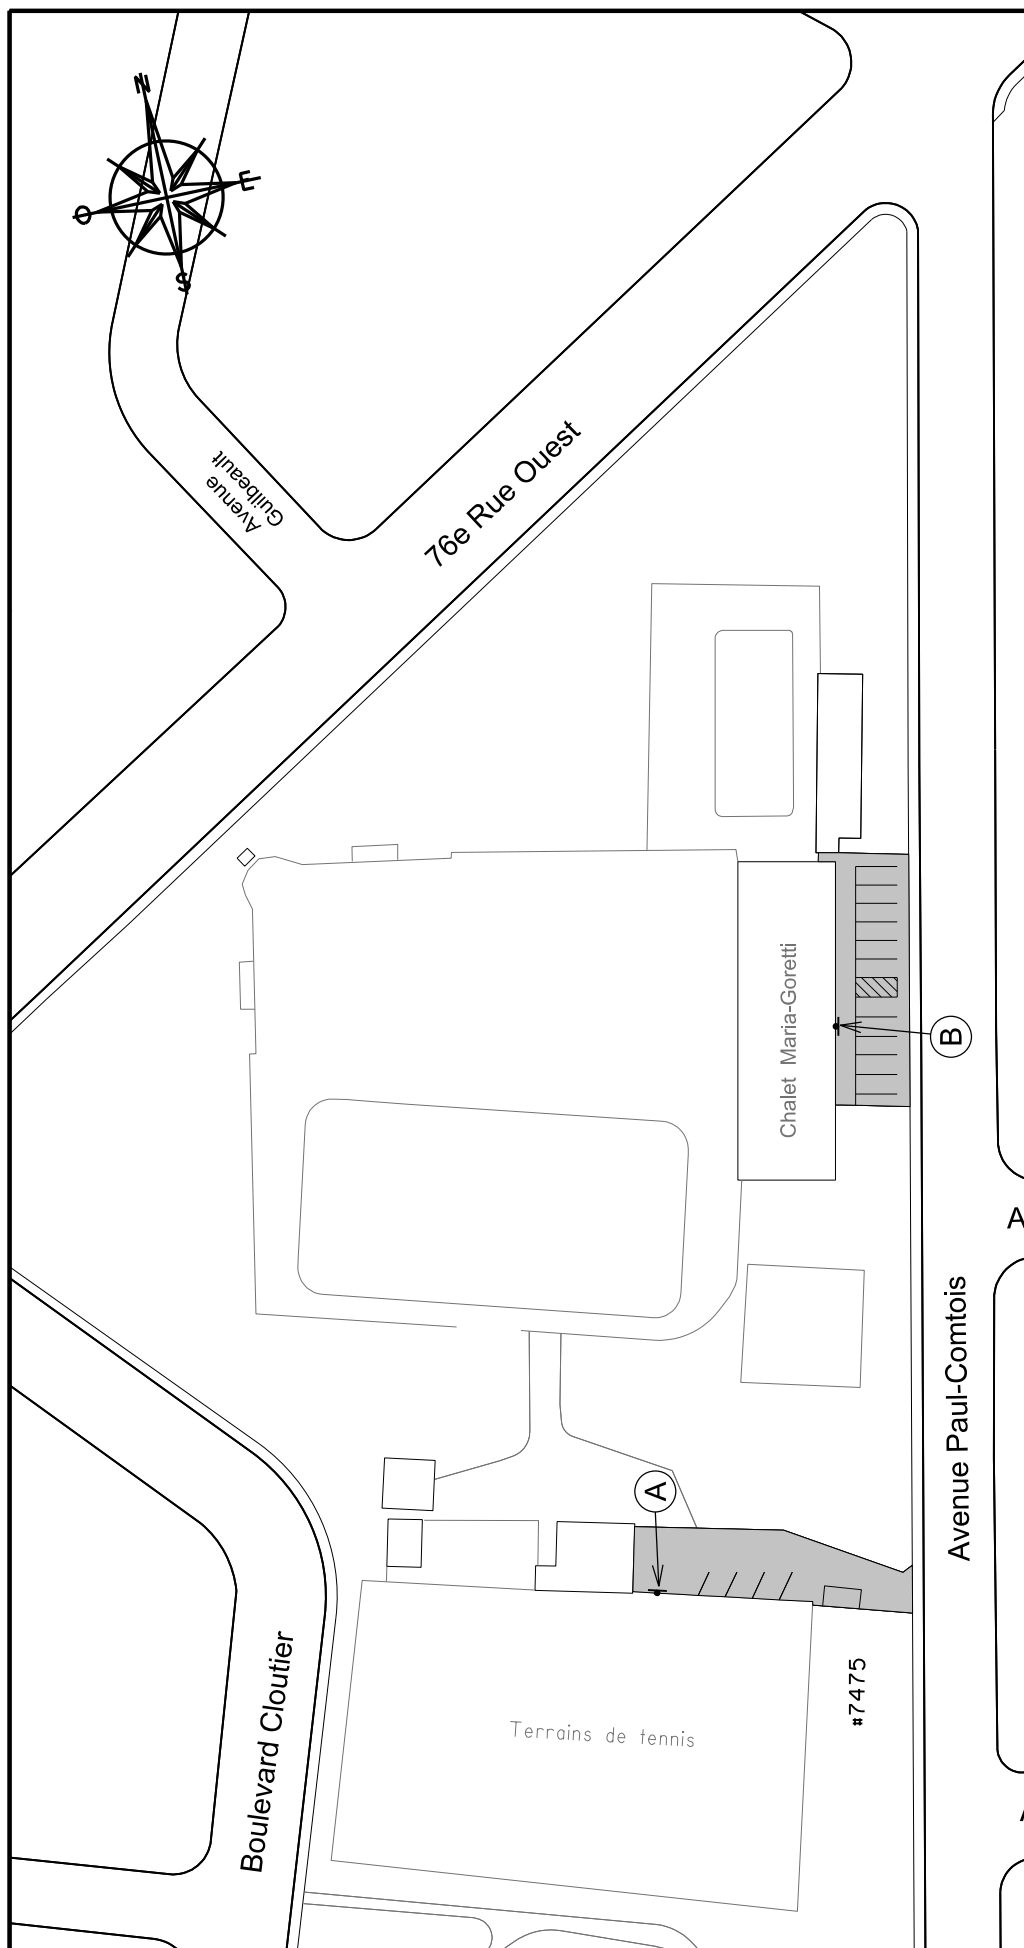

 Service du transport et de la mobilité intelligente.		ÉCHELLE 1 : 1000 DATE 1 Novembre 2019 PLAN ARR4-O17	
Parc Maria-Goretti			
DESSINÉ J.C.	PRÉPARÉ J.C.	ÉCHELLE 1 : 1000	
RECOMMANDÉ		DATE 1 Novembre 2019	
APPROUVÉ		PLAN ARR4-O17	

FICHER: ARR4-O17.dgn

DOSSIER: PCE2019007

Avenue Paul-Comtois

A




B

STATIONNEMENT RÉSERVÉ
À LA CLIENTÈLE DES LOISIRS
STE-MARIA GORETTI
REMORQUAGE À VOS FRAIS

Avenue Romain-Rolland


Avenue Trépanier

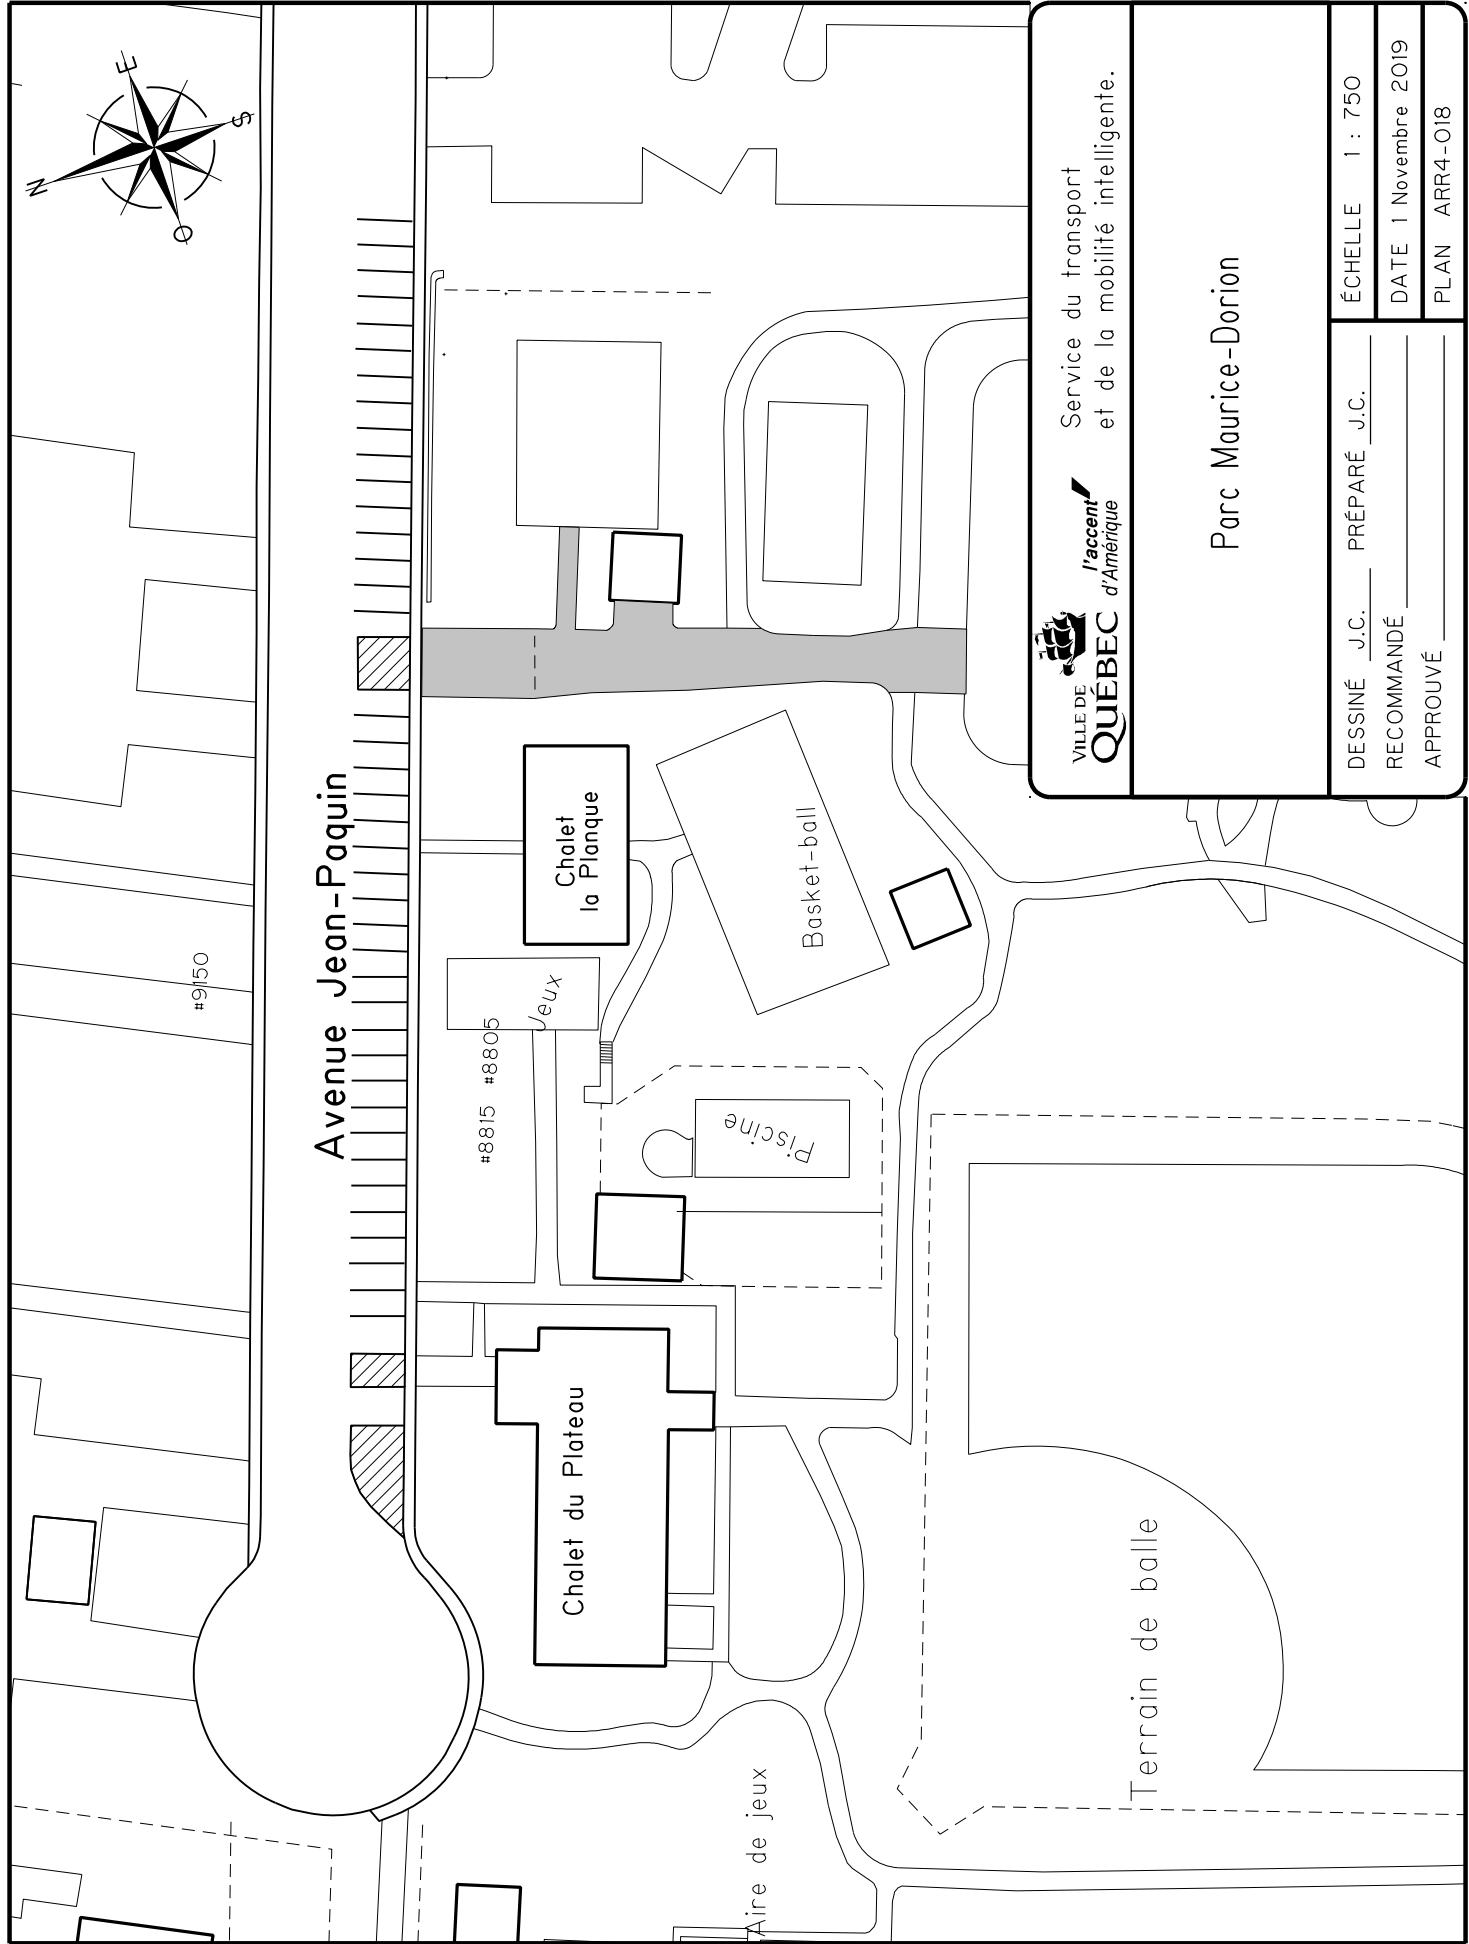






Service du transport
et de la mobilité intelligente.

Parc Maurice-Dorion

DESSINÉ J.C.	PRÉPARÉ J.C.	ÉCHELLE	1 : 750
RECOMMANDÉ		DATE	1 Novembre 2019
APPROUVÉ		PLAN	ARR4-O18

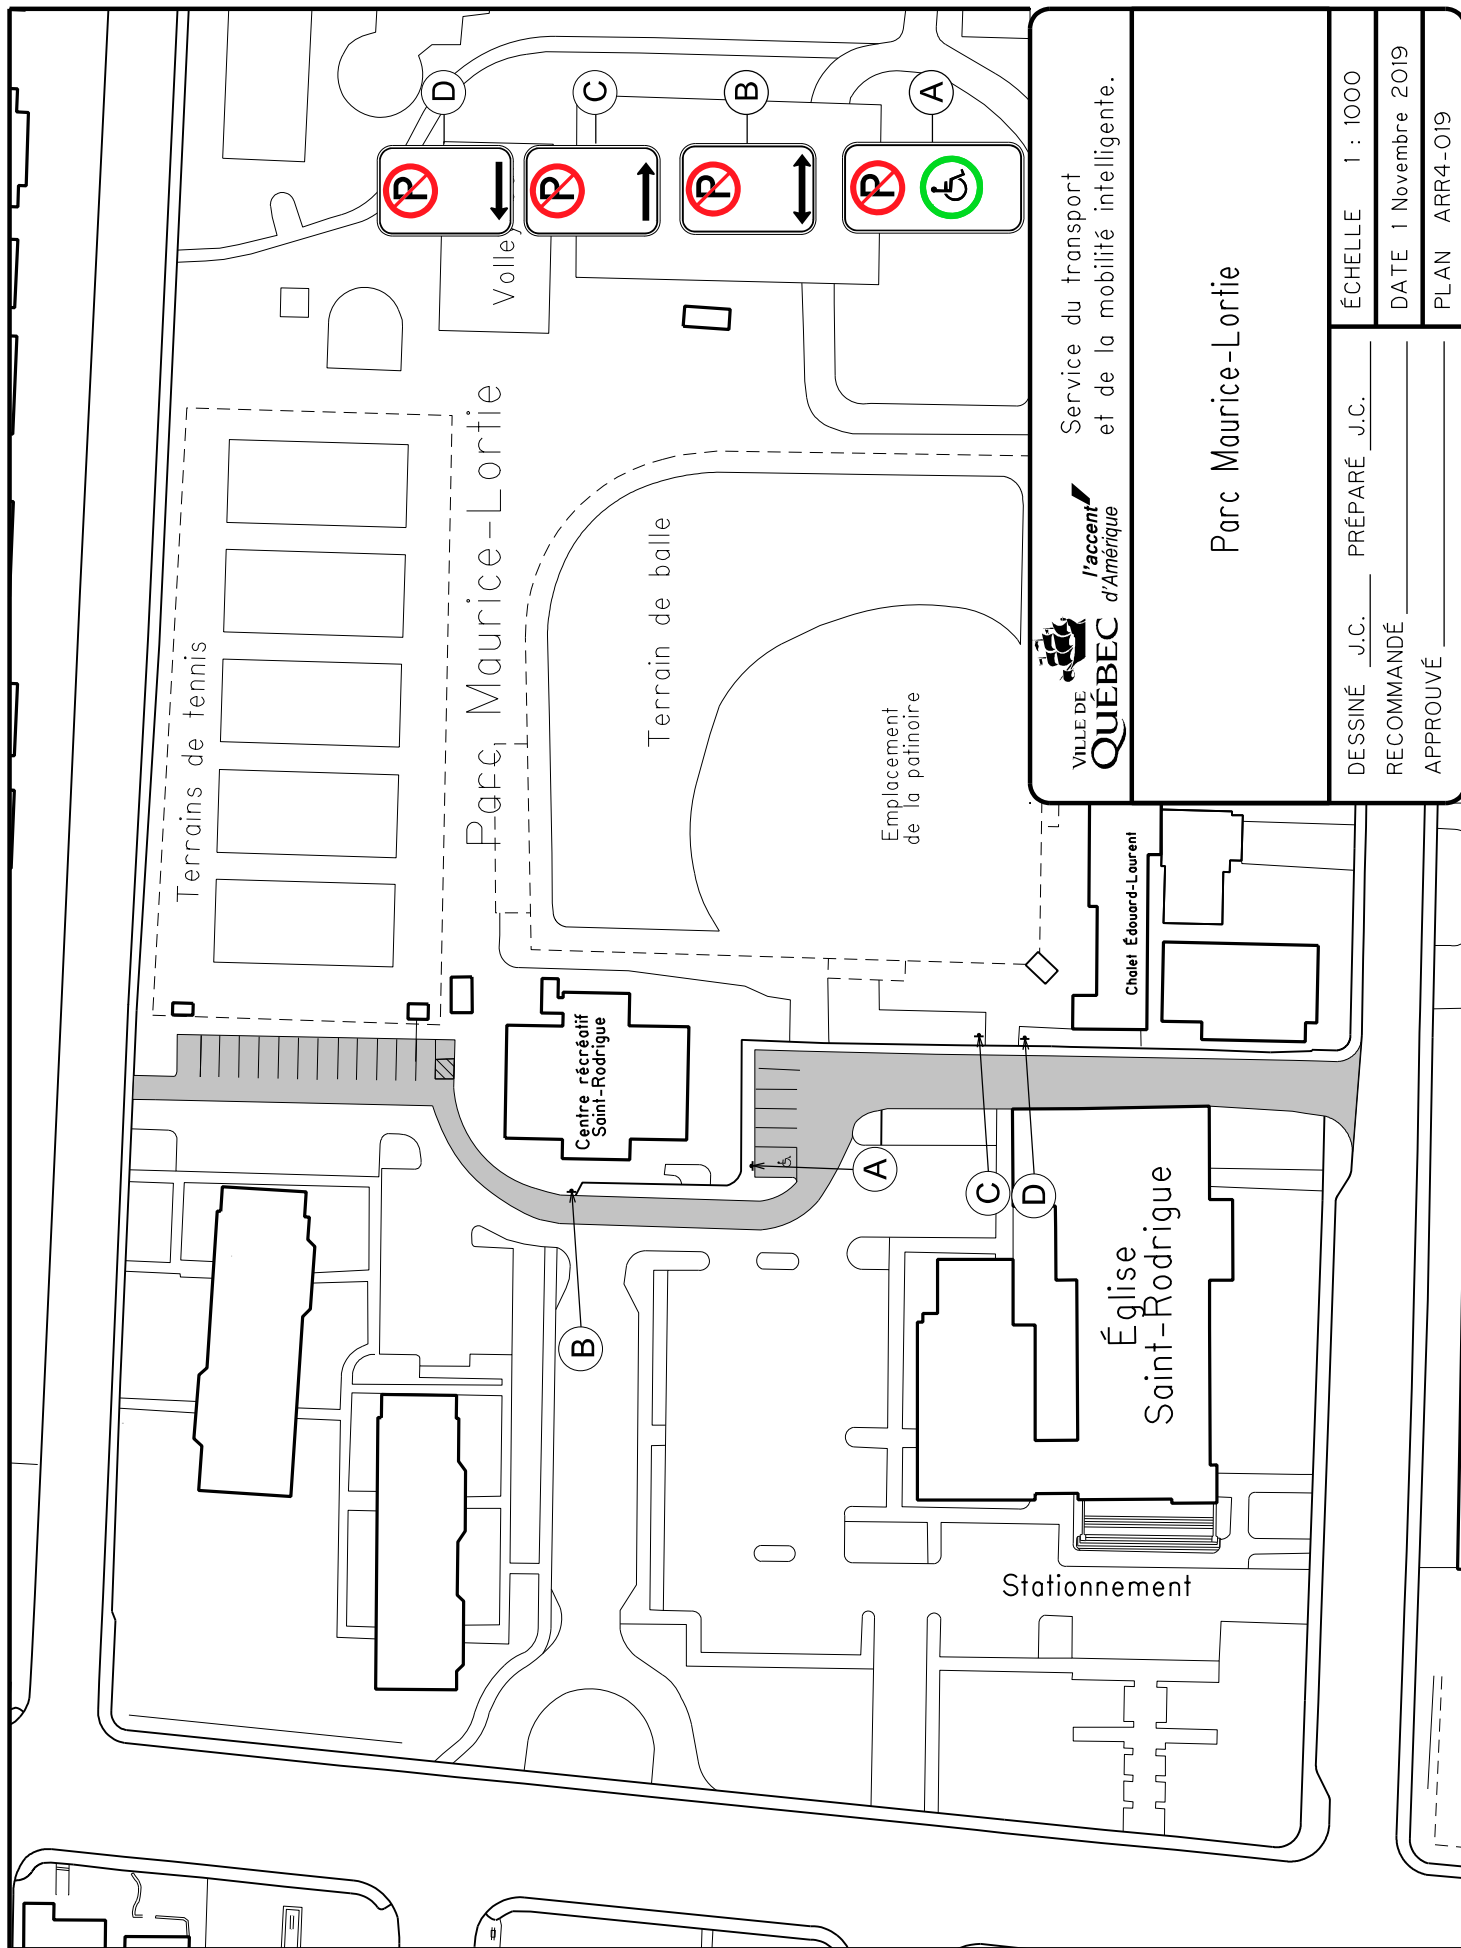

 VILLE DE QUÉBEC	Service du transport et de la mobilité intelligente.
Parc Maurice-Lortie	
DESSINÉ J.C. _____	ÉCHELLE 1 : 1000
RECOMMANDÉ _____	DATE 1 Novembre 2019
APPROUVÉ _____	PLAN ARR4-019
FICHER: ARR4-019.dgn	
DOSSIER: PCE2019007	

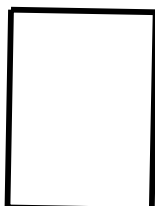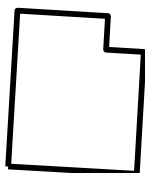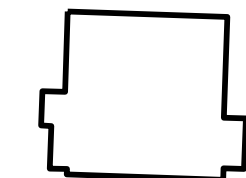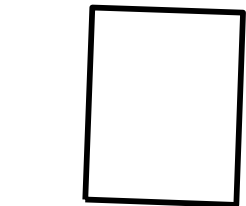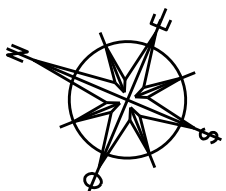


#54

#48


Rue Moïse-Verret

#55



#35

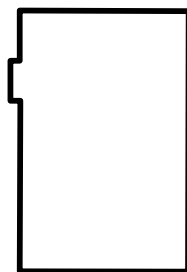


Chalet de
services
N-D-des
Laurentides

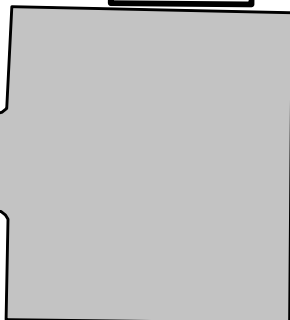

Chalet
Notre-Dame

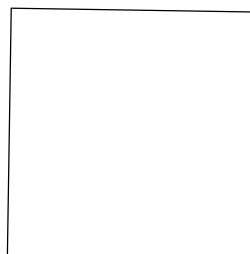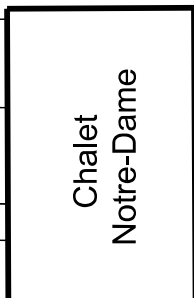

Rue Élisabeth

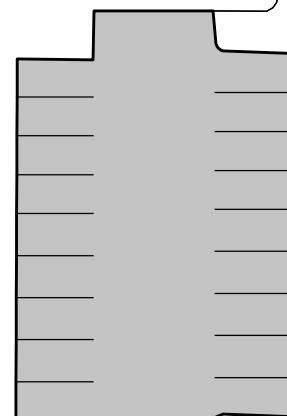

Parc Notre-Dame-des-Laurentides

Service de l'aménagement du territoire
Division du transport



Parc
Notre-Dame-des-Laurentides

DESSINÉ E.S.T.P. PRÉPARÉ E.S.T.P.


ÉCHELLE 1:500

RECOMMANDÉ _____

DATE 7 août 2014

APPROUVÉ _____

PLAN ARR4-020

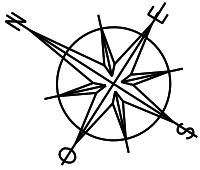

#5456

#5436

Avenue des Platanes

#5485

A

#5295

Pavillon
du Jardin

E

F

C

D

Rue des Violettes



C



F



B



E



A



D

Service du transport
et de la mobilité intelligente.

Parc Saint-Pierre

DESSINÉ J.C. PRÉPARÉ J.C.

ÉCHELLE 1 : 1000

RECOMMANDÉ


DATE 04 Novembre 2019

APPROUVÉ


PLAN ARR4-022

FICHER: ARR4-022.dgn

DOSSIER: PCE2019007

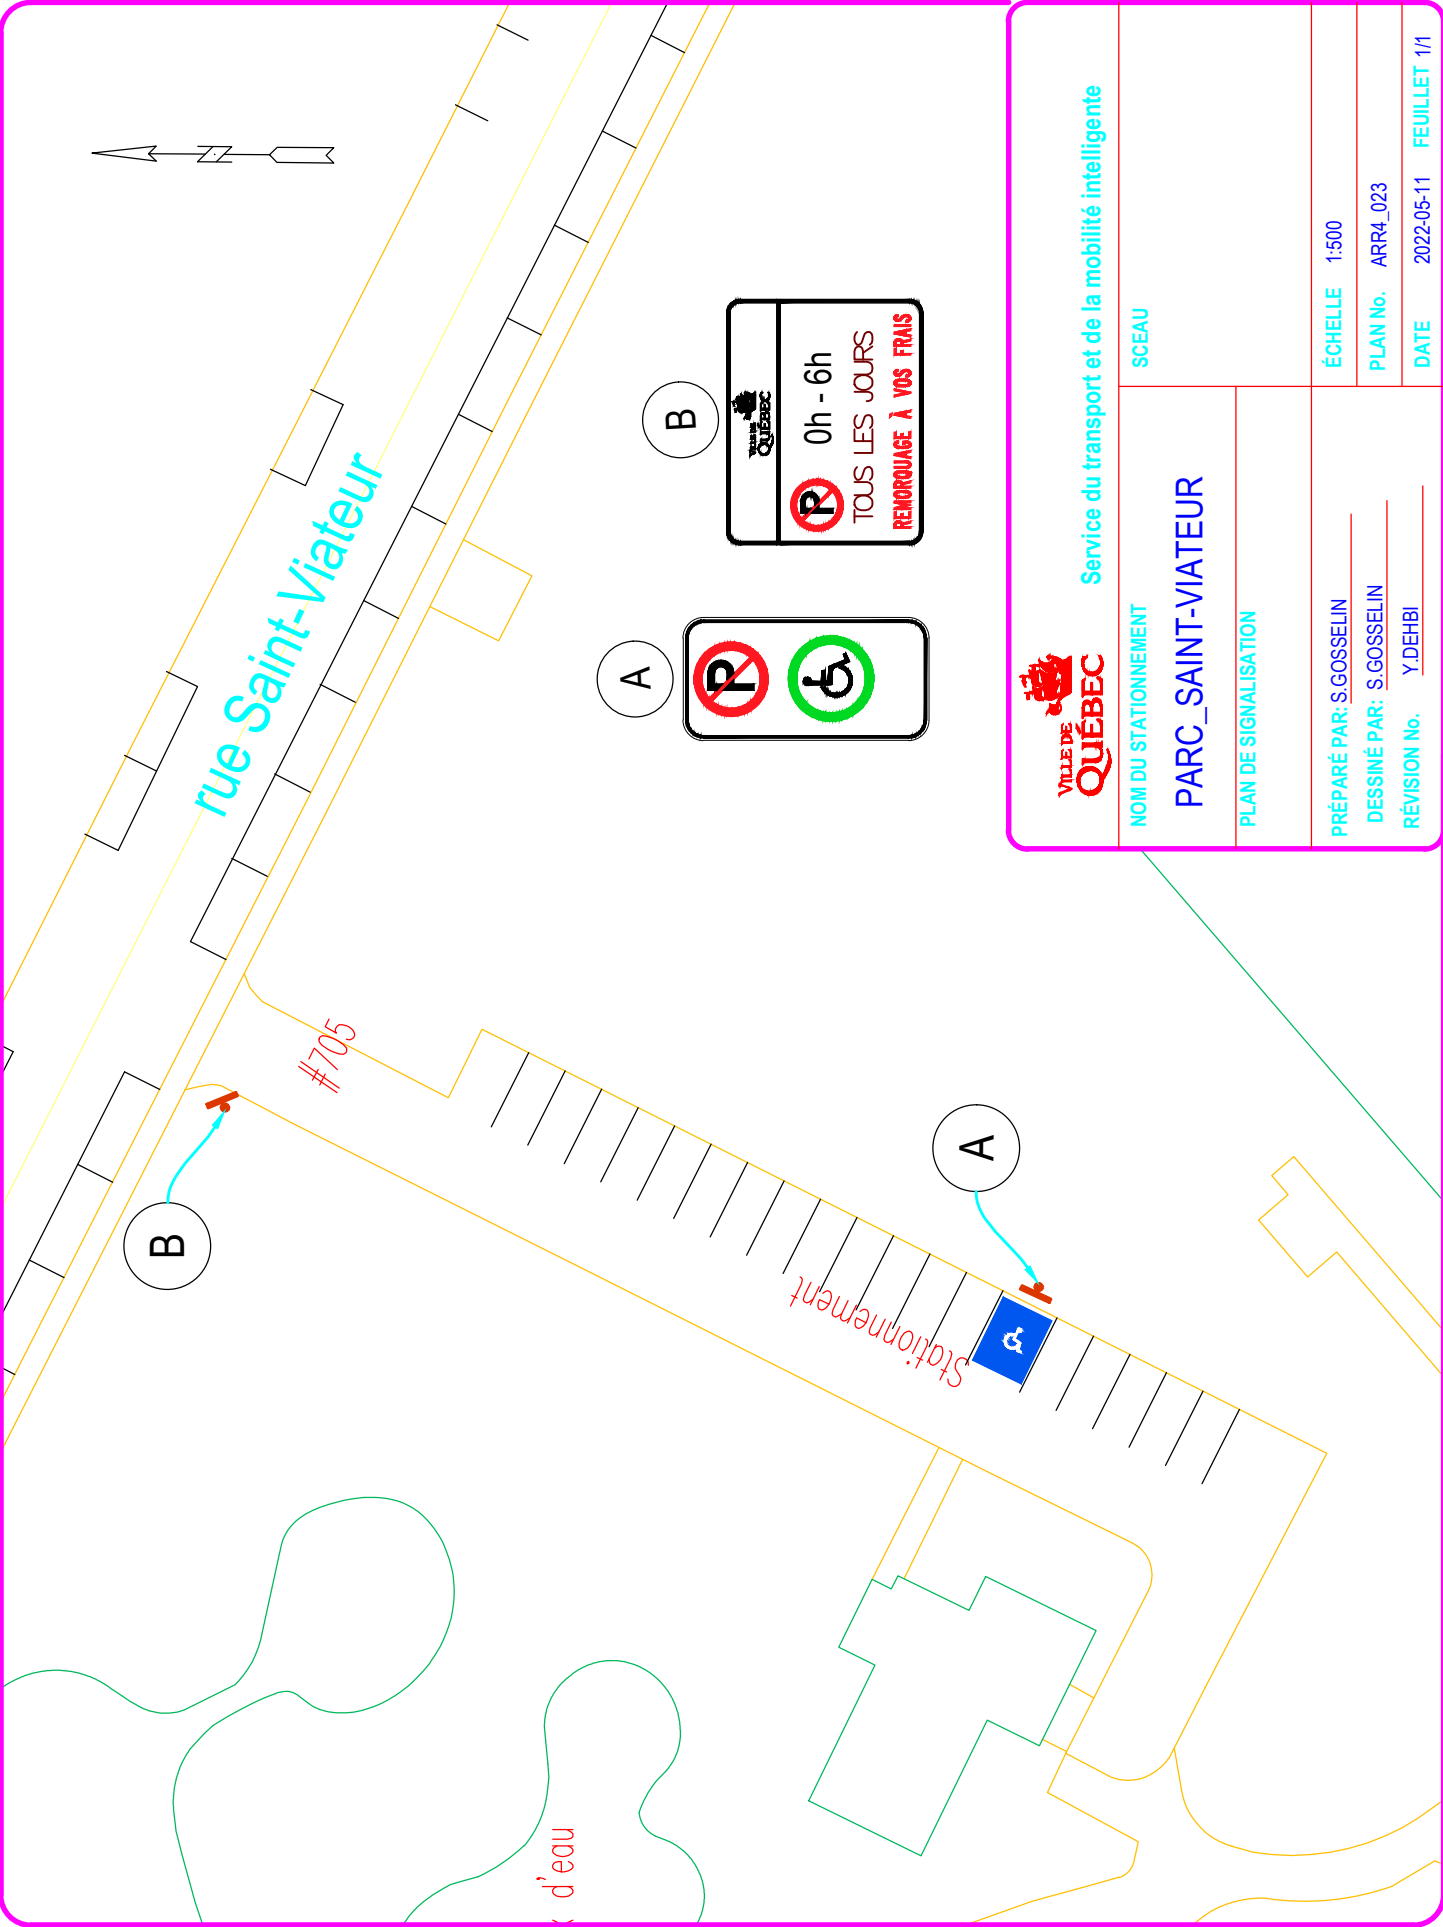

 Service du transport et de la mobilité intelligente		SCEAU	
NOM DU STATIONNEMENT		PARC_SAINTE-VIAEUR	
PLAN DE SIGNALISATION			
PRÉPARÉ PAR: S.GOSSELIN		ÉCHELLE 1:500	
DESSINÉ PAR: S.GOSSELIN		PLAN No. ARR4_023	
RÉVISION No. Y.DEHBI		DATE 2022-05-11 FEUILLET 1/1	

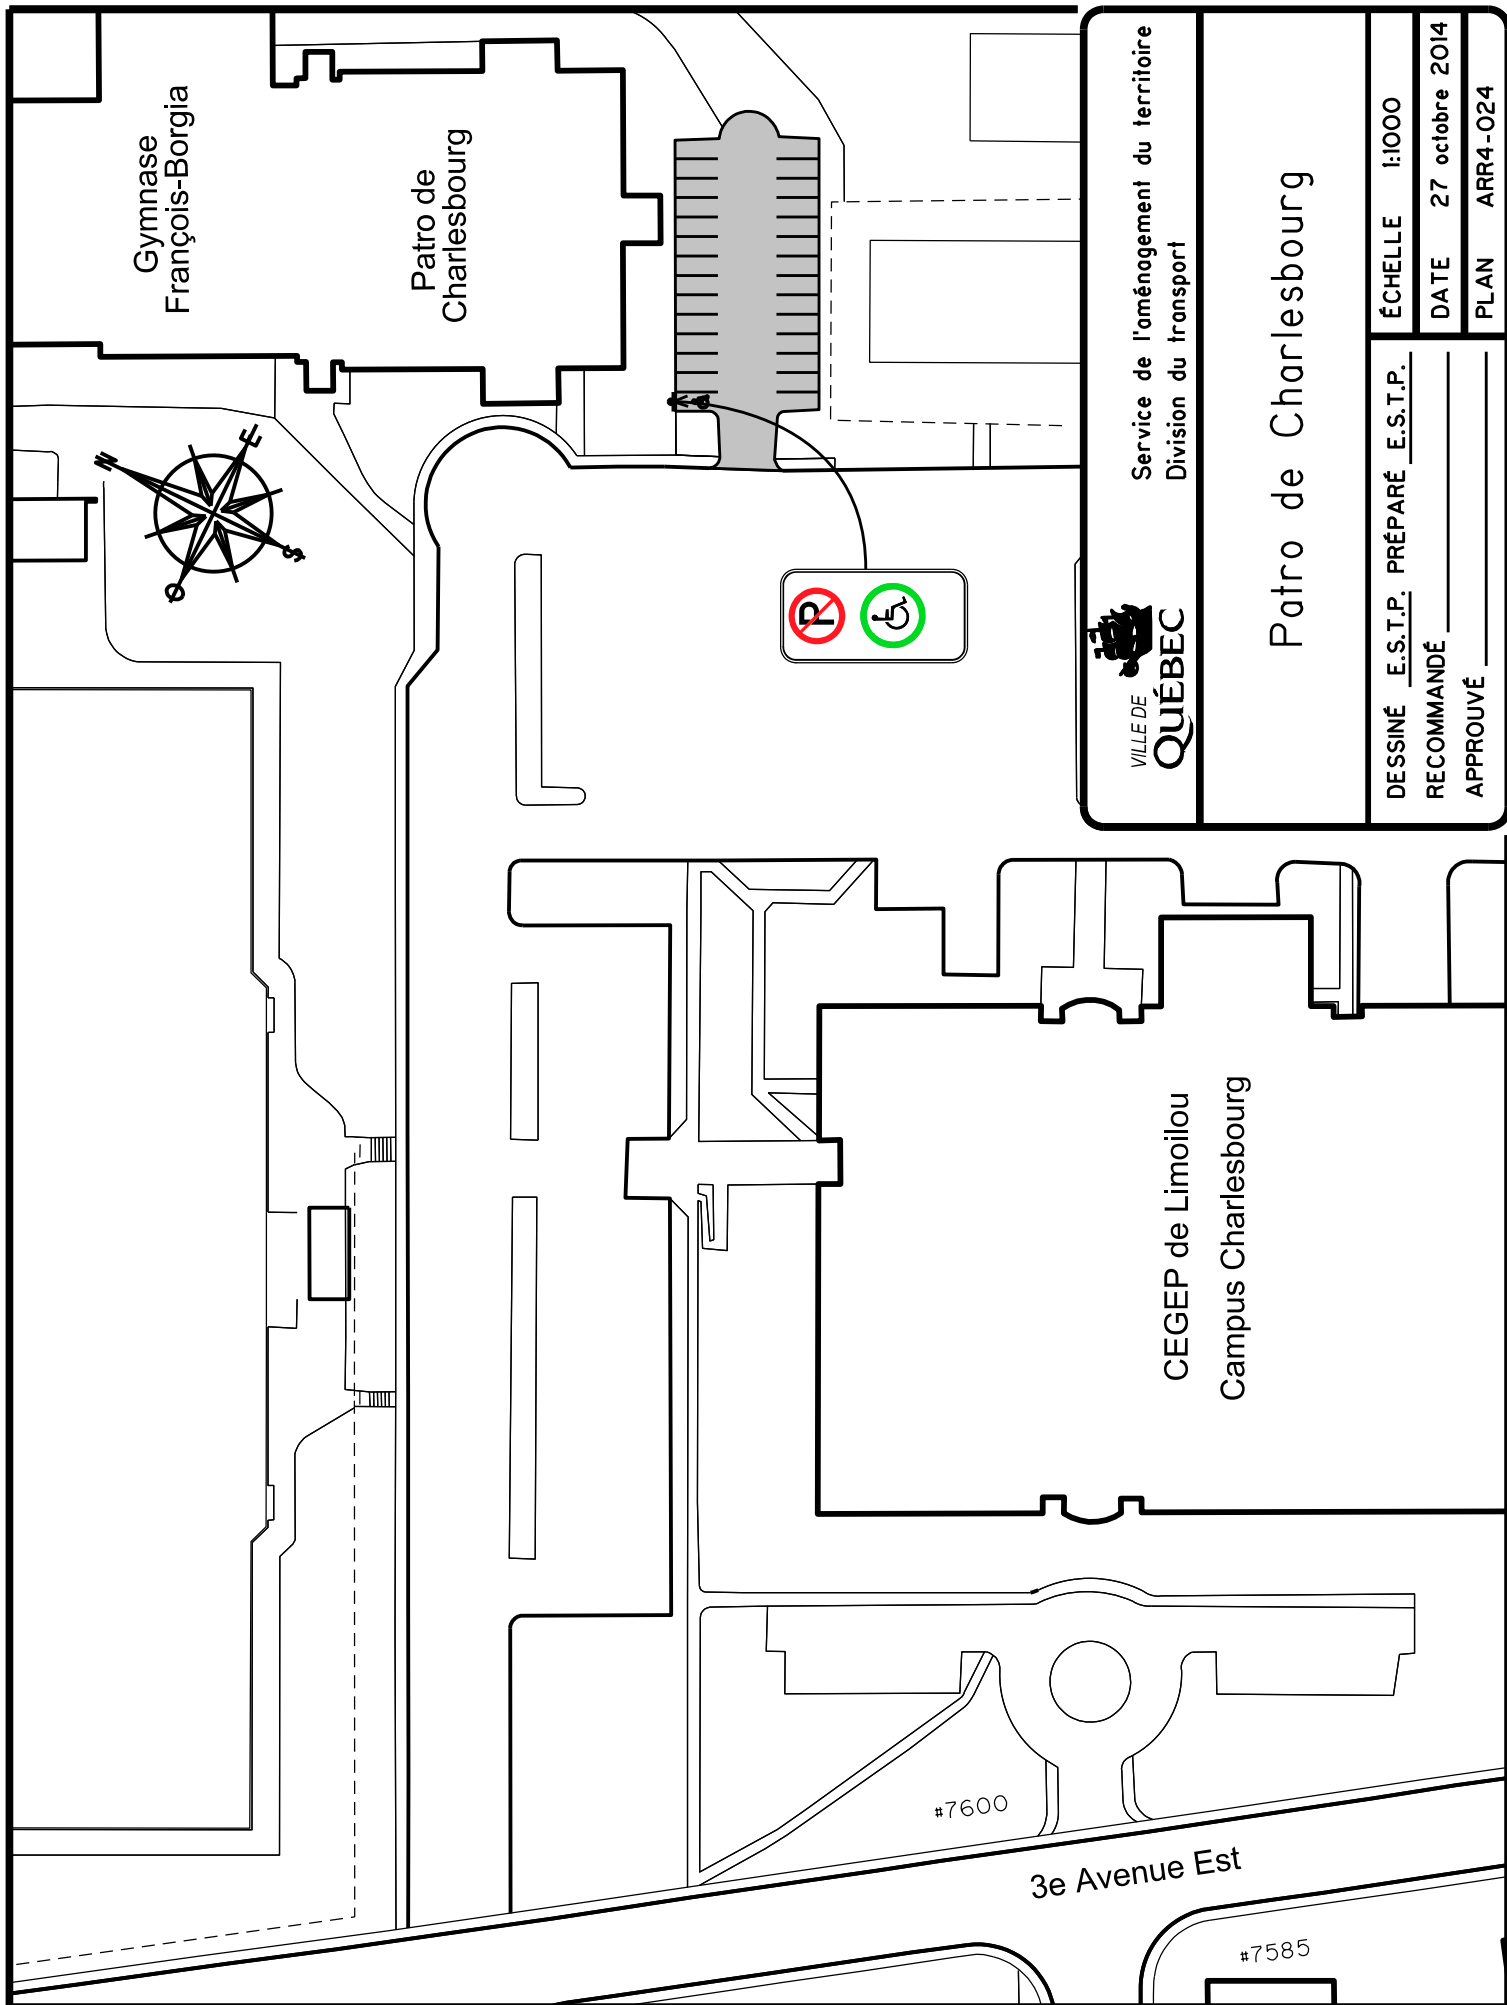


Service de l'aménagement du territoire
Division du transport

Patro de Charlesbourg

DESSINÉ E.S.T.P. PRÉPARÉ E.S.T.P.
RECOMMANDÉ _____
APPROUVÉ _____

ÉCHELLE 1:1000
DATE 27 octobre 2014
PLAN ARR4-024

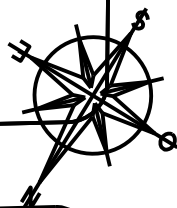

1re Avenue

#7934-#7930

#7849-#7847-#7845

#7991-#7985


Boulevard Louis-XIV

Le Trait-Carré Ouest

Salle Pierre-Garon

#748

École
Odilon-Gauthier

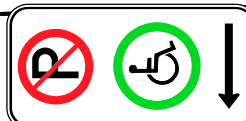

A



B



C



Service de l'aménagement du territoire
Division du transport

Salle Pierre-Garon

DESSINÉ E.S.T.P. PRÉPARÉ E.S.T.P.

ÉCHELLE 1:600

RECOMMANDÉ

DATE 29 août 2014

APPROUVÉ

PLAN ARR4-025