

Bureau du transport

Stationnement 5e Avenue Ouest

DESSINÉ L.-P.J. PRÉPARÉ L.-P.J.

ÉCHELLE 1:500

RECOMMANDÉ _____

DATE 14 juillet 2016

APPROUVÉ _____


PLAN ARR4-026

5e Avenue Ouest

#5400


#5425

#5353

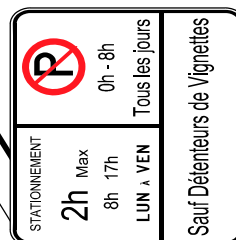

B

A

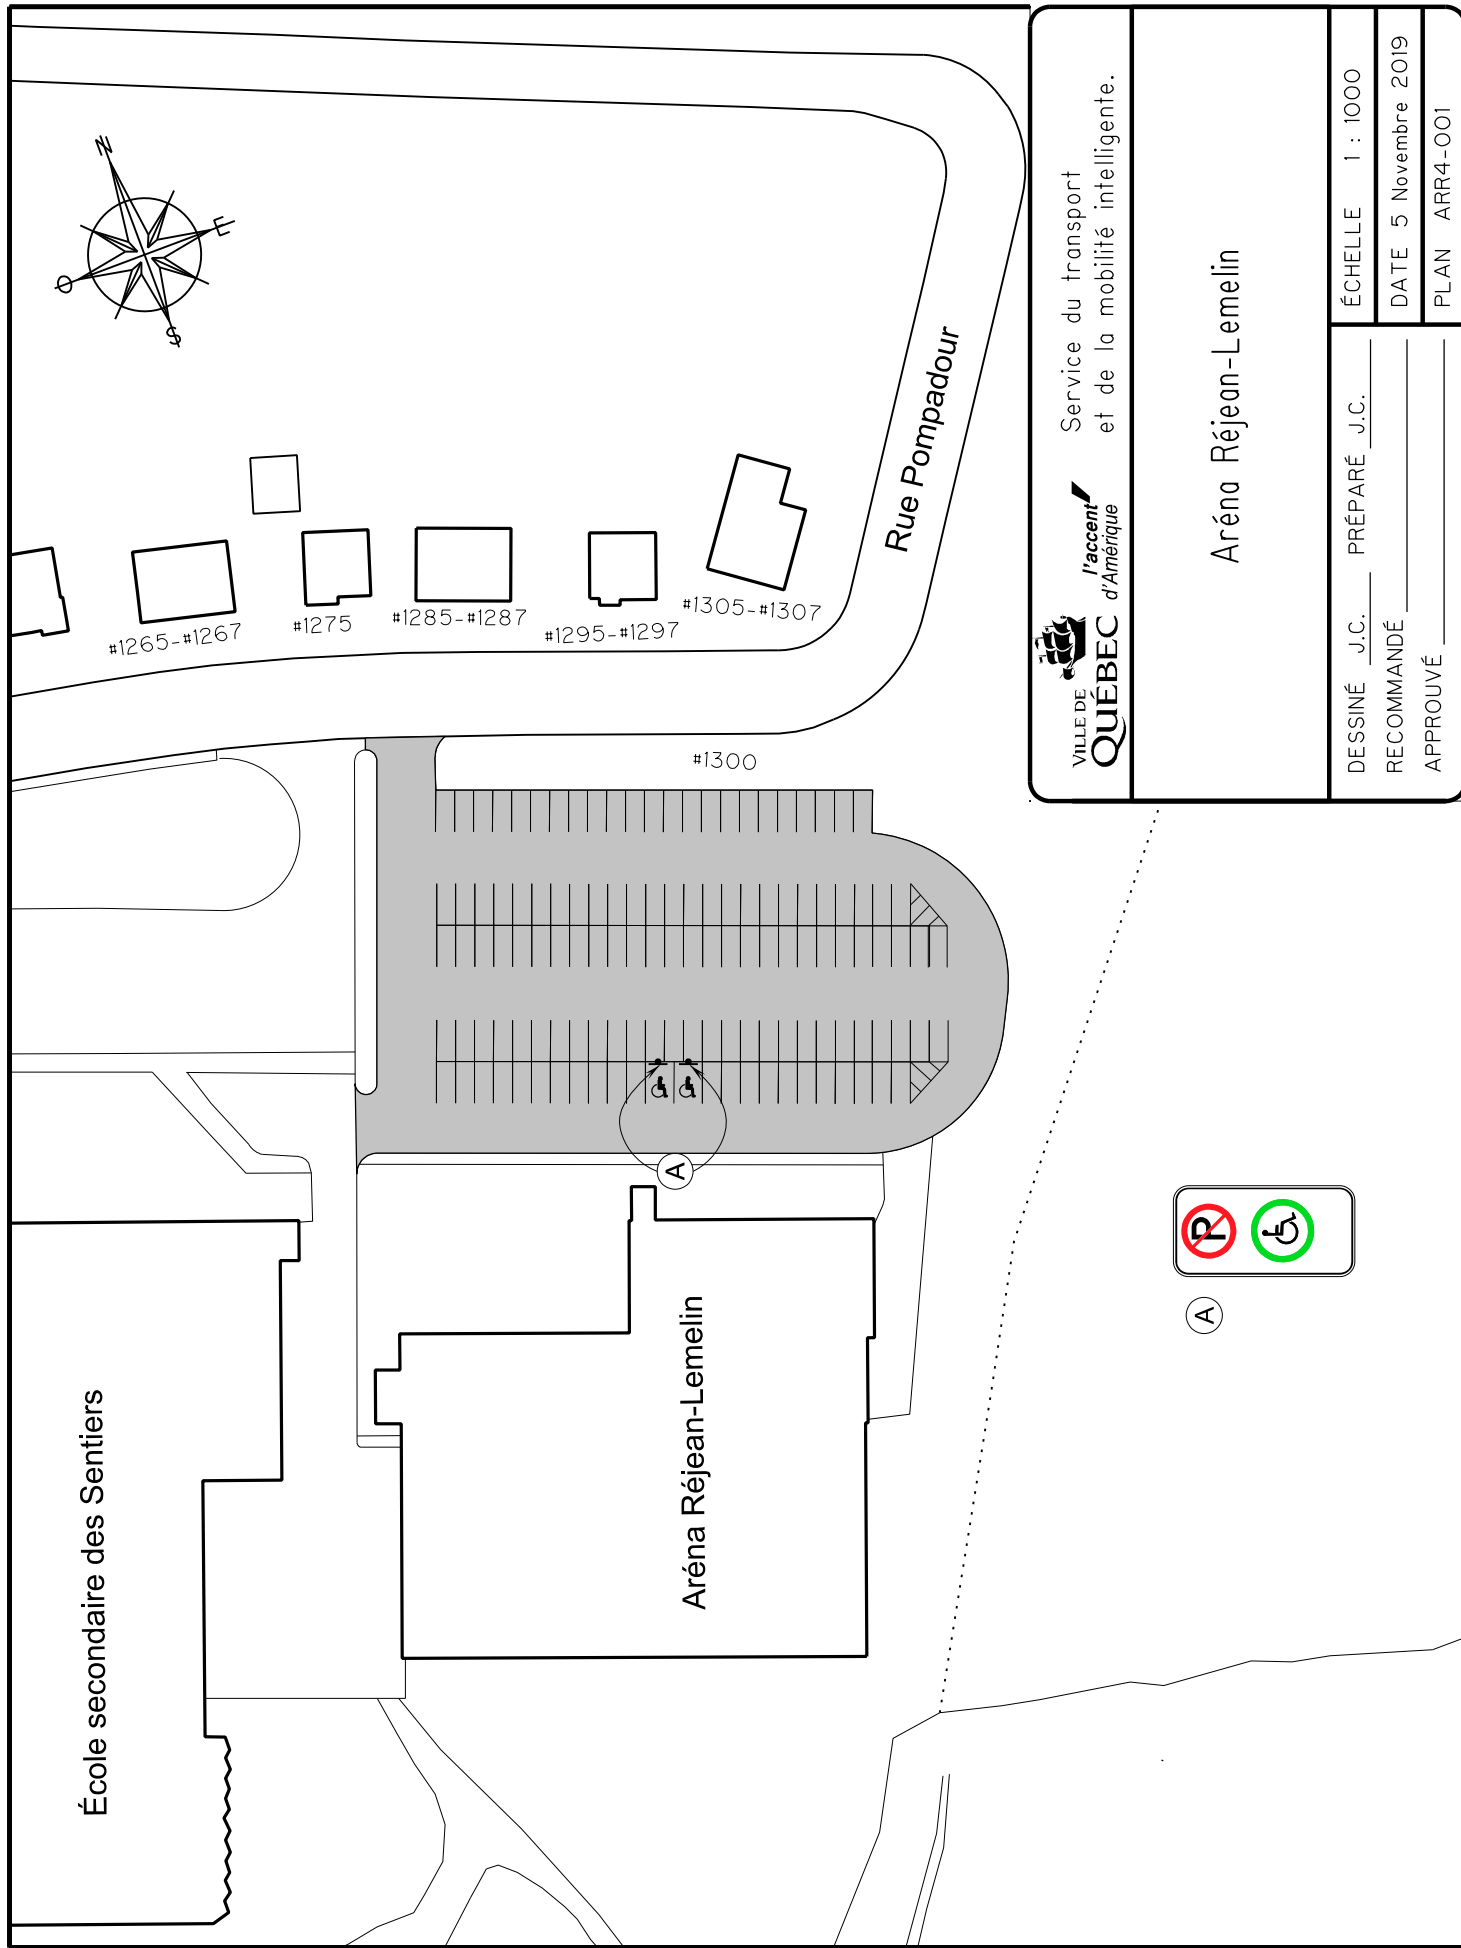


Service du transport
et de la mobilité intelligente.

Aréna Réjean-Lemelin

DESSINÉ	J.C.	PRÉPARÉ	J.C.	ÉCHELLE	1 : 1000
RECOMMANDÉ				DATE	5 Novembre 2019
APPROUVÉ				PLAN	ARR4-001

FICHER: ARR4-001.dgn

DOSSIER: PCE2019007

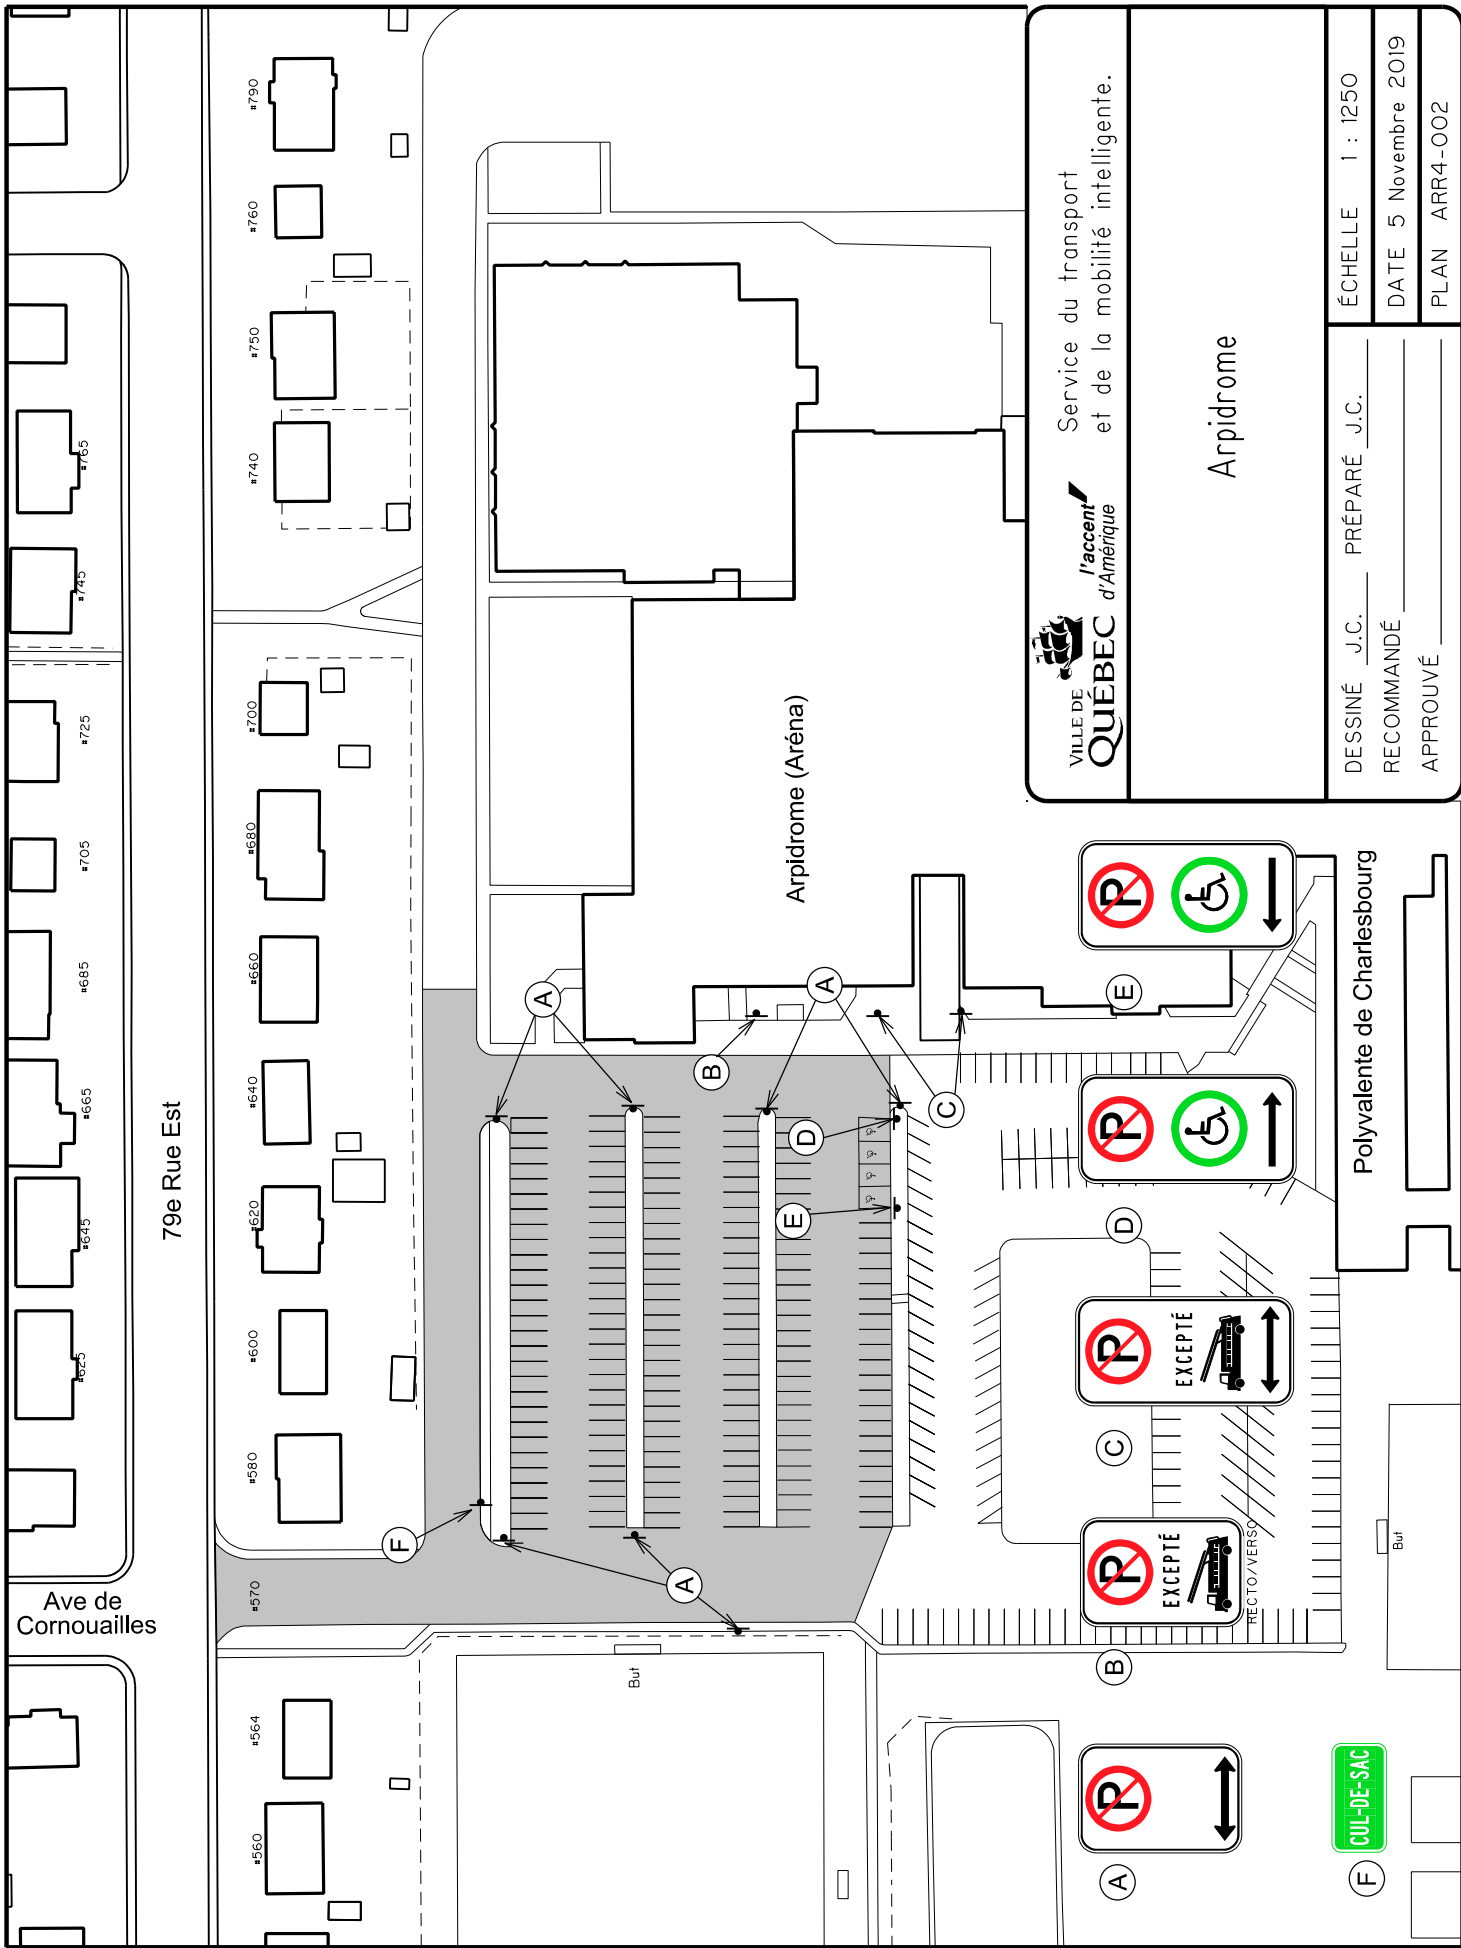


VILLE DE QUÉBEC

Service du transport
et de la mobilité intelligente.

Arpidrome

DESSINÉ J.C.	PRÉPARÉ J.C.	ÉCHELLE 1 : 1250
RECOMMANDÉ	DATE 5 Novembre 2019	
APPROUVÉ	PLAN ARR4-002	

FICHER: ARR4-002.dgn DOSSIER: PCE2019007

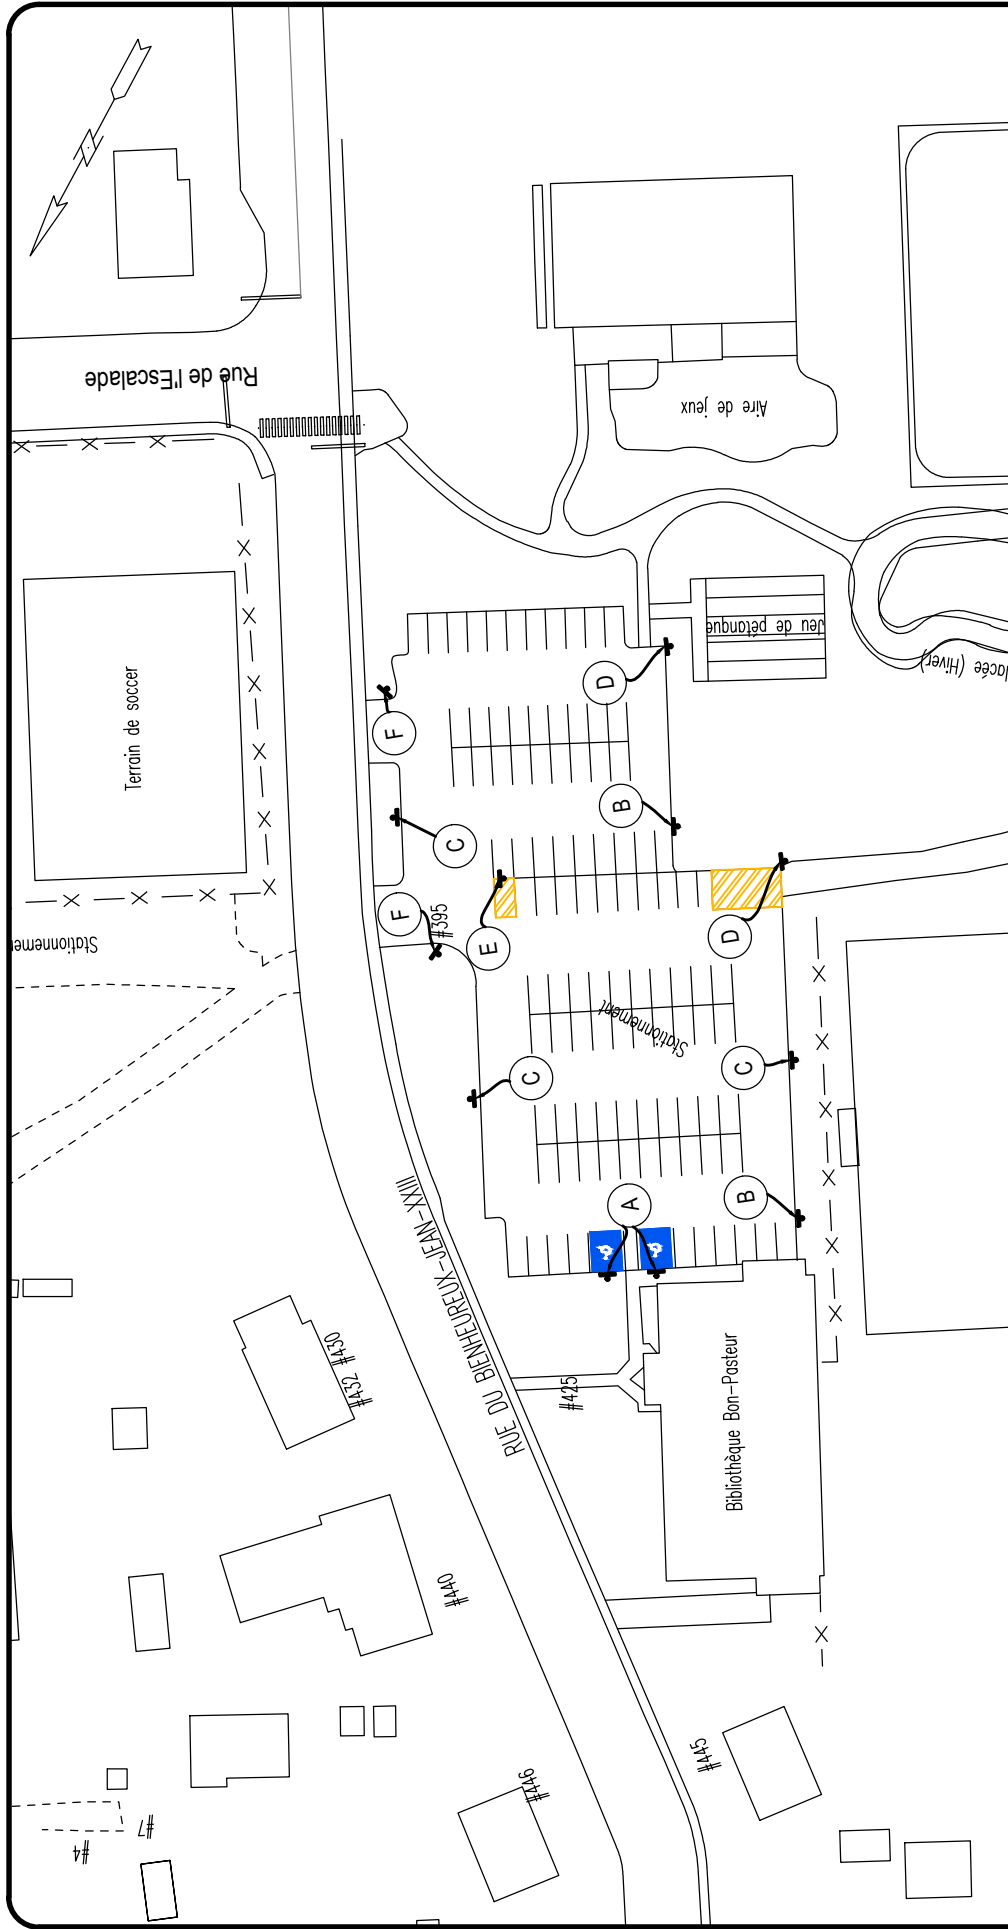

 Service du transport et de la mobilité intelligente	
NOM DU STATIONNEMENT	SCEAU
Bibliothèque Bon-Pasteur	
PLAN DE SIGNALISATION	
PRÉPARÉ PAR: S.G.	ÉCHELLE 1:1000
DESSINÉ PAR: S.G.	PLAN No. ARR4-003
RÉVISÉ PAR	DATE 2022-09-28 FEUILLET 1/1

STATIONNEMENT D'APPOINT

Mise à votre disposition de 18h à 8h
Lors d'une opération de déneigement seulement

Vous devez avoir quitté les lieux à 8h

Merci de votre collaboration



F

E


D

C

B

A



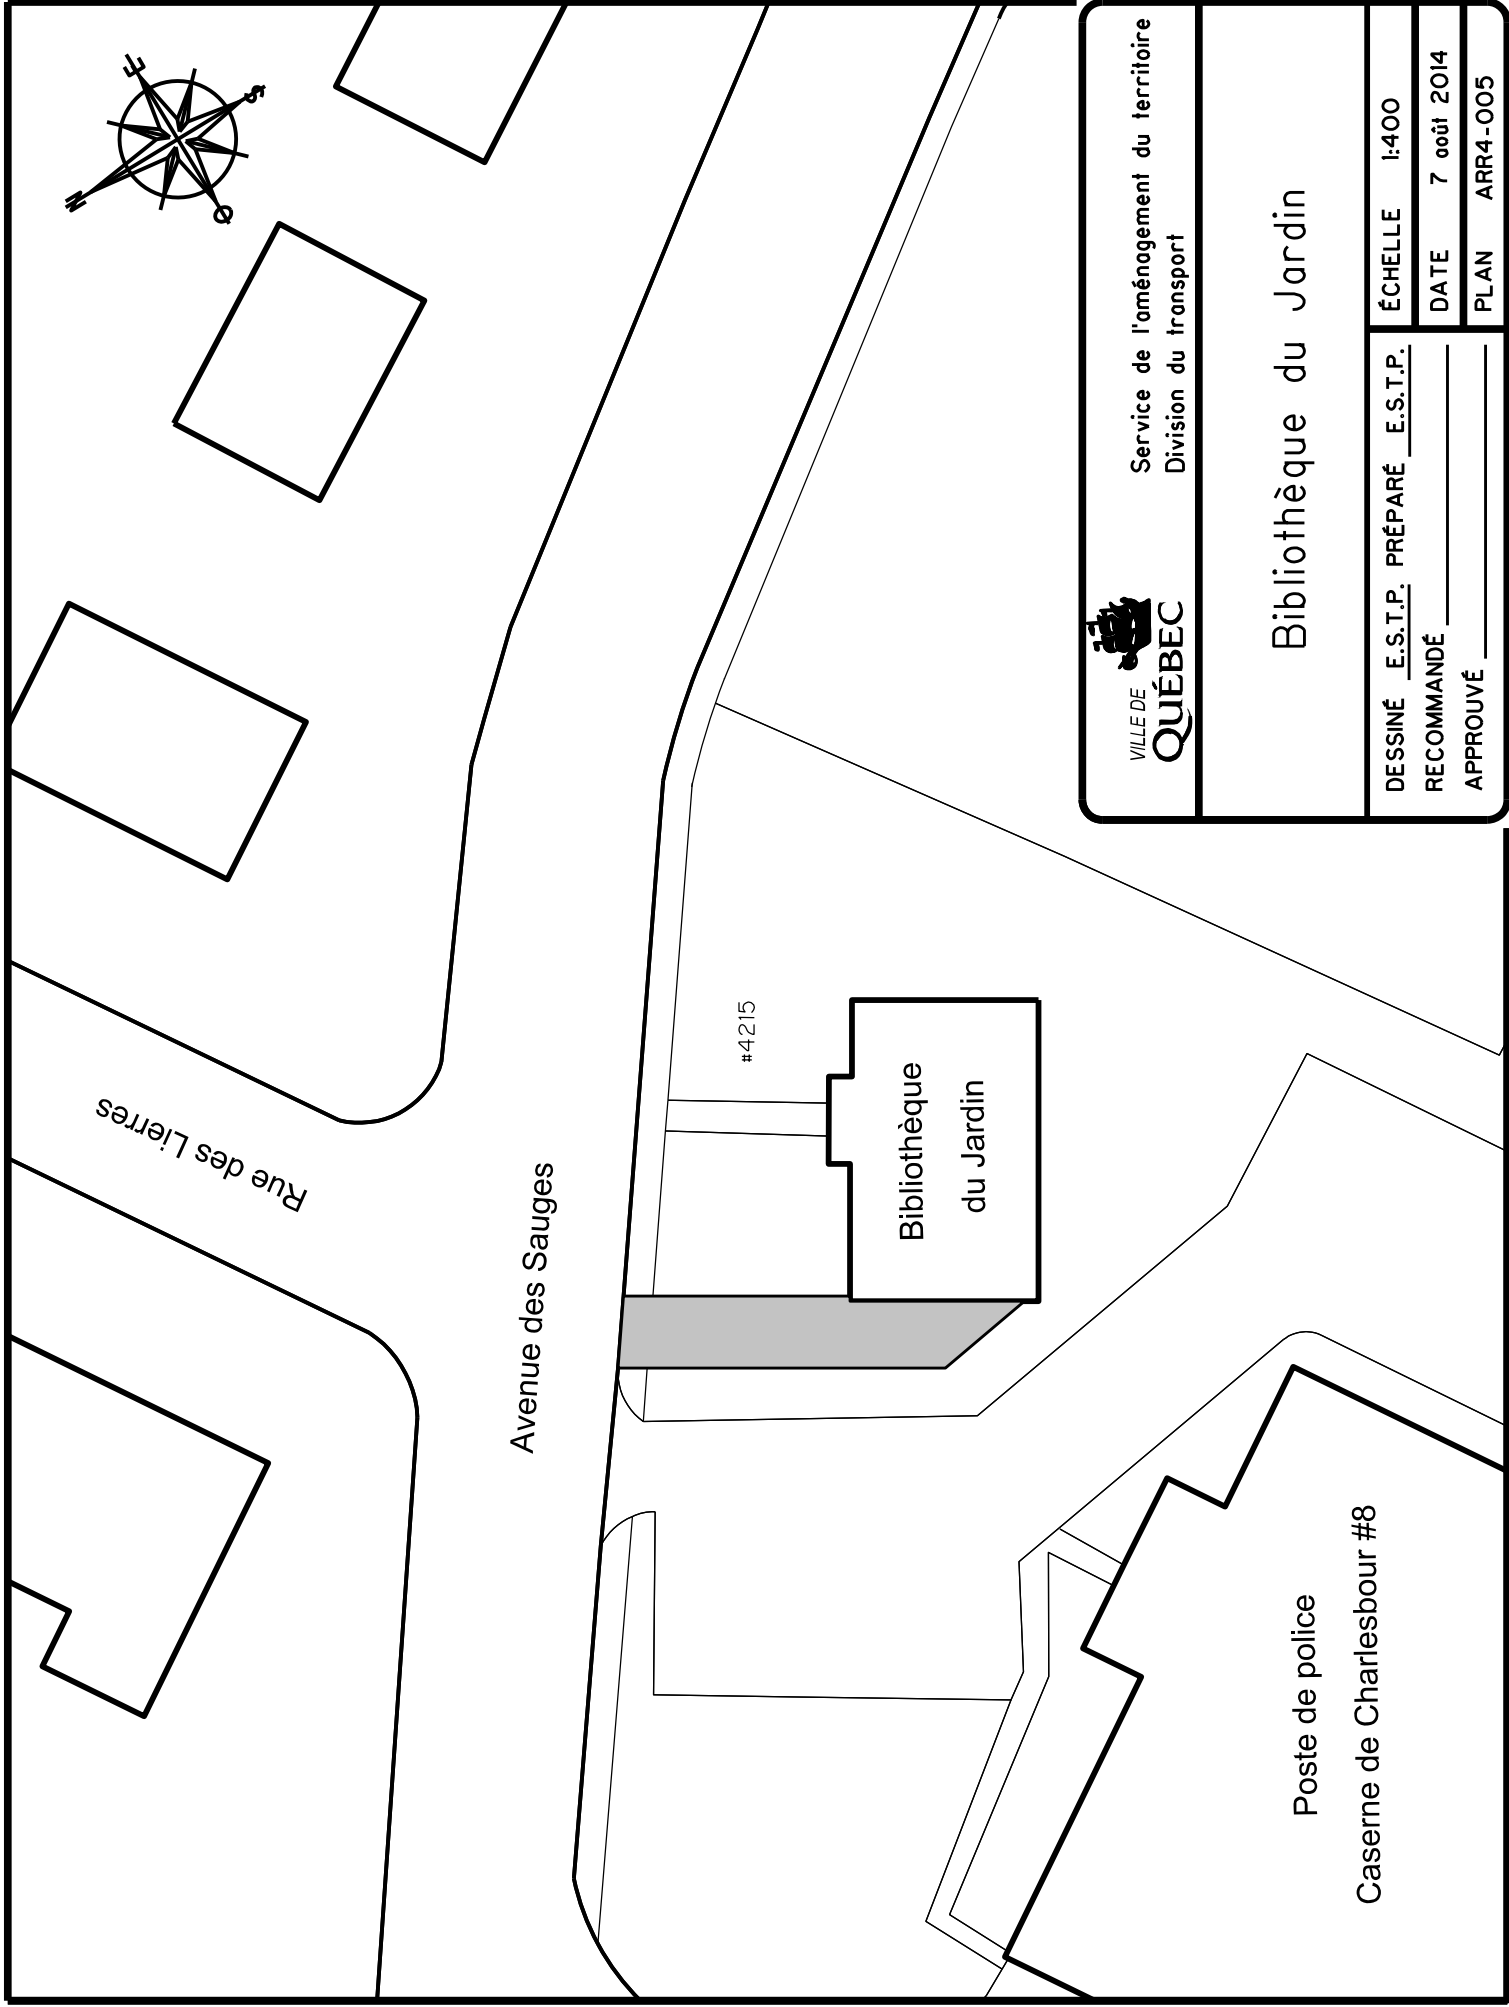

Service de l'aménagement du territoire
Division du transport

Bibliothèque du Jardin


DESSINÉ E.S.T.P. PRÉPARÉ E.S.T.P.
RECOMMANDÉ _____
APPROUVÉ _____

ÉCHELLE 1:400

DATE 7 août 2014


PLAN ARR4-005

Poste de police
Caserne de Charlesbour #8

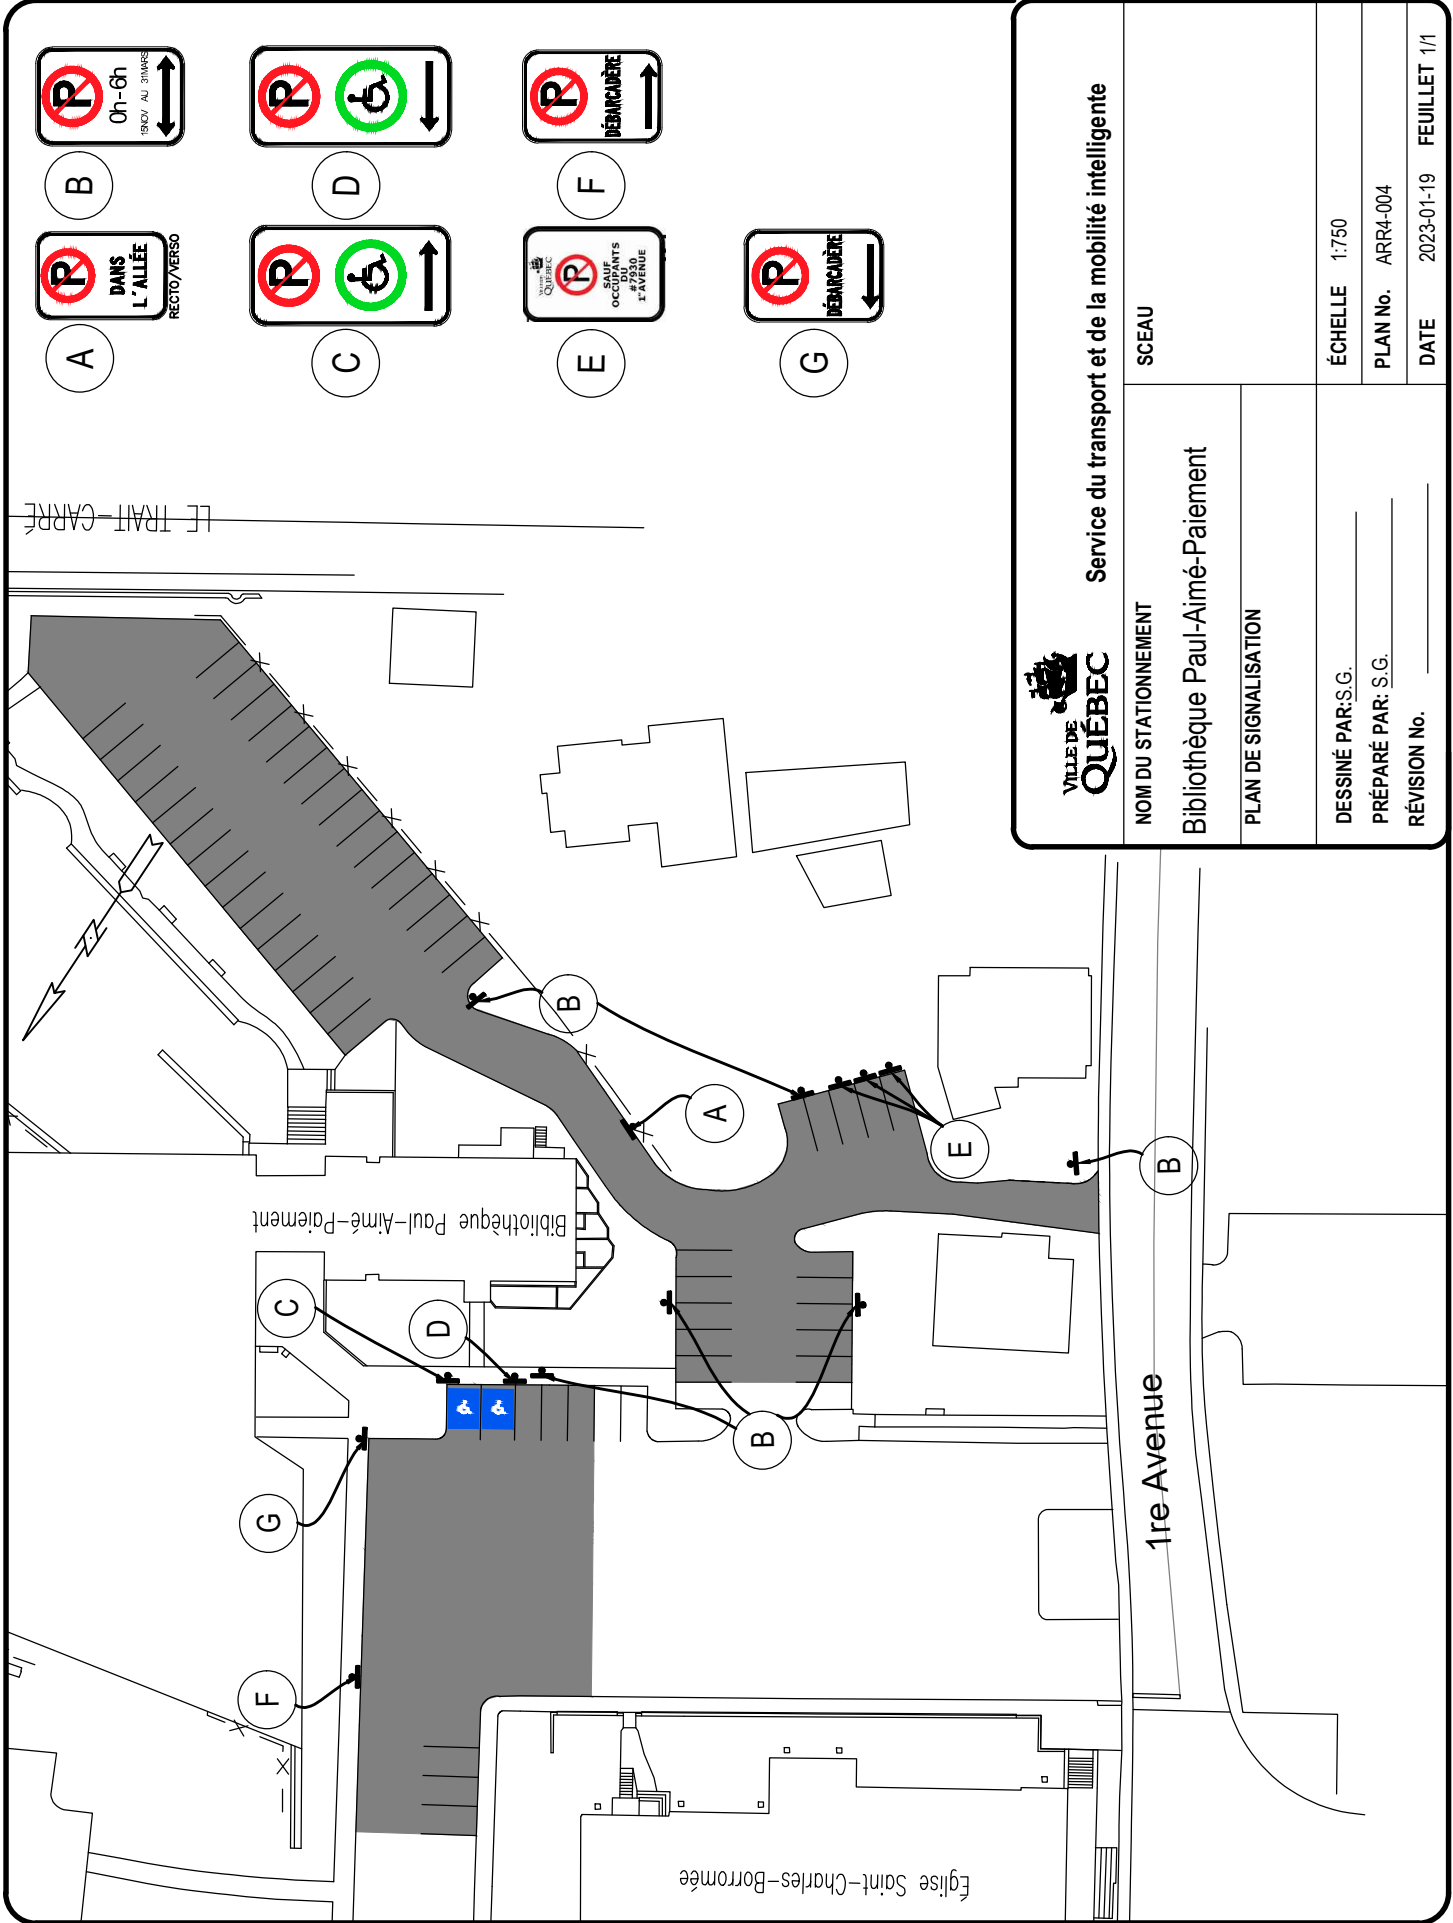

Service du transport et de la mobilité intelligente

NOM DU STATIONNEMENT	SCEAU
Bibliothèque Paul-Aimé-Paieement	
PLAN DE SIGNALISATION	
DESSINÉ PAR: S.G.	ÉCHELLE 1:750
PRÉPARÉ PAR: S.G.	PLAN No. ARR4-004
RÉVISION No.	DATE 2023-01-19 FEUILLET 1/1

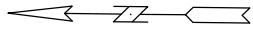

rue des Roses

Voie cyclable

Stationnement

Stationnement

rue d'Orsainville

A

A

A

A



Service du transport et de la mobilité intelligente

NOM DU STATIONNEMENT

SCEAU

D'ORSAINVILLE

PLAN DE SIGNALISATION

PRÉPARÉ PAR: S.GOSSELIN

ÉCHELLE 1:500


DESSINÉ PAR: S.GOSSELIN


PLAN No. ARR4_026

RÉVISION Y.DEHBI


DATE 2022-05-17

FEUILLET 1/1

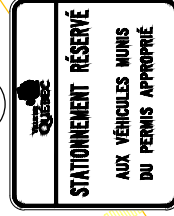

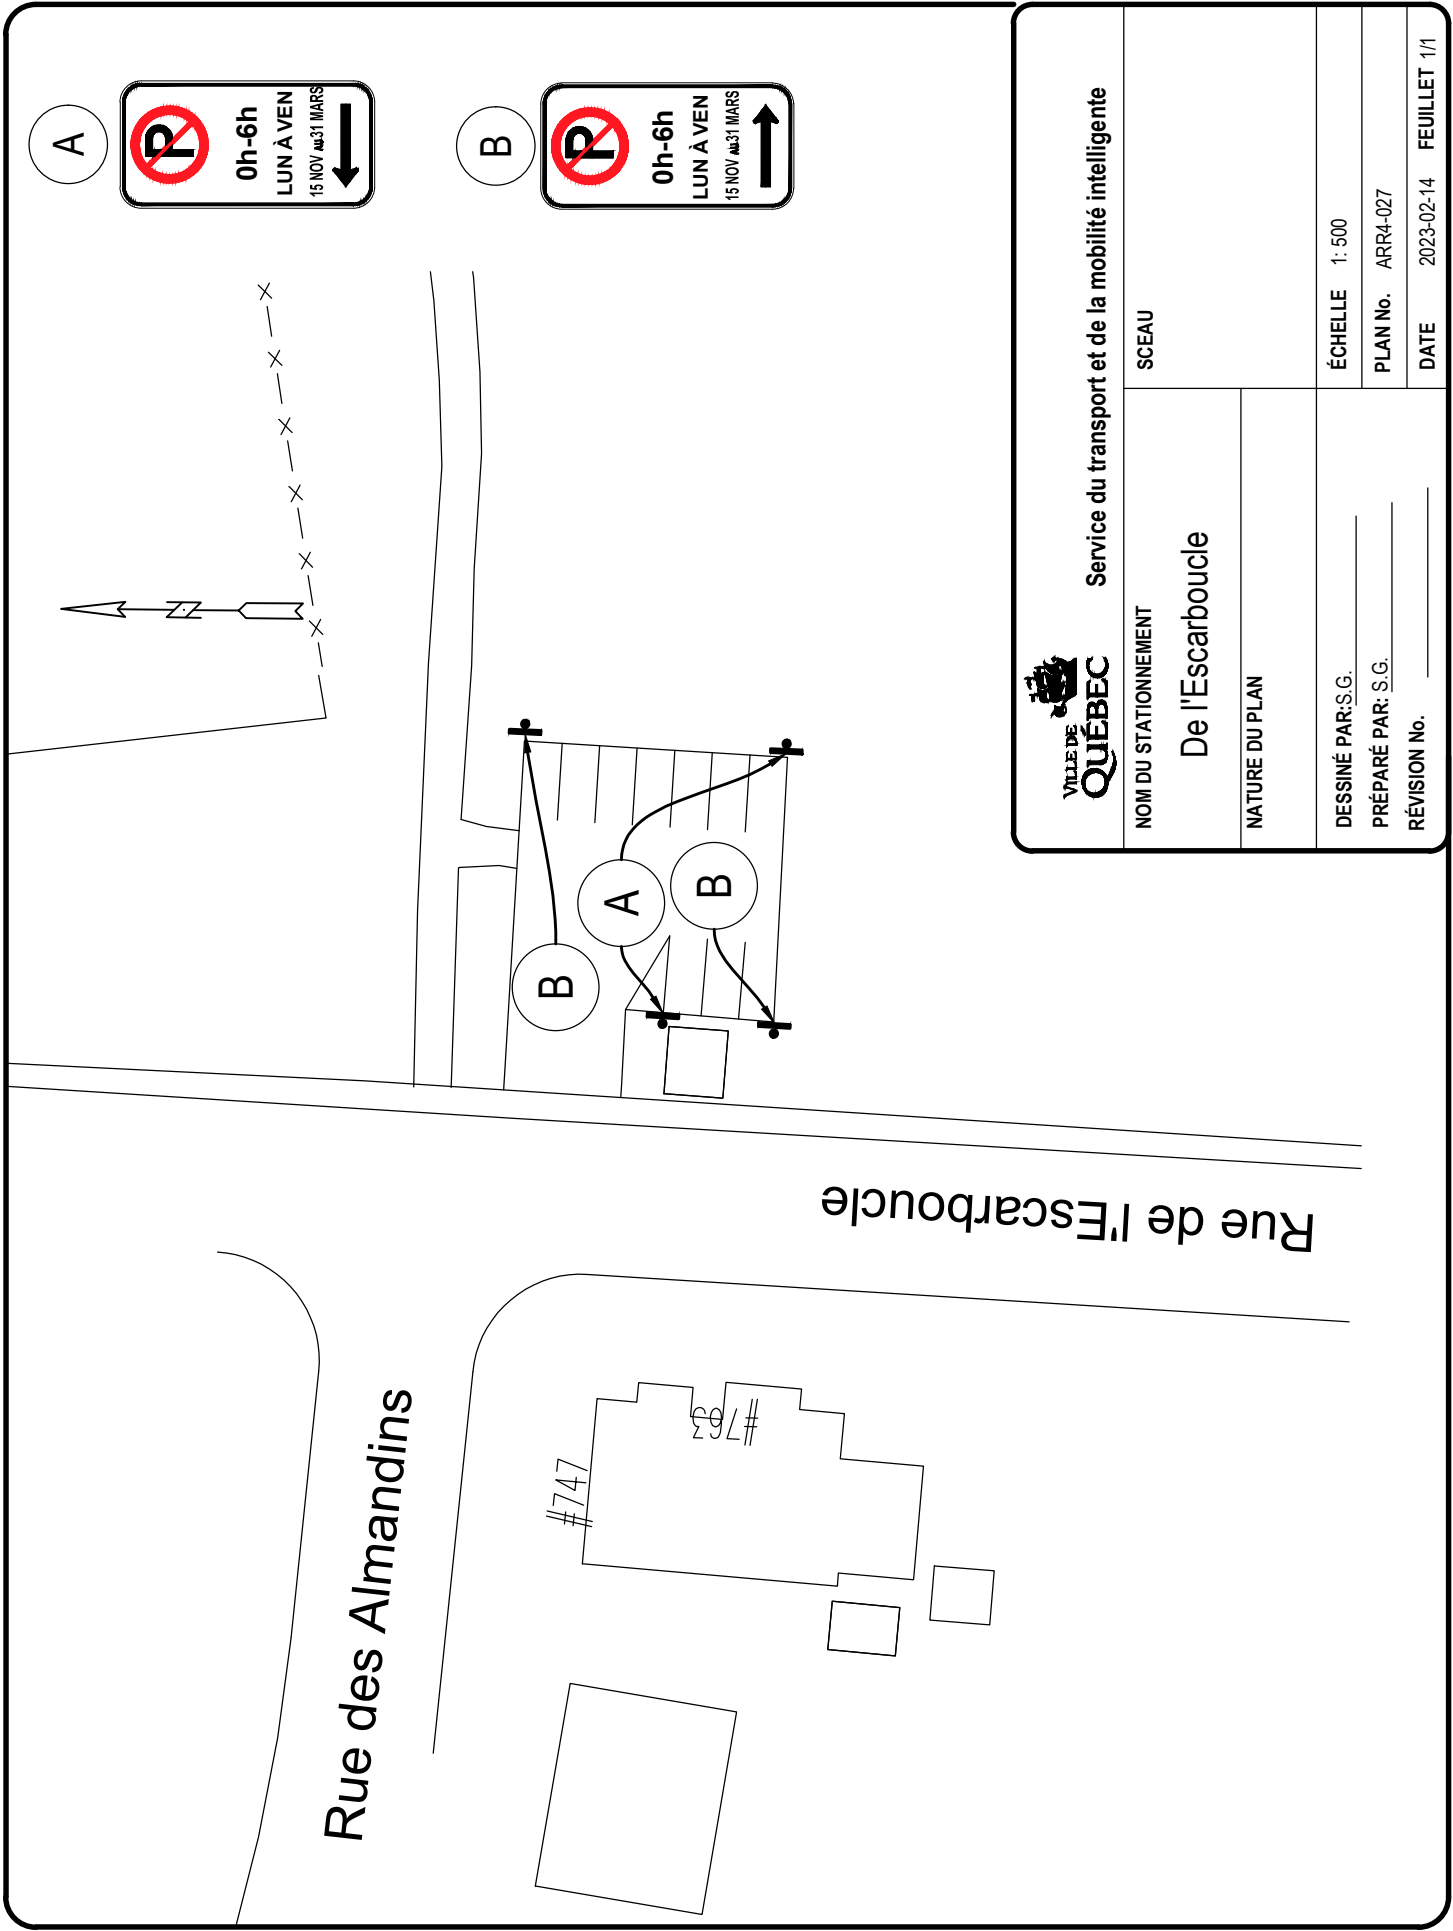

 Service du transport et de la mobilité intelligente			
NOM DU STATIONNEMENT	SCEAU		
	De l'Escarboucle		
NATURE DU PLAN		ÉCHELLE 1: 500	
DESSINÉ PAR: S.G.		PLAN No. ARR4-027	
PRÉPARÉ PAR: S.G.		DATE 2023-02-14	
RÉVISION No.		FEUILLET 1/1	

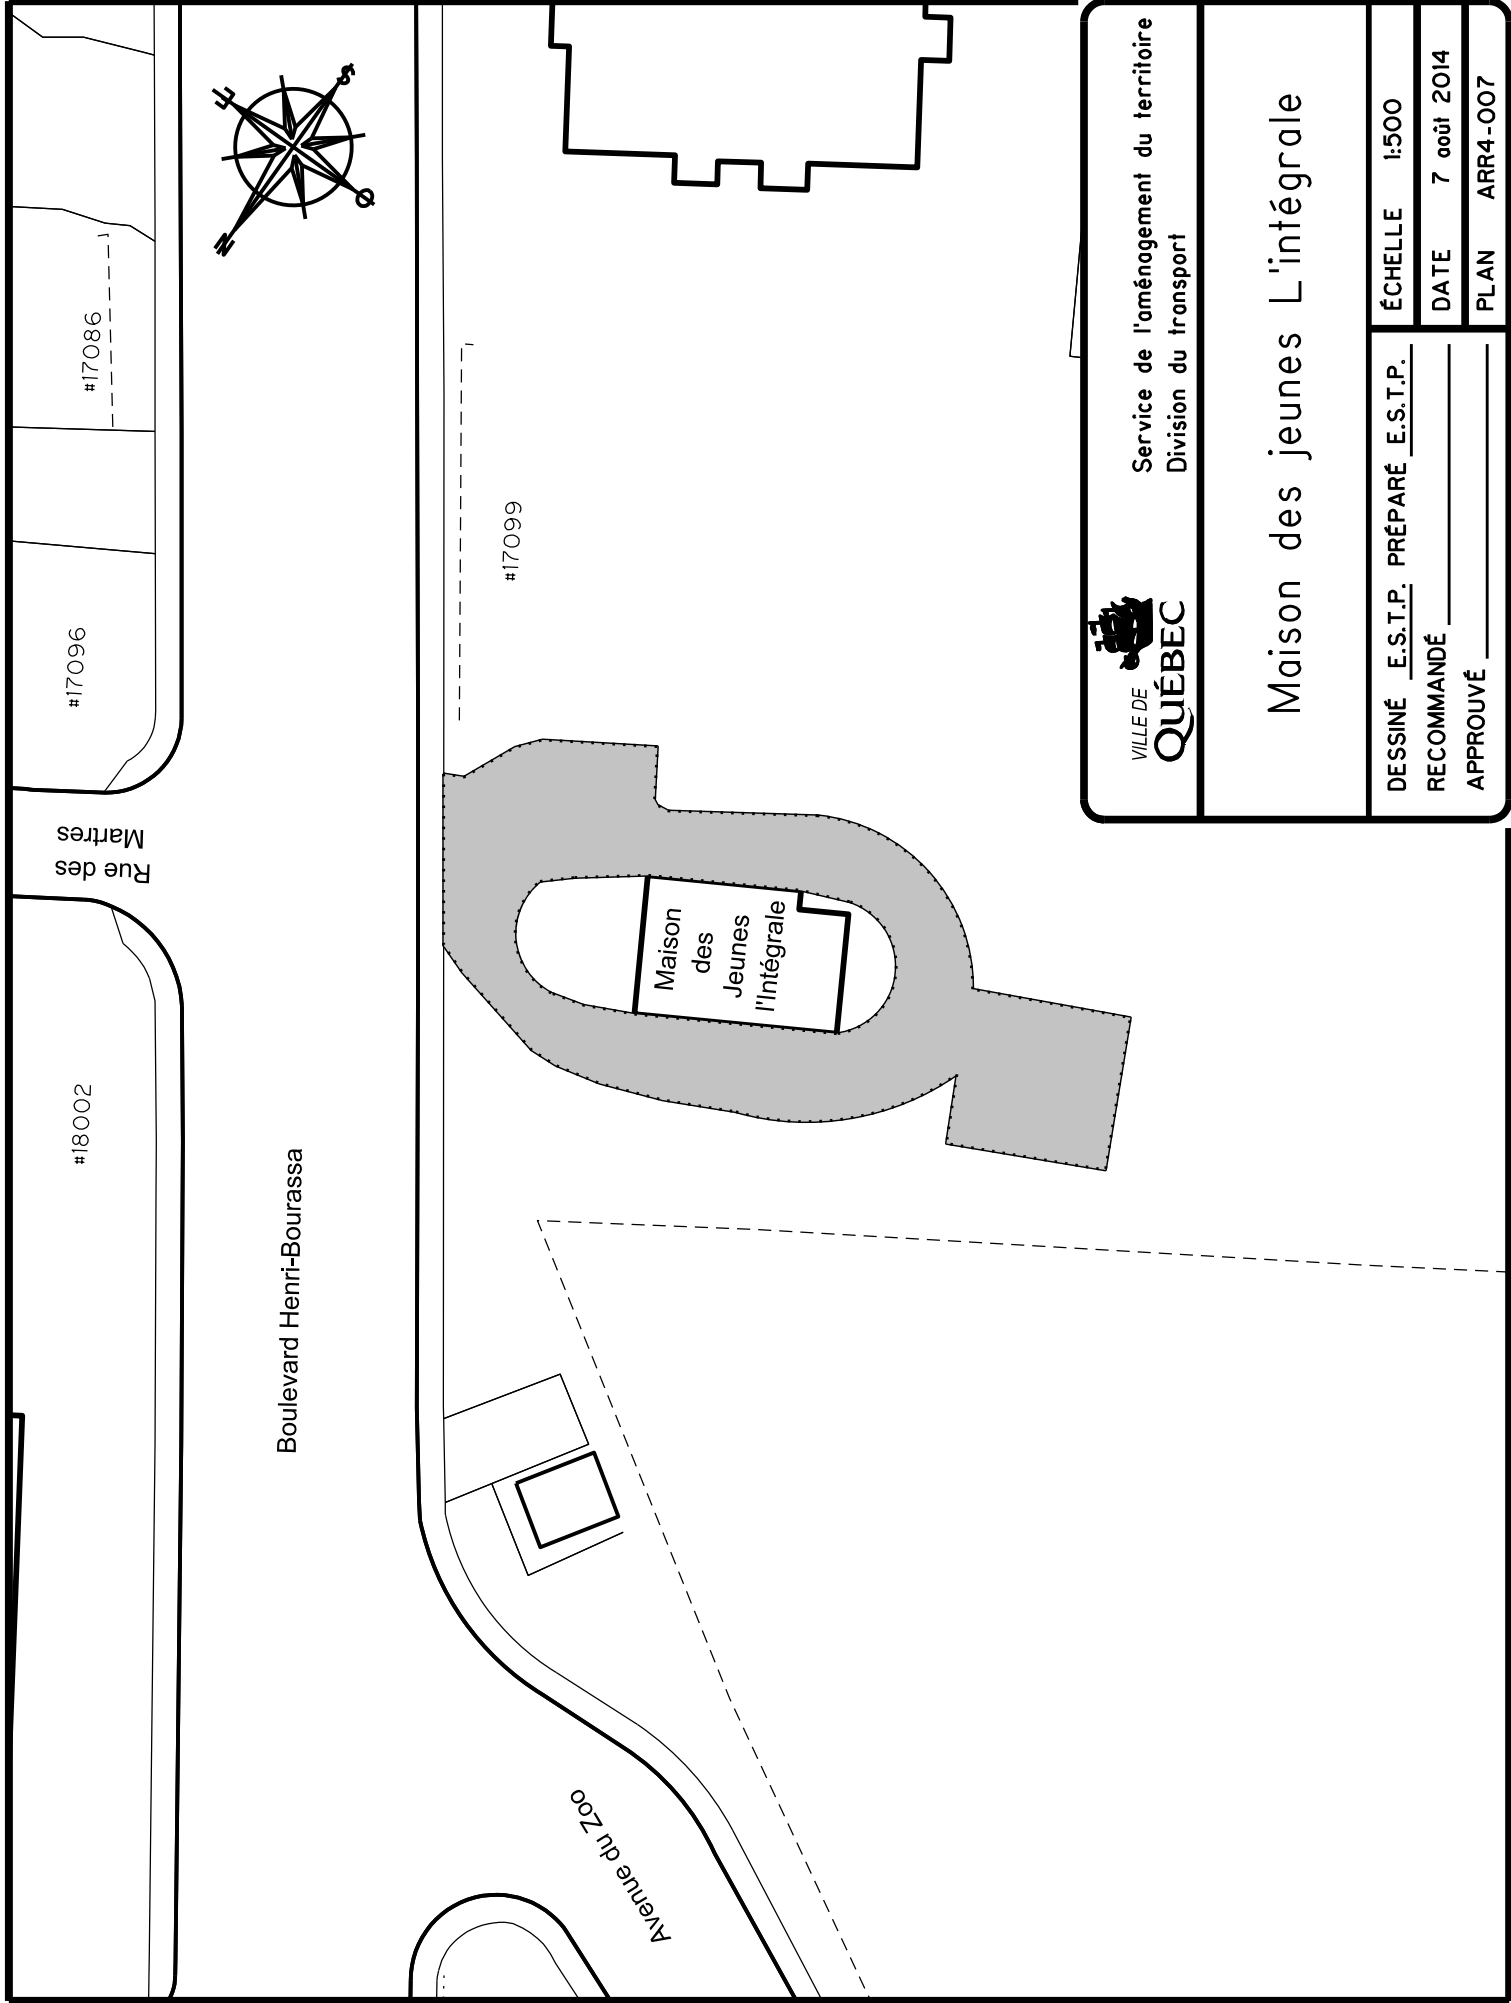


Service de l'aménagement du territoire
Division du transport

Maison des jeunes L'intégrale

DESSINÉ E.S.T.P. PRÉPARÉ E.S.T.P.
RECOMMANDÉ _____
APPROUVÉ _____

ÉCHELLE 1:500
DATE 7 août 2014
PLAN ARR4-007

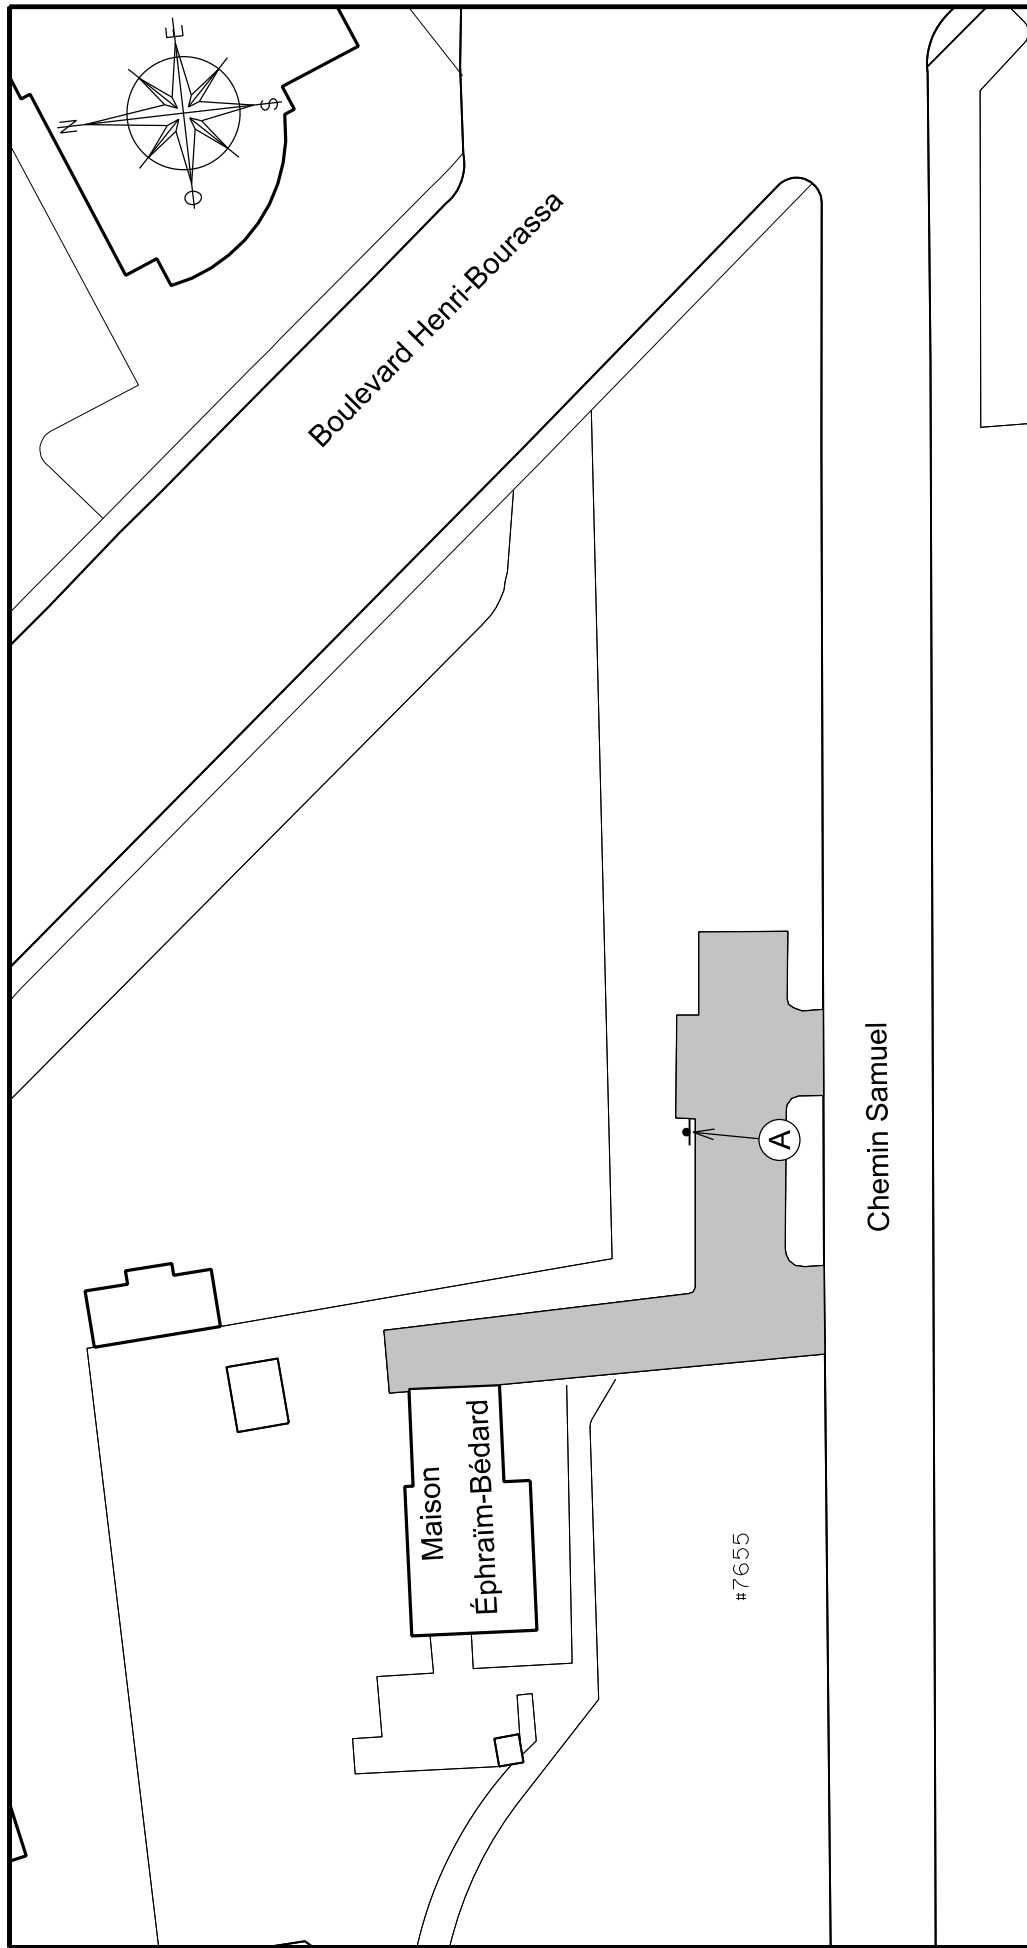



 VILLE DE QUÉBEC	 l'accent d'Amérique	Service du transport et de la mobilité intelligente.	
		Maison Ephraïm-Bédard	
		DESSINÉ J.C. _____	PRÉPARÉ J.C. _____
		RECOMMANDÉ _____	DATE 30 Octobre 2019
APPROUVÉ _____		PLAN ARR4-008	ÉCHELLE 1 : 500

FICHER: ARR4-008.dgn

DOSSIER: PCE2019007




A

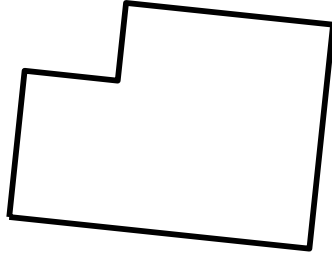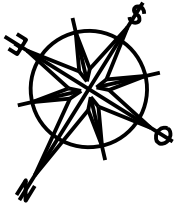

#7960

Maison
Magella-Paradis

#7970

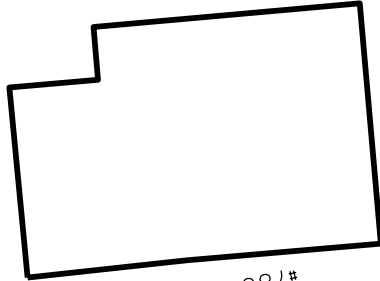

#780

Le Trait-Carré Est

Boulevard Louis-XIV



Service de l'aménagement du territoire
Division du transport


Maison Magella-Paradis

DESSINÉ E.S.T.P. PRÉPARÉ E.S.T.P.
RECOMMANDÉ _____
APPROUVÉ _____

ÉCHELLE 1:300

DATE 7 août 2014

PLAN ARR4-009

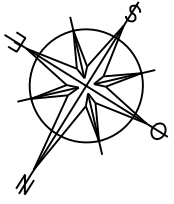

#7960

Le Trait-Carré Est

#7985

Maison
Pierre-
Lefebvre

#772-#774

#764-#766

Boulevard Louis-XIV



C

STATIONNEMENT
RESERVE
AUX USAGERS DE
LA GALERIE
DU TRAIT-CARRÉ

B



A



Service du transport
et de la mobilité intelligente.

Maison Pierre-Lefebvre

DESSINÉ J.C. PRÉPARÉ J.C.

ÉCHELLE 1 : 400

RECOMMANDÉ


DATE 30 Octobre 2019

APPROUVÉ





PLAN ARR4-O10

FICHER: ARR4-O10.dgn

DOSSIER: PCE2019007

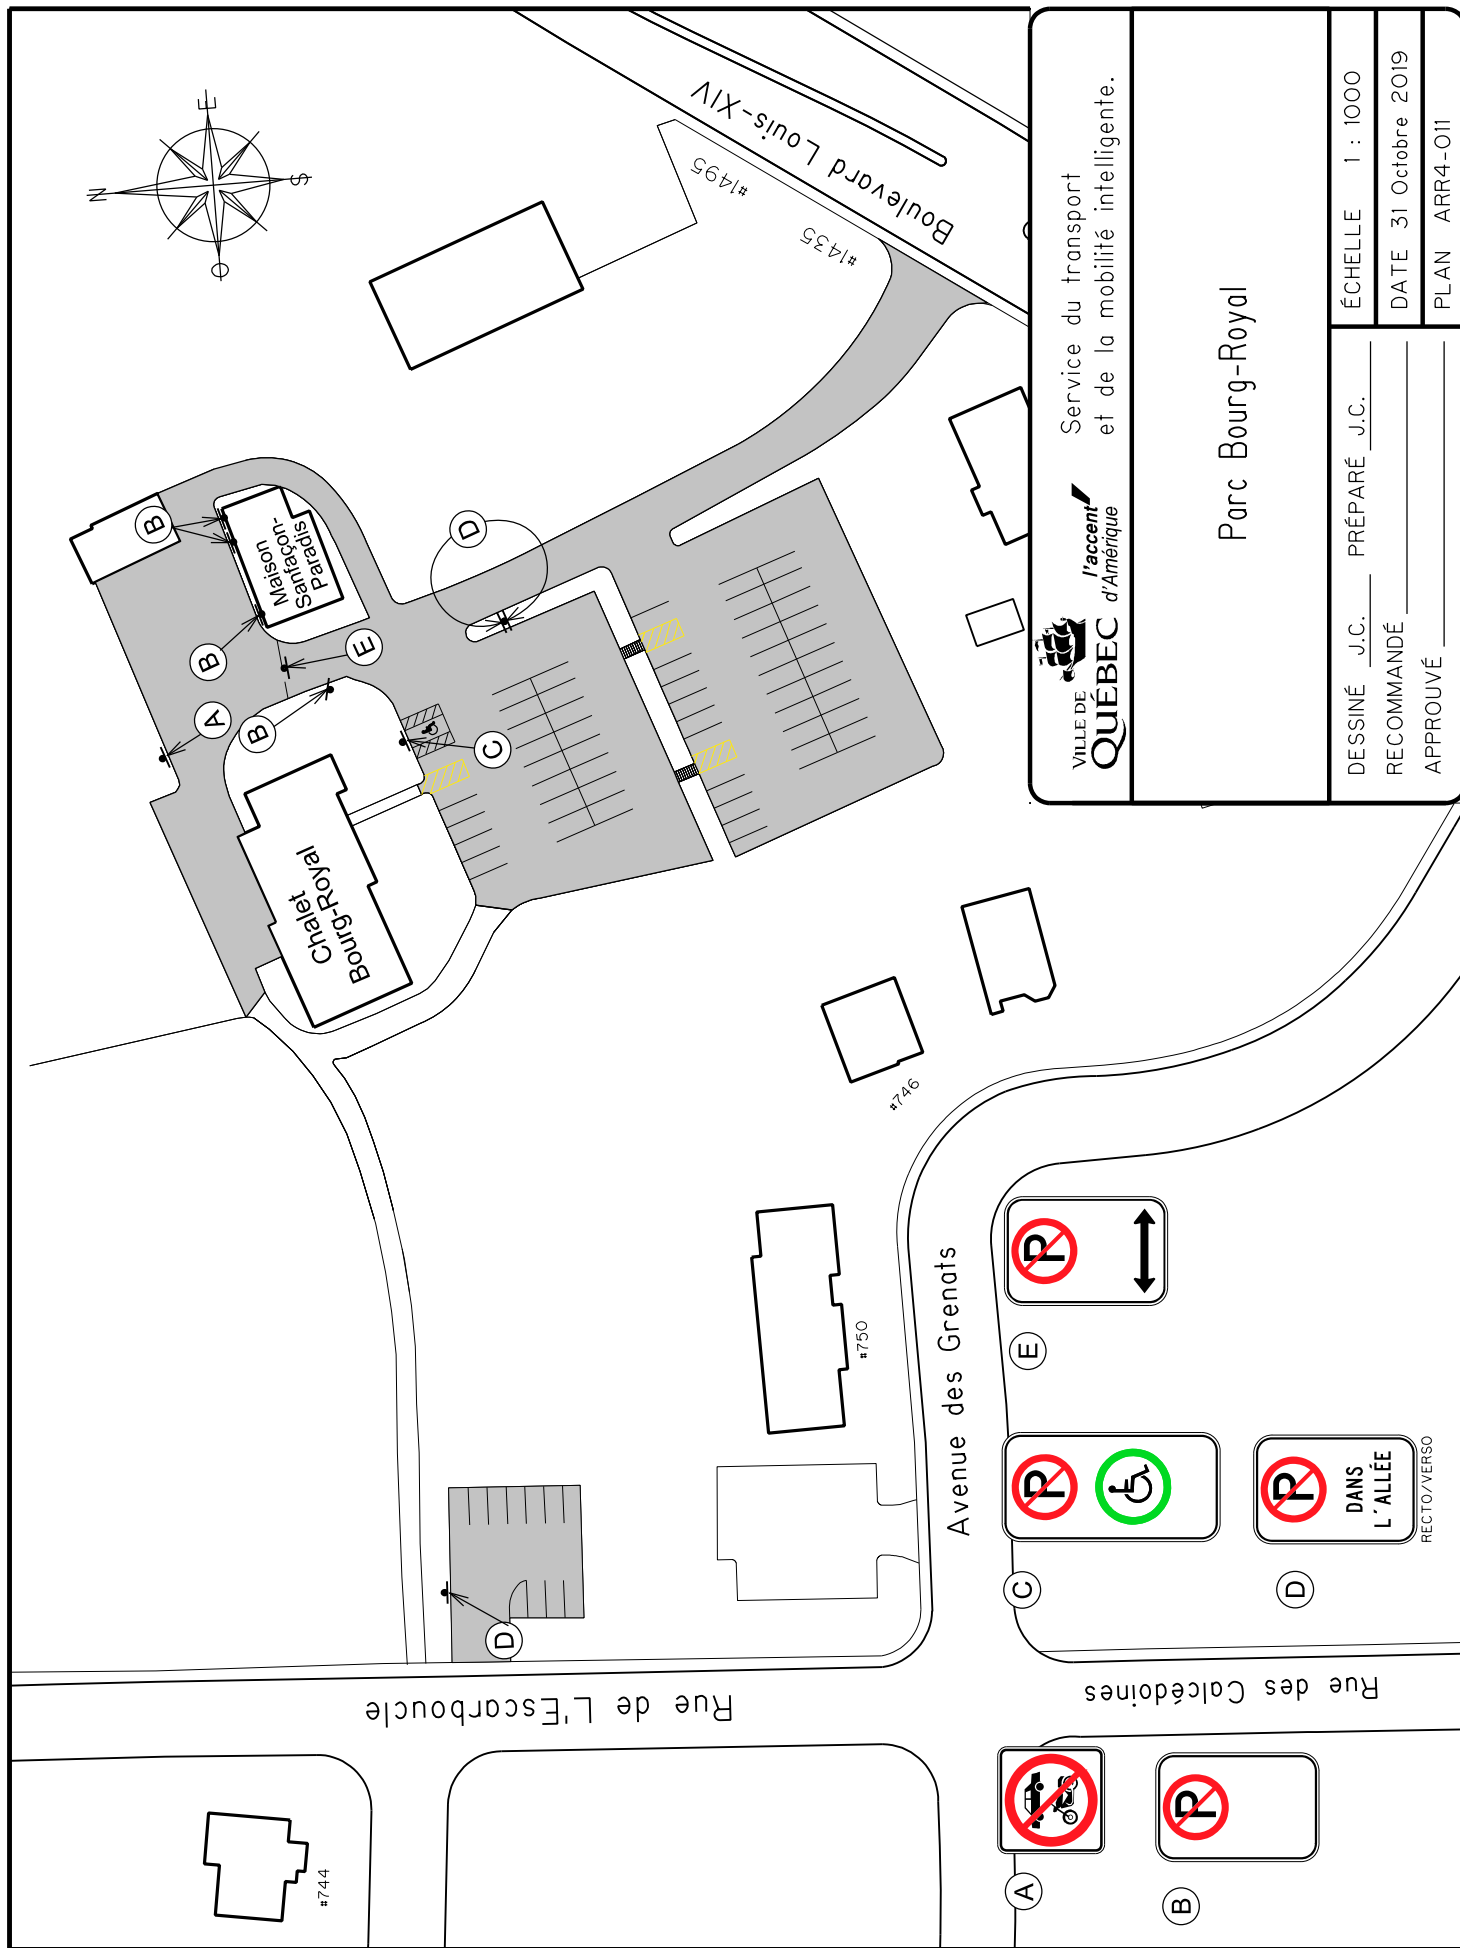

 VILLE DE QUÉBEC Service du transport et de la mobilité intelligente.	Parc Bourg-Royal	
DESSINÉ J.C.	PRÉPARÉ J.C.	ÉCHELLE 1 : 1000
RECOMMANDÉ		DATE 31 Octobre 2019
APPROUVÉ		PLAN ARR4-O11
DOSSIER: PCE2019007		

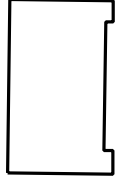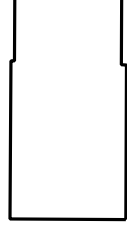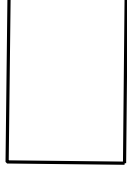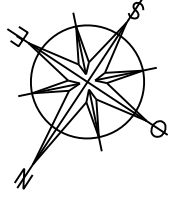

#1644



#1645

Avenue de Colmar

#1641

Chalet
Chabot

École primaire
Chabot



Service du transport
et de la mobilité intelligente.

Parc Chabot

DESSINÉ J.C. PRÉPARÉ J.C.

ÉCHELLE 1 : 600

RECOMMANDÉ


DATE 31 Octobre 2019

APPROUVÉ


PLAN ARR4-O12

FICHER: ARR4-O12.dgn

DOSSIER: PCE2019007

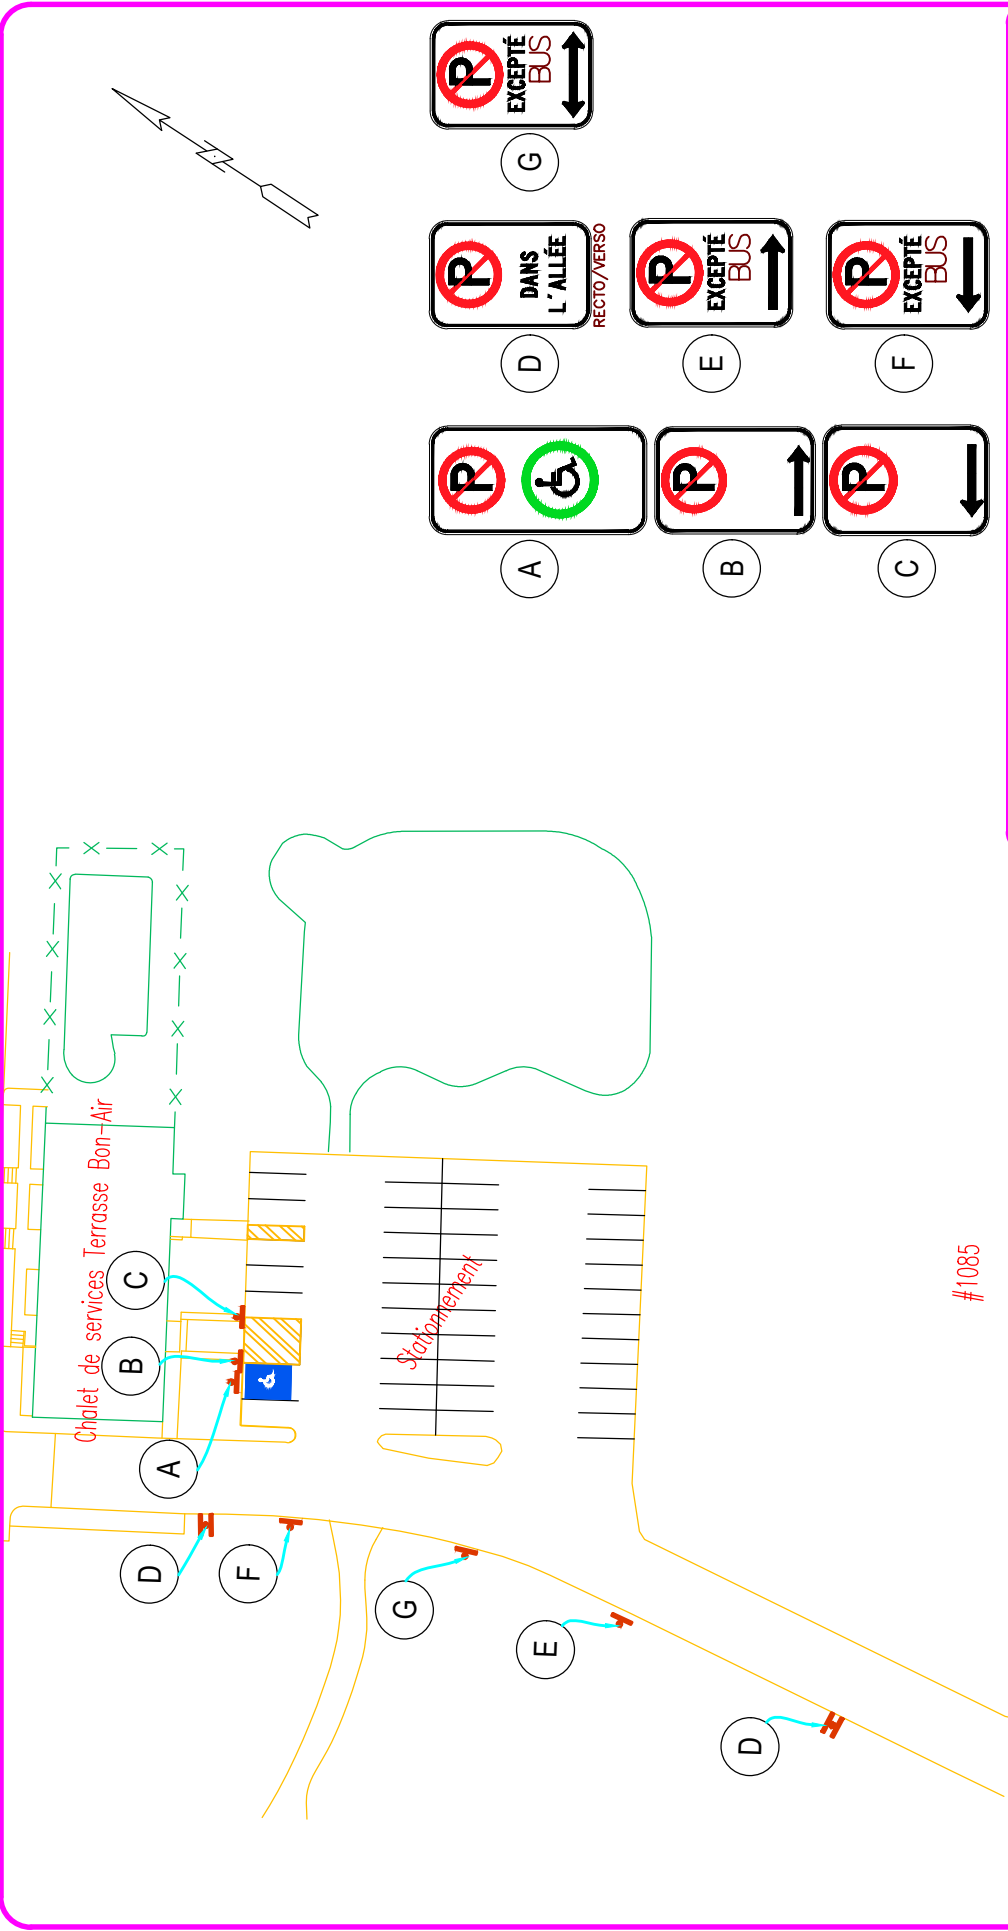

 Service du transport et de la mobilité intelligente	
NOM DU STATIONNEMENT	SCEAU
PARC_DE_LA_TERRASSE_BON-AIR	
PLAN DE SIGNALISATION	
PRÉPARÉ PAR: S.GOSSELIN	ÉCHELLE 1:750
DESSINÉ PAR: S.GOSSELIN	PLAN No. ARR4_013
RÉVISION Y.DEHBI	DATE 2022-05-16 FEUILLET 1/1

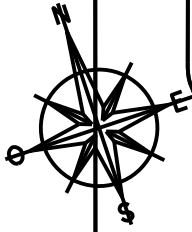

Avenue Hélène-Paradis

Parc Guillaume-Mathieu

Chalet
Guillaume-
Mathieu

Chalet
l'Amibourg

École primaire Guillaume-Mathieu

Place de Gironde

Avenue Hélène-Paradis

Ave des
Flandres

Rue
d'Urfé



Service de l'aménagement du territoire
Division du transport

Parc Guillaume-Mathieu

DESSINÉ E.S.T.P. PRÉPARÉ E.S.T.P.
RECOMMANDÉ _____
APPROUVÉ _____

ÉCHELLE 1:1000

DATE 7 août 2014

PLAN ARR4-O14



A

#618


#616

#615

#720

#715

#711

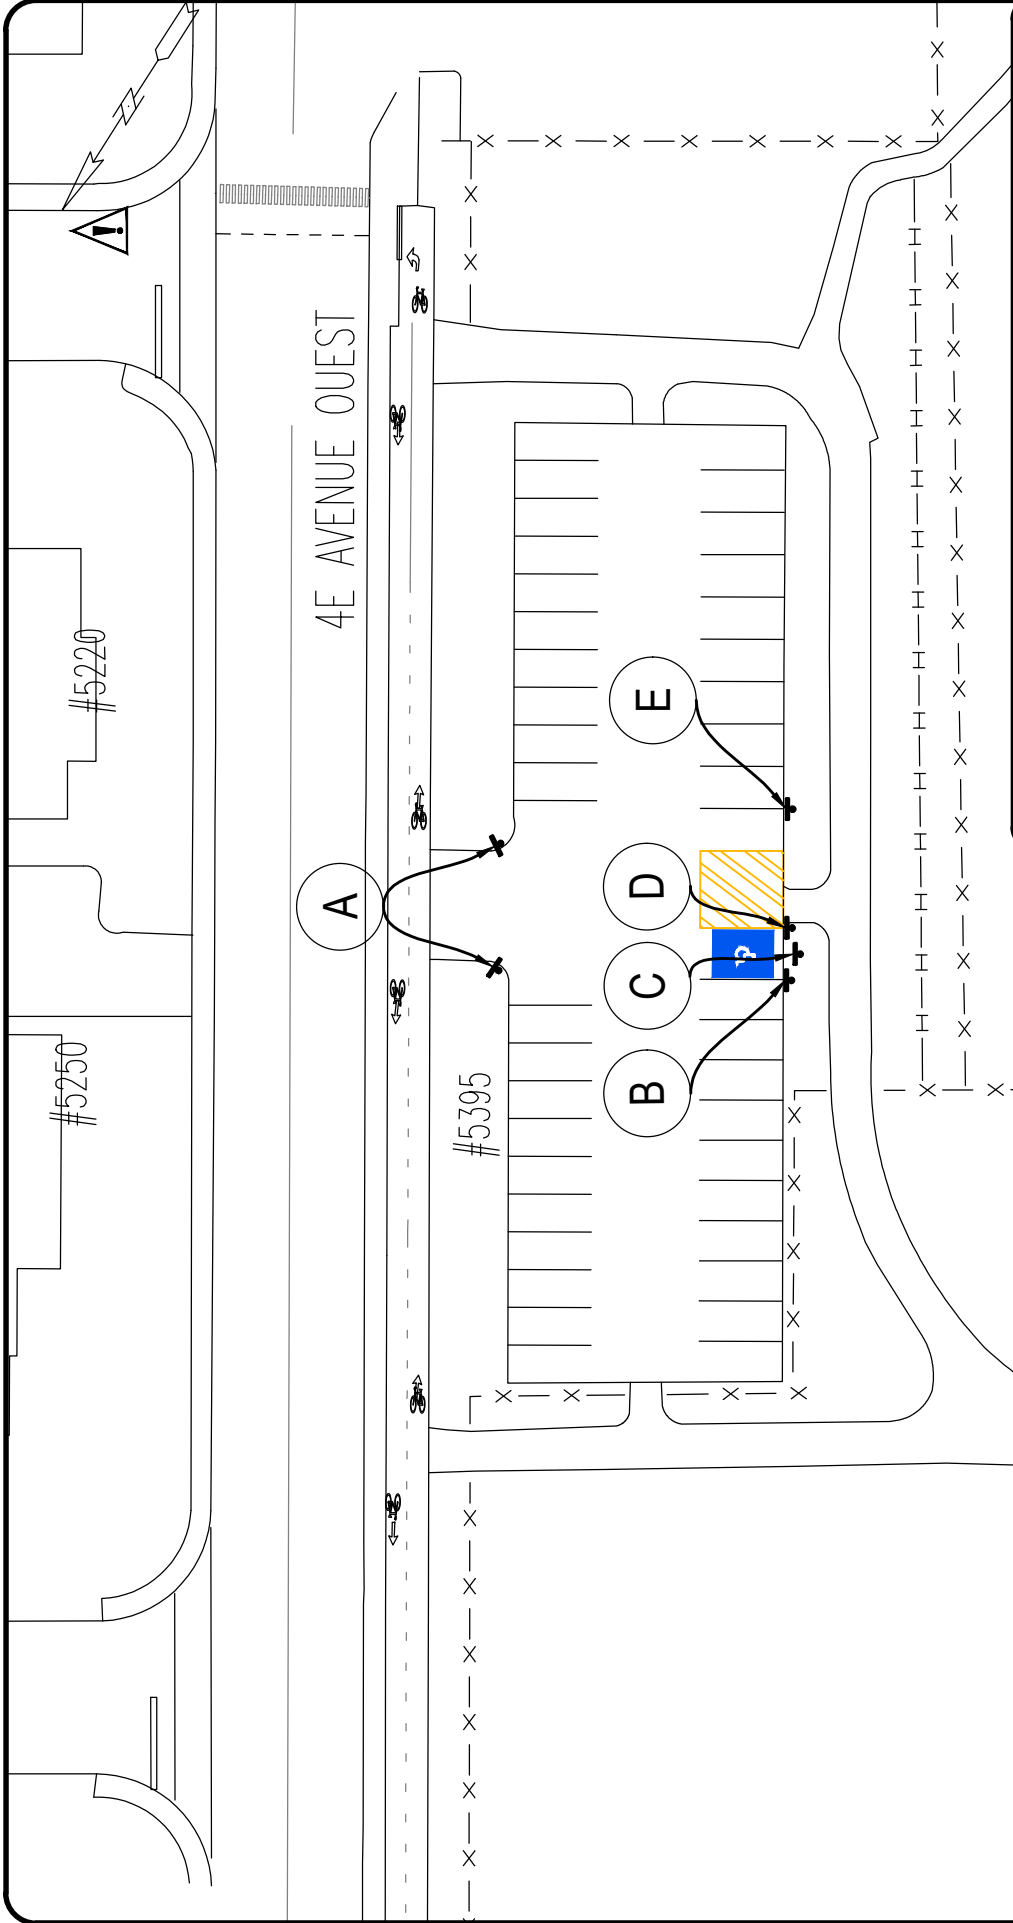

 Service du transport et de la mobilité intelligente	
NOM DU STATIONNEMENT	SCEAU
Parc Henri-Casault	
PLAN DE SIGNALISATION	
PRÉPARÉ PAR: S.G.	
ÉCHELLE 1:500	
DESSINÉ PAR: S.G.	
PLAN No. ARR4-015	
RÉVISÉ PAR	
DATE 2022-09-30 FEUILLET 1/1	

A



B



C




D




E



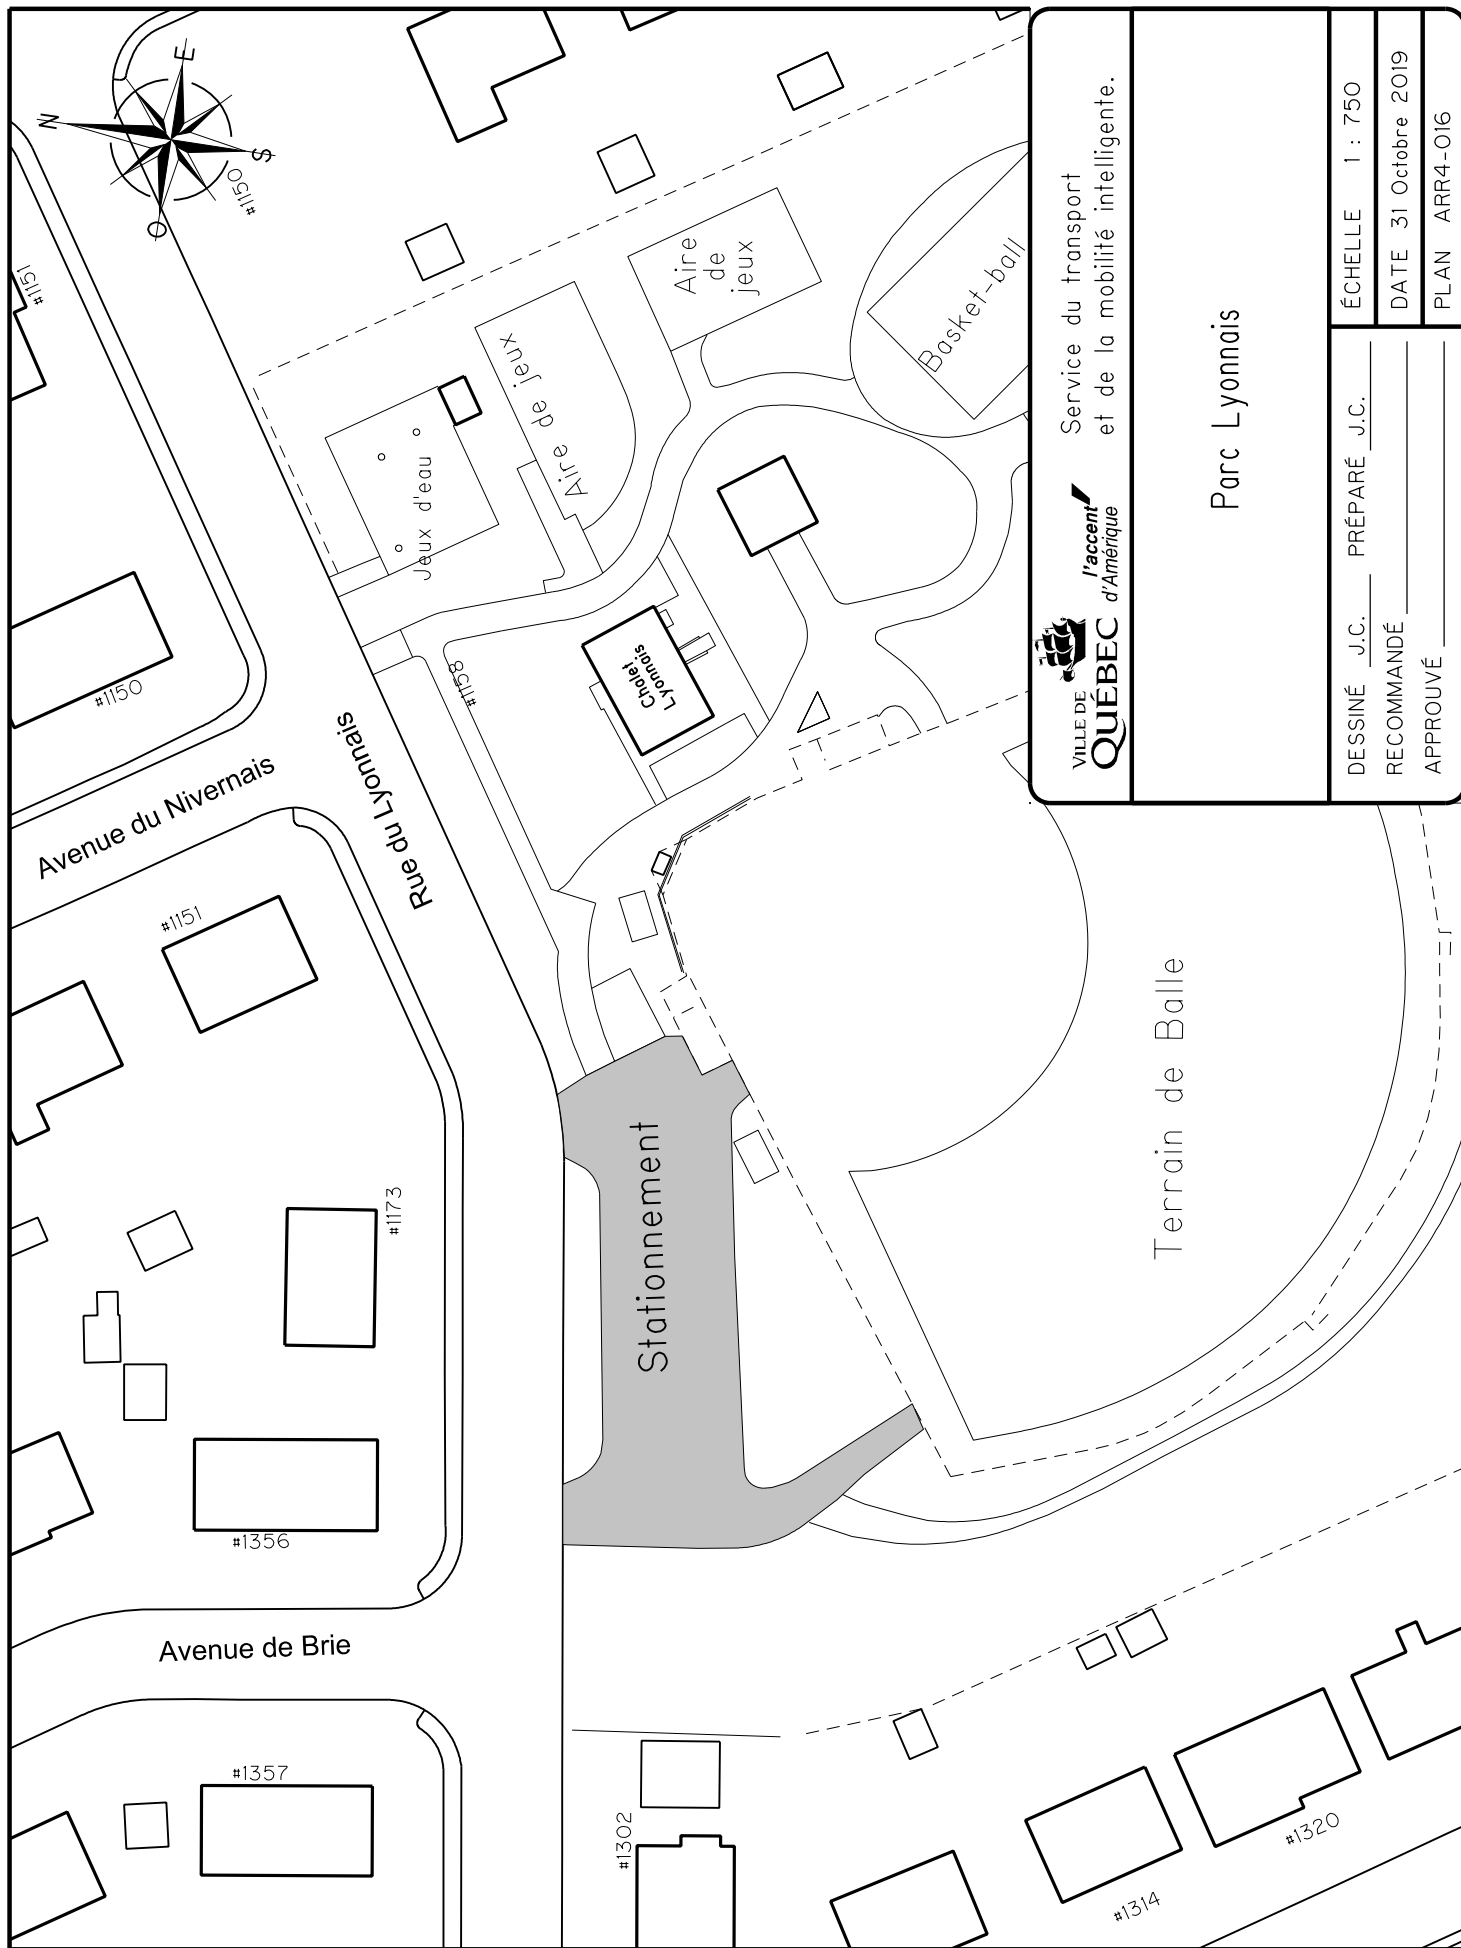

 VILLE DE QUÉBEC	 Service du transport et de la mobilité intelligente.	Parc Lyonnais	
		DESSINÉ J.C. _____	PRÉPARÉ J.C. _____
RECOMMANDÉ _____		DATE 31 Octobre 2019	
APPROUVÉ _____		PLAN ARR4-O16	
FICHER: ARR4-O16.dgn		DOSSIER: PCE2019007	

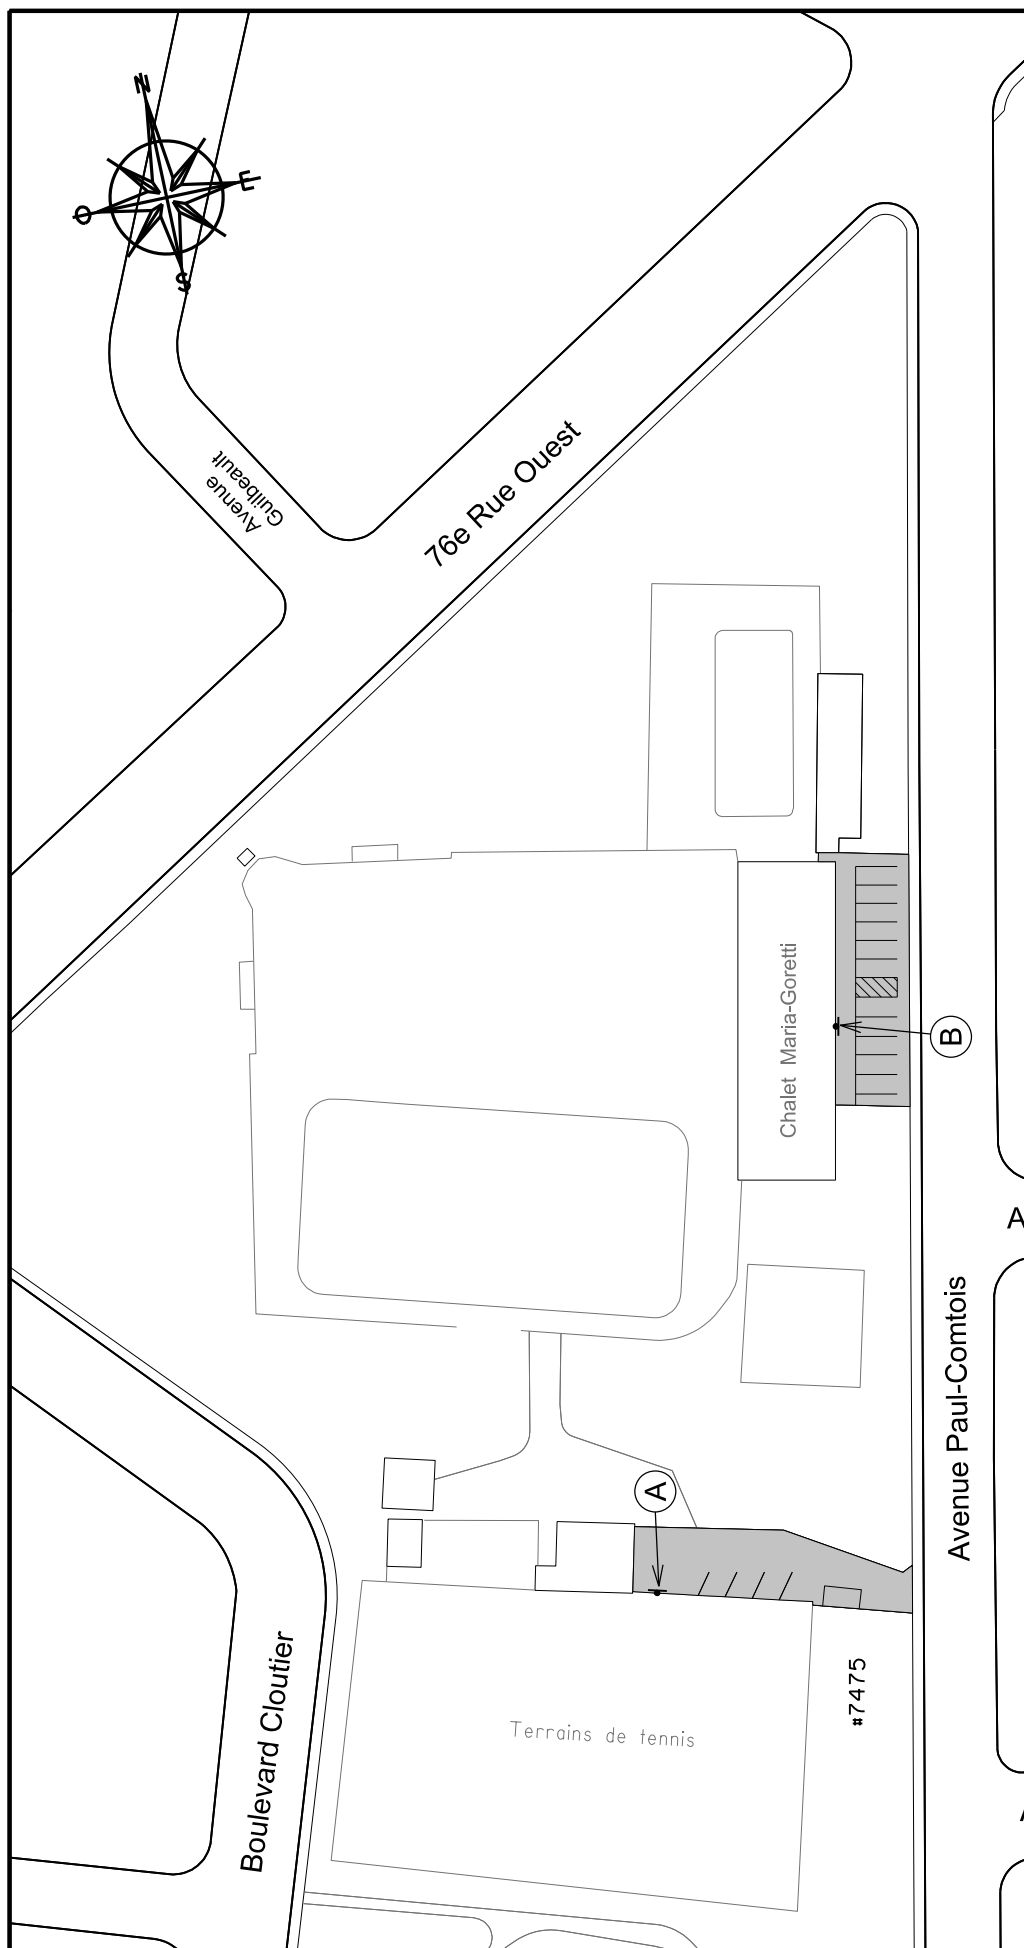

 Service du transport et de la mobilité intelligente.		ÉCHELLE 1 : 1000 DATE 1 Novembre 2019 PLAN ARR4-O17	
Parc Maria-Goretti			
DESSINÉ J.C.	PRÉPARÉ J.C.	ÉCHELLE 1 : 1000	
RECOMMANDÉ		DATE 1 Novembre 2019	
APPROUVÉ		PLAN ARR4-O17	

FICHER: ARR4-O17.dgn

DOSSIER: PCE2019007

Avenue Romain-Rolland

Avenue Paul-Comtois



Avenue Trépanier

STATIONNEMENT RÉSERVÉ
À LA CLIENTÈLE DES LOISIRS
STE-MARIA-GORETTI
REMORQUAGE À VOS FRAIS




B






A

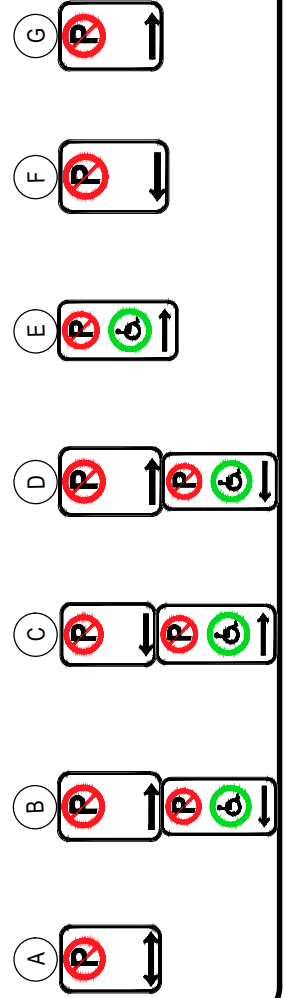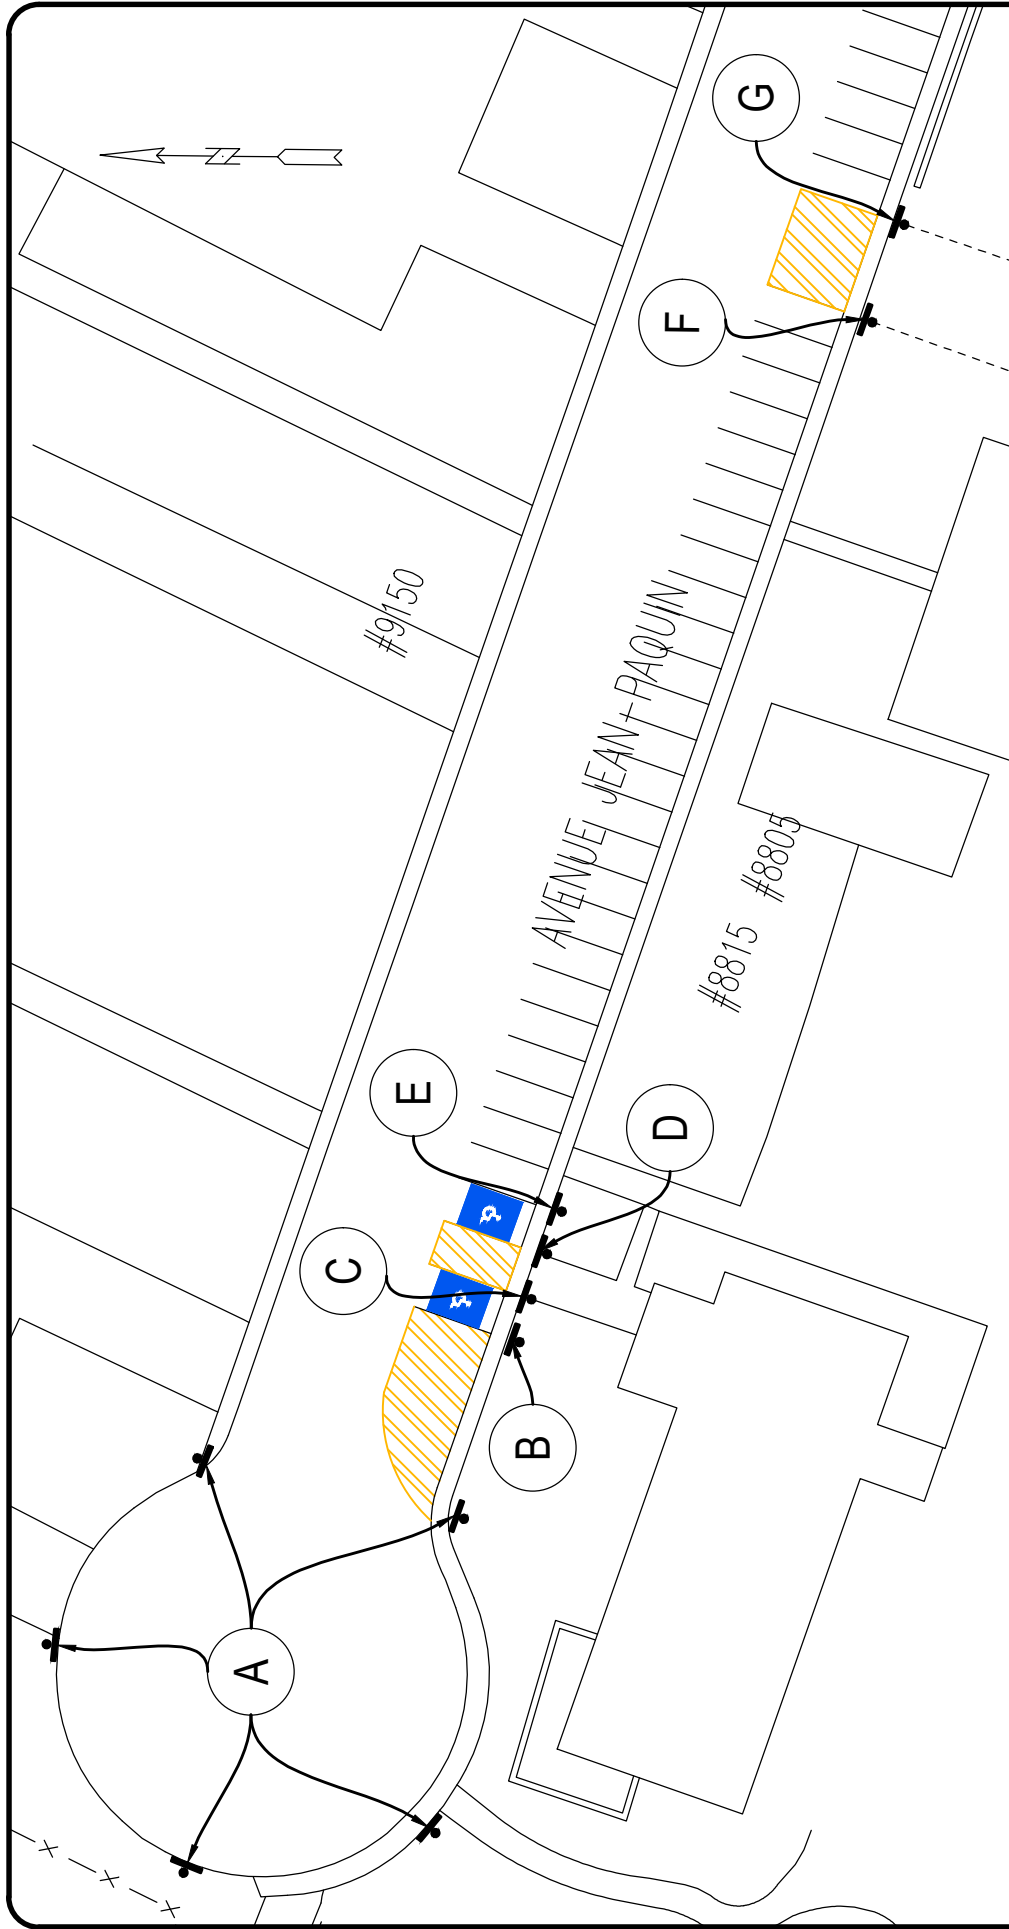

 Service du transport et de la mobilité intelligente		SCEAU	
NOM DU STATIONNEMENT		Parc Maurice-Dorion	
PLAN DE SIGNALISATION			
PRÉPARÉ PAR: S.G.		ÉCHELLE 1:500	
DESSINÉ PAR: S.G.		PLAN No. ARR4-018	
RÉVISÉ PAR		DATE 2023-02-13 FEUILLET 1/1	

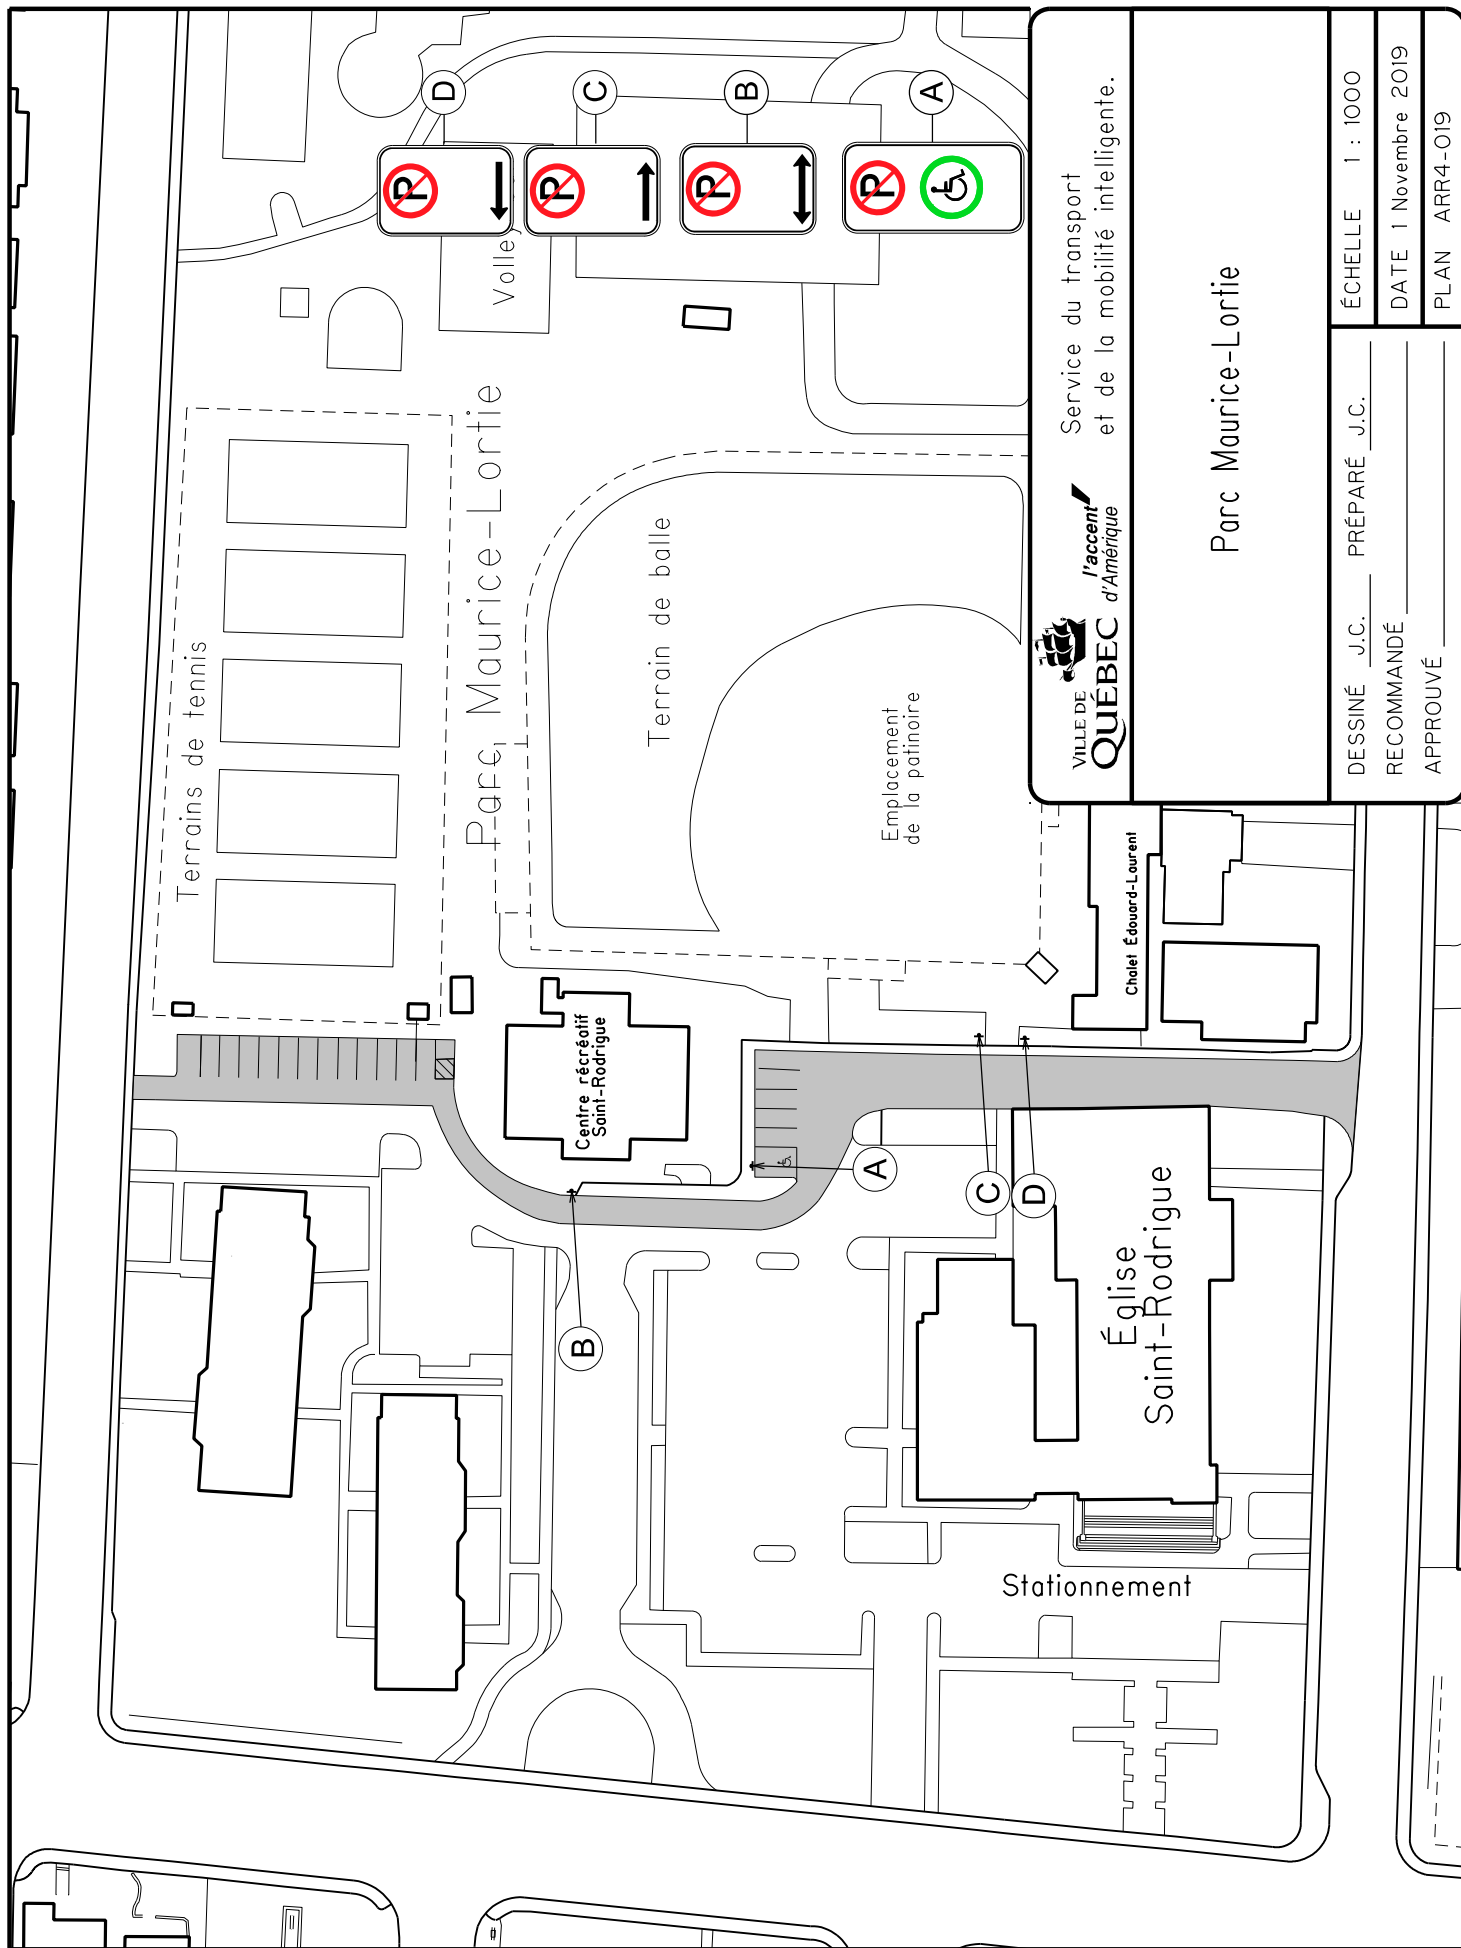

 VILLE DE QUÉBEC	Service du transport et de la mobilité intelligente.
Parc Maurice-Lortie	
DESSINÉ J.C. _____	PRÉPARÉ J.C. _____
RECOMMANDÉ _____	DATE 1 Novembre 2019
APPROUVÉ _____	PLAN ARR4-019
FICHER: ARR4-019.dgn	
DOSSIER: PCE2019007	

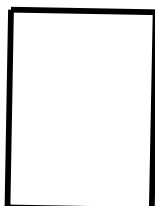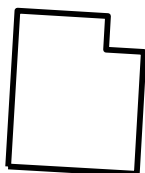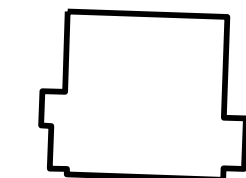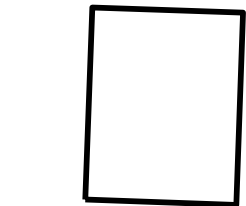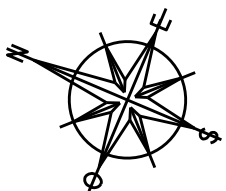


#54

#48


Rue Moïse-Verret

#55



#35

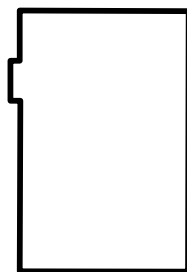

Chalet de
services
N-D-des
Laurentides

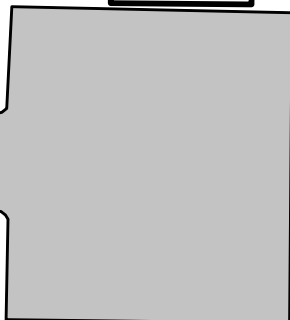

Chalet
Notre-Dame

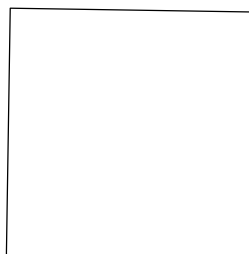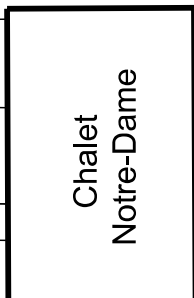

Rue Élisabeth

Parc Notre-Dame-des-Laurentides



Service de l'aménagement du territoire
Division du transport

Parc
Notre-Dame-des-Laurentides

DESSINÉ E.S.T.P. PRÉPARÉ E.S.T.P.


RECOMMANDÉ _____

APPROUVÉ _____

ÉCHELLE 1:500

DATE 7 août 2014

PLAN ARR4-020

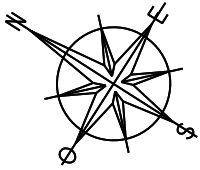

#5456


#5436

Avenue des Platanes

#5485

#5295

Rue des Violettes

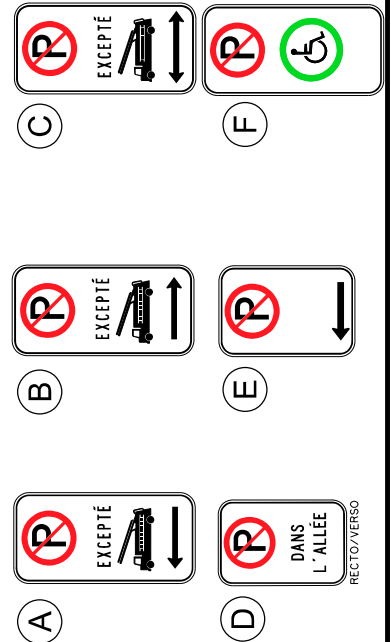Pavillon
du JardinService du transport
et de la mobilité intelligente.

Parc Saint-Pierre

DESSINÉ J.C. PRÉPARÉ J.C.

ÉCHELLE 1 : 1000

RECOMMANDÉ


DATE 04 Novembre 2019

APPROUVÉ


PLAN ARR4-022

FICHER: ARR4-022.dgn

DOSSIER: PCE2019007

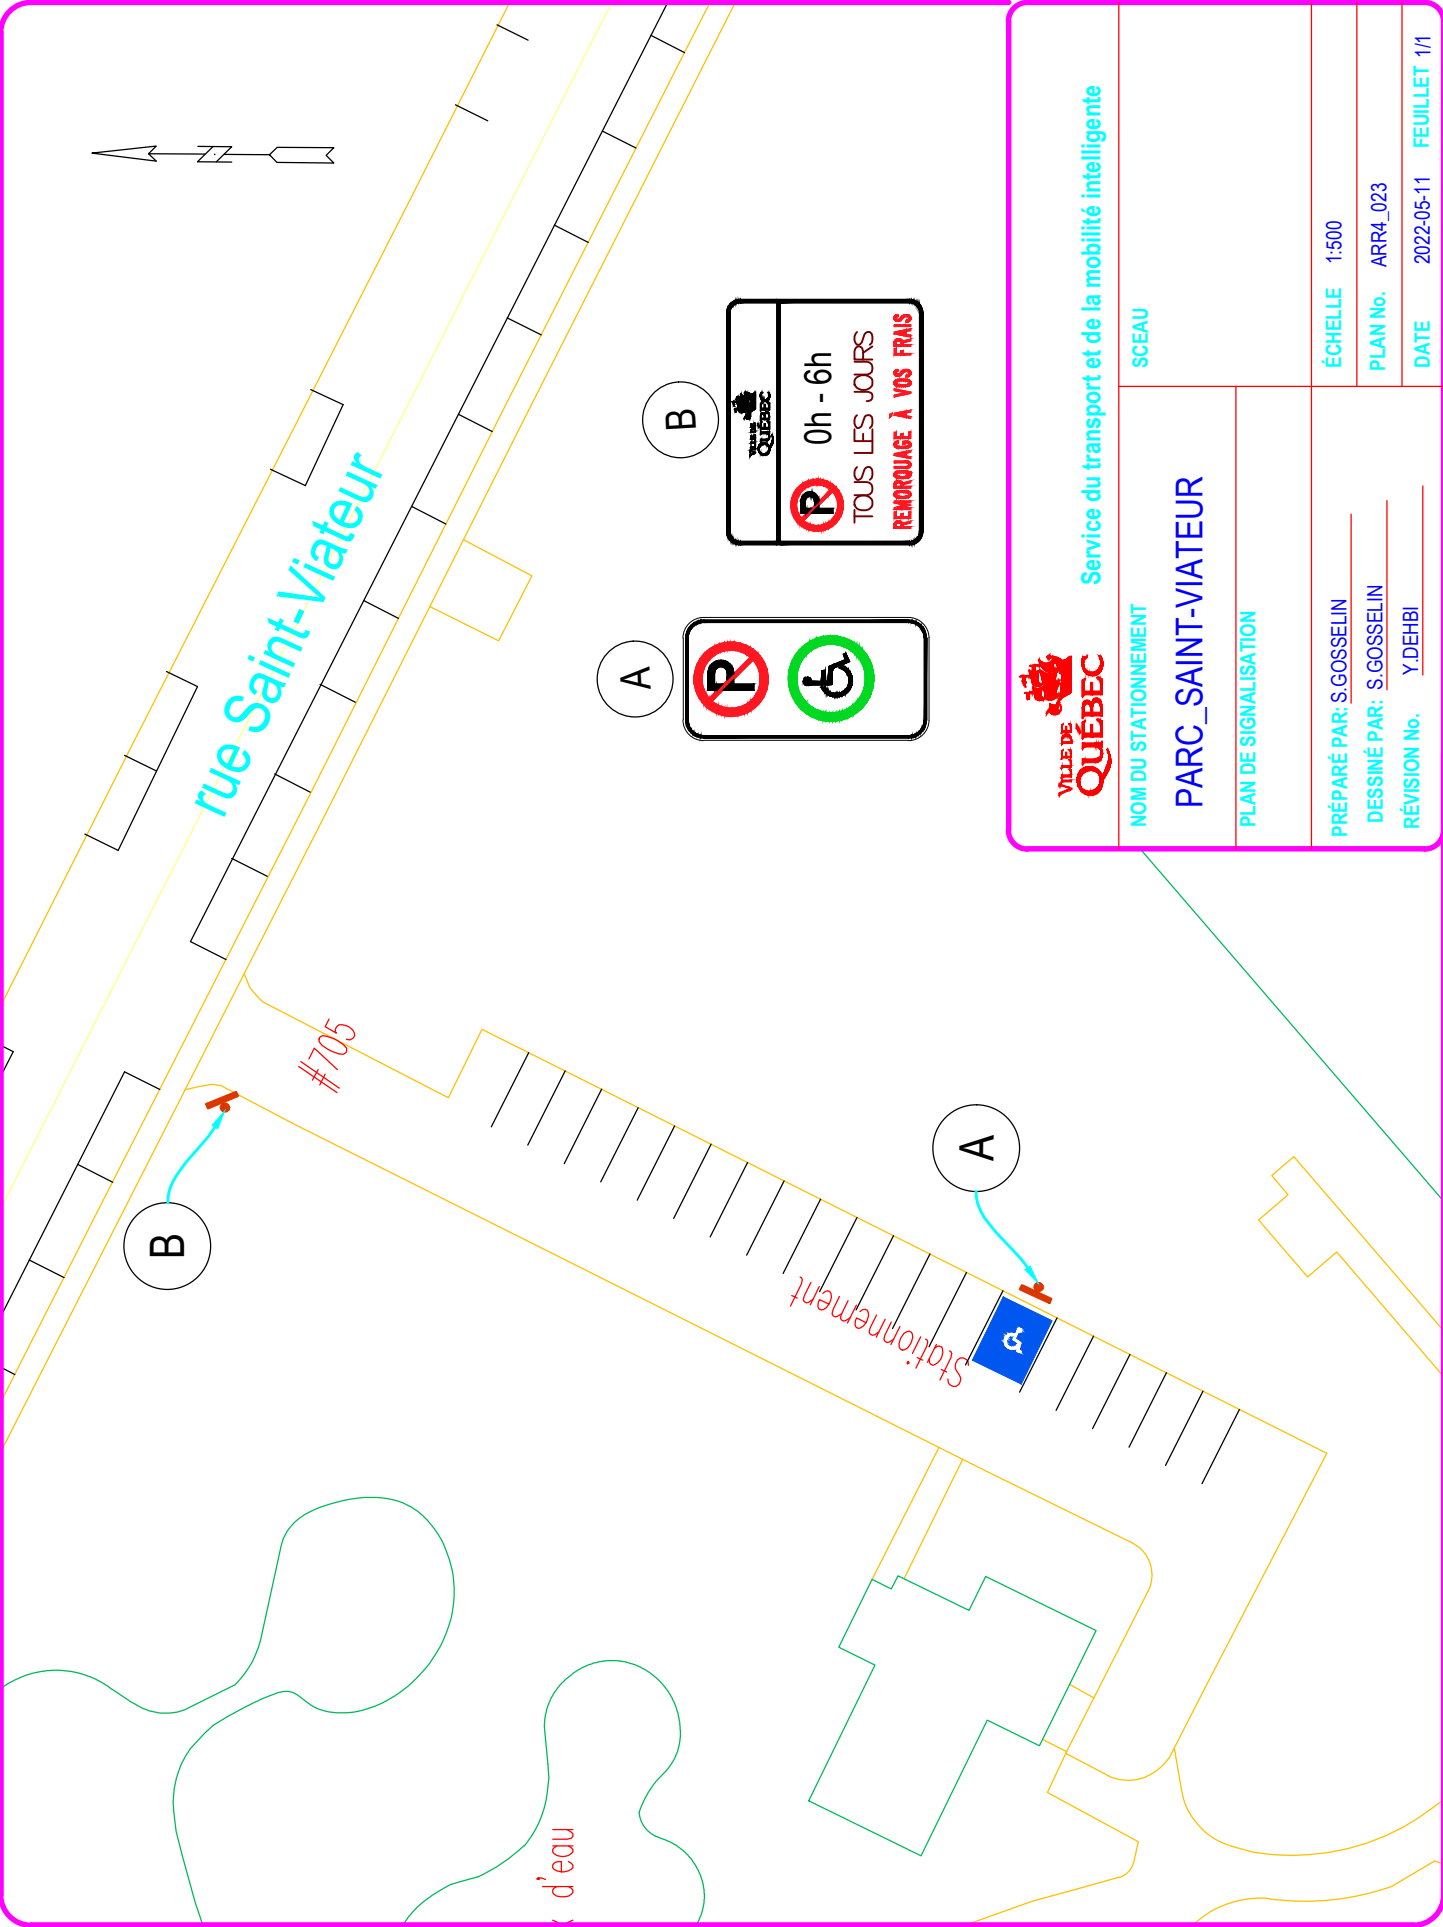

 Service du transport et de la mobilité intelligente		SCEAU	
NOM DU STATIONNEMENT		PARC_SAINTE-VIAEUR	
PLAN DE SIGNALISATION			
PRÉPARÉ PAR: S.GOSSELIN		ÉCHELLE 1:500	
DESSINÉ PAR: S.GOSSELIN		PLAN No. ARR4_023	
RÉVISION No. Y.DEHBI		DATE 2022-05-11 FEUILLET 1/1	

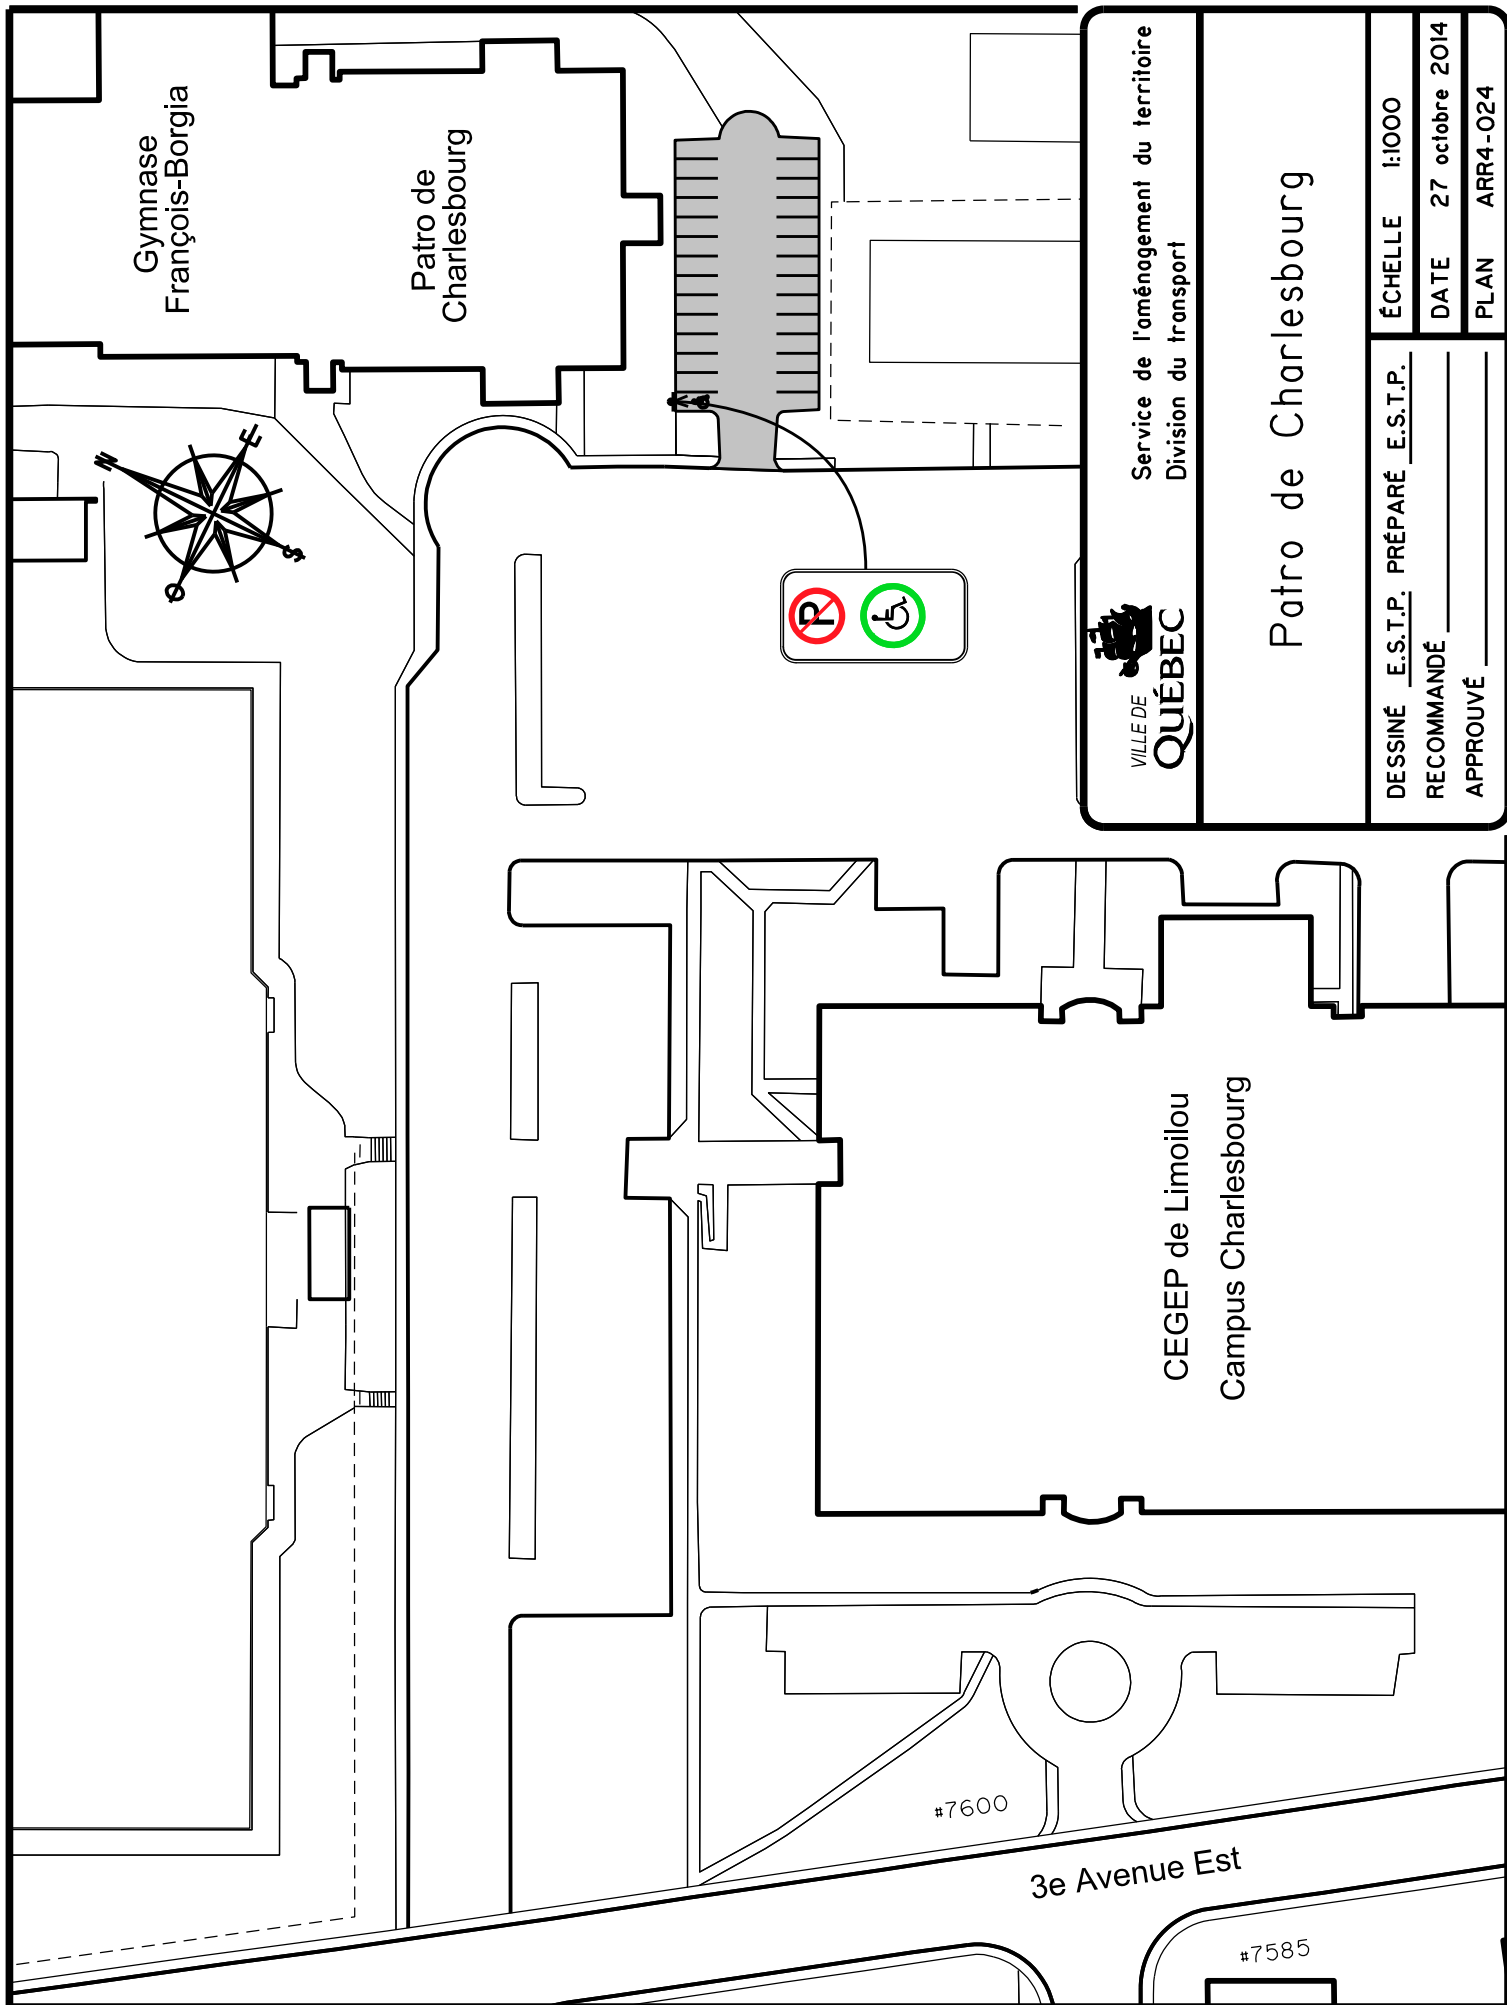


Service de l'aménagement du territoire
Division du transport

Patro de Charlesbourg

DESSINÉ E.S.T.P. PRÉPARÉ E.S.T.P.
RECOMMANDÉ _____
APPROUVÉ _____

ÉCHELLE 1:1000
DATE 27 octobre 2014
PLAN ARR4-024

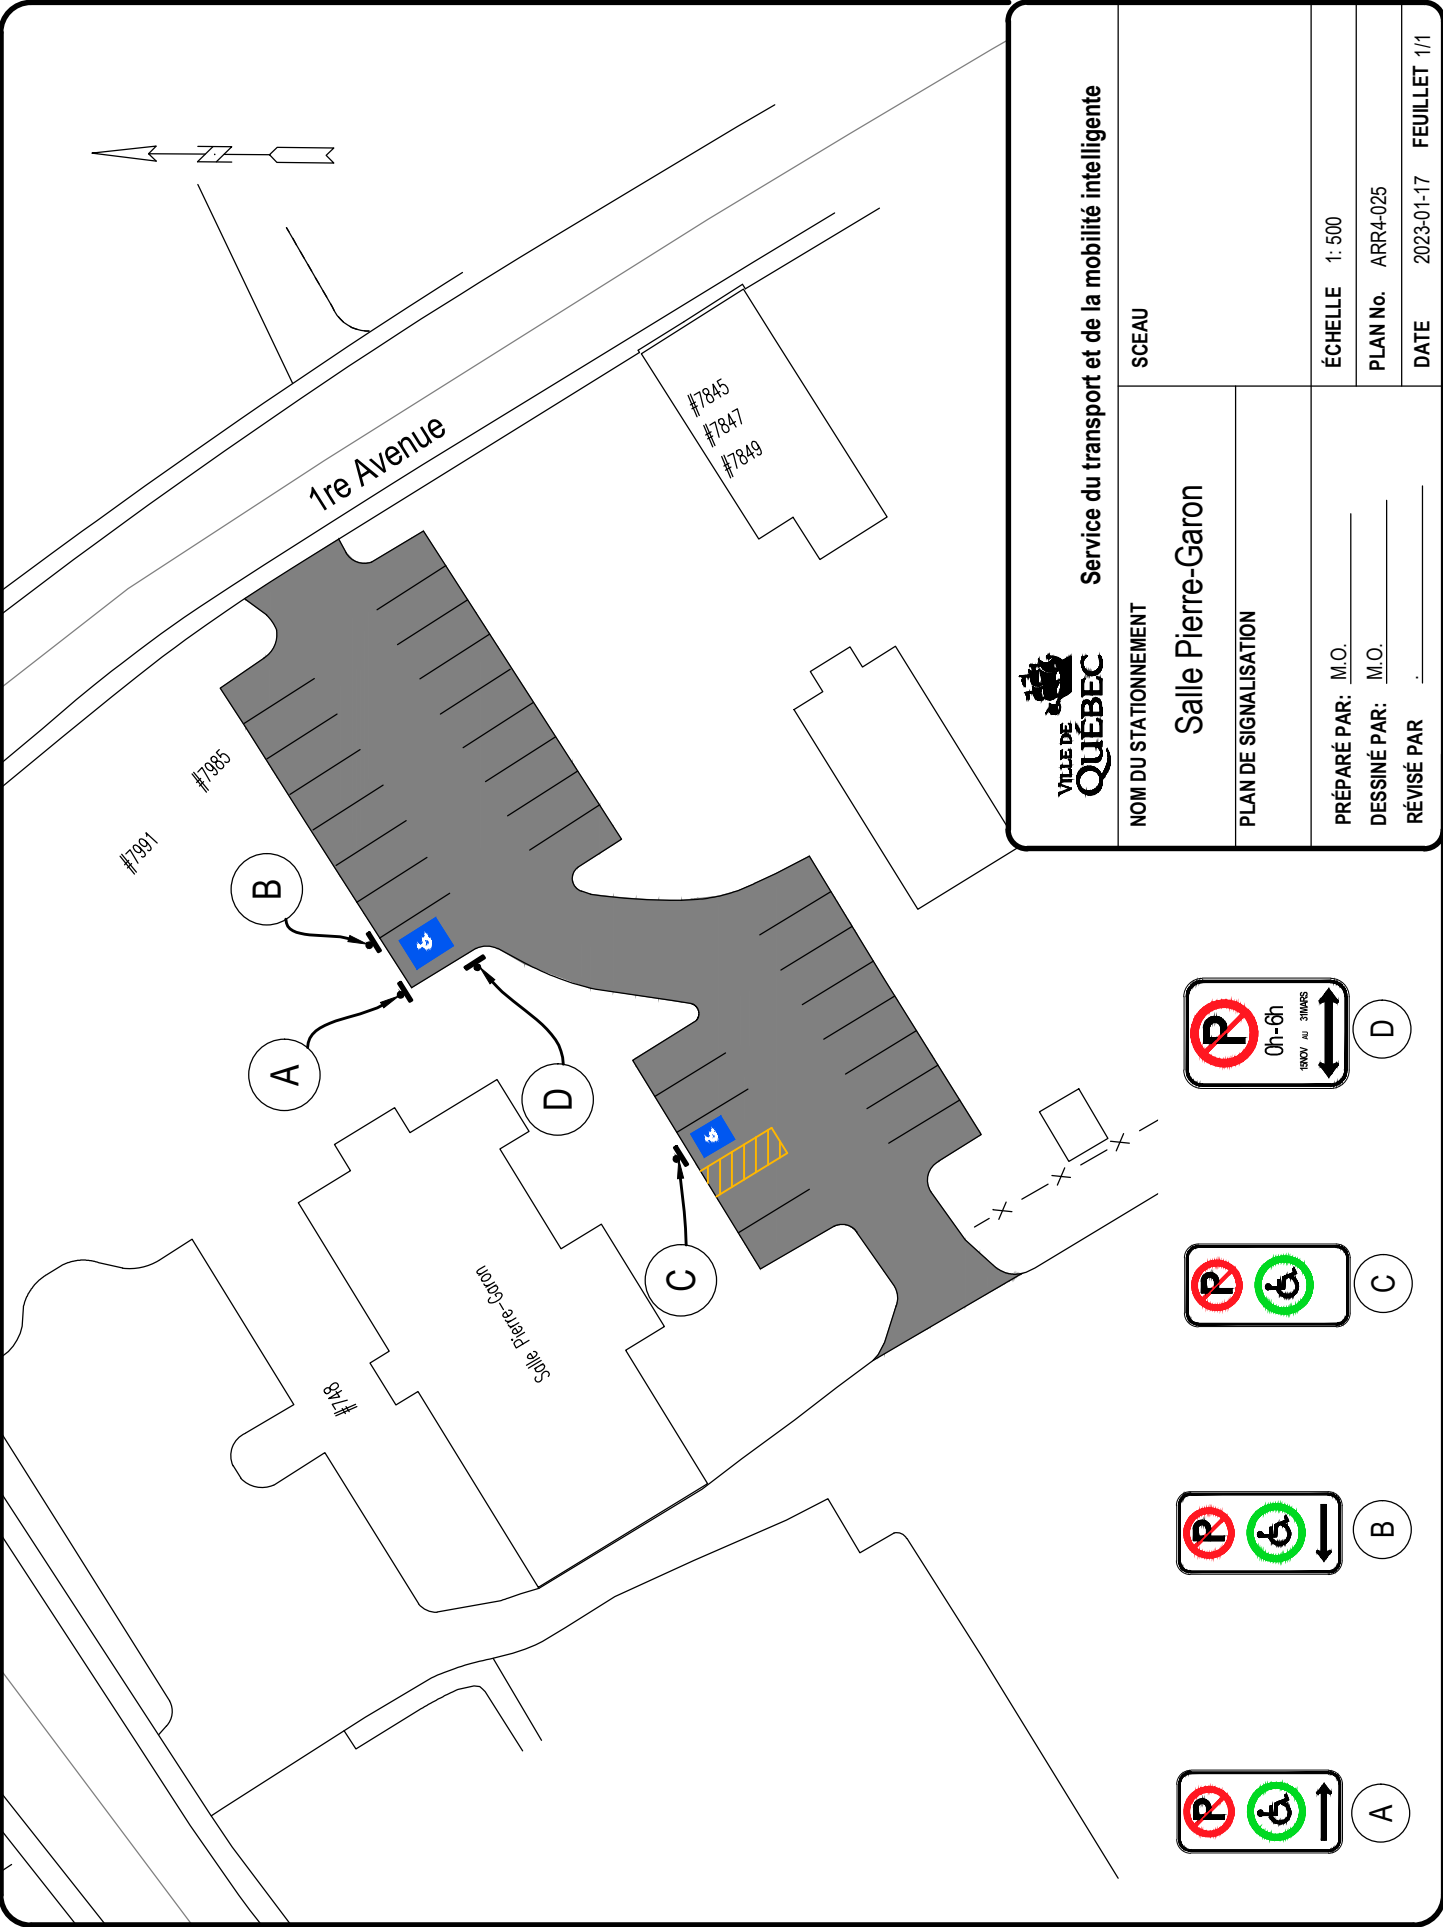

 Service du transport et de la mobilité intelligente	
NOM DU STATIONNEMENT	SCEAU
Salle Pierre-Garon	
PLAN DE SIGNALISATION	
PRÉPARÉ PAR: M.O.	ÉCHELLE 1: 500
DESSINÉ PAR: M.O.	PLAN No. ARR4-025
RÉVISÉ PAR	DATE 2023-01-17 FEUILLET 1/1