



VILLE DE  
**QUÉBEC**


**SERVICE DE L'AMÉNAGEMENT  
DU TERRITOIRE  
DIVISION DE L'URBANISME**

**ANNEXE IV**

**LOT NUMÉRO 3 943 663 - TERRITOIRE SUR LEQUEL DES PLANS DE CONSTRUCTION PEUVENT ÊTRE APPROUVÉS**

No du règlement : R.C.A.4V.Q. 4 No du plan : RCA4VQ4PC01  
 Préparé par : M.M. Échelle : 1:1 000

\_\_\_\_\_  
 Directeur  
 Service de l'aménagement du territoire

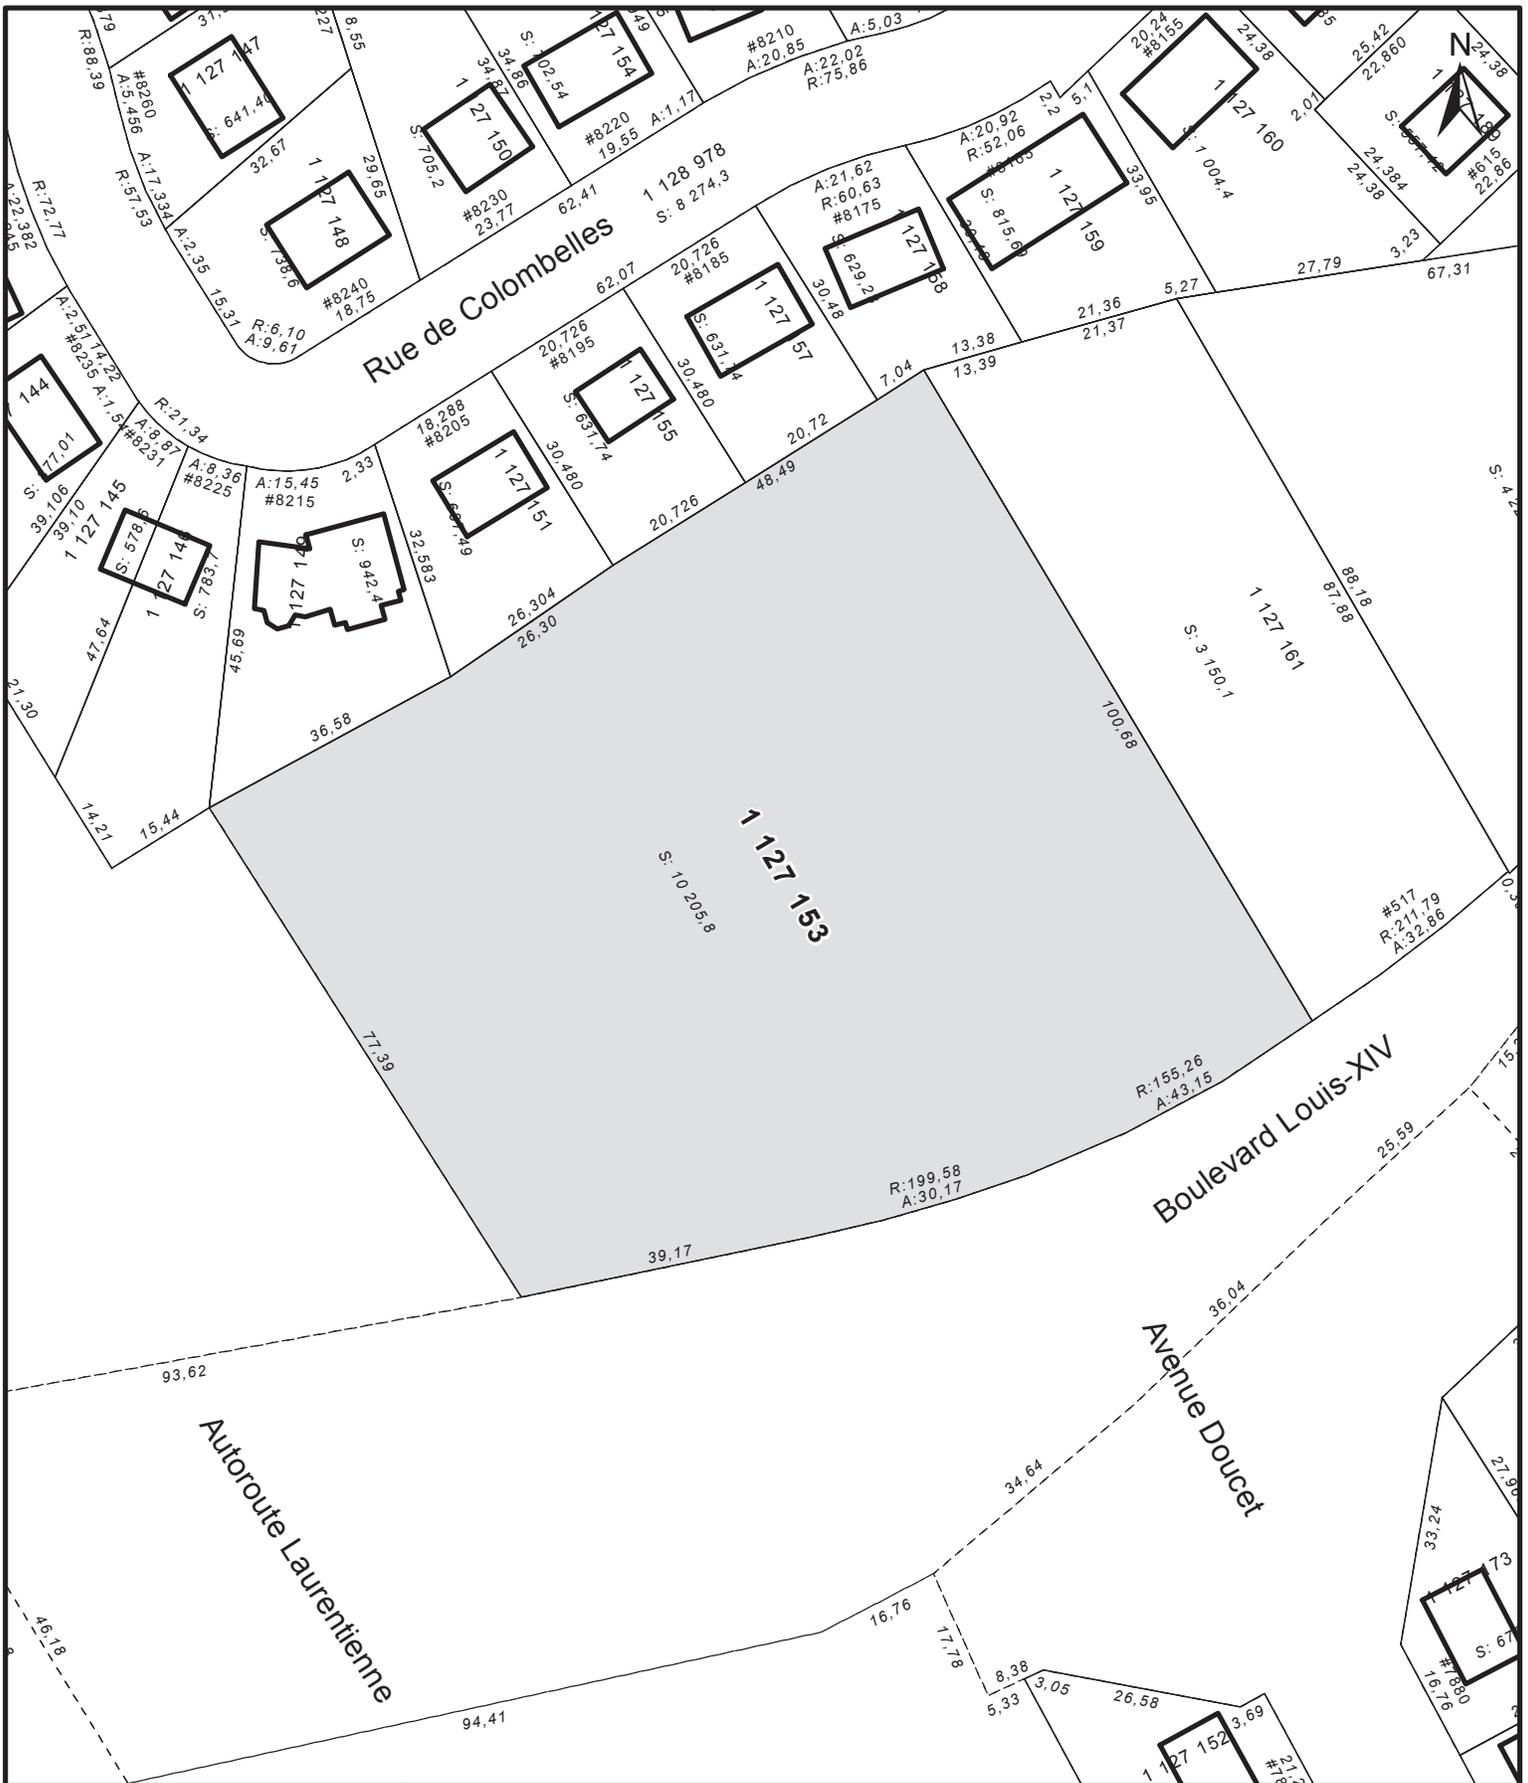

**ANNEXE IV**  
**LOT NUMÉRO 1 227 153 -**  
**TERRITOIRE SUR LEQUEL DES PLANS DE CONSTRUCTION PEUVENT ÊTRE APPROUVÉS**

**SERVICE DE L'AMÉNAGEMENT  
DU TERRITOIRE  
DIVISION DE L'URBANISME**

No du règlement : R.C.A.4V.Q. 4  
Préparé par : M.M.

No du plan : RCA4VQ4PC02  
Échelle : 1:1 000

\_\_\_\_\_  
Directeur  
Service de l'aménagement du territoire

