

**3 859 789**



**SERVICE DE L'AMÉNAGEMENT  
DU TERRITOIRE  
DIVISION DE L'URBANISME**


**ANNEXE VII  
UTILISATION TEMPORAIRE - PARTIE DU LOT 3859789**

Date du plan : 2010-04-21

No du règlement : R.C.A.4V.Q. 15 No du plan : RCA4VQ4UT01

Préparé par : J.D. Échelle : 1:3 000

\_\_\_\_\_  
Directeur  
Service de l'aménagement du territoire

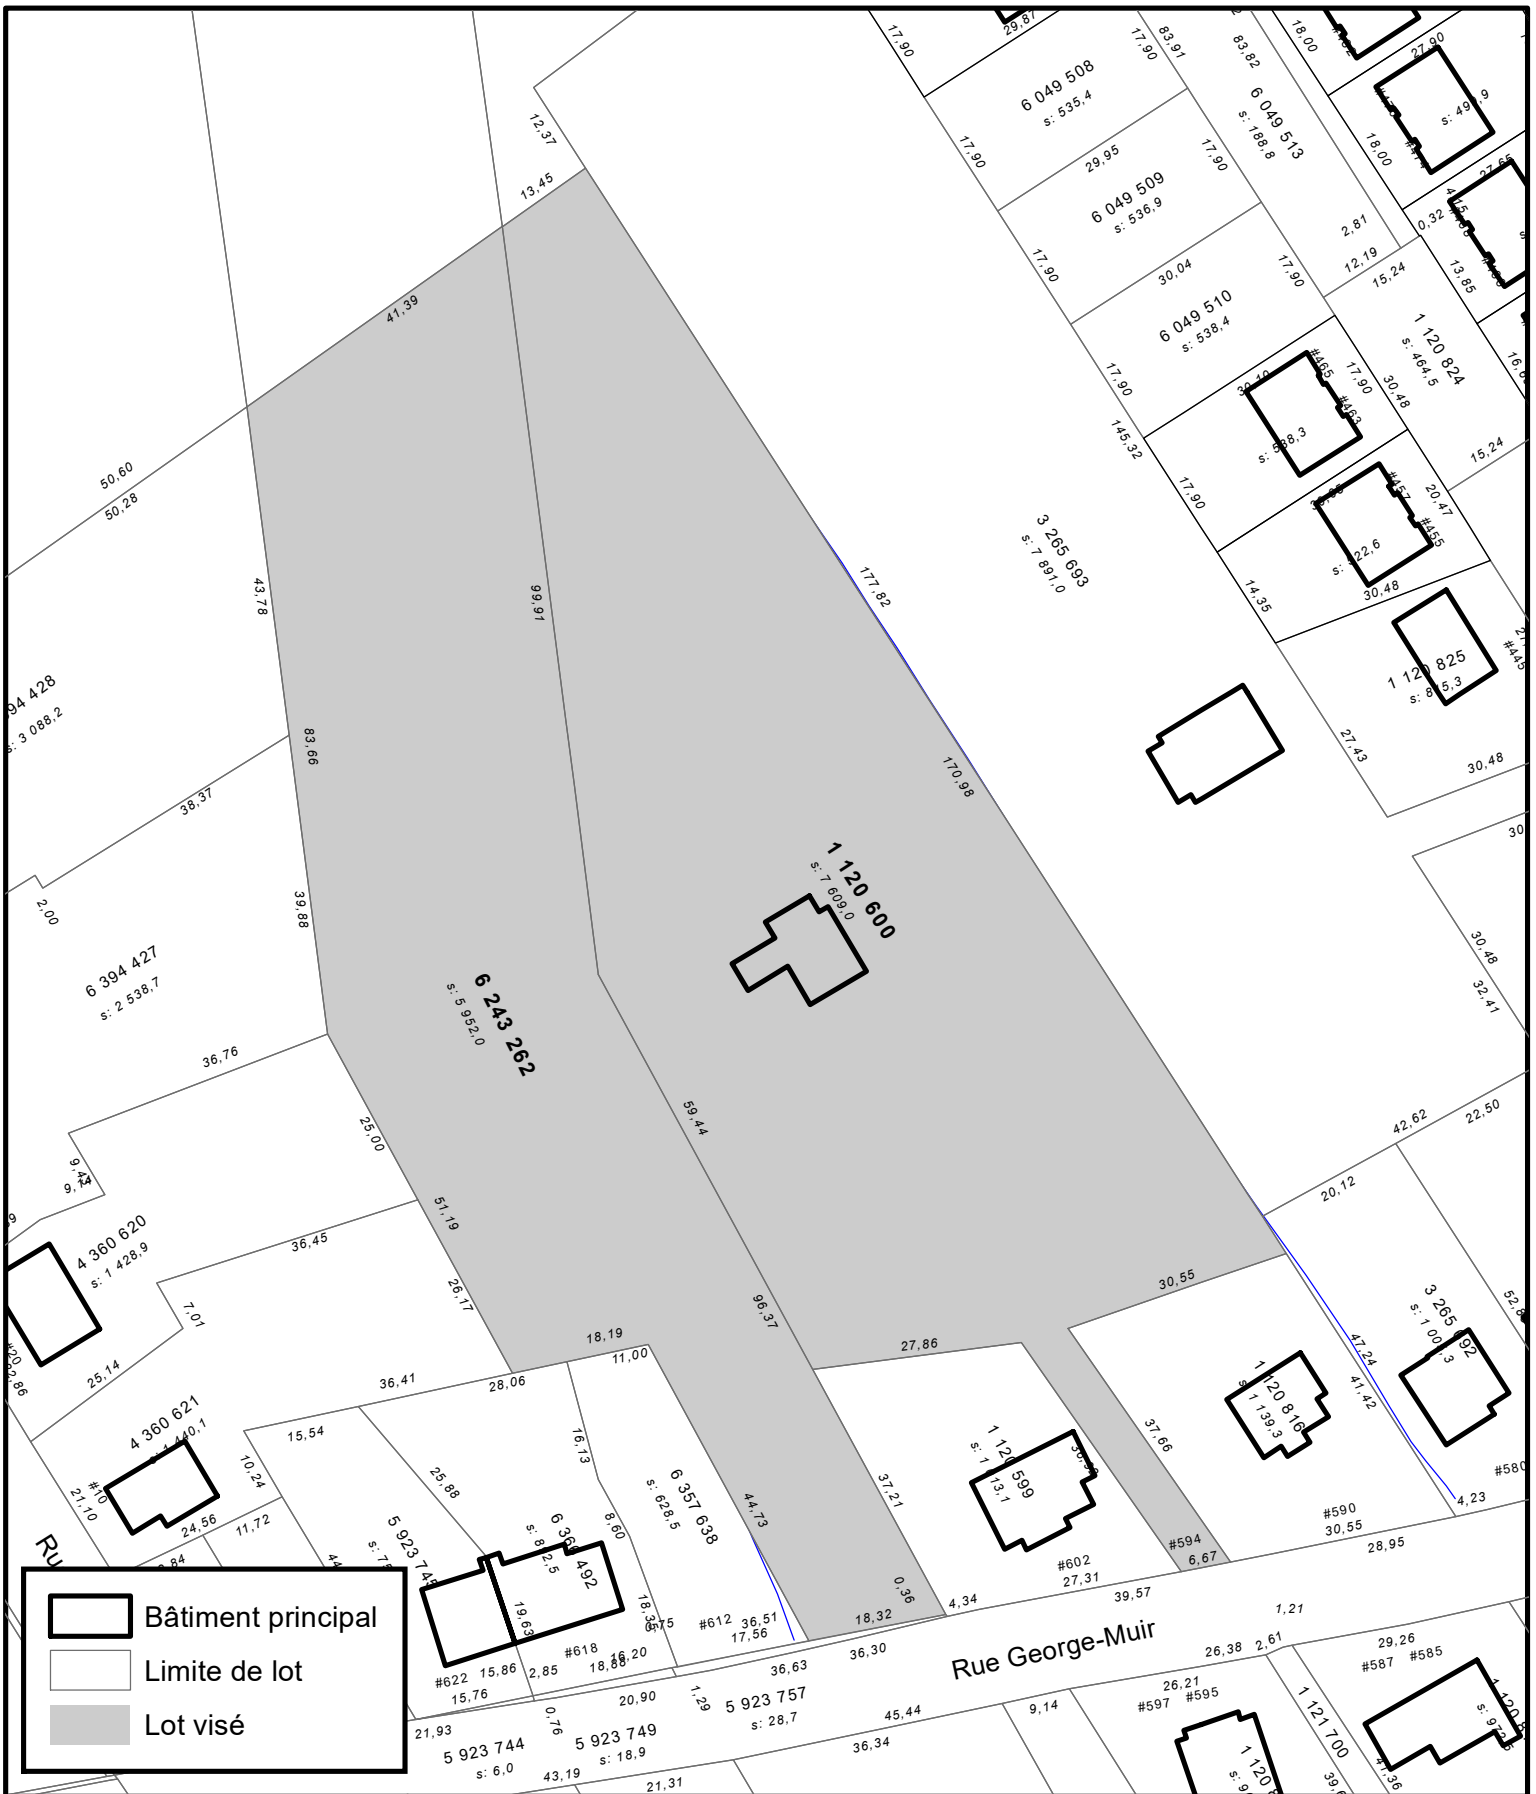

SERVICE DE LA PLANIFICATION  
DE L'AMÉNAGEMENT ET  
DE L'ENVIRONNEMENT

**ANNEXE VII**  
**UTILISATION TEMPORAIRE - LOTS 1 120 600 et 6 243 262**

Date du plan : 2023-01-18  
No du règlement : R.C.A.4V.Q.4  
Préparé par : S.R.

No du plan : RCA4VQ4UT02  
Échelle : 1:1 000