

Service de l'aménagement du territoire
Division du transport

Aréna Marcel-Bédard

DESSINÉ E.S.T.P. PRÉPARÉ E.S.T.P.


RECOMMANDÉ _____

APPROUVÉ _____

ÉCHELLE 1:1000

DATE 15 Mai 2014

PLAN ARR5-003

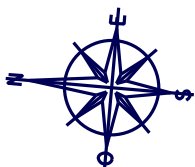

Atelier Vachon

A

#35

Rue Vachon

Rue de Tunis

#86-#88

#78

#72-#76

#68

#64-#66

#54

#50



Service du transport
et de la mobilité intelligente

Stationnement Atelier Vachon

DESSINÉ M.L. PRÉPARÉ S.D.

RECOMMANDÉ

FICHER PCE2019•2019008


ÉCHELLE 1:750

DATE 8 mars 2019

PLAN ARR5-005

ATTENTION
À NOS
ENFANTS

A

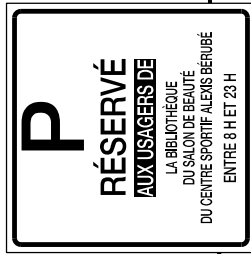


Avenue Drouin

Chemin Royal



STATIONNEMENT RÉSERVÉ
À LA CORPORATION DE
DÉVELOPPEMENT COMMUNAUTAIRE
DE BEAUPORT

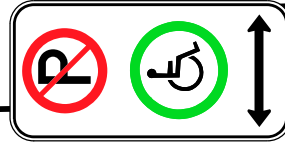

©

#3092-#3096

Service de l'aménagement du territoire
Division du transport



Bibliothèque du chemin Royal

DESSINÉ _____ PRÉPARÉ E.S.T.P. _____

ÉCHELLE 1:500

RECOMMANDÉ _____ DATE 15 Mai 2014

PLAN ARR5-006

Avenue St-Clément

Bibliothèque
du Chemin-Royal


#2100


#3095

Avenue Deblois

Rue Saint-Adrien

#2145 #2139 #2135 #2129 #2119 #2117

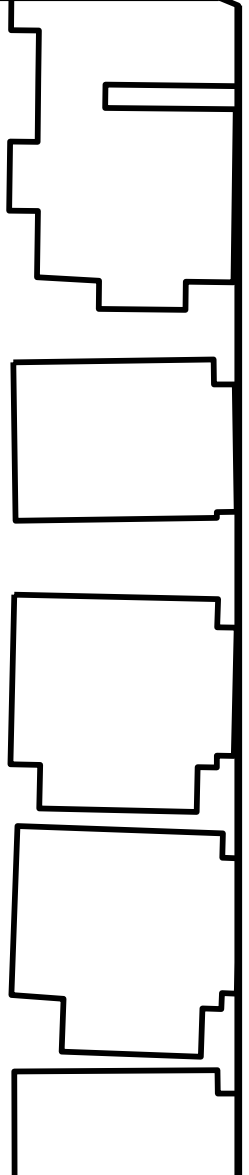

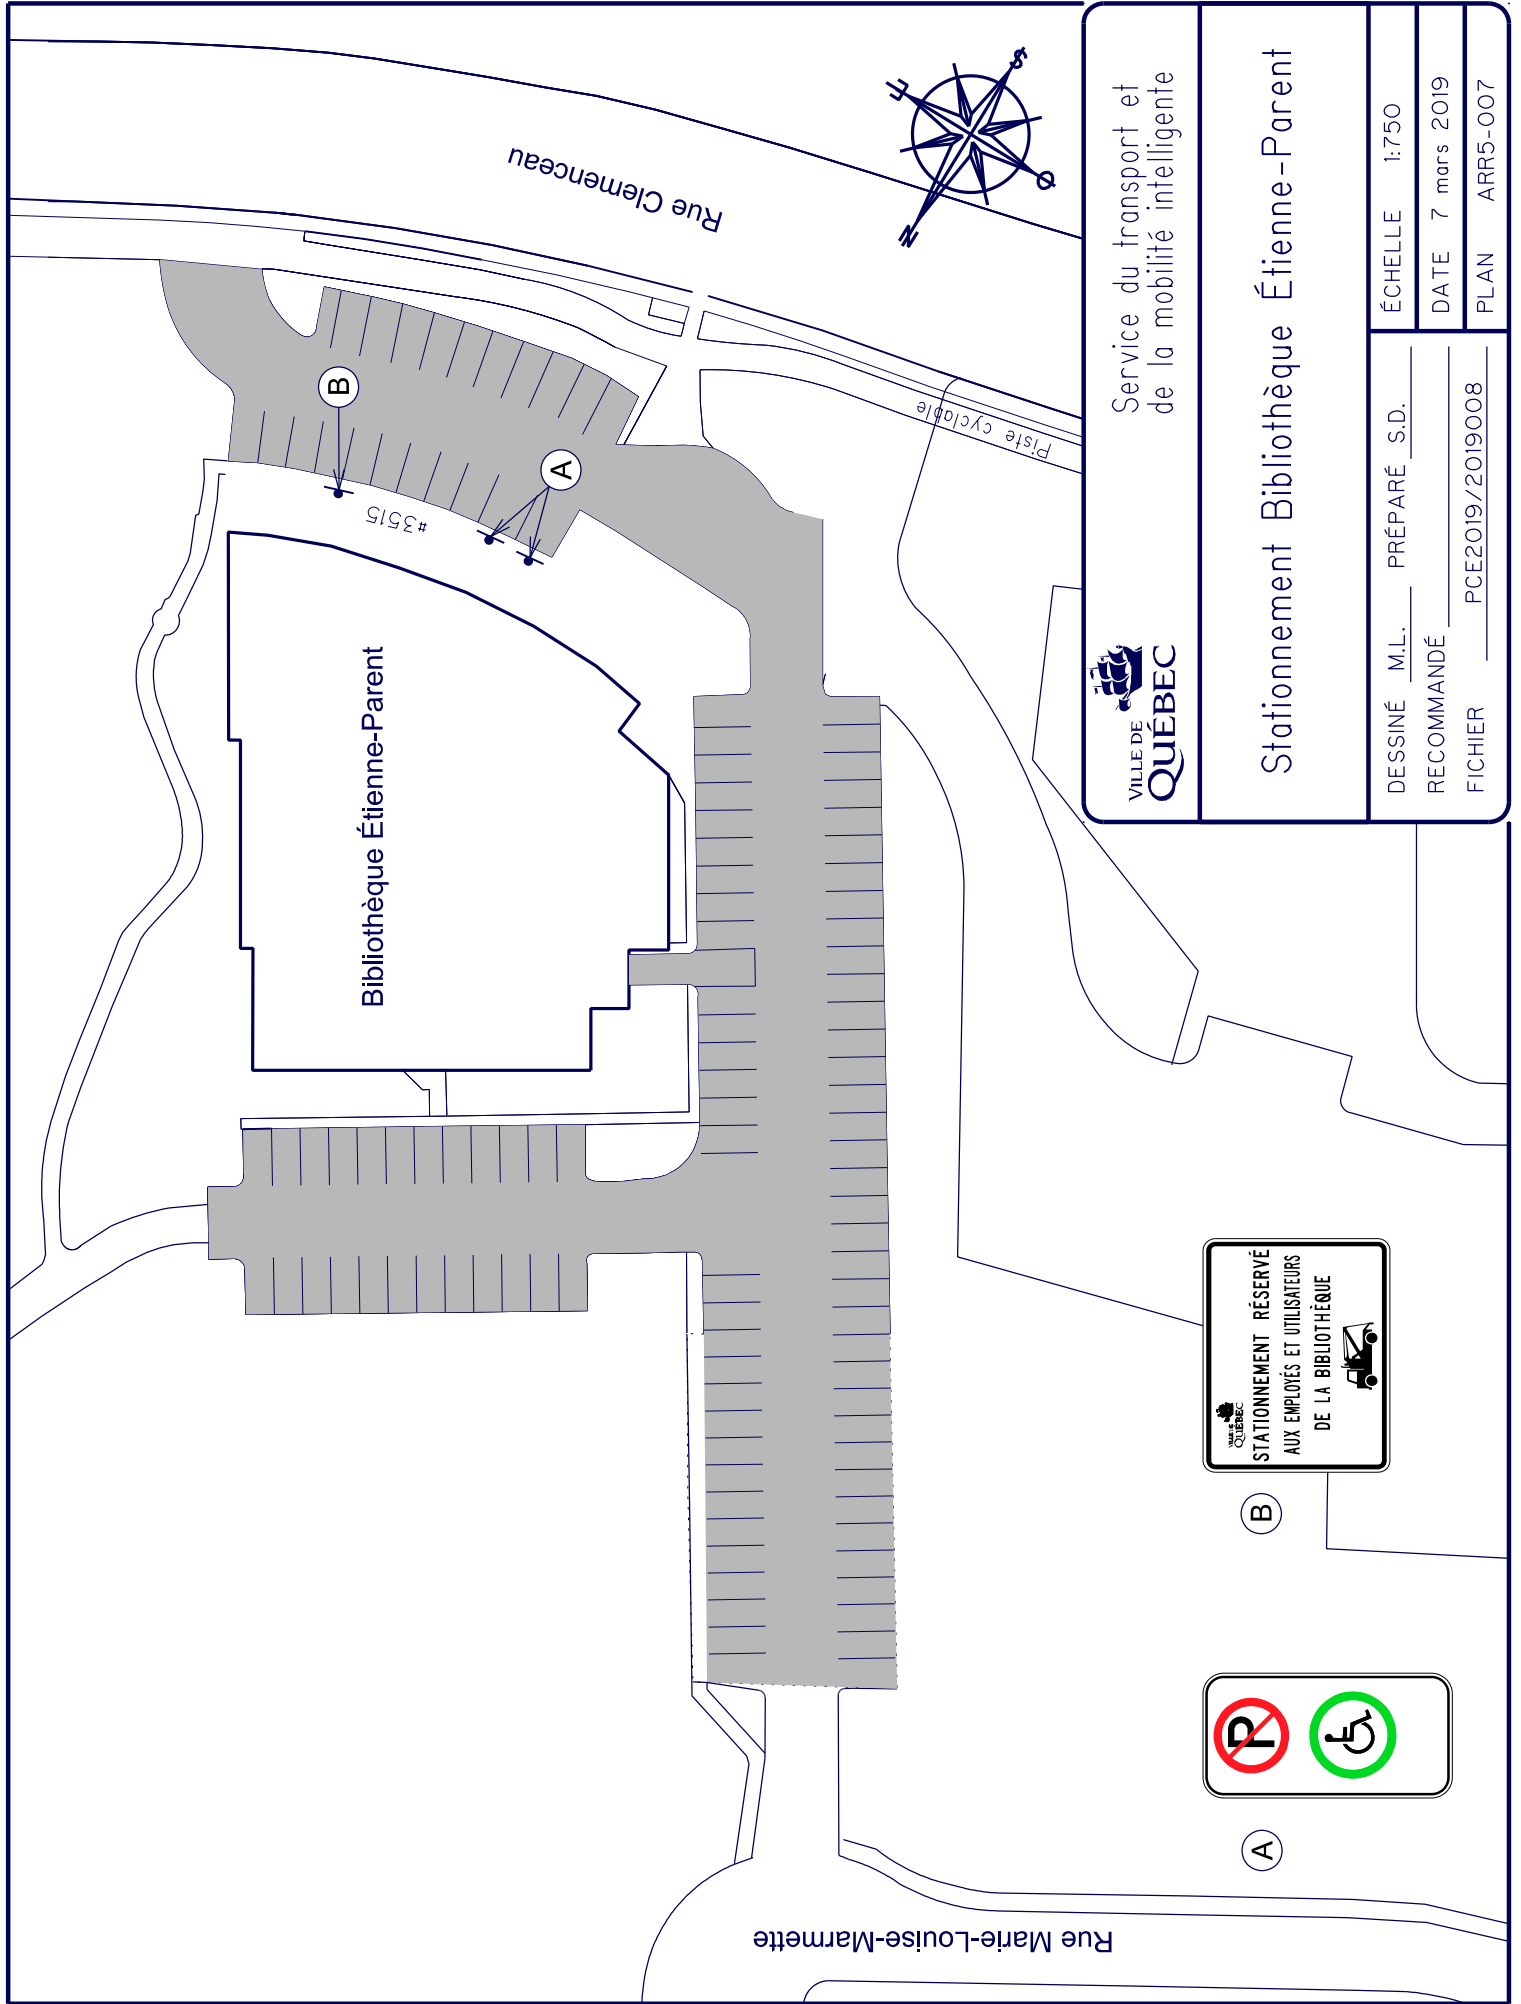

Service du transport et
de la mobilité intelligente

Stationnement Bibliothèque Étienne-Parent

DESSINÉ M.L. PRÉPARÉ S.D.


RECOMMANDÉ

FICHER PCE2019/2019008


ÉCHELLE 1:750

DATE 7 mars 2019

PLAN ARR5-007

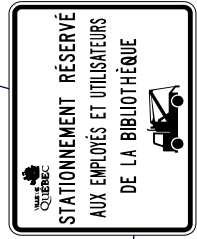


B

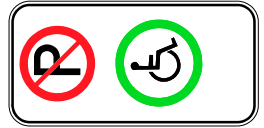

A

Rue Marie-Louise-Marmette

Rue Clemenceau


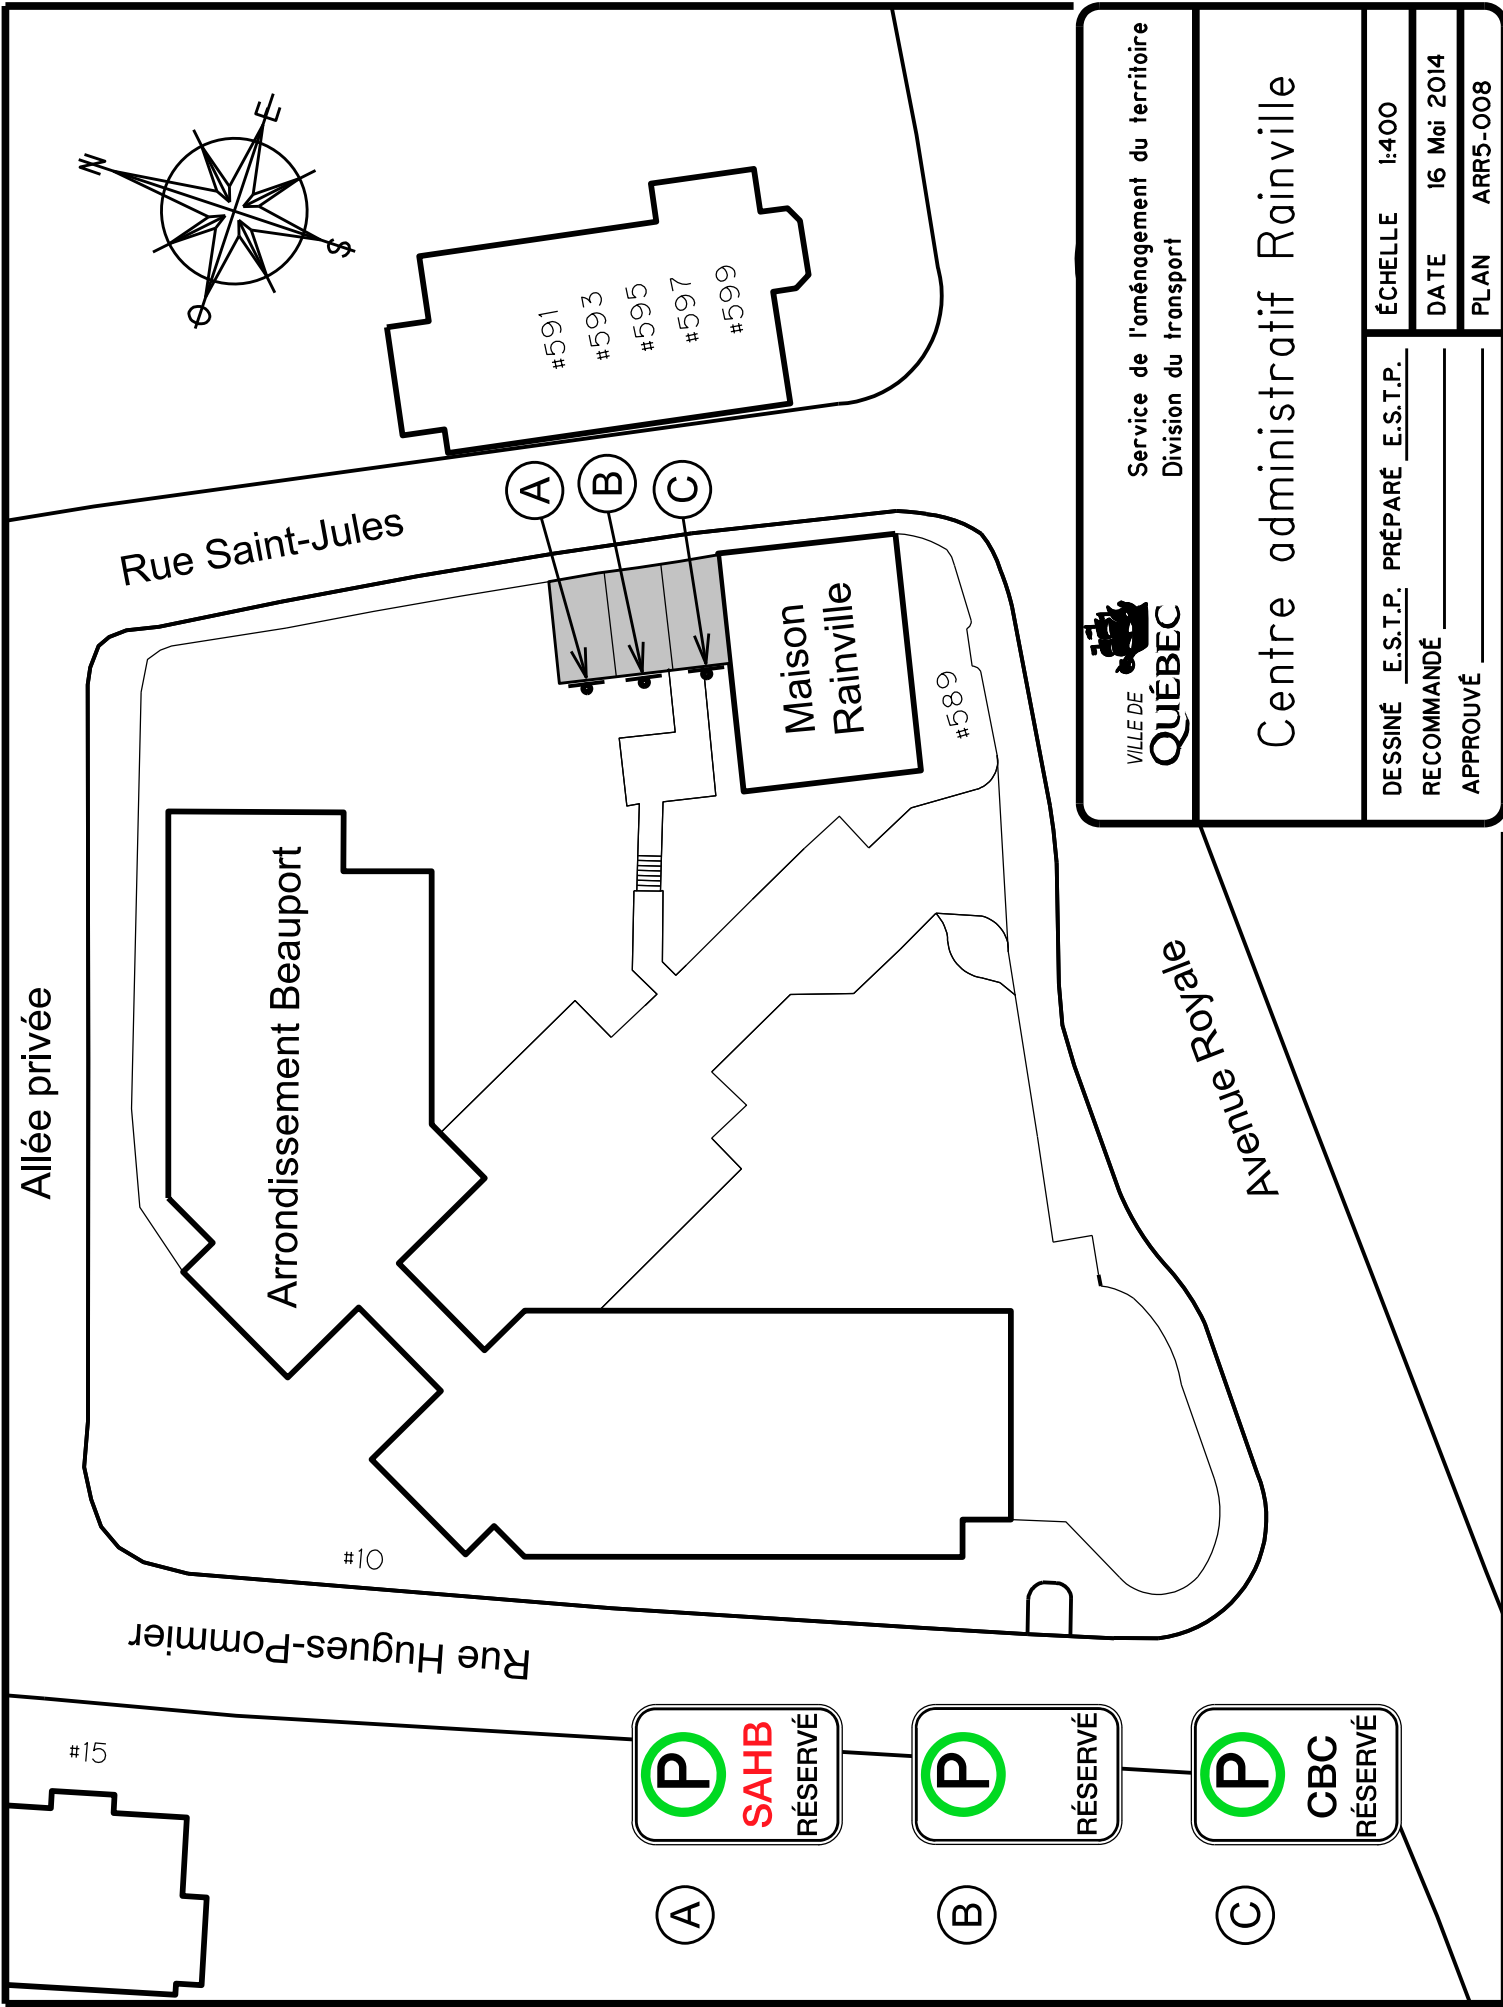


Service de l'aménagement du territoire
Division du transport

Centre administratif Rainville

DESSINÉ E.S.T.P. PRÉPARÉ E.S.T.P.
RECOMMANDÉ _____
APPROUVÉ _____

ÉCHELLE 1:400
DATE 16 Mai 2014
PLAN ARR5-008

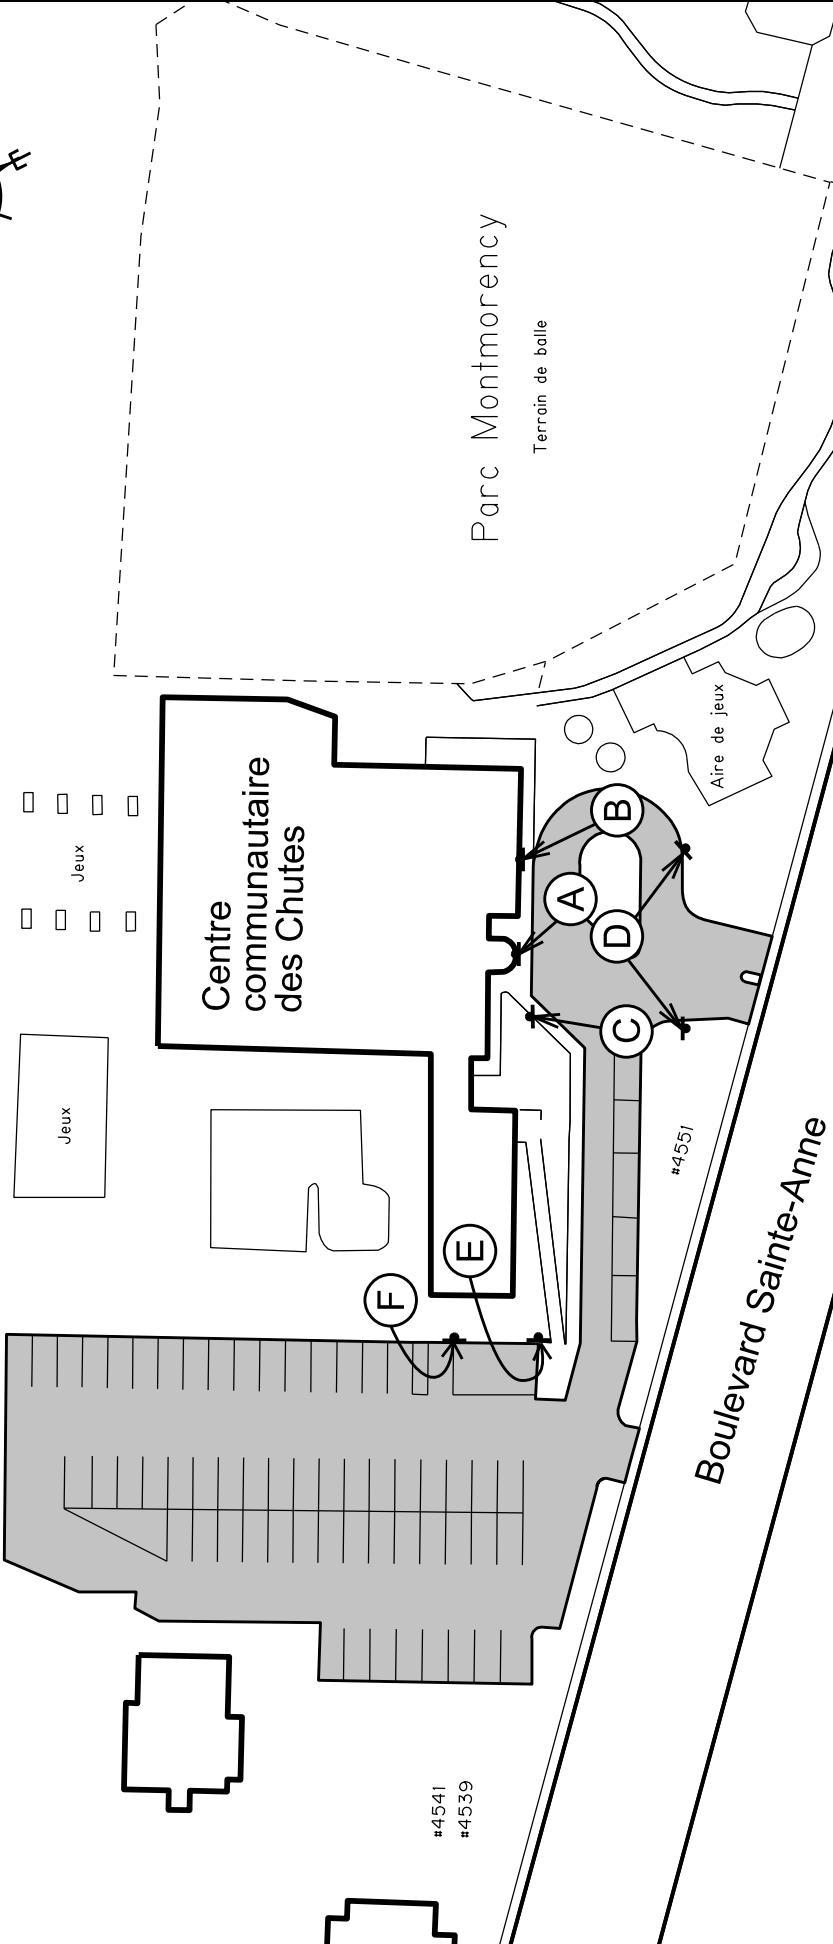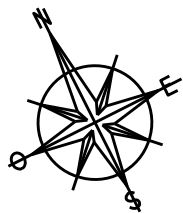

Jeux

Jeux

Centre
communautaire
des Chutes

#4541
#4539

Parc Montmorency

Terrain de balle

Boulevard Sainte-Anne

#4551



Bureau du transport

Centre communautaire des Chutes

DESSINÉ L.-P.J. PRÉPARÉ R.T.


RECOMMANDÉ

APPROUVÉ


ÉCHELLE 1:800

DATE 03 octobre 2015

PLAN ARR5-009

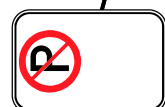

D

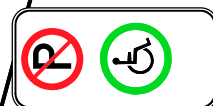

C



B




F



A



E

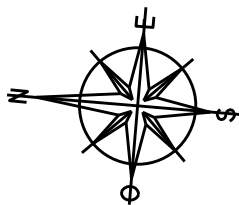

Église
Sainte-Thérèse-de-l'Enfant-Jésus

#158A

(B)

(A)

Centre de loisirs
La Sablière

#156

#152-#154

Parc La Sablière

Jeux
○ ○ ○

(C)

Rue Bertrand

Rue Geneviève-
Harnois



Service de l'aménagement du territoire
Division du transport

Centre de loisirs La Sablière

DESSINÉ E.S.T.P. PRÉPARÉ E.S.T.P.


ÉCHELLE 1:750

RECOMMANDÉ _____


DATE 10 novembre 2014

APPROUVÉ _____

PLAN ARR5-O10

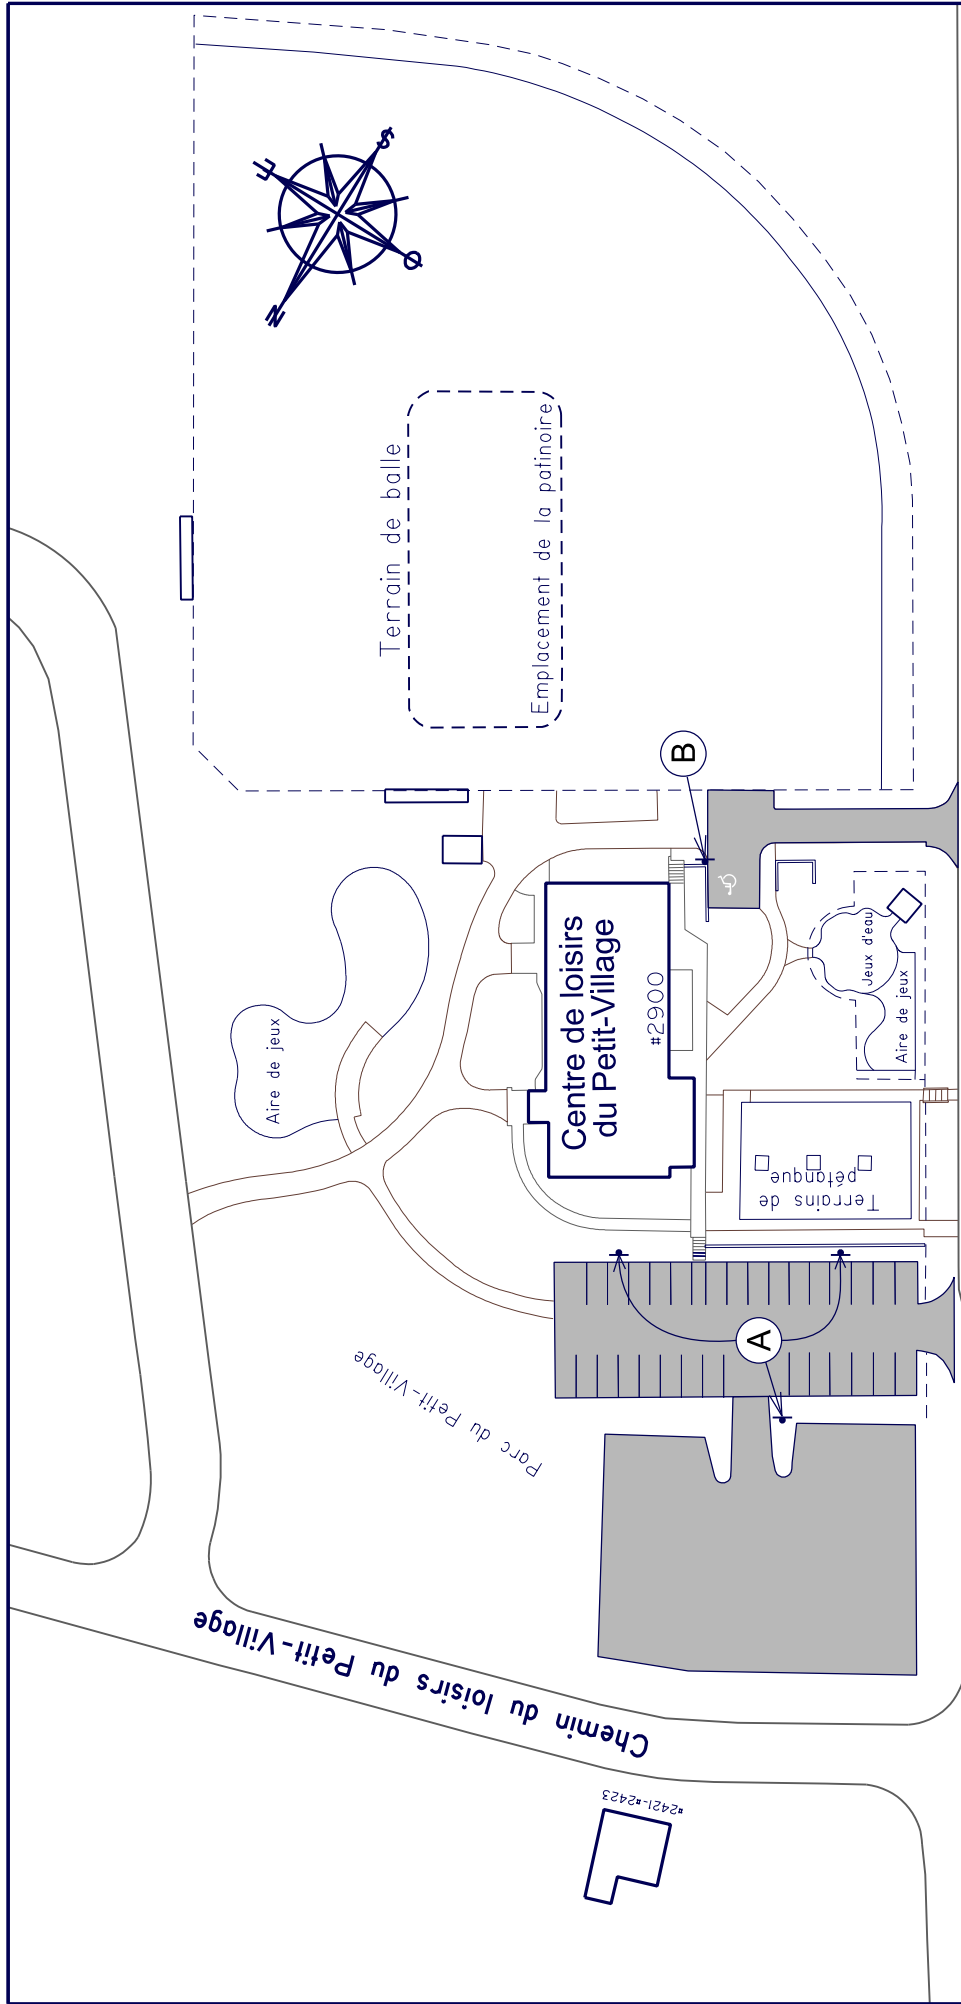


Boulevard Loiret


		Service du transport et de la mobilité intelligente	
Centre de loisirs du Petit-Village			
DESSINÉ M.L.	PRÉPARÉ S.D.	ÉCHELLE 1:1000	
RECOMMANDÉ		DATE 8 mars 2019	
FICHER PCE2019-2019008		PLAN ARR5-011	



B

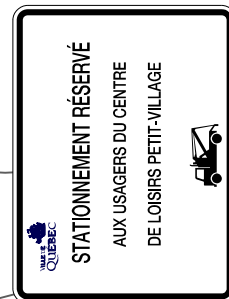


A

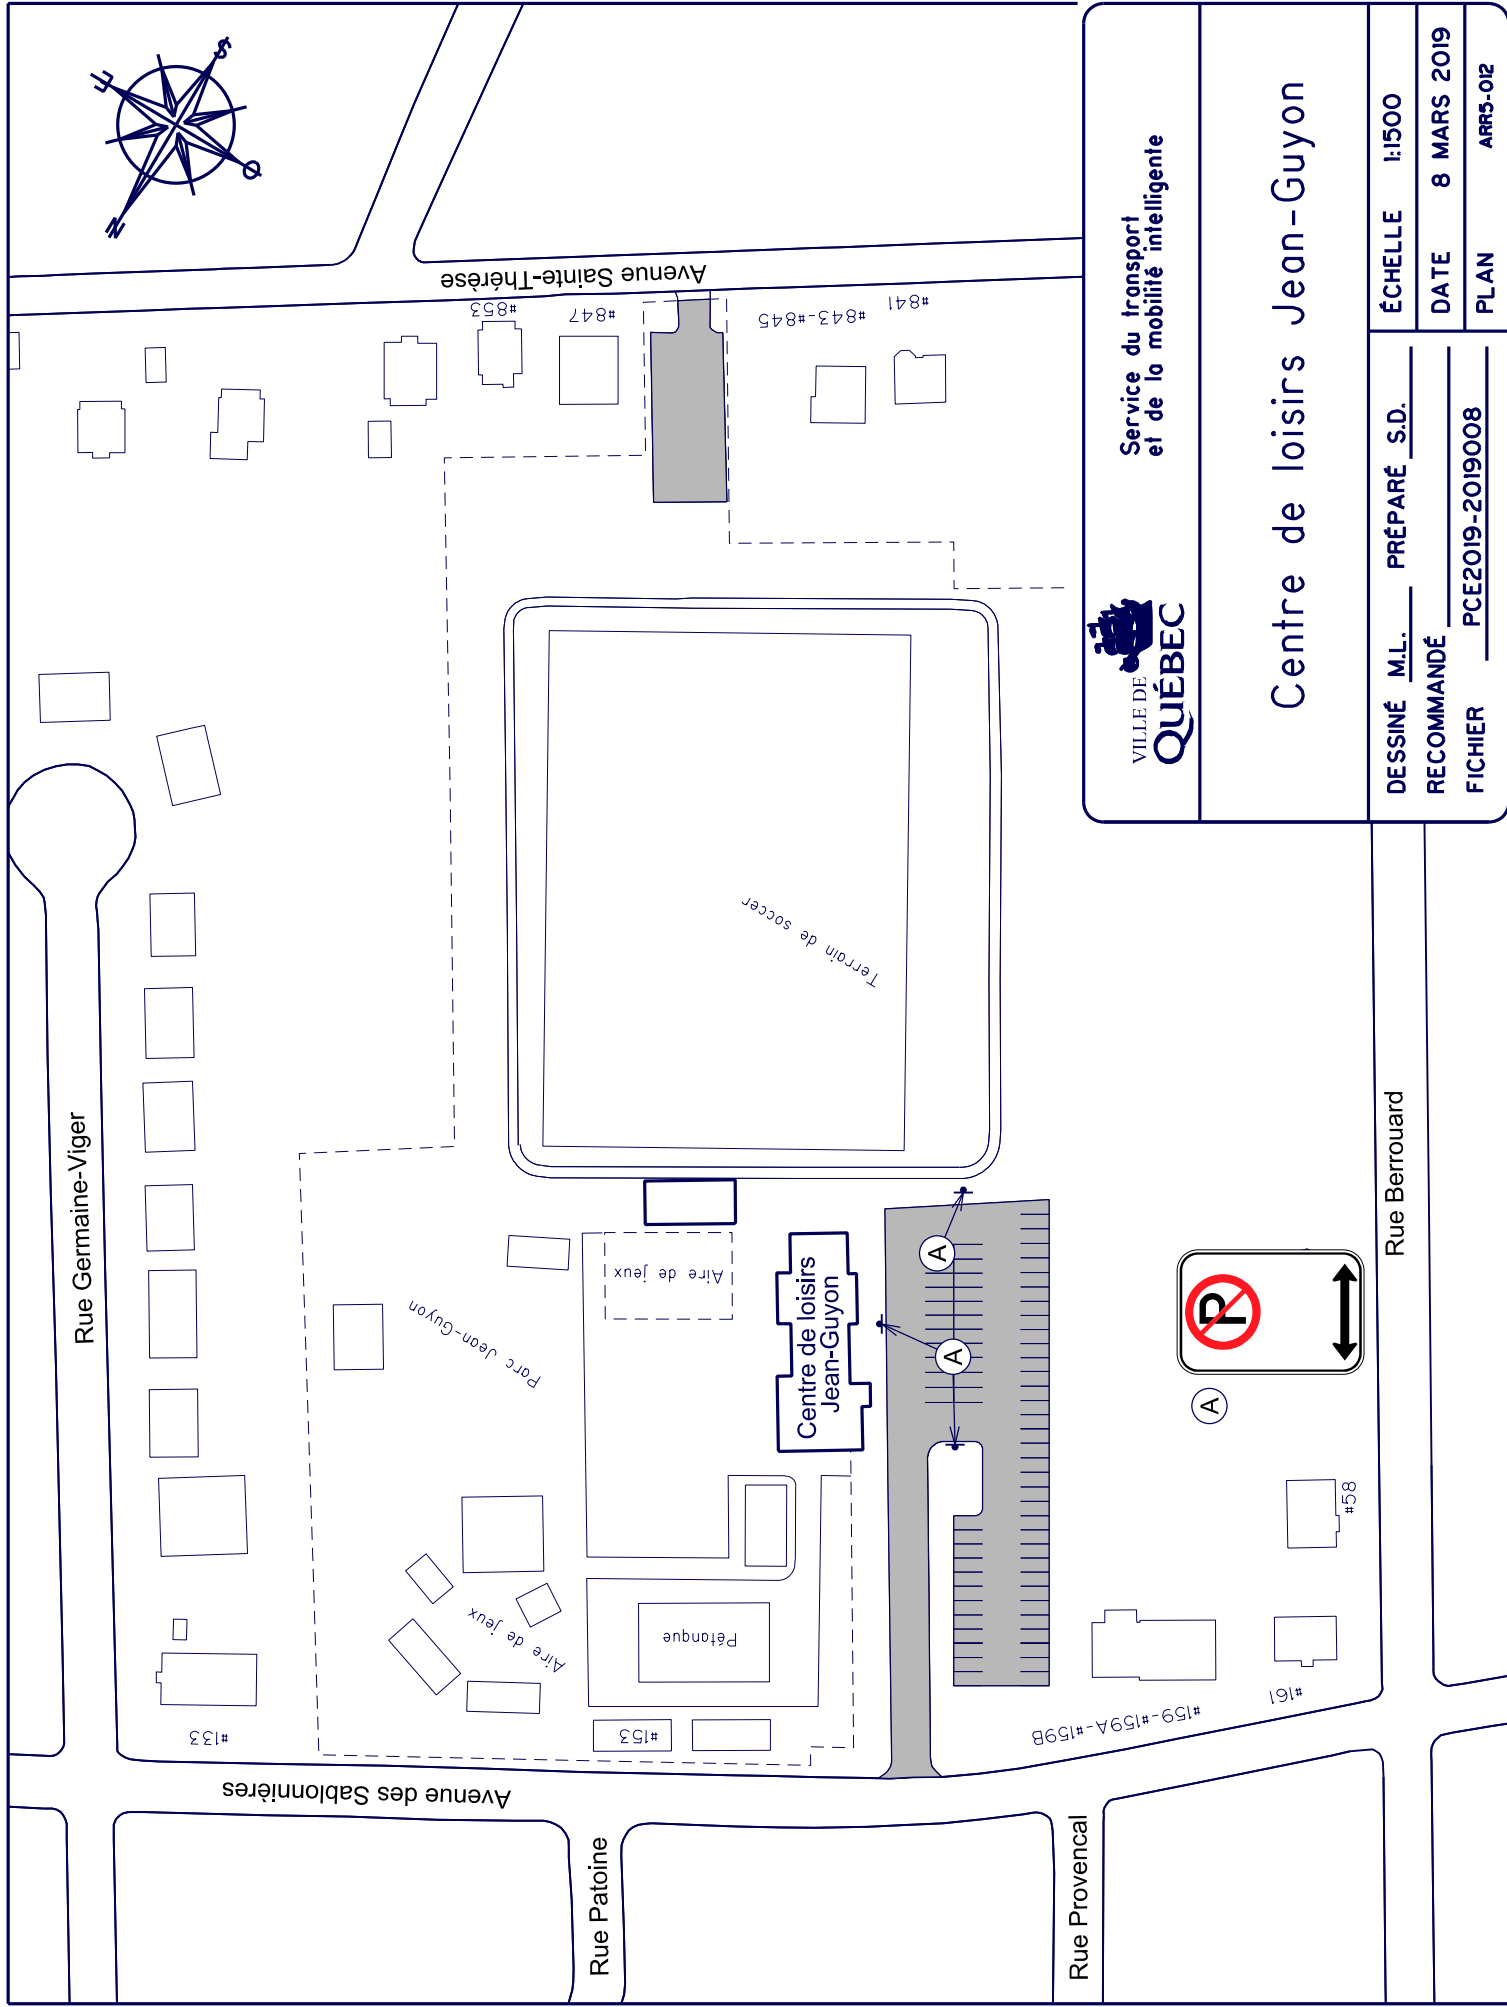

Service du transport
et de la mobilité intelligente

Centre de loisirs Jean-Guyon

DESSINÉ M.L.	PRÉPARÉ S.D.	ÉCHELLE	1:1500
RECOMMANDÉ		DATE	8 MARS 2019
FICHIER	PCE2019-2019008	PLAN	ARR5-012

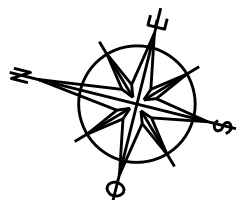

Entrepôt
Hugues-Pommier
#30

Centre administratif
Hugues-Pommier
#20

OMHQ

Stationnement
#75

Avenue Juchereau

(A)

(B)

(C)

Centre de
loisirs La
Cavée

Jeux

Jeux

#69

Jeux




(A)

ATTENTION
À NOS
ENFANTS



(B)

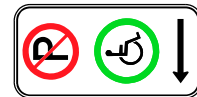

(C)



Service de l'aménagement du territoire
Division du transport

Centre de loisirs La Cavée

DESSINÉ E.S.T.P. PRÉPARÉ E.S.T.P.


RECOMMANDÉ _____

APPROUVÉ _____

ÉCHELLE 1:800

DATE 27 octobre 2014

PLAN ARR5-013

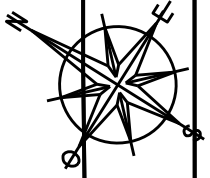

Rue Anick

Rue Perroteau

#536

#530

#514

#510

#506

#502

#500

École primaire
de la Ribambelle

Centre de
loisirs La
Ribambelle

Aire de jeux

Terrain de Basket-ball

(A)



(B)



(C)



(D)



(D)

(C)

(B)

#333



Service de l'aménagement du territoire
Division du transport

Centre de loisirs La Ribambelle


DESSINÉ E.S.T.P. PRÉPARÉ E.S.T.P.

RECOMMANDÉ _____ DATE 16 Mai 2014

APPROUVÉ _____ PLAN ARR5-O14

ÉCHELLE 1:1000

Avenue Robert-Giffard

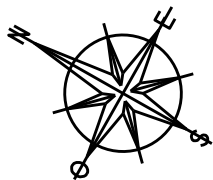

Avenue St-Rédempteur

Rue Loyola

Parc Pavillon-Royal

Jeux d'eau

Centre de
loisirs le
Pavillon Royal

Jeux

#3365

Avenue du Sanctuaire

Terrain de baseball

Chemin Royal

#3350

Stationnement

#3368
#3370

#3364

Service de l'aménagement du territoire
Division du transport



Centre de loisirs Le Pavillon Royal

DESSINÉ E.S.T.P. PRÉPARÉ E.S.T.P.


RECOMMANDÉ _____


APPROUVÉ _____


ÉCHELLE 1:750

DATE 16 Mai 2014


PLAN ARR5-O15

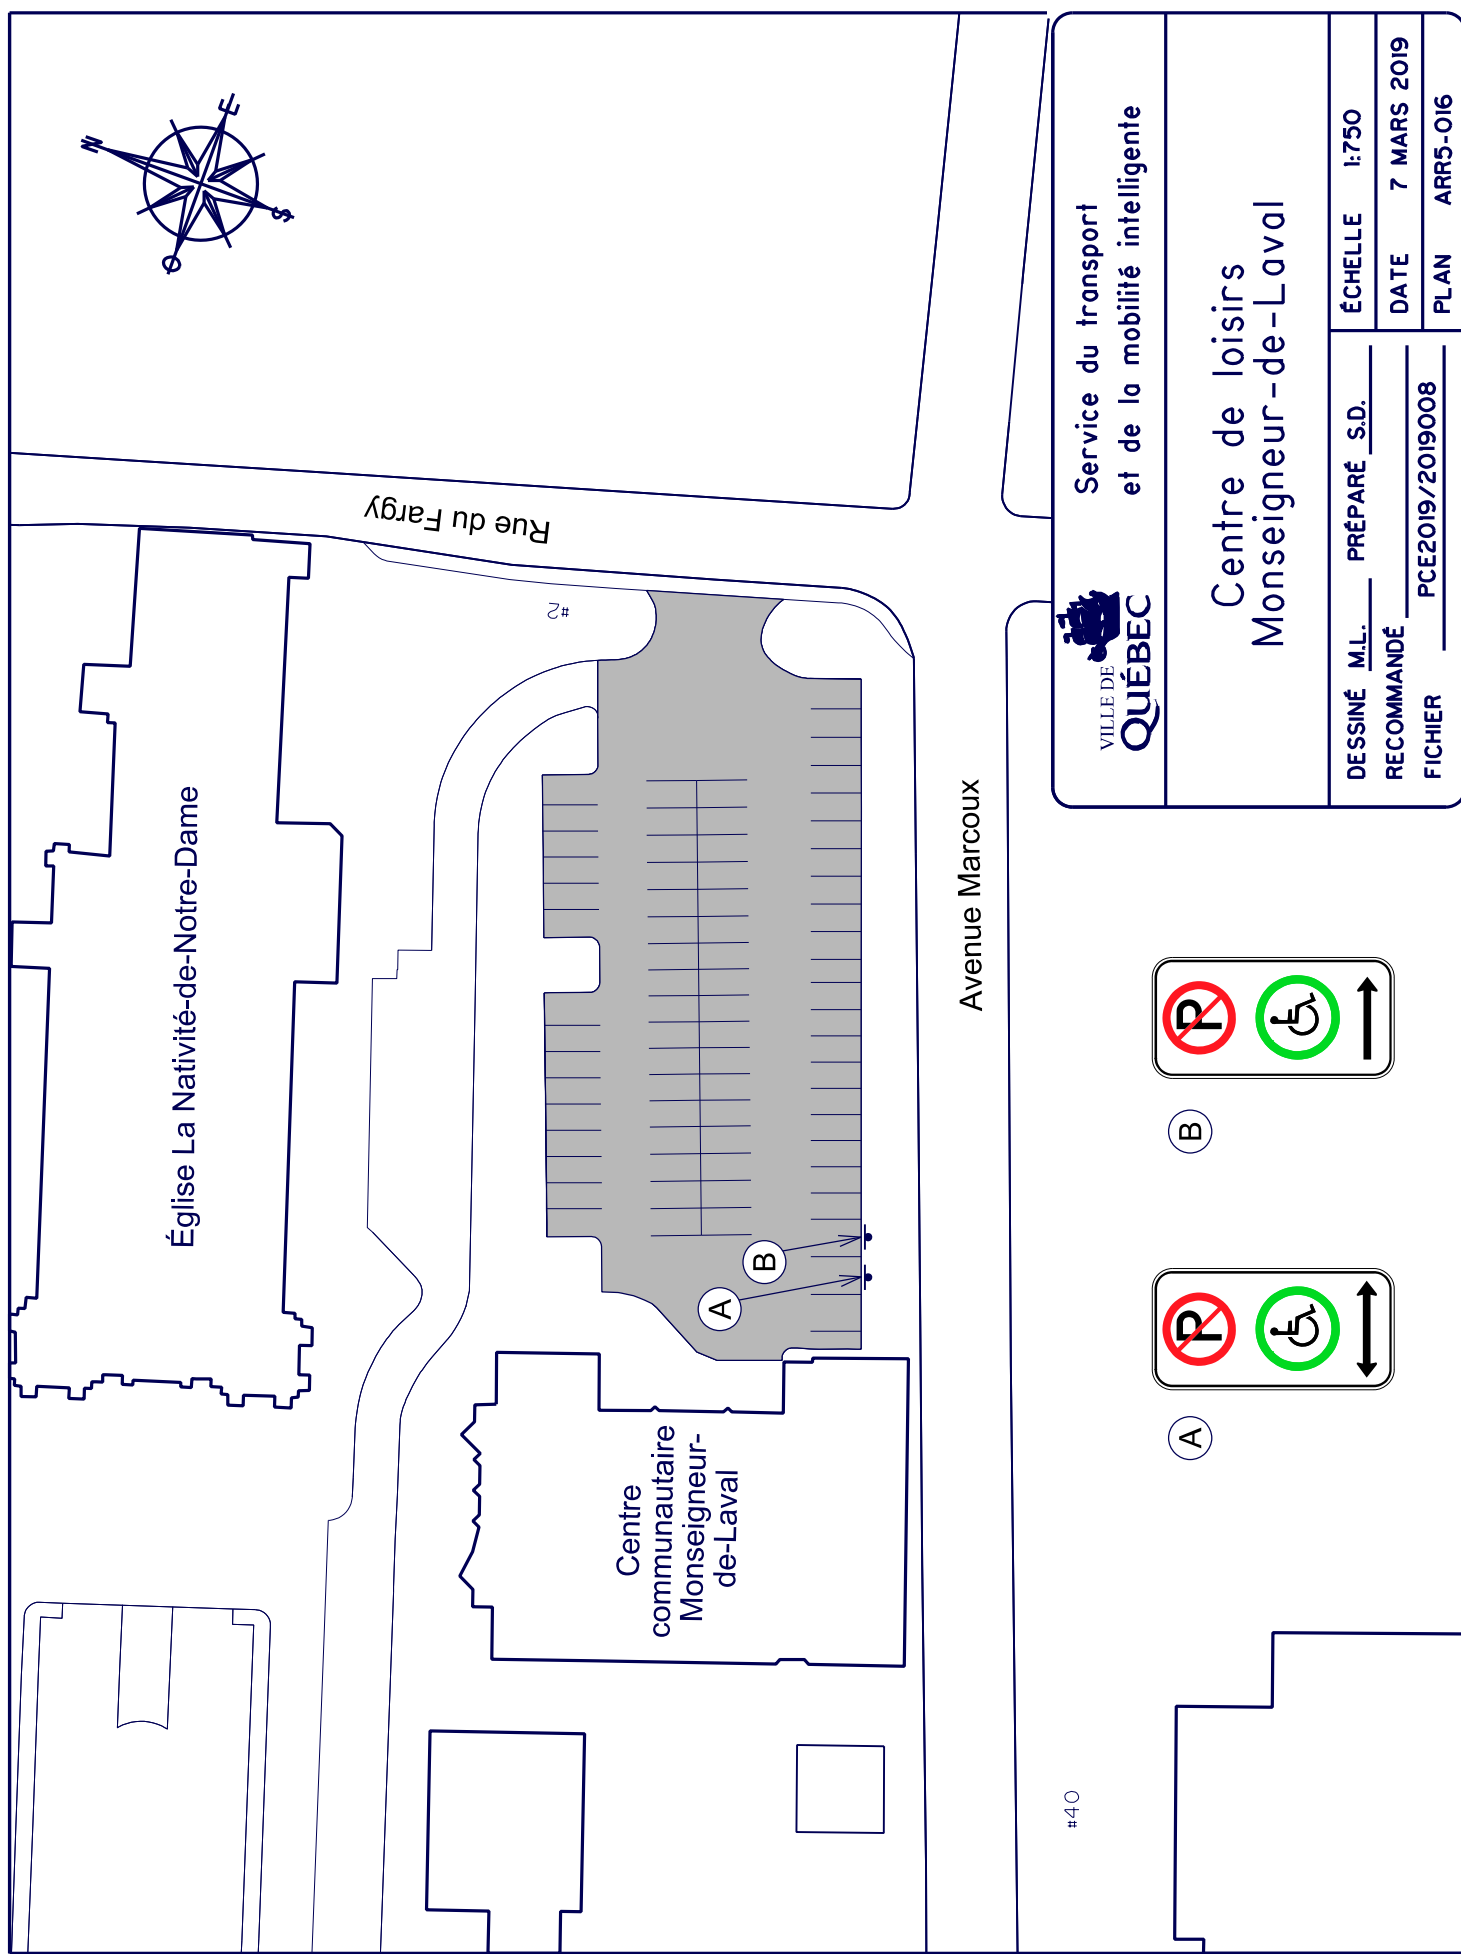


 VILLE DE QUÉBEC	Service du transport et de la mobilité intelligente	
	Centre de loisirs Monseigneur-de-Laval	
DESSINÉ M.L. _____	PRÉPARÉ S.D. _____	ÉCHELLE 1:750
RECOMMANDÉ _____	PCE2019/2019008	DATE 7 MARS 2019
FICHIER _____		PLAN ARR5-O16

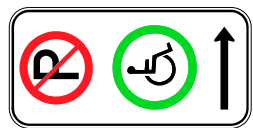

B

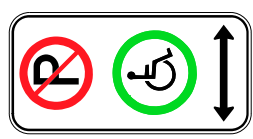

A

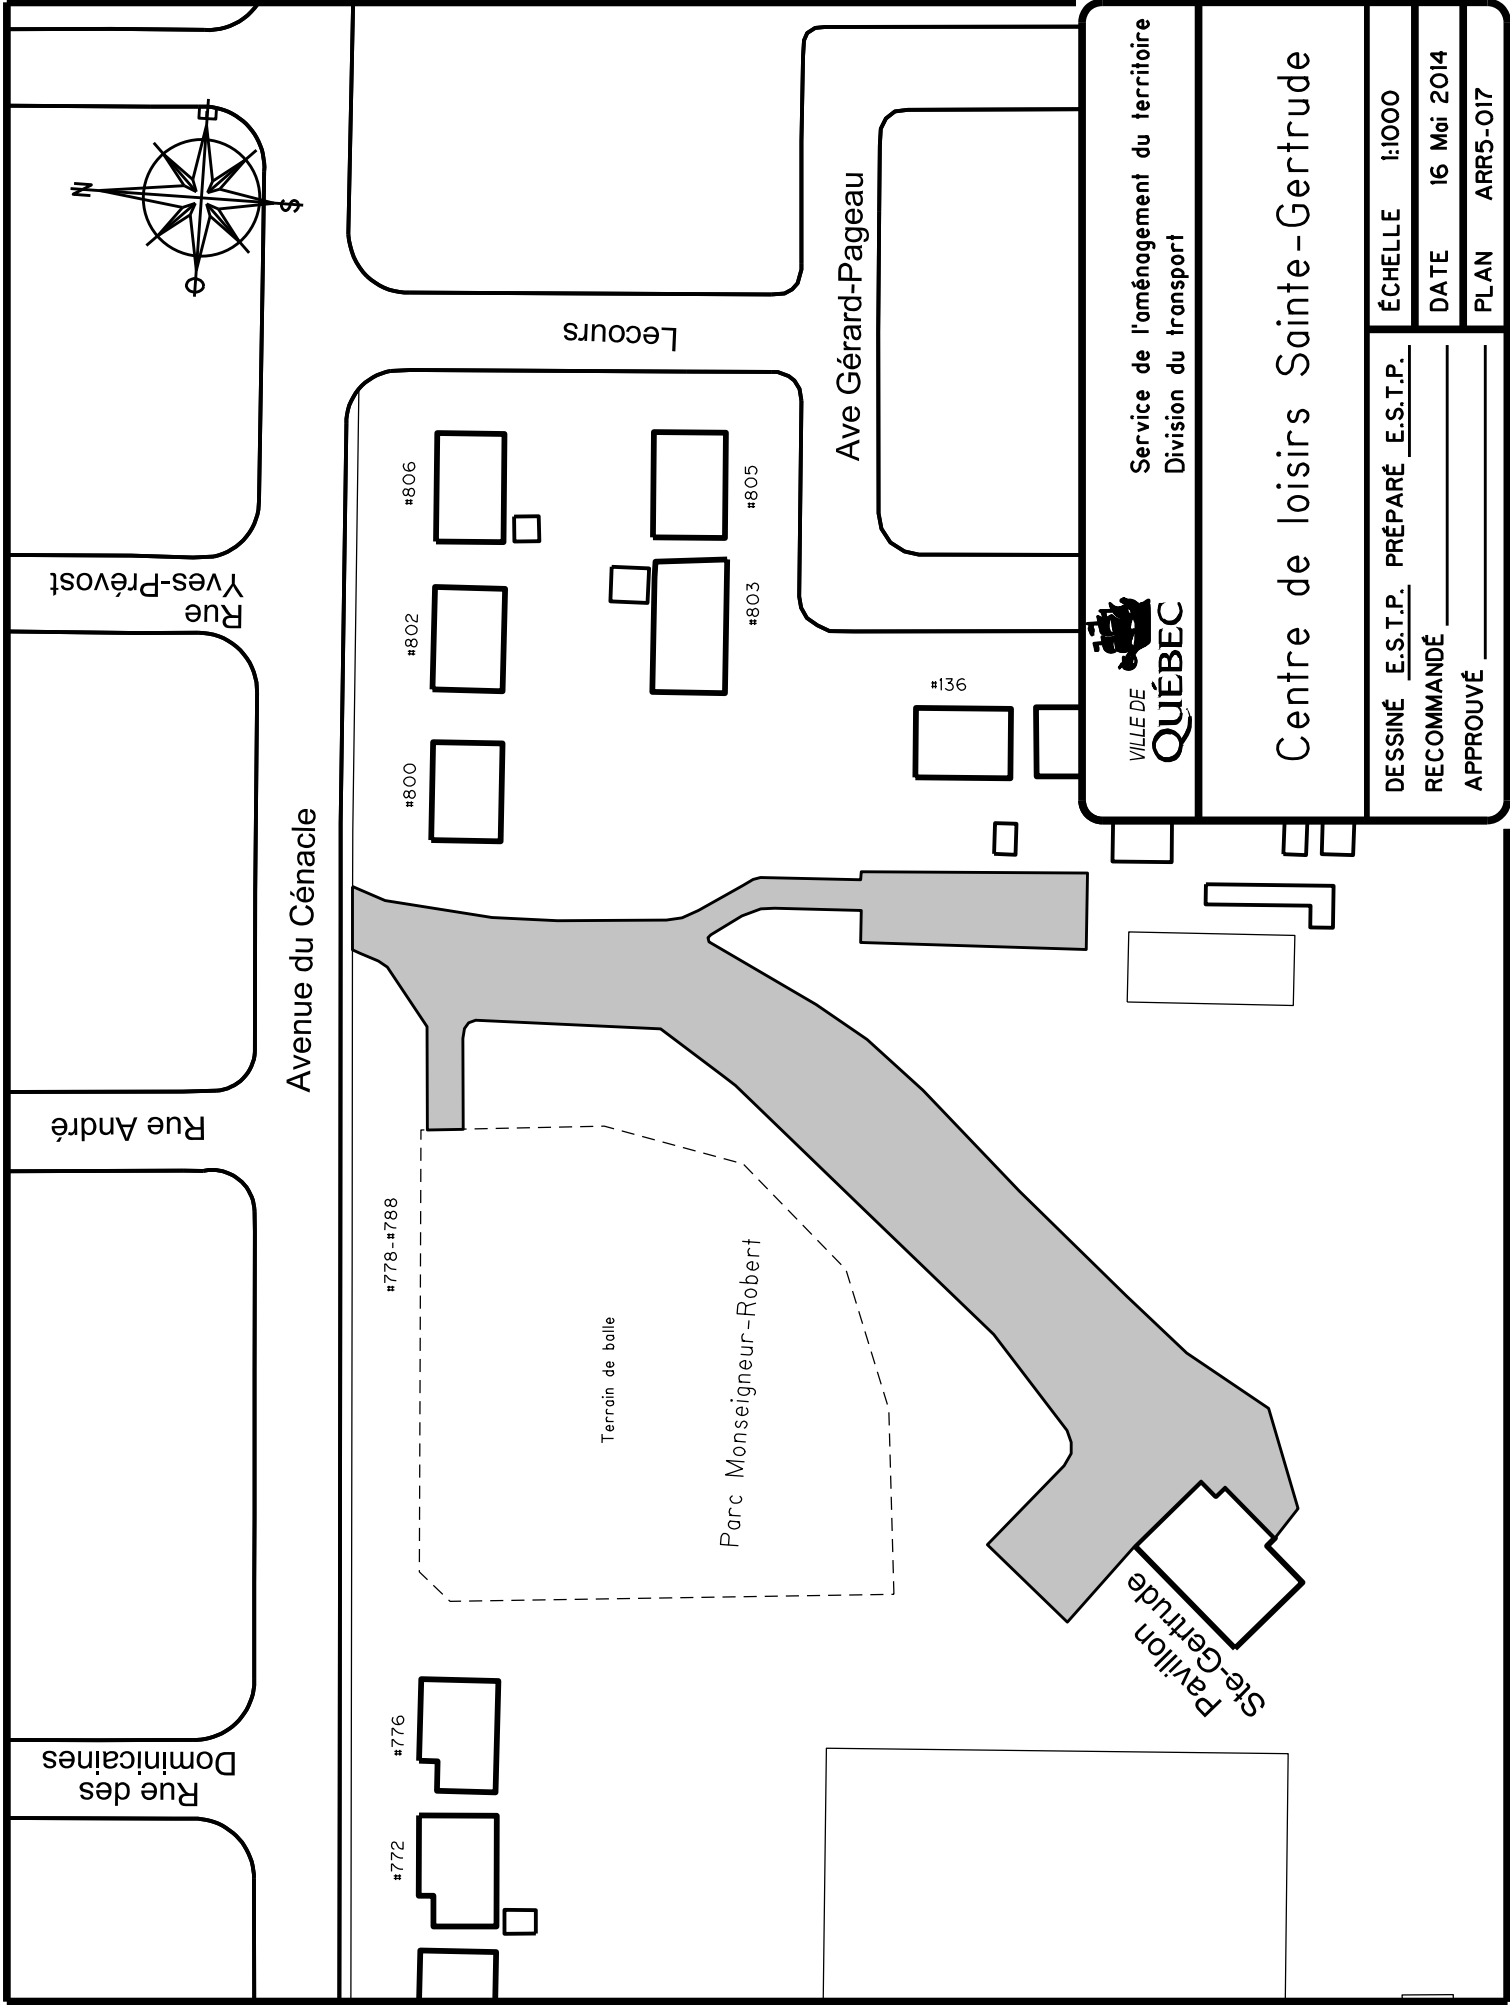

Service de l'aménagement du territoire
Division du transport



Centre de loisirs Sainte-Gertrude

DESSINÉ E.S.T.P. PRÉPARÉ E.S.T.P.
RECOMMANDÉ _____
APPROUVÉ _____

ÉCHELLE 1:1000

DATE 16 Mai 2014


PLAN ARR5-017

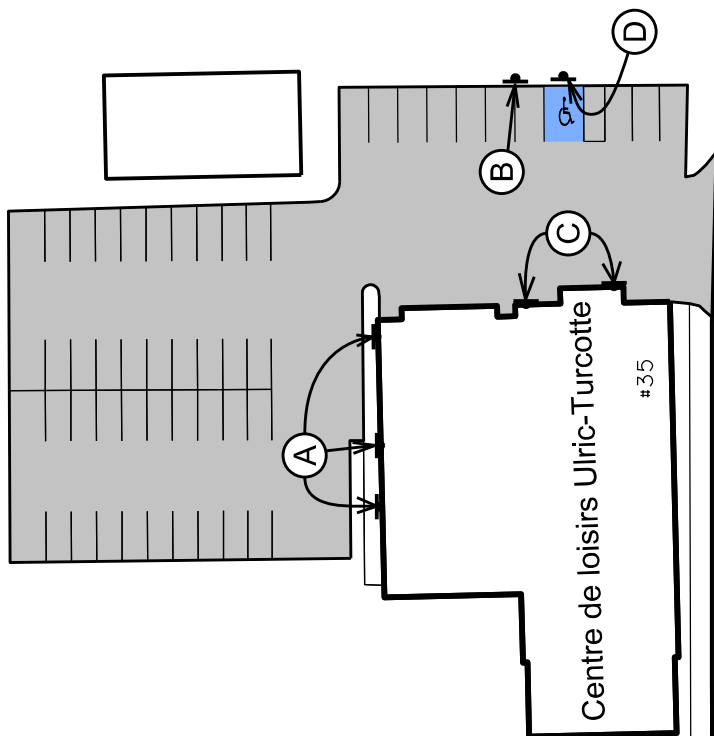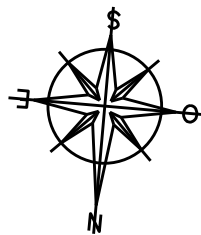

Église Saint-Louis-de-Courville

Rue Vachon


Rue de Tunis

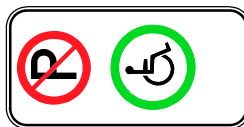

D



C

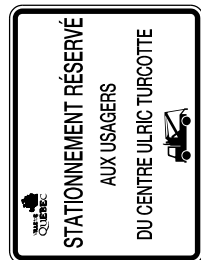

B



A



Service de l'aménagement du territoire
Division du transport

Centre de loisirs Ulric-Turcotte

DESSINÉ L.-P.J. PRÉPARÉ R.T.


RECOMMANDÉ


APPROUVÉ

ÉCHELLE 1:750

DATE 24 octobre 2016

PLAN ARR5-O18

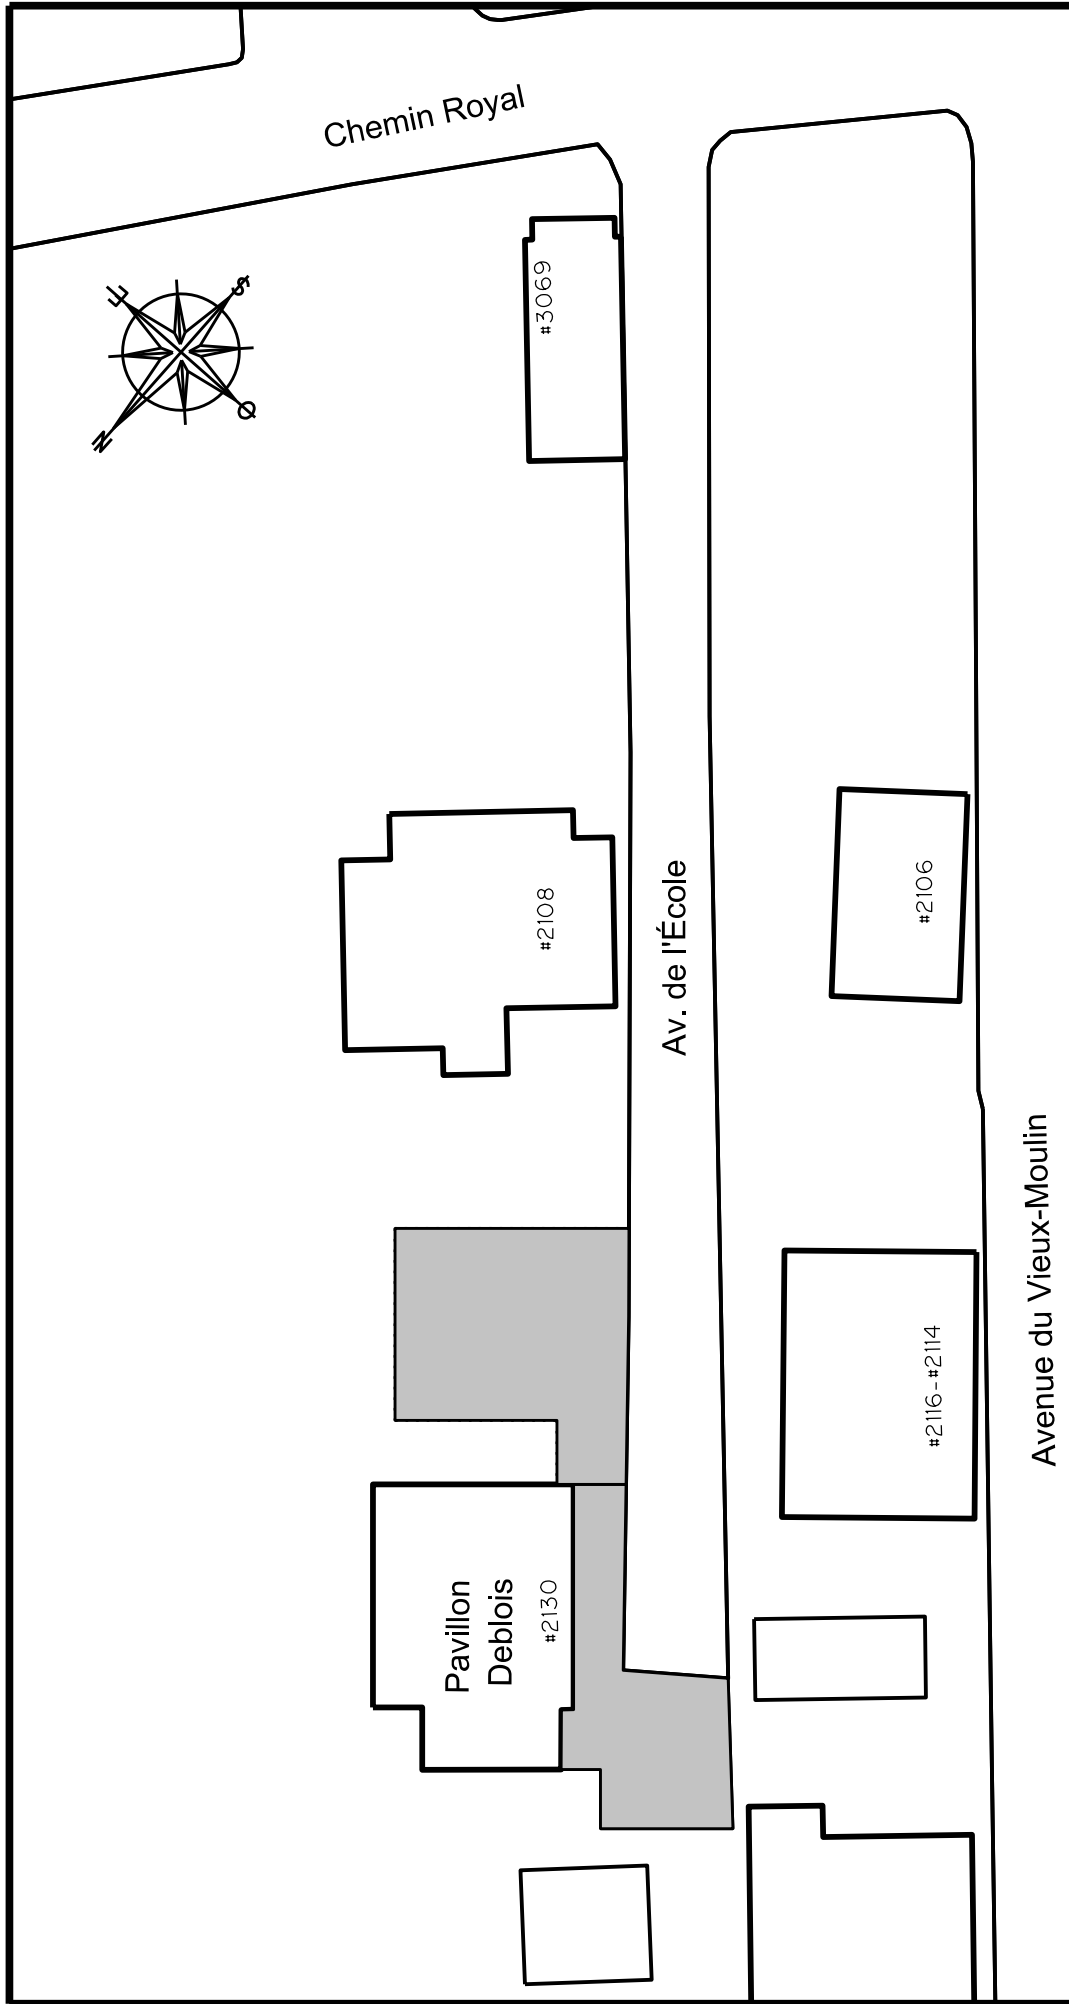

 VILLE DE QUÉBEC	Service de l'aménagement du territoire Division du transport	
	Centre Deblois	
DESSINÉ <u>E.S.T.P.</u> PRÉPARÉ <u>E.S.T.P.</u>	ÉCHELLE	1:400
RECOMMANDÉ _____	DATE	16 Mai 2014
APPROUVÉ _____	PLAN	ARR5-019


Rue Loyola

Avenue St-Clément


St-Adrien

Avenue Deblois


Centre sportif Alexis-Bérubé

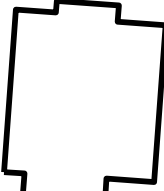

3098

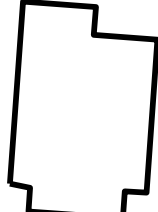


#3092

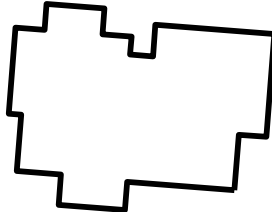


#3082-#3090




#2184

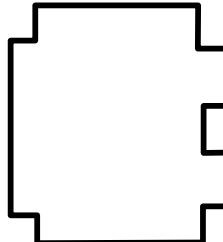

#2170

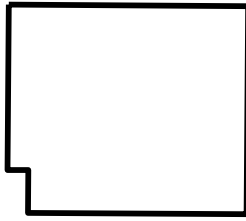


#2150

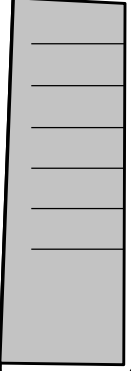

#2175

#2169

#2165

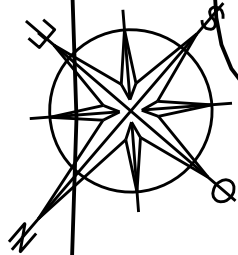

Service de l'aménagement du territoire
Division du transport

Centre sportif Alexis-Bérubé

DESSINÉ E.S.T.P. PRÉPARÉ E.S.T.P.
RECOMMANDÉ _____
APPROUVÉ _____


ÉCHELLE 1:500

DATE 16 Mai 2014

PLAN ARR5-020

A



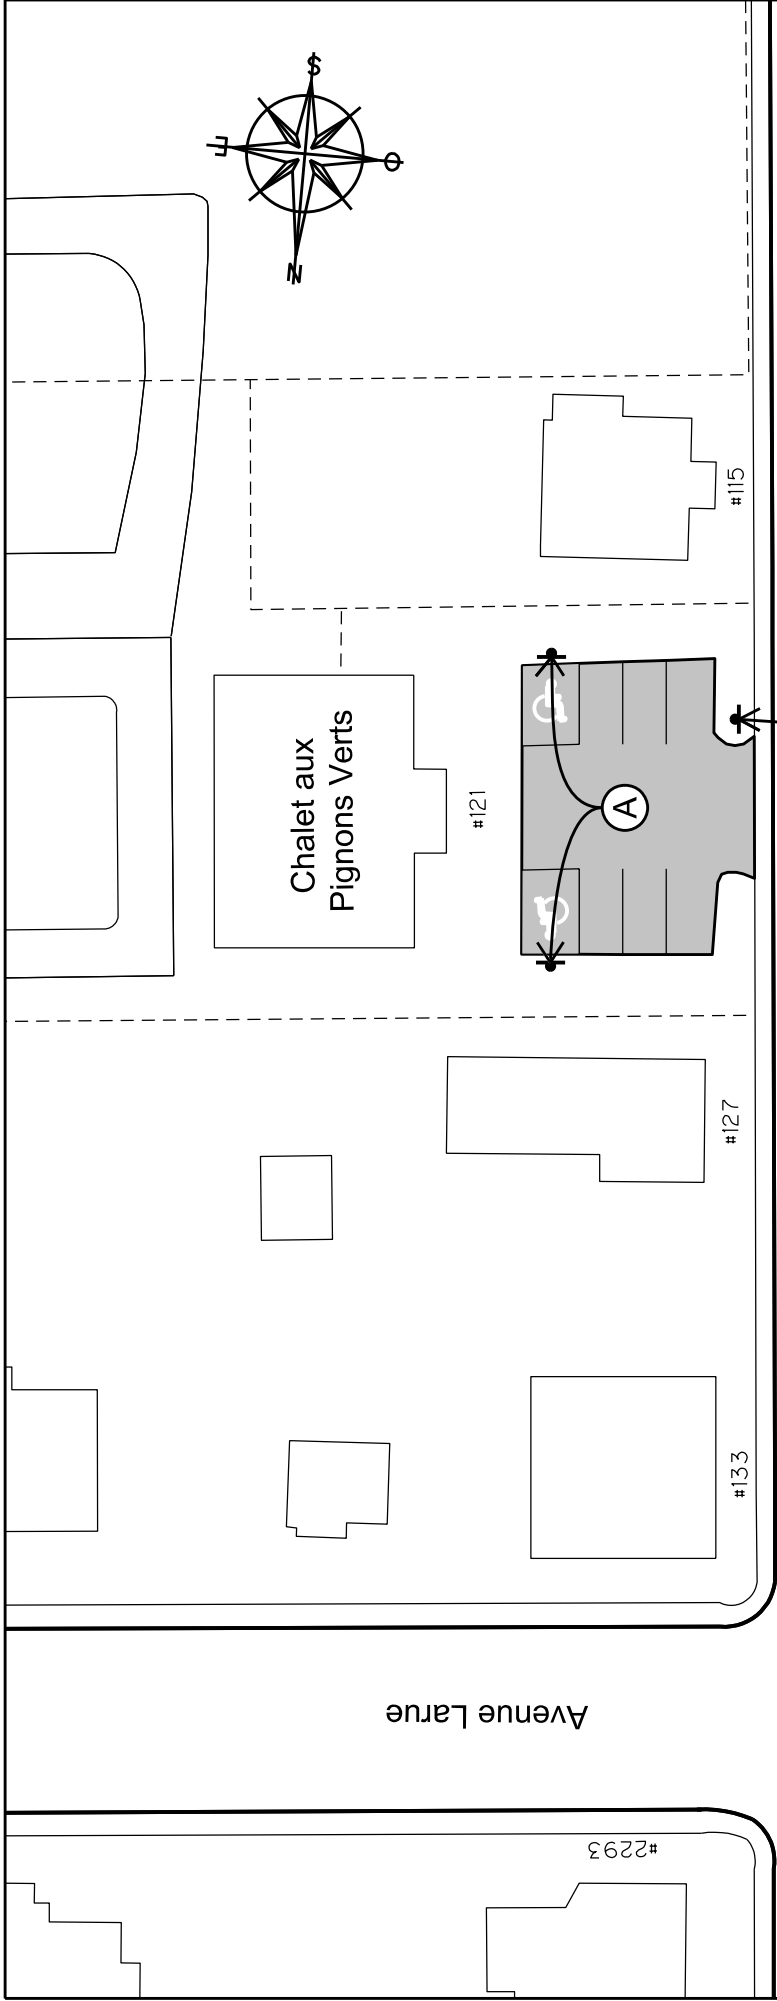

Rue Vachon

#2293

#132

#126

#122

#118

#114

#110

Service de l'aménagement du territoire
Division du transport

Chalet aux Pignons verts

DESSINÉ E.S.T.P. PRÉPARÉ E.S.T.P.

RECOMMANDÉ _____

APPROUVÉ _____

ÉCHELLE 1:500

DATE 28 juillet 2014


PLAN ARR5-021

(A)


(B)

Rue Antoine-
Gauthier

Rue du Méandre

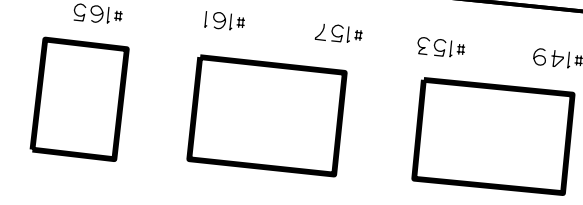

Chevalier

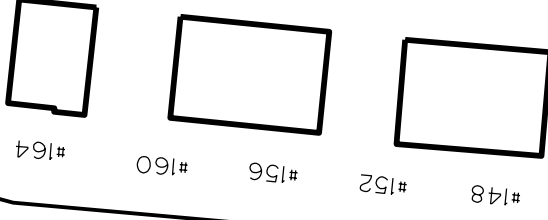

Service de l'aménagement du territoire
Division du transport

Chalet Chevalier


DESSINÉ E.S.T.P. PRÉPARÉ E.S.T.P.
RECOMMANDÉ _____
APPROUVÉ _____

ÉCHELLE 1:750

DATE 16 Mai 2014

PLAN ARR5-022

Terrain de balle

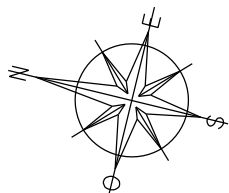

Rue Saint-Jules

#5

#20

Avenue Juchereau


A B A C

Chalet
du Buisson
#23

Rue Hugues-Pommier

#15

#11

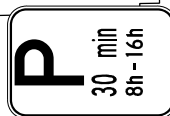

A

B

C

Service du transport
et de la mobilité intelligente.



Chalet du Buisson

ÉCHELLE 1 : 500

DATE 24 Octobre 2019

PLAN ARR5-004


DESSINÉ J.C. PRÉPARÉ S.D.

RECOMMANDÉ

APPROUVÉ

FICHER: ARR5-004.dgn

DOSSIER: PCE2019007

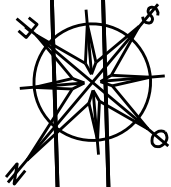

Avenue du Bourg-Royal

Chalet La Bourrasque

Pétanque

Jeux

Jeux

Parc de la Bourrasque

Basket-ball

Avenue
Alphonse-Dupuis

Avenue Mallet

#3290

#3300

#3308

#3314

#3309

#3260

#3320

#3340

#3346

#3343

#3335

#3329

#3321

#3319

Service de l'aménagement du territoire
Division du transport



Chalet La Bourrasque

DESSINÉ E.S.T.P. PRÉPARÉ E.S.T.P.


RECOMMANDÉ _____

APPROUVÉ _____

ÉCHELLE 1:750

DATE 16 Mai 2014

PLAN ARR5-023

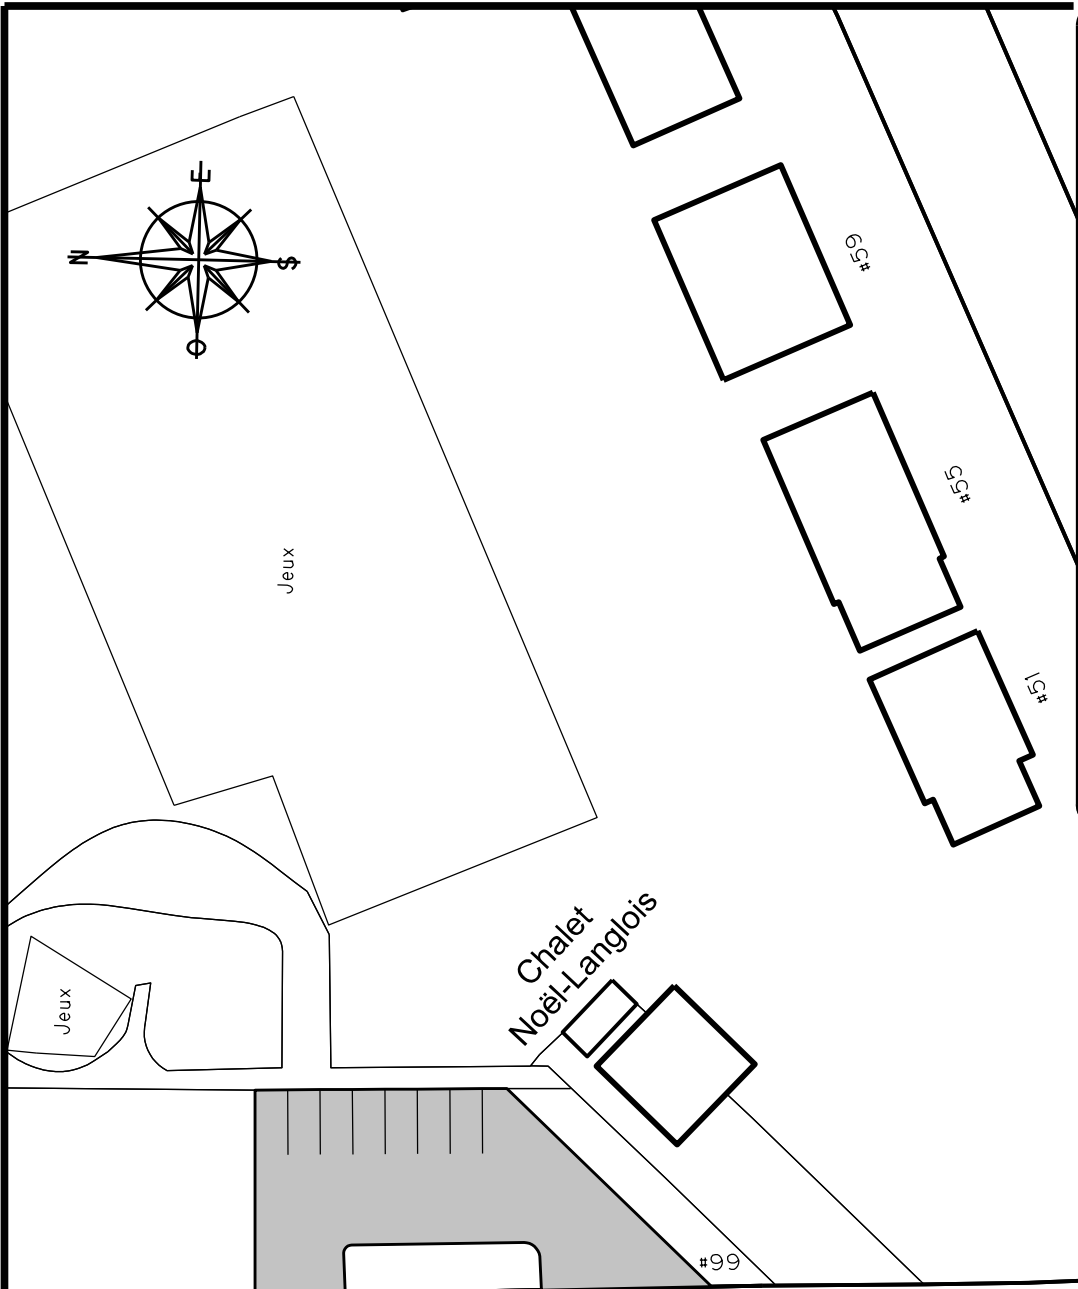

Rue Latouche




Chalet Noël-Langlois

DESSINÉ E.S.T.P. PRÉPARÉ E.S.T.P.

ÉCHELLE 1:600

RECOMMANDÉ	DATE	16 Mai 2014
------------	------	-------------

PLAN ARR5-024

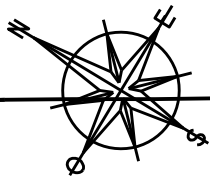

Avenue du Sanctuaire

Chemin Royal

Avenue Renouard

#3295

#3275

Avenue Saint-Georges

#3300

Terrains de tennis

Parc Saint-Ignace

Chalet
Saint-Ignace

Aire de jeux

École Spécialisée du Nouvel Horizon



Service de l'aménagement du territoire
Division du transport

Chalet Saint-Ignace

DESSINÉ E.S.T.P. PRÉPARÉ E.S.T.P.




ÉCHELLE 1:750

RECOMMANDÉ _____

DATE 16 Mai 2014



APPROUVÉ _____


PLAN ARR5-025

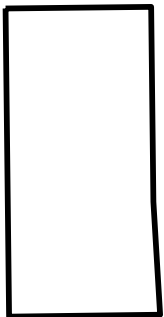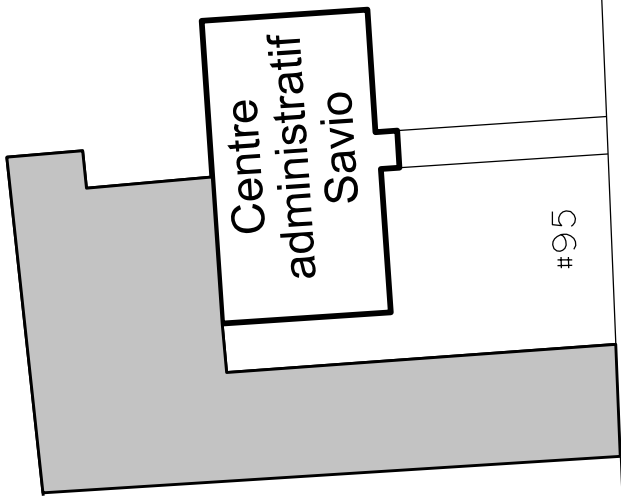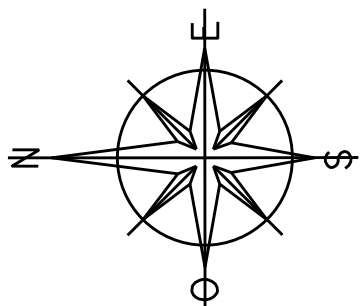



Rue Savio


Rue Belhumeur

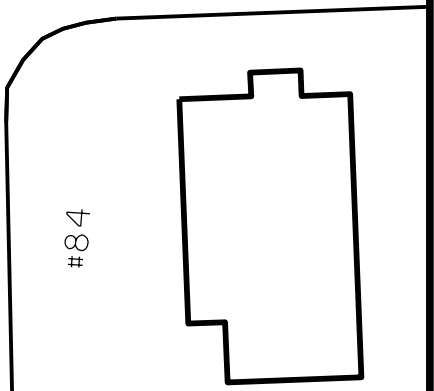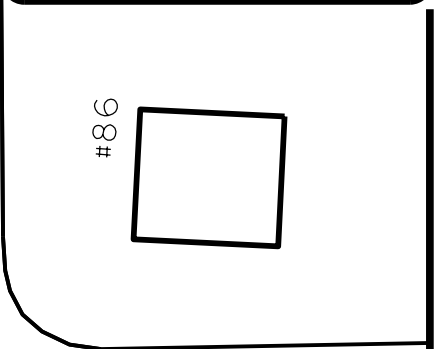

 VILLE DE QUÉBEC	Service de l'aménagement du territoire Division du transport	
	Chalet Savio	
DESSINÉ <u>E.S.T.P. PRÉPARÉ</u> <u>E.S.T.P.</u>	ÉCHELLE	1:500
RECOMMANDÉ _____	DATE	16 Mai 2014
APPROUVÉ _____	PLAN	ARR5-026

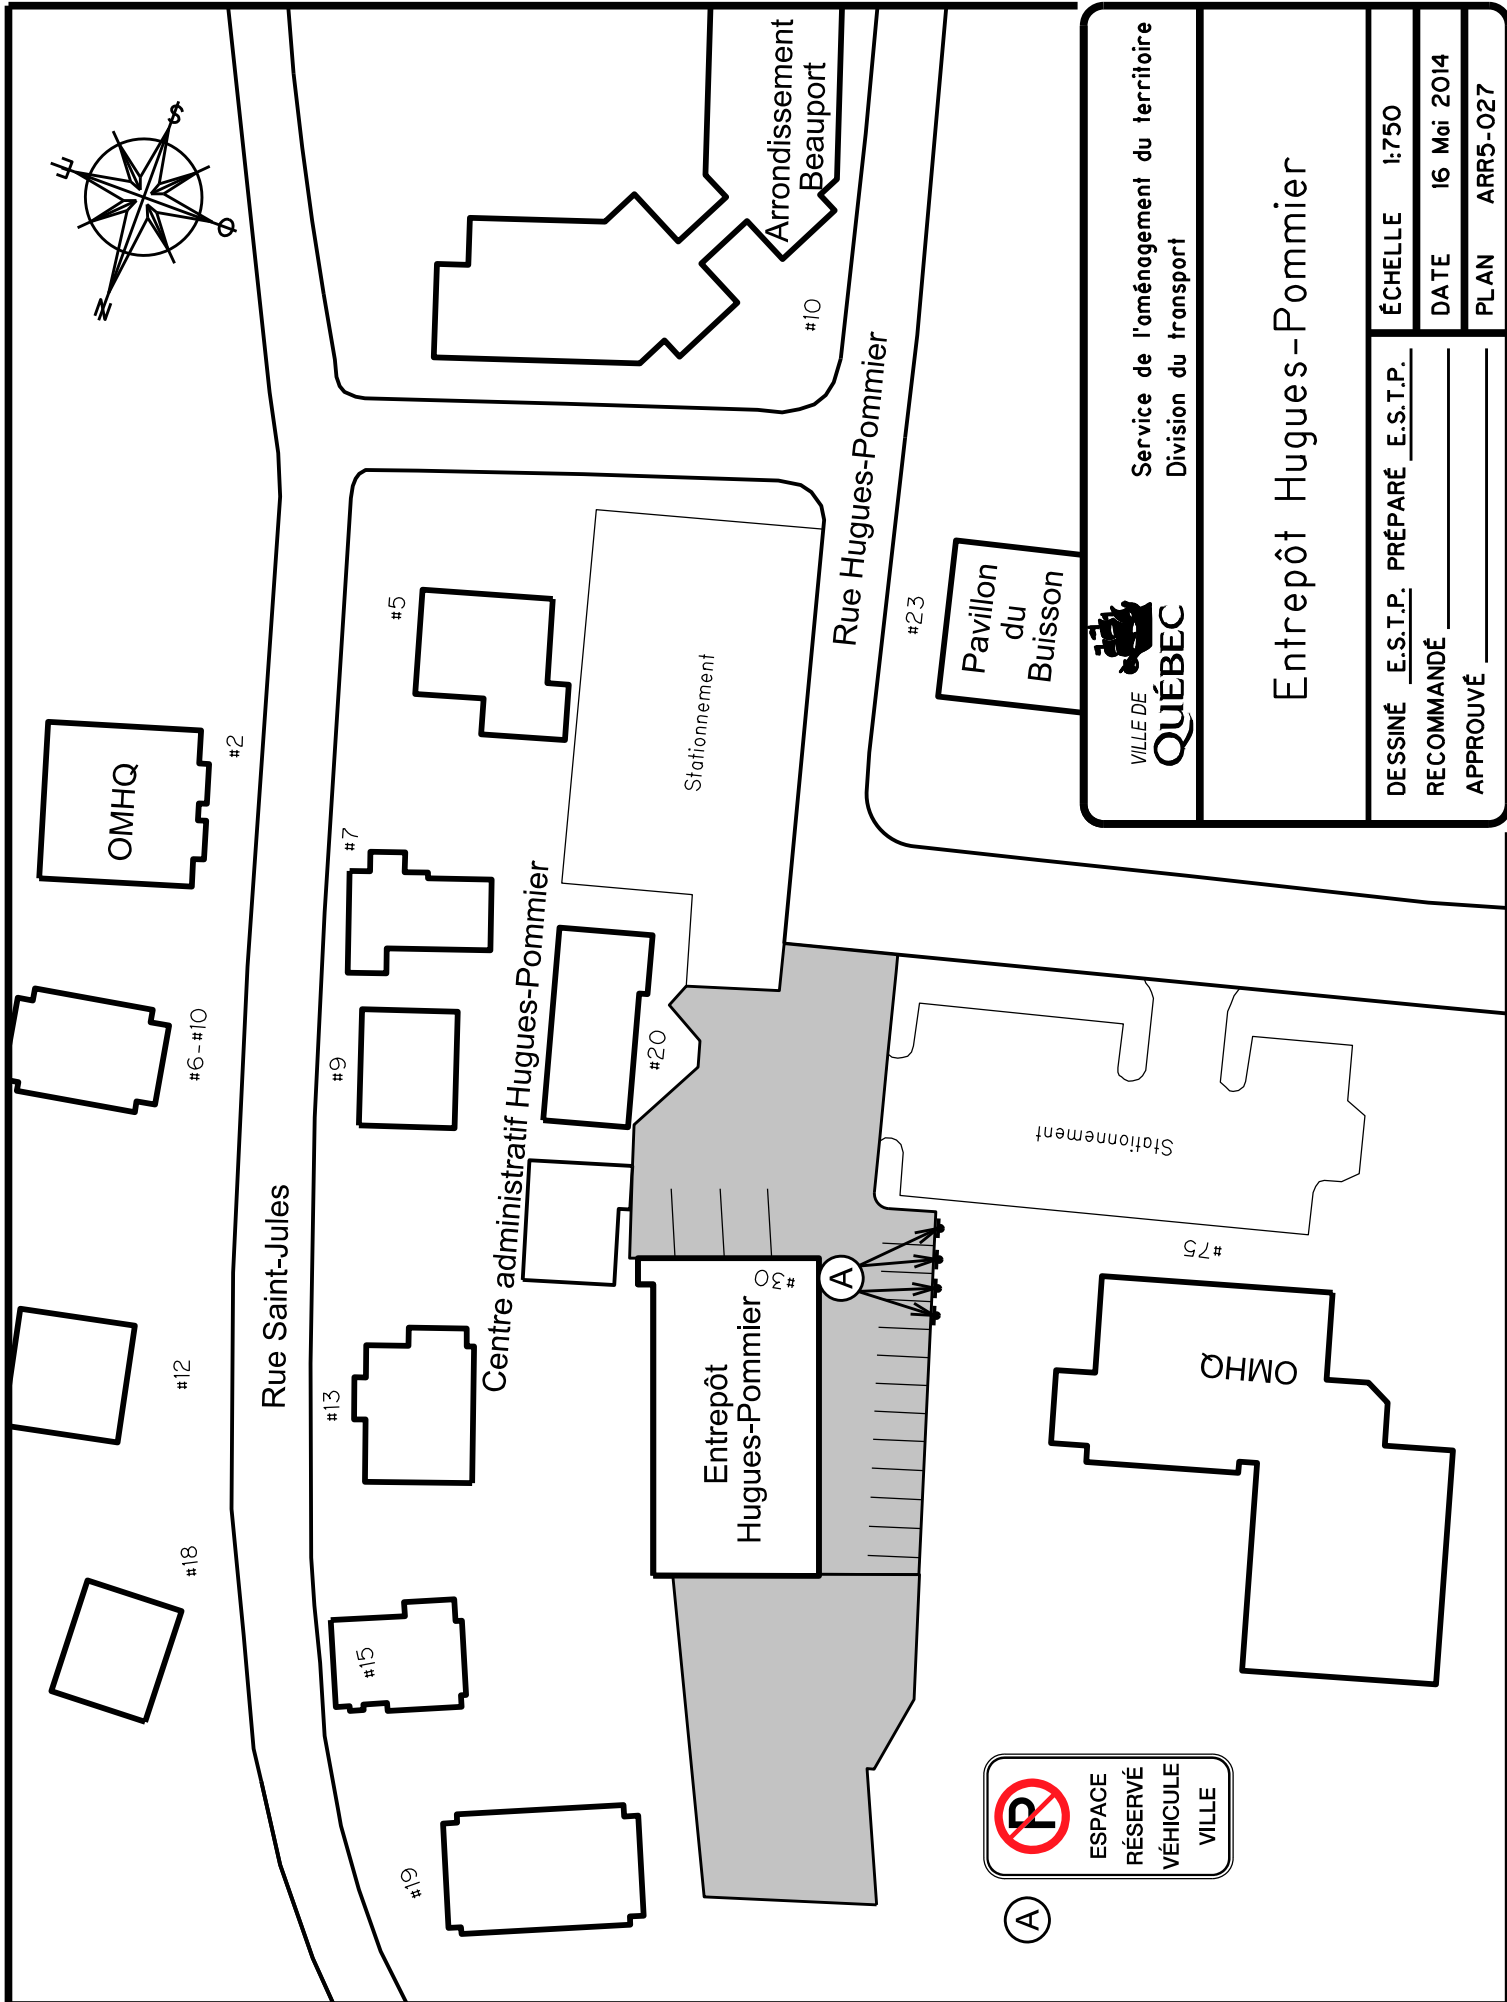

 VILLE DE QUÉBEC	Service de l'aménagement du territoire Division du transport	
	Entrepôt Hugues-Pommier	
DESSINÉ <u>E.S.T.P.</u>	PRÉPARÉ <u>E.S.T.P.</u>	ÉCHELLE 1:750
RECOMMANDÉ _____	DATE 16 Mai 2014	PLAN ARR5-027
APPROUVÉ _____		

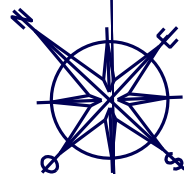

Rue Cambronne

Rivière Beauport

Rue du Jardin-des-Cascades

Avenue des Cascades



#210



#220



#230



#240

#215



#



Service du transport
et de la mobilité intelligente

Halte Armand-Grenier

DESSINÉ M.L. PRÉPARÉ S.D.

RECOMMANDÉ

FICHIER PCE2019/2019008


ÉCHELLE 1:750


DATE 14 Mars 2019


PLAN ARR5-028



A

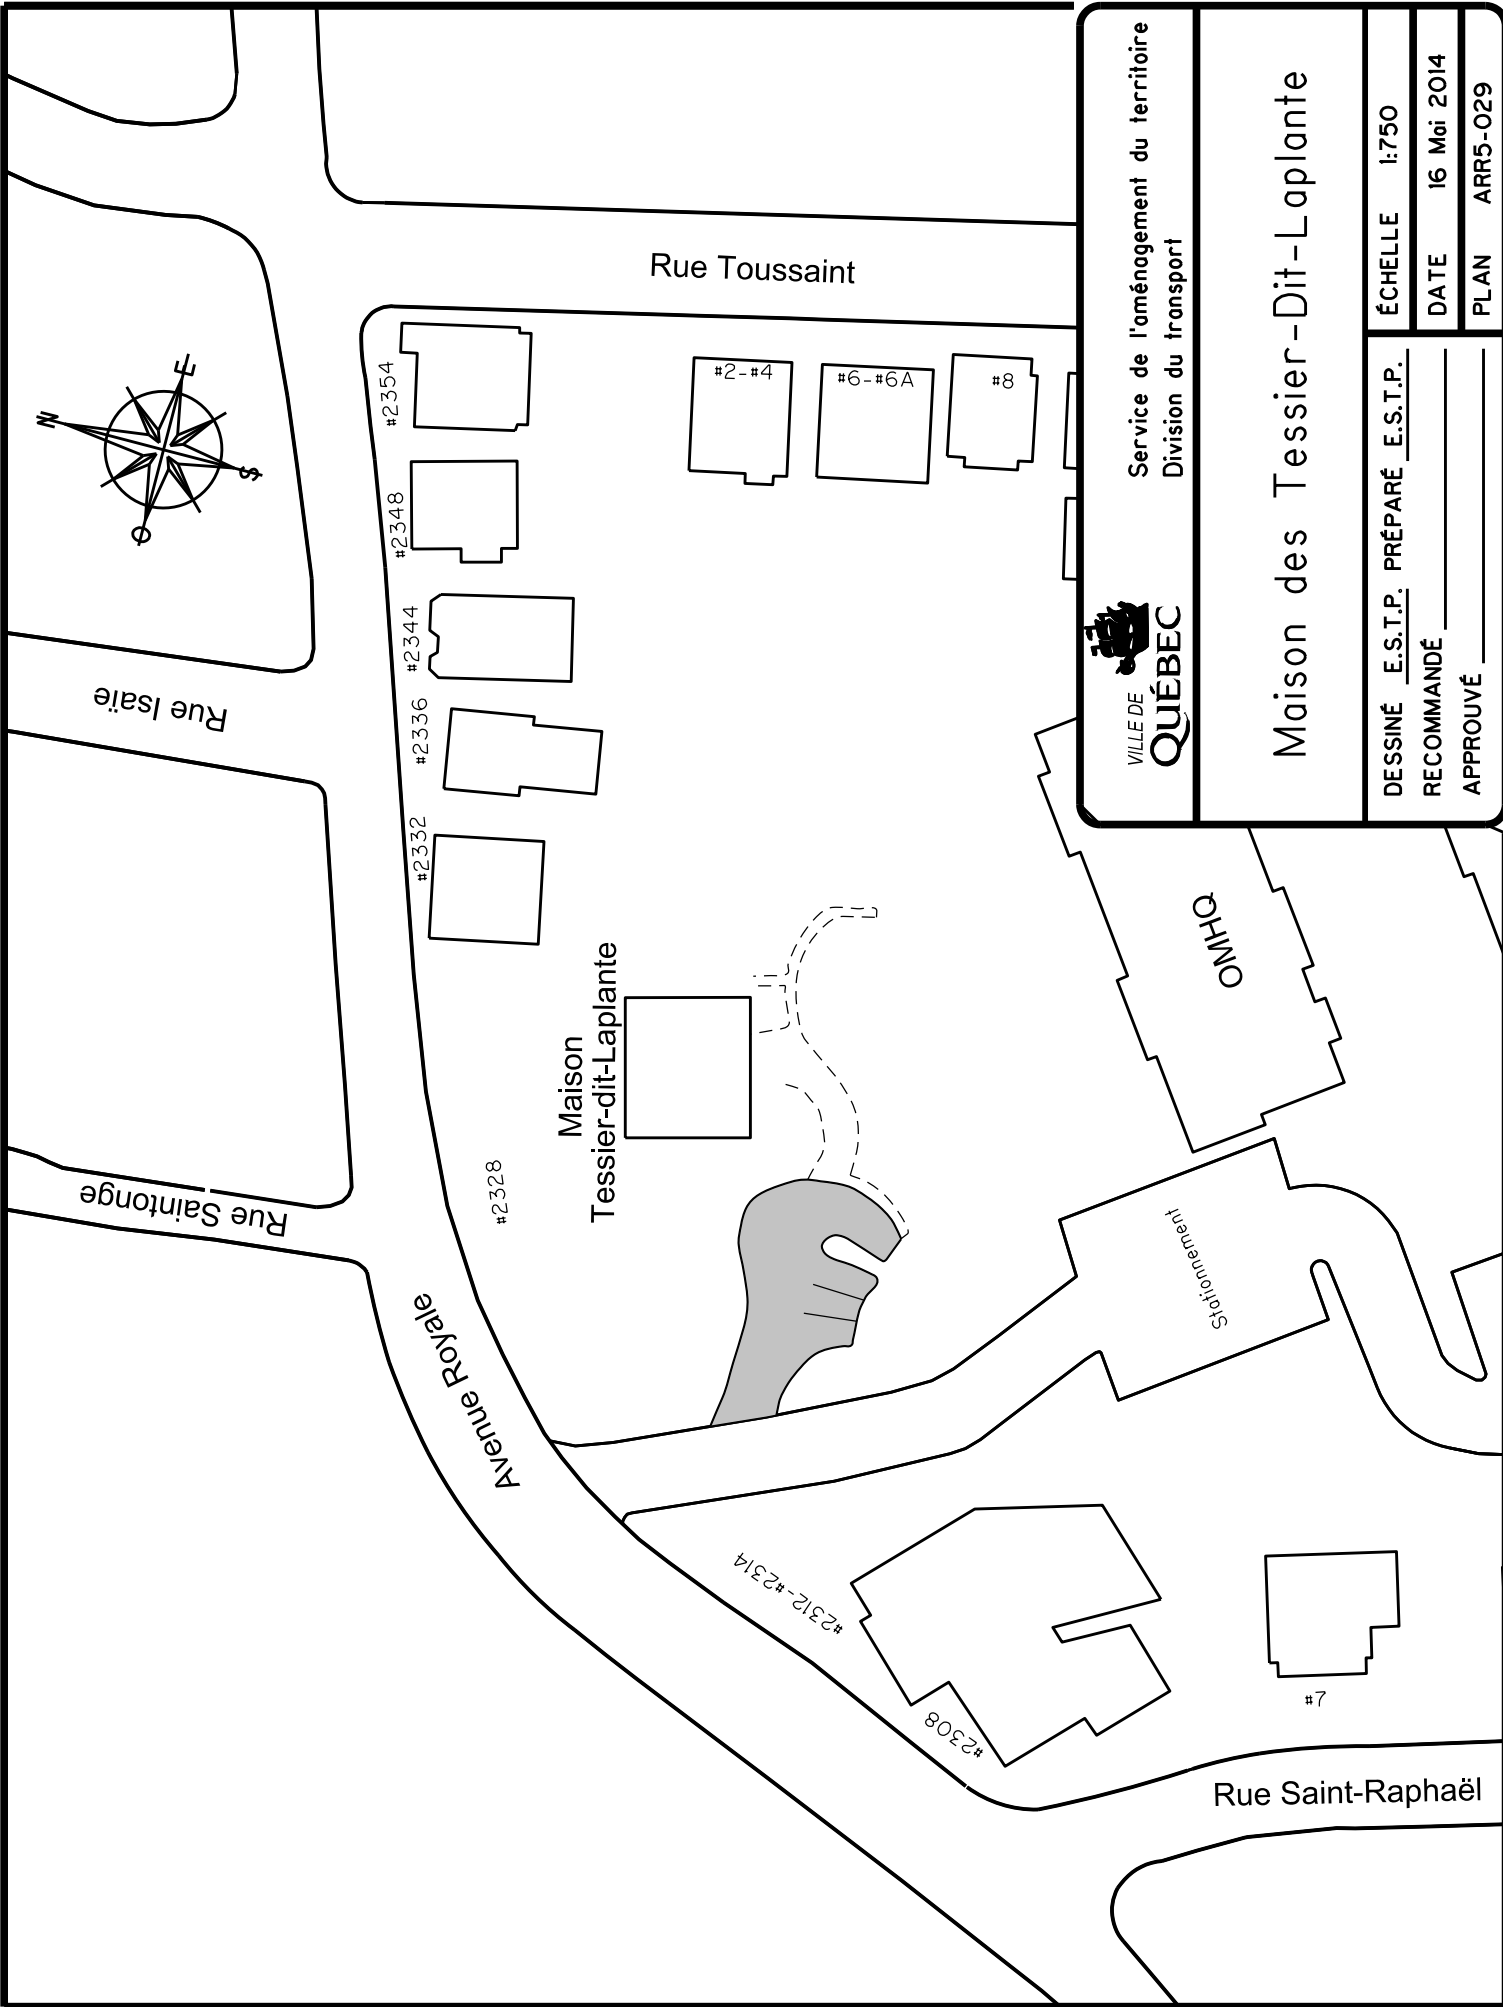

 VILLE DE QUÉBEC	Service de l'aménagement du territoire Division du transport	
	Maison des Tessier-Dit-Laplante	
DESSINÉ <u>E.S.T.P. PRÉPARÉ</u> <u>E.S.T.P.</u>	ÉCHELLE	1:750
RECOMMANDÉ _____	DATE	16 Mai 2014
APPROUVÉ _____	PLAN	ARR5-029

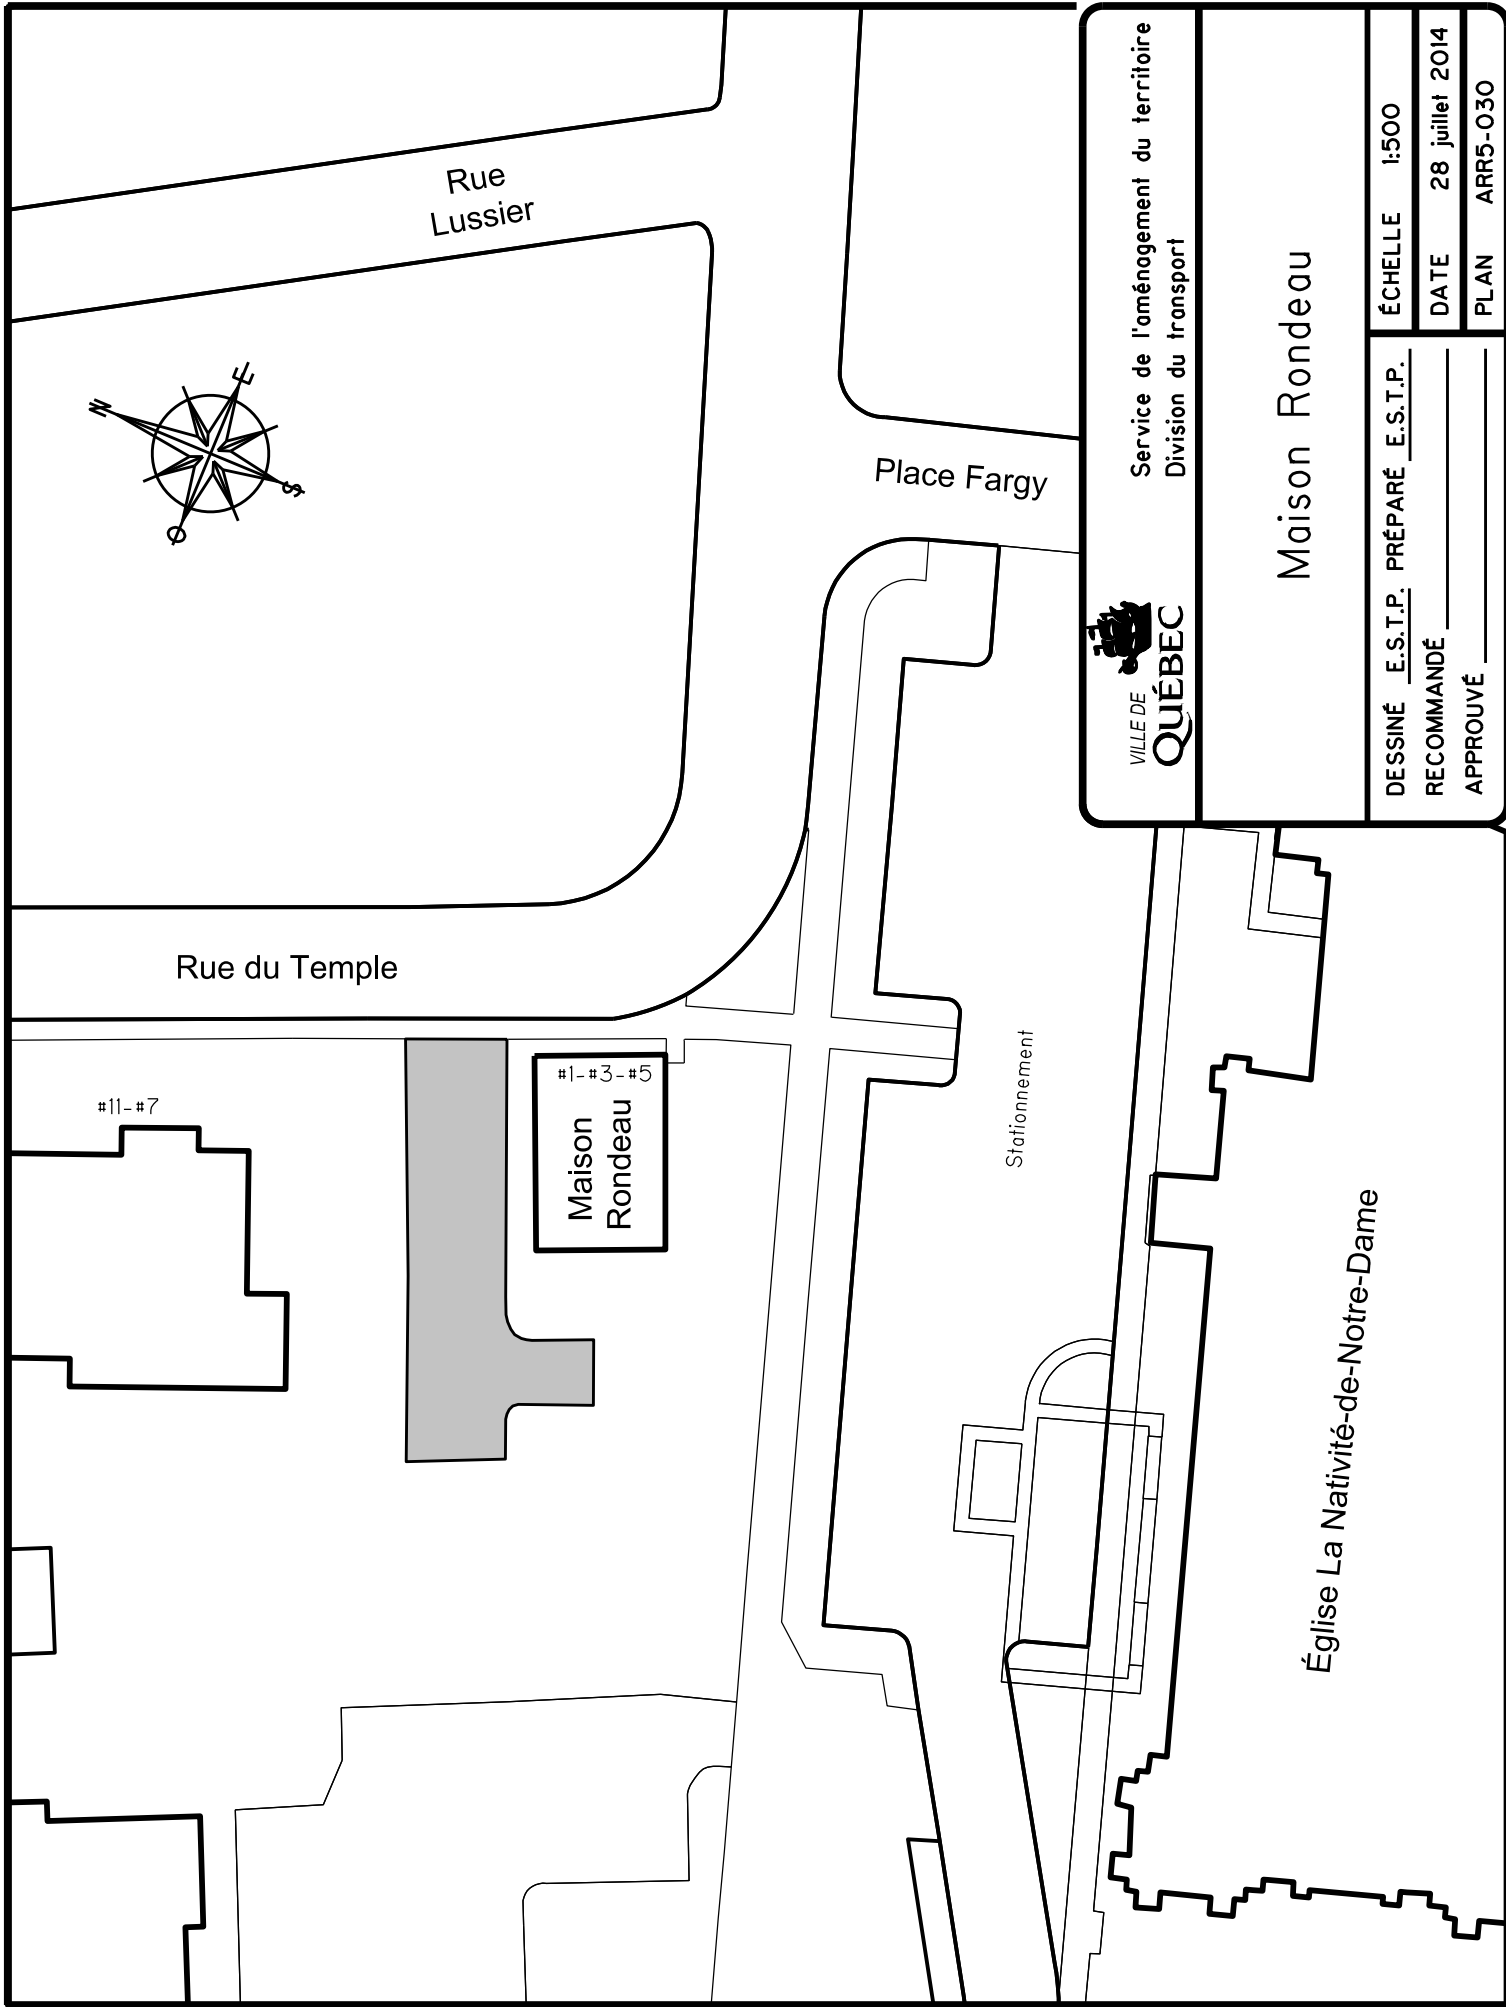

Service de l'aménagement du territoire
Division du transport


Maison Rondeau

DESSINÉ	E.S.T.P.	PRÉPARÉ	E.S.T.P.
RECOMMANDÉ			
APPROUVÉ			

ÉCHELLE 1:500

DATE 28 juillet 2014

PLAN ARR5-O30

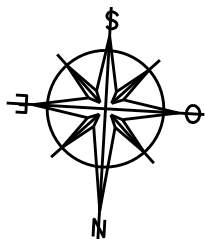

Rue Caplet

Rue Cambert

#251

#255

#259

#261

#267

#122

#275

#229

#283

250

Stationnement

Stationnement



**Service de l'aménagement du territoire
Division du transport**


Parc Cambert

DESSINÉ E.S.T.P. PRÉPARÉ E.S.T.P.

ÉCHELLE 1:750

RECOMMANDÉ _____ DATE 27 octobre 2014


PLAN **ARR5-031**

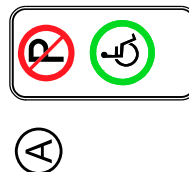

Centre
des loisirs
Cambert

хнəр

xnər

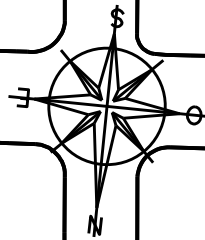


Rue Tessier


#112




#108

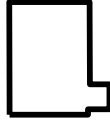

#88-#94

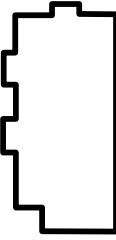

#76

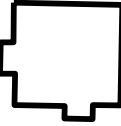

Rue de la Renardière

Rue de Tunis

Terrains de soccer




Parc de l'Échouerie



#06


Pavillon l'Échouerie

But

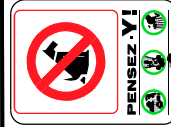

Ⓐ

#104

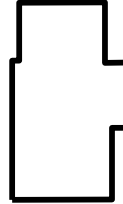

**Service de l'aménagement du territoire
Division du transport**

Pavillon L'Échouerie



DESSINÉ E.S.T.P. PRÉPARÉ E.S.T.P.

ÉCHELLE 1:750

RECOMMANDÉ	DATE	22 août 2014
------------	------	--------------

APPROUVÉ

PLAN ARR5-032

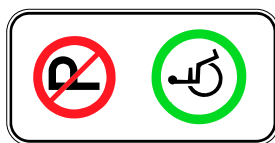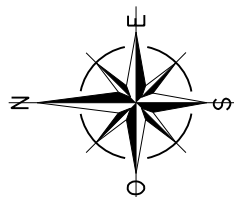

A

Parc Étienne-Parent

Aire de jeux

Piscine

2010

Piscine Gifford

Basket-ball

Aire de jeux

#3400

A




Service du transport
et de la mobilité intelligente.

Stationnement Parc Étienne-Parent

DESSINÉ J.C.	PRÉPARÉ S.D.	ÉCHELLE	1 : 1000
RECOMMANDÉ		DATE	24 Octobre 2019
FICHIER	PCE2019007	PLAN	ARR5-034

Stationnement

Rue Marie-Louise-Normette

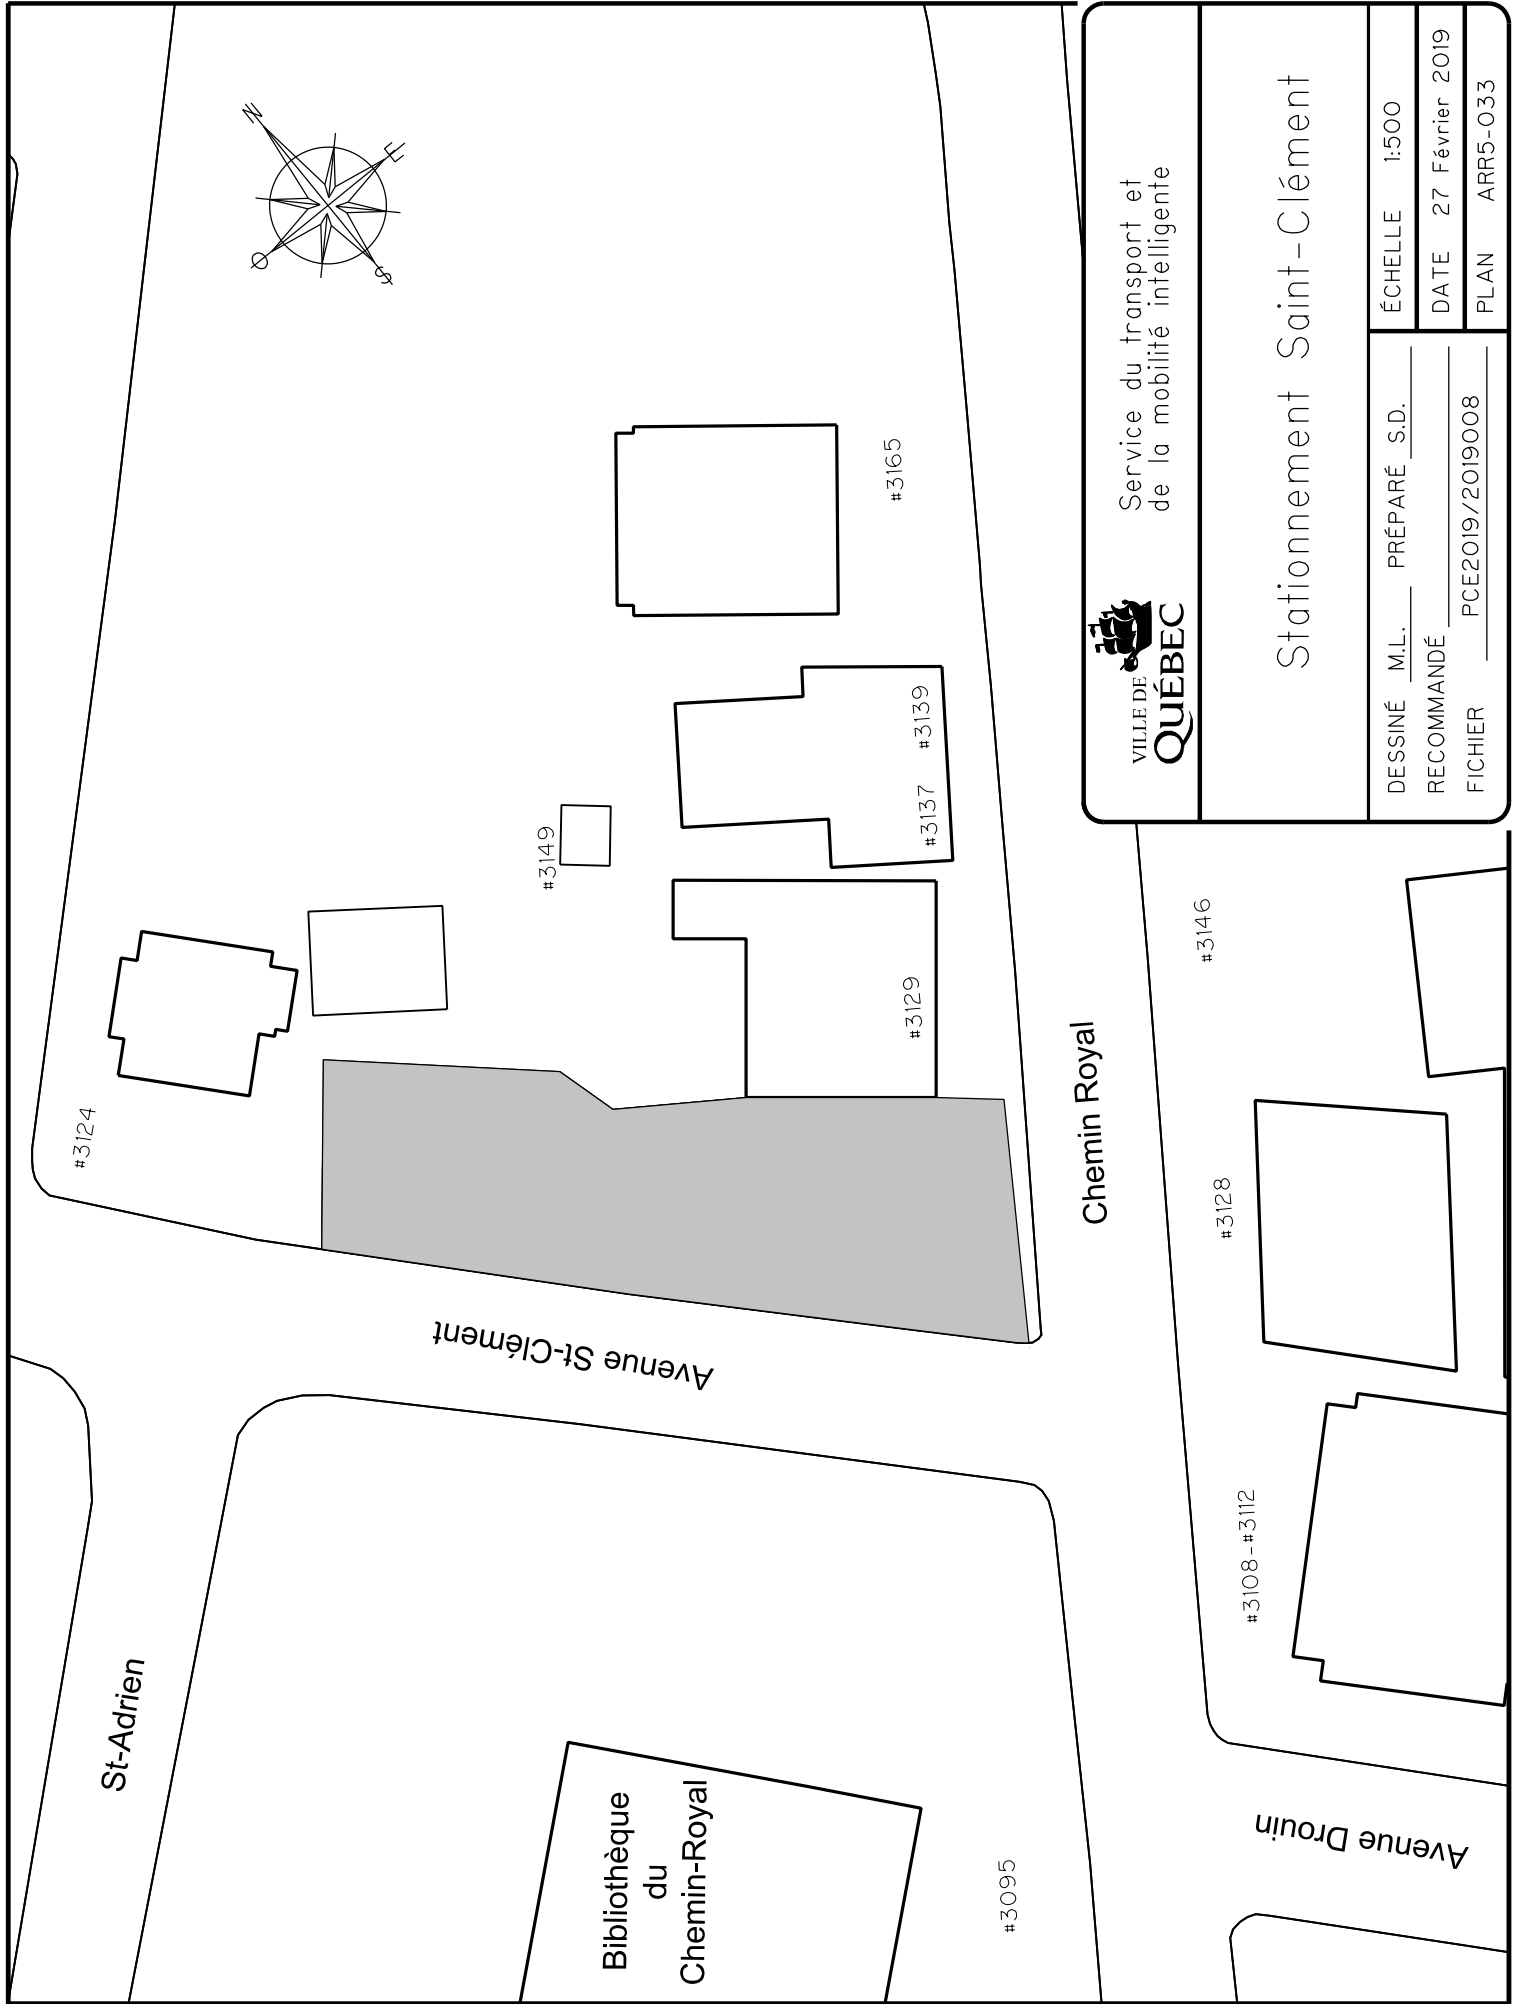

Service du transport et
de la mobilité intelligente

Stationnement Saint-Clément

DESSINÉ M.L. PRÉPARÉ S.D.
RECOMMANDÉ
FICHIER PCE2019/2019008

ÉCHELLE 1:500

DATE 27 Février 2019

PLAN ARR5-033