



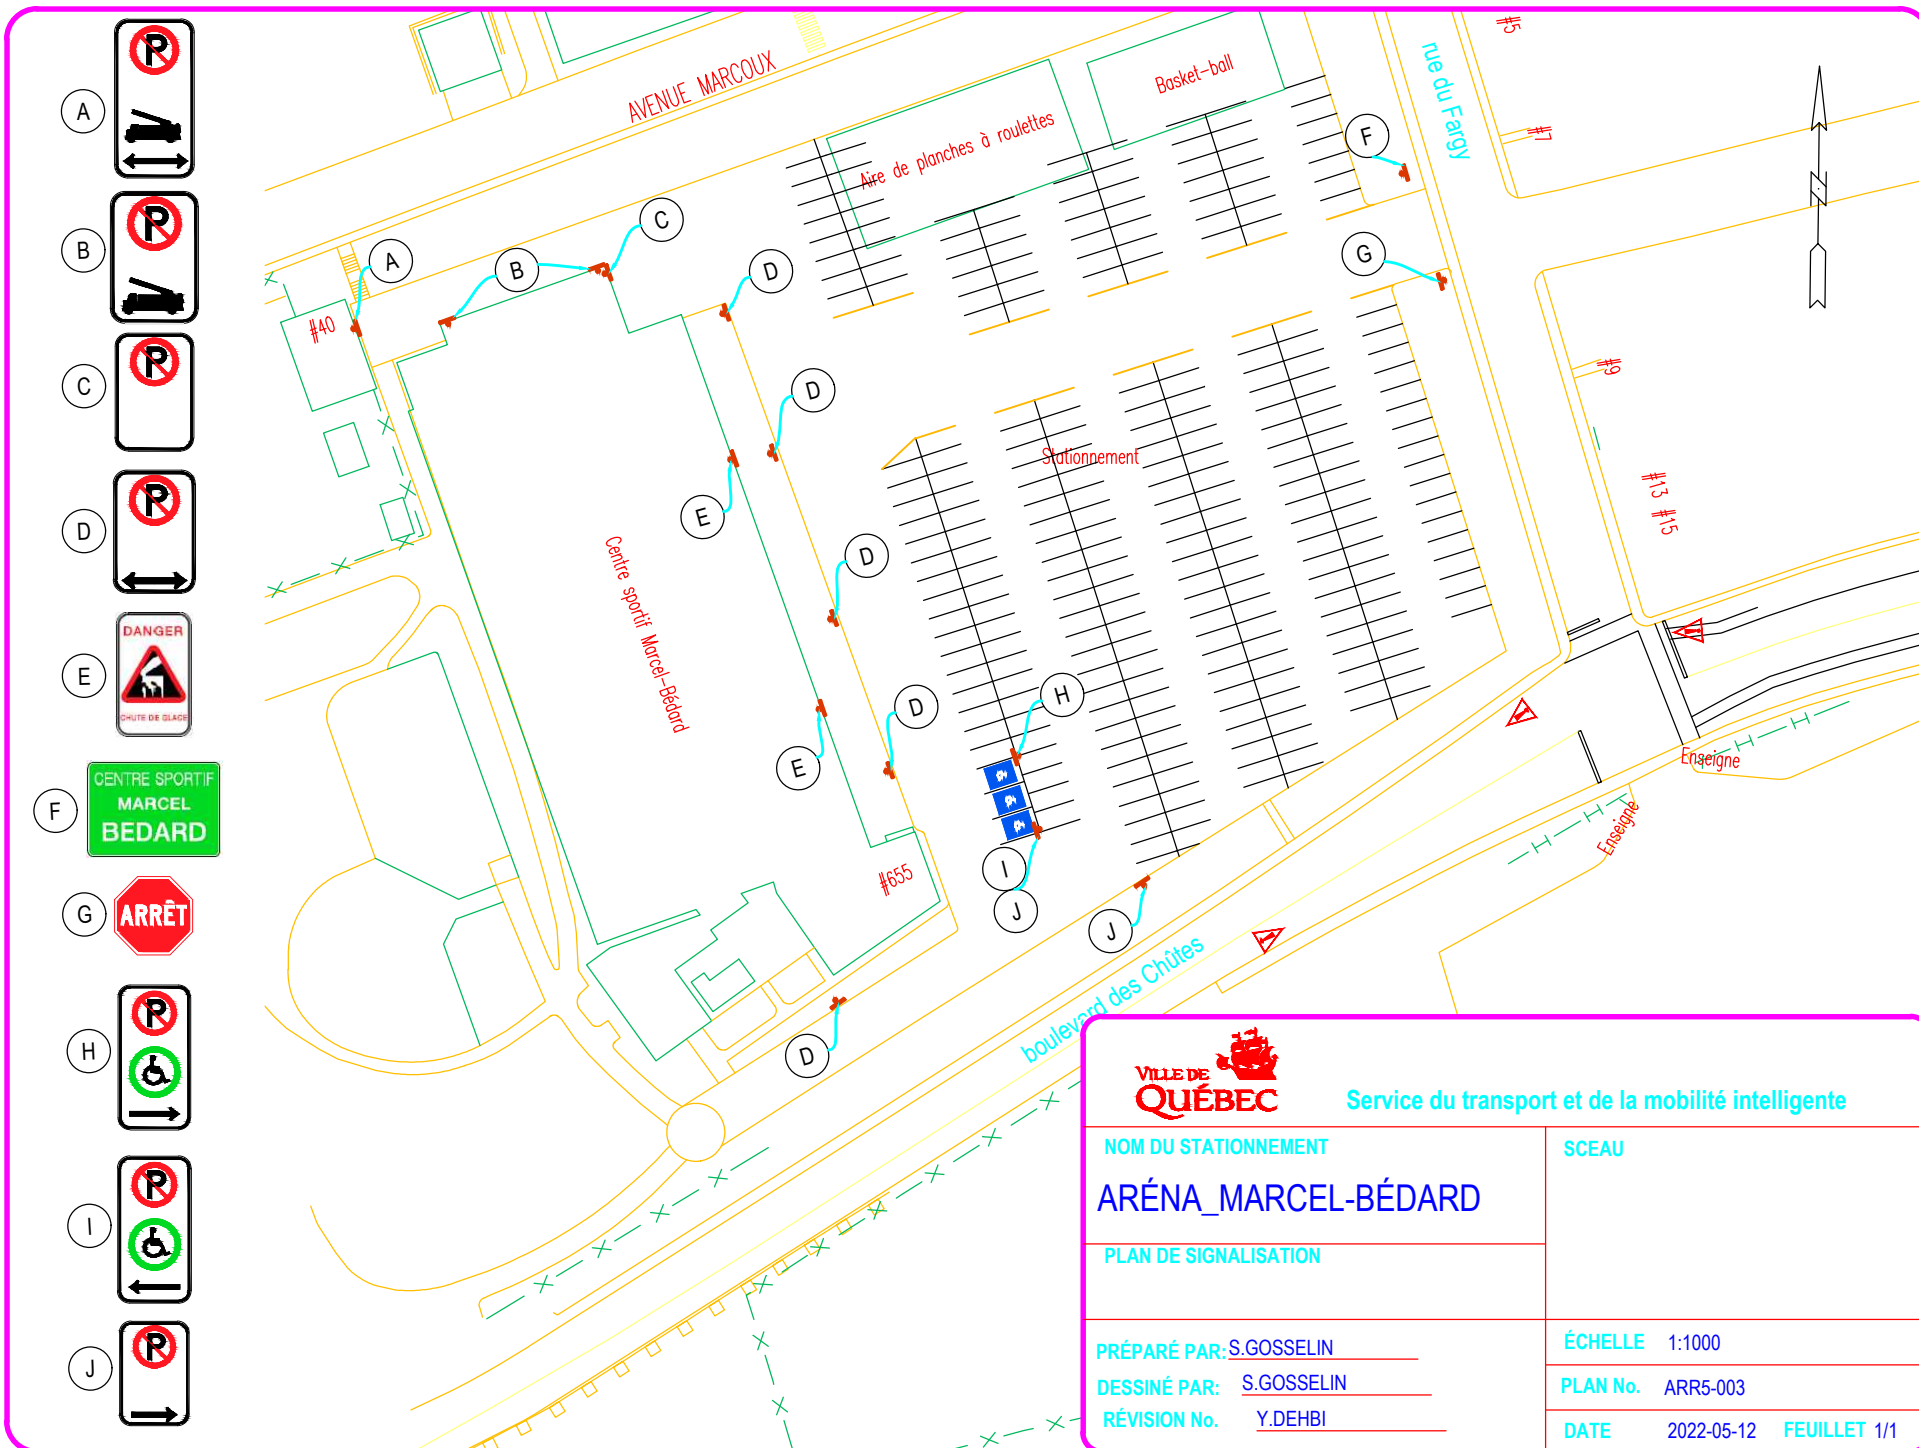

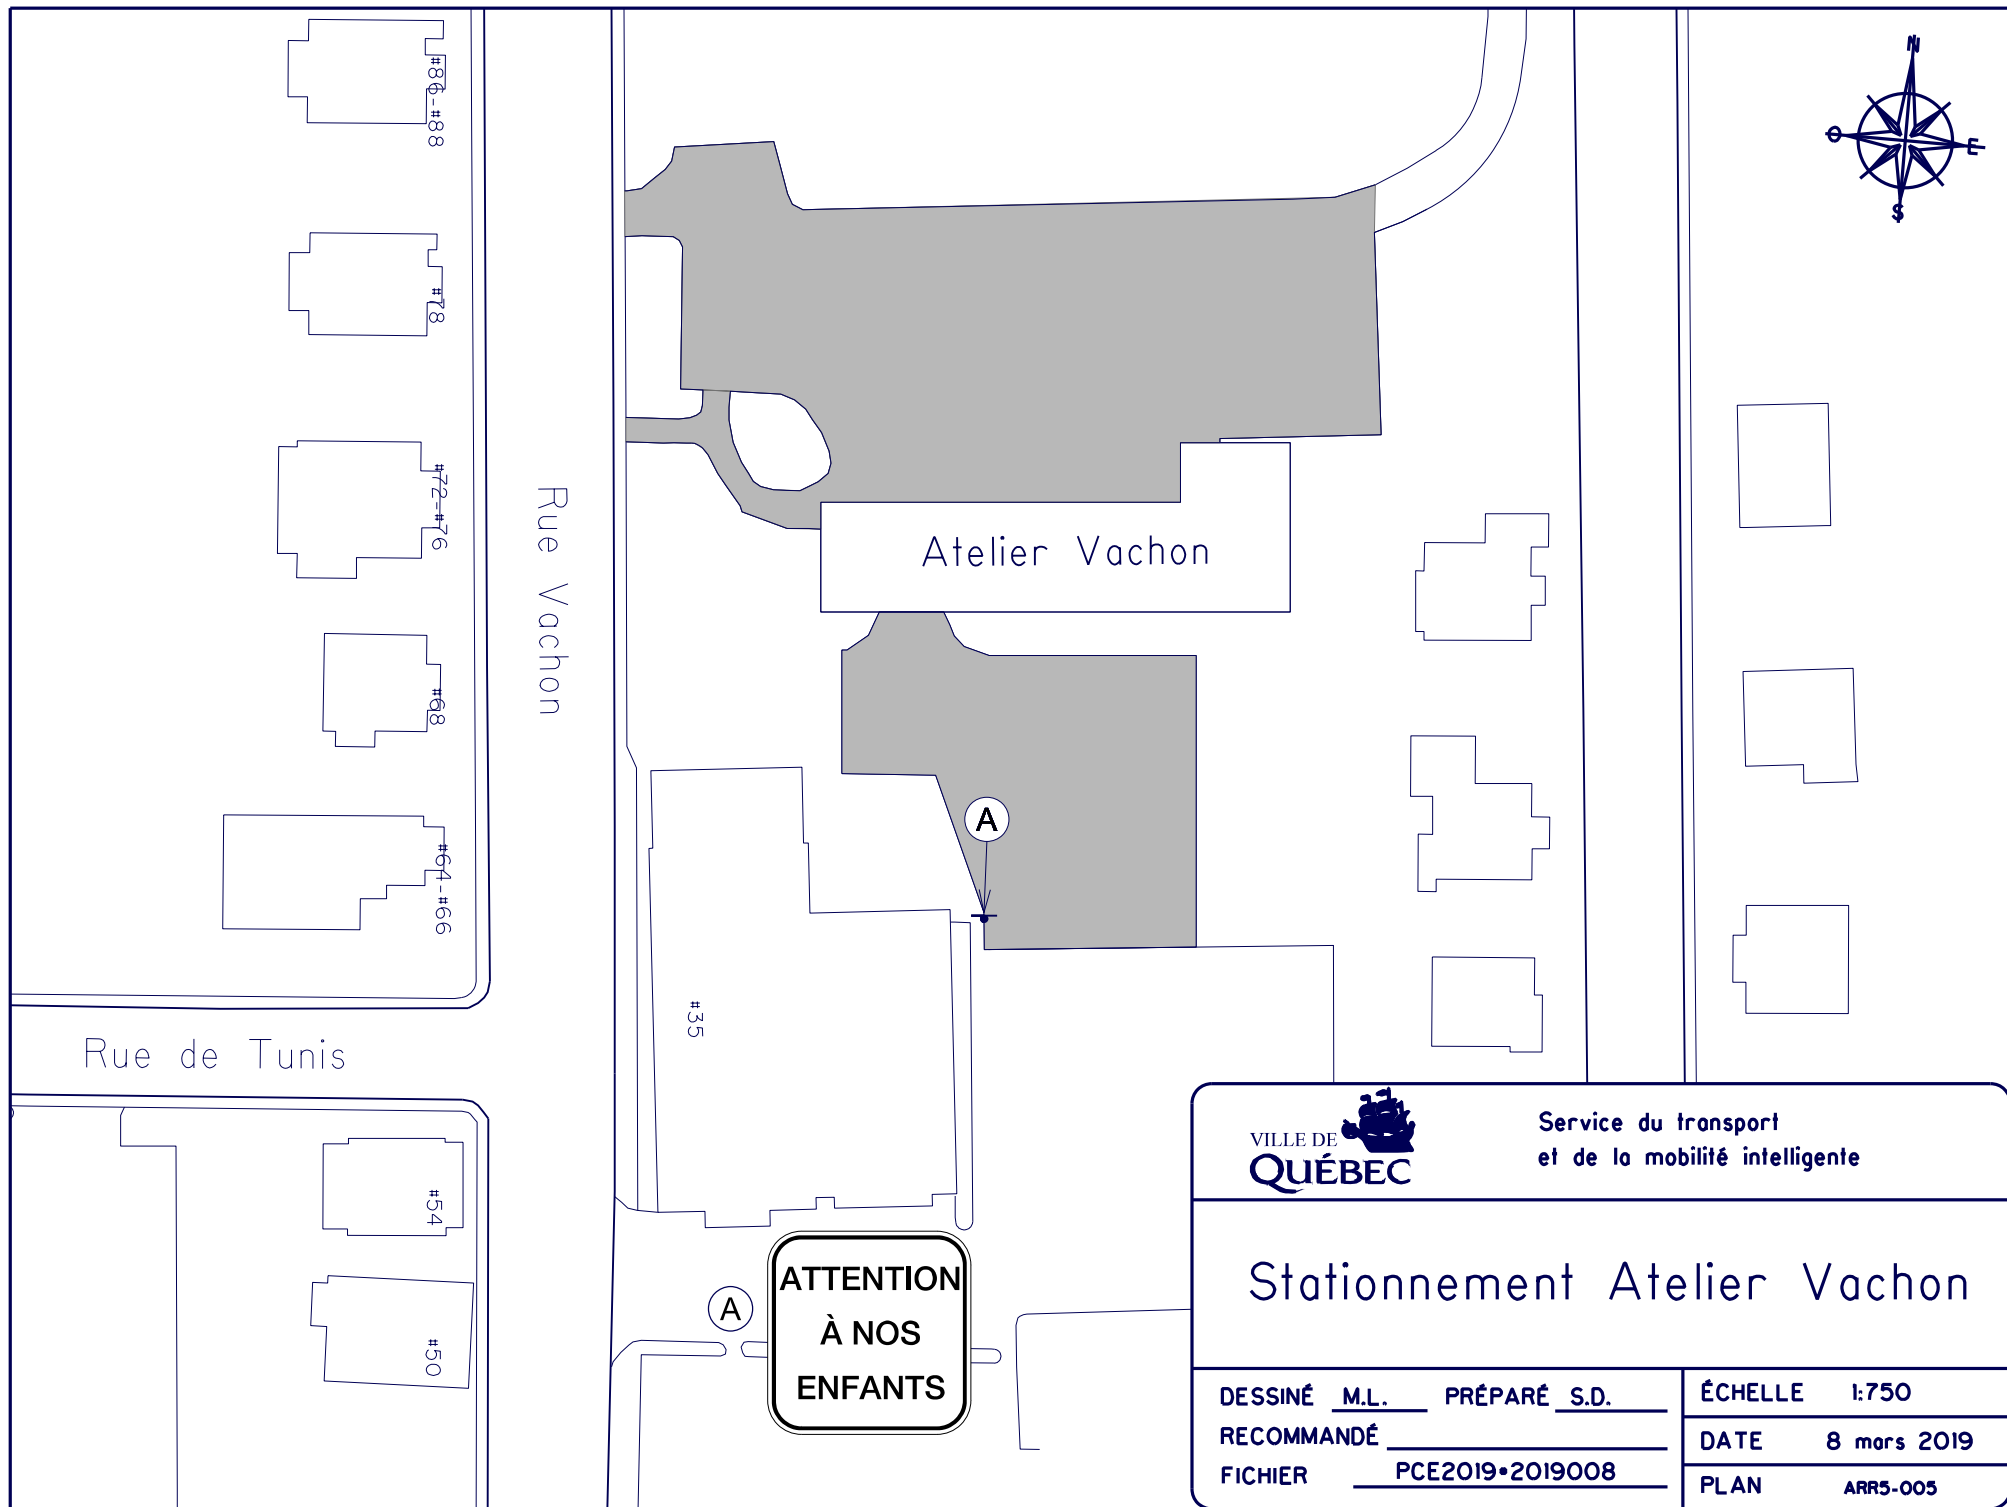



Service du transport
et de la mobilité intelligente


Stationnement Atelier Vachon

DESSINÉ M.L. PRÉPARÉ S.D.
RECOMMANDÉ _____
FICHIER PCE2019•2019008

ÉCHELLE 1:750
DATE 8 mars 2019
PLAN ARR5-005

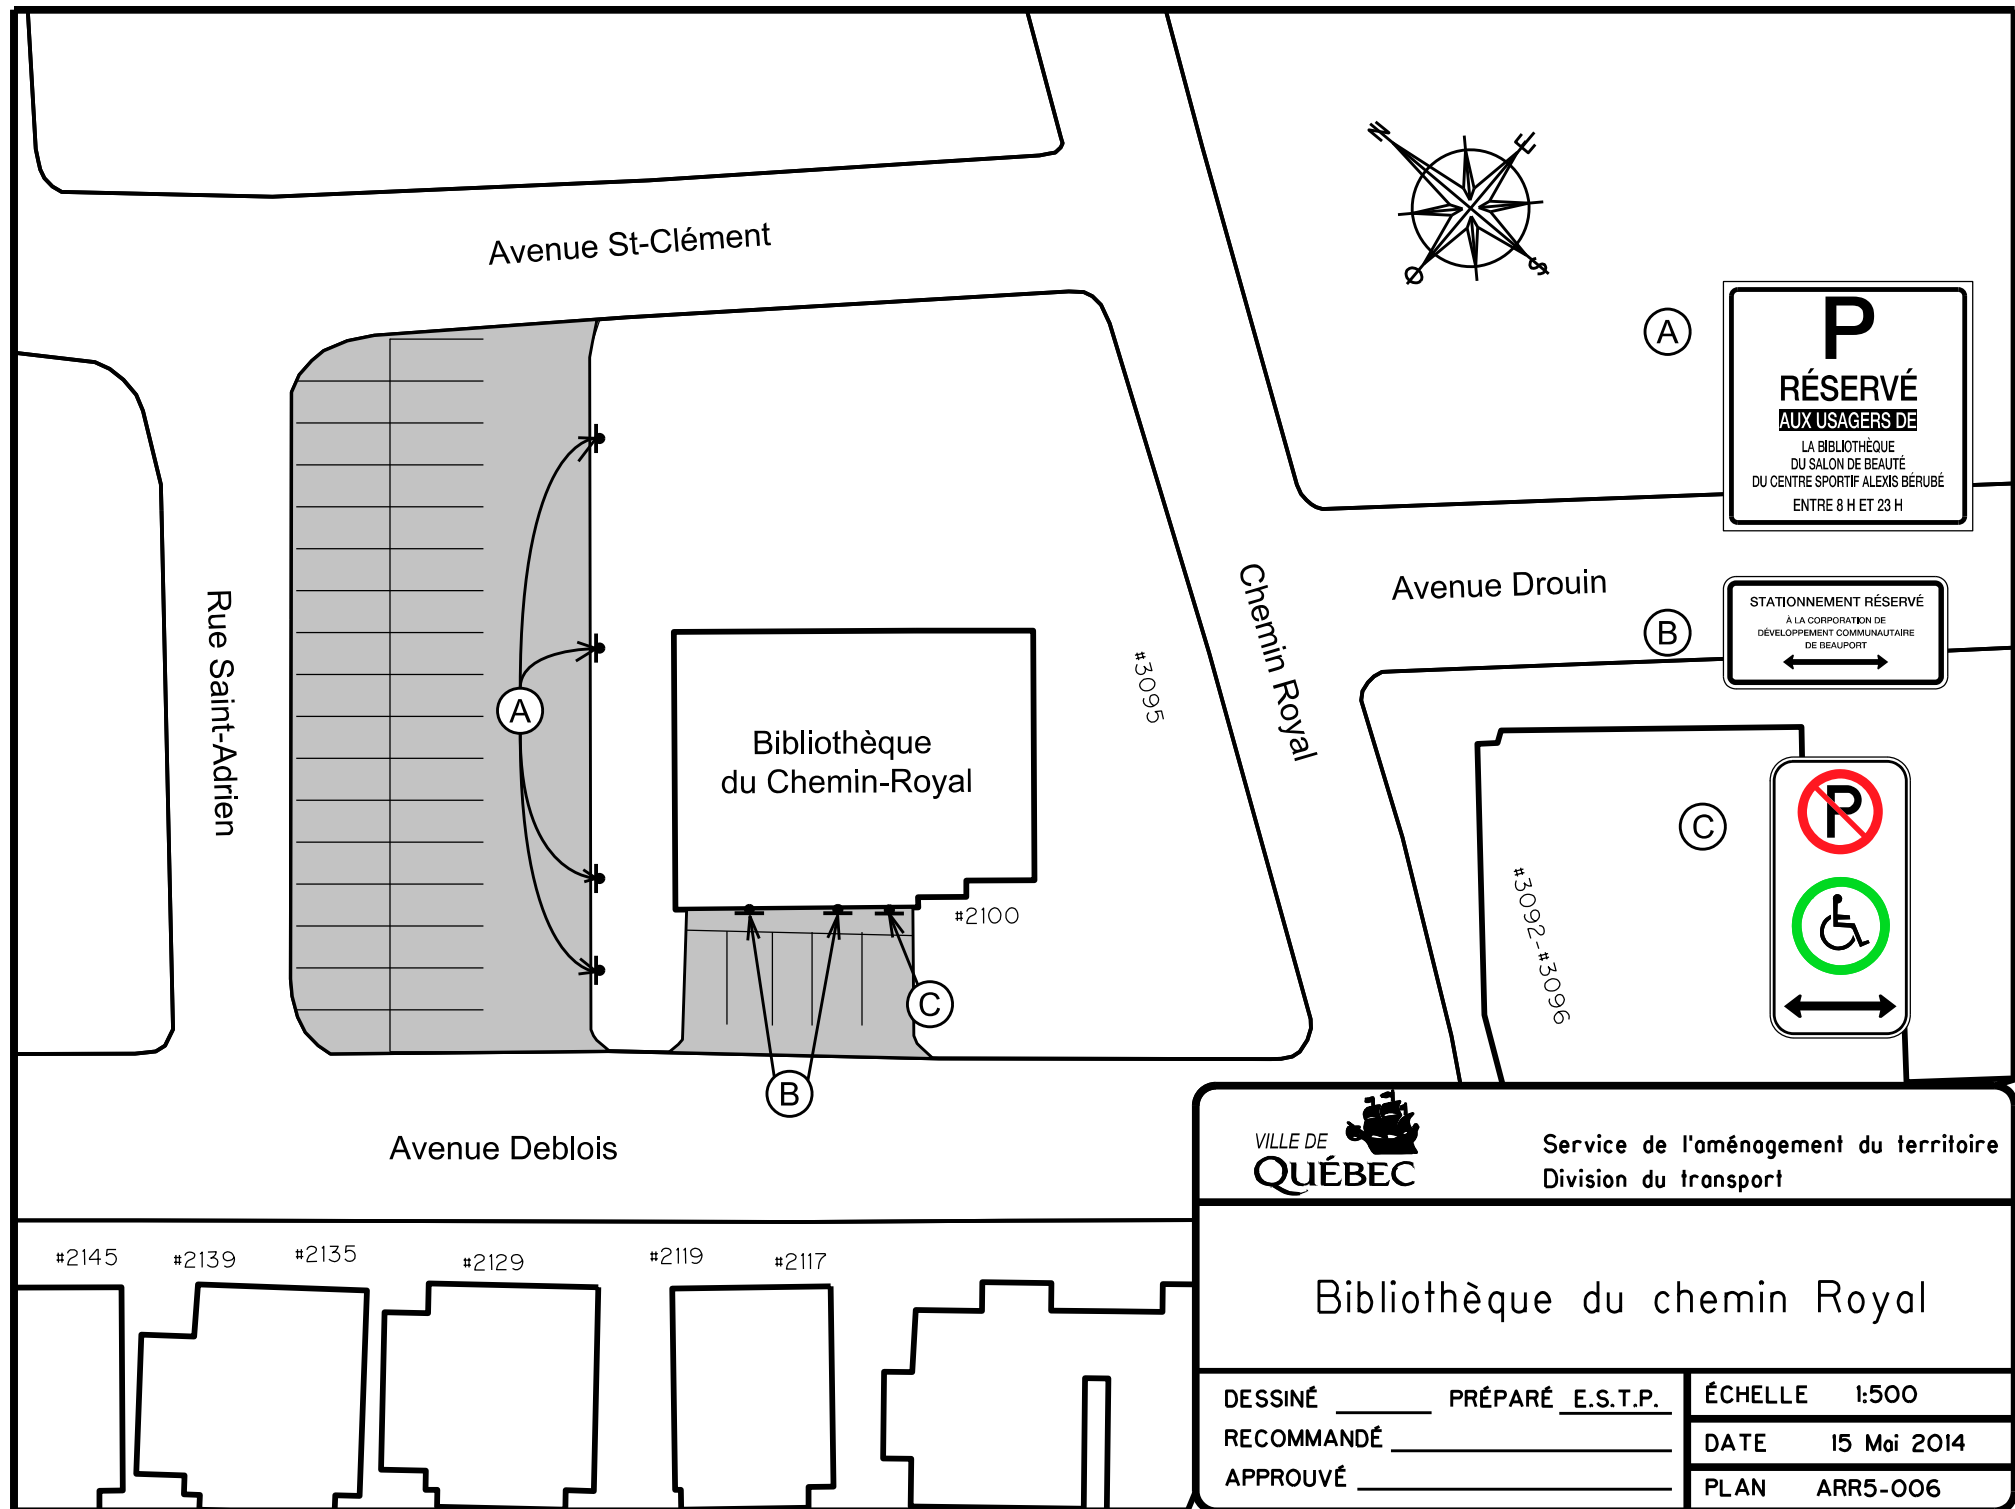

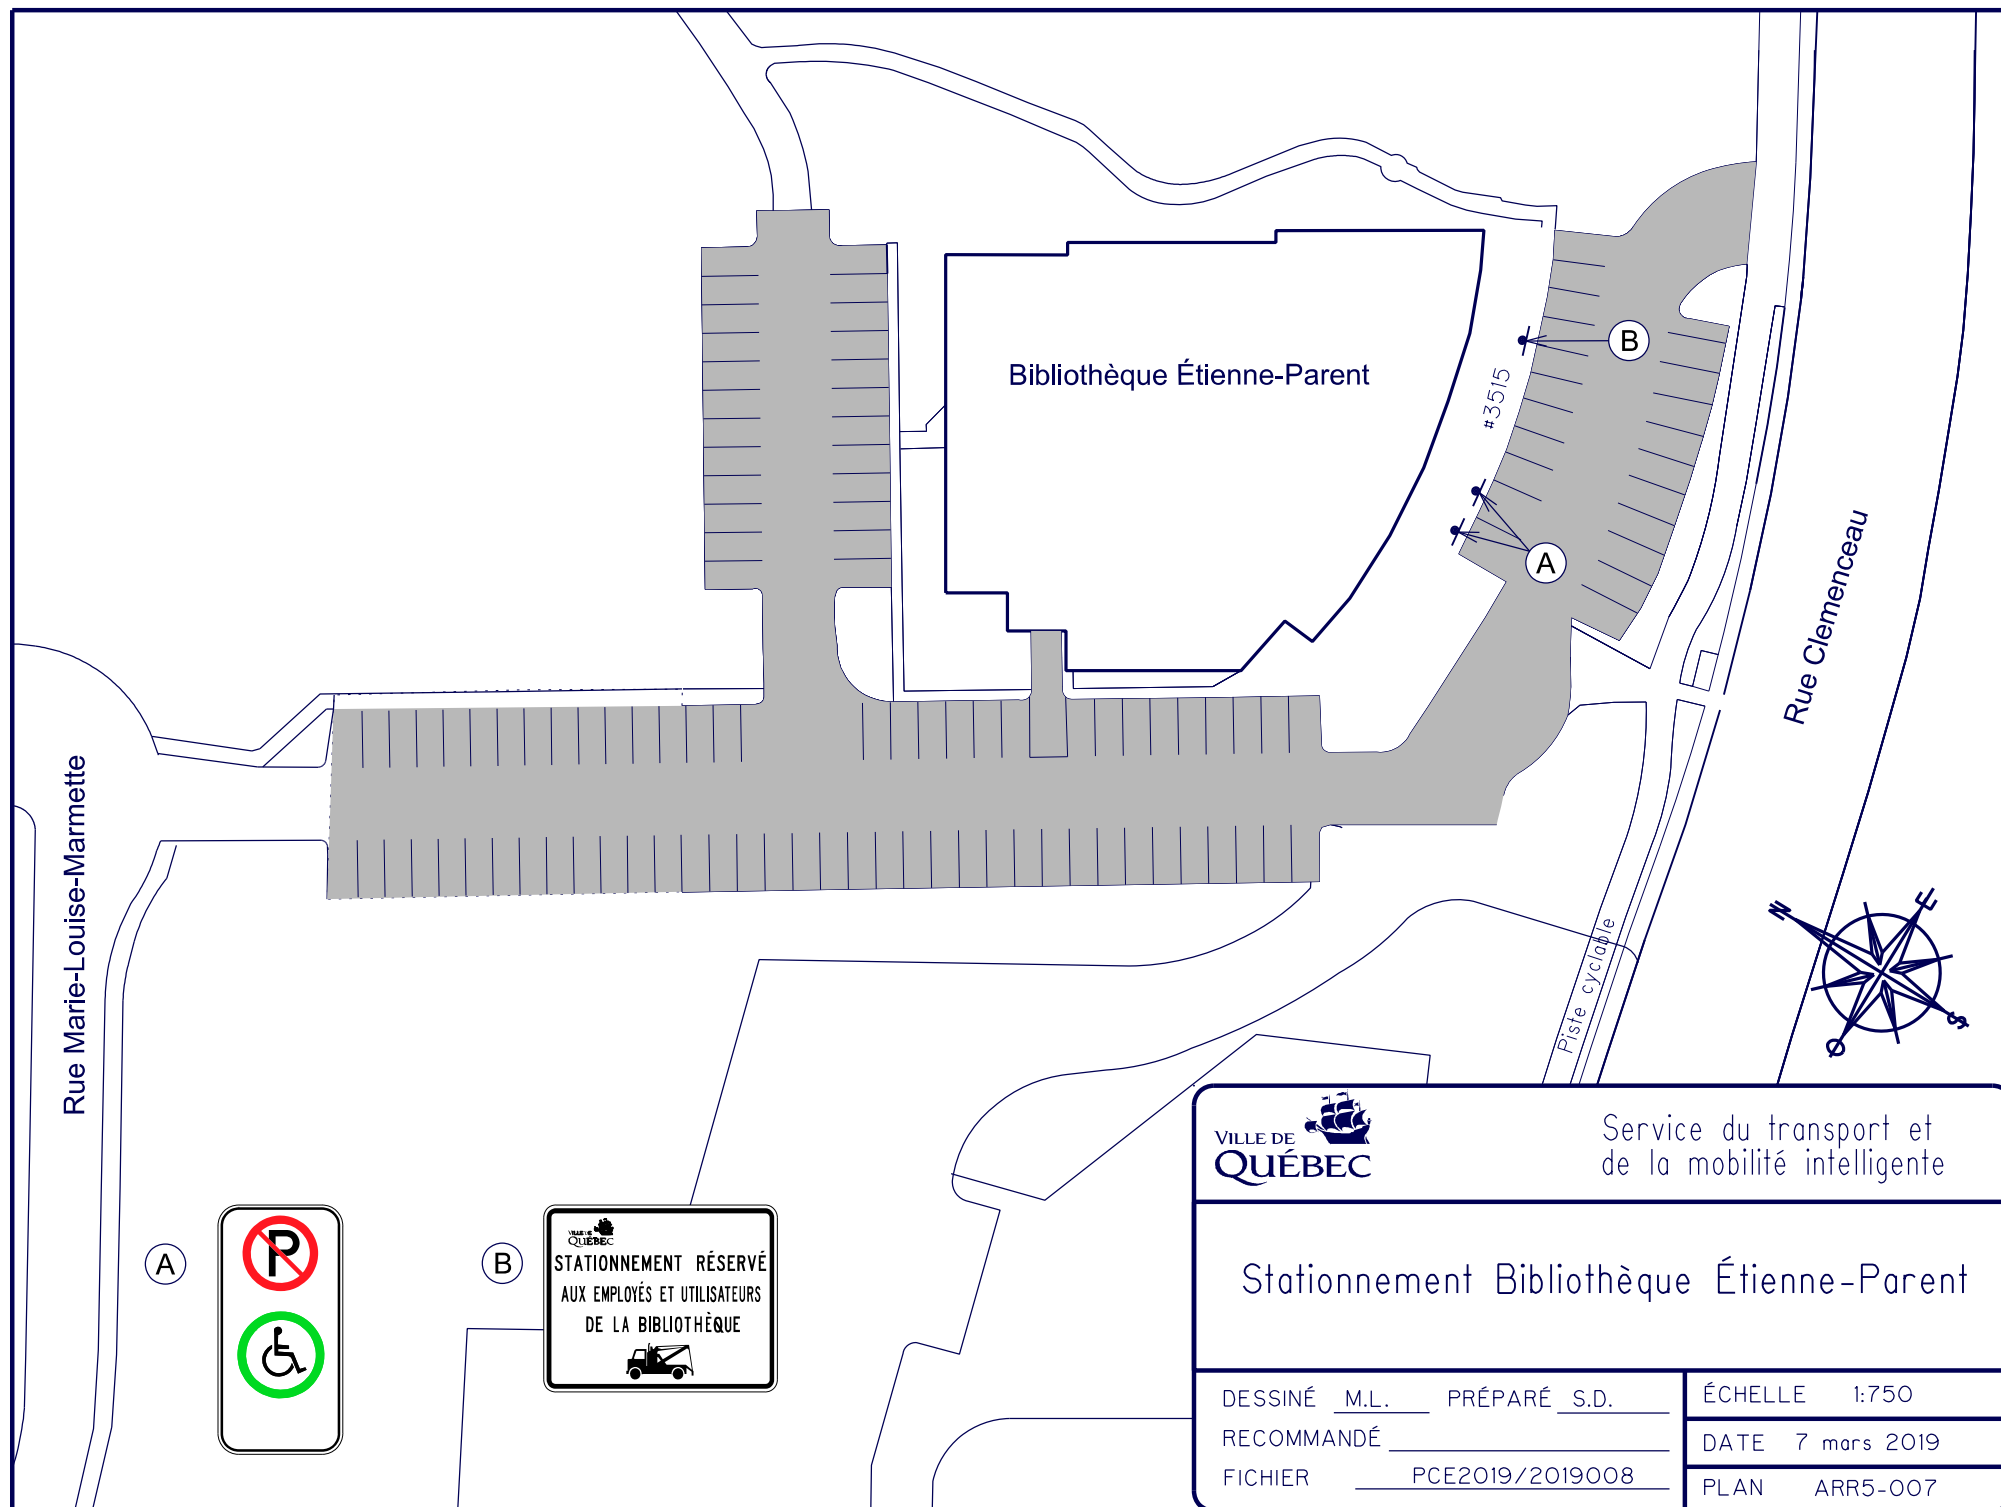

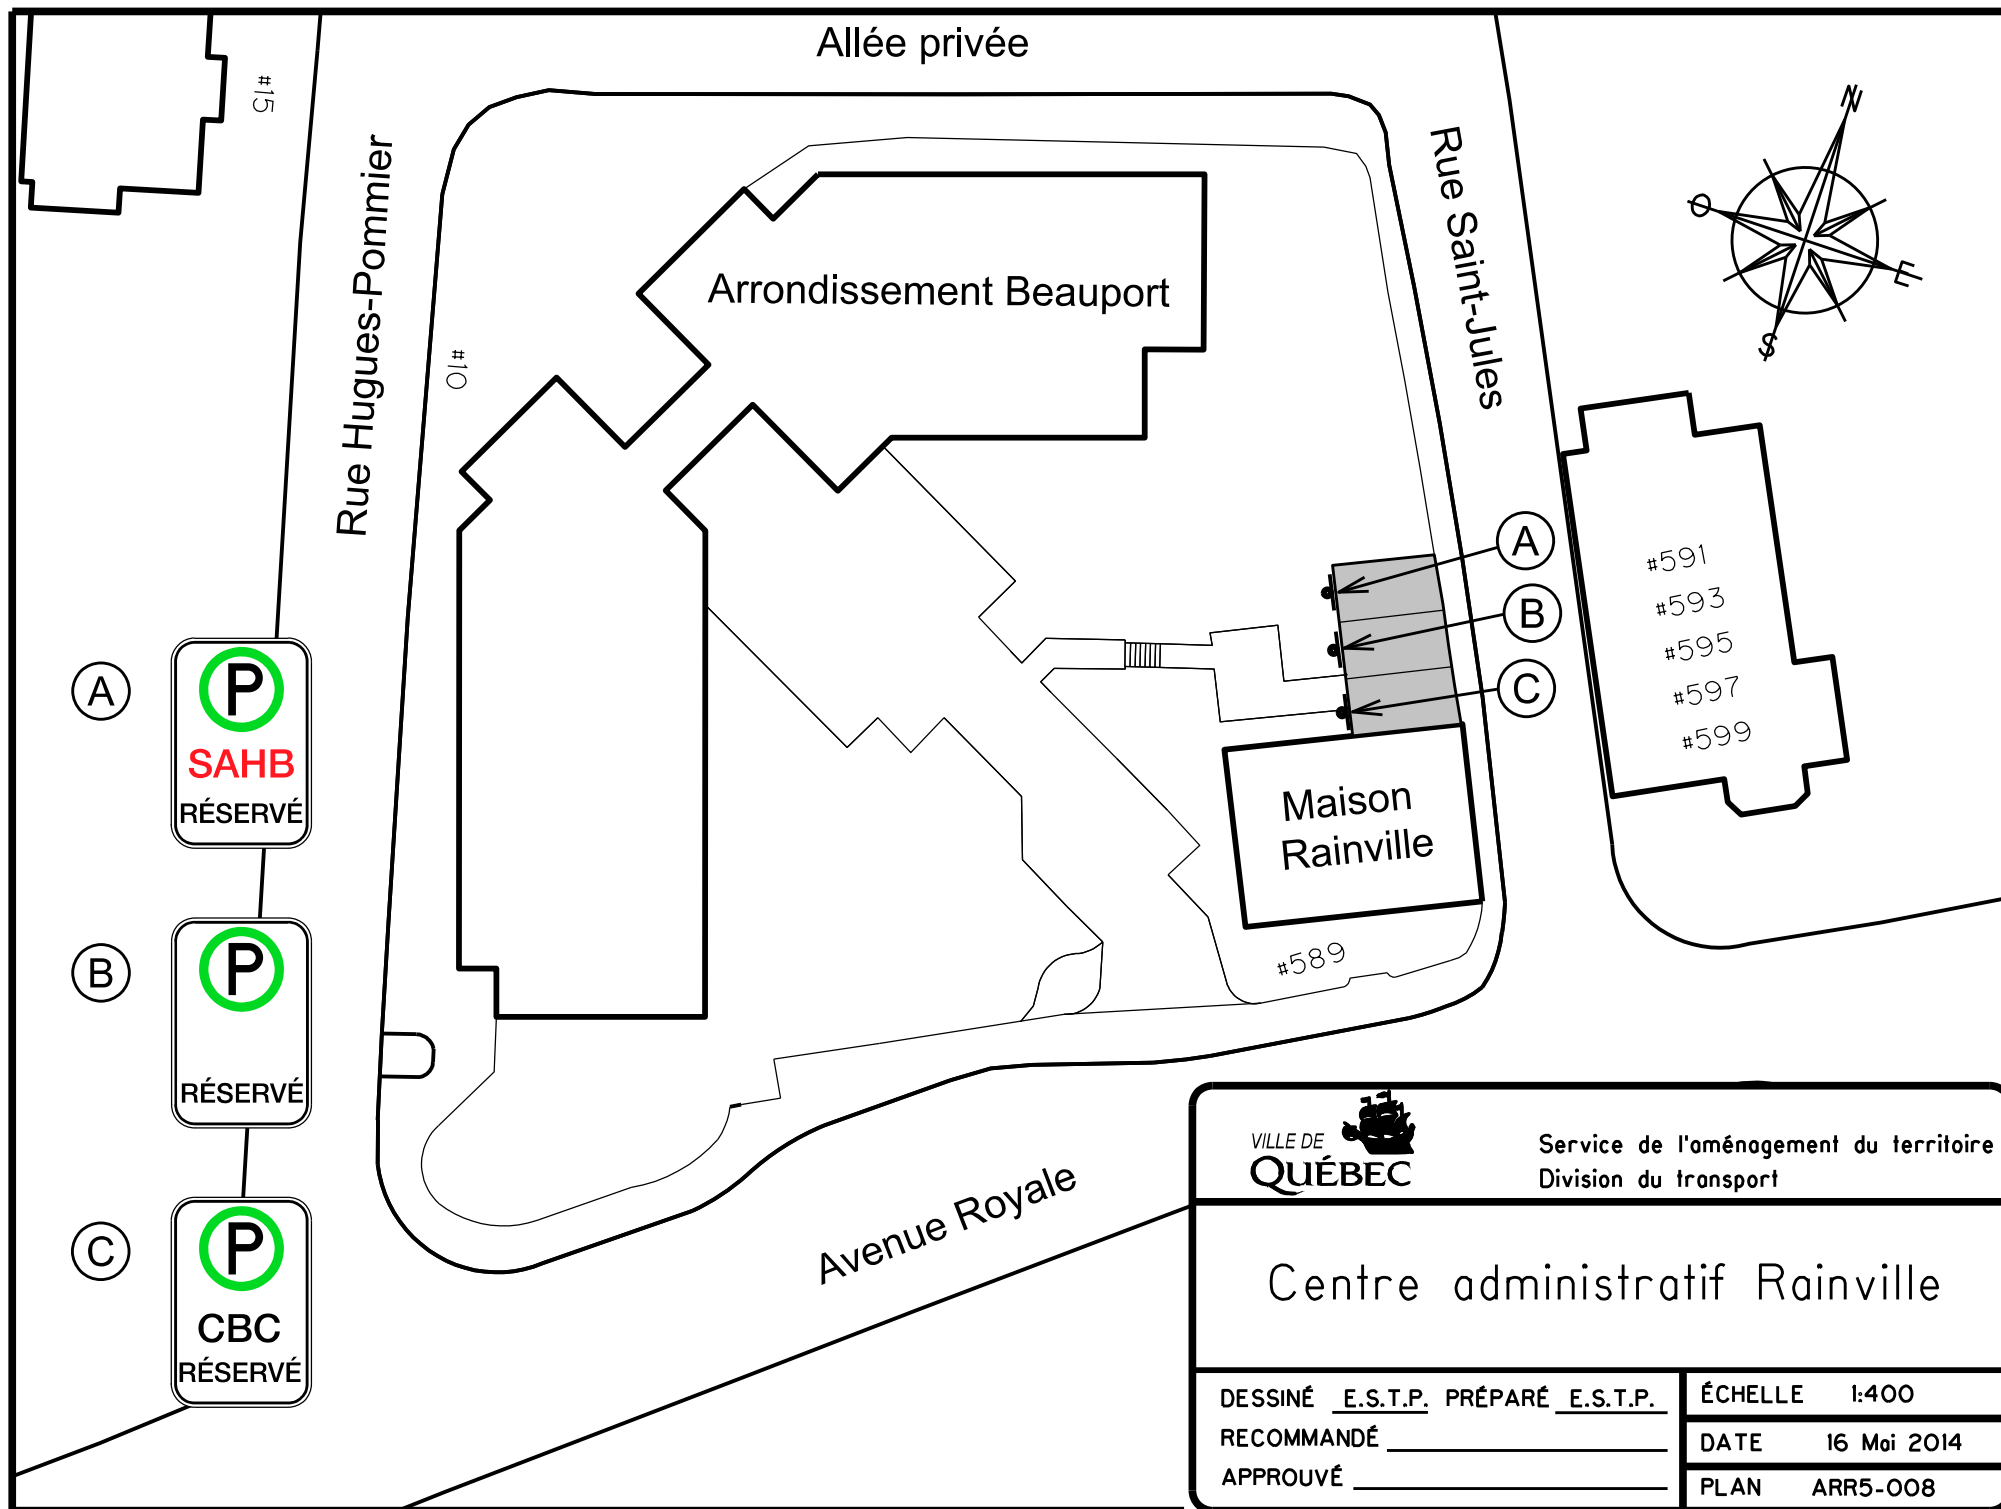

Service de l'aménagement du territoire
Division du transport


Centre administratif Rainville

DESSINÉ E.S.T.P. PRÉPARÉ E.S.T.P.
RECOMMANDÉ _____
APPROUVÉ _____

ÉCHELLE 1:400

DATE 16 Mai 2014

PLAN ARR5-008

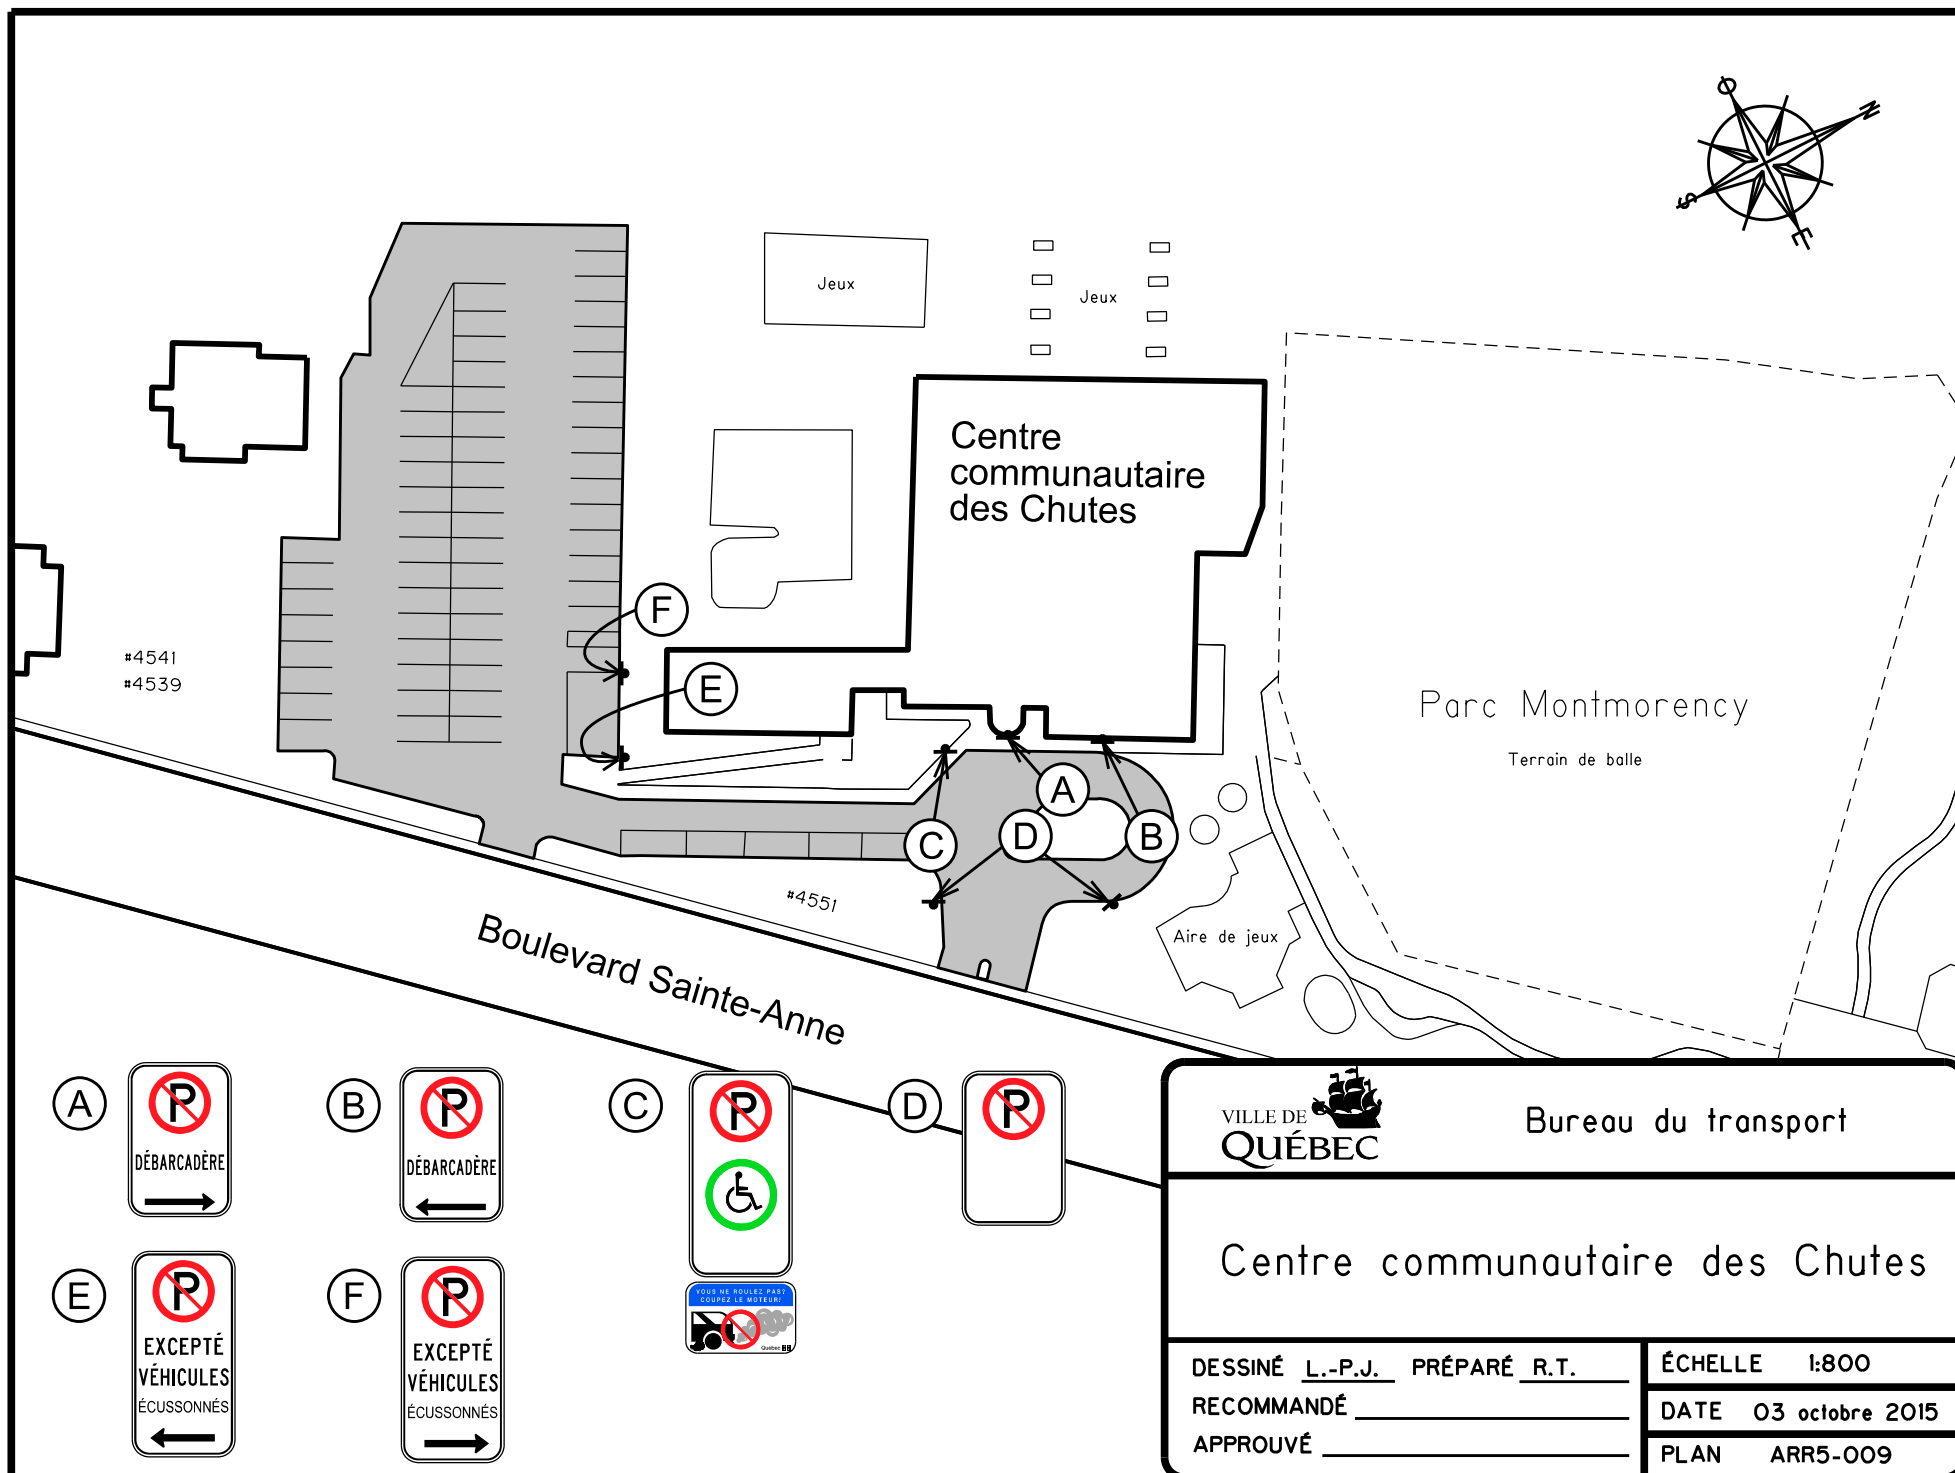

Bureau du transport

Centre communautaire des Chutes

DESSINÉ L.-P.J. PRÉPARÉ R.T.



ÉCHELLE 1:800

RECOMMANDÉ _____

DATE 03 octobre 2015


APPROUVÉ _____

PLAN ARR5-009

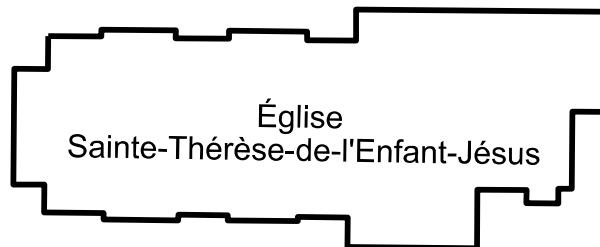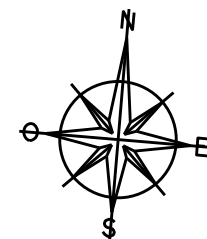

Église
Sainte-Thérèse-de-l'Enfant-Jésus

#158A

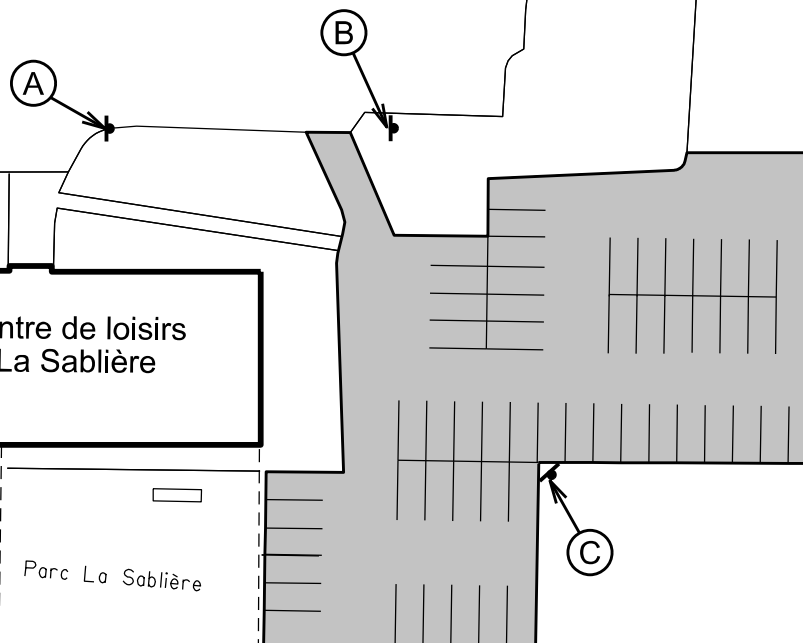

Centre de loisirs
La Sablière

Parc La Sablière

Jeux
○
○
○


#156

#152-#154

#150

Rue Bertrand

(A)

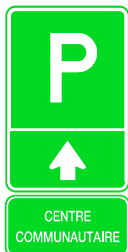

(B)



Rue
Boiselle

(C)



Rue Geneviève-
Harnois



Service de l'aménagement du territoire
Division du transport

Centre de loisirs La Sablière

DESSINÉ E.S.T.P. PRÉPARÉ E.S.T.P.


RECOMMANDÉ _____

APPROUVÉ _____

ÉCHELLE 1:750

DATE 10 novembre 2014

PLAN ARR5-OIO

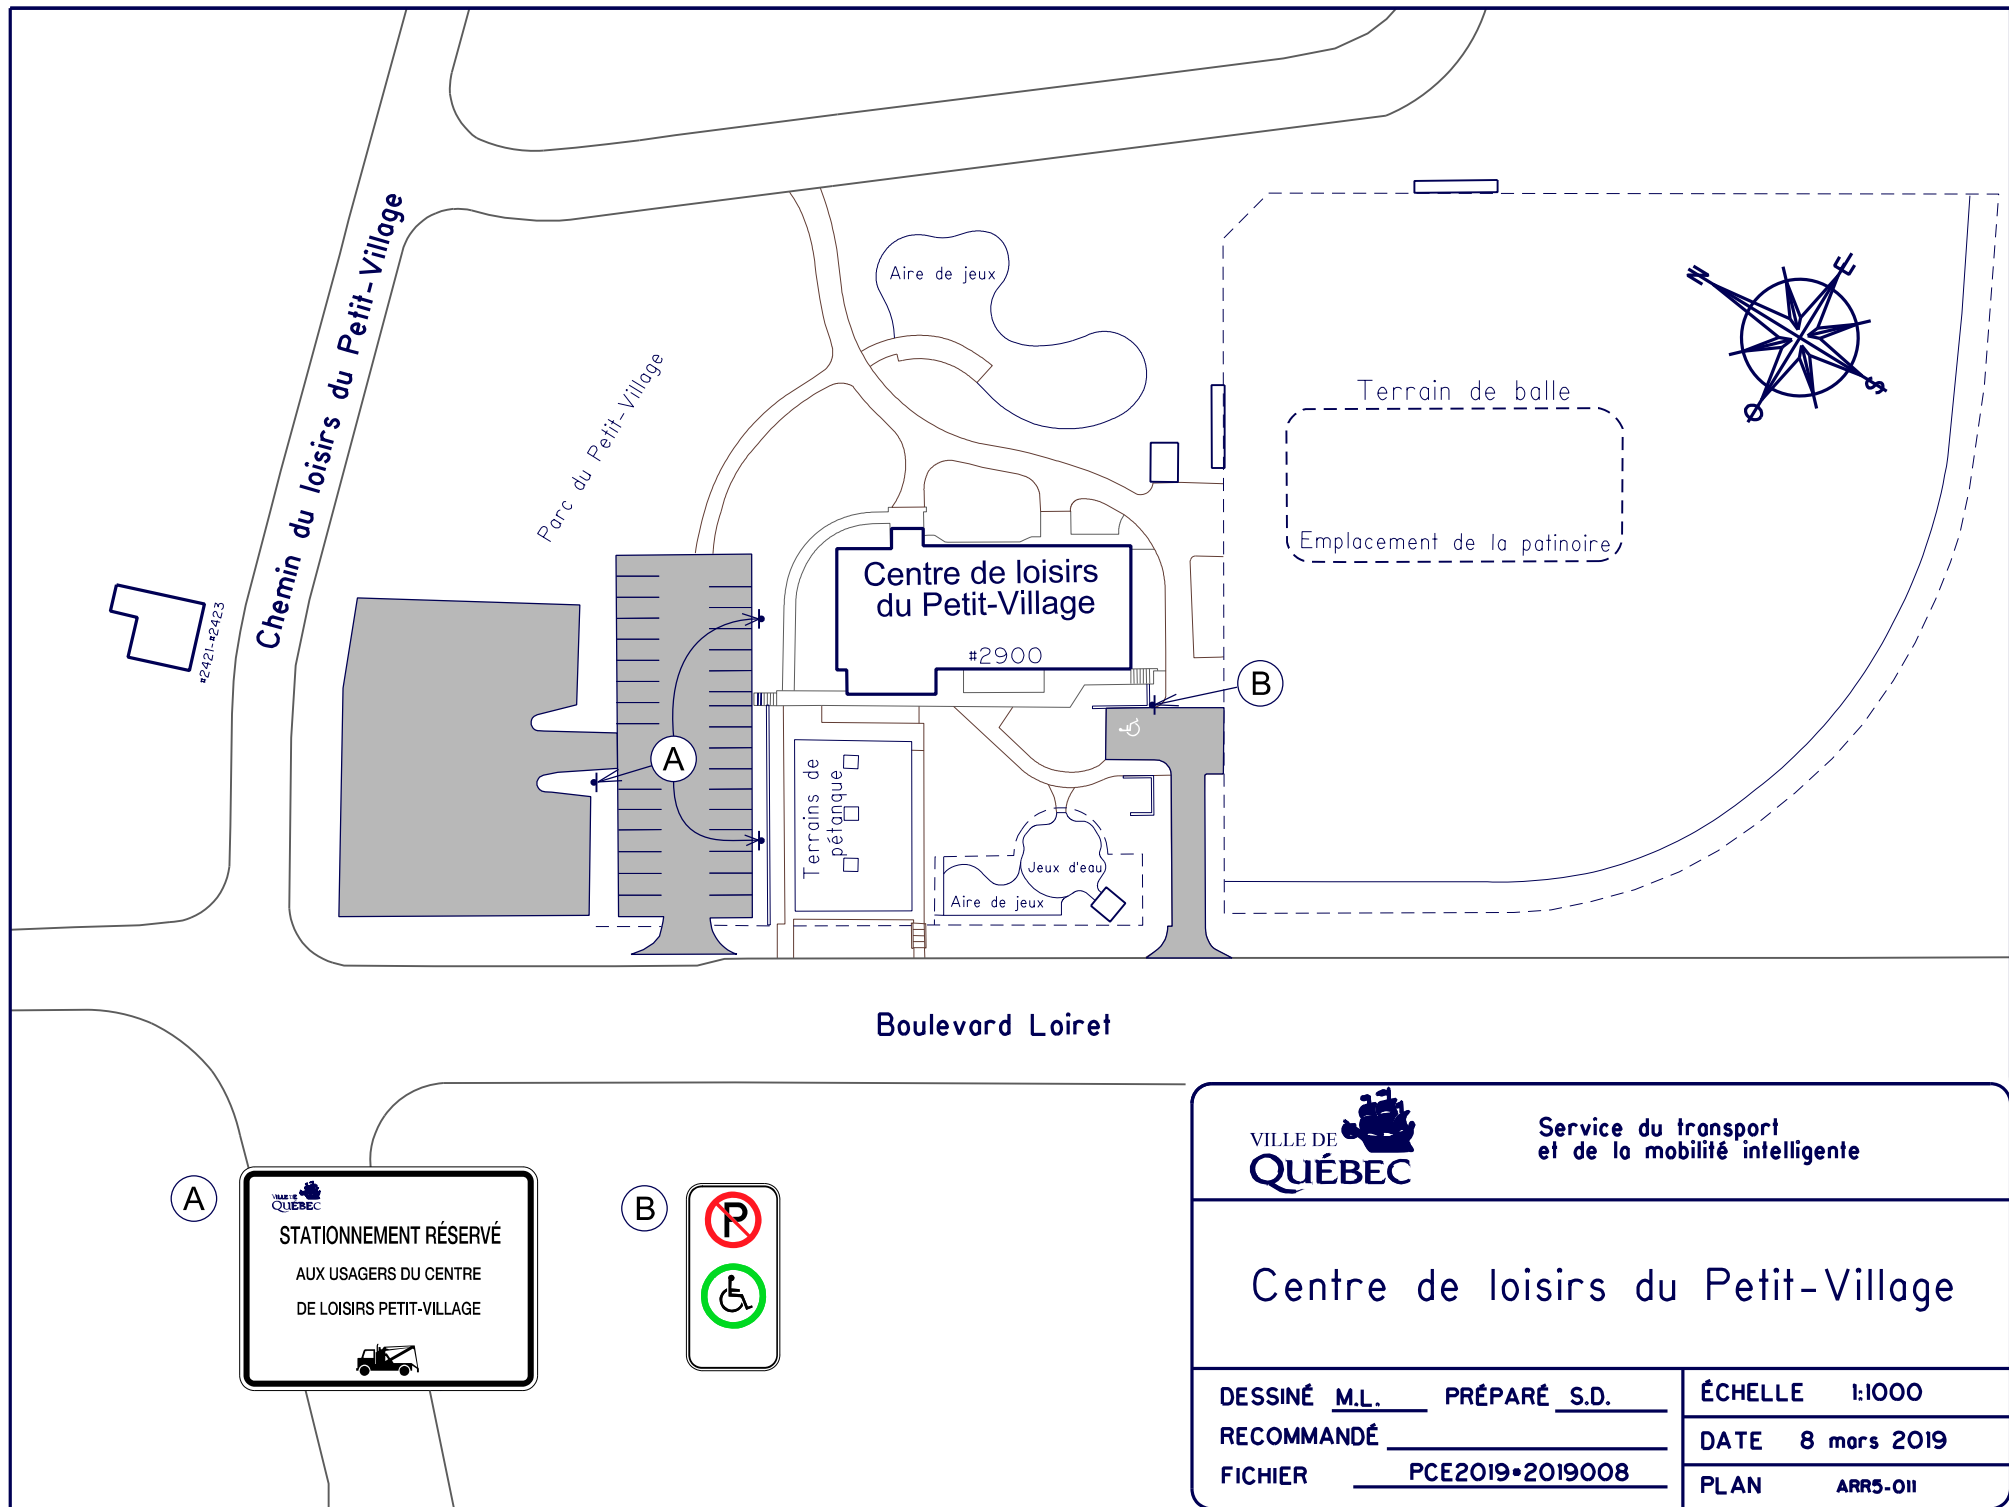

A



B




Service du transport
et de la mobilité intelligente

Centre de loisirs du Petit-Village

DESSINÉ M.L. PRÉPARÉ S.D.
RECOMMANDÉ _____
FICHIER PCE2019•2019008

ÉCHELLE 1:1000
DATE 8 mars 2019
PLAN ARR5-011

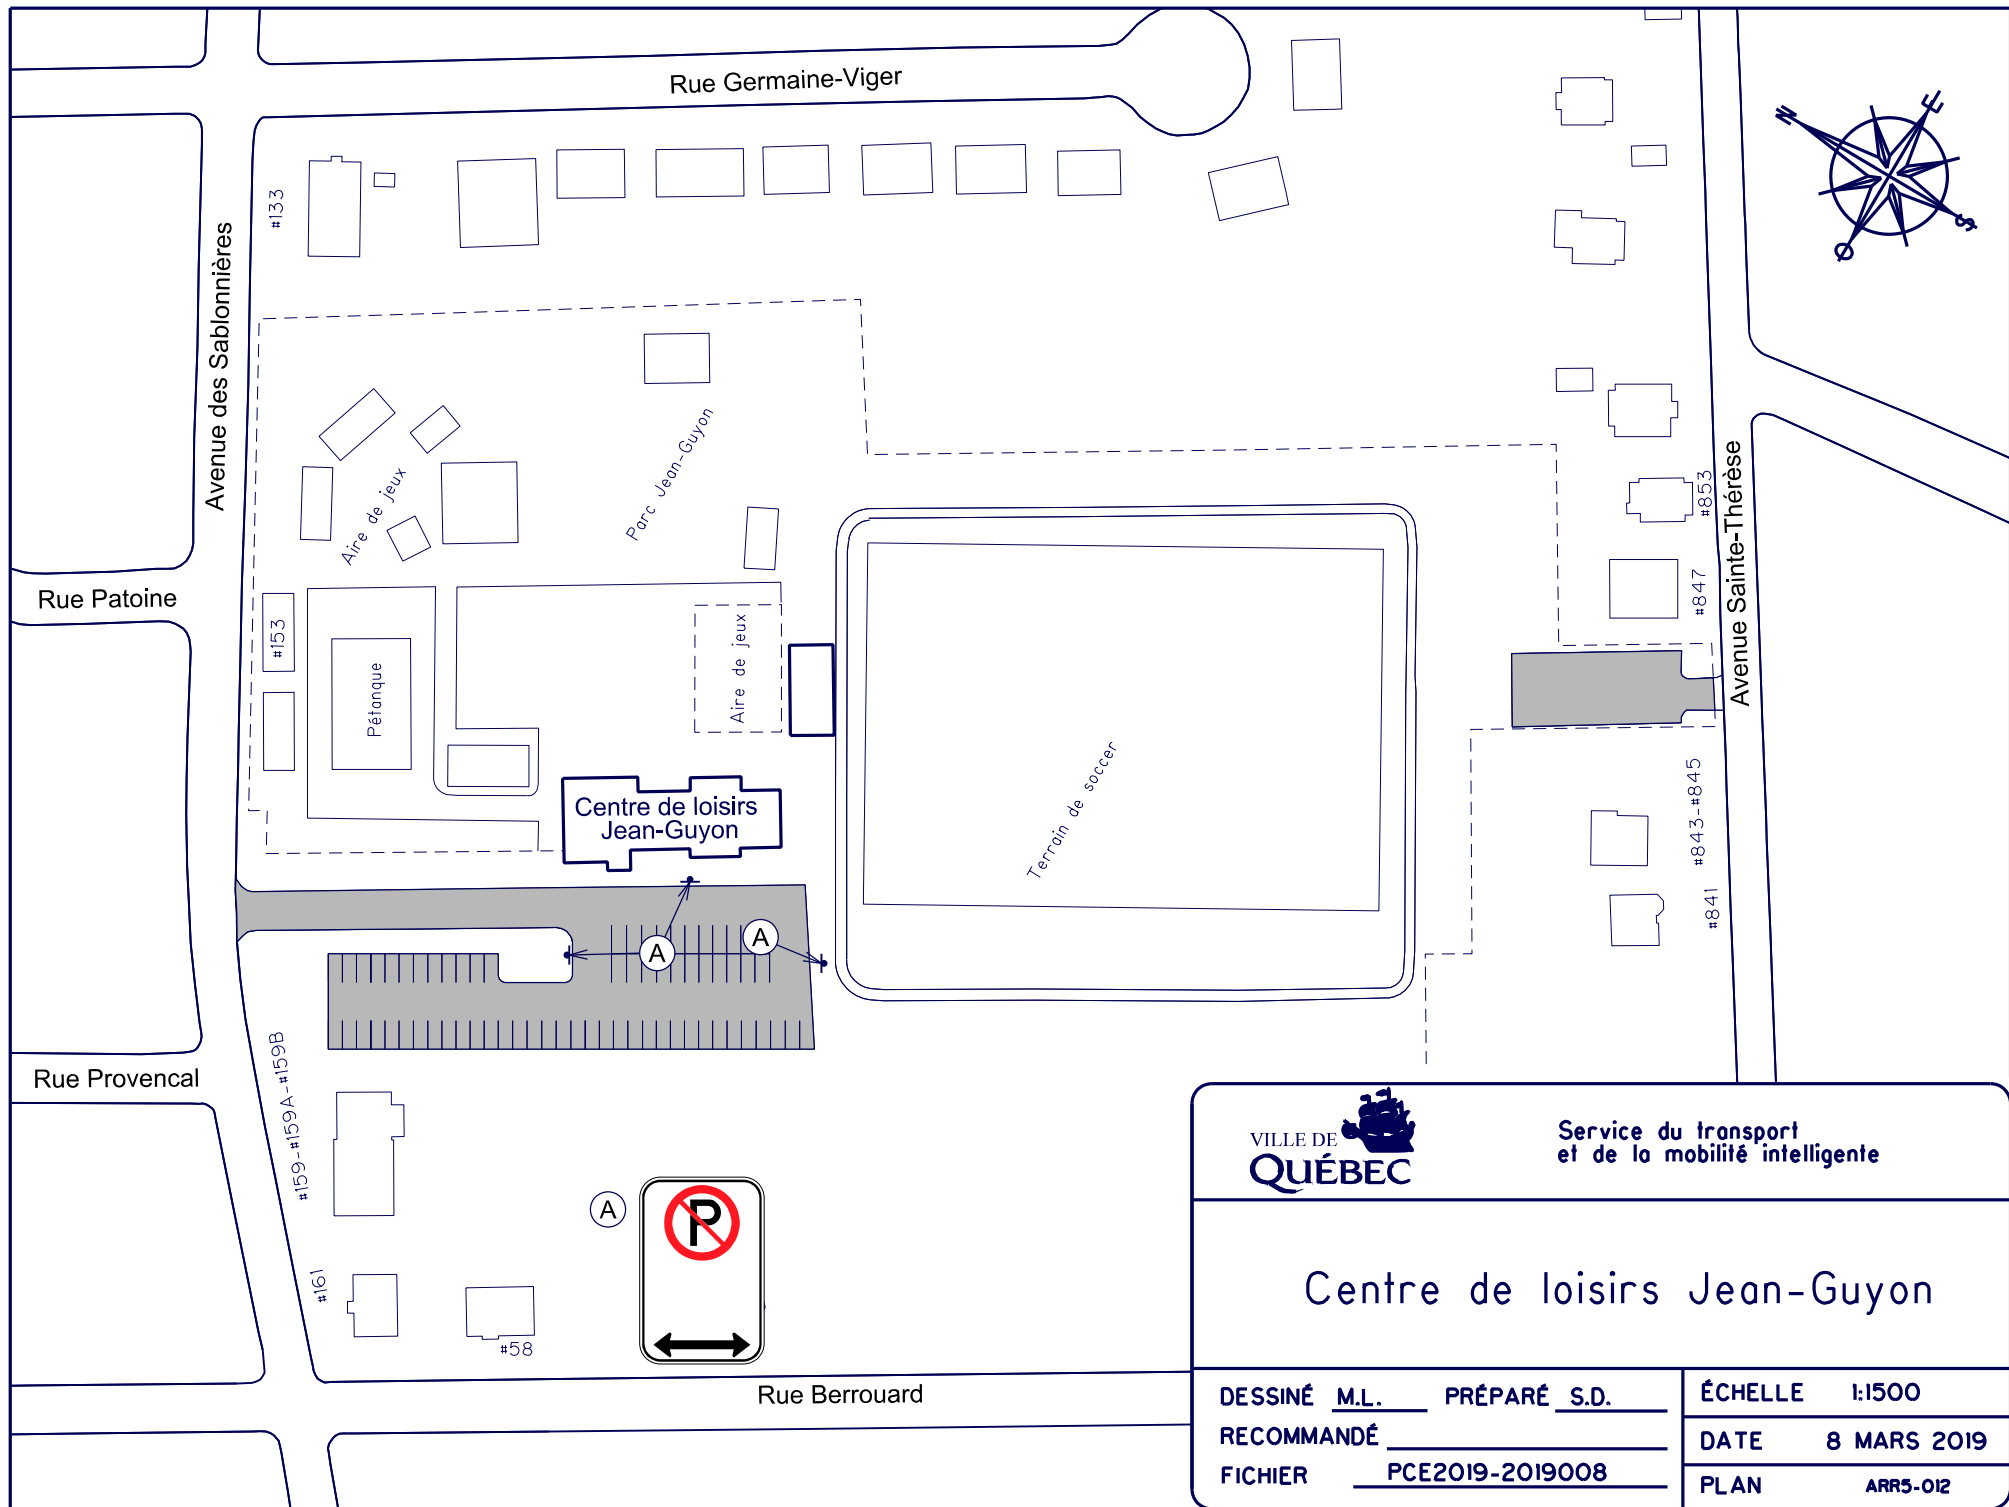

Service du transport
et de la mobilité intelligente


Centre de loisirs Jean-Guyon

DESSINÉ M.L. PRÉPARÉ S.D.
RECOMMANDÉ _____
FICHIER PCE2019-2019008

ÉCHELLE 1:1500

DATE 8 MARS 2019

PLAN ARR5-012

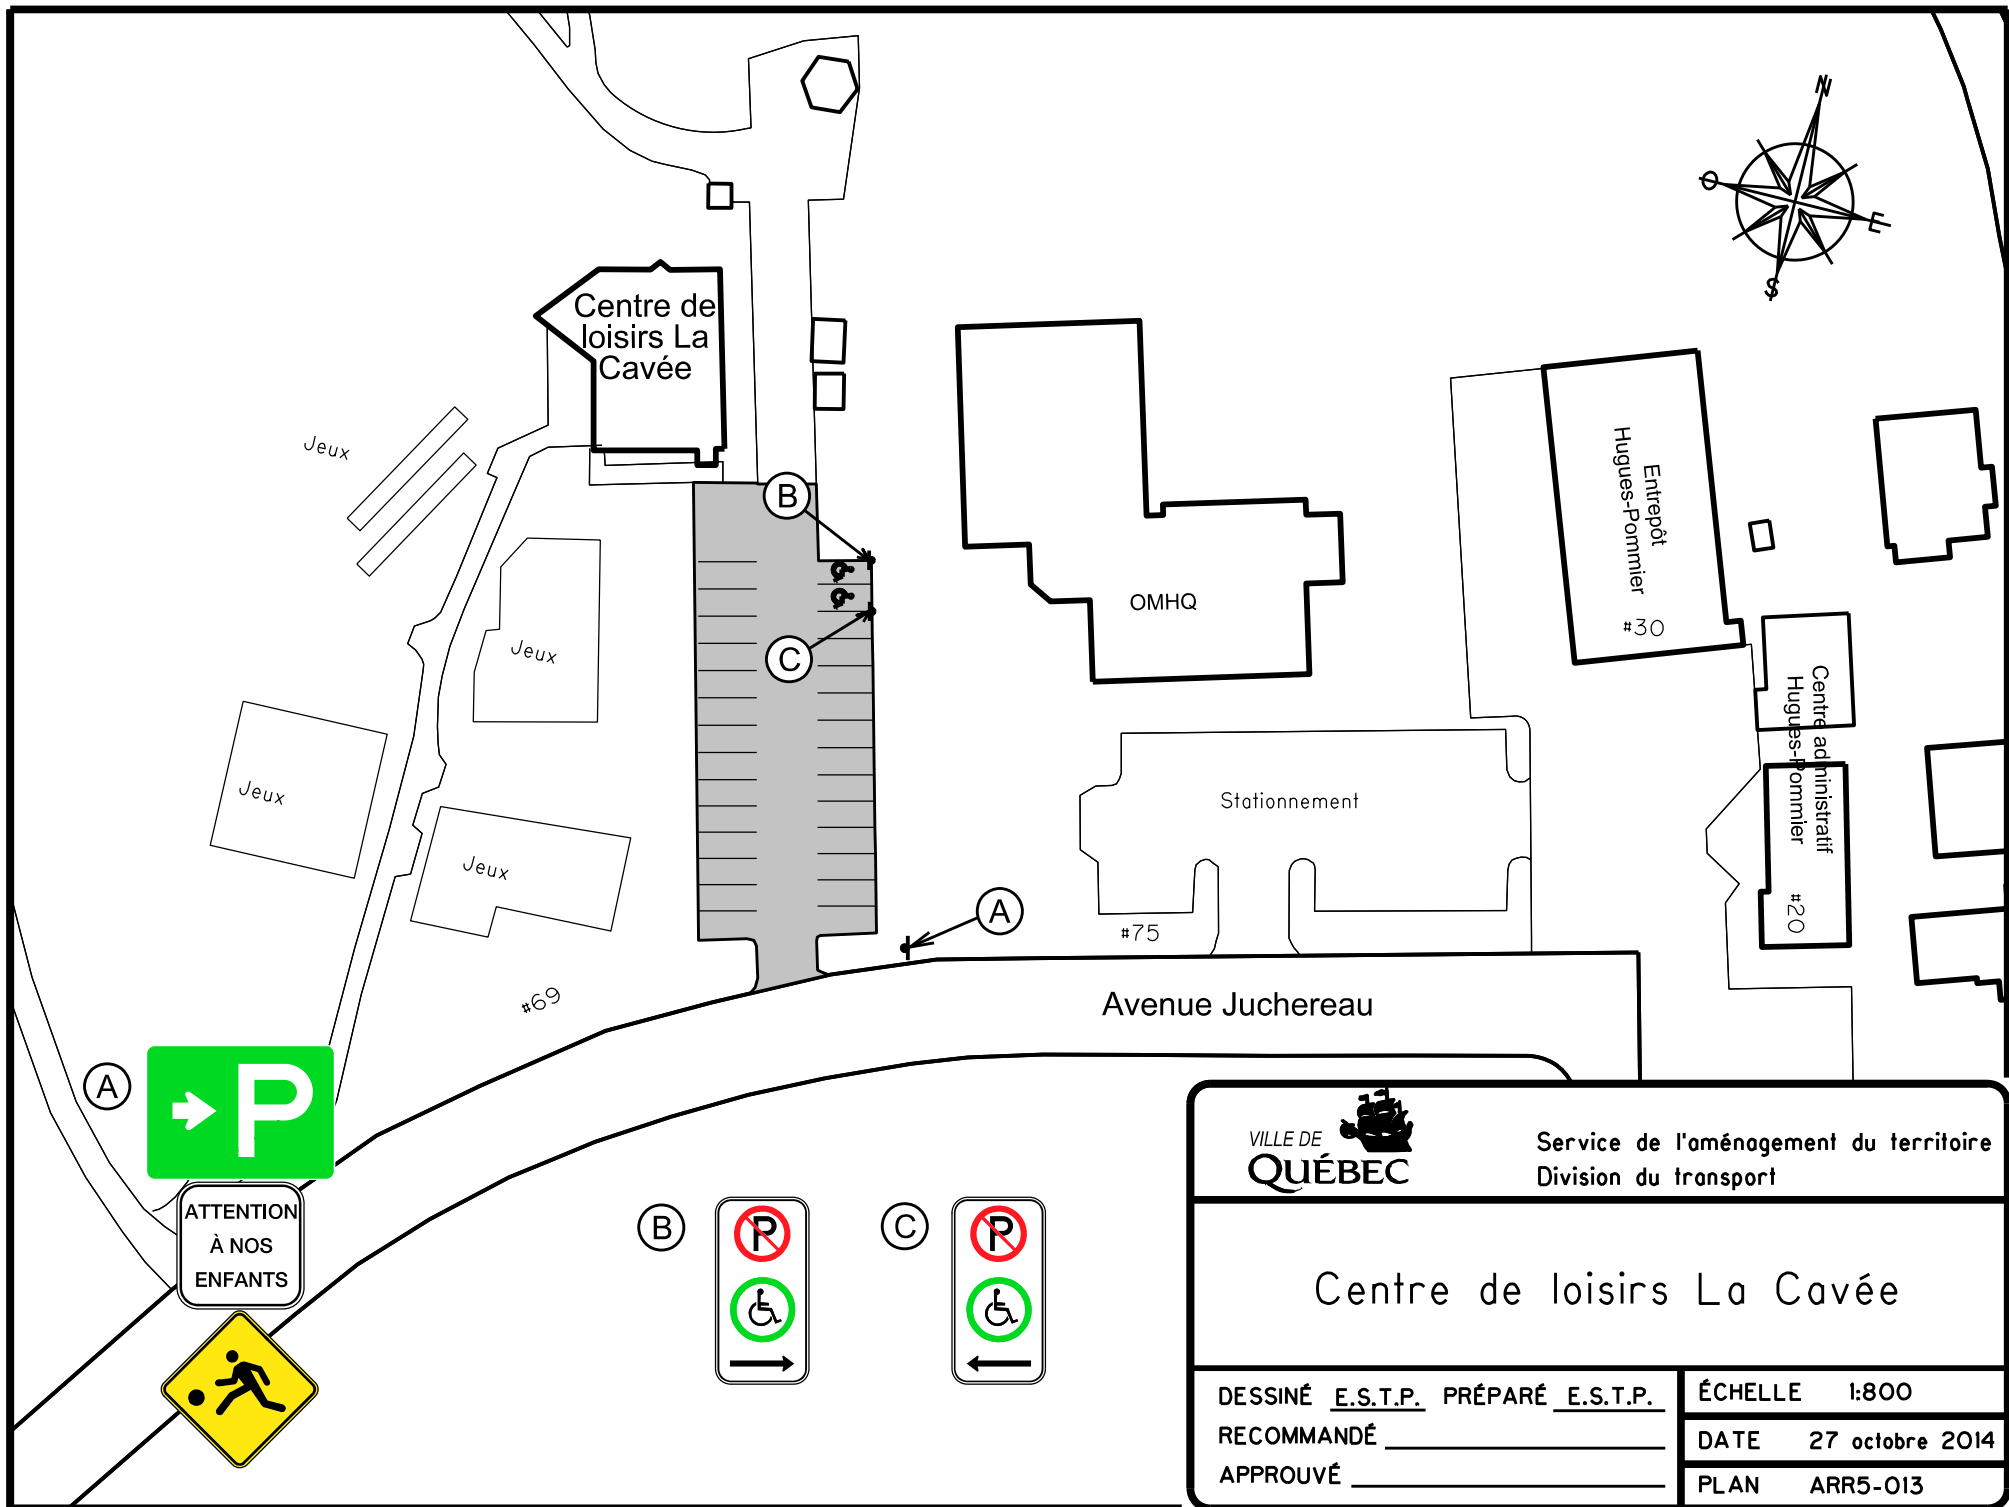


Service de l'aménagement du territoire
Division du transport


Centre de loisirs La Cavée

DESSINÉ E.S.T.P. PRÉPARÉ E.S.T.P.
RECOMMANDÉ _____
APPROUVÉ _____

ÉCHELLE 1:800
DATE 27 octobre 2014
PLAN ARR5-013

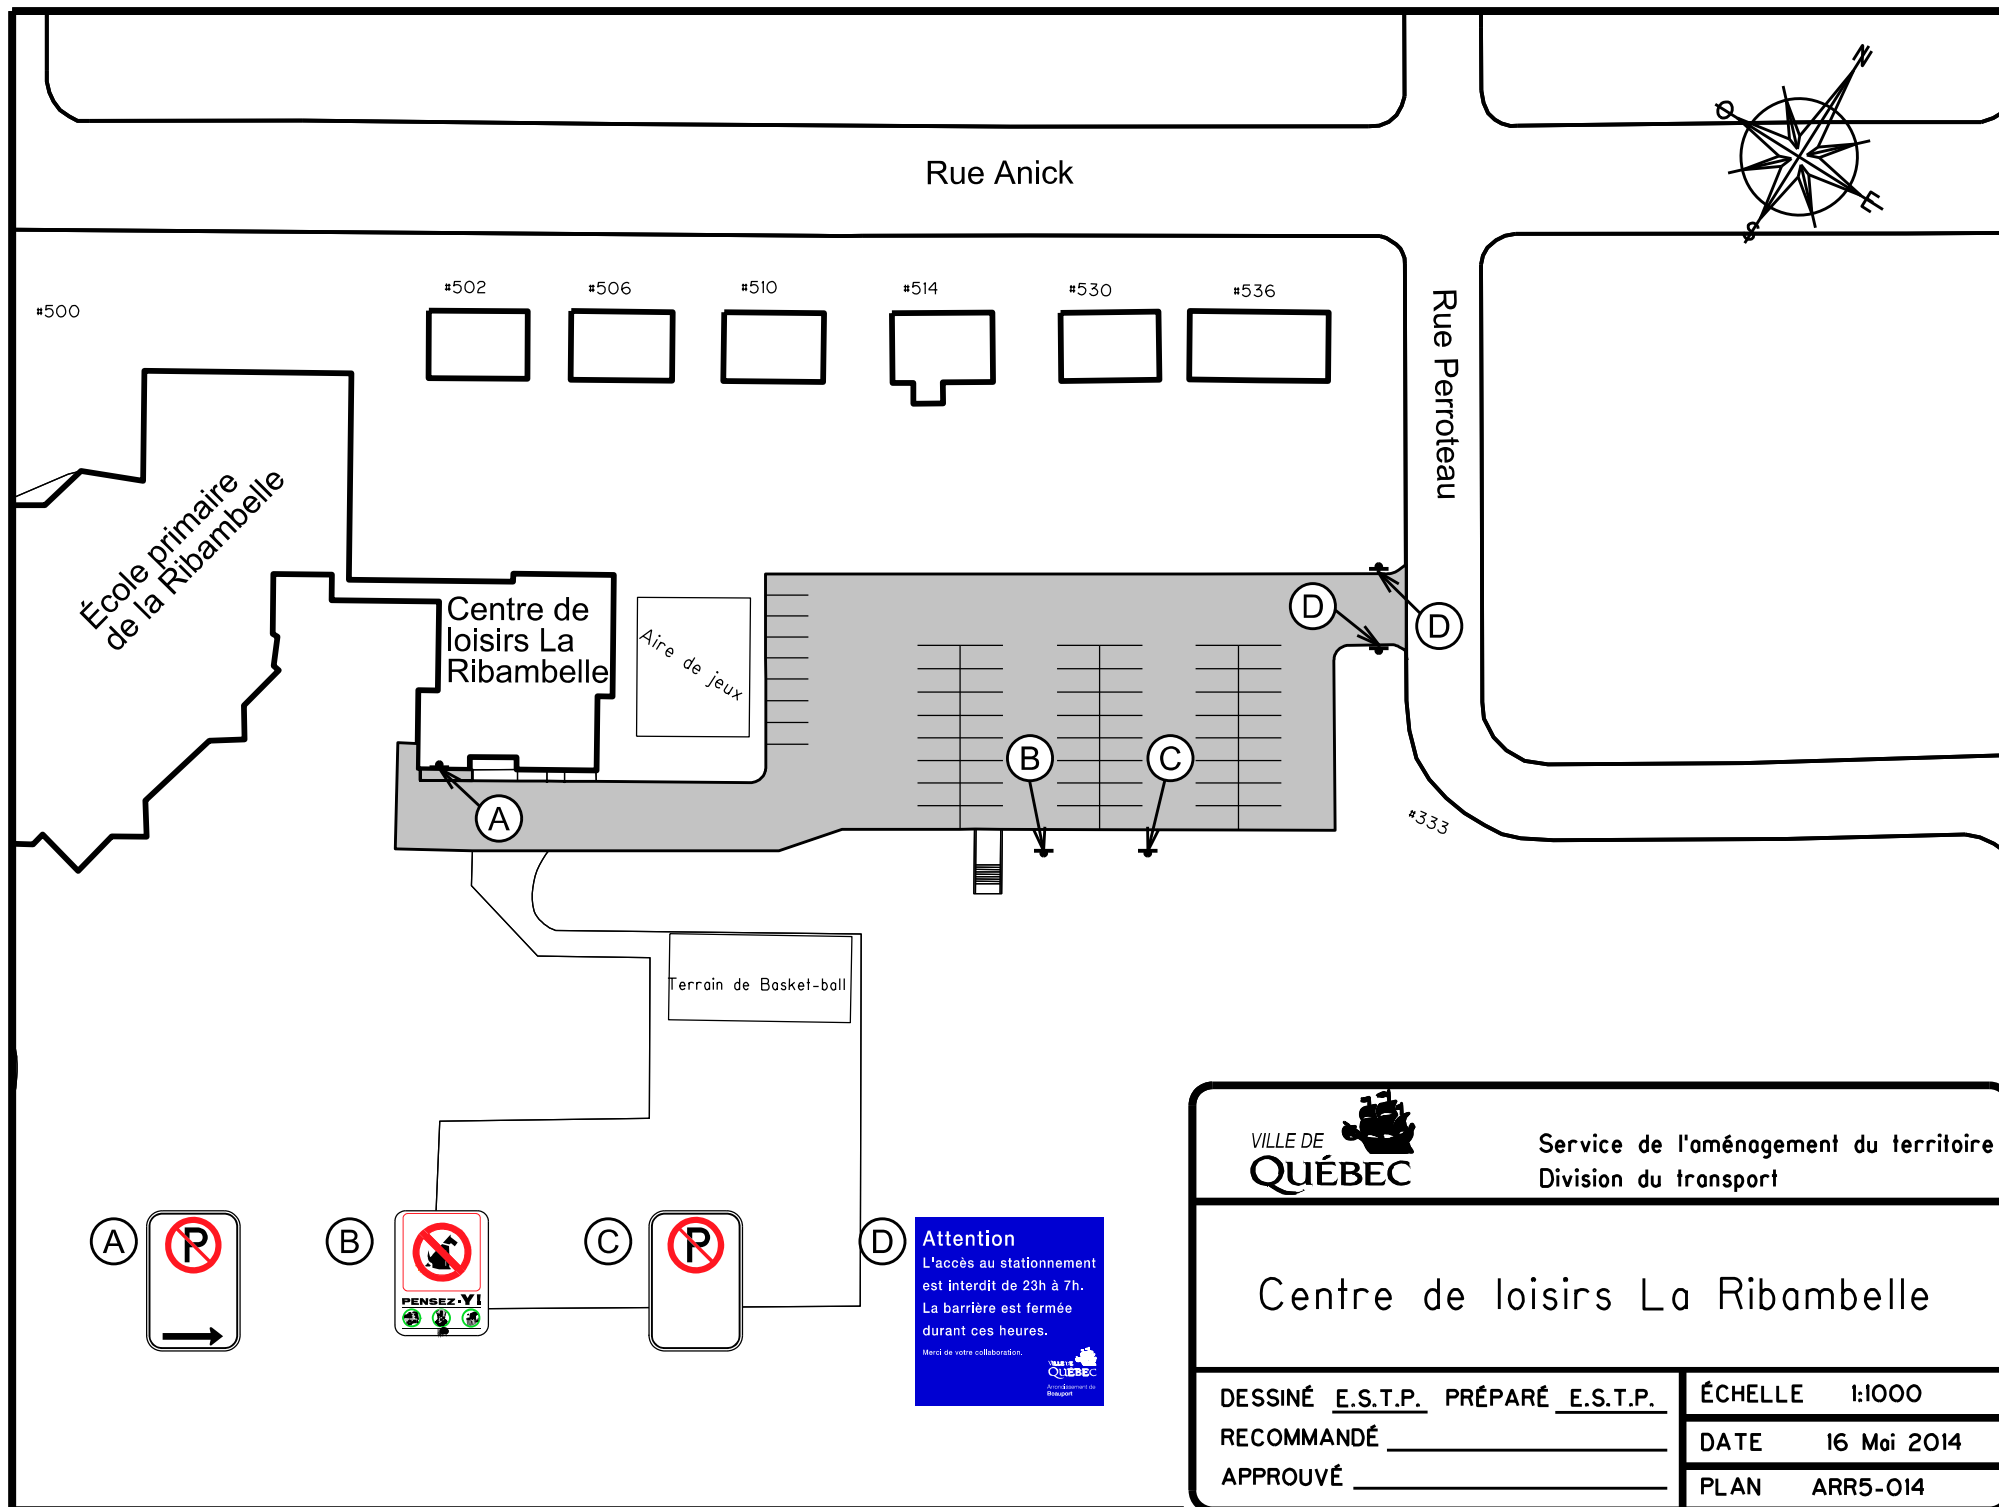

Avenue Robert-Giffard

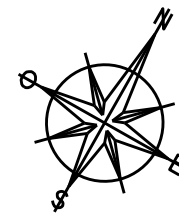

Rue Loyola

Avenue St-Rédempteur

Avenue du Sanctuaire

Terrain de baseball

Jeu d'eau

Parc Pavillon-Royal

Centre de
loisirs le
Pavillon Royal

Jeux

#3365

Chemin Royal

#3350

Stationnement

#3364

#3368
#3370



Service de l'aménagement du territoire
Division du transport

Centre de loisirs Le Pavillon Royal

DESSINÉ E.S.T.P. PRÉPARÉ E.S.T.P.


RECOMMANDÉ _____

APPROUVÉ _____

ÉCHELLE 1:750

DATE 16 Mai 2014


PLAN ARR5-015

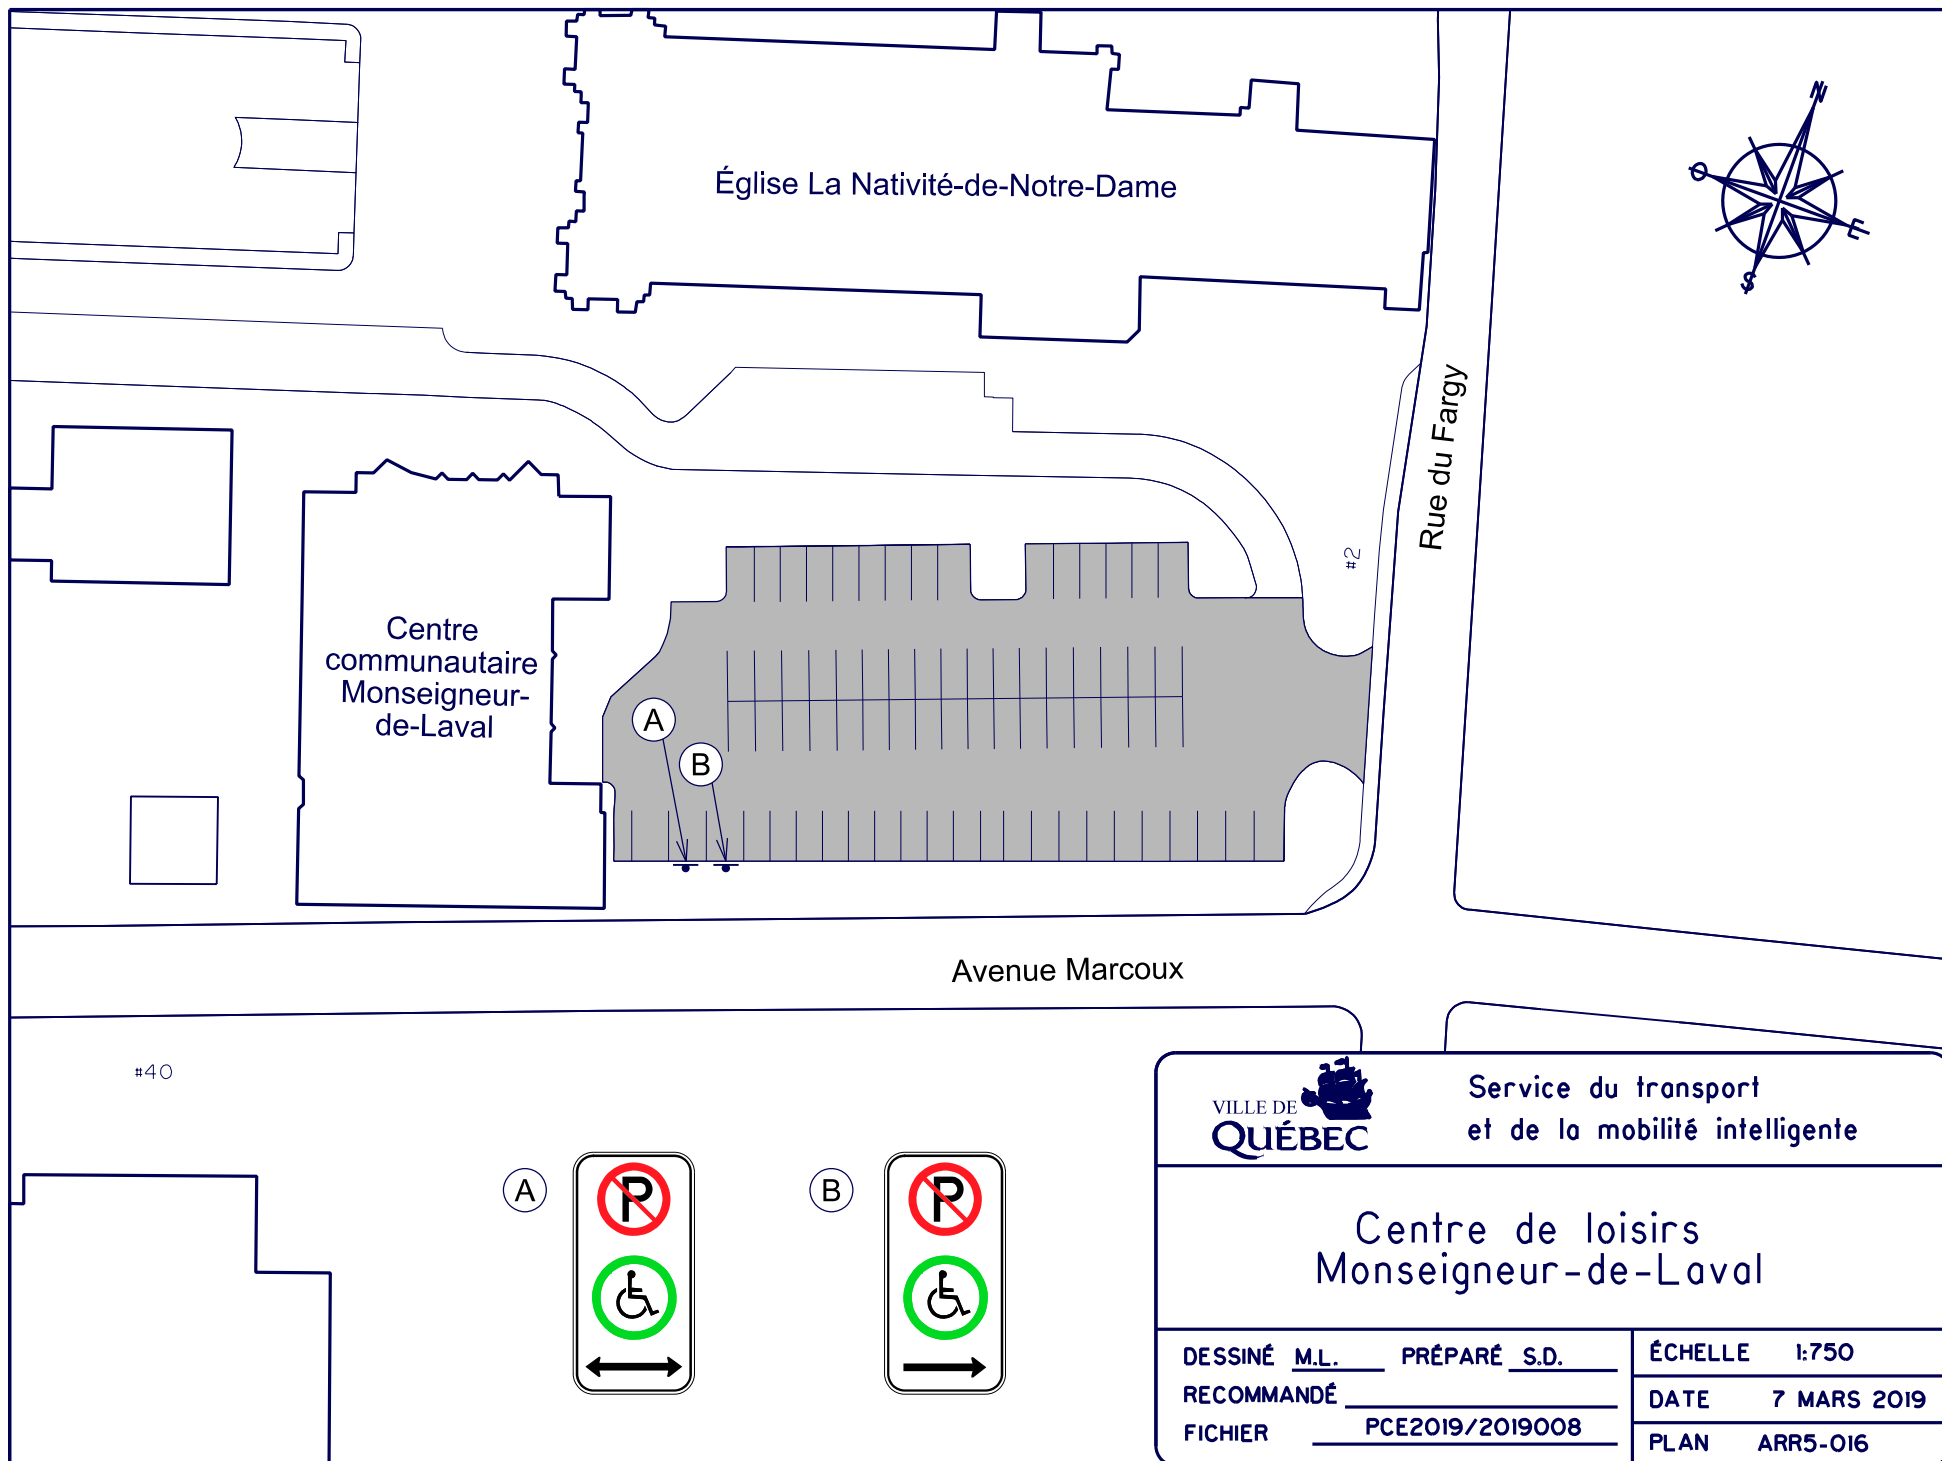

Rue des
Dominicaines

Rue André

Rue
Yves-Prévost

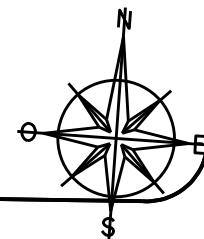

Avenue du Cénacle

Lecours

Ave Gérard-Pageau

#772

#776

#778-#788

Terrain de balle

Parc Monseigneur-Robert

#800

#802

#806

#803

#805

#136

Pavillon
Ste-Gertrude

VILLE DE
QUÉBEC

Service de l'aménagement du territoire
Division du transport

Centre de loisirs Sainte-Gertrude

DESSINÉ E.S.T.P. PRÉPARÉ E.S.T.P.



RECOMMANDÉ _____

APPROUVÉ _____

ÉCHELLE 1:1000

DATE 16 Mai 2014

PLAN ARR5-017

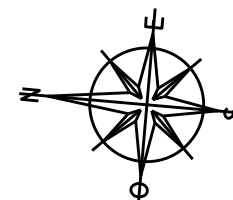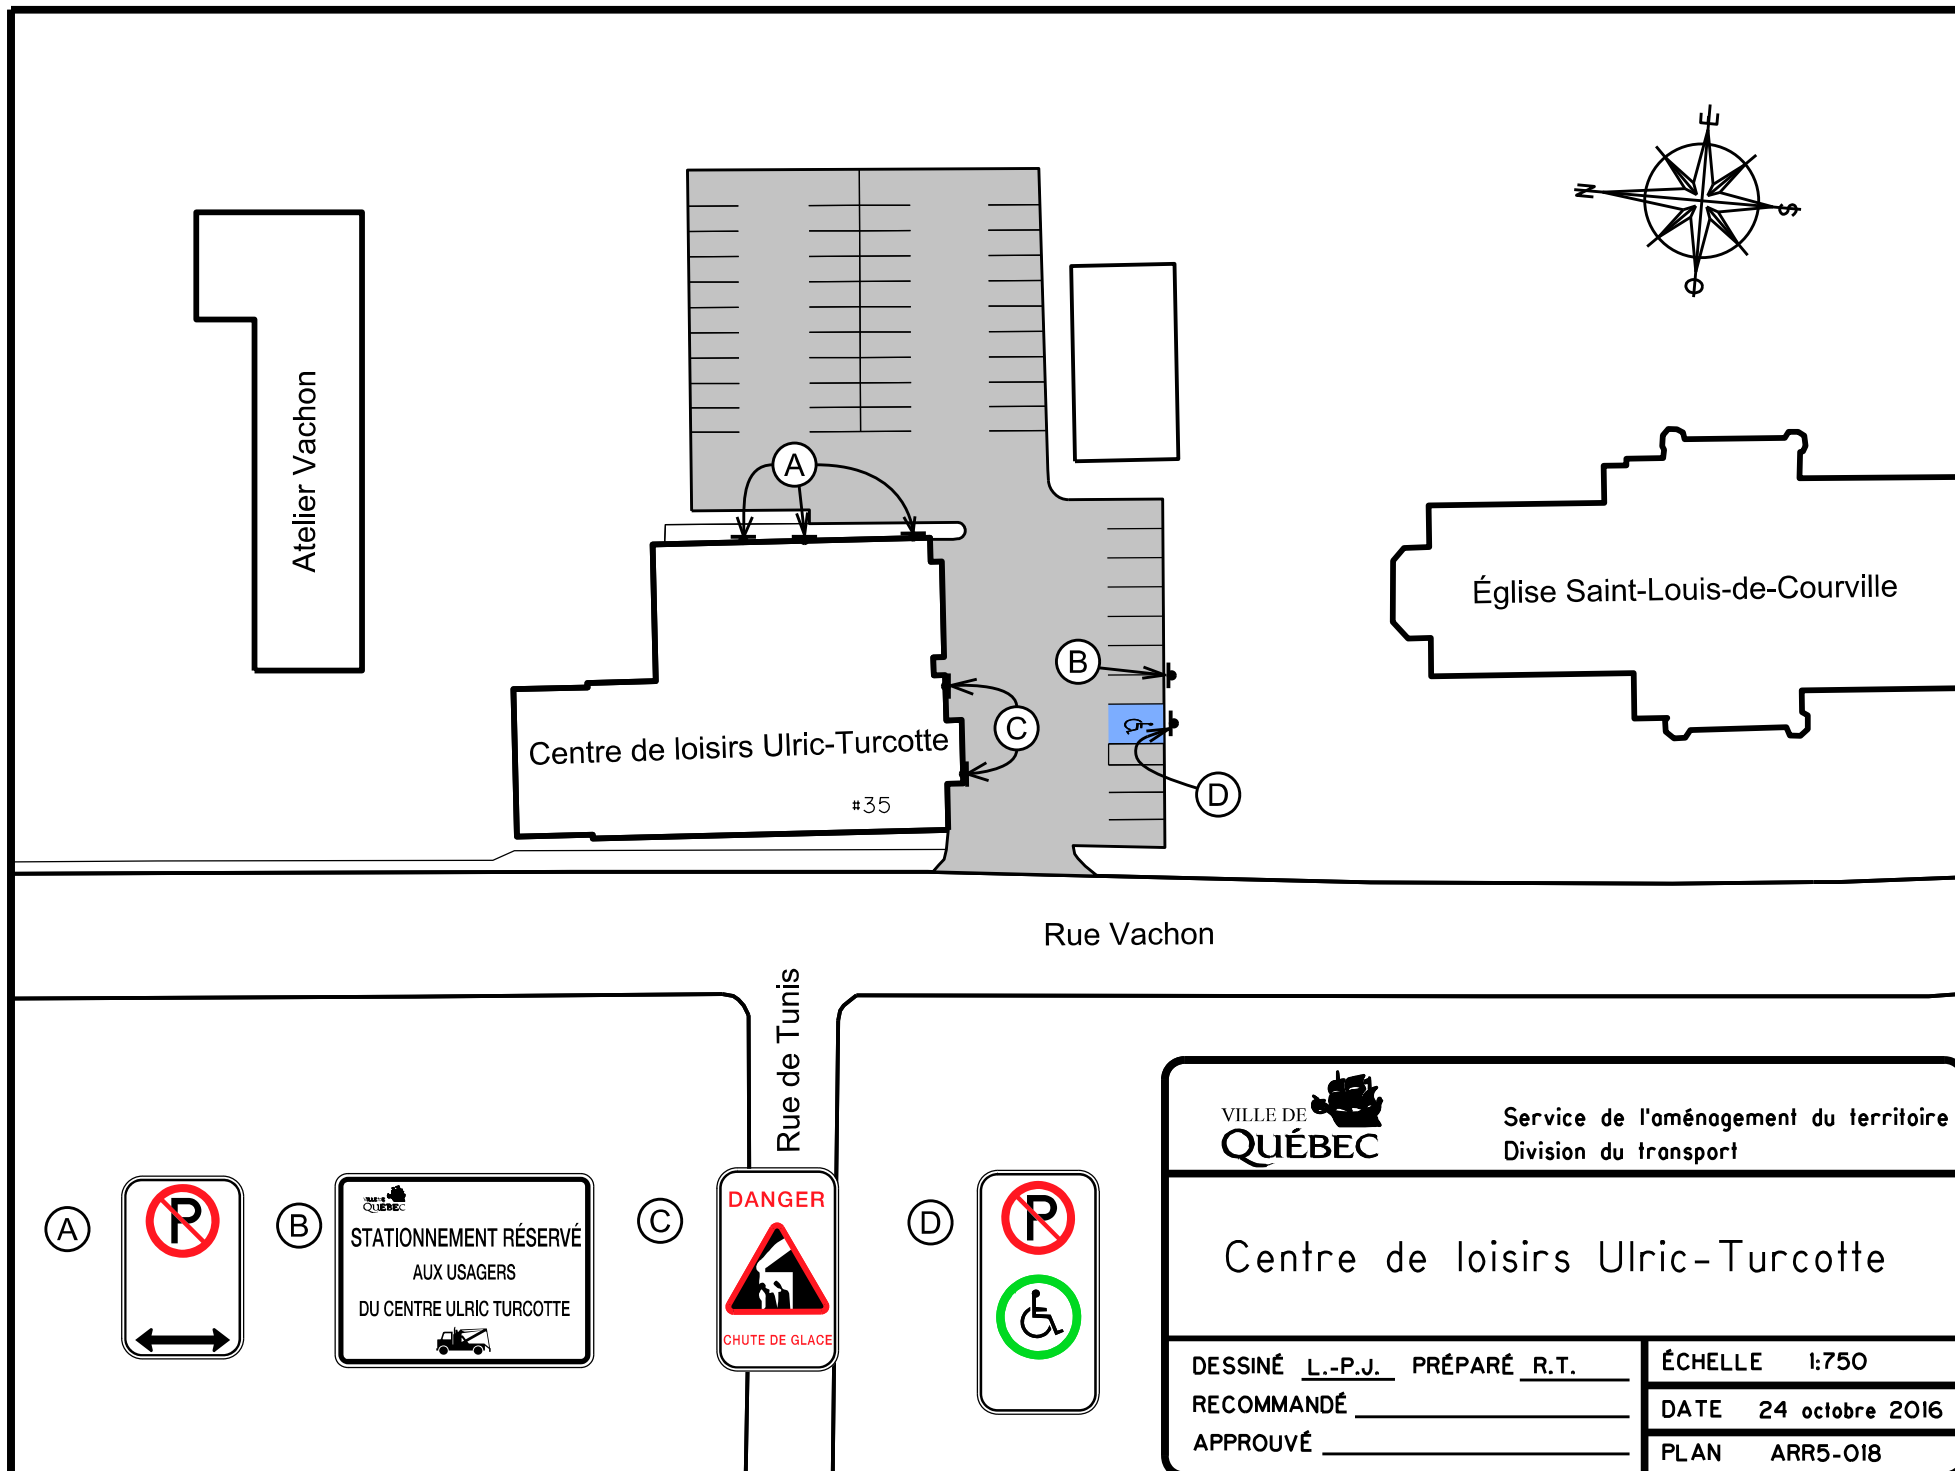

Atelier Vachon

Centre de loisirs Ulric-Turcotte
#35

Église Saint-Louis-de-Courville

Rue Vachon

Rue de Tunis

A



B



C



D



Service de l'aménagement du territoire
Division du transport

Centre de loisirs Ulric-Turcotte

DESSINÉ L.-P.J. PRÉPARÉ R.T.


RECOMMANDÉ _____

APPROUVÉ _____

ÉCHELLE 1:750

DATE 24 octobre 2016

PLAN ARR5-018

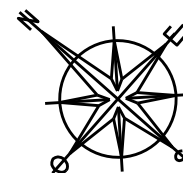

Chemin Royal

Pavillon
Deblois

#2130

#2108

#3069

Av. de l'École

#2116-#2114

#2106

Avenue du Vieux-Moulin



Service de l'aménagement du territoire
Division du transport

Centre Deblois

DESSINÉ E.S.T.P. PRÉPARÉ E.S.T.P.

RECOMMANDÉ _____

APPROUVÉ _____

ÉCHELLE 1:400

DATE 16 Mai 2014


PLAN ARR5-019

Avenue St-Clément

Rue Loyola

St-Adrien

Avenue Deblois

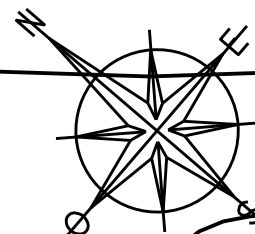

#3098

#3092

#3082-#3090

#2175

#2169

#2165

Centre sportif Alexis-Bérubé

#2184

#2170

#2150

A



Service de l'aménagement du territoire
Division du transport

Centre sportif Alexis-Bérubé

DESSINÉ E.S.T.P. PRÉPARÉ E.S.T.P.


RECOMMANDÉ _____


APPROUVÉ _____

ÉCHELLE 1:500

DATE 16 Mai 2014


PLAN ARR5-020

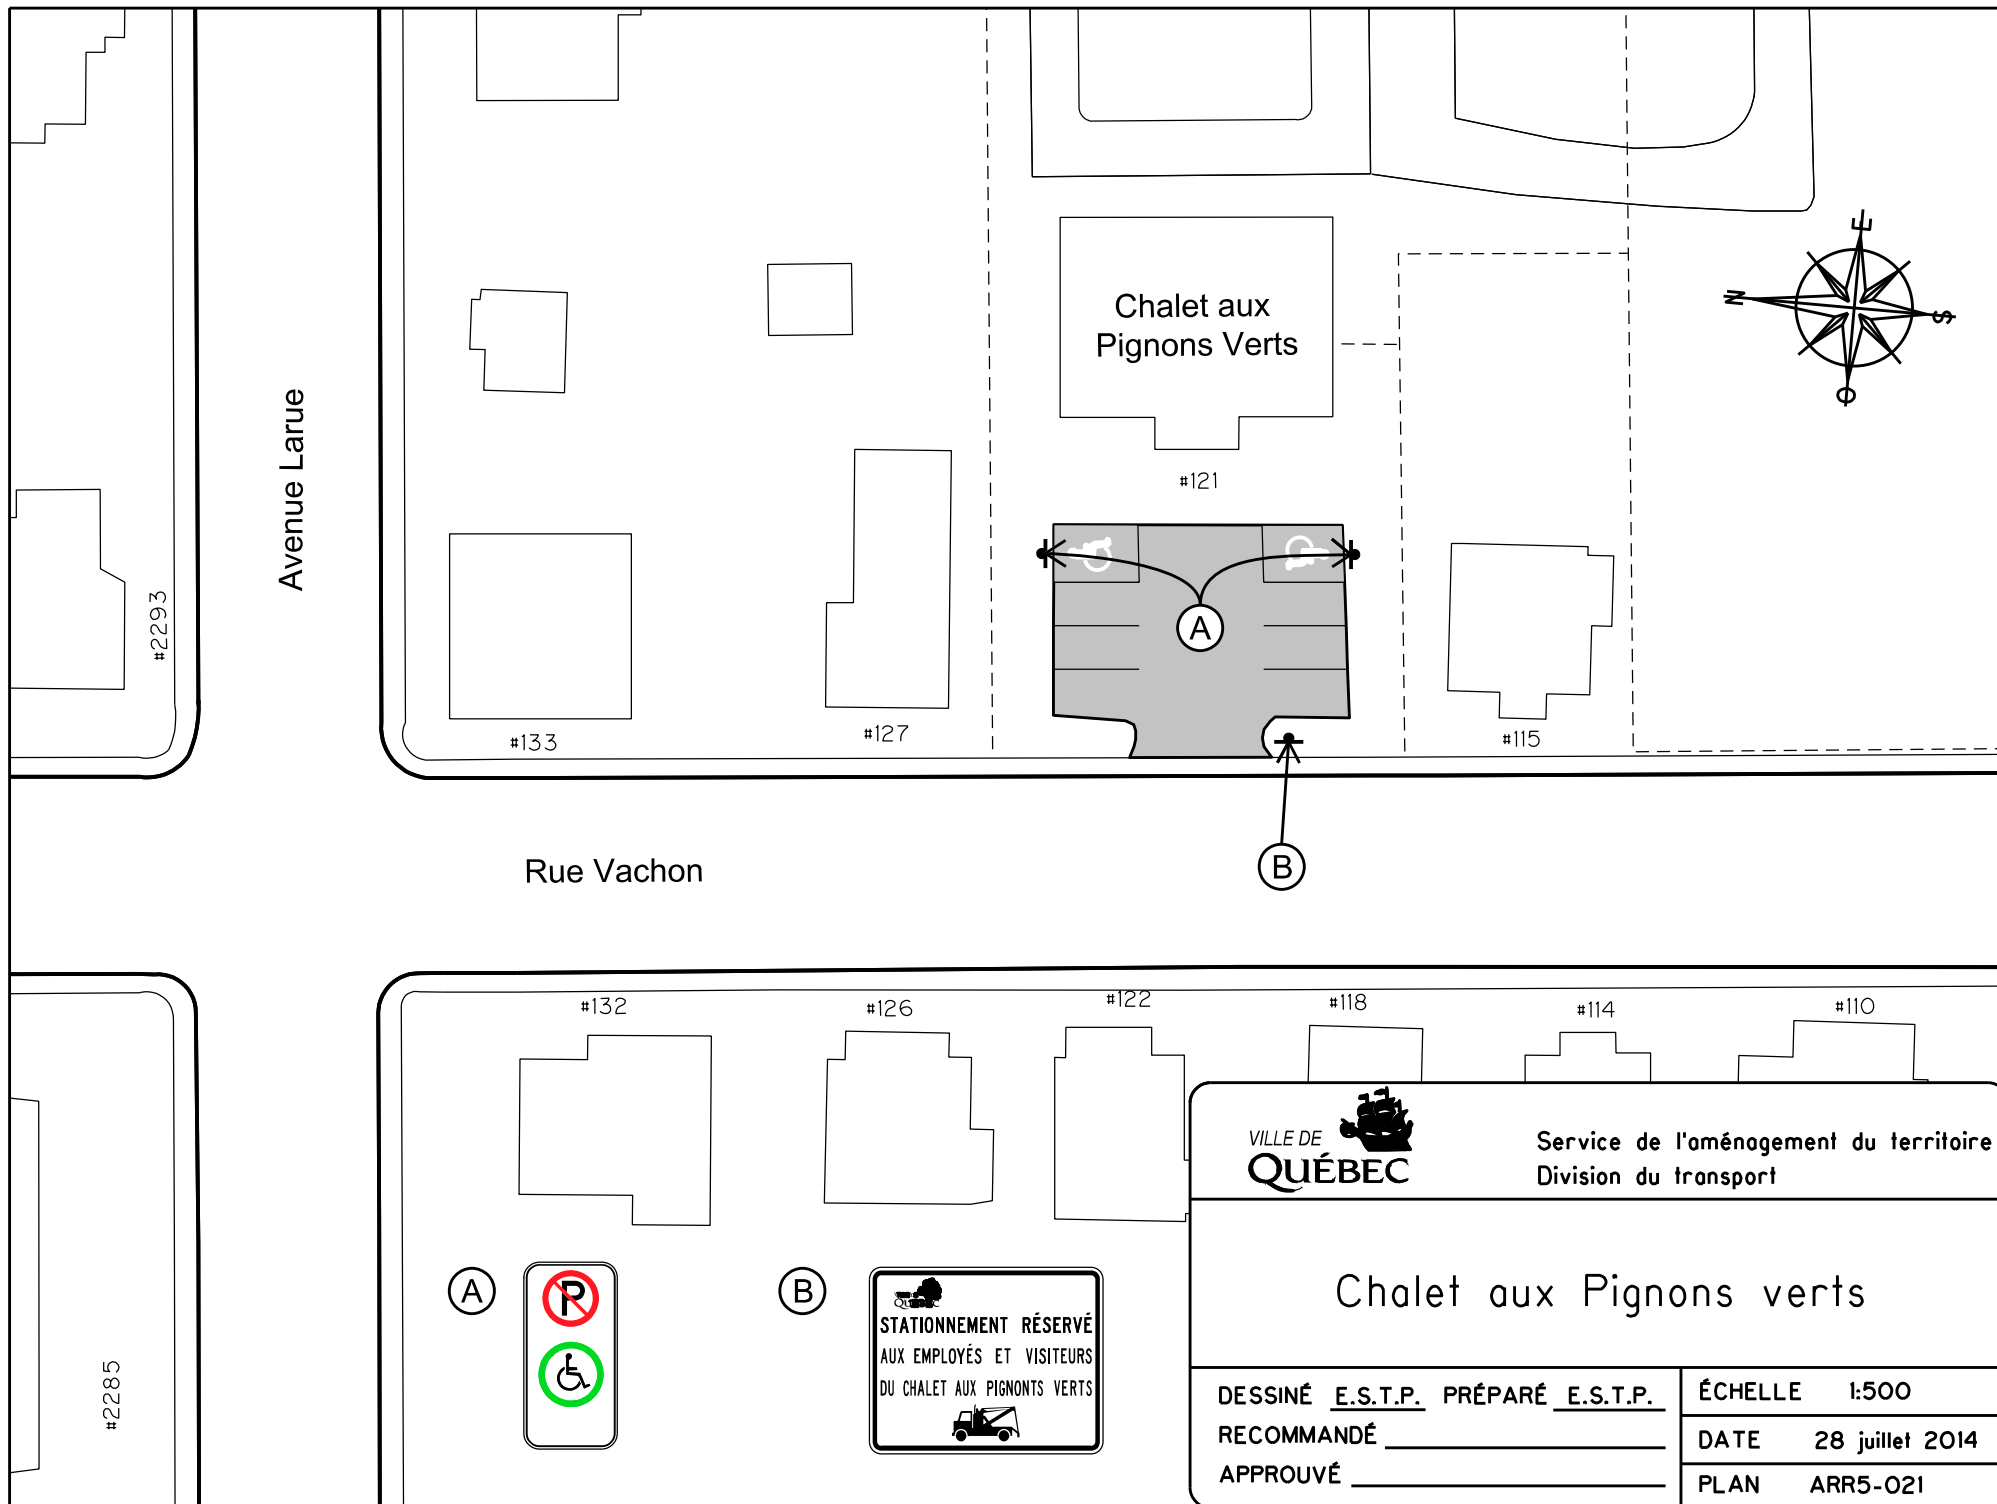

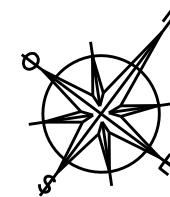


Rue Antoine-
Gauthier


Rue du Méandre

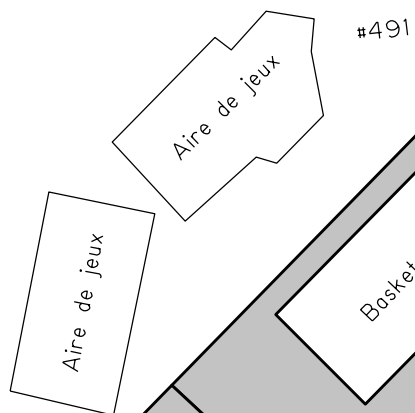

Terrain de balle

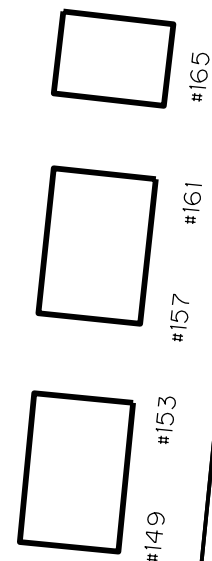

Chevalier

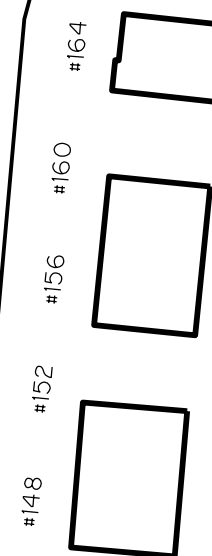

Service de l'aménagement du territoire
Division du transport


Chalet Chevalier

DESSINÉ E.S.T.P. PRÉPARÉ E.S.T.P.
RECOMMANDÉ _____
APPROUVÉ _____


ÉCHELLE 1:750

DATE 16 Mai 2014

PLAN ARR5-022

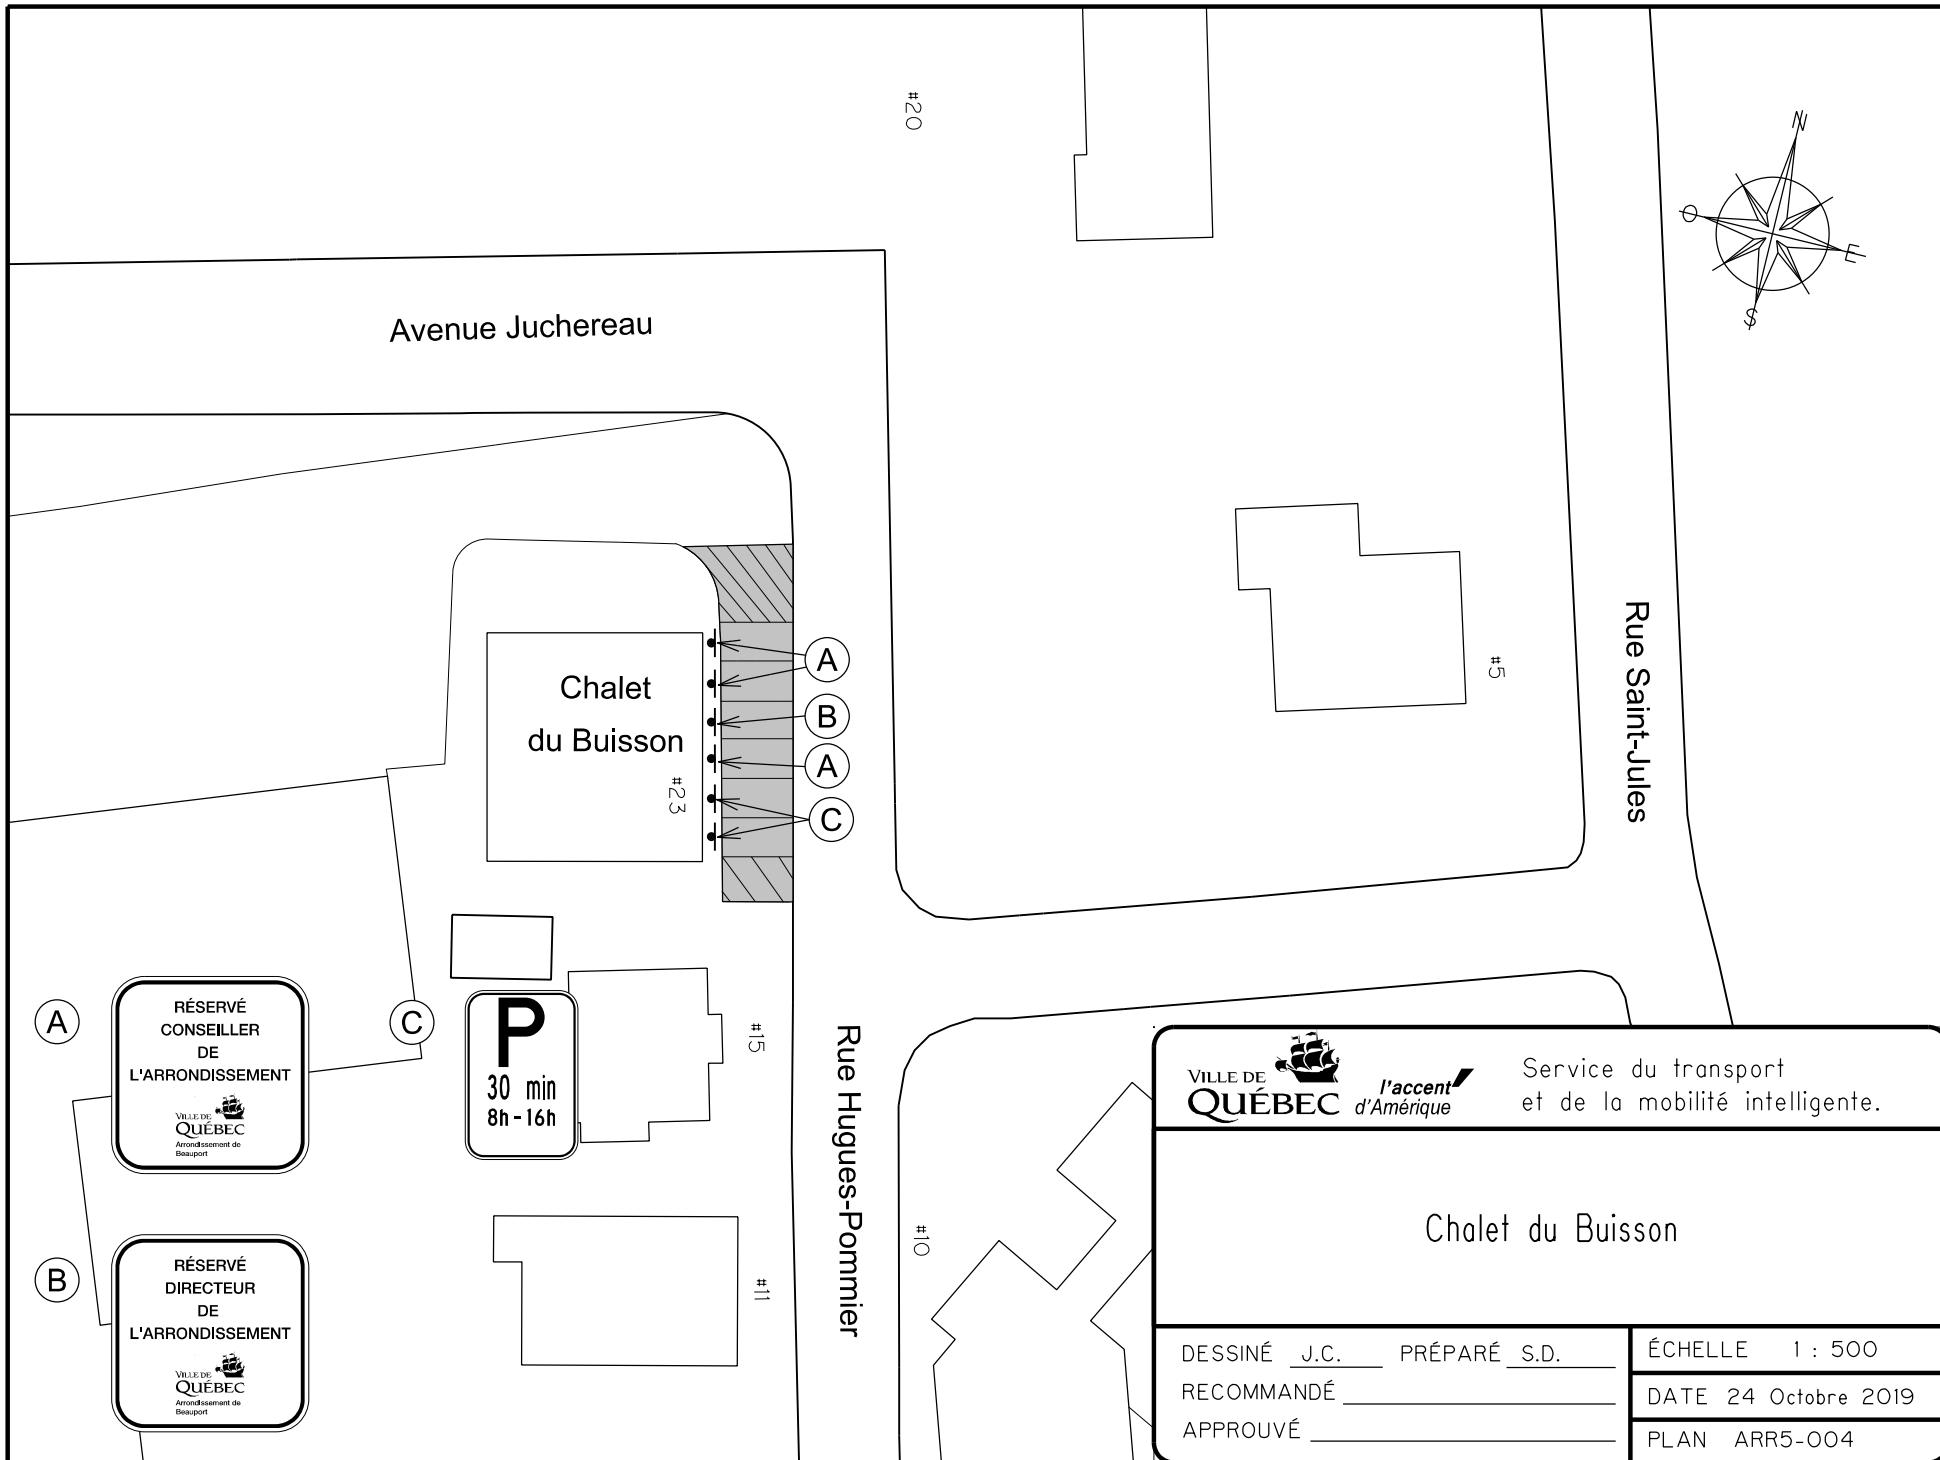

 Service du transport et de la mobilité intelligente.	
Chalet du Buisson	
DESSINÉ <u>J.C.</u> PRÉPARÉ <u>S.D.</u> RECOMMANDÉ _____ APPROUVÉ _____	ÉCHELLE 1 : 500 DATE 24 Octobre 2019 PLAN ARR5-004

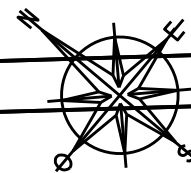

Avenue du Bourg-Royal

Chalet La Bourrasque

Pétanque

Jeux

Jeux

Parc de la Bourrasque

Basket-ball

#3300

#3290

#3308

#3314

0926 #

Avenue
Alphonse-Dupuis

#3309

Avenue Mallet

#3340

#3346

#3343

#3335

#3329

#3321

#3319



Service de l'aménagement du territoire
Division du transport

Chalet La Bourrasque

DESSINÉ E.S.T.P. PRÉPARÉ E.S.T.P.


RECOMMANDÉ _____

APPROUVÉ _____

ÉCHELLE 1:750

DATE 16 Mai 2014

PLAN ARR5-023

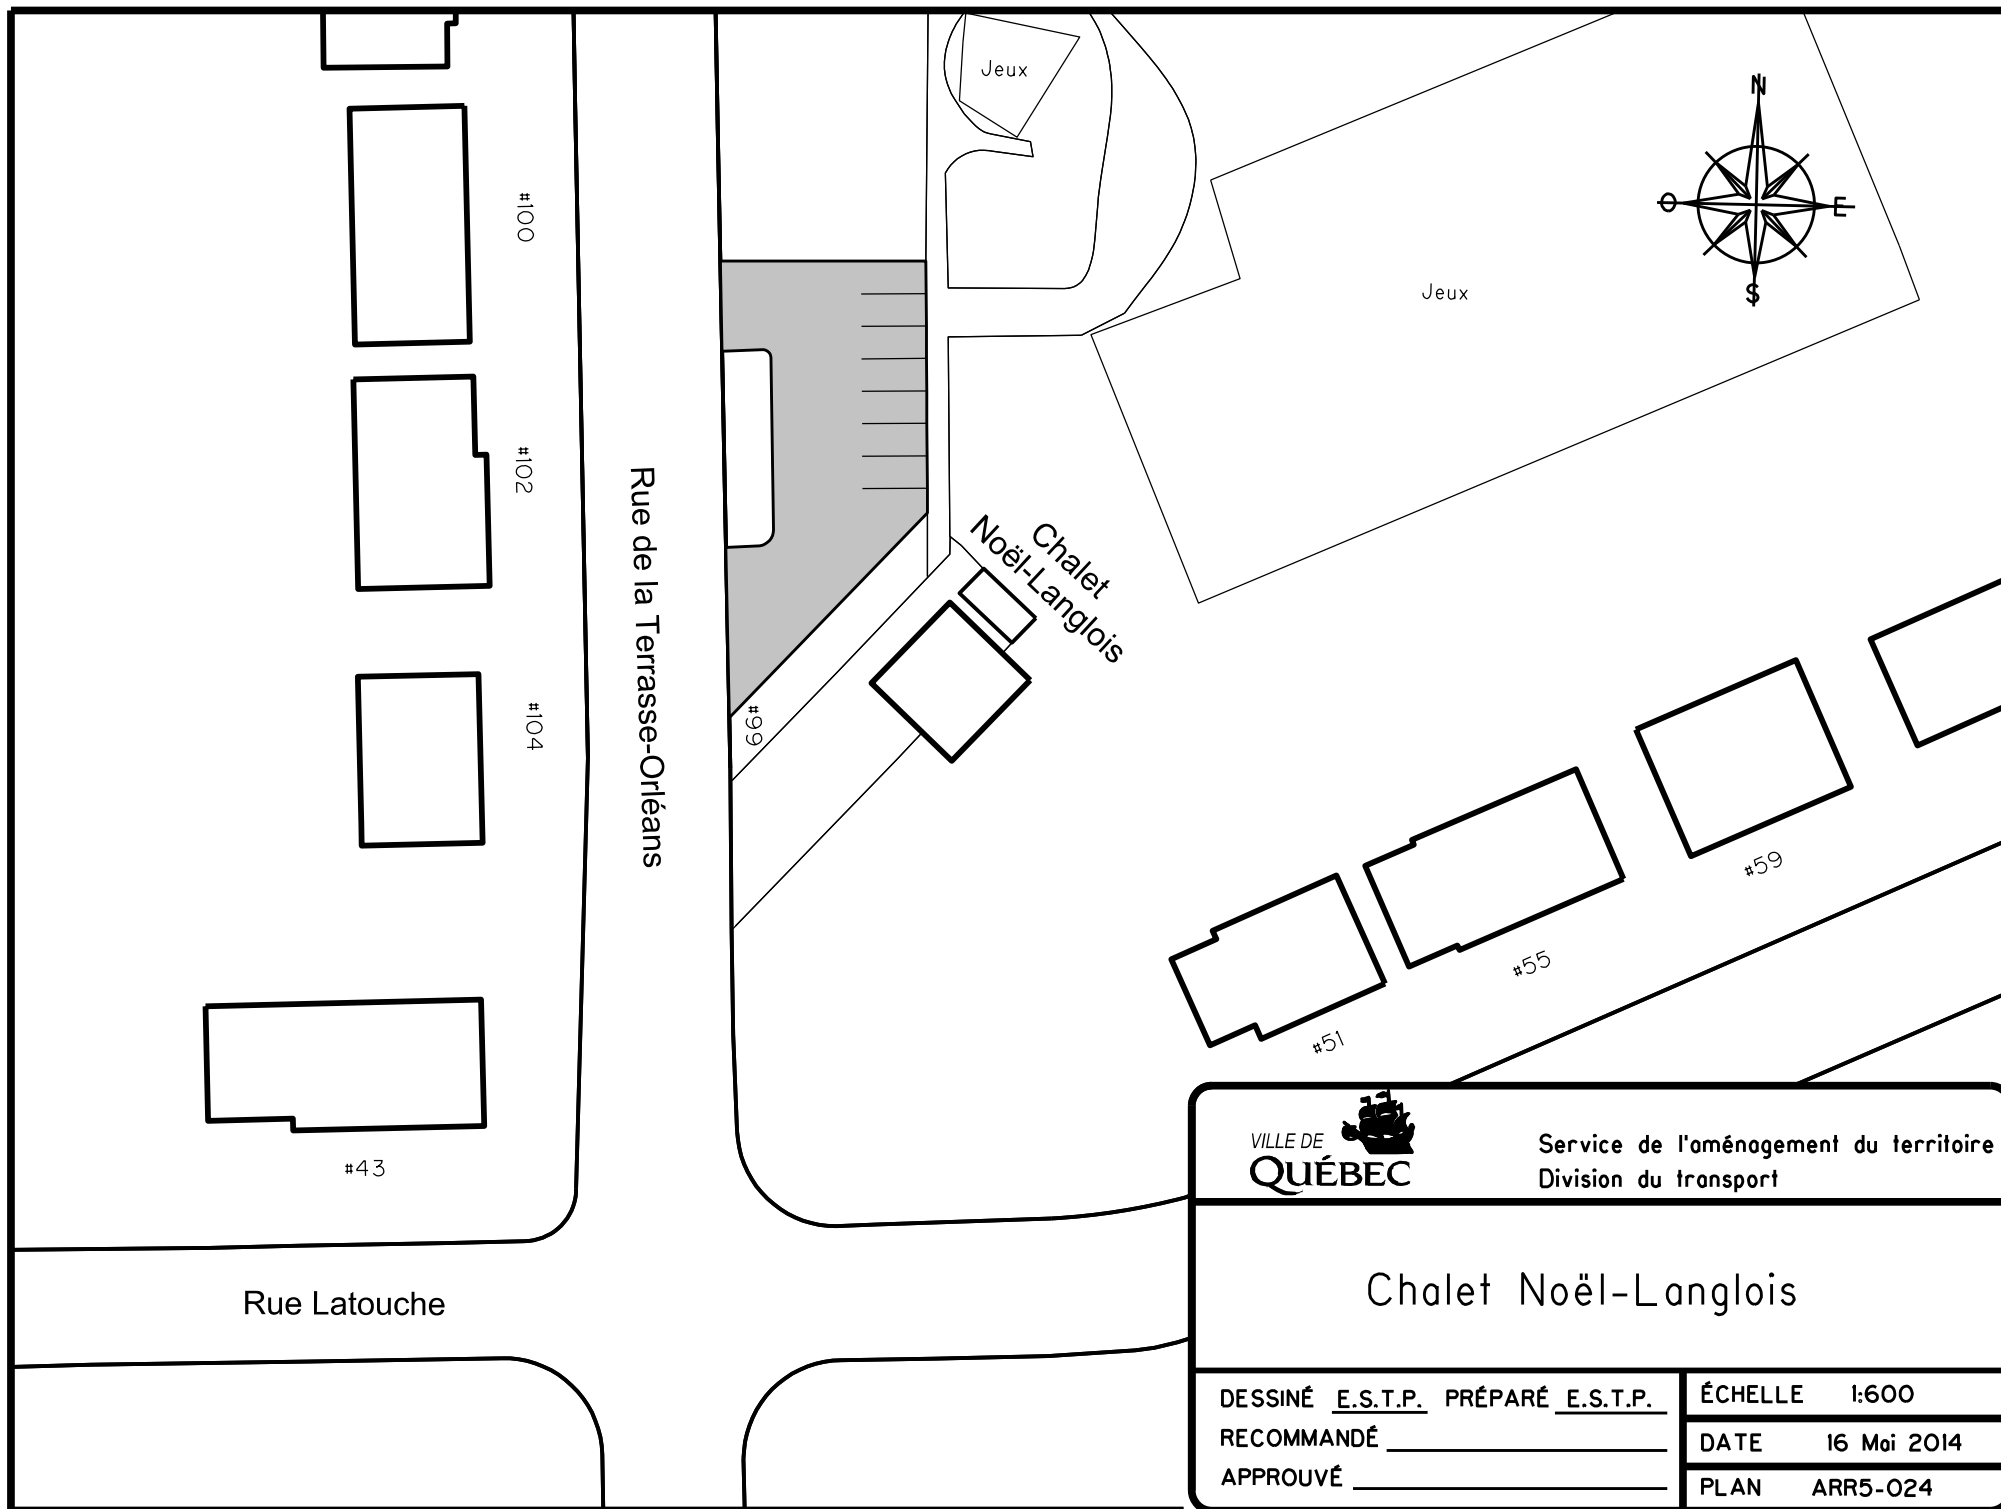

Service de l'aménagement du territoire
Division du transport


Chalet Noël-Langlois

DESSINÉ E.S.T.P. PRÉPARÉ E.S.T.P.
RECOMMANDÉ _____
APPROUVÉ _____

ÉCHELLE 1:600

DATE 16 Mai 2014

PLAN ARR5-024

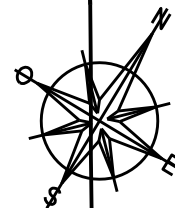

Avenue Saint-Georges

#3275

#3295

Avenue Renouard

Chemin Royal

Avenue du Sanctuaire

#3300

Chalet
Saint-Ignace

Terrains de tennis
Parc Saint-Ignace

Aire de jeux

École Spécialisée du Nouvel Horizon



Service de l'aménagement du territoire
Division du transport

Chalet Saint-Ignace

DESSINÉ E.S.T.P. PRÉPARÉ E.S.T.P.



RECOMMANDÉ _____

APPROUVÉ _____


ÉCHELLE 1:750

DATE 16 Mai 2014

PLAN ARR5-025

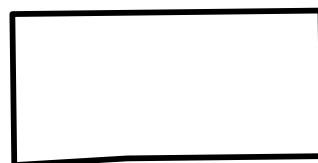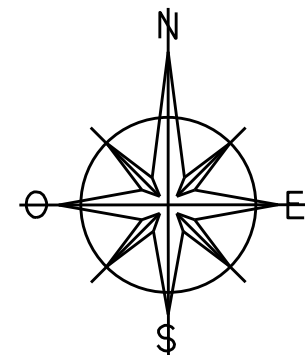

#85

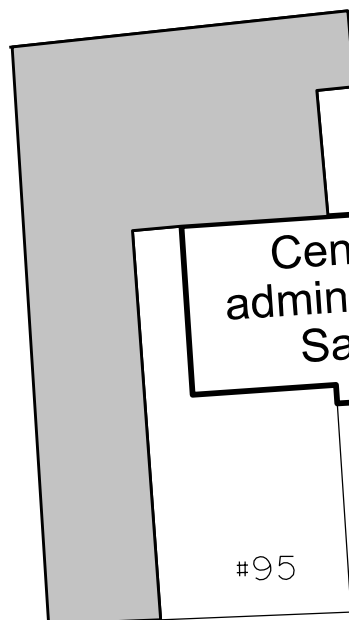


Centre
administratif
Savio

#95

Rue Savio

#84

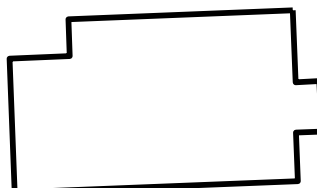

Rue Belhumeur

#86



Service de l'aménagement du territoire
Division du transport

Chalet Savio

DESSINÉ E.S.T.P. PRÉPARÉ E.S.T.P.


RECOMMANDÉ _____

APPROUVÉ _____


ÉCHELLE 1:500

DATE 16 Mai 2014

PLAN ARR5-026

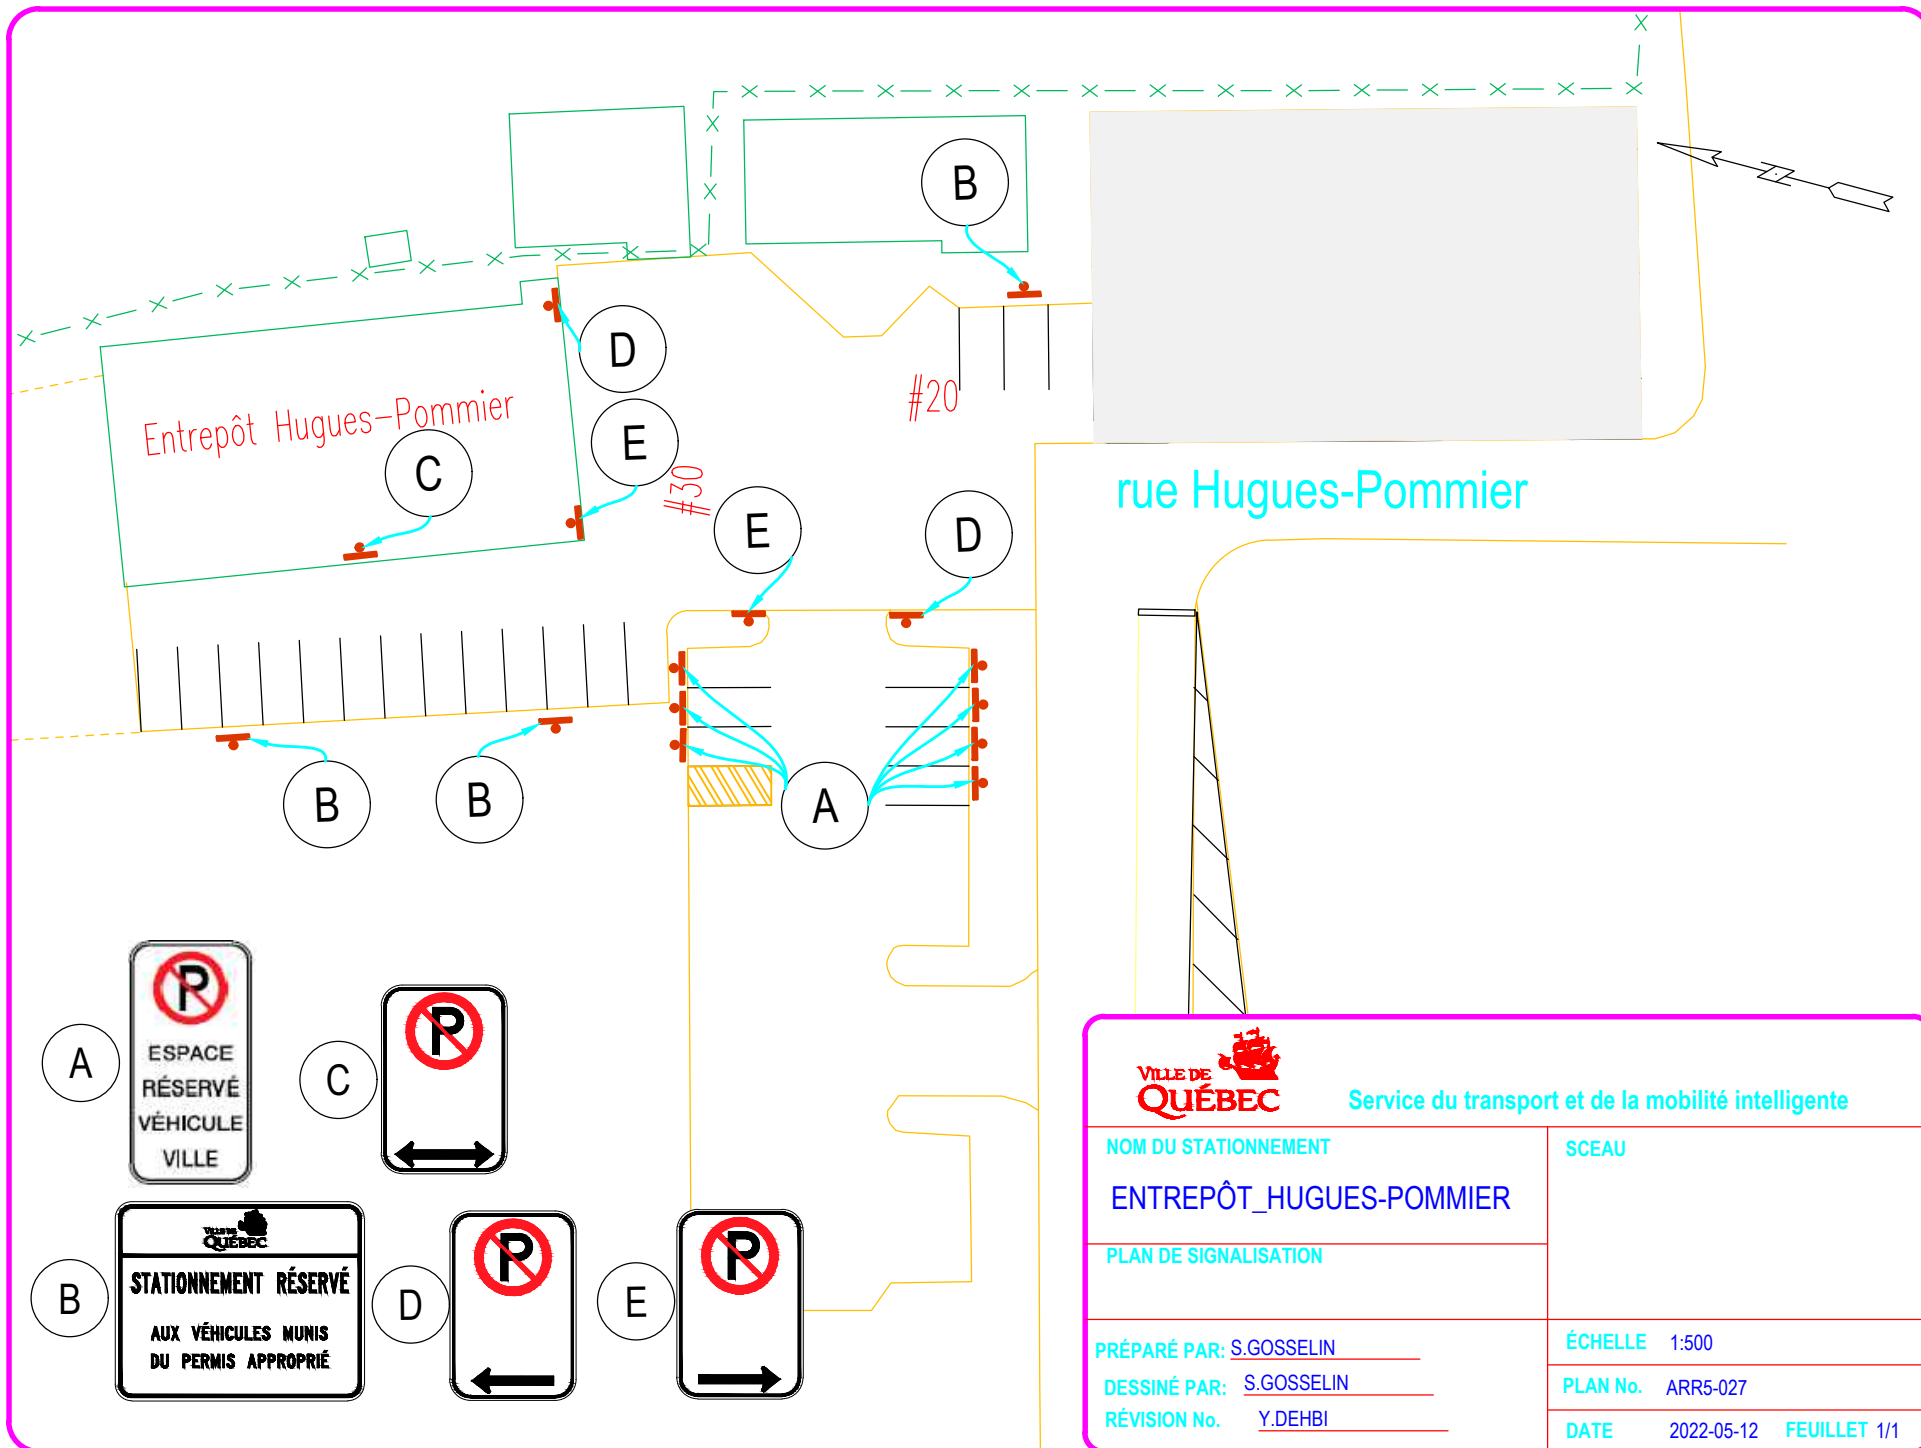

 Service du transport et de la mobilité intelligente	
NOM DU STATIONNEMENT ENTREPÔT_HUGUES-POMMIER	SCEAU
PLAN DE SIGNALISATION	ÉCHELLE 1:500
PRÉPARÉ PAR: S.GOSSELIN DESSINÉ PAR: S.GOSSELIN RÉVISION No. Y.DEHBI	PLAN No. ARR5-027 DATE 2022-05-12 FEUILLET 1/1

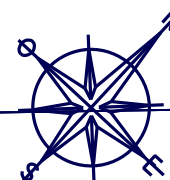

Rue Cambronne

Rivière Beauport



#210



#220



#230



#240

Rue du Jardin-des-Cascades

#215



Avenue des Cascades

A



A



Service du transport
et de la mobilité intelligente


Halte Armand-Grenier

DESSINÉ M.L. PRÉPARÉ S.D.
RECOMMANDÉ _____
FICHIER PCE2019/2019008

ÉCHELLE 1:750

DATE 14 Mars 2019

PLAN ARR5-028

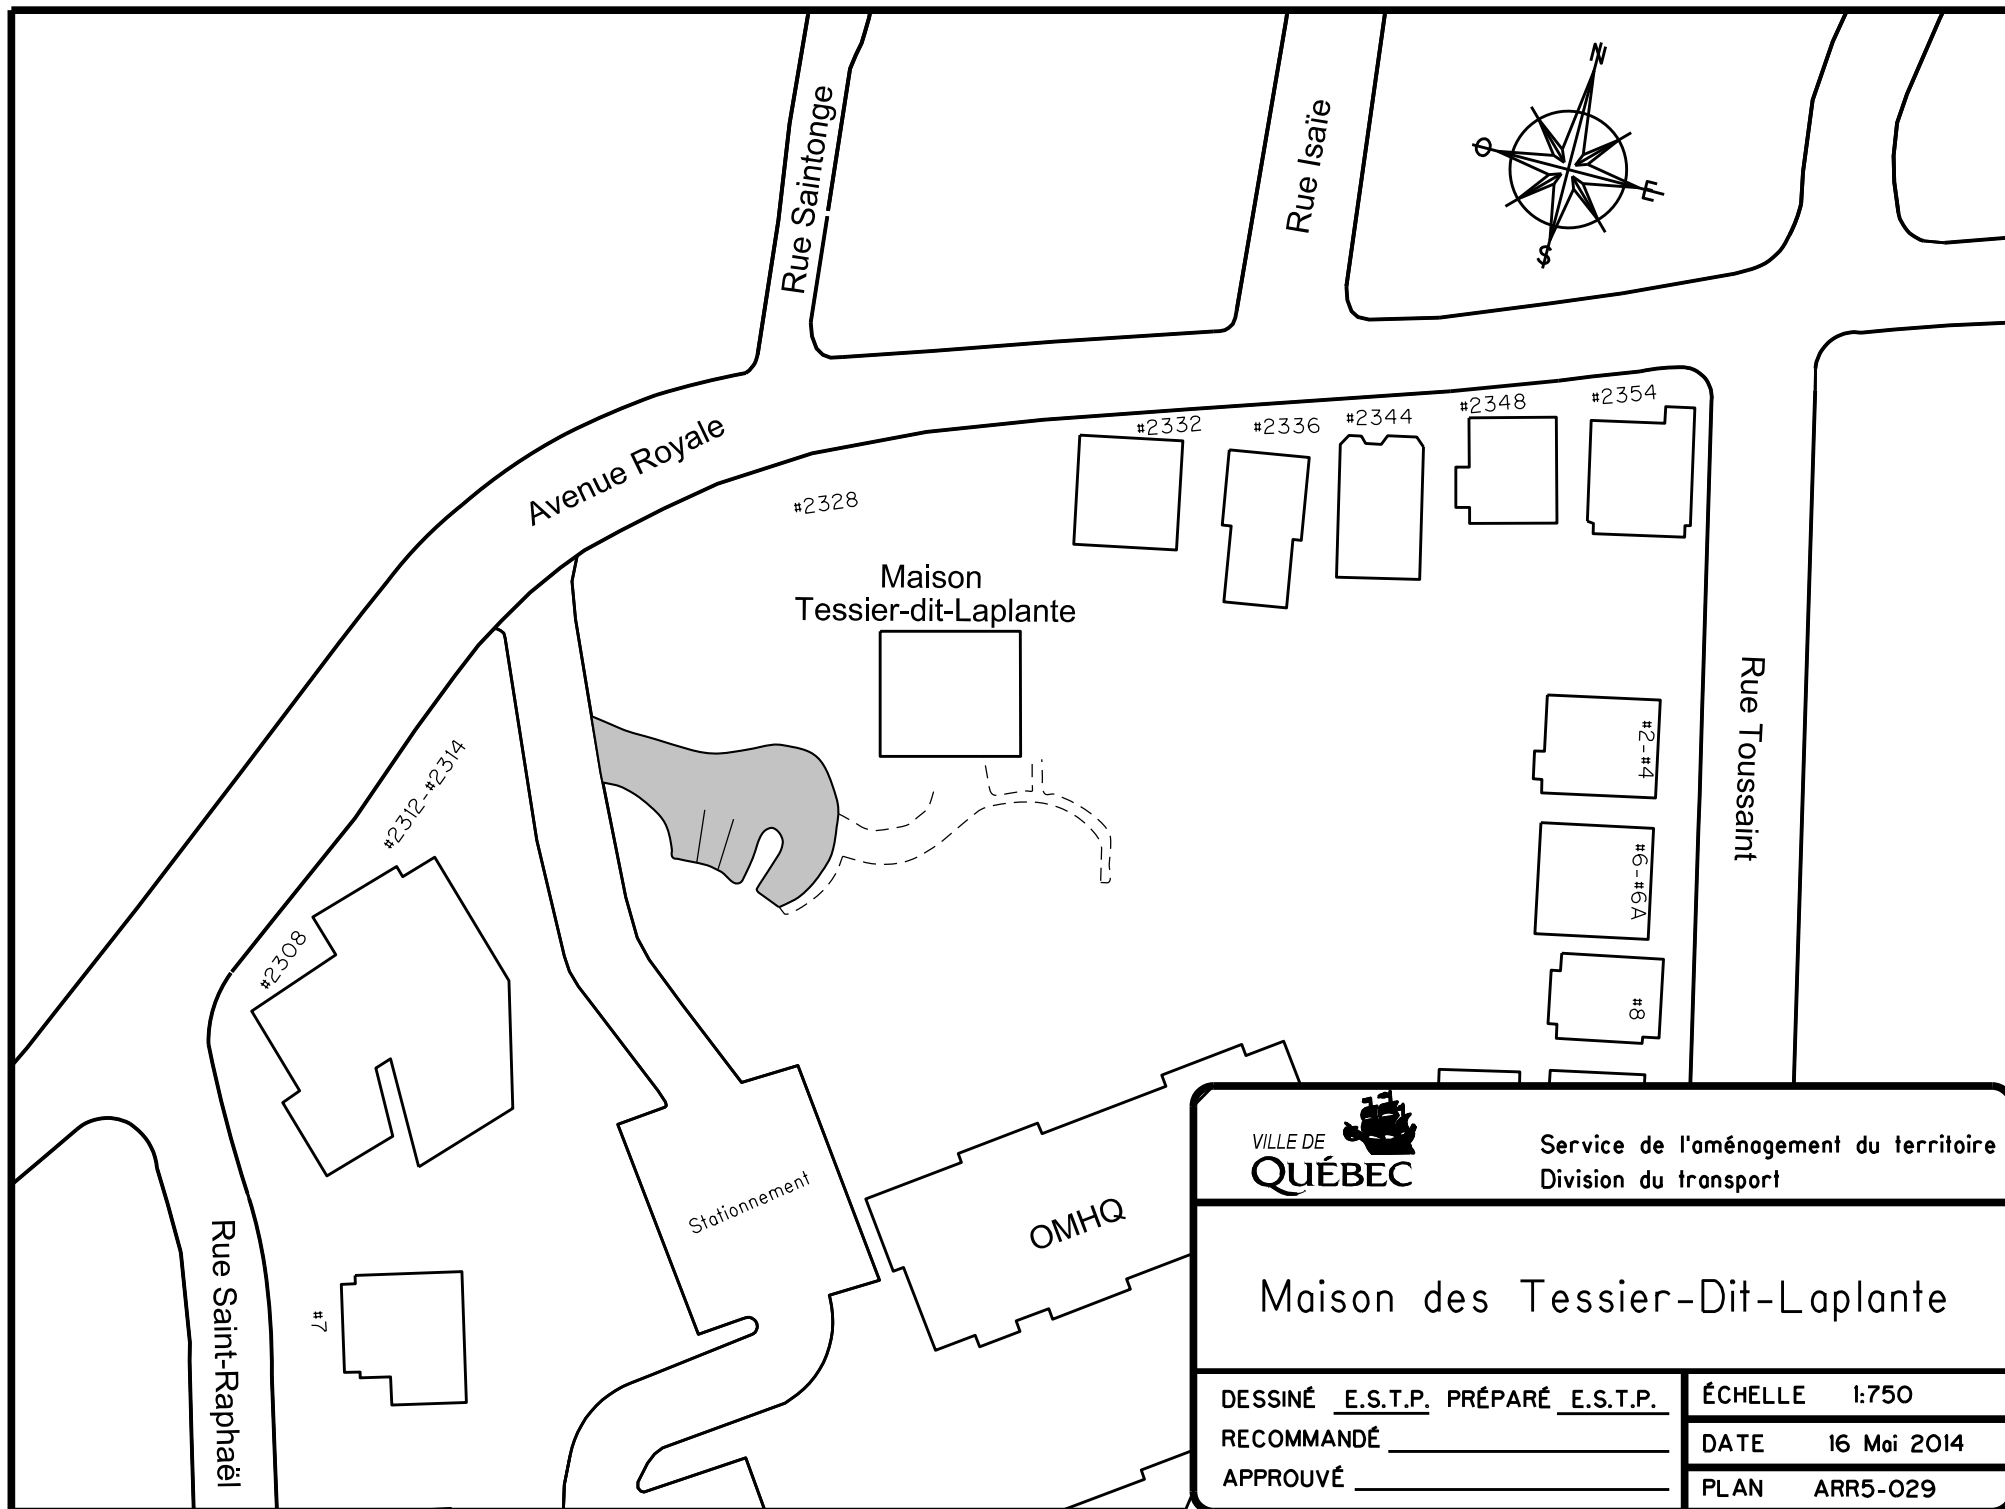

Service de l'aménagement du territoire
Division du transport

Maison des Tessier-Dit-Laplane

DESSINÉ E.S.T.P. PRÉPARÉ E.S.T.P.


RECOMMANDÉ _____

APPROUVÉ _____

ÉCHELLE 1:750

DATE 16 Mai 2014

PLAN ARR5-029

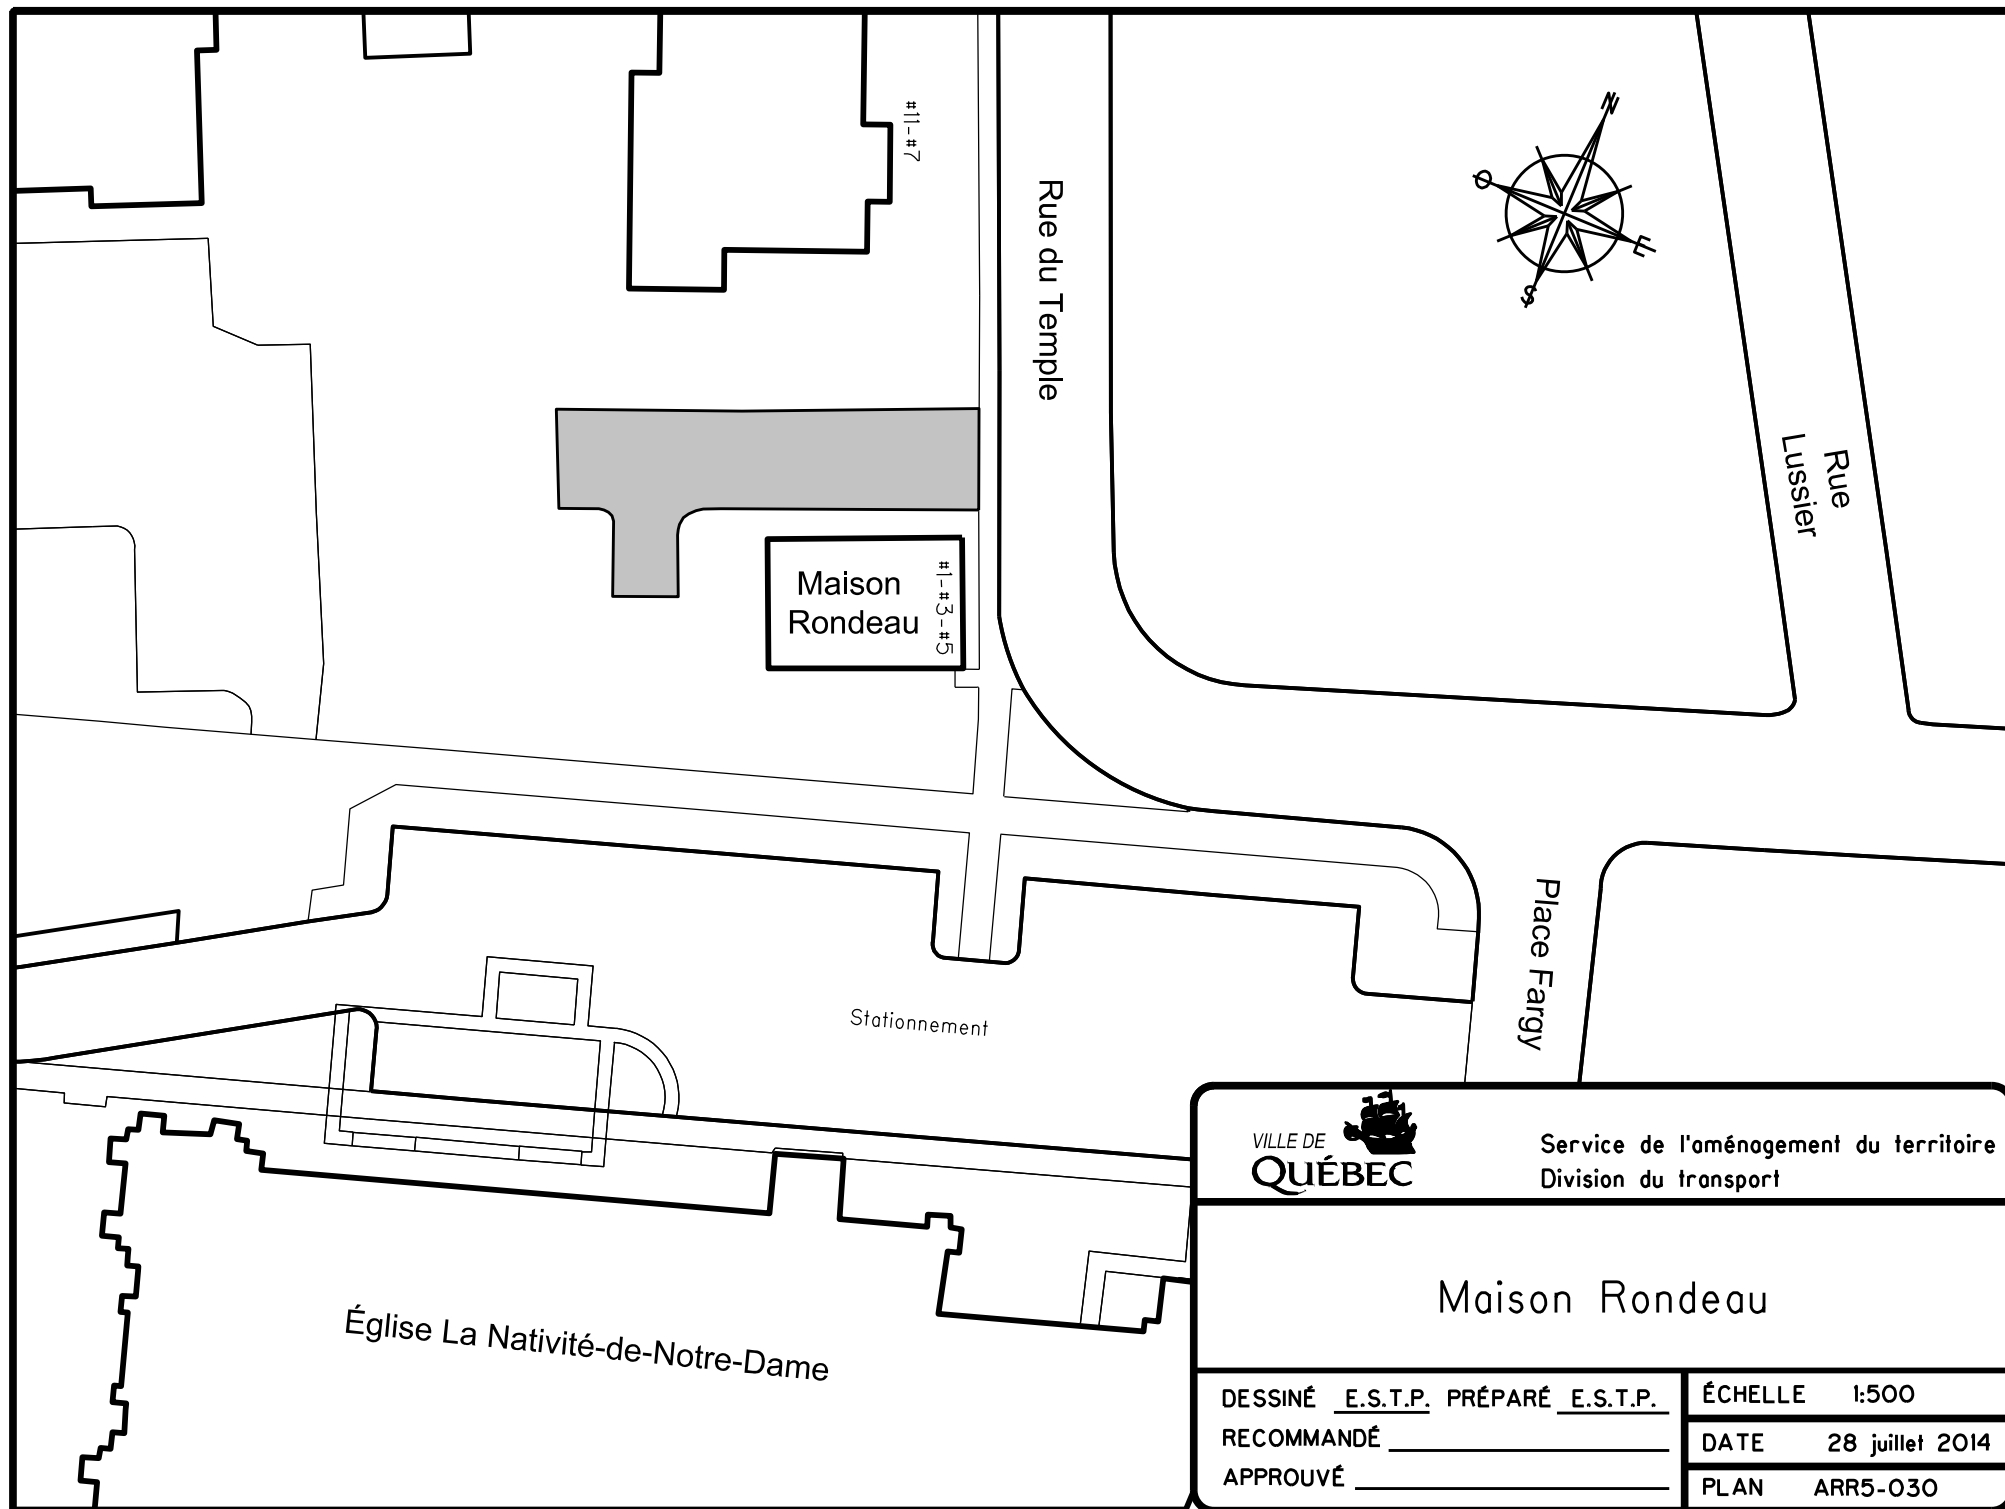

Service de l'aménagement du territoire
Division du transport

Maison Rondeau

DESSINÉ E.S.T.P. PRÉPARÉ E.S.T.P.


RECOMMANDÉ _____

APPROUVÉ _____

ÉCHELLE 1:500



DATE 28 juillet 2014

PLAN ARR5-030


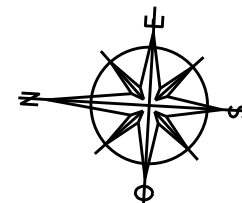


Rue Caplet

Rue Cambert

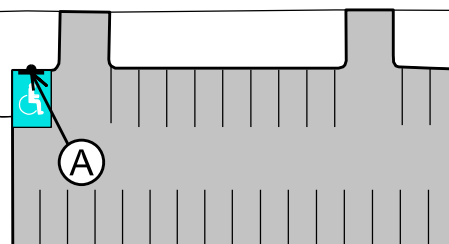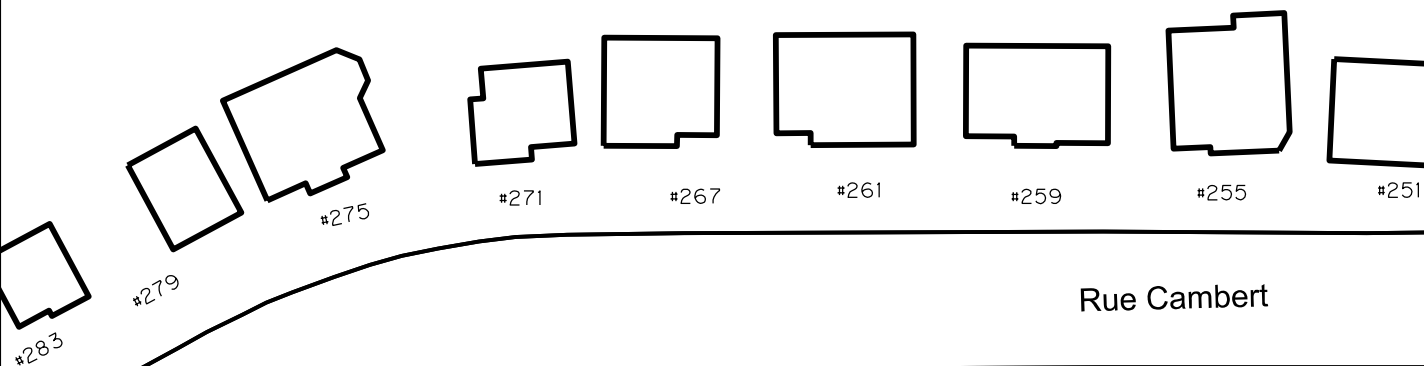

Centre
des loisirs
Cambert

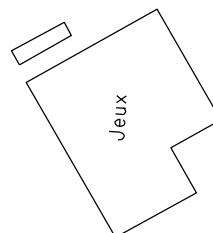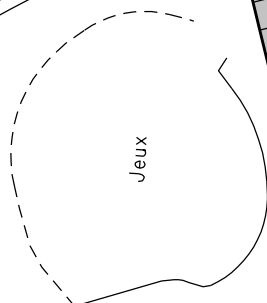

A



250

Stationnement

Stationnement



Service de l'aménagement du territoire
Division du transport

Parc Cambert

DESSINÉ E.S.T.P. PRÉPARÉ E.S.T.P.


RECOMMANDÉ _____

APPROUVÉ _____

ÉCHELLE 1:750

DATE 27 octobre 2014

PLAN ARR5-031

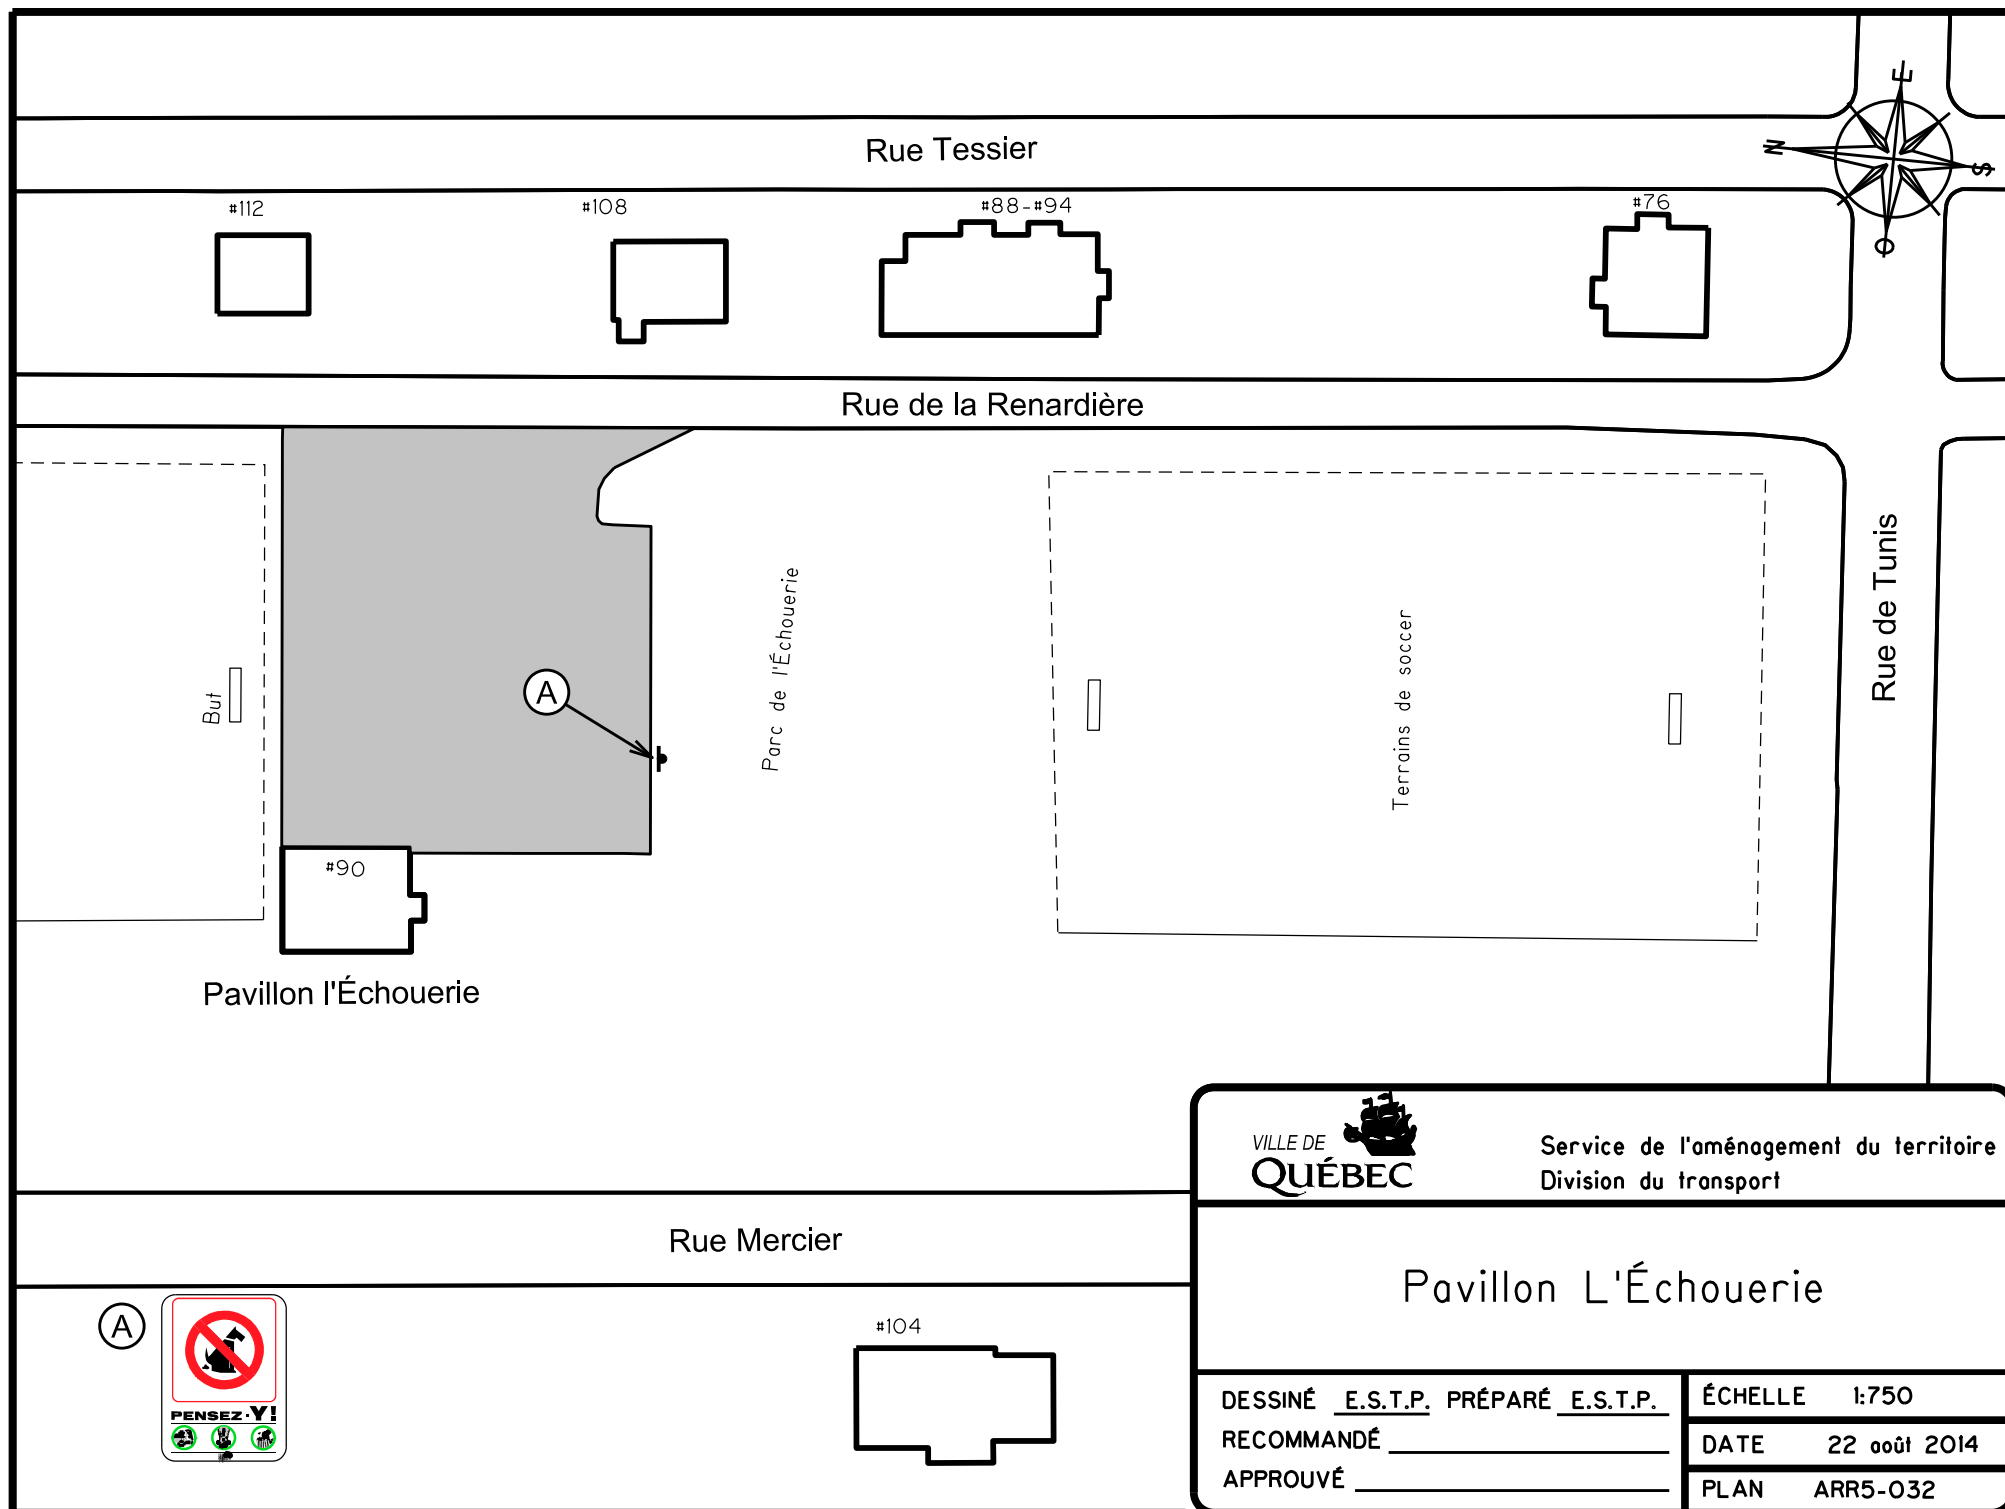

Service de l'aménagement du territoire
Division du transport

Pavillon L'Échouerie

DESSINÉ E.S.T.P. PRÉPARÉ E.S.T.P.


RECOMMANDÉ _____

APPROUVÉ _____

ÉCHELLE 1:750

DATE 22 août 2014


PLAN ARR5-032

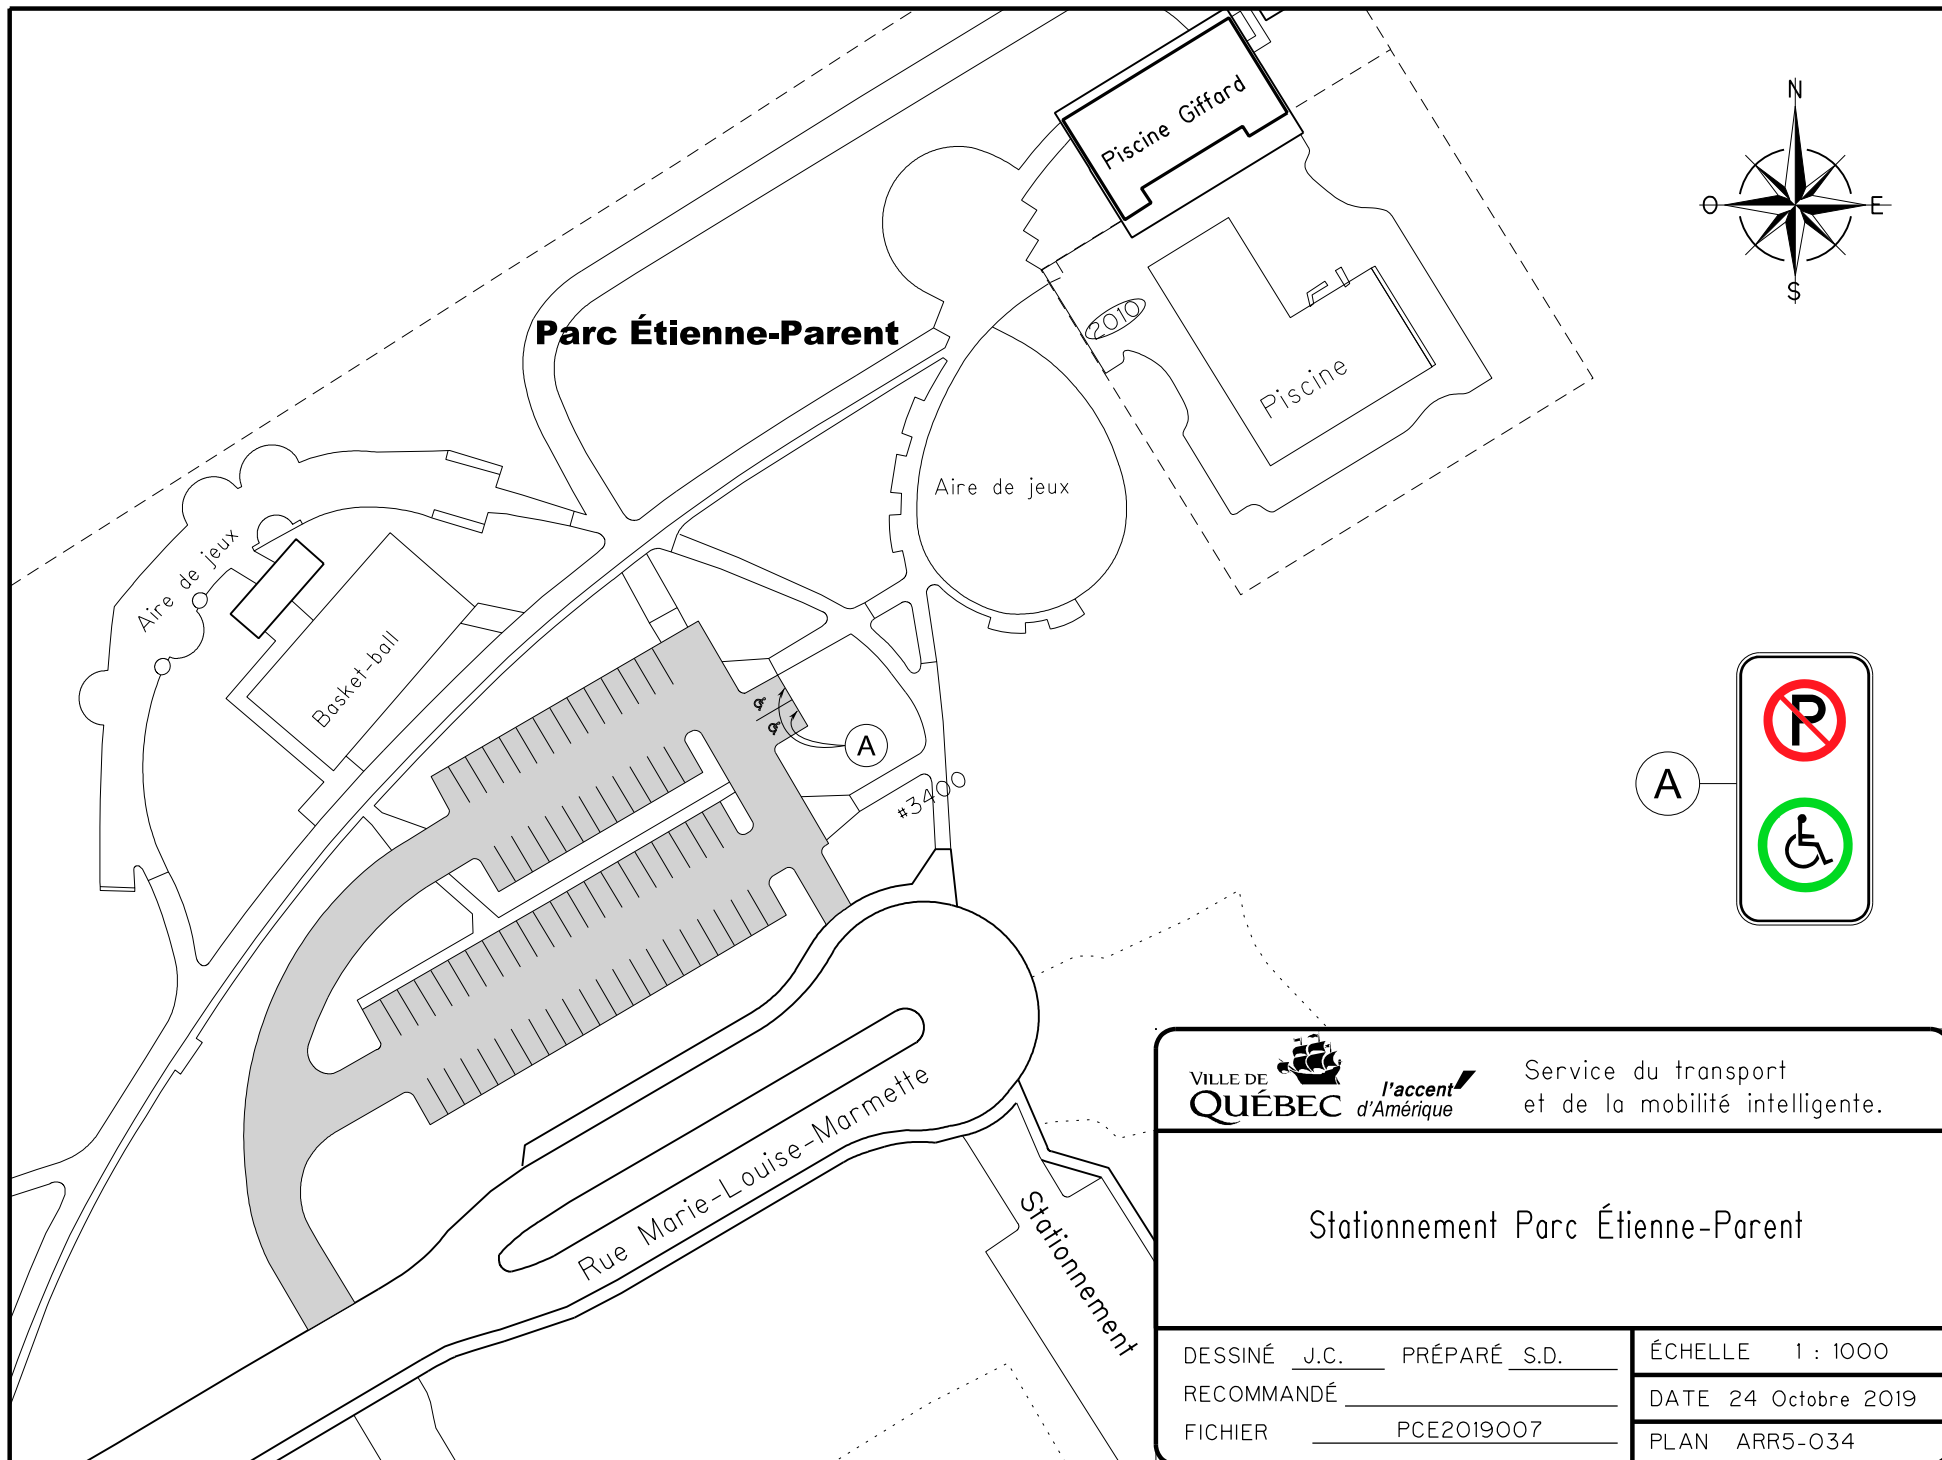

Stationnement Parc Étienne-Parent

DESSINÉ J.C. PRÉPARÉ S.D.
RECOMMANDÉ _____
FICHIER PCE2019007

ÉCHELLE 1 : 1000
DATE 24 Octobre 2019
PLAN ARR5-034

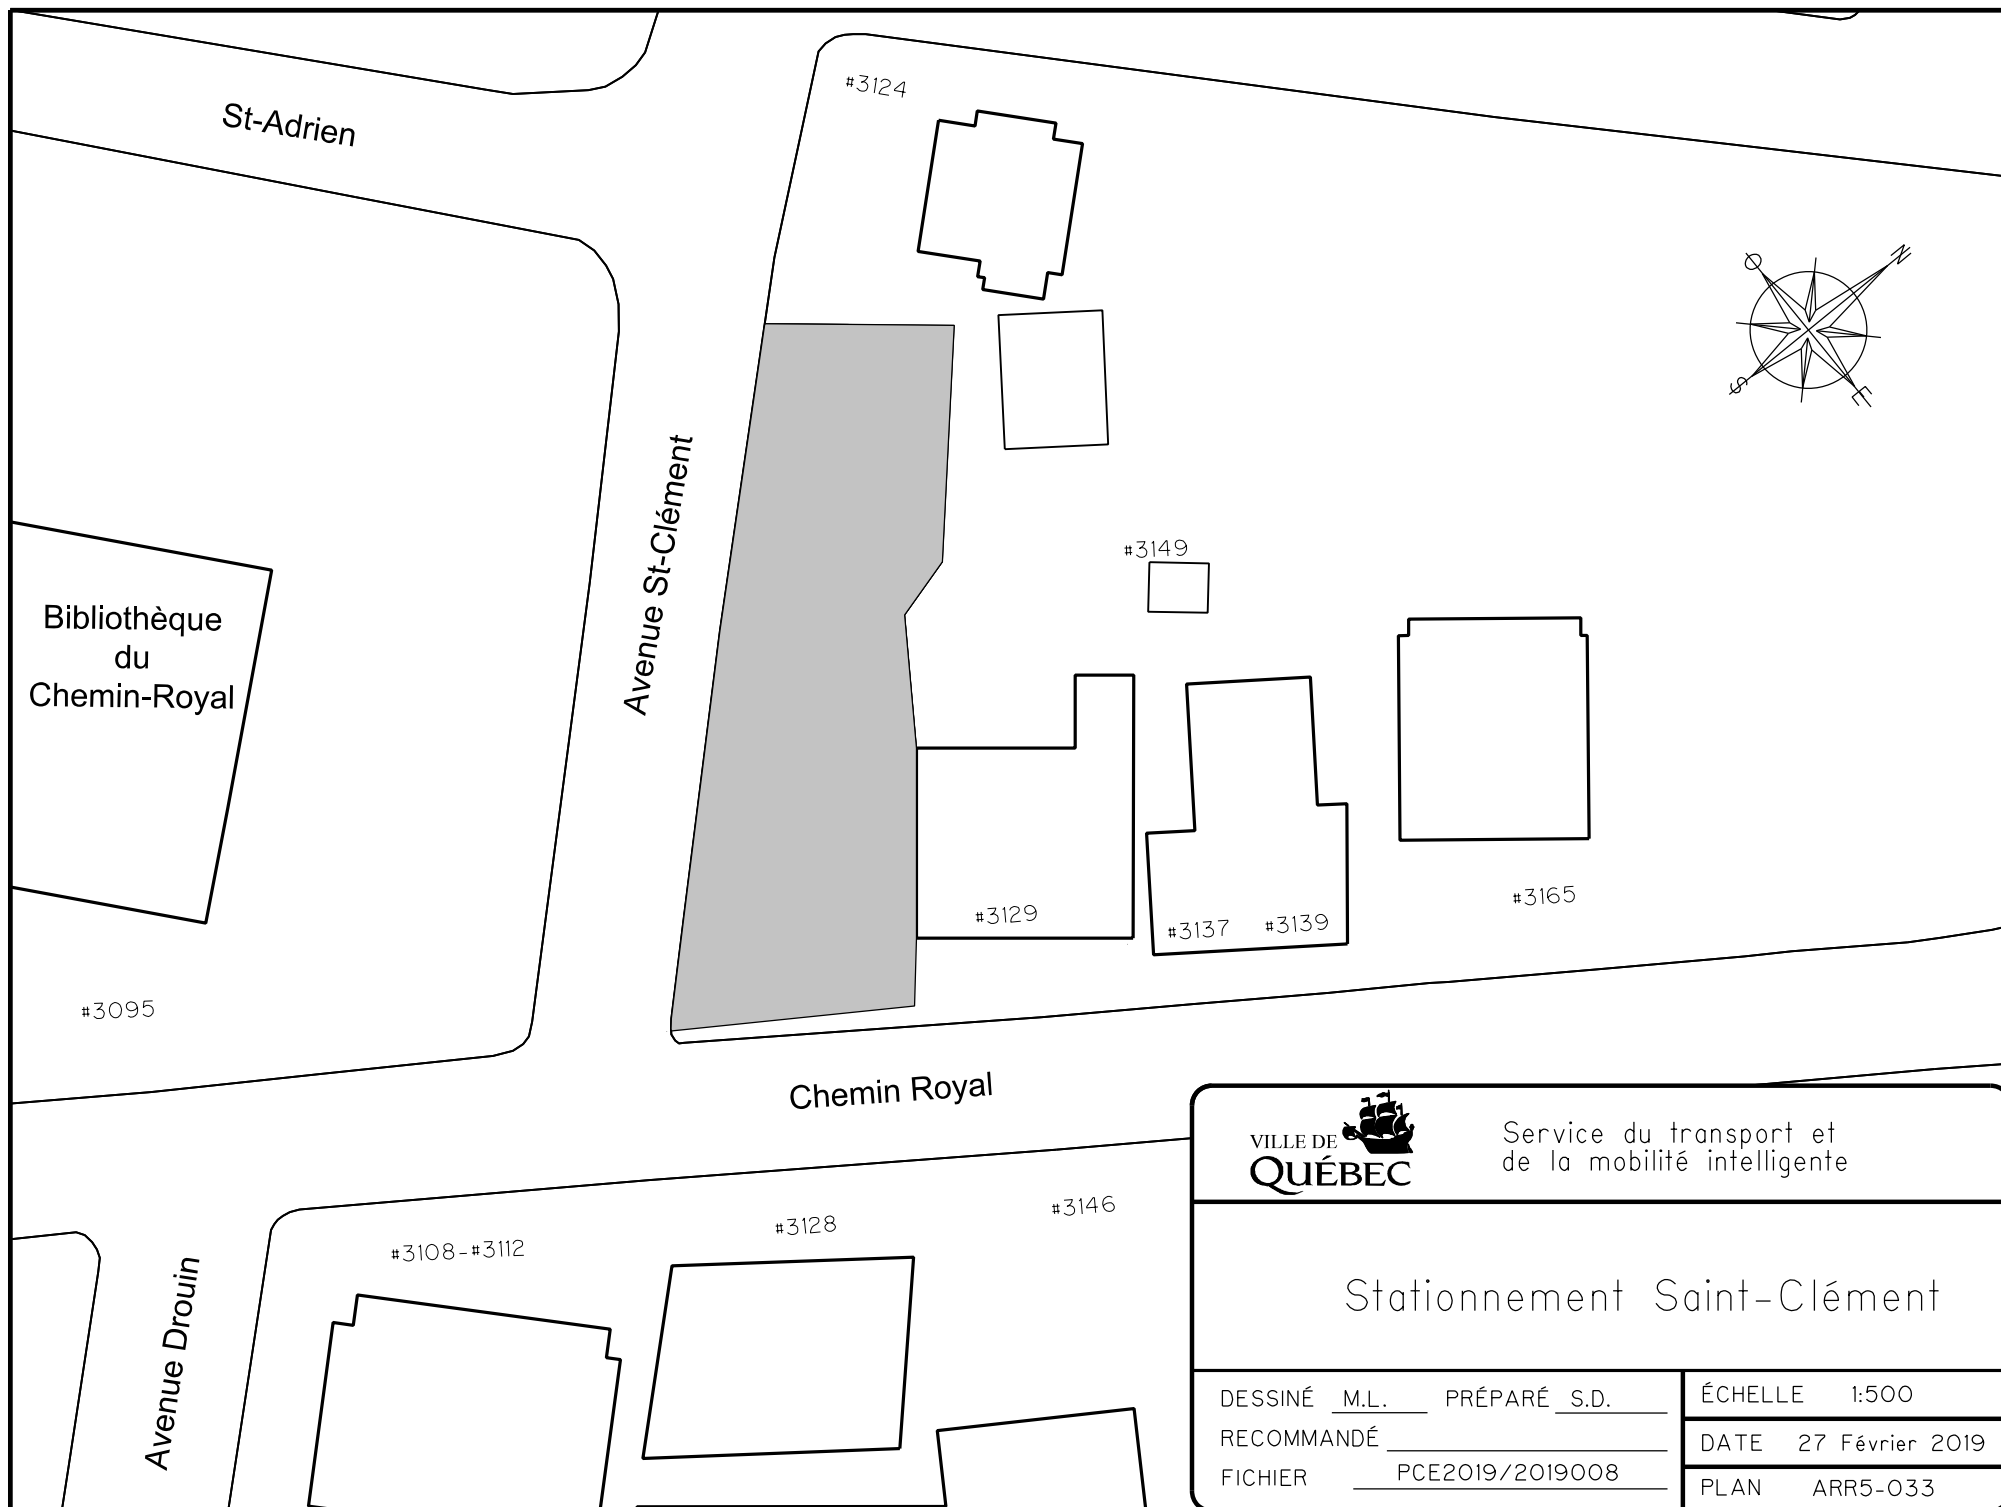

Service du transport et
de la mobilité intelligente

Stationnement Saint-Clément

DESSINÉ M.L. PRÉPARÉ S.D.
RECOMMANDÉ _____
FICHIER PCE2019/2019008

ÉCHELLE 1:500

DATE 27 Février 2019

PLAN ARR5-033