


- A 
- B 
- C 
- D 
- E 
- F 
- G 
- H 
- I 
- J 



 <b>Service du transport et de la mobilité intelligente</b>	
NOM DU STATIONNEMENT <b>ARÉNA_MARCEL-BÉDARD</b>	SCEAU
PLAN DE SIGNALISATION	
PRÉPARÉ PAR: <u>S.GOSSELIN</u> DESSINÉ PAR: <u>S.GOSSELIN</u> RÉVISION No. <u>Y.DEHBI</u>	ÉCHELLE 1:1000 PLAN No. ARR5-003 DATE 2022-05-12 FEUILLET 1/1

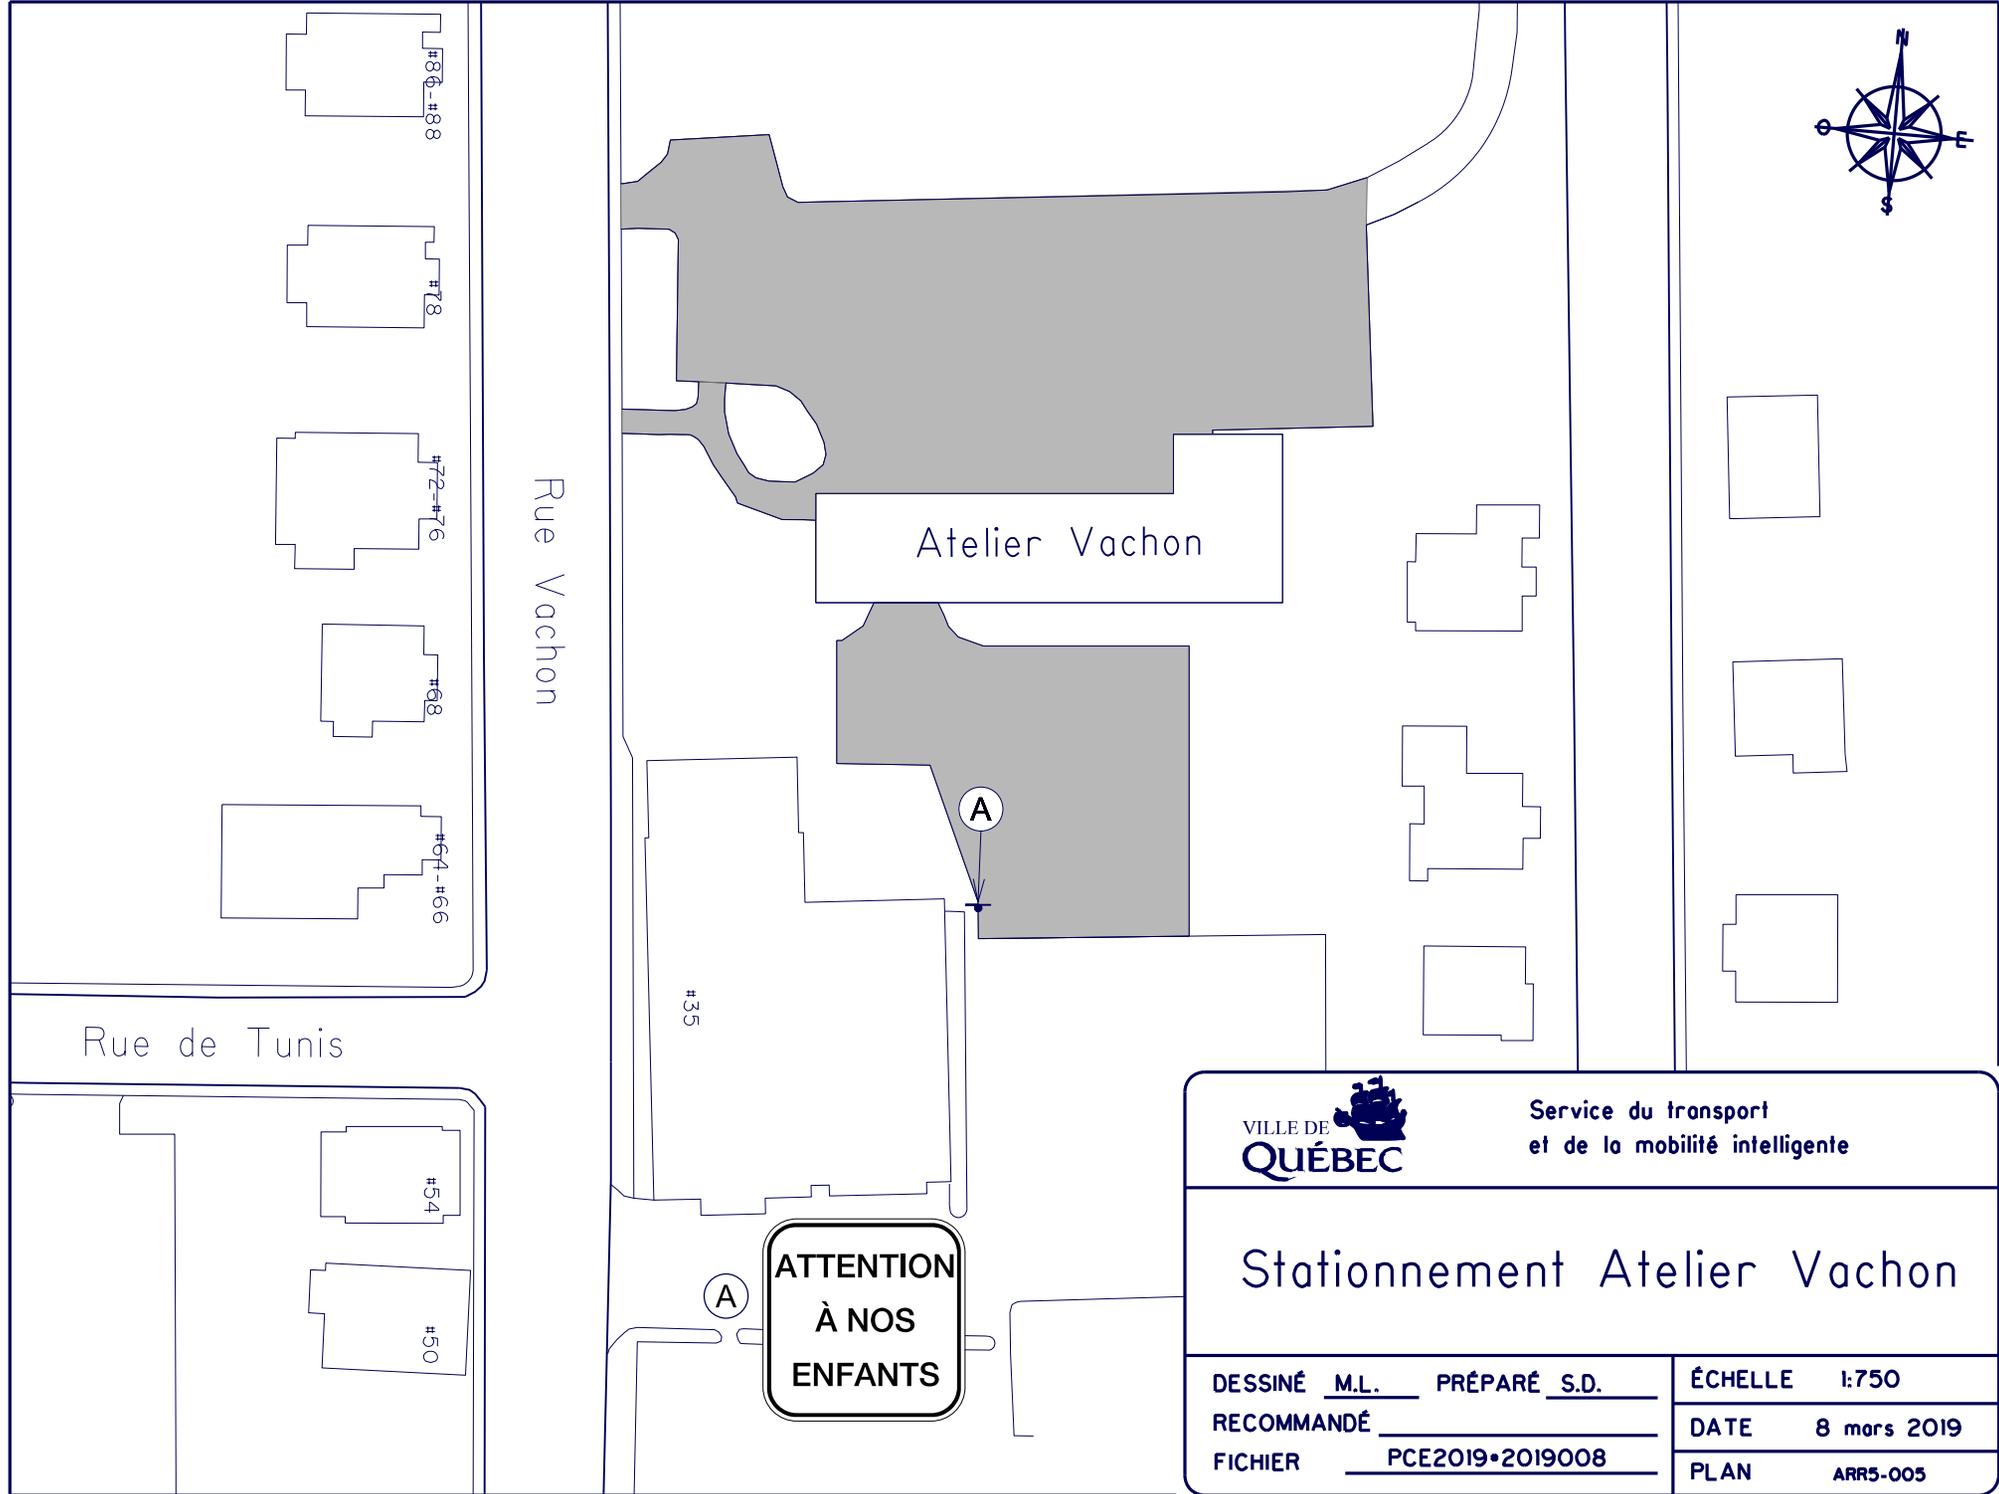

Atelier Vachon

Rue Vachon

Rue de Tunis

#35


ATTENTION  
À NOS  
ENFANTS




Service du transport  
et de la mobilité intelligente

### Stationnement Atelier Vachon

DESSINÉ <u>M.L.</u>	PRÉPARÉ <u>S.D.</u>	ÉCHELLE	1:750
RECOMMANDÉ _____		DATE	8 mars 2019
FICHER	<u>PCE2019•2019008</u>	PLAN	ARR5-005

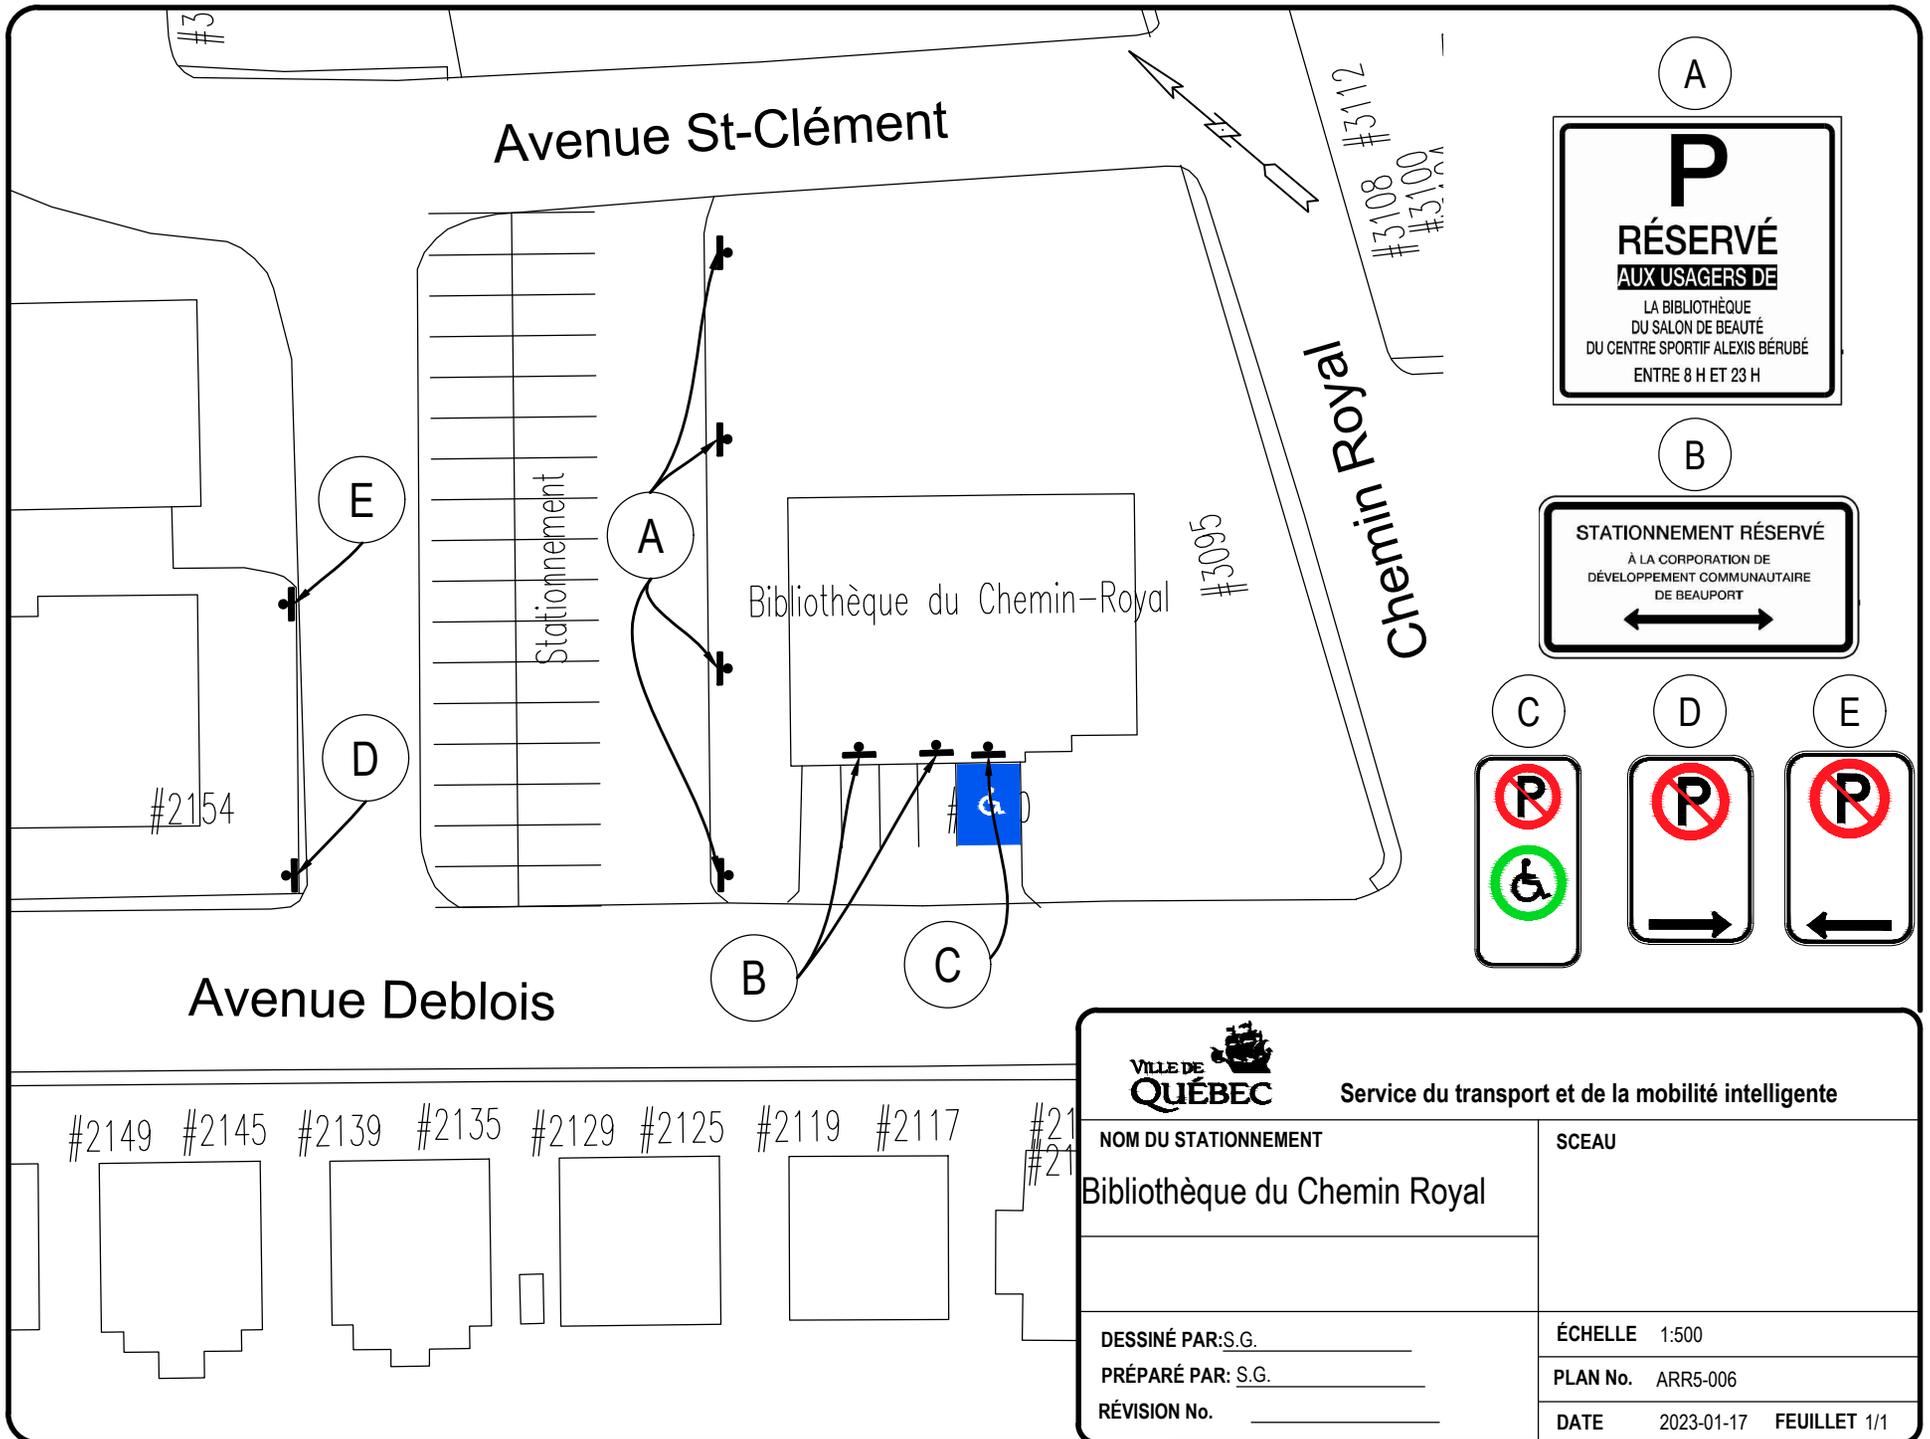

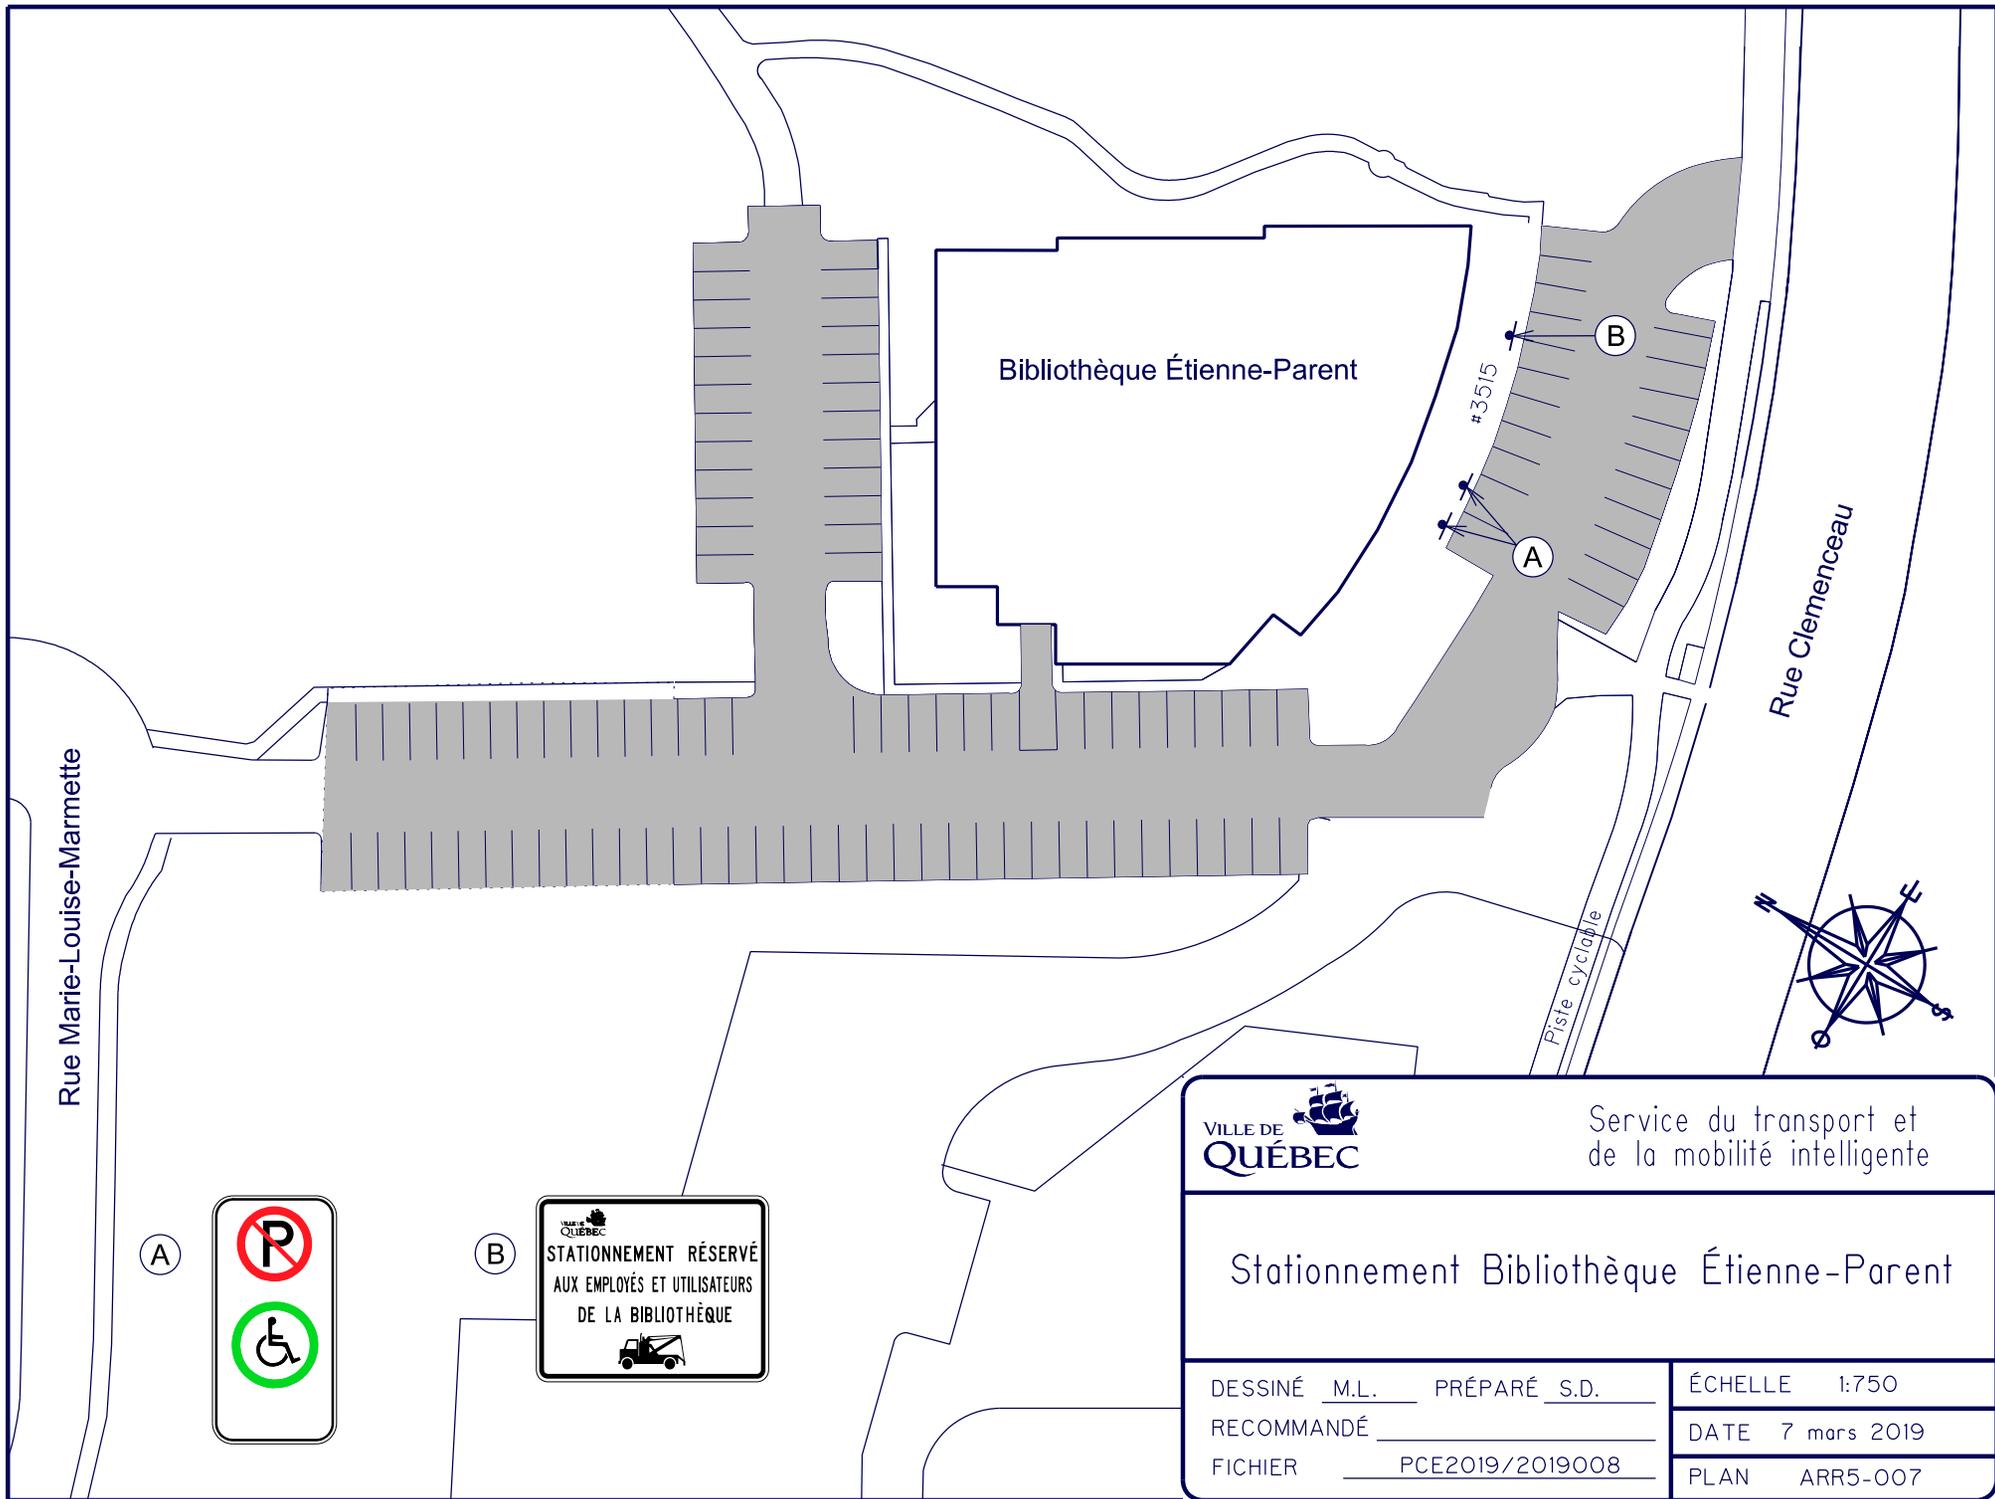


Bibliothèque Étienne-Parent

#3515

Rue Marie-Louise-Marmette

Rue Clémenceau

Piste cyclable

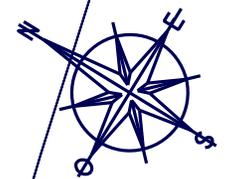

A



B




Service du transport et de la mobilité intelligente

Stationnement Bibliothèque Étienne-Parent

DESSINÉ M.L. PRÉPARÉ S.D.  
 RECOMMANDÉ \_\_\_\_\_  
 FICHER PCE2019/2019008

ÉCHELLE 1:750  
 DATE 7 mars 2019  
 PLAN ARR5-007

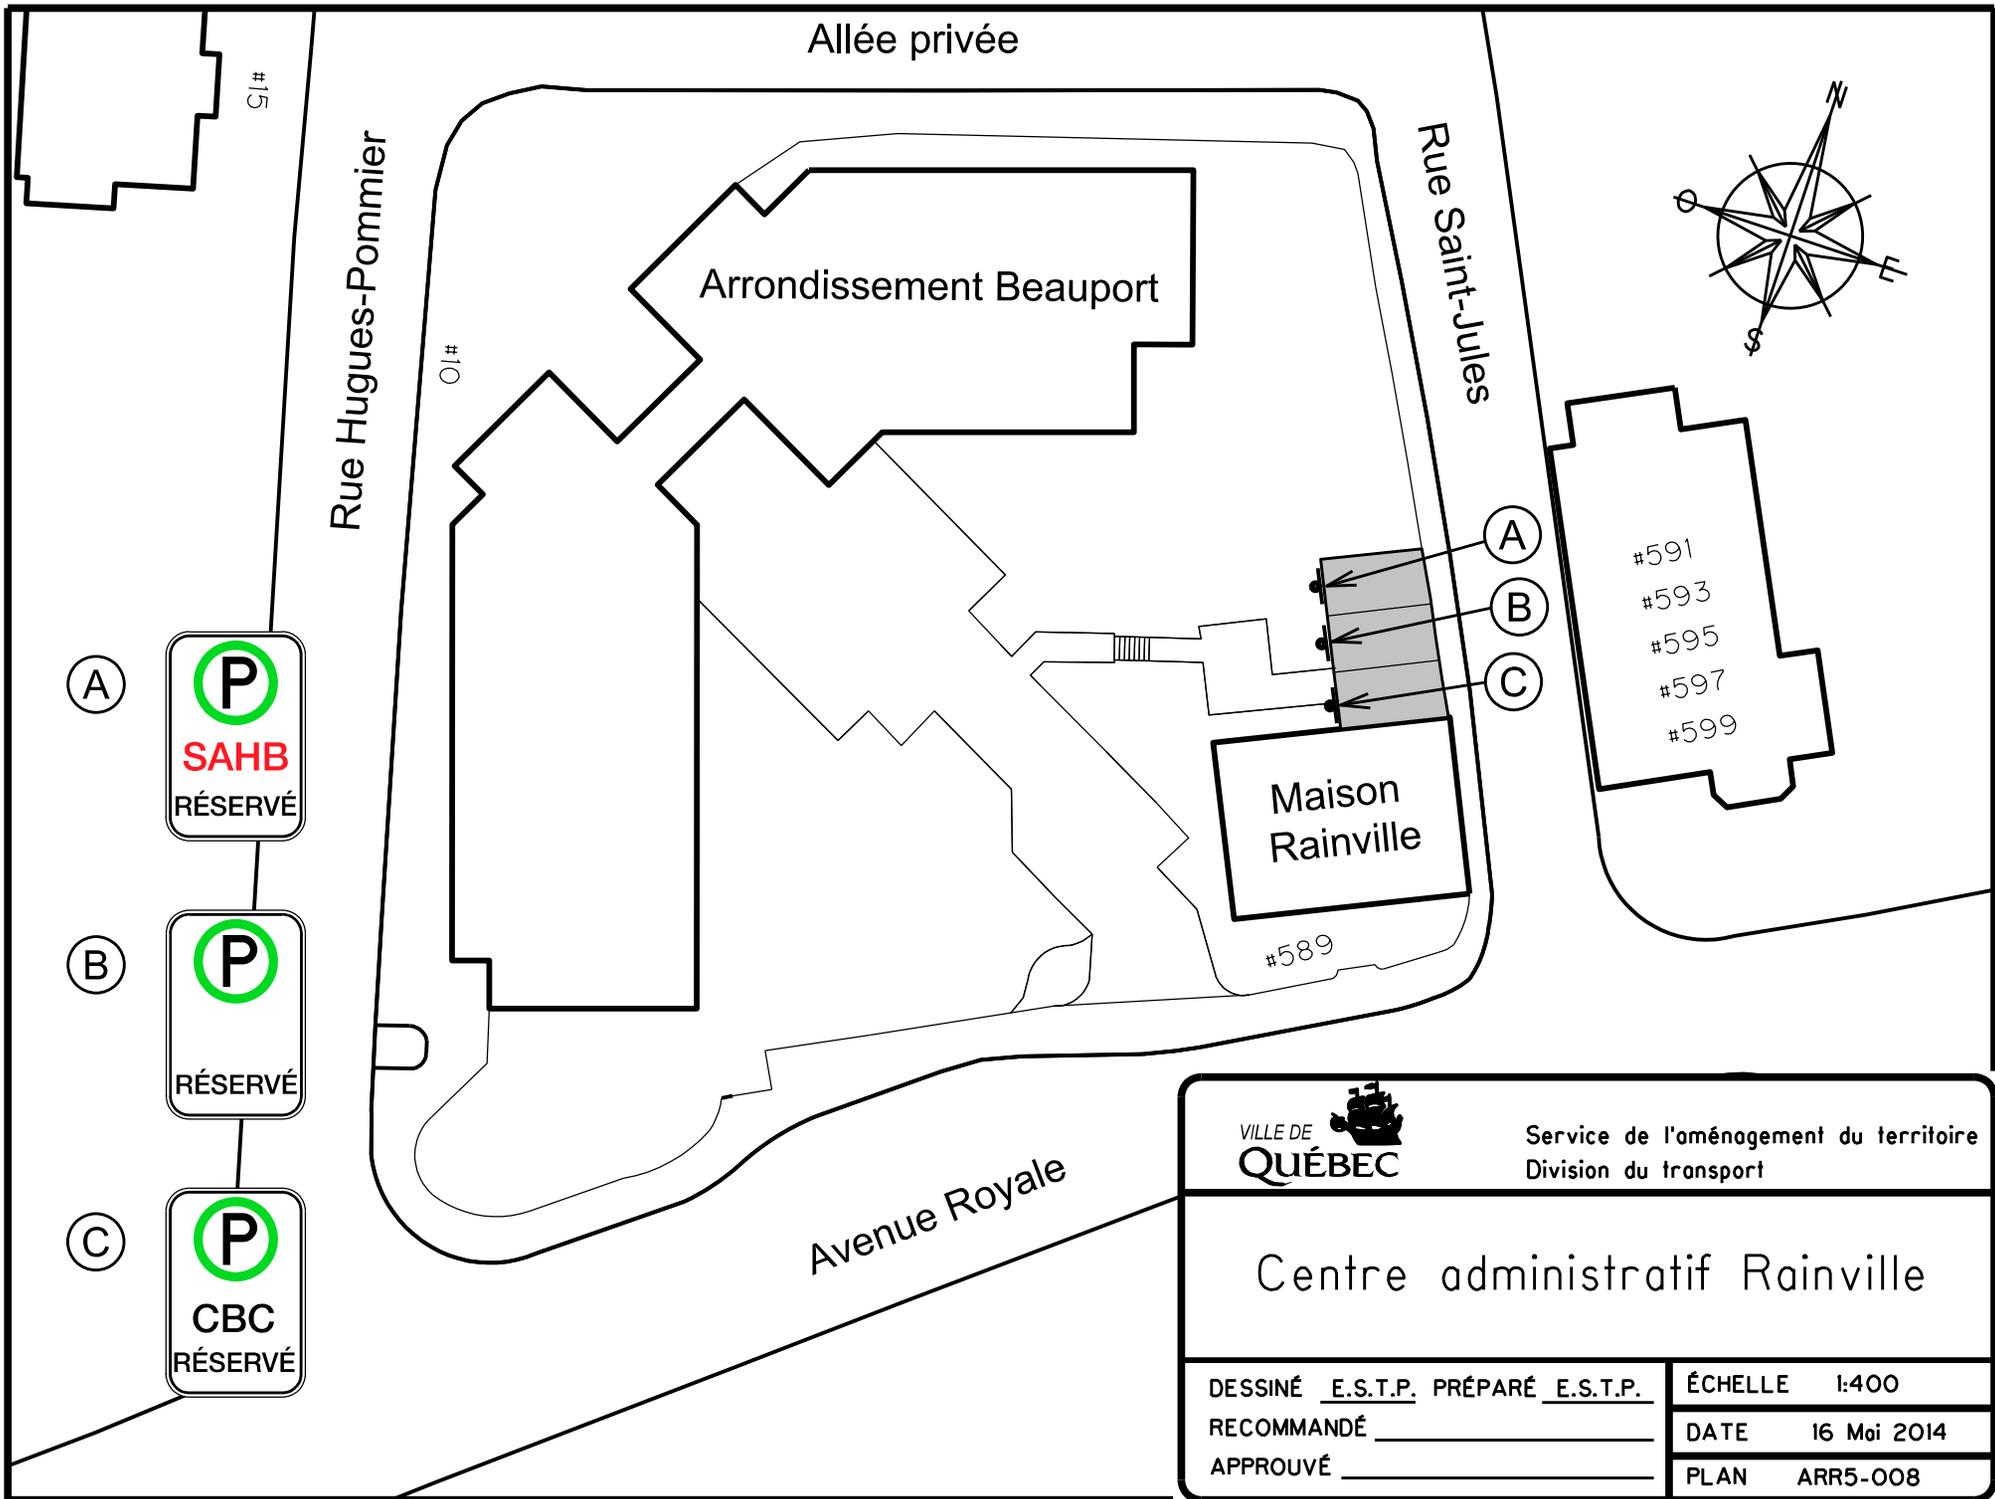

(A) **P**  
SAHB  
RÉSERVÉ

(B) **P**  
RÉSERVÉ

(C) **P**  
CBC  
RÉSERVÉ





VILLE DE  
**QUÉBEC**

Service de l'aménagement du territoire  
Division du transport

## Centre administratif Rainville

DESSINÉ E.S.T.P. PRÉPARÉ E.S.T.P.  
RECOMMANDÉ \_\_\_\_\_  
APPROUVÉ \_\_\_\_\_

ÉCHELLE 1:400  
DATE 16 Mai 2014  
PLAN ARR5-008

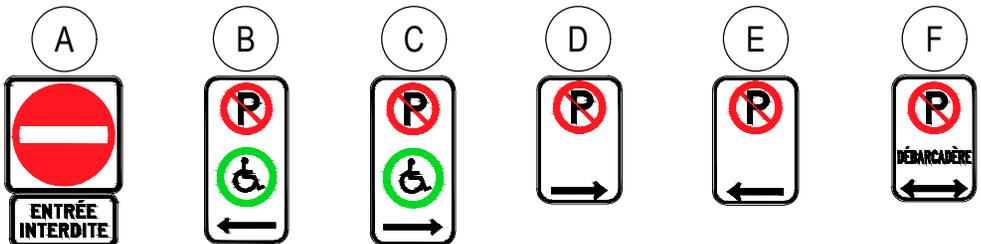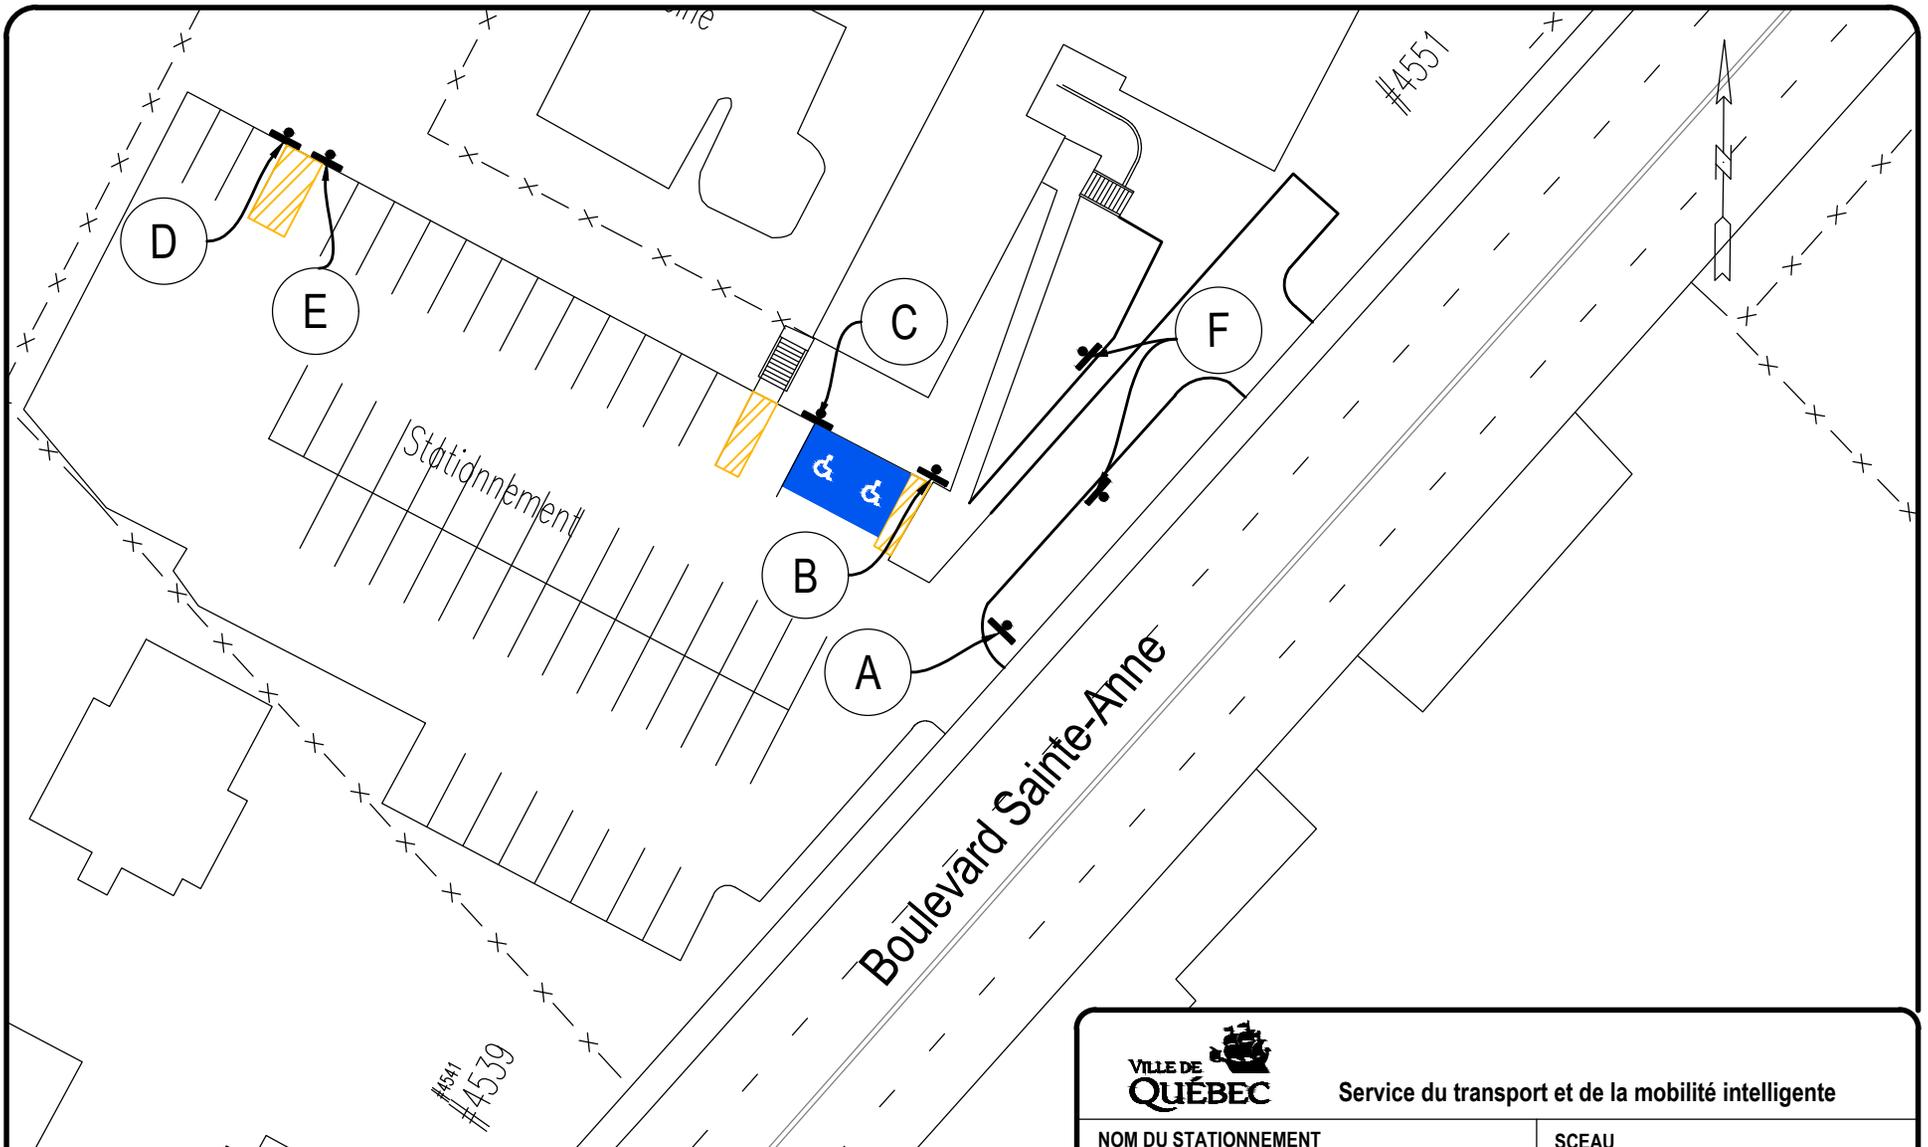

 <b>Service du transport et de la mobilité intelligente</b>	
NOM DU STATIONNEMENT	SCEAU
Centre communautaire des Chutes	
PLAN DE SIGNALISATION	
PRÉPARÉ PAR: S.G.	ÉCHELLE 1:500
DESSINÉ PAR: S.G.	PLAN No. ARR5-009
RÉVISÉ PAR	DATE 2022-08-16 FEUILLET 1/1

(A)




CENTRE COMMUNAUTAIRE

(B)



CENTRE COMMUNAUTAIRE

Rue Boiselle

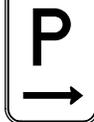

(C)




Rue Bertrand

Rue Geneviève-Harnois

#158A

Église  
Sainte-Thérèse-de-l'Enfant-Jésus

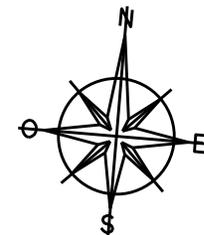

(A)

(B)

Centre de loisirs  
La Sablière

#156

#152-#154

Parc La Sablière

Jeux

#150

(C)



Service de l'aménagement du territoire  
Division du transport

Centre de loisirs La Sablière

DESSINÉ E.S.T.P. PRÉPARÉ E.S.T.P.


ÉCHELLE 1:750

RECOMMANDÉ \_\_\_\_\_

DATE 10 novembre 2014

APPROUVÉ \_\_\_\_\_

PLAN ARR5-OIO

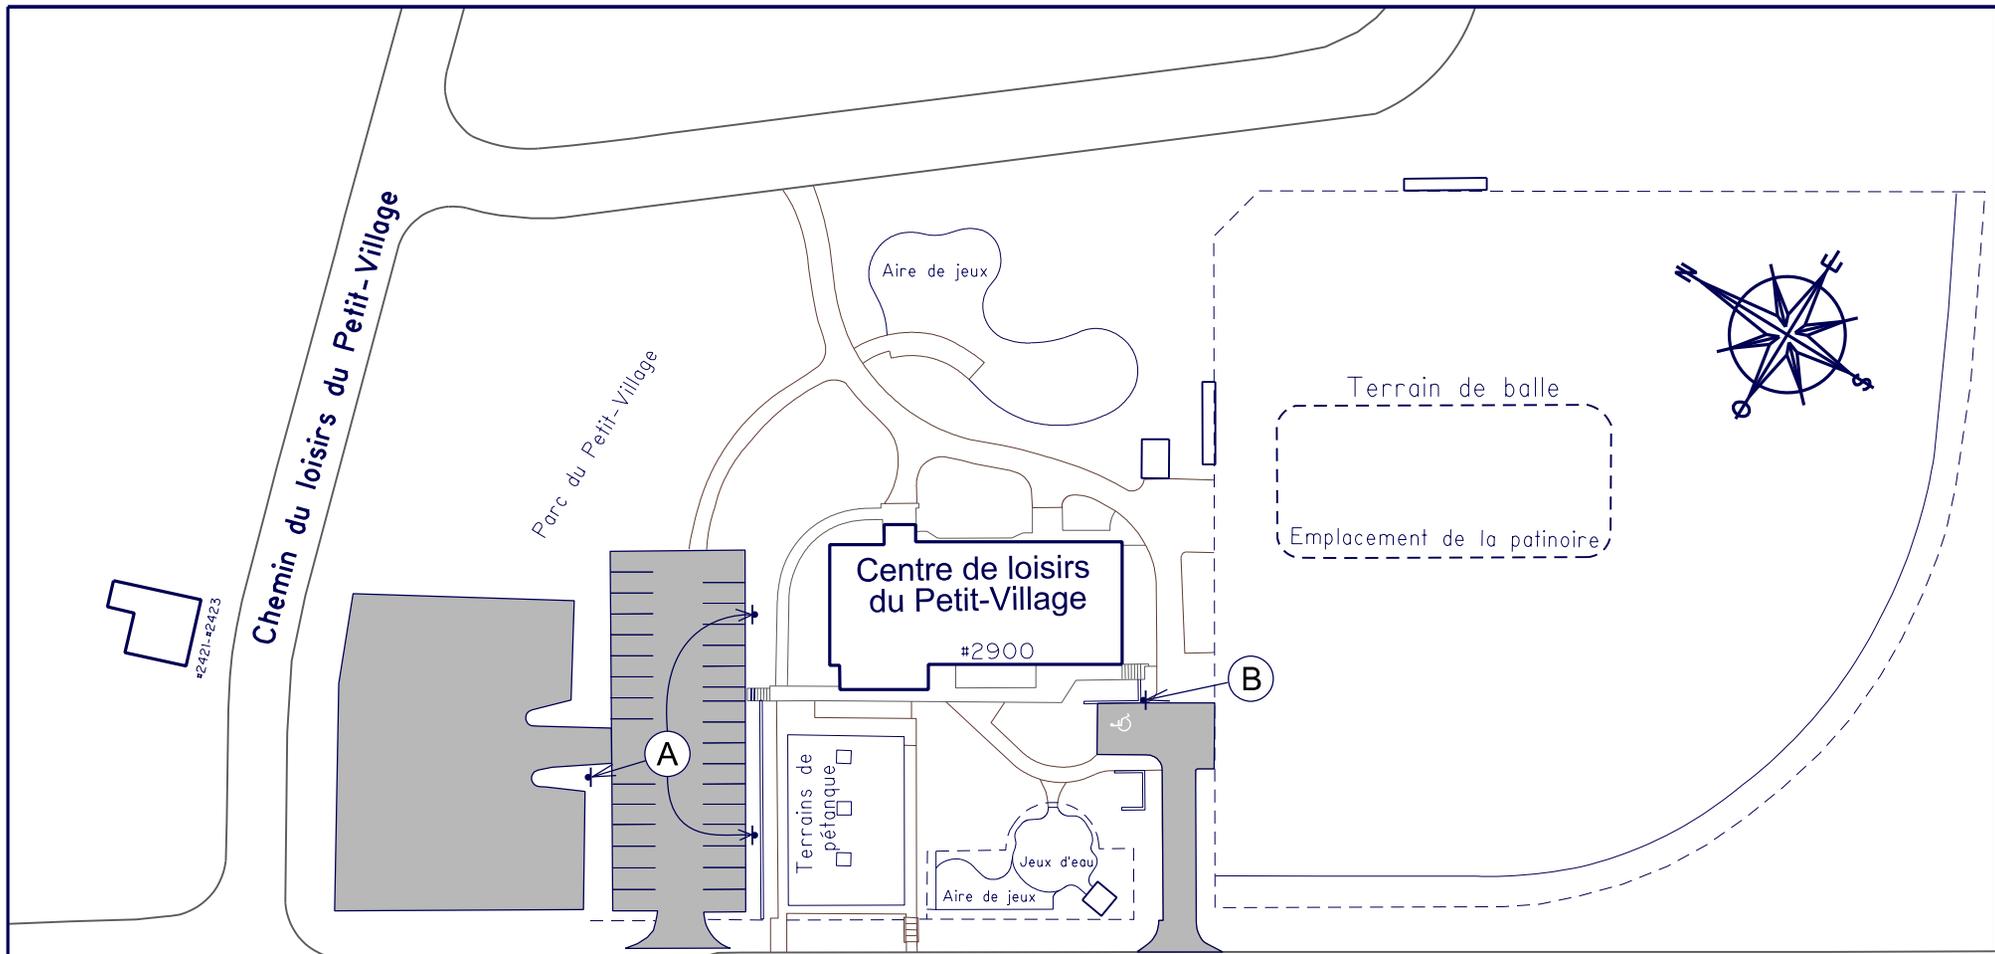

Boulevard Loiret

A

VILLE DE QUÉBEC

**STATIONNEMENT RÉSERVÉ**  
AUX USAGERS DU CENTRE  
DE LOISIRS PETIT-VILLAGE


B



Service du transport  
et de la mobilité intelligente

## Centre de loisirs du Petit-Village


DESSINÉ <u>M.L.</u>	PRÉPARÉ <u>S.D.</u>	ÉCHELLE	1:1000
RECOMMANDÉ _____		DATE	8 mars 2019
FICHIER	<u>PCE2019•2019008</u>	PLAN	ARR5-011

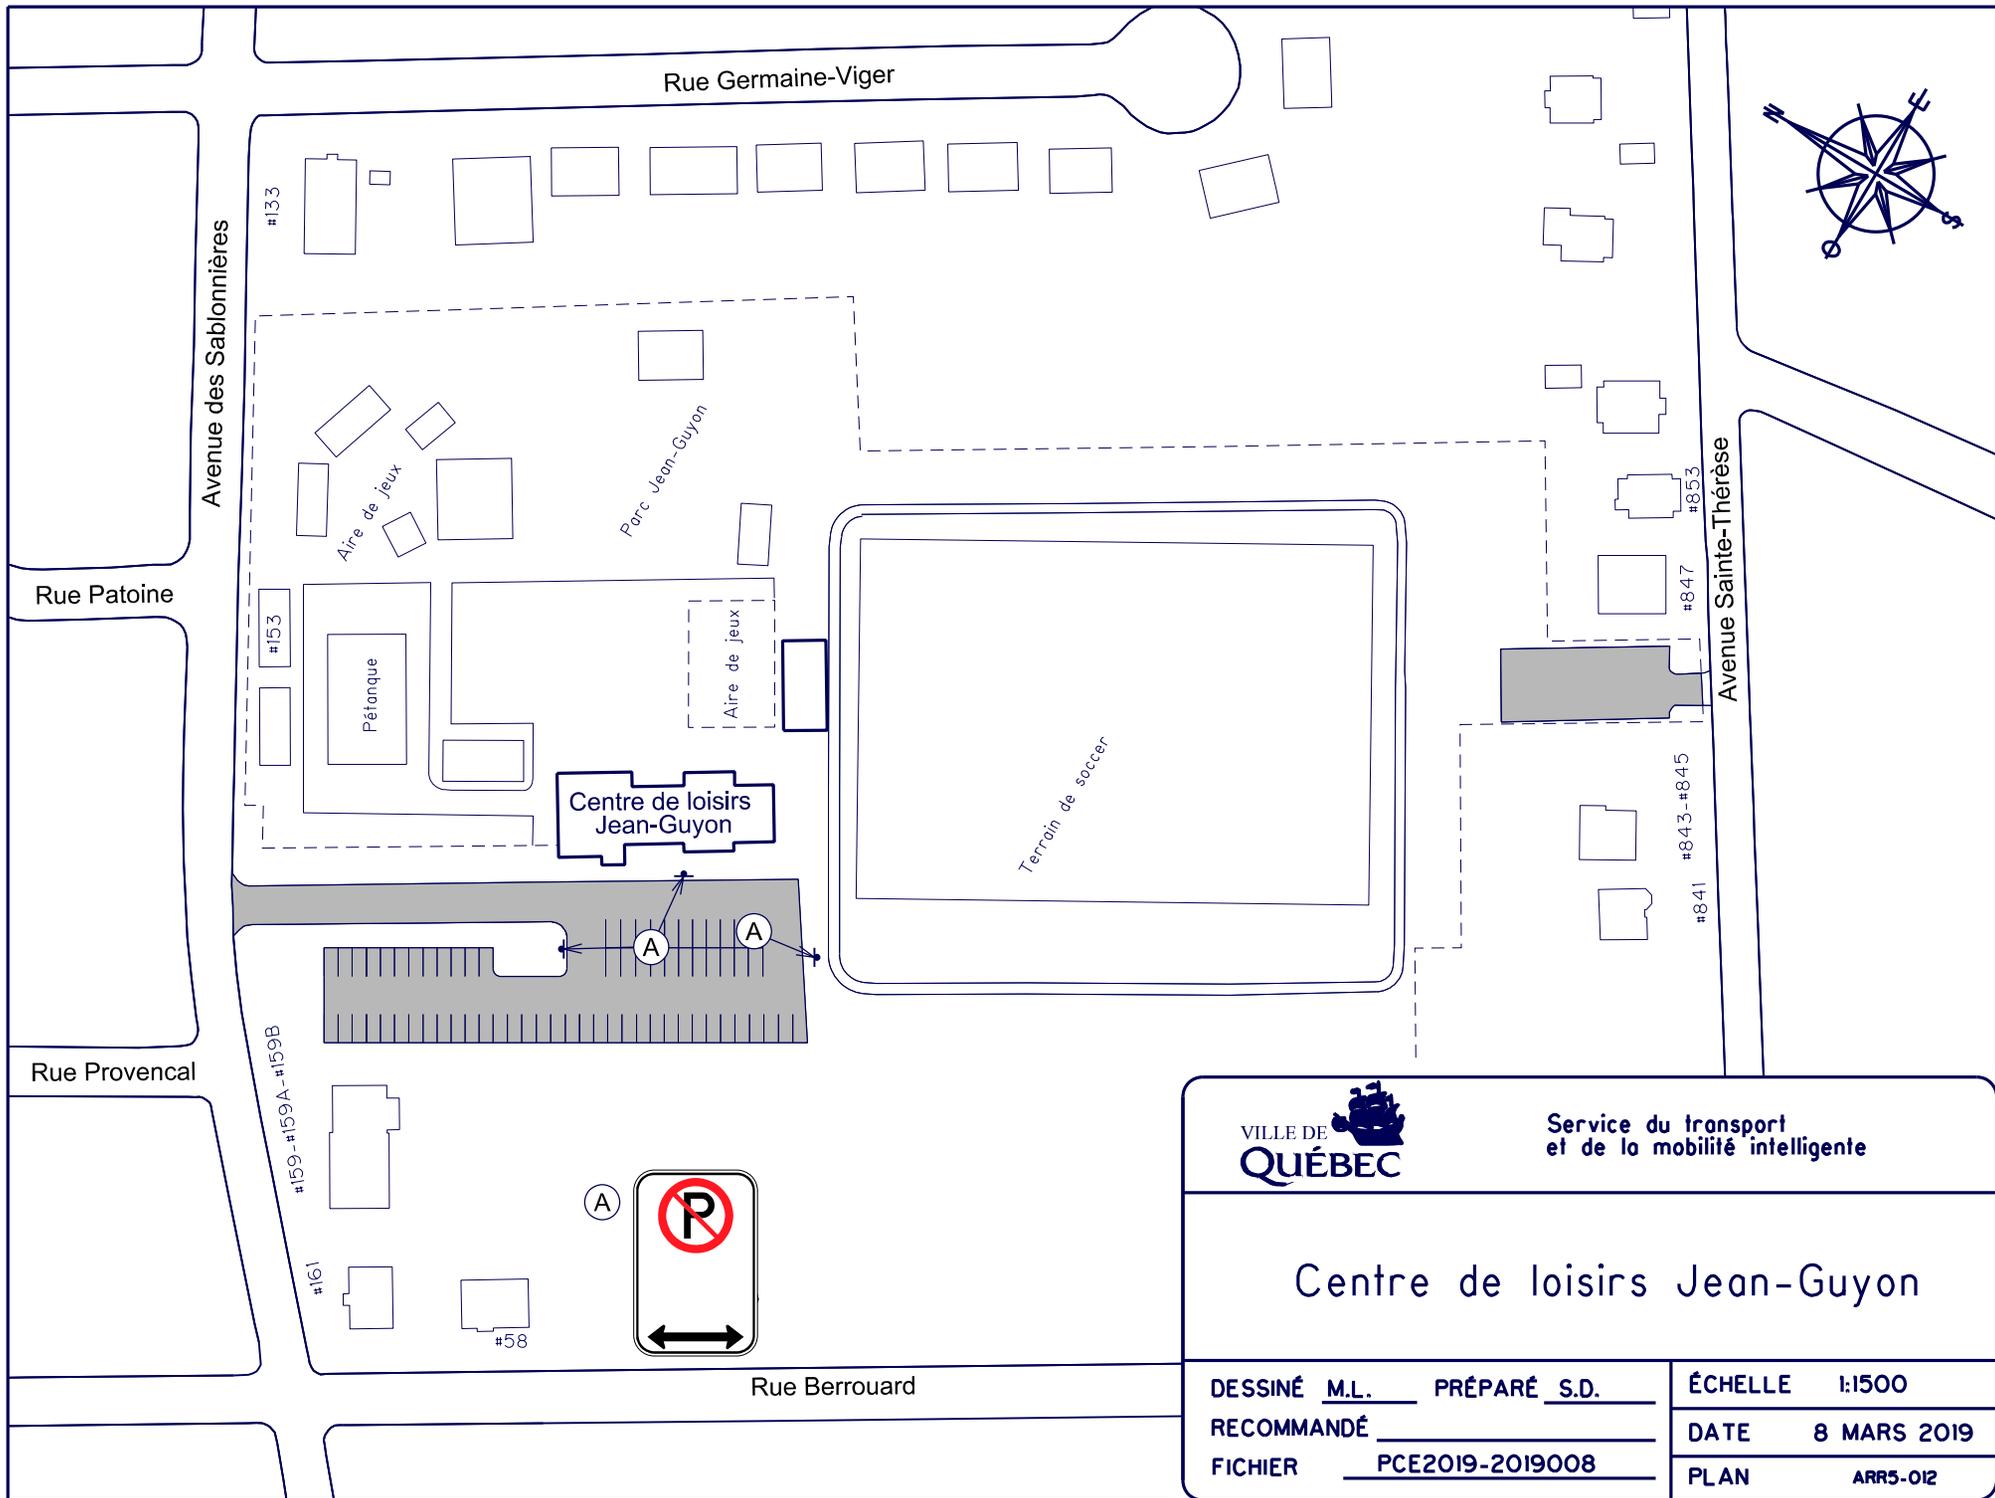

Service du transport  
et de la mobilité intelligente

## Centre de loisirs Jean-Guyon

DESSINÉ <u>M.L.</u>	PRÉPARÉ <u>S.D.</u>	ÉCHELLE	1:1500
RECOMMANDÉ _____		DATE	8 MARS 2019
FICHER	<u>PCE2019-2019008</u>	PLAN	ARR5-012

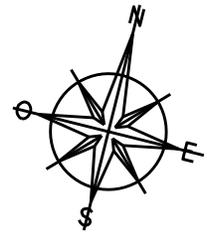

Centre de loisirs La Cavée

Jeux

Jeux

Jeux

Jeux

#69

B

C

A

OMHQ

Stationnement

#75

Entrepôt  
Hughes-Pomnier  
#30

Centre administratif  
Hughes-Pomnier  
#20

Avenue Juchereau

A



ATTENTION  
À NOS  
ENFANTS



B



C




VILLE DE  
QUÉBEC

Service de l'aménagement du territoire  
Division du transport

# Centre de loisirs La Cavée

DESSINÉ E.S.T.P. PRÉPARÉ E.S.T.P.  
RECOMMANDÉ \_\_\_\_\_  
APPROUVÉ \_\_\_\_\_

ÉCHELLE 1:800  
DATE 27 octobre 2014  
PLAN ARR5-013

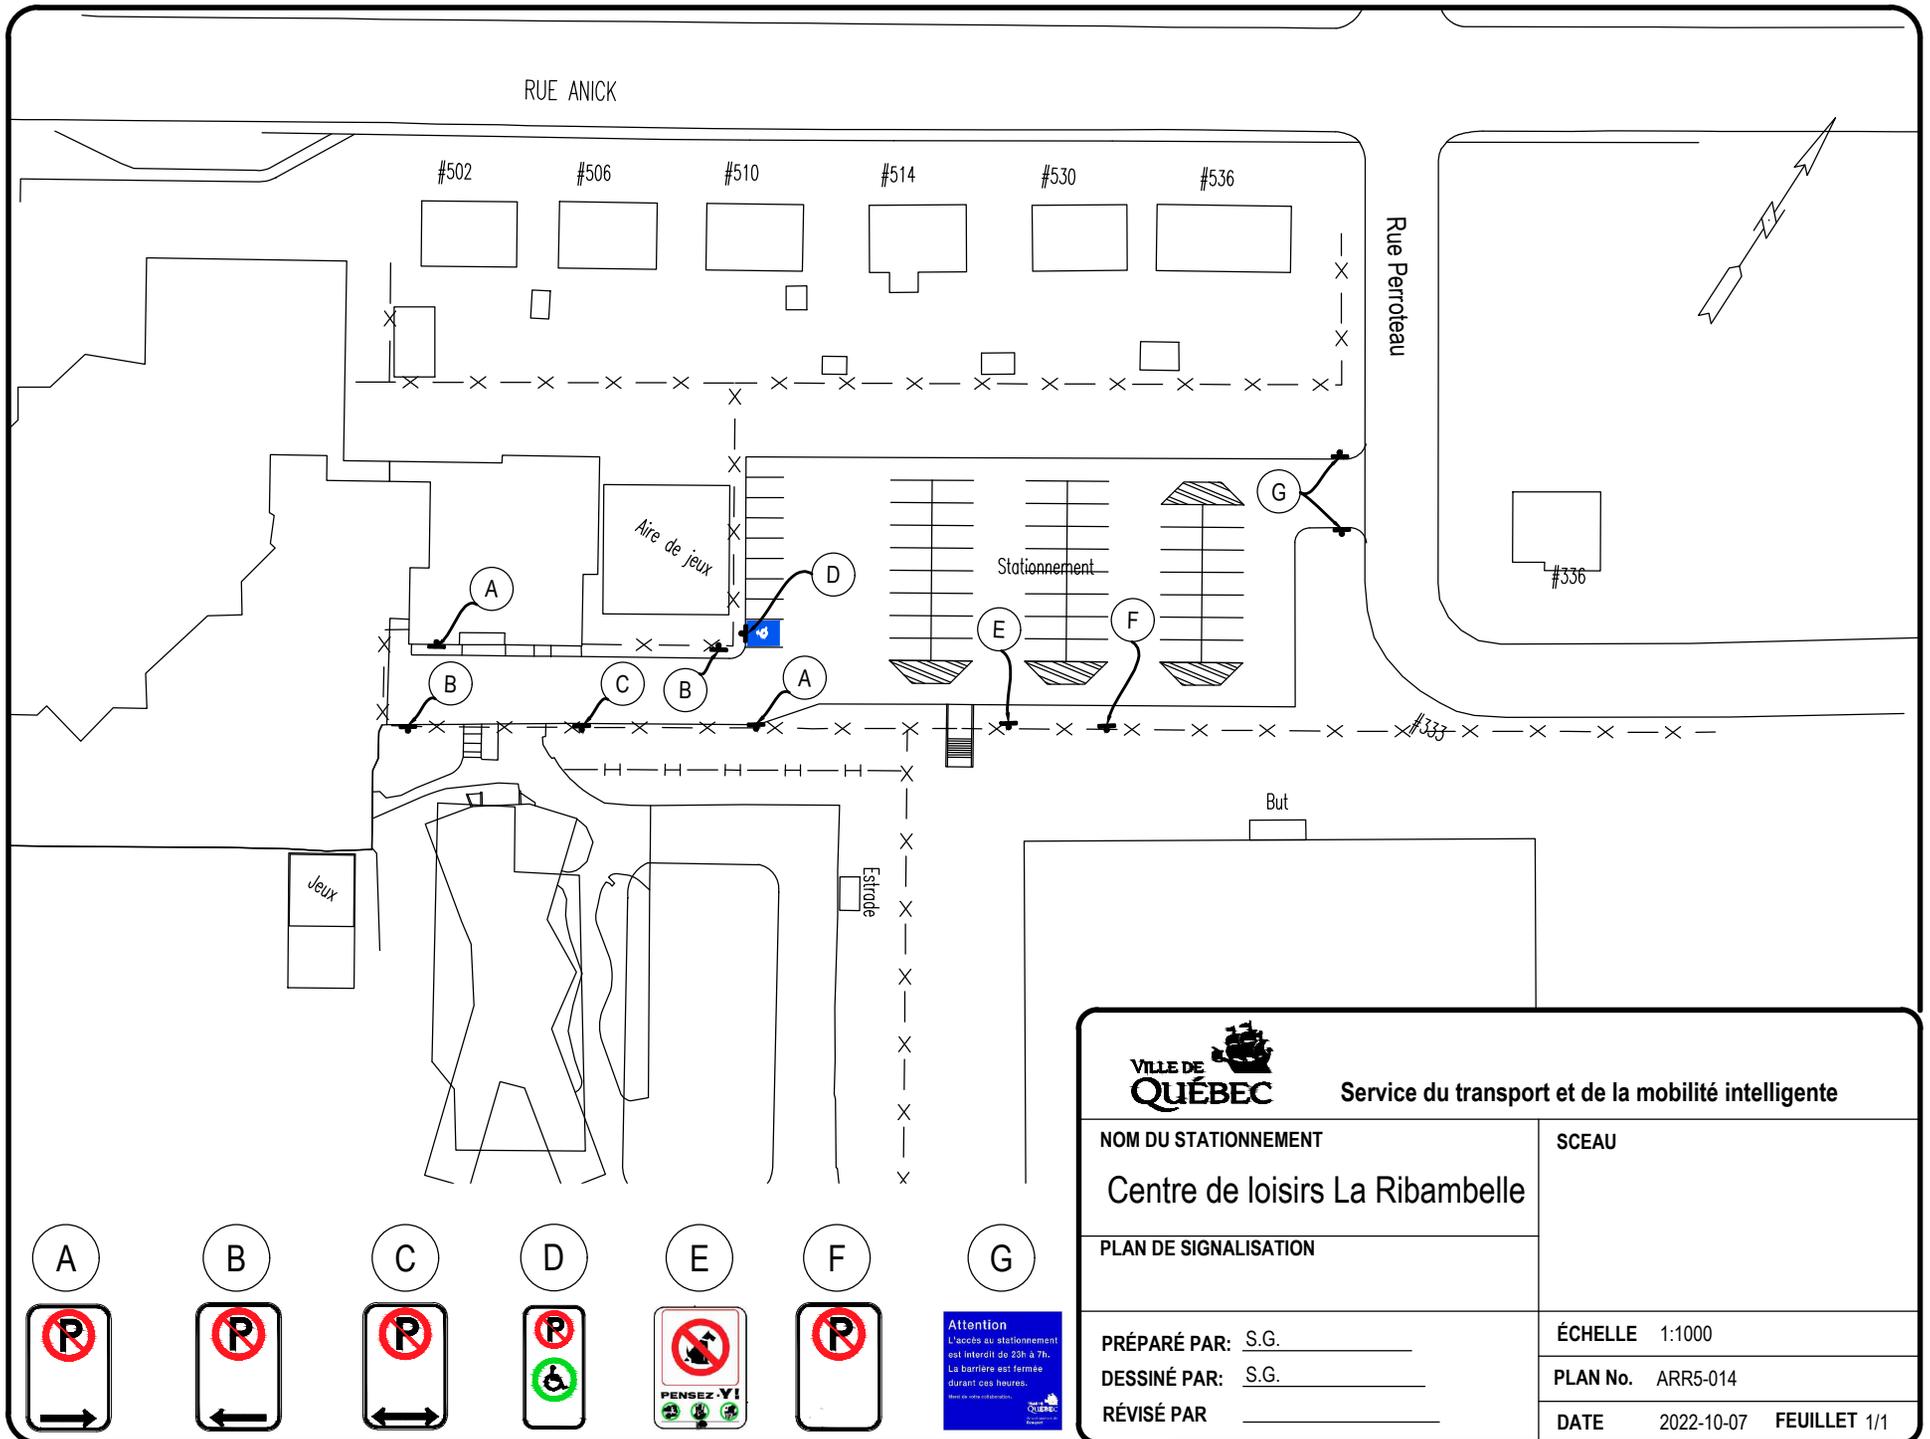

 <b>Service du transport et de la mobilité intelligente</b>	
NOM DU STATIONNEMENT	SCEAU
Centre de loisirs La Ribambelle	
PLAN DE SIGNALISATION	
PRÉPARÉ PAR: S.G.	ÉCHELLE 1:1000
DESSINÉ PAR: S.G.	PLAN No. ARR5-014
RÉVISÉ PAR	DATE 2022-10-07 FEUILLET 1/1

Avenue Robert-Giffard




Rue Loyola

Avenue St-Rédempteur

Avenue du Sanctuaire

Terrain de baseball

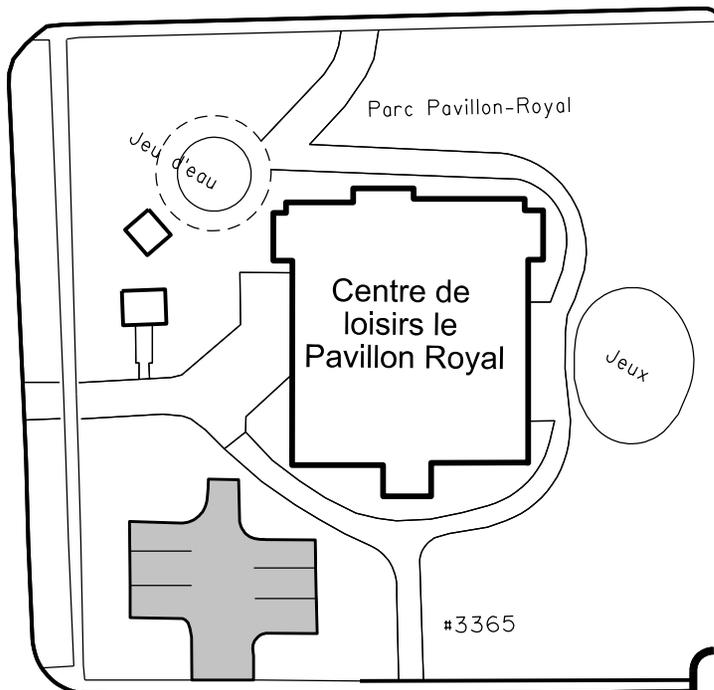

Chemin Royal

#3350

Stationnement

#3364

#3368  
#3370



VILLE DE  
**QUÉBEC**

Service de l'aménagement du territoire  
Division du transport

## Centre de loisirs Le Pavillon Royal

DESSINÉ E.S.T.P. PRÉPARÉ E.S.T.P.



RECOMMANDÉ \_\_\_\_\_

APPROUVÉ \_\_\_\_\_

ÉCHELLE 1:750

DATE 16 Mai 2014

PLAN ARR5-015

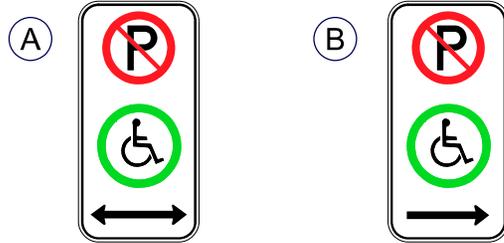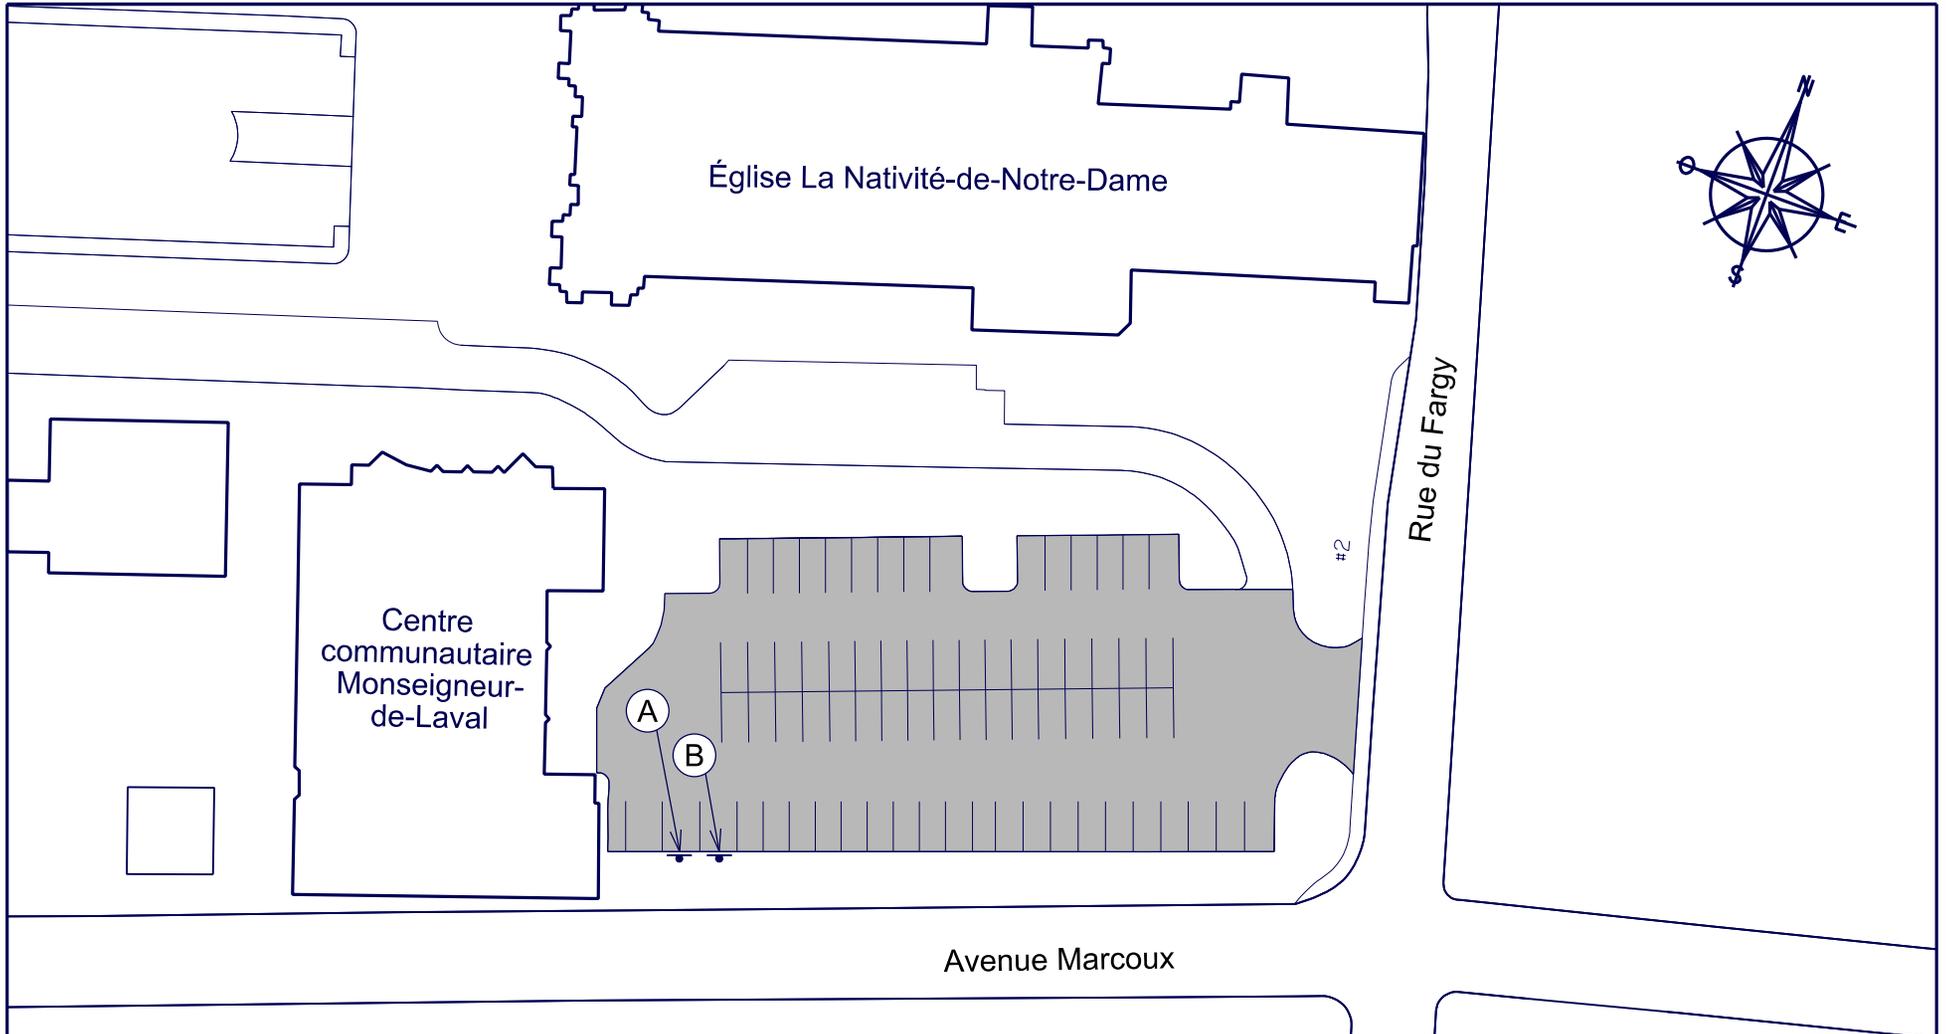


		Service du transport et de la mobilité intelligente	
<h3>Centre de loisirs Monseigneur-de-Laval</h3>			
DESSINÉ M.L.	PRÉPARÉ S.D.	ÉCHELLE 1:750	
RECOMMANDÉ		DATE	7 MARS 2019
FICHER	PCE2019/2019008	PLAN	ARR5-016

Rue des  
Dominicaines

Rue André

Rue  
Yves-Prévost

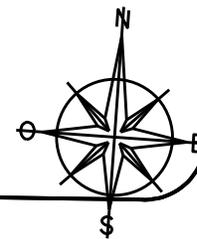

Avenue du Cénacle

#772

#776

#778-#788

#800

#802

#806

Terrain de balle

Parc Monseigneur-Robert

#803

#805

Lecours

Ave Gérard-Pageau

#136

Pavillon  
Ste-Gertrude

VILLE DE  
**QUÉBEC**

Service de l'aménagement du territoire  
Division du transport

Centre de loisirs Sainte-Gertrude

DESSINÉ E.S.T.P. PRÉPARÉ E.S.T.P.


ÉCHELLE 1:1000

RECOMMANDÉ \_\_\_\_\_


DATE 16 Mai 2014

APPROUVÉ \_\_\_\_\_


PLAN ARR5-017

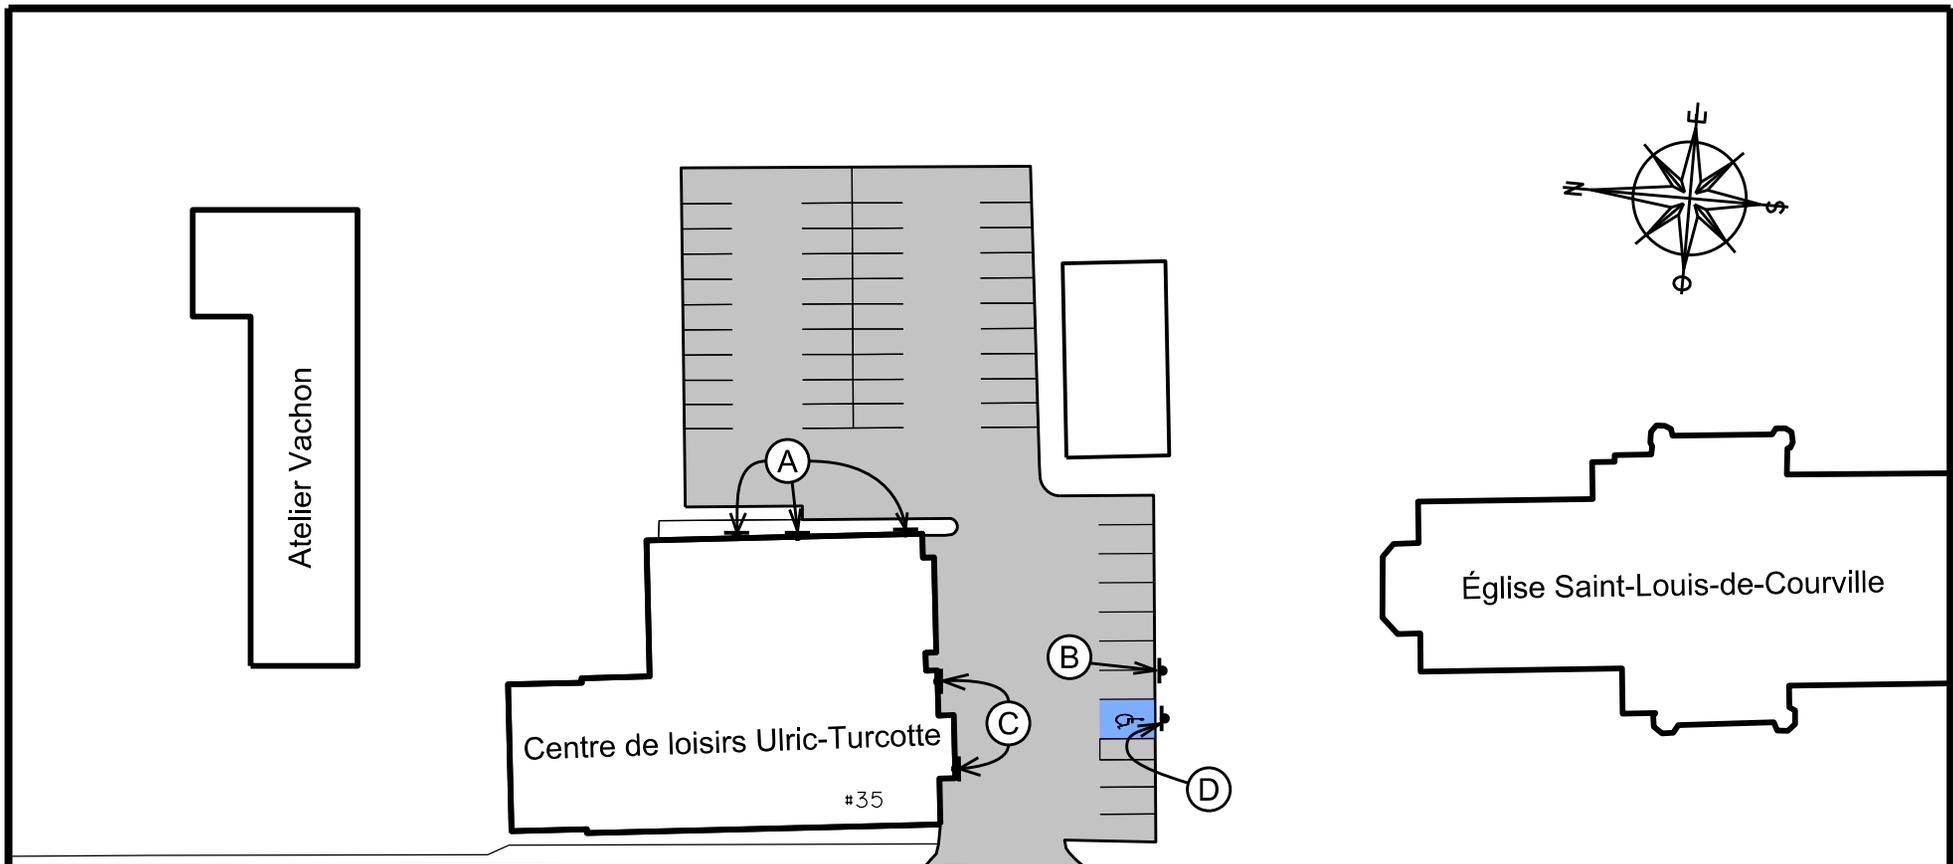

Rue Vachon

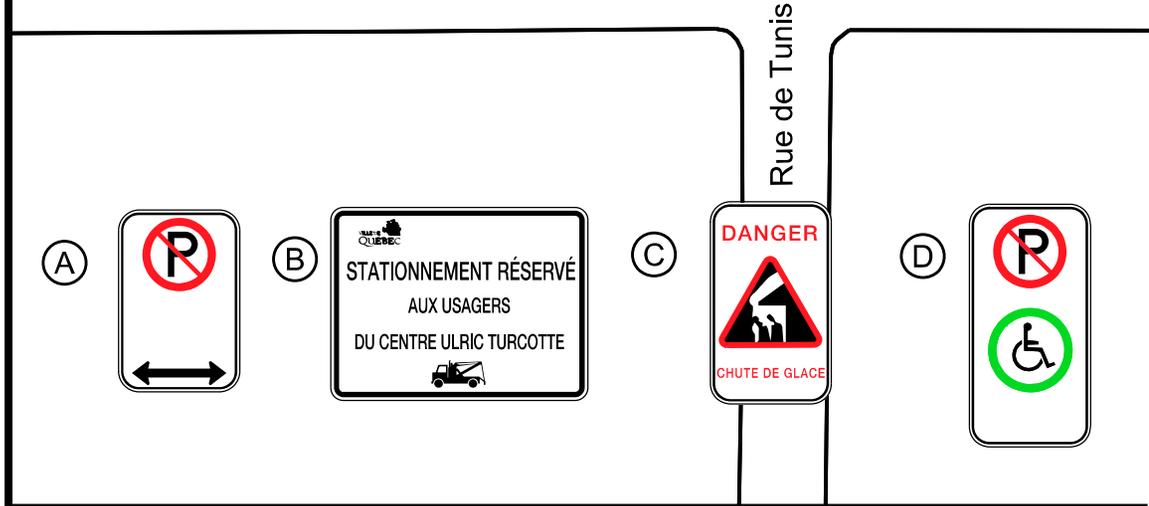

		Service de l'aménagement du territoire Division du transport	
<h2>Centre de loisirs Ulric-Turcotte</h2>			
DESSINÉ <u>L.-P.J.</u> PRÉPARÉ <u>R.T.</u>		ÉCHELLE 1:750	
RECOMMANDÉ _____		DATE 24 octobre 2016	
APPROUVÉ _____		PLAN ARR5-018	

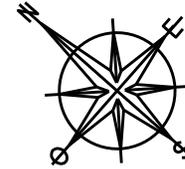

Chemin Royal

Pavillon  
Deblois

#2130

#2108

#3069

Av. de l'École

#2116-#2114

#2106

Avenue du Vieux-Moulin



Service de l'aménagement du territoire  
Division du transport

### Centre Deblois

DESSINÉ E.S.T.P. PRÉPARÉ E.S.T.P.

ÉCHELLE 1:400


RECOMMANDÉ \_\_\_\_\_

DATE 16 Mai 2014


APPROUVÉ \_\_\_\_\_

PLAN ARR5-019

Avenue St-Clément

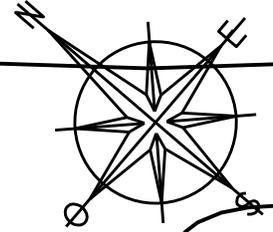

Rue Loyola

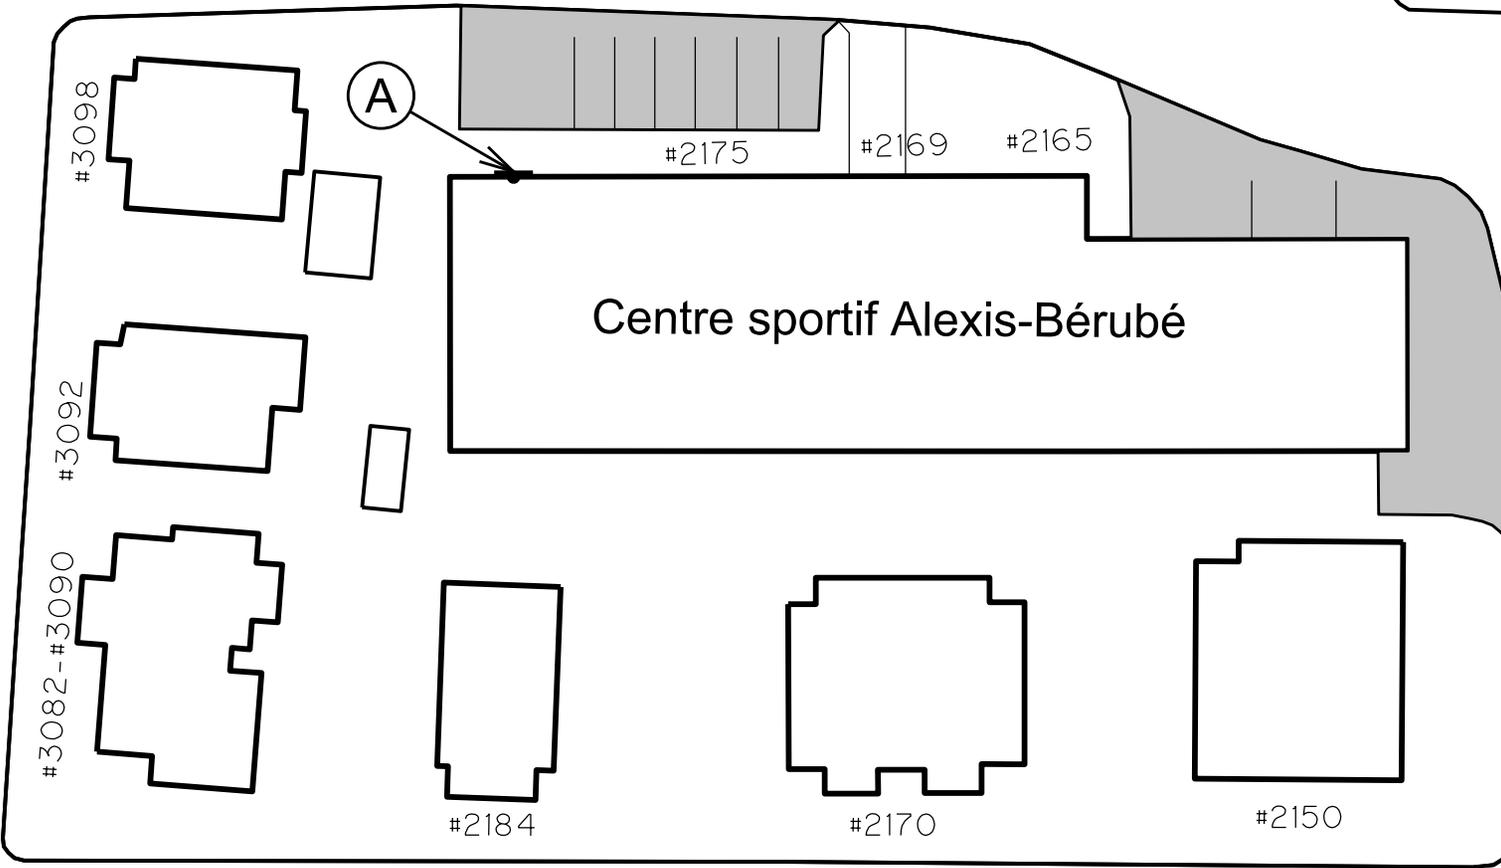

St-Adrien

Avenue Deblois

A



Service de l'aménagement du territoire  
Division du transport

Centre sportif Alexis-Bérubé

DESSINÉ E.S.T.P. PRÉPARÉ E.S.T.P.


ÉCHELLE 1:500


RECOMMANDÉ \_\_\_\_\_

DATE 16 Mai 2014

APPROUVÉ \_\_\_\_\_

PLAN ARR5-020

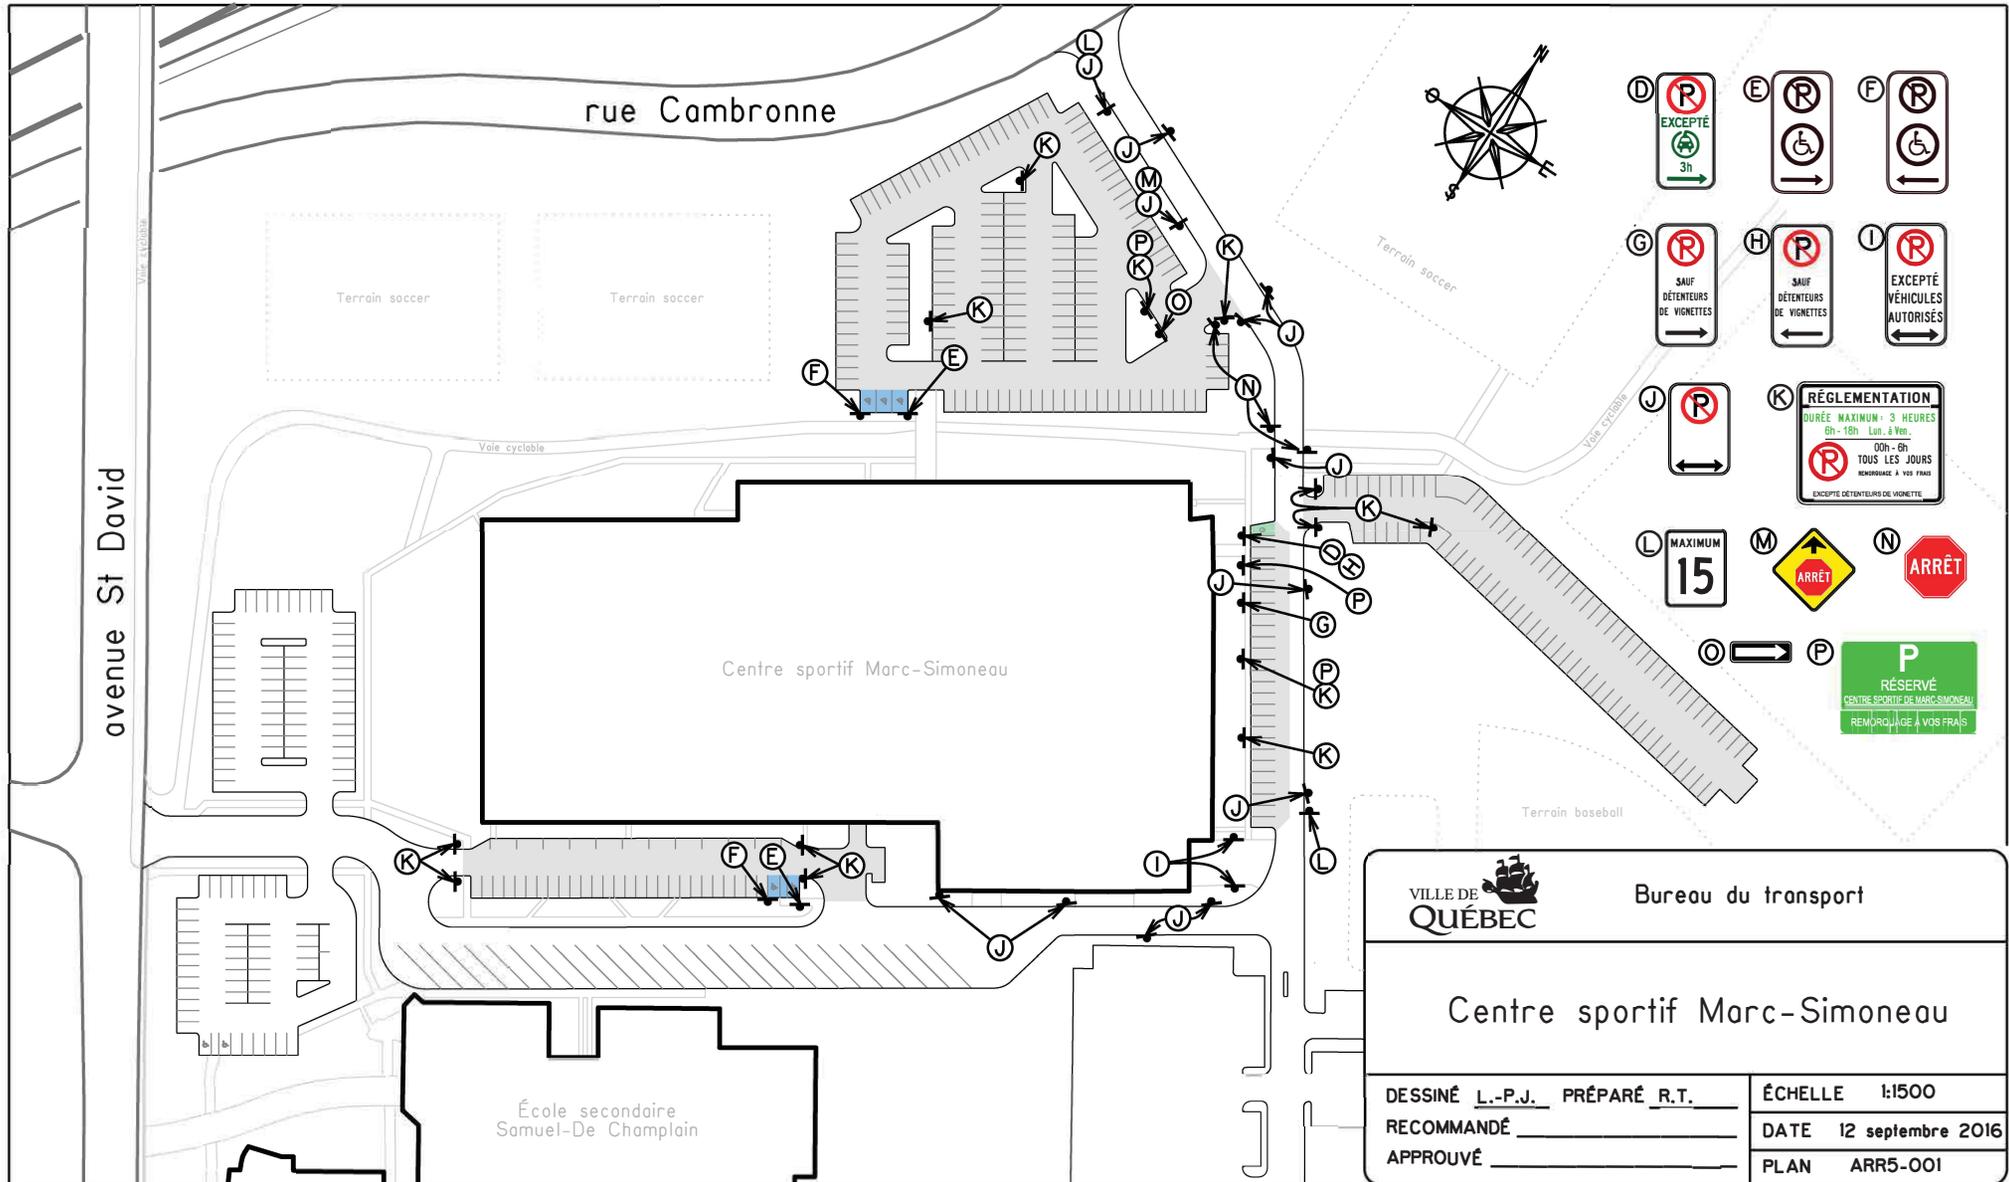

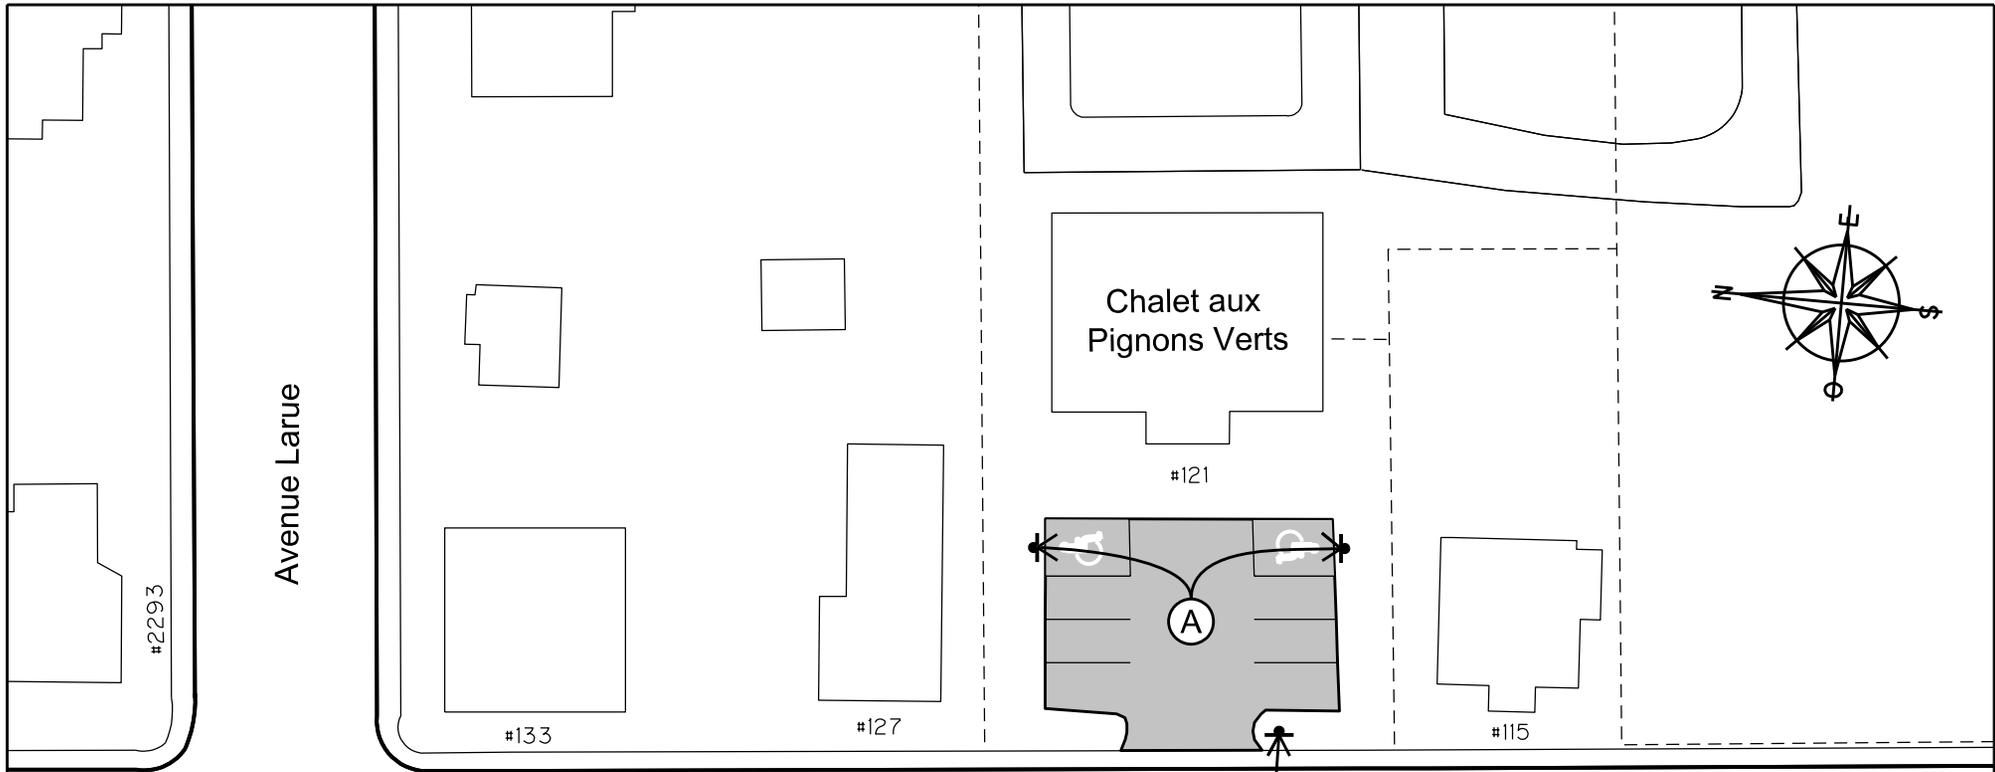

Rue Vachon

<p>#132</p> <p>(A)</p>	<p>#126</p> <p>(B)</p>	<p>#122</p> <p>#118</p> <p>#114</p> <p>#110</p> <div data-bbox="1239 1136 2047 1258"> <p>VILLE DE QUÉBEC</p> <p>Service de l'aménagement du territoire Division du transport</p> </div> <div data-bbox="1239 1258 2047 1421"> <h2 style="text-align: center;">Chalet aux Pignons verts</h2> </div> <table border="1" style="width: 100%; border-collapse: collapse;"> <tr> <td style="width: 50%;">DESSINÉ <u>E.S.T.P.</u> PRÉPARÉ <u>E.S.T.P.</u></td> <td style="width: 50%;">ÉCHELLE 1:500</td> </tr> <tr> <td>RECOMMANDÉ _____</td> <td>DATE 28 juillet 2014</td> </tr> <tr> <td>APPROUVÉ _____</td> <td>PLAN ARR5-021</td> </tr> </table>	DESSINÉ <u>E.S.T.P.</u> PRÉPARÉ <u>E.S.T.P.</u>	ÉCHELLE 1:500	RECOMMANDÉ _____	DATE 28 juillet 2014	APPROUVÉ _____	PLAN ARR5-021
DESSINÉ <u>E.S.T.P.</u> PRÉPARÉ <u>E.S.T.P.</u>	ÉCHELLE 1:500							
RECOMMANDÉ _____	DATE 28 juillet 2014							
APPROUVÉ _____	PLAN ARR5-021							



Rue Antoine-Gauthier

Rue du Méandre

Aire de jeux #491  
Aire de jeux  
Basket-ball

Chalet Chevalier

Terrain de balle

#149 #153 #157 #161 #165

Chevalier

#148 #152 #156 #160 #164




VILLE DE QUÉBEC

Service de l'aménagement du territoire  
Division du transport


### Chalet Chevalier

DESSINÉ E.S.T.P. PRÉPARÉ E.S.T.P.  
RECOMMANDÉ \_\_\_\_\_  
APPROUVÉ \_\_\_\_\_

ÉCHELLE 1:750  
DATE 16 Mai 2014  
PLAN ARR5-022

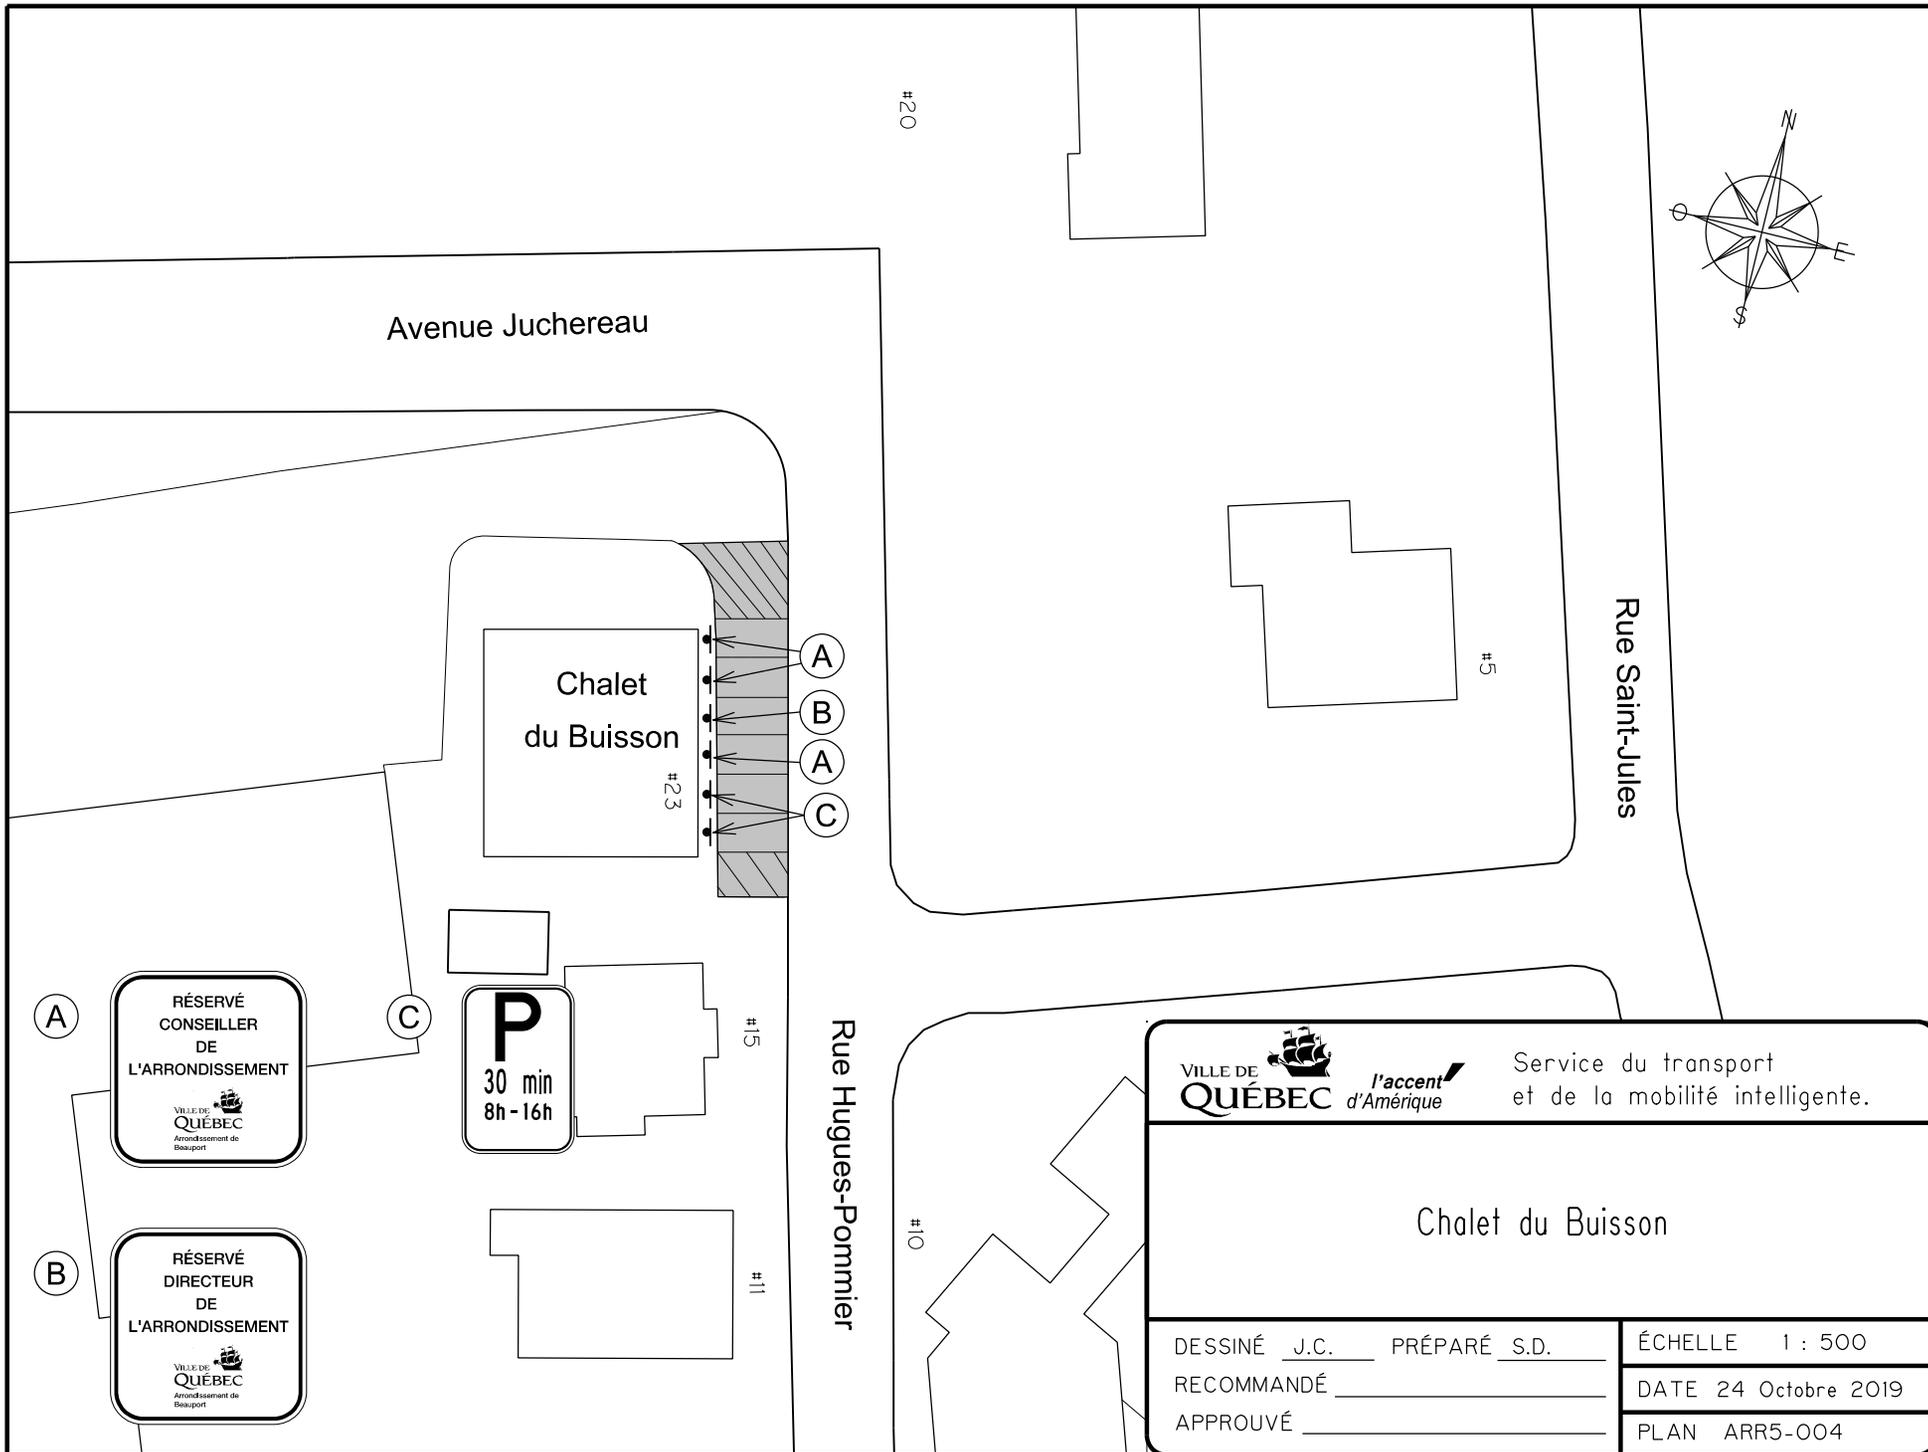

 Service du transport et de la mobilité intelligente.	
<h3>Chalet du Buisson</h3>	
DESSINÉ <u>J.C.</u> PRÉPARÉ <u>S.D.</u> RECOMMANDÉ _____ APPROUVÉ _____	ÉCHELLE 1 : 500 DATE 24 Octobre 2019 PLAN ARR5-004

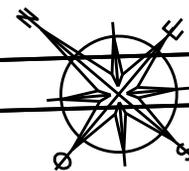

Avenue du Bourg-Royal

Chalet La Bourrasque

Pétanque

Jeux

Jeux

Parc de la Bourrasque

Basket-ball

#3320

#3300

#3290

#3308

#3314

#3309

09250 #

Avenue  
Alphonse-Dupuis

Avenue Mallet

VILLE DE  
**QUÉBEC**

Service de l'aménagement du territoire  
Division du transport

Chalet La Bourrasque

DESSINÉ E.S.T.P. PRÉPARÉ E.S.T.P.

ÉCHELLE 1:750

RECOMMANDÉ \_\_\_\_\_

DATE 16 Mai 2014

APPROUVÉ \_\_\_\_\_

PLAN ARR5-023

#3346


#3340

#3343

#3335

#3329

#3321 #3319


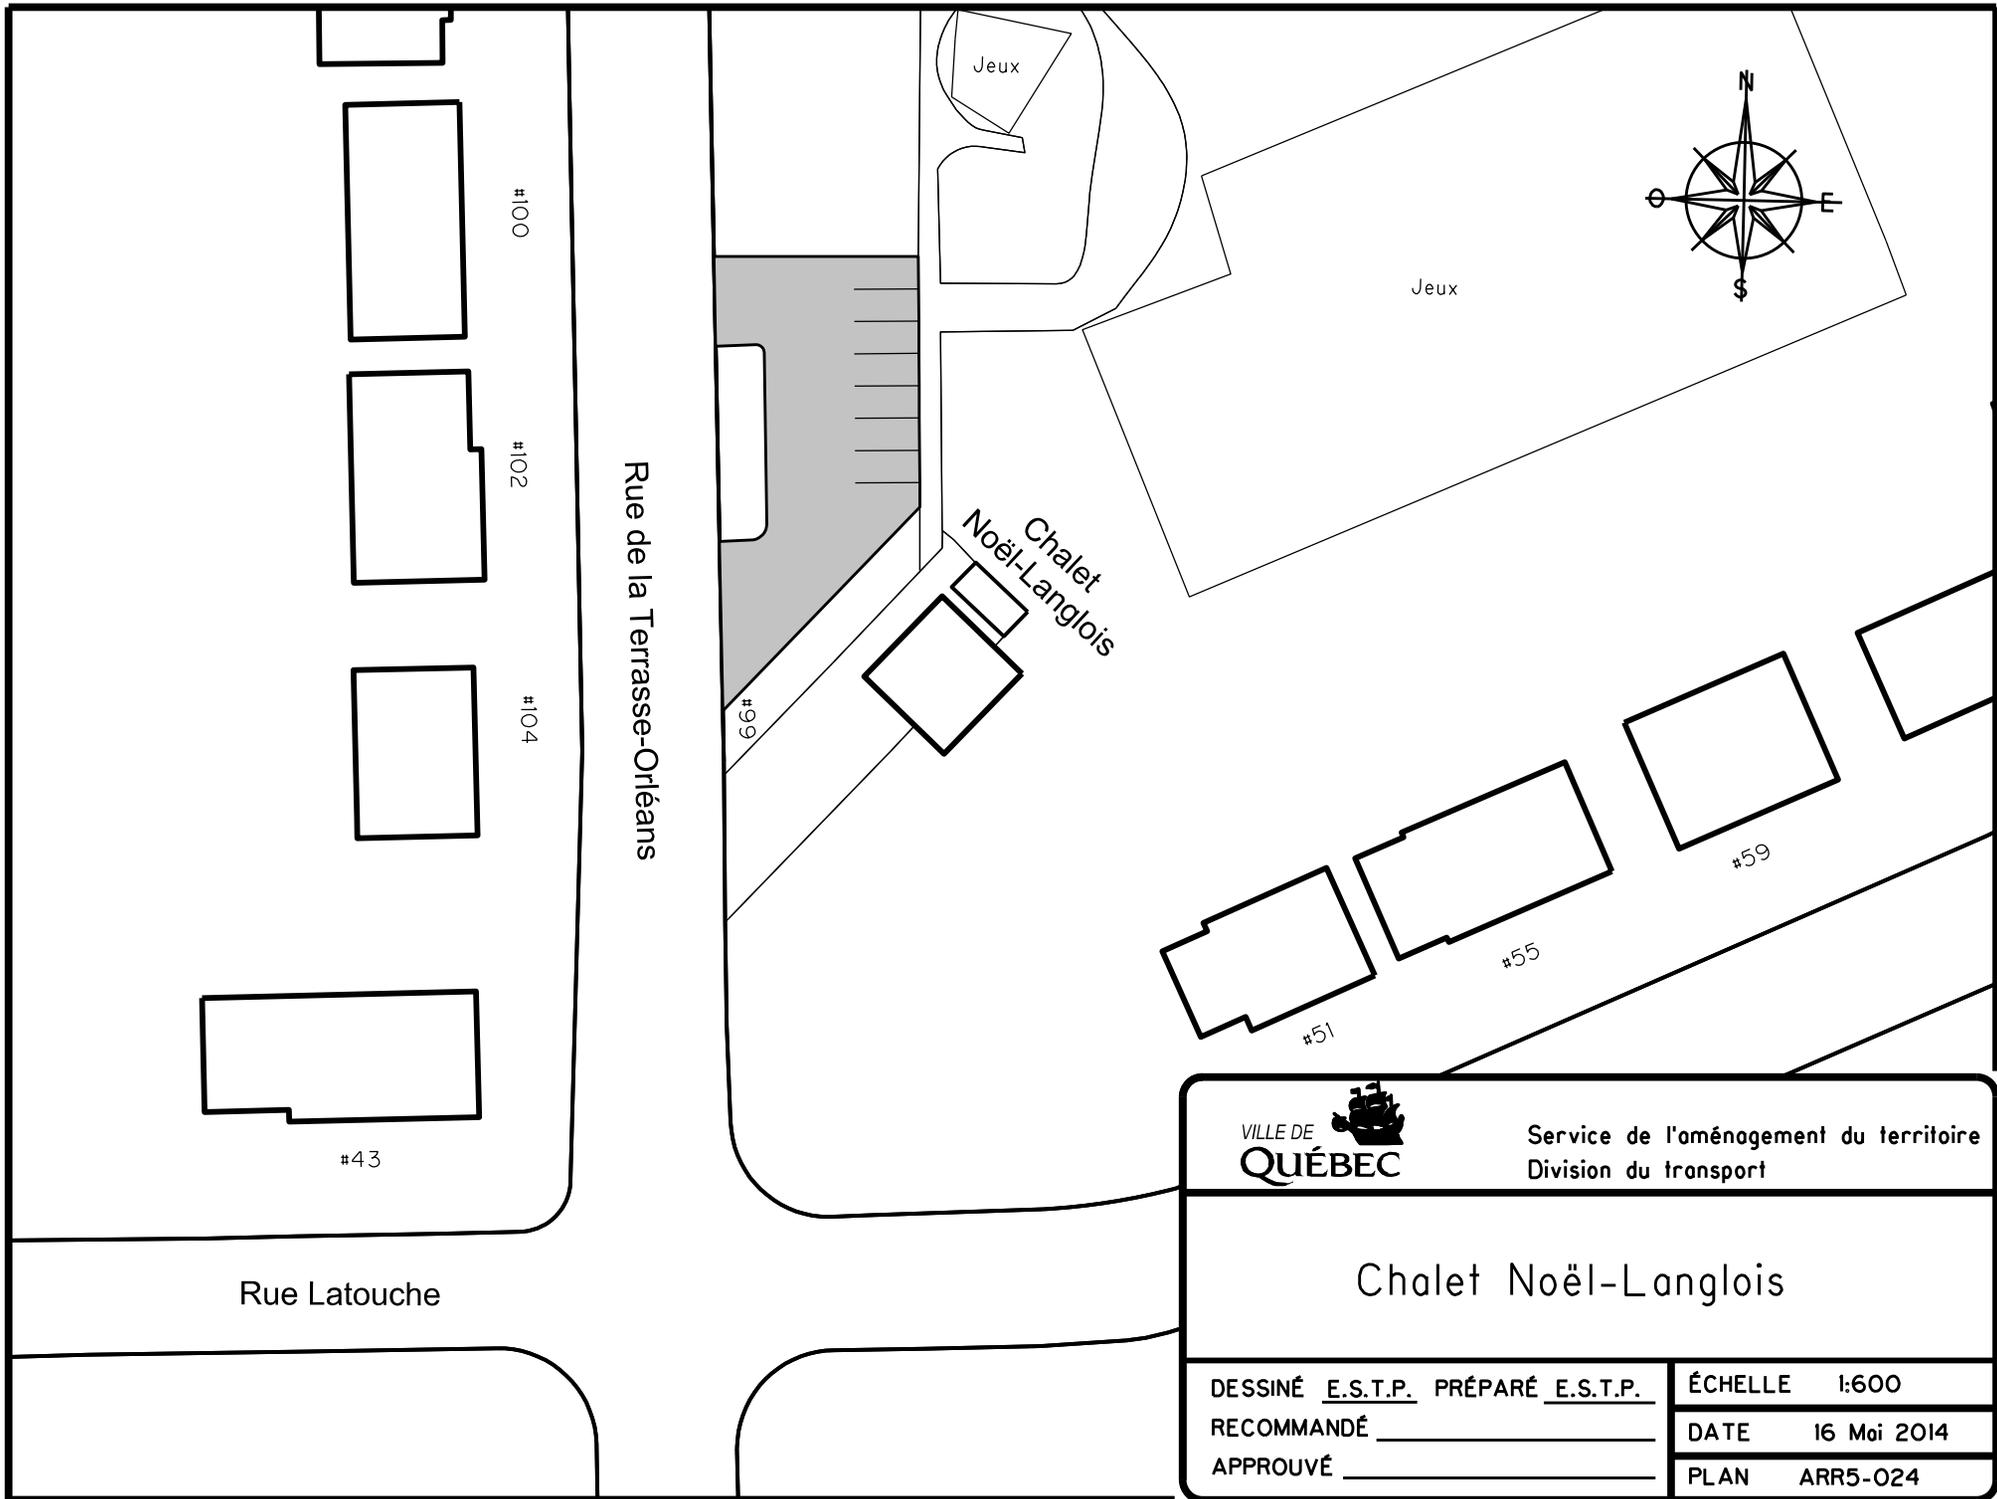


Service de l'aménagement du territoire  
Division du transport

## Chalet Noël-Langlois

DESSINÉ E.S.T.P. PRÉPARÉ E.S.T.P.  
RECOMMANDÉ \_\_\_\_\_  
APPROUVÉ \_\_\_\_\_

ÉCHELLE 1:600  
DATE 16 Mai 2014  
PLAN ARR5-024

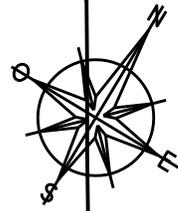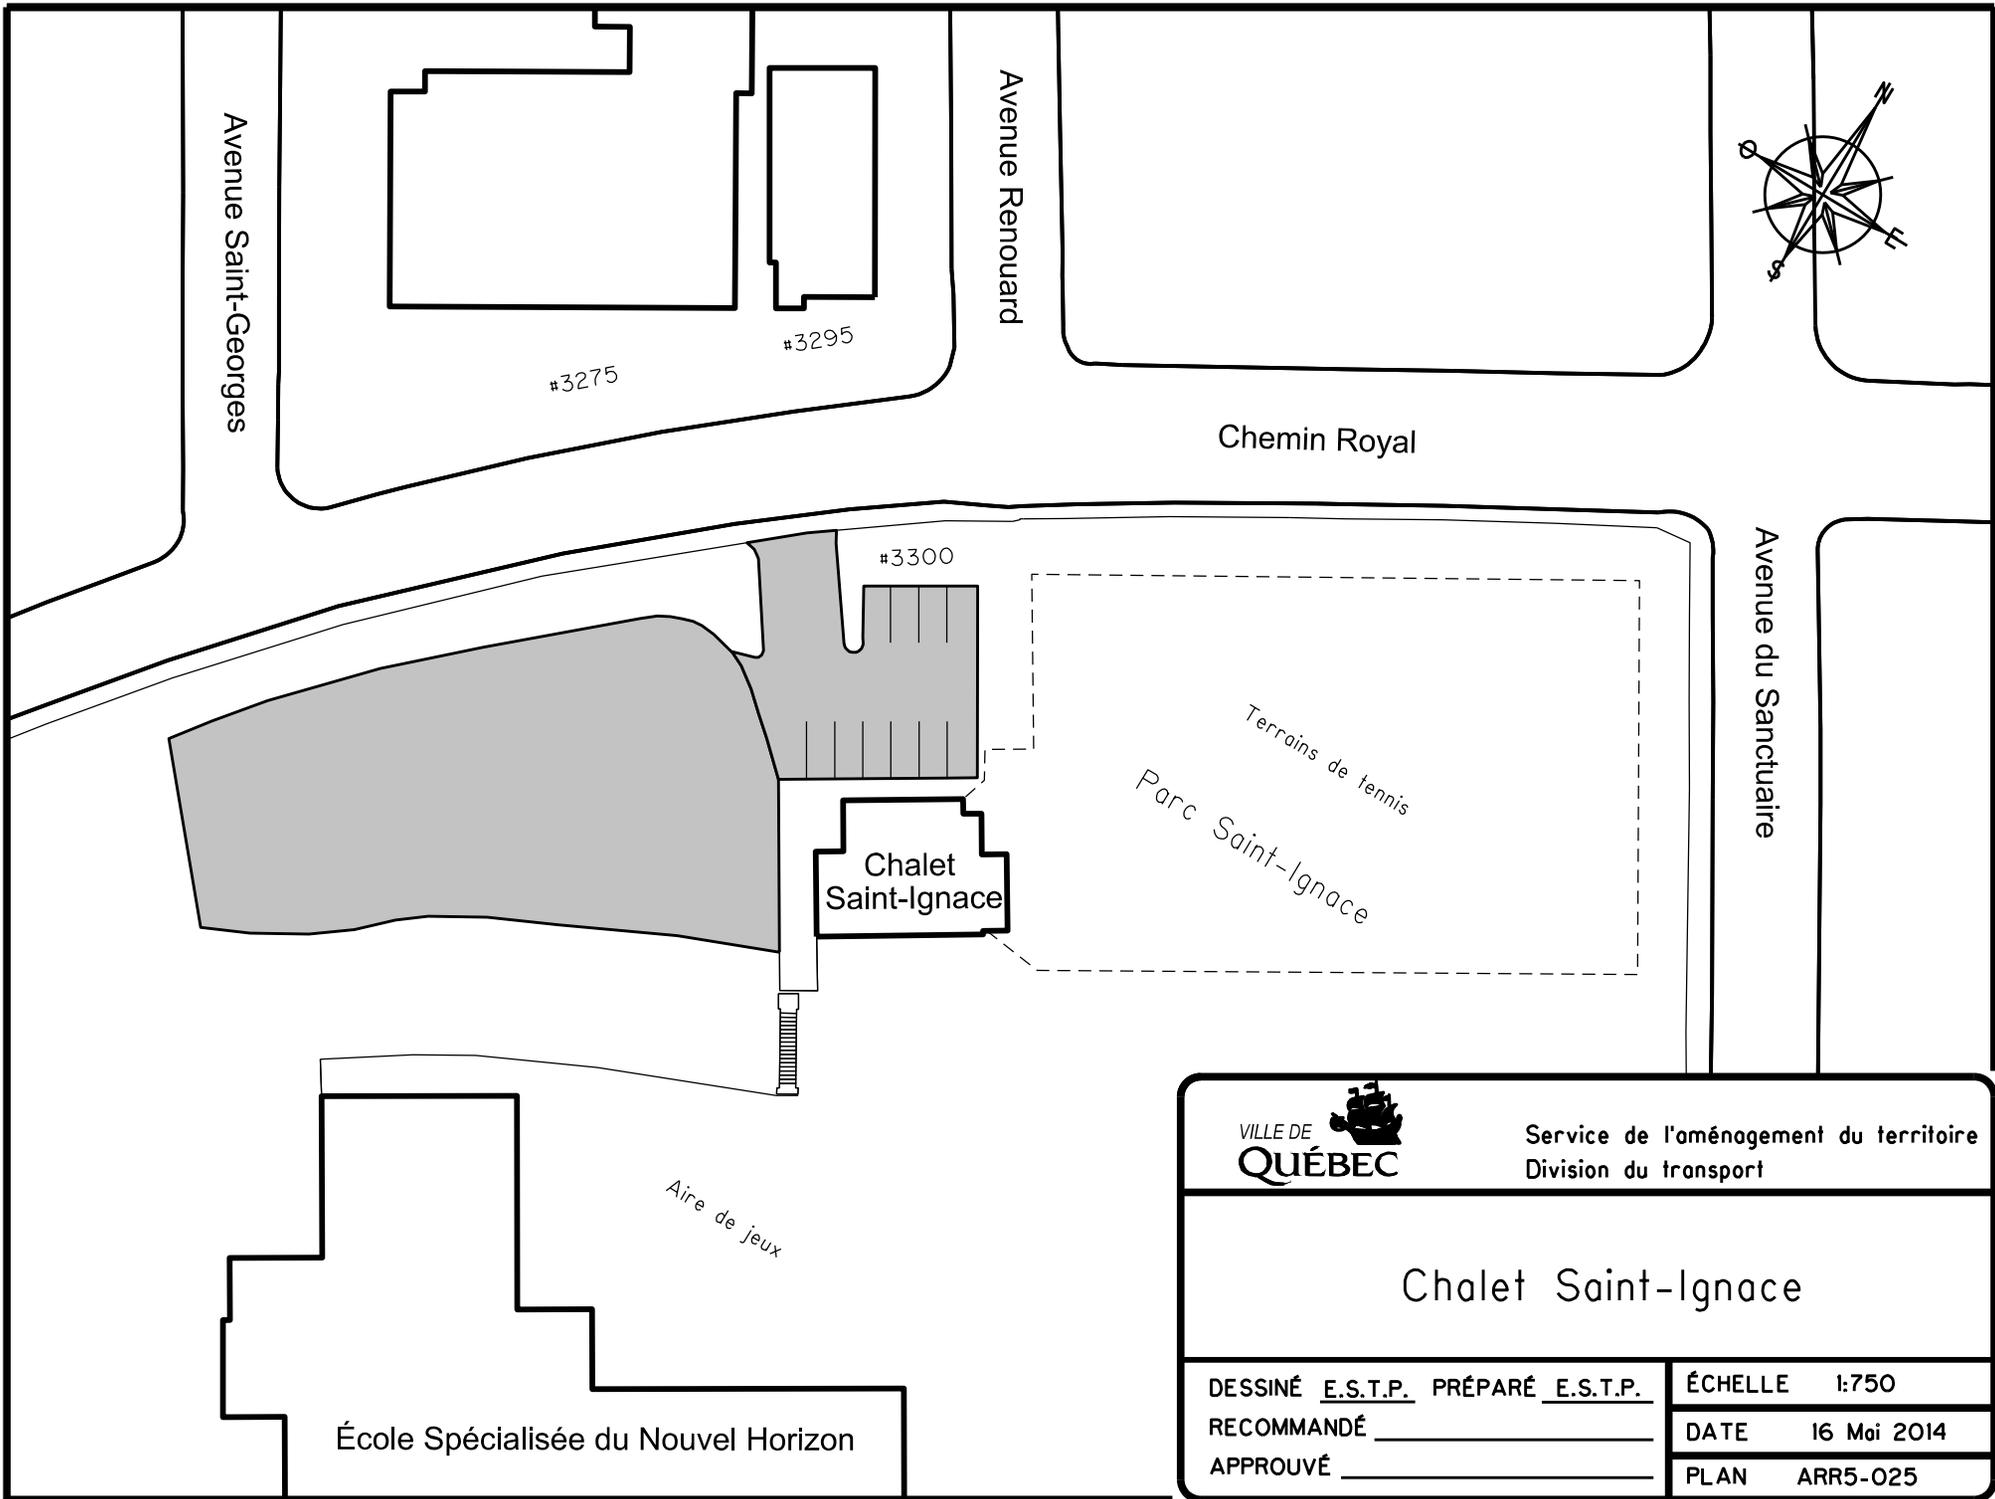

Avenue Saint-Georges

#3275

#3295

Avenue Renouard

Chemin Royal

Avenue du Sanctuaire

#3300

Chalet Saint-Ignace

Terrains de tennis  
Parc Saint-Ignace

Aire de jeux

École Spécialisée du Nouvel Horizon





VILLE DE  
**QUÉBEC**

Service de l'aménagement du territoire  
Division du transport


### Chalet Saint-Ignace

DESSINÉ E.S.T.P. PRÉPARÉ E.S.T.P.  
RECOMMANDÉ \_\_\_\_\_  
APPROUVÉ \_\_\_\_\_

ÉCHELLE 1:750  
DATE 16 Mai 2014  
PLAN ARR5-025

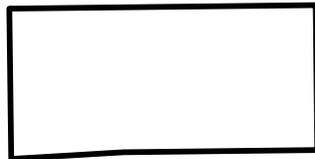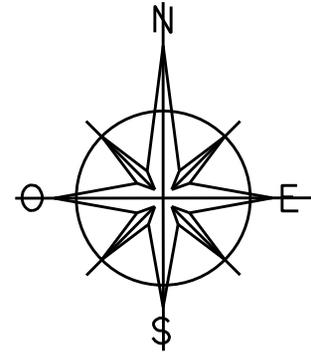


#85

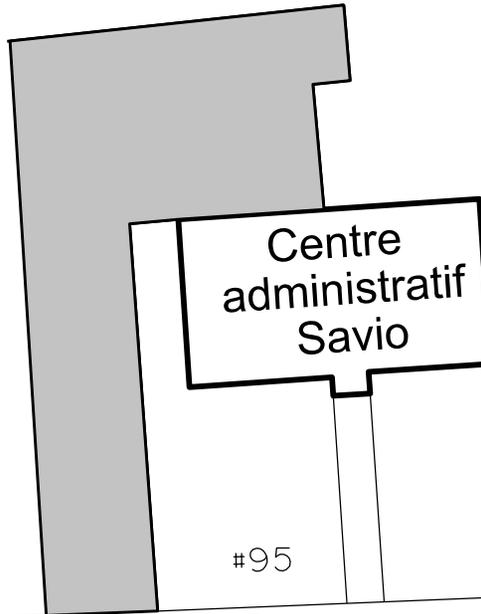

#95

Rue Savio

#84

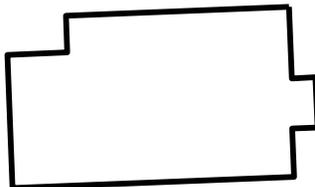

Rue Belhumeur

#86



Service de l'aménagement du territoire  
Division du transport

Chalet Savio

DESSINÉ E.S.T.P. PRÉPARÉ E.S.T.P.


ÉCHELLE 1:500

RECOMMANDÉ \_\_\_\_\_

DATE 16 Mai 2014

APPROUVÉ \_\_\_\_\_

PLAN ARR5-026

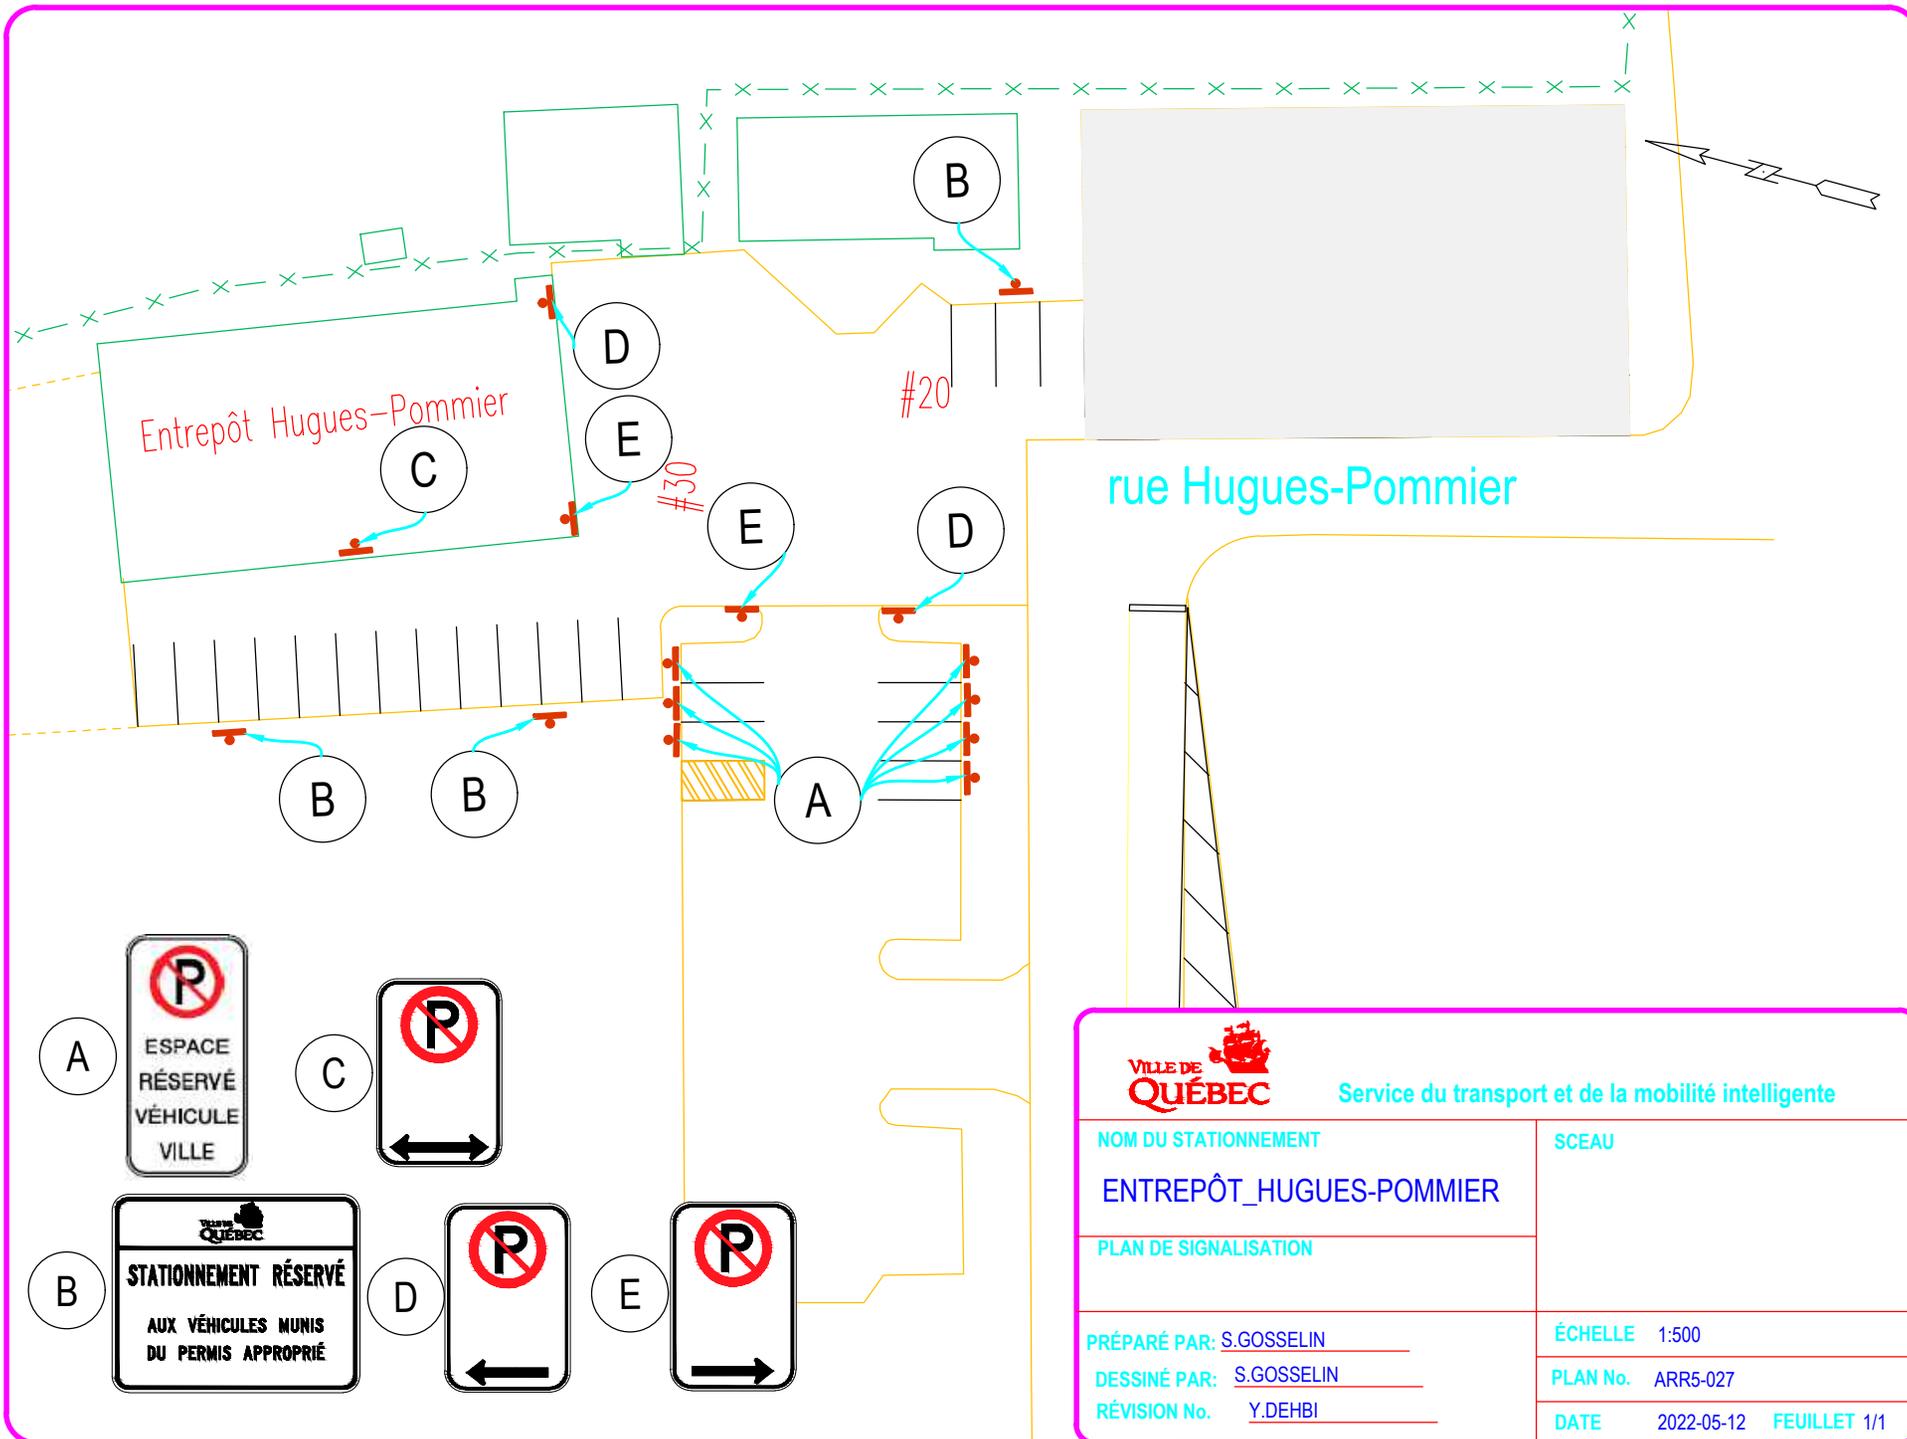

 <b>Service du transport et de la mobilité intelligente</b>	
NOM DU STATIONNEMENT	SCEAU
<b>ENTREPÔT_HUGUES-POMMIER</b>	
PLAN DE SIGNALISATION	
PRÉPARÉ PAR: <u>S.GOSSELIN</u>	ÉCHELLE 1:500
DESSINÉ PAR: <u>S.GOSSELIN</u>	PLAN No. ARR5-027
RÉVISION No. <u>Y.DEHBI</u>	DATE 2022-05-12 FEUILLET 1/1



Rue Cambronne

Rivière Beauport



#210



#220



#230



#240

Rue du Jardin-des-Cascades

#215



Avenue des Cascades



Service du transport  
et de la mobilité intelligente

Halte Armand-Grenier



A

/#




DESSINÉ M.L. PRÉPARÉ S.D.  
RECOMMANDÉ \_\_\_\_\_  
FICHER PCE2019/2019008

ÉCHELLE 1:750

DATE 14 Mars 2019

PLAN ARR5-028

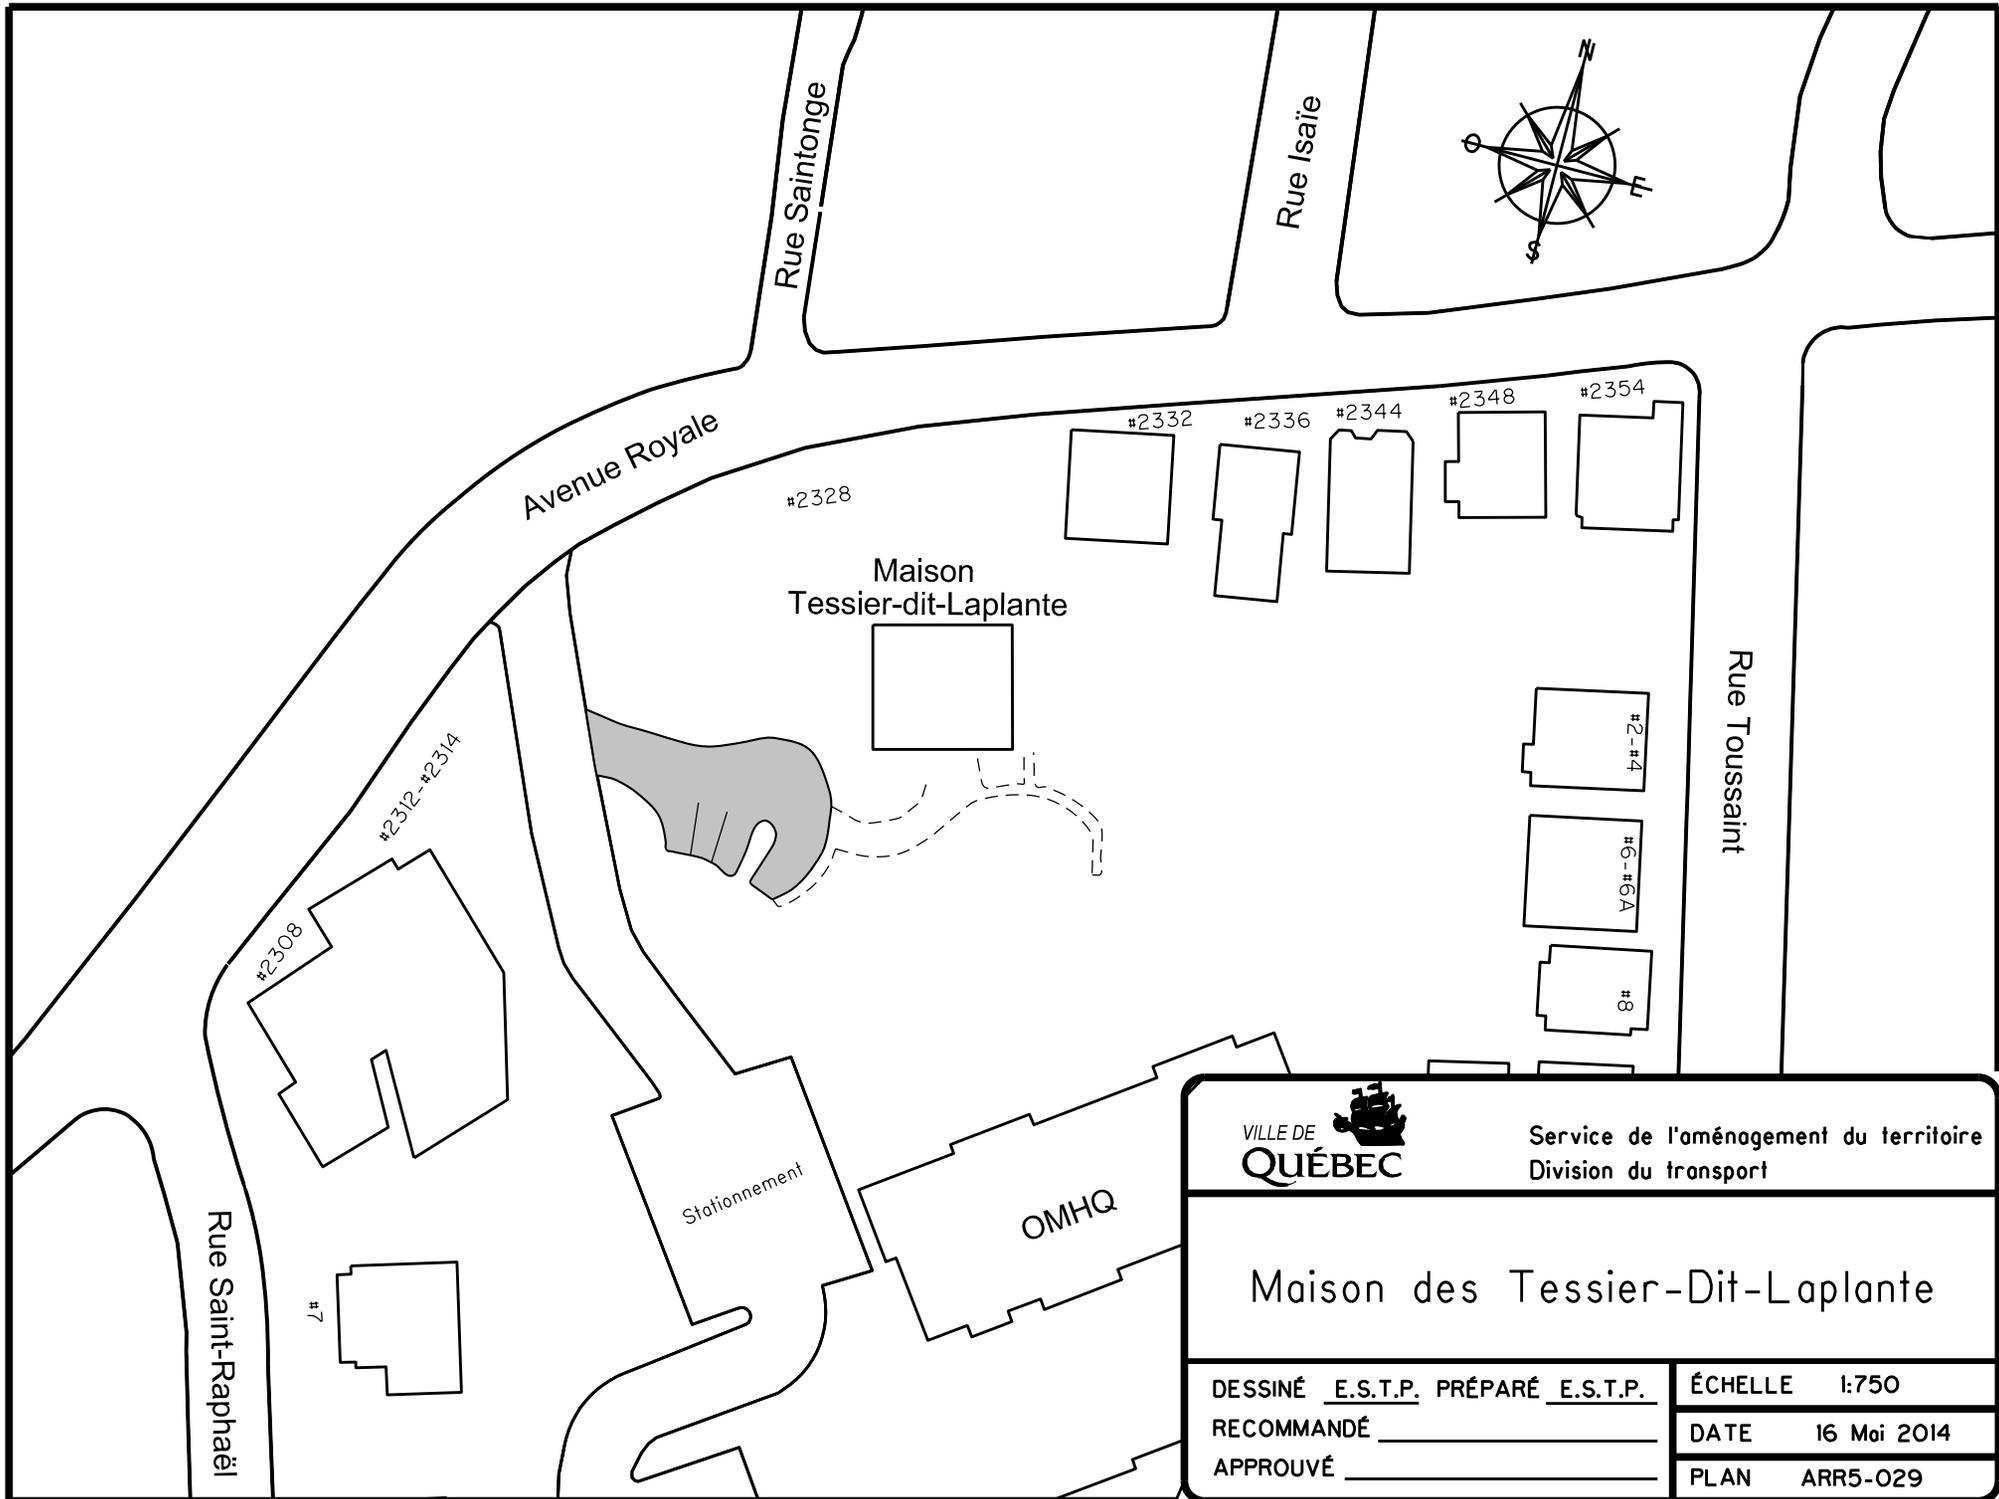


VILLE DE  
**QUÉBEC**

Service de l'aménagement du territoire  
Division du transport

## Maison des Tessier-Dit-Laplante

DESSINÉ E.S.T.P. PRÉPARÉ E.S.T.P.  
RECOMMANDÉ \_\_\_\_\_  
APPROUVÉ \_\_\_\_\_

ÉCHELLE 1:750  
DATE 16 Mai 2014  
PLAN ARR5-029

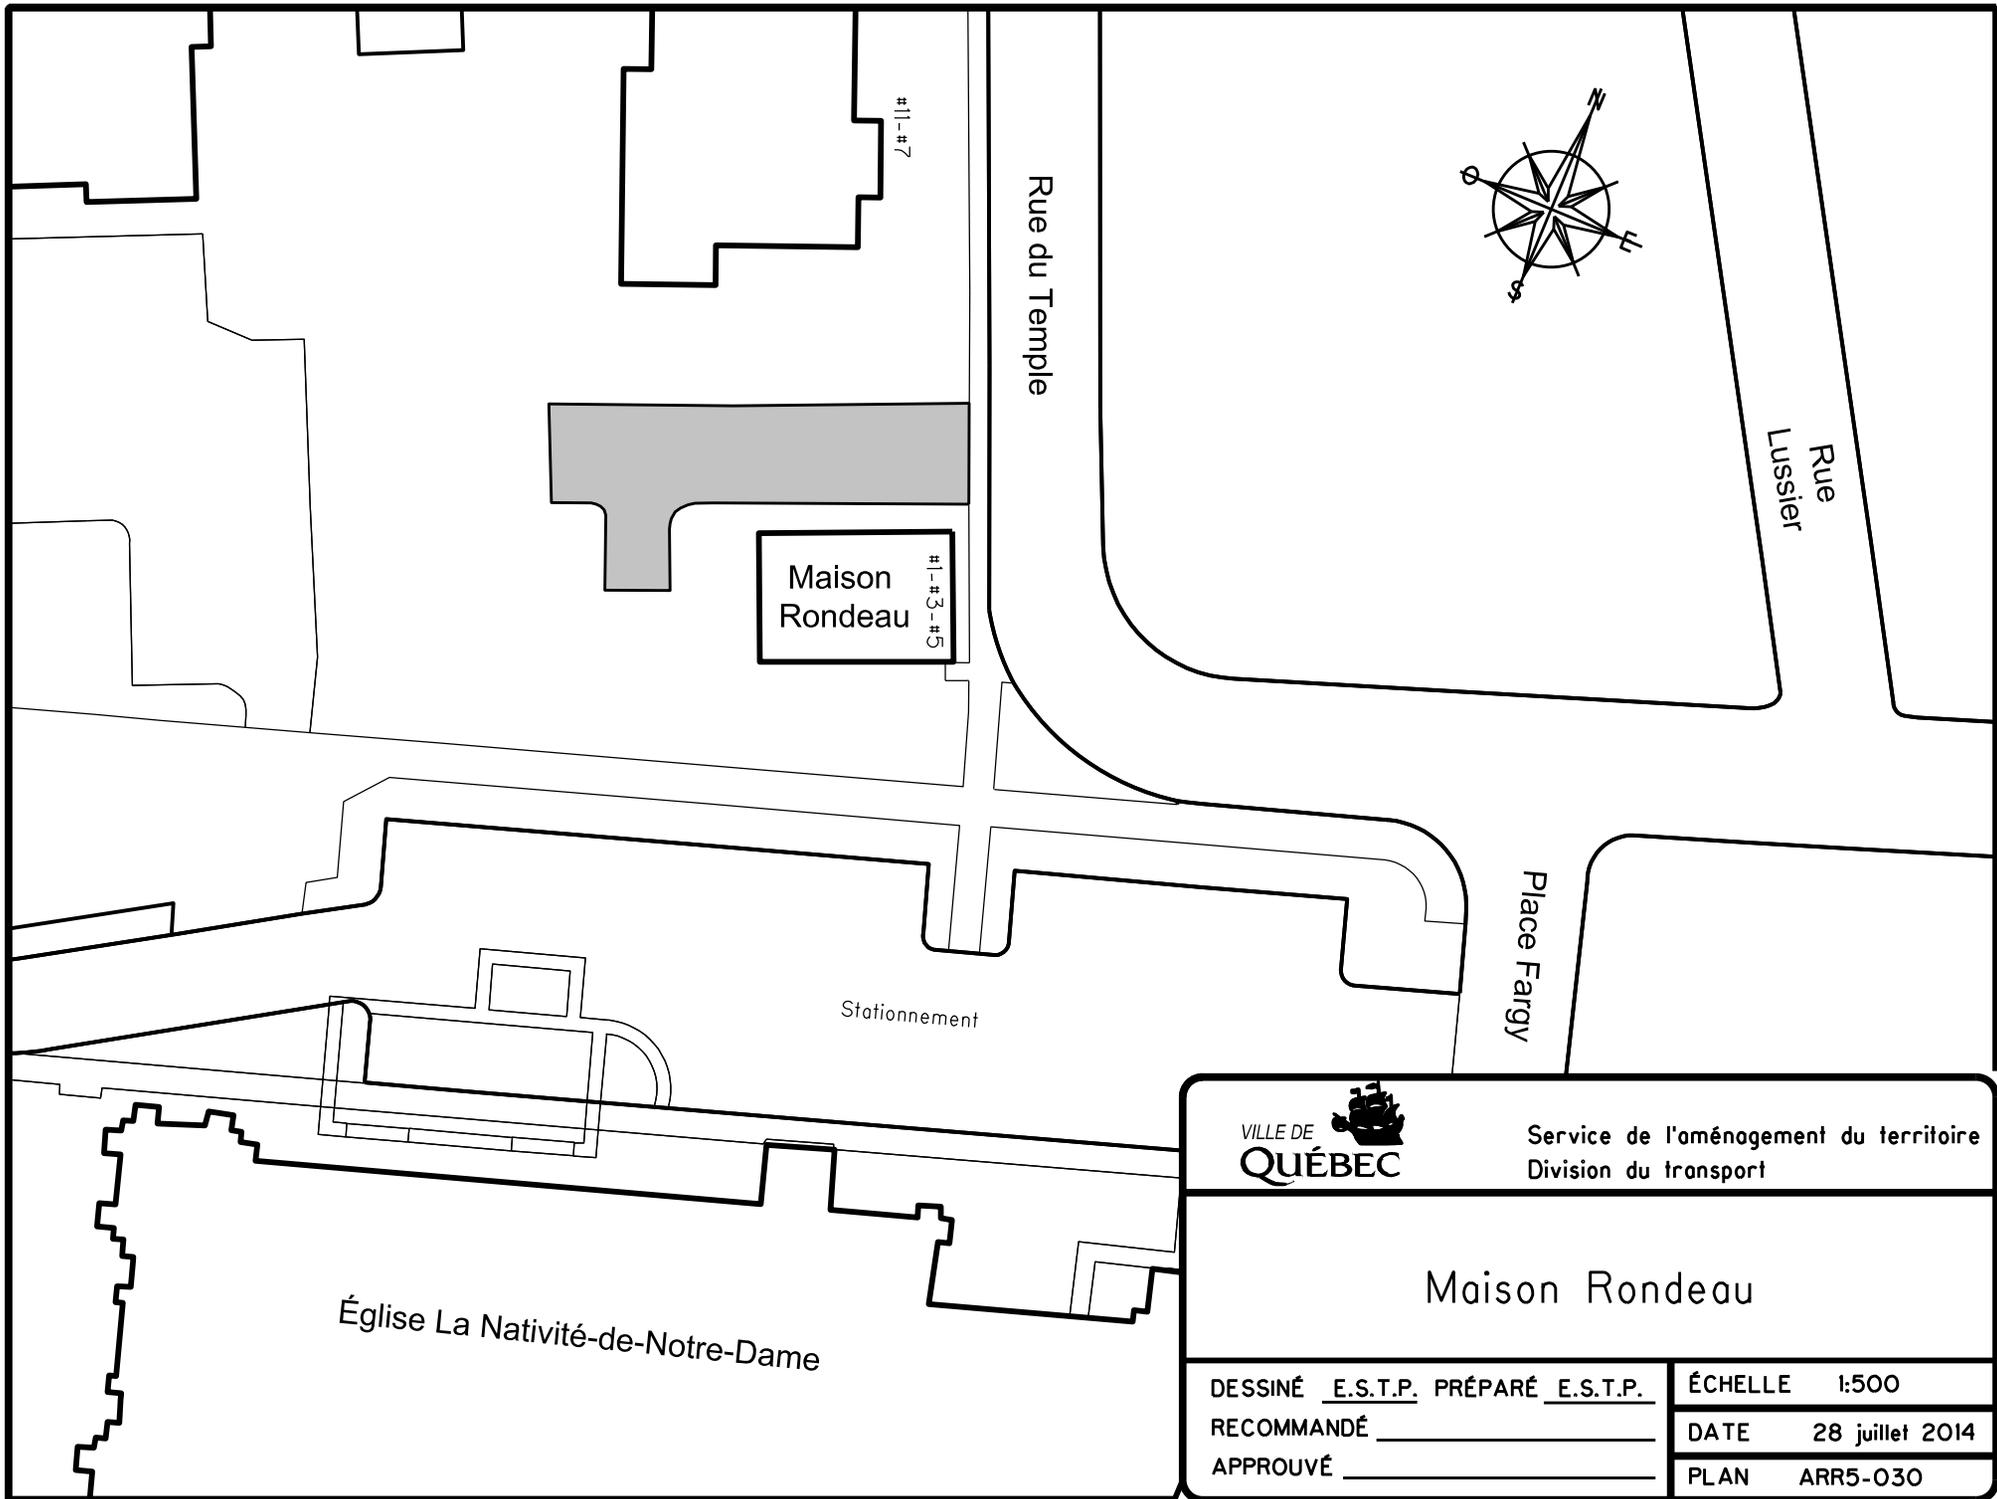

Maison Rondeau  
#1-#3-#5

Rue du Temple

Rue Lussier



Stationnement

Place Fargy

Église La Nativité-de-Notre-Dame




Service de l'aménagement du territoire  
Division du transport


Maison Rondeau

DESSINÉ E.S.T.P. PRÉPARÉ E.S.T.P.  
RECOMMANDÉ \_\_\_\_\_  
APPROUVÉ \_\_\_\_\_


ÉCHELLE 1:500  
DATE 28 juillet 2014  
PLAN ARR5-030

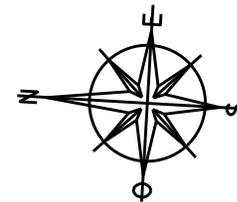

Rue Caplet

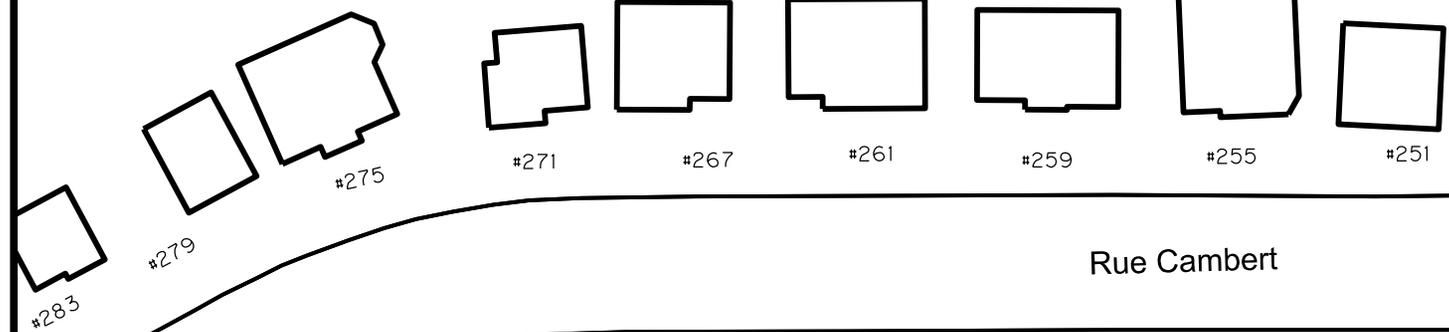



Rue Cambert

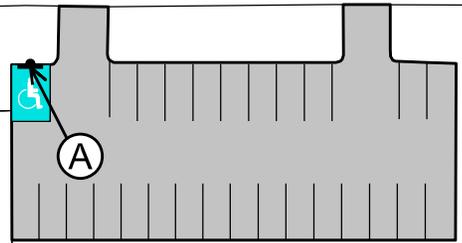

# 250

Stationnement

Stationnement

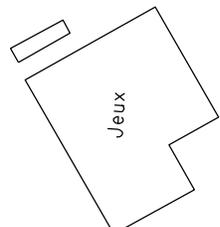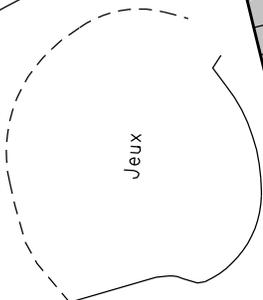

(A)





Service de l'aménagement du territoire  
Division du transport

## Parc Cambert


DESSINÉ E.S.T.P. PRÉPARÉ E.S.T.P.  
RECOMMANDÉ \_\_\_\_\_  
APPROUVÉ \_\_\_\_\_

ÉCHELLE 1:750  
DATE 27 octobre 2014  
PLAN ARR5-031

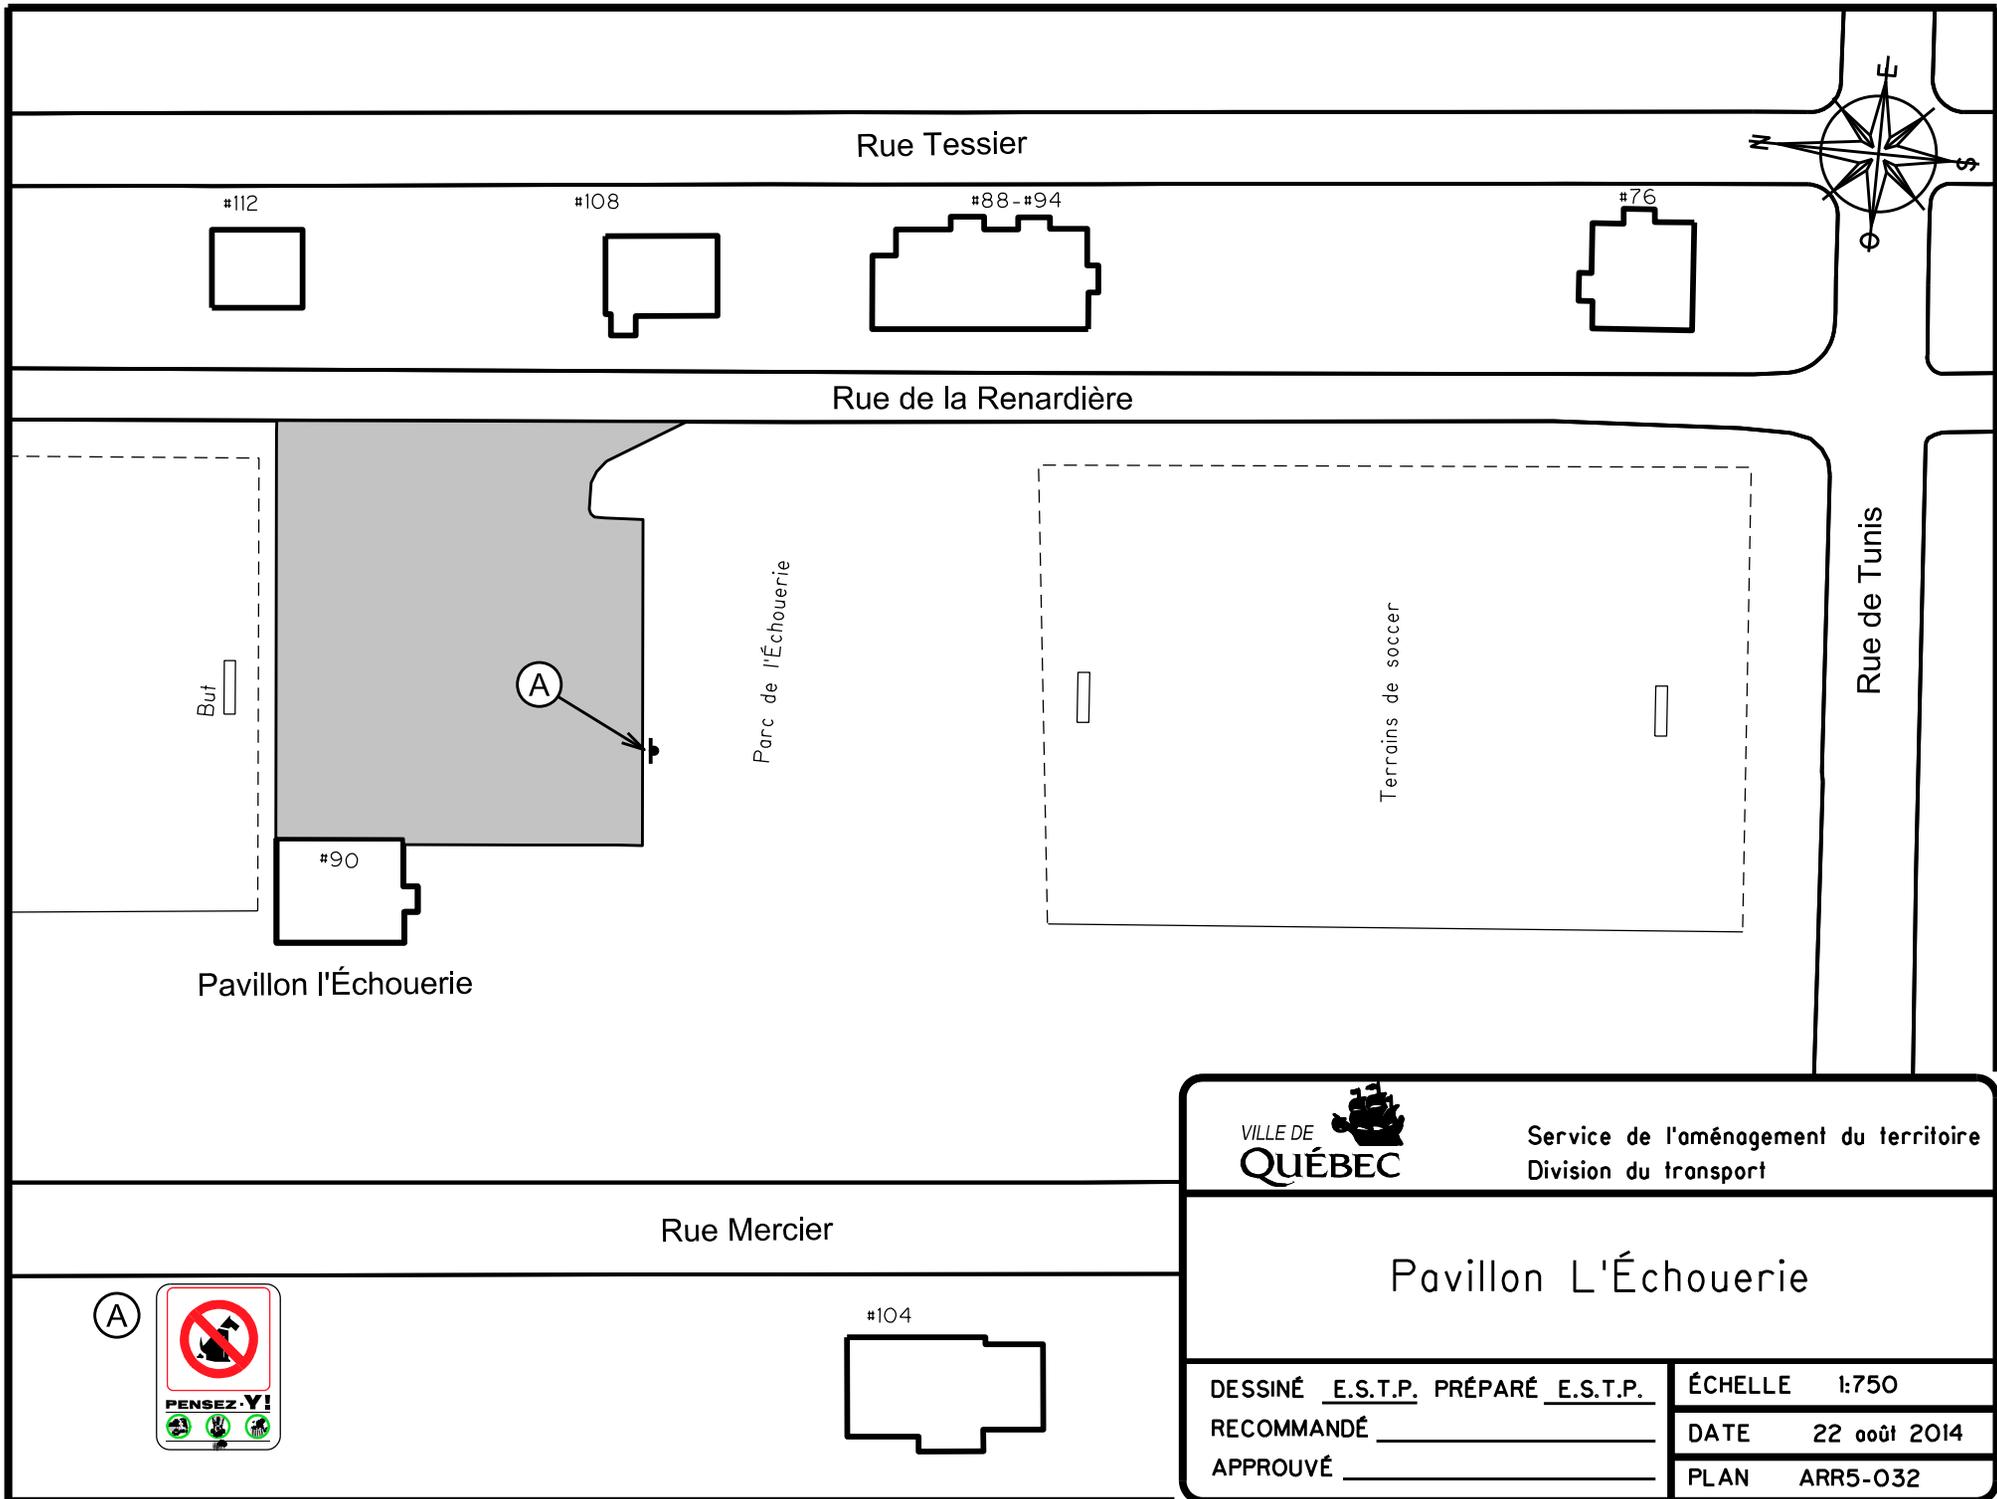

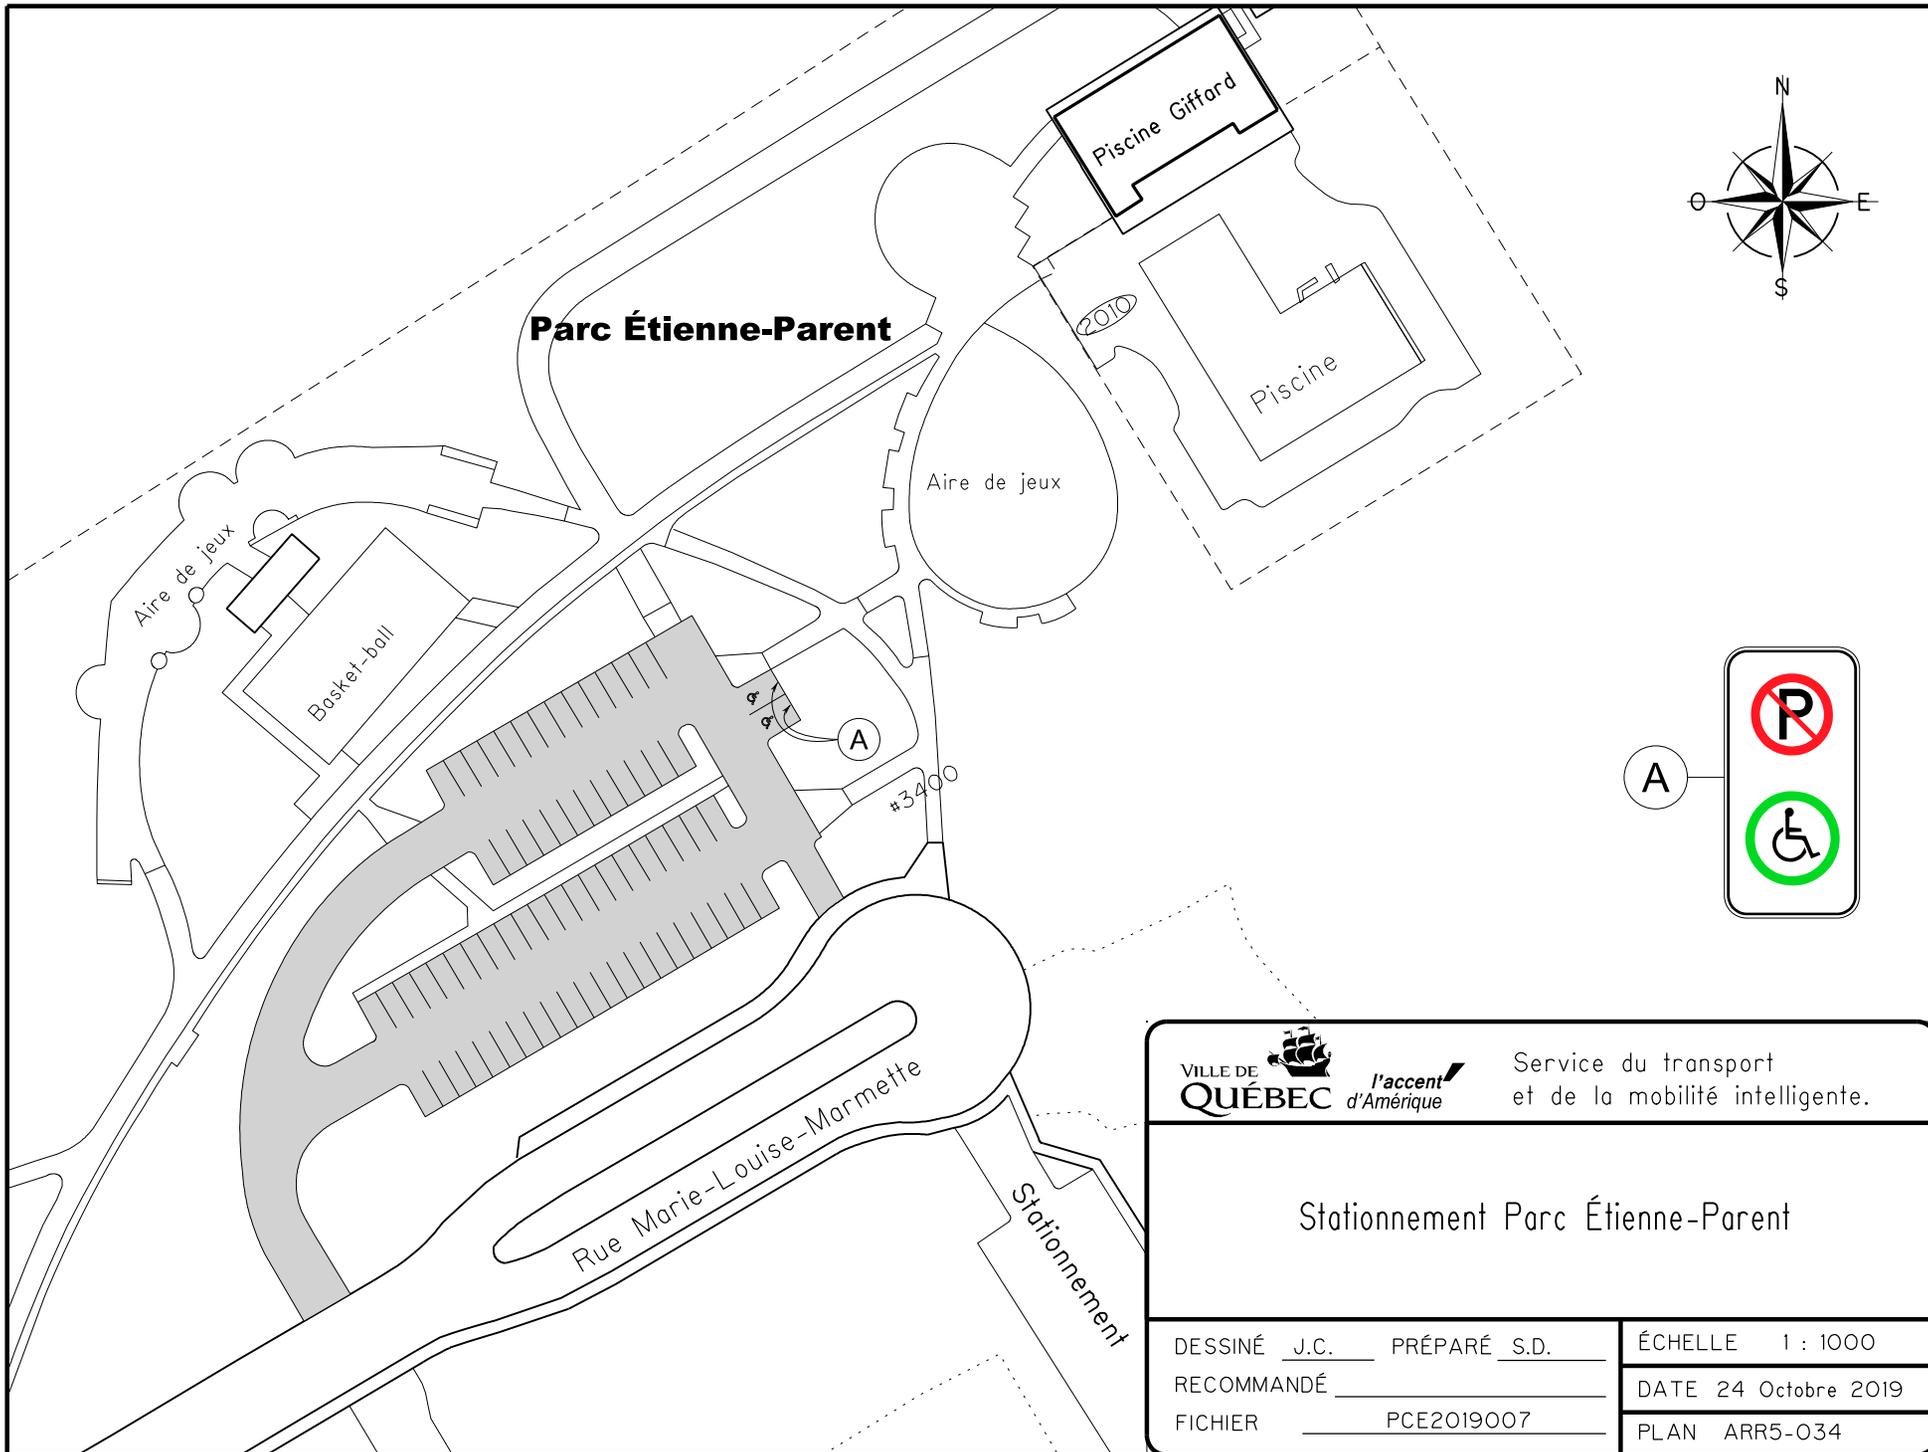


 		Service du transport et de la mobilité intelligente.
<h3>Stationnement Parc Étienne-Parent</h3>		
DESSINÉ <u>J.C.</u> PRÉPARÉ <u>S.D.</u>	ÉCHELLE 1 : 1000	
RECOMMANDÉ _____	DATE 24 Octobre 2019	
FICHER <u>PCE2019007</u>	PLAN ARR5-034	

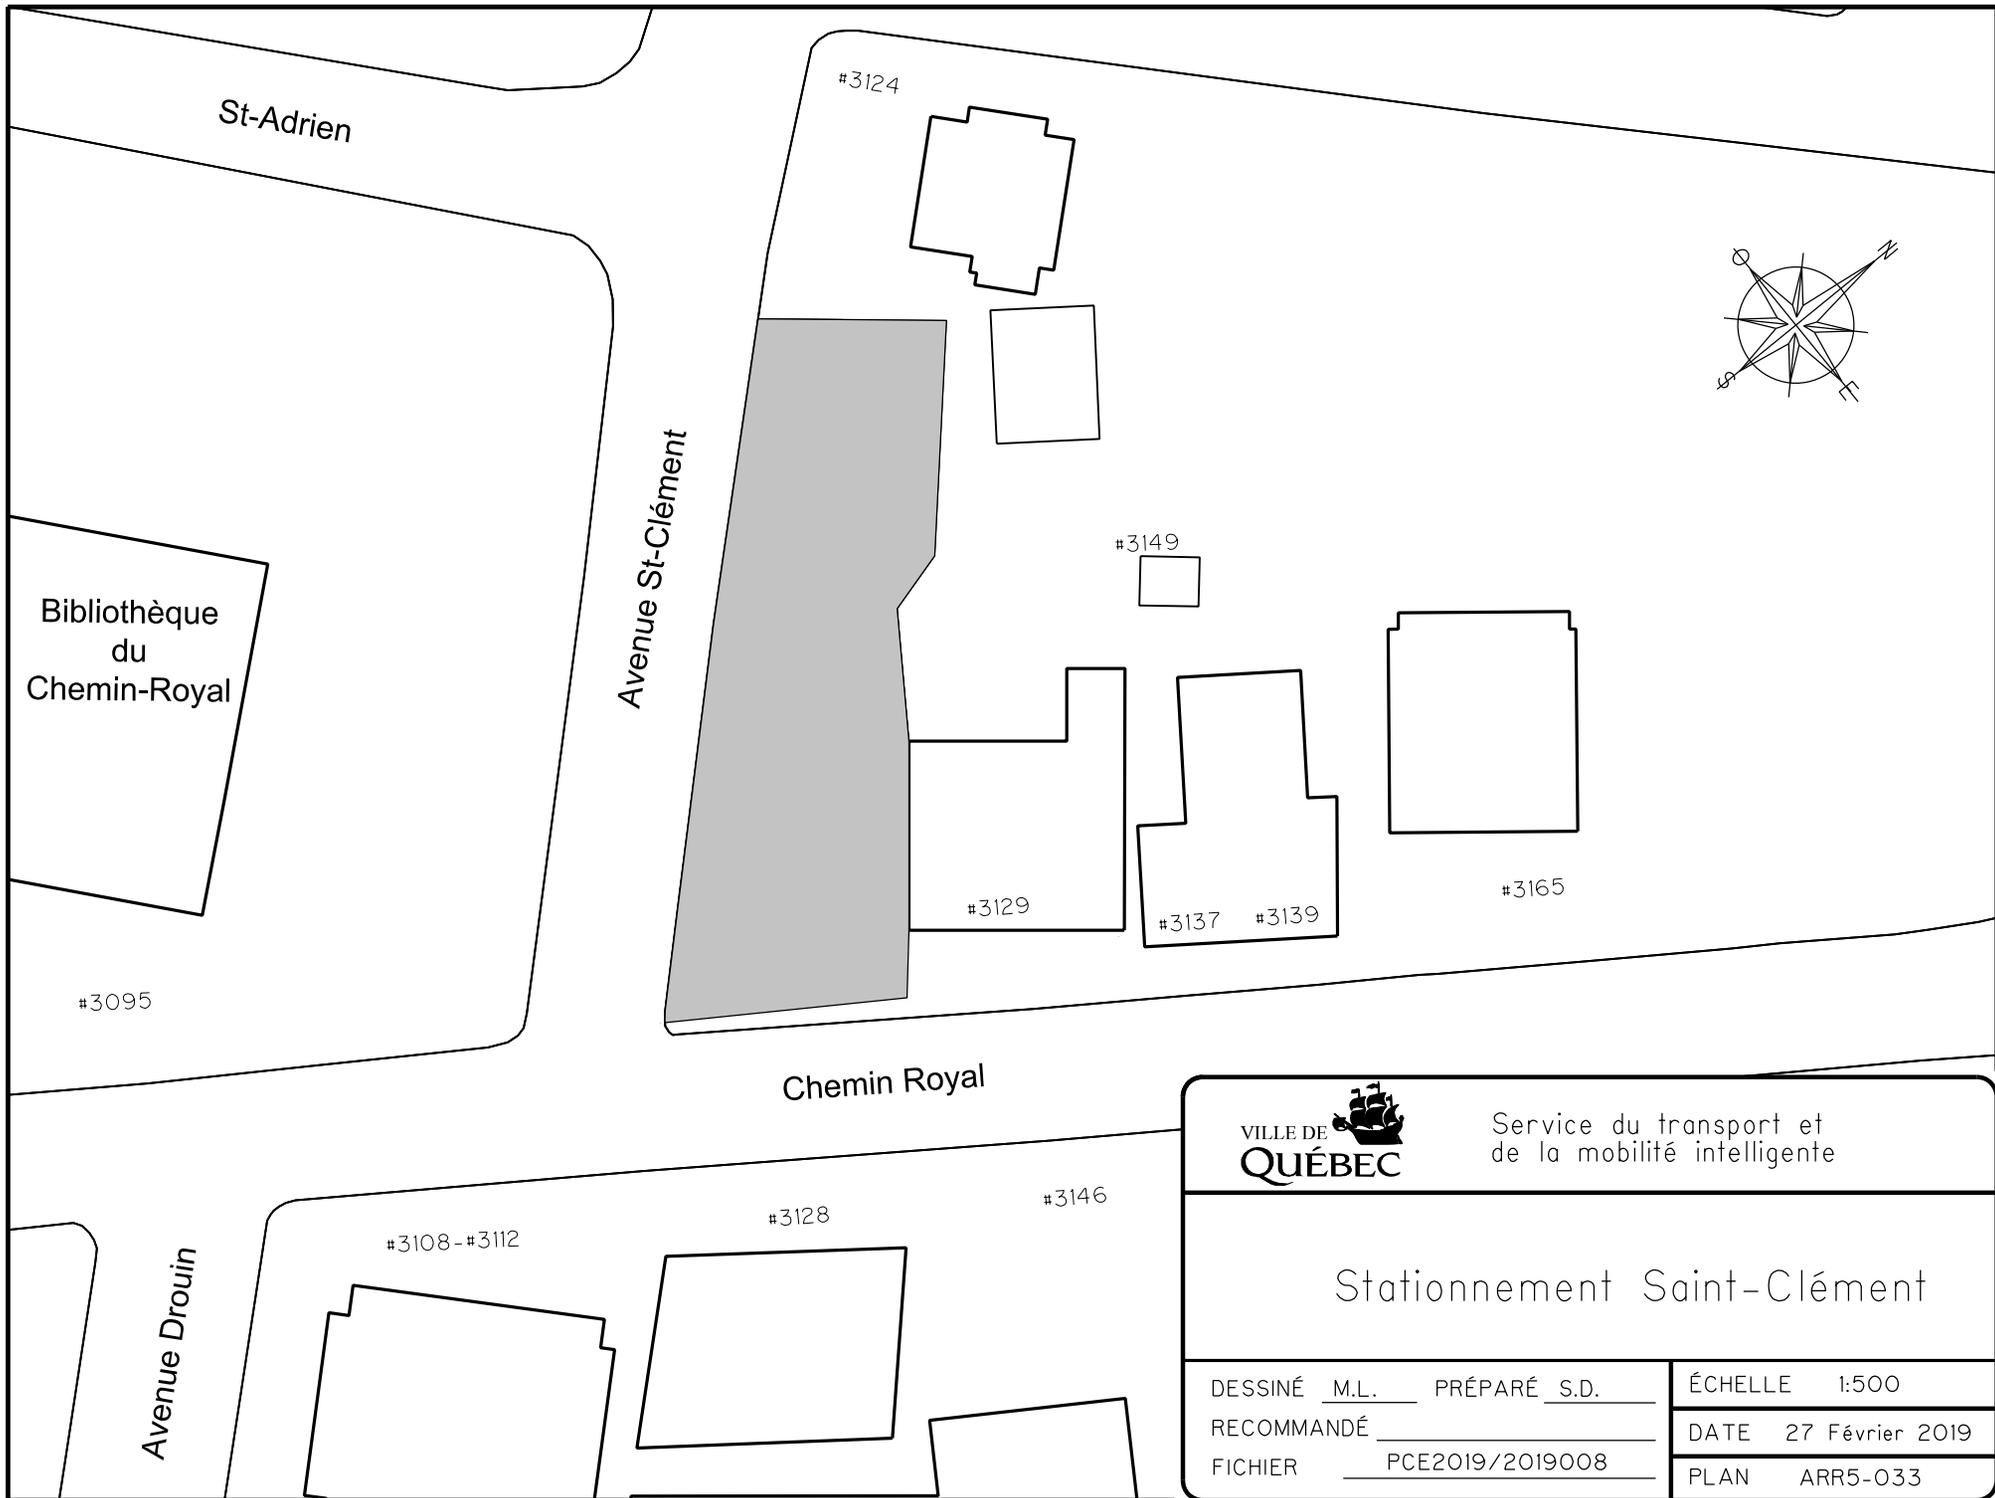

St-Adrien

#3124

Avenue St-Clément

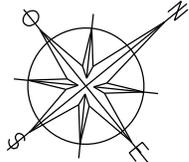

Bibliothèque  
du  
Chemin-Royal

#3149

#3095

#3129

#3137

#3139

#3165

Chemin Royal



Service du transport et  
de la mobilité intelligente

Stationnement Saint-Clément

Avenue Drouin

#3108-#3112

#3128

#3146

DESSINÉ M.L. PRÉPARÉ S.D.

ÉCHELLE 1:500

RECOMMANDÉ \_\_\_\_\_

DATE 27 Février 2019

FICHER PCE2019/2019008

PLAN ARR5-033