




**SERVICE DE L'AMÉNAGEMENT  
DU TERRITOIRE  
DIVISION DE L'URBANISME**

**ANNEXE IV**  
**LOT NUMÉRO 1224397 -**  
**TERRITOIRE SUR LEQUEL DES PLANS DE CONSTRUCTION PEUVENT ÊTRE APPROUVÉS**

No du règlement : R.C.A.5V.Q. 4  
 Préparé par : M.M.

No du plan : RCA5VQ4PC01  
 Échelle : 1:400



-  Lot visé
-  Limite de lot
-  Bâtiments principaux

**Autoroute Félix-Leclerc**



**SERVICE DE LA PLANIFICATION  
ET DE LA COORDINATION DE  
L'AMÉNAGEMENT DU TERRITOIRE**




**ANNEXE IV**  
**LOT NUMÉRO 1541465 -**  
**TERRITOIRE SUR LEQUEL DES PLANS DE CONSTRUCTION PEUVENT ÊTRE APPROUVÉS**


No du règlement : R.C.A.5V.Q.4

Préparé par : M.M.

No du plan : RCA5VQ4PC02

Échelle : 1:500

 Lot visé  
 Limite de lot  
 Bâtiments principaux

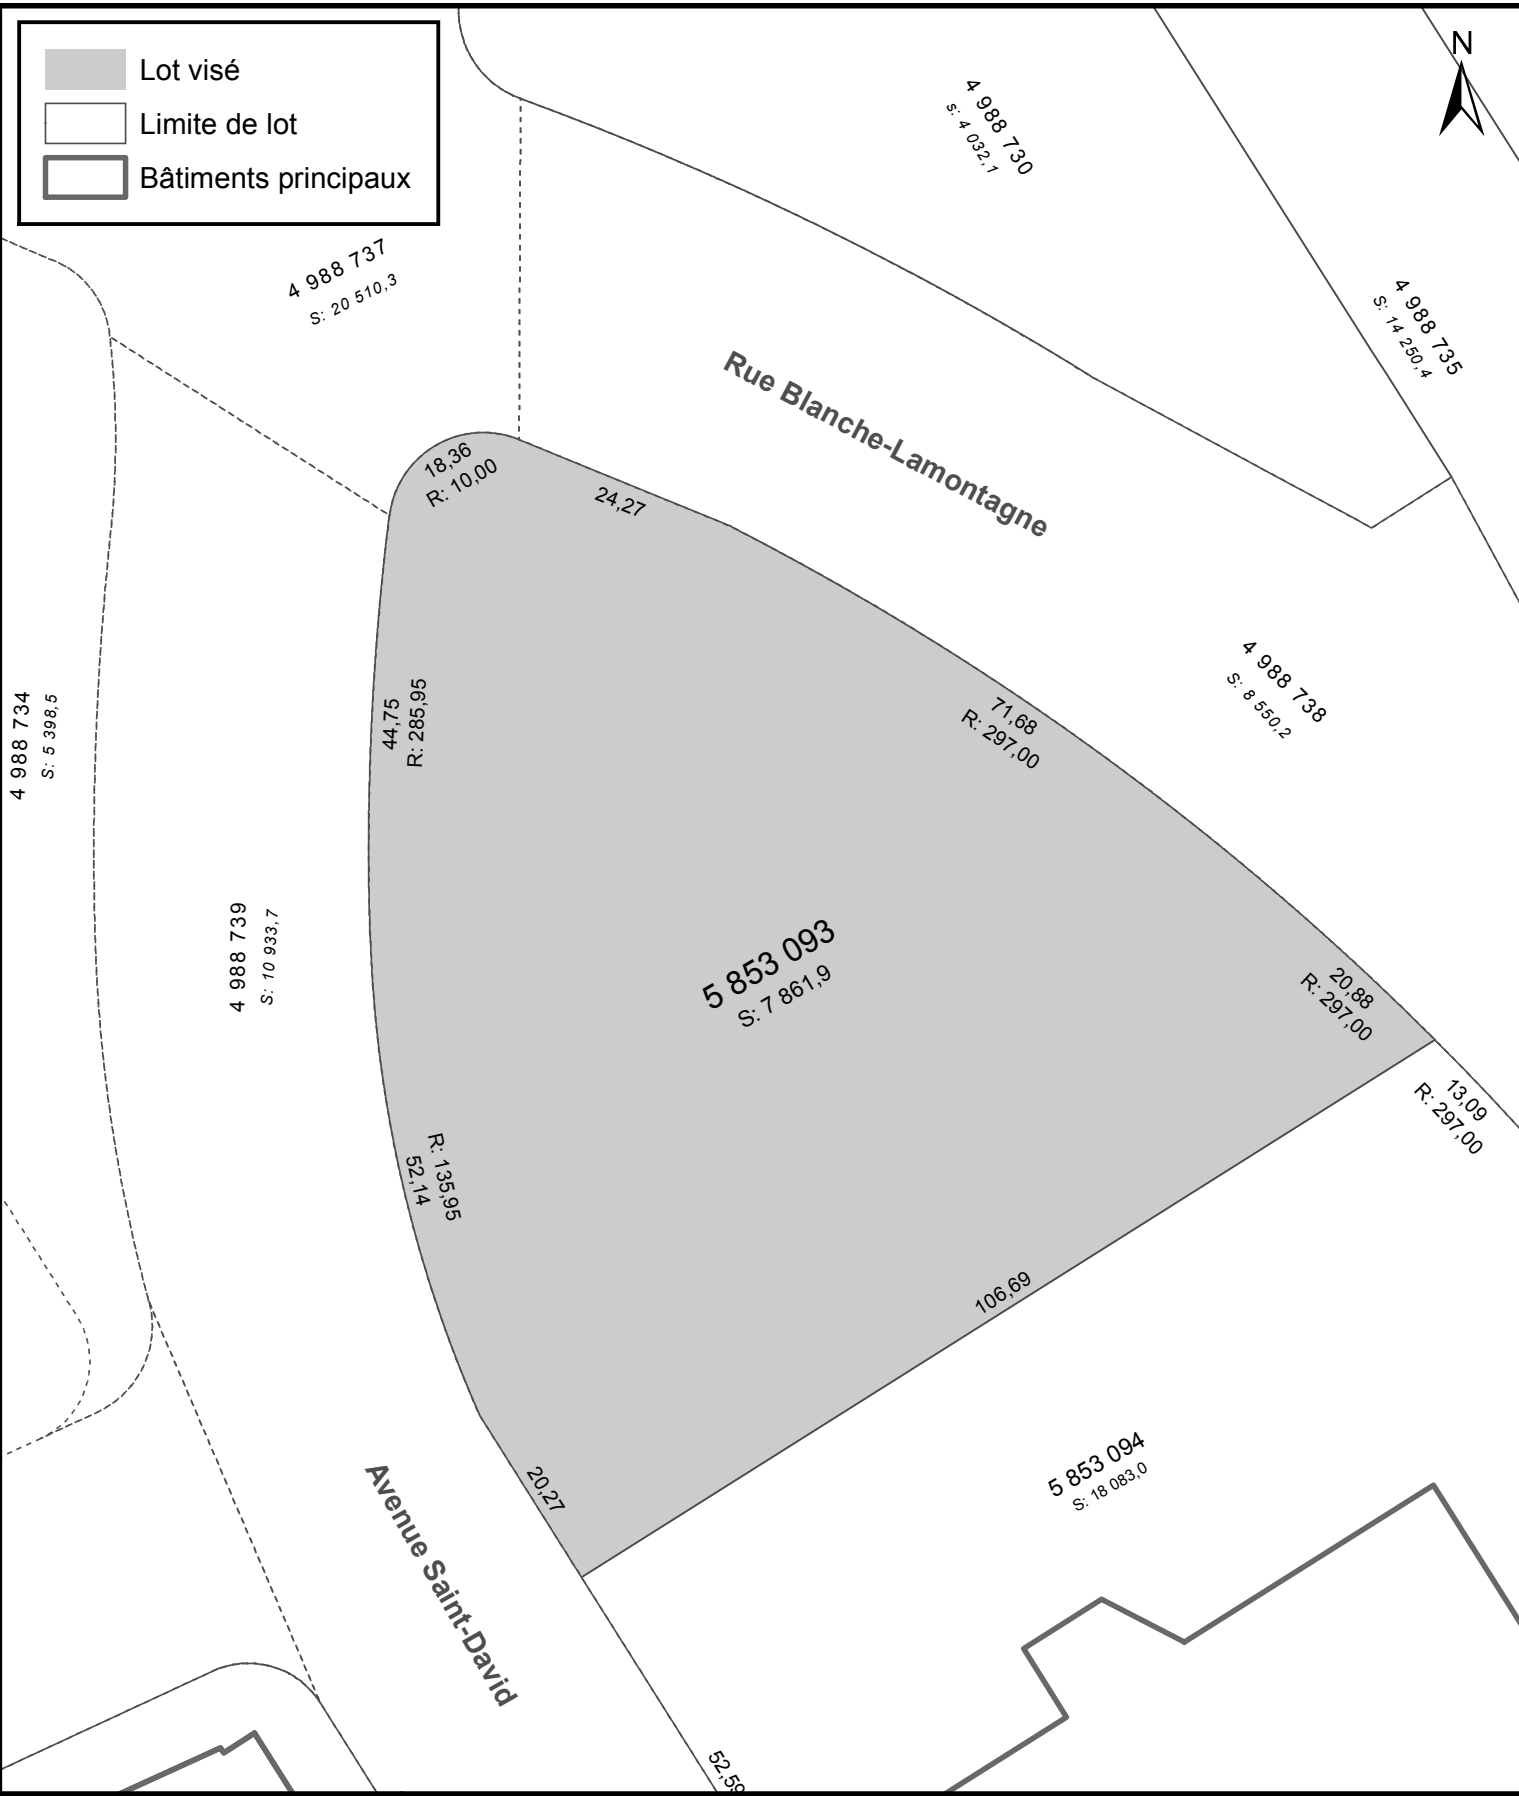

**ANNEXE IV**  
**LOT NUMÉRO 5853093 -**  
**TERRITOIRE SUR LEQUEL DES PLANS DE CONSTRUCTION PEUVENT ÊTRE APPROUVÉS**

**SERVICE DE LA PLANIFICATION**  
**ET DE LA COORDINATION DE**  
**L'AMÉNAGEMENT DU TERRITOIRE**

No du règlement : R.C.A.5V.Q. 4  
 Préparé par : M.M.

No du plan : RCA5VQ4PC03  
 Échelle : 1:800