

SERVICE DE L'AMÉNAGEMENT
DU TERRITOIRE
DIVISION DE L'URBANISME

ANNEXE IV
LOT NUMÉRO 1224397 -
TERRITOIRE SUR LEQUEL DES PLANS DE CONSTRUCTION PEUVENT ÊTRE APPROUVÉS




No du règlement : R.C.A.5V.Q. 4

Préparé par : M.M.

No du plan : RCA5VQ4PC01

Échelle : 1:400



-  Lot visé
-  Limite de lot
-  Bâtiments principaux

Autoroute Félix-Leclerc






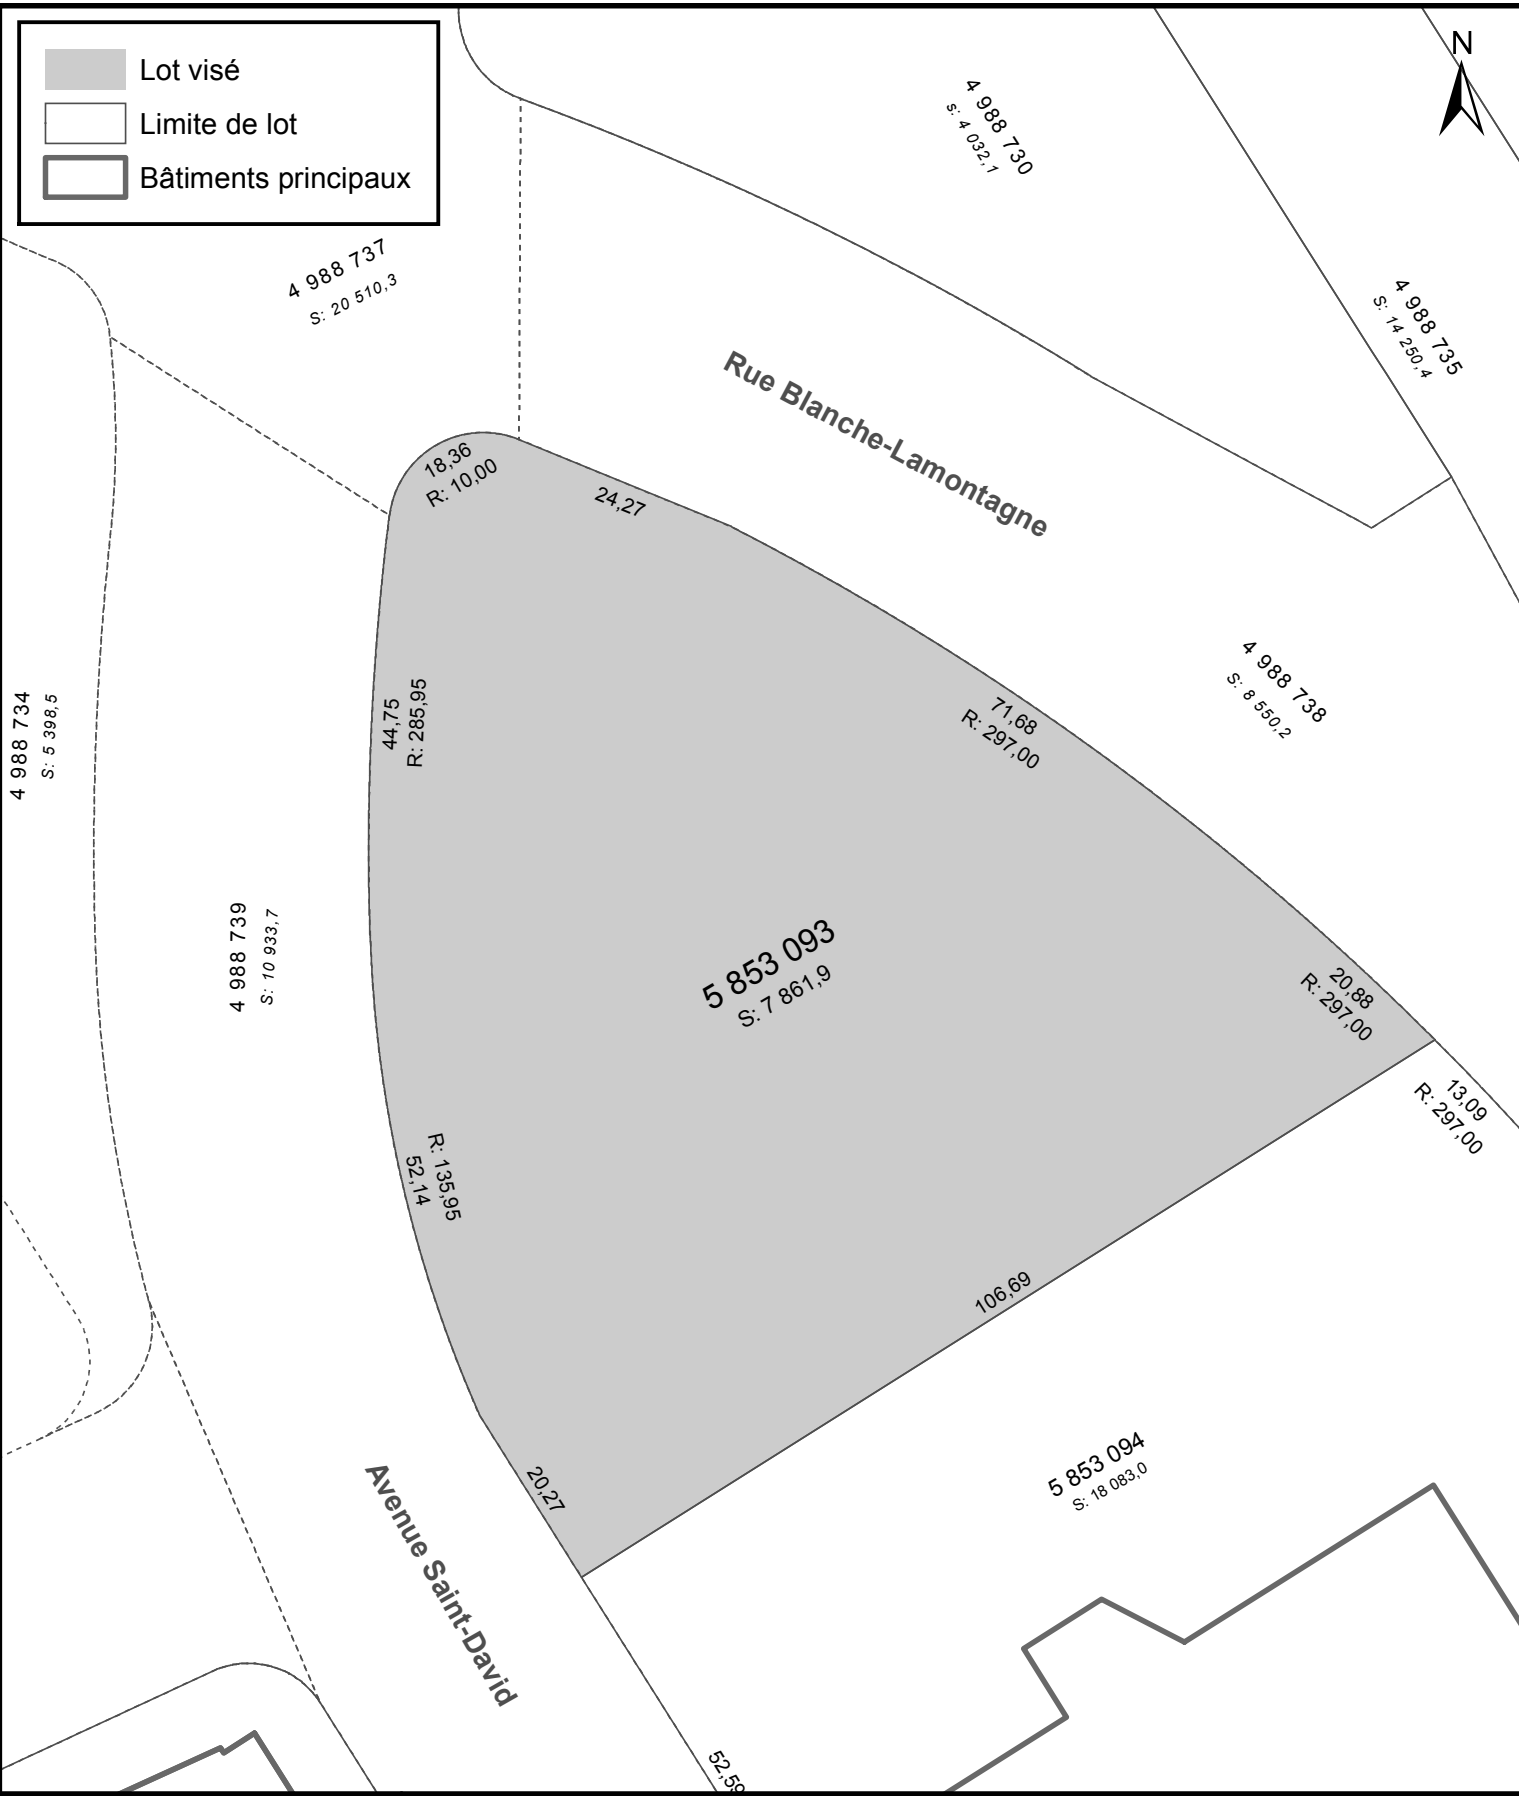
SERVICE DE LA PLANIFICATION
ET DE LA COORDINATION DE
L'AMÉNAGEMENT DU TERRITOIRE

ANNEXE IV
LOT NUMÉRO 1541465 -
TERRITOIRE SUR LEQUEL DES PLANS DE CONSTRUCTION PEUVENT ÊTRE APPROUVÉS

No du règlement : R.C.A.5V.Q.4
Préparé par : M.M.

No du plan : RCA5VQ4PC02
Échelle : 1:500

 Lot visé
 Limite de lot
 Bâtiments principaux




ANNEXE IV
LOT NUMÉRO 5853093 -
TERRITOIRE SUR LEQUEL DES PLANS DE CONSTRUCTION PEUVENT ÊTRE APPROUVÉS

SERVICE DE LA PLANIFICATION
ET DE LA COORDINATION DE
L'AMÉNAGEMENT DU TERRITOIRE

No du règlement : R.C.A.5V.Q. 4
 Préparé par : M.M.

No du plan : RCA5VQ4PC03
 Échelle : 1:800

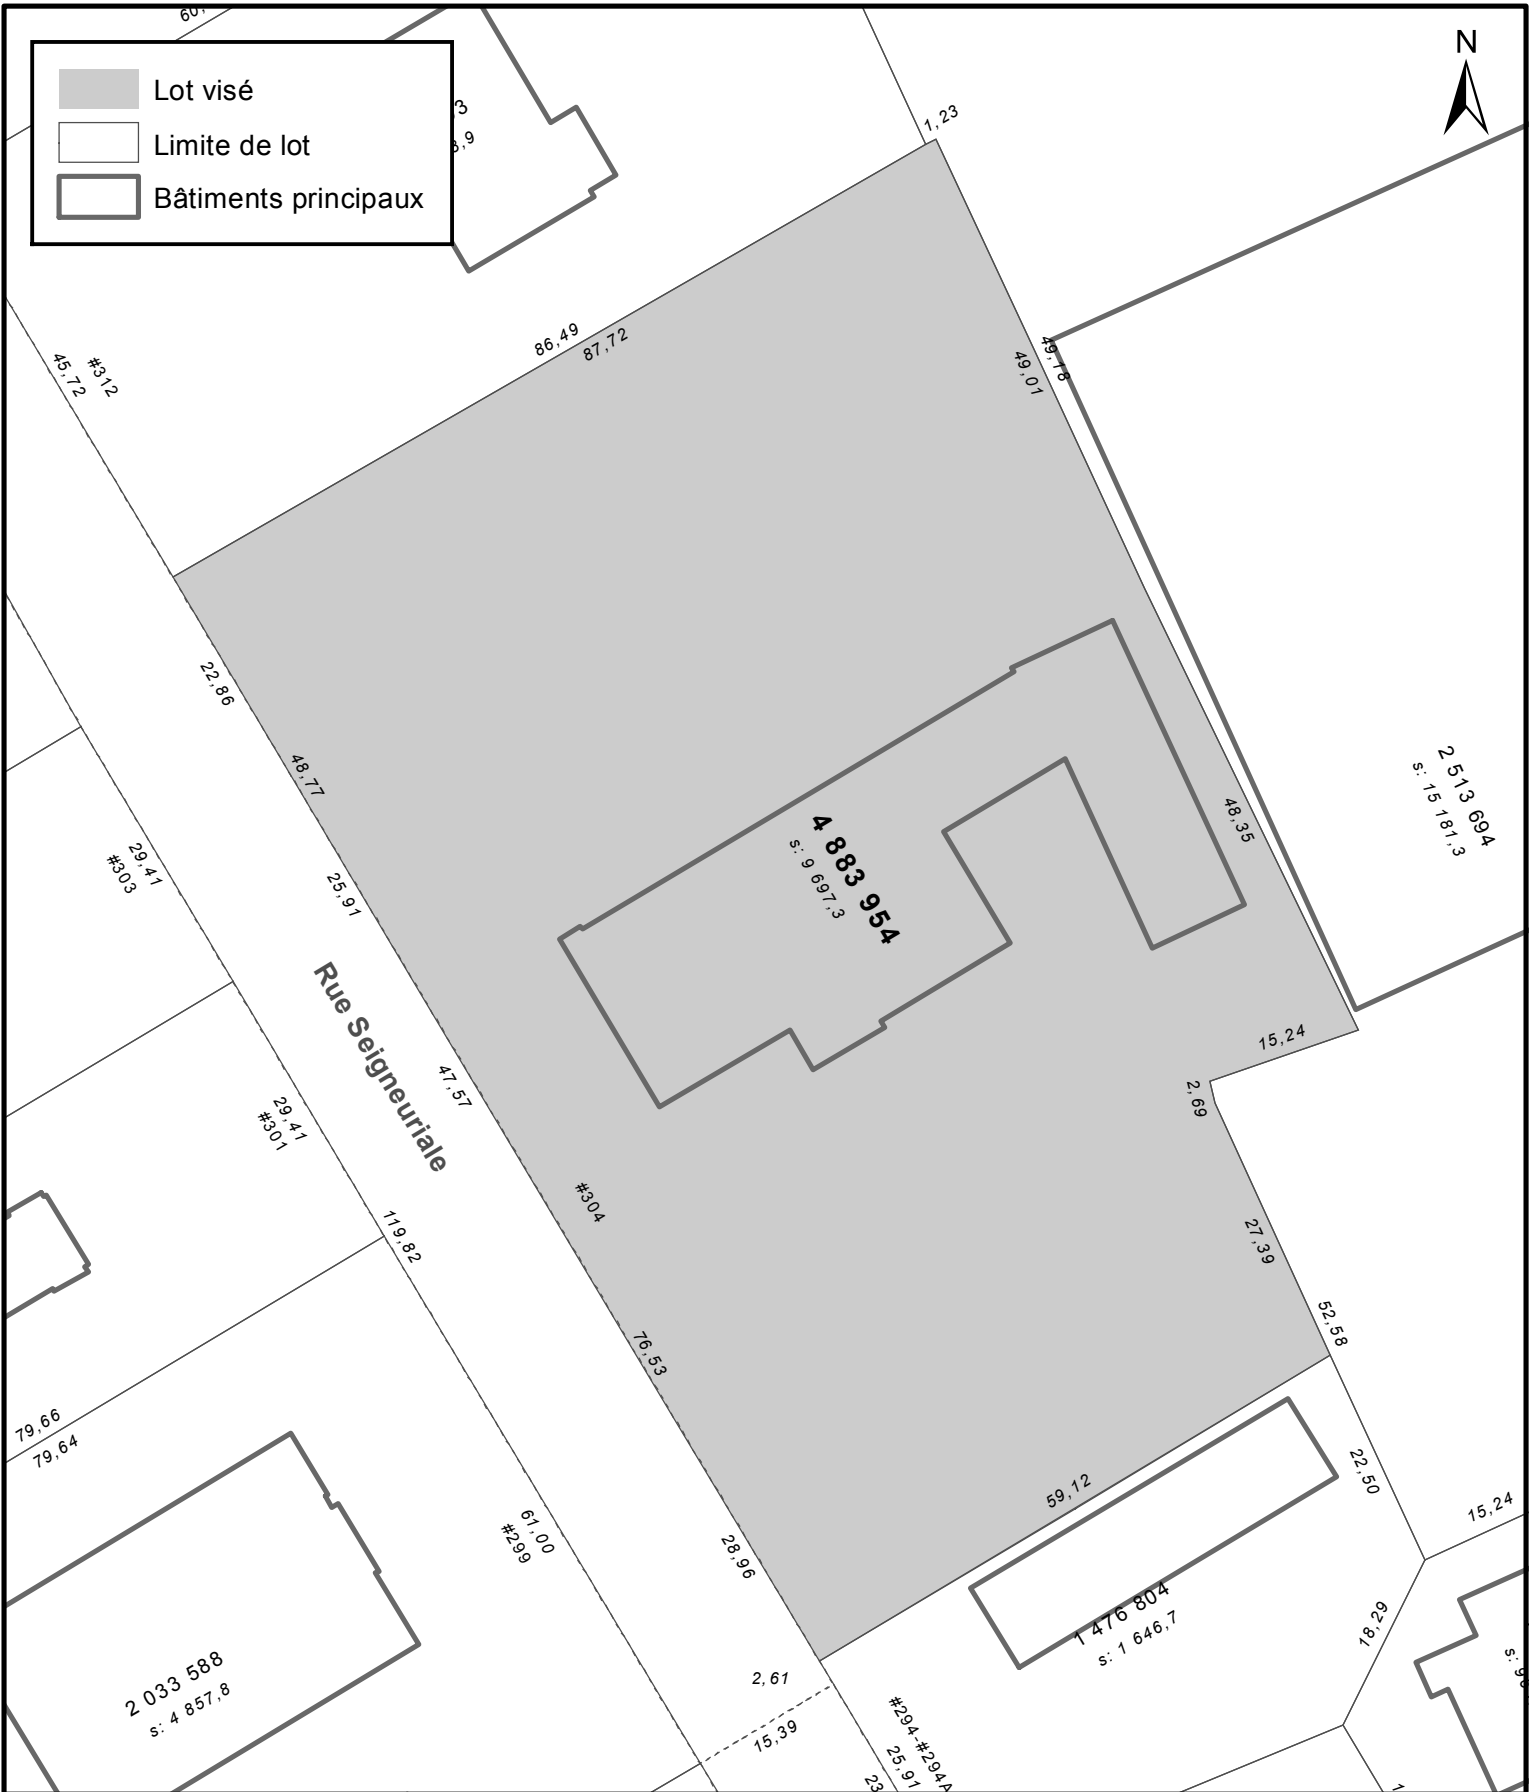

VILLE DE QUÉBEC


SERVICE DE LA PLANIFICATION
DE L'AMÉNAGEMENT ET
DE L'ENVIRONNEMENT

ANNEXE IV
LOT NUMÉRO 4883954 -
TERRITOIRE SUR LEQUEL DES PLANS DE CONSTRUCTION PEUVENT ÊTRE APPROUVÉS

No du règlement : <u>R.C.A.5V.Q. 4</u>	No du plan : <u>RCA5VQ4PC04</u>
Préparé par : <u>O.A.</u>	Échelle : <u>1:750</u>



- Lot visé
- Limite de lot
- Bâtiments principaux

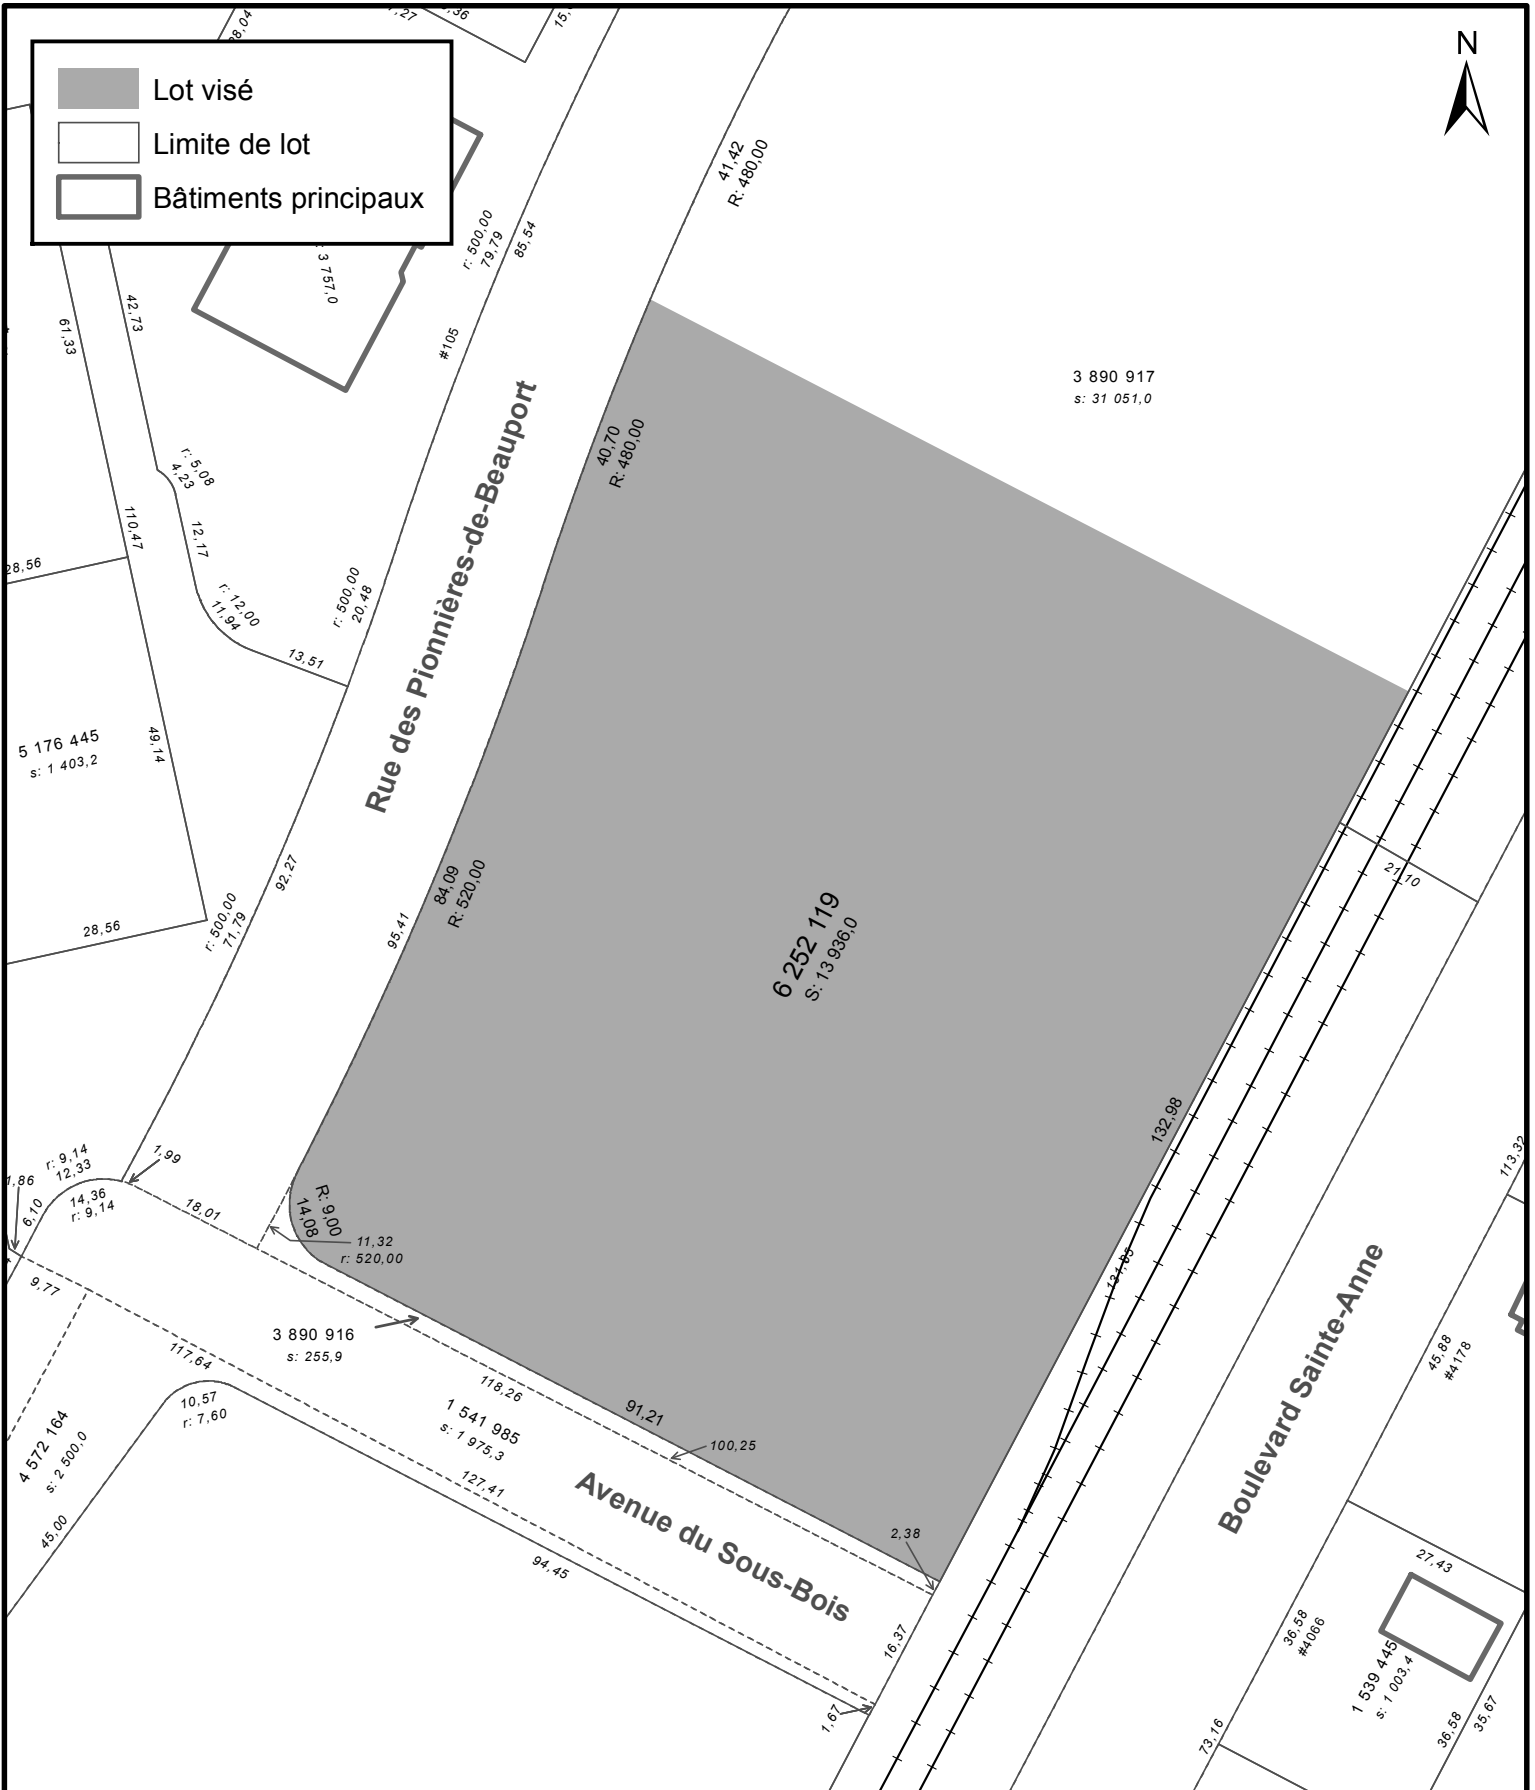

ANNEXE IV

**LOT NUMÉRO 6252119 -
TERRITOIRE SUR LEQUEL DES PLANS DE CONSTRUCTION PEUVENT ÊTRE APPROUVÉS**



**SERVICE DE LA PLANIFICATION
DE L'AMÉNAGEMENT ET
DE L'ENVIRONNEMENT**

No du règlement : R.C.A.5V.Q. 4

Préparé par : M.M.

No du plan : RCA5VQ4PC05

Échelle : 1:1 000

