








-  Lot visé
-  Limite de lot
-  Bâtiments principaux

**Autoroute Félix-Leclerc**






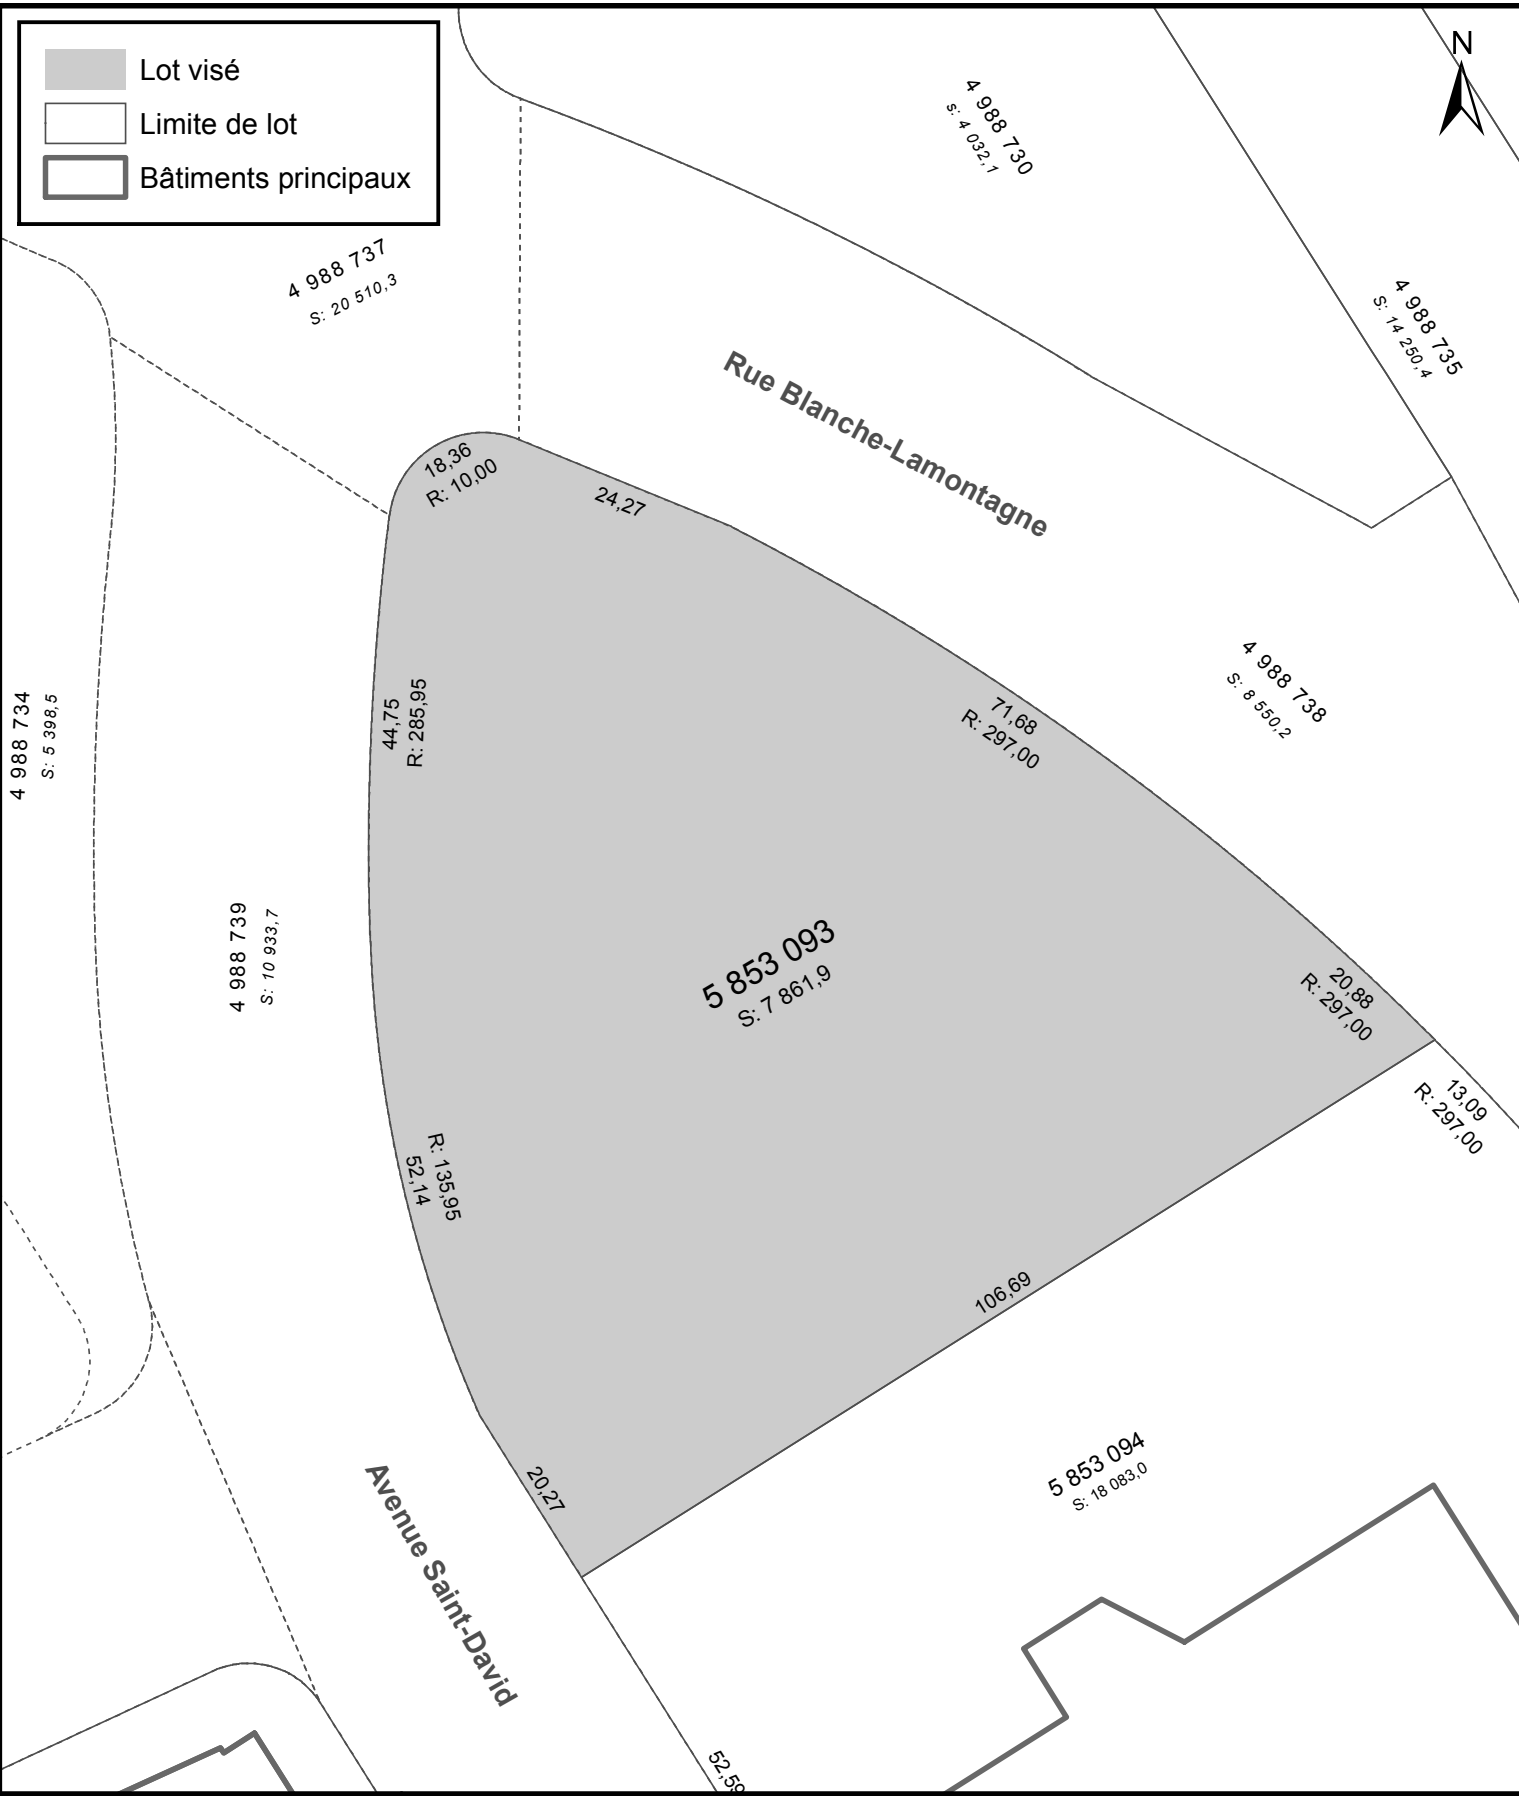
**SERVICE DE LA PLANIFICATION  
ET DE LA COORDINATION DE  
L'AMÉNAGEMENT DU TERRITOIRE**

**ANNEXE IV**  
**LOT NUMÉRO 1541465 -**  
**TERRITOIRE SUR LEQUEL DES PLANS DE CONSTRUCTION PEUVENT ÊTRE APPROUVÉS**

No du règlement : R.C.A.5V.Q.4  
Préparé par : M.M.

No du plan : RCA5VQ4PC02  
Échelle : 1:500

 Lot visé  
 Limite de lot  
 Bâtiments principaux




SERVICE DE LA PLANIFICATION  
ET DE LA COORDINATION DE  
L'AMÉNAGEMENT DU TERRITOIRE

**ANNEXE IV**  
**LOT NUMÉRO 5853093 -**  
**TERRITOIRE SUR LEQUEL DES PLANS DE CONSTRUCTION PEUVENT ÊTRE APPROUVÉS**

No du règlement : R.C.A.5V.Q. 4  
Préparé par : M.M.

No du plan : RCA5VQ4PC03  
Échelle : 1:800

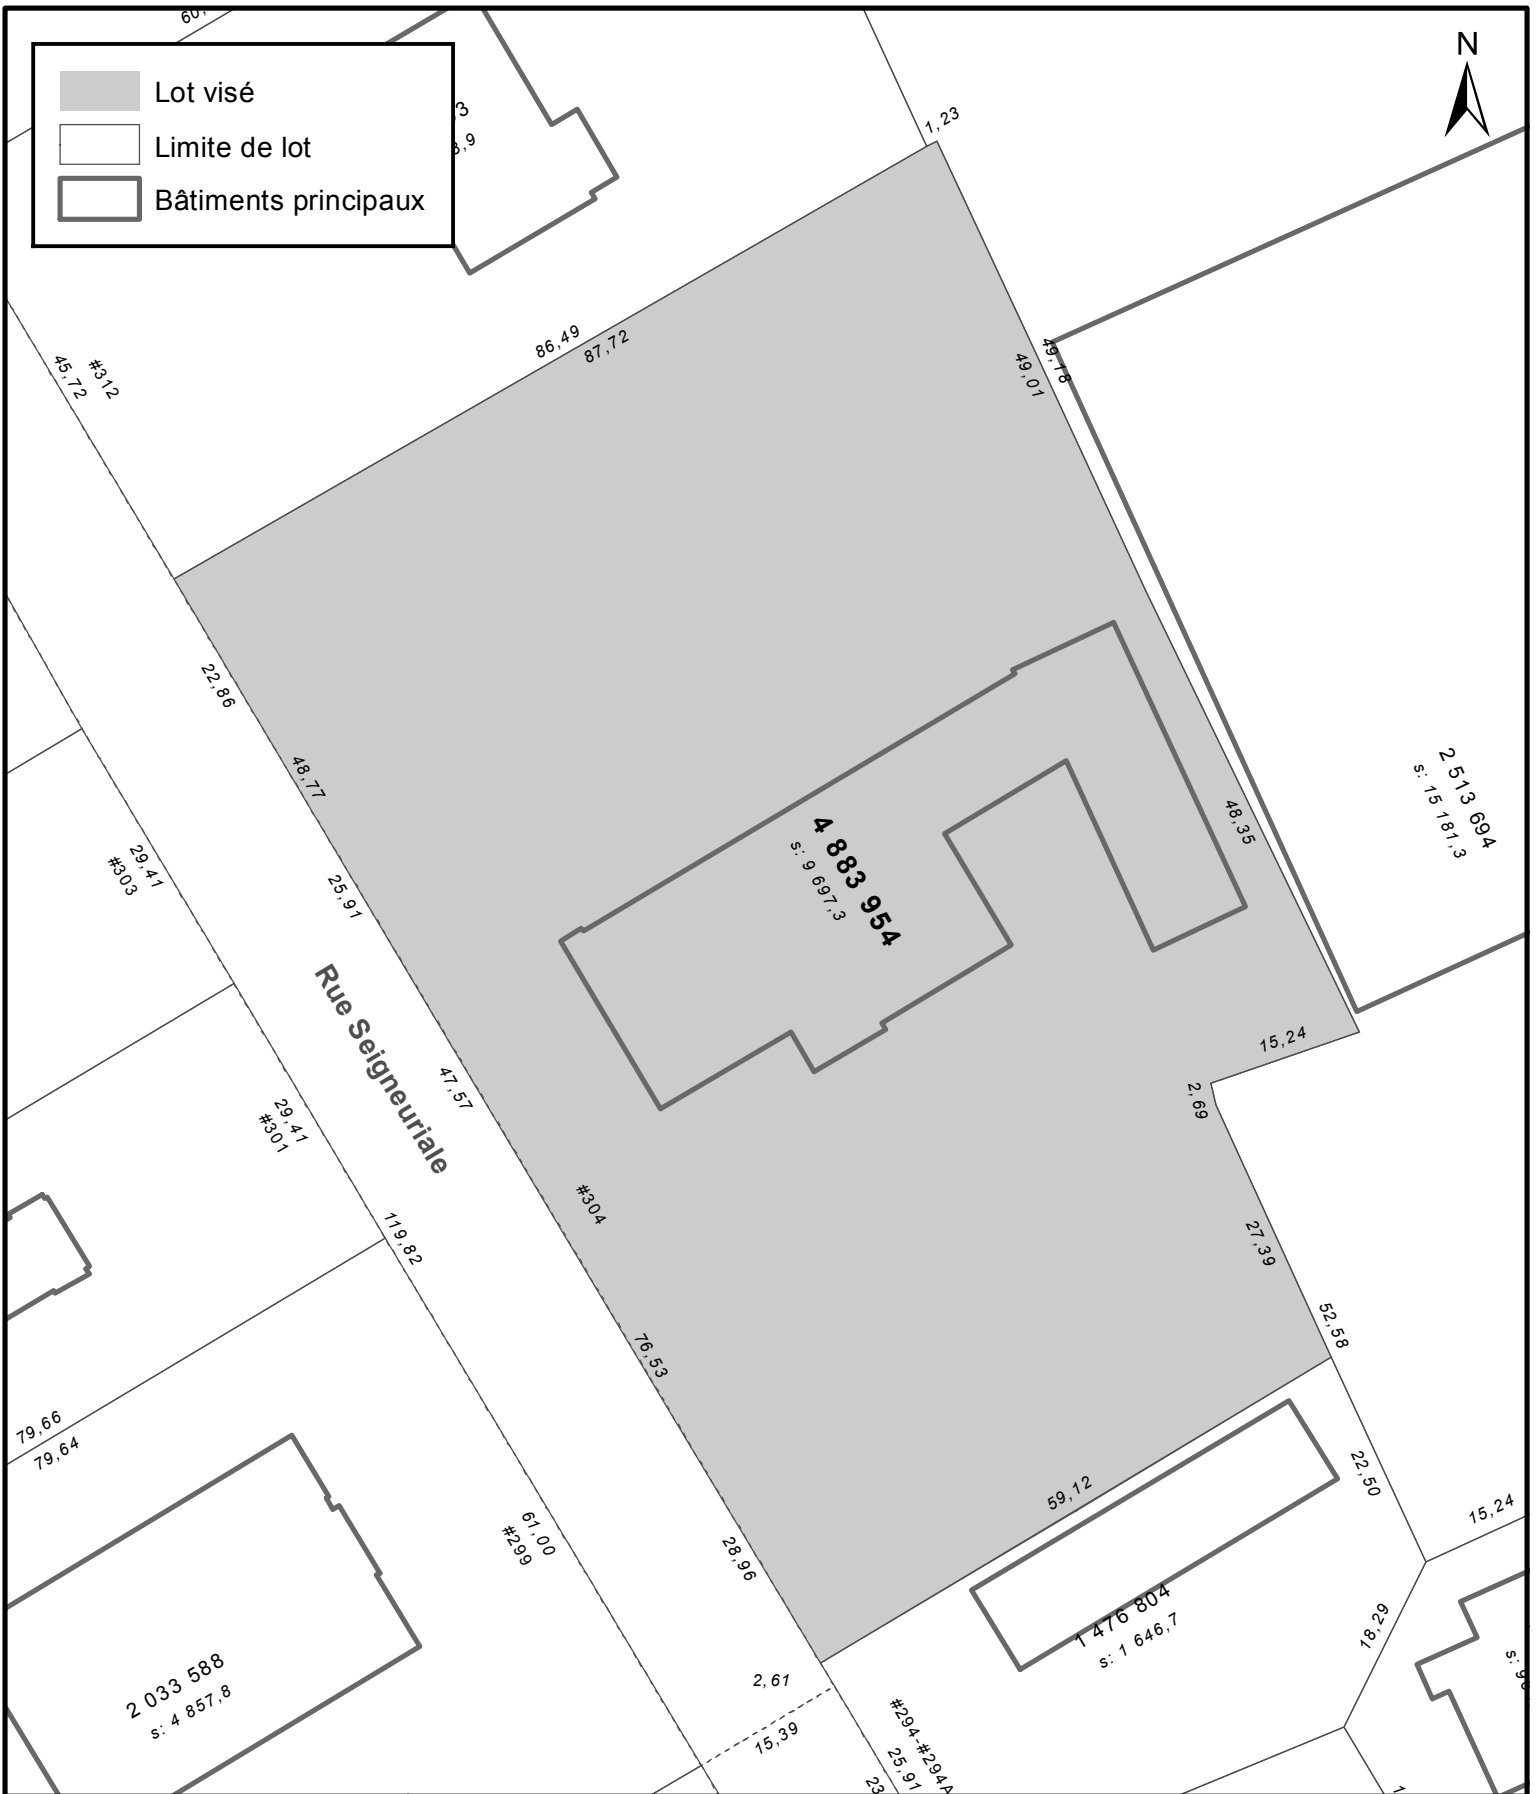




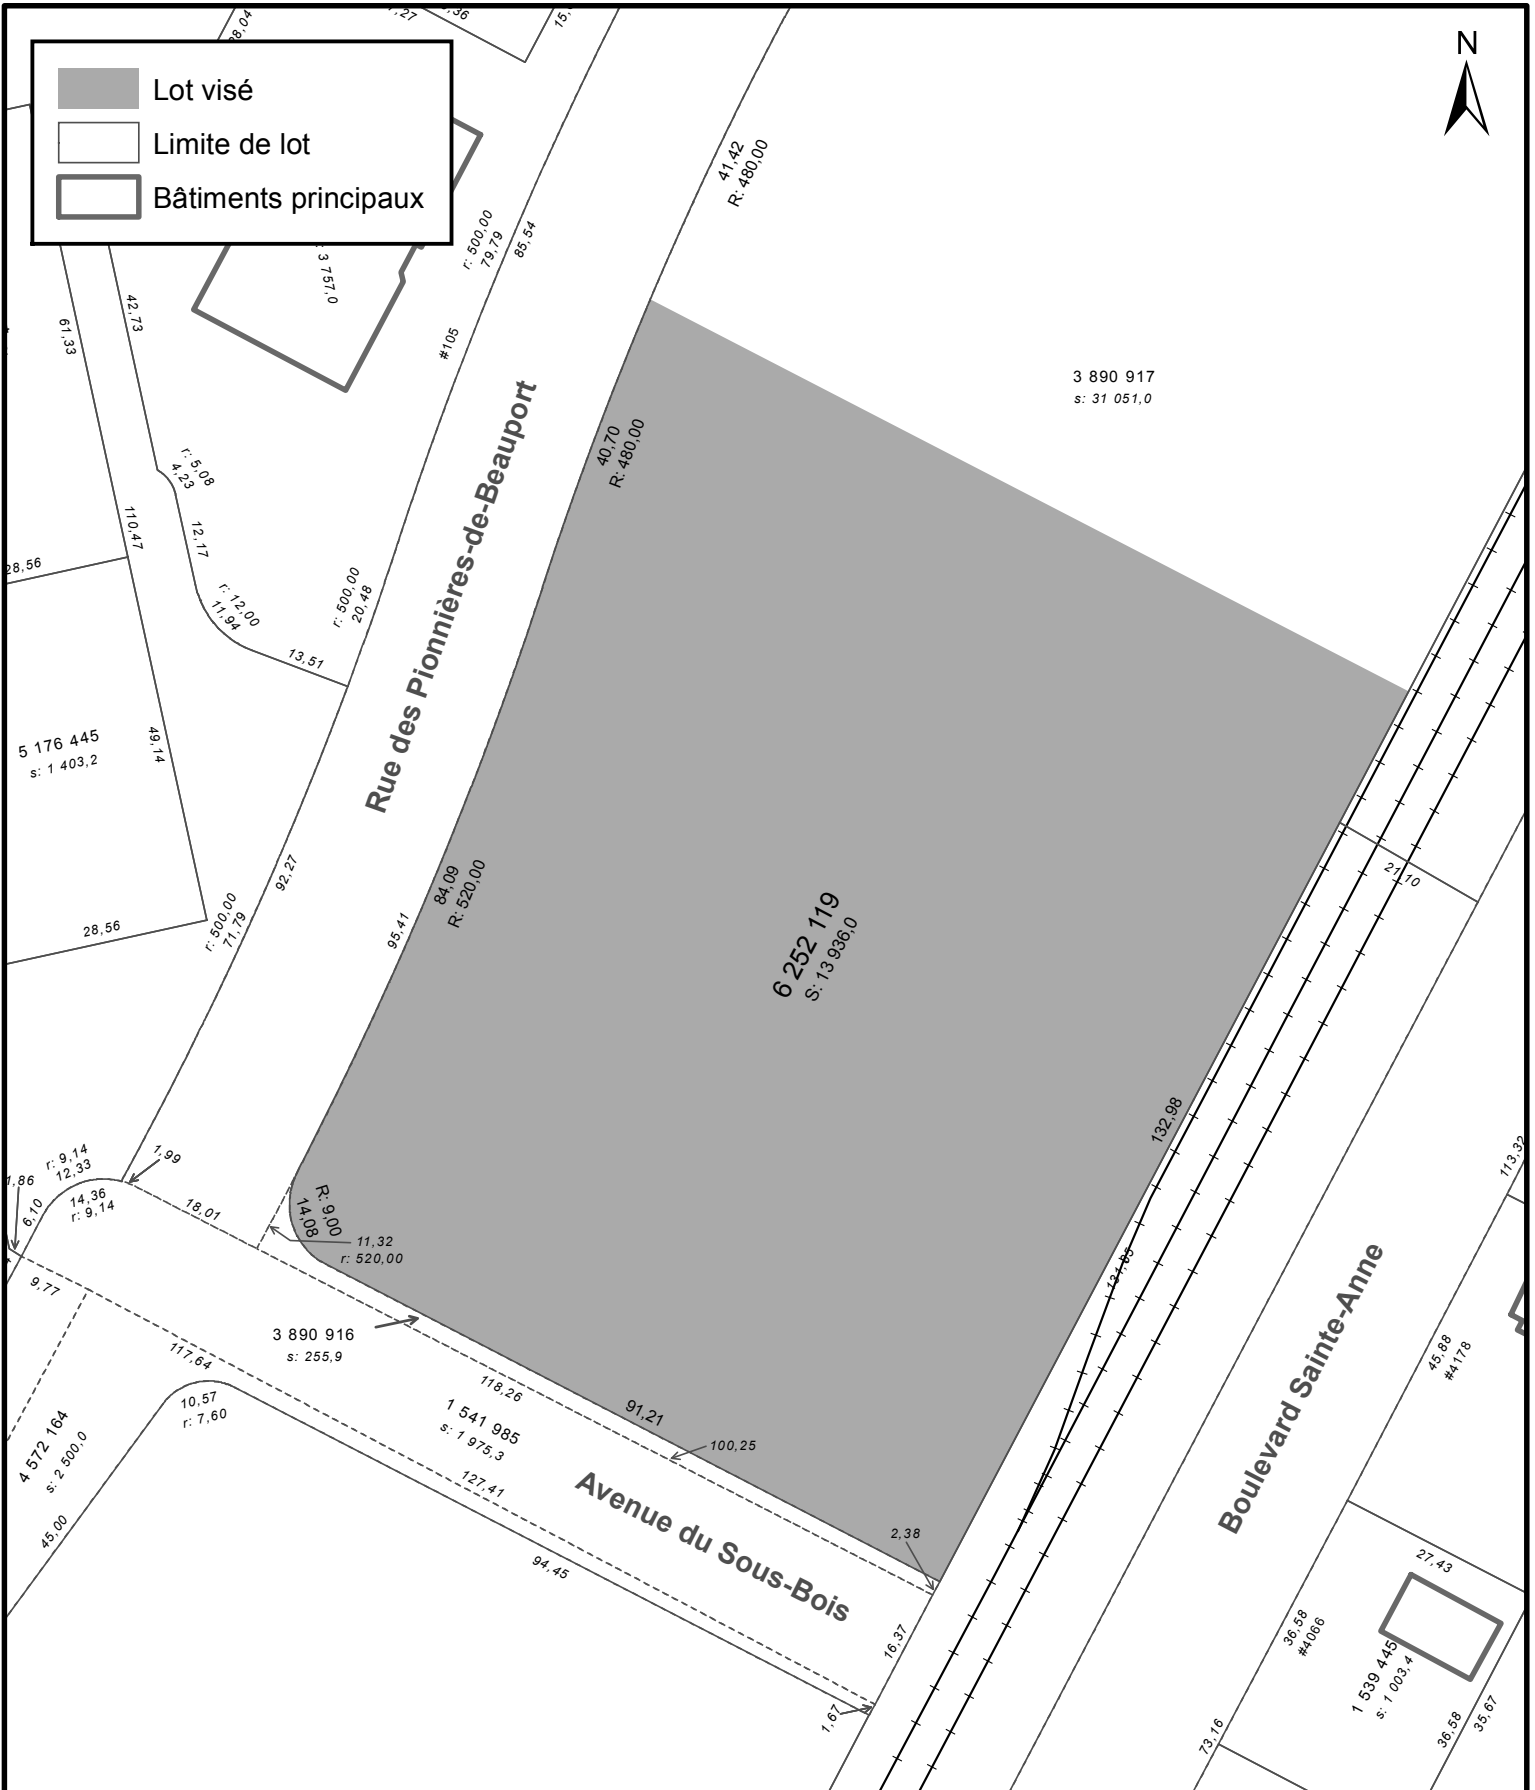
  
**VILLE DE QUÉBEC**  
 SERVICE DE LA PLANIFICATION  
 DE L'AMÉNAGEMENT ET  
 DE L'ENVIRONNEMENT

**ANNEXE IV**  
**LOT NUMÉRO 4883954 -**  
**TERRITOIRE SUR LEQUEL DES PLANS DE CONSTRUCTION PEUVENT ÊTRE APPROUVÉS**

|  |                                 |
|--|---------------------------------|
| No du règlement : <u>R.C.A.5V.Q. 4</u> | No du plan : <u>RCA5VQ4PC04</u> |
| Préparé par : <u>O.A.</u>              | Échelle : <u>1:750</u>          |



-  Lot visé
-  Limite de lot
-  Bâtiments principaux



SERVICE DE LA PLANIFICATION  
DE L'AMÉNAGEMENT ET  
DE L'ENVIRONNEMENT


**ANNEXE IV**  
**LOT NUMÉRO 6252119 -**  
**TERRITOIRE SUR LEQUEL DES PLANS DE CONSTRUCTION PEUVENT ÊTRE APPROUVÉS**


No du règlement : R.C.A.5V.Q. 4

Préparé par : M.M.

No du plan : RCA5VQ4PC05

Échelle : 1:1 000

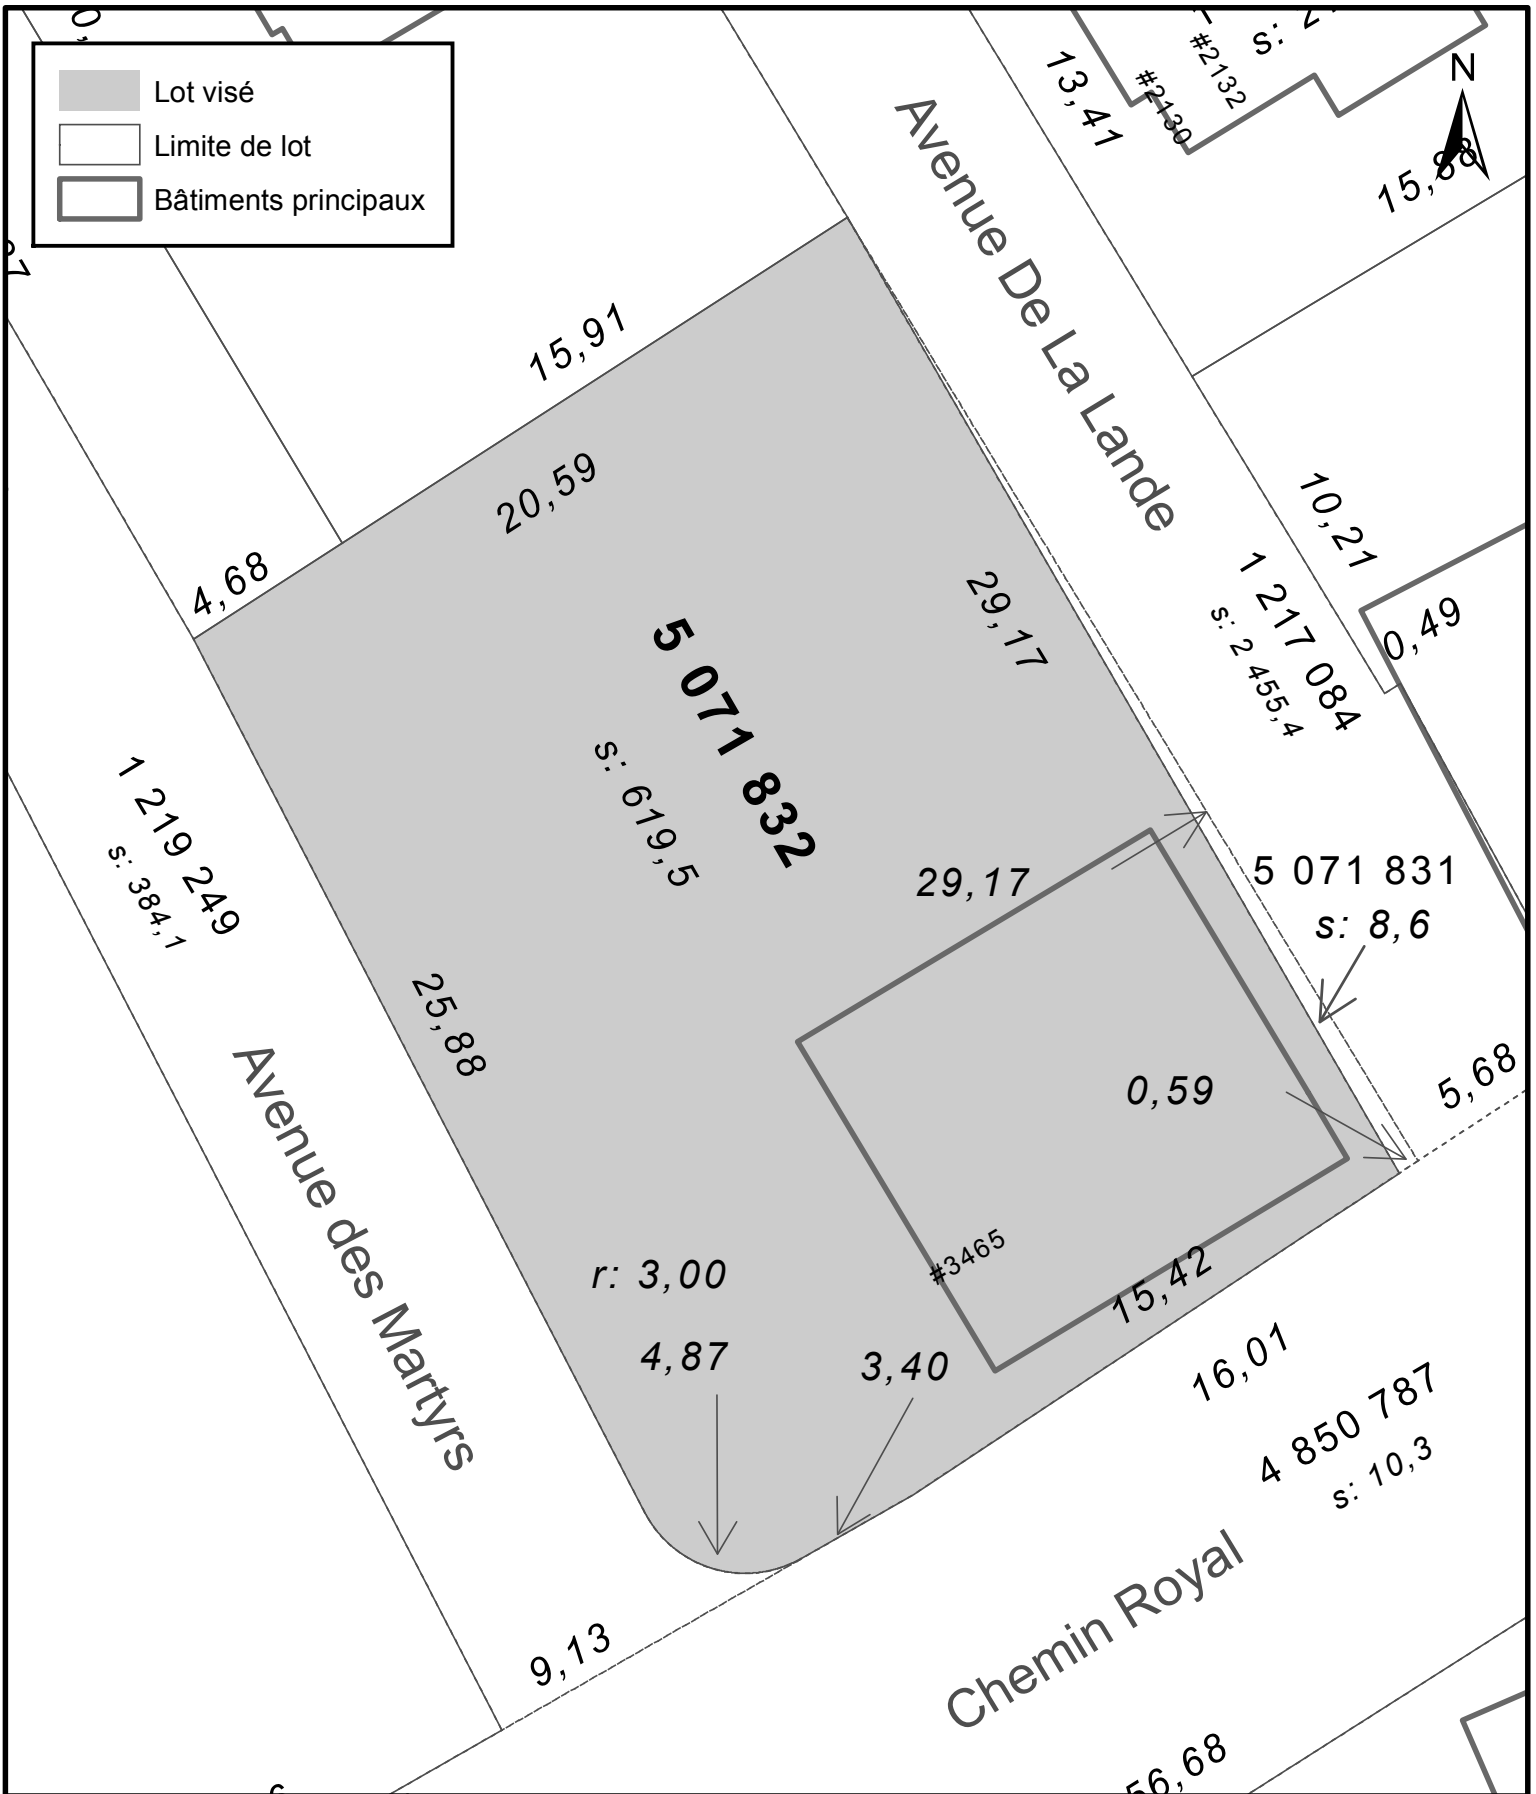

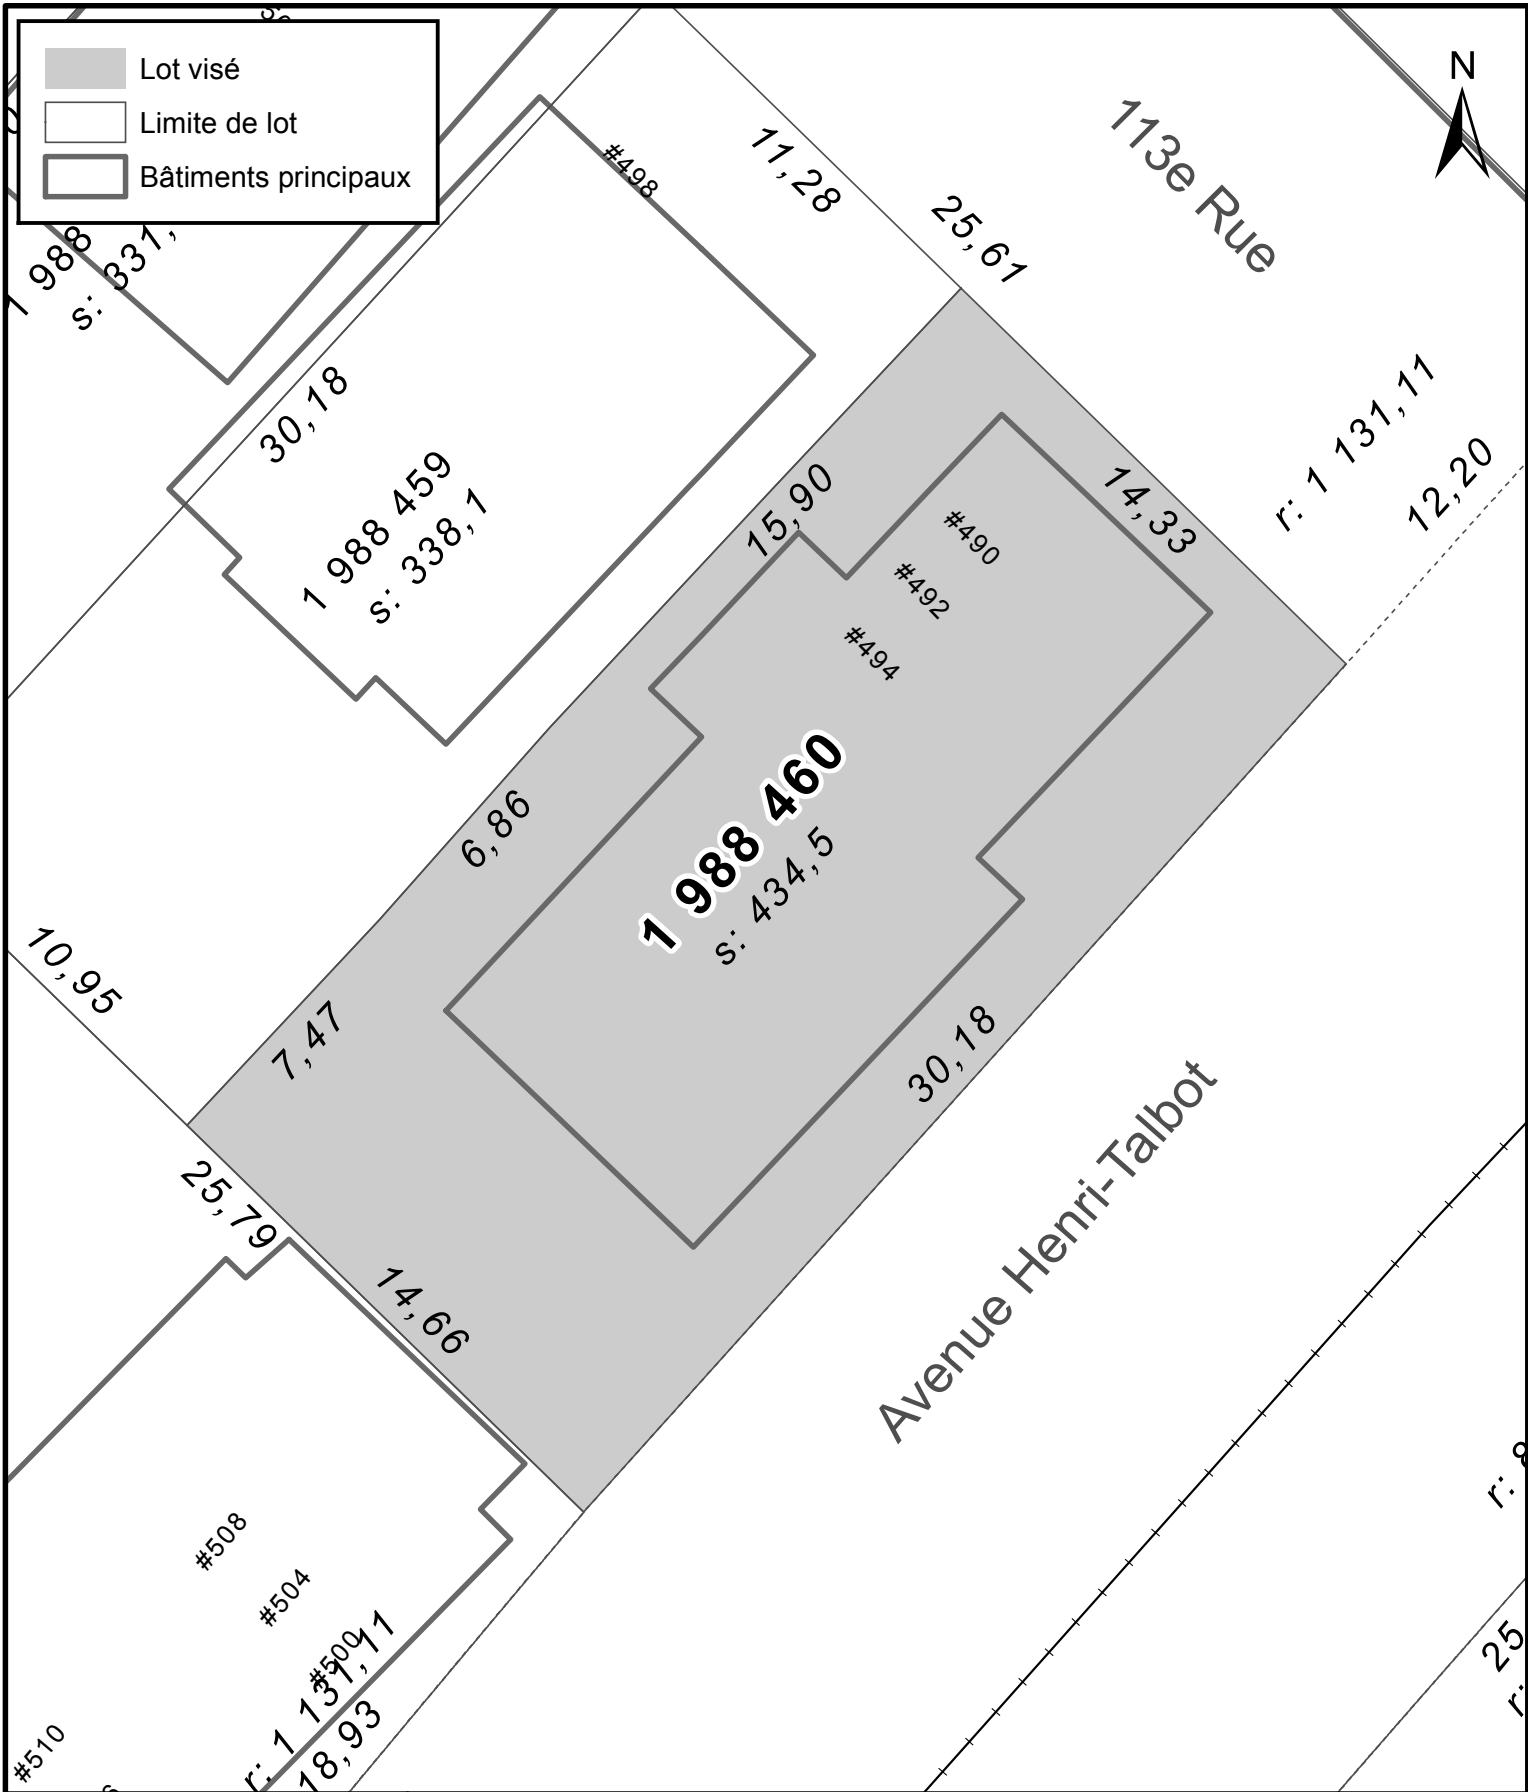

**ANNEXE IV**

**LOT NUMÉRO 1988460 -  
TERRITOIRE SUR LEQUEL DES PLANS DE CONSTRUCTION PEUVENT ÊTRE APPROUVÉS**



SERVICE DE LA PLANIFICATION  
DE L'AMÉNAGEMENT ET  
DE L'ENVIRONNEMENT

No du règlement : R.C.A.5V.Q. 4

Préparé par : M.M.

No du plan : RCA5VQ4PC07

Échelle : 1:200