

SERVICE DE L'AMÉNAGEMENT
DU TERRITOIRE
DIVISION DE L'URBANISME

ANNEXE IV
LOT NUMÉRO 1224397 -
TERRITOIRE SUR LEQUEL DES PLANS DE CONSTRUCTION PEUVENT ÊTRE APPROUVÉS

No du règlement : R.C.A.5V.Q. 4




Préparé par : M.M.

No du plan : RCA5VQ4PC01

Échelle : 1:400



Autoroute Félix-Leclerc

-  Lot visé
-  Limite de lot
-  Bâtiments principaux



SERVICE DE LA PLANIFICATION
ET DE LA COORDINATION DE
L'AMÉNAGEMENT DU TERRITOIRE




ANNEXE IV
LOT NUMÉRO 1541465 -
TERRITOIRE SUR LEQUEL DES PLANS DE CONSTRUCTION PEUVENT ÊTRE APPROUVÉS


No du règlement : R.C.A.5V.Q.4

Préparé par : M.M.

No du plan : RCA5VQ4PC02

Échelle : 1:500

 Lot visé
 Limite de lot
 Bâtiments principaux

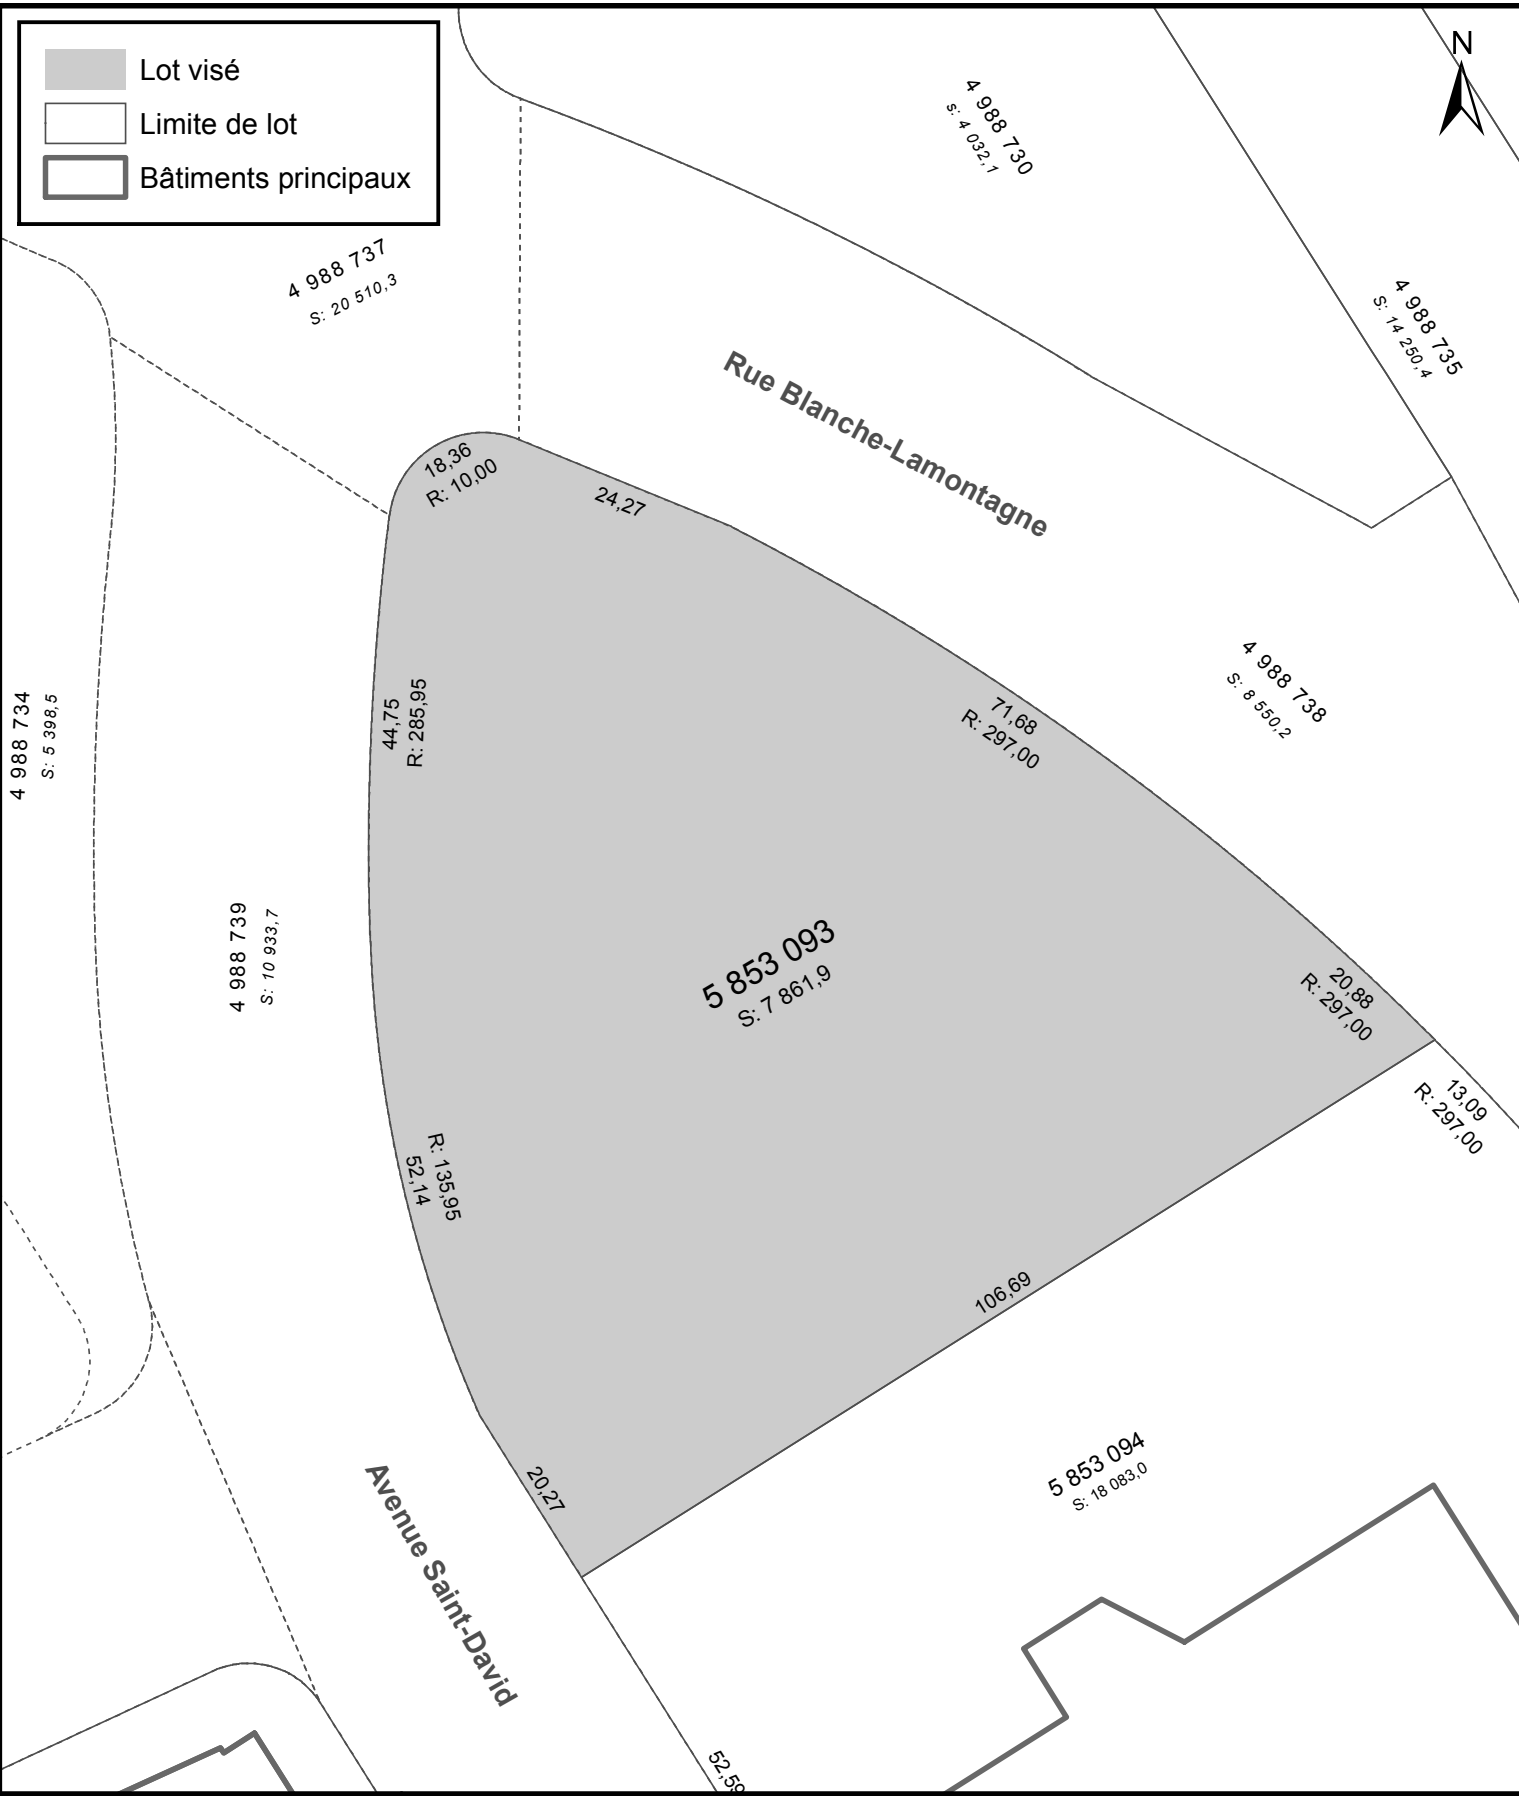


ANNEXE IV
LOT NUMÉRO 5853093 -
TERRITOIRE SUR LEQUEL DES PLANS DE CONSTRUCTION PEUVENT ÊTRE APPROUVÉS

SERVICE DE LA PLANIFICATION
ET DE LA COORDINATION DE
L'AMÉNAGEMENT DU TERRITOIRE

No du règlement : R.C.A.5V.Q. 4
 Préparé par : M.M.

No du plan : RCA5VQ4PC03
 Échelle : 1:800

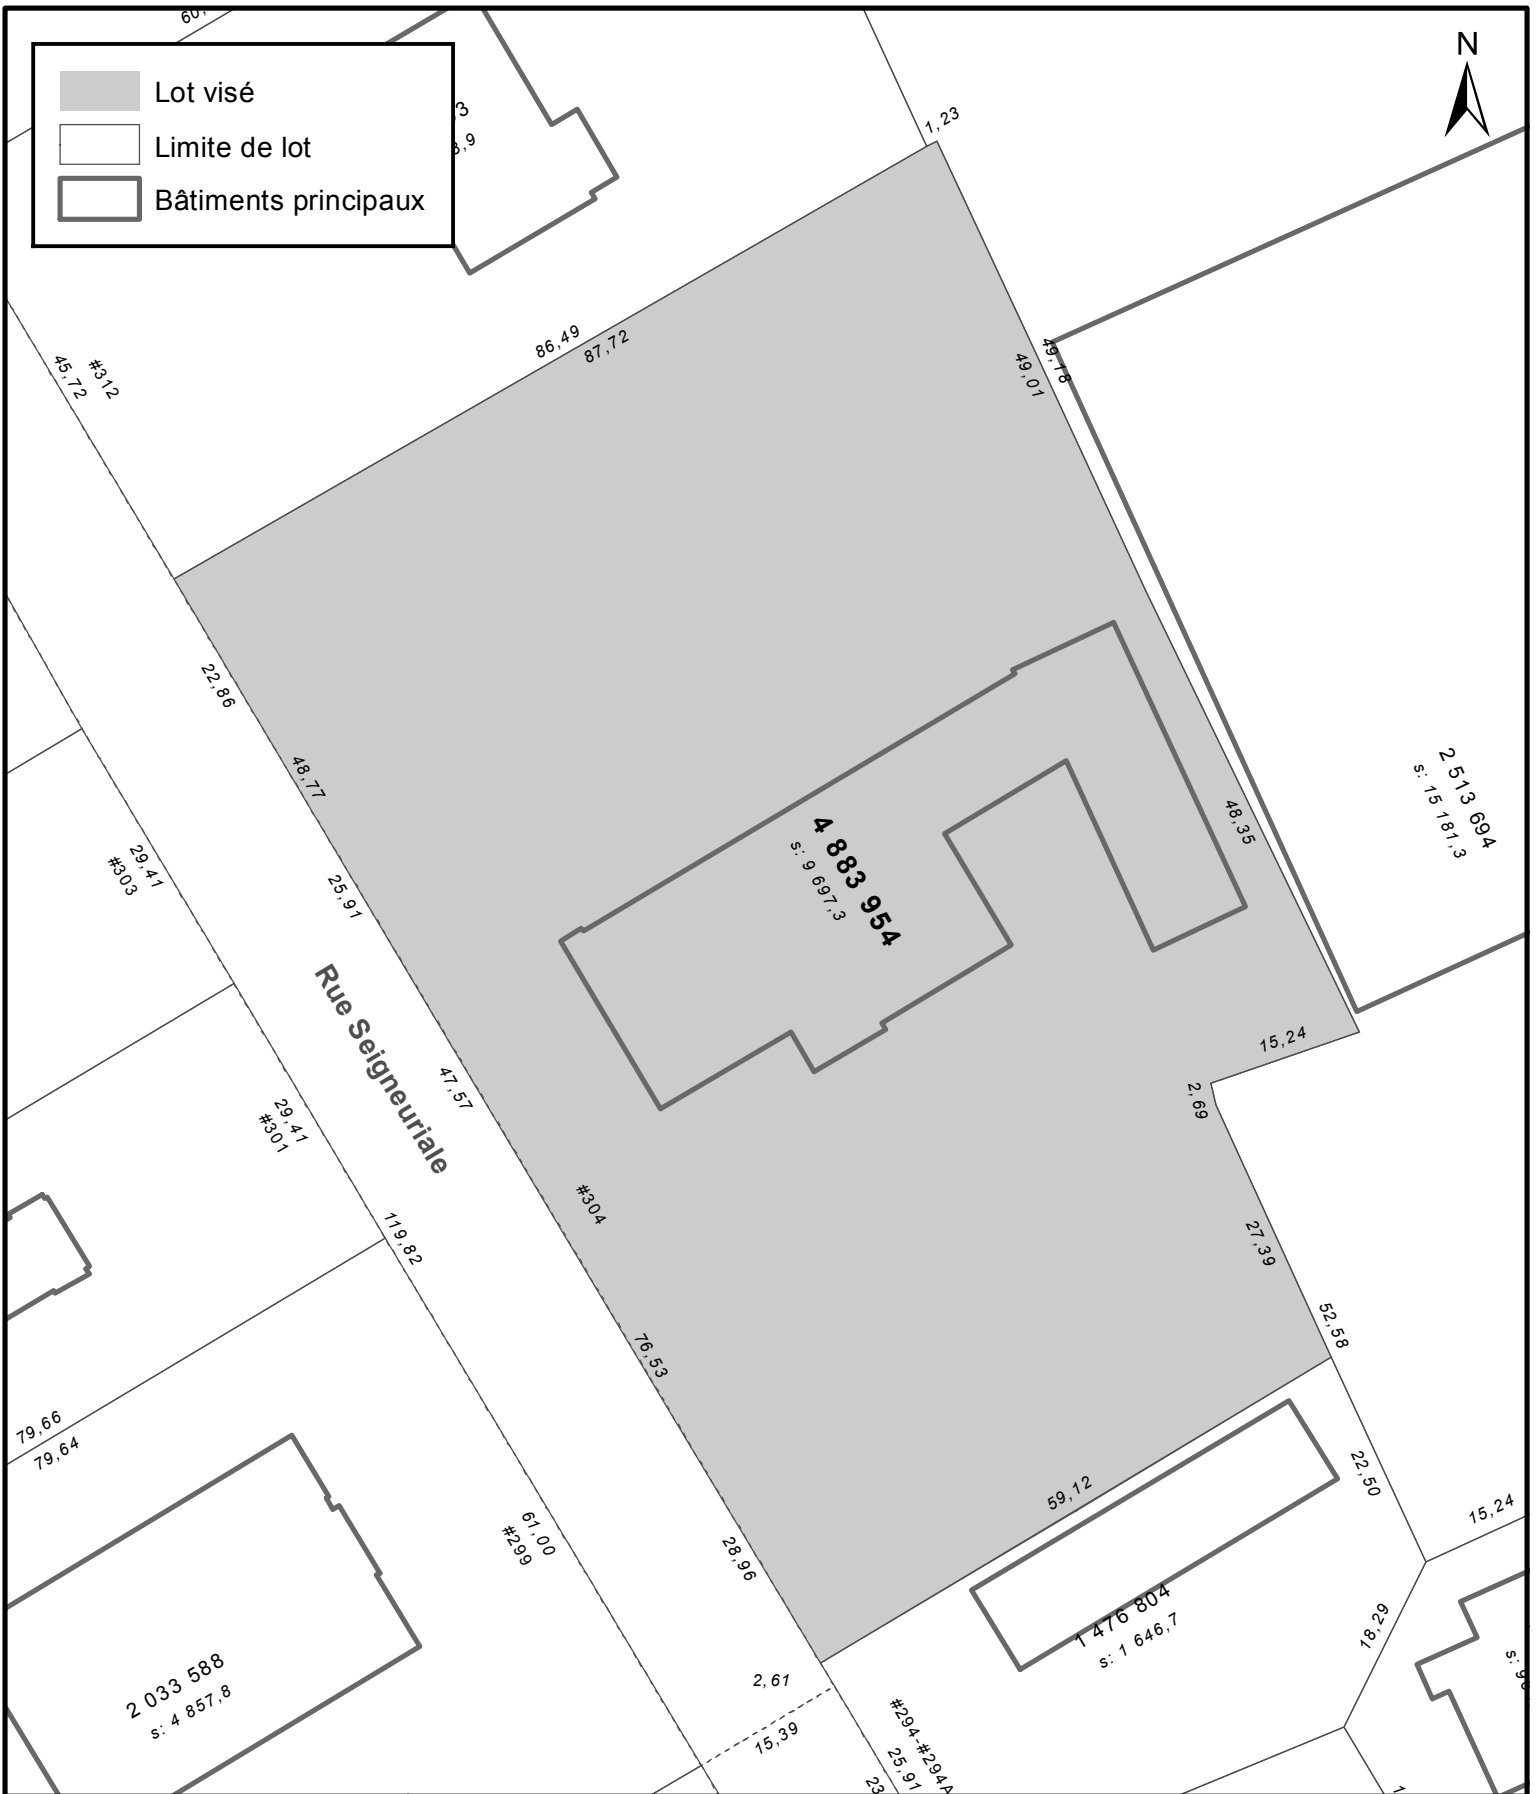

VILLE DE QUÉBEC

SERVICE DE LA PLANIFICATION
DE L'AMÉNAGEMENT ET
DE L'ENVIRONNEMENT

ANNEXE IV
LOT NUMÉRO 4883954 -
TERRITOIRE SUR LEQUEL DES PLANS DE CONSTRUCTION PEUVENT ÊTRE APPROUVÉS




No du règlement : R.C.A.5V.Q. 4


Préparé par : O.A.

No du plan : RCA5VQ4PC04

Échelle : 1:750



-  Lot visé
-  Limite de lot
-  Bâtiments principaux

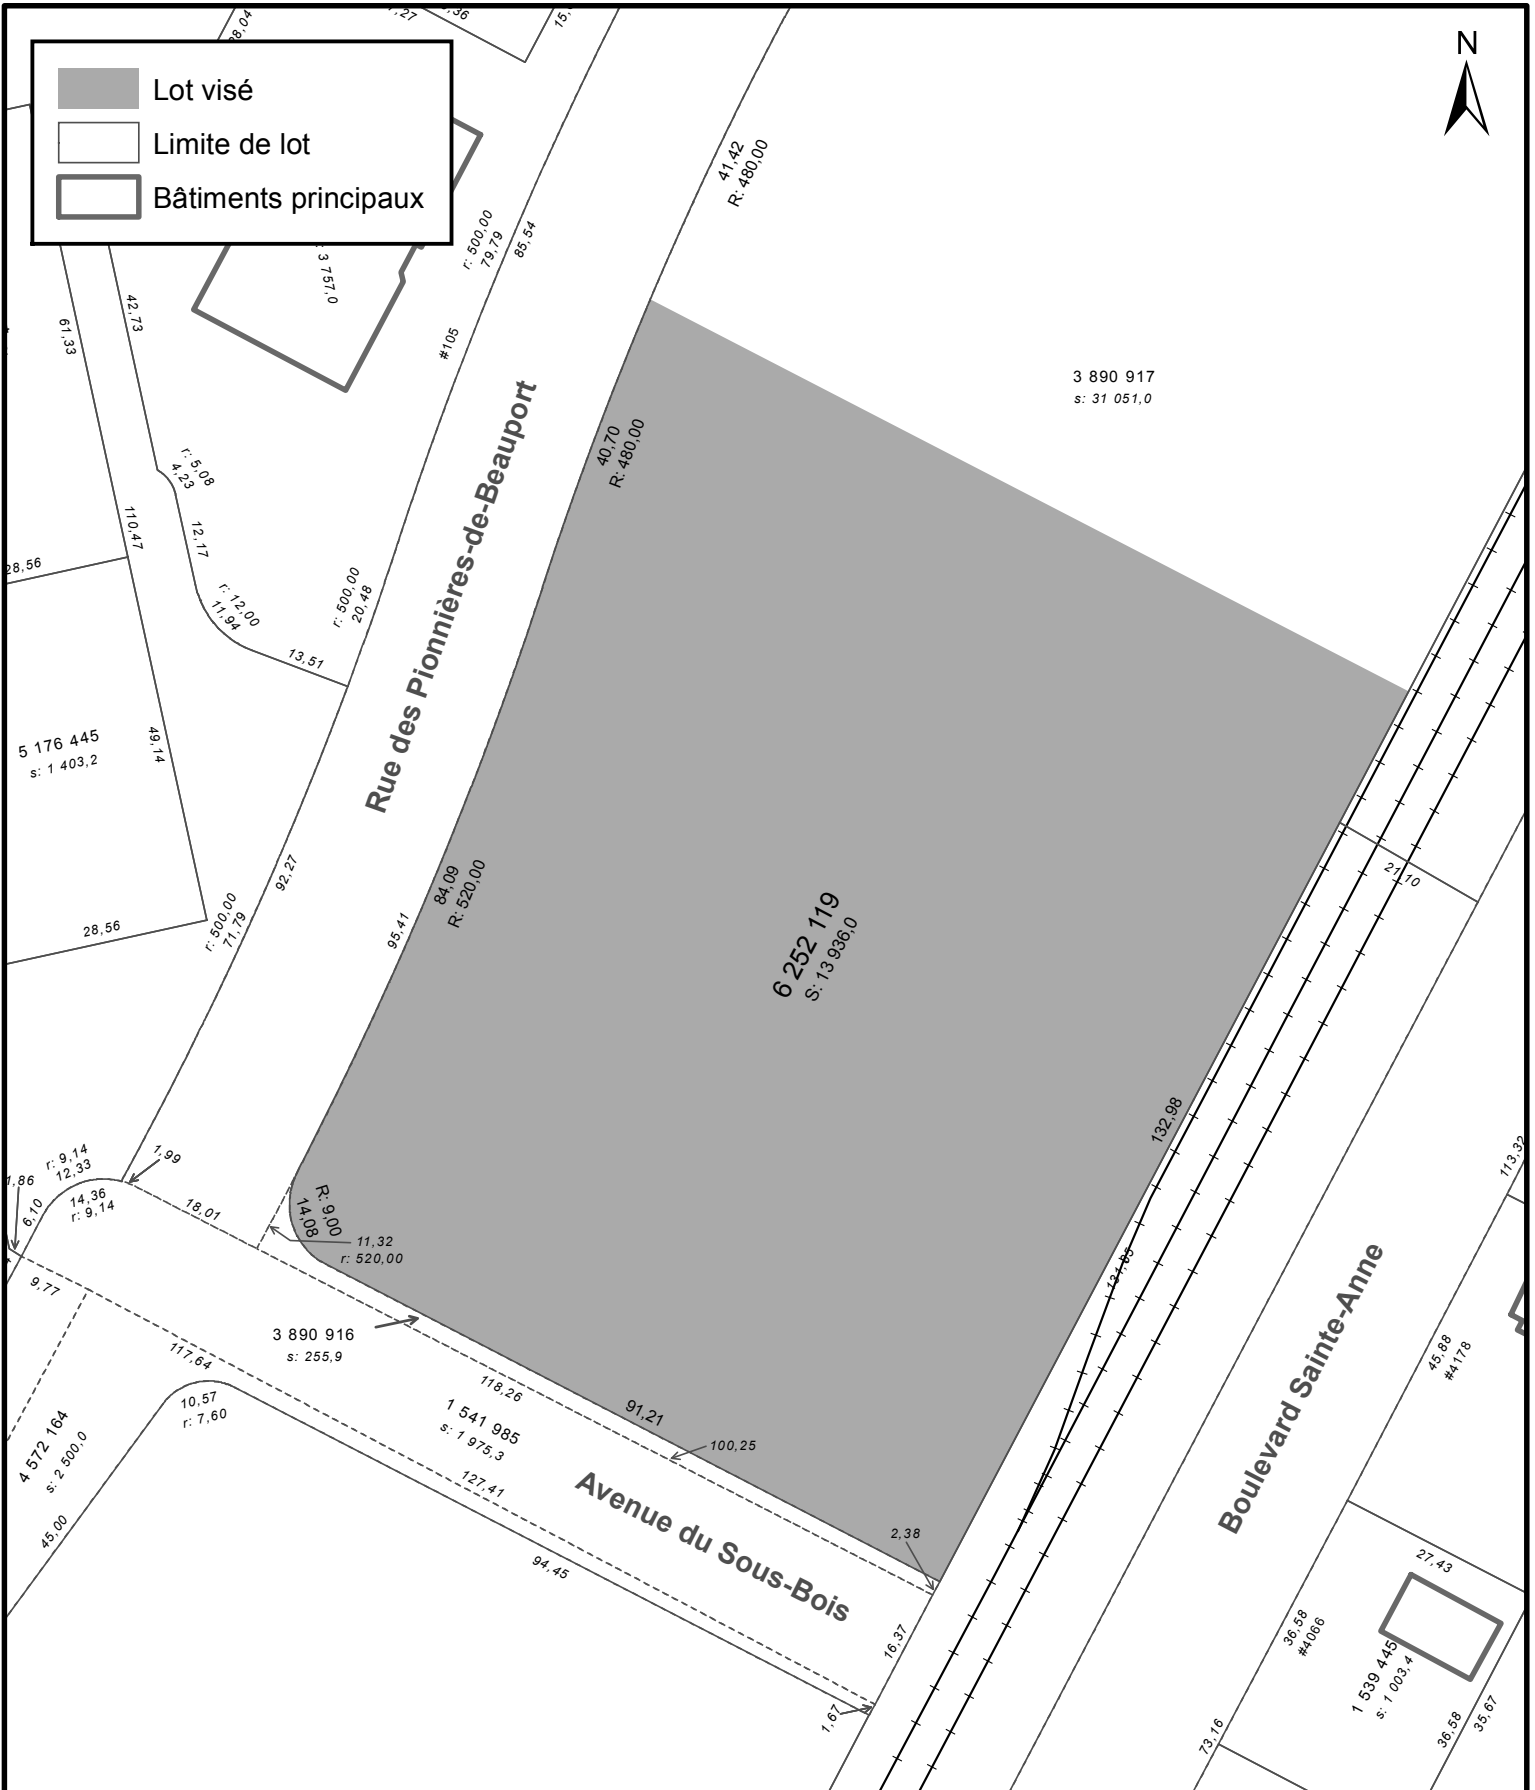

SERVICE DE LA PLANIFICATION
DE L'AMÉNAGEMENT ET
DE L'ENVIRONNEMENT


ANNEXE IV
LOT NUMÉRO 6252119 -
TERRITOIRE SUR LEQUEL DES PLANS DE CONSTRUCTION PEUVENT ÊTRE APPROUVÉS


No du règlement : R.C.A.5V.Q. 4

Préparé par : M.M.

No du plan : RCA5VQ4PC05

Échelle : 1:1 000

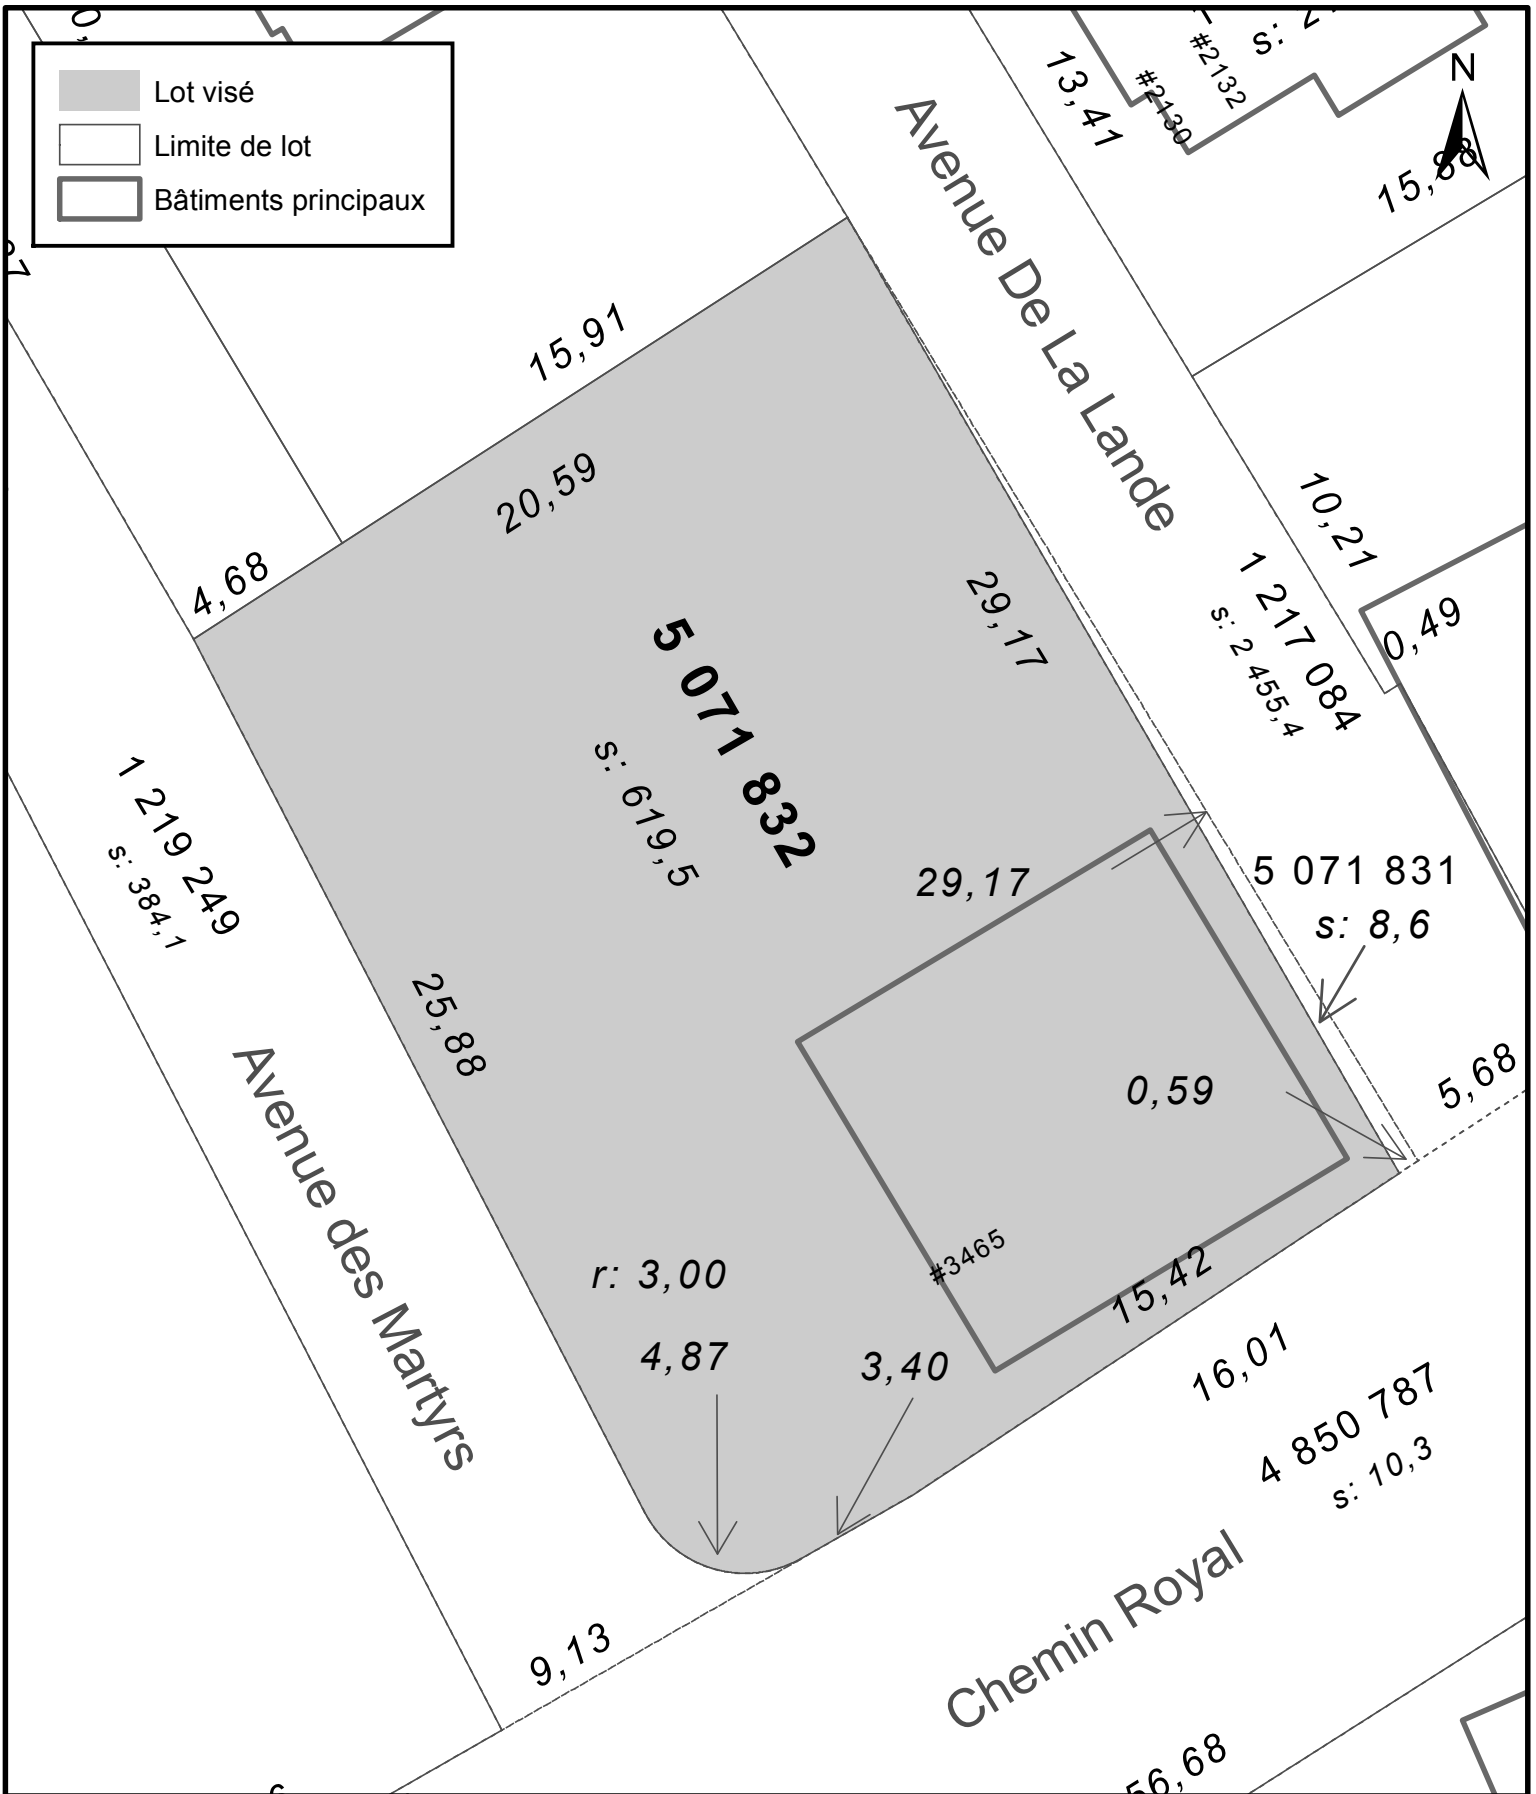

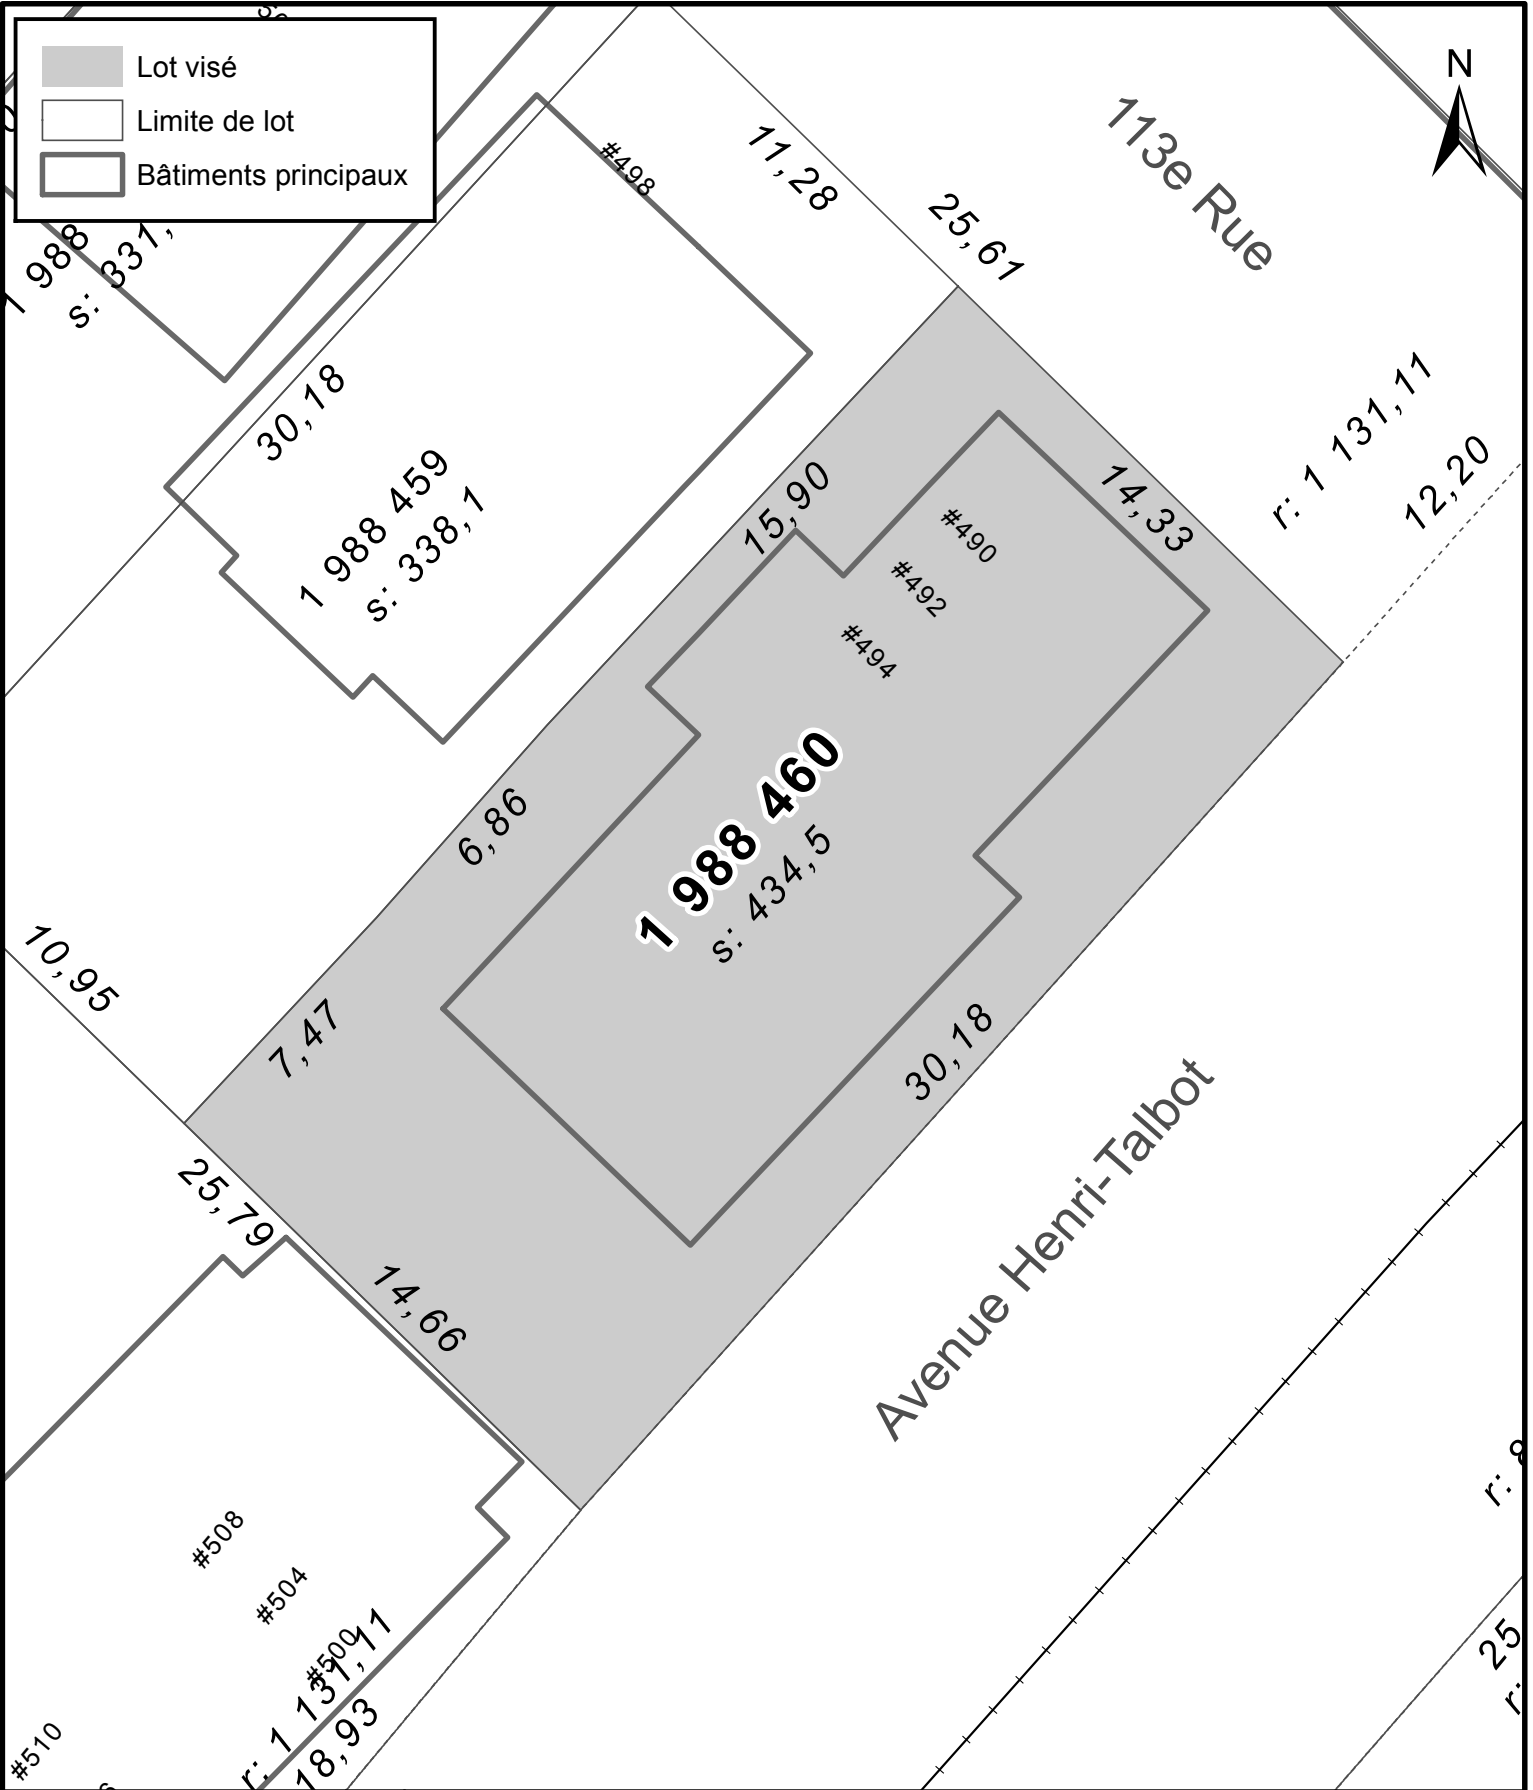

SERVICE DE LA PLANIFICATION
DE L'AMÉNAGEMENT ET
DE L'ENVIRONNEMENT

ANNEXE IV
LOT NUMÉRO 1988460 -
TERRITOIRE SUR LEQUEL DES PLANS DE CONSTRUCTION PEUVENT ÊTRE APPROUVÉS


No du règlement : R.C.A.5V.Q. 4

Préparé par : M.M.

No du plan : RCA5VQ4PC07

Échelle : 1:200

- Bâtiment principal
- Limite de lot
- Lot visé

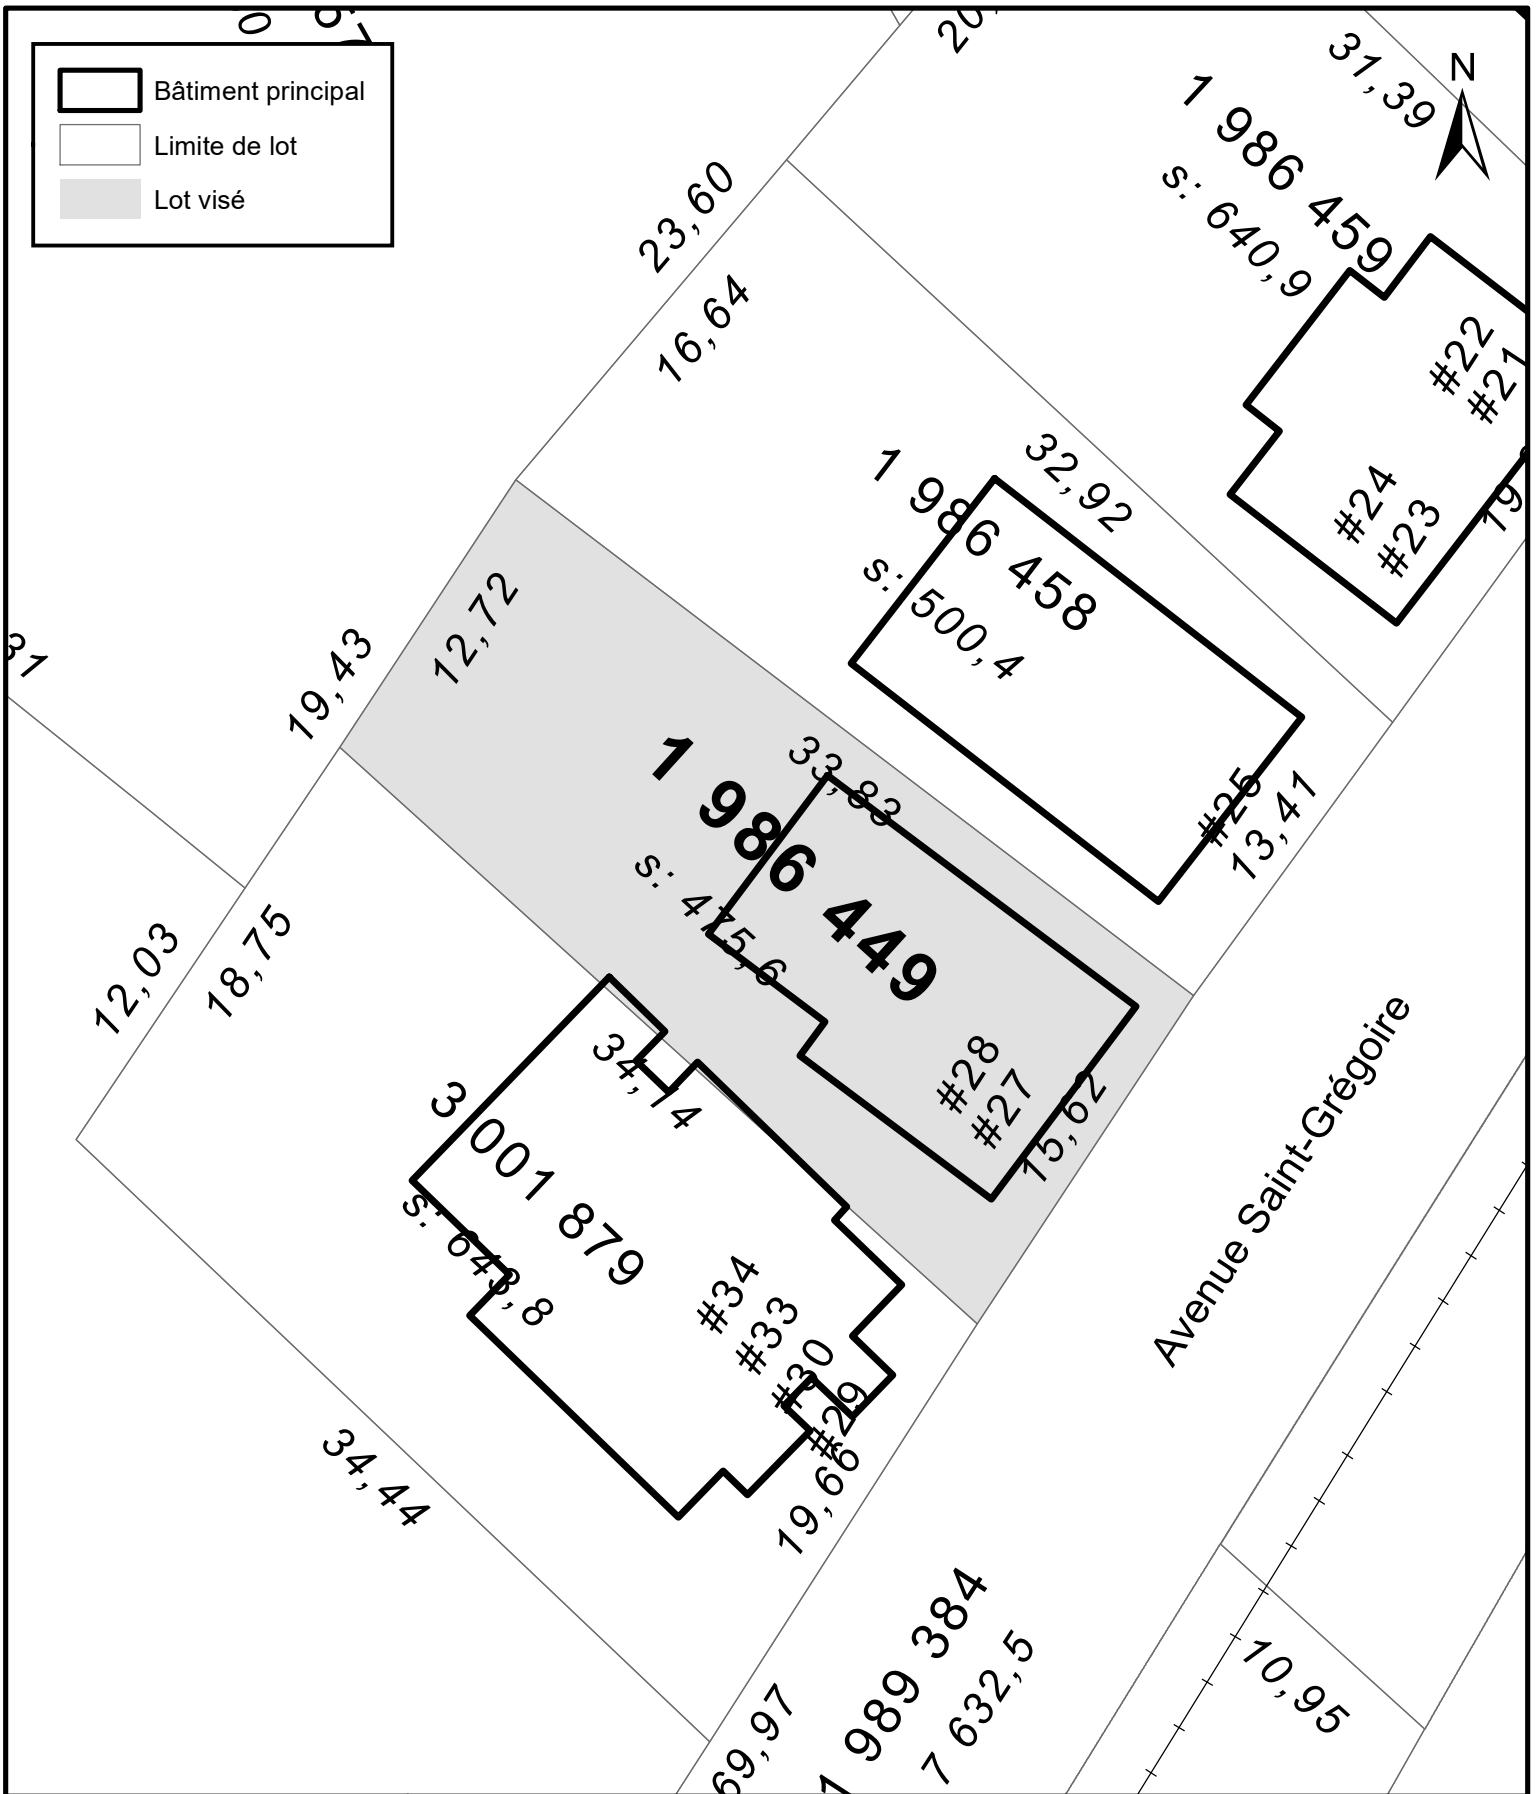

ANNEXE IV
LOT NUMÉRO 5071832 -
TERRITOIRE SUR LEQUEL DES PLANS DE CONSTRUCTION PEUVENT ÊTRE APPROUVÉS



SERVICE DE LA PLANIFICATION
 DE L'AMÉNAGEMENT ET
 DE L'ENVIRONNEMENT

No du règlement : R.C.A.5V.Q. 282

Préparé par : S.R.

No du plan : RCA5VQ4PC08

Échelle : 1:300