









-  Lot visé
-  Limite de lot
-  Bâtiments principaux




**SERVICE DE LA PLANIFICATION
ET DE LA COORDINATION DE
L'AMÉNAGEMENT DU TERRITOIRE**

ANNEXE IV
LOT NUMÉRO 1541465 -
TERRITOIRE SUR LEQUEL DES PLANS DE CONSTRUCTION PEUVENT ÊTRE APPROUVÉS

No du règlement : R.C.A.5V.Q.4 No du plan : RCA5VQ4PC02
Préparé par : M.M. Échelle : 1:500

 Lot visé
 Limite de lot
 Bâtiments principaux

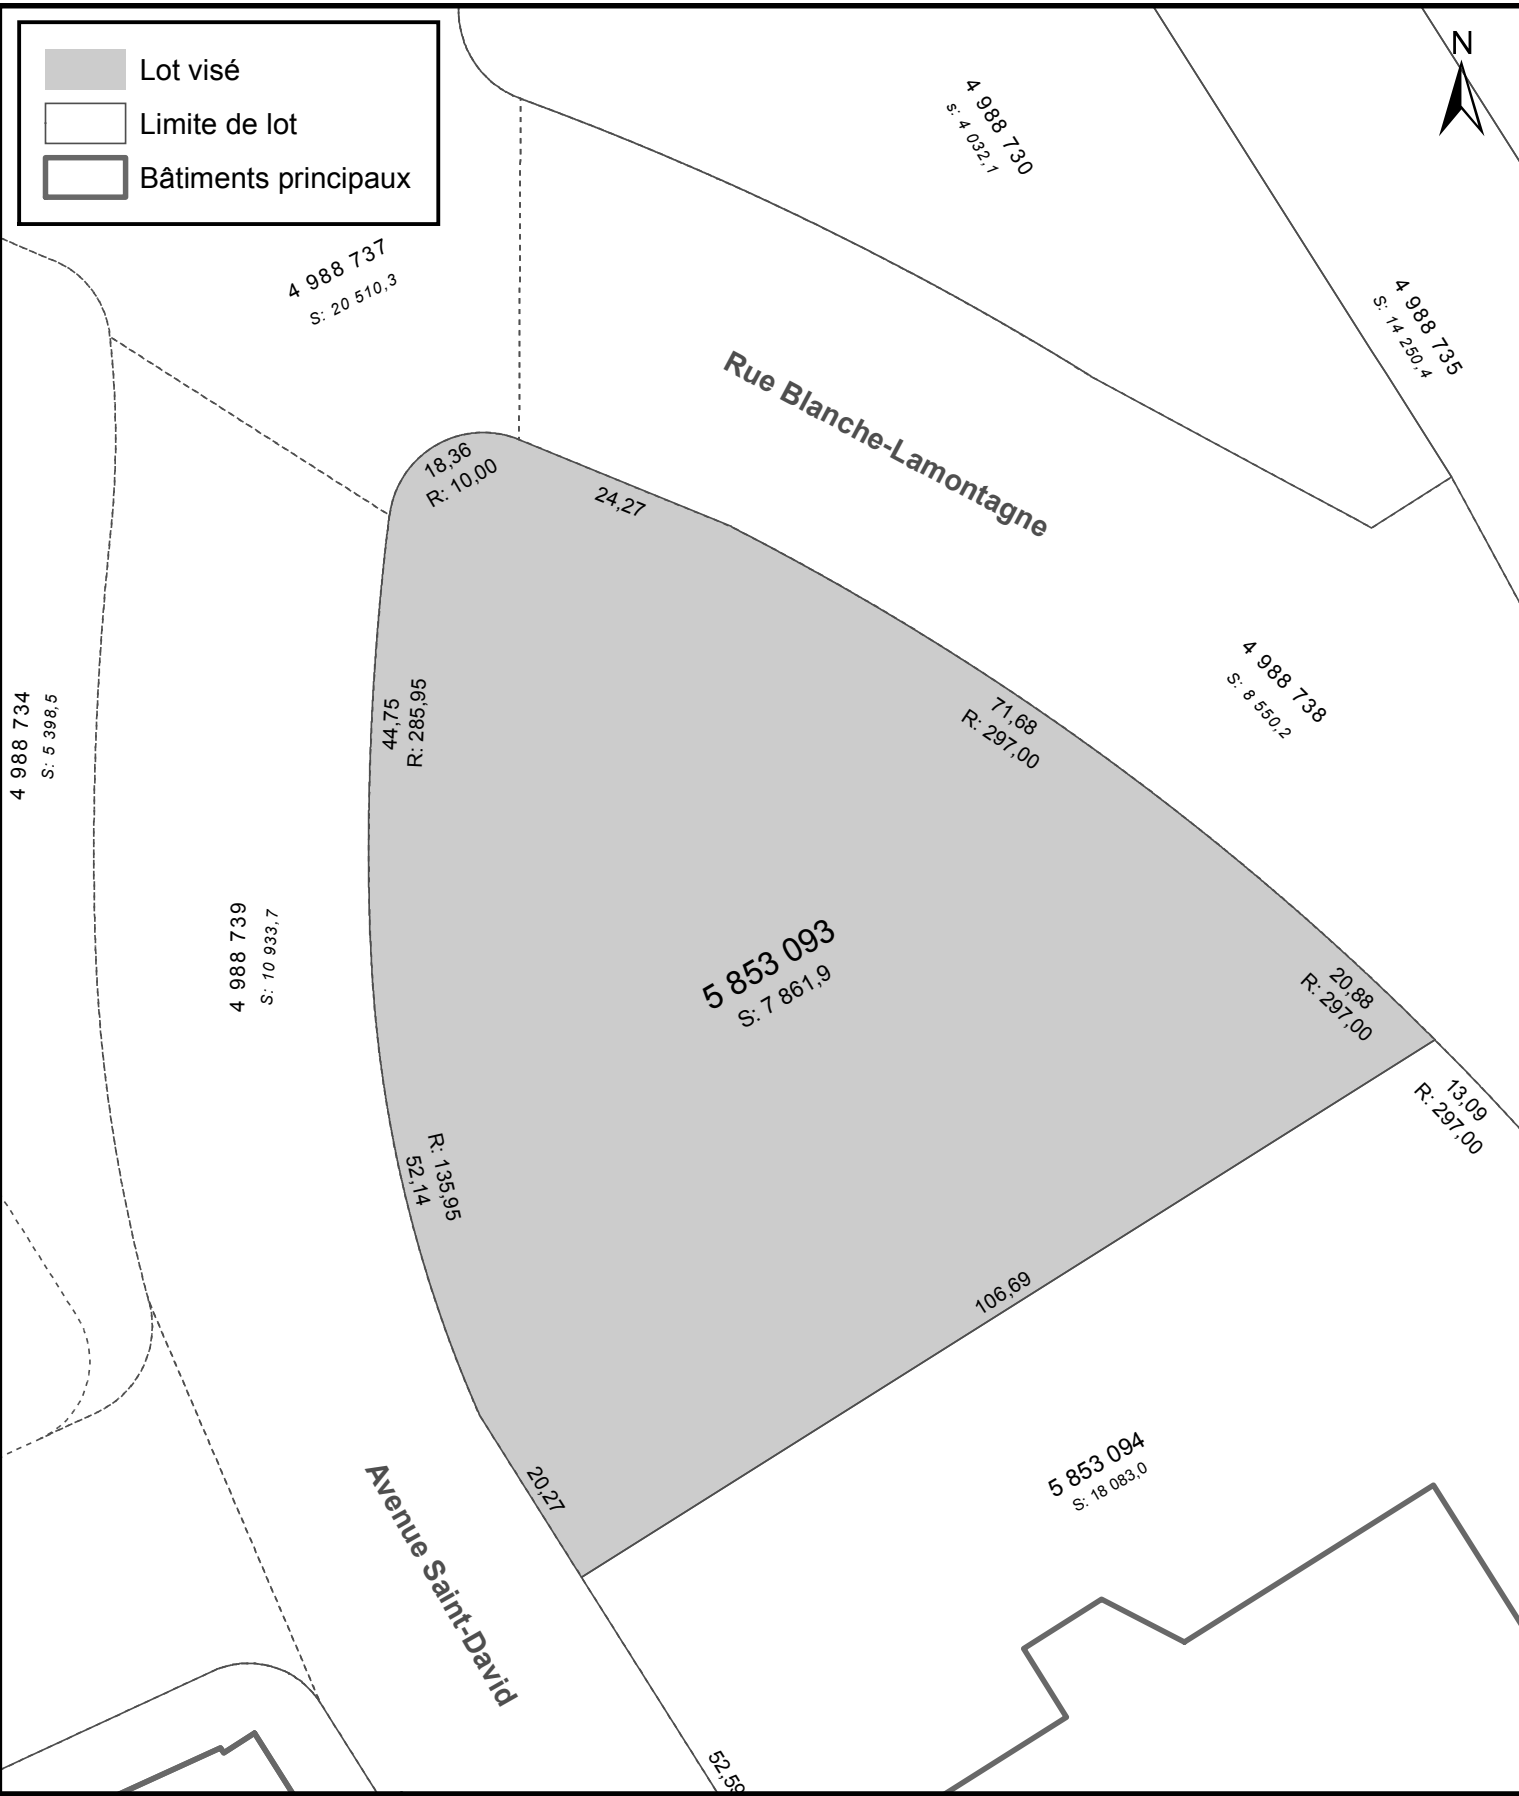


SERVICE DE LA PLANIFICATION
ET DE LA COORDINATION DE
L'AMÉNAGEMENT DU TERRITOIRE

ANNEXE IV
LOT NUMÉRO 5853093 -
TERRITOIRE SUR LEQUEL DES PLANS DE CONSTRUCTION PEUVENT ÊTRE APPROUVÉS

No du règlement : R.C.A.5V.Q. 4
Préparé par : M.M.

No du plan : RCA5VQ4PC03
Échelle : 1:800

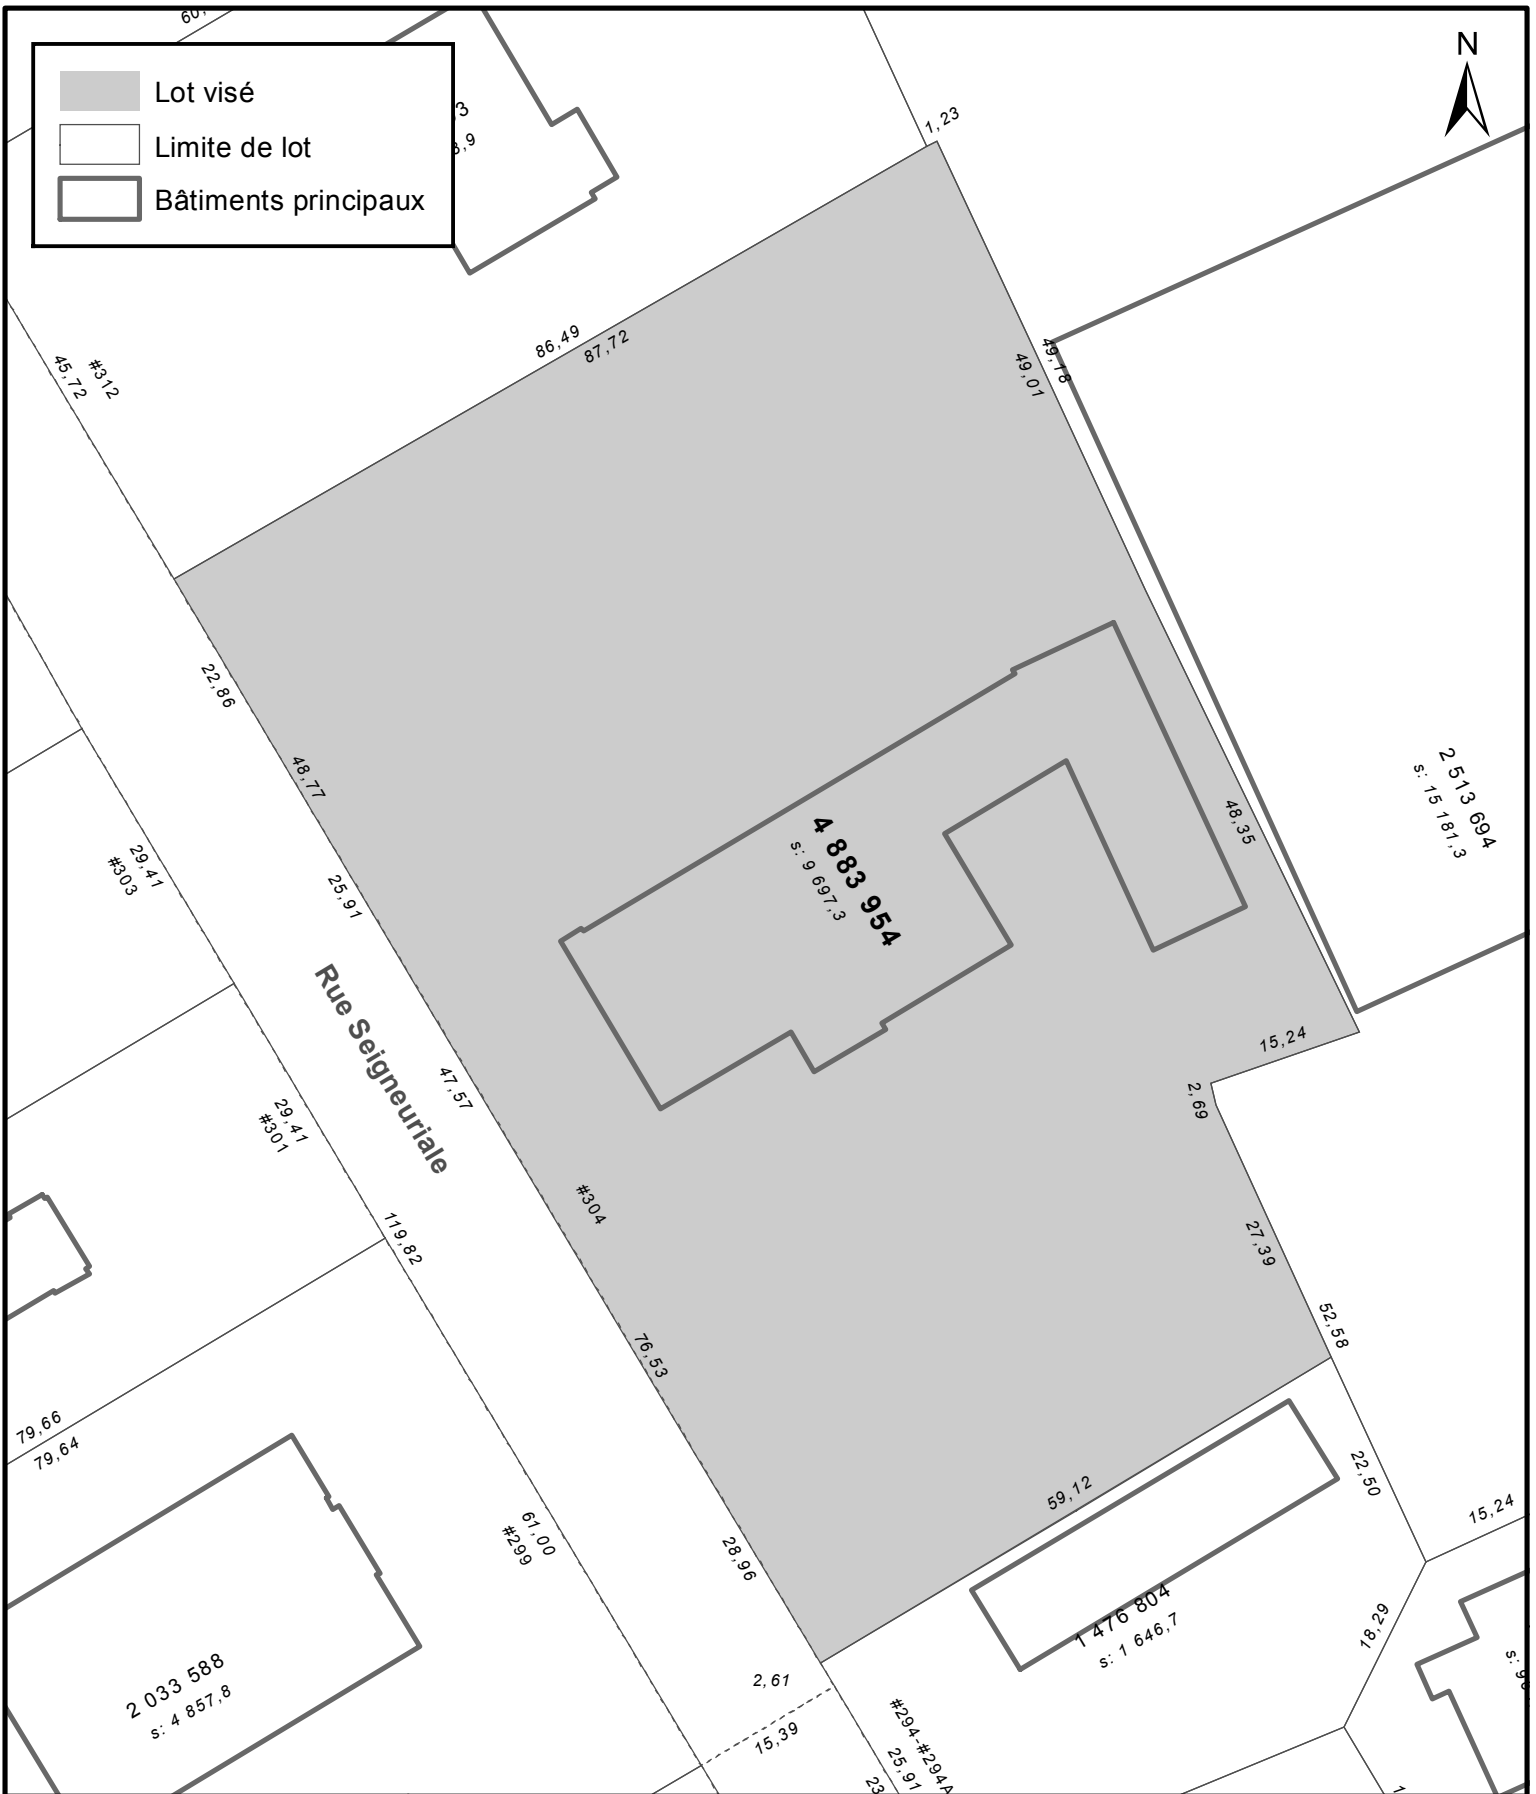

VILLE DE QUÉBEC

SERVICE DE LA PLANIFICATION
DE L'AMÉNAGEMENT ET
DE L'ENVIRONNEMENT

ANNEXE IV
LOT NUMÉRO 4883954 -
TERRITOIRE SUR LEQUEL DES PLANS DE CONSTRUCTION PEUVENT ÊTRE APPROUVÉS




No du règlement : R.C.A.5V.Q. 4


Préparé par : O.A.

No du plan : RCA5VQ4PC04

Échelle : 1:750



-  Lot visé
-  Limite de lot
-  Bâtiments principaux

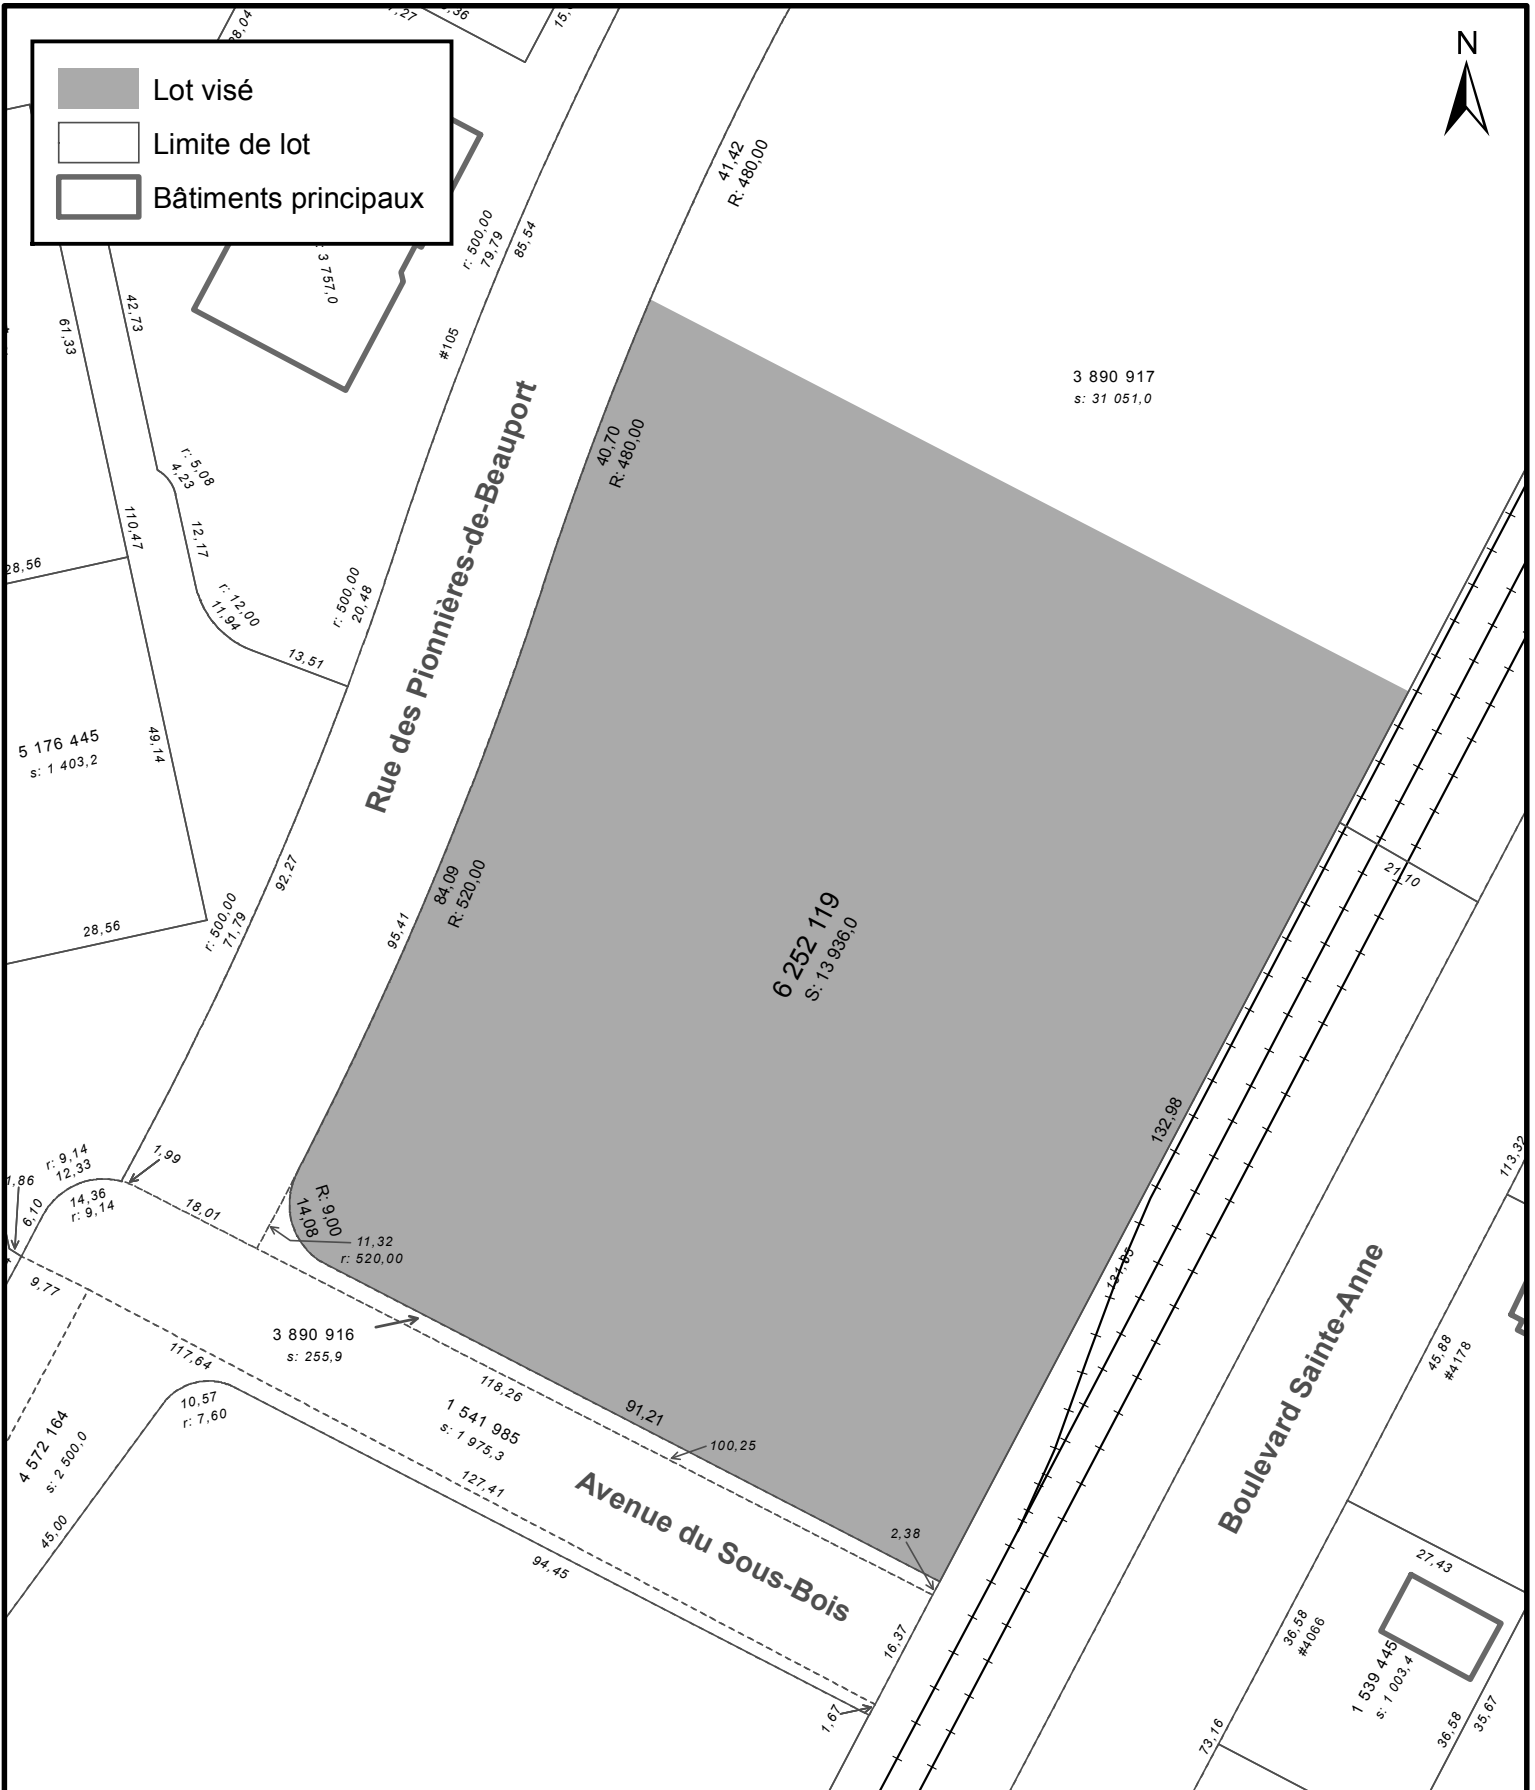

SERVICE DE LA PLANIFICATION
DE L'AMÉNAGEMENT ET
DE L'ENVIRONNEMENT


ANNEXE IV
LOT NUMÉRO 6252119 -
TERRITOIRE SUR LEQUEL DES PLANS DE CONSTRUCTION PEUVENT ÊTRE APPROUVÉS


No du règlement : R.C.A.5V.Q. 4

Préparé par : M.M.

No du plan : RCA5VQ4PC05

Échelle : 1:1 000

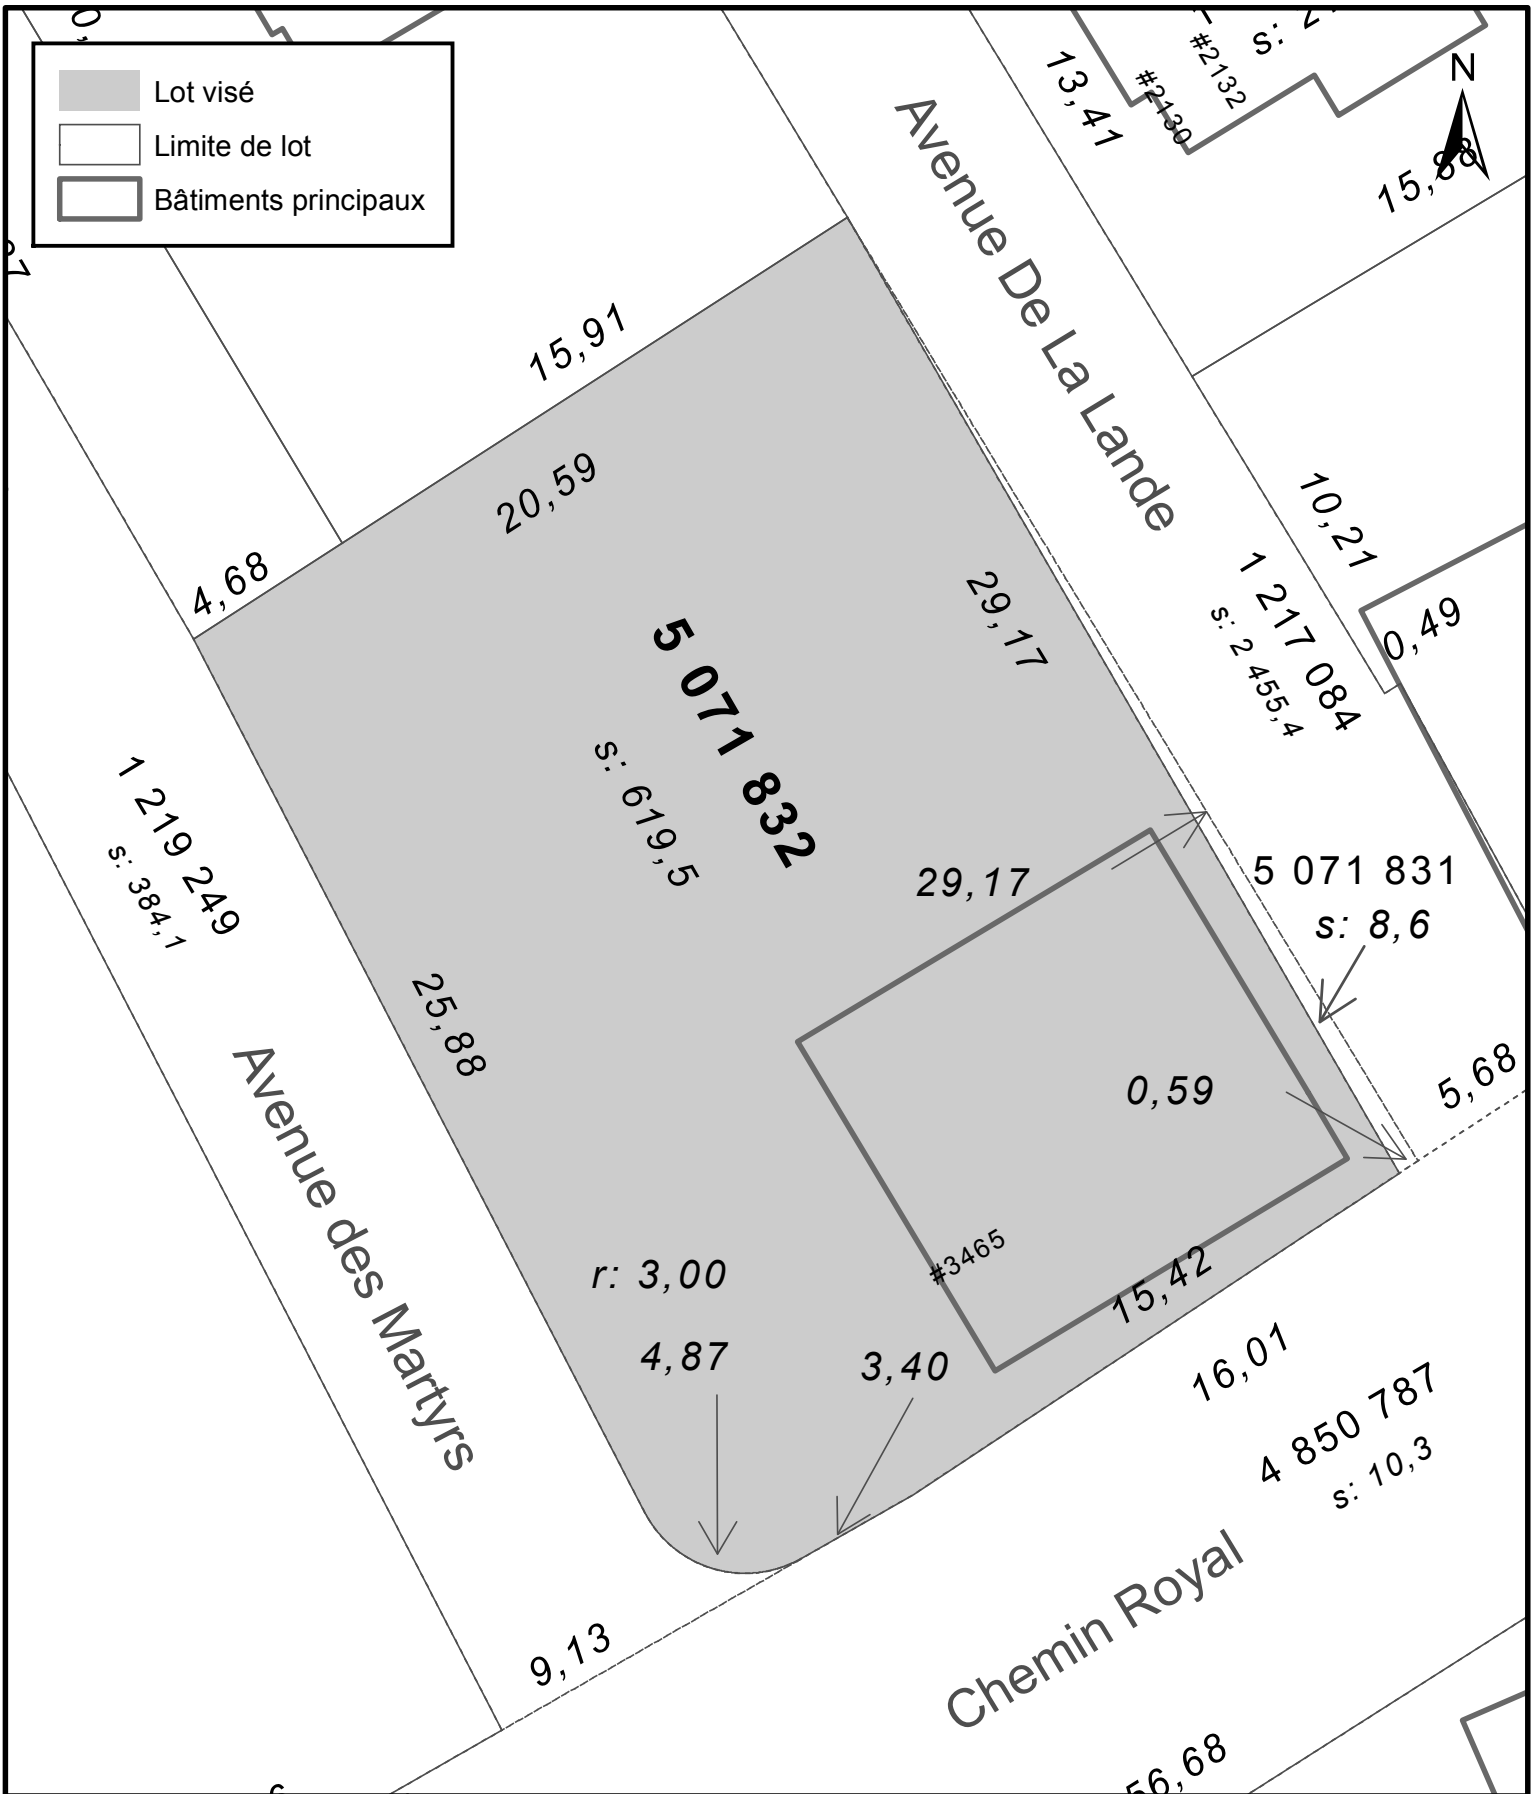

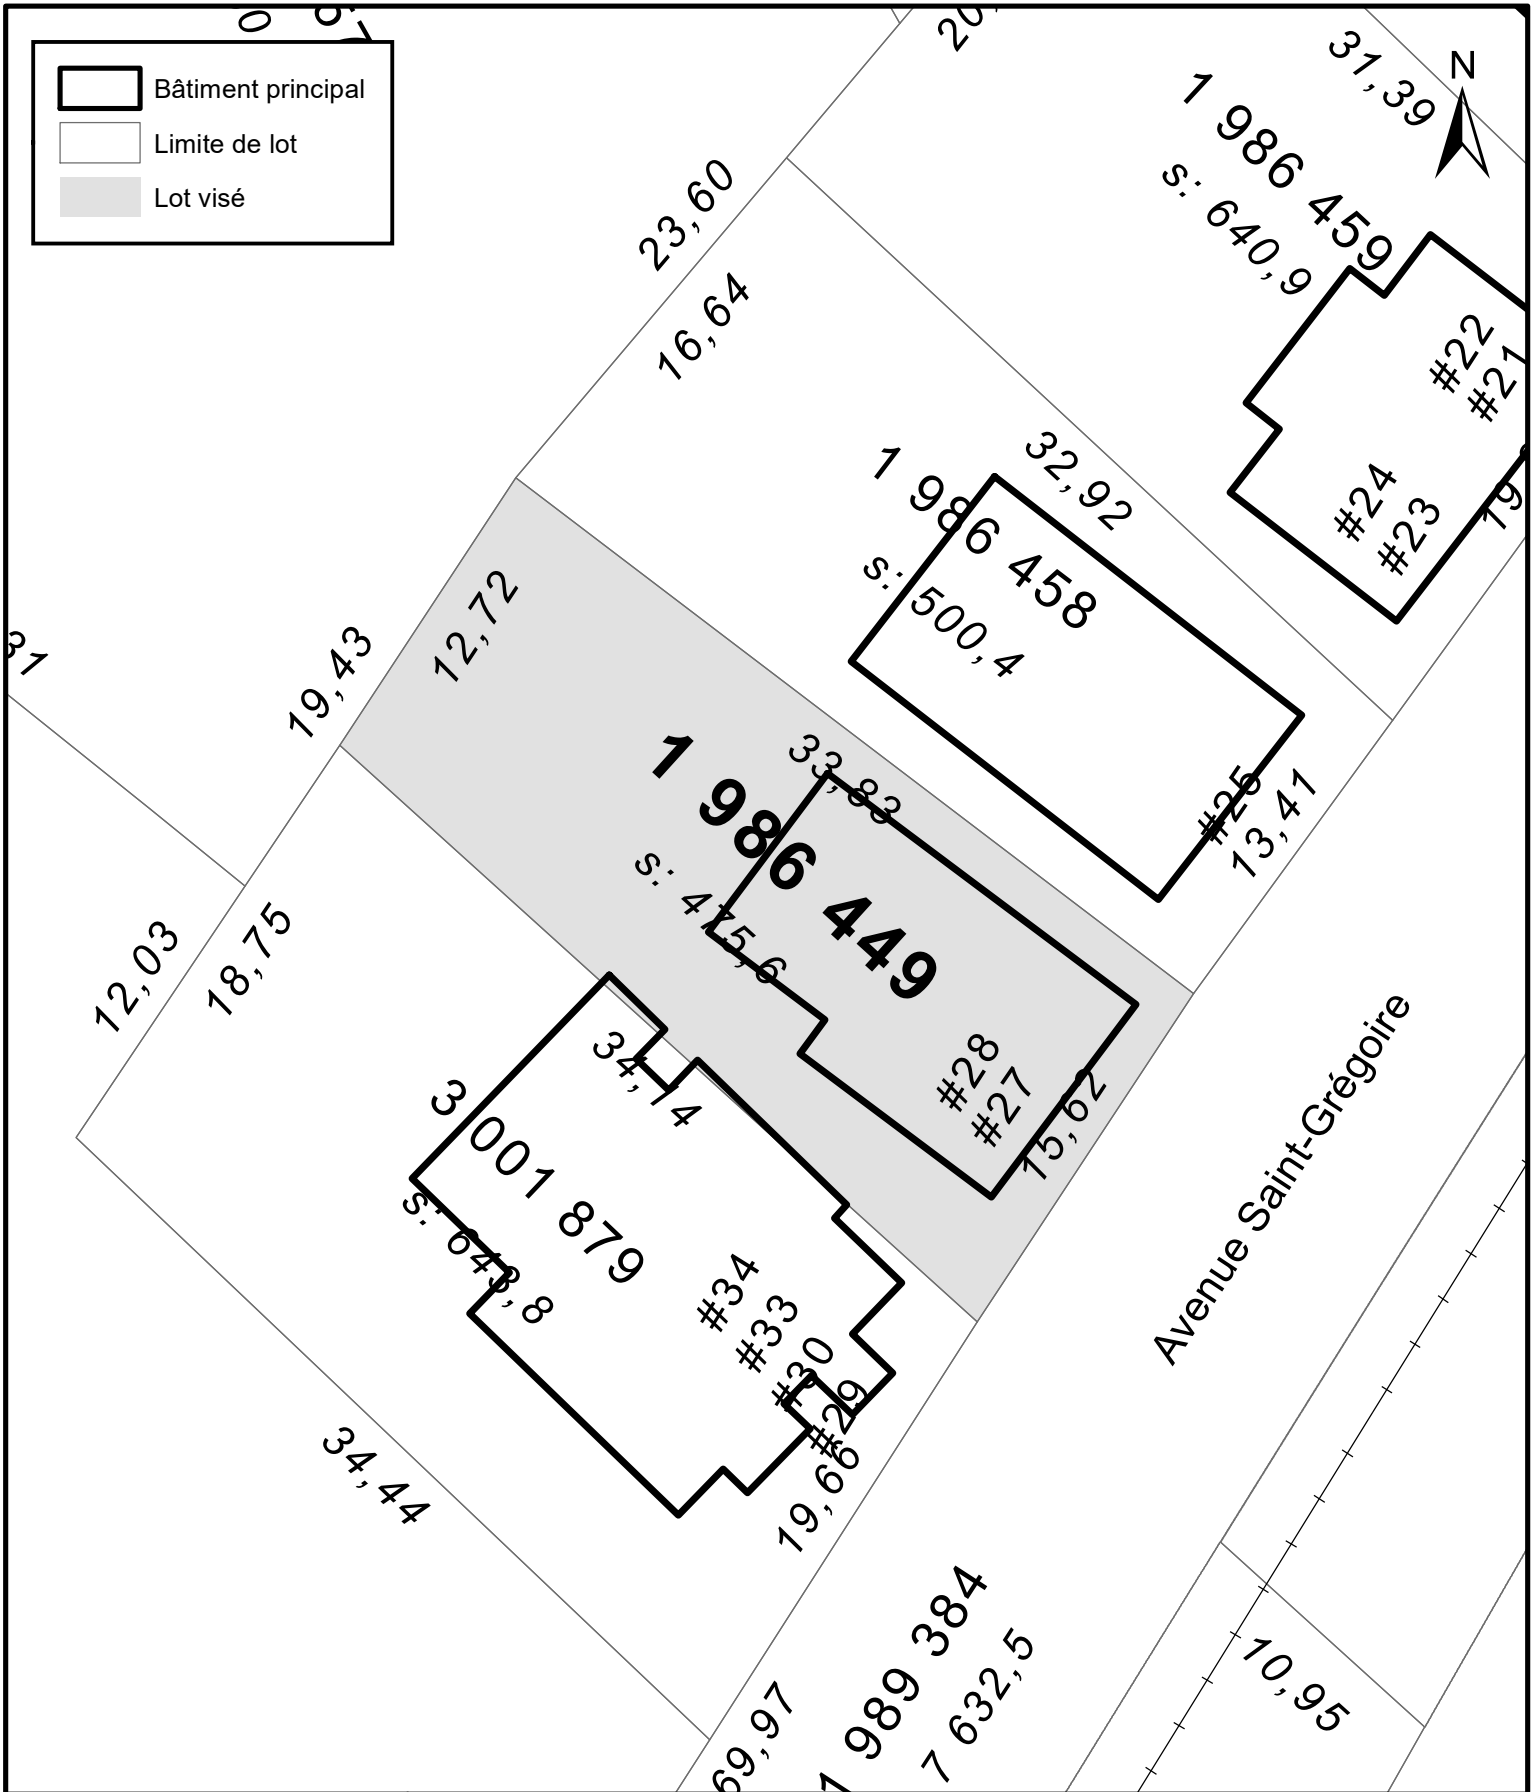


[Outline] Bâtiment principal
 [Thin Line] Limite de lot
 [Grey Fill] Lot visé

ANNEXE IV
 LOT NUMÉRO 5071832 -
 TERRITOIRE SUR LEQUEL DES PLANS DE CONSTRUCTION PEUVENT ÊTRE APPROUVÉS


 VILLE DE
QUÉBEC
 SERVICE DE LA PLANIFICATION
 DE L'AMÉNAGEMENT ET
 DE L'ENVIRONNEMENT

No du règlement : R.C.A.5V.Q. 282
 Préparé par : S.R.

No du plan : RCA5VQ4PC08
 Échelle : 1:300

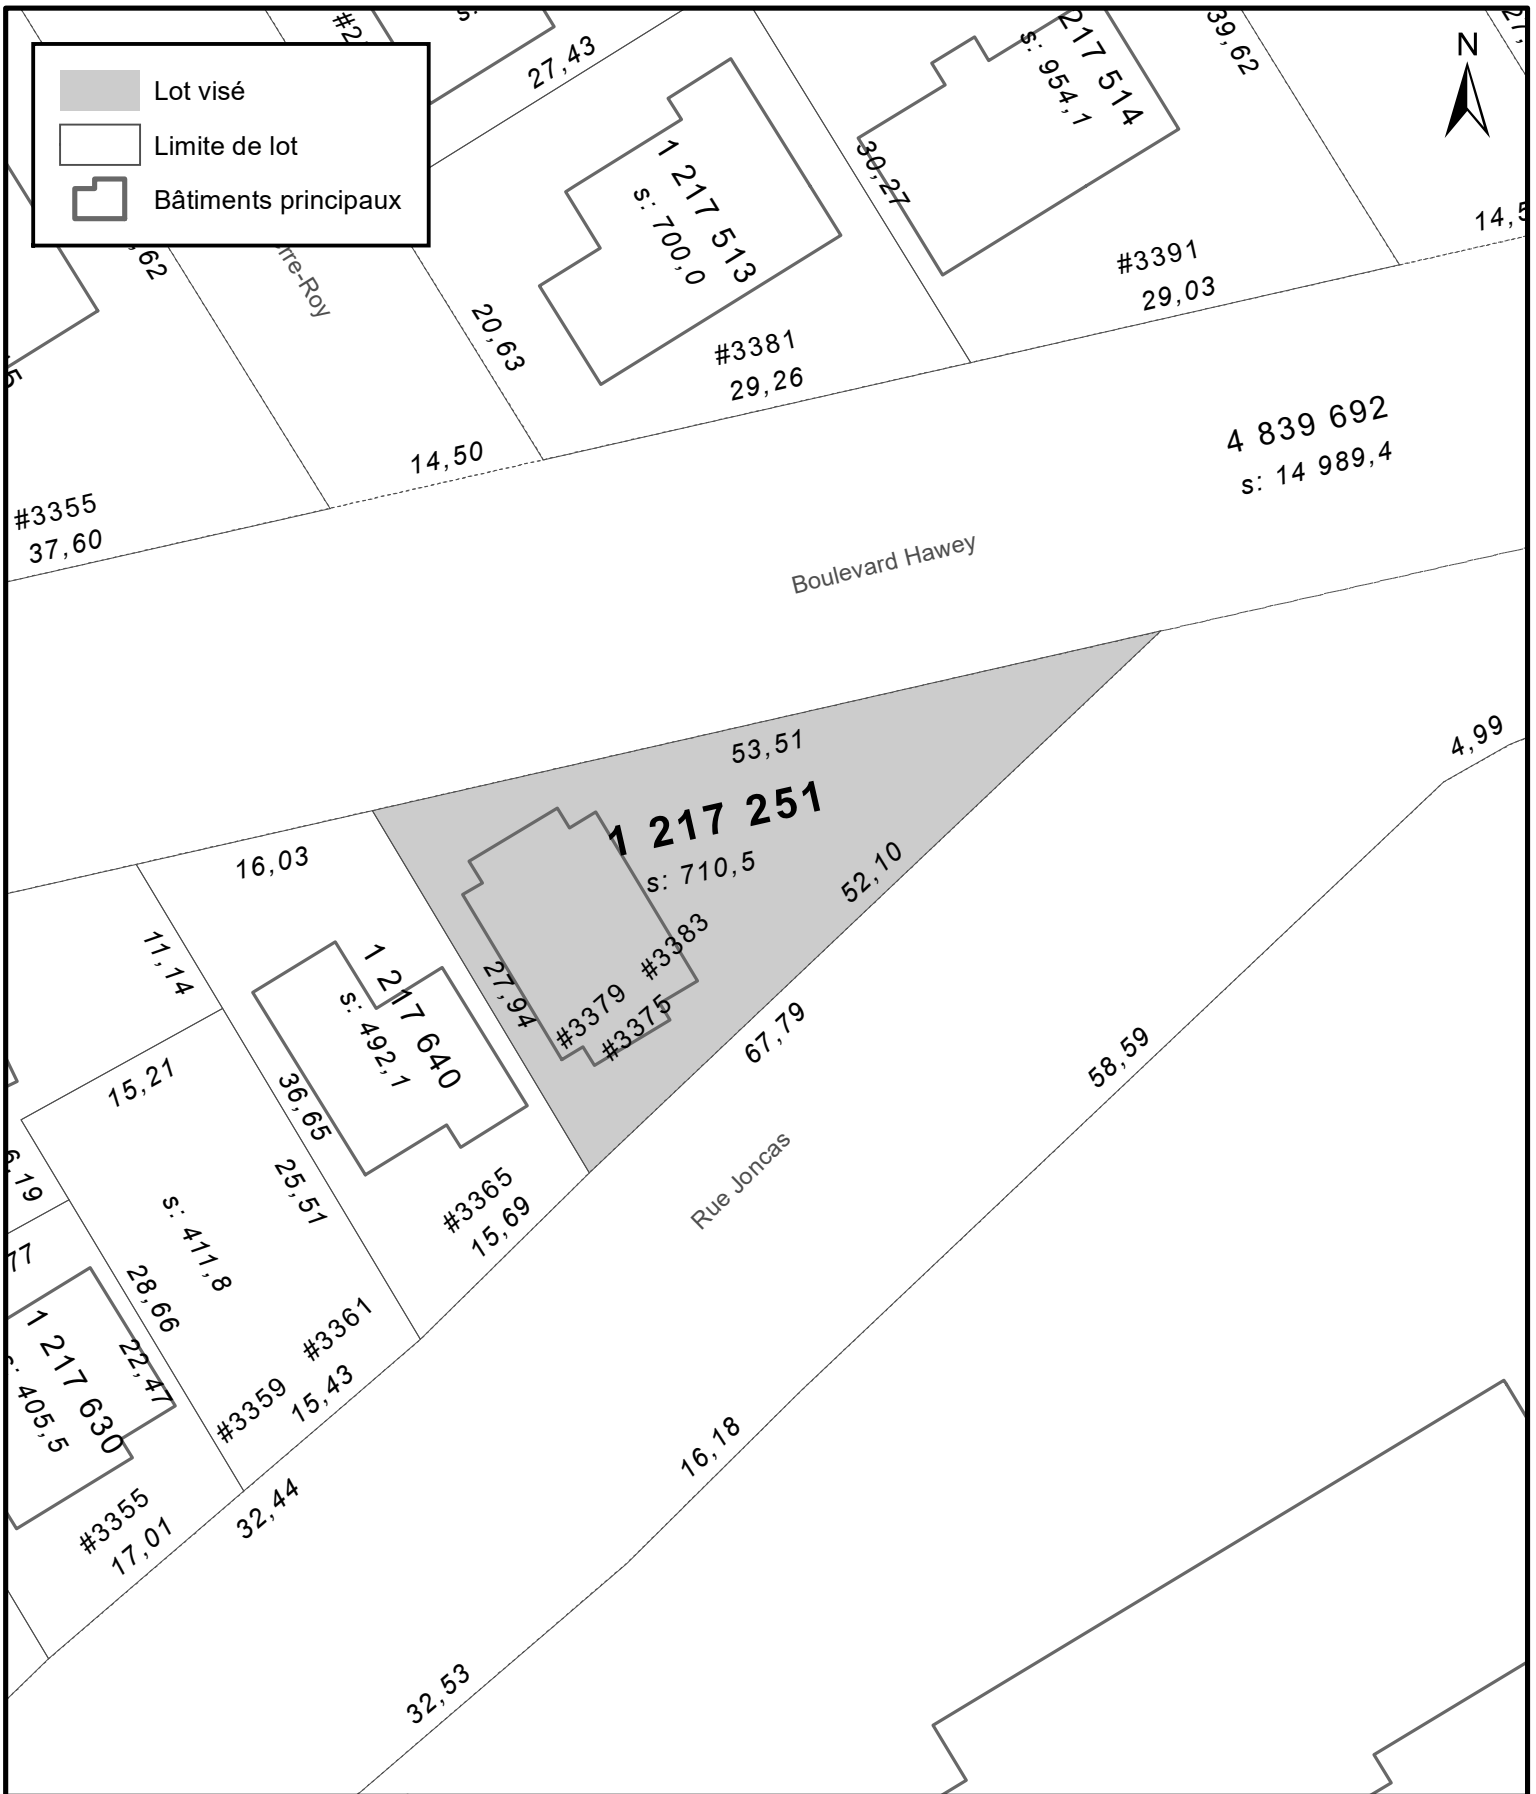

SERVICE DE LA PLANIFICATION
DE L'AMÉNAGEMENT ET
DE L'ENVIRONNEMENT

ANNEXE IV
LOT NUMÉRO 1 217 251 -
TERRITOIRE SUR LEQUEL UNE PERMISSION D'OCCUPATION PEUT ÊTRE PERMISE

No du règlement : R.C.A.5V.Q. 4

Préparé par : F.B.

No du plan : RCA5VQ4PC09

Échelle : 1:500

Date du plan : 2022-09-15