


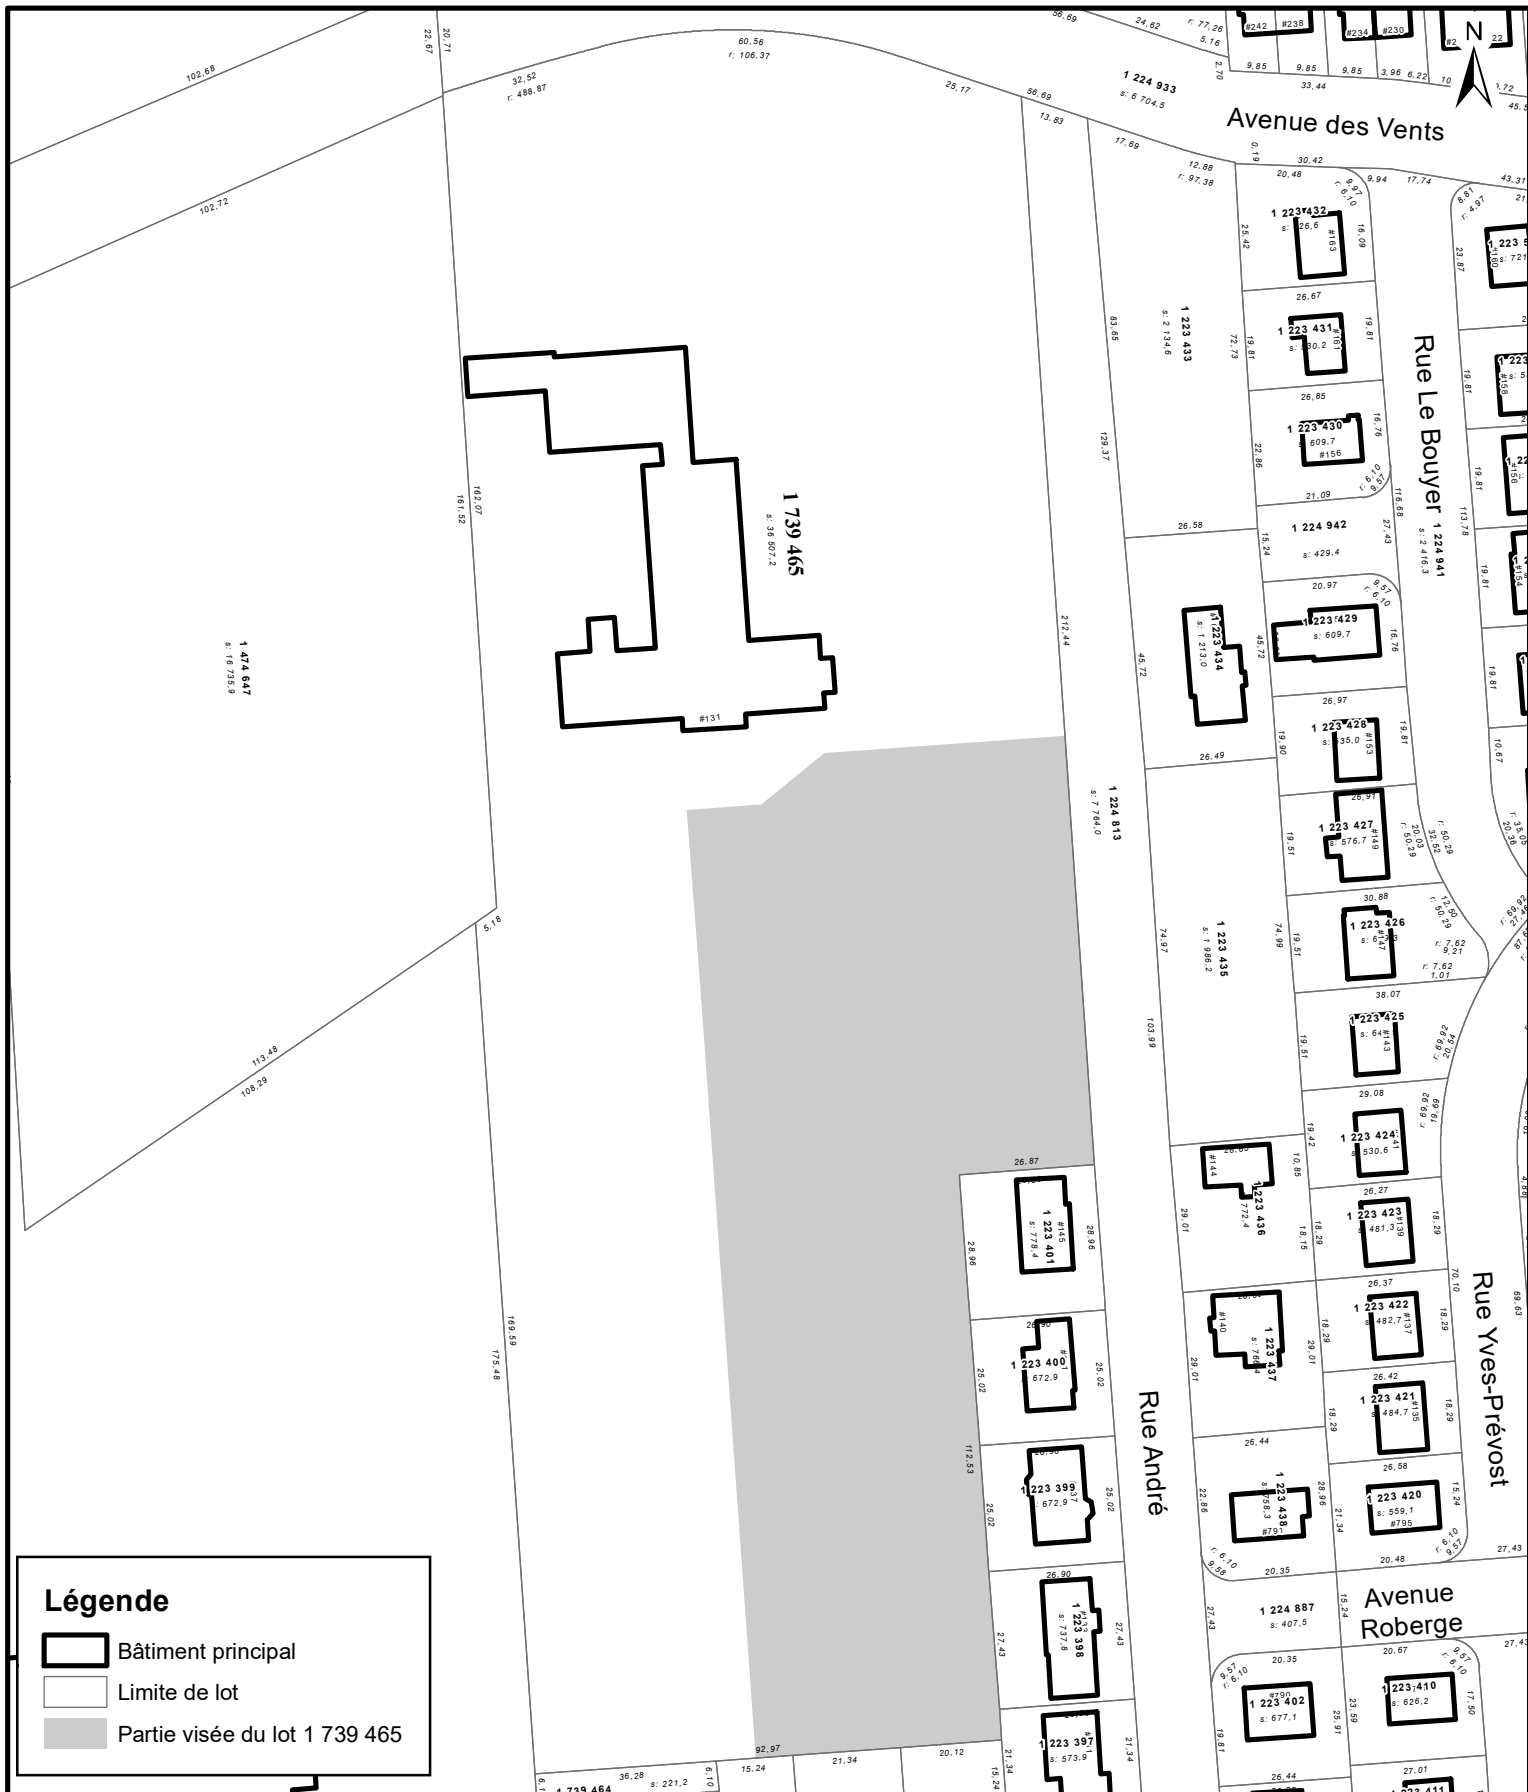

SERVICE DE LA PLANIFICATION
DE L'AMÉNAGEMENT ET DE
L'ENVIRONNEMENT

ANNEXE VII

AUTORISATION PERSONNELLE - LES DOMINICAINES MISSIONNAIRES ADORATRICES

Date du plan : 2025-03-18

No du règlement : R.C.A.5V.Q.4

Préparé par : S.R.

No du plan : RCA5VQ4AP01

Échelle : 1:1 500