


VILLE DE  **QUÉBEC**

Service de l'aménagement du territoire
Division du transport

Aréna des Deux Glaces

DESSINÉ <u>E.S.T.P.</u>	PRÉPARÉ <u>E.S.T.P.</u>	ÉCHELLE 1: 1000
RECOMMANDÉ _____	DATE 10 novembre 2014	
FICHER _____	PLAN ARR6-000.dgn	

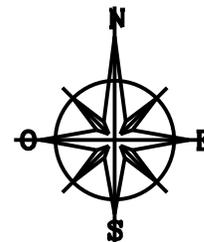


RUE DE LA DÉCOUVERTE

Piscine




 VILLE DE QUÉBEC	Service de l'aménagement du territoire Division du transport
Stationnement de la Base de plein air La Découverte	
DESSINÉ <u>E.S.T.P.</u> PRÉPARÉ <u>E.S.T.P.</u>	ÉCHELLE 1: 500
RECOMMANDÉ _____	DATE 14 août 2014
FICHIER _____	PLAN ARR6-001.dgn

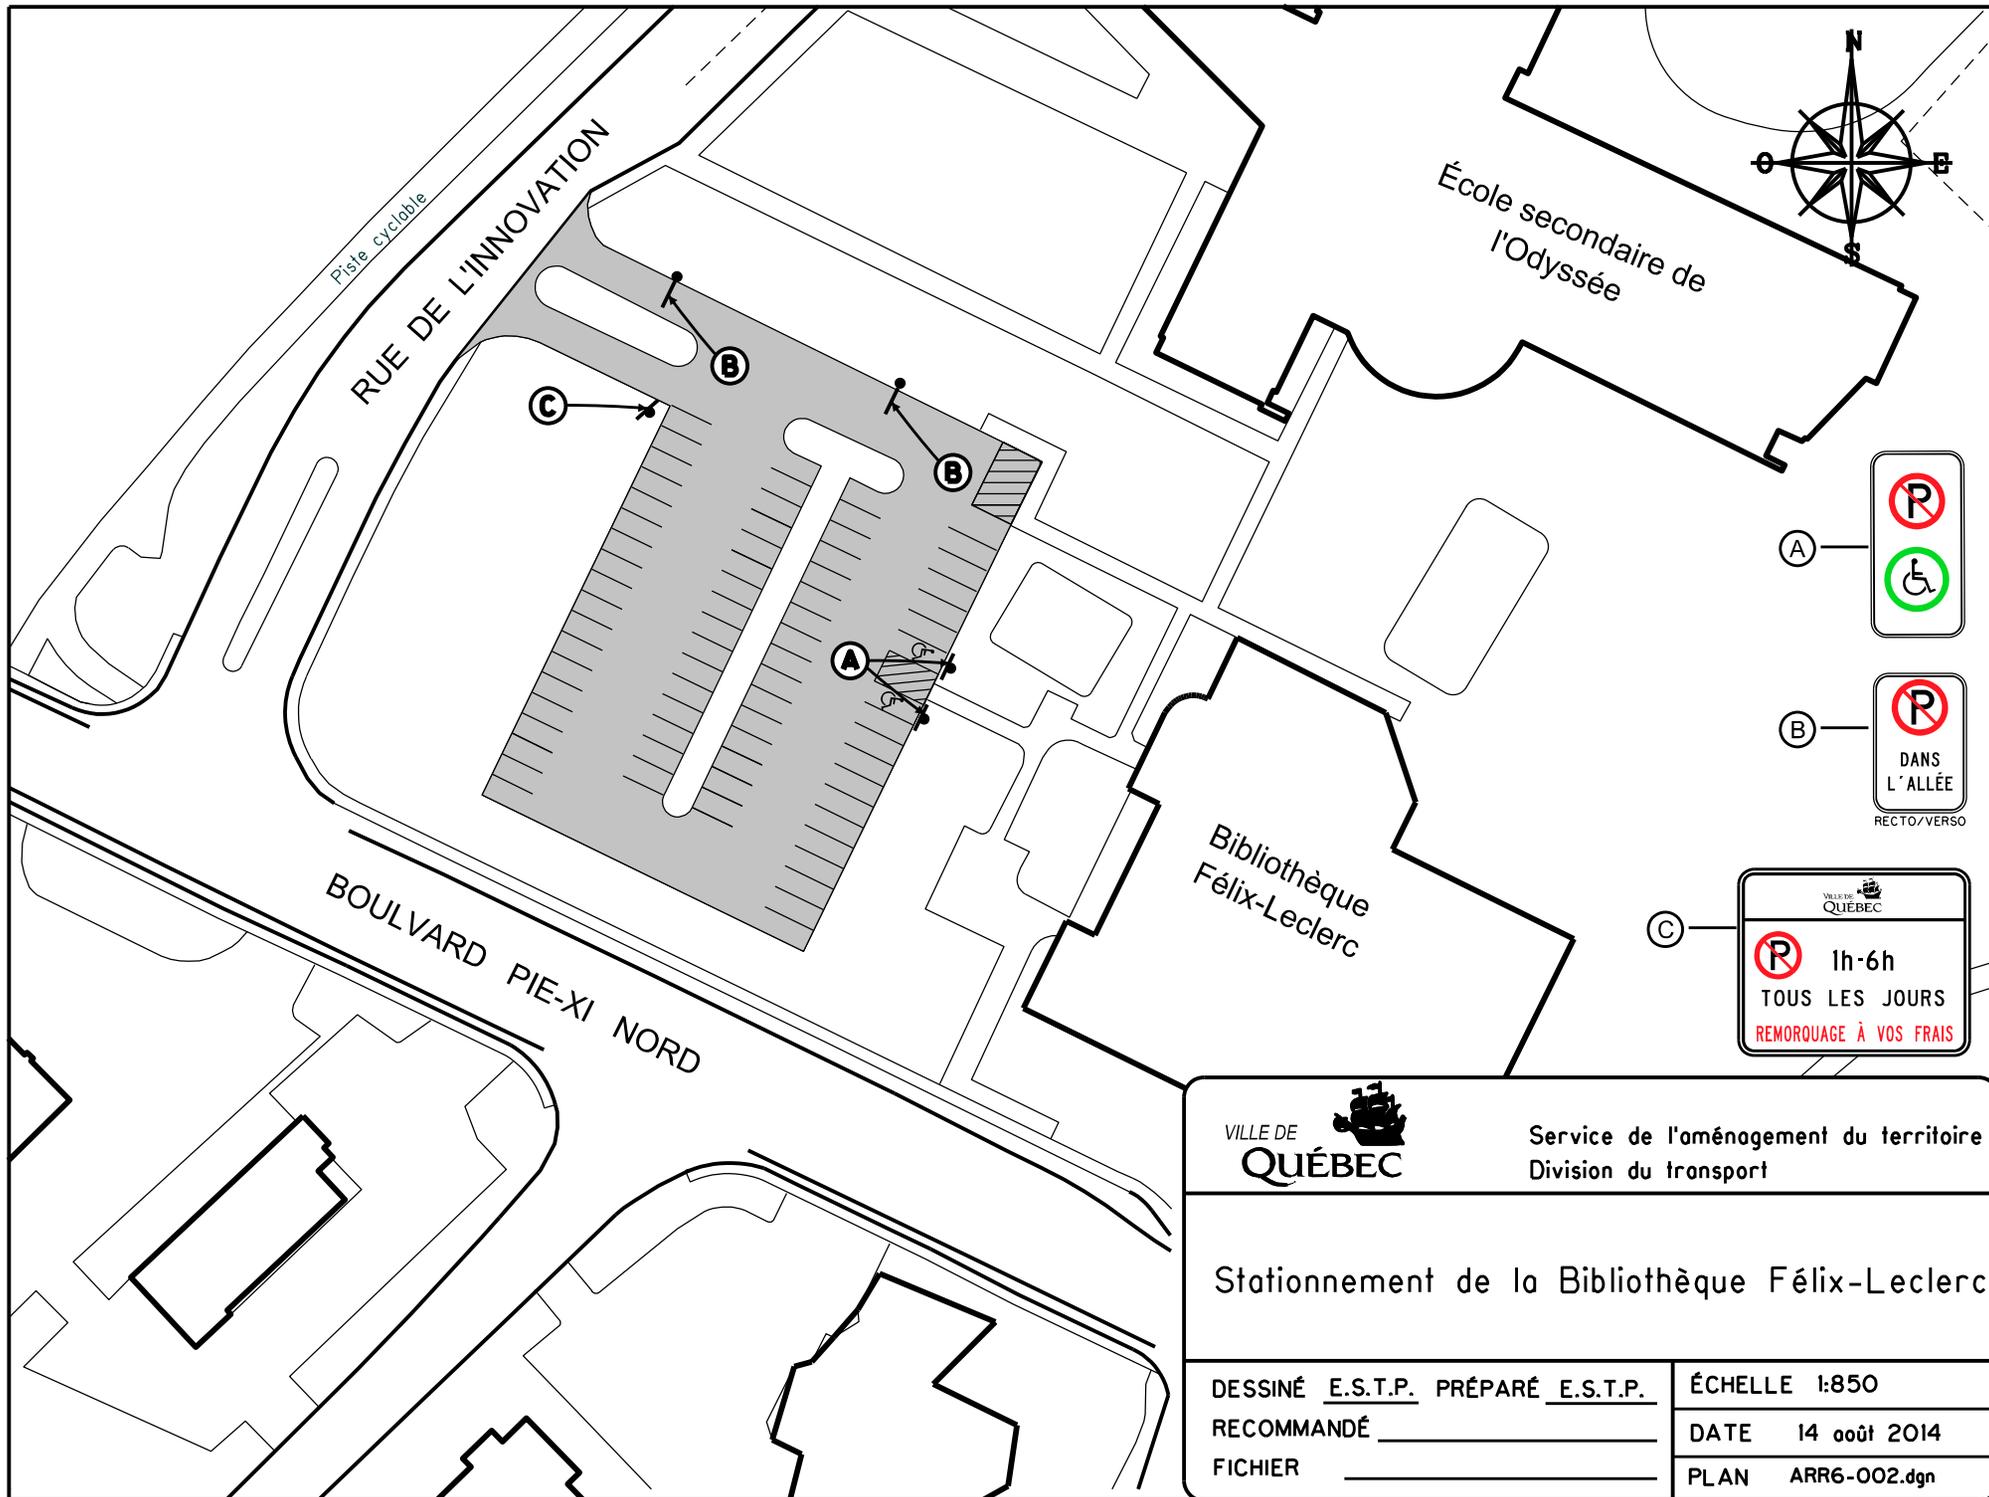



Piste cyclable
RUE DE L'INNOVATION

École secondaire de l'Odysée

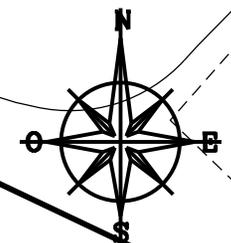

BOULEVARD PIE-XI NORD

Bibliothèque Félix-Leclerc

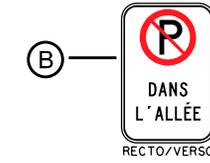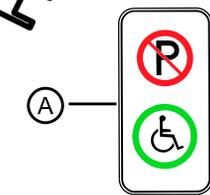


Service de l'aménagement du territoire
Division du transport

Stationnement de la Bibliothèque Félix-Leclerc

DESSINÉ E.S.T.P. PRÉPARÉ E.S.T.P.
RECOMMANDÉ _____
FICHIER _____

ÉCHELLE 1:850
DATE 14 août 2014
PLAN ARR6-002.dgn

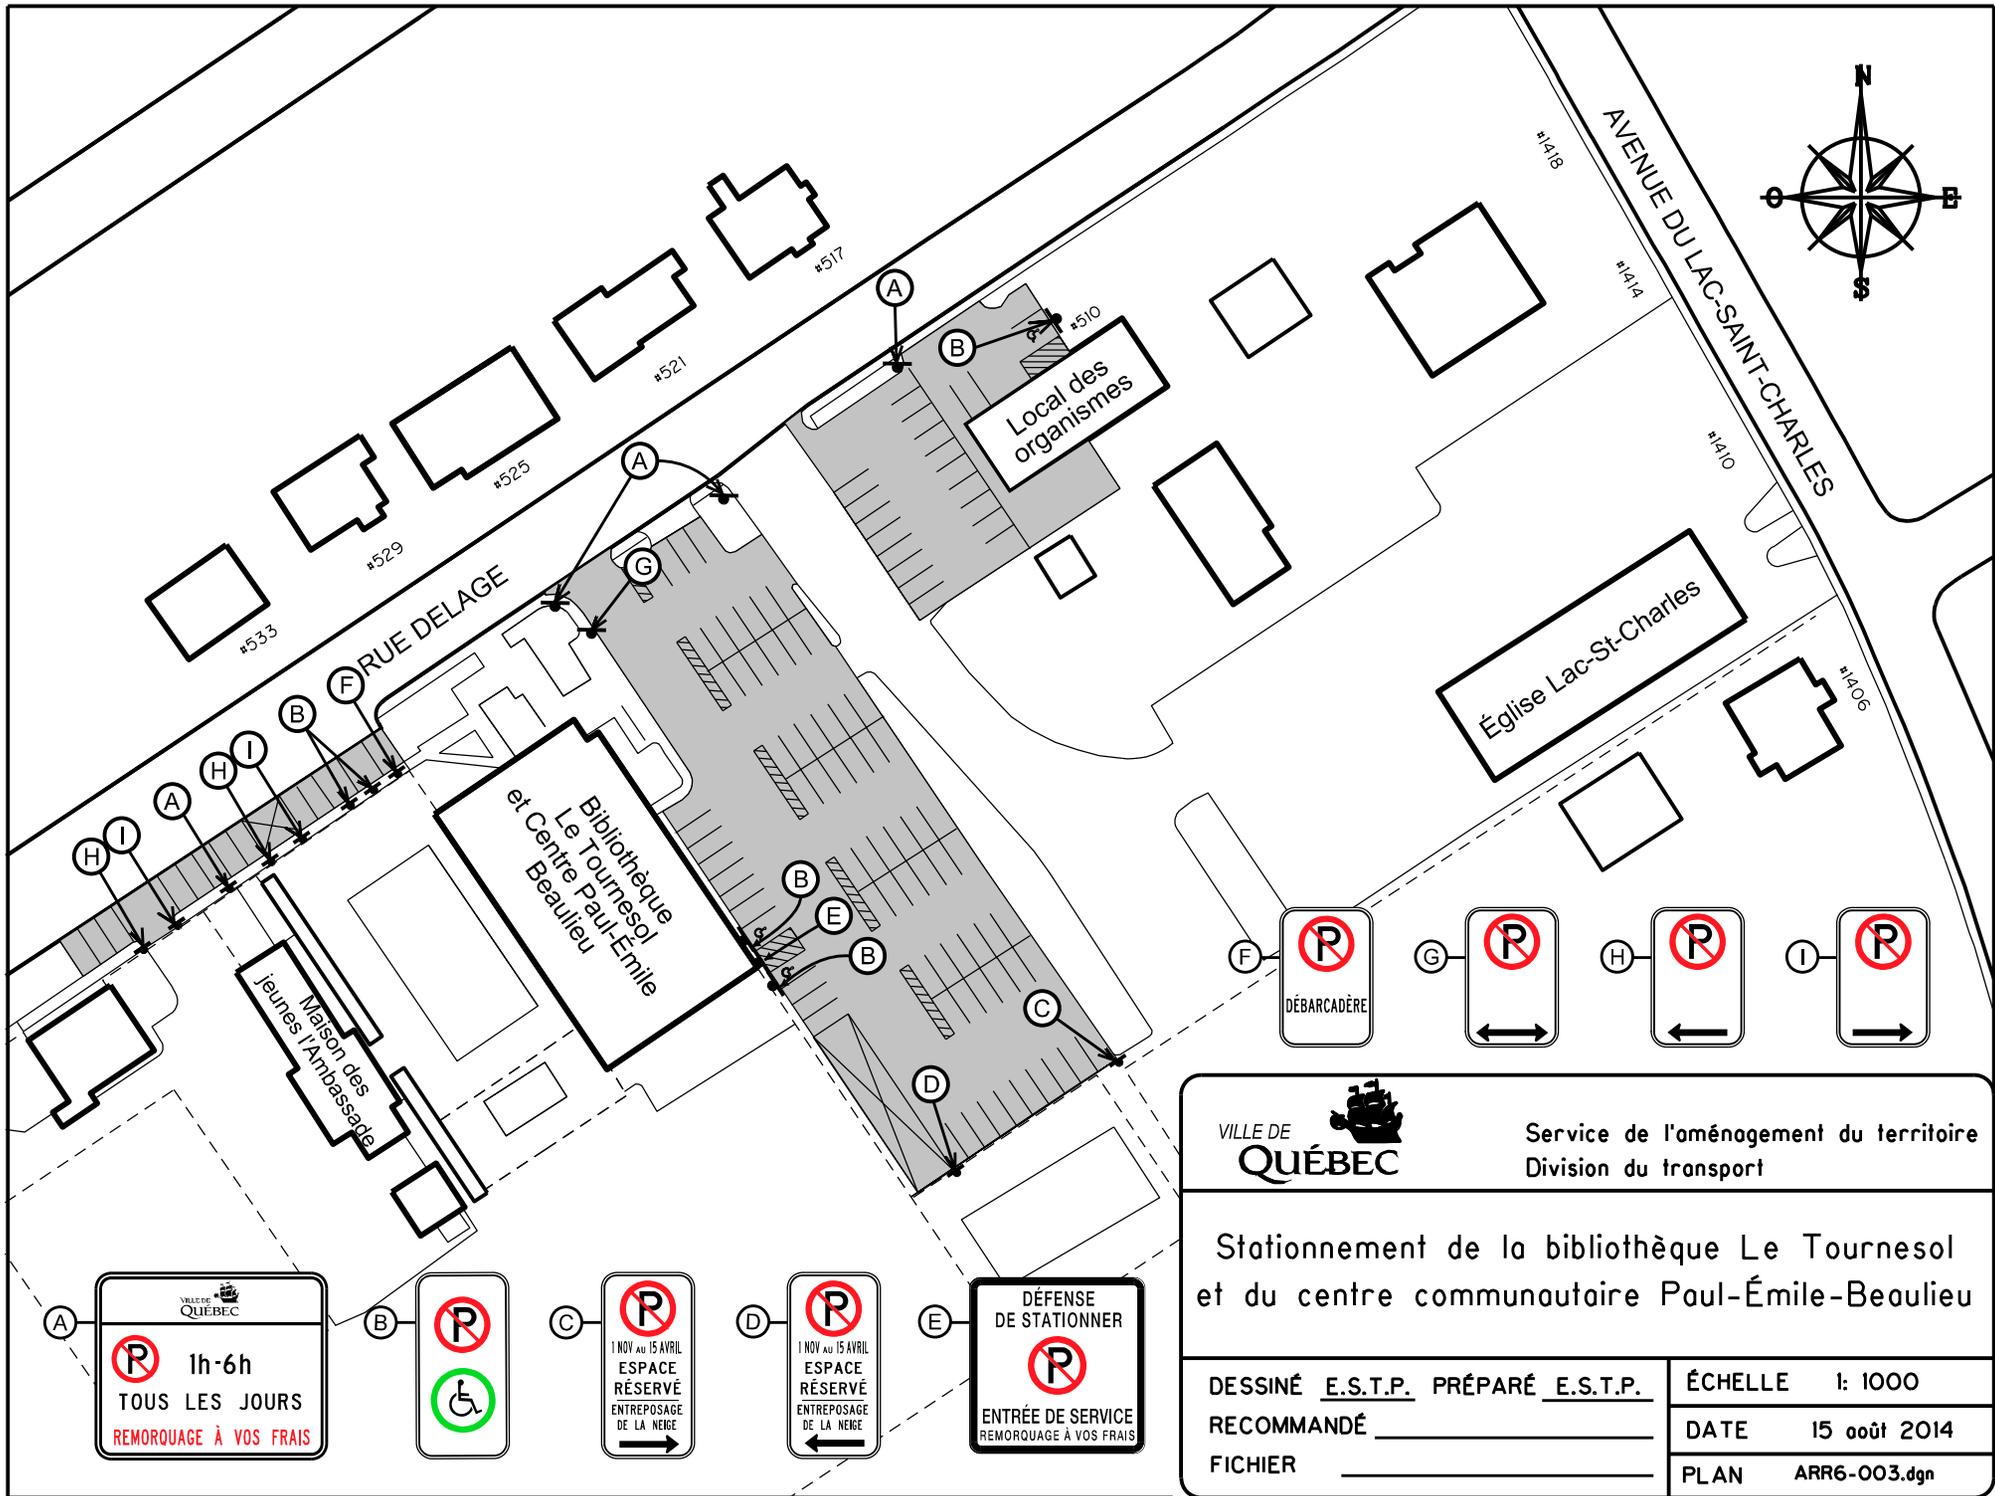

VILLE DE QUÉBEC
P 1h-6h
 TOUS LES JOURS
 REMORQUAGE À VOS FRAIS

P

P
 1 NOV au 15 AVRIL
 ESPACE RÉSERVÉ
 ENTREPOSAGE DE LA NEIGE

P
 1 NOV au 15 AVRIL
 ESPACE RÉSERVÉ
 ENTREPOSAGE DE LA NEIGE

DÉFENSE DE STATIONNER
P
 ENTRÉE DE SERVICE
 REMORQUAGE À VOS FRAIS

P
 DÉBARCADÈRE

P



P

P

VILLE DE QUÉBEC Service de l'aménagement du territoire
 Division du transport

Stationnement de la bibliothèque Le Tournesol et du centre communautaire Paul-Émile-Beaulieu


DESSINÉ <u>E.S.T.P.</u> PRÉPARÉ <u>E.S.T.P.</u>	ÉCHELLE 1: 1000
RECOMMANDÉ _____	DATE 15 août 2014
FICHER _____	PLAN ARR6-003.dgn

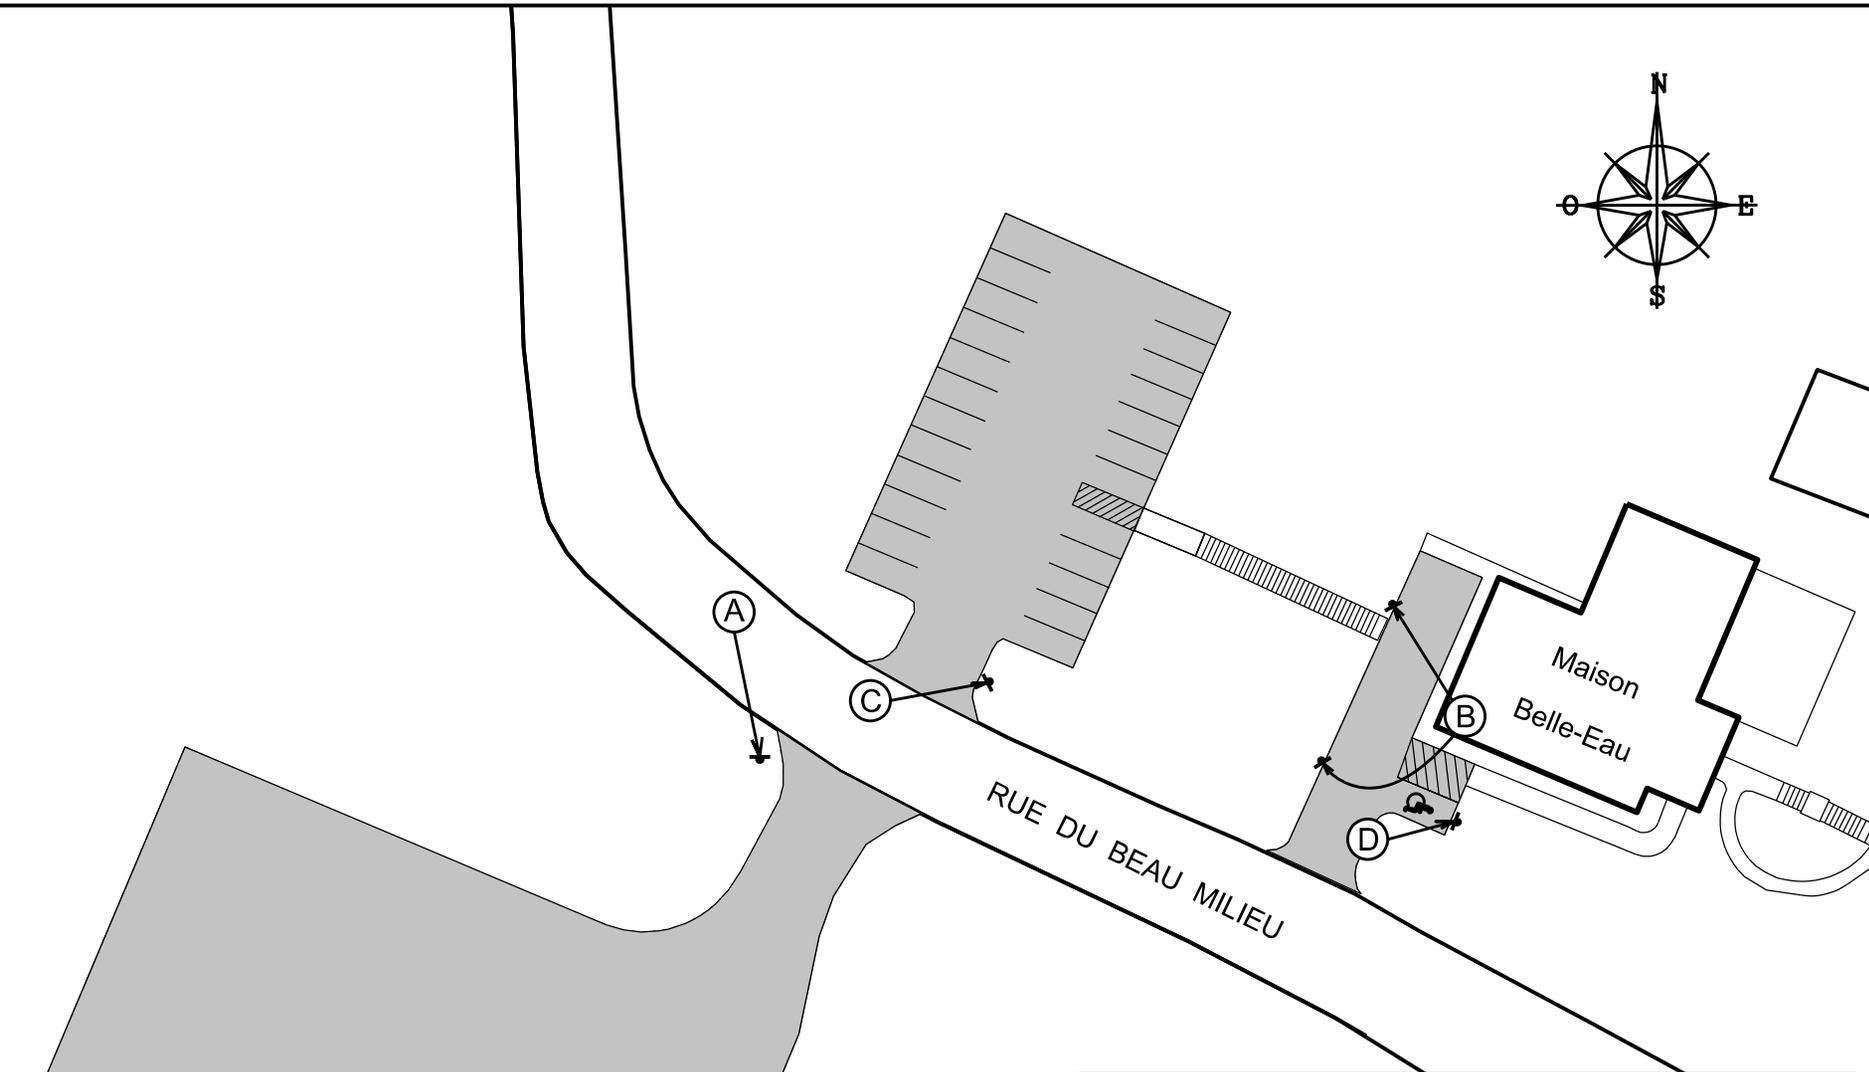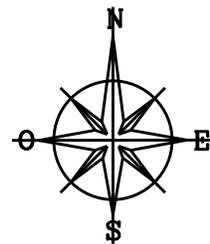

Legend for parking signs:

- (A)
- (B)
- (C)
- (D)

	Service de l'aménagement du territoire Division du transport	
	Stationnements du centre communautaire Maison Belle-Eau	
DESSINÉ <u>E.S.T.P.</u> PRÉPARÉ <u>E.S.T.P.</u>	ÉCHELLE 1: 600	
RECOMMANDÉ _____	DATE 14 août 2014	
FICHER _____	PLAN ARR6-004.dgn	

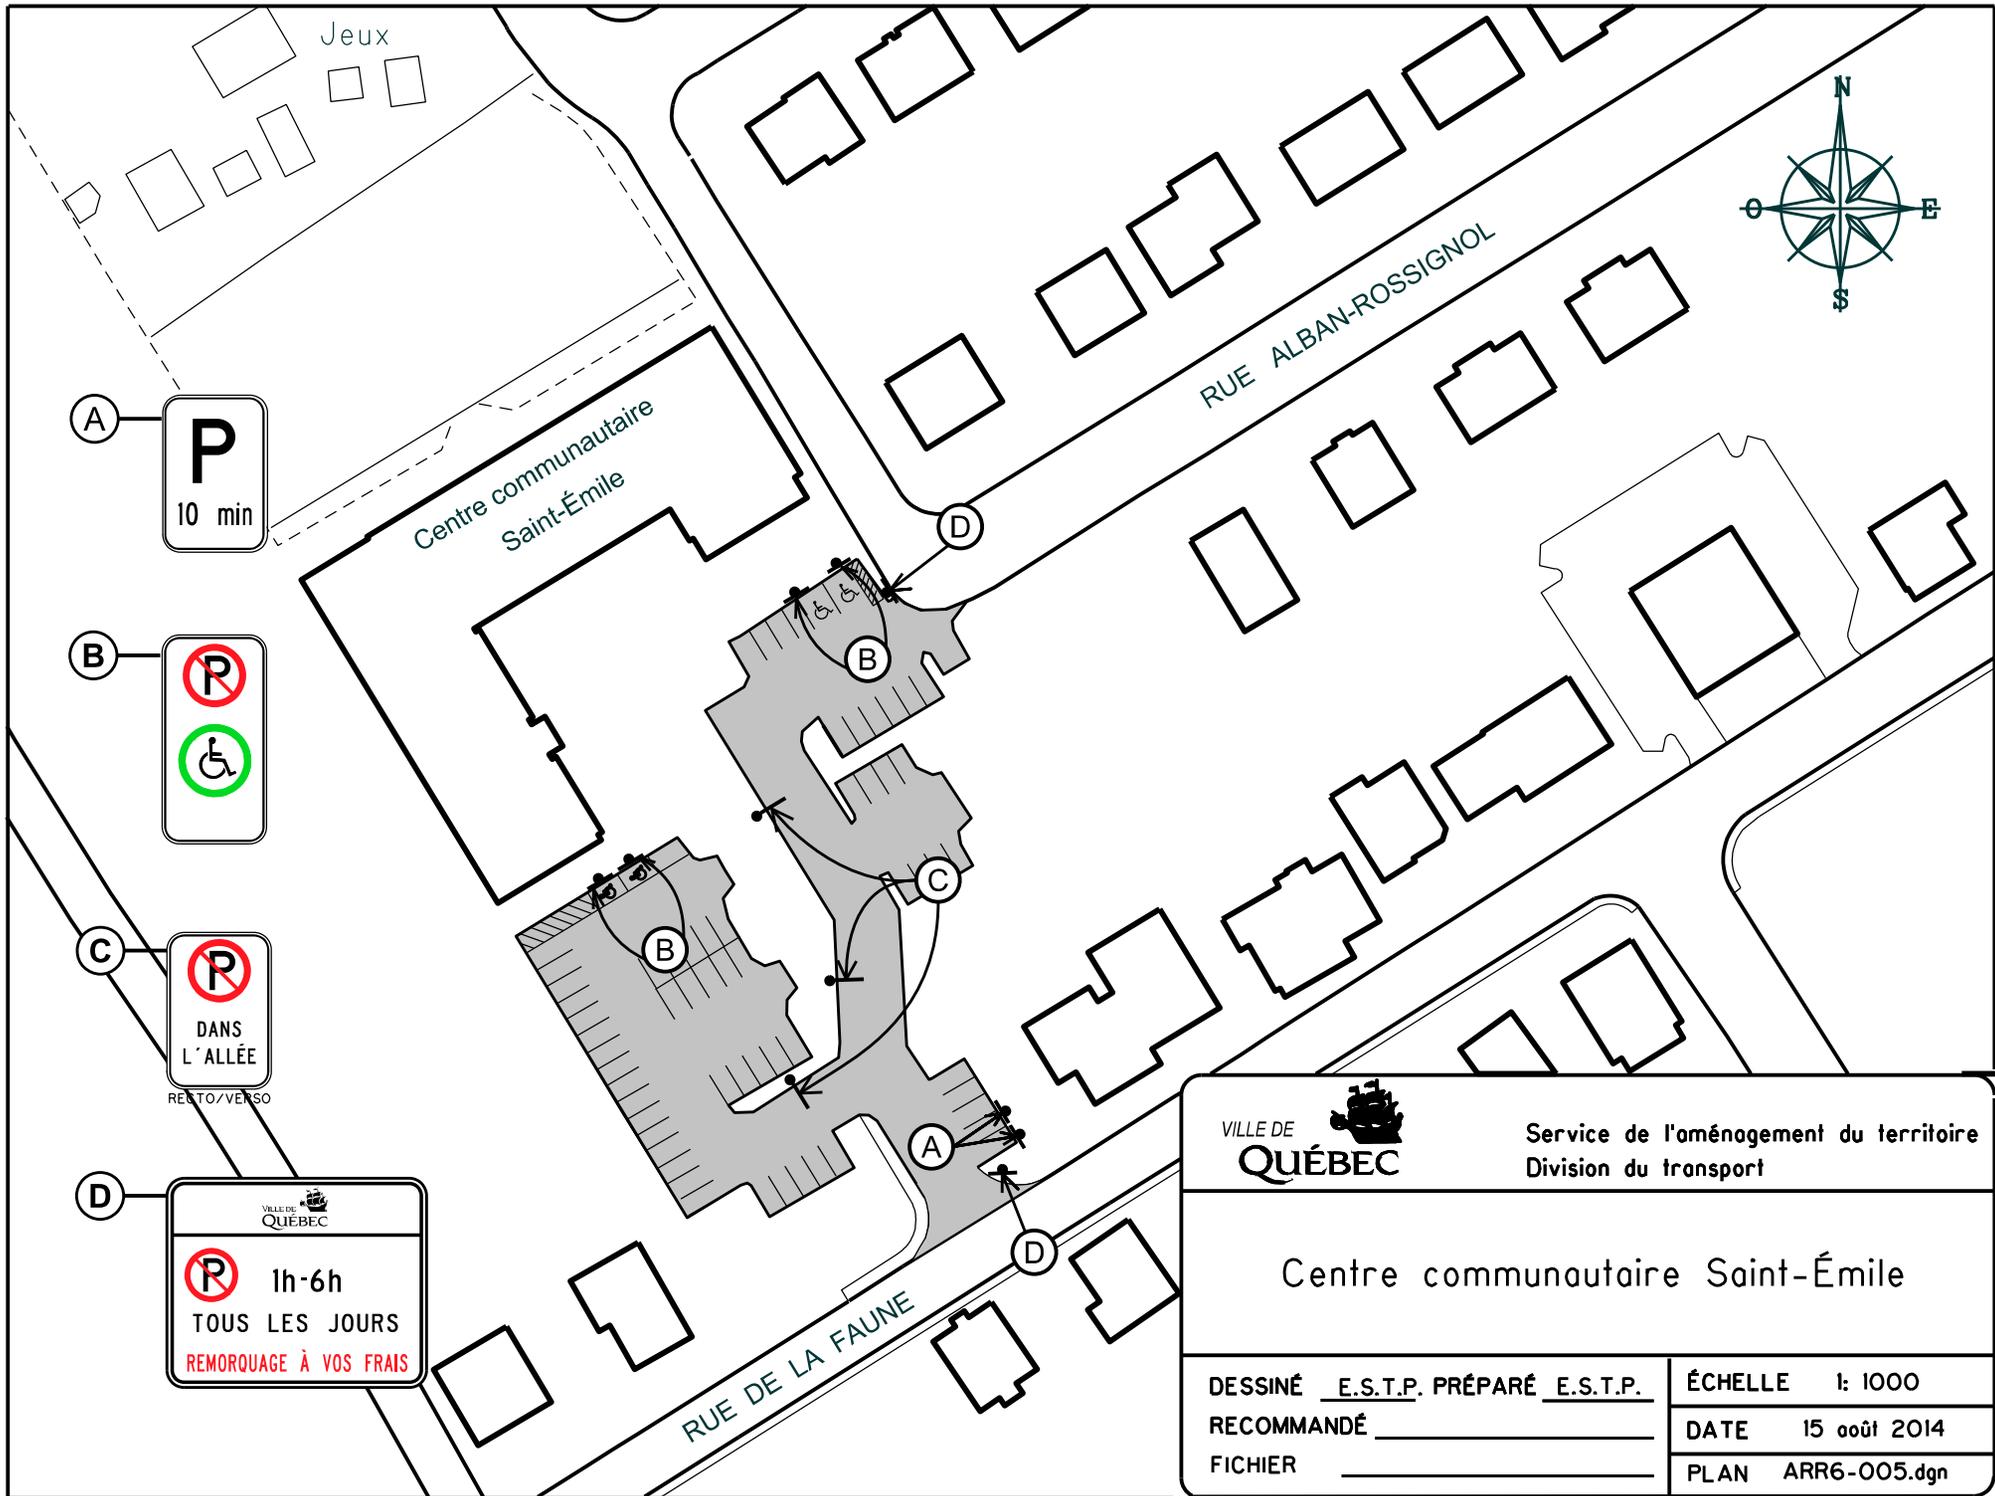

A **P**
10 min

B **P**
♿

C **P**
DANS
L'ALLÉE
RECTO/VERSO

D **P**
1h-6h
TOUS LES JOURS
REMORQUAGE À VOS FRAIS

RUE ALBAN-ROSSIGNOL

RUE DE LA FAUNE

Centre communautaire
Saint-Émile


VILLE DE
QUÉBEC

Service de l'aménagement du territoire
Division du transport

Centre communautaire Saint-Émile

DESSINÉ E.S.T.P. PRÉPARÉ E.S.T.P.
RECOMMANDÉ _____
FICHER _____

ÉCHELLE 1: 1000
DATE 15 août 2014
PLAN ARR6-005.dgn

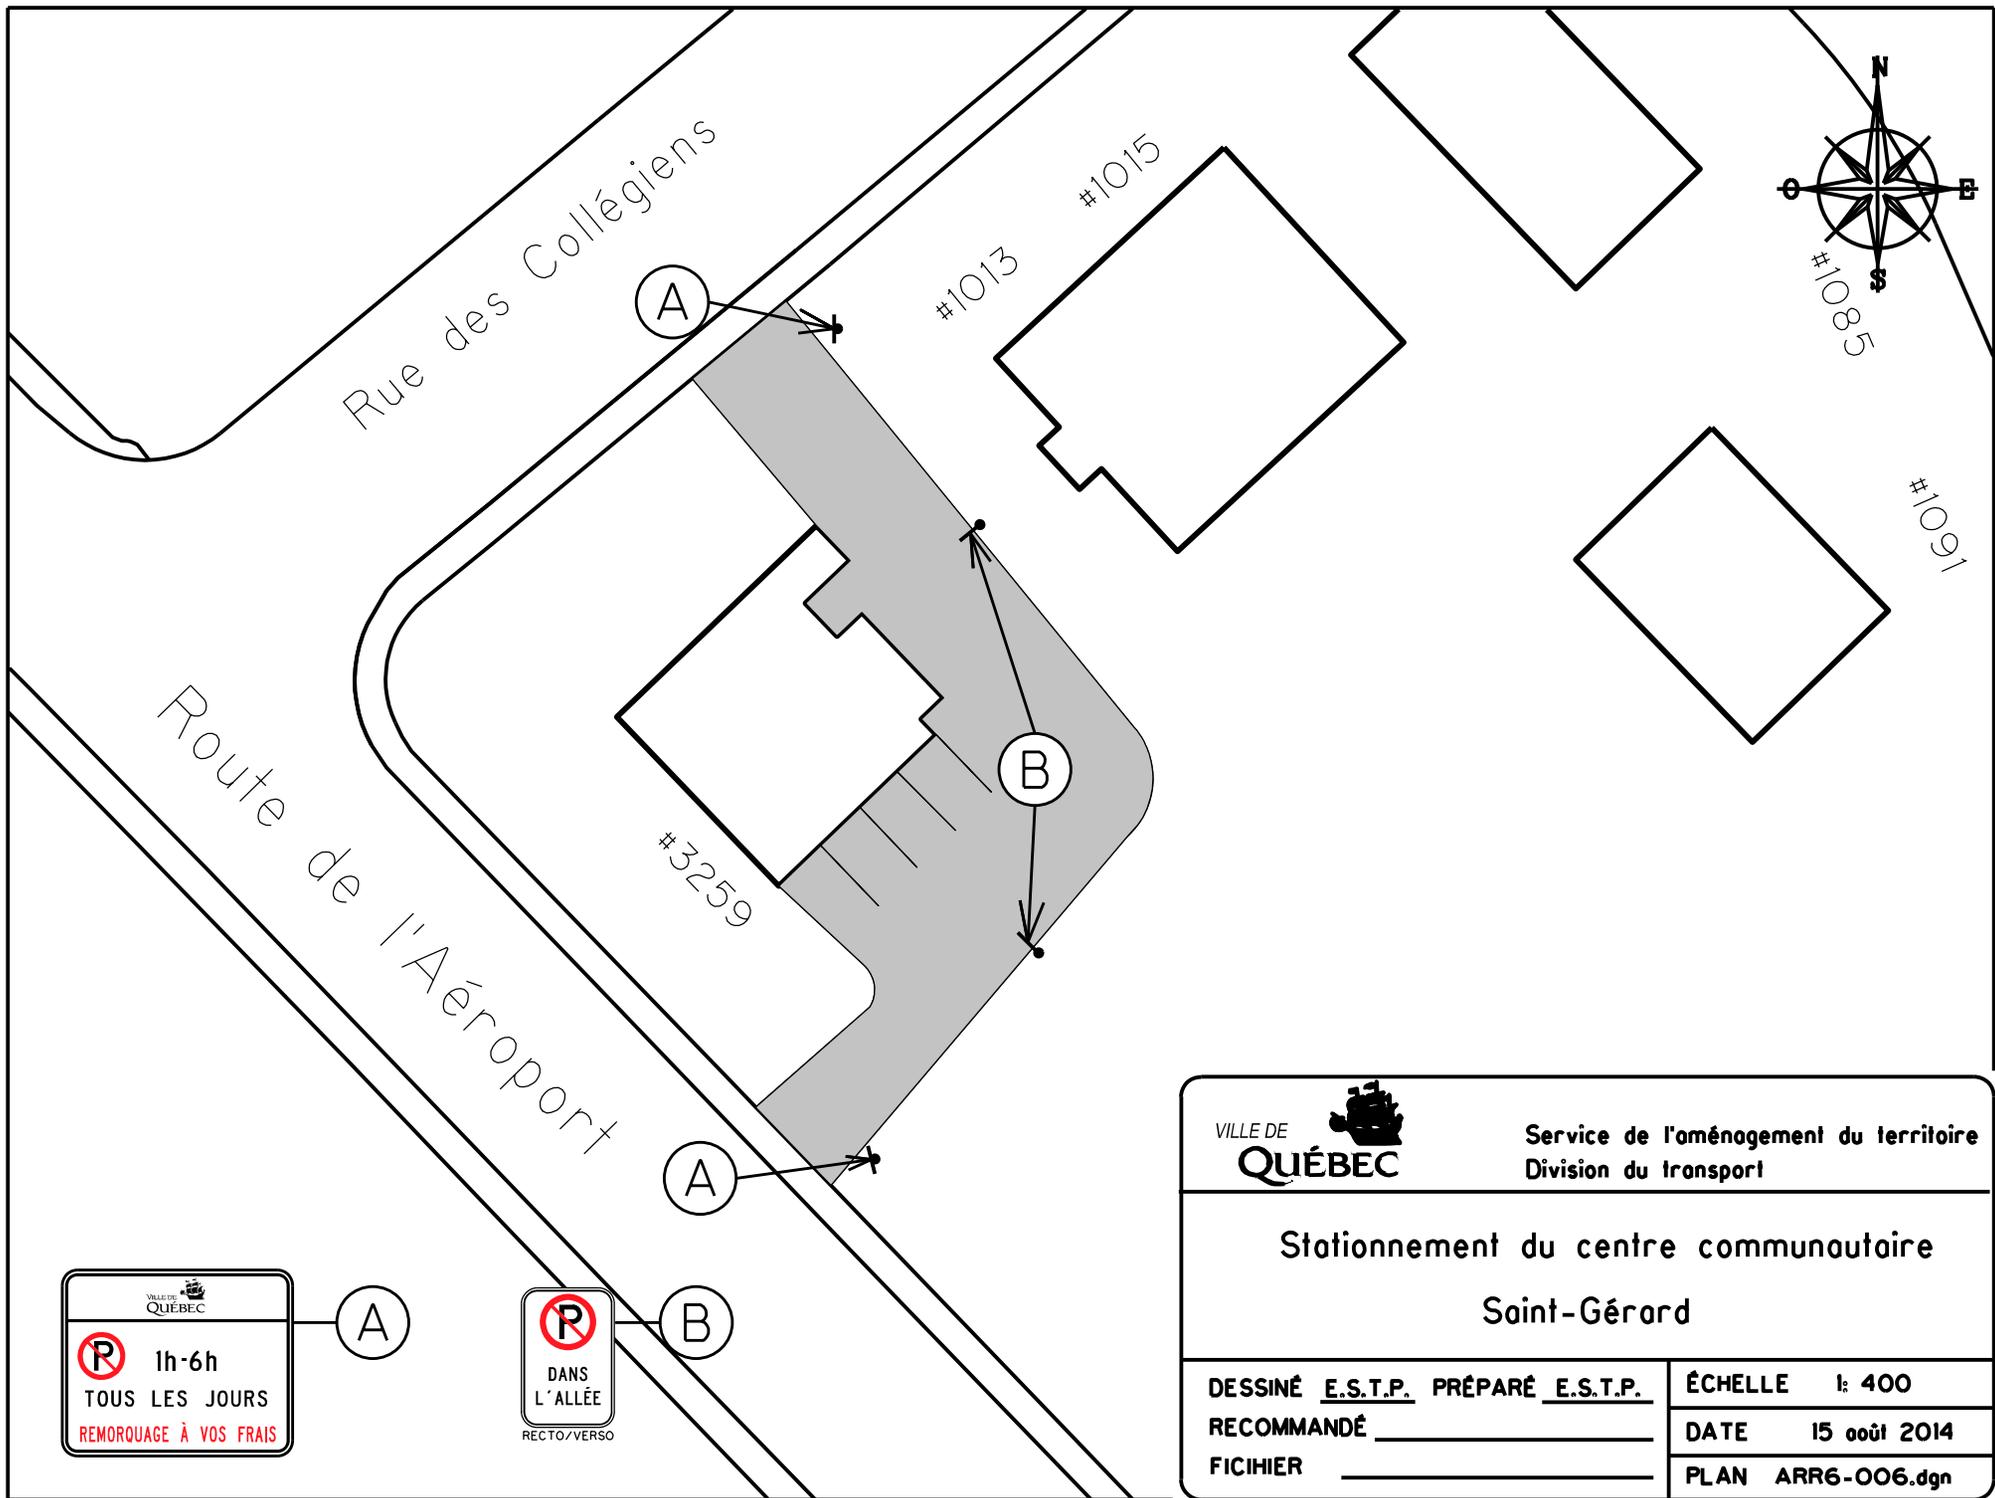


VILLE DE QUÉBEC
Service de l'aménagement du territoire
Division du transport

**Stationnement du centre communautaire
Saint-Gérard**

DESSINÉ <u>E.S.T.P.</u> PRÉPARÉ <u>E.S.T.P.</u>	ÉCHELLE 1: 400
RECOMMANDÉ _____	DATE 15 août 2014
FICHIER _____	PLAN ARR6-006.dgn



(A)

1h-6h
 TOUS LES JOURS
 REMORQUAGE À VOS FRAIS


(B)

DANS L'ALLÉE
 RECTO/VERSO

BOULEVARD PIE-IX N

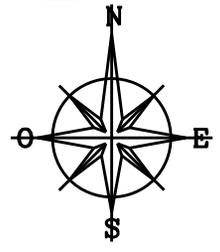

#1829

Centre communautaire
Saint-Michel

RUE DE LA MÉDUSE



#1340




Service de l'aménagement du territoire
Division du transport

Stationnement du centre communautaire
Saint-Michel

DESSINÉ E.S.T.P. PRÉPARÉ E.S.T.P.
RECOMMANDÉ _____
FICHER _____

ÉCHELLE 1: 250
DATE 15 août 2014
PLAN ARR6-007.dgn

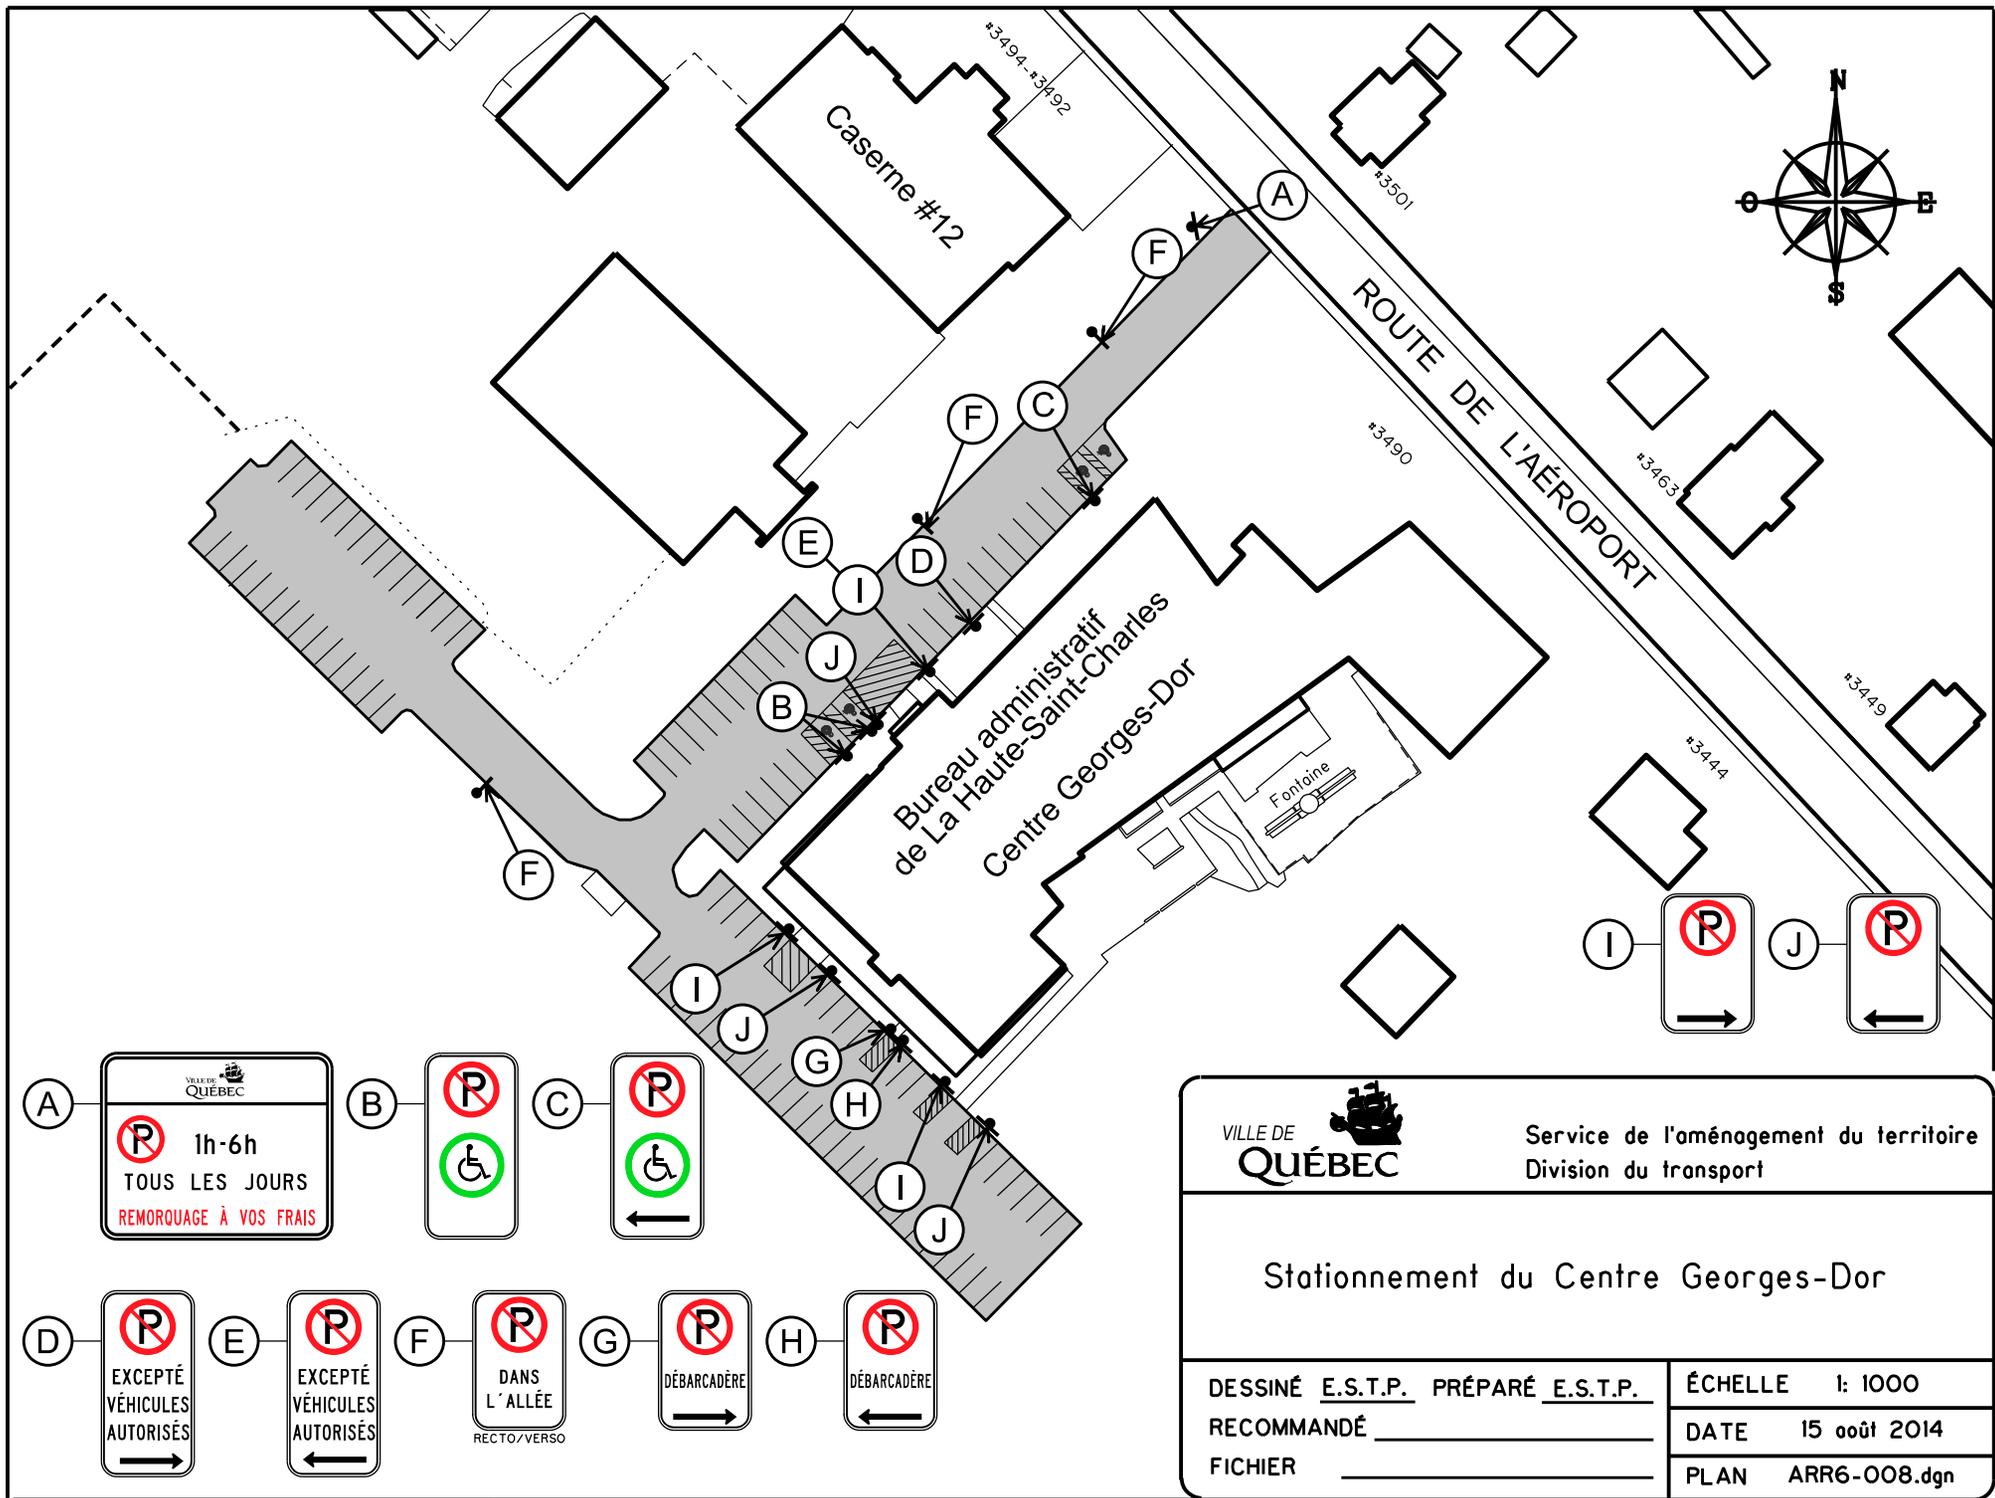


P 1h-6h
 TOUS LES JOURS
 REMORQUAGE À VOS FRAIS









 EXCEPTÉ
 VÉHICULES
 AUTORISÉS



 EXCEPTÉ
 VÉHICULES
 AUTORISÉS




 DANS
 L'ALLÉE
 RECTO/VERSO


 DÉBARCADÈRE



 DÉBARCADÈRE


	Service de l'aménagement du territoire Division du transport	
	Stationnement du Centre Georges-Dor	
DESSINÉ <u>E.S.T.P.</u> PRÉPARÉ <u>E.S.T.P.</u>	ÉCHELLE 1: 1000	
RECOMMANDÉ _____	DATE 15 août 2014	
FICHER _____	PLAN ARR6-008.dgn	

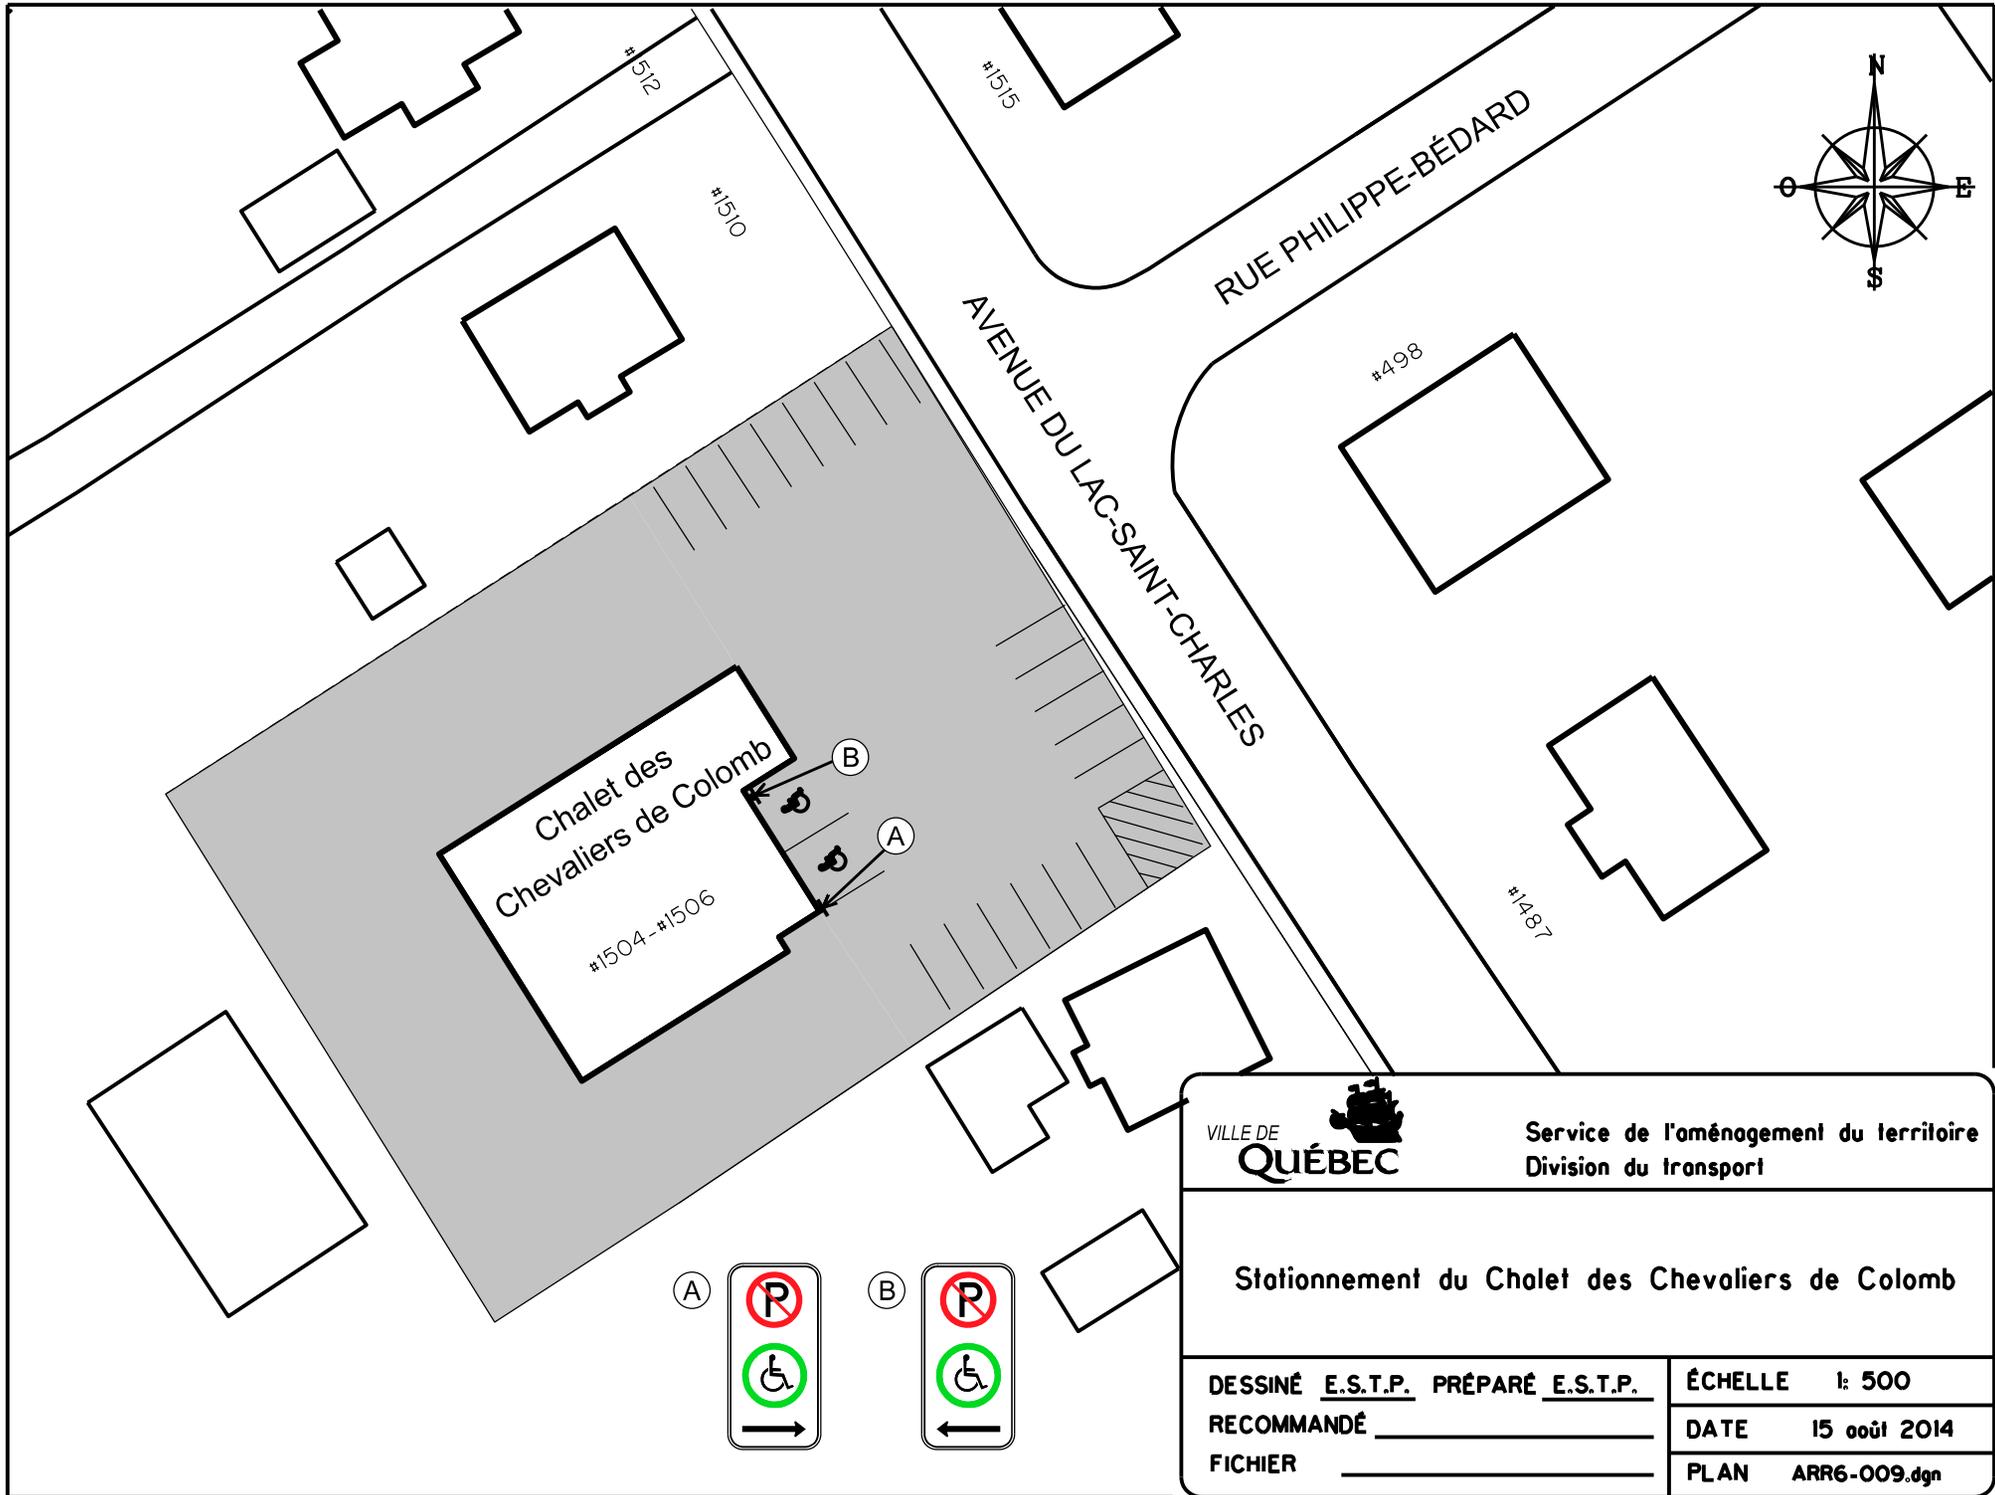



VILLE DE QUÉBEC

 Service de l'aménagement du territoire
 Division du transport

Stationnement du Chalet des Chevaliers de Colomb

DESSINÉ <u>E.S.T.P.</u> PRÉPARÉ <u>E.S.T.P.</u>	ÉCHELLE 1: 500
RECOMMANDÉ _____	DATE 15 août 2014
FICHER _____	PLAN ARR6-009.dgn

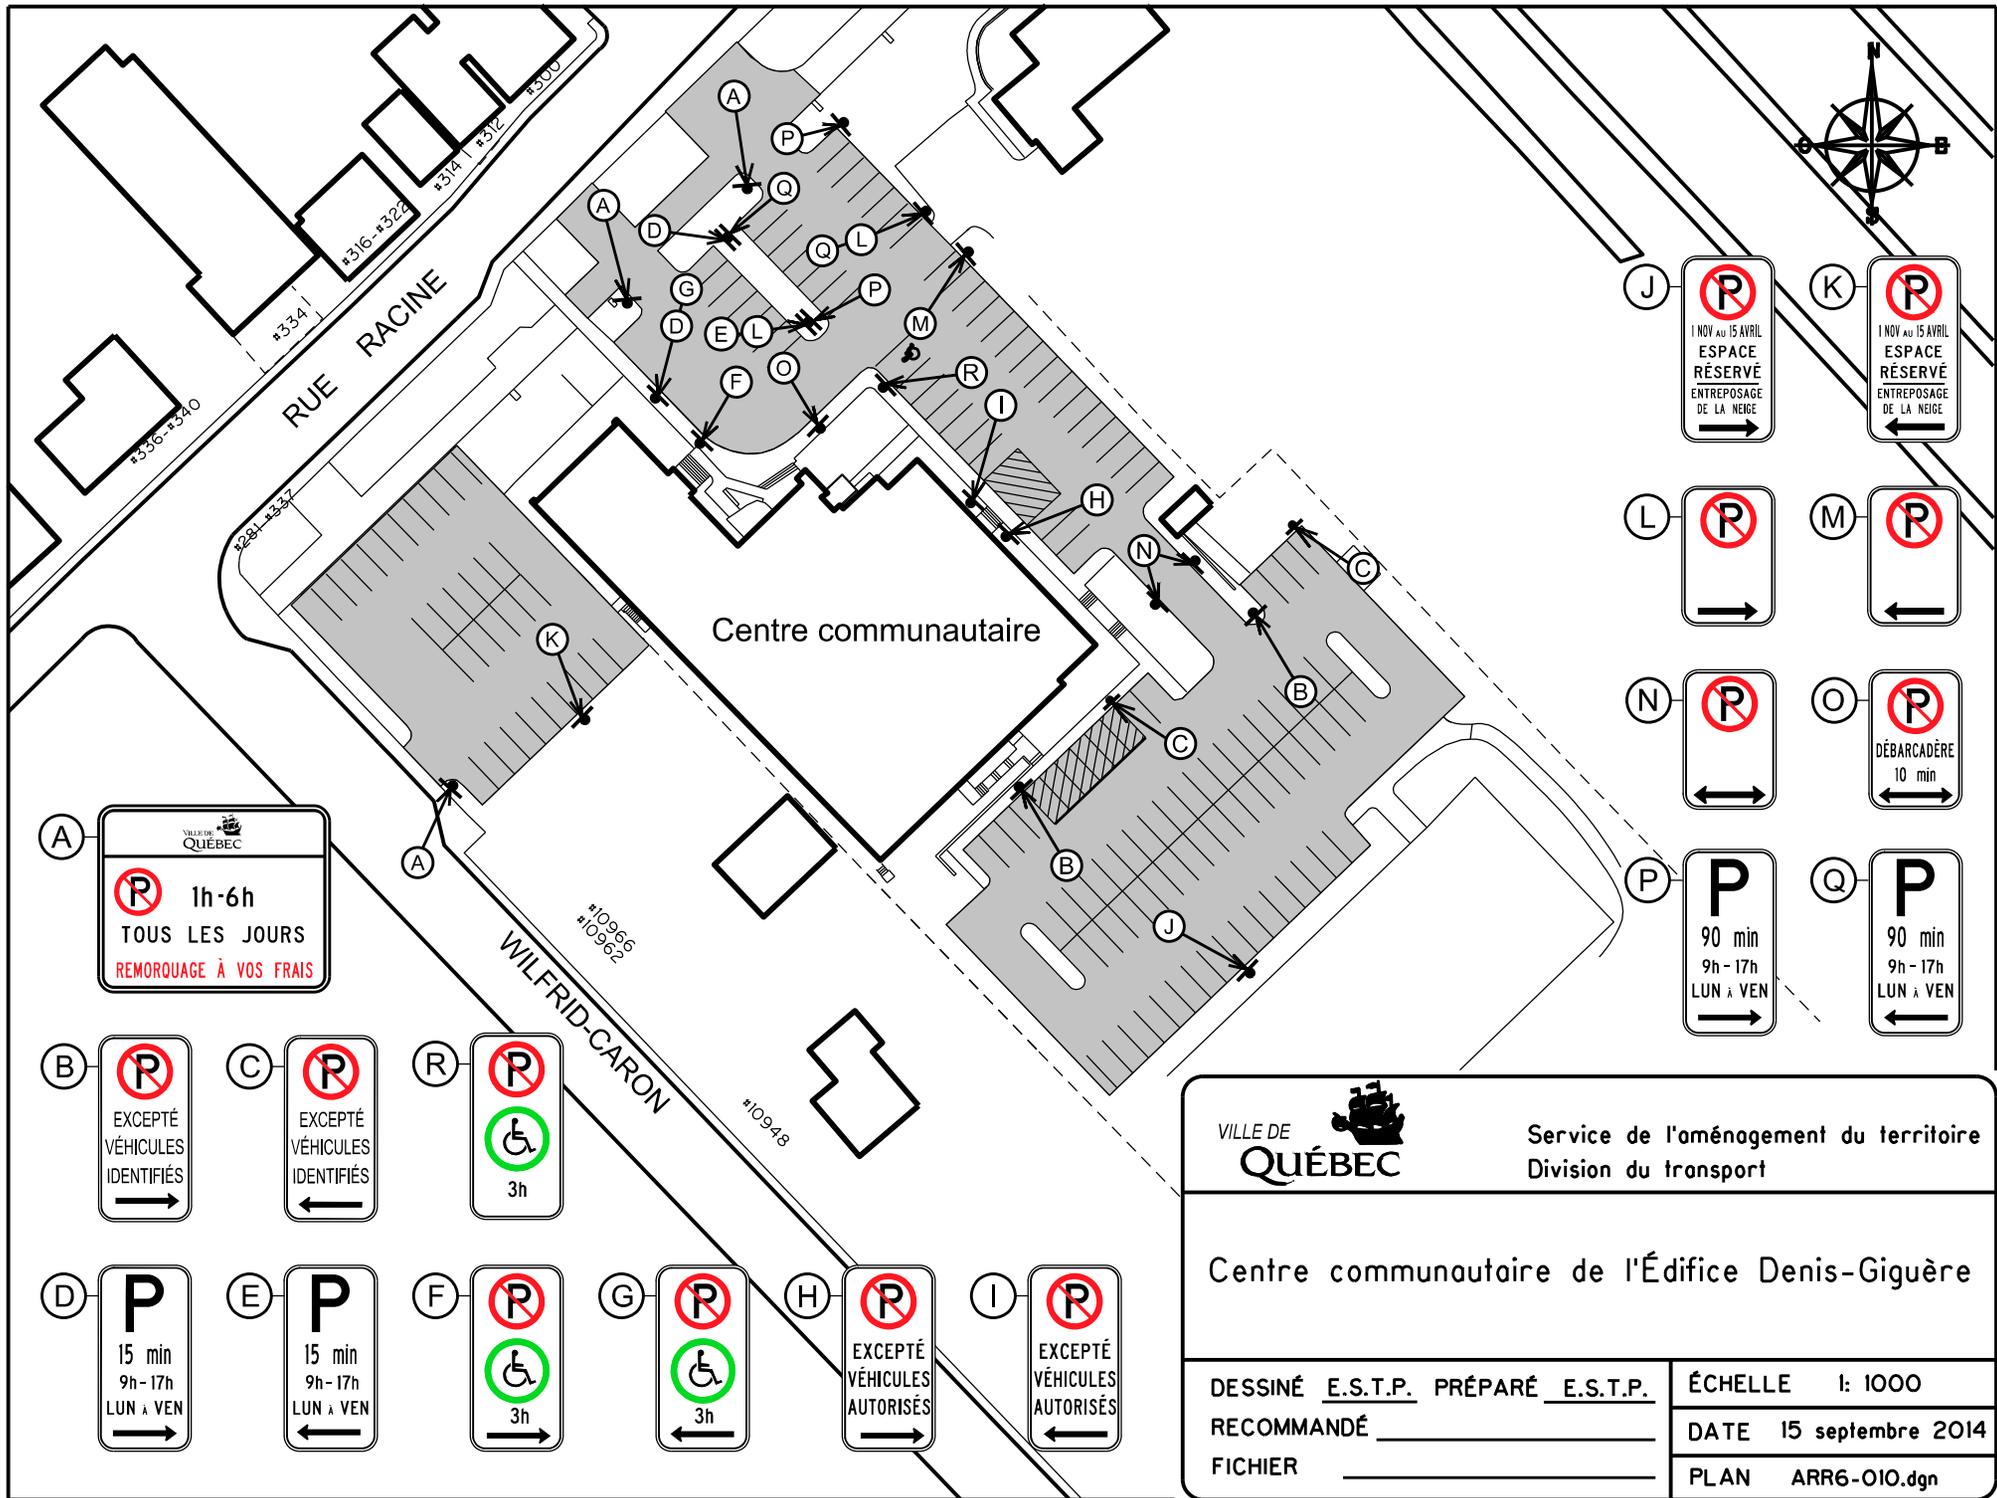

J 1 NOV AU 15 AVRIL
ESPACE RÉSERVÉ
ENTREPOSAGE DE LA NEIGE
→

K 1 NOV AU 15 AVRIL
ESPACE RÉSERVÉ
ENTREPOSAGE DE LA NEIGE
←

L →

M ←

N ↔

O DÉBARCADÈRE
10 min
↔

P 90 min
9h - 17h
LUN à VEN
→

Q 90 min
9h - 17h
LUN à VEN
←

A 1h-6h
TOUS LES JOURS
REMORQUAGE À VOS FRAIS

B EXCEPTÉ
VÉHICULES
IDENTIFIÉS
→

C EXCEPTÉ
VÉHICULES
IDENTIFIÉS
←

R 3h

D 15 min
9h - 17h
LUN à VEN
→

E 15 min
9h - 17h
LUN à VEN
←

F 3h
→

G 3h
←

H EXCEPTÉ
VÉHICULES
AUTORISÉS
→


I EXCEPTÉ
VÉHICULES
AUTORISÉS
←

VILLE DE QUÉBEC Service de l'aménagement du territoire
Division du transport

Centre communautaire de l'Édifce Denis-Giguère

DESSINÉ E.S.T.P. PRÉPARÉ E.S.T.P.
RECOMMANDÉ _____
FICHIER _____



ÉCHELLE 1: 1000
DATE 15 septembre 2014
PLAN ARR6-010.dgn

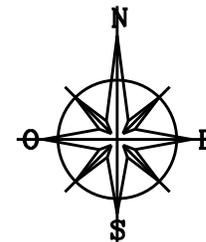


RUE PACIFIQUE

Boîtes
aux
lettres

#560

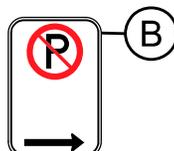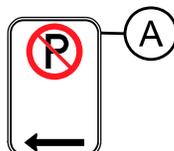


 VILLE DE QUÉBEC	Service de l'aménagement du territoire Division du transport
Stationnement du Parc de l'Arc-en-ciel	
DESSINÉ <u>E.S.T.P.</u> PRÉPARÉ <u>E.S.T.P.</u>	ÉCHELLE 1: 250
RECOMMANDÉ _____	DATE 18 août 2014
FICHIER _____	PLAN ARR6-O11.dgn

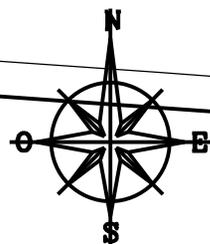


BOULEVARD BASTIEN

(A)

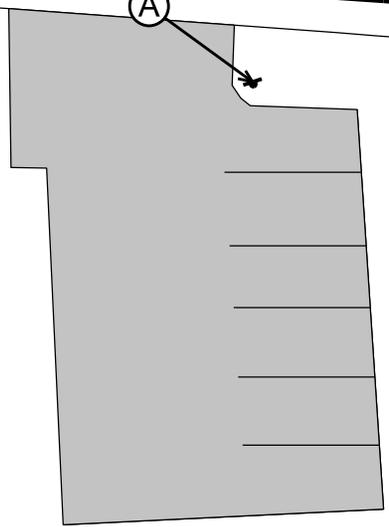

#2695

#2675

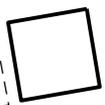

(A)




VILLE DE
QUÉBEC

Service de l'aménagement du territoire
Division du transport

Stationnement du Parc de l'Orme

DESSINÉ E.S.T.P. PRÉPARÉ E.S.T.P.
RECOMMANDÉ _____
FICHIER _____

ÉCHELLE 1: 300
DATE 18 août 2014
PLAN ARR6-012.dgn

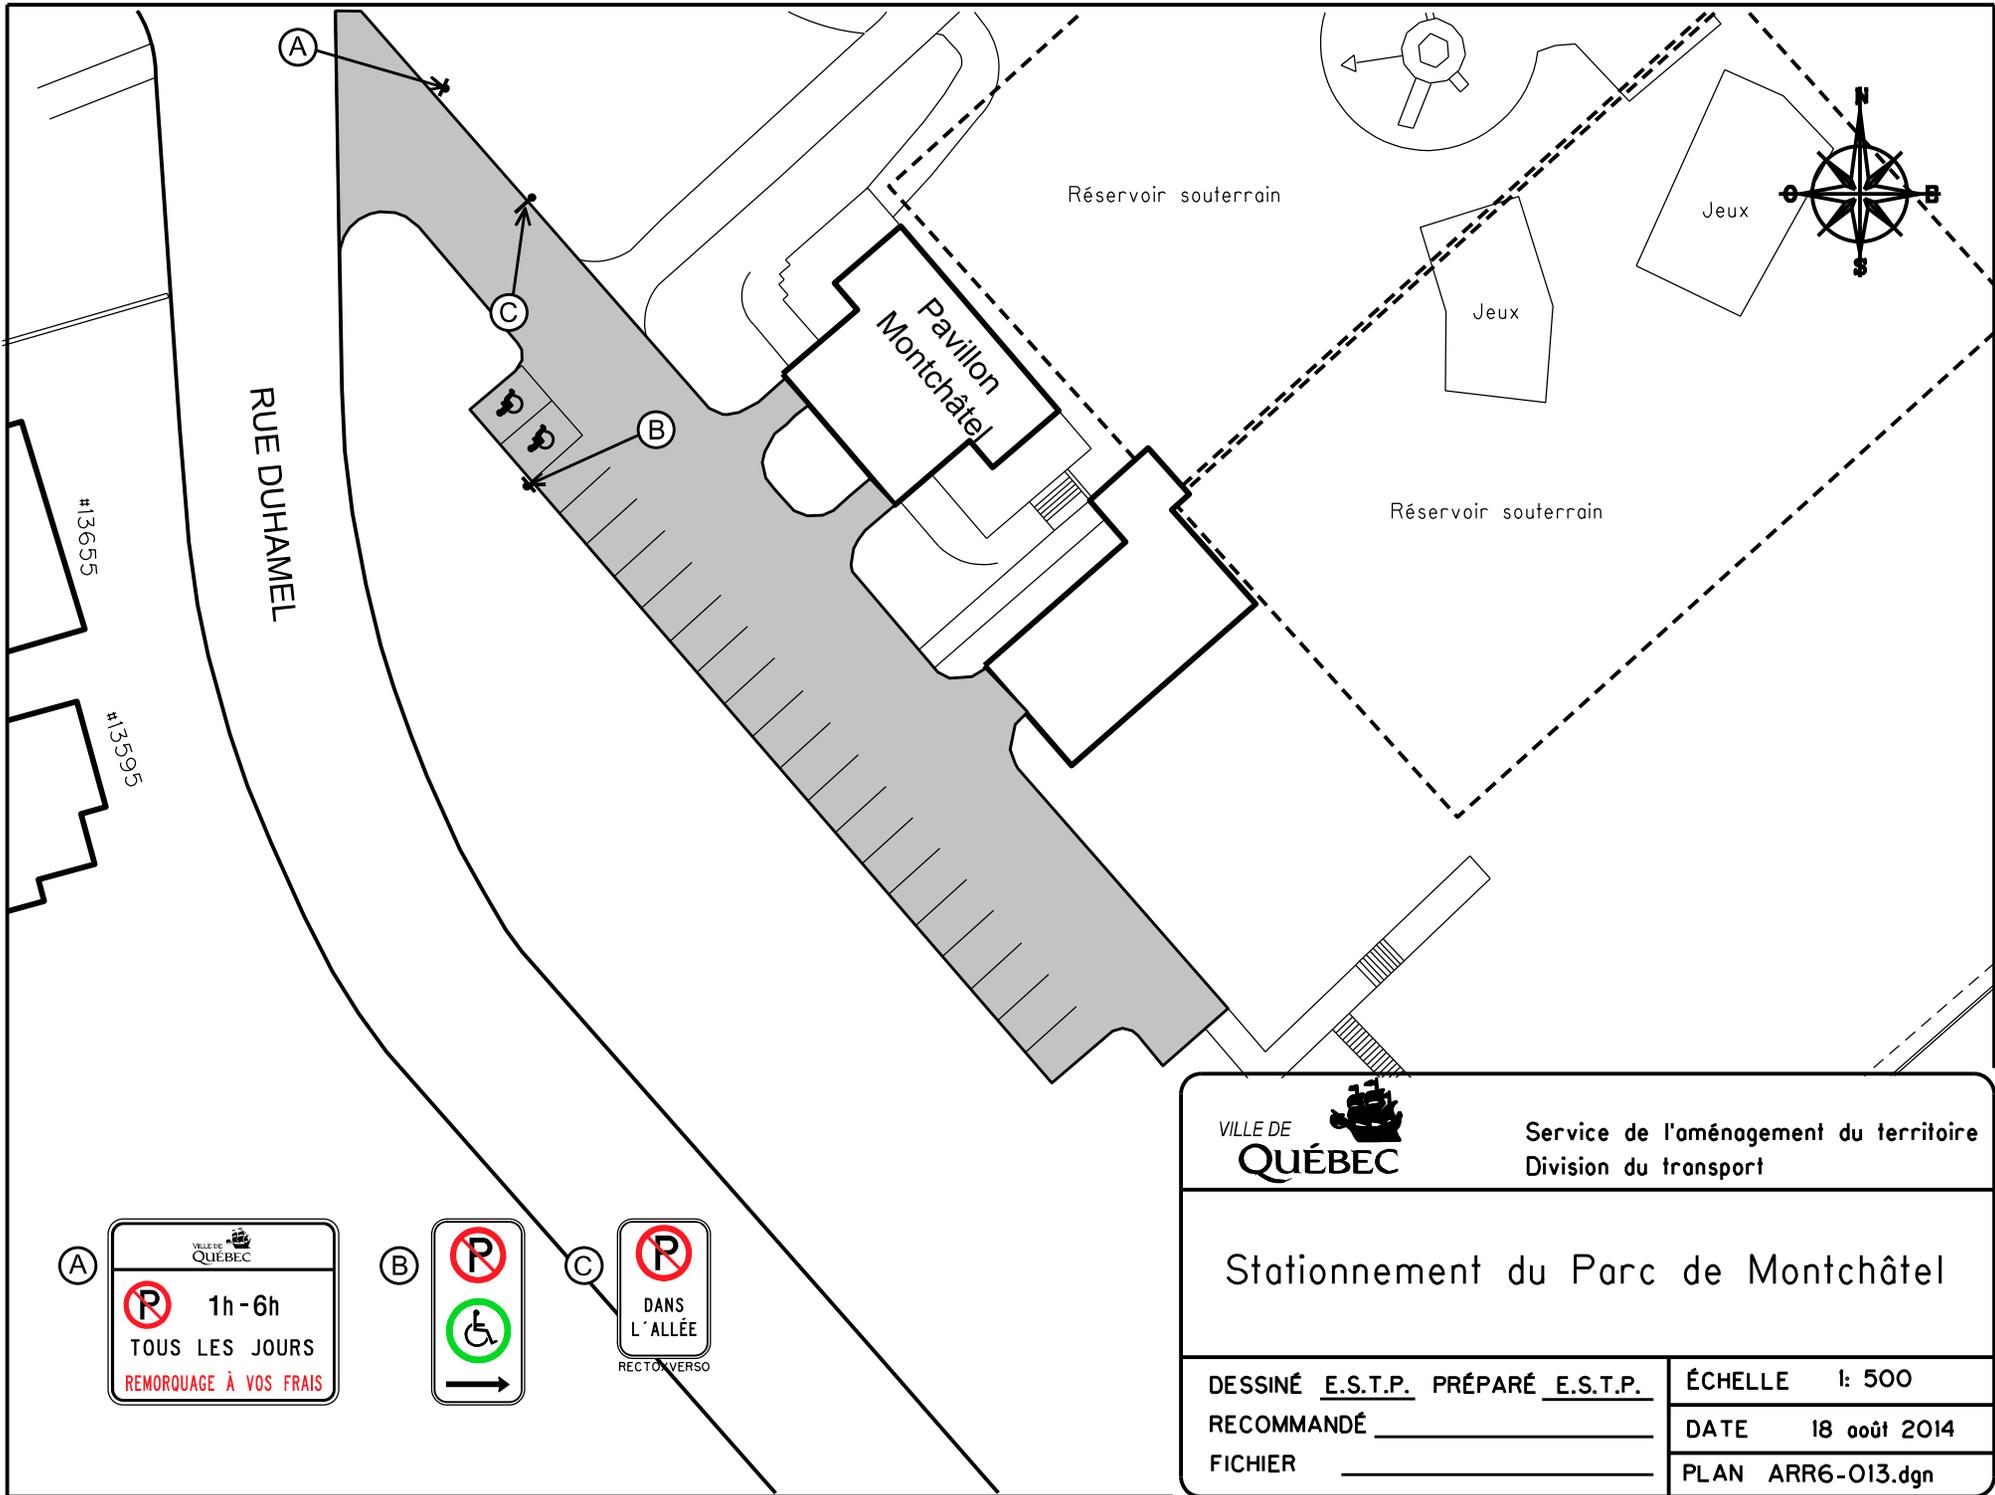

Réservoir souterrain

Jeux

Jeux

Réservoir souterrain

Pavillon
Montchâteau

RUE DUHAMEL

#13655

#13595

VILLE DE  **QUÉBEC** Service de l'aménagement du territoire
Division du transport

Stationnement du Parc de Montchâteau


DESSINÉ <u>E.S.T.P.</u> PRÉPARÉ <u>E.S.T.P.</u>	ÉCHELLE 1: 500
RECOMMANDÉ _____	DATE 18 août 2014
FICHER _____	PLAN ARR6-013.dgn

(A)  1h-6h
TOUS LES JOURS
REMORQUAGE À VOS FRAIS

(B)  
→

(C) 
DANS L'ALLÉE
RECTO/VERSO

BOULEVARD SAINT-CLAUDE

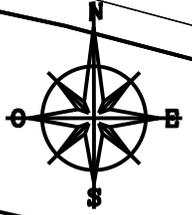

#12085

#12045

Jeux

Jeux

Pavillon des Musiciens

VILLE DE
QUÉBEC

Service de l'aménagement du territoire
Division du transport

Stationnement du Parc des musiciens

DESSINÉ E.S.T.P. PRÉPARÉ E.S.T.P.


ÉCHELLE 1: 400

RECOMMANDÉ _____

DATE 18 août 2014

FICHIER _____

PLAN ARR6-014.dgn

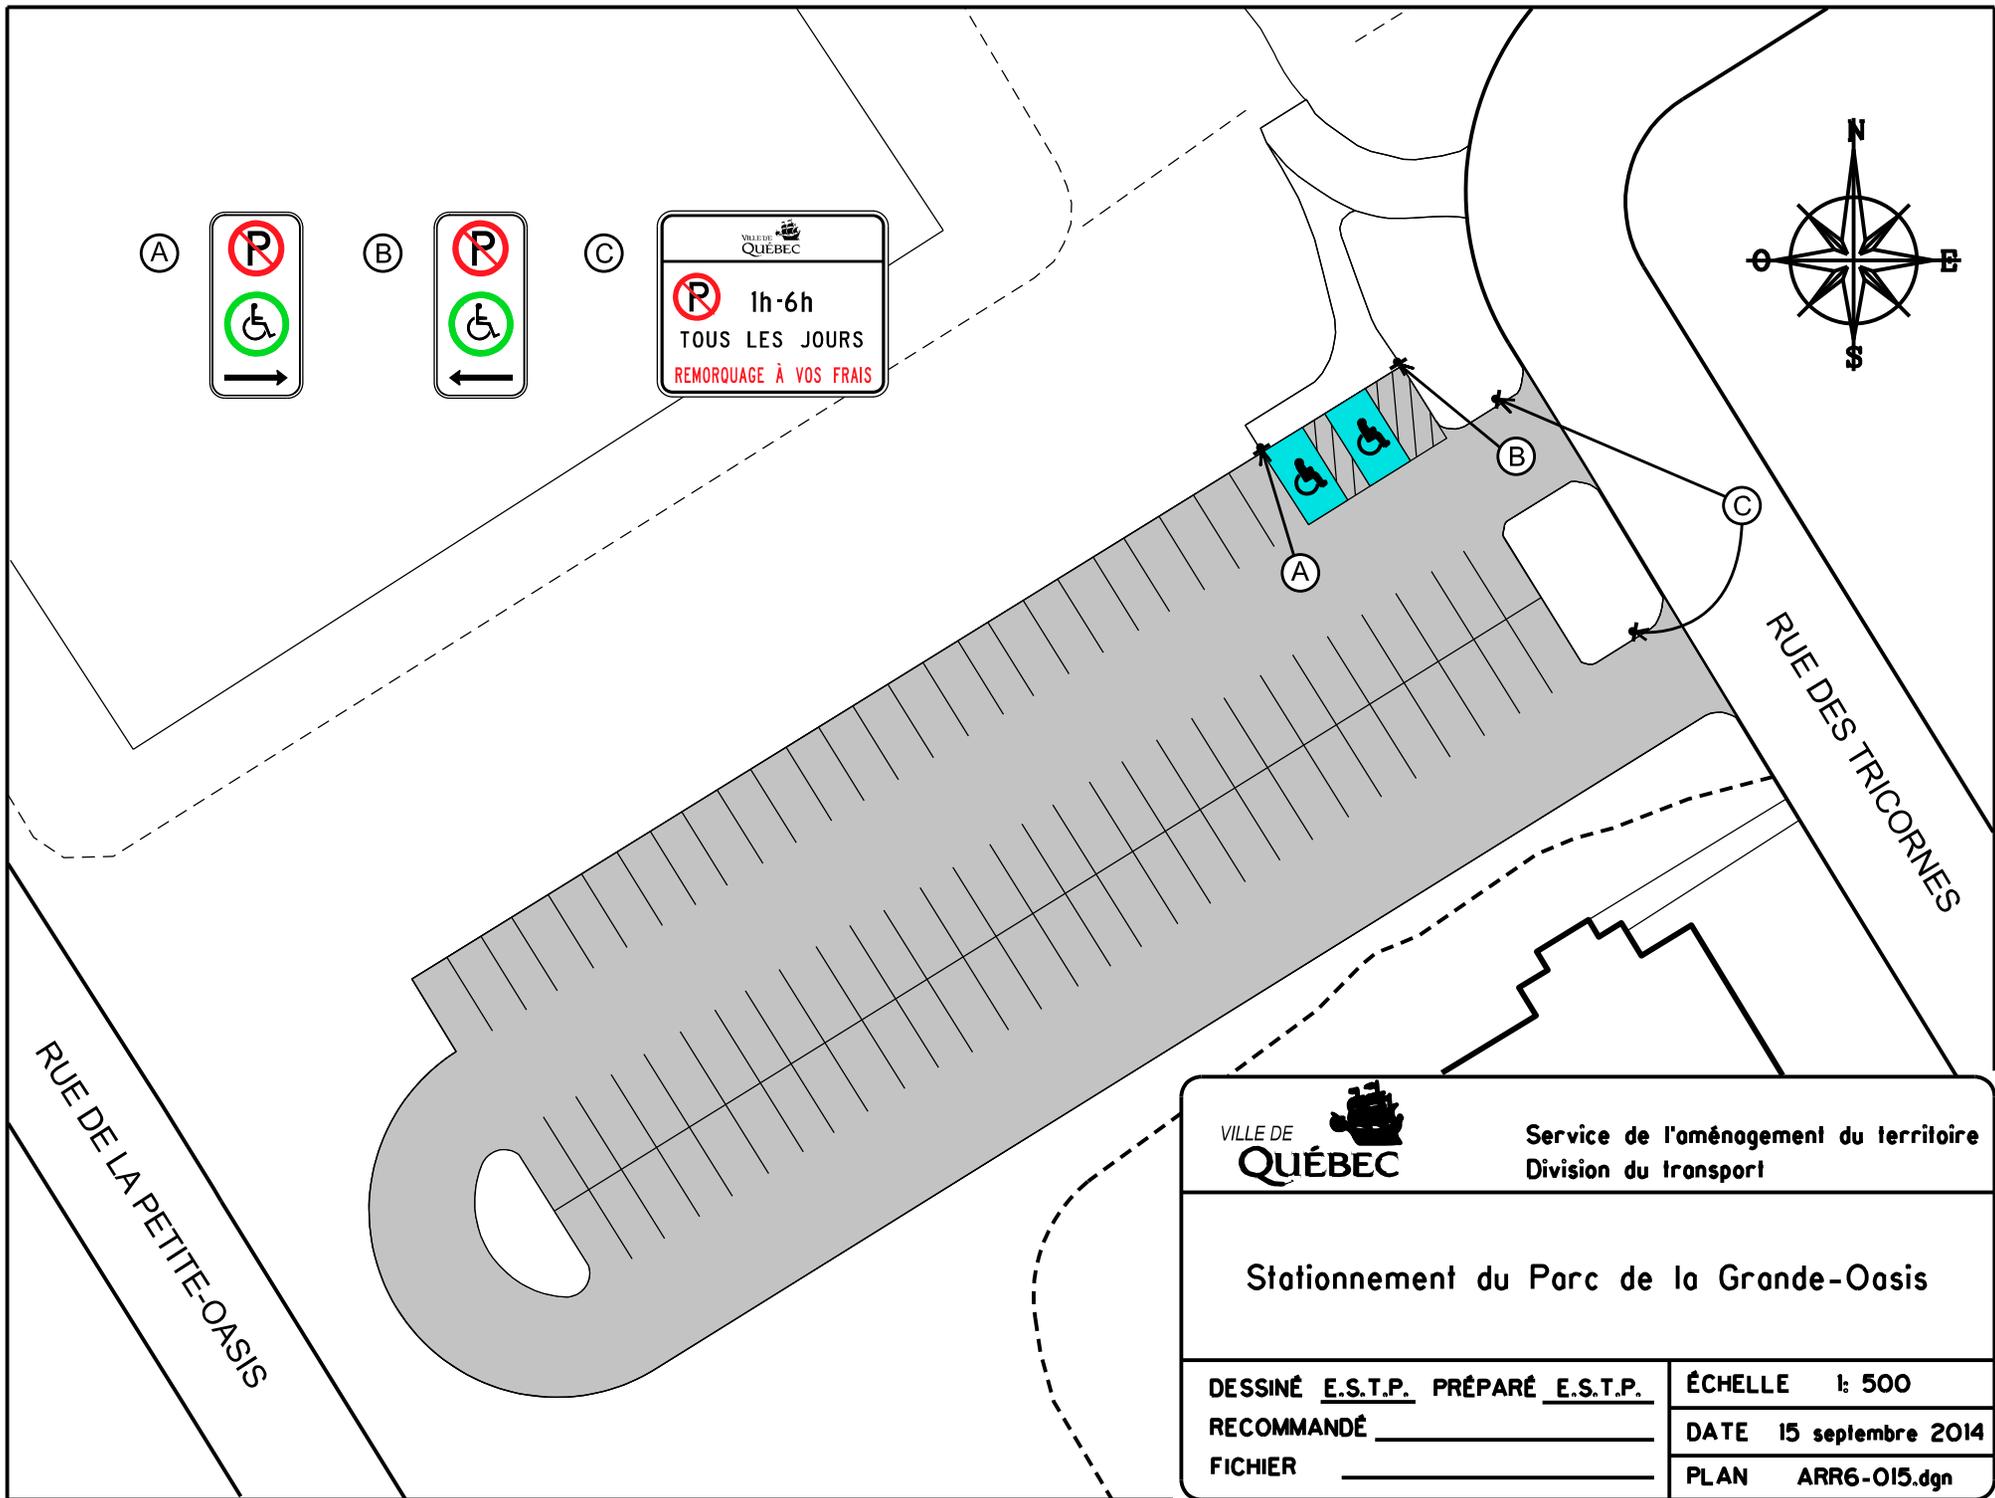


Ⓐ



Ⓑ



Ⓒ

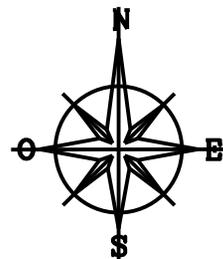

Ⓐ

Ⓑ

Ⓒ

RUE DES TRICORNES

RUE DE LA PETITE-OASIS




Service de l'aménagement du territoire
Division du transport

Stationnement du Parc de la Grande-Oasis

DESSINÉ E.S.T.P. PRÉPARÉ E.S.T.P.
RECOMMANDÉ _____
FICHIER _____

ÉCHELLE 1: 500
DATE 15 septembre 2014
PLAN ARR6-O15.dgn

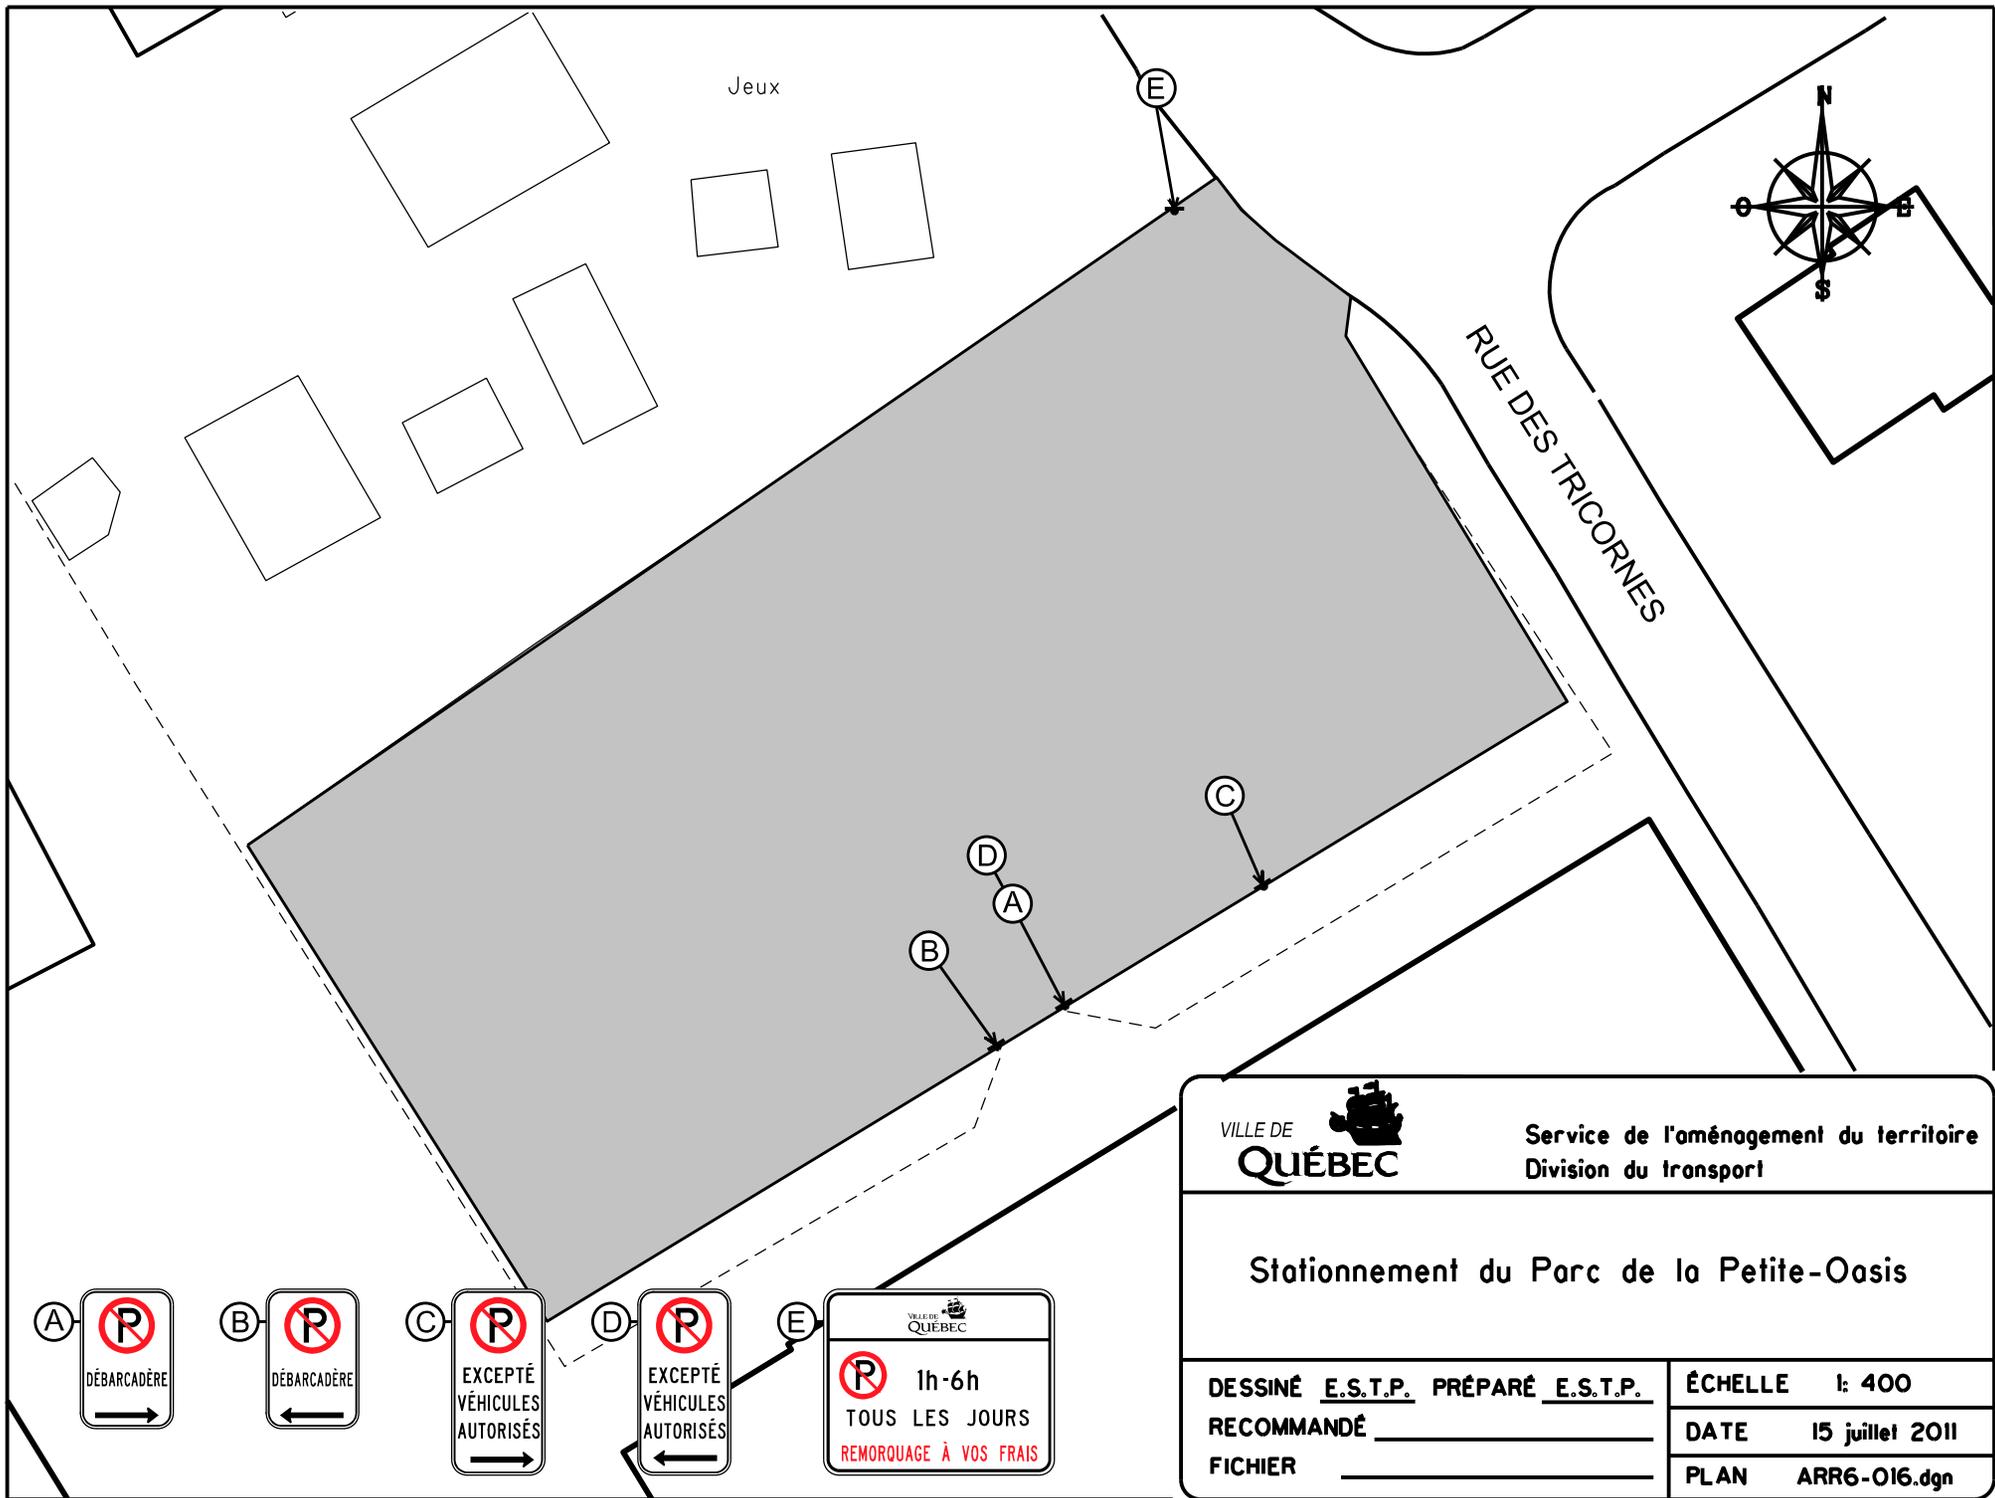


VILLE DE
QUÉBEC

Service de l'aménagement du territoire
Division du transport


Stationnement du Parc de la Petite-Oasis

DESSINÉ E.S.T.P. PRÉPARÉ E.S.T.P.
RECOMMANDÉ _____
FICHIER _____

ÉCHELLE 1: 400
DATE 15 juillet 2011
PLAN ARR6-016.dgn

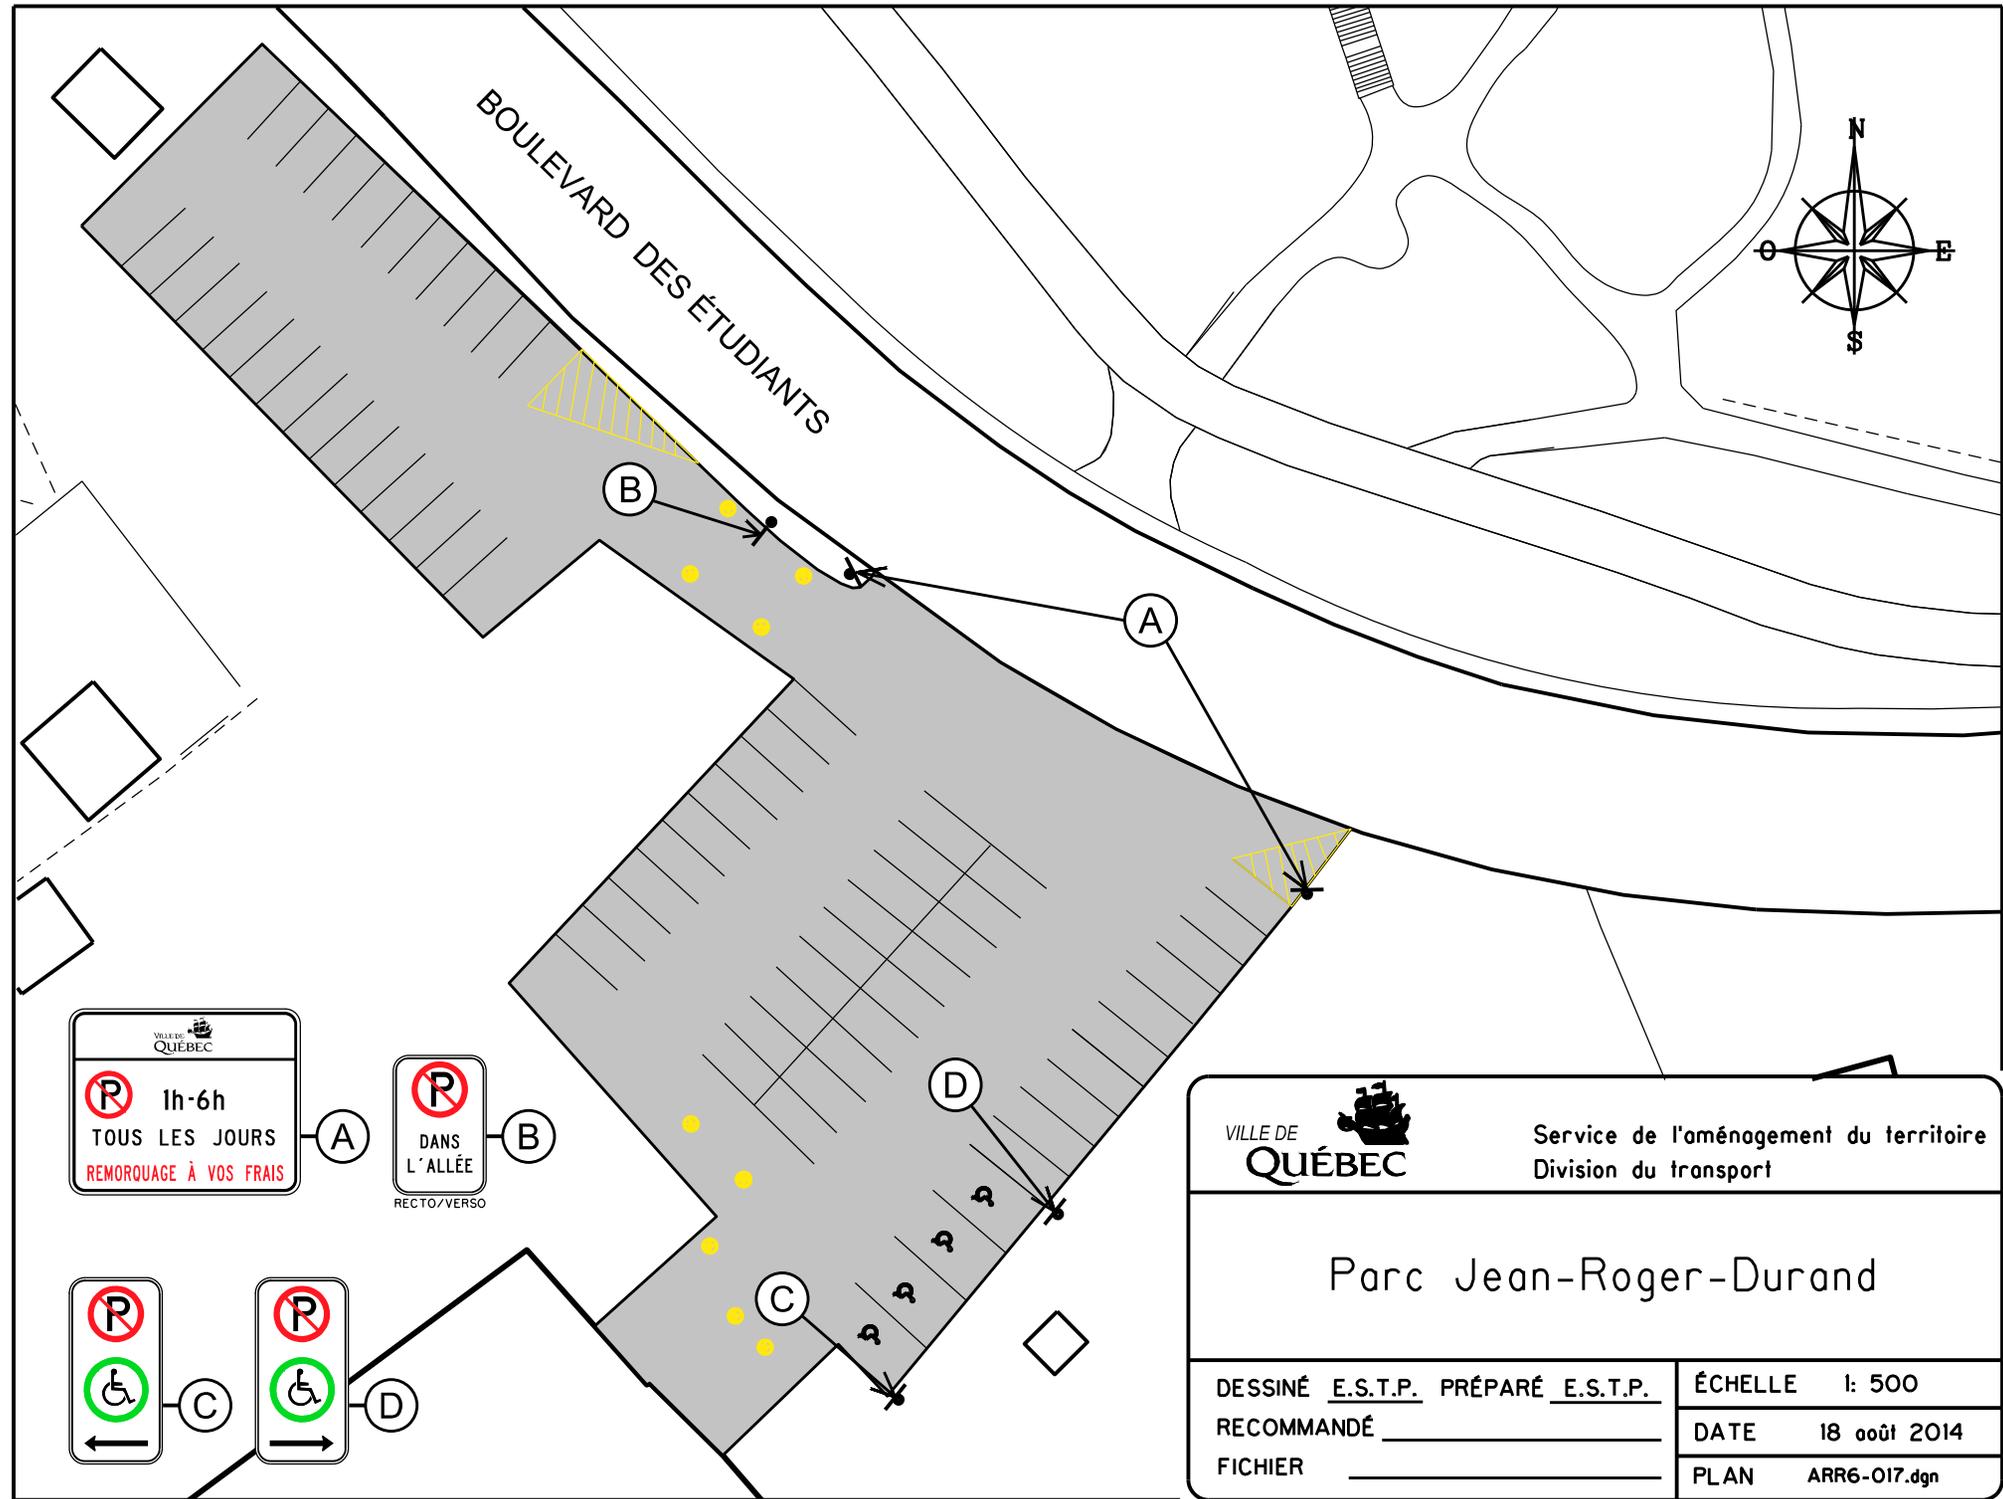

BOULEVARD DES ÉTUDIANTS

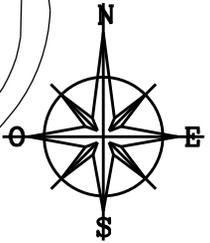

VILLE DE QUÉBEC
 P 1h-6h
 TOUS LES JOURS
 REMORQUAGE À VOS FRAIS

P DANS L'ALLÉE
 RECTO/VERSO



P
 ♿
 ←

P
 ♿
 →

VILLE DE QUÉBEC
 Service de l'aménagement du territoire
 Division du transport

Parc Jean-Roger-Durand

DESSINÉ <u>E.S.T.P.</u> PRÉPARÉ <u>E.S.T.P.</u>	ÉCHELLE 1: 500
RECOMMANDÉ _____	DATE 18 août 2014
FICHER _____	PLAN ARR6-017.dgn

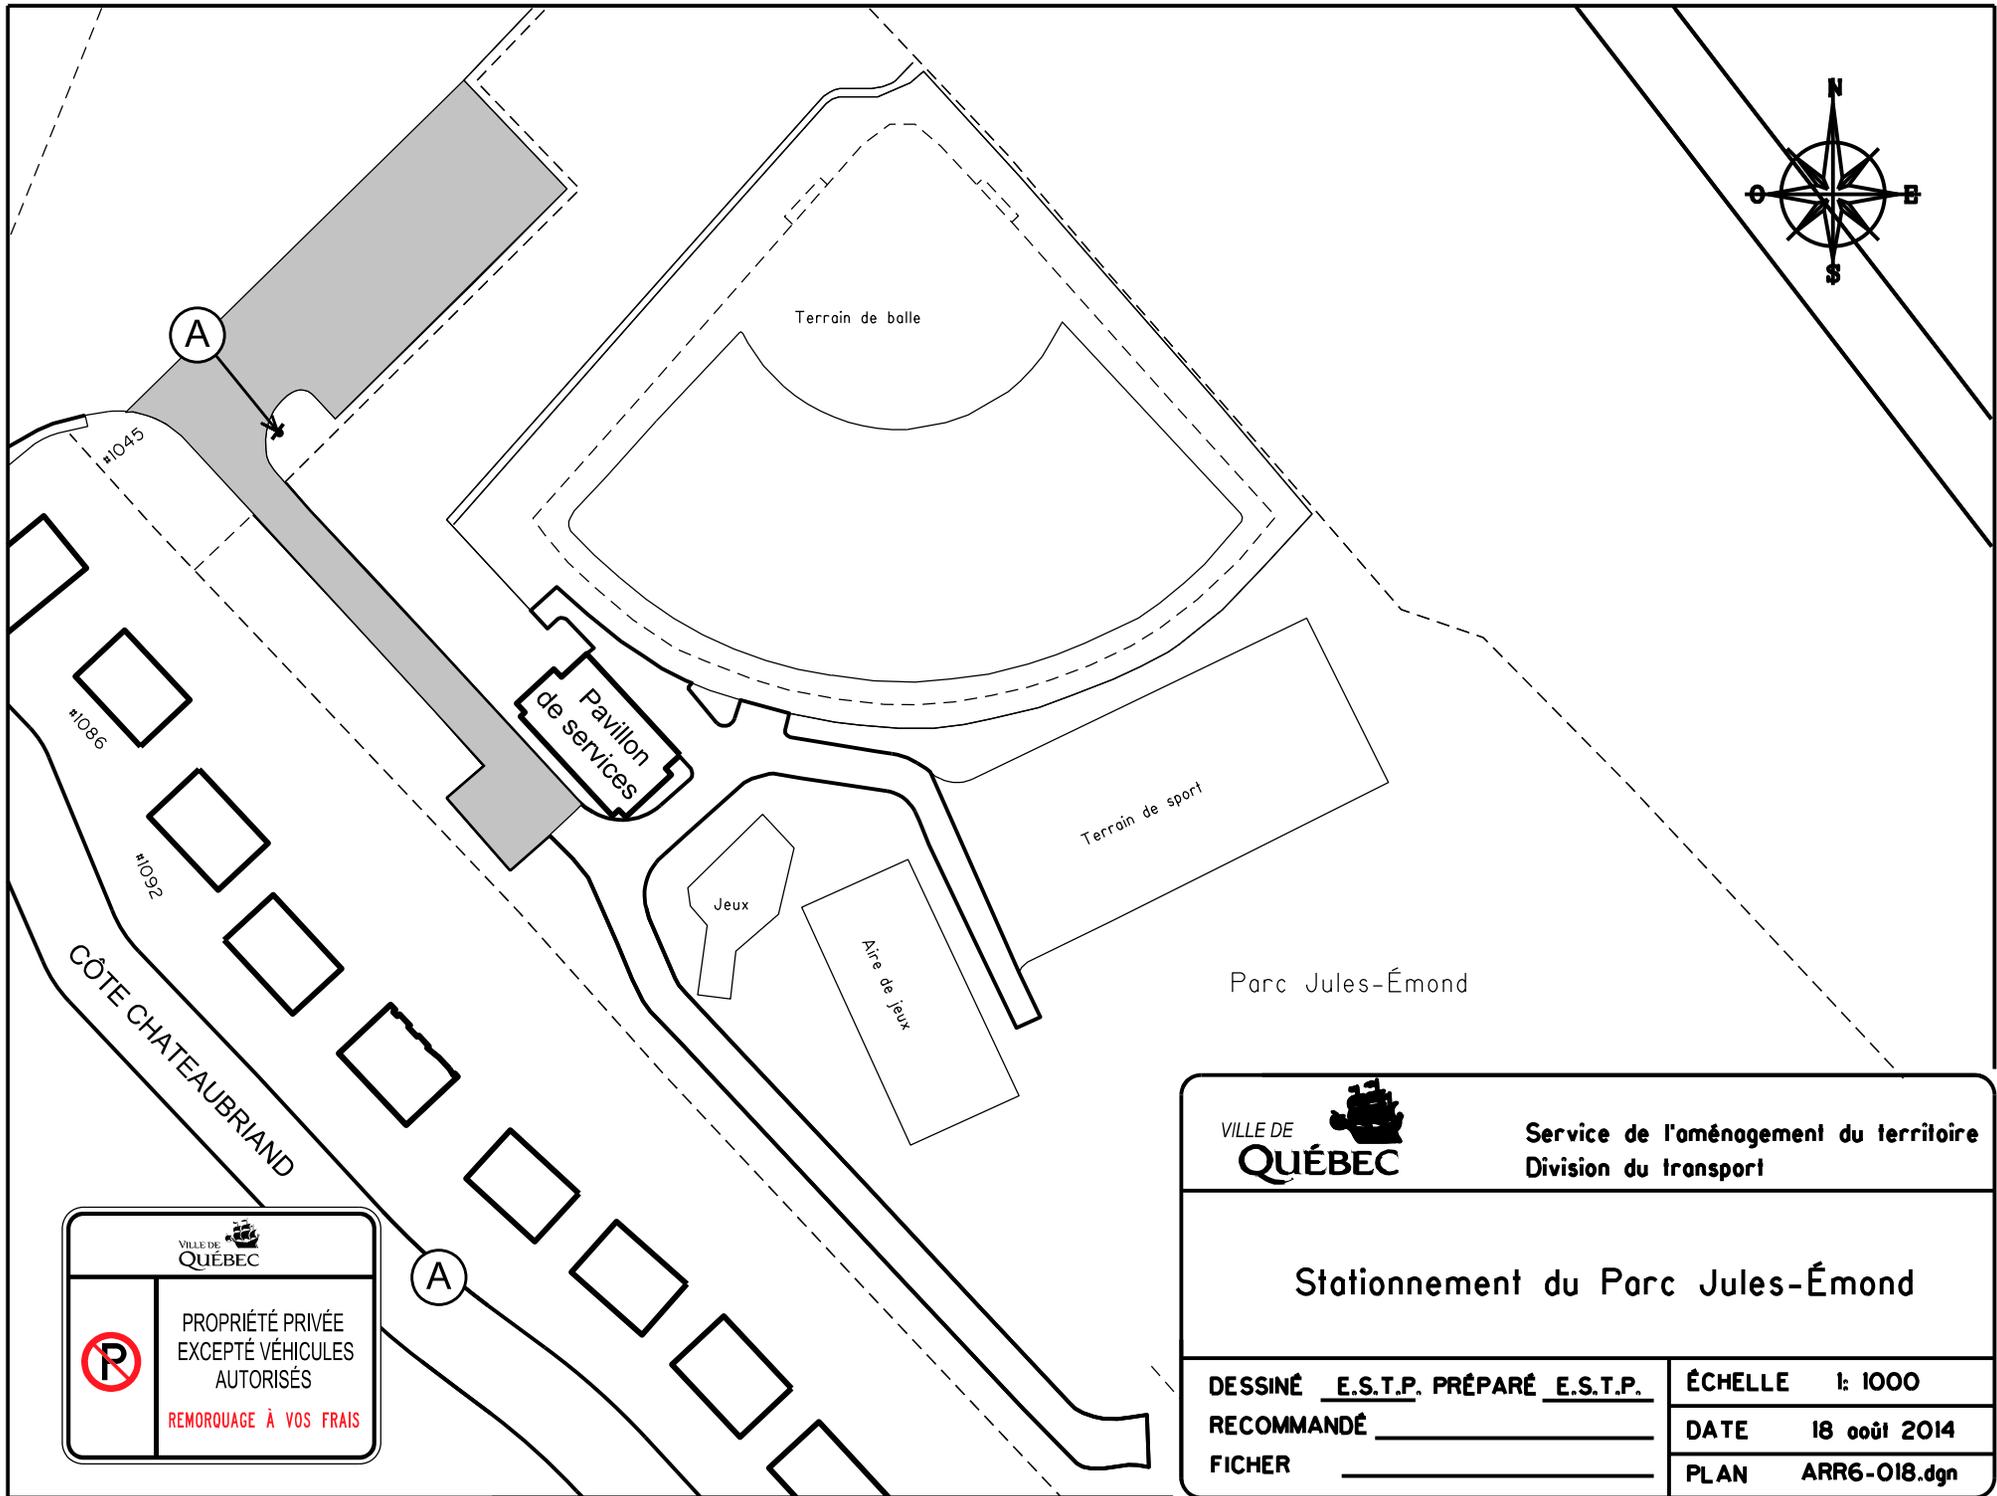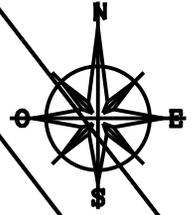

VILLE DE QUÉBEC

 PROPRIÉTÉ PRIVÉE
EXCEPTÉ VÉHICULES
AUTORISÉS


REMORQUAGE À VOS FRAIS



VILLE DE QUÉBEC 

Service de l'aménagement du territoire
Division du transport

Stationnement du Parc Jules-Émond


DESSINÉ <u>E.S.T.P.</u> PRÉPARÉ <u>E.S.T.P.</u>	ÉCHELLE 1: 1000
RECOMMANDÉ _____	DATE 18 août 2014
FICHER _____	PLAN ARR6-O18.dgn


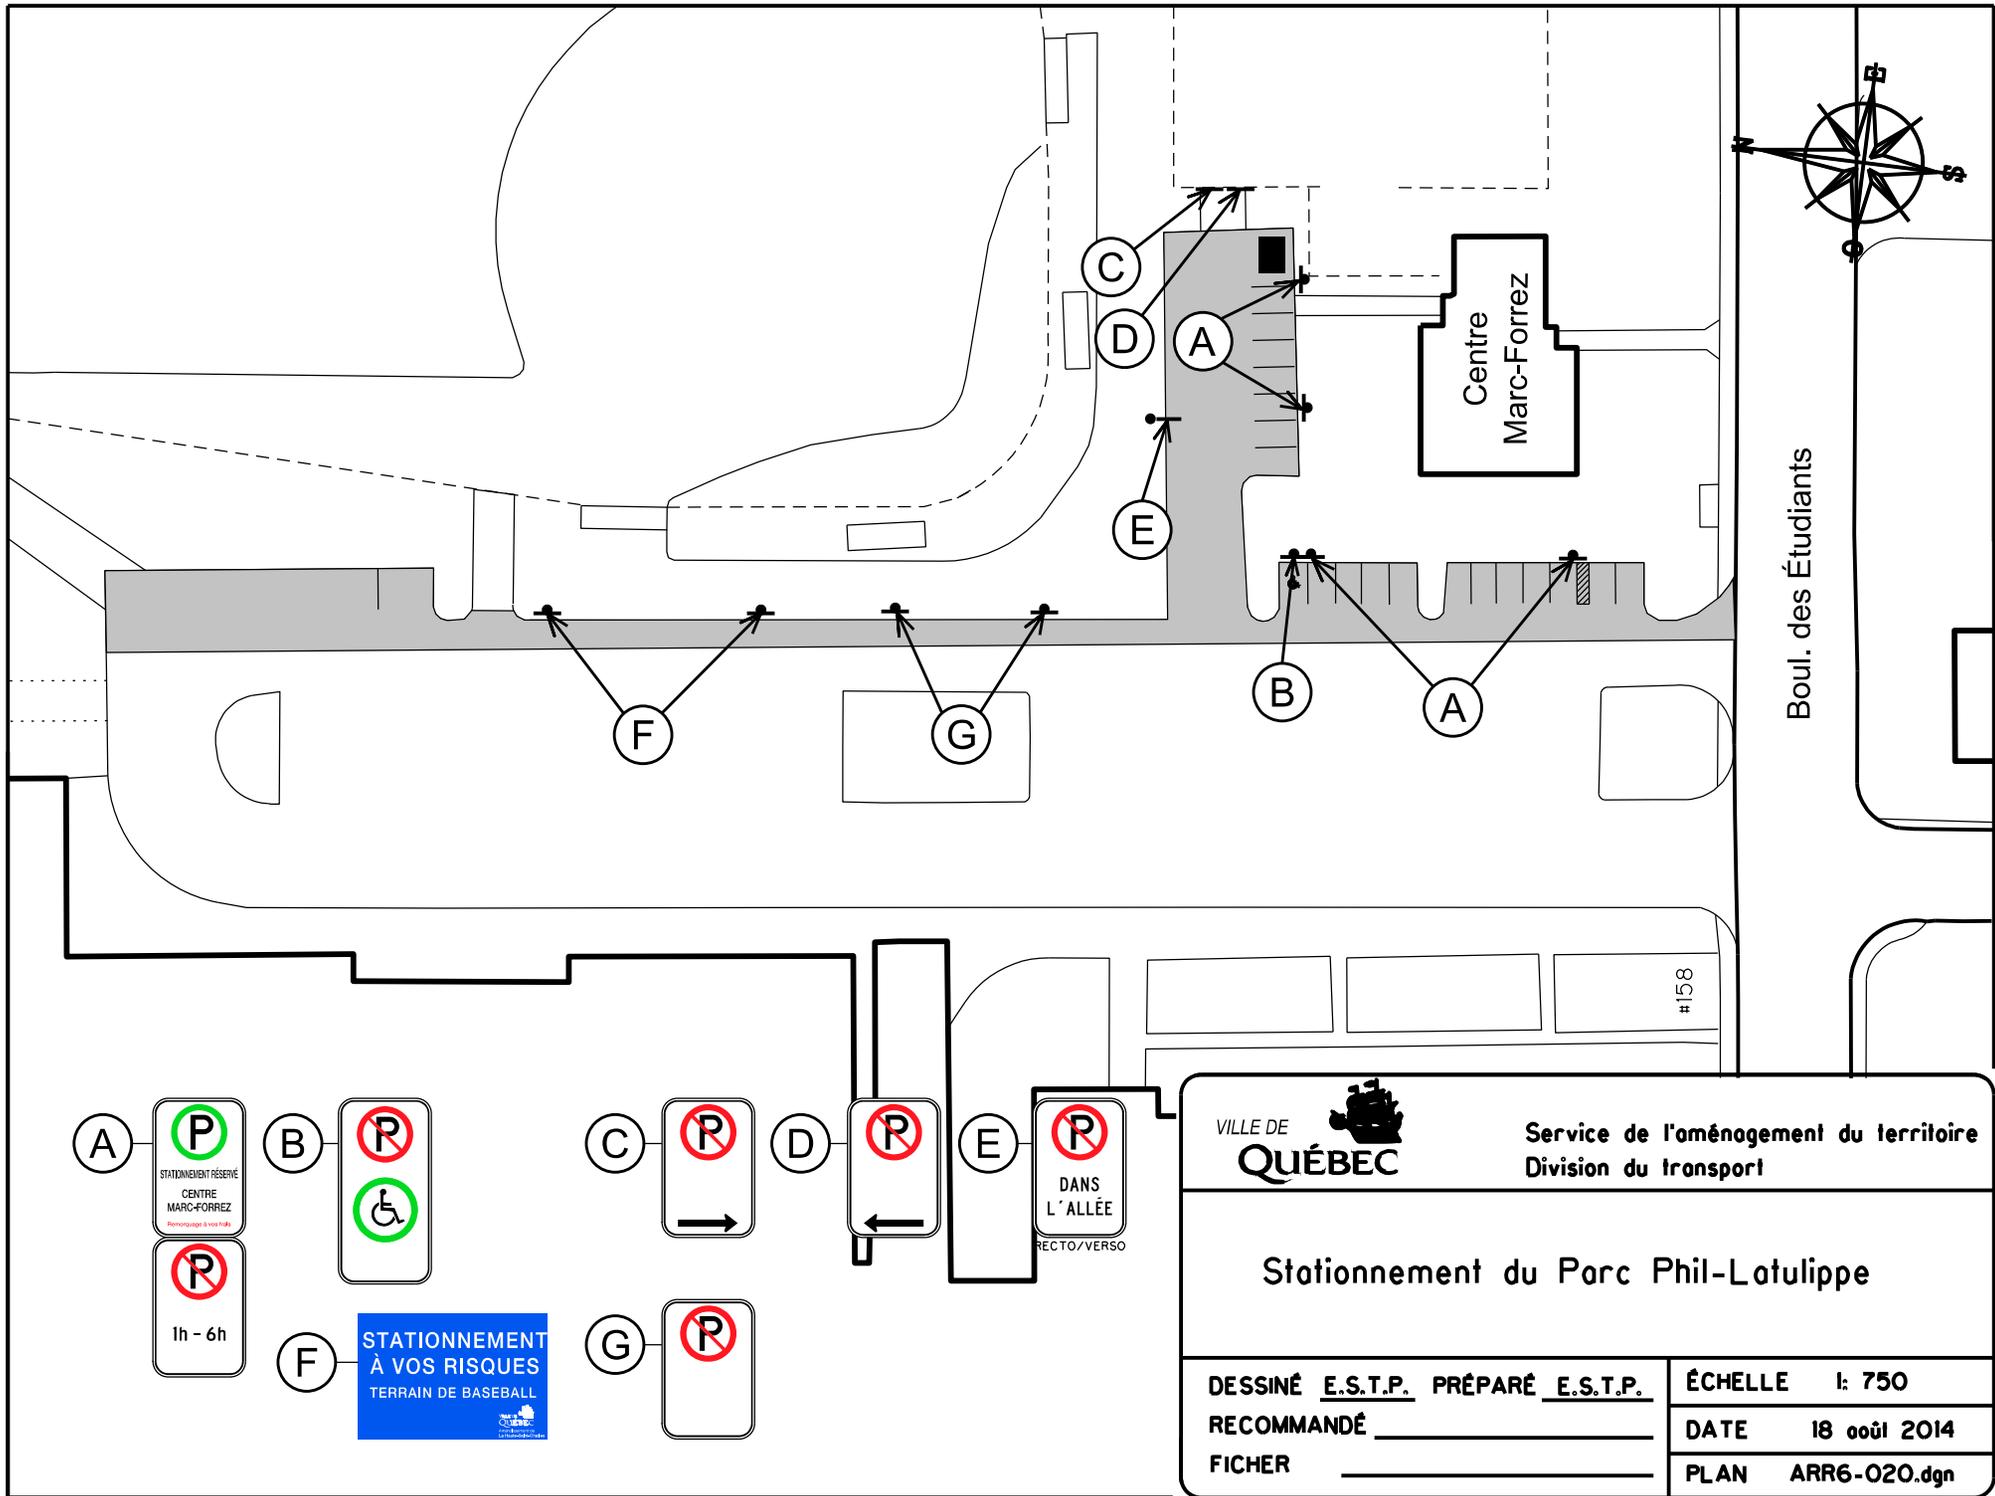


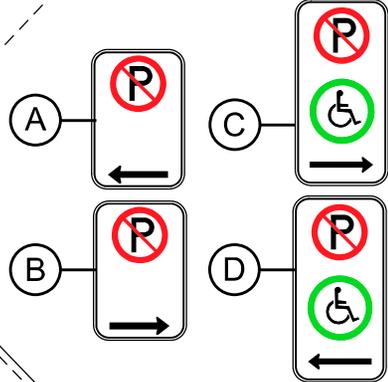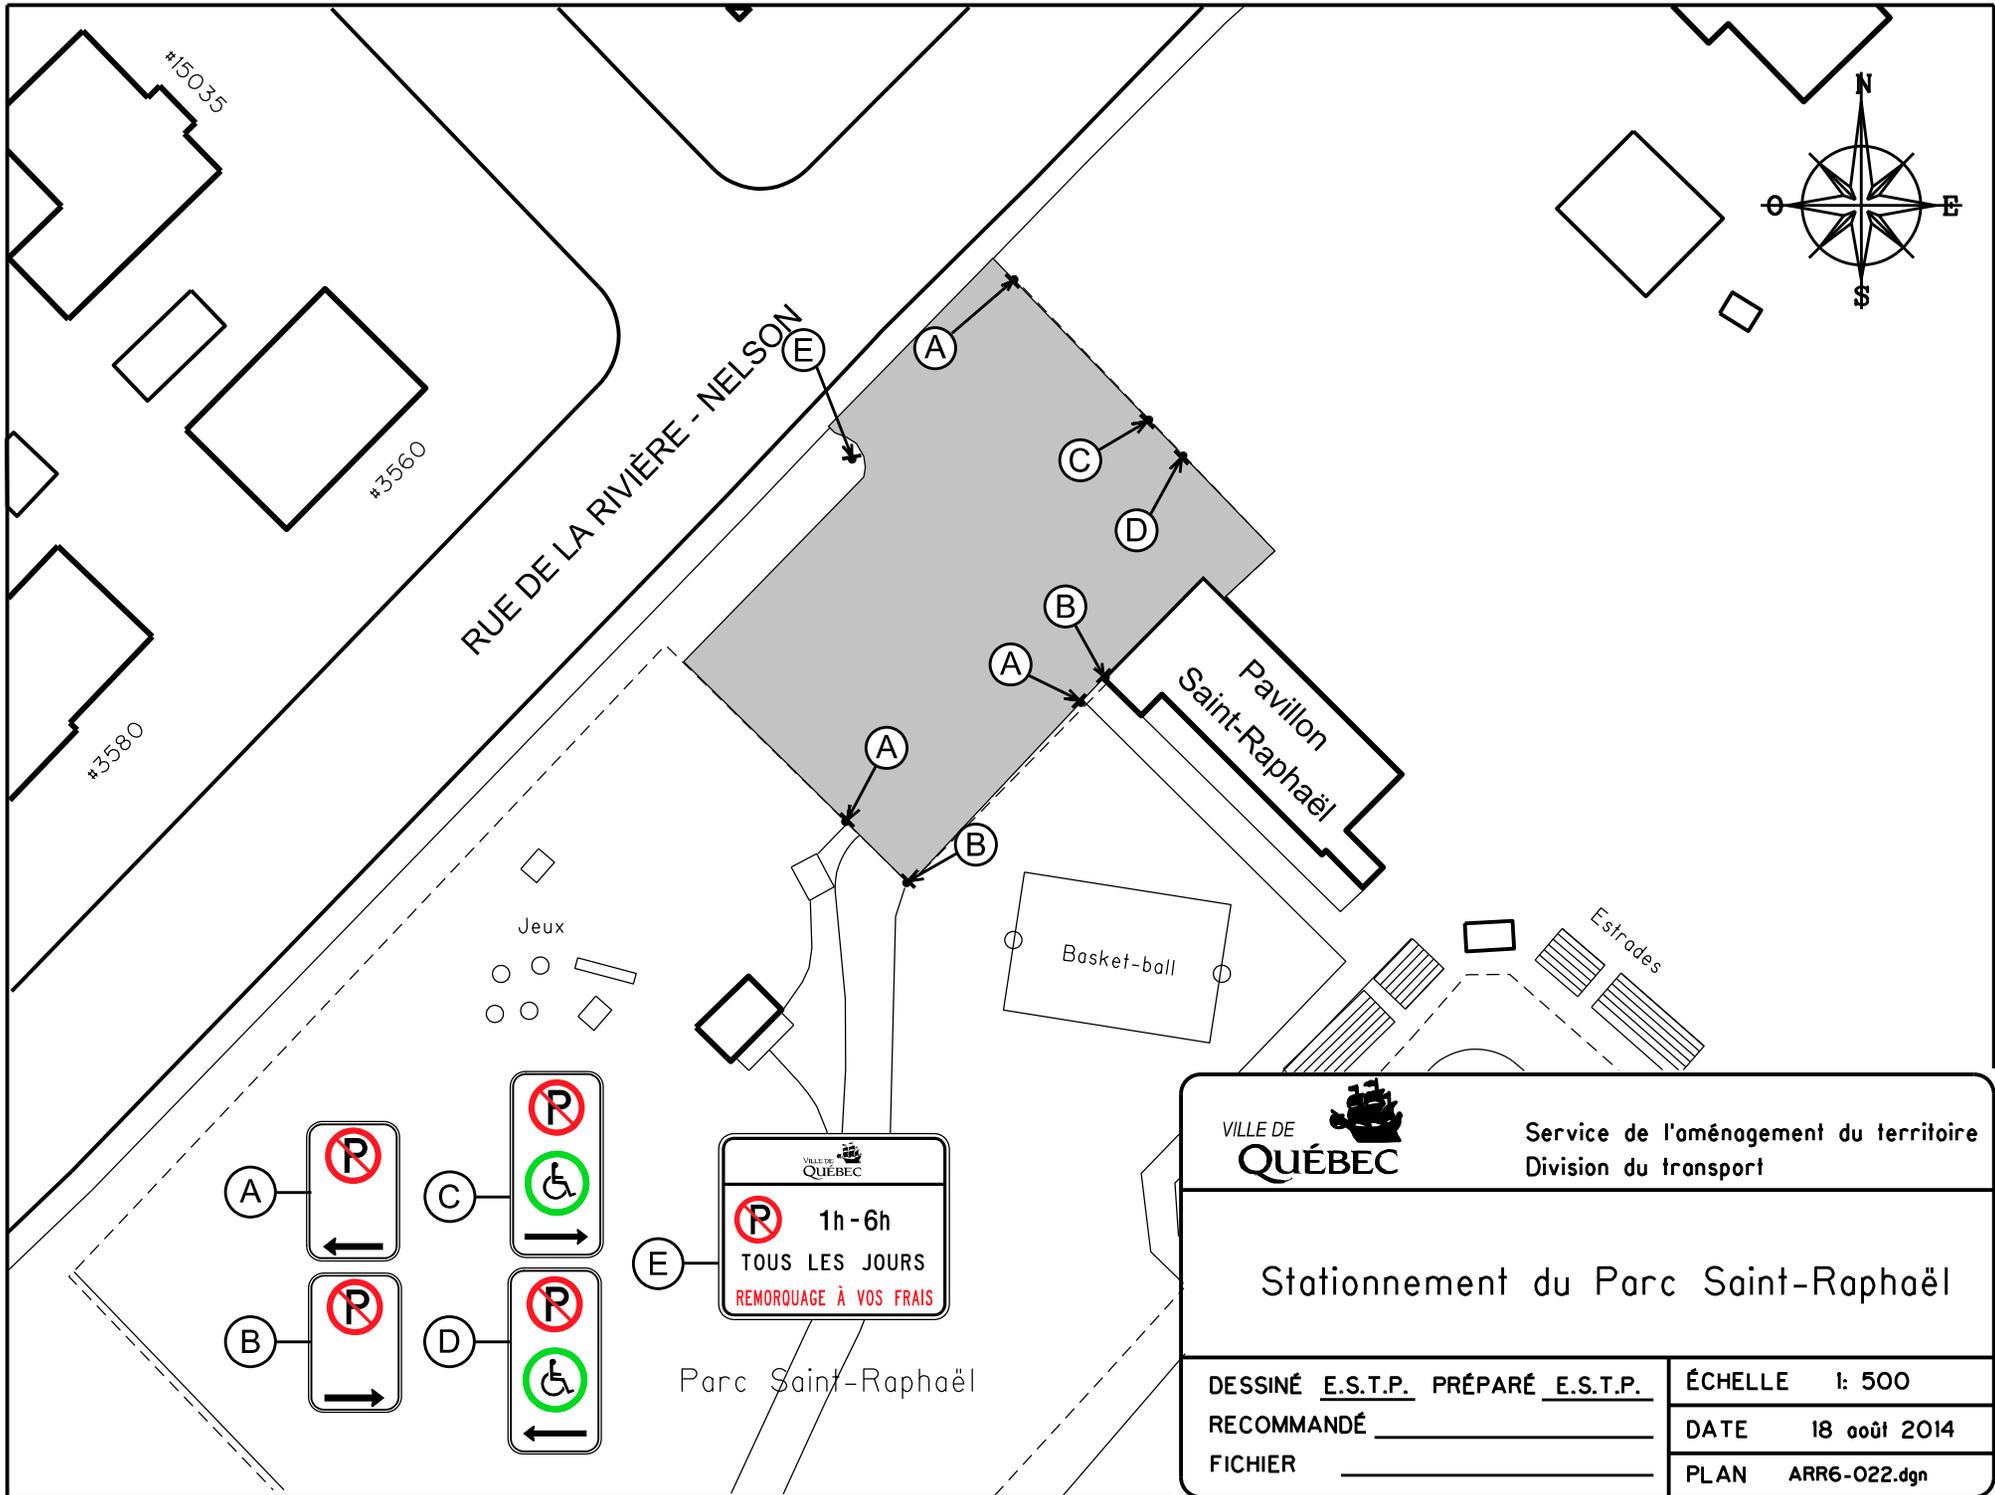

		Service de l'aménagement du territoire Division du transport	
<h2>Stationnement du Parc Saint-Raphaël</h2>			
DESSINÉ <u>E.S.T.P.</u> PRÉPARÉ <u>E.S.T.P.</u>		ÉCHELLE 1: 500	
RECOMMANDÉ _____		DATE 18 août 2014	
FICHIER _____		PLAN ARR6-022.dgn	

Parc Saint-Raphaël

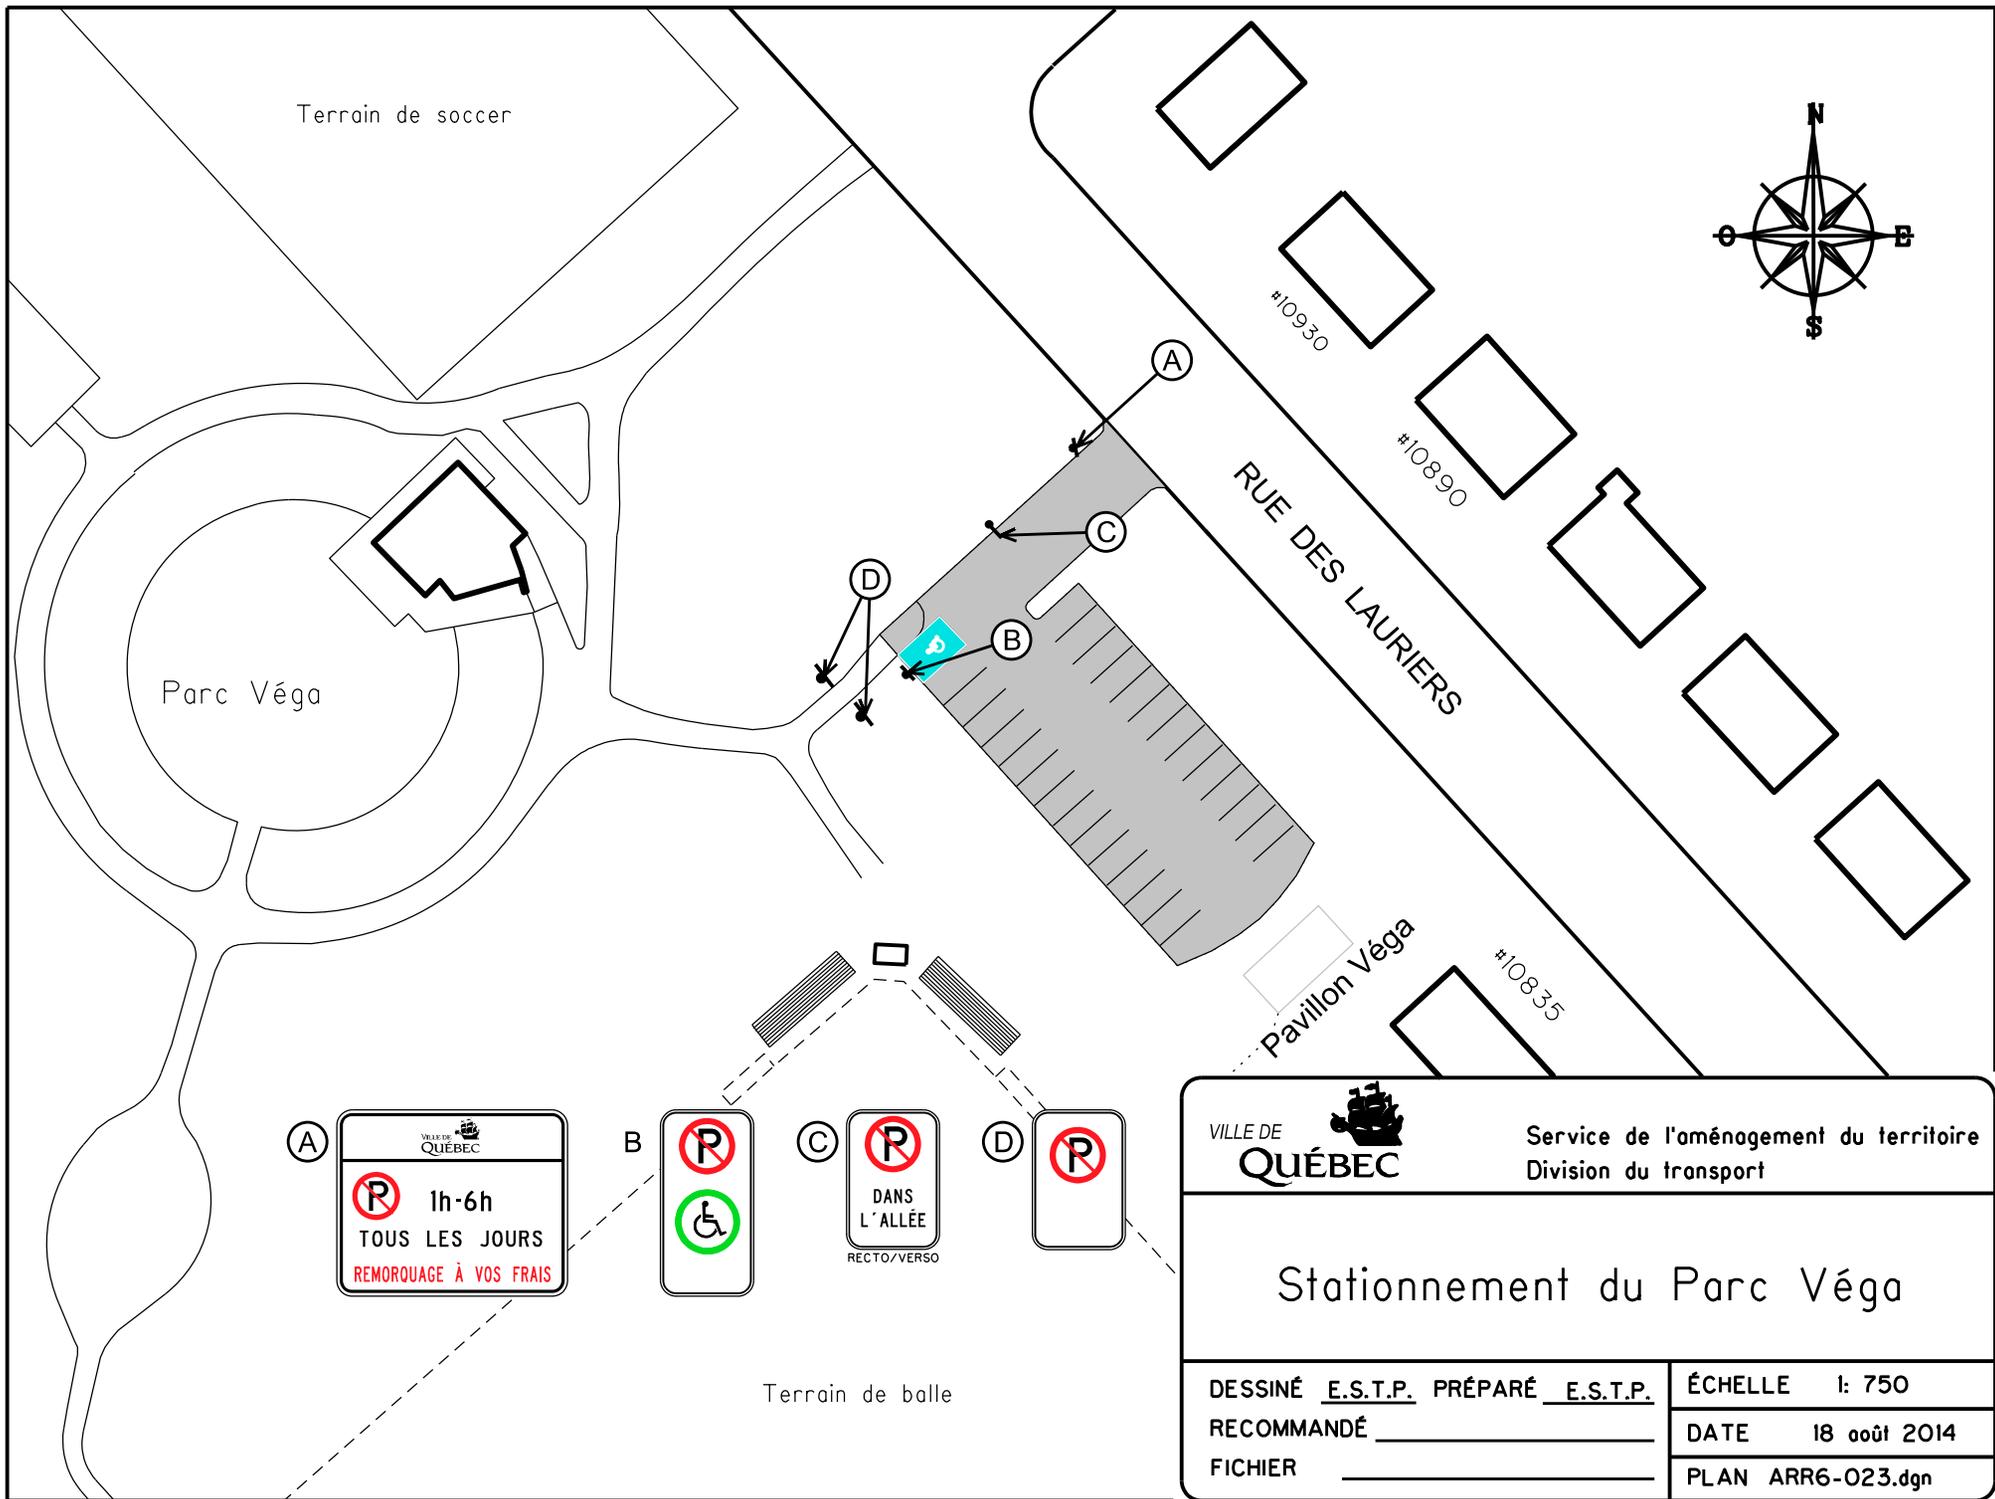

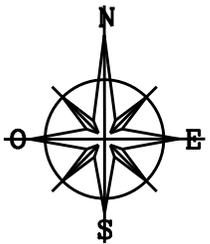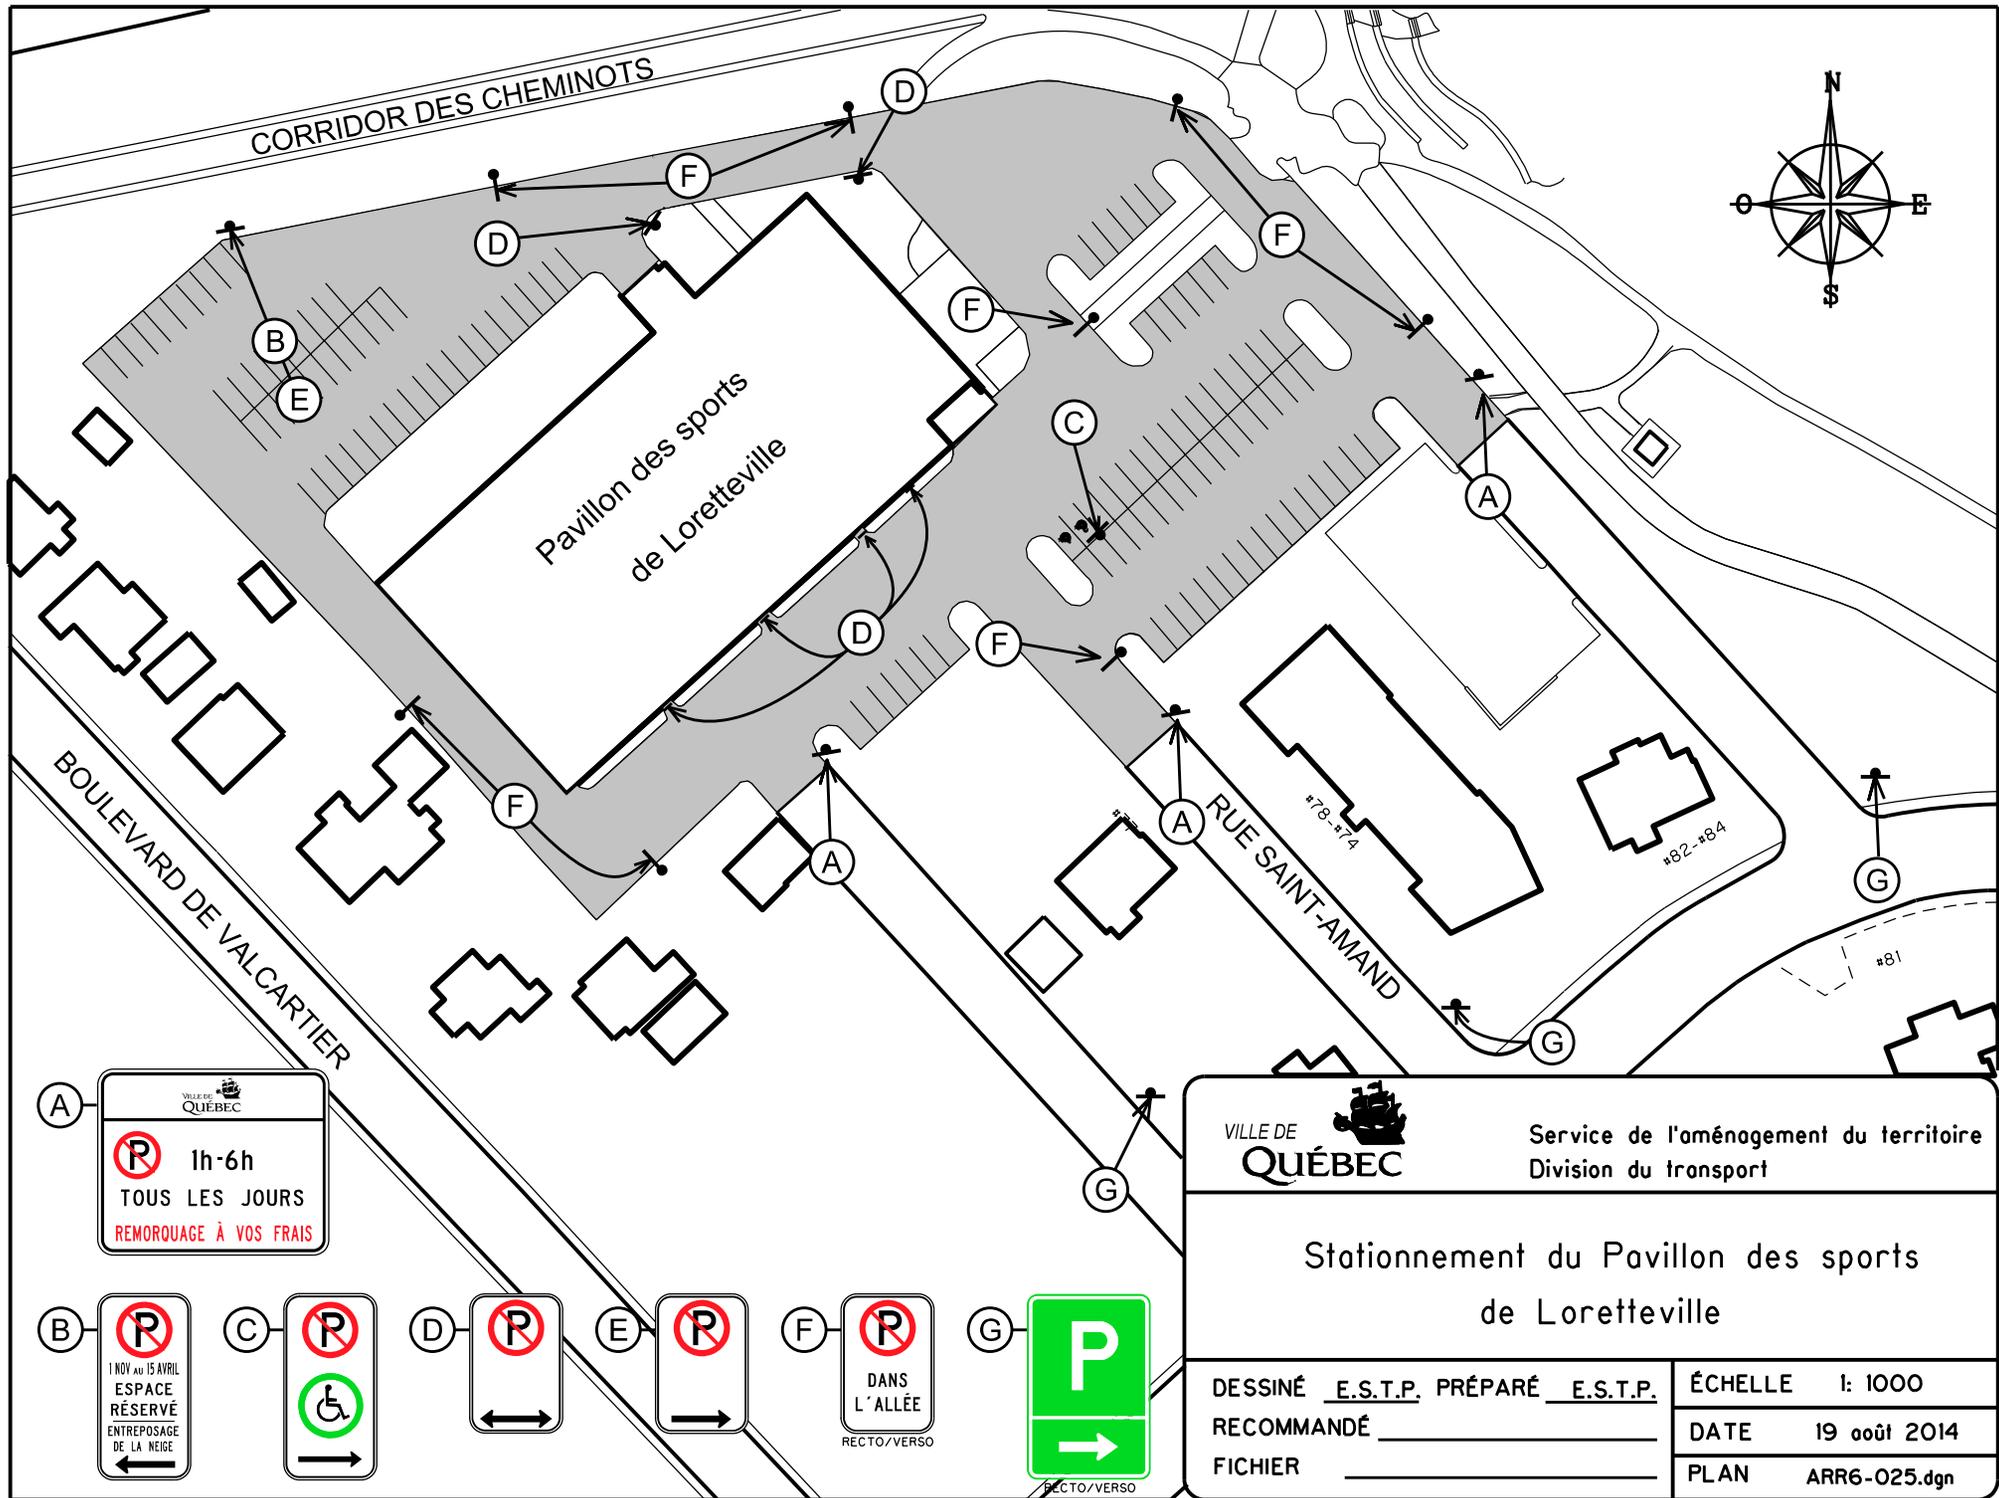

A

VILLE DE QUÉBEC

P 1h-6h
TOUS LES JOURS
REMORQUAGE À VOS FRAIS

B

P
1 NOV. AU 15 AVRIL
ESPACE RÉSERVÉ
ENTREPOSAGE DE LA NEIGE

C

P
♿
→

D

P
↔

E

P
→

F

P
DANS L'ALLÉE
RECTO/VERSO

G

P
→
RECTO/VERSO

VILLE DE QUÉBEC

Service de l'aménagement du territoire
Division du transport

Stationnement du Pavillon des sports de Loretteville

DESSINÉ <u>E.S.T.P.</u> PRÉPARÉ <u>E.S.T.P.</u>	ÉCHELLE 1: 1000
RECOMMANDÉ _____	DATE 19 août 2014
FICHER _____	PLAN ARR6-025.dgn