

**SERVICE DE L'AMÉNAGEMENT
DU TERRITOIRE
DIVISION DE L'URBANISME**

ANNEXE IV

LOT NUMÉRO 2149795, 2149827, 2150116, 2150134, 2150147

TERRITOIRE SUR LEQUEL DES PLANS DE CONSTRUCTION PEUVENT ÊTRE APPROUVÉS


No du règlement : R.C.A.6V.Q. 4

No du plan : RCA6VQ4PC01

Préparé par : M.M.

Échelle : 1:5 000

Directeur
Service de l'aménagement du territoire

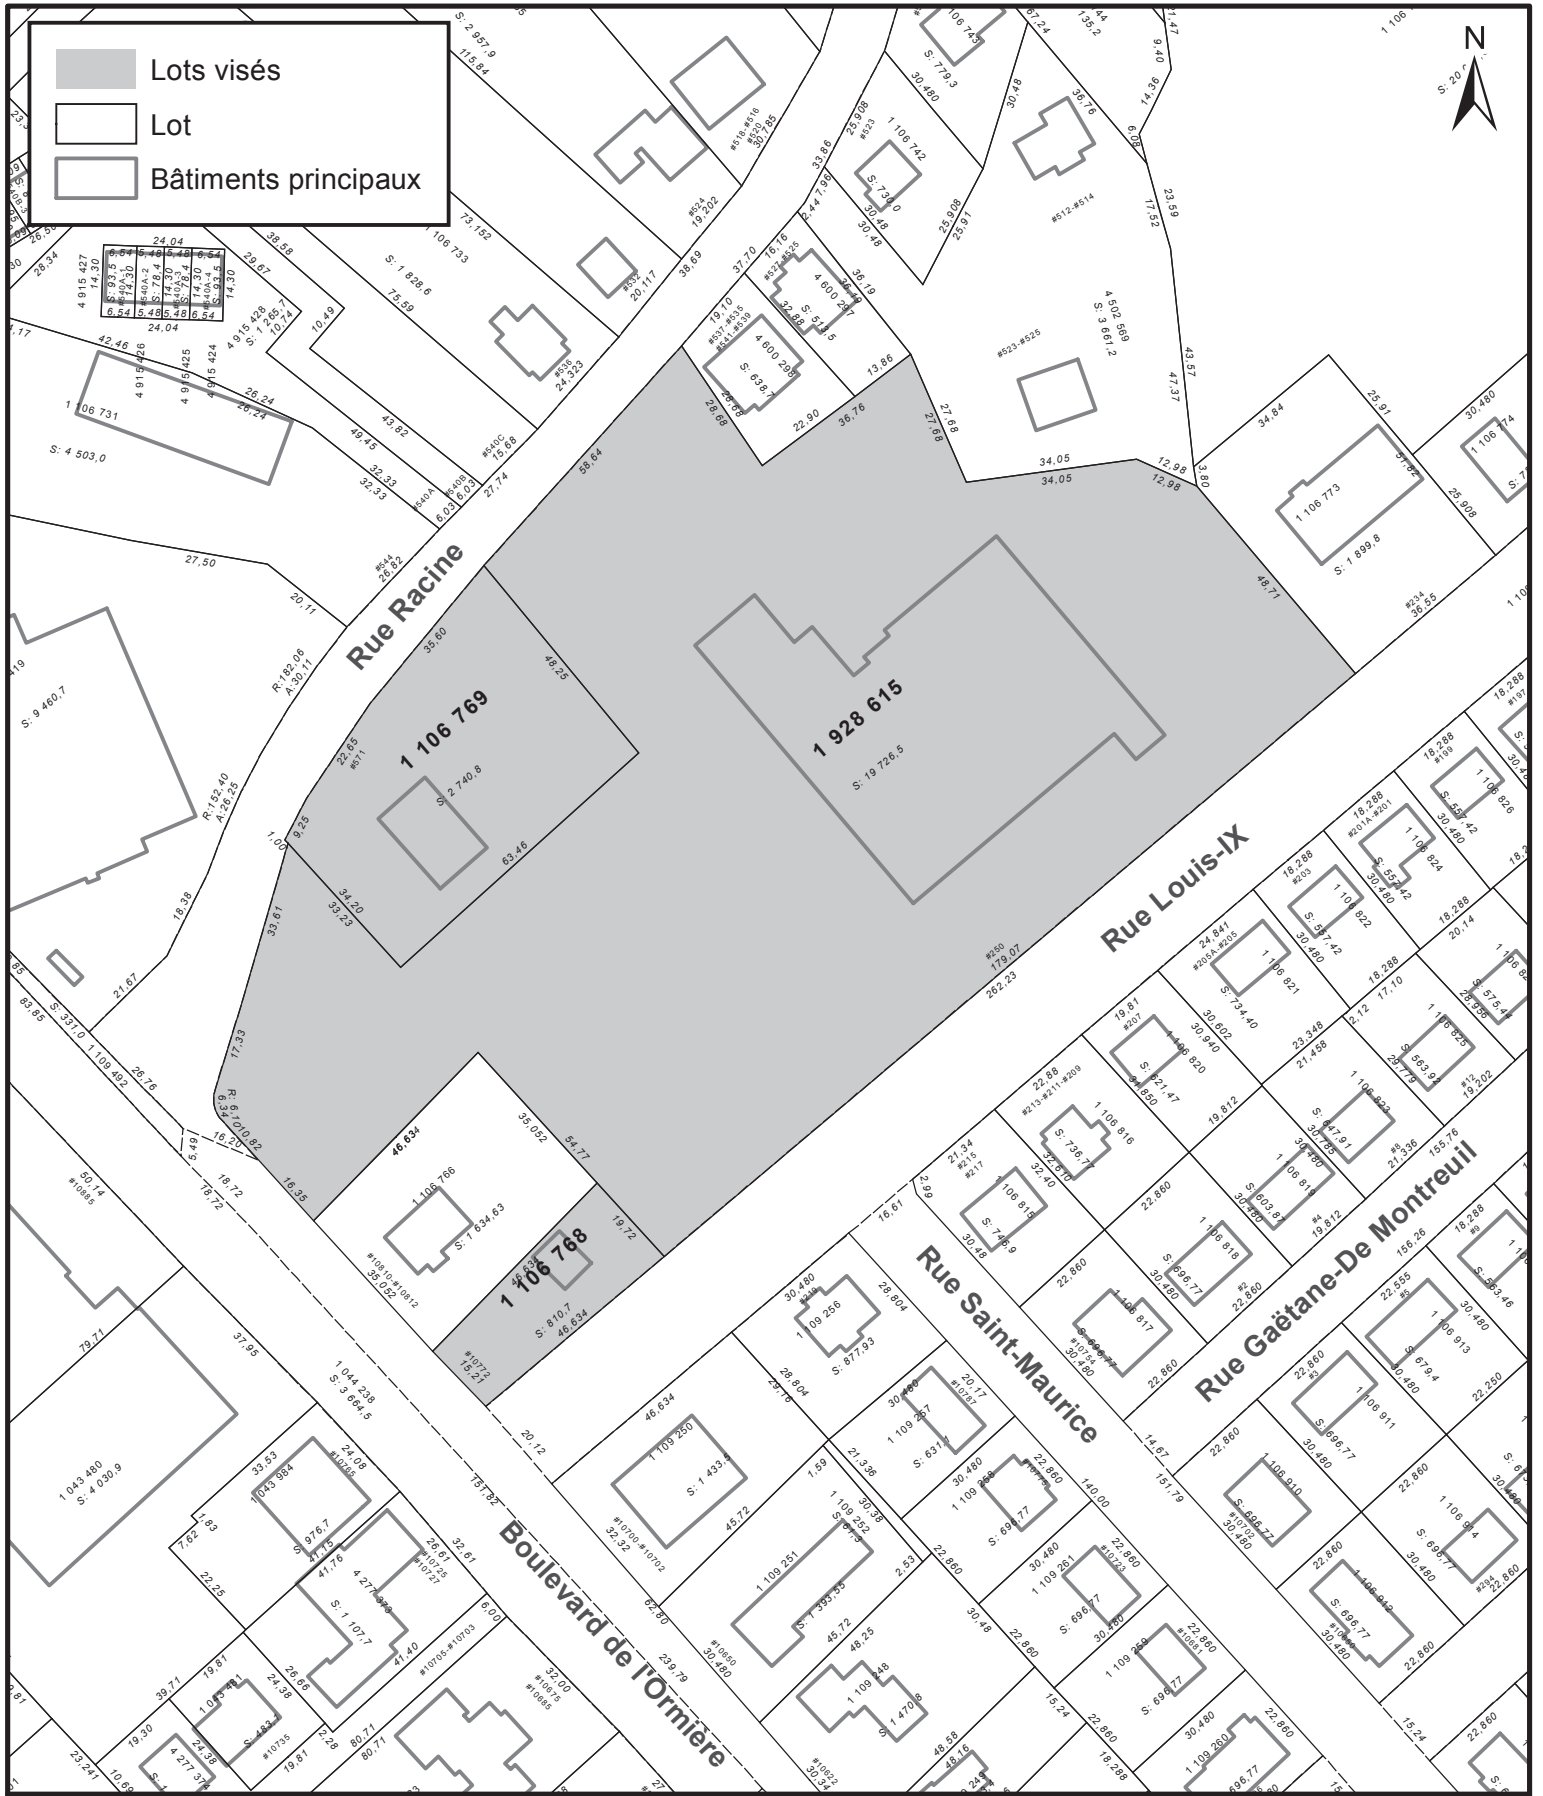

Lots visés
 Lot
 Bâtiments principaux



ANNEXE IV

**LOTS NUMÉROS 1106768, 1106679 ET 1928615 -
TERRITOIRE SUR LEQUEL DES PLANS DE CONSTRUCTION PEUVENT ÊTRE APPROUVÉS**

No du règlement : R.C.A.6V.Q. 4

No du plan : RCA6VQ4PC02

Préparé par : M.M.

Échelle : 1:1 500



**SERVICE DE L'AMÉNAGEMENT
DU TERRITOIRE
DIVISION DE L'URBANISME**