


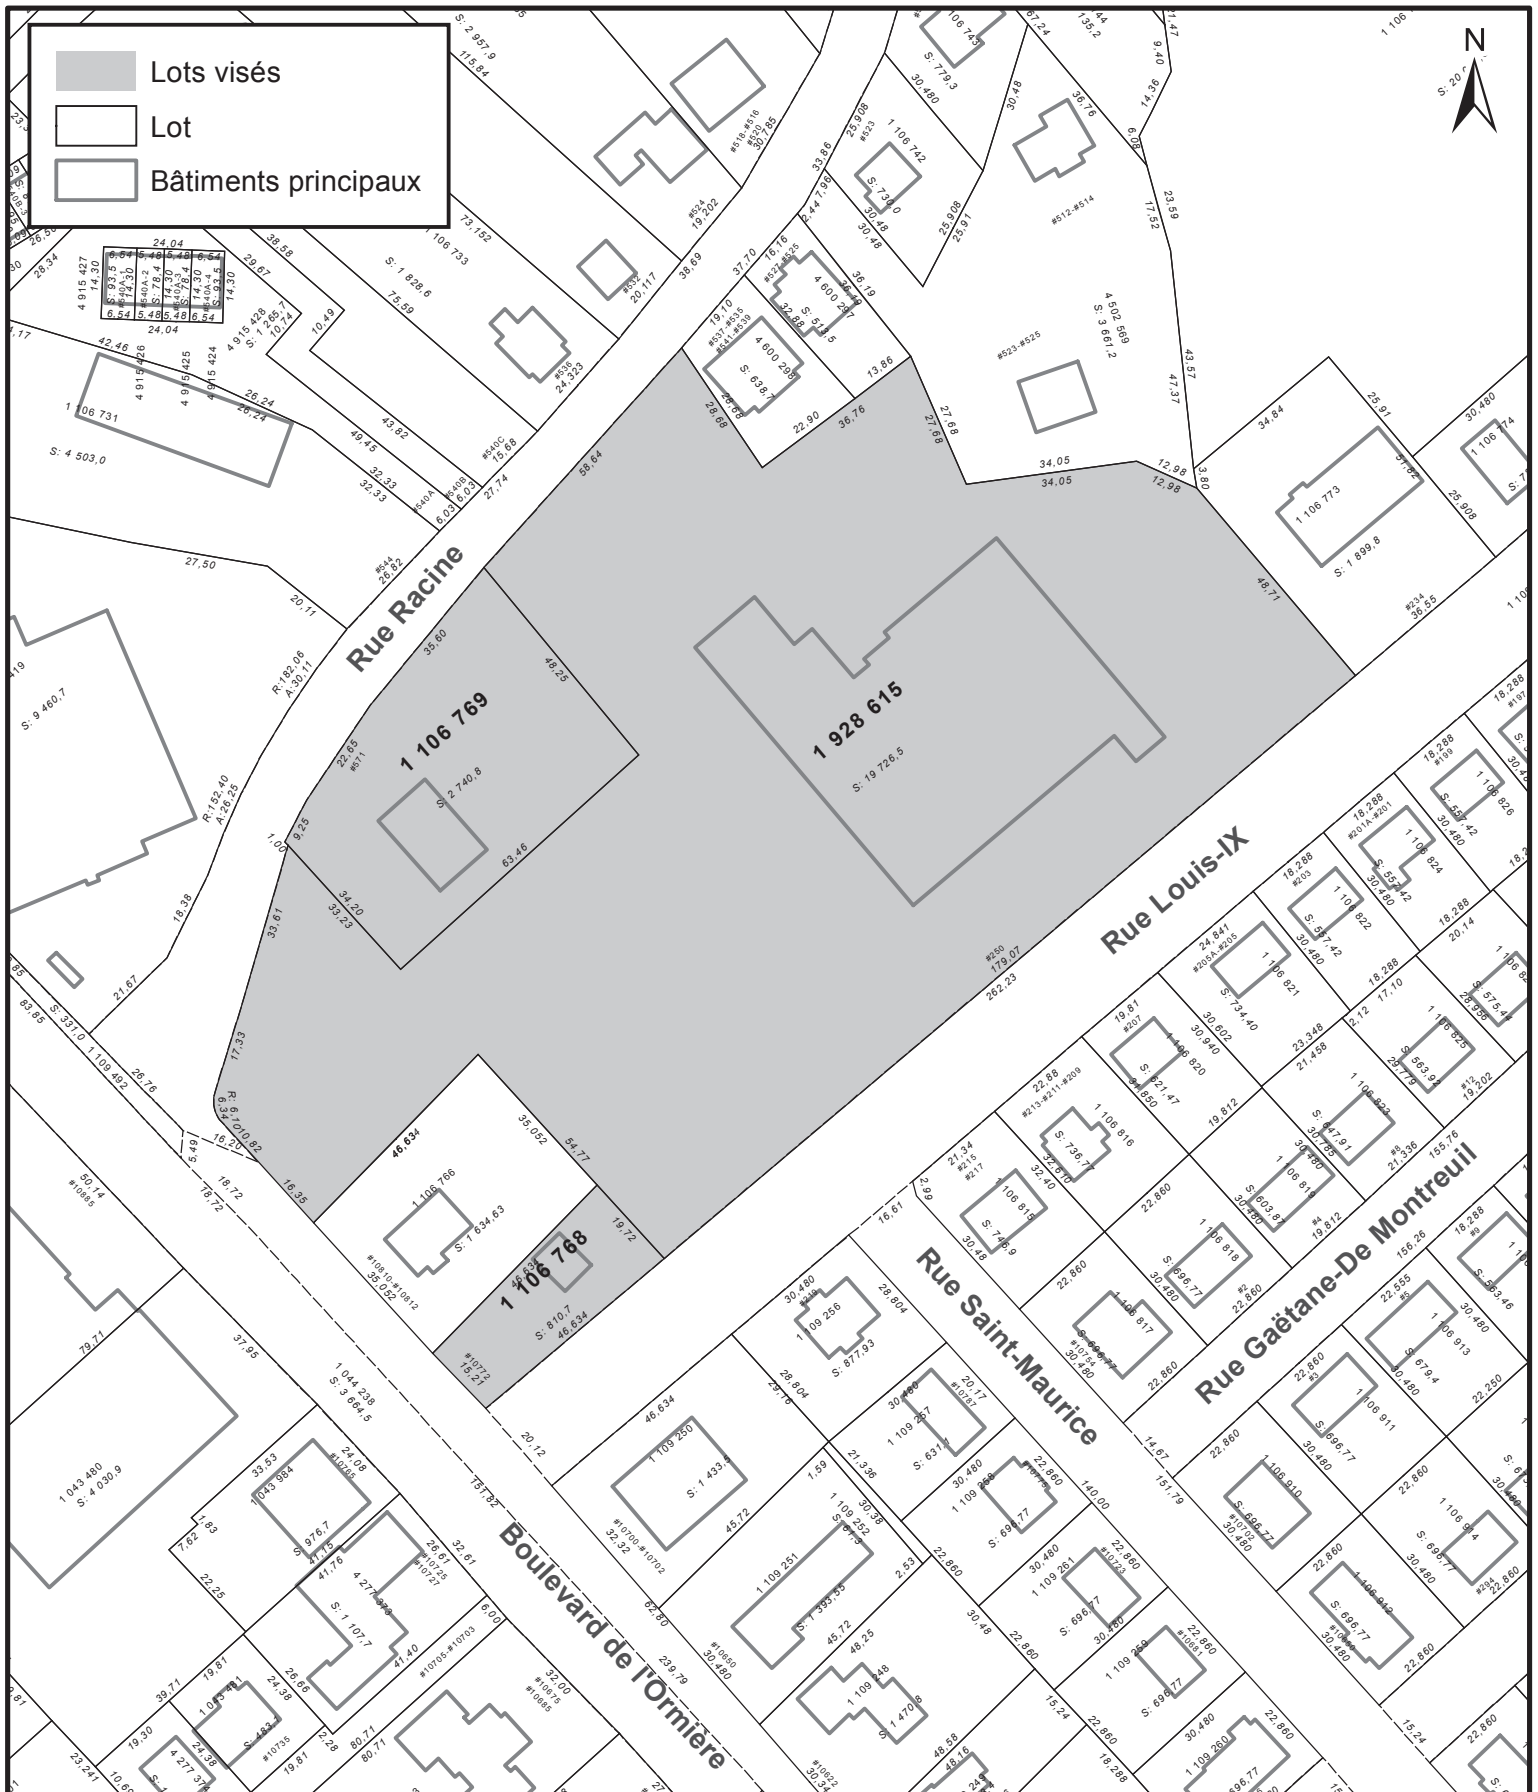

**SERVICE DE L'AMÉNAGEMENT
DU TERRITOIRE
DIVISION DE L'URBANISME**

ANNEXE IV

**LOTS NUMÉROS 1106768, 1106679 ET 1928615 -
TERRITOIRE SUR LEQUEL DES PLANS DE CONSTRUCTION PEUVENT ÊTRE APPROUVÉS**

No du règlement : R.C.A.6V.Q. 4

Préparé par : M.M.

No du plan : RCA6VQ4PC02

Échelle : 1:1 500




Lot visé



Limite de lot



Bâtiments principaux

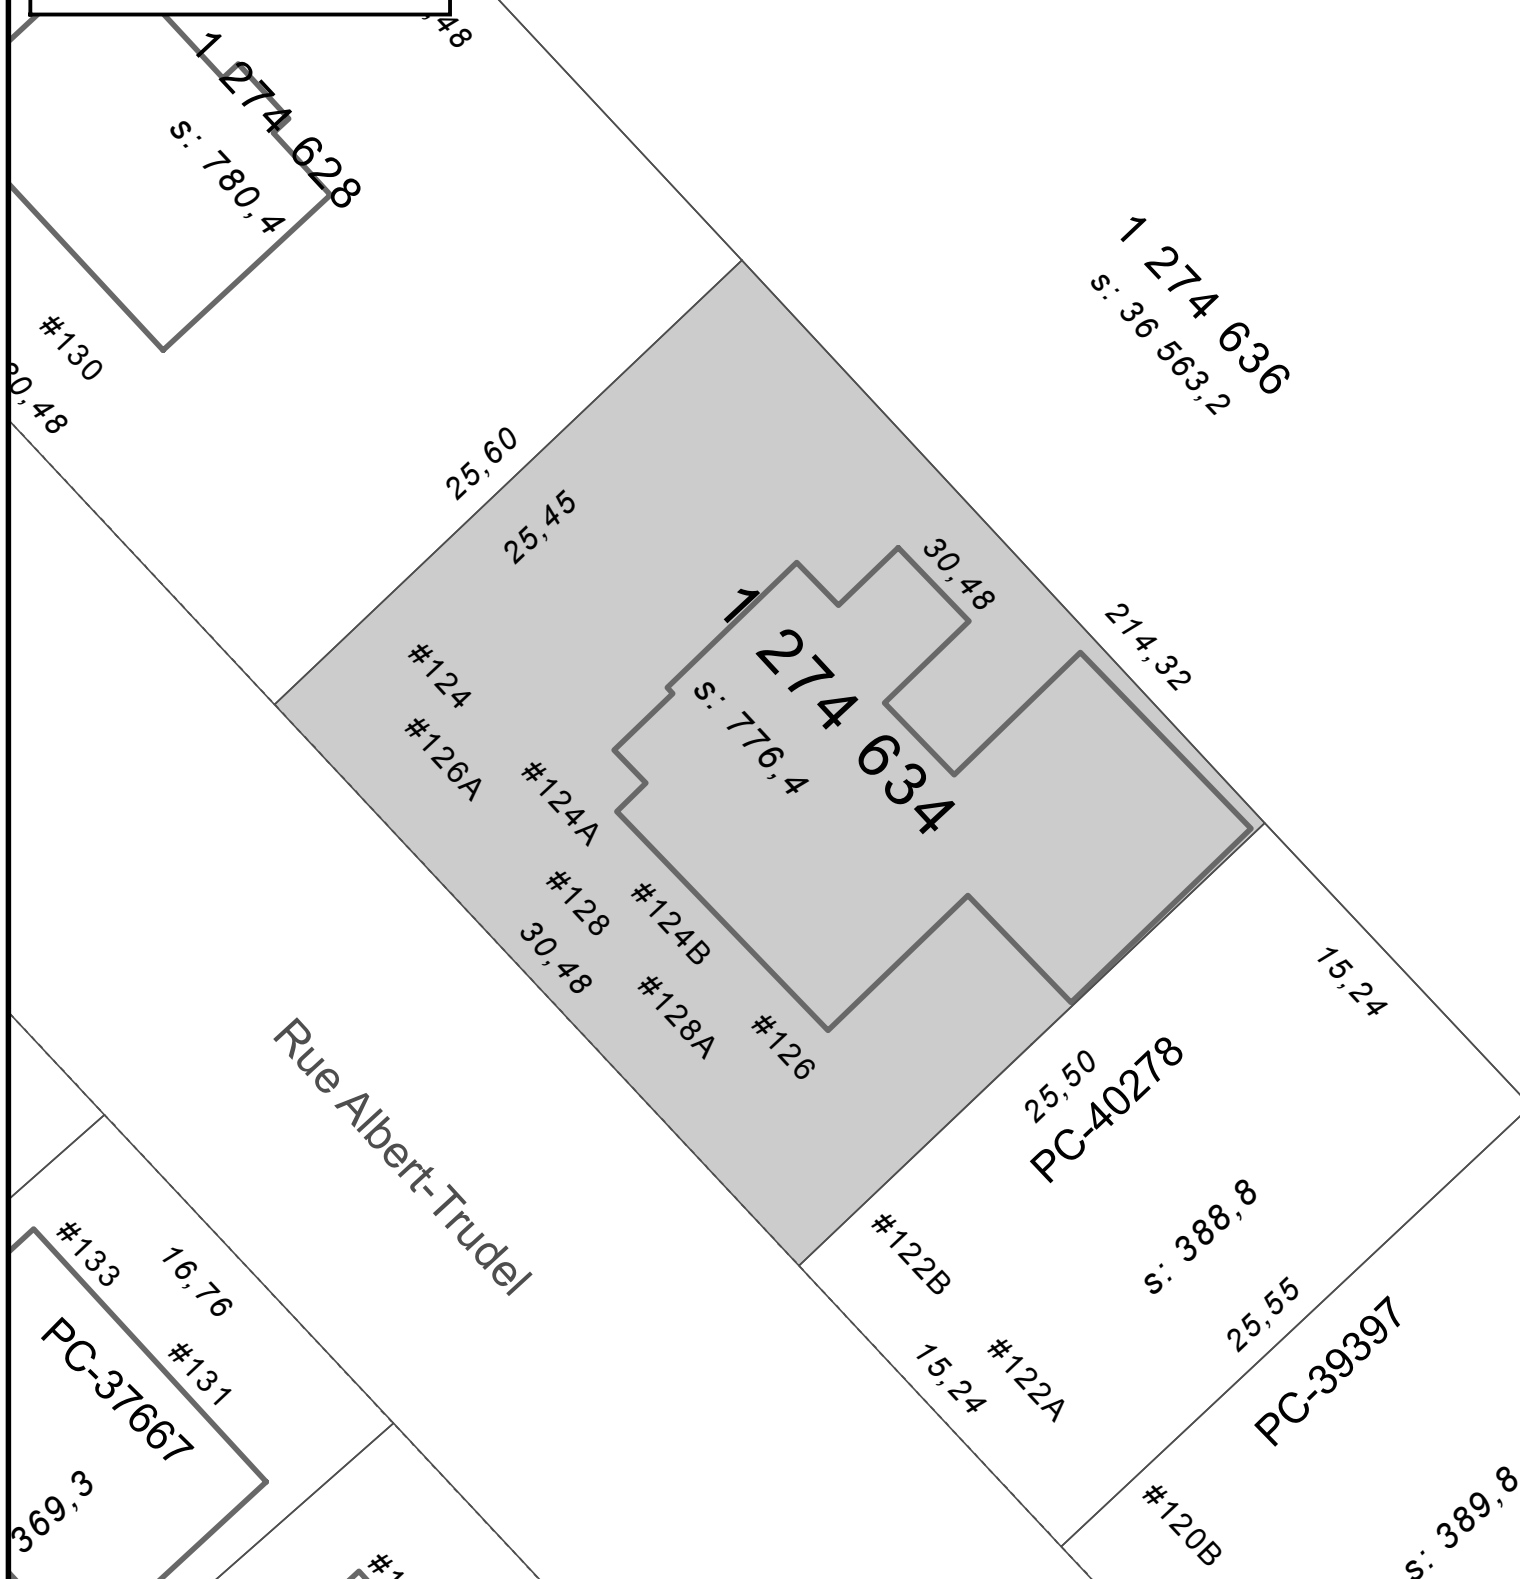

SERVICE DE LA PLANIFICATION
DE L'AMÉNAGEMENT ET
DE L'ENVIRONNEMENT


ANNEXE IV
LOT NUMÉRO 1274634 -
TERRITOIRE SUR LEQUEL DES PLANS DE CONSTRUCTION PEUVENT ÊTRE APPROUVÉS

No du règlement : R.C.A.6V.Q. 4

Préparé par : M.M.

No du plan : RCA6VQ4PC03

Échelle : 1:300

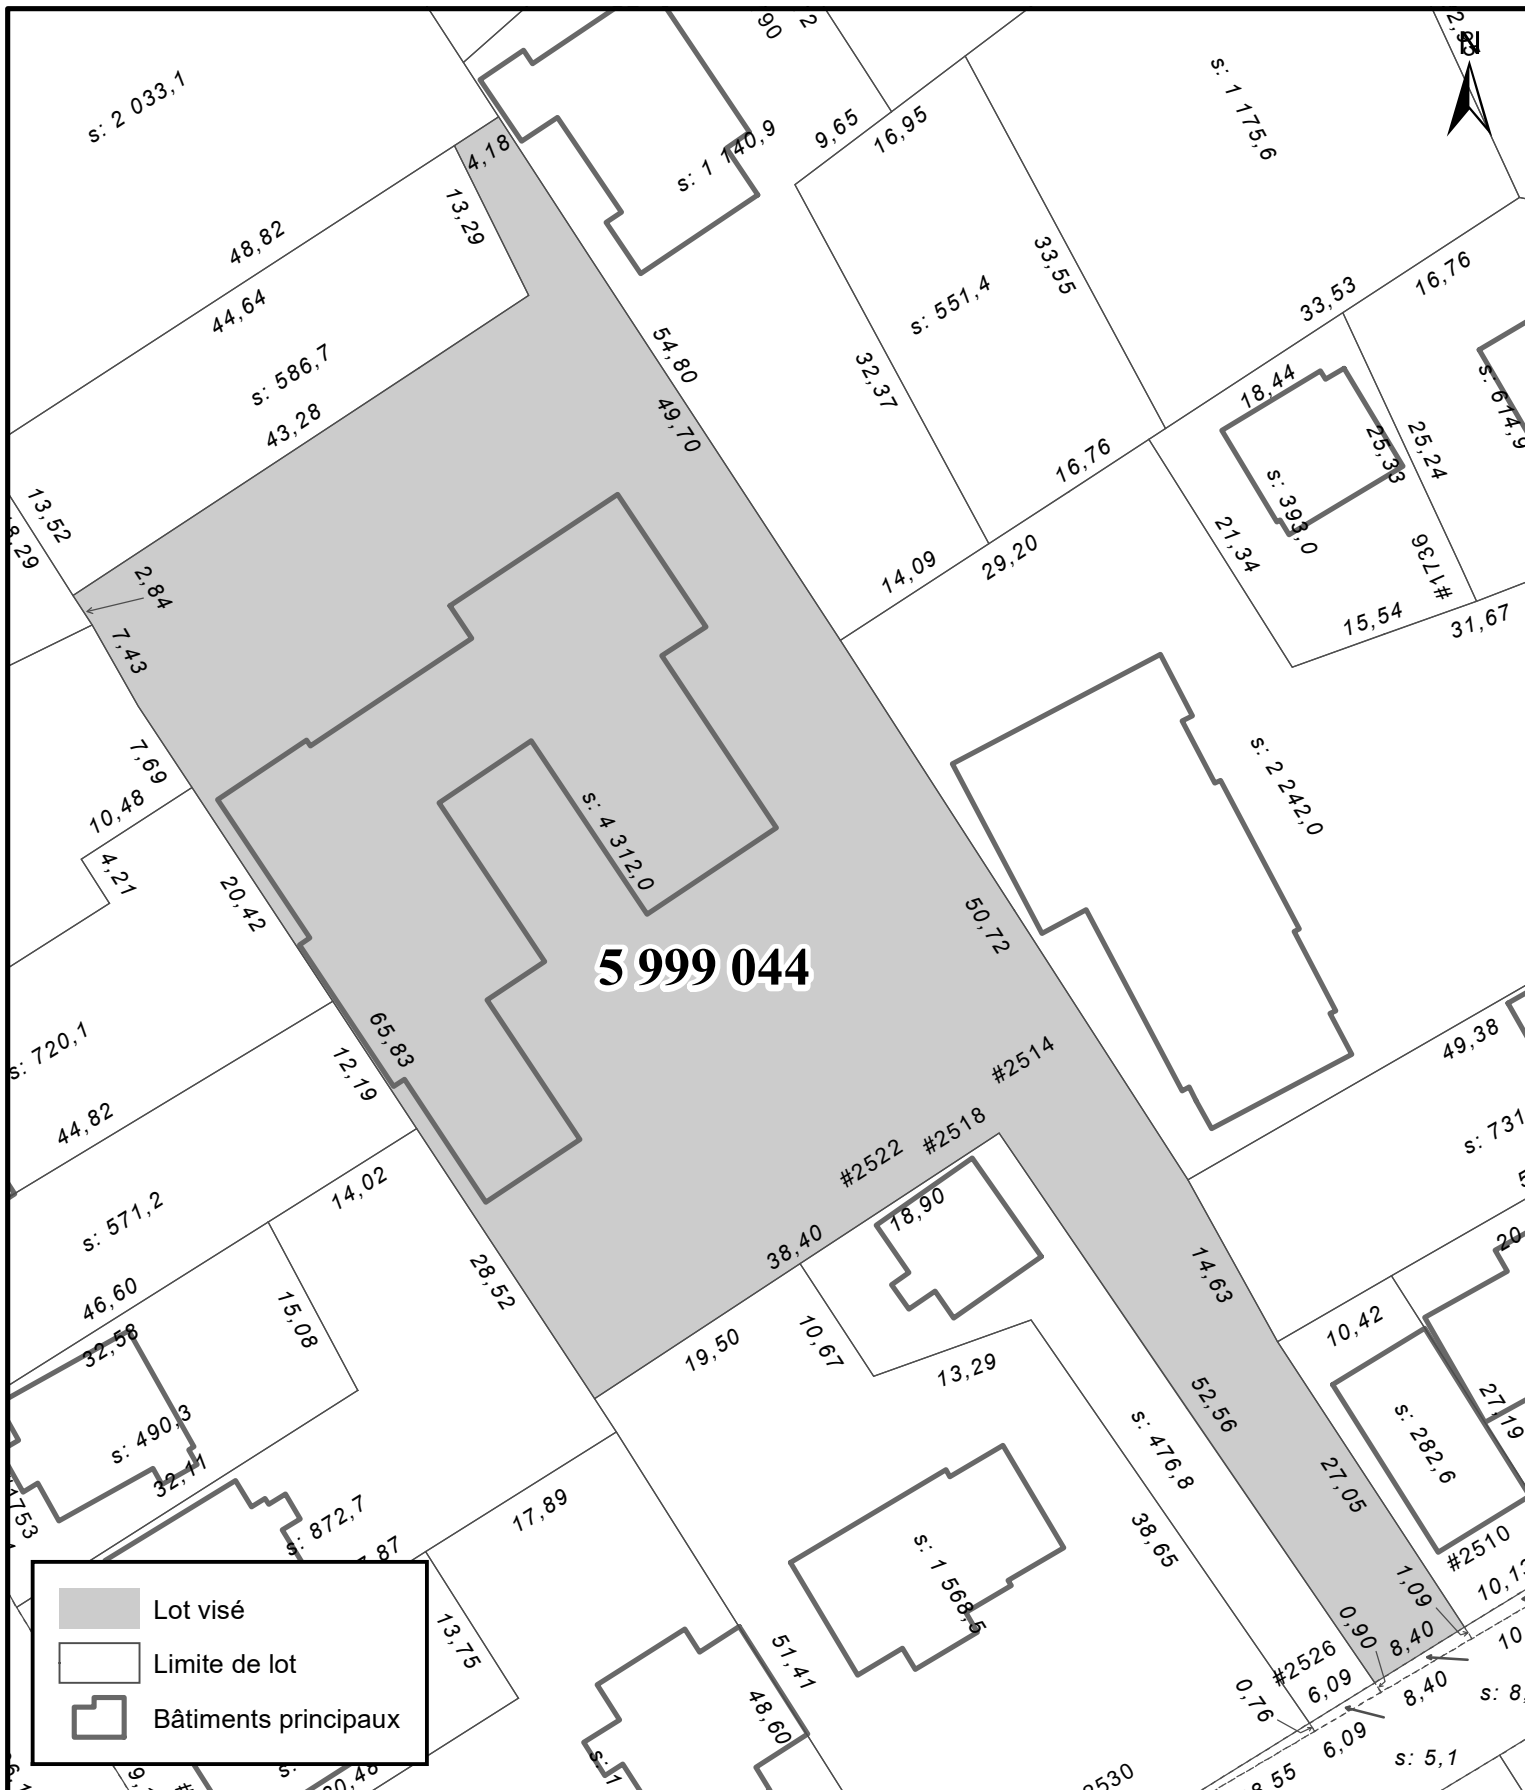

SERVICE DE LA PLANIFICATION
DE L'AMÉNAGEMENT ET
DE L'ENVIRONNEMENT

ANNEXE IV
LOT NUMÉRO 5 999 044 -
TERRITOIRE SUR LEQUEL UNE PERMISSION D'OCCUPATION PEUT ÊTRE PERMISE


No du règlement : R.C.A.6V.Q. 4

Préparé par : J.P.

No du plan : RCA6VQ4PC06

Échelle : 1:600

Date du plan : 2020-11-10

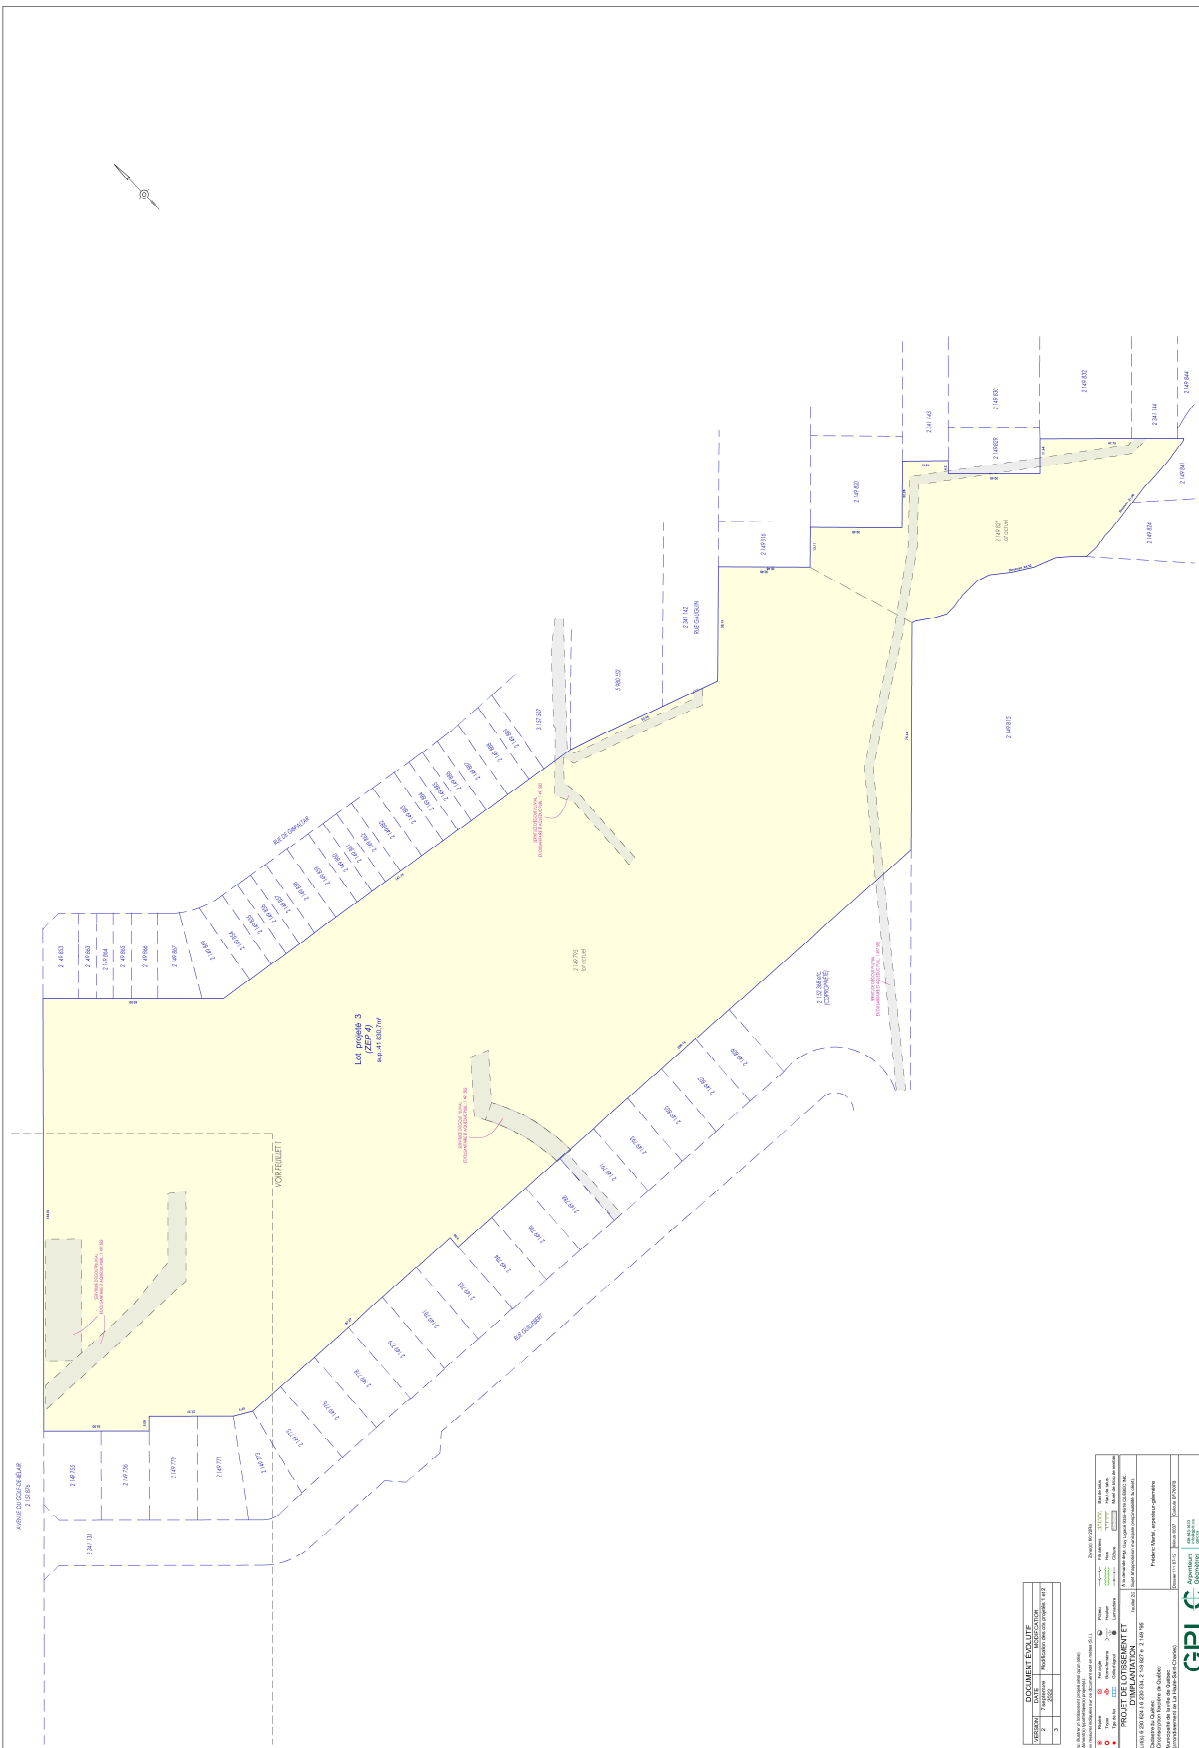

SERVICE DE LA PLANIFICATION
DE L'AMÉNAGEMENT ET
DE L'ENVIRONNEMENT

ANNEXE IV

LOTS NUMÉROS 2 149 795, 2 149 827, 6 230 834, 6 230 824, 6 230 825, 6 230 826, 6 230 827, 6 230 828, 6 230 829, 6 230 830, 6 230 831, 6 230 832 ET 6 230 833 - TERRITOIRE SUR LEQUEL DES PLANS DE CONSTRUCTION PEUVENT ÊTRE APPROUVÉS

No du règlement : R.C.A.1V.Q. 4

Préparé par : S.R.


No du plan : RCA6VQ4PC07b

Échelle : 1:2 750

CHANGEMENT	DATE	REVISÉ
1	2008	
2	2008	
3	2008	

PROJET	DATE	REVISÉ
1	2008	
2	2008	
3	2008	

GPLC

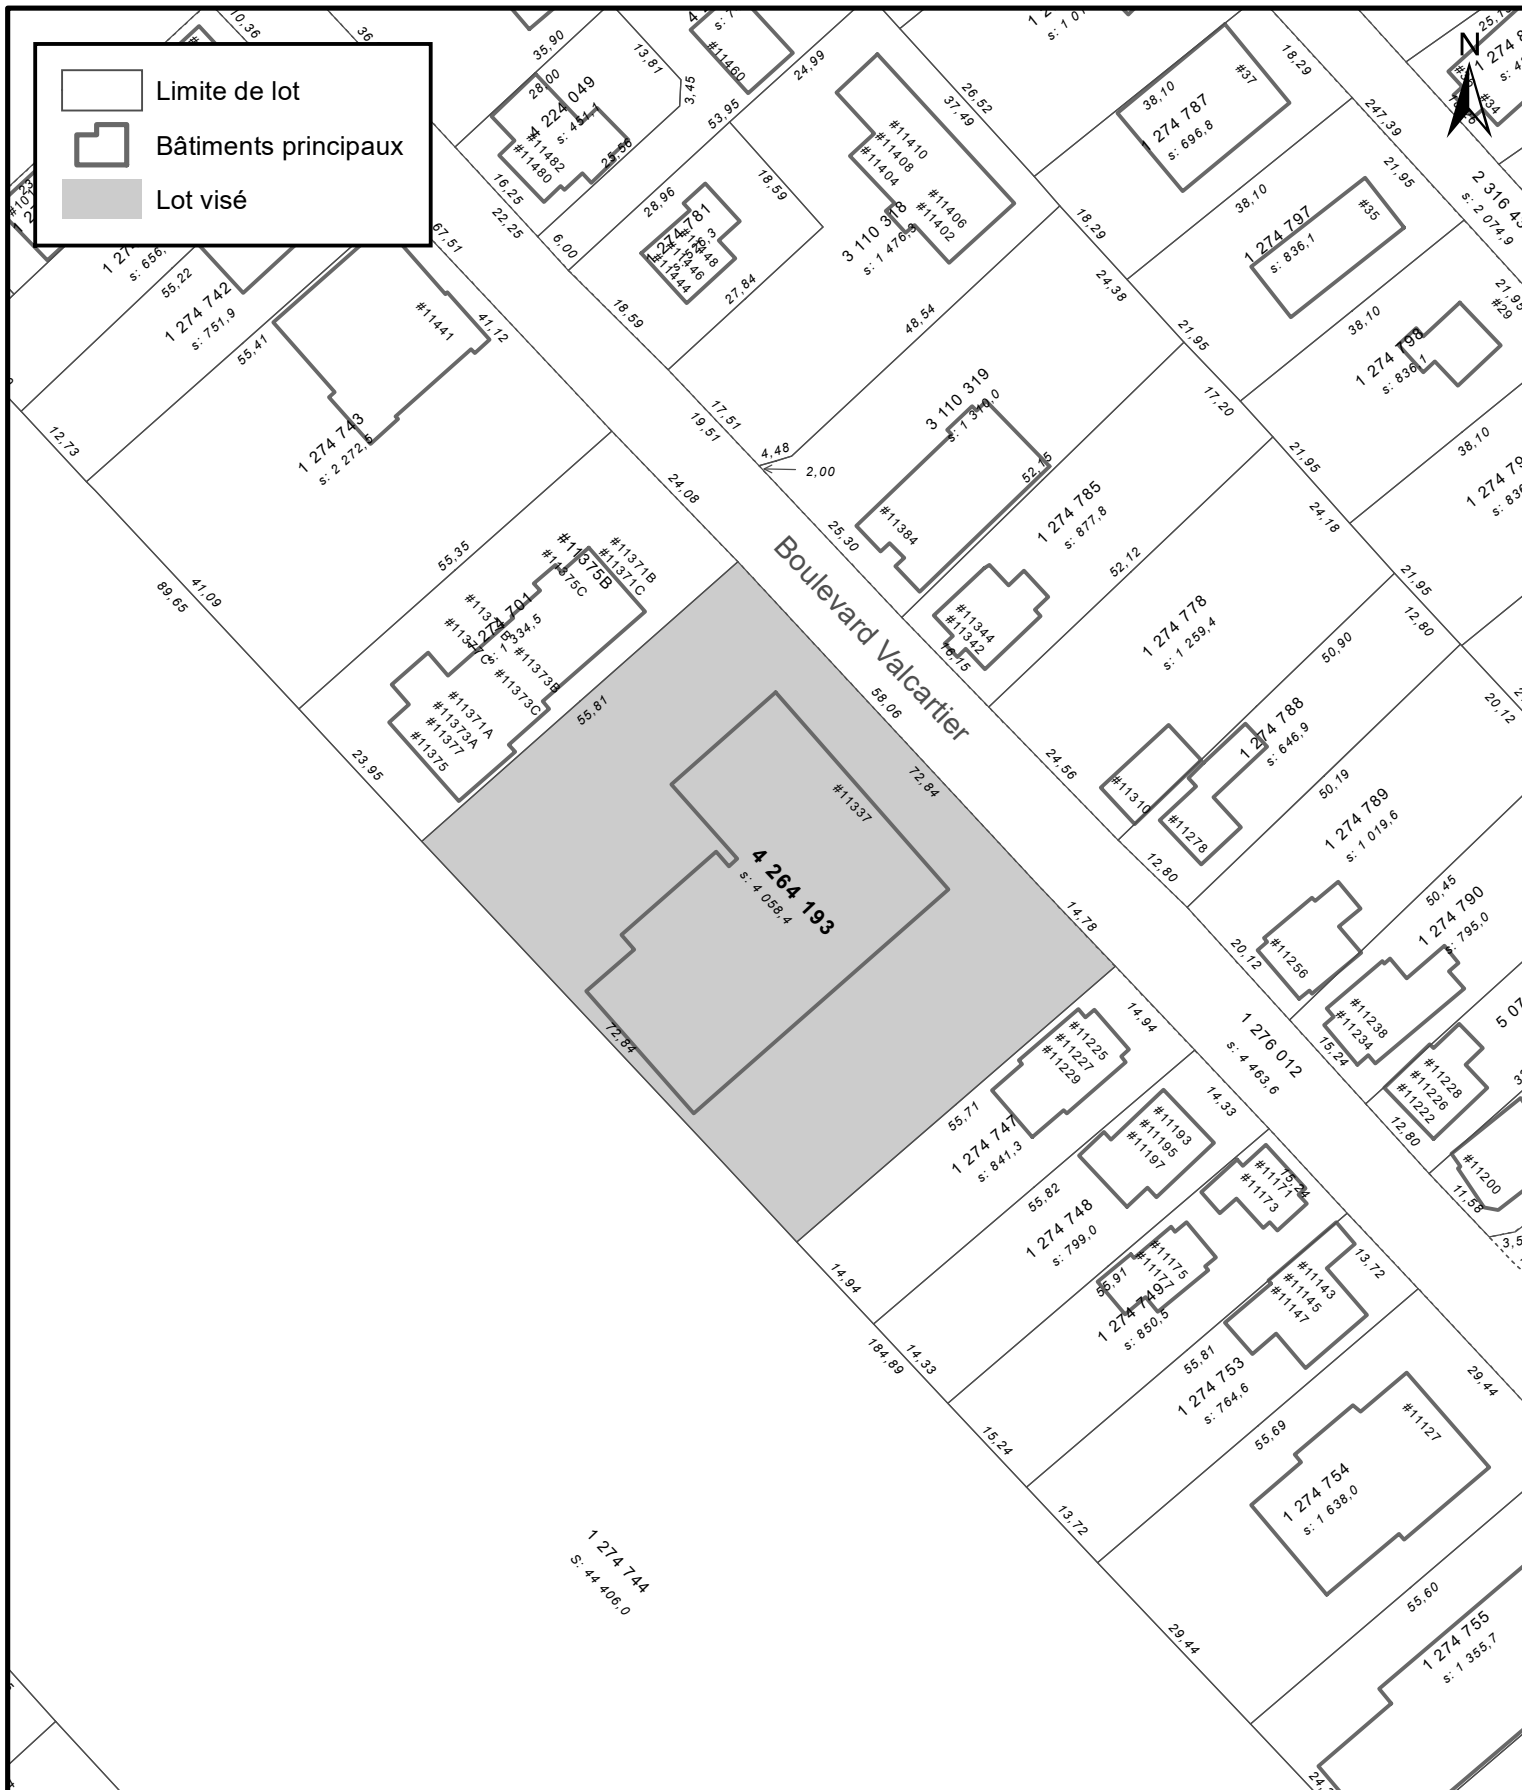

SERVICE DE LA PLANIFICATION
DE L'AMÉNAGEMENT ET
DE L'ENVIRONNEMENT

ANNEXE IV
LOT NUMÉRO 4 264 193 -
TERRITOIRE SUR LEQUEL UNE PERMISSION D'OCCUPATION PEUT ÊTRE PERMISE

No du règlement : R.C.A.IV.Q. 4

Préparé par : S.R.

No du plan : RCA6VQ4PT08

Échelle : 1:1 000

Date du plan : 2024-12-10