




VILLE DE
québec

DATE:
Préparé par:
Dessiné par: C.J.

Echelle: 1 : 2 000
PLAN No: 2001/0001

Limite du territoire d'application

SERVICE DU DÉVELOPPEMENT ÉCONOMIQUE
DIVISION DU DÉVELOPPEMENT INDUSTRIEL,
COMMERCIAL ET DES SERVICES

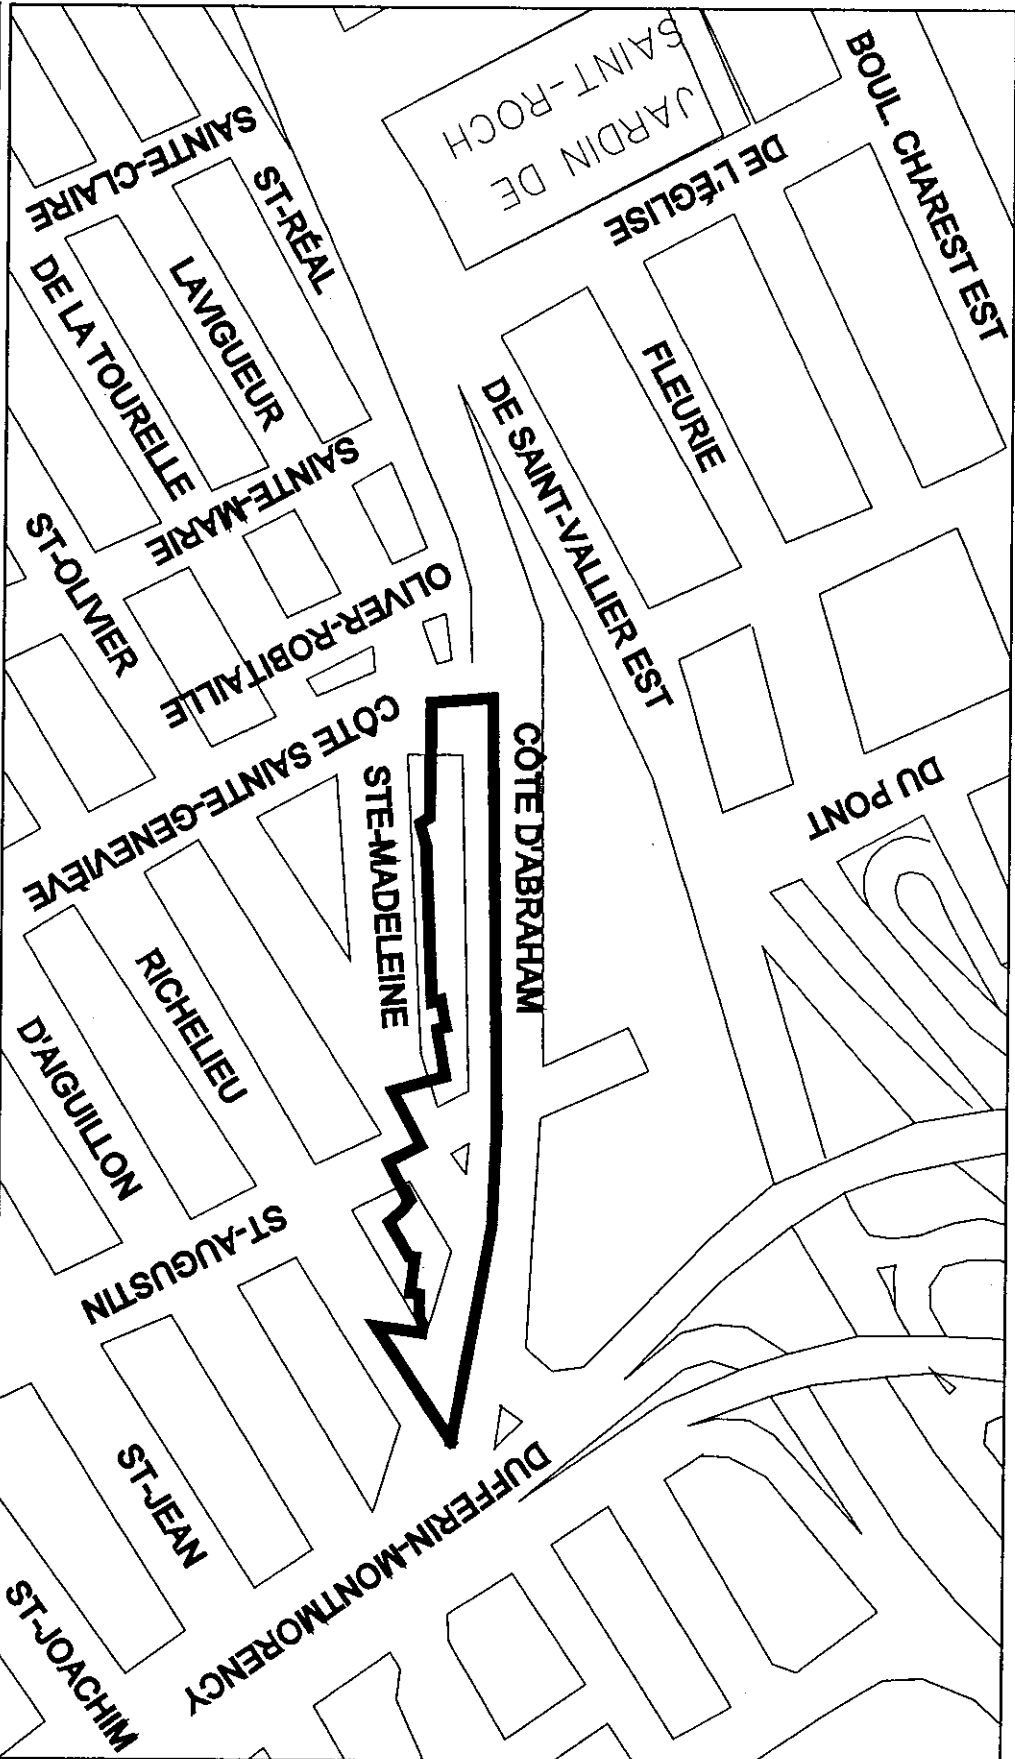


PROGRAMME DE RÉNOVATION DE FAÇADES
DONNANT SUR UNE ARTERE COMMERCIALE
Territoire d'application de la Côte d'Abraham



■ Limite du territoire d'application

SERVICE DU DÉVELOPPEMENT ÉCONOMIQUE
DIVISION DU DÉVELOPPEMENT INDUSTRIEL,
COMMERCIAL ET DES SERVICES

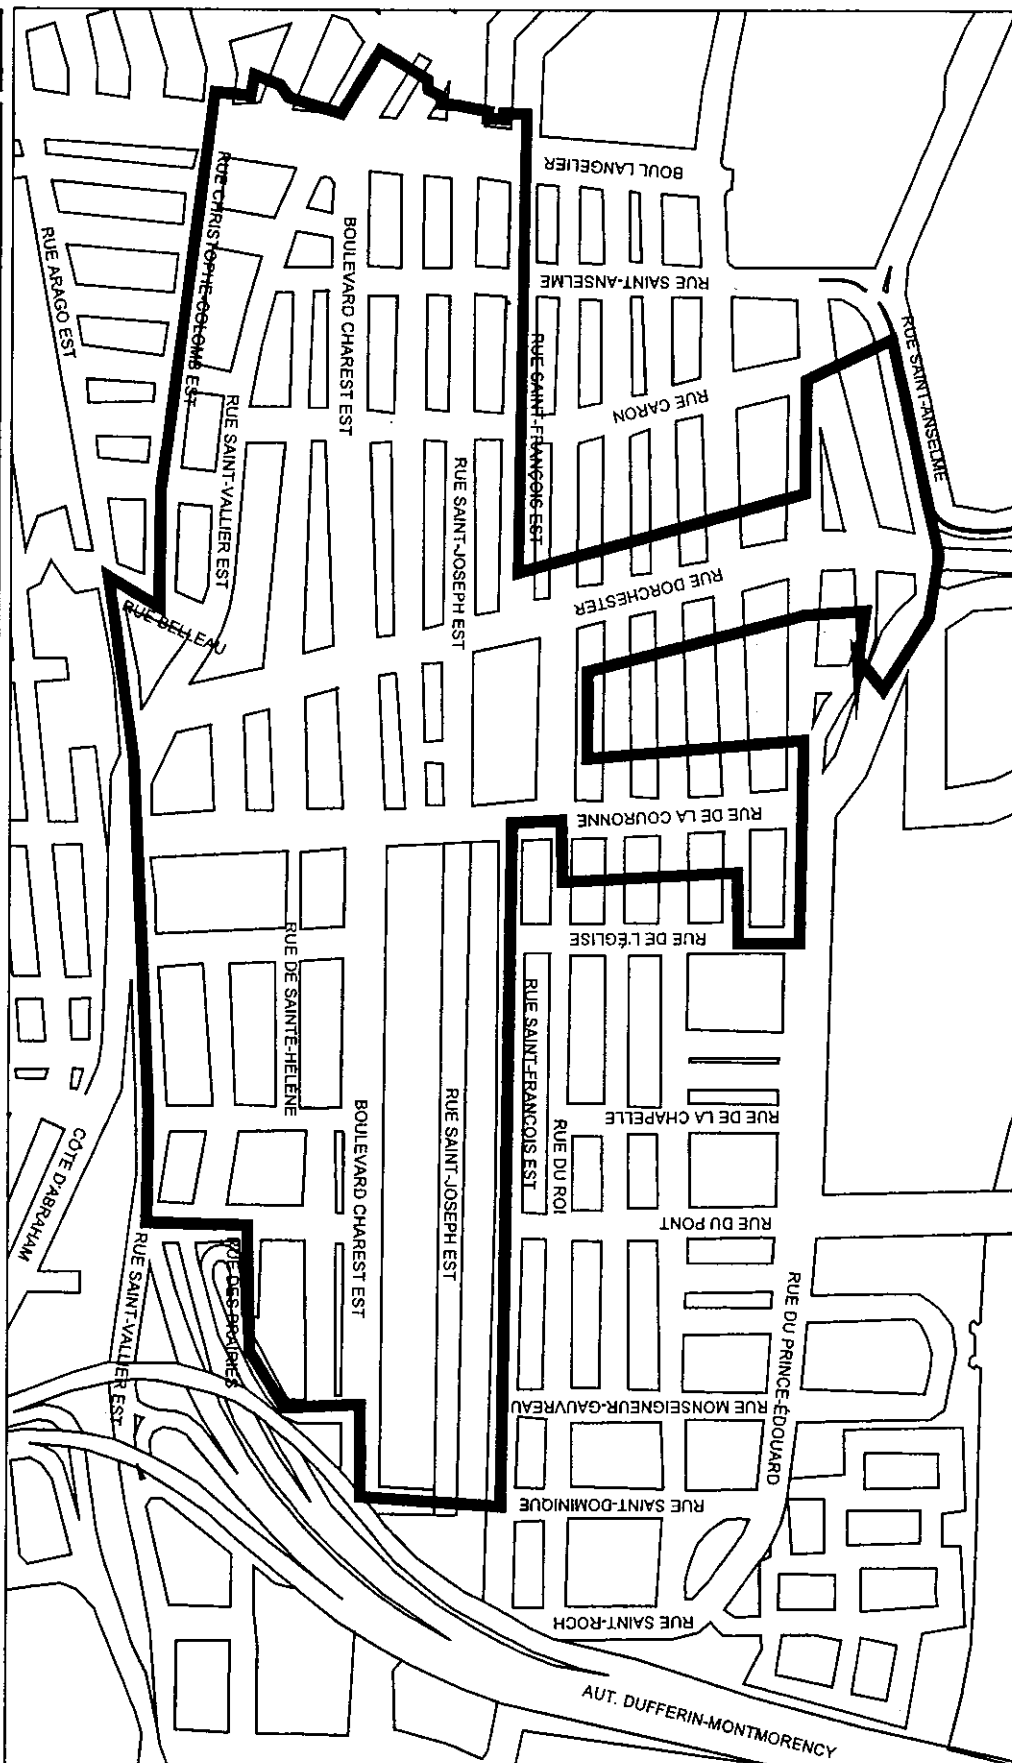




VILLE DE
québec

DATE : 02-08-06
Préparé par : R.D.
Dessiné par : C.L.

Échelle : 1 : 5 000
PLAN No : 300-000-000-000

Limite du secteur d'application

SERVICE DU DÉVELOPPEMENT ÉCONOMIQUE
DIVISION DU DÉVELOPPEMENT INDUSTRIEL,
COMMERCIAL ET DES SERVICES

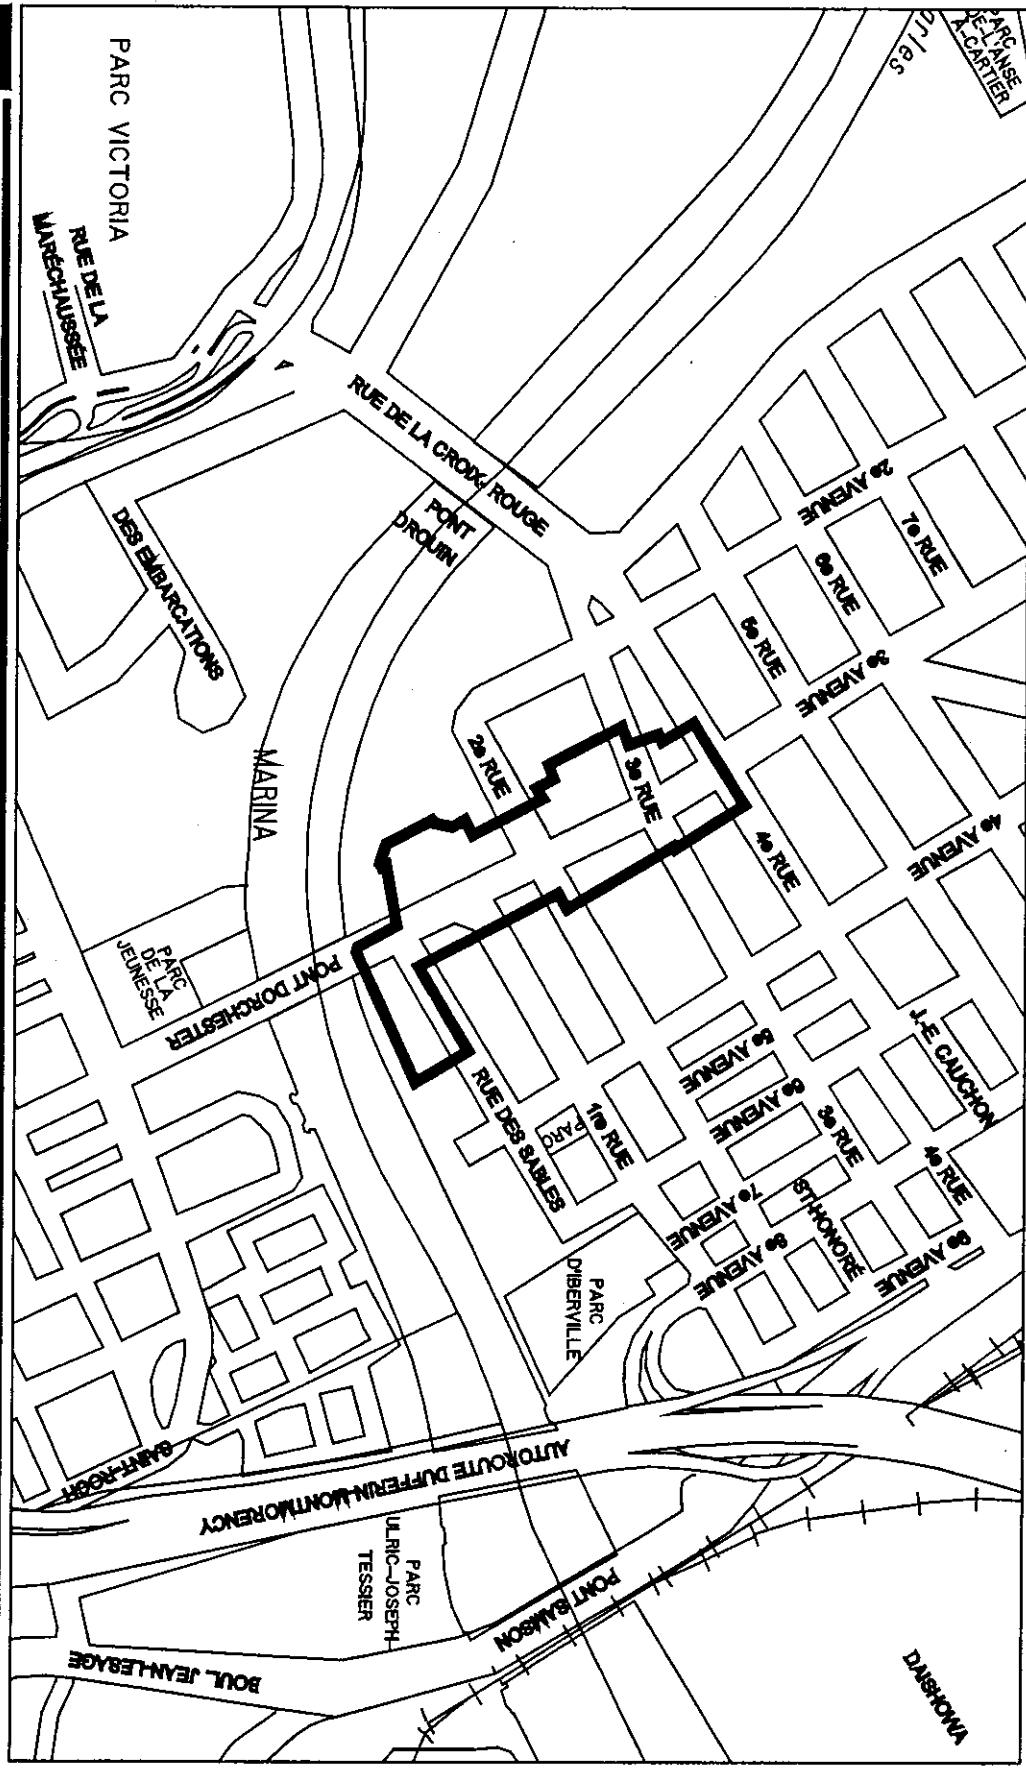

PROGRAMME DE RÉNOVATION DE FAÇADES
DONNANT SUR UNE ARTÈRE COMMERCIALE
Territoire d'application de la 31^{ème} Avenue



VILLE DE
quebec

DATE : 02-06-06
Préparé par : R.D.
Demandé par : C.L.

Estimate : 1 : 4 600

PLAN No : sastry.valluvar@gmail.com

Unités du secteur d'application

SERVICE DU DÉVELOPPEMENT ÉCONOMIQUE
DIVISION DU DÉVELOPPEMENT INDUSTRIEL
COMMERCIAL ET DES SERVICES



**PROGRAMME DE RÉNOVATION DE FAÇADES
DONNANT SUR UNE ARTÈRE COMMERCIALE**
Territoire d'application de la rue Saint-Vallier Ouest





VILLE DE Québec

Dessiné par : C.J.

Préparé par : R.D.


DATE : 01-02-08

Echelle : 1 : 5 000

SERVICE DU DÉVELOPPEMENT ÉCONOMIQUE
DIVISION DU DÉVELOPPEMENT INDUSTRIEL,
COORDONNATEUR DES SERVICES

PLAN No : 1ère avenue.amd

**PROGRAMME DE RÉNOVATION DE FAÇADES
DONNANT SUR UNE ARTÈRE COMMERCIALE**
Territoire d'application de la 1ère Avenue

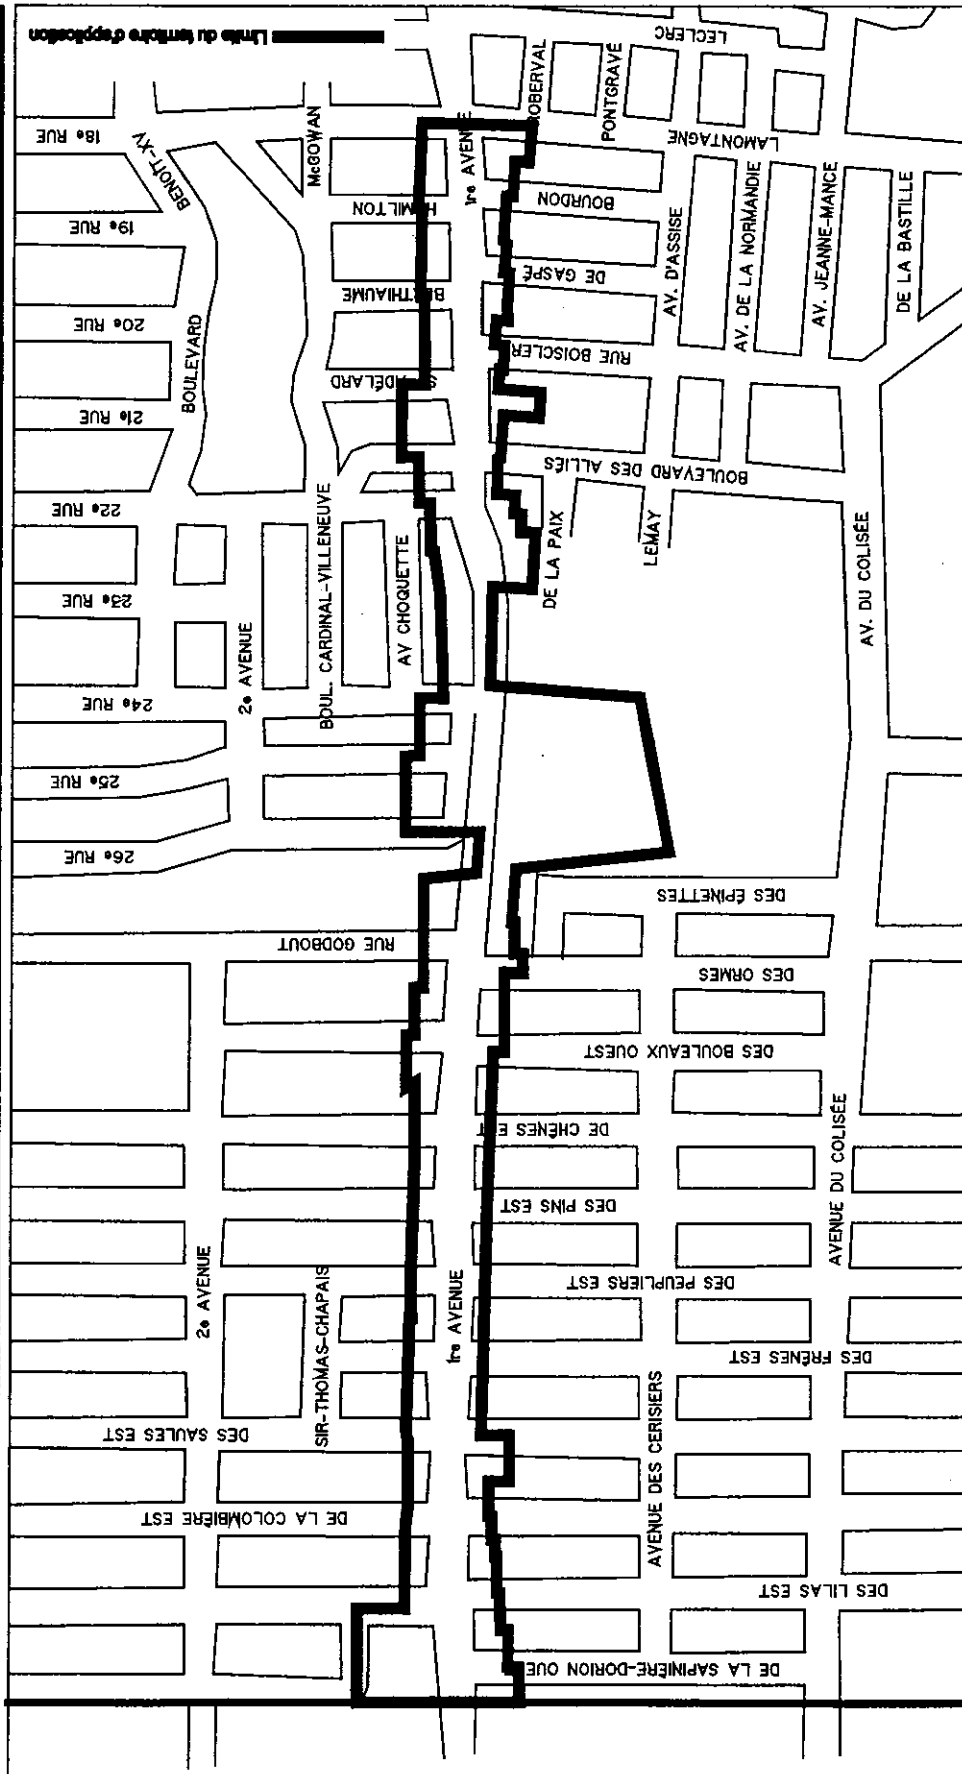




VILLE DE
québec

DATE : 02-08-11
Préparé par : R.D.
Dessiné par : C.J.

PLAN No : myrand-01

SERVICE DU DÉVELOPPEMENT ÉCONOMIQUE
DIVISION DU DÉVELOPPEMENT INDUSTRIEL,
COMMERCIAL, ET DES SERVICES

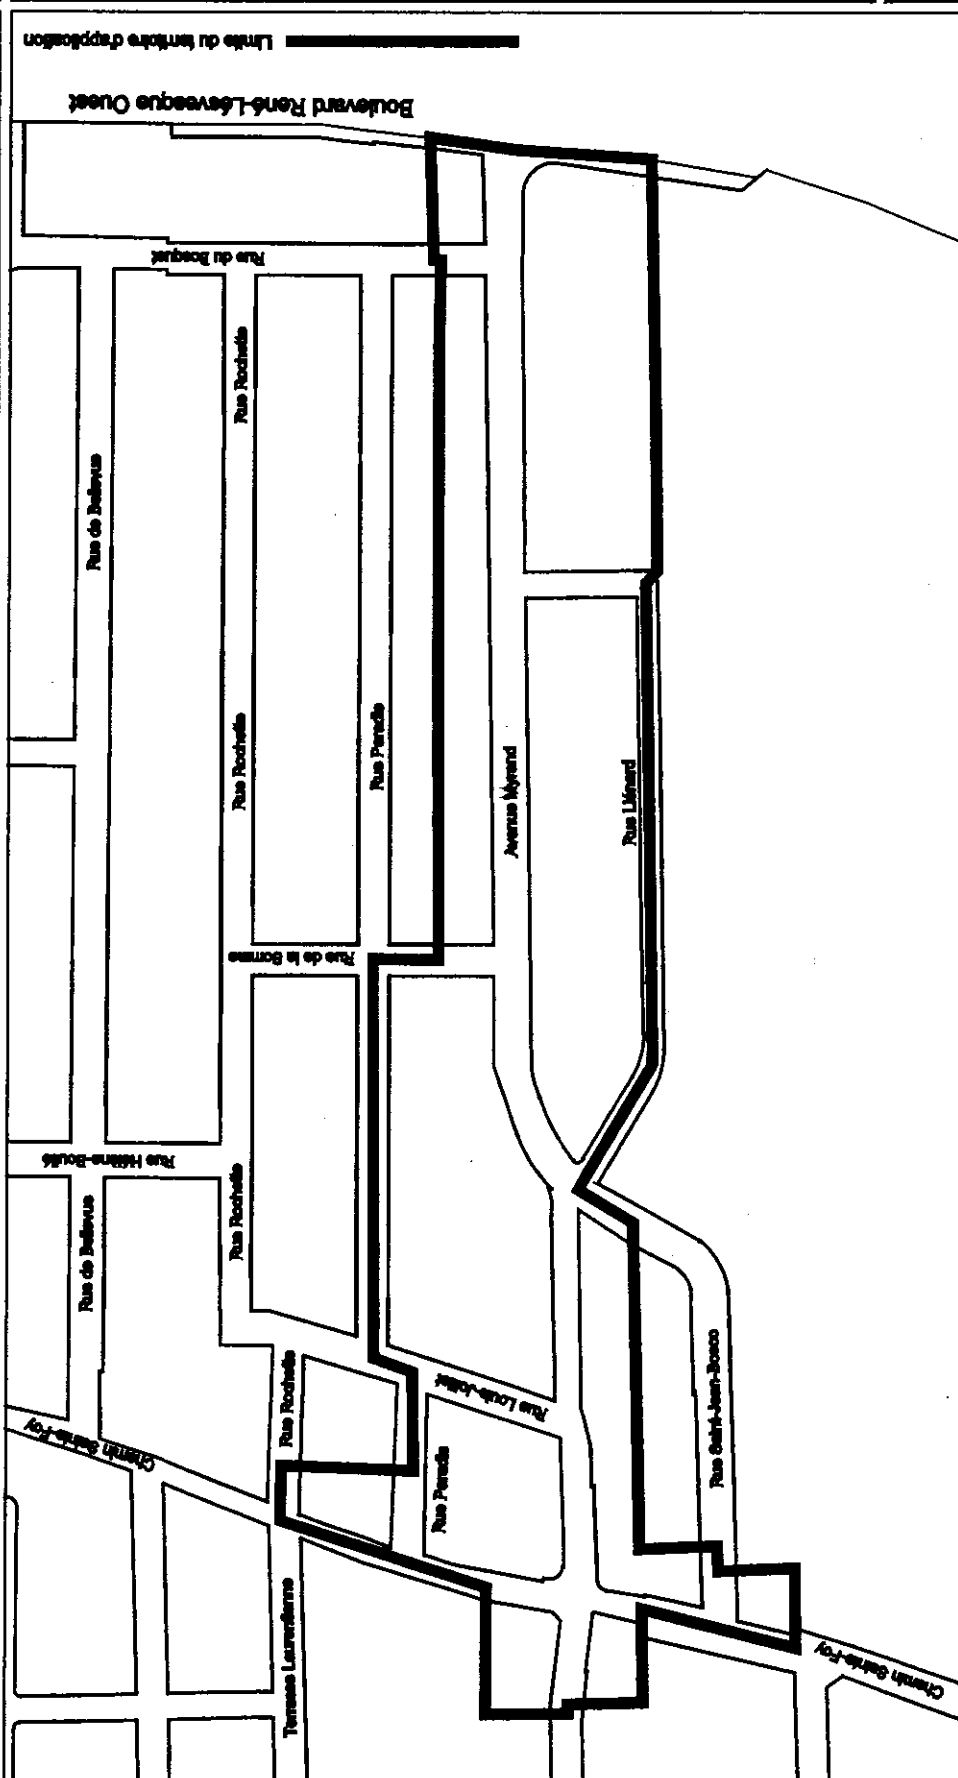

Limite du territoire d'application

Boulevard René-Lévesque Ouest

PROGRAMME DE RENOVATION DE FAÇADES
DONNANT SUR UNE ARTERE COMMERCIALE
Territoire d'application de la rue Myrand





Programme de rénovation de façades donnant
sur une artère commerciale

— Limite du territoire d'application de la rue Racine

