




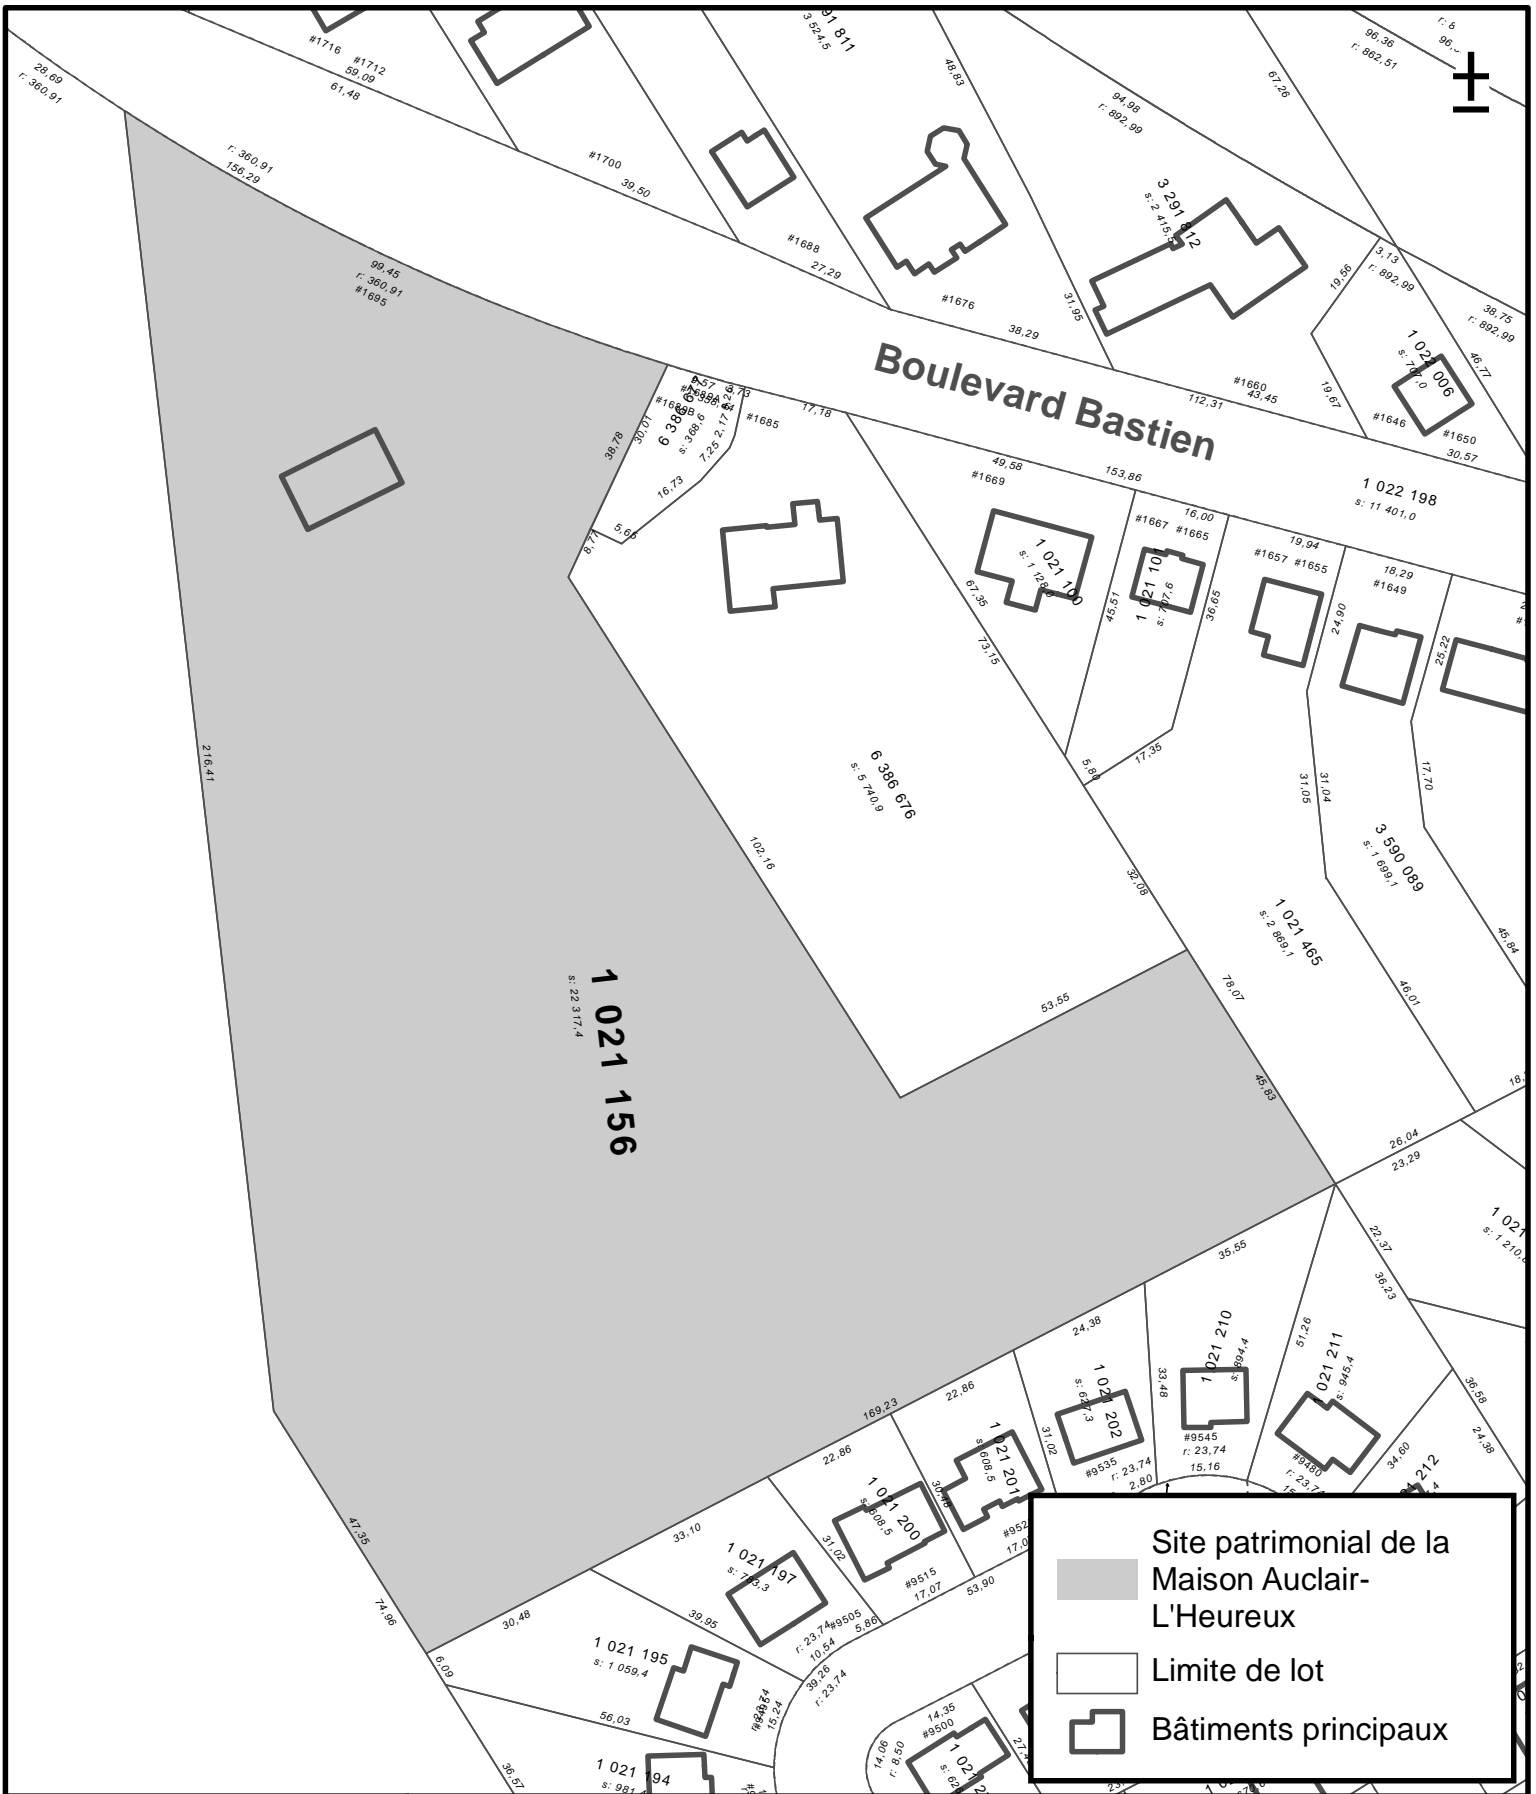
-  Site patrimonial de la Maison Jobin-Bédard
-  Limite de lot
-  Bâtiments principaux



**SERVICE DE LA CULTURE,
DU PATRIMOINE ET DES
RELATIONS INTERNATIONALES**

**ANNEXE VII.2
SITE PATRIMONIAL DE LA MAISON JOBIN-BÉDARD**

Date du plan :	<u>2022-02-23</u>	No du plan :	<u>Annexe VII.2</u>
No du règlement :	<u>R.V.Q.3066</u>	Échelle :	<u>1:500</u>
Préparé par :	<u>M.M.</u>		



Site patrimonial de la Maison Auclair-L'Heureux
 Limite de lot
 Bâtiments principaux



**ANNEXE VII.2
SITE PATRIMONIAL DE LA MAISON AUCLAIR-L'HEUREUX**

**SERVICE DE LA CULTURE
ET DU PATRIMOINE**

Date du plan : 2023-05-26
 No du règlement : R.V.Q.3172
 Préparé par : M.M.
 No du plan : Annexe VII.2
 Échelle : 1:1 250