


SERVICE DE LA PLANIFICATION  
DE L'AMÉNAGEMENT  
ET DE L'ENVIRONNEMENT

COMMISSION D'URBANISME ET DE CONSERVATION DE QUÉBEC  
ANNEXE XXVII - PLAN B

Date du plan : 2018-05-15  
No du règlement : R.V.Q. 2605  
Préparé par : M.B.

No du plan : AnnexeXXVIII B  
Échelle : 1:5 000

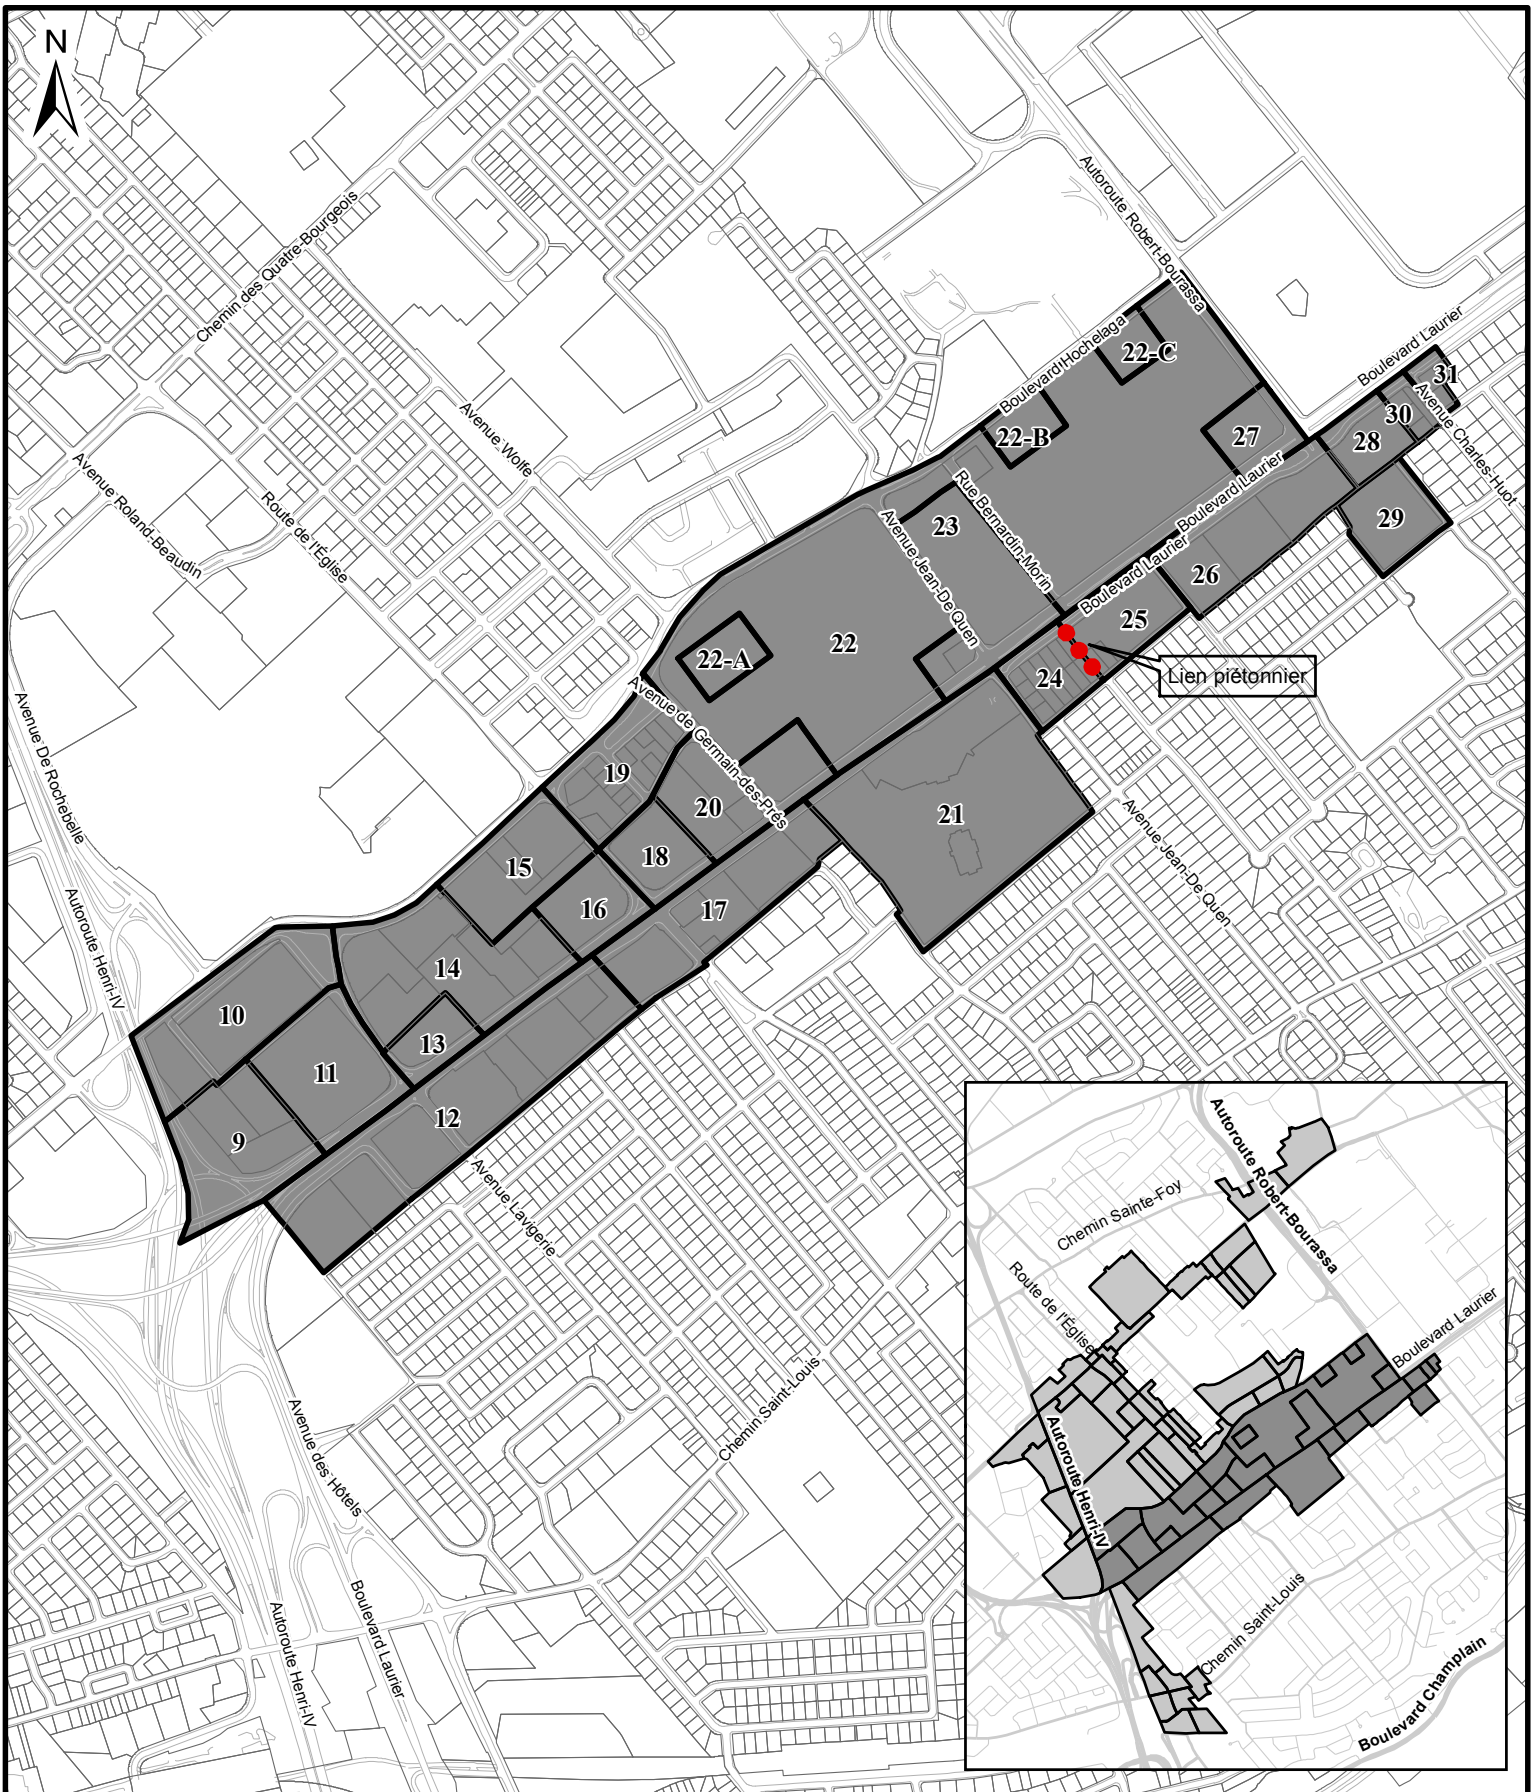


SERVICE DE LA PLANIFICATION  
DE L'AMÉNAGEMENT  
ET DE L'ENVIRONNEMENT

COMMISSION D'URBANISME ET DE CONSERVATION DE QUÉBEC  
ANNEXE XXVII - PLAN C

Date du plan : 2018-05-15  
No du règlement : R.V.Q. 2605  
Préparé par : M.B.

No du plan : AnnexeXXVIII  
Échelle : 1:12 000

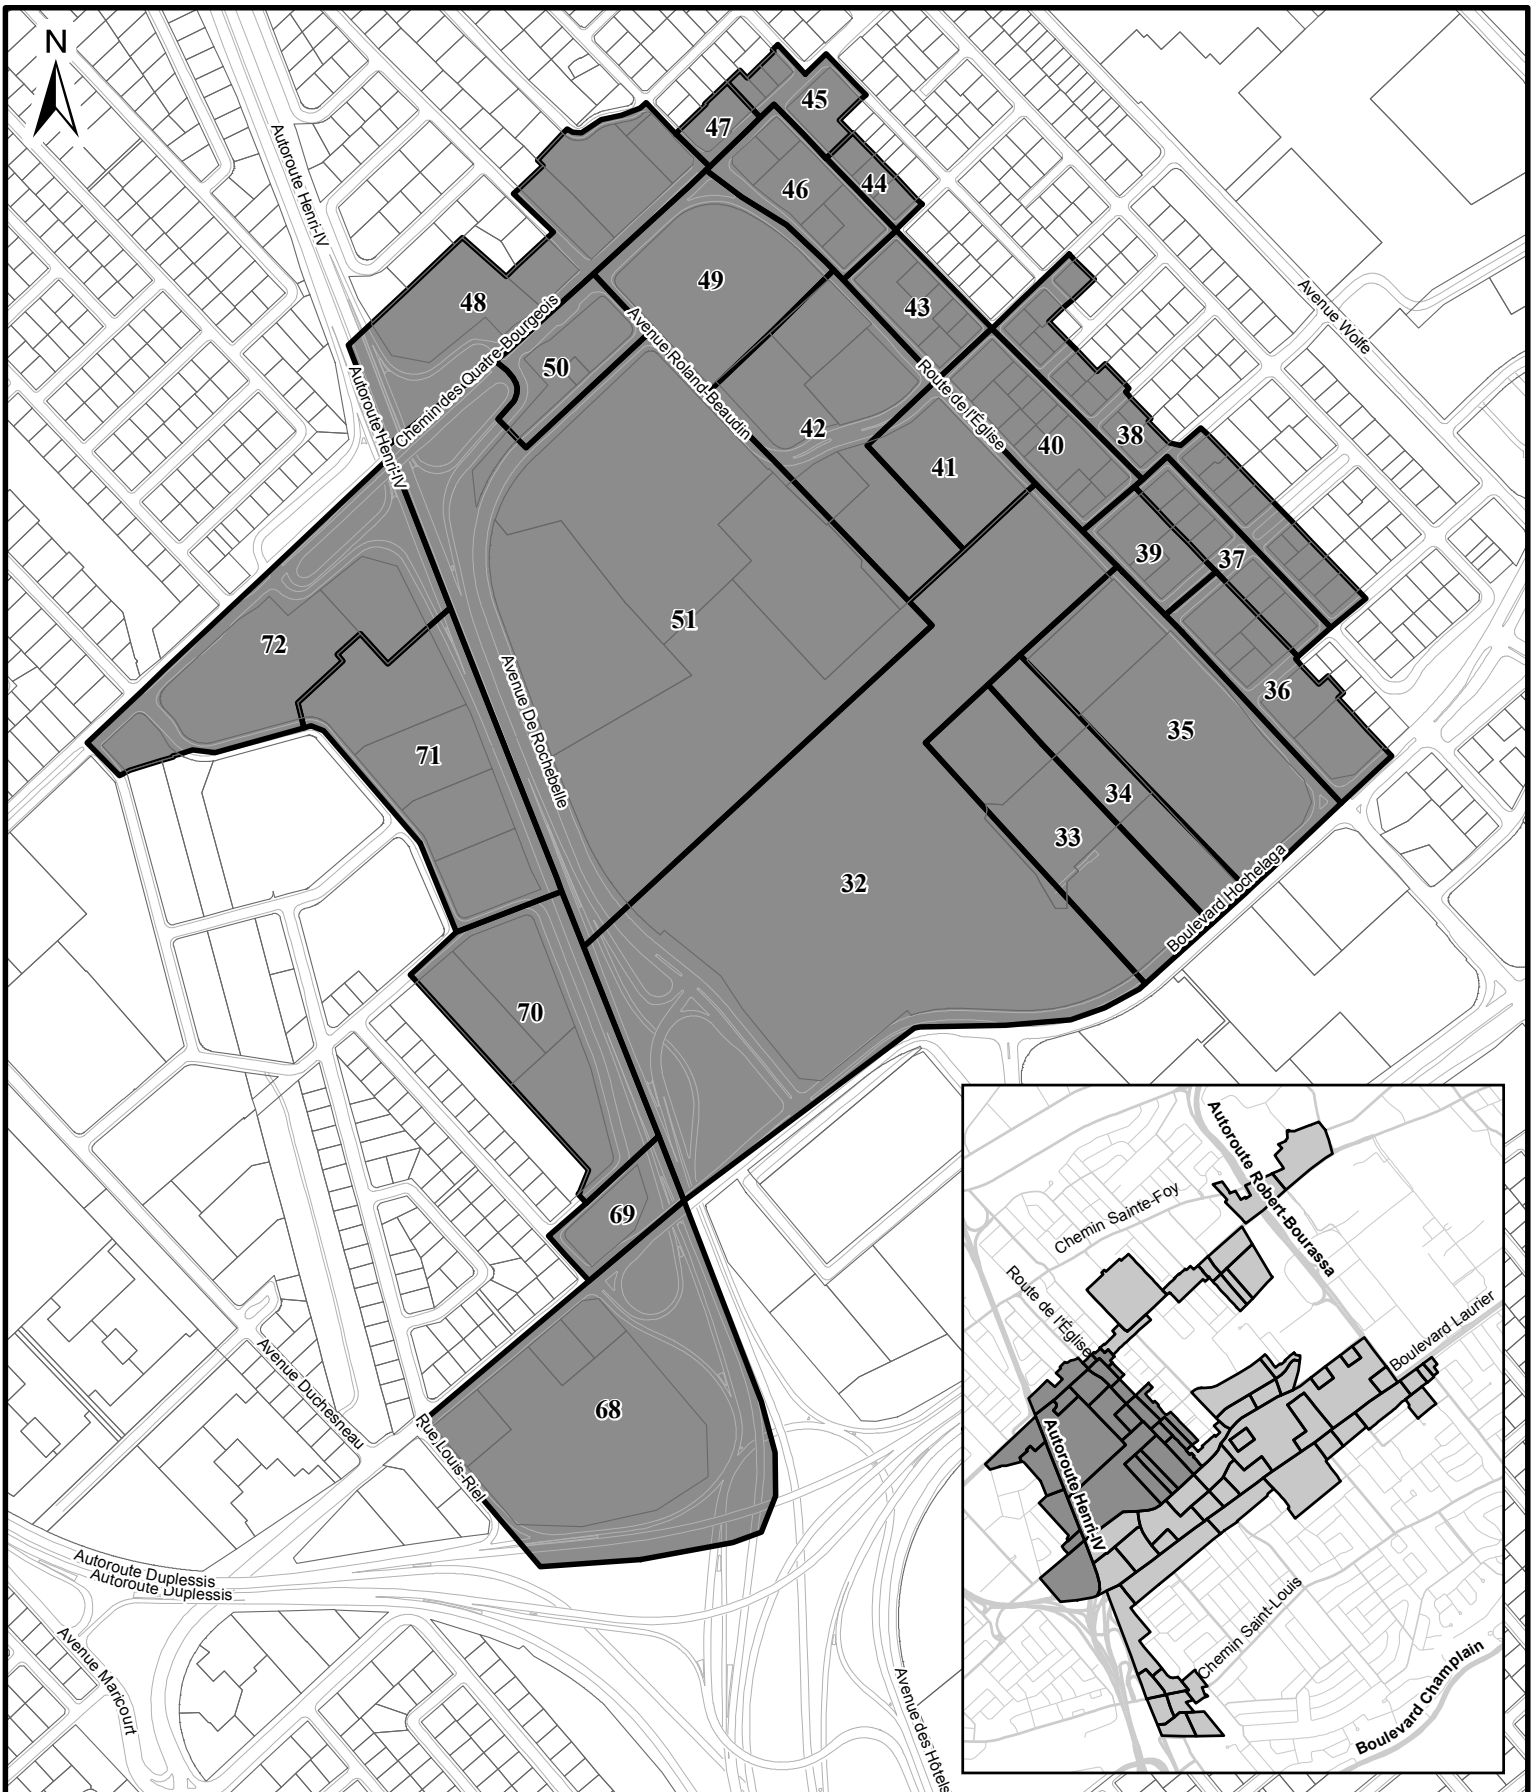

SERVICE DE LA PLANIFICATION  
DE L'AMÉNAGEMENT  
ET DE L'ENVIRONNEMENT

COMMISSION D'URBANISME ET DE CONSERVATION DE QUÉBEC  
ANNEXE XXVII - PLAN D

Date du plan : 2018-05-15  
No du règlement : R.V.Q. 2605  
Préparé par : M.B.

No du plan : AnnexeXXVIIIID  
Échelle : 1:7 500



SERVICE DE LA PLANIFICATION  
DE L'AMÉNAGEMENT  
ET DE L'ENVIRONNEMENT

COMMISSION D'URBANISME ET DE CONSERVATION DE QUÉBEC  
ANNEXE XXVII - PLAN E

Date du plan : 2018-05-15  
No du règlement : R.V.Q. 2605  
Préparé par : M.B.

No du plan : AnnexeXXVIII  
Échelle : 1:11 000