


LÉGENDE



- LIMITE DU PLAN D'AMÉNAGEMENT D'ENSEMBLE
- LIMITE DE ZONES
- PARC NOTRE-DAME-DE-BELLEVUE
- AGRANDISSEMENT DU PARC
- NOUVELLES RUES
- ESPACE LIBRE DE CONSTRUCTION

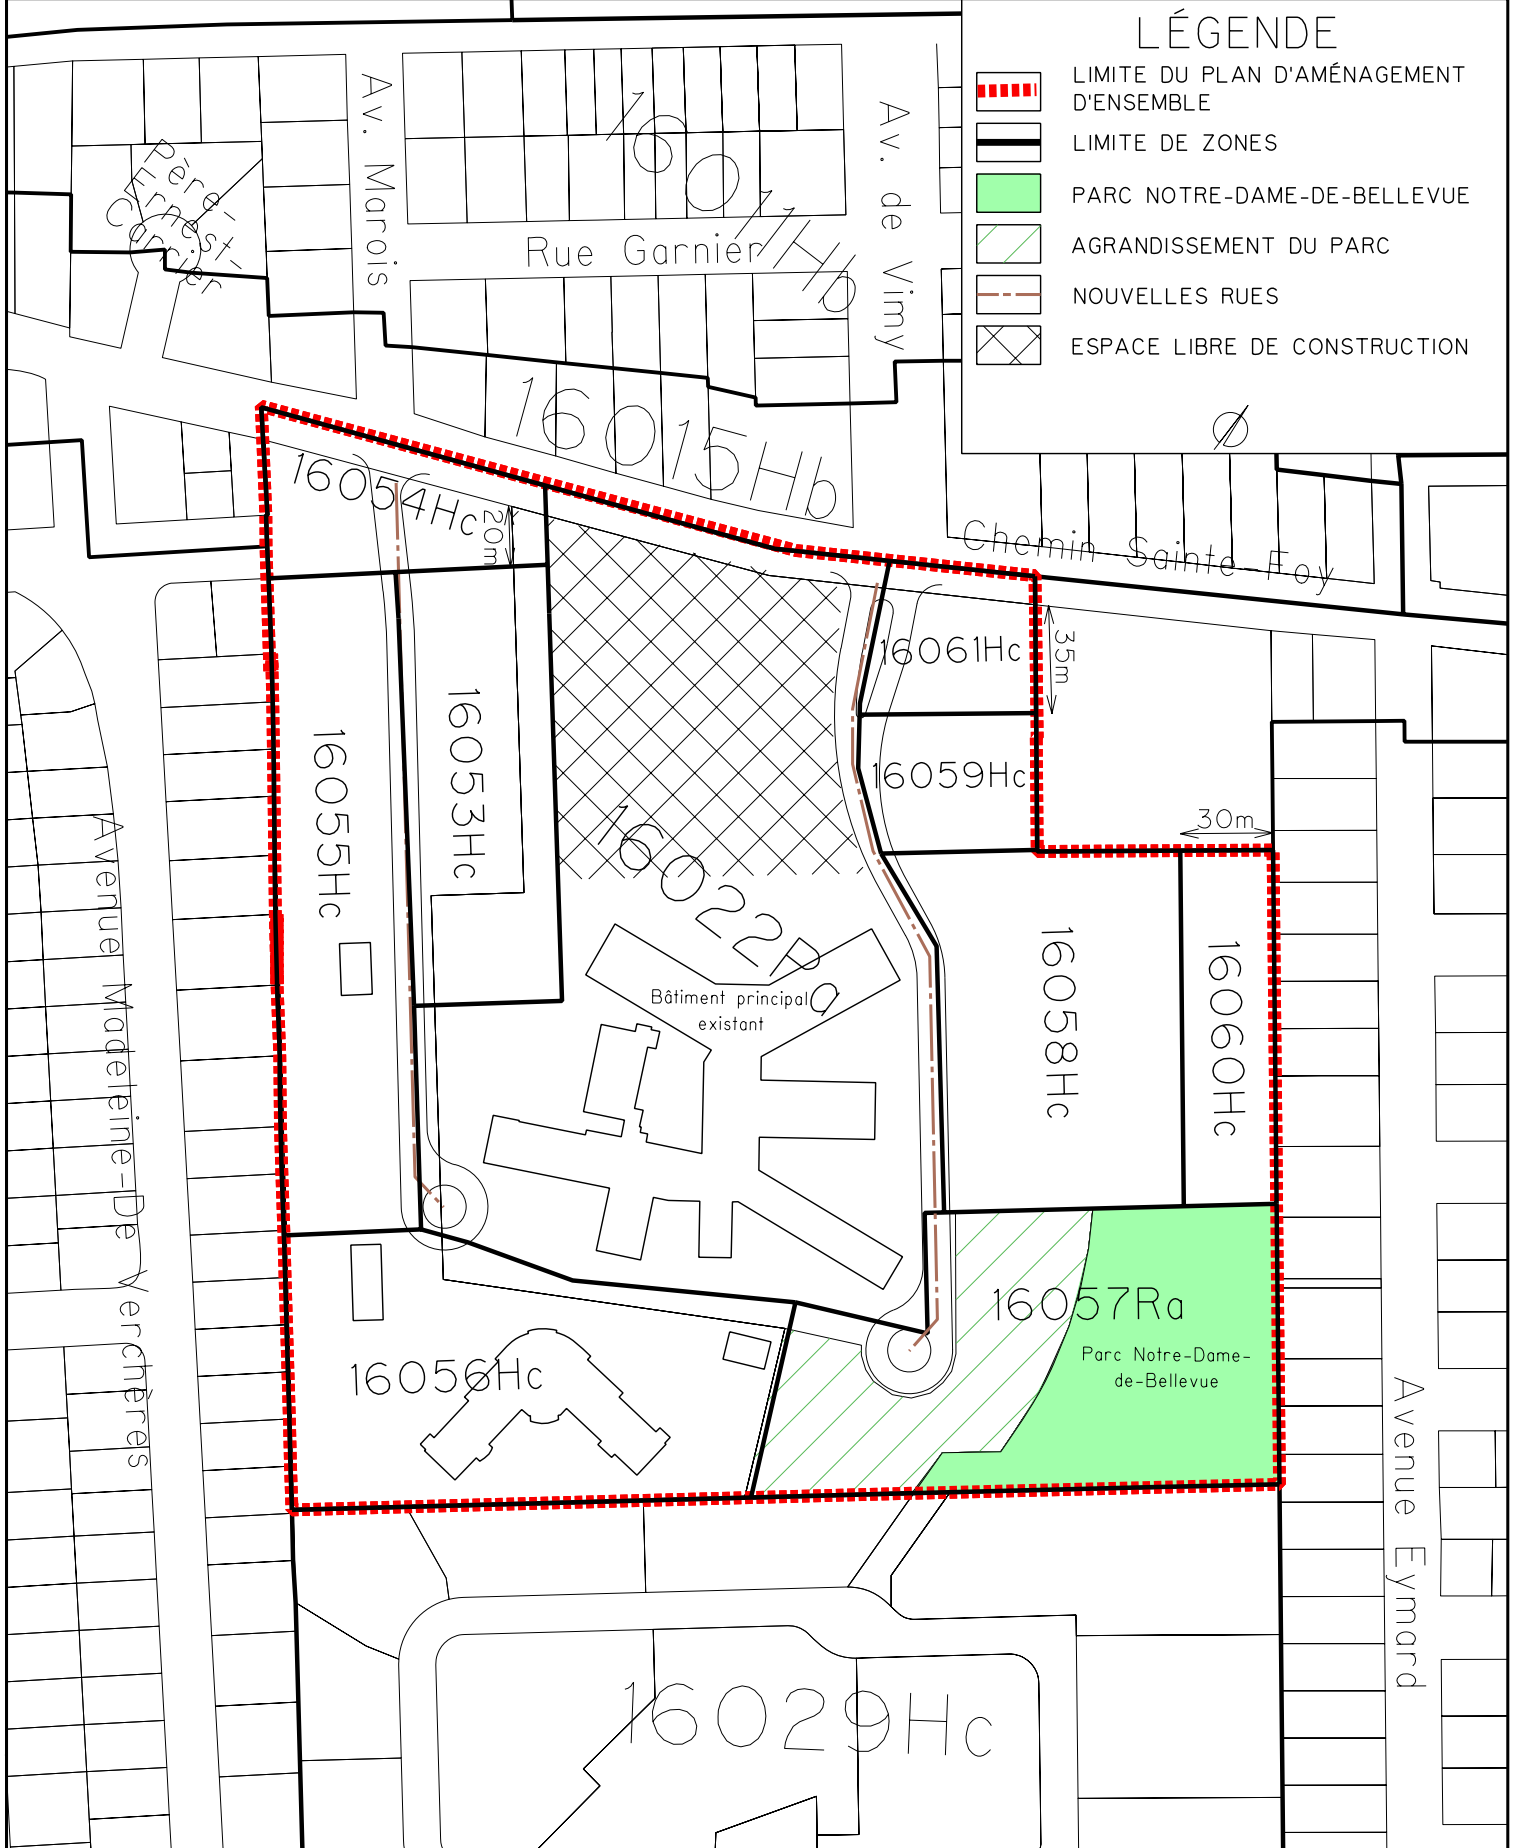

VILLE DE QUÉBEC
 SERVICE DE L'AMÉNAGEMENT
 DU TERRITOIRE
 DIVISION DE L'URBANISME

ANNEXE II

Plan relatif au groupe formé des zones 16022Pa, 16053Hc, 16054Hc, 16055Hc, 16056Hc, 16057Ra, 16058Hc, 16059Hc, 16060Hc et 16061Hc

Date du plan :	2009-03-16	No du plan :	RVQ1400PAE02
No du règlement :	R.V.Q.1400	Mise en vigueur :	
Préparé par :	J.M.	Échelle :	1:2500

Directeur
 Service de l'aménagement du territoire