


RÈGLEMENT D'HARMONISATION SUR L'URBANISME
ANNEXE I - PANNEAUX RÉCLAMES
DÉTAIL - ARRONDISSEMENT LA CITÉ

**SERVICE DE L'AMÉNAGEMENT
DU TERRITOIRE
DIVISION DE L'URBANISME**

Date du plan :	<u>2009-06-19</u>	No du plan :	<u>RVQ1545A01</u>
No du règlement :	<u>R.V.Q.1545</u>	Mise en vigueur :	_____
Préparé par :	<u>M.M.</u>	Échelle :	<u>1:30 000</u>

Directeur
Service de l'aménagement du territoire

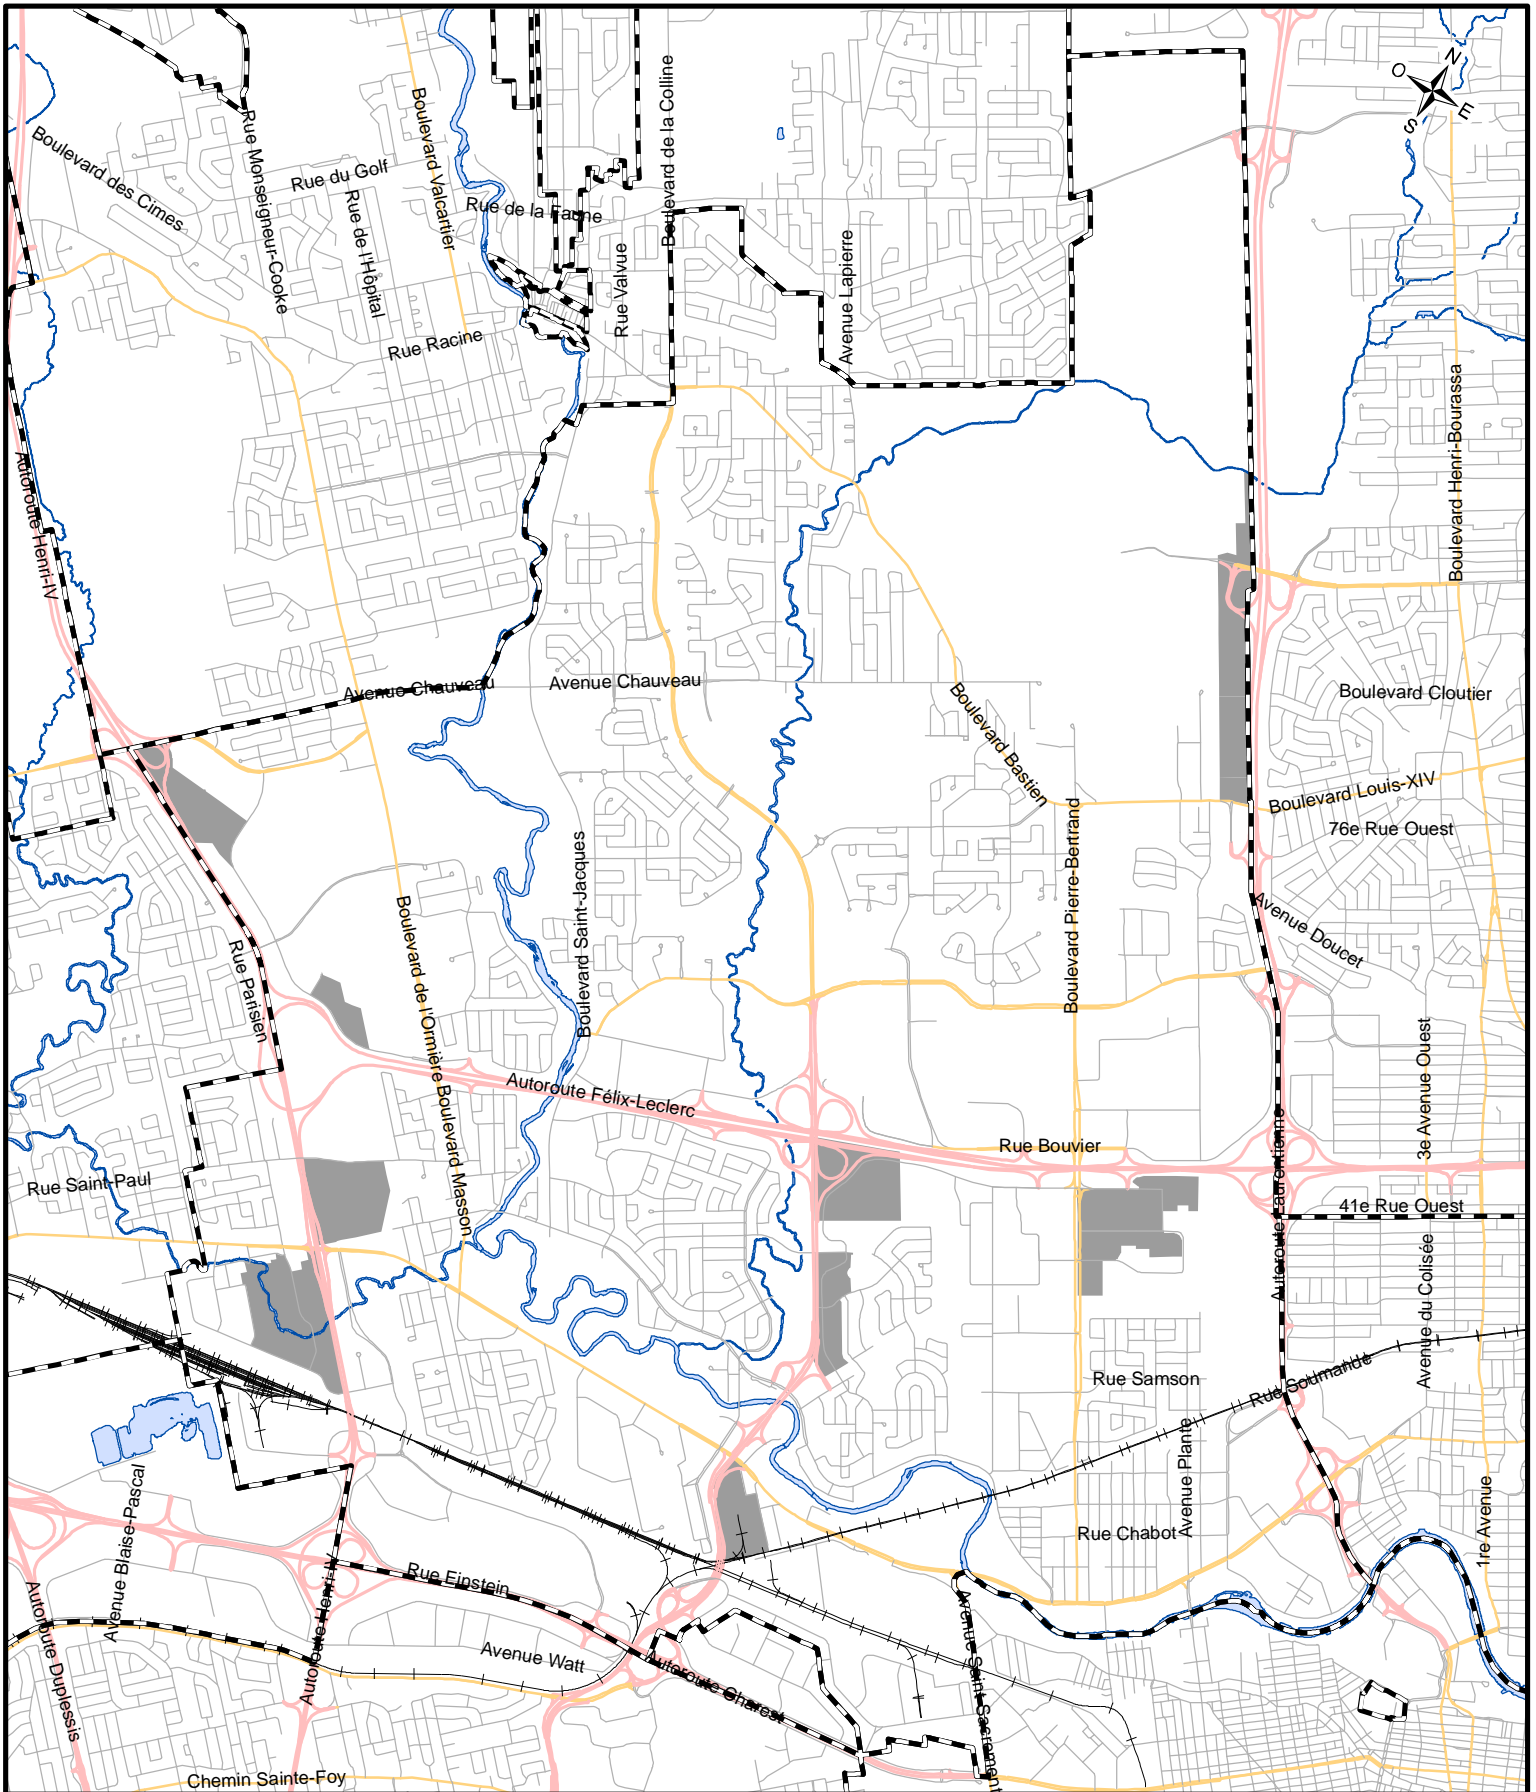


RÈGLEMENT D'HARMONISATION SUR L'URBANISME
ANNEXE I - PANNEAUX RÉCLAMES
DÉTAIL - ARRONDISSEMENT LES RIVIÈRES

**SERVICE DE L'AMÉNAGEMENT
 DU TERRITOIRE
 DIVISION DE L'URBANISME**

Date du plan :	<u>2009-06-23</u>	No du plan :	<u>RVQ1545A02</u>
No du règlement :	<u>R.V.Q.1545</u>	Mise en vigueur :	_____
Préparé par :	<u>M.M.</u>	Échelle :	<u>1:48 000</u>

Directeur
 Service de l'aménagement du territoire

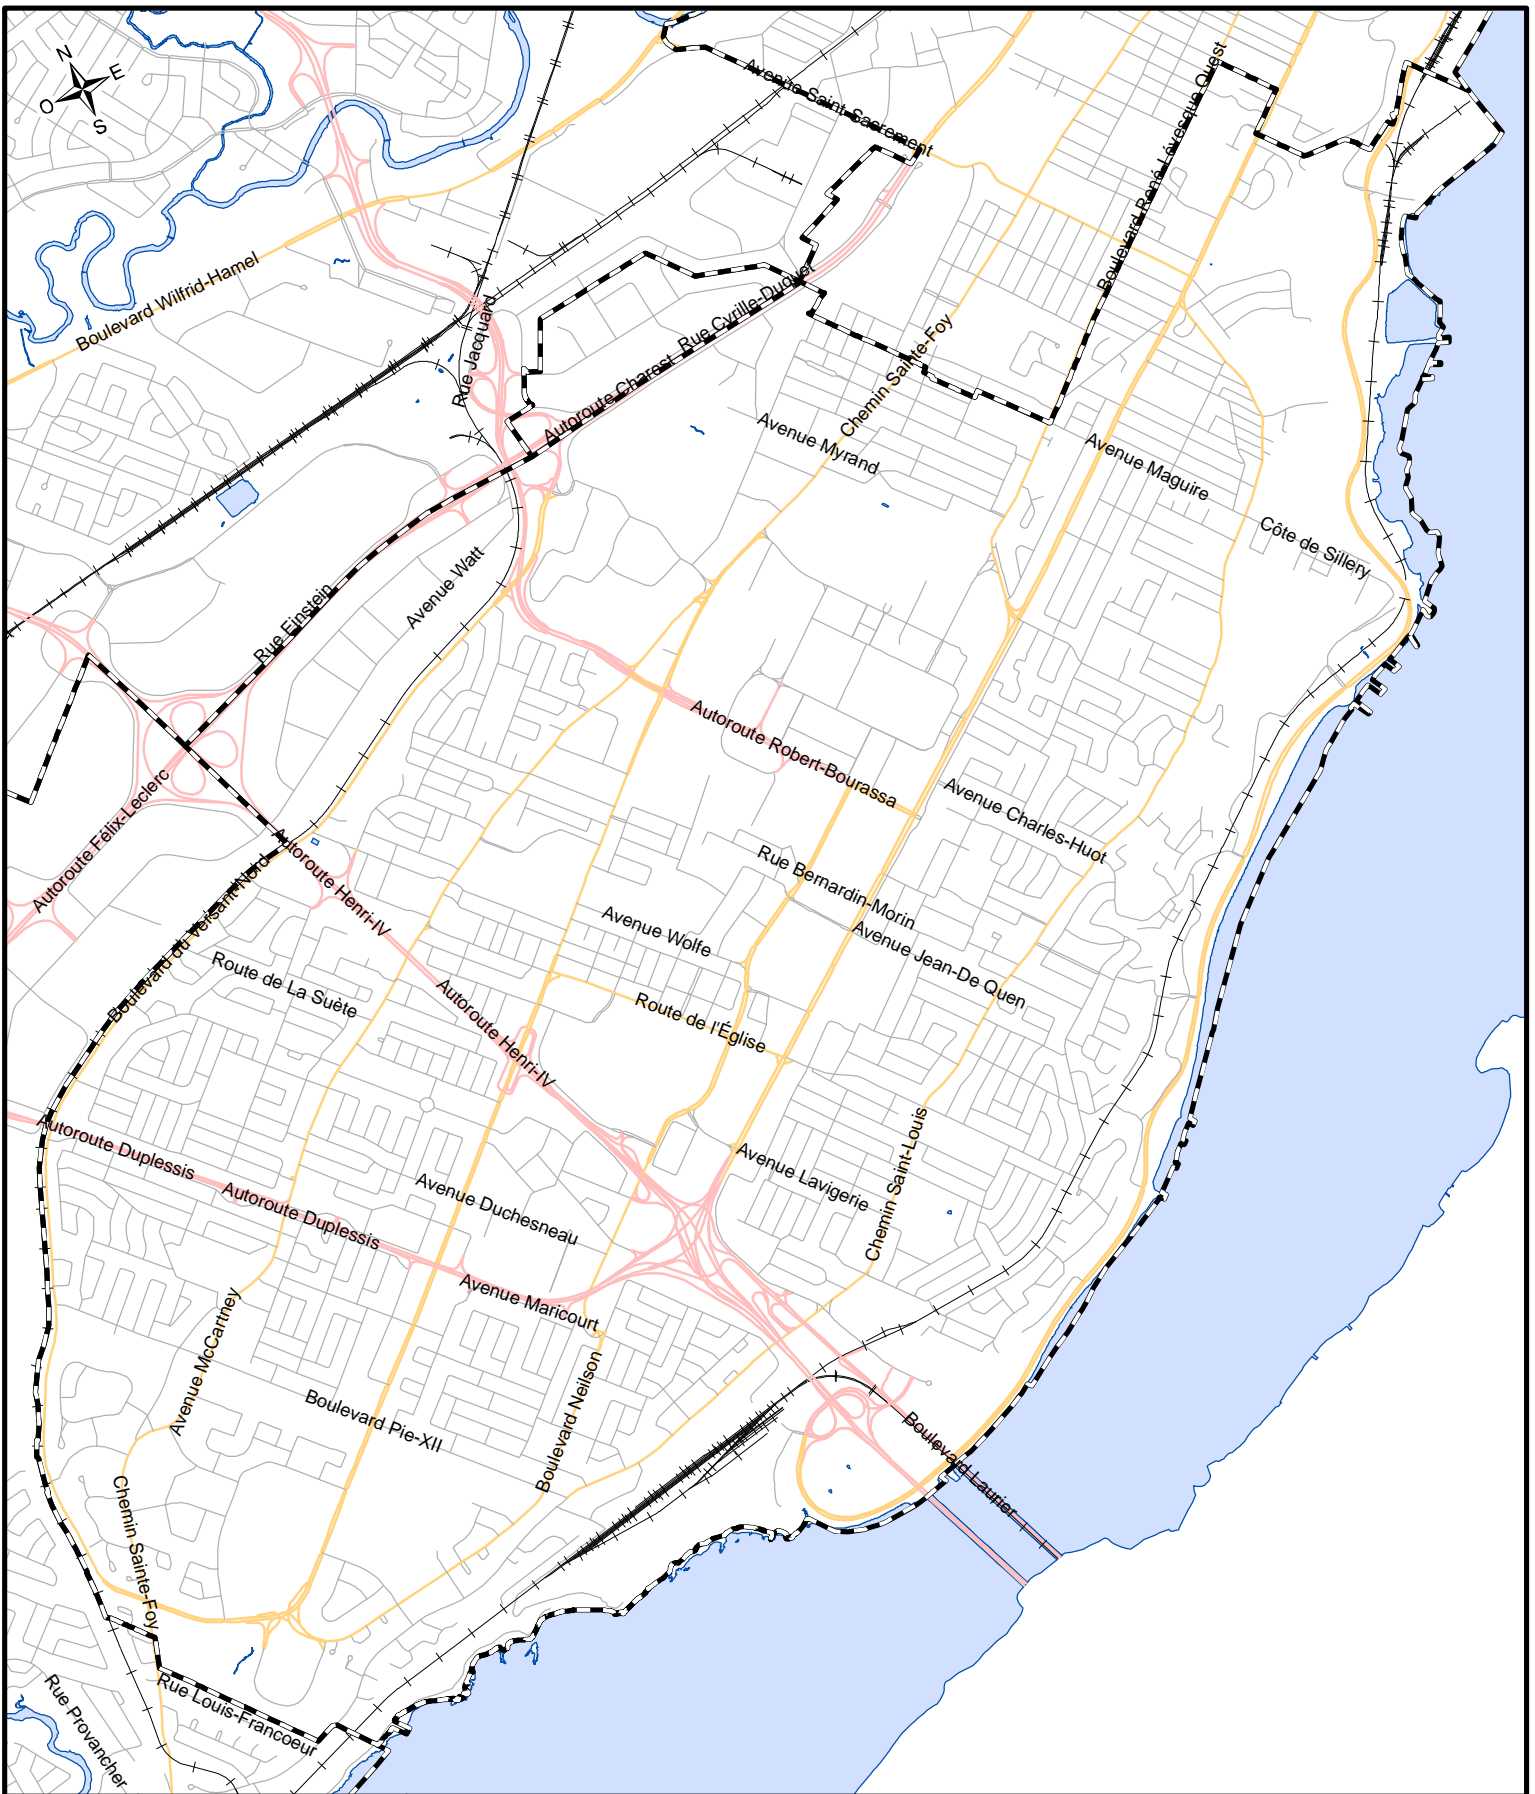


RÈGLEMENT D'HARMONISATION SUR L'URBANISME
ANNEXE I - PANNEAUX RÉCLAMES
DÉTAIL - ARRONDISSEMENT SAINTE-FOY-SILLERY

**SERVICE DE L'AMÉNAGEMENT
 DU TERRITOIRE
 DIVISION DE L'URBANISME**

Date du plan :	<u>2009-06-23</u>	No du plan :	<u>RVQ1545A03</u>
No du règlement :	<u>R.V.Q.1545</u>	Mise en vigueur :	<u> </u>
Préparé par :	<u>M.M.</u>	Échelle :	<u>1:35 000</u>

Directeur
 Service de l'aménagement du territoire

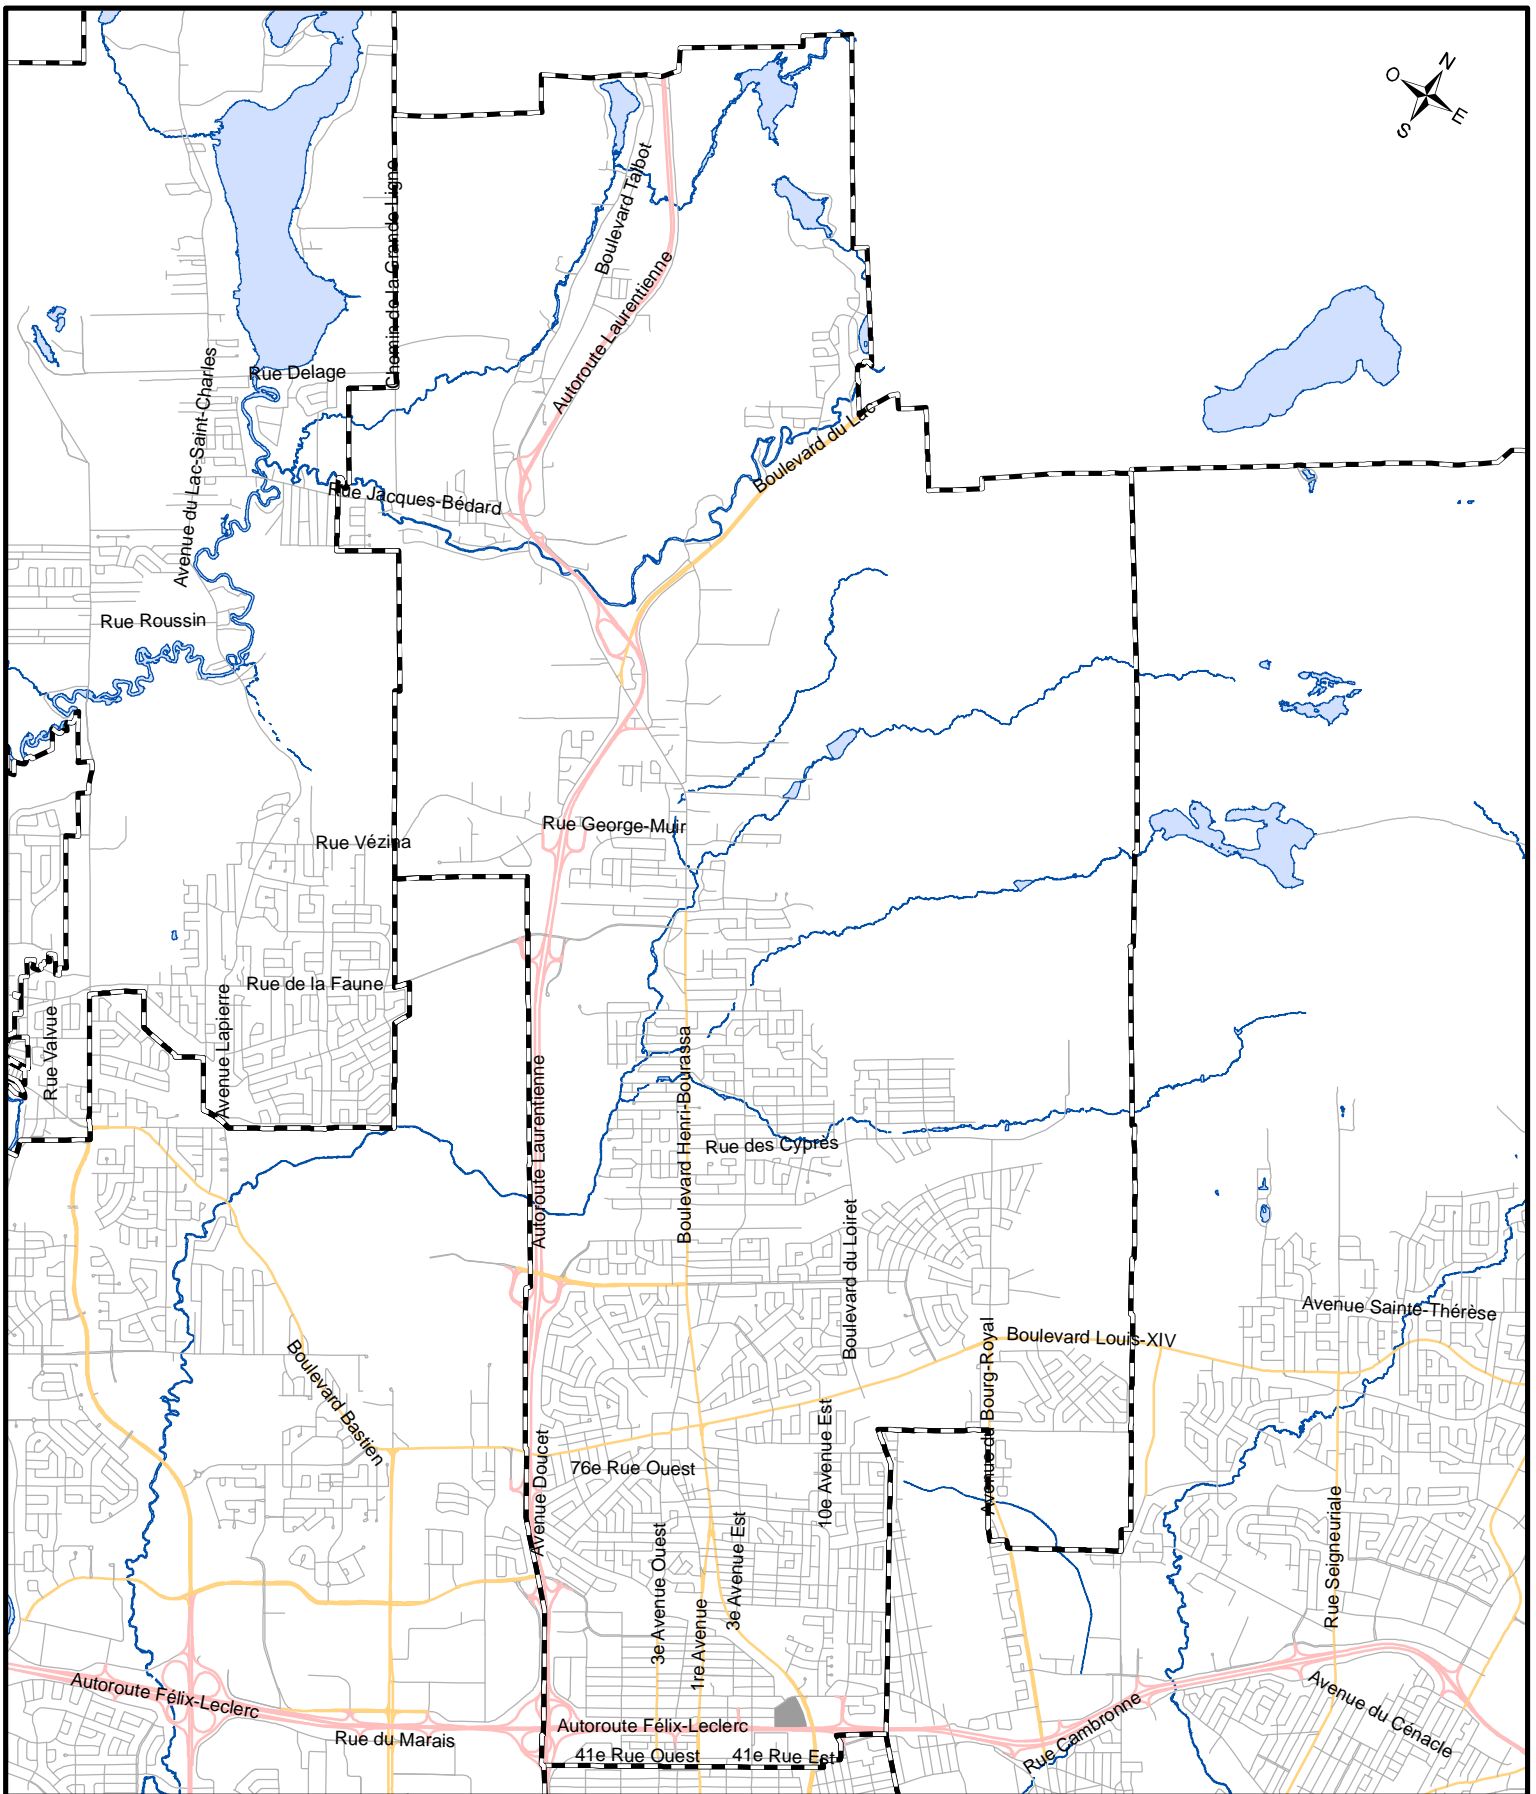


VILLE DE
QUÉBEC

RÈGLEMENT D'HARMONISATION SUR L'URBANISME
ANNEXE I - PANNEAUX RÉCLAMES
DÉTAIL - ARRONDISSEMENT CHARLESBOURG

**SERVICE DE L'AMÉNAGEMENT
DU TERRITOIRE
DIVISION DE L'URBANISME**

Date du plan : 2009-06-23 No du plan : RVQ1545A04
No du règlement : R.V.Q.1545 Mise en vigueur : _____
Préparé par : M.M. Échelle : 1:63 000

Directeur
Service de l'aménagement du territoire

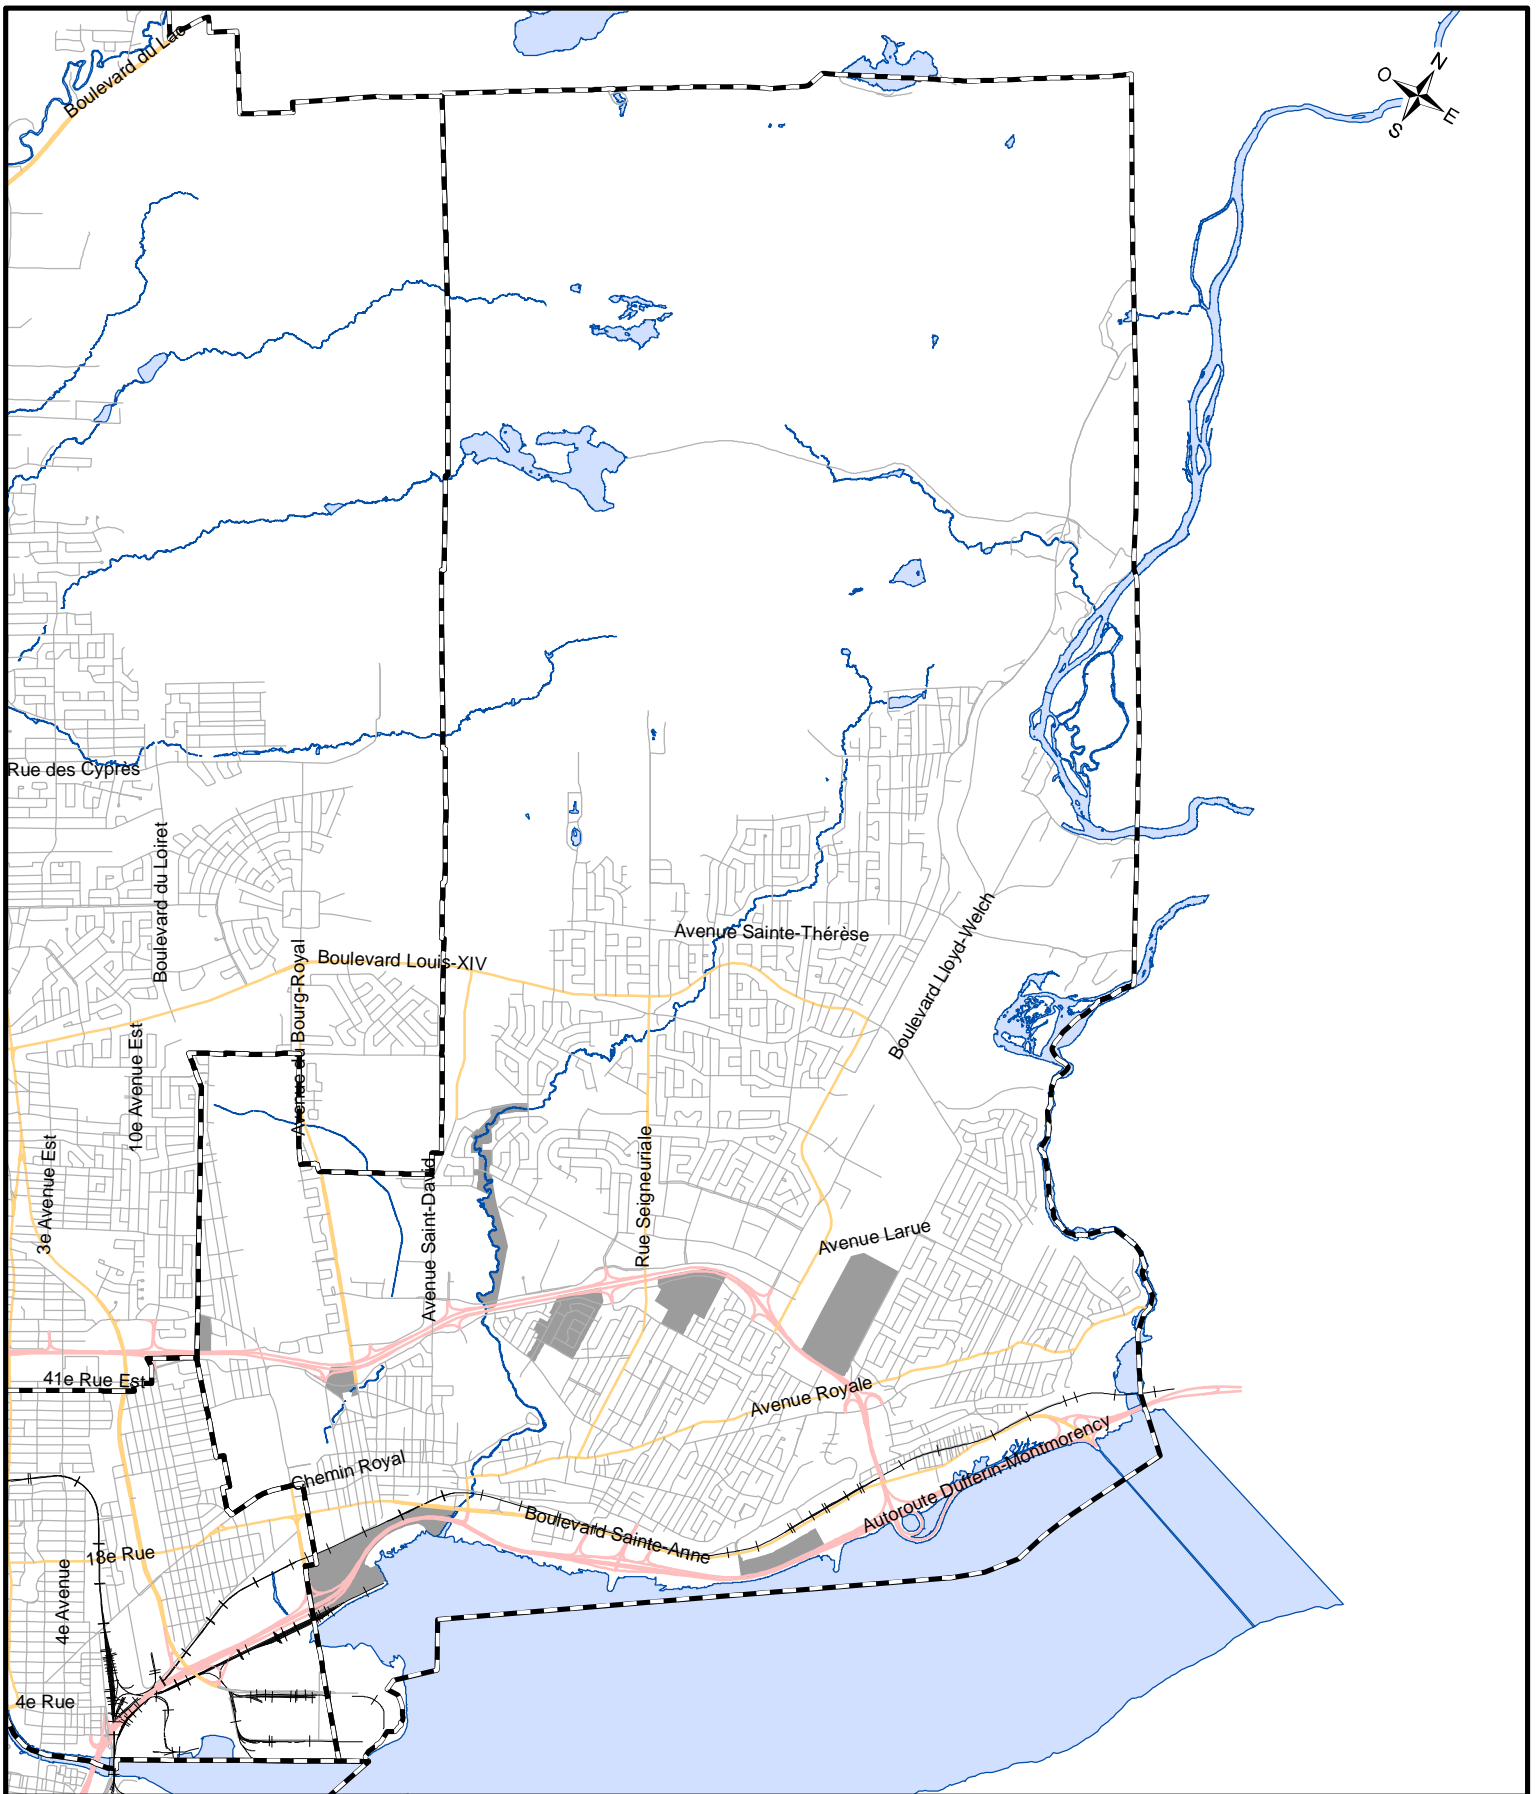


RÈGLEMENT D'HARMONISATION SUR L'URBANISME
ANNEXE I - PANNEAUX RÉCLAMES
DÉTAIL - ARRONDISSEMENT BEAUPORT

**SERVICE DE L'AMÉNAGEMENT
 DU TERRITOIRE
 DIVISION DE L'URBANISME**

Date du plan :	<u>2009-06-23</u>	No du plan :	<u>RVQ1545A05</u>
No du règlement :	<u>R.V.Q.1545</u>	Mise en vigueur :	_____
Préparé par :	<u>M.M.</u>	Échelle :	<u>1:63 000</u>

 Directeur
 Service de l'aménagement du territoire

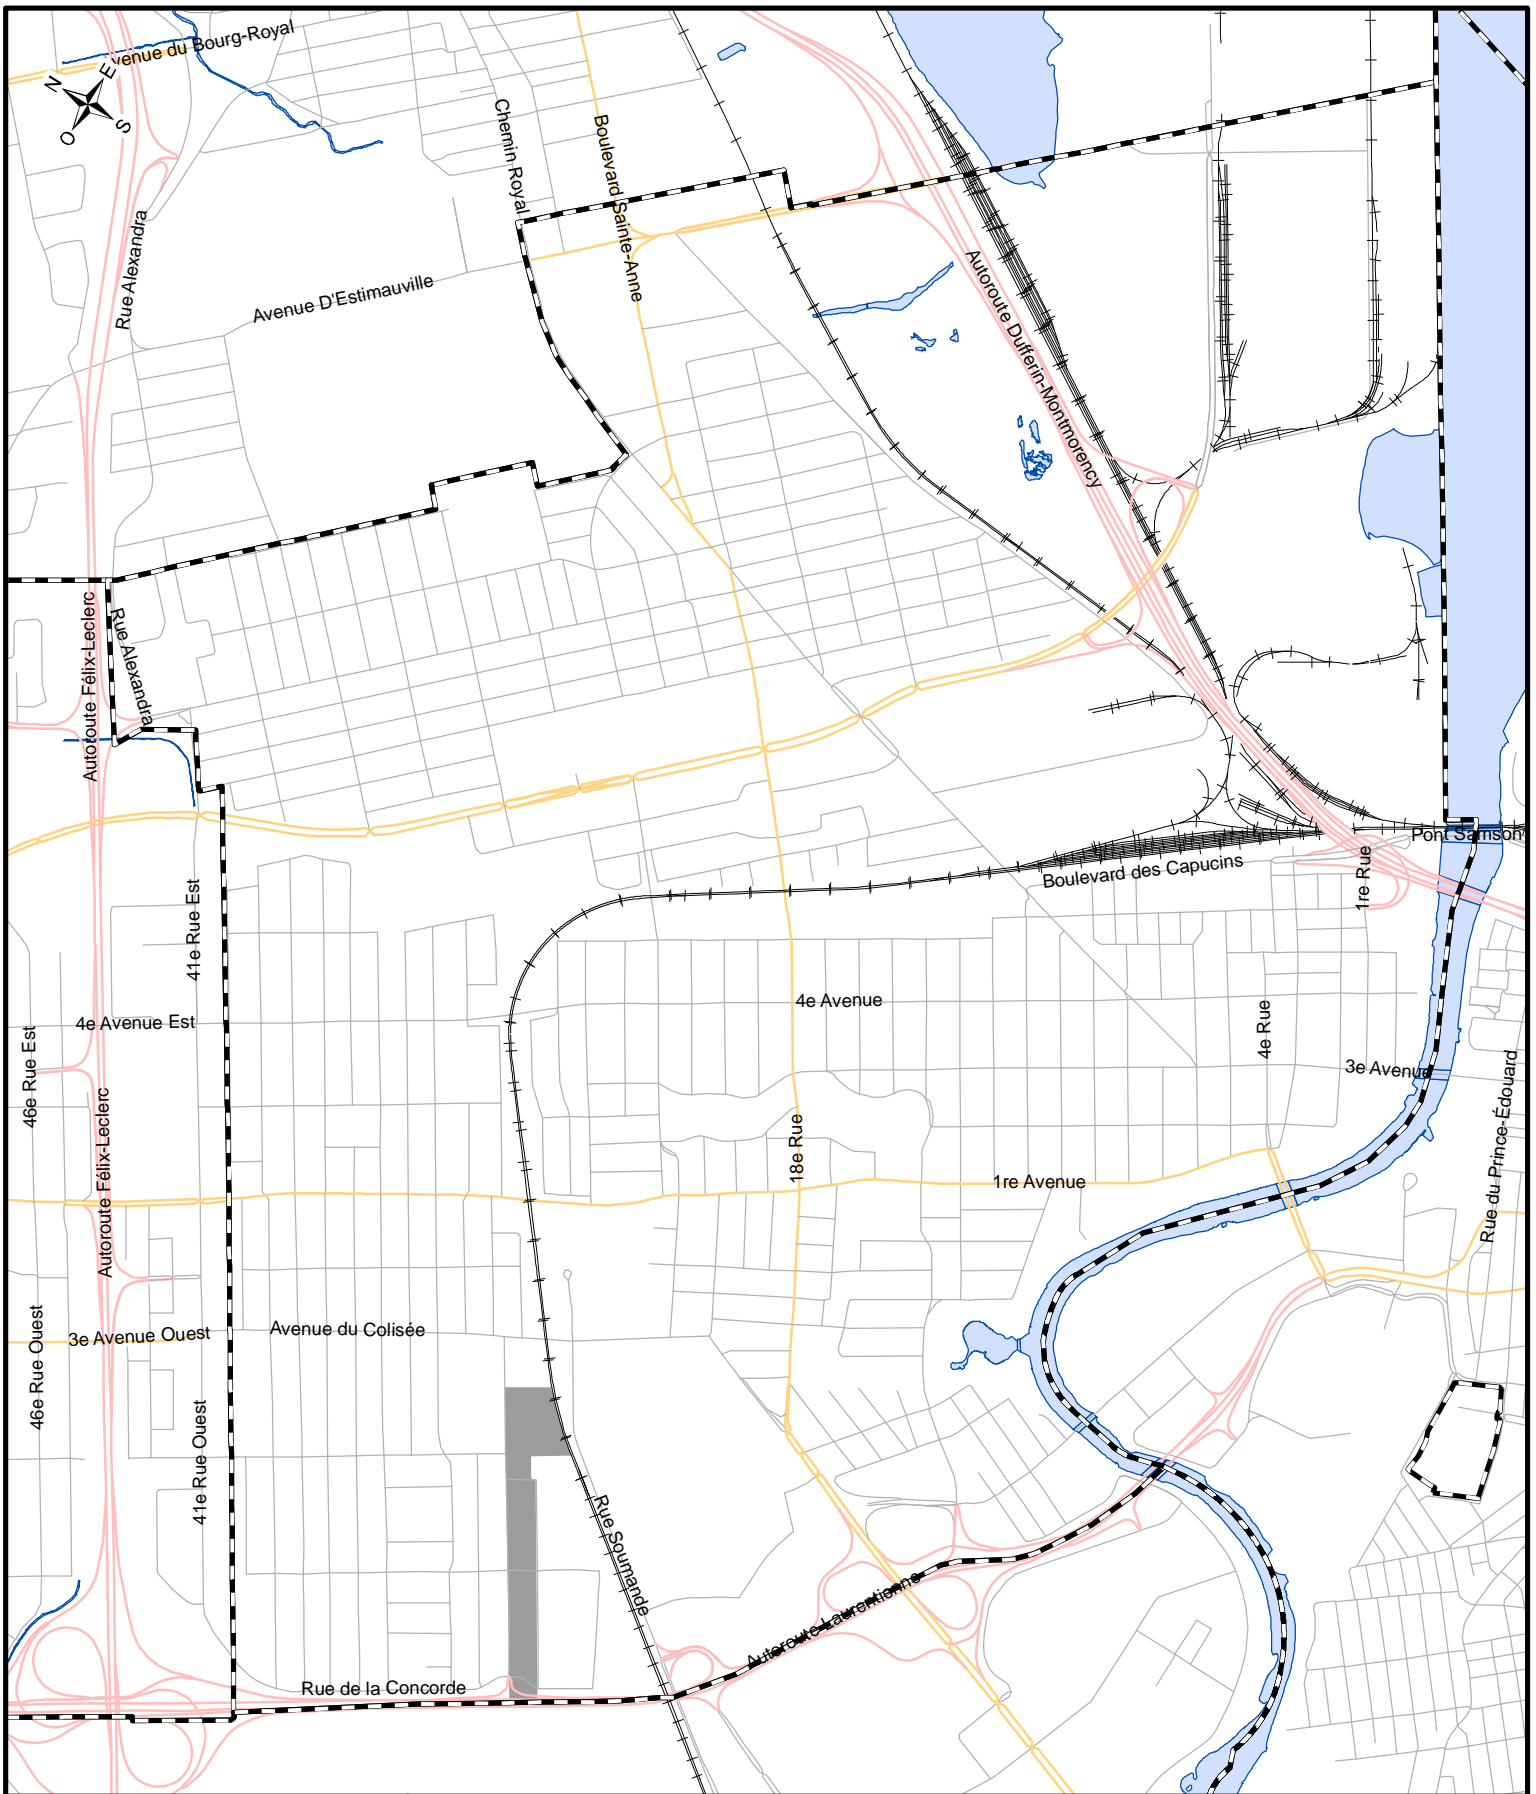


RÈGLEMENT D'HARMONISATION SUR L'URBANISME
ANNEXE I - PANNEAUX RÉCLAMES
DÉTAIL - ARRONDISSEMENT LIMOILOU

**SERVICE DE L'AMÉNAGEMENT
DU TERRITOIRE
DIVISION DE L'URBANISME**

Date du plan : 2009-06-23 No du plan : RVQ1545A06
No du règlement : R.V.Q.1545 Mise en vigueur : _____
Préparé par : M.M. Échelle : 1:19 000

Directeur
Service de l'aménagement du territoire

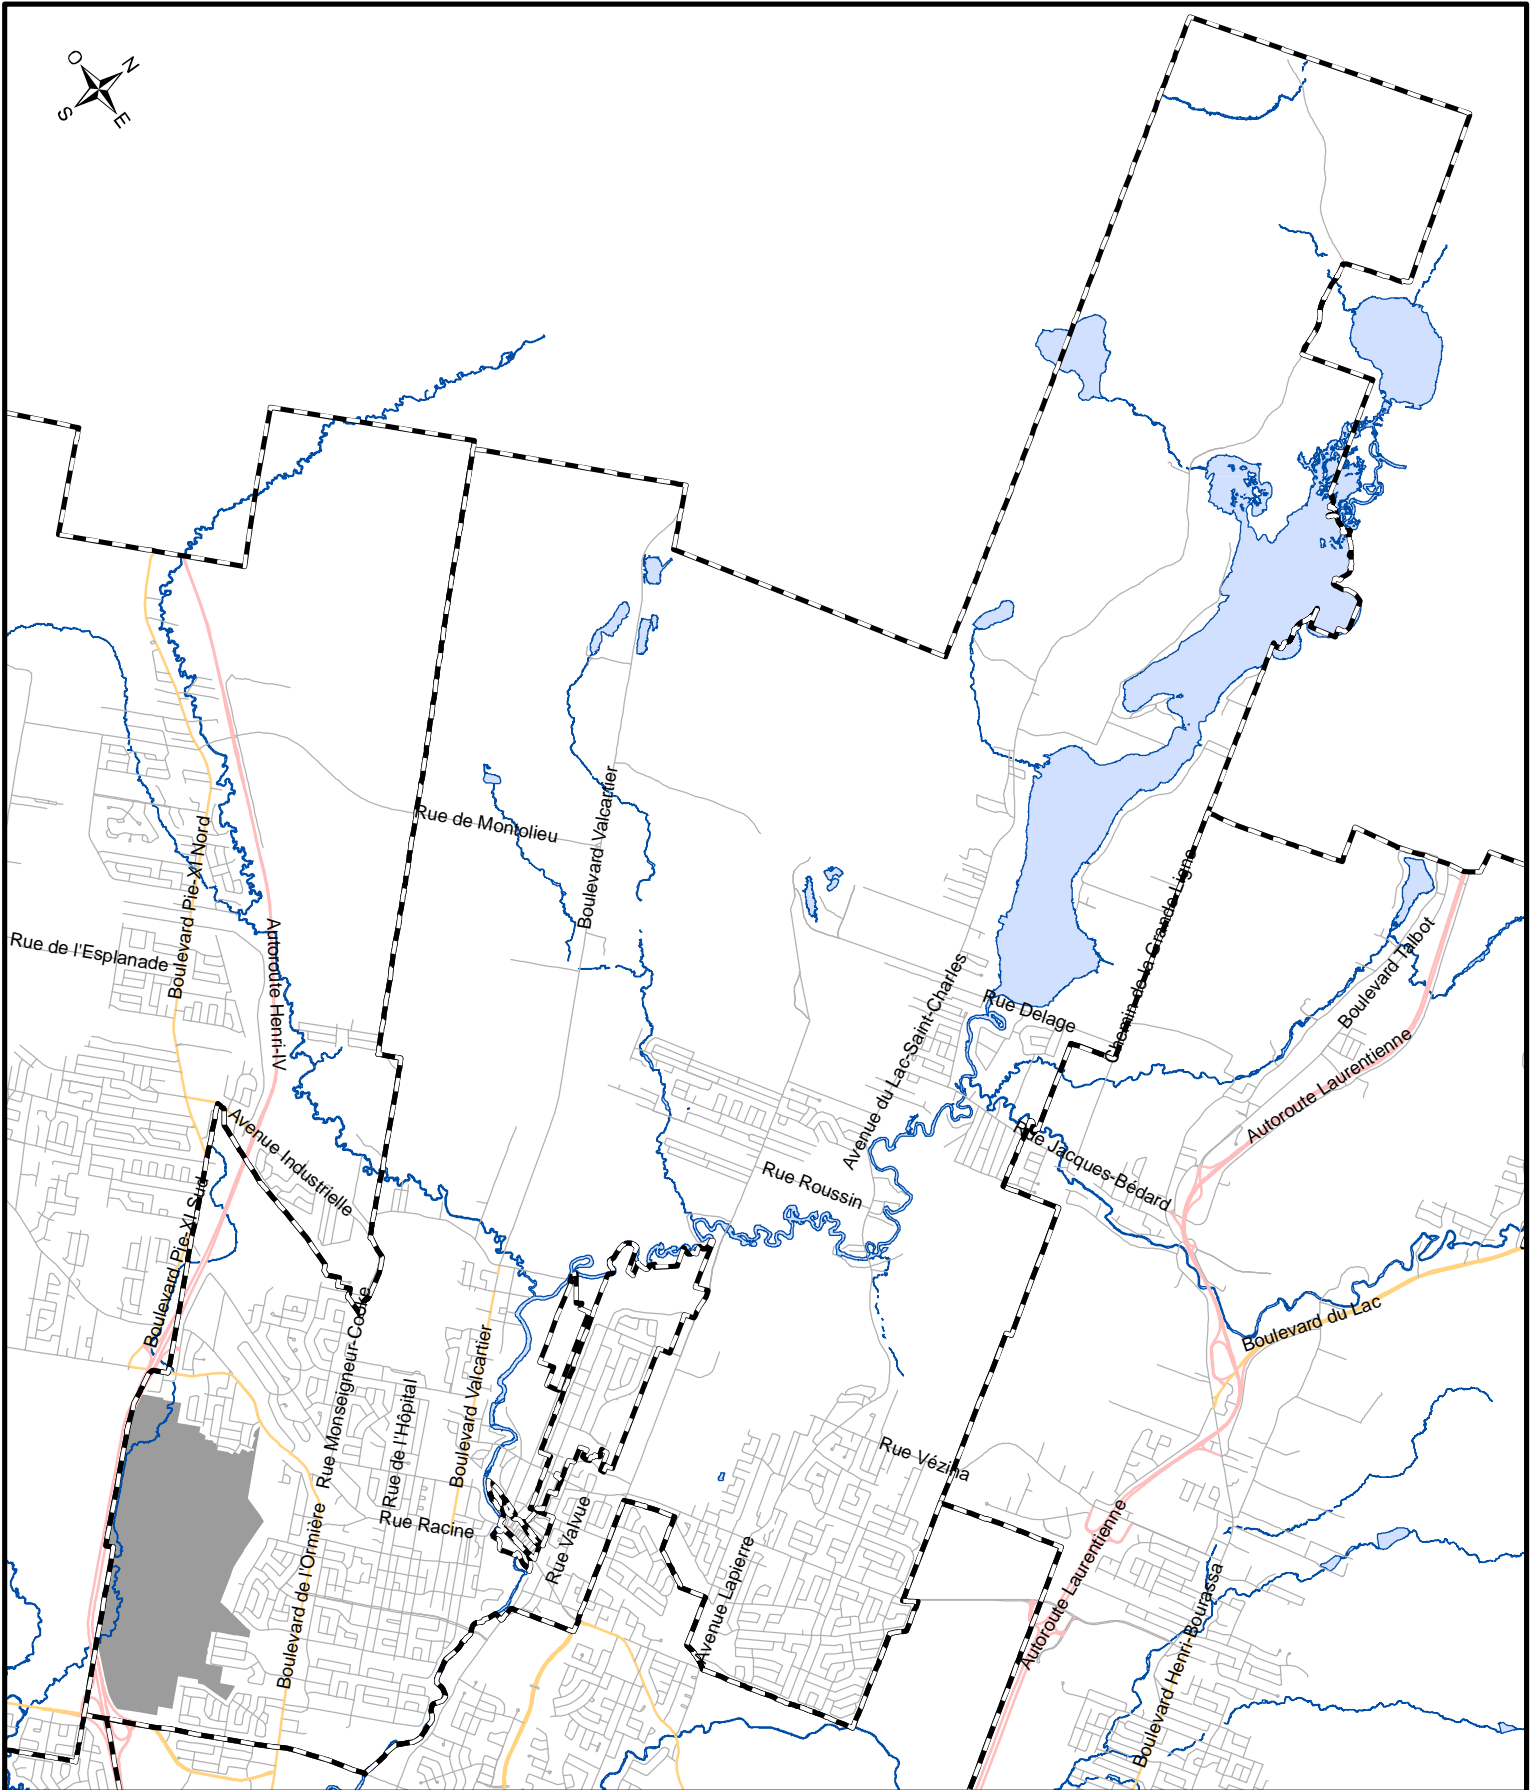


RÈGLEMENT D'HARMONISATION SUR L'URBANISME
ANNEXE I - PANNEAUX RÉCLAMES
DÉTAIL - ARRONDISSEMENT HAUTE-SAINT-CHARLES

**SERVICE DE L'AMÉNAGEMENT
DU TERRITOIRE
DIVISION DE L'URBANISME**

Date du plan : 2009-06-23 No du plan : RVQ1545A07
No du règlement : R.V.Q.1545 Mise en vigueur : _____
Préparé par : M.M. Échelle : 1:65 000

Directeur
Service de l'aménagement du territoire

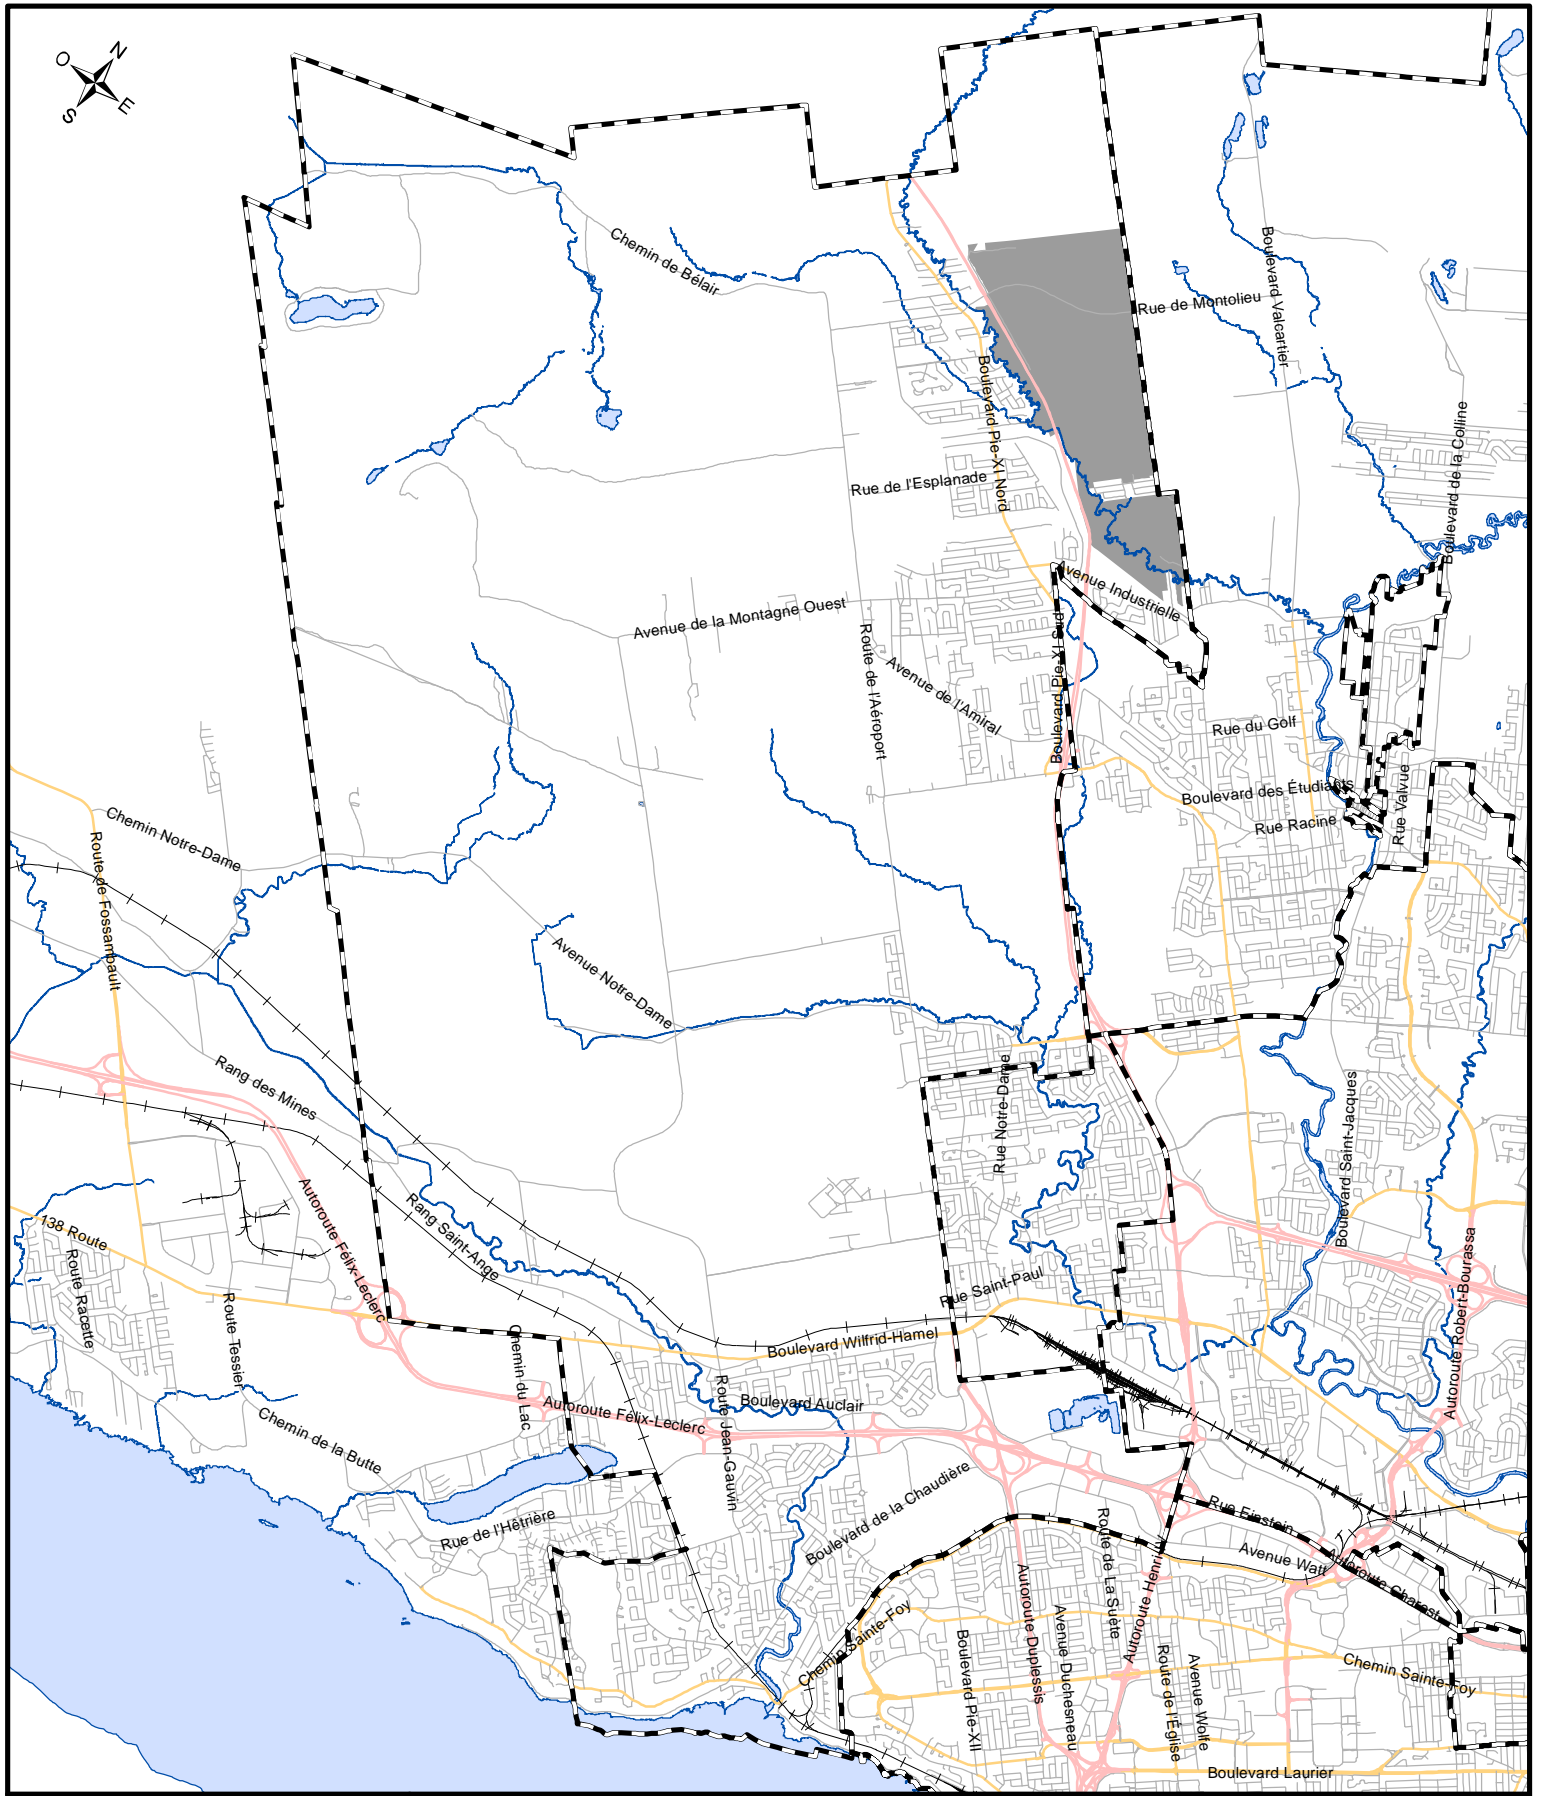


RÈGLEMENT D'HARMONISATION SUR L'URBANISME
ANNEXE I - PANNEAUX RÉCLAMES
DÉTAIL - ARRONDISSEMENT LAURENTIEN

**SERVICE DE L'AMÉNAGEMENT
 DU TERRITOIRE
 DIVISION DE L'URBANISME**

Date du plan :	<u>2009-06-23</u>	No du plan :	<u>RVQ1545A08</u>
No du règlement :	<u>R.V.Q.1545</u>	Mise en vigueur :	_____
Préparé par :	<u>M.M.</u>	Échelle :	<u>1:86 000</u>

Directeur
 Service de l'aménagement du territoire

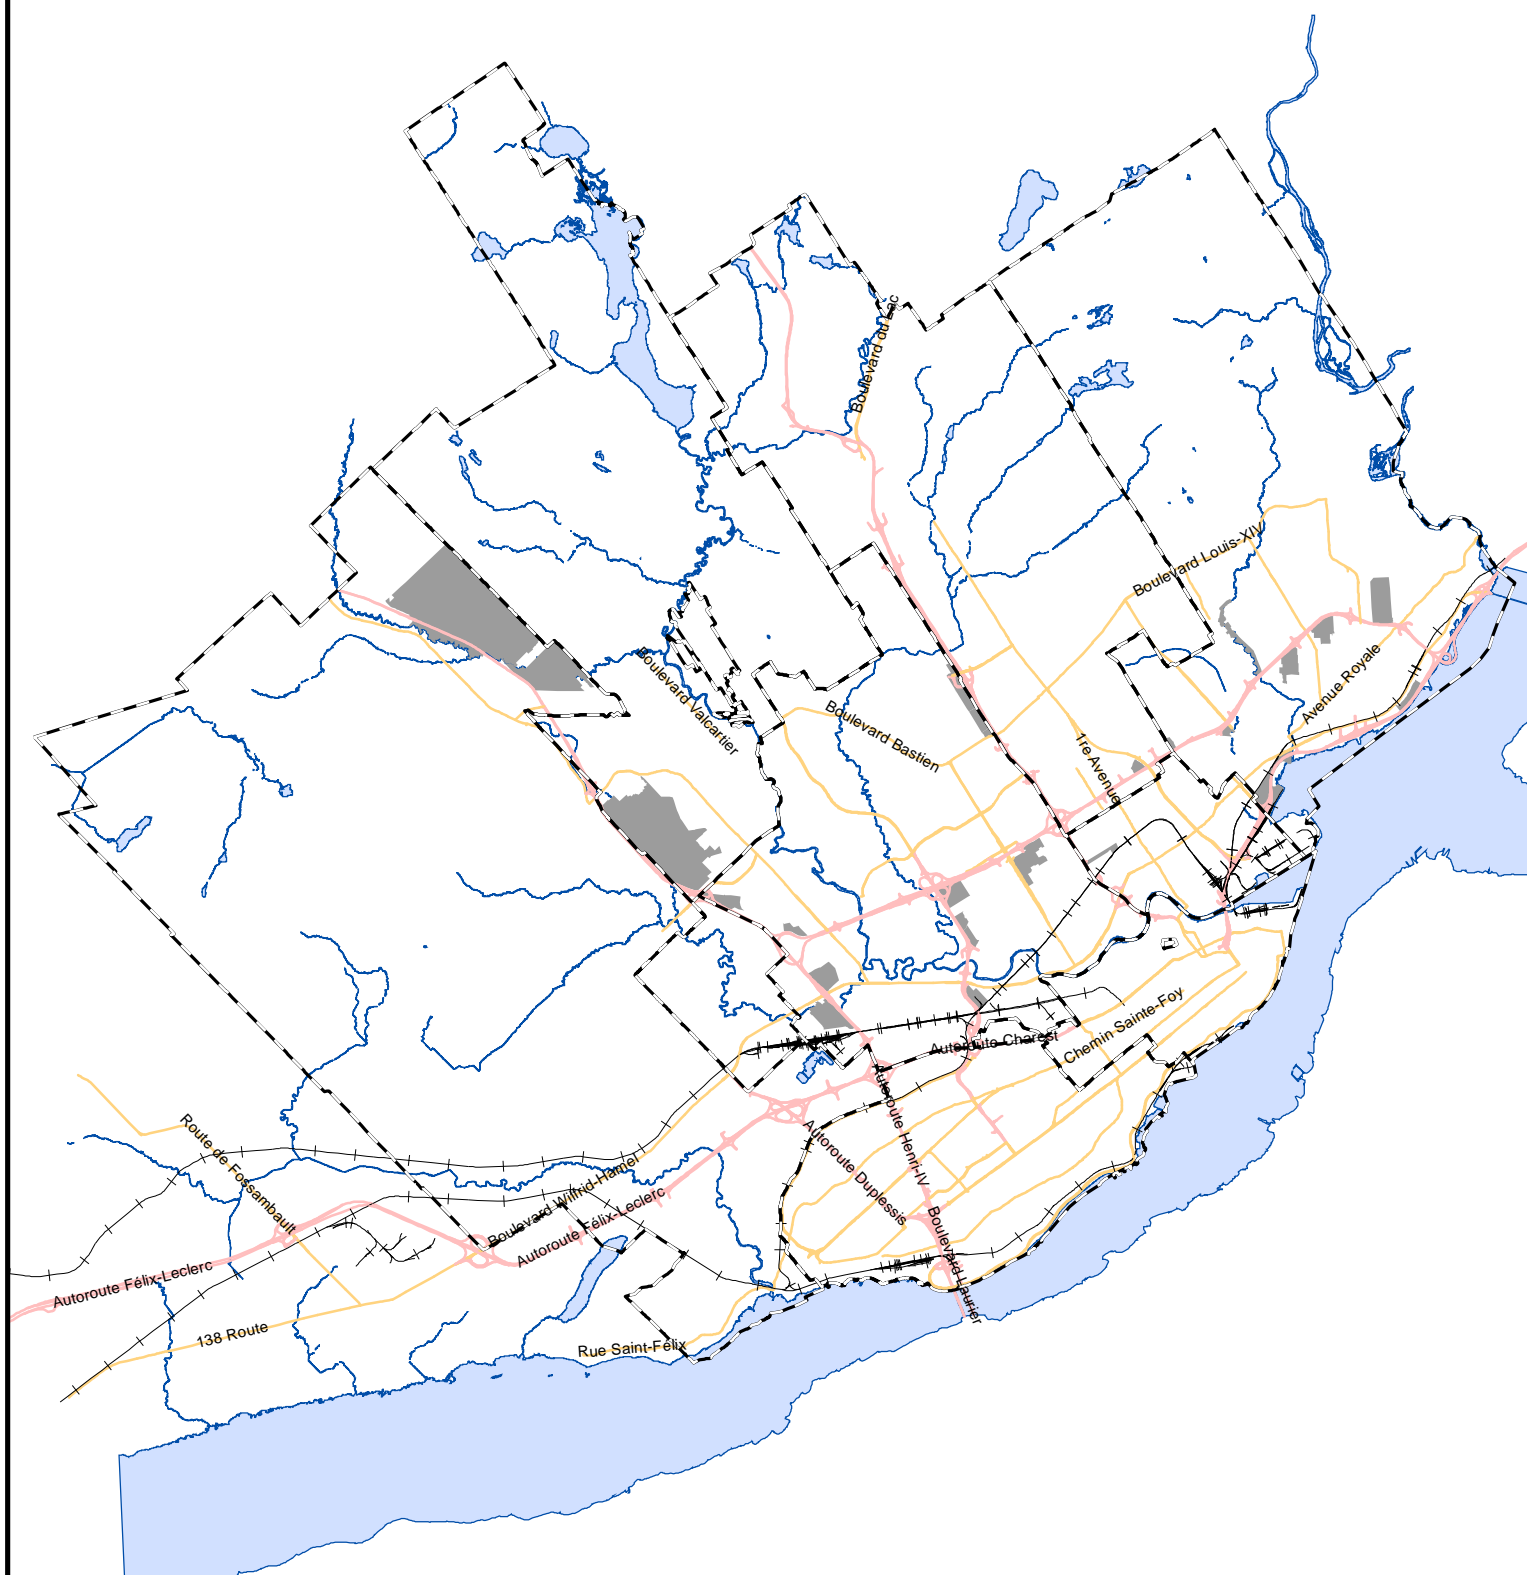

RÈGLEMENT D'HARMONISATION SUR L'URBANISME
ANNEXE I - PANNEAUX RÉCLAMES
GÉNÉRAL - VILLE DE QUÉBEC

**SERVICE DE L'AMÉNAGEMENT
DU TERRITOIRE
DIVISION DE L'URBANISME**

Date du plan :	<u>2009-06-19</u>	No du plan :	<u>RVQ1545A09</u>
No du règlement :	<u>R.V.Q.1545</u>	Mise en vigueur :	_____
Préparé par :	<u>M.M.</u>	Échelle :	<u>1:160 000</u>

Directeur
Service de l'aménagement du territoire