


RÈGLEMENT D'HARMONISATION SUR L'URBANISME
ANNEXE XIII - PANNEAUX RÉCLAMES
DÉTAIL - ARRONDISSEMENT DE LA CITÉ-LIMOILOU

**SERVICE DE L'AMÉNAGEMENT
DU TERRITOIRE
DIVISION DE L'URBANISME**

Date du plan :	<u>2009-11-01</u>	No du plan :	<u>AXIII A01</u>
No du règlement :	<u>R.V.Q.1586</u>	Mise en vigueur :	_____
Préparé par :	<u>M.M.</u>	Échelle :	<u>1:31 000</u>

Directeur
Service de l'aménagement du territoire

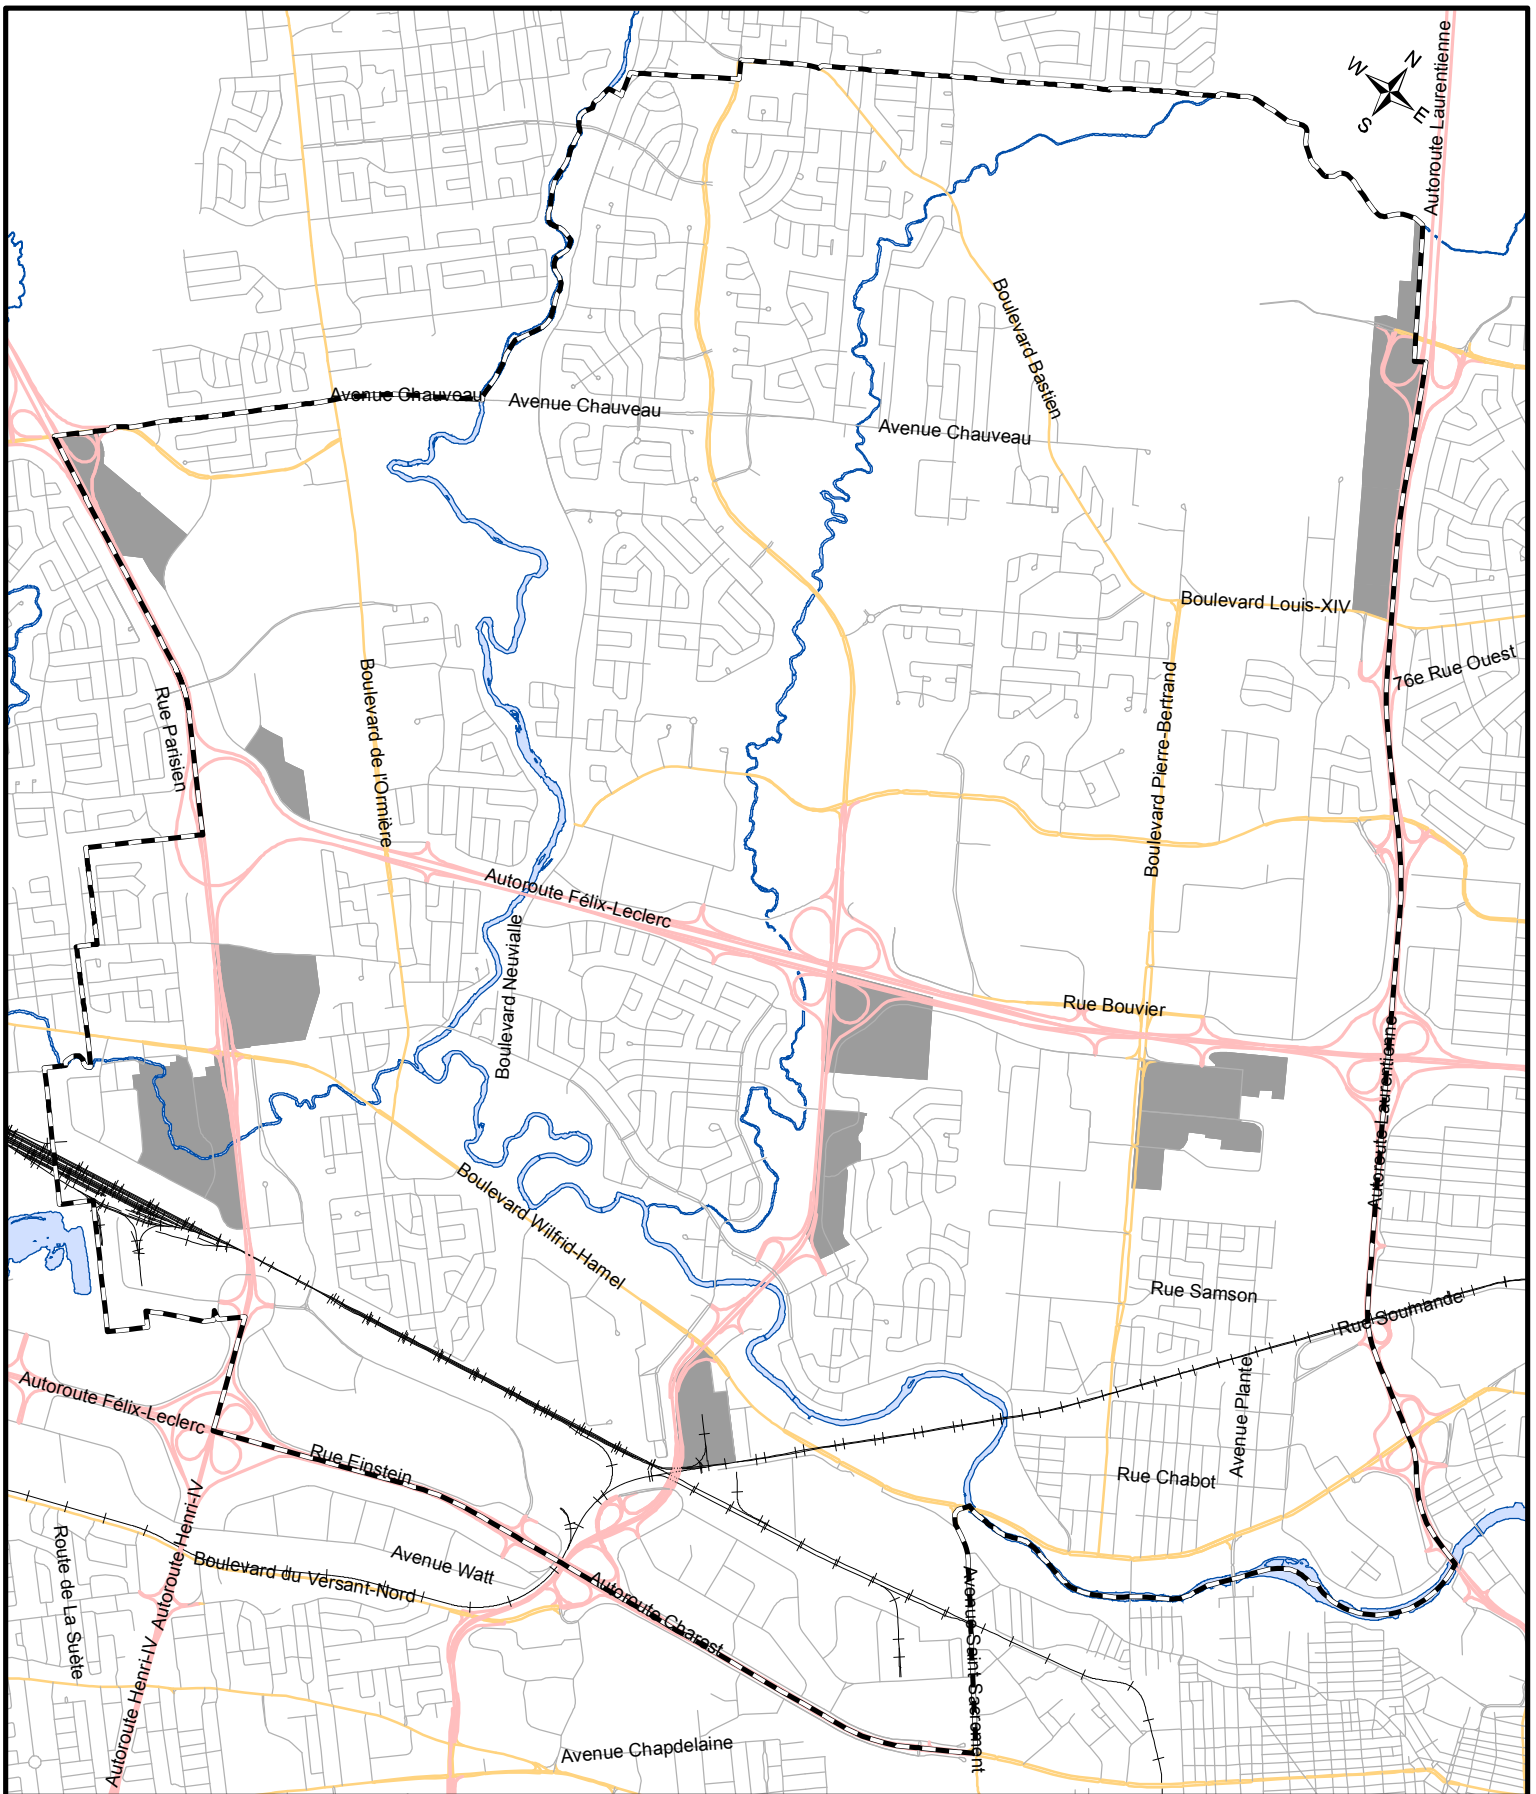


RÈGLEMENT D'HARMONISATION SUR L'URBANISME
ANNEXE XIII - PANNEAUX RÉCLAMES
DÉTAIL - ARRONDISSEMENT DES RIVIÈRES

**SERVICE DE L'AMÉNAGEMENT
DU TERRITOIRE
DIVISION DE L'URBANISME**

Date du plan :	<u>2009-11-01</u>	No du plan :	<u>AXIII.A02</u>
No du règlement :	<u>R.V.Q.1586</u>	Mise en vigueur :	_____
Préparé par :	<u>M.M.</u>	Échelle :	<u>1:40 000</u>

Directeur
Service de l'aménagement du territoire

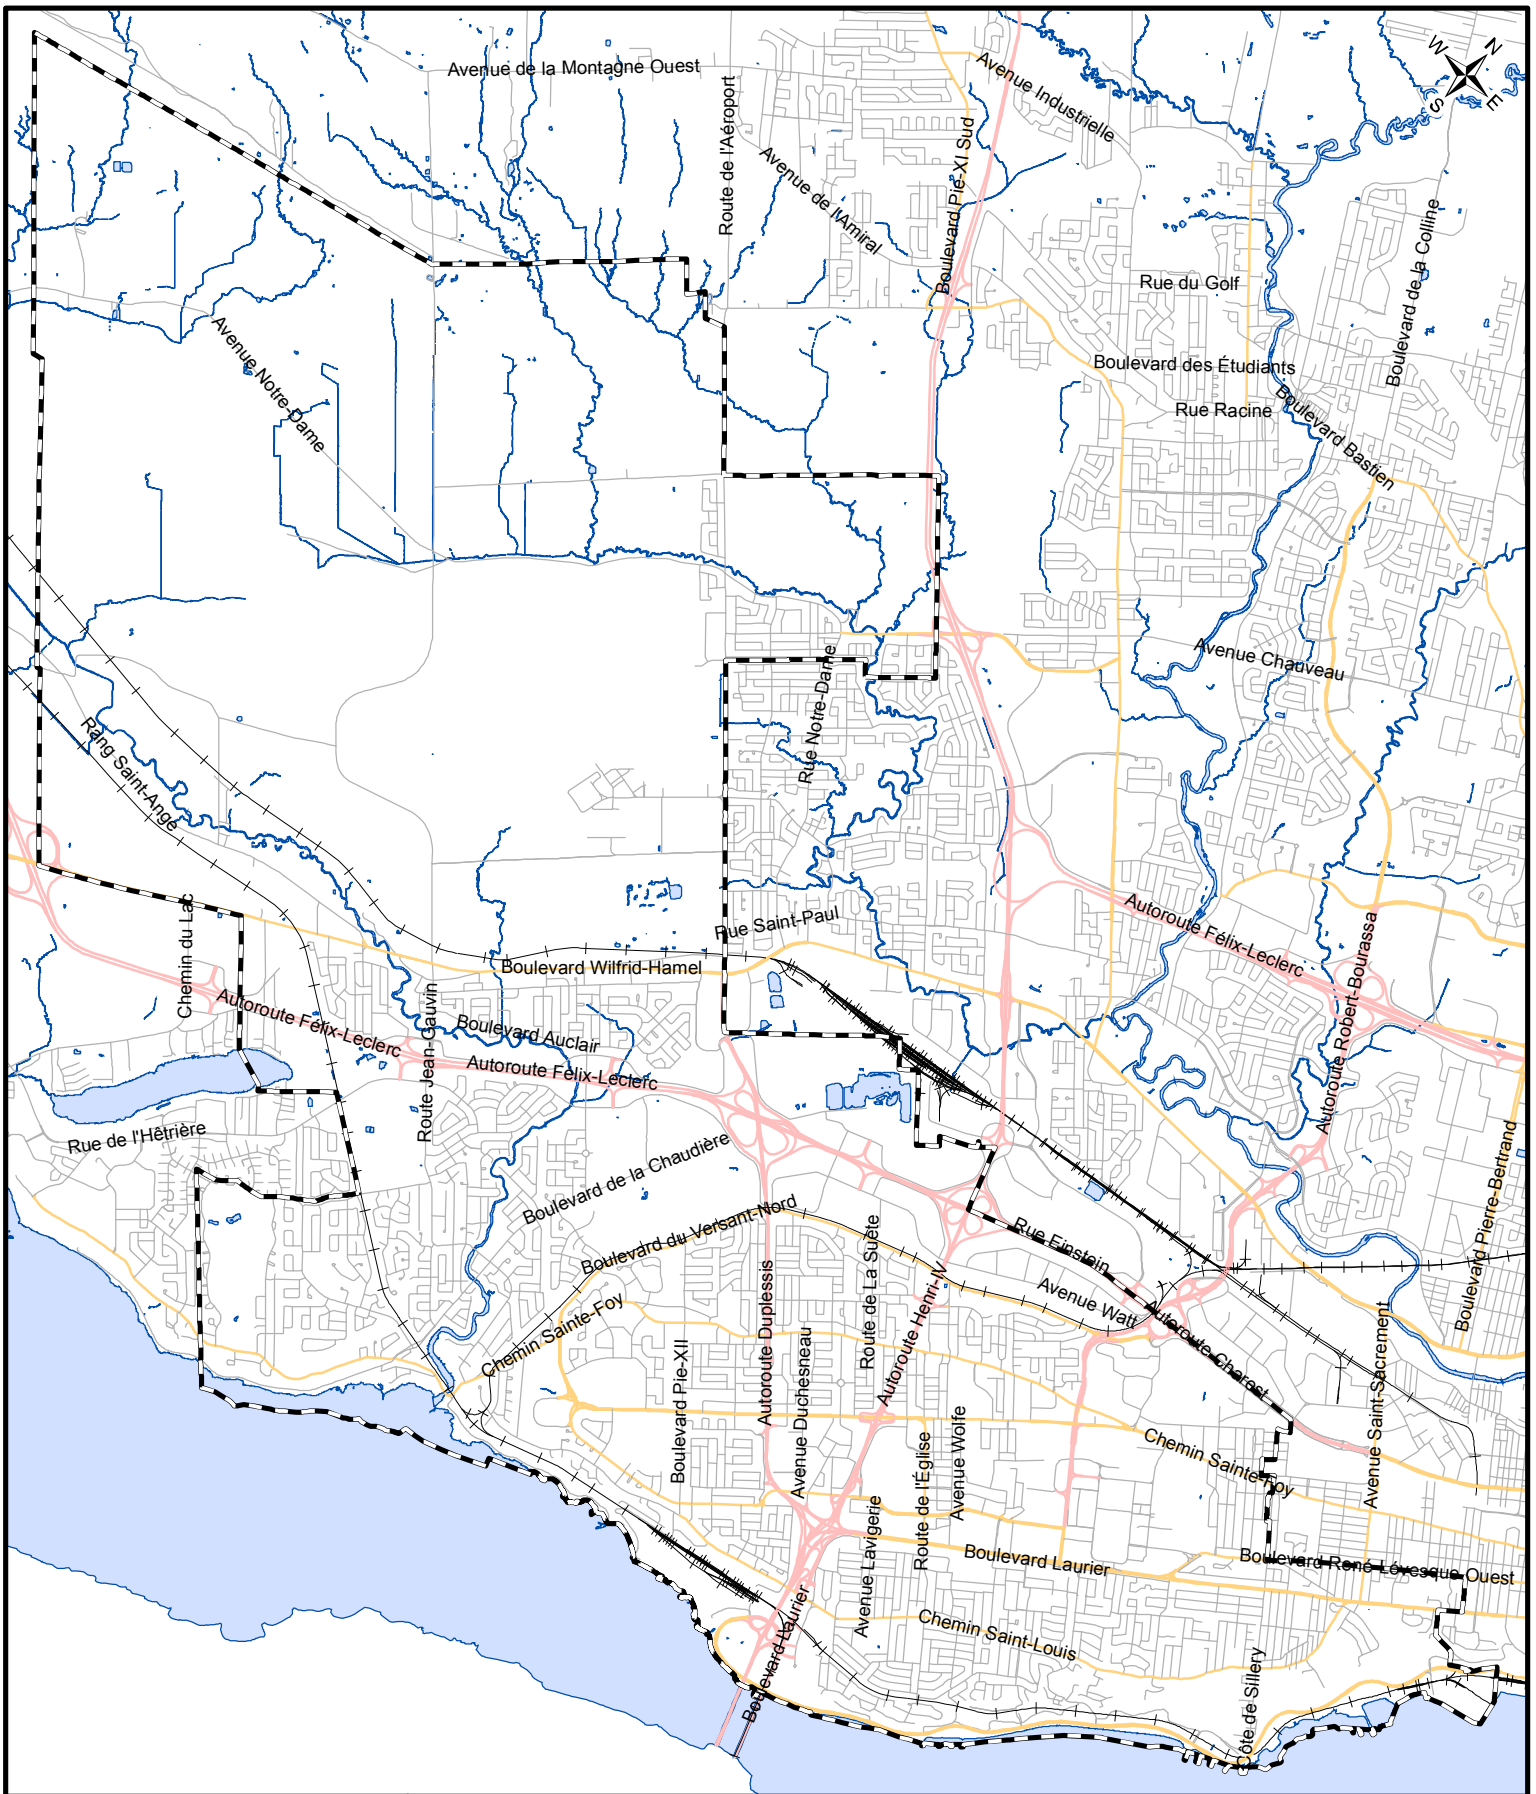


**SERVICE DE L'AMÉNAGEMENT
DU TERRITOIRE
DIVISION DE L'URBANISME**

**RÈGLEMENT D'HARMONISATION SUR L'URBANISME
ANNEXE XIII - PANNEAUX RÉCLAMES
DÉTAIL - ARRONDISSEMENT DE SAINTE-FOY-SILLERY-CAP-ROUGE**

Date du plan :	2009-11-01	No du plan :	AXIIIA03
No du règlement :	R.V.Q.1586	Mise en vigueur :	
Préparé par :	M.M.	Échelle :	1:70 000

Directeur
Service de l'aménagement du territoire

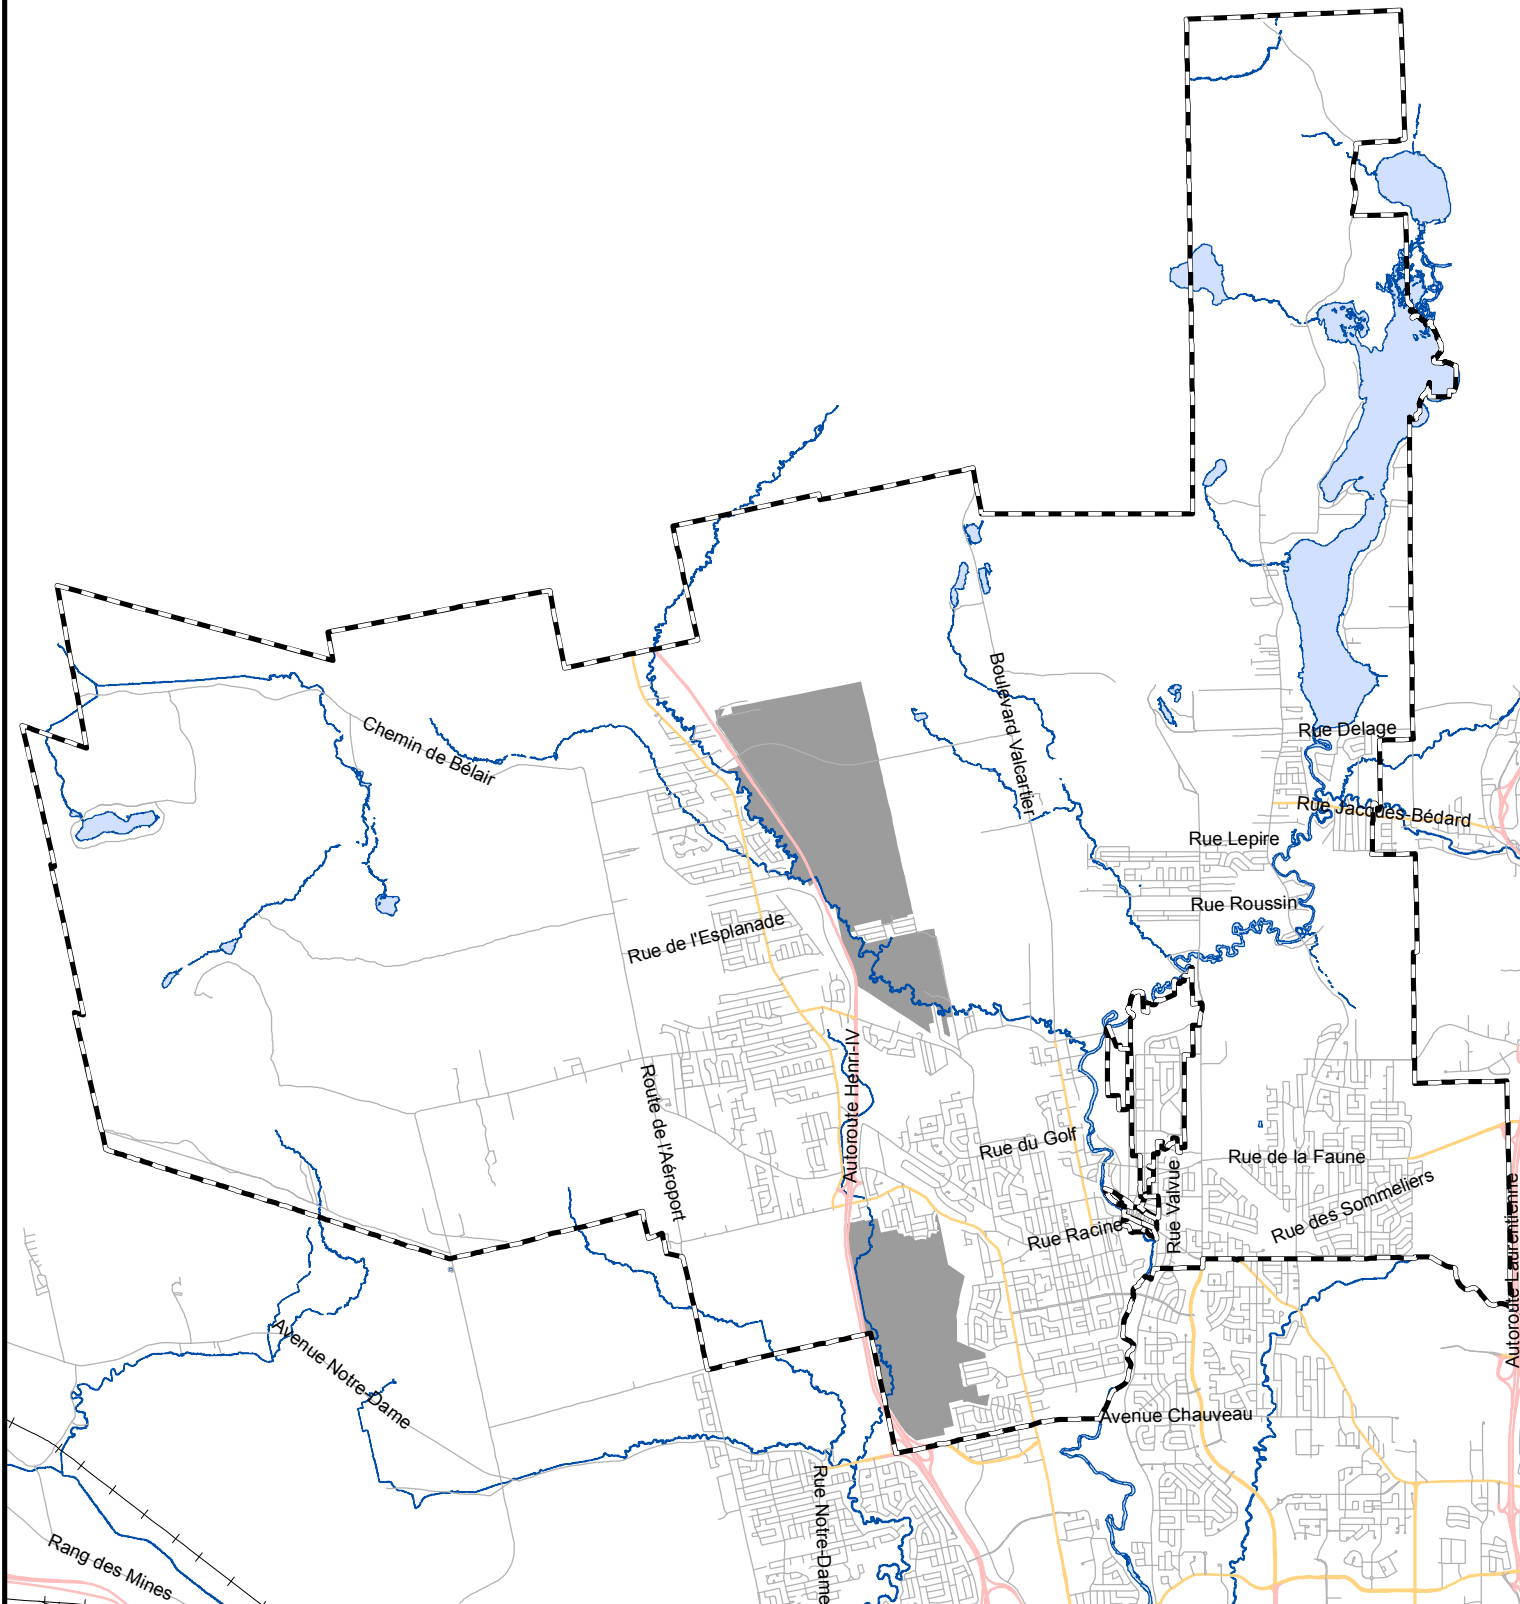


RÈGLEMENT D'HARMONISATION SUR L'URBANISME
ANNEXE XIII - PANNEAUX RÉCLAMES
DÉTAIL - ARRONDISSEMENT DE LA HAUTE-SAINT-CHARLES

**SERVICE DE L'AMÉNAGEMENT
DU TERRITOIRE
DIVISION DE L'URBANISME**

Date du plan : 2009-11-01 No du plan : AXIII A06
No du règlement : R.V.Q.1586 Mise en vigueur : _____
Préparé par : M.M. Échelle : 1:90 000

Directeur
Service de l'aménagement du territoire

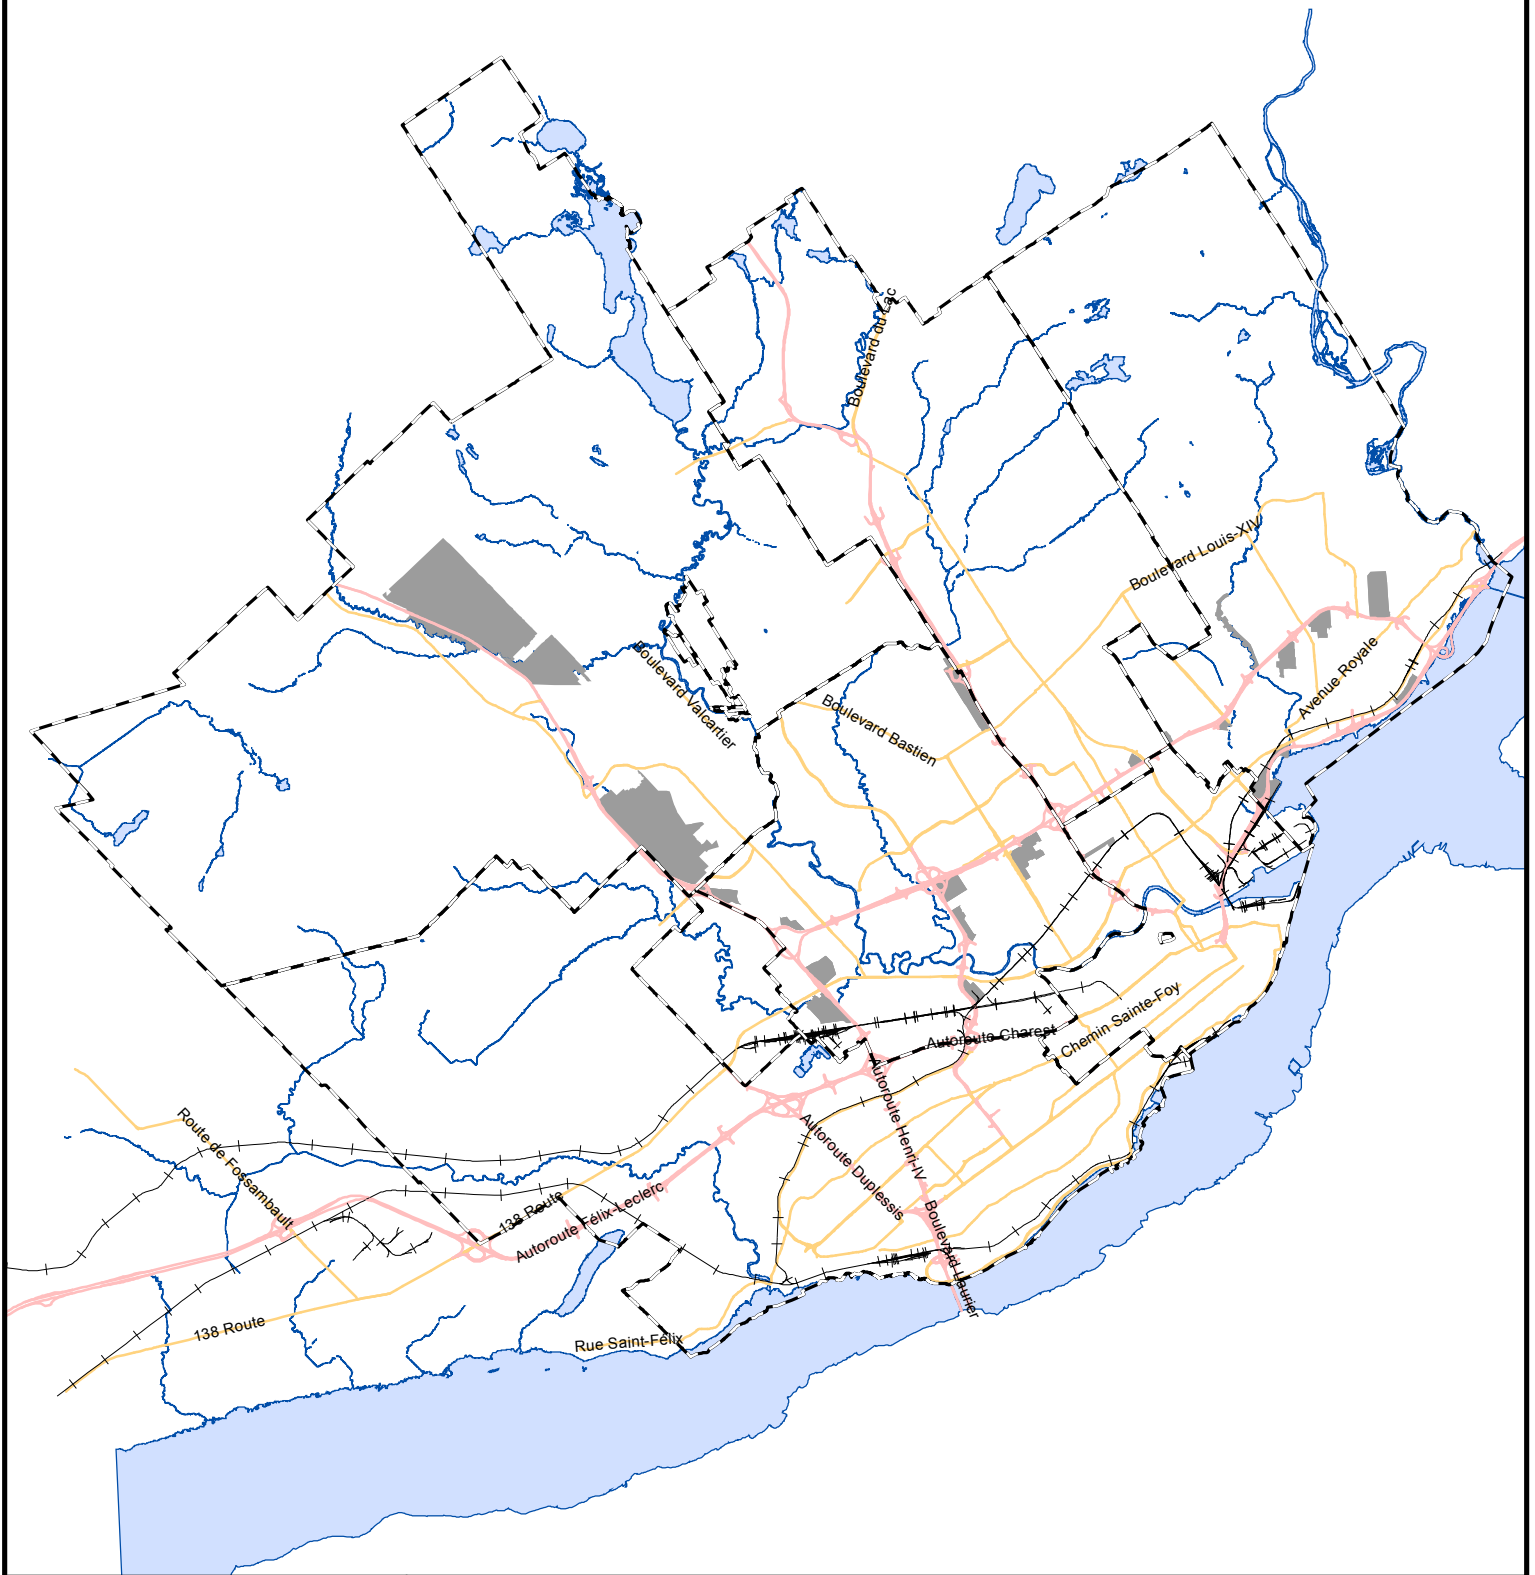

RÈGLEMENT D'HARMONISATION SUR L'URBANISME
ANNEXE XIII - PANNEAUX RÉCLAMES
GÉNÉRAL - VILLE DE QUÉBEC

**SERVICE DE L'AMÉNAGEMENT
DU TERRITOIRE
DIVISION DE L'URBANISME**

Date du plan : 2009-11-01 No du plan : AXIIIA07
No du règlement : R.V.Q.1586 Mise en vigueur : _____
Préparé par : M.M. Échelle : 1:160 000

Directeur
Service de l'aménagement du territoire