


Limite des bassins versants
 Zone assujettie à l'article 945.0.1
● Prise d'eau de surface
 Limite d'arrondissement

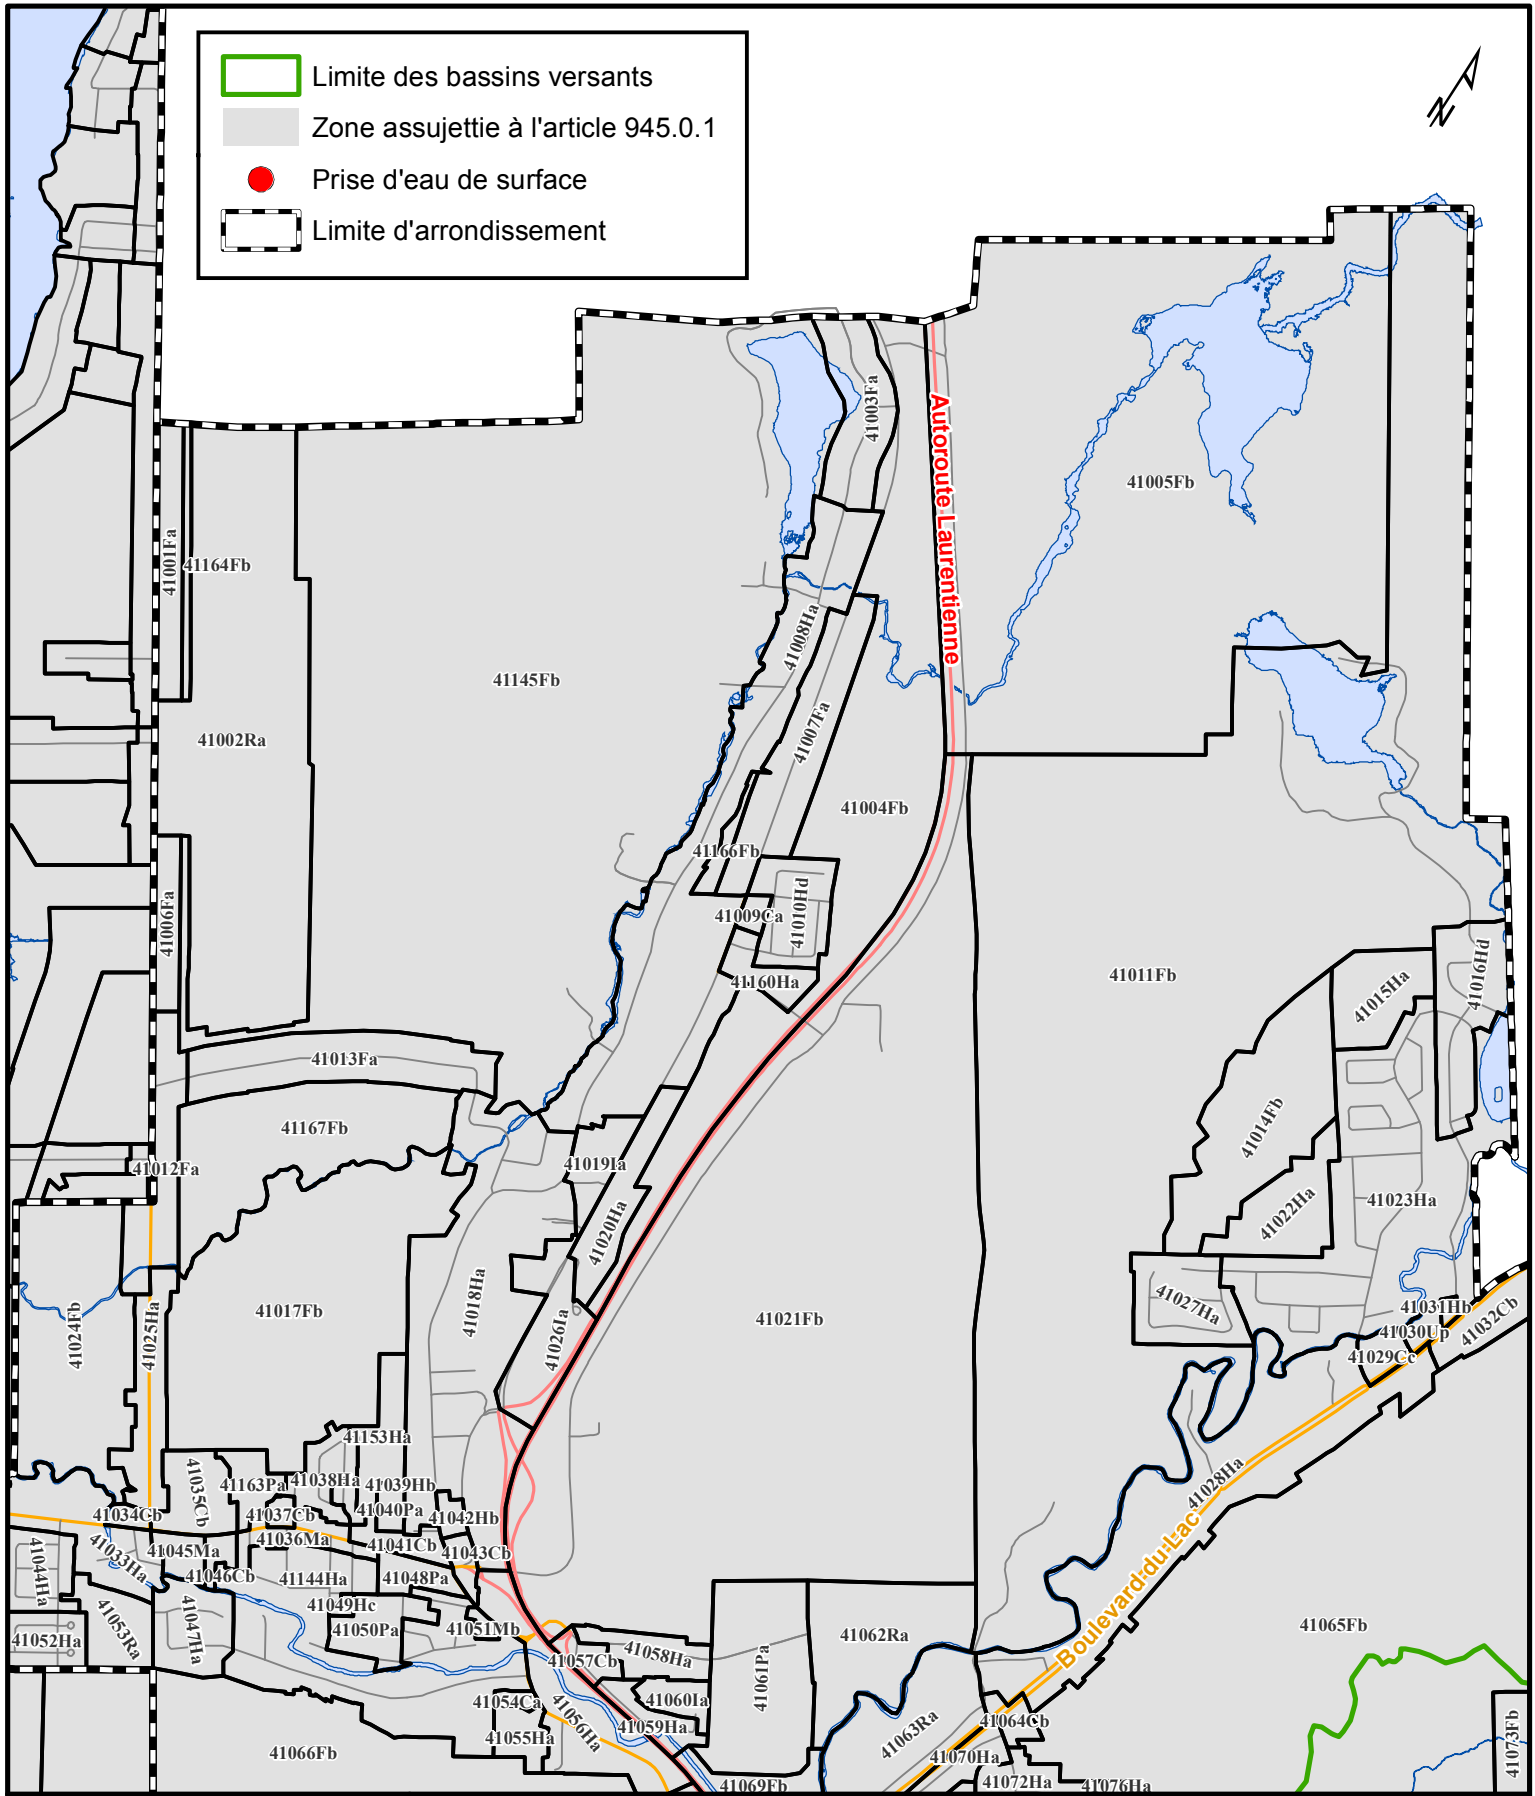



VILLE DE QUÉBEC
SERVICE DE L'AMÉNAGEMENT DU TERRITOIRE
DIVISION DE L'URBANISME

RÈGLEMENT D'HARMONISATION SUR L'URBANISME
ANNEXE XIV - BASSINS VERSANTS
PLAN DÉTAILLÉ - ARRONDISSEMENT DE CHARLESBOURG

Date du plan :	<u>2010-10-19</u>	No du plan :	<u>RVQ1740A02</u>
No du règlement :	<u>R.V.Q.1740</u>	Mise en vigueur :	_____
Préparé par :	<u>M.M.</u>	Échelle :	<u>1:22 000</u>

 Directeur
 Service de l'aménagement du territoire

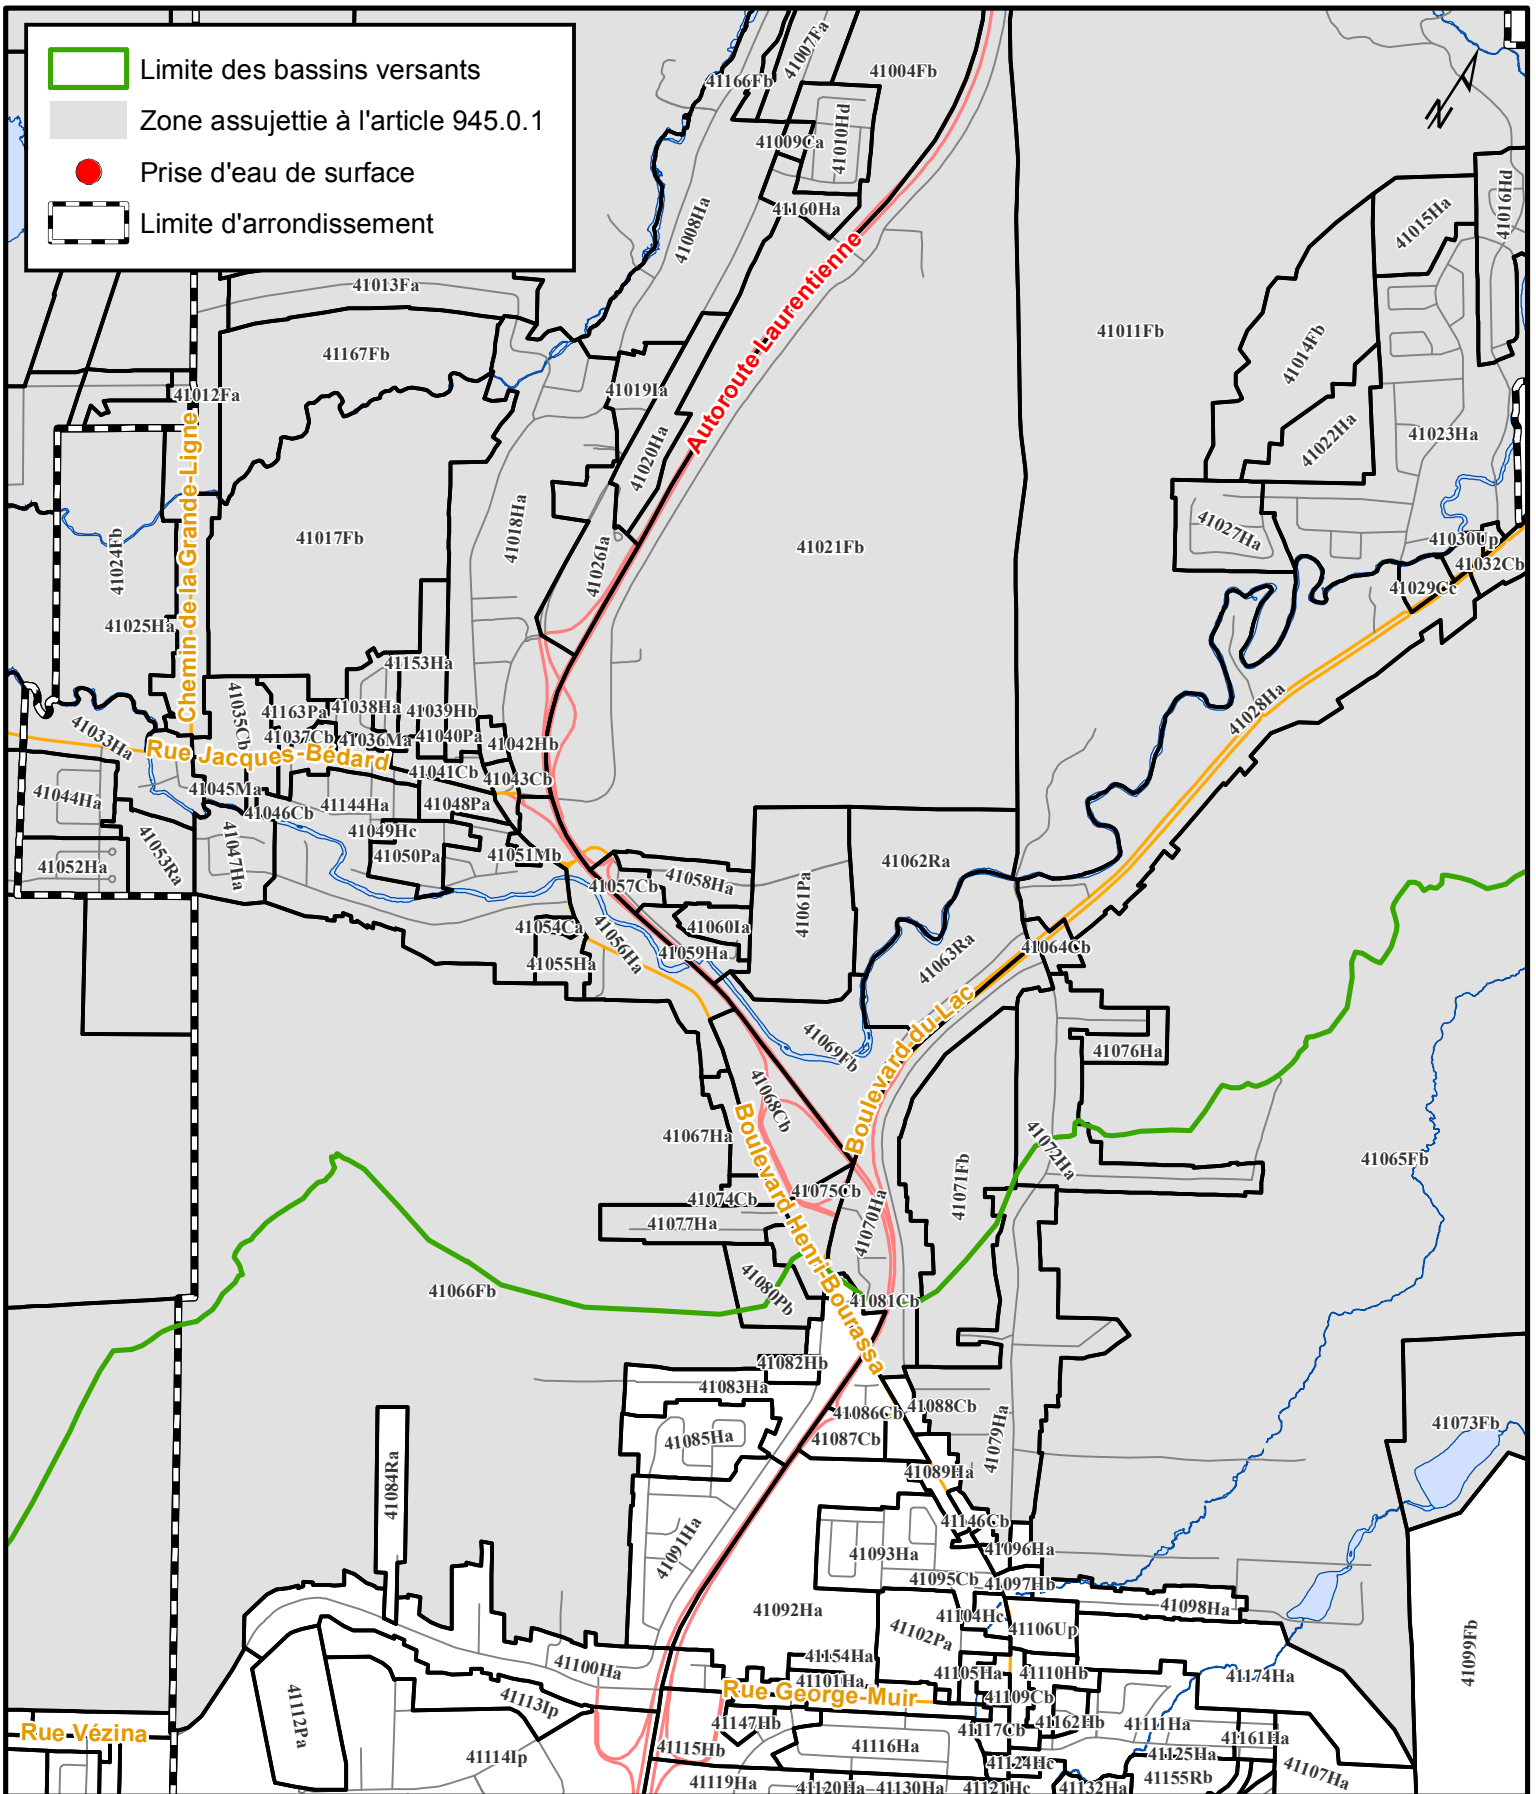


**RÈGLEMENT D'HARMONISATION SUR L'URBANISME
ANNEXE XIV - BASSINS VERSANTS
PLAN DÉTAILLÉ - ARRONDISSEMENT DE CHARLESBOURG**

**SERVICE DE L'AMÉNAGEMENT
DU TERRITOIRE
DIVISION DE L'URBANISME**

Date du plan : 2010-10-19 No du plan : RVQ1740A03
 No du règlement : R.V.Q.1740 Mise en vigueur : _____
 Préparé par : M.M. Échelle : 1:22 000

Directeur
Service de l'aménagement du territoire

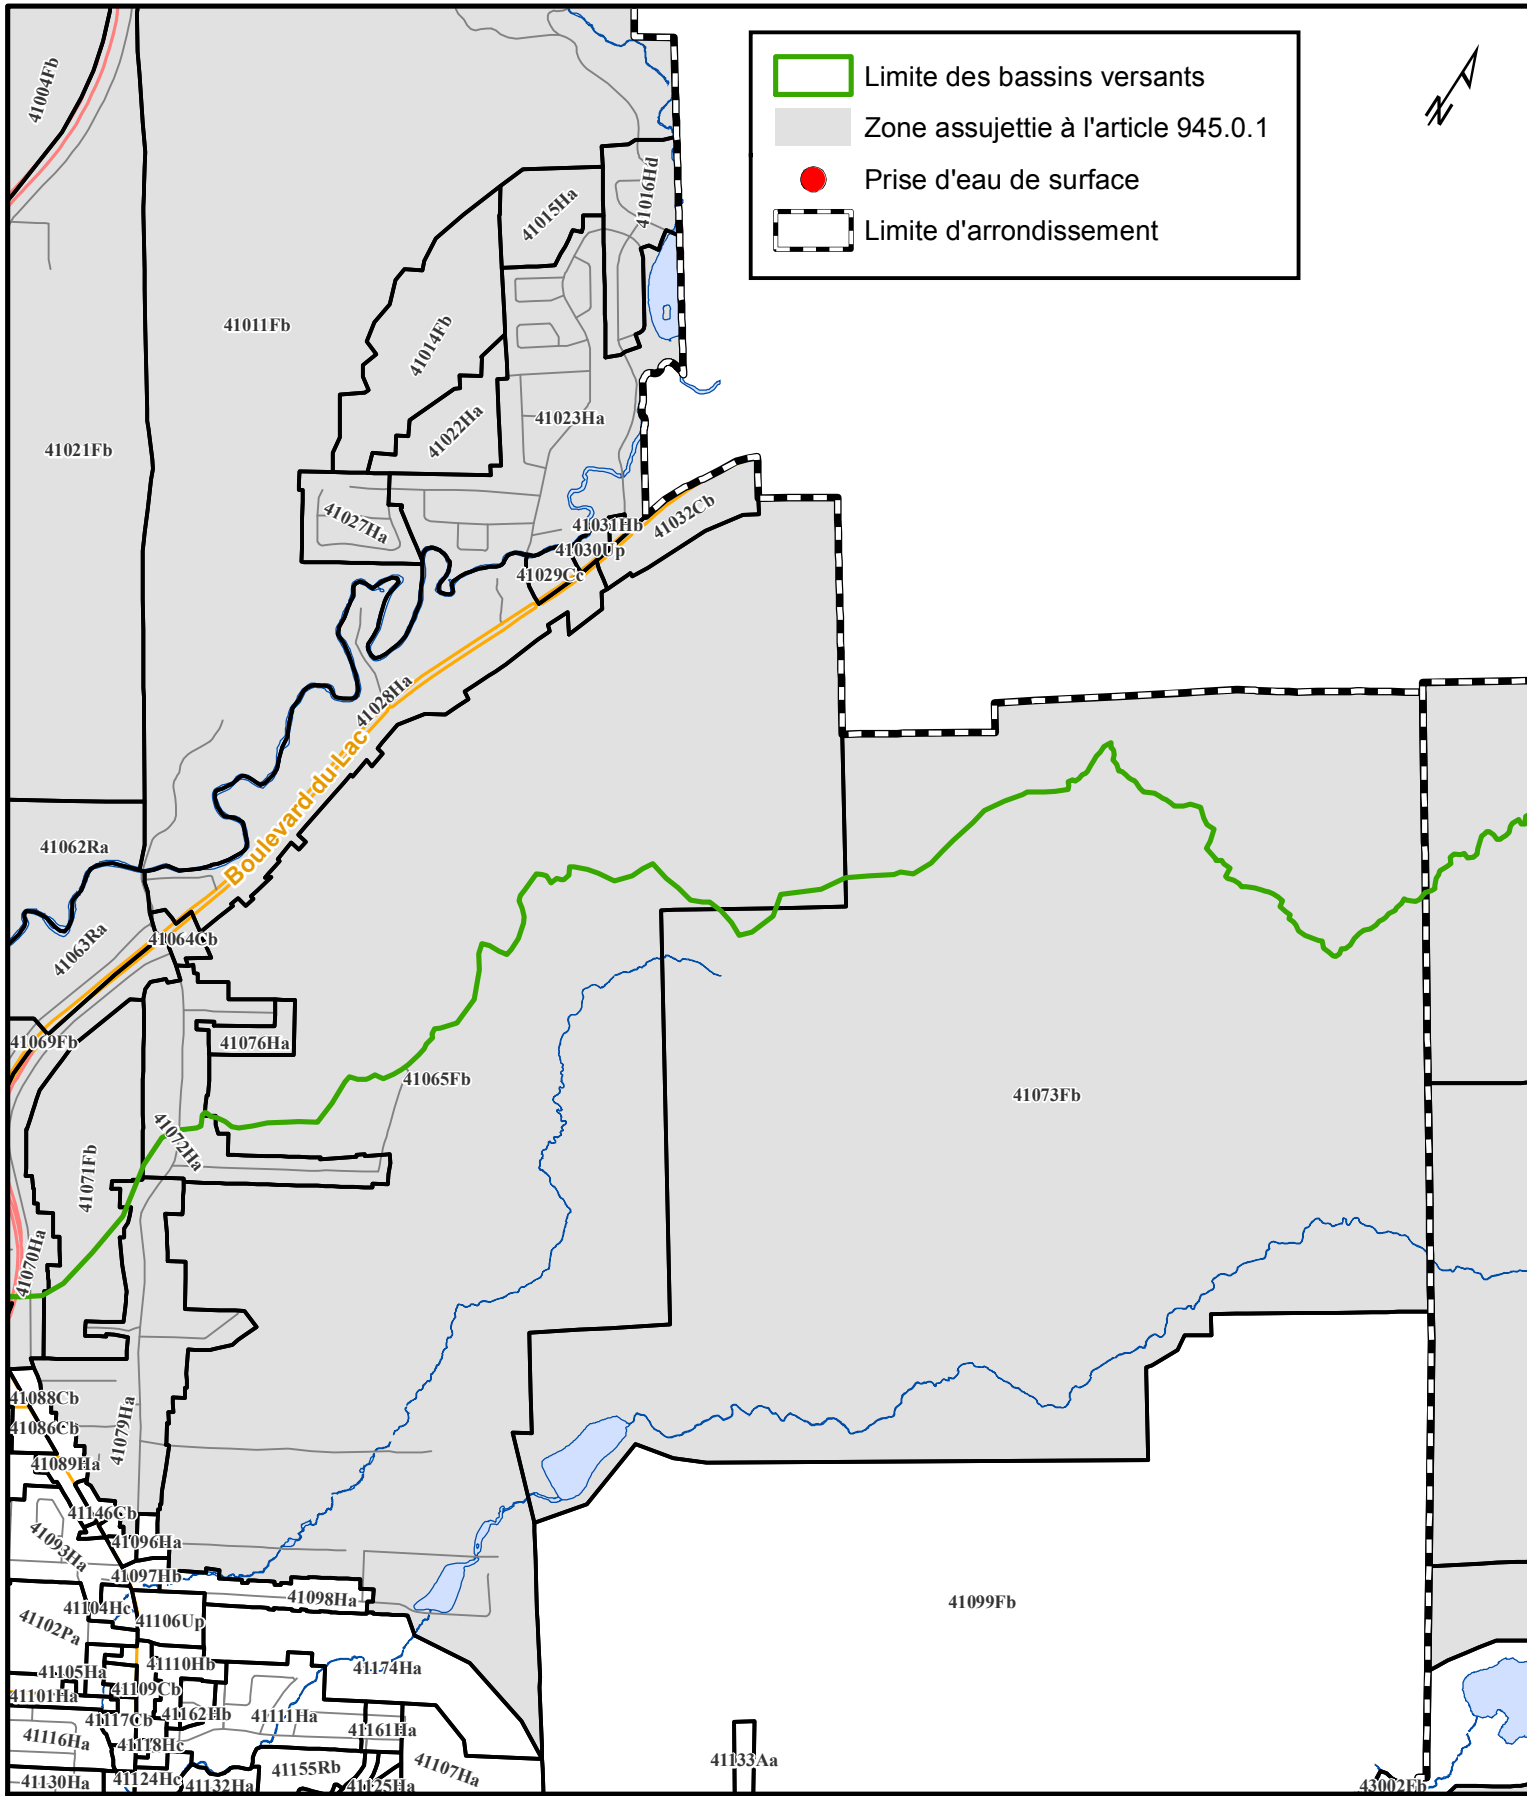

- Limite des bassins versants
- Zone assujettie à l'article 945.0.1
- Prise d'eau de surface
- Limite d'arrondissement





VILLE DE QUÉBEC


 


SERVICE DE L'AMÉNAGEMENT DU TERRITOIRE
DIVISION DE L'URBANISME

RÈGLEMENT D'HARMONISATION SUR L'URBANISME
ANNEXE XIV - BASSINS VERSANTS
PLAN DÉTAILLÉ - ARRONDISSEMENT DE CHARLESBOURG

Date du plan :	2010-10-19	No du plan :	RVQ1740A04
No du règlement :	R.V.Q.1740	Mise en vigueur :	
Préparé par :	M.M.	Échelle :	1:22 000

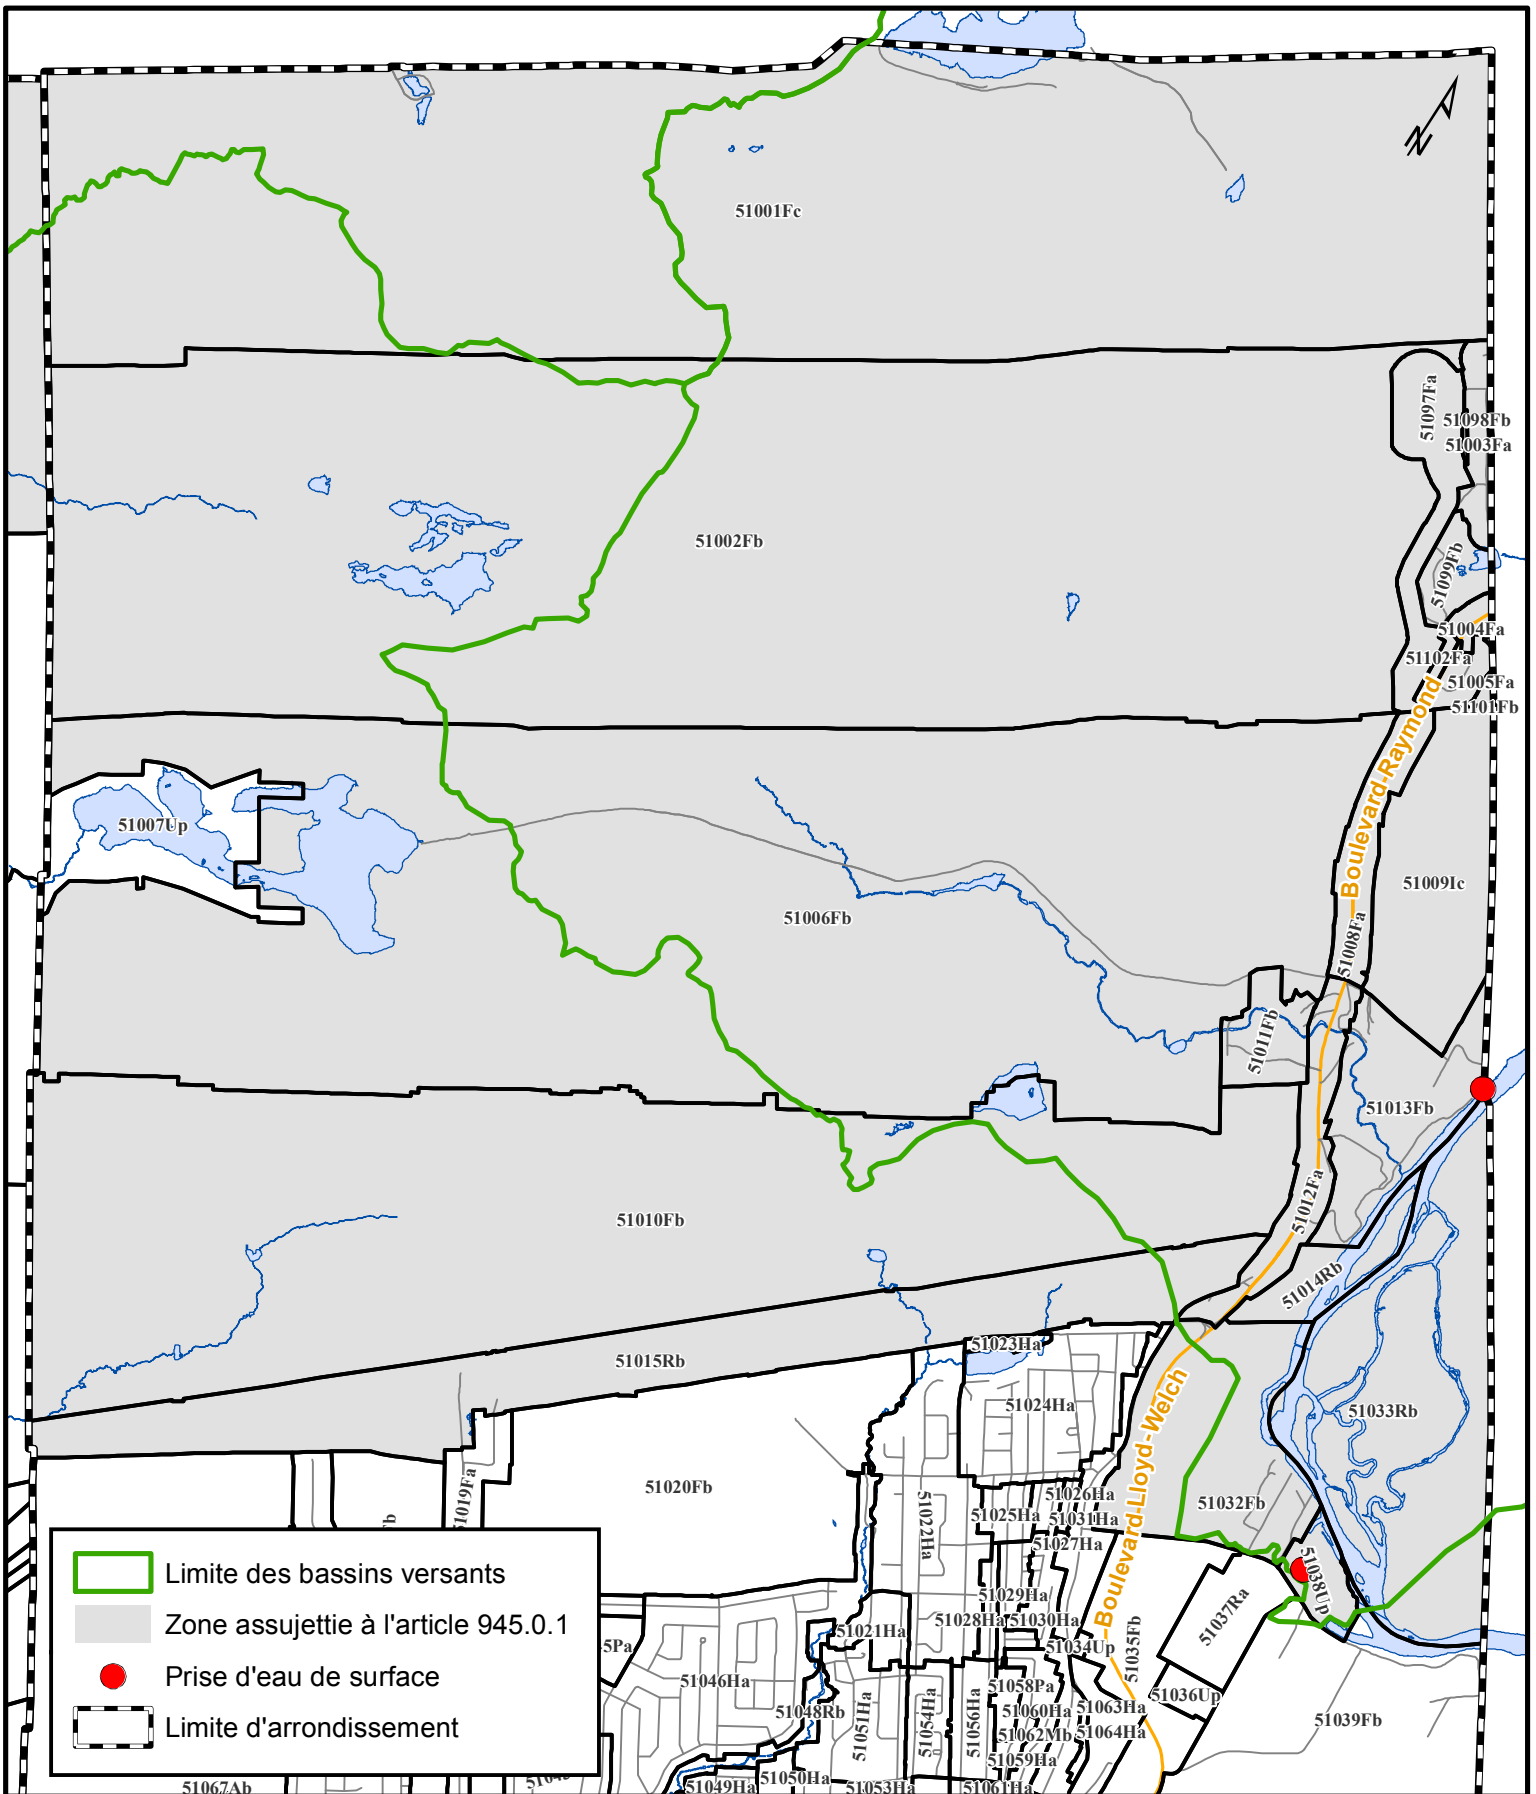Directeur
 Service de l'aménagement du territoire




	Limite des bassins versants
	Zone assujettie à l'article 945.0.1
	Prise d'eau de surface
	Limite d'arrondissement

**RÈGLEMENT D'HARMONISATION SUR L'URBANISME
ANNEXE XIV - BASSINS VERSANTS
PLAN DÉTAILLÉ - ARRONDISSEMENT DE BEAUPORT**

**SERVICE DE L'AMÉNAGEMENT
DU TERRITOIRE
DIVISION DE L'URBANISME**

Date du plan :	<u>2010-10-19</u>	No du plan :	<u>RVQ1740A05</u>
No du règlement :	<u>R.V.Q.1740</u>	Mise en vigueur :	_____
Préparé par :	<u>M.M.</u>	Échelle :	<u>1:30 000</u>

Directeur
Service de l'aménagement du territoire

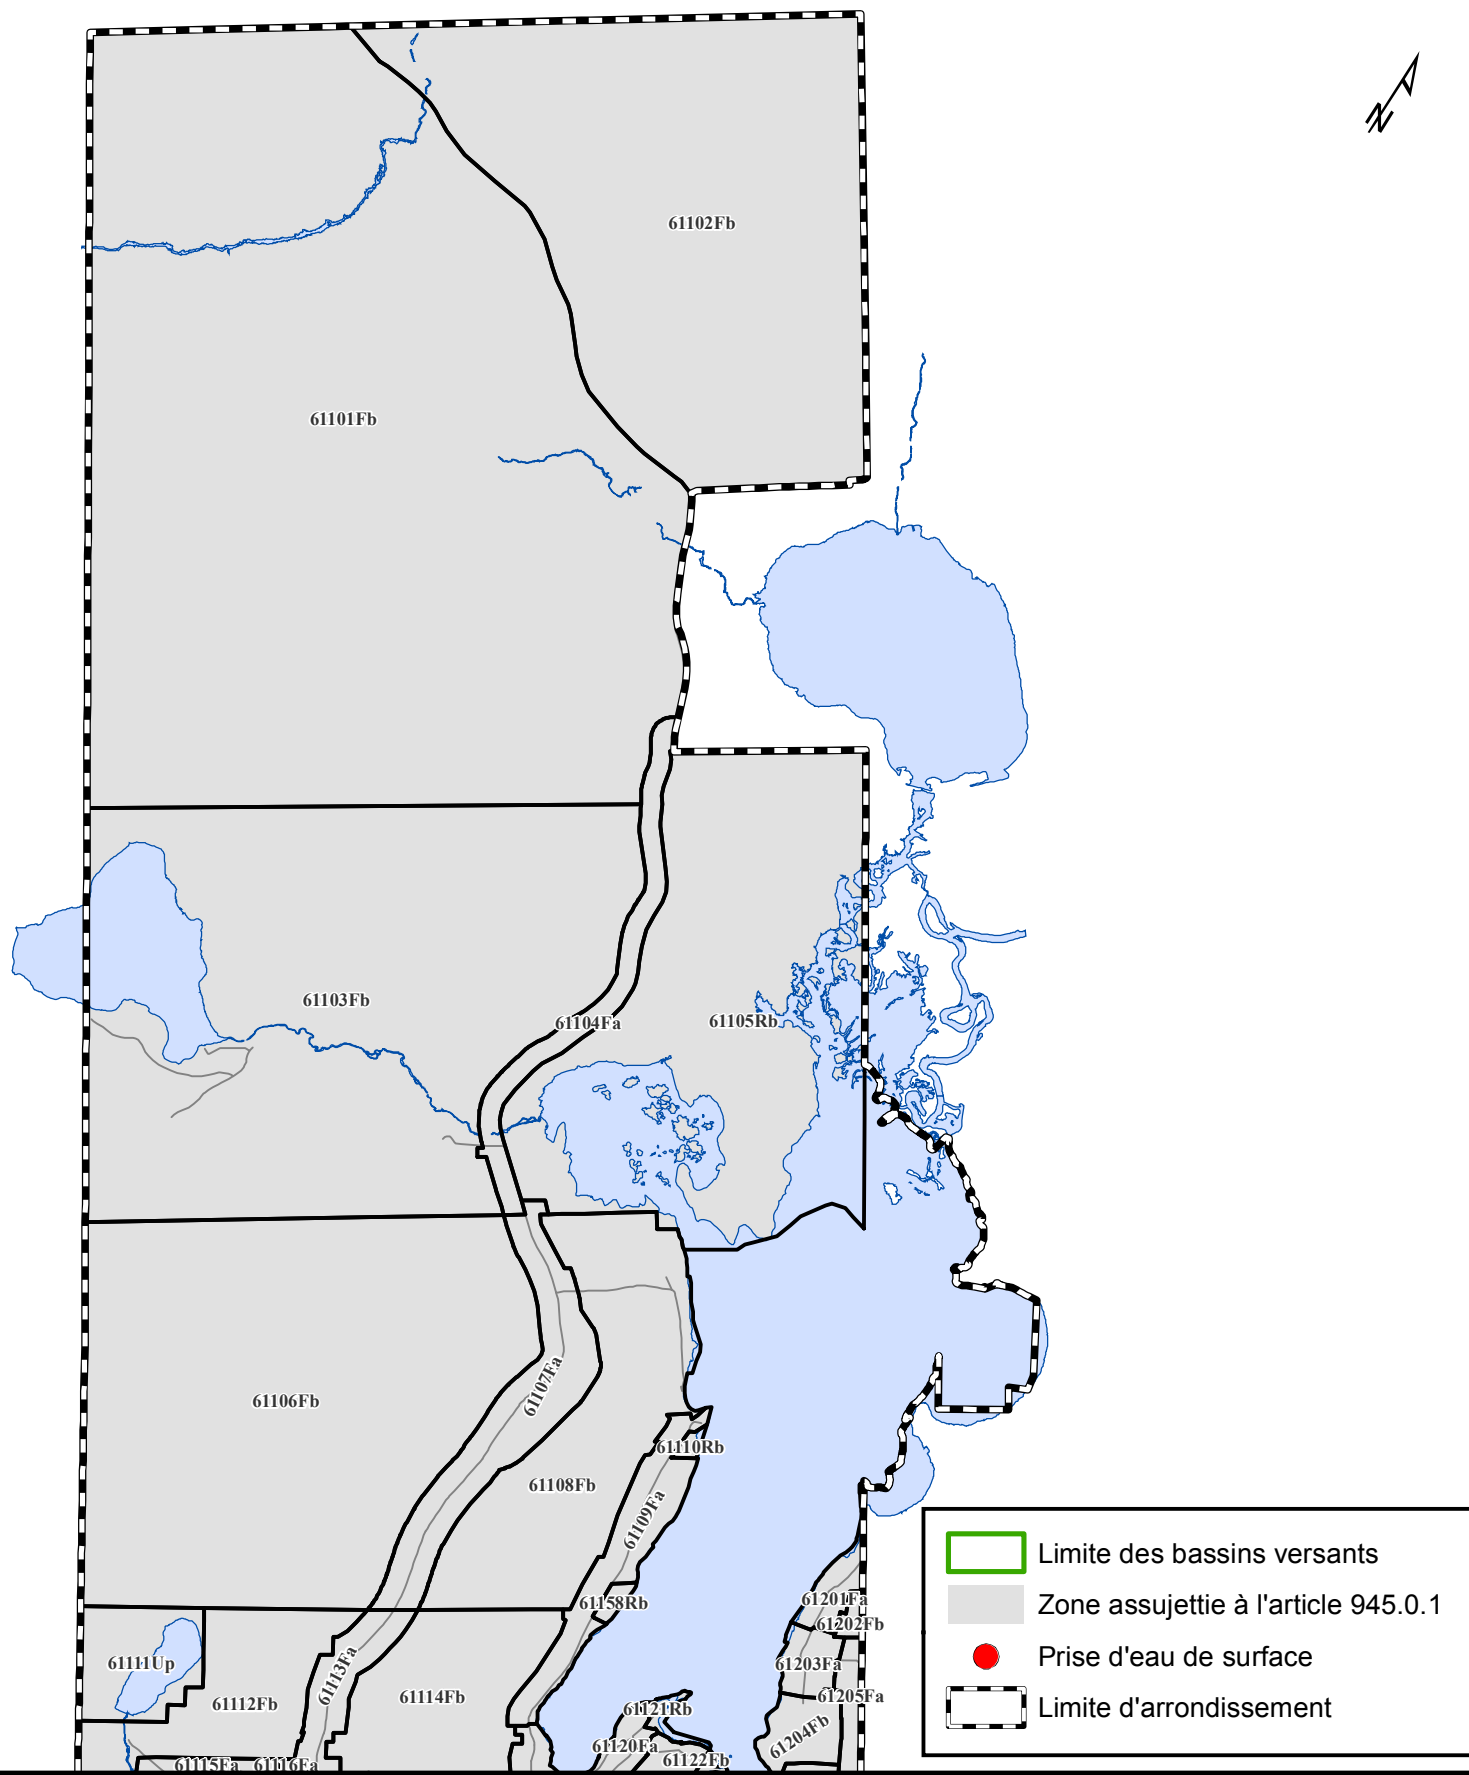


RÈGLEMENT D'HARMONISATION SUR L'URBANISME
ANNEXE XIV - BASSINS VERSANTS
PLAN DÉTAILLÉ - ARRONDISSEMENT DE LA HAUTE-SAINT-CHARLES



**SERVICE DE L'AMÉNAGEMENT
DU TERRITOIRE
DIVISION DE L'URBANISME**

Date du plan : 2010-10-19 No du plan : RVQ1740A06
No du règlement : R.V.Q.1740 Mise en vigueur : _____
Préparé par : M.M. Échelle : 1:25 000

Directeur
Service de l'aménagement du territoire

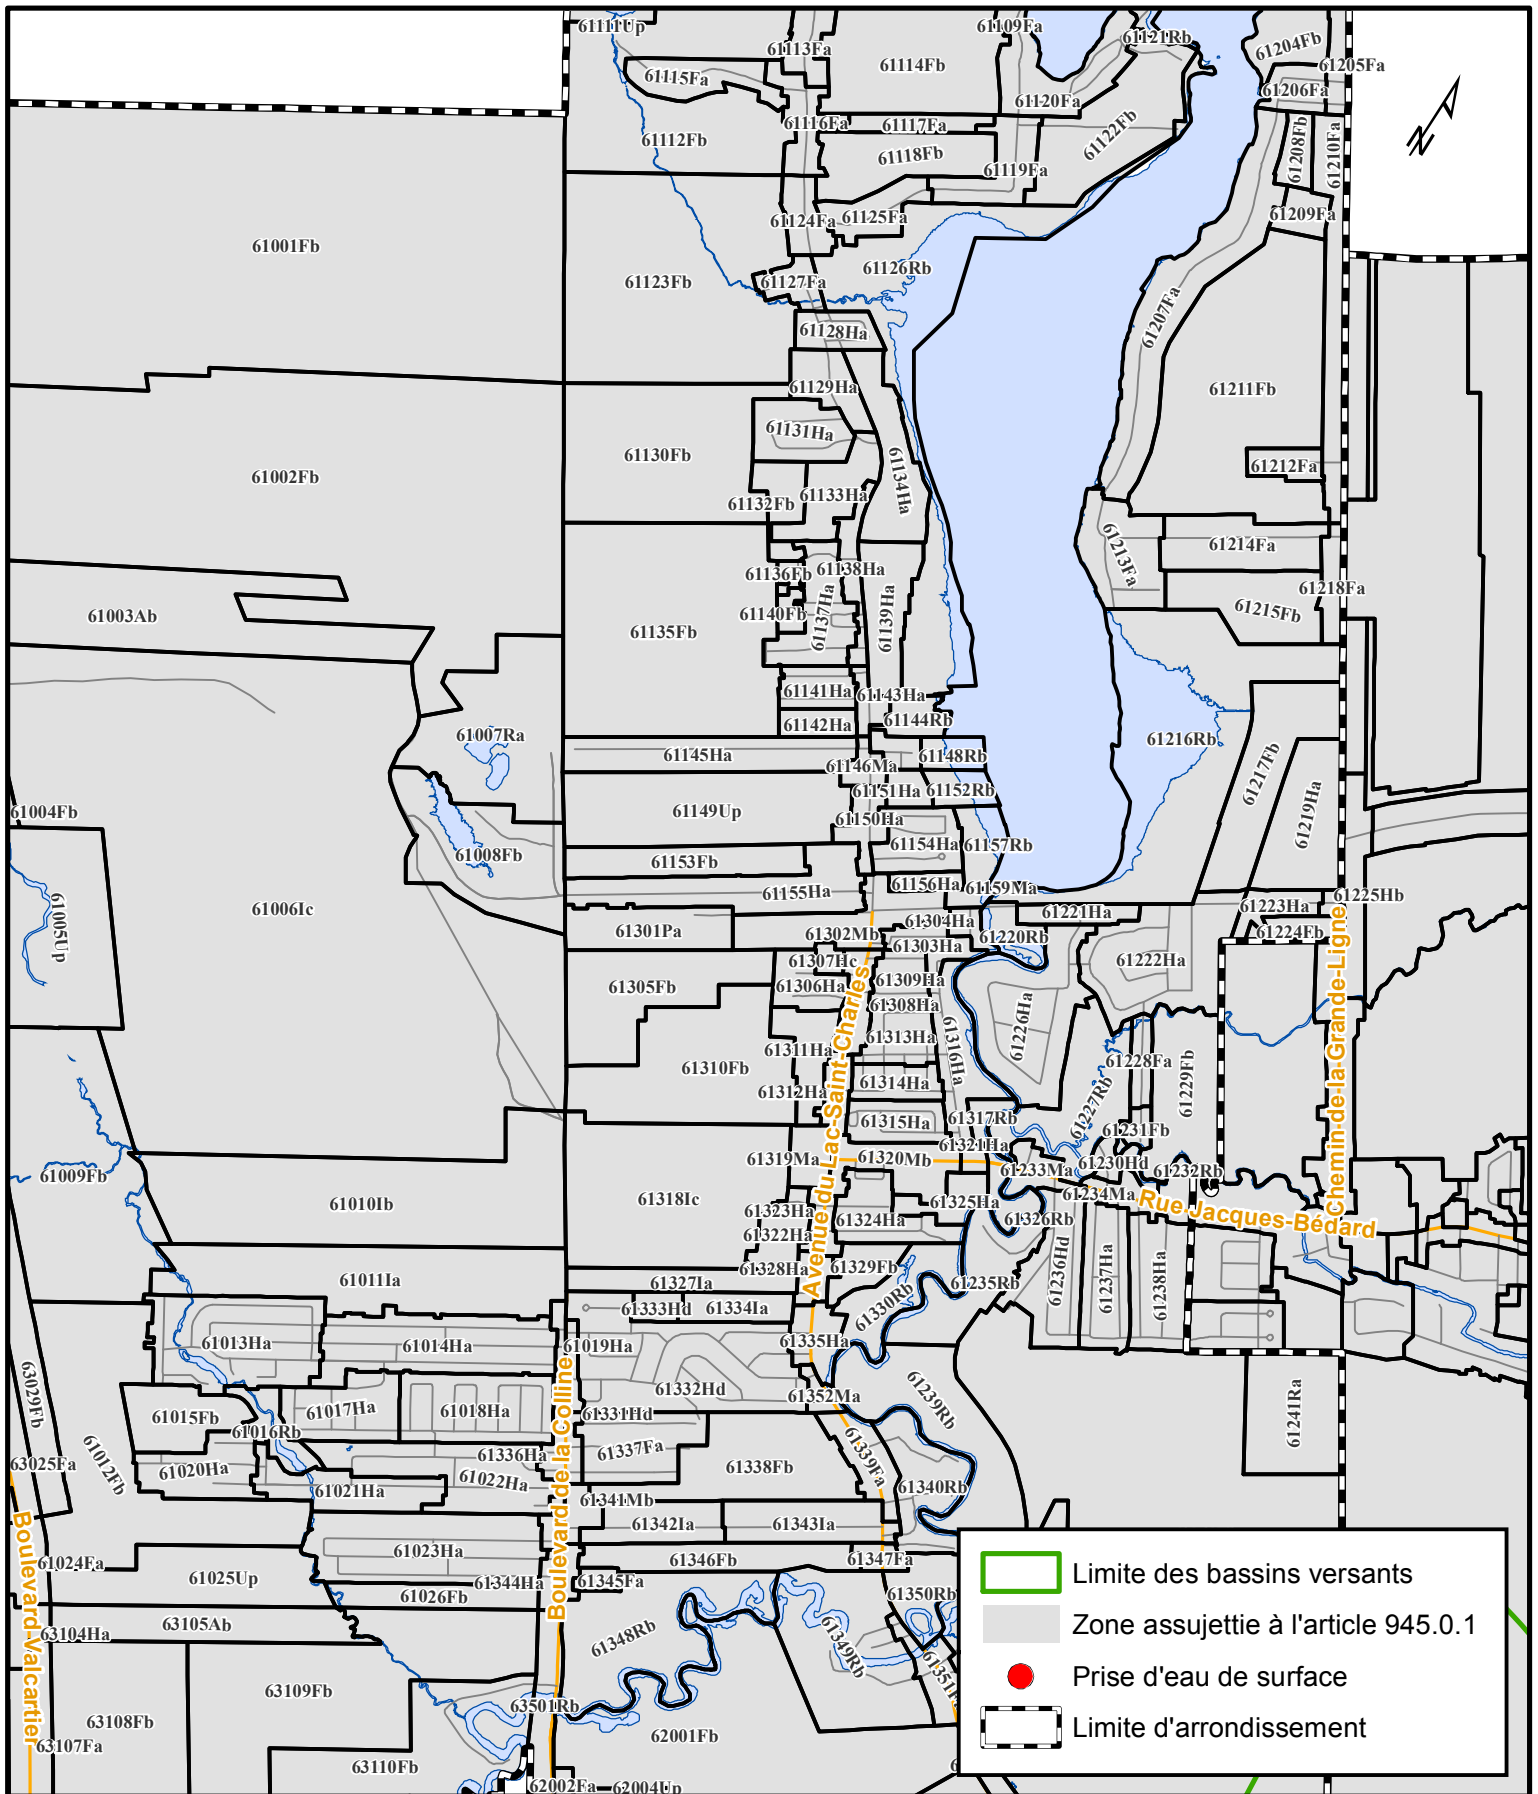



 


**SERVICE DE L'AMÉNAGEMENT
DU TERRITOIRE
DIVISION DE L'URBANISME**

**RÈGLEMENT D'HARMONISATION SUR L'URBANISME
ANNEXE XIV - BASSINS VERSANTS
PLAN DÉTAILLÉ - ARRONDISSEMENT DE LA HAUTE-SAINT-CHARLES**

Date du plan : 2010-10-19 No du plan : RVQ1740A07
 No du règlement : R.V.Q.1740 Mise en vigueur : _____
 Préparé par : M.M. Échelle : 1:25 000

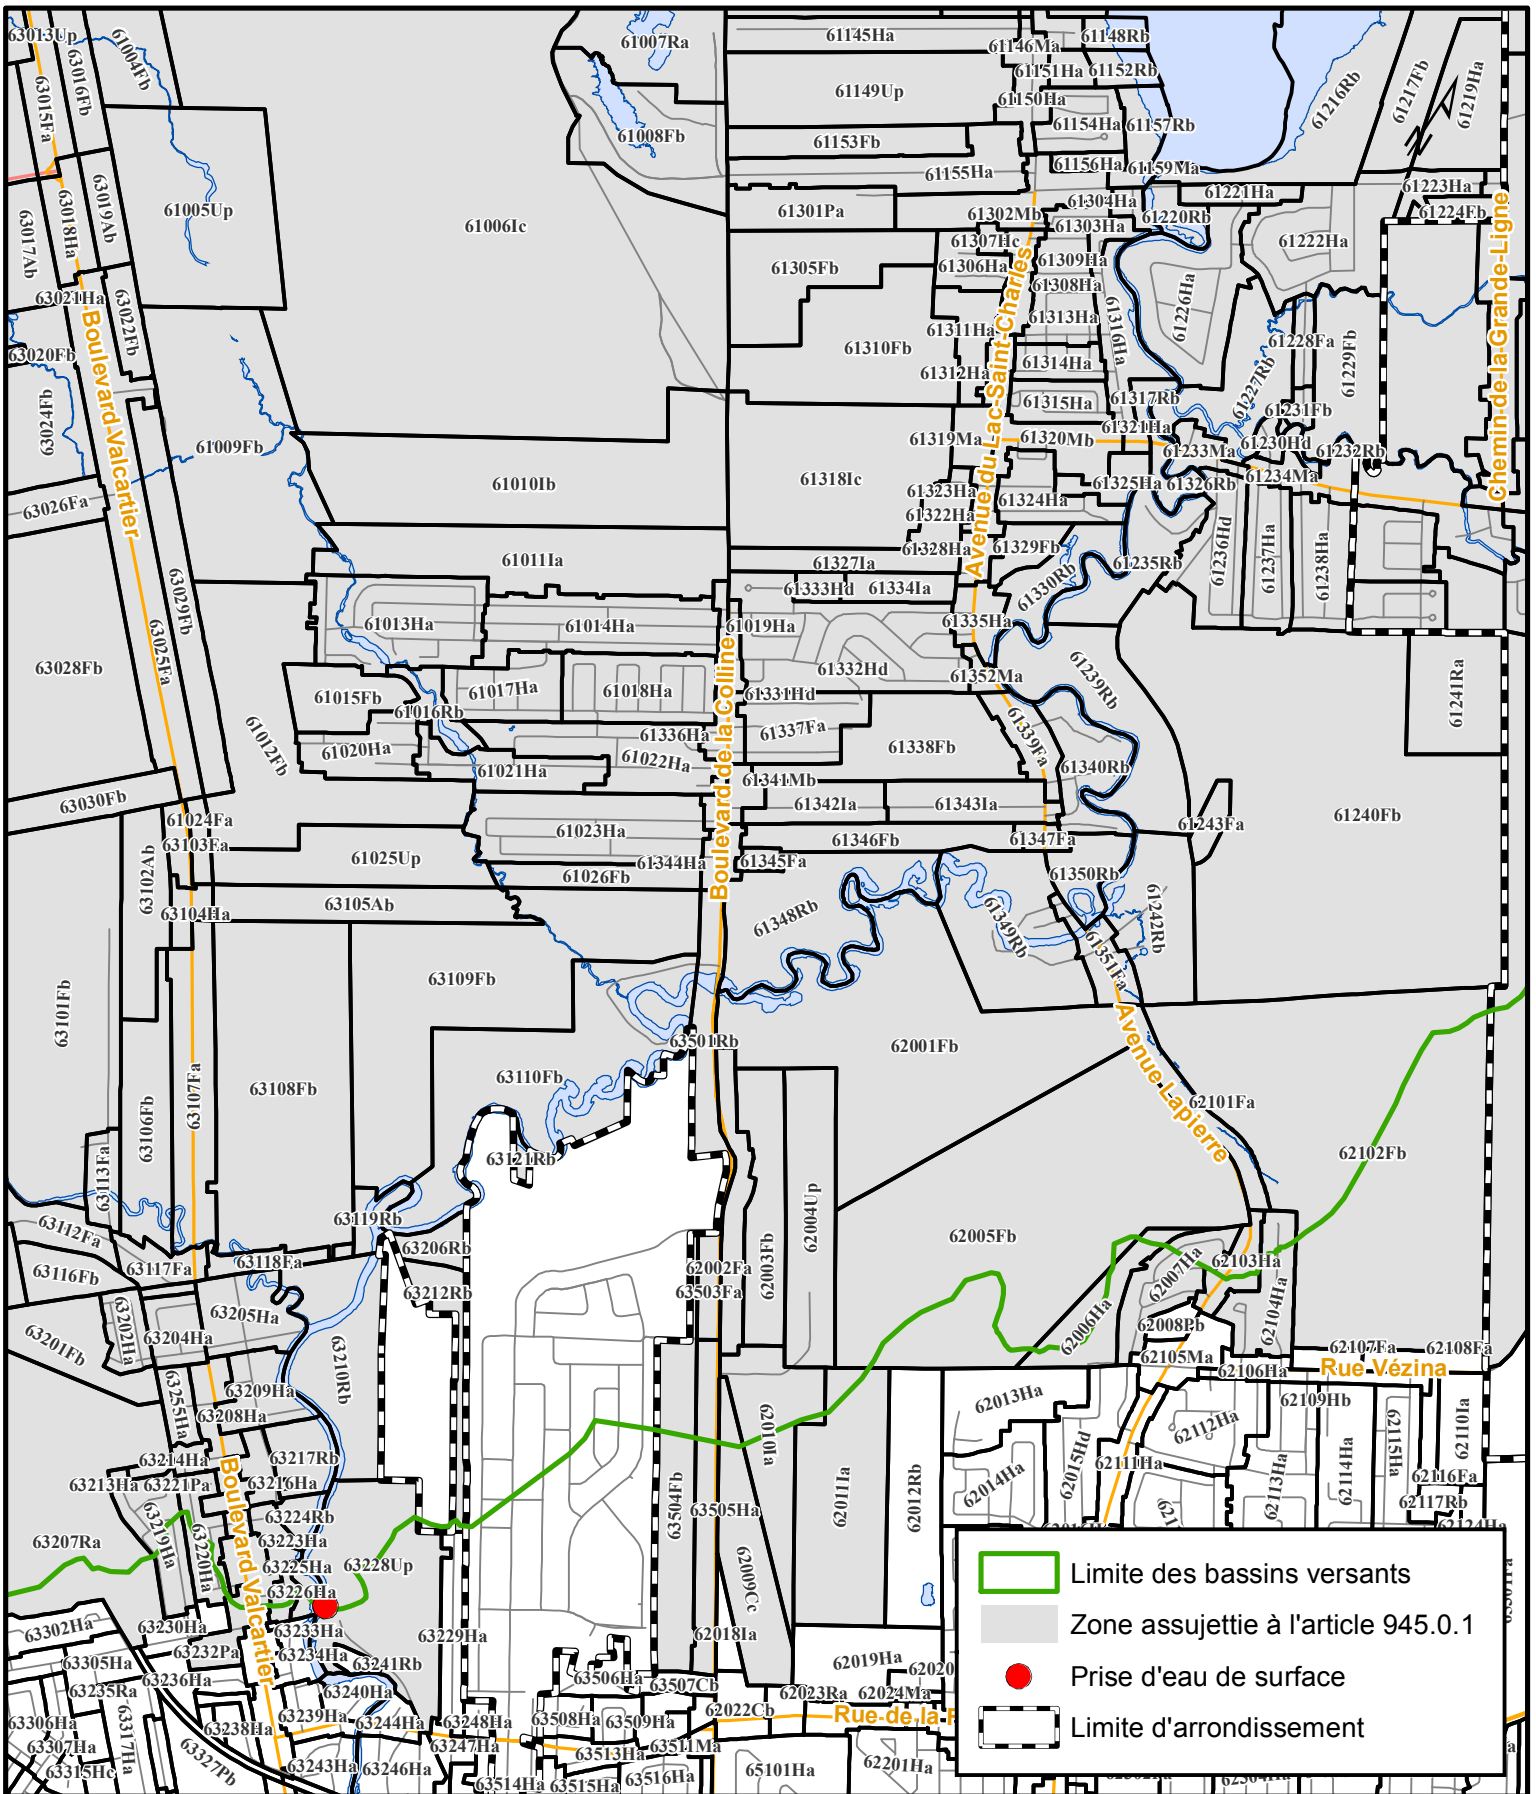Directeur
Service de l'aménagement du territoire



	Limite des bassins versants
	Zone assujettie à l'article 945.0.1
	Prise d'eau de surface
	Limite d'arrondissement


RÈGLEMENT D'HARMONISATION SUR L'URBANISME
ANNEXE XIV - BASSINS VERSANTS
PLAN DÉTAILLÉ - ARRONDISSEMENT DE LA HAUTE-SAINT-CHARLES



**SERVICE DE L'AMÉNAGEMENT
DU TERRITOIRE
DIVISION DE L'URBANISME**

Date du plan :	2010-10-19	No du plan :	RVQ1740A08
No du règlement :	R.V.Q.1740	Mise en vigueur :	
Préparé par :	M.M.	Échelle :	1:25 000

Directeur
Service de l'aménagement du territoire

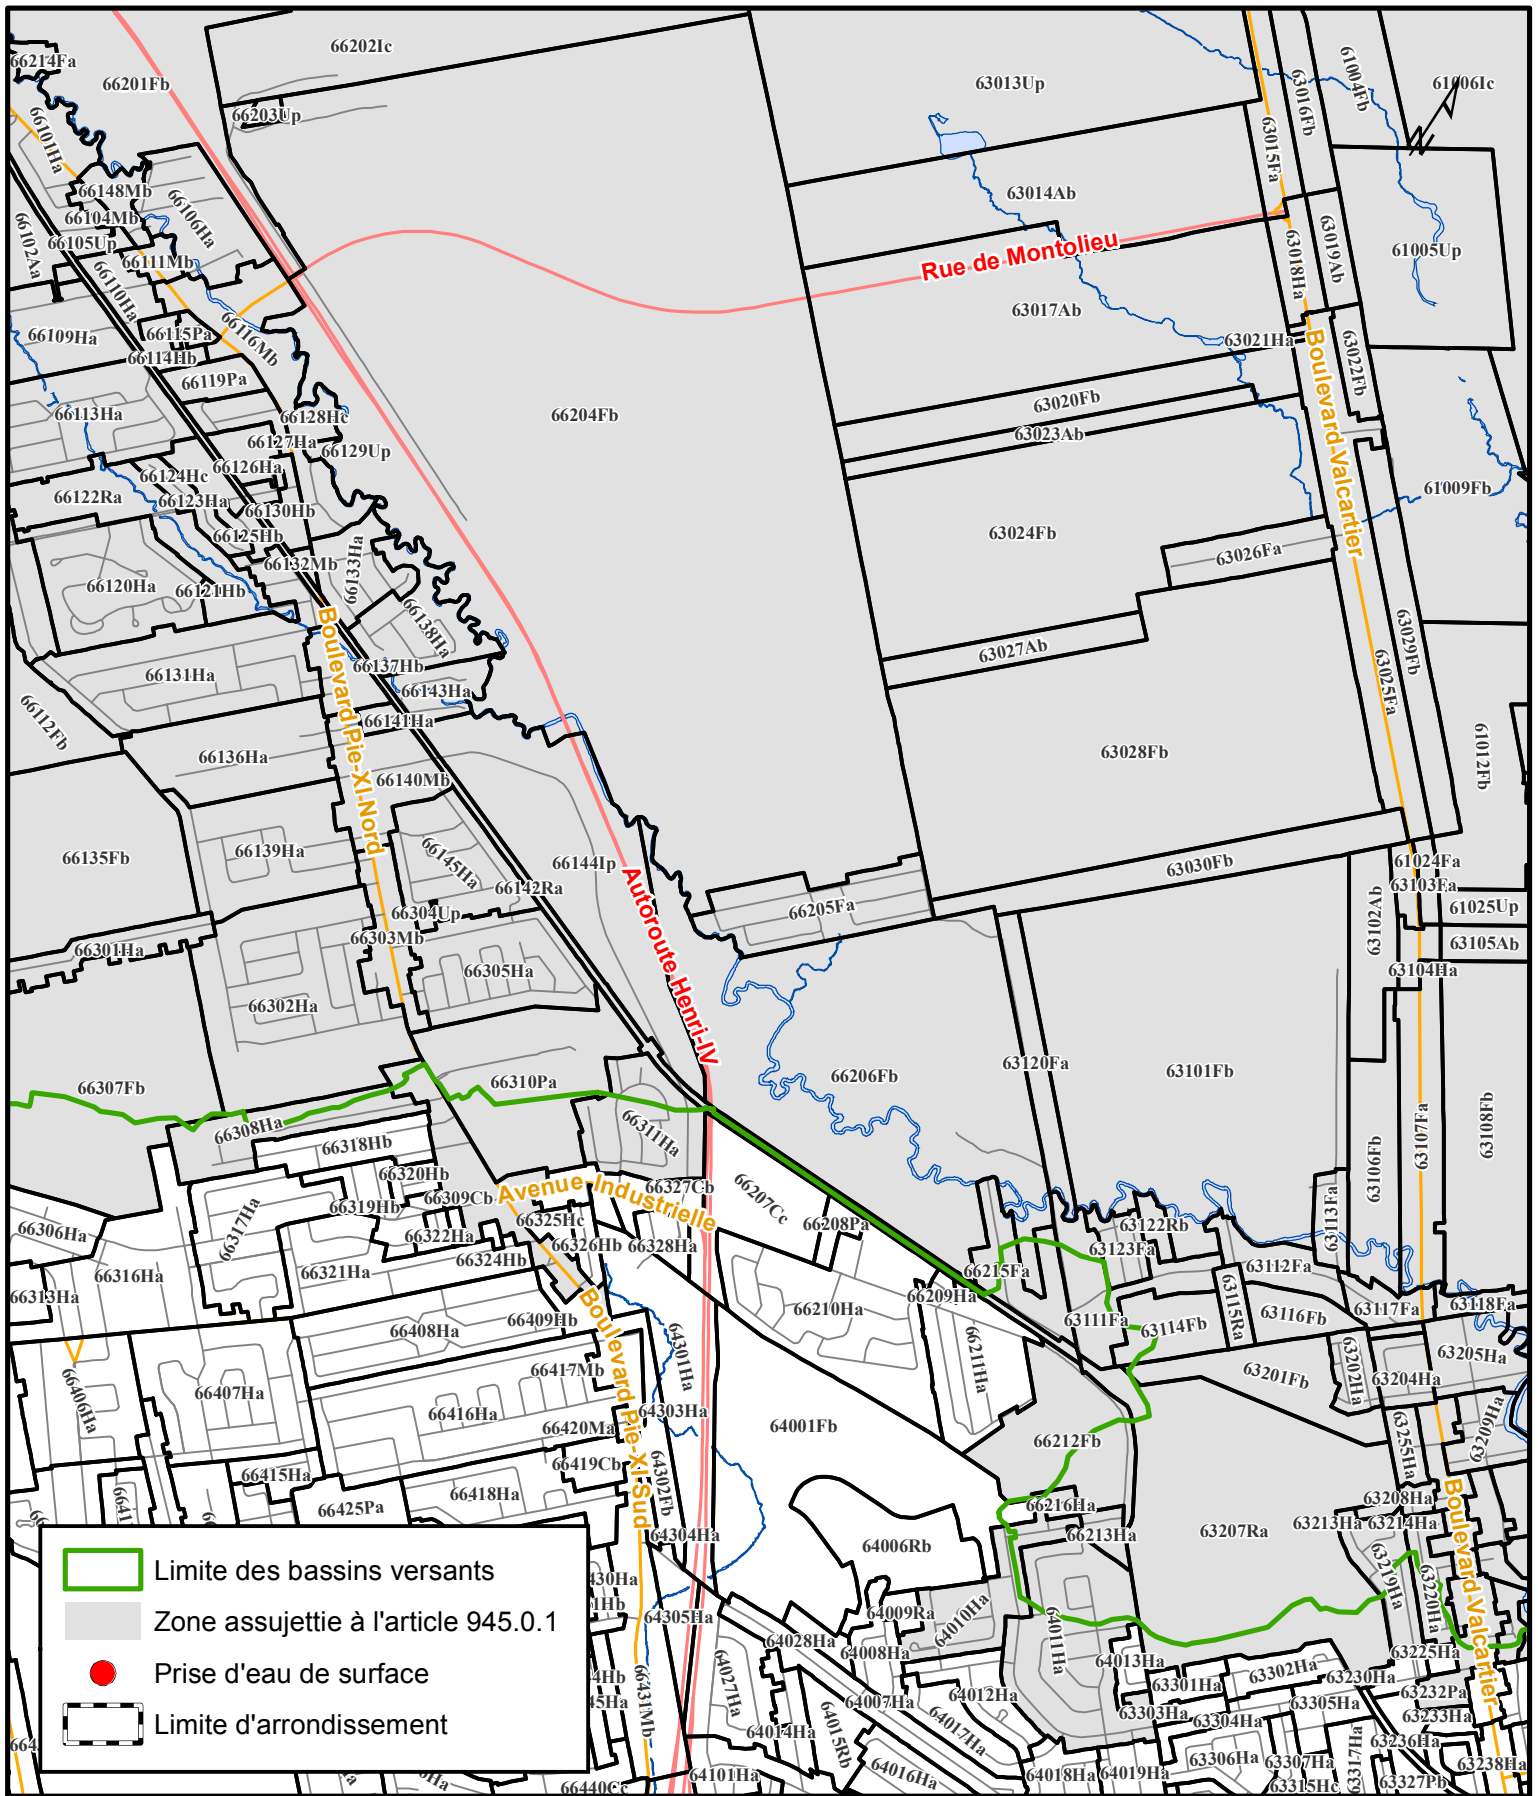

VILLE DE
QUÉBEC


**SERVICE DE L'AMÉNAGEMENT
DU TERRITOIRE
DIVISION DE L'URBANISME**

**RÈGLEMENT D'HARMONISATION SUR L'URBANISME
ANNEXE XIV - BASSINS VERSANTS
PLAN DÉTAILLÉ - ARRONDISSEMENT DE LA HAUTE-SAINT-CHARLES**

Date du plan :	2010-10-19	No du plan :	RVQ1740A09
No du règlement :	R.V.Q.1740	Mise en vigueur :	
Préparé par :	M.M.	Échelle :	1:25 000

Directeur
Service de l'aménagement du territoire

Limite des bassins versants
 Zone assujettie à l'article 945.0.1
● Prise d'eau de surface
 Limite d'arrondissement

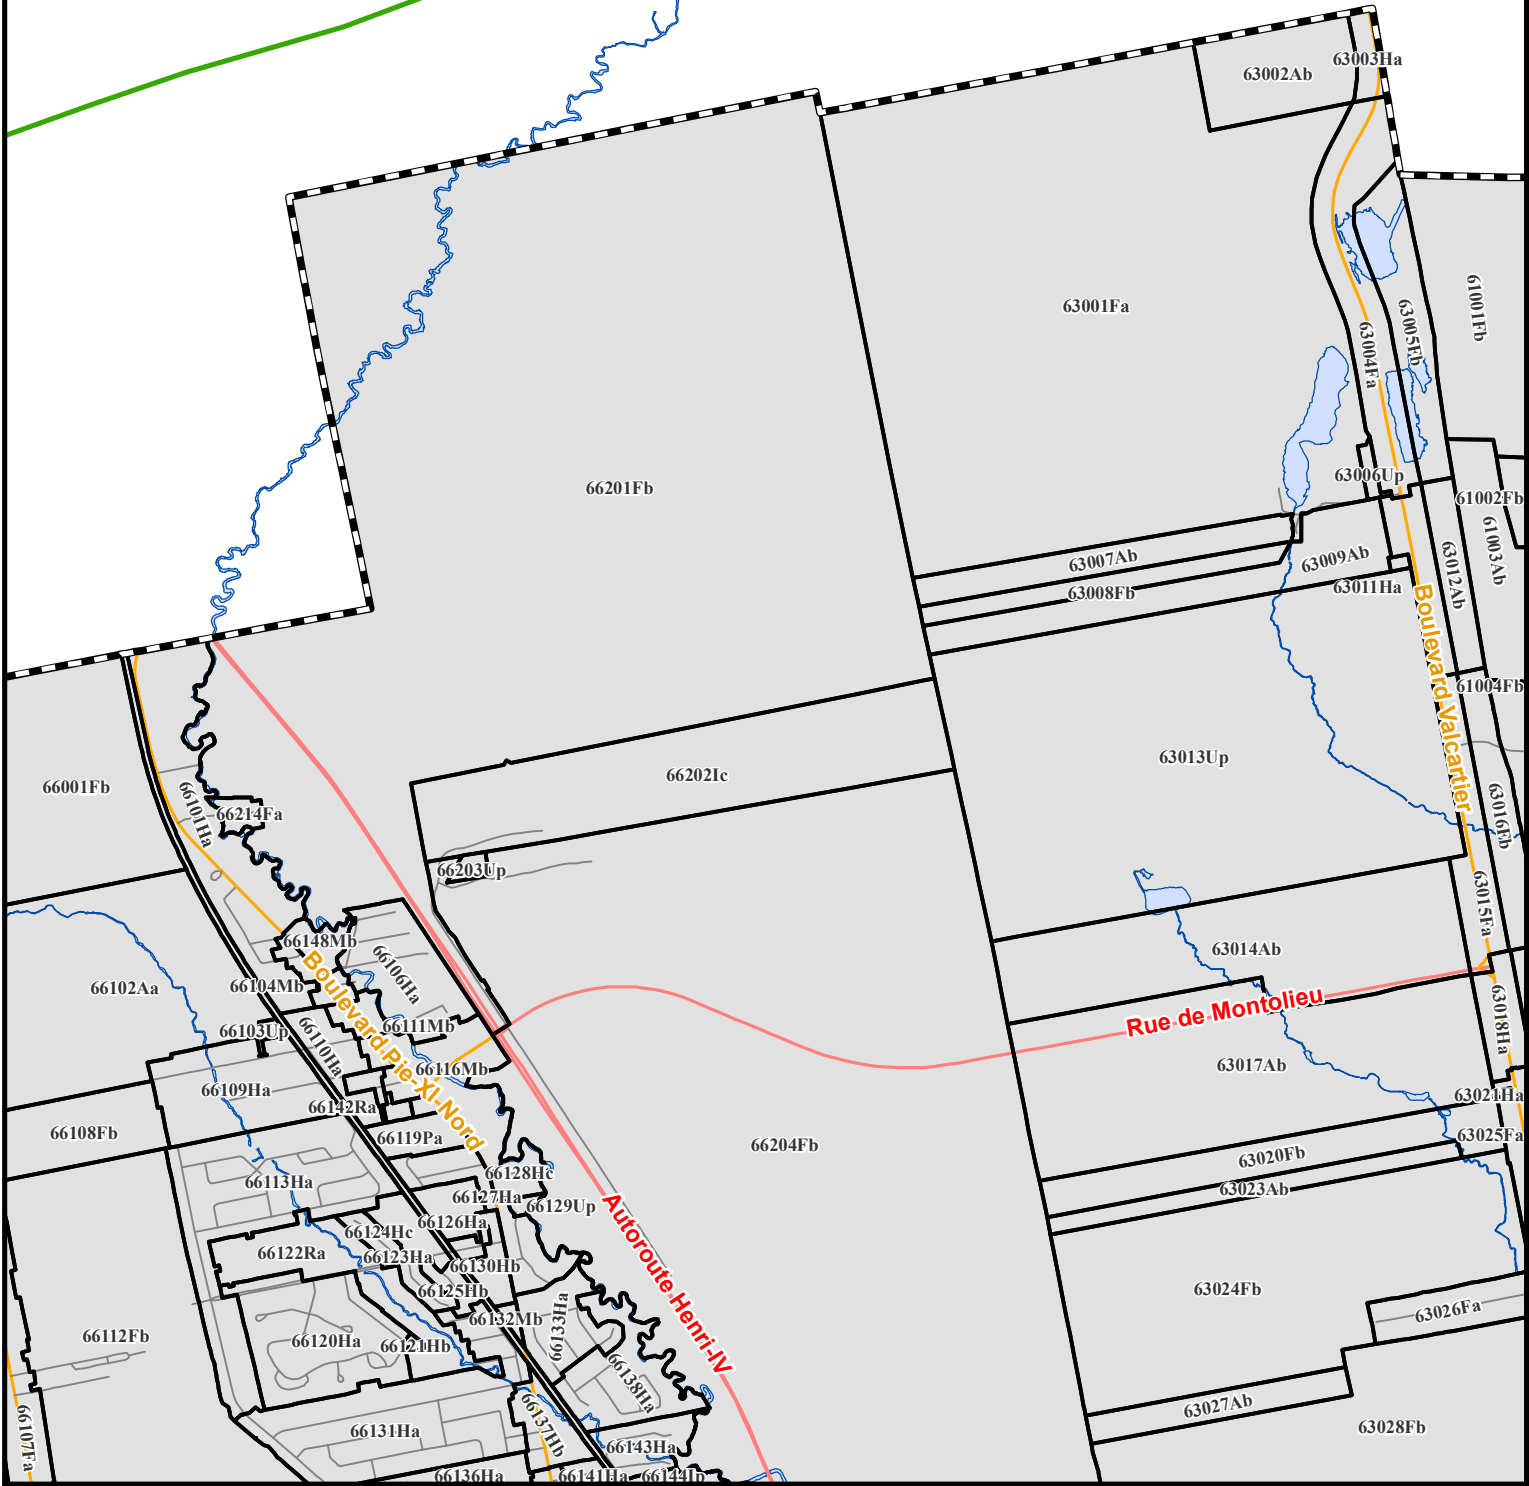


**SERVICE DE L'AMÉNAGEMENT
DU TERRITOIRE
DIVISION DE L'URBANISME**

RÈGLEMENT D'HARMONISATION SUR L'URBANISME
ANNEXE XIV - BASSINS VERSANTS
PLAN DÉTAILLÉ - ARRONDISSEMENT DE LA HAUTE-SAINT-CHARLES

Date du plan : 2010-10-19 No du plan : RVQ1740A10
 No du règlement : R.V.Q.1740 Mise en vigueur : _____
 Préparé par : M.M. Échelle : 1:25 000

Directeur
 Service de l'aménagement du territoire

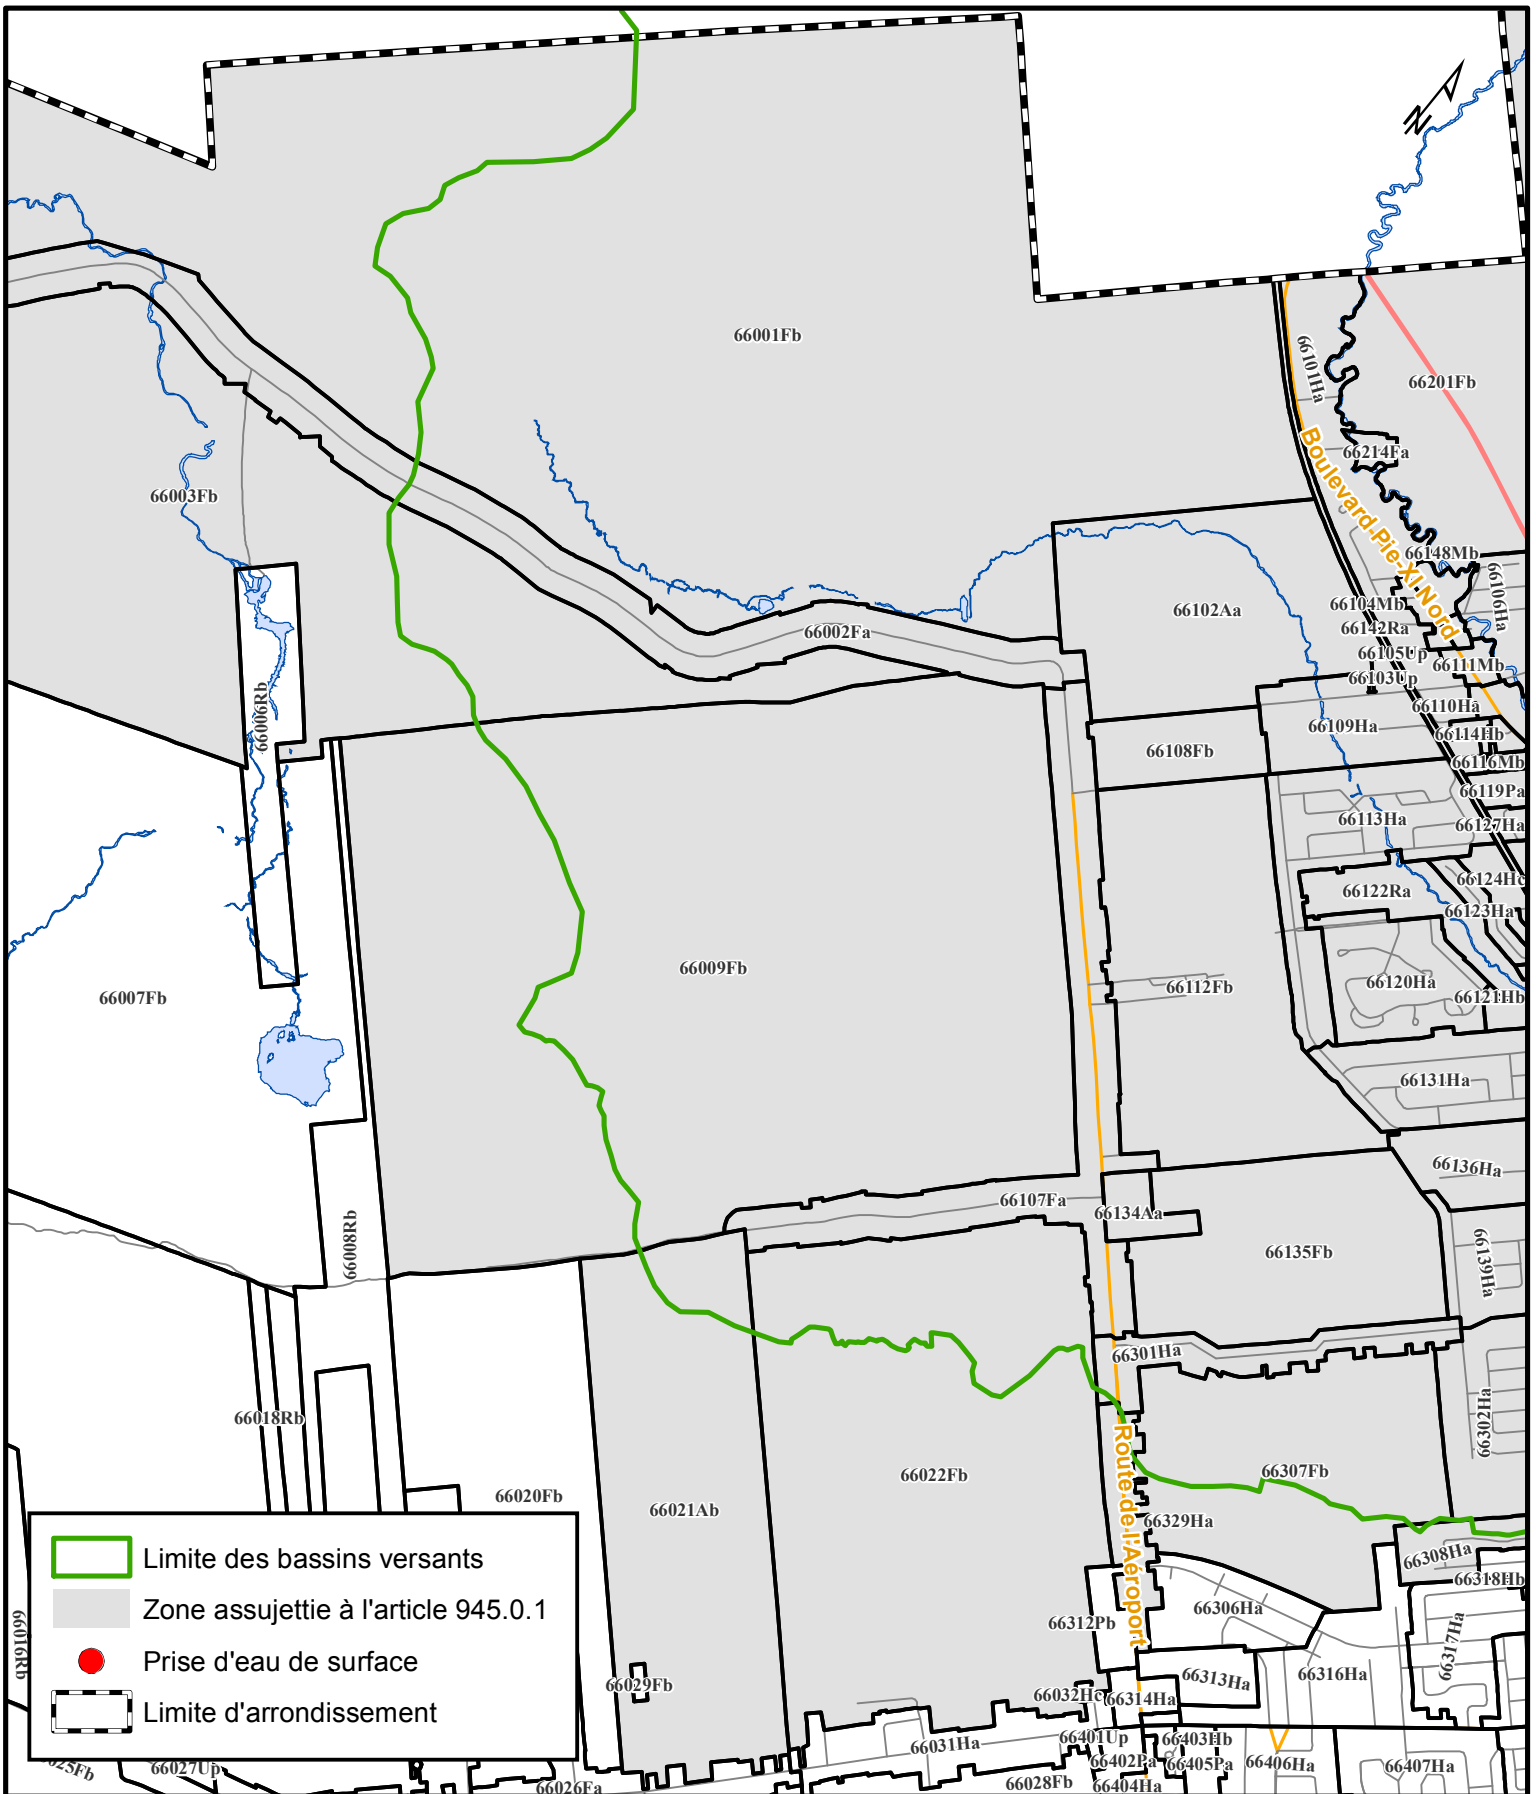

- Limite des bassins versants
- Zone assujettie à l'article 945.0.1
- Prise d'eau de surface
- Limite d'arrondissement


RÈGLEMENT D'HARMONISATION SUR L'URBANISME
ANNEXE XIV - BASSINS VERSANTS
PLAN DÉTAILLÉ - ARRONDISSEMENT DE LA HAUTE-SAINT-CHARLES

VILLE DE QUÉBEC

SERVICE DE L'AMÉNAGEMENT DU TERRITOIRE
DIVISION DE L'URBANISME

Date du plan : 2010-10-19 No du plan : RVQ1740A11
 No du règlement : R.V.Q.1740 Mise en vigueur : _____
 Préparé par : M.M. Échelle : 1:25 000

Directeur
 Service de l'aménagement du territoire

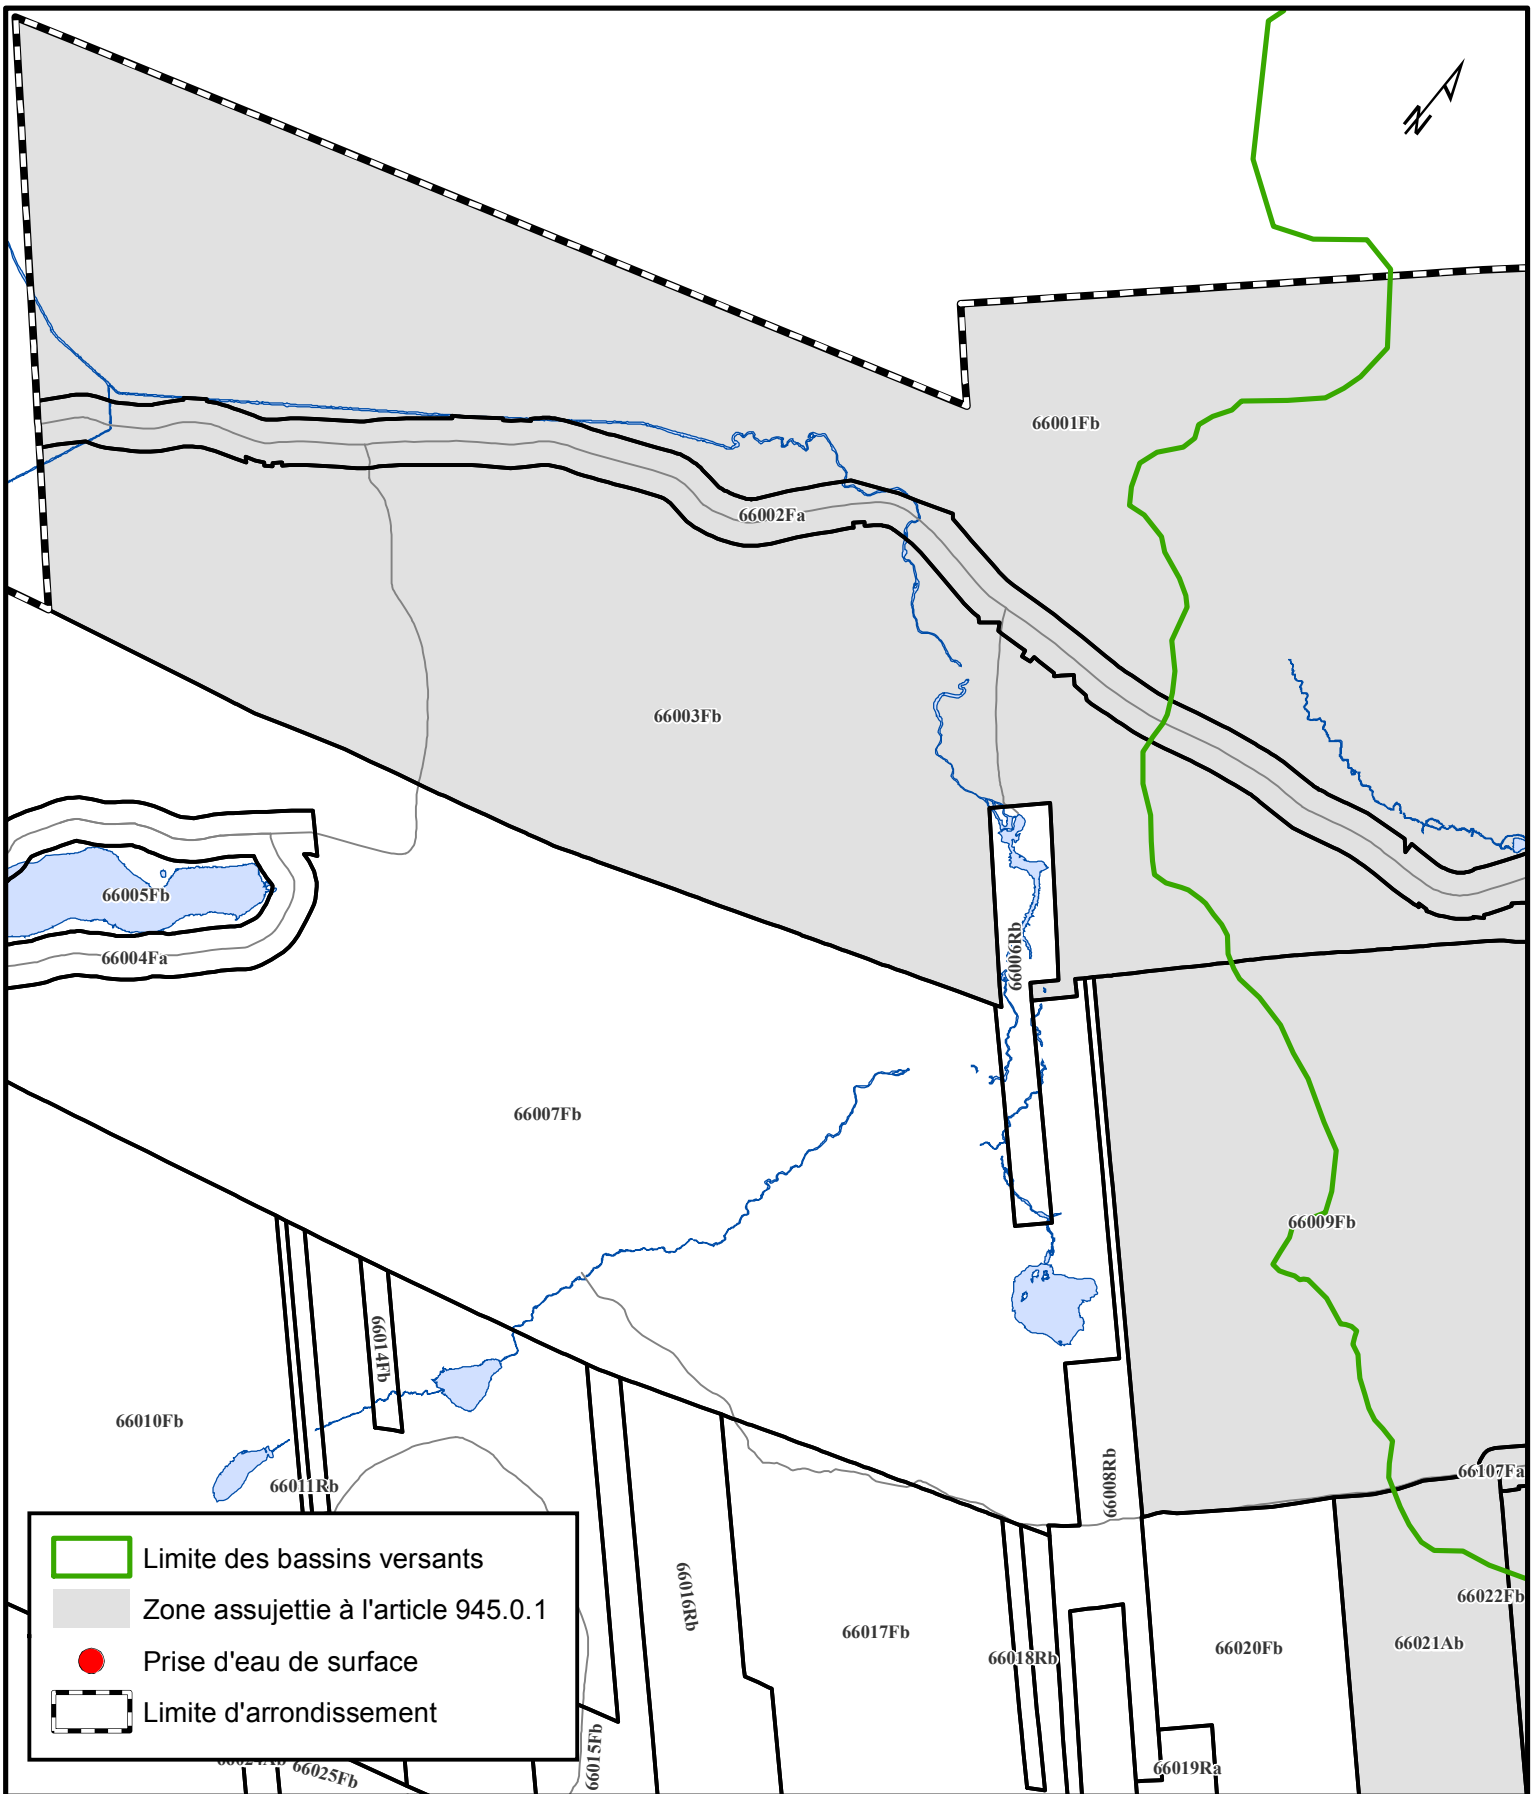

- Limite des bassins versants
- Zone assujettie à l'article 945.0.1
- Prise d'eau de surface
- Limite d'arrondissement


VILLE DE QUÉBEC

SERVICE DE L'AMÉNAGEMENT DU TERRITOIRE
DIVISION DE L'URBANISME

RÈGLEMENT D'HARMONISATION SUR L'URBANISME
ANNEXE XIV - BASSINS VERSANTS
PLAN DÉTAILLÉ - ARRONDISSEMENT DE LA HAUTE-SAINT-CHARLES

Date du plan : <u>2010-10-19</u>	No du plan : <u>RVQ1740A12</u>	
No du règlement : <u>R.V.Q.1740</u>	Mise en vigueur : _____	
Préparé par : <u>M.M.</u>	Échelle : <u>1:25 000</u>	Directeur Service de l'aménagement du territoire