






**RÈGLEMENT D'HARMONISATION SUR L'URBANISME  
ANNEXE XIV - BASSINS VERSANTS  
GÉNÉRAL - VILLE DE QUÉBEC**

**SERVICE DE L'AMÉNAGEMENT  
DU TERRITOIRE  
DIVISION DE L'URBANISME**

Date du plan : 2012-04-26 No du plan : RVQ1740A01  
 No du règlement : R.V.Q. 1957 Mise en vigueur : \_\_\_\_\_  
 Préparé par : M.M. Échelle : 1:160 000

Directeur  
Service de l'aménagement du territoire

-  Limite des bassins versants
-  Zone assujettie à l'article 945.0.1
-  Prise d'eau de surface
-  Limite d'arrondissement

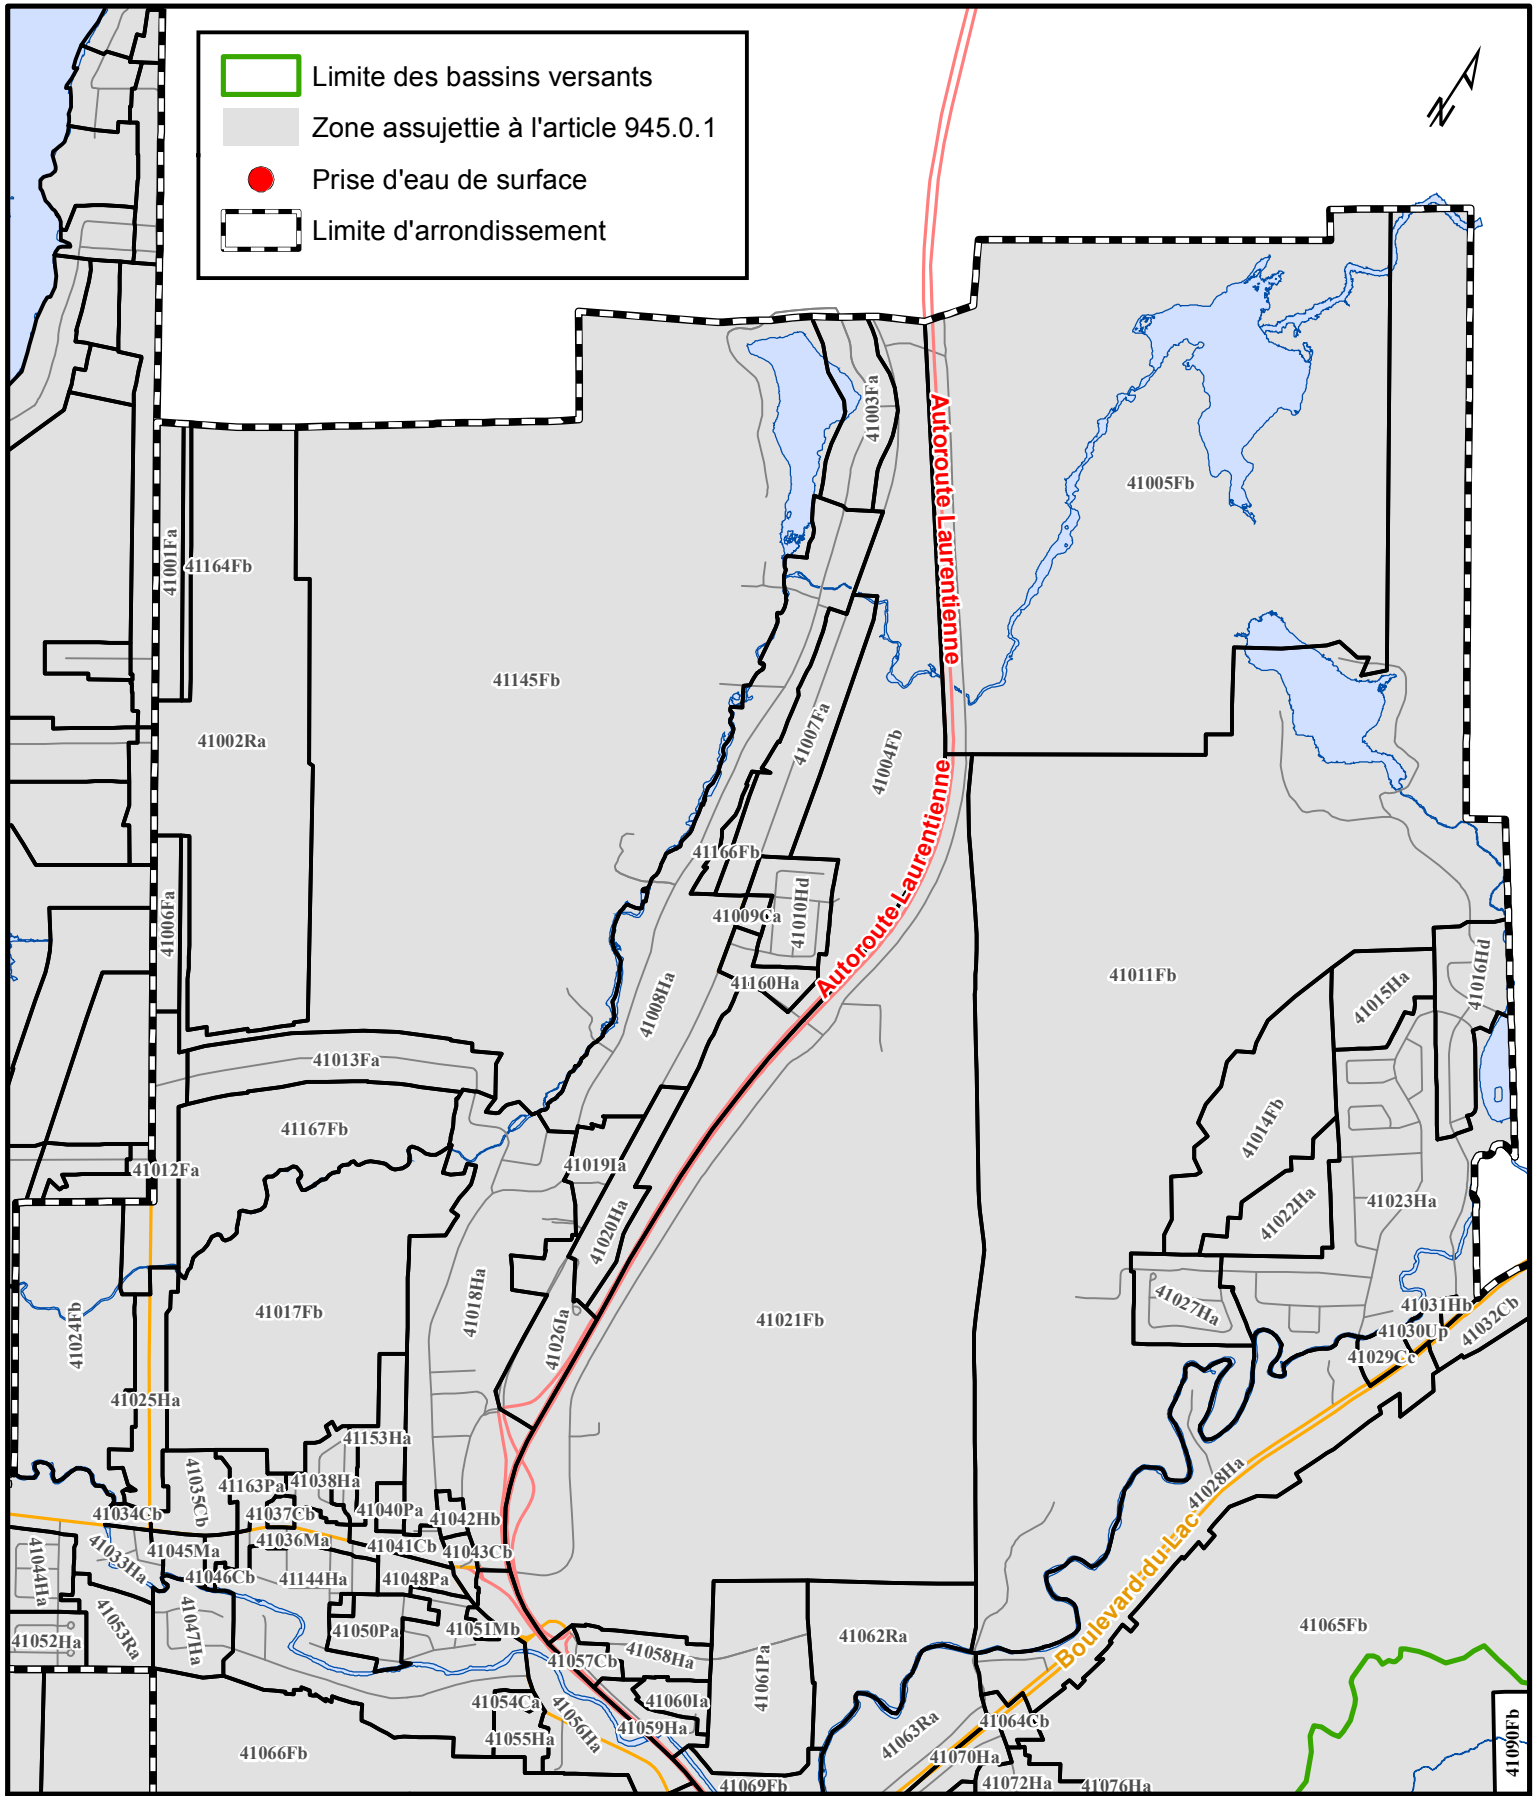


**SERVICE DE L'AMÉNAGEMENT  
DU TERRITOIRE  
DIVISION DE L'URBANISME**

**RÈGLEMENT D'HARMONISATION SUR L'URBANISME  
ANNEXE XIV - BASSINS VERSANTS  
PLAN DÉTAILLÉ - ARRONDISSEMENT DE CHARLESBOURG**

Date du plan :	<u>2012-04-26</u>	No du plan :	<u>RVQ1740A02</u>
No du règlement :	<u>R.V.Q. 1957</u>	Mise en vigueur :	_____
Préparé par :	<u>M.M.</u>	Échelle :	<u>1:22 000</u>

Directeur  
Service de l'aménagement du territoire

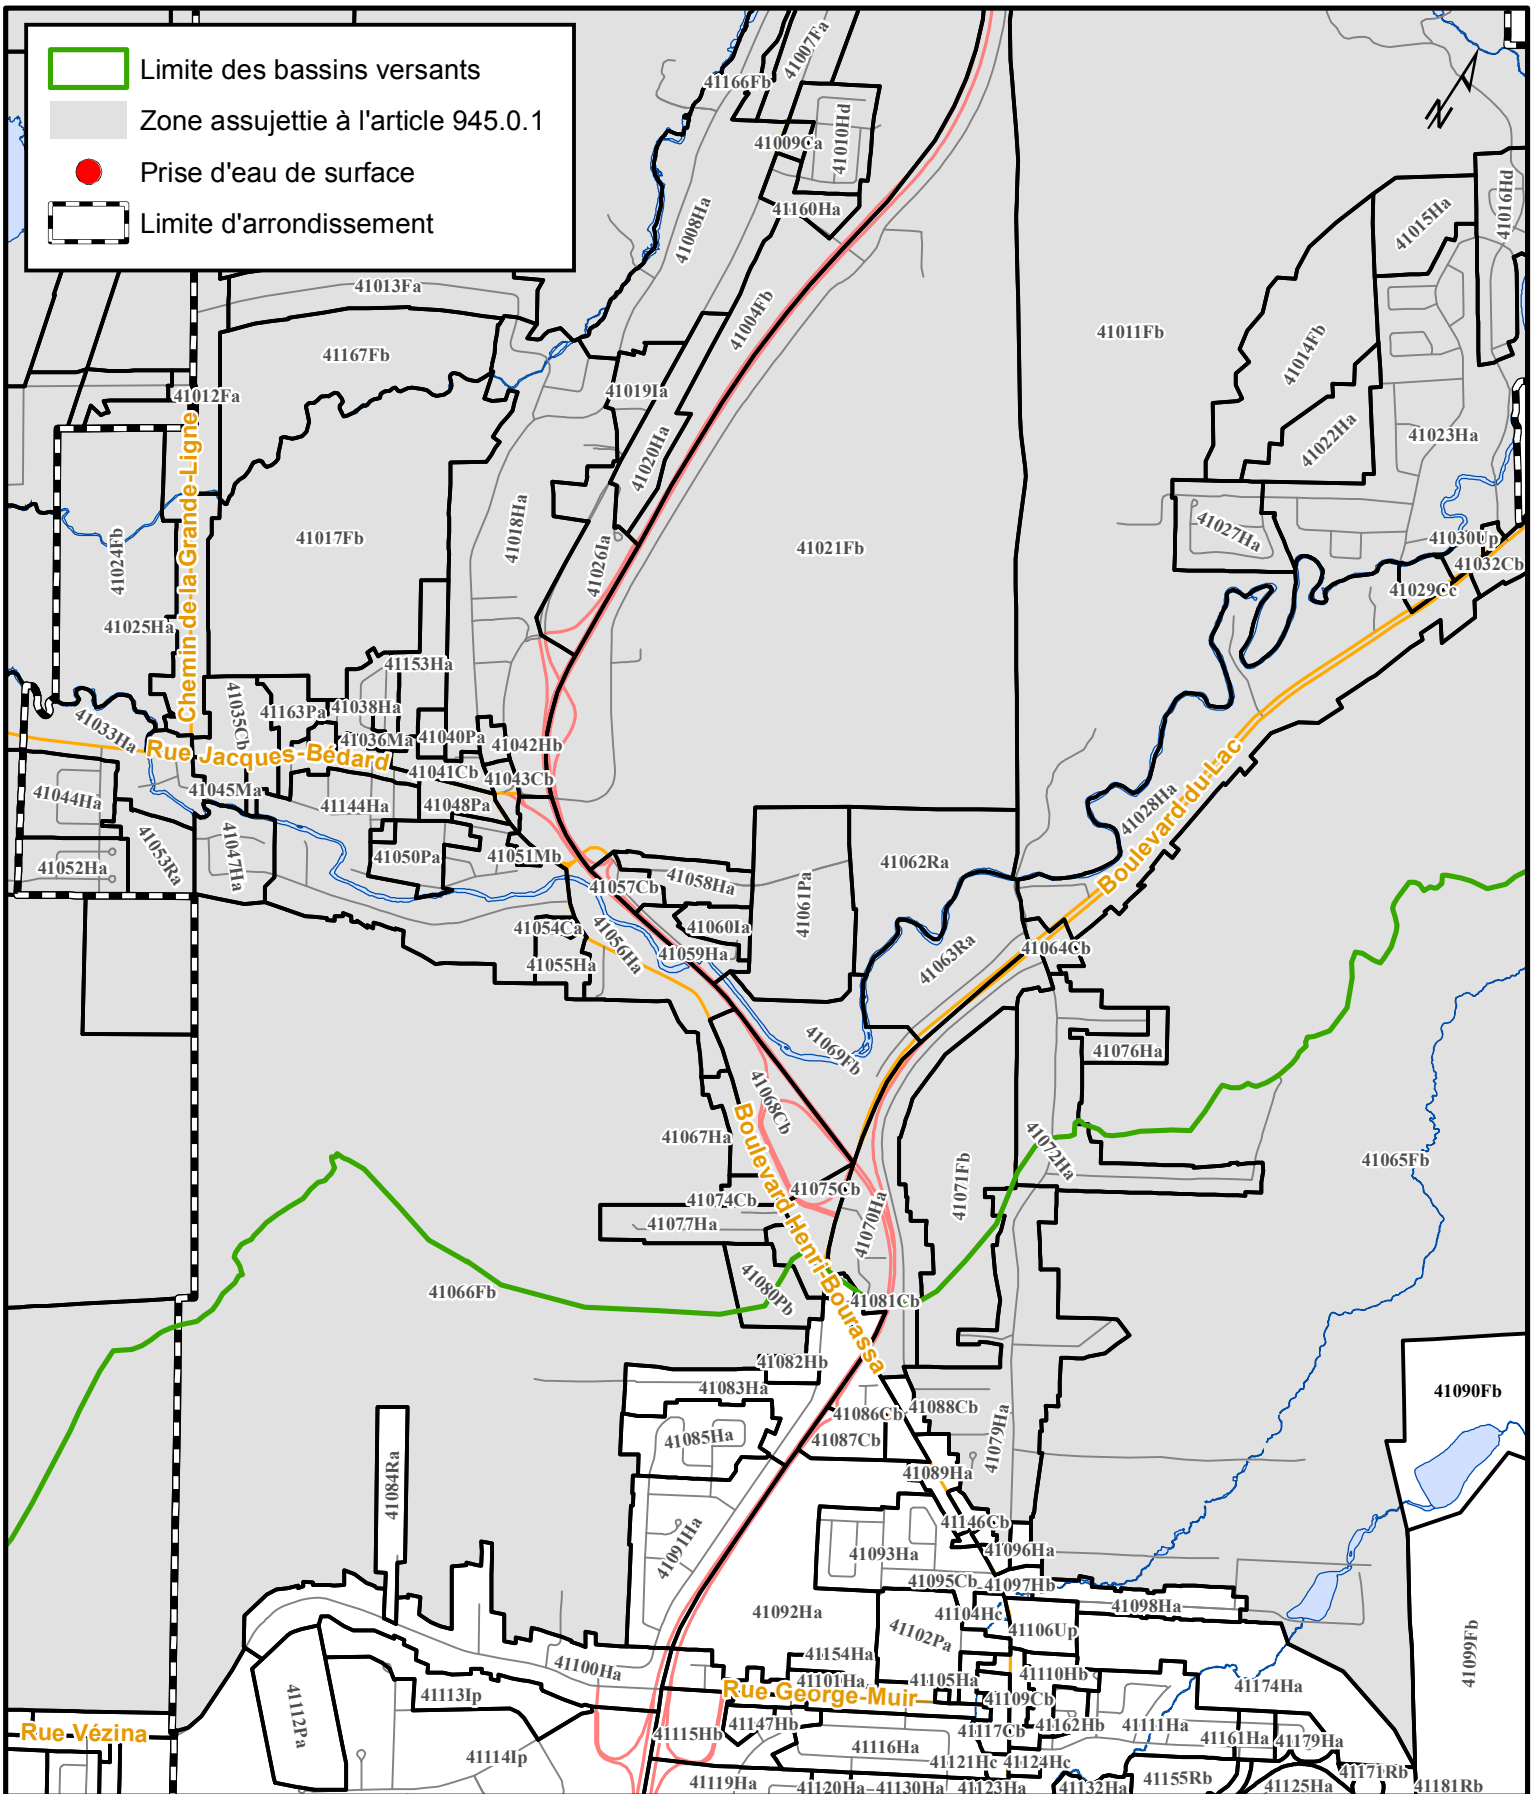


**RÈGLEMENT D'HARMONISATION SUR L'URBANISME  
ANNEXE XIV - BASSINS VERSANTS  
PLAN DÉTAILLÉ - ARRONDISSEMENT DE CHARLESBOURG**

**SERVICE DE L'AMÉNAGEMENT  
DU TERRITOIRE  
DIVISION DE L'URBANISME**

Date du plan : 2012-04-26 No du plan : RVQ1740A03  
 No du règlement : R.V.Q. 1957 Mise en vigueur : \_\_\_\_\_  
 Préparé par : M.M. Échelle : 1:22 000

Directeur  
Service de l'aménagement du territoire

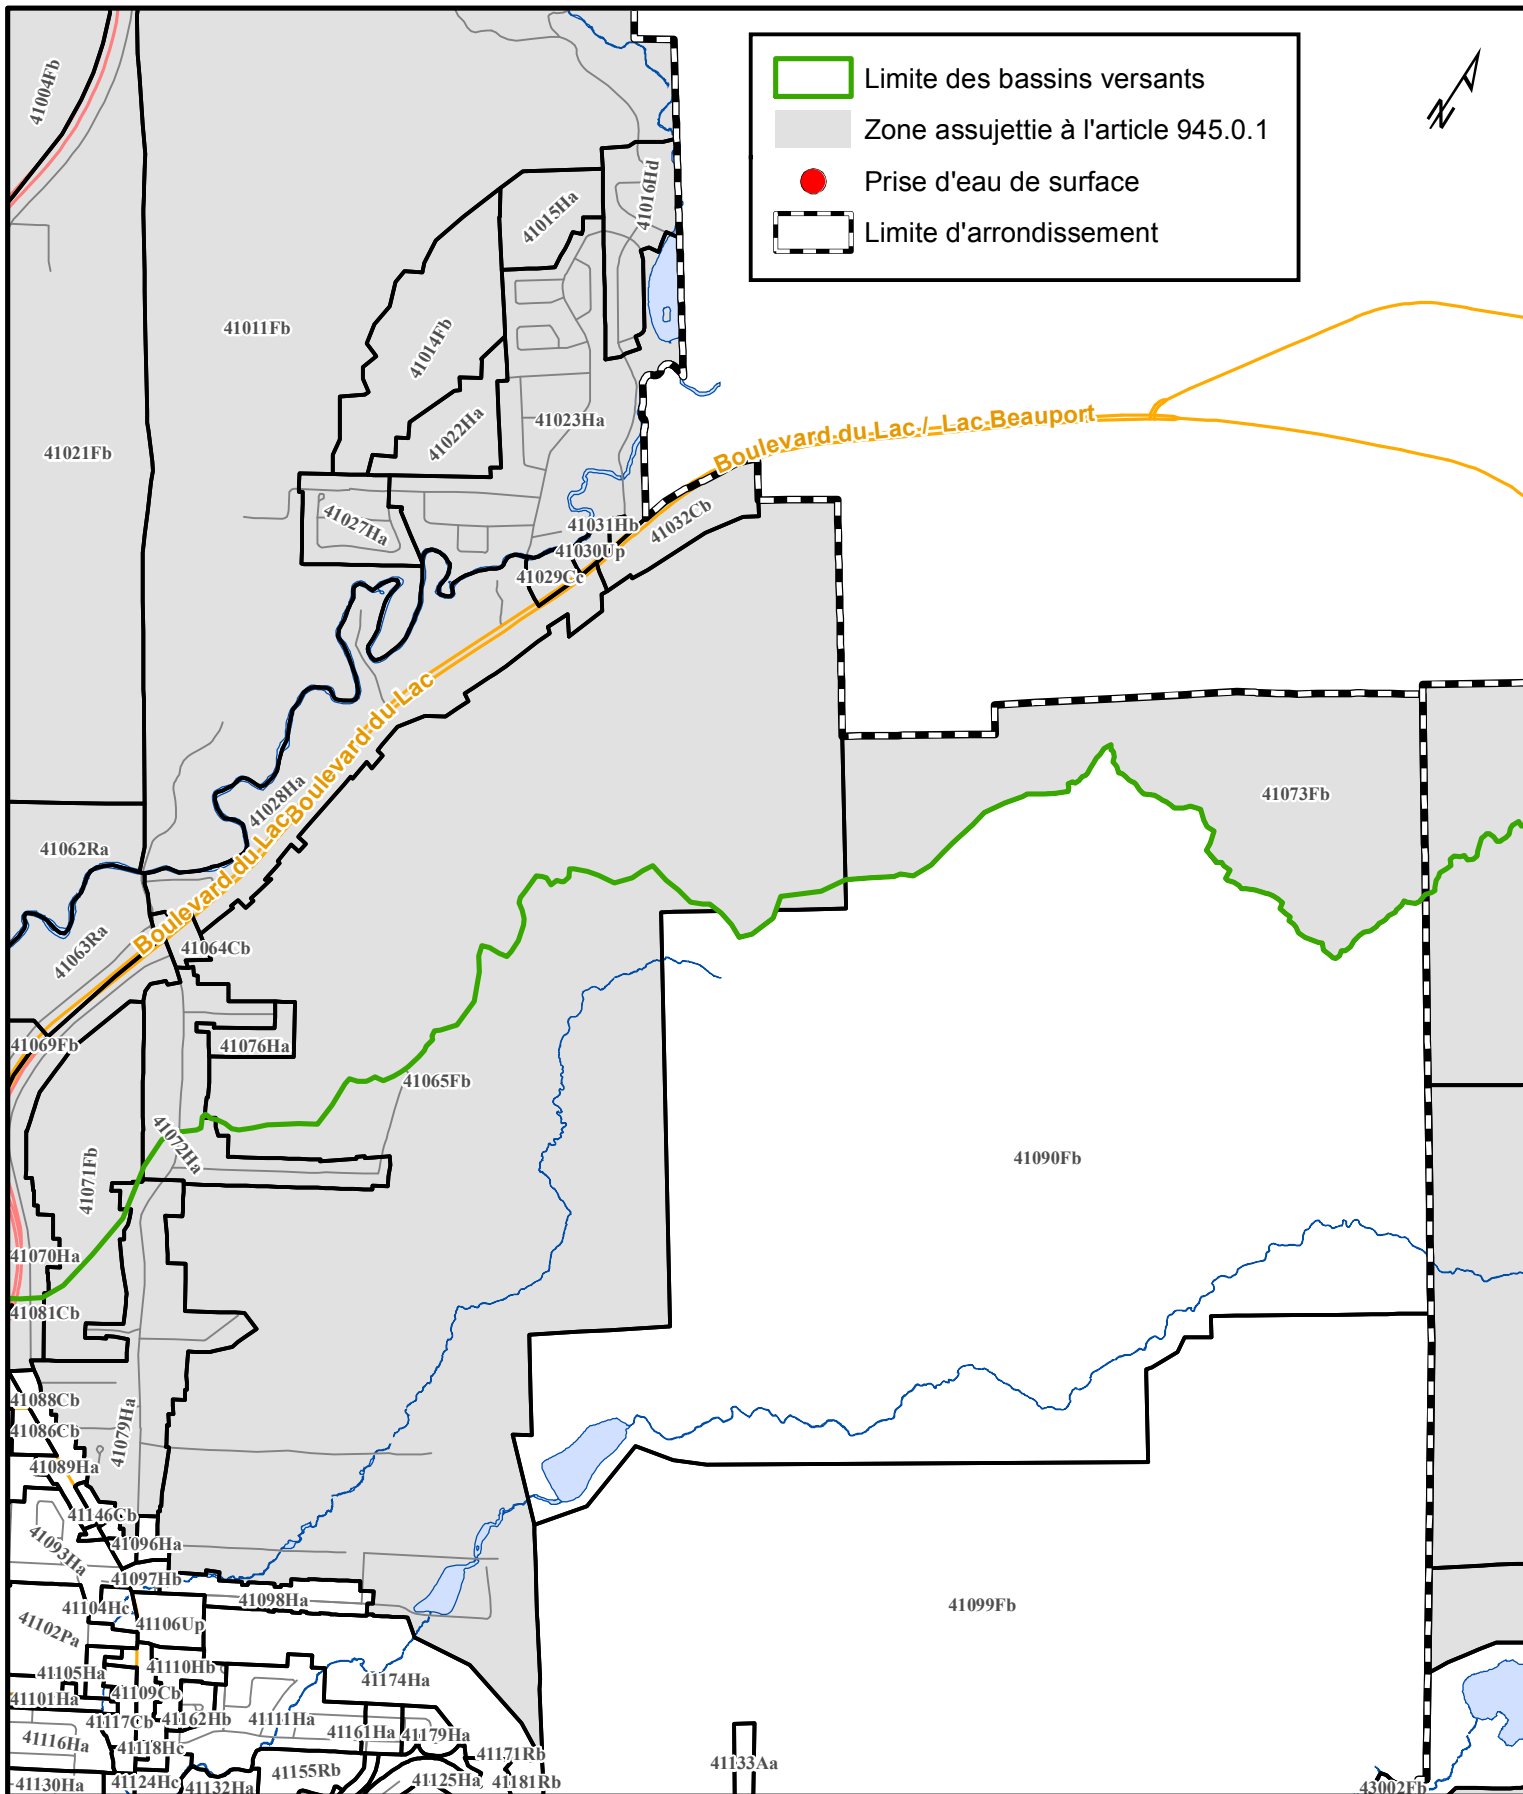

- Limite des bassins versants
- Zone assujettie à l'article 945.0.1
- Prise d'eau de surface
- Limite d'arrondissement




**VILLE DE QUÉBEC**

**SERVICE DE L'AMÉNAGEMENT DU TERRITOIRE**  
**DIVISION DE L'URBANISME**

**RÈGLEMENT D'HARMONISATION SUR L'URBANISME**  
**ANNEXE XIV - BASSINS VERSANTS**  
**PLAN DÉTAILLÉ - ARRONDISSEMENT DE CHARLESBOURG**

Date du plan : <u>2012-04-26</u>	No du plan : <u>RVQ1740A04</u>	
No du règlement : <u>R.V.Q. 1957</u>	Mise en vigueur : _____	
Préparé par : <u>M.M.</u>	Échelle : <u>1:22 000</u>	Directeur Service de l'aménagement du territoire

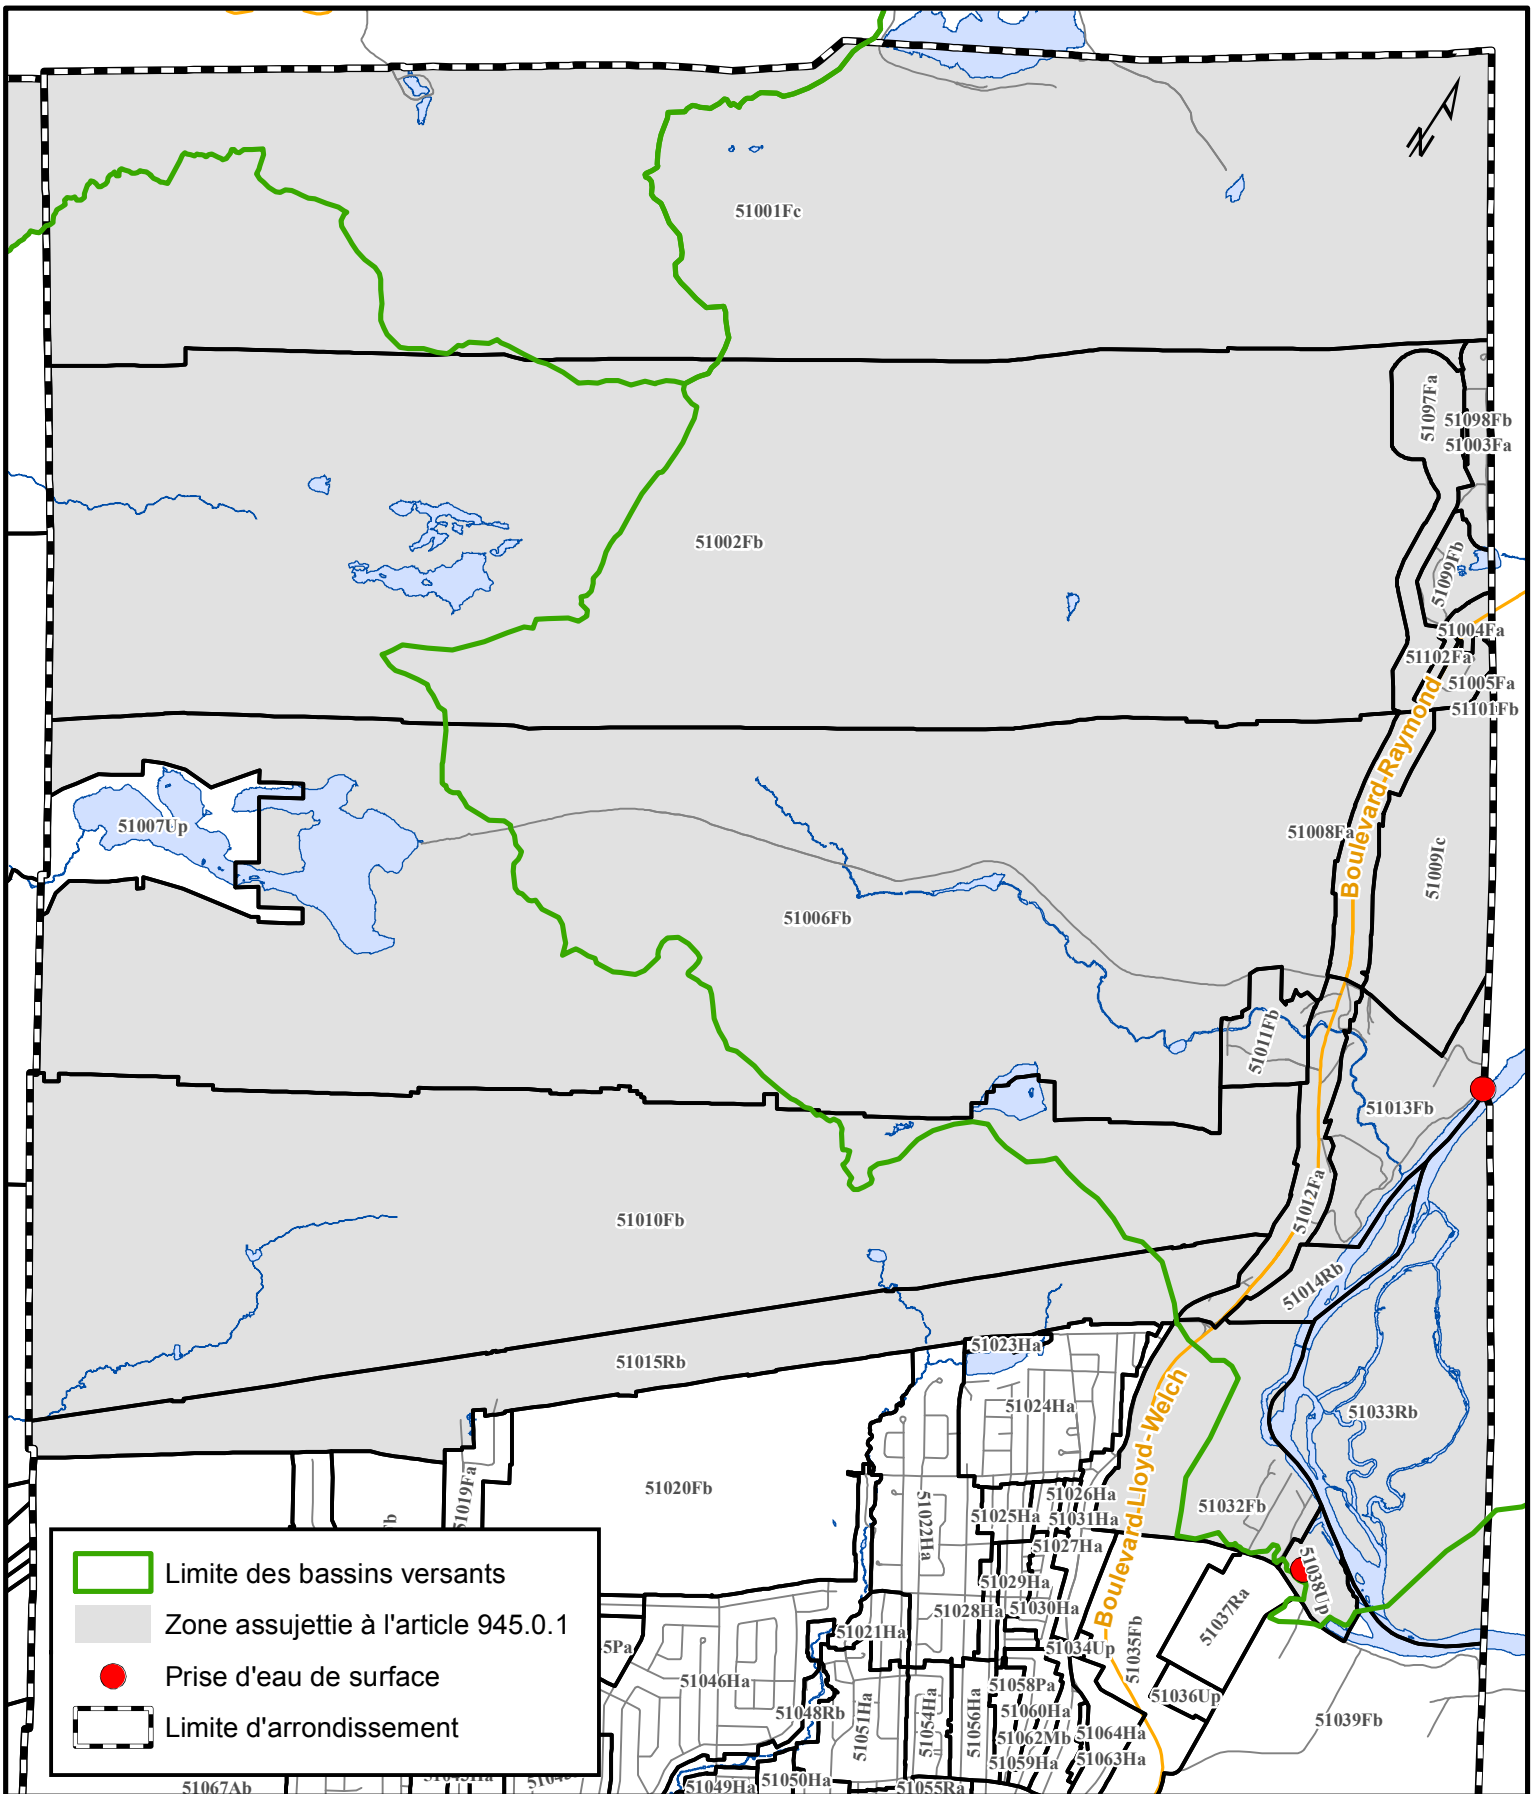






**RÈGLEMENT D'HARMONISATION SUR L'URBANISME  
ANNEXE XIV - BASSINS VERSANTS  
PLAN DÉTAILLÉ - ARRONDISSEMENT DE BEAUPORT**

**SERVICE DE L'AMÉNAGEMENT  
DU TERRITOIRE  
DIVISION DE L'URBANISME**

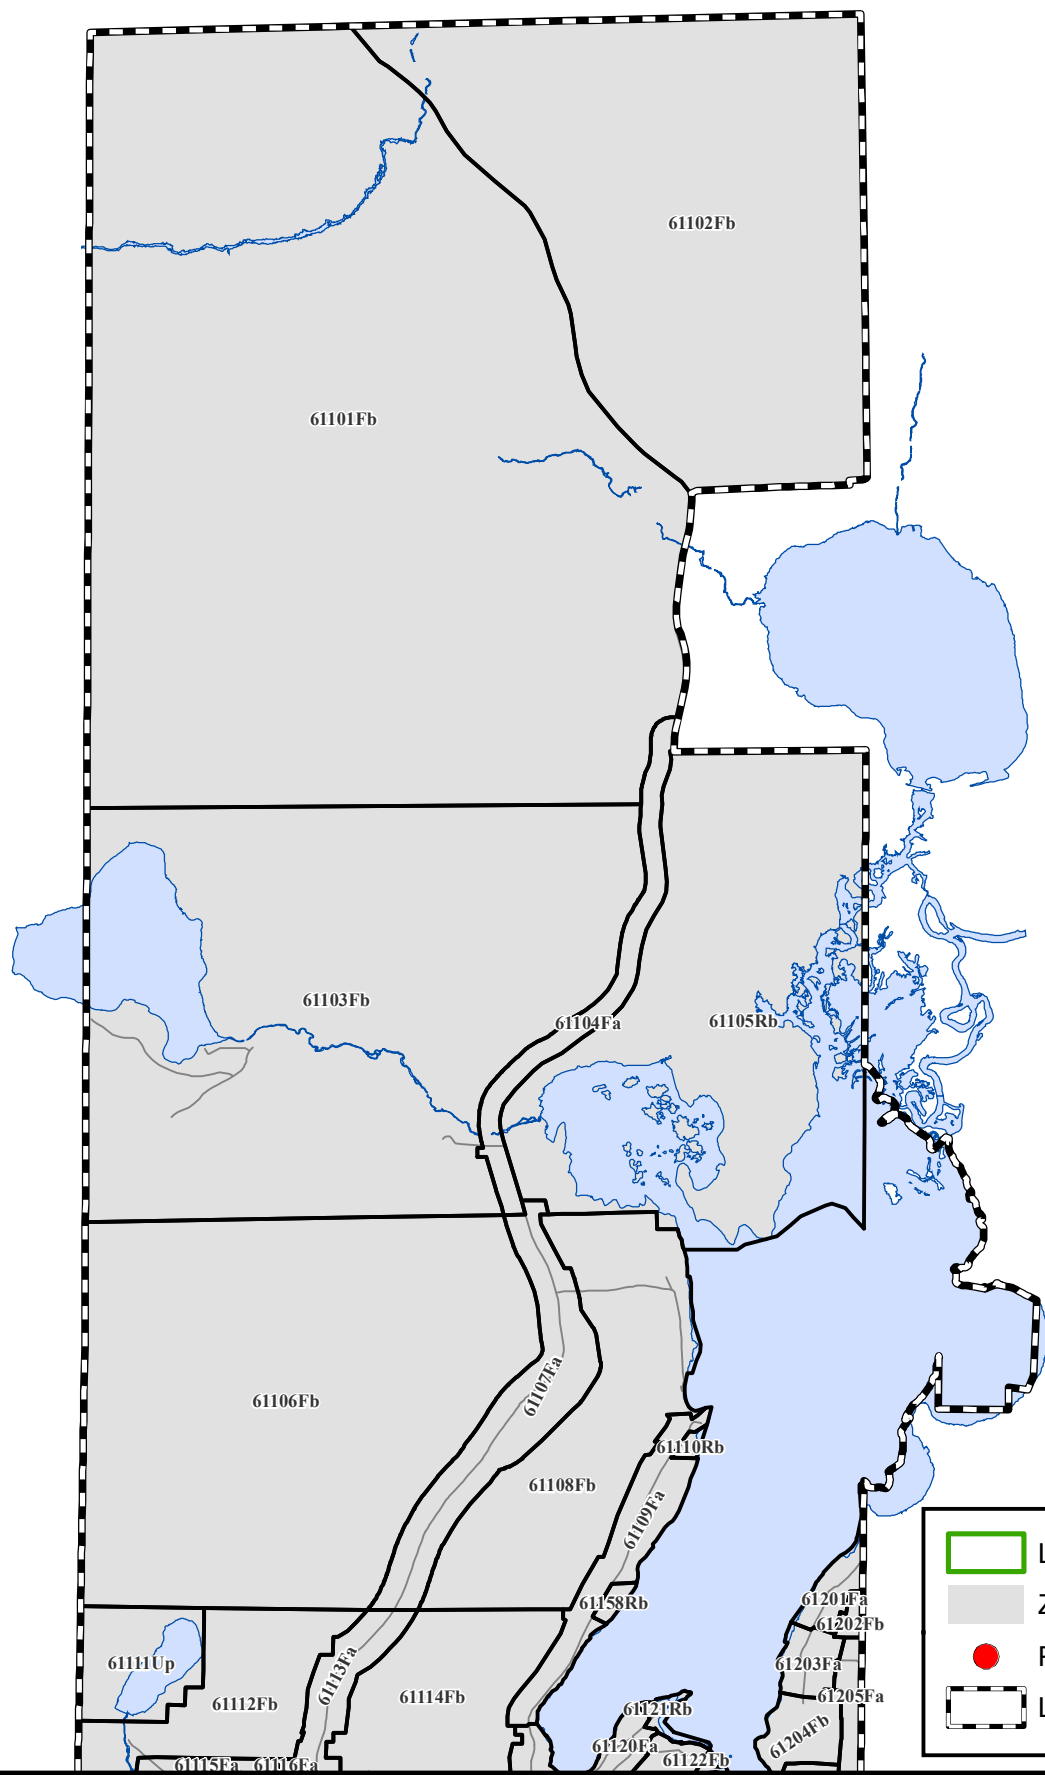Date du plan : 2012-04-26 No du plan : RVQ1740A05  
 No du règlement : R.V.Q. 1957 Mise en vigueur : \_\_\_\_\_  
 Préparé par : M.M. Échelle : 1:30 000

Directeur  
Service de l'aménagement du territoire



	Limite des bassins versants
	Zone assujettie à l'article 945.0.1
	Prise d'eau de surface
	Limite d'arrondissement


**RÈGLEMENT D'HARMONISATION SUR L'URBANISME**  
**ANNEXE XIV - BASSINS VERSANTS**  
**PLAN DÉTAILLÉ - ARRONDISSEMENT DE LA HAUTE-SAINT-CHARLES**



**SERVICE DE L'AMÉNAGEMENT  
DU TERRITOIRE  
DIVISION DE L'URBANISME**

Date du plan :	<u>2010-10-19</u>	No du plan :	<u>RVQ1740A06</u>
No du règlement :	<u>R.V.Q.1740</u>	Mise en vigueur :	_____
Préparé par :	<u>M.M.</u>	Échelle :	<u>1:25 000</u>

\_\_\_\_\_  
Directeur  
Service de l'aménagement du territoire

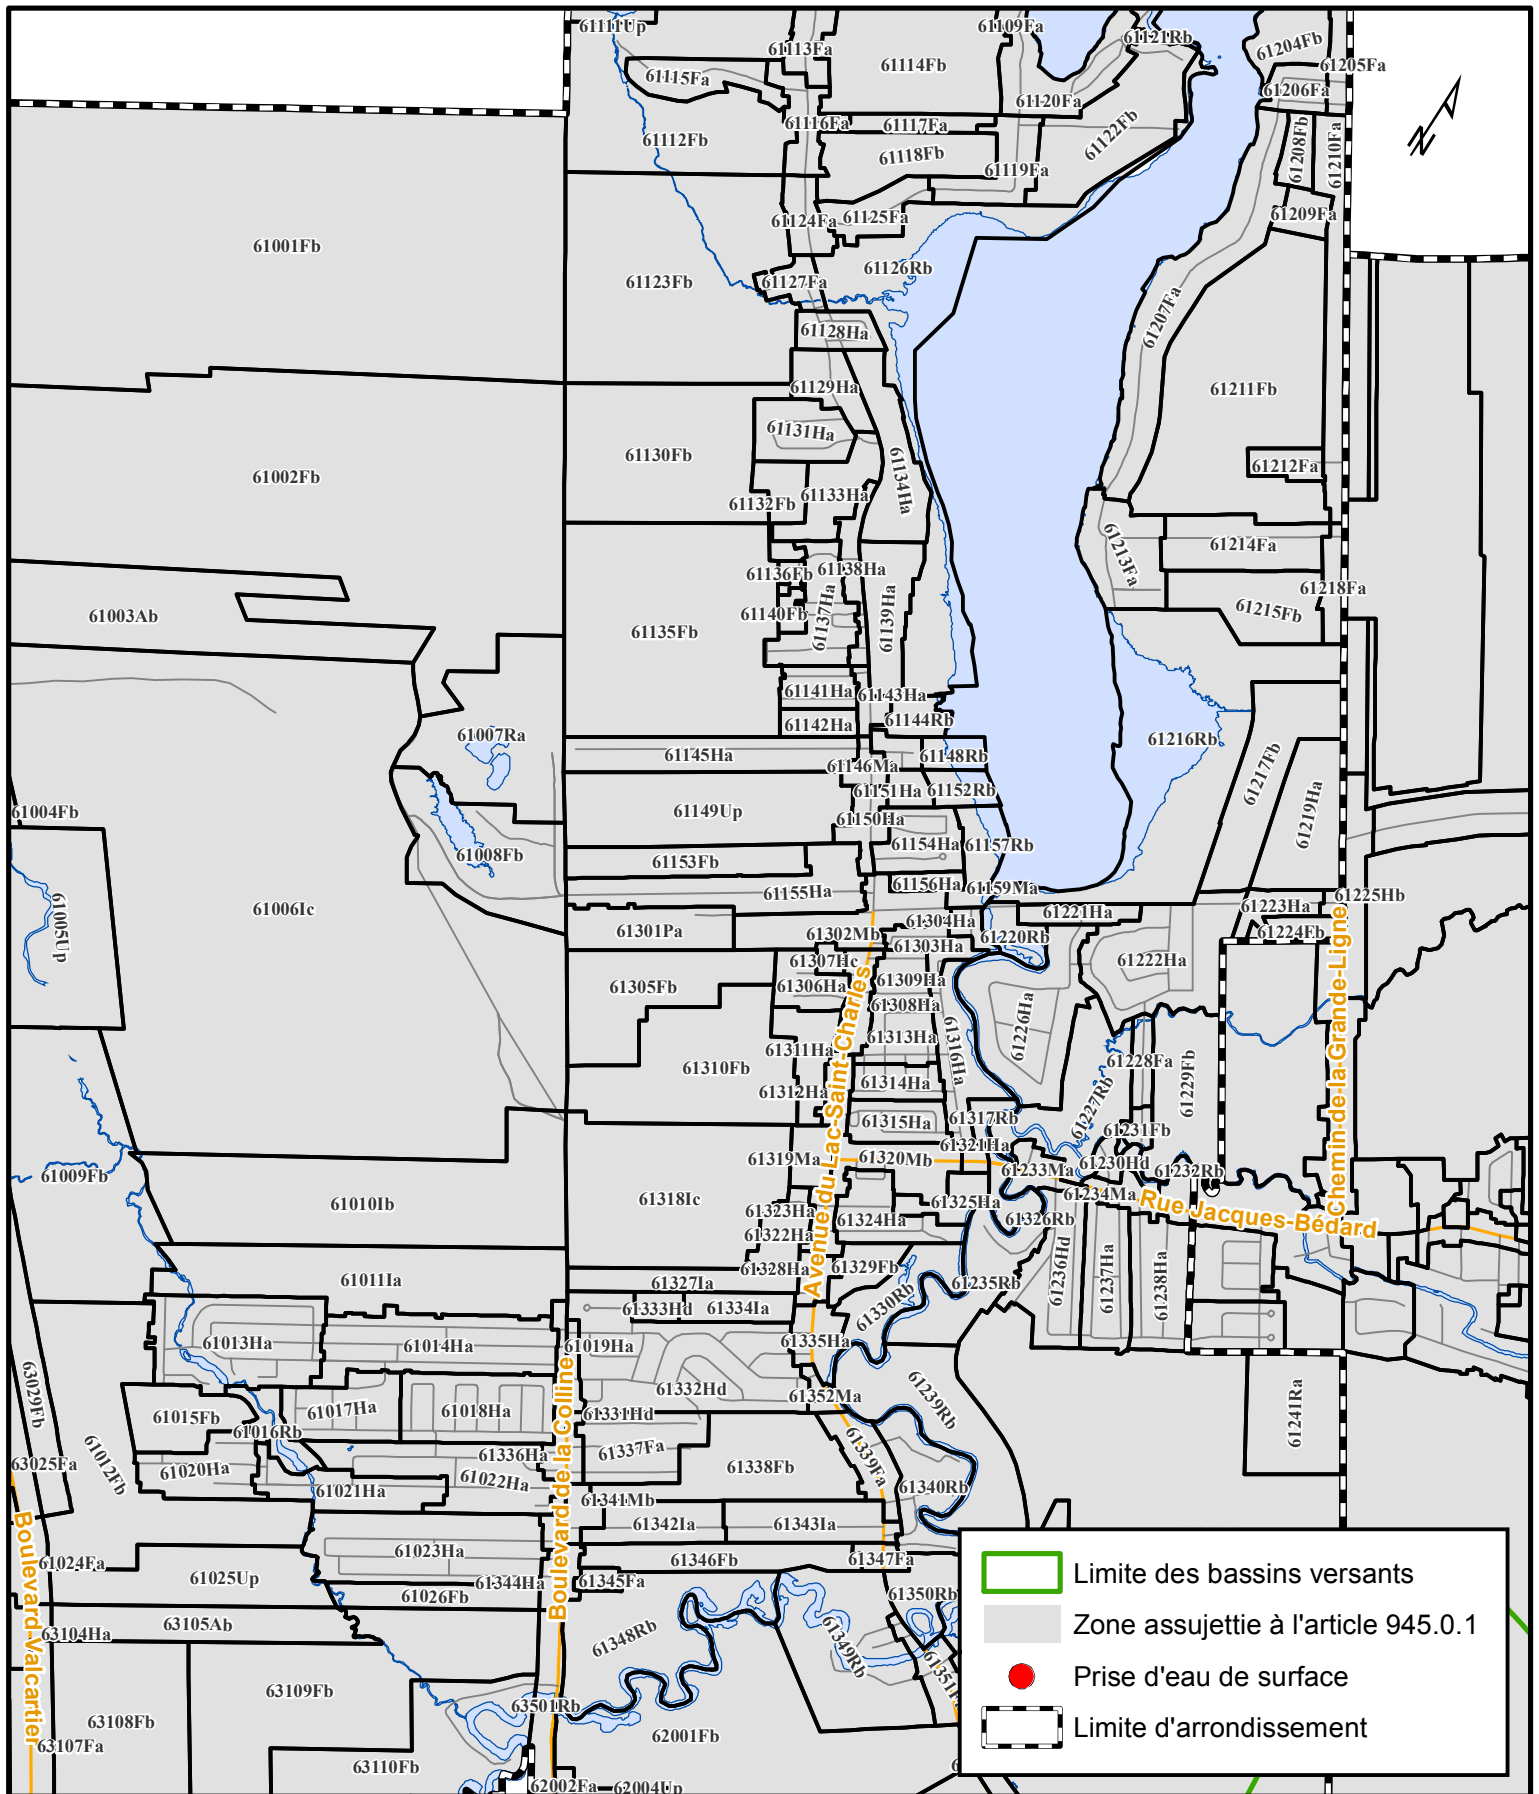


**RÈGLEMENT D'HARMONISATION SUR L'URBANISME**  
**ANNEXE XIV - BASSINS VERSANTS**  
**PLAN DÉTAILLÉ - ARRONDISSEMENT DE LA HAUTE-SAINT-CHARLES**

**SERVICE DE L'AMÉNAGEMENT**  
**DU TERRITOIRE**  
**DIVISION DE L'URBANISME**

Date du plan : 2010-10-19      No du plan : RVQ1740A07  
 No du règlement : R.V.Q.1740      Mise en vigueur : \_\_\_\_\_  
 Préparé par : M.M.      Échelle : 1:25 000

Directeur  
 Service de l'aménagement du territoire

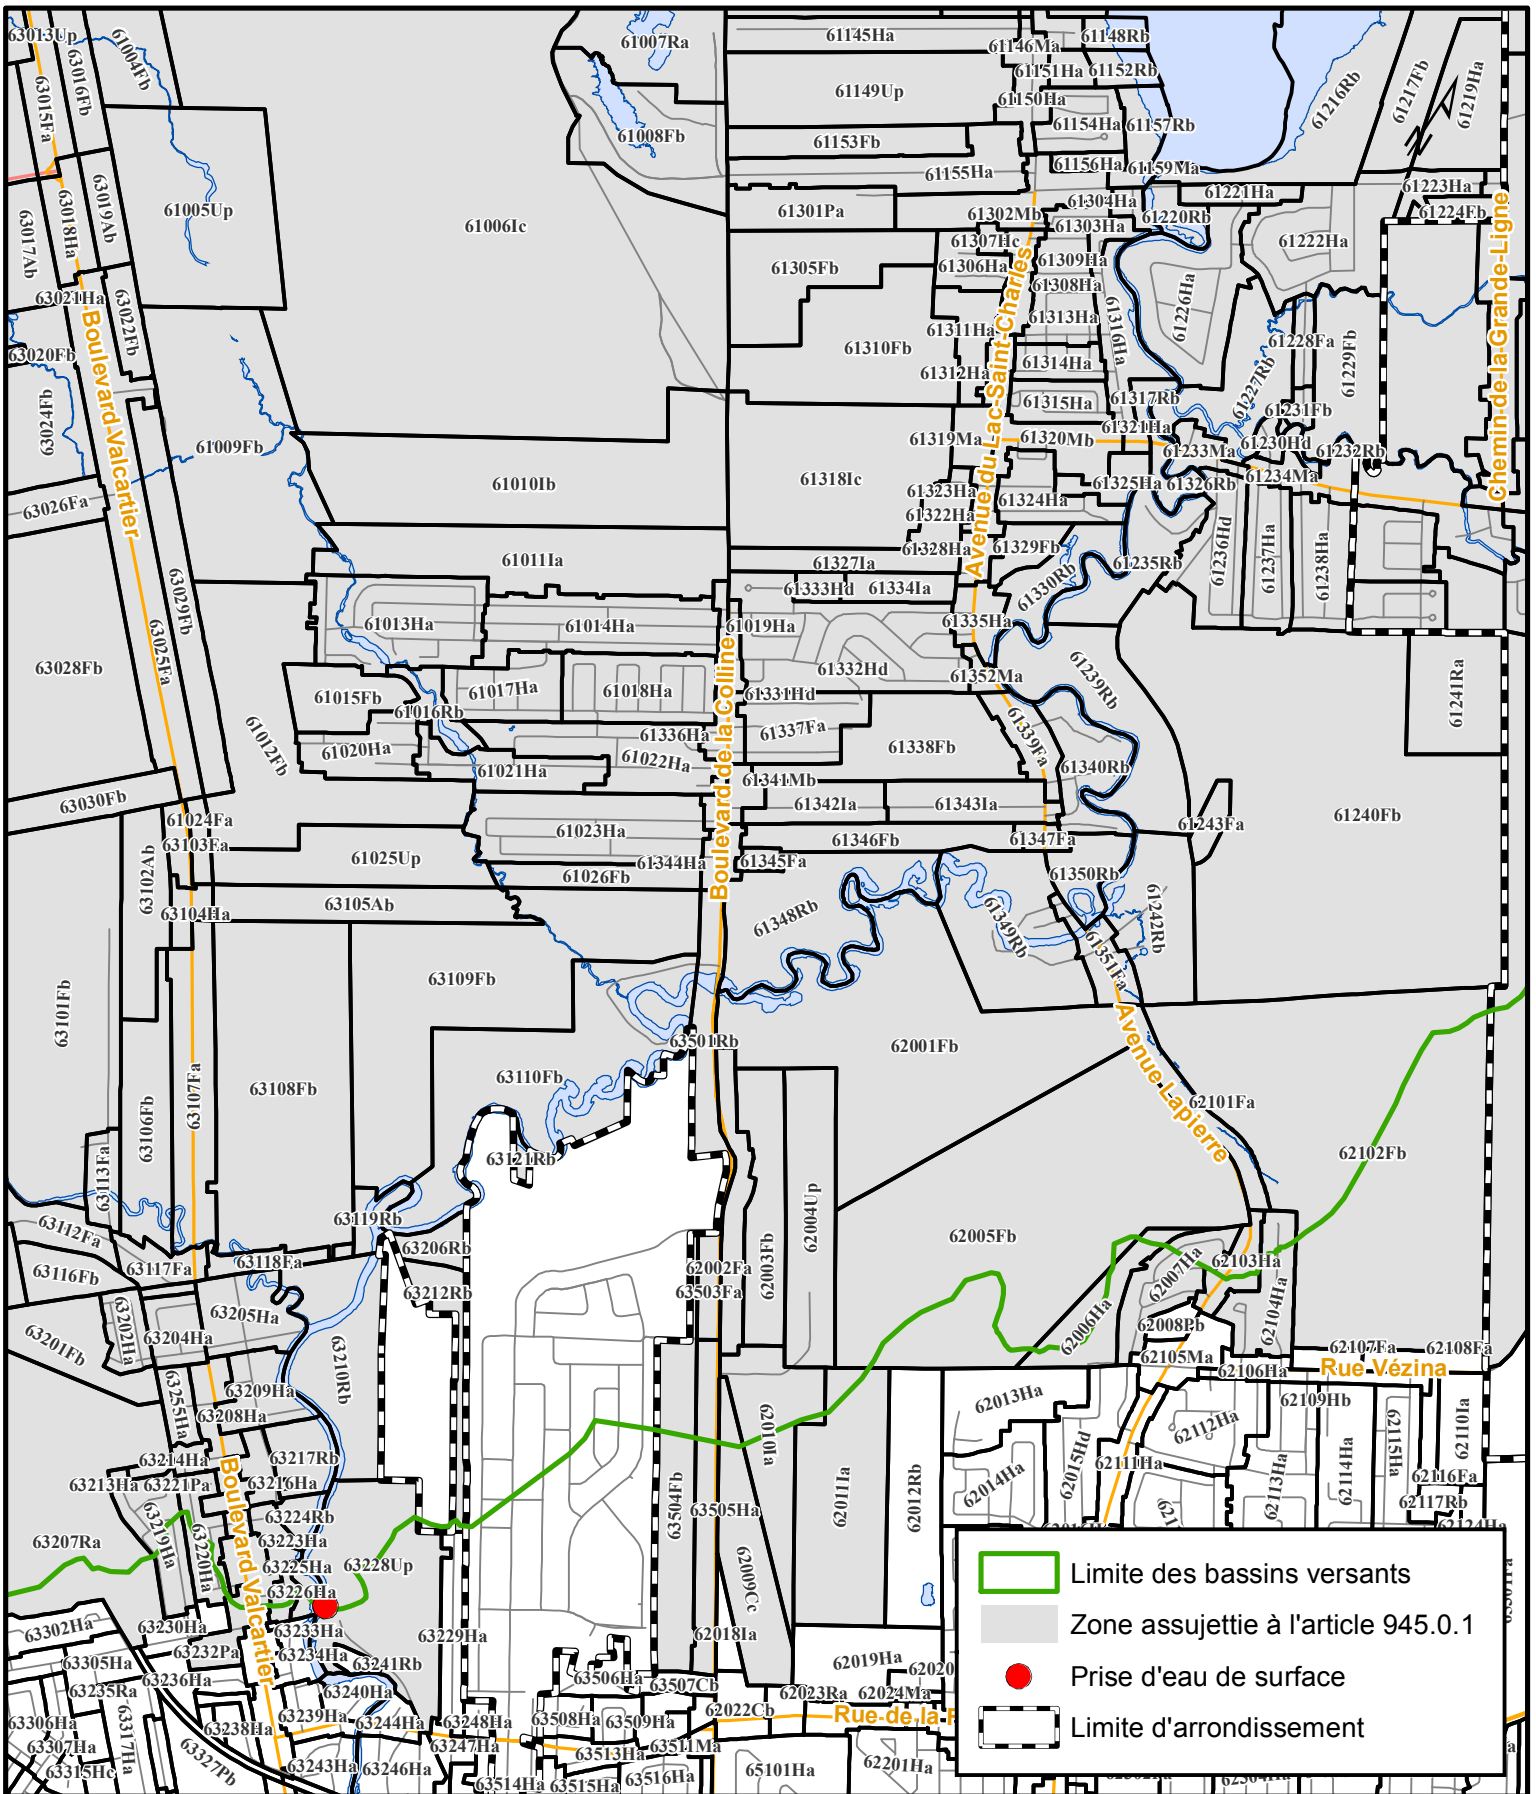


**SERVICE DE L'AMÉNAGEMENT  
DU TERRITOIRE  
DIVISION DE L'URBANISME**

**RÈGLEMENT D'HARMONISATION SUR L'URBANISME  
ANNEXE XIV - BASSINS VERSANTS  
PLAN DÉTAILLÉ - ARRONDISSEMENT DE LA HAUTE-SAINT-CHARLES**

Date du plan :	2010-10-19	No du plan :	RVQ1740A08
No du règlement :	R.V.Q.1740	Mise en vigueur :	
Préparé par :	M.M.	Échelle :	1:25 000

Directeur  
Service de l'aménagement du territoire



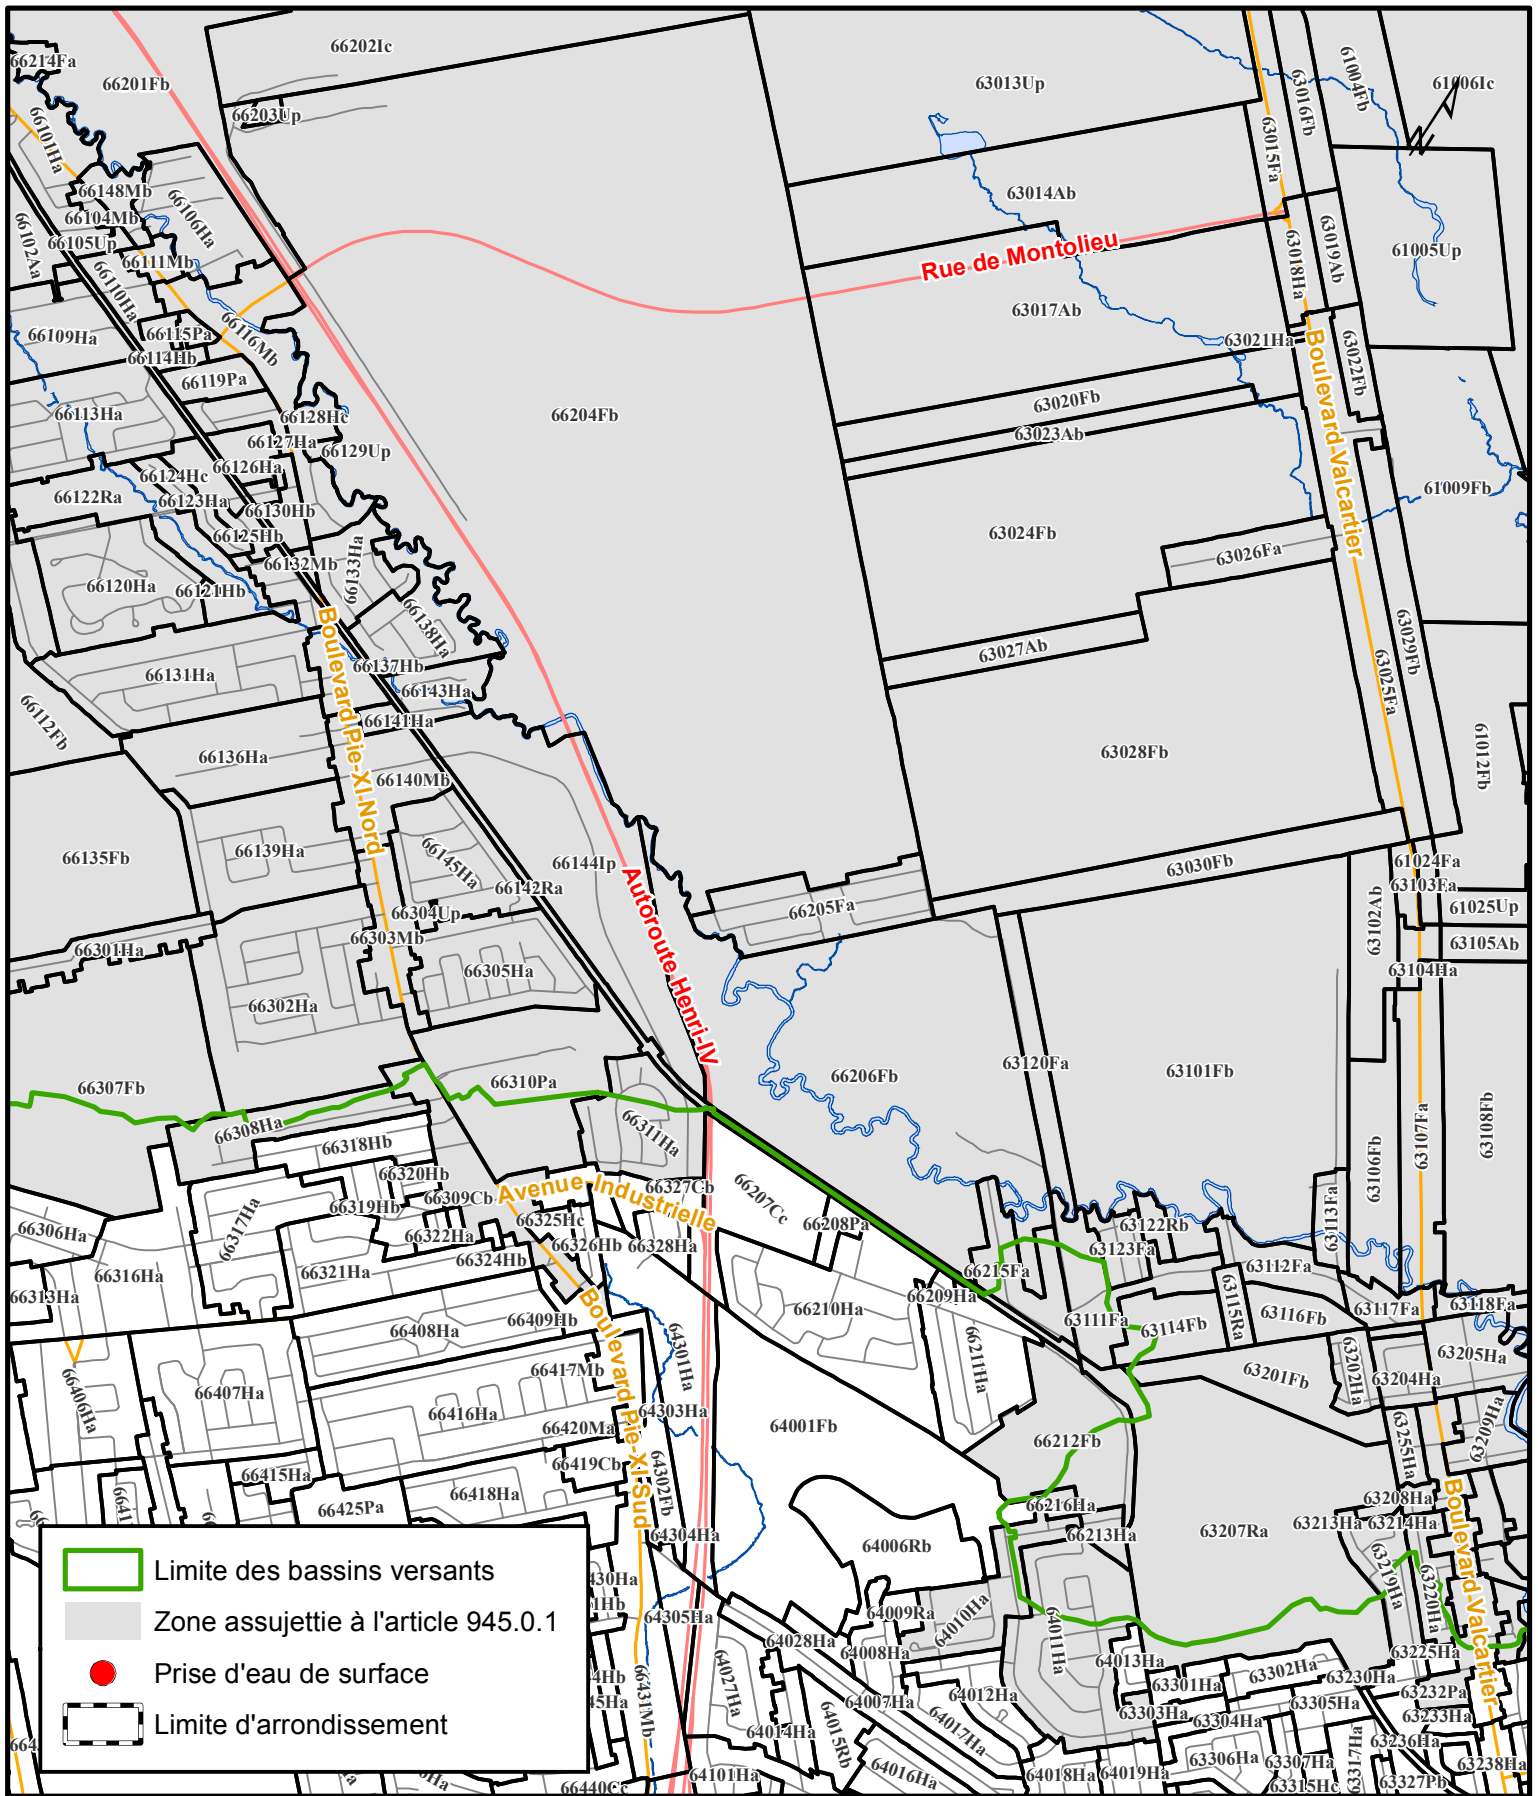


 


VILLE DE  
**QUÉBEC**


**SERVICE DE L'AMÉNAGEMENT  
DU TERRITOIRE  
DIVISION DE L'URBANISME**

**RÈGLEMENT D'HARMONISATION SUR L'URBANISME  
ANNEXE XIV - BASSINS VERSANTS  
PLAN DÉTAILLÉ - ARRONDISSEMENT DE LA HAUTE-SAINT-CHARLES**

Date du plan :	2010-10-19	No du plan :	RVQ1740A09
No du règlement :	R.V.Q.1740	Mise en vigueur :	
Préparé par :	M.M.	Échelle :	1:25 000

Directeur  
Service de l'aménagement du territoire


-  Limite des bassins versants
-  Zone assujettie à l'article 945.0.1
-  Prise d'eau de surface
-  Limite d'arrondissement

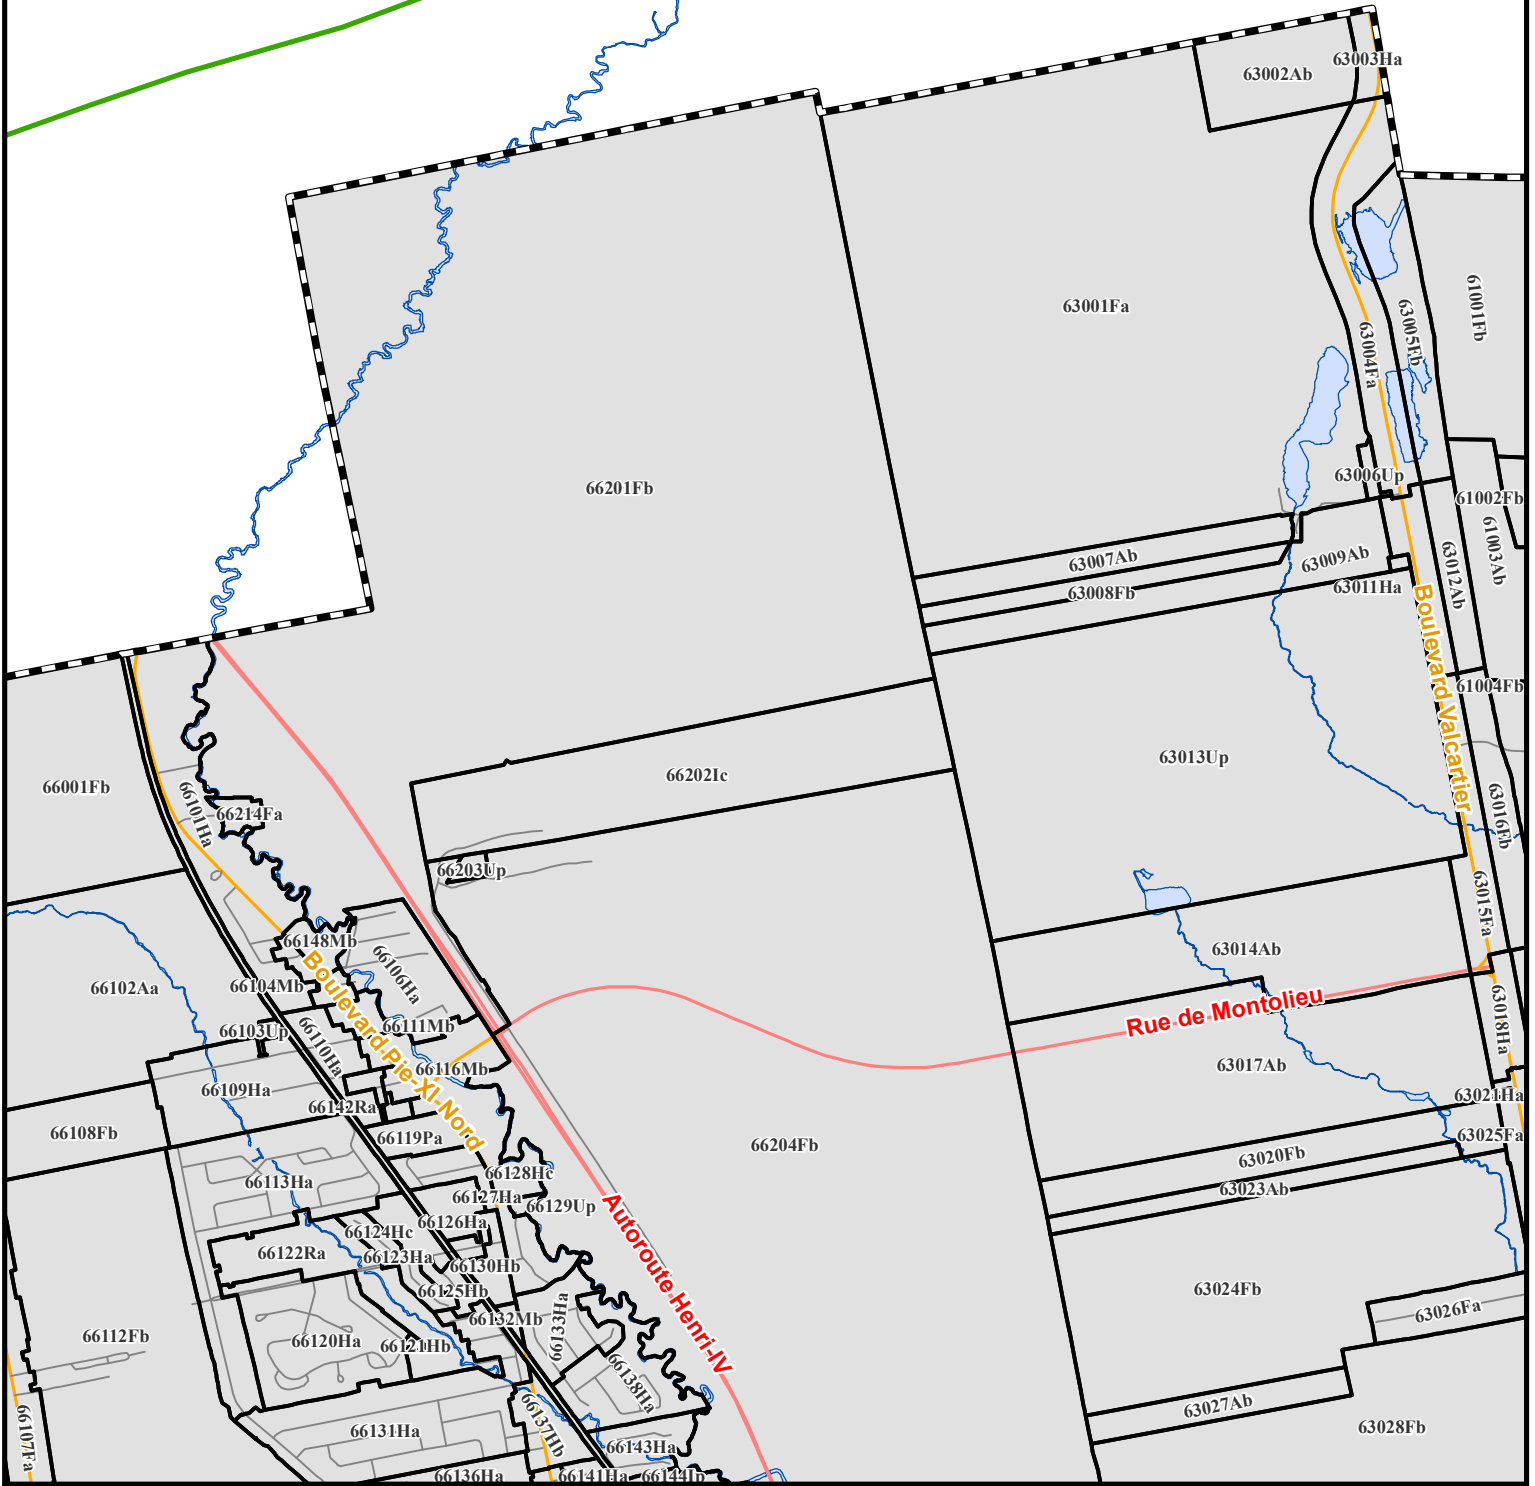

  
**VILLE DE QUÉBEC**  
**SERVICE DE L'AMÉNAGEMENT DU TERRITOIRE**  
**DIVISION DE L'URBANISME**

**RÈGLEMENT D'HARMONISATION SUR L'URBANISME**  
**ANNEXE XIV - BASSINS VERSANTS**  
**PLAN DÉTAILLÉ - ARRONDISSEMENT DE LA HAUTE-SAINT-CHARLES**

Date du plan : <u>2010-10-19</u>	No du plan : <u>RVQ1740A10</u>	
No du règlement : <u>R.V.Q.1740</u>	Mise en vigueur : _____	
Préparé par : <u>M.M.</u>	Échelle : <u>1:25 000</u>	Directeur Service de l'aménagement du territoire

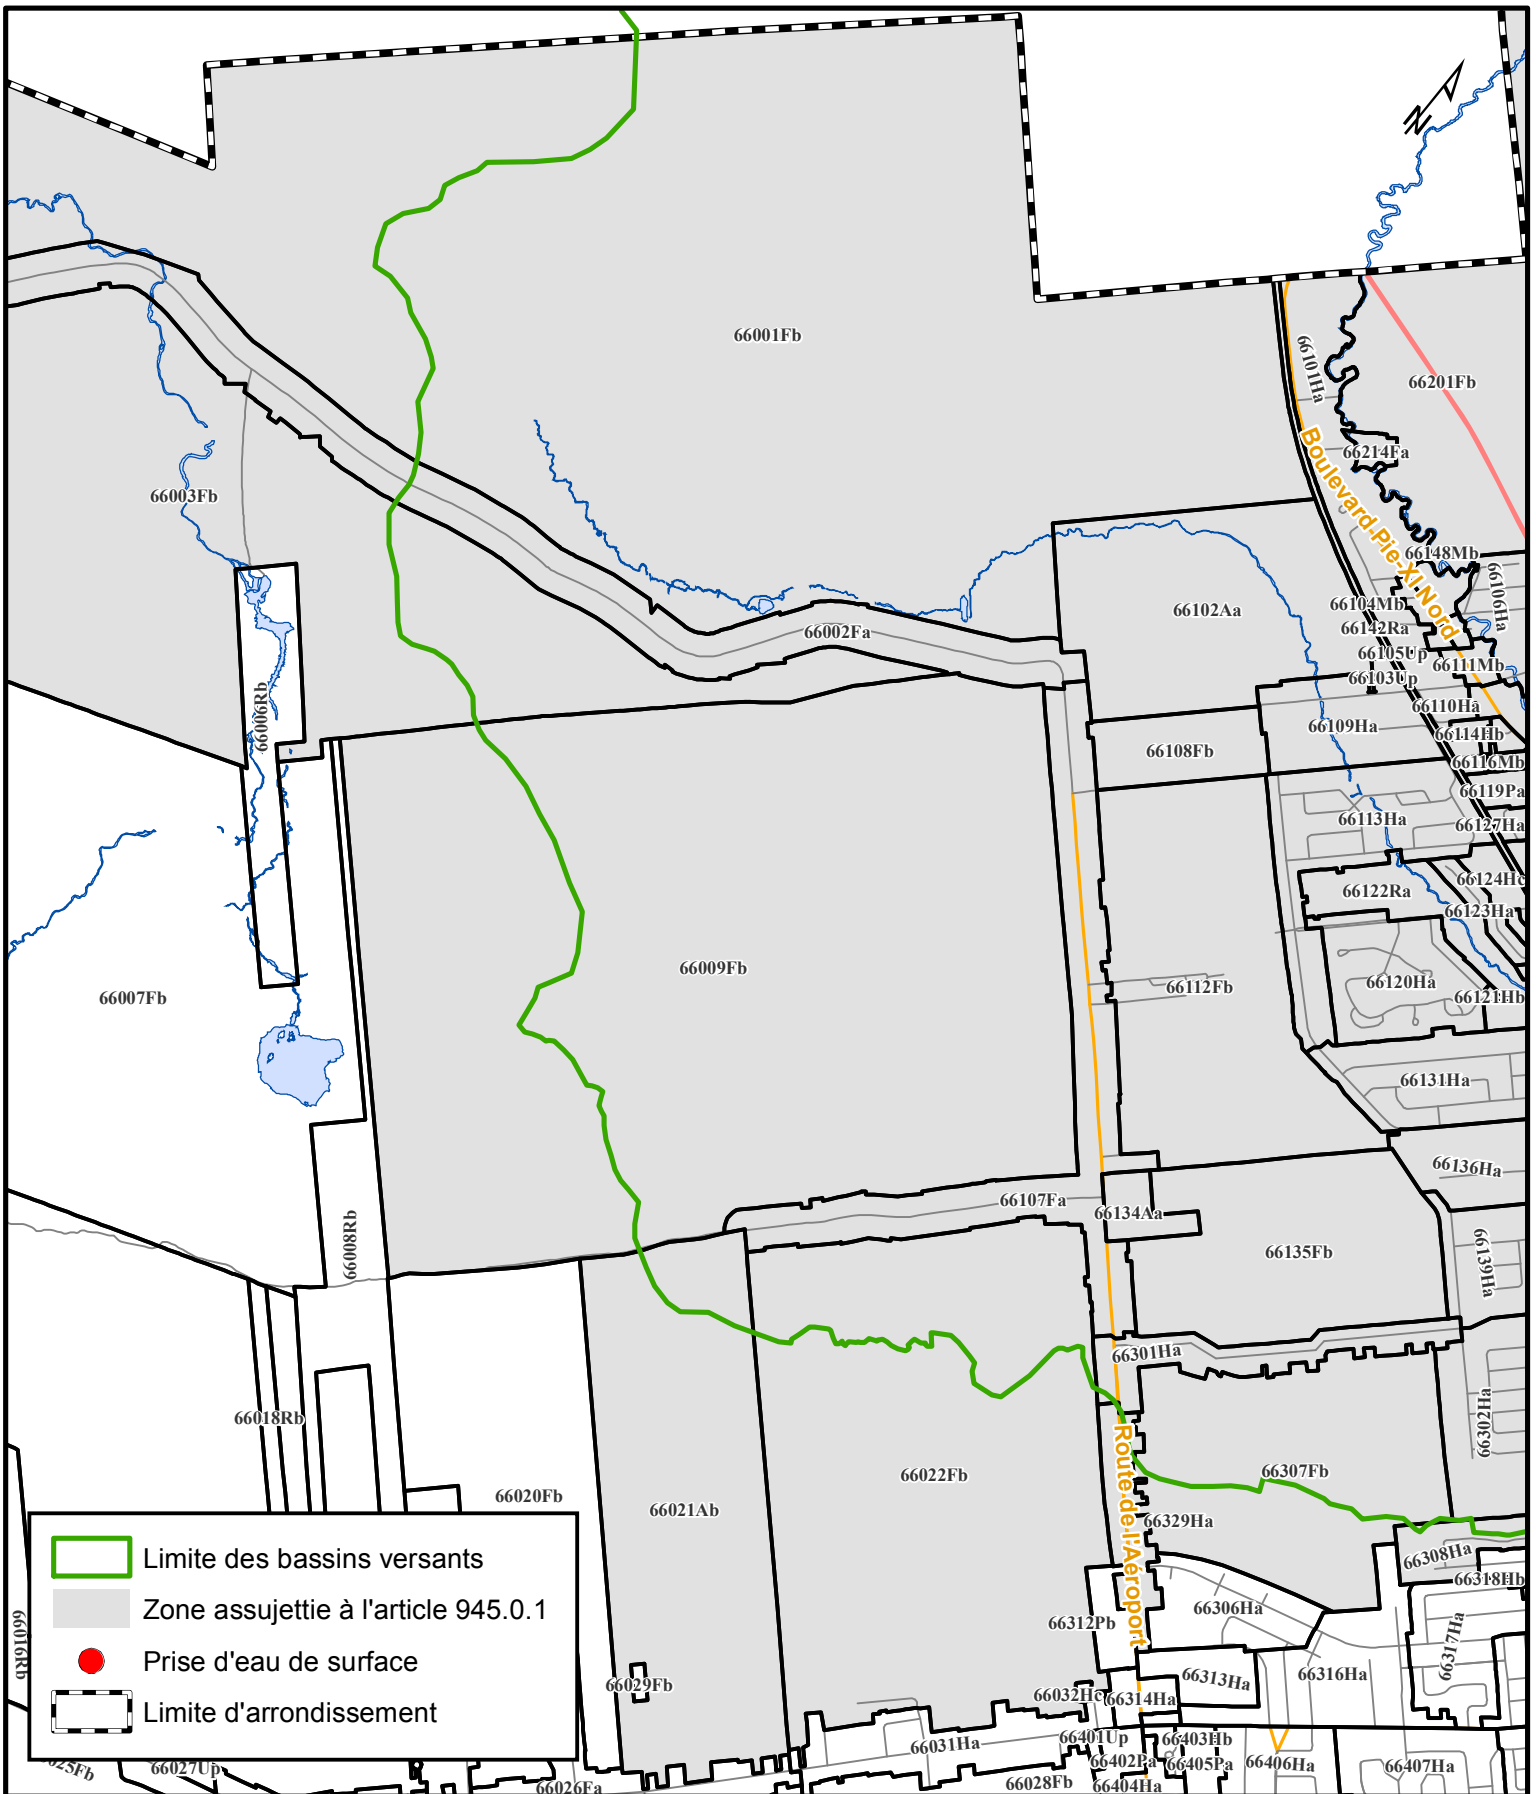


- Limite des bassins versants
- Zone assujettie à l'article 945.0.1
- Prise d'eau de surface
- Limite d'arrondissement





**RÈGLEMENT D'HARMONISATION SUR L'URBANISME**  
**ANNEXE XIV - BASSINS VERSANTS**  
**PLAN DÉTAILLÉ - ARRONDISSEMENT DE LA HAUTE-SAINT-CHARLES**

**SERVICE DE L'AMÉNAGEMENT  
DU TERRITOIRE  
DIVISION DE L'URBANISME**

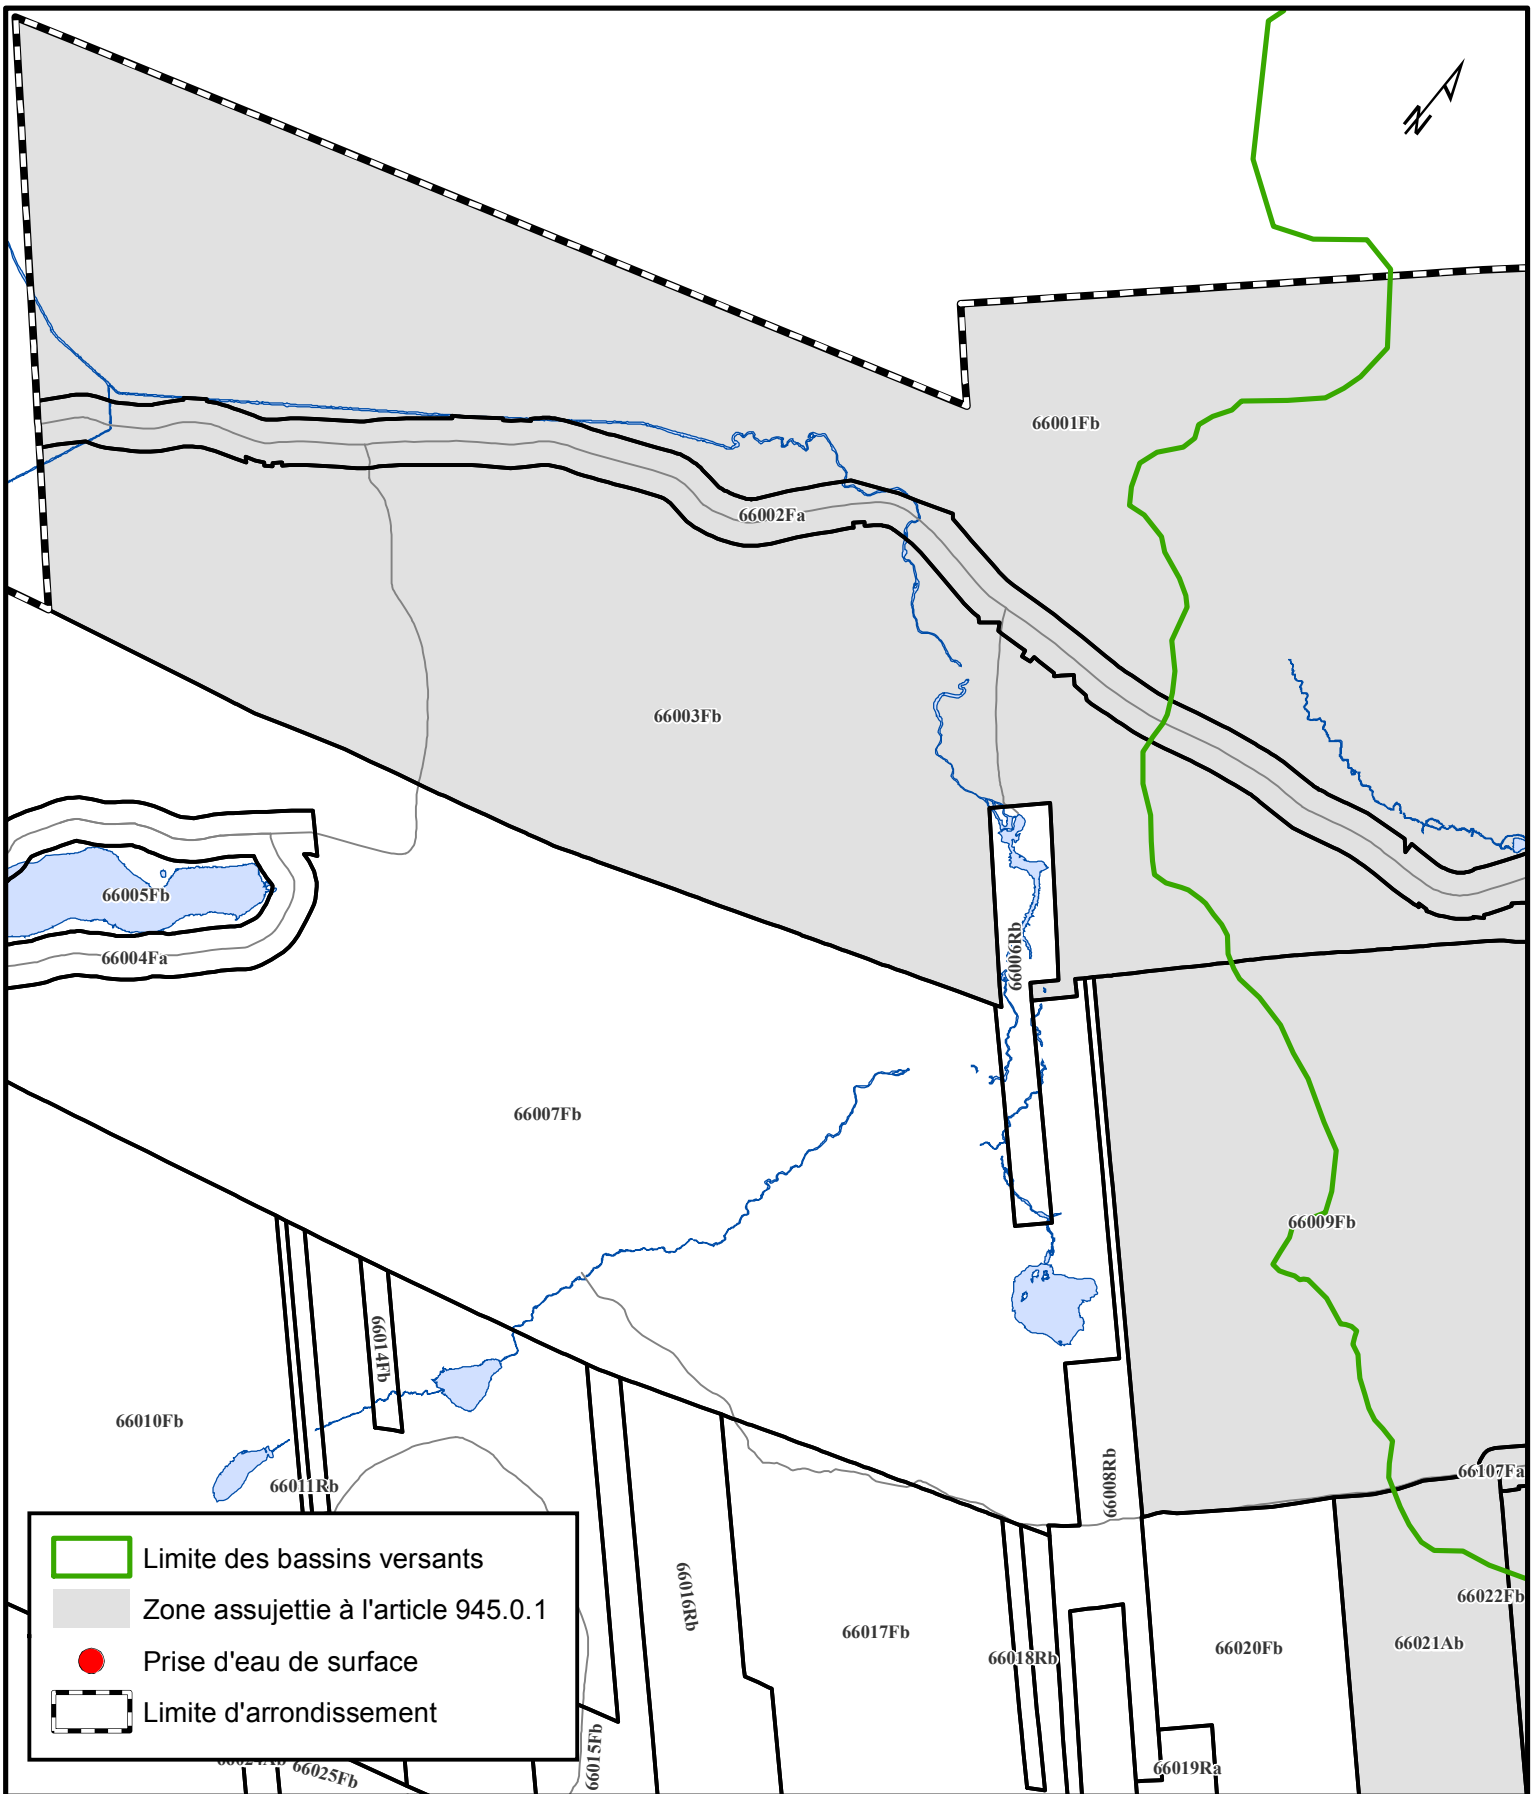Date du plan : 2010-10-19    No du plan : RVQ1740A11  
No du règlement : R.V.Q.1740    Mise en vigueur : \_\_\_\_\_  
Préparé par : M.M.    Échelle : 1:25 000

Directeur  
Service de l'aménagement du territoire



-  Limite des bassins versants
-  Zone assujettie à l'article 945.0.1
-  Prise d'eau de surface
-  Limite d'arrondissement

  
**VILLE DE QUÉBEC**

---

**SERVICE DE L'AMÉNAGEMENT  
 DU TERRITOIRE  
 DIVISION DE L'URBANISME**

**RÈGLEMENT D'HARMONISATION SUR L'URBANISME**  
**ANNEXE XIV - BASSINS VERSANTS**  
**PLAN DÉTAILLÉ - ARRONDISSEMENT DE LA HAUTE-SAINT-CHARLES**

Date du plan : <u>2010-10-19</u>	No du plan : <u>RVQ1740A12</u>	
No du règlement : <u>R.V.Q.1740</u>	Mise en vigueur : _____	
Préparé par : <u>M.M.</u>	Échelle : <u>1:25 000</u>	Directeur Service de l'aménagement du territoire