


**RÈGLEMENT D'HARMONISATION SUR L'URBANISME
ANNEXE XIV - BASSINS VERSANTS
GÉNÉRAL - VILLE DE QUÉBEC**

**SERVICE DE L'AMÉNAGEMENT
DU TERRITOIRE
DIVISION DE L'URBANISME**

Date du plan :	<u>2014-02-03</u>	No du plan :	<u>RVQ1740A01</u>
No du règlement :	<u>R.V.Q.2141</u>	Mise en vigueur :	_____
Préparé par :	<u>M.M.</u>	Échelle :	<u>1:160 000</u>

Directeur
Service de l'aménagement du territoire

Limite des bassins versants
 Zone assujettie à l'article 945.0.1
● Prise d'eau de surface
 Limite d'arrondissement

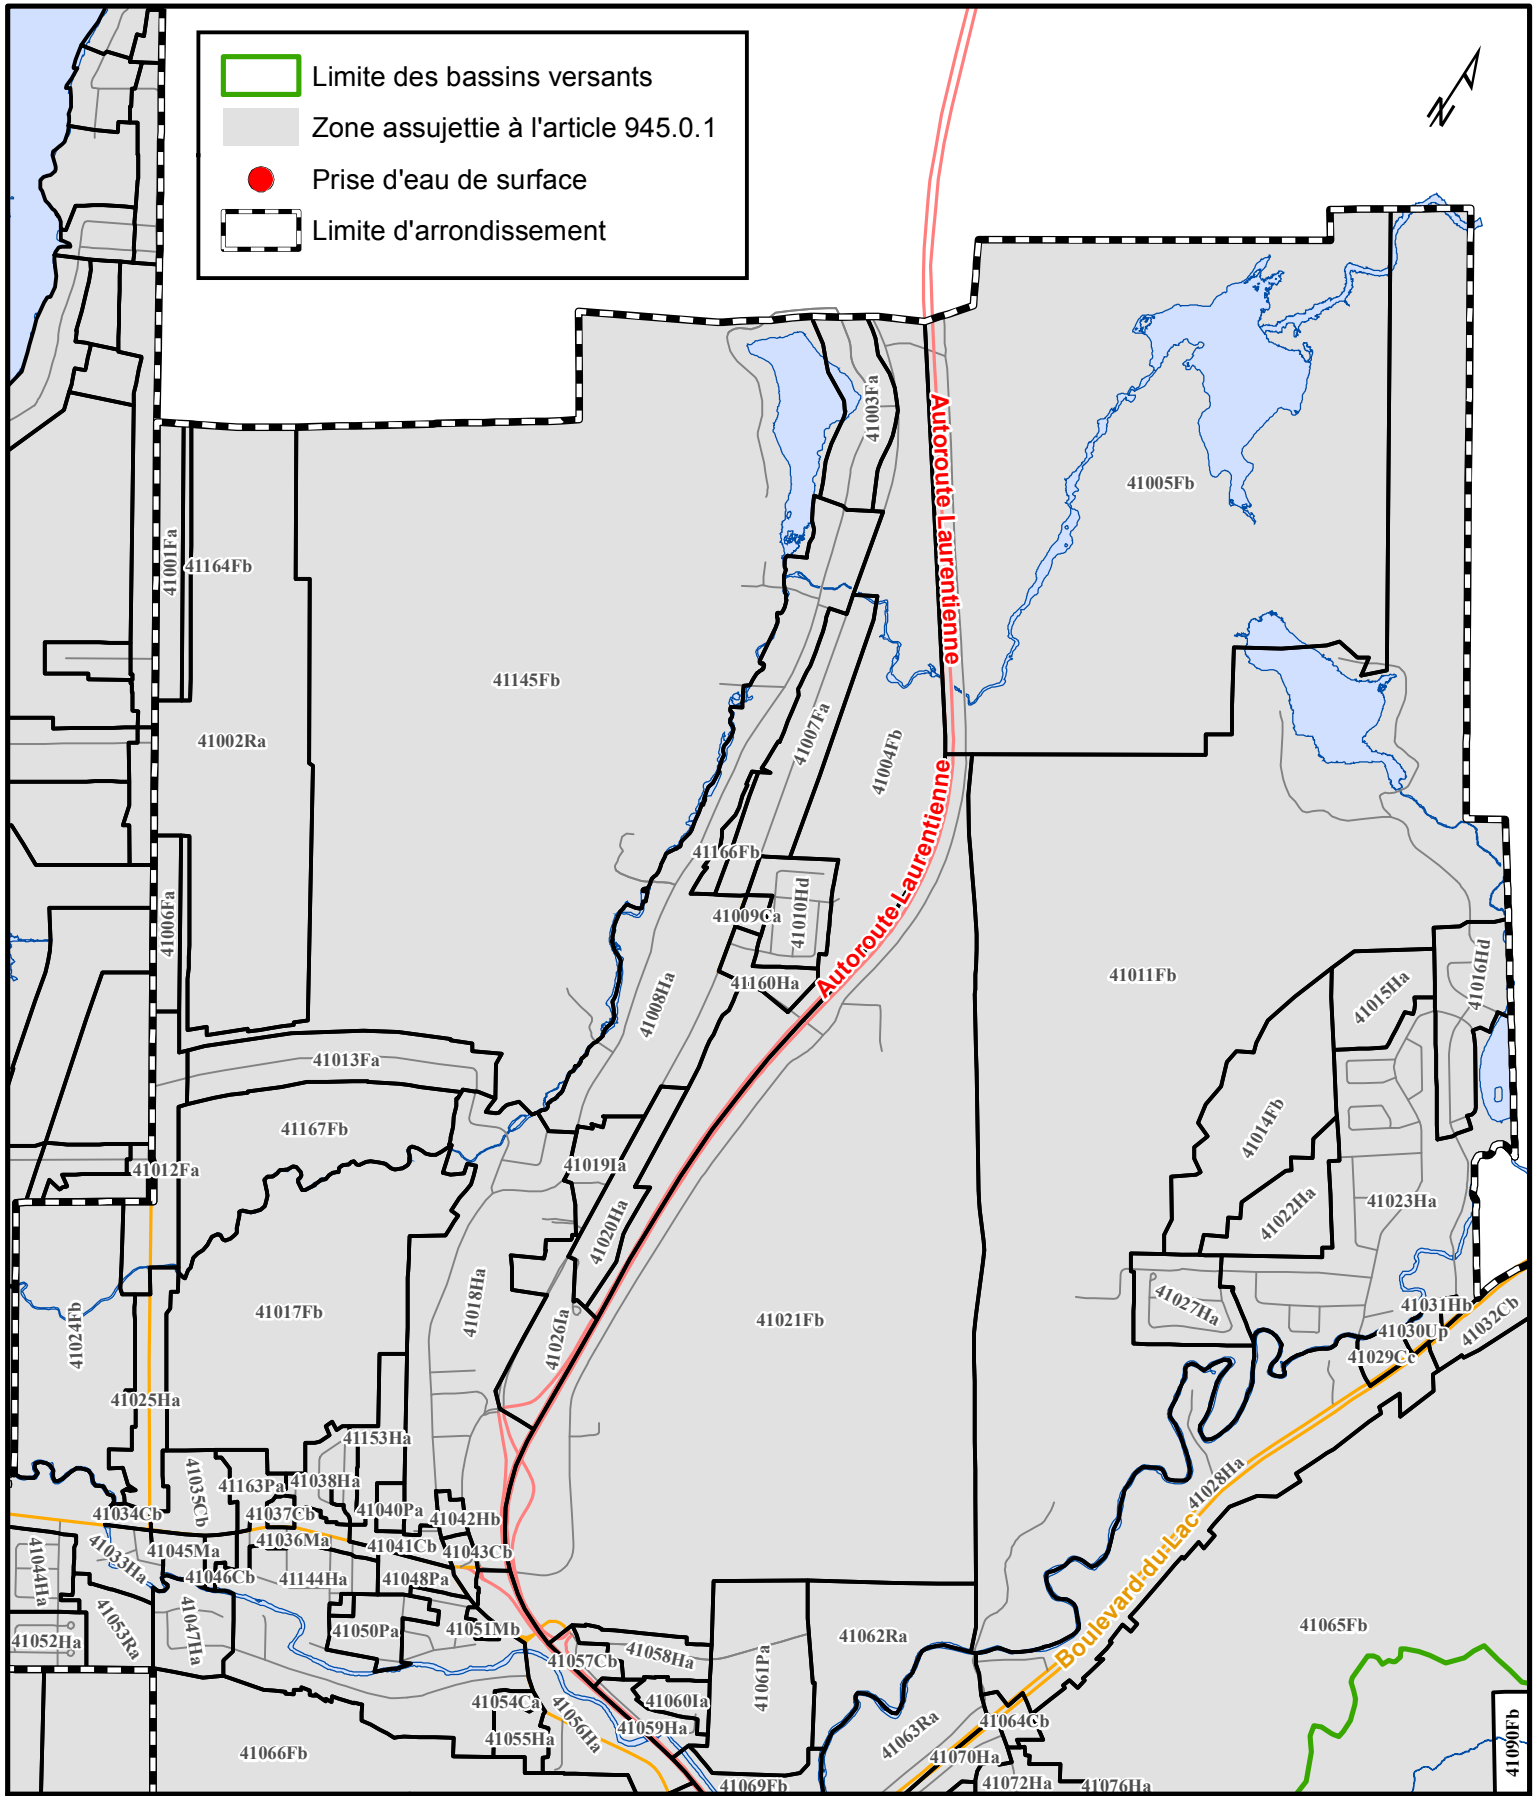


RÈGLEMENT D'HARMONISATION SUR L'URBANISME
ANNEXE XIV - BASSINS VERSANTS
PLAN DÉTAILLÉ - ARRONDISSEMENT DE CHARLESBOURG

SERVICE DE L'AMÉNAGEMENT
DU TERRITOIRE
DIVISION DE L'URBANISME

Date du plan : 2012-04-26 No du plan : RVQ1740A02
 No du règlement : R.V.Q. 1957 Mise en vigueur : _____
 Préparé par : M.M. Échelle : 1:22 000

Directeur
 Service de l'aménagement du territoire

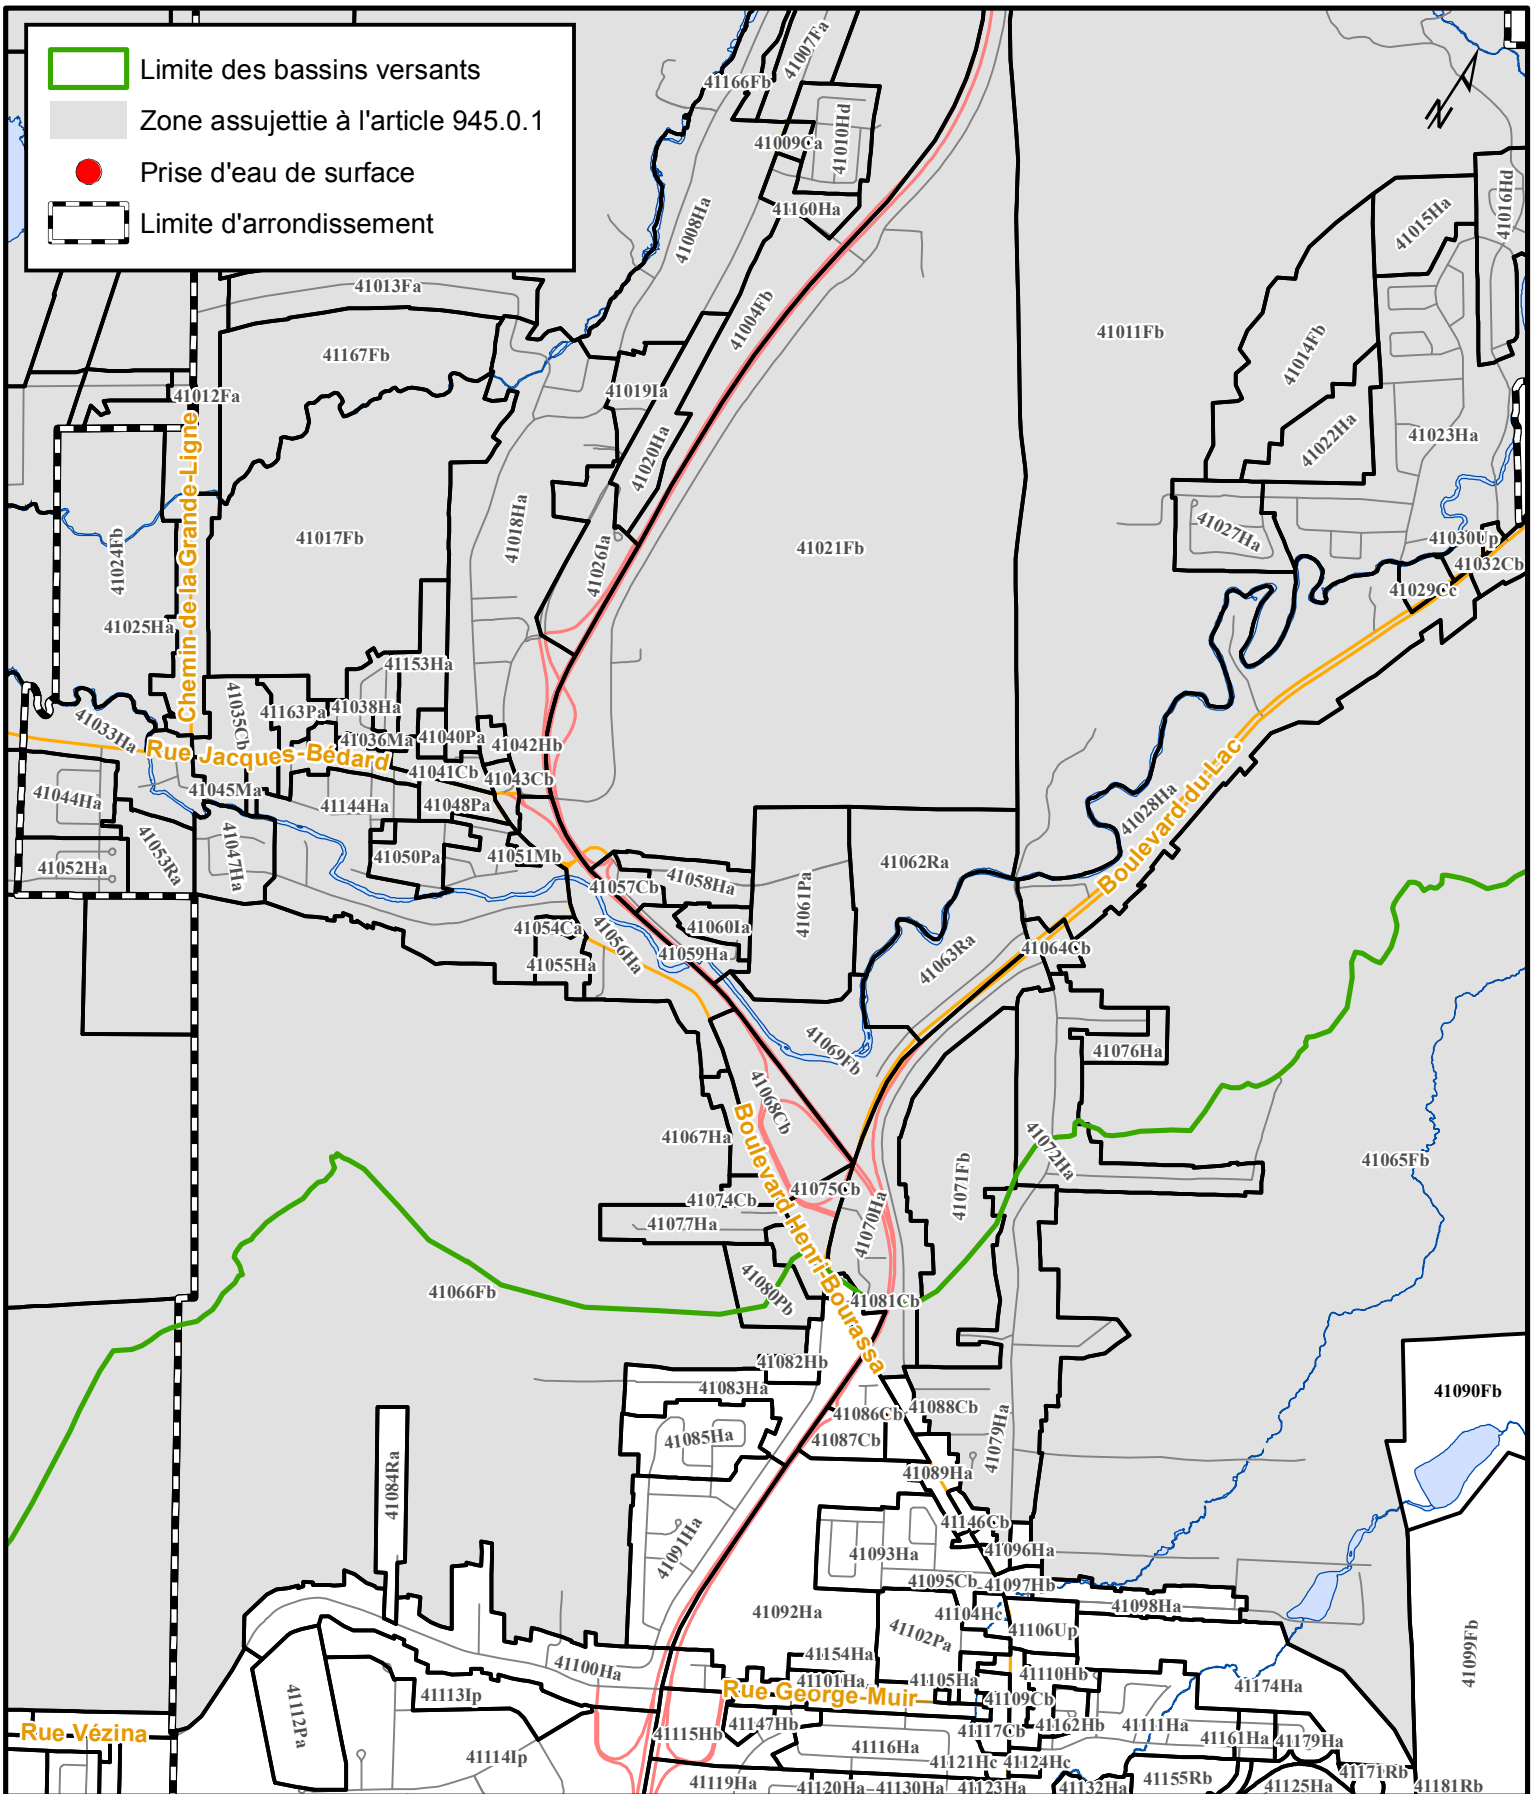


**SERVICE DE L'AMÉNAGEMENT
DU TERRITOIRE
DIVISION DE L'URBANISME**

**RÈGLEMENT D'HARMONISATION SUR L'URBANISME
ANNEXE XIV - BASSINS VERSANTS
PLAN DÉTAILLÉ - ARRONDISSEMENT DE CHARLESBOURG**

Date du plan : 2012-04-26 No du plan : RVQ1740A03
 No du règlement : R.V.Q. 1957 Mise en vigueur : _____
 Préparé par : M.M. Échelle : 1:22 000

Directeur
Service de l'aménagement du territoire

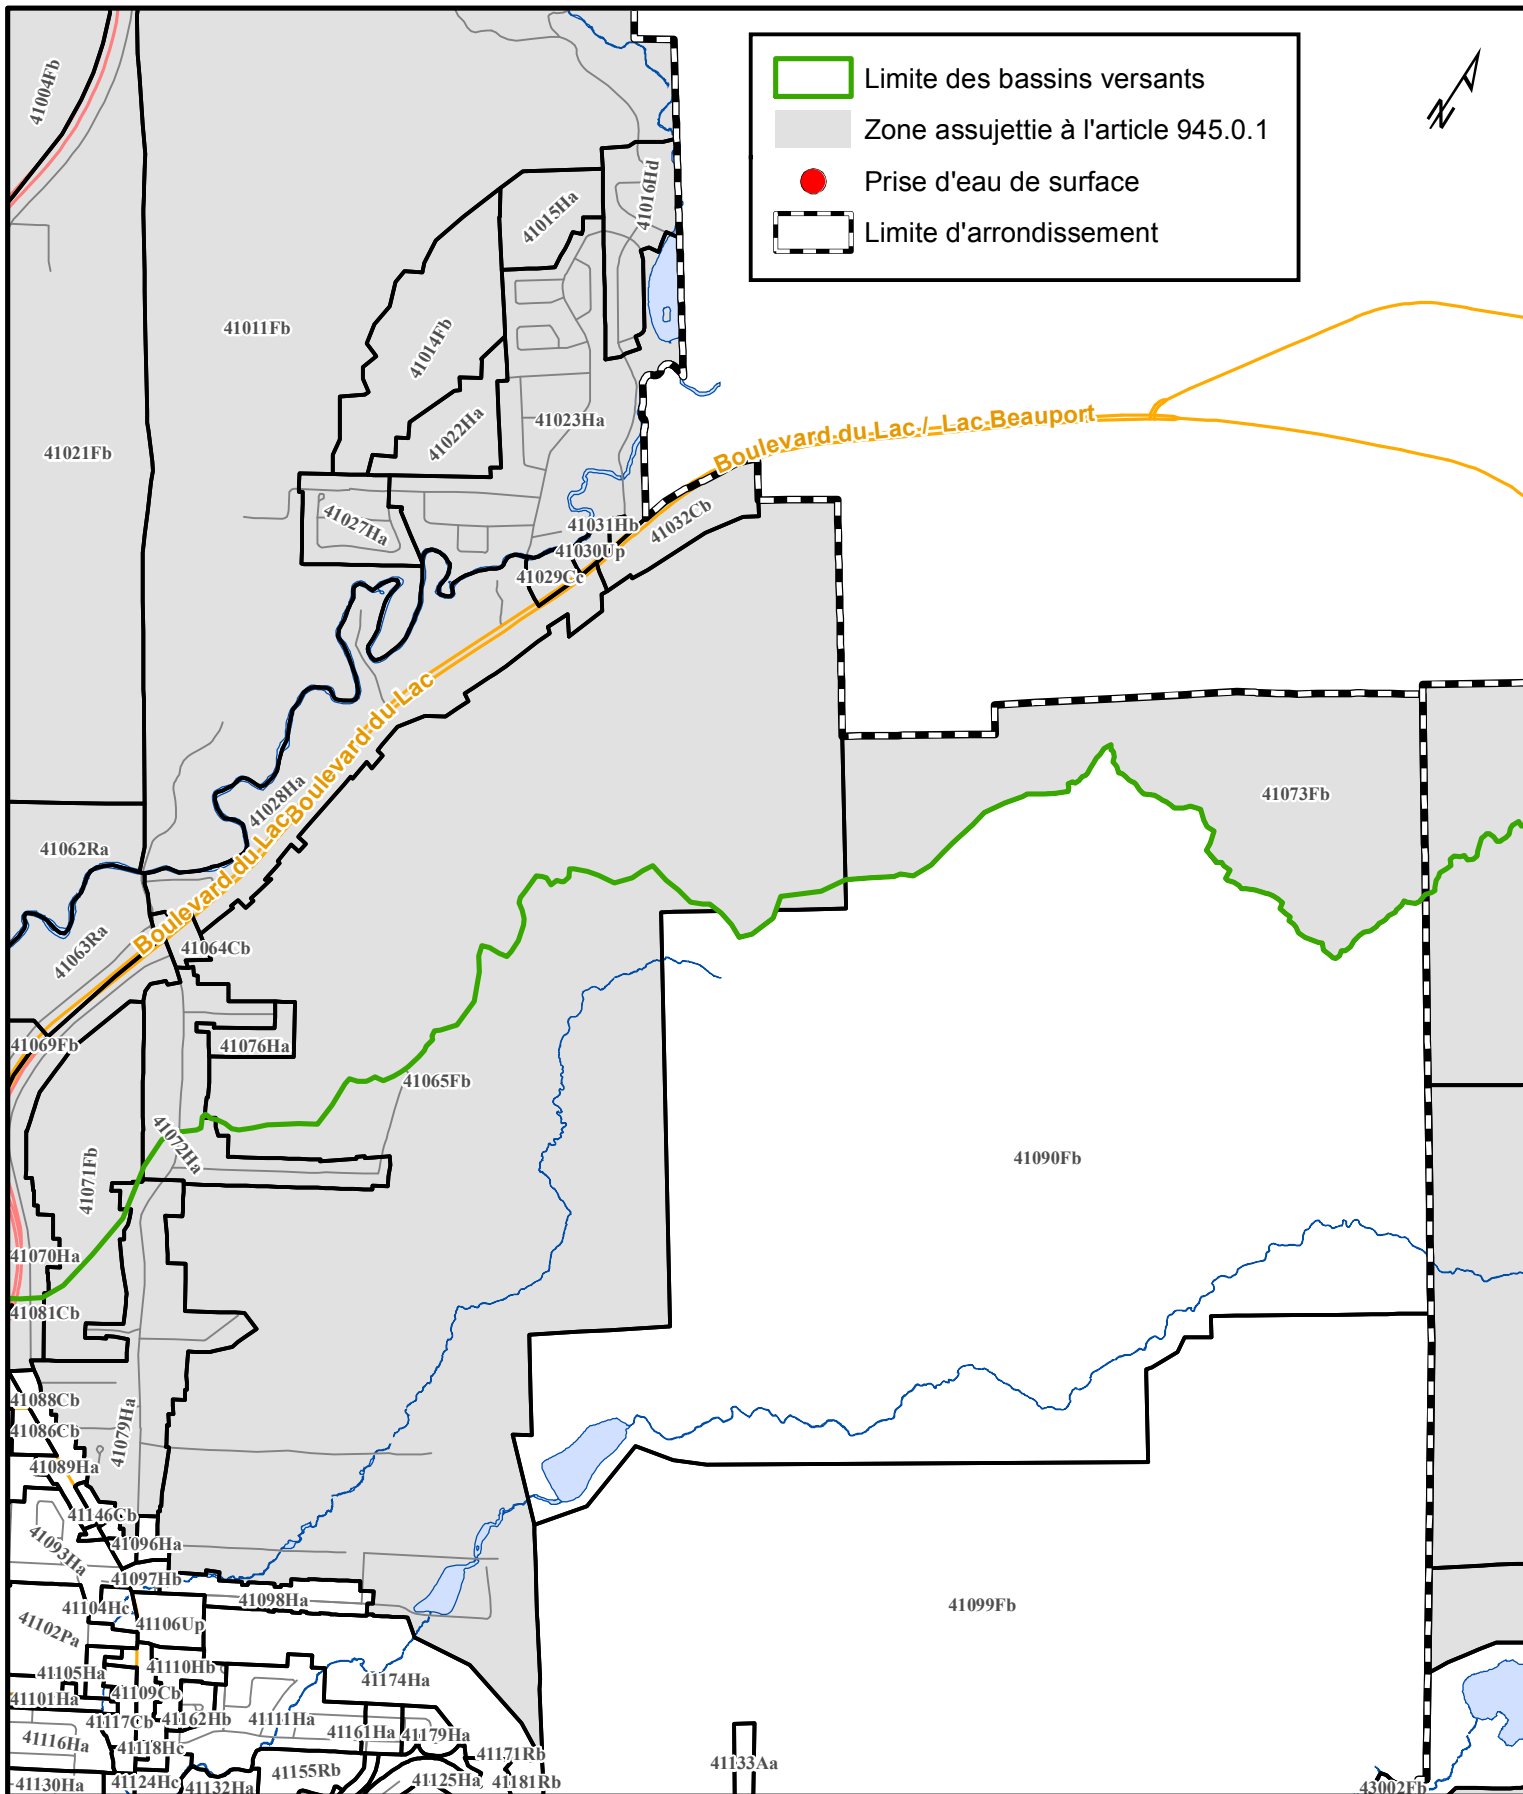

- Limite des bassins versants
- Zone assujettie à l'article 945.0.1
- Prise d'eau de surface
- Limite d'arrondissement





 



VILLE DE QUÉBEC

SERVICE DE L'AMÉNAGEMENT DU TERRITOIRE
DIVISION DE L'URBANISME

RÈGLEMENT D'HARMONISATION SUR L'URBANISME
ANNEXE XIV - BASSINS VERSANTS
PLAN DÉTAILLÉ - ARRONDISSEMENT DE CHARLESBOURG

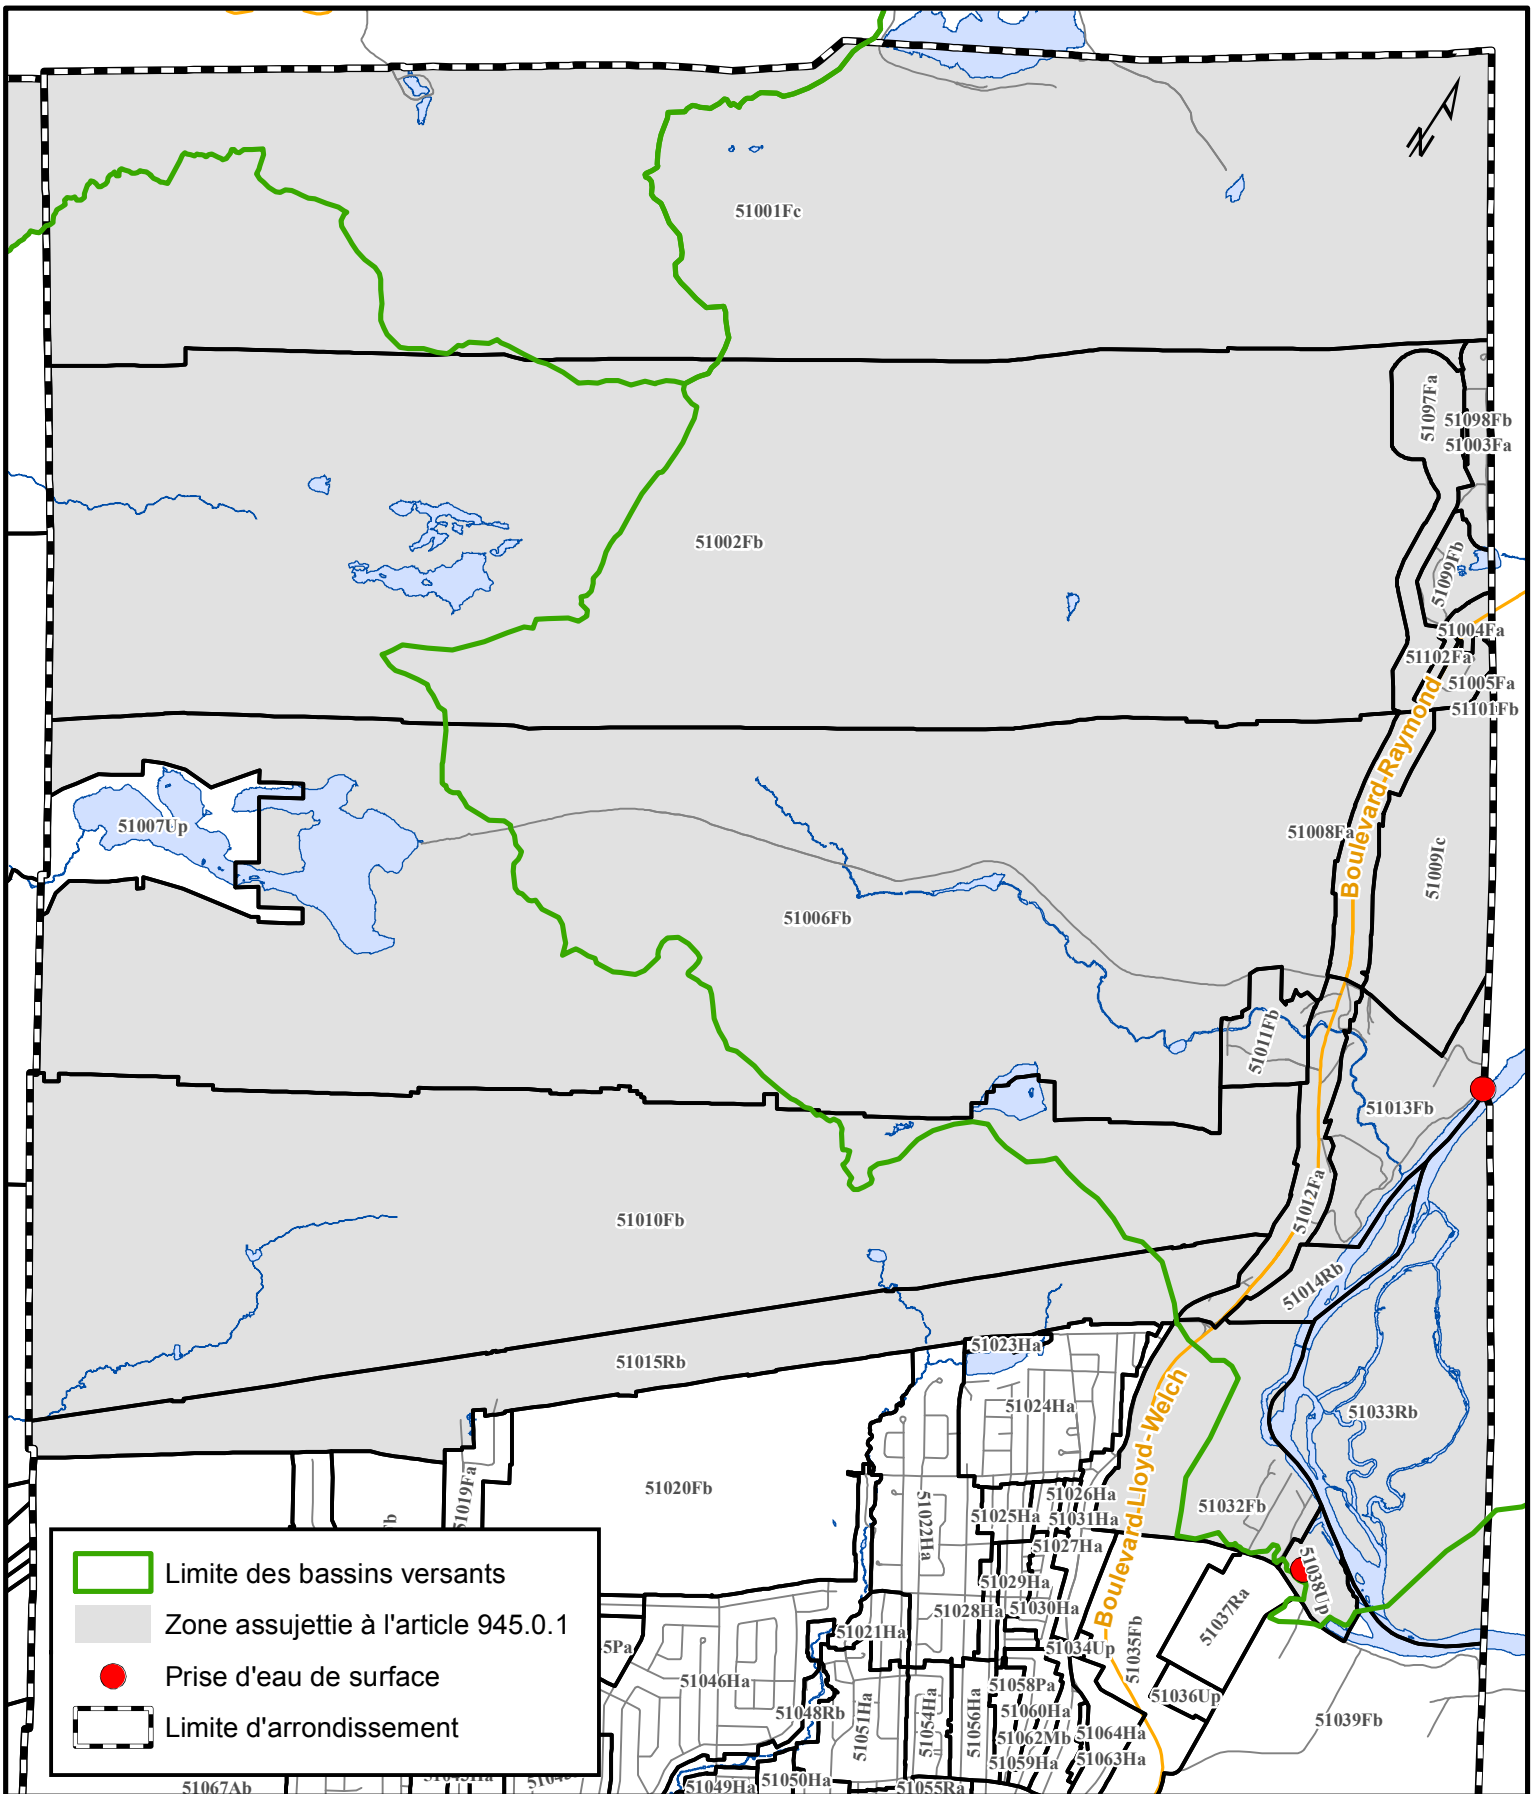Date du plan : <u>2012-04-26</u>	No du plan : <u>RVQ1740A04</u>	
No du règlement : <u>R.V.Q. 1957</u>	Mise en vigueur : _____	
Préparé par : <u>M.M.</u>	Échelle : <u>1:22 000</u>	Directeur Service de l'aménagement du territoire



-  Limite des bassins versants
-  Zone assujettie à l'article 945.0.1
-  Prise d'eau de surface
-  Limite d'arrondissement


**RÈGLEMENT D'HARMONISATION SUR L'URBANISME
ANNEXE XIV - BASSINS VERSANTS
PLAN DÉTAILLÉ - ARRONDISSEMENT DE BEAUPORT**





**SERVICE DE L'AMÉNAGEMENT
DU TERRITOIRE
DIVISION DE L'URBANISME**

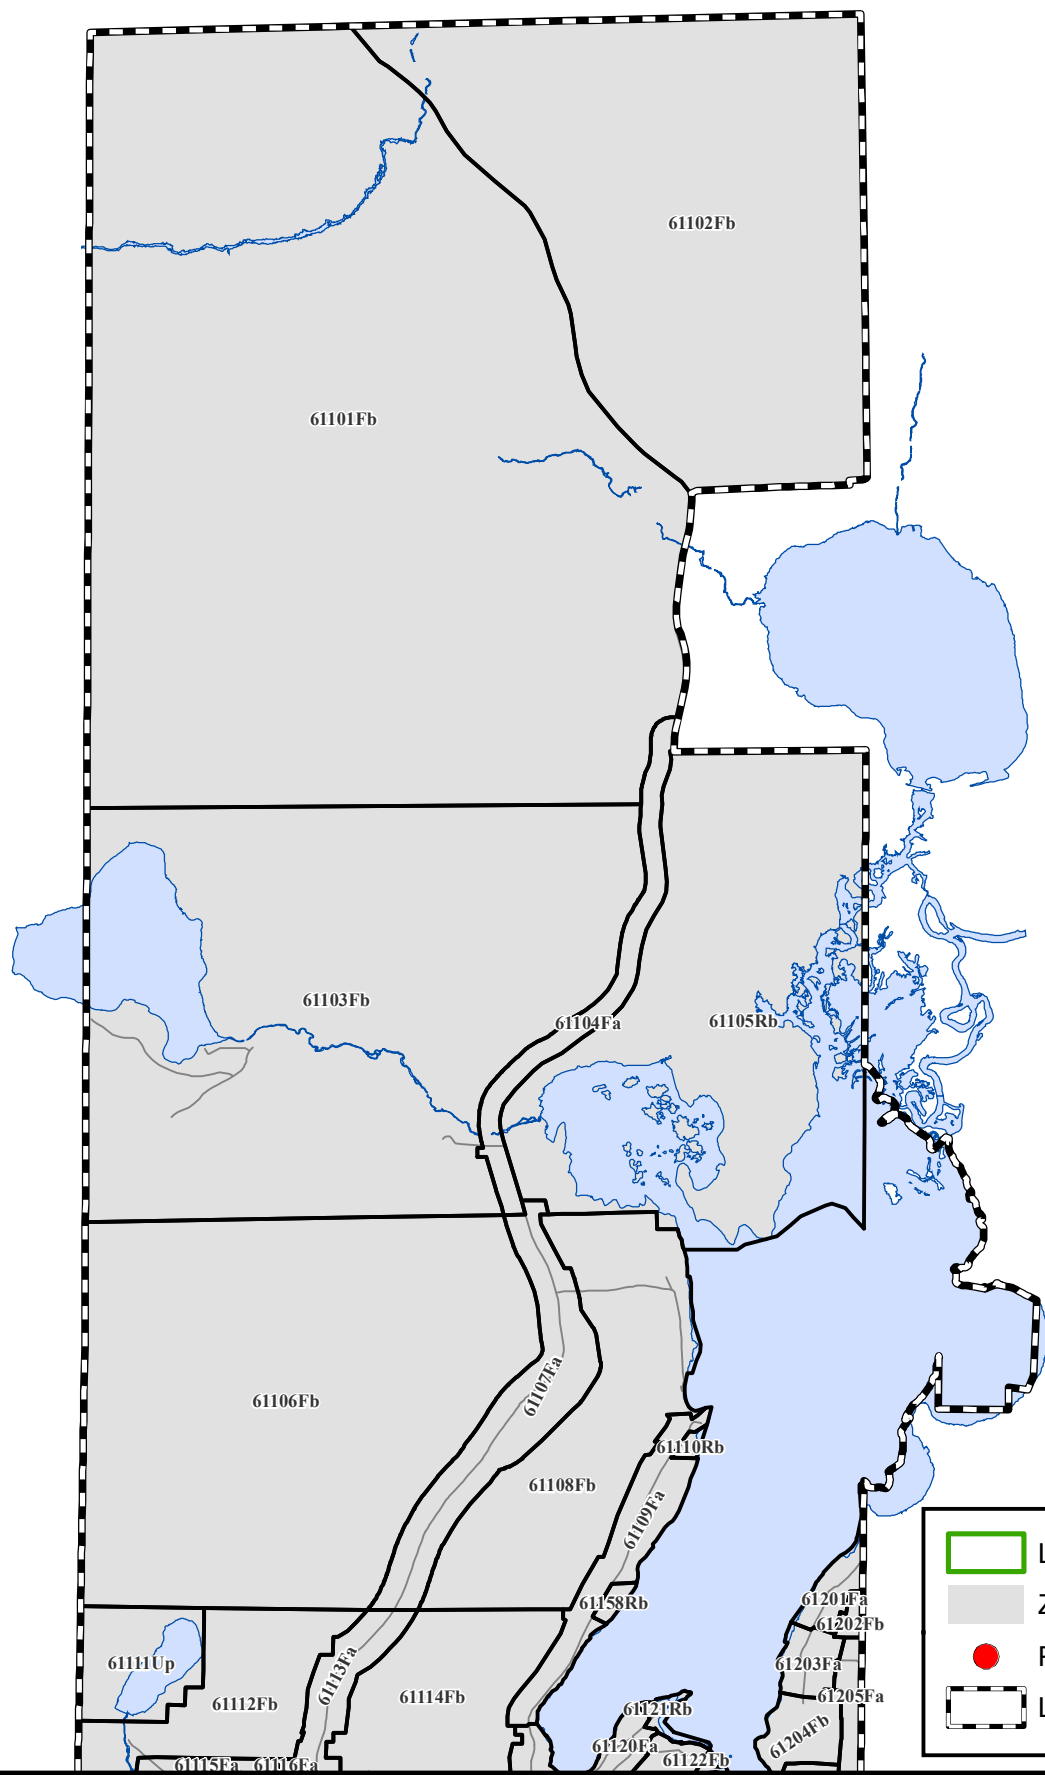

Date du plan : 2012-04-26 No du plan : RVQ1740A05
 No du règlement : R.V.Q. 1957 Mise en vigueur : _____
 Préparé par : M.M. Échelle : 1:30 000

 Directeur
 Service de l'aménagement du territoire



	Limite des bassins versants
	Zone assujettie à l'article 945.0.1
	Prise d'eau de surface
	Limite d'arrondissement


RÈGLEMENT D'HARMONISATION SUR L'URBANISME
ANNEXE XIV - BASSINS VERSANTS
PLAN DÉTAILLÉ - ARRONDISSEMENT DE LA HAUTE-SAINT-CHARLES



**SERVICE DE L'AMÉNAGEMENT
DU TERRITOIRE
DIVISION DE L'URBANISME**

Date du plan :	<u>2010-10-19</u>	No du plan :	<u>RVQ1740A06</u>
No du règlement :	<u>R.V.Q.1740</u>	Mise en vigueur :	_____
Préparé par :	<u>M.M.</u>	Échelle :	<u>1:25 000</u>

Directeur
Service de l'aménagement du territoire

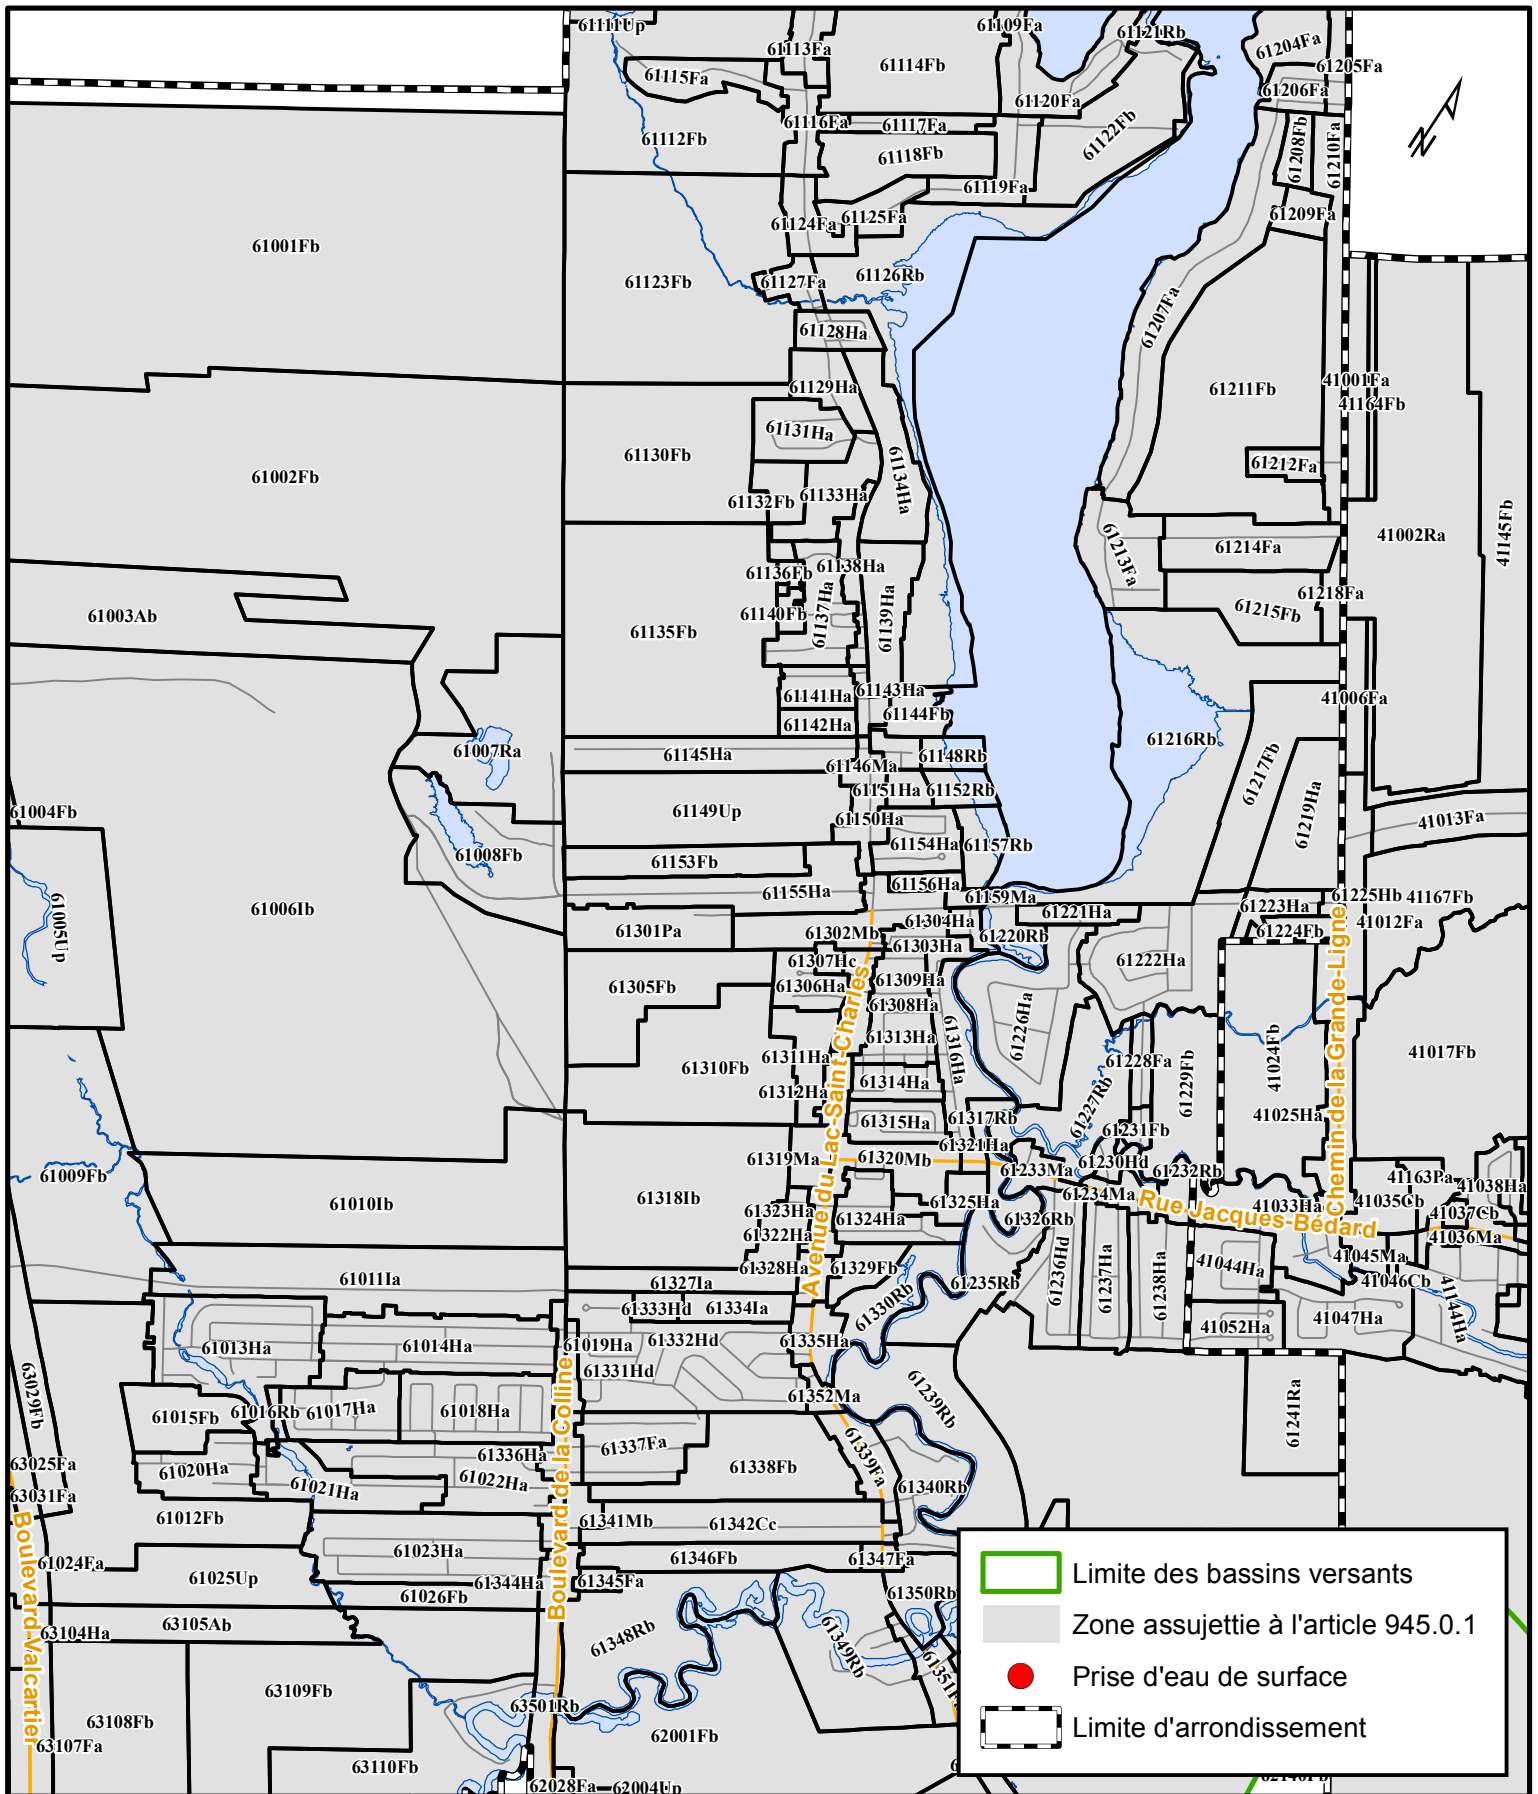


**SERVICE DE L'AMÉNAGEMENT
DU TERRITOIRE
DIVISION DE L'URBANISME**

**RÈGLEMENT D'HARMONISATION SUR L'URBANISME
ANNEXE XIV - BASSINS VERSANTS
PLAN DÉTAILLÉ - ARRONDISSEMENT DE LA HAUTE-SAINT-CHARLES**

Date du plan : 2014-02-03 No du plan : RVQ1740A07
 No du règlement : R.V.Q.2141 Mise en vigueur : _____
 Préparé par : M.M. Échelle : 1:25 000

Directeur
Service de l'aménagement du territoire

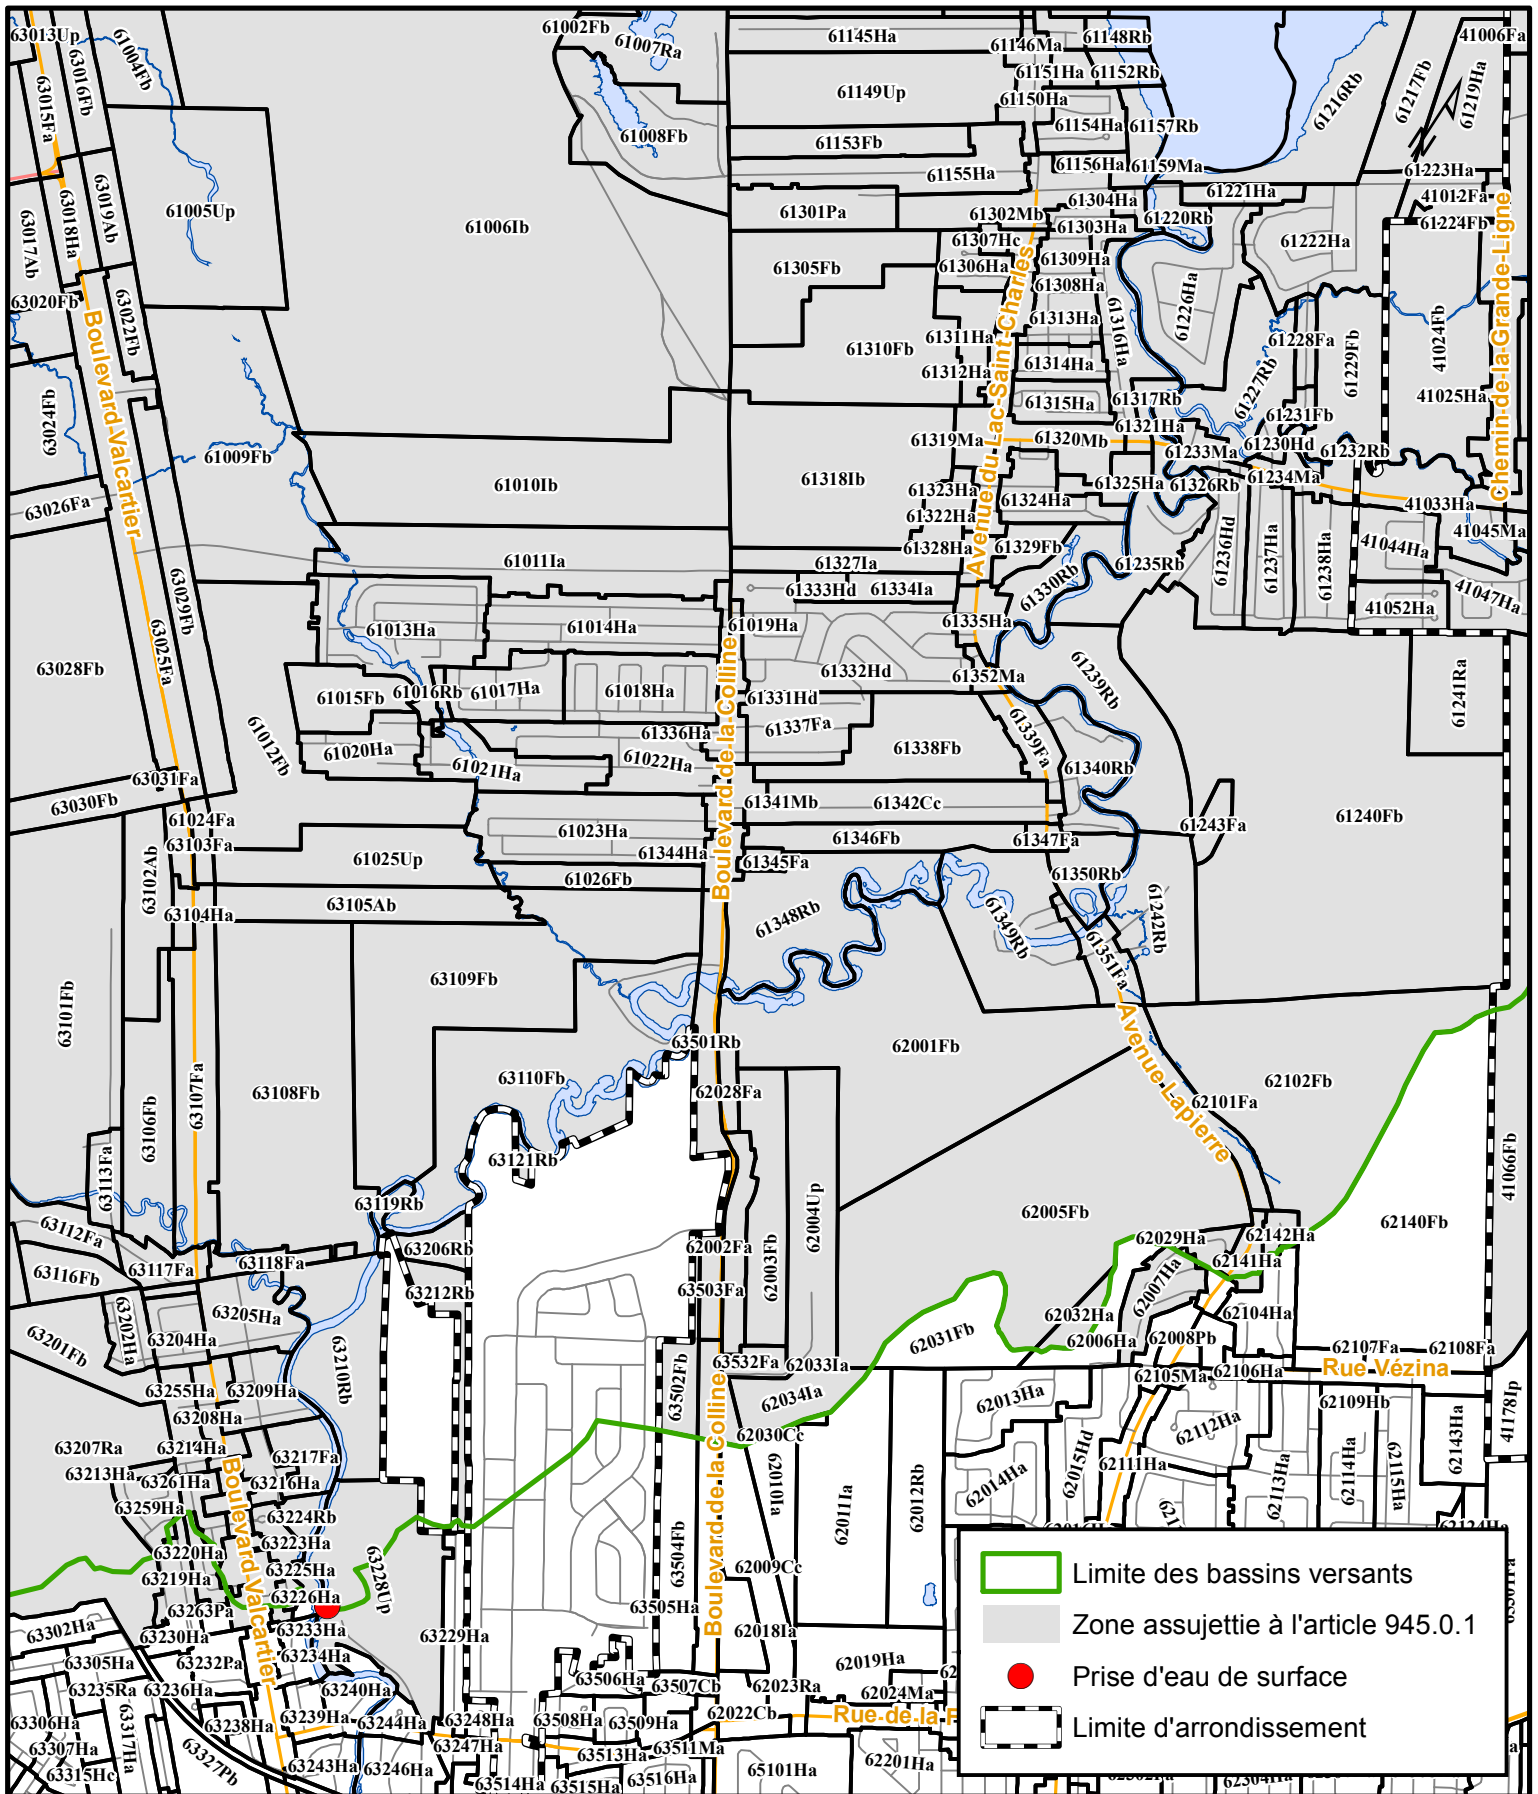


**SERVICE DE L'AMÉNAGEMENT
DU TERRITOIRE
DIVISION DE L'URBANISME**

**RÈGLEMENT D'HARMONISATION SUR L'URBANISME
ANNEXE XIV - BASSINS VERSANTS
PLAN DÉTAILLÉ - ARRONDISSEMENT DE LA HAUTE-SAINT-CHARLES**

Date du plan :	2014-02-03	No du plan :	RVQ1740A08
No du règlement :	R.V.Q.2141	Mise en vigueur :	
Préparé par :	M.M.	Échelle :	1:25 000

Directeur
Service de l'aménagement du territoire

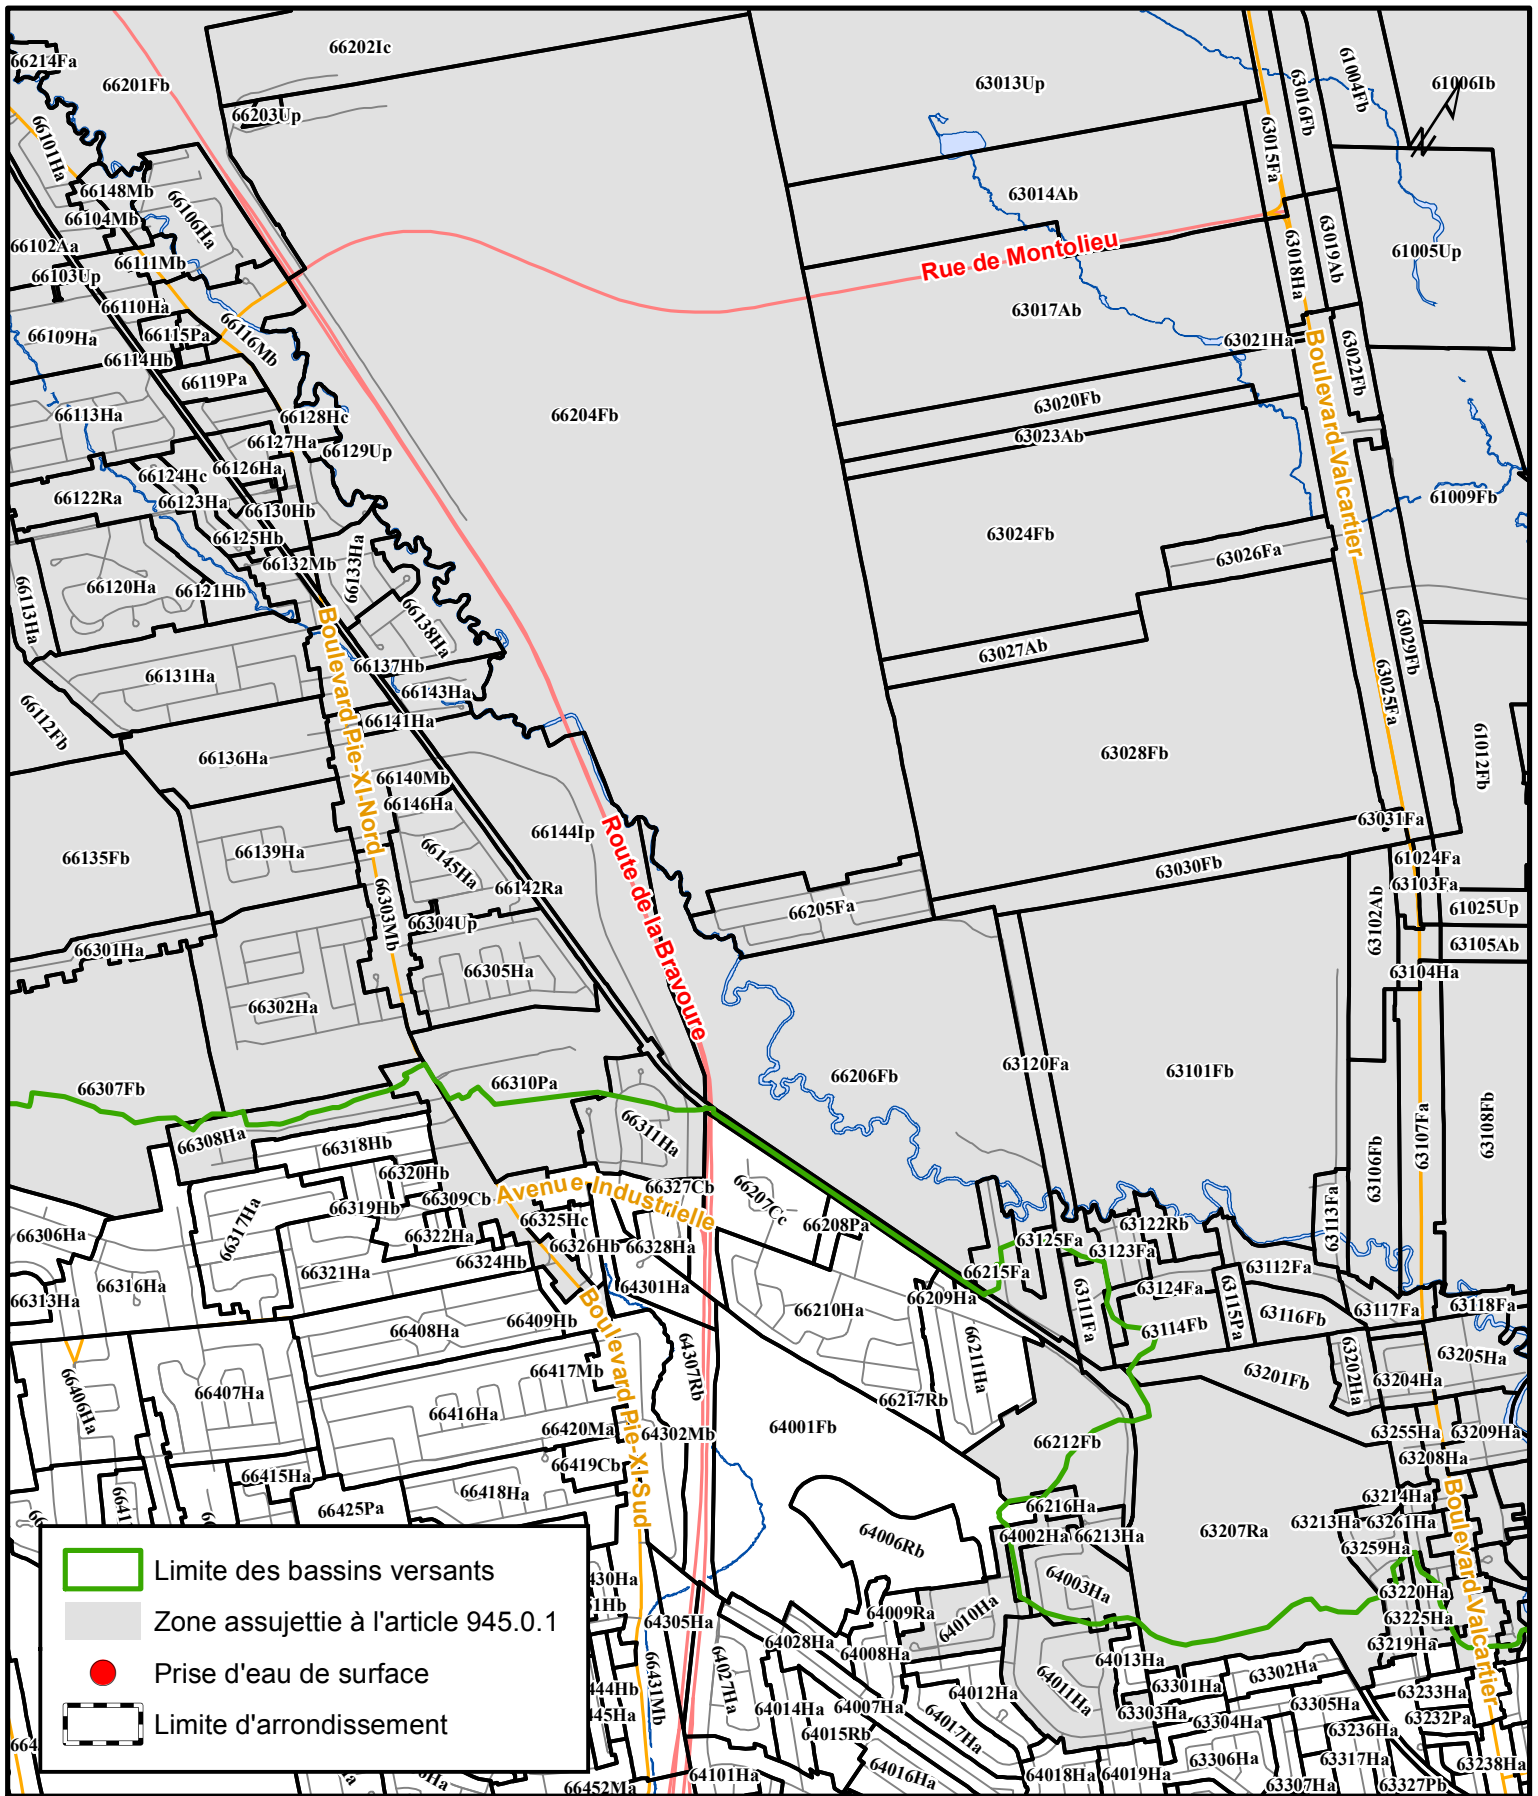

- Limite des bassins versants
- Zone assujettie à l'article 945.0.1
- Prise d'eau de surface
- Limite d'arrondissement




**SERVICE DE L'AMÉNAGEMENT
DU TERRITOIRE
DIVISION DE L'URBANISME**

**RÈGLEMENT D'HARMONISATION SUR L'URBANISME
ANNEXE XIV - BASSINS VERSANTS
PLAN DÉTAILLÉ - ARRONDISSEMENT DE LA HAUTE-SAINT-CHARLES**

Date du plan :	2014-02-03	No du plan :	RVQ1740A09
No du règlement :	R.V.Q.2141	Mise en vigueur :	
Préparé par :	M.M.	Échelle :	1:25 000

Directeur
Service de l'aménagement du territoire

Limite des bassins versants
 Zone assujettie à l'article 945.0.1
● Prise d'eau de surface
 Limite d'arrondissement

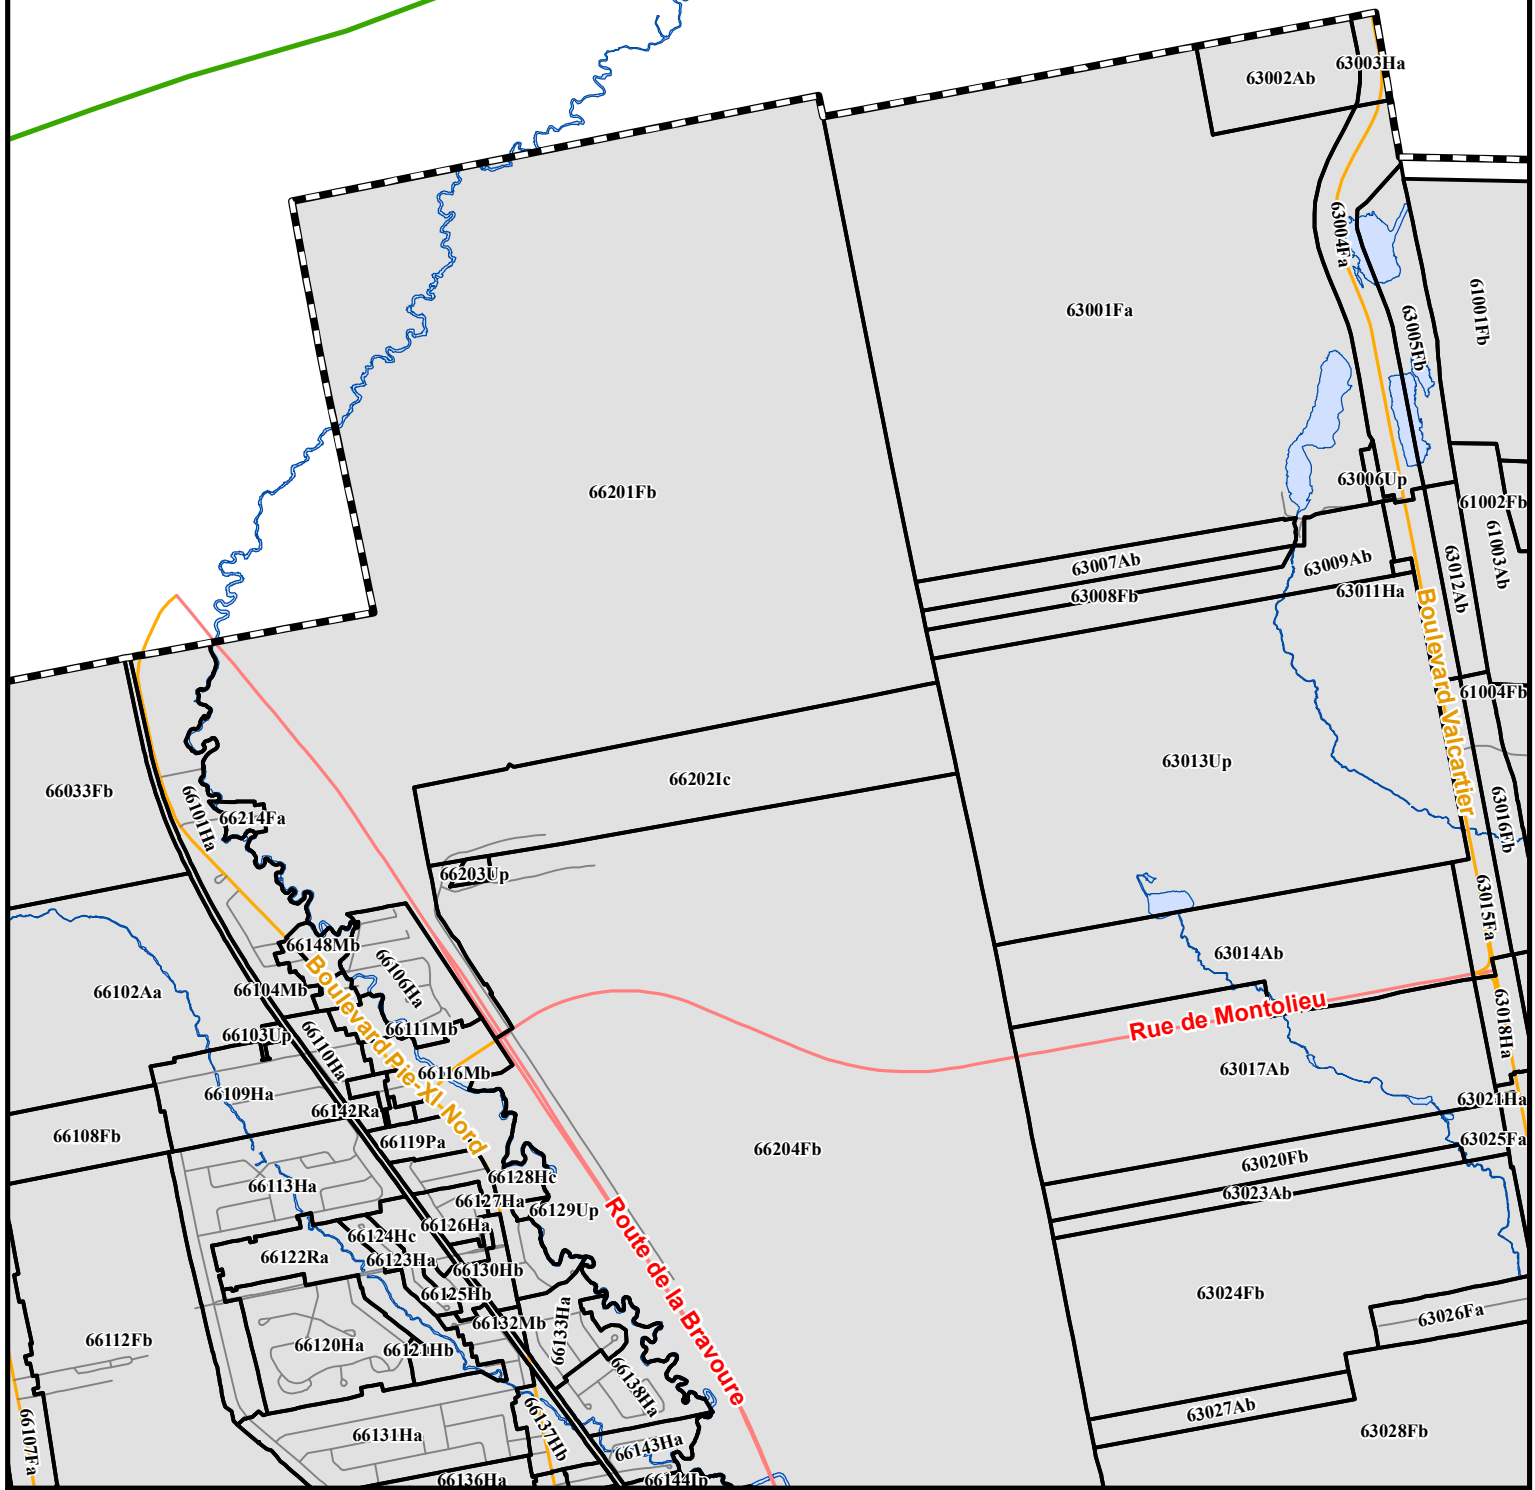



 


**SERVICE DE L'AMÉNAGEMENT
 DU TERRITOIRE
 DIVISION DE L'URBANISME**

RÈGLEMENT D'HARMONISATION SUR L'URBANISME
ANNEXE XIV - BASSINS VERSANTS
PLAN DÉTAILLÉ - ARRONDISSEMENT DE LA HAUTE-SAINT-CHARLES

Date du plan :	<u>2013-03-13</u>	No du plan :	<u>RVQ1740A10</u>
No du règlement :	<u>R.V.Q.2053</u>	Mise en vigueur :	_____
Préparé par :	<u>M.M.</u>	Échelle :	<u>1:25 000</u>

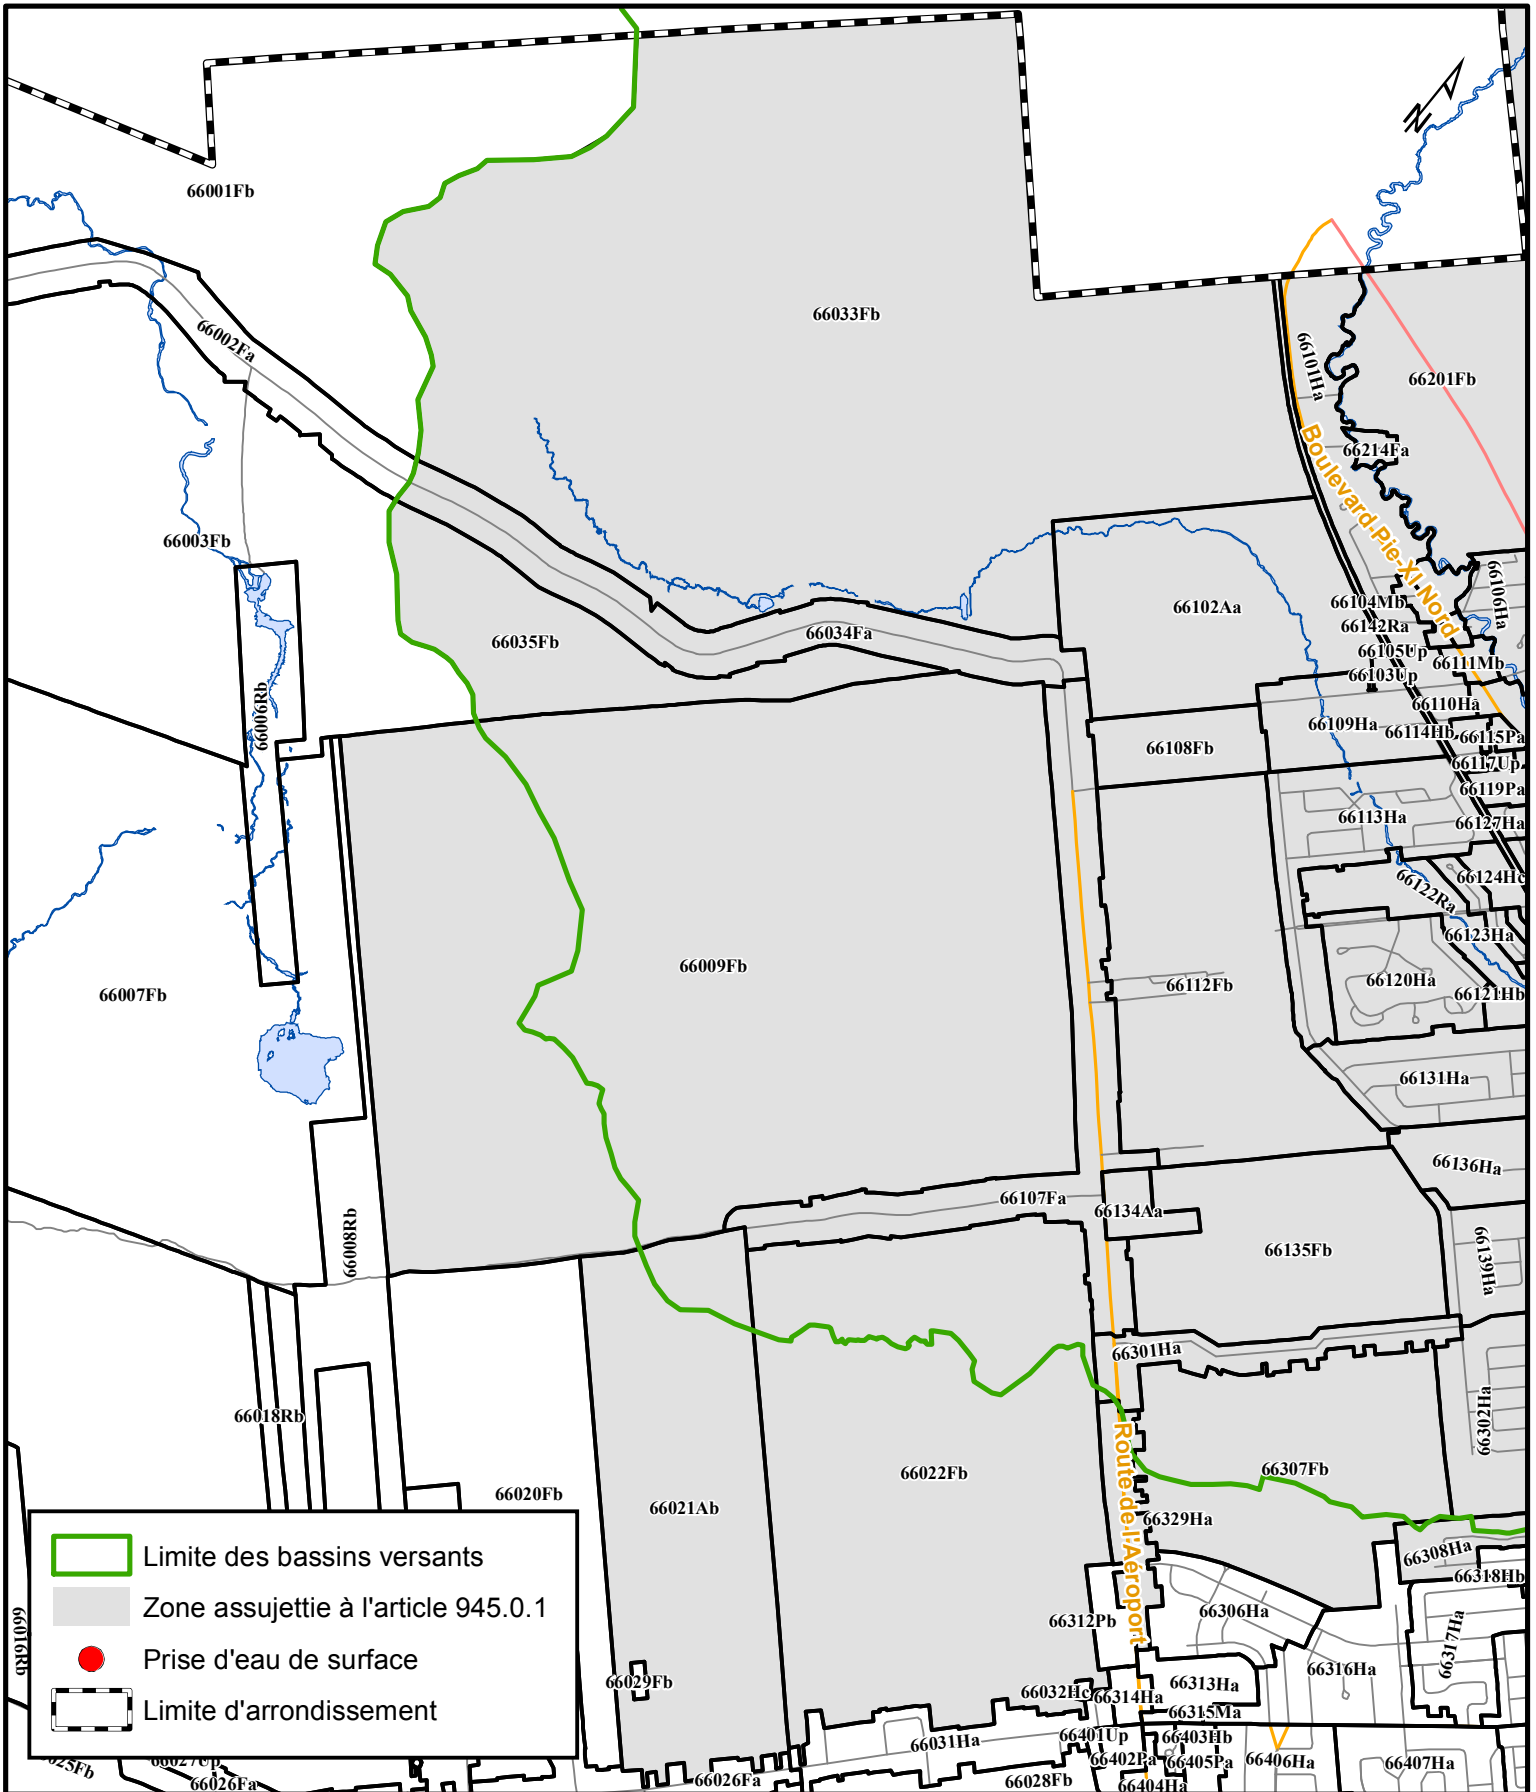Directeur
 Service de l'aménagement du territoire




	Limite des bassins versants
	Zone assujettie à l'article 945.0.1
	Prise d'eau de surface
	Limite d'arrondissement





RÈGLEMENT D'HARMONISATION SUR L'URBANISME
ANNEXE XIV - BASSINS VERSANTS
PLAN DÉTAILLÉ - ARRONDISSEMENT DE LA HAUTE-SAINT-CHARLES


VILLE DE QUÉBEC
SERVICE DE L'AMÉNAGEMENT
DU TERRITOIRE
DIVISION DE L'URBANISME

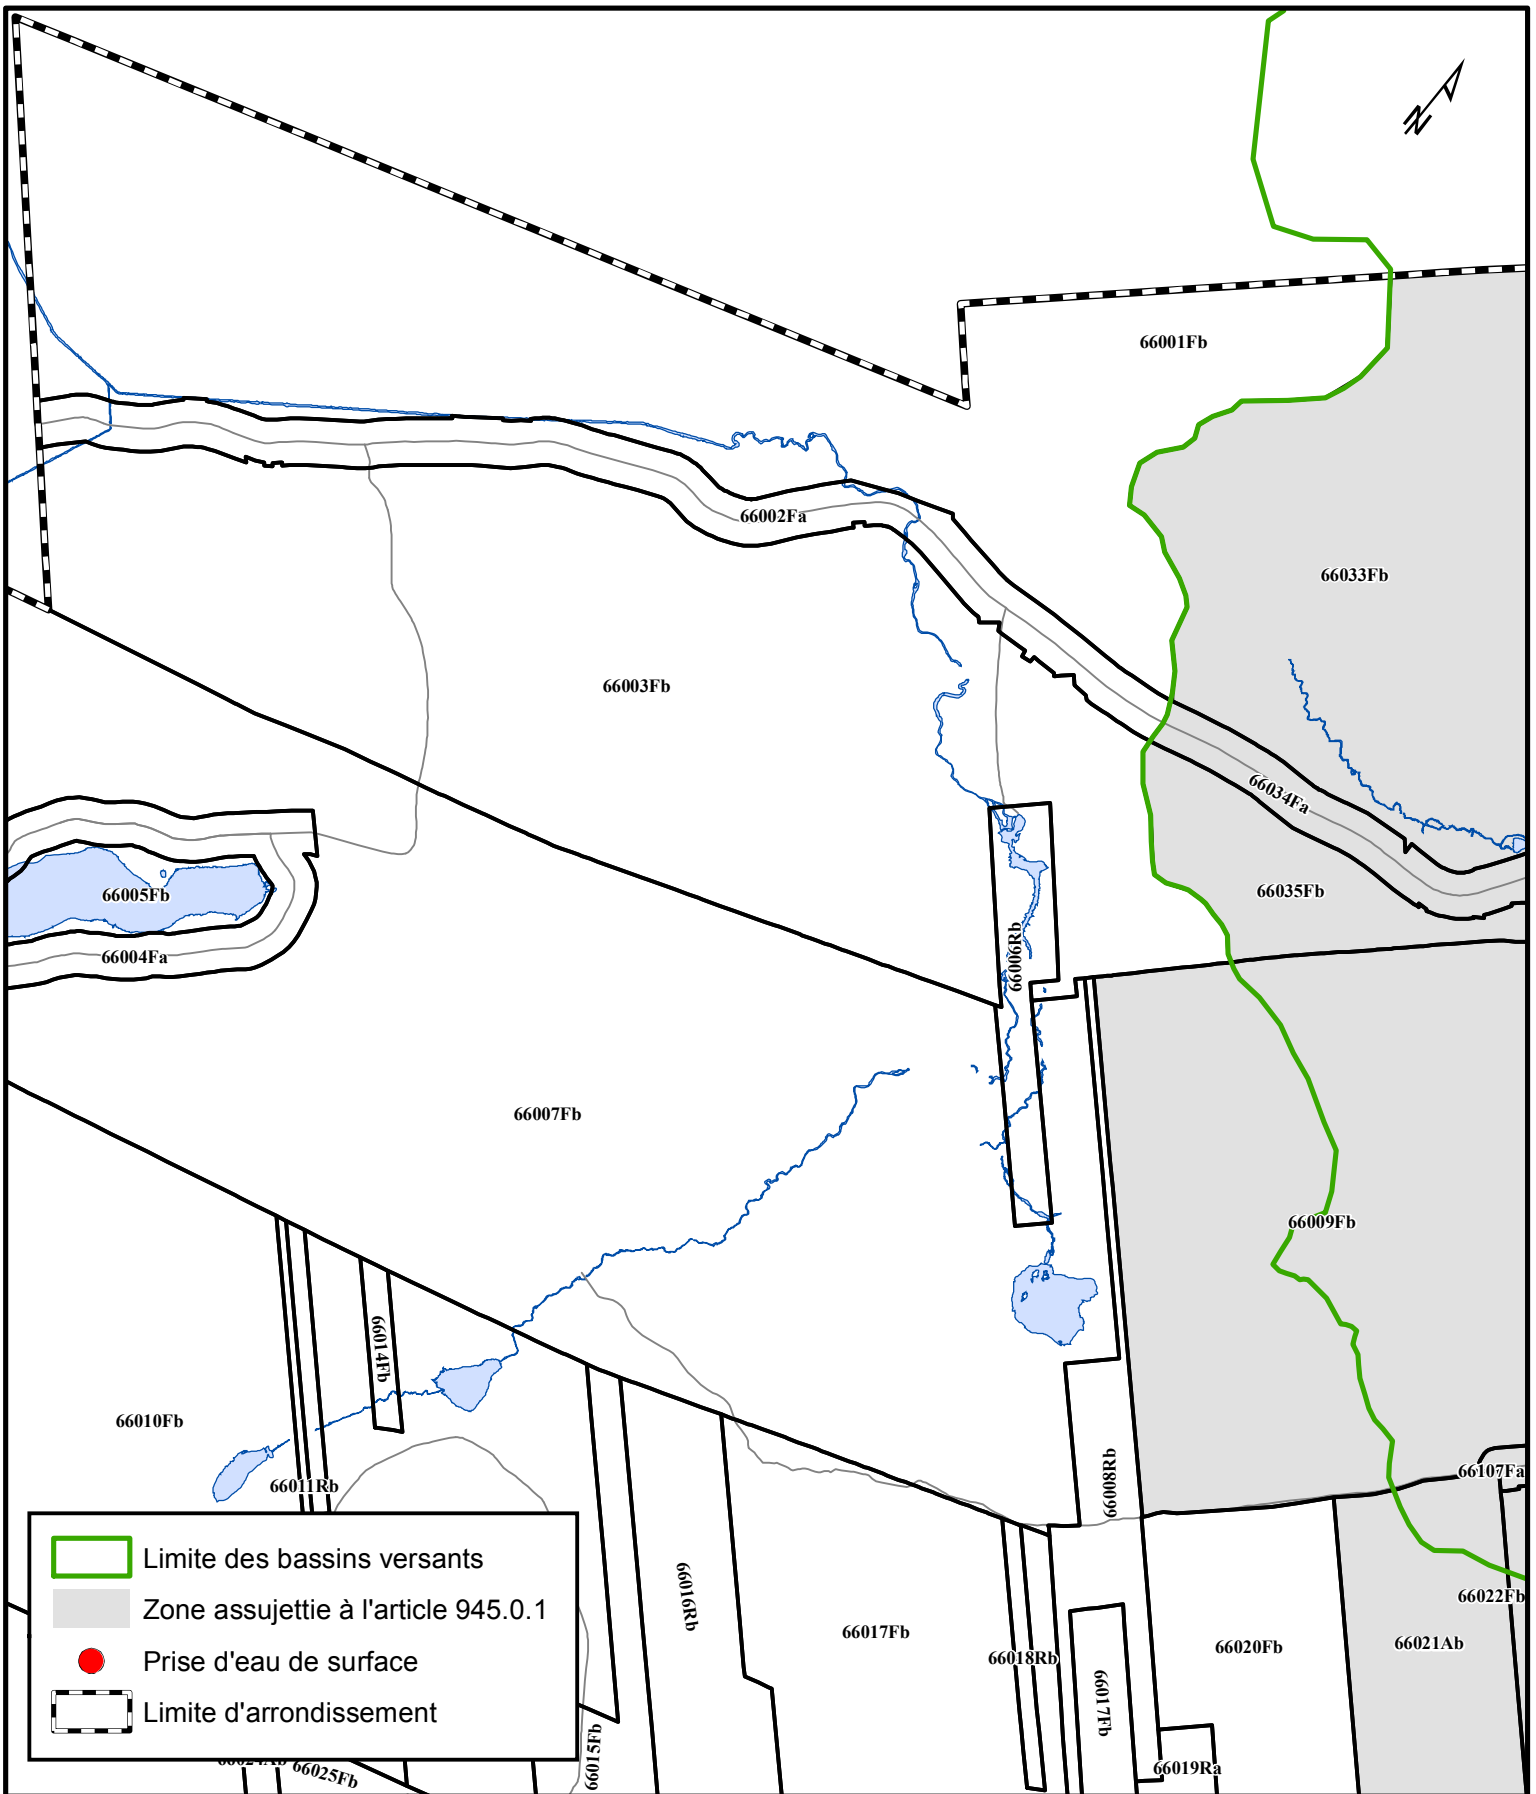Date du plan :	<u>2013-03-13</u>	No du plan :	<u>RVQ1740A11</u>
No du règlement :	<u>R.V.Q.2053</u>	Mise en vigueur :	_____
Préparé par :	<u>M.M.</u>	Échelle :	<u>1:25 000</u>

Directeur
 Service de l'aménagement du territoire



	Limite des bassins versants
	Zone assujettie à l'article 945.0.1
	Prise d'eau de surface
	Limite d'arrondissement



**SERVICE DE L'AMÉNAGEMENT
DU TERRITOIRE
DIVISION DE L'URBANISME**

**RÈGLEMENT D'HARMONISATION SUR L'URBANISME
ANNEXE XIV - BASSINS VERSANTS
PLAN DÉTAILLÉ - ARRONDISSEMENT DE LA HAUTE-SAINT-CHARLES**

Date du plan :	<u>2013-03-13</u>	No du plan :	<u>RVQ1740A12</u>
No du règlement :	<u>R.V.Q.2053</u>	Mise en vigueur :	_____
Préparé par :	<u>M.M.</u>	Échelle :	<u>1:25 000</u>

 Directeur
 Service de l'aménagement du territoire