


SERVICE DE LA PLANIFICATION
DE L'AMÉNAGEMENT
ET DE L'ENVIRONNEMENT

**Plans des rues visées relativement à l'application des normes particulières
d'aménagement de certaines aires stationnement.**

Date du plan : 2020-07-07
No du règlement : R.V.Q. 2861
Préparé par : S.R.

No du plan : AXIXA01
Échelle : 1:50 000

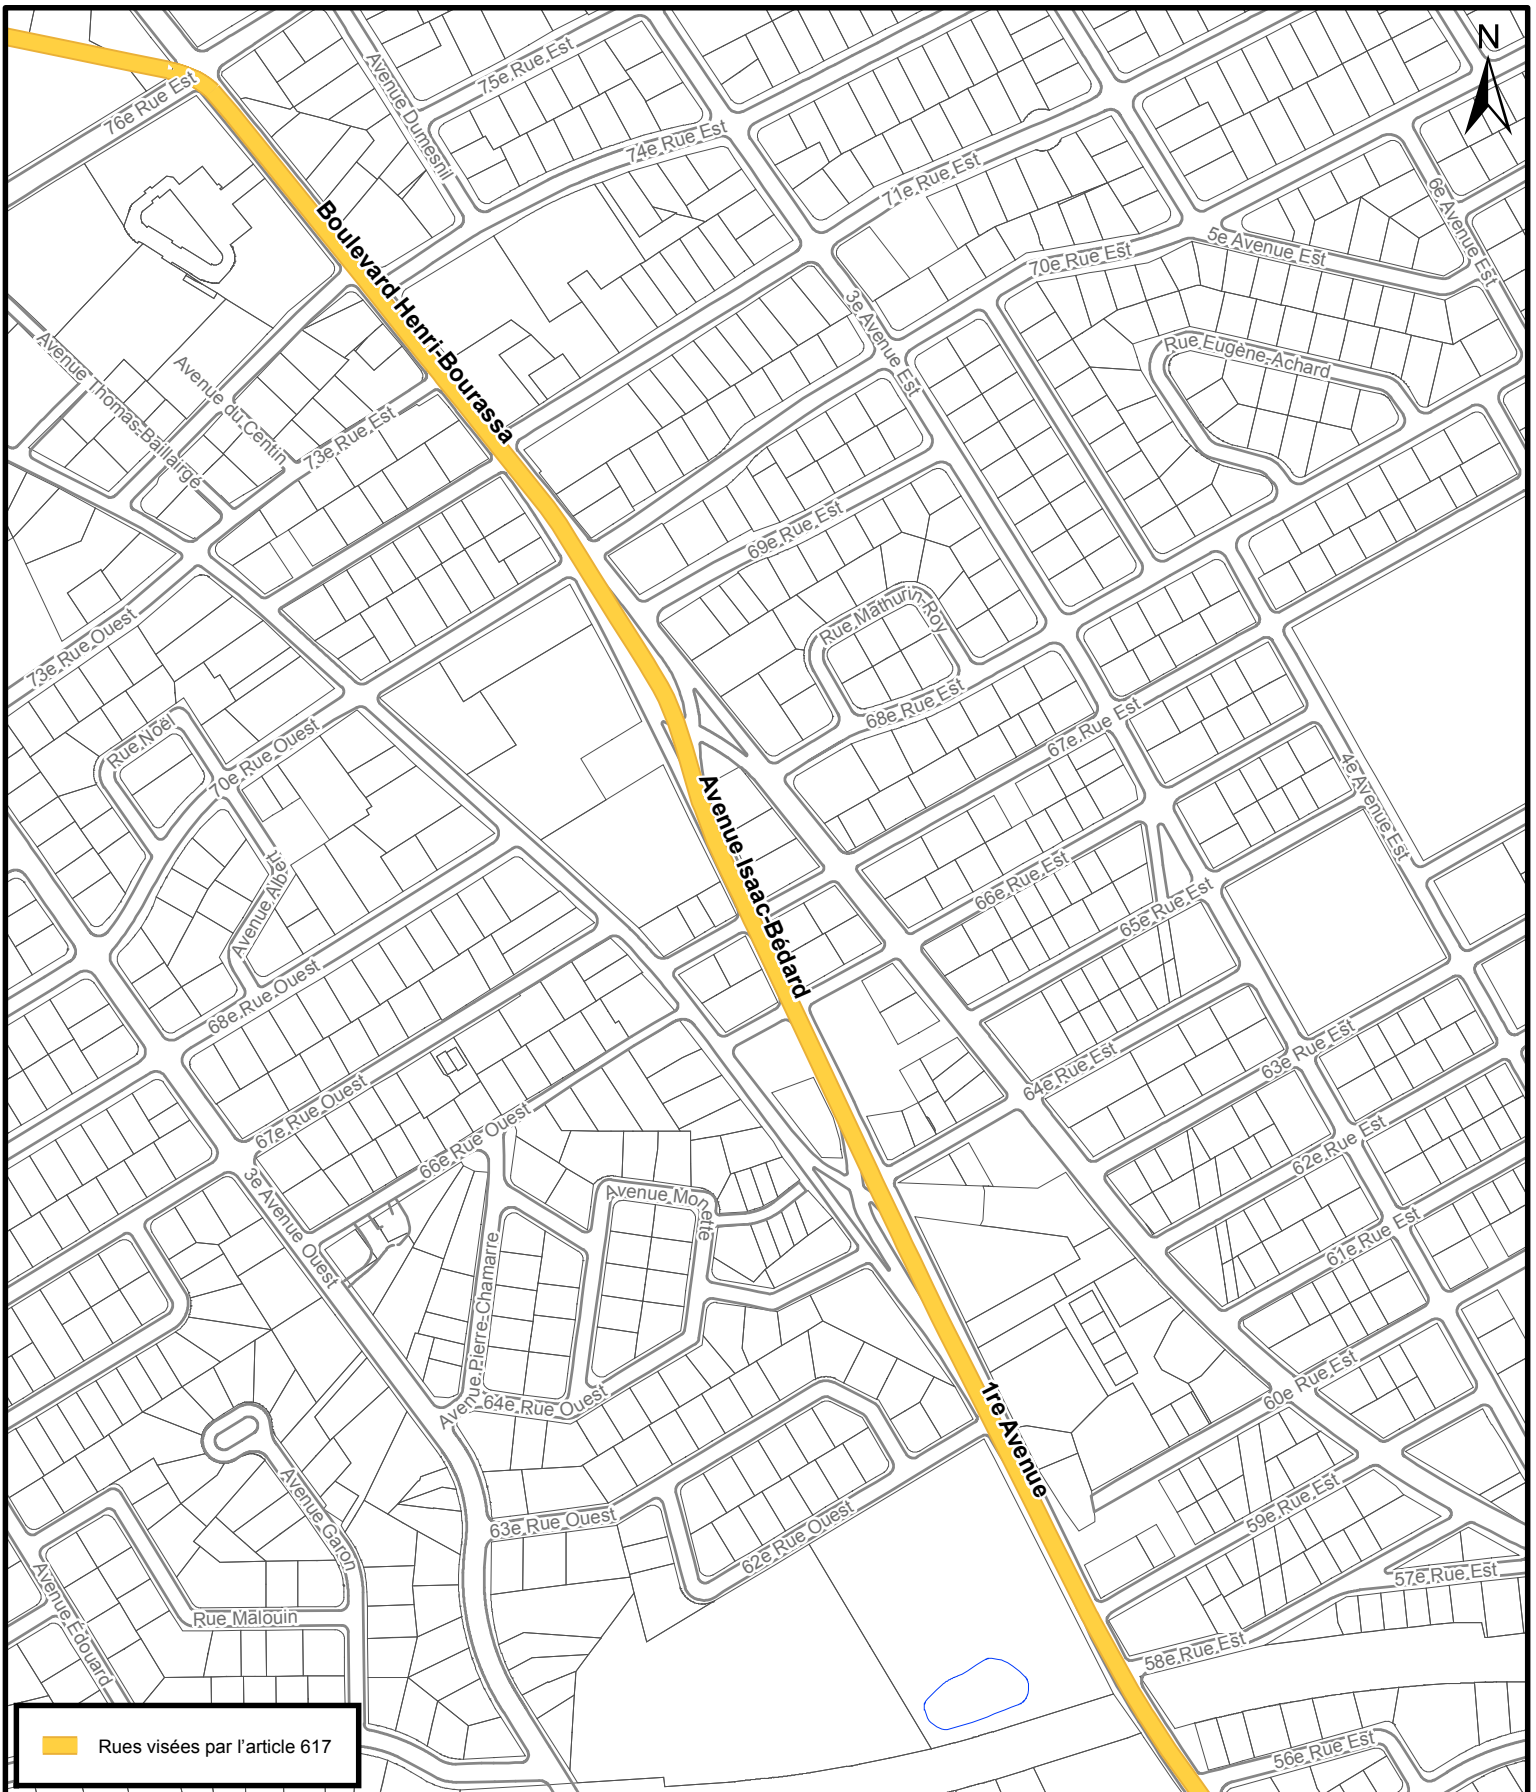


**SERVICE DE LA PLANIFICATION
DE L'AMÉNAGEMENT
ET DE L'ENVIRONNEMENT**

**Plans des rues visées relativement à l'application des normes particulières
d'aménagement de certaines aires stationnement.**

Date du plan : 2020-07-07
 No du règlement : R.V.Q. 2861
 Préparé par : S.R.

No du plan : AXIXA02
 Échelle : 1:5 000

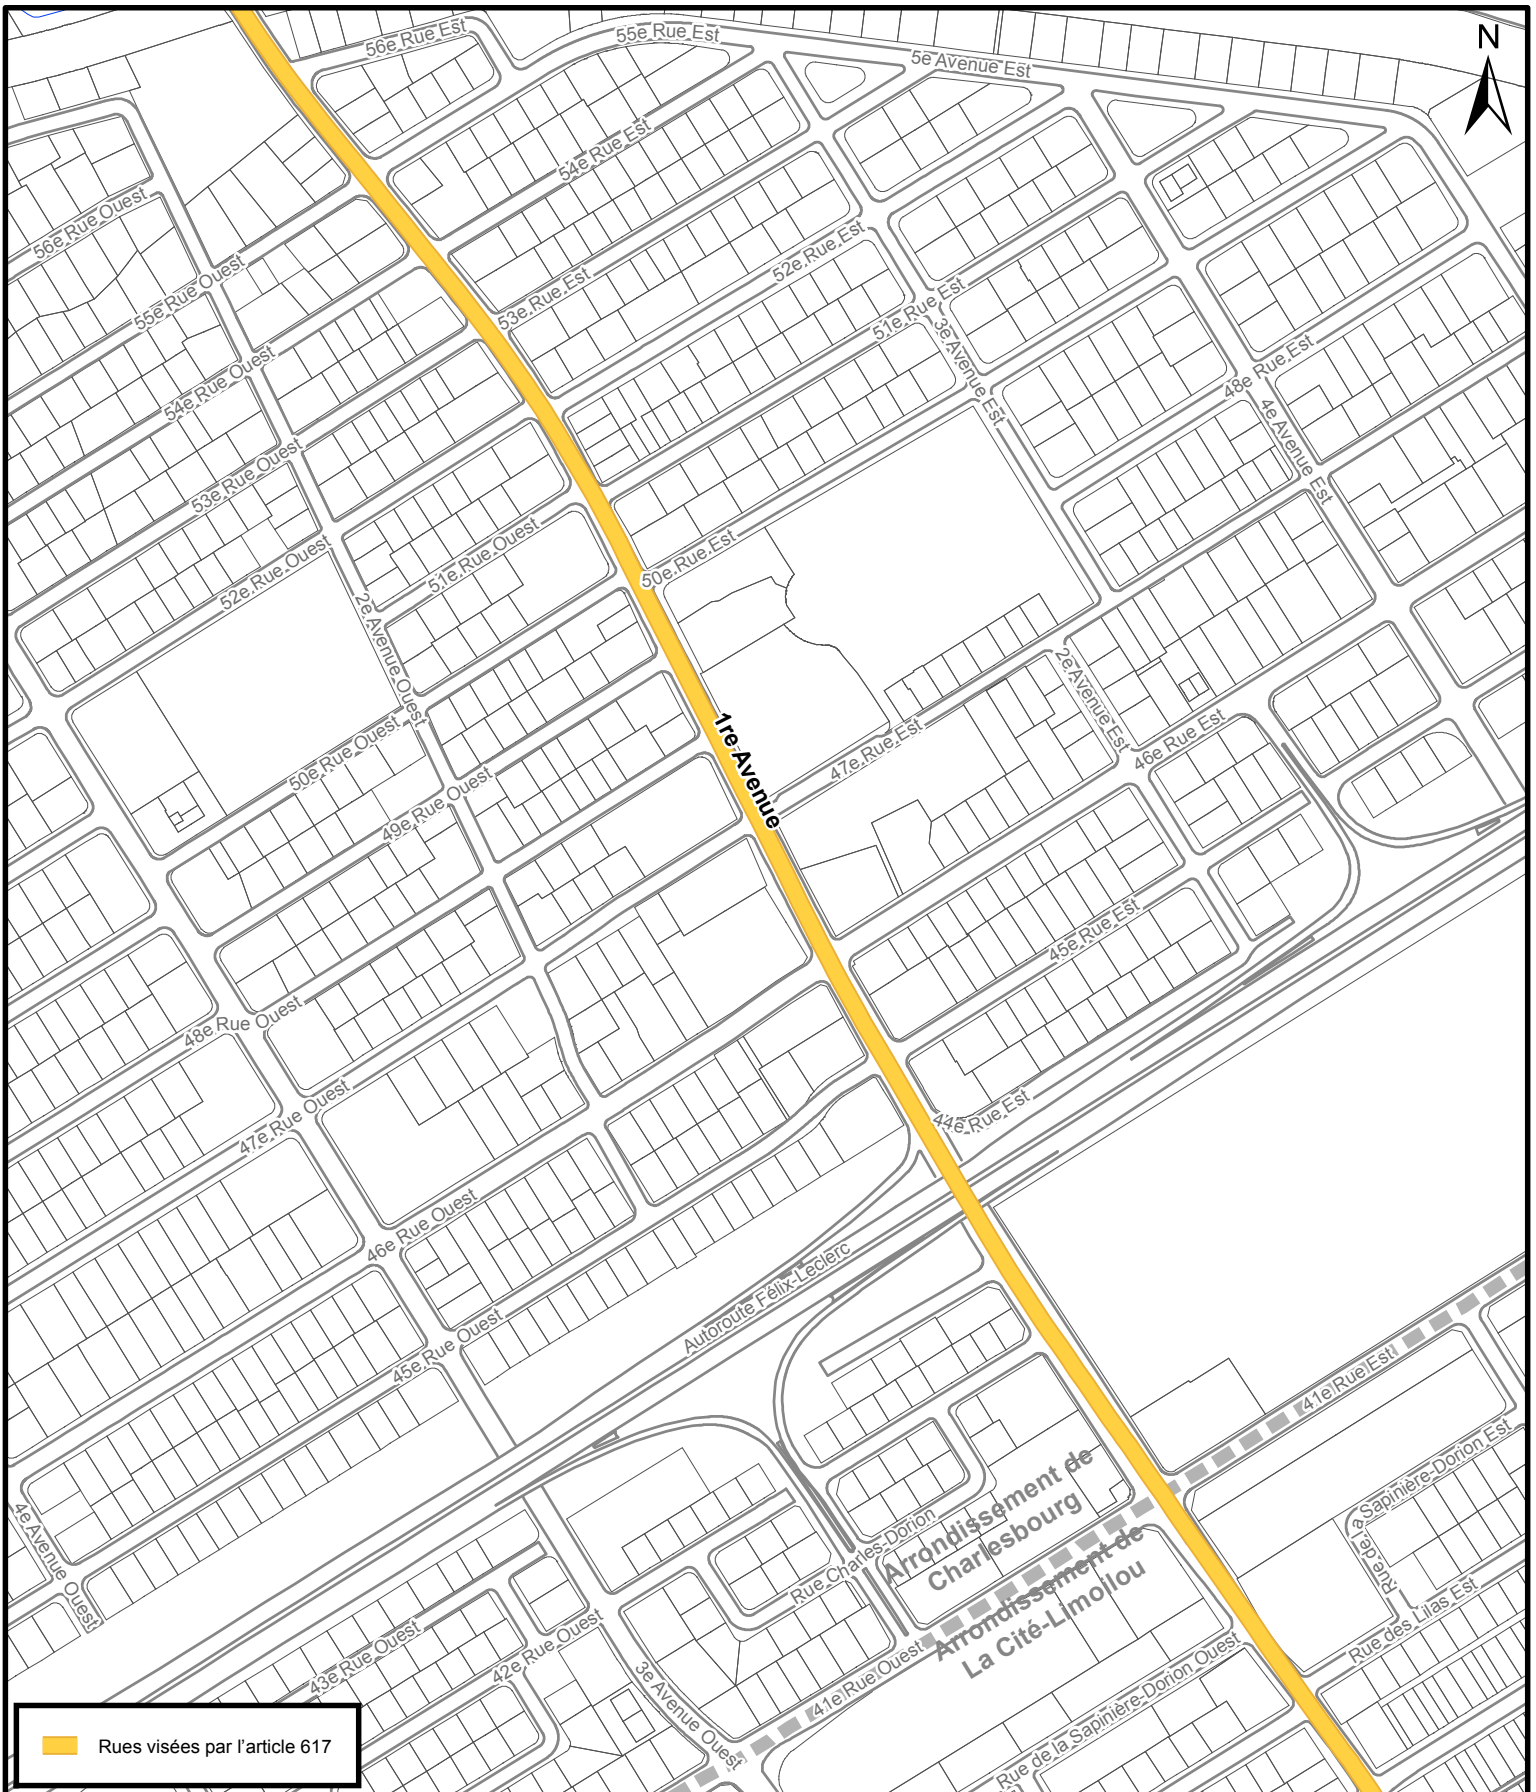

Rues visées par l'article 617




**SERVICE DE LA PLANIFICATION
 DE L'AMÉNAGEMENT
 ET DE L'ENVIRONNEMENT**

**Plans des rues visées relativement à l'application des normes particulières
 d'aménagement de certaines aires stationnement.**

Date du plan : 2020-07-07
 No du règlement : R.V.Q. 2861
 Préparé par : S.R.

No du plan : AXIXA03
 Échelle : 1:5 000

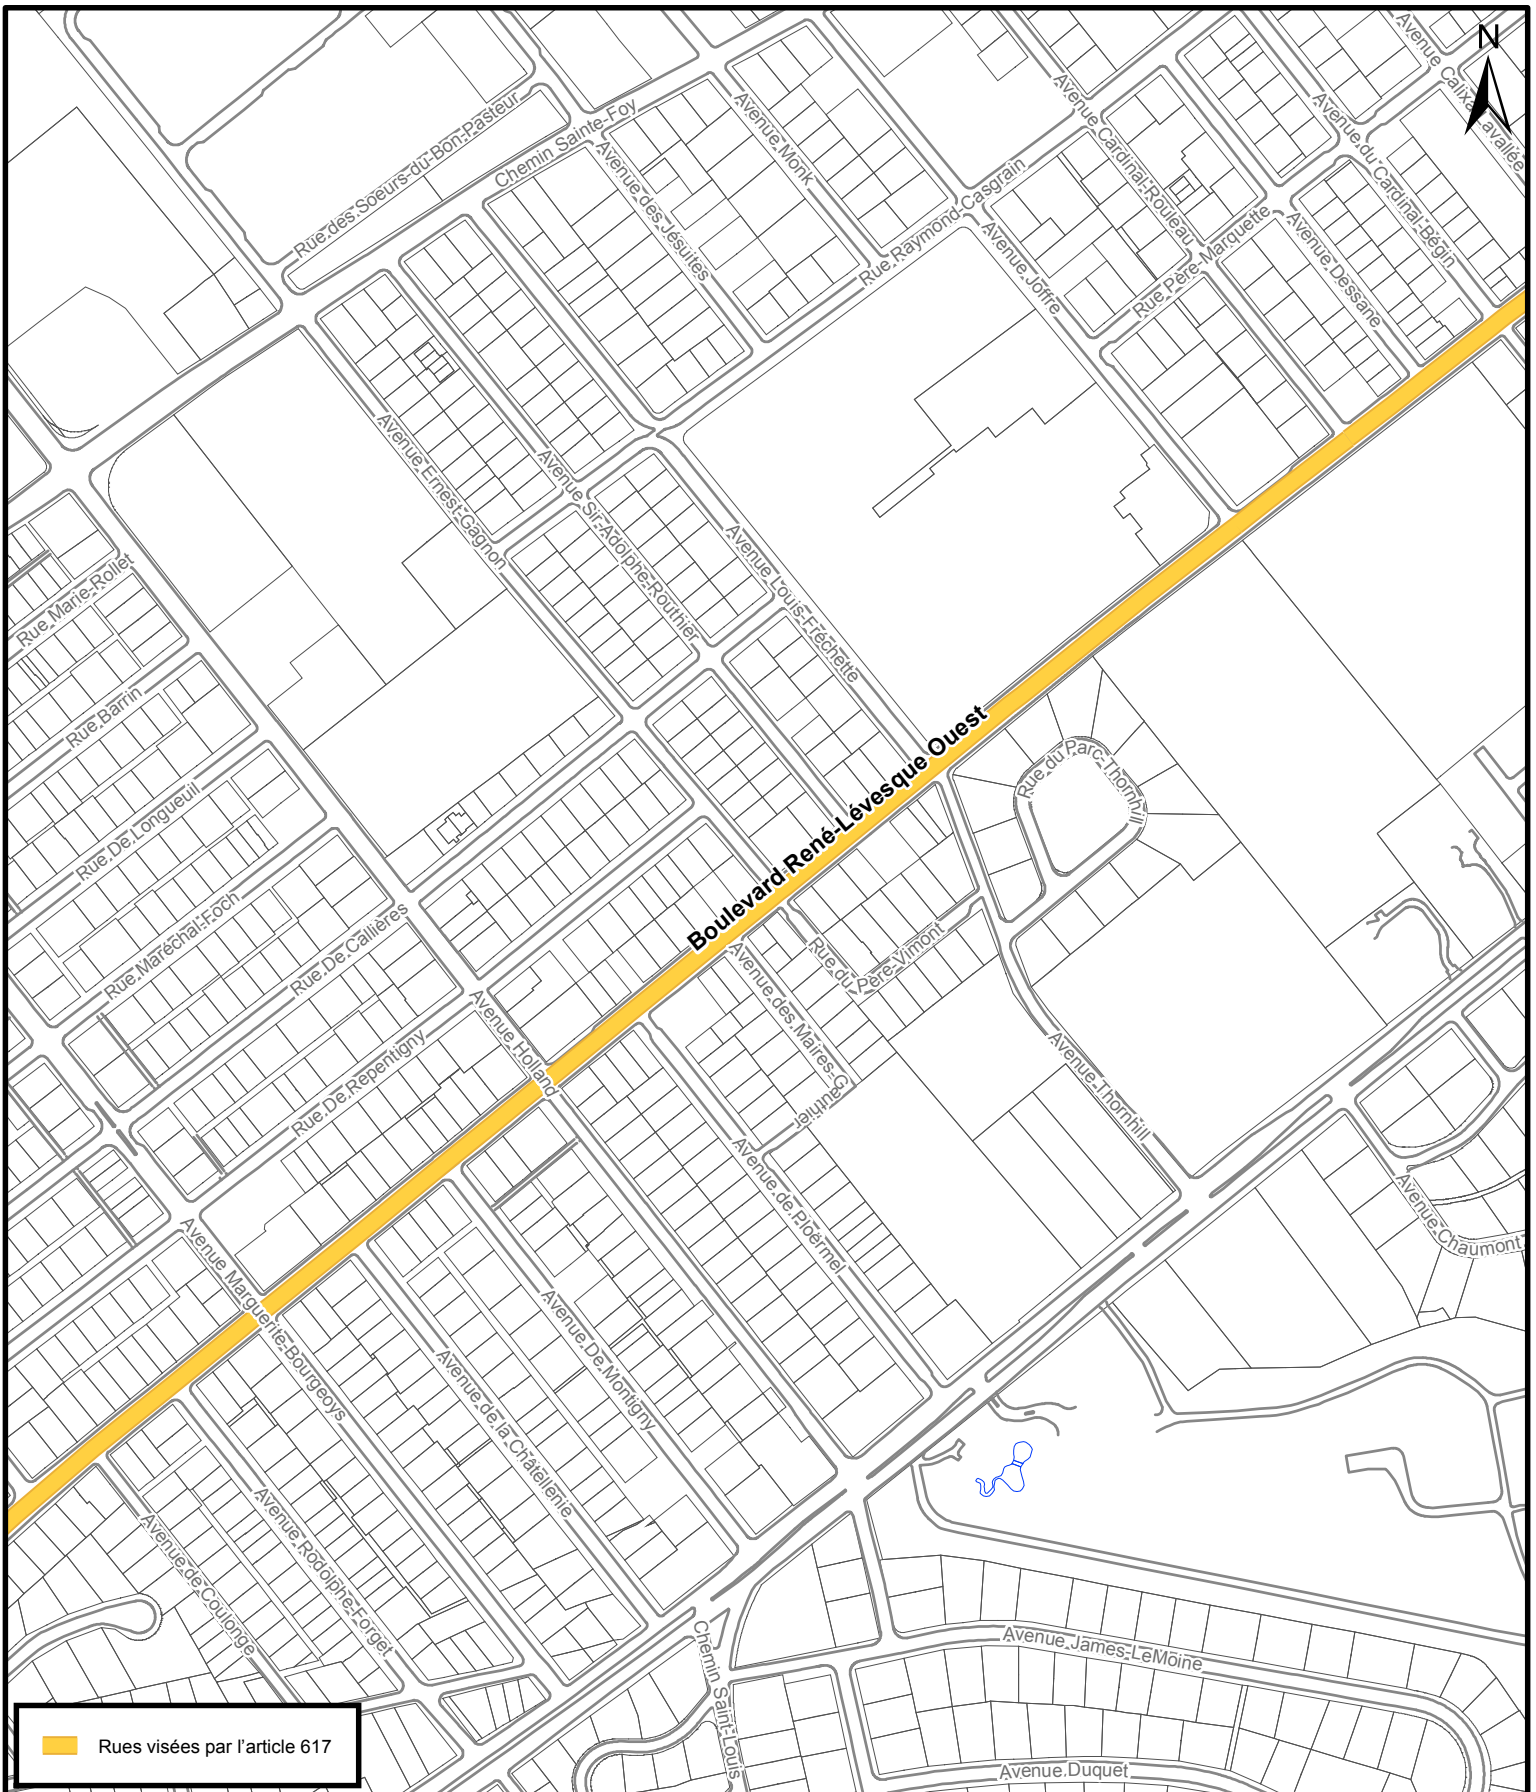


**SERVICE DE LA PLANIFICATION
DE L'AMÉNAGEMENT
ET DE L'ENVIRONNEMENT**

**Plans des rues visées relativement à l'application des normes particulières
d'aménagement de certaines aires stationnement.**

Date du plan : 2020-07-07
 No du règlement : R.V.Q. 2861
 Préparé par : S.R.

No du plan : AXIXA08
 Échelle : 1:5 000

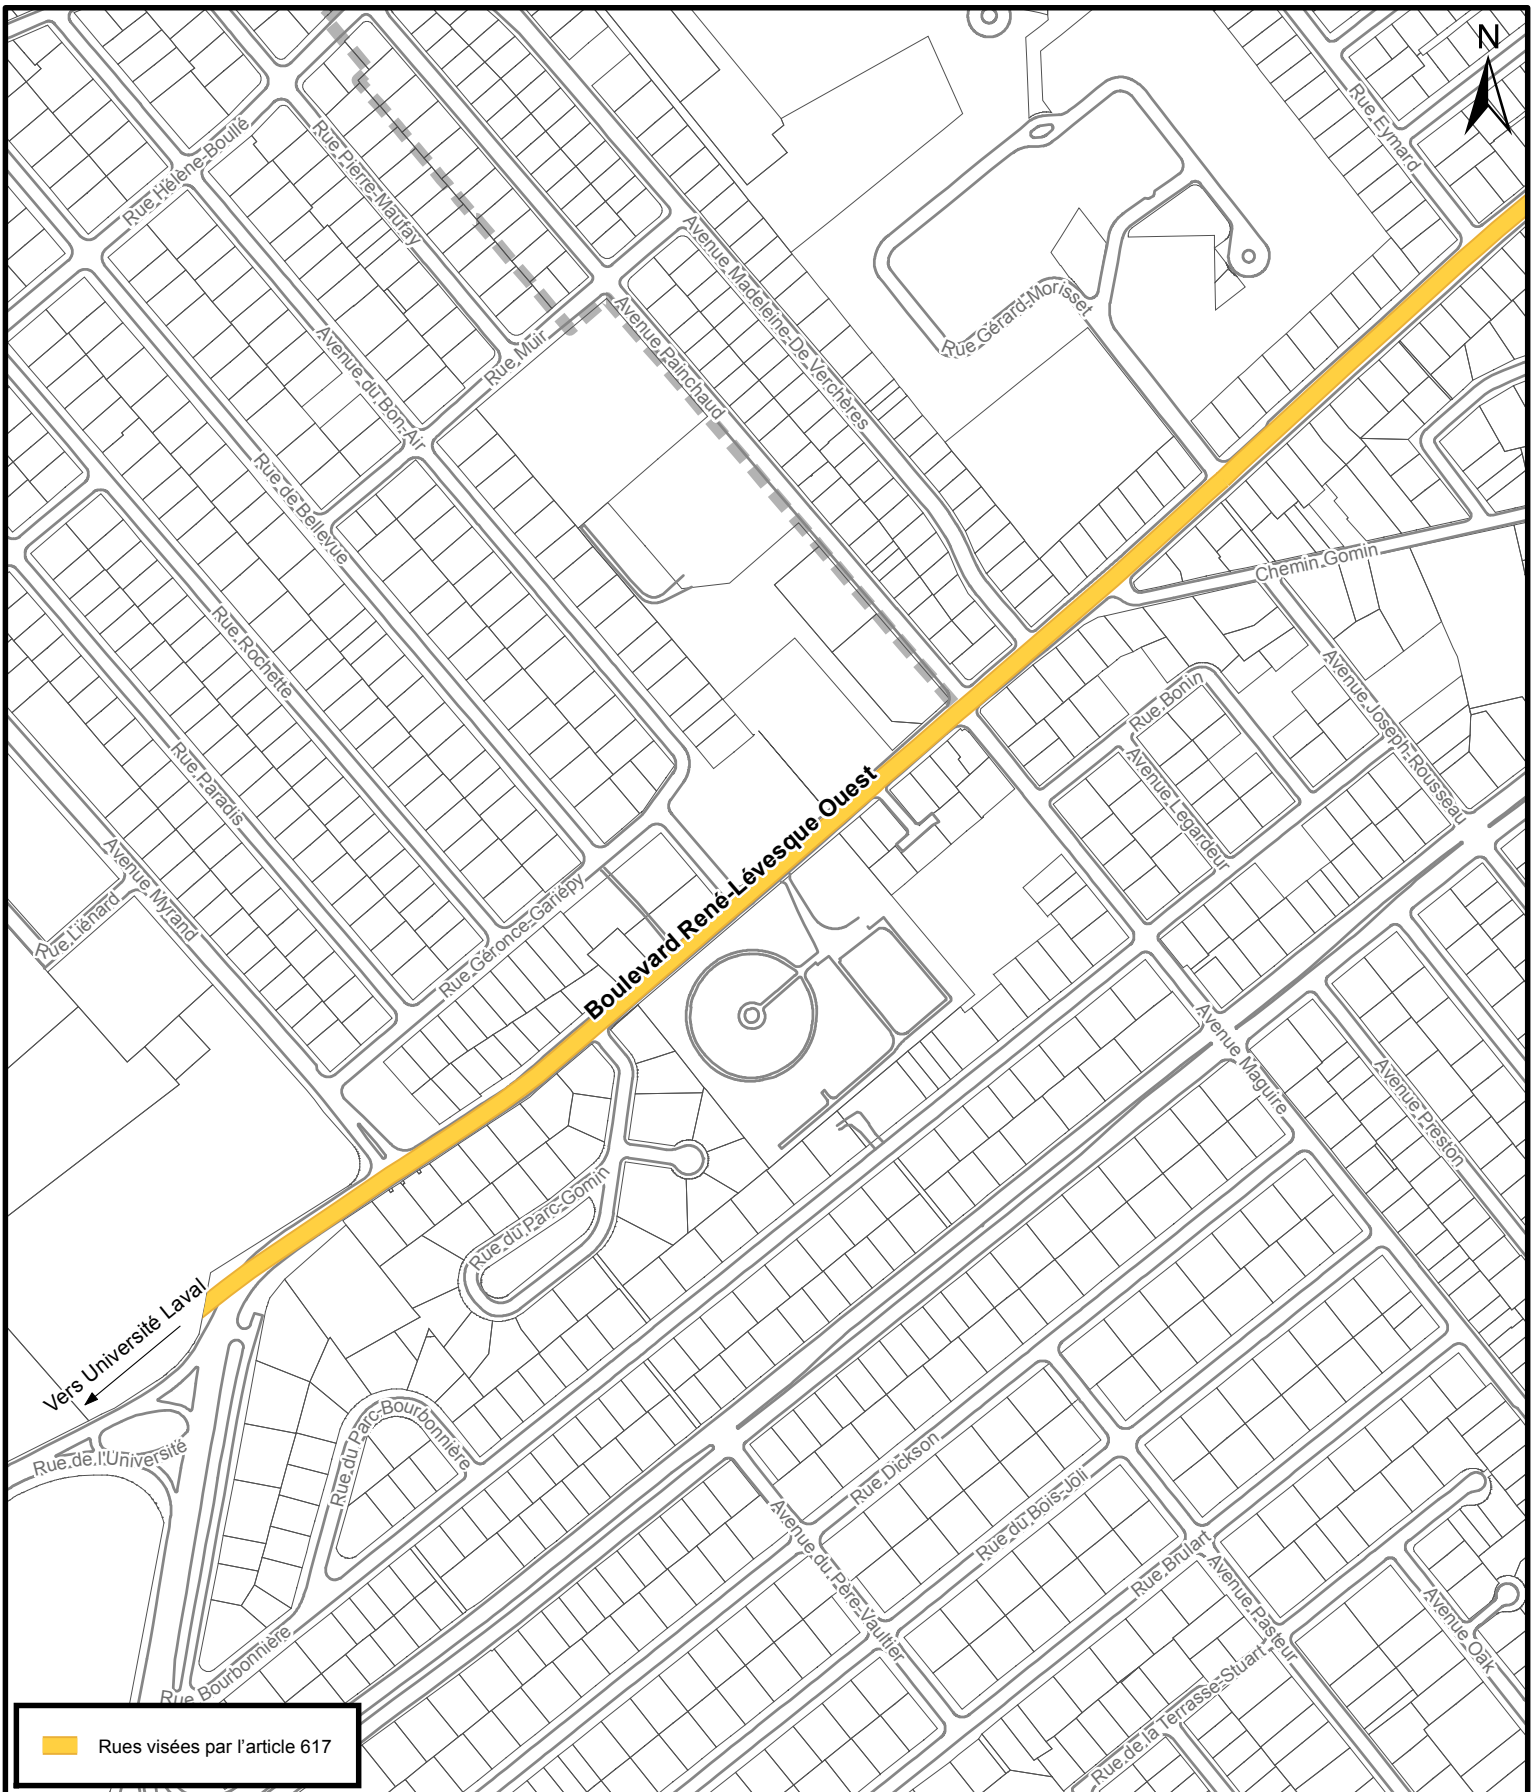

 Rues visées par l'article 617





SERVICE DE LA PLANIFICATION
DE L'AMÉNAGEMENT
ET DE L'ENVIRONNEMENT

**Plans des rues visées relativement à l'application des normes particulières
d'aménagement de certaines aires stationnement.**

Date du plan : 2020-07-07
No du règlement : R.V.Q. 2861
Préparé par : S.R.

No du plan : AXIXA09
Échelle : 1:5 000

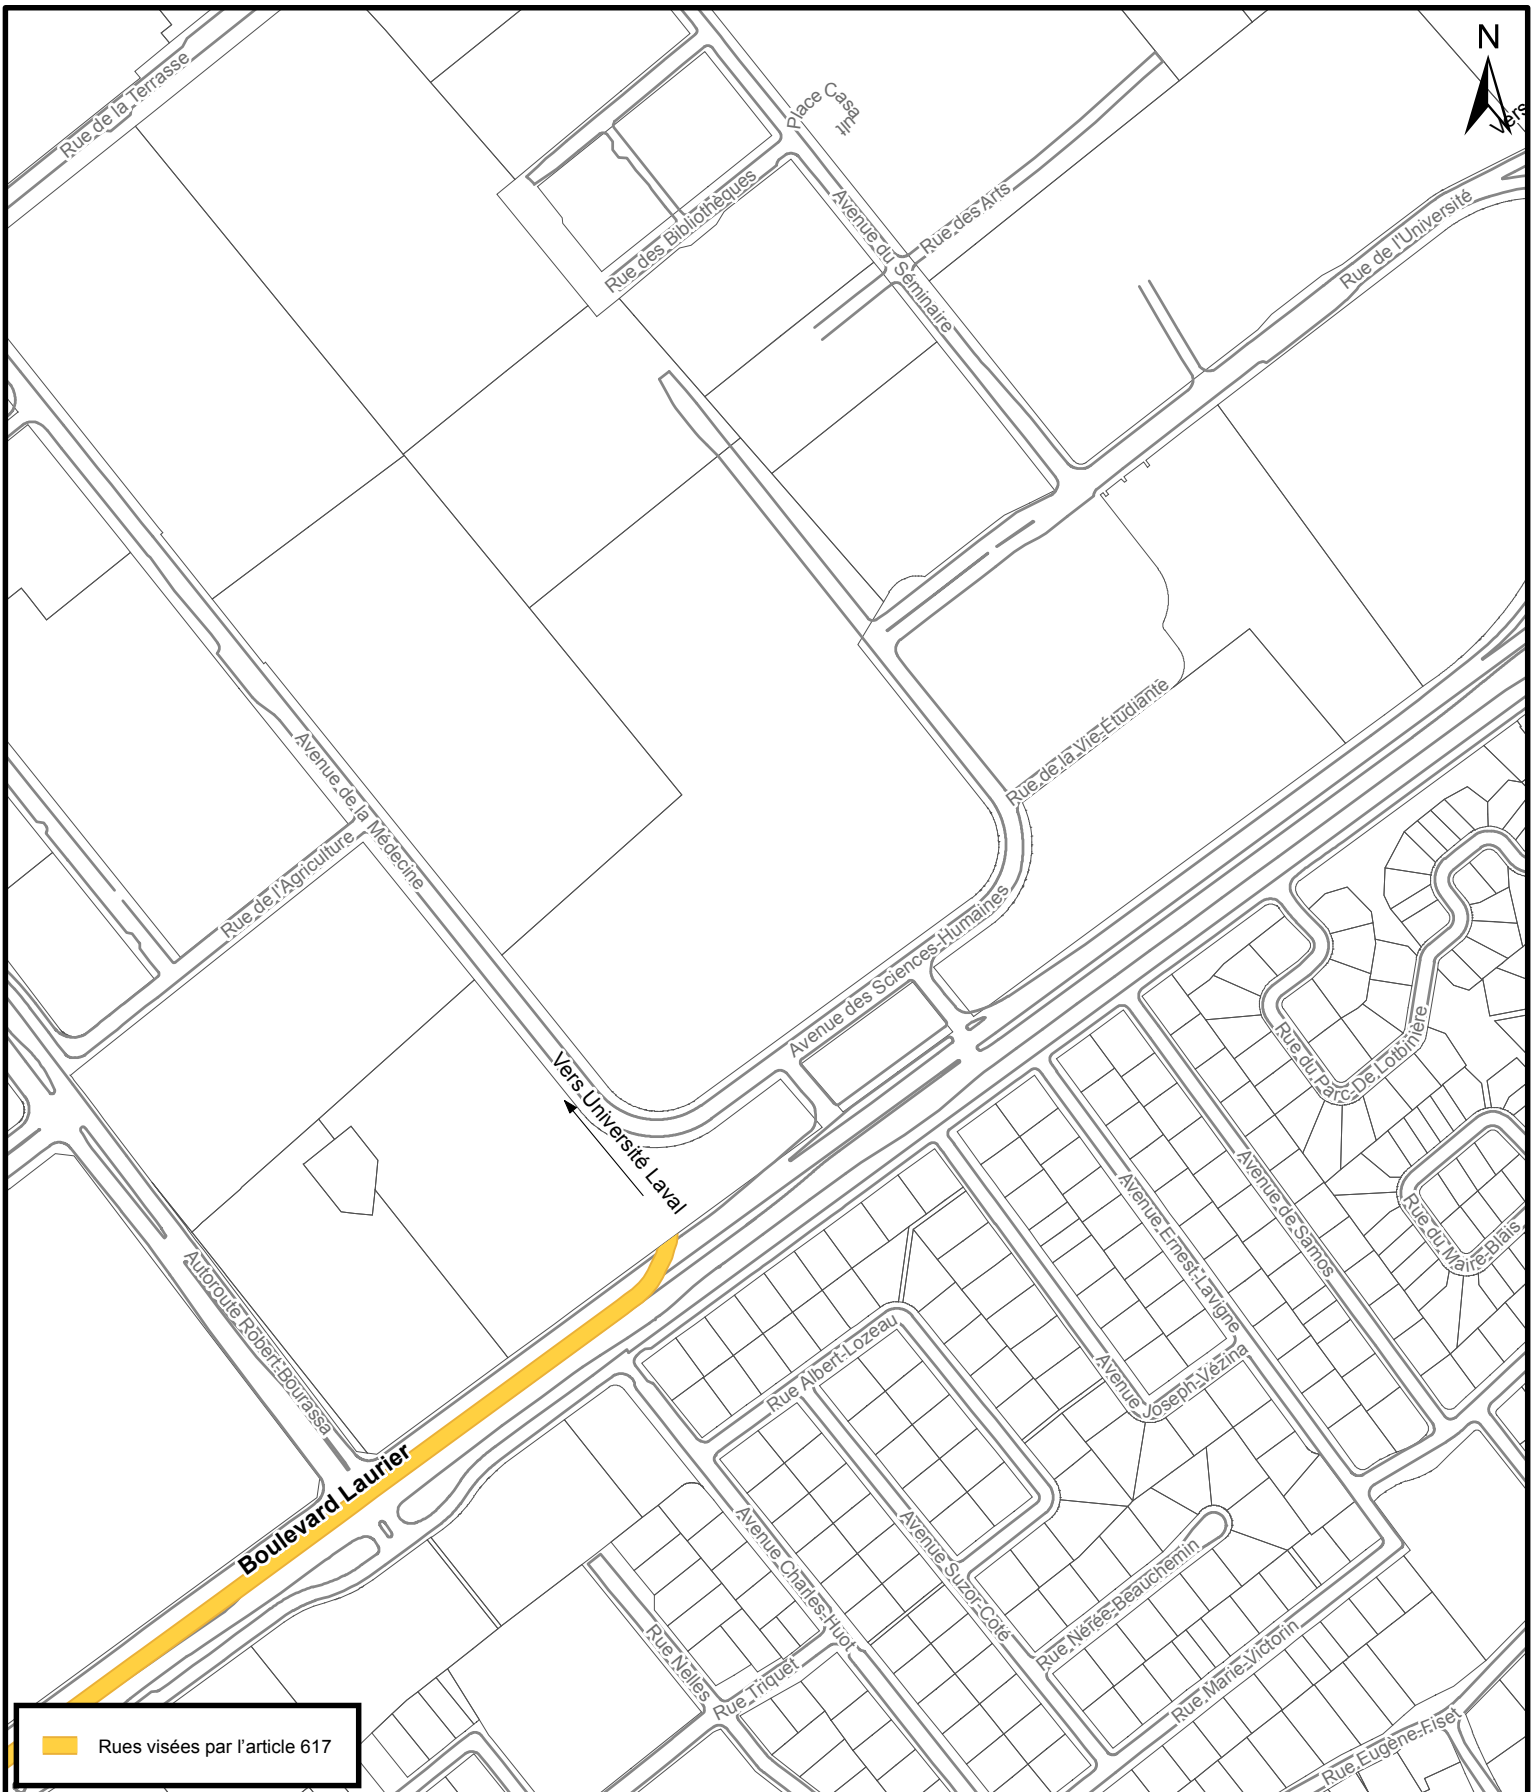

 Rues visées par l'article 617




**SERVICE DE LA PLANIFICATION
DE L'AMÉNAGEMENT
ET DE L'ENVIRONNEMENT**


**Plans des rues visées relativement à l'application des normes particulières
d'aménagement de certaines aires stationnement.**

Date du plan : 2020-07-07
 No du règlement : R.V.Q. 2861
 Préparé par : S.R.

No du plan : AXIXA10
 Échelle : 1:5 000

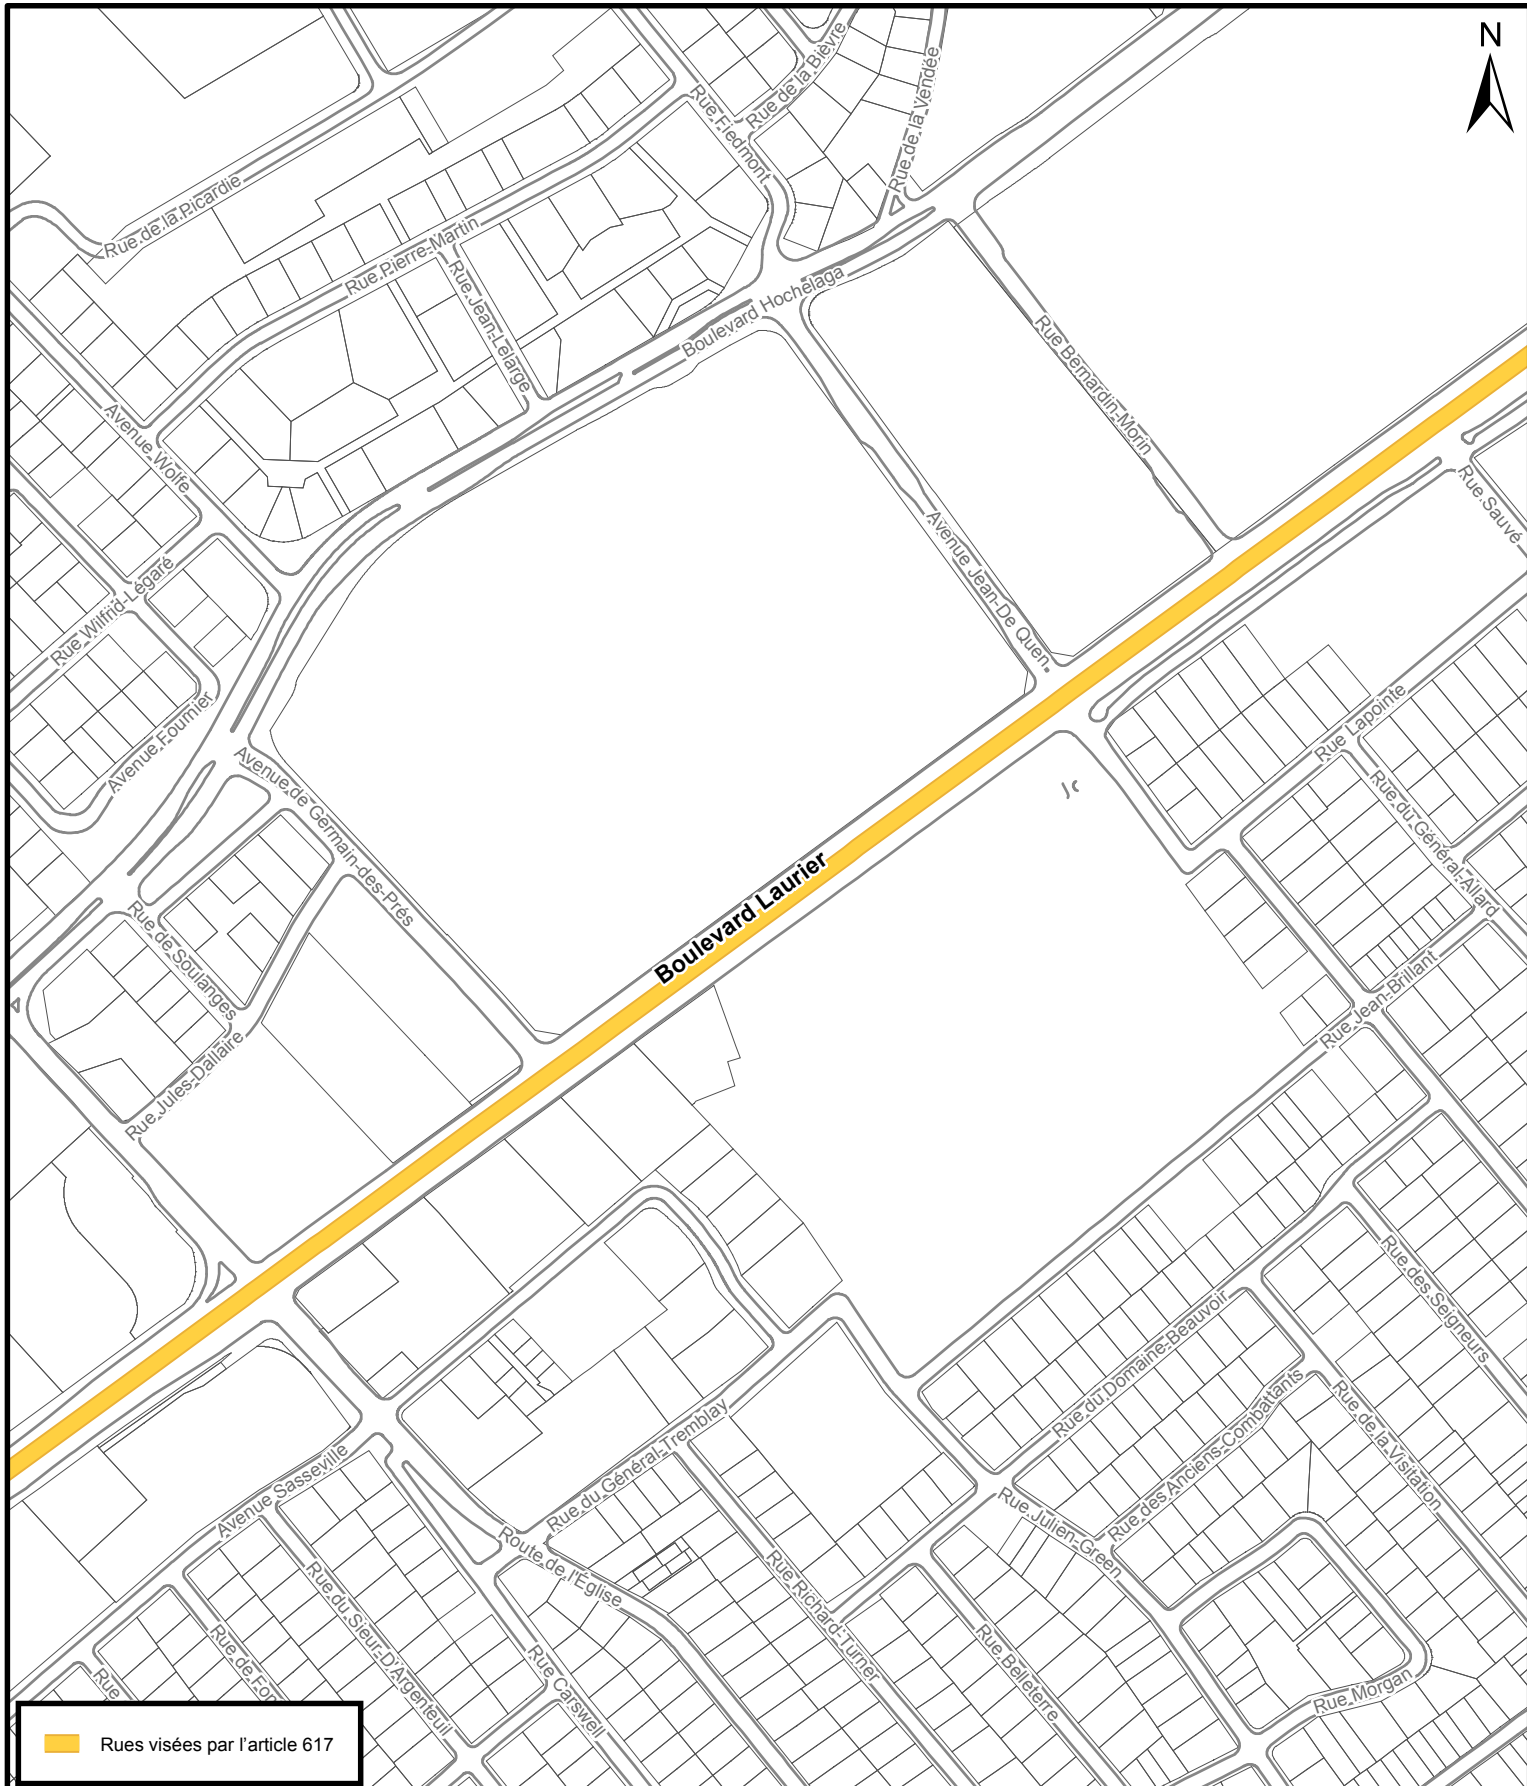

Boulevard Laurier

 Rues visées par l'article 617




**SERVICE DE LA PLANIFICATION
DE L'AMÉNAGEMENT
ET DE L'ENVIRONNEMENT**

**Plans des rues visées relativement à l'application des normes particulières
d'aménagement de certaines aires stationnement.**


Date du plan : 2020-07-07
No du règlement : R.V.Q. 2861
Préparé par : S.R.


No du plan : AXIXA11
Échelle : 1:5 000

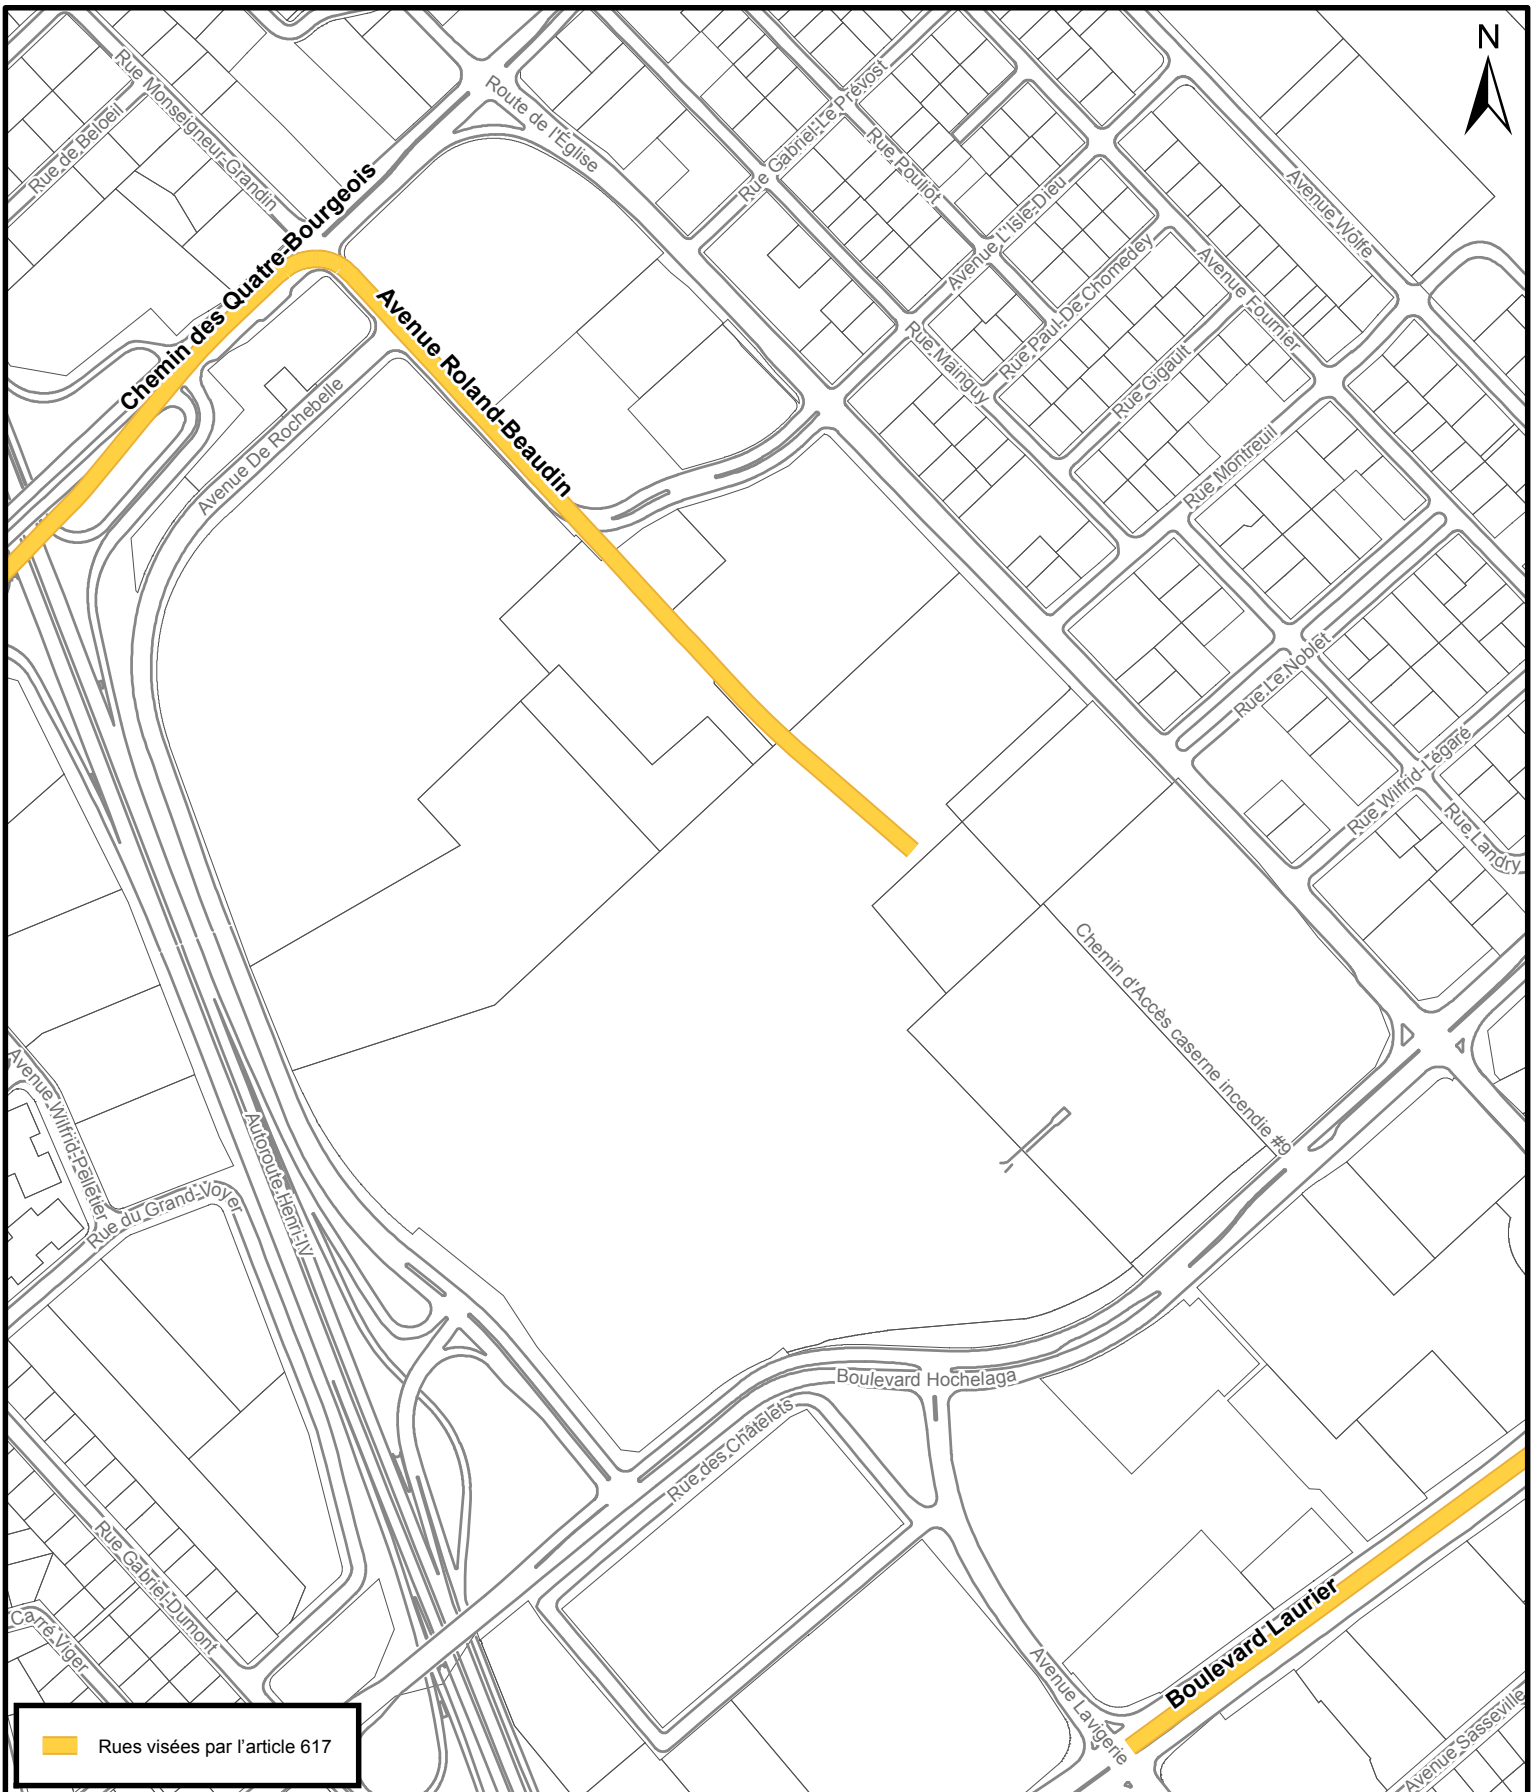

Plans des rues visées relativement à l'application des normes particulières d'aménagement de certaines aires stationnement.

| | | | |
|-------------------|-------------|--------------|---------|
| Date du plan : | 2020-07-07 | No du plan : | AXIXA12 |
| No du règlement : | R.V.Q. 2861 | Échelle : | 1:5 000 |
| Préparé par : | S.R. | | |

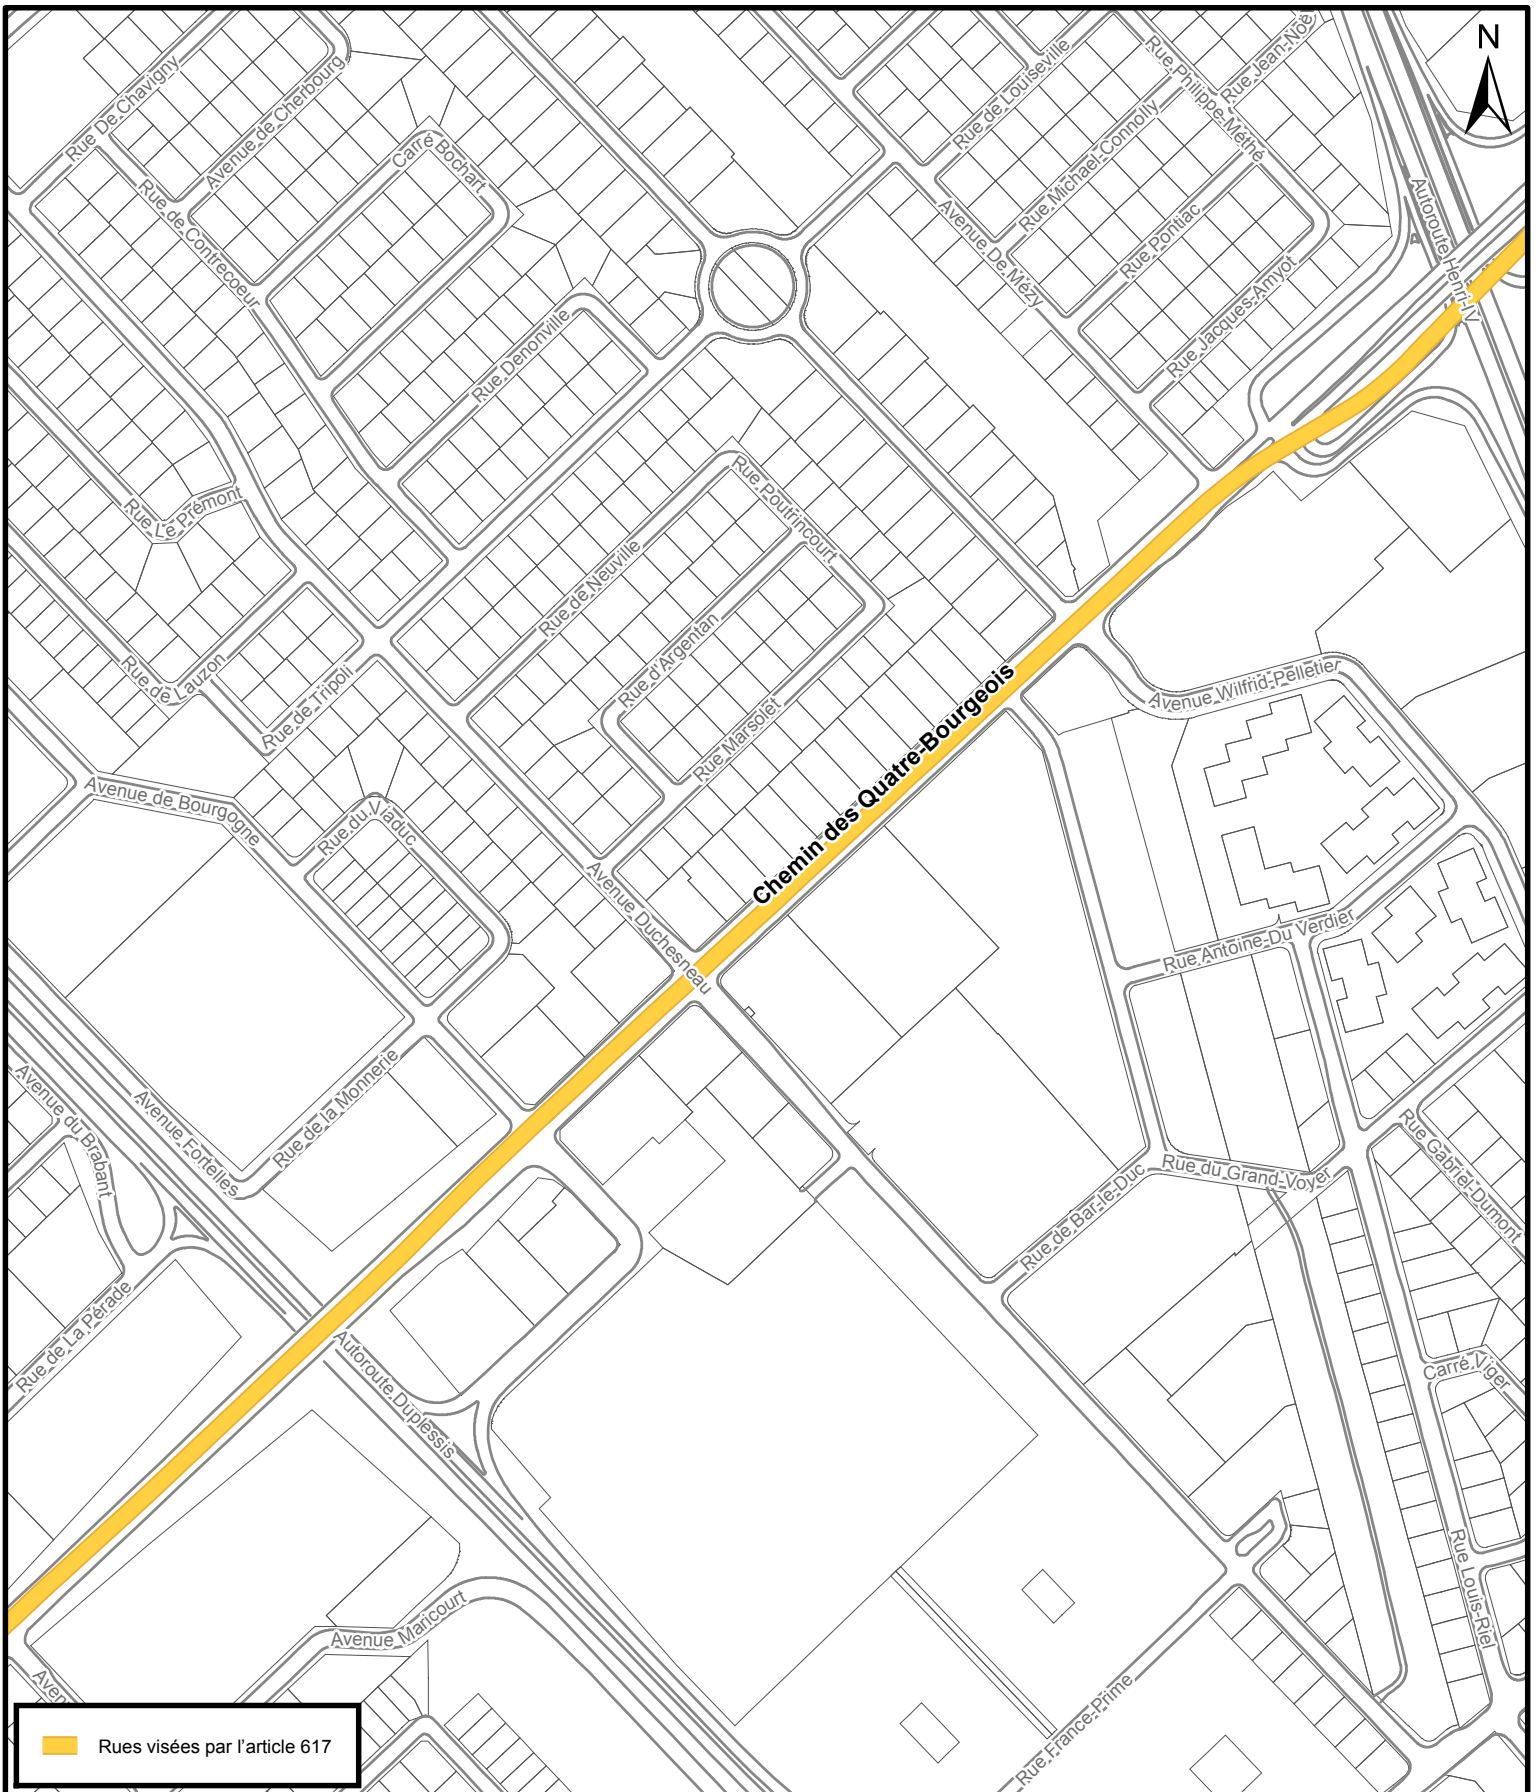

 Rues visées par l'article 617





**SERVICE DE LA PLANIFICATION
DE L'AMÉNAGEMENT
ET DE L'ENVIRONNEMENT**

**Plans des rues visées relativement à l'application des normes particulières
d'aménagement de certaines aires stationnement.**

Date du plan : 2020-07-07
 No du règlement : R.V.Q. 2861
 Préparé par : S.R.

No du plan : AXIXA13
 Échelle : 1:5 000

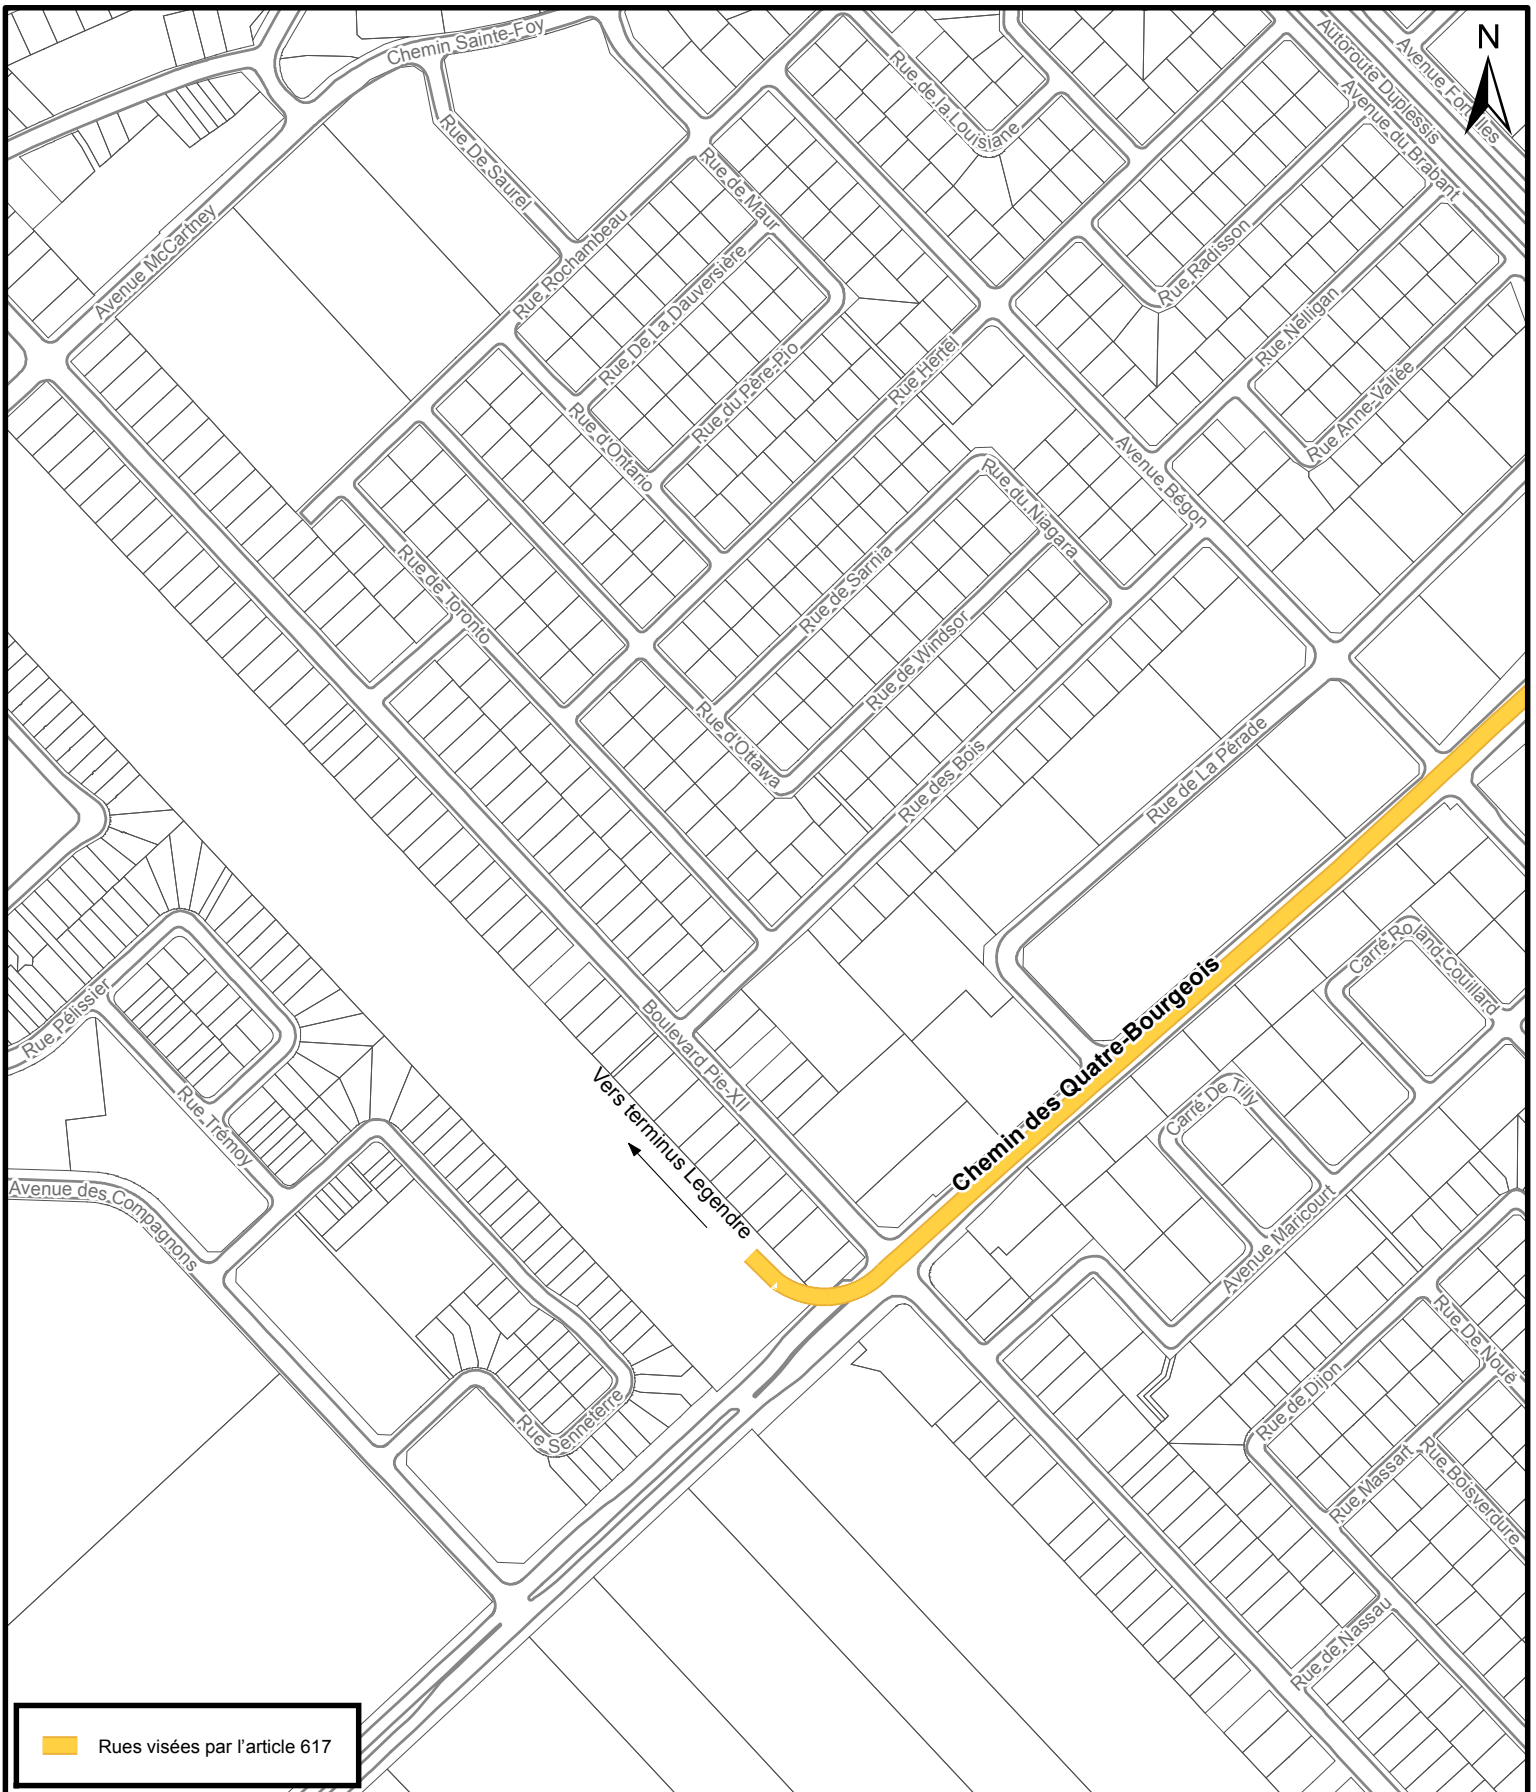

 Rues visées par l'article 617



SERVICE DE LA PLANIFICATION
DE L'AMÉNAGEMENT
ET DE L'ENVIRONNEMENT

**Plans des rues visées relativement à l'application des normes particulières
d'aménagement de certaines aires stationnement.**

Date du plan : 2020-07-07
No du règlement : R.V.Q. 2861
Préparé par : S.R.

No du plan : AXIXA14
Échelle : 1:5 000