


PLAN DE LOCALISATION

**SERVICE DE LA PLANIFICATION
DE L'AMÉNAGEMENT ET
DE L'ENVIRONNEMENT**

Date du plan : 2021-04-19
 No du règlement : R.V.Q. 2916
 Préparé par : S.R.

No du plan : AXXA01
 Échelle : 1:33 000

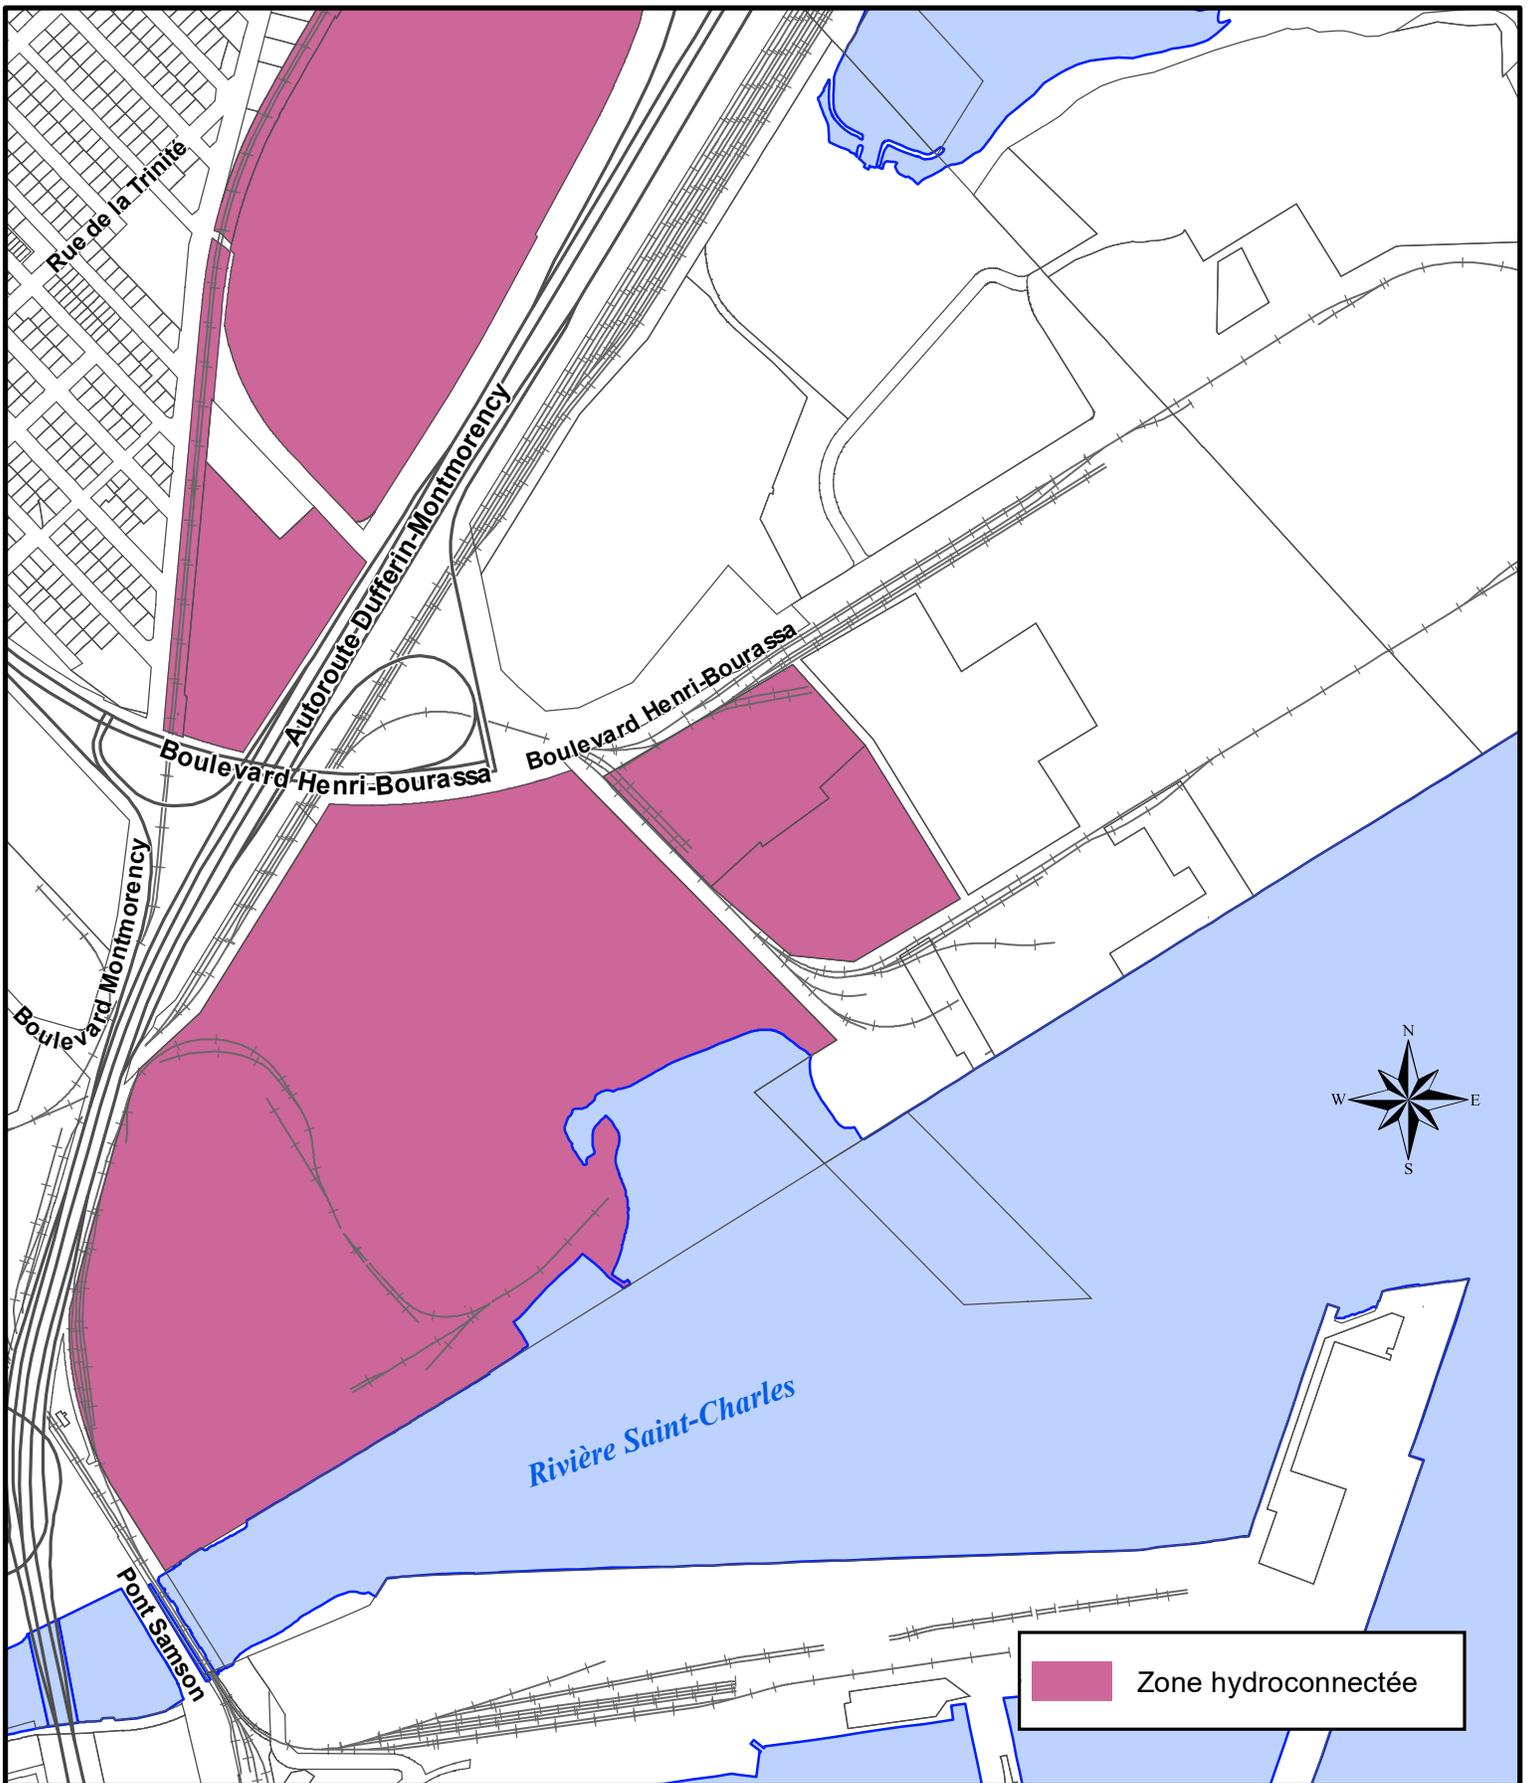


SERVICE DE LA PLANIFICATION
DE L'AMÉNAGEMENT ET
DE L'ENVIRONNEMENT

PLAN DE LOCALISATION

Date du plan : 2021-04-19
No du règlement : R.V.Q. 2916
Préparé par : S.R.

No du plan : AXXA02
Échelle : 1:9 000

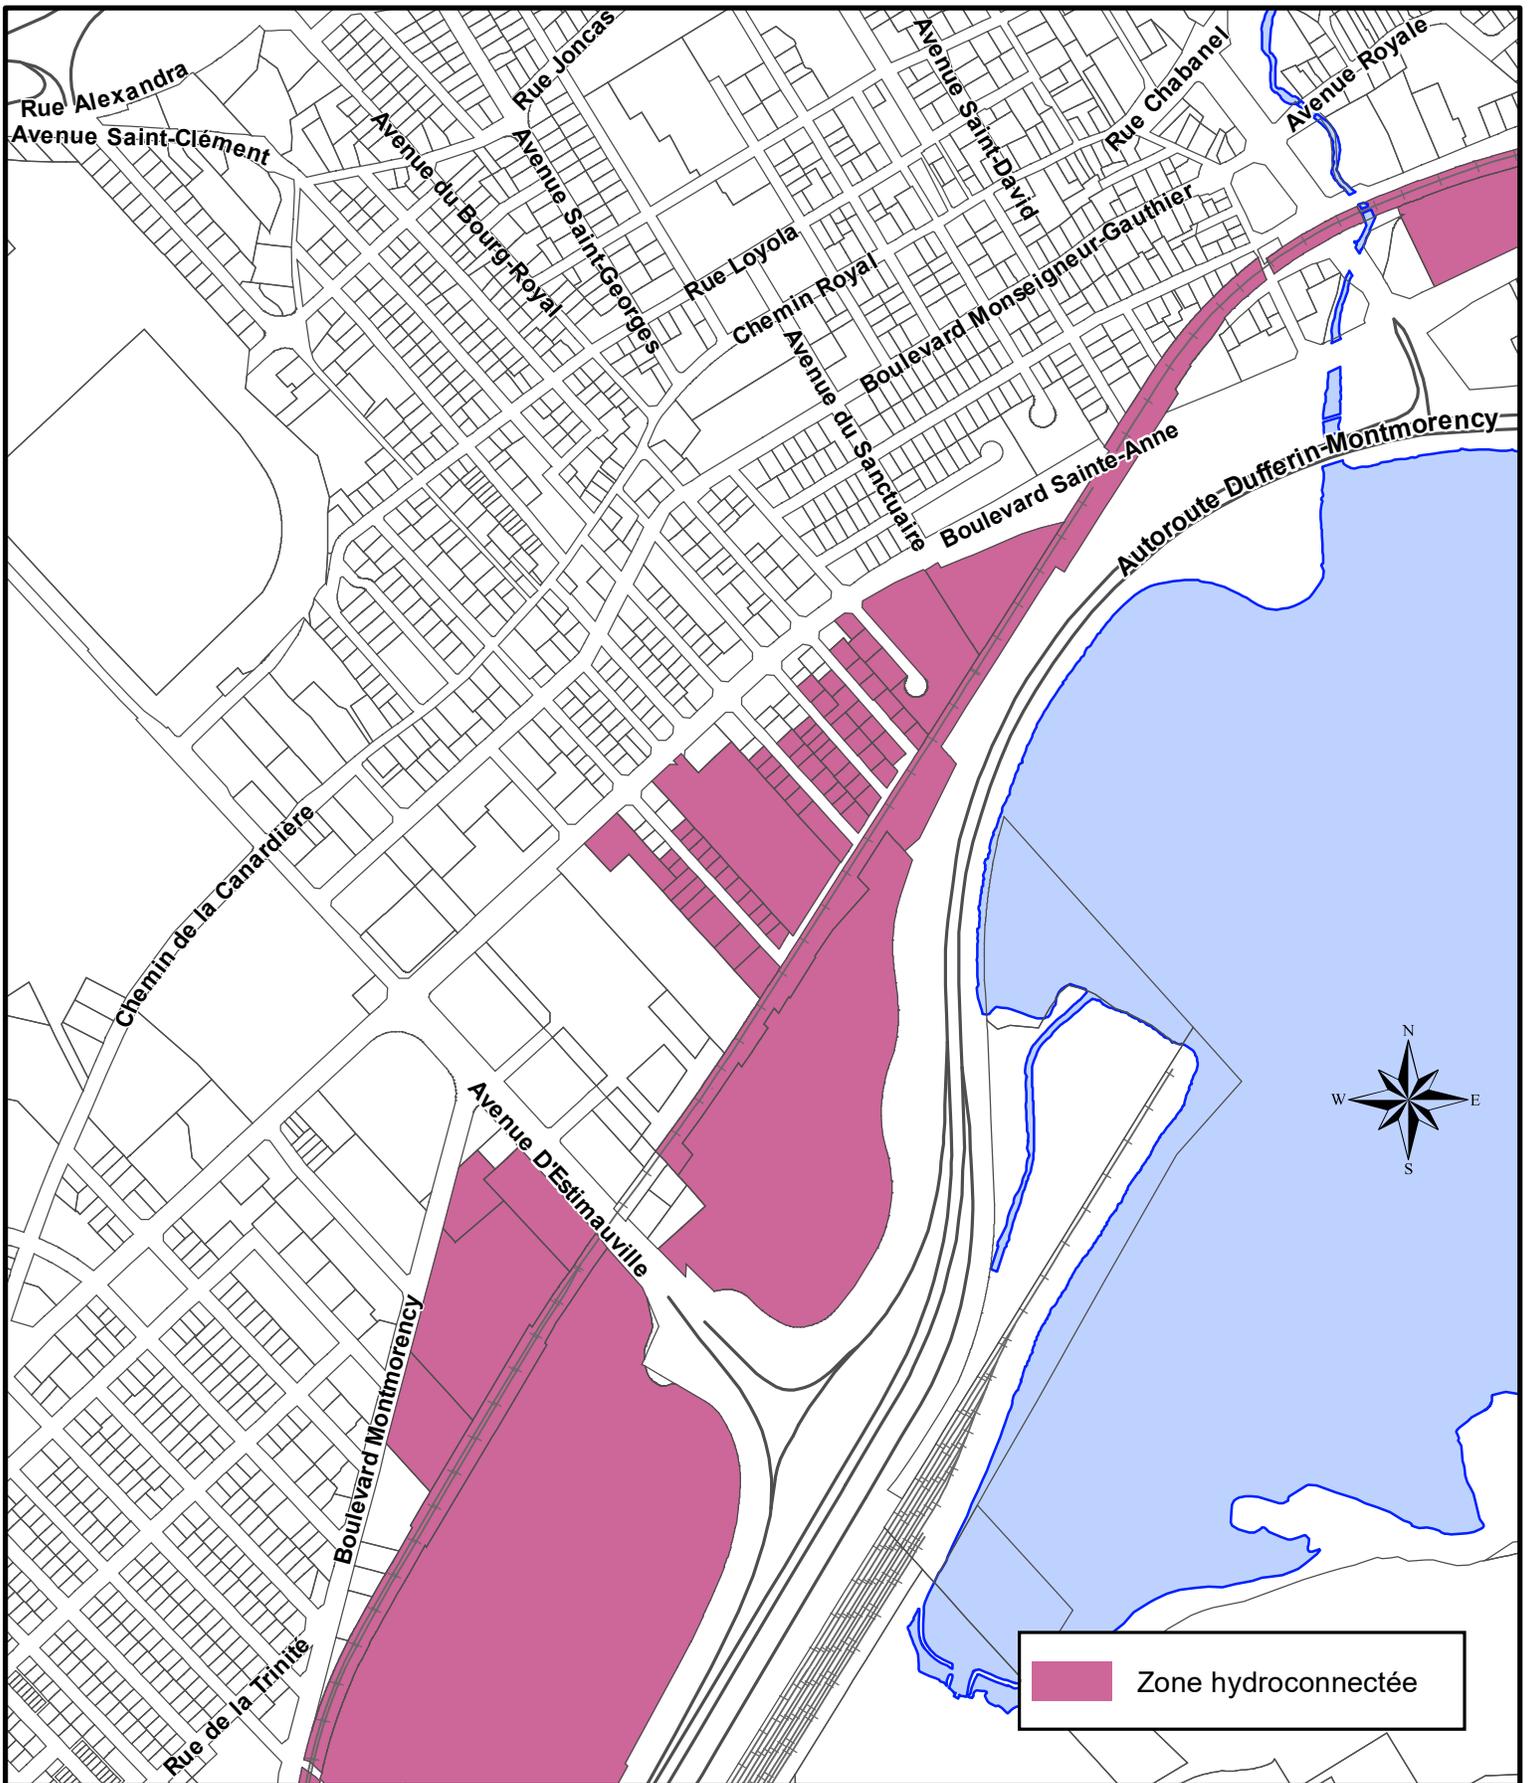


SERVICE DE LA PLANIFICATION
DE L'AMÉNAGEMENT ET
DE L'ENVIRONNEMENT

PLAN DE LOCALISATION

Date du plan : 2021-04-19
No du règlement : R.V.Q. 2916
Préparé par : S.R.

No du plan : AXXA03
Échelle : 1:9 000

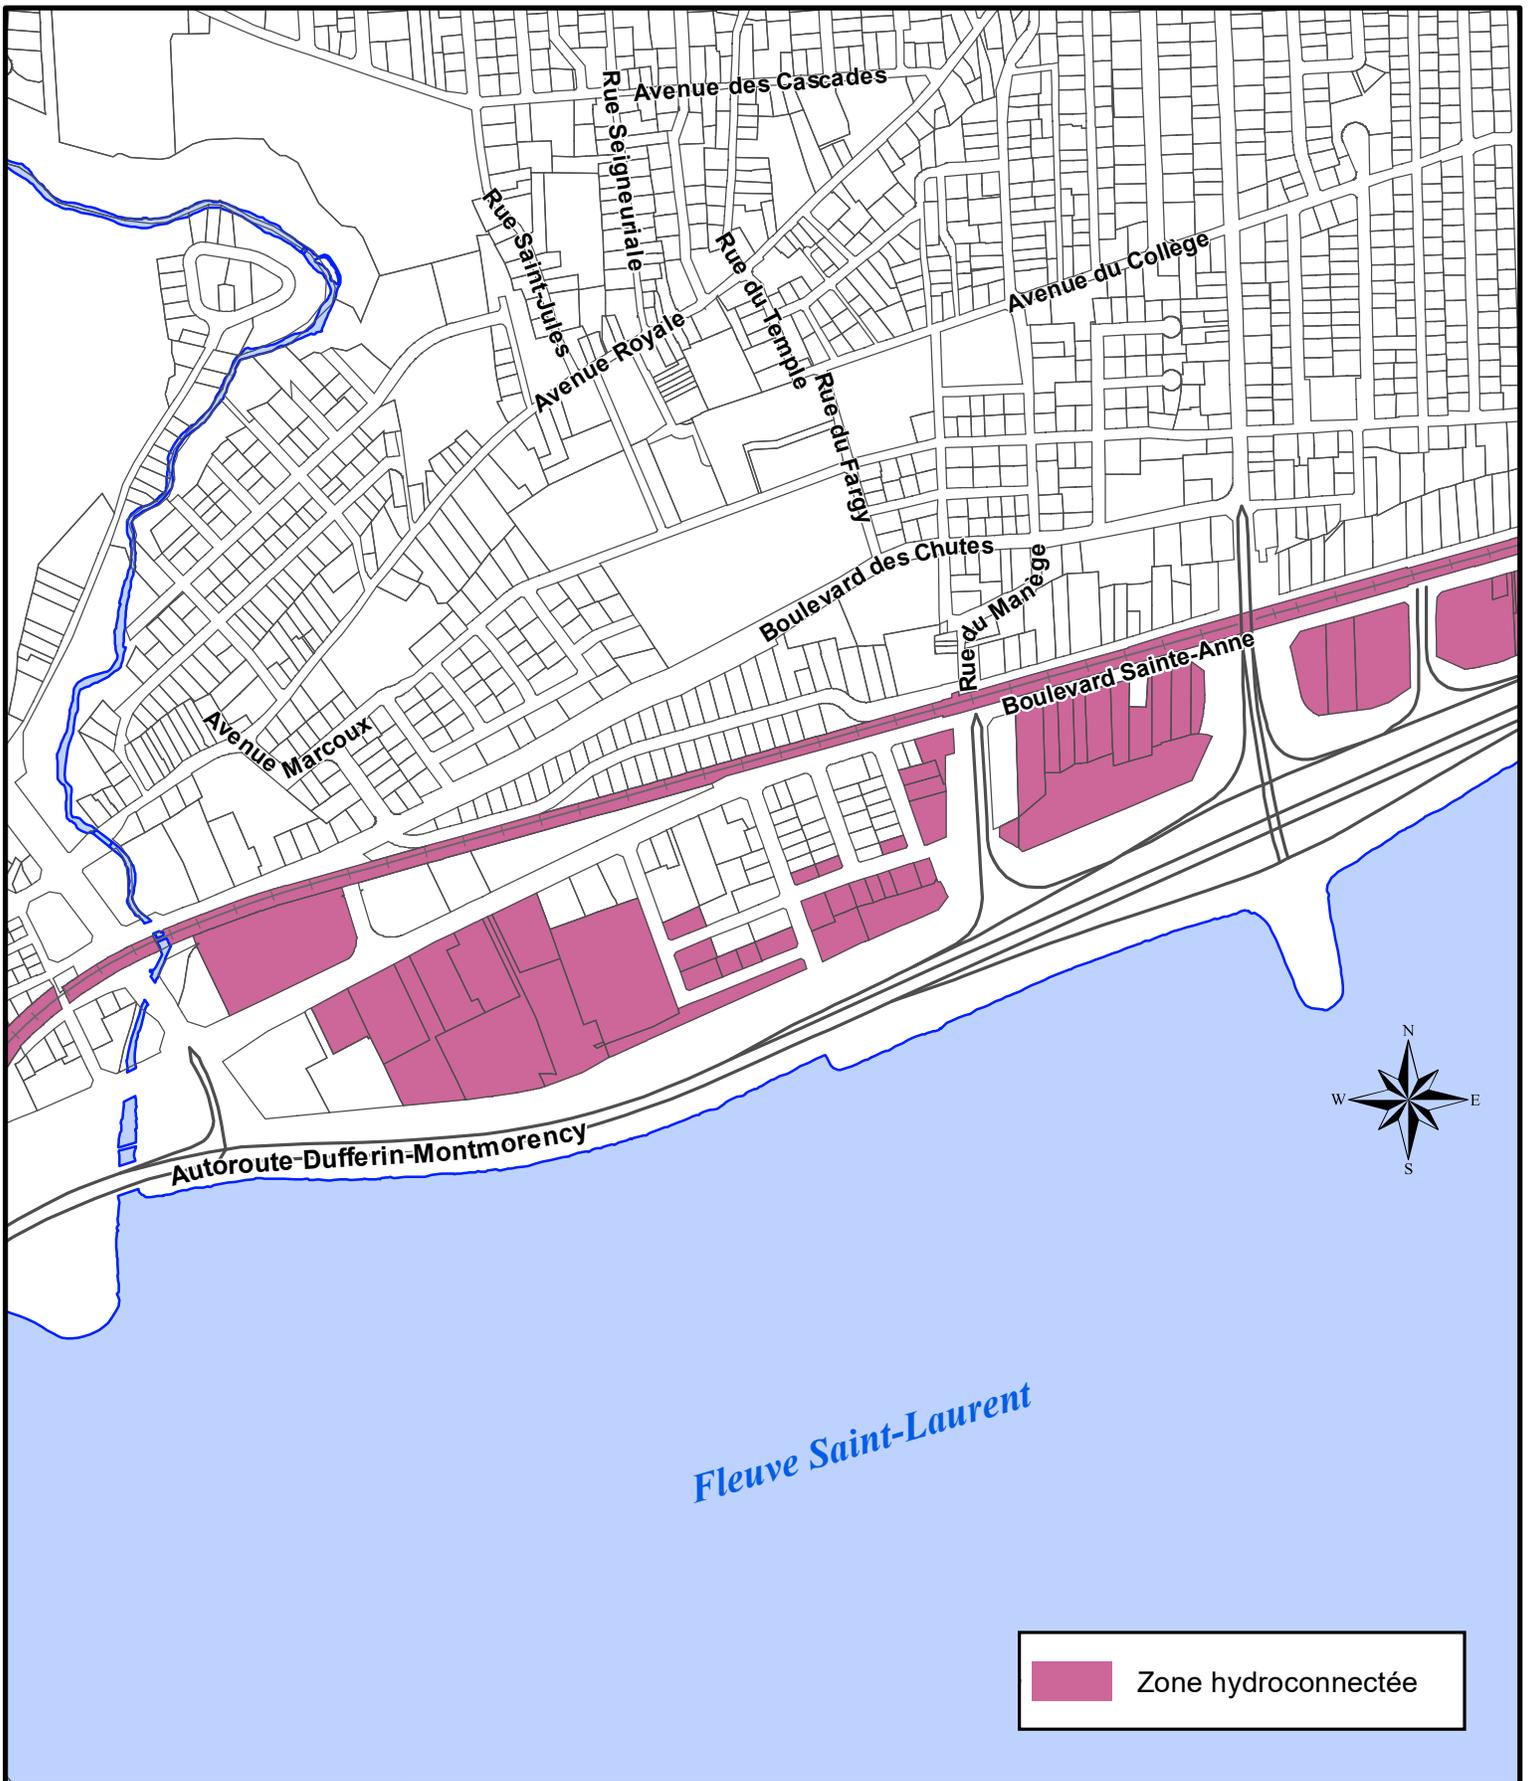

SERVICE DE LA PLANIFICATION
DE L'AMÉNAGEMENT ET
DE L'ENVIRONNEMENT

PLAN DE LOCALISATION


Date du plan : 2021-04-19

No du règlement : R.V.Q. 2916

Préparé par : S.R.

No du plan : AXXA04

Échelle : 1:9 000

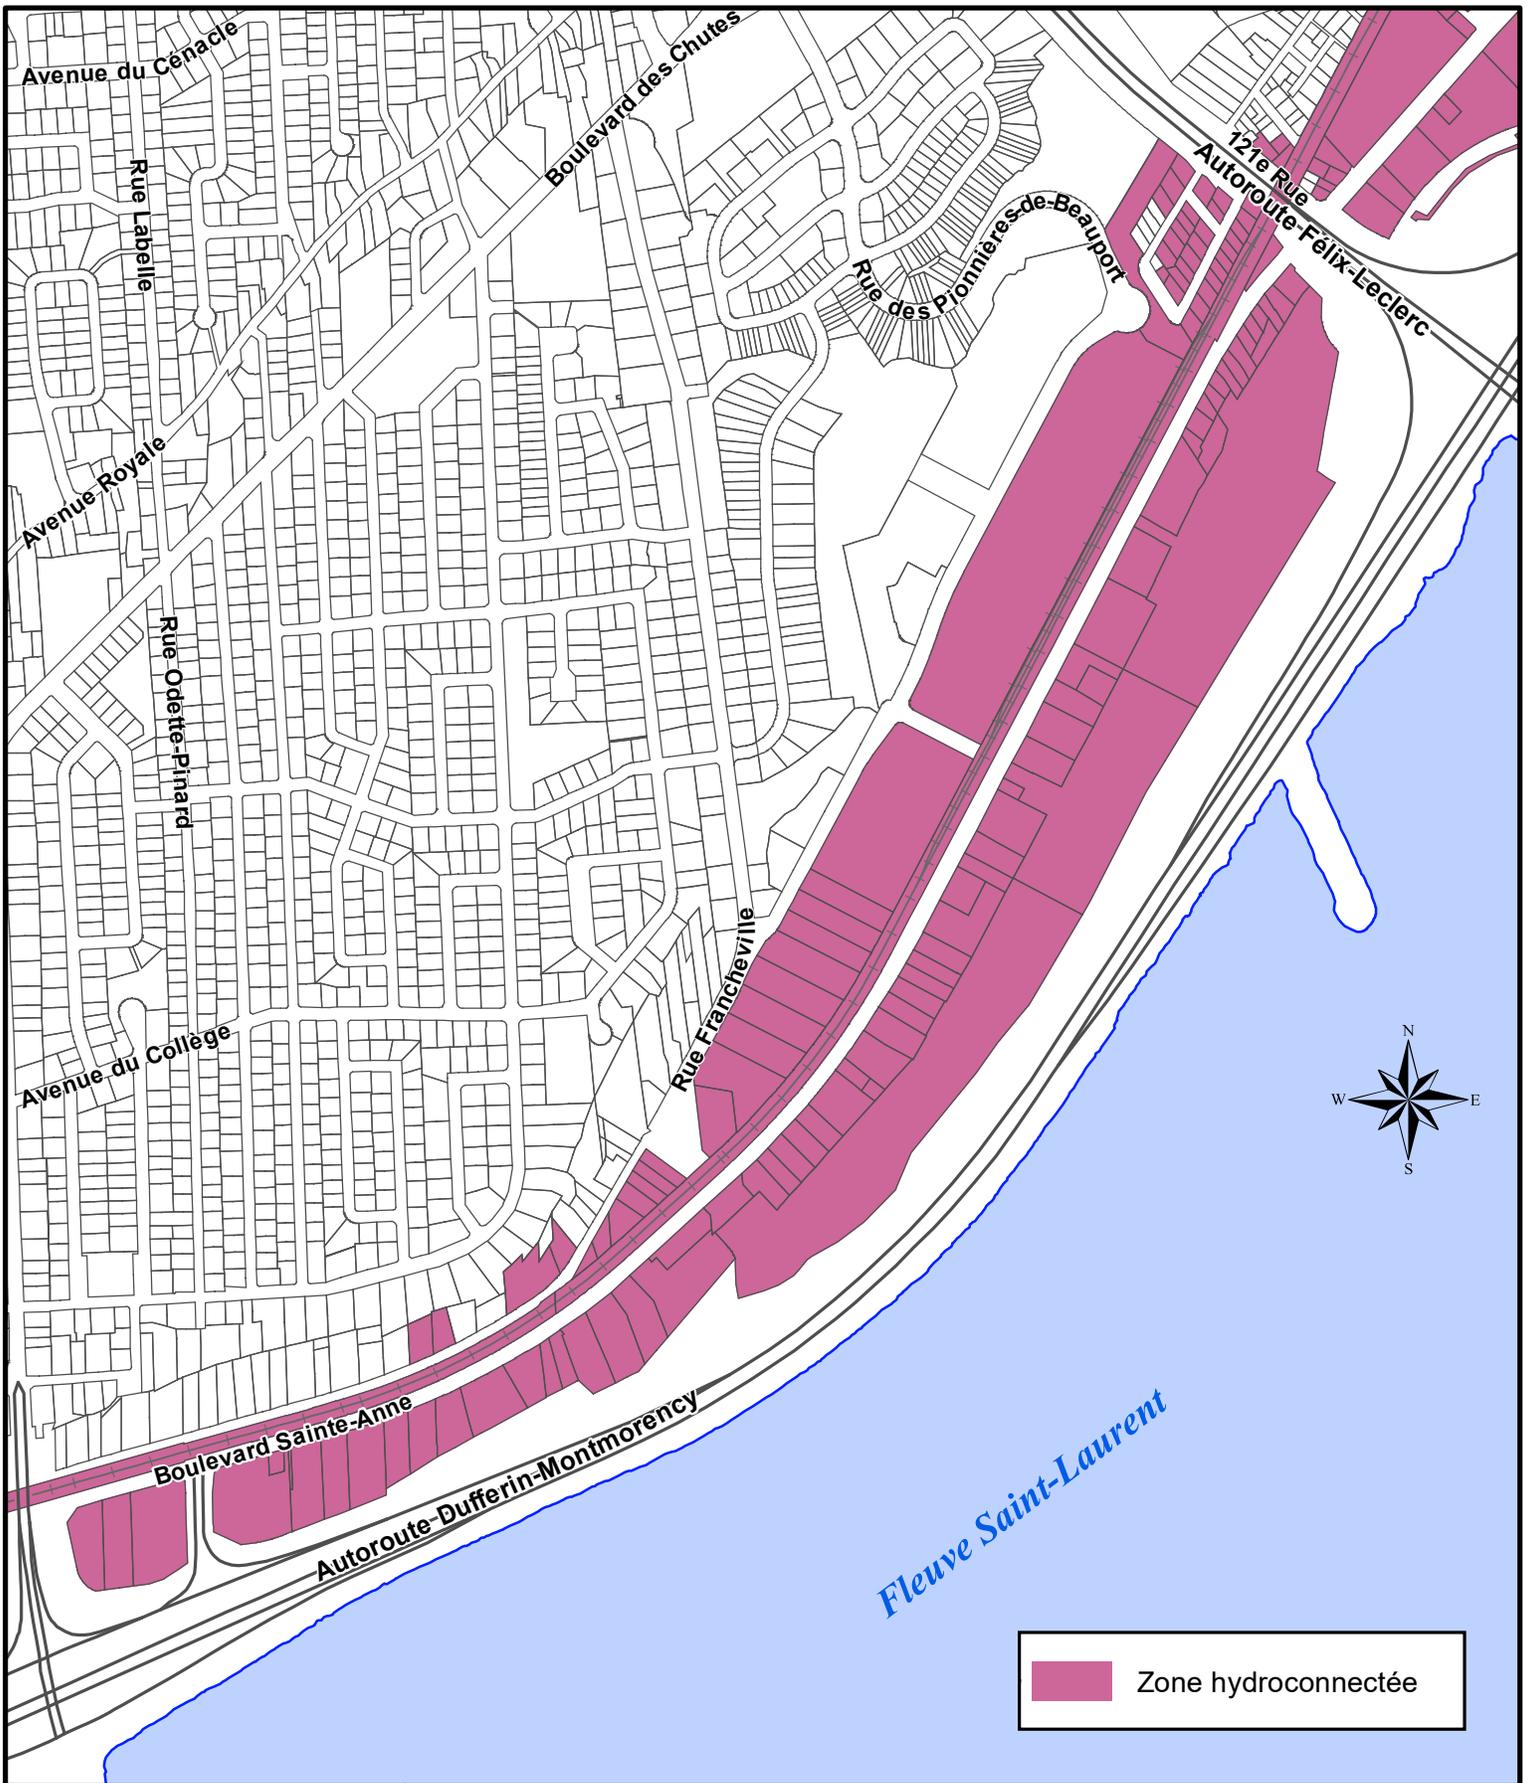

 Zone hydroconnectée




SERVICE DE LA PLANIFICATION
DE L'AMÉNAGEMENT ET
DE L'ENVIRONNEMENT

PLAN DE LOCALISATION

Date du plan : 2021-04-19
No du règlement : R.V.Q. 2916
Préparé par : S.R.

No du plan : AXXA05
Échelle : 1:9 000

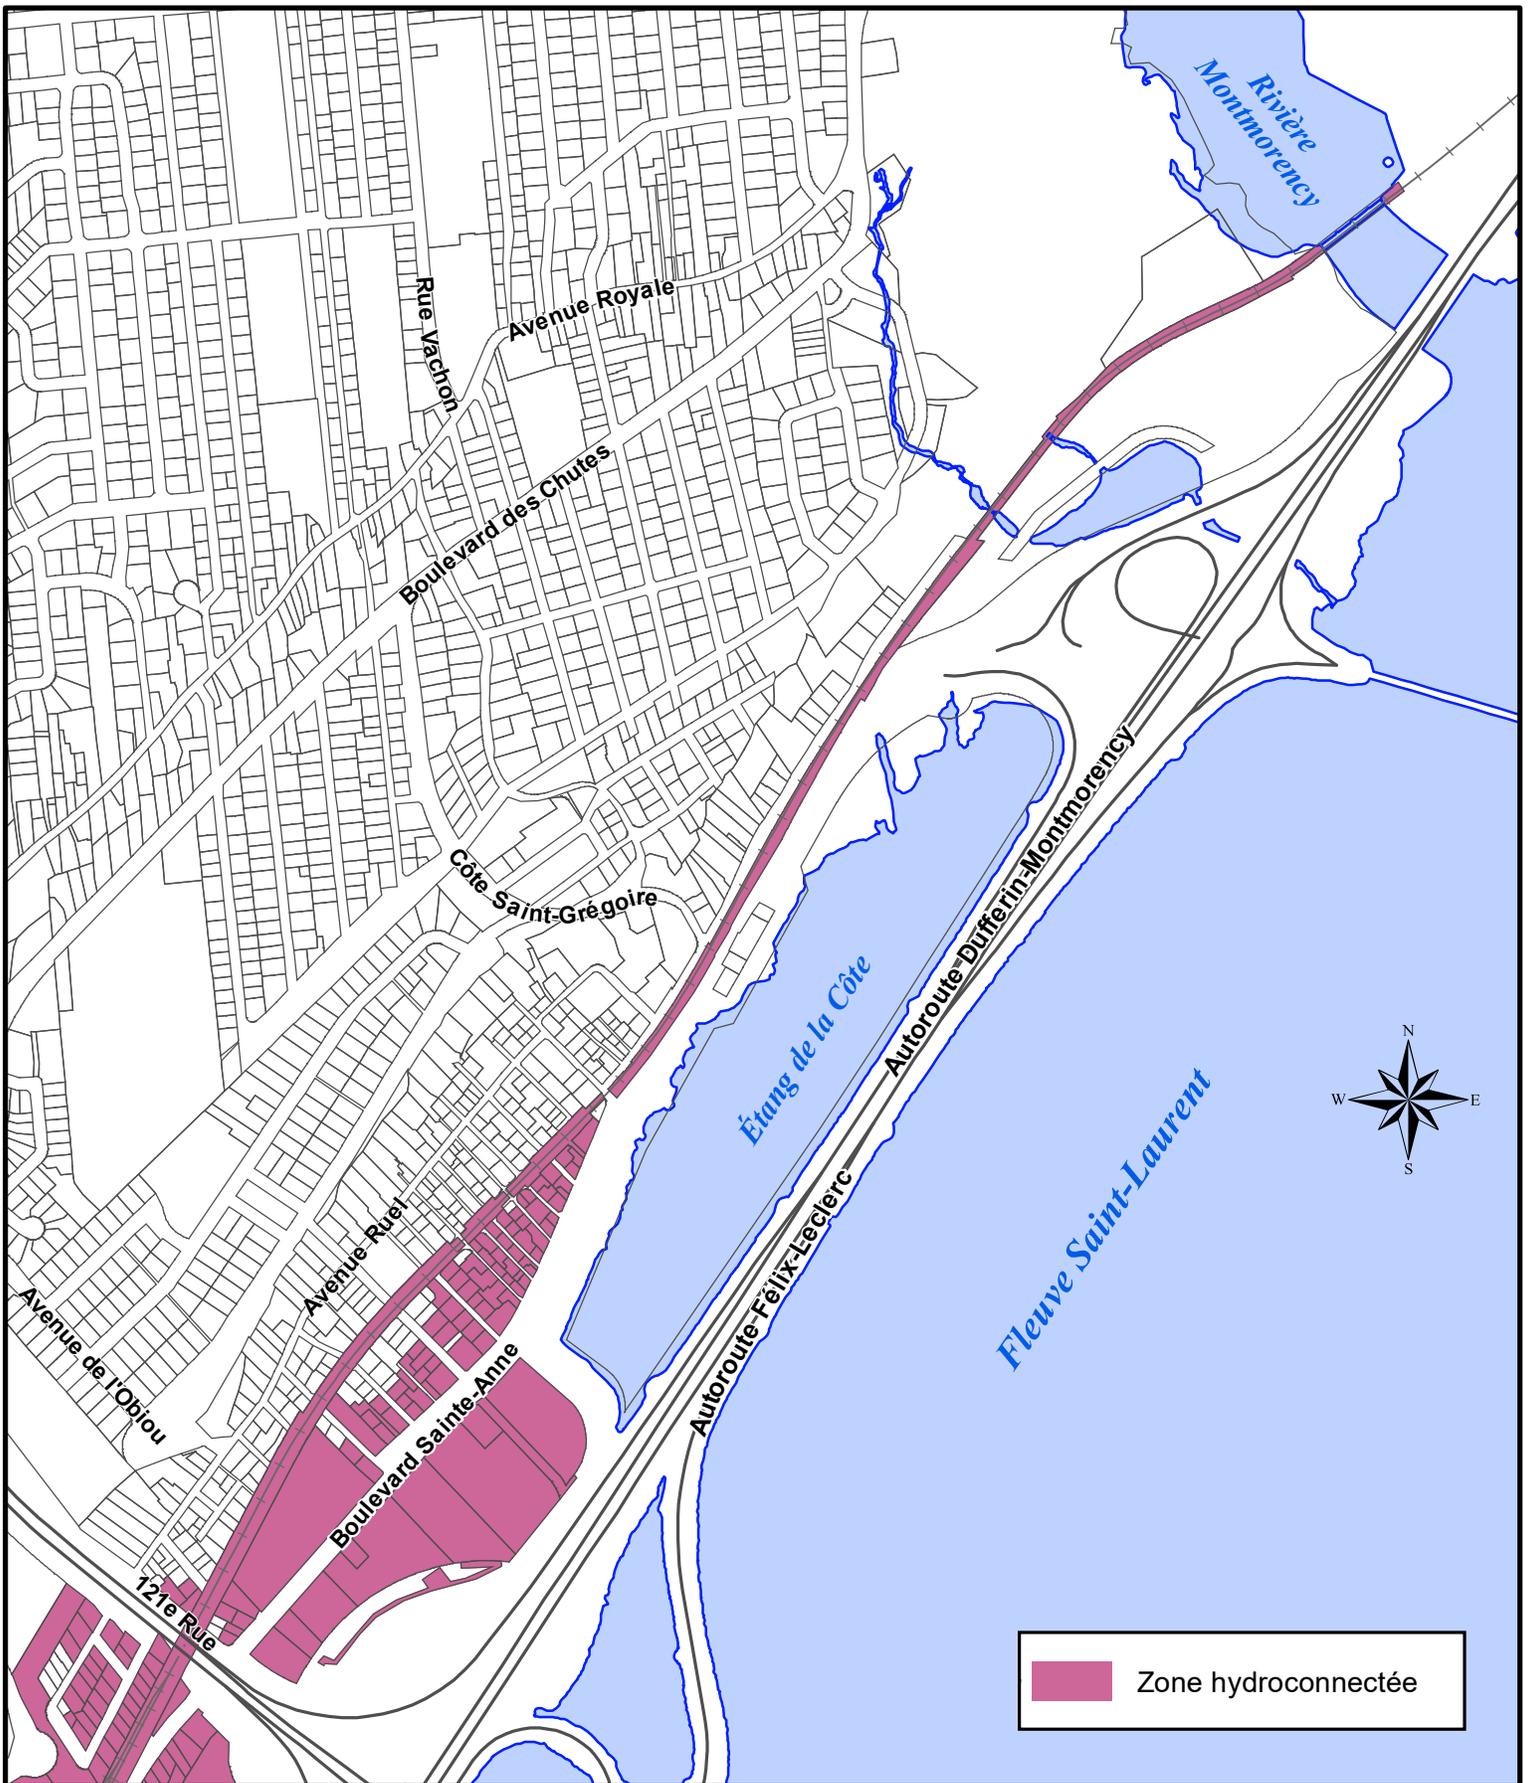

SERVICE DE LA PLANIFICATION
DE L'AMÉNAGEMENT ET
DE L'ENVIRONNEMENT

PLAN DE LOCALISATION

Date du plan : 2021-04-19
No du règlement : R.V.Q. 2916
Préparé par : S.R.

No du plan : AXXA06
Échelle : 1:9 000