


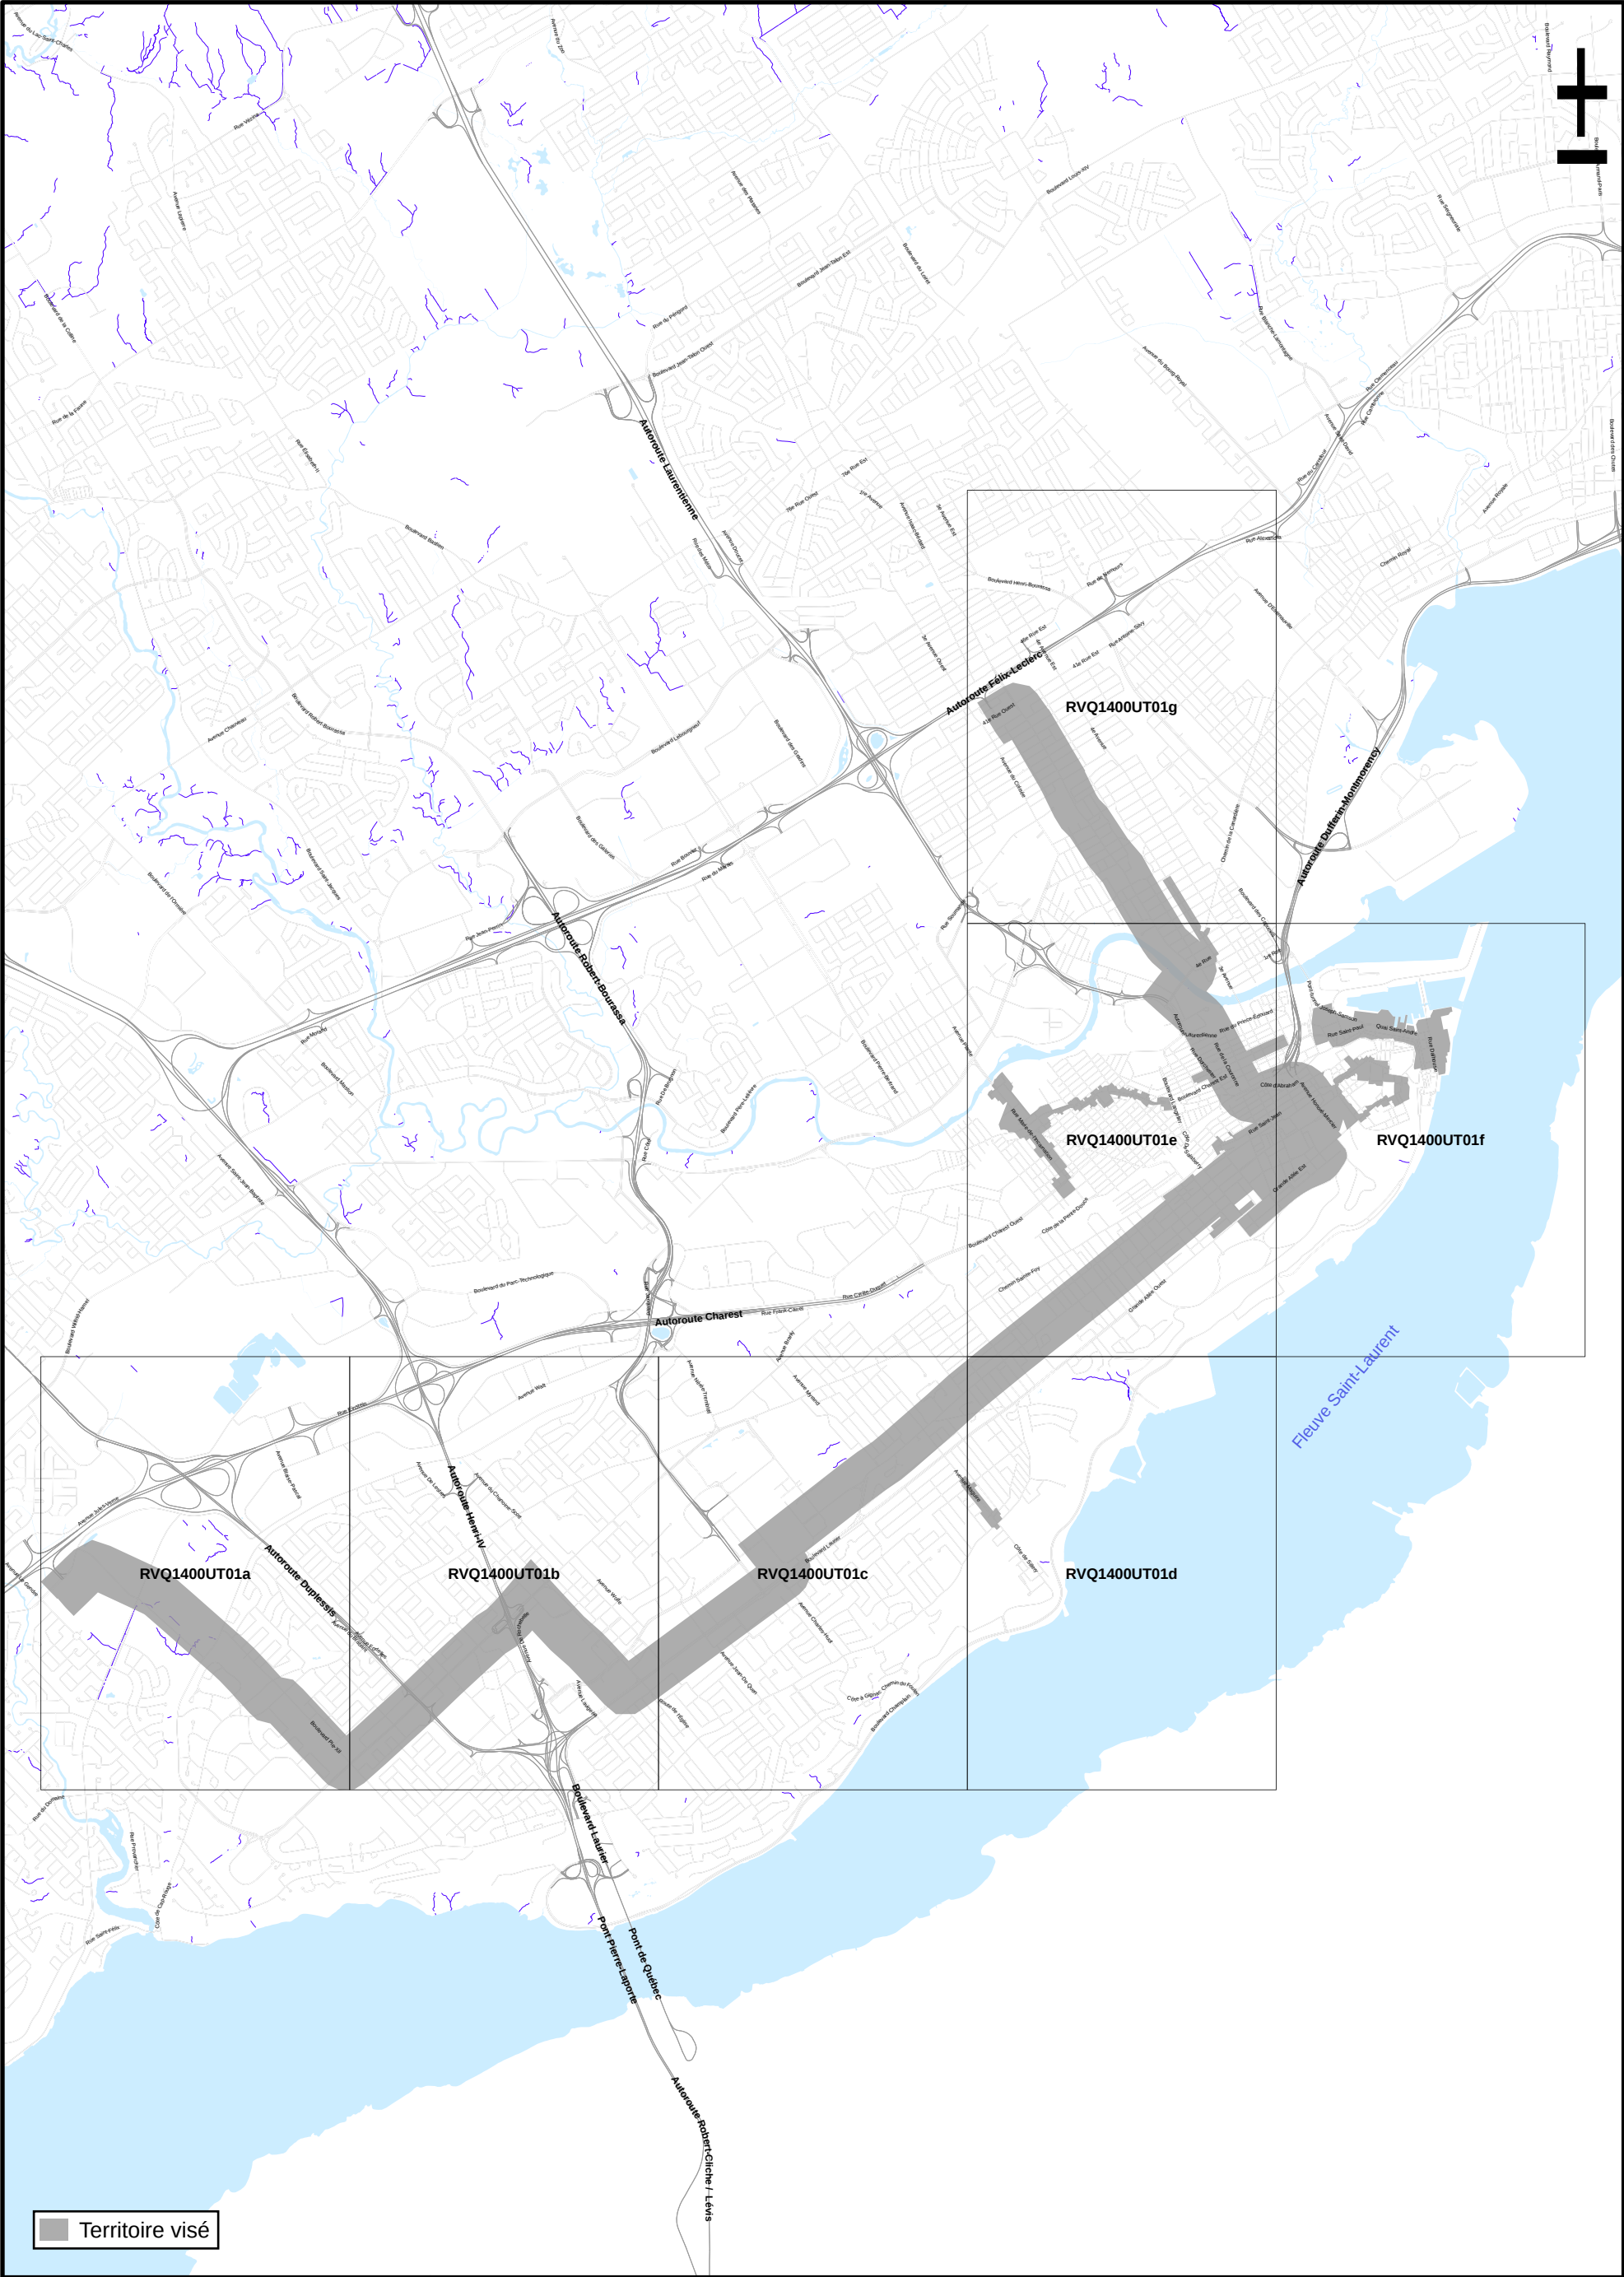


SERVICE DE LA PLANIFICATION  
DE L'AMÉNAGEMENT ET  
DE L'ENVIRONNEMENT

ANNEXE XXI  
UTILISATION TEMPORAIRE – PARTIE DU TERRITOIRE VISÉE

Date du plan : 2026-03-26  
No du règlement : R.V.Q. 1400  
Préparé par : S.R.

No du plan : RVQ1400UT01  
Échelle : 1:52 500

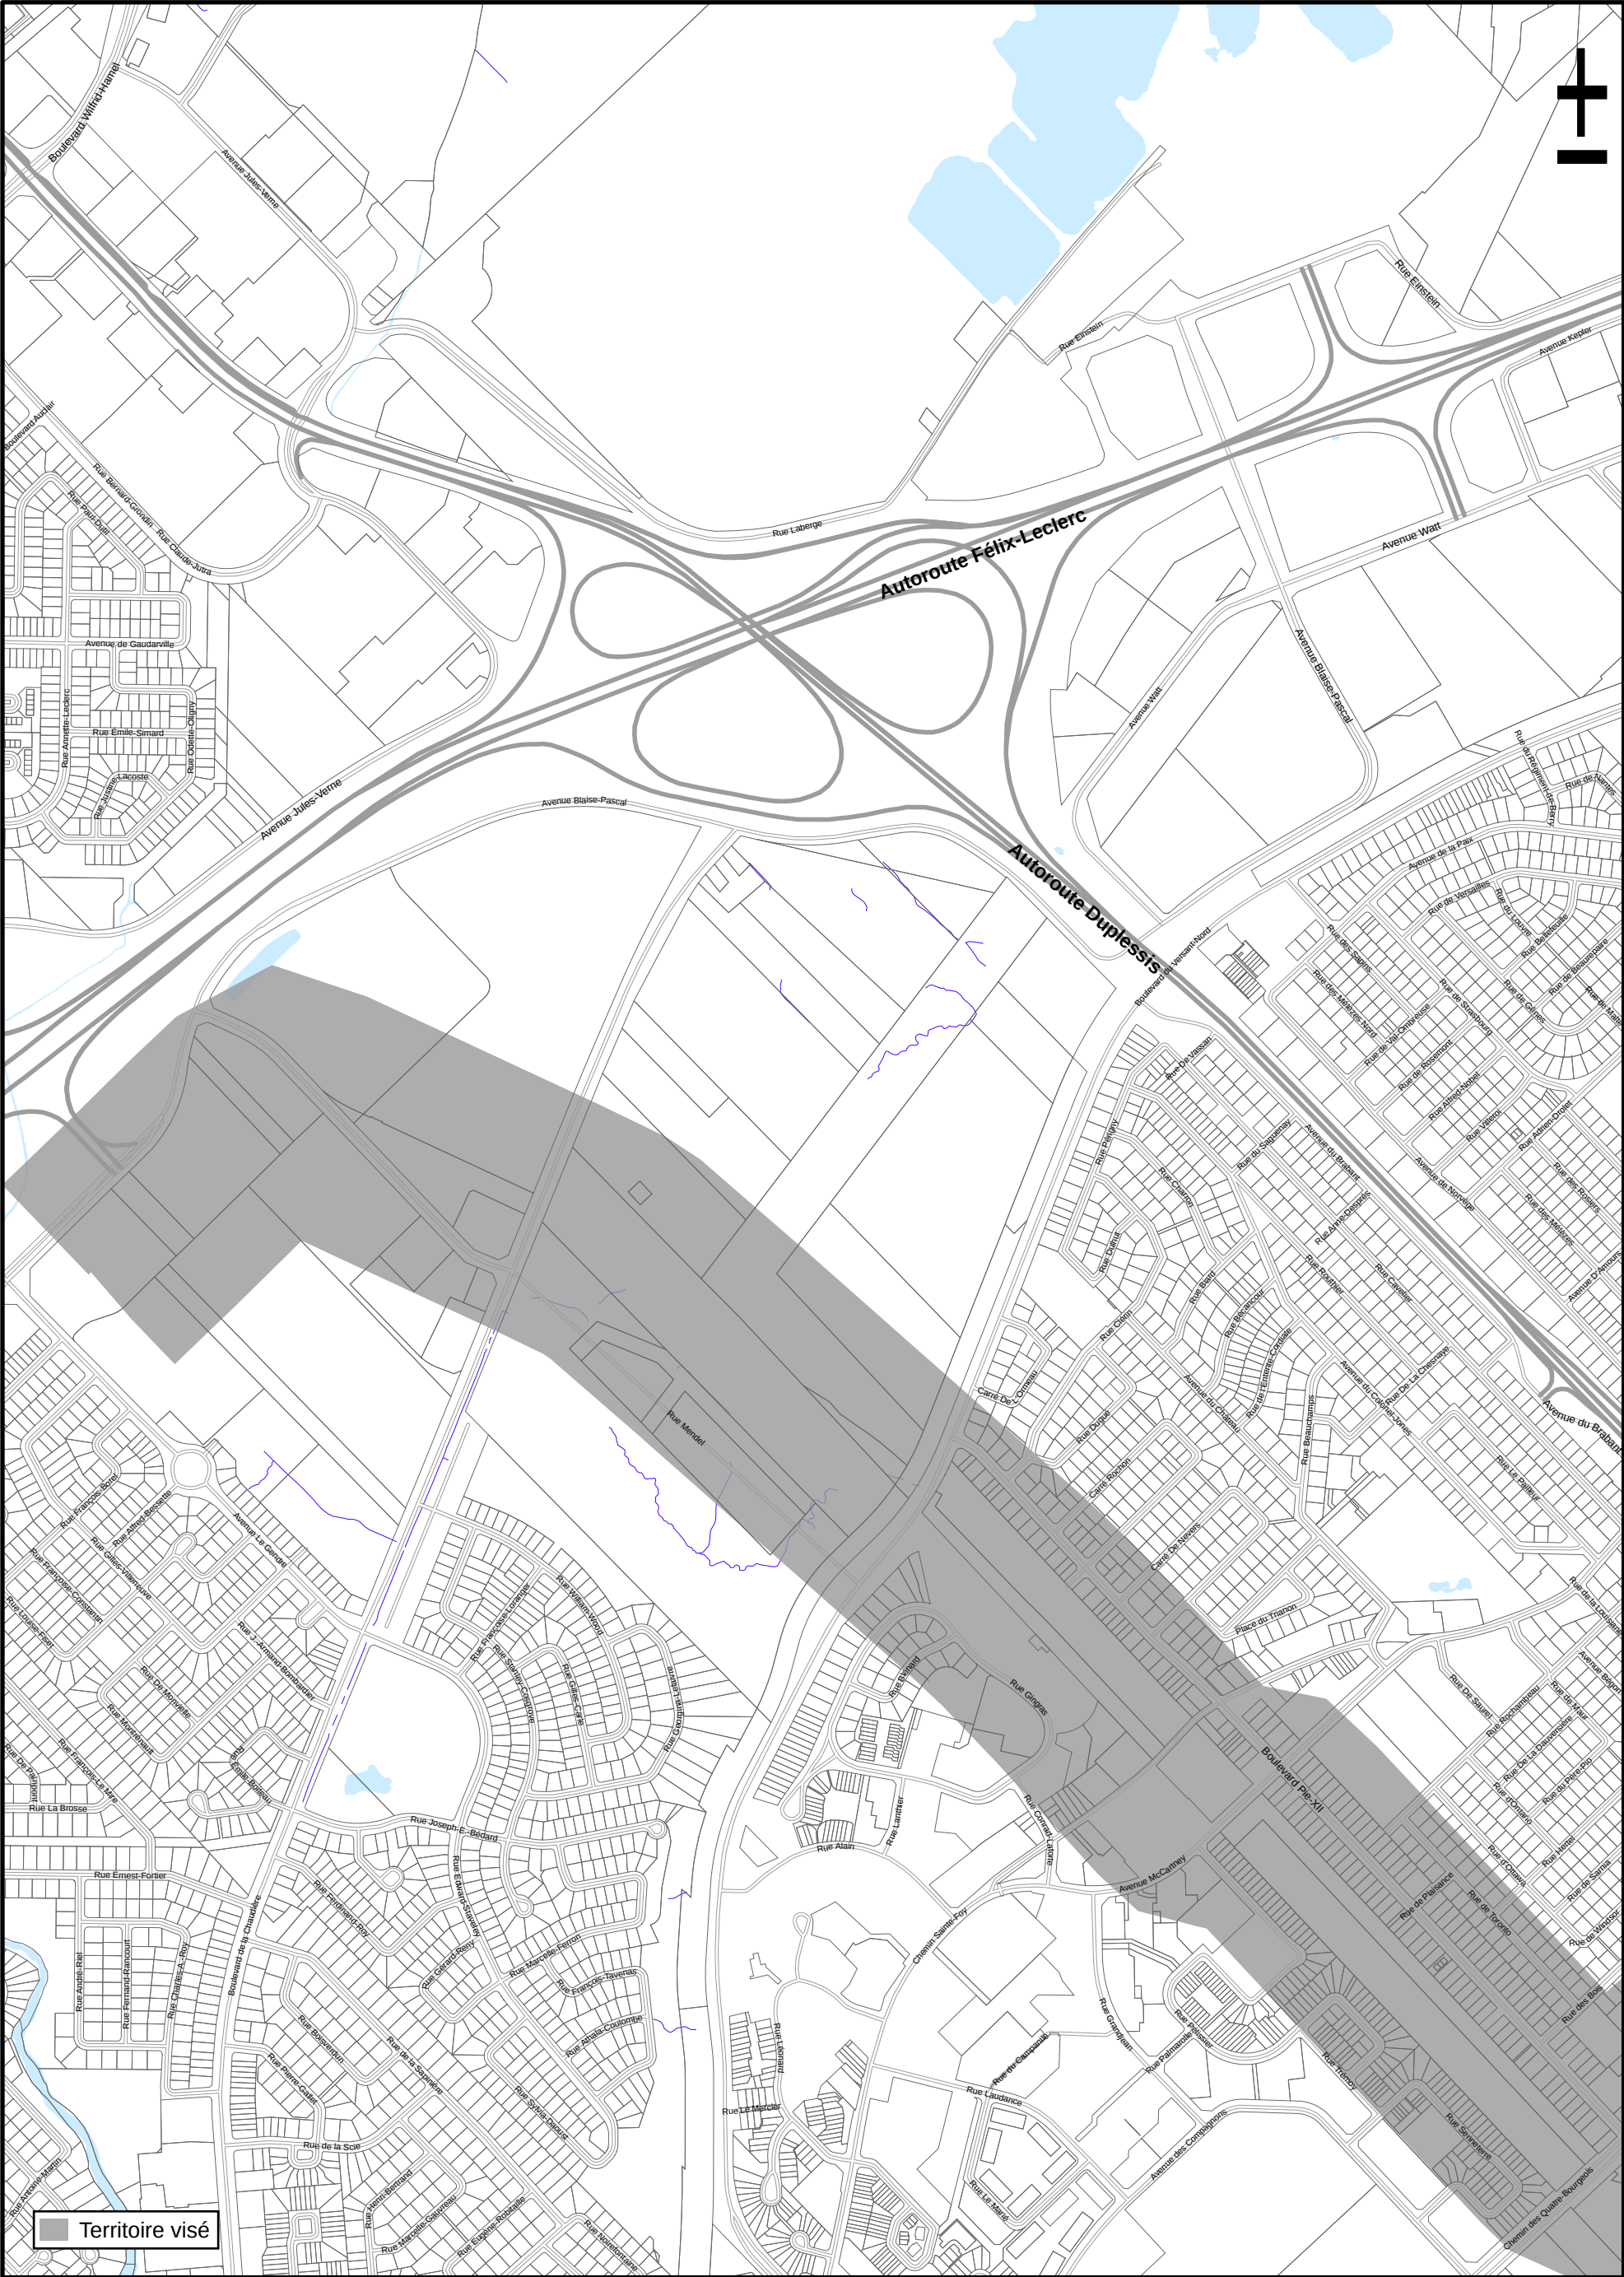

SERVICE DE LA PLANIFICATION  
DE L'AMÉNAGEMENT ET  
DE L'ENVIRONNEMENT

ANNEXE XXI  
UTILISATION TEMPORAIRE – PARTIE DU TERRITOIRE VISÉE

Date du plan : 2026-03-26  
No du règlement : R.V.Q. 1400  
Préparé par : S.R.

No du plan : RVQ1400UT01a  
Échelle : 1:10 000



SERVICE DE LA PLANIFICATION  
DE L'AMÉNAGEMENT ET  
DE L'ENVIRONNEMENT

ANNEXE XXI  
UTILISATION TEMPORAIRE – PARTIE DU TERRITOIRE VISÉE

Date du plan : 2026-03-26  
No du règlement : R.V.Q. 1400  
Préparé par : S.R.

No du plan : RVQ1400UT01b  
Échelle : 1:10 000





# DE L'AMÉNAGEMENT ET DE L'ENVIRONNEMENT

## ANNEXE XXI

2026-03-26

R.V.Q. 1400

S.R.

RVQ1400UT01d

1:10 000




SERVICE DE LA PLANIFICATION  
DE L'AMÉNAGEMENT ET  
DE L'ENVIRONNEMENT

## ANNEXE XXI UTILISATION TEMPORAIRE – PARTIE DU TERRITOIRE VISÉE

Date du plan : 2026-03-26  
No du règlement : R.V.Q. 1400  
Préparé par : S.R.

No du plan : RVQ1400UT01e  
Échelle : 1:10 000

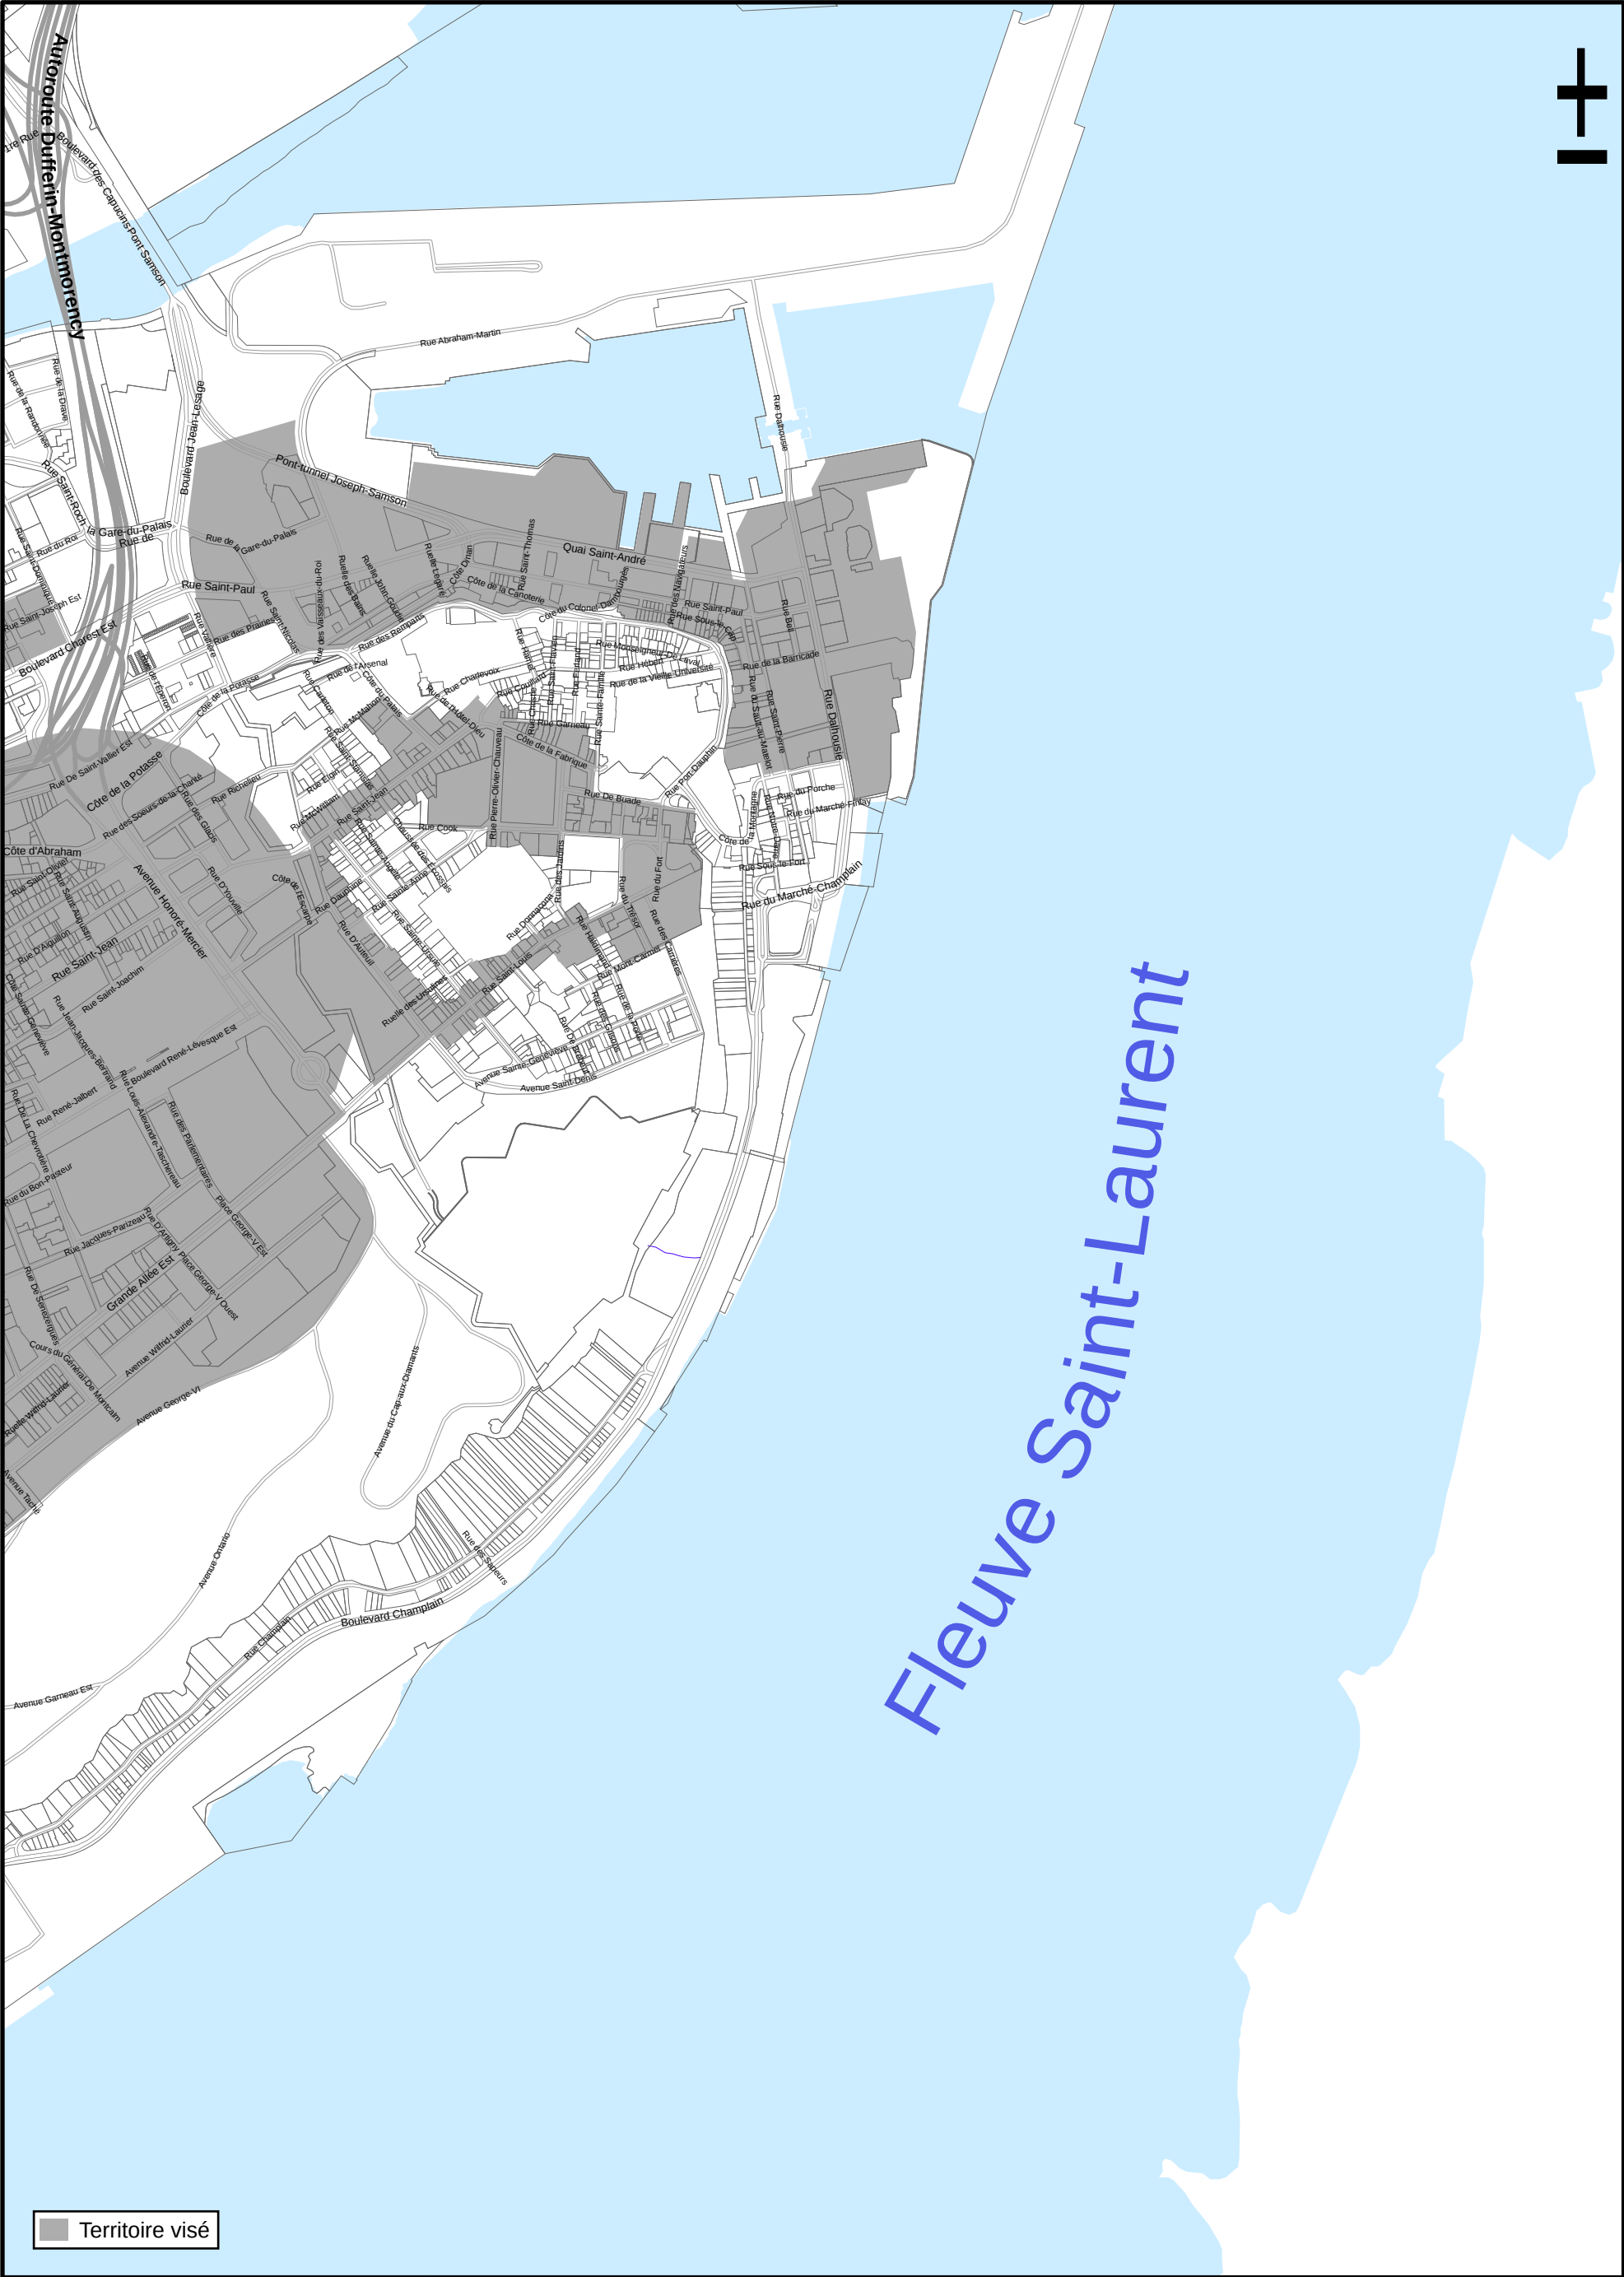

|   |   |                                                                    |
|---|---|--------------------------------------------------------------------|
| <div><div><div><div><div></div><div>VILLE DE</div><div>QUÉBEC</div></div></div><div><div>SERVICE DE LA PLANIFICATION</div><div>DE L'AMÉNAGEMENT ET</div><div>DE L'ENVIRONNEMENT</div></div></div></div> | ANNEXE XXI                                                                                                  |                                                                    |
|   | UTILISATION TEMPORAIRE – PARTIE DU TERRITOIRE VISÉE                                                         |                                                                    |
|   | <div>Date du plan : 2026-03-26</div> <div>No du règlement : R.V.Q. 1400</div> <div>Préparé par : S.R.</div> | <div>No du plan : RVQ1400UT01f</div> <div>Échelle : 1:10 000</div> |

