


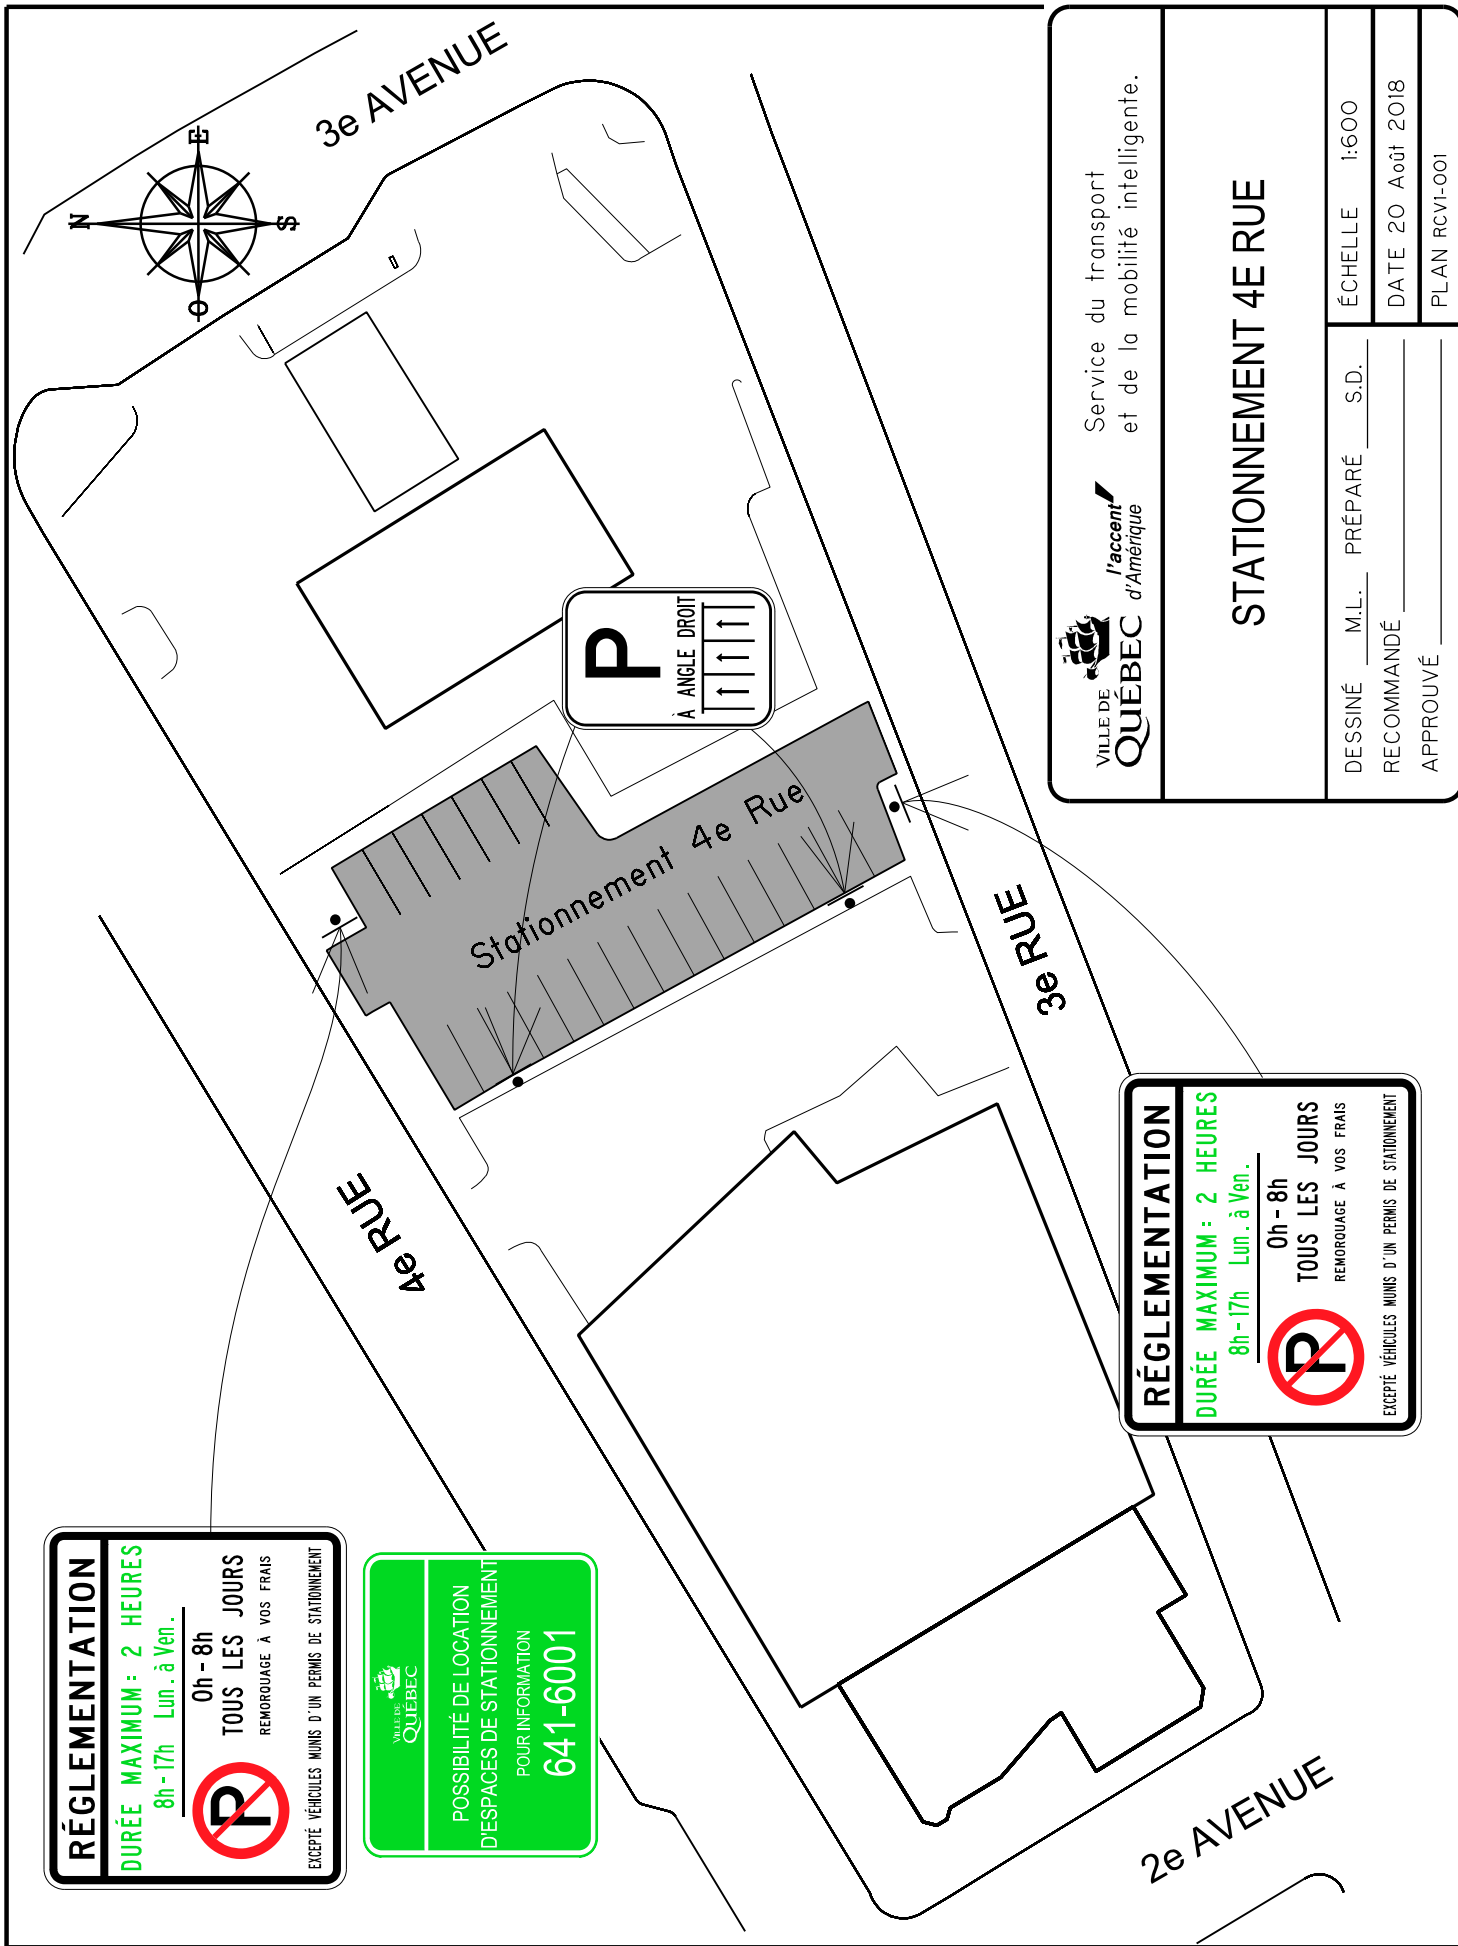


Service du transport
et de la mobilité intelligente.

STATIONNEMENT 4E RUE

DESSINÉ M.L. PRÉPARÉ S.D. ÉCHELLE 1:600
RECOMMANDÉ DATE 20 Août 2018
APPROUVÉ PLAN RCVI-001

FICHER: RCVI-001.dgn

DOSSIER: PCE2018007

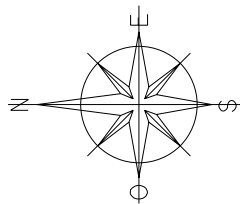

3e AVENUE

10e RUE

11e RUE

RUE LLE



Service de l'aménagement du territoire
Division du transport

STATIONNEMENT 101ÈME RUE

DESSINÉ E.S.T.P. PRÉPARÉ E.S.T.P.
RECOMMANDÉ
APPROUVÉ

ÉCHELLE 1:700

DATE 29 Août 2013

PLAN RCV1-002

RÉGLEMENTATION
DURÉE MAXIMUM : 2 HEURES
9h - 17h Lun. à Ven.
0h - 8h
TOUS LES JOURS
REMORQUAGE À VOS FRAIS
EXCEPTÉ DÉTENTEURS DE VIGNETTE


RÉGLEMENTATION
DURÉE MAXIMUM : 2 HEURES
9h - 17h Lun. à Ven.
0h - 8h
TOUS LES JOURS
REMORQUAGE À VOS FRAIS
EXCEPTÉ DÉTENTEURS DE VIGNETTE

**POSSIBILITÉ DE
LOCATION D'ESPACES
DE STATIONNEMENT**
POUR INFORMATION 641-6001

**STATIONNEMENT
RÉSERVÉ AUX
DÉTENTEURS DE
VIGNETTE
SEULEMENT**
**REMORQUAGE
À VOS FRAIS**

**LOCATION
MENSUELLE
APPELZ
641 - 6001**

**VILLE DE
QUÉBEC**

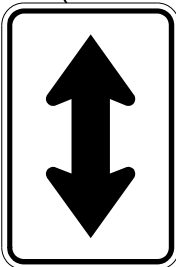

Parc
Napoléon-Victoria

RUE VICTORIA

RUE BAGOT



STATIONNEMENT
RÉSERVÉ AUX
VÉHICULES MUNIS
D'UN PERMIS DE
STATIONNEMENT

LOCATION
MENSUELLE
APPELEZ
641-6001

REMORQUAGE
À VOS FRAIS



RUE NAPOLEON



Service de l'aménagement du territoire
Division du transport







STATIONNEMENT BAGOT

DESSINÉ E.S.T.P. PRÉPARÉ E.S.T.P.
RECOMMANDÉ
APPROUVÉ

ÉCHELLE 1:300


DATE 14 Août 2013

PLAN RCVI-003

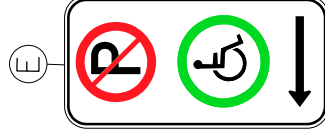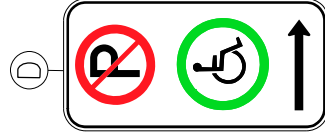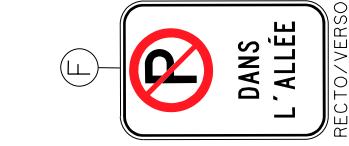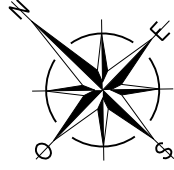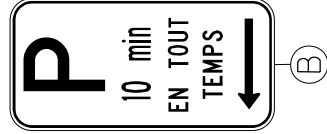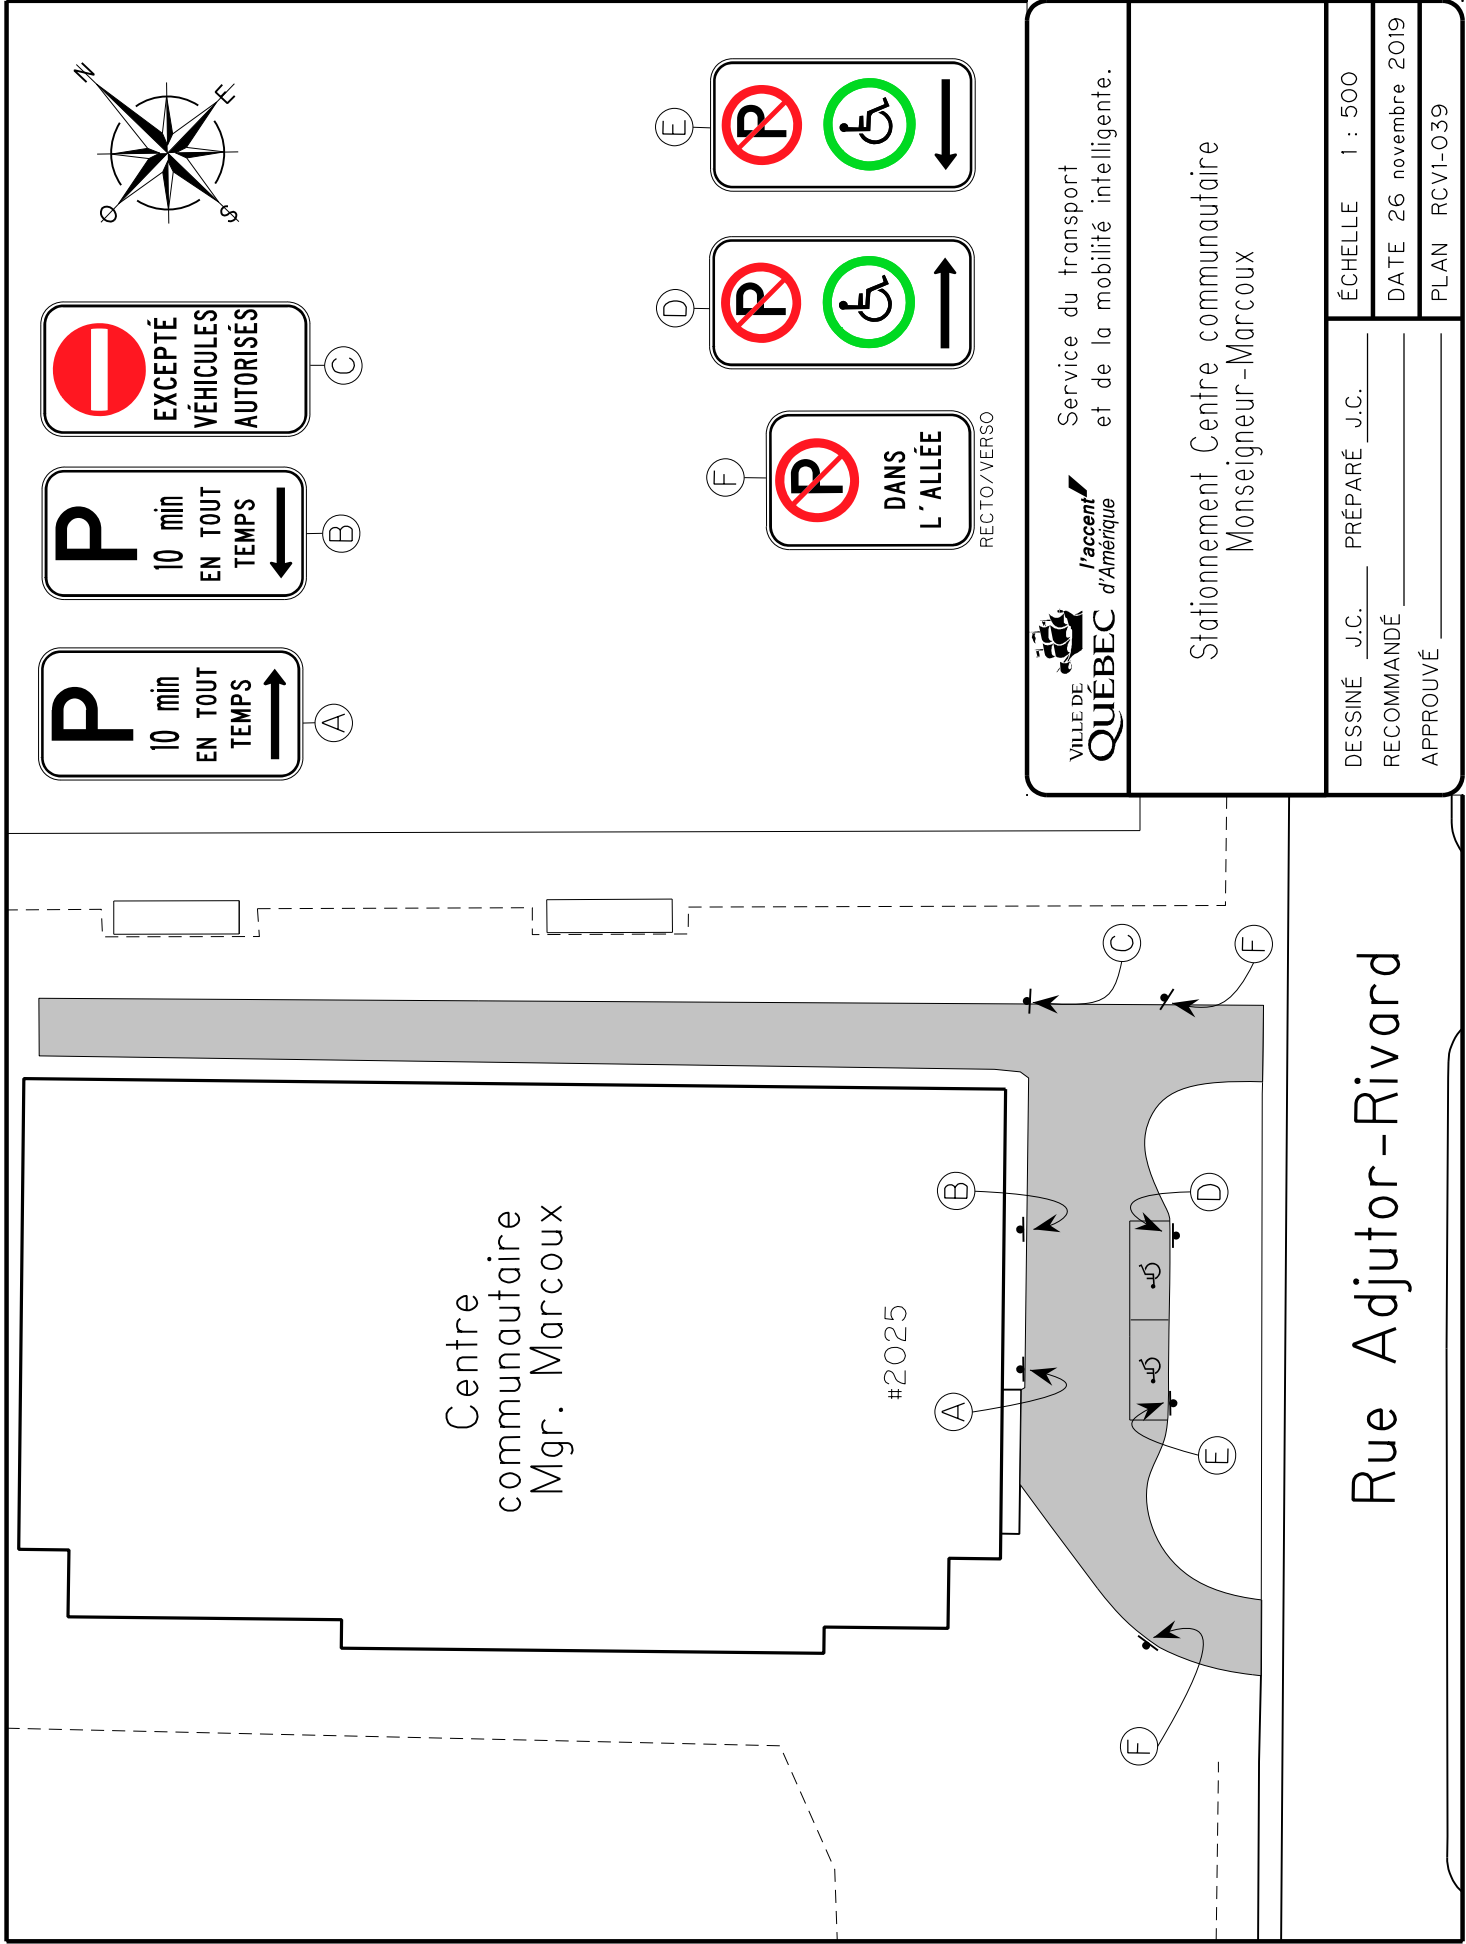

RECTO/VERSO

 VILLE DE QUÉBEC	 Service du transport et de la mobilité intelligente.
Stationnement Centre communautaire Monseigneur-Marcoux	
DESSINÉ J.C. _____	ÉCHELLE 1 : 500
RECOMMANDÉ _____	DATE 26 novembre 2019
APPROUVÉ _____	PLAN RCVI-039
DOSSIER: PCE2019007	

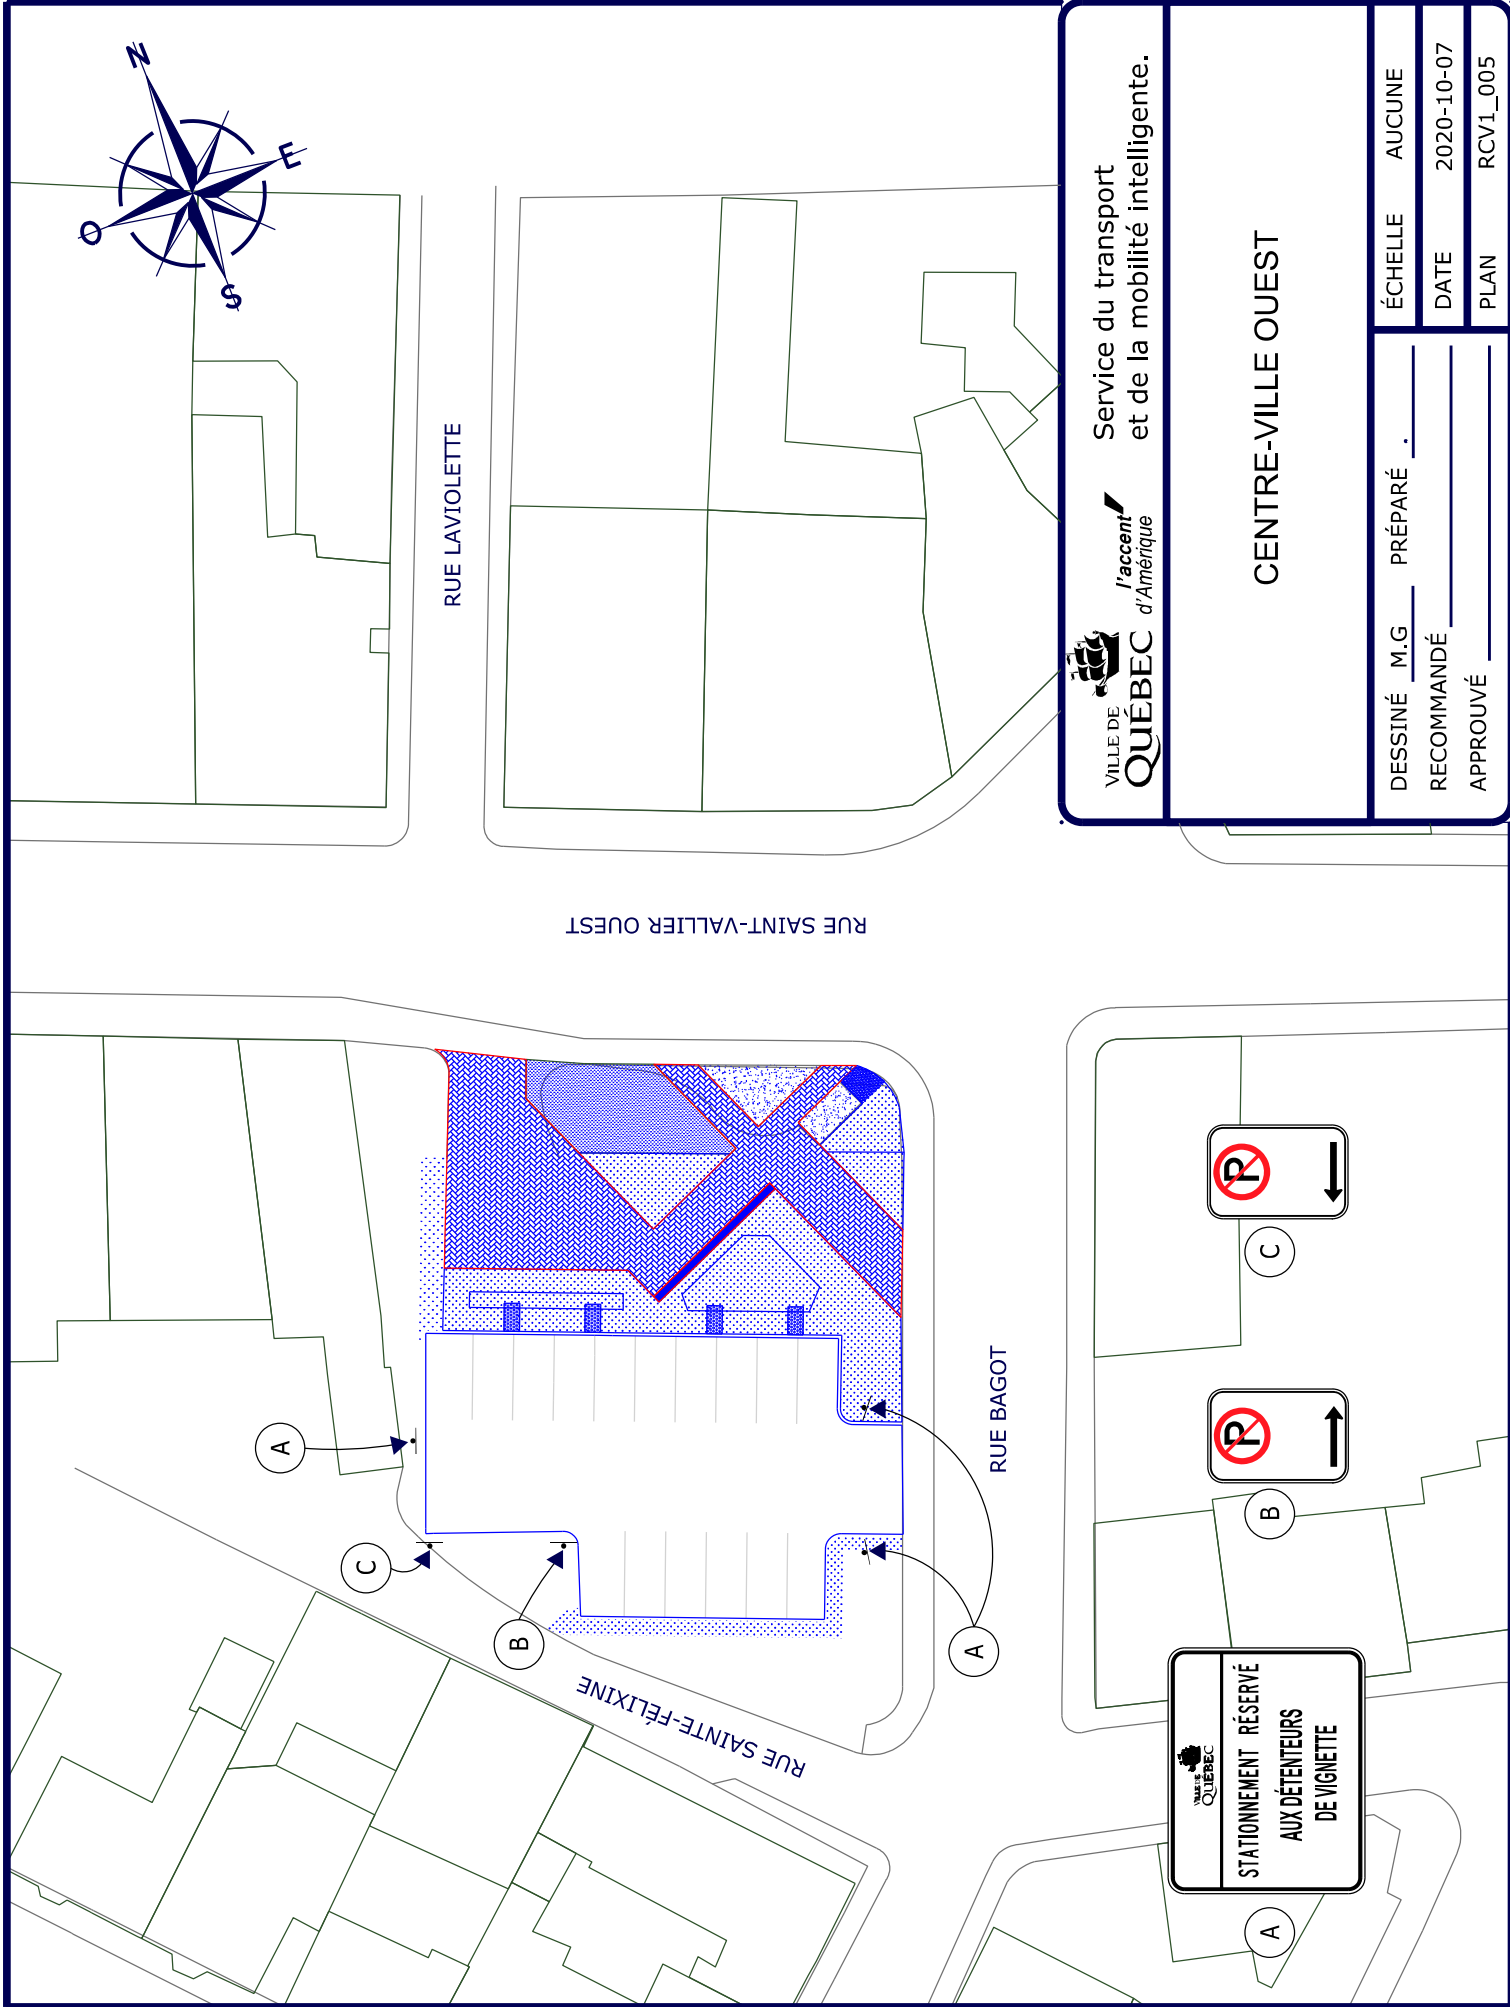

**STATIONNEMENT
RÉSERVÉ AUX
VÉHICULES MUNIS
D'UN PERMIS DE
STATIONNEMENT**

**REMRORQUAGE
À VOS FRAIS**

**LOCATION
MENSUELLE**
**APPELÉZ
641-6001**



RUE CHAMPLAIN

BOULEVARD CHAMPLAIN

Fleuve Saint-Laurent

Vie cyclable




Bureau du transport

STATIONNEMENT CHAMPLAIN 1

DESSINÉ L.-P.J. PRÉPARÉ R.T.
 RECOMMANDÉ
 APPROUVÉ

ÉCHELLE 1:500
 DATE 17 octobre 2016
 PLAN RCVI-007

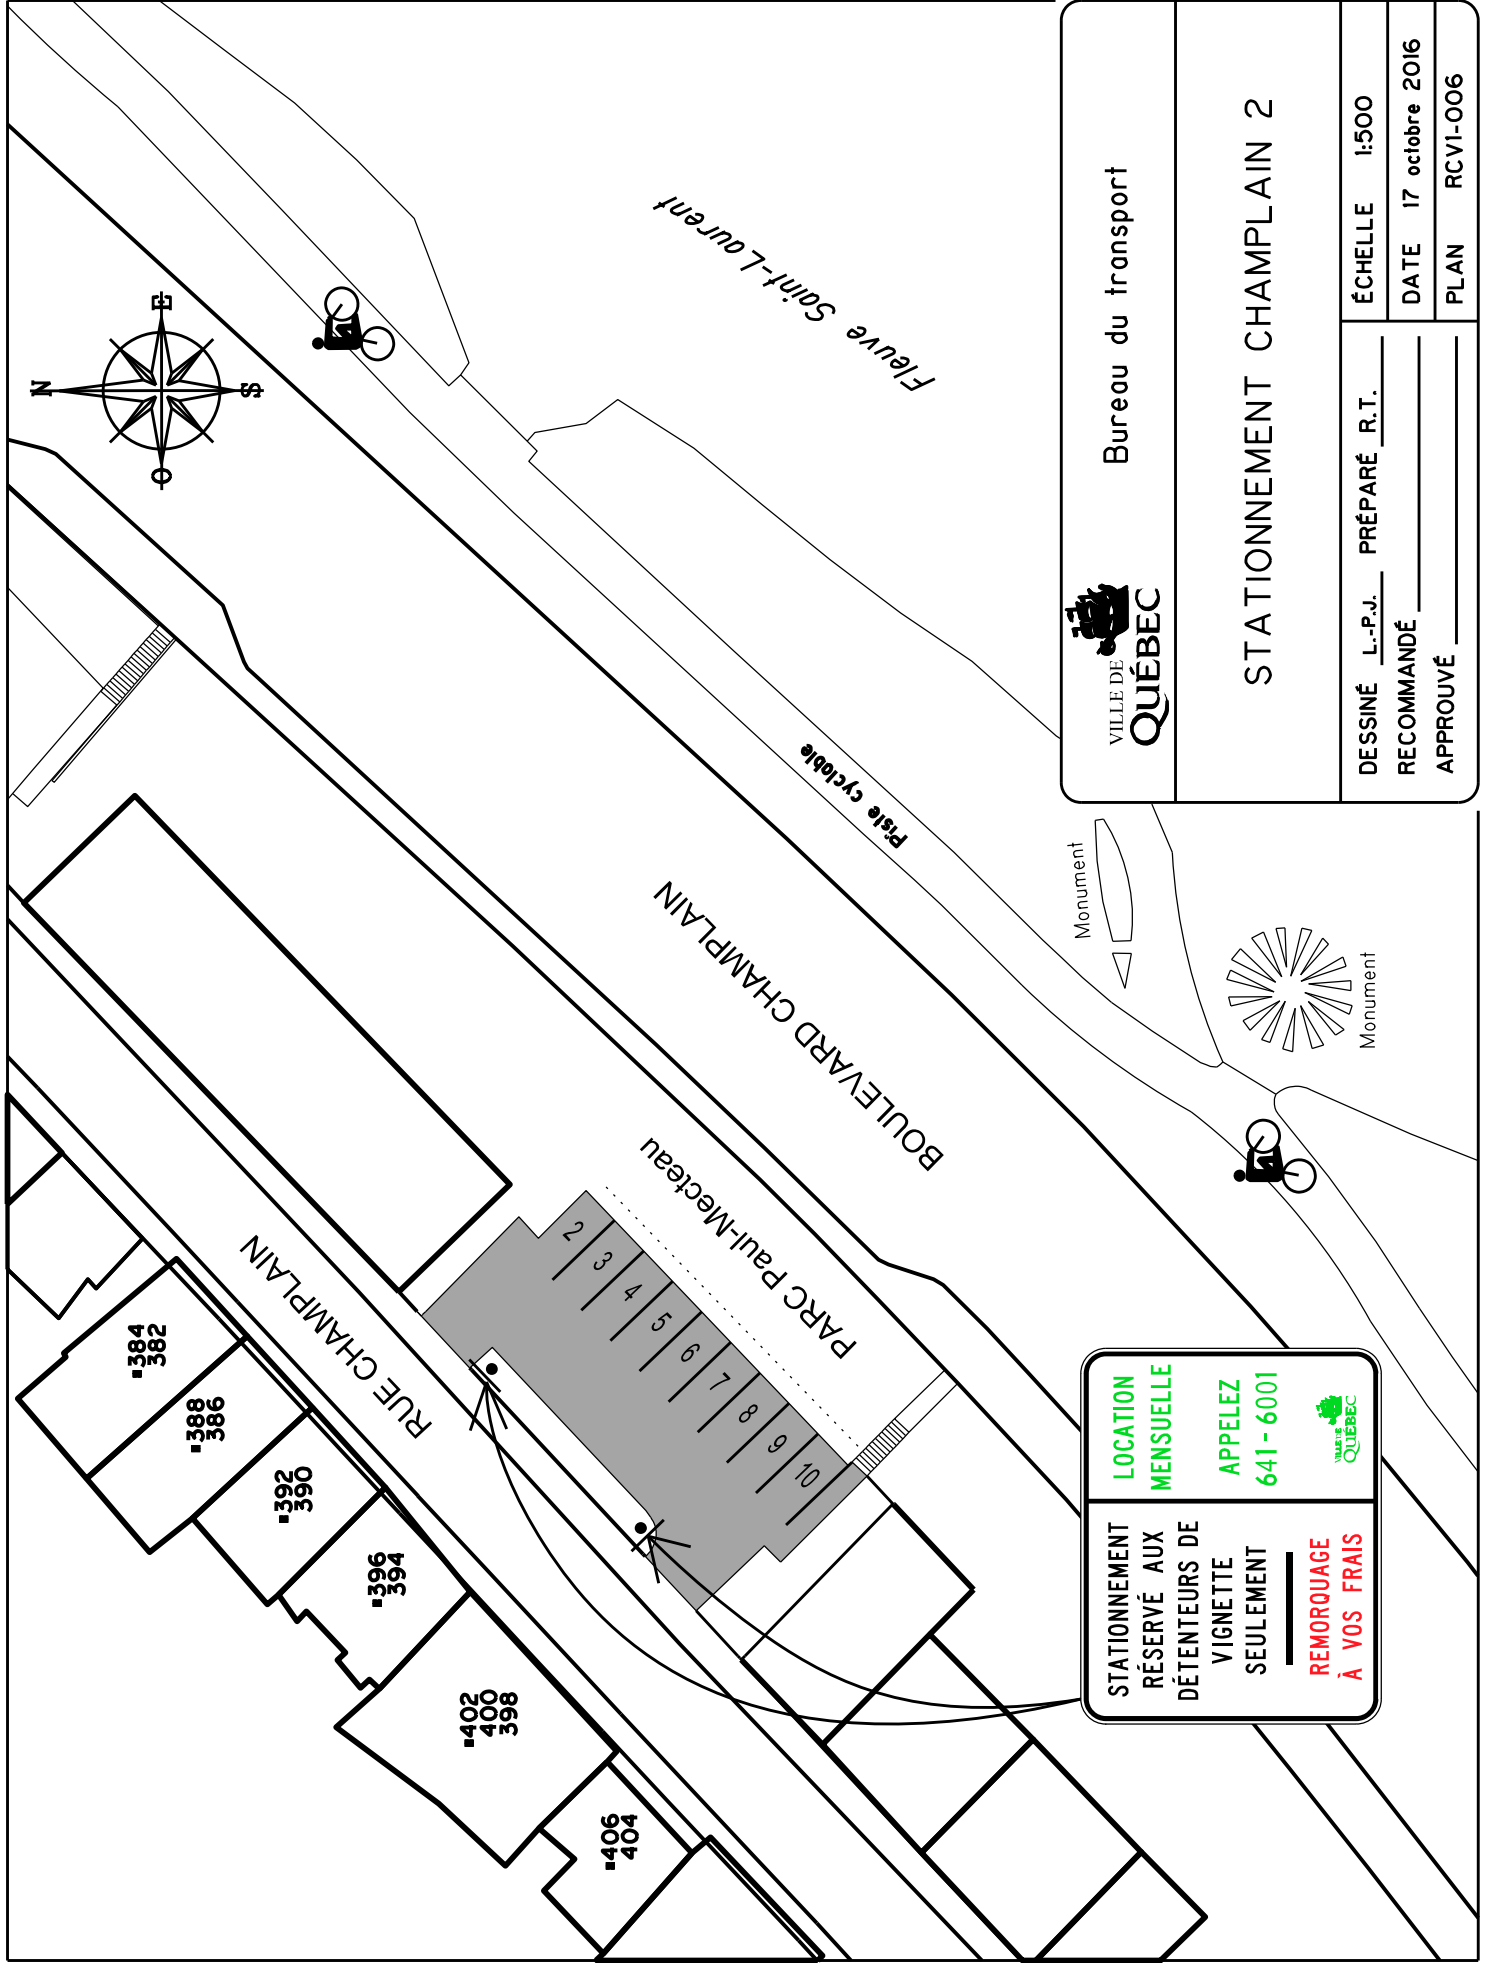

Bureau du transport

STATIONNEMENT CHAMPLAIN 2

DESSINÉ L.-P.J. PRÉPARÉ R.T.

RECOMMANDÉ

APPROUVÉ

ÉCHELLE 1:500

DATE 17 octobre 2016


PLAN RCVI-006

STATIONNEMENT
RÉSERVÉ AUX
DÉTENTEURS DE
VIGNETTE
SEULEMENT

REMORQUAGE
À VOS FRAIS

LOCATION
MENSUELLE

APPELÉZ
641-6001

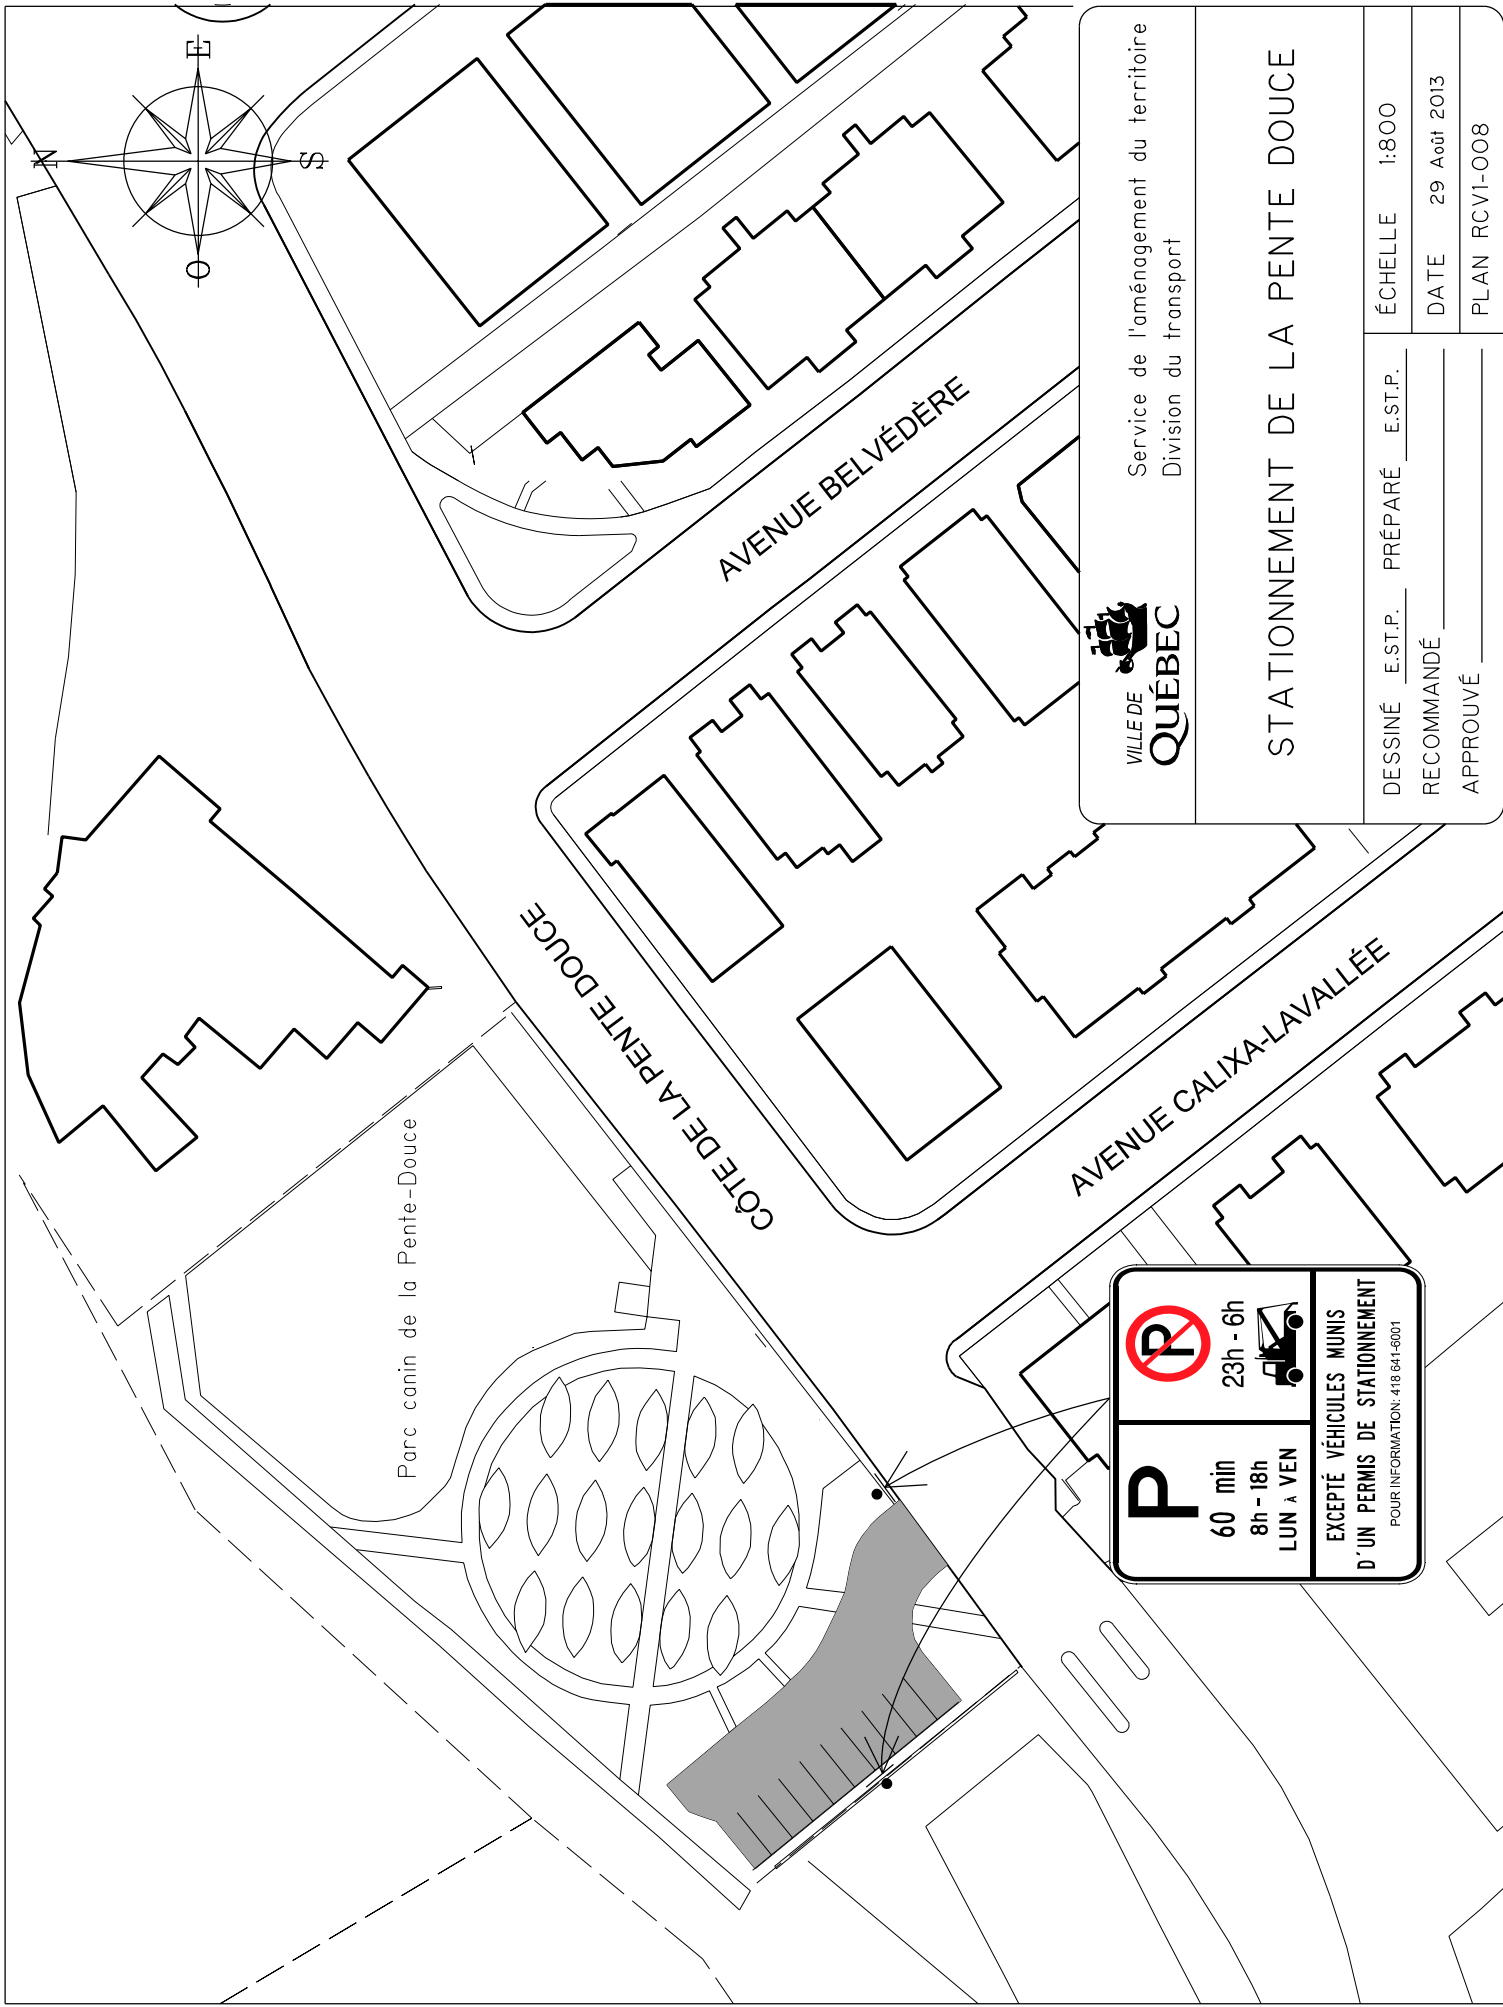

Service de l'aménagement du territoire
Division du transport

STATIONNEMENT DE LA PENTE DOUCE

DESSINÉ	E.S.T.P.	PRÉPARÉ	E.S.T.P.
RECOMMANDÉ			
APPROUVÉ			

ÉCHELLE	1:800
DATE	29 Août 2013
PLAN	RCV1-008

23h - 6h

P

60 min


8h - 18h

LUN À VEN

EXCEPTÉ VÉHICULES MUNIS

D'UN PERMIS DE STATIONNEMENT

POUR INFORMATION: 418 641-6001

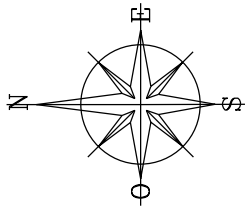

AVENUE DE VILLEBON

RUE DE LA TRINITÉ






BOULEVARD HENRI-BOURASSA

Piste cyclable

Stationnement

Travaux Publics Secteur Est

CHEMIN DE LA CANARDIÈRE

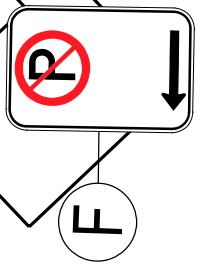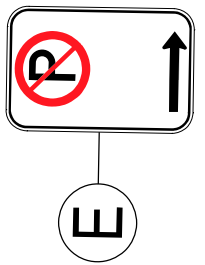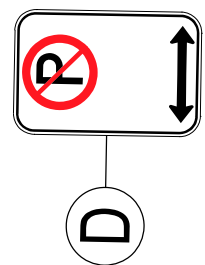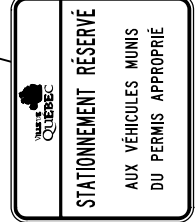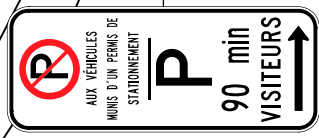


Service de l'aménagement du territoire
Division du transport

STATIONNEMENT DE LA CANARDIÈRE

DESSINÉ E.S.T.P. PRÉPARÉ E.S.T.P.
RECOMMANDÉ
APPROUVÉ

ÉCHELLE 1:1500
DATE 26 Août 2013
PLAN RCVI-010

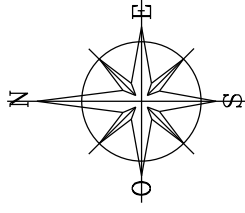

RUE DE LA CHAPELLE

RUE SAINT-FRANÇOIS

RUE DU ROI

stationnement souterrain

Fabrique de la Paroisse Saint-Roch



Service de l'aménagement du territoire
Division du transport

STATIONNEMENT DE LA CHANCELIERE

DESSINÉ E.S.T.P. PRÉPARÉ E.S.T.P.
RECOMMANDÉ
APPROUVÉ


ÉCHELLE 1:500

DATE 25 Octobre 2013

PLAN RCV1-O11

STATIONNEMENT
RÉSERVÉ AUX
DÉTENTEURS DE
VIGNETTES
SEULEMENT
**REMORQUAGE
À VOS FRAIS**

LOCATION
MENSUELLE
APPELÉZ
641-6001

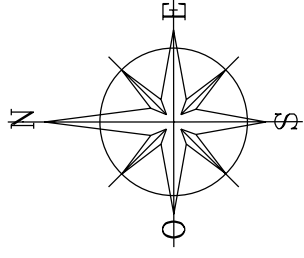

RUE DOLLARD

RUE RAOUL-JOBIN

RUE DE L'AQUEDUC

RUE MONTMAGNY



Service de l'aménagement du territoire
Division du transport


STATIONNEMENT AQUEDUC

DESSINÉ E.S.T.P. PRÉPARÉ E.S.T.P.
RECOMMANDÉ
APPROUVÉ

ÉCHELLE 1:500

DATE 30 Août 2013

PLAN RCVI-013

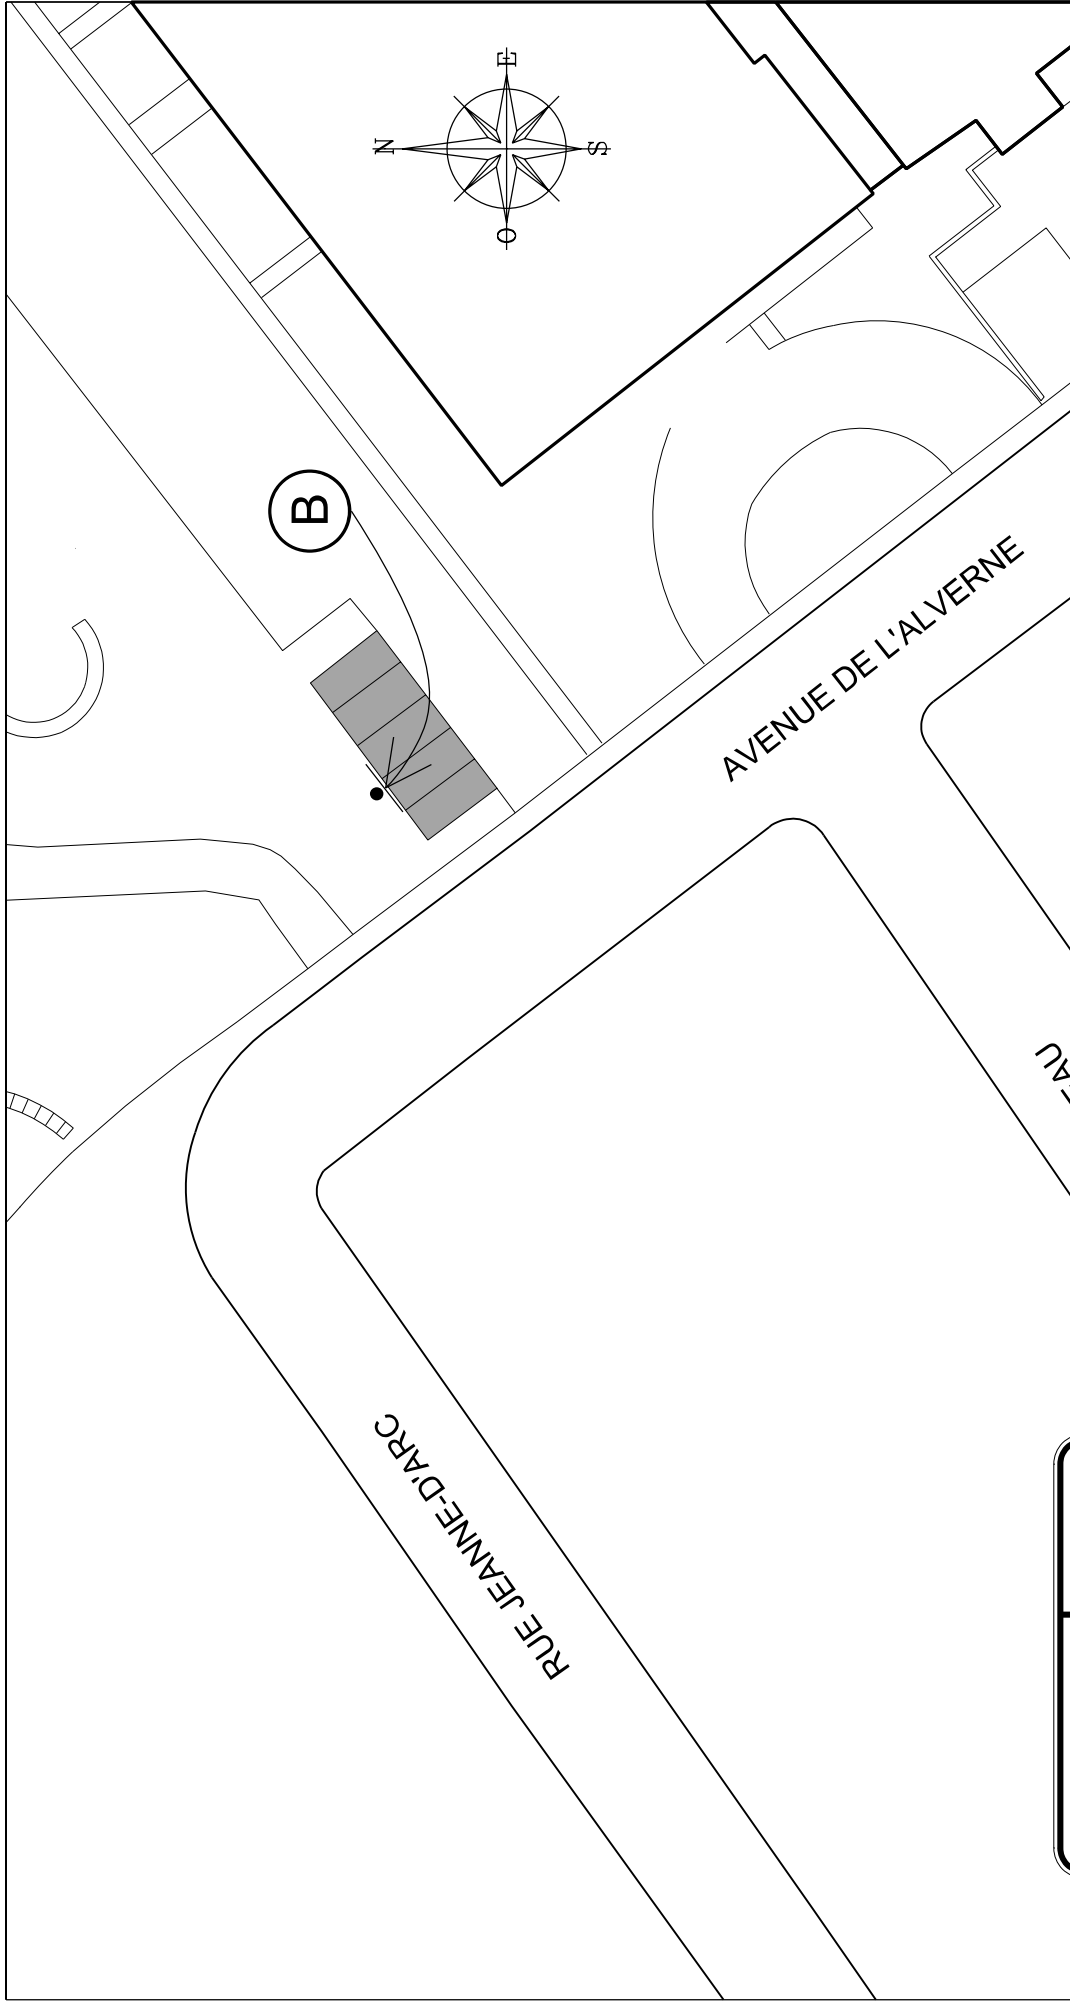

	Service de l'aménagement du territoire Division du transport	
STATIONNEMENT DES FRANCISCAINS		
DESSINÉ <u> E.S.T.P. </u>	PRÉPARÉ <u> E.S.T.P. </u>	ÉCHELLE 1:500
RECOMMANDÉ <u> </u>		DATE 27 Août 2013
APPROUVÉ <u> </u>		PLAN RCVI-014


STATIONNEMENT
RÉSERVÉ AUX
VÉHICULES MUNIS
D'UN PERMIS DE
STATIONNEMENT

REMORQUAGE
À VOS FRAIS

LOCATION
MENSUELLE

APPELEZ
641-6001




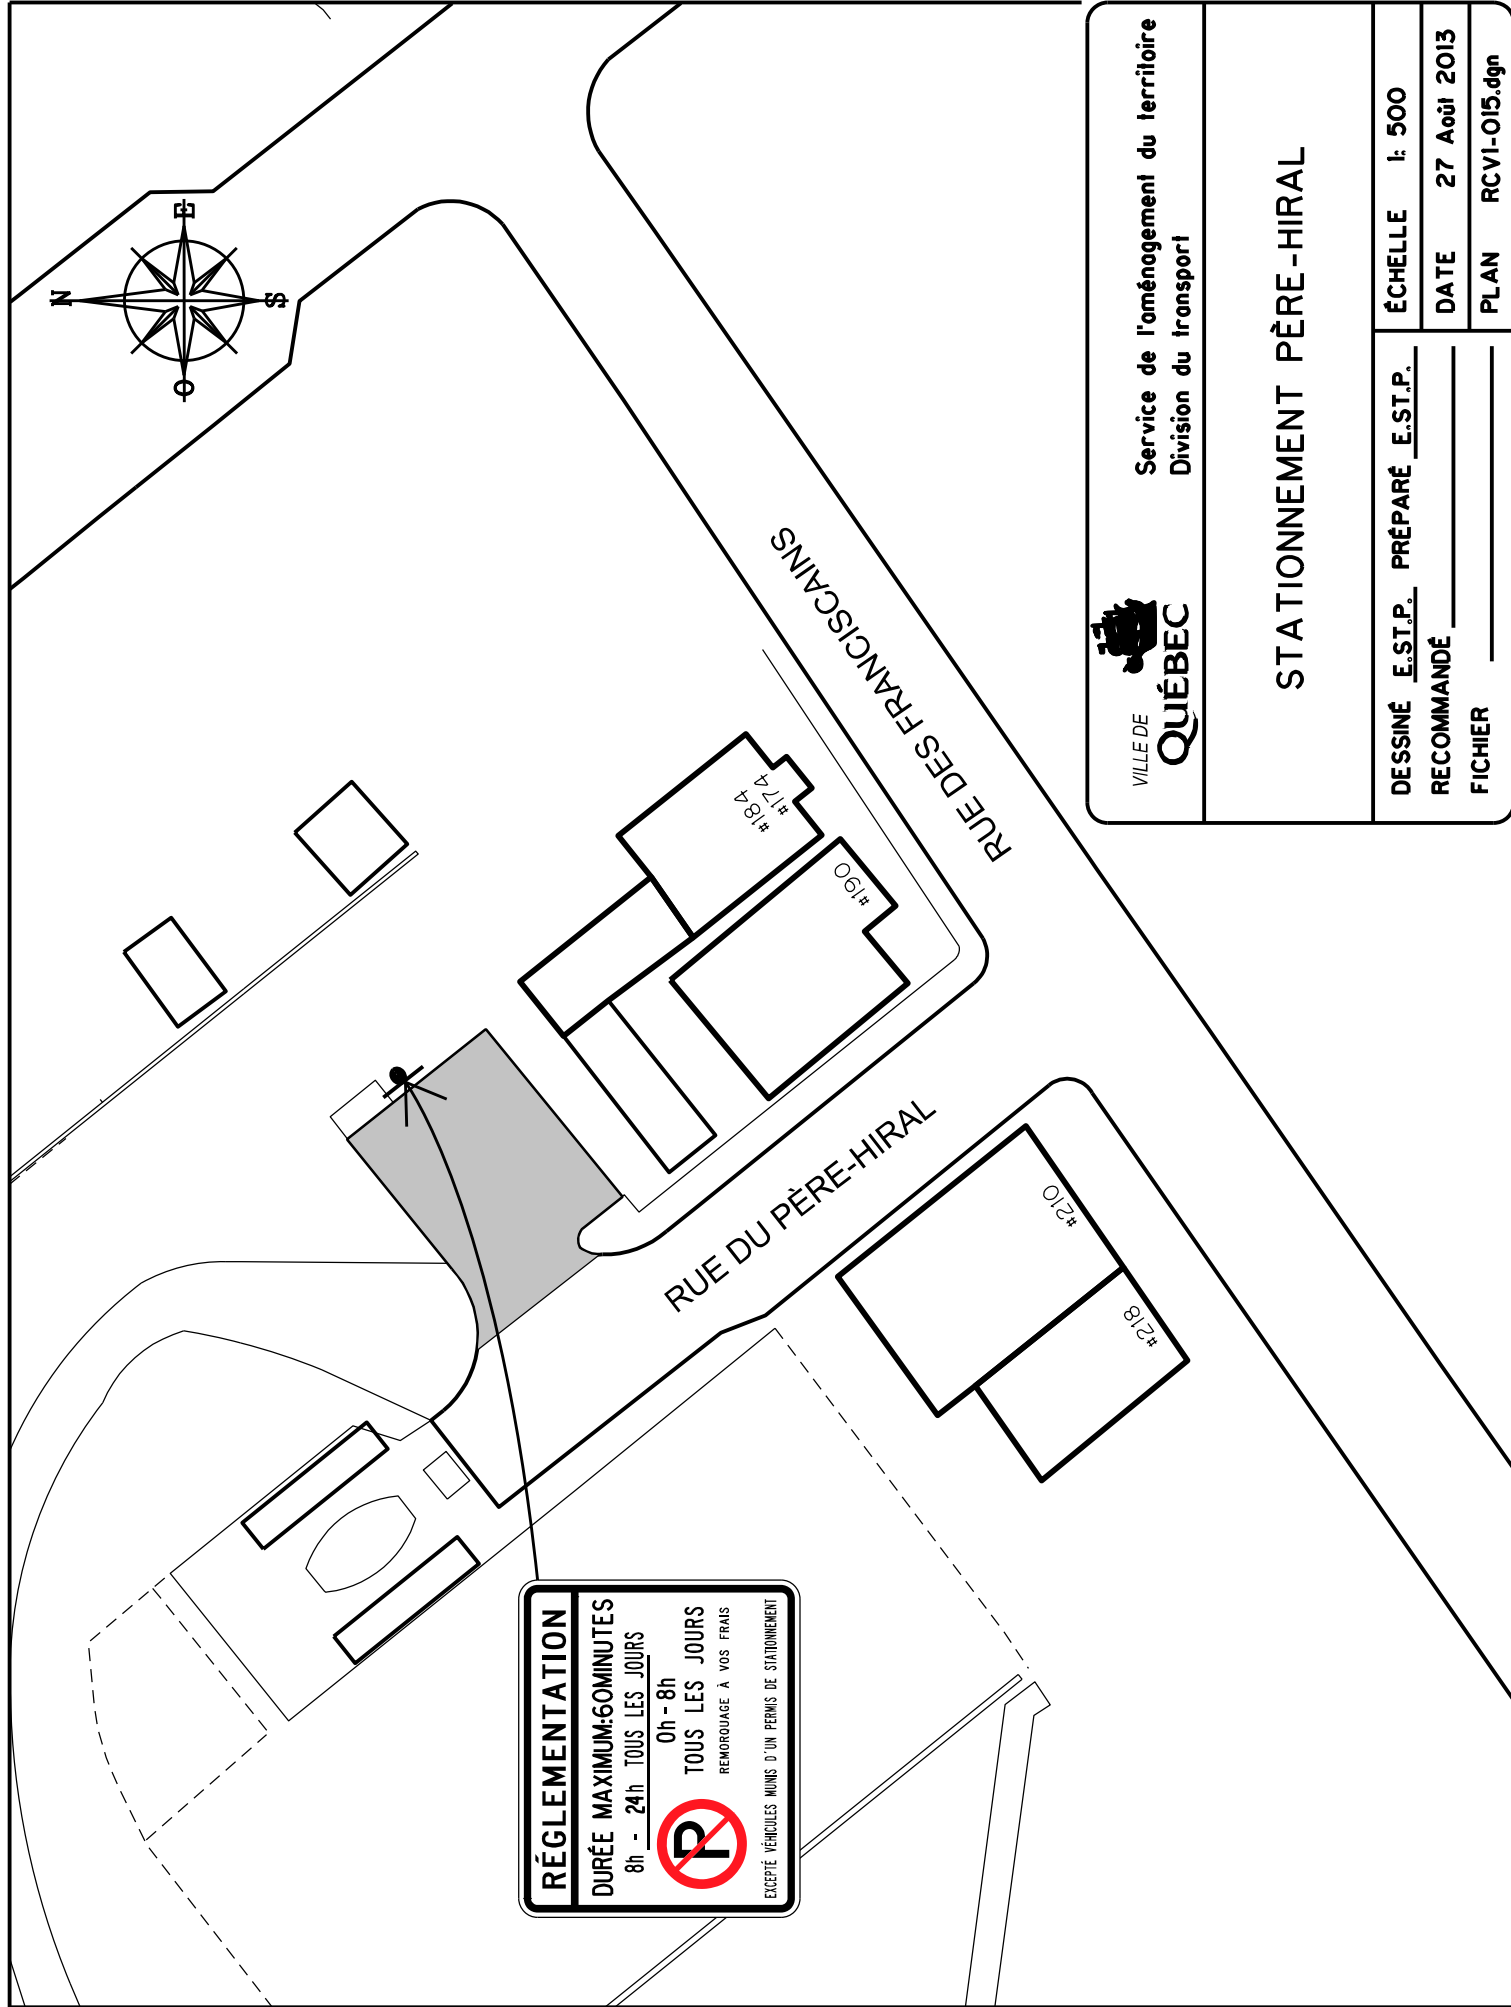

Service de l'aménagement du territoire
Division du transport

STATIONNEMENT PÈRE-HIRAL


DESSINÉ <u>E.S.T.P.</u>	PRÉPARÉ <u>E.S.T.P.</u>	ÉCHELLE	1: 500
RECOMMANDÉ		DATE	27 Août 2013
FICHER		PLAN	RCVI-O15.dgn

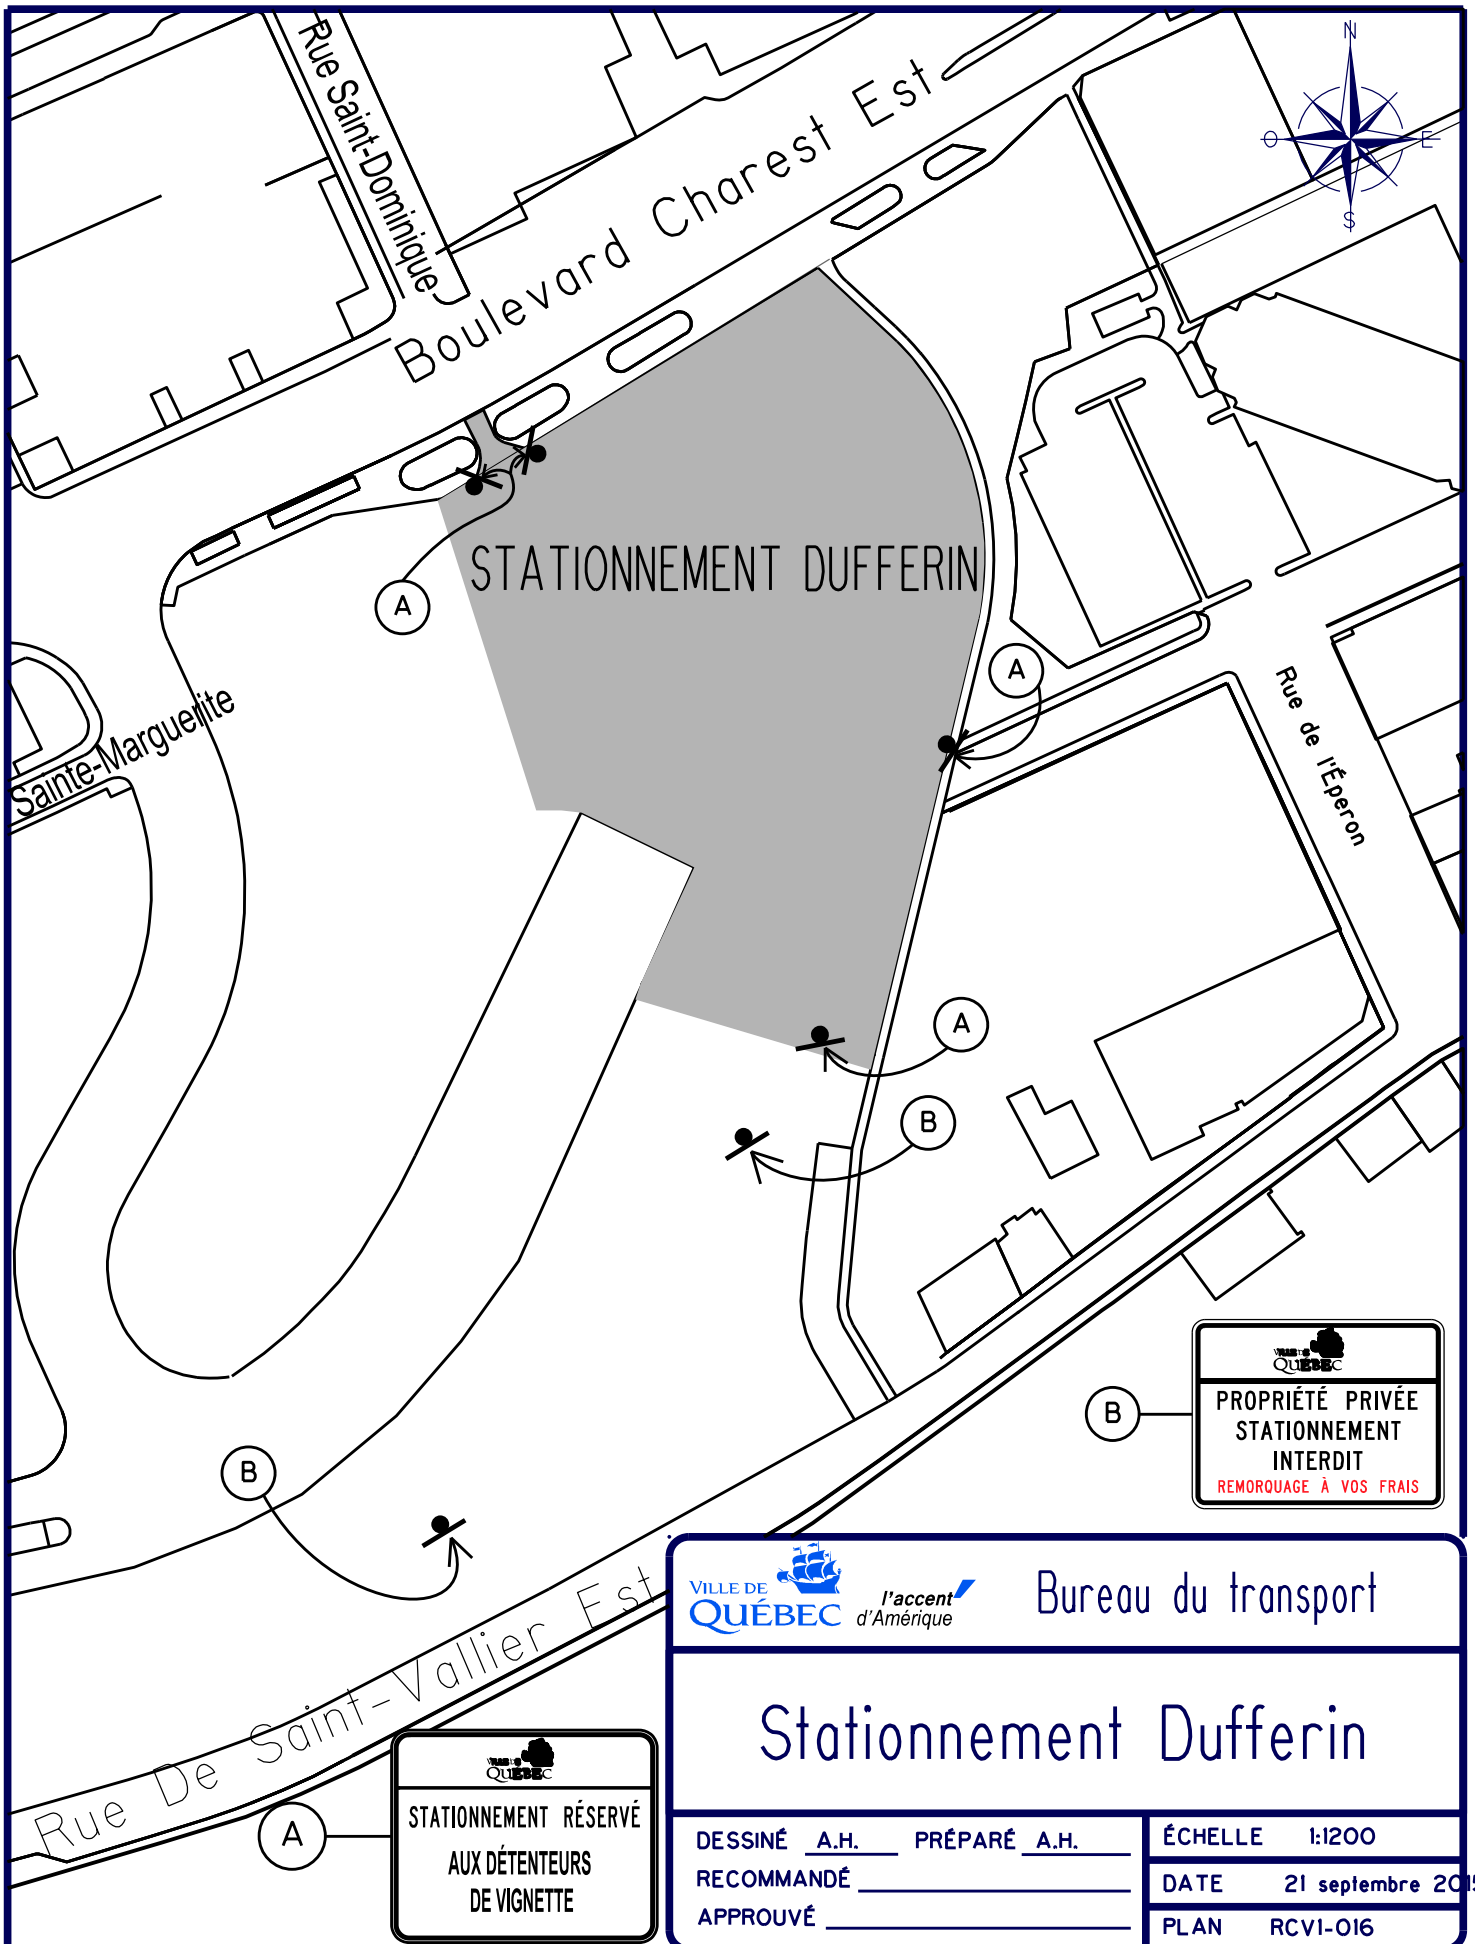

Stationnement Dufferin

DESSINÉ A.H. PRÉPARÉ A.H.
RECOMMANDÉ _____
APPROUVÉ _____

ÉCHELLE 1:1200
DATE 21 septembre 2015
PLAN RCVI-016

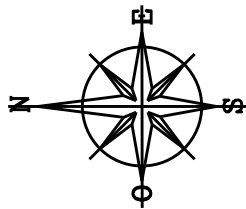

RUE KIROUAC

RUE DUROCHER

RUE CHRISTOPHE-COLOMB OUEST

STATIONNEMENT
RÉSERVÉ AUX
VÉHICULES MUNIS
D'UN PERMIS DE
STATIONNEMENT
REMORQUAGE
À VOS FRAIS

LOCATION
MENSUELLE
APPELEZ
641 - 6001



Service de l'aménagement du territoire
Division du transport

STATIONNEMENT DUROCHER

DESSINÉ E.S.T.P. PRÉPARÉ E.S.T.P.



ÉCHELLE 1:500

RECOMMANDÉ

DATE 14 Août 2013

APPROUVÉ

PLAN RCVI-017

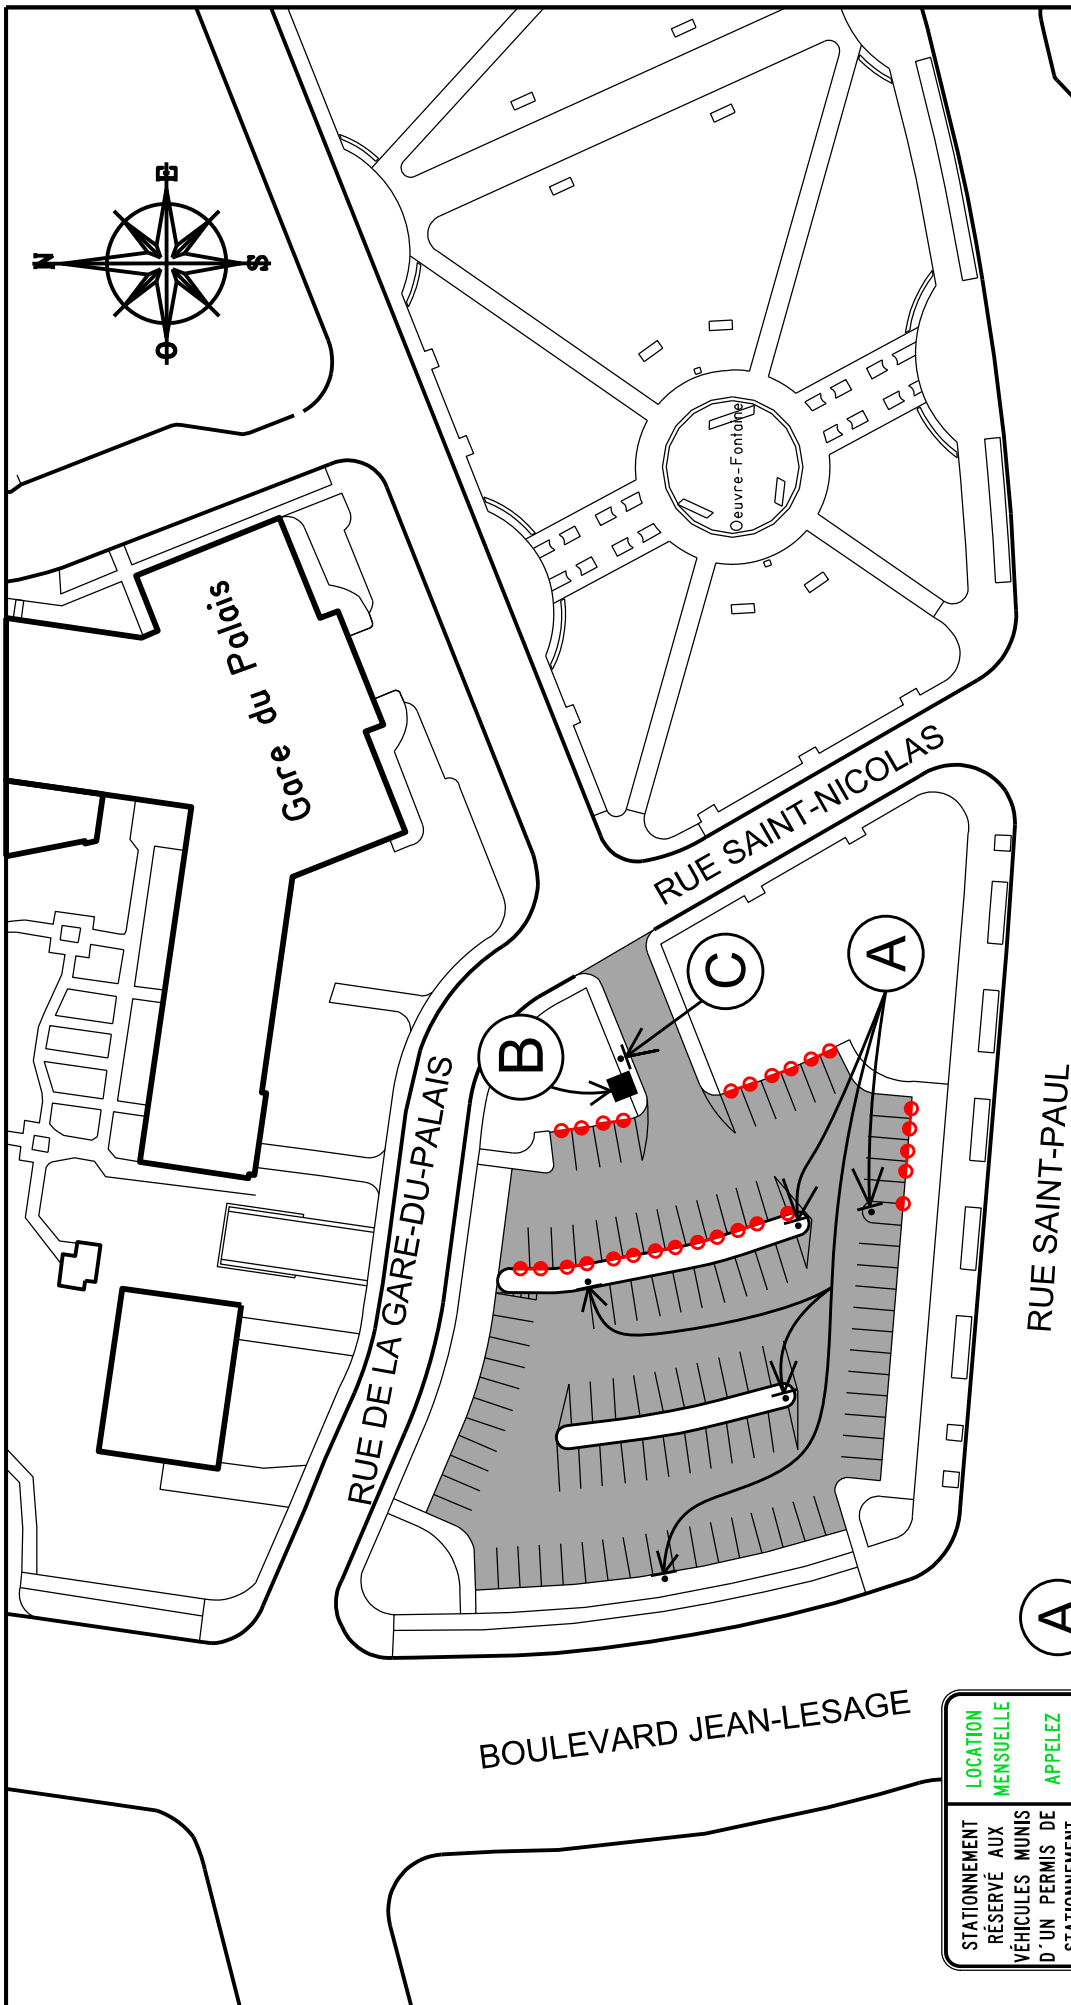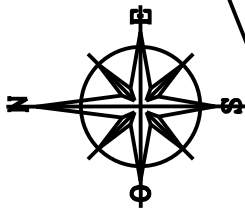

Service de l'aménagement du territoire
Division du transport

STATIONNEMENT GARE DU PALAIS

DESSINÉ E.S.T.P. PRÉPARÉ E.S.T.P.

ÉCHELLE 1:1000

RECOMMANDÉ

DATE 19 août 2014


APPROUVÉ

PLAN RCVI-018


RUE SAINT-PAUL

RUE DE LA GARE-DU-PALAIS

BOULEVARD JEAN-LESAGE

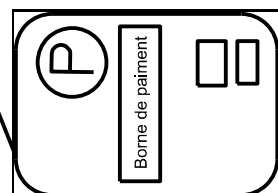



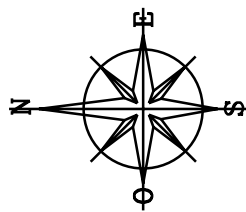

Maison
Dorion-
Coulombe

#332

Rue Domagaya


#384

#372

Rivière Saint-Charles



RECTO/VERSO

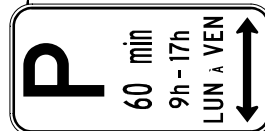

©

Ⓜ

A



Service de l'aménagement du territoire
Division du transport

MAISON DORION-COULOMBE

DESSINÉ E.S.T.P. PRÉPARÉ E.S.T.P.

ÉCHELLE 1:400


RECOMMANDÉ _____

DATE 26 Août 2013

DATE 26 Août 2013

APPROUVÉ _____

PLAN RCV1-019

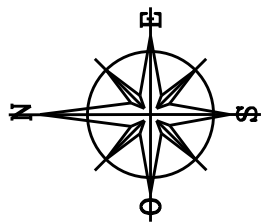

BOULEVARD CHAREST OUEST

RUE HERMINE

RUE MONTMAGNY

STATIONNEMENT
RÉSERVÉ AUX
DÉTENTEURS DE
VIGNETTE
SEULEMENT

LOCATION
MENSUELLE
APPELÉZ
641-6001


REMORQUAGE
À VOS FRAIS



Service de l'aménagement du territoire
Division du transport

STATIONNEMENT MONTMAGNY-HERMINE


DESSINÉ E.S.T.P. PRÉPARÉ E.S.T.P.
RECOMMANDÉ _____
APPROUVÉ _____

ÉCHELLE 1:500

DATE 13 Septembre 2013

PLAN RCVI-020

RUE SAINTE-MADELEINE

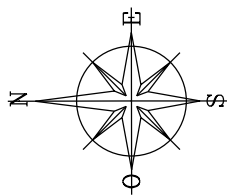

CÔTE SAINTE-GENEVIÈVE

RUE OLIVIER-ROBITAILLE

RUE LAVIGNEUR

RUE DE LA TOURELLE

RUE SAINTE-MARIE

STATIONNEMENT
RÉSERVÉ AUX
VÉHICULES MUNIS
D'UN PERMIS DE
STATIONNEMENT

REMORQUAGE
À VOS FRAIS

LOCATION
MENSUELLE

APPELEZ
641-6001





Service de l'aménagement du territoire
Division du transport

STATIONNEMENT OLIVIER-ROBITAILLE

DESSINÉ E.S.T.P. PRÉPARÉ E.S.T.P.
RECOMMANDÉ
APPROUVÉ


ÉCHELLE 1:500


DATE 27 Août 2013

PLAN RCV1-021



1 NOV AU 15 AVR
**ESPACE
RÉSERVÉ**
ENTREPOSAGE
DE LA NEIGE

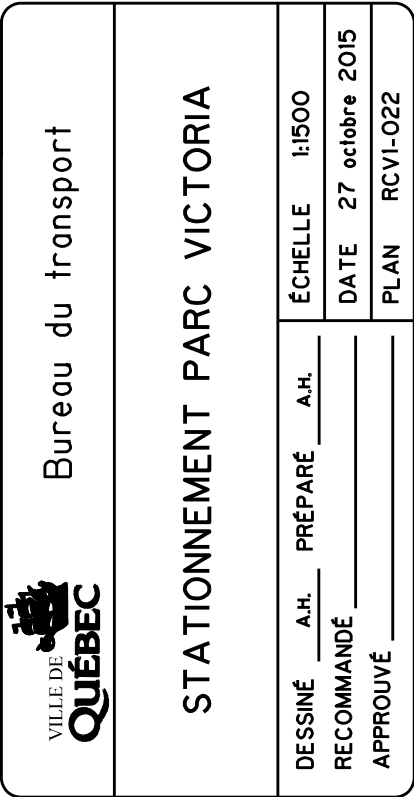

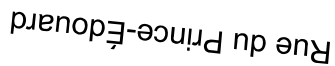

Rue de la Marée-Haute

Rue de la Voie-d'Eau

Rue Monseigneur-Gauvreau

Bureau du transport



STATIONNEMENT
PLACE LA RIVIÈRE

DESSINÉ L.-P.J. PRÉPARÉ R.T.

ÉCHELLE 1:600


RECOMMANDÉ
DATE 21 mars 2017

PLAN RCV1-O23



Ⓜ

Ⓐ

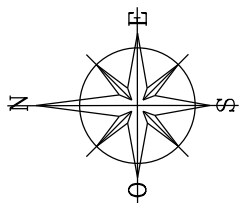

FLUVE ST-LAURENT



RUE DALHOUSIE

Piste cyclable

RUE DU MARCHÉ CHAMPLAIN

RUE SAINT-PIERRE

PASSAGE DE LA BATTERIE

PLACE ROYAL




Service du transport
et de la mobilité intelligente.

Stationnement Quai Chouinard


DESSINÉ J.C. PRÉPARÉ J.C. ÉCHELLE 1 : 800
RECOMMANDÉ DATE 13 novembre 2019
APPROUVÉ PLAN RCVI-024

DOSSIER: PCE2019007

FICHER: RCVI-024.dgn

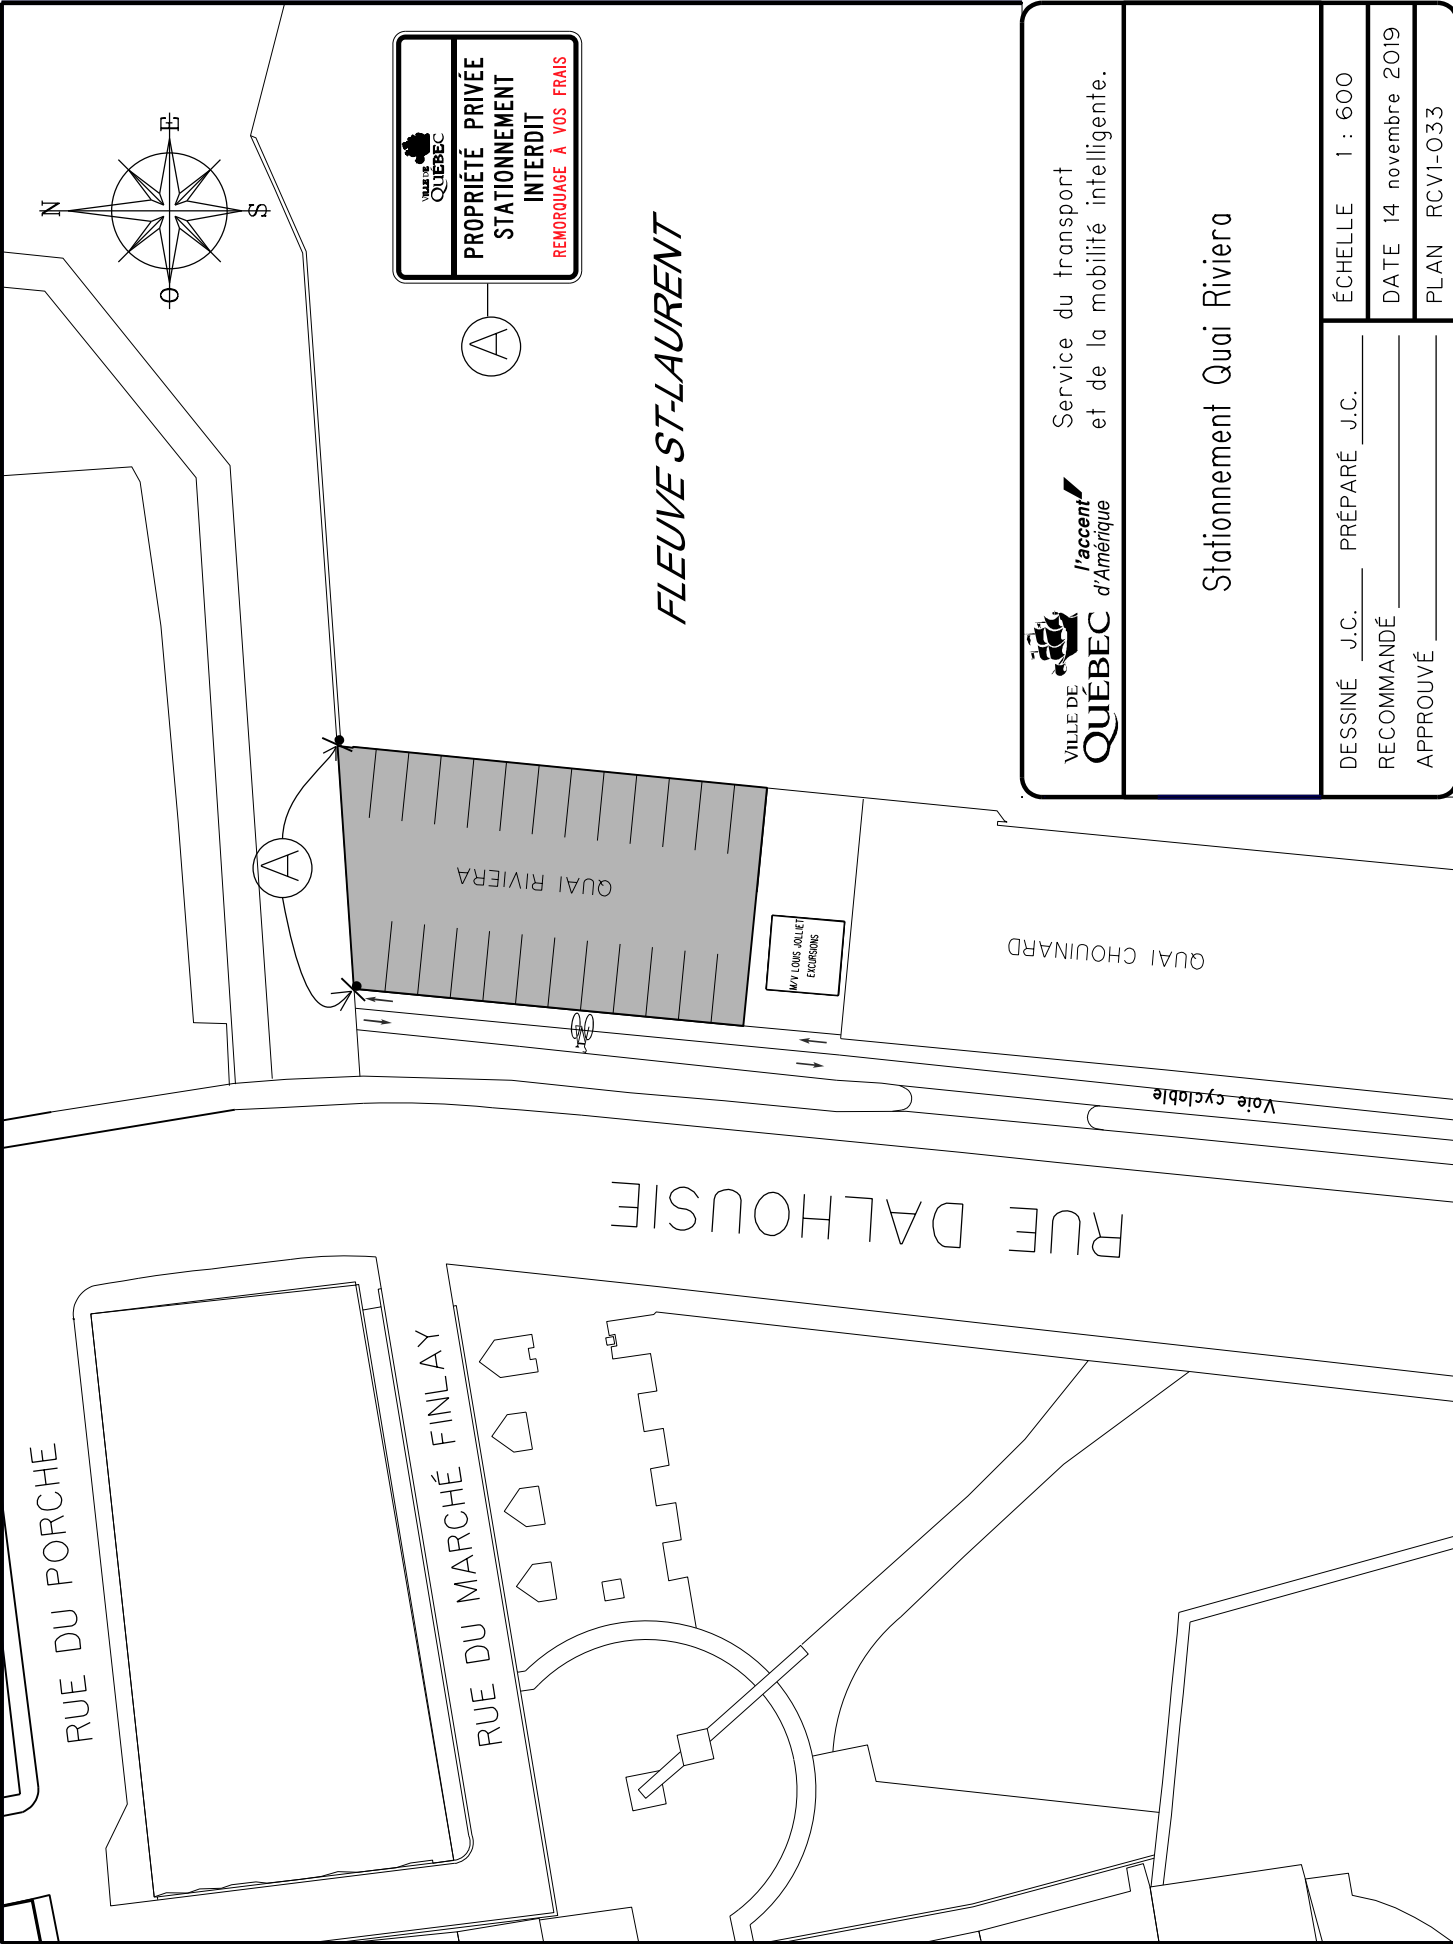

 VILLE DE QUÉBEC	 l'accent d'Amérique	Service du transport et de la mobilité intelligente.	
Stationnement Quai Riviera			
DESSINÉ J.C.	PRÉPARÉ J.C.	ÉCHELLE	1 : 600
RECOMMANDÉ		DATE	14 novembre 2019
APPROUVÉ		PLAN	RCV1-O33

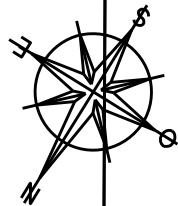

2ième Avenue

Rue des Saules Est

Rue des Peupliers Est

#3055
#3075

Église Saint-Albert-le-Grand

(A)

(B)

(C)

(B)

(B)

(A)

(E)

(D)

(A)

(A)

P RÉSERVÉ AUX VISITEURS
de l'ÉGLISE et de la
CAISSE POPULAIRE

P 0h - 6h
EXCEPTÉ VÉHICULES MUNIS
D'UN PERMIS DE STATIONNEMENT

POUR INFORMATION
641-6001

TERRAIN PRIVÉ
STATIONNEMENT TOLÉRÉ
AUX HEURES DES OFFICES
REMORQUAGE À VOS RISKS
(sauf en cas d'urgence)

Sir-Thomas-Chapais

P MINUIT - 6h
1 NOV. à 15 AVRIL

P

P



Service de l'aménagement du territoire
Division du transport


SAINT-ALBERT-LE-GRAND

DESSINÉ E.S.T.P. PRÉPARÉ E.S.T.P.

ÉCHELLE 1:800

RECOMMANDÉ _____
DATE 8 septembre 2014

APPROUVÉ _____
PLAN RCVI-025

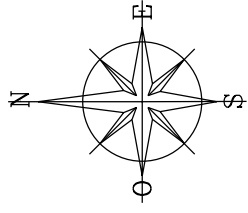

RUE DE MONTMARTRE

RUE RENAUD

RUE SAINTE-AGNÈS

STATIONNEMENT
RÉSERVÉ AUX
VÉHICULES MUNIS
D'UN PERMIS DE
STATIONNEMENT
—
REMORQUAGE
À VOS FRAIS

LOCATION
MENSUELLE
APPELÉZ
641-6001



Service de l'aménagement du territoire
Division du transport


STATIONNEMENT SAINTE-AGNÈS

DESSINÉ E.S.T.P. PRÉPARÉ E.S.T.P.
RECOMMANDÉ
APPROUVÉ

ÉCHELLE 1:500

DATE 30 Août 2013

PLAN RCVI-026

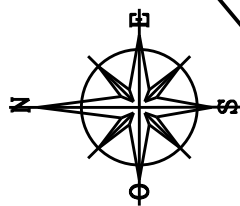

RUE BAYARD

RUE HERMINIE

RUE SAINT-GERMAIN

RUE KIROUAC

STATIONNEMENT
RÉSERVÉ AUX
VÉHICULES MUNIS
D'UN PERMIS DE
STATIONNEMENT

LOCATION
MENSUELLE
APPELEZ
641-6001
VILLE DE
QUÉBEC

REMORQUAGE
À VOS FRAIS

A

A


A



Bureau du transport

STATIONNEMENT SAINT-GERMAIN

DESSINÉ	L.-P.J.	PRÉPARÉ	R.T.	ÉCHELLE	1:500
RECOMMANDÉ				DATE	30 janvier 2017
APPROUVÉ				PLAN	RCVI-028

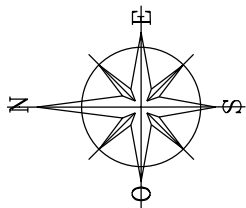

RUE SUTHERLAND

RUE DE LA TOURELLE

RUE SAINT-OLIVIER



Service de l'aménagement du territoire
Division du transport


STATIONNEMENT SAINT-OLIVIER

DESSINÉ _____ E.S.T.P. _____ PRÉPARÉ _____ E.S.T.P. _____
RECOMMANDÉ _____
APPROUVÉ _____

ÉCHELLE 1:500

DATE 27 Août 2013

PLAN RCVI-029

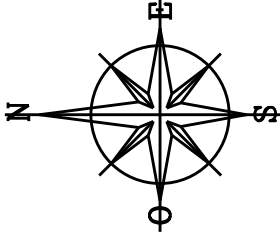

RUE MARIE-ROLLET

Borne de paiement



Service de l'aménagement du territoire
Division du transport

STATIONNEMENT SAINT-SACREMENT

DESSINÉ E.S.T.P. PRÉPARÉ E.S.T.P.
RECOMMANDÉ _____
APPROUVÉ _____

ÉCHELLE 1:500


DATE 22 août 2014



PLAN RCVI-030

Caisse
Desjardins

Banque de
Montréal

CHEMIN SAINTE-FOY

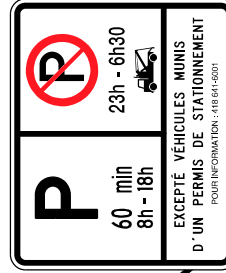

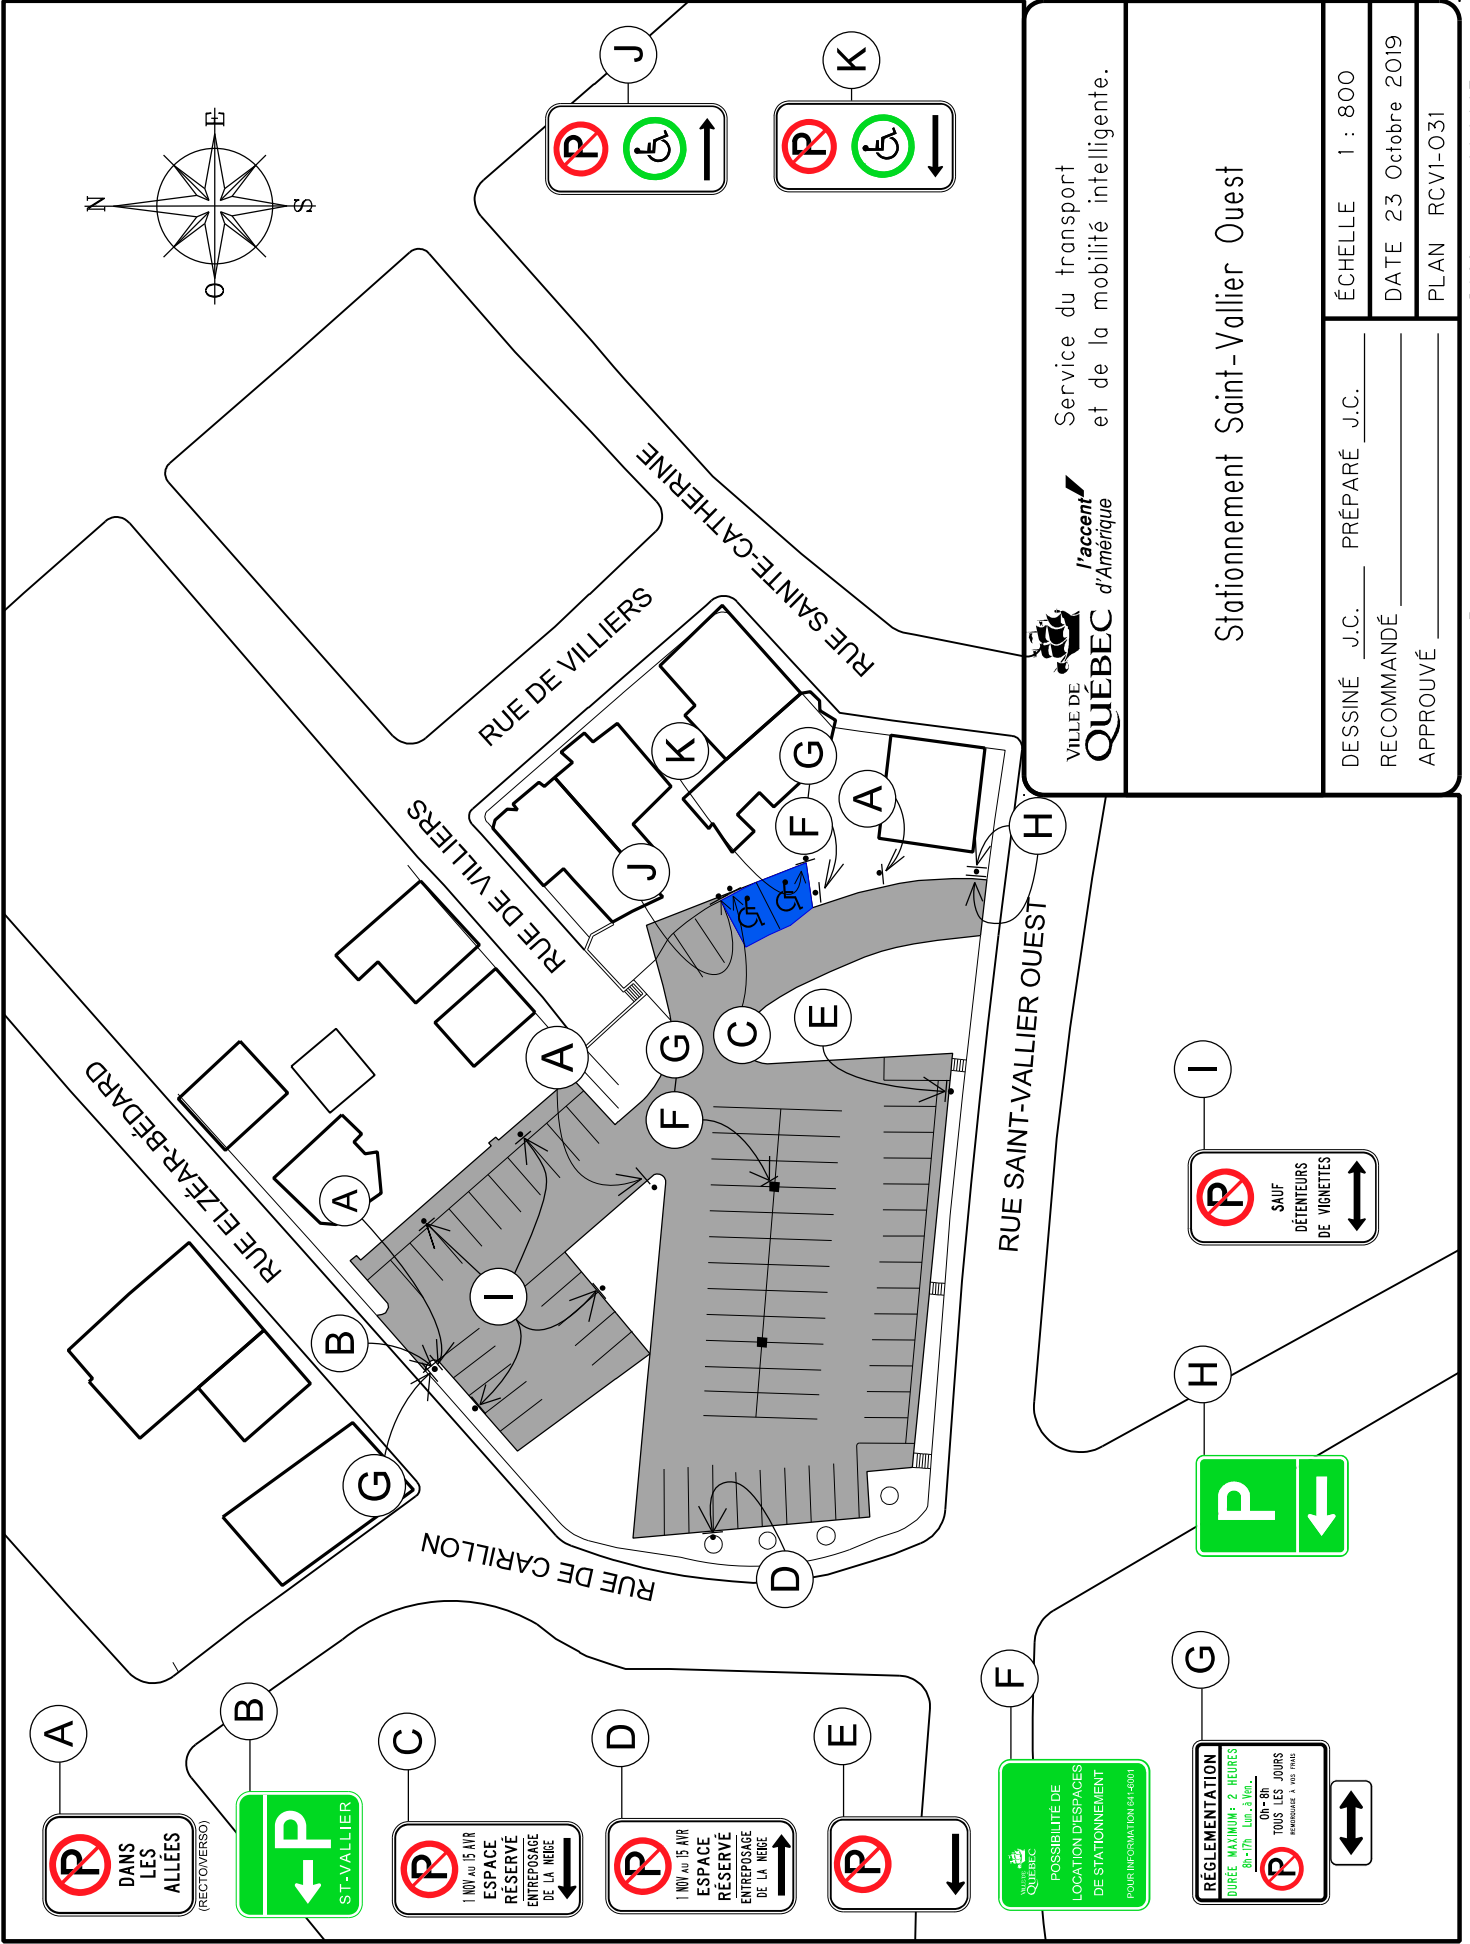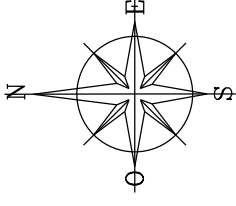



VILLE DE
QUÉBEC




Service du transport
et de la mobilité intelligente.

Stationnement Saint-Vallier Ouest


DESSINÉ J.C.	PRÉPARÉ J.C.	ÉCHELLE 1 : 800
RECOMMANDÉ	DATE 23 Octobre 2019	
APPROUVÉ	PLAN RCVI-O31	

FICHER: RCVI-31.dgn


DOSSIER: .PCE2019007

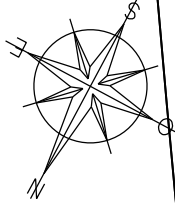

Boulevard Masson

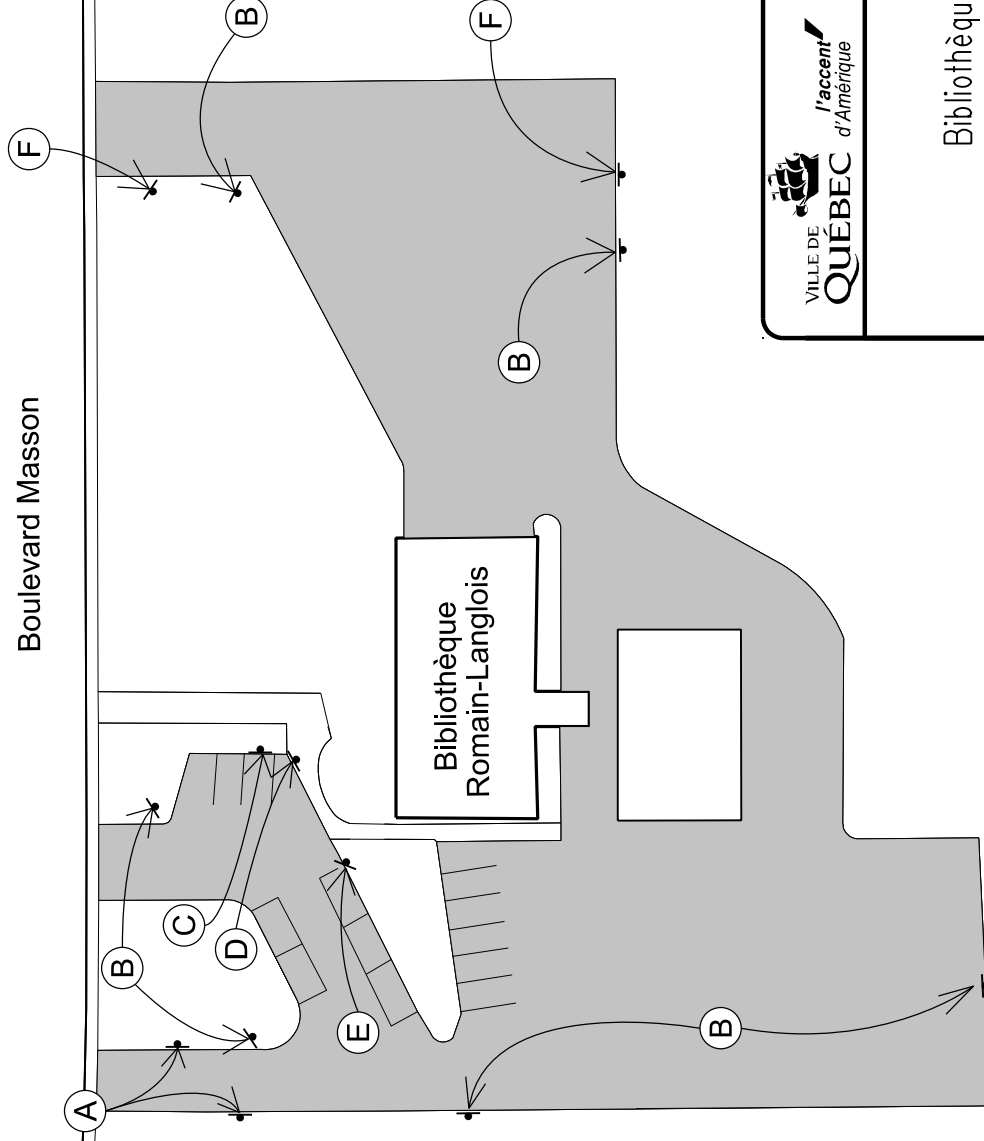

A

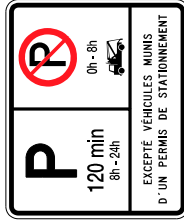

B



C



D



E



F



Service du transport
et de la mobilité intelligente.

Bibliothèque Romain-Langlois

DESSINÉ J.C. PRÉPARÉ J.C.



ÉCHELLE 1 : 750

RECOMMANDÉ _____ DATE 25 novembre 2019

APPROUVÉ _____ PLAN RCV2-001

FICHER: RCV2-001.dgn

DOSSIER: PCE2019007

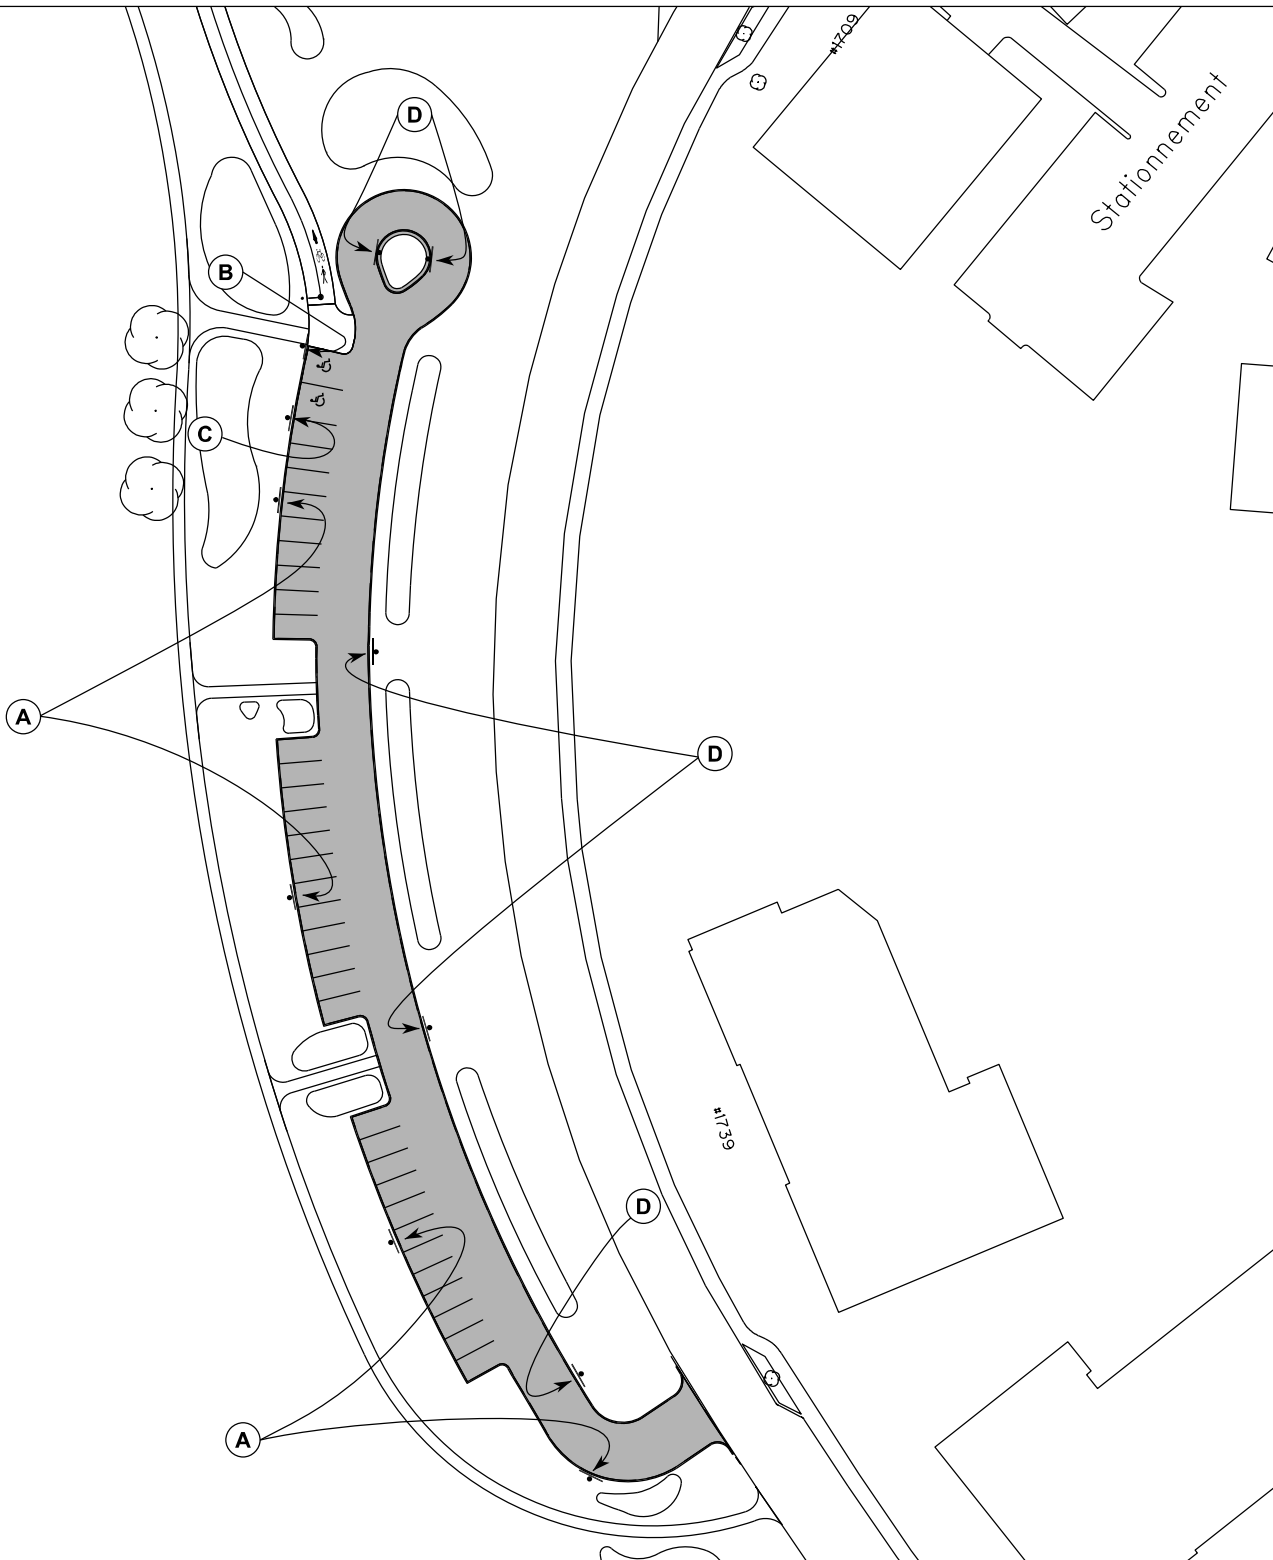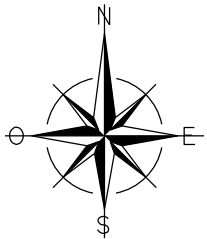

D



C



B



A




*l'accent
d'Amérique*

Service du transport
et de la mobilité intelligente.

Stationnement Claire-Bonenfant

DESSINÉ M.G. PRÉPARÉ M.G.
RECOMMANDÉ _____
APPROUVÉ _____

ÉCHELLE	1 : 1000
DATE	13 mai 2020
PLAN	RCVC2-008

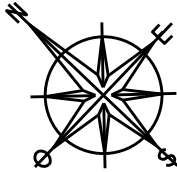

Rue Proulx



Service du transport
et de la mobilité intelligente.

*l'accent
d'Amérique*

Giguère Est

DESSINÉ M.G. PRÉPARÉ M.G.
RECOMMANDÉ _____
APPROUVÉ _____

ÉCHELLE AUCUNE

DATE 2020-12-21


PLAN RCV2-002



Voie cyclable

Voie cyclable

Boulevard Wilfrid-Hamel


Rue Giguère

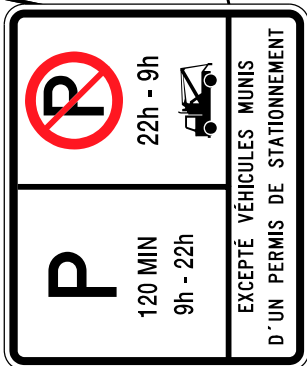

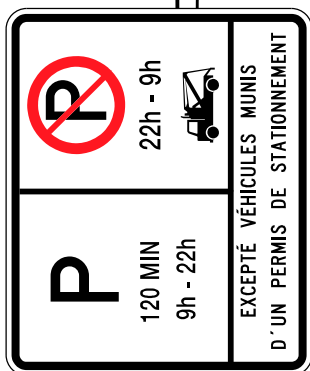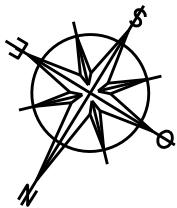

Rue Giguère

Rue Arthur-Gagné

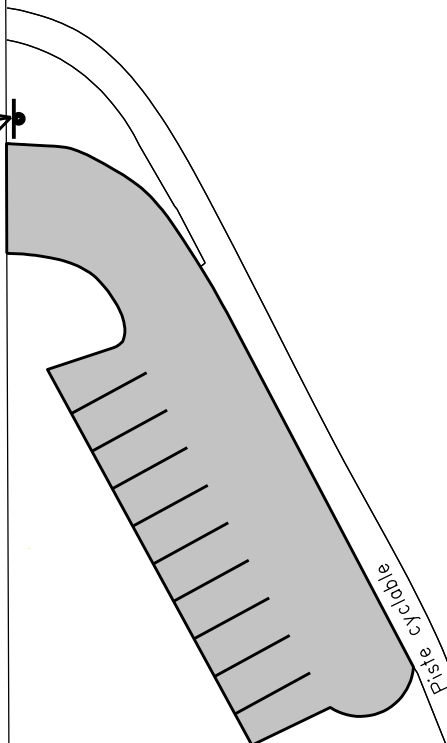

Piste cyclable



Service du transport
et de la mobilité intelligente.

Giguère Ouest

DESSINÉ M.G. PRÉPARÉ M.G.

ÉCHELLE AUCUNE


RECOMMANDÉ	DATE	2020-12-21
------------	------	------------

DATE 2020-12-21

APPROUVÉ _____

PLAN RCV2-003

PLAN RCV2-003

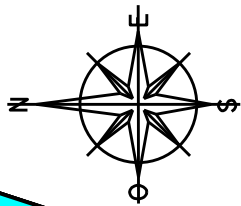

Rivière Saint-Charles

Maison
O'Neill

Maison
O'Neill



Boulevard Wilfrid-Hamel



Service de l'aménagement du territoire
Division du transport

Maison O'Neill

DESSINÉ E.S.T.P. PRÉPARÉ E.S.T.P.



ÉCHELLE 1:1000

RECOMMANDÉ _____

DATE 14 août 2014

APPROUVÉ _____

PLAN RCV2-004

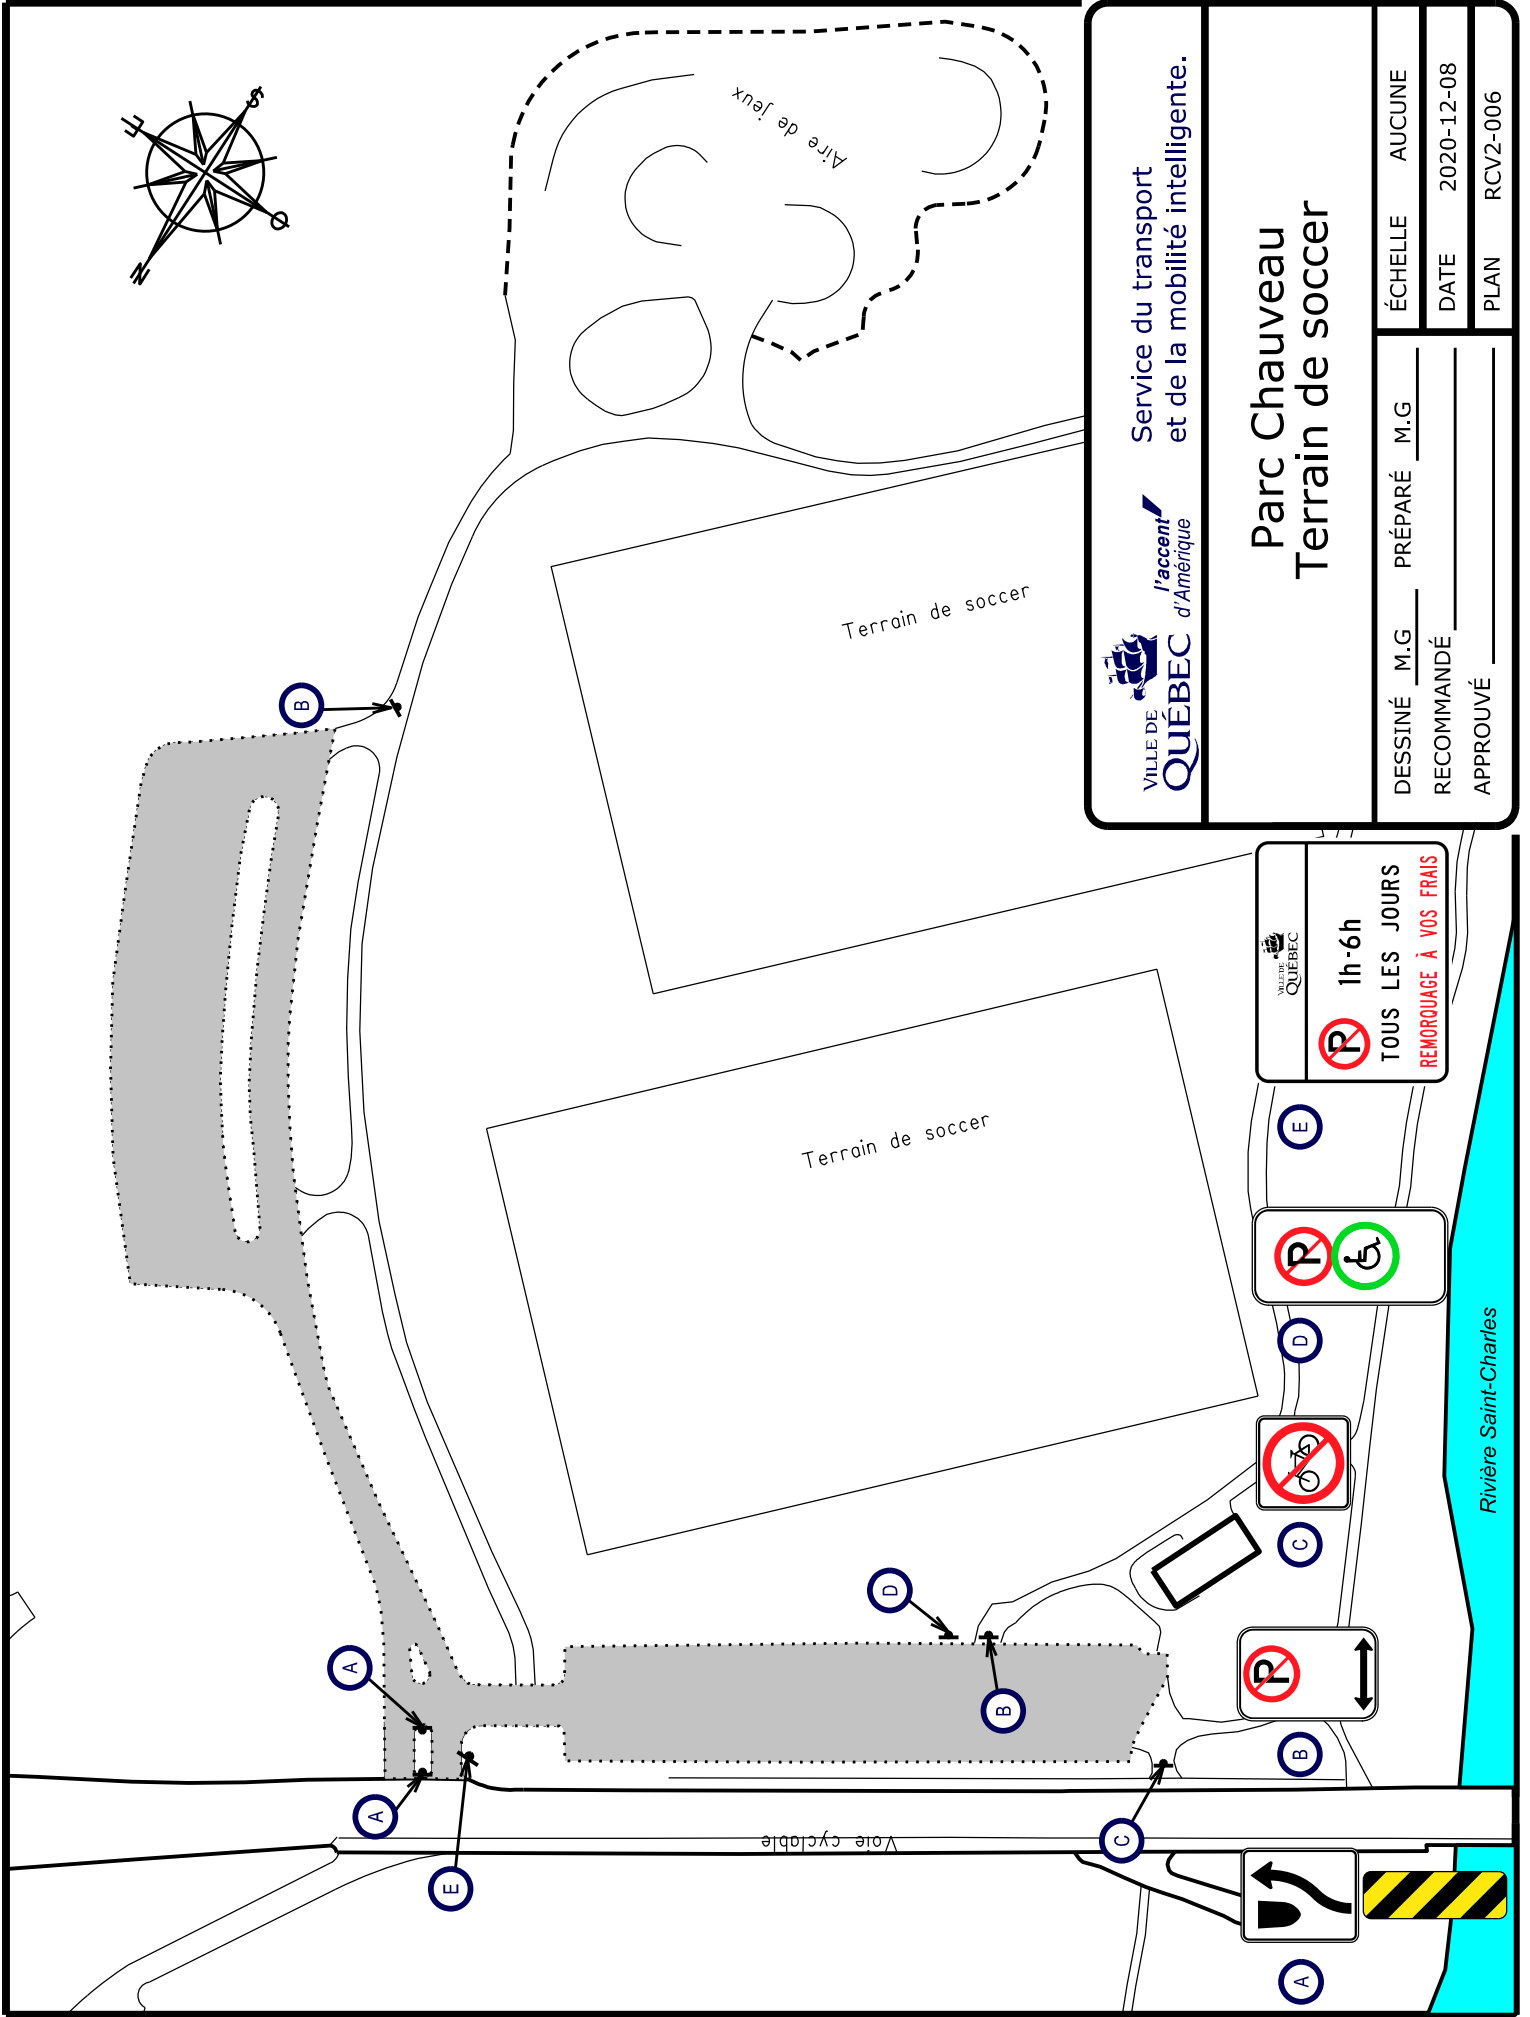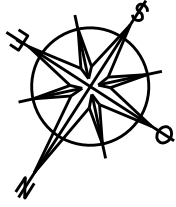


Service du transport
et de la mobilité intelligente.



Parc Chauveau Terrain de soccer

DESSINÉ M.G. PRÉPARÉ M.G.
RECOMMANDÉ
APPROUVÉ

ÉCHELLE AUCUNE
DATE 2020-12-08
PLAN RCV2-006

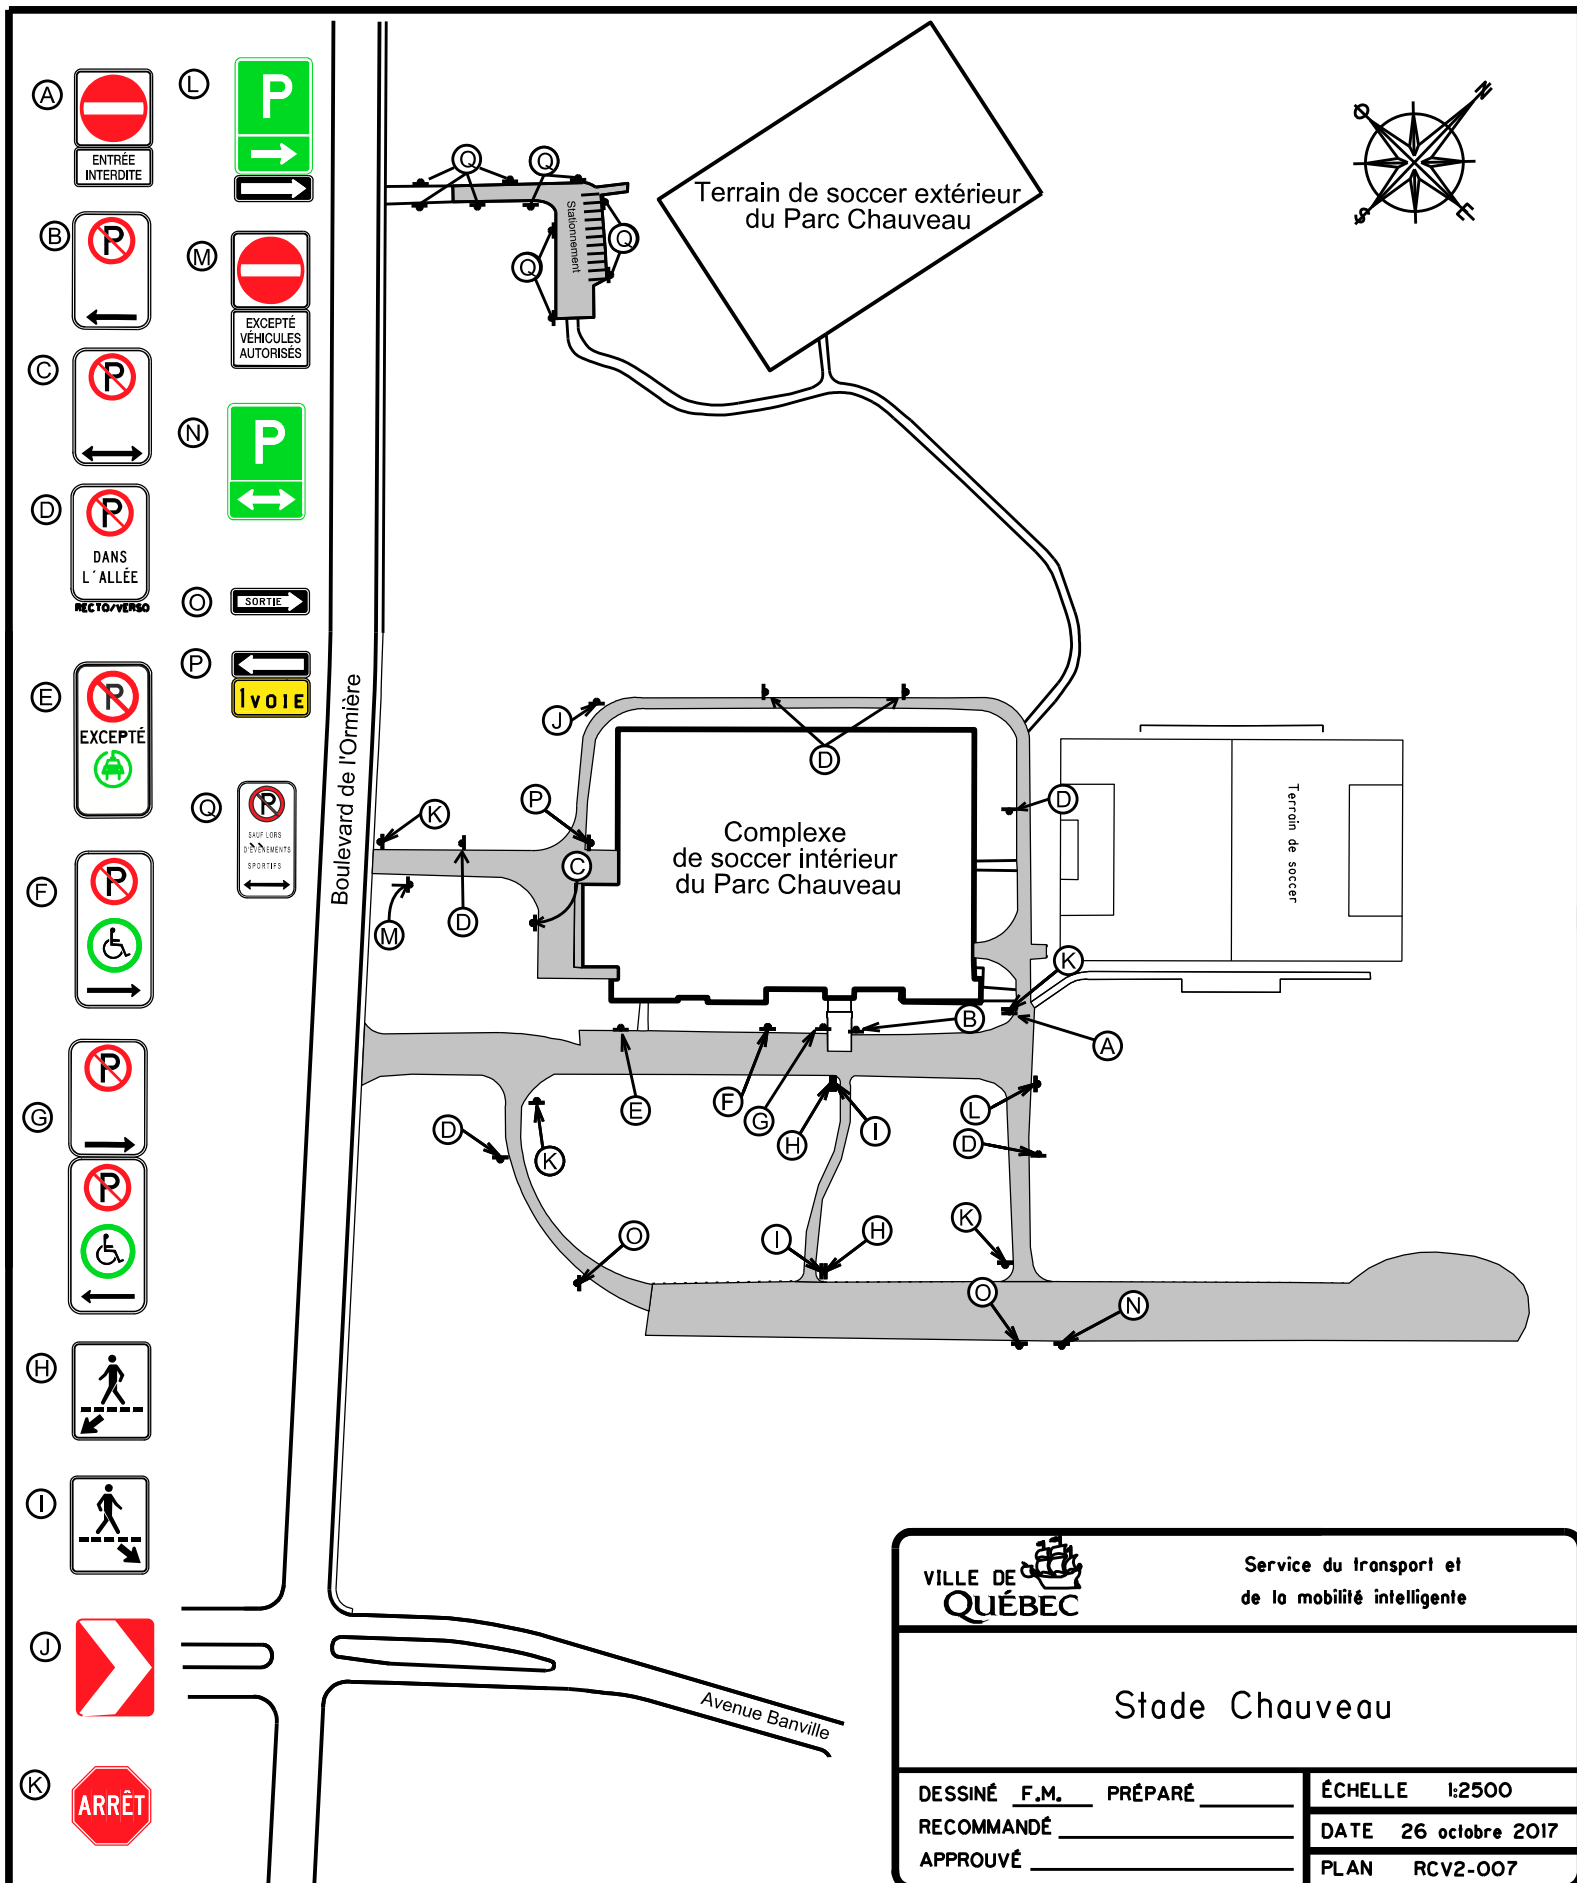


VILLE DE QUÉBEC

Service du transport et
de la mobilité intelligente

Stade Chauveau

DESSINÉ F.M. PRÉPARÉ
RECOMMANDÉ
APPROUVÉ

ÉCHELLE 1:2500
DATE 26 octobre 2017
PLAN RCV2-007

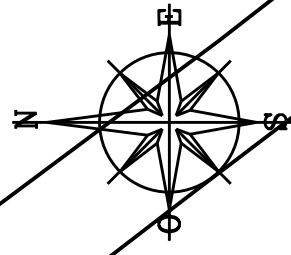

STATIONNEMENT D'APPOINT

Mise à votre disposition de 18h à 8h

Lors d'une opération de déneigement seulement

Vous devez avoir quitté les lieux à 8h

Merci de votre collaboration



**STATIONNEMENT RÉSERVÉ
DU LUNDI AU VENDREDI: 8H À 18H
AUX DÉTENTEURS
DE VIGNETTE SEULEMENT**



POUR INFORMATION
641-6003



Service de l'aménagement du territoire
Division du transport


Stationnement Bergerville

DESSINÉ E.S.T.P. PRÉPARÉ E.S.T.P.



ÉCHELLE 1: 500

RECOMMANDÉ _____ DATE 13 Mai 2014

FICHIER _____ PLAN RCV3-001.dgn

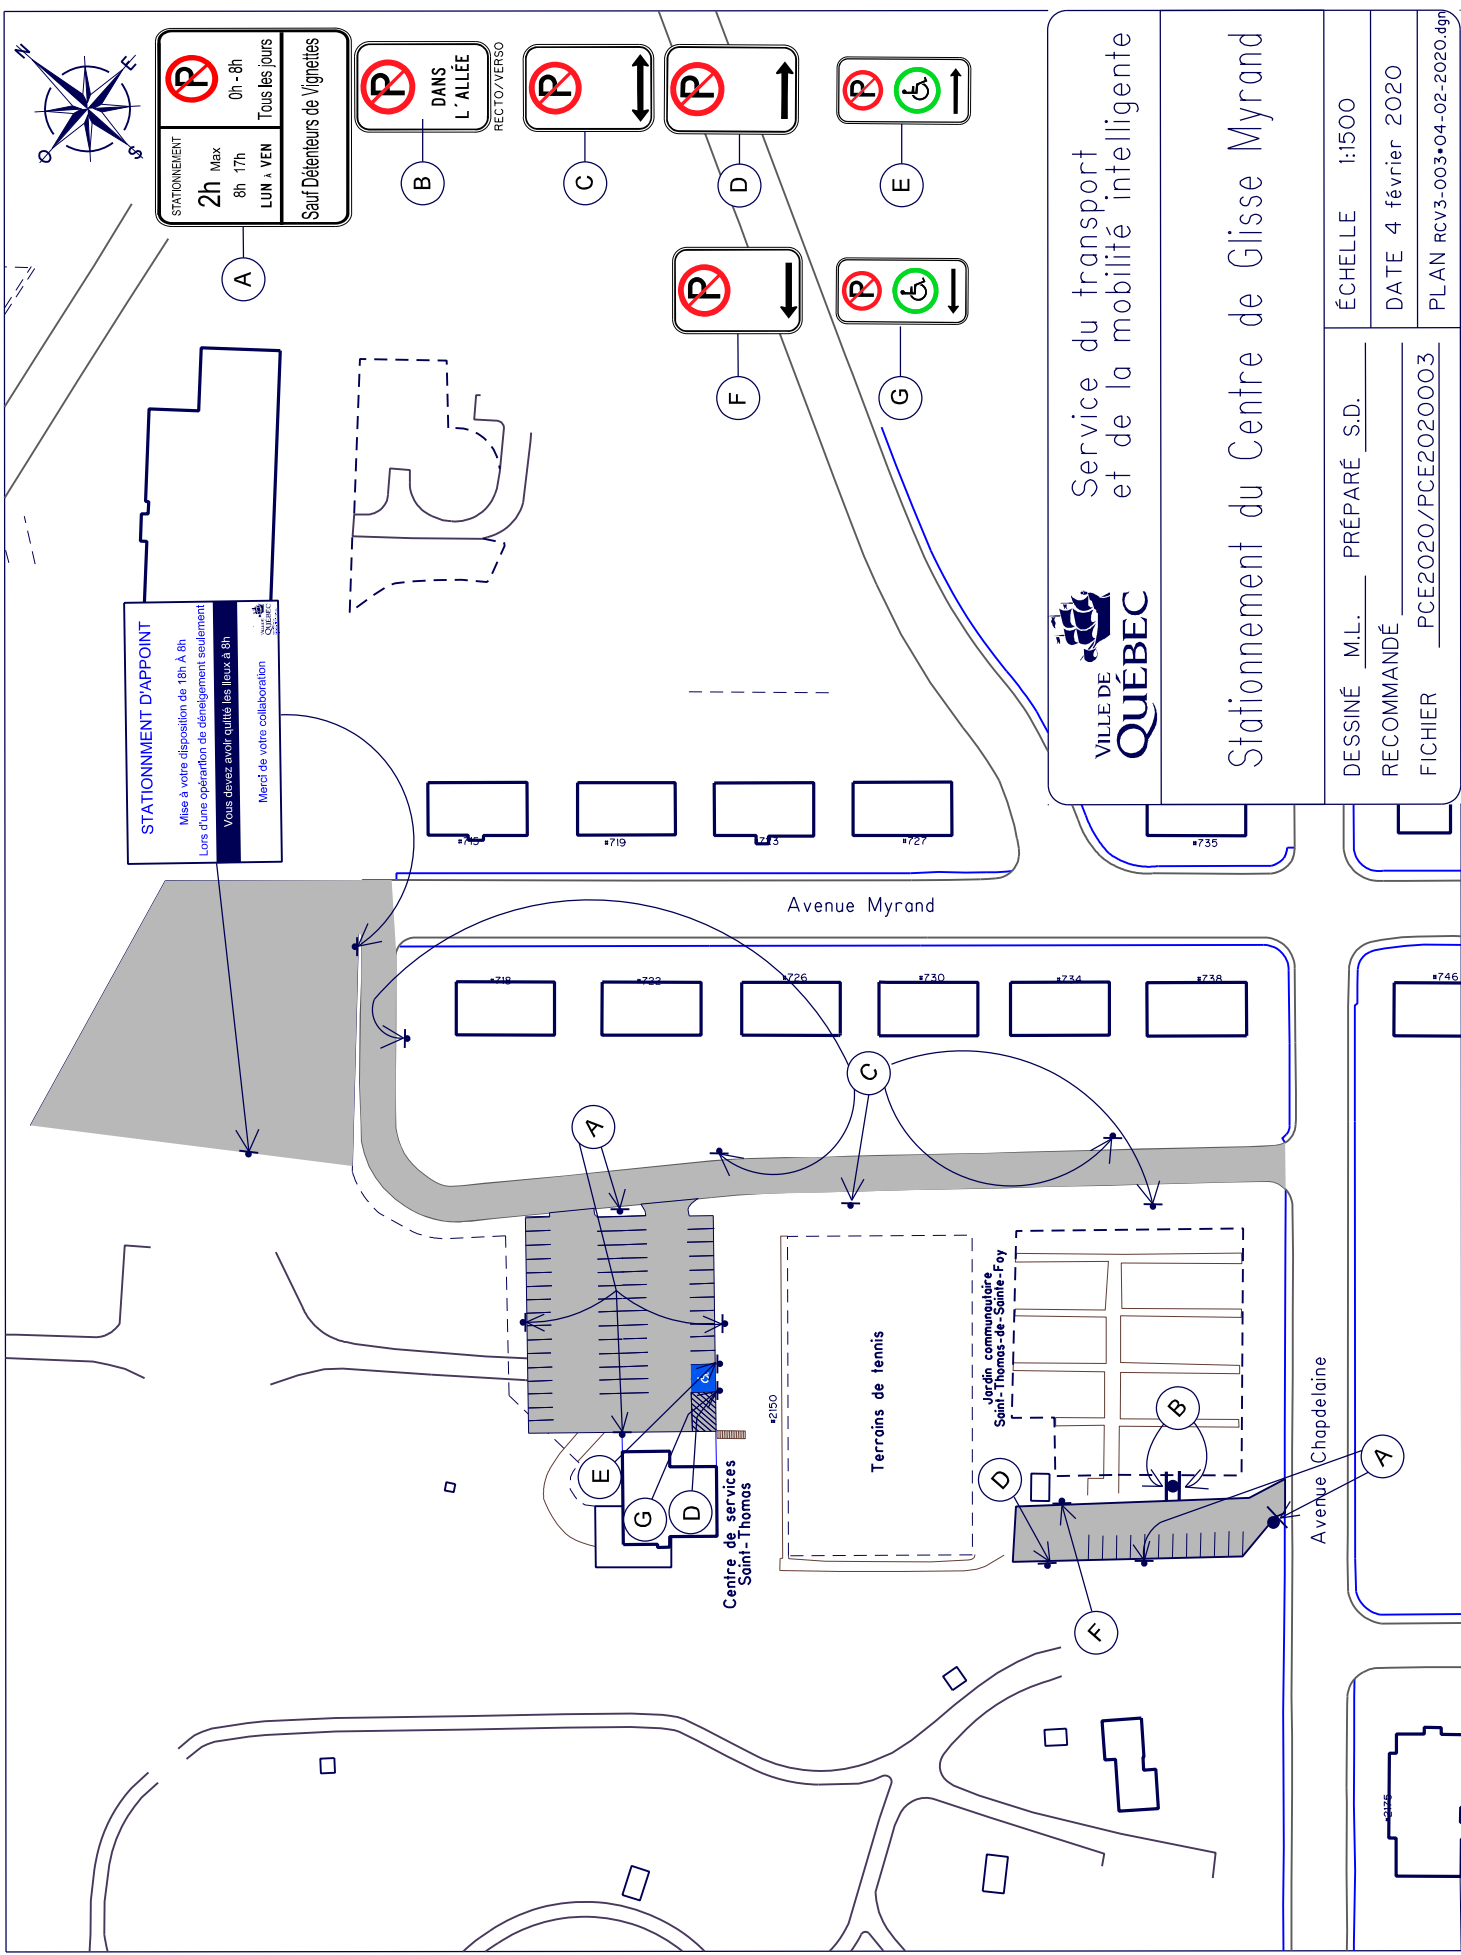


DESSINÉ M.L. PRÉPARÉ S.D.	ÉCHELLE 1:1500
RECOMMANDÉ	DATE 4 février 2020
FICHIER PCE2020/PCE2020003	PLAN RCV3-003-04-02-2020.dgn

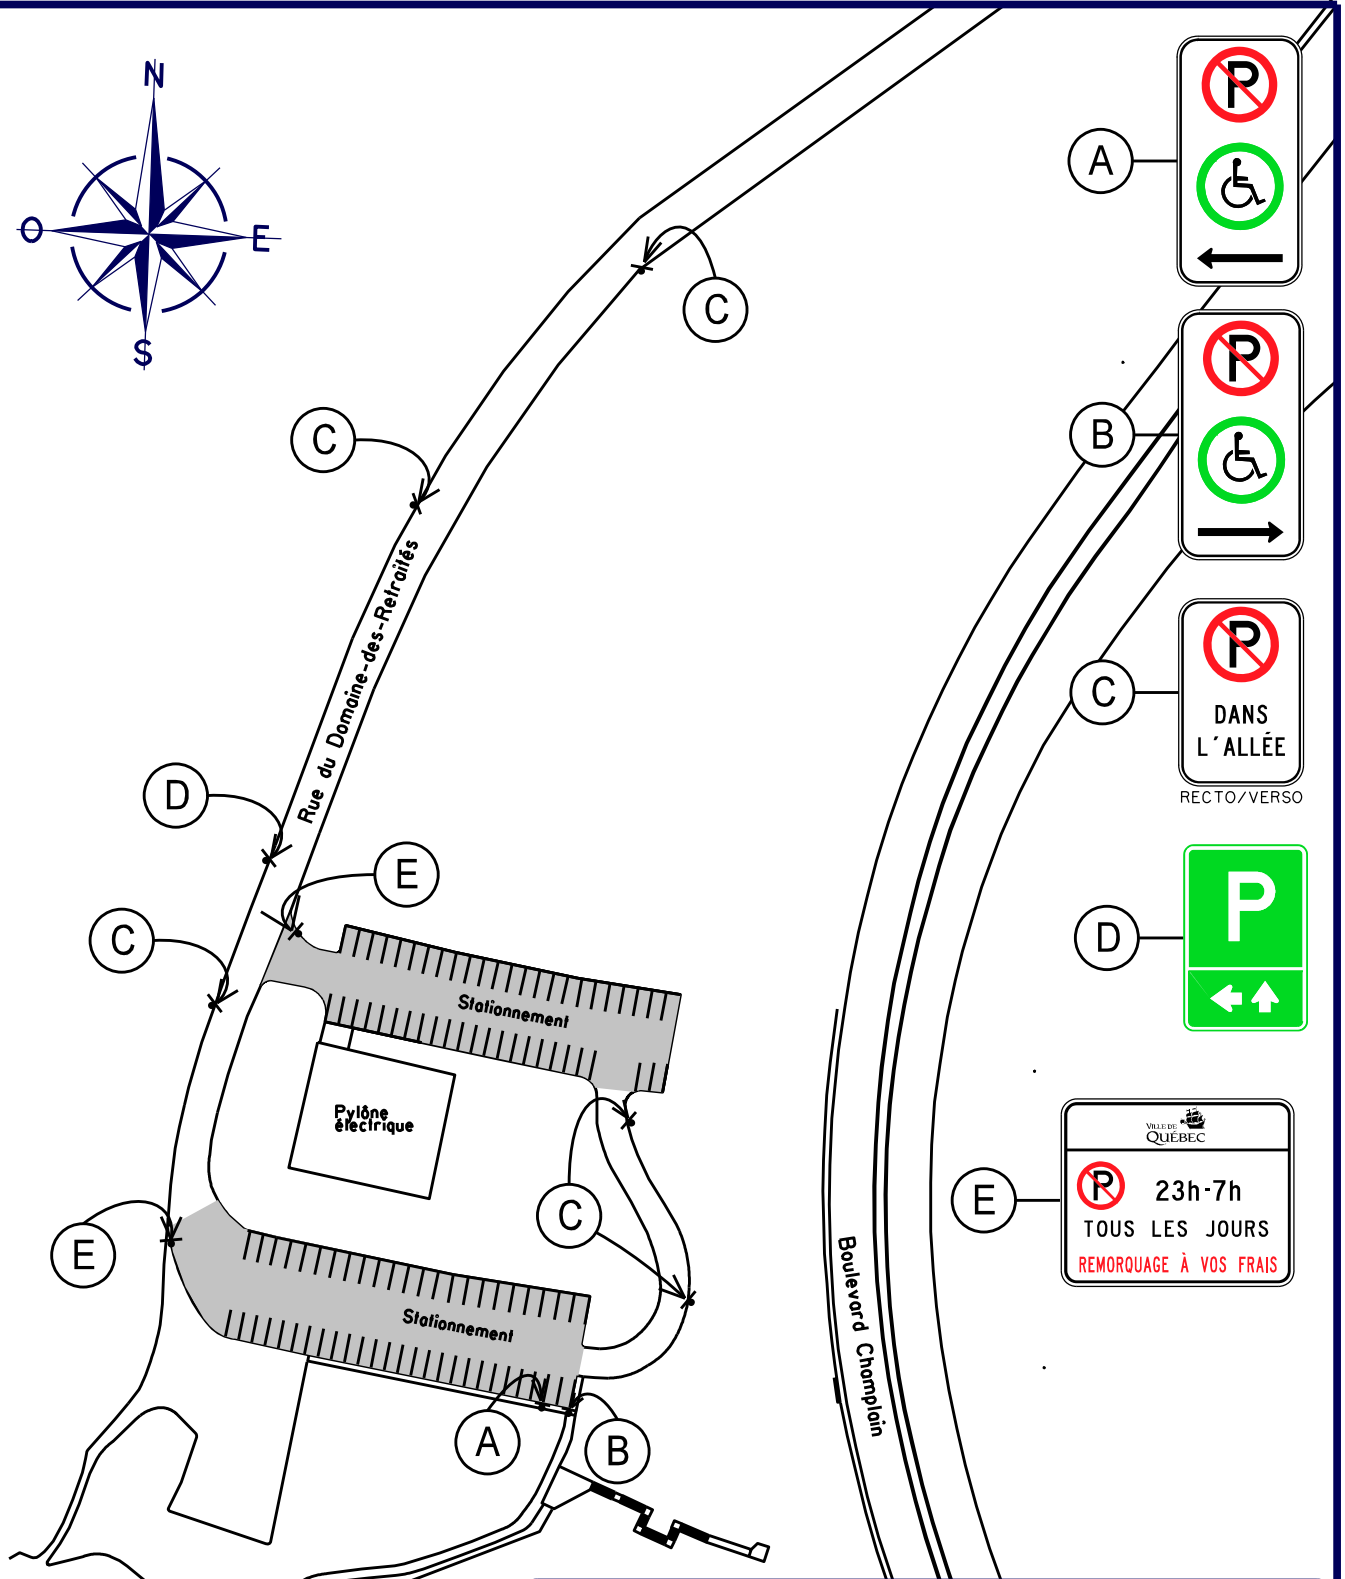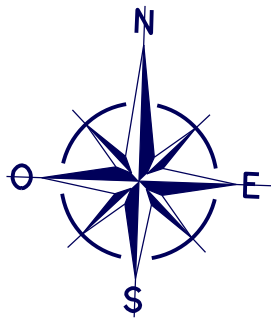

Stationnement du Domaine des retraités

DESSINÉ M.G PRÉPARÉ M.G
RECOMMANDÉ _____
APPROUVÉ _____

ÉCHELLE 1:1500
DATE 8 juillet 2020
PLAN RCV3-013

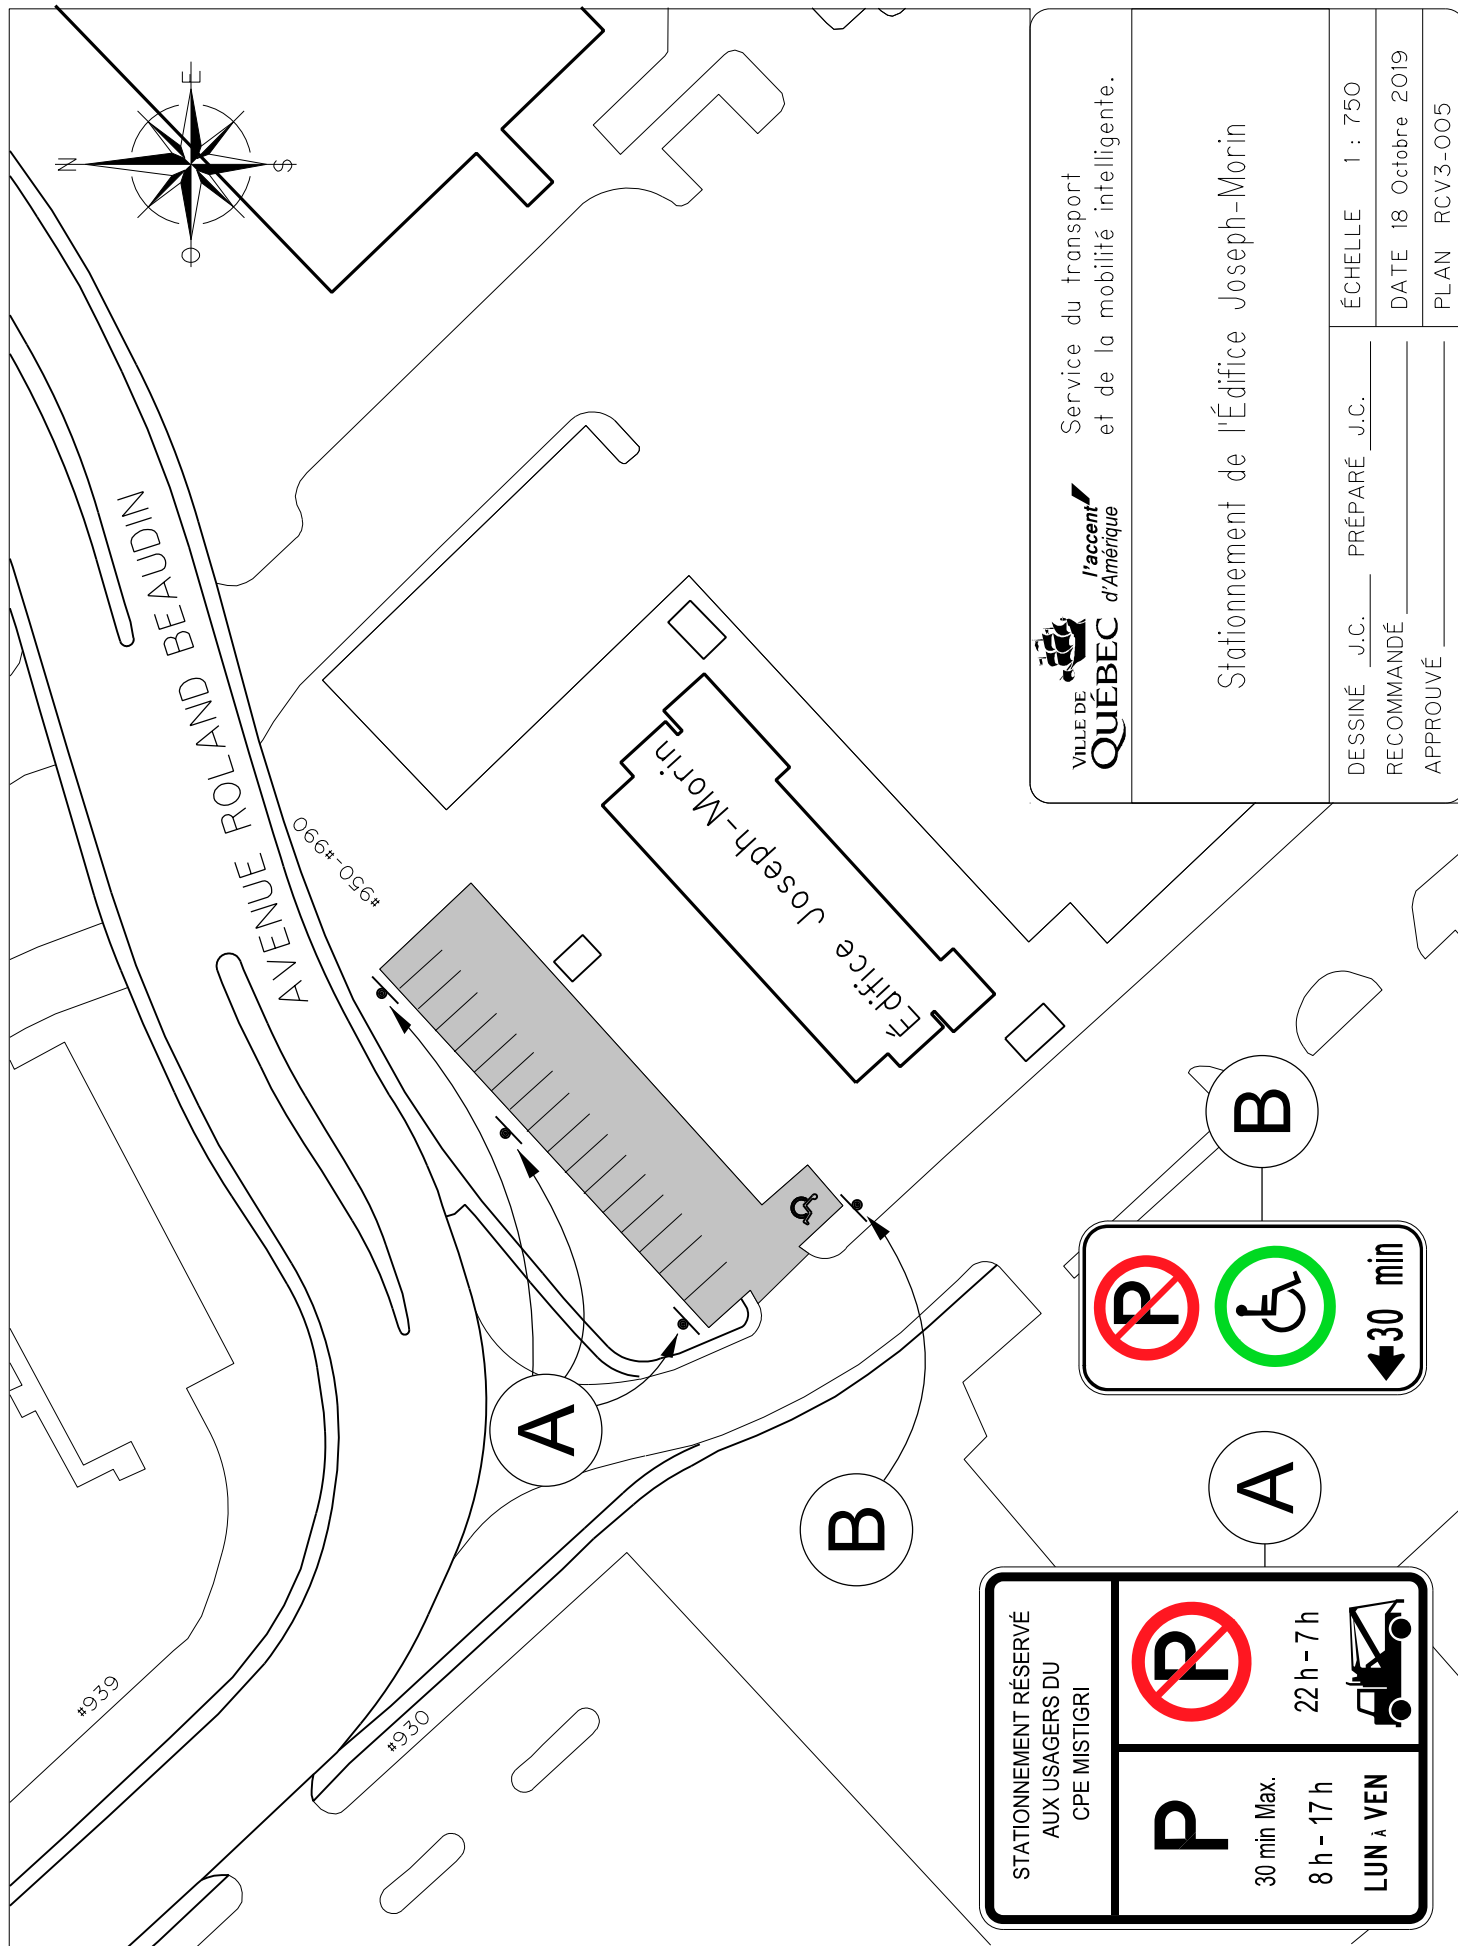

Service du transport
et de la mobilité intelligente.

Stationnement de l'Édifice Joseph-Morin

DESSINÉ J.C. PRÉPARÉ J.C.

ÉCHELLE 1 : 750

RECOMMANDÉ


DATE 18 Octobre 2019

APPROUVÉ

PLAN RCV3-005

FICHER: RCV3-005.dgn

DOSSIER: PCE2019007

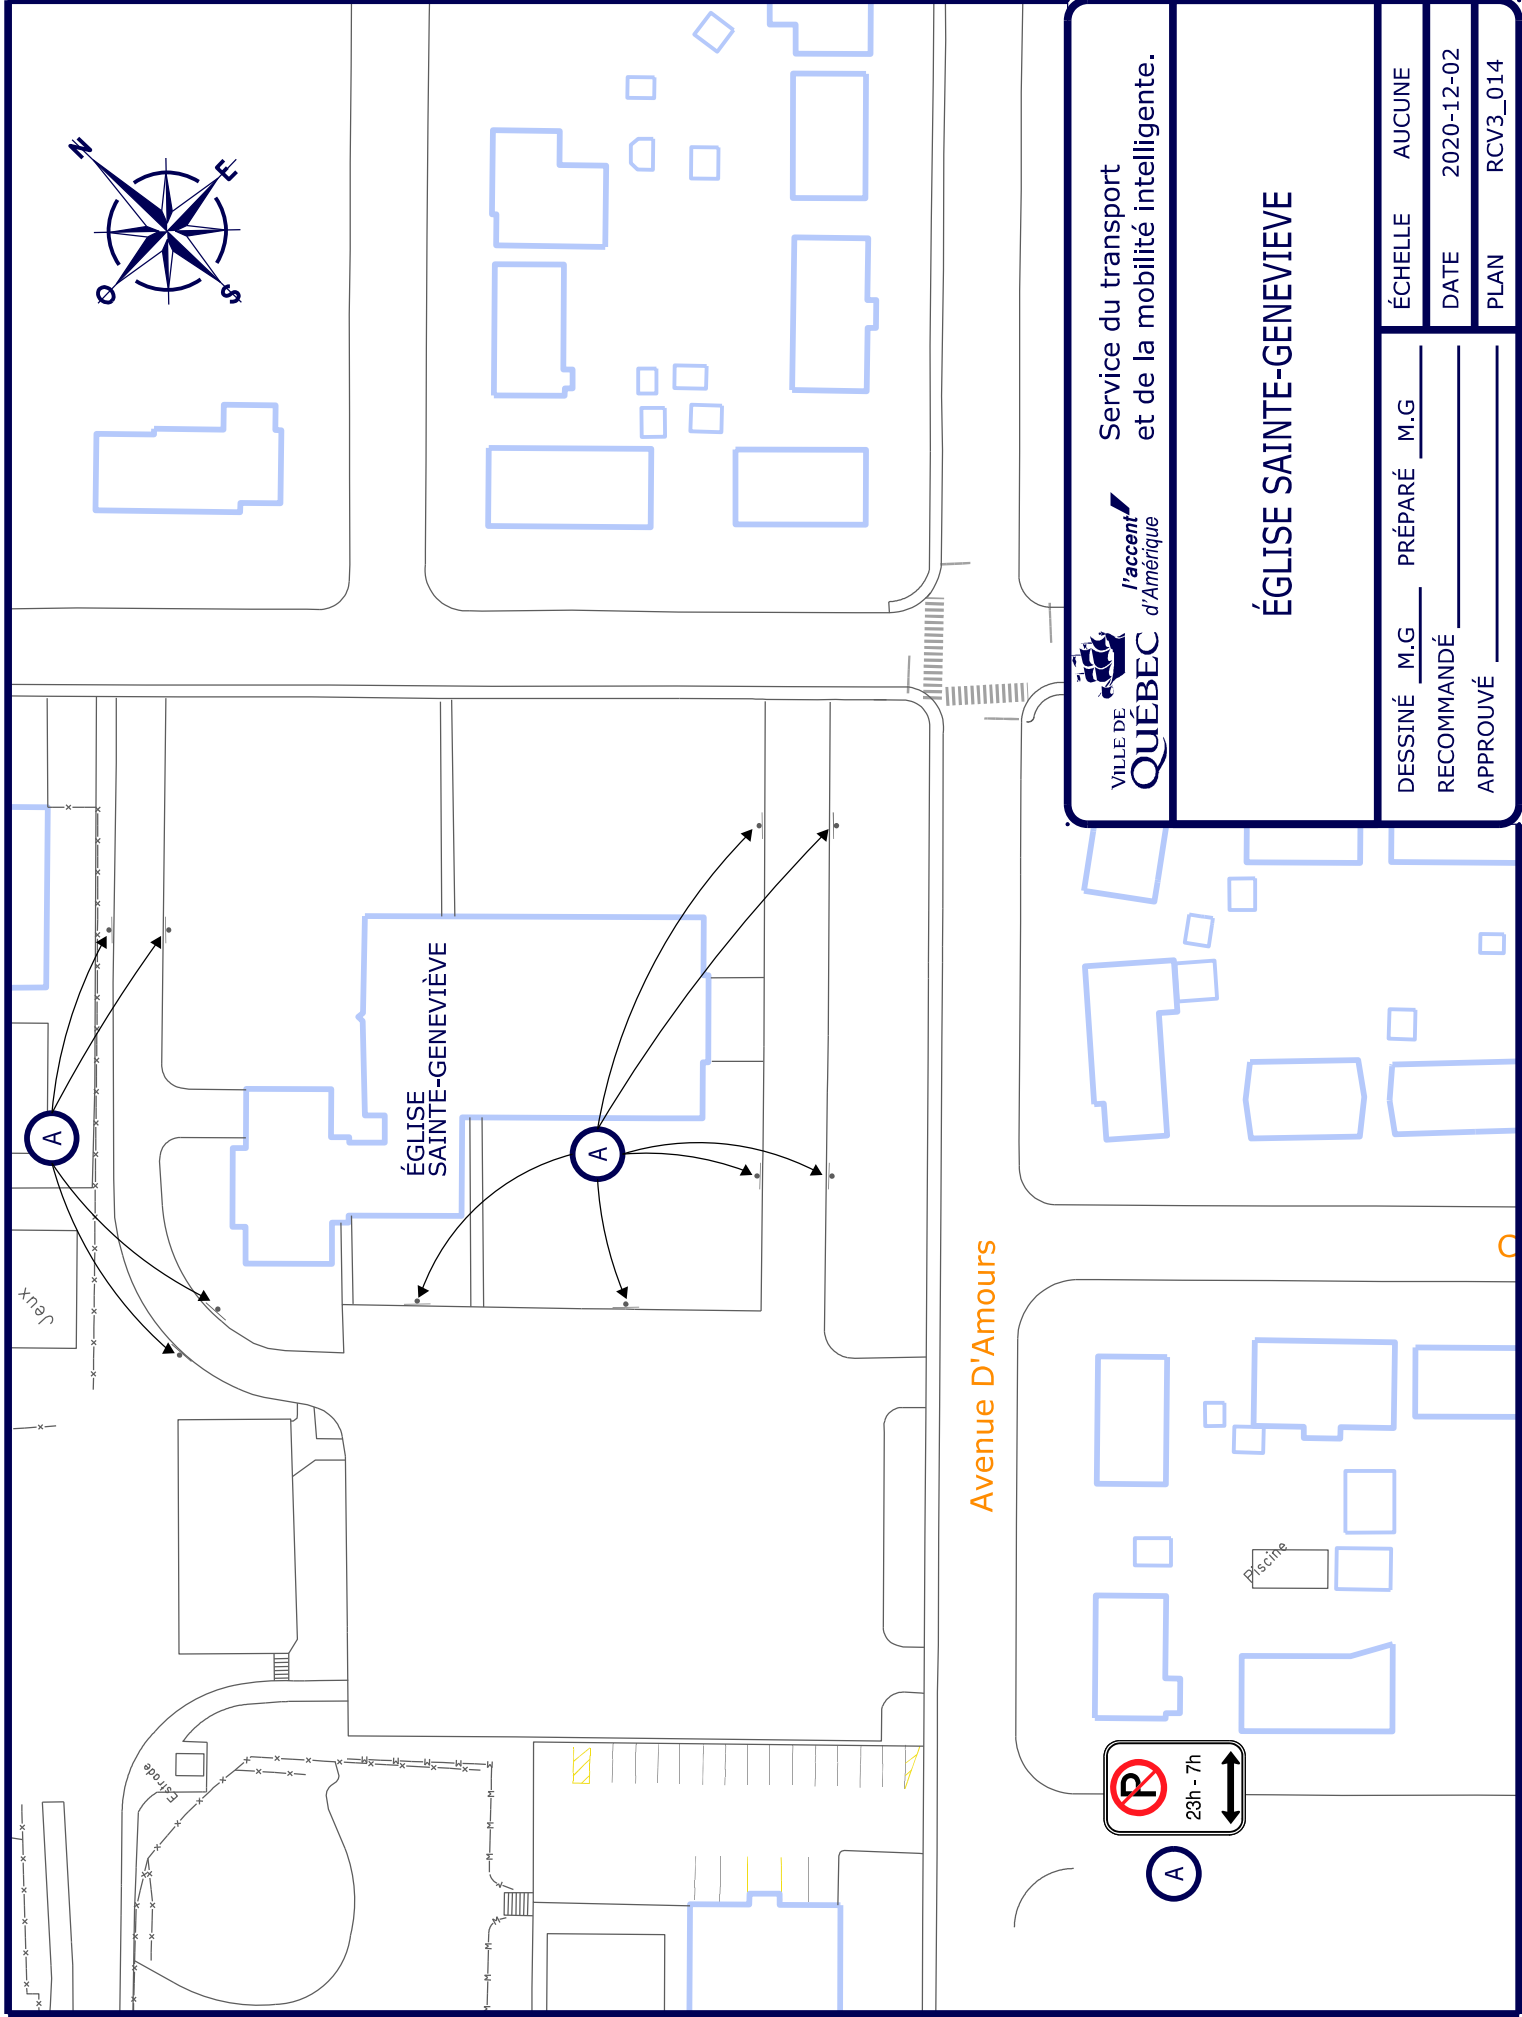


Service du transport
et de la mobilité intelligente.

ÉGLISE SAINTÉ-GENEVIÈVE

DESSINÉ M.G. PRÉPARÉ M.G.
RECOMMANDÉ
APPROUVÉ

ÉCHELLE AUCUNE
DATE 2020-12-02
PLAN RCV3_014

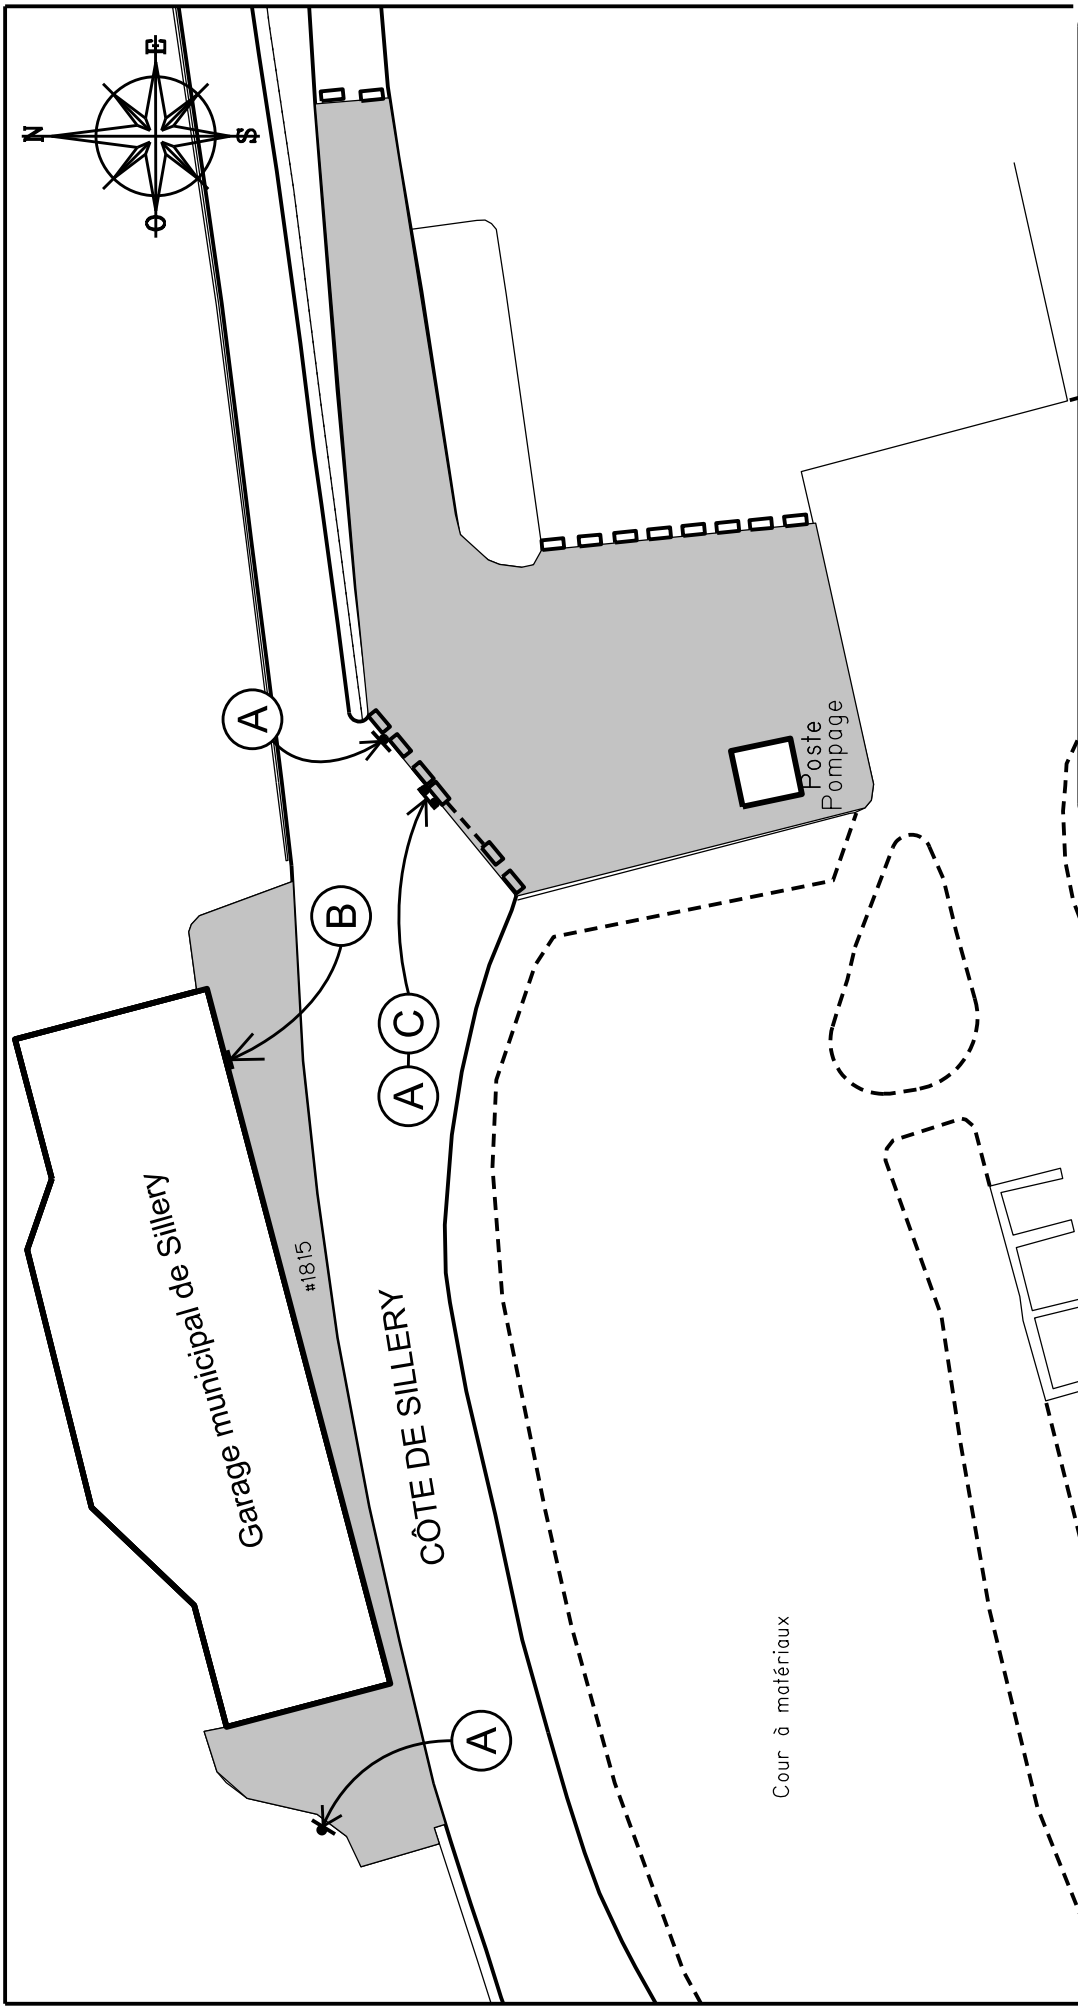

 VILLE DE QUÉBEC	Service de l'aménagement du territoire Division du transport	
	Le stationnement du Garage municipal de Sillery	
DESSINÉ <u>E.S.T.P.</u>	PRÉPARÉ <u>E.S.T.P.</u>	ÉCHELLE 1: 750
RECOMMANDÉ		DATE 16 Décembre 2013
FICHER		PLAN RCV3-006.dgn

Cour à matériaux





A



B



C

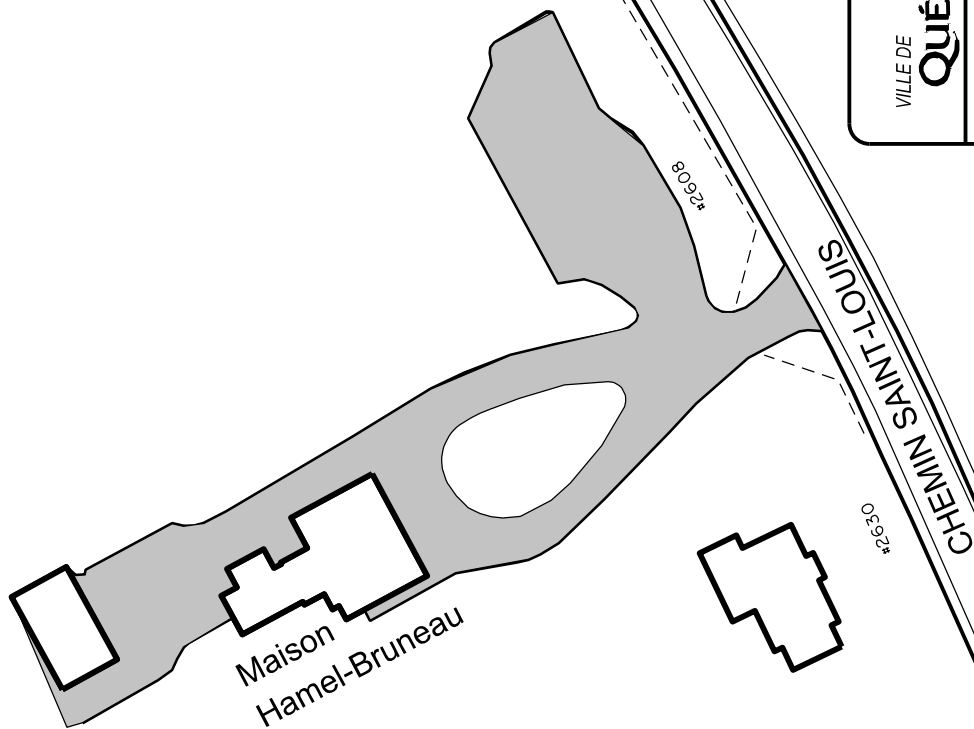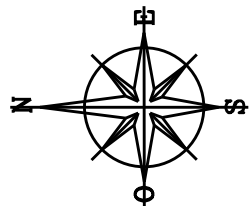

Service de l'aménagement du territoire
Division du transport


Stationnement de la Maison Hamel-Bruneau

DESSINÉ E.S.T.P. PRÉPARÉ E.S.T.P.
RECOMMANDÉ
FICHER

ÉCHELLE 1: 1000

DATE 6 Mai 2014

PLAN RVC3-009.dgn

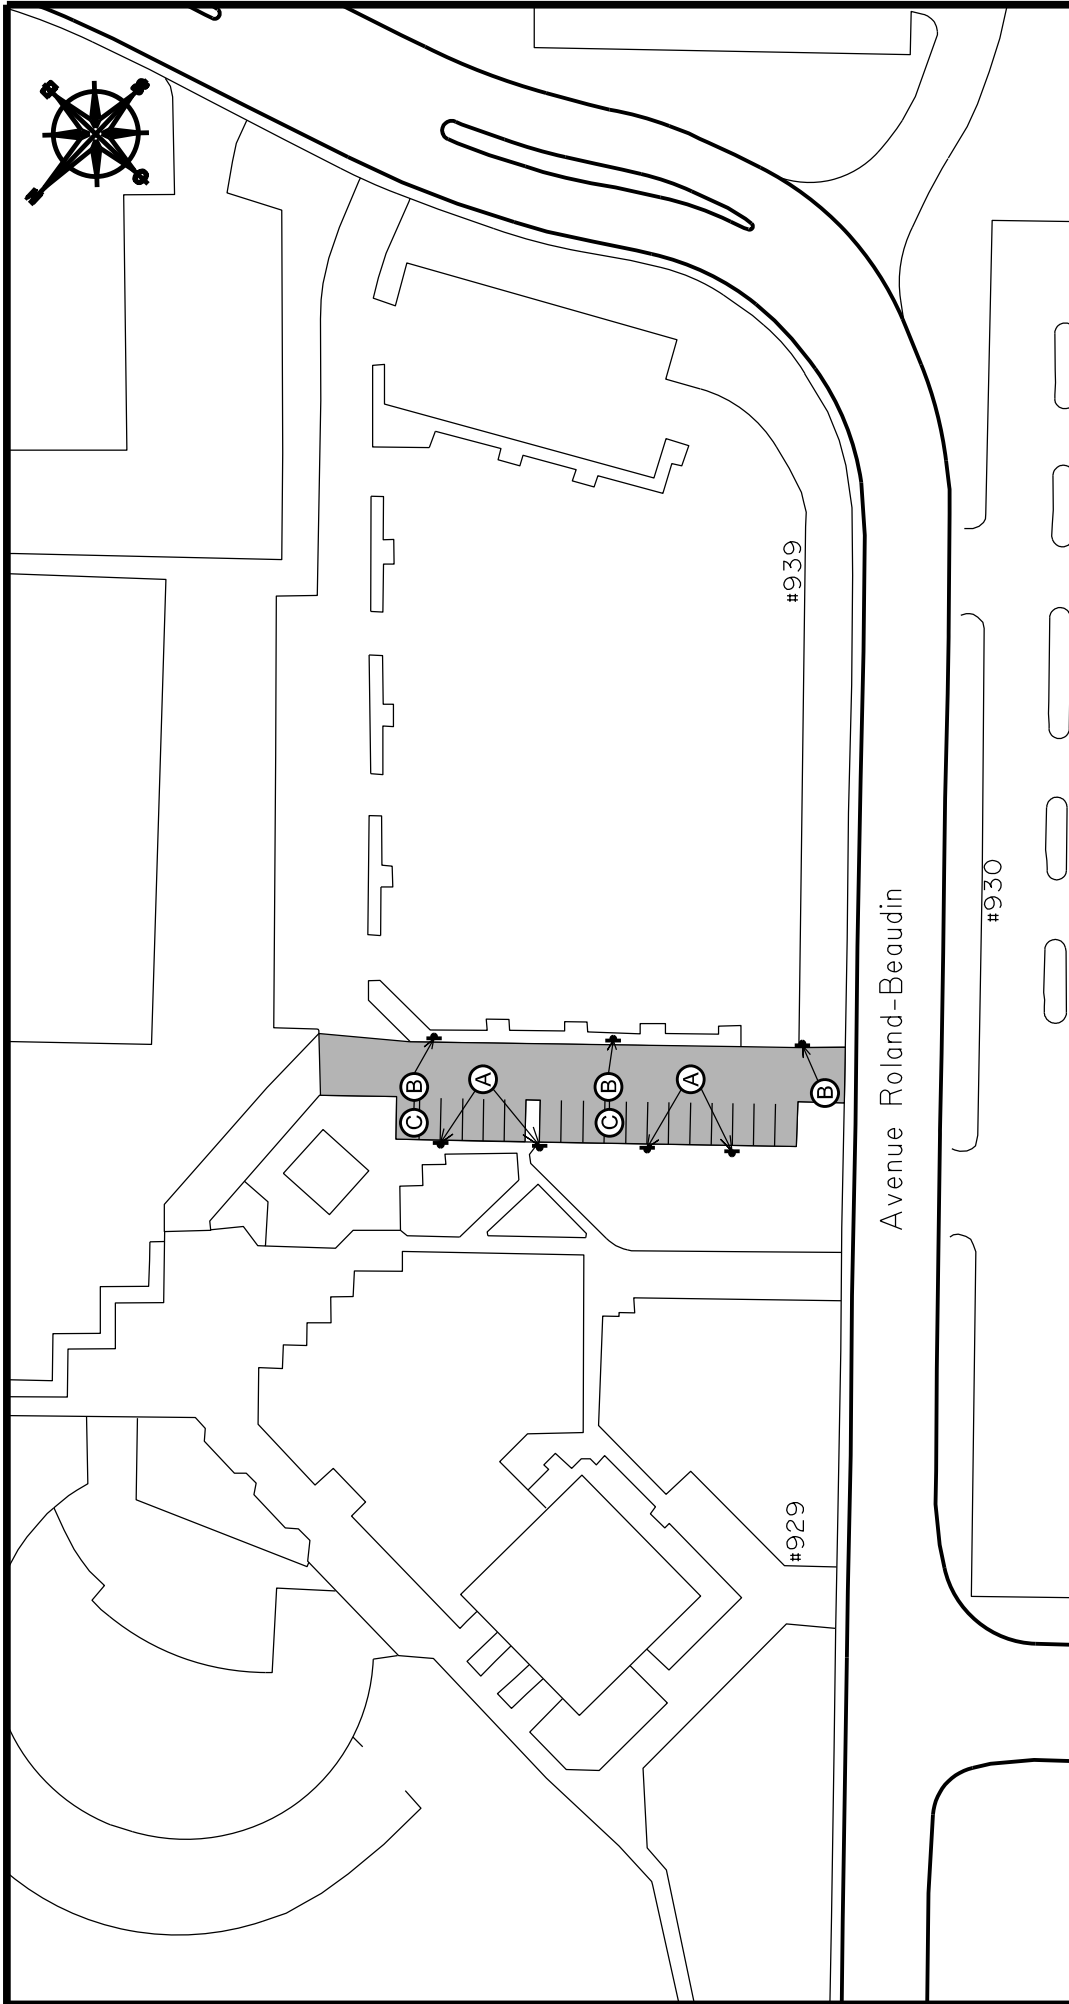


Avenue Roland-Beaudin

#929

#939

#930

Rue De Rochebelle

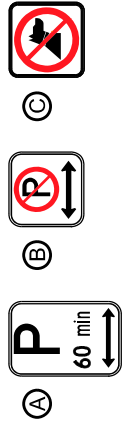

Service de l'aménagement du territoire
Division du transport


Parc Roland-Beaudin

DESSINÉ E.S.T.P. PRÉPARÉ E.S.T.P.
RECOMMANDÉ _____
APPROUVÉ _____

ÉCHELLE 1:800

DATE 22 août 2014

PLAN RCV3-011

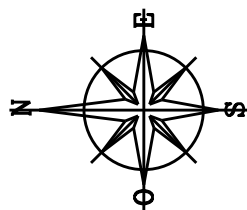

RUE SHEPPARD

AVENUE MAGUIRE

#1270

#1276

A

B

#1259
#1261

#1273

Piste cyclable

Service de l'aménagement du territoire
Division du transport




Stationnement Sheppard

DESSINÉ E.S.T.P. PRÉPARÉ E.S.T.P.
RECOMMANDÉ _____
FICHER _____


ÉCHELLE 1: 500

DATE 14 Mai 2014


PLAN RCV3-O12.dgn

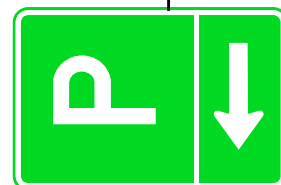

B

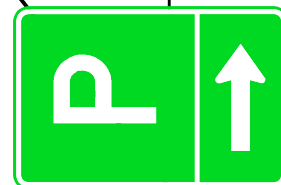

A

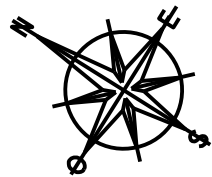

Rue de
Grandpuits

Boulevard Henri-Bourassa

Chemin Samuel

#7625

#165-#175

#155

76e Rue Est



Service du transport
et de la mobilité intelligente.


Garage mécanique 76e Rue

DESSINÉ M.G. PRÉPARÉ M.G.
RECOMMANDÉ
APPROUVÉ

ÉCHELLE AUCUNE

DATE 2020-10-29

PLAN RCV4-002

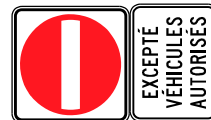

EXCEPTÉ
VÉHICULES
AUTORISÉS

C



B



A

Ave
Thomas-Bailairgé



A



B



C



D




E



F





G

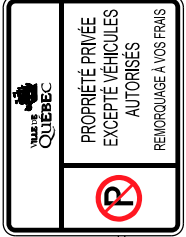

H

RECTO/VERSO

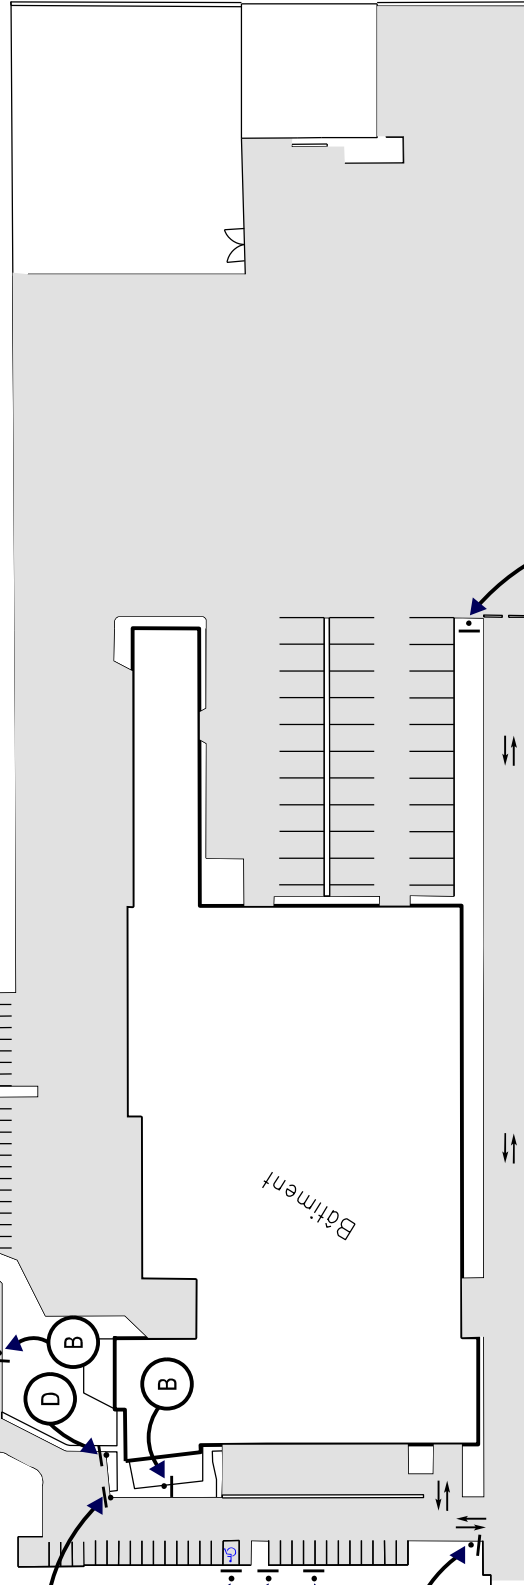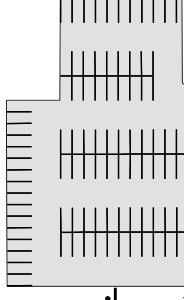

Service du transport
et de la mobilité intelligente.

Stationnement Garage Municipal Charlesbourg

DESSINÉ M.G. PRÉPARÉ M.G.

RECOMMANDÉ

APPROUVÉ

ÉCHELLE AUCUNE

DATE 2021-02-03

PLAN RCV4_008



Boulevard Louis-XIV

#7960

Boulevard Henri-Bourassa



Service de l'aménagement du territoire
Division du transport

Moulin des Jésuites

DESSINÉ E.S.T.P. PRÉPARÉ E.S.T.P.
RECOMMANDÉ _____
APPROUVÉ _____

ÉCHELLE 1:750

DATE 8 août 2014


PLAN RCV4-004

RÉSERVE
AUX UTILISATEURS
DU MOULIN
DES JÉSUITES

(B)



(A)

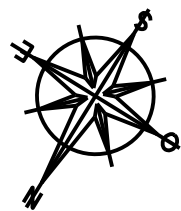

Rue des Tours



Boulevard Henri-Bourassa

#12050

#12090

#12025

#12077-#12075

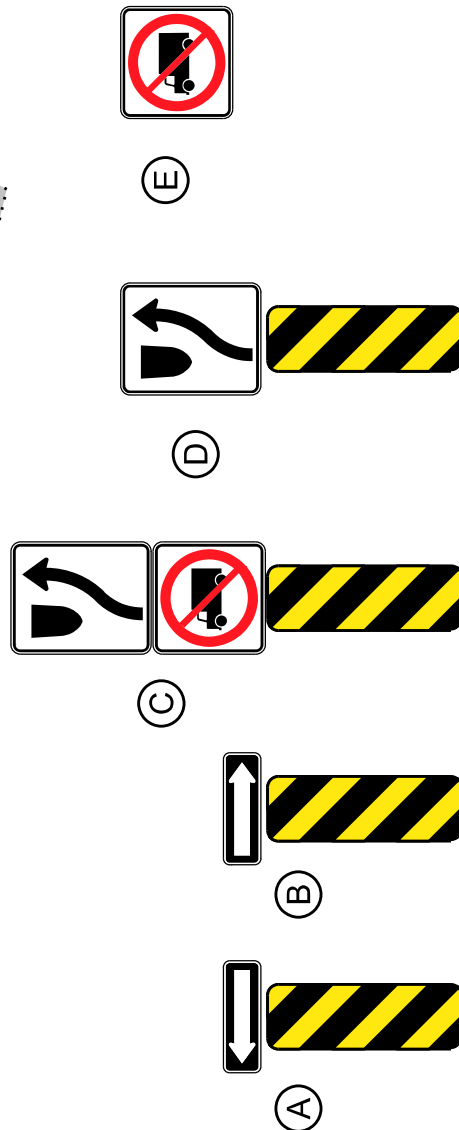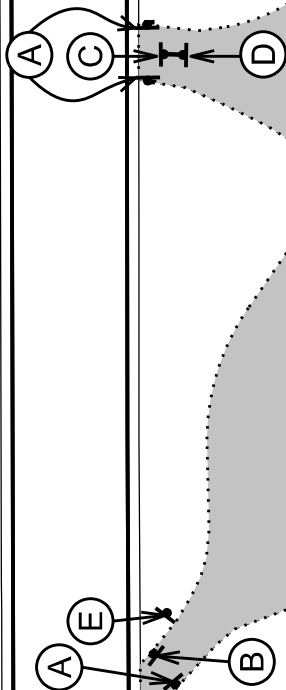

Service de l'aménagement du territoire
Division du transport


Terrain de soccer Périgord

DESSINÉ E.S.T.P. PRÉPARÉ E.S.T.P.
RECOMMANDÉ _____
APPROUVÉ _____


ÉCHELLE 1:1000

DATE 8 août 2014

PLAN RCY4-005

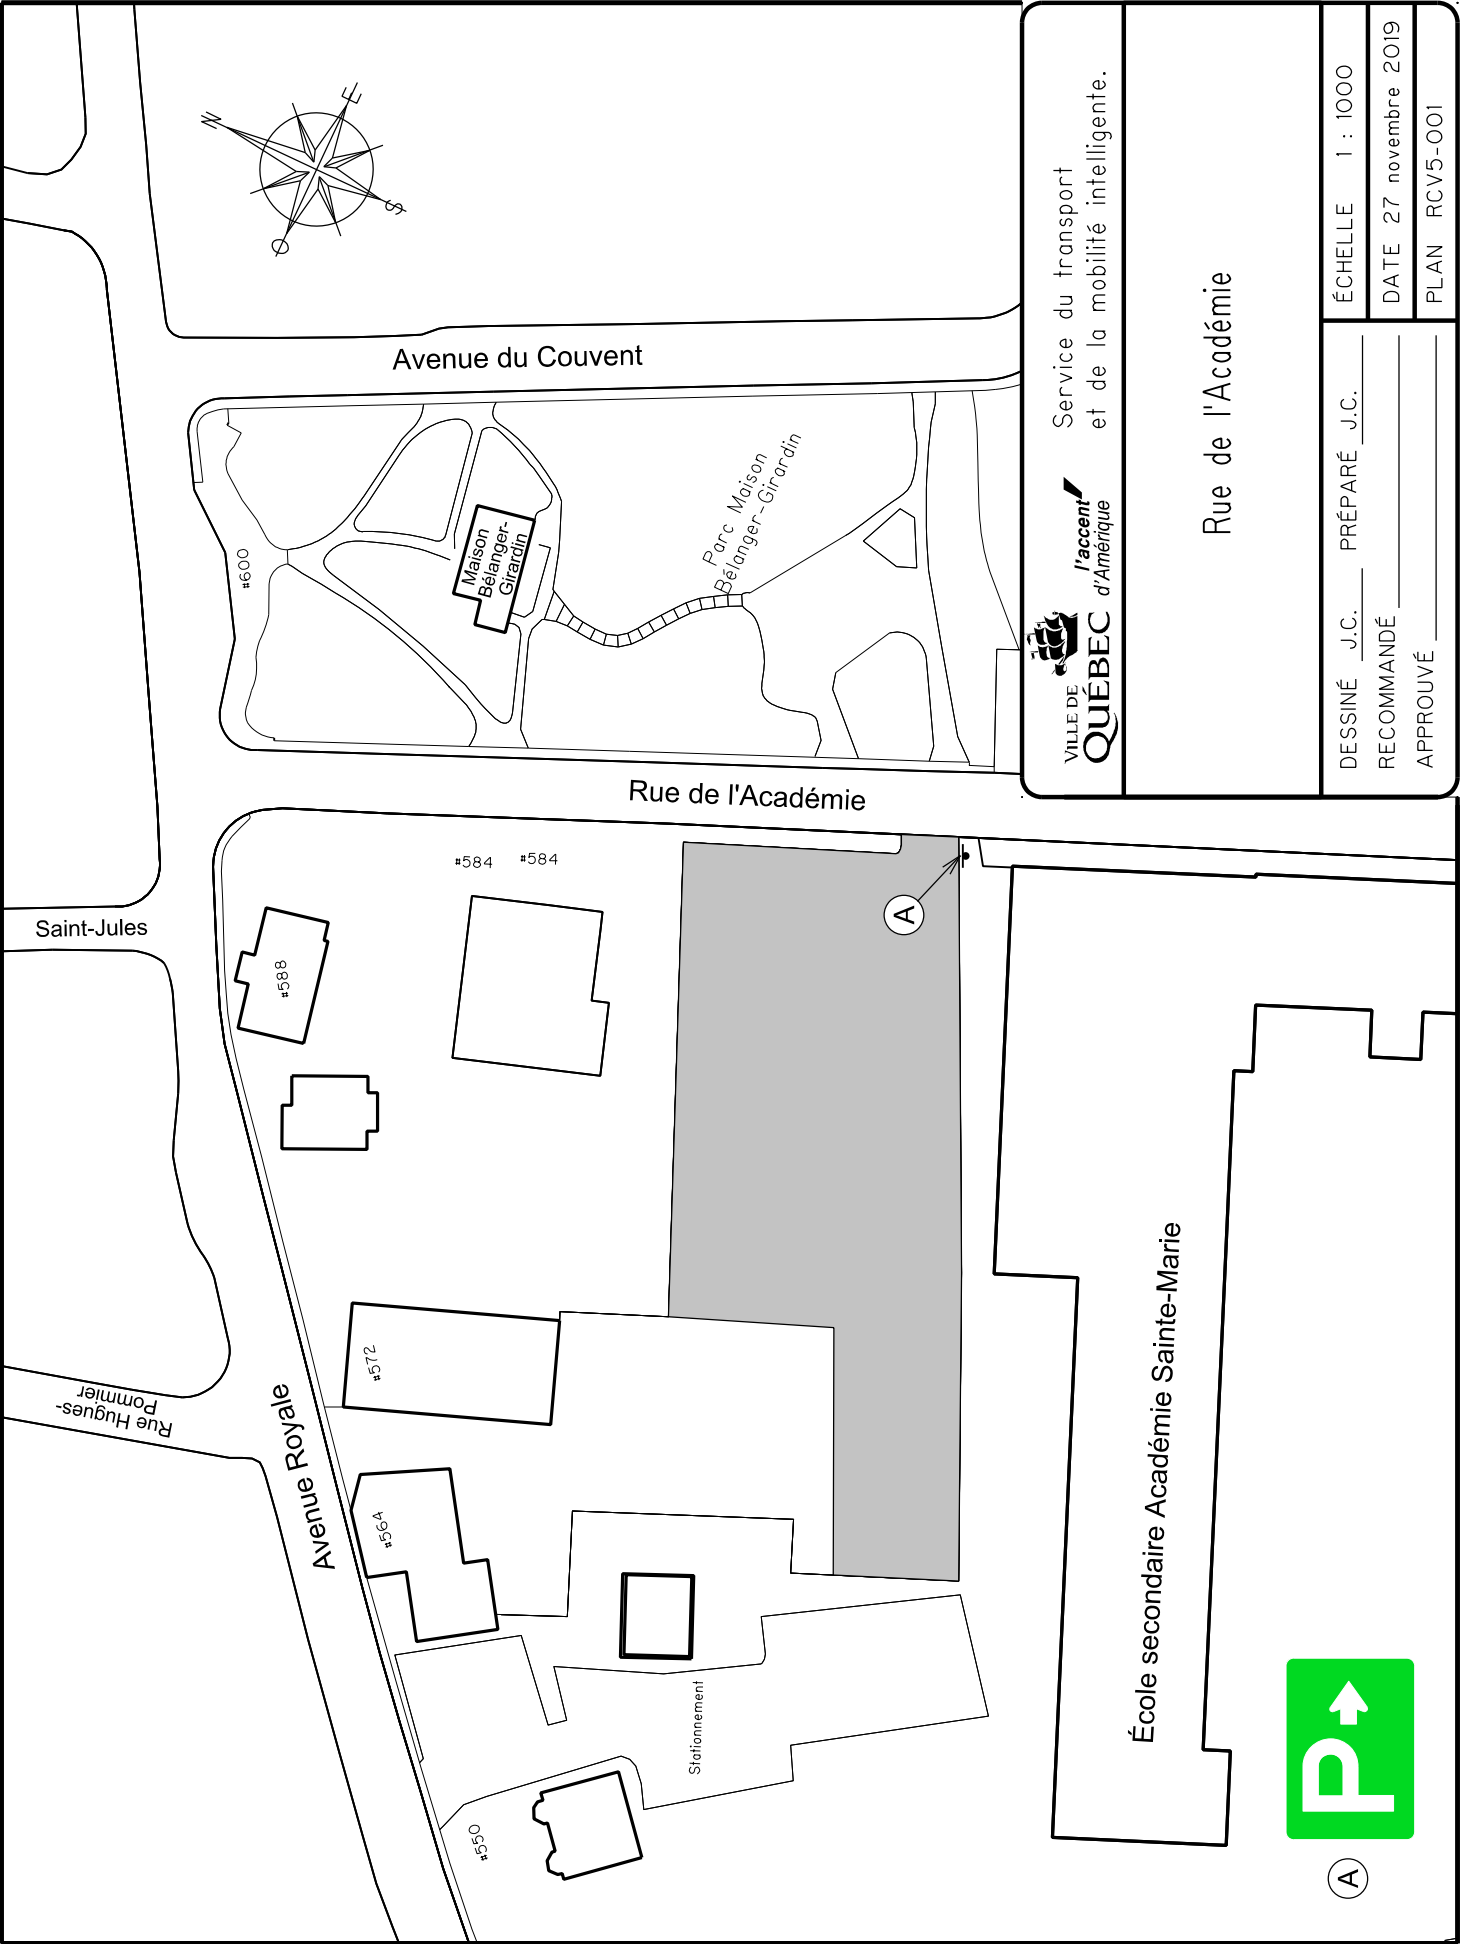


 VILLE DE QUÉBEC <i>l'accent d'Amérique</i>	Service du transport et de la mobilité intelligente.	
	Rue de l'Académie	
	DESSINÉ J.C. PRÉPARÉ J.C.	ÉCHELLE 1 : 1000
	RECOMMANDÉ	DATE 27 novembre 2019
APPROUVÉ	PLAN RCV5-001	DOSSIER: PCE2019007

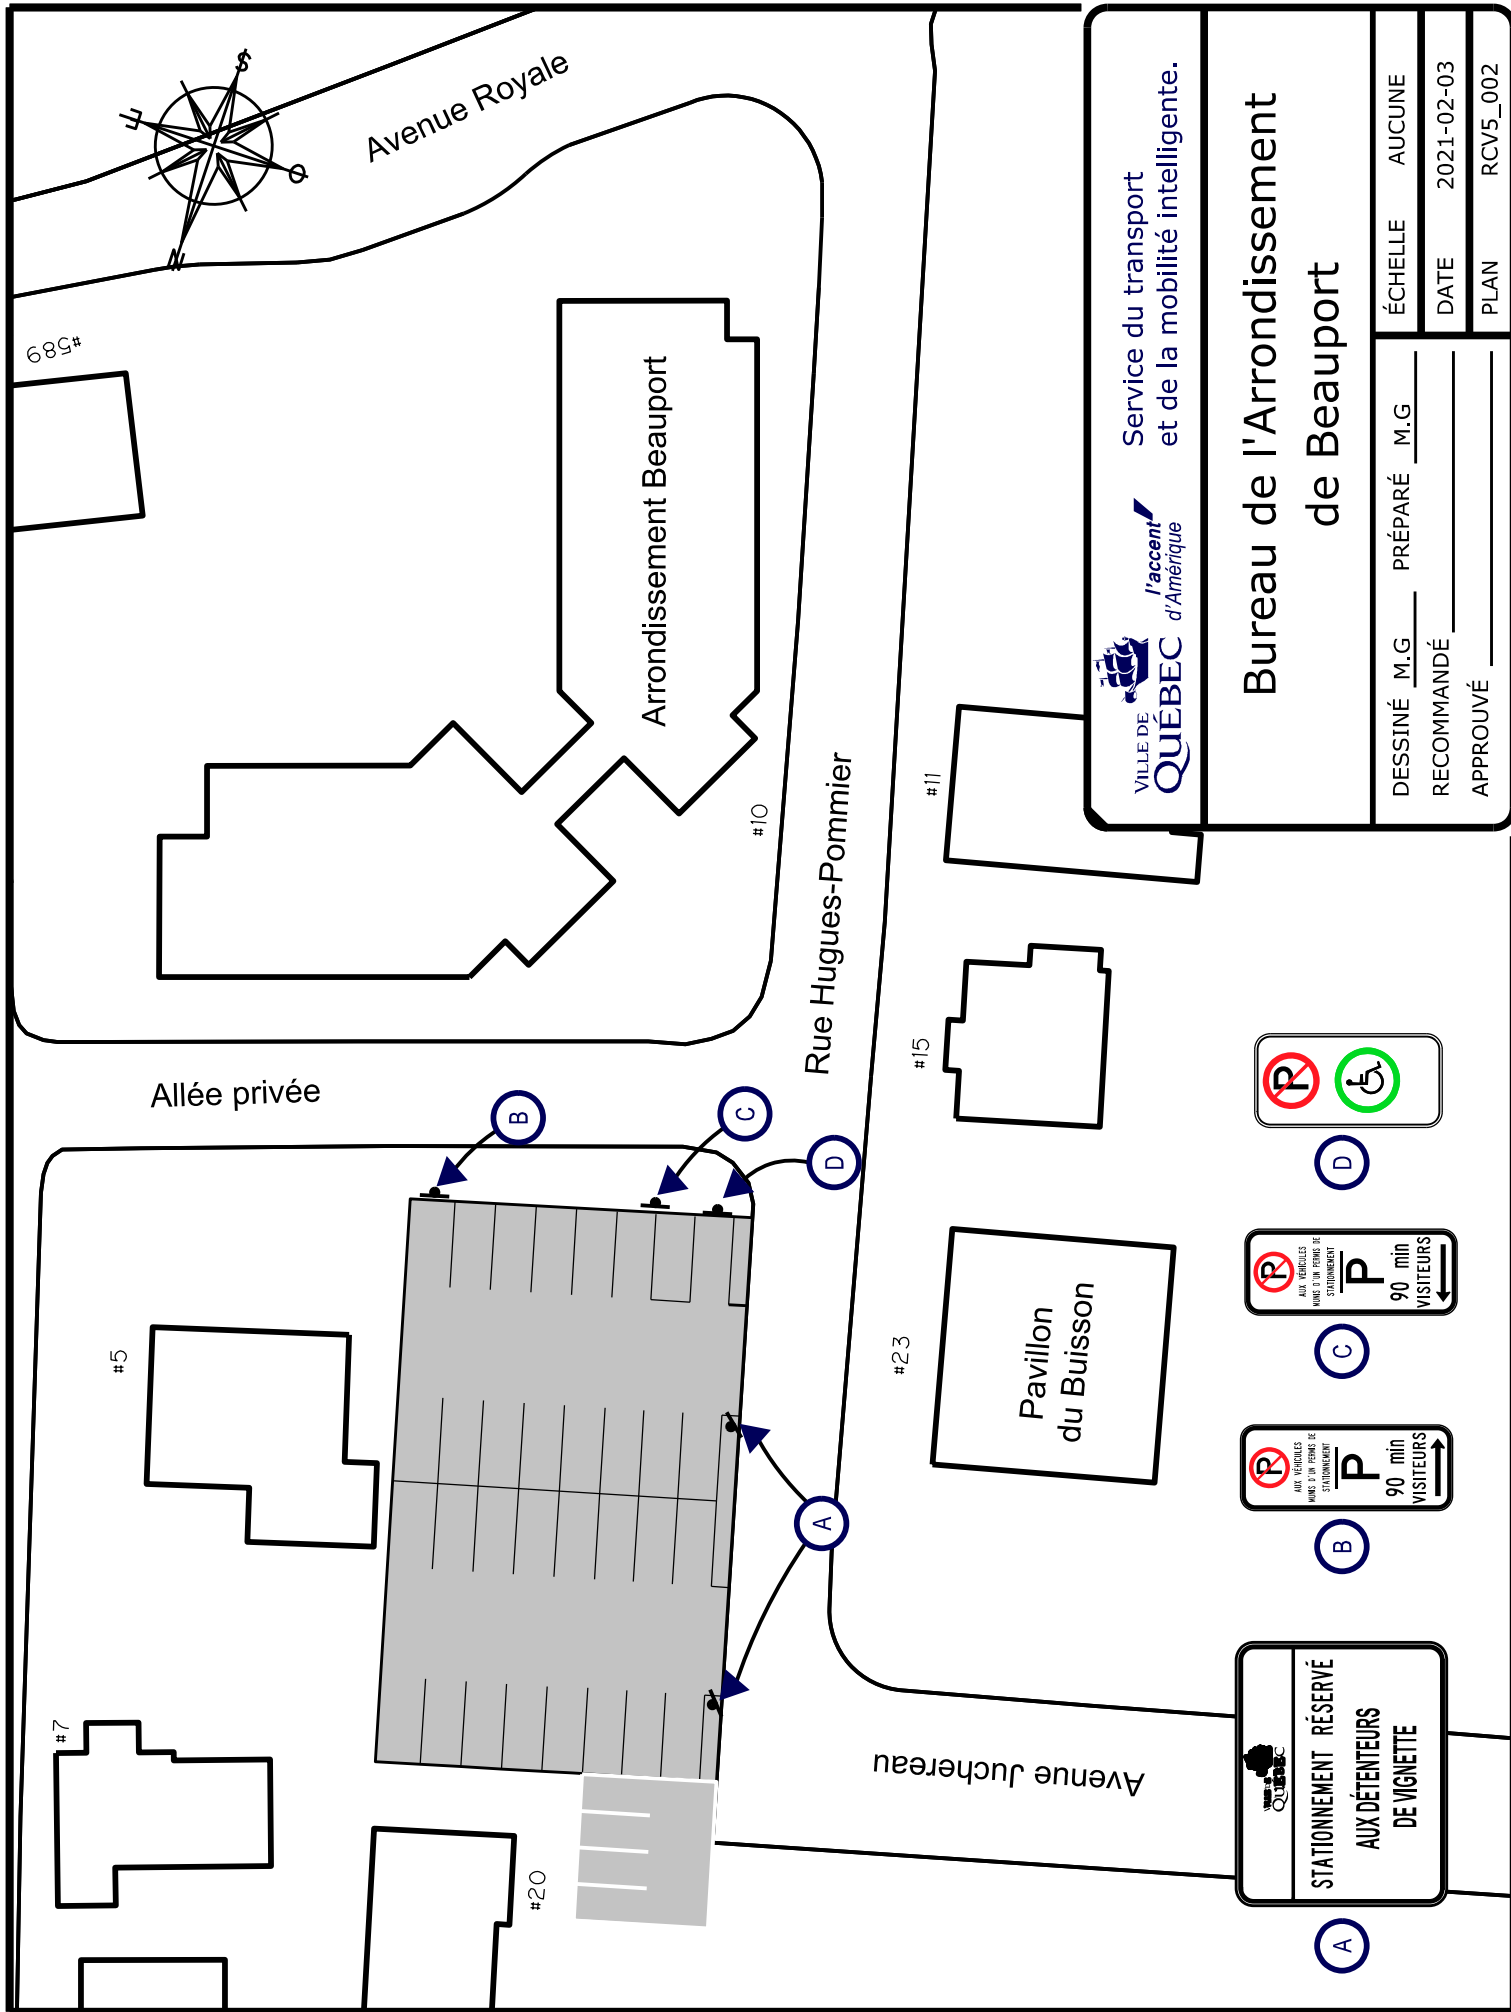


Service du transport
et de la mobilité intelligente.

Bureau de l'Arrondissement de Beauport

DESSINÉ	M.G.	PRÉPARÉ	M.G.	ÉCHELLE	AUCUNE
RECOMMANDÉ				DATE	2021-02-03
APPROUVÉ				PLAN	RCV5_002

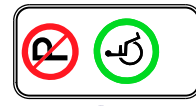

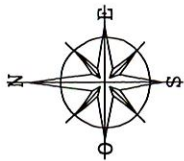

Rivière Montmorency



Bureau du transport

Centre de plein air de Beauport

ÉCHELLE 1:5000

DATE 25 octobre 2016

PLAN RCV5-003

DESSINÉ E.S.T.P. PRÉPARÉ E.S.T.P.

RECOMMANDÉ

APPROUVÉ



B

A

B

A


*101
*103
*100
Rue de la Sécurité
*106
*107


Rue de la Licorne

Rue de Cléry

Rue Dupont

Rue Pellegri

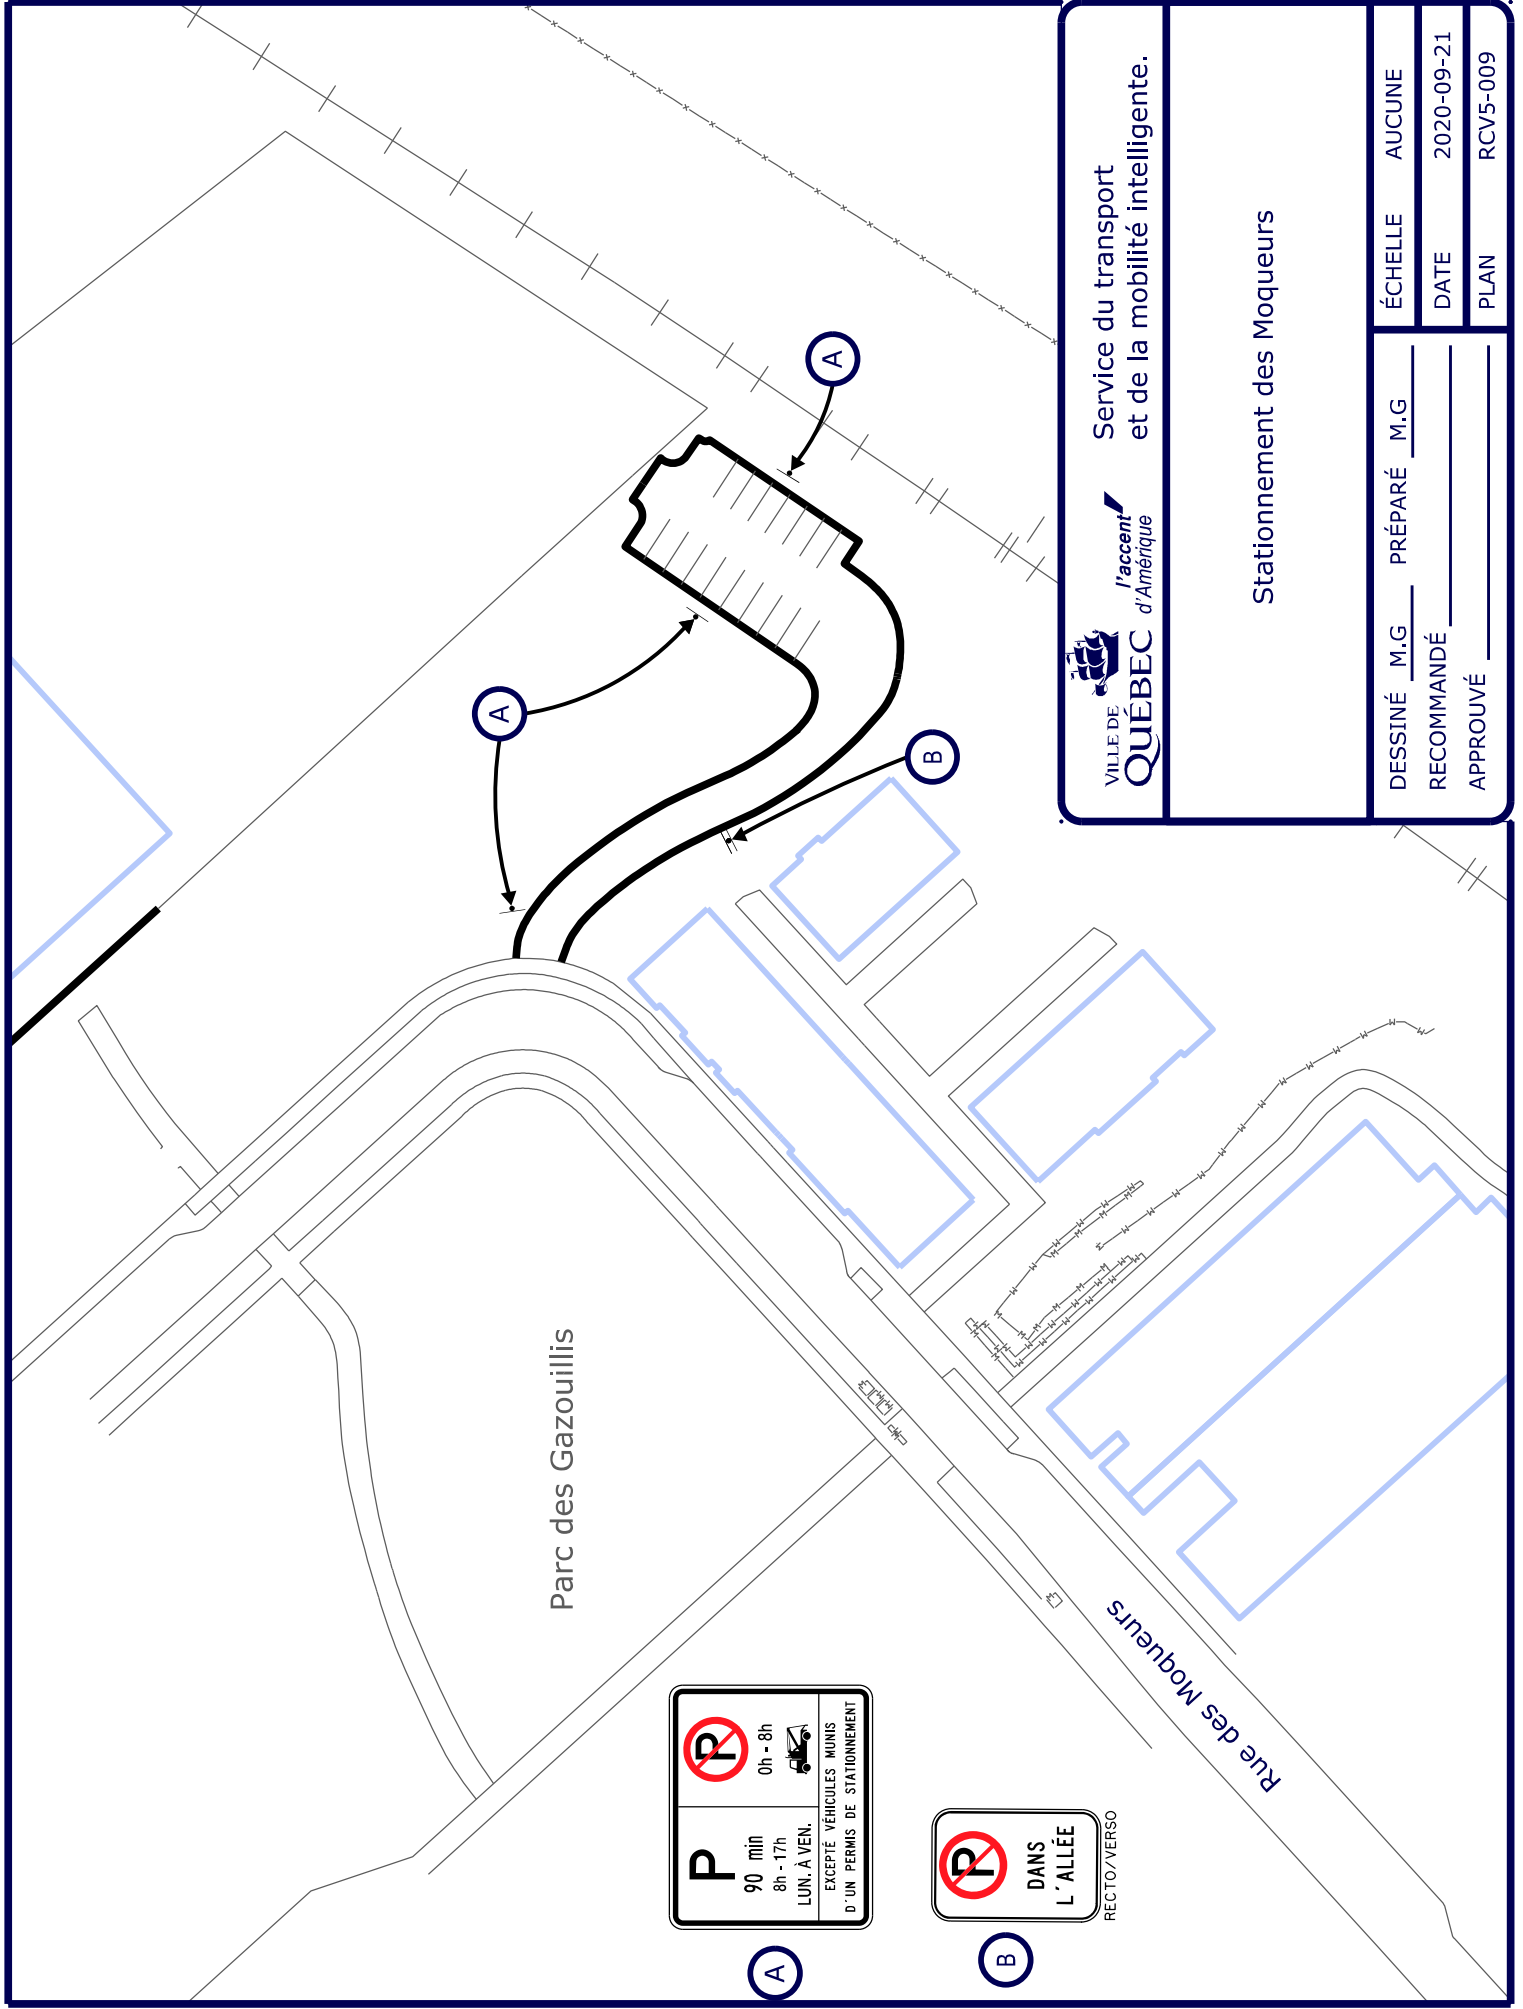

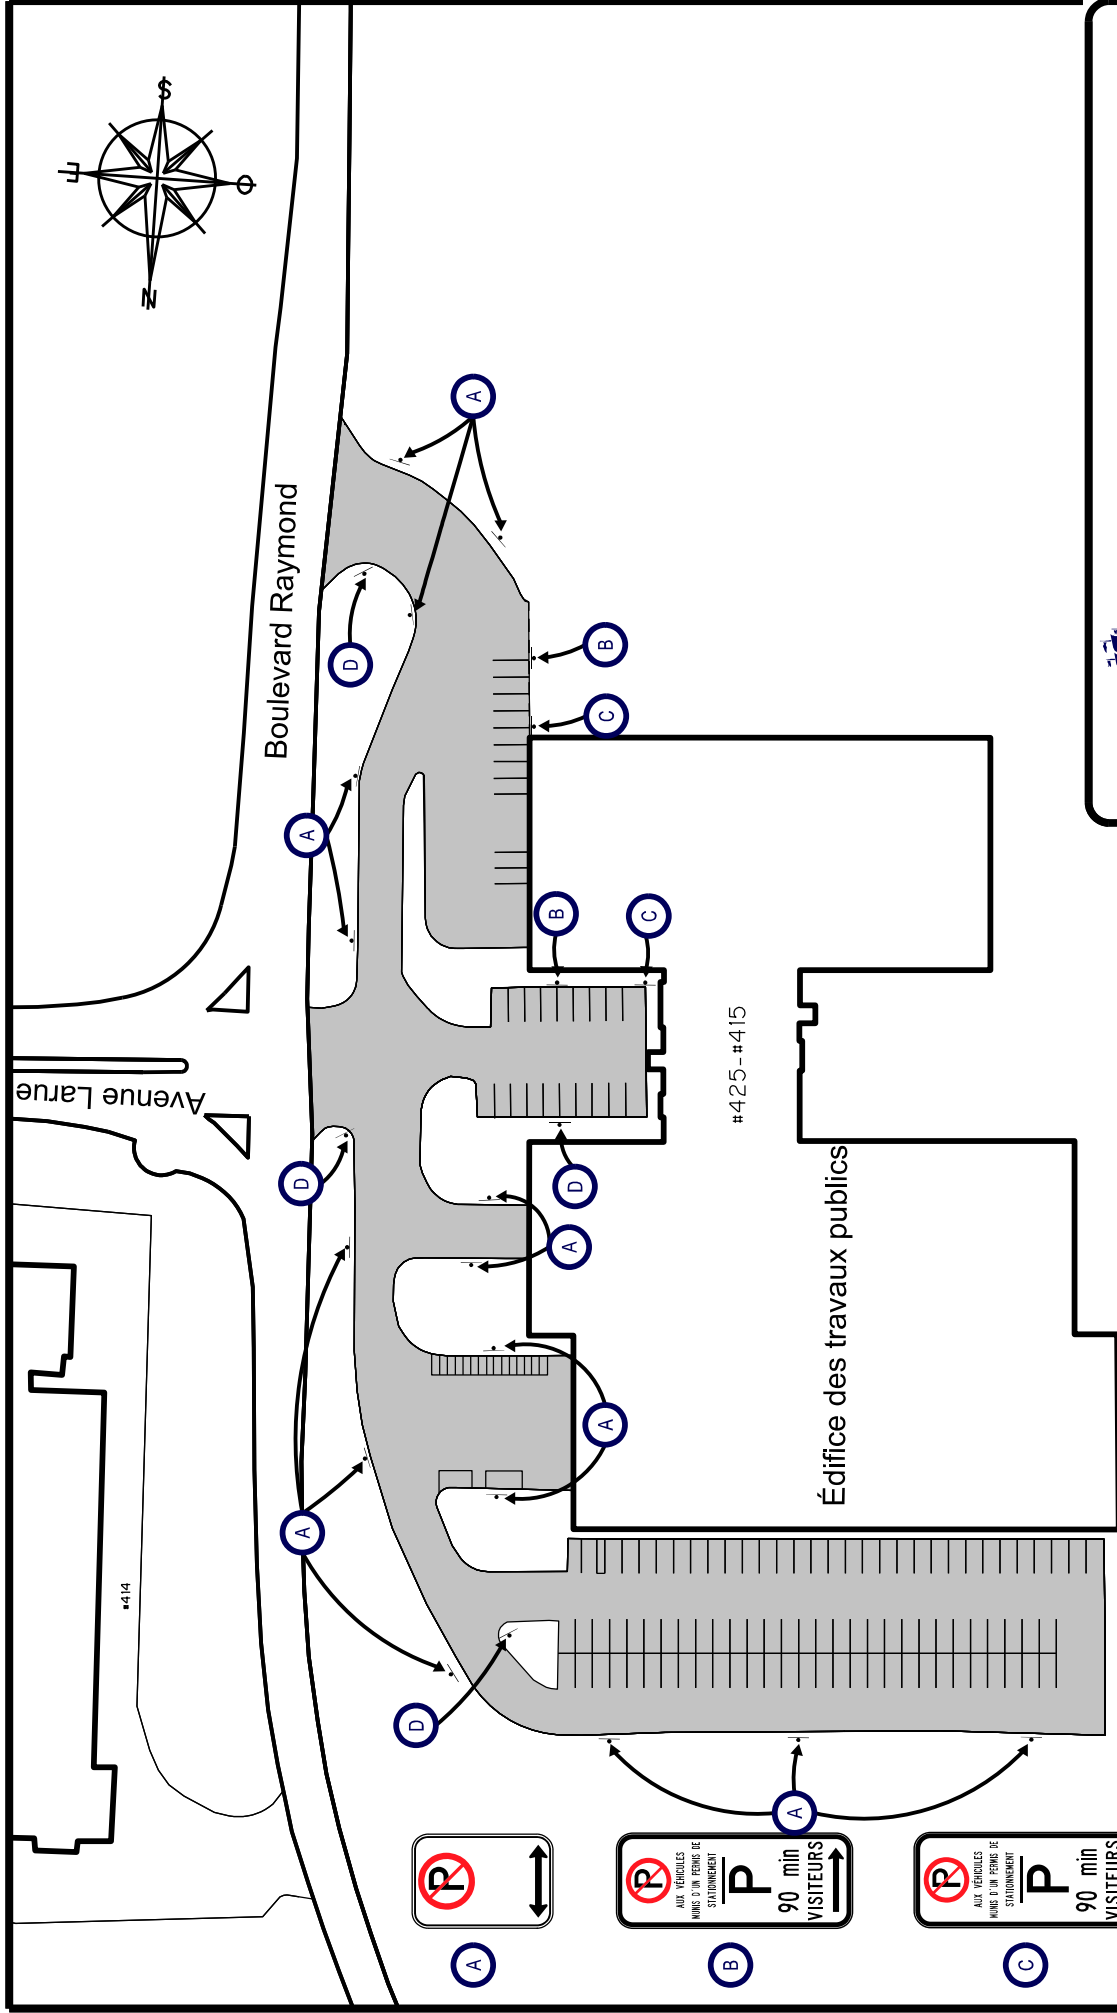

Service du transport
et de la mobilité intelligente.

Édifice des Travaux publics

DESSINÉ	M.G.	PRÉPARÉ	M.G.	ÉCHELLE	AUCUNE
RECOMMANDÉ				DATE	2021-02-03
APPROUVÉ				PLAN	RCV5_004





Boulevard Sainte-Anne

Avenue Saint-Grégoire

Rue Mgr-Marc-Leclerc

Église Saint-Grégoire

Parc Saint-Grégoire

#2

#13-#11

#9

#1-#7

#2

#17

#13

A

B

#19-#17

#27-#25



A



B



C



Bureau du transport

Église Saint-Grégoire

DESSINÉ L.-P.J. PRÉPARÉ L.-P.J.


ÉCHELLE 1:750

RECOMMANDÉ

DATE 15 juillet 2016

APPROUVÉ

PLAN RCV5-005

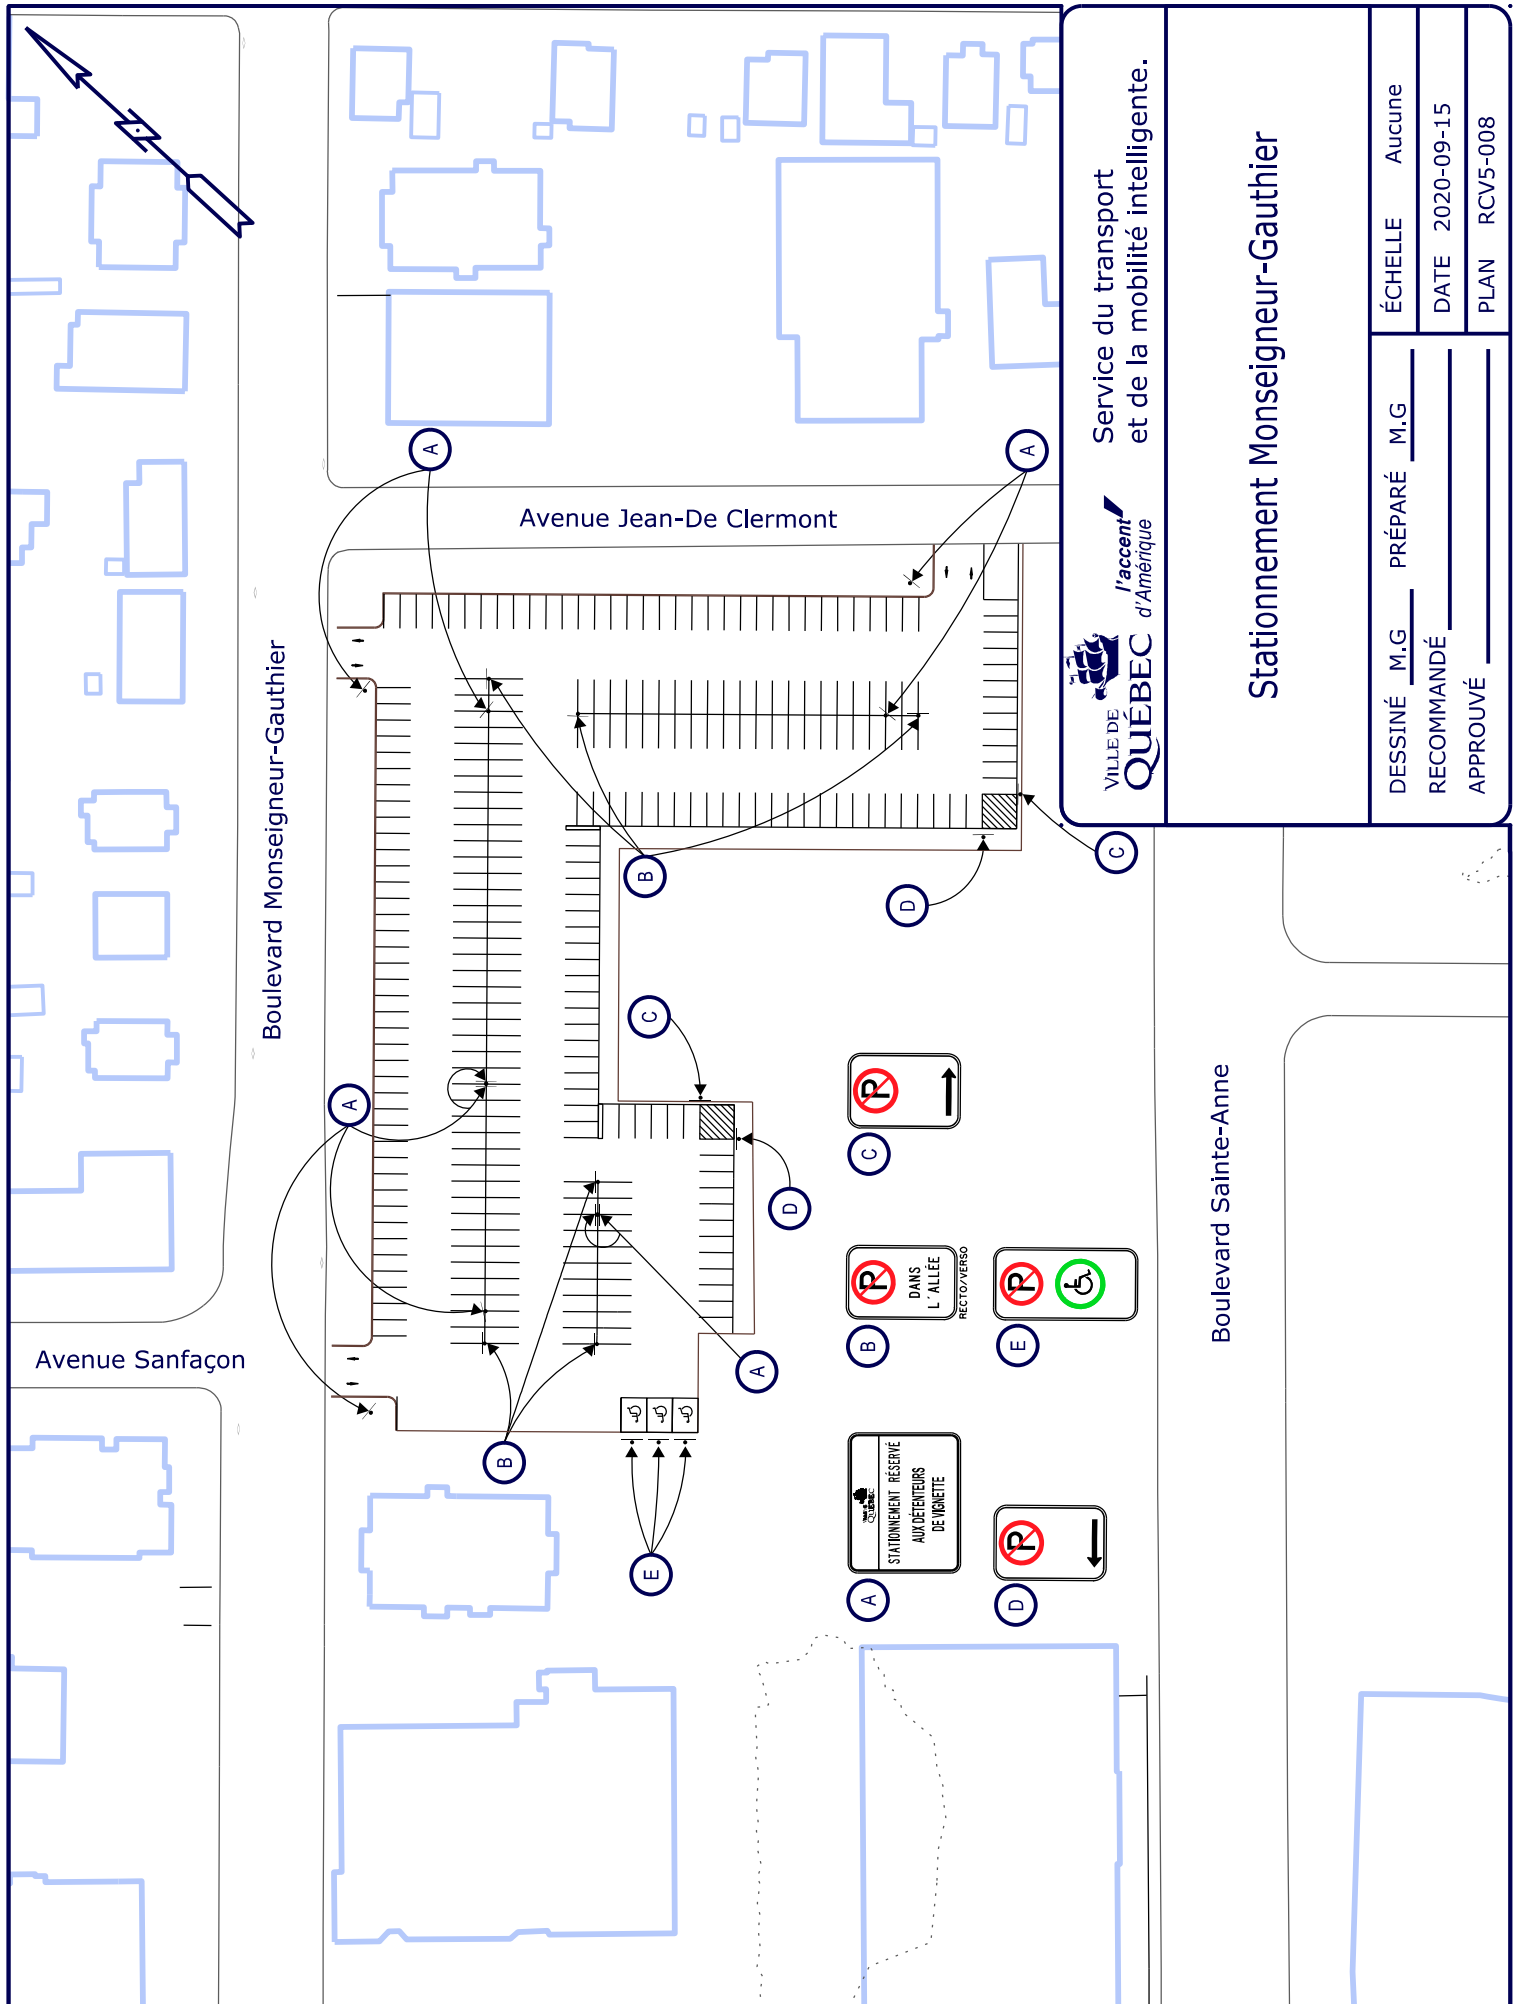





VILLE DE
QUÉBEC



Service du transport
et de la mobilité intelligente.

Stationnement Monseigneur-Gauthier

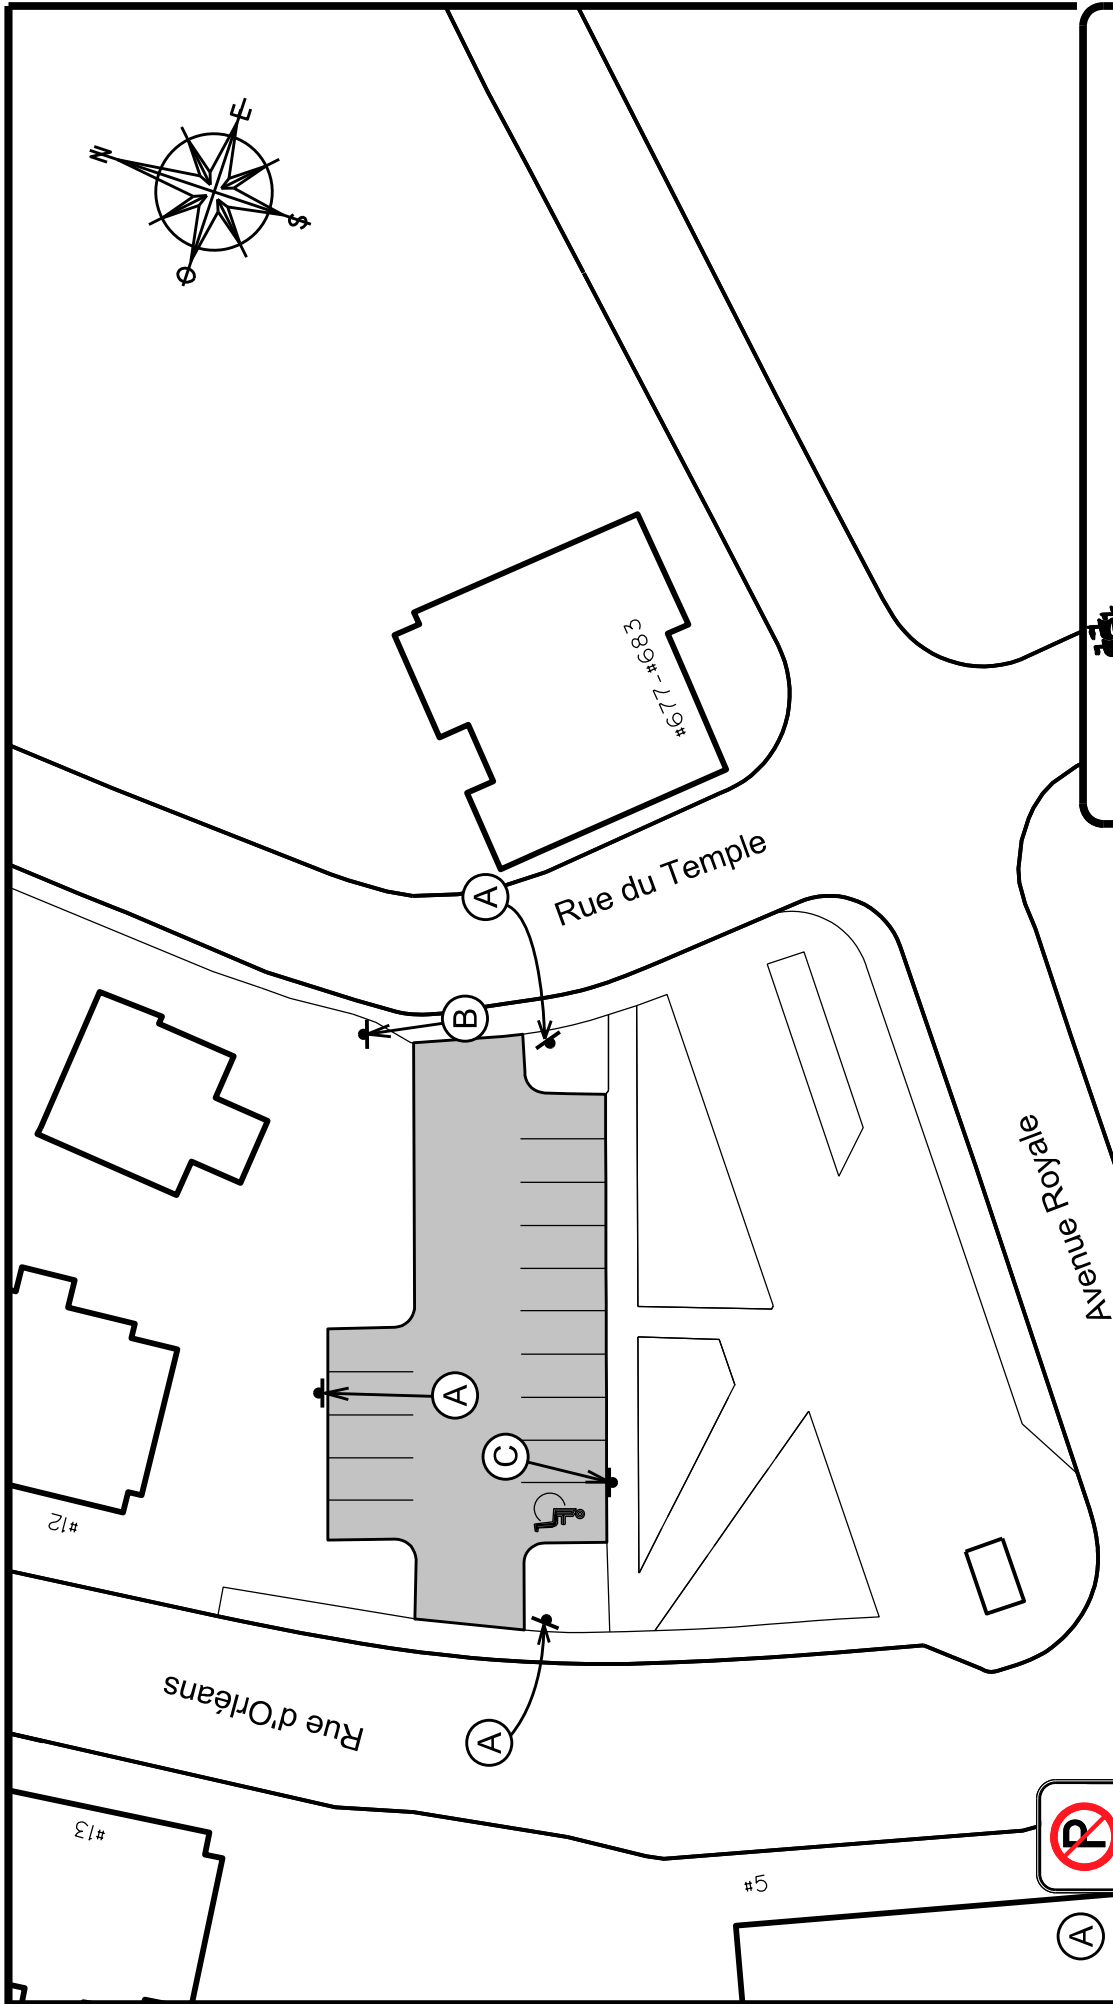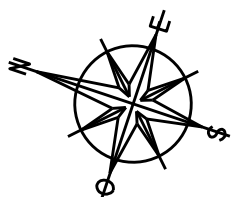

Service de l'aménagement du territoire
Division du transport


Place du Vieux-Bourg

DESSINÉ E.S.T.P. PRÉPARÉ E.S.T.P.


ÉCHELLE 1:500

RECOMMANDÉ _____
DATE 8 septembre 2014

APPROUVÉ _____
PLAN RCV5-006

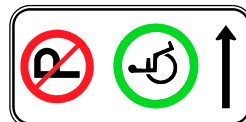

(C)

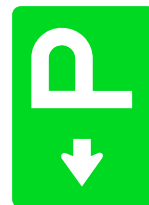

(B)




(A)



Rue des
Dames-Ursulines

Rue Racine

Rue Amyot

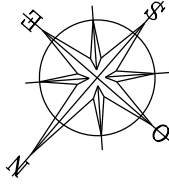

#89-#93

#103

#104-#102

#12-#14
#16

#20-#22

#11

(B)


(C)

(A)

(C)

(B)

(A)

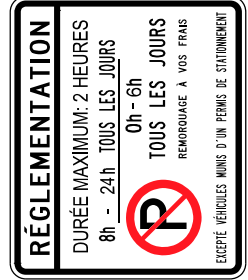

Service du transport
et de la mobilité intelligente.

Stationnement Amyot

DESSINÉ E.S.T.P. PRÉPARÉ E.S.T.P.

RECOMMANDÉ _____

APPROUVÉ _____




ÉCHELLE 1:500

DATE 7 mai 2021

PLAN RCV6-016

DOSSIER: PCE2013007

FICHER: RCV6-016.dgn

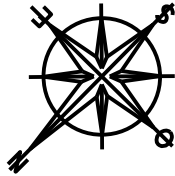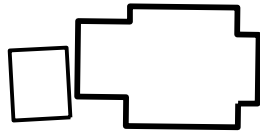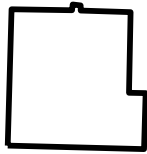

Route de l'Aéroport

#3510

#3494-#3492

#3490

Caserne #12



Service de l'aménagement du territoire
Division du transport

Ancienne caserne Val-Bélair

DESSINÉ E.S.T.P. PRÉPARÉ E.S.T.P.


RECOMMANDÉ _____

APPROUVÉ _____

ÉCHELLE 1:600

DATE 6 août 2014

PLAN RCV6-002

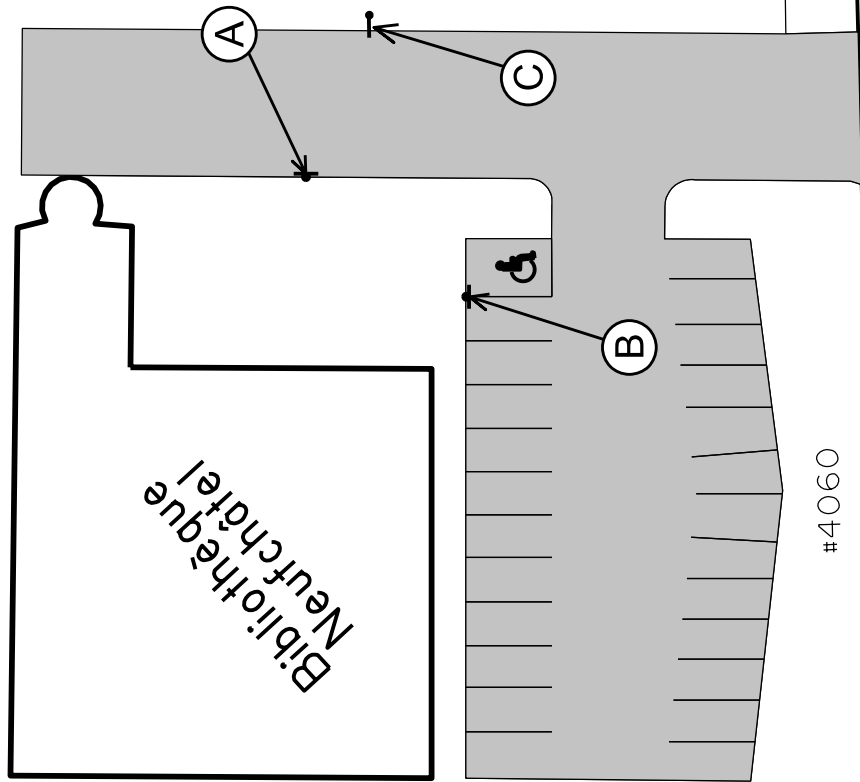

Bibliothèque
Neufchâtel

#4060

#4070

Rue Blain



**Service de l'aménagement du territoire
Division du transport**

Bibliothèque Neufchâtel

DESSINÉ E.S.T.P. PRÉPARÉ E.S.T.P.

ÉCHELLE 1:500


RECOMMANDÉ	DATE	10 novembre 2014
------------	------	------------------

PLAN RCV6-017




RECTO/VERSO

#4079

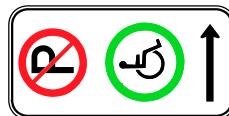

Rue Adélaïde - Godbout

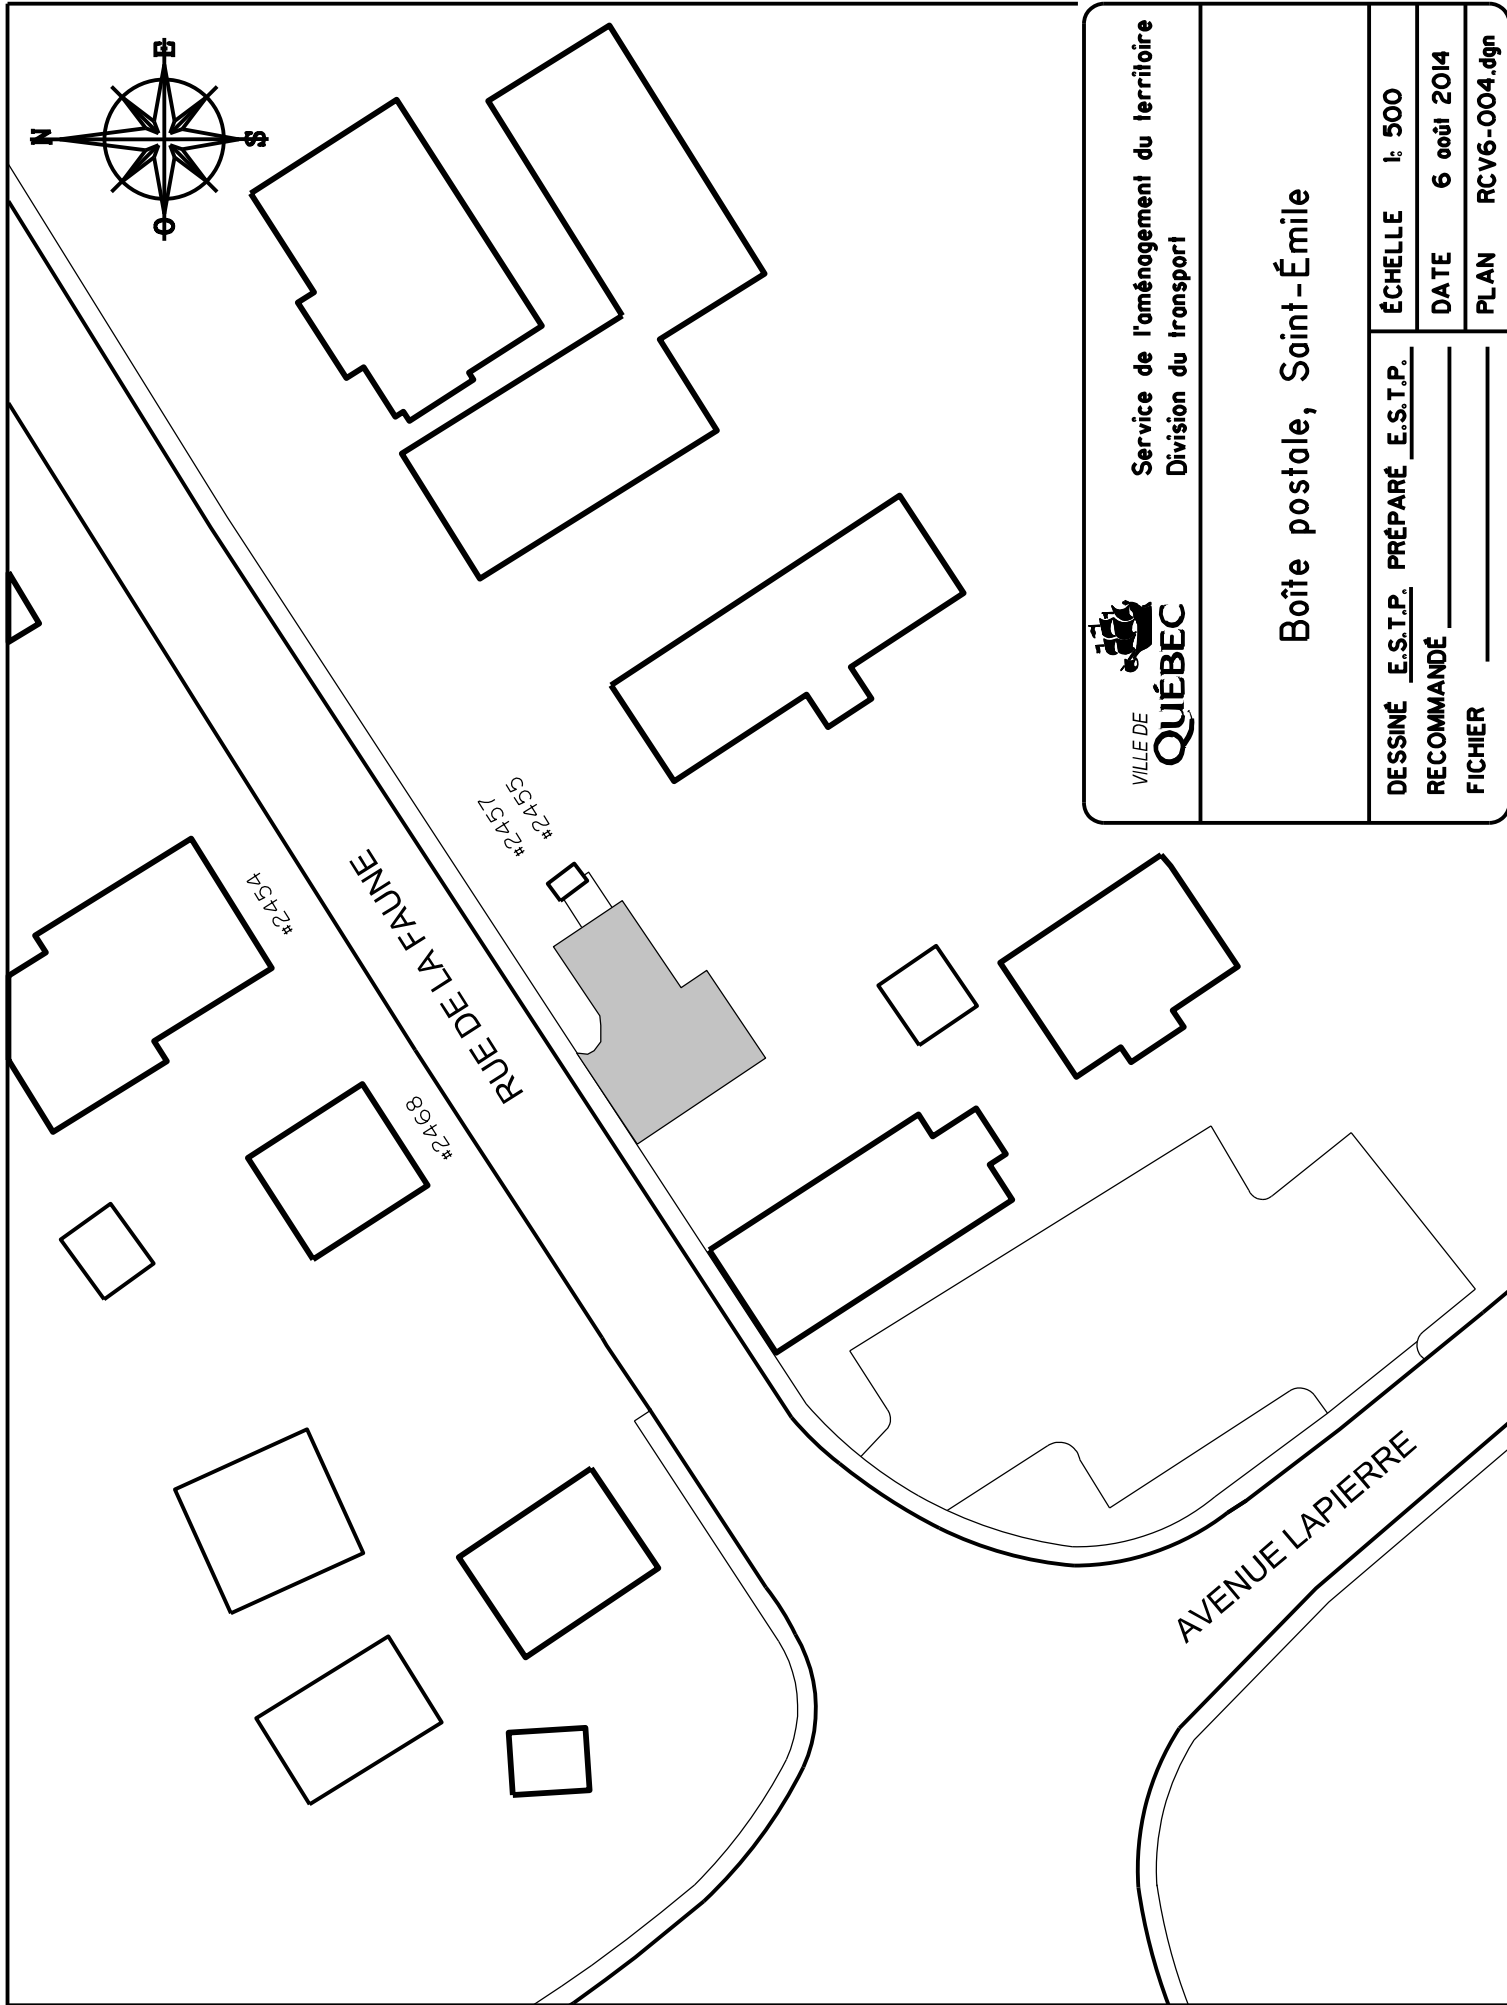

Service de l'aménagement du territoire
Division du transport


Boîte postale, Saint-Émile

DESSINÉ E.S.T.P. PRÉPARÉ E.S.T.P.
RECOMMANDÉ _____
FICHIER _____

ÉCHELLE 1: 500

DATE 6 août 2014


PLAN RCV6-004.dgn

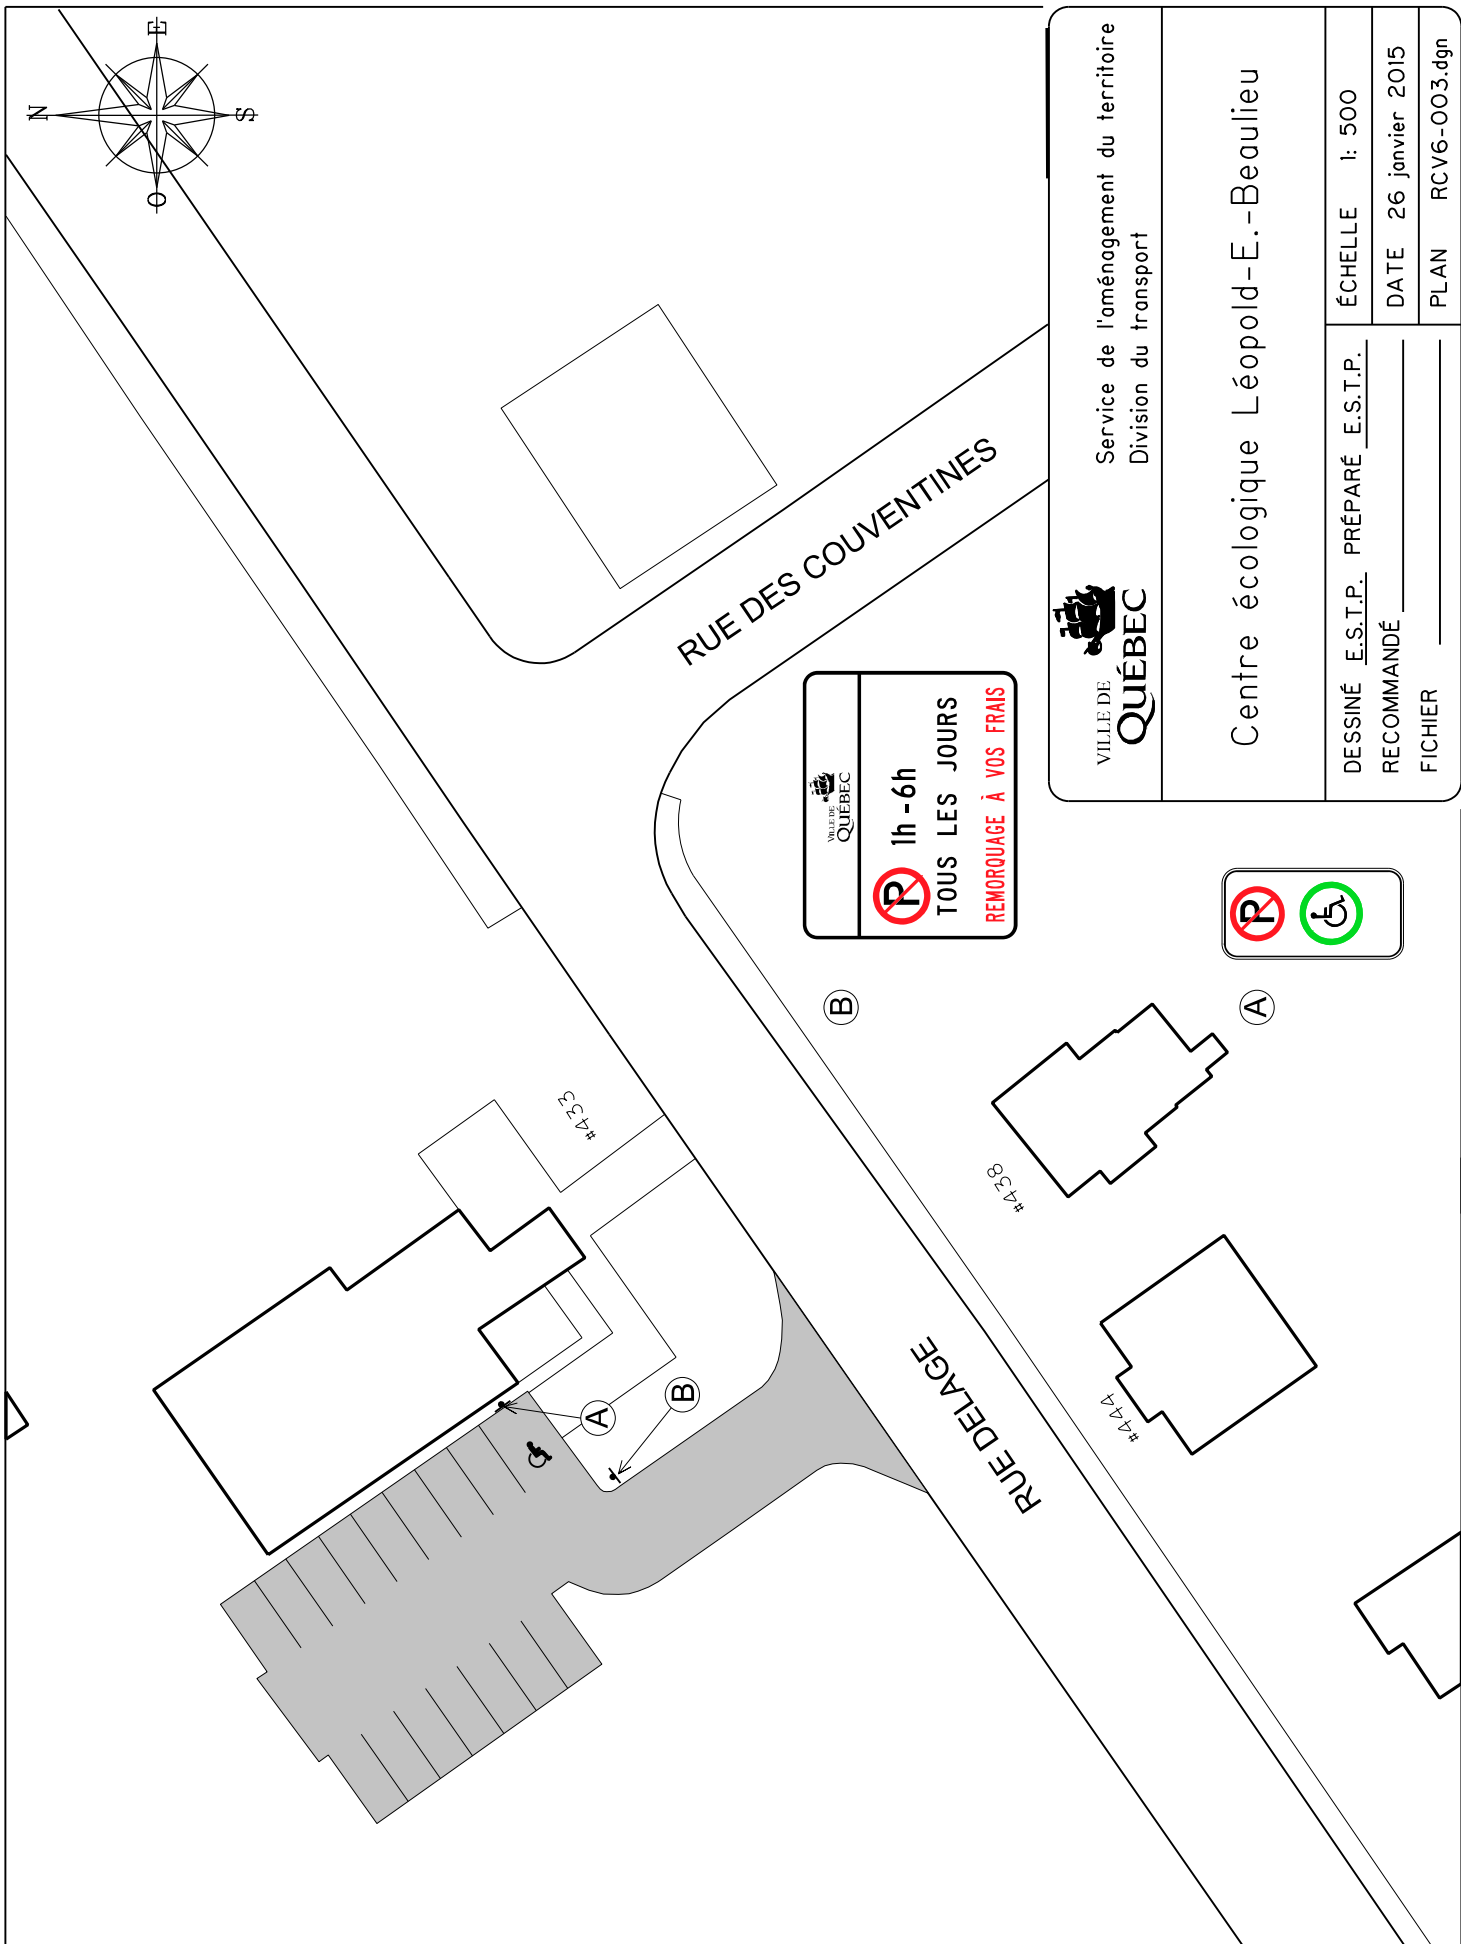

Service de l'aménagement du territoire
Division du transport

Centre écologique Léopold-E.-Beaulieu

DESSINÉ <u>E.S.T.P.</u>	PRÉPARÉ <u>E.S.T.P.</u>	ÉCHELLE	1: 500
RECOMMANDÉ		DATE	26 janvier 2015
FICHIER		PLAN	RCV6-003.dgn

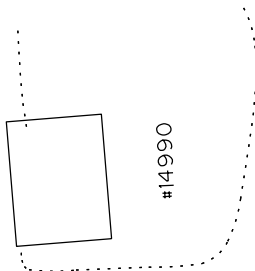

#14990

Boulevard de la Colline

#15015



Service de l'aménagement du territoire
Division du transport


De la Colline

DESSINÉ E.S.T.P. PRÉPARÉ E.S.T.P.
RECOMMANDÉ _____
APPROUVÉ _____

ÉCHELLE 1:750

DATE 6 août 2014

PLAN RCV6-005

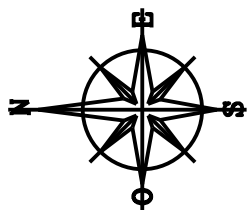

RUE GIROUX

RUE RACINE



Service de l'aménagement du territoire
Division du transport

Stationnement de l'Église de Loretteville

DESSINÉ E.S.T.P. PRÉPARÉ E.S.T.P.





ÉCHELLE 1: 750

DATE 6 août 2014

PLAN RCV6-007

RECOMMANDÉ _____

APPROUVÉ _____

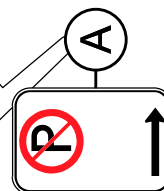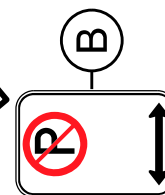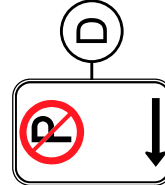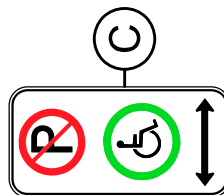

A

B

A

B

D

C



E

B

A

D

E



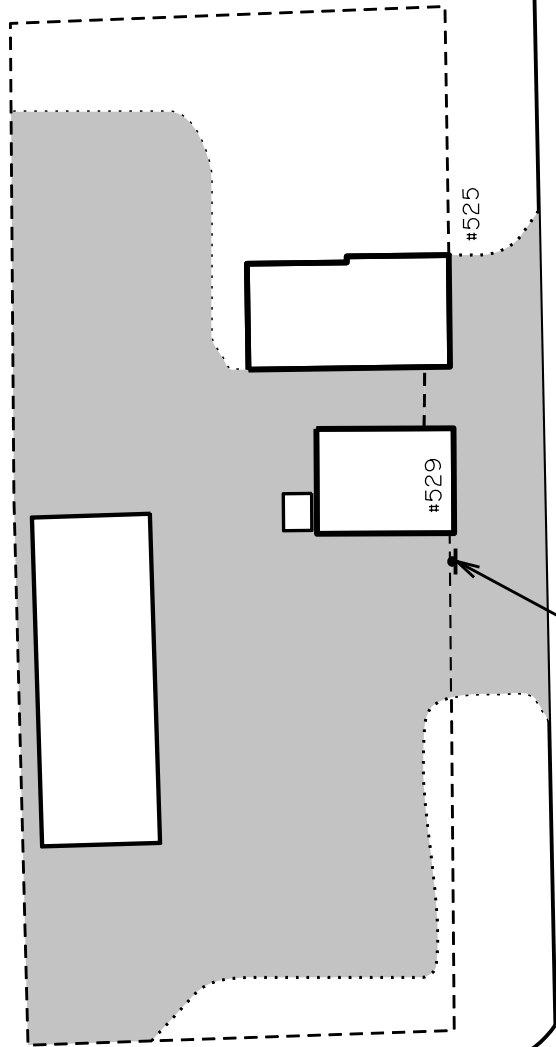
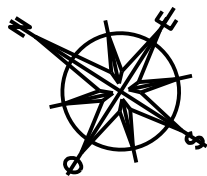


Rue du Lac-Fripon


(A)

DÉFENSE DE
JETER DE LA
TERRE OU DES
MATÉRIAUX DE
CONSTRUCTION
SOUS PEINE
D'AMENDE

(A)

 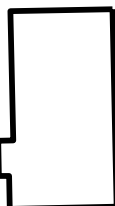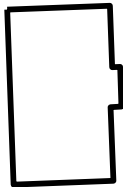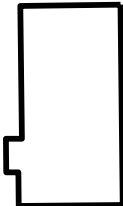

 VILLE DE QUÉBEC	Service de l'aménagement du territoire Division du transport	
Entrepôt Haute-Saint-Charles		
DESSINÉ <u>E.S.T.P.</u> PRÉPARÉ <u>E.S.T.P.</u>	ÉCHELLE	1:750
RECOMMANDÉ _____	DATE	6 août 2014
APPROUVÉ _____	PLAN	RCV6-008

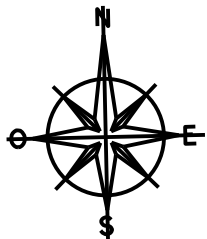

Rue Longchamps

Caserne Saint-Émile #16

#2528

#2540

Avenue Lapierre



Service de l'aménagement du territoire
Division du transport

Entrepôt Lapierre

DESSINÉ E.S.T.P. PRÉPARÉ E.S.T.P.

RECOMMANDÉ _____

APPROUVÉ _____



ÉCHELLE 1:750

DATE 6 août 2014

PLAN RCV6-009

#2543

#2531
#2533
#2535

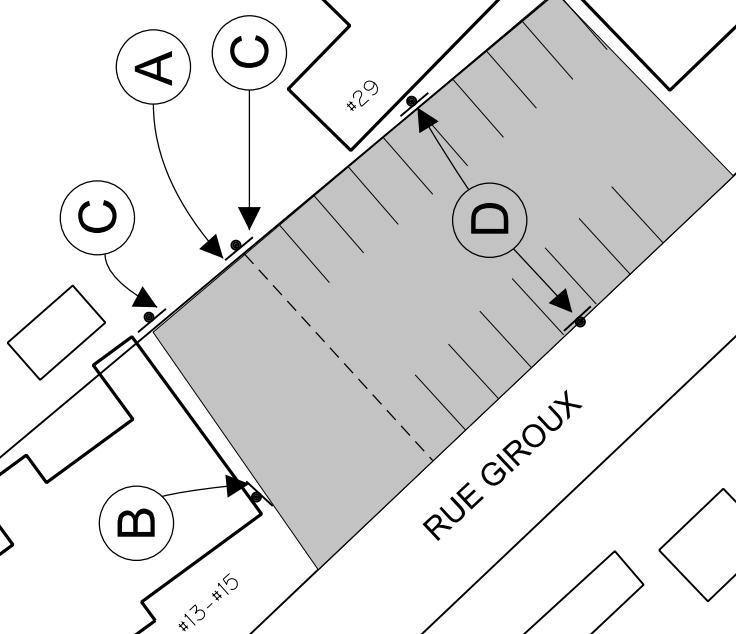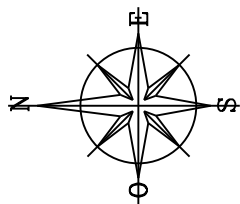

RUE GIROUX

 **P 120 MIN**
8h - 24h
1h - 6h
TOUS LES JOURS
 REMORQUAGE À VOS FRAIS

 ACCÈS INTERDIT
TERRAIN PRIVÉ
P RÉSERVÉ
AUX
RÉSIDENTS

 DANS
L'ALLÉE



Bureau du transport

Giroux

DESSINÉ E.S.T.P. PRÉPARÉ E.S.T.P.


ÉCHELLE 1: 500

RECOMMANDÉ _____ DATE 29 janvier 2015

FICHIER _____

PLAN

RCV6-011

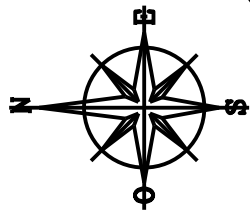

RUE SAINT-AMAND

RUE MORISSETTE

#80

#75

#11200



Service du transport
et de la mobilité intelligente.

l'accent
d'Amérique

Morissette

ÉCHELLE


DESSINÉ M.G. PRÉPARÉ M.G.




RECOMMANDÉ

APPROUVÉ

DATE 2020-12-08

PLAN RCV6-012

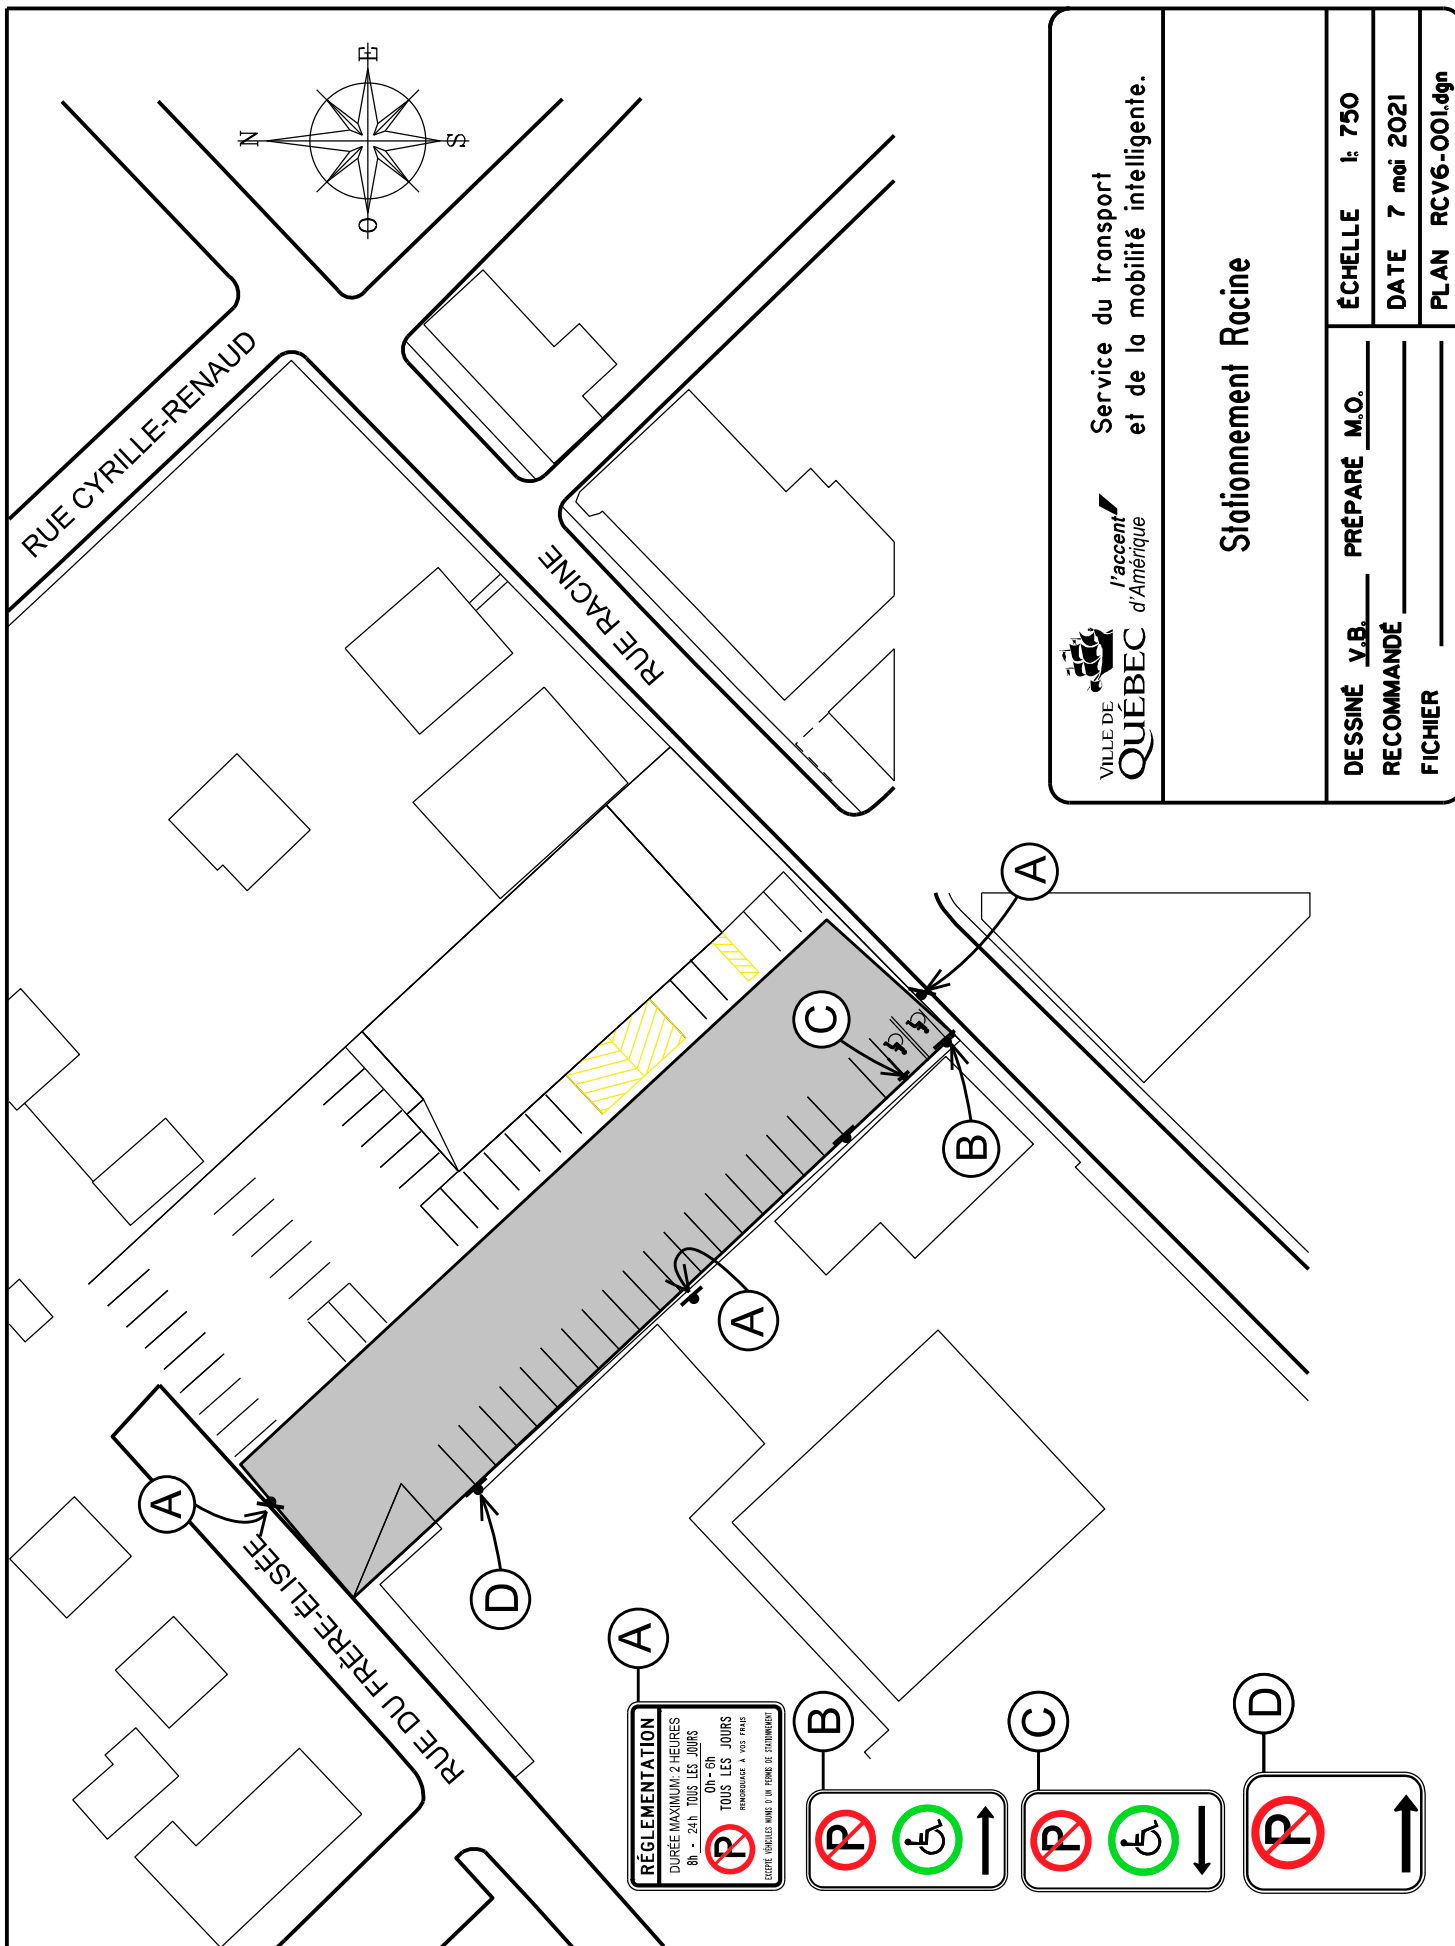

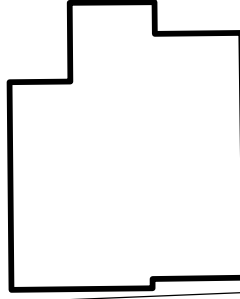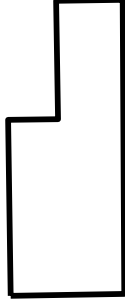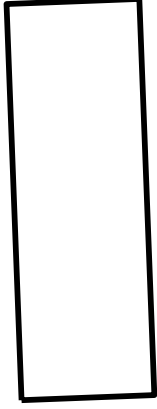

Rue Racine

#188-#192

(A)

(B)

(C)

#11000

Boulevard Valcartier

(A)



(B)



(C)



Service de l'aménagement du territoire
Division du transport


Taxi Coop Valcartier

DESSINÉ E.S.T.P. PRÉPARÉ E.S.T.P.
RECOMMANDÉ _____
APPROUVÉ _____

ÉCHELLE 1:500

DATE 8 septembre 2014

PLAN RCV6-013

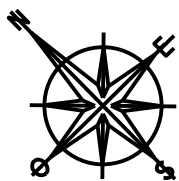

Rue Saint-Amand

Rue Louis-IX


Rue Lavallée




A



B

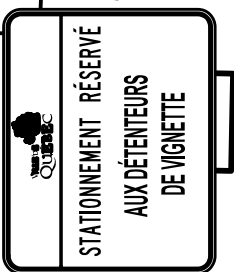

C

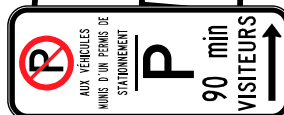

D



E



Service du transport
et de la mobilité intelligente.

Travaux publics Louis-IX

DESSINÉ M.G. PRÉPARÉ M.G.

ÉCHELLE AUCUNE

RECOMMANDÉ

DATE 2021-02-03

APPROUVÉ

PLAN RCV6_014