

Service du transport  
et de la mobilité intelligente.

## STATIONNEMENT 4E RUE

DESSINÉ M.L. PRÉPARÉ S.D.

RECOMMANDÉ \_\_\_\_\_


APPROUVÉ \_\_\_\_\_

ÉCHELLE 1:600


DATE 20 Août 2018

PLAN RCVI-001

|                                                                        |                       |
|------------------------------------------------------------------------|-----------------------|
| STATIONNEMENT<br>RÉSERVÉ AUX<br>DÉTENTEURS DE<br>VIGNETTE<br>SEULEMENT | LOCATION<br>MENSUELLE |
| REMORQUAGE<br>À VOS FRAIS                                              | APPELEZ<br>641-6001   |

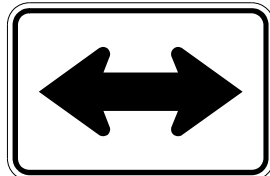

| RÉGLEMENTATION                 |                        |
|--------------------------------|------------------------|
| DURÉE MAXIMUM : 2 HEURES       |                        |
| 9h - 17h Lun. à Ven.           |                        |
|                                | 0h - 8h                |
|                                | TOUS LES JOURS         |
|                                | REMORQUAGE À VOS FRAIS |
| EXCEPTÉ DÉTENTEURS DE VIGNETTE |                        |

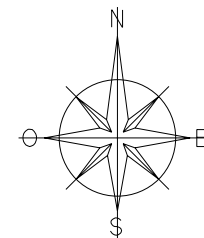

11e RUE

3e AVENUE

RUELLE

10e RUE

| RÉGLEMENTATION                 |                        |
|--------------------------------|------------------------|
| DURÉE MAXIMUM : 2 HEURES       |                        |
| 9h - 17h Lun. à Ven.           |                        |
|                                | 0h - 8h                |
|                                | TOUS LES JOURS         |
|                                | REMORQUAGE À VOS FRAIS |
| EXCEPTÉ DÉTENTEURS DE VIGNETTE |                        |

|                                                          |  |
|----------------------------------------------------------|--|
| VILLE DE<br>QUÉBEC                                       |  |
| POSSIBILITÉ DE<br>LOCATION D'ESPACES<br>DE STATIONNEMENT |  |
| POUR INFORMATION 641-6001                                |  |



Service de l'aménagement du territoire  
Division du transport


## STATIONNEMENT 101ÈME RUE

DESSINÉ E.S.T.P. PRÉPARÉ E.S.T.P.  
RECOMMANDÉ \_\_\_\_\_  
APPROUVÉ \_\_\_\_\_

ÉCHELLE 1:700  
DATE 29 Août 2013  
PLAN RCV1-002

Parc  
Napoléon-Victoria

RUE VICTORIA

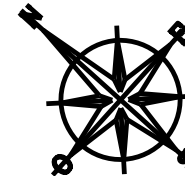

RUE BAGOT

STATIONNEMENT  
RÉSERVÉ AUX  
VÉHICULES MUNIS  
D'UN PERMIS DE  
STATIONNEMENT

REMORQUAGE  
À VOS FRAIS

LOCATION  
MENSUELLE

APPELEZ  
641-6001



RUE NAPOLÉON

VILLE DE  
QUÉBEC

Service de l'aménagement du territoire  
Division du transport

STATIONNEMENT BAGOT

DESSINÉ E.S.T.P. PRÉPARÉ E.S.T.P.

RECOMMANDÉ \_\_\_\_\_

APPROUVÉ \_\_\_\_\_

ÉCHELLE 1:300

DATE 14 Août 2013

PLAN RCVI-003

Centre  
communautaire  
Mgr. Marcoux

#2025

Rue Adjutor-Rivard




(A)




(B)



(C)

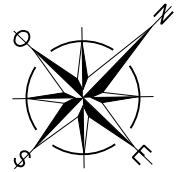

RECTO/VERSO

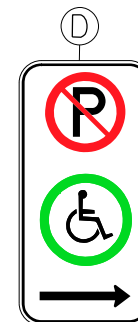

(D)



(E)



Service du transport  
et de la mobilité intelligente.

Stationnement Centre communautaire  
Monseigneur-Marcoux

DESSINÉ J.C. PRÉPARÉ J.C.

RECOMMANDÉ \_\_\_\_\_

APPROUVÉ \_\_\_\_\_



ÉCHELLE 1 : 500

DATE 26 novembre 2019

PLAN RCV1-039

FICHER: RCV1-039.dgn

DOSSIER: PCE2019007

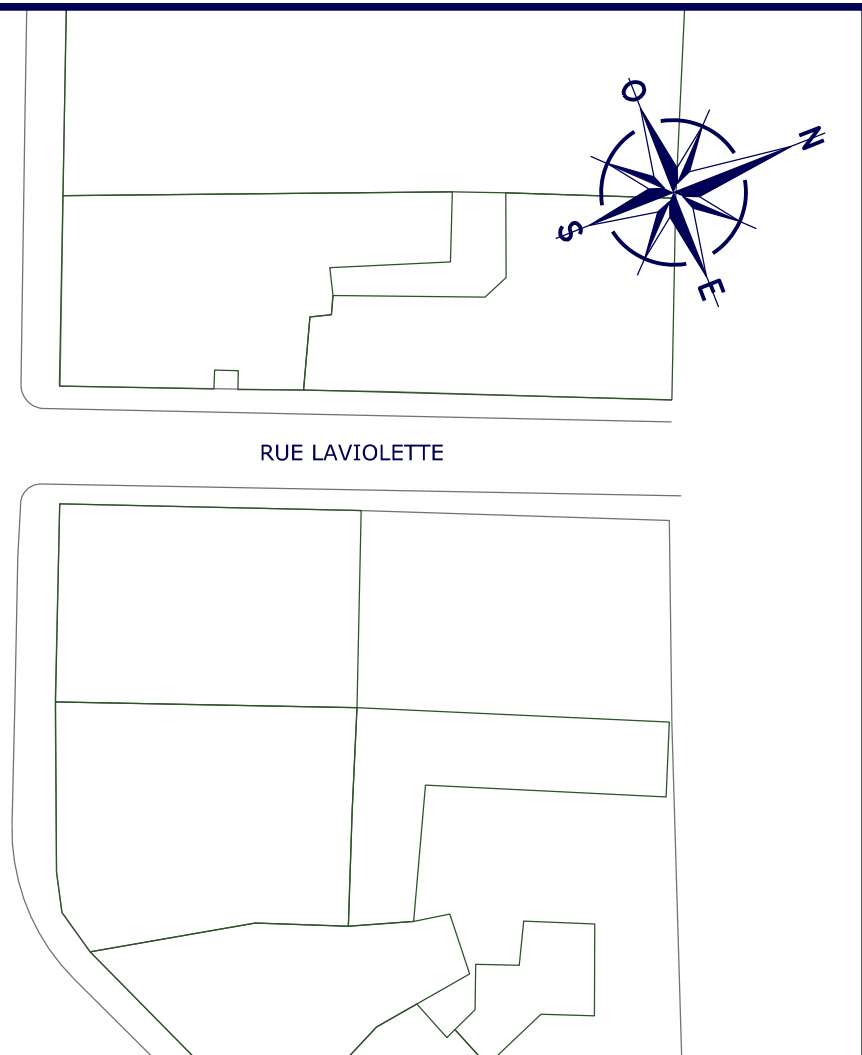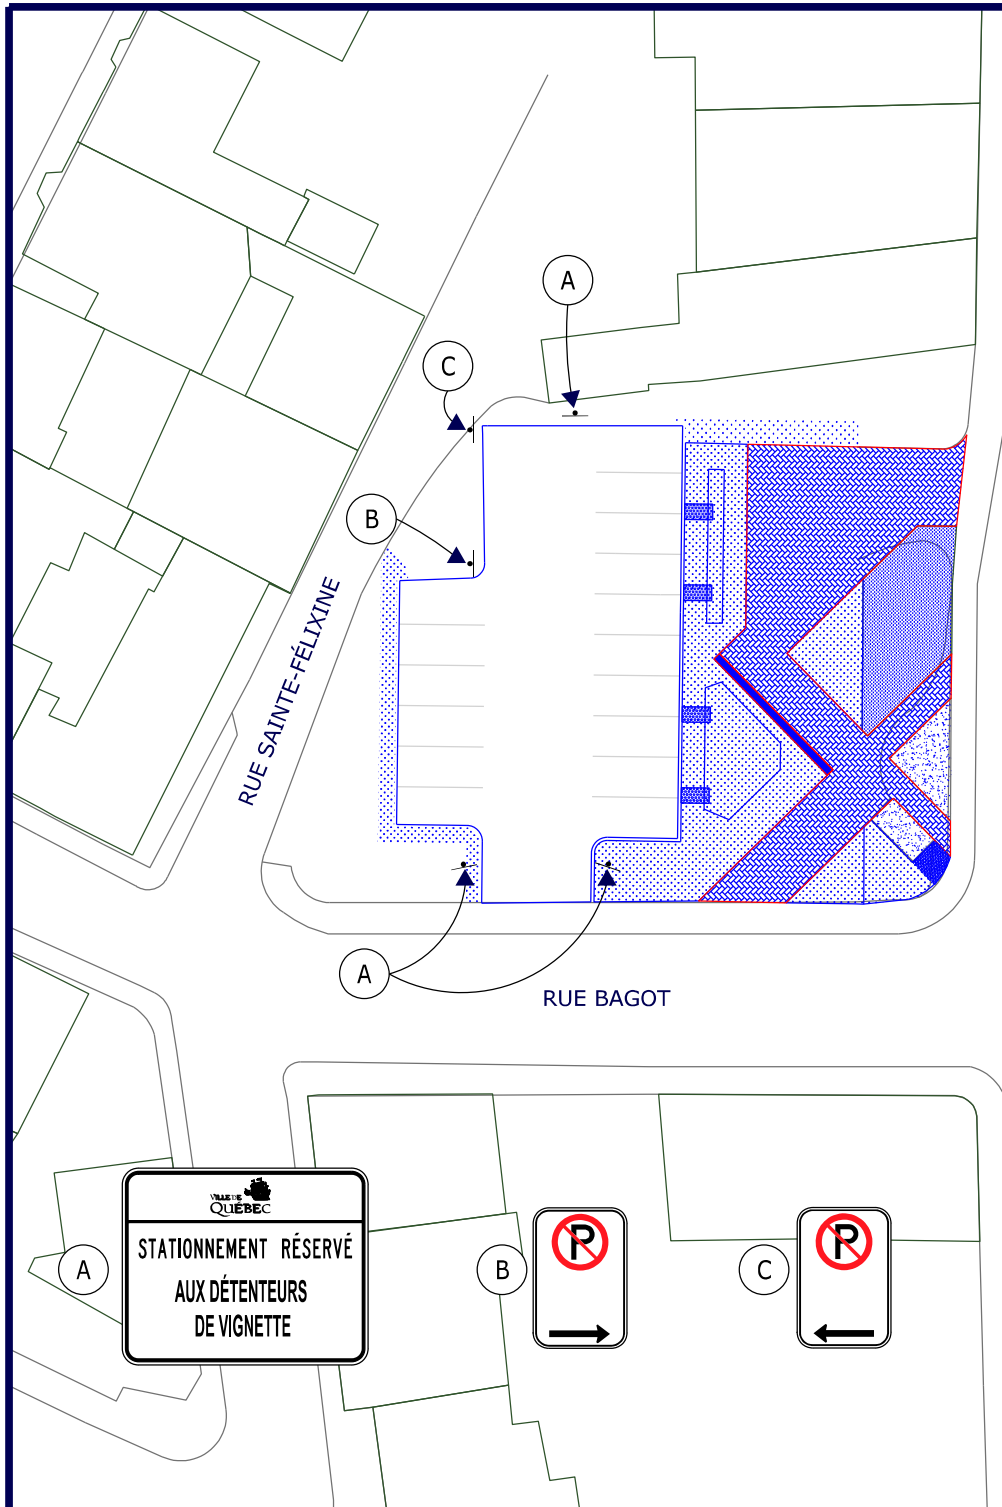

|   |            |                                                         |   |
|---|------------|---------------------------------------------------------|---|
|   |            | Service du transport<br>et de la mobilité intelligente. |   |
| <h2>CENTRE-VILLE OUEST</h2>   |            |                                                         |   |
| DESSINÉ   | M.G.       | PRÉPARÉ                                                 | . |
| RECOMMANDÉ   |            |                                                         |   |
| APPROUVÉ   |            |                                                         |   |
| ÉCHELLE   | AUCUNE     |                                                         |   |
| DATE   | 2020-10-07 |                                                         |   |
| PLAN   | RCV1_005   |                                                         |   |


STATIONNEMENT  
RÉSERVÉ AUX  
VÉHICULES MUNIS  
D'UN PERMIS DE  
STATIONNEMENT

REMORQUAGE  
À VOS FRAIS


LOCATION  
MENSUELLE


APPELEZ  
641-6001

VILLE DE  
QUÉBEC

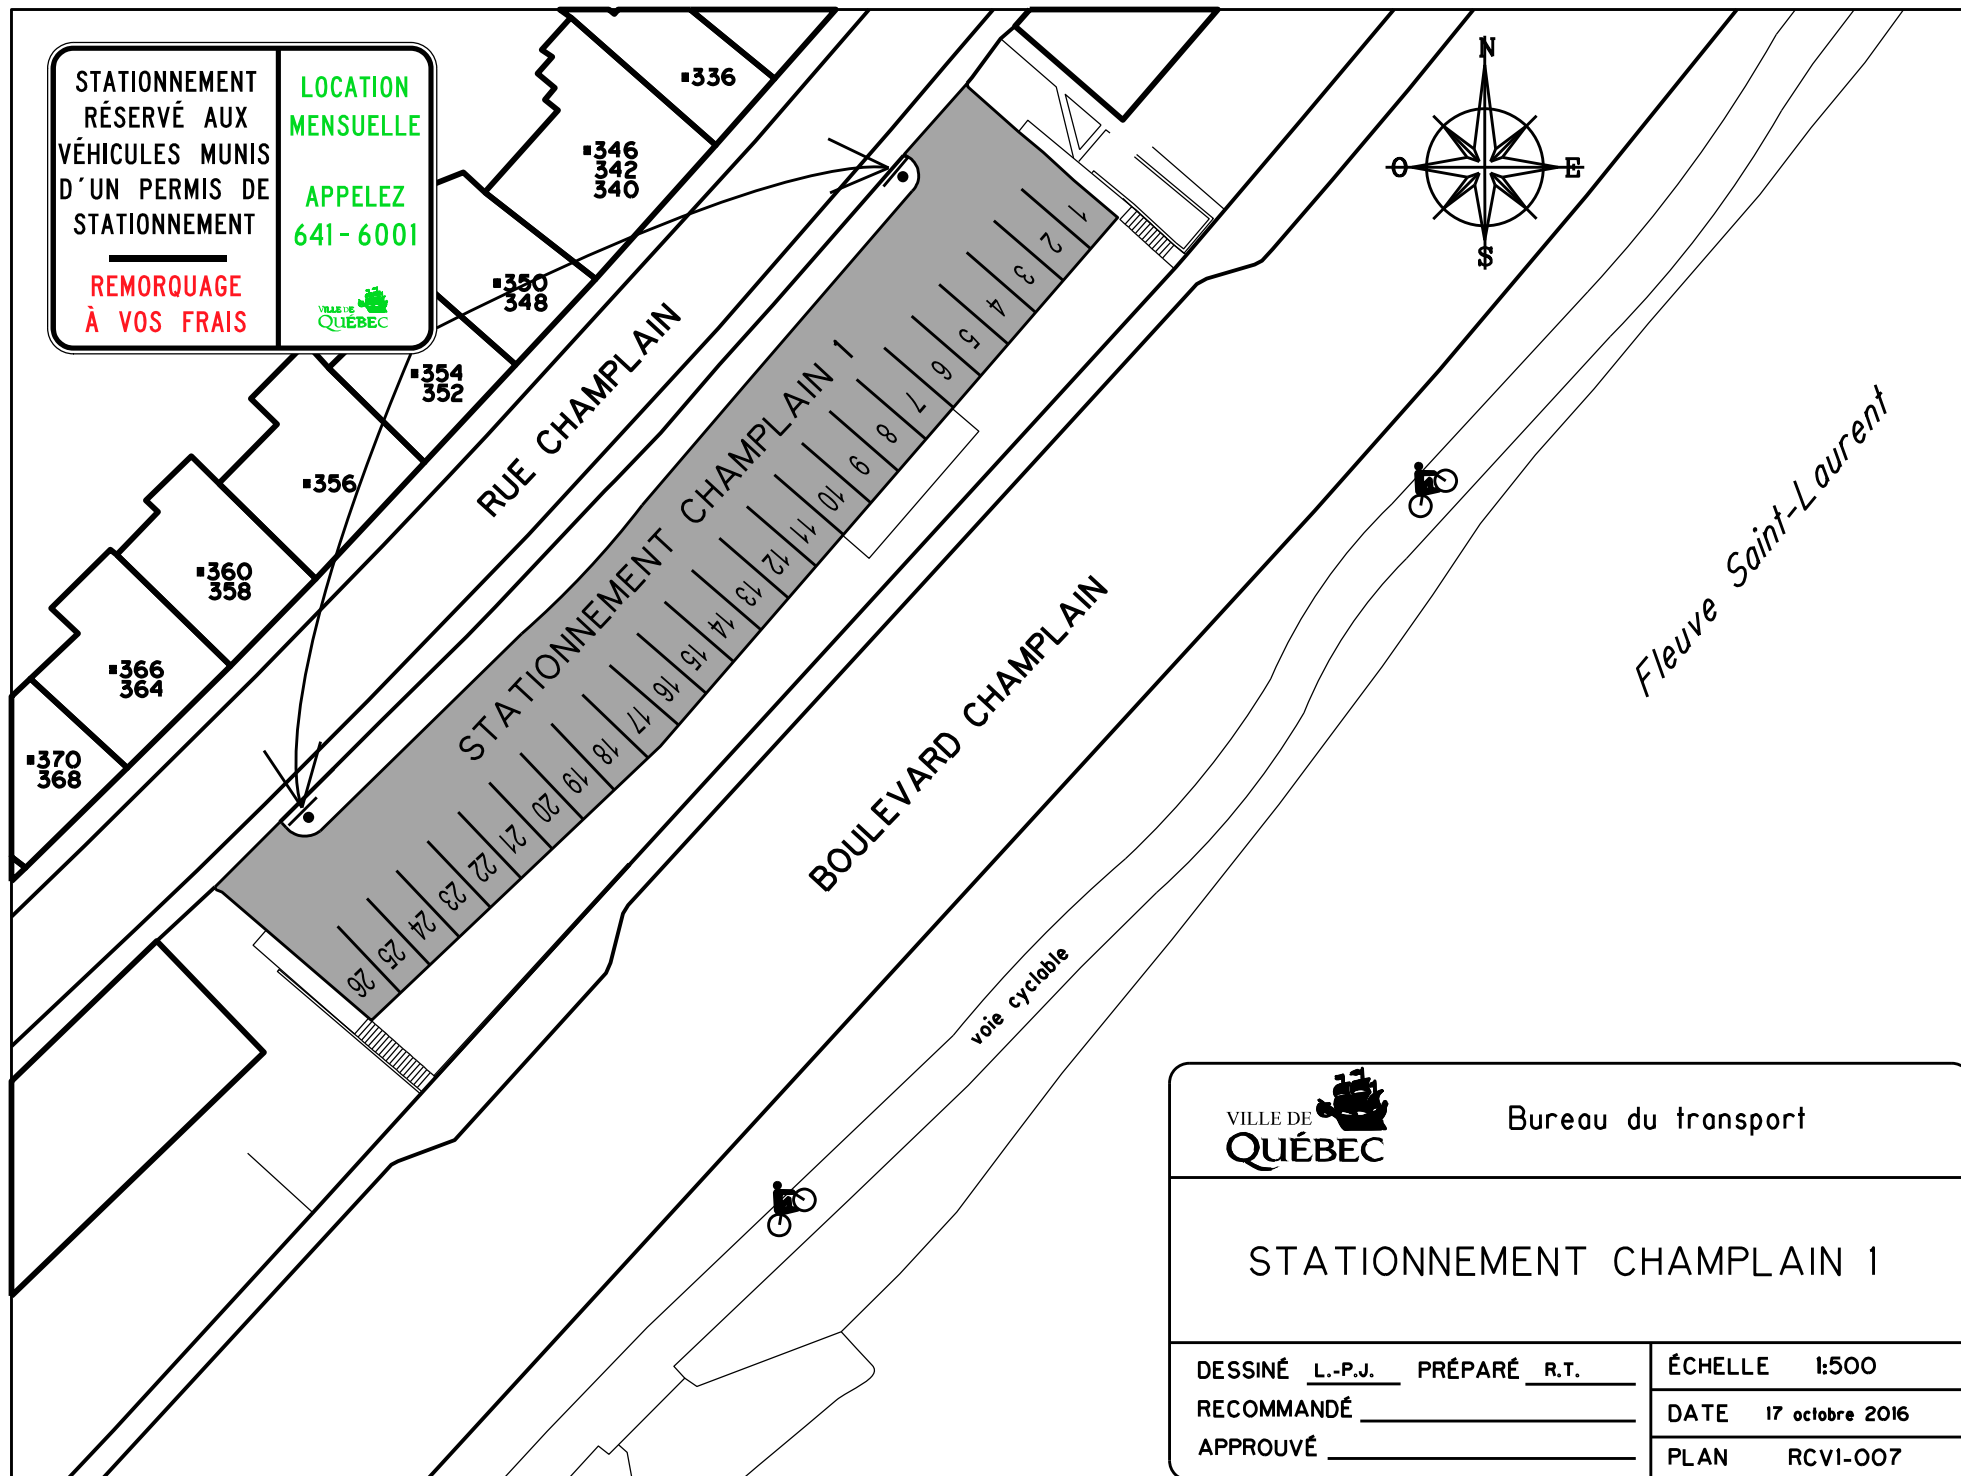

|                                                                                       |  |                      |  |
|---------------------------------------------------------------------------------------|--|----------------------|--|
|  |  | Bureau du transport  |  |
| STATIONNEMENT CHAMPLAIN 1                                                             |  |                      |  |
| DESSINÉ <u>L.-P.J.</u>                                                                |  | PRÉPARÉ <u>R.T.</u>  |  |
| RECOMMANDÉ _____                                                                      |  | DATE 17 octobre 2016 |  |
| APPROUVÉ _____                                                                        |  | PLAN RCVI-007        |  |

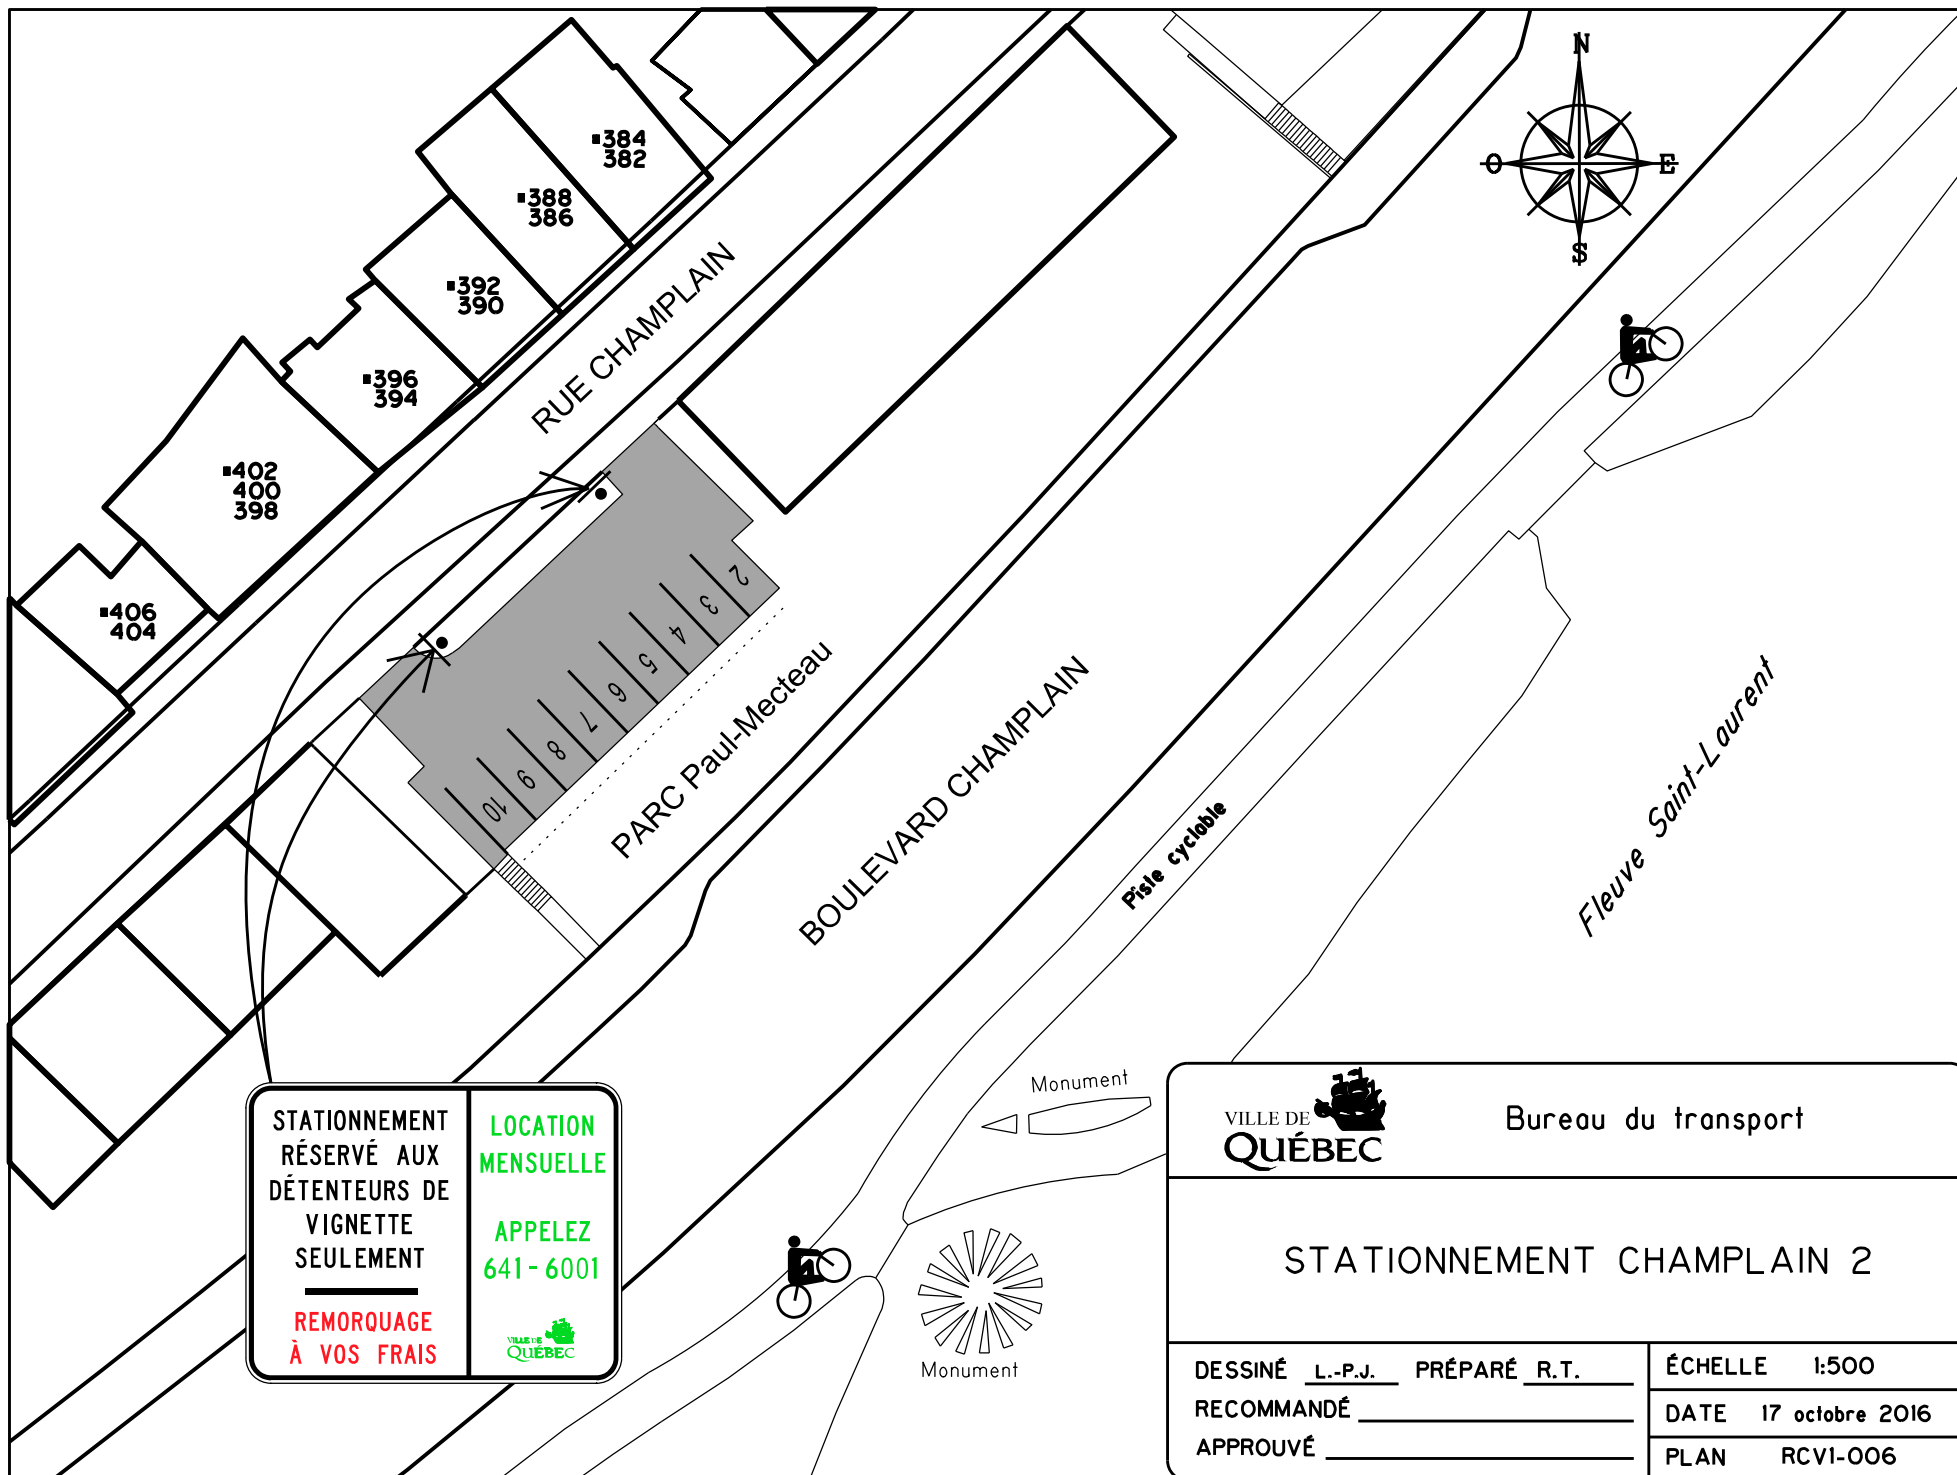

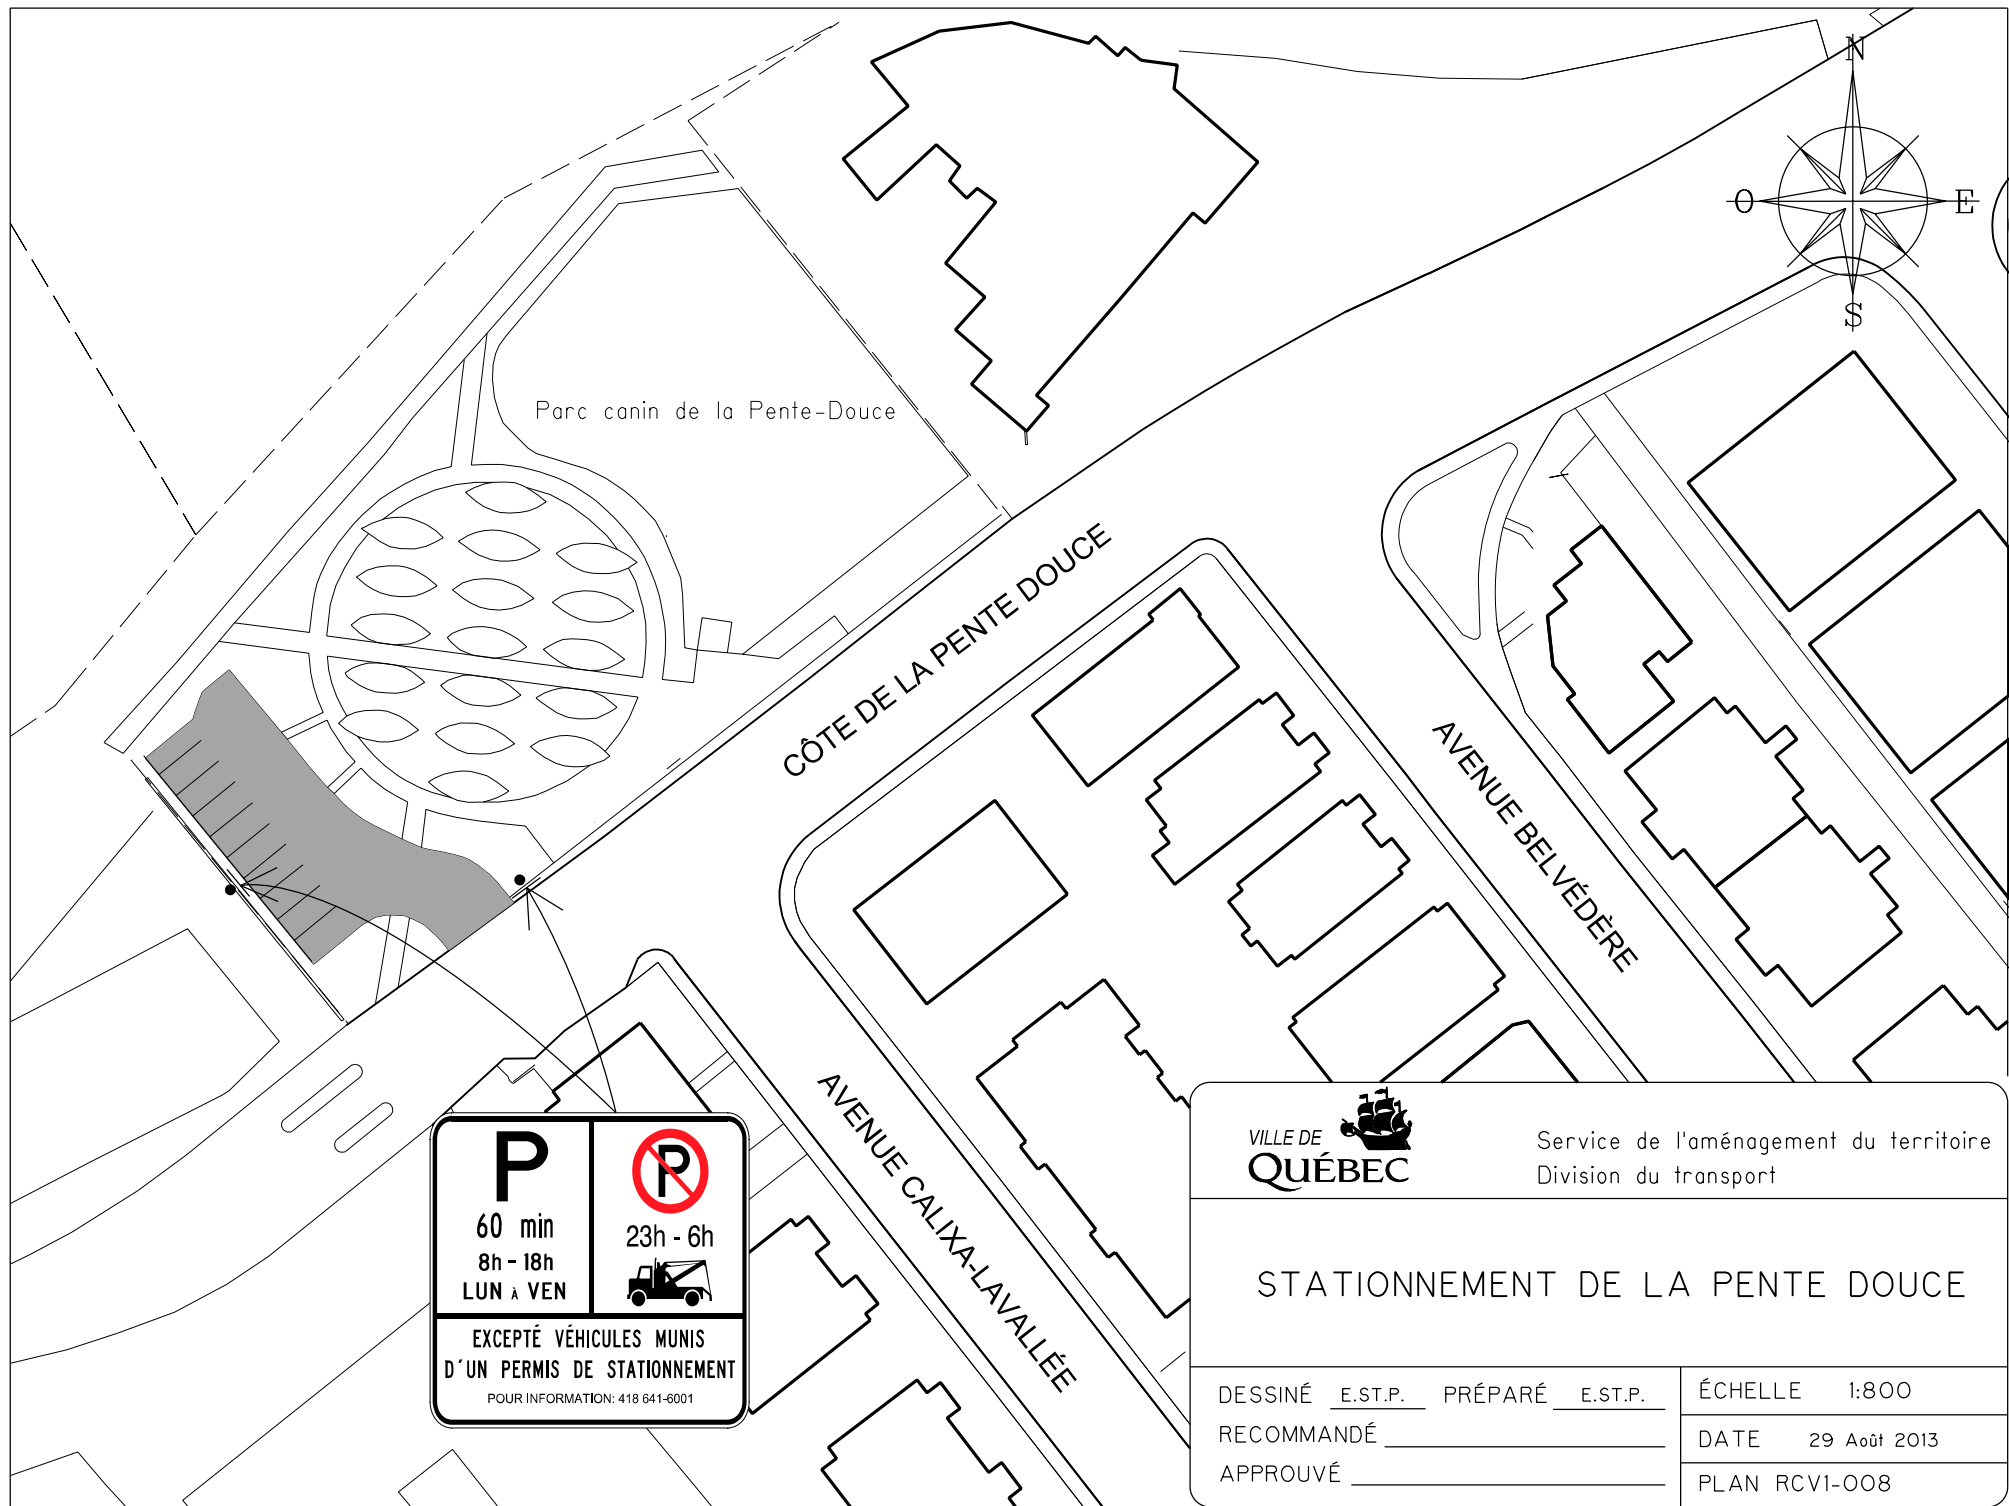


Service de l'aménagement du territoire  
Division du transport

## STATIONNEMENT DE LA PENTE DOUCE

DESSINÉ E.ST.P. PRÉPARÉ E.ST.P.  
RECOMMANDÉ \_\_\_\_\_  
APPROUVÉ \_\_\_\_\_

ÉCHELLE 1:800  
DATE 29 Août 2013  
PLAN RCV1-008



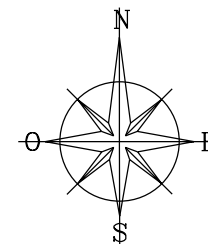


A




B




C

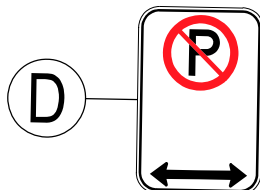

D

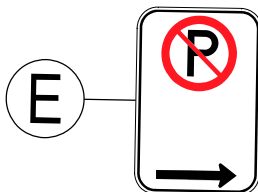

E

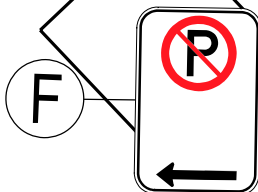

F

CHEMIN DE LA CANARDIÈRE

Travaux Publics Secteur Est

Stationnement

BOULEVARD HENRI-BOURASSA

RUE DE LA TRINITÉ

AVENUE DE VILLEBON



Service de l'aménagement du territoire  
Division du transport

## STATIONNEMENT DE LA CANARDIÈRE

DESSINÉ E.S.T.P. PRÉPARÉ E.S.T.P.


RECOMMANDÉ \_\_\_\_\_

APPROUVÉ \_\_\_\_\_

ÉCHELLE 1:1500

DATE 26 Août 2013

PLAN RCV1-010

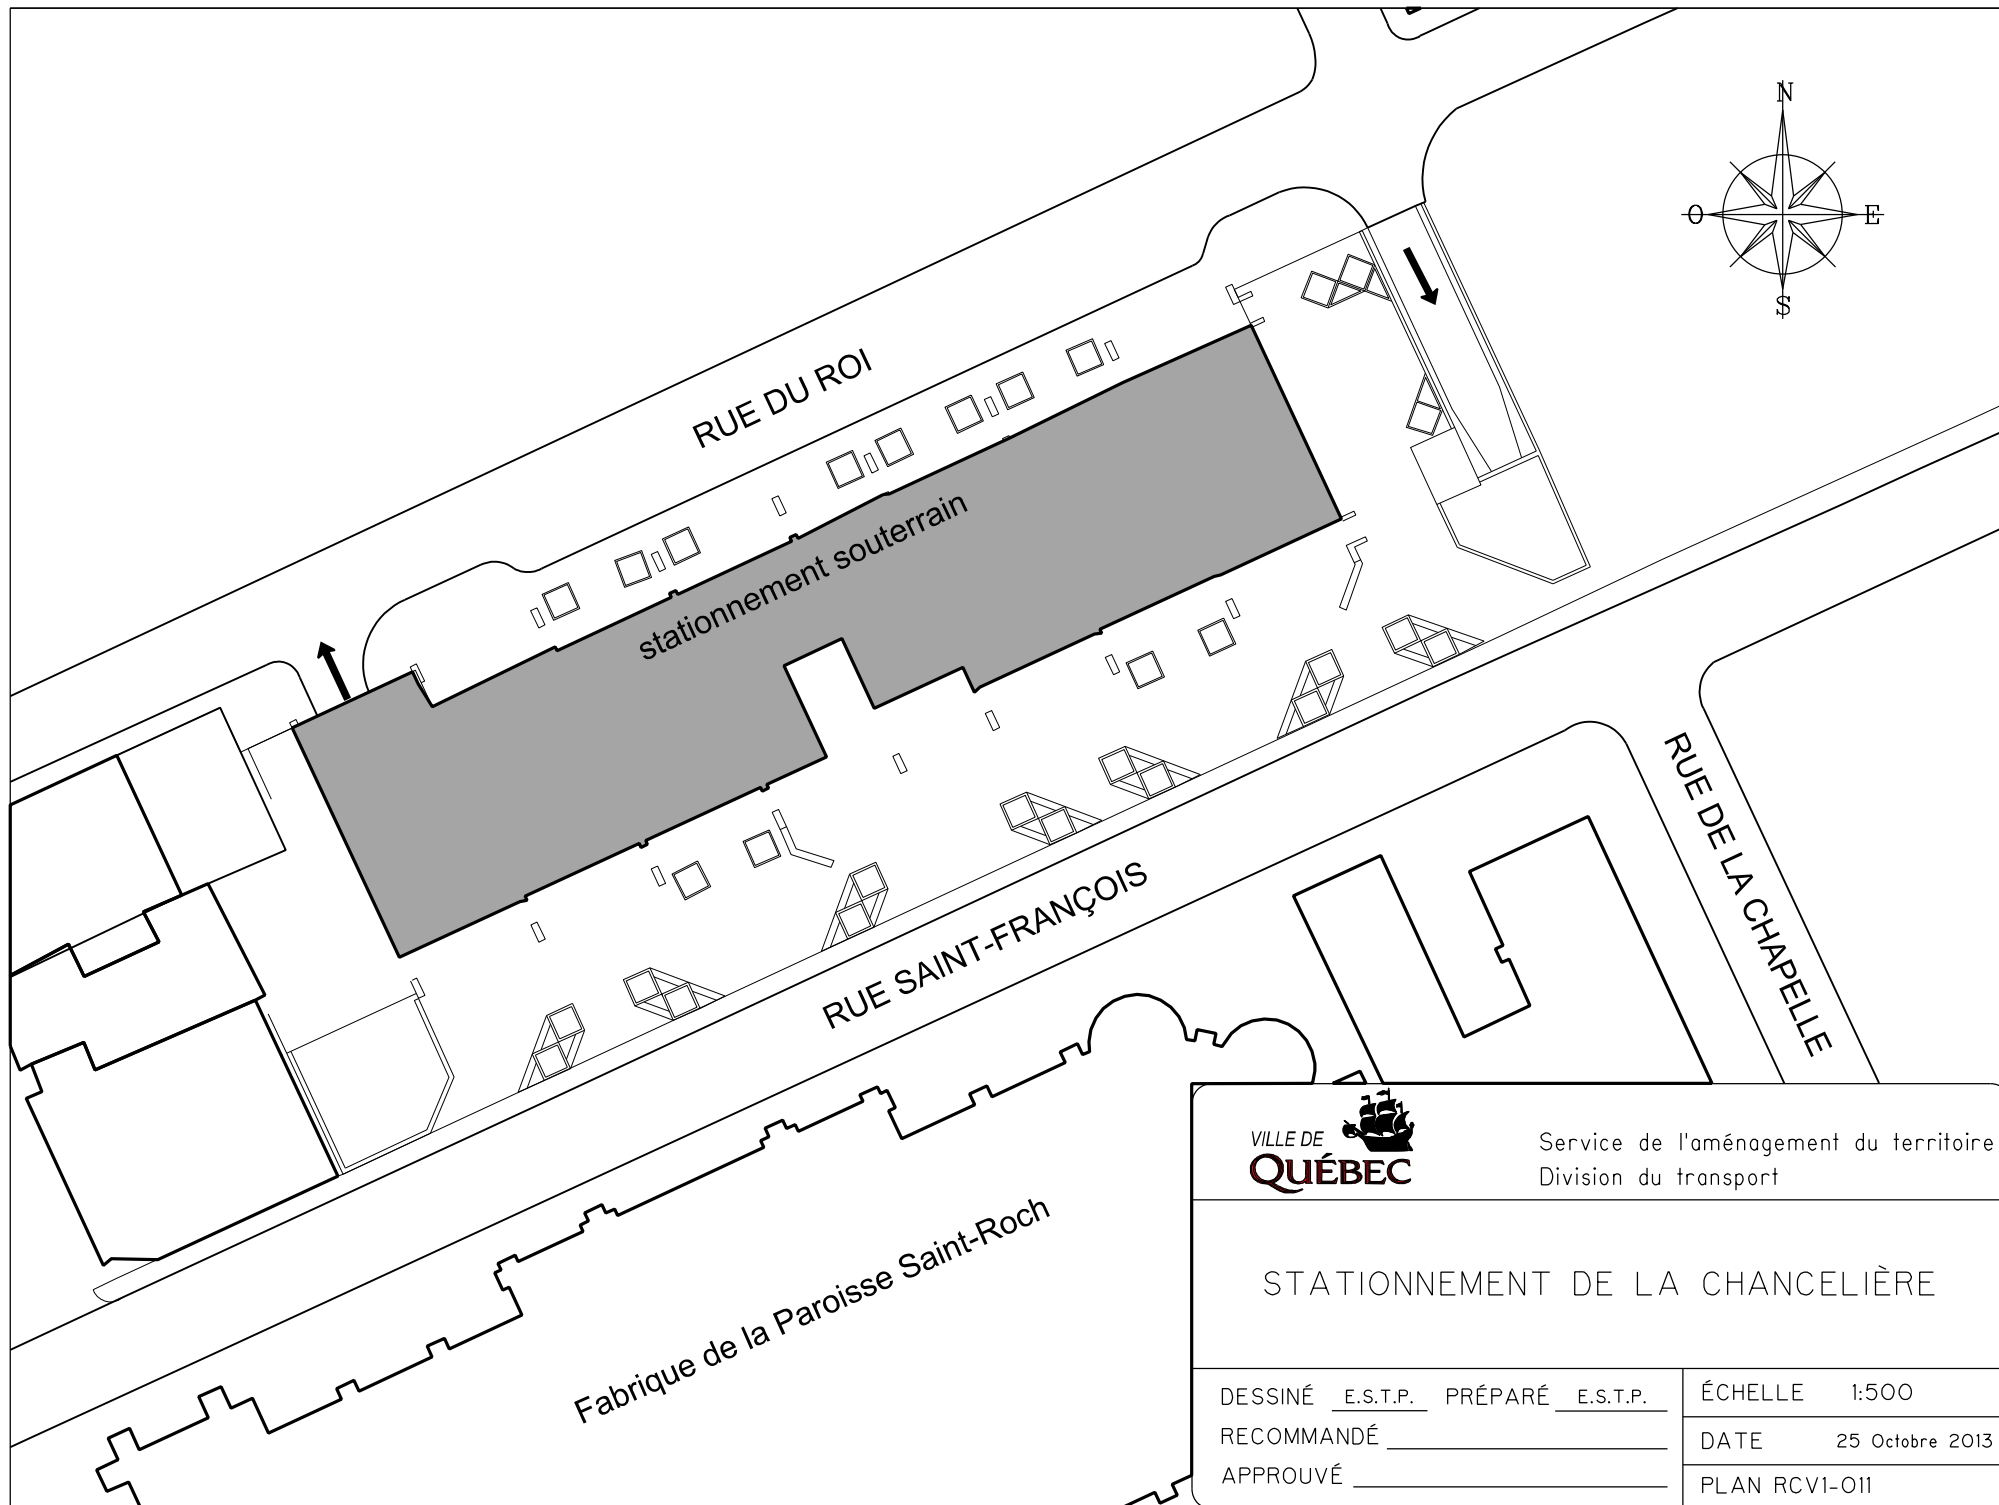

Service de l'aménagement du territoire  
Division du transport

## STATIONNEMENT DE LA CHANCELIERE

DESSINÉ E.S.T.P. PRÉPARÉ E.S.T.P.

RECOMMANDÉ \_\_\_\_\_


APPROUVÉ \_\_\_\_\_

ÉCHELLE 1:500

DATE 25 Octobre 2013

PLAN RCV1-011

|   |   |
|---|---|
| <b>STATIONNEMENT<br/>RÉSERVÉ AUX<br/>DÉTENTEURS DE<br/>VIGNETTES<br/>SEULEMENT</b><br><hr/> <b>REMORQUAGE<br/>À VOS FRAIS</b> | <b>LOCATION<br/>MENSUELLE</b><br><br><b>APPELEZ<br/>641-6001</b><br><br> |
|---|---|

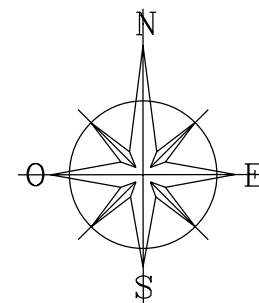

RUE DOLLARD

RUE RAOUL-JOBIN

RUE DE L'AQUEDUC

RUE MONTMAGNY




Service de l'aménagement du territoire  
Division du transport

## STATIONNEMENT AQUEDUC

DESSINÉ E.S.T.P. PRÉPARÉ E.S.T.P.  
 RECOMMANDÉ \_\_\_\_\_  
 APPROUVÉ \_\_\_\_\_

ÉCHELLE 1:500  
 DATE 30 Août 2013  
 PLAN RCV1-013

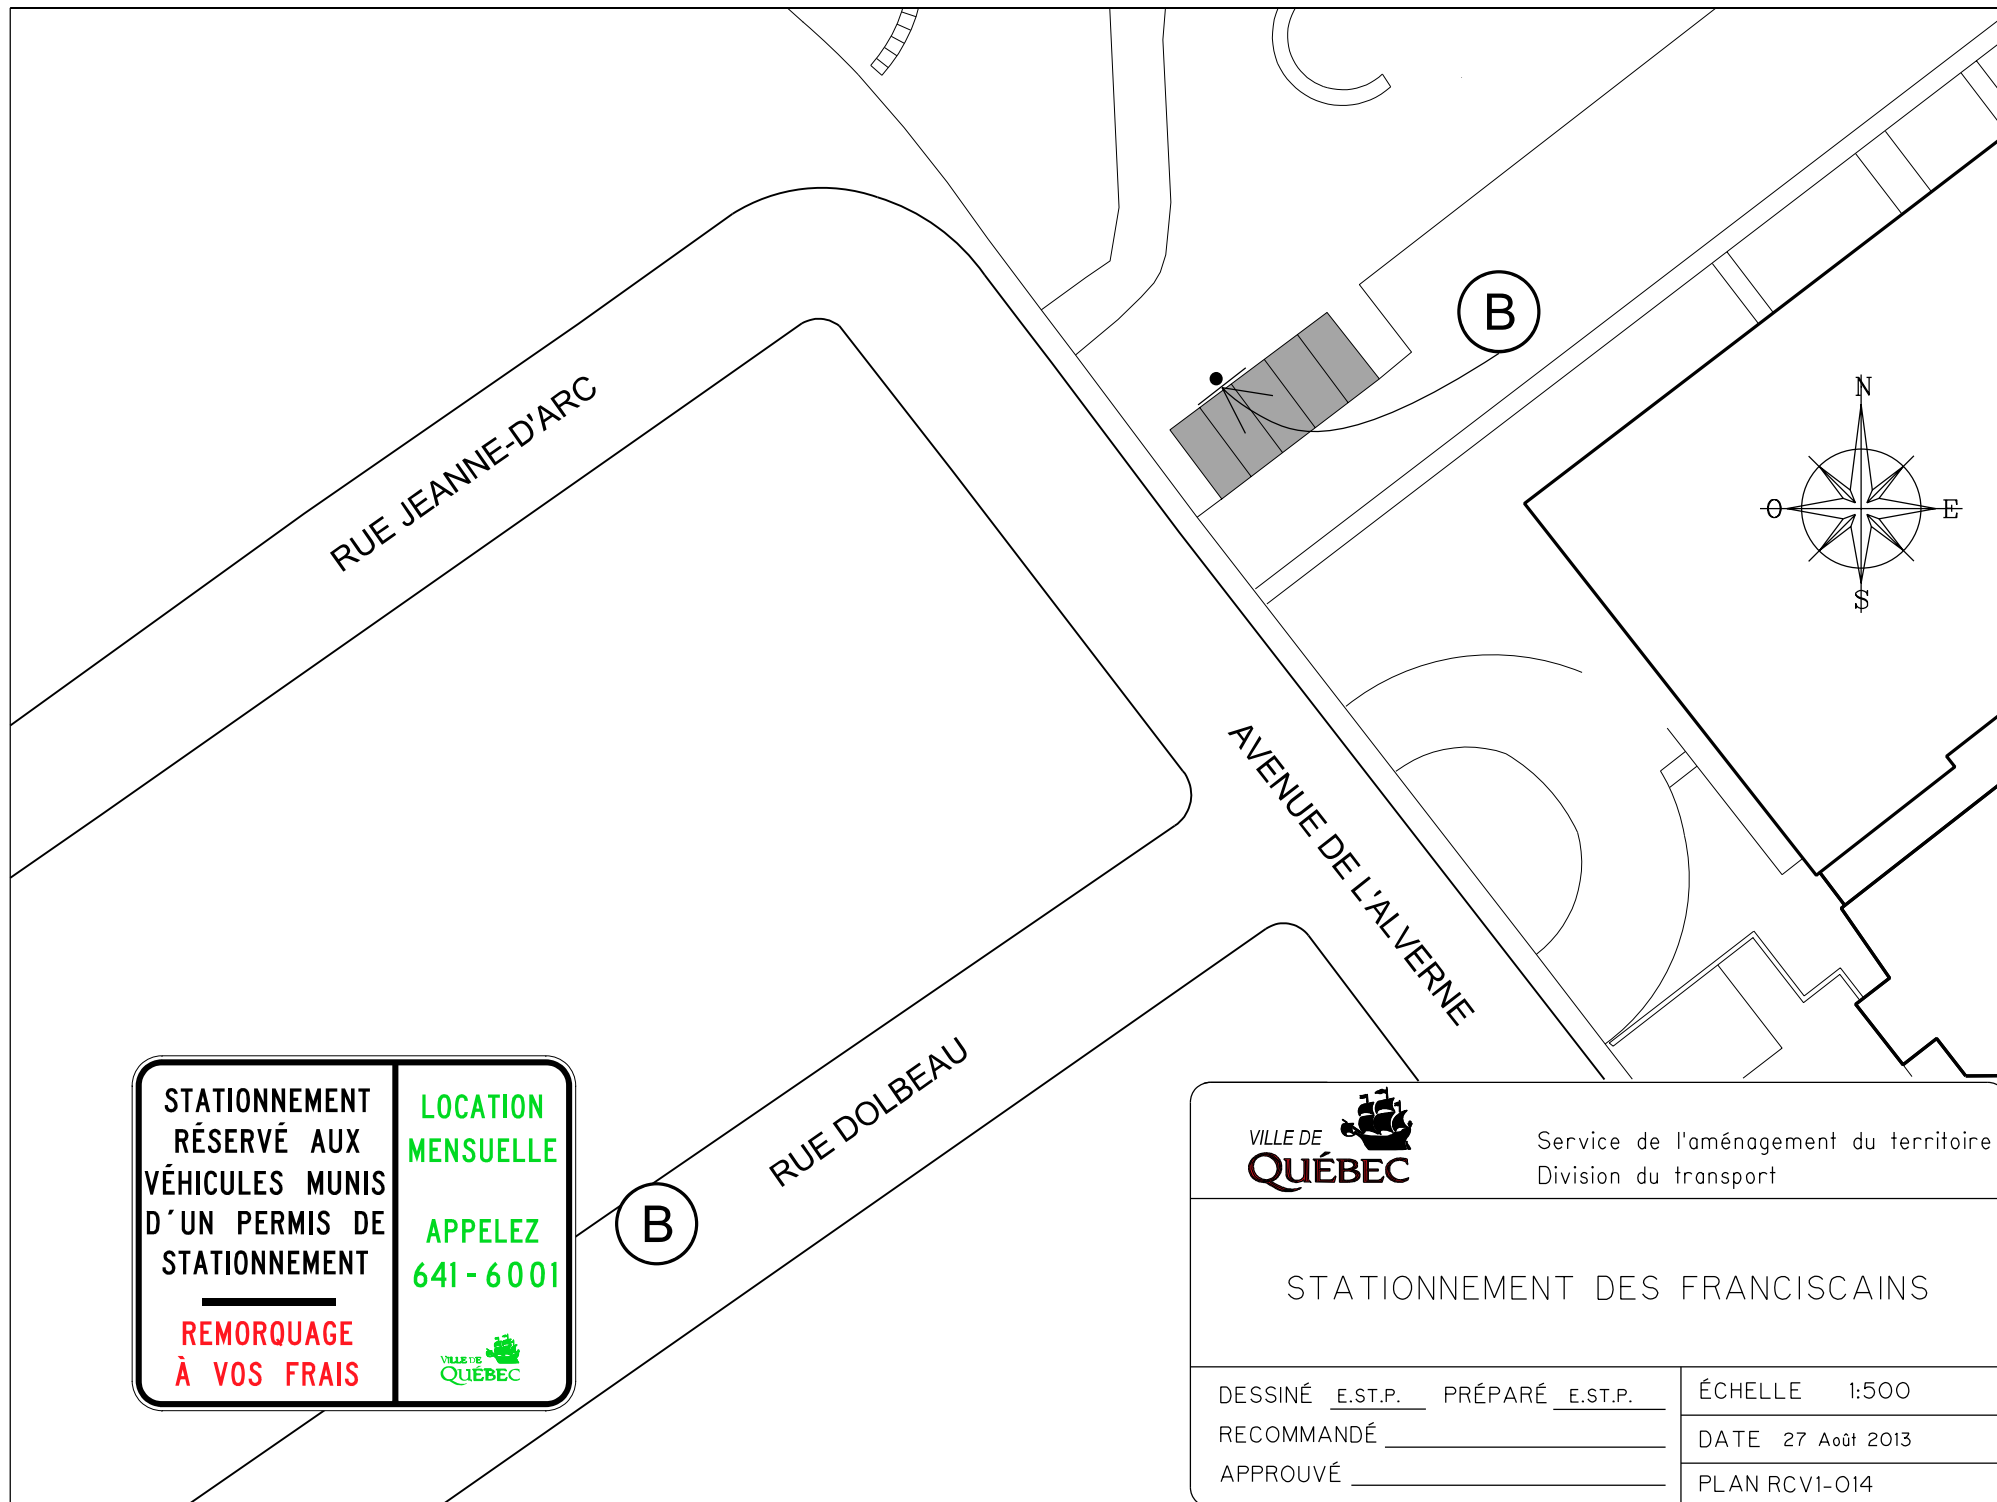

|                                                                                               |                                                                                     |
|-----------------------------------------------------------------------------------------------|-------------------------------------------------------------------------------------|
| <b>STATIONNEMENT<br/>RÉSERVÉ AUX<br/>VÉHICULES MUNIS<br/>D'UN PERMIS DE<br/>STATIONNEMENT</b> | <b>LOCATION<br/>MENSUELLE</b>                                                       |
| <b>REMORQUAGE<br/>À VOS FRAIS</b>                                                             | <b>APPELEZ<br/>641-6001</b>                                                         |
|                                                                                               |  |




Service de l'aménagement du territoire  
Division du transport

## STATIONNEMENT DES FRANCISCAINS

DESSINÉ E.ST.P. PRÉPARÉ E.ST.P.  
RECOMMANDÉ \_\_\_\_\_  
APPROUVÉ \_\_\_\_\_

ÉCHELLE 1:500  
DATE 27 Août 2013  
PLAN RCV1-014

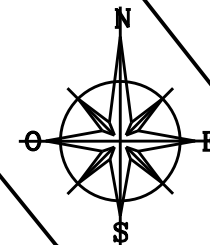

RUE DU PÈRE-HIRAL

RUE DES FRANCISCAINS

#218

#210

#190

#184  
#174




Service de l'aménagement du territoire  
Division du transport

## STATIONNEMENT PÈRE-HIRAL

DESSINÉ E.ST.P. PRÉPARÉ E.ST.P.  
RECOMMANDÉ \_\_\_\_\_  
FICHIER \_\_\_\_\_

ÉCHELLE 1: 500  
DATE 27 Août 2013  
PLAN RCVI-015.dgn

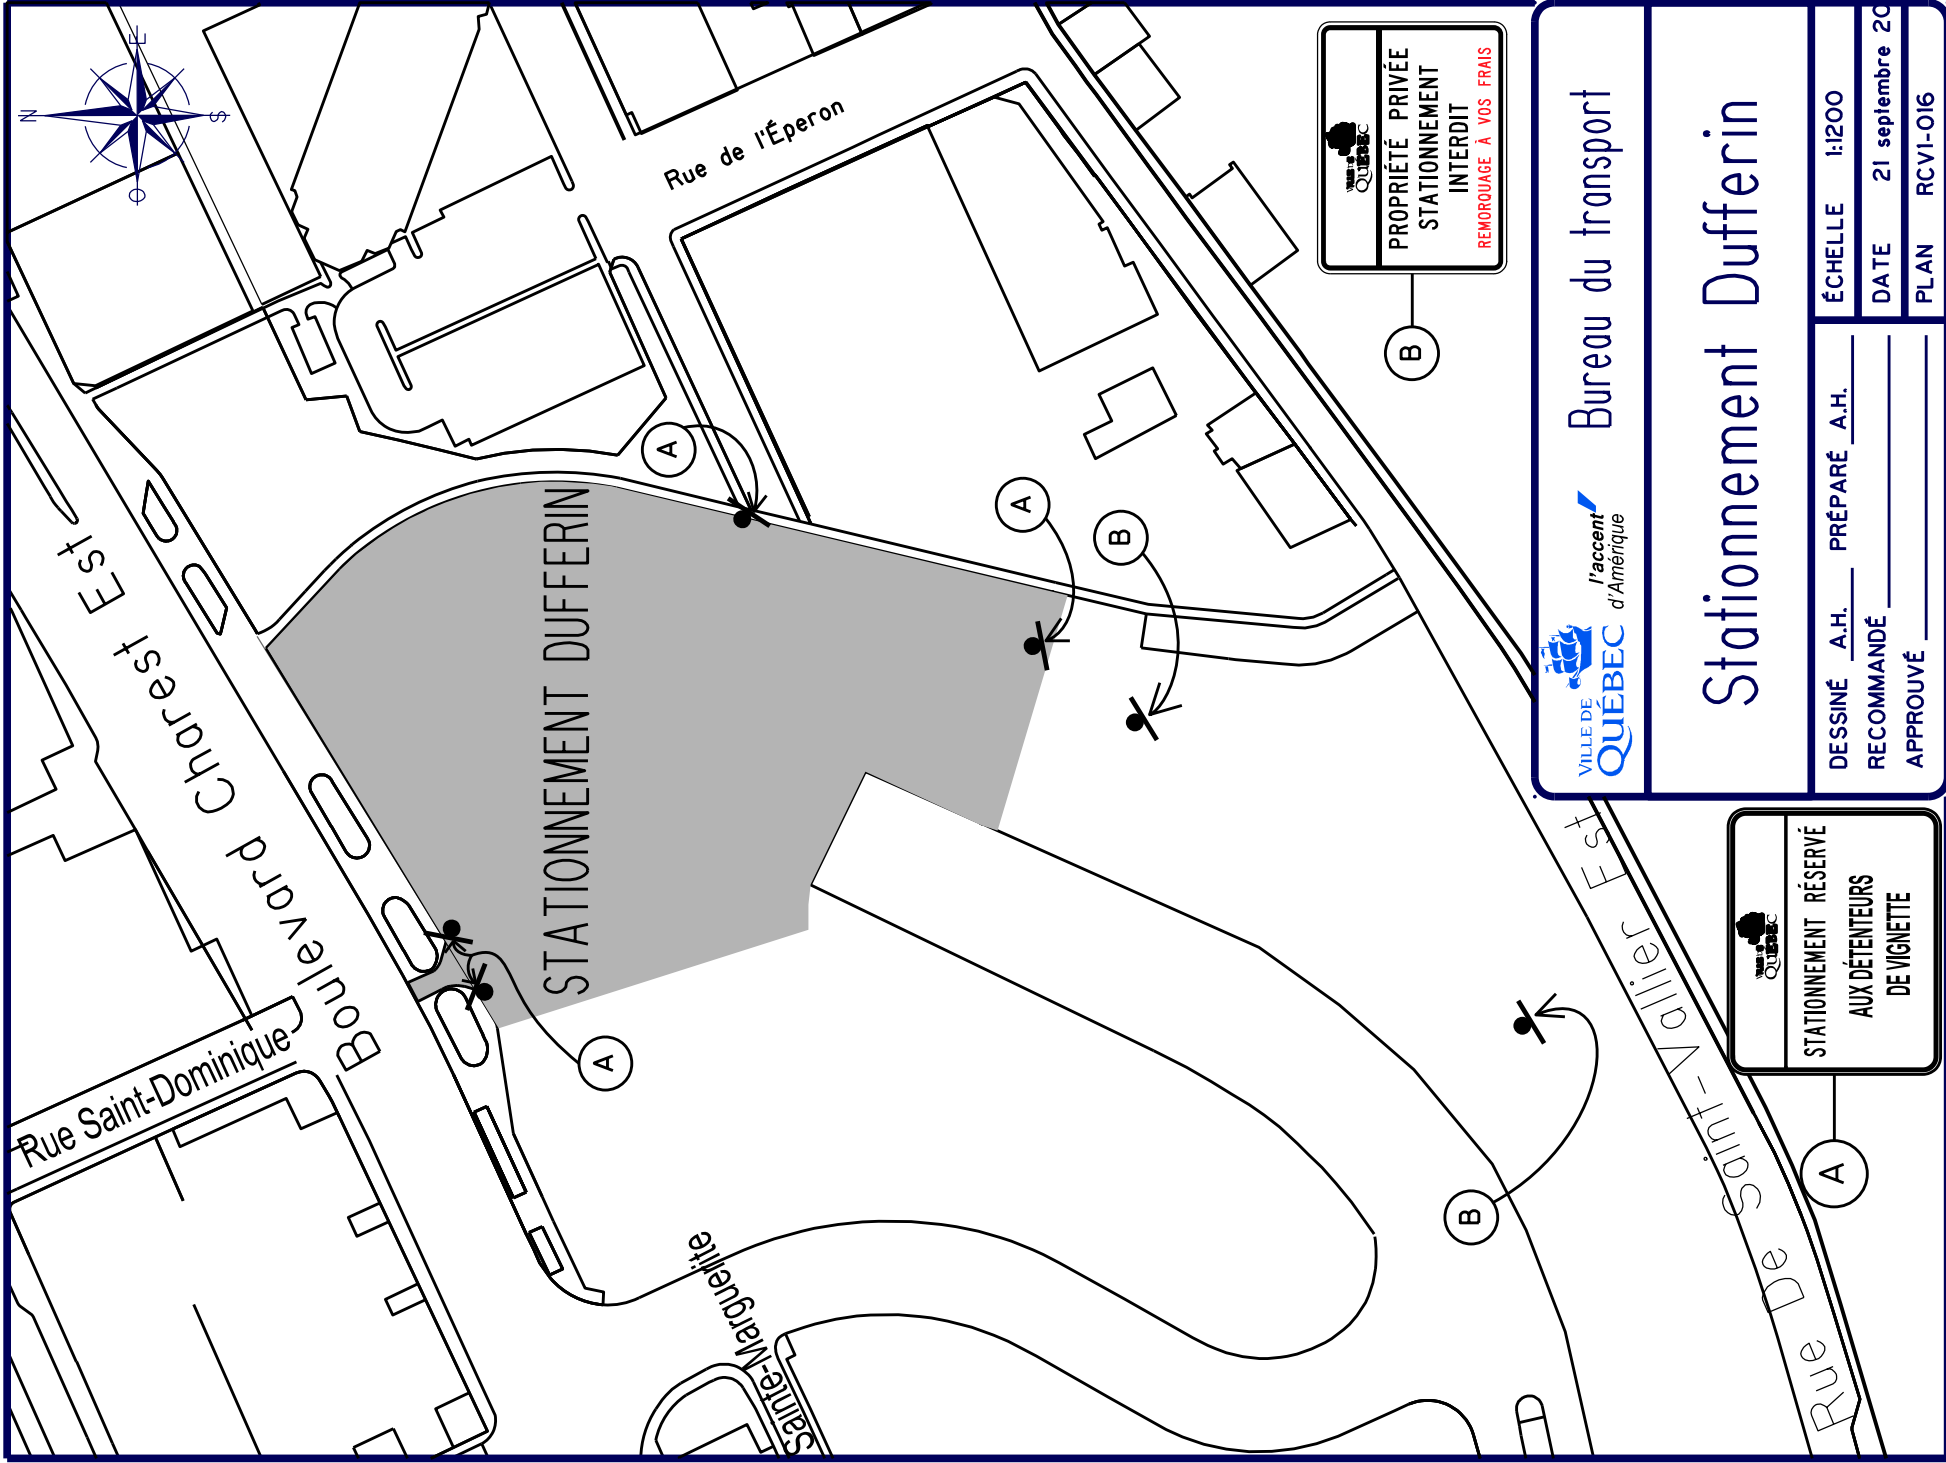

Bureau du transport


## Stationnement Dufferin



DESSINÉ A.H. PRÉPARÉ A.H.  
RECOMMANDÉ  
APPROUVÉ

ÉCHELLE 1:1200

DATE 21 septembre 2015

PLAN RCVI-016

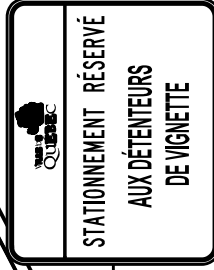

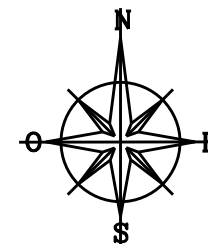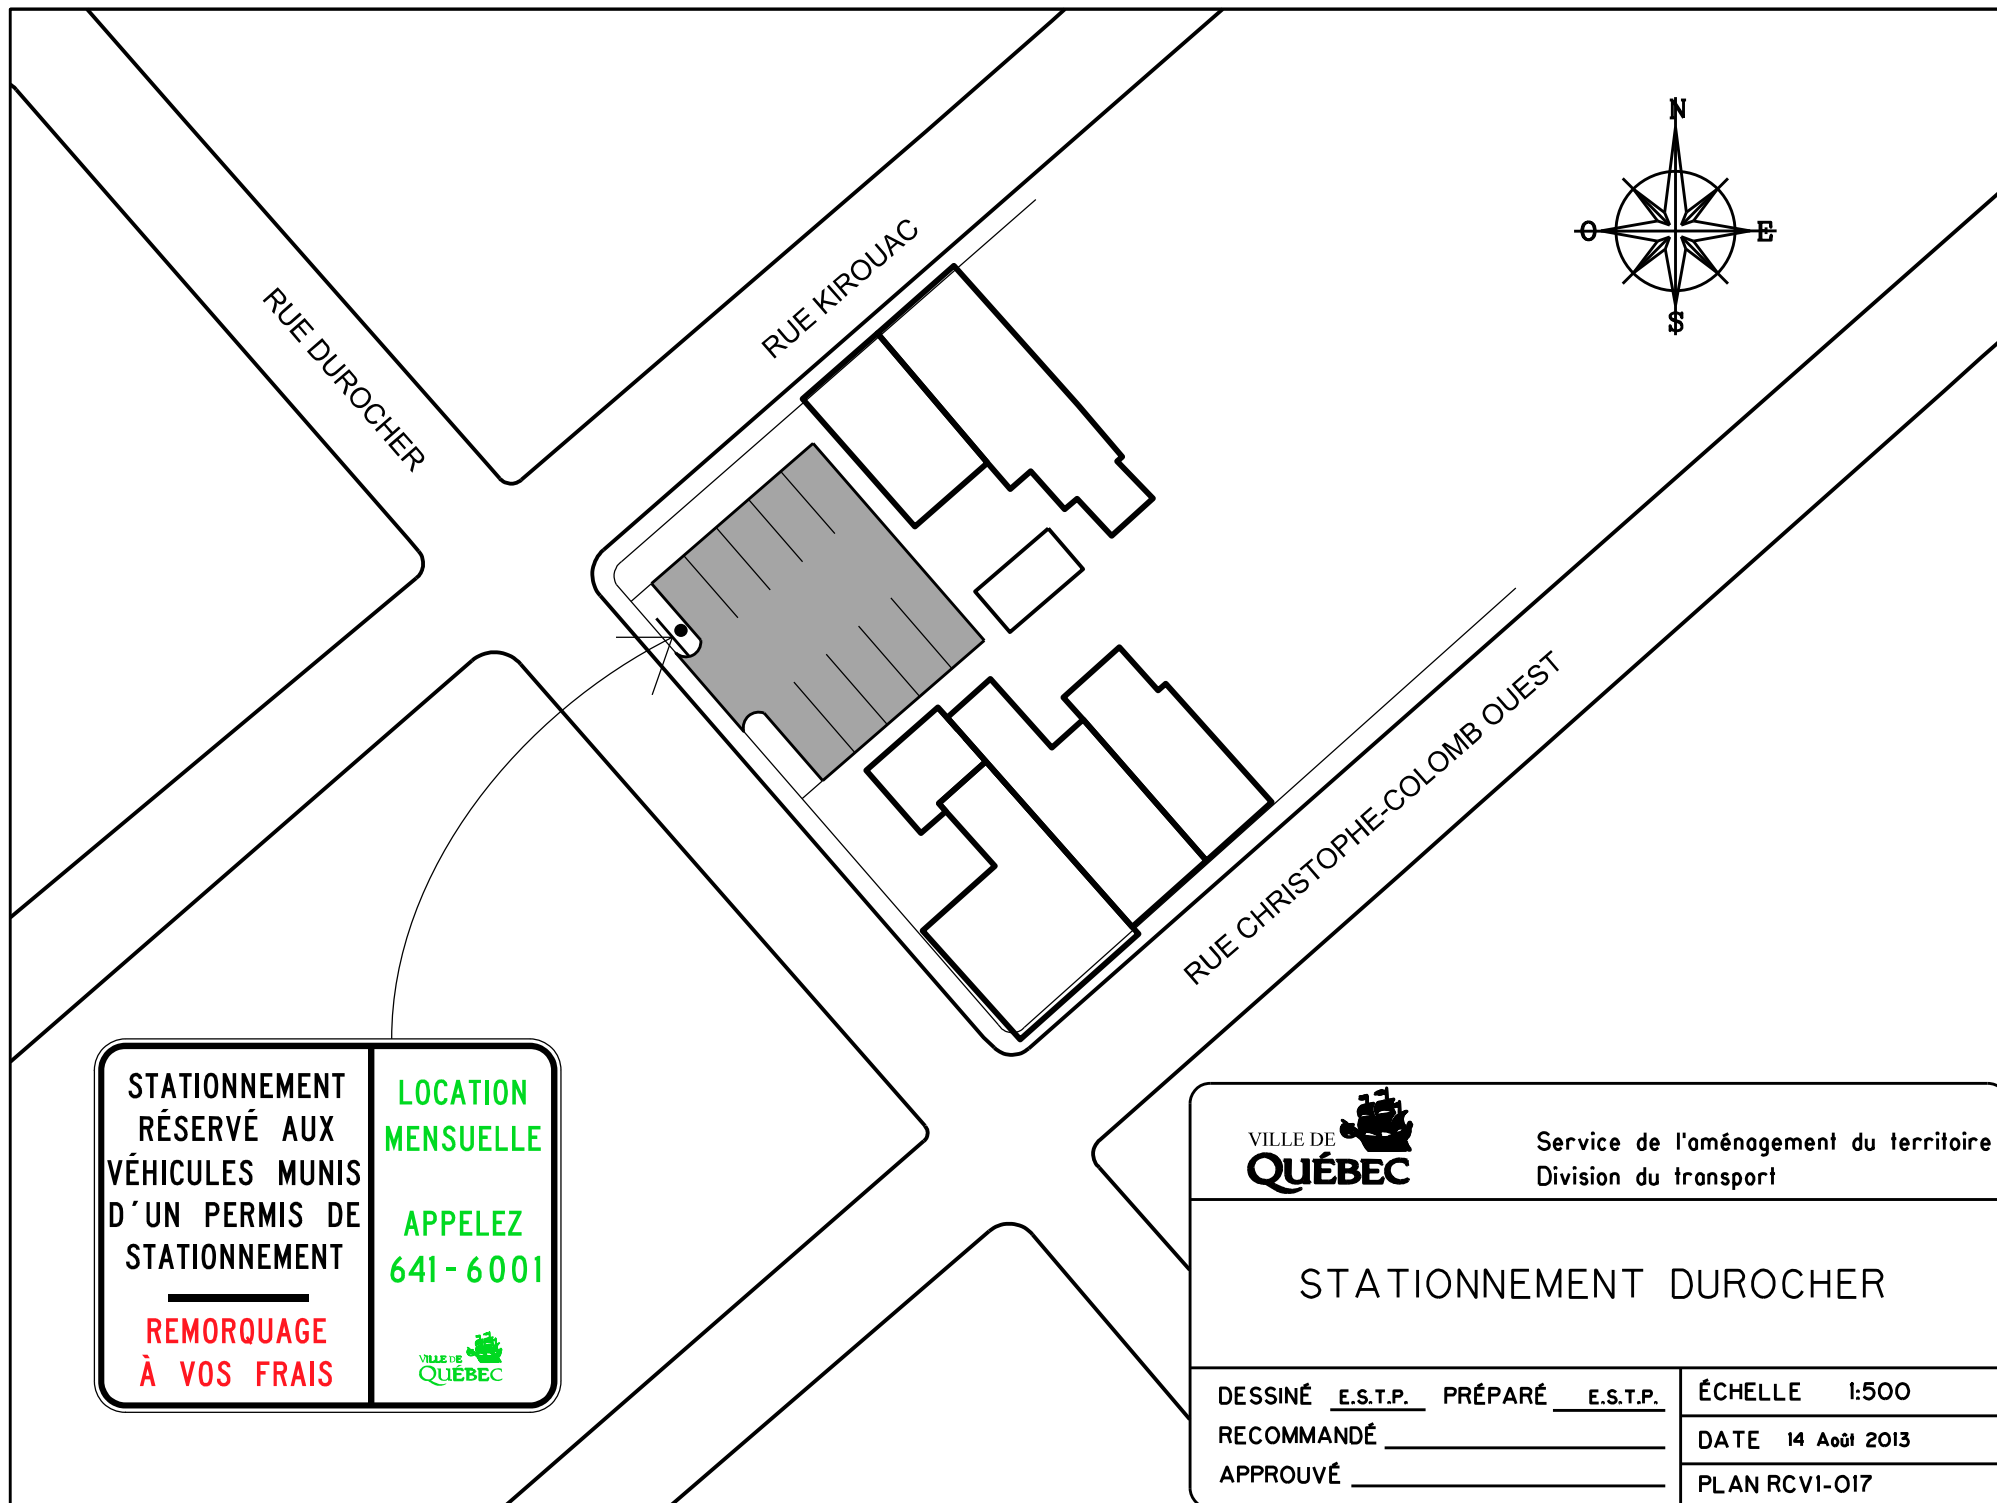

RUE DUROCHER

RUE KIROUAC

RUE CHRISTOPHE-COLOMB OUEST

|                                                                                    |                       |
|------------------------------------------------------------------------------------|-----------------------|
| STATIONNEMENT<br>RÉSERVÉ AUX<br>VÉHICULES MUNIS<br>D'UN PERMIS DE<br>STATIONNEMENT | LOCATION<br>MENSUELLE |
| REMOVAGE<br>À VOS FRAIS                                                            | APPELEZ<br>641-6001   |
|                                                                                    |                       |




Service de l'aménagement du territoire  
Division du transport

## STATIONNEMENT DUROCHER

DESSINÉ E.S.T.P. PRÉPARÉ E.S.T.P.  
RECOMMANDÉ \_\_\_\_\_  
APPROUVÉ \_\_\_\_\_

ÉCHELLE 1:500  
DATE 14 Août 2013  
PLAN RCV1-017

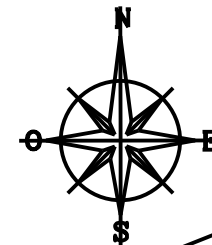

Gare du Palais

RUE DE LA GARE-DU-PALAIS

RUE SAINT-NICOLAS

RUE SAINT-PAUL

BOULEVARD JEAN-LESAGE

Oeuvre-Fontaine


|                                                                                    |                                                  |
|------------------------------------------------------------------------------------|--------------------------------------------------|
| STATIONNEMENT<br>RÉSERVÉ AUX<br>VÉHICULES MUNIS<br>D'UN PERMIS DE<br>STATIONNEMENT | LOCATION<br>MENSUELLE<br><br>APPELEZ<br>641-6001 |
| REMORQUAGE<br>À VOS FRAIS                                                          |                                                  |

|                   |
|-------------------|
|                   |
| Borne de paiement |
|                   |

STATIONNEMENT  
**PAYANT**  
EN TOUT TEMPS

|                              |                         |                                                                 |  |
|------------------------------|-------------------------|-----------------------------------------------------------------|--|
|                              |                         | Service de l'aménagement du territoire<br>Division du transport |  |
| STATIONNEMENT GARE DU PALAIS |                         |                                                                 |  |
| DESSINÉ <u>E.S.T.P.</u>      | PRÉPARÉ <u>E.S.T.P.</u> | ÉCHELLE 1:1000                                                  |  |
| RECOMMANDÉ _____             | _____                   | DATE 19 août 2014                                               |  |
| APPROUVÉ _____               | _____                   | PLAN RCVI-018                                                   |  |



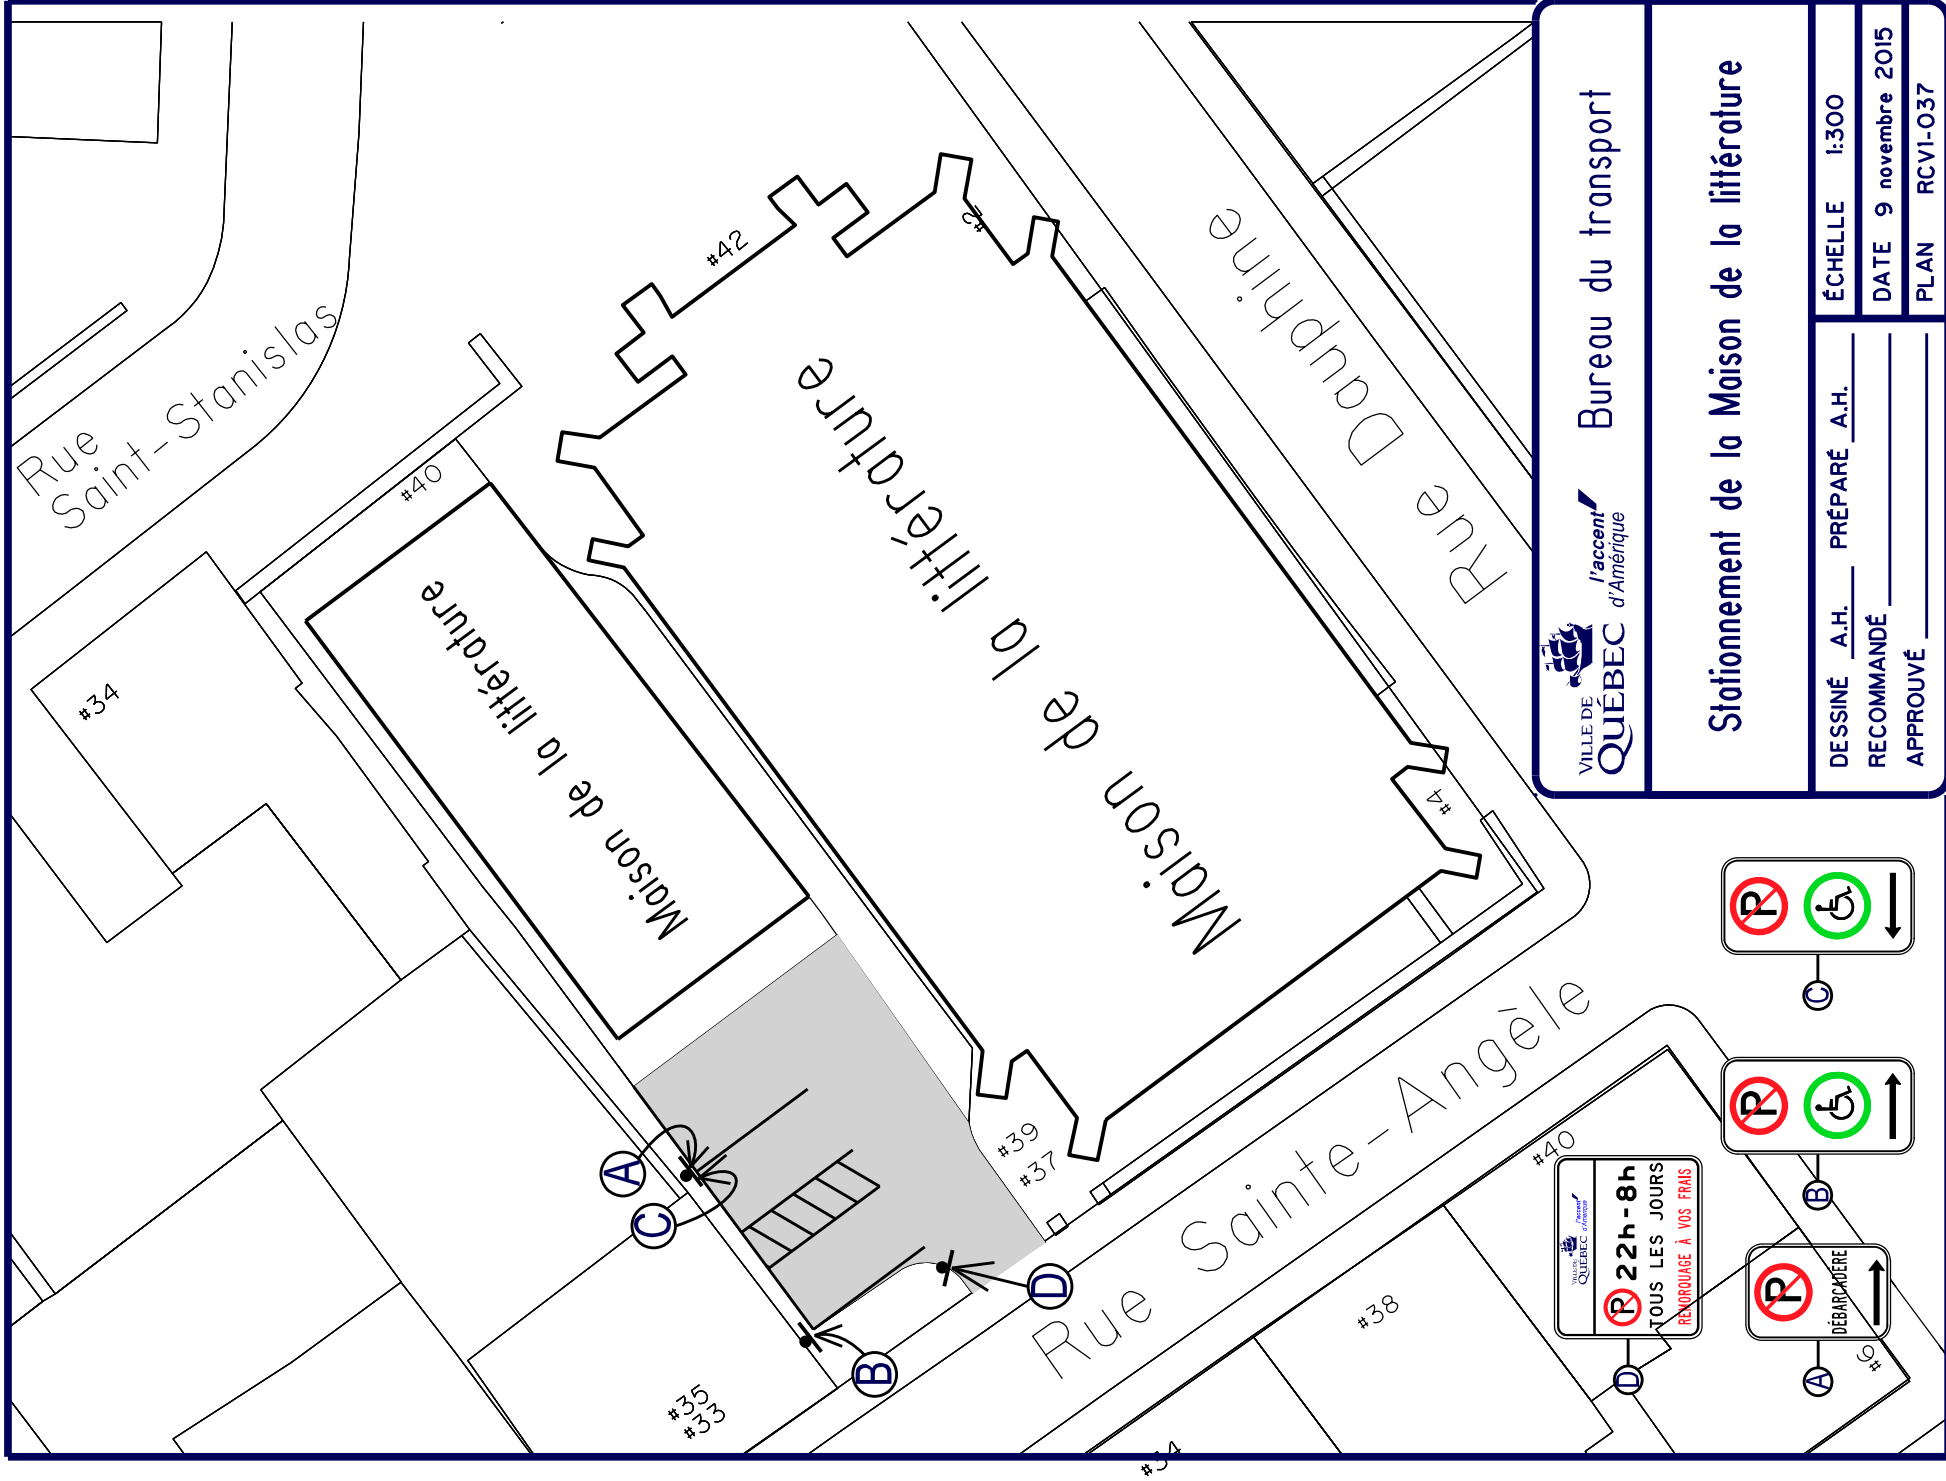

l'accent  
d'Amérique

Bureau du transport

## Stationnement de la Maison de la littérature

DESSINÉ A.H. PRÉPARÉ A.H.


RECOMMANDÉ

APPROUVÉ


ÉCHELLE 1:300

DATE 9 novembre 2015

PLAN RCVI-037

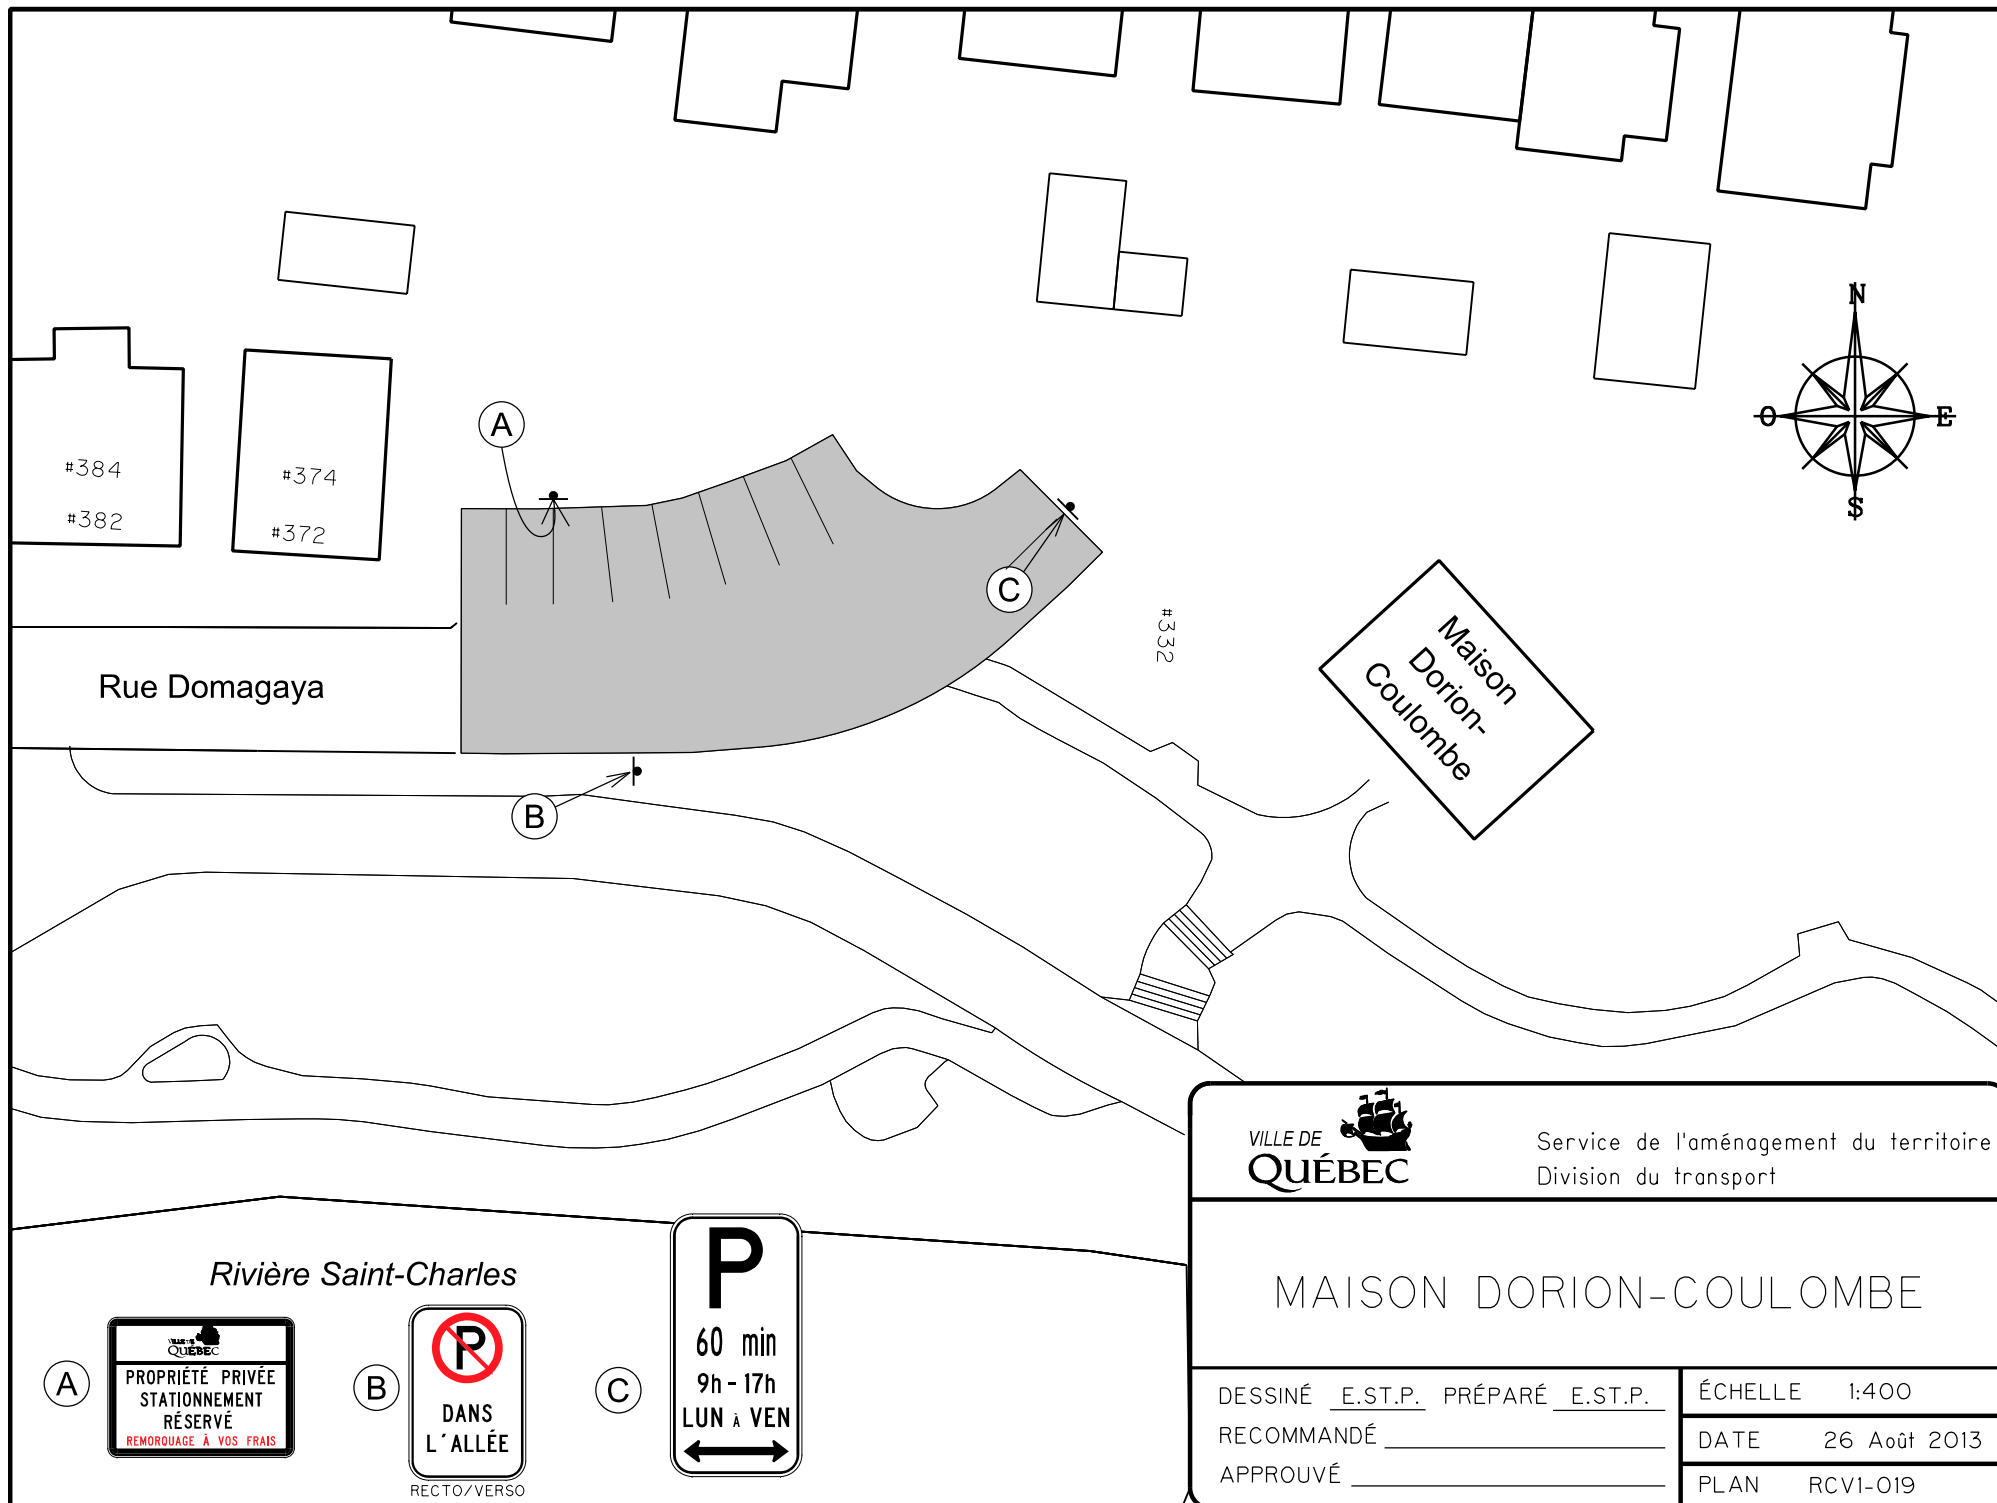

BOULEVARD CHAREST OUEST

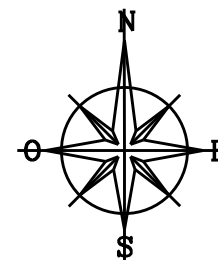

RUE HERMINE

RUE MONTMAGNY

|                                                                        |                                                  |
|------------------------------------------------------------------------|--------------------------------------------------|
| STATIONNEMENT<br>RÉSERVÉ AUX<br>DÉTENTEURS DE<br>VIGNETTE<br>SEULEMENT | LOCATION<br>MENSUELLE<br><br>APPELEZ<br>641-6001 |
| REMORQUAGE<br>À VOS FRAIS                                              | VILLE DE<br>QUÉBEC                               |



Service de l'aménagement du territoire  
Division du transport

## STATIONNEMENT MONTMAGNY-HERMINE

DESSINÉ E.S.T.P. PRÉPARÉ E.S.T.P.  
RECOMMANDÉ \_\_\_\_\_  
APPROUVÉ \_\_\_\_\_

ÉCHELLE 1:500

DATE 13 Septembre 2013

PLAN RCVI-020




RUE LAVIGUEUR

RUE OLIVIER-ROBITAILLE

RUE SAINTE-MADELEINE

CÔTE SAINTE-GENEVIÈVE

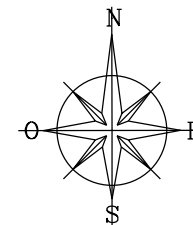

RUE DE LA TOURELLE

RUE SAINTE-MARIE



Service de l'aménagement du territoire  
Division du transport


STATIONNEMENT OLIVIER-ROBITAILLE

DESSINÉ E.S.T.P. PRÉPARÉ E.S.T.P.  
RECOMMANDÉ \_\_\_\_\_  
APPROUVÉ \_\_\_\_\_

ÉCHELLE 1:500

DATE 27 Août 2013

PLAN RCV1-021

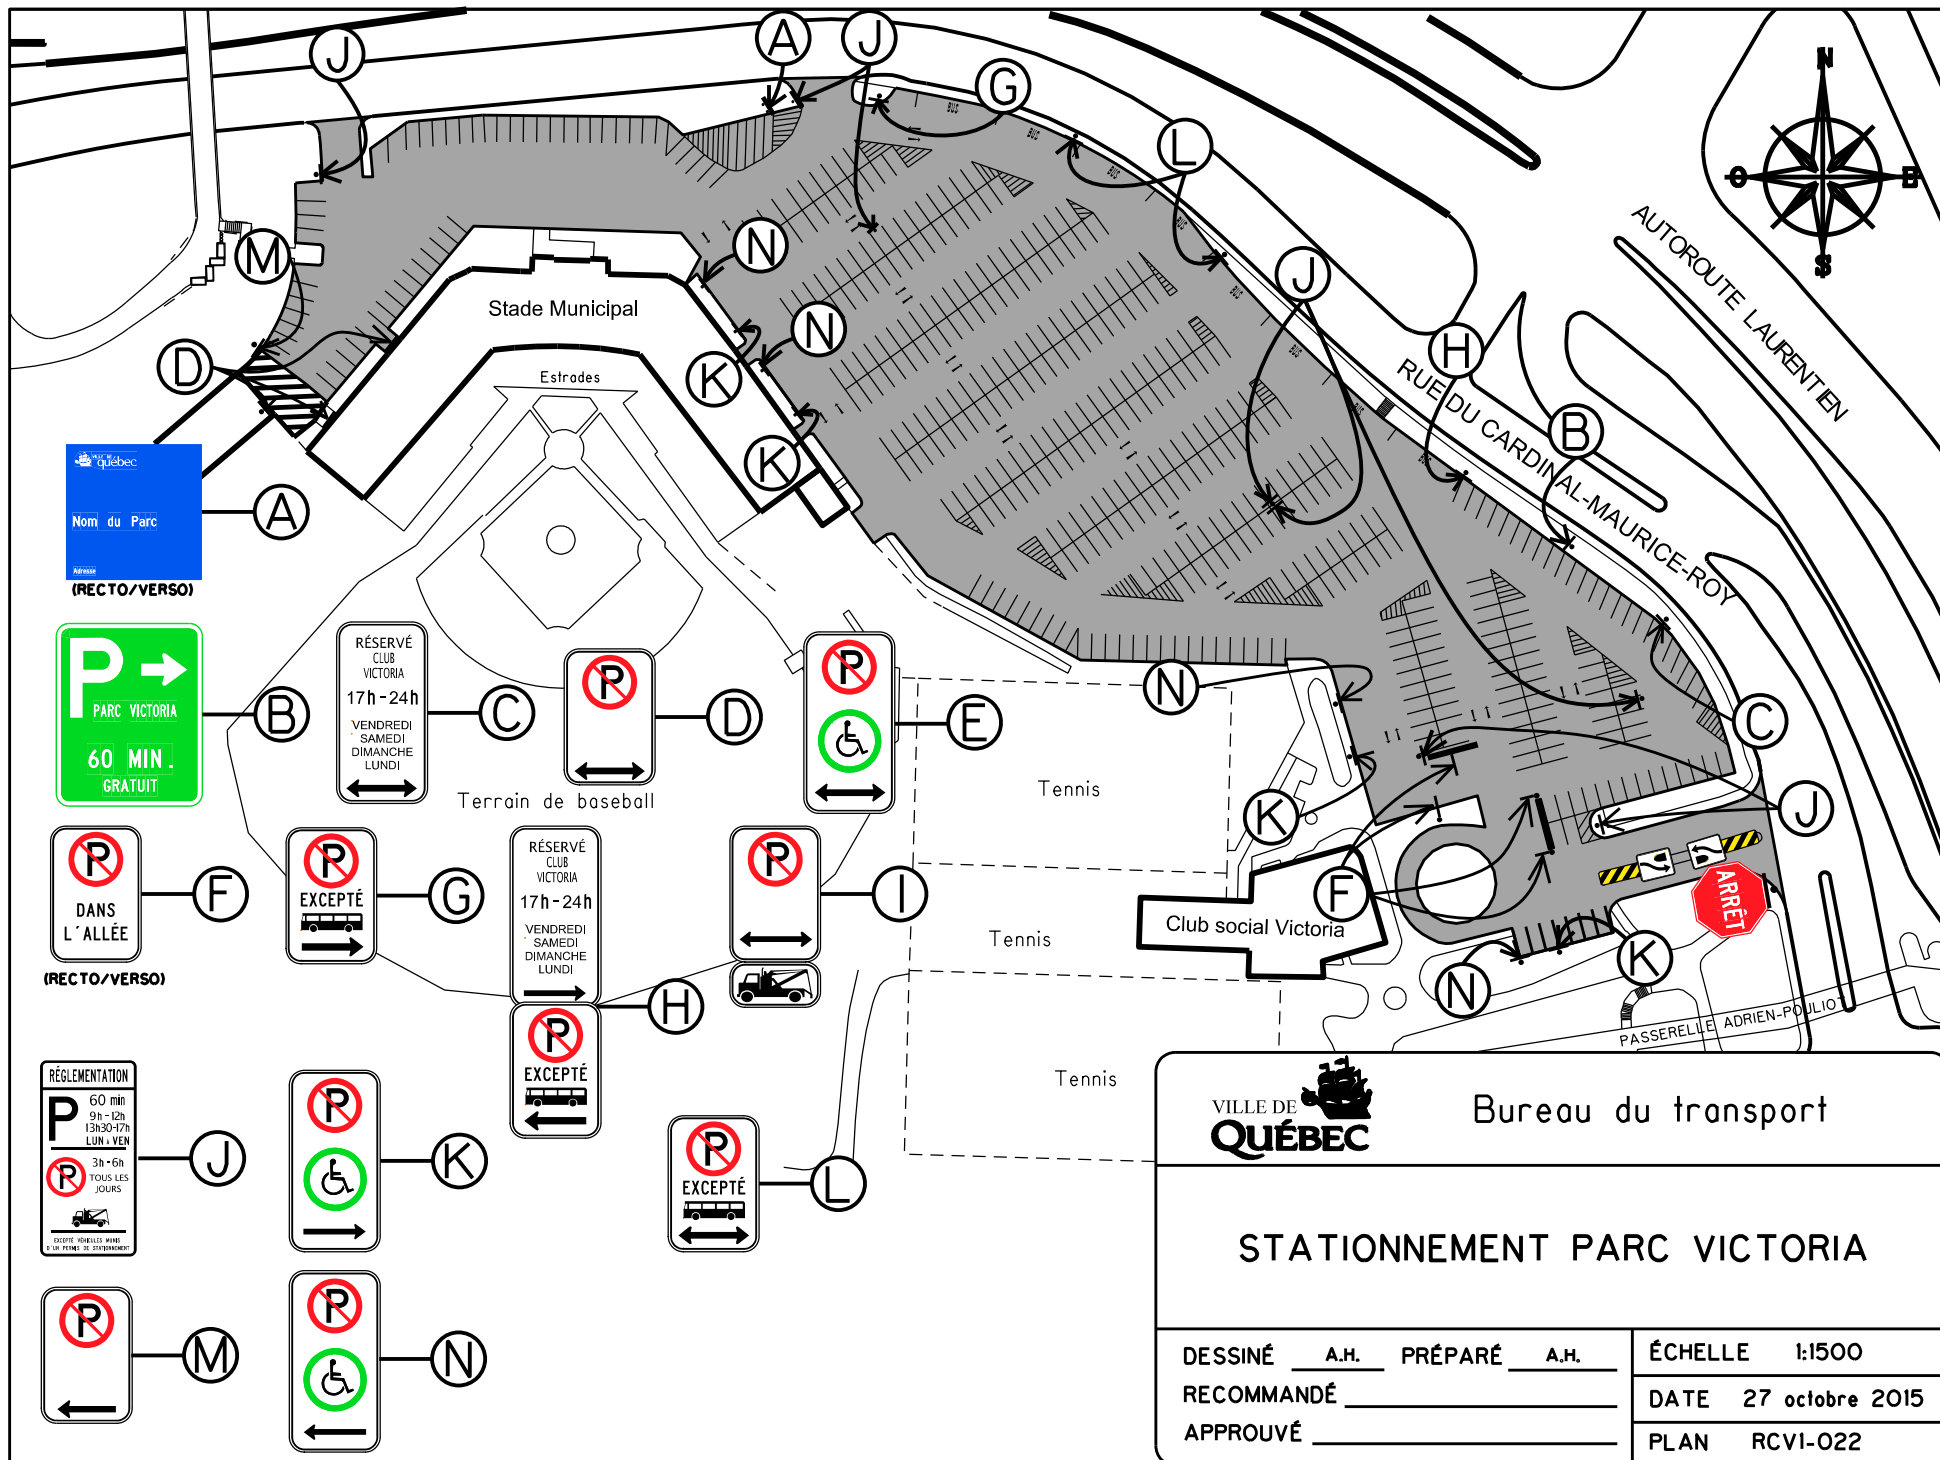



Bureau du transport

## STATIONNEMENT PARC VICTORIA


DESSINÉ      A.H. PRÉPARÉ      A.H.  
RECOMMANDÉ       
APPROUVÉ     

ÉCHELLE 1:1500  
DATE 27 octobre 2015  
PLAN RCVI-022

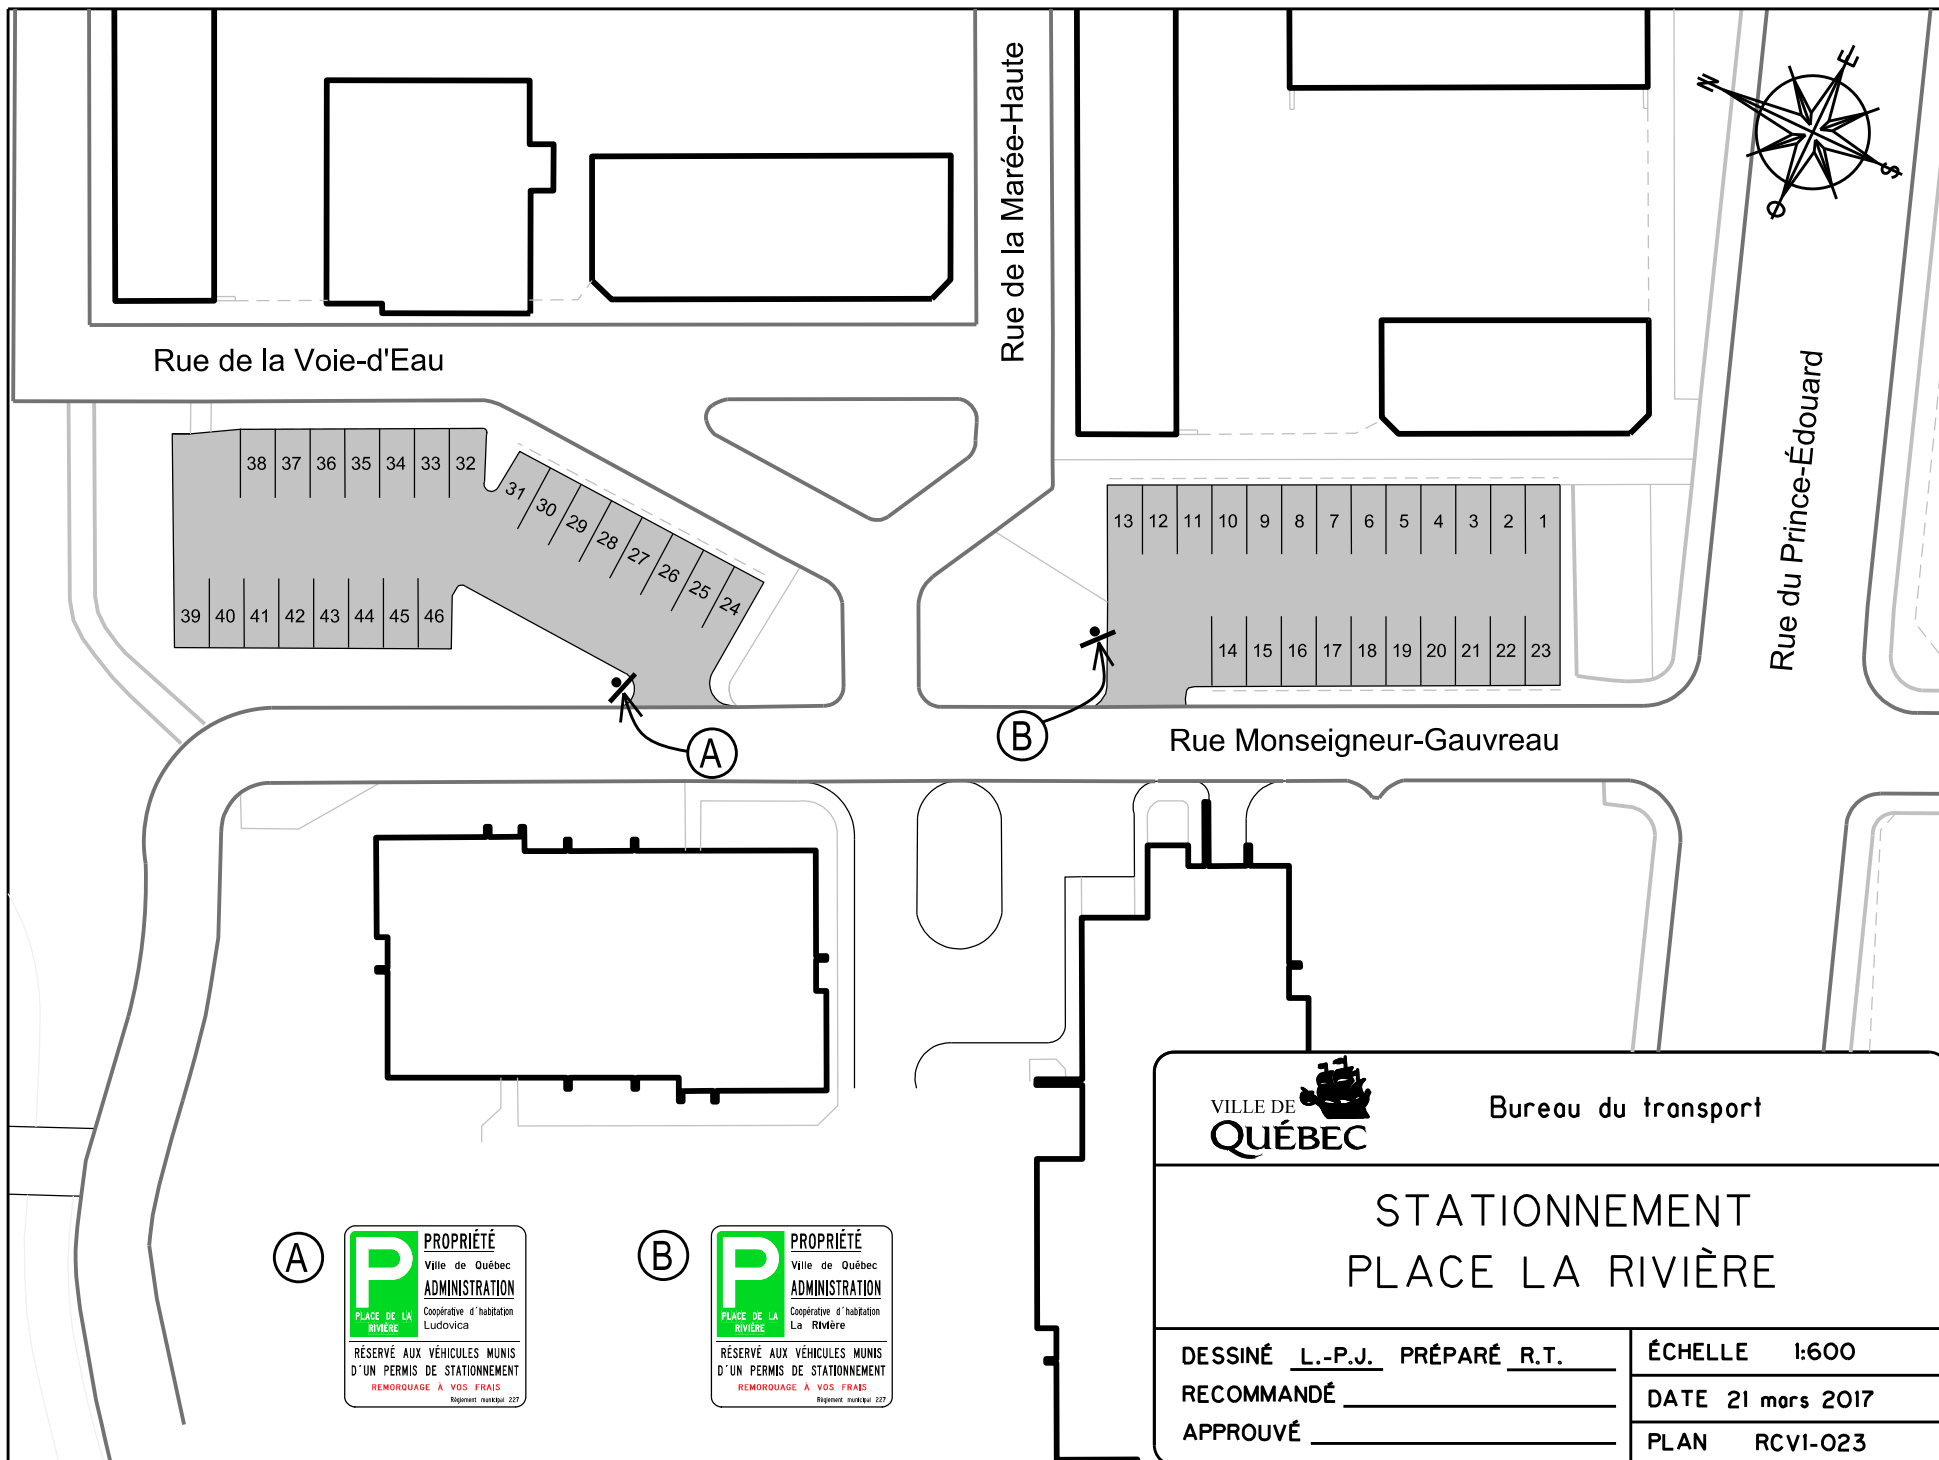


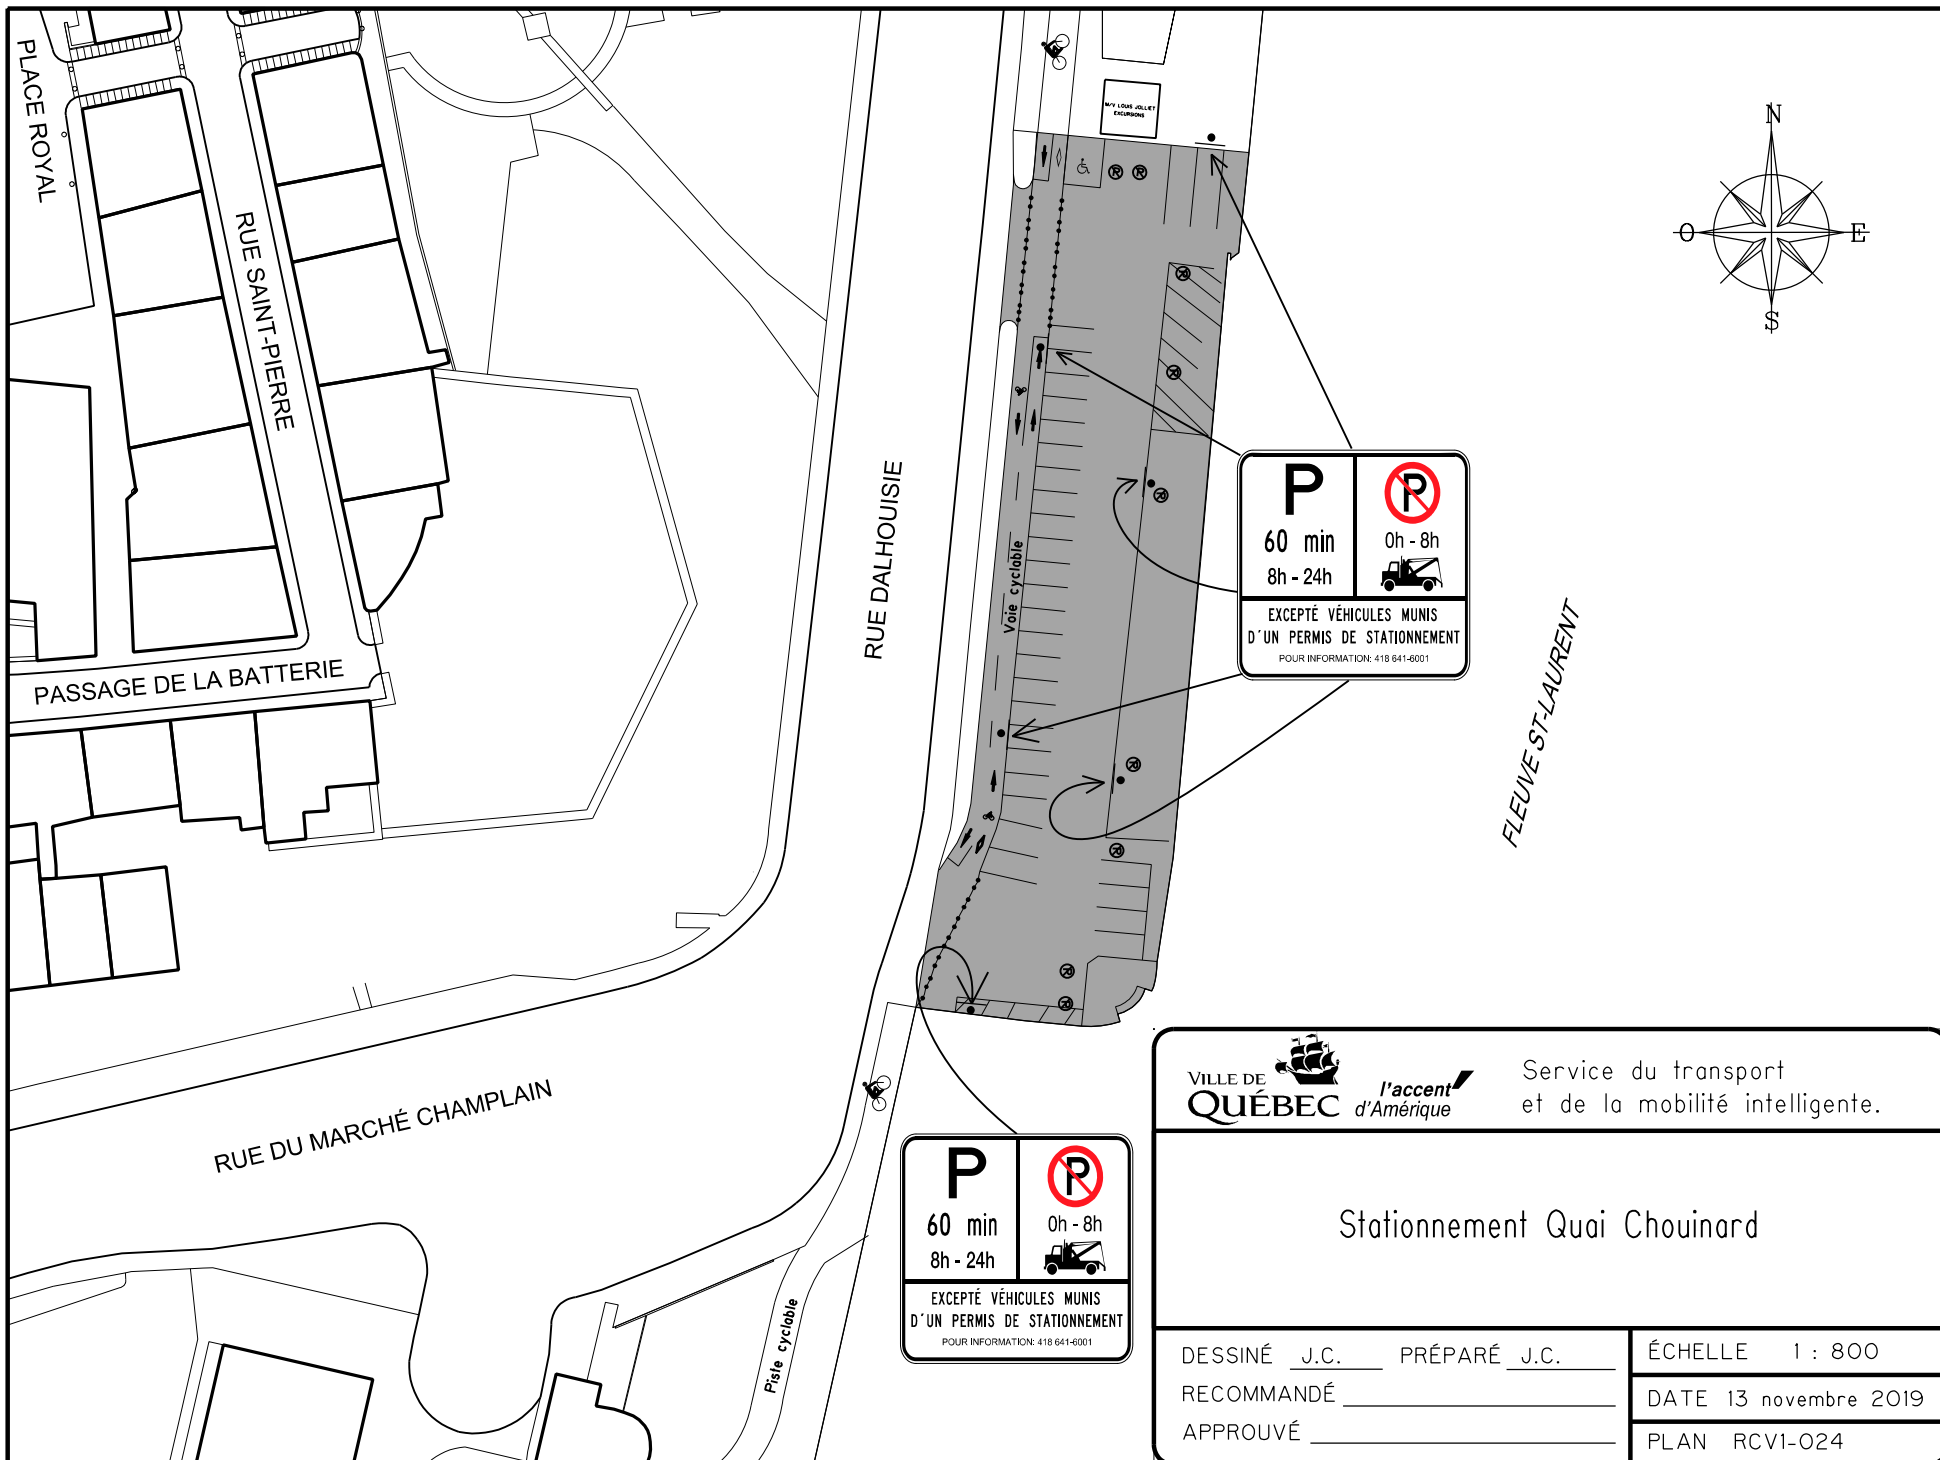

|   |                          |                                                         |
|---|--------------------------|---------------------------------------------------------|
|   |                          | Service du transport<br>et de la mobilité intelligente. |
| <h2>Stationnement Quai Chouinard</h2>   |                          |                                                         |
| DESSINÉ <u>J.C.</u> PRÉPARÉ <u>J.C.</u>   | ÉCHELLE    1 : 800       |                                                         |
| RECOMMANDÉ _____   | DATE    13 novembre 2019 |                                                         |
| APPROUVÉ _____   | PLAN    RCV1-024         |                                                         |

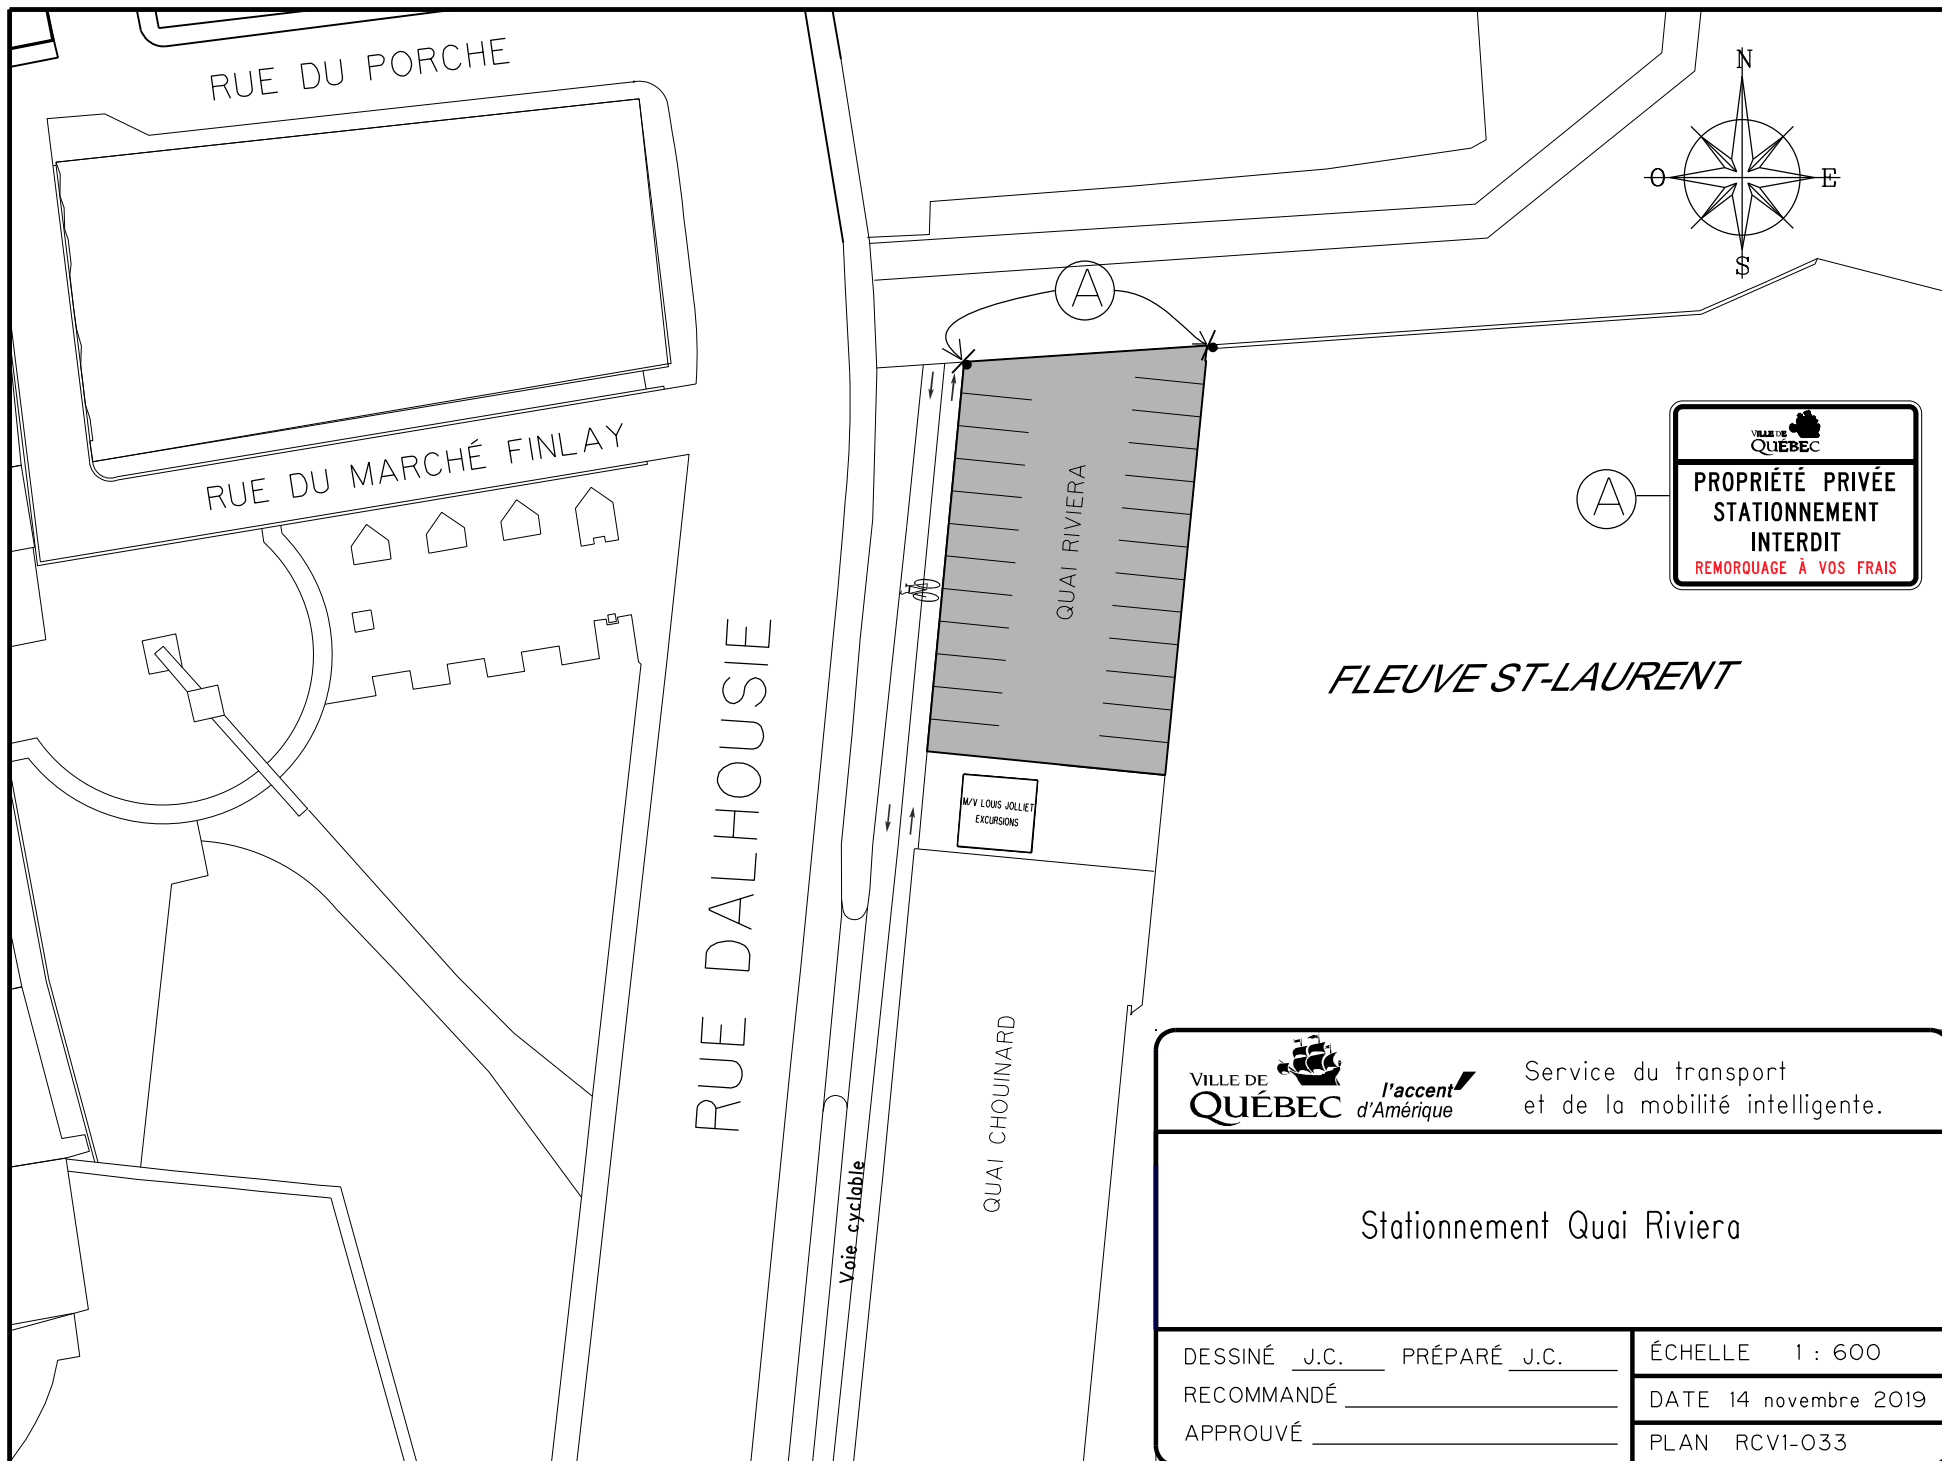



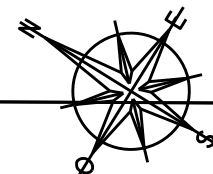

Rue des Saules Est

2ième Avenue

Rue des Peupliers Est

(A)

(B)

(C)

(B)

(B)

(A)

(E)

(D)

(A)

#3055  
#3075

Église Saint-Albert-le-Grand

Sir-Thomas-Chapais

(A)



(B)



(C)



(D)



(E)



Service de l'aménagement du territoire  
Division du transport

SAINT-ALBERT-LE-GRAND

DESSINÉ E.S.T.P. PRÉPARÉ E.S.T.P.  
RECOMMANDÉ \_\_\_\_\_  
APPROUVÉ \_\_\_\_\_


ÉCHELLE 1:800  
DATE 8 septembre 2014  
PLAN RCVI-025

POUR INFORMATION  
641-6001

RUE DE MONTMARTRE

RUE RENAUD

RUE SAINTE-AGNÈS

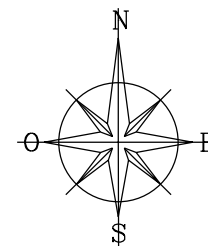

STATIONNEMENT  
RÉSERVÉ AUX  
VÉHICULES MUNIS  
D'UN PERMIS DE  
STATIONNEMENT

REMORQUAGE  
À VOS FRAIS

LOCATION  
MENSUELLE

APPELEZ  
641-6001



Service de l'aménagement du territoire  
Division du transport

STATIONNEMENT SAINTE-AGNÈS

DESSINÉ E.S.T.P. PRÉPARÉ E.S.T.P.


RECOMMANDÉ \_\_\_\_\_


APPROUVÉ \_\_\_\_\_

ÉCHELLE 1:500

DATE 30 Août 2013

PLAN RCV1-026

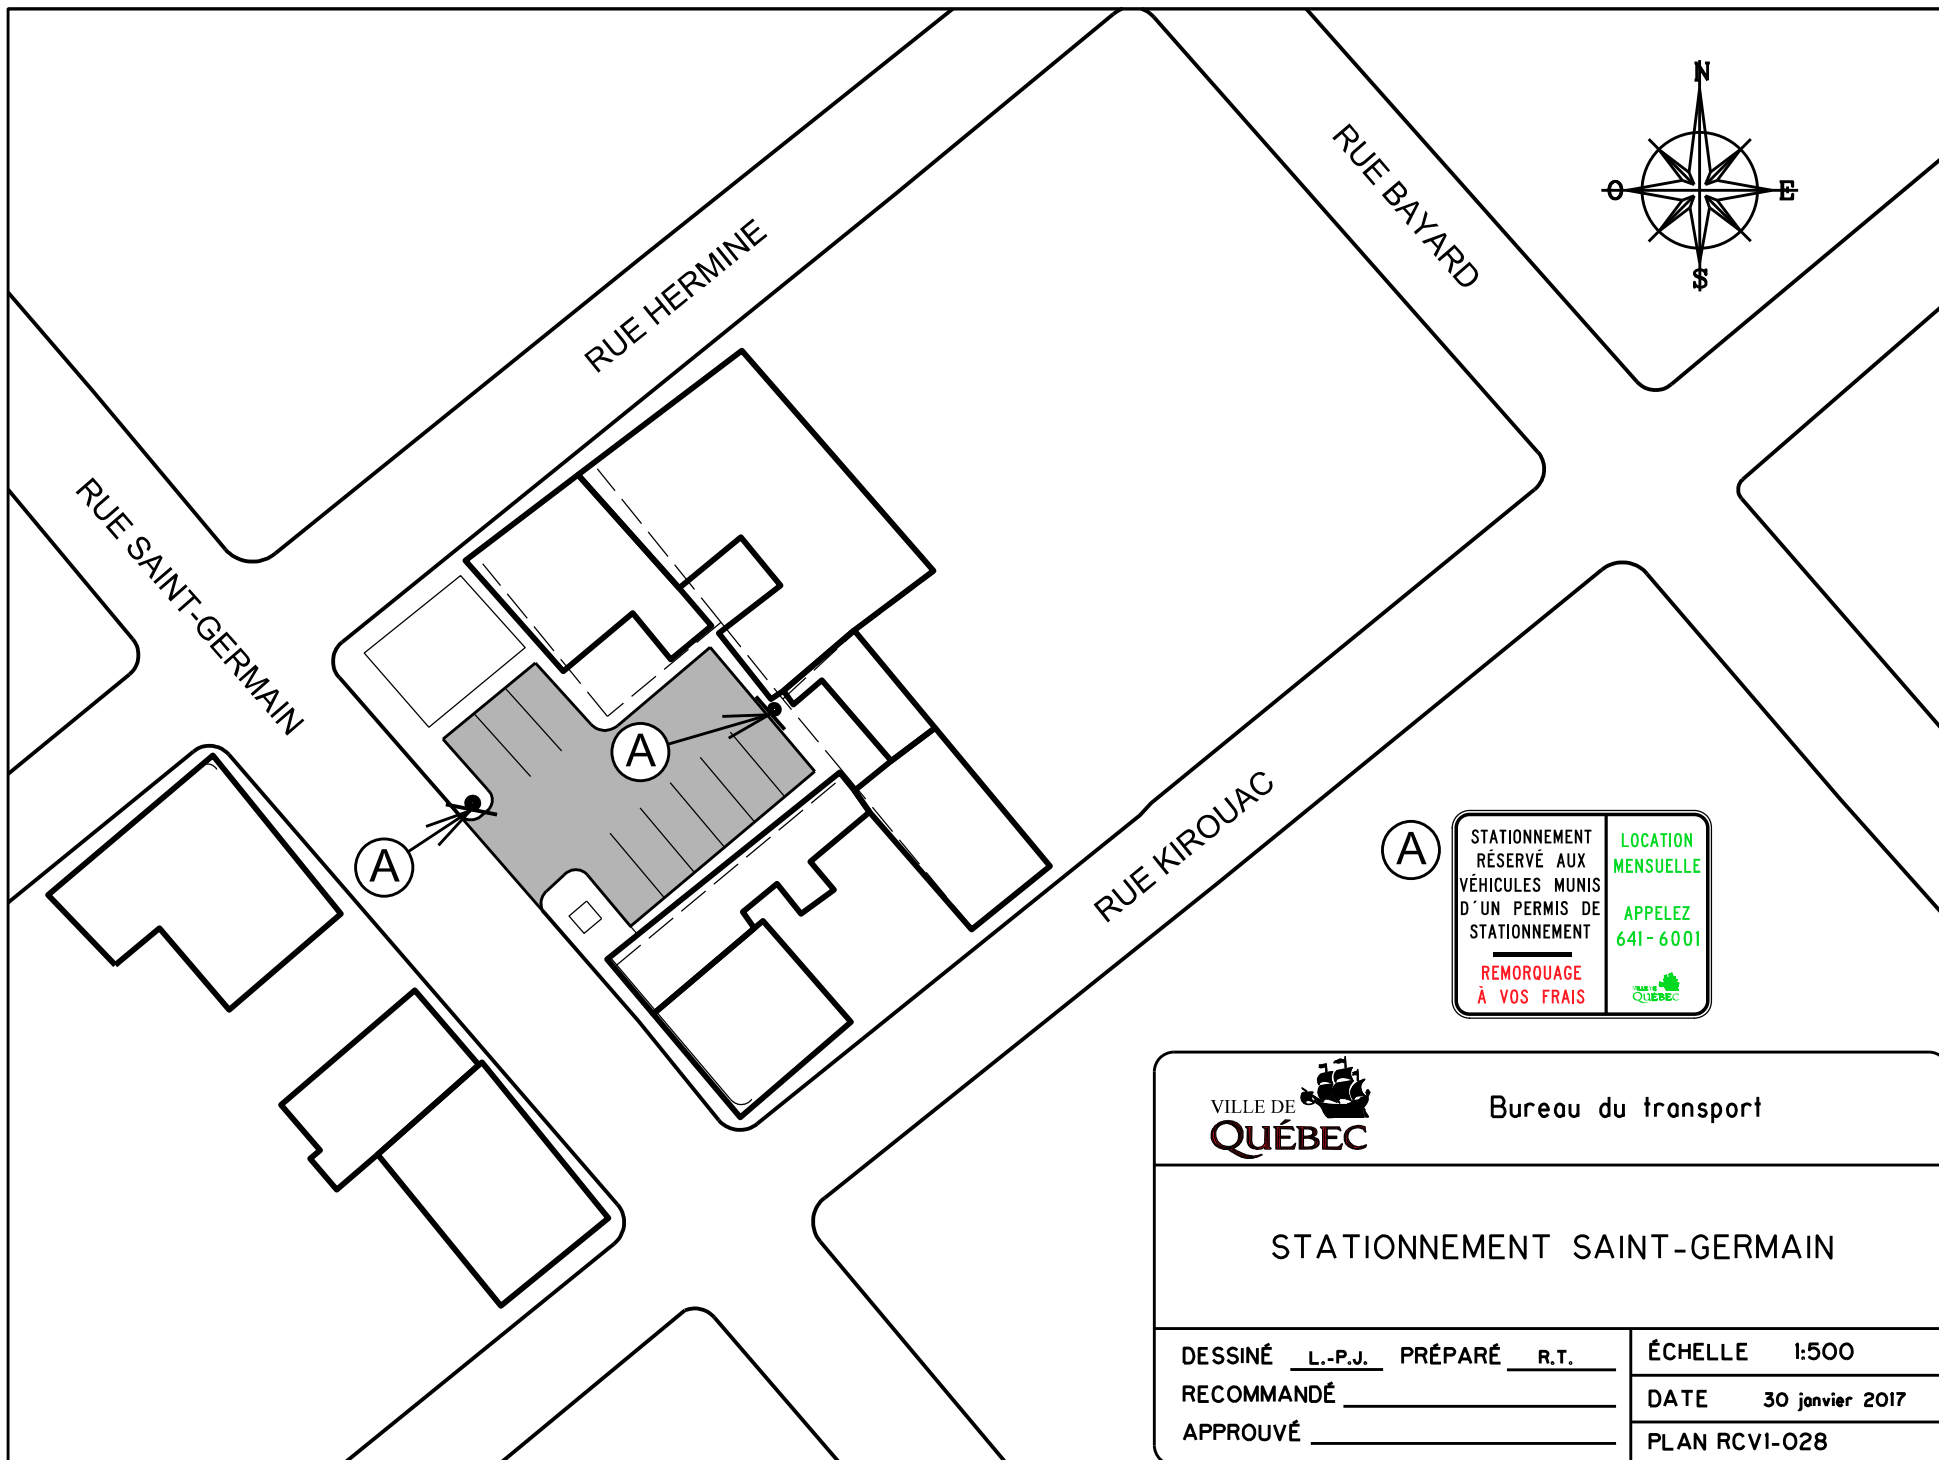

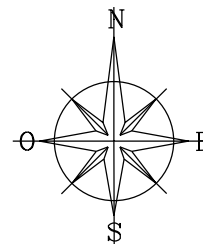

RUE DE LA TOURELLE

RUE SUTHERLAND

RUE SAINT-OLIVIER



|                                                                                |   |
|--------------------------------------------------------------------------------|---|
| STATIONNEMENT<br>RÉSERVÉ AUX<br>VÉHICULES MUNIS<br>D'UNE VIGNETTE<br>SEULEMENT | LOCATION<br>MENSUELLE<br><br>APPELEZ<br>641-6001<br><br> |
| REMORQUAGE<br>À VOS FRAIS                                                      |   |



Service de l'aménagement du territoire  
Division du transport

## STATIONNEMENT SAINT-OLIVIER

DESSINÉ E.ST.P. PRÉPARÉ E.ST.P.  
RECOMMANDÉ \_\_\_\_\_  
APPROUVÉ \_\_\_\_\_

ÉCHELLE 1:500


DATE 27 Août 2013

PLAN RCVI-029


CHEMIN SAINTE-FOY

Caisse  
Desjardins

Banque de  
Montréal

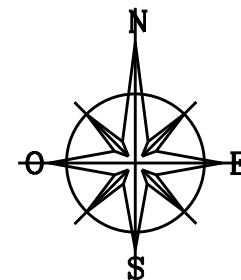

RUE MARIE-ROLLET

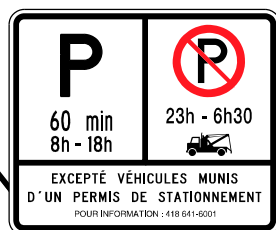

Borne de paiement



Service de l'aménagement du territoire  
Division du transport


## STATIONNEMENT SAINT-SACREMENT

DESSINÉ E.S.T.P. PRÉPARÉ E.S.T.P.  
RECOMMANDÉ \_\_\_\_\_  
APPROUVÉ \_\_\_\_\_


ÉCHELLE 1:500

DATE 22 août 2014


PLAN RCVI-030

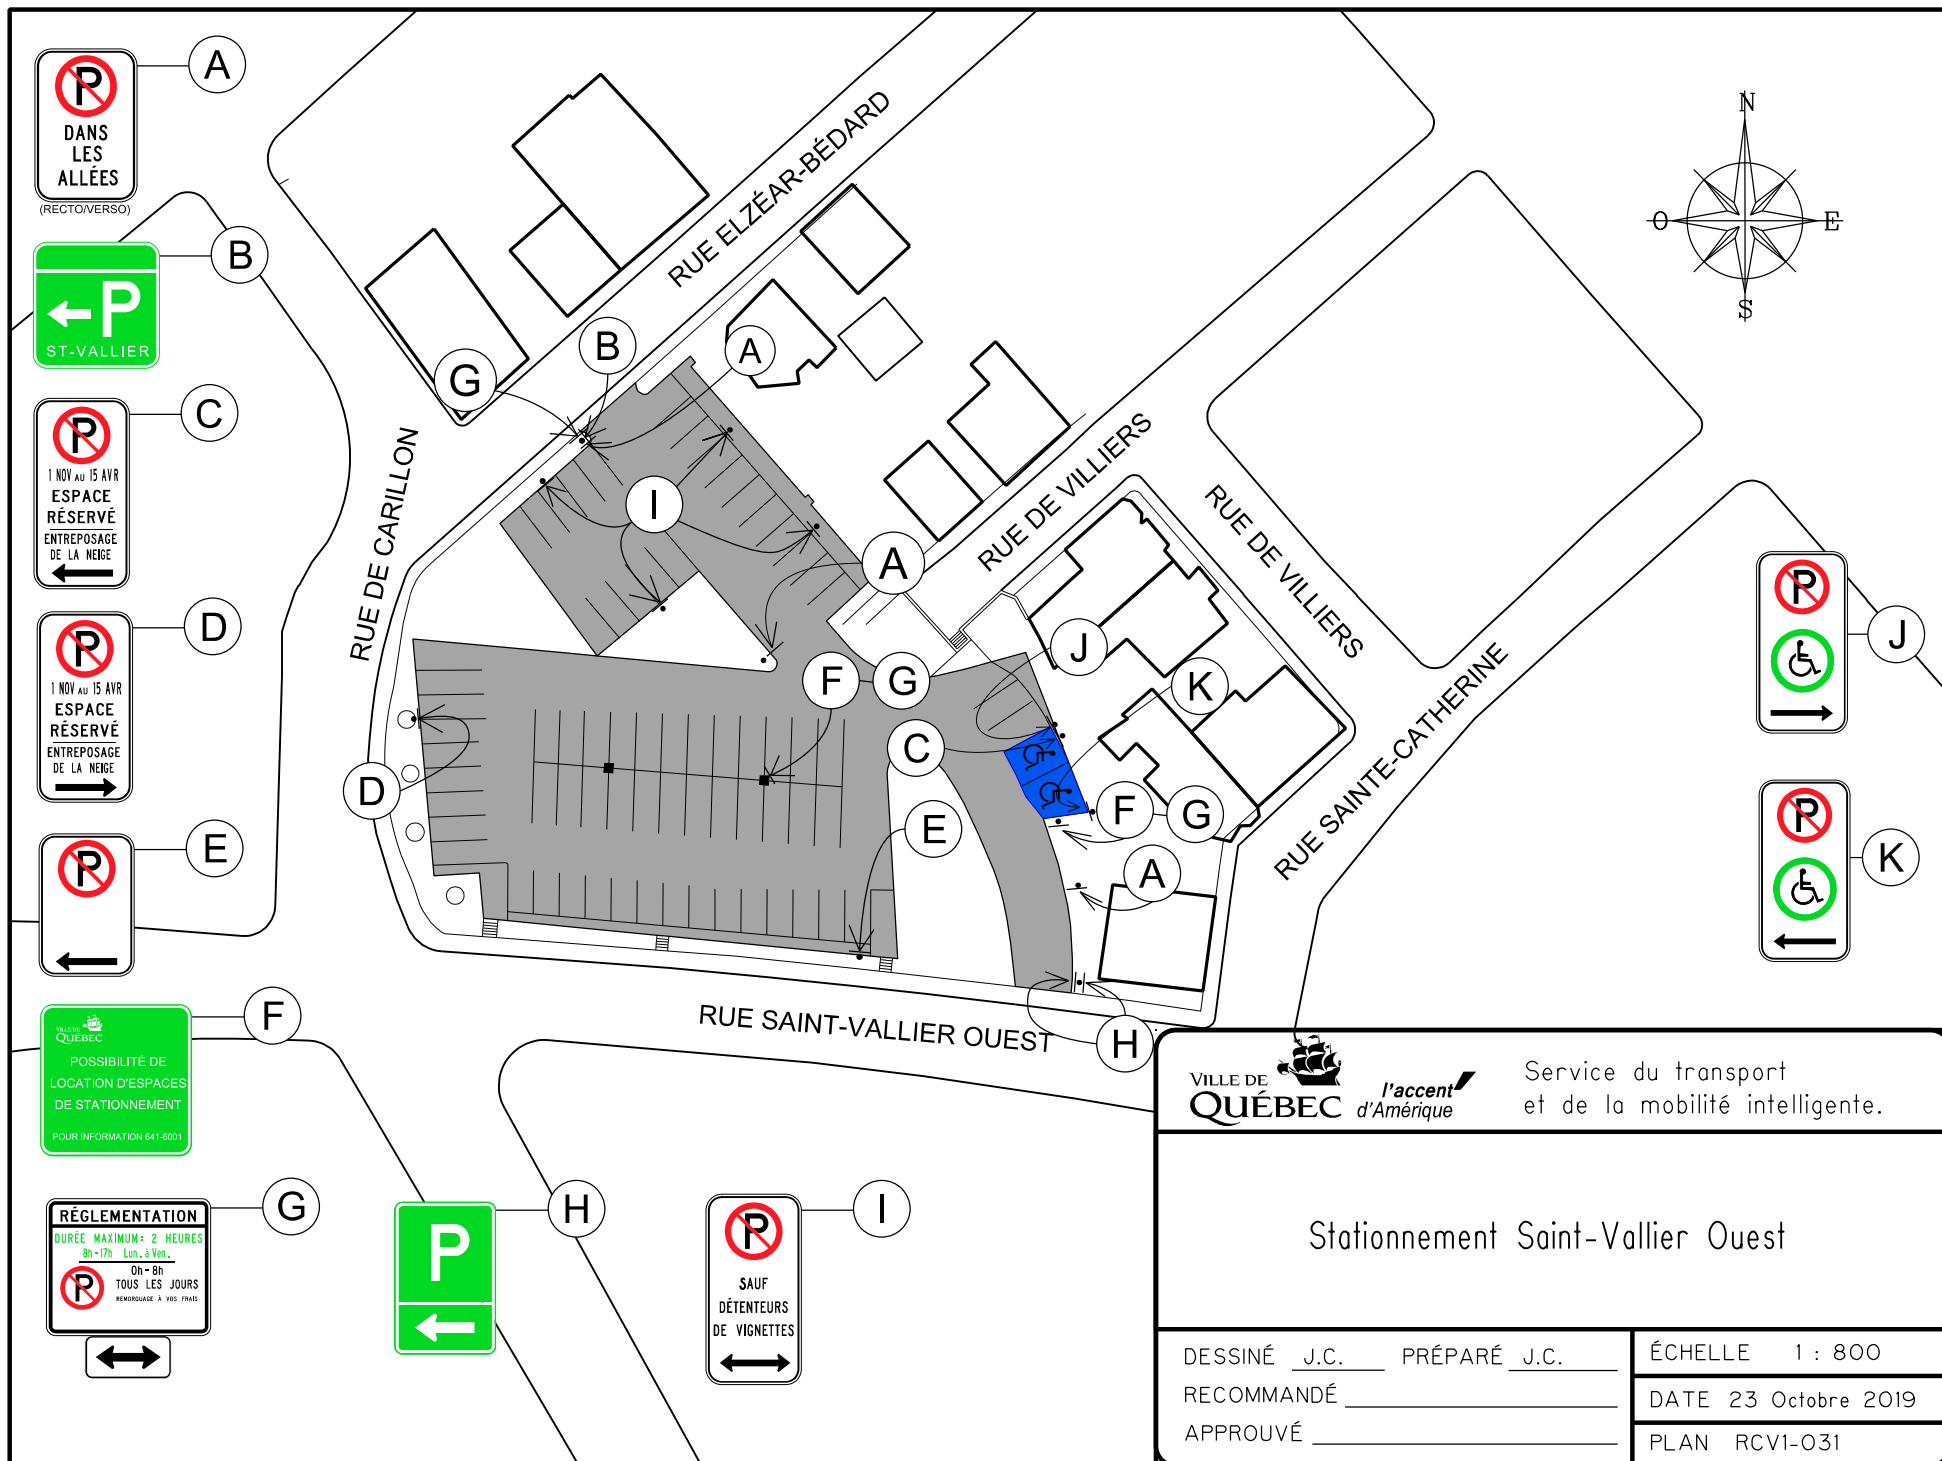

|   |                     |                            |                                                         |
|---|---------------------|----------------------------|---------------------------------------------------------|
|  <b>VILLE DE QUÉBEC</b> |                     | <i>l'accent d'Amérique</i> | Service du transport<br>et de la mobilité intelligente. |
| <h2>Stationnement Saint-Vallier Ouest</h2>                                                                   |                     |                            |                                                         |
| DESSINÉ <u>J.C.</u>                                                                                          | PRÉPARÉ <u>J.C.</u> | ÉCHELLE 1 : 800            |                                                         |
| RECOMMANDÉ _____                                                                                             |                     | DATE 23 Octobre 2019       |                                                         |
| APPROUVÉ _____                                                                                               |                     | PLAN RCV1-031              |                                                         |

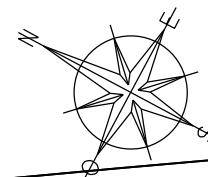

Boulevard Masson

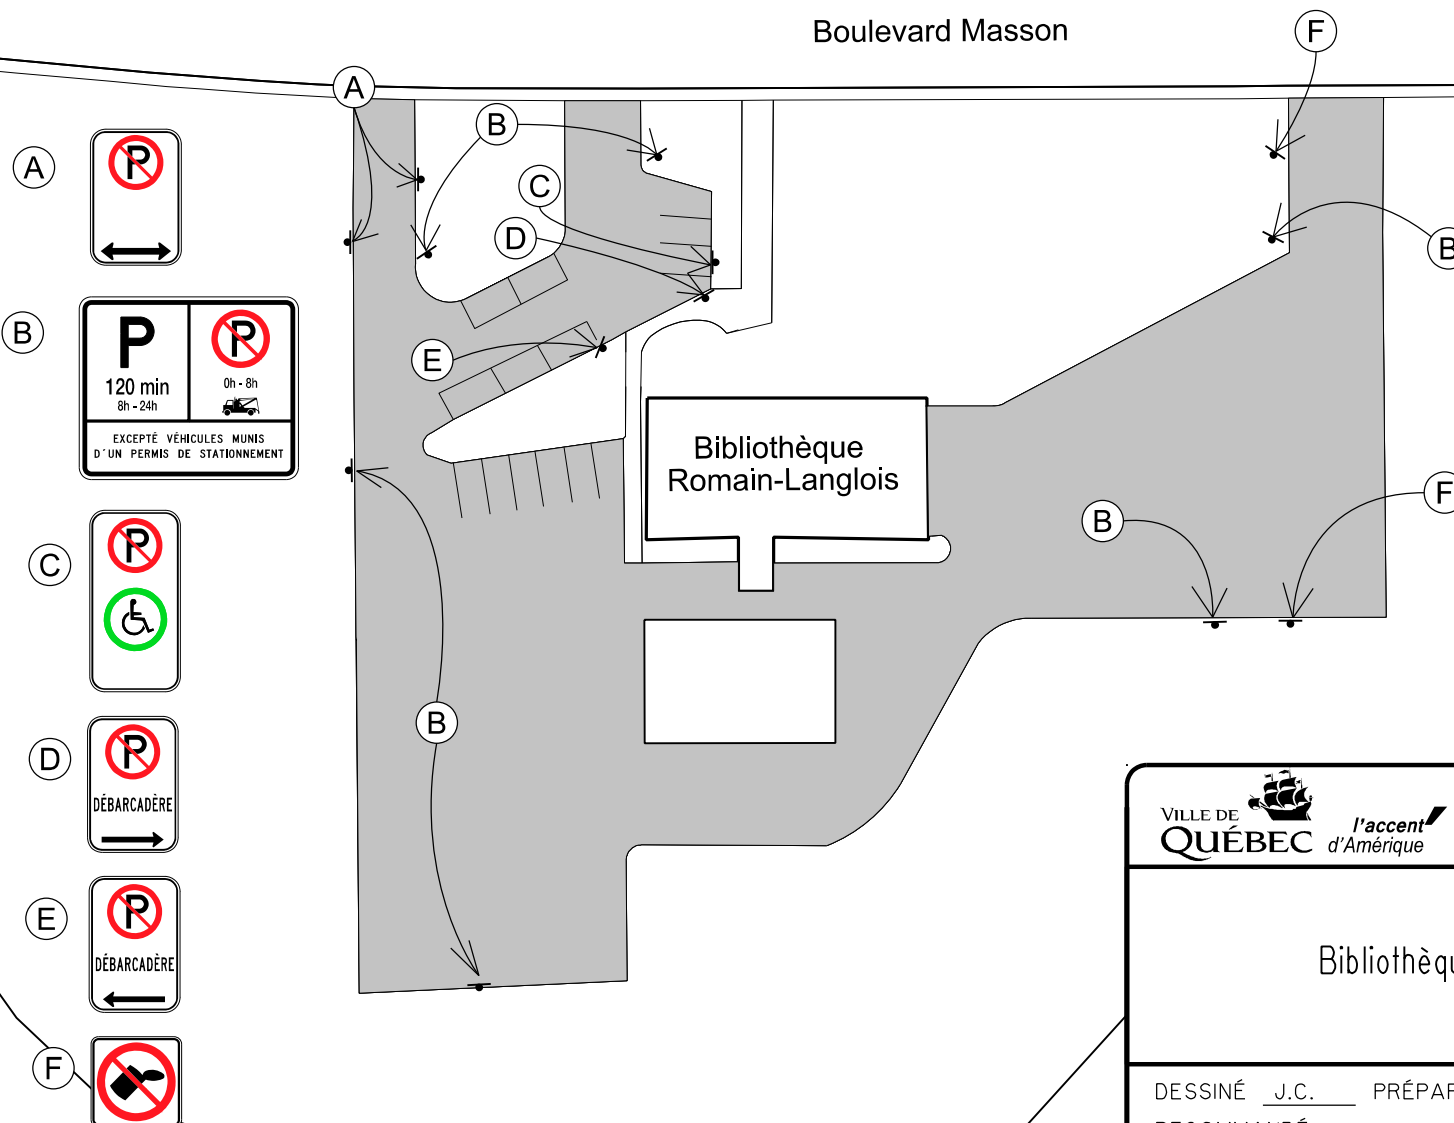

Service du transport  
et de la mobilité intelligente.

Bibliothèque Romain-Langlois

DESSINÉ J.C. PRÉPARÉ J.C.

RECOMMANDÉ \_\_\_\_\_

APPROUVÉ \_\_\_\_\_




ÉCHELLE 1 : 750

DATE 25 novembre 2019

PLAN RCV2-001

FICHER: RCV2-001.dgn

DOSSIER: PCE2019007

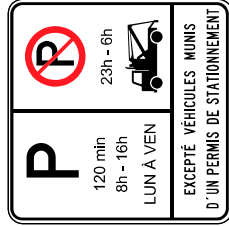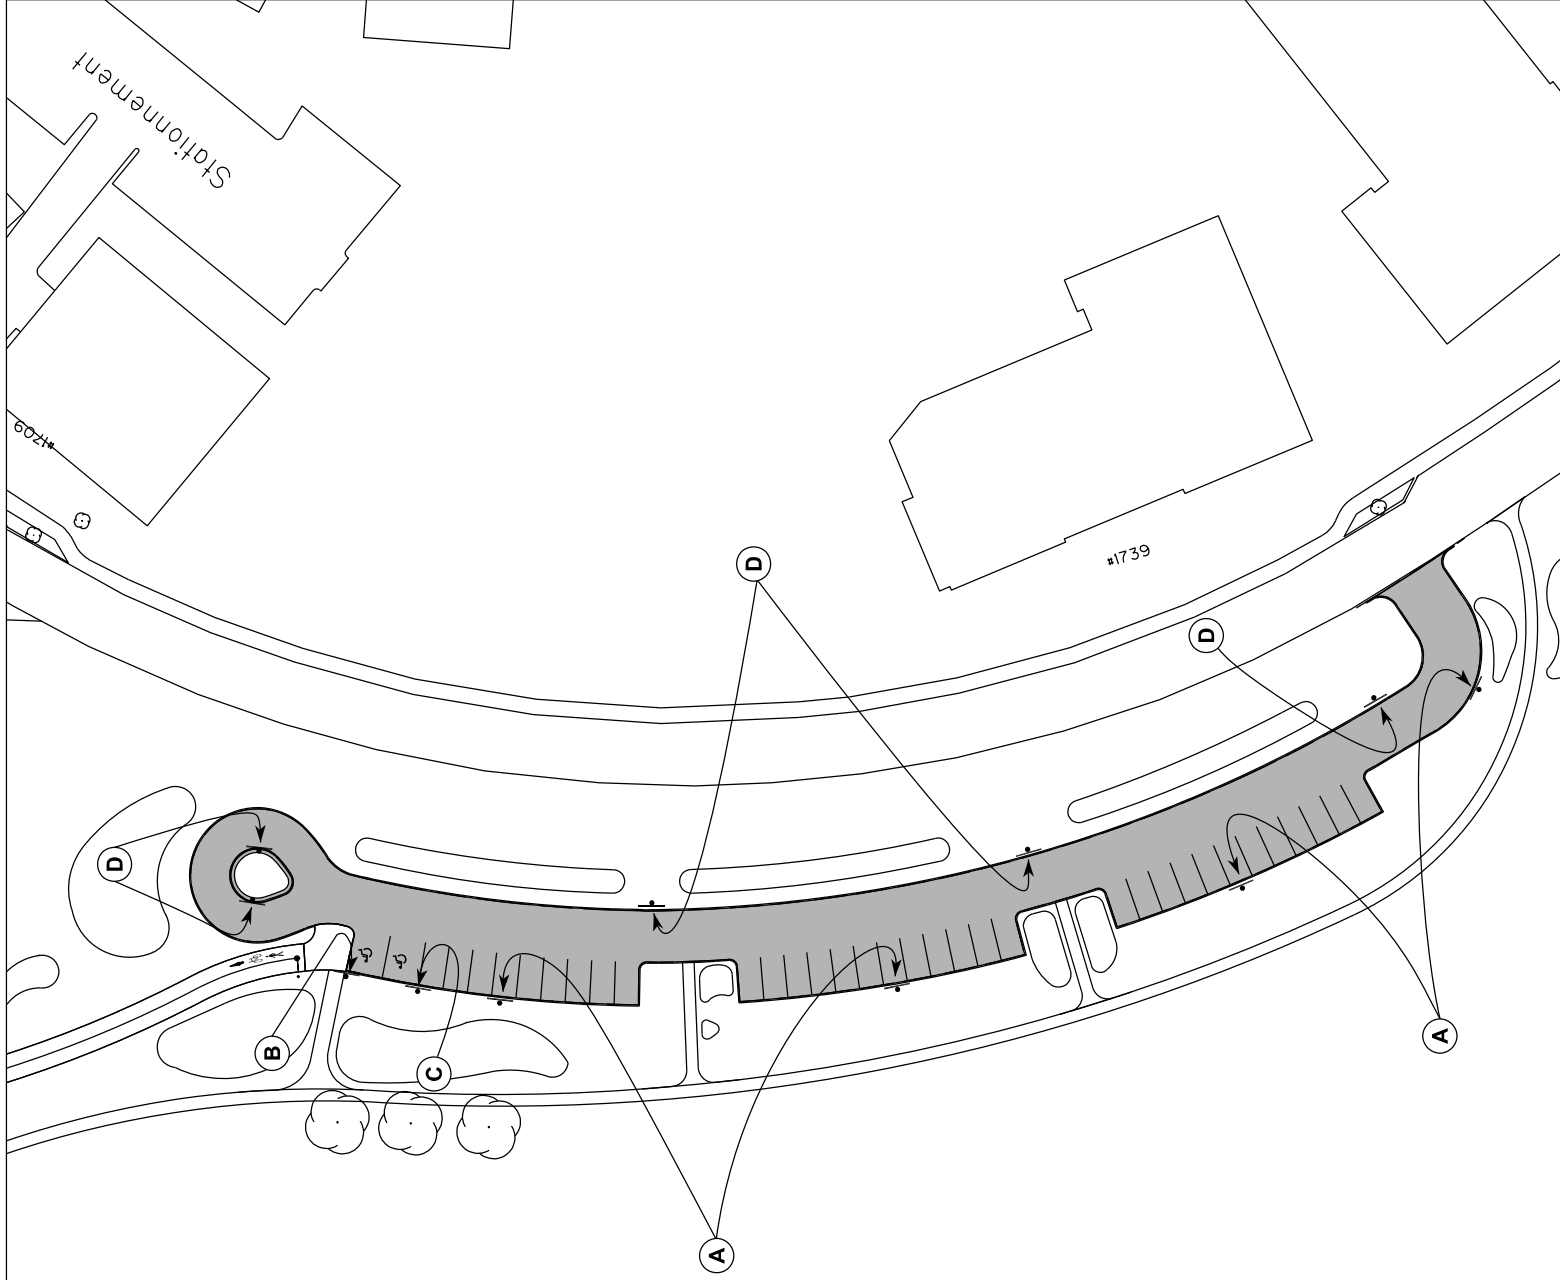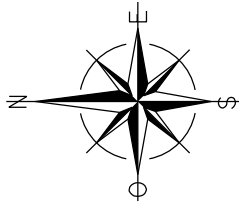


Service du transport  
et de la mobilité intelligente.

## Stationnement Claire-Bonenfant



|            |      |         |      |         |             |
|------------|------|---------|------|---------|-------------|
| DESSINÉ    | M.G. | PRÉPARÉ | M.G. | ÉCHELLE | 1 : 1000    |
| RECOMMANDÉ |      |         |      | DATE    | 13 mai 2020 |
| APPROUVÉ   |      |         |      | PLAN    | RCVC2-008   |



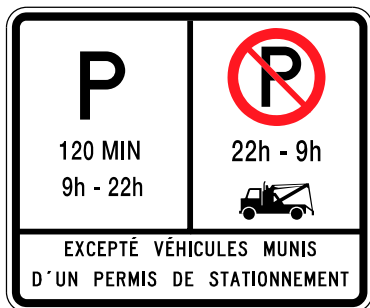

Rue Giguère


Voie cyclable

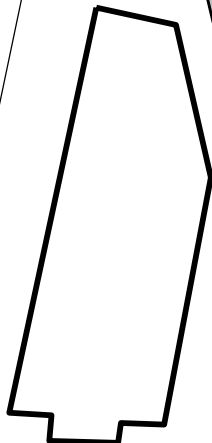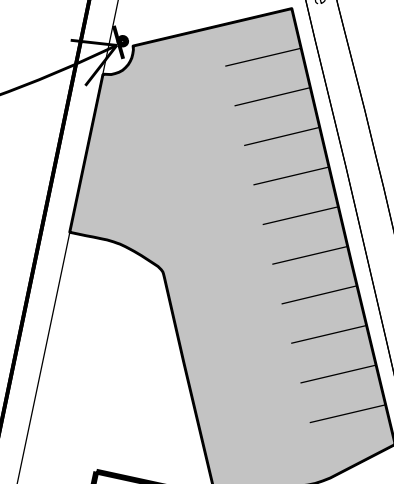

Voie cyclable

Boulevard Wilfrid-Hamel

Rue Proulx

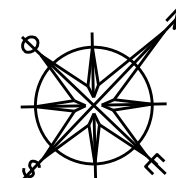

VILLE DE  
QUÉBEC

*l'accent*  
d'Amérique

Service du transport  
et de la mobilité intelligente.

Giguère Est

DESSINÉ M.G PRÉPARÉ M.G



RECOMMANDÉ \_\_\_\_\_

APPROUVÉ \_\_\_\_\_

ÉCHELLE AUCUNE


DATE 2020-12-21

PLAN RCV2-002

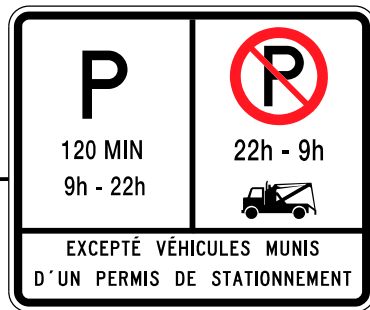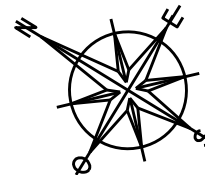

Rue Giguère

Rue Arthur-Gagné

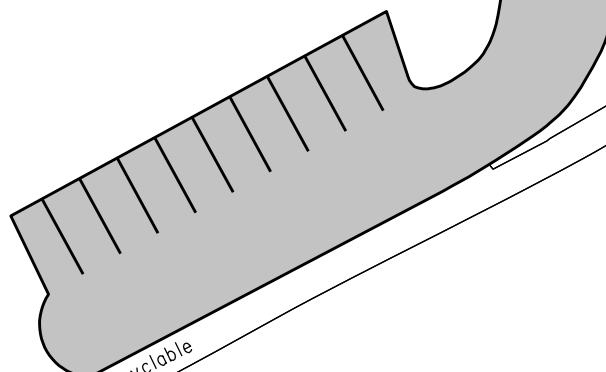

Piste cycloble



*l'accent  
d'Amérique*

Service du transport  
et de la mobilité intelligente.

Giguère Ouest

DESSINÉ M.G PRÉPARÉ M.G


RECOMMANDÉ \_\_\_\_\_

APPROUVÉ \_\_\_\_\_

ÉCHELLE AUCUNE

DATE 2020-12-21

PLAN RCV2-003

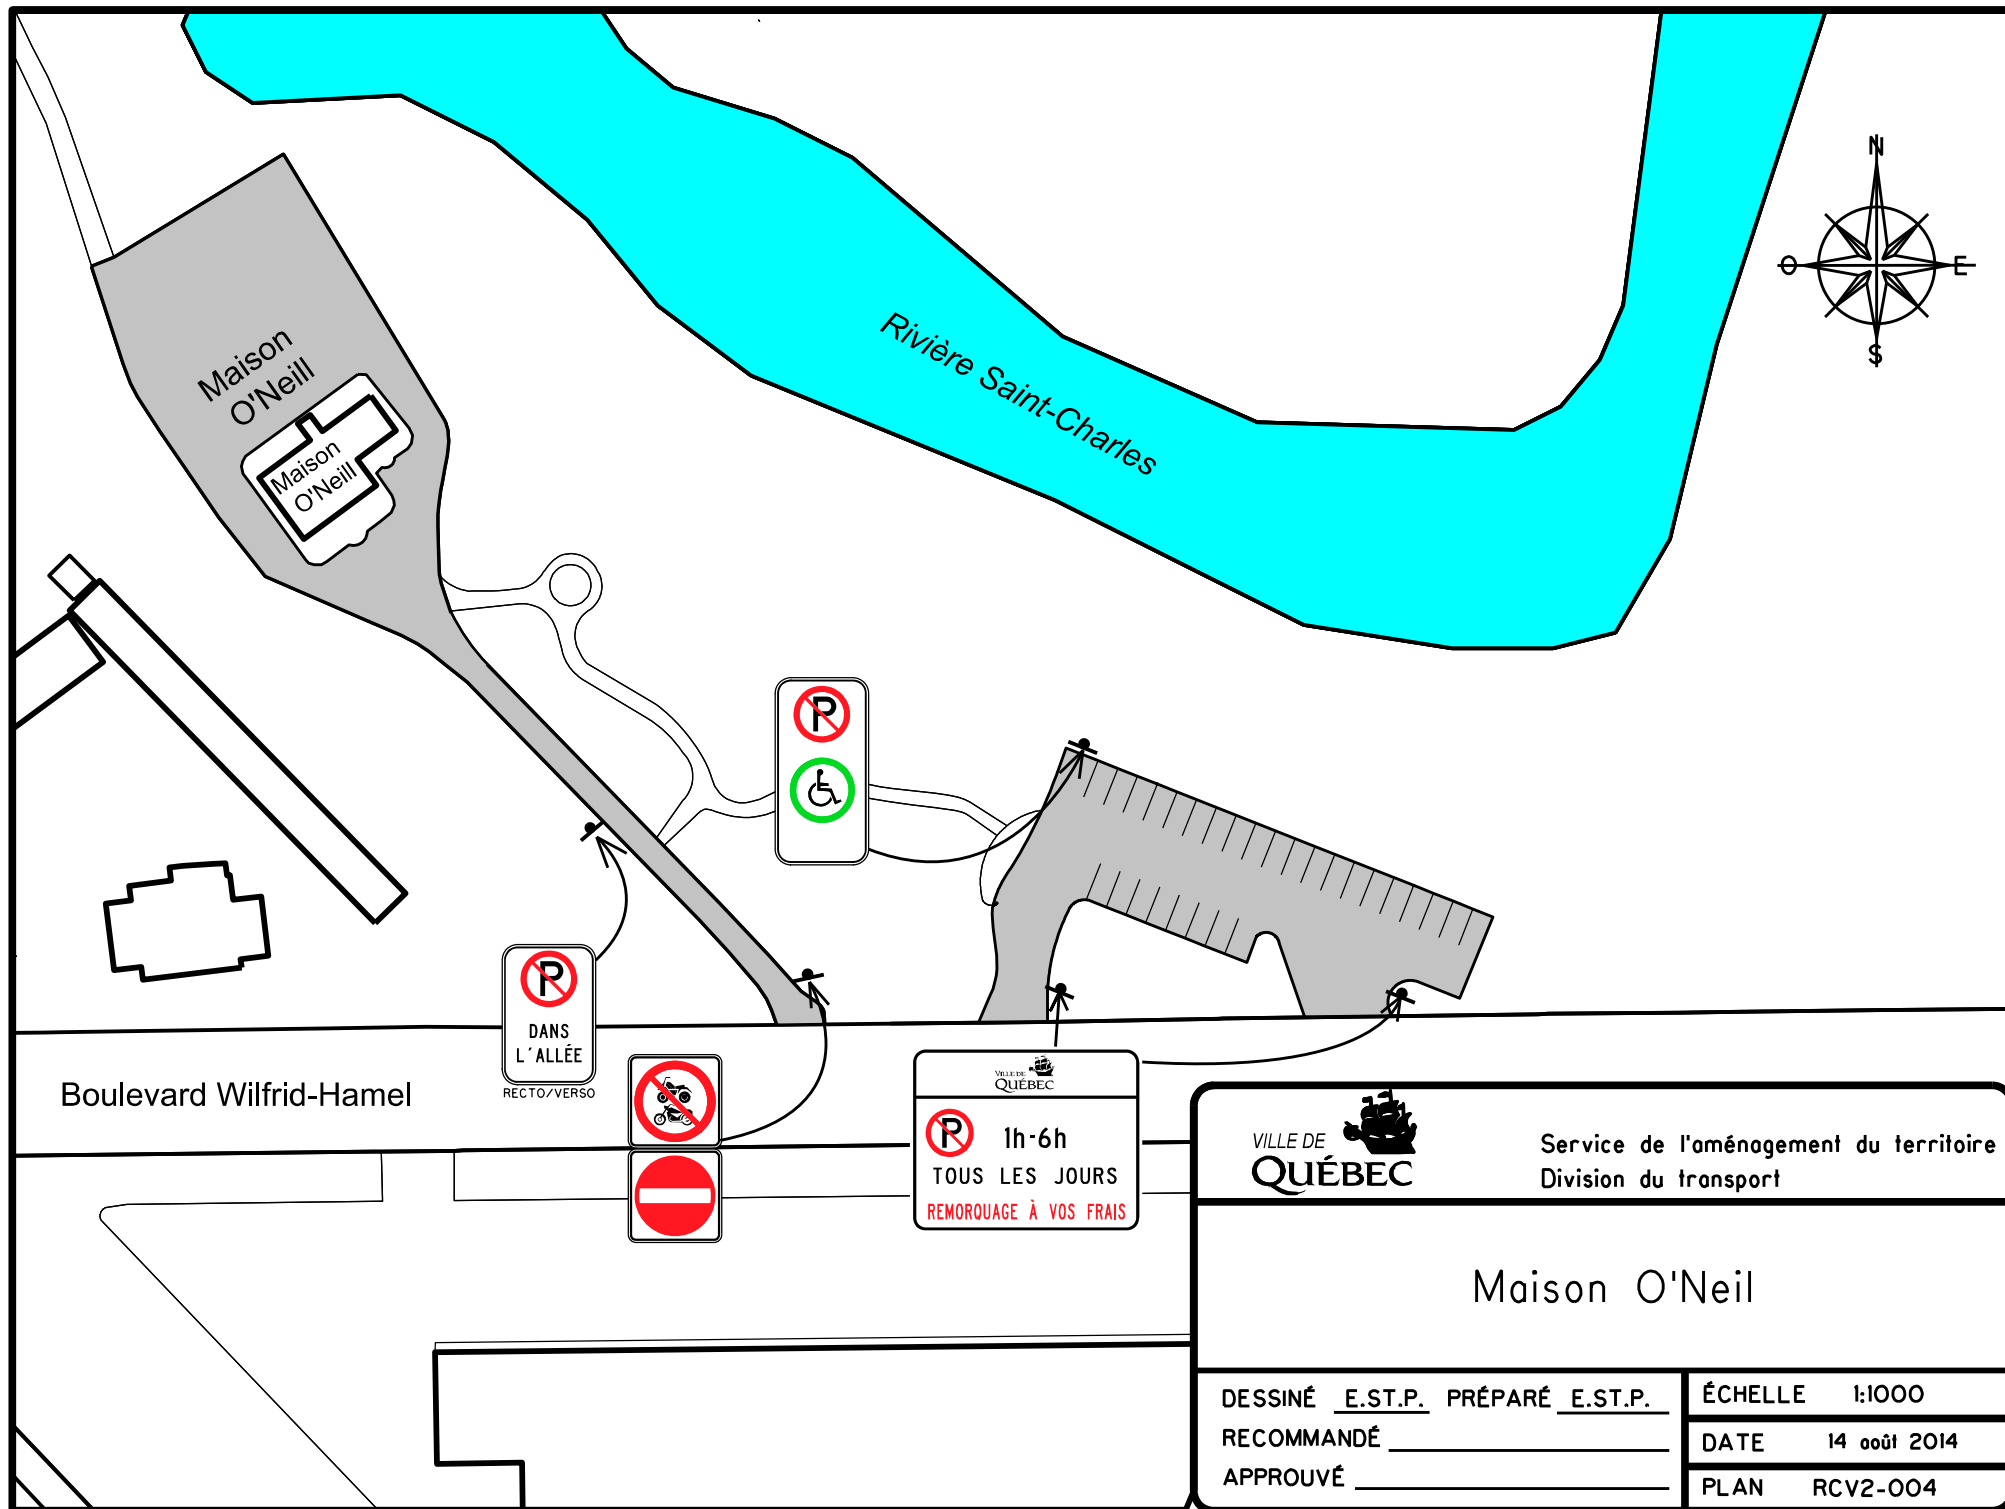


VILLE DE  
**QUÉBEC**

Service de l'aménagement du territoire  
Division du transport

Maison O'Neil

DESSINÉ E.S.T.P. PRÉPARÉ E.S.T.P.  
RECOMMANDÉ \_\_\_\_\_  
APPROUVÉ \_\_\_\_\_

ÉCHELLE 1:1000  
DATE 14 août 2014  
PLAN RCV2-004

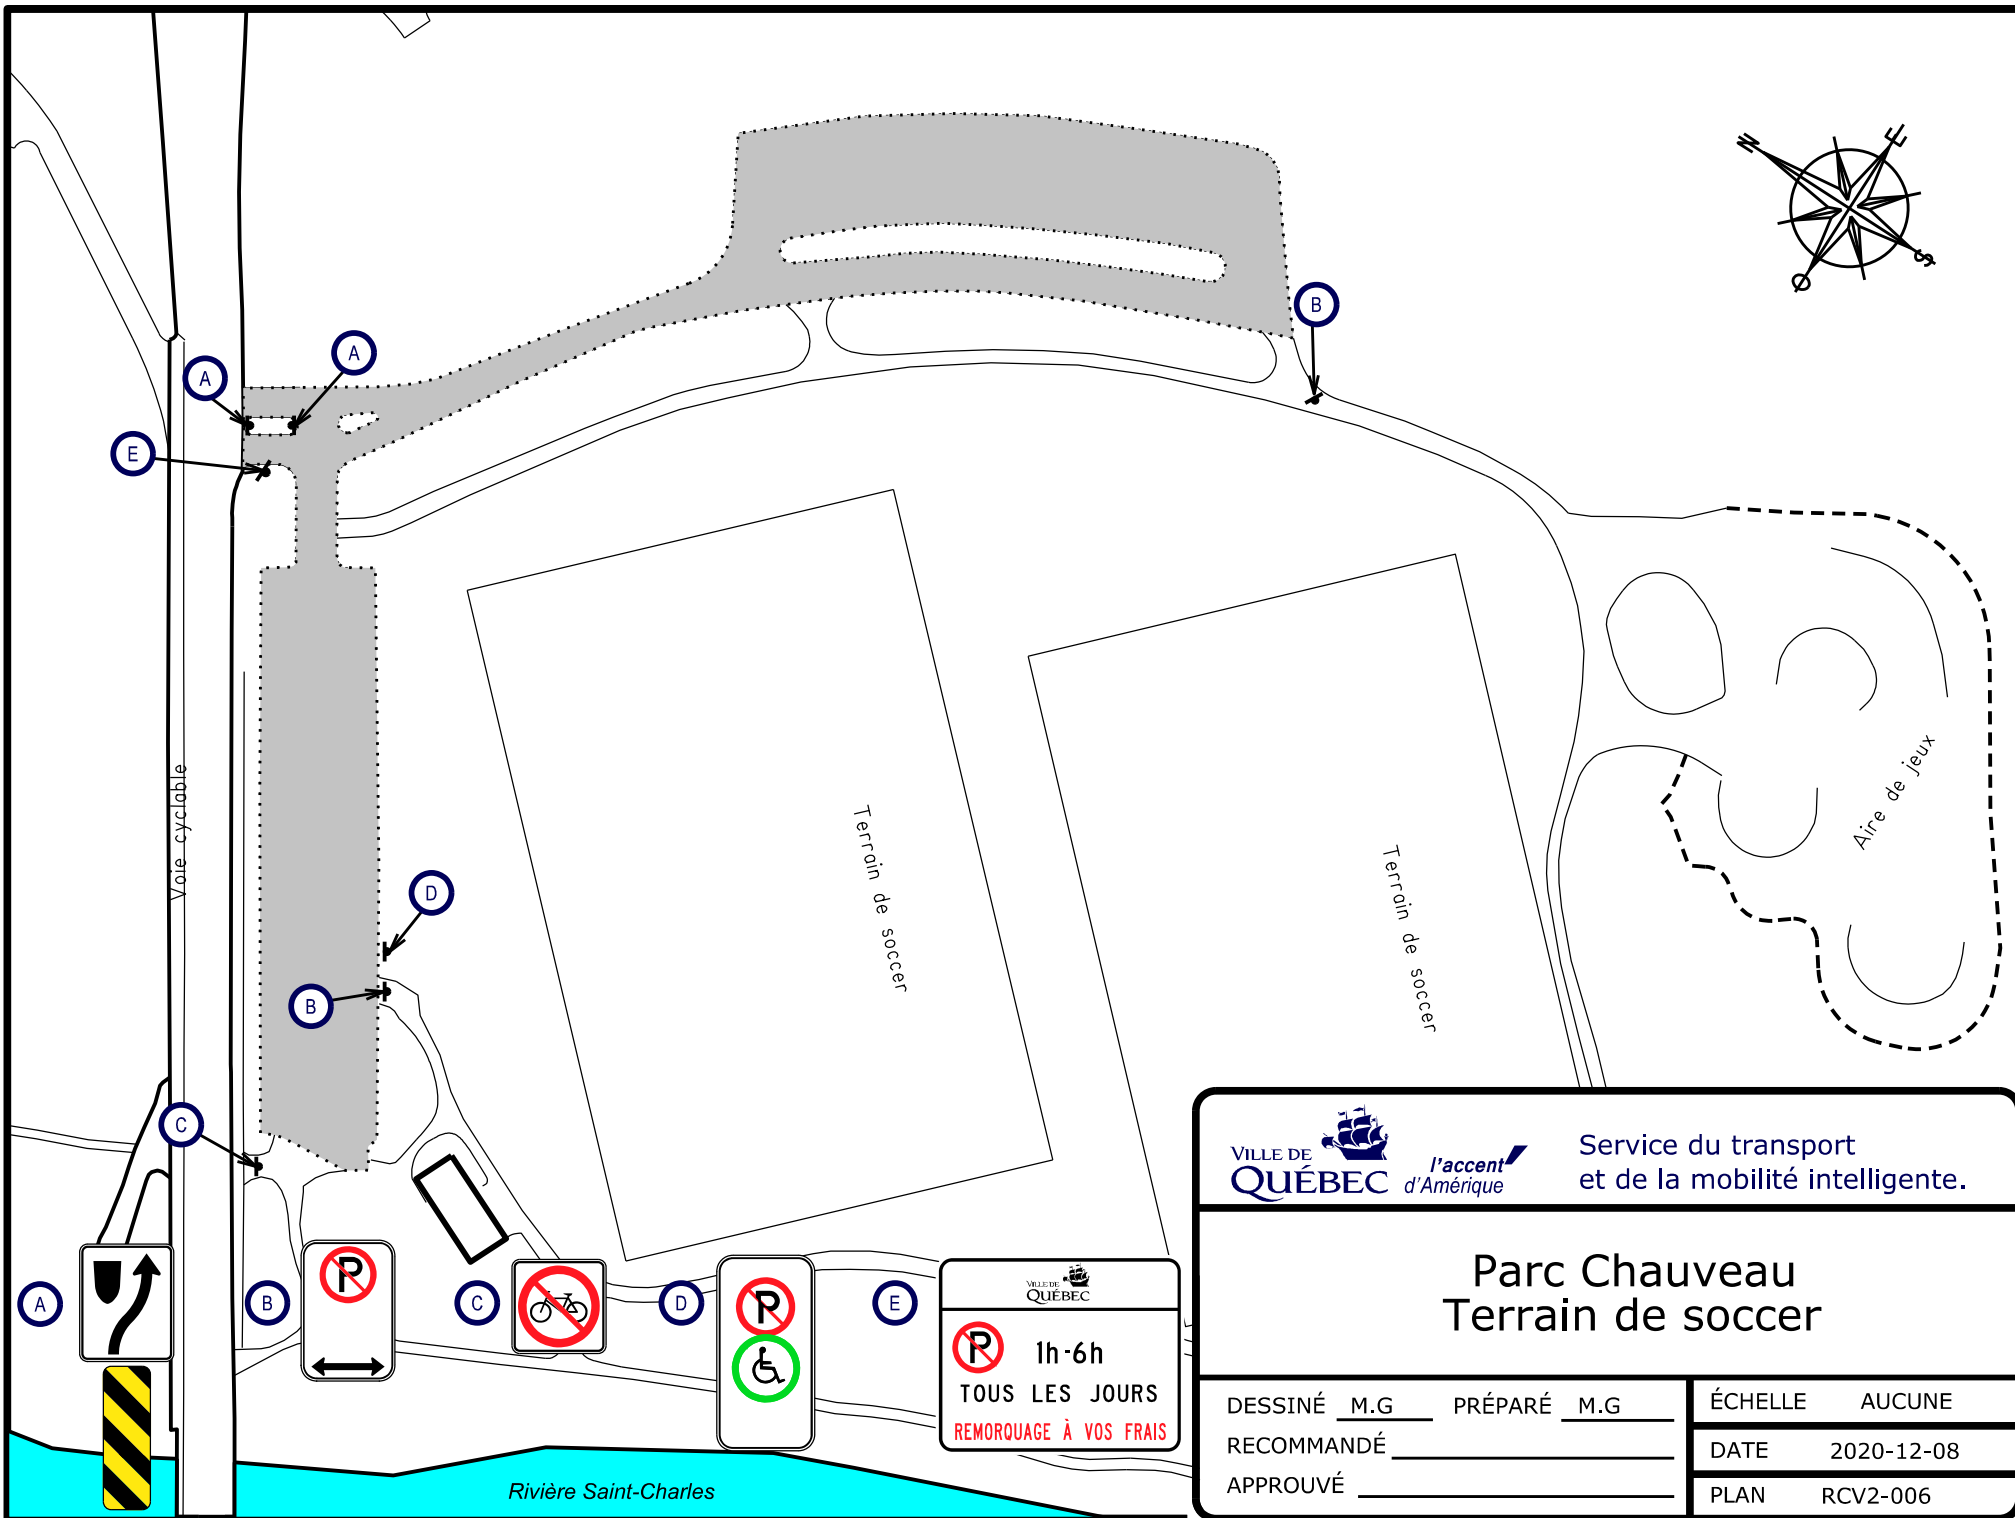

***l'accent***  
***d'Amérique***

Service du transport  
et de la mobilité intelligente.

# Parc Chauveau Terrain de soccer



RECOMMANDÉ \_\_\_\_\_

APPROUVÉ


|         |        |
|---------|--------|
| ÉCHELLE | AUCUNE |
|---------|--------|

|      |            |
|------|------------|
| DATE | 2020-12-08 |
|------|------------|

|      |          |
|------|----------|
| PLAN | RCV2-006 |
|------|----------|

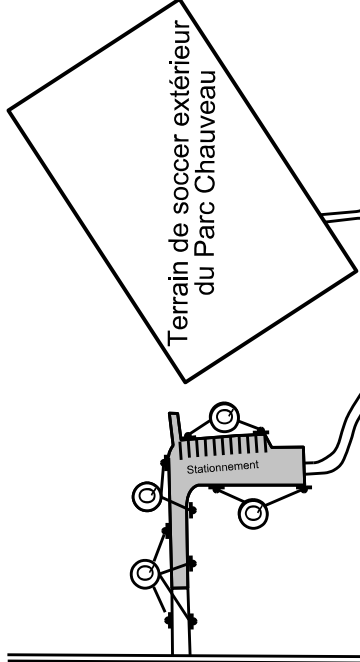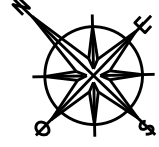


Boulevard de l'Ornière

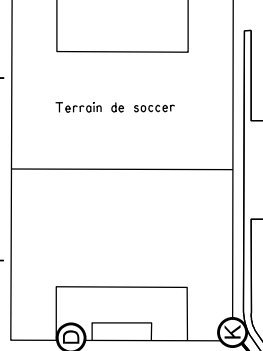

Terrain de soccer

Complexe de soccer intérieur du Parc Chauveau


Avenue Barville

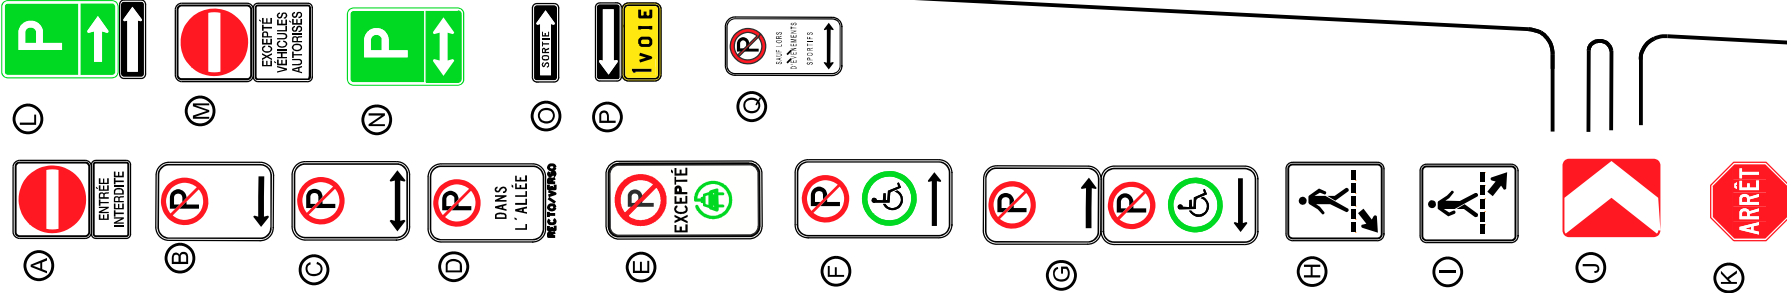

Service du transport et  
de la mobilité intelligente

Stade Chauveau

|              |         |                      |
|--------------|---------|----------------------|
| DESSINÉ F.M. | PRÉPARÉ | ÉCHELLE 1:2500       |
| RECOMMANDÉ   |         | DATE 26 octobre 2017 |
| APPROUVÉ     |         | PLAN RCV2-007        |

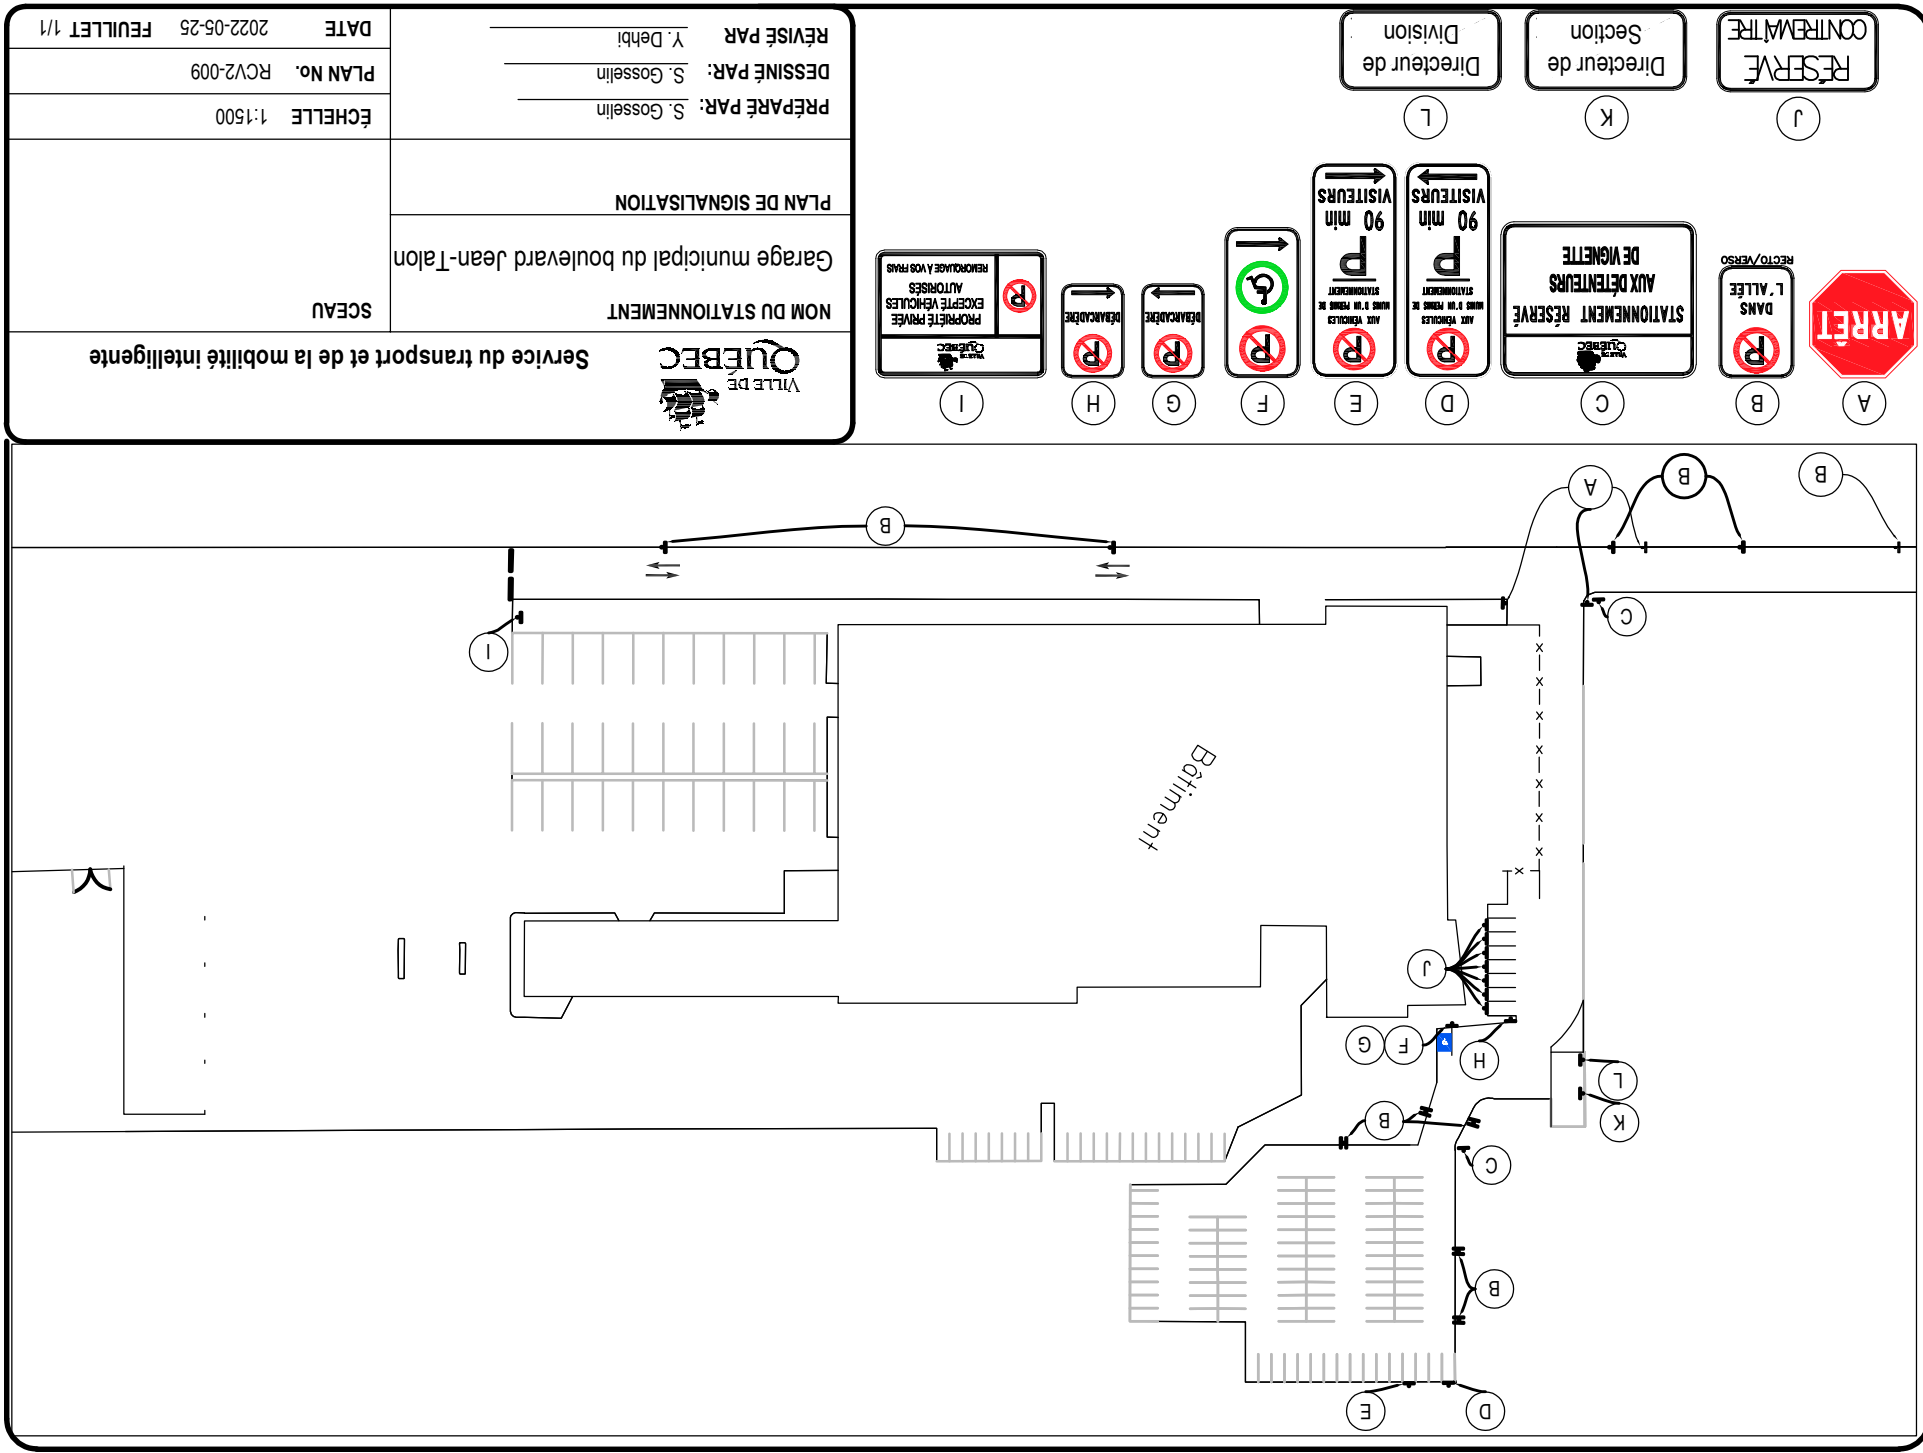

|   |  |                                                                         |  |                              |  |
|---|--|-------------------------------------------------------------------------|--|------------------------------|--|
|  <b>Service du transport et de la mobilité intelligente</b> |  | <b>NOM DU STATIONNEMENT</b><br>Garage municipal du boulevard Jean-Talon |  | <b>PLAN DE SIGNALISATION</b> |  |
| <b>PRÉPARÉ PAR:</b> S. Gosselin   |  | <b>DESSINÉ PAR:</b> S. Gosselin                                         |  | <b>RÉVISÉ PAR:</b> Y. Dehbi  |  |
| <b>ÉCHELLE</b> 1:1500   |  | <b>PLAN No.</b> RCV2-009                                                |  | <b>DATE</b> 2022-05-25       |  |
|   |  |                                                                         |  | <b>FEUILLET</b> 1/1          |  |

## STATIONNEMENT D'APPOINT

Mise à votre disposition de 18h À 8h  
Lors d'une opération de déneigement seulement

**Vous devez avoir quitté les lieux à 8h**

Merci de votre collaboration



**STATIONNEMENT RÉSERVÉ**  
**DU LUNDI AU VENDREDI: 8H À 18H**  
**AUX DÉTENTEURS**  
**DE VIGNETTE SEULEMENT**



POUR INFORMATION  
**641-6003**

RUE DE BERGERVILLE

(B)

AVENUE HARRIET

(A)

(B)

AVENUE CHARLES

#1380

#1392  
#1394


#1400

#1391

#1392

#1400

#1401

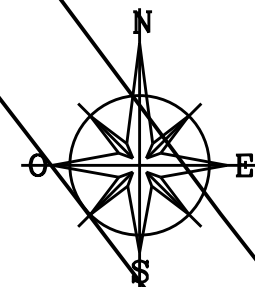

Service de l'aménagement du territoire  
Division du transport


## Stationnement Bergerville

DESSINÉ E.ST.P. PRÉPARÉ E.ST.P.  
RECOMMANDÉ \_\_\_\_\_  
FICHIER \_\_\_\_\_




ÉCHELLE 1: 500

DATE 13 Mai 2014


PLAN RCV3-001.dgn

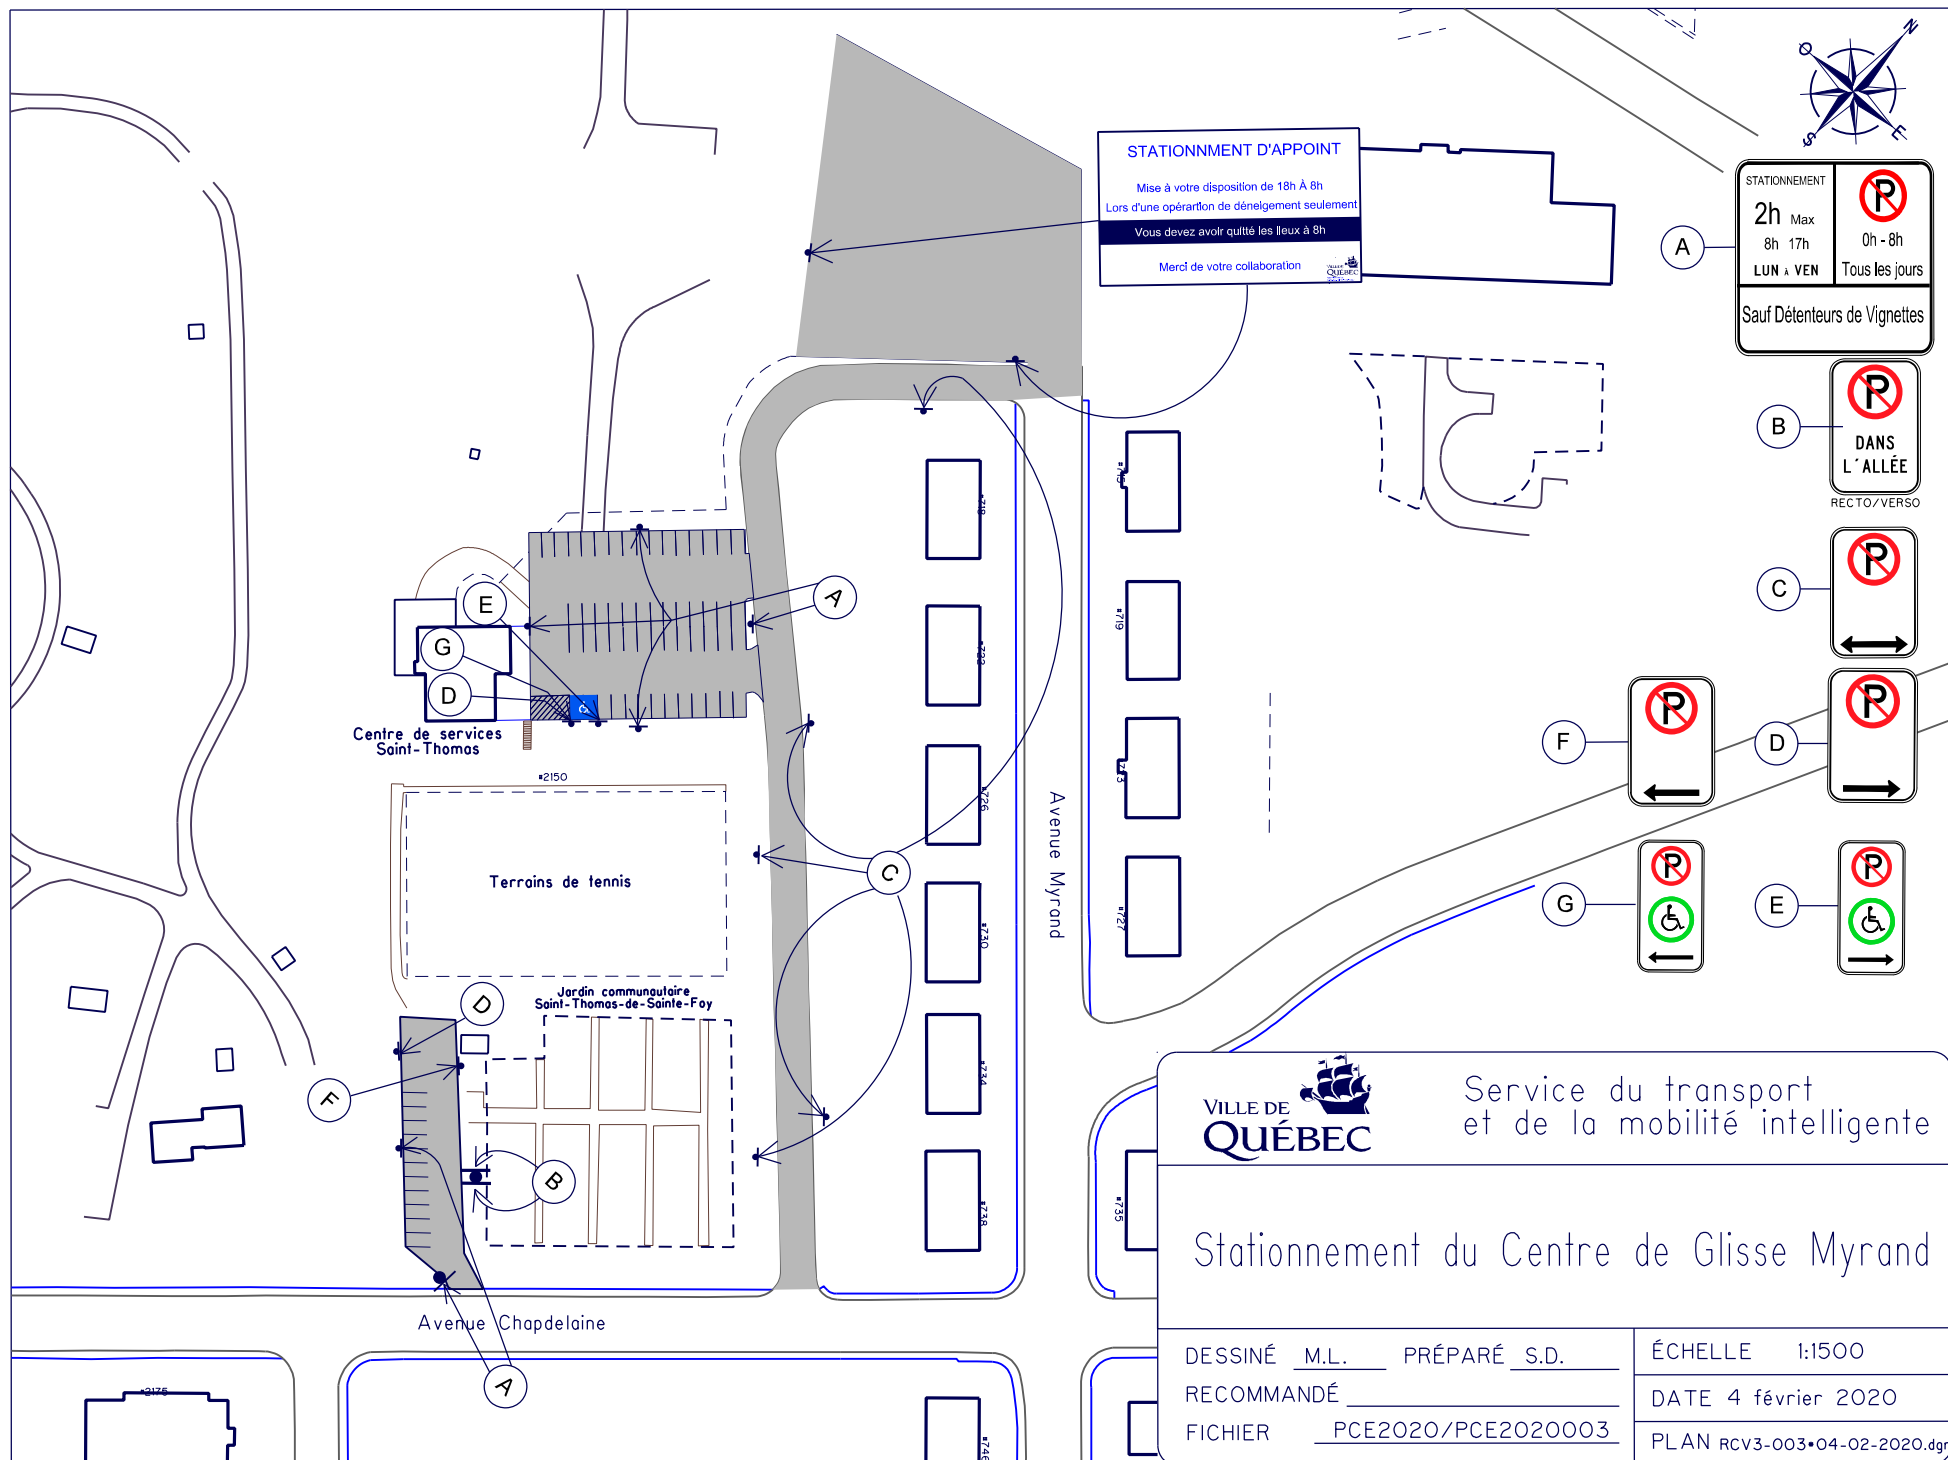



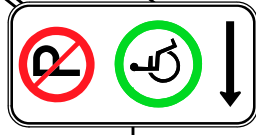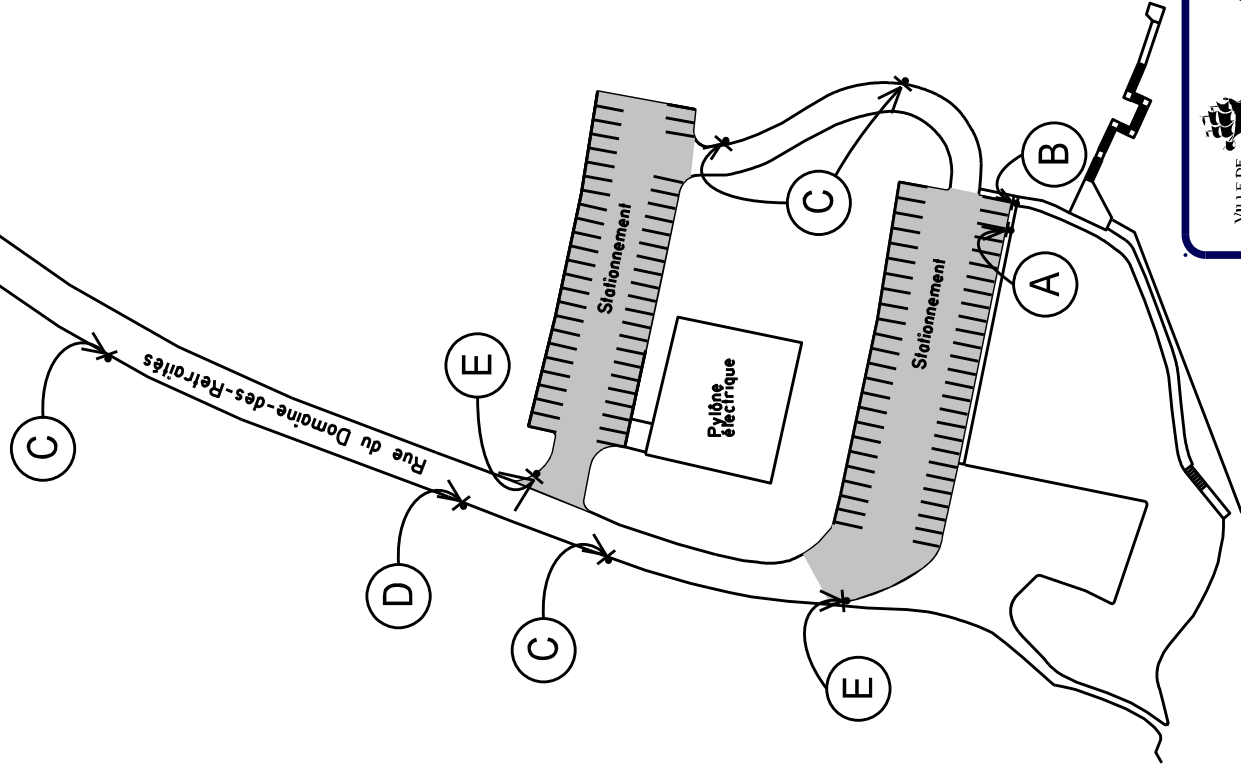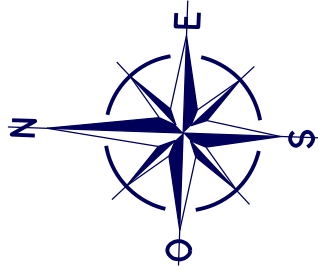


A

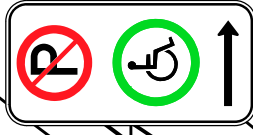

B



C

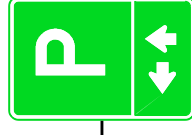

D



E



Service du transport  
et de la mobilité intelligente


## Stationnement du Domaine des retraités


DESSINÉ      M.G.      PRÉPARÉ      M.G.       
RECOMMANDÉ       
APPROUVÉ     

ÉCHELLE 1:1500

DATE 8 juillet 2020

PLAN RCV3-013

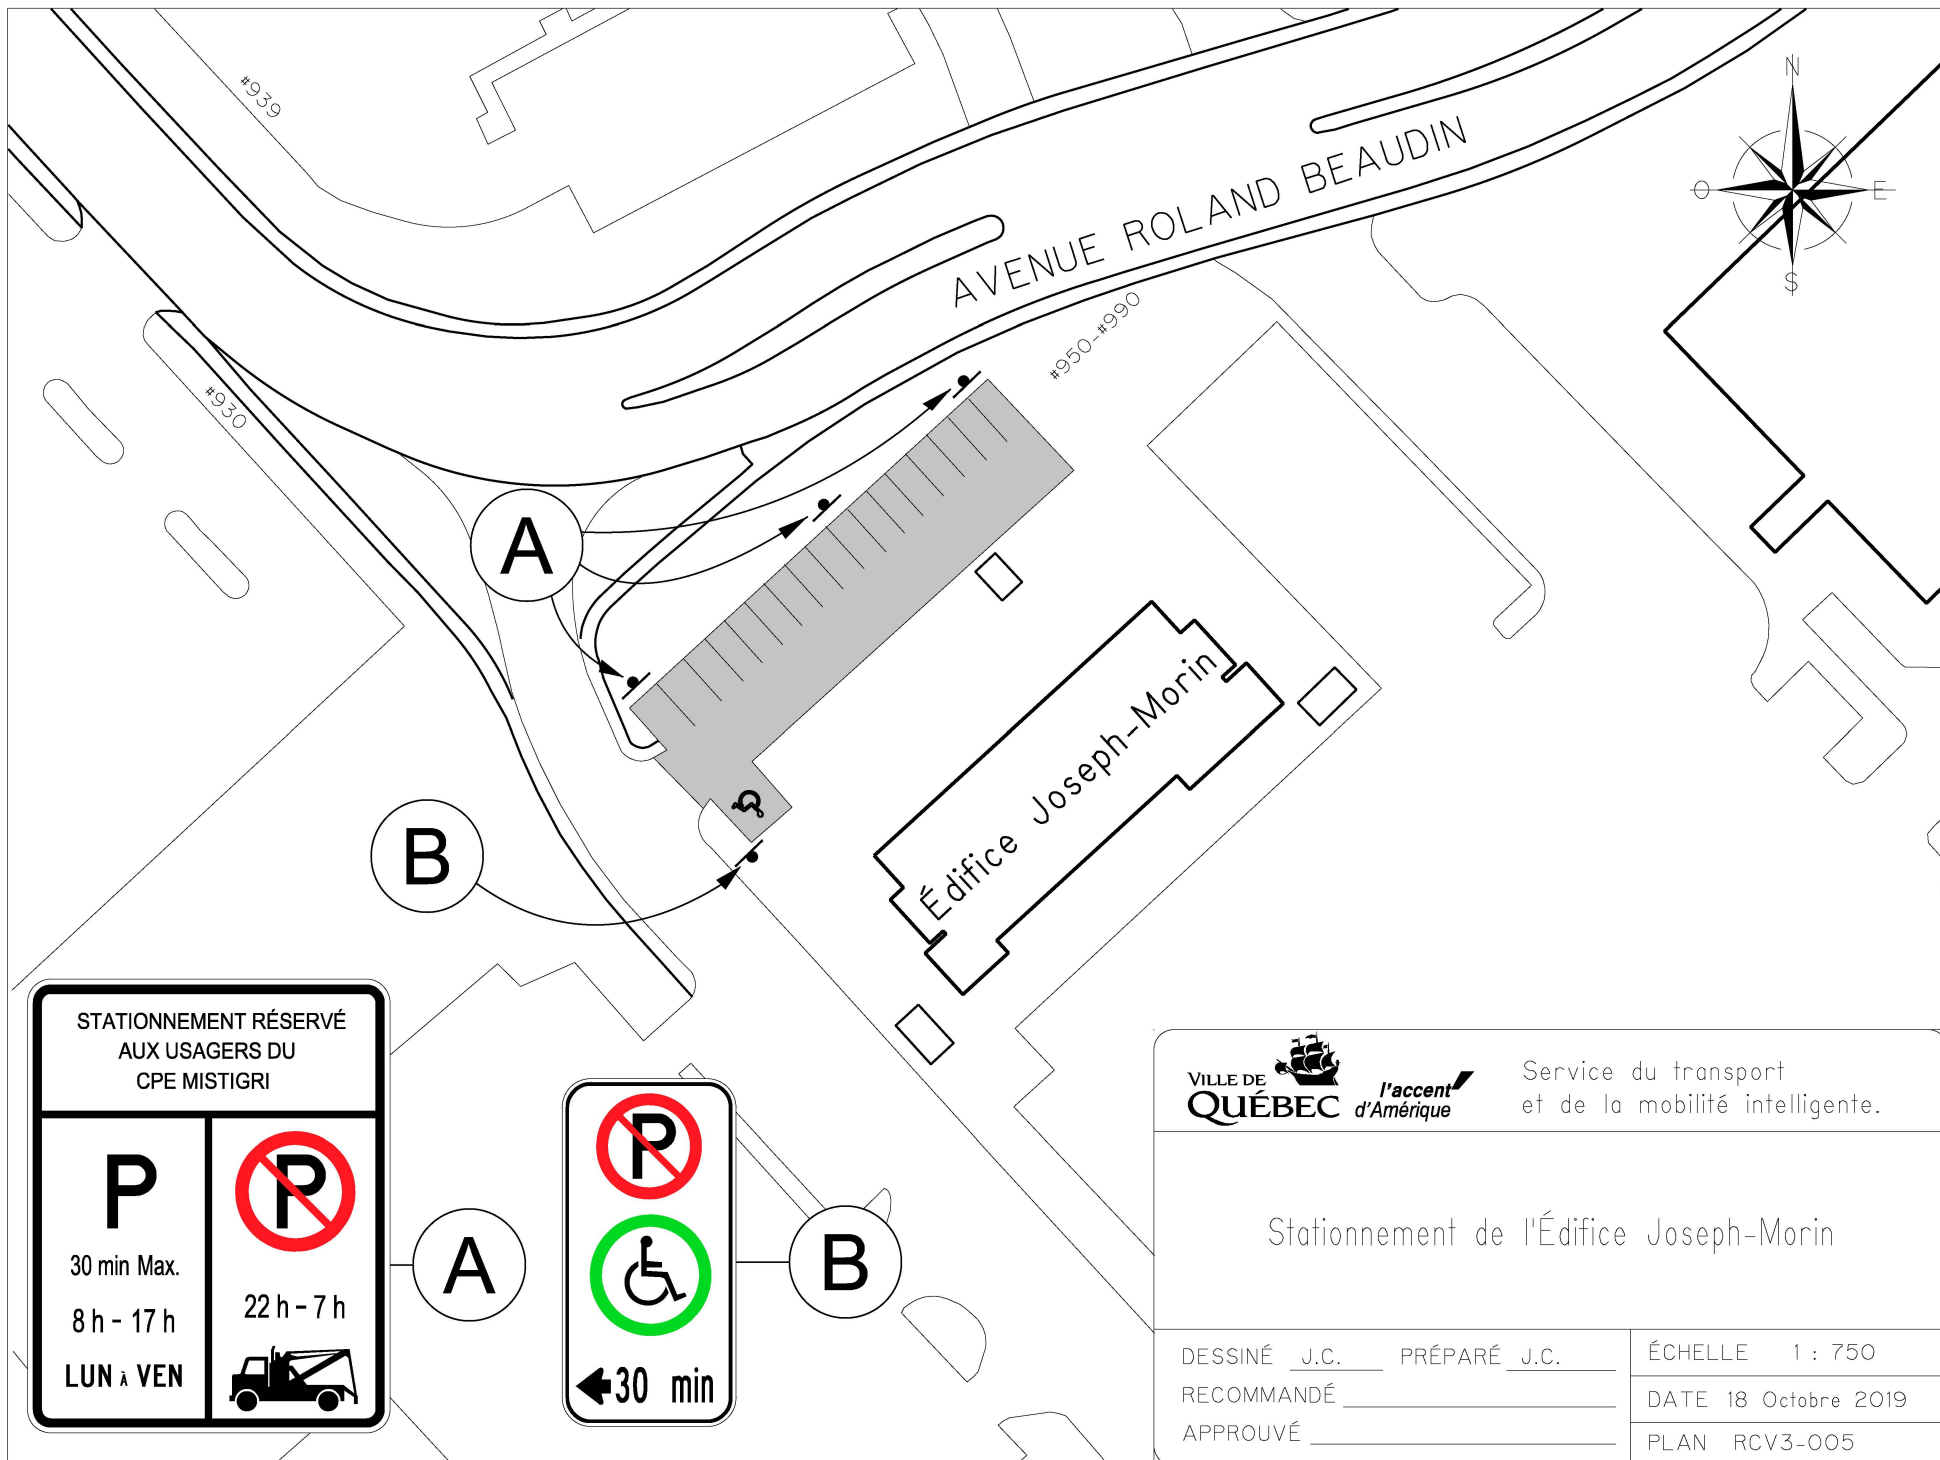

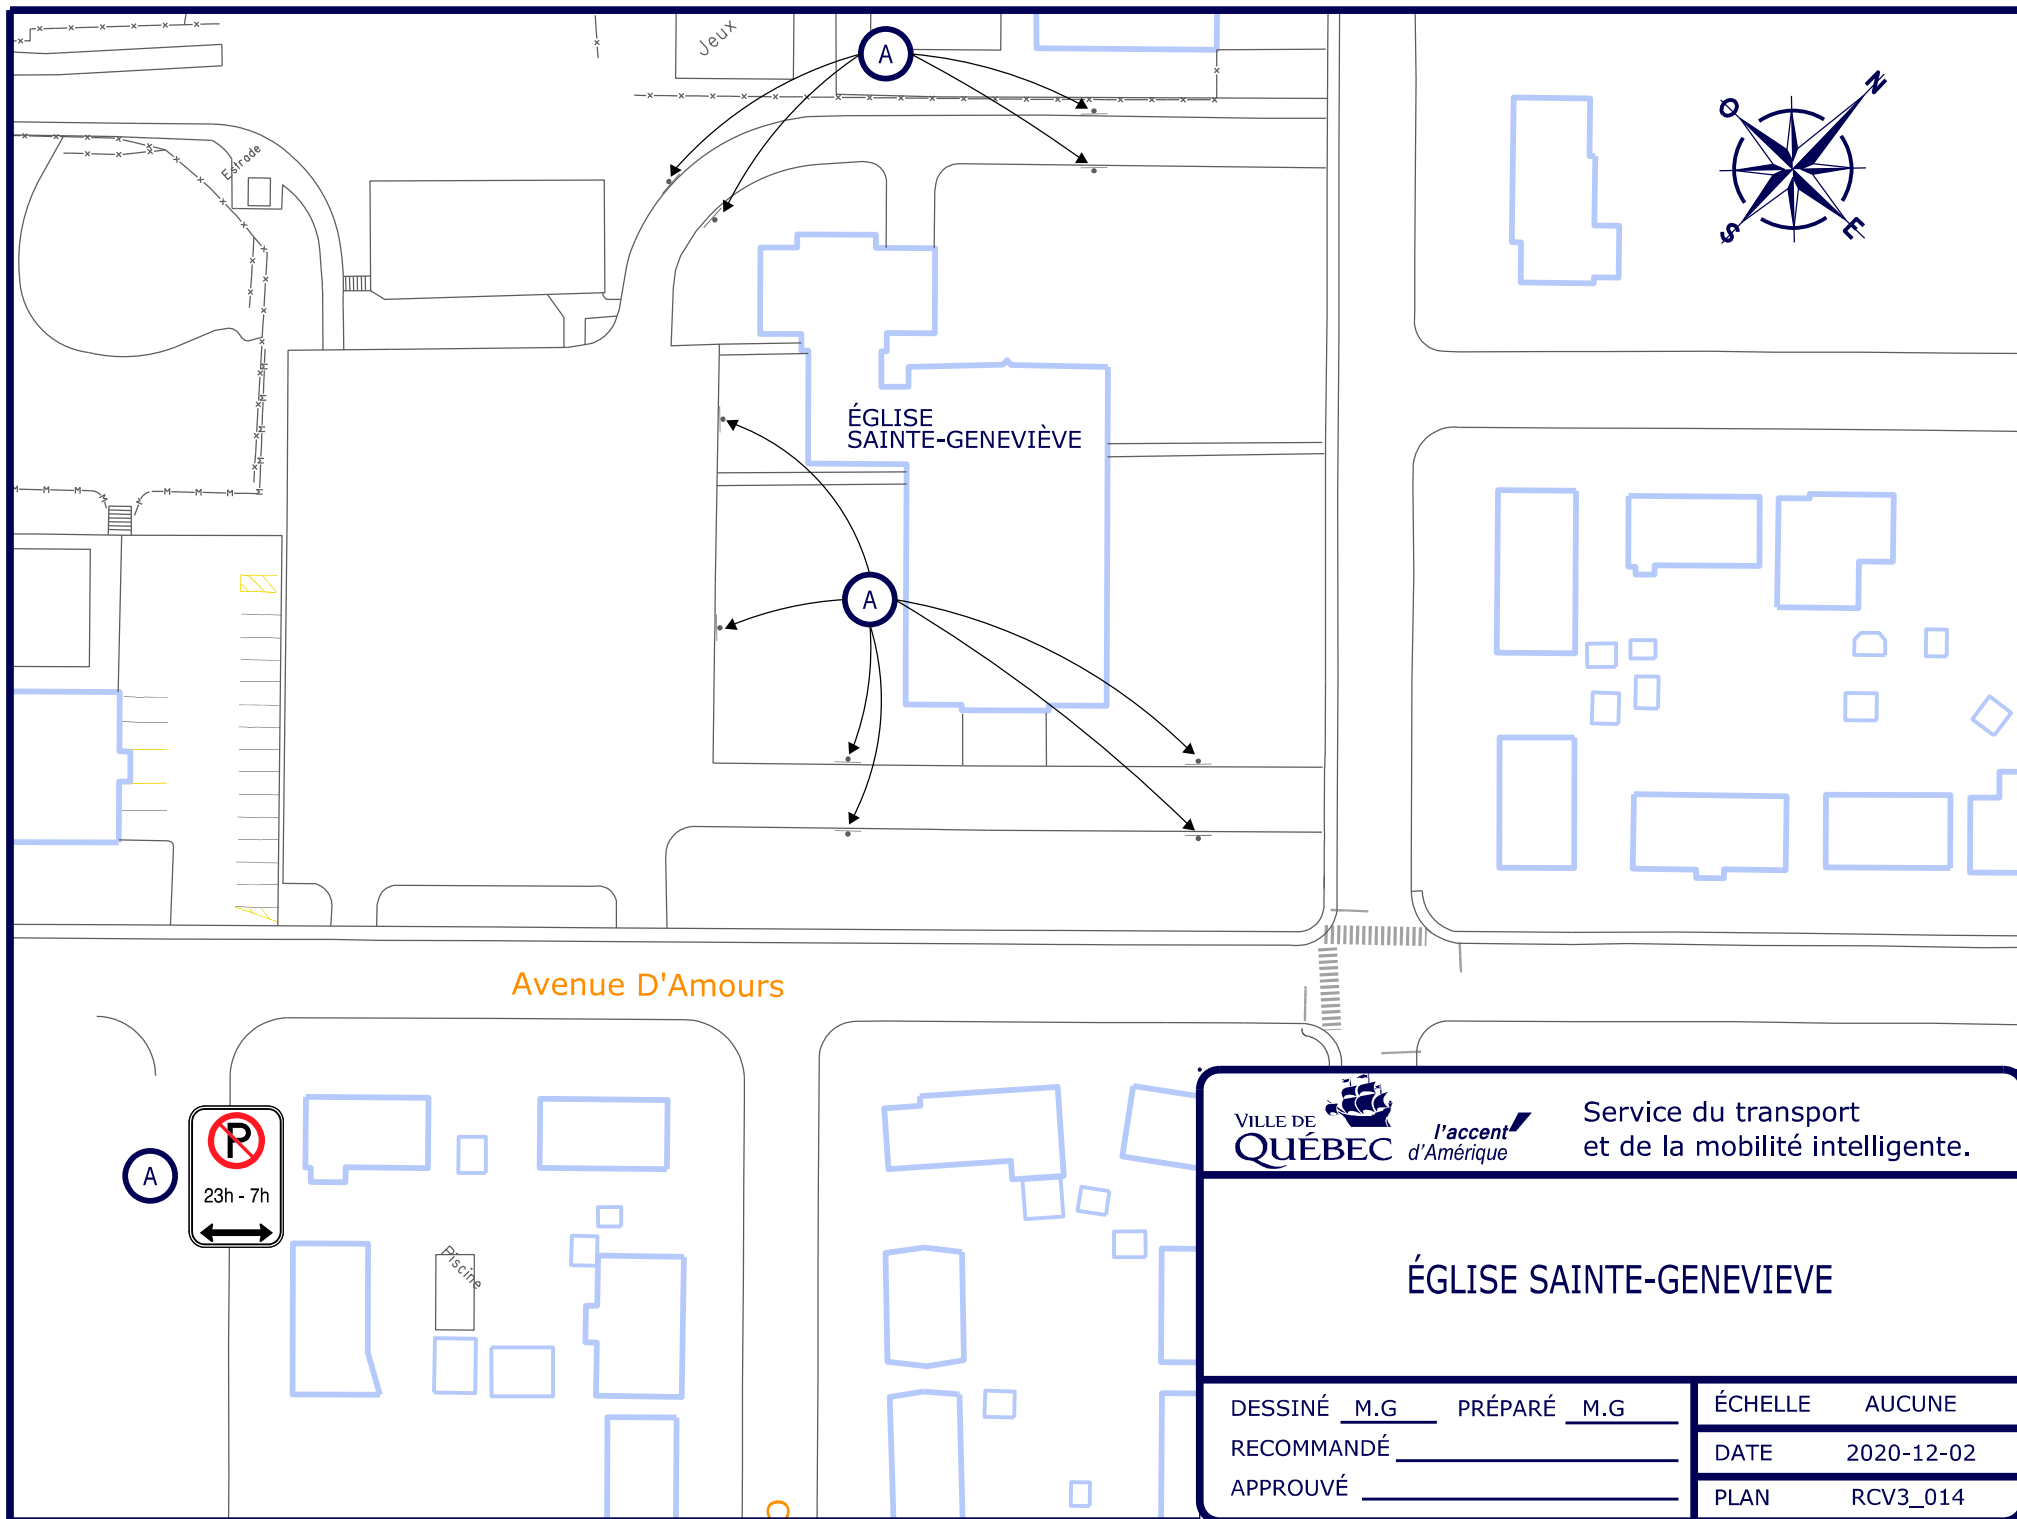

VILLE DE  
QUÉBEC

*l'accent*  
d'Amérique

Service du transport  
et de la mobilité intelligente.

## ÉGLISE SAINTE-GENEVIEVE

DESSINÉ M.G PRÉPARÉ M.G


RECOMMANDÉ \_\_\_\_\_


APPROUVÉ \_\_\_\_\_

ÉCHELLE AUCUNE

DATE 2020-12-02

PLAN RCV3\_014

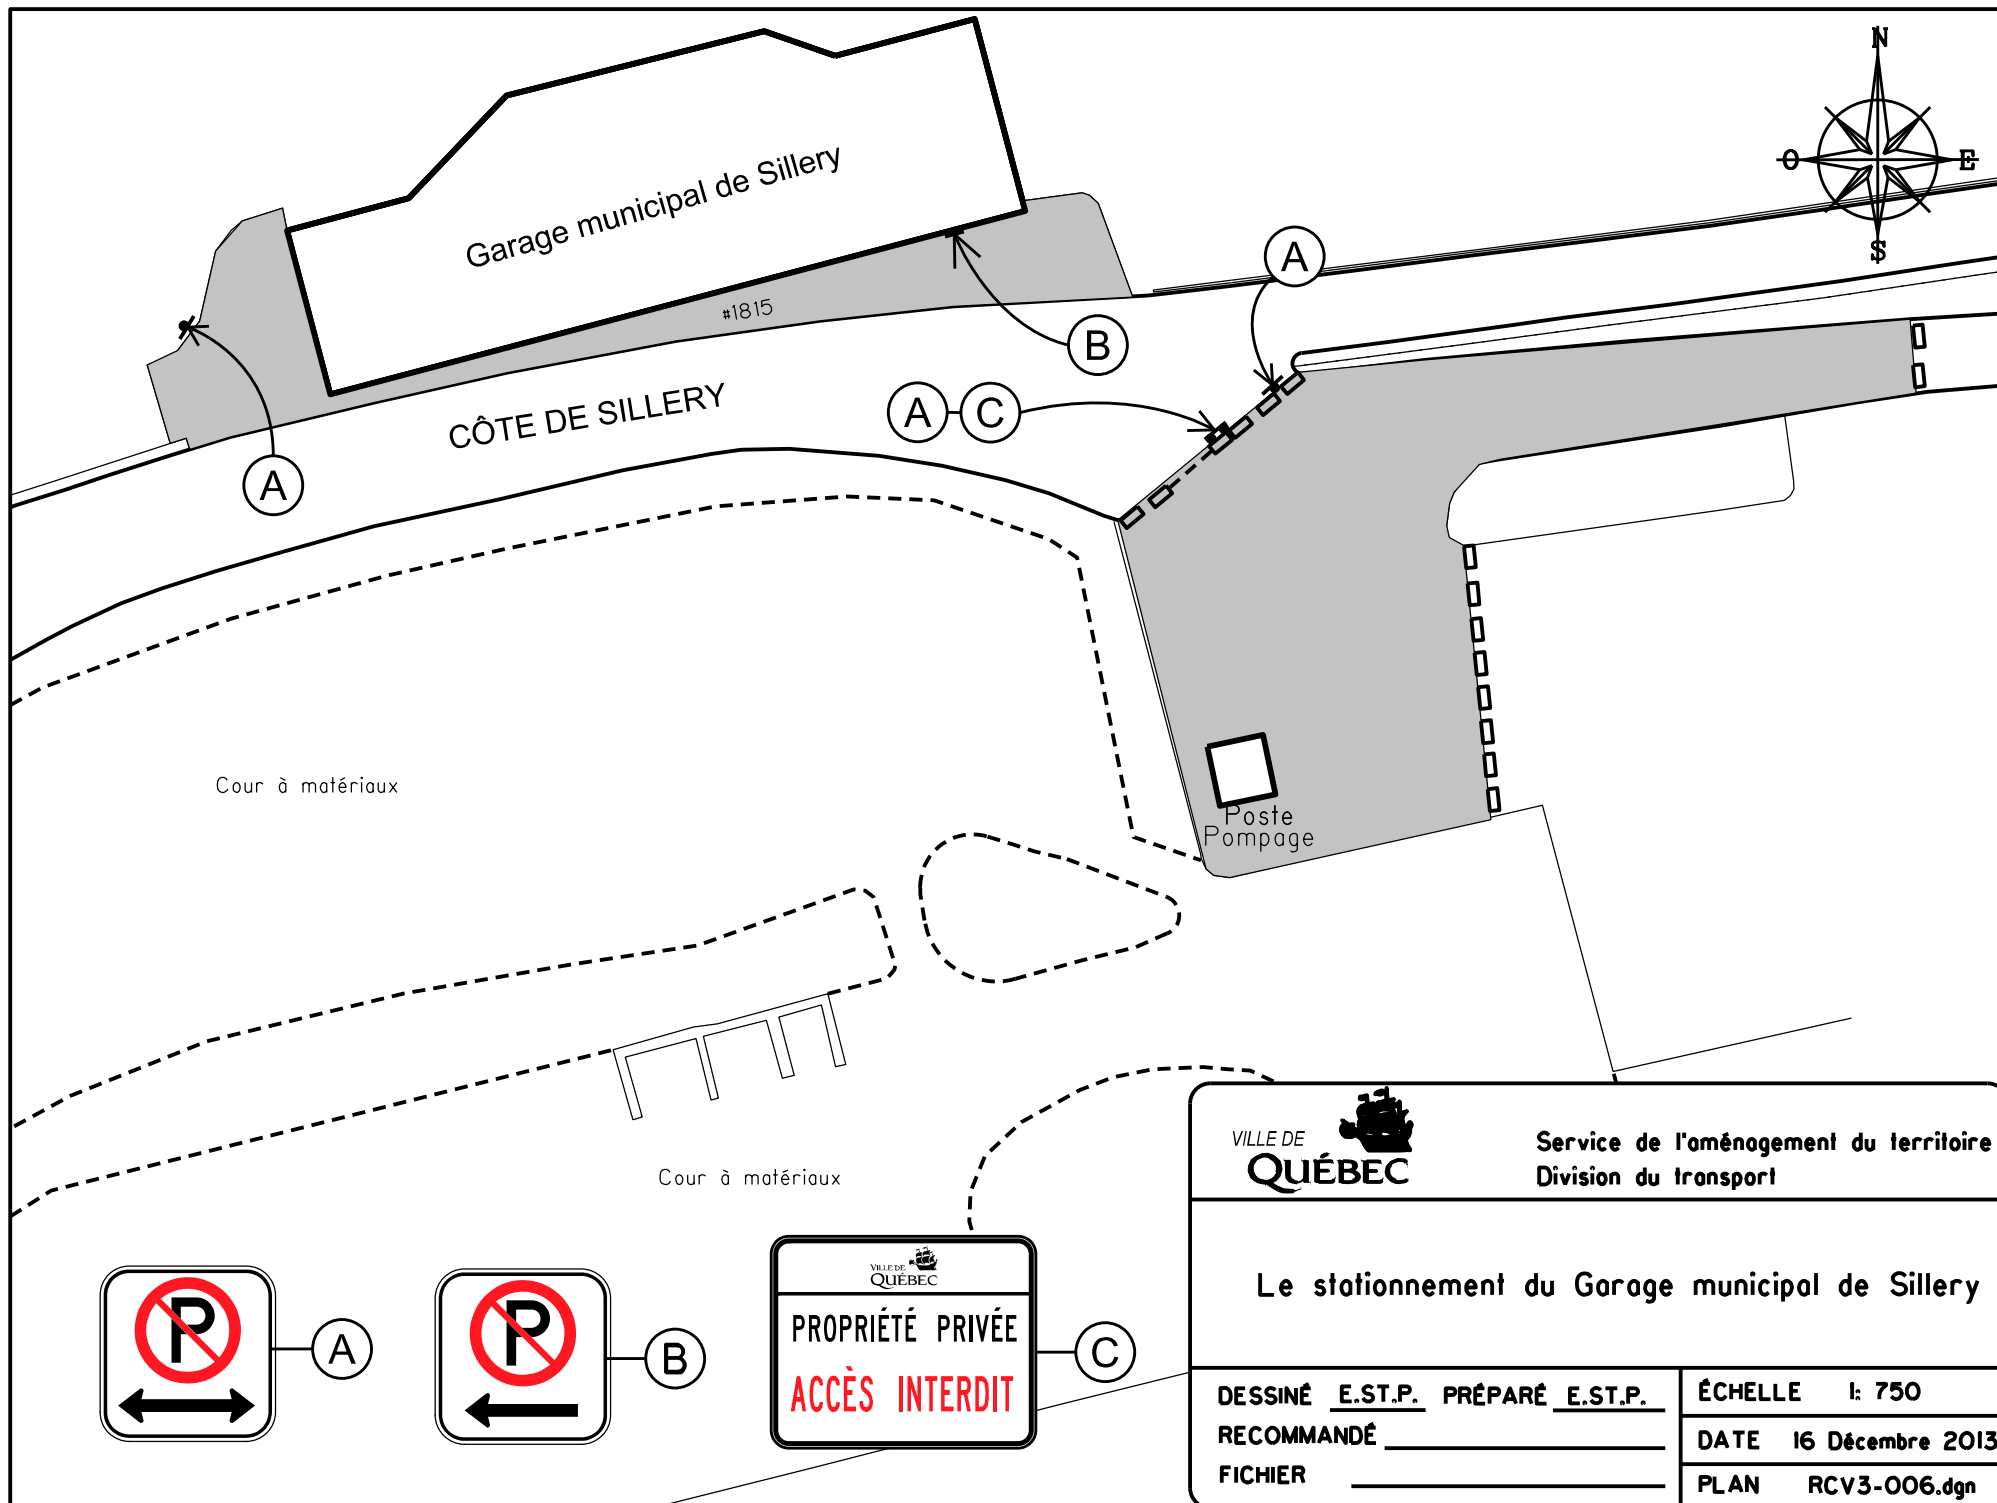

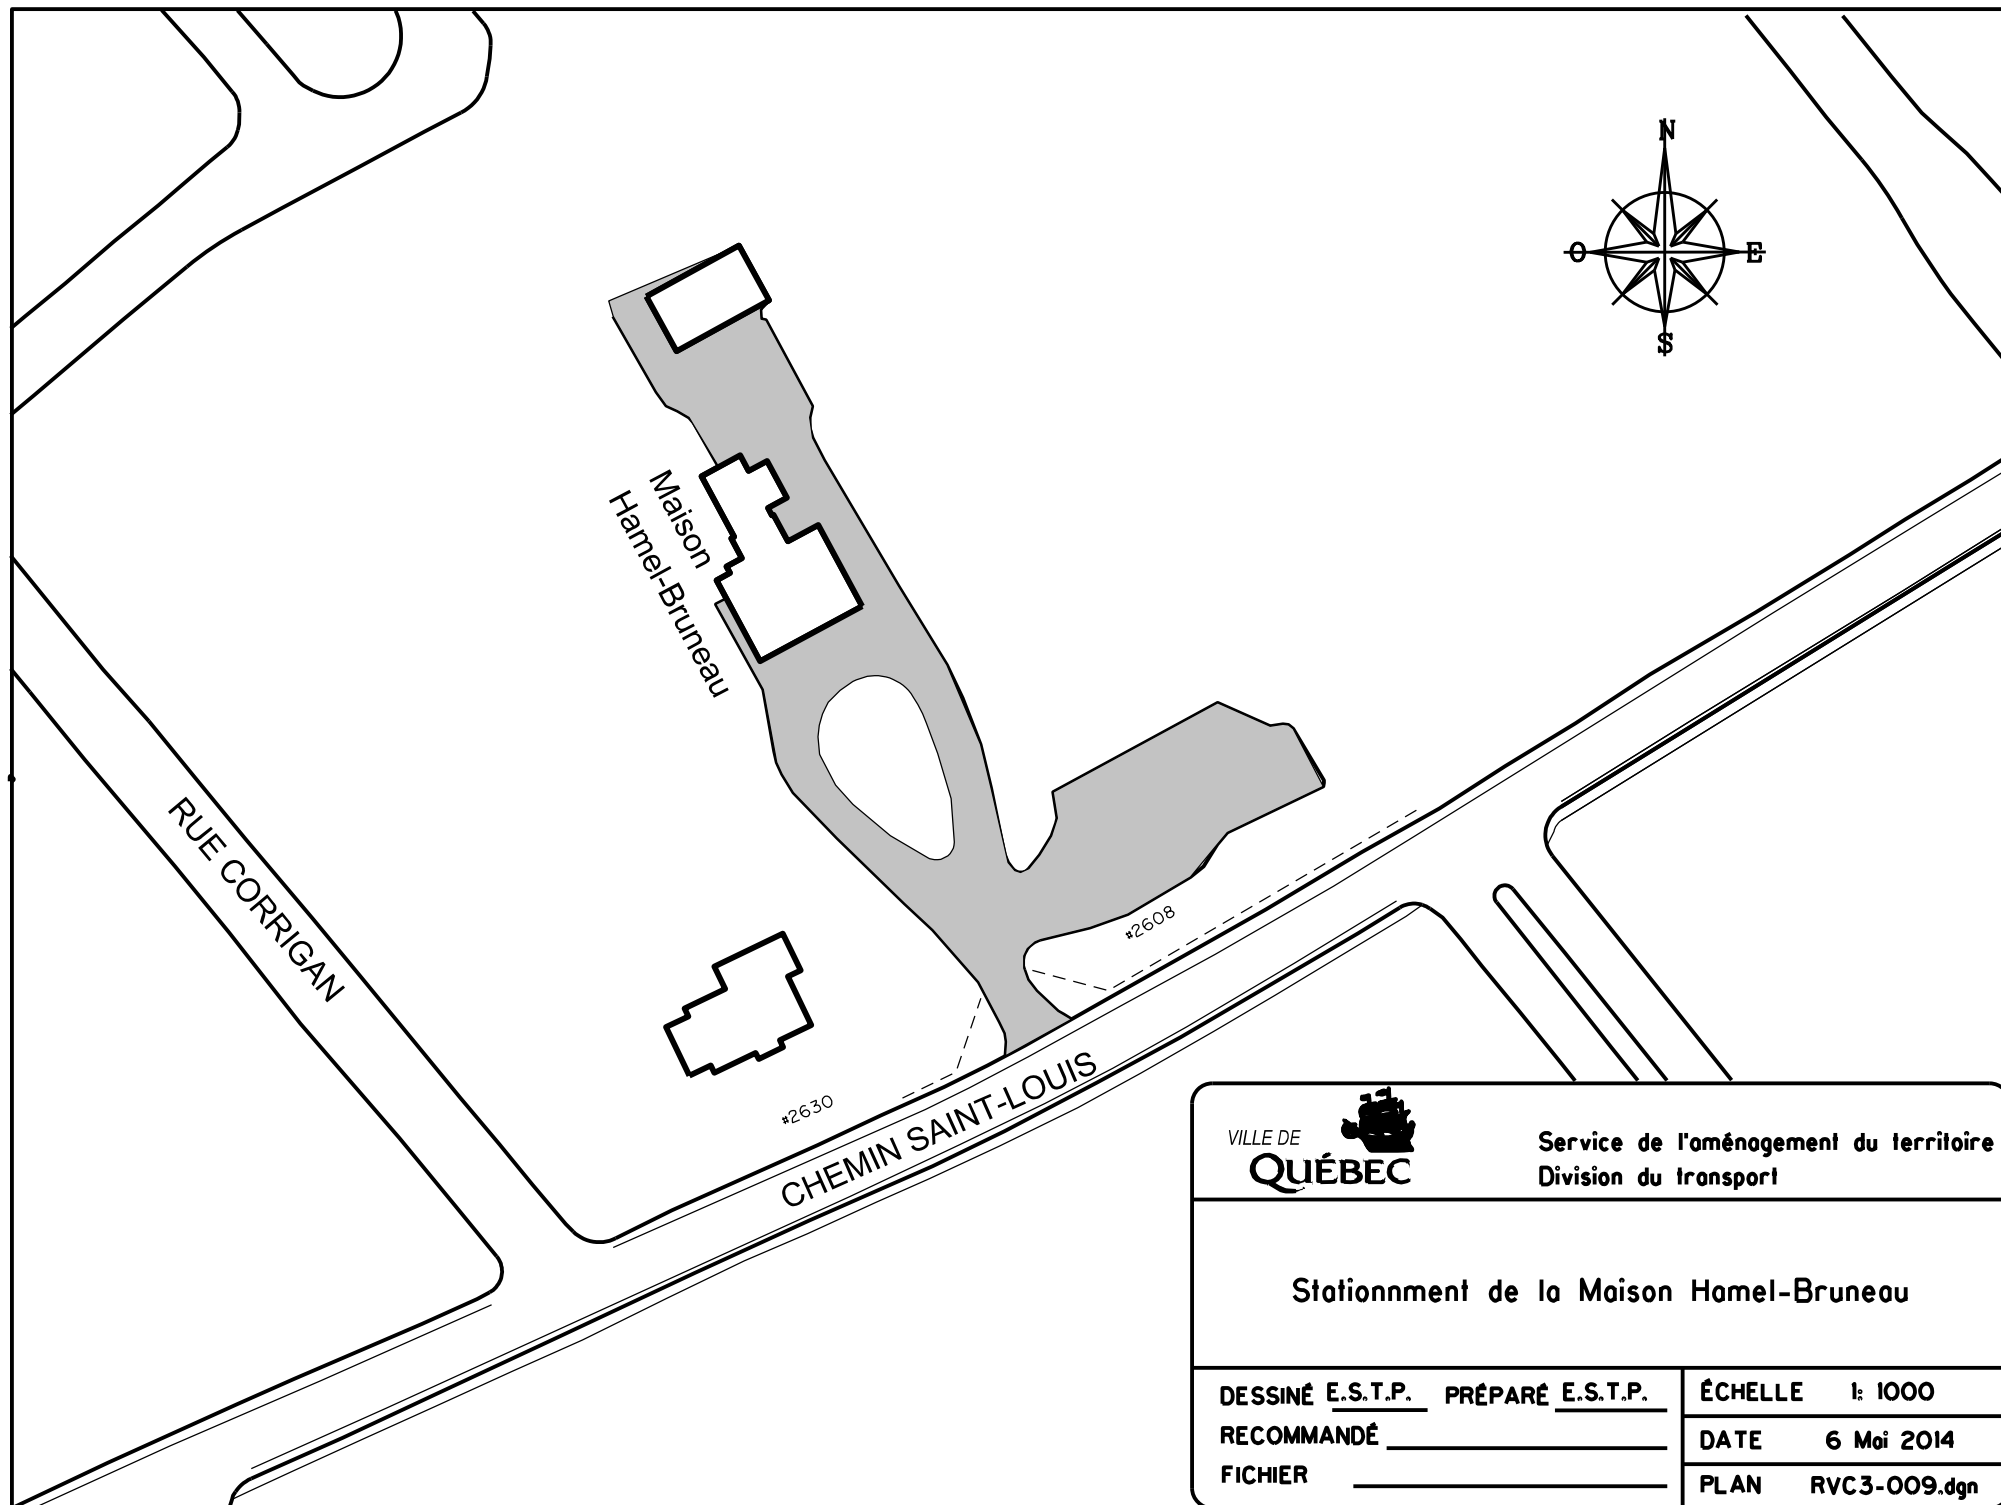


Service de l'aménagement du territoire  
Division du transport

### Stationnement de la Maison Hamel-Bruneau

DESSINÉ E.S.T.P. PRÉPARÉ E.S.T.P.  
RECOMMANDÉ \_\_\_\_\_  
FICHIER \_\_\_\_\_

ÉCHELLE 1: 1000  
DATE 6 Mai 2014  
PLAN RVC3-009.dgn

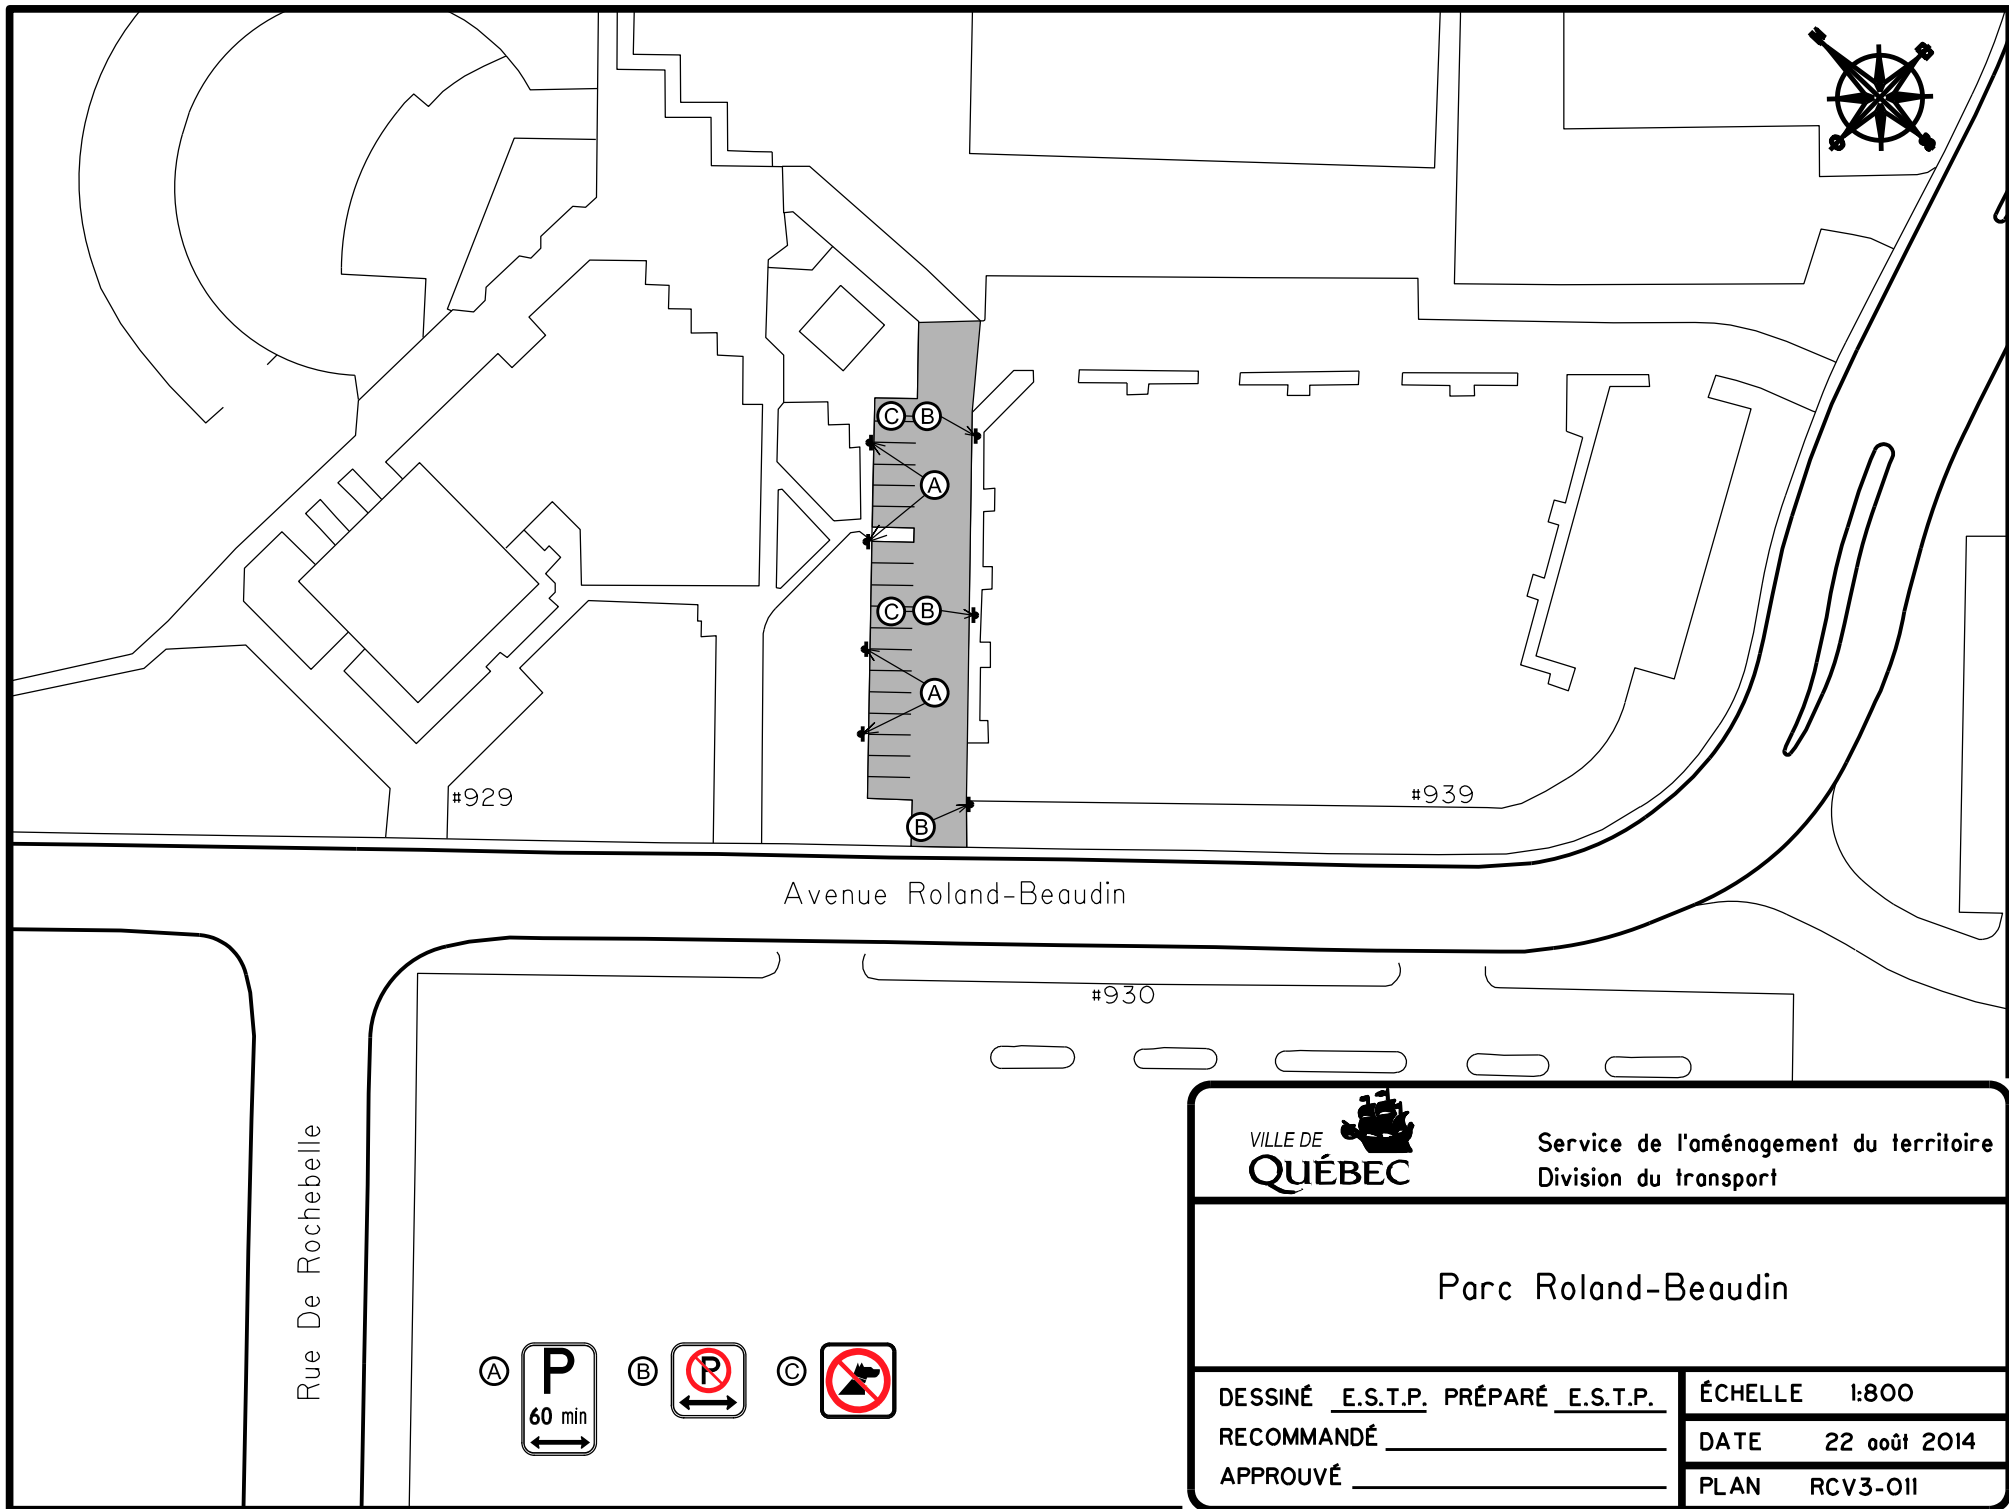

Service de l'aménagement du territoire  
Division du transport


## Parc Roland-Beaudin


DESSINÉ E.S.T.P. PRÉPARÉ E.S.T.P.  
RECOMMANDÉ \_\_\_\_\_  
APPROUVÉ \_\_\_\_\_

ÉCHELLE 1:800


DATE 22 août 2014

PLAN RCV3-011

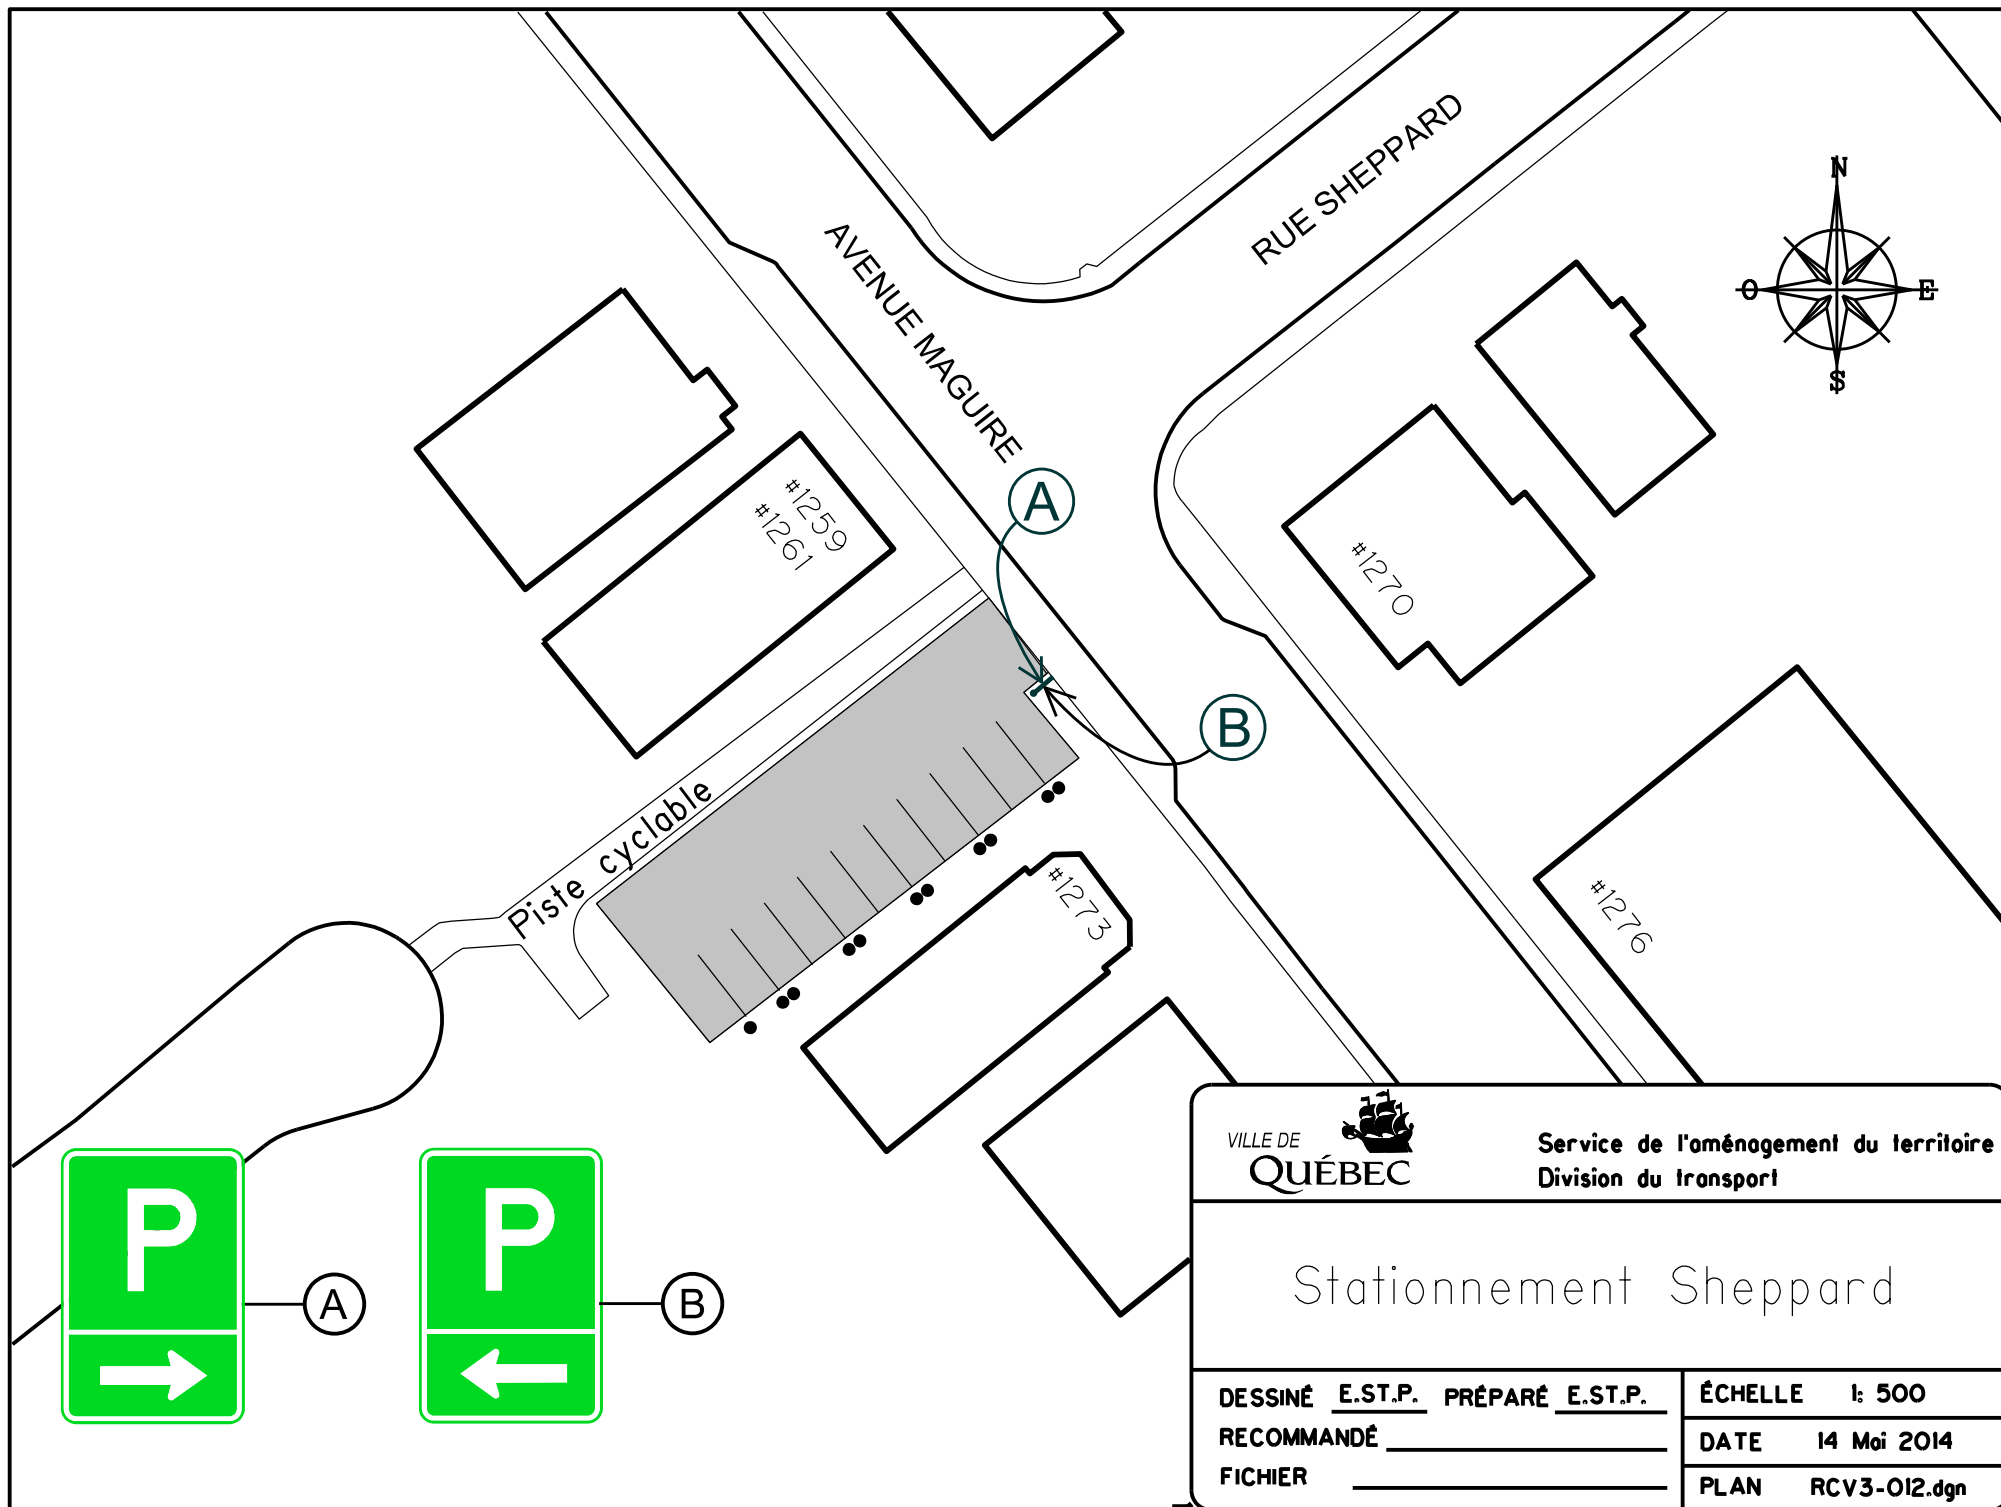

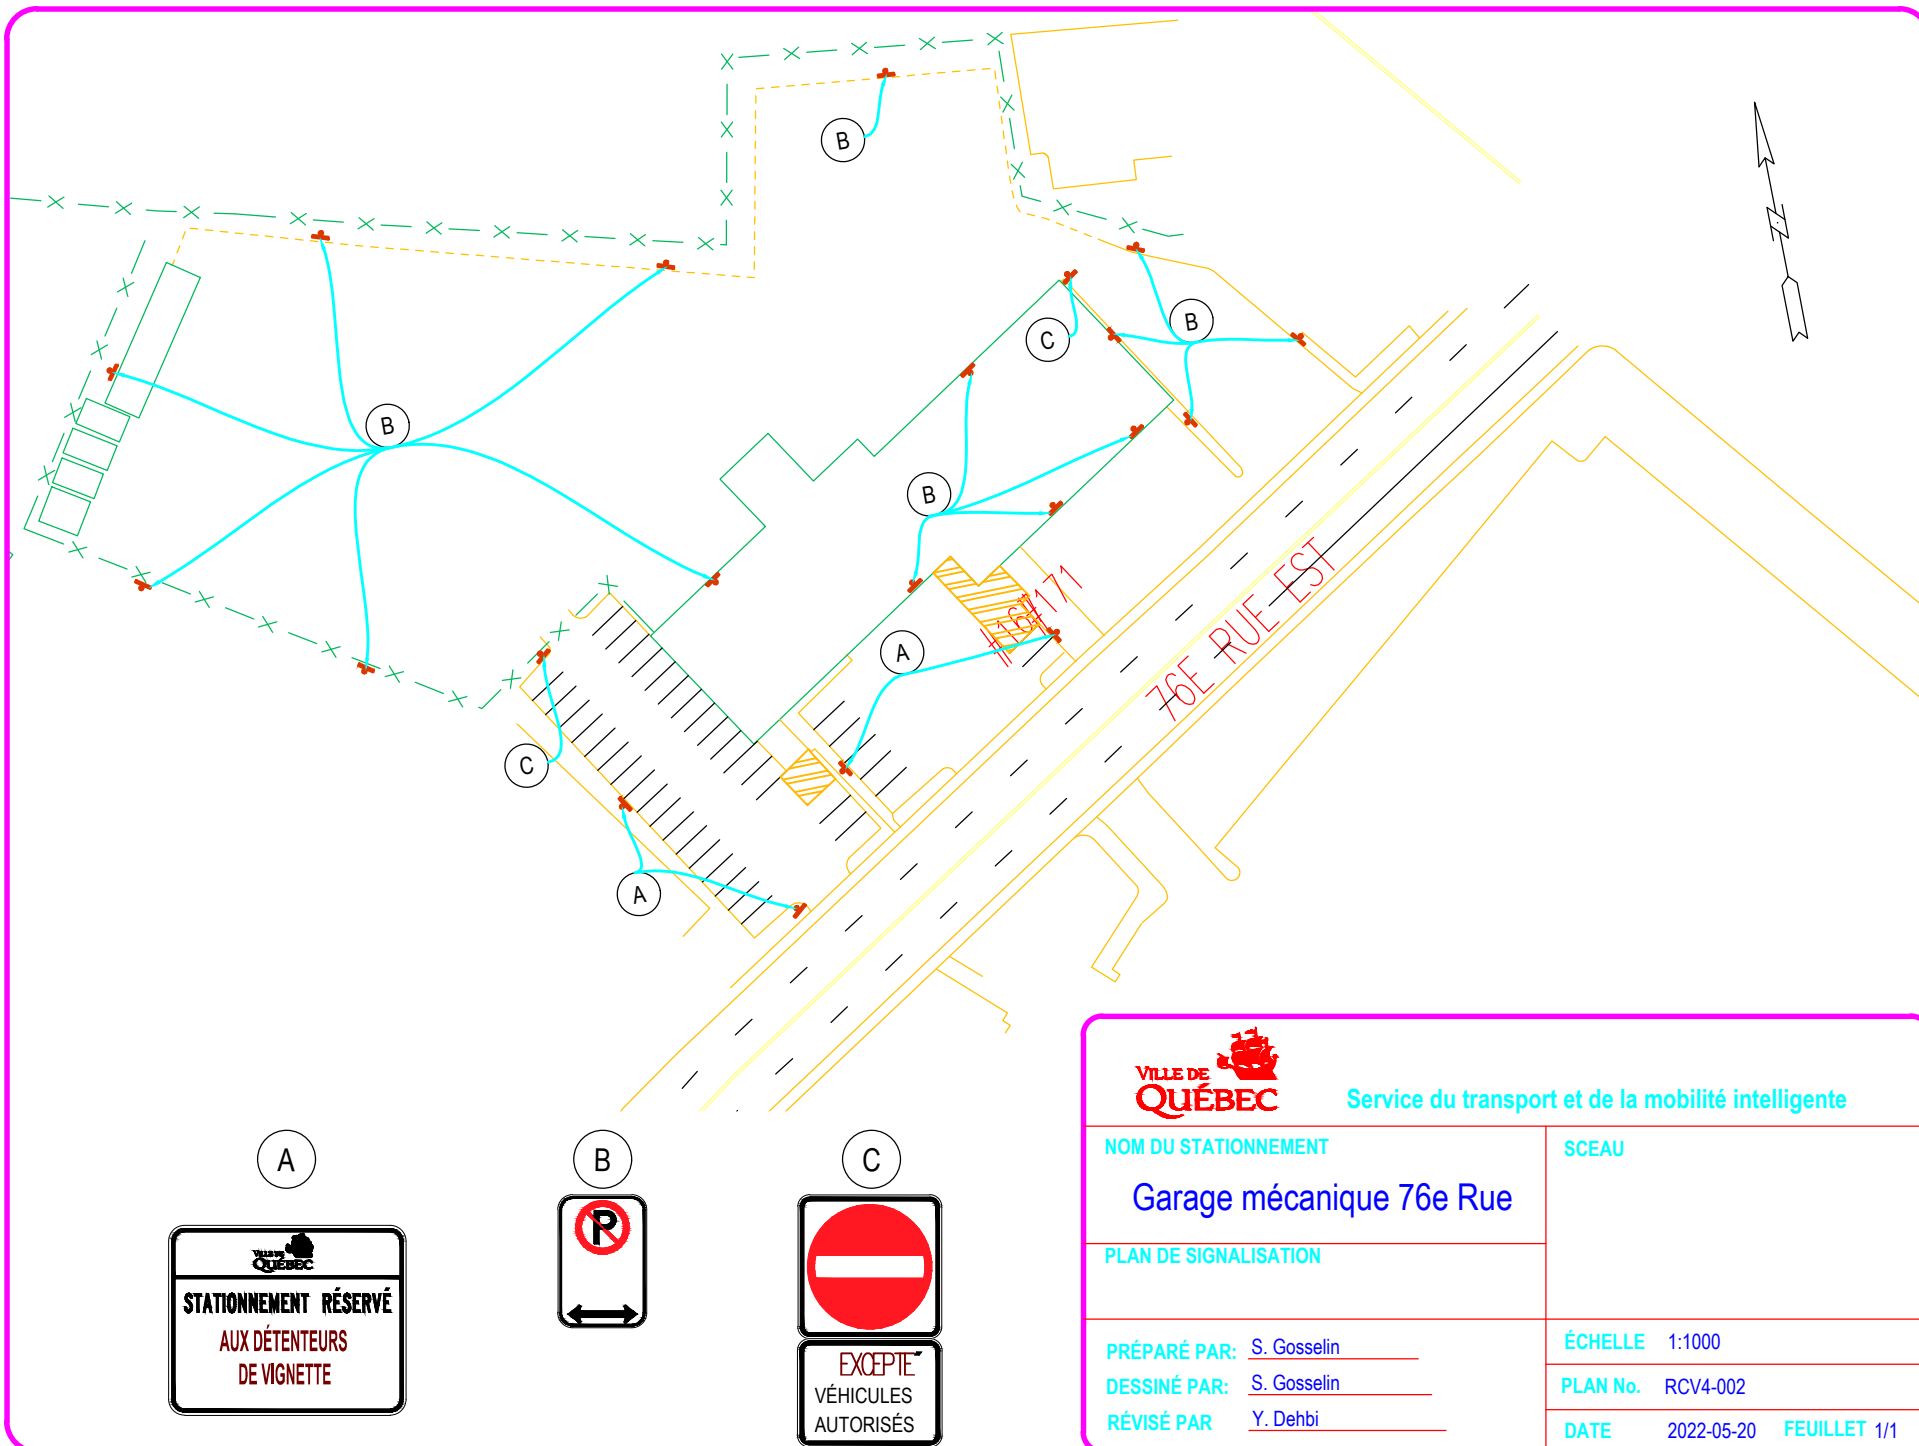




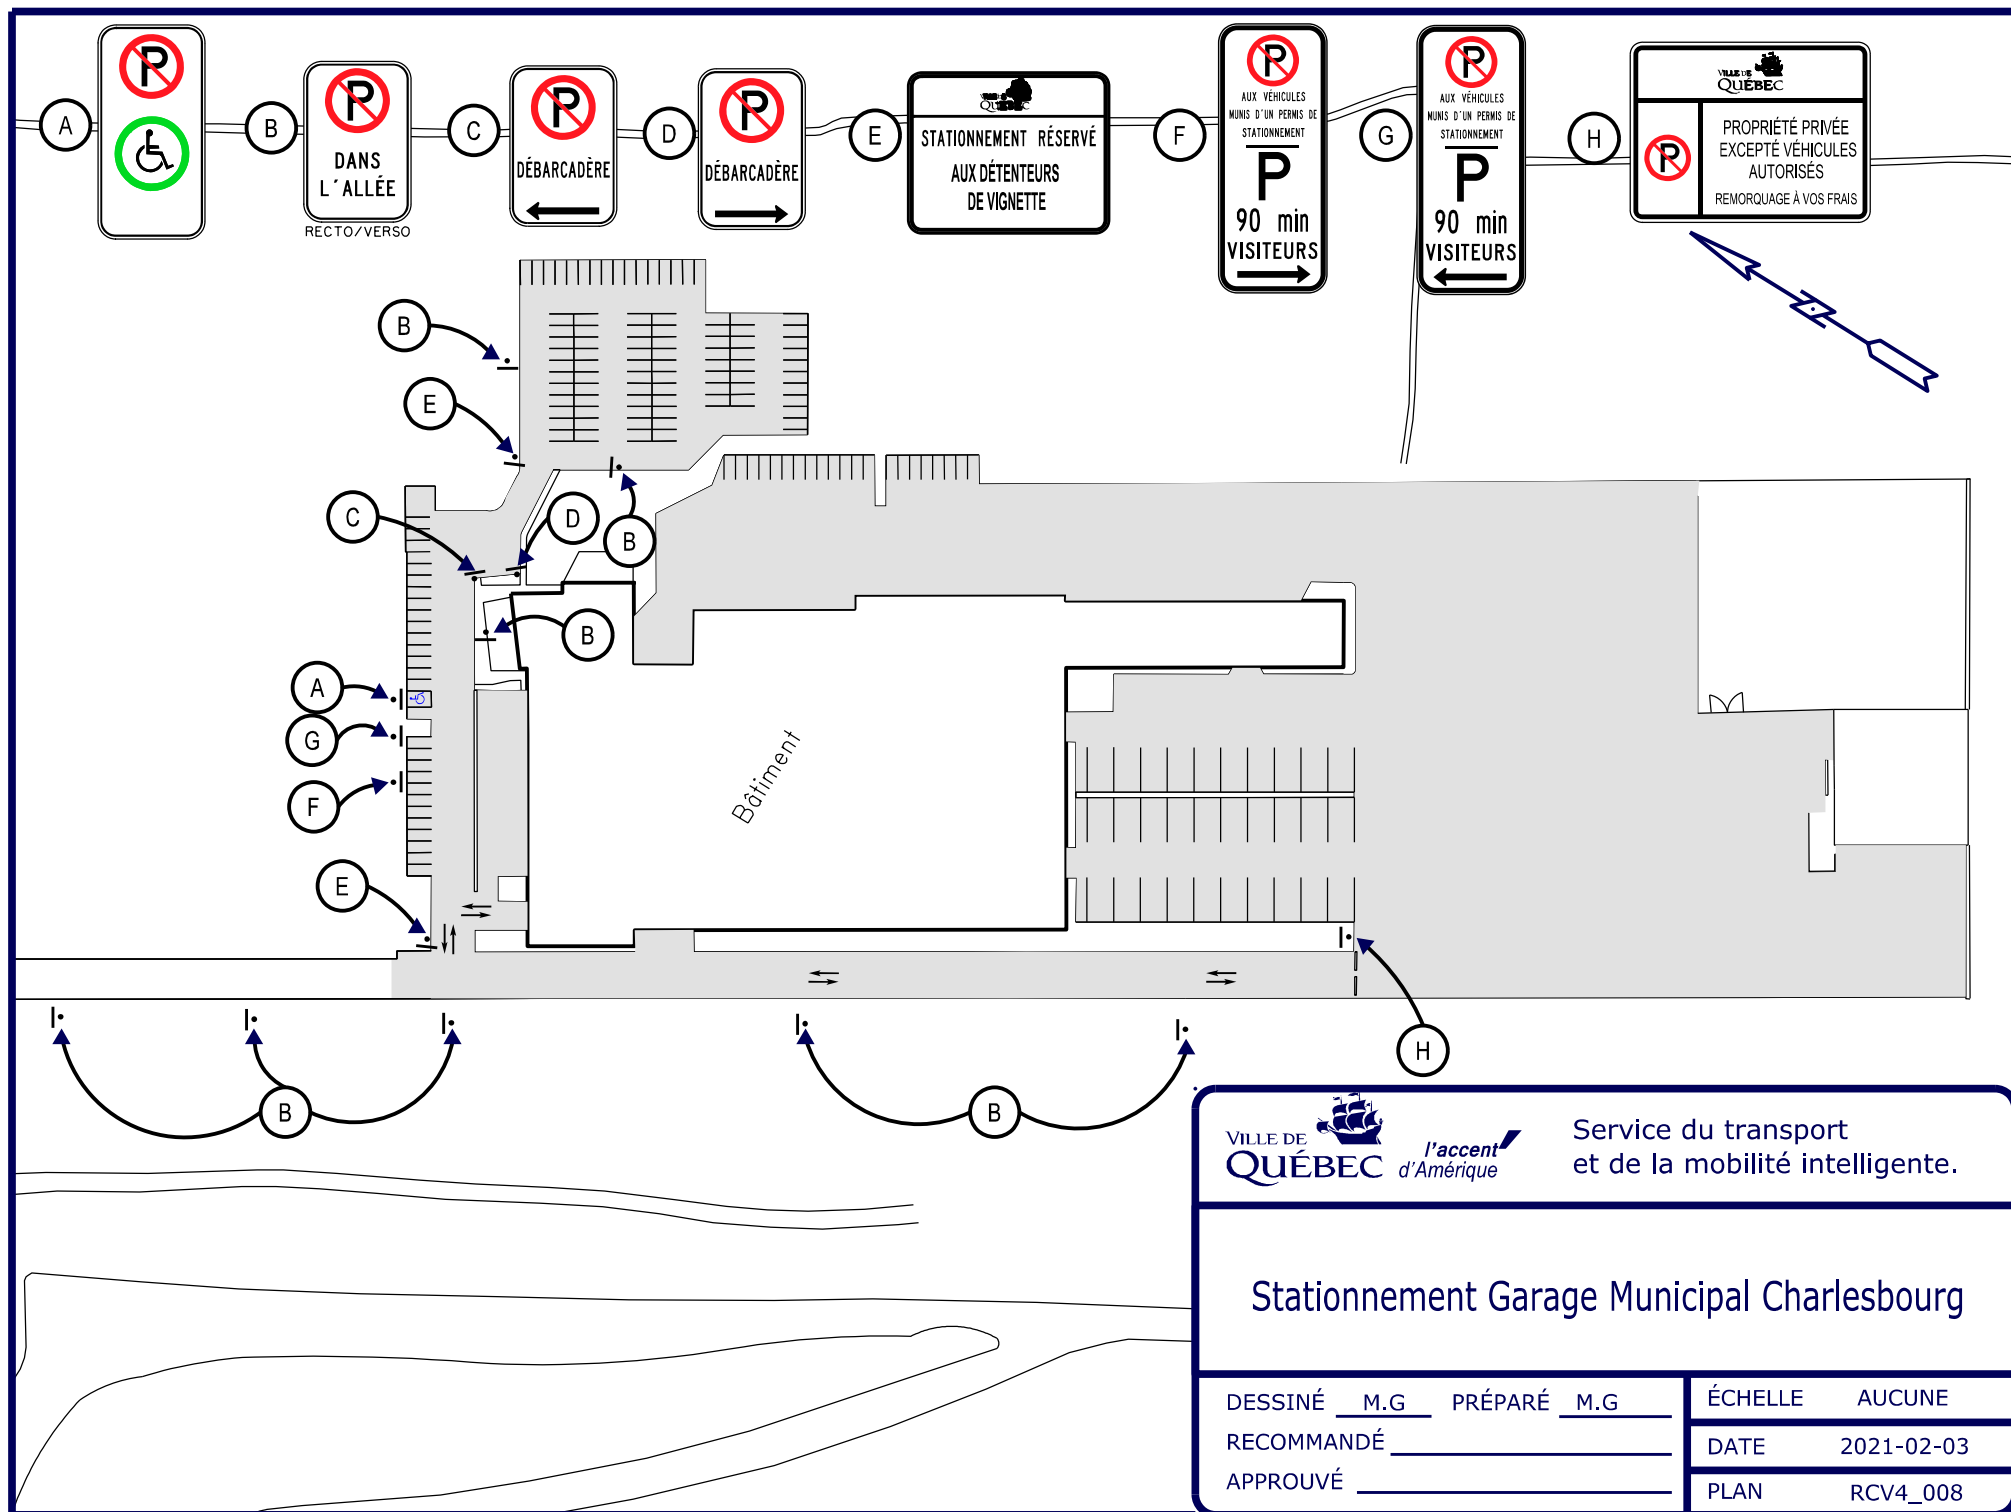

## Stationnement Garage Municipal Charlesbourg

DESSINÉ M.G PRÉPARÉ M.G  
 RECOMMANDÉ \_\_\_\_\_  
 APPROUVÉ \_\_\_\_\_

|         |            |
|---------|------------|
| ÉCHELLE | AUCUNE     |
| DATE    | 2021-02-03 |
| PLAN    | RCV4_008   |

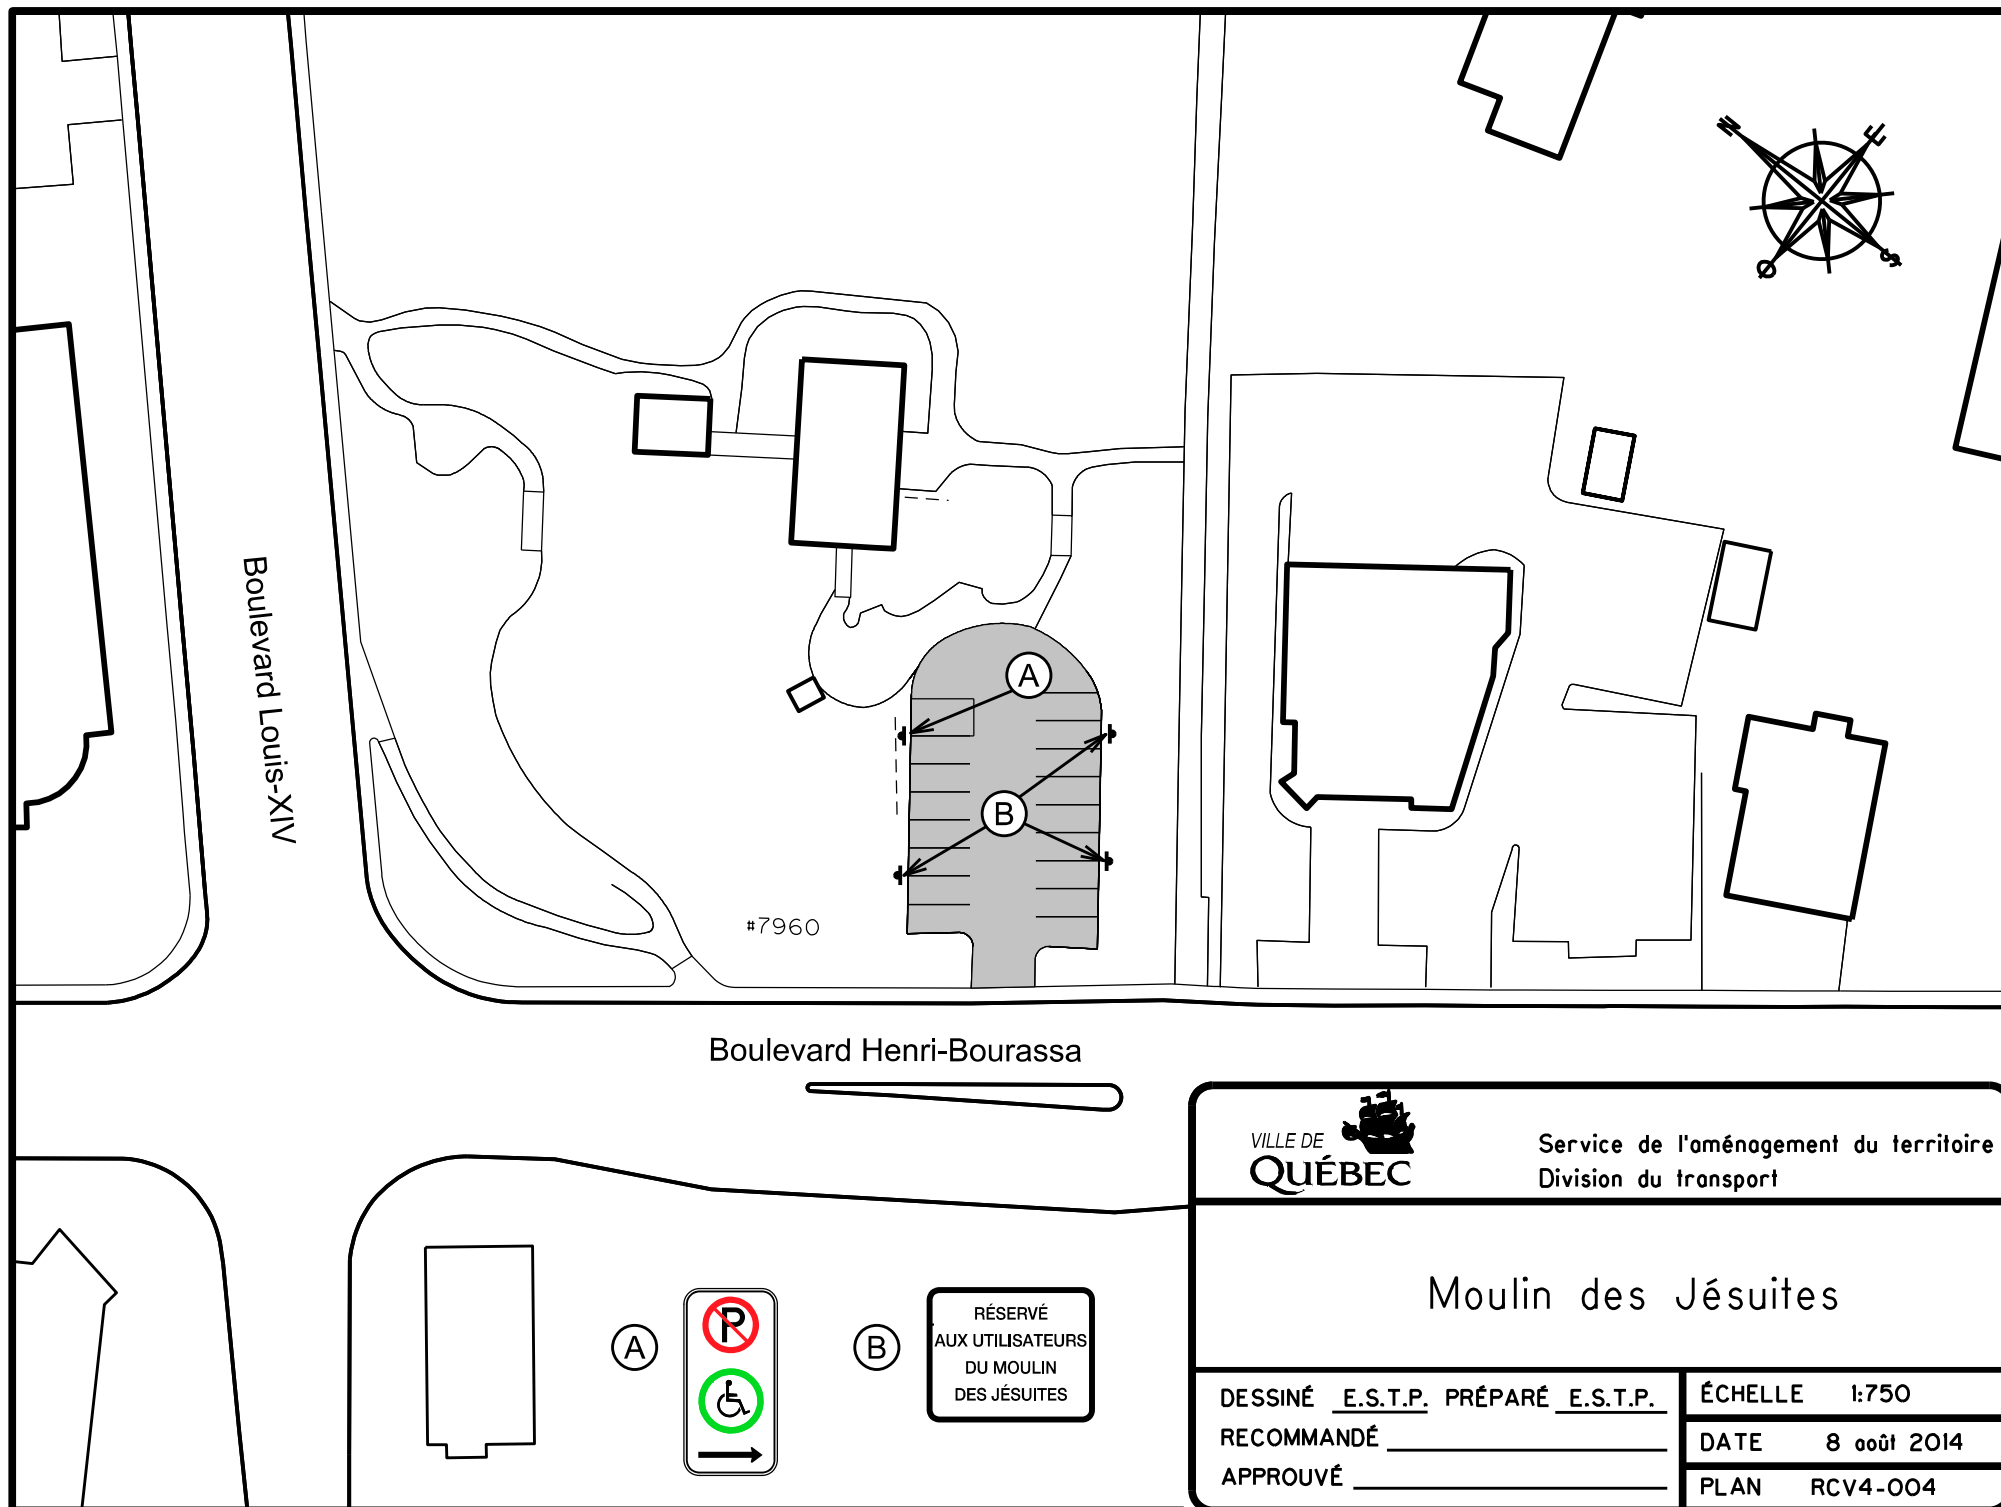

Service de l'aménagement du territoire  
Division du transport


## Moulin des Jésuites

DESSINÉ E.S.T.P. PRÉPARÉ E.S.T.P.  
RECOMMANDÉ \_\_\_\_\_  
APPROUVÉ \_\_\_\_\_

ÉCHELLE 1:750

DATE 8 août 2014

PLAN RCV4-004

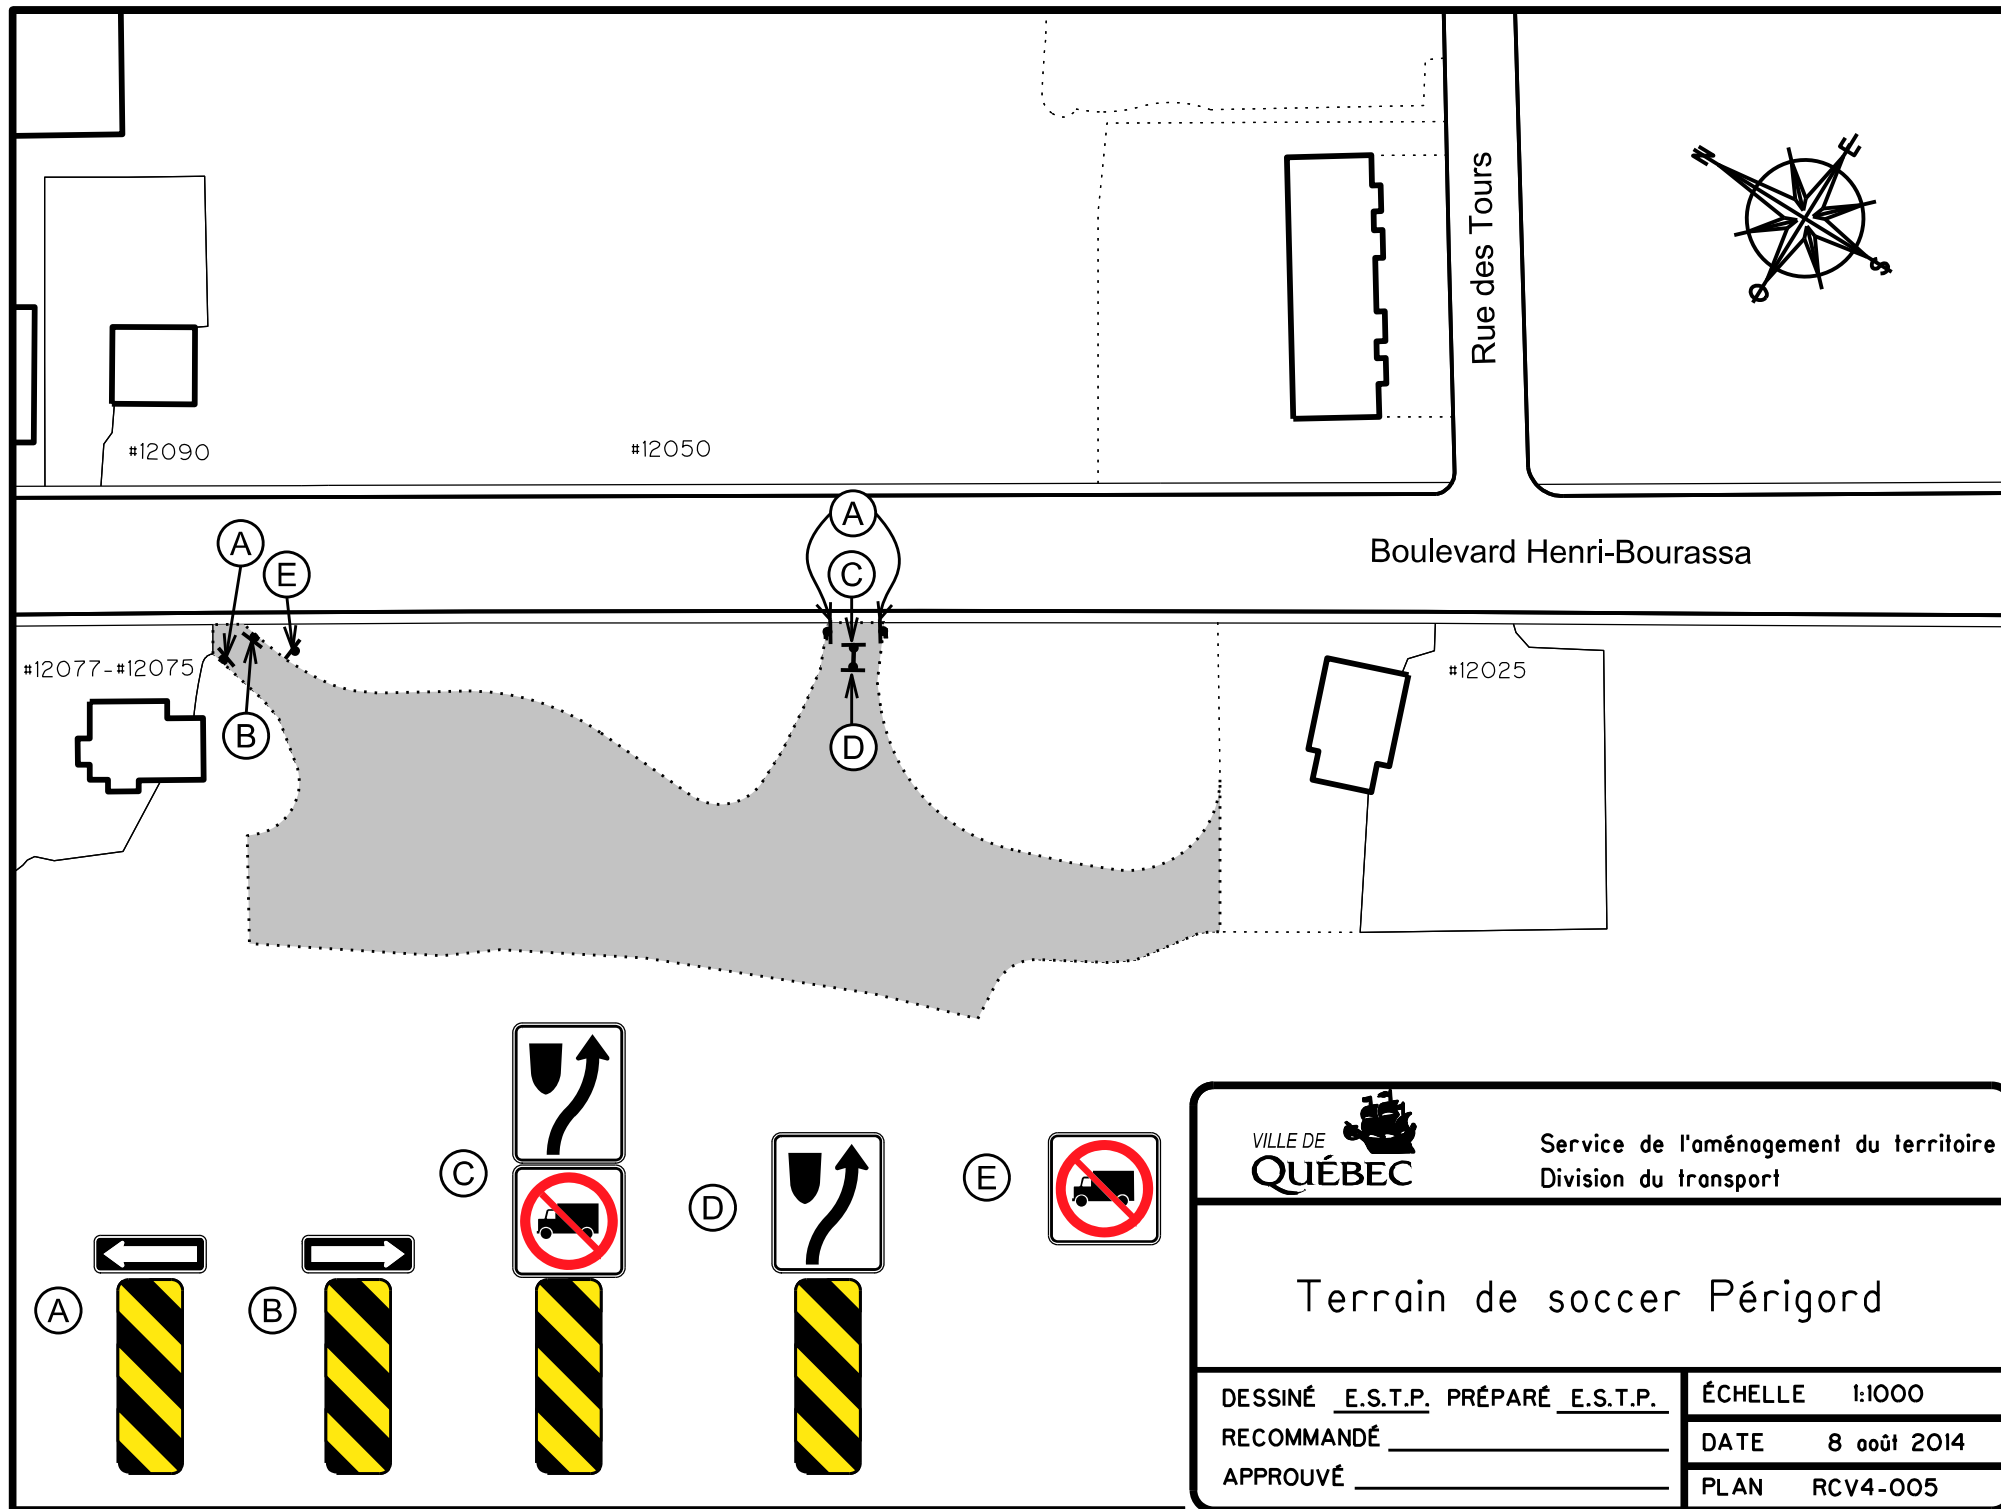

Service de l'aménagement du territoire  
Division du transport


## Terrain de soccer Périgord

DESSINÉ E.S.T.P. PRÉPARÉ E.S.T.P.  
RECOMMANDÉ \_\_\_\_\_  
APPROUVÉ \_\_\_\_\_

ÉCHELLE 1:1000


DATE 8 août 2014

PLAN RCV4-005

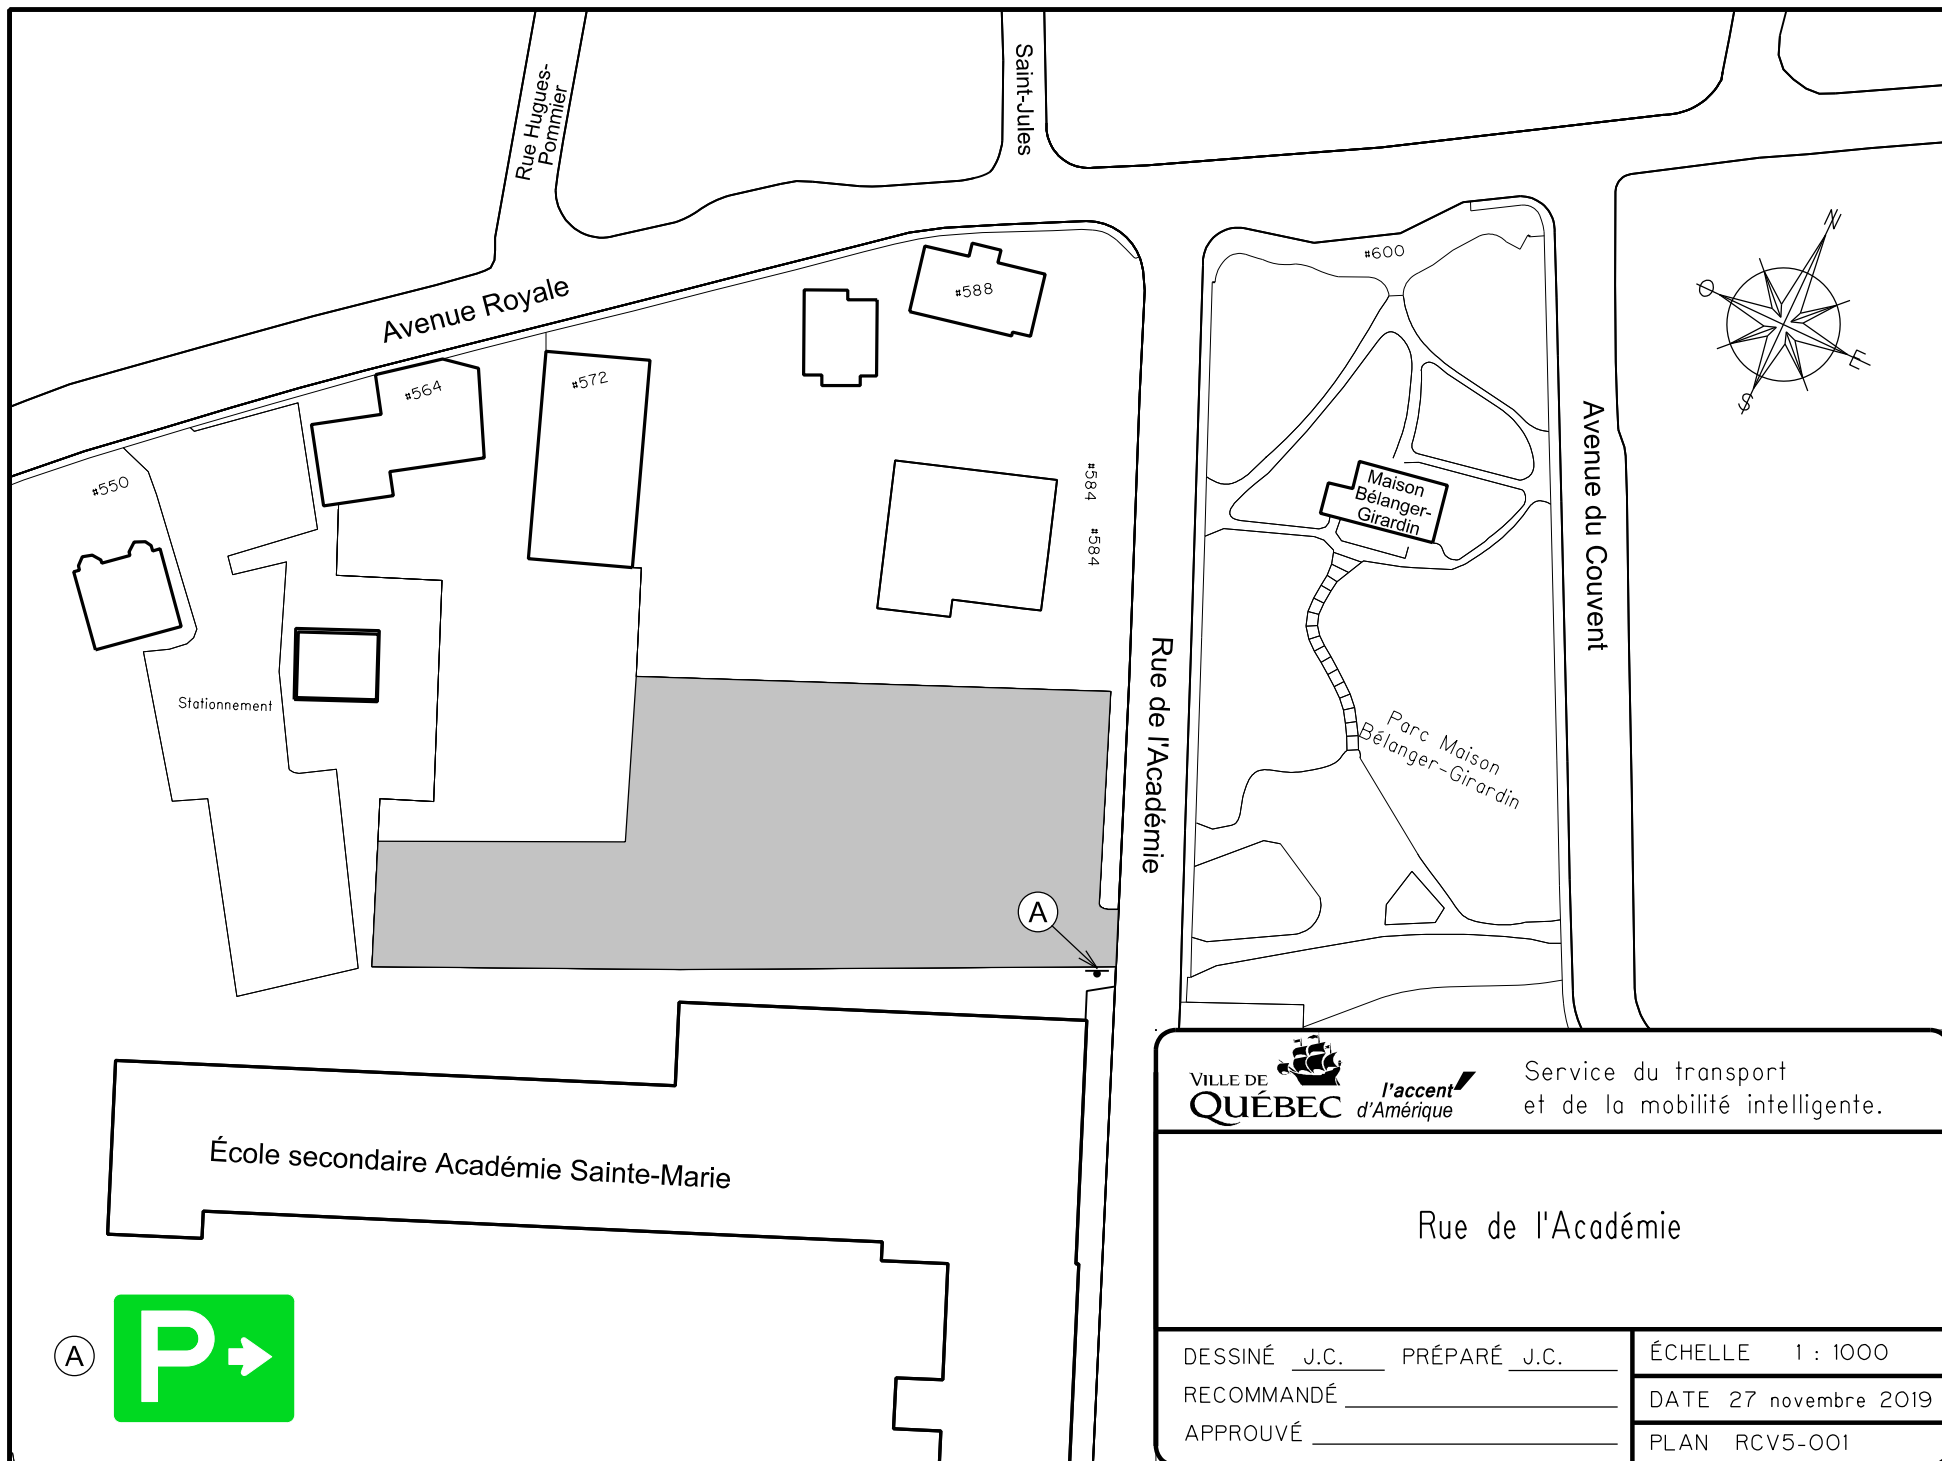


École secondaire Académie Sainte-Marie

|   |  |                                                         |  |
|---|--|---------------------------------------------------------|--|
|   |  | Service du transport<br>et de la mobilité intelligente. |  |
| <h2>Rue de l'Académie</h2>   |  |                                                         |  |
| DESSINÉ <u>J.C.</u> PRÉPARÉ <u>J.C.</u>   |  | ÉCHELLE 1 : 1000                                        |  |
| RECOMMANDÉ _____   |  | DATE 27 novembre 2019                                   |  |
| APPROUVÉ _____   |  | PLAN RCV5-001                                           |  |

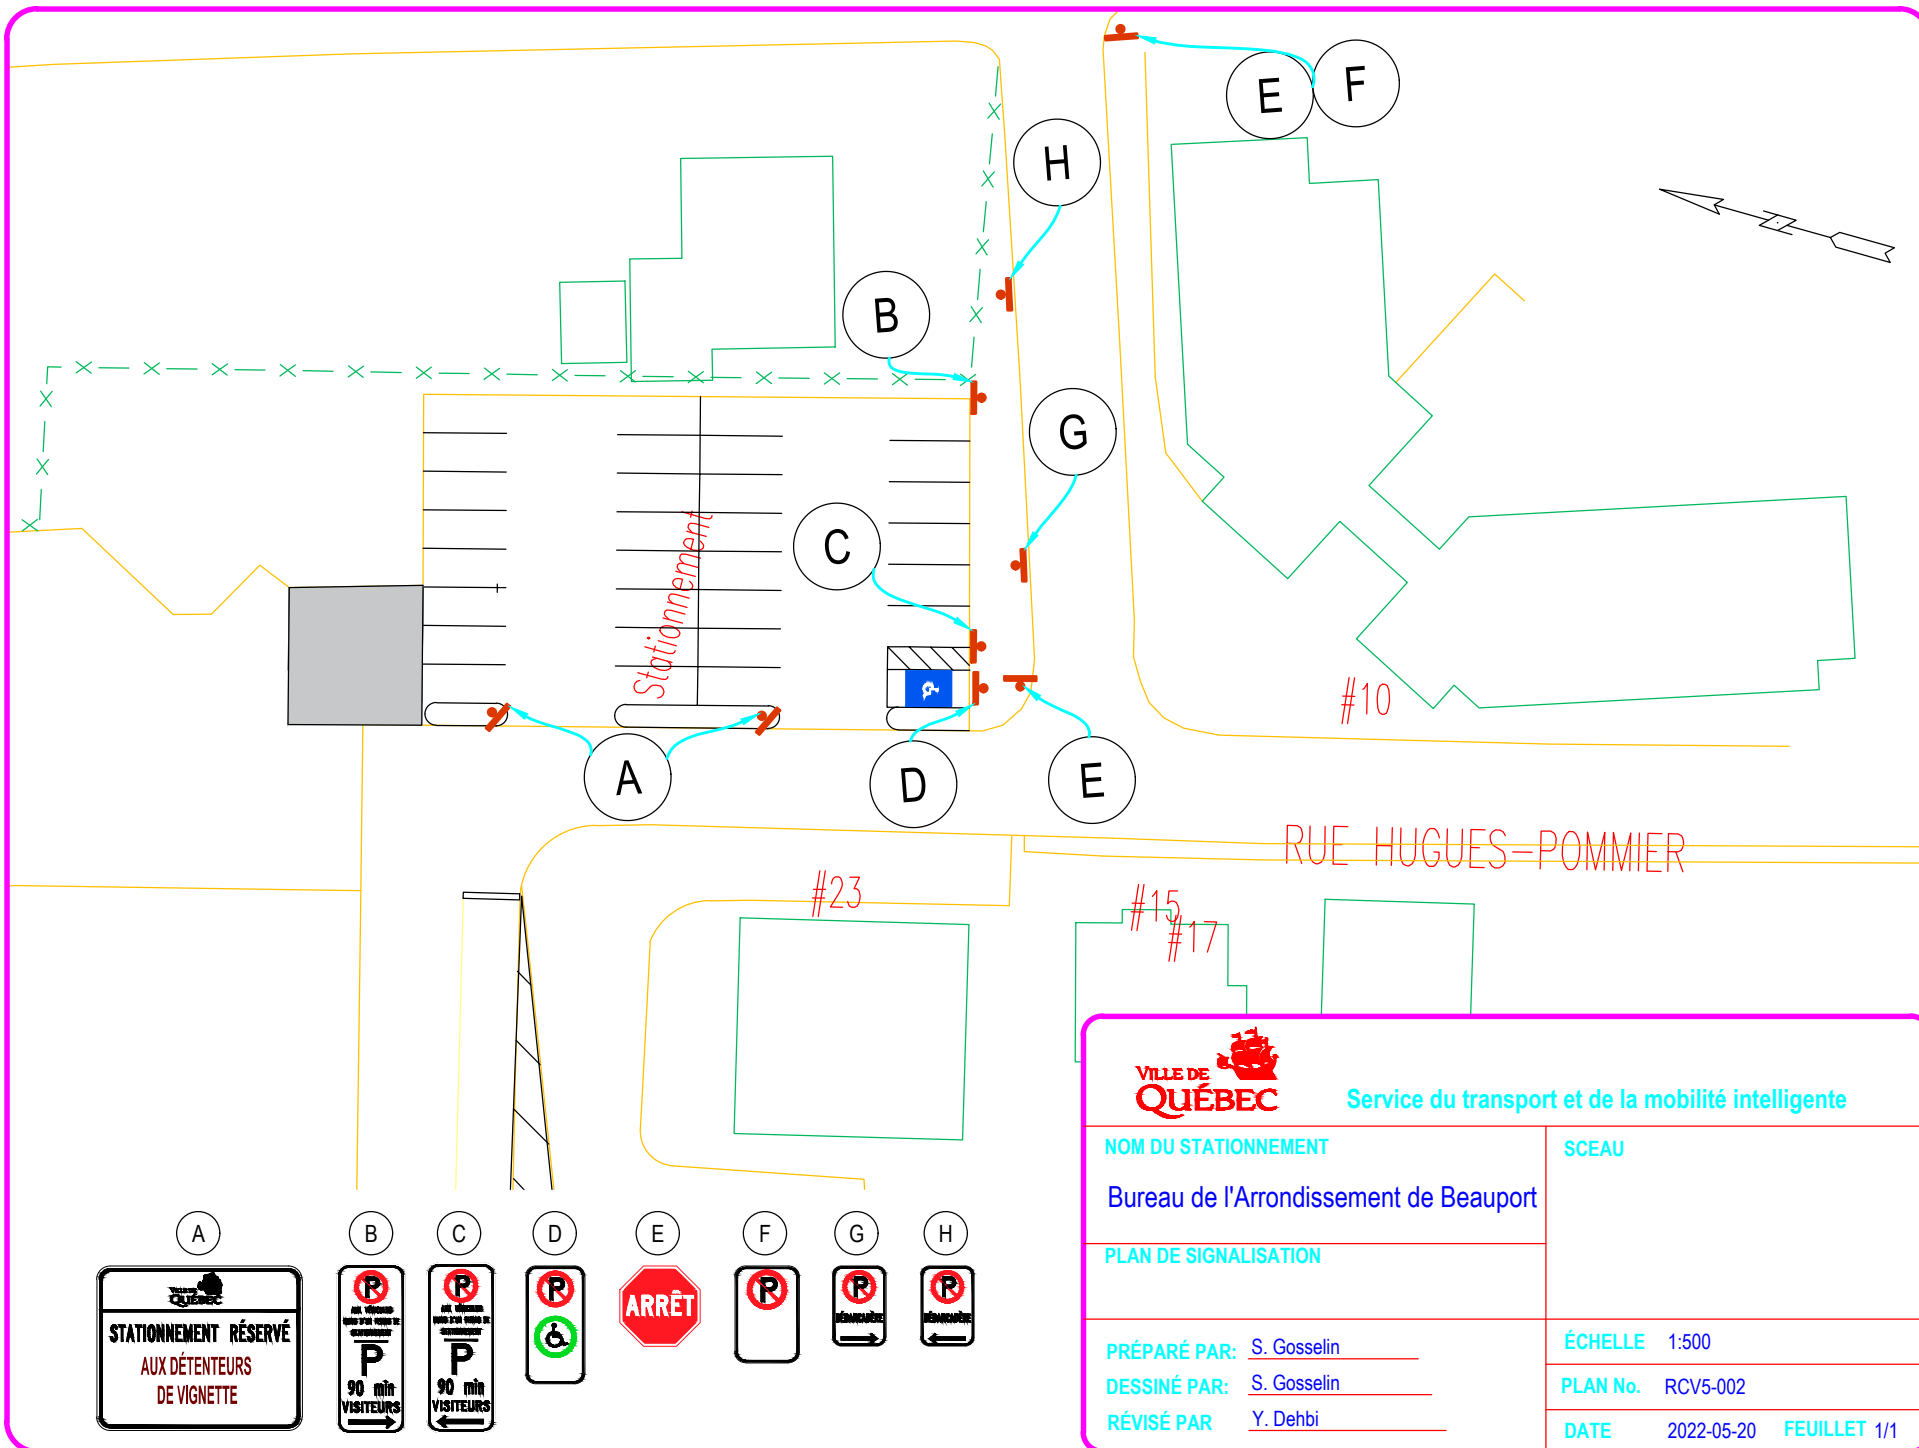

|   |                                                                        |
|---|------------------------------------------------------------------------|
|  <b>Service du transport et de la mobilité intelligente</b> |                                                                        |
| <b>NOM DU STATIONNEMENT</b><br>Bureau de l'Arrondissement de Beauport                                                                            | <b>SCEAU</b>                                                           |
| <b>PLAN DE SIGNALISATION</b>   | <b>ÉCHELLE</b> 1:500                                                   |
| <b>PRÉPARÉ PAR:</b> S. Gosselin<br><b>DESSINÉ PAR:</b> S. Gosselin<br><b>RÉVISÉ PAR:</b> Y. Dehbi                                                | <b>PLAN No.</b> RCV5-002<br><b>DATE</b> 2022-05-20 <b>FEUILLET</b> 1/1 |

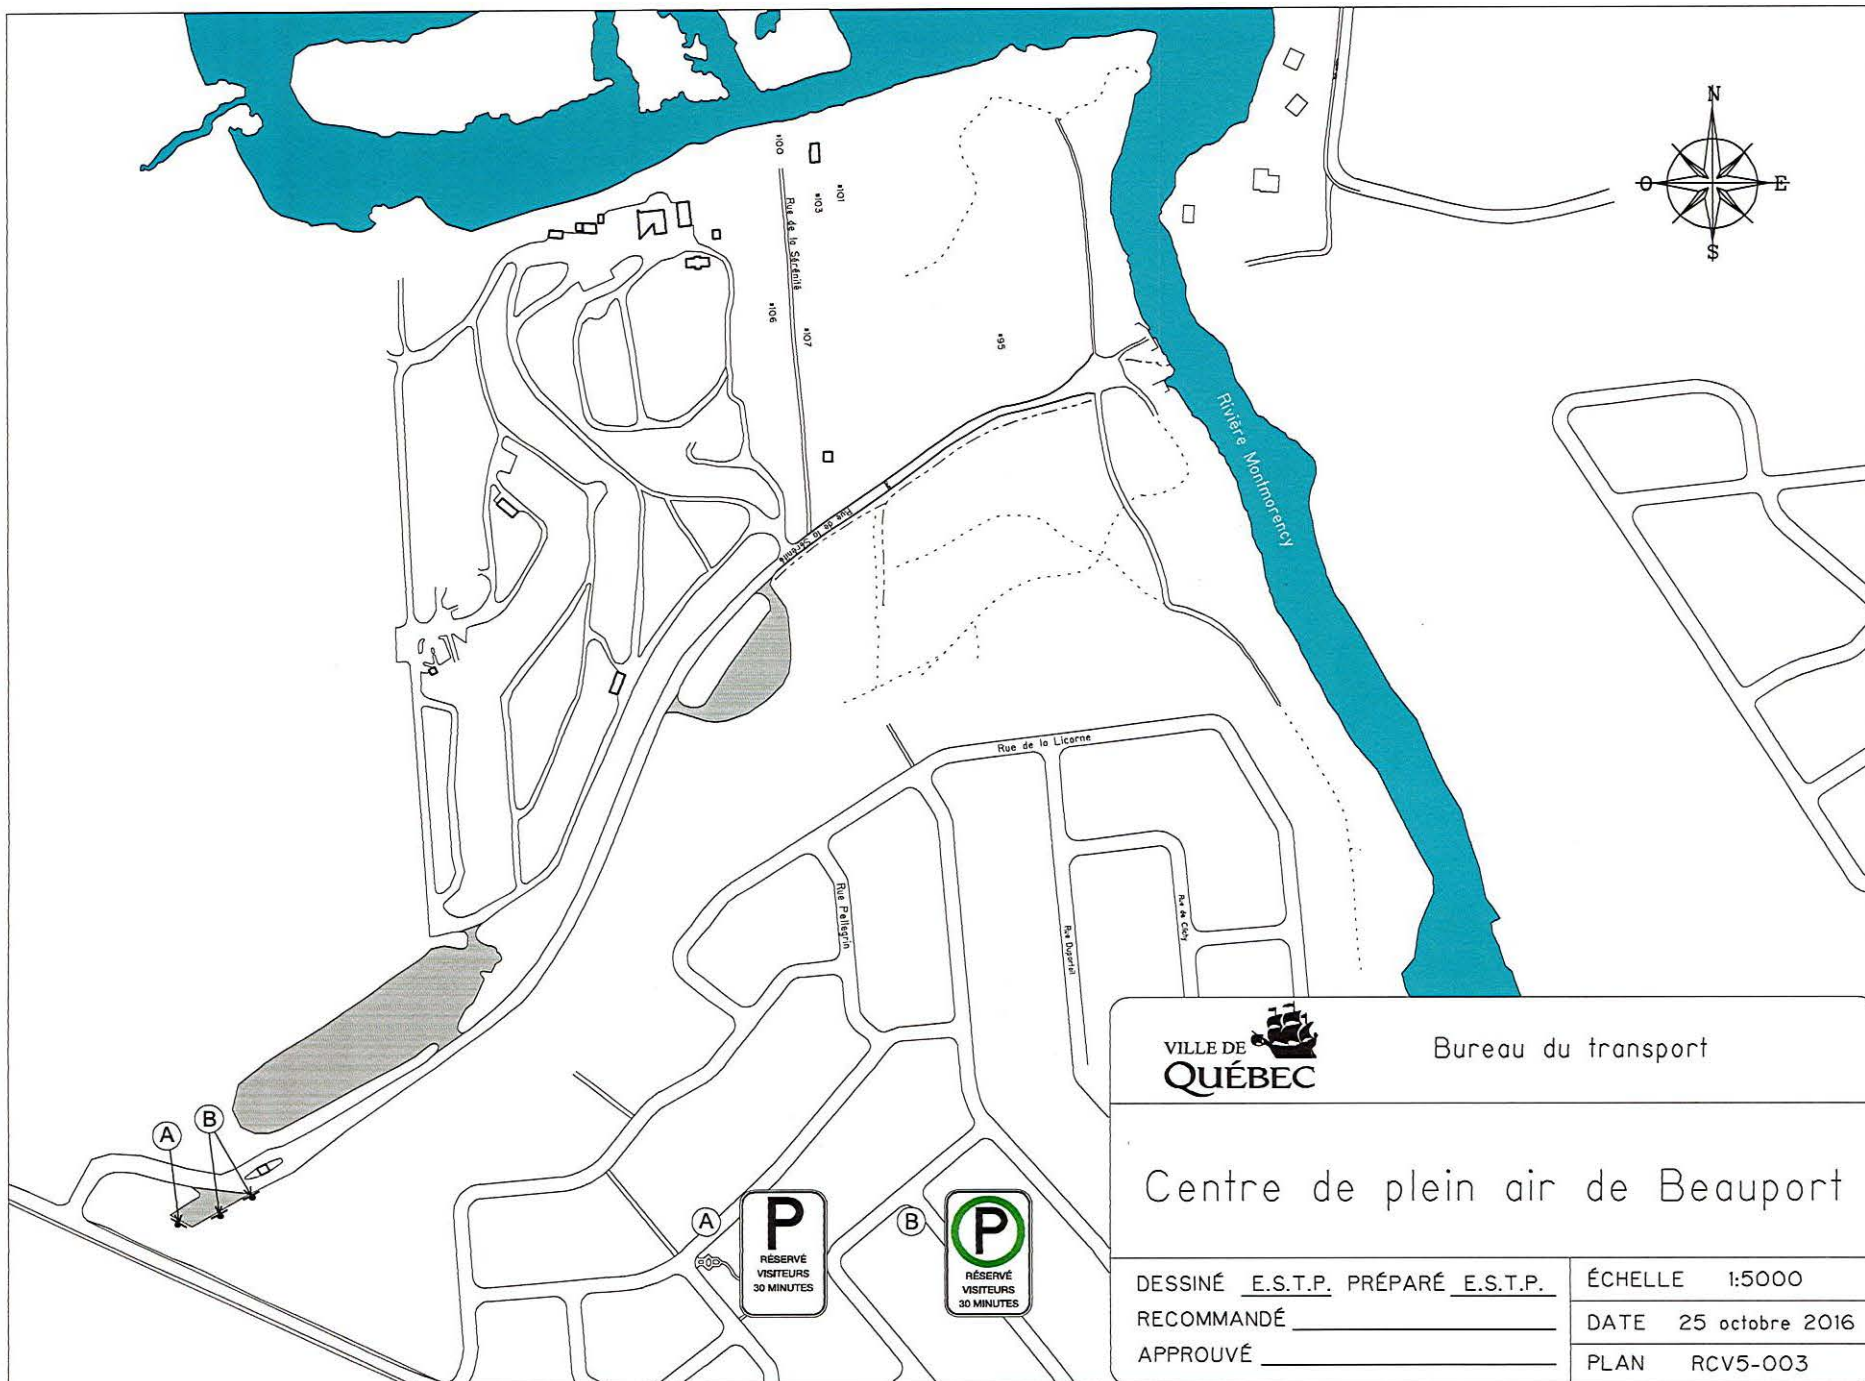

Bureau du transport

## Centre de plein air de Beauport

DESSINÉ E.S.T.P. PRÉPARÉ E.S.T.P.

RECOMMANDÉ \_\_\_\_\_


APPROUVÉ \_\_\_\_\_

ÉCHELLE 1:5000

DATE 25 octobre 2016

PLAN RCV5-003



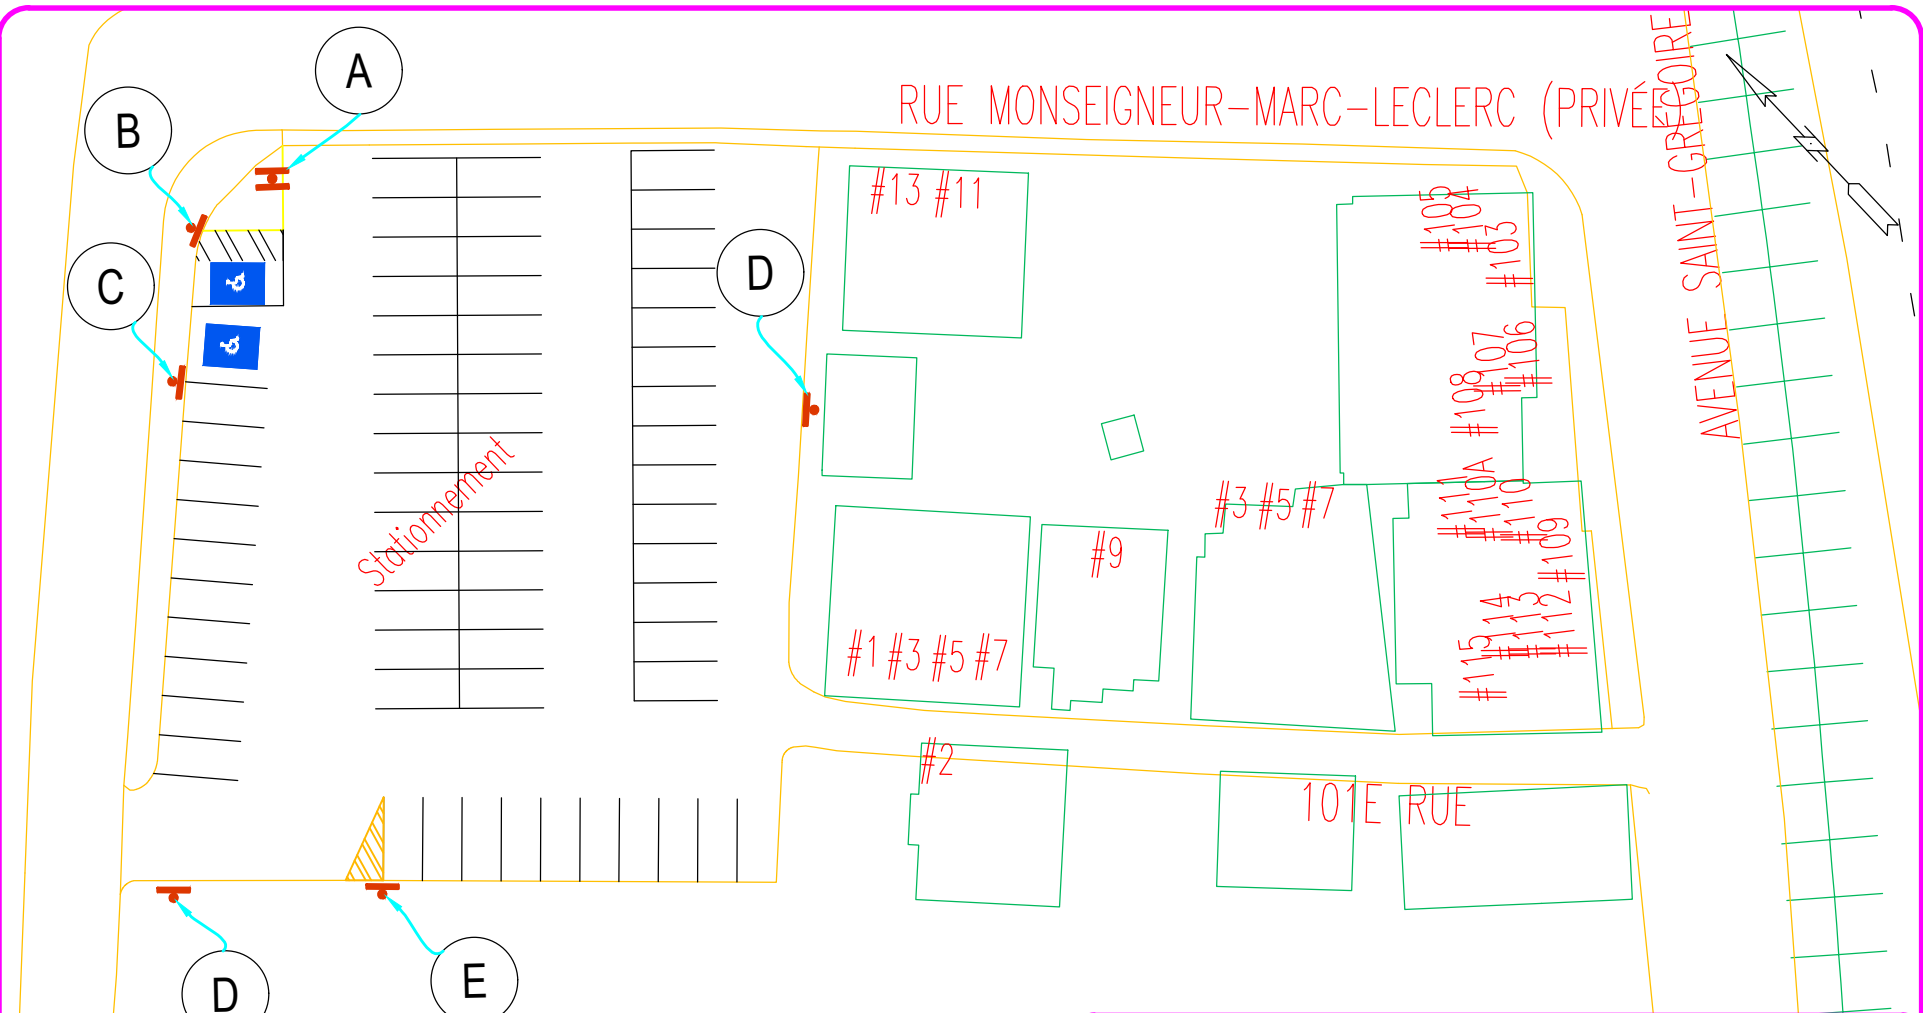

A

8h-16h

LORSQUE LE FEU CLIGNOTE

DÉNEIGEMENT  
OU ENTRETIEN

B

←

C

→


D

E

|   |                                                                                     |
|---|-------------------------------------------------------------------------------------|
|   |                                                                                     |
| Service du transport et de la mobilité intelligente                                                                    |                                                                                     |
| <p>NOM DU STATIONNEMENT</p> <p style="font-size: 1.2em; color: #000080; text-align: center;">Église Saint-Grégoire</p> | <p>SCEAU</p>                                                                        |
| <p>PLAN DE SIGNALISATION</p>                                                                                           |                                                                                     |
| <p>PRÉPARÉ PAR: <u>S. Gosselin</u></p> <p>DESSINÉ PAR: <u>S. Gosselin</u></p> <p>RÉVISÉ PAR: <u>Y. Dehbi</u></p>       | <p>ÉCHELLE: 1:500</p> <p>PLAN No. RCV5-005</p> <p>DATE: 2022-05-20 FEUILLET 1/1</p> |



Parc des Gazouillis

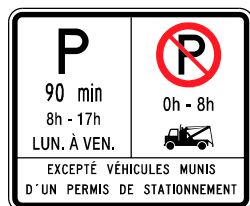

Rue des Moqueurs

VILLE DE  
QUÉBEC



*l'accent*  
d'Amérique

Service du transport  
et de la mobilité intelligente.

Stationnement des Moqueurs

DESSINÉ M.G PRÉPARÉ M.G


RECOMMANDÉ \_\_\_\_\_

APPROUVÉ \_\_\_\_\_

ÉCHELLE AUCUNE

DATE 2020-09-21

PLAN RCV5-009

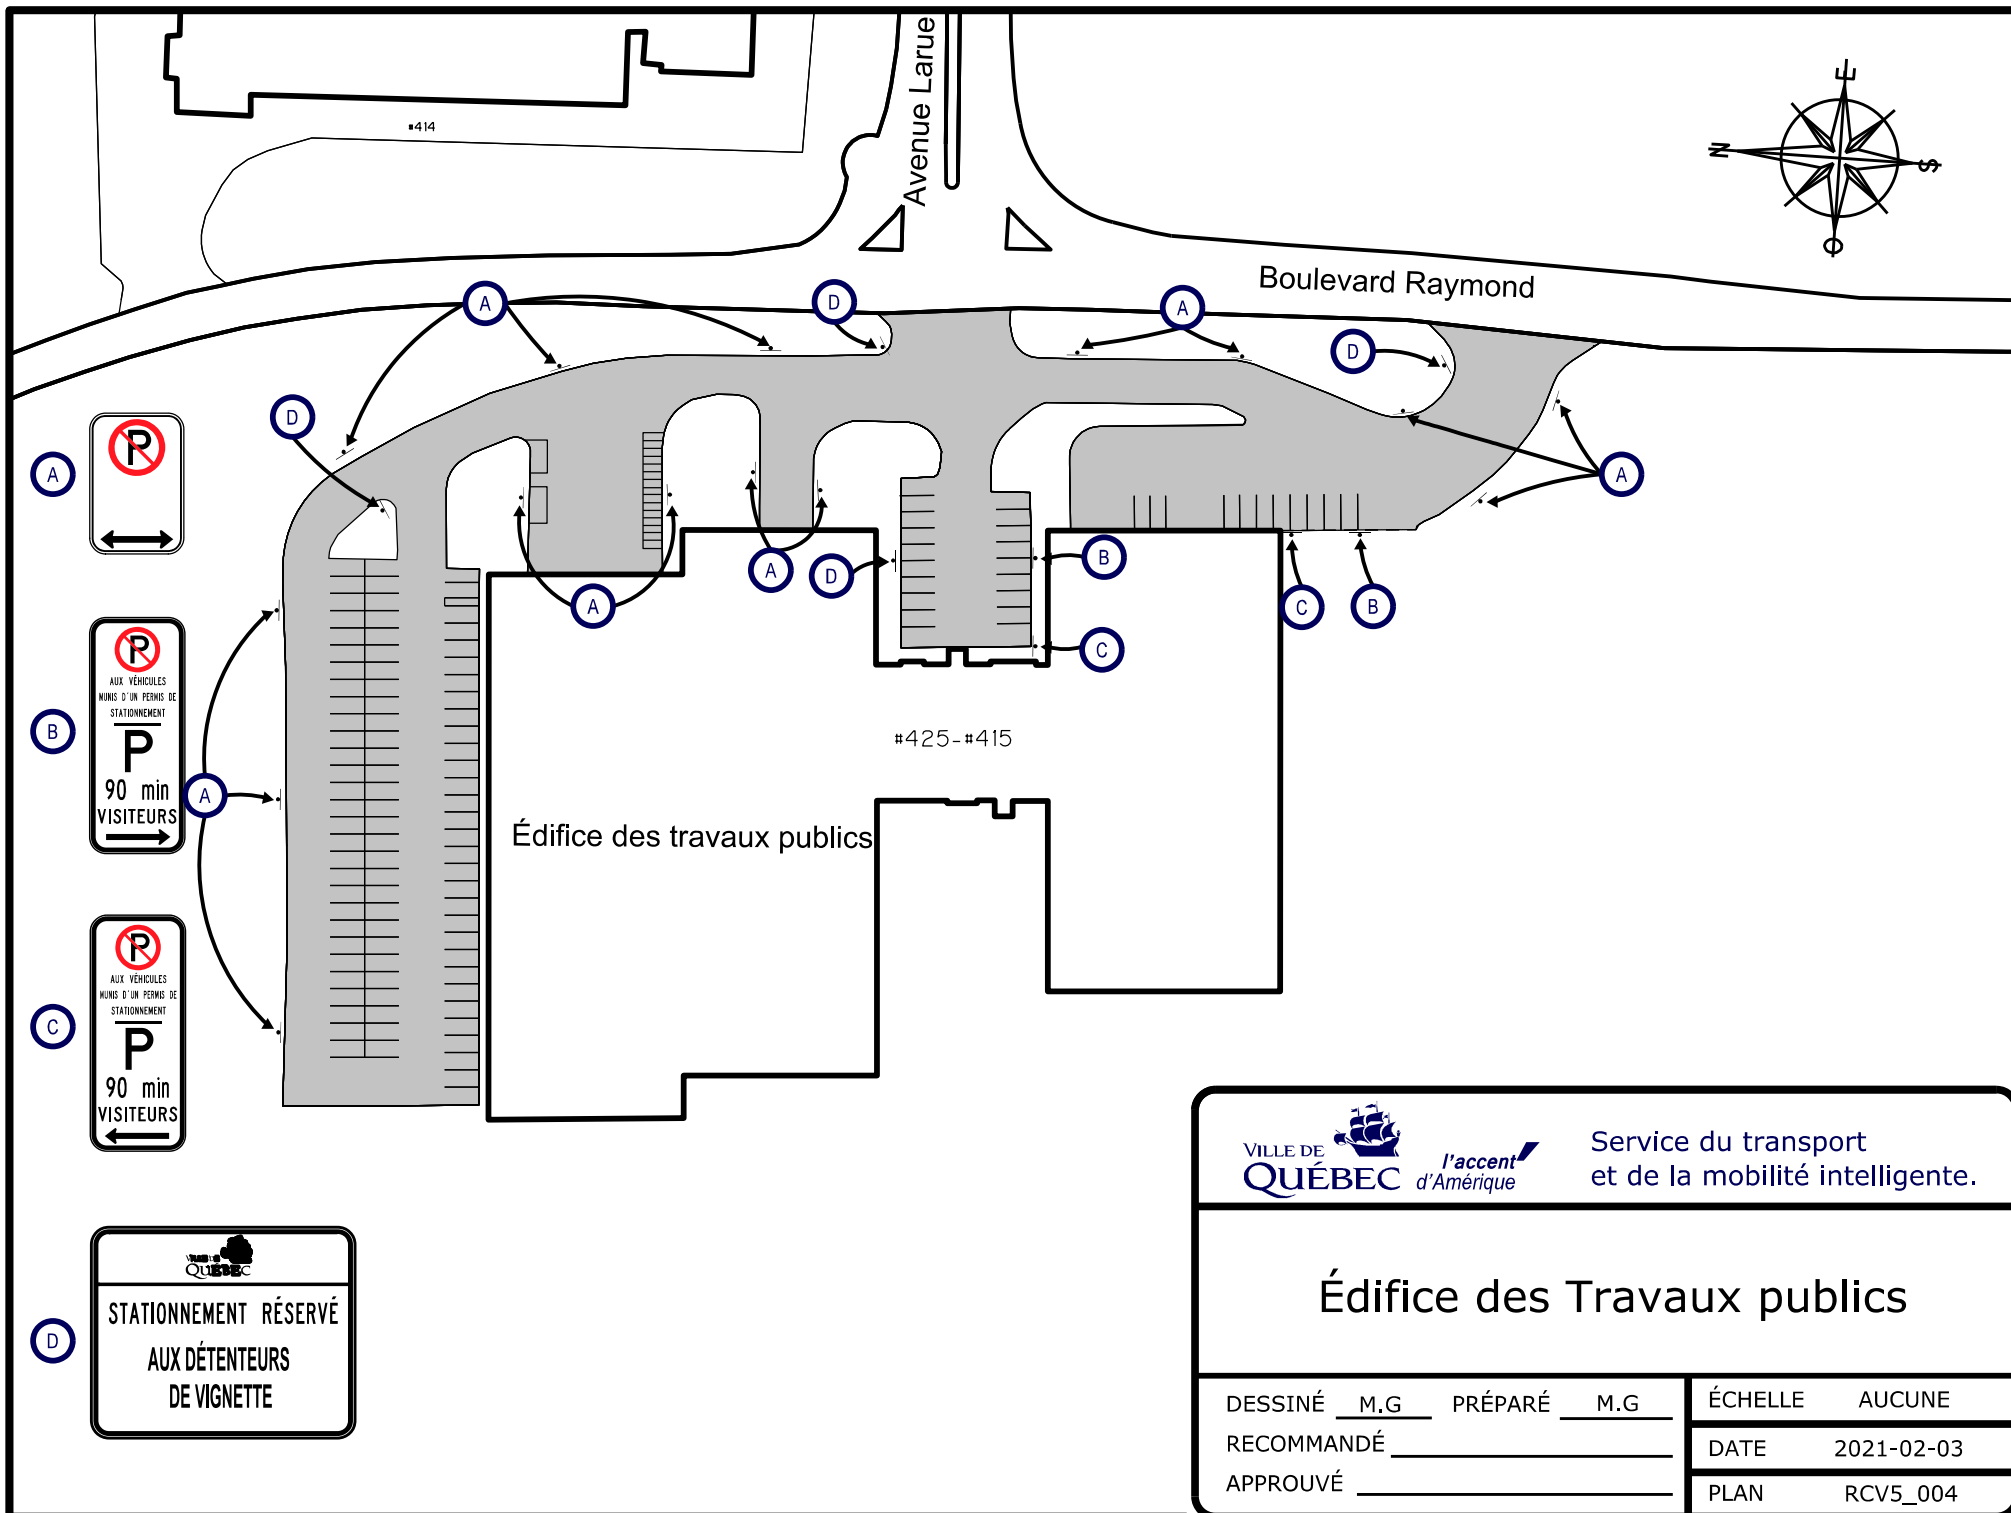

*l'accent  
d'Amérique*

Service du transport  
et de la mobilité intelligente.

## Édifice des Travaux publics

DESSINÉ M.G PRÉPARÉ M.G


RECOMMANDÉ \_\_\_\_\_

APPROUVÉ \_\_\_\_\_

ÉCHELLE AUCUNE

DATE 2021-02-03

PLAN RCV5\_004

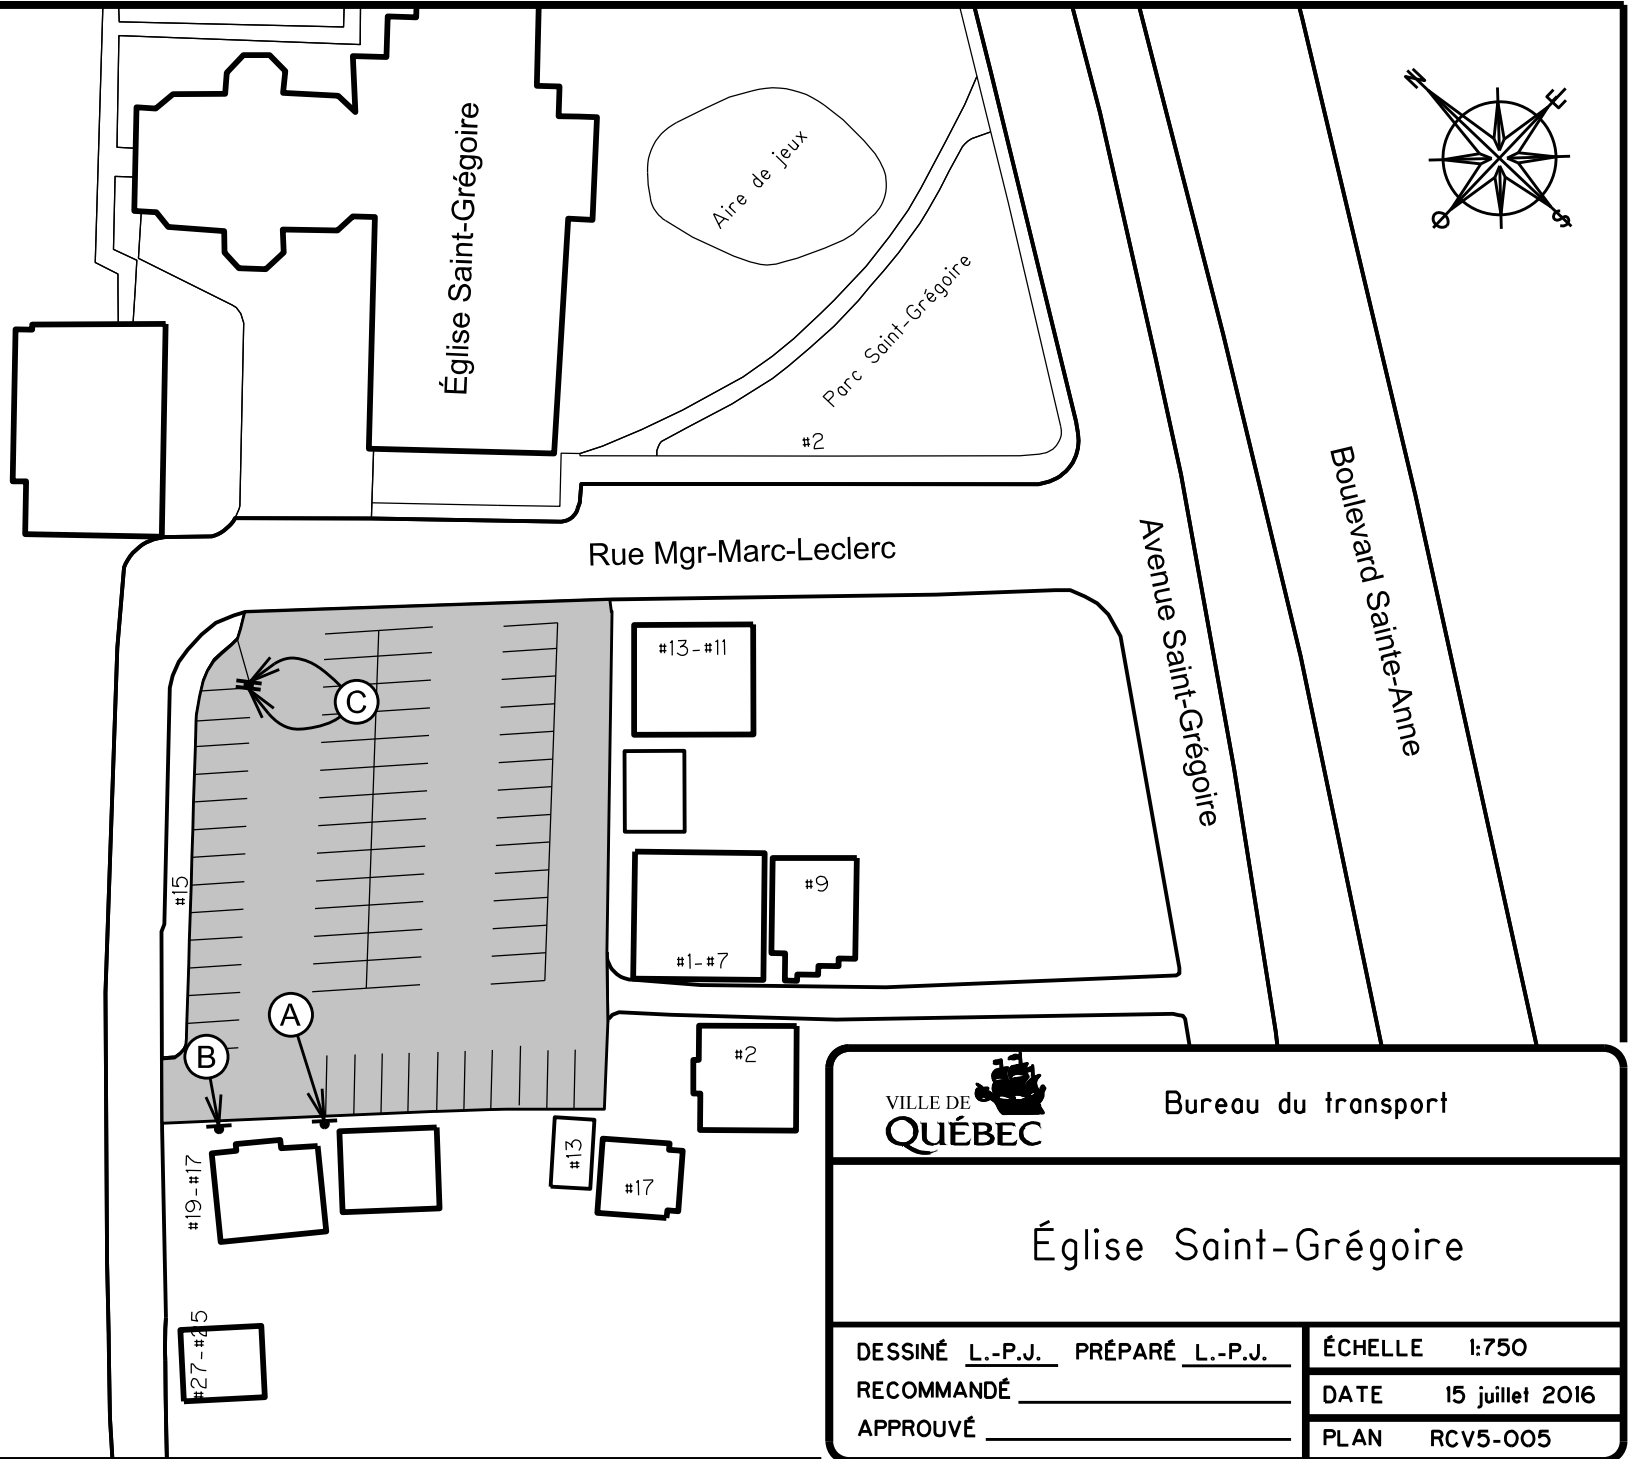

VILLE DE  
QUÉBEC

Bureau du transport

Église Saint-Grégoire

DESSINÉ L.-P.J. PRÉPARÉ L.-P.J.


RECOMMANDÉ \_\_\_\_\_


APPROUVÉ \_\_\_\_\_


ÉCHELLE 1:750

|      |                 |
|------|-----------------|
| DATE | 15 juillet 2016 |
|------|-----------------|

PLAN RCV5-005

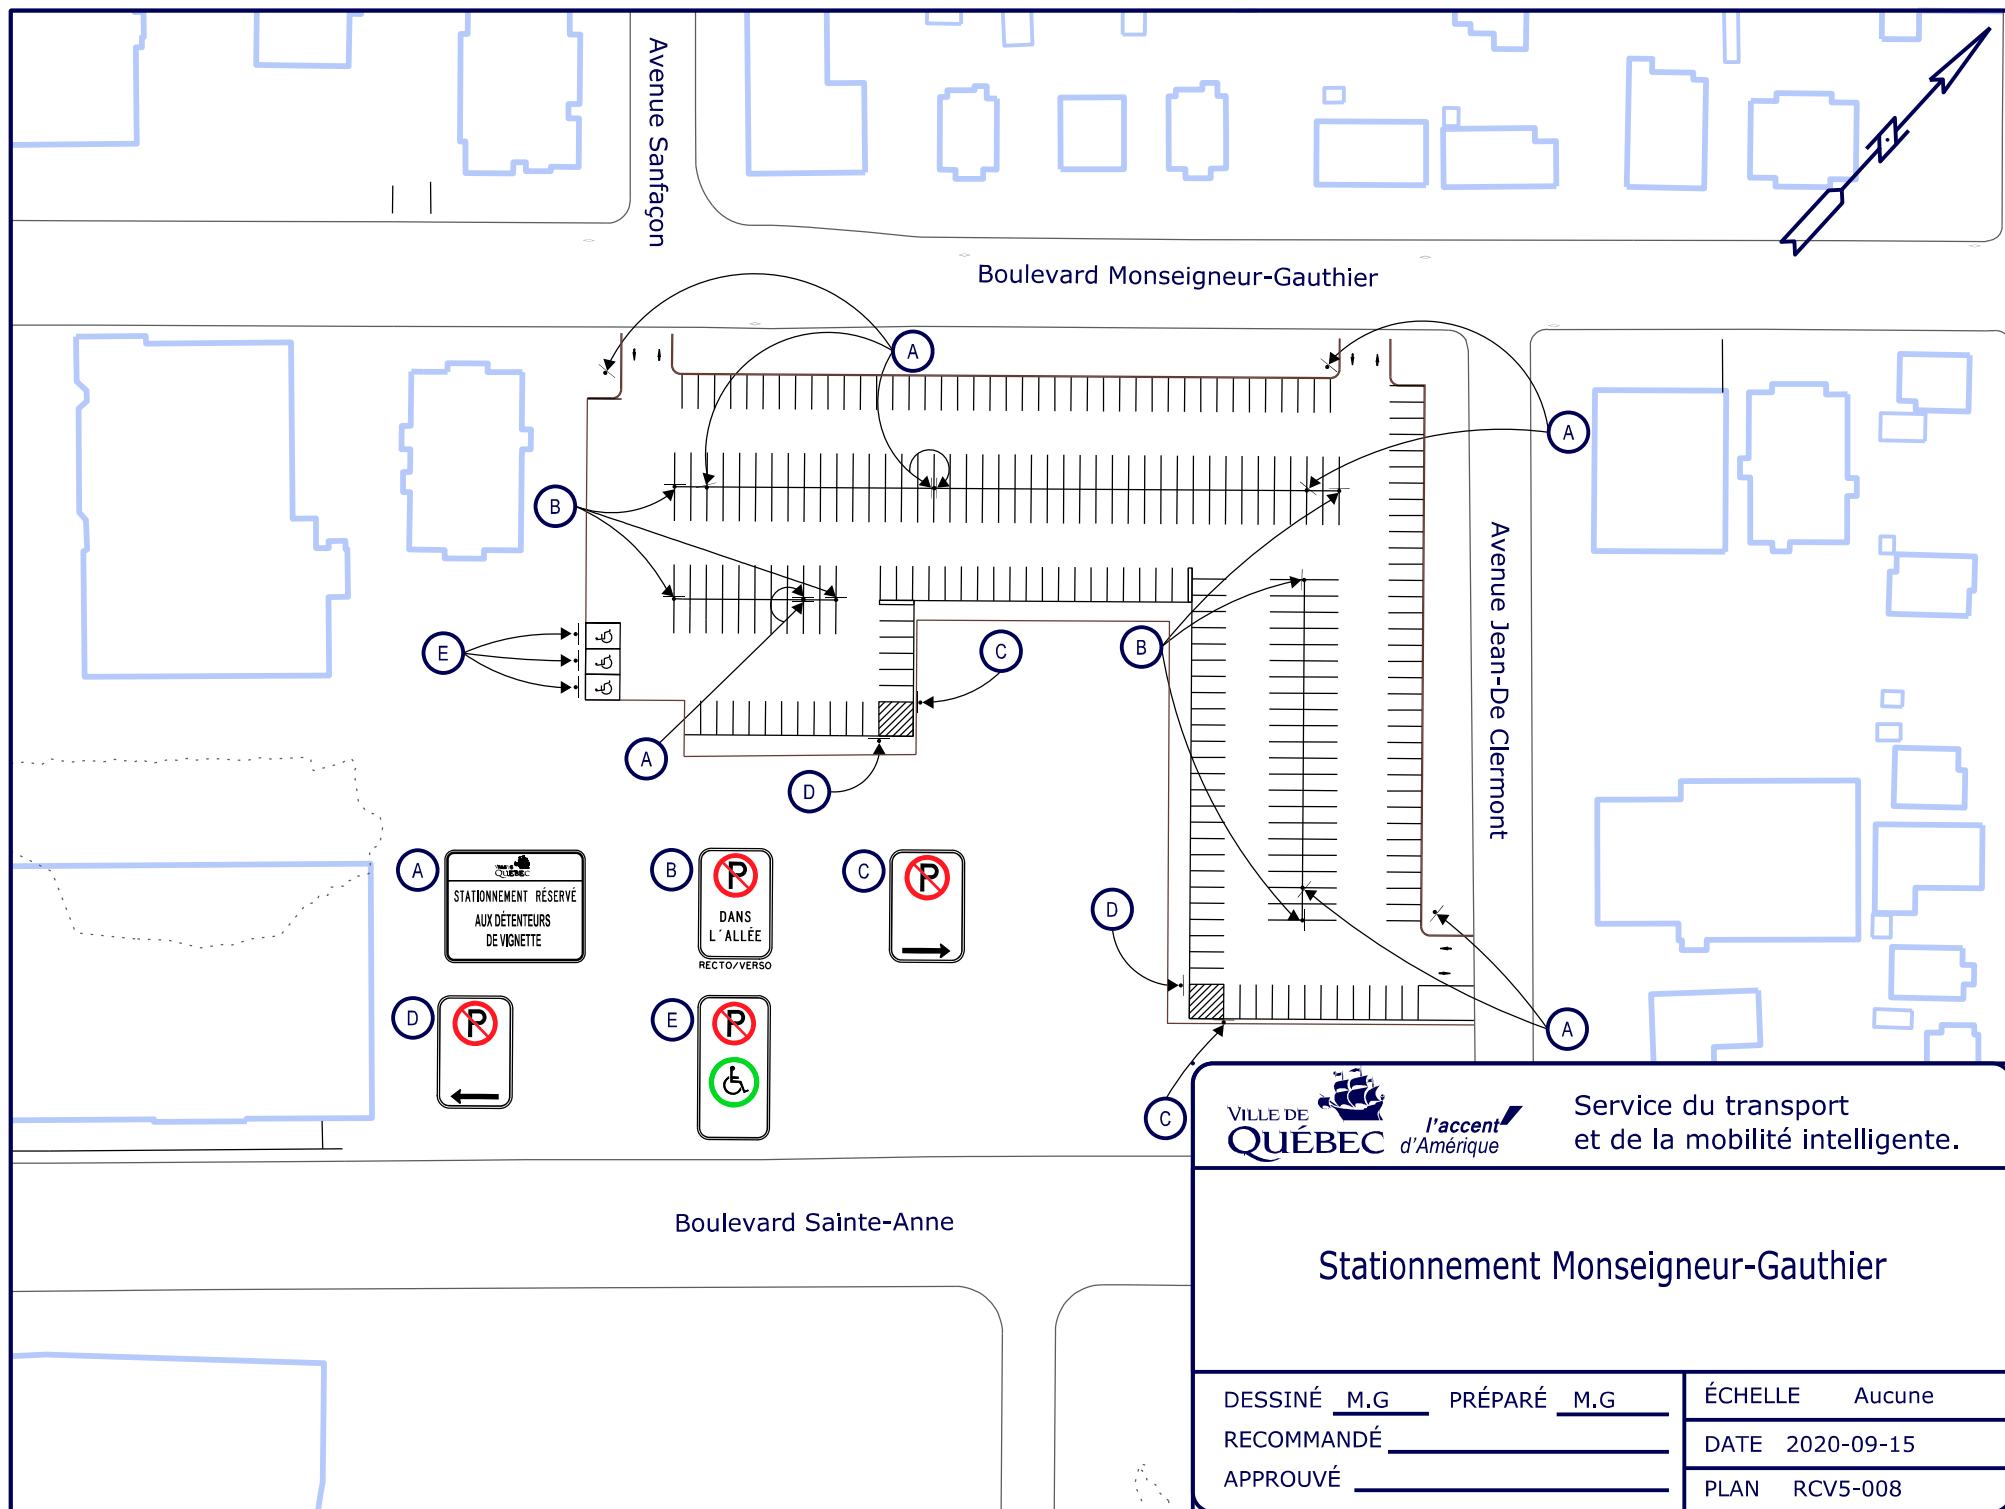

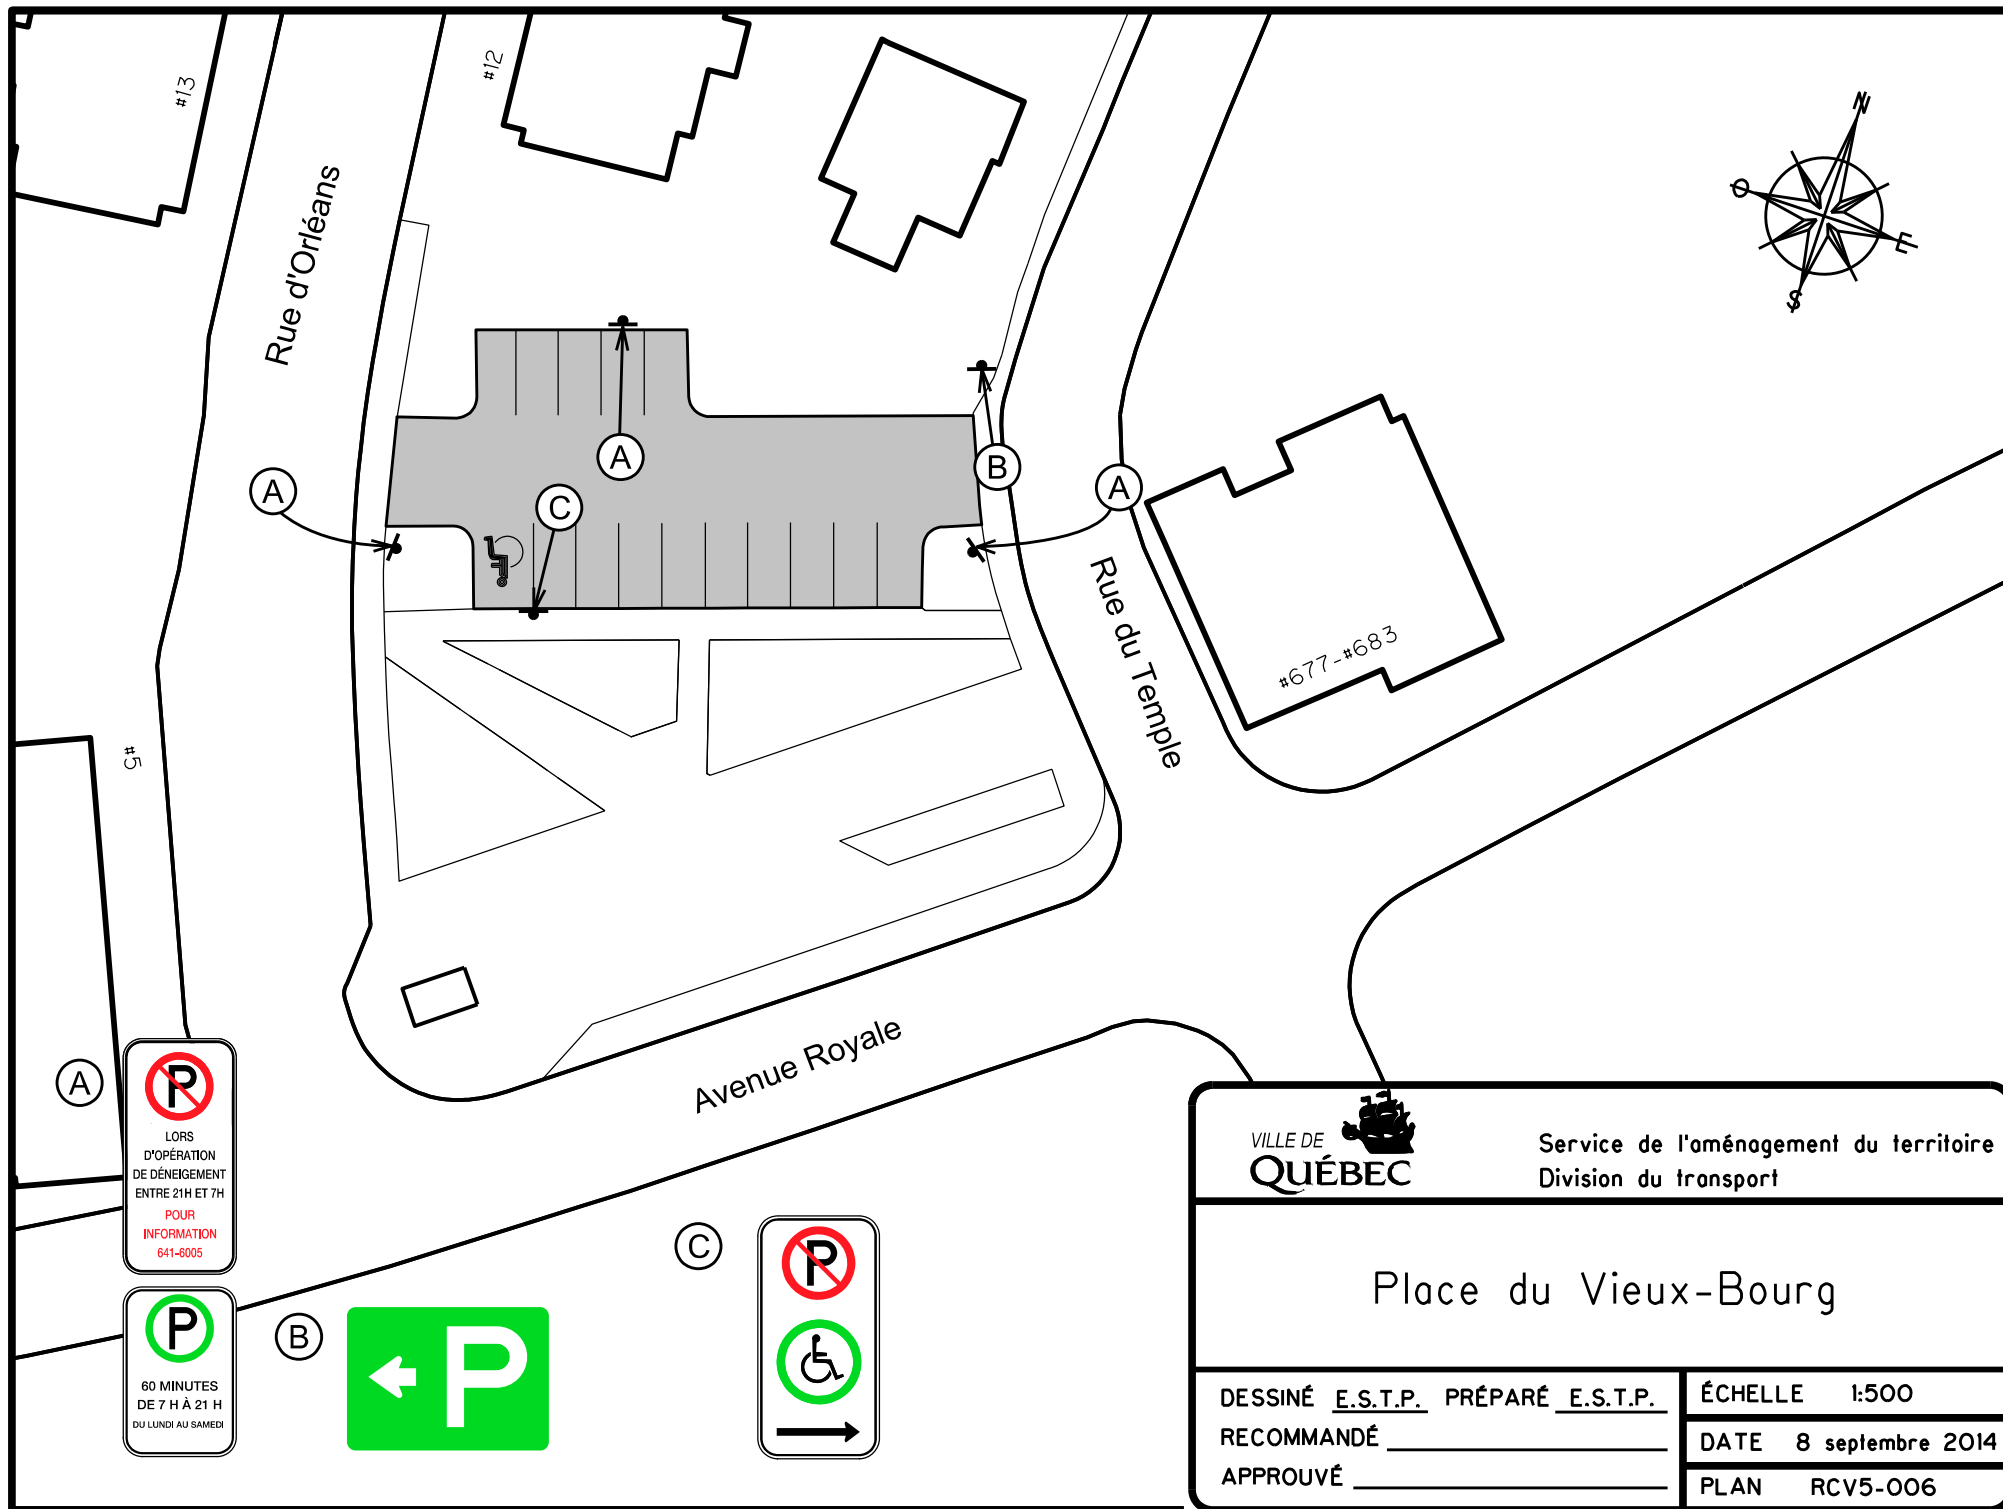

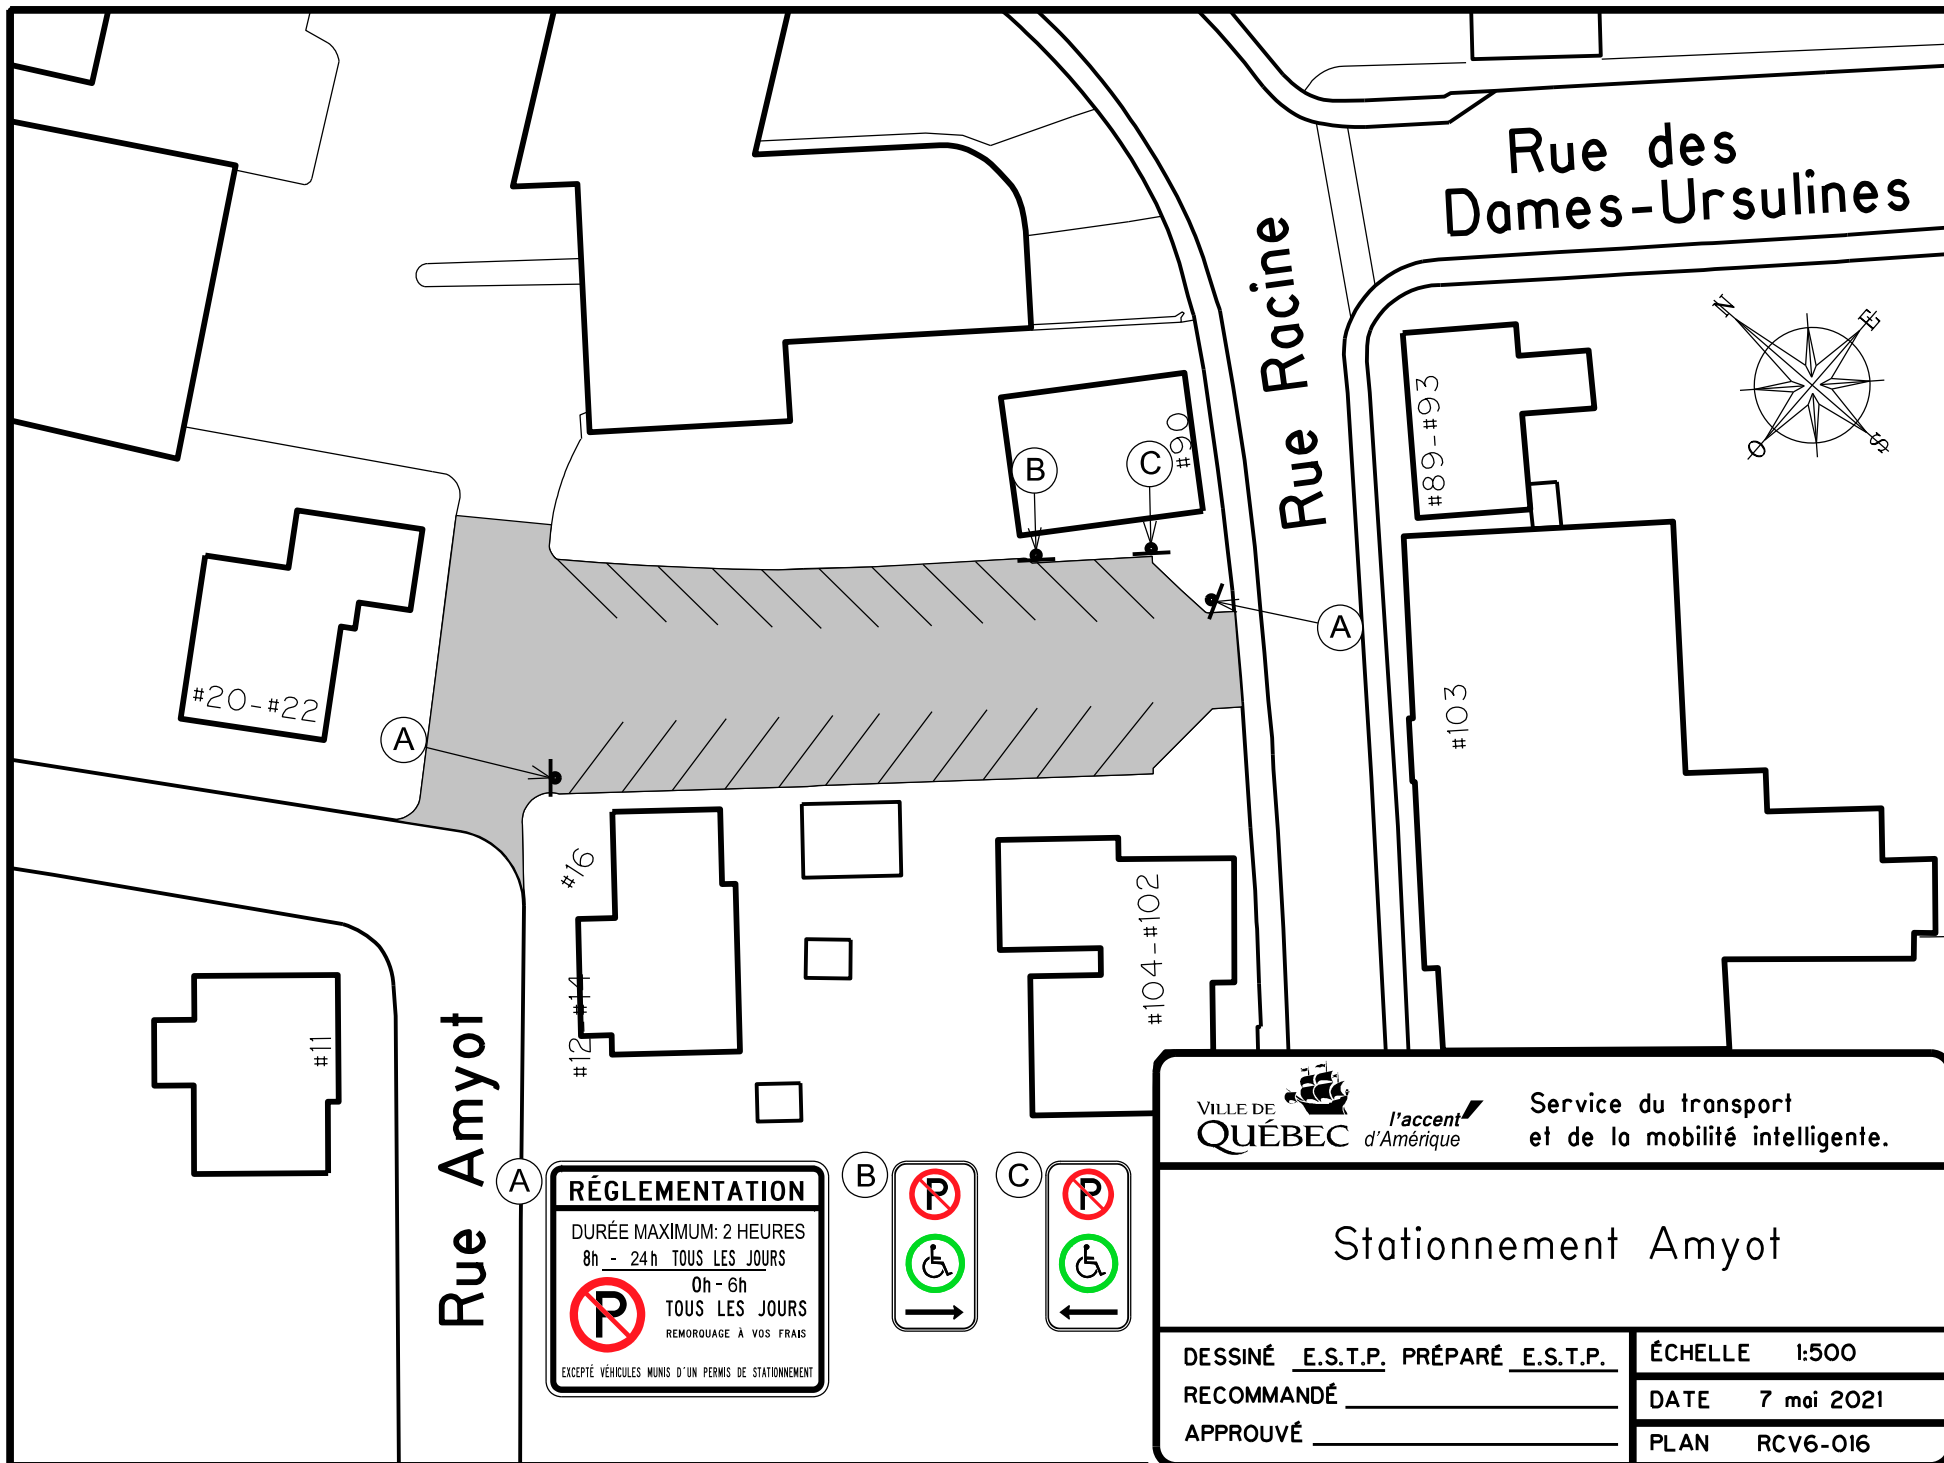






VILLE DE  
**QUÉBEC**

*l'accent  
d'Amérique*

Service du transport  
 et de la mobilité intelligente.

## Stationnement Amyot

|                                                 |                 |
|-------------------------------------------------|-----------------|
| DESSINÉ <u>E.S.T.P.</u> PRÉPARÉ <u>E.S.T.P.</u> | ÉCHELLE 1:500   |
| RECOMMANDÉ _____                                | DATE 7 mai 2021 |
| APPROUVÉ _____                                  | PLAN RCV6-016   |

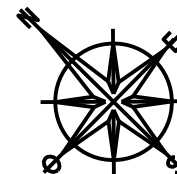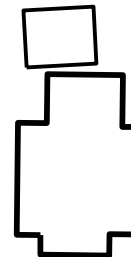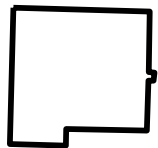

Route de l'Aéroport

#3510

#3494-#3492

#3490

Caserne #12



Service de l'aménagement du territoire  
Division du transport

Ancienne caserne Val-Bélair

DESSINÉ E.S.T.P. PRÉPARÉ E.S.T.P.


RECOMMANDÉ \_\_\_\_\_

APPROUVÉ \_\_\_\_\_

ÉCHELLE 1:600

DATE 6 août 2014

PLAN RCV6-002

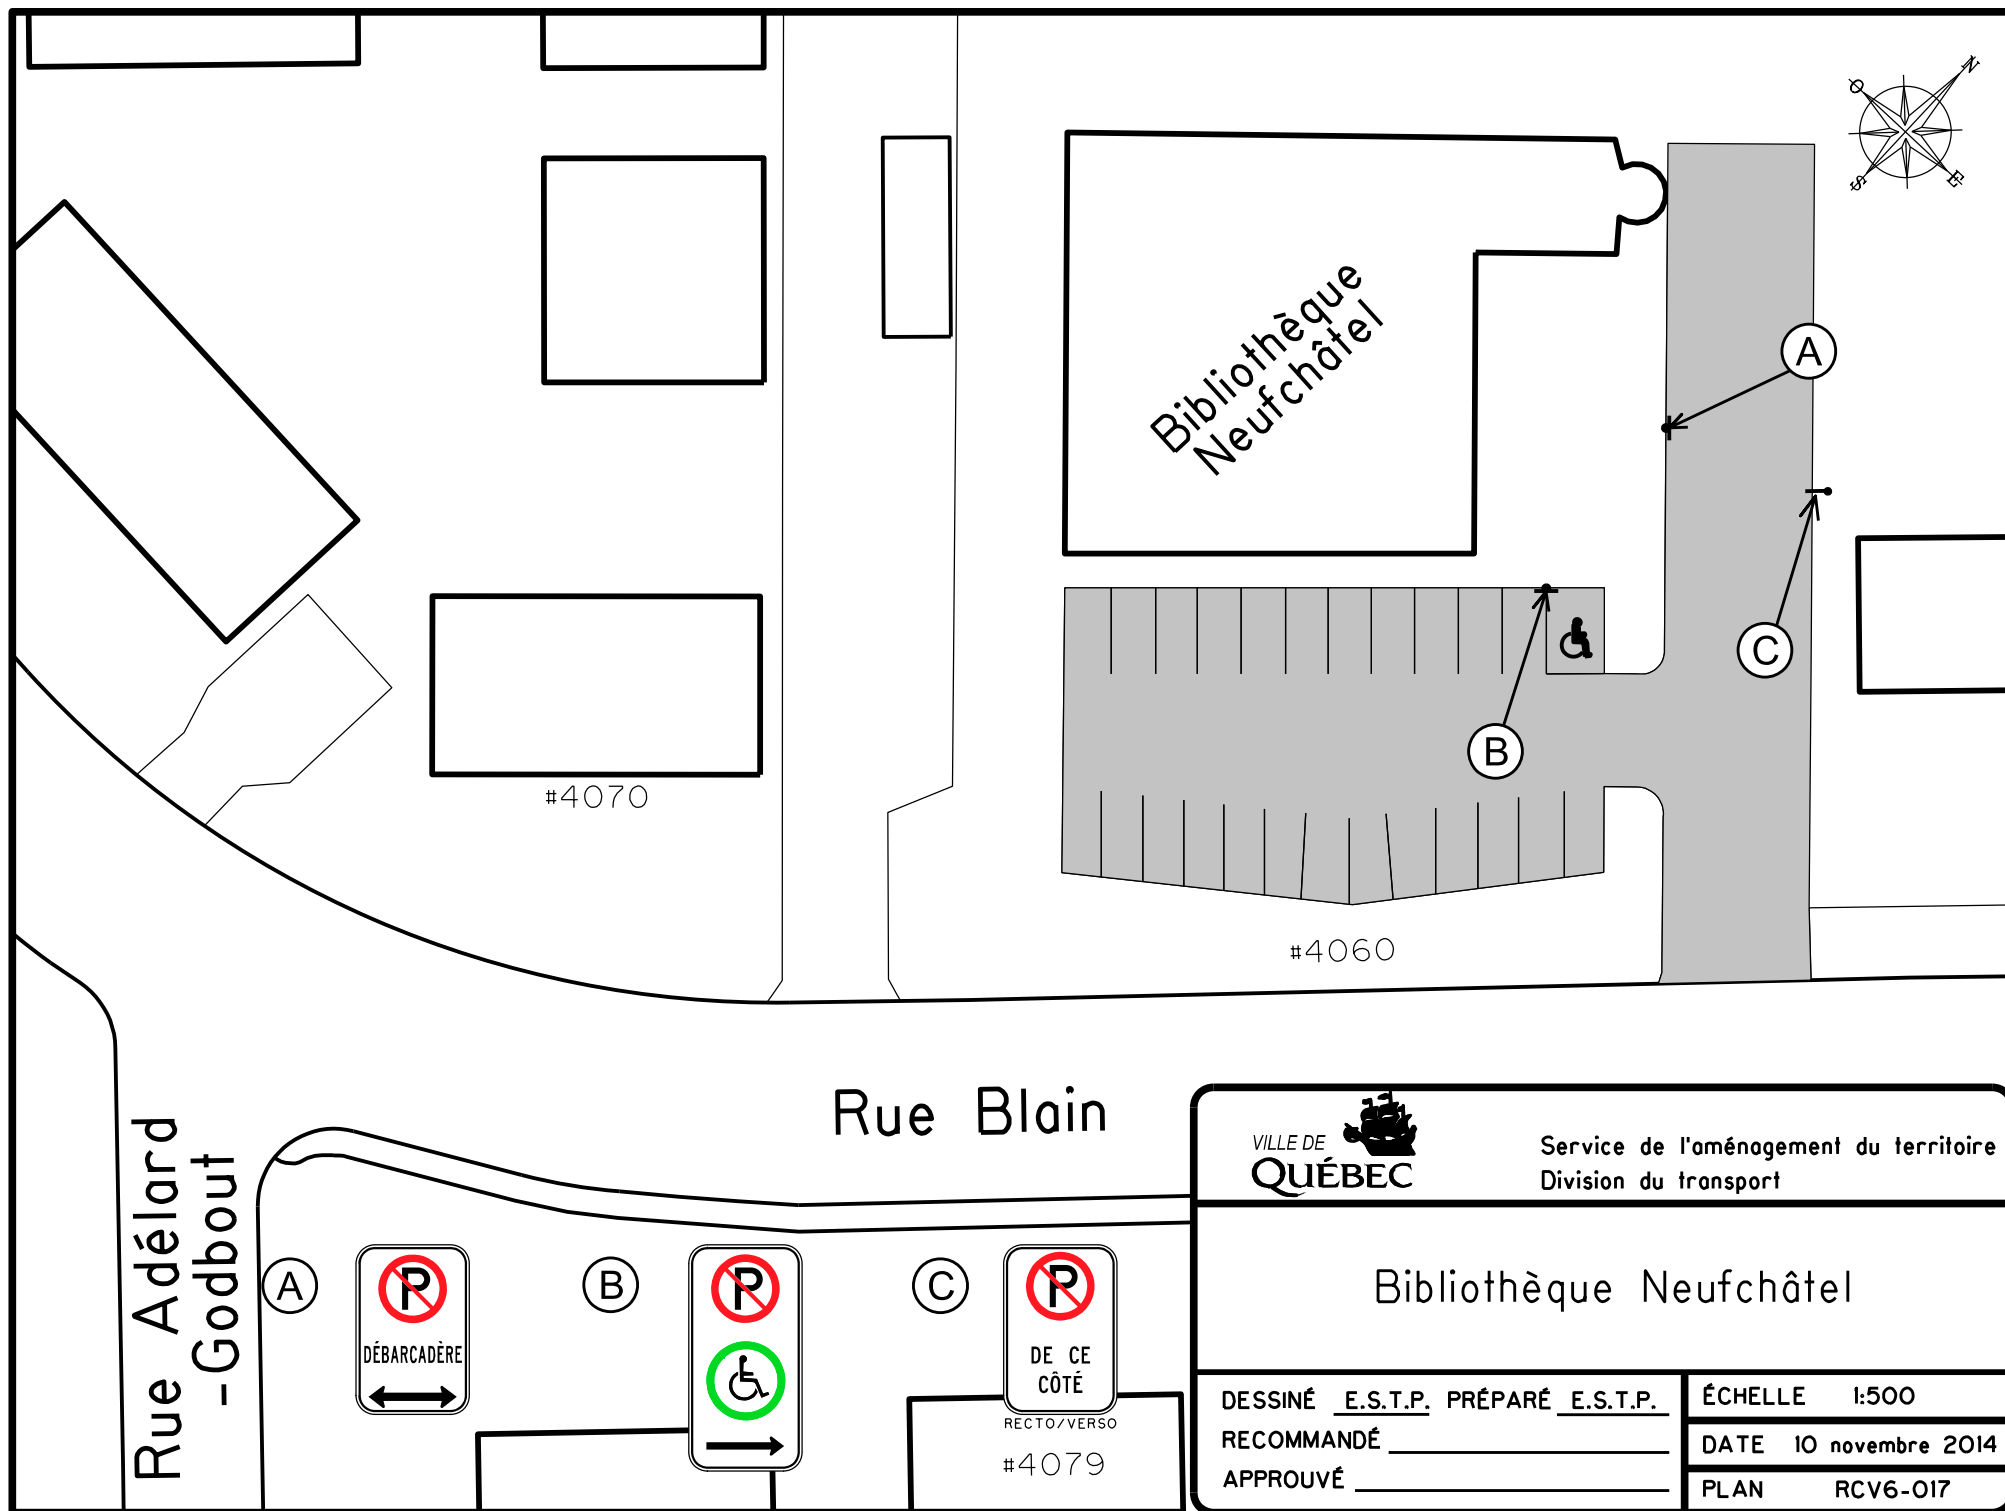

Service de l'aménagement du territoire  
Division du transport

## Bibliothèque Neufchâtel


DESSINÉ E.S.T.P. PRÉPARÉ E.S.T.P.  
RECOMMANDÉ \_\_\_\_\_  
APPROUVÉ \_\_\_\_\_

ÉCHELLE 1:500

DATE 10 novembre 2014

PLAN RCV6-017



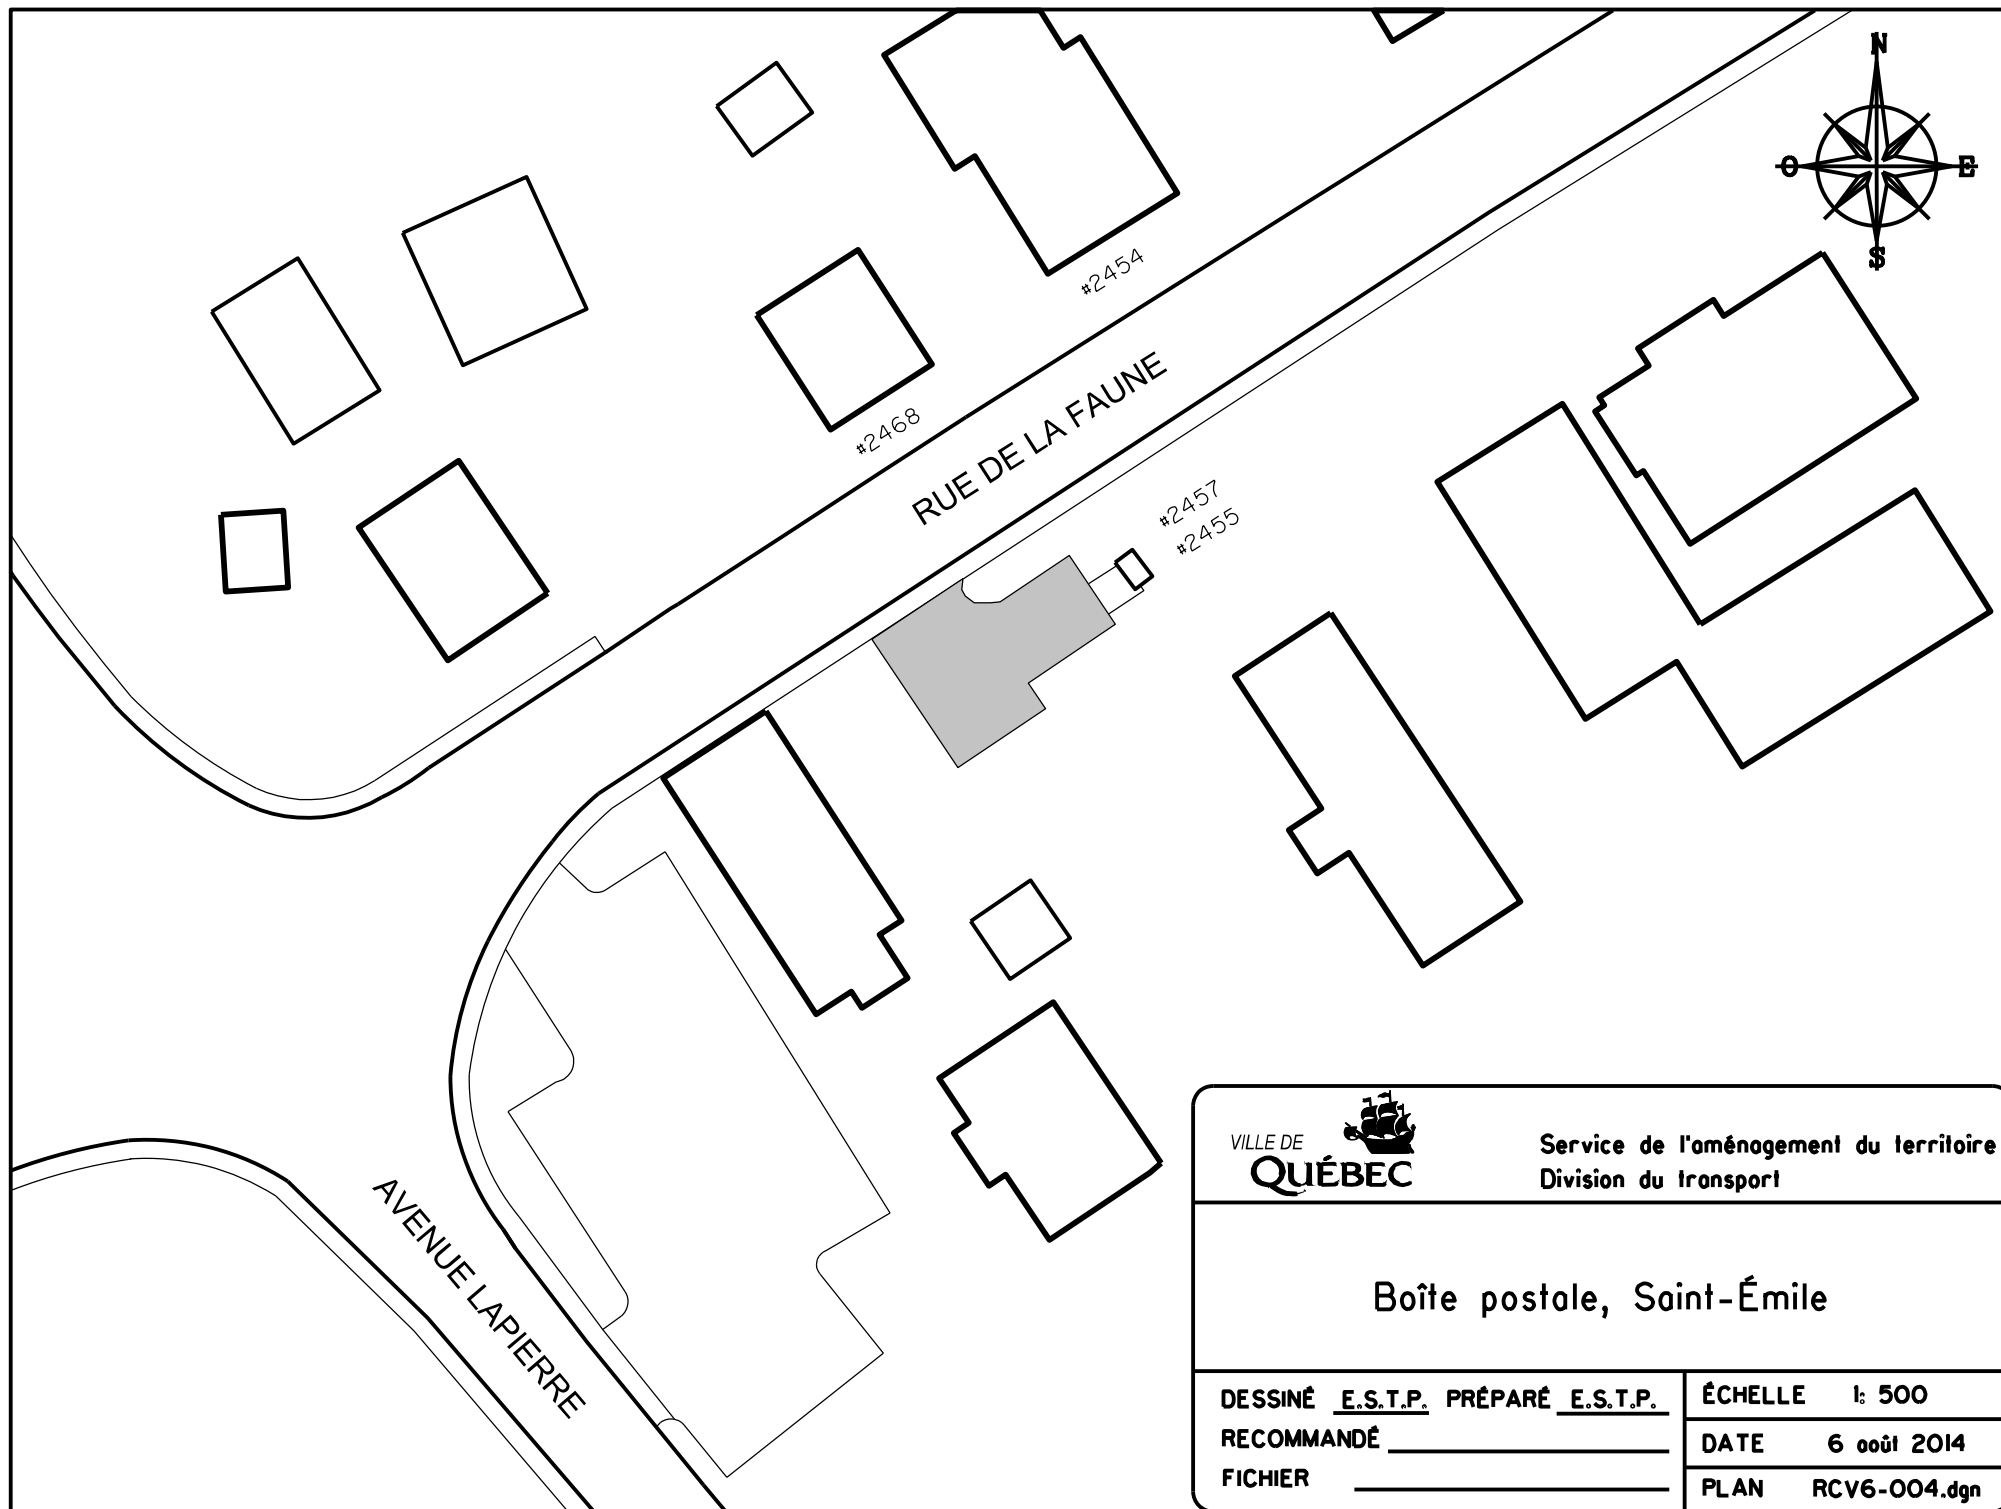

Service de l'aménagement du territoire  
Division du transport


## Boîte postale, Saint-Émile

DESSINÉ E.S.T.P. PRÉPARÉ E.S.T.P.  
RECOMMANDÉ \_\_\_\_\_  
FICHIER \_\_\_\_\_

ÉCHELLE 1: 500

DATE 6 août 2014

PLAN RCV6-004.dgn


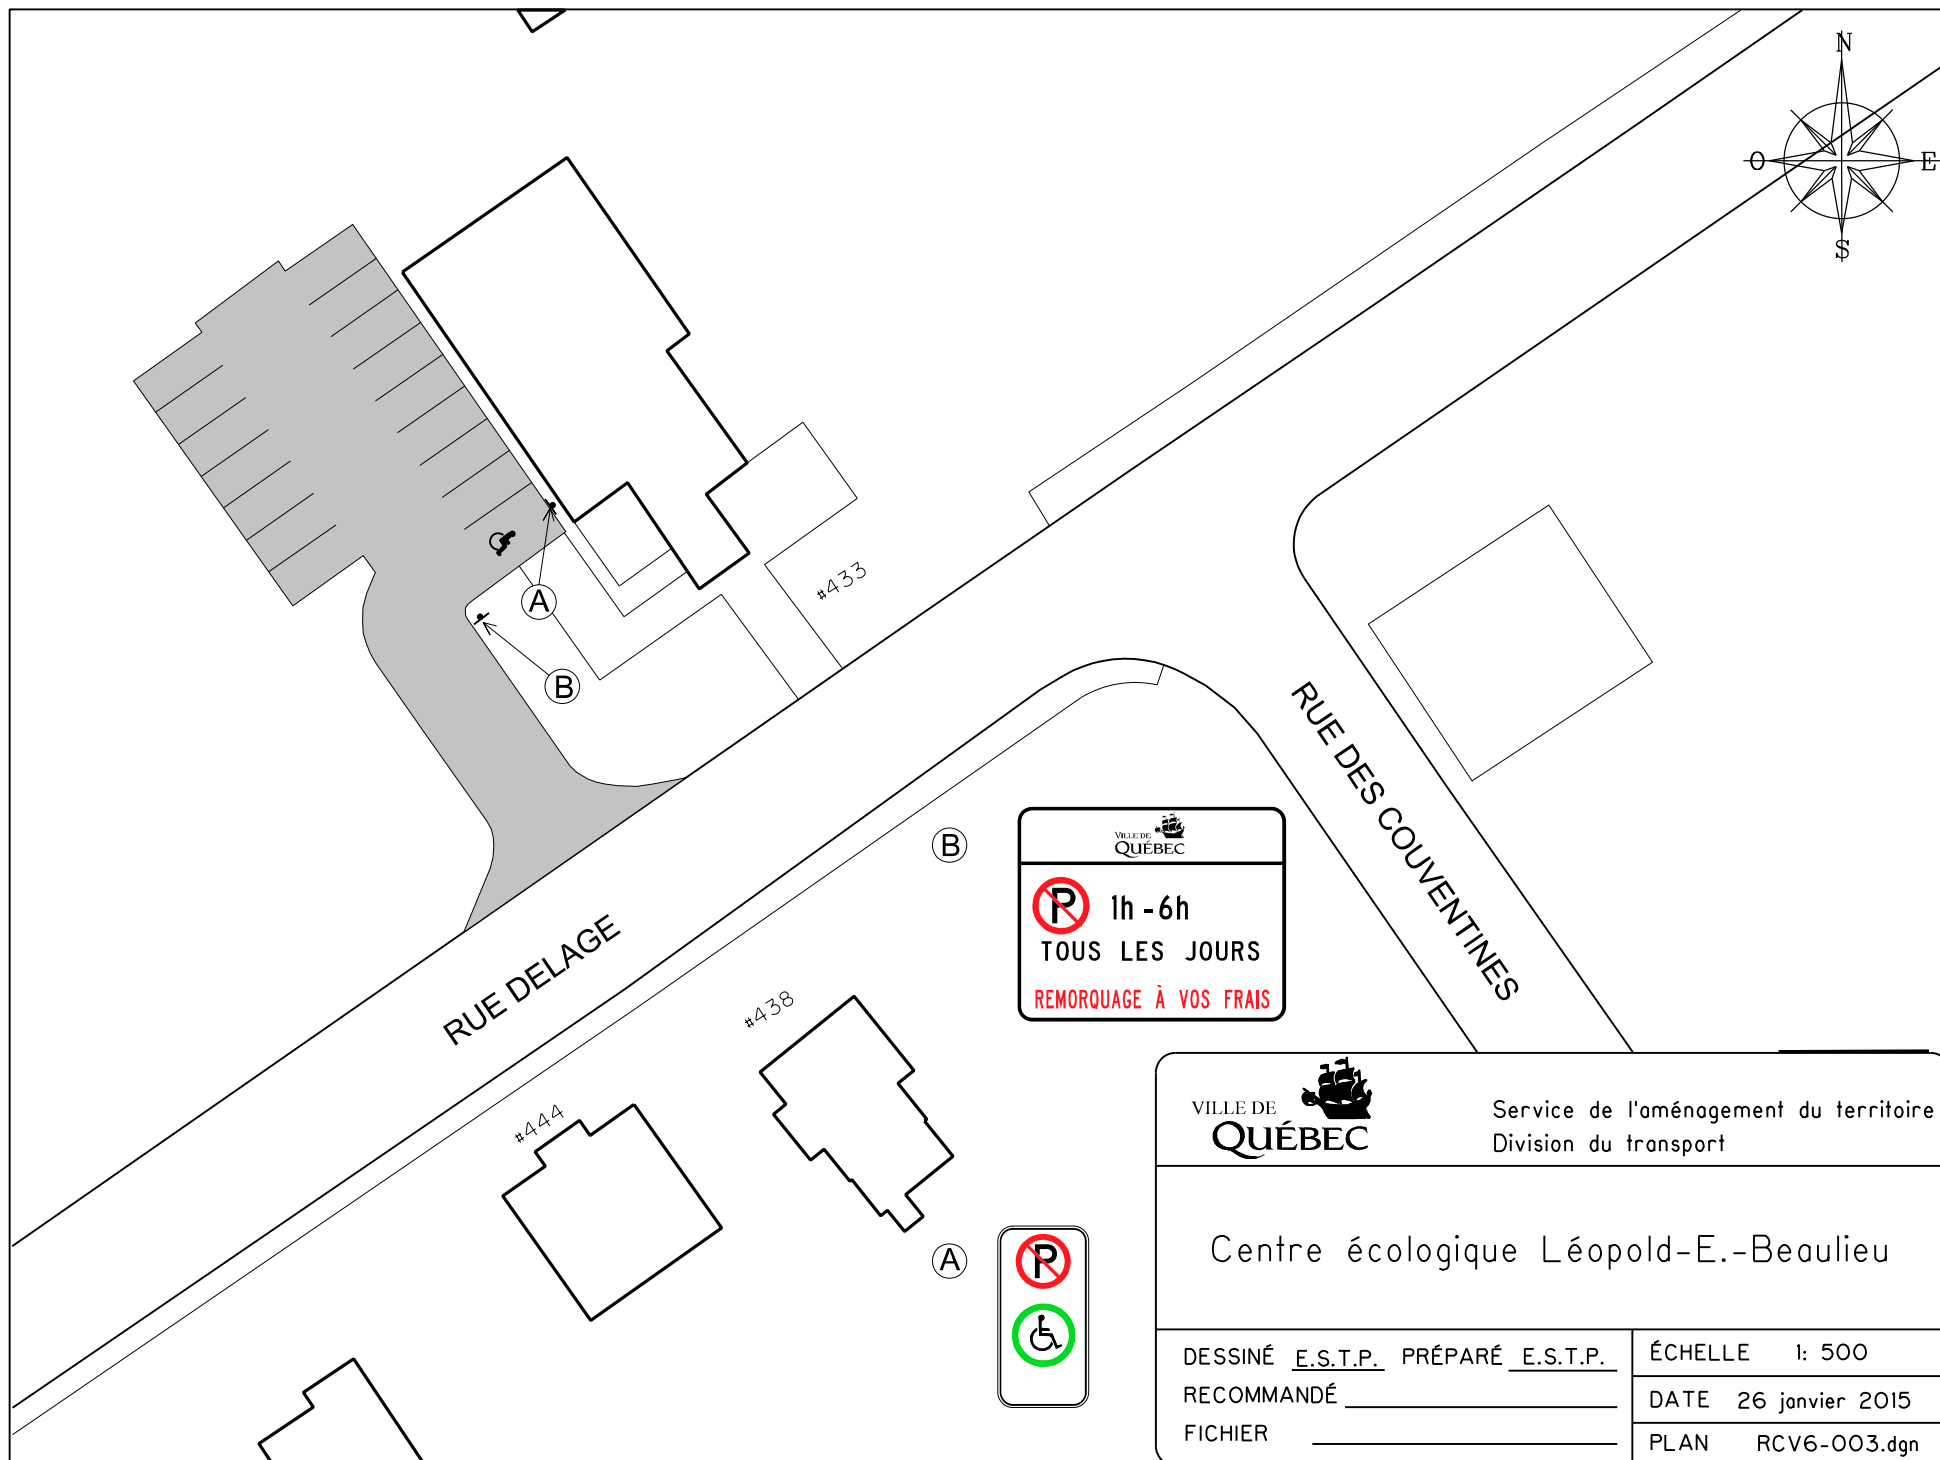


VILLE DE  
QUÉBEC

**P** 1h - 6h  
TOUS LES JOURS  
REMORQUAGE À VOS FRAIS



|                                       |  |                                                                 |  |
|---------------------------------------|--|-----------------------------------------------------------------|--|
| VILLE DE<br>QUÉBEC                    |  | Service de l'aménagement du territoire<br>Division du transport |  |
| Centre écologique Léopold-E.-Beaulieu |  |                                                                 |  |
| DESSINÉ <u>E.S.T.P.</u>               |  | ÉCHELLE 1: 500                                                  |  |
| PRÉPARÉ <u>E.S.T.P.</u>               |  | DATE 26 janvier 2015                                            |  |
| RECOMMANDÉ _____                      |  | PLAN RCV6-003.dgn                                               |  |
| FICHIER _____                         |  |                                                                 |  |

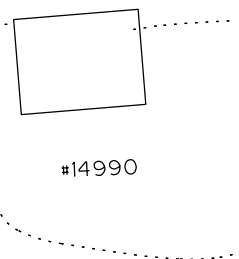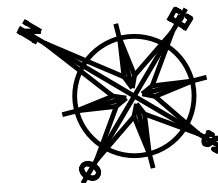

#14990

Boulevard de la Colline

#15015



Service de l'aménagement du territoire  
Division du transport


De la Colline

DESSINÉ E.S.T.P. PRÉPARÉ E.S.T.P.  
RECOMMANDÉ \_\_\_\_\_  
APPROUVÉ \_\_\_\_\_

ÉCHELLE 1:750

DATE 6 août 2014

PLAN RCV6-005

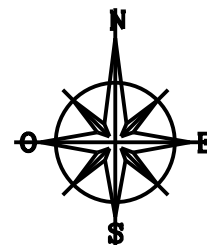

RUE RACINE

RUE GIROUX



C



E



A



B



D





Service de l'aménagement du territoire  
Division du transport

### Stationnement de l'Église de Loretteville

DESSINÉ E.S.T.P. PRÉPARÉ E.S.T.P.  
RECOMMANDÉ \_\_\_\_\_  
APPROUVÉ \_\_\_\_\_

ÉCHELLE 1: 750  
DATE 6 août 2014  
PLAN RCV6-007

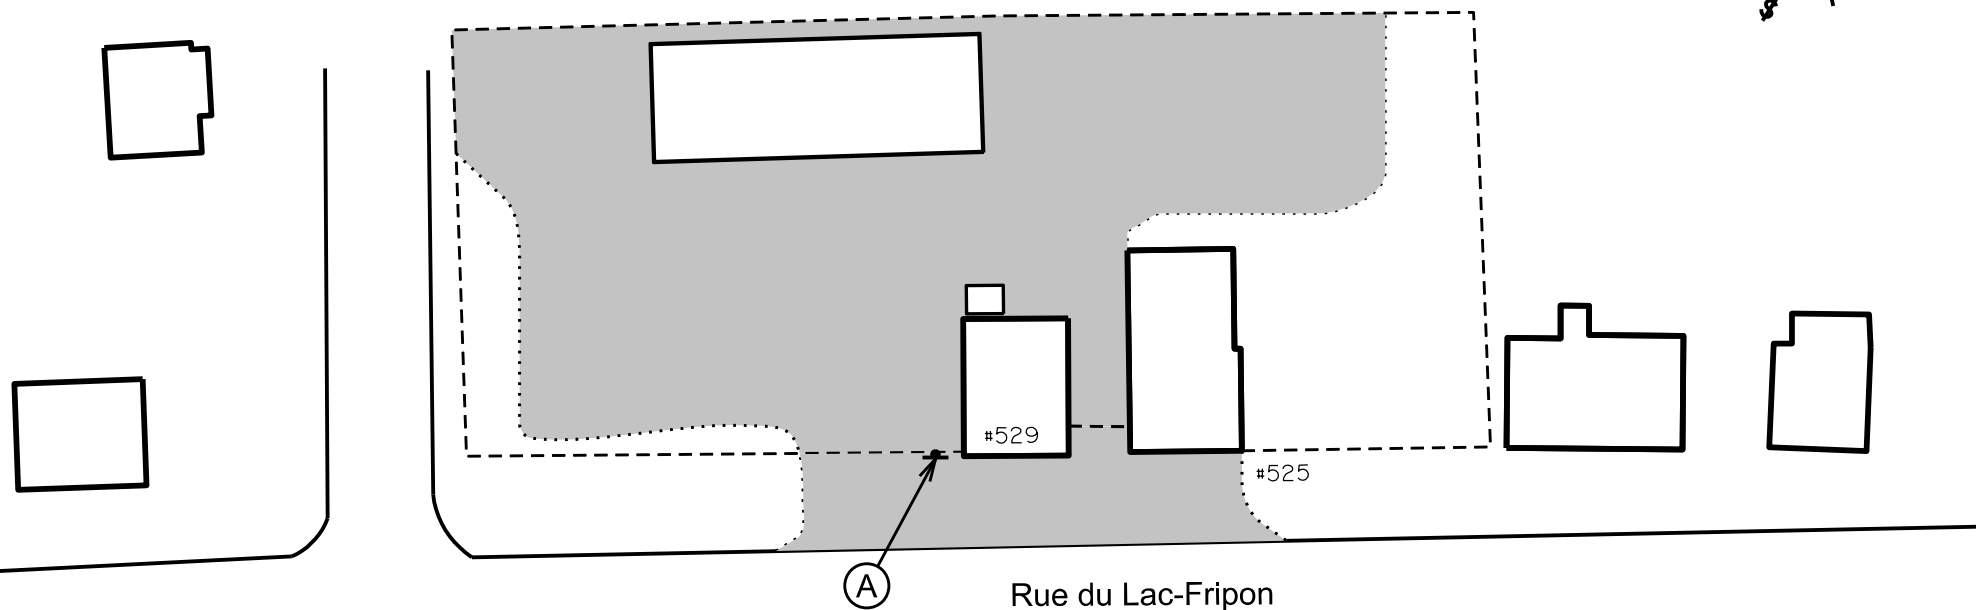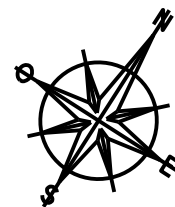

Rue du Lac-Fripon

(A)

DÉFENSE DE  
JETER DE LA  
TERRE OU DES  
MATÉRIAUX DE  
CONSTRUCTION  
SOUS PEINE  
D'AMENDE



Service de l'aménagement du territoire  
Division du transport

## Entrepôt Haute-Saint-Charles

DESSINÉ E.S.T.P. PRÉPARÉ E.S.T.P.



RECOMMANDÉ \_\_\_\_\_

APPROUVÉ \_\_\_\_\_

ÉCHELLE 1:750

DATE 6 août 2014

PLAN RCV6-008

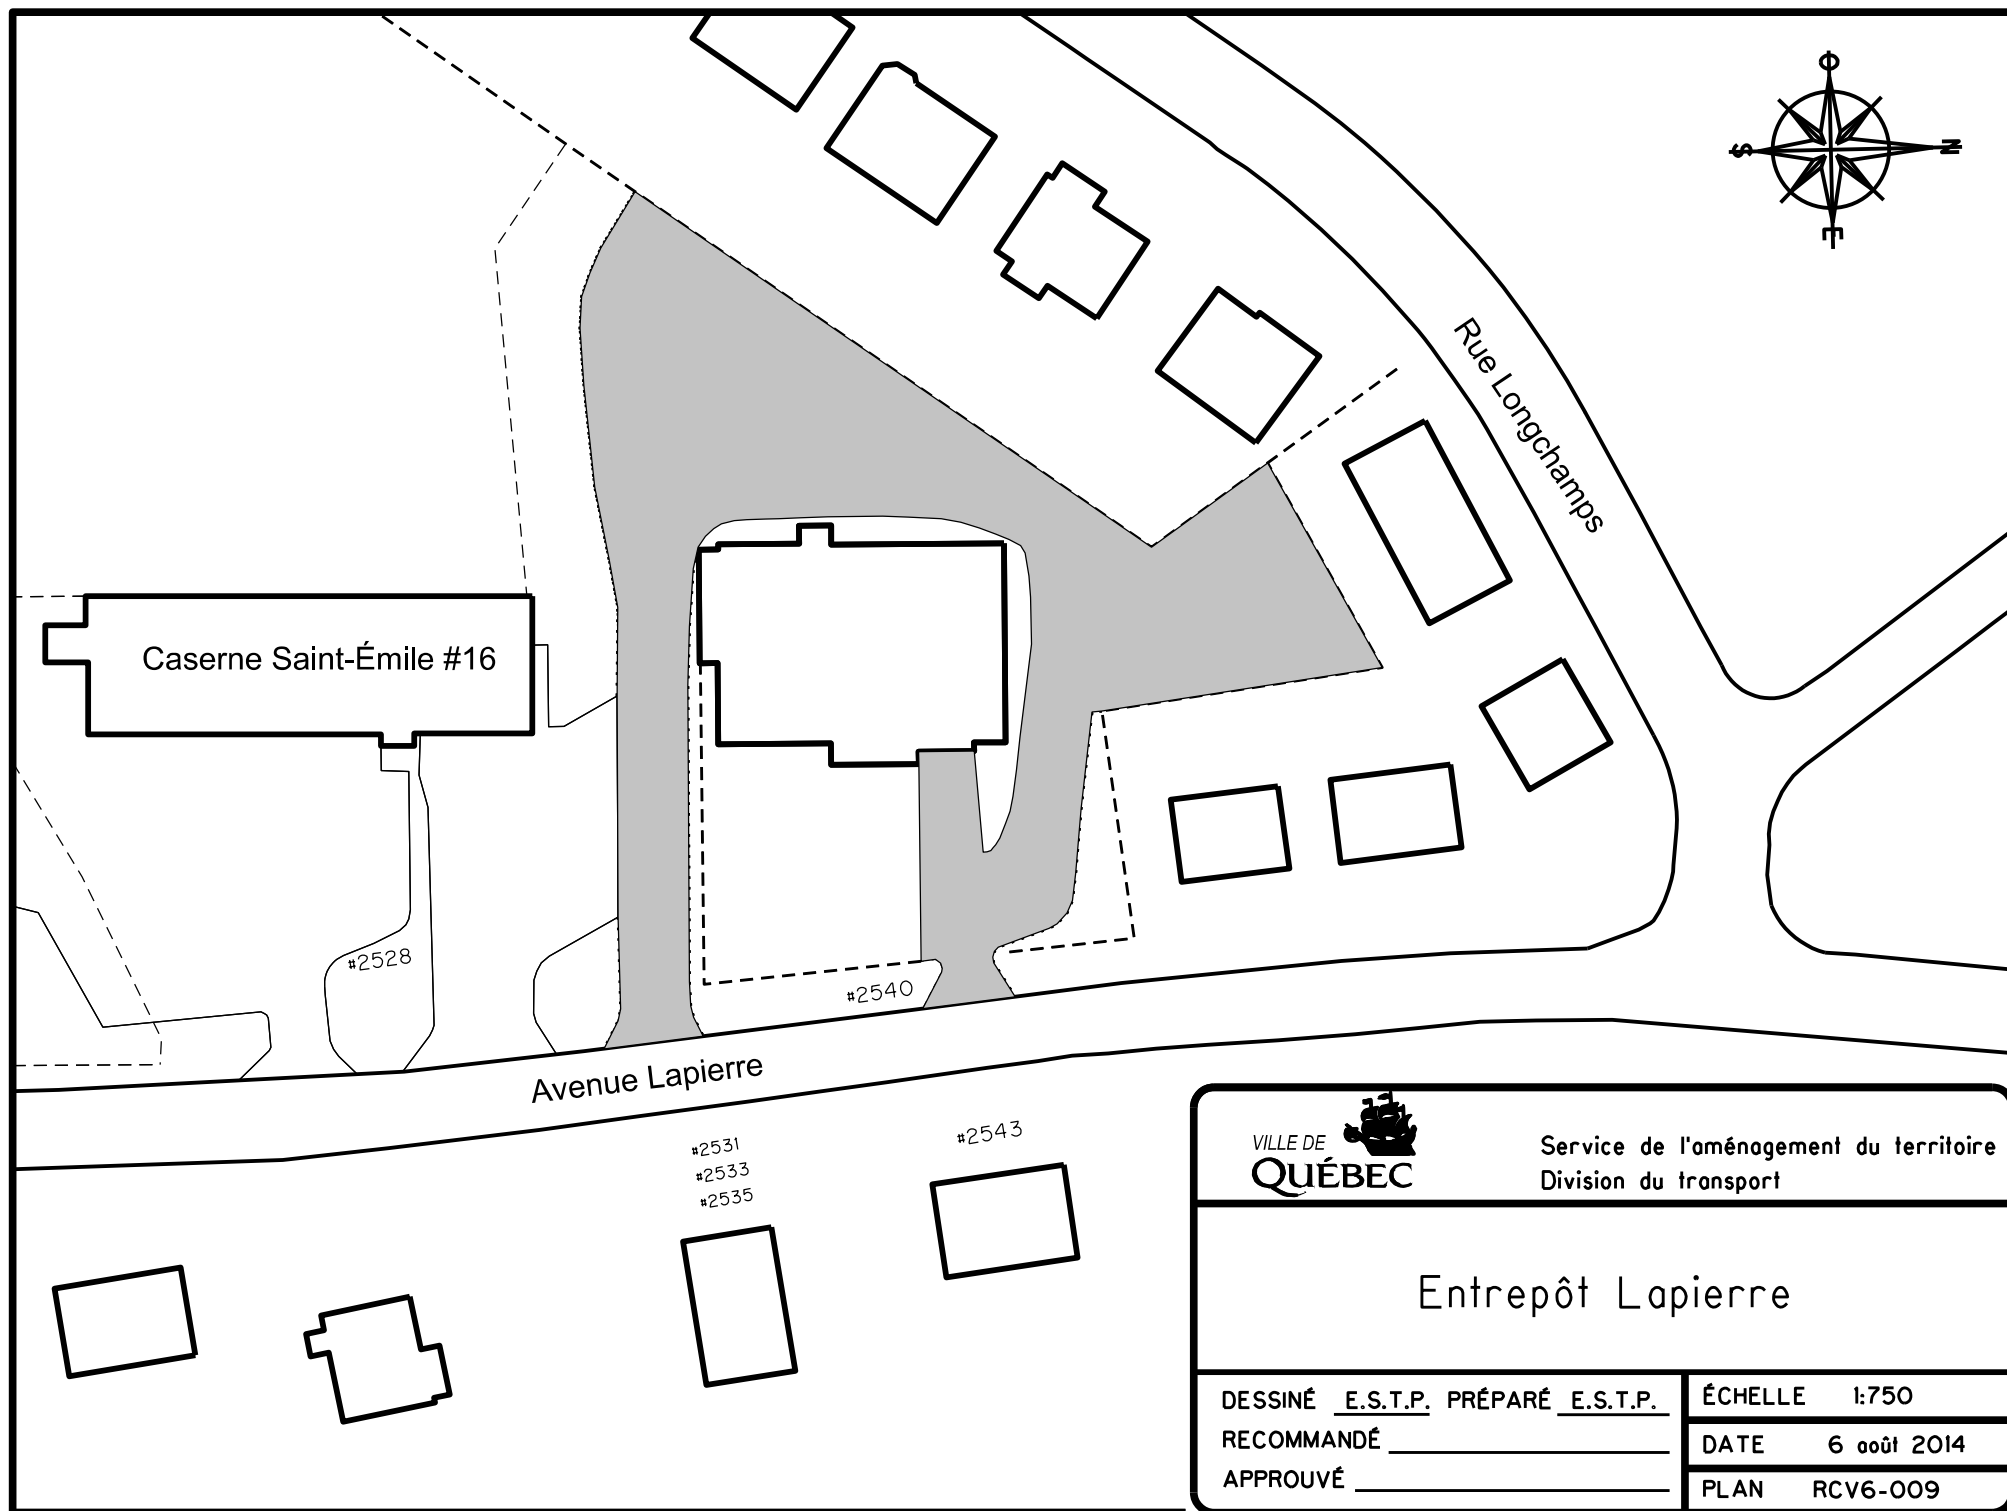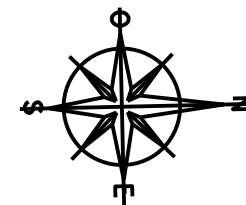

Service de l'aménagement du territoire  
Division du transport



## Entrepôt Lapierre


DESSINÉ E.S.T.P. PRÉPARÉ E.S.T.P.  
RECOMMANDÉ \_\_\_\_\_  
APPROUVÉ \_\_\_\_\_

ÉCHELLE 1:750

DATE 6 août 2014

PLAN RCV6-009

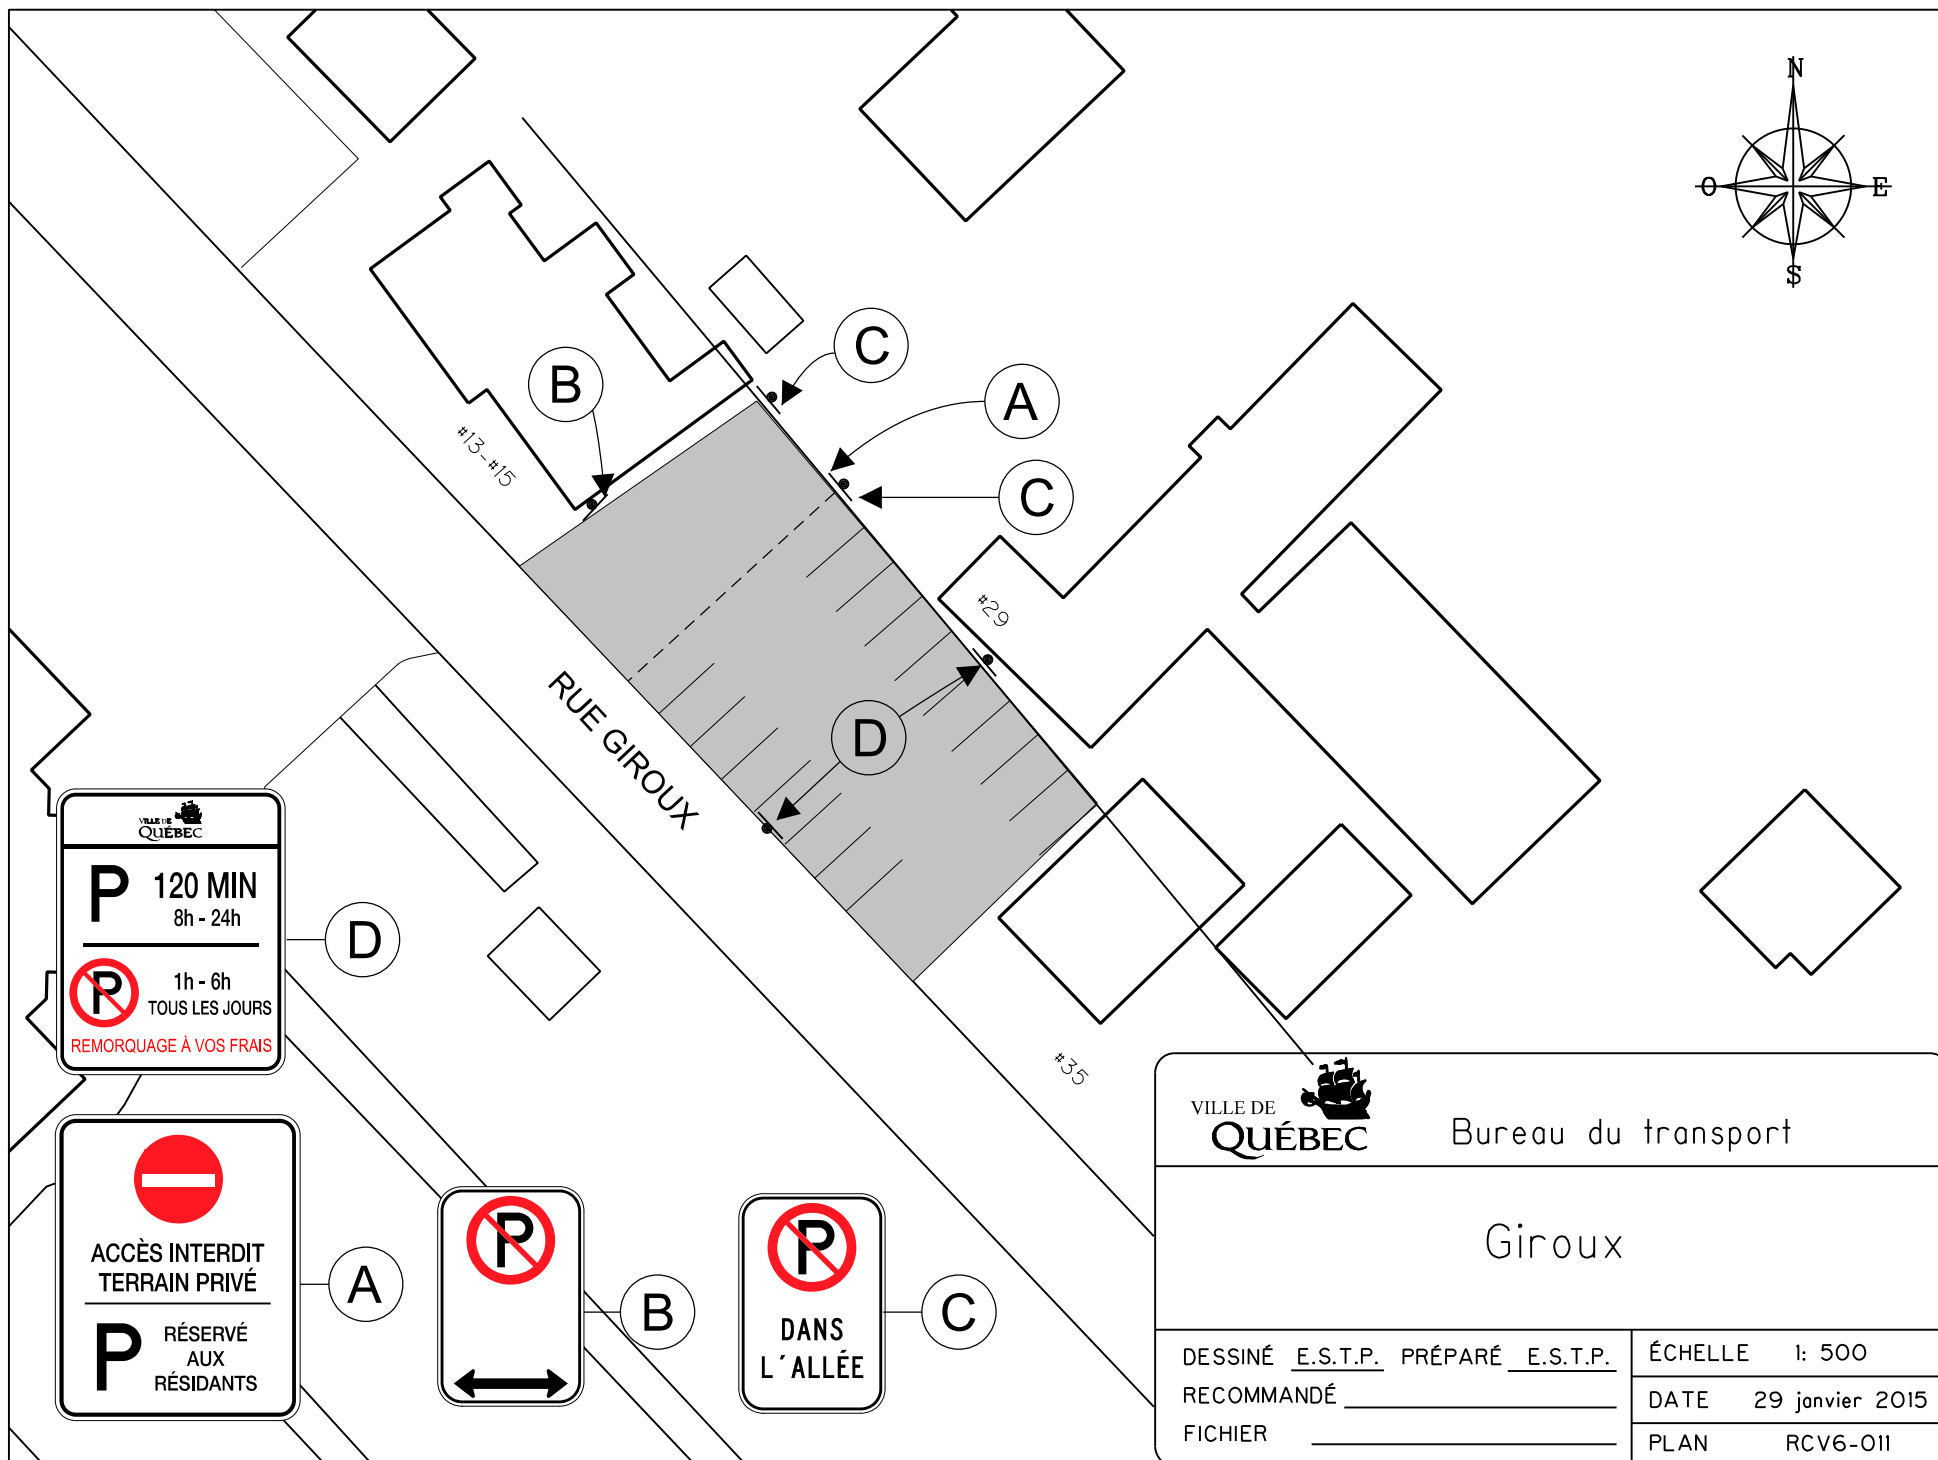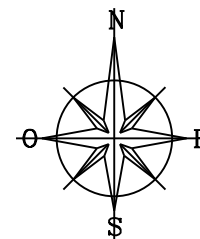

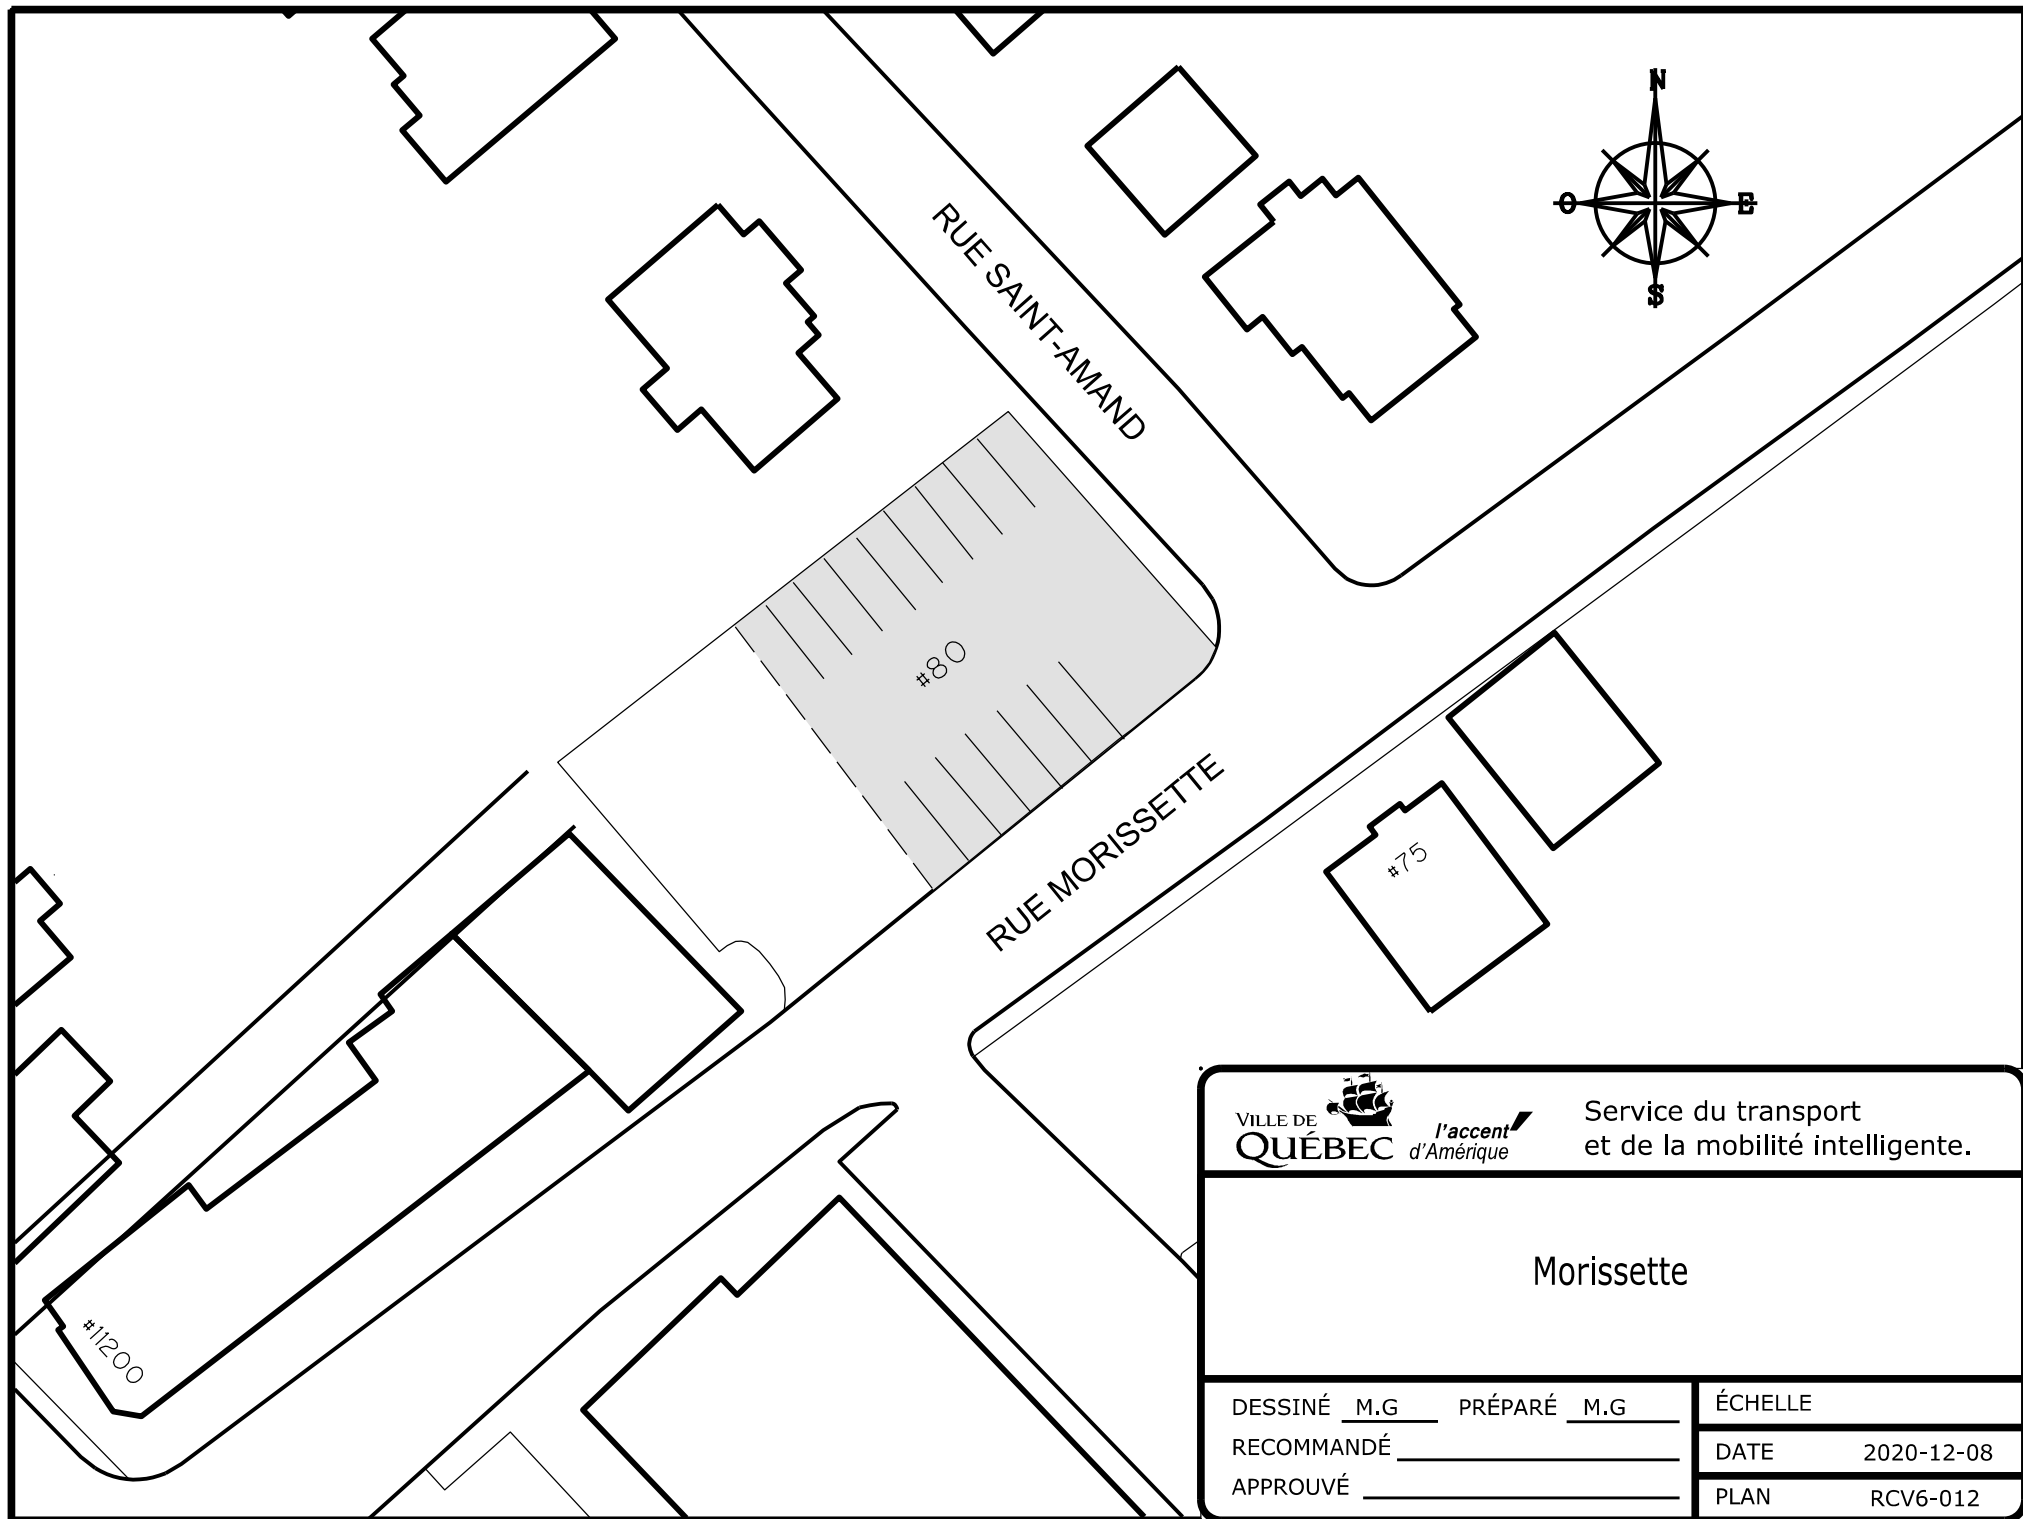

*l'accent  
d'Amérique*


Service du transport  
et de la mobilité intelligente.

Morissette

DESSINÉ M.G PRÉPARÉ M.G  
RECOMMANDÉ \_\_\_\_\_  
APPROUVÉ \_\_\_\_\_

|         |            |
|---------|------------|
| ÉCHELLE |            |
| DATE    | 2020-12-08 |
| PLAN    | RCV6-012   |




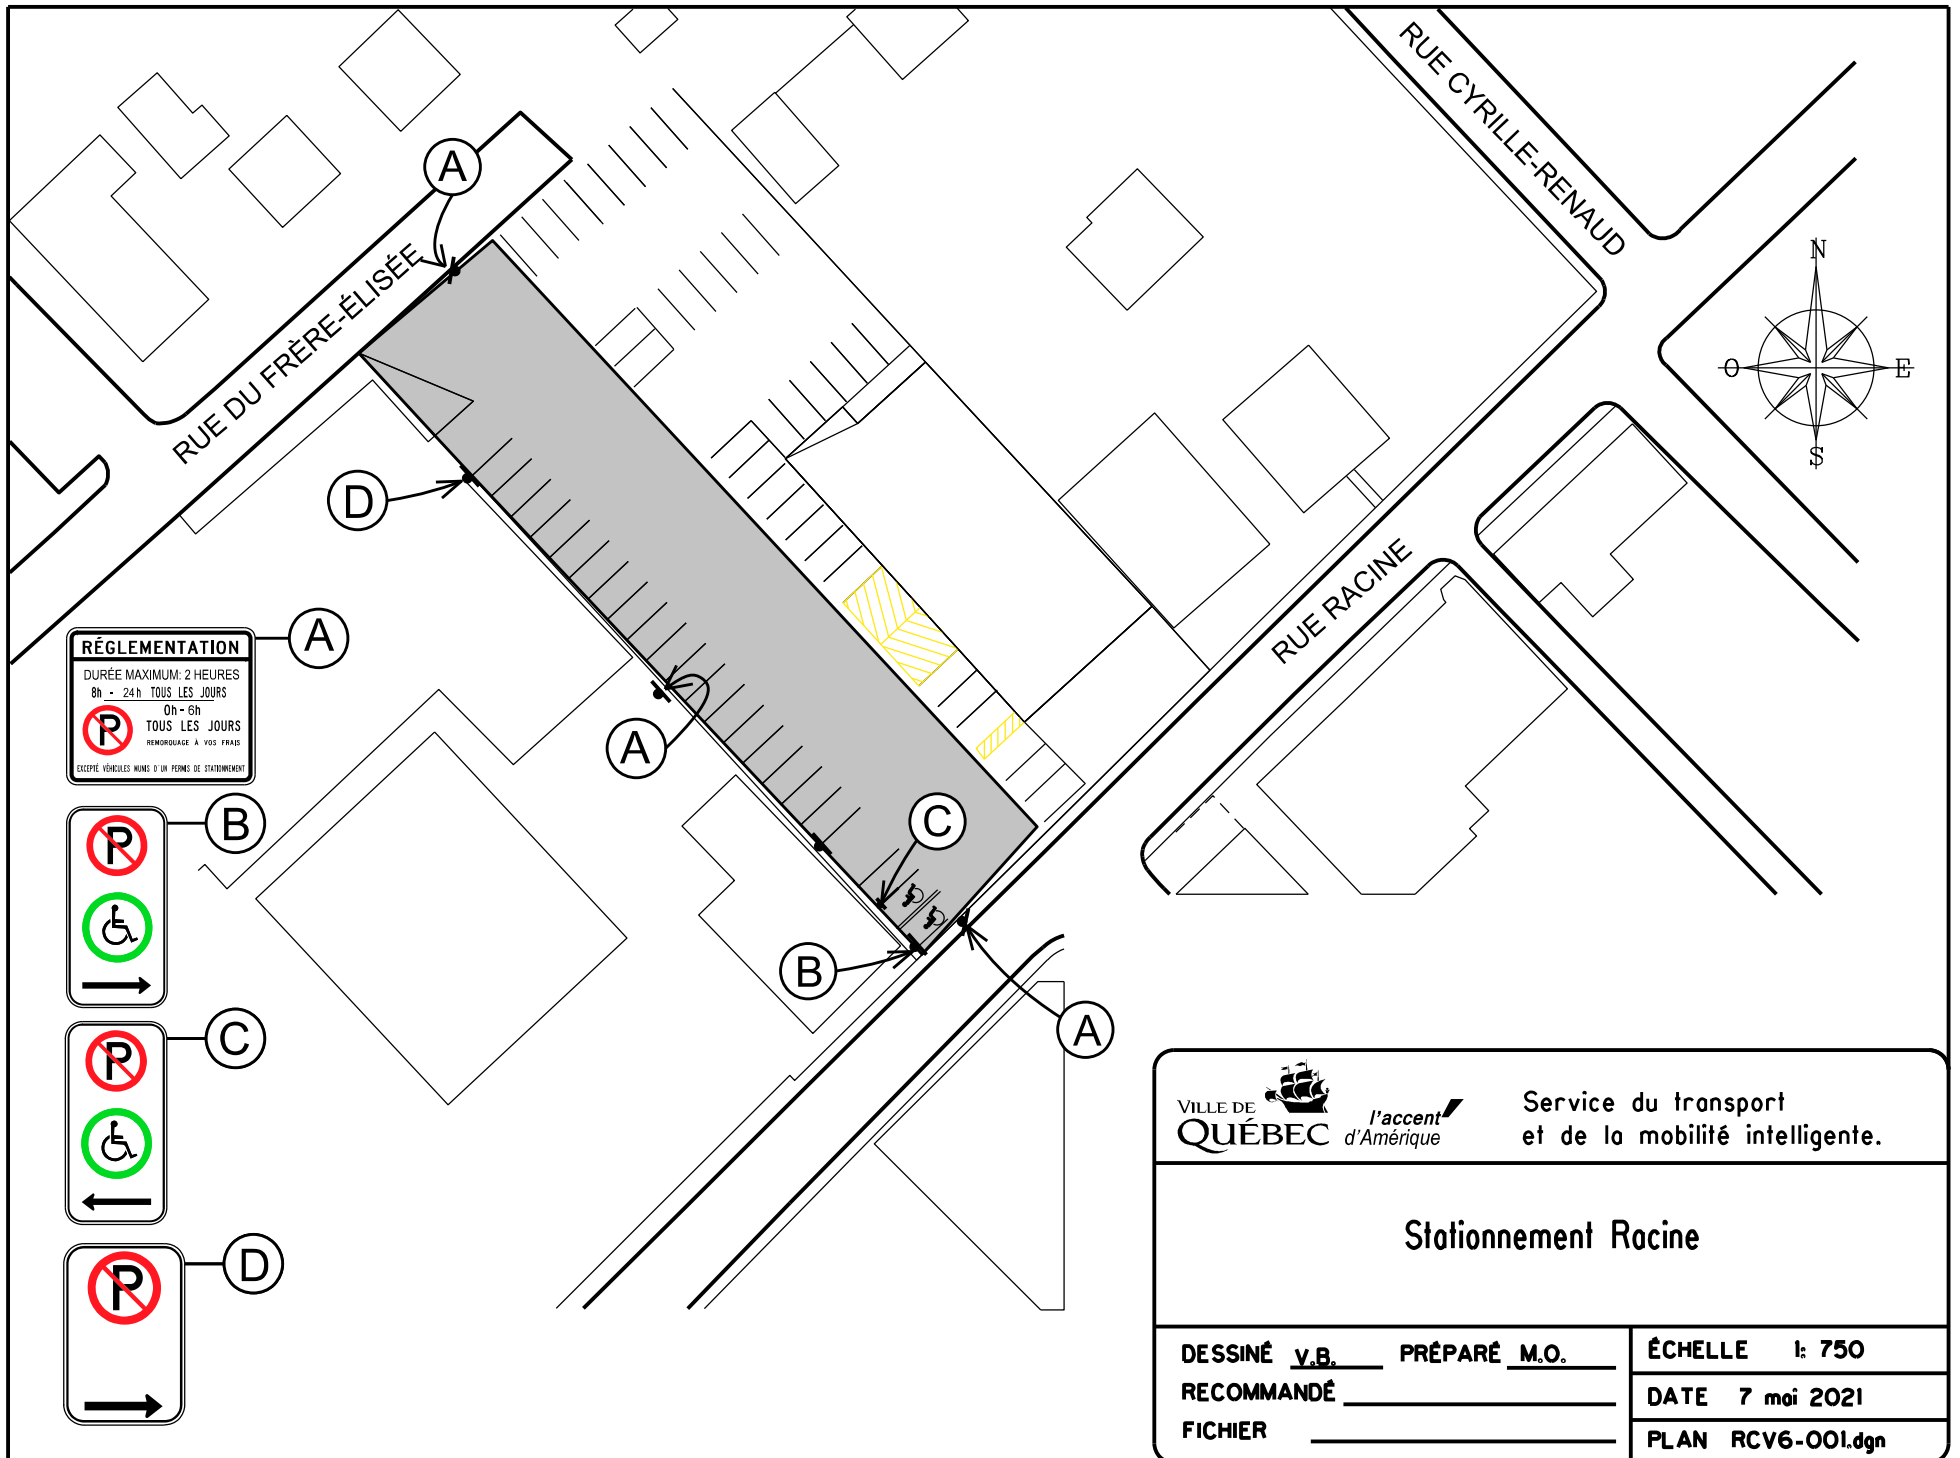

|   |                                                        |                                                         |
|---|--------------------------------------------------------|---------------------------------------------------------|
|   |                                                        | Service du transport<br>et de la mobilité intelligente. |
| <h2>Stationnement Racine</h2>   |                                                        |                                                         |
| DESSINÉ <u>V.B.</u> PRÉPARÉ <u>M.O.</u><br>RECOMMANDÉ _____<br>FICHER _____                                                                                                 | ÉCHELLE 1: 750<br>DATE 7 mai 2021<br>PLAN RCV6-001.dgn |                                                         |

FICHER: RCV6-001.dgn

DOSSIER: PCE2015008

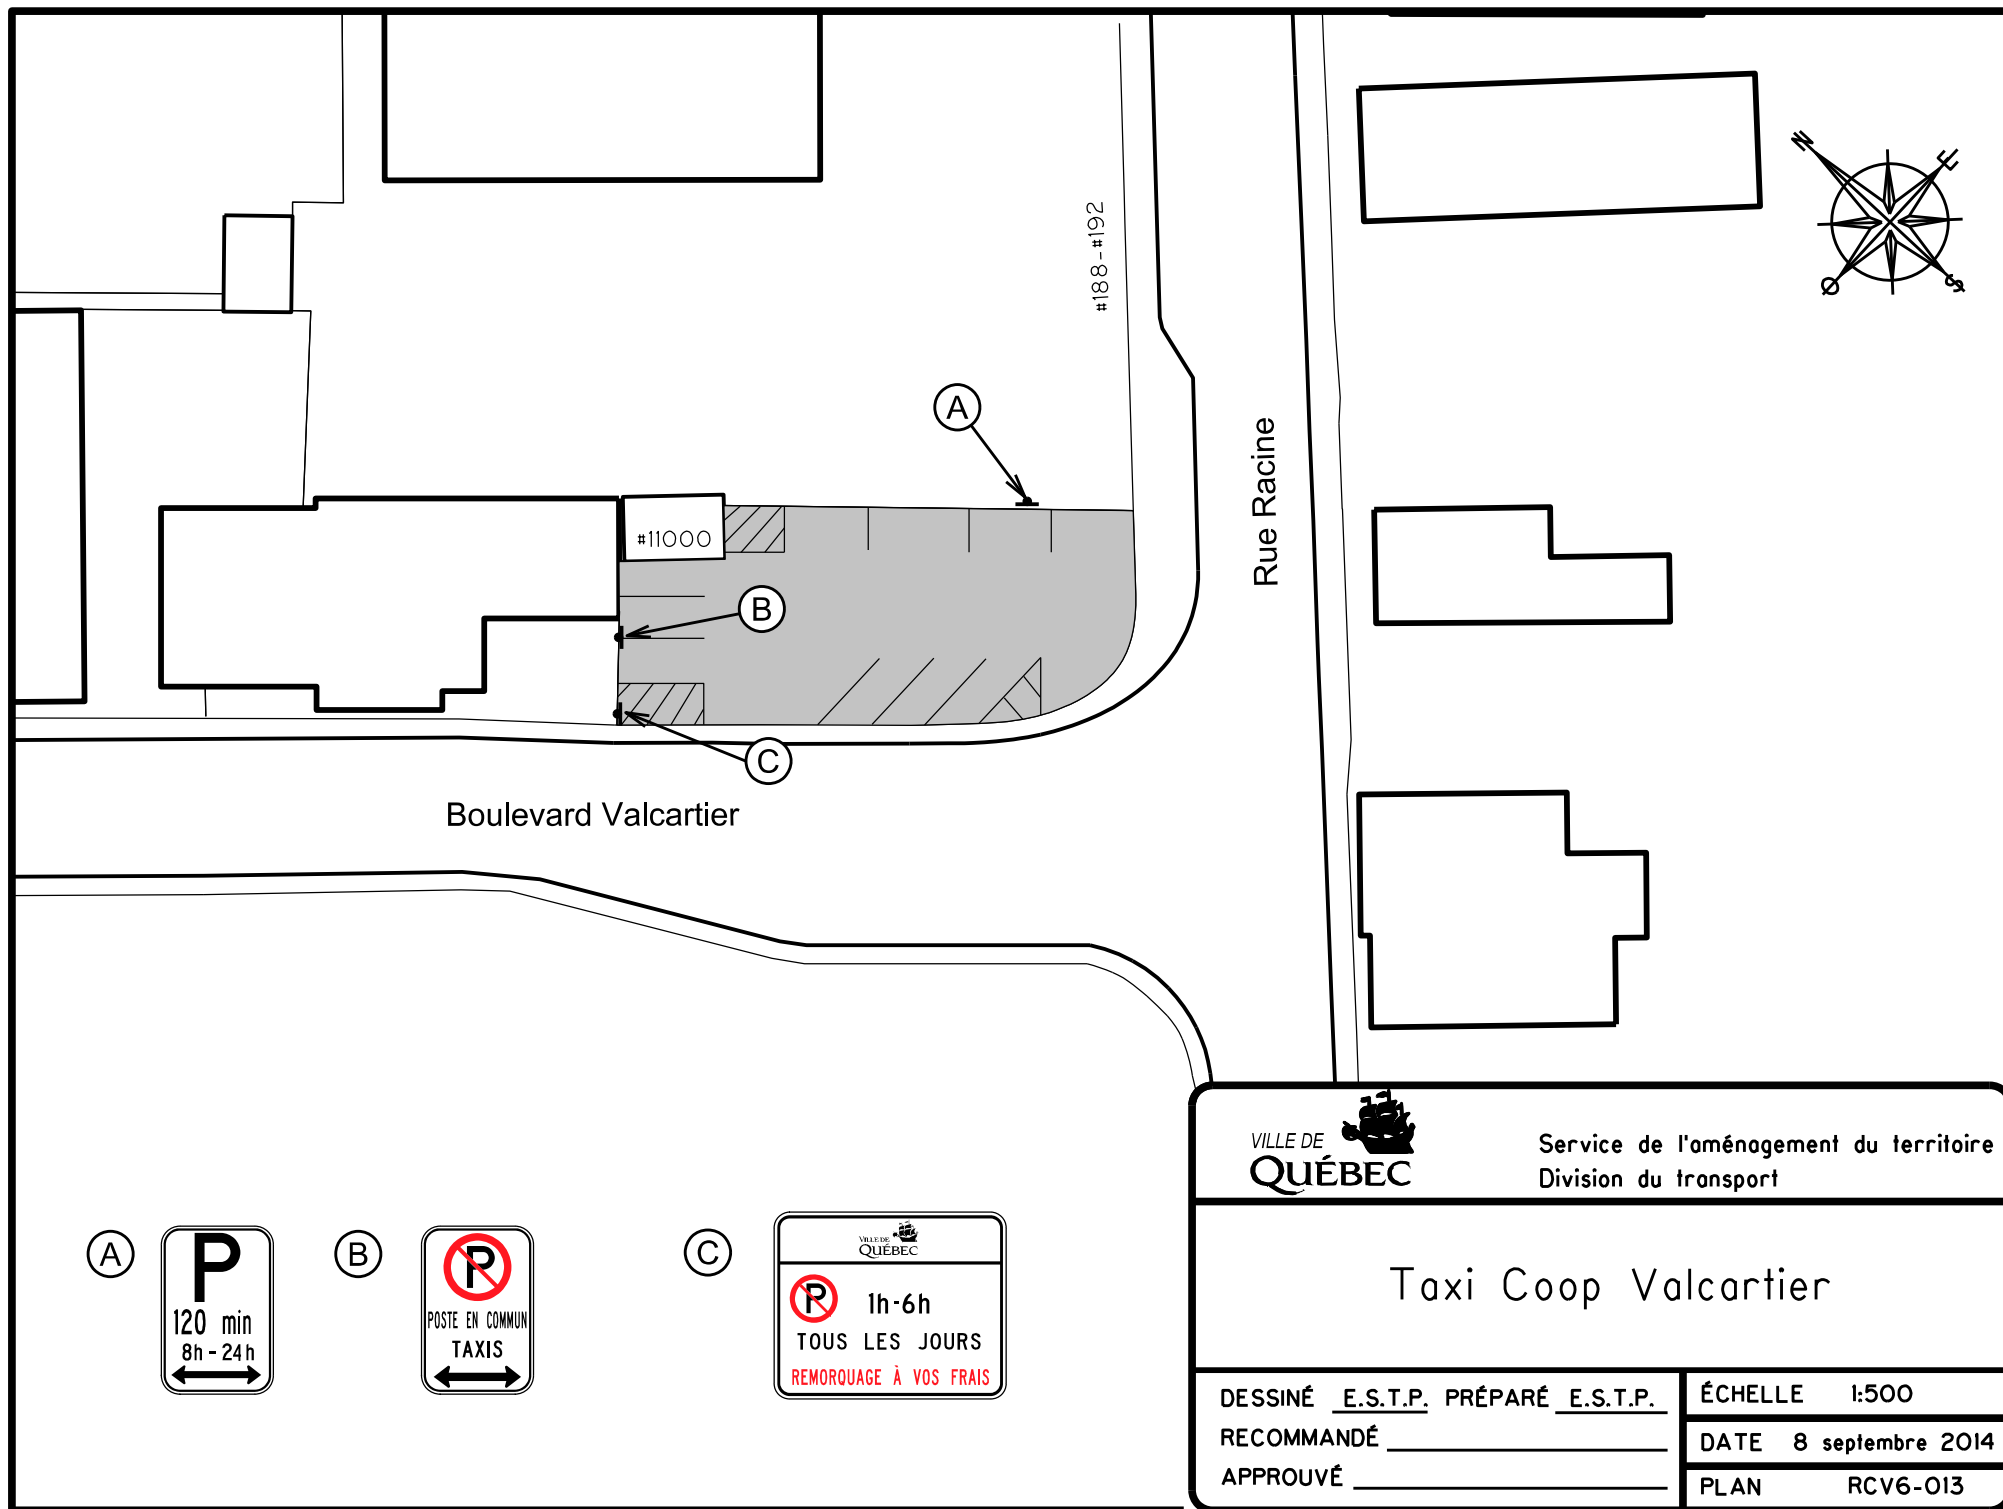


Service de l'aménagement du territoire  
Division du transport

## Taxi Coop Valcartier

DESSINÉ E.S.T.P. PRÉPARÉ E.S.T.P.  
RECOMMANDÉ \_\_\_\_\_  
APPROUVÉ \_\_\_\_\_

ÉCHELLE 1:500  
DATE 8 septembre 2014  
PLAN RCV6-013

(A)

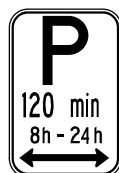

(B)



(C)

