

**RÉGLEMENTATION**

DURÉE MAXIMUM : 2 HEURES  
8h - 17h Lun. à Ven.

0h - 8h  
TOUS LES JOURS  
REMORQUAGE À VOS FRAIS

EXCEPTÉ VÉHICULES MUNIS D'UN PERMIS DE STATIONNEMENT

VILLE DE QUÉBEC

POSSIBILITÉ DE LOCATION  
D'ESPACES DE STATIONNEMENT



POUR INFORMATION  
641-6001

**RÉGLEMENTATION**

DURÉE MAXIMUM : 2 HEURES  
8h - 17h Lun. à Ven.


0h - 8h  
TOUS LES JOURS  
REMORQUAGE À VOS FRAIS

EXCEPTÉ VÉHICULES MUNIS D'UN PERMIS DE STATIONNEMENT

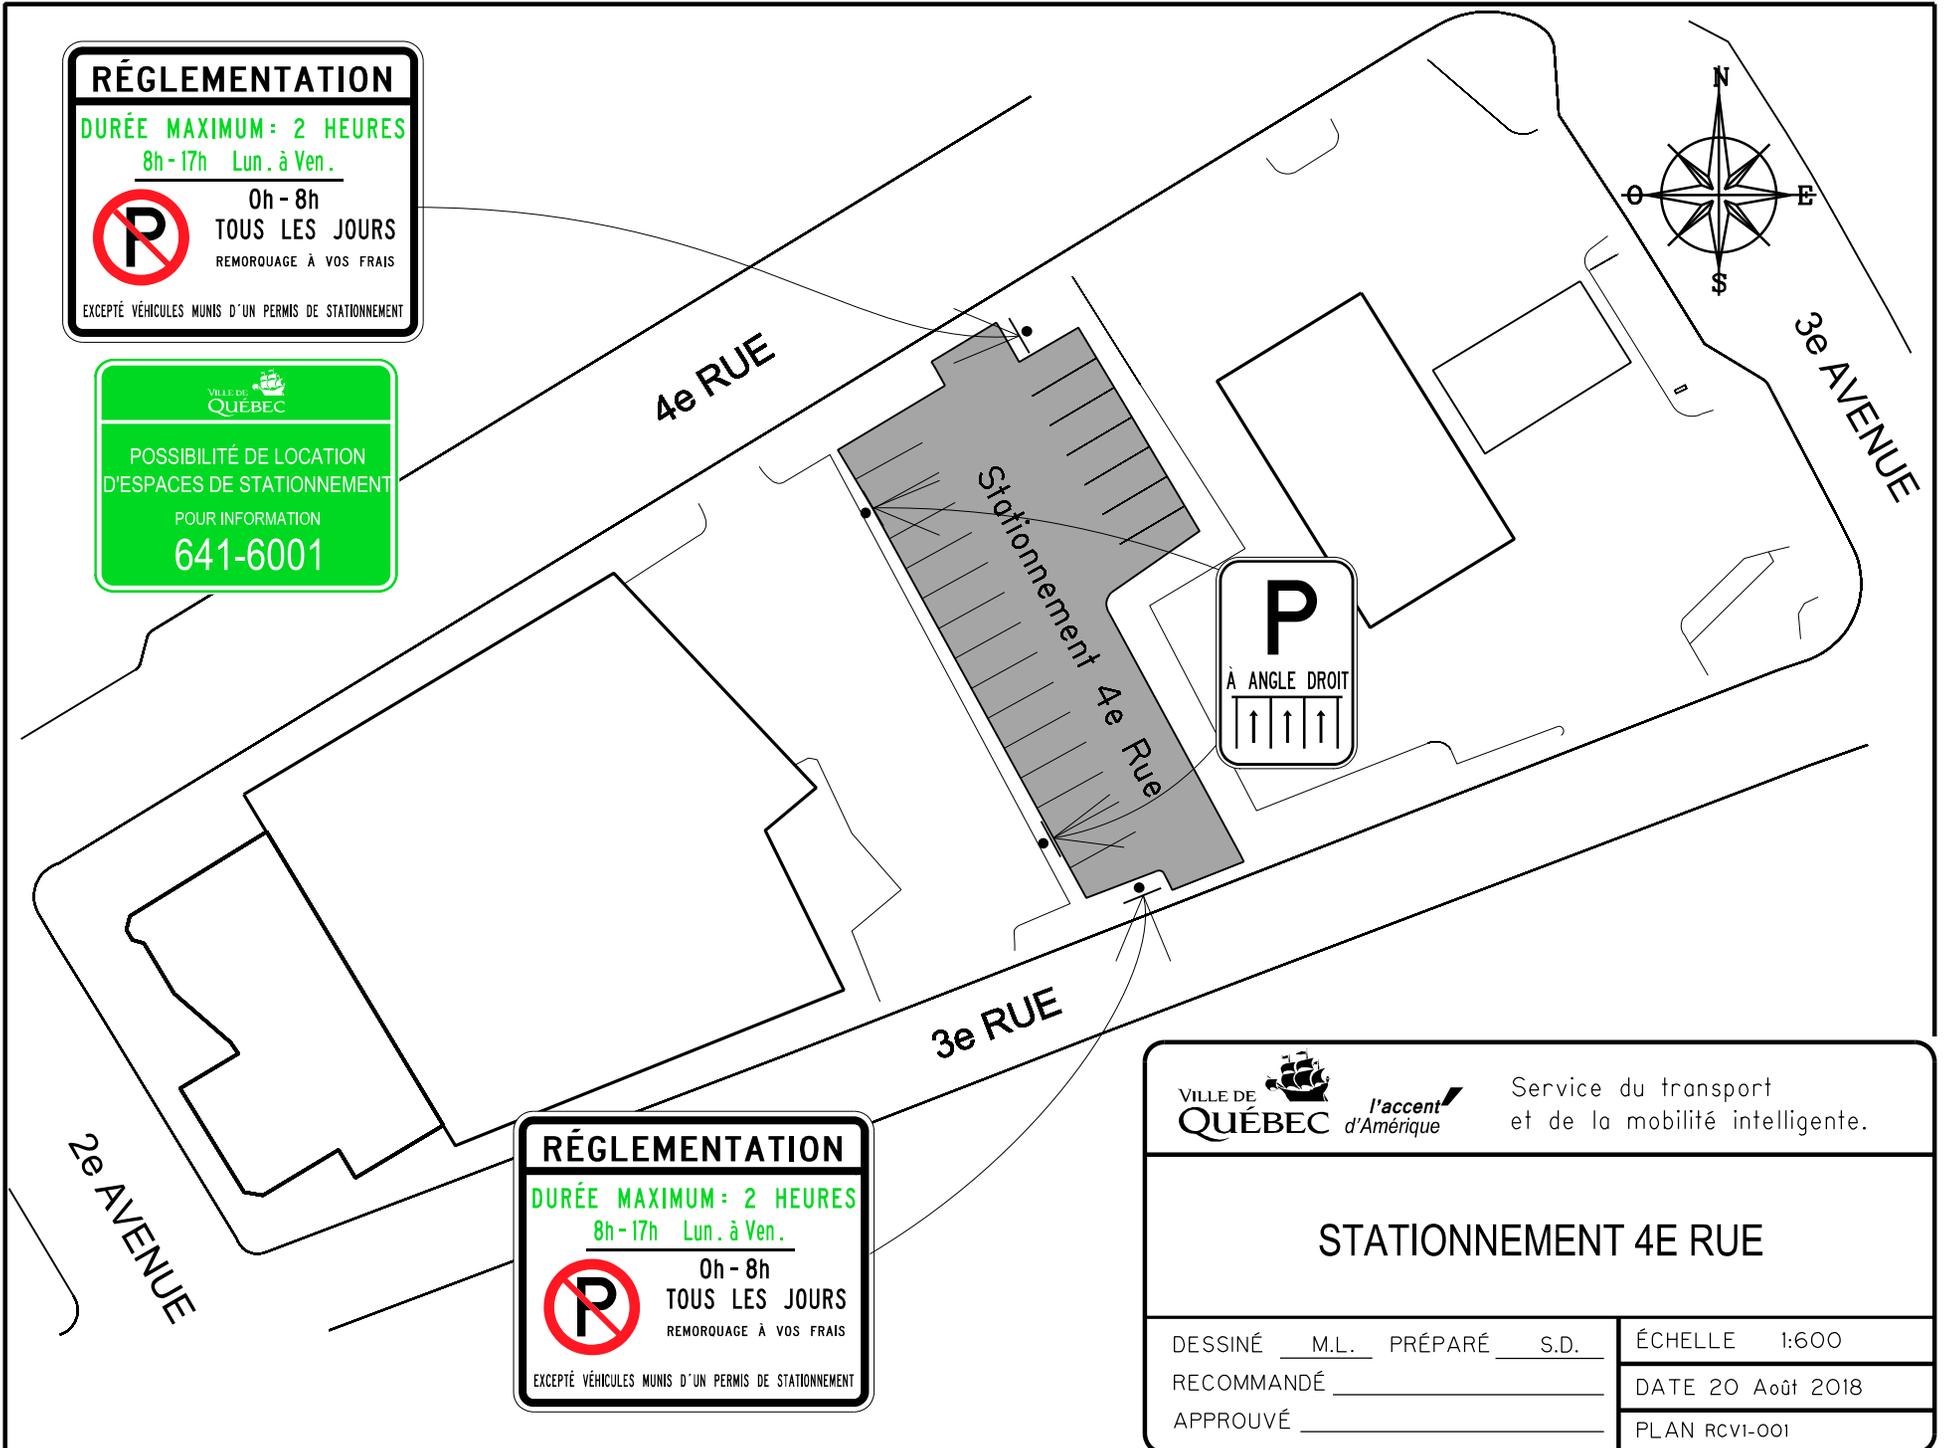
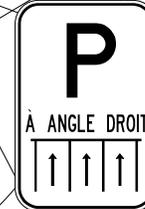


Service du transport et de la mobilité intelligente.	
<h2>STATIONNEMENT 4E RUE</h2>	
DESSINÉ <u>  M.L.  </u> PRÉPARÉ <u>  S.D.  </u>	ÉCHELLE 1:600
RECOMMANDÉ <u>                  </u>	DATE 20 Août 2018
APPROUVÉ <u>                  </u>	PLAN RCVI-001

STATIONNEMENT RÉSERVÉ AUX DÉTENTEURS DE VIGNETTE SEULEMENT	LOCATION MENSUELLE
REMORQUAGE À VOS FRAIS	APPELEZ 641-6001
	

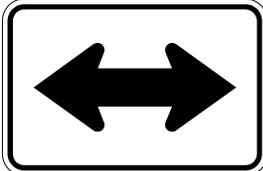

RÉGLEMENTATION	
DURÉE MAXIMUM : 2 HEURES	
9h - 17h Lun. à Ven.	
	0h - 8h
	TOUS LES JOURS
	REMORQUAGE À VOS FRAIS
EXCEPTÉ DÉTENTEURS DE VIGNETTE	

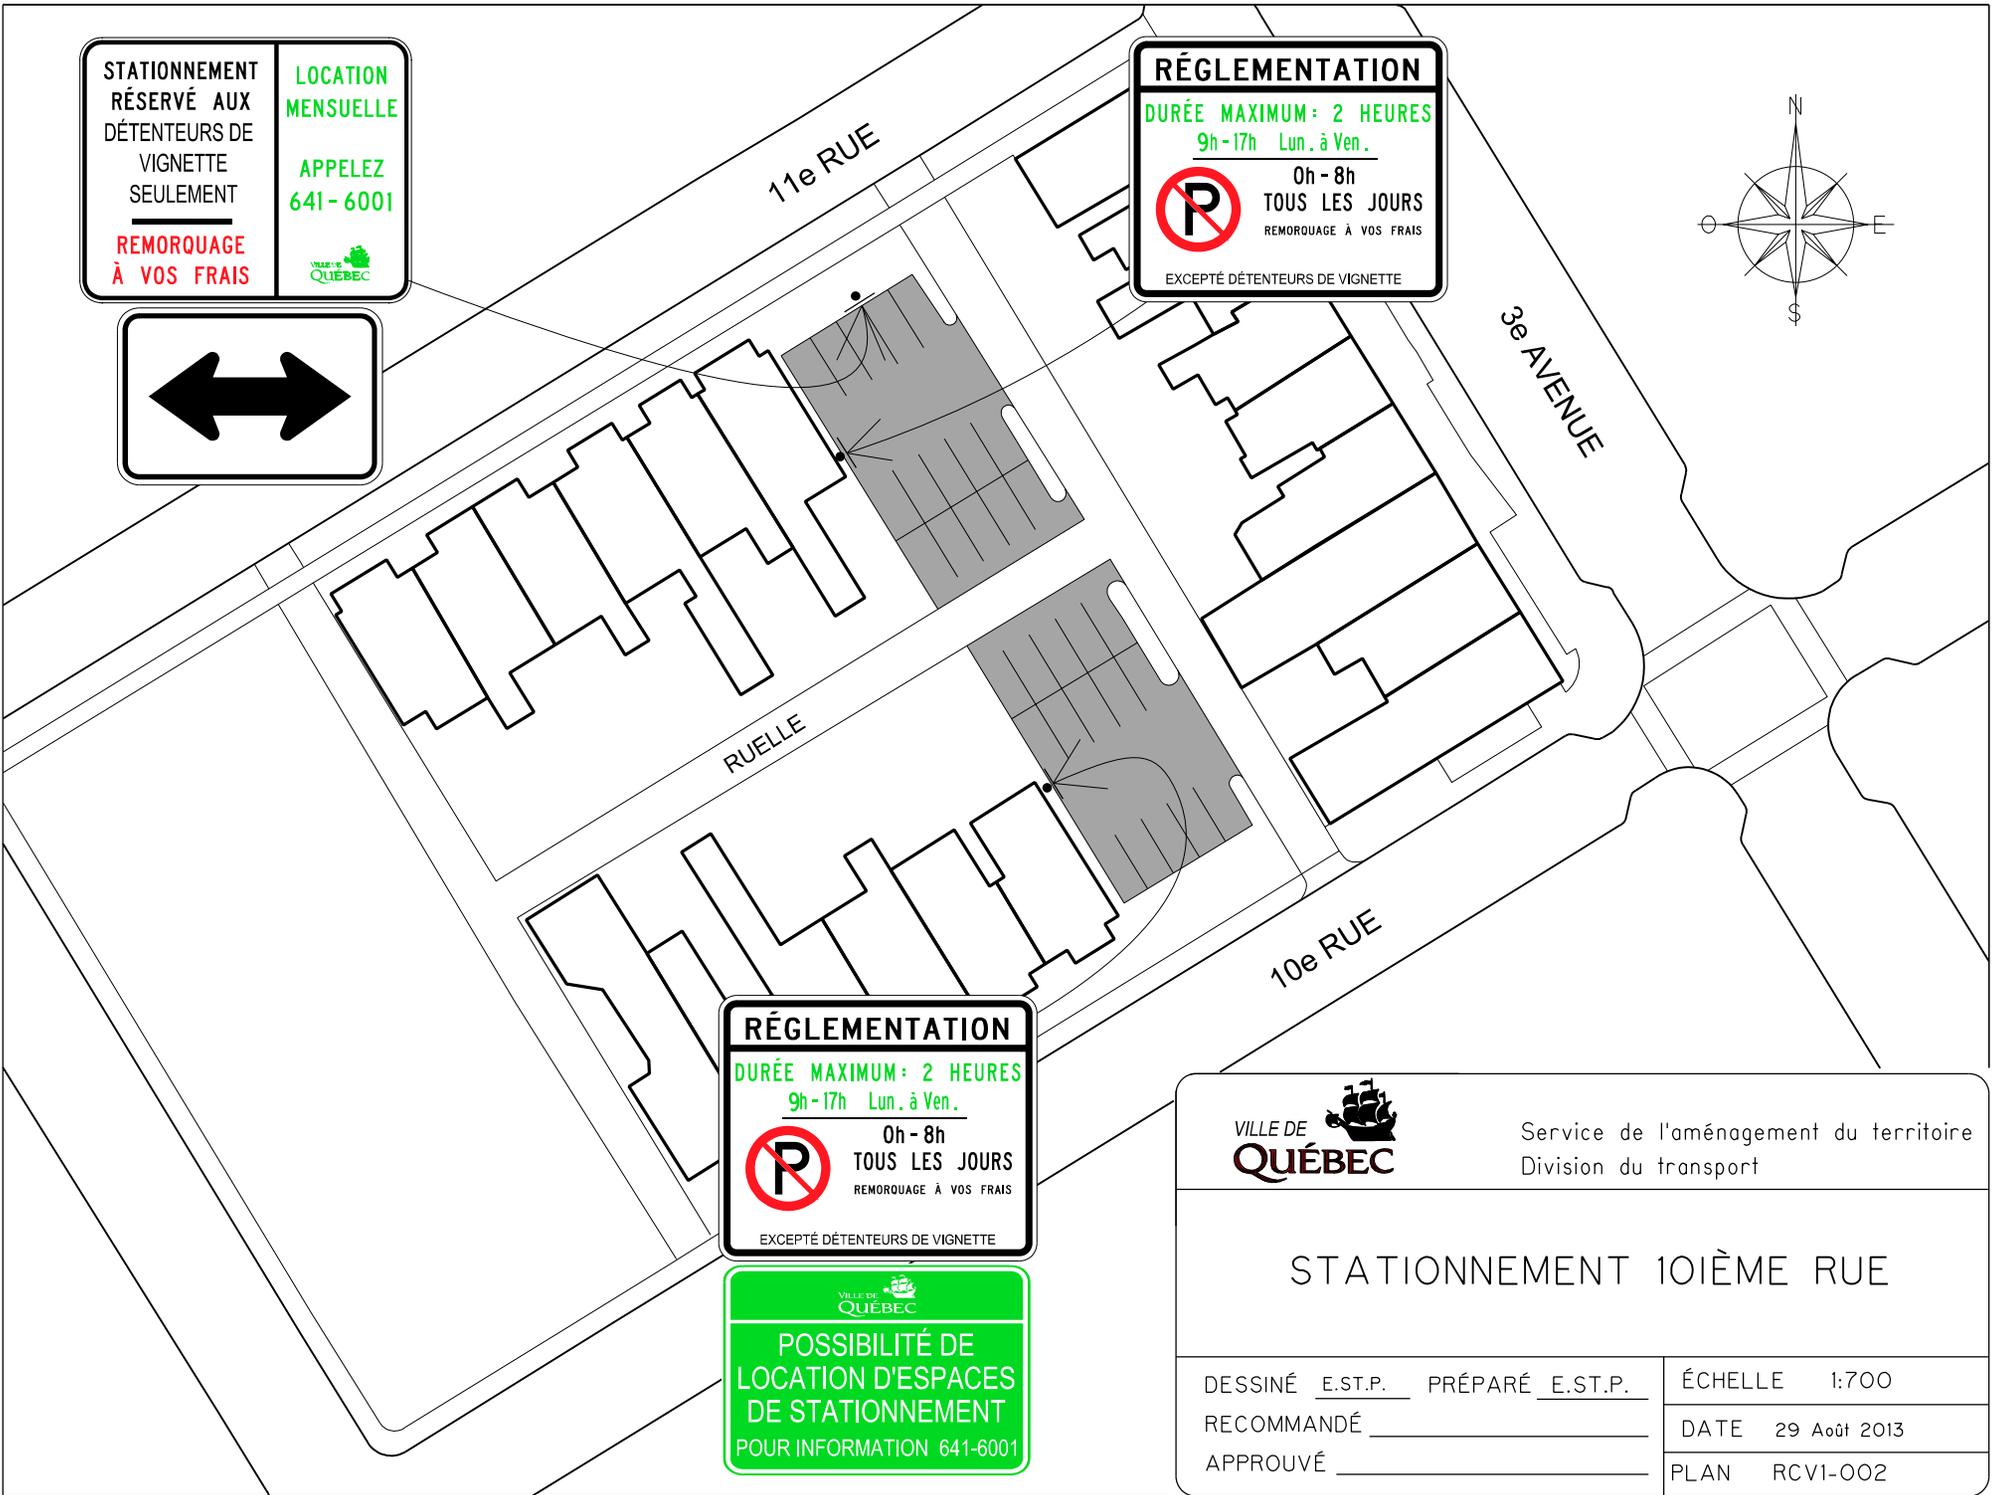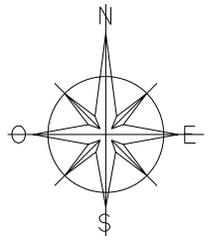

RÉGLEMENTATION	
DURÉE MAXIMUM : 2 HEURES	
9h - 17h Lun. à Ven.	
	0h - 8h
	TOUS LES JOURS
	REMORQUAGE À VOS FRAIS
EXCEPTÉ DÉTENTEURS DE VIGNETTE	


<b>POSSIBILITÉ DE LOCATION D'ESPACES DE STATIONNEMENT</b>
POUR INFORMATION 641-6001

	Service de l'aménagement du territoire Division du transport
<h2>STATIONNEMENT 10IÈME RUE</h2>	
DESSINÉ <u>E.ST.P.</u>	PRÉPARÉ <u>E.ST.P.</u>
RECOMMANDÉ _____	DATE 29 Août 2013
APPROUVÉ _____	PLAN RCV1-002

Parc  
Napoléon-Victoria

RUE VICTORIA



RUE BAGOT

STATIONNEMENT  
RÉSERVÉ AUX  
VÉHICULES MUNIS  
D'UN PERMIS DE  
STATIONNEMENT

REMORQUAGE  
À VOS FRAIS

LOCATION  
MENSUELLE

APPELEZ  
641-6001



RUE NAPOLÉON

VILLE DE  
**QUÉBEC**

Service de l'aménagement du territoire  
Division du transport

STATIONNEMENT BAGOT

DESSINÉ E.S.T.P. PRÉPARÉ E.S.T.P.


RECOMMANDÉ \_\_\_\_\_

APPROUVÉ \_\_\_\_\_

ÉCHELLE 1:300

DATE 14 Août 2013

PLAN RCVI-003

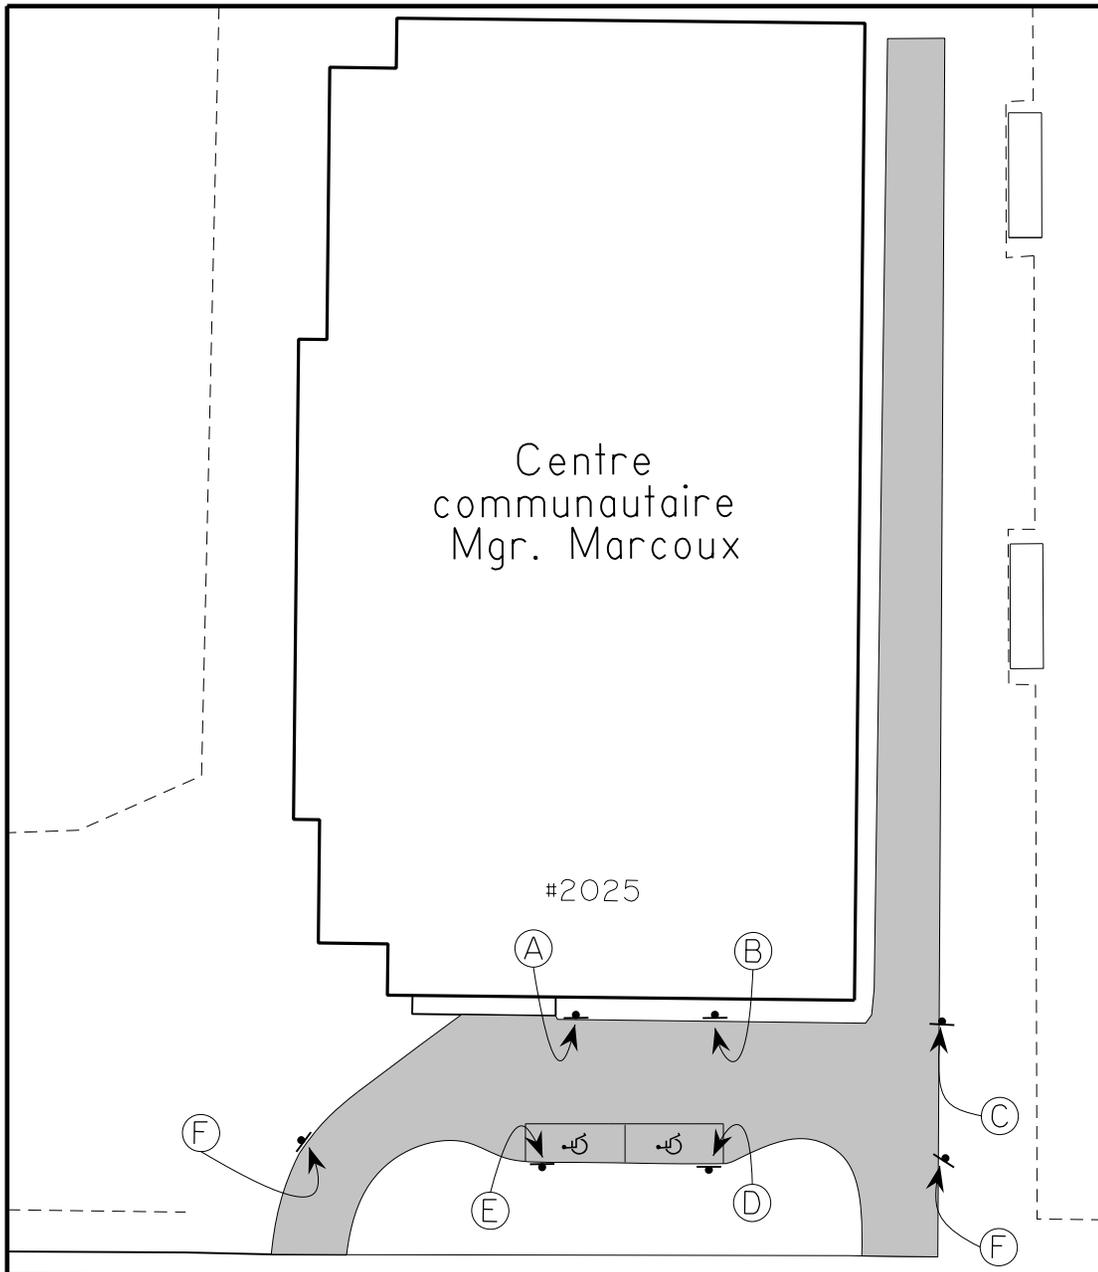


(A)



(B)



(C)

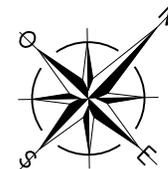

RECTO/VERSO



(D)



(E)



Service du transport et de la mobilité intelligente.

Stationnement Centre communautaire Monseigneur-Marcoux

DESSINÉ J.C. PRÉPARÉ J.C.

RECOMMANDÉ \_\_\_\_\_



APPROUVÉ \_\_\_\_\_

ÉCHELLE 1 : 500

DATE 26 novembre 2019

PLAN RCV1-039

Rue Adjutor-Rivard

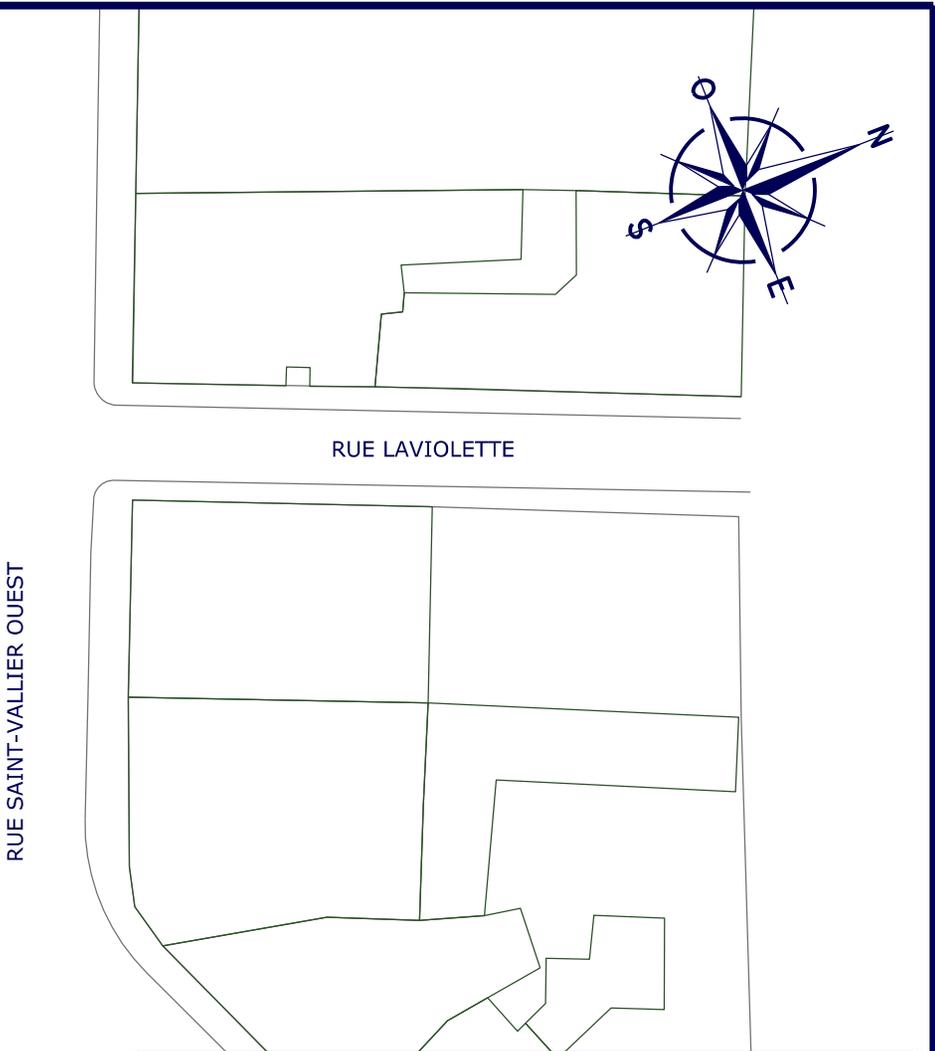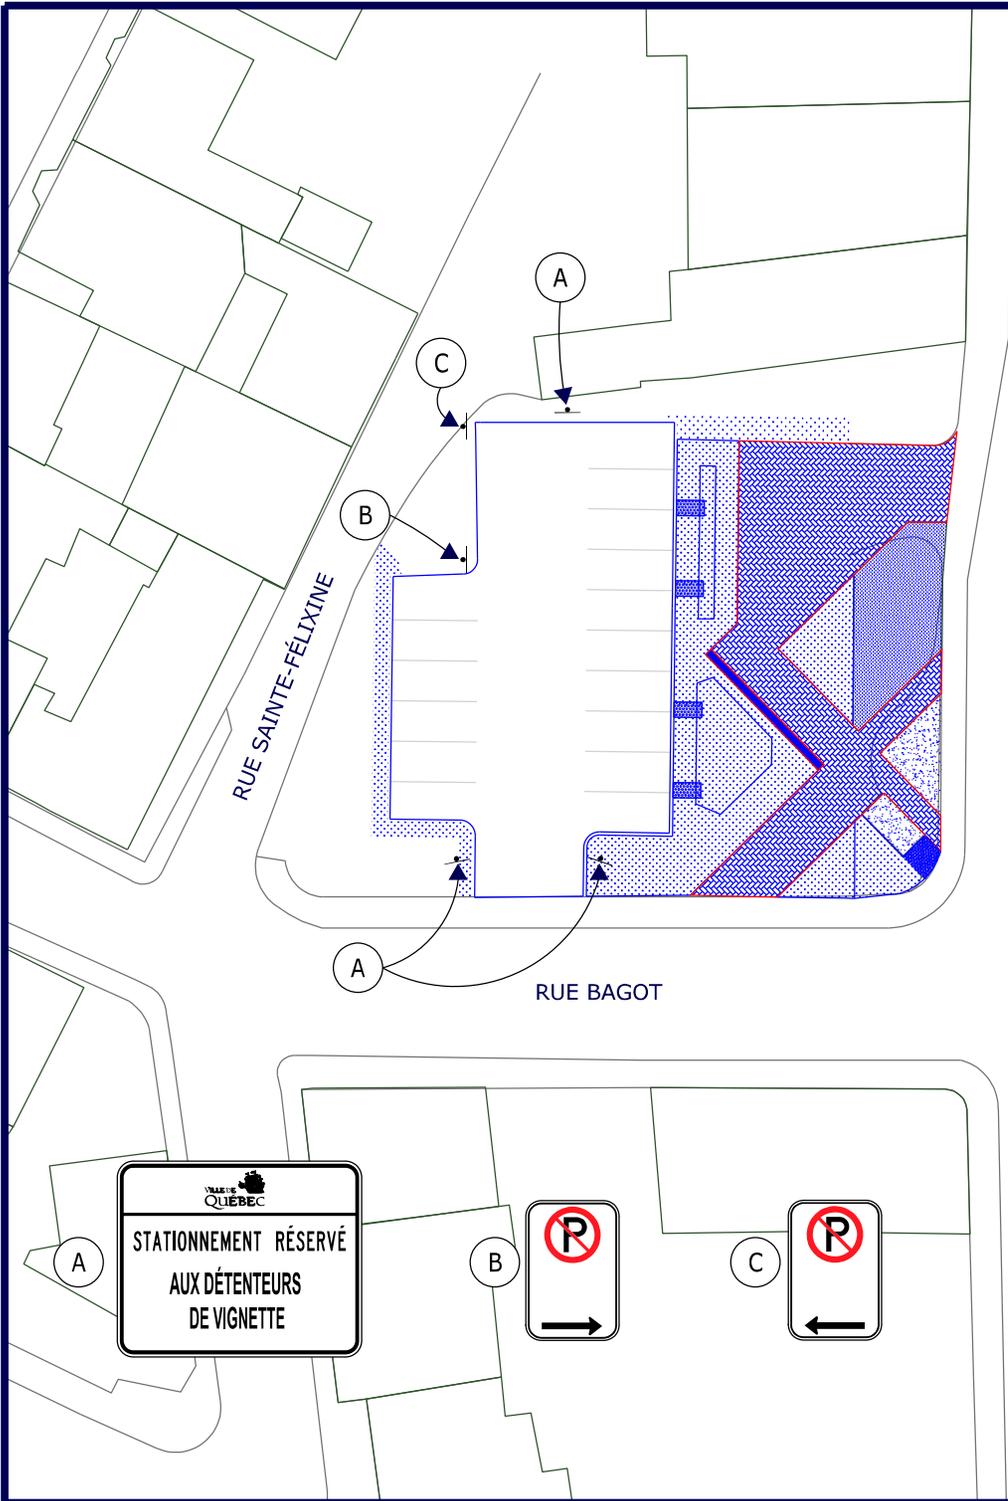



 Service du transport et de la mobilité intelligente.

**CENTRE-VILLE OUEST**

DESSINÉ <u>M.G</u> PRÉPARÉ <u>.</u>	ÉCHELLE AUCUNE
RECOMMANDÉ _____	DATE 2020-10-07
APPROUVÉ _____	PLAN RCV1_005


STATIONNEMENT  
RÉSERVÉ AUX  
VÉHICULES MUNIS  
D'UN PERMIS DE  
STATIONNEMENT

LOCATION  
MENSUELLE

APPELEZ  
641-6001

REMORQUAGE  
À VOS FRAIS

VILLE DE  
QUÉBEC

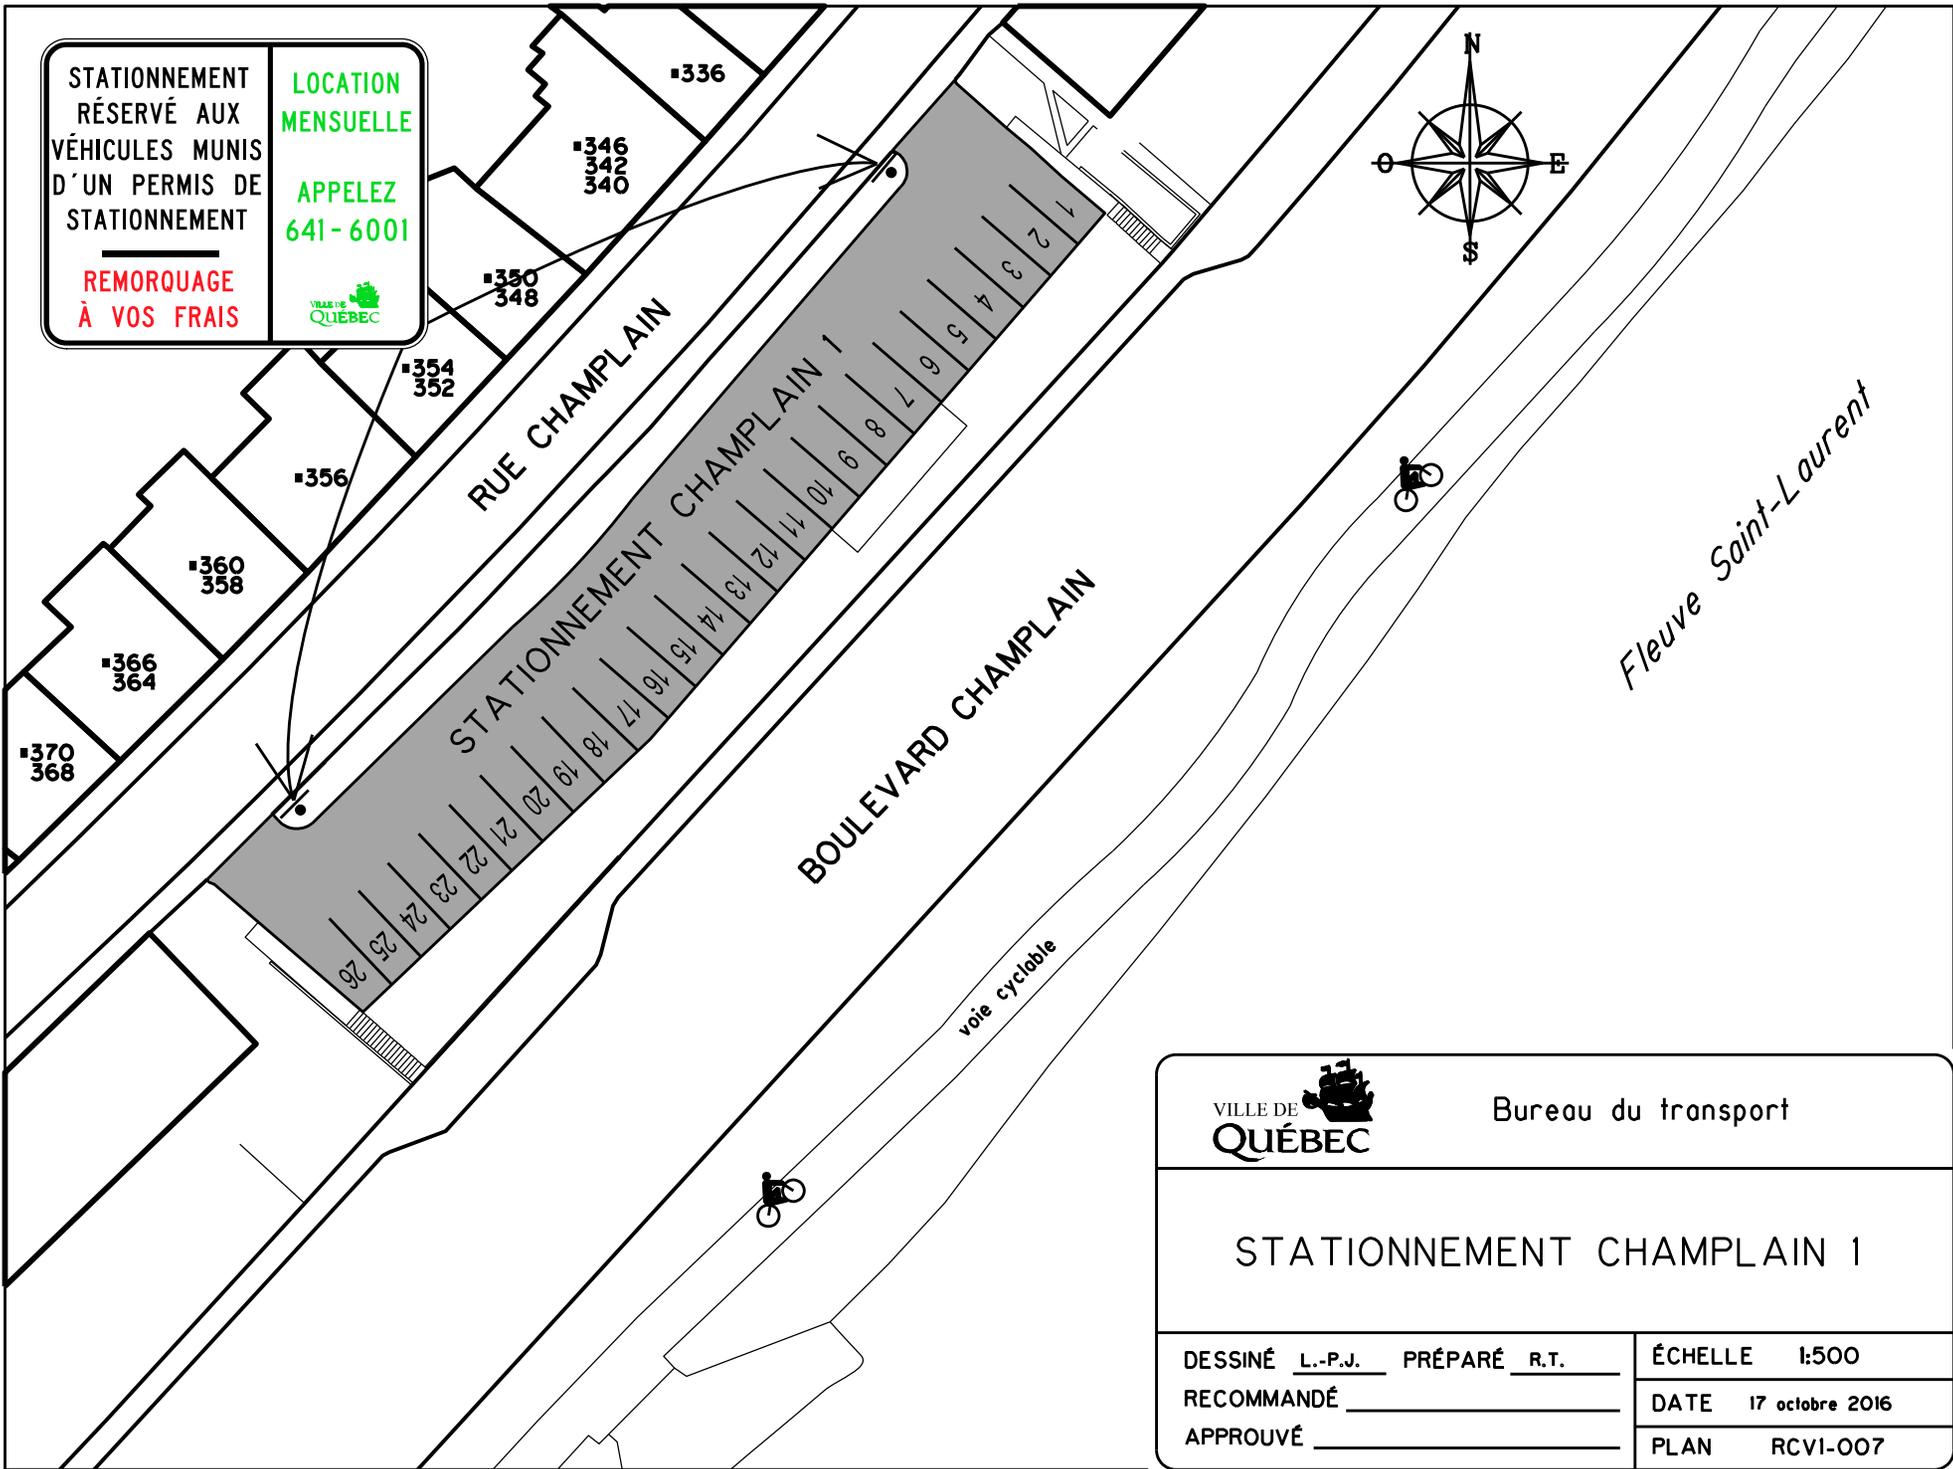


Bureau du transport

STATIONNEMENT CHAMPLAIN 1


DESSINÉ L.-P.J. PRÉPARÉ R.T.  
RECOMMANDÉ \_\_\_\_\_  
APPROUVÉ \_\_\_\_\_

ÉCHELLE 1:500  
DATE 17 octobre 2016  
PLAN RCVI-007

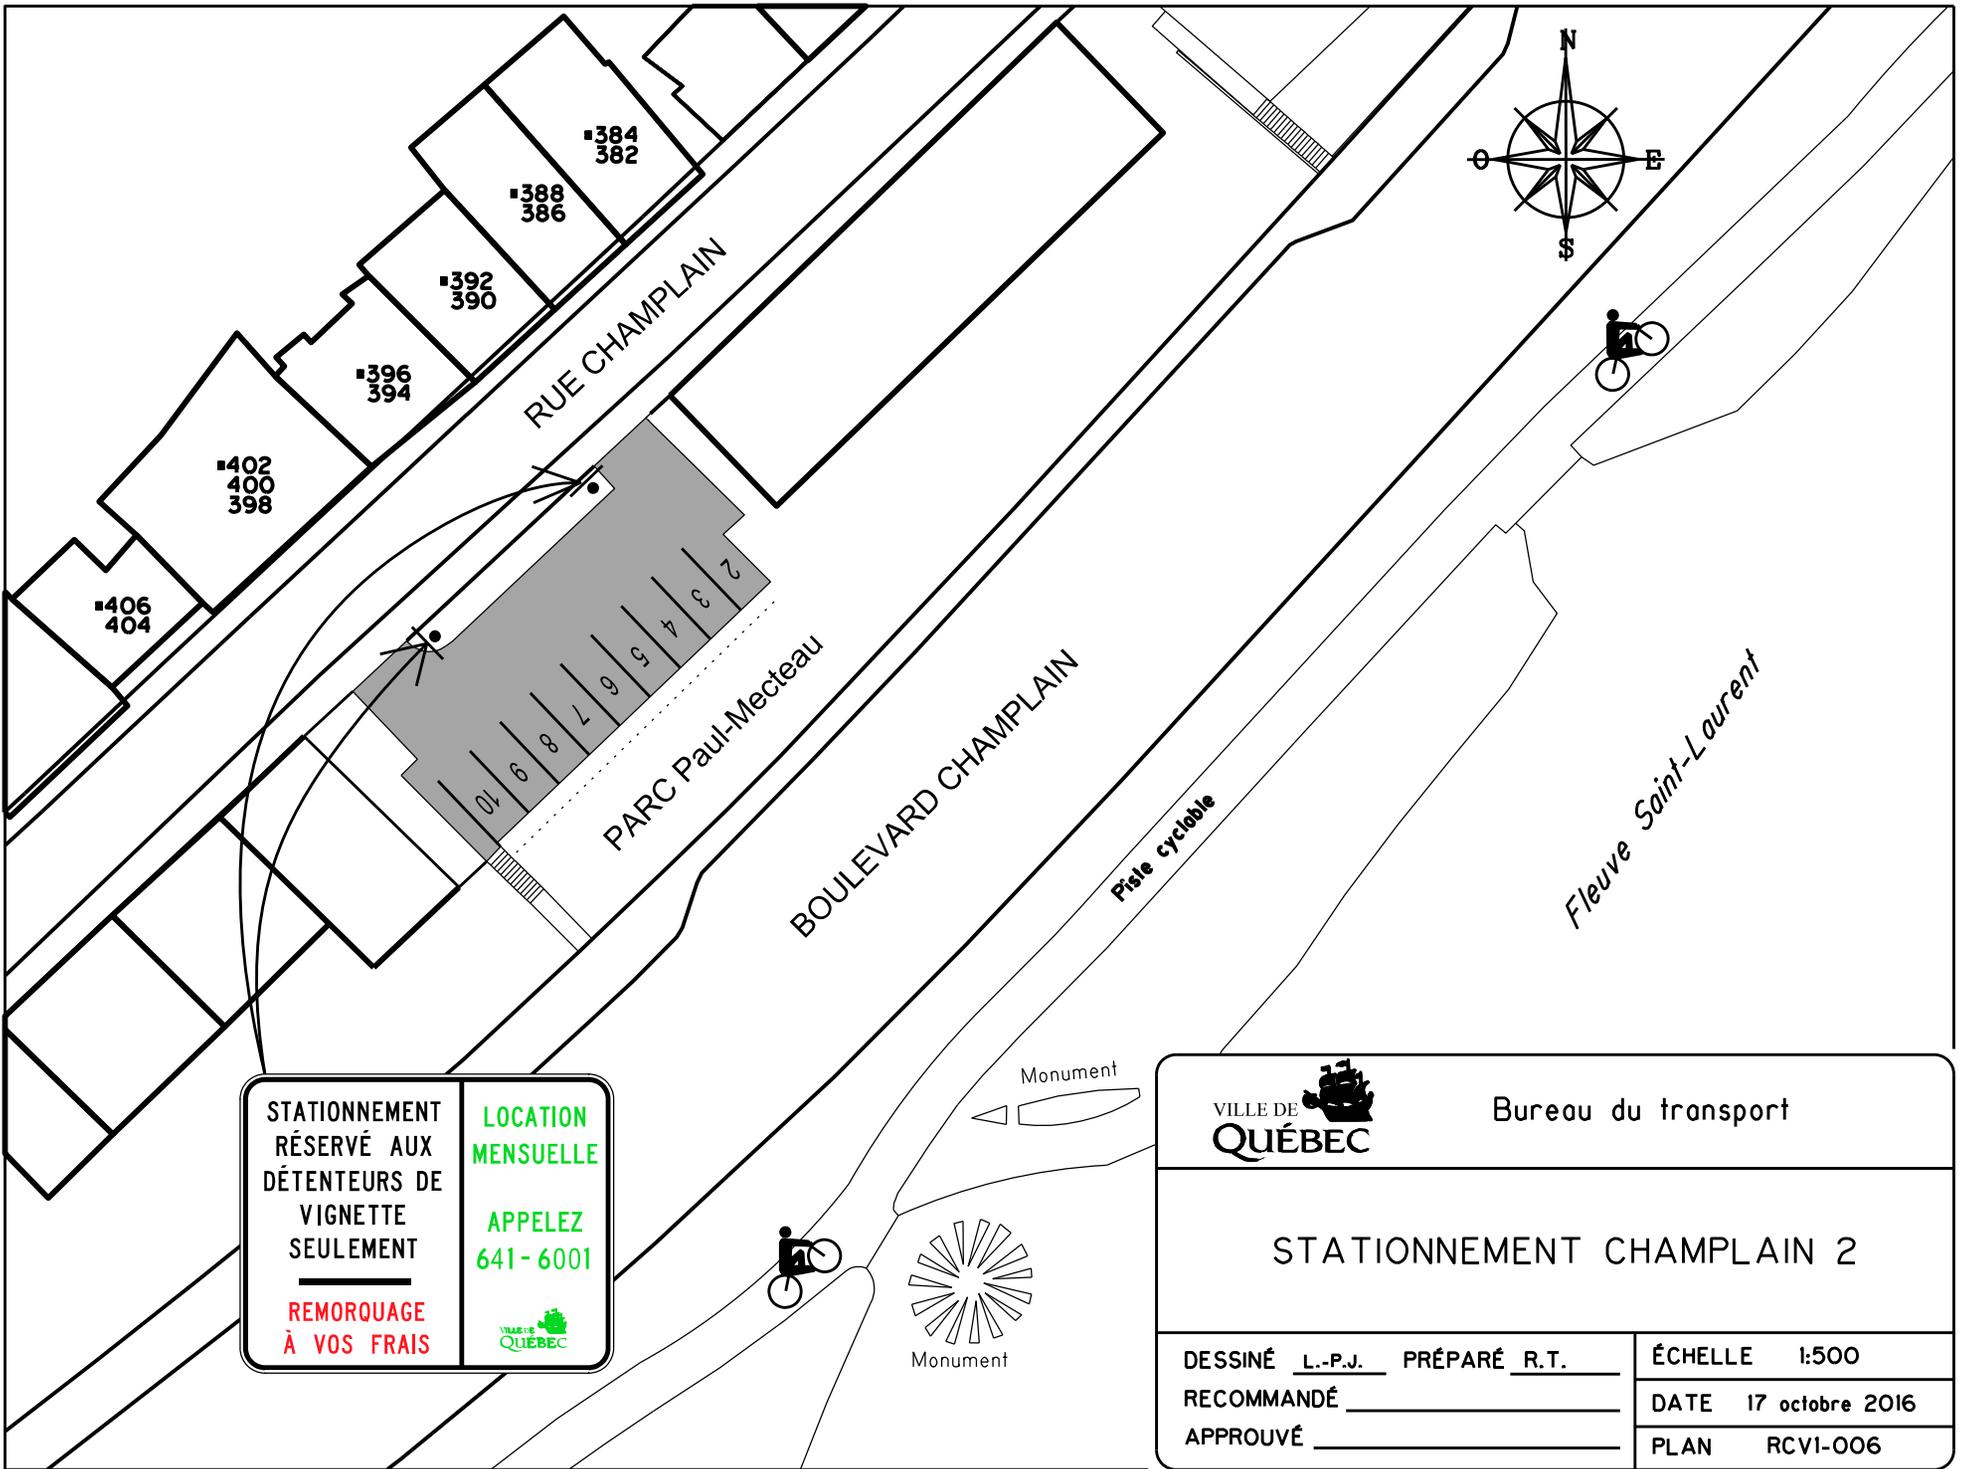

STATIONNEMENT RÉSERVÉ AUX DÉTENTEURS DE VIGNETTE SEULEMENT	LOCATION MENSUELLE
REMORQUAGE À VOS FRAIS	APPELEZ 641-6001

	Bureau du transport
STATIONNEMENT CHAMPLAIN 2	
DESSINÉ <u>L.-P.J.</u>	PRÉPARÉ <u>R.T.</u>
RECOMMANDÉ _____	DATE 17 octobre 2016
APPROUVÉ _____	PLAN RCVI-006

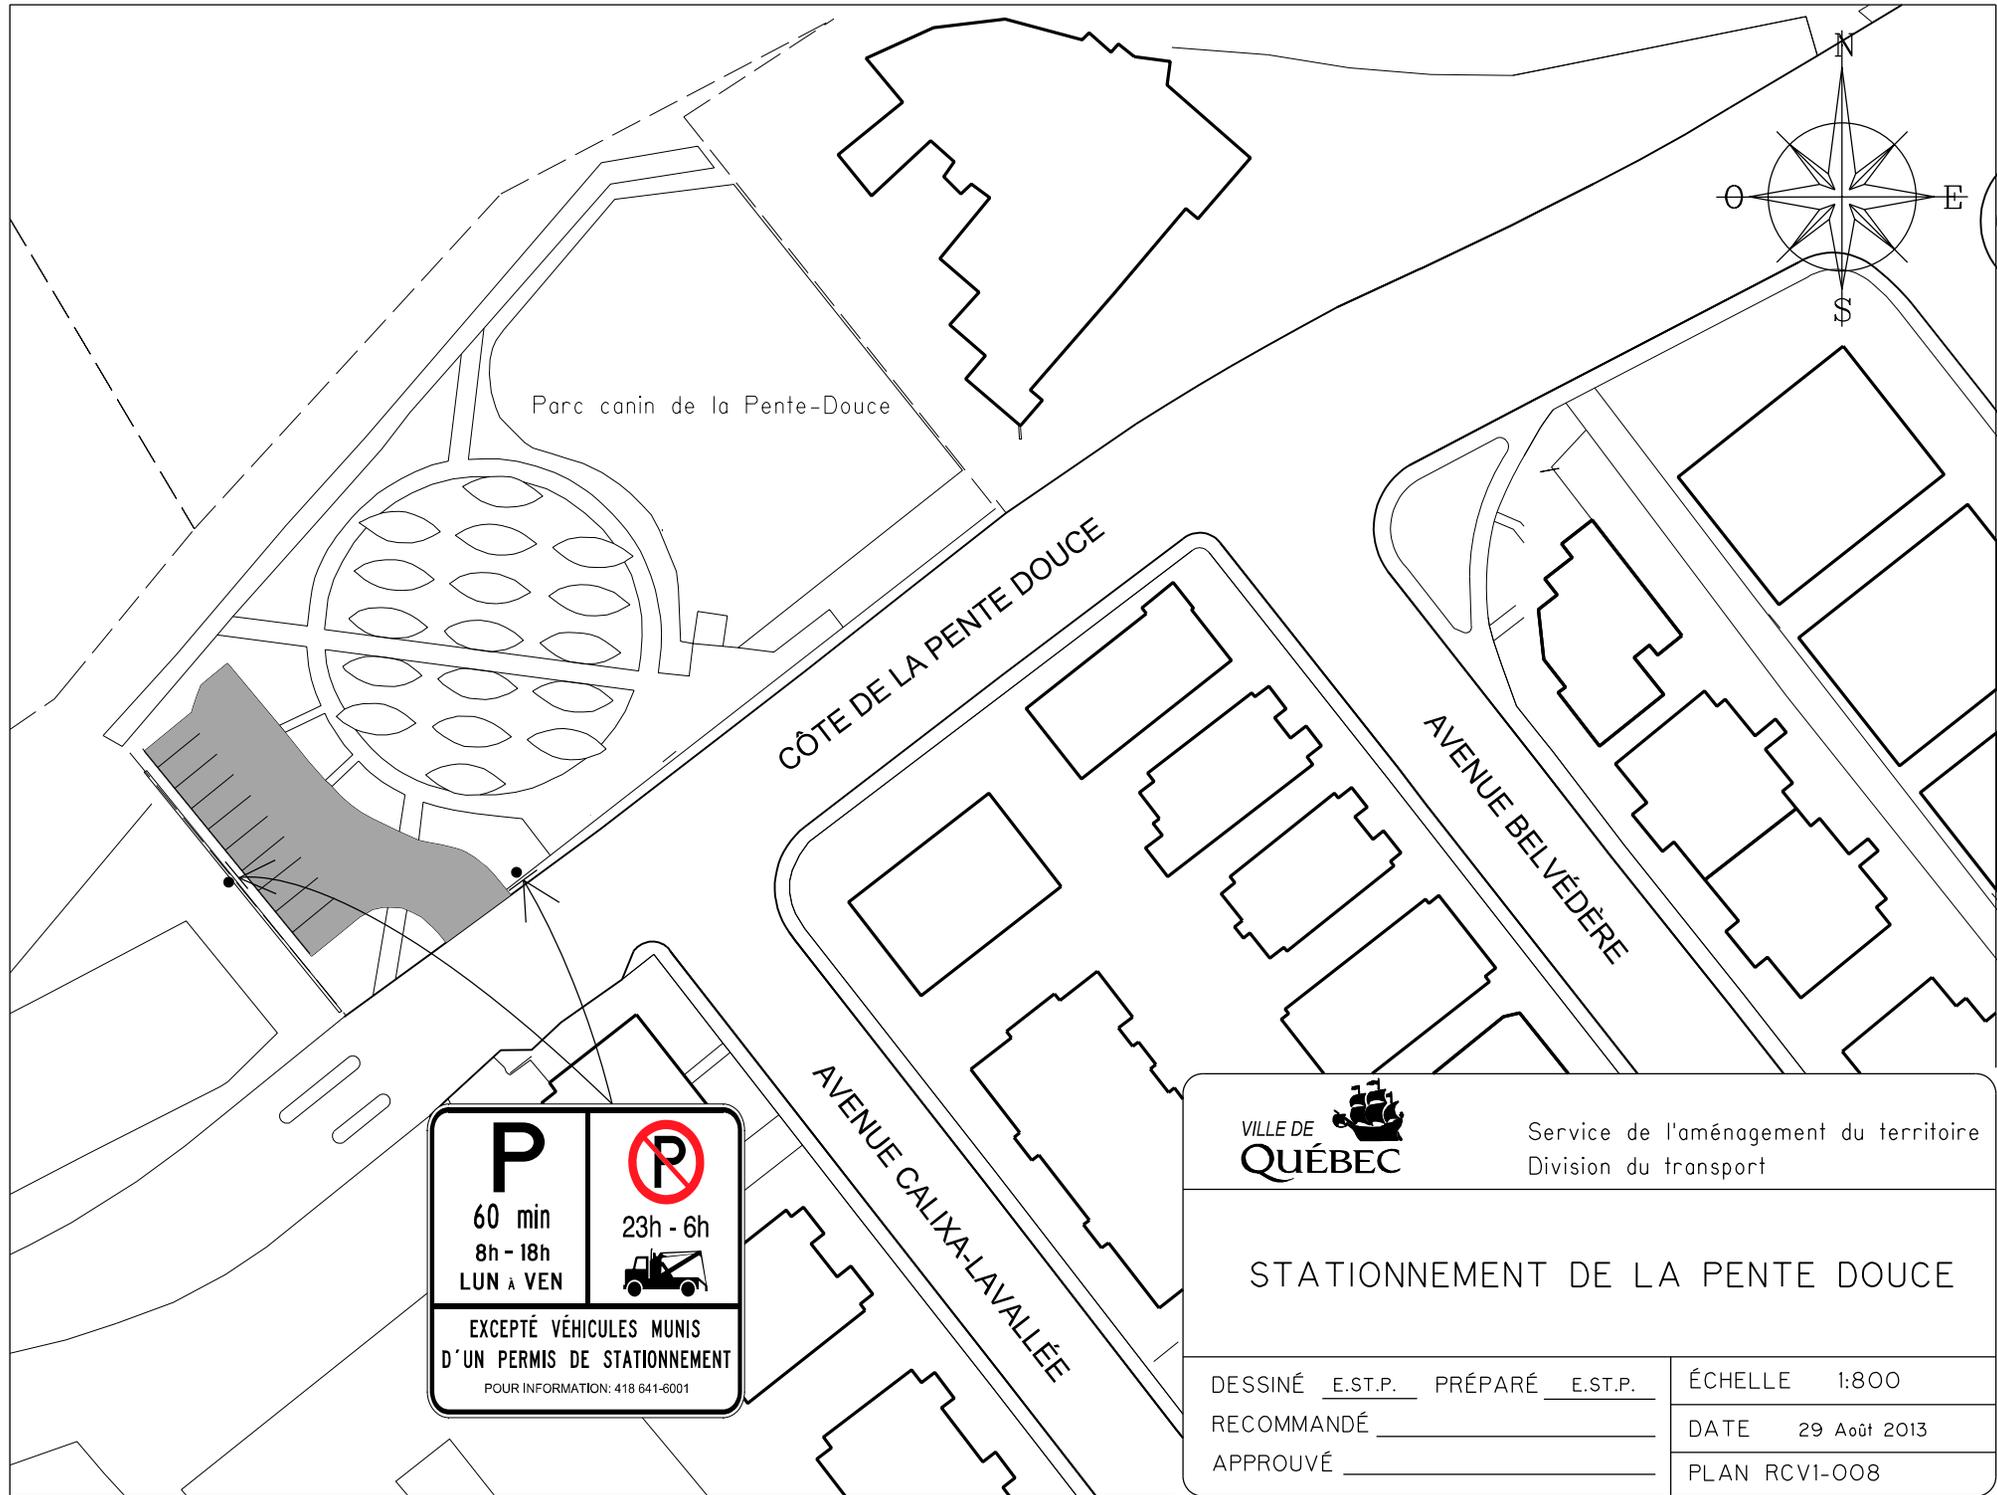

Parc canin de la Pente-Douce

CÔTE DE LA PENTE DOUCE

AVENUE BELVÈDÈRE

AVENUE CALIXA-LAVALÉE

<b>P</b> 60 min 8h - 18h LUN À VEN	 23h - 6h 
EXCEPTÉ VÉHICULES MUNIS D'UN PERMIS DE STATIONNEMENT	
POUR INFORMATION: 418 641-6001	




Service de l'aménagement du territoire  
 Division du transport

STATIONNEMENT DE LA PENTE DOUCE

DESSINÉ   E.S.T.P.   PRÉPARÉ   E.S.T.P.    
 RECOMMANDÉ \_\_\_\_\_  
 APPROUVÉ \_\_\_\_\_

ÉCHELLE 1:800  
 DATE 29 Août 2013  
 PLAN RCV1-008

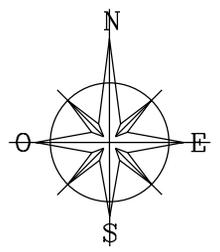


A




B




C

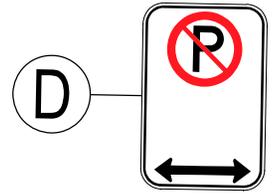

D

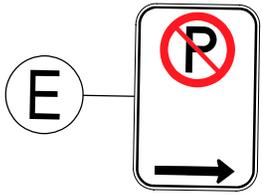

E

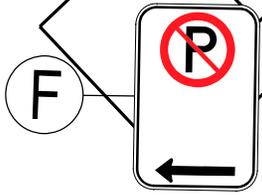


F

CHEMIN DE LA CANARDIÈRE

BOULEVARD HENRI-BOURASSA  
RUE DE LA TRINITÉ

AVENUE DE VILLEBON

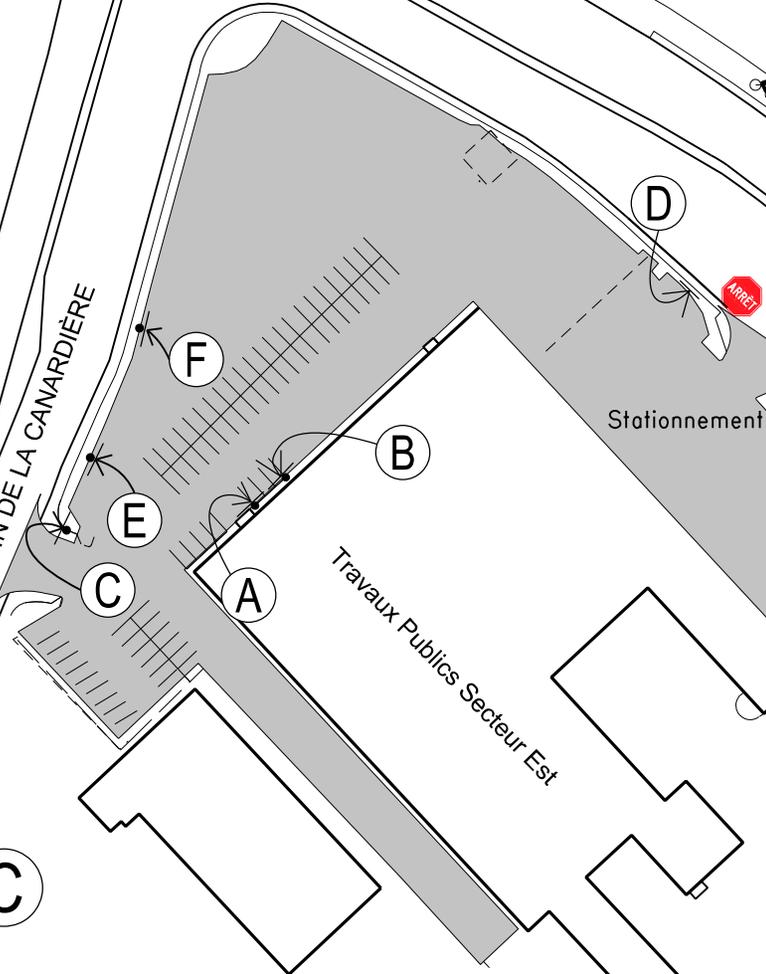


Service de l'aménagement du territoire  
Division du transport


### STATIONNEMENT DE LA CANARDIÈRE

DESSINÉ E.ST.P. PRÉPARÉ E.ST.P.  
RECOMMANDÉ \_\_\_\_\_  
APPROUVÉ \_\_\_\_\_

ÉCHELLE 1:1500  
DATE 26 Août 2013  
PLAN RCVI-010

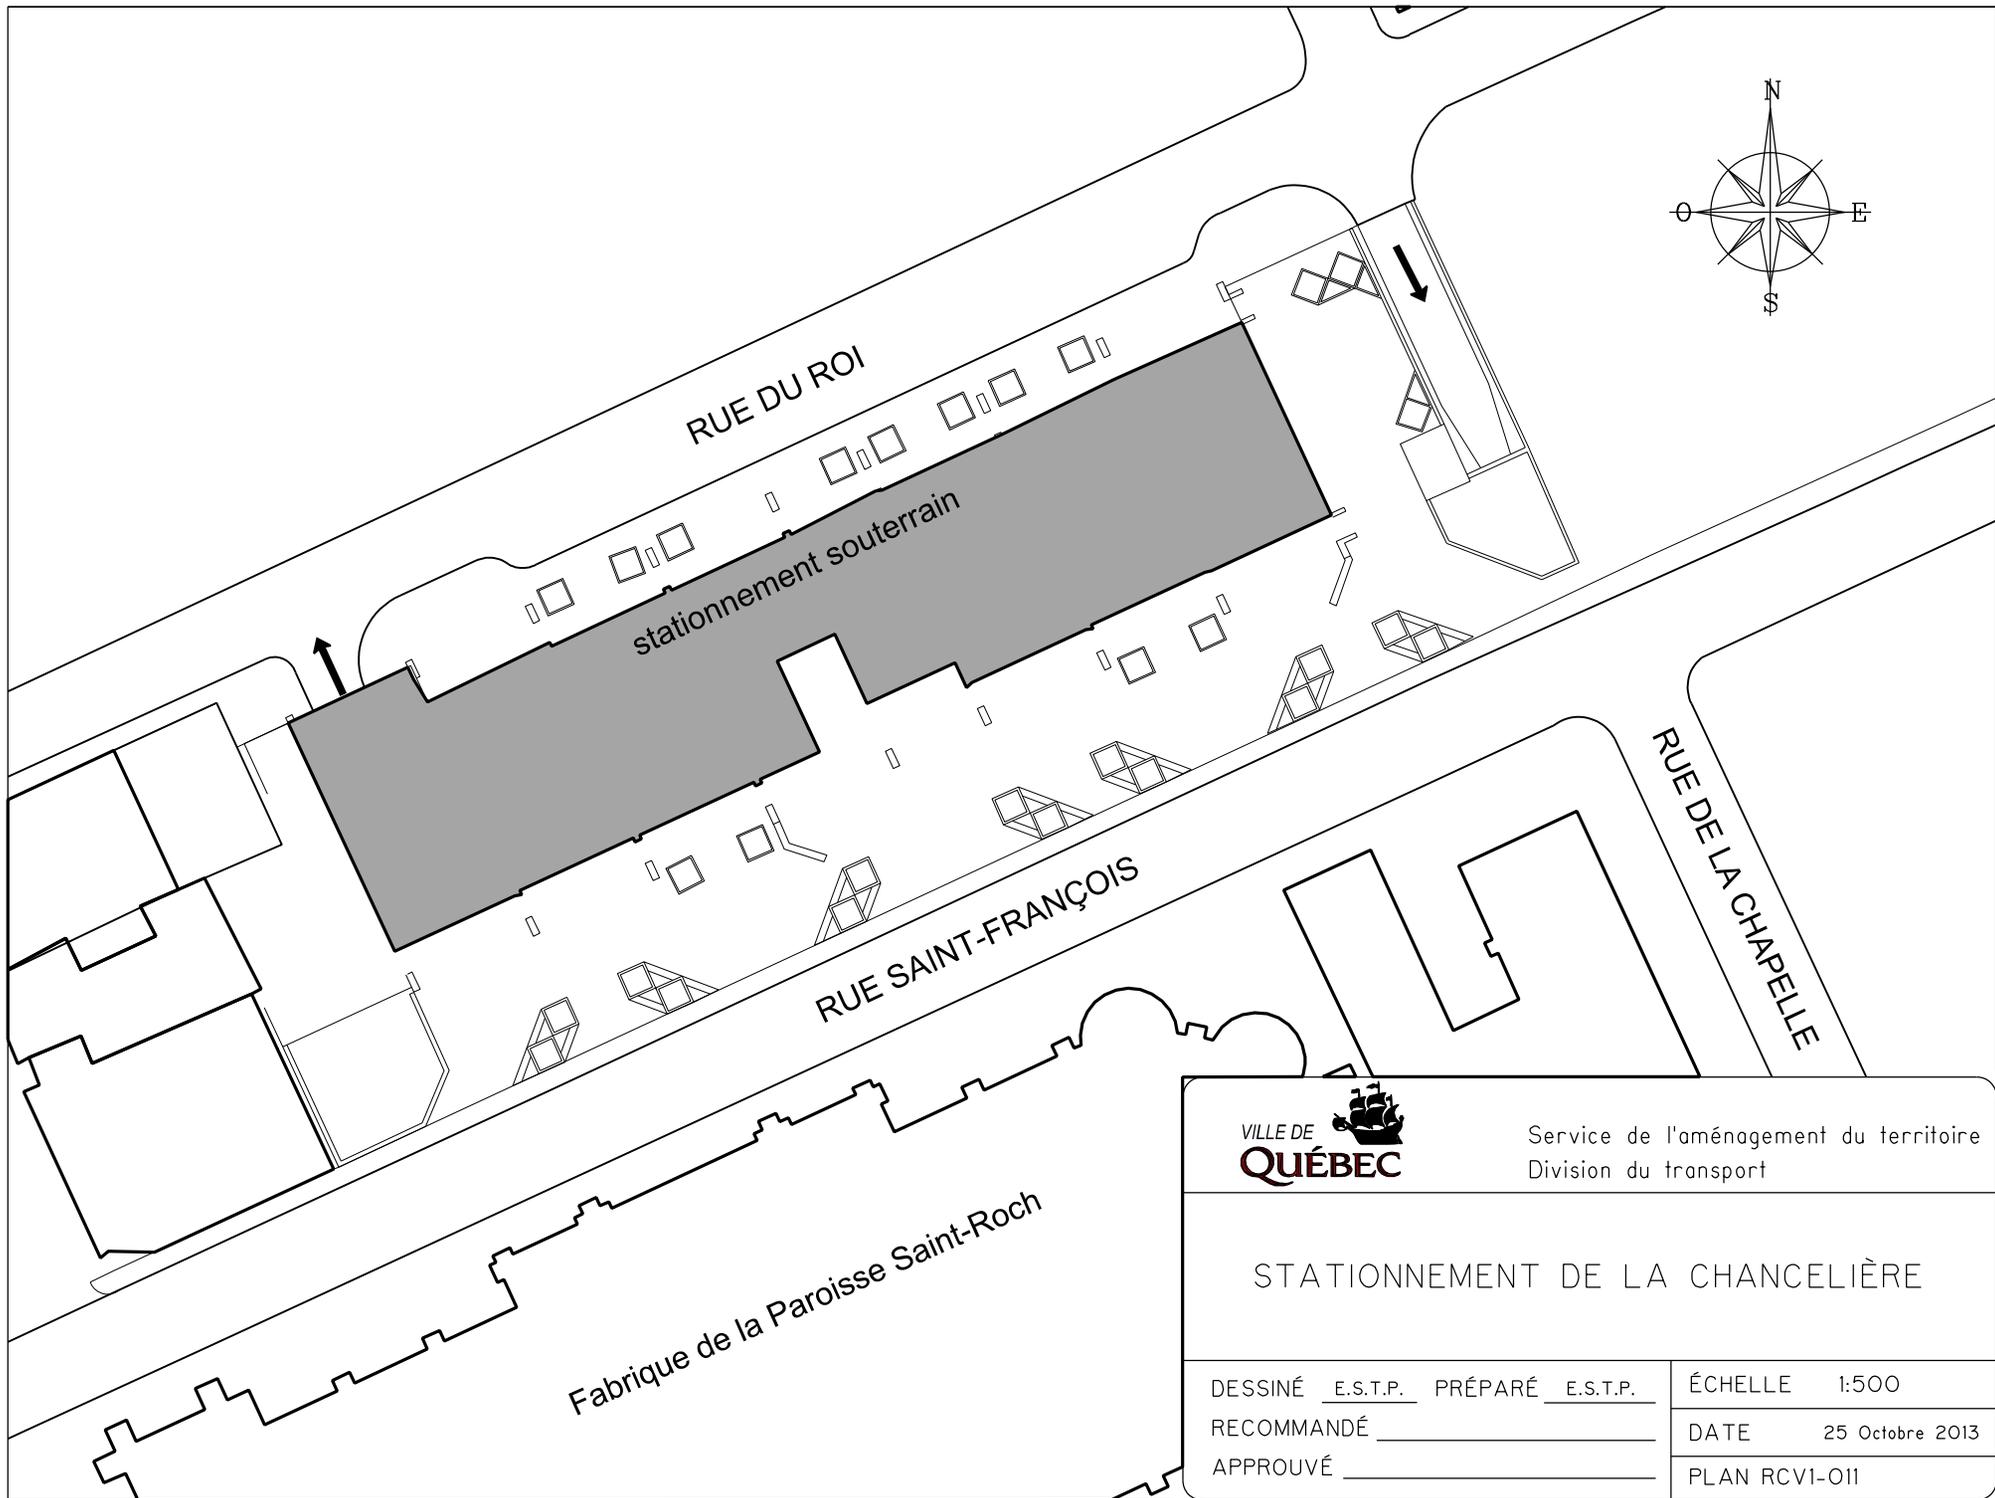

<p>STATIONNEMENT RÉSERVÉ AUX DÉTENTEURS DE VIGNETTES SEULEMENT</p> <hr/> <p>REMORQUAGE À VOS FRAIS</p>	<p>LOCATION MENSUELLE</p> <p>APPELEZ 641-6001</p> <p><small>VILLE DE</small> <b>QUÉBEC</b></p>
--	--

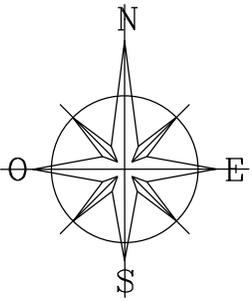


RUE DOLLARD

RUE RAOUL-JOBIN

RUE DE L'AQUEDUC


RUE MONTMAGNY

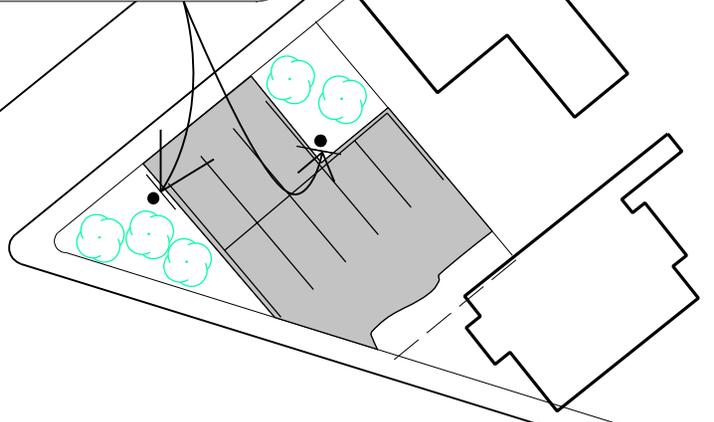

Service de l'aménagement du territoire  
Division du transport


## STATIONNEMENT AQUEDUC

DESSINÉ <u>E.ST.P.</u>	PRÉPARÉ <u>E.ST.P.</u>	ÉCHELLE 1:500
RECOMMANDÉ _____	DATE 30 Août 2013	
APPROUVÉ _____	PLAN RCV1-013	

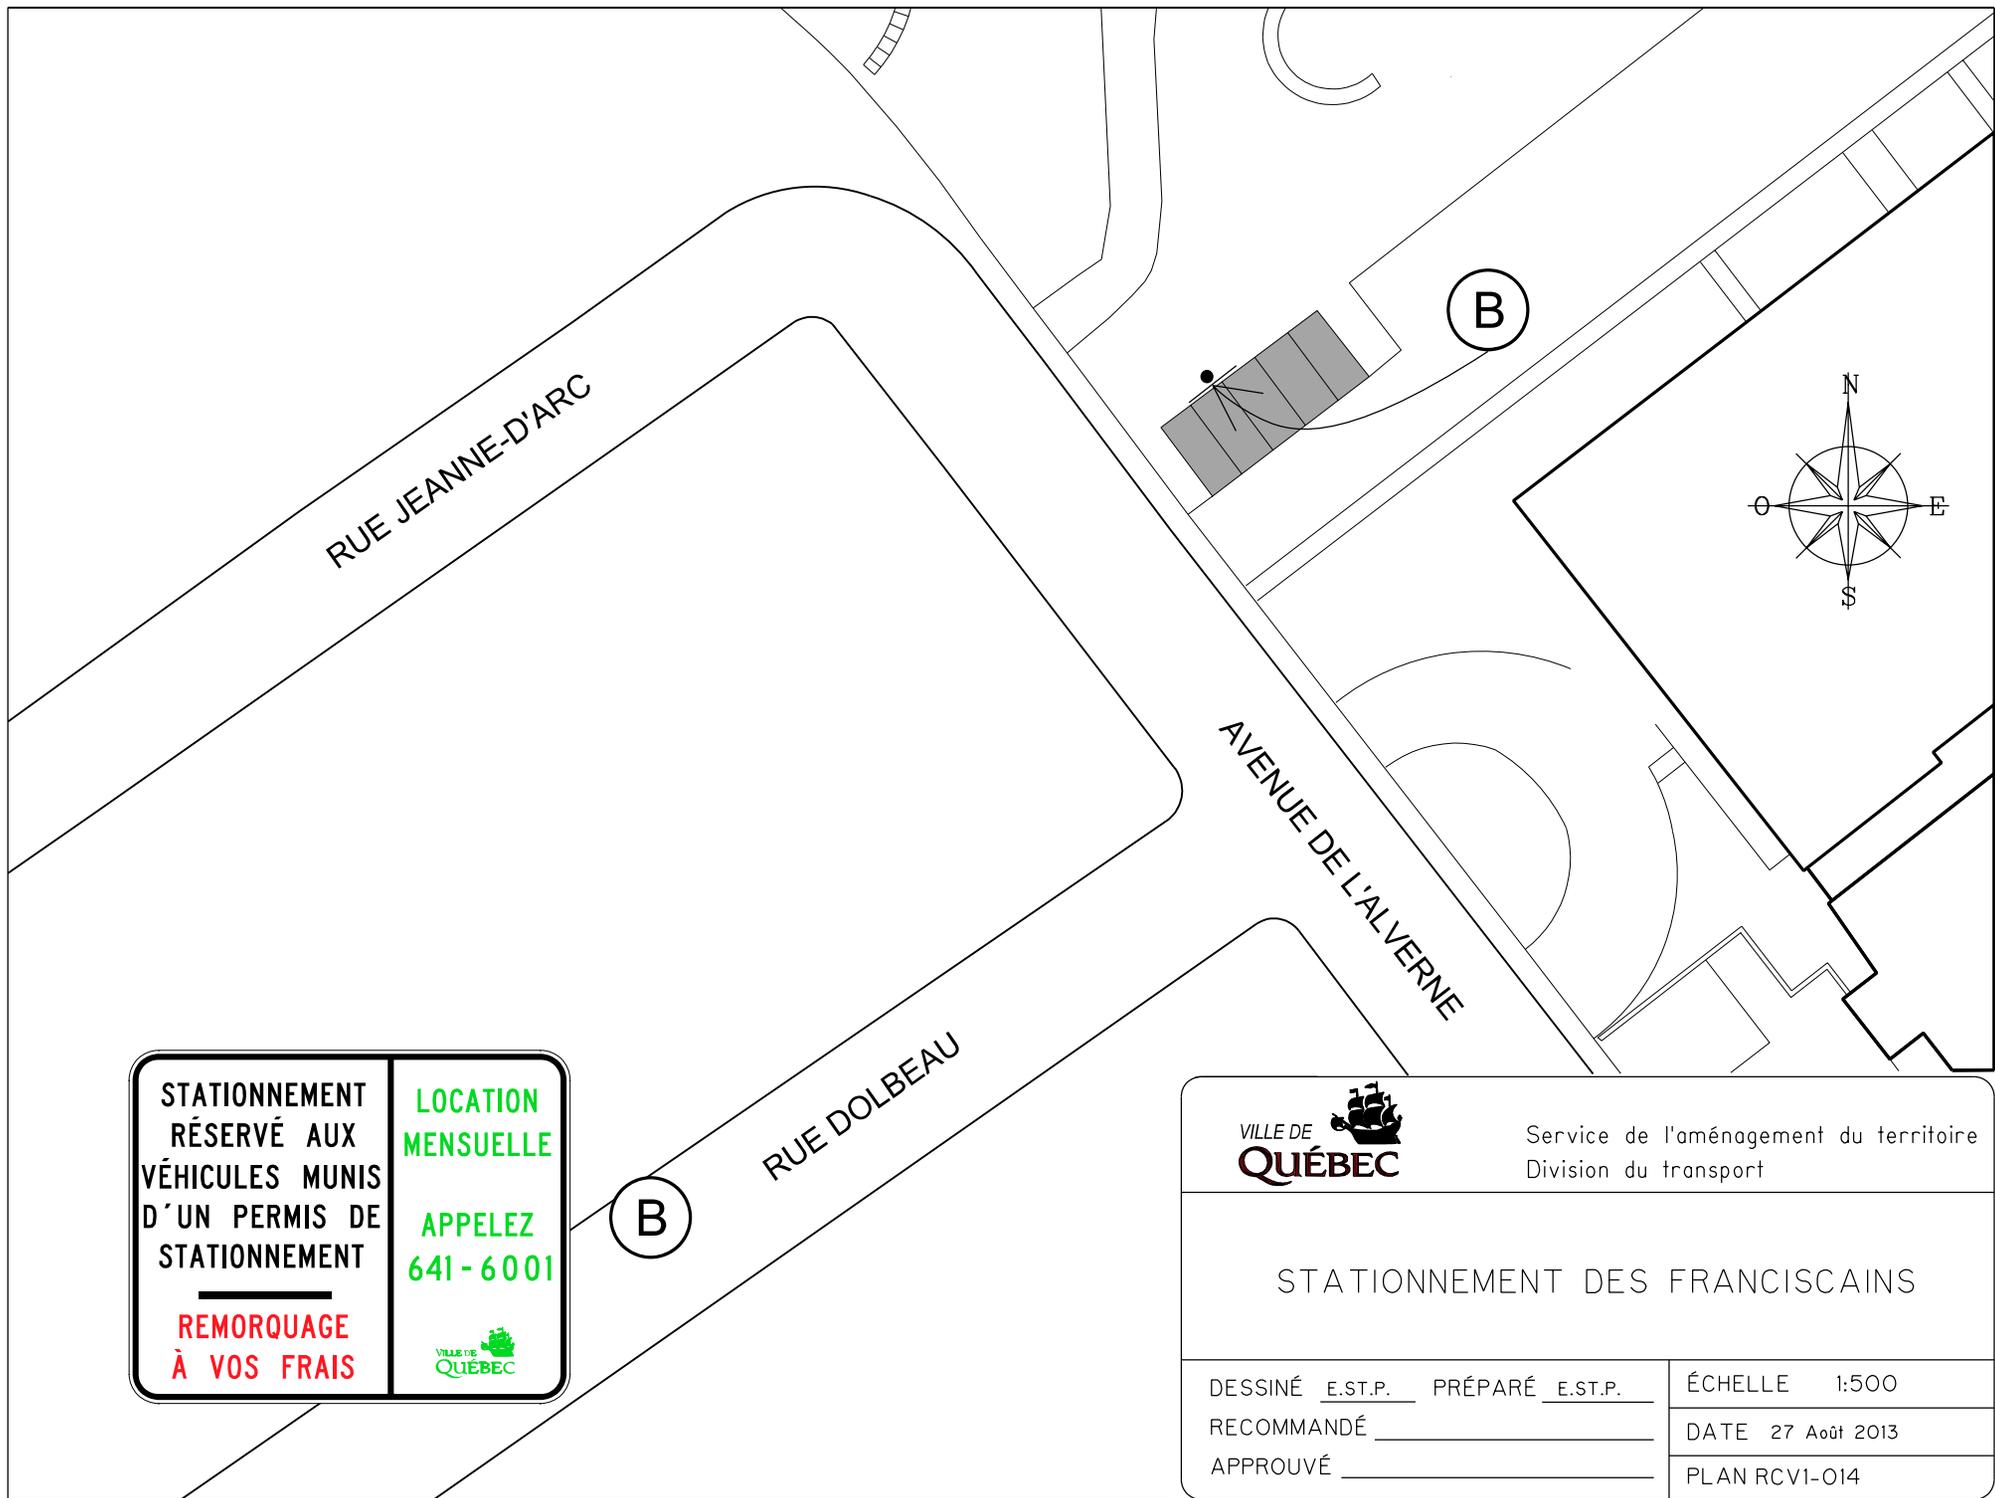

STATIONNEMENT RÉSERVÉ AUX VÉHICULES MUNIS D'UN PERMIS DE STATIONNEMENT	LOCATION MENSUELLE
REMOVAGE À VOS FRAIS	APPELEZ 641-6001

	Service de l'aménagement du territoire Division du transport
STATIONNEMENT DES FRANCISCAINS	
DESSINÉ <u>  E.ST.P.  </u> PRÉPARÉ <u>  E.ST.P.  </u>	ÉCHELLE 1:500
RECOMMANDÉ _____	DATE 27 Août 2013
APPROUVÉ _____	PLAN RCV1-014

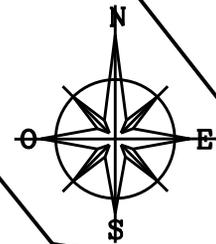

**RÉGLEMENTATION**


DURÉE MAXIMUM: 60 MINUTES

8h - 24h TOUS LES JOURS

0h - 8h  
TOUS LES JOURS

REMORQUAGE À VOS FRAIS

EXCEPTÉ VÉHICULES MUNIS D'UN PERMIS DE STATIONNEMENT

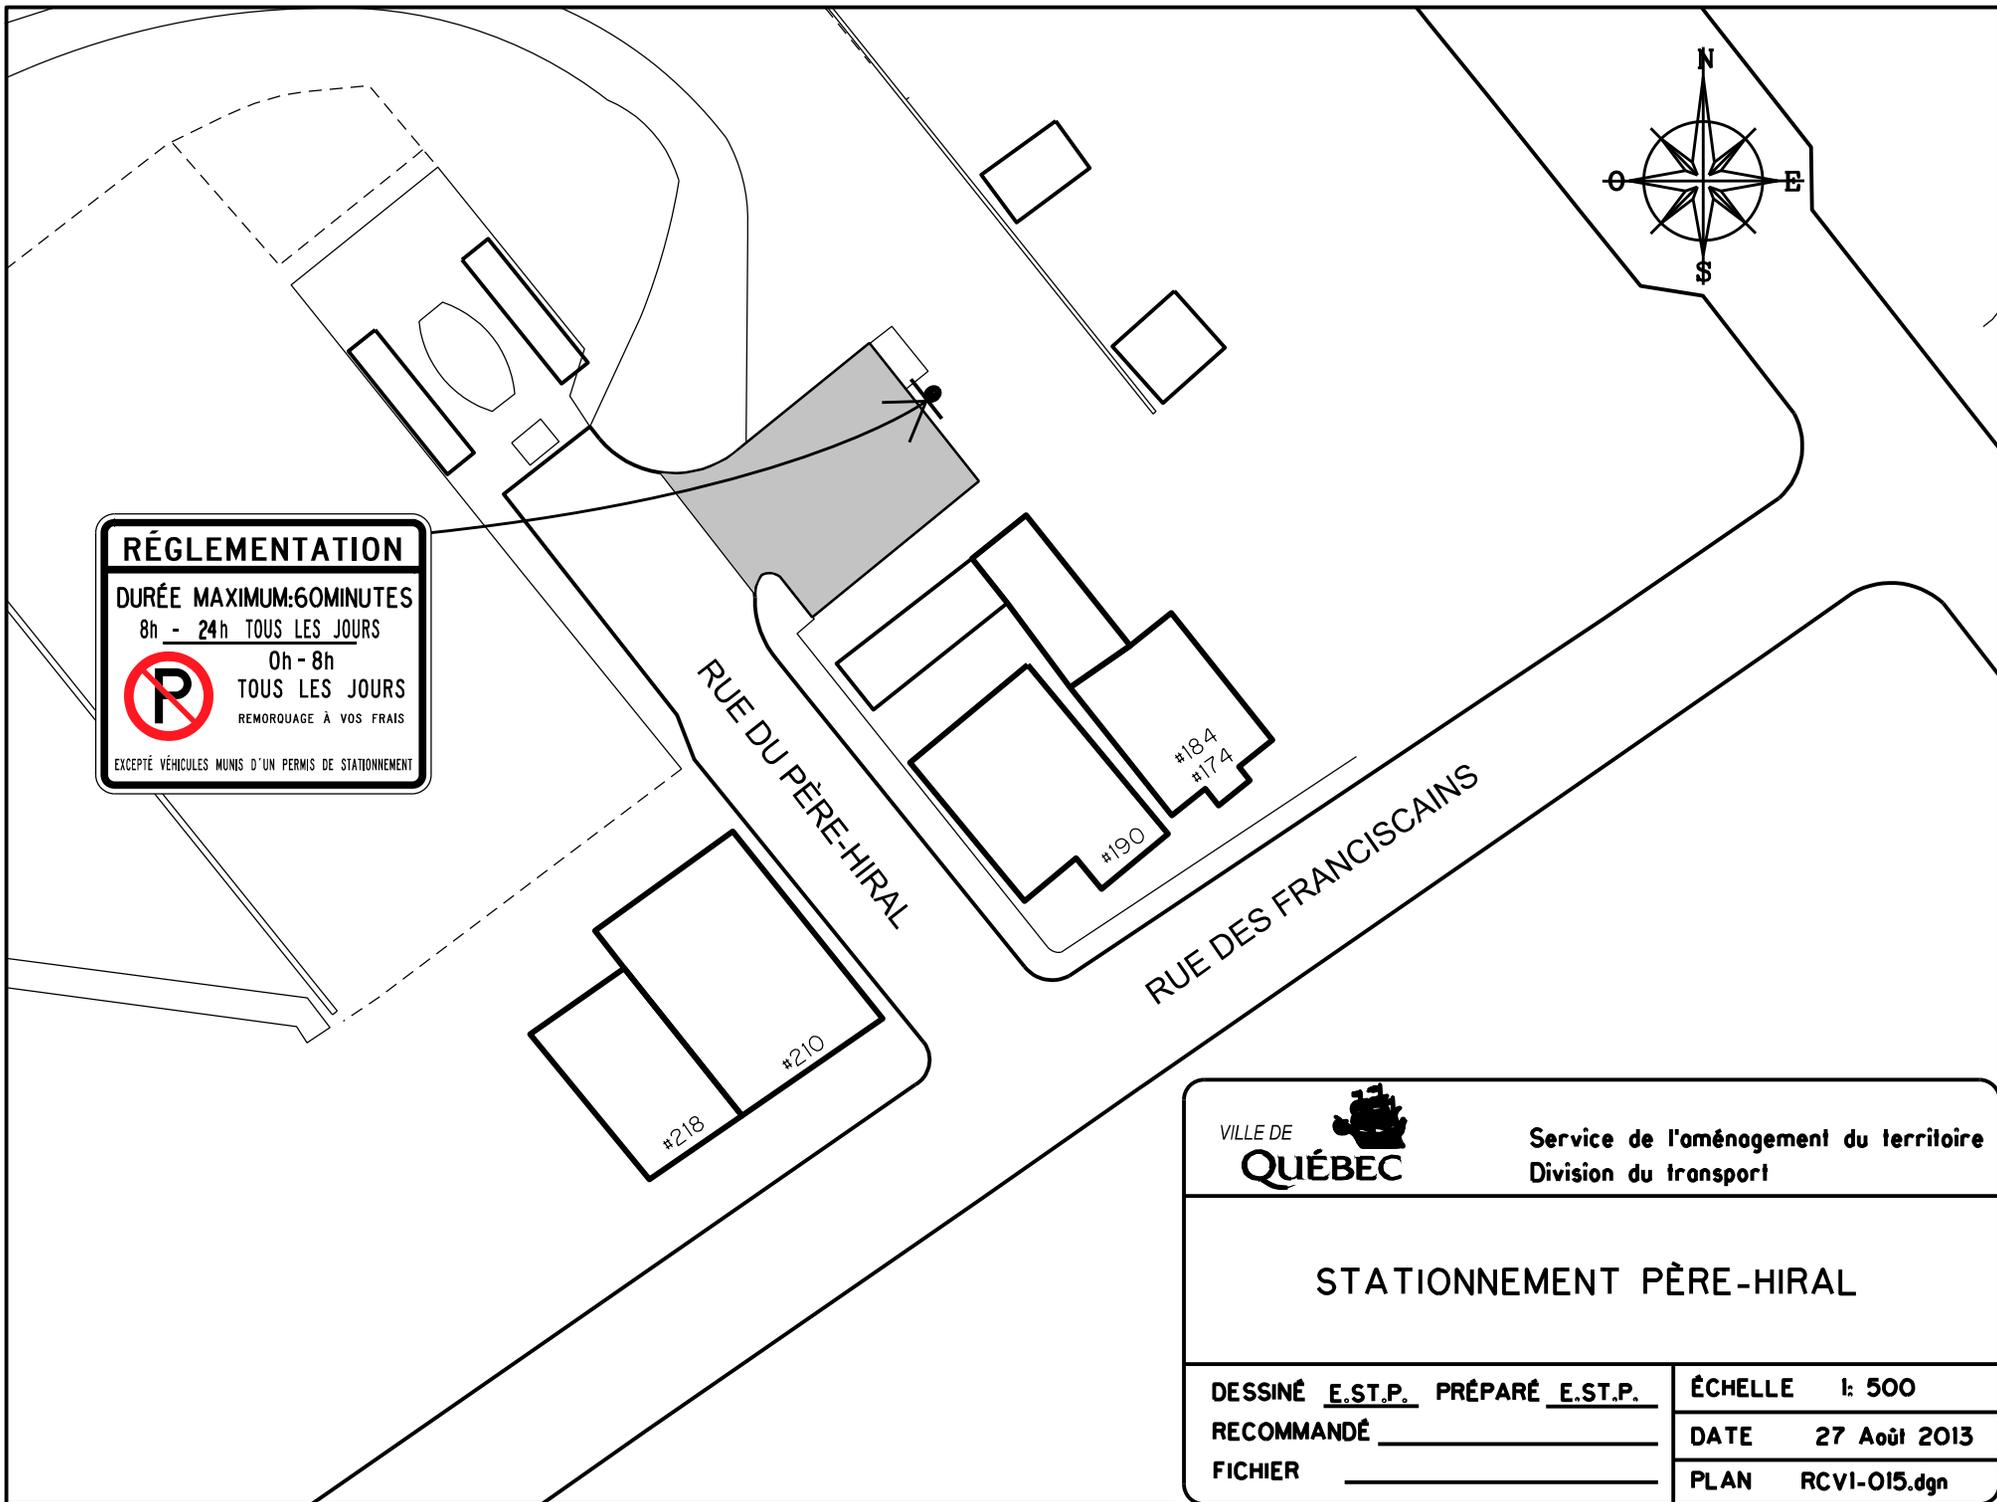


VILLE DE  **QUÉBEC**

Service de l'aménagement du territoire  
Division du transport

**STATIONNEMENT PÈRE-HIRAL**

DESSINÉ <u>E.ST.P.</u>	PRÉPARÉ <u>E.ST.P.</u>	ÉCHELLE	1: 500
RECOMMANDÉ _____	_____	DATE	27 Août 2013
FICHIER _____	_____	PLAN	RCVI-015.dgn

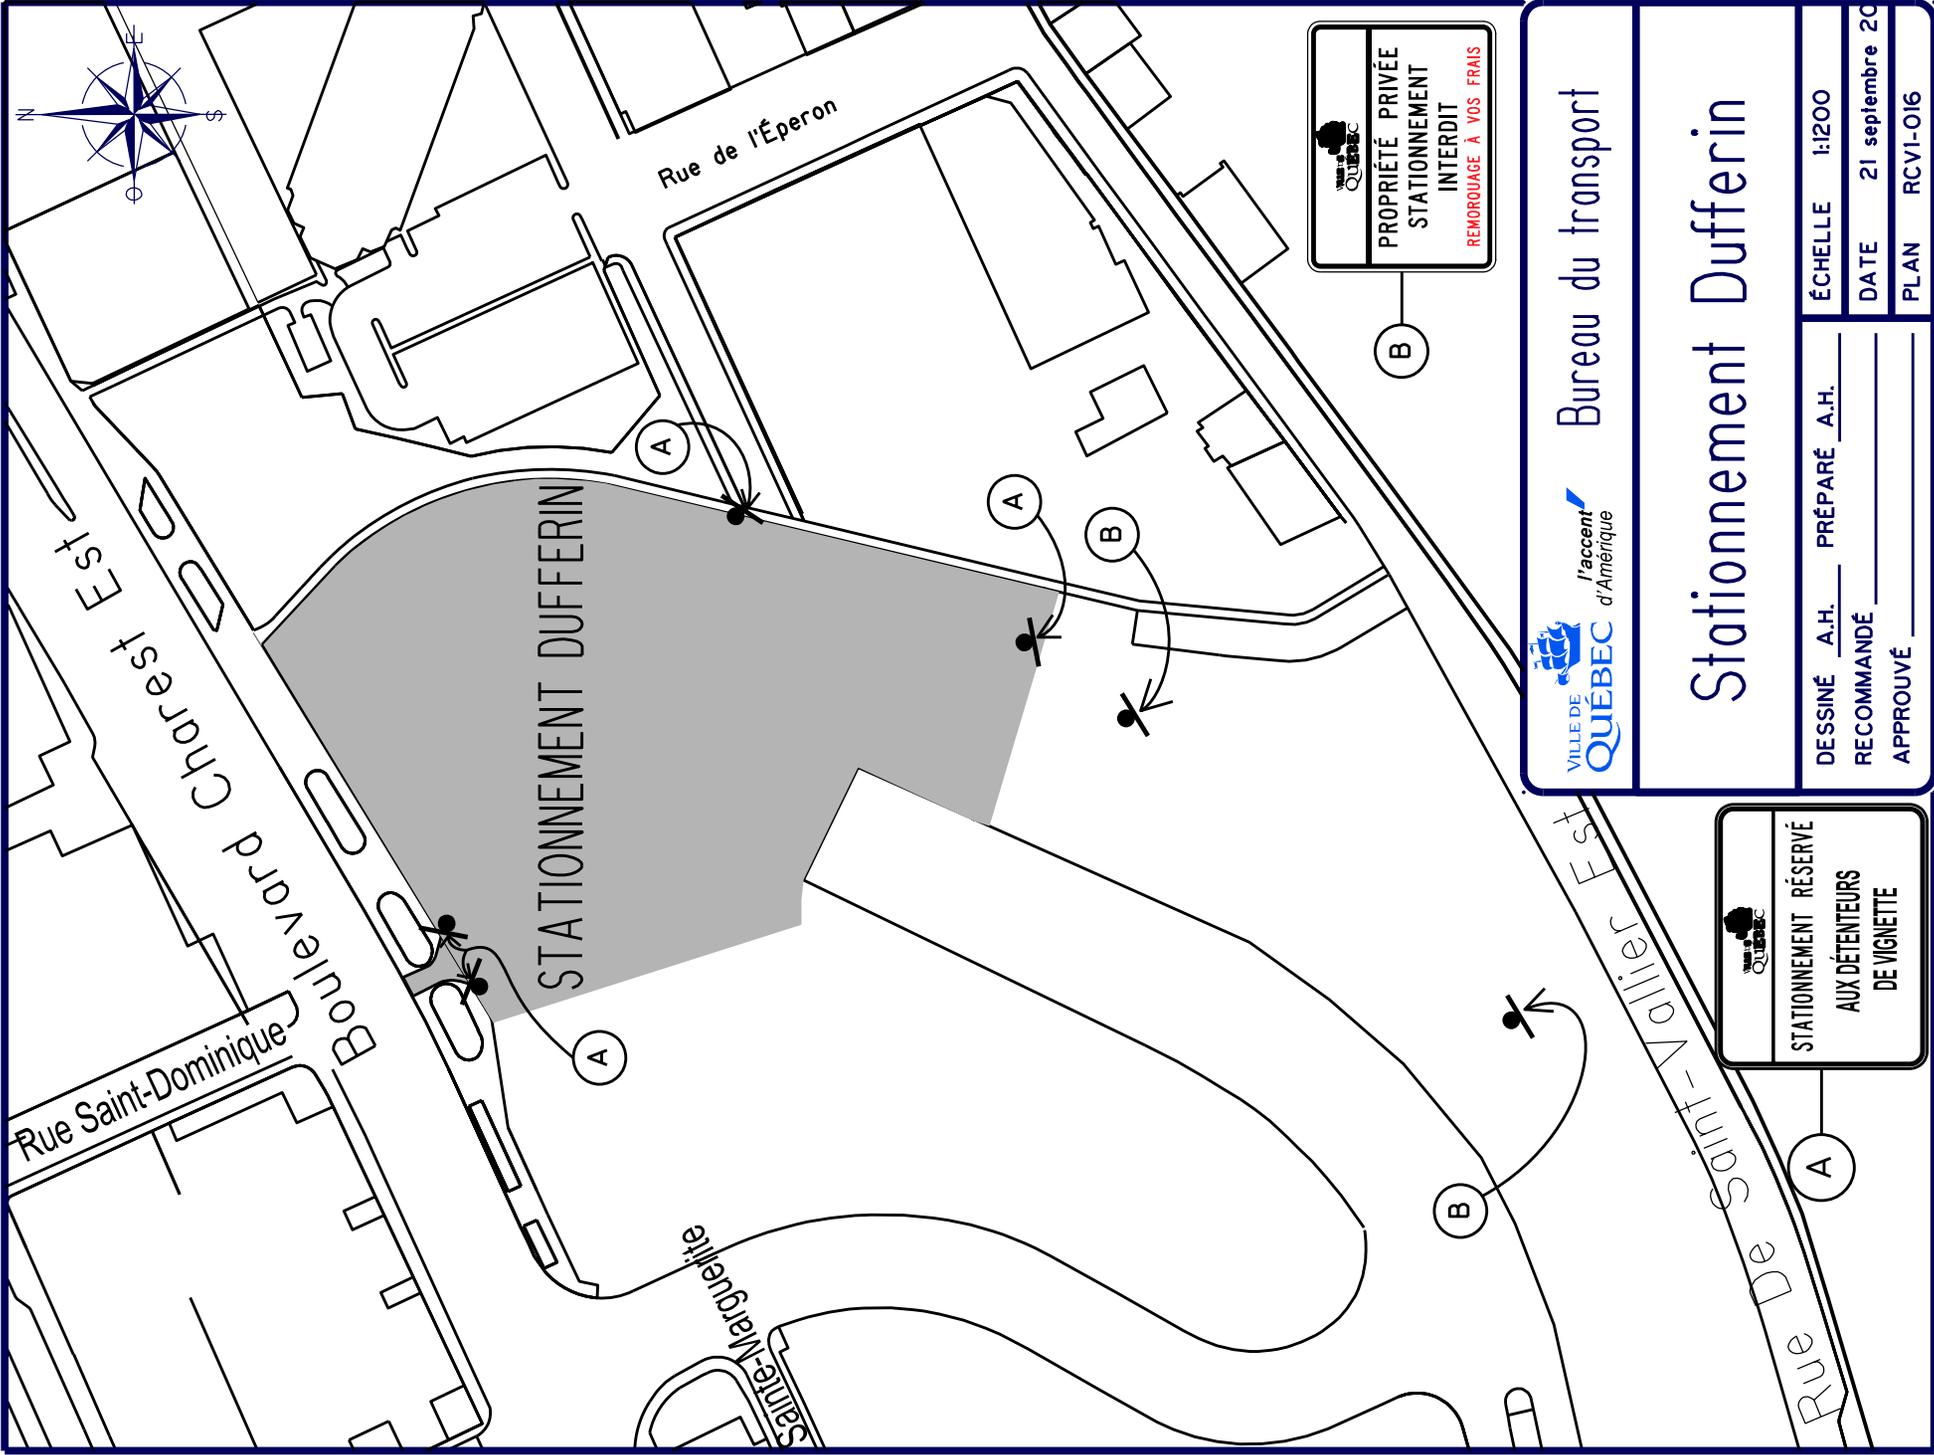




Bureau du transport

# Stationnement Dufferin

DESSINÉ A.H. PRÉPARÉ A.H.  
 RECOMMANDÉ \_\_\_\_\_  
 APPROUVÉ \_\_\_\_\_

ÉCHELLE 1:1200  
 DATE 21 septembre 2015  
 PLAN RCVI-016

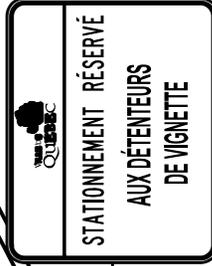

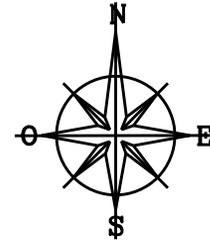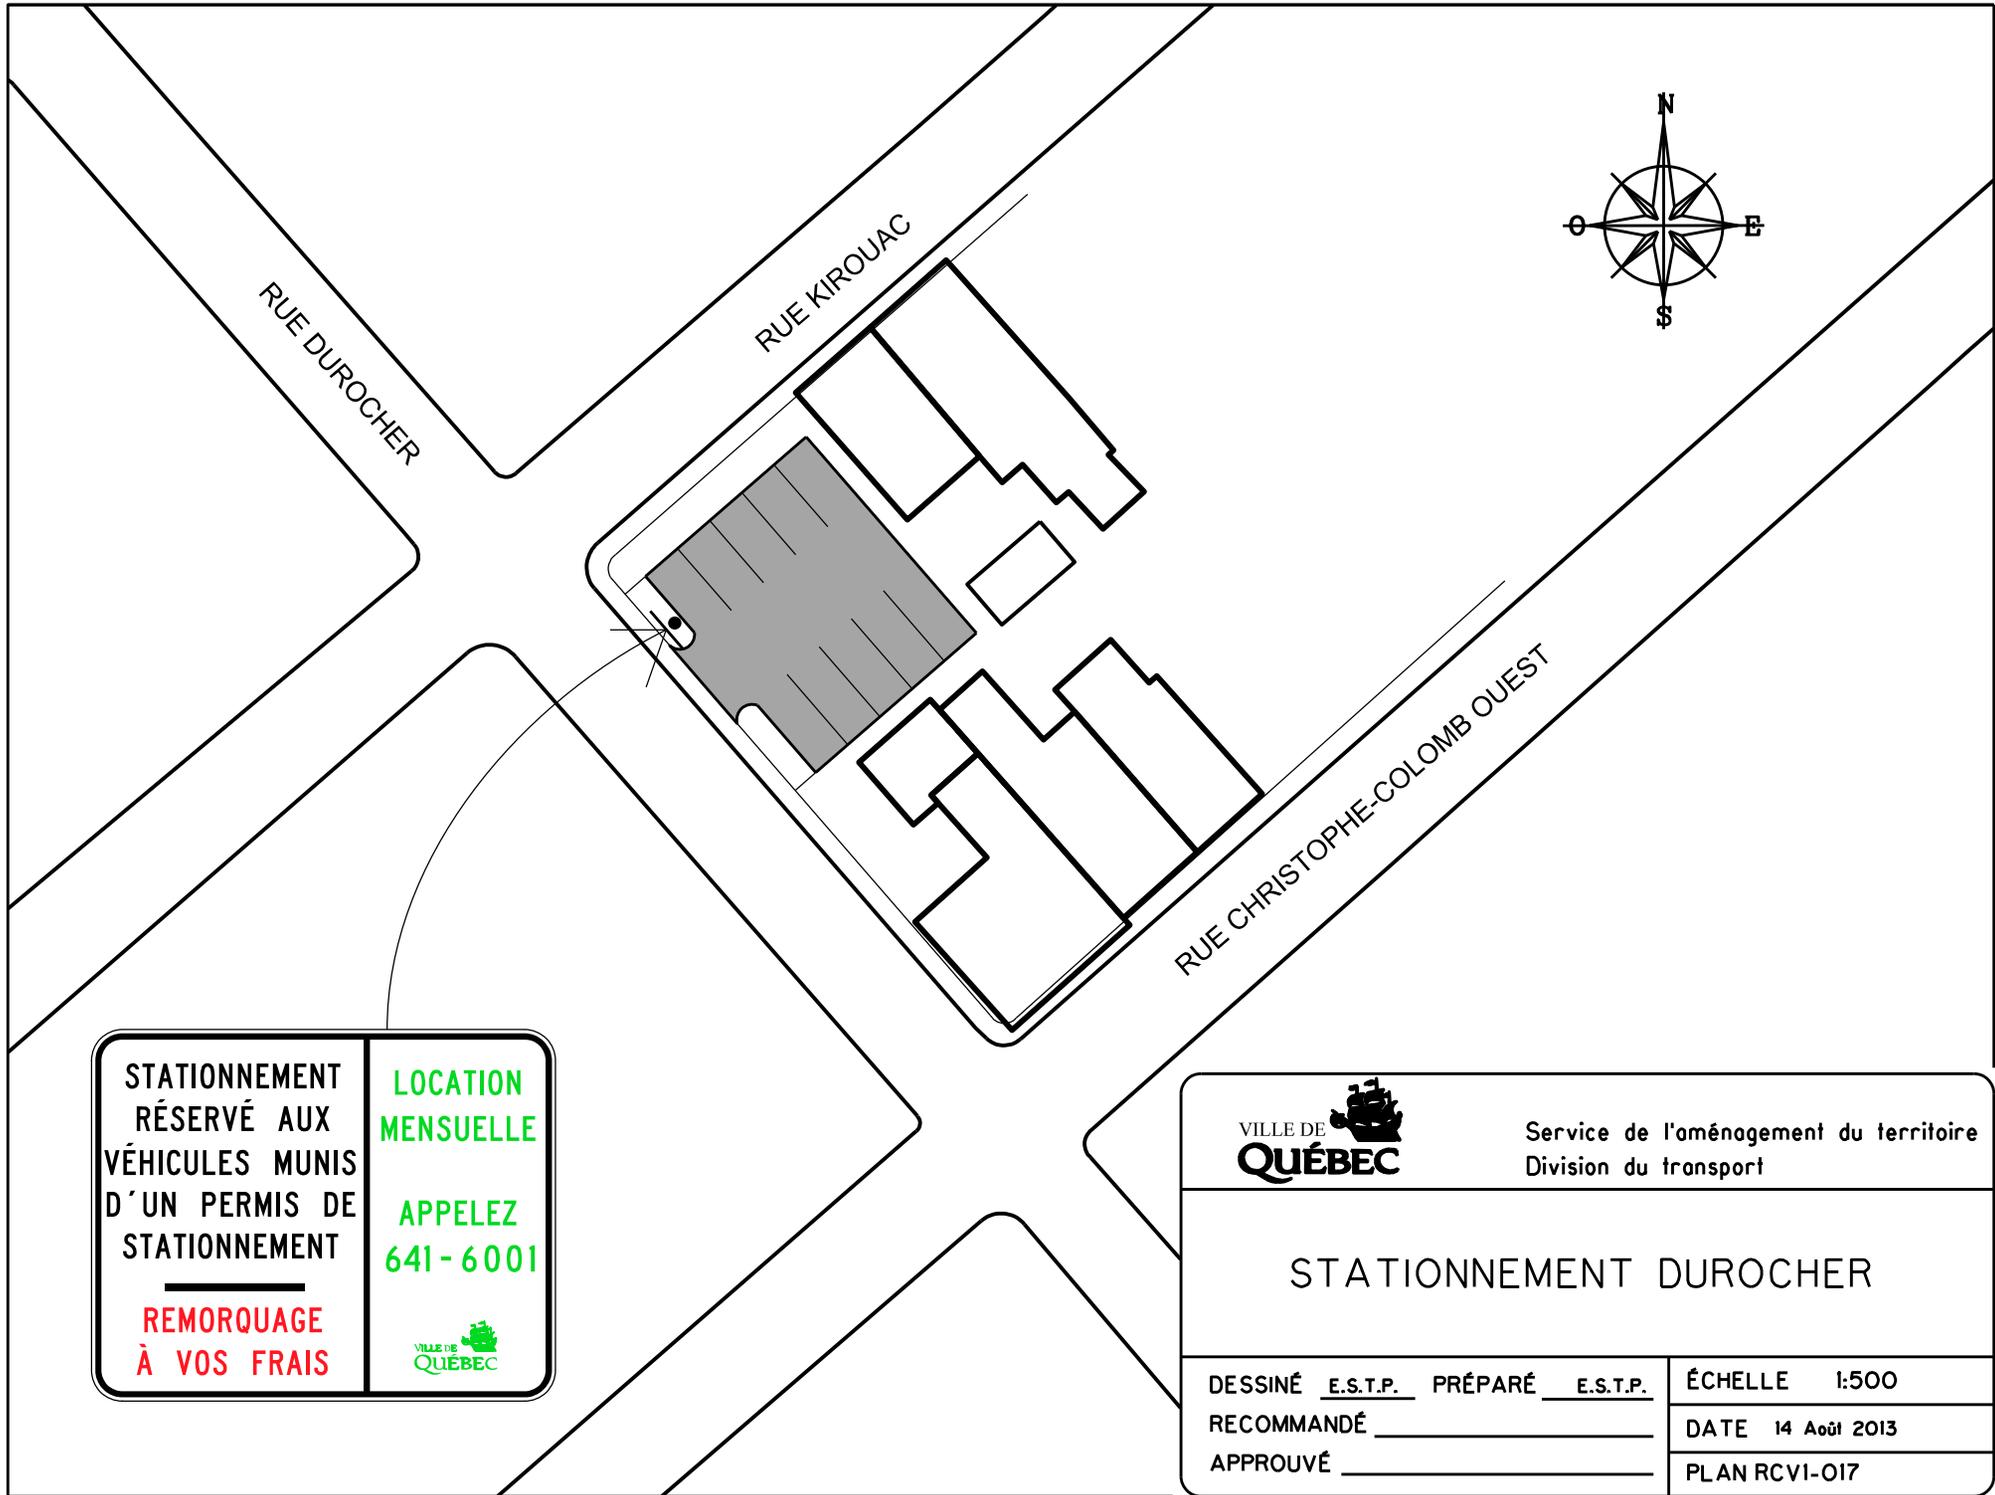


RUE DUROCHER

RUE KIROUAC

RUE CHRISTOPHE-COLOMB OUEST

<p>STATIONNEMENT RÉSERVÉ AUX VÉHICULES MUNIS D'UN PERMIS DE STATIONNEMENT</p> <p><b>REMORQUAGE À VOS FRAIS</b></p>	<p>LOCATION MENSUELLE</p> <p>APPELEZ 641-6001</p> <p></p>
--	--

	<p>Service de l'aménagement du territoire Division du transport</p>
<p>STATIONNEMENT DUROCHER</p>	
<p>DESSINÉ <u>  E.S.T.P.  </u> PRÉPARÉ <u>  E.S.T.P.  </u></p> <p>RECOMMANDÉ _____</p> <p>APPROUVÉ _____</p>	<p>ÉCHELLE 1:500</p> <p>DATE 14 Août 2013</p> <p>PLAN RCVI-017</p>

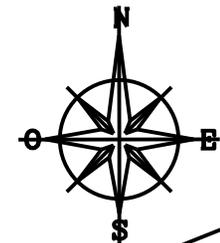

Gare du Palais

RUE DE LA GARE-DU-PALAIS

BOULEVARD JEAN-LESAGE

RUE SAINT-NICOLAS

Oeuvre-Fontaine

RUE SAINT-PAUL

STATIONNEMENT RÉSERVÉ AUX VÉHICULES MUNIS D'UN PERMIS DE STATIONNEMENT	LOCATION MENSUELLE
REMORQUAGE À VOS FRAIS	APPELEZ 641-6001

A

C

B

Borne de paiement


STATIONNEMENT  
**PAYANT**  
EN TOUT TEMPS



Service de l'aménagement du territoire  
Division du transport

### STATIONNEMENT GARE DU PALAIS

DESSINÉ <u>E.ST.P.</u>	PRÉPARÉ <u>E.ST.P.</u>	ÉCHELLE 1:1000
RECOMMANDÉ _____	DATE 19 août 2014	
APPROUVÉ _____	PLAN RCVI-O18	

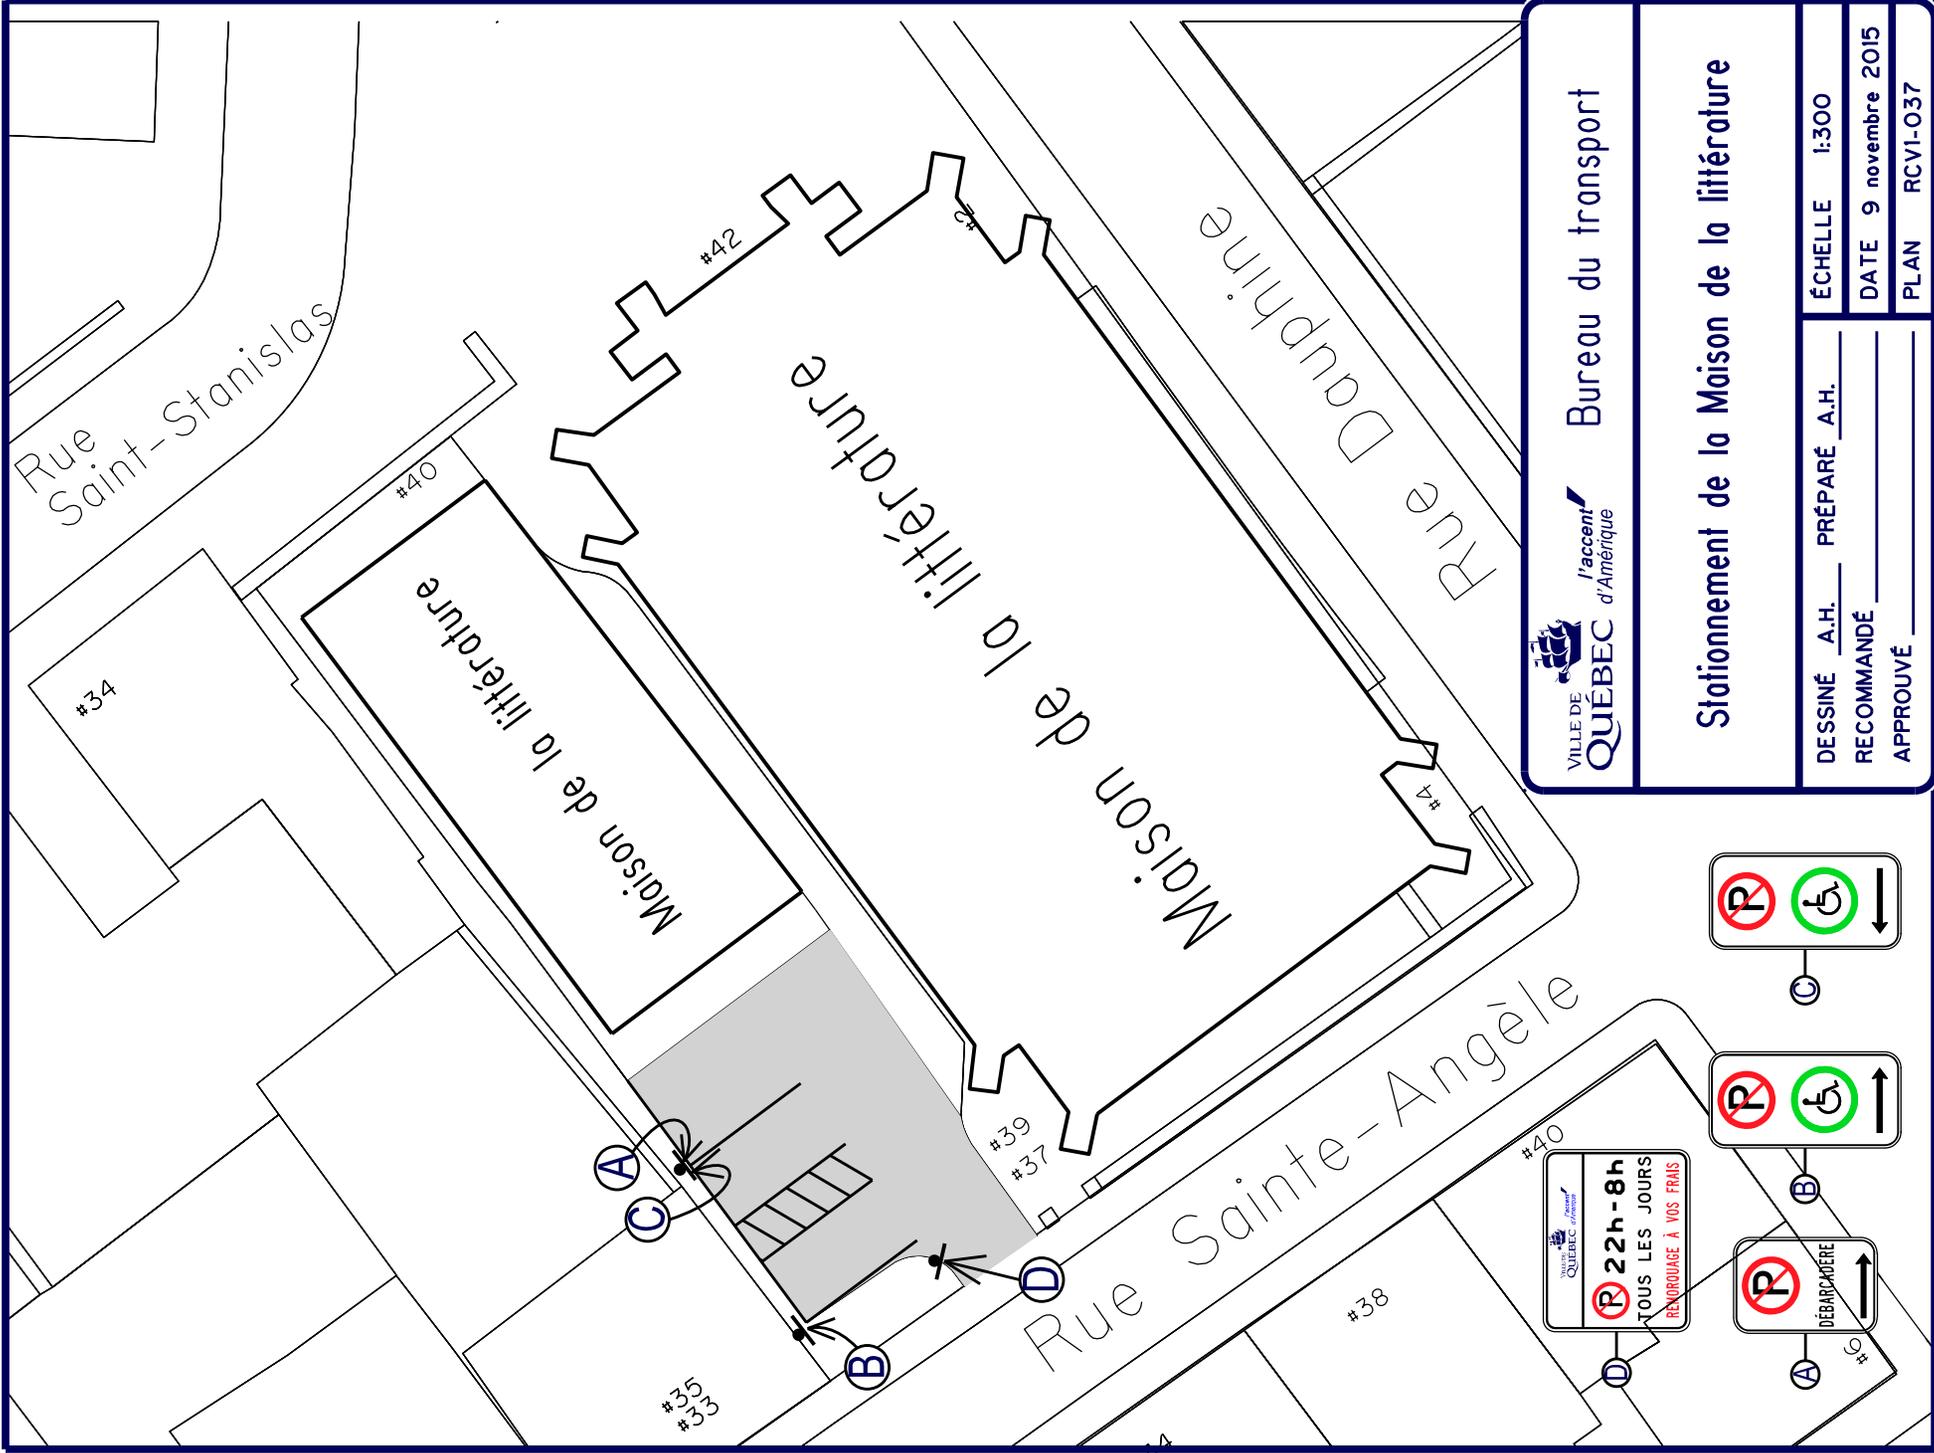

Bureau du transport

### Stationnement de la Maison de la littérature

DESSINÉ A.H. \_\_\_\_\_ PRÉPARÉ A.H. \_\_\_\_\_  
 RECOMMANDÉ \_\_\_\_\_  
 APPROUVÉ \_\_\_\_\_

ÉCHELLE 1:300

DATE 9 novembre 2015

PLAN RCVI-037

**P 22h - 8h**  
 TOUS LES JOURS  
 RECHARGEMENT À VOS FRAIS



DÉBARCADERE



A

C

B

D

C

B

A

#35  
#36  
#37

#39  
#37

#38

#40

#42

#40

#34



Rue Saint-Stanislas

Rue Dauphine

Rue Sainte-Angèle

Maison de la littérature

Maison de la littérature

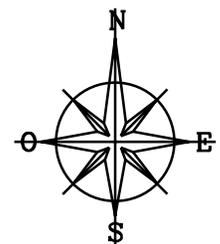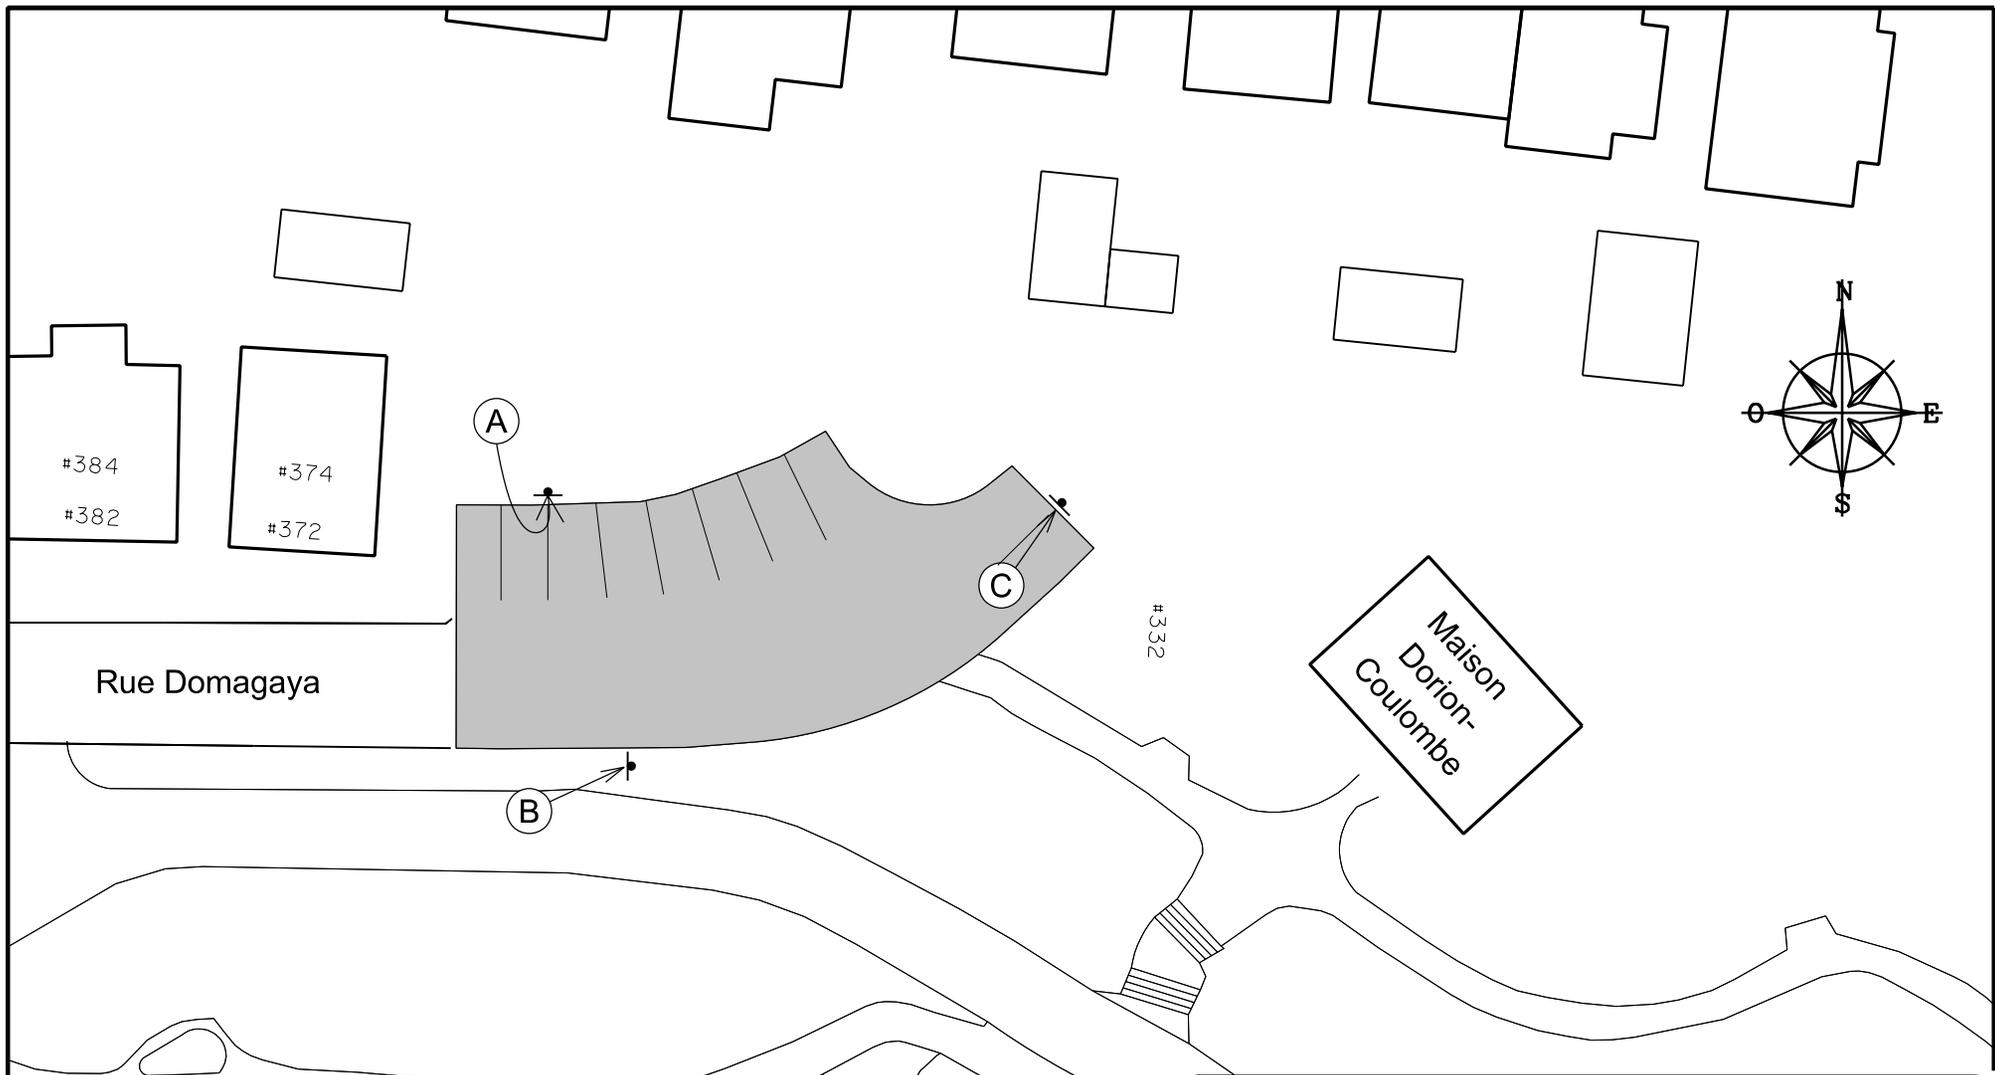


#384  
#382

#374  
#372

Rue Domagaya

#332

Maison  
Dorion-  
Coulombe

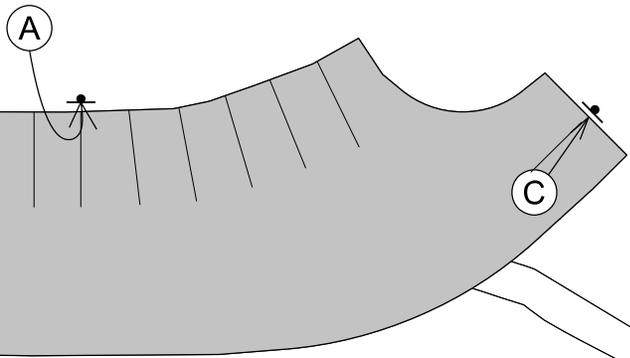

Rivière Saint-Charles


(A)



(B)



(C)

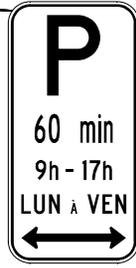


Service de l'aménagement du territoire  
Division du transport

MAISON DORION-COULOMBE


DESSINÉ E.S.T.P. PRÉPARÉ E.S.T.P.  
RECOMMANDÉ \_\_\_\_\_  
APPROUVÉ \_\_\_\_\_

ÉCHELLE 1:400  
DATE 26 Août 2013  
PLAN RCVI-019

BOULEVARD CHAREST OUEST

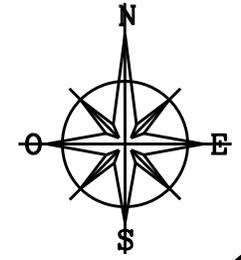

RUE HERMINE

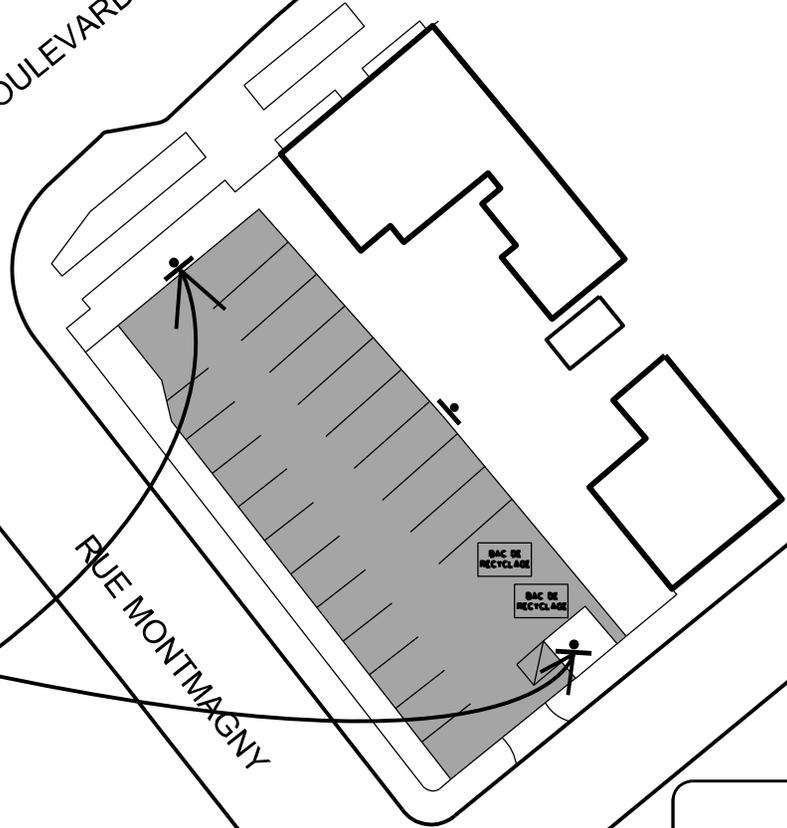

RUE MONTMAGNY

STATIONNEMENT RÉSERVÉ AUX DÉTENTEURS DE VIGNETTE SEULEMENT	LOCATION MENSUELLE  APPELEZ 641-6001
REMRQUAGE À VOS FRAIS	



Service de l'aménagement du territoire  
Division du transport


### STATIONNEMENT MONTMAGNY-HERMINE

DESSINÉ E.S.T.P. PRÉPARÉ E.S.T.P.  
 RECOMMANDÉ \_\_\_\_\_  
 APPROUVÉ \_\_\_\_\_

ÉCHELLE 1:500  
 DATE 13 Septembre 2013  
 PLAN RCVI-020





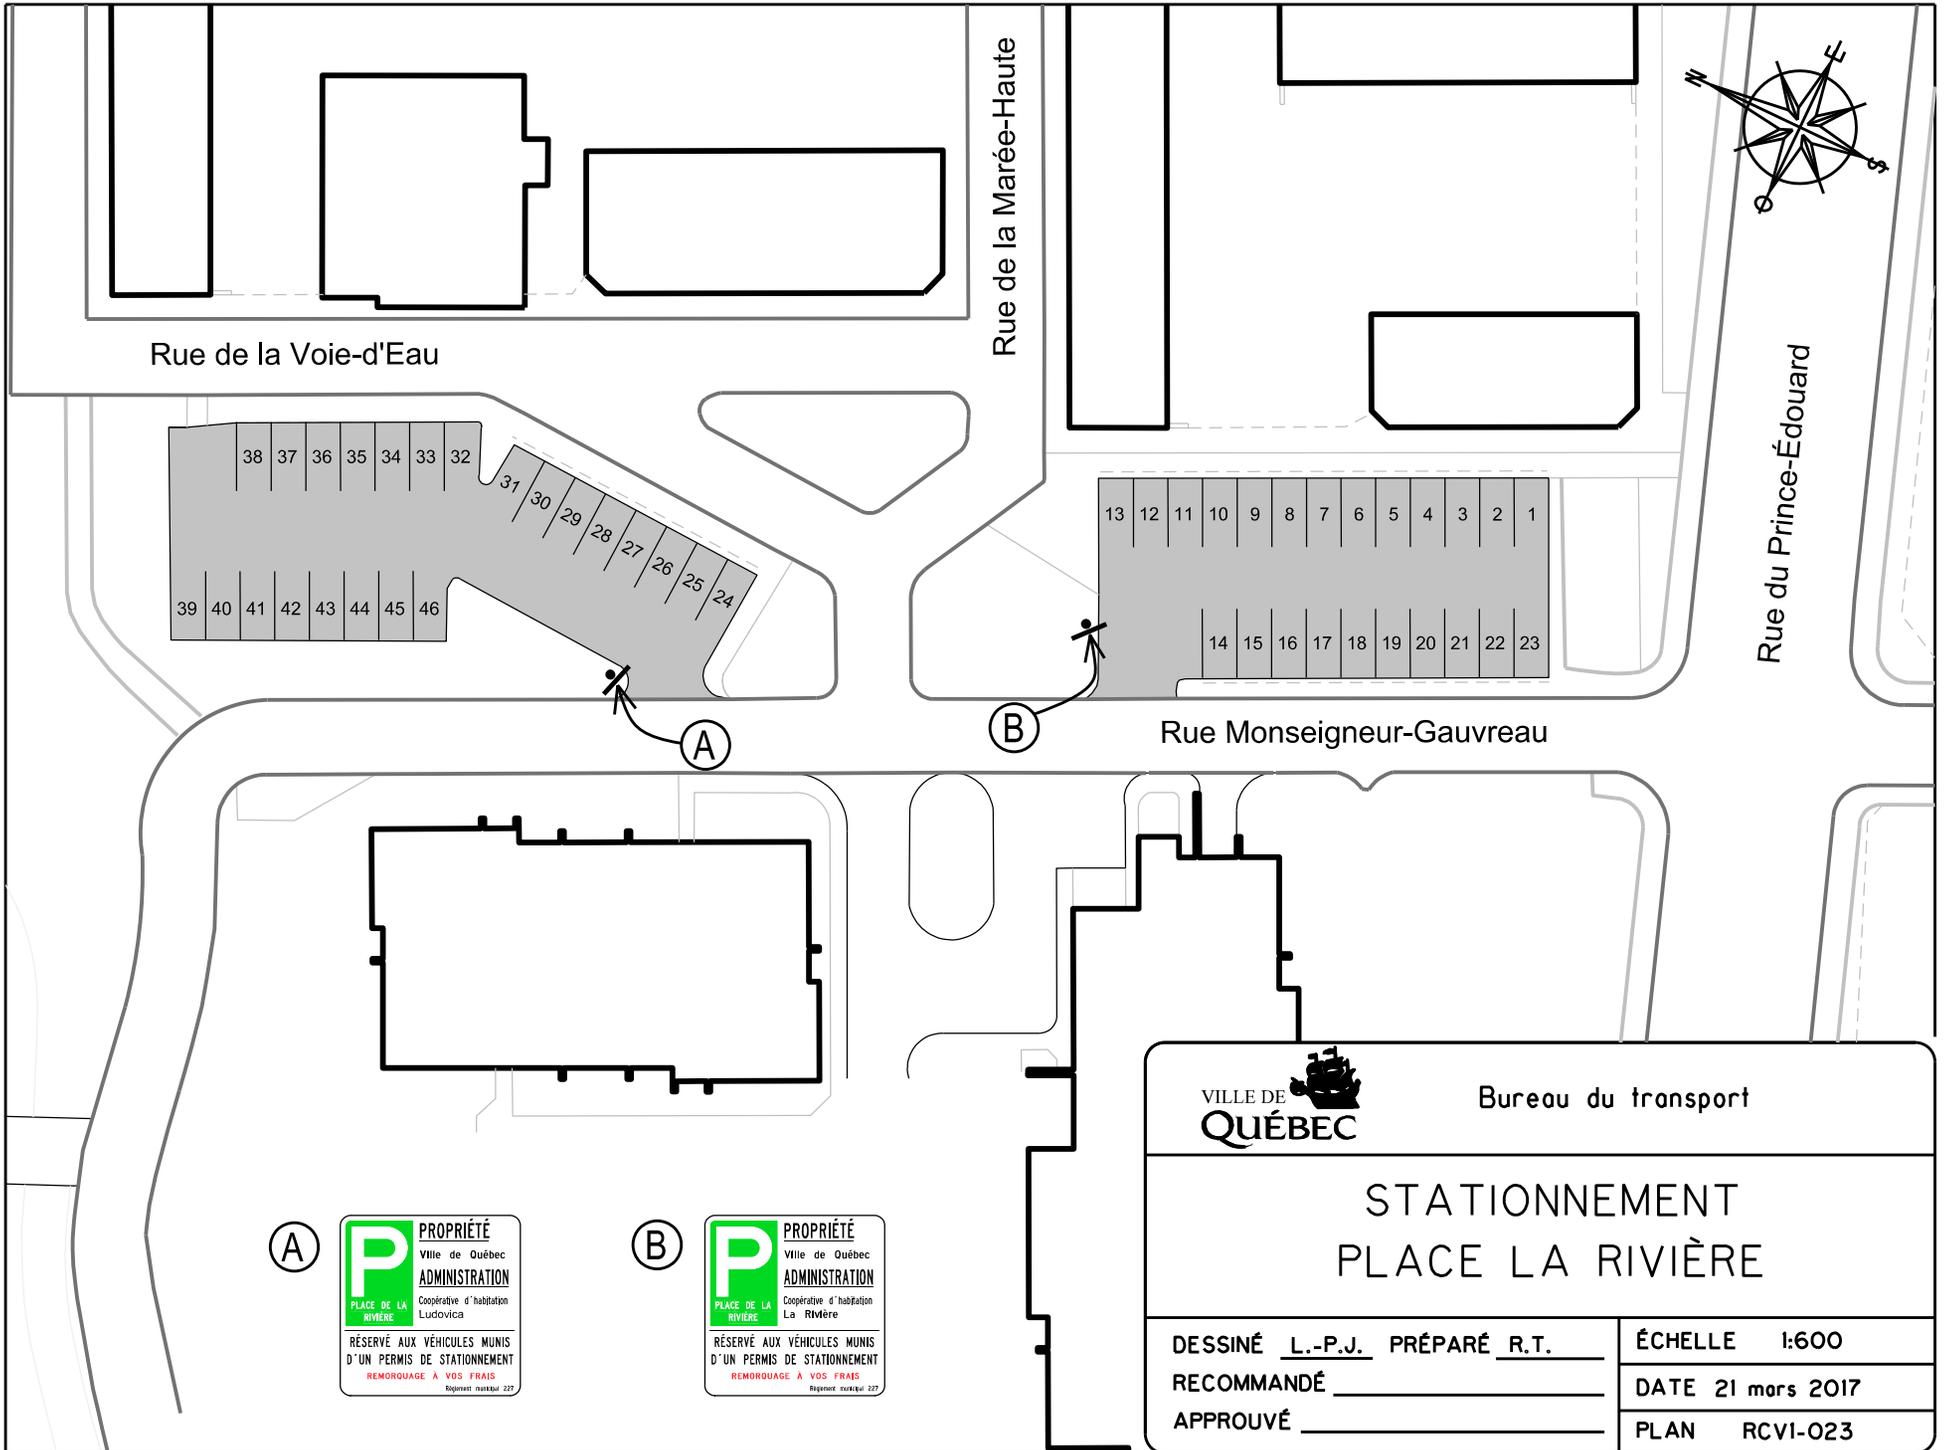

(A)

**P** PROPRIÉTÉ  
Ville de Québec  
ADMINISTRATION  
Coopérative d'habitation  
Ludovica

RÉSERVÉ AUX VÉHICULES MUNIS  
D'UN PERMIS DE STATIONNEMENT  
REMORQUAGE À VOS FRAIS  
Règlement municipal 227

(B)

**P** PROPRIÉTÉ  
Ville de Québec  
ADMINISTRATION  
Coopérative d'habitation  
La Rivière

RÉSERVÉ AUX VÉHICULES MUNIS  
D'UN PERMIS DE STATIONNEMENT  
REMORQUAGE À VOS FRAIS  
Règlement municipal 227



Bureau du transport

STATIONNEMENT  
PLACE LA RIVIÈRE

DESSINÉ L.-P.J. PRÉPARÉ R.T.


RECOMMANDÉ \_\_\_\_\_

APPROUVÉ \_\_\_\_\_

ÉCHELLE 1:600

DATE 21 mars 2017

PLAN RCV1-023

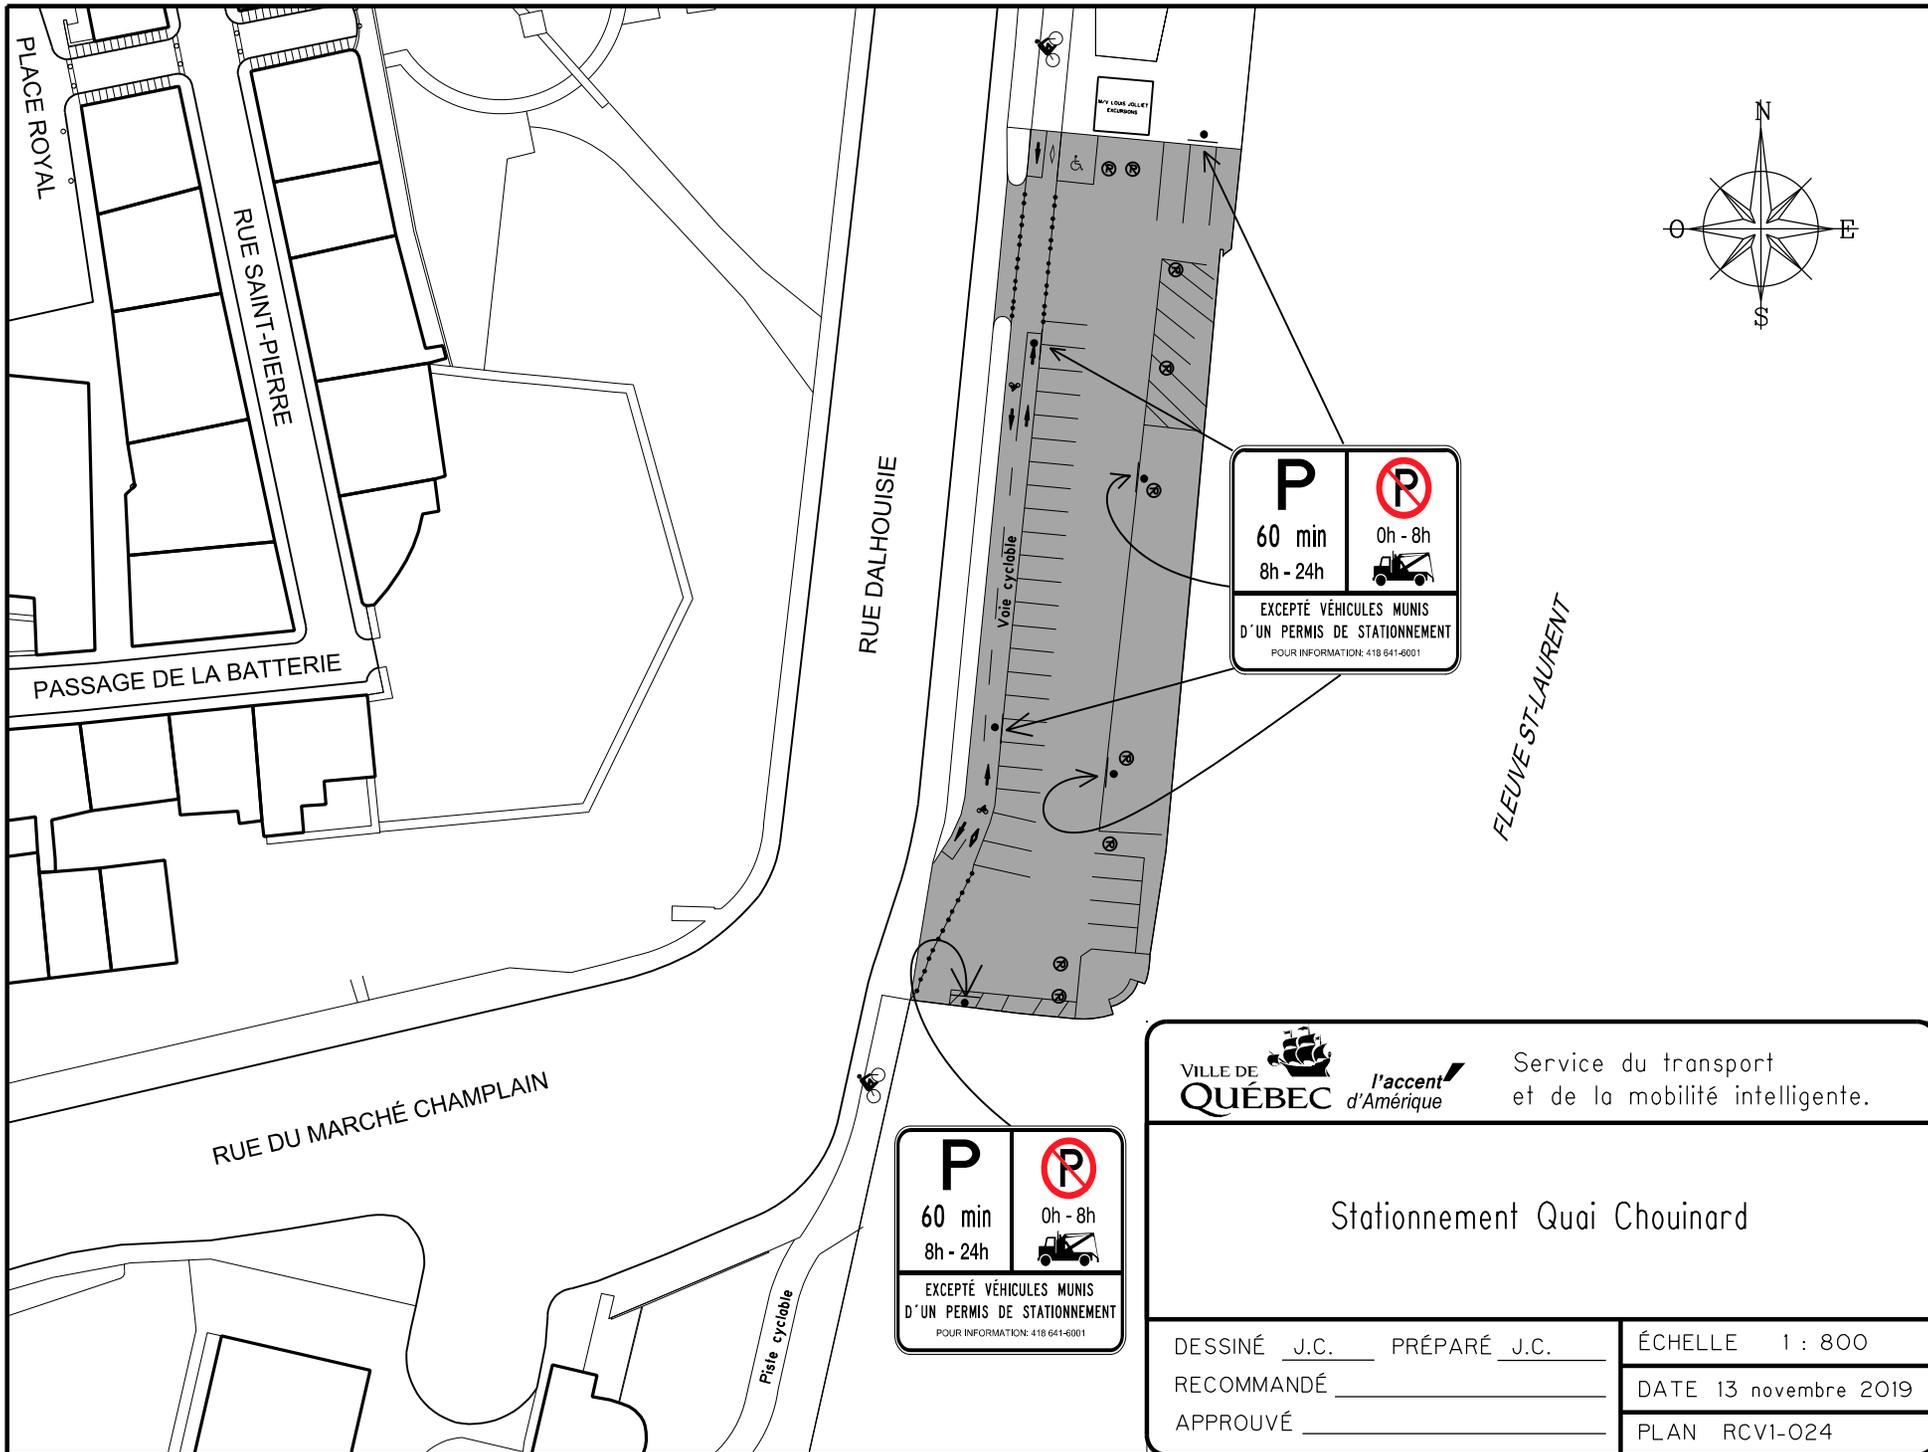

**P**  
60 min  
8h - 24h

**Ⓟ**  
0h - 8h

EXCEPTÉ VÉHICULES MUNIS  
D'UN PERMIS DE STATIONNEMENT

POUR INFORMATION: 418 641-6001



**P**  
60 min  
8h - 24h

**Ⓟ**  
0h - 8h

EXCEPTÉ VÉHICULES MUNIS  
D'UN PERMIS DE STATIONNEMENT

POUR INFORMATION: 418 641-6001


VILLE DE QUÉBEC		l'accent d'Amérique	Service du transport et de la mobilité intelligente.
<h2>Stationnement Quai Chouinard</h2>			
DESSINÉ J.C.	PRÉPARÉ J.C.	ÉCHELLE 1 : 800	
RECOMMANDÉ _____	APPROUVÉ _____	DATE 13 novembre 2019	
		PLAN RCV1-024	

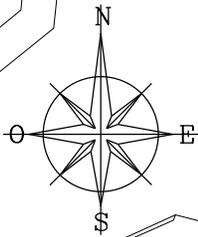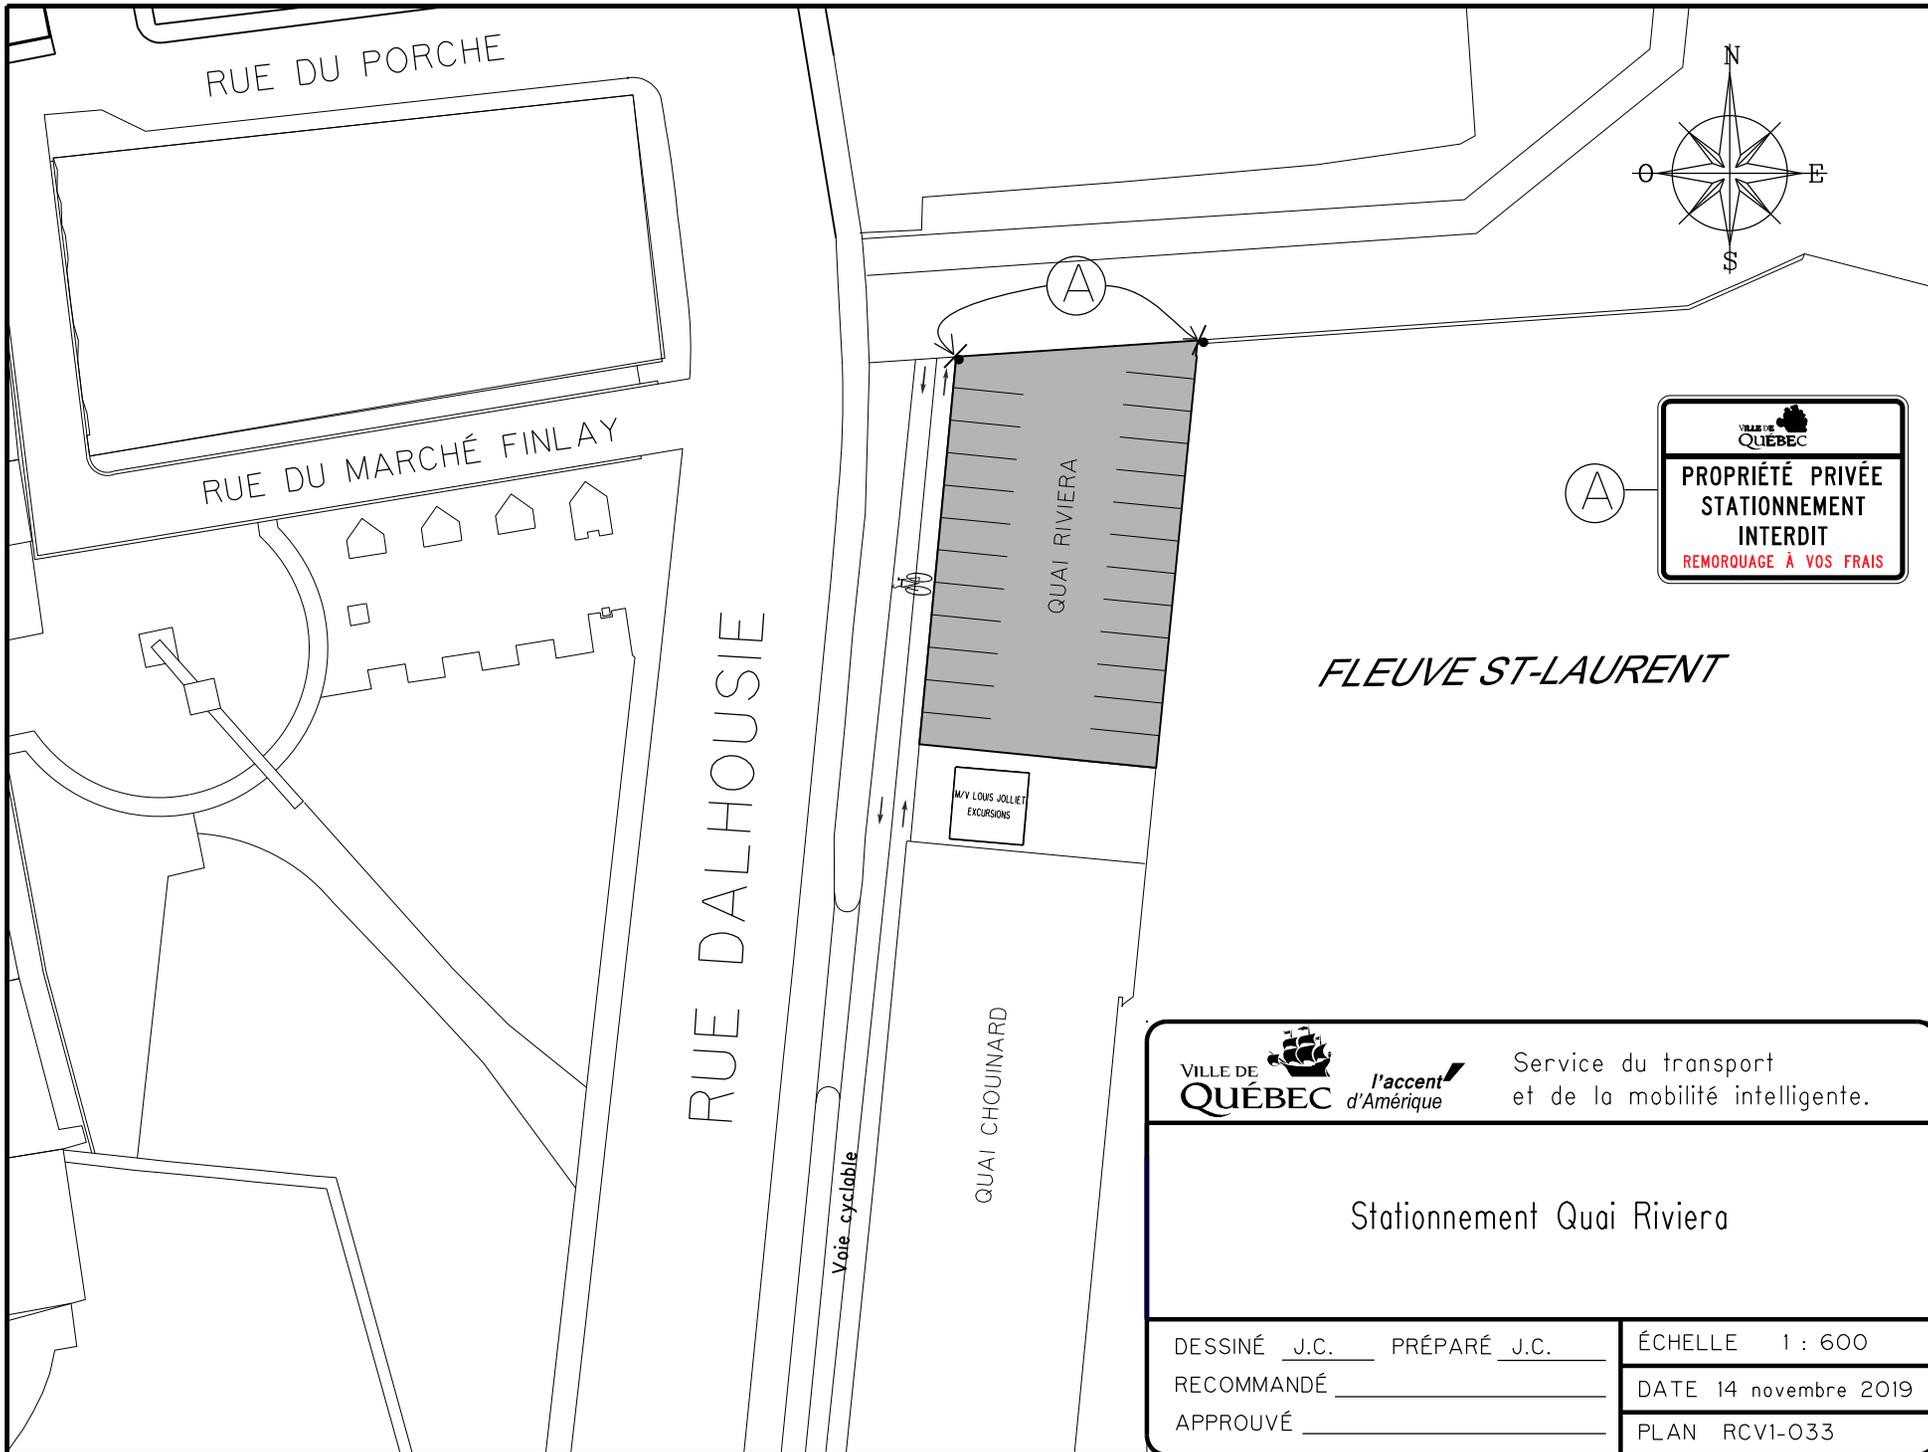

  
**PROPRIÉTÉ PRIVÉE**  
**STATIONNEMENT**  
**INTERDIT**  
 REMORQUAGE À VOS FRAIS

*FLEUVE ST-LAURENT*


 		Service du transport et de la mobilité intelligente.
<h3>Stationnement Quai Riviera</h3>		
DESSINÉ <u>J.C.</u> PRÉPARÉ <u>J.C.</u>	ÉCHELLE 1 : 600	
RECOMMANDÉ _____	DATE 14 novembre 2019	
APPROUVÉ _____	PLAN RCV1-033	

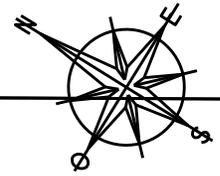

2ième Avenue

Rue des Saules Est

Rue des Peupliers Est

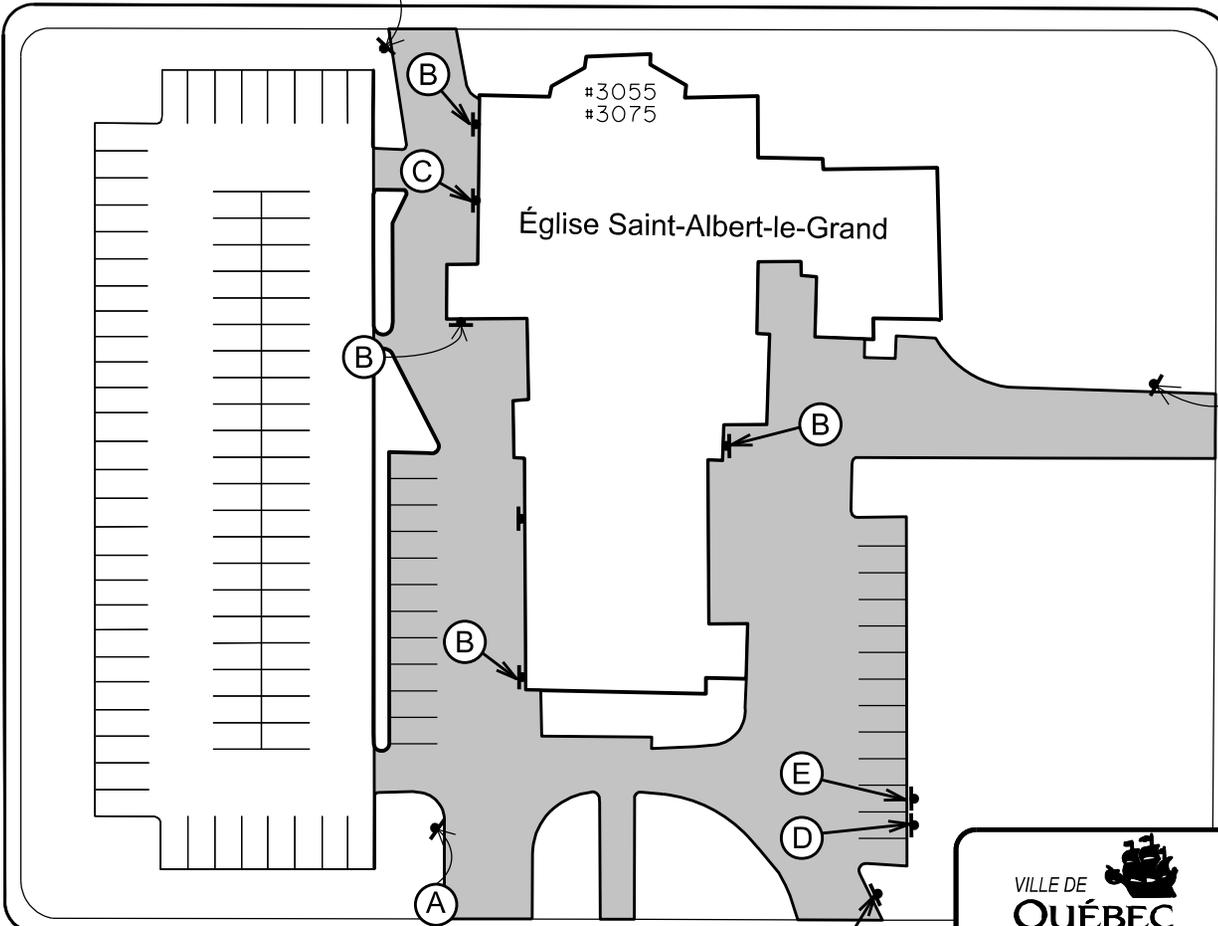

(A)

**P** RÉSERVÉ aux VISITEURS  
de l'ÉGLISE et de la  
CAISSE POPULAIRE

**(P)** 0h - 6h  
EXCEPTÉ VÉHICULES MUNIS  
D'UN PERMIS DE STATIONNEMENT

(B)

**TERRAIN PRIVÉ**  
STATIONNEMENT TOLÉRÉ  
AUX HEURES DES OFFICES  
REMORQUAGE À VOS FRAIS

Sir-Thomas-Chapais

(C)

**(P)**  
Remorque

(D)

**(P)**  
Handicapé

(E)

**(P)**  
MINUIT - 6h  
1 NOV. au 15 AVRIL



Service de l'aménagement du territoire  
Division du transport

# SAINT-ALBERT-LE-GRAND

DESSINÉ E.S.T.P. PRÉPARÉ E.S.T.P.

RECOMMANDÉ \_\_\_\_\_



APPROUVÉ \_\_\_\_\_

ÉCHELLE 1:800

DATE 8 septembre 2014

PLAN RCVI-025



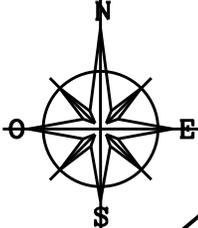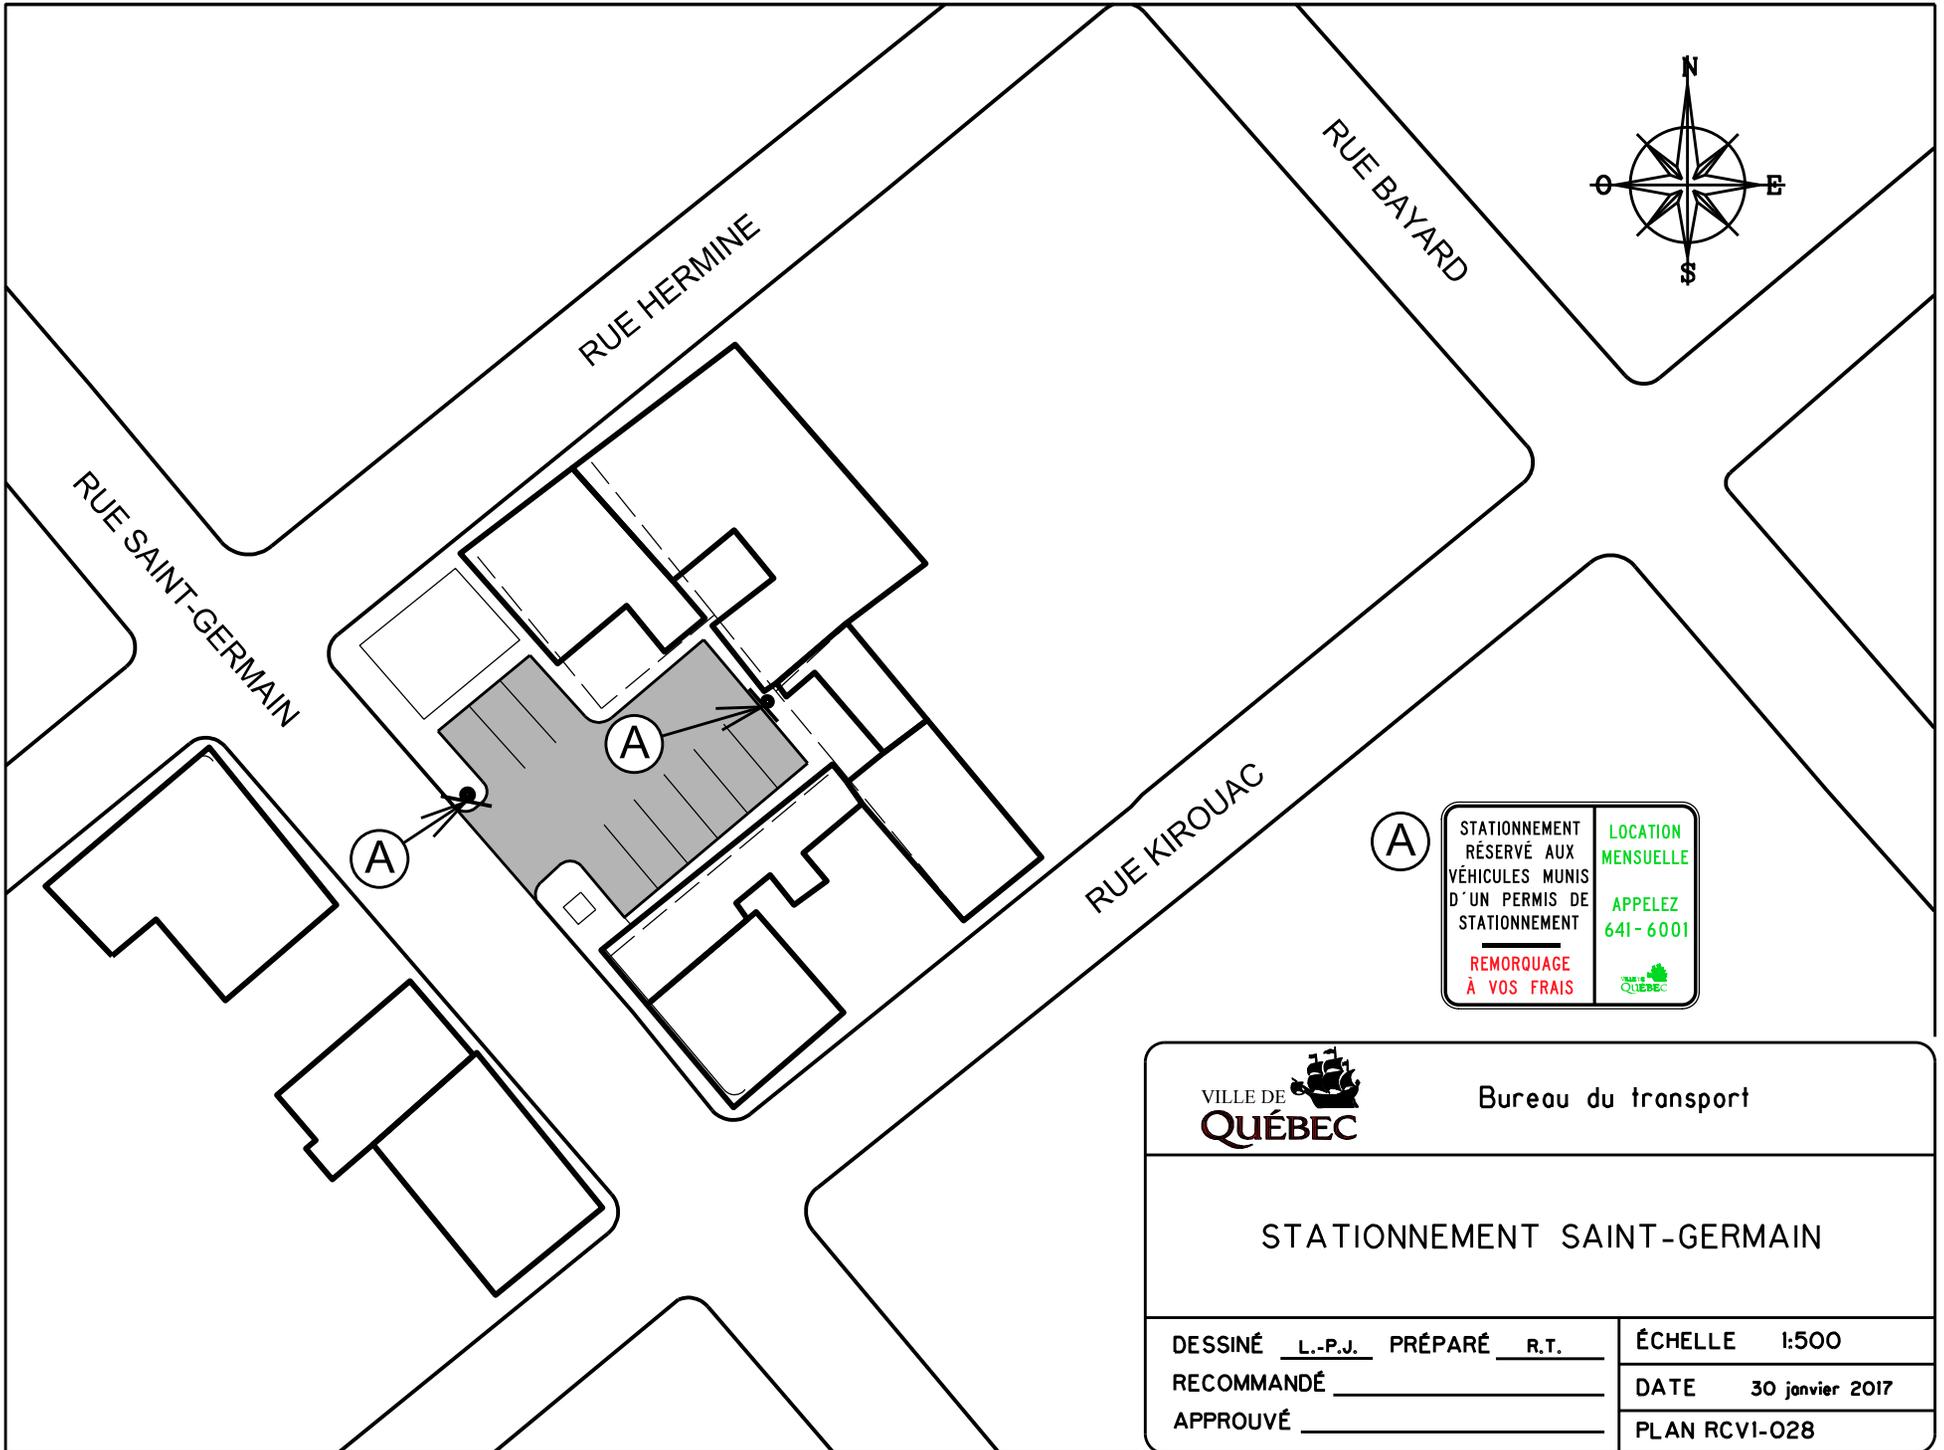

**A** STATIONNEMENT RÉSERVÉ AUX VÉHICULES MUNIS D'UN PERMIS DE STATIONNEMENT  
 REMORQUAGE À VOS FRAIS

LOCATION MENSUELLE  
 APPELEZ 641-6001

VILLE DE QUÉBEC



Bureau du transport

STATIONNEMENT SAINT-GERMAIN

DESSINÉ L.-P.J. PRÉPARÉ R.T.  
 RECOMMANDÉ \_\_\_\_\_  
 APPROUVÉ \_\_\_\_\_

ÉCHELLE 1:500  
 DATE 30 janvier 2017  
 PLAN RCV1-028




CHEMIN SAINTE-FOY

Caisse Desjardins

Banque de Montréal

RUE MARIE-ROLLET

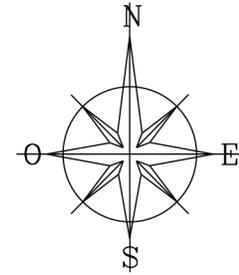

**P** 60 min 8h - 18h

**P** 23h - 6h30

EXCEPTÉ VÉHICULES MUNIS D'UN PERMIS DE STATIONNEMENT  
POUR INFORMATION : 311

**P**

**P**

ST-SACREMENT


**P** 2 HEURES MAX. (EN TOUT TEMPS)

EXCEPTÉ VÉHICULES MUNIS DU PERMIS APPROPRIÉ

VILLE DE QUÉBEC *l'accent d'Amérique* Service du transport et de la mobilité intelligente.

### STATIONNEMENT SAINT-SACREMENT

DESSINÉ <u>CM</u> PRÉPARÉ <u>CM</u>	ÉCHELLE 1 : 500
RECOMMANDÉ _____	DATE 18 MAI 2023
APPROUVÉ _____	PLAN RCV1-030

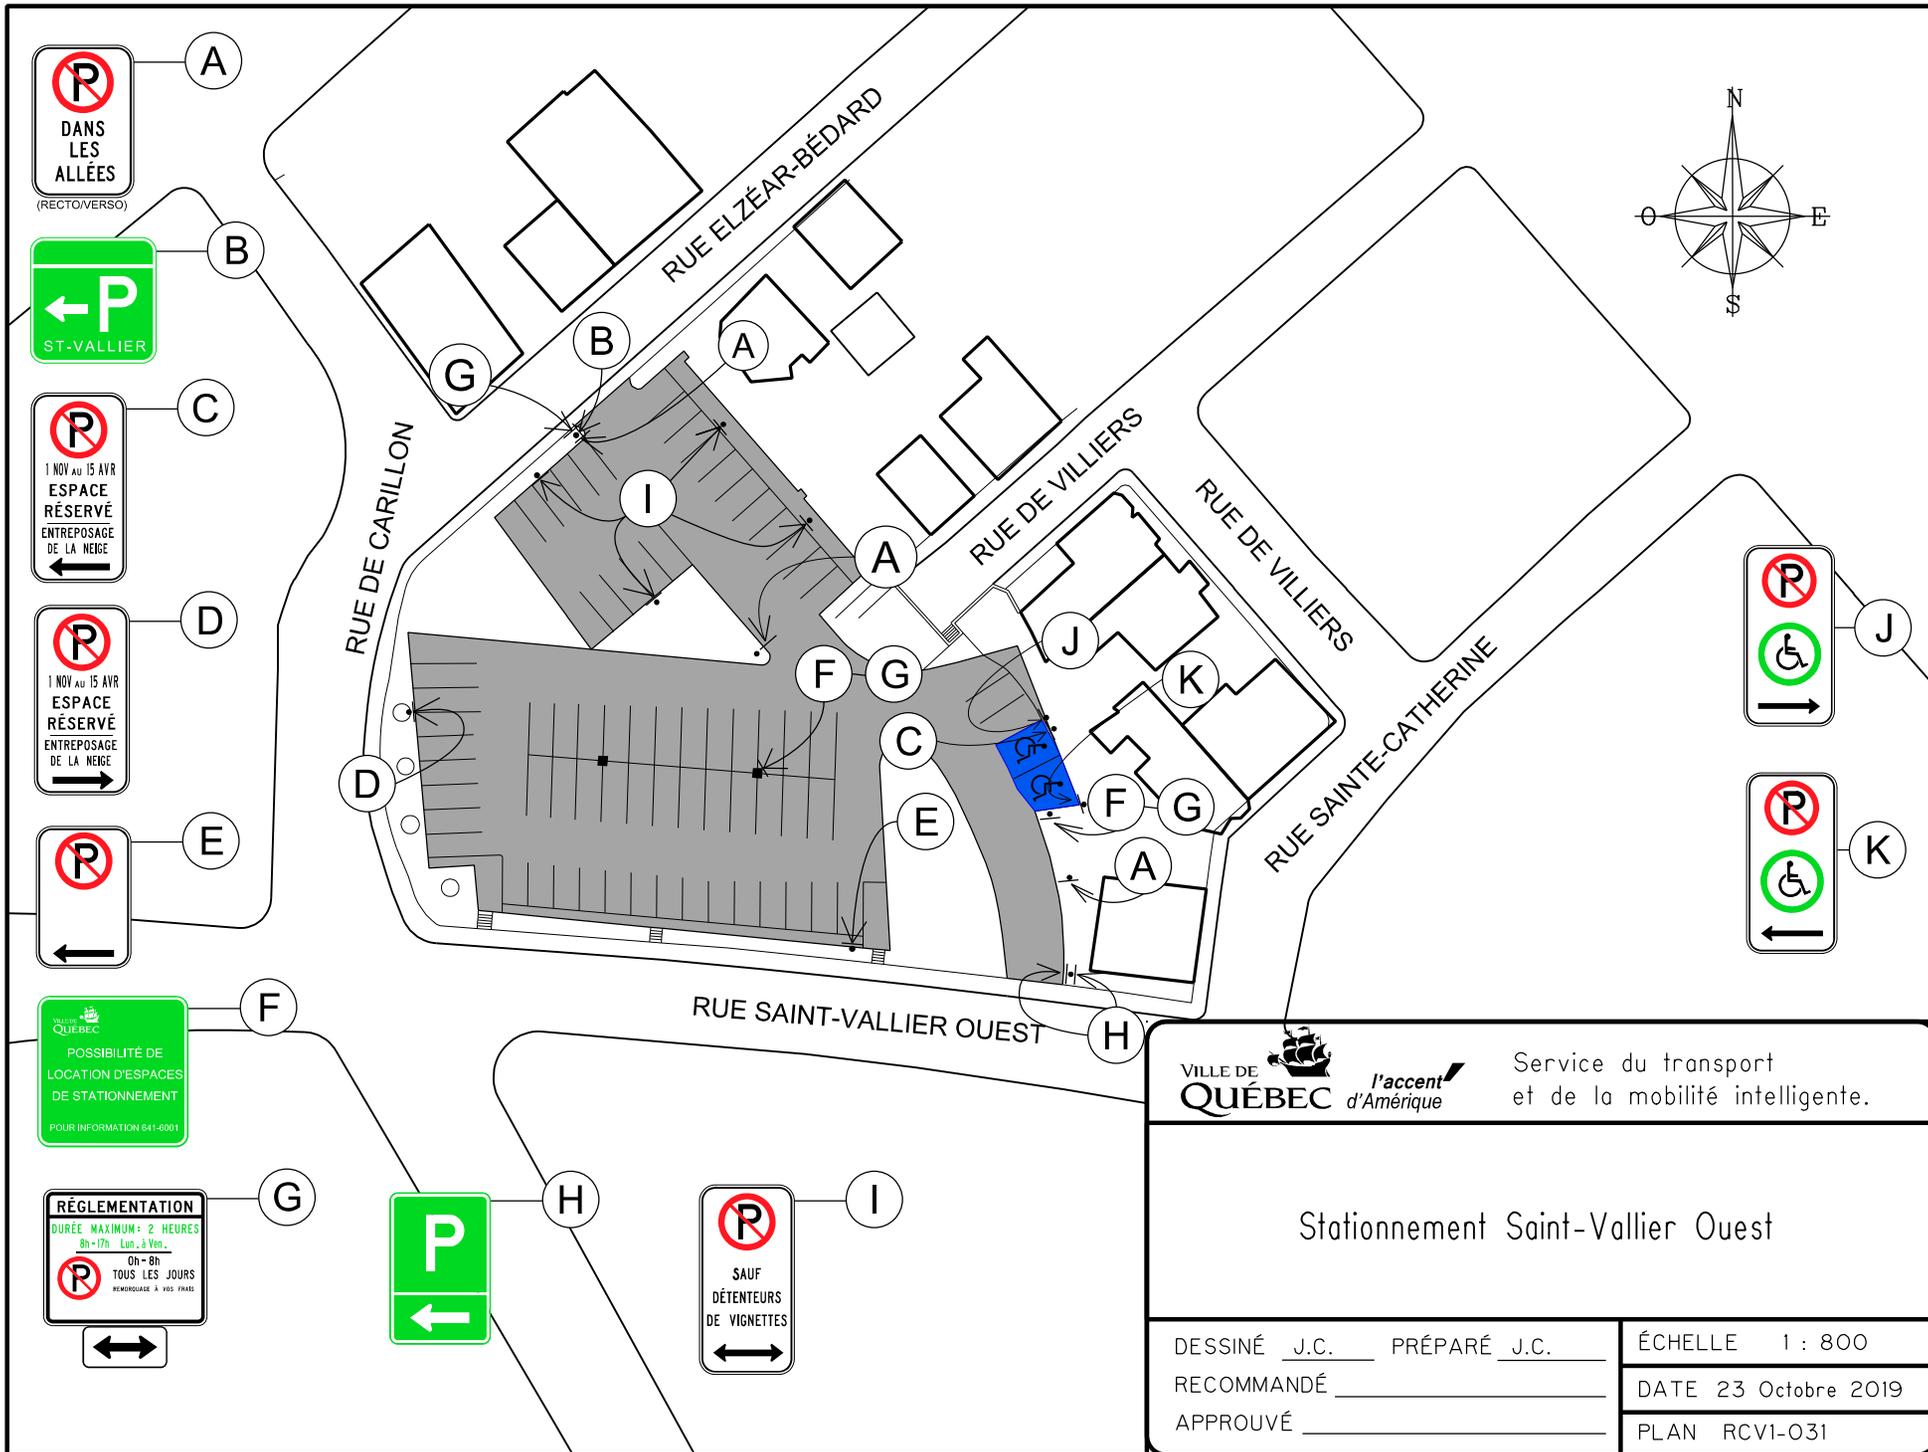

**DANS LES ALLÉES**  
(RECTO/VERSO)

**← P**  
ST-VALLIER

**DANS LES ALLÉES**  
1 NOV AU 15 AVR  
ESPACE RÉSERVÉ  
ENTREPOSAGE DE LA NEIGE

**DANS LES ALLÉES**  
1 NOV AU 15 AVR  
ESPACE RÉSERVÉ  
ENTREPOSAGE DE LA NEIGE

**DANS LES ALLÉES**

VILLE DE QUÉBEC  
POSSIBILITÉ DE LOCATION D'ESPACES DE STATIONNEMENT  
POUR INFORMATION 641-6001

**RÈGLEMENTATION**  
DURÉE MAXIMUM : 2 HEURES  
8h - 17h Lun. à Ven.  
0h - 8h  
TOUS LES JOURS  
REMBOURSE À VOS FRAIS

**DANS LES ALLÉES**  
SAUF DÉTENTEURS DE VIGNETTES

**DANS LES ALLÉES**  
← P  
→


**DANS LES ALLÉES**  
← P  
→

VILLE DE QUÉBEC *l'accent d'Amérique* Service du transport et de la mobilité intelligente.


**Stationnement Saint-Vallier Ouest**

DESSINÉ J.C. PRÉPARÉ J.C.  
RECOMMANDÉ \_\_\_\_\_  
APPROUVÉ \_\_\_\_\_



ÉCHELLE 1 : 800  
DATE 23 Octobre 2019  
PLAN RCV1-031

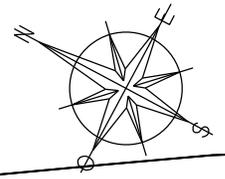

Boulevard Masson

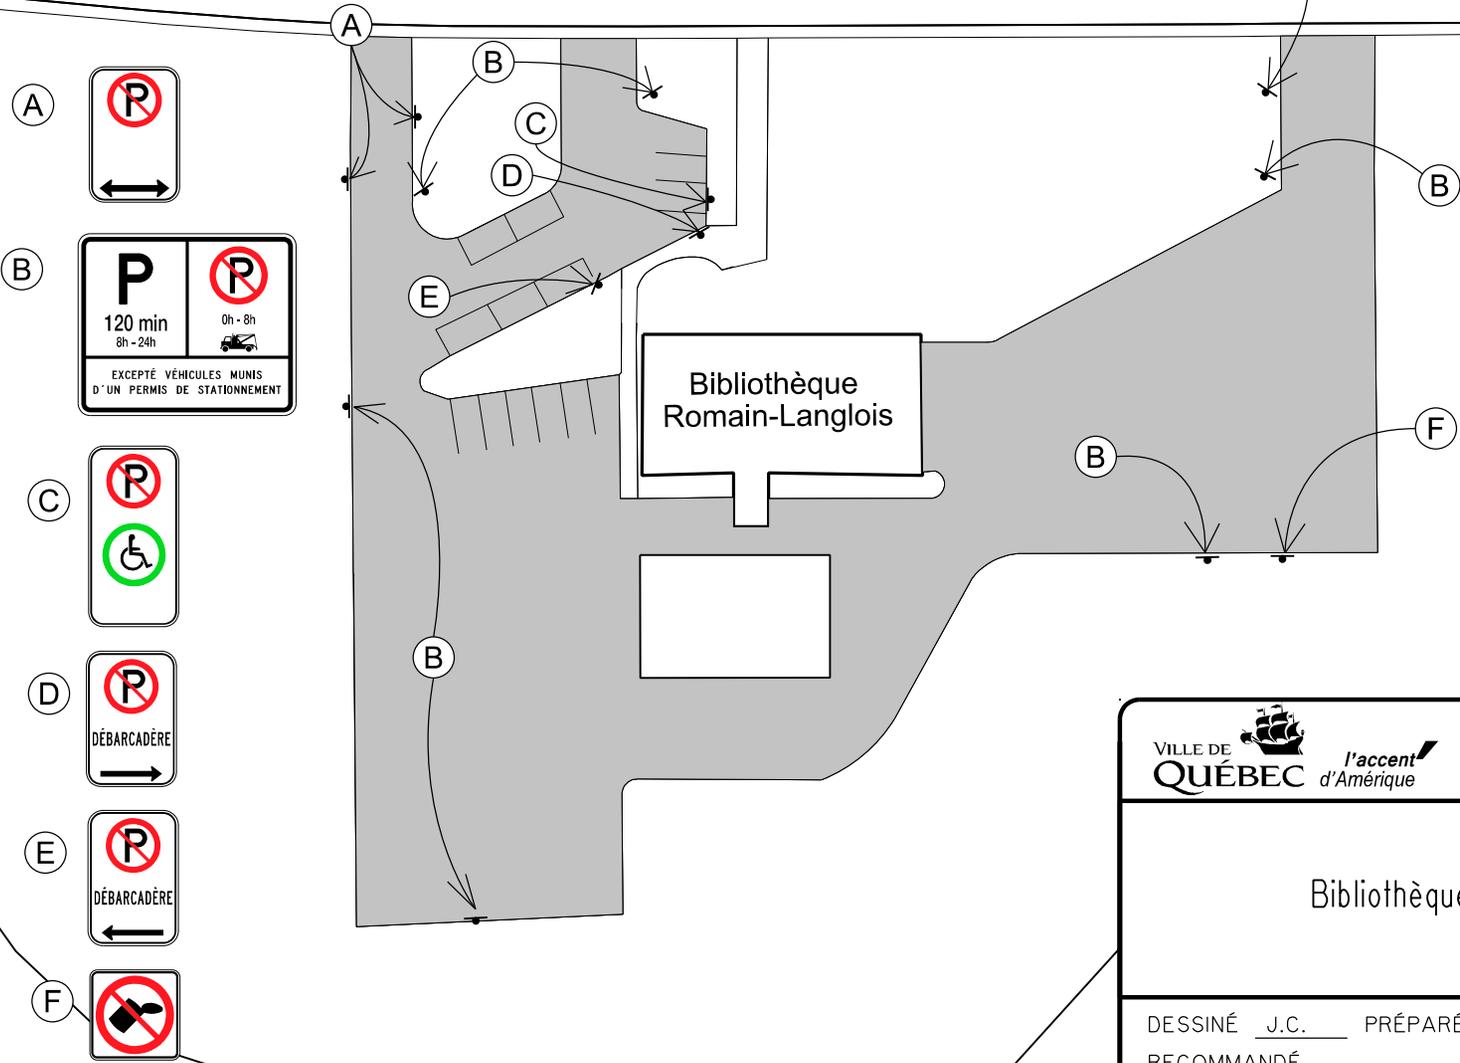

 <b>VILLE DE QUÉBEC</b>	 <b>l'accent d'Amérique</b>	Service du transport et de la mobilité intelligente.
<h3>Bibliothèque Romain-Langlois</h3>		
DESSINÉ J.C. _____	PRÉPARÉ J.C. _____	ÉCHELLE 1 : 750
RECOMMANDÉ _____	DATE 25 novembre 2019	
APPROUVÉ _____	PLAN RCV2-001	

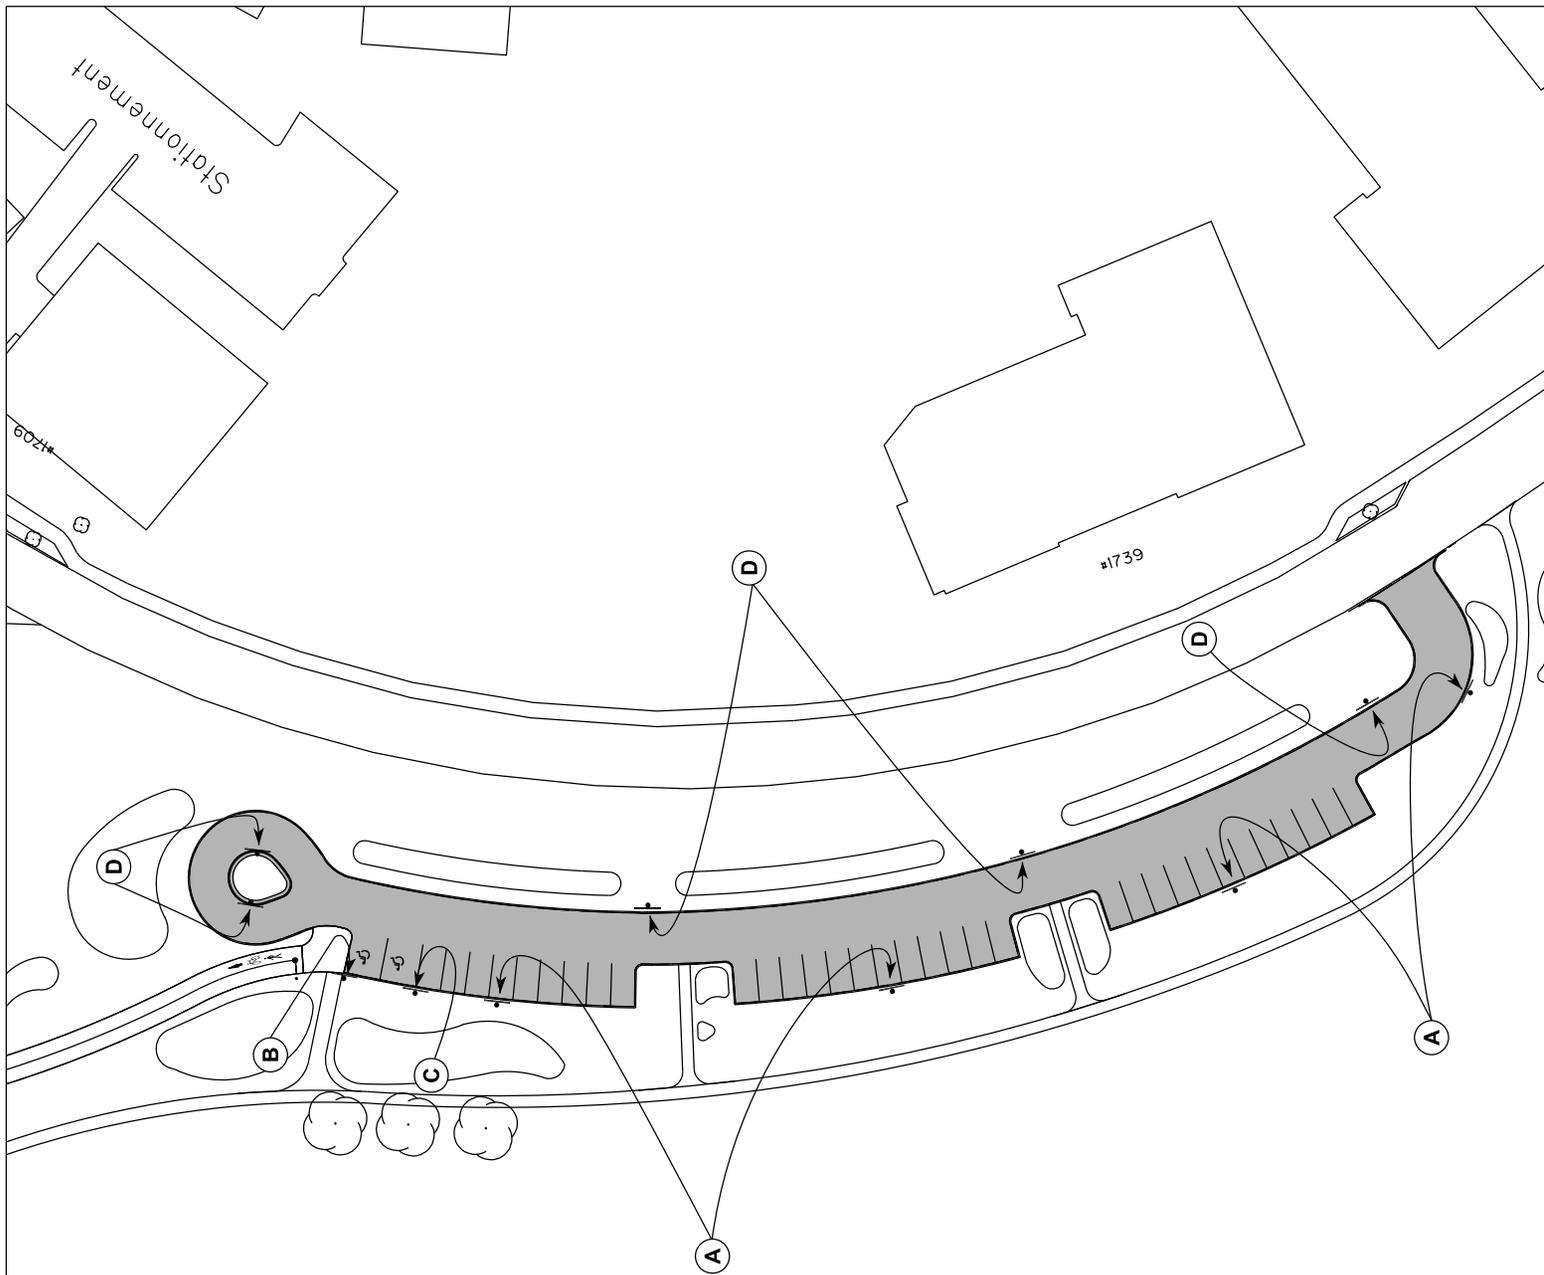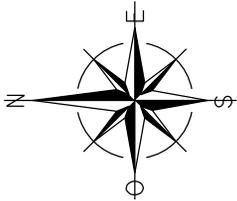

Service du transport  
et de la mobilité intelligente.

## Stationnement Claire-Bonenfant

DESSINÉ M.G. PRÉPARÉ M.G.  
RECOMMANDÉ \_\_\_\_\_  
APPROUVÉ \_\_\_\_\_

ÉCHELLE 1 : 1000



DATE 13 mai 2020

PLAN RCVC2-008

<b>P</b>	
120 MIN 9h - 22h	22h - 9h 
EXCEPTÉ VÉHICULES MUNIS D'UN PERMIS DE STATIONNEMENT	

Rue Giguère

Voie cyclable

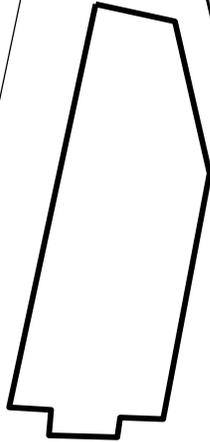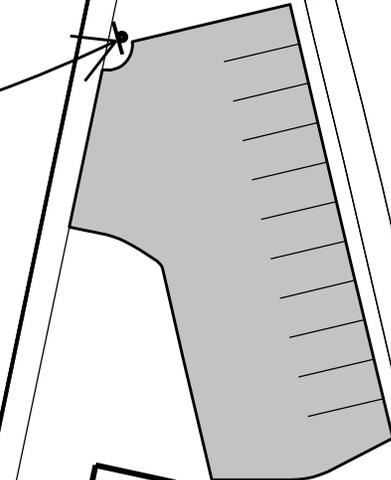

Voie cyclable

Boulevard Wilfrid-Hamel

Rue Proulx



VILLE DE  
**QUÉBEC**

*l'accent*  
d'Amérique

Service du transport  
et de la mobilité intelligente.

## Giguère Est

DESSINÉ M.G. PRÉPARÉ M.G.


RECOMMANDÉ \_\_\_\_\_

APPROUVÉ \_\_\_\_\_

ÉCHELLE AUCUNE

DATE 2020-12-21


PLAN RCV2-002

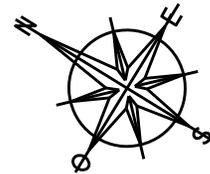

<b>P</b> 120 MIN 9h - 22h	<b>P</b> with a red circle and slash 22h - 9h 
EXCEPTÉ VÉHICULES MUNIS D'UN PERMIS DE STATIONNEMENT	

Rue Giguère


Rue Arthur-Gagné

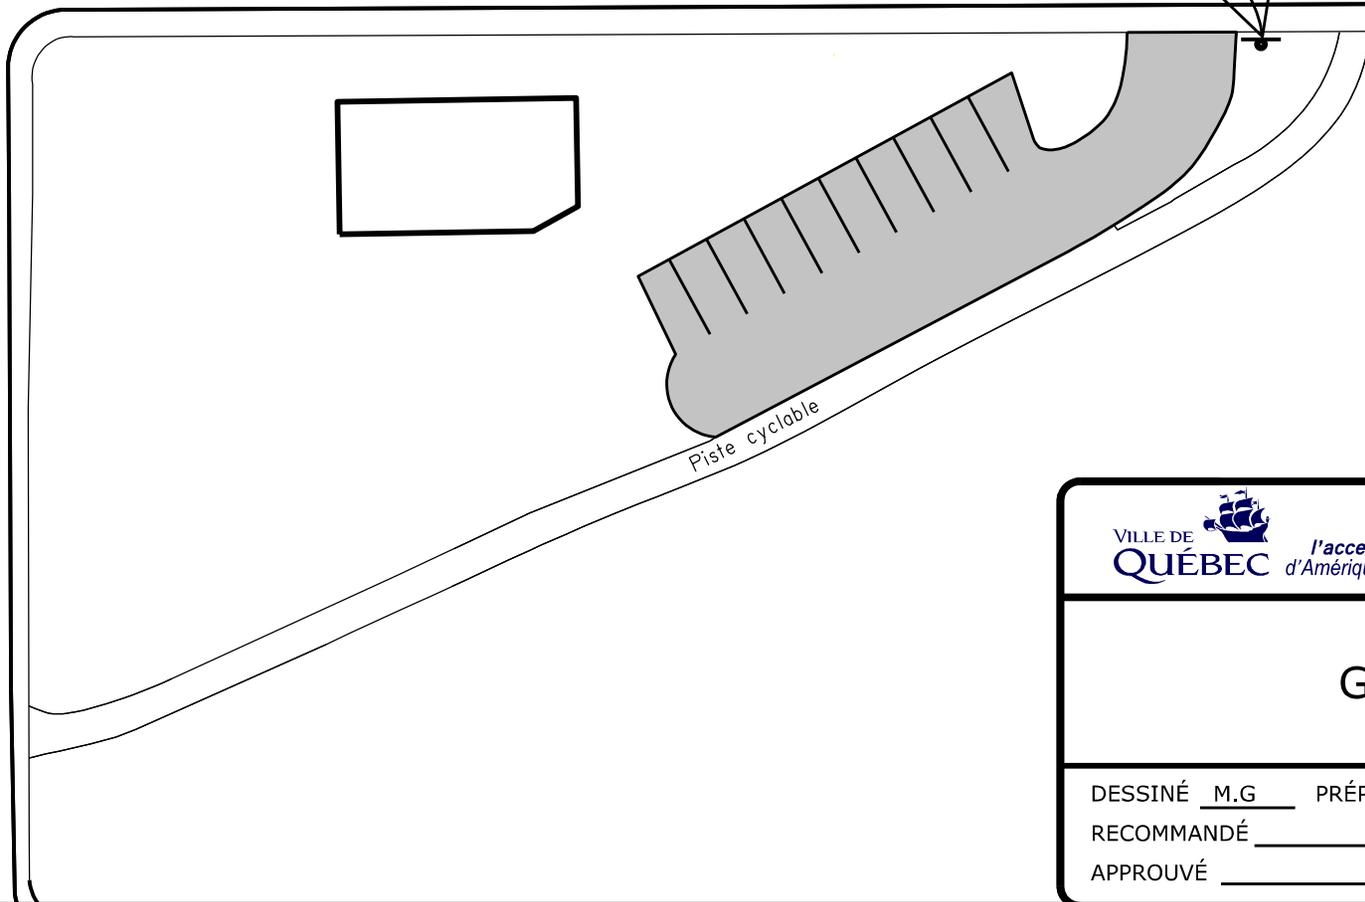

Service du transport  
et de la mobilité intelligente.

## Giguère Ouest


DESSINÉ <u>M.G</u>	PRÉPARÉ <u>M.G</u>	ÉCHELLE	AUCUNE
RECOMMANDÉ _____	_____	DATE	2020-12-21
APPROUVÉ _____	_____	PLAN	RCV2-003

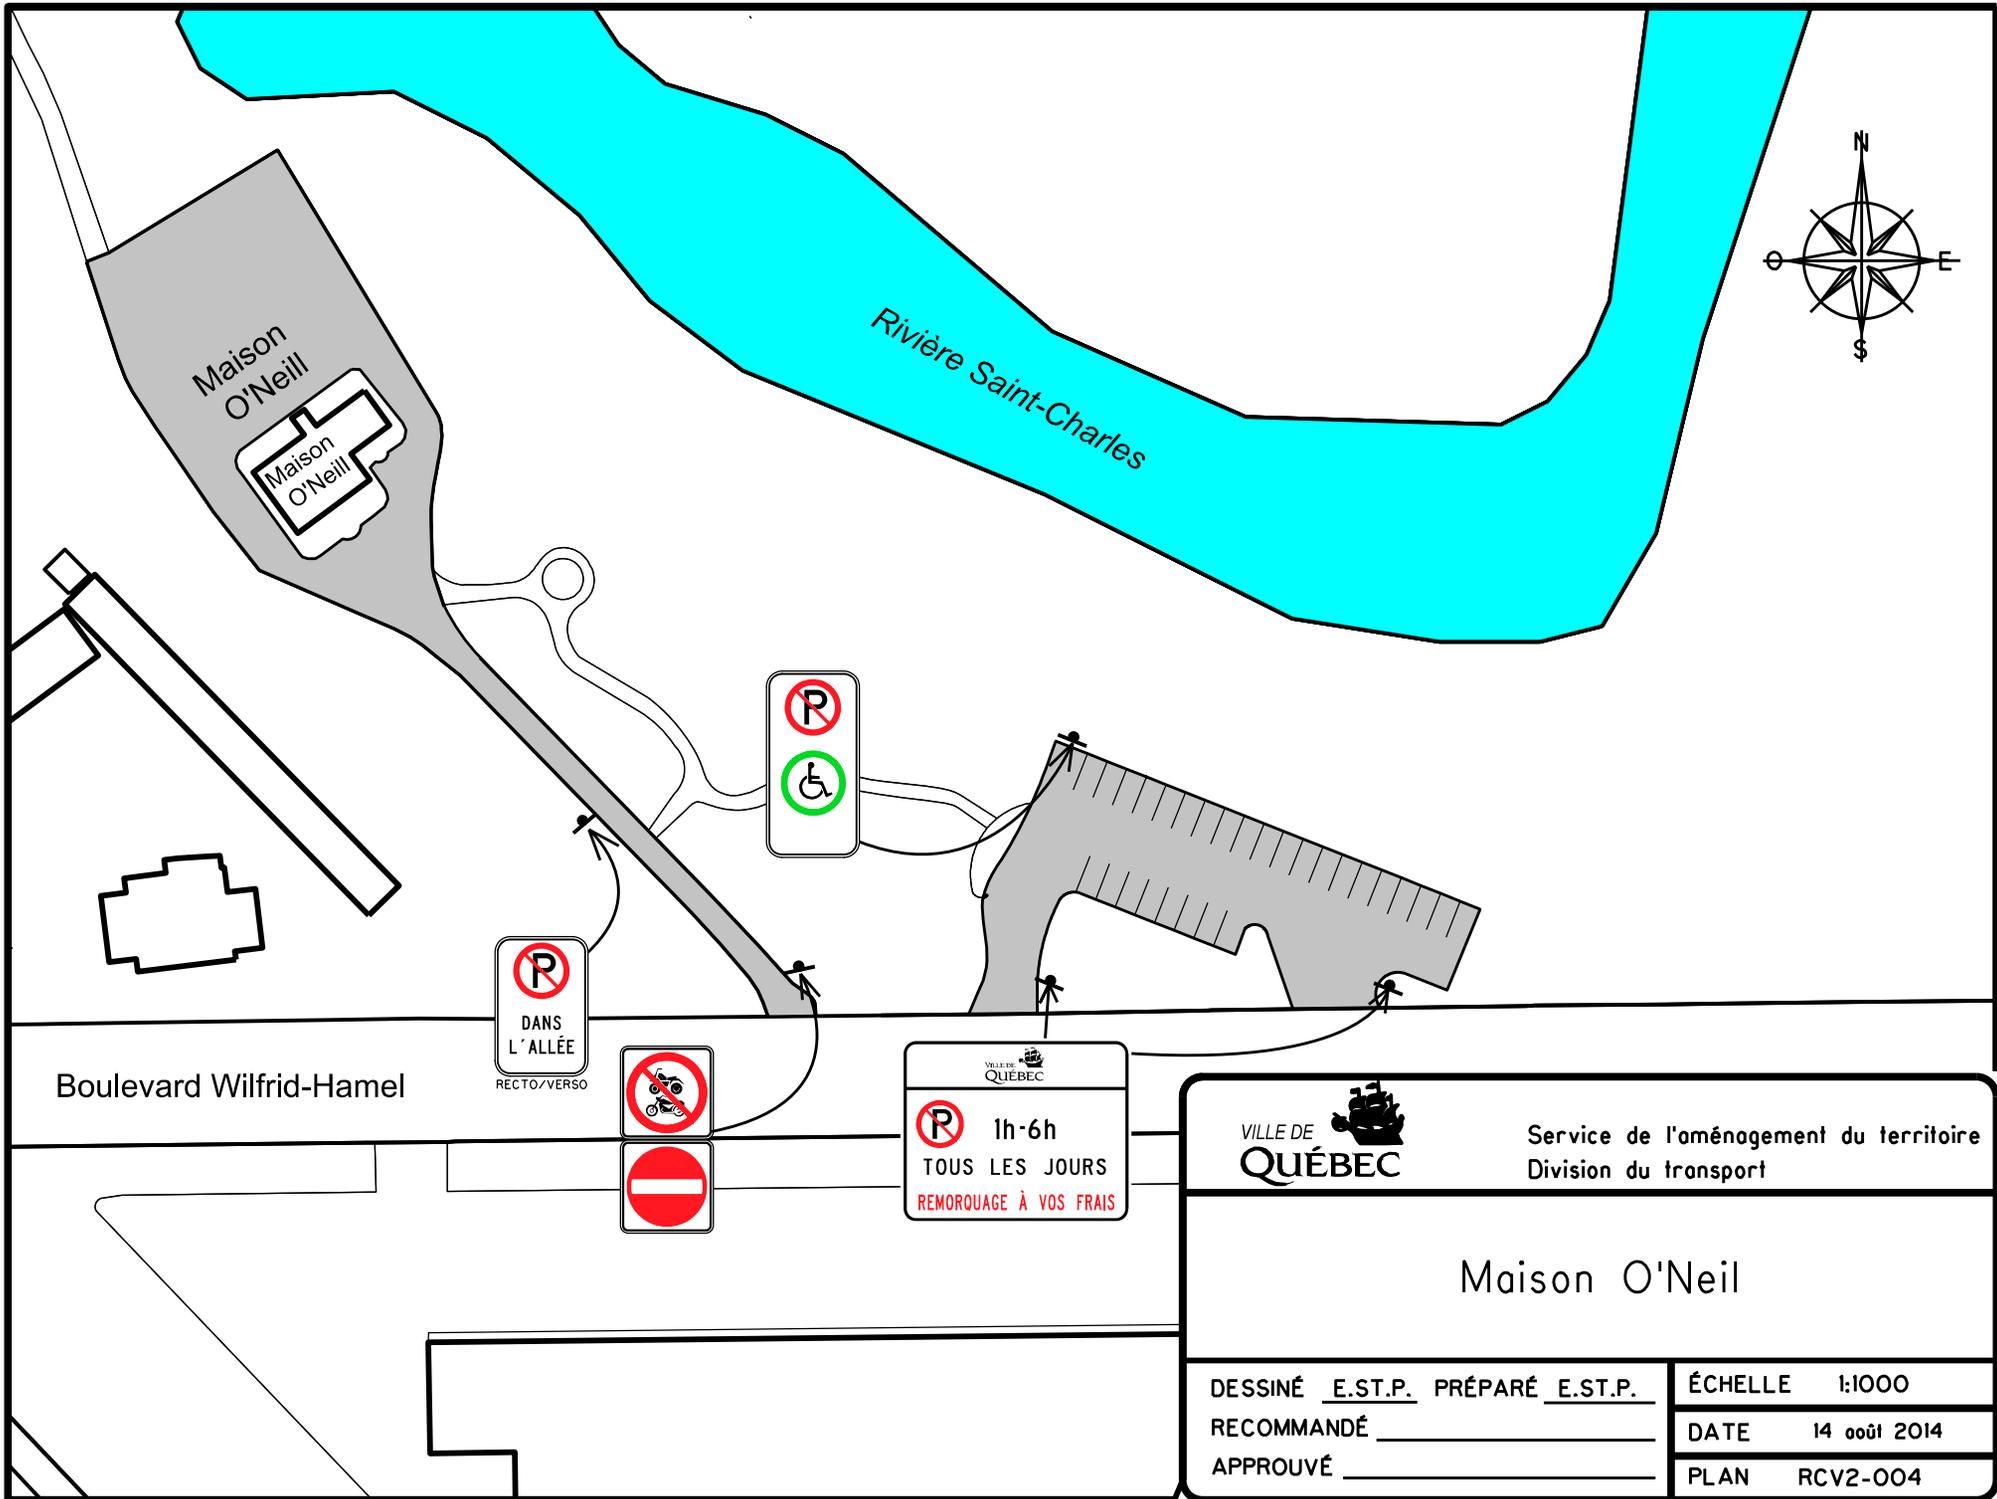

Maison O'Neil



Rivière Saint-Charles

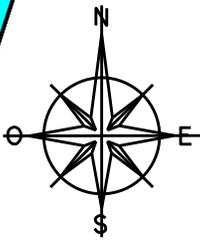

Boulevard Wilfrid-Hamel





Service de l'aménagement du territoire  
Division du transport

Maison O'Neil

DESSINÉ E.ST.P. PRÉPARÉ E.ST.P.  
RECOMMANDÉ \_\_\_\_\_  
APPROUVÉ \_\_\_\_\_

ÉCHELLE 1:1000  
DATE 14 août 2014  
PLAN RCV2-004

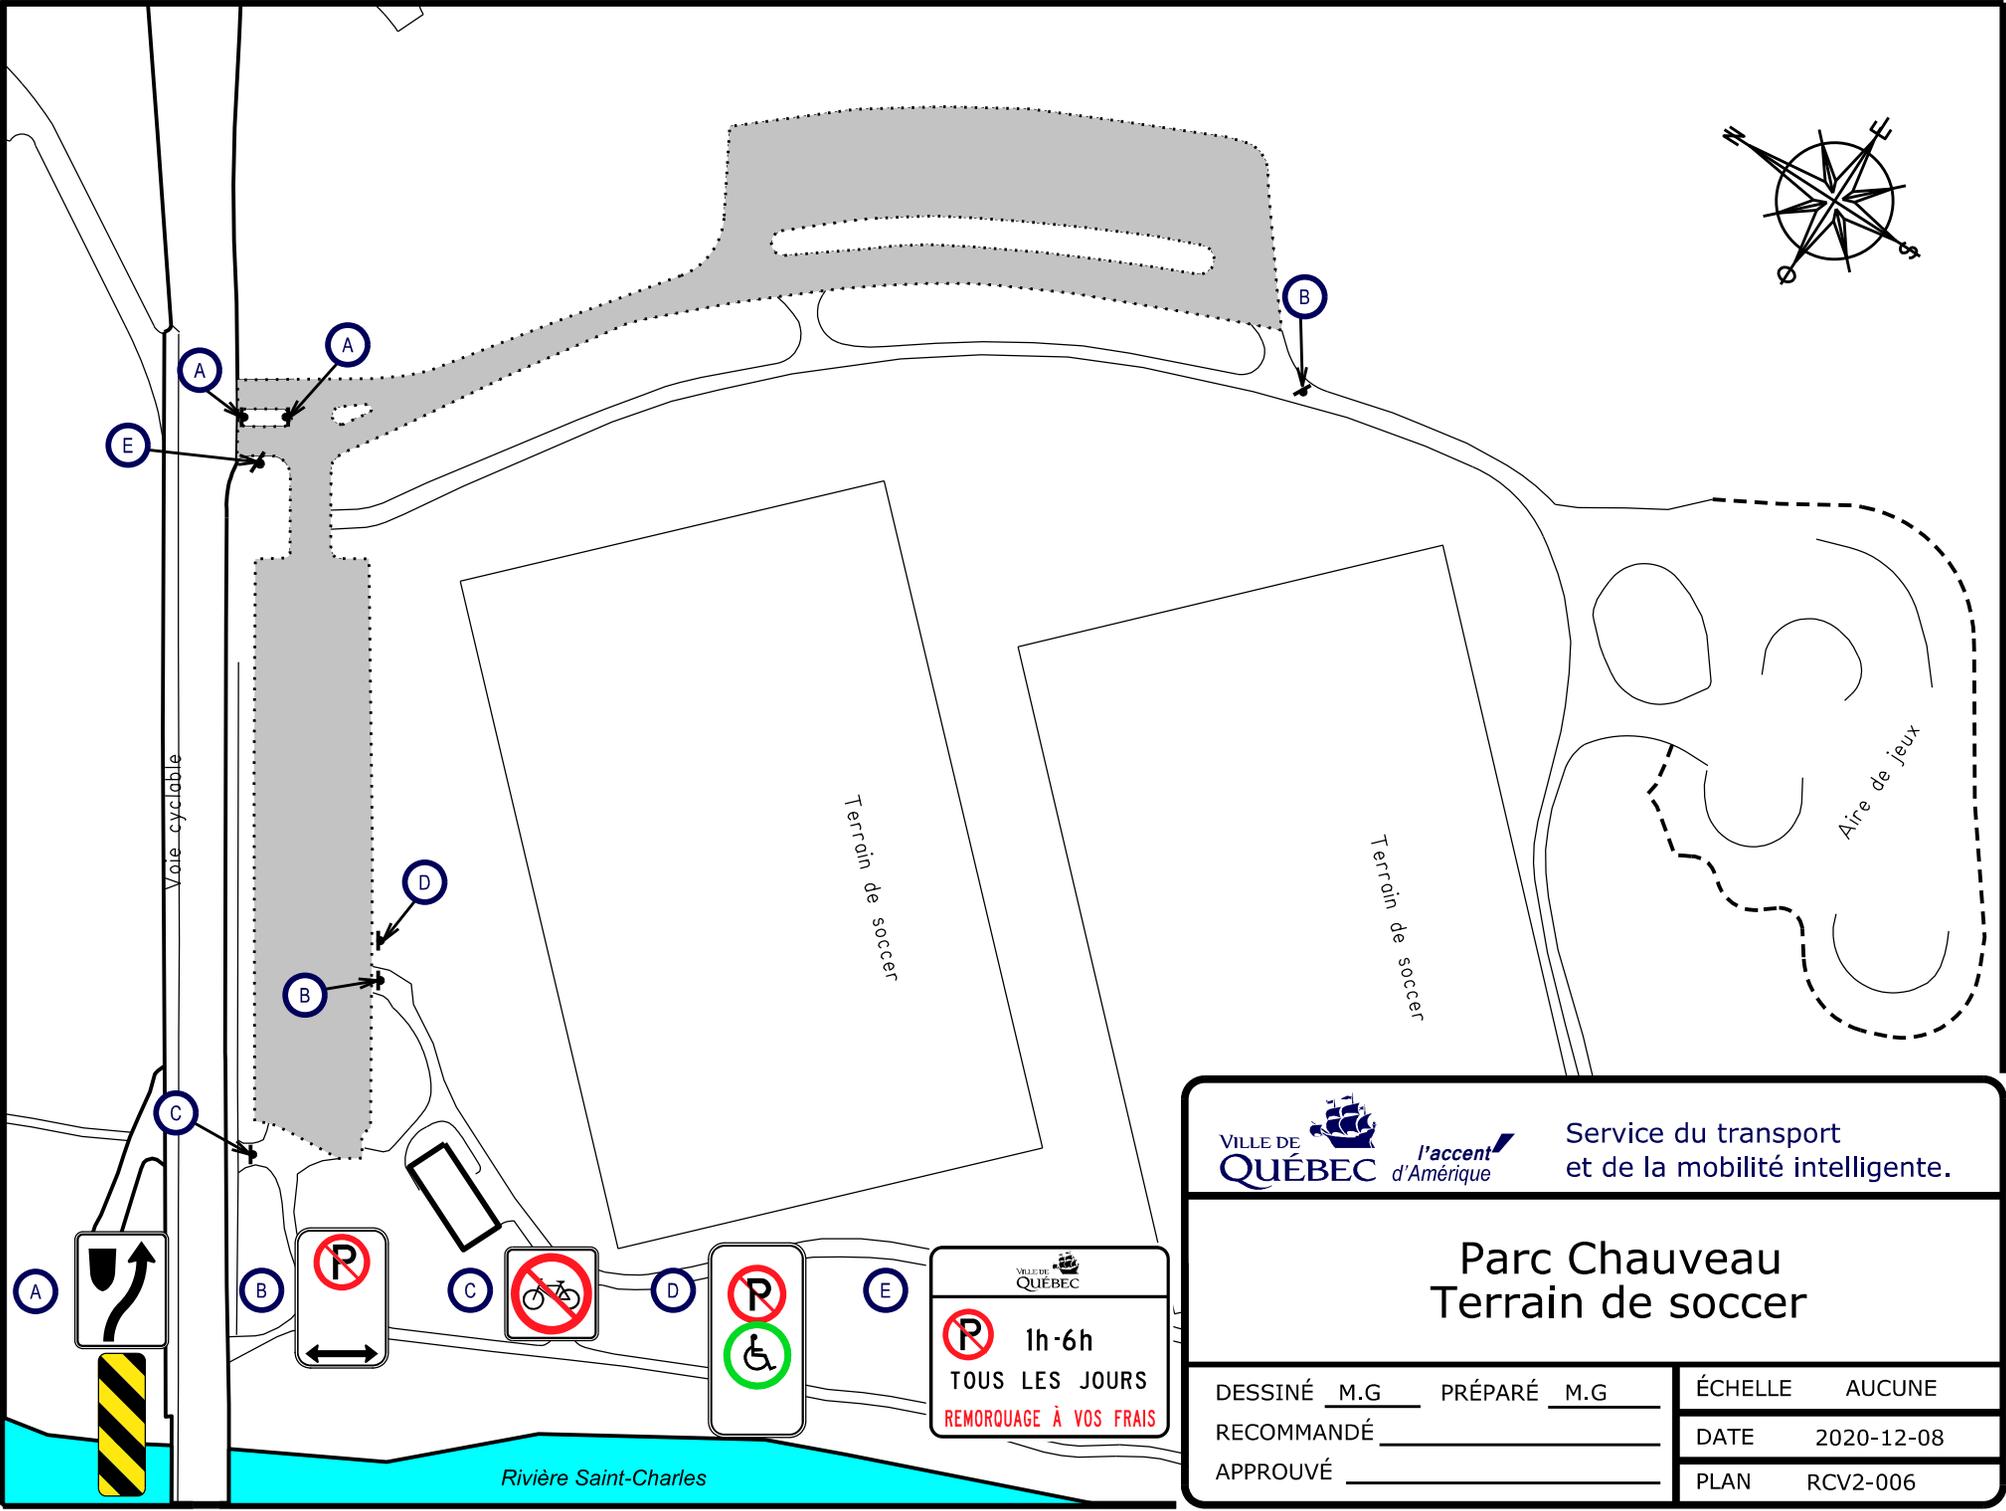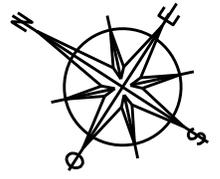

Service du transport et de la mobilité intelligente.

### Parc Chauveau Terrain de soccer

DESSINÉ  M.G.  PRÉPARÉ  M.G.   
 RECOMMANDÉ \_\_\_\_\_  
 APPROUVÉ \_\_\_\_\_

ÉCHELLE AUCUNE  
 DATE 2020-12-08  
 PLAN RCV2-006

VILLE DE QUÉBEC

**P** 1h-6h  
 TOUS LES JOURS  
 REMORQUAGE À VOS FRAIS

**P**  
 ♿

**B**  
 No bicycle symbol

**B**  
**P**  
 Double-headed arrow

**A**  
 U-turn symbol

A

B

C

D

E

Voie cyclable

Terrain de soccer

Terrain de soccer


Aire de jeux

Rivière Saint-Charles



 Service du transport et de la mobilité intelligente		NOM DU STATIONNEMENT Garage municipal du boulevard Jean-Talon SCEAU	PLAN DE SIGNALISATION
PRÉPARÉ PAR: S. Gosselin DESSINÉ PAR: S. Gosselin RÉVISÉ PAR: Y. Dehbi	ÉCHELLE 1:1500 PLAN No. RCv2-009 DATE 2022-05-25 FEUILLET 1/1		

 A	 B	 C	 D	 E	 F	 G	 H	 I	Directeur de Division L	Directeur de Section K	CONTREMAÎTRE RÉSERVE J
---	---	---	---	---	---	---	---	---	----------------------------	---------------------------	------------------------------

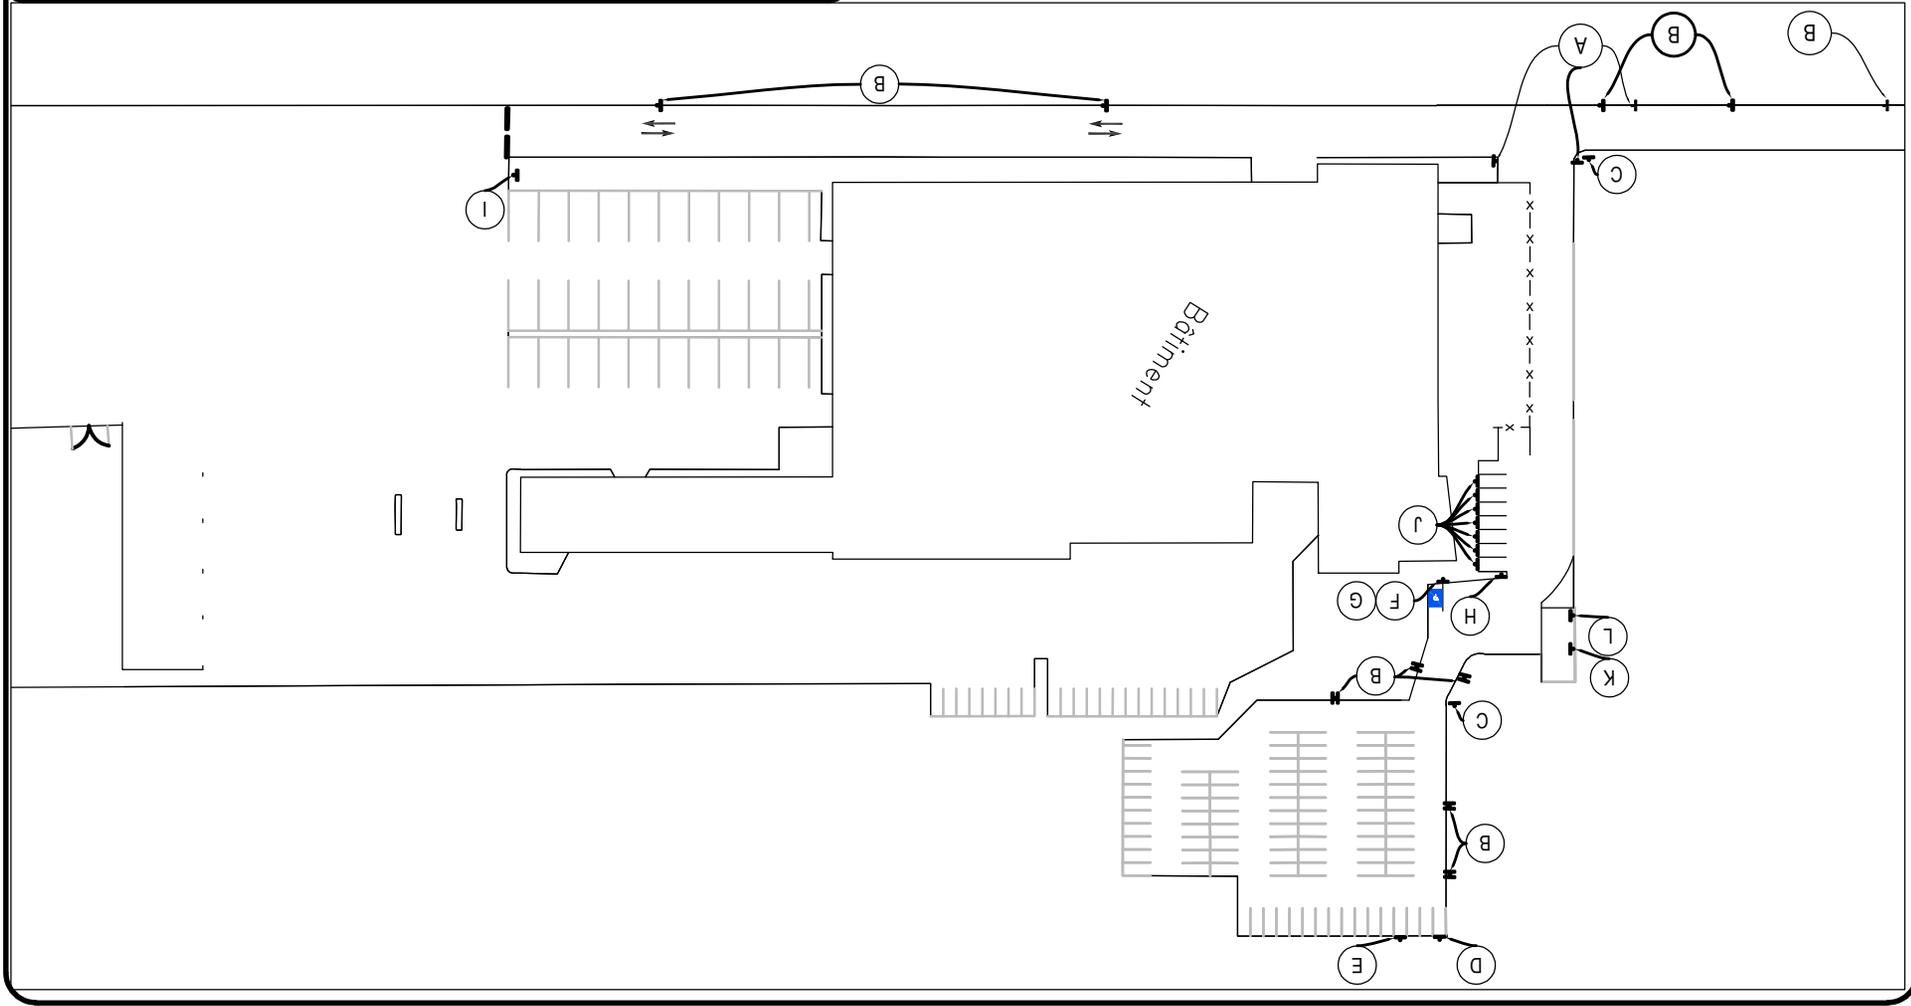

### STATIONNEMENT D'APPOINT

Mise à votre disposition de 18h À 8h  
Lors d'une opération de déneigement seulement

**Vous devez avoir quitté les lieux à 8h**


Merci de votre collaboration



**STATIONNEMENT RÉSERVÉ  
DU LUNDI AU VENDREDI: 8H À 18H  
AUX DÉTENTEURS  
DE VIGNETTE SEULEMENT**



POUR INFORMATION  
641-6003

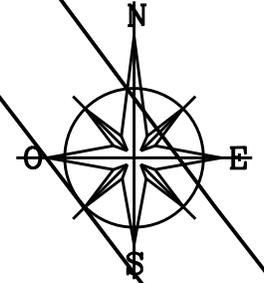

RUE DE BERGERVILLE

AVENUE CHARLES

AVENUE HARRIET

#1380

#1392  
#1394

#1400

#1391

#1392

#1400

#1401



Service de l'aménagement du territoire  
Division du transport

## Stationnement Bergerville

DESSINÉ <u>E.ST.P.</u>	PRÉPARÉ <u>E.ST.P.</u>	ÉCHELLE 1: 500
RECOMMANDÉ _____	DATE 13 Mai 2014	
FICHER _____	PLAN RCV3-001.dgn	



**STATIONNEMENT D'APPOINT**  
 Mise à votre disposition de 18h À 8h  
 Lors d'une opération de déneigement seulement  
 Vous devez avoir quitté les lieux à 8h  
 Merci de votre collaboration

STATIONNEMENT		
2h Max	8h 17h	
LUN à VEN		Tous les jours
Sauf Détenteurs de Vignettes		

**B**

DANS L'ALLÉE  
RECTO/VERSO


**C**

**D**

**E**

**F**

**G**

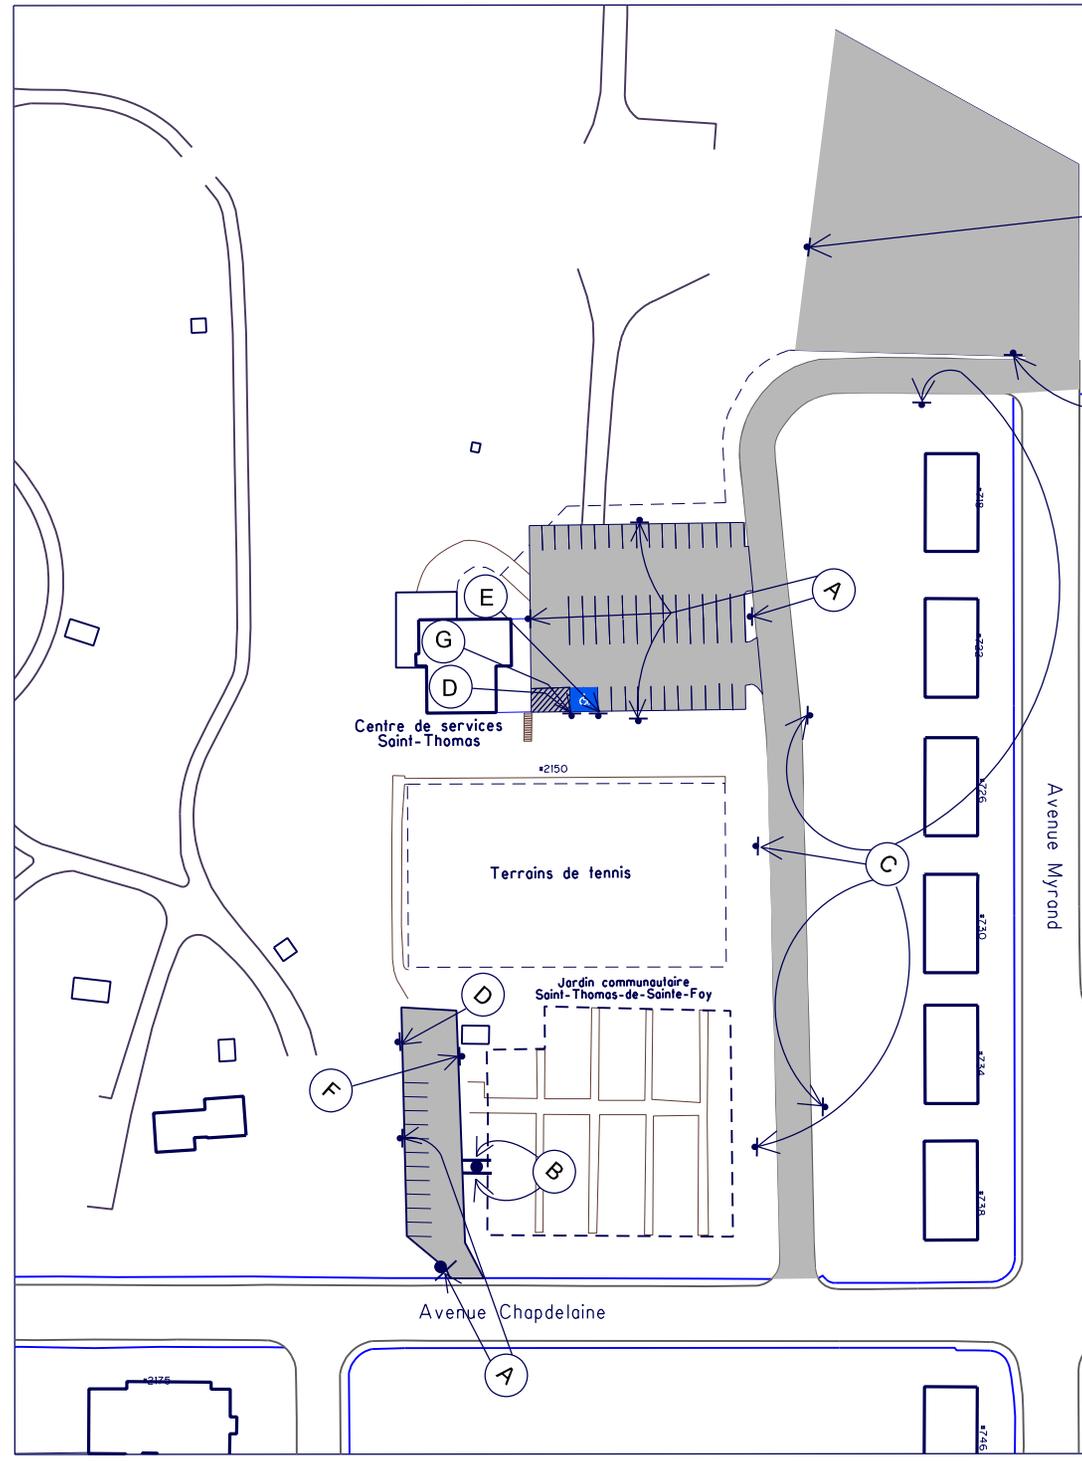



VILLE DE QUÉBEC

Service du transport et de la mobilité intelligente

### Stationnement du Centre de Glisse Myrand

DESSINÉ M.L. PRÉPARÉ S.D.  
 RECOMMANDÉ \_\_\_\_\_  
 FICHER PCE2020/PCE2020003

ÉCHELLE 1:1500  
 DATE 4 février 2020  
 PLAN RCV3-003+04-02-2020.dgn

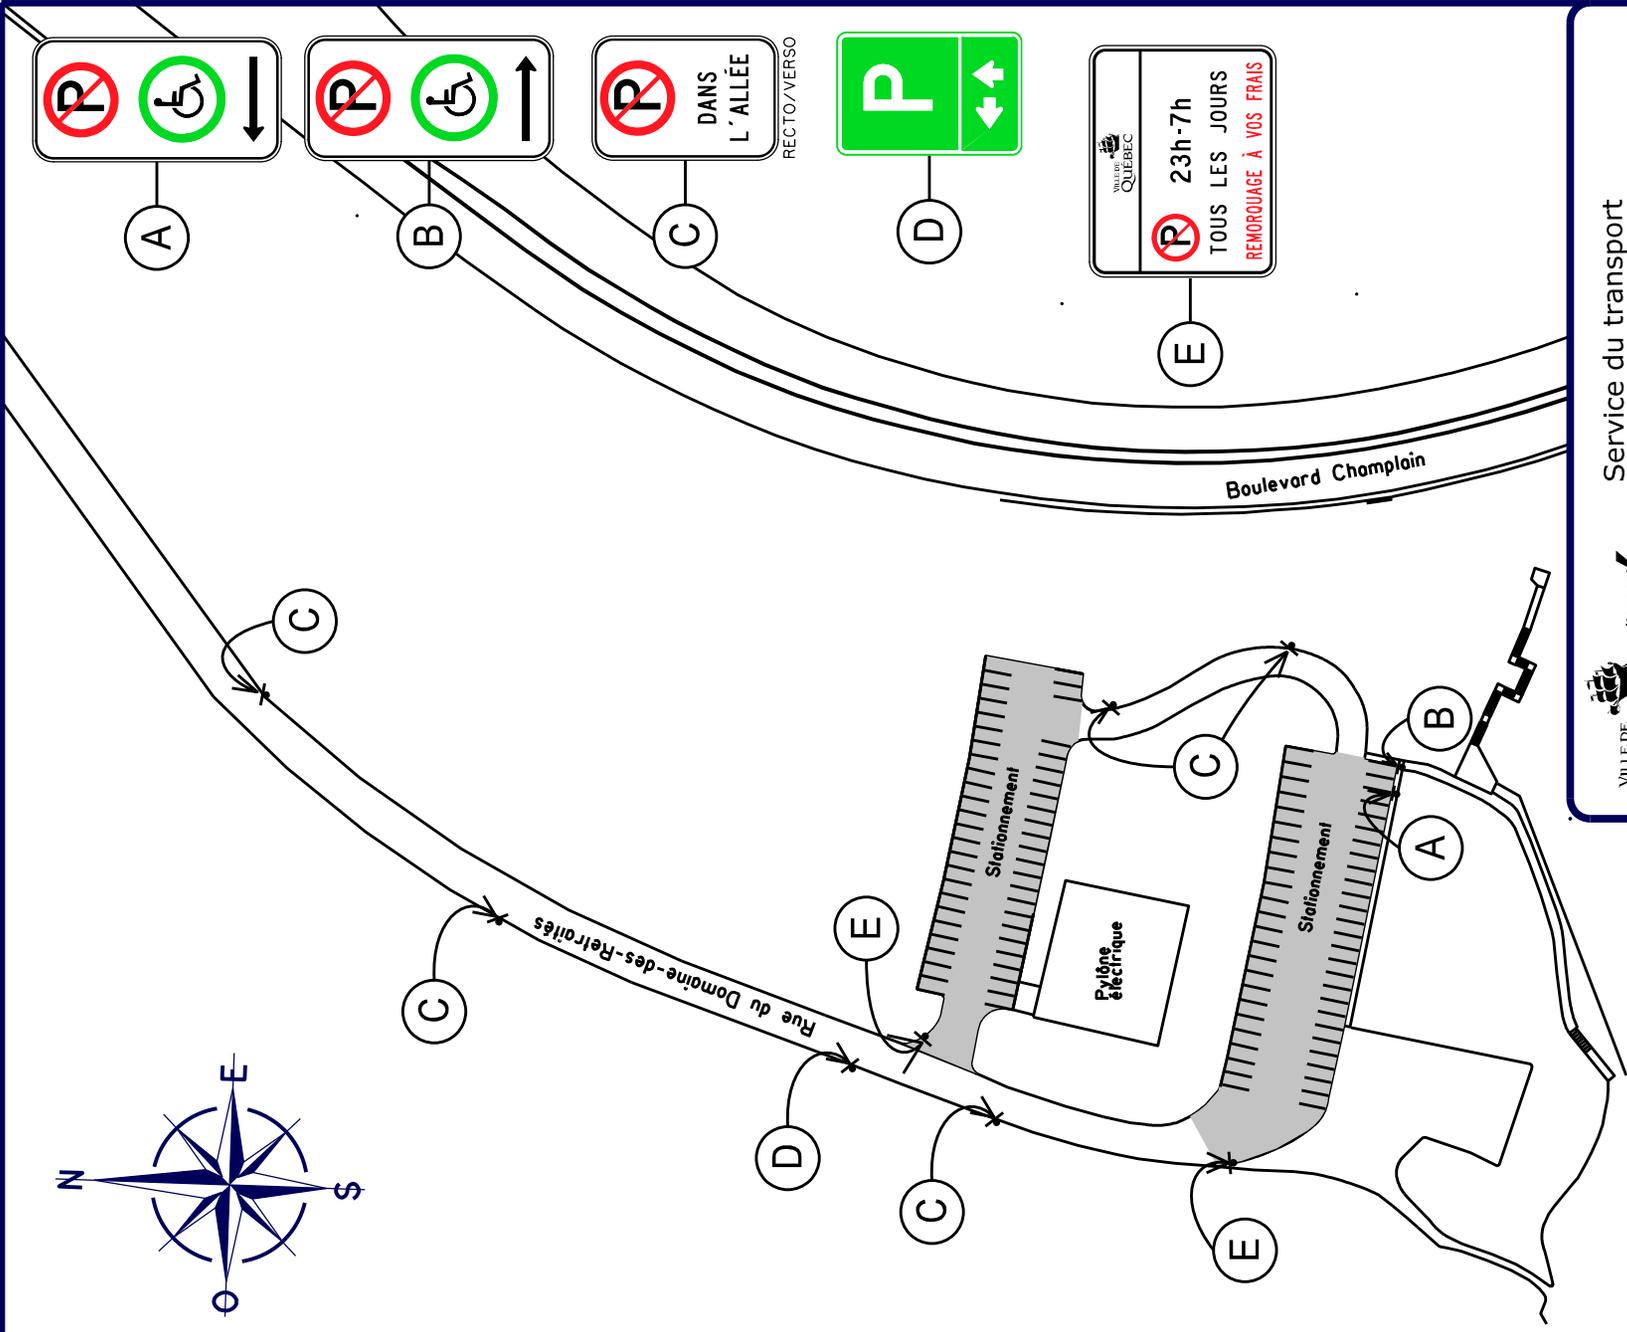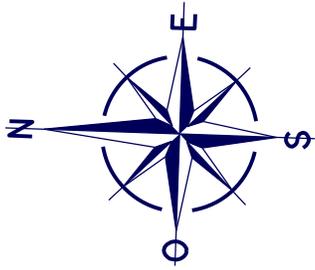


A



B



C

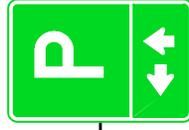

D



E




Service du transport  
et de la mobilité intelligente

### Stationnement du Domaine des retraités

DESSINÉ      M.G. PRÉPARÉ      M.G.  
 RECOMMANDÉ       
 APPROUVÉ     

ÉCHELLE 1:1500  
 DATE 8 juillet 2020  
 PLAN RCV3-013

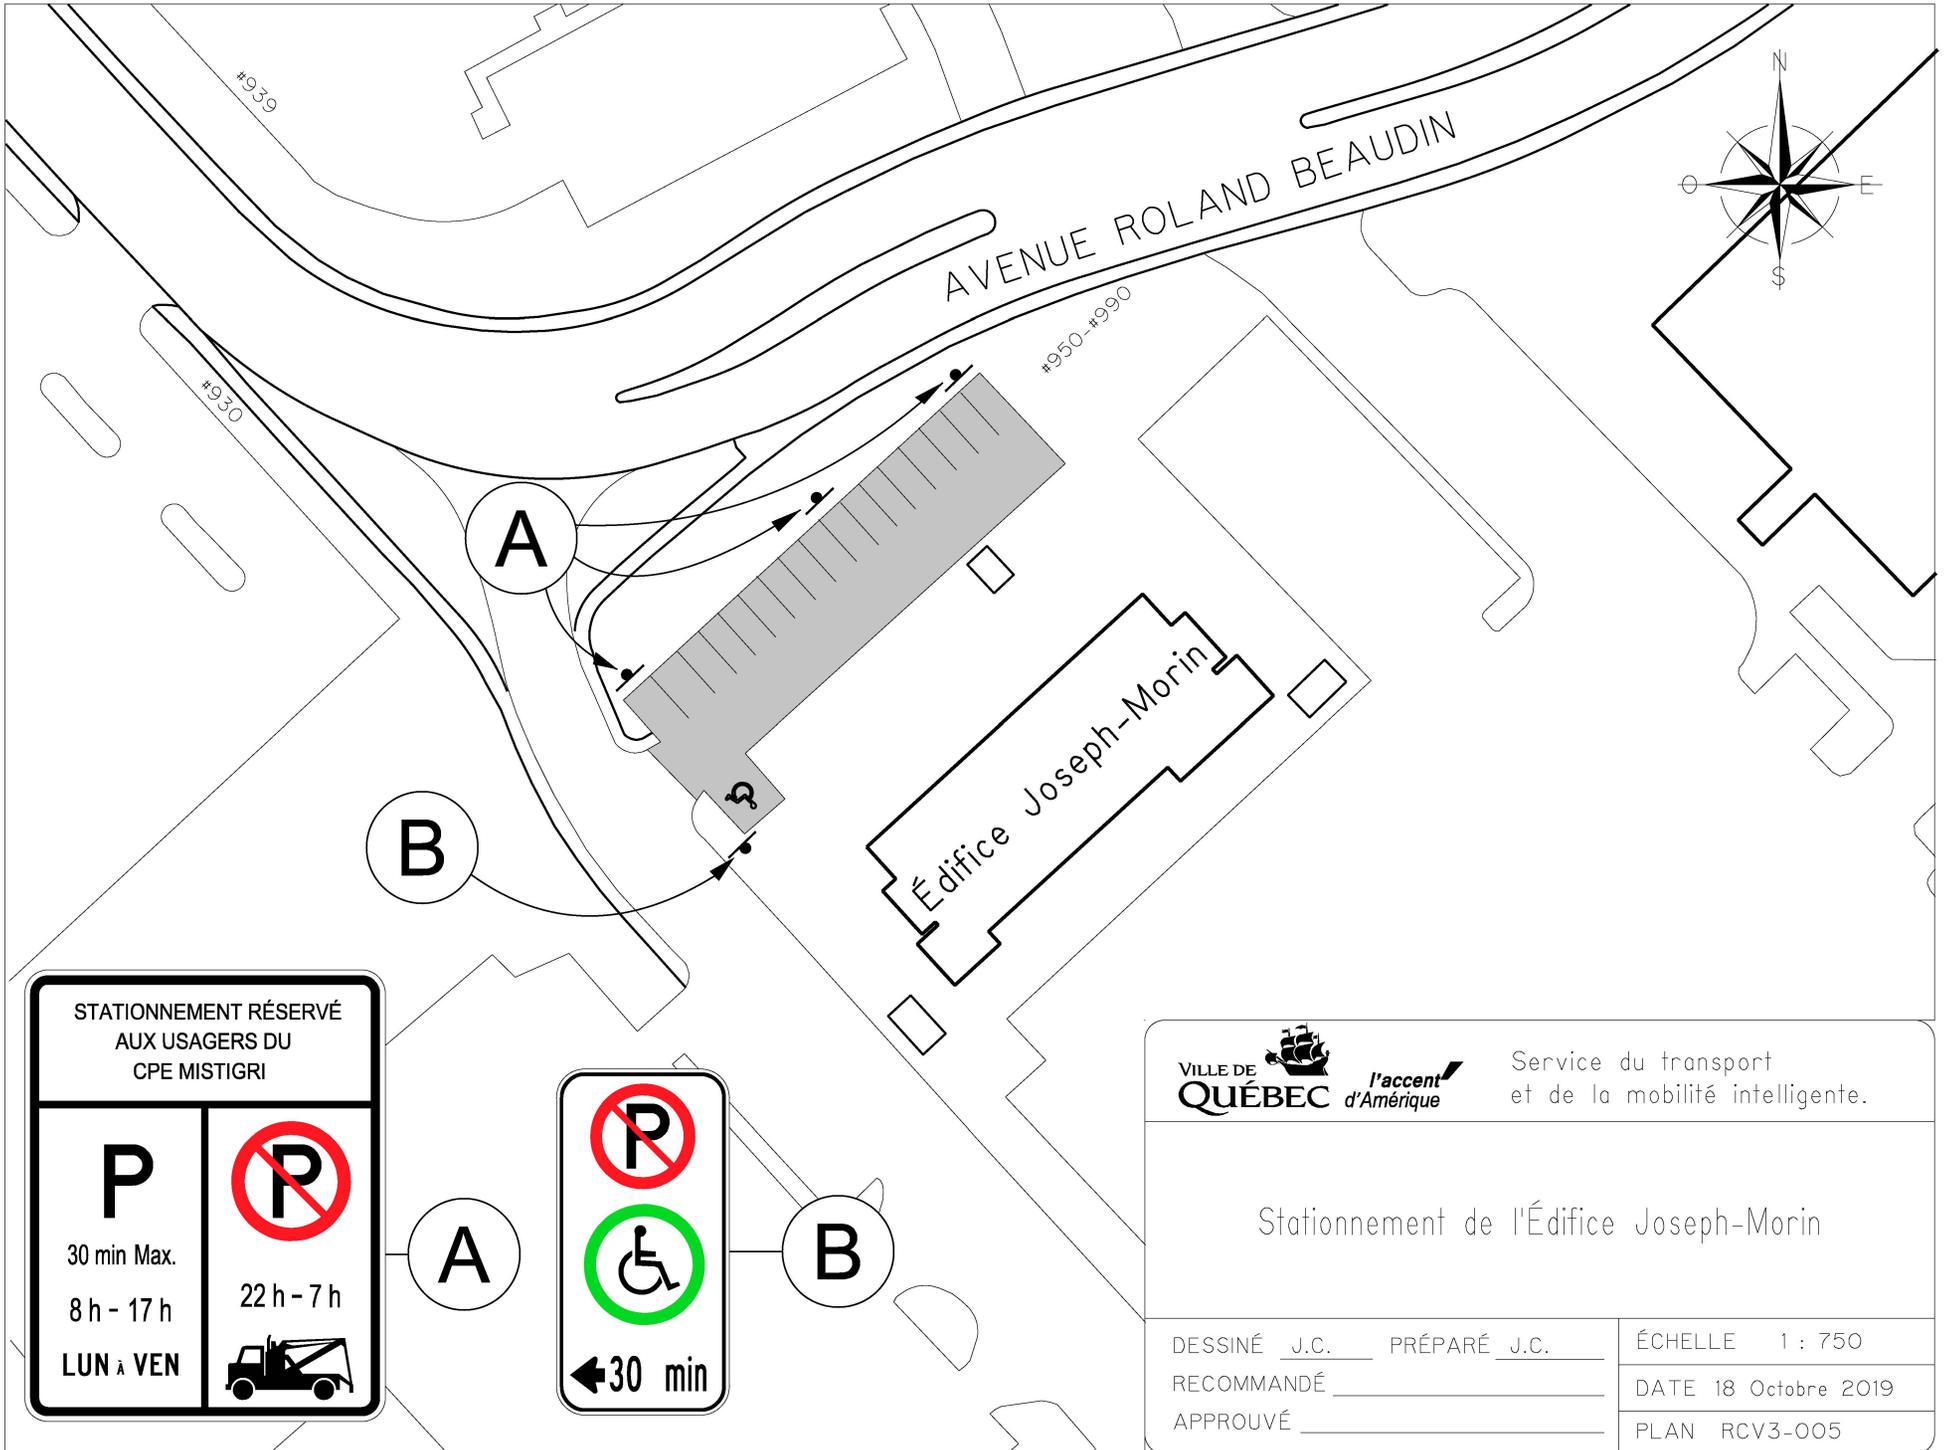

STATIONNEMENT RÉSERVÉ  
AUX USAGERS DU  
CPE MISTIGRI

<b>P</b> 30 min Max. 8 h - 17 h LUN à VEN	 22 h - 7 h 
--	--

**A**


**B**

  
  
← 30 min

**A**

**B**

 Service du transport et de la mobilité intelligente.	
Stationnement de l'Édifice Joseph-Morin	
DESSINÉ J.C. PRÉPARÉ J.C. RECOMMANDÉ _____ APPROUVÉ _____	ÉCHELLE 1 : 750 DATE 18 Octobre 2019 PLAN RCV3-005

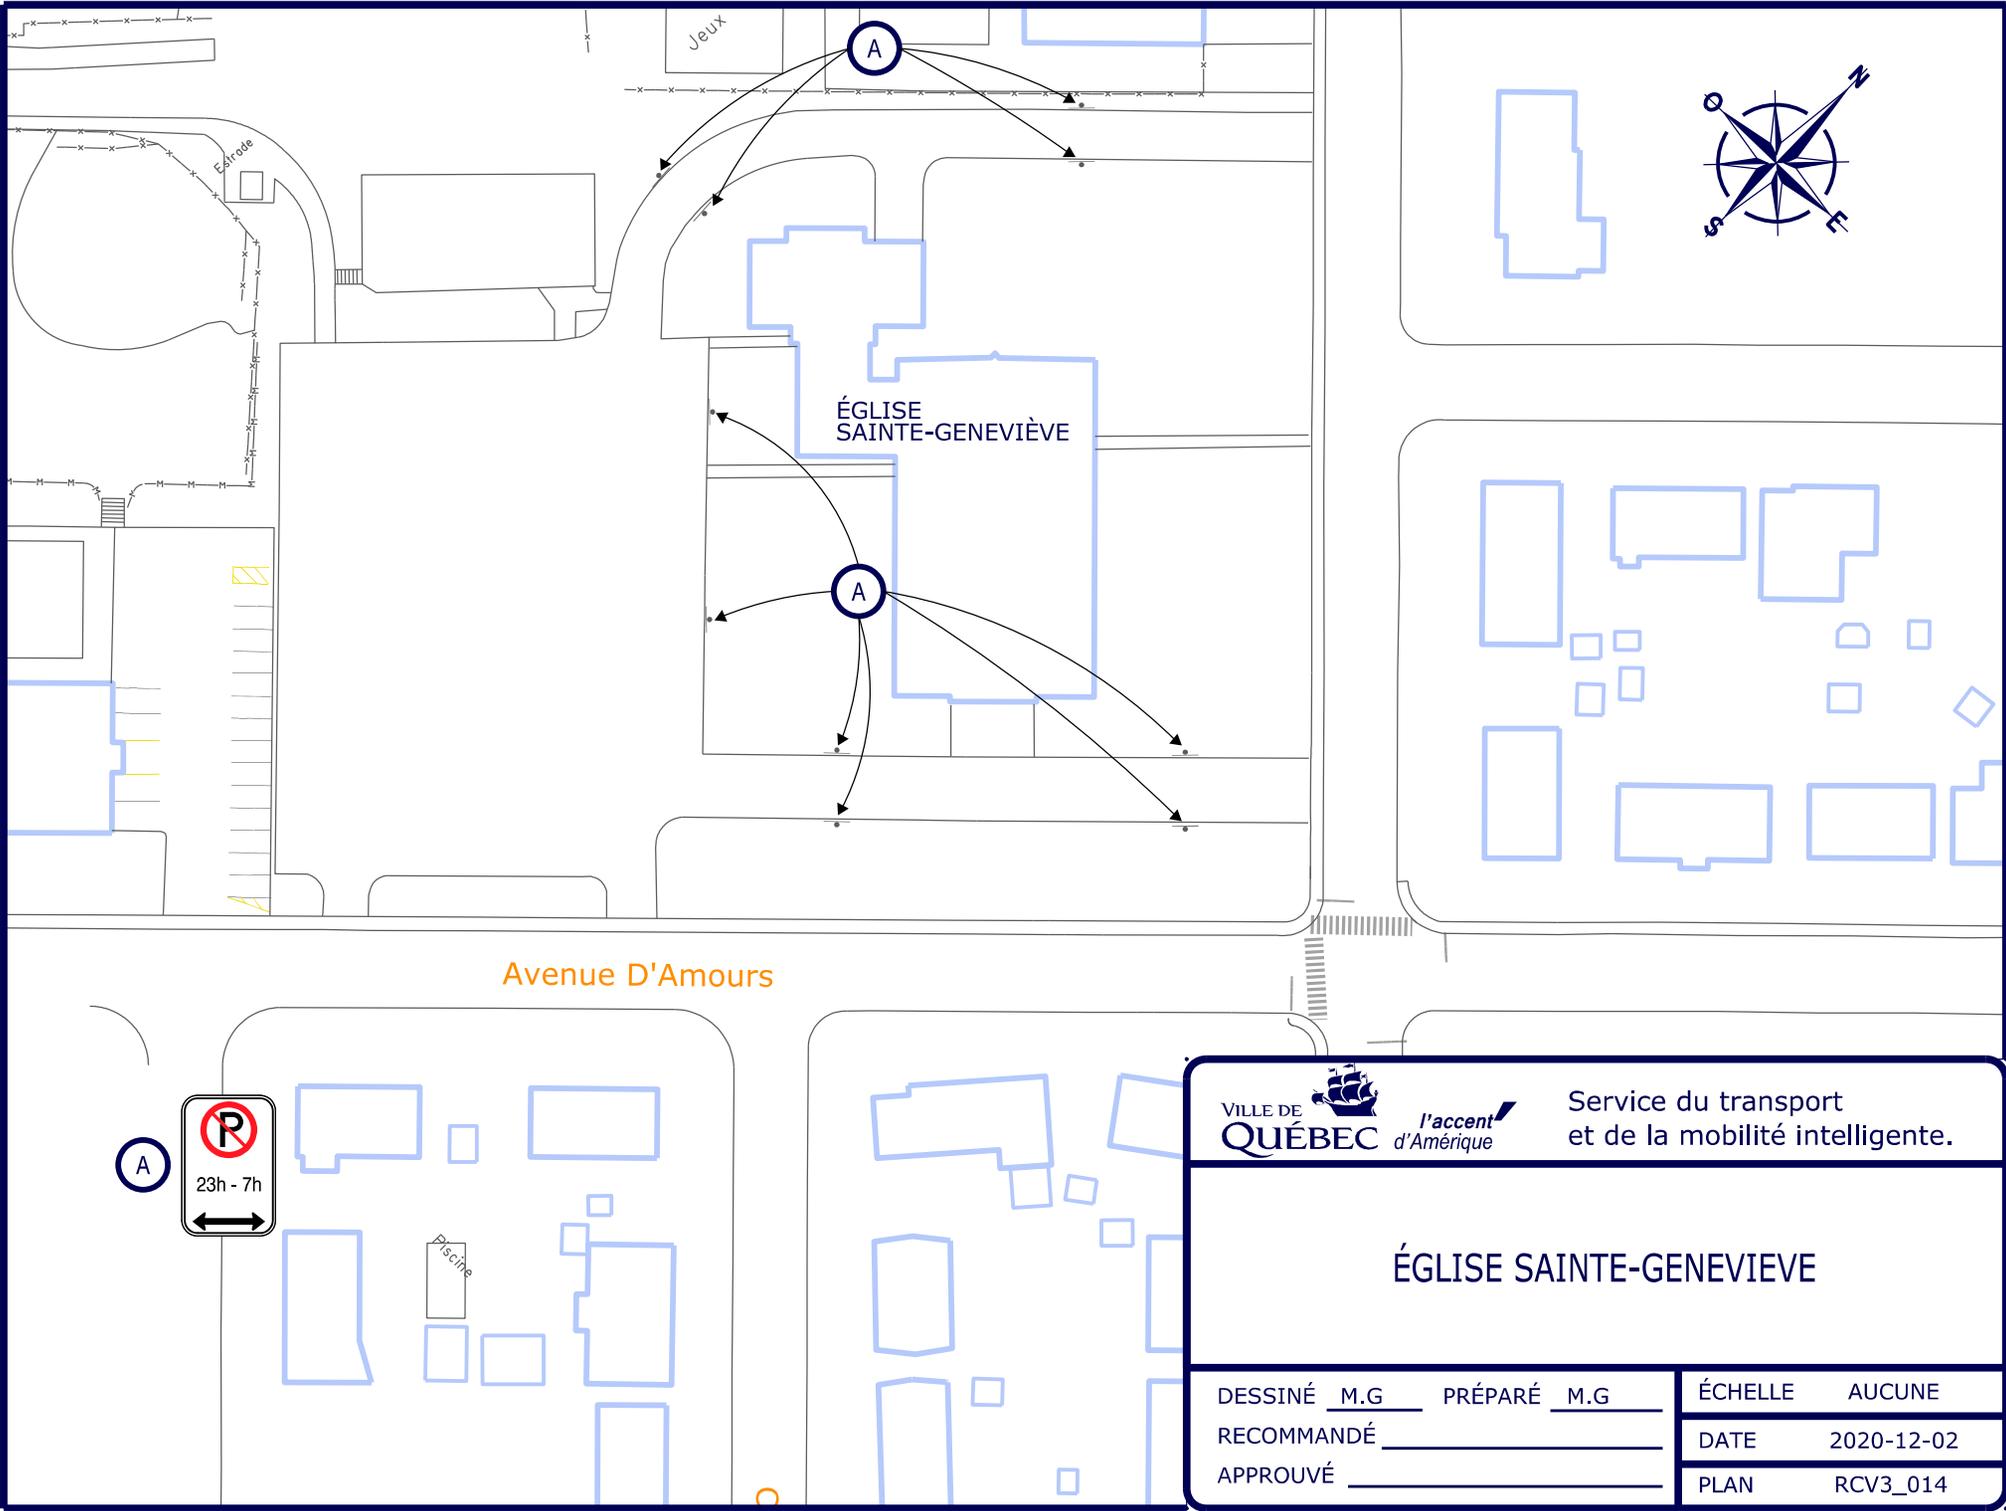

Avenue D'Amours






 Service du transport et de la mobilité intelligente.

### ÉGLISE SAINTE-GENEVIÈVE

DESSINÉ <u>M.G</u>	PRÉPARÉ <u>M.G</u>	ÉCHELLE	AUCUNE
RECOMMANDÉ _____	DATE	2020-12-02	
APPROUVÉ _____	PLAN	RCV3_014	

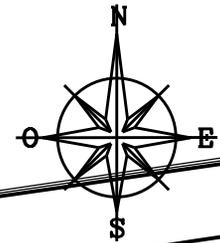

Garage municipal de Sillery

#1815

CÔTE DE SILLERY

Cour à matériaux

Poste  
Pompage

Cour à matériaux





Service de l'aménagement du territoire  
Division du transport

### Le stationnement du Garage municipal de Sillery

DESSINÉ E.ST.P. PRÉPARÉ E.ST.P.  
RECOMMANDÉ \_\_\_\_\_  
FICHIER \_\_\_\_\_

ÉCHELLE 1: 750  
DATE 16 Décembre 2013  
PLAN RCV3-006.dgn

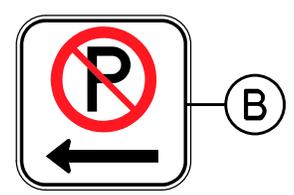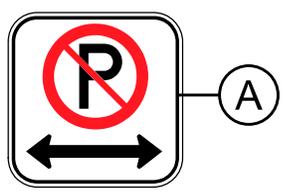

A

B


A


A C

A

B


C

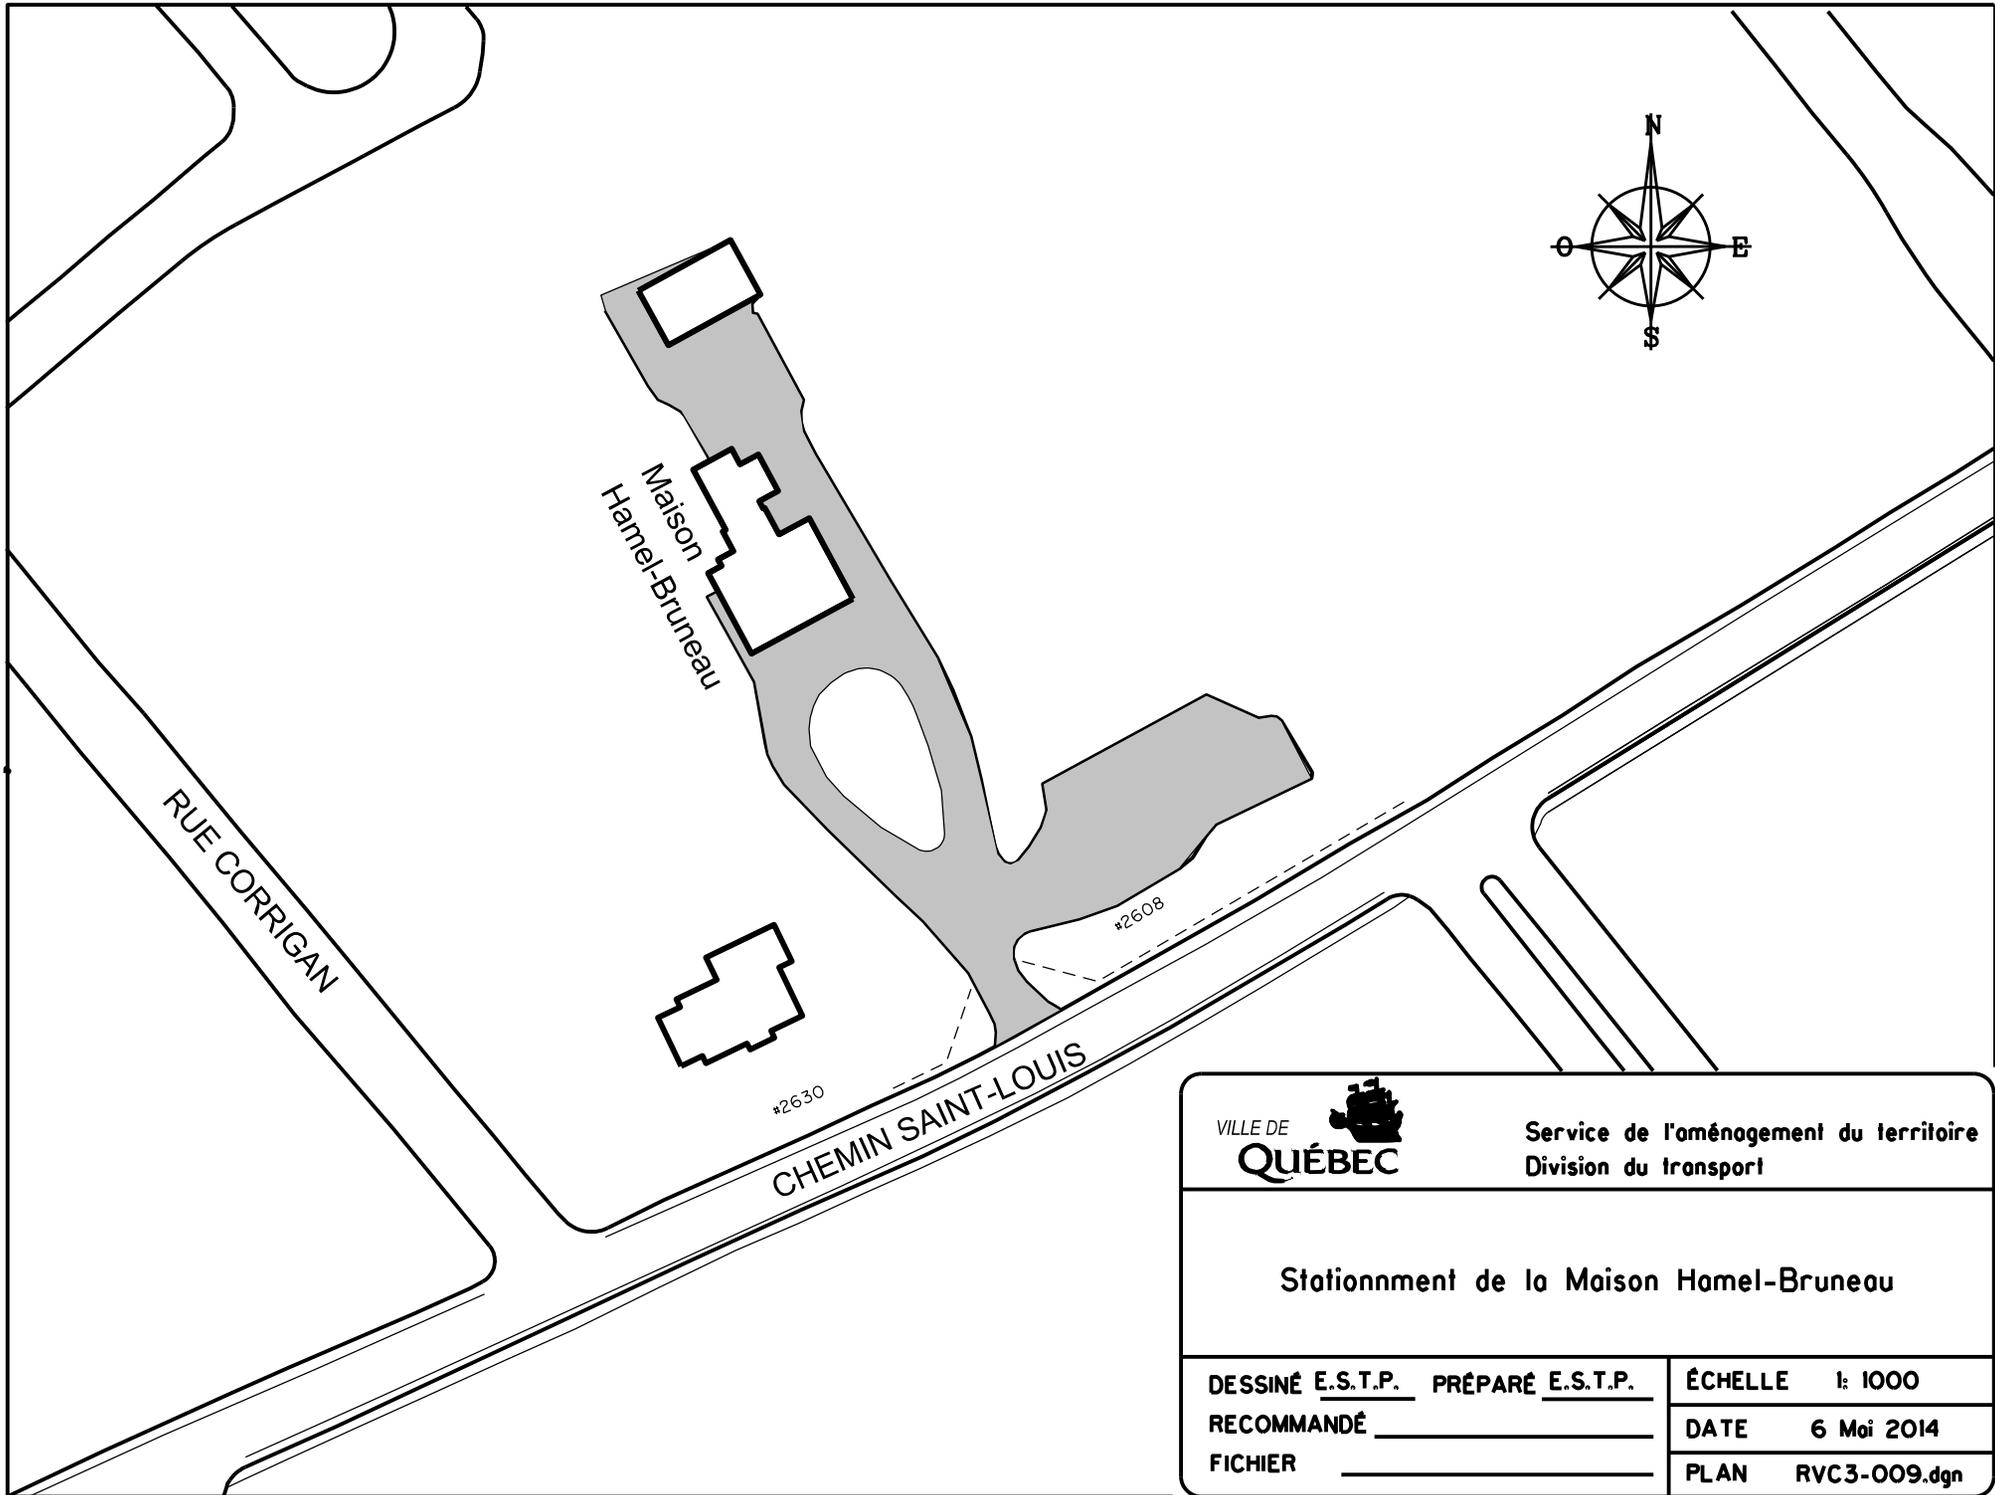

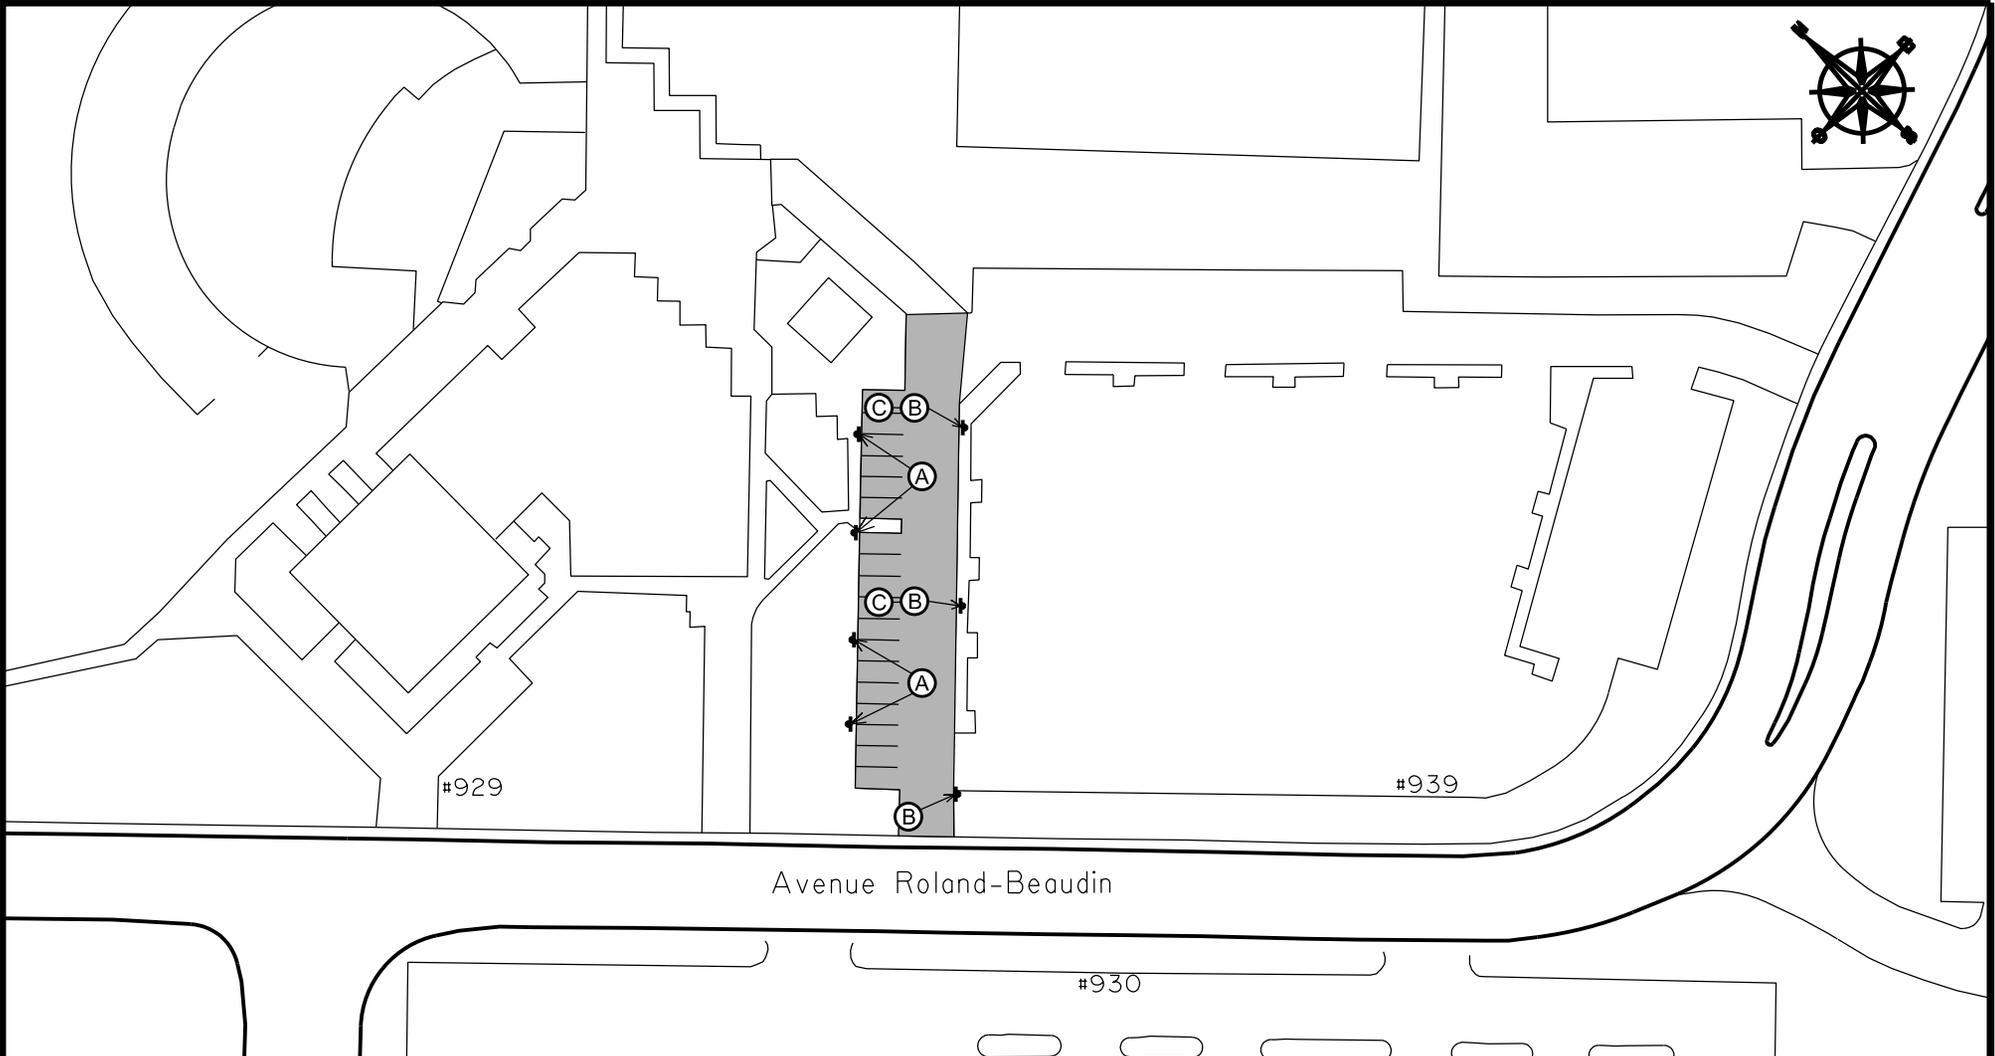

Avenue Roland-Beaudin

Rue De Rochebelle

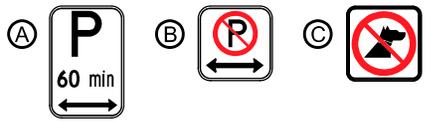


Service de l'aménagement du territoire  
Division du transport

### Parc Roland-Beaudin

DESSINÉ E.S.T.P. PRÉPARÉ E.S.T.P.  
RECOMMANDÉ \_\_\_\_\_  
APPROUVÉ \_\_\_\_\_


ÉCHELLE 1:800  
DATE 22 août 2014  
PLAN RCV3-011

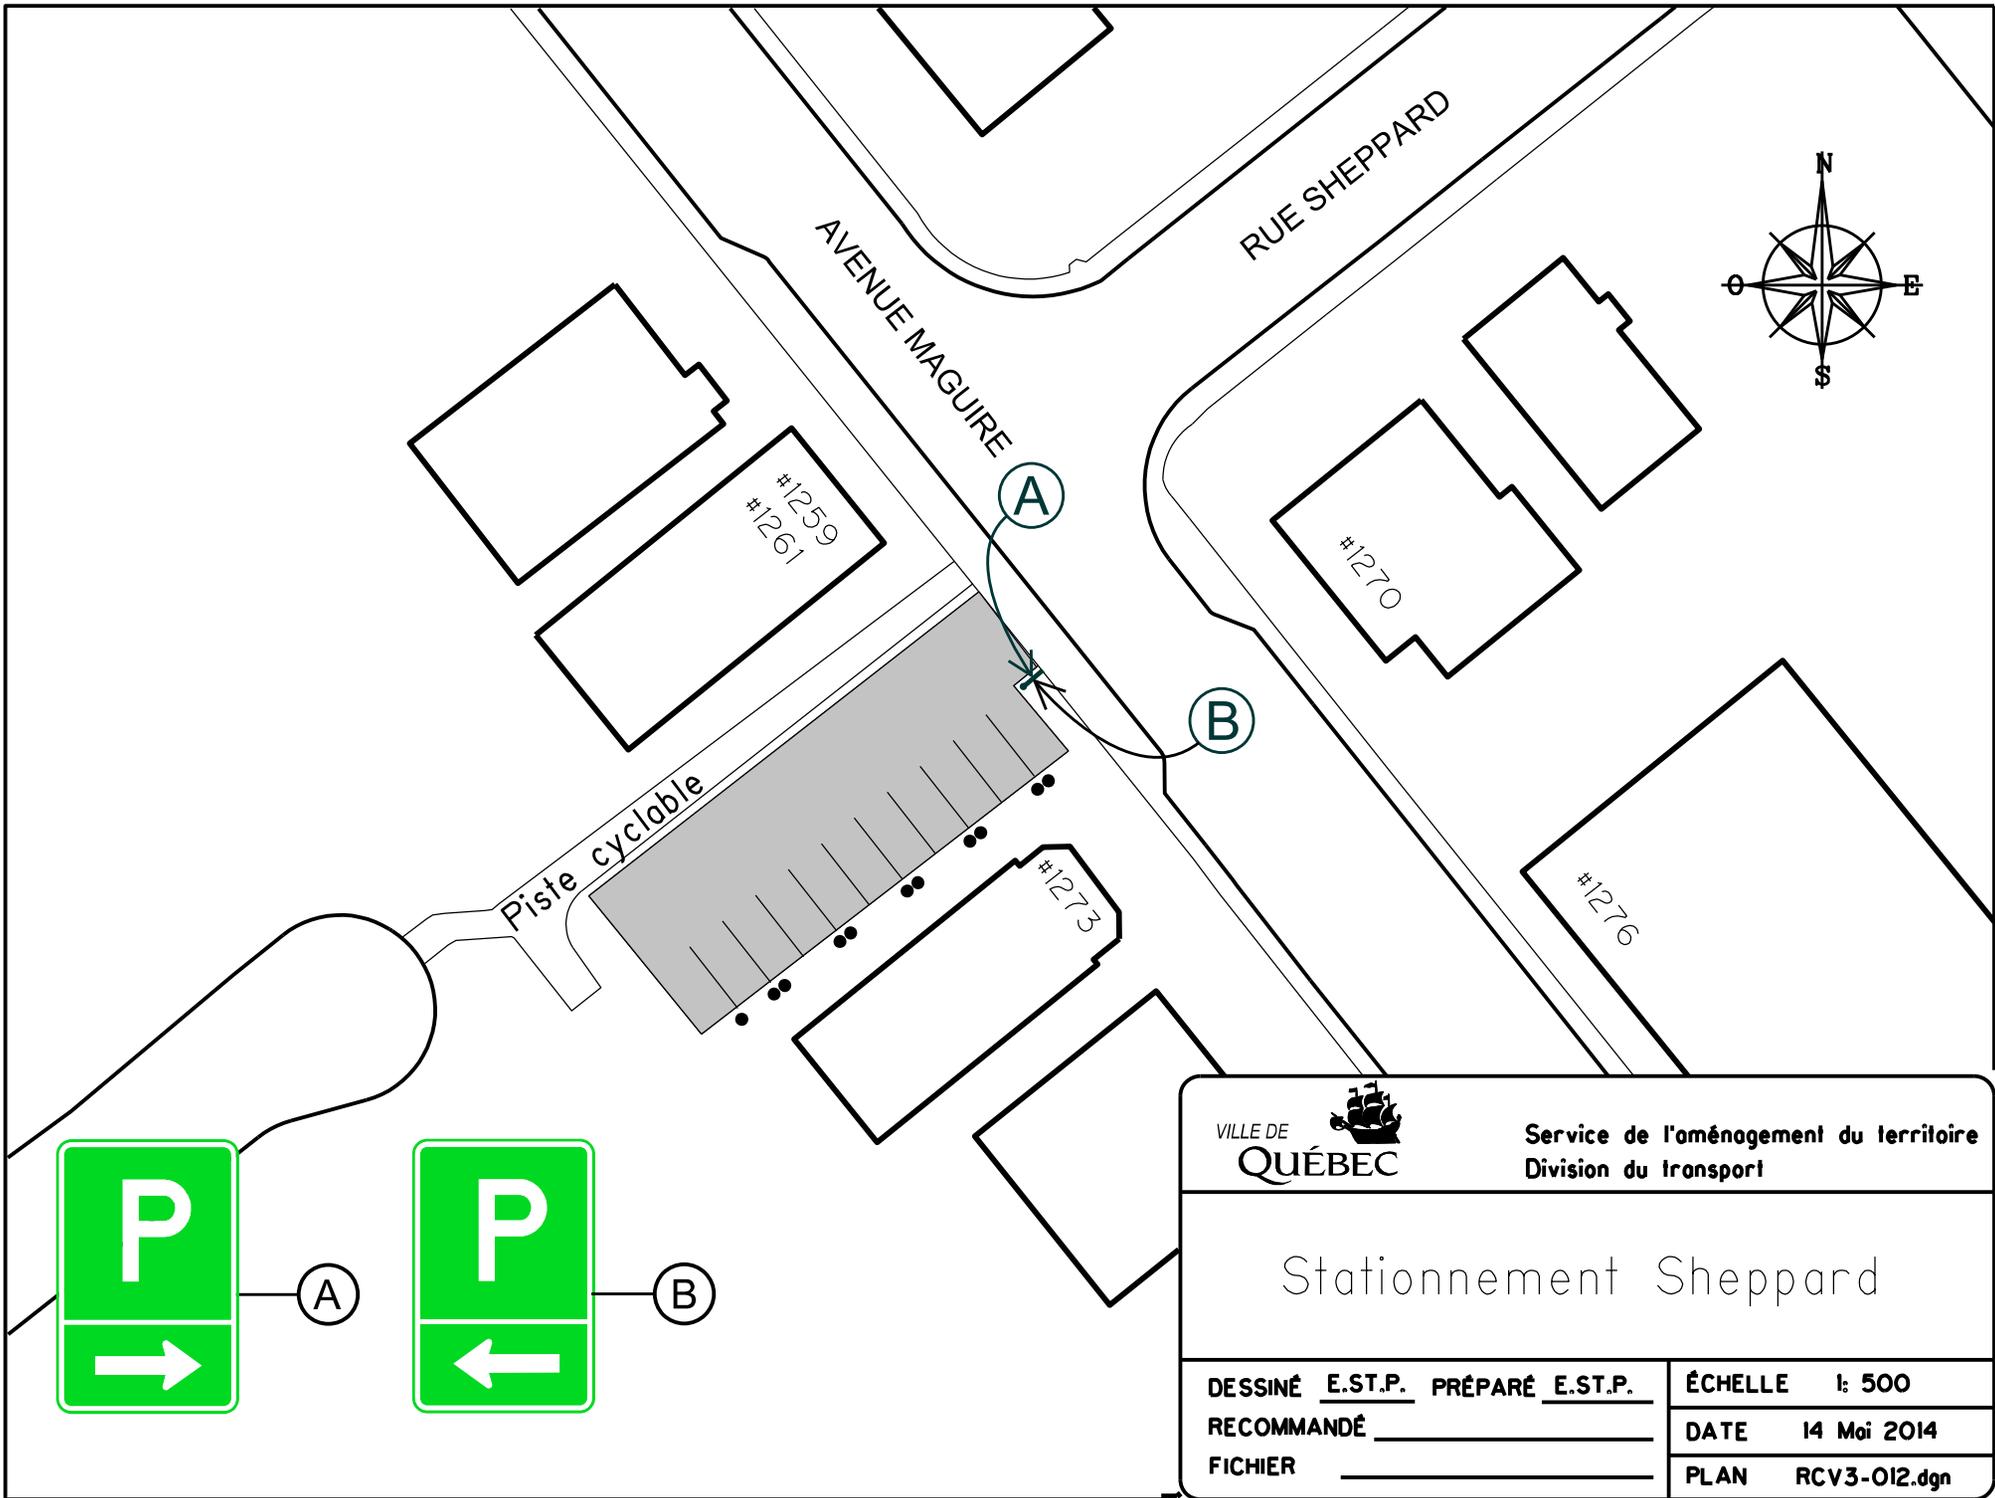



**VILLE DE QUÉBEC**
Service de l'aménagement du territoire  
Division du transport

## Stationnement Sheppard

DESSINÉ <u>E.ST.P.</u>	PRÉPARÉ <u>E.ST.P.</u>	ÉCHELLE 1: 500
RECOMMANDÉ _____	DATE 14 Mai 2014	
FICHER _____	PLAN RCV3-012.dgn	

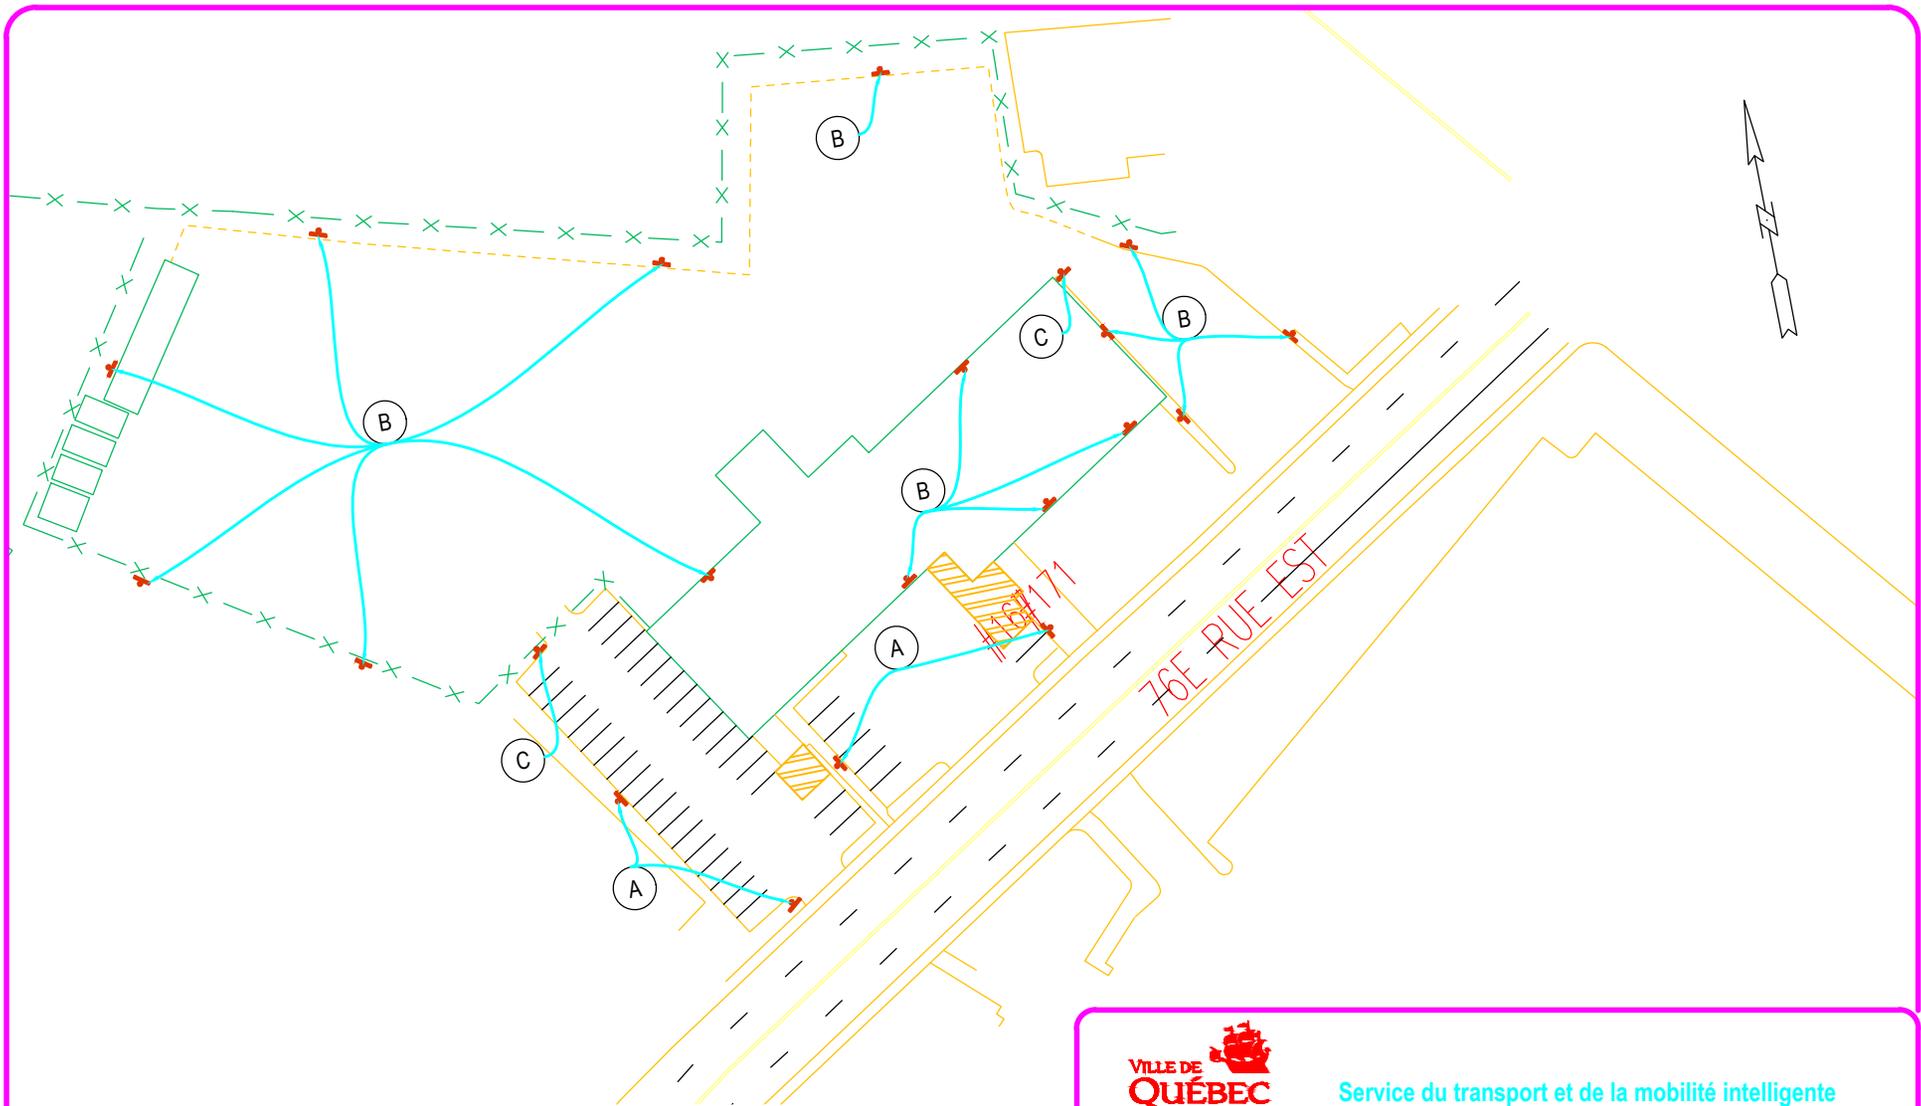

 <b>Service du transport et de la mobilité intelligente</b>	
<b>NOM DU STATIONNEMENT</b> Garage mécanique 76e Rue	<b>SCEAU</b>
<b>PLAN DE SIGNALISATION</b>	
<b>PRÉPARÉ PAR:</b> S. Gosselin <b>DESSINÉ PAR:</b> S. Gosselin <b>RÉVISÉ PAR:</b> Y. Dehbi	<b>ÉCHELLE:</b> 1:1000 <b>PLAN No.:</b> RCV4-002 <b>DATE:</b> 2022-05-20 <b>FEUILLET</b> 1/1

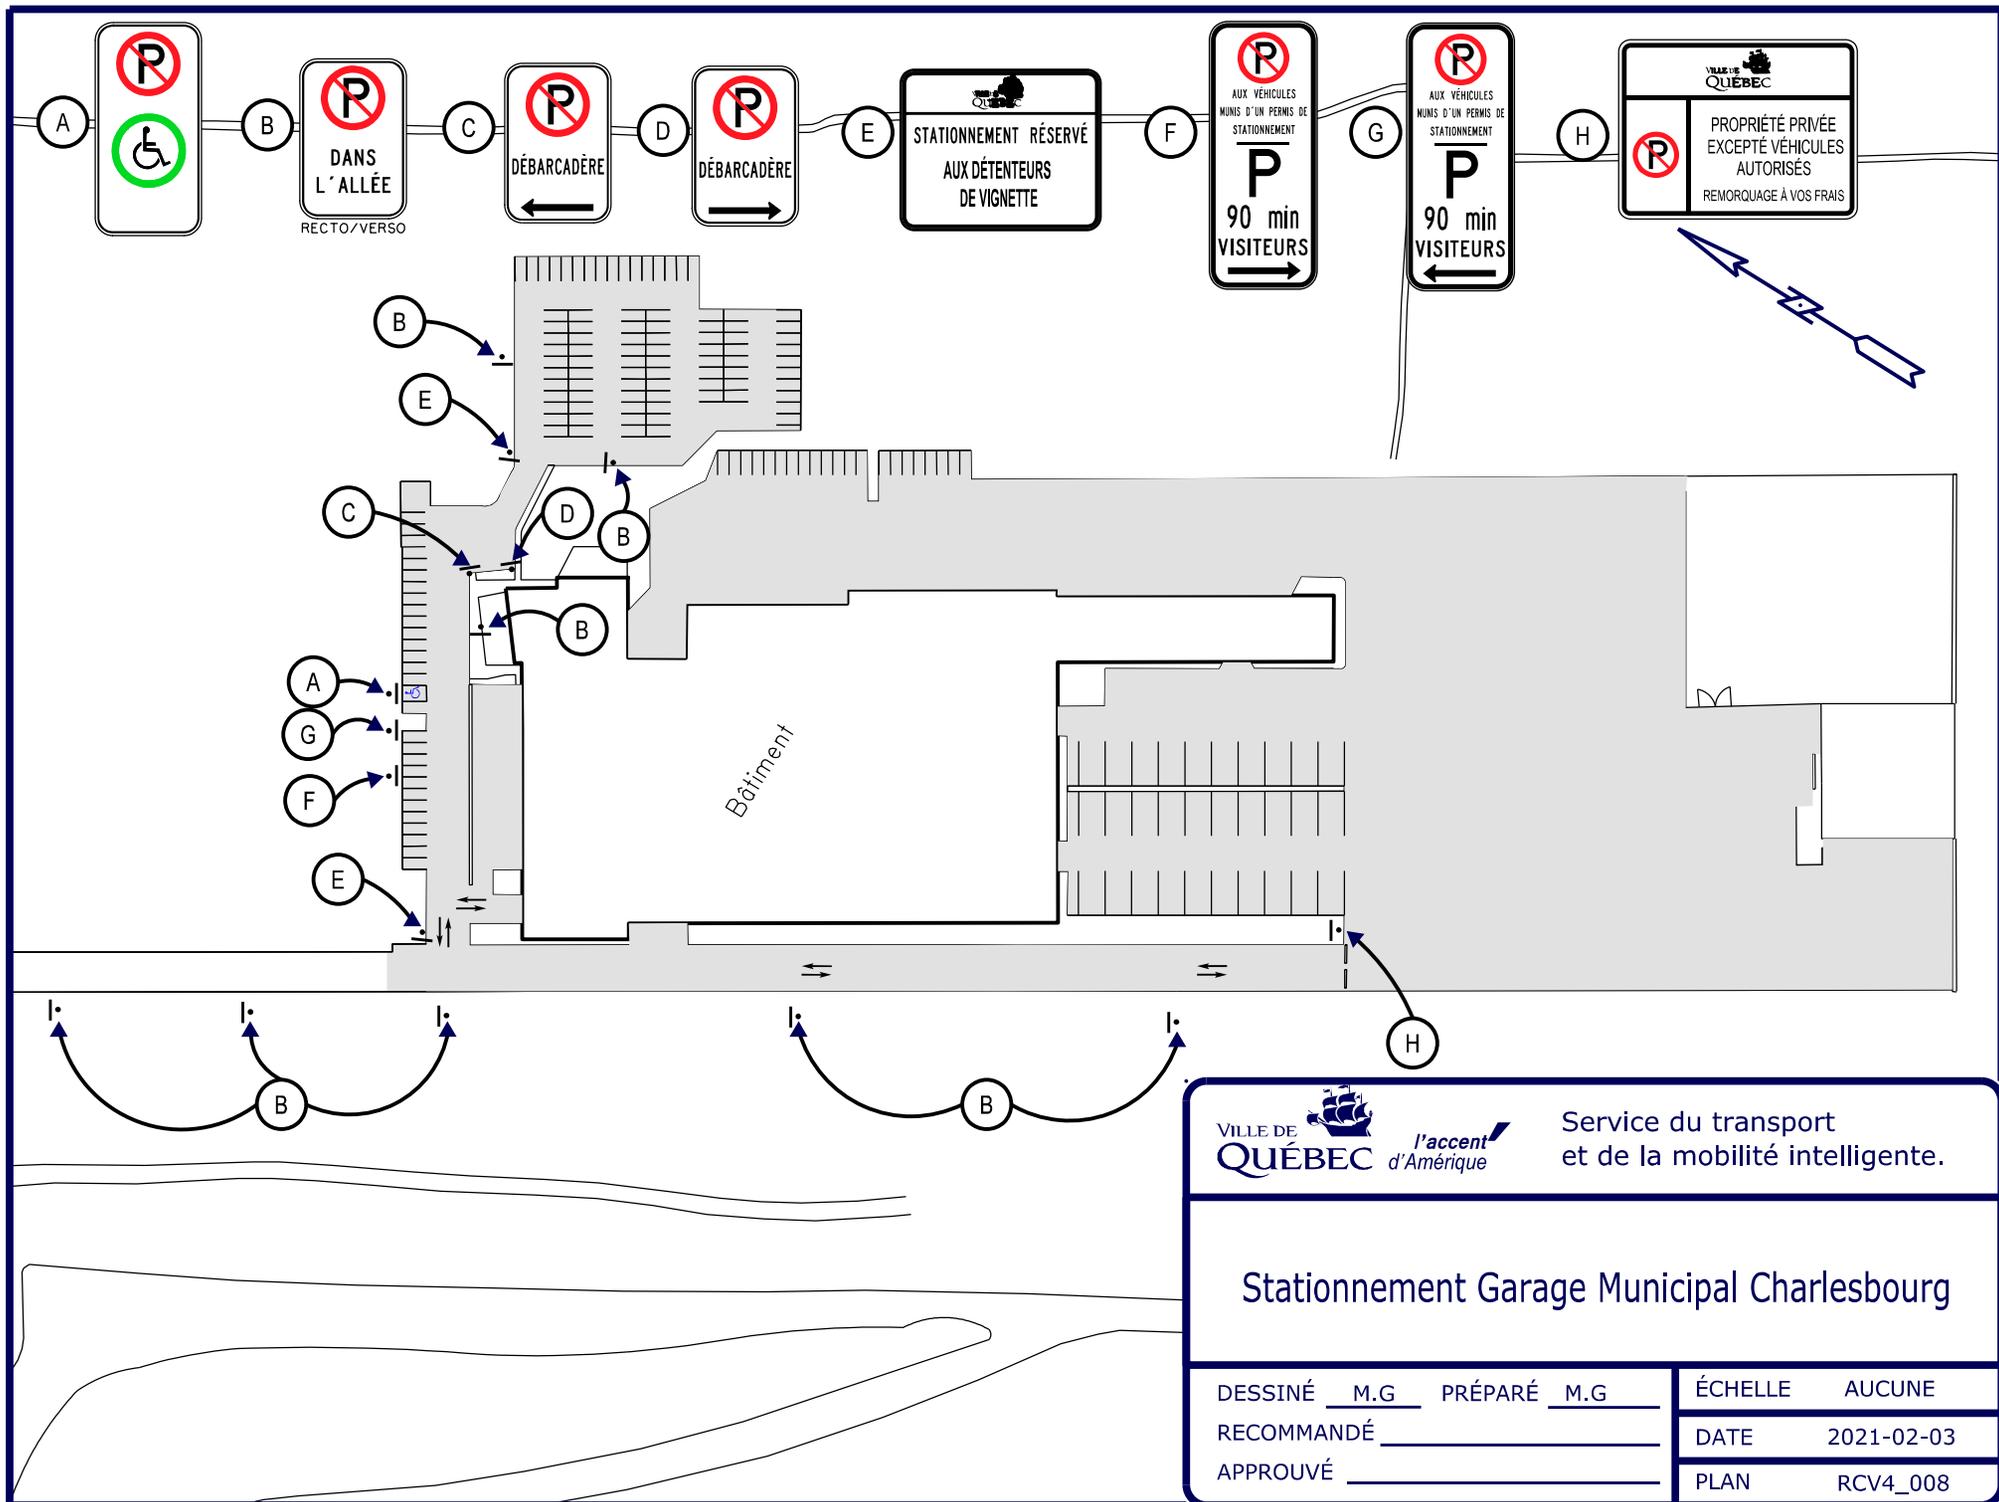

### Stationnement Garage Municipal Charlesbourg


DESSINÉ <u>  M.G  </u>	PRÉPARÉ <u>  M.G  </u>	ÉCHELLE	AUCUNE
RECOMMANDÉ _____		DATE	2021-02-03
APPROUVÉ _____		PLAN	RCV4_008



Boulevard Louis-XIV

#7960

Boulevard Henri-Bourassa

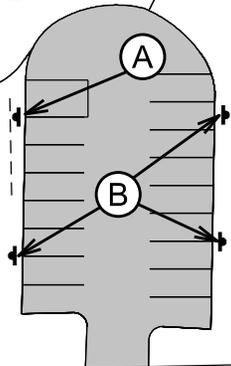

(A)



(B)

RÉSERVÉ  
AUX UTILISATEURS  
DU MOULIN  
DES JÉSUITES






Service de l'aménagement du territoire  
Division du transport


### Moulin des Jésuites

DESSINÉ E.S.T.P. PRÉPARÉ E.S.T.P.  
RECOMMANDÉ \_\_\_\_\_  
APPROUVÉ \_\_\_\_\_

ÉCHELLE 1:750  
DATE 8 août 2014  
PLAN RCV4-004

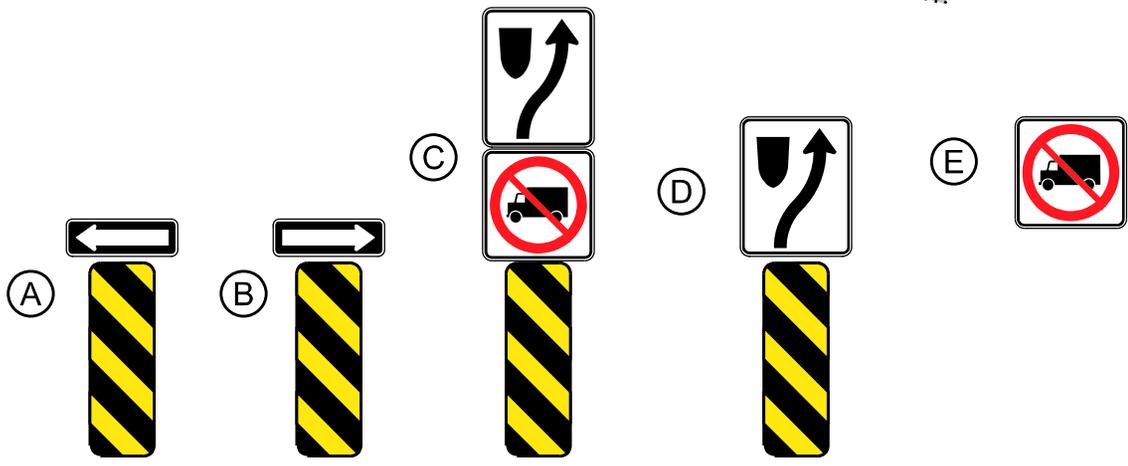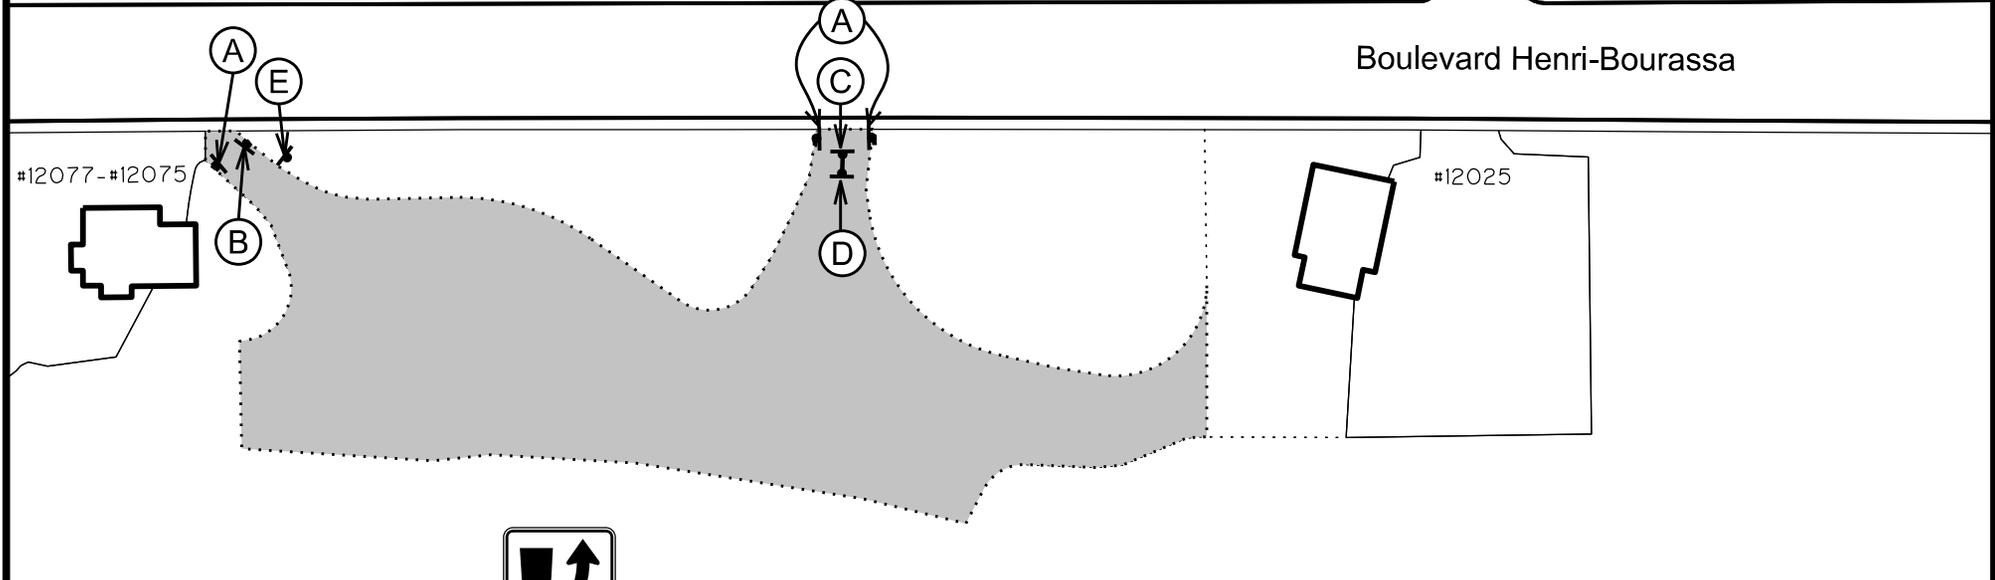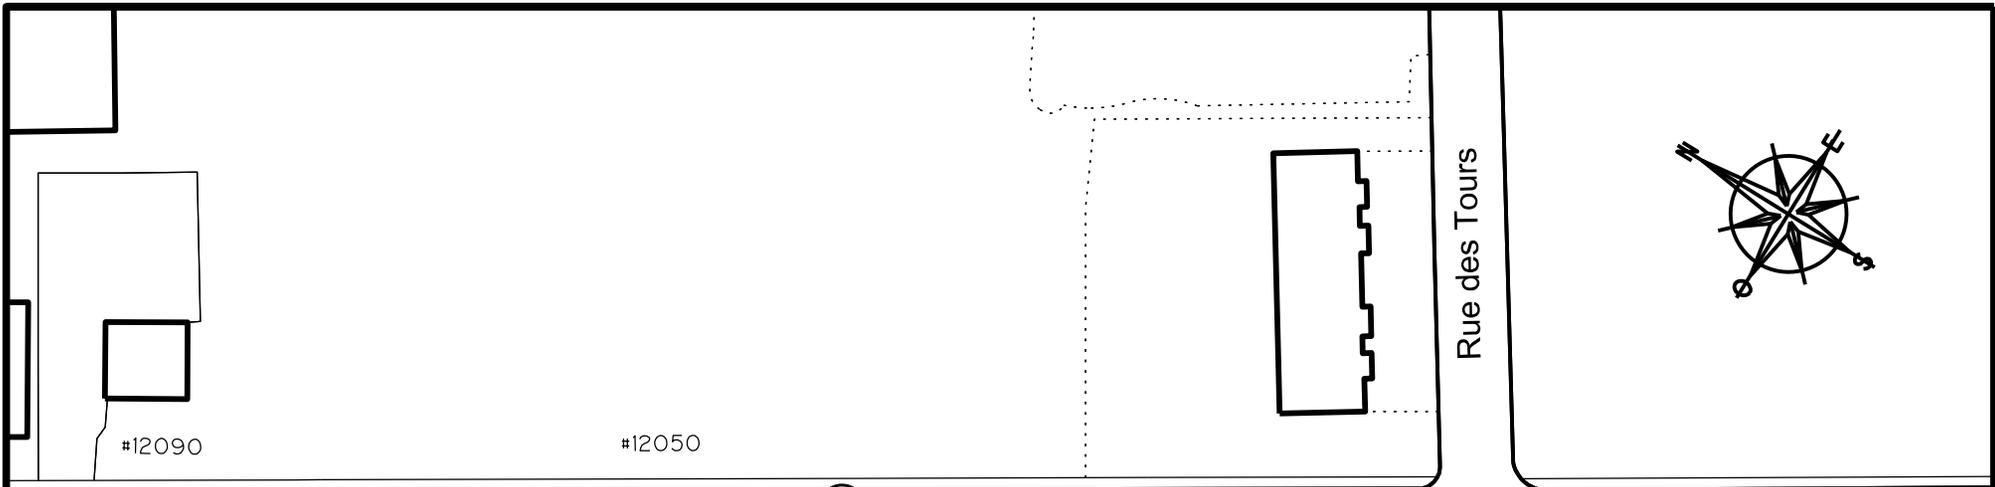

	Service de l'aménagement du territoire Division du transport	
	<h3>Terrain de soccer Périgord</h3>	
DESSINÉ <u>E.S.T.P.</u> PRÉPARÉ <u>E.S.T.P.</u>	ÉCHELLE 1:1000	
RECOMMANDÉ _____	DATE 8 août 2014	
APPROUVÉ _____	PLAN RCV4-005	

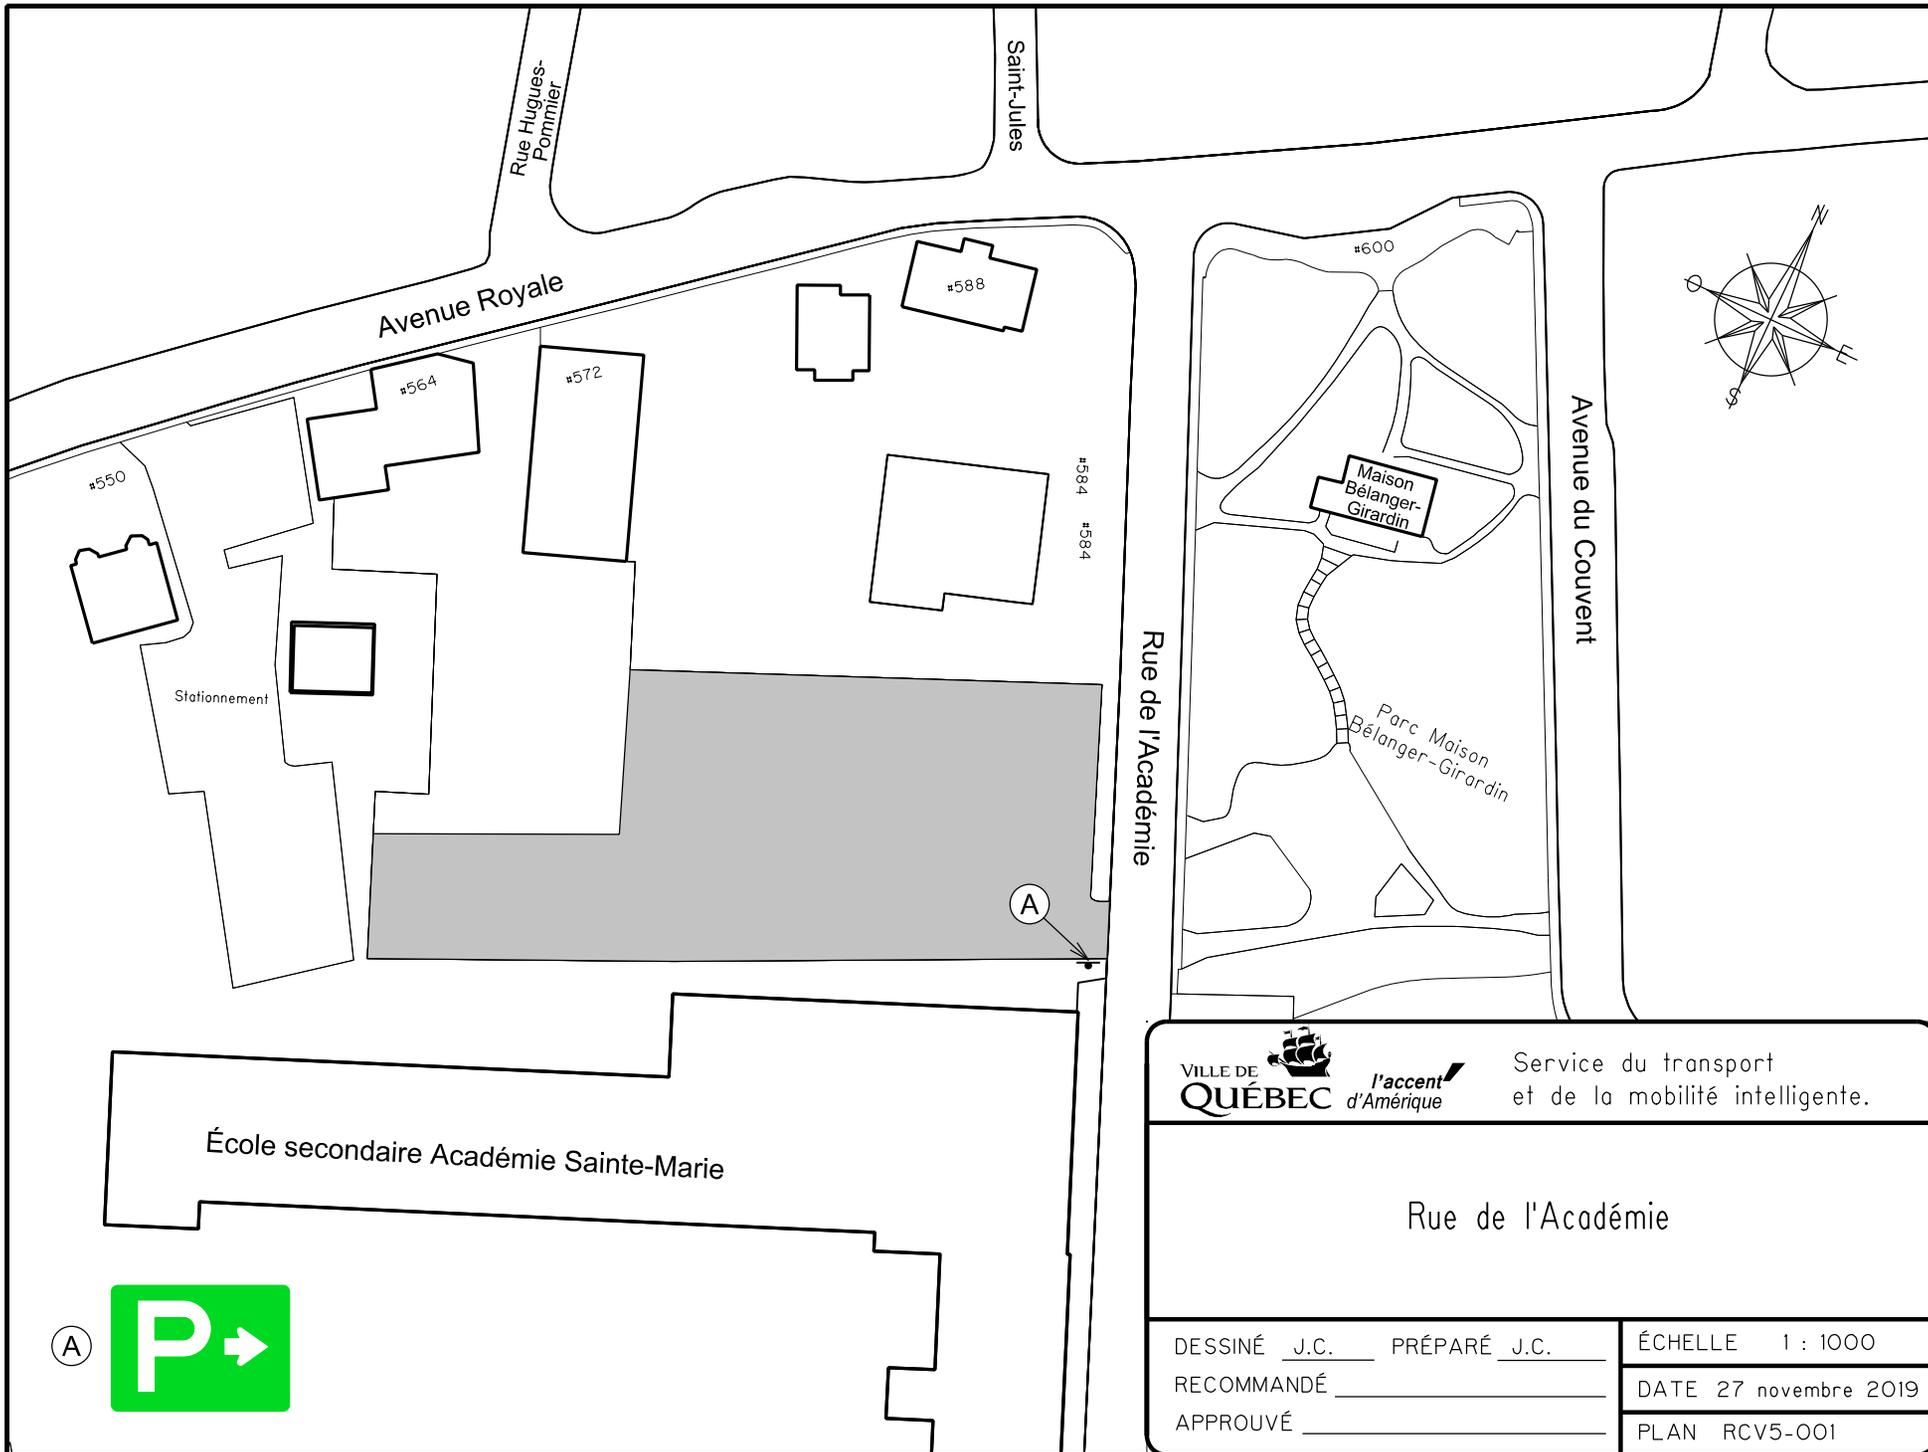

Service du transport  
et de la mobilité intelligente.



Rue de l'Académie

DESSINÉ J.C. PRÉPARÉ J.C.  
RECOMMANDÉ \_\_\_\_\_  
APPROUVÉ \_\_\_\_\_


ÉCHELLE 1 : 1000  
DATE 27 novembre 2019  
PLAN RCV5-001





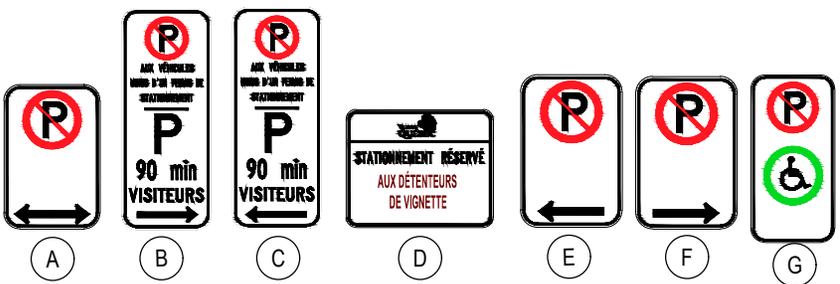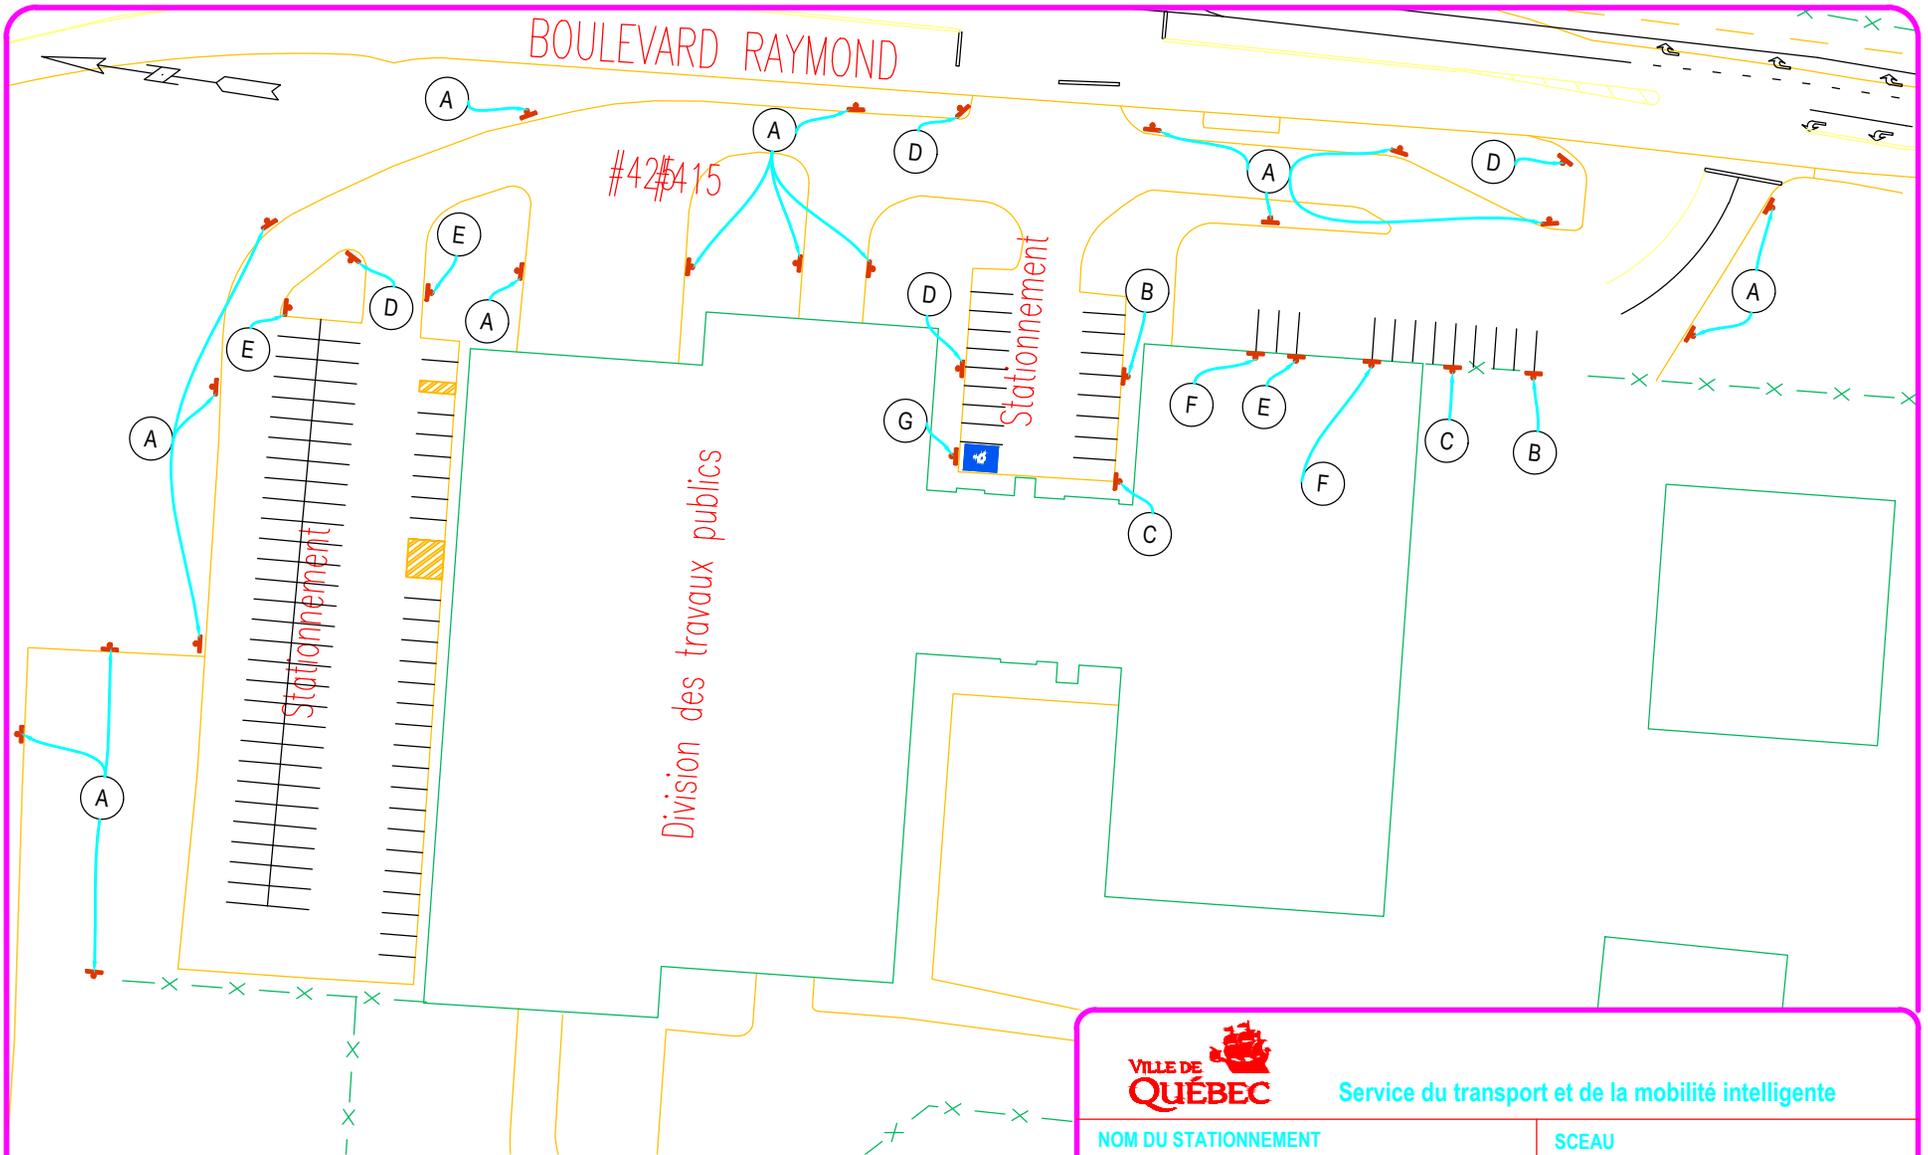

 <b>Service du transport et de la mobilité intelligente</b>	
<b>NOM DU STATIONNEMENT</b> <b>Édifice des Travaux publics</b>	<b>SCEAU</b>
<b>PLAN DE SIGNALISATION</b>	
<b>PRÉPARÉ PAR:</b> <u>S.Gosselin</u> <b>DESSINÉ PAR:</b> <u>S.Gosselin</u> <b>RÉVISÉ PAR:</b> <u>Y.Dehbi</u>	<b>ÉCHELLE:</b> 1:1000 <b>PLAN No.:</b> RCV5-004 <b>DATE:</b> 2022-05-19 <b>FEUILLET</b> 1/1

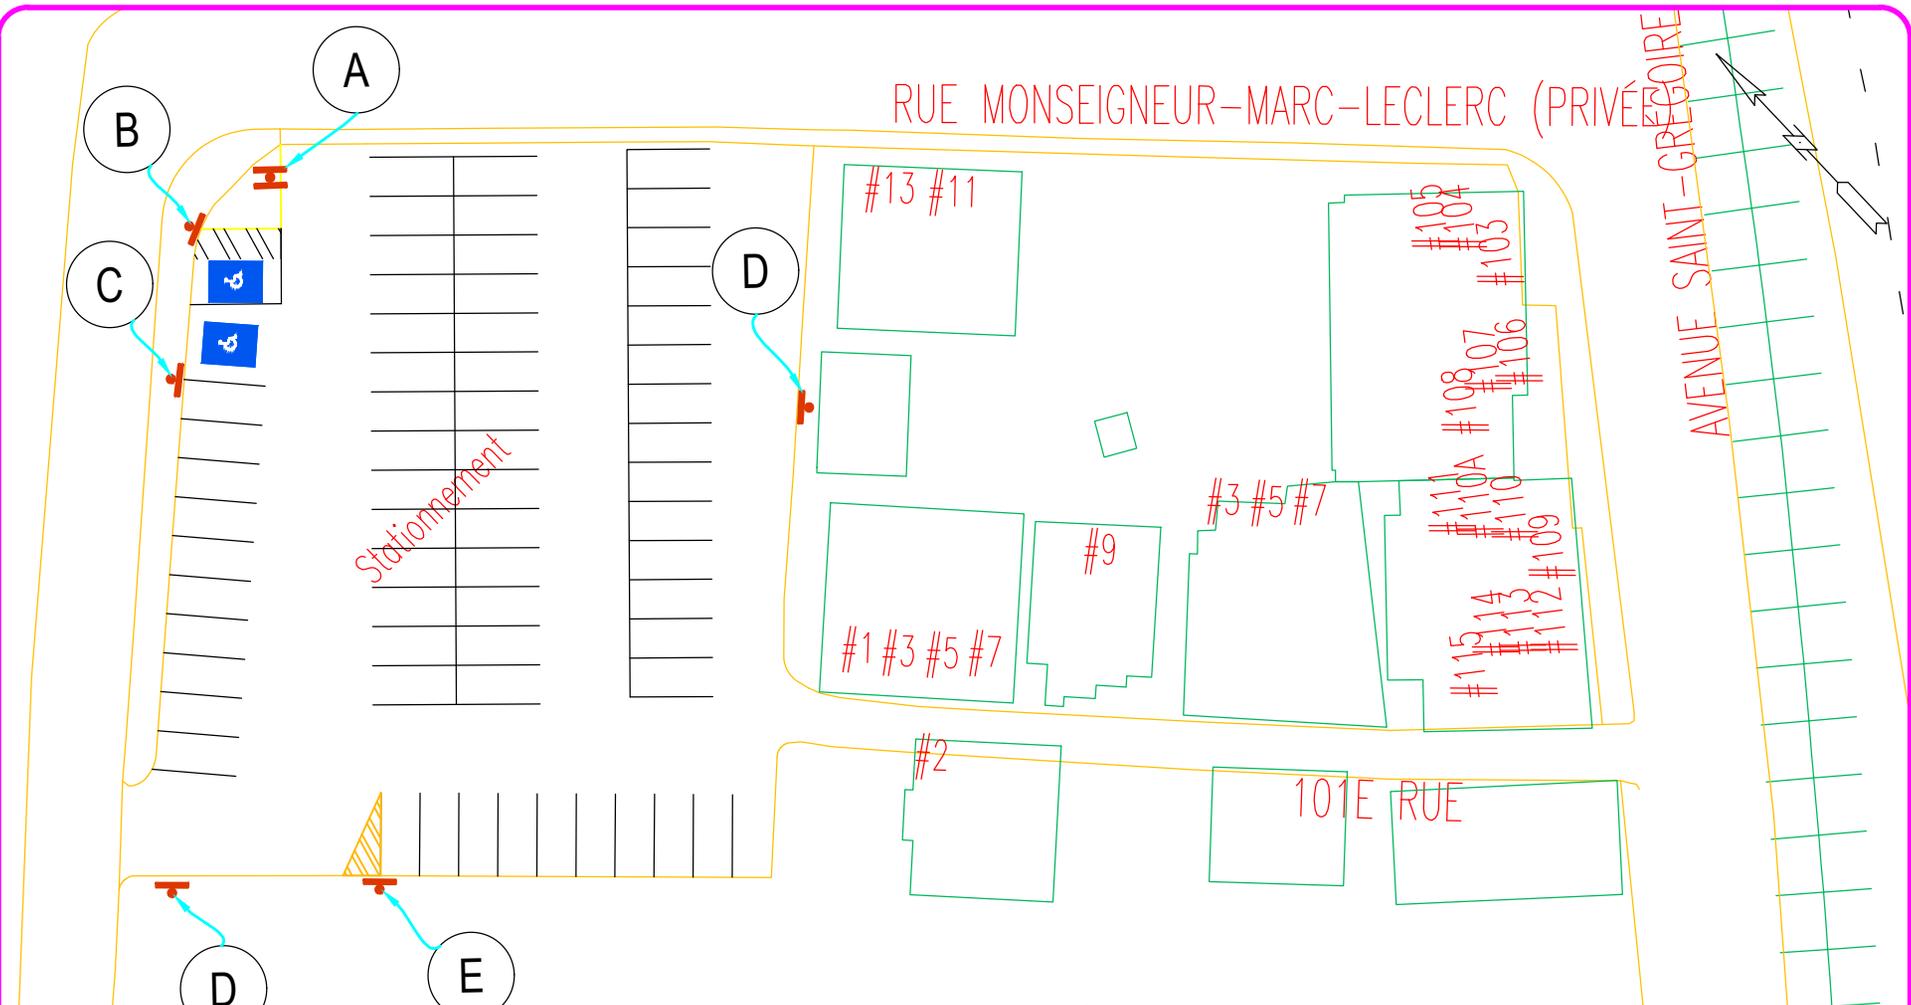



 <b>Service du transport et de la mobilité intelligente</b>	
<b>NOM DU STATIONNEMENT</b> <p style="text-align: center; font-size: 1.2em;">Église Saint-Grégoire</p>	<b>SCEAU</b>
<b>PLAN DE SIGNALISATION</b>	
<b>PRÉPARÉ PAR:</b> <u>S. Gosselin</u> <b>DESSINÉ PAR:</b> <u>S. Gosselin</u> <b>RÉVISÉ PAR:</b> <u>Y. Dehbi</u>	<b>ÉCHELLE:</b> 1:500 <b>PLAN No.:</b> RCV5-005 <b>DATE:</b> 2022-05-20 <b>FEUILLET</b> 1/1

Parc des Gazouillis

Rue des Moqueurs




 VILLE DE QUÉBEC	 l'accent d'Amérique	Service du transport et de la mobilité intelligente.
Stationnement des Moqueurs		
DESSINÉ <u>M.G</u>	PRÉPARÉ <u>M.G</u>	ÉCHELLE AUCUNE
RECOMMANDÉ _____	_____	DATE 2020-09-21
APPROUVÉ _____	_____	PLAN RCV5-009

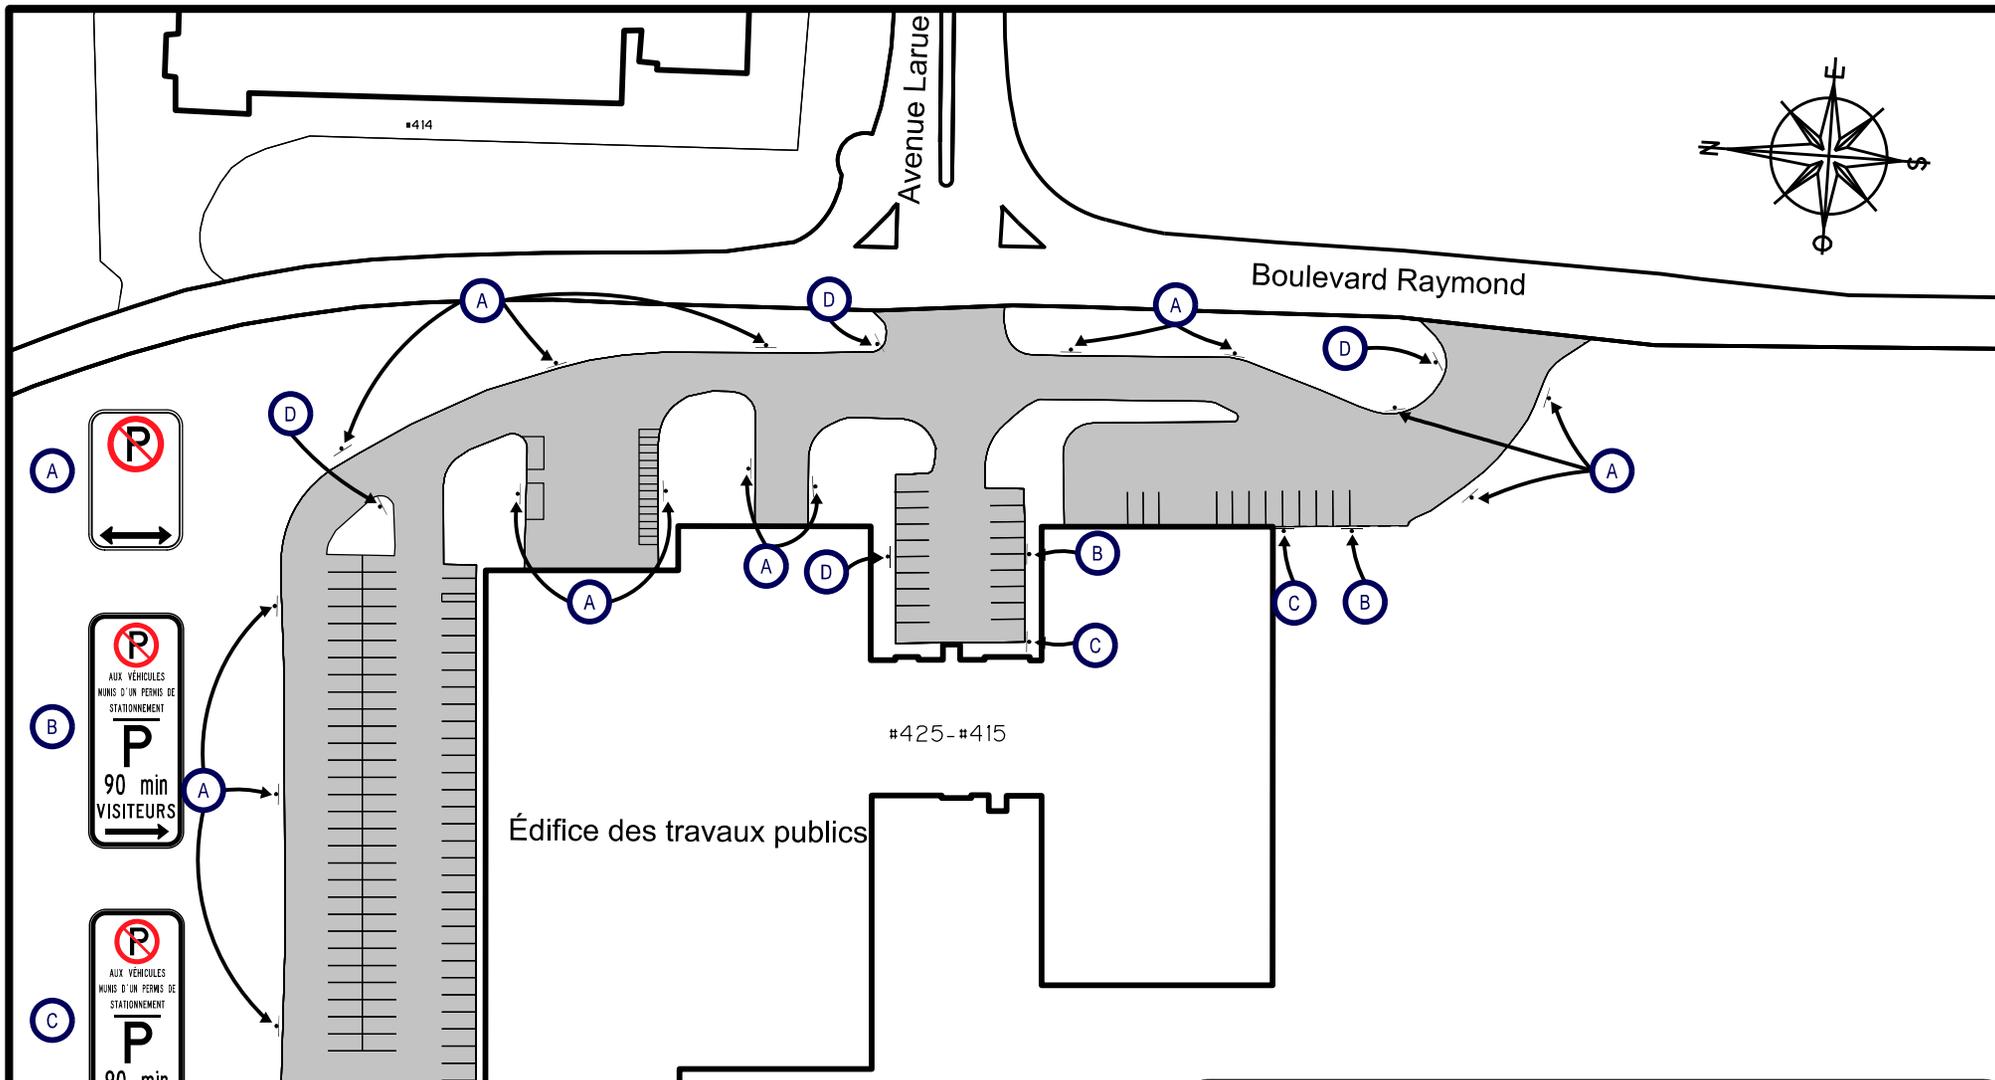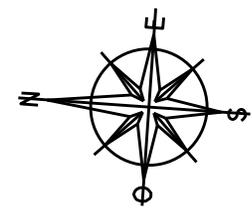

Service du transport et de la mobilité intelligente.

## Édifice des Travaux publics

DESSINÉ <u> M.G </u>	PRÉPARÉ <u> M.G </u>	ÉCHELLE	AUCUNE
RECOMMANDÉ _____		DATE	2021-02-03
APPROUVÉ _____		PLAN	RCV5_004

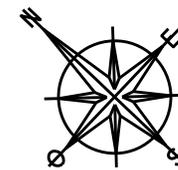

Église Saint-Grégoire

Aire de jeux

Parc Saint-Grégoire

#2

Rue Mgr-Marc-Leclerc

Avenue Saint-Grégoire


Boulevard Sainte-Anne



A

B

C

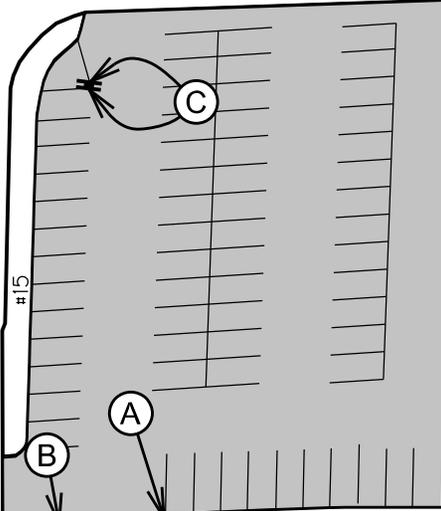

#13-#11

#9

#1-#7

#2

#13

#17

#15

#19-#17

#27-#25



Bureau du transport


Église Saint-Grégoire


DESSINÉ L.-P.J. PRÉPARÉ L.-P.J.  
RECOMMANDÉ \_\_\_\_\_  
APPROUVÉ \_\_\_\_\_

ÉCHELLE 1:750  
DATE 15 juillet 2016  
PLAN RCV5-005

BANDE ALUMINUM 50MM PEEE 90 DEGRES

RECITO-VERSO

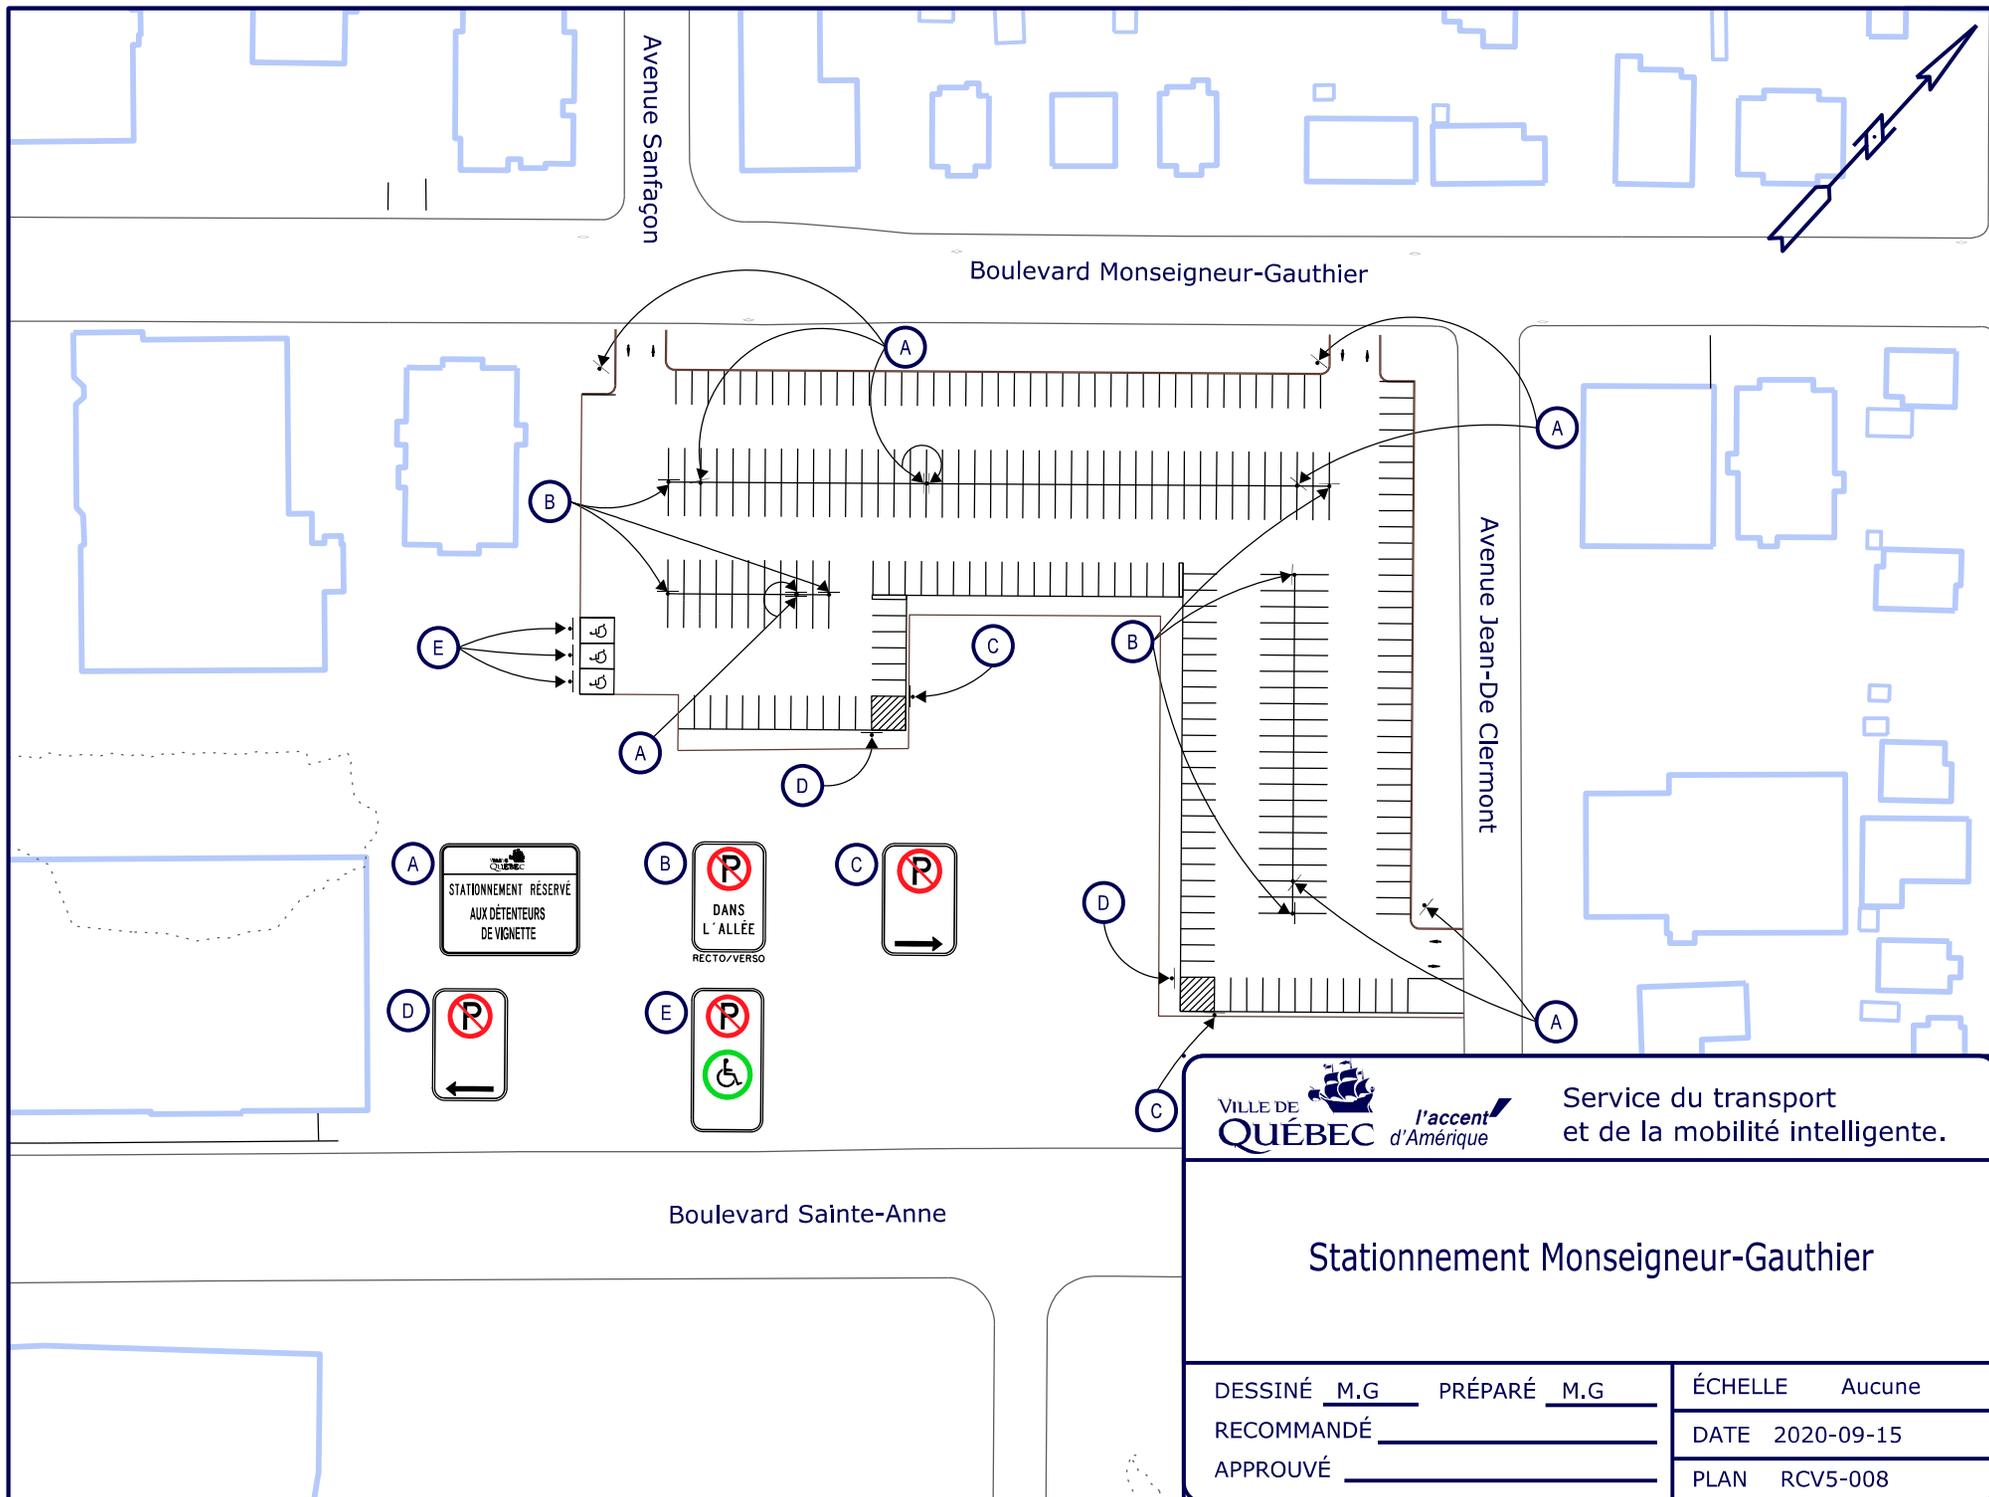

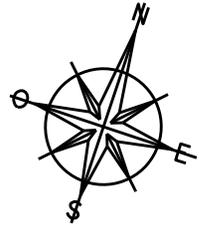

Rue d'Orléans

Rue du Temple

Avenue Royale

#13

#12

#677-#683

A

A

B

A

C

A

  
 LOIRS  
 D'OPÉRATION  
 DE DÉNEIGEMENT  
 ENTRE 21H ET 7H  
 POUR  
 INFORMATION  
 641-6005

  
 60 MINUTES  
 DE 7 H À 21 H  
 DU LUNDI AU SAMEDI

B



C




VILLE DE QUÉBEC

Service de l'aménagement du territoire  
Division du transport



# Place du Vieux-Bourg

DESSINÉ E.S.T.P. PRÉPARÉ E.S.T.P.  
 RECOMMANDÉ \_\_\_\_\_  
 APPROUVÉ \_\_\_\_\_



ÉCHELLE 1:500  
 DATE 8 septembre 2014  
 PLAN RCV5-006

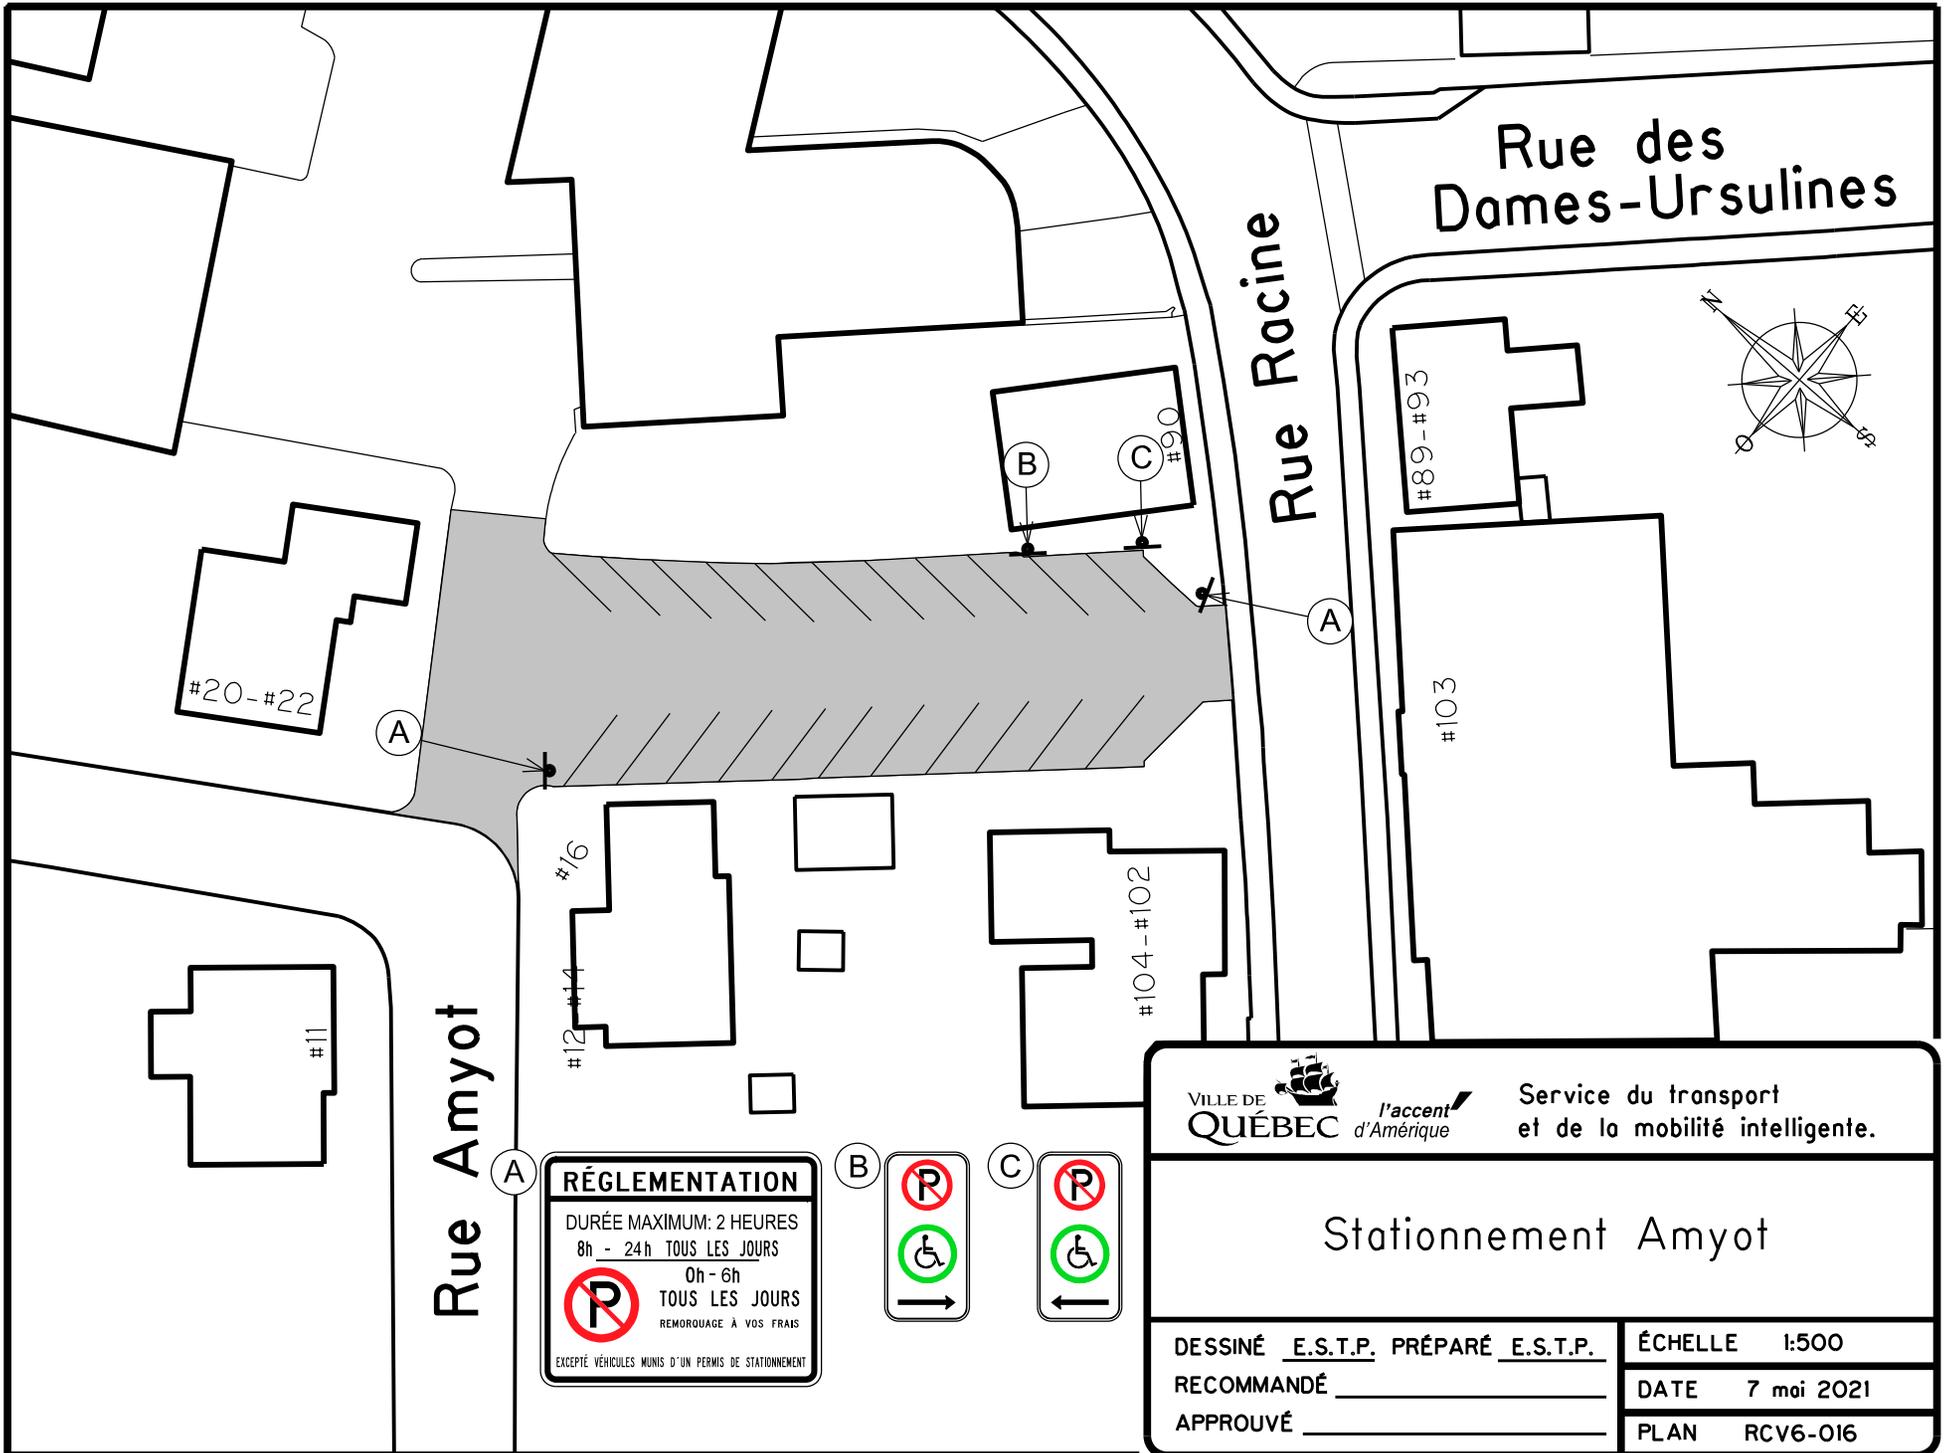

**RÉGLEMENTATION**  
 DURÉE MAXIMUM: 2 HEURES  
 8h - 24h TOUS LES JOURS  
 0h - 6h  
 TOUS LES JOURS  
 REMORQUAGE À VOS FRAIS  
 EXCEPTÉ VÉHICULES MUNIS D'UN PERMIS DE STATIONNEMENT

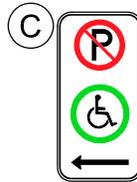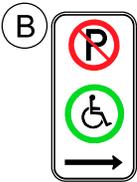

VILLE DE QUÉBEC <i>l'accent d'Amérique</i>		Service du transport et de la mobilité intelligente.	
<h2>Stationnement Amyot</h2>			
DESSINÉ <u>E.S.T.P.</u> PRÉPARÉ <u>E.S.T.P.</u>		ÉCHELLE 1:500	
RECOMMANDÉ _____		DATE 7 mai 2021	
APPROUVÉ _____		PLAN RCV6-016	

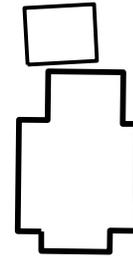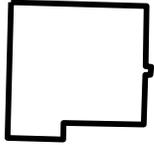

Route de l'Aéroport

#3510

#3494-#3492

#3490

Caserne #12



Service de l'aménagement du territoire  
Division du transport

Ancienne caserne Val-Bélair

DESSINÉ E.S.T.P. PRÉPARÉ E.S.T.P.



ÉCHELLE 1:600

RECOMMANDÉ \_\_\_\_\_


DATE 6 août 2014

APPROUVÉ \_\_\_\_\_

PLAN RCV6-002

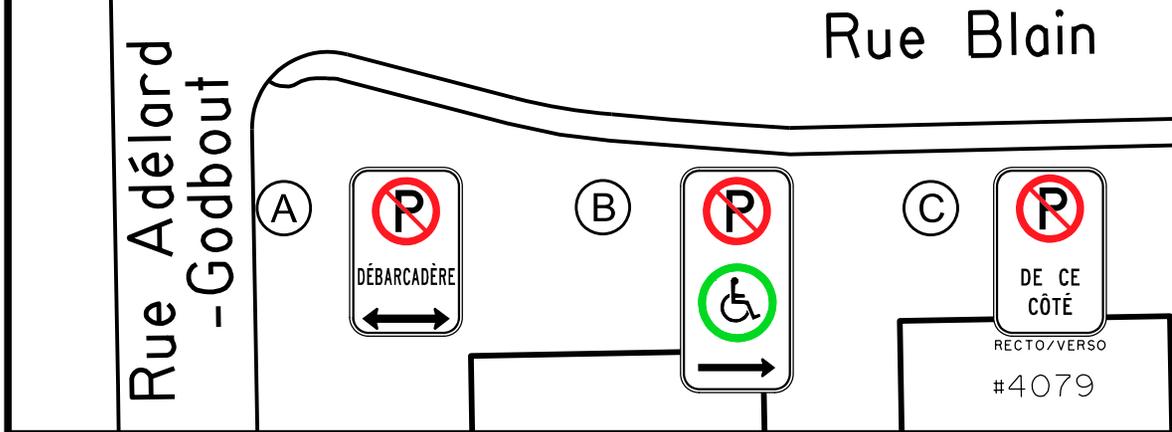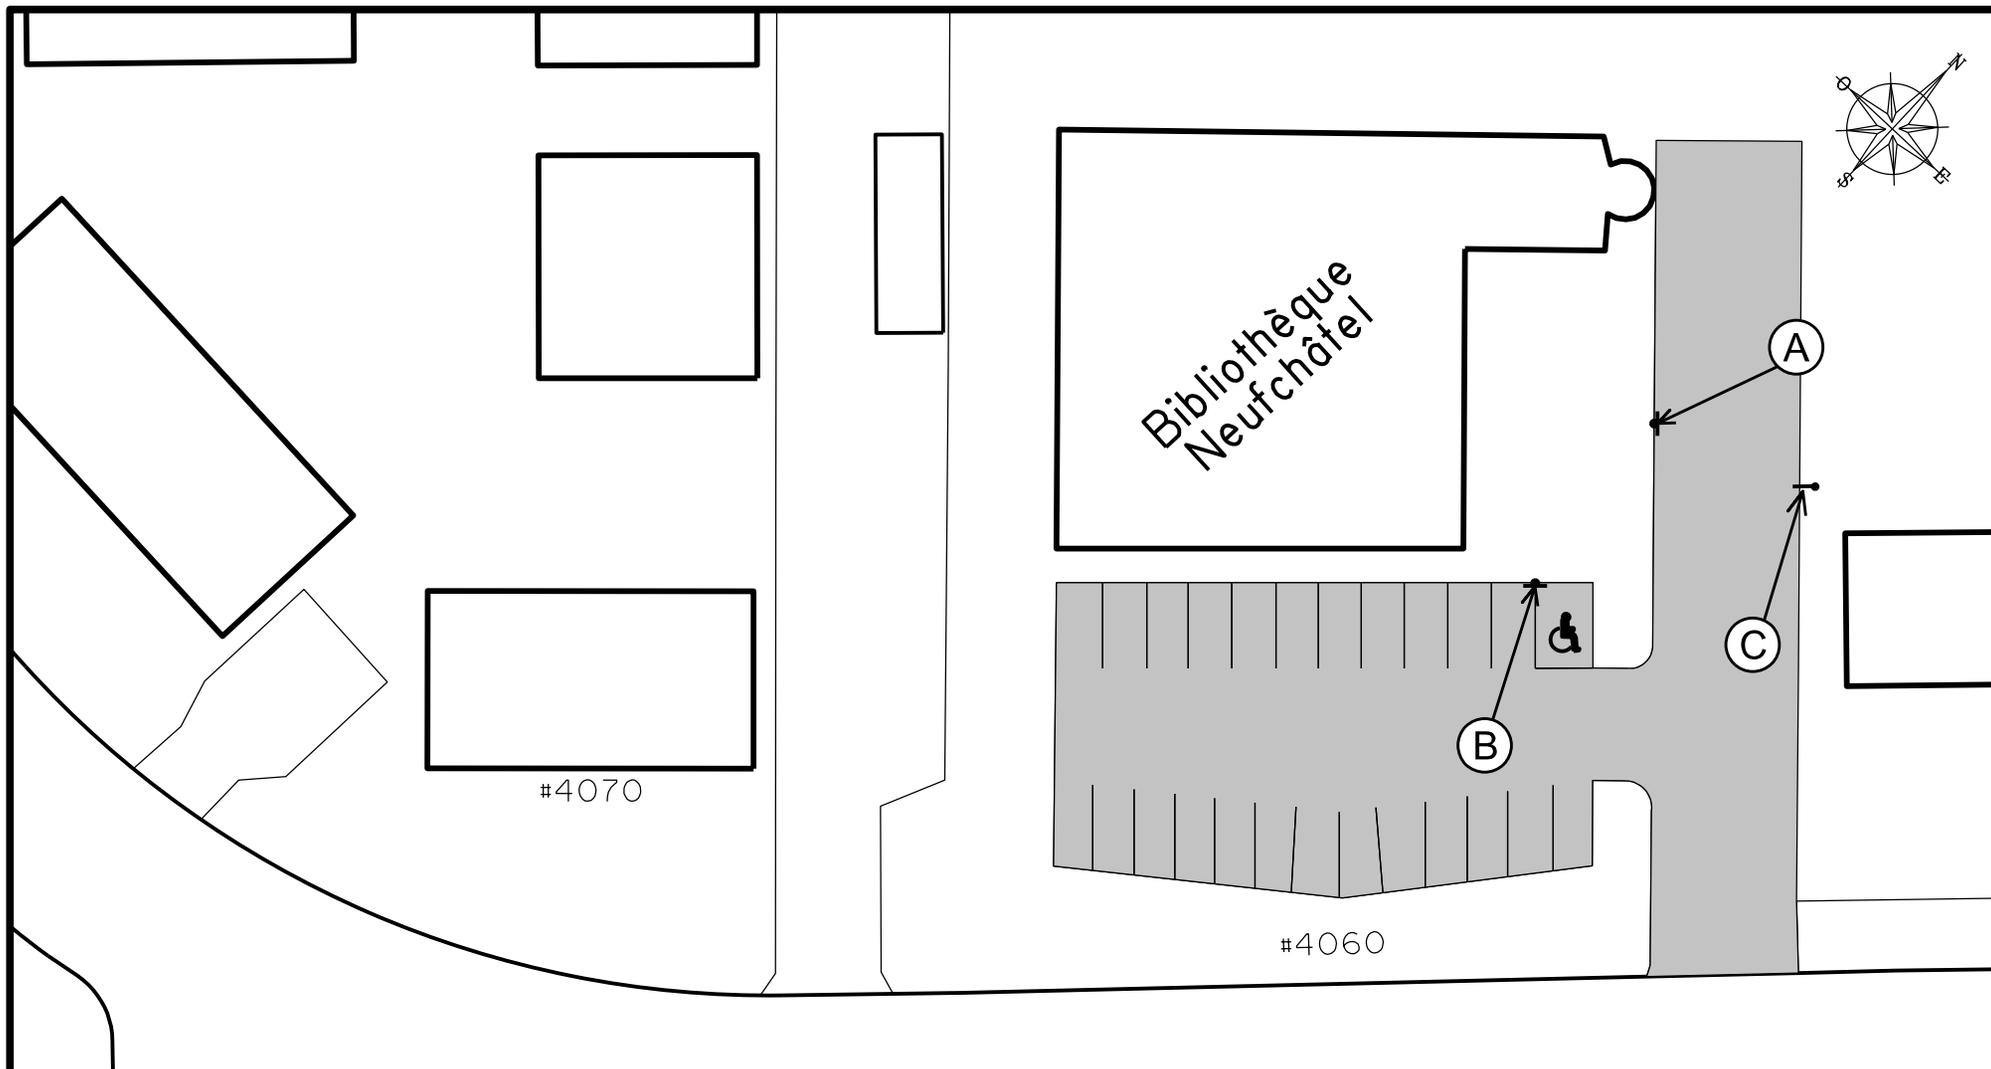

	Service de l'aménagement du territoire Division du transport	
	<h2>Bibliothèque Neufchâtel</h2>	
DESSINÉ <u>E.S.T.P.</u> PRÉPARÉ <u>E.S.T.P.</u>	ÉCHELLE 1:500	
RECOMMANDÉ _____	DATE 10 novembre 2014	
APPROUVÉ _____	PLAN RCV6-017	

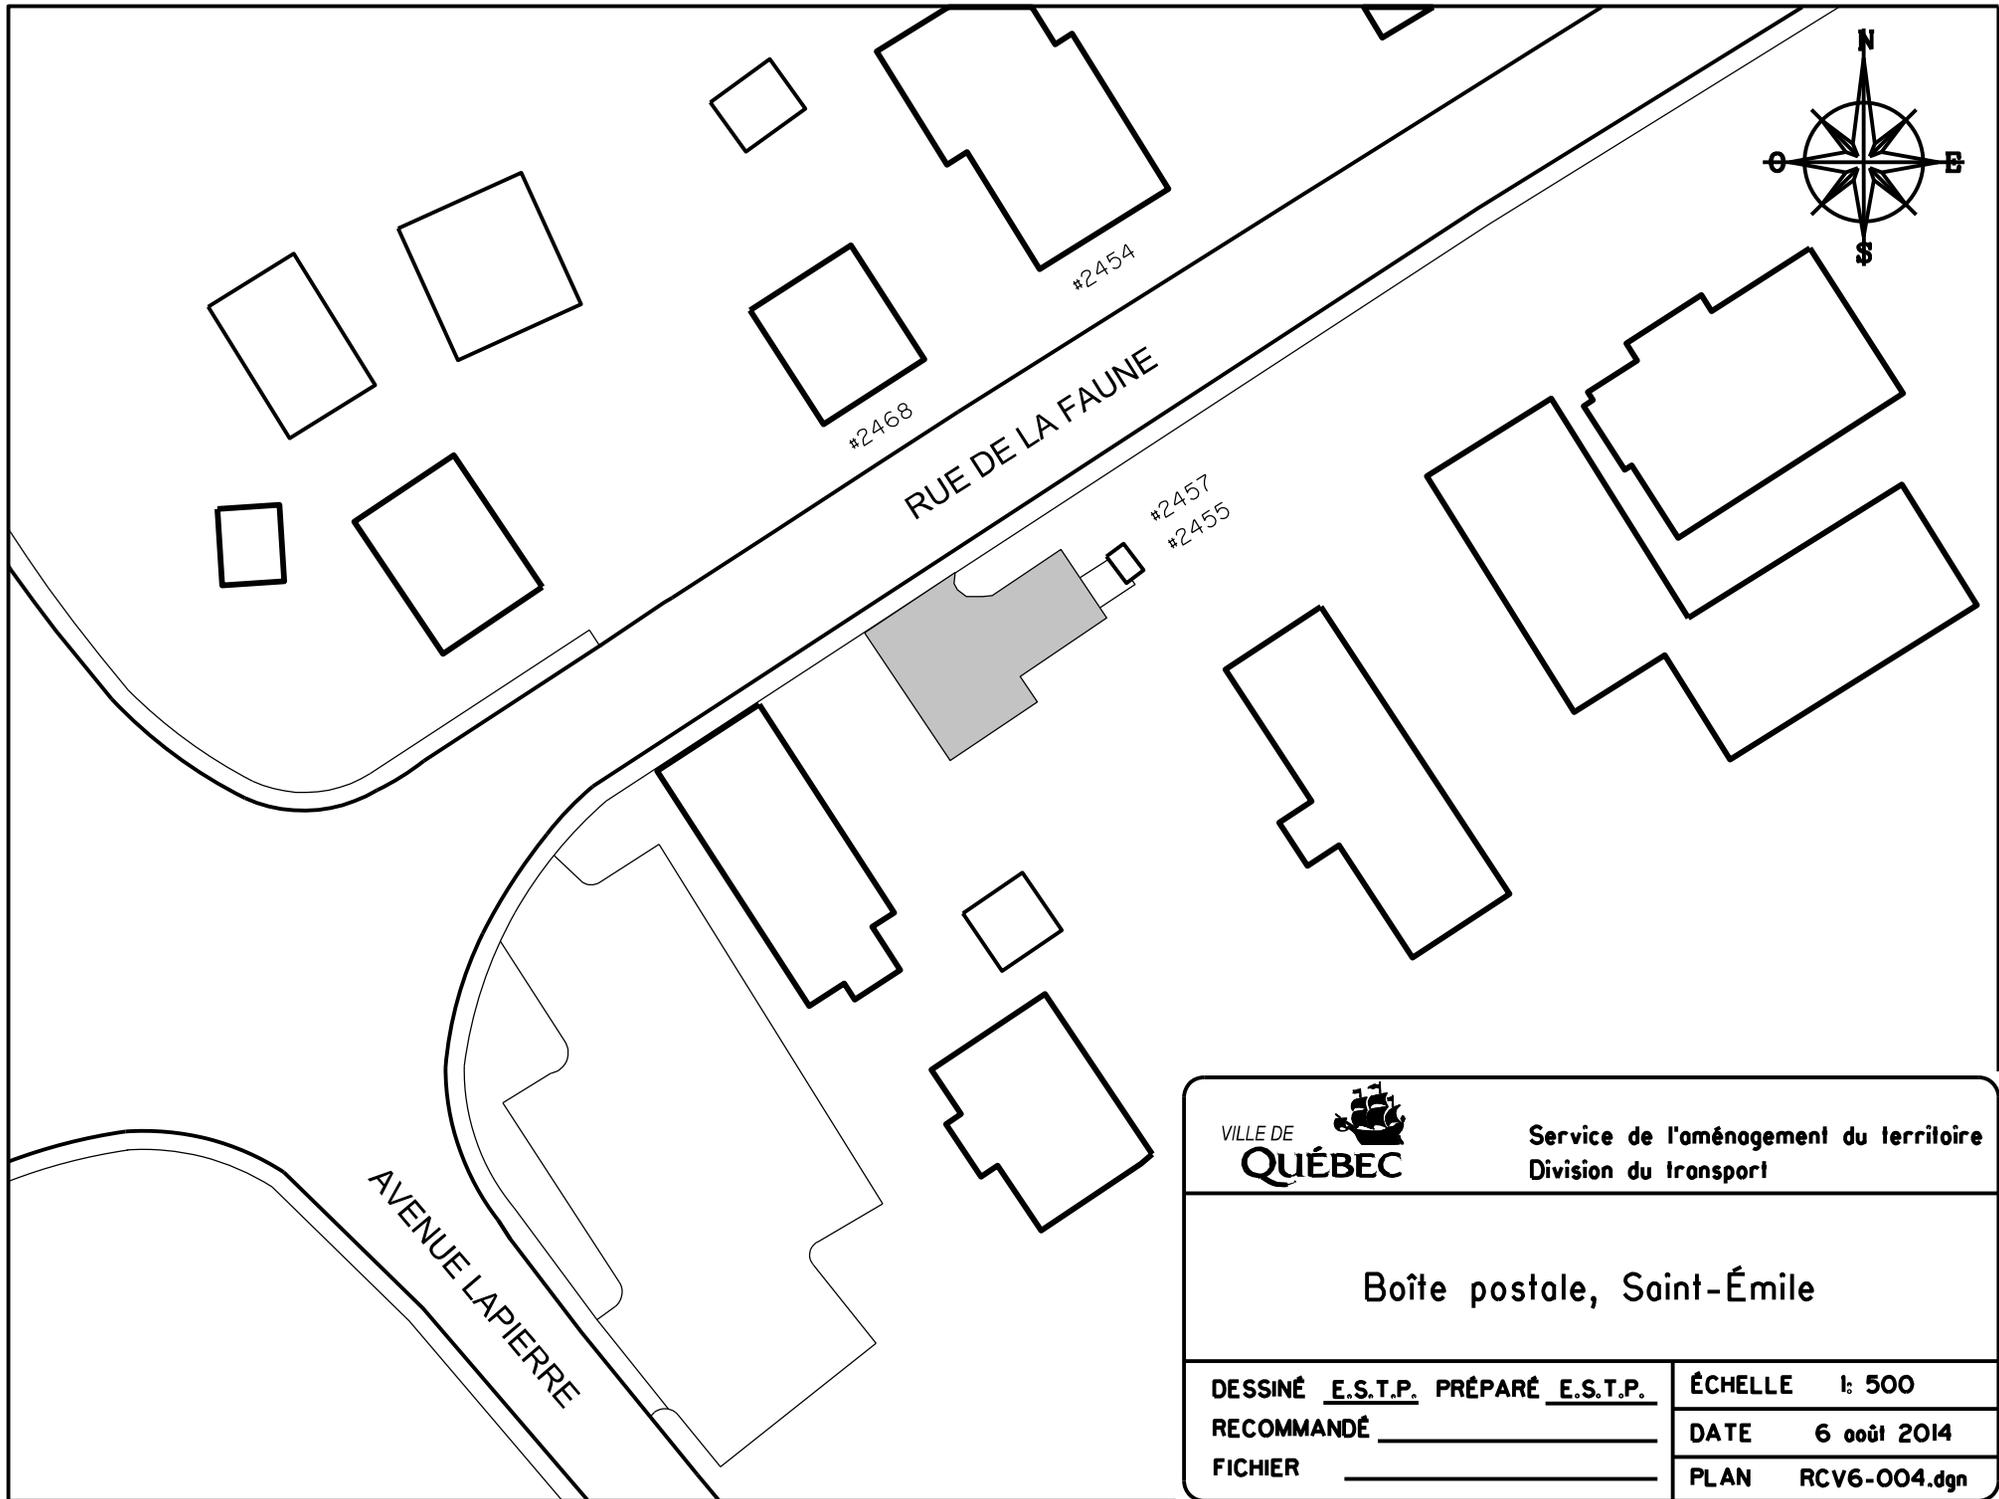



VILLE DE  
**QUÉBEC**

Service de l'aménagement du territoire  
Division du transport

**Boîte postale, Saint-Émile**

DESSINÉ E.S.T.P. PRÉPARÉ E.S.T.P.  
RECOMMANDÉ \_\_\_\_\_  
FICHIER \_\_\_\_\_

ÉCHELLE 1: 500  
DATE 6 août 2014  
PLAN RCV6-004.dgn

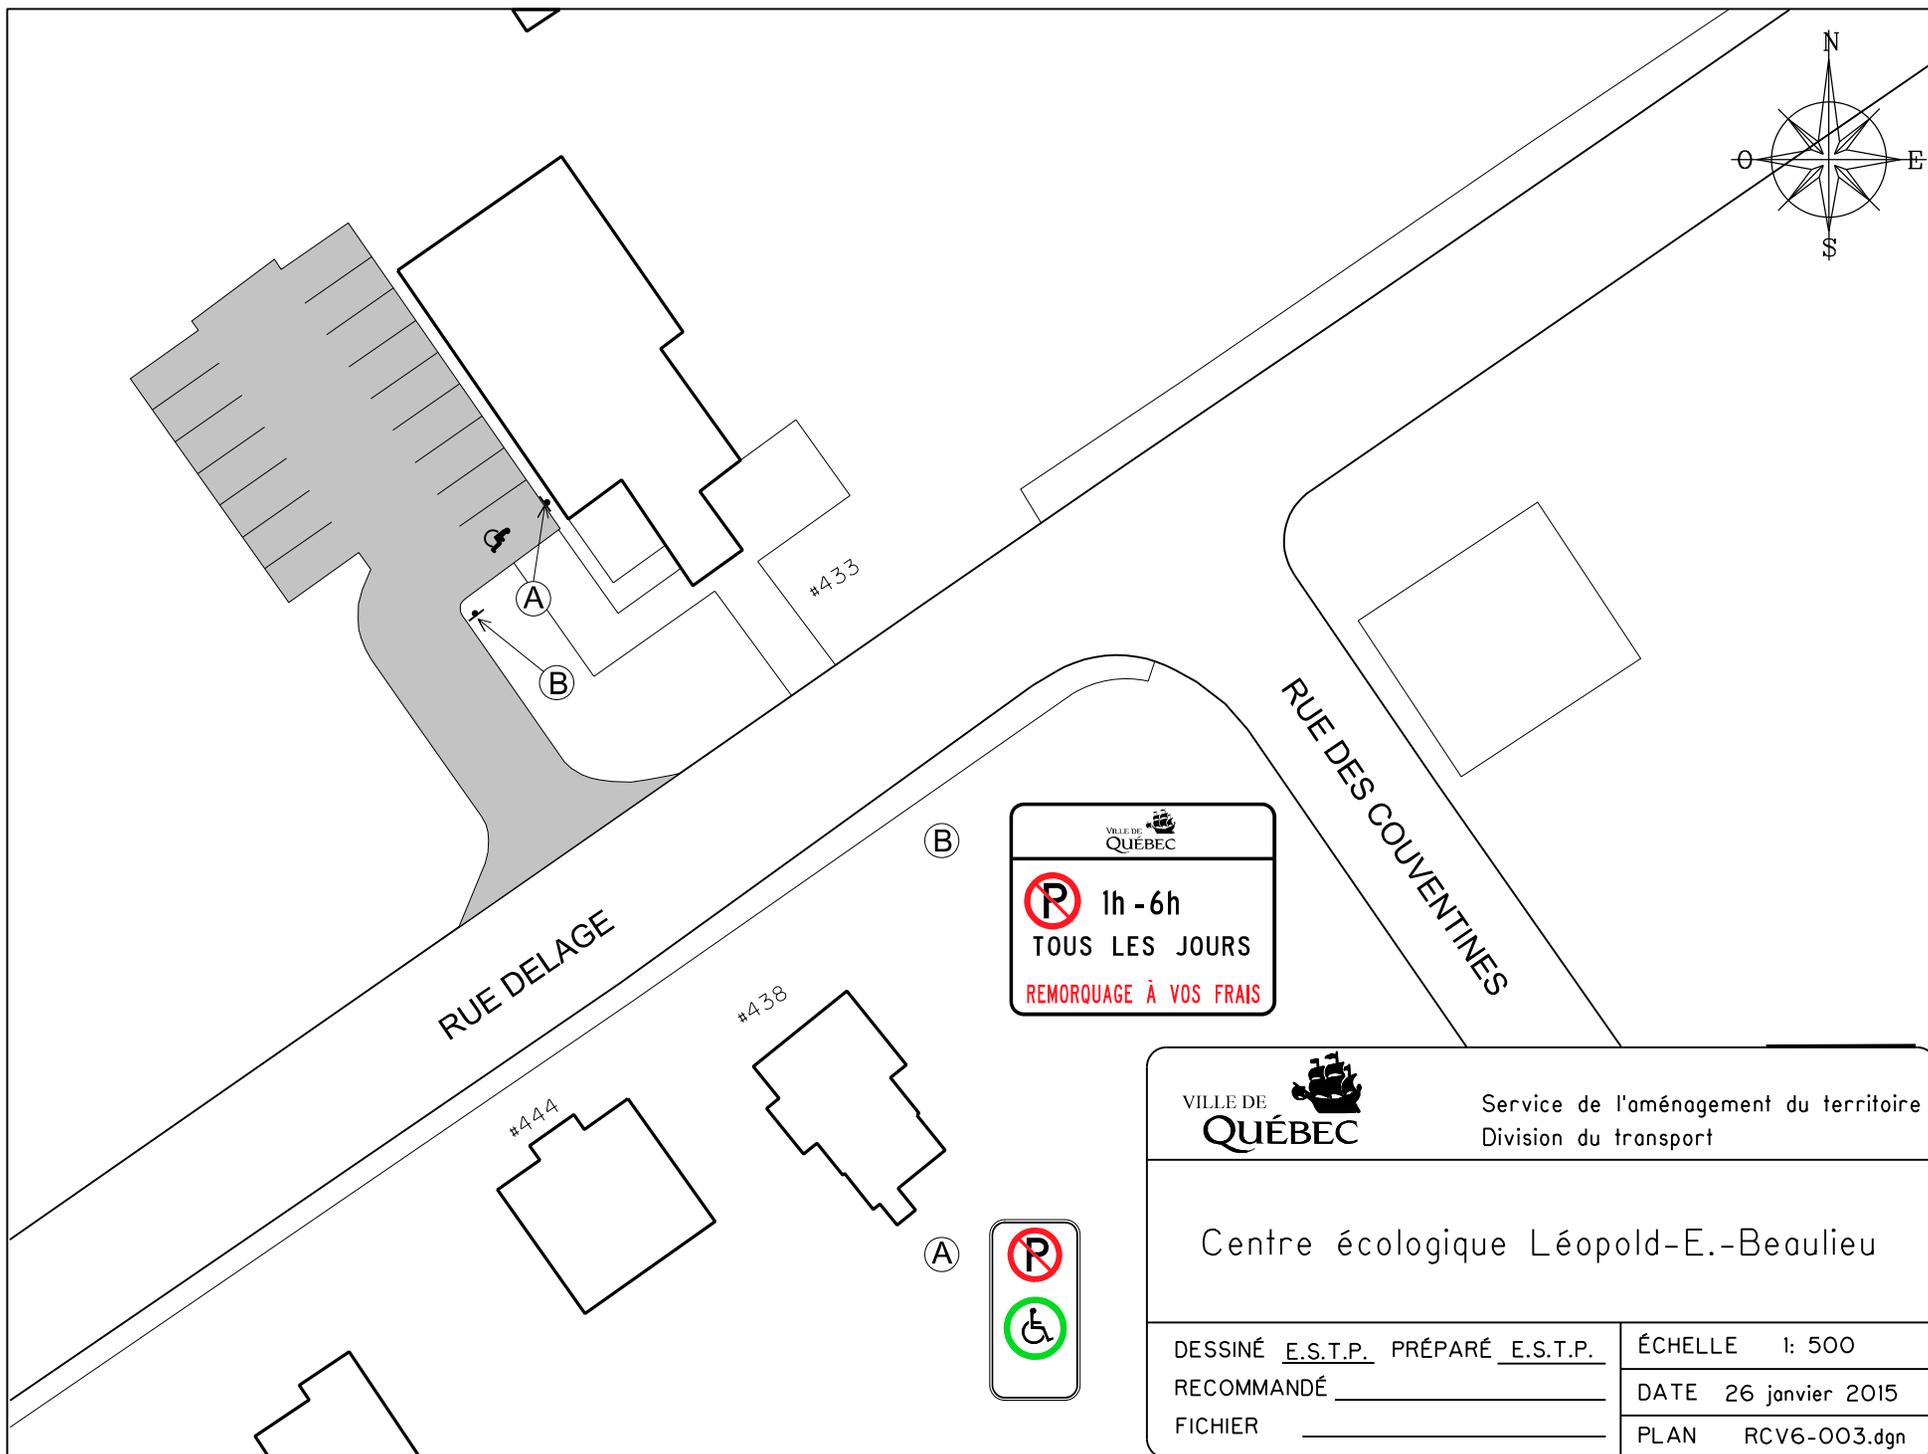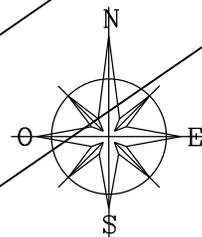

VILLE DE QUÉBEC  
**P** 1h - 6h  
TOUS LES JOURS  
REMORQUAGE À VOS FRAIS



Service de l'aménagement du territoire  
Division du transport

Centre écologique Léopold-E.-Beaulieu

DESSINÉ E.S.T.P. PRÉPARÉ E.S.T.P.



ÉCHELLE 1: 500

RECOMMANDÉ \_\_\_\_\_

DATE 26 janvier 2015

FICHER \_\_\_\_\_

PLAN RCV6-003.dgn

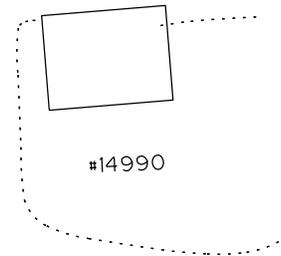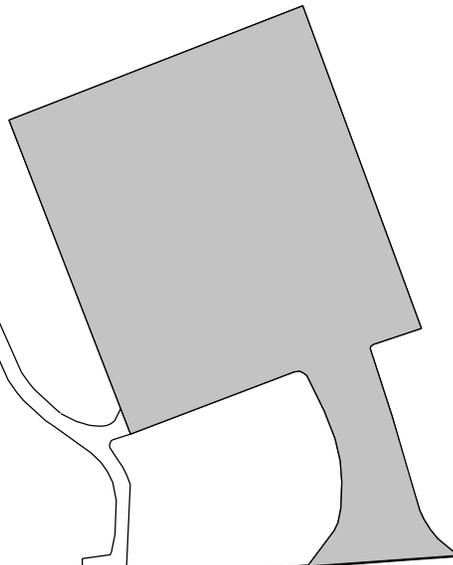

Boulevard de la Colline

#15015




Service de l'aménagement du territoire  
Division du transport

De la Colline



DESSINÉ E.S.T.P. PRÉPARÉ E.S.T.P.  
RECOMMANDÉ \_\_\_\_\_  
APPROUVÉ \_\_\_\_\_

ÉCHELLE 1:750  
DATE 6 août 2014  
PLAN RCV6-005


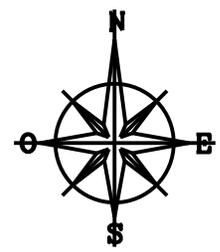


RUE RACINE

RUE GIROUX

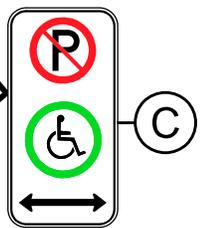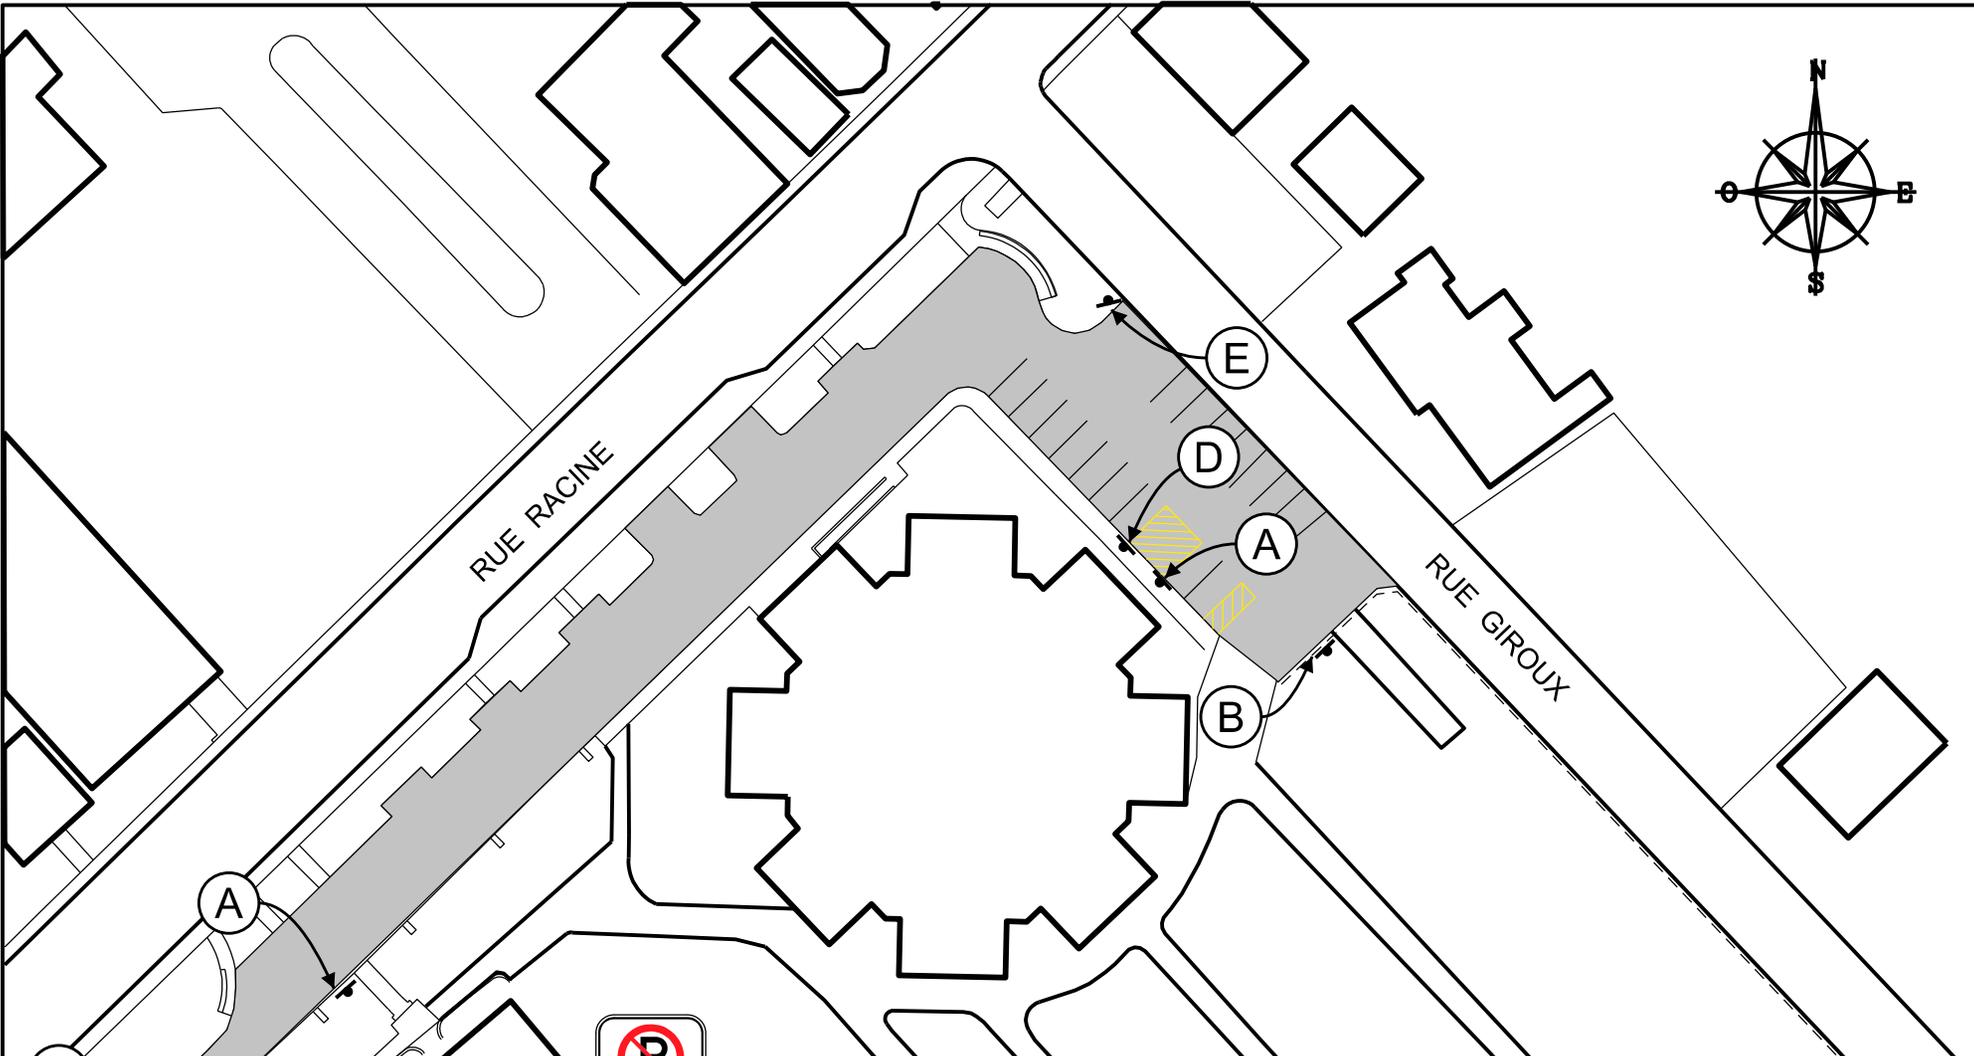

	Service de l'aménagement du territoire Division du transport	
	<b>Stationnement de l'Église de Loretteville</b>	
DESSINÉ <u>E.S.T.P.</u> PRÉPARÉ <u>E.S.T.P.</u>	ÉCHELLE 1: 750	
RECOMMANDÉ _____	DATE 6 août 2014	
APPROUVÉ _____	PLAN RCV6-007	

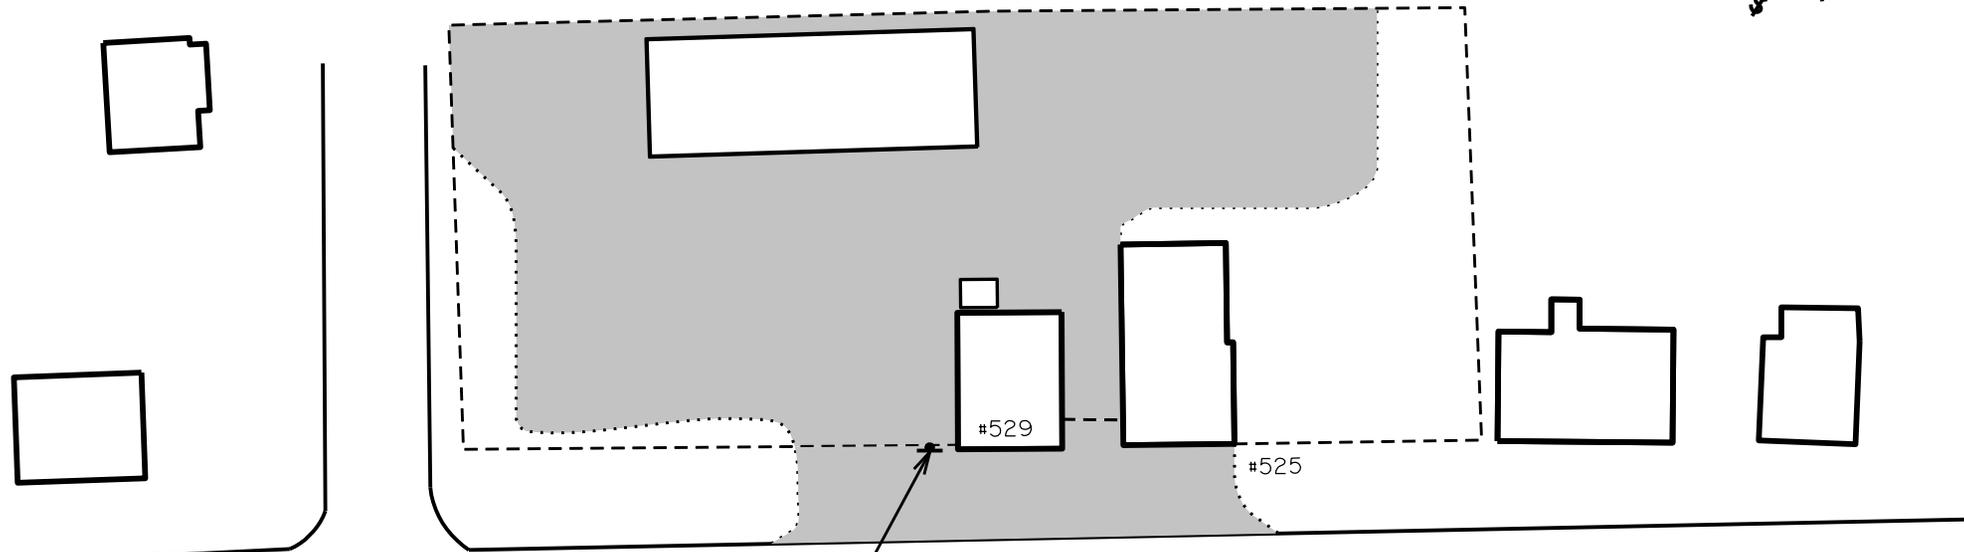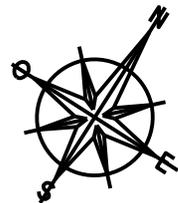

A

Rue du Lac-Fripon

A

DÉFENSE DE  
JETER DE LA  
TERRE OU DES  
MATÉRIAUX DE  
CONSTRUCTION  
SOUS PEINE  
D'AMENDE





Service de l'aménagement du territoire  
Division du transport

### Entrepôt Haute-Saint-Charles

DESSINÉ E.S.T.P. PRÉPARÉ E.S.T.P.  
RECOMMANDÉ \_\_\_\_\_  
APPROUVÉ \_\_\_\_\_

ÉCHELLE 1:750  
DATE 6 août 2014  
PLAN RCV6-008

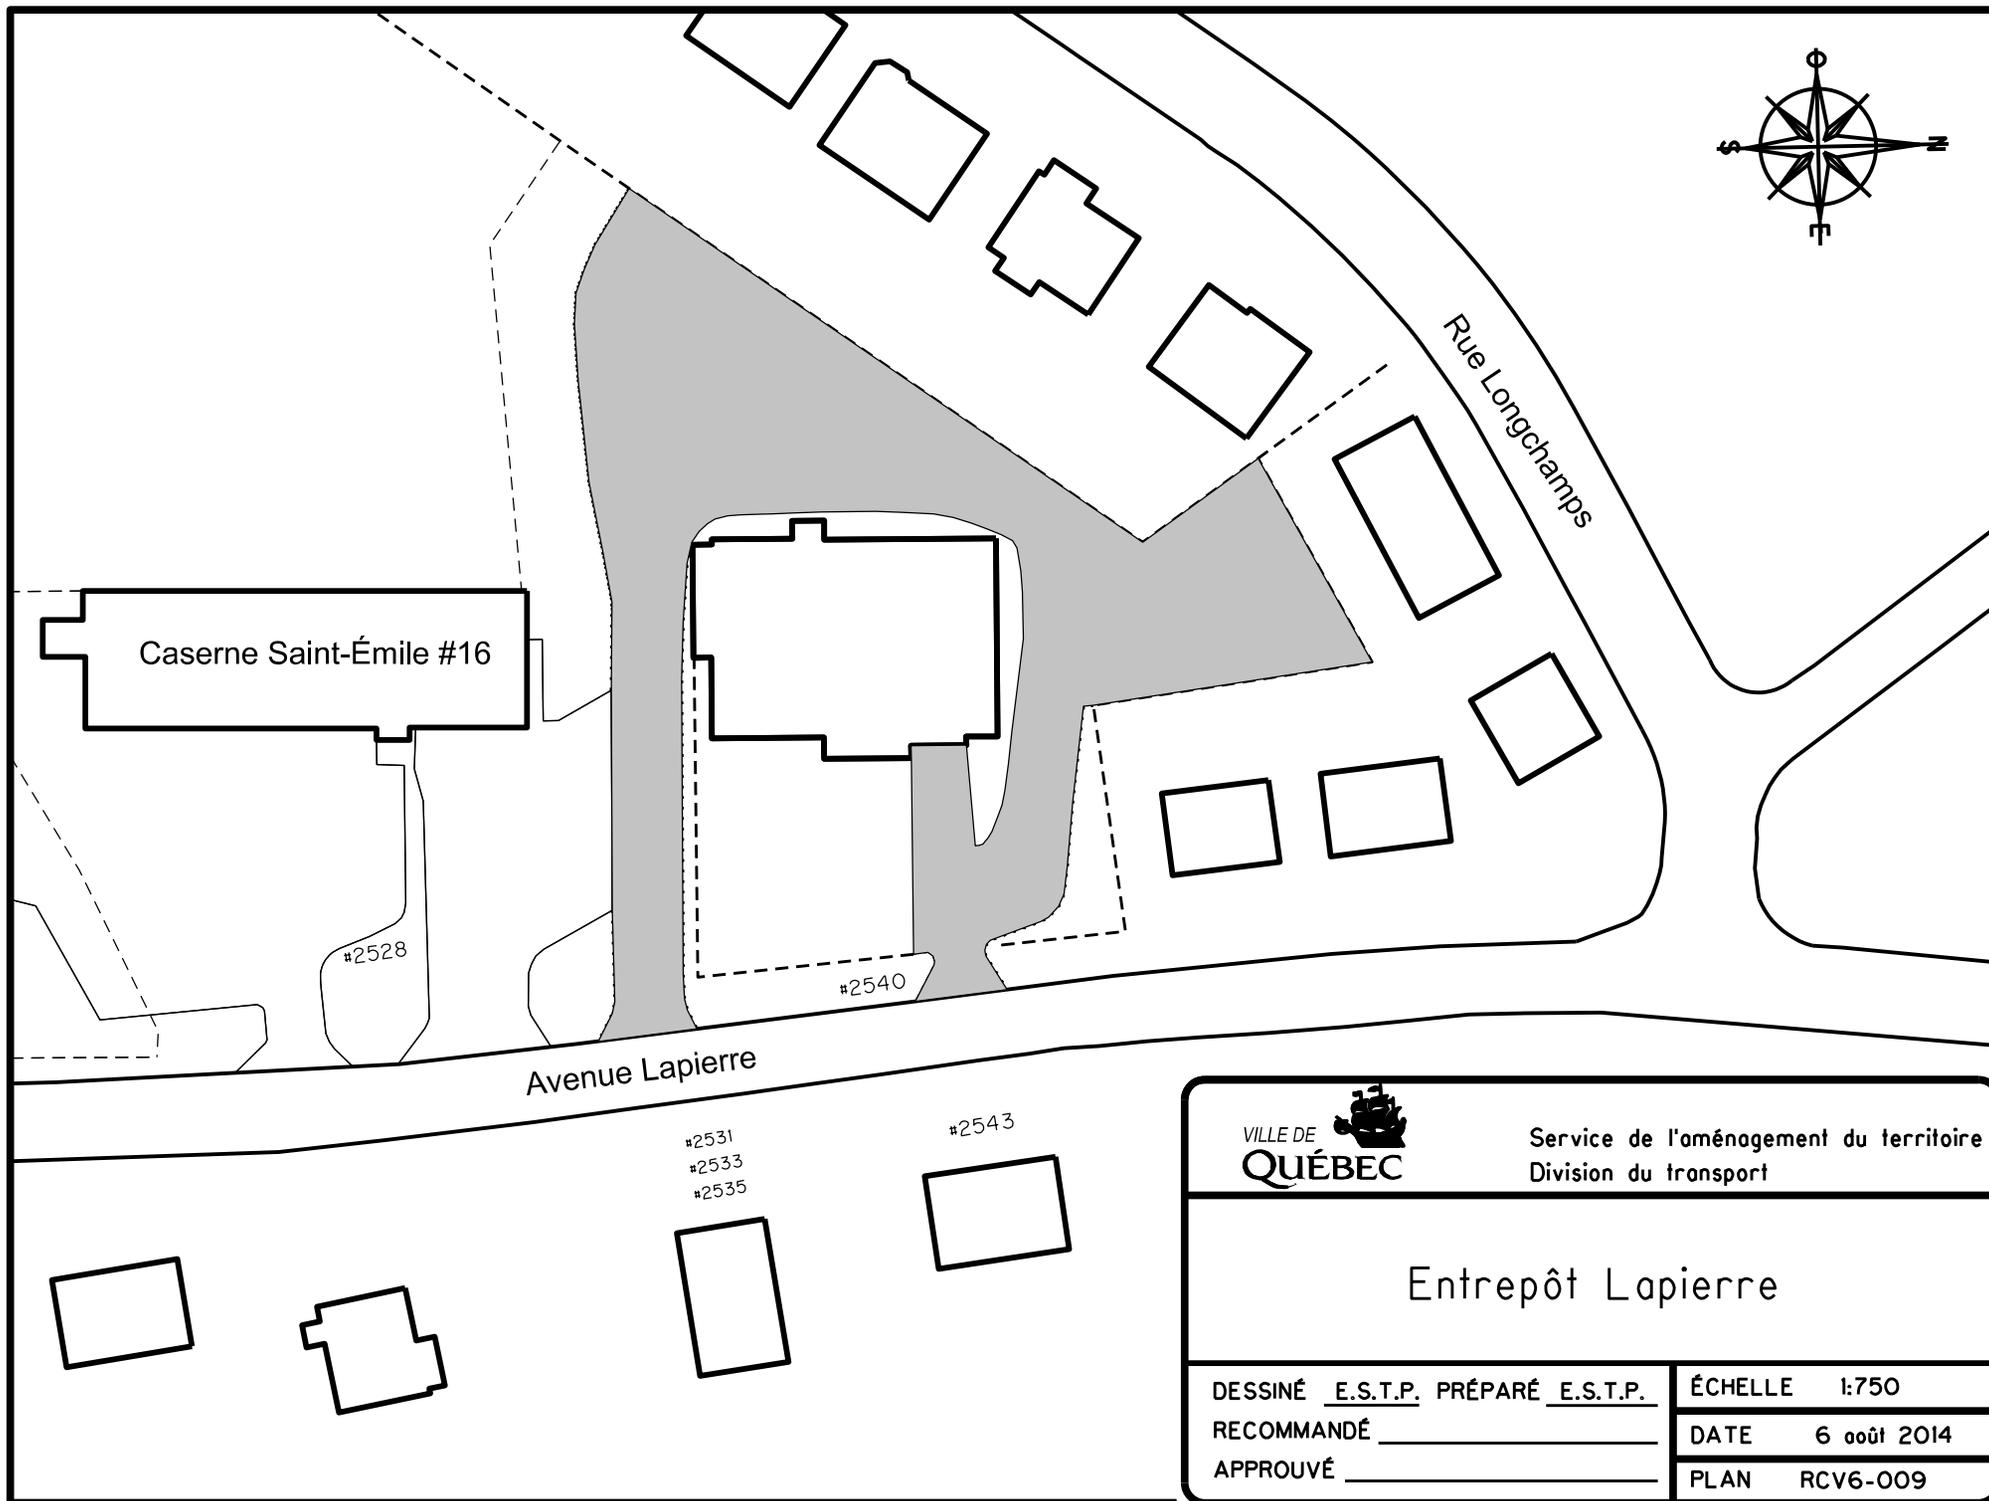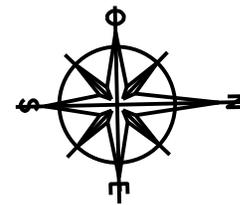



VILLE DE  
**QUÉBEC**

Service de l'aménagement du territoire  
Division du transport

## Entrepôt Lapierre

DESSINÉ E.S.T.P. PRÉPARÉ E.S.T.P.  
RECOMMANDÉ \_\_\_\_\_  
APPROUVÉ \_\_\_\_\_

ÉCHELLE 1:750  
DATE 6 août 2014  
PLAN RCV6-009

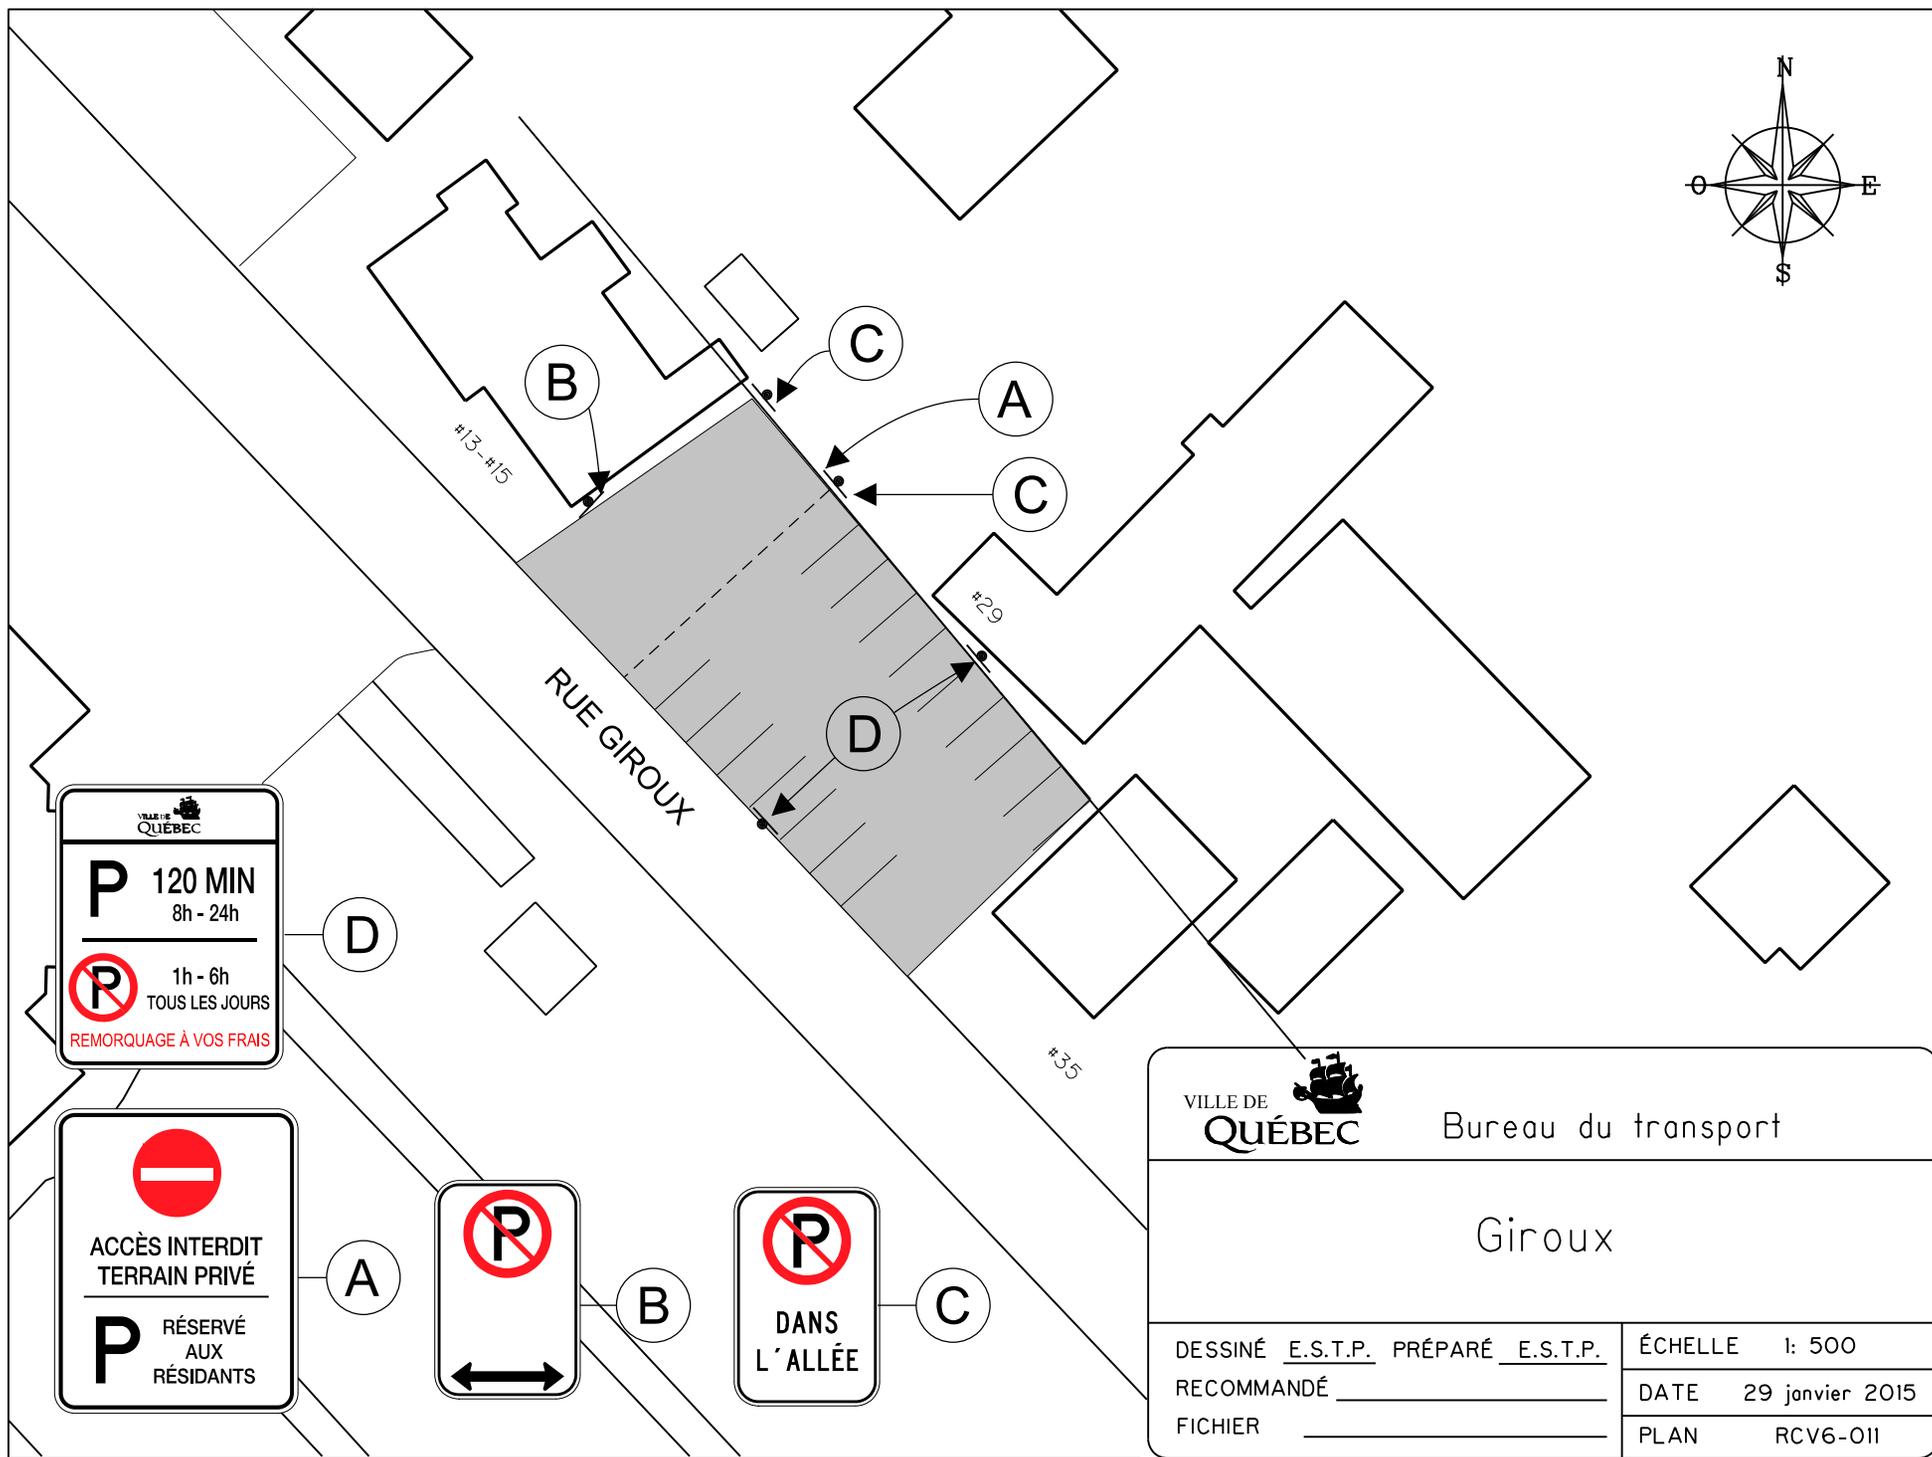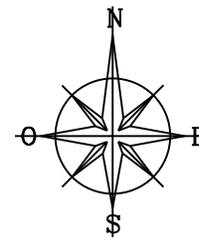

VILLE DE QUÉBEC

**P** 120 MIN  
8h - 24h

**P** 1h - 6h  
TOUS LES JOURS  
REMORQUAGE À VOS FRAIS

**ACCÈS INTERDIT  
TERRAIN PRIVÉ**

**P** RÉSERVÉ  
AUX  
RÉSIDENTS

**P**

↔



**P**

DANS  
L'ALLÉE


VILLE DE QUÉBEC Bureau du transport


Giroux

DESSINÉ <u>E.S.T.P.</u> PRÉPARÉ <u>E.S.T.P.</u>	ÉCHELLE 1: 500
RECOMMANDÉ _____	DATE 29 janvier 2015
FICHIER _____	PLAN RCV6-011

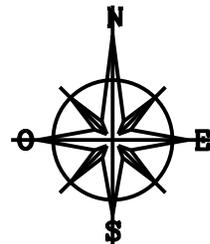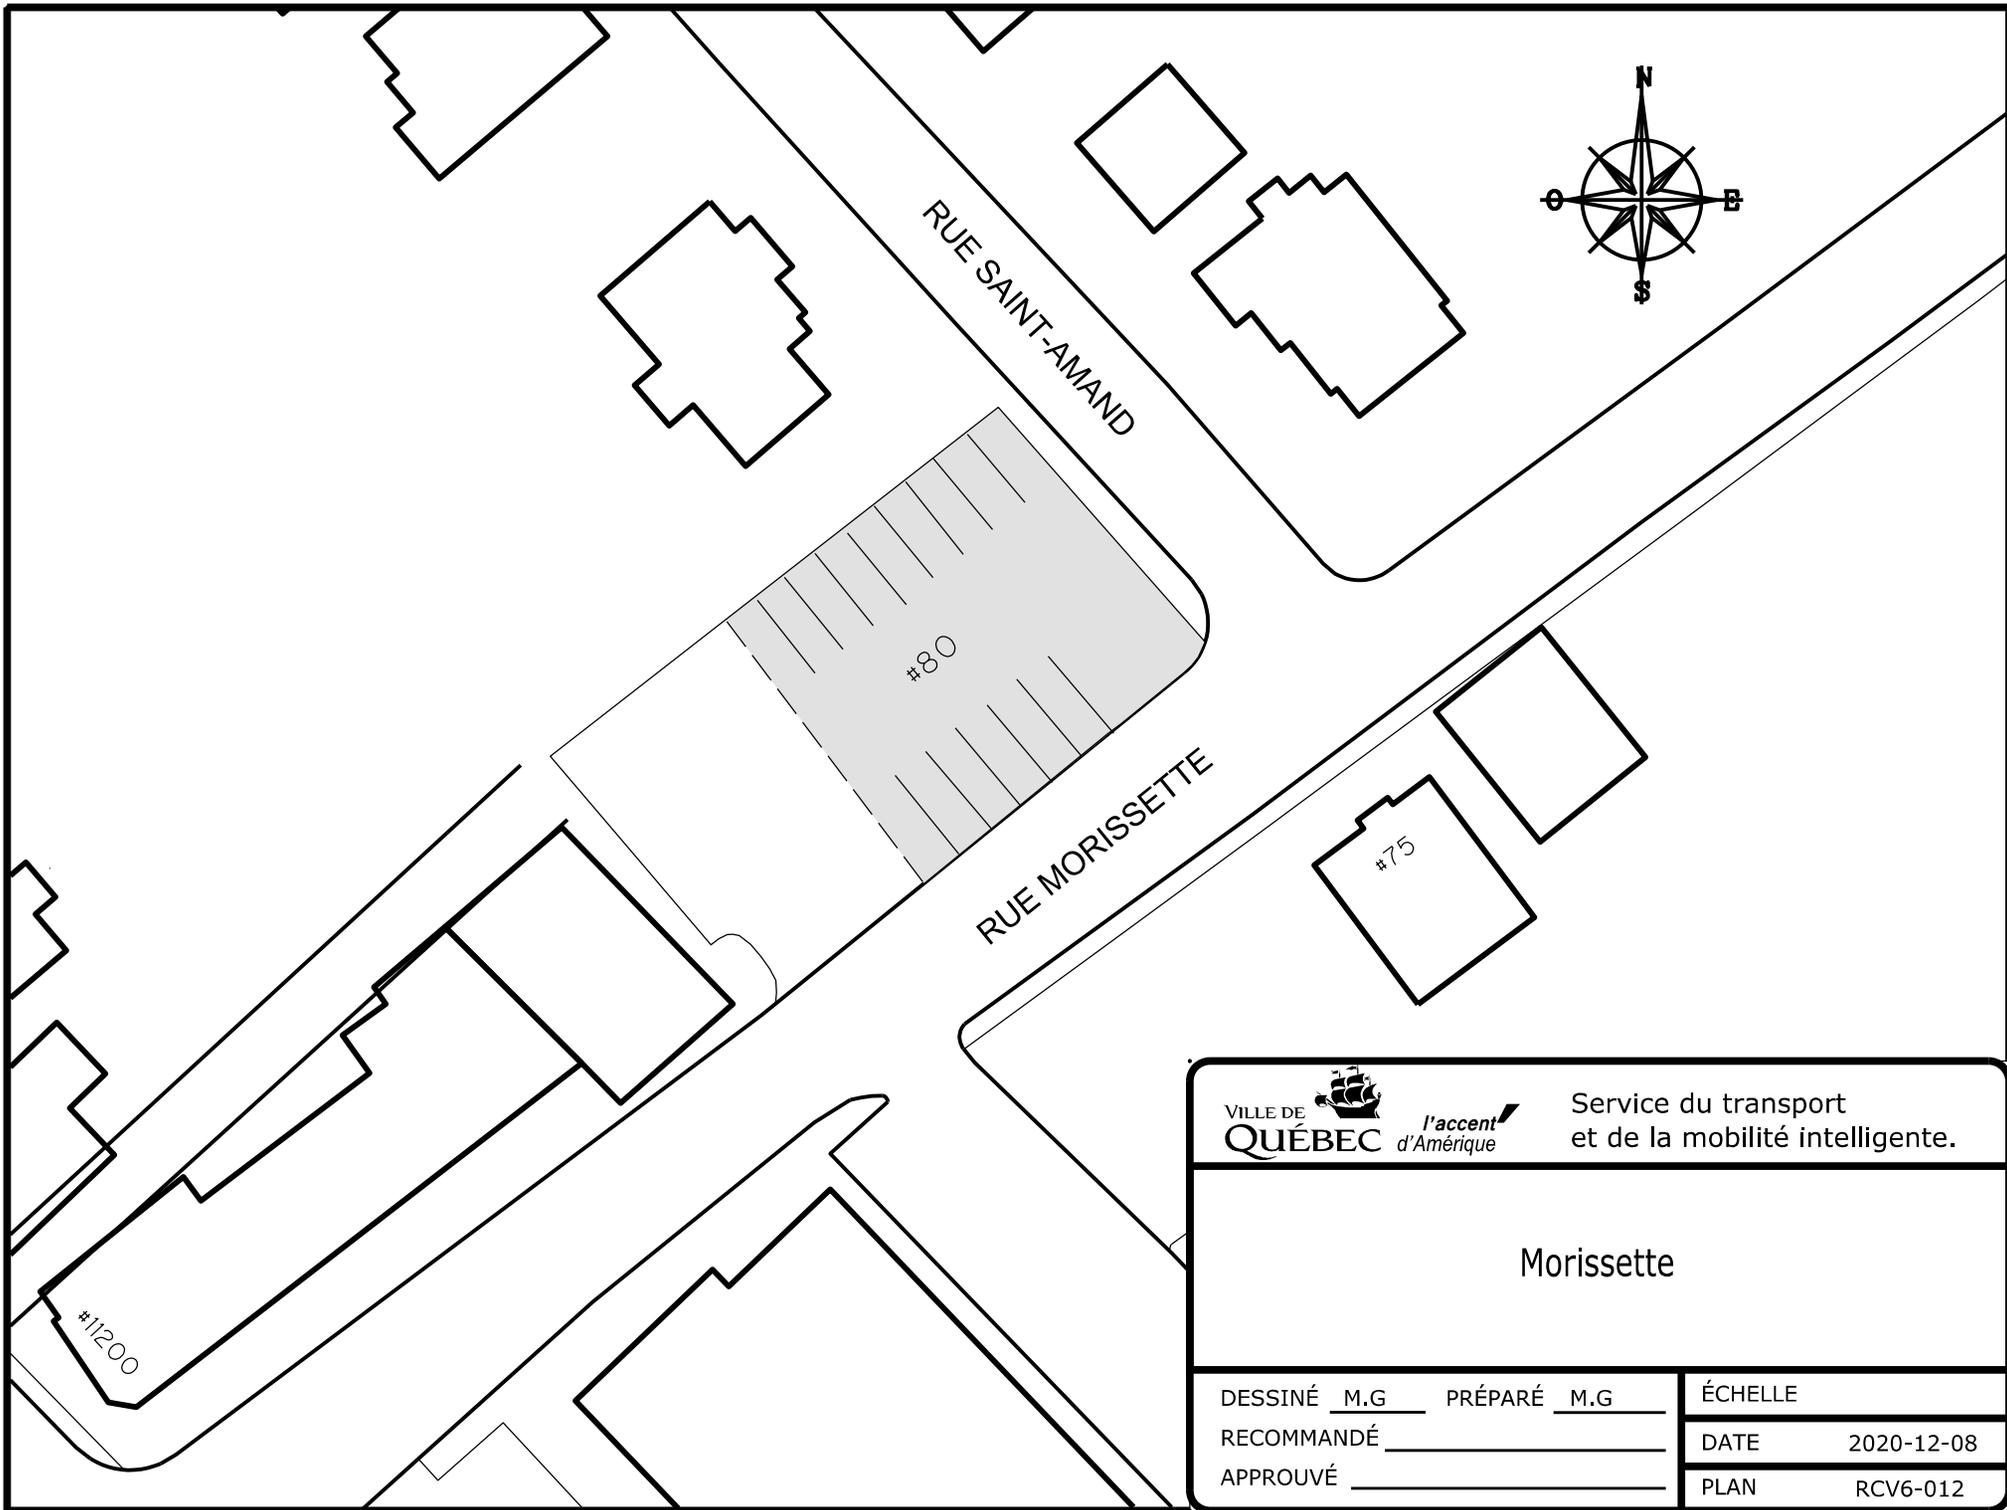

 VILLE DE <b>QUÉBEC</b>		<i>l'accent</i> <i>d'Amérique</i>	Service du transport et de la mobilité intelligente.
<h2>Morissette</h2>			
DESSINÉ	<u>  M.G.  </u>	PRÉPARÉ	<u>  M.G.  </u>
RECOMMANDÉ	_____	DATE	2020-12-08
APPROUVÉ	_____	PLAN	RCV6-012

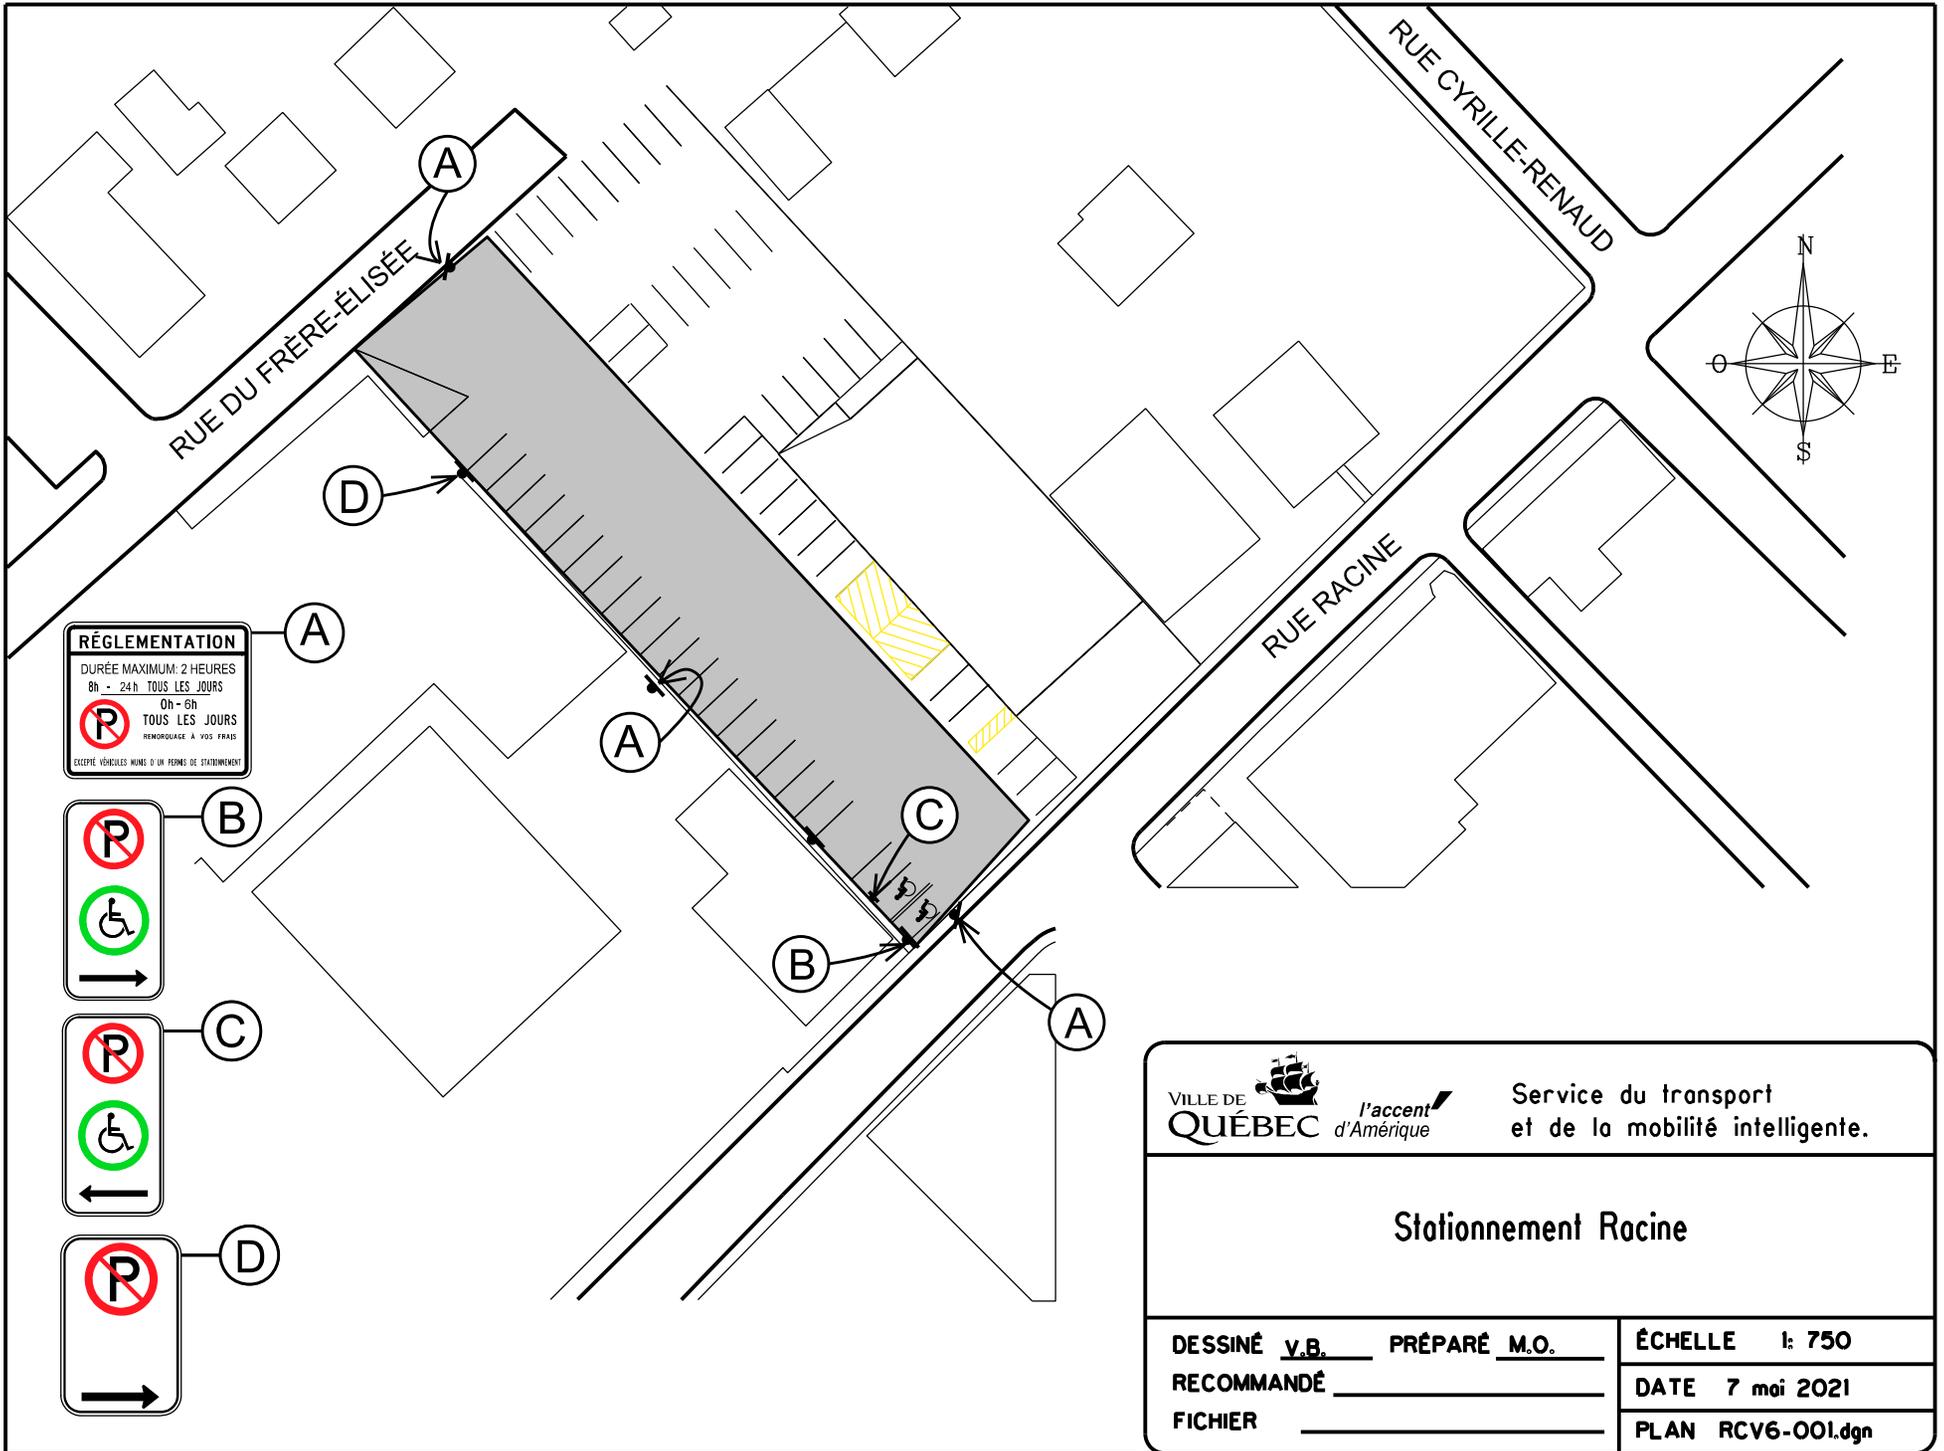

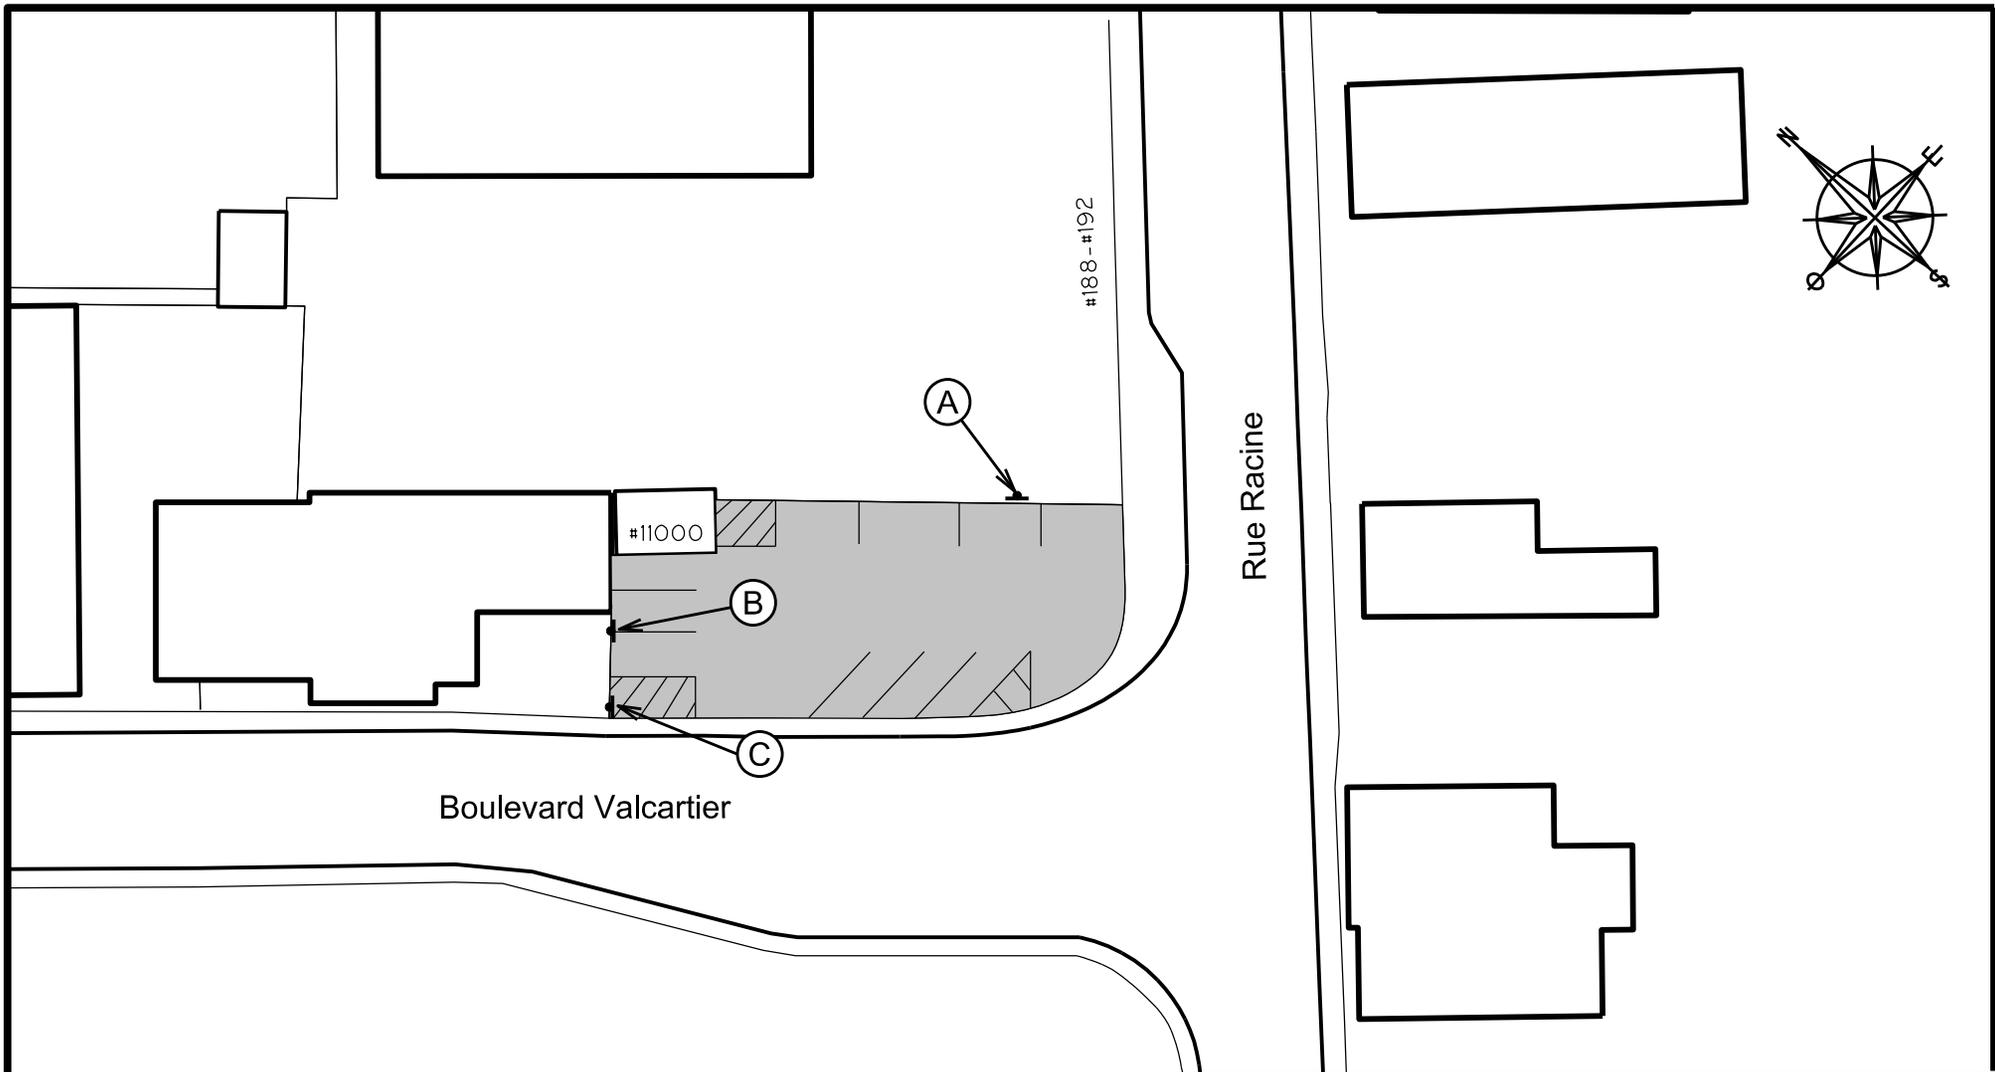


Boulevard Valcartier

Rue Racine



(A)

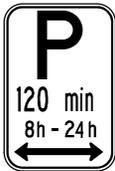

(B)



(C)



VILLE DE QUÉBEC

Service de l'aménagement du territoire  
Division du transport

### Taxi Coop Valcartier

DESSINÉ E.S.T.P. PRÉPARÉ E.S.T.P.  
RECOMMANDÉ \_\_\_\_\_  
APPROUVÉ \_\_\_\_\_

ÉCHELLE 1:500  
DATE 8 septembre 2014  
PLAN RCV6-013