

Service du transport
et de la mobilité intelligente.

STATIONNEMENT 4E RUE

DESSINÉ M.L. PRÉPARÉ S.D.

RECOMMANDÉ


APPROUVÉ

ÉCHELLE 1:600


DATE 20 Août 2018

PLAN RCVI-001

STATIONNEMENT RÉSERVÉ AUX DÉTENTEURS DE VIGNETTE SEULEMENT	LOCATION MENSUELLE
REMORQUAGE À VOS FRAIS	APPELEZ 641-6001

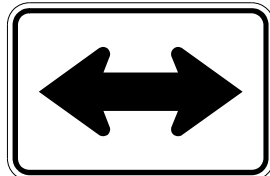

RÉGLEMENTATION	
DURÉE MAXIMUM : 2 HEURES	
9h - 17h Lun. à Ven.	
	0h - 8h
	TOUS LES JOURS
	REMORQUAGE À VOS FRAIS
EXCEPTÉ DÉTENTEURS DE VIGNETTE	

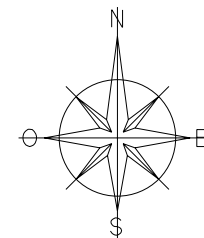

RÉGLEMENTATION	
DURÉE MAXIMUM : 2 HEURES	
9h - 17h Lun. à Ven.	
	0h - 8h
	TOUS LES JOURS
	REMORQUAGE À VOS FRAIS
EXCEPTÉ DÉTENTEURS DE VIGNETTE	

VILLE DE QUÉBEC
POSSIBILITÉ DE LOCATION D'ESPACES DE STATIONNEMENT POUR INFORMATION 641-6001



Service de l'aménagement du territoire
Division du transport


STATIONNEMENT 101ÈME RUE

DESSINÉ E.S.T.P. PRÉPARÉ E.S.T.P.
RECOMMANDÉ _____
APPROUVÉ _____

ÉCHELLE 1:700
DATE 29 Août 2013
PLAN RCV1-002

Parc
Napoléon-Victoria

RUE VICTORIA

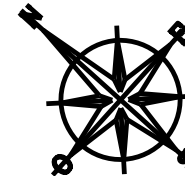

RUE BAGOT

STATIONNEMENT
RÉSERVÉ AUX
VÉHICULES MUNIS
D'UN PERMIS DE
STATIONNEMENT

REMORQUAGE
À VOS FRAIS

LOCATION
MENSUELLE

APPELEZ
641-6001



RUE NAPOLEON

VILLE DE
QUÉBEC

Service de l'aménagement du territoire
Division du transport

STATIONNEMENT BAGOT

DESSINÉ E.S.T.P. PRÉPARÉ E.S.T.P.

RECOMMANDÉ _____

APPROUVÉ _____

ÉCHELLE 1:300

DATE 14 Août 2013

PLAN RCVI-003

Centre
communautaire
Mgr. Marcoux

#2025

Rue Adjutor-Rivard



(A)



(B)



(C)



RECTO/VERSO



(D)



(E)



Service du transport
et de la mobilité intelligente.

Stationnement Centre communautaire
Monseigneur-Marcoux

DESSINÉ J.C. PRÉPARÉ J.C.

RECOMMANDÉ _____

APPROUVÉ _____



ÉCHELLE 1 : 500

DATE 26 novembre 2019

PLAN RCV1-039

FICHER: RCV1-039.dgn

DOSSIER: PCE2019007

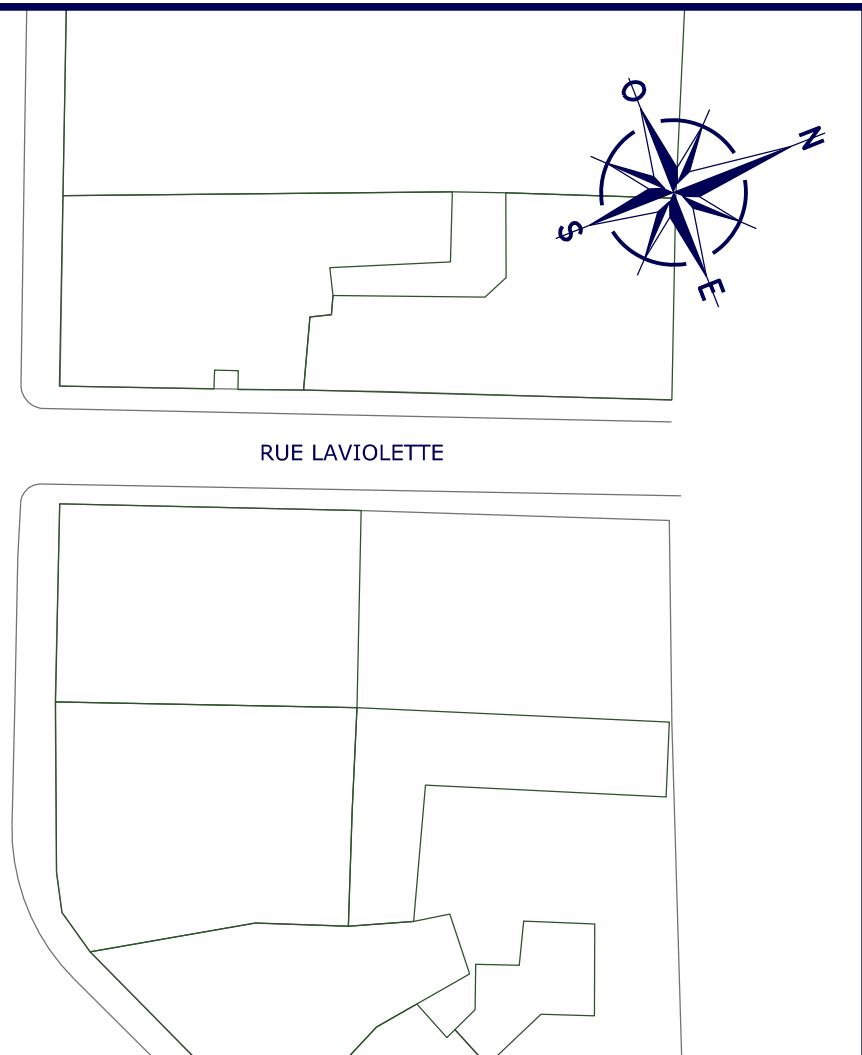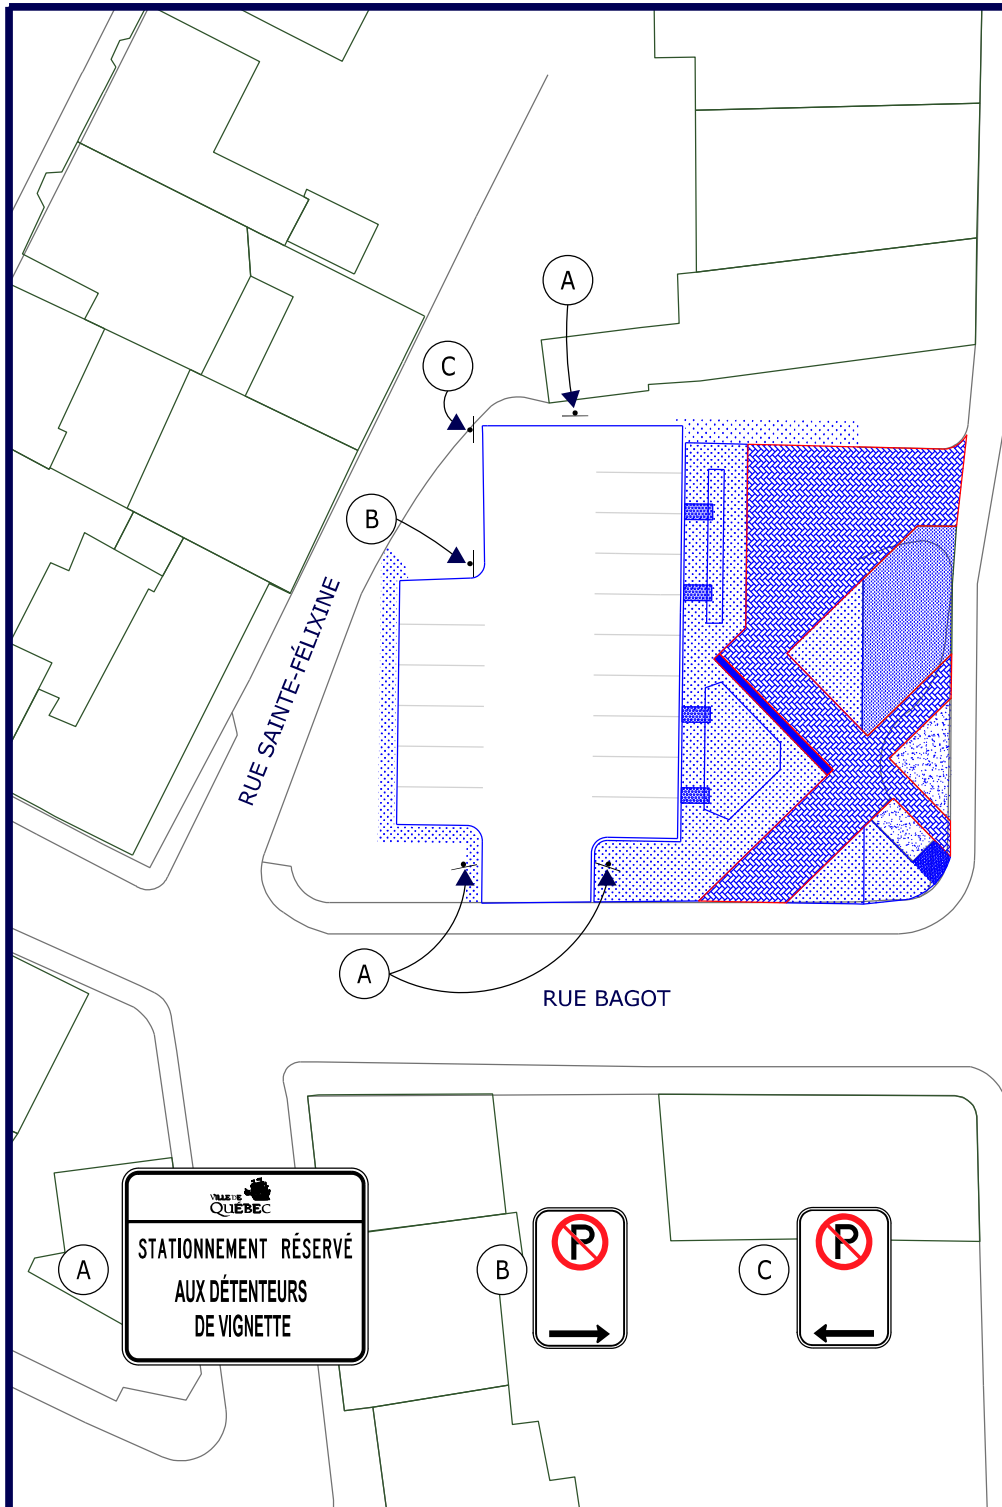

 		Service du transport et de la mobilité intelligente.	
CENTRE-VILLE OUEST			
DESSINÉ	M.G.	PRÉPARÉ	.
RECOMMANDÉ			
APPROUVÉ			
ÉCHELLE	AUCUNE		
DATE	2020-10-07		
PLAN	RCV1_005		


STATIONNEMENT
RÉSERVÉ AUX
VÉHICULES MUNIS
D'UN PERMIS DE
STATIONNEMENT

REMORQUAGE
À VOS FRAIS

LOCATION
MENSUELLE

APPELEZ
641-6001

VILLE DE
QUÉBEC

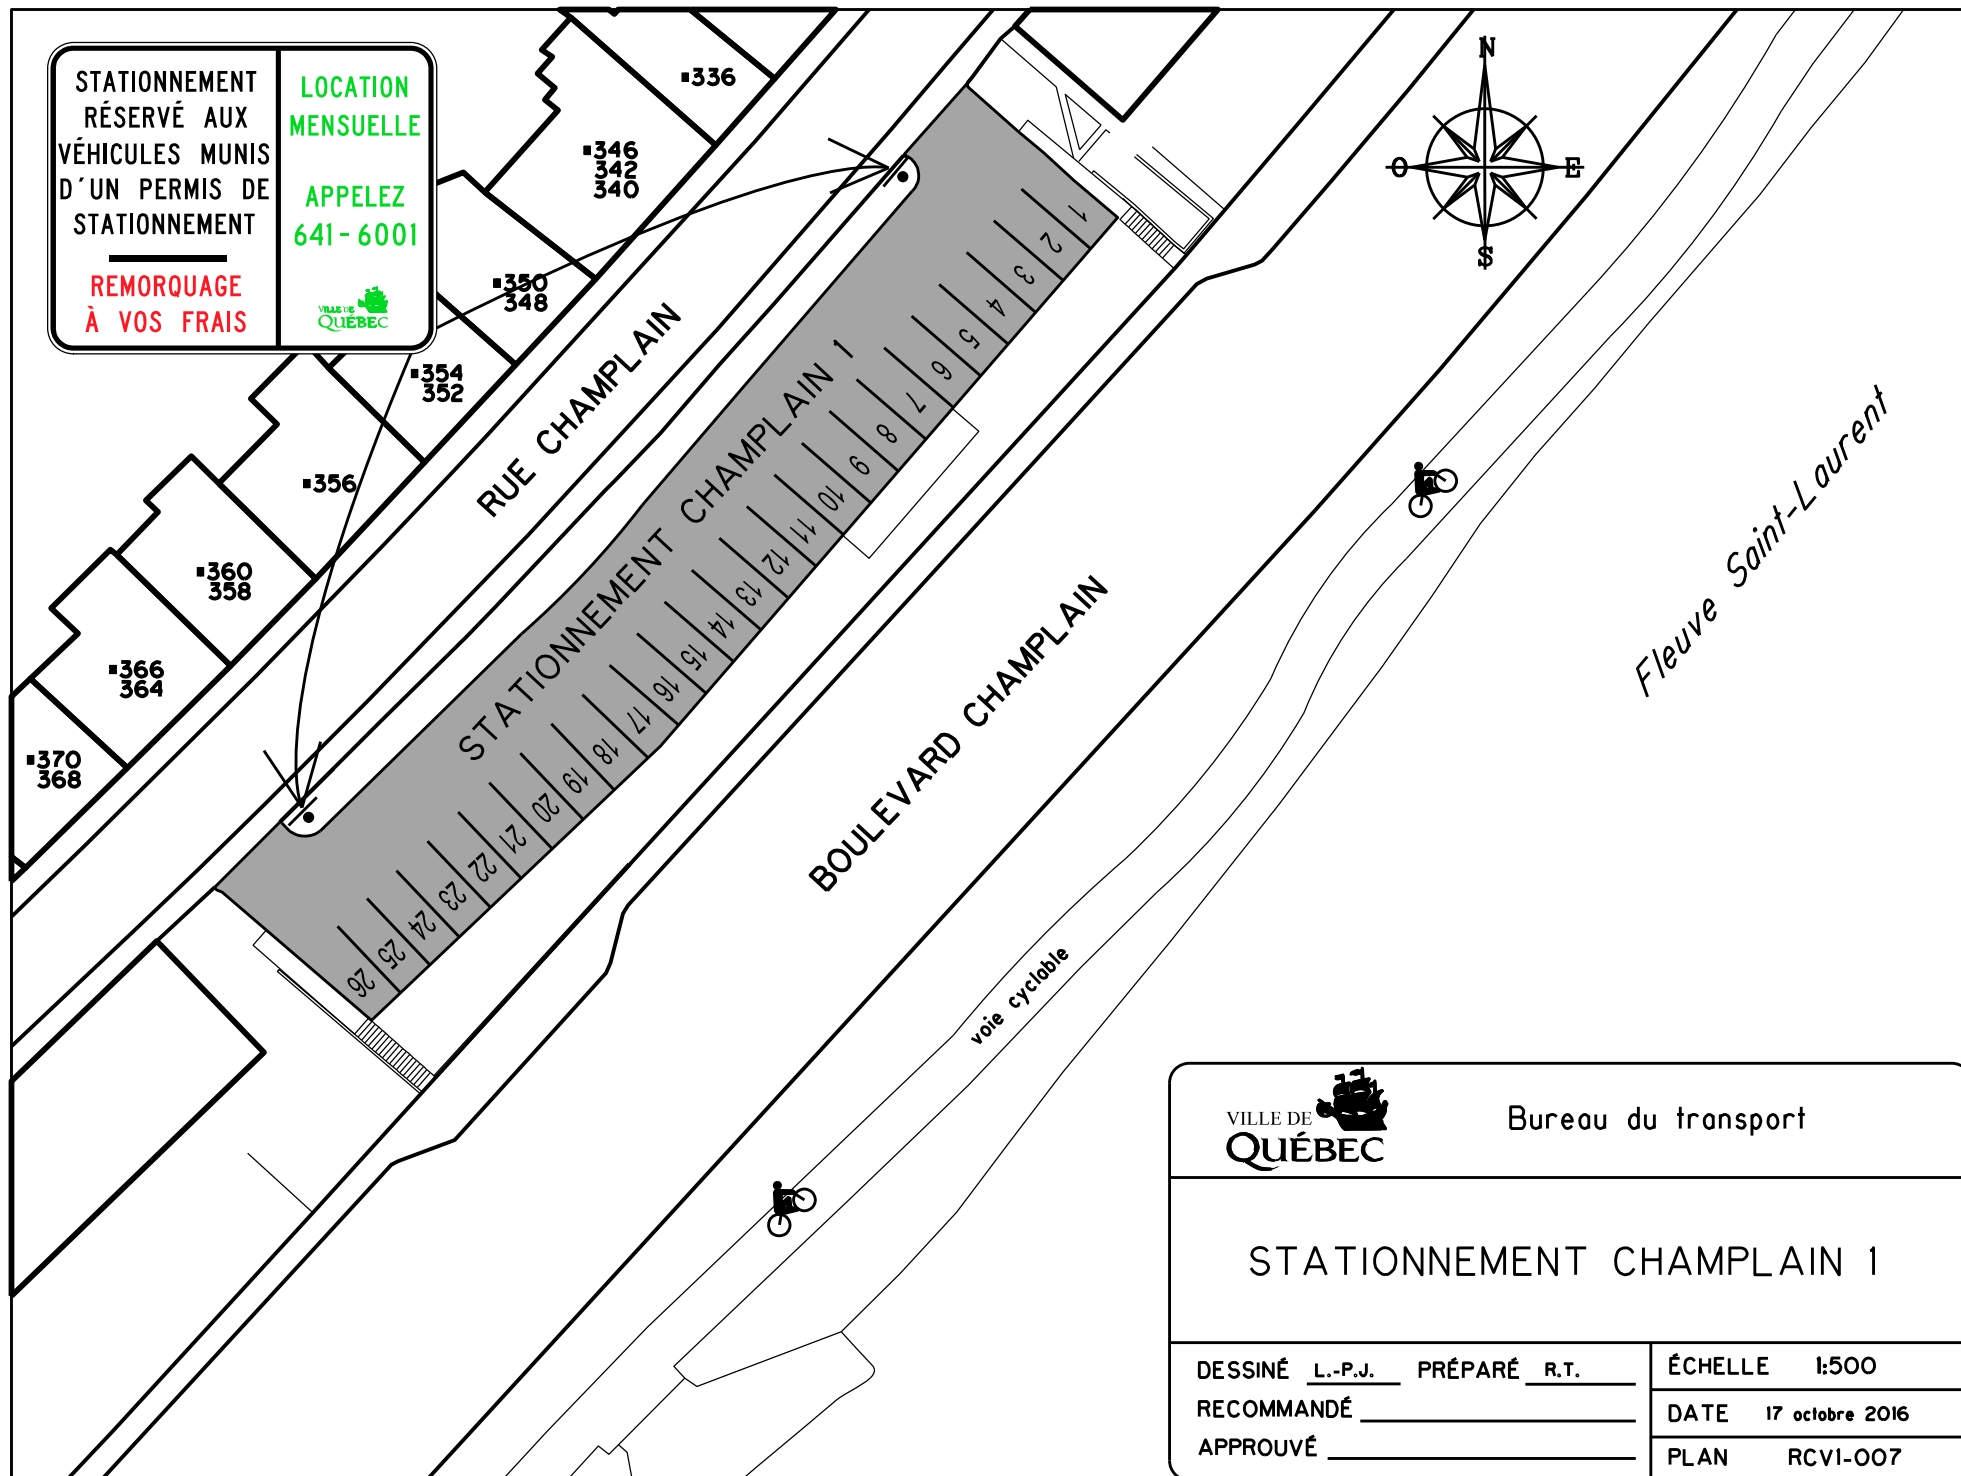

Bureau du transport

STATIONNEMENT CHAMPLAIN 1

DESSINÉ L.-P.J. PRÉPARÉ R.T.


RECOMMANDÉ _____

APPROUVÉ _____

ÉCHELLE 1:500


DATE 17 octobre 2016

PLAN RCVI-007

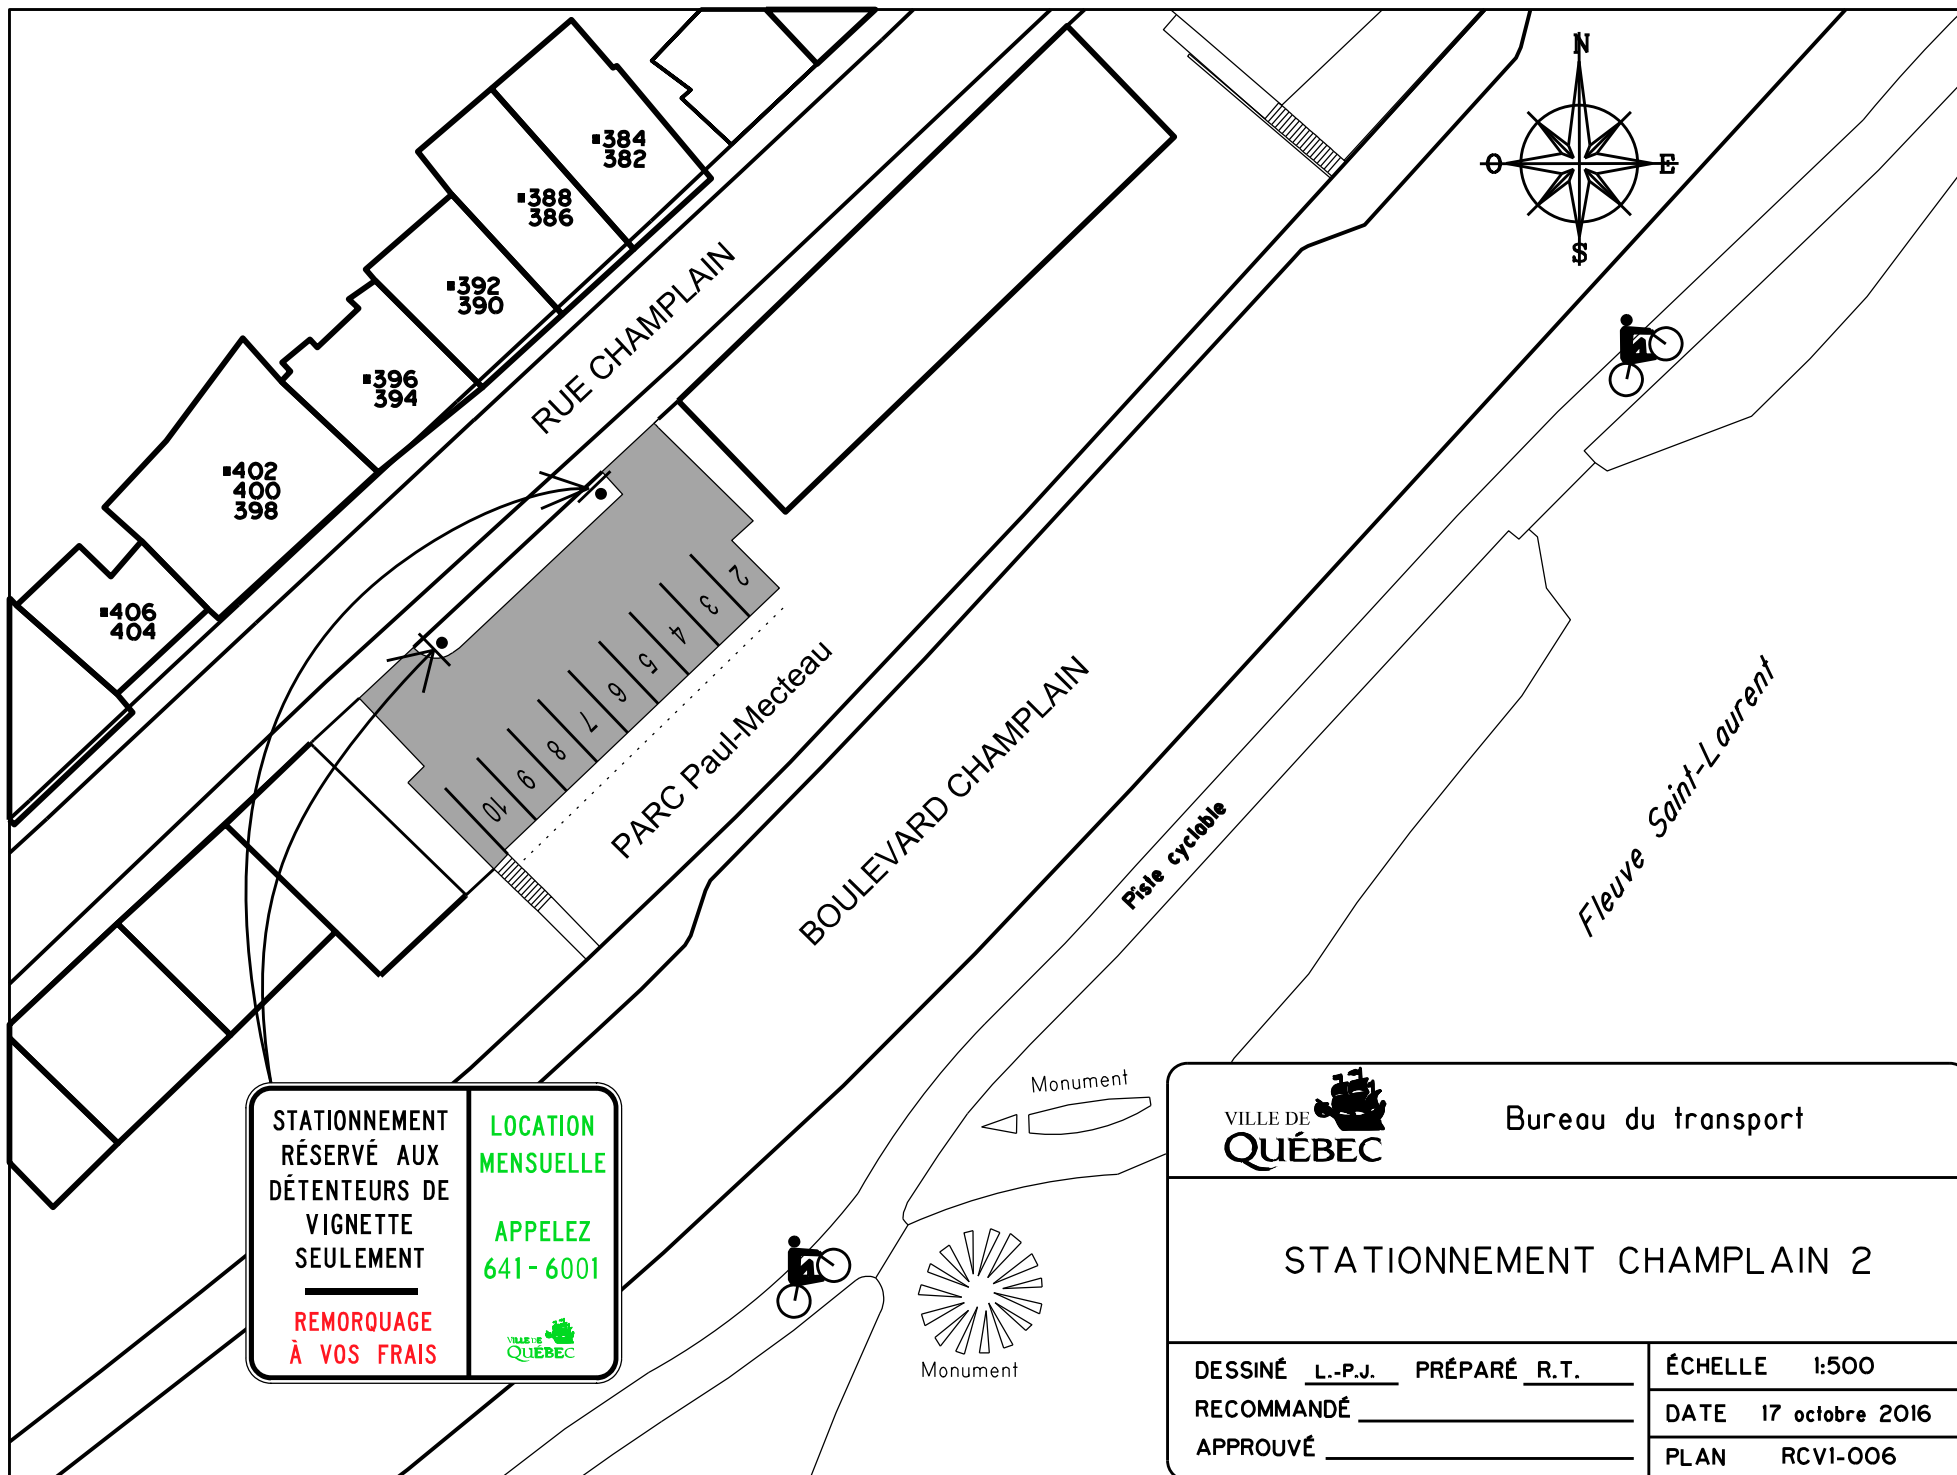

STATIONNEMENT RÉSERVÉ AUX DÉTENTEURS DE VIGNETTE SEULEMENT	LOCATION MENSUELLE
REMORQUAGE À VOS FRAIS	APPELEZ 641-6001

		Bureau du transport	
STATIONNEMENT CHAMPLAIN 2			
DESSINÉ	<u>L.-P.J.</u>	PRÉPARÉ	<u>R.T.</u>
RECOMMANDÉ			DATE
APPROUVÉ			PLAN
		ÉCHELLE	1:500
		DATE	17 octobre 2016
		PLAN	RCVI-006

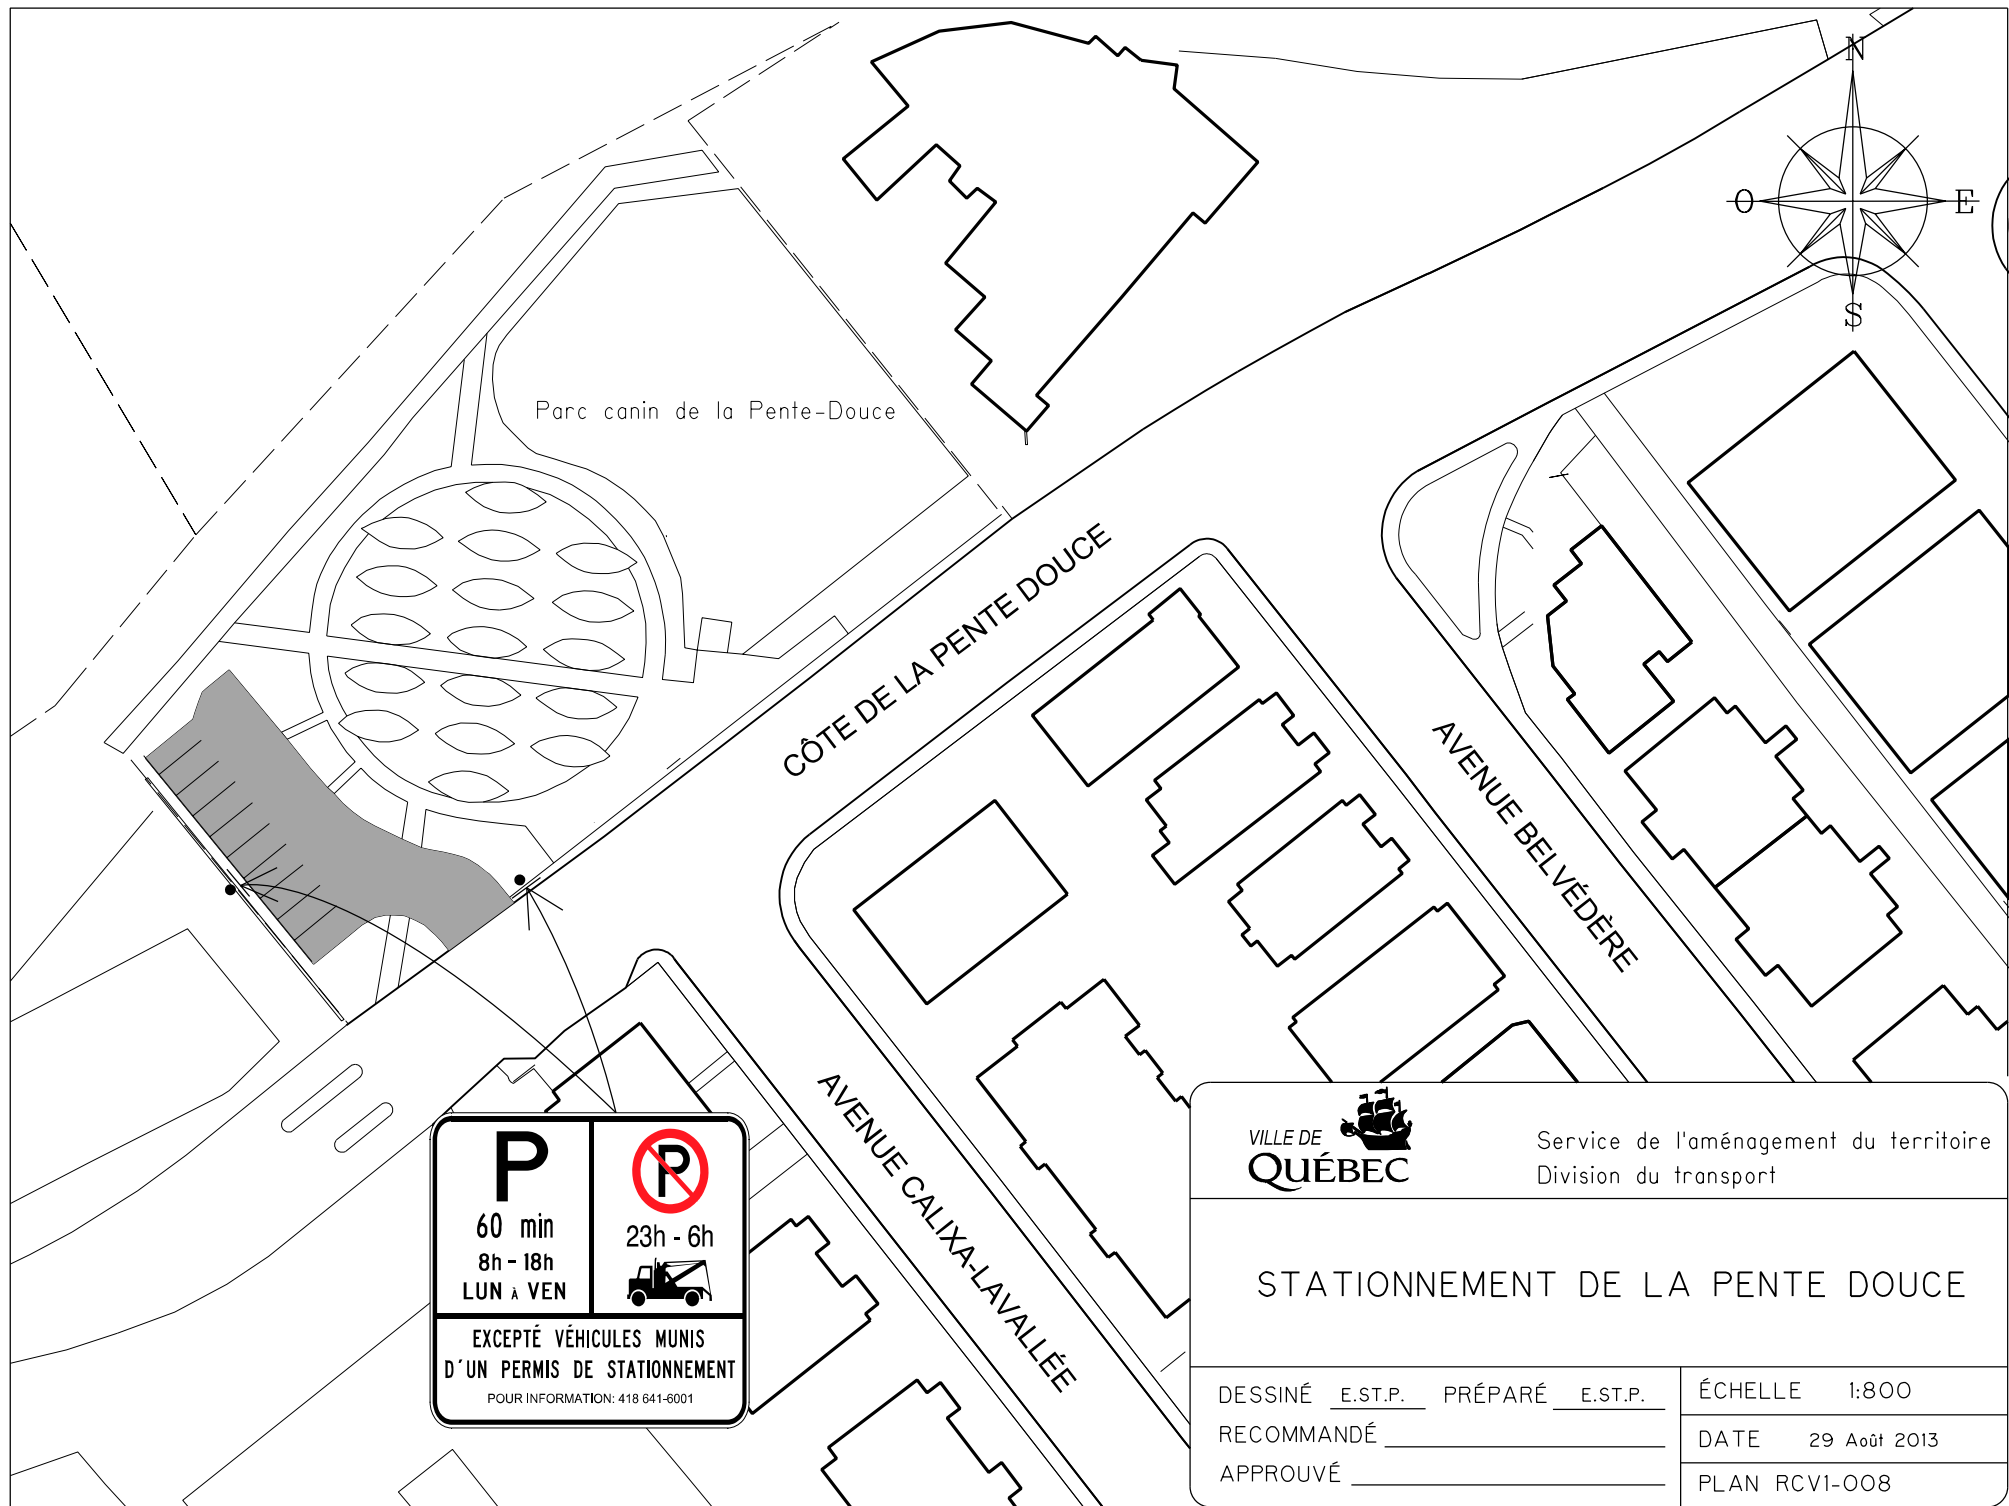


Service de l'aménagement du territoire
Division du transport

STATIONNEMENT DE LA PENTE DOUCE

DESSINÉ E.ST.P. PRÉPARÉ E.ST.P.
RECOMMANDÉ _____
APPROUVÉ _____

ÉCHELLE 1:800
DATE 29 Août 2013
PLAN RCV1-008

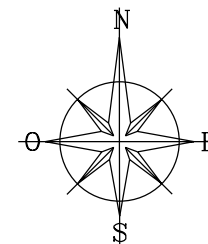


A




B




C

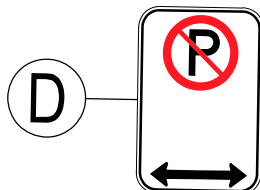

D

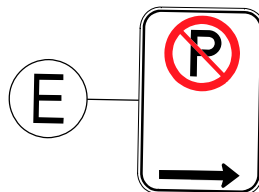

E

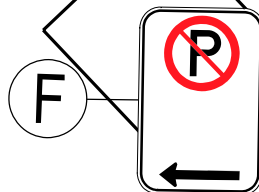

F

CHEMIN DE LA CANARDIÈRE

Travaux Publics Secteur Est

Stationnement

BOULEVARD HENRI-BOURASSA
RUE DE LA TRINITÉ

AVENUE DE VILLEBON



Service de l'aménagement du territoire
Division du transport

STATIONNEMENT DE LA CANARDIÈRE

DESSINÉ E.S.T.P. PRÉPARÉ E.S.T.P.


RECOMMANDÉ _____

APPROUVÉ _____

ÉCHELLE 1:1500

DATE 26 Août 2013

PLAN RCV1-010

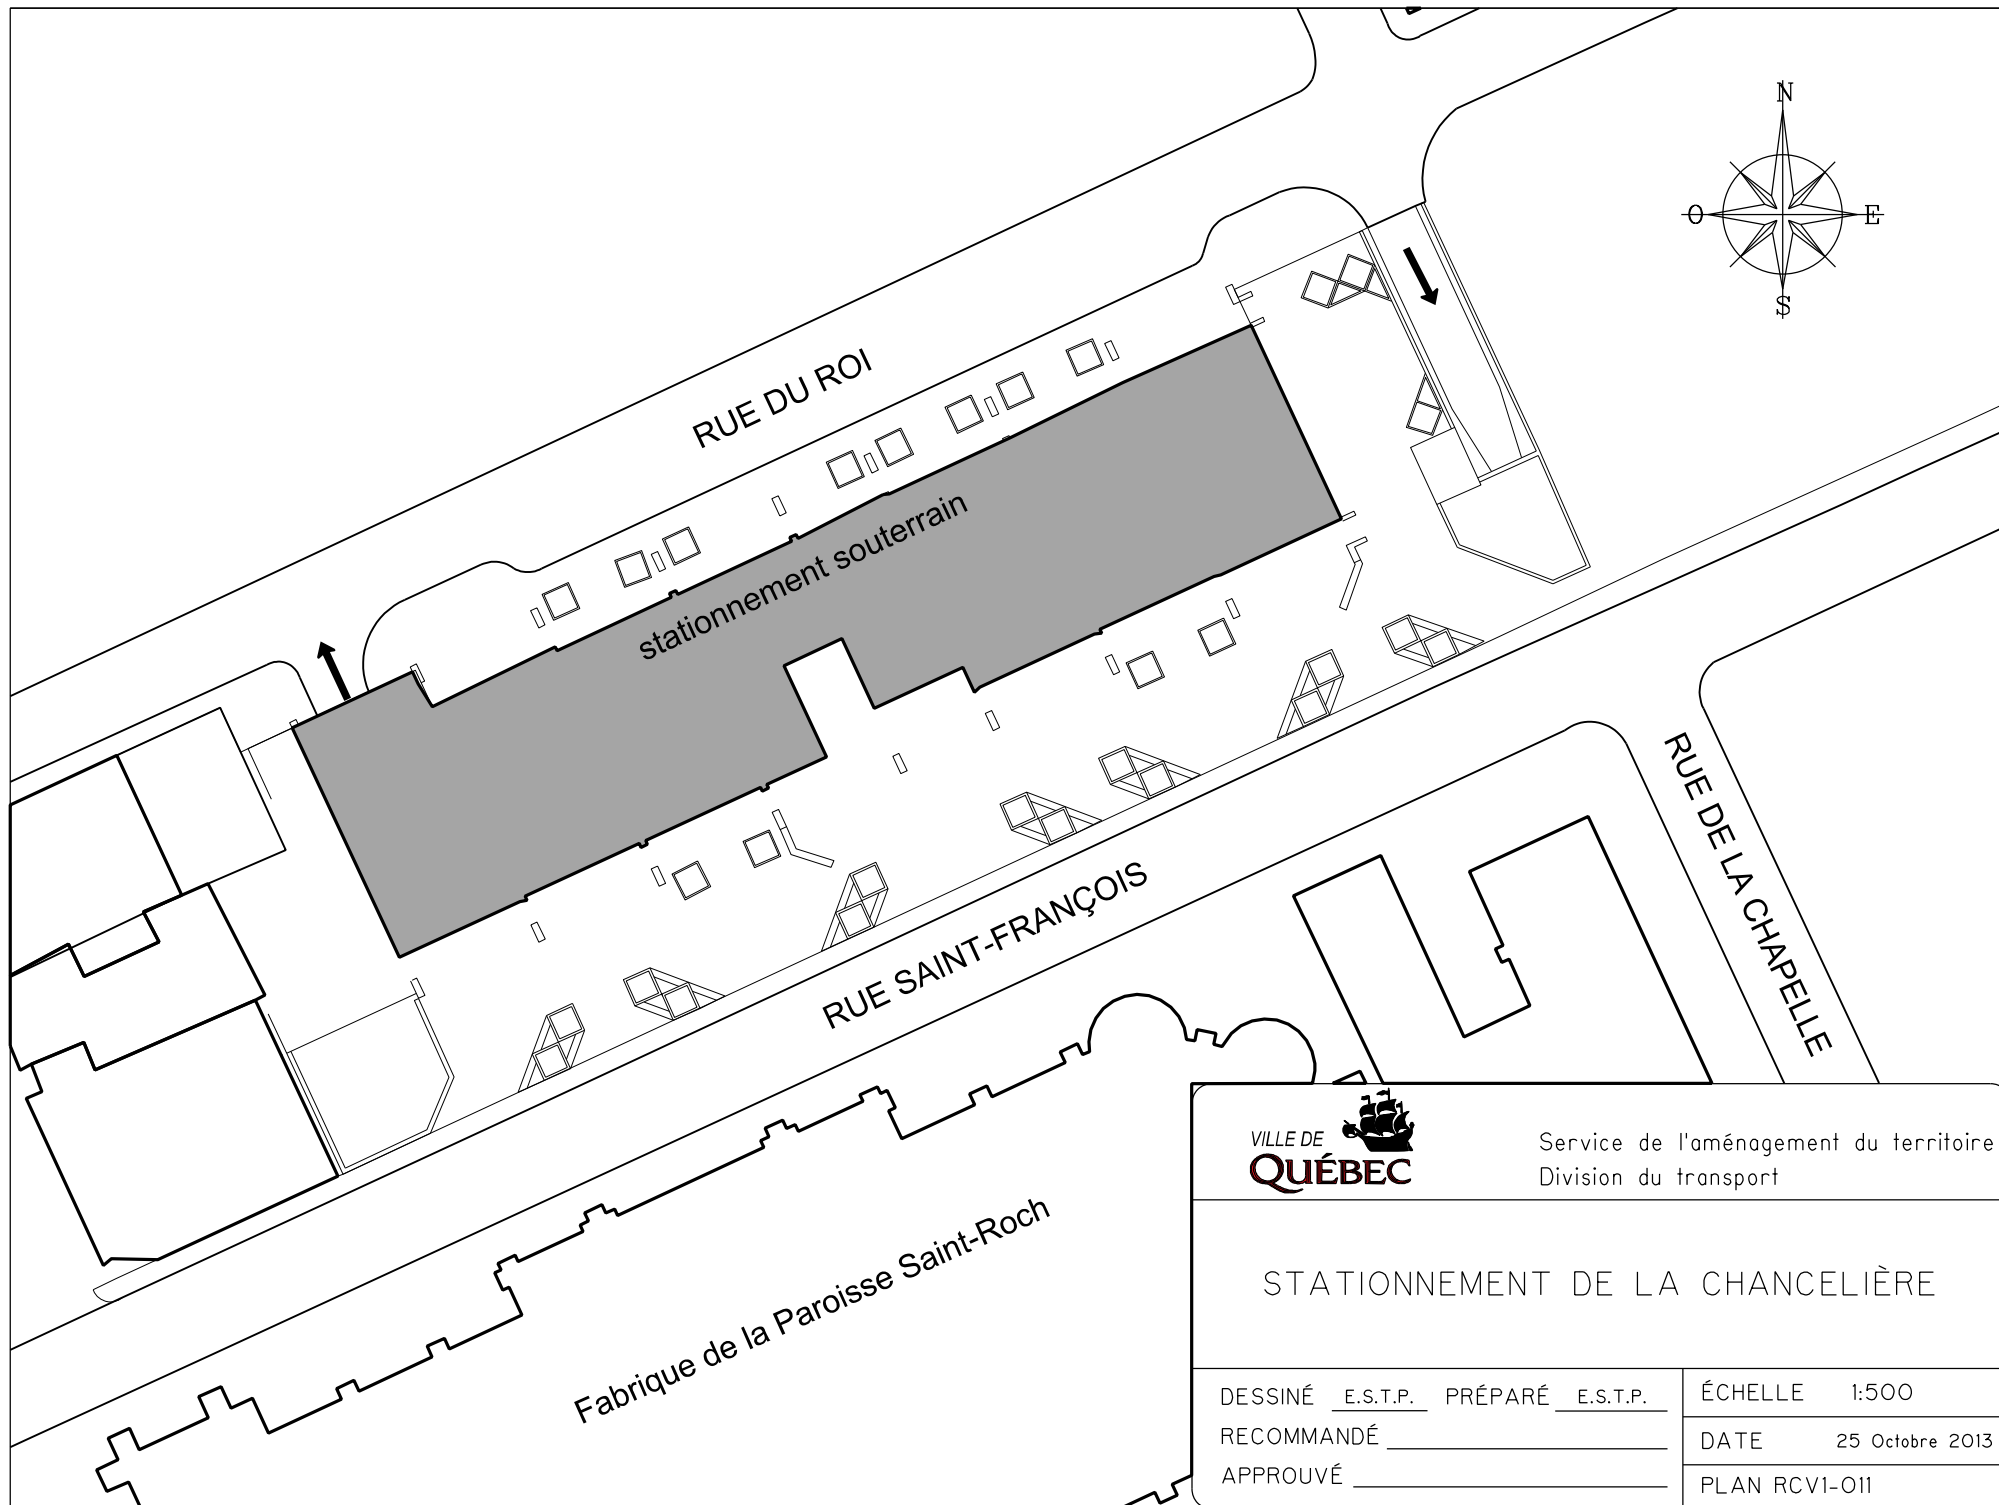

Service de l'aménagement du territoire
Division du transport

STATIONNEMENT DE LA CHANCELIERE

DESSINÉ E.S.T.P. PRÉPARÉ E.S.T.P.

RECOMMANDÉ _____


APPROUVÉ _____

ÉCHELLE 1:500

DATE 25 Octobre 2013

PLAN RCV1-011

STATIONNEMENT RÉSERVÉ AUX DÉTENTEURS DE VIGNETTES SEULEMENT REMORQUAGE À VOS FRAIS	LOCATION MENSUELLE APPELEZ 641-6001 
---	---

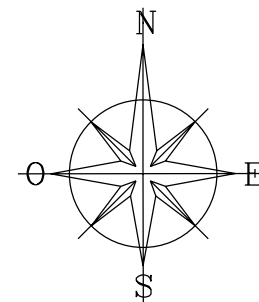

RUE DOLLARD

RUE RAOUL-JOBIN

RUE DE L'AQUEDUC

RUE MONTMAGNY




Service de l'aménagement du territoire
Division du transport

STATIONNEMENT AQUEDUC


DESSINÉ E.S.T.P. PRÉPARÉ E.S.T.P.
 RECOMMANDÉ _____
 APPROUVÉ _____

ÉCHELLE 1:500
 DATE 30 Août 2013
 PLAN RCV1-013

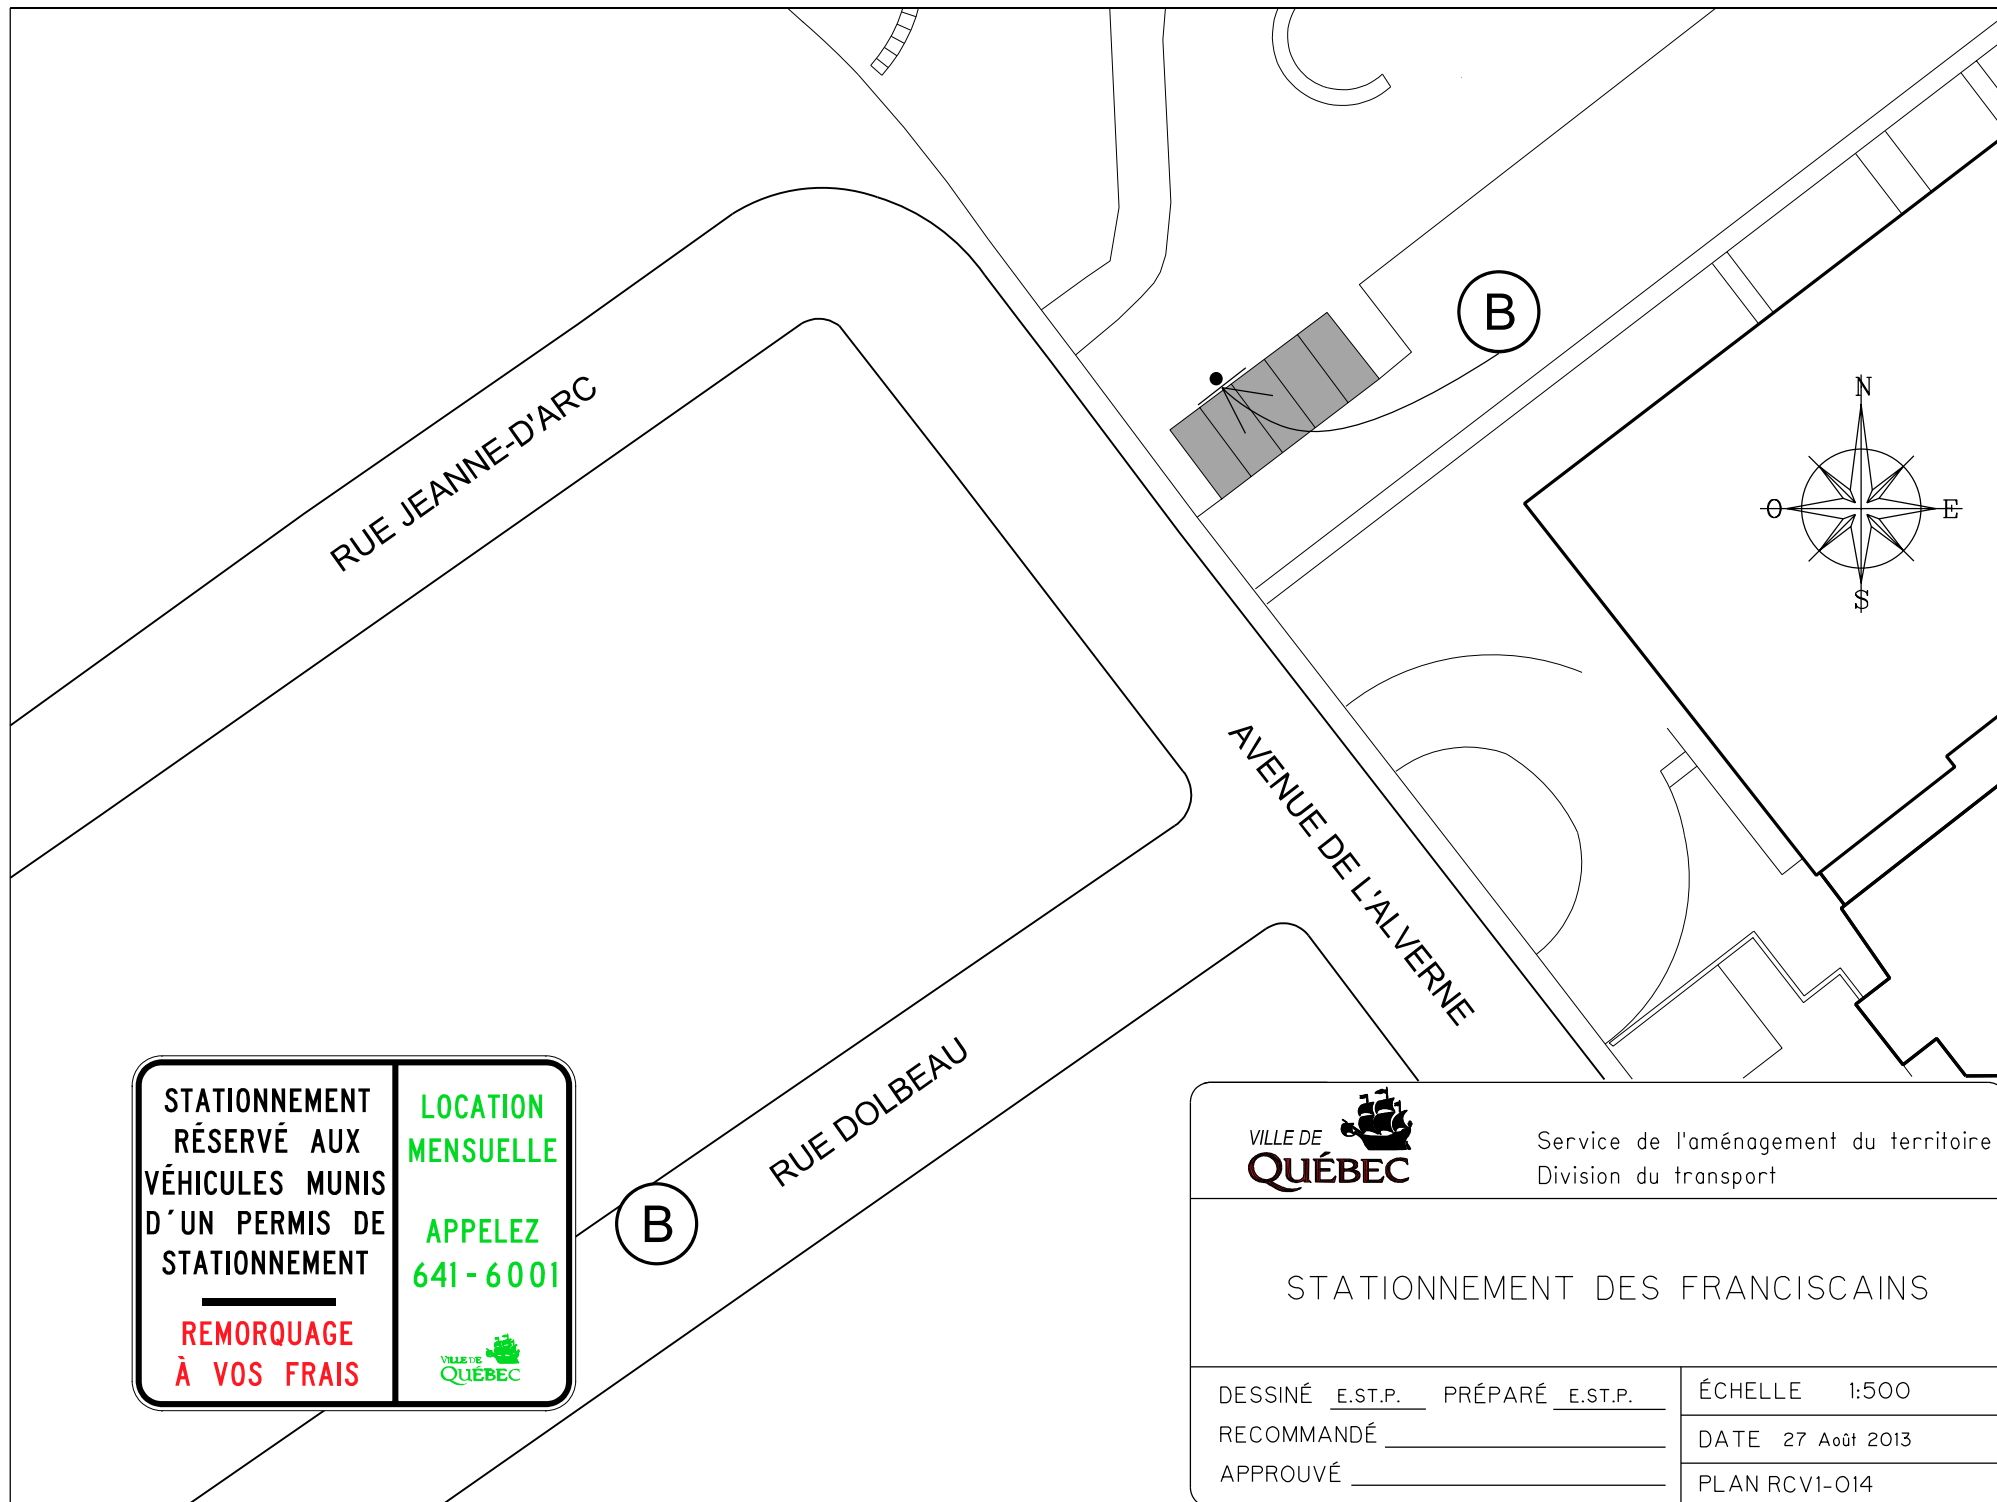

STATIONNEMENT RÉSERVÉ AUX VÉHICULES MUNIS D'UN PERMIS DE STATIONNEMENT	LOCATION MENSUELLE
REMORQUAGE À VOS FRAIS	APPELEZ 641-6001
	

		Service de l'aménagement du territoire Division du transport	
STATIONNEMENT DES FRANCISCAINS			
DESSINÉ <u>E.ST.P.</u>		PRÉPARÉ <u>E.ST.P.</u>	
RECOMMANDÉ _____		ÉCHELLE 1:500	
APPROUVÉ _____		DATE 27 Août 2013	
		PLAN RCV1-014	

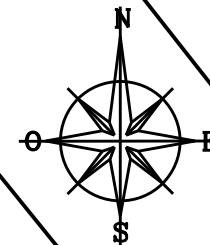

RUE DU PÈRE-HIRAL

RUE DES FRANCISCAINS

#218

#210

#190

#184
#174




Service de l'aménagement du territoire
Division du transport

STATIONNEMENT PÈRE-HIRAL

DESSINÉ E.ST.P. PRÉPARÉ E.ST.P.
RECOMMANDÉ _____
FICHIER _____


ÉCHELLE 1: 500
DATE 27 Août 2013
PLAN RCVI-015.dgn

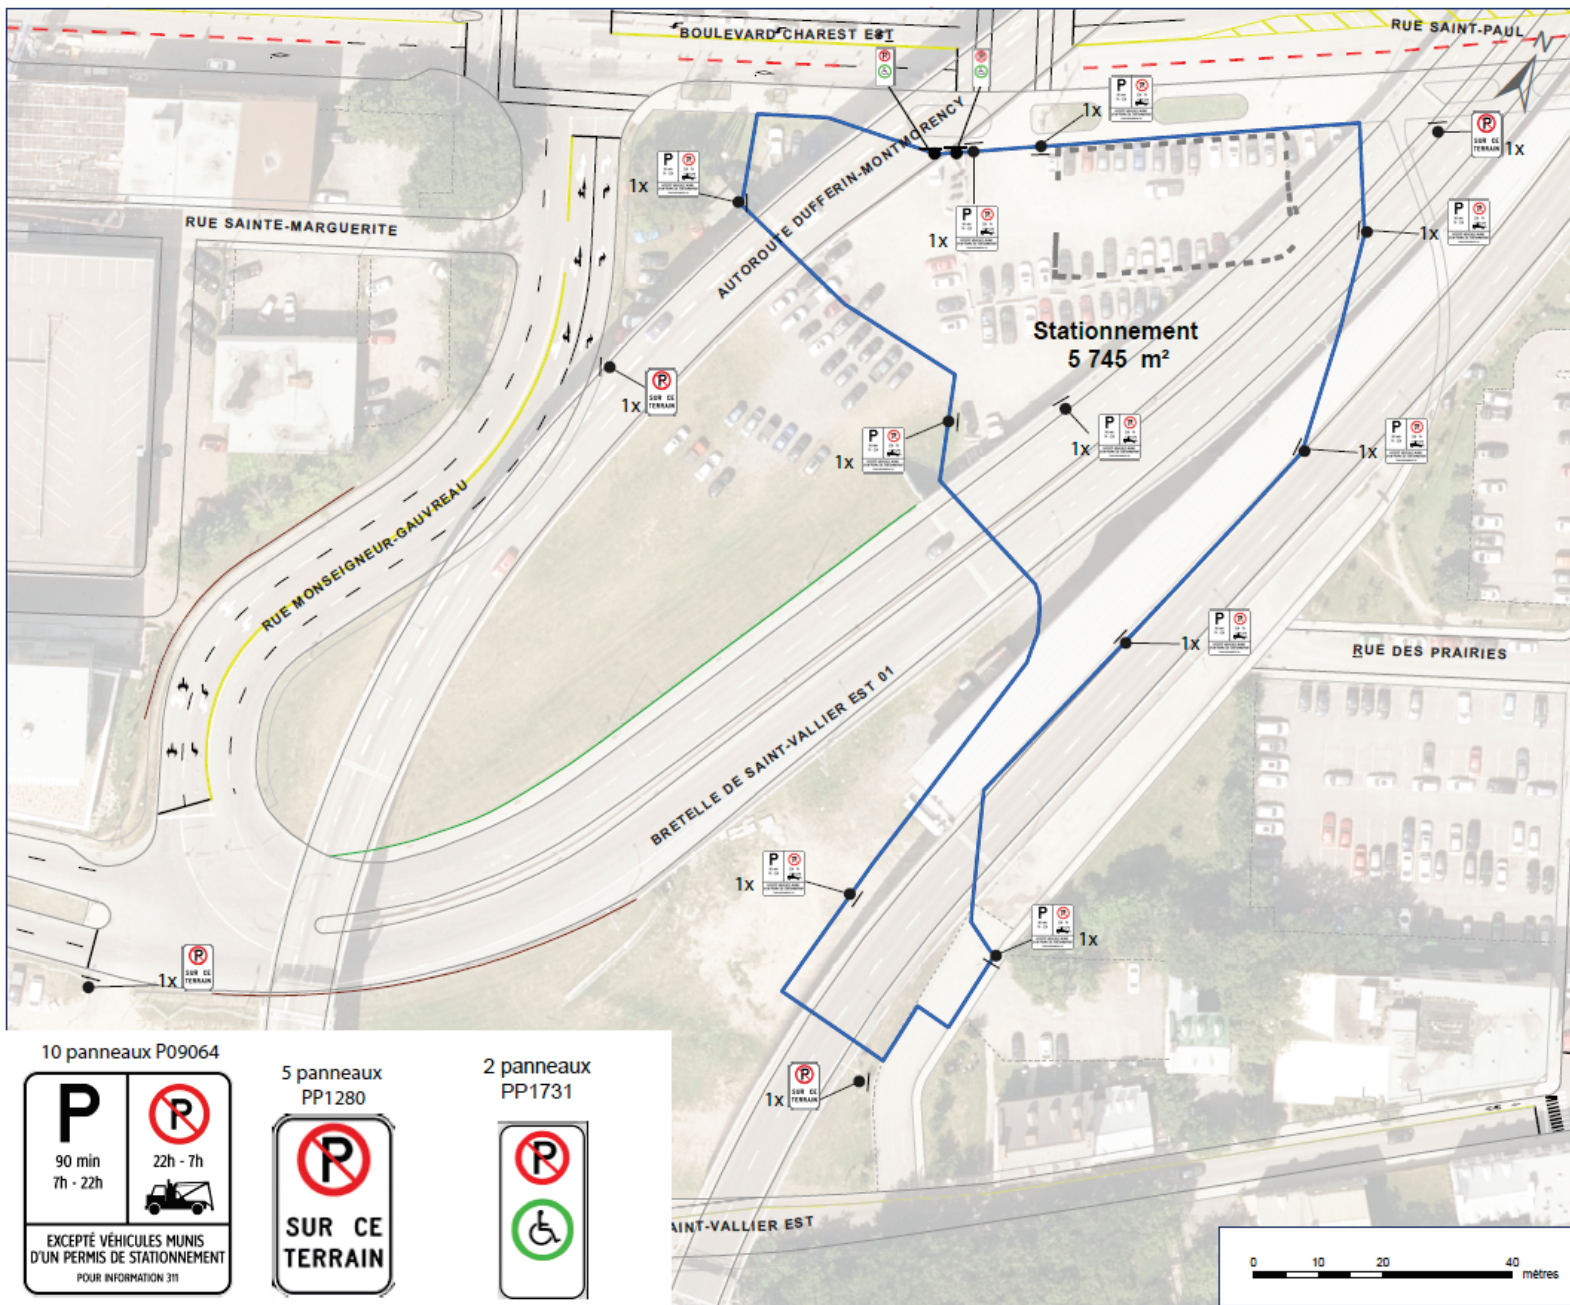

RCV1-016
STATIONNEMENT DUFFERIN

DIVISION DE L'EXPLOITATION ET DE LA MOBILITÉ INTELLIGENTE
SERVICE DU TRANSPORT ET DE LA MOBILITÉ INTELLIGENTE

**L'existant provient des données corporatives.
Ces données ne doivent pas servir pour construction.
Aucun arpentage n'a été effectué sur les lieux.
Une vérification terrain devra être effectuée.**


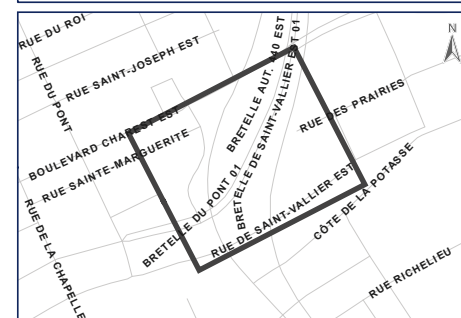


SCEAU

N°	SUJET	RÉVISIONS	PAR	DATE

PLAN DE SIGNALISATION

SOURCE Ville de Québec, 2023	SYSTÈME DE PROJECTION CARTOGRAPHIQUE NAD 83 MTM 7
ÉCHELLE 1:750	ÉMIS LE 30 septembre 2023
FICHIER G:\geom\EMIDEMANDES\2023\ID_004\	PLAN ID_004_PS_StationnementDufferin.mxd 1 1

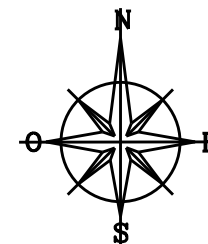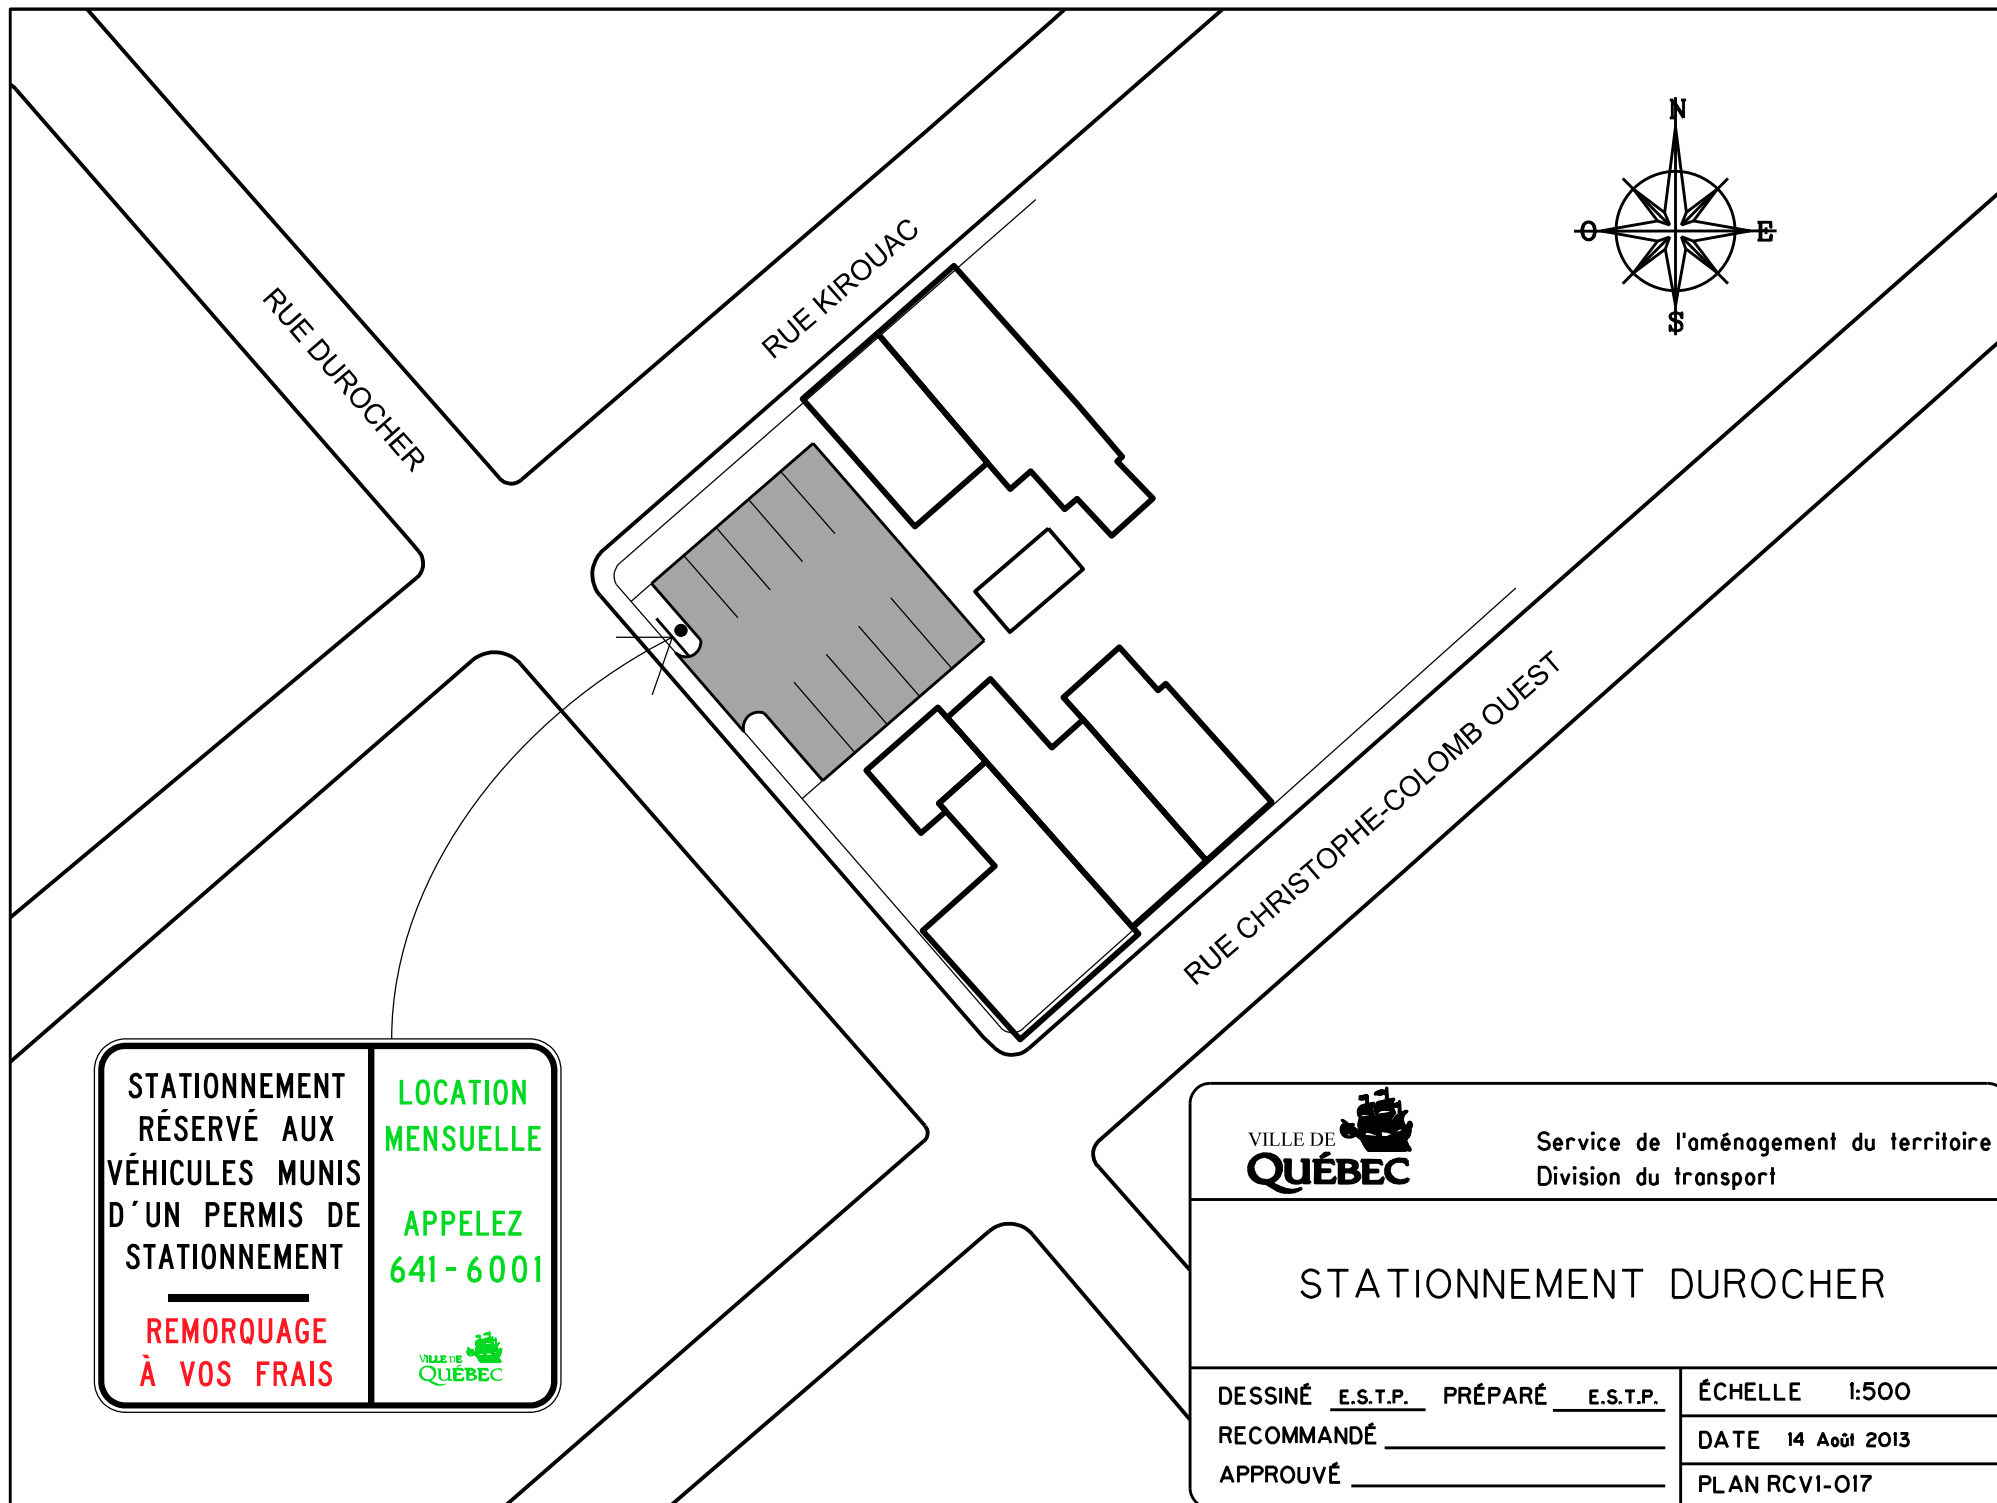

RUE DUROCHER

RUE KIROUAC

RUE CHRISTOPHE-COLOMB OUEST

STATIONNEMENT RÉSERVÉ AUX VÉHICULES MUNIS D'UN PERMIS DE STATIONNEMENT	LOCATION MENSUELLE
REMOVAGE À VOS FRAIS	APPELEZ 641-6001




Service de l'aménagement du territoire
Division du transport

STATIONNEMENT DUROCHER

DESSINÉ E.S.T.P. PRÉPARÉ E.S.T.P.
RECOMMANDÉ _____
APPROUVÉ _____

ÉCHELLE 1:500
DATE 14 Août 2013
PLAN RCV1-017

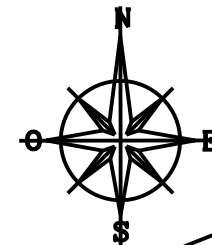

Gare du Palais

RUE DE LA GARE-DU-PALAIS

BOULEVARD JEAN-LESAGE

RUE SAINT-NICOLAS

Oeuvre-Fontaine


RUE SAINT-PAUL

STATIONNEMENT RÉSERVÉ AUX VÉHICULES MUNIS D'UN PERMIS DE STATIONNEMENT	LOCATION MENSUELLE APPELEZ 641-6001
REMORQUAGE À VOS FRAIS	

Borne de paiement

STATIONNEMENT
PAYANT
EN TOUT TEMPS

		Service de l'aménagement du territoire Division du transport	
STATIONNEMENT GARE DU PALAIS			
DESSINÉ <u>E.S.T.P.</u>	PRÉPARÉ <u>E.S.T.P.</u>	ÉCHELLE 1:1000	
RECOMMANDÉ _____	_____	DATE 19 août 2014	
APPROUVÉ _____	_____	PLAN RCVI-018	

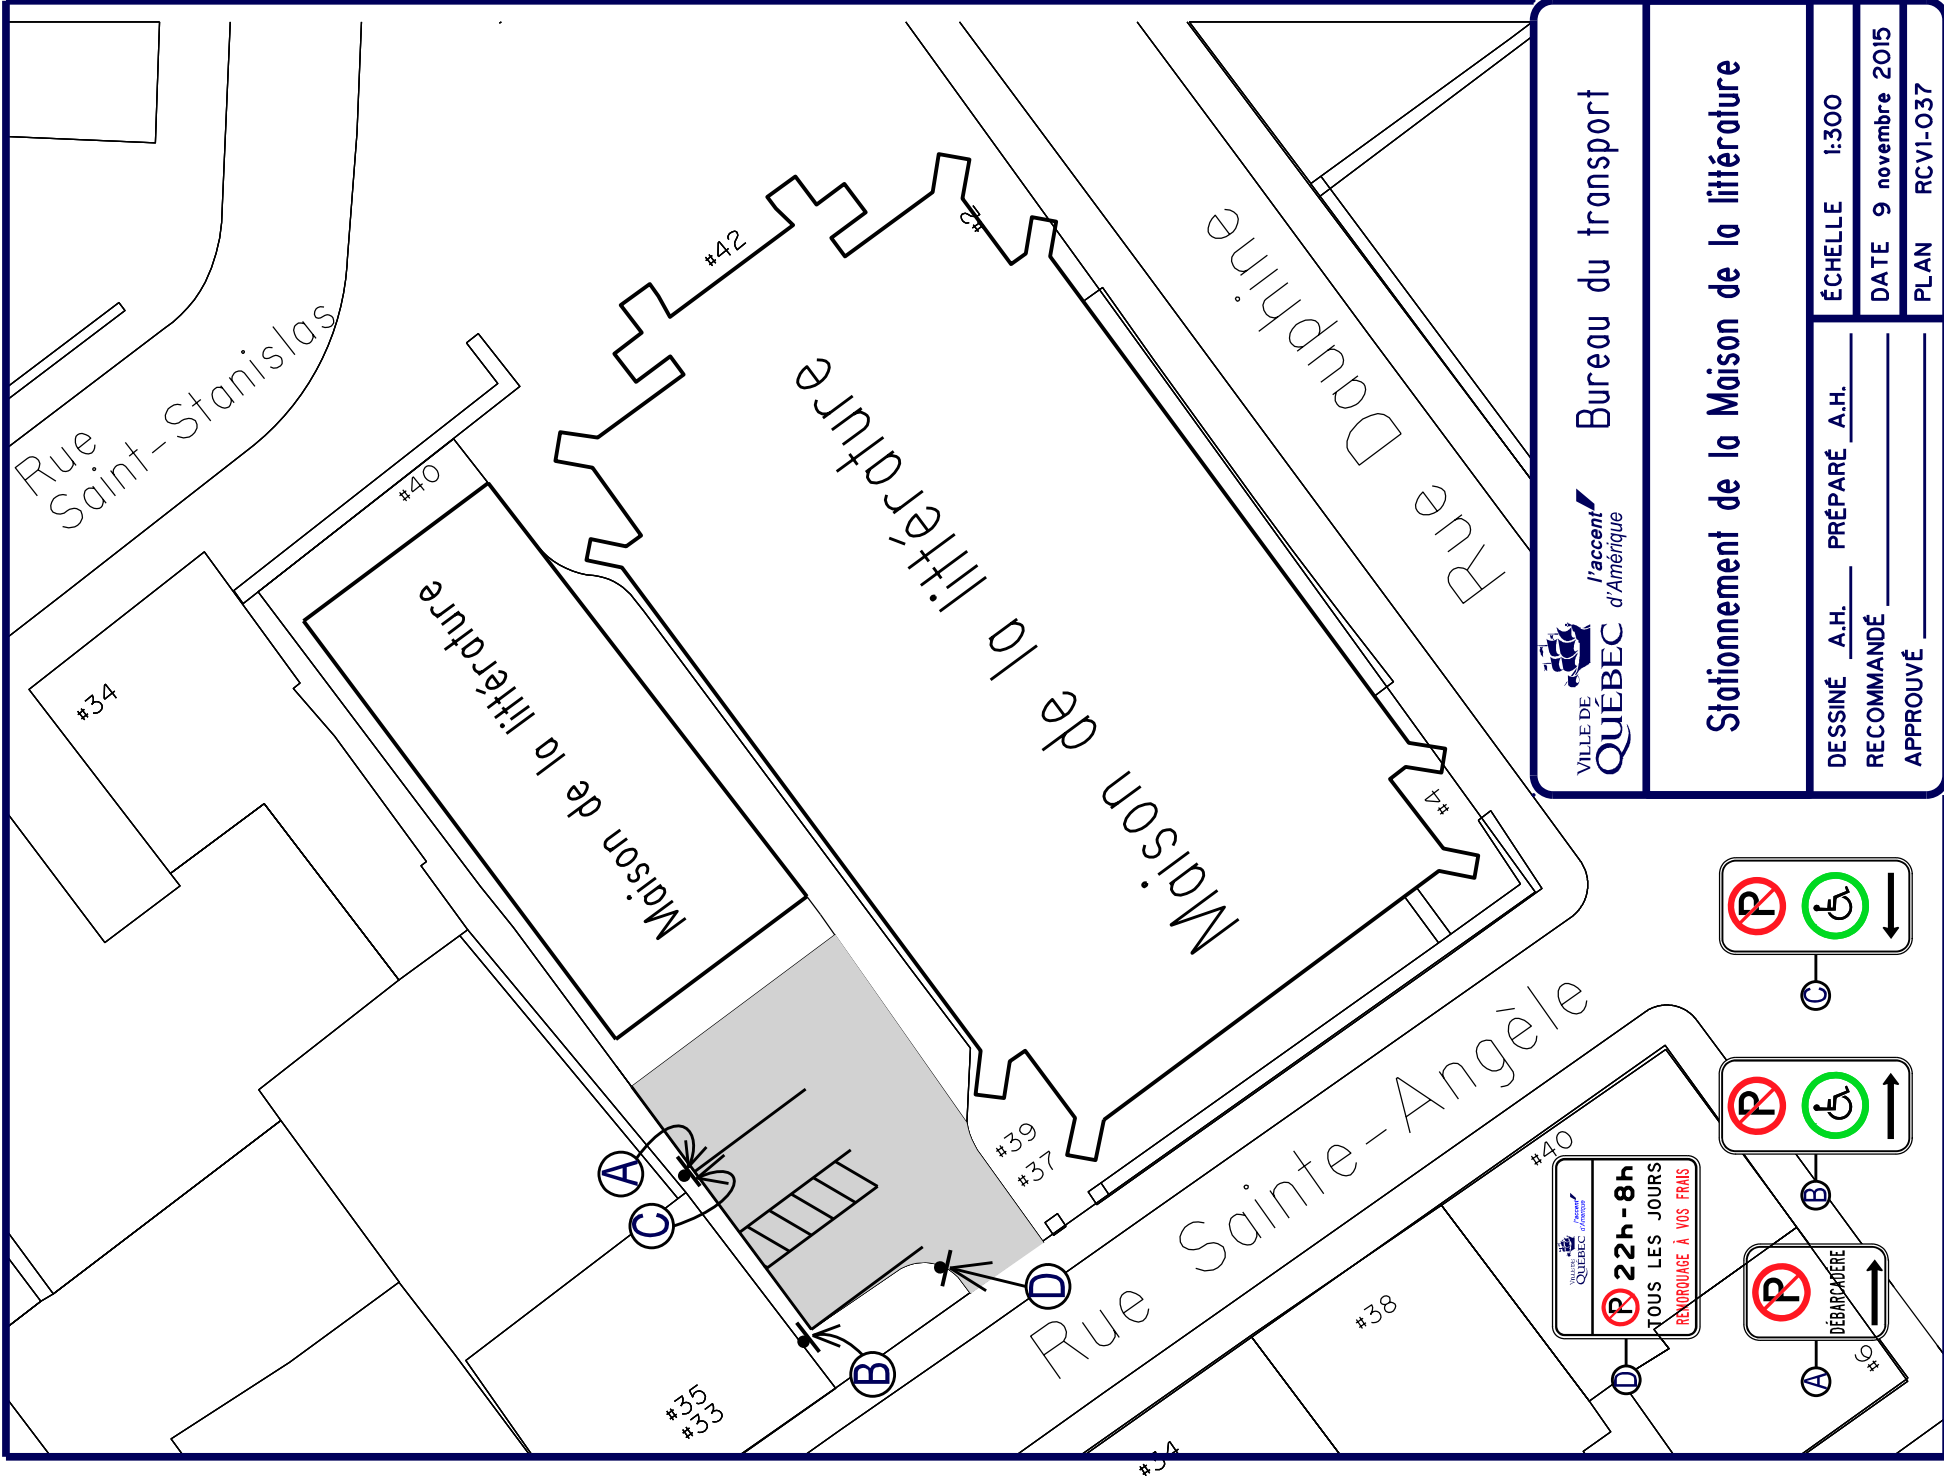

Bureau du transport

Stationnement de la Maison de la littérature

DESSINÉ A.H. PRÉPARÉ A.H.


RECOMMANDÉ

APPROUVÉ


ÉCHELLE 1:300

DATE 9 novembre 2015

PLAN RCVI-037

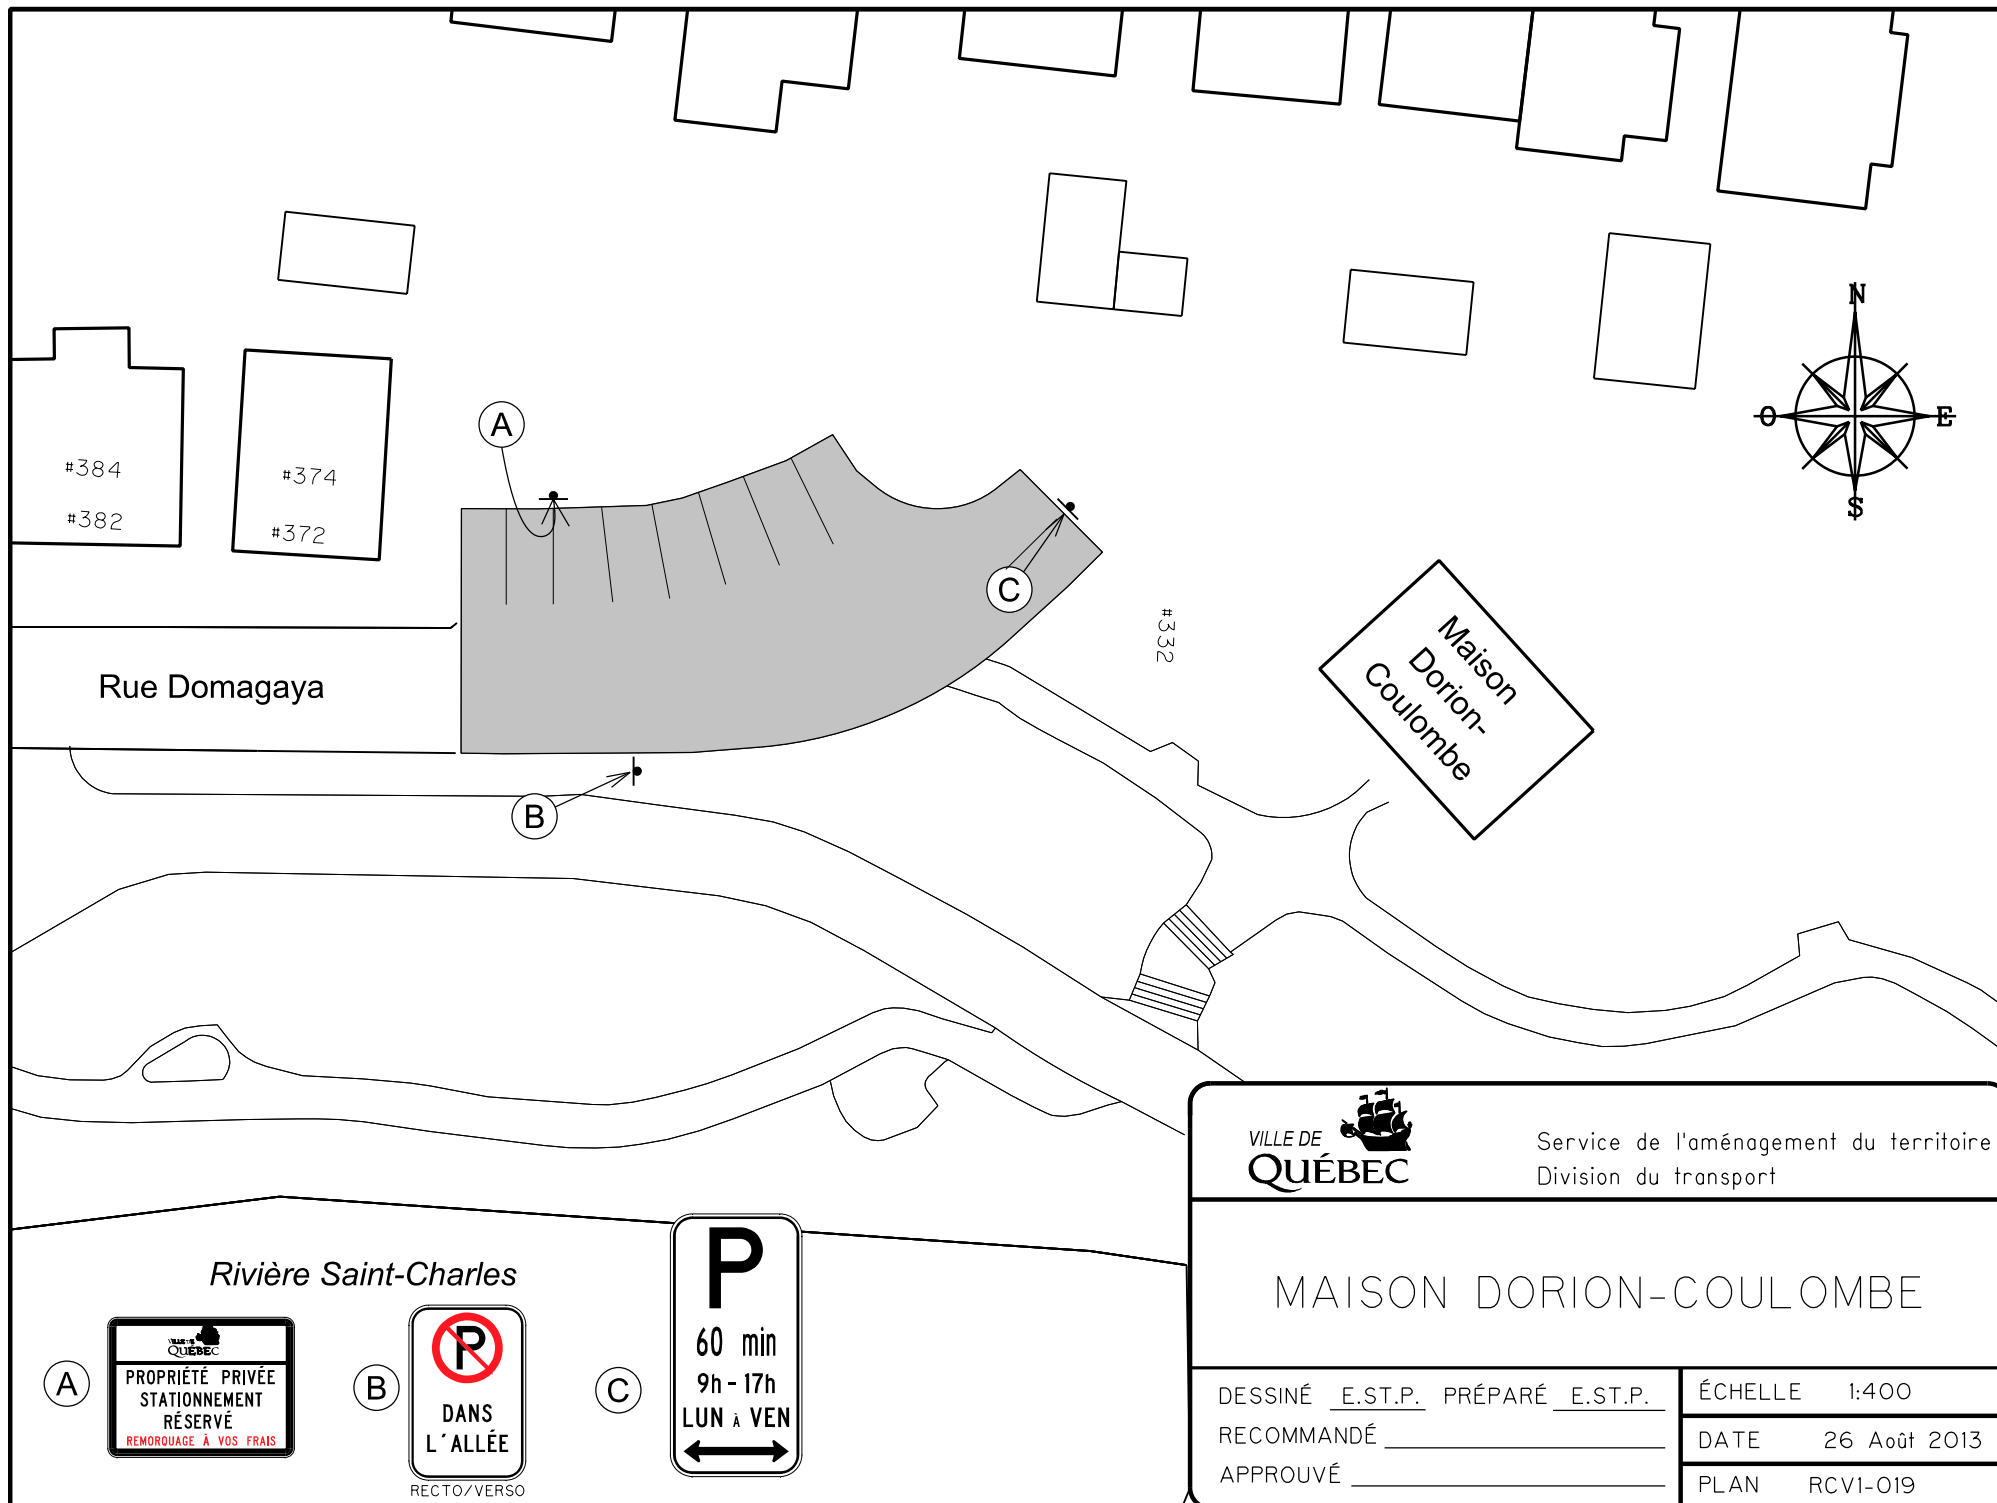

BOULEVARD CHAREST OUEST

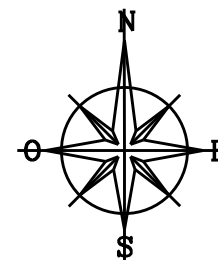

RUE HERMINE

RUE MONTMAGNY

STATIONNEMENT RÉSERVÉ AUX DÉTENTEURS DE VIGNETTE SEULEMENT	LOCATION MENSUELLE APPELEZ 641-6001
REMORQUAGE À VOS FRAIS	VILLE DE QUÉBEC



Service de l'aménagement du territoire
Division du transport

STATIONNEMENT MONTMAGNY-HERMINE

DESSINÉ E.S.T.P. PRÉPARÉ E.S.T.P.
RECOMMANDÉ _____
APPROUVÉ _____

ÉCHELLE 1:500

DATE 13 Septembre 2013

PLAN RCVI-020




RUE LAVIGUEUR

RUE OLIVIER-ROBITAILLE

RUE SAINTE-MADELEINE

CÔTE SAINTE-GENEVIÈVE

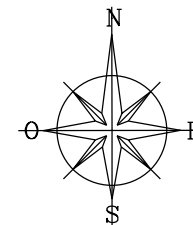

RUE DE LA TOURELLE

RUE SAINTE-MARIE



Service de l'aménagement du territoire
Division du transport


STATIONNEMENT OLIVIER-ROBITAILLE

DESSINÉ E.S.T.P. PRÉPARÉ E.S.T.P.
RECOMMANDÉ _____
APPROUVÉ _____

ÉCHELLE 1:500

DATE 27 Août 2013

PLAN RCV1-021

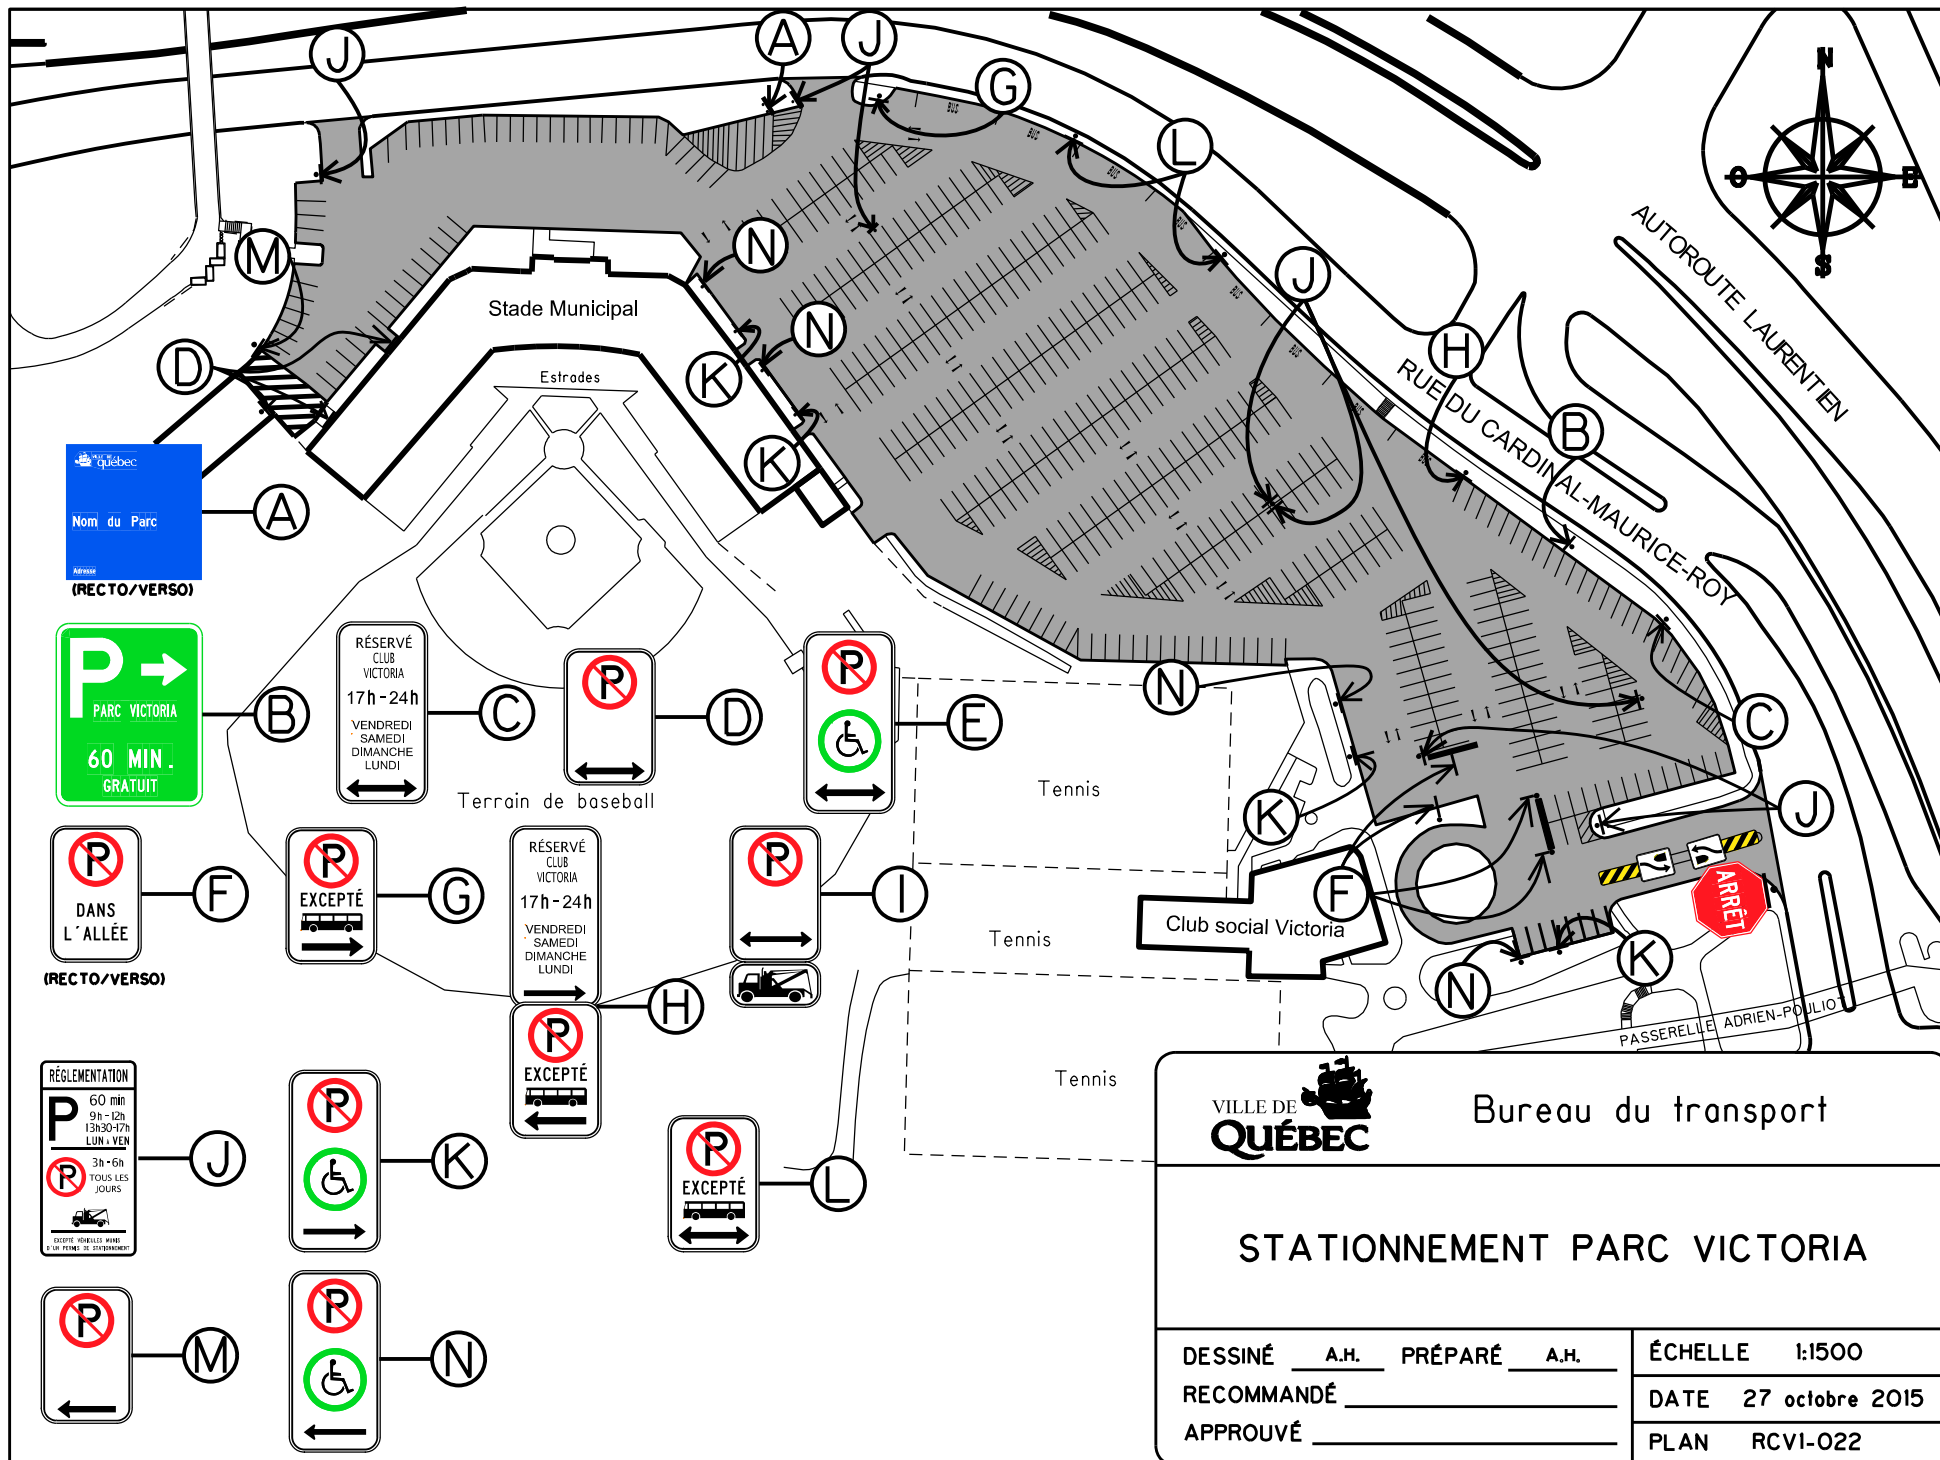



Bureau du transport

STATIONNEMENT PARC VICTORIA


DESSINÉ A.H. PRÉPARÉ A.H.
RECOMMANDÉ _____
APPROUVÉ _____


ÉCHELLE 1:1500
DATE 27 octobre 2015
PLAN RCVI-022

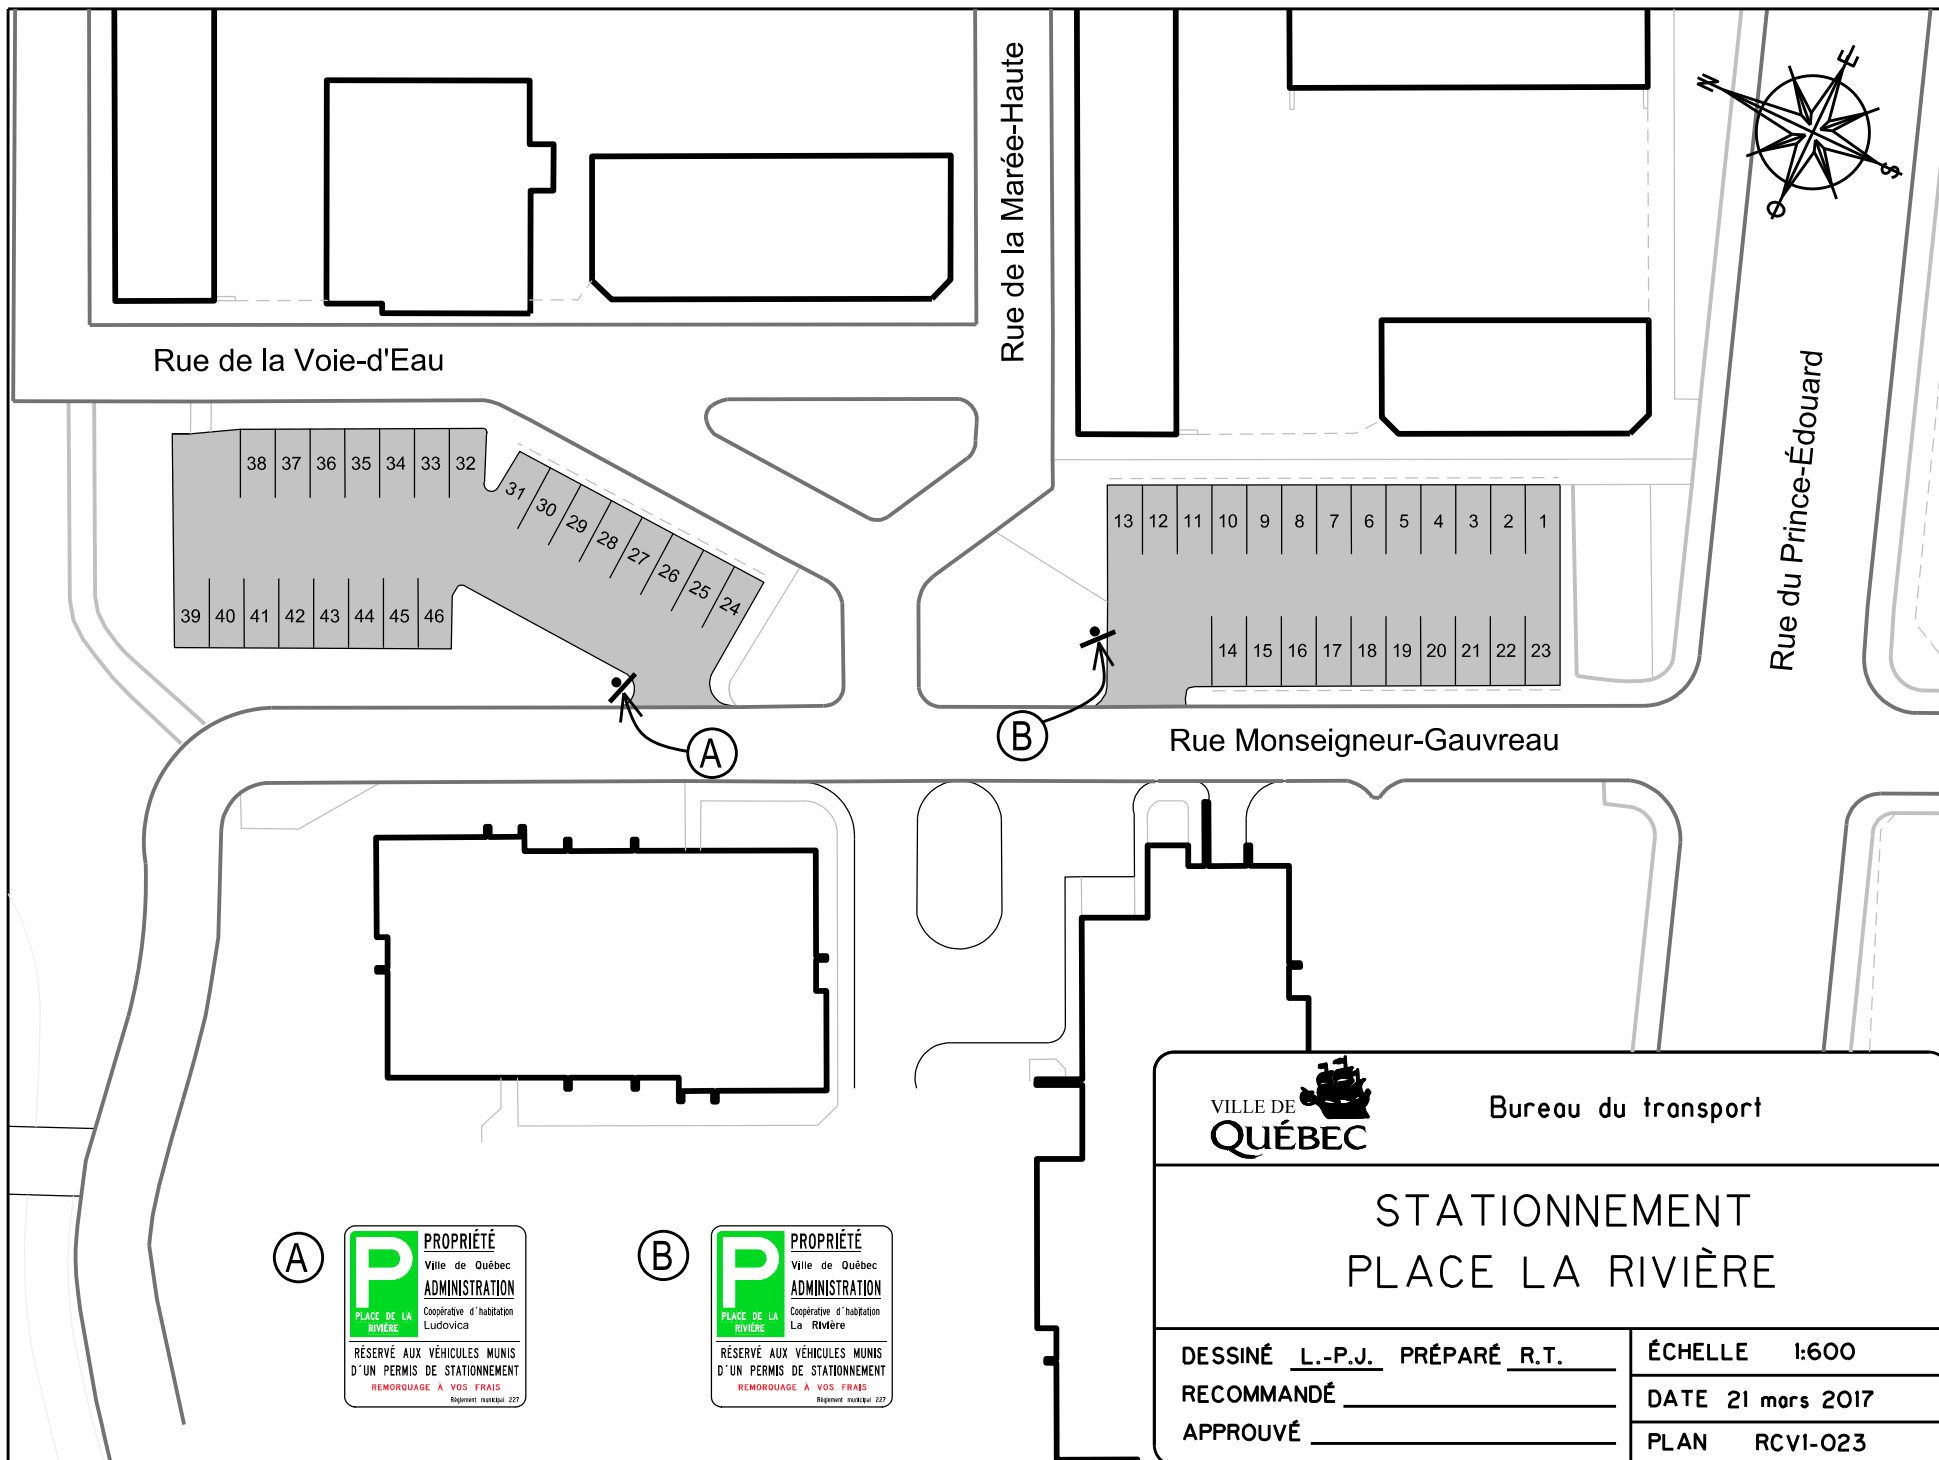

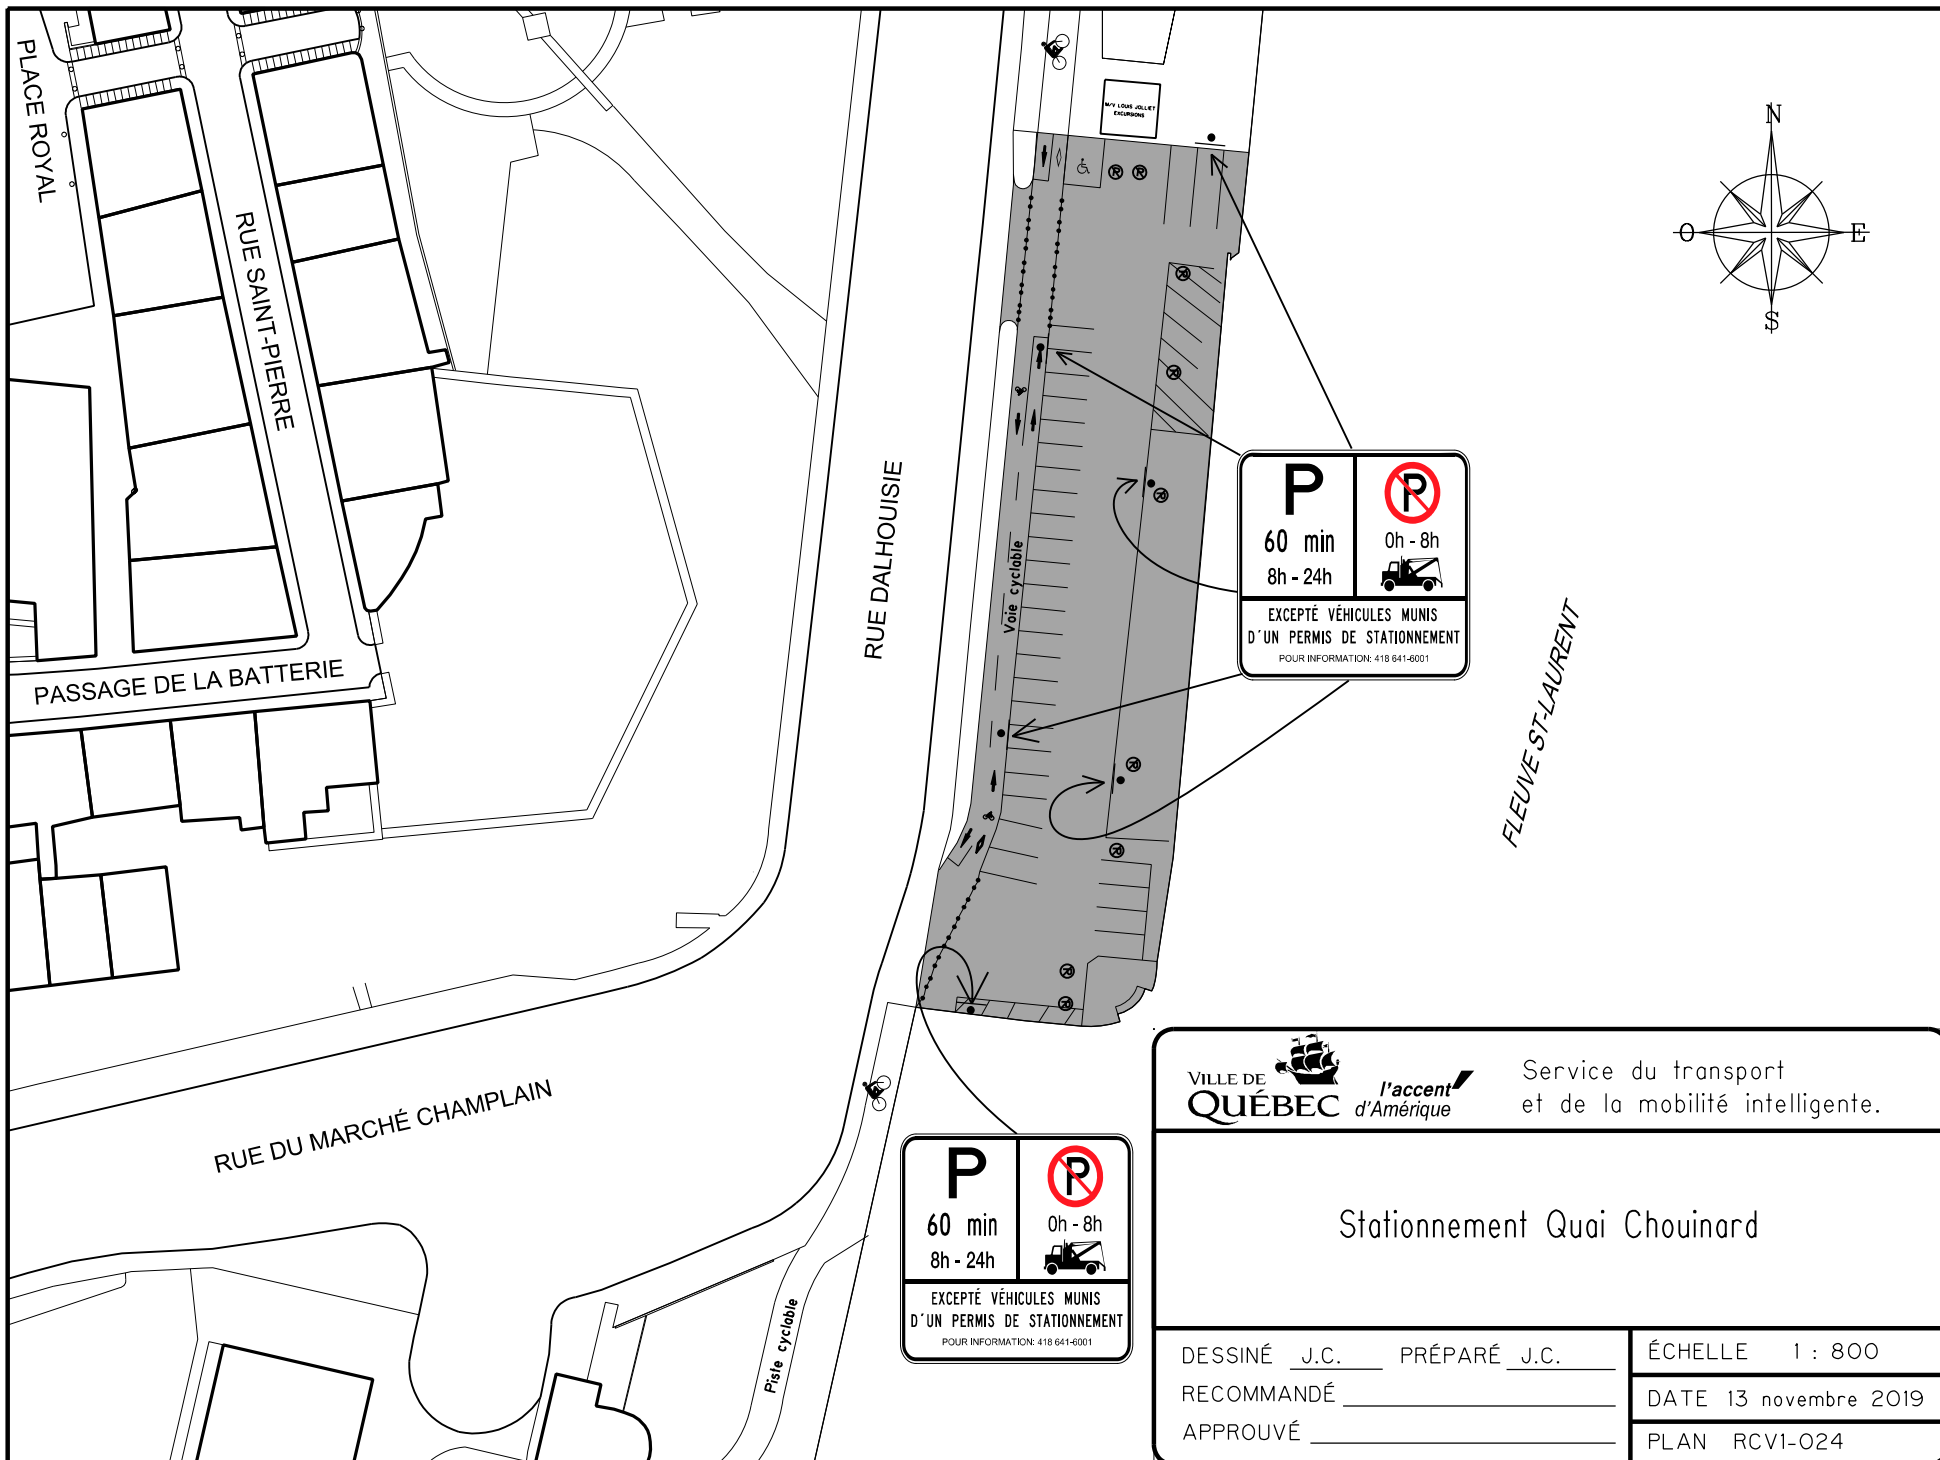

 		Service du transport et de la mobilité intelligente.
Stationnement Quai Chouinard		
DESSINÉ <u>J.C.</u> PRÉPARÉ <u>J.C.</u>	ÉCHELLE 1 : 800	
RECOMMANDÉ _____	DATE 13 novembre 2019	
APPROUVÉ _____	PLAN RCV1-024	

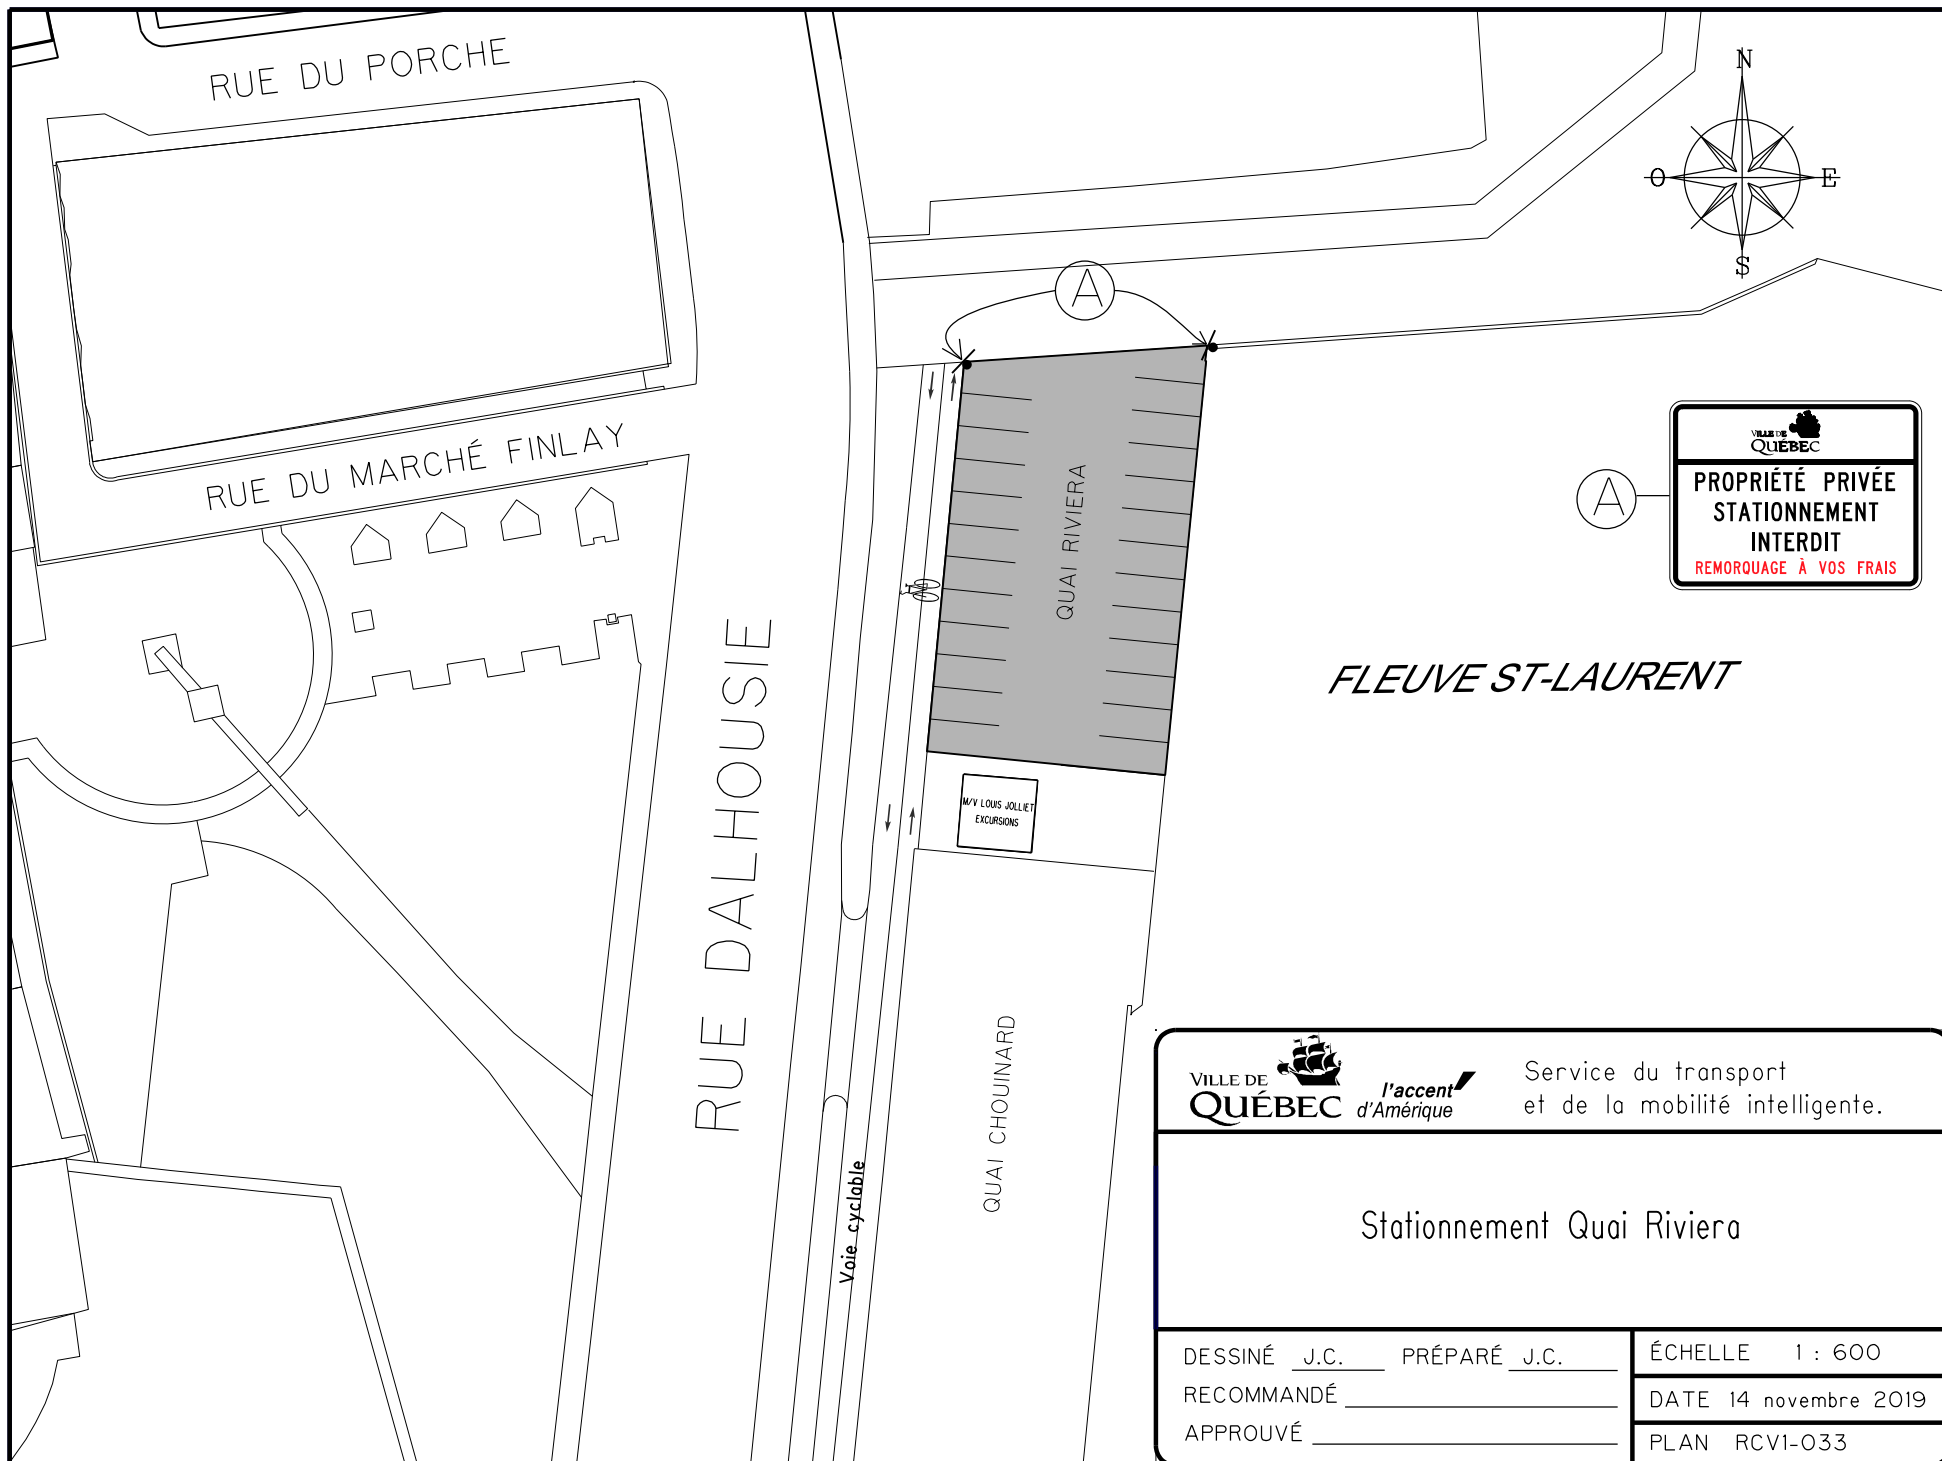

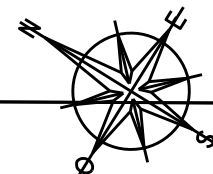

Rue des Saules Est

2ième Avenue

Rue des Peupliers Est

Église Saint-Albert-le-Grand

#3055
#3075

Sir-Thomas-Chapais

(A)



(B)



(C)



(D)



(E)



(A)



Service de l'aménagement du territoire
Division du transport

SAINT-ALBERT-LE-GRAND

DESSINÉ E.S.T.P. PRÉPARÉ E.S.T.P.

RECOMMANDÉ _____

APPROUVÉ _____

ÉCHELLE 1:800


DATE 8 septembre 2014

PLAN RCVI-025

RUE DE MONTMARTRE

RUE RENAUD

RUE SAINTE-AGNÈS

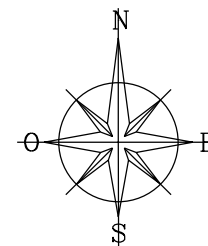

STATIONNEMENT
RÉSERVÉ AUX
VÉHICULES MUNIS
D'UN PERMIS DE
STATIONNEMENT

REMORQUAGE
À VOS FRAIS

LOCATION
MENSUELLE

APPELEZ
641-6001



Service de l'aménagement du territoire
Division du transport

STATIONNEMENT SAINTE-AGNÈS

DESSINÉ E.S.T.P. PRÉPARÉ E.S.T.P.


RECOMMANDÉ _____


APPROUVÉ _____

ÉCHELLE 1:500

DATE 30 Août 2013

PLAN RCV1-026

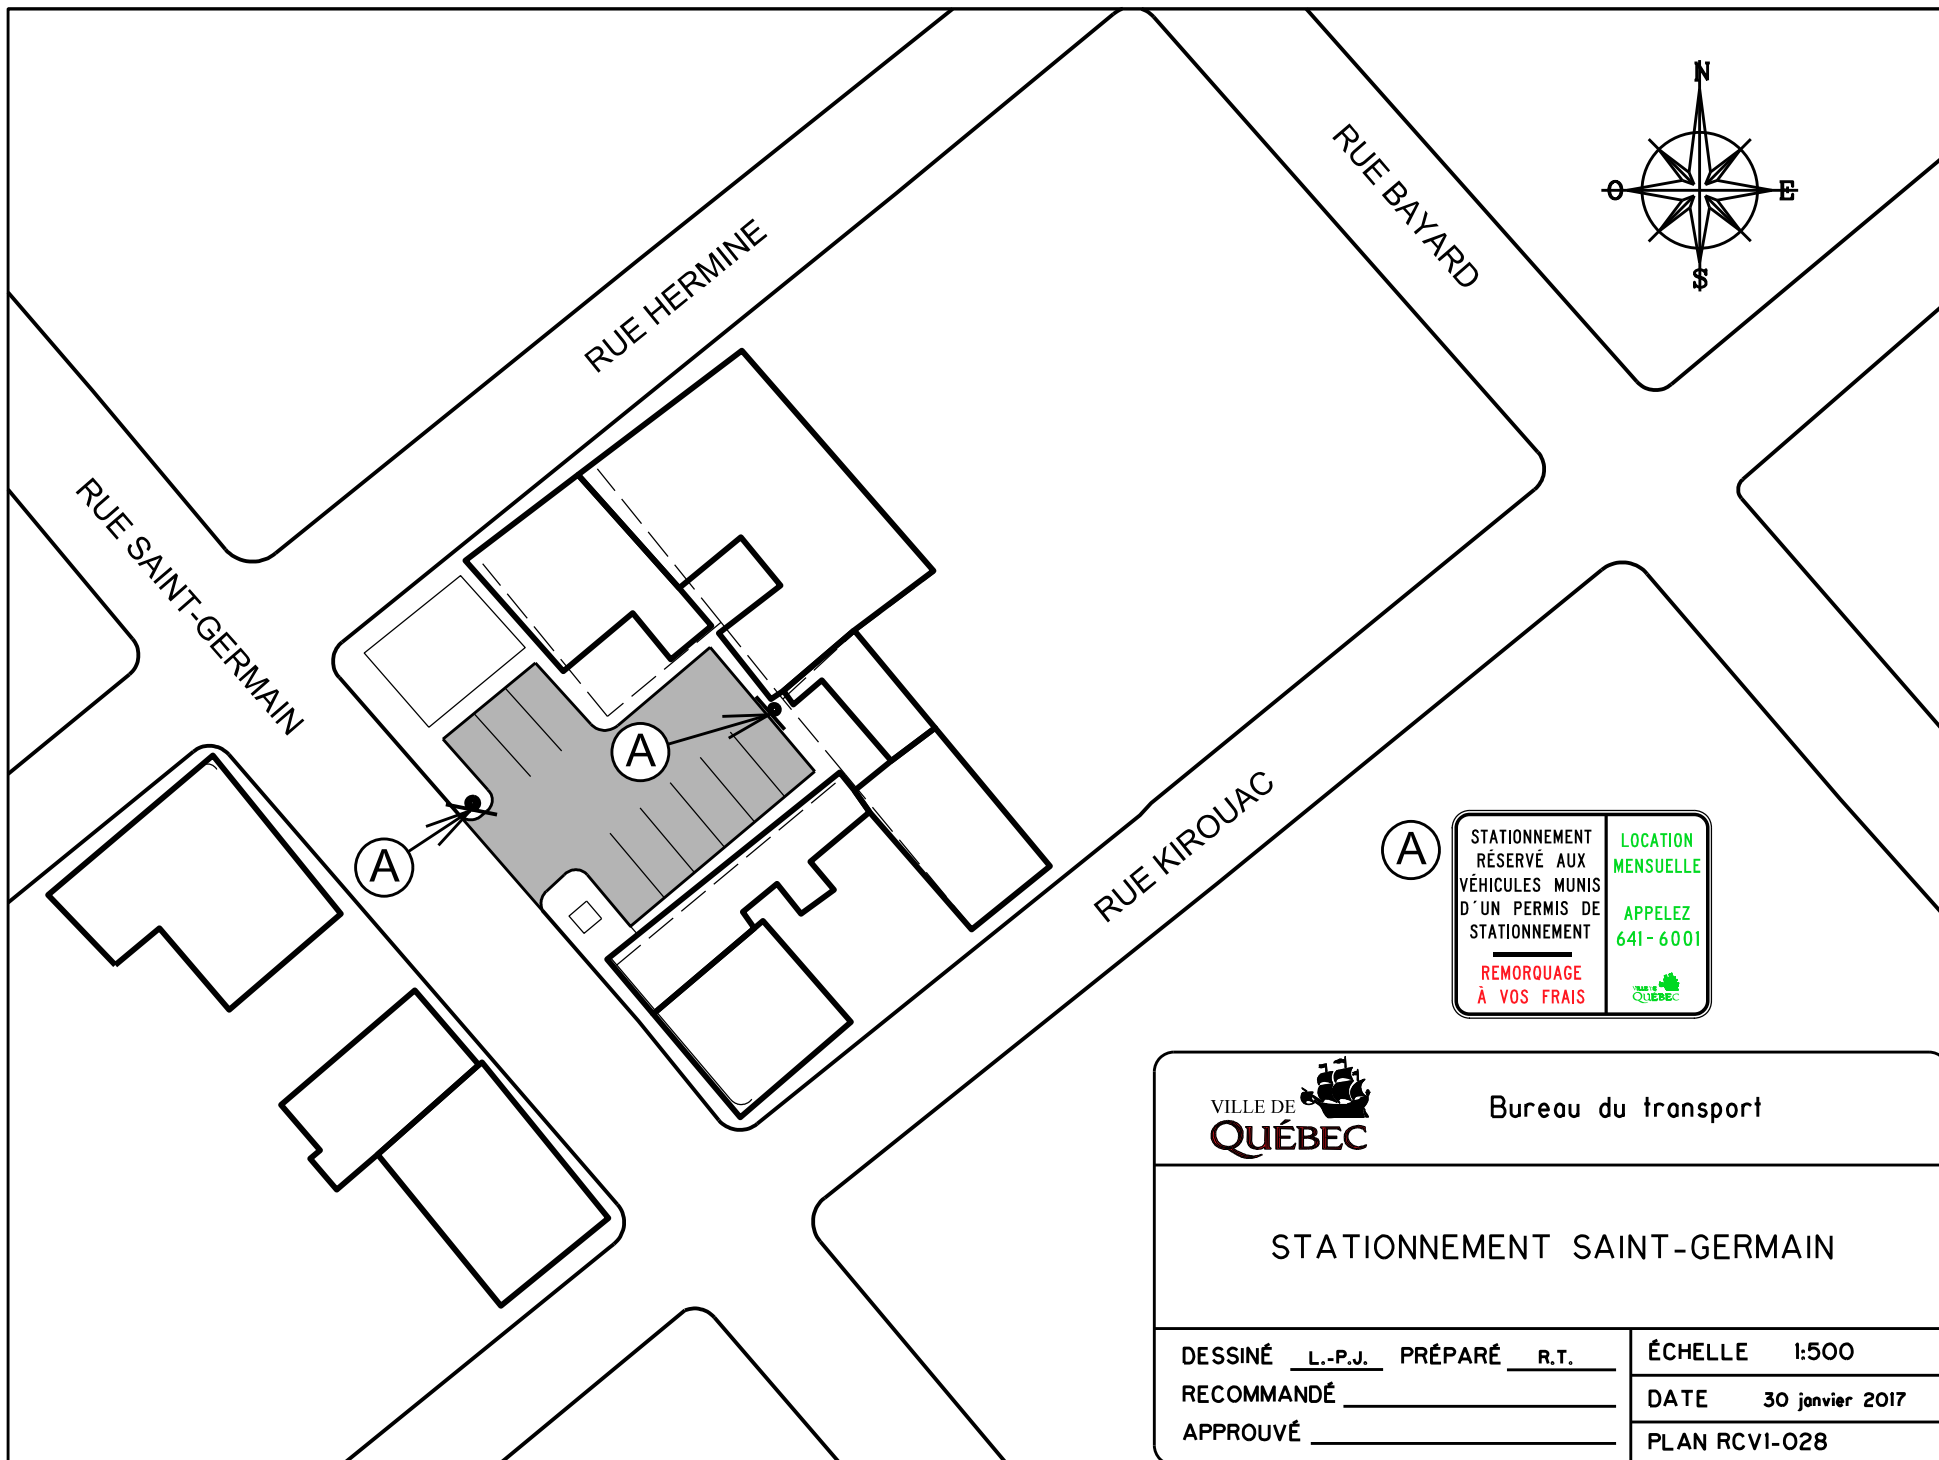

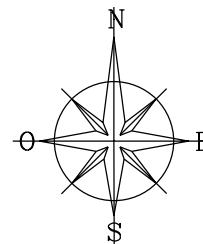

RUE DE LA TOURELLE

RUE SUTHERLAND

RUE SAINT-OLIVIER



STATIONNEMENT RÉSERVÉ AUX VÉHICULES MUNIS D'UNE VIGNETTE SEULEMENT	LOCATION MENSUELLE APPELEZ 641-6001
REMORQUAGE À VOS FRAIS	



Service de l'aménagement du territoire
Division du transport

STATIONNEMENT SAINT-OLIVIER

DESSINÉ E.ST.P. PRÉPARÉ E.ST.P.
RECOMMANDÉ _____
APPROUVÉ _____

ÉCHELLE 1:500


DATE 27 Août 2013

PLAN RCVI-029


CHEMIN SAINTE-FOY

Caisse
Desjardins

Banque de
Montréal

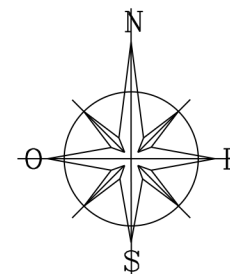

RUE MARIE-ROLLET

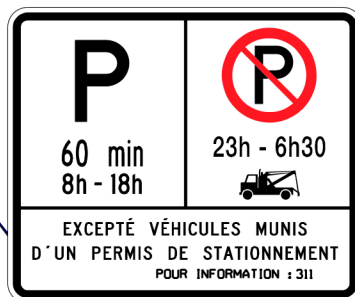

Borne de paiement



Service du transport
et de la mobilité intelligente.

STATIONNEMENT SAINT-SACREMENT

DESSINÉ CM PRÉPARÉ CM


RECOMMANDÉ _____

APPROUVÉ _____


ÉCHELLE 1 : 500

DATE 18 MAI 2023


PLAN RCVI-030

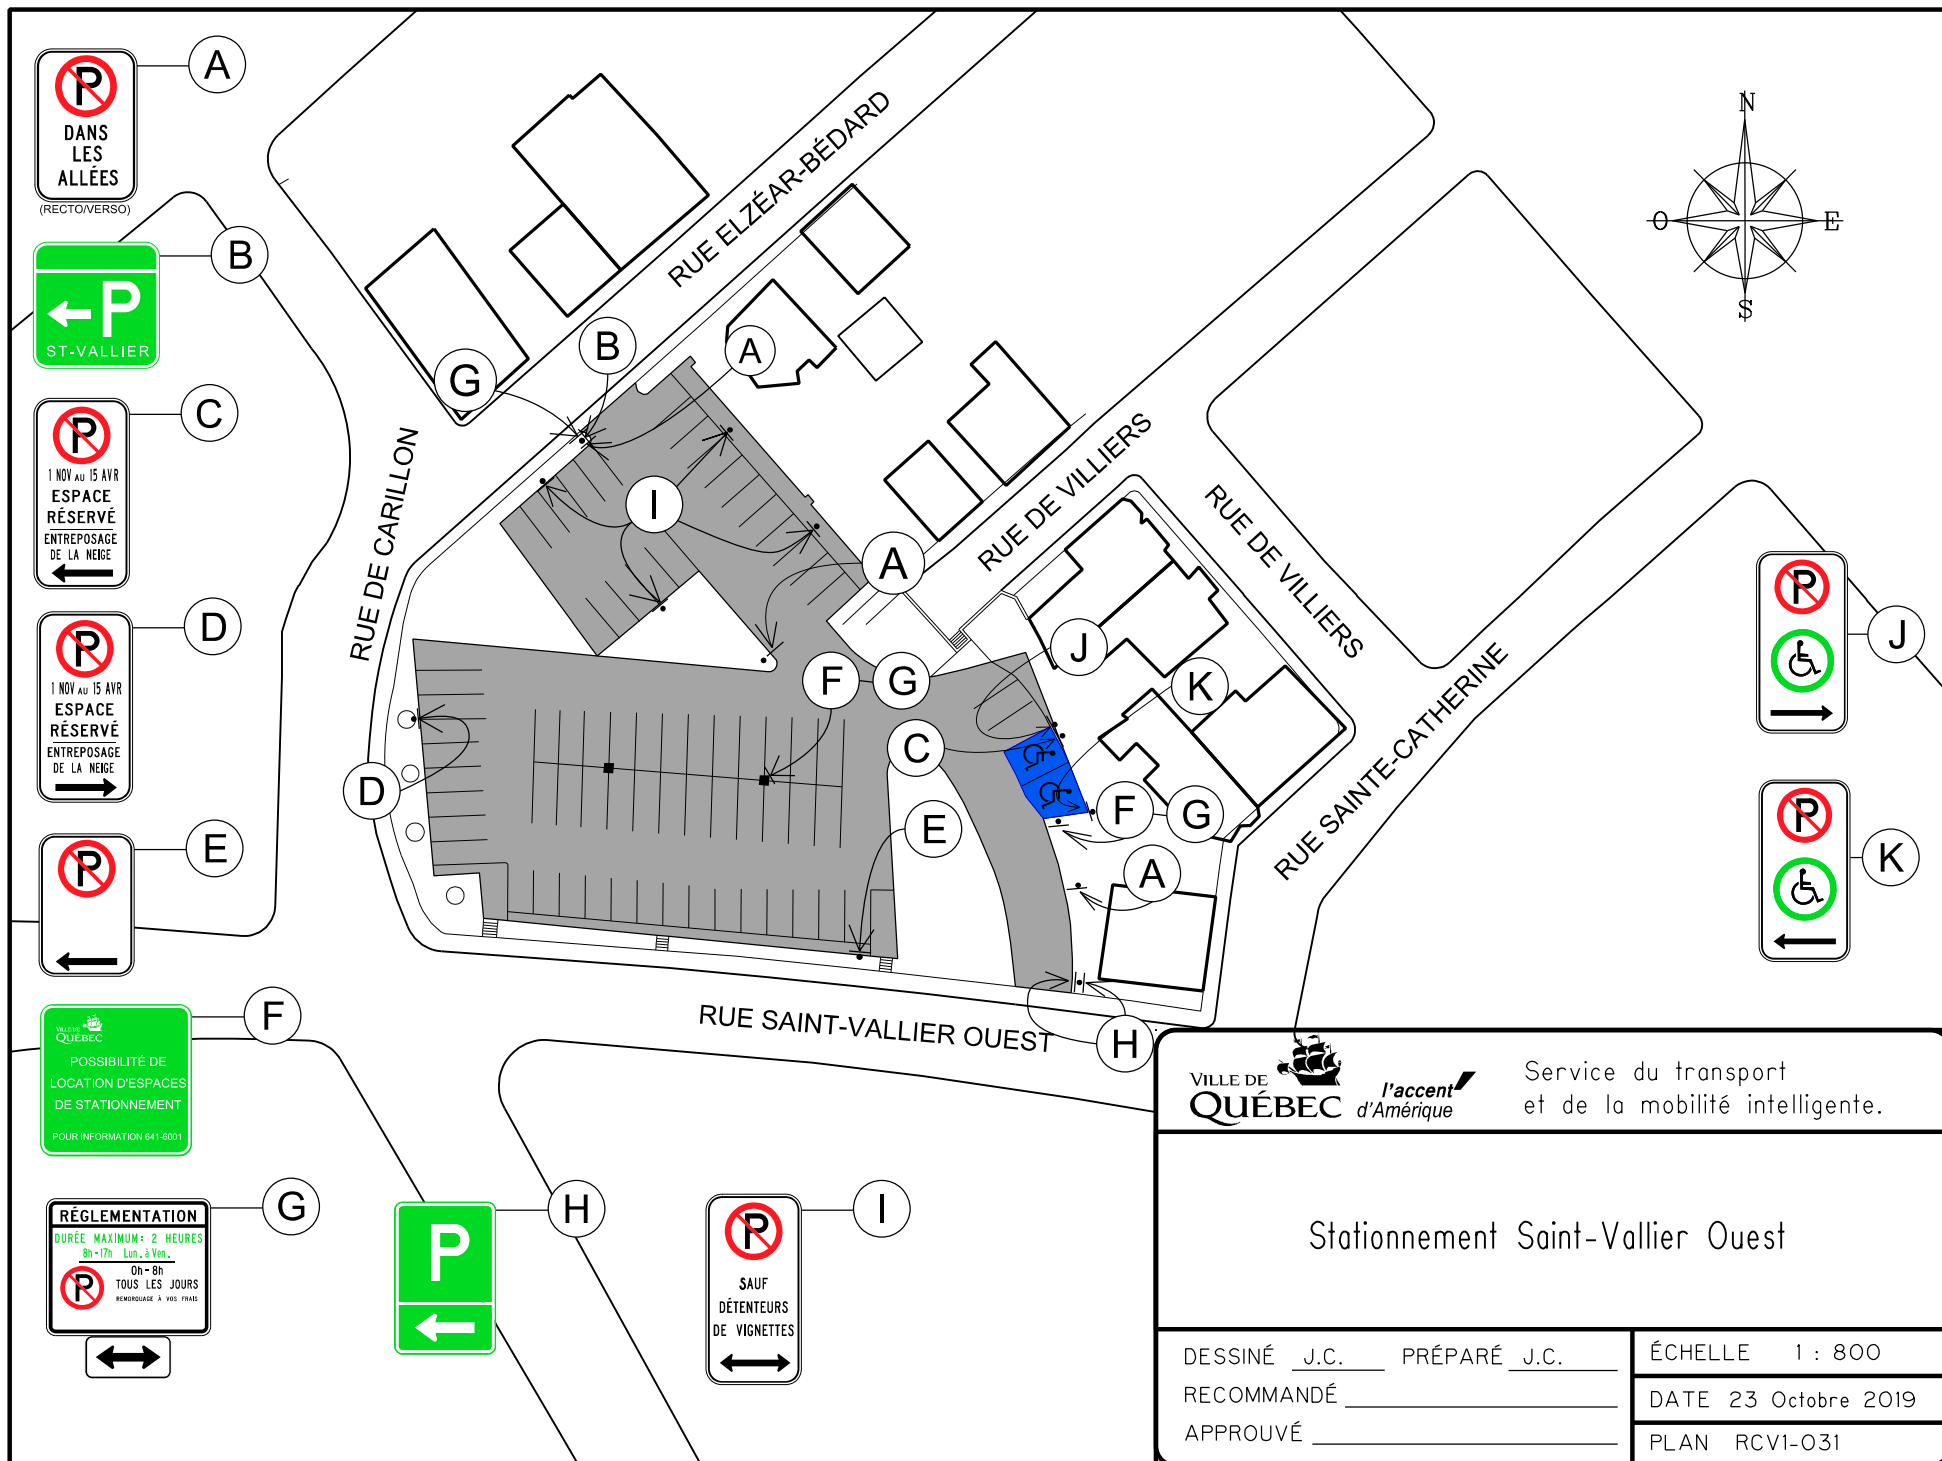

 VILLE DE QUÉBEC		<i>l'accent d'Amérique</i>	Service du transport et de la mobilité intelligente.
Stationnement Saint-Vallier Ouest			
DESSINÉ <u>J.C.</u>	PRÉPARÉ <u>J.C.</u>	ÉCHELLE 1 : 800	
RECOMMANDÉ _____		DATE 23 Octobre 2019	
APPROUVÉ _____		PLAN RCV1-031	

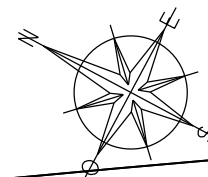

Boulevard Masson

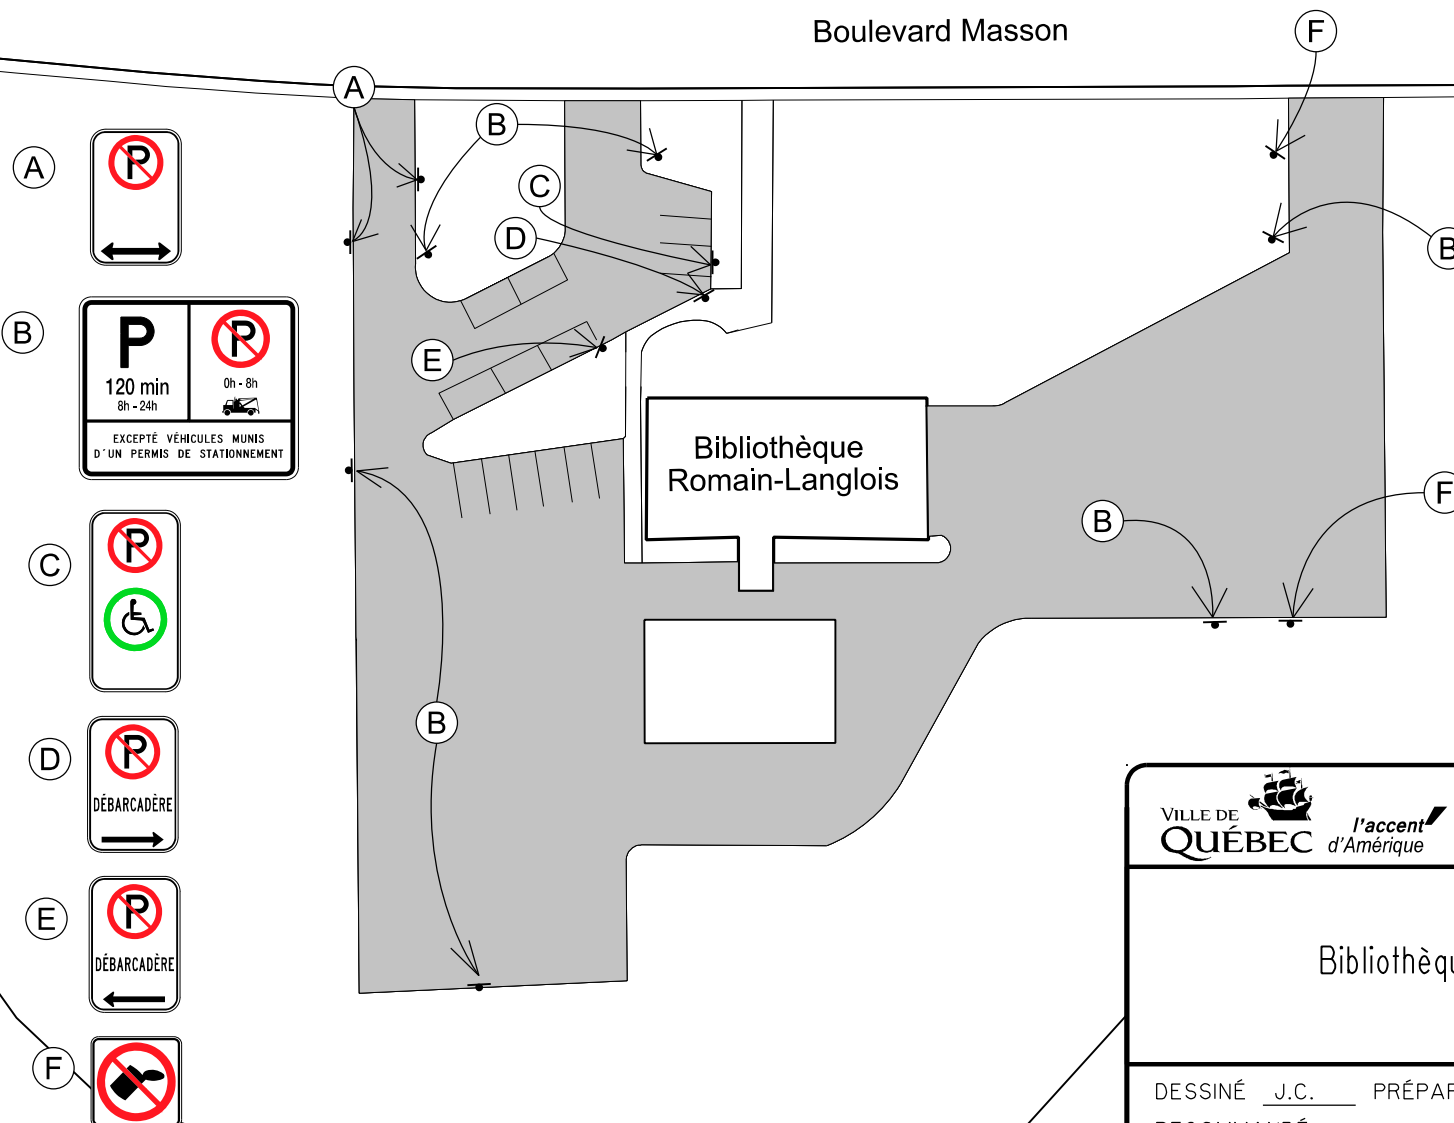

Service du transport
et de la mobilité intelligente.

Bibliothèque Romain-Langlois

DESSINÉ J.C. PRÉPARÉ J.C.

RECOMMANDÉ _____

APPROUVÉ _____




ÉCHELLE 1 : 750

DATE 25 novembre 2019

PLAN RCV2-001

FICHER: RCV2-001.dgn


DOSSIER: PCE2019007

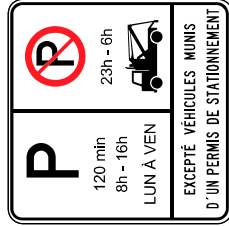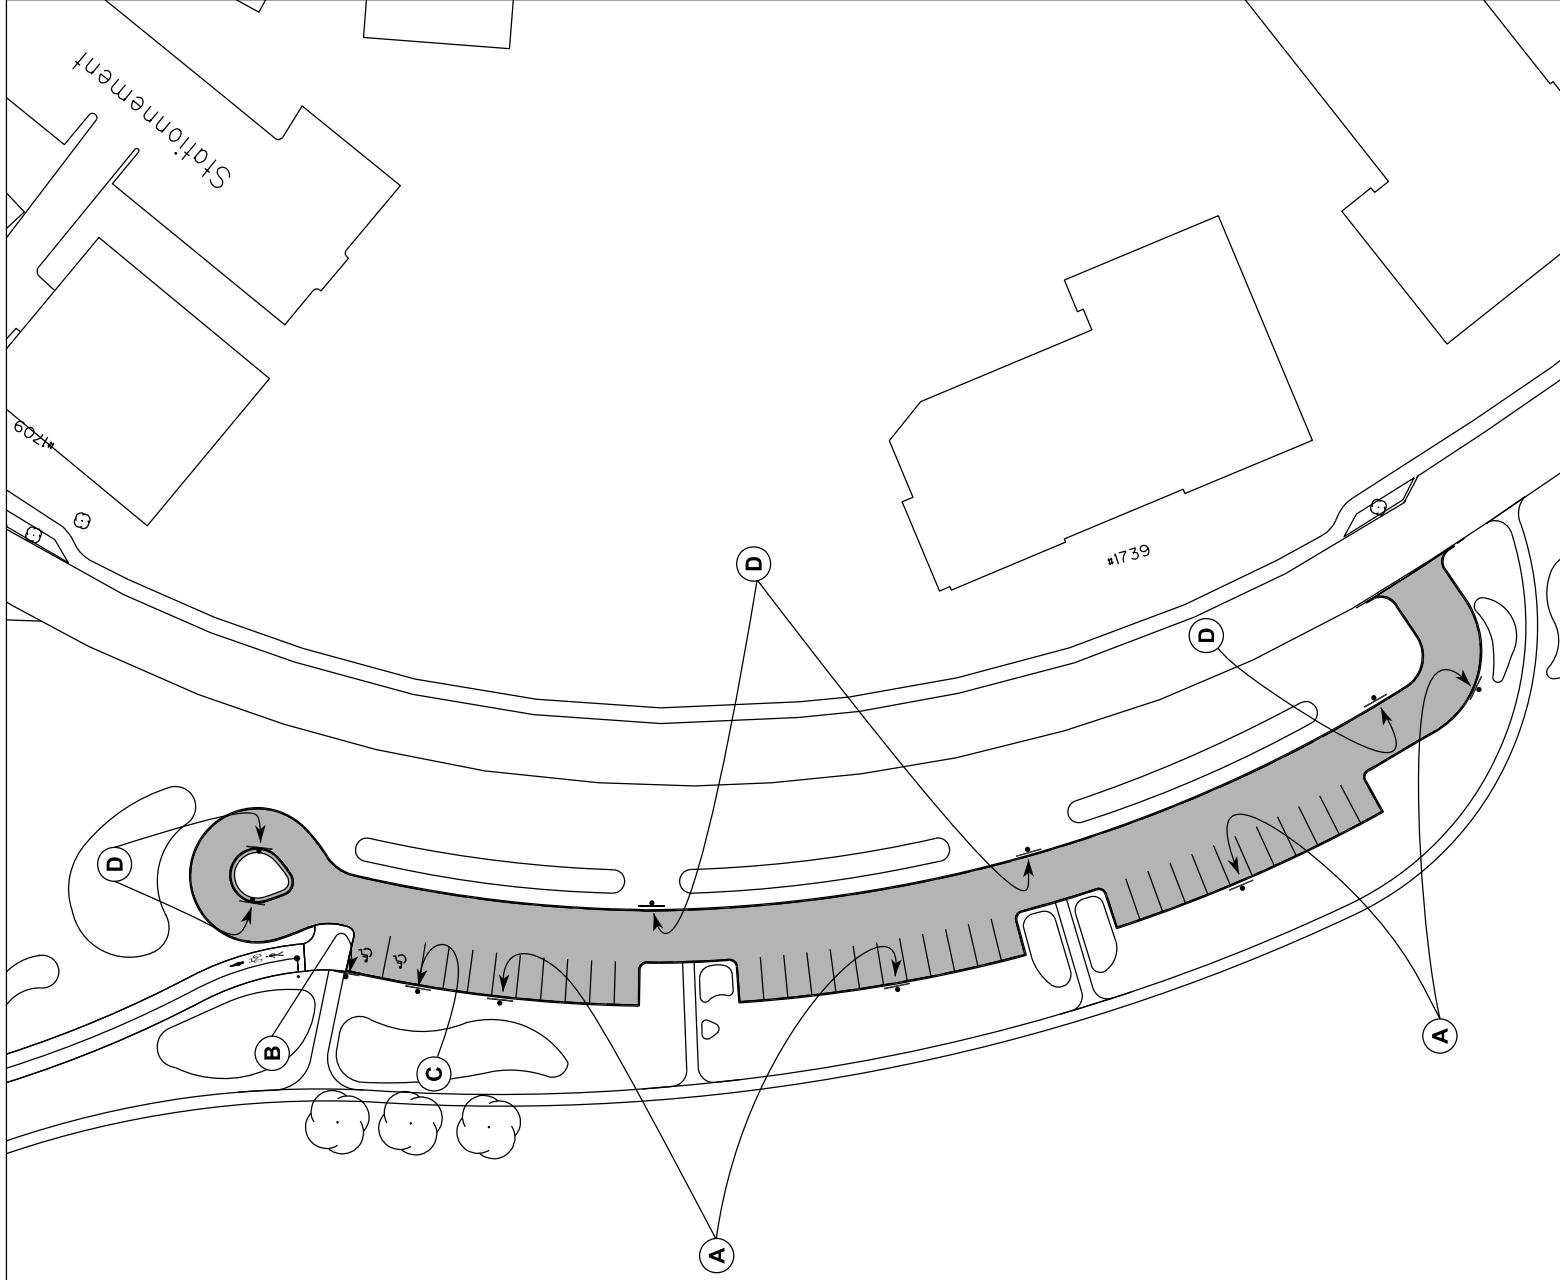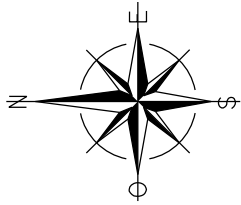

Service du transport
et de la mobilité intelligente.


Stationnement Claire-Bonenfant

DESSINÉ	M.G.	PRÉPARÉ	M.G.	ÉCHELLE	1 : 1000
RECOMMANDÉ				DATE	13 mai 2020
APPROUVÉ				PLAN	RCVC2-008

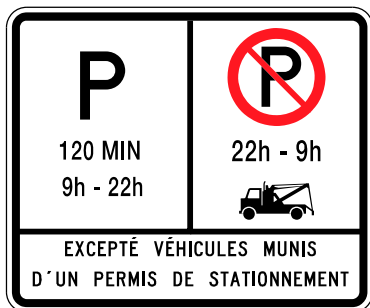

Rue Giguère


Voie cyclable

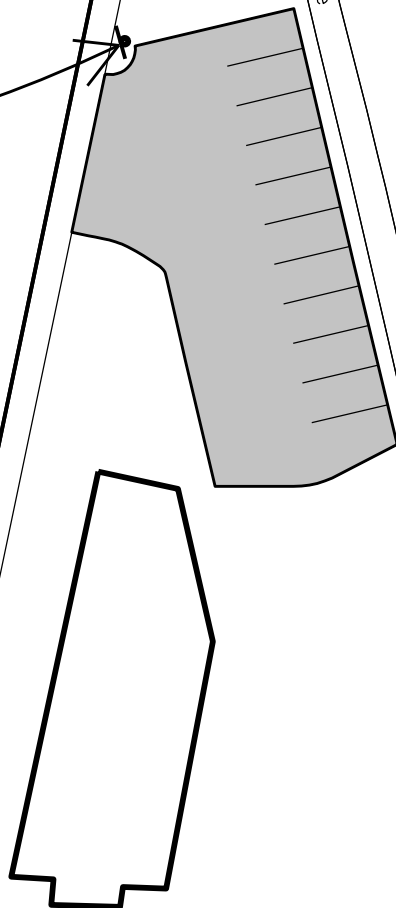

Voie cyclable

Boulevard Wilfrid-Hamel

Rue Proulx

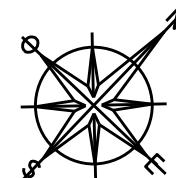

VILLE DE
QUÉBEC

l'accent
d'Amérique

Service du transport
et de la mobilité intelligente.

Giguère Est

DESSINÉ M.G PRÉPARÉ M.G



RECOMMANDÉ _____

APPROUVÉ _____

ÉCHELLE AUCUNE



DATE 2020-12-21

PLAN RCV2-002

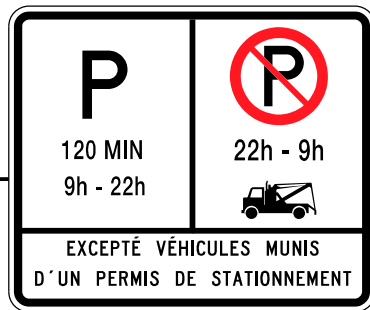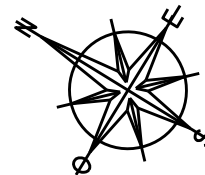

Rue Giguère

Rue Arthur-Gagné

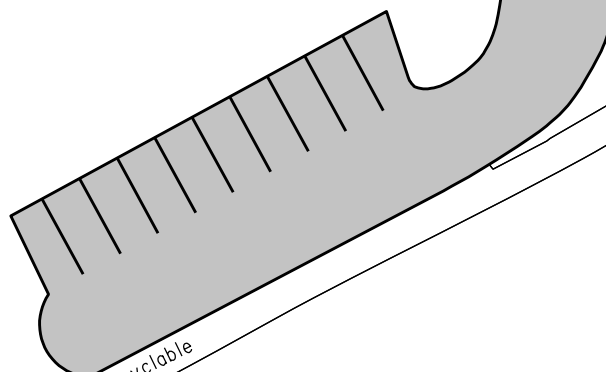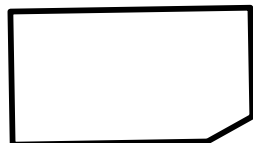

Piste cycloble



*l'accent
d'Amérique*

Service du transport
et de la mobilité intelligente.

Giguère Ouest

DESSINÉ M.G PRÉPARÉ M.G


RECOMMANDÉ _____

APPROUVÉ _____


ÉCHELLE AUCUNE



DATE 2020-12-21

PLAN RCV2-003

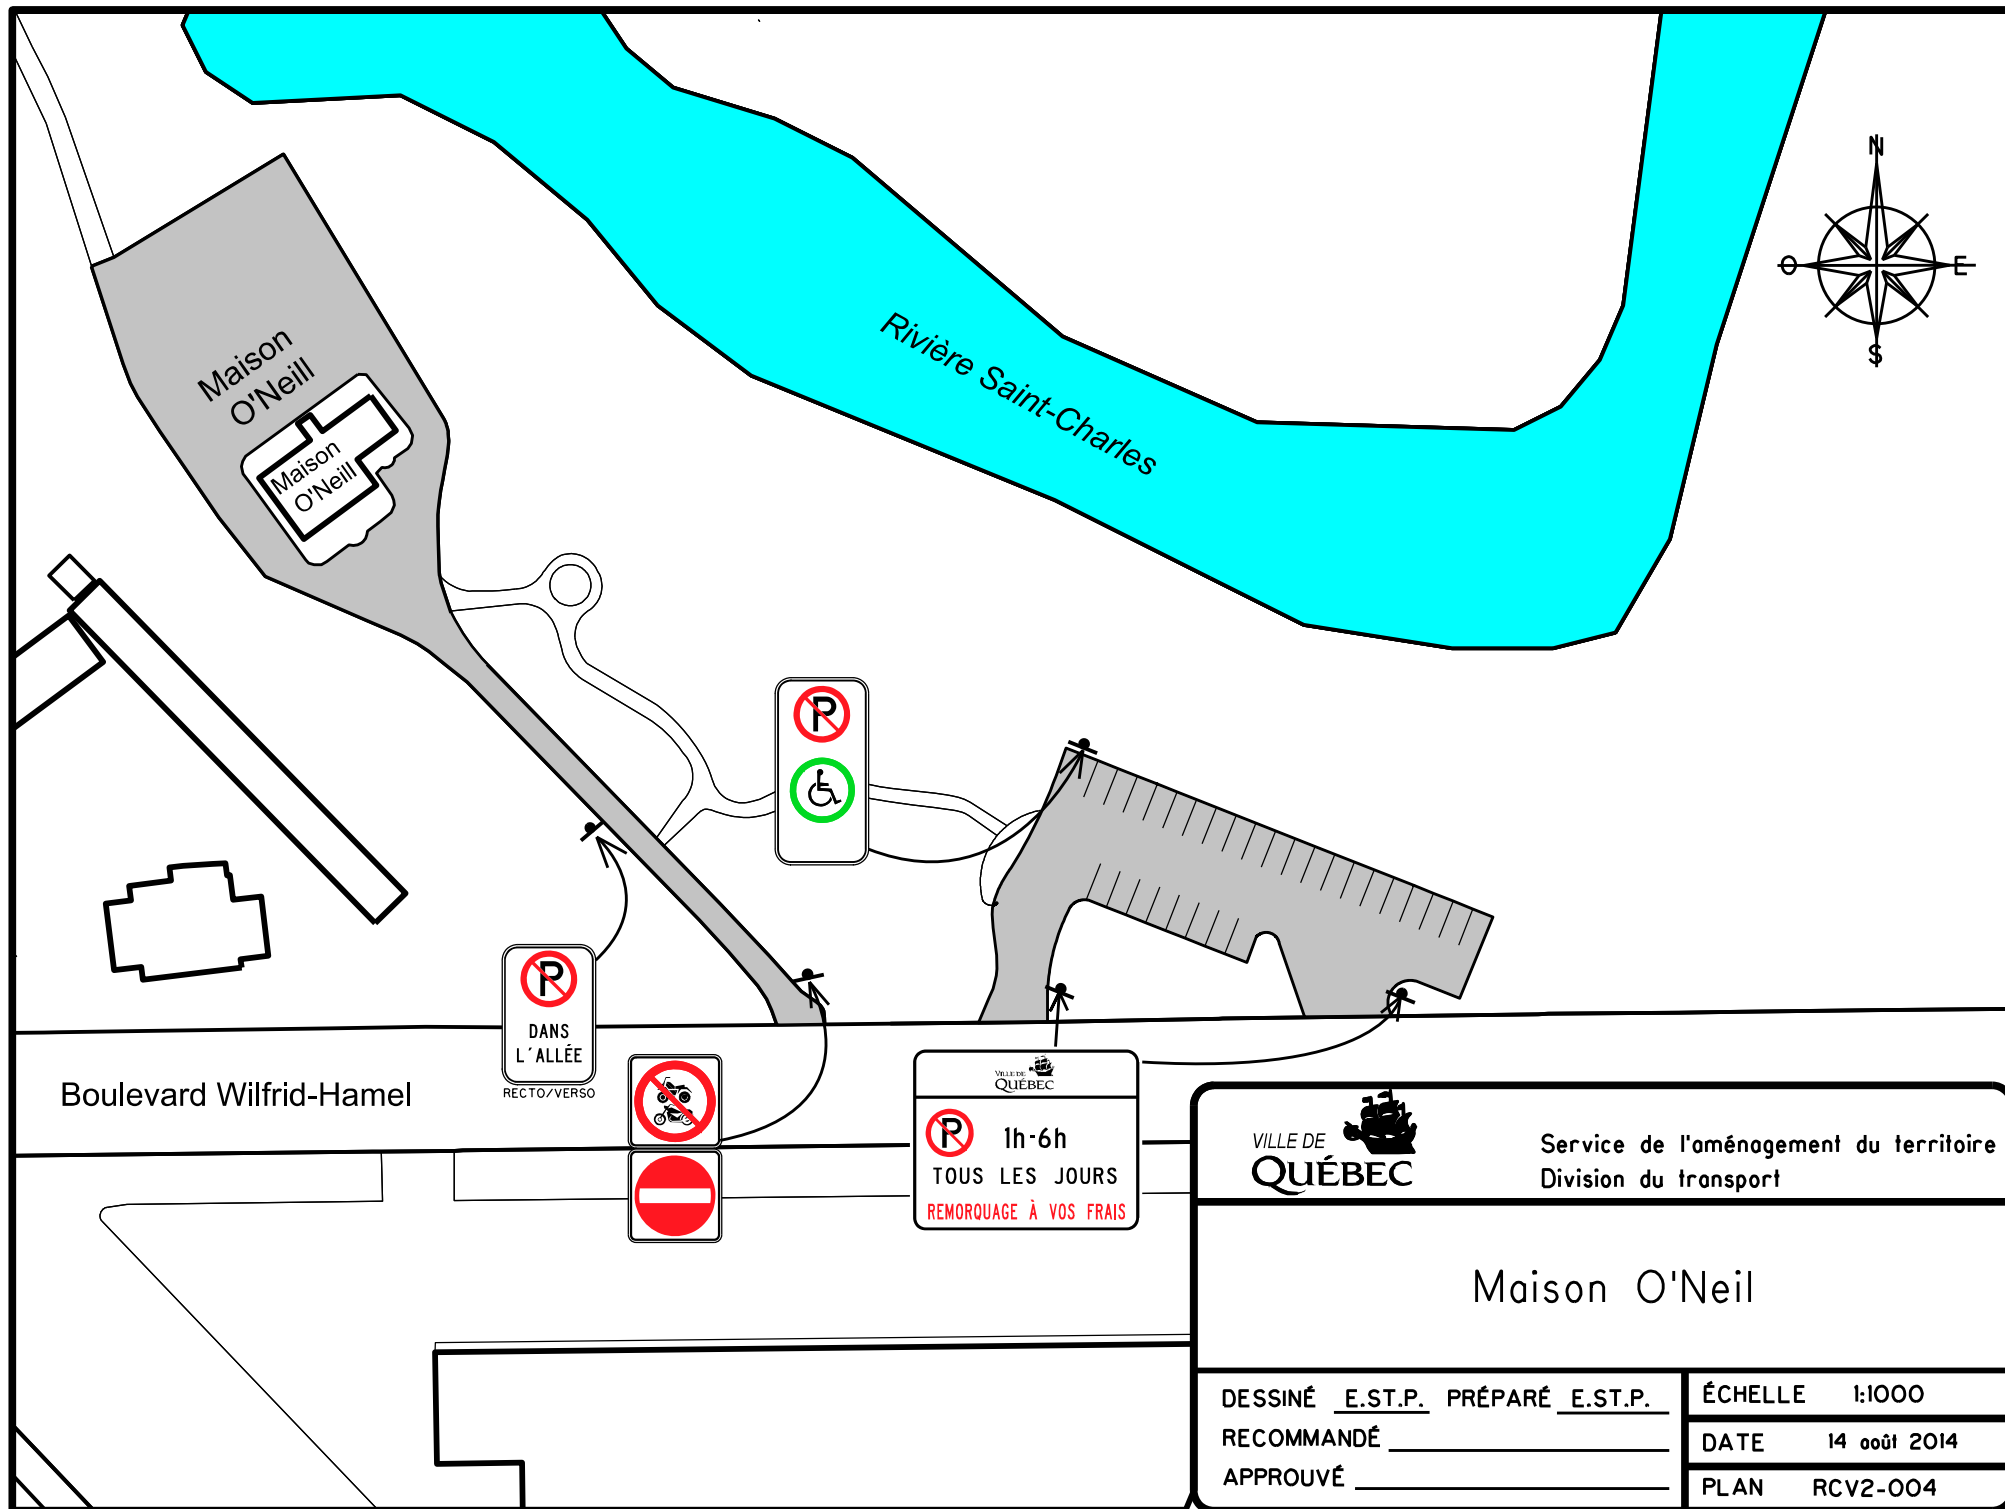


 VILLE DE QUÉBEC		Service de l'aménagement du territoire Division du transport	
Maison O'Neill			
DESSINÉ <u>E.ST.P.</u>		PRÉPARÉ <u>E.ST.P.</u>	
RECOMMANDÉ _____		DATE 14 août 2014	
APPROUVÉ _____		PLAN RCV2-004	

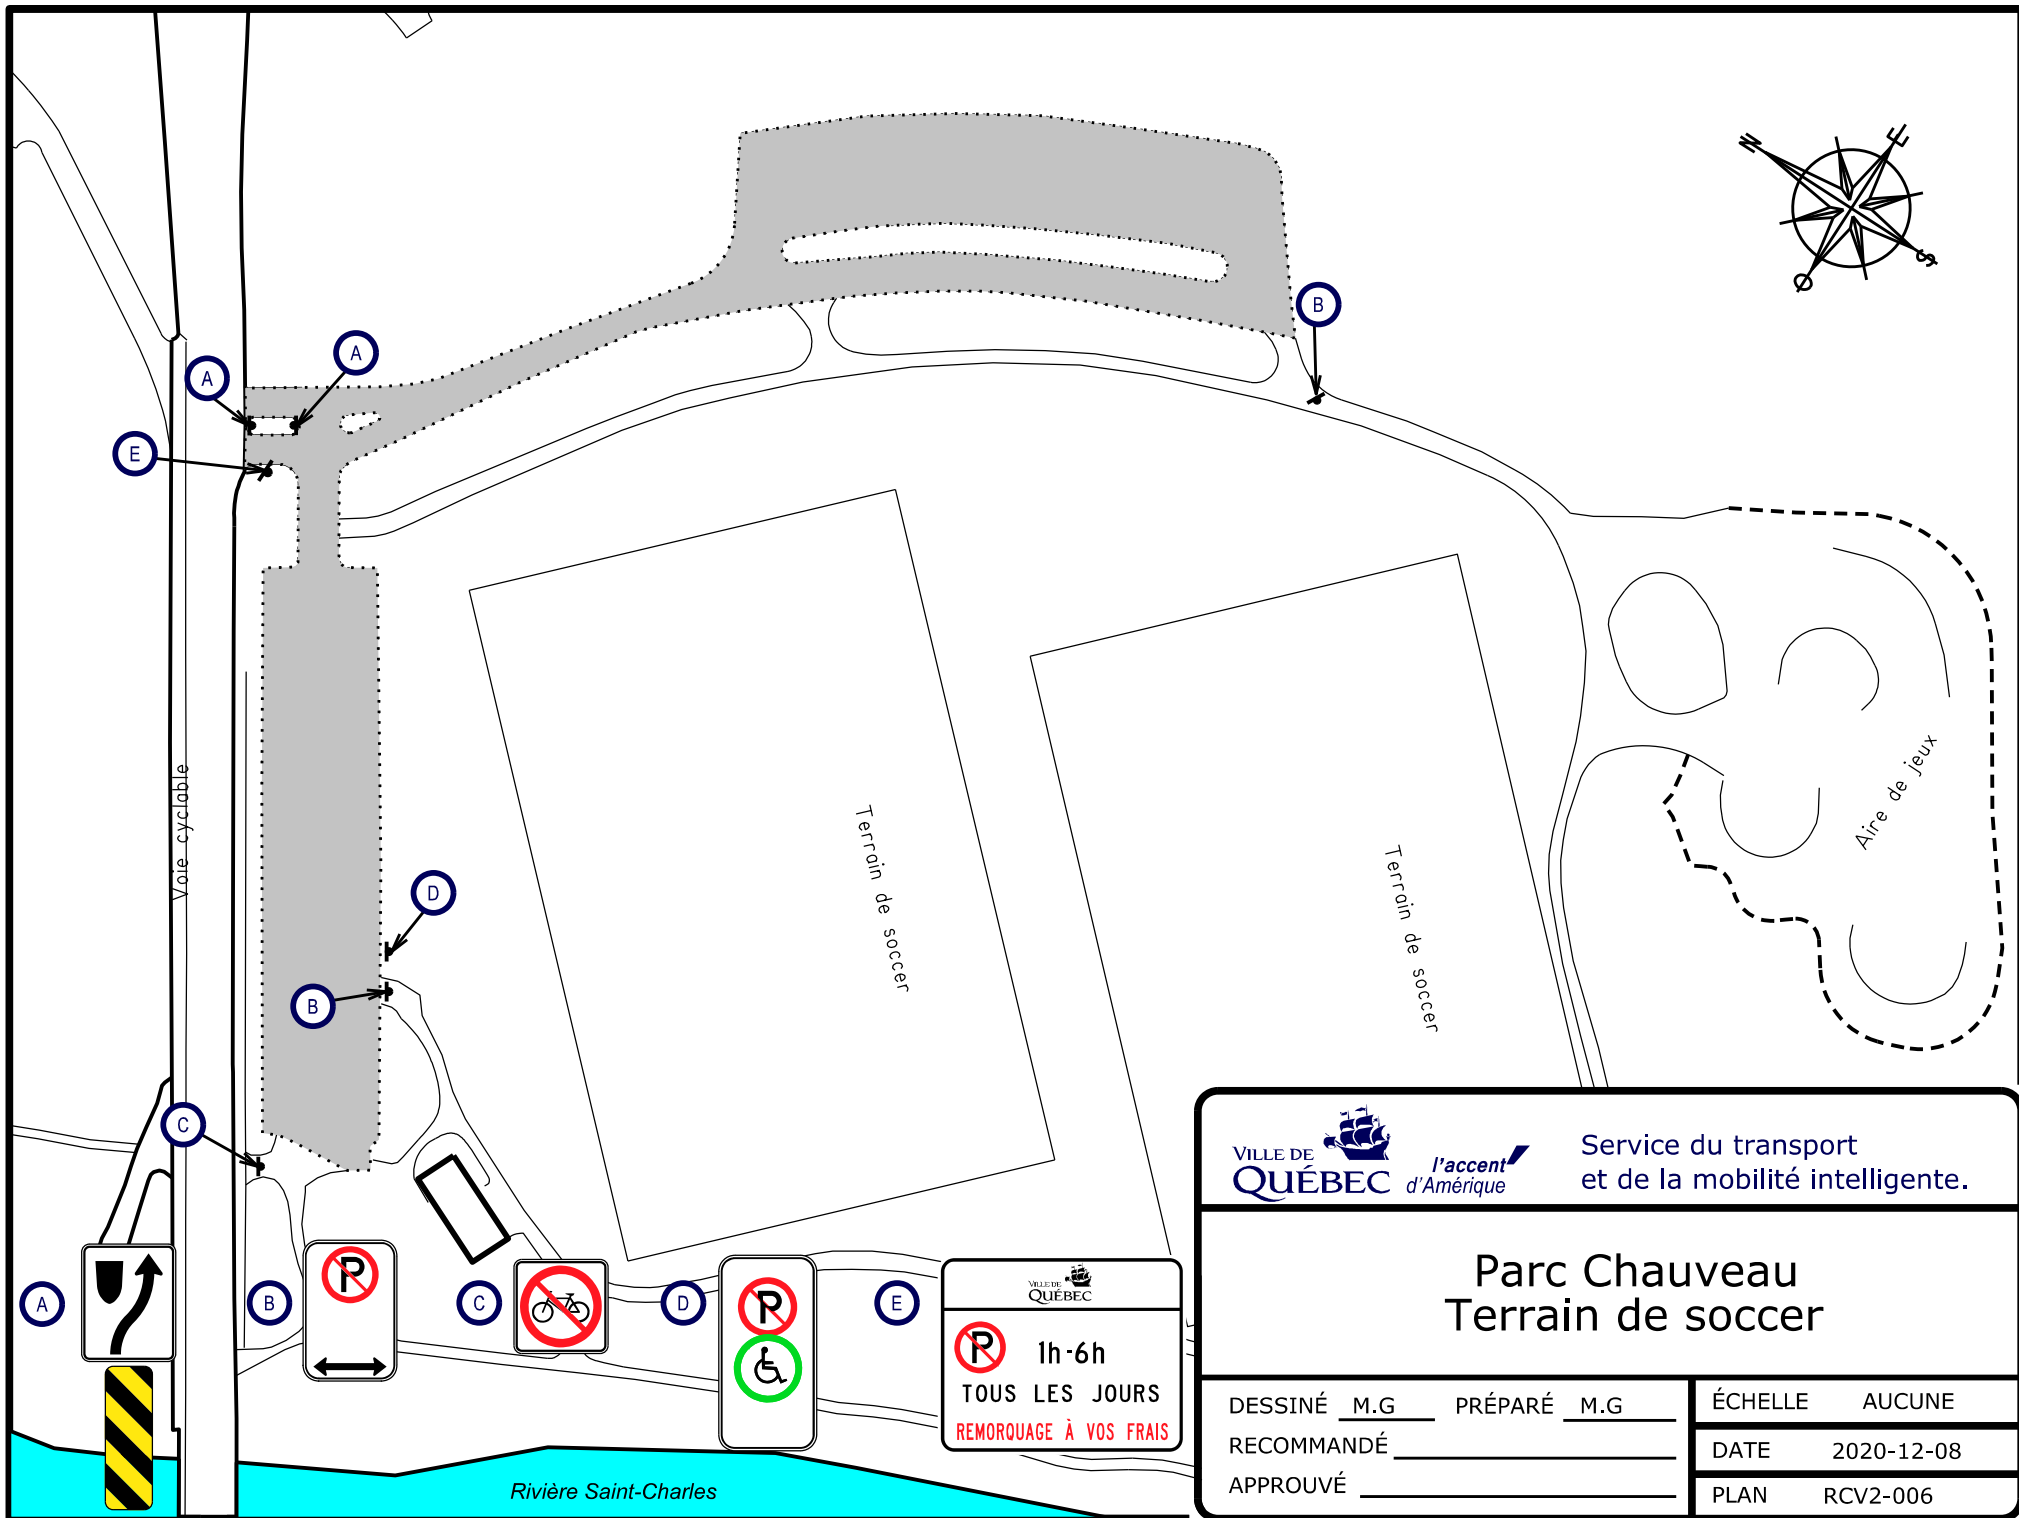

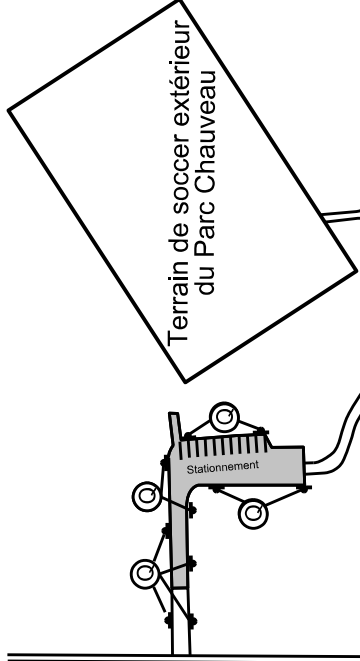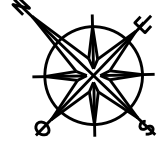


Boulevard de l'Ornière

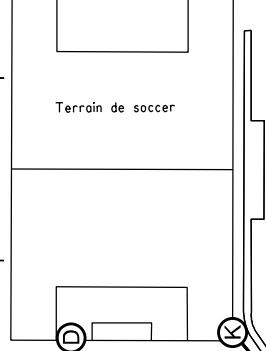

Terrain de soccer

Complexe de soccer intérieur du Parc Chauveau


Avenue Barville

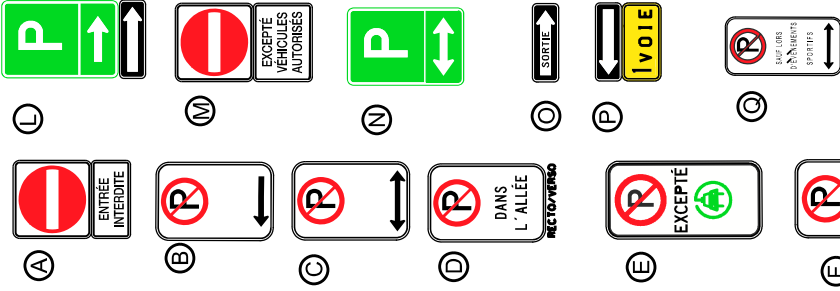

Service du transport et
de la mobilité intelligente

Stade Chauveau

DESSINÉ F.M.	PRÉPARÉ	ÉCHELLE 1:2500
RECOMMANDÉ		DATE 26 octobre 2017
APPROUVÉ		PLAN RCV2-007

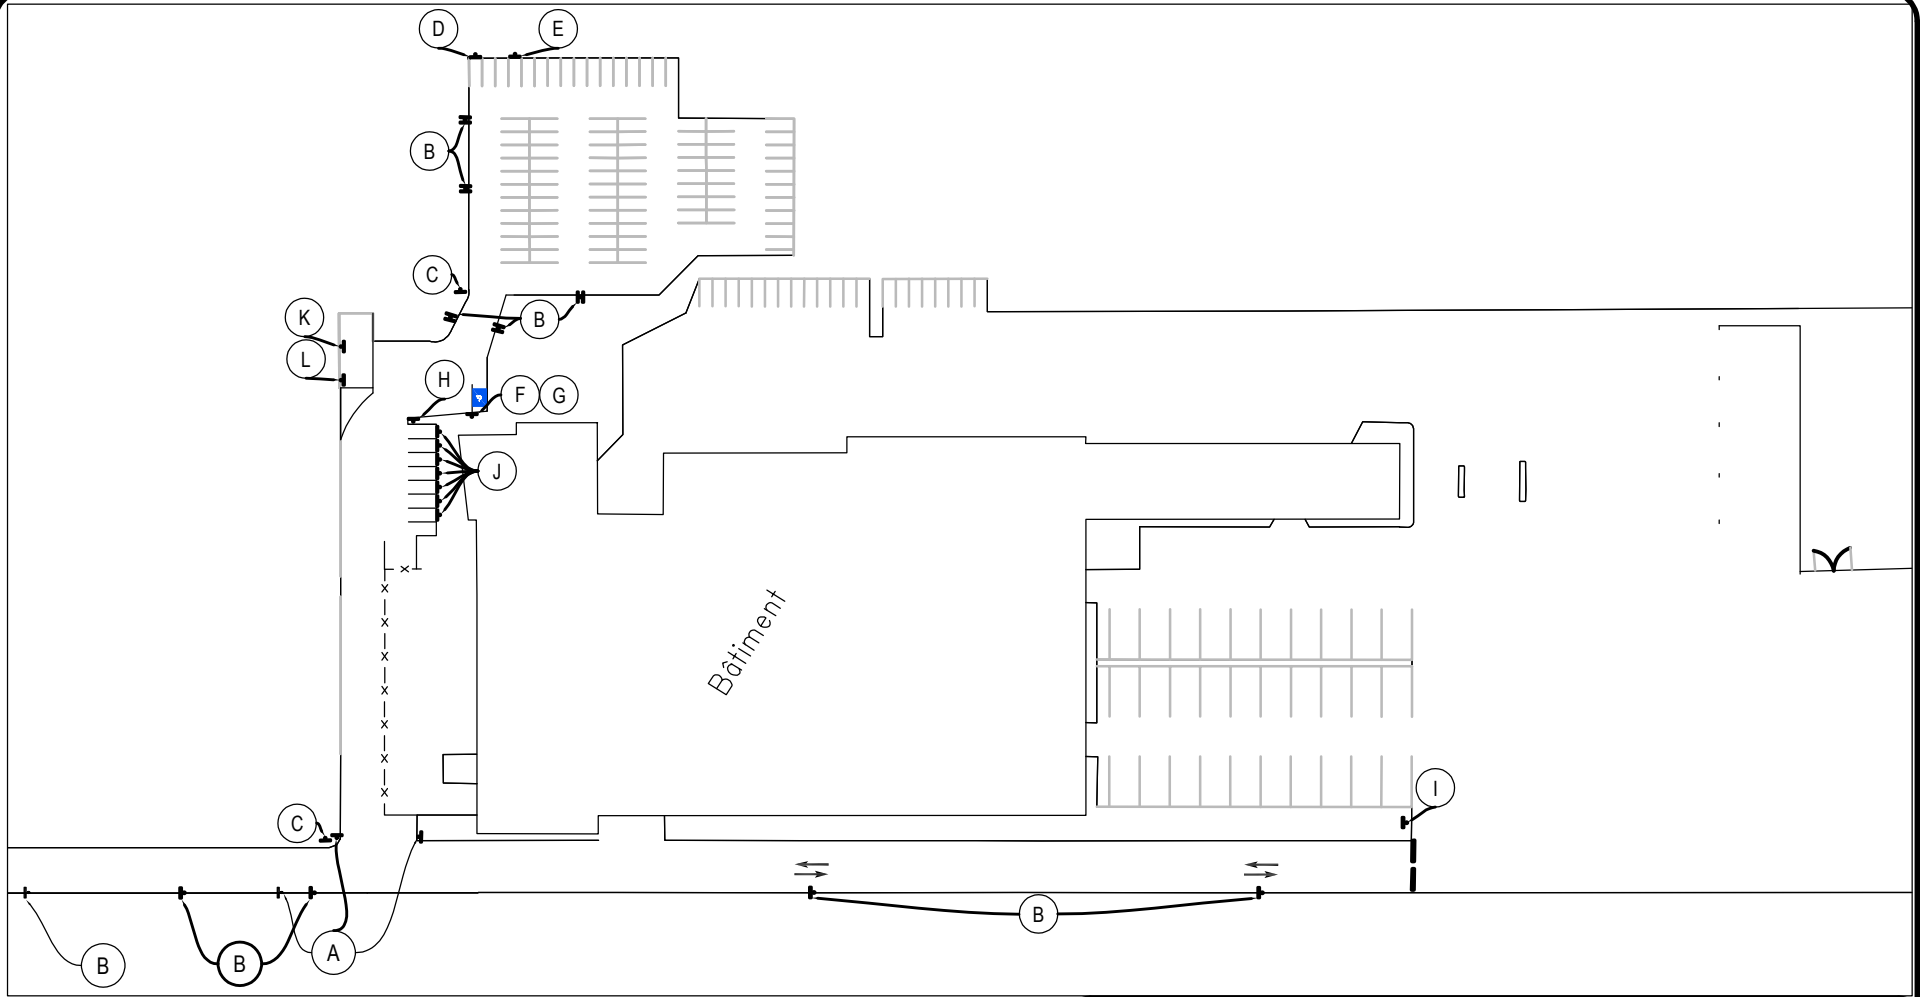

(A)

(B)

(C)

(D)

(E)

(F)

(G)

(H)

(I)

(J)

(K)

(L)

Service du transport et de la mobilité intelligente	
NOM DU STATIONNEMENT Garage municipal du boulevard Jean-Talon	SCEAU
PLAN DE SIGNALISATION	
PRÉPARÉ PAR: <u>S. Gosselin</u>	ÉCHELLE 1:1500
DESSINÉ PAR: <u>S. Gosselin</u>	PLAN No. RCV2-009
RÉVISÉ PAR <u>Y. Dehbi</u>	DATE 2022-05-25 FEUILLET 1/1

STATIONNEMENT D'APPOINT

Mise à votre disposition de 18h À 8h
Lors d'une opération de déneigement seulement

Vous devez avoir quitté les lieux à 8h

Merci de votre collaboration



STATIONNEMENT RÉSERVÉ
DU LUNDI AU VENDREDI: 8H À 18H
AUX DÉTENTEURS
DE VIGNETTE SEULEMENT



POUR INFORMATION
641-6003

RUE DE BERGERVILLE

(B)

AVENUE HARRIET

(A)

(B)

AVENUE CHARLES

#1380

#1392
#1394


#1400

#1391

#1392

#1400

#1401

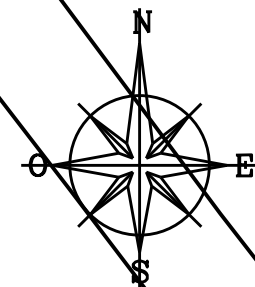





Service de l'aménagement du territoire
Division du transport

Stationnement Bergerville


DESSINÉ E.ST.P. PRÉPARÉ E.ST.P.
RECOMMANDÉ _____
FICHIER _____

ÉCHELLE 1: 500
DATE 13 Mai 2014
PLAN RCV3-001.dgn

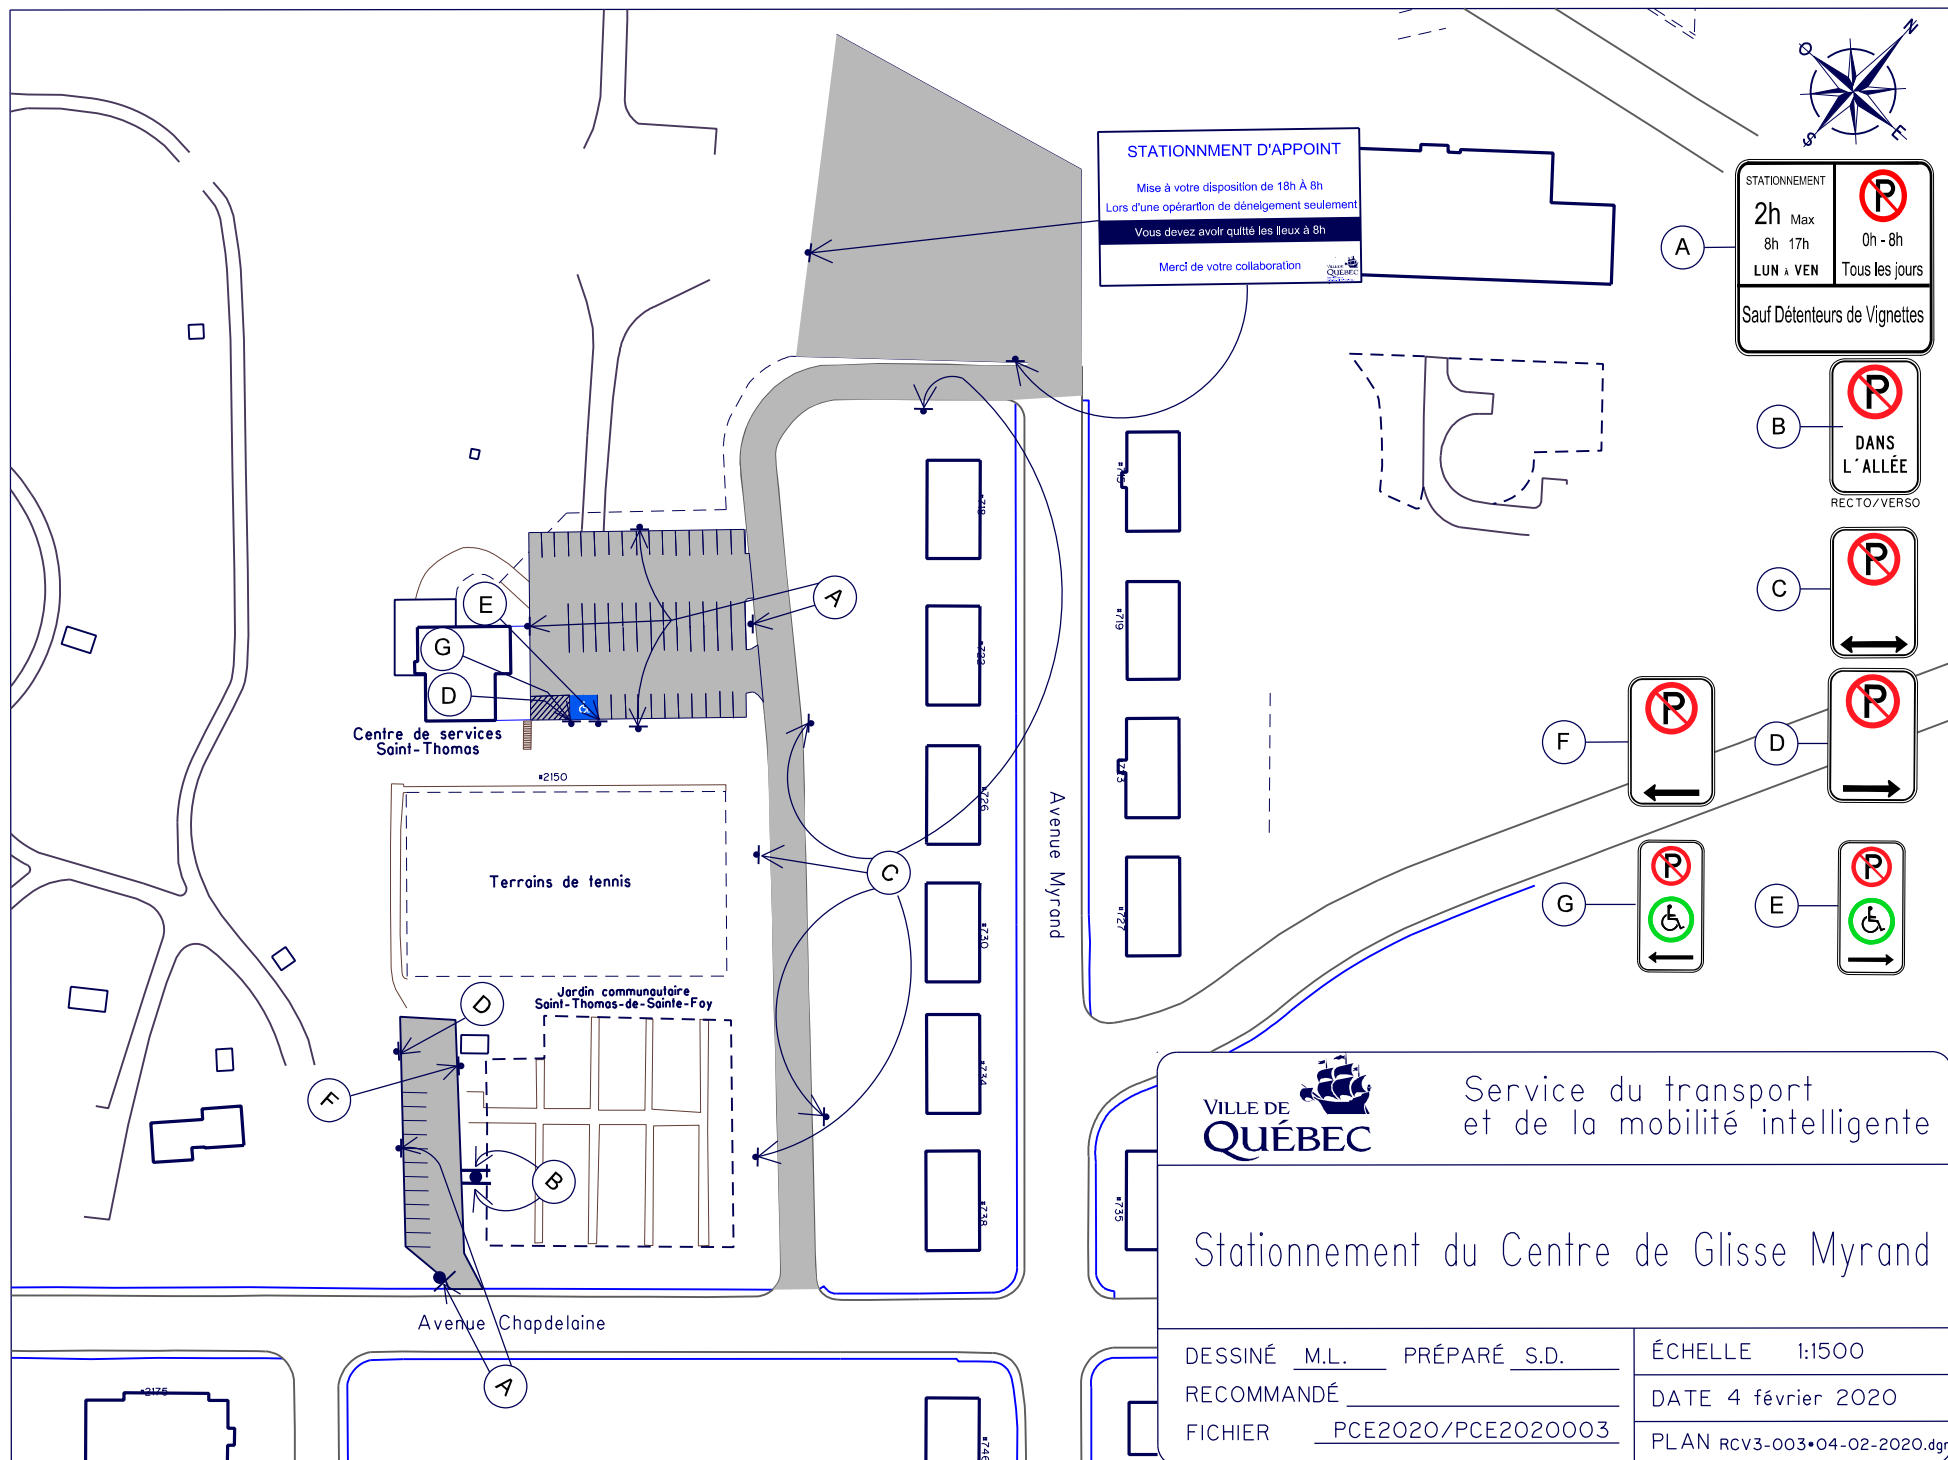

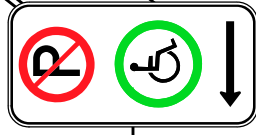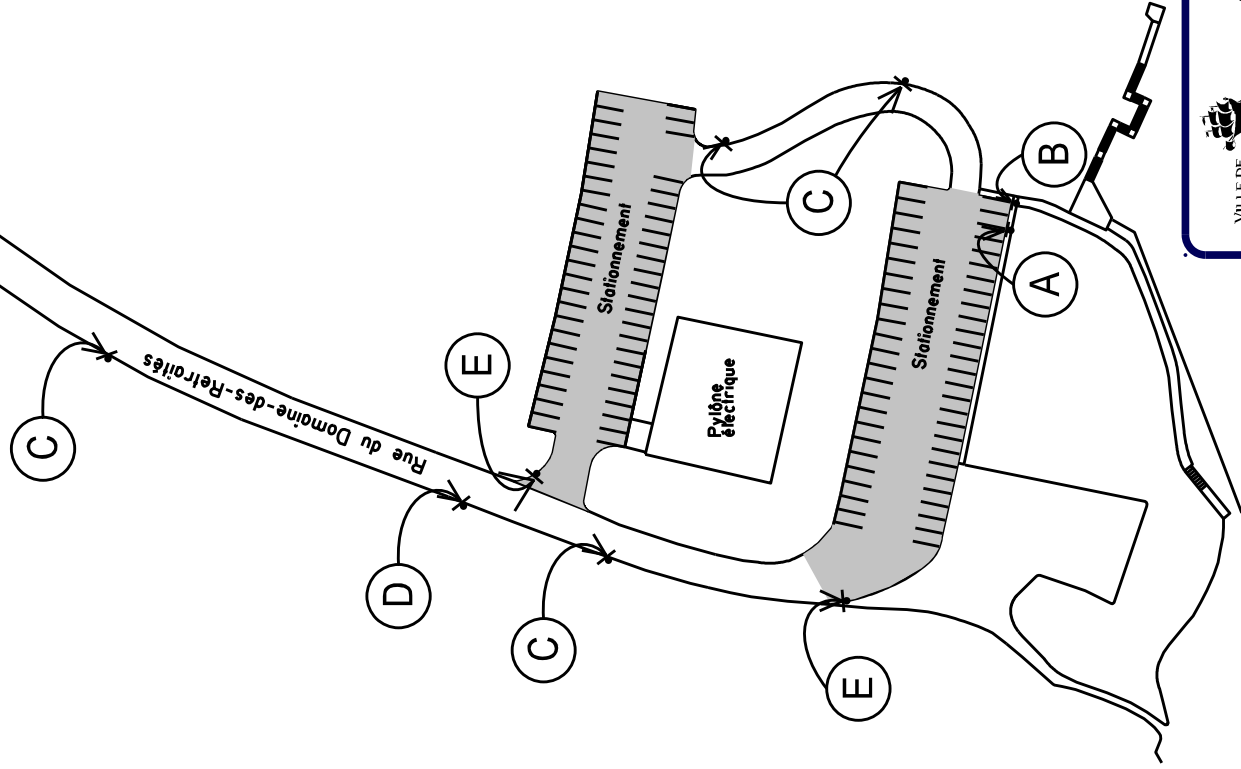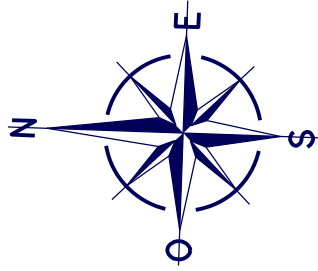

A

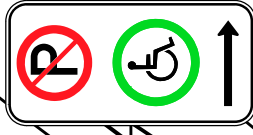


B



C

RECTO/VERSO

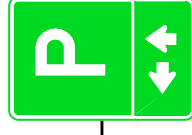

D



E



Service du transport
et de la mobilité intelligente


Stationnement du Domaine des retraités


DESSINÉ M.G. PRÉPARÉ M.G.
RECOMMANDÉ
APPROUVÉ


ÉCHELLE 1:1500


DATE 8 juillet 2020

PLAN RCV3-013

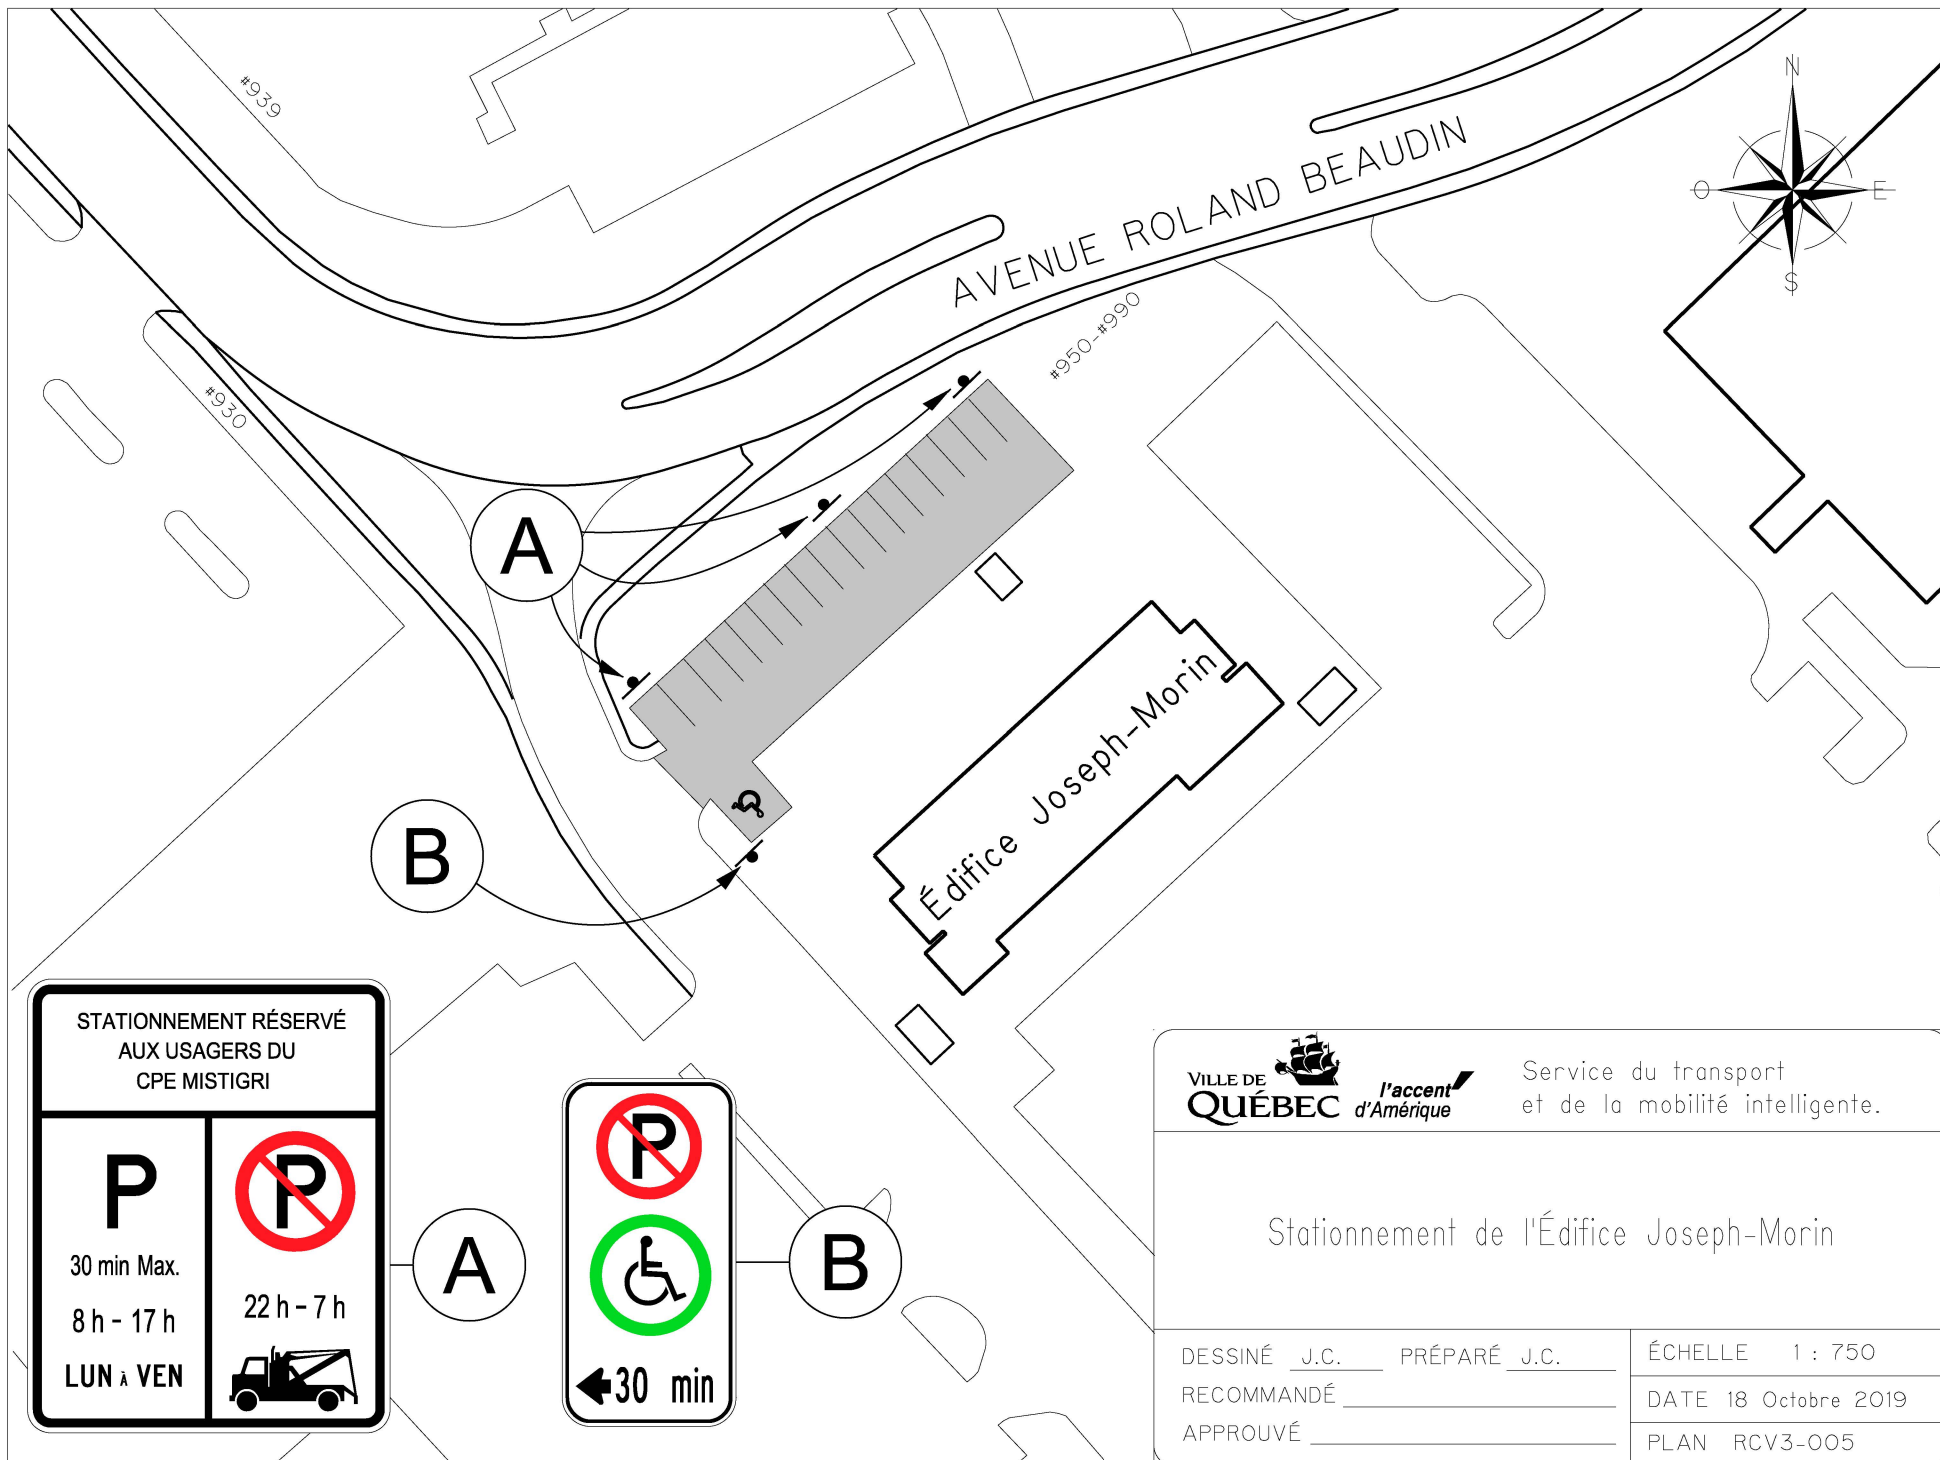

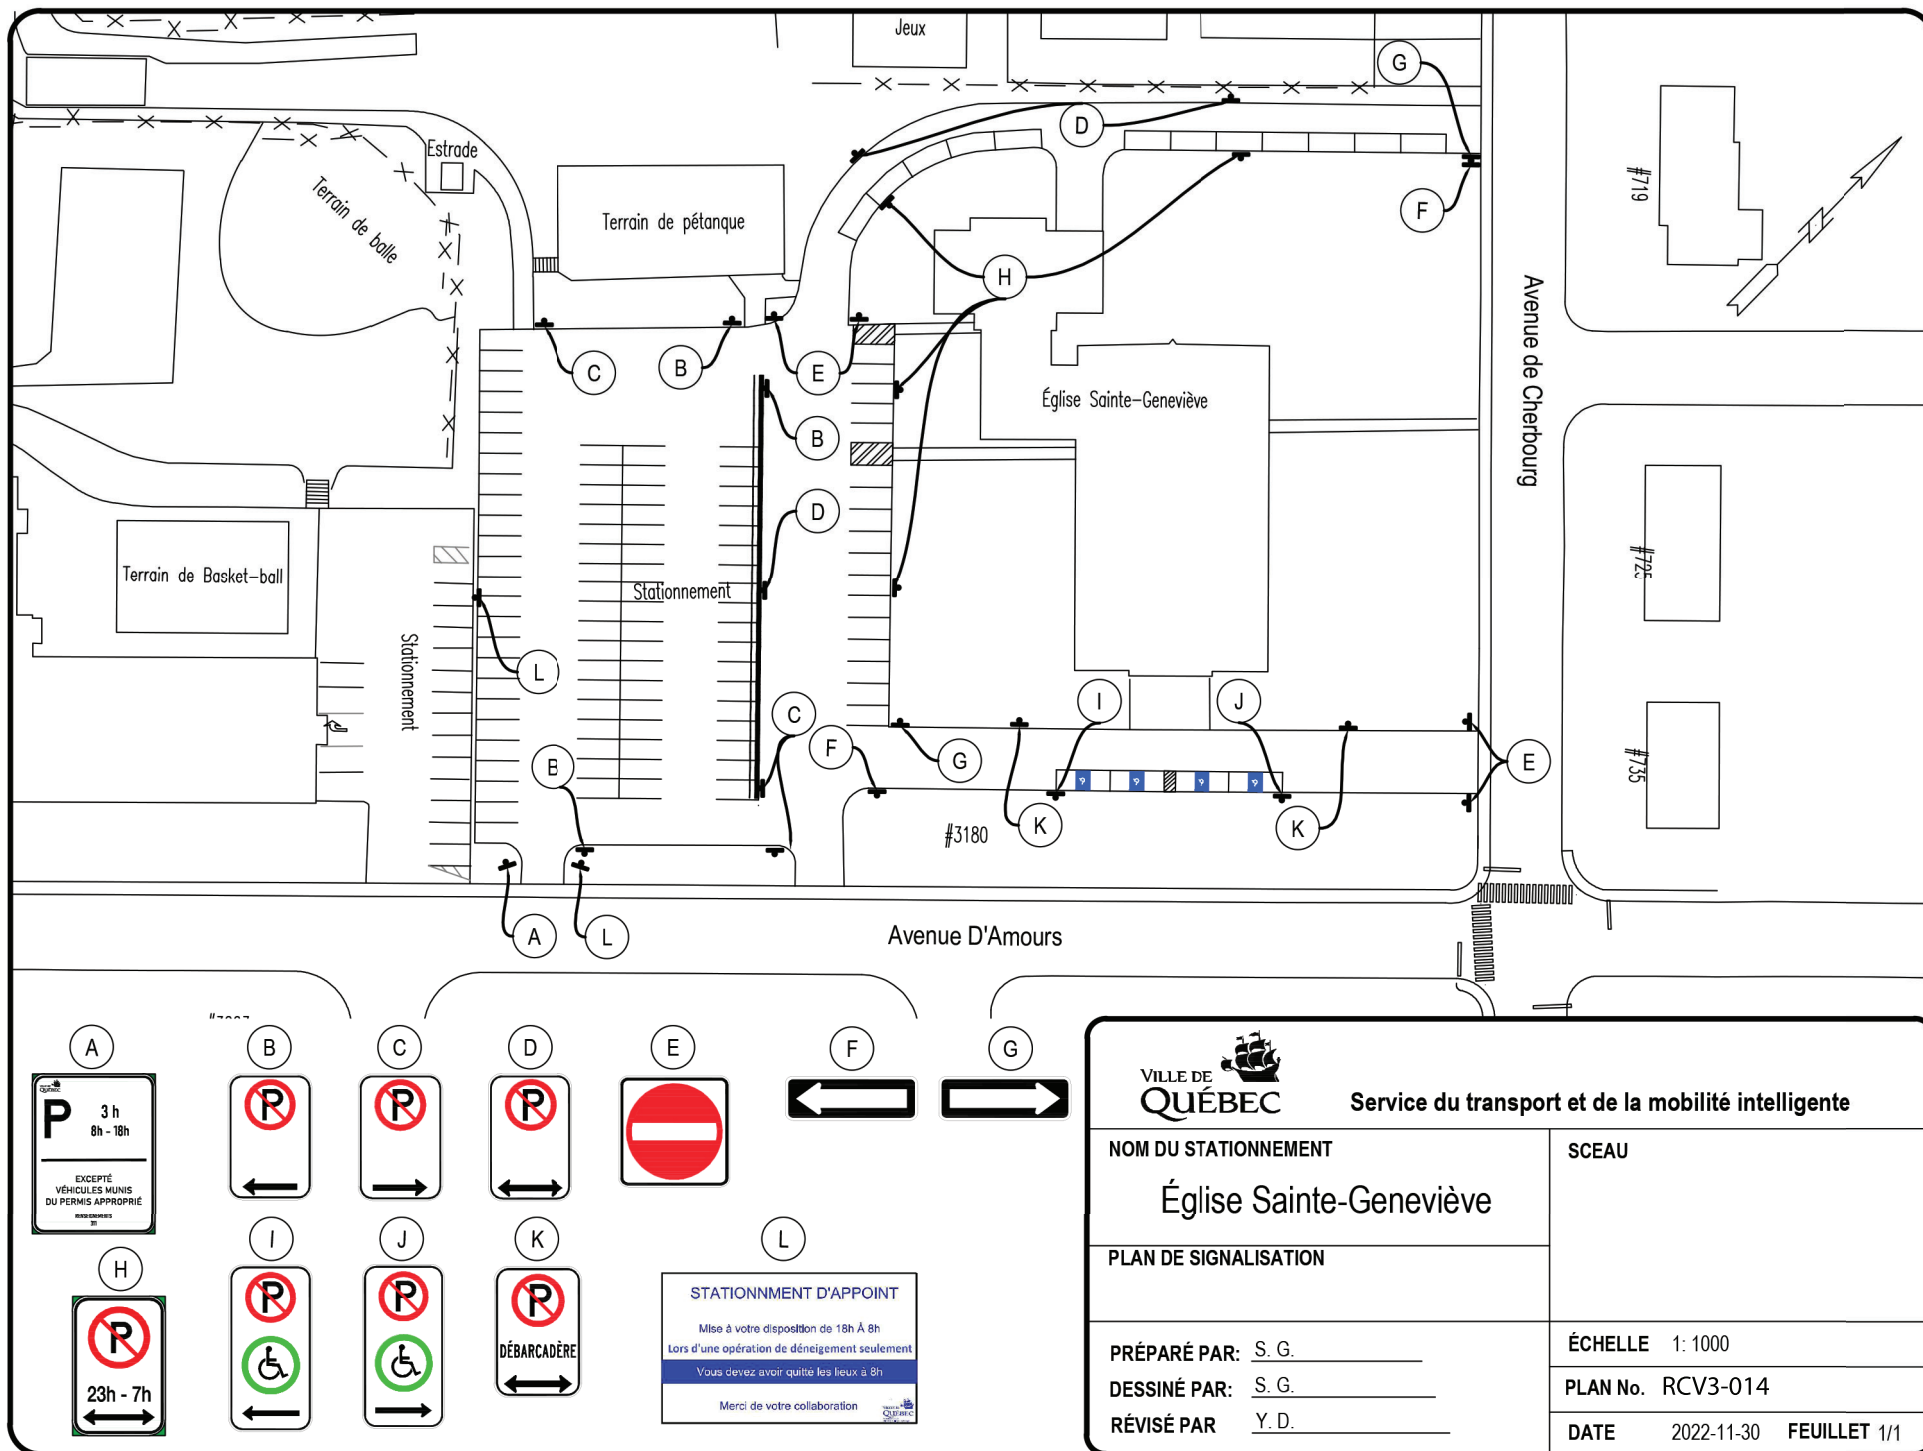

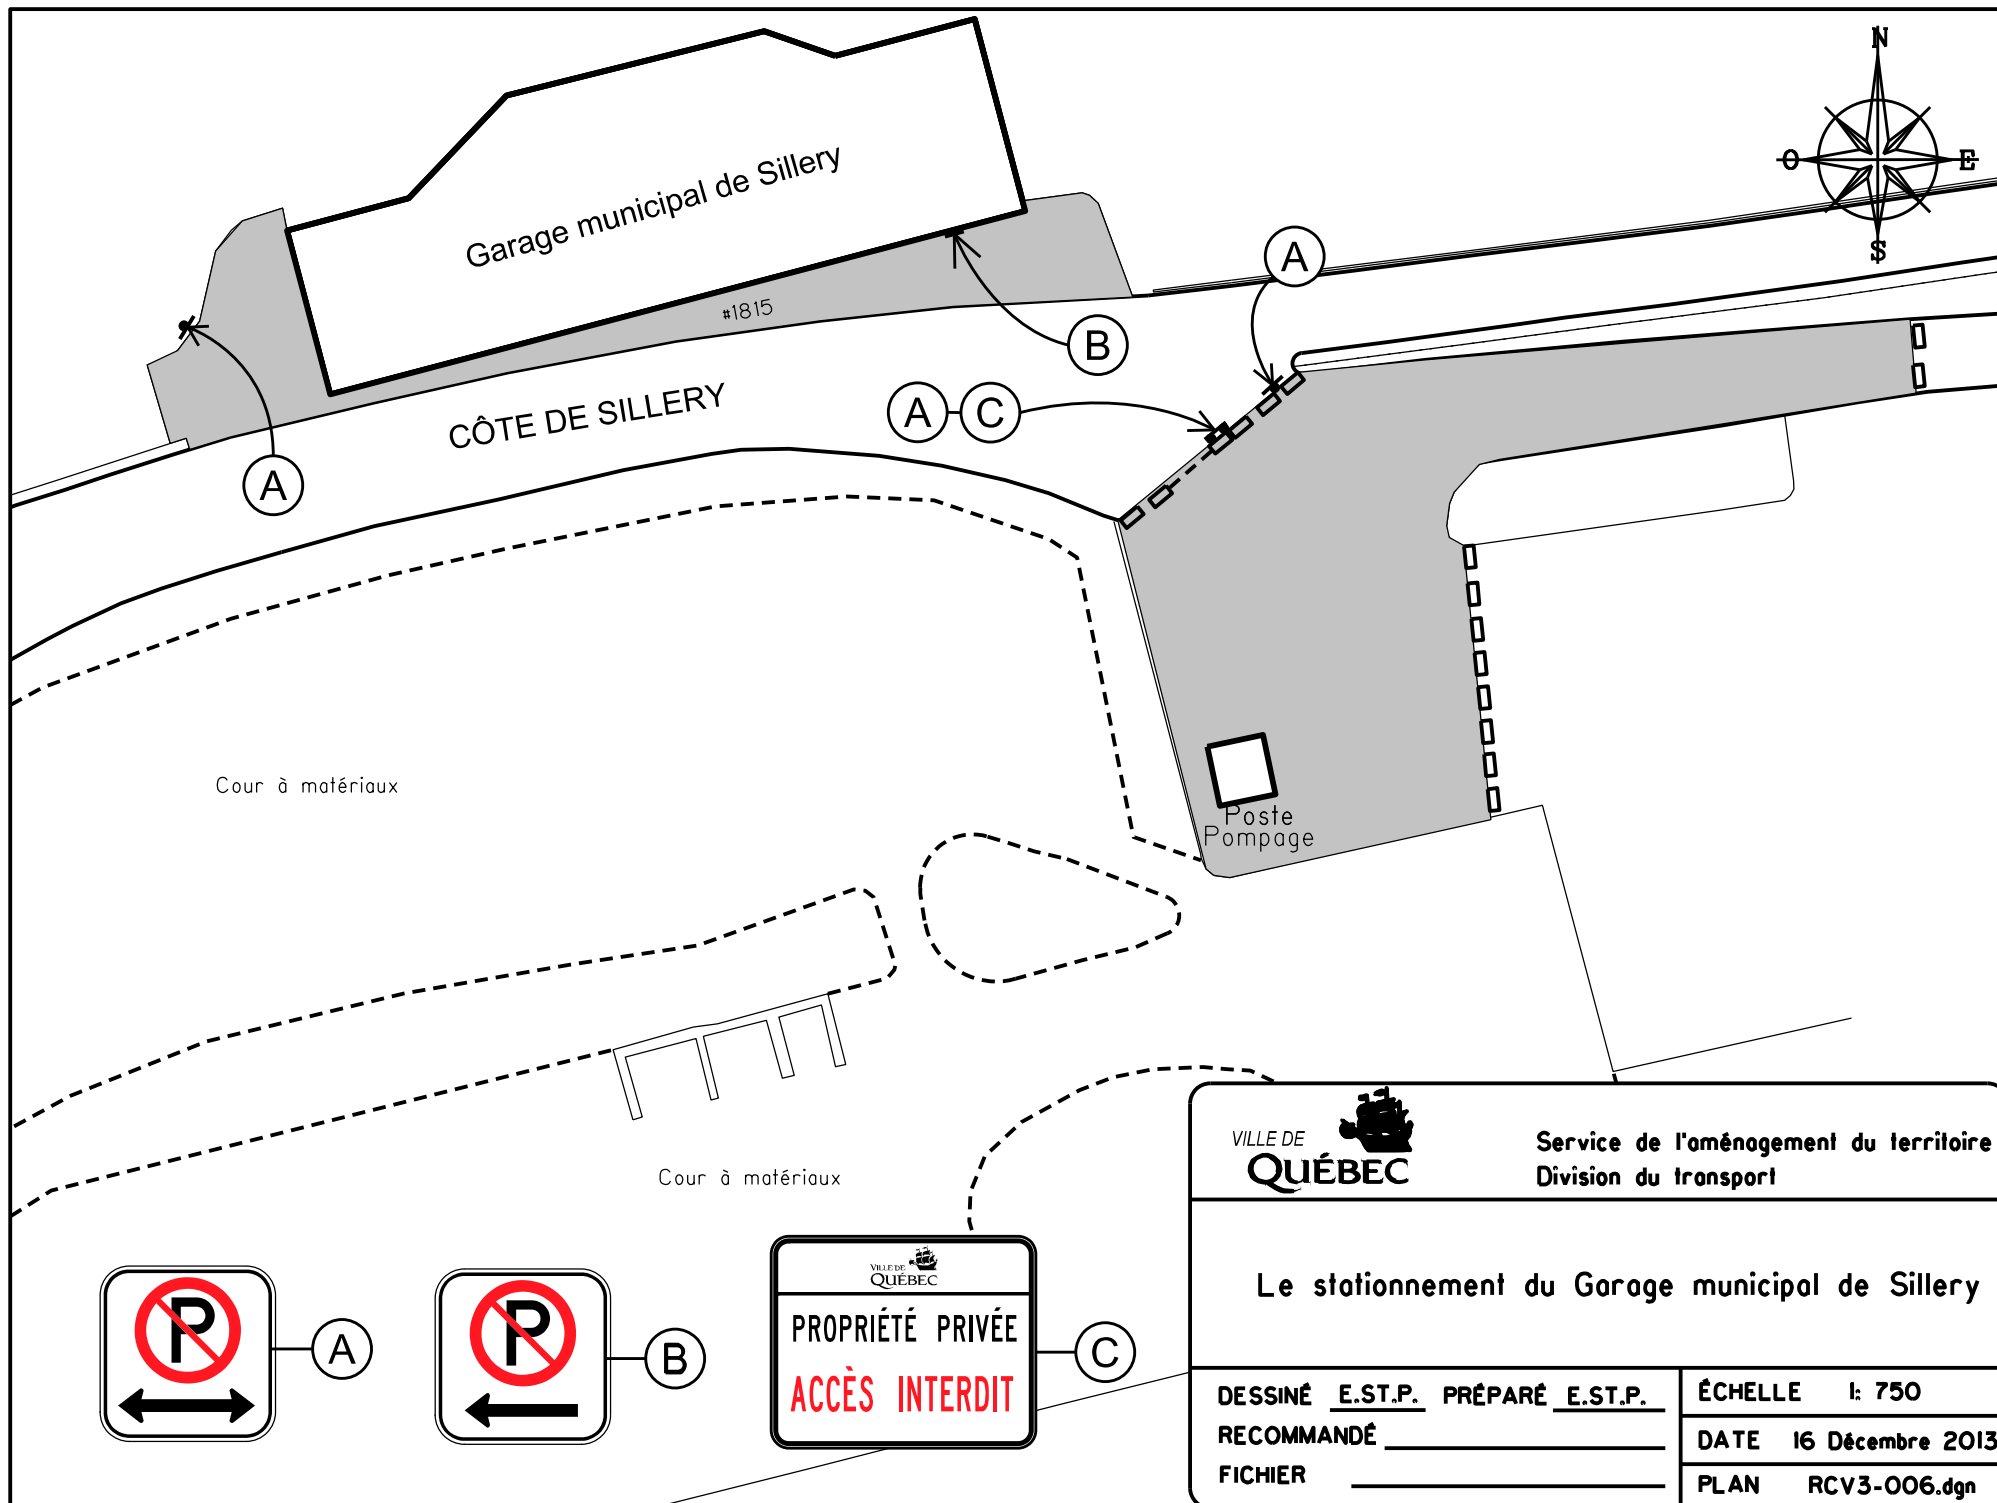

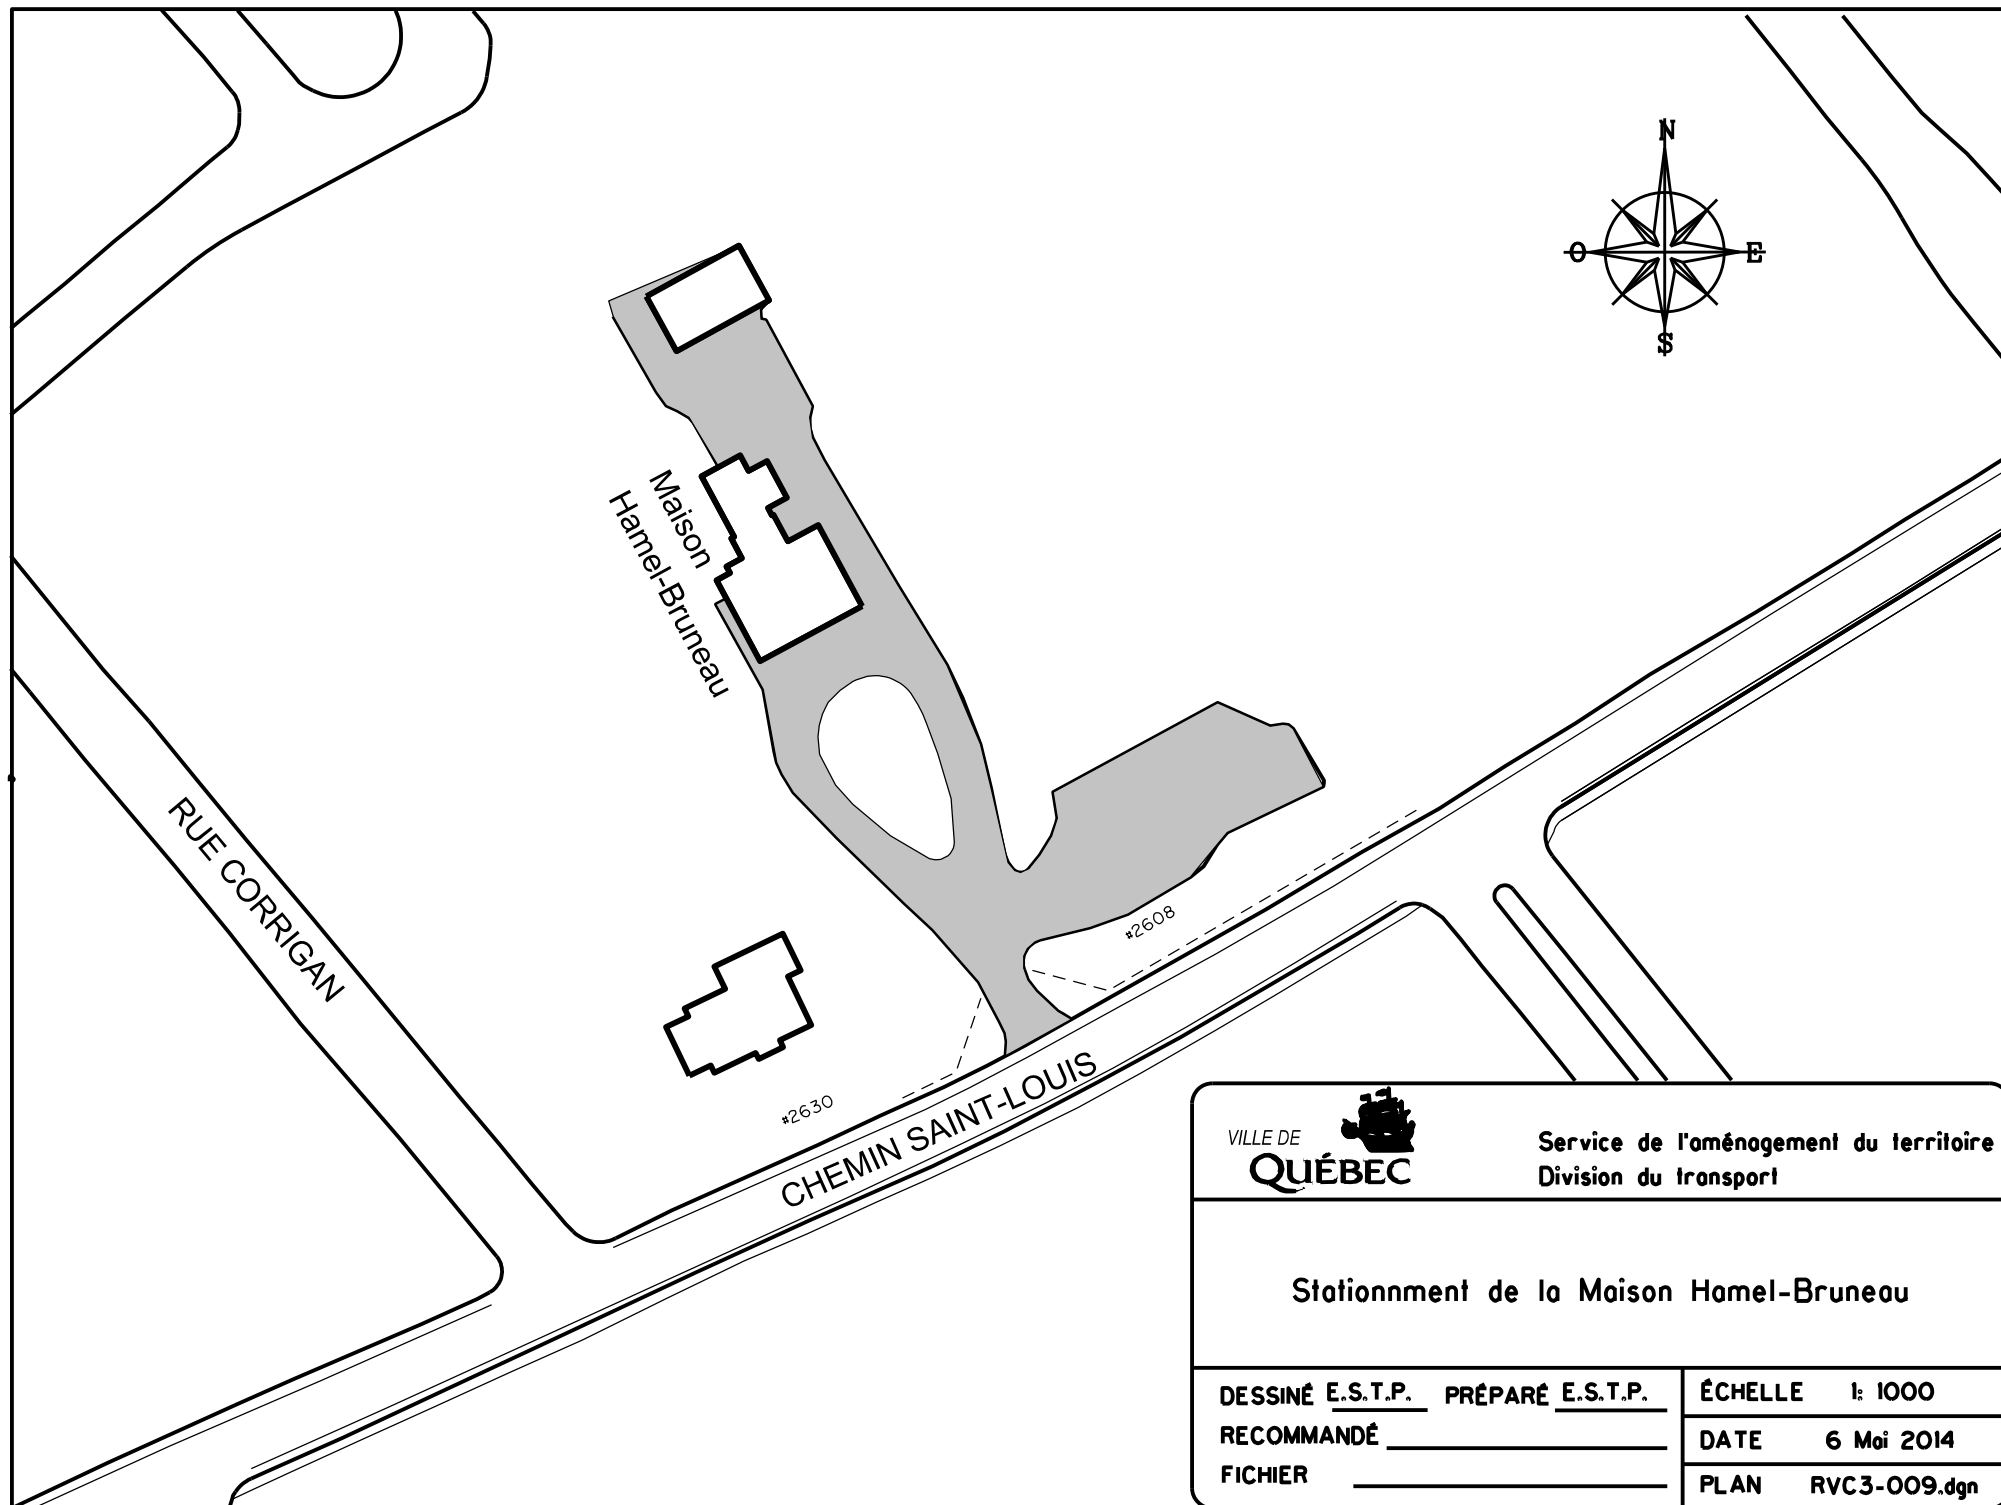


Service de l'aménagement du territoire
Division du transport

Stationnement de la Maison Hamel-Bruneau

DESSINÉ E.S.T.P. PRÉPARÉ E.S.T.P.
RECOMMANDÉ _____
FICHIER _____

ÉCHELLE 1: 1000
DATE 6 Mai 2014
PLAN RVC3-009.dgn

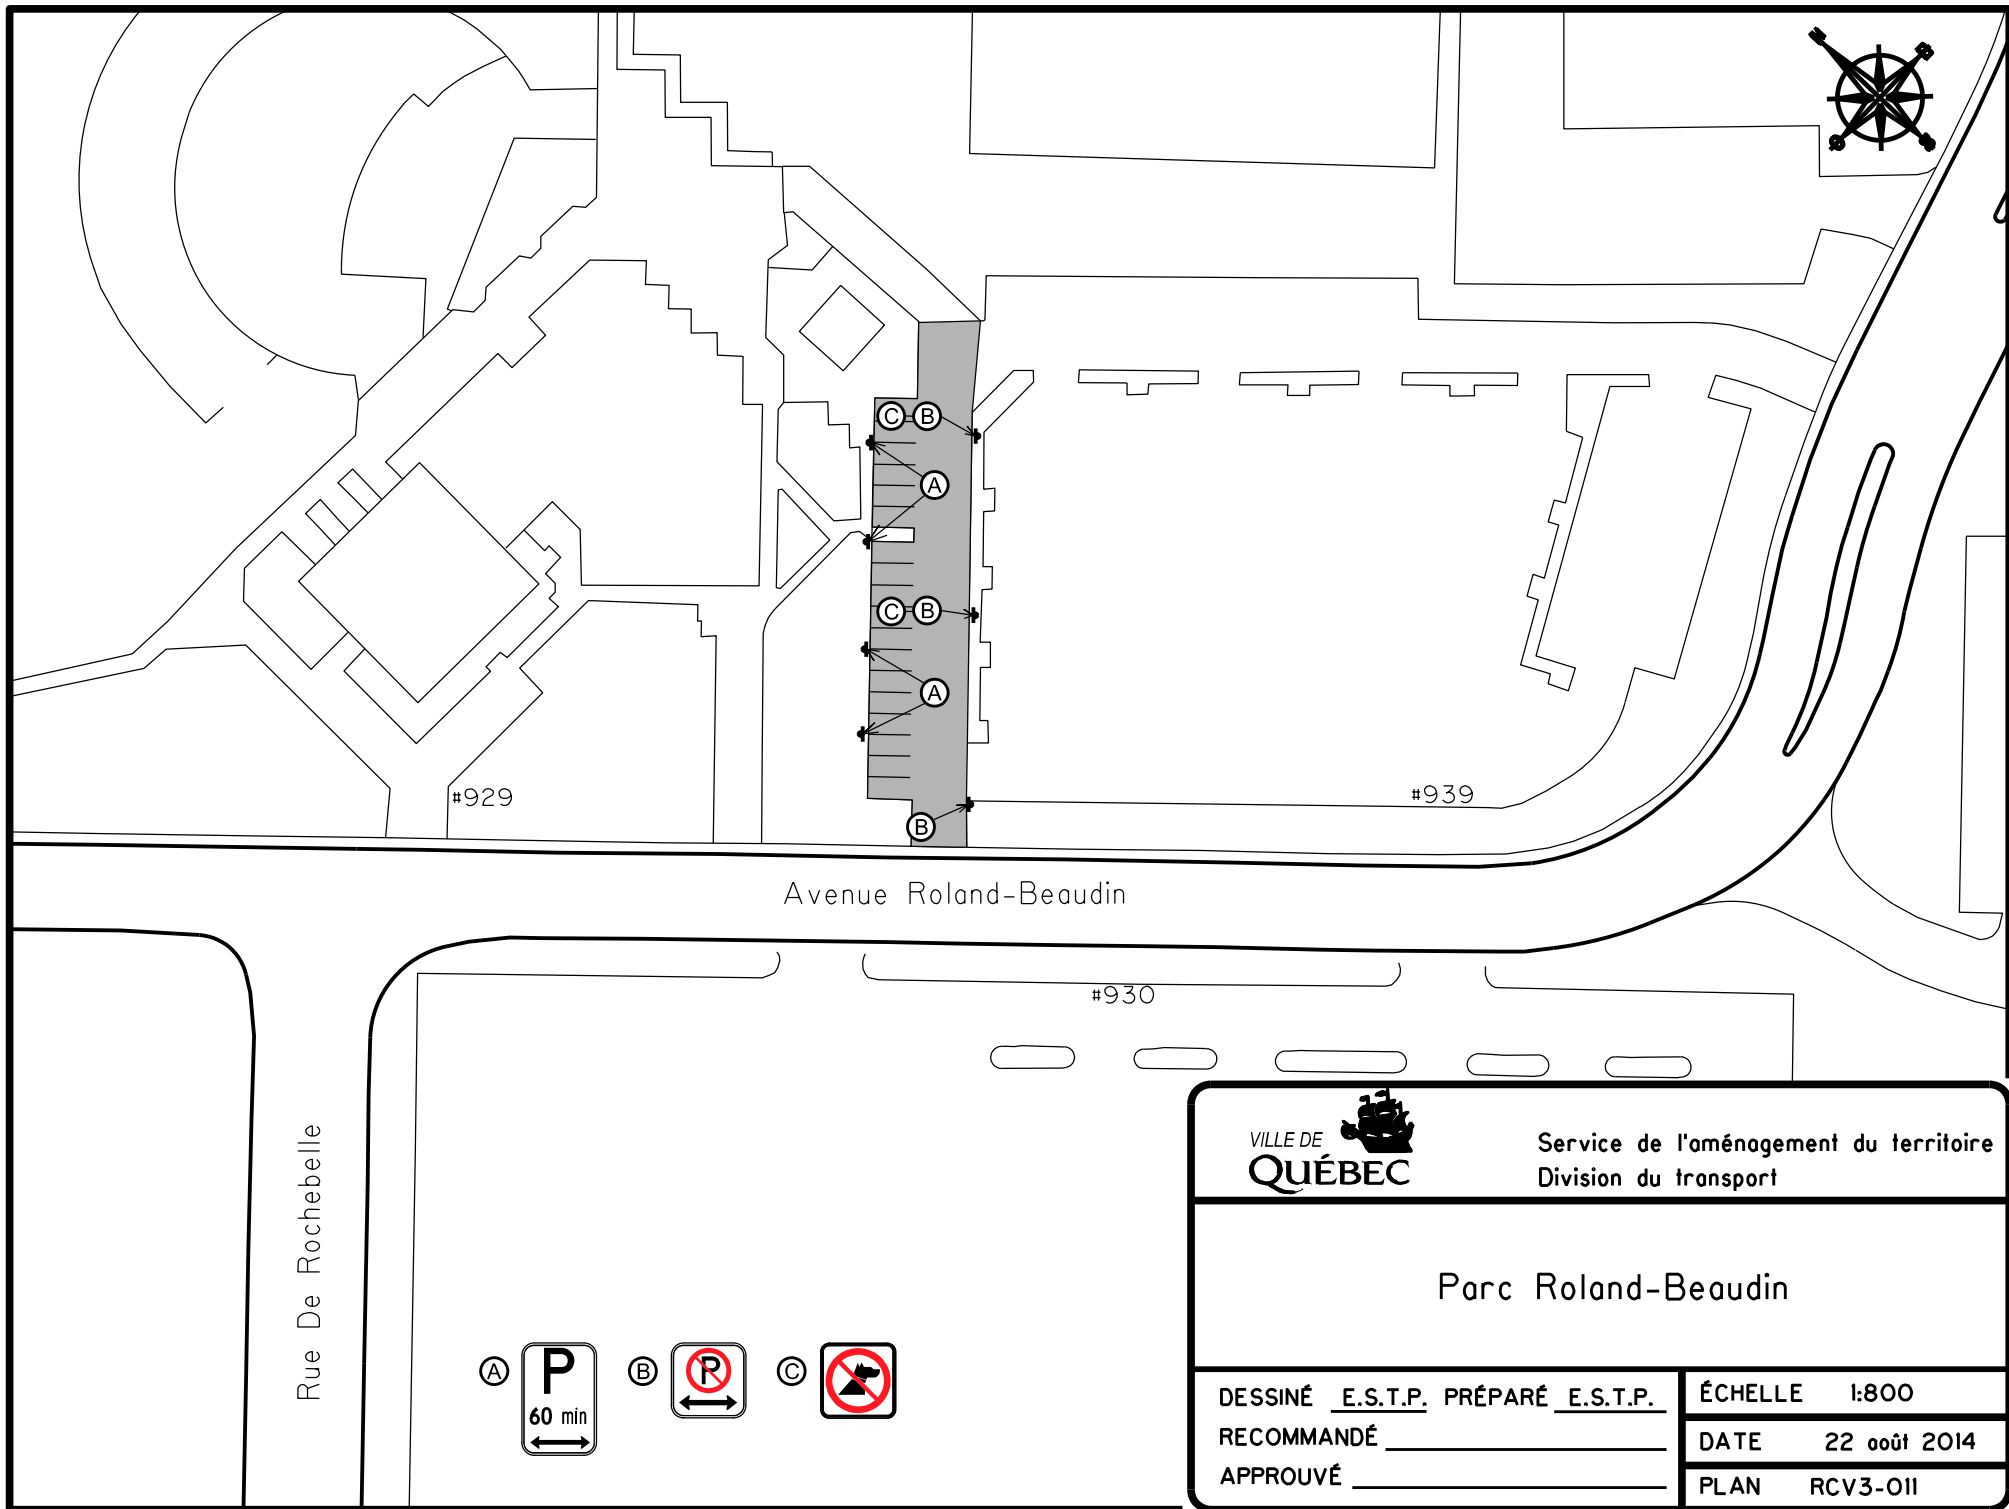

Service de l'aménagement du territoire
Division du transport


Parc Roland-Beaudin


DESSINÉ E.S.T.P. PRÉPARÉ E.S.T.P.
RECOMMANDÉ _____
APPROUVÉ _____

ÉCHELLE 1:800

DATE 22 août 2014

PLAN RCV3-011

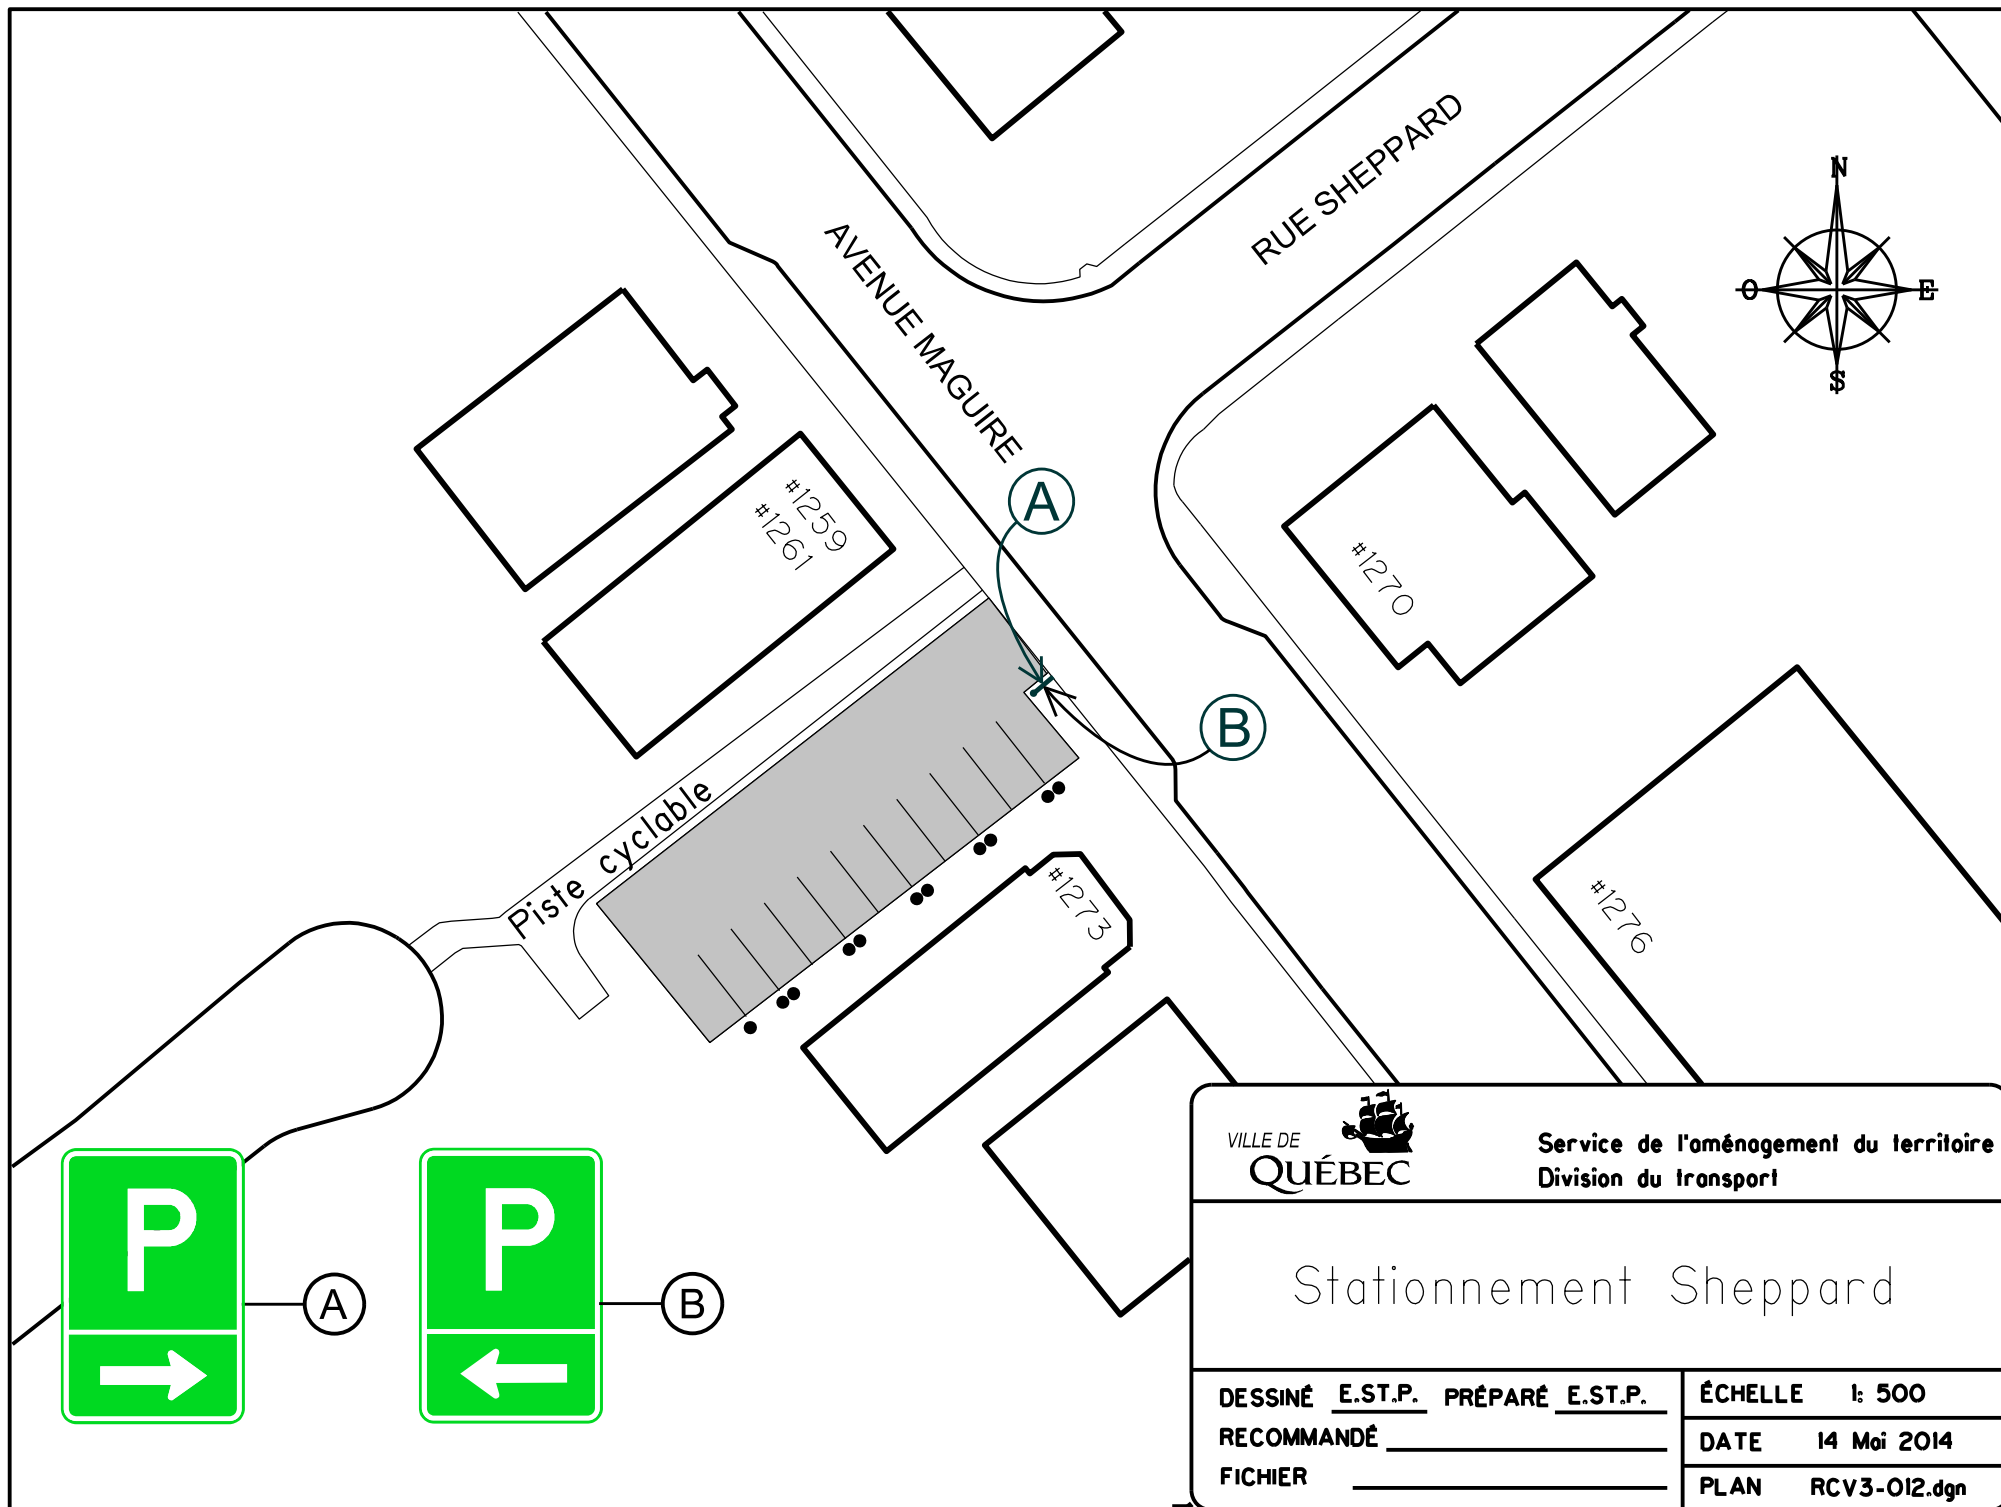


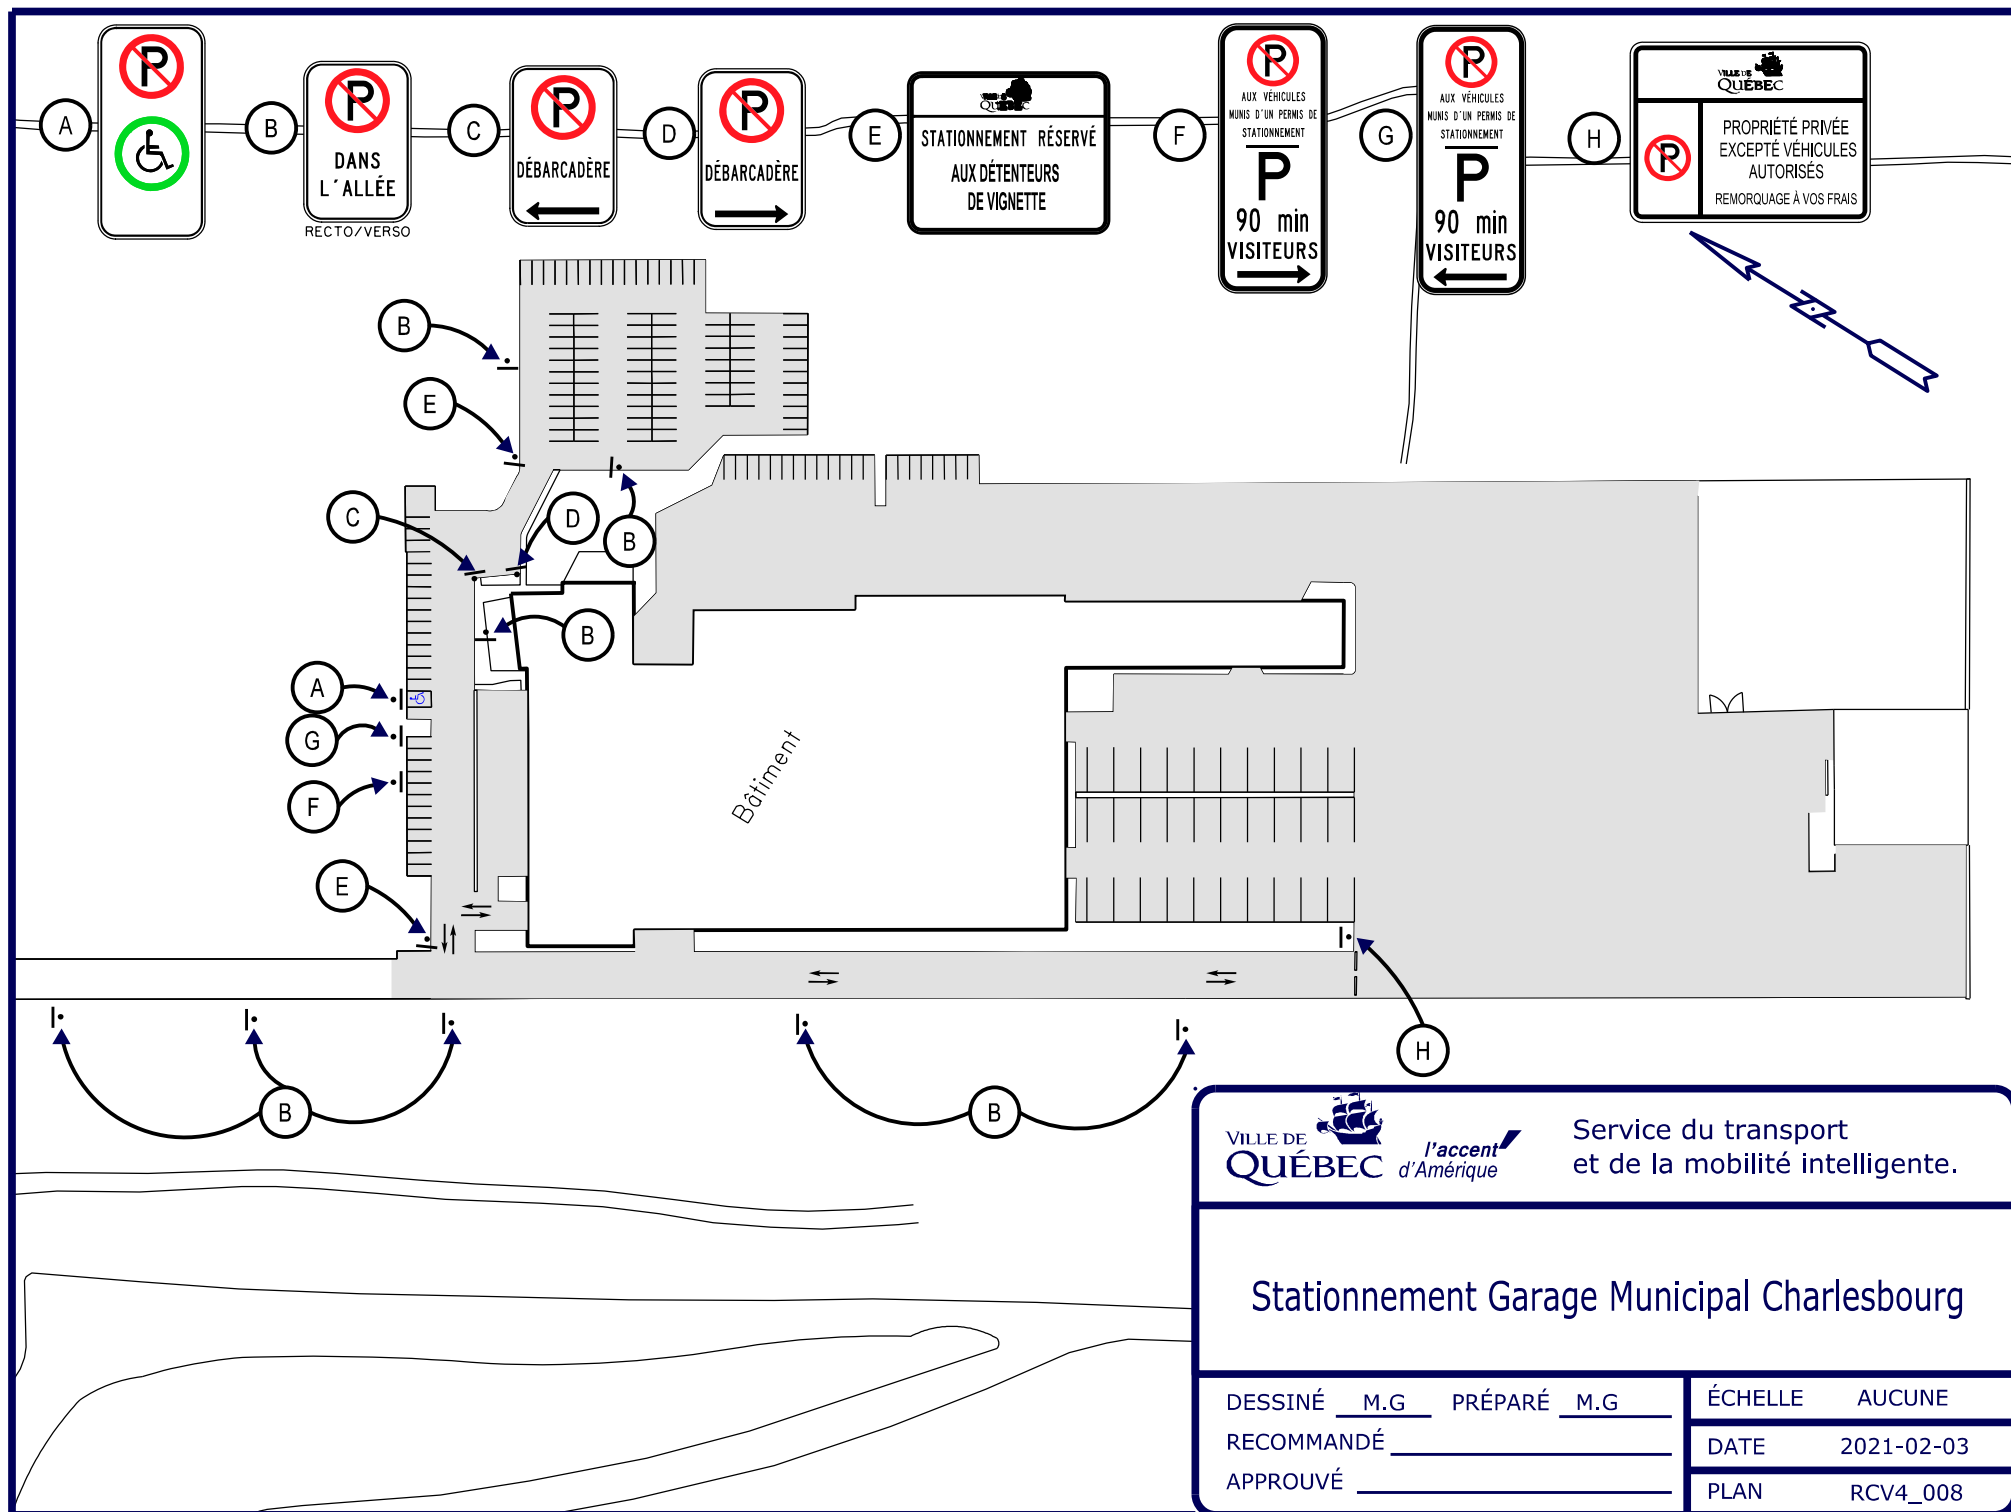

Stationnement Garage Municipal Charlesbourg

DESSINÉ M.G PRÉPARÉ M.G
 RECOMMANDÉ _____
 APPROUVÉ _____

ÉCHELLE	AUCUNE
DATE	2021-02-03
PLAN	RCV4_008

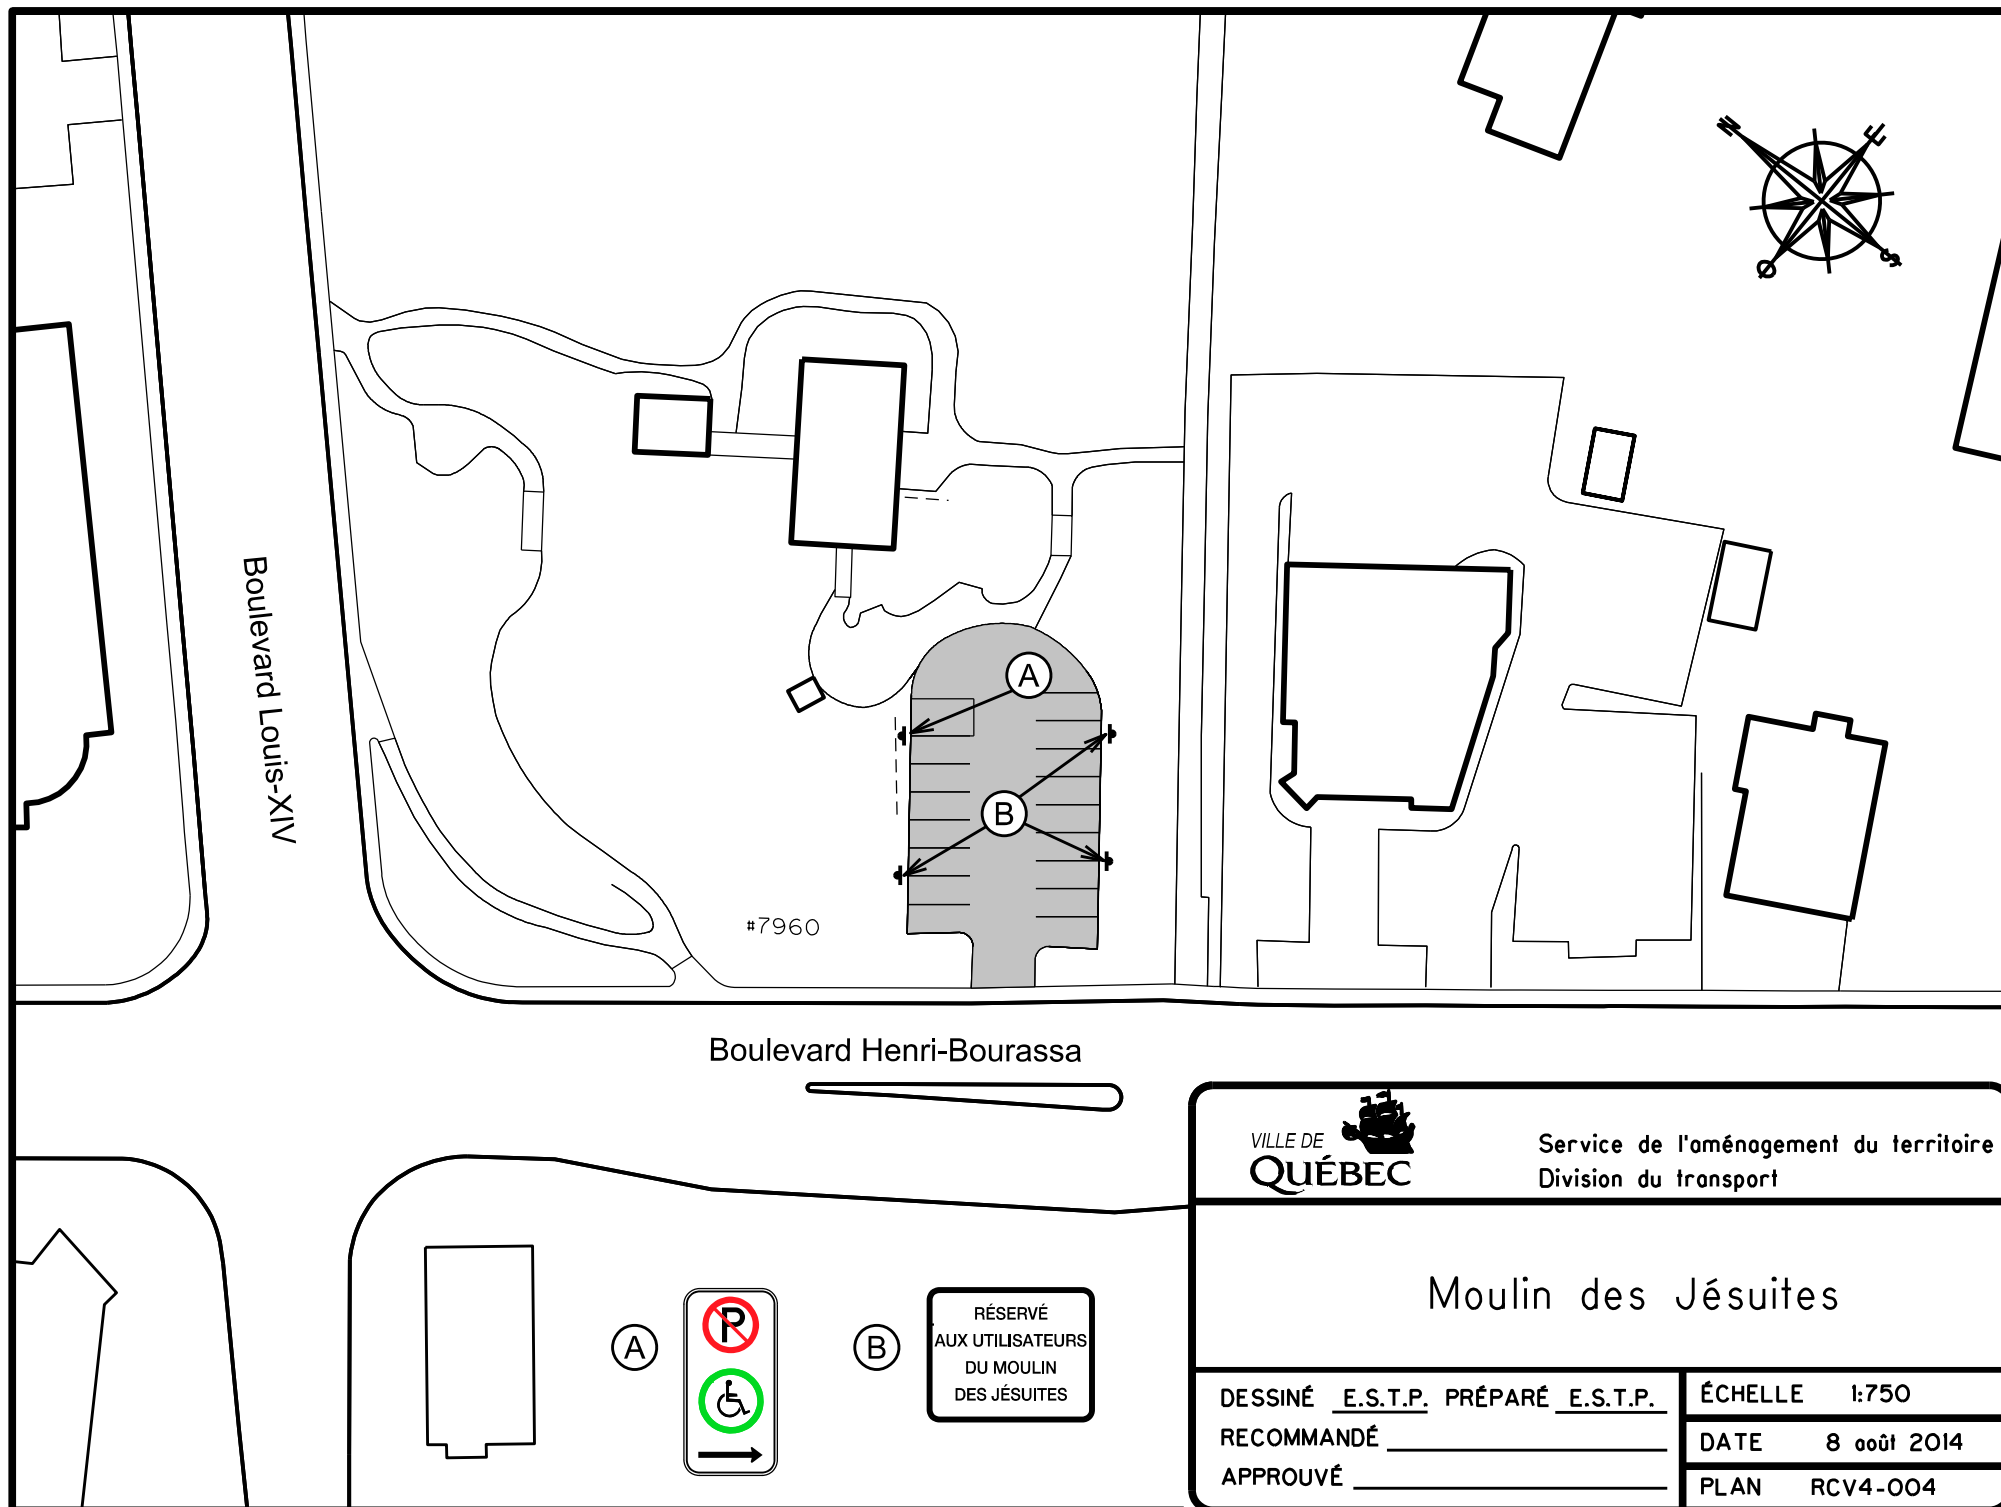

Service de l'aménagement du territoire
Division du transport


Moulin des Jésuites

DESSINÉ E.S.T.P. PRÉPARÉ E.S.T.P.
RECOMMANDÉ _____
APPROUVÉ _____

ÉCHELLE 1:750

DATE 8 août 2014

PLAN RCV4-004

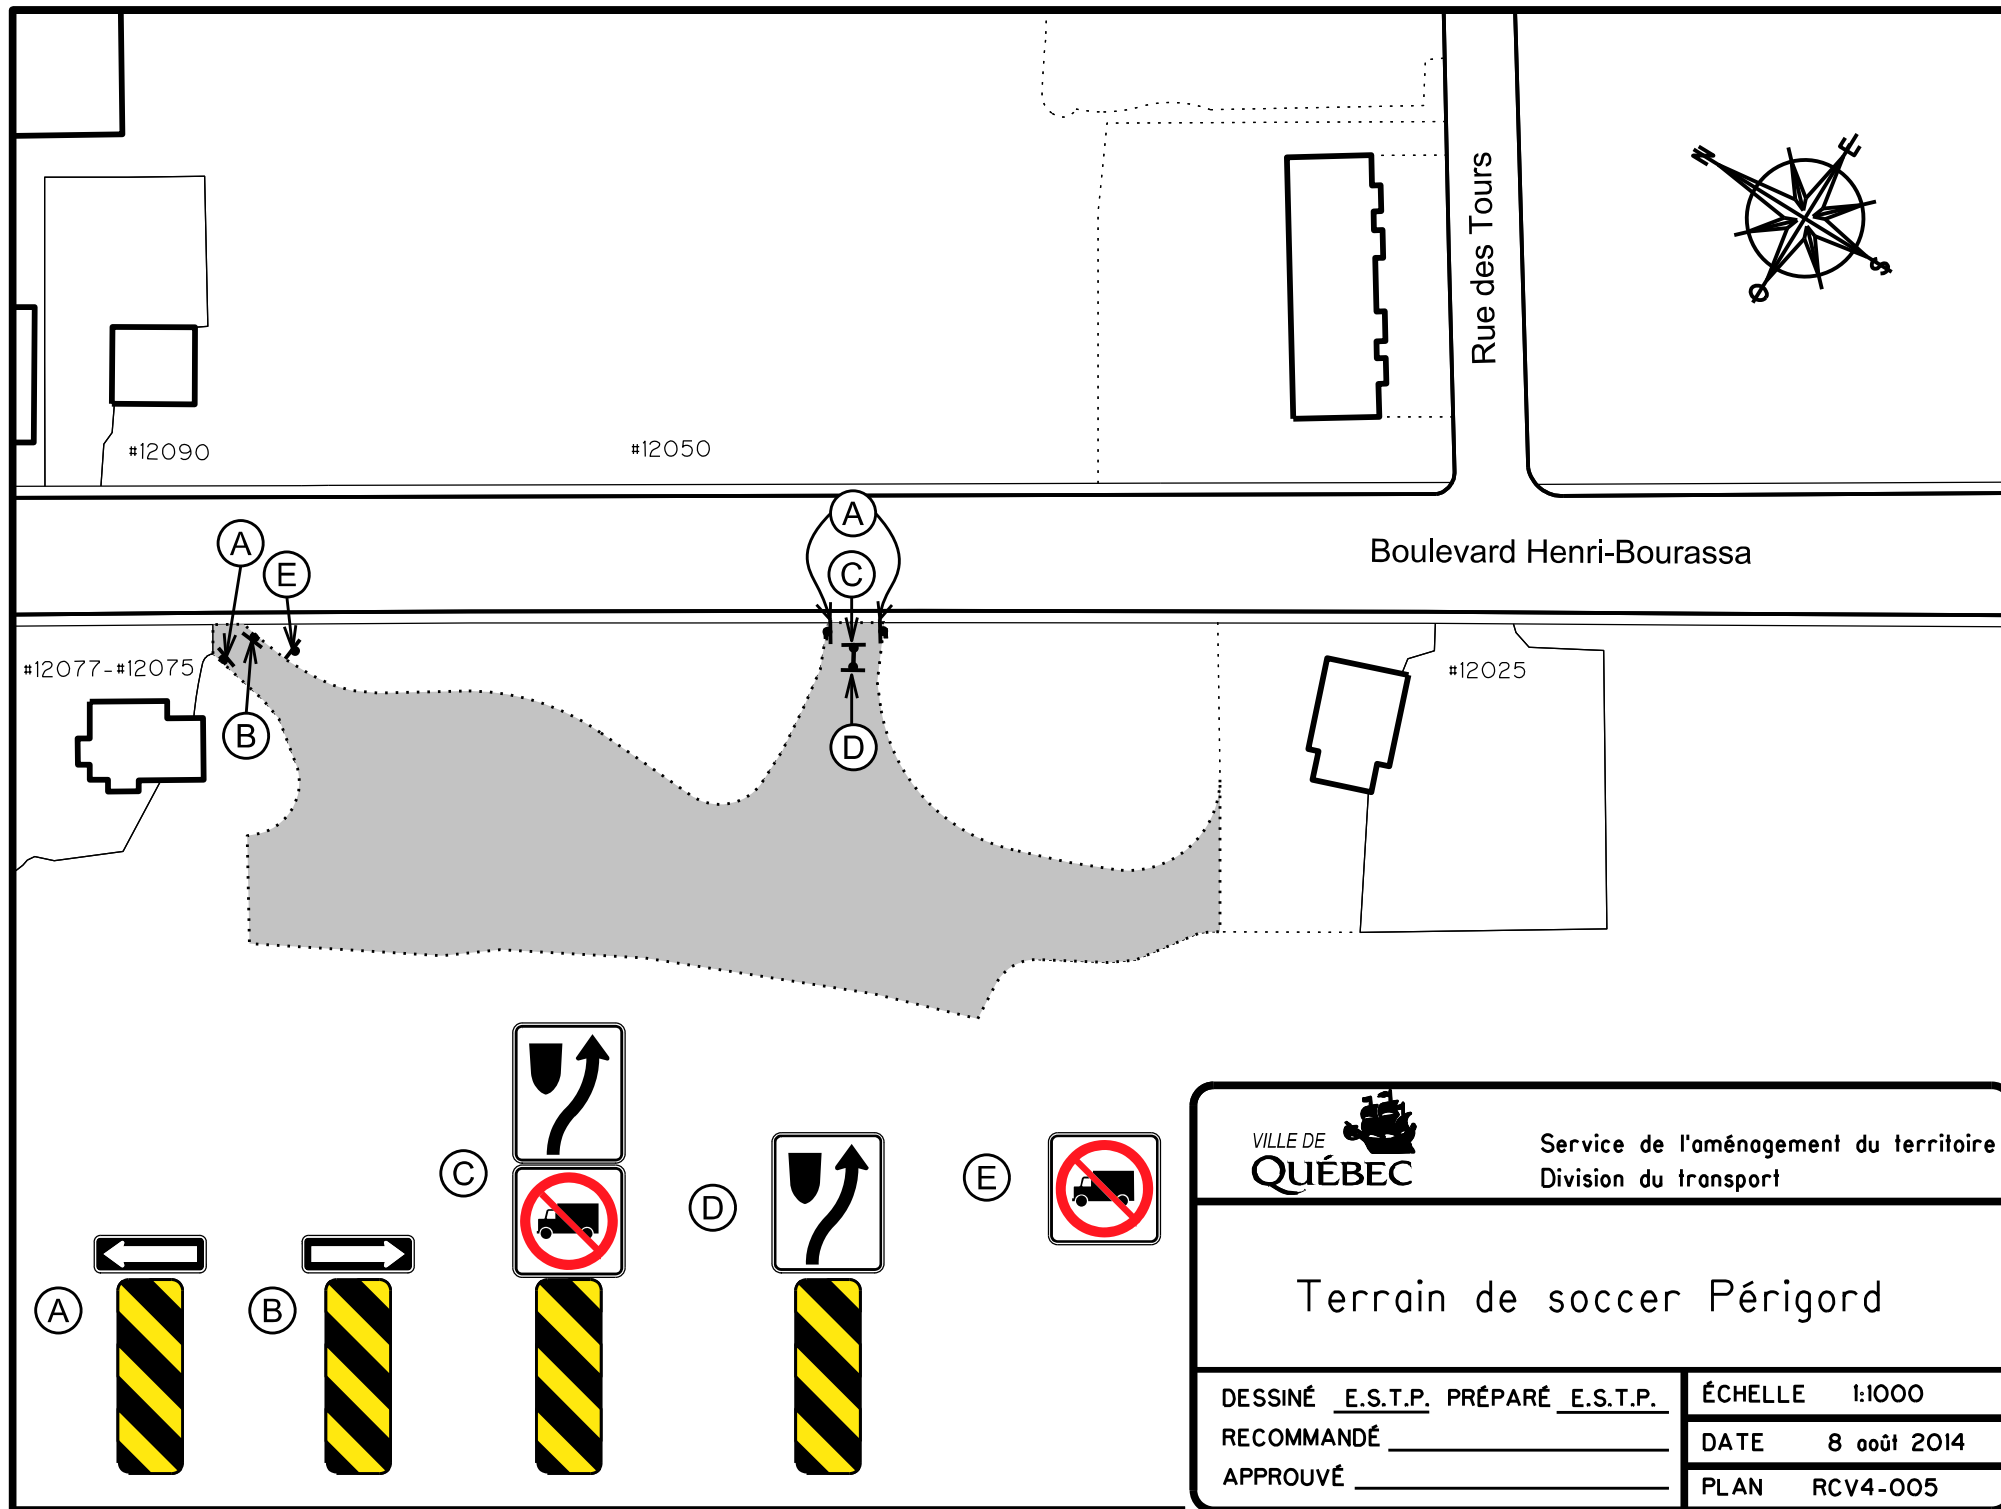

Service de l'aménagement du territoire
Division du transport


Terrain de soccer Périgord

DESSINÉ E.S.T.P. PRÉPARÉ E.S.T.P.
RECOMMANDÉ _____
APPROUVÉ _____


ÉCHELLE 1:1000

DATE 8 août 2014

PLAN RCV4-005

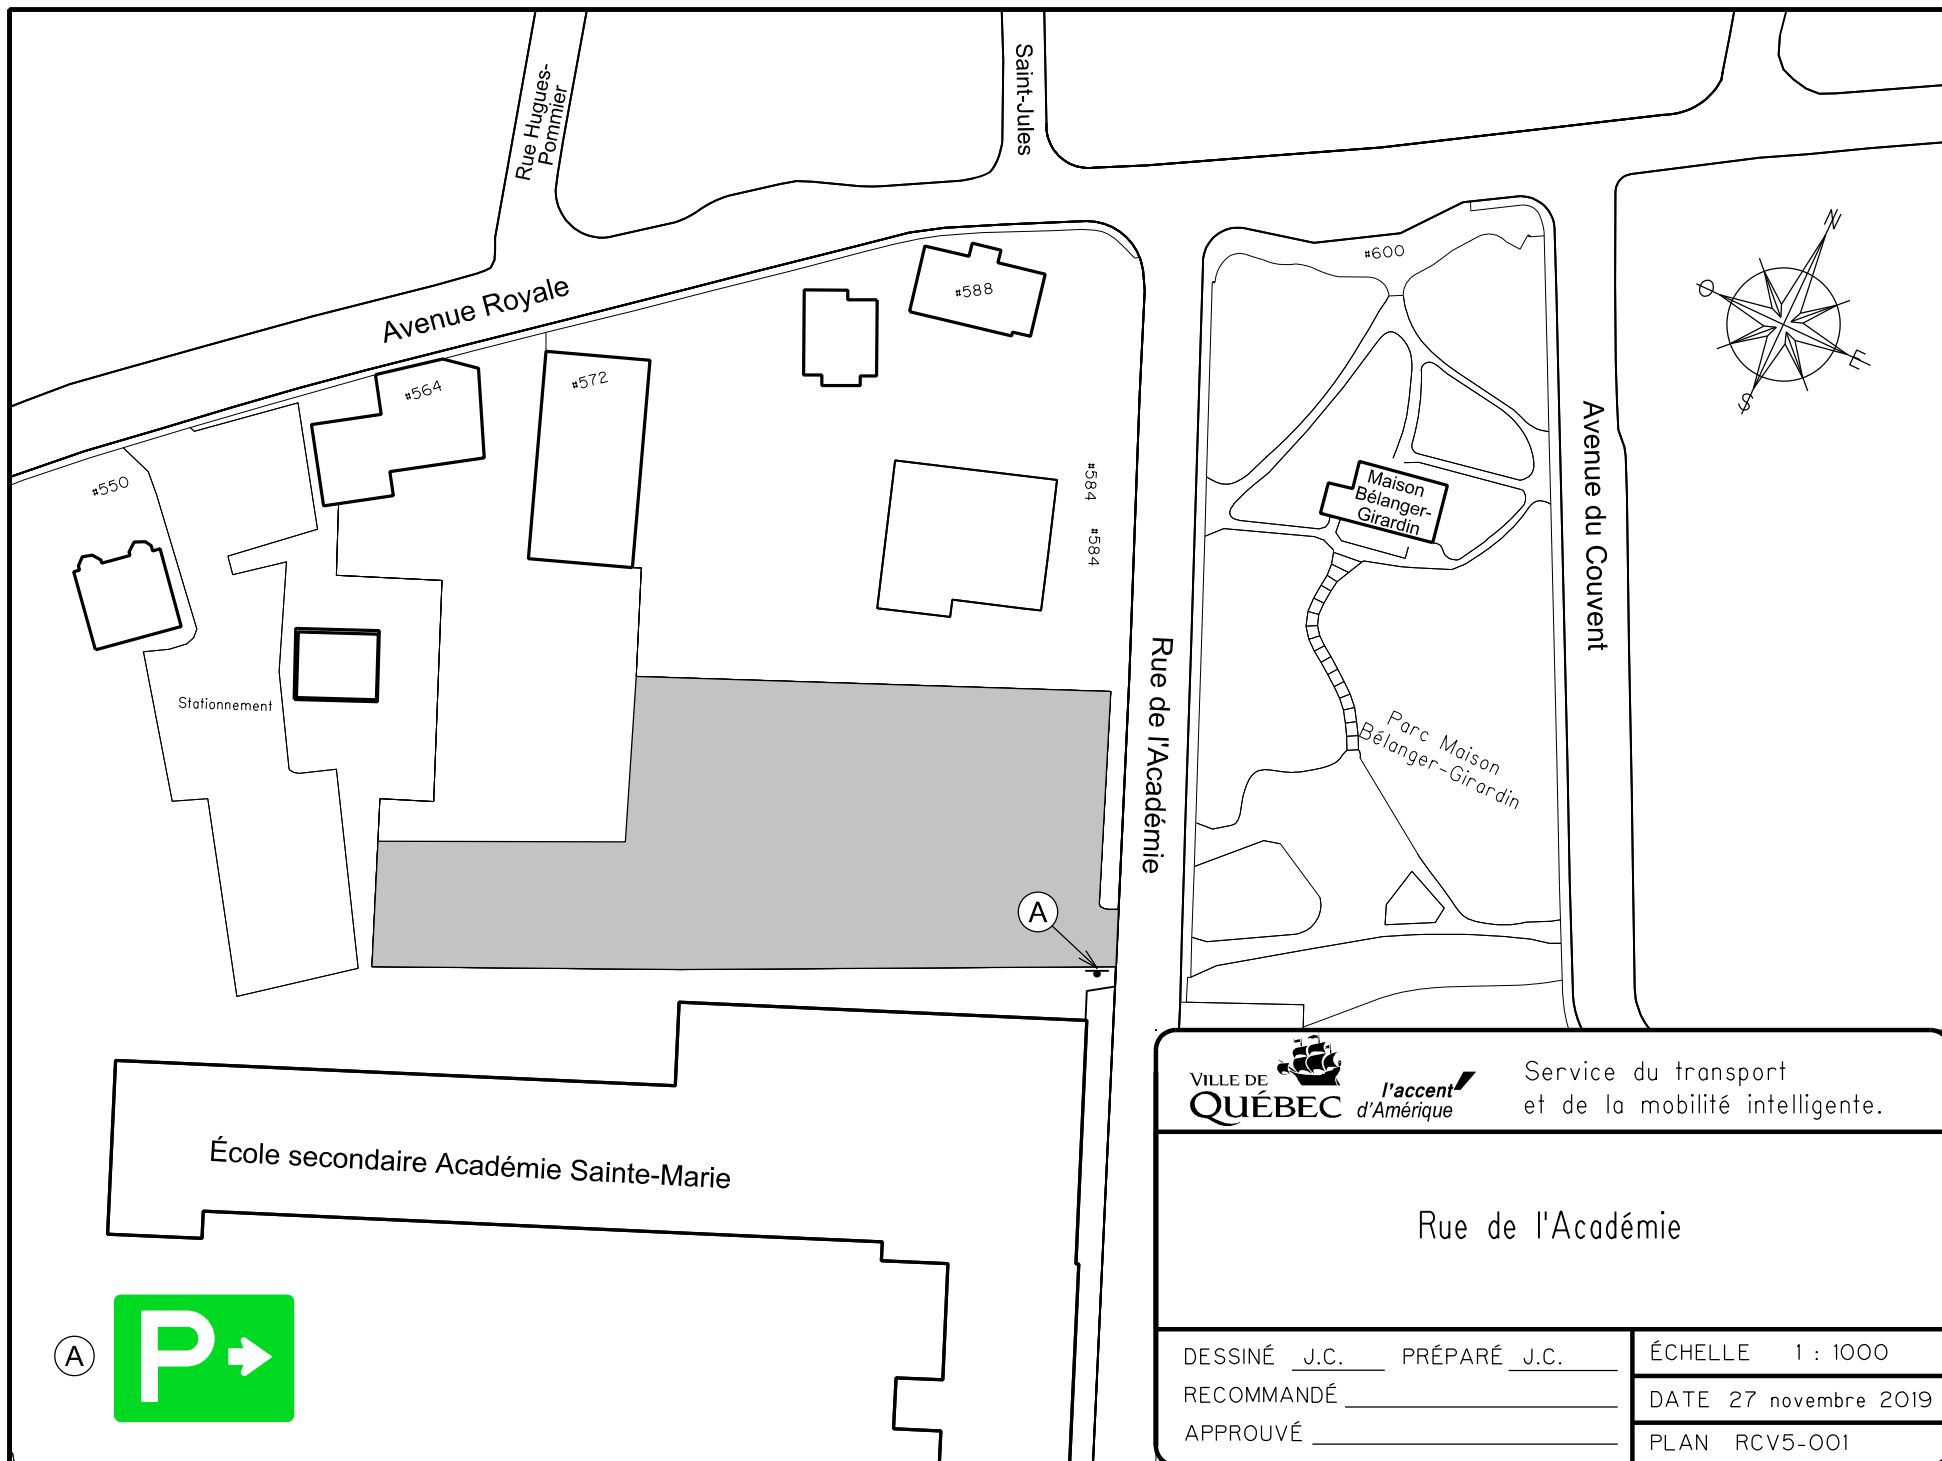

 		Service du transport et de la mobilité intelligente.
Rue de l'Académie		
DESSINÉ <u>J.C.</u> PRÉPARÉ <u>J.C.</u>	ÉCHELLE 1 : 1000	
RECOMMANDÉ _____	DATE 27 novembre 2019	
APPROUVÉ _____	PLAN RCV5-001	

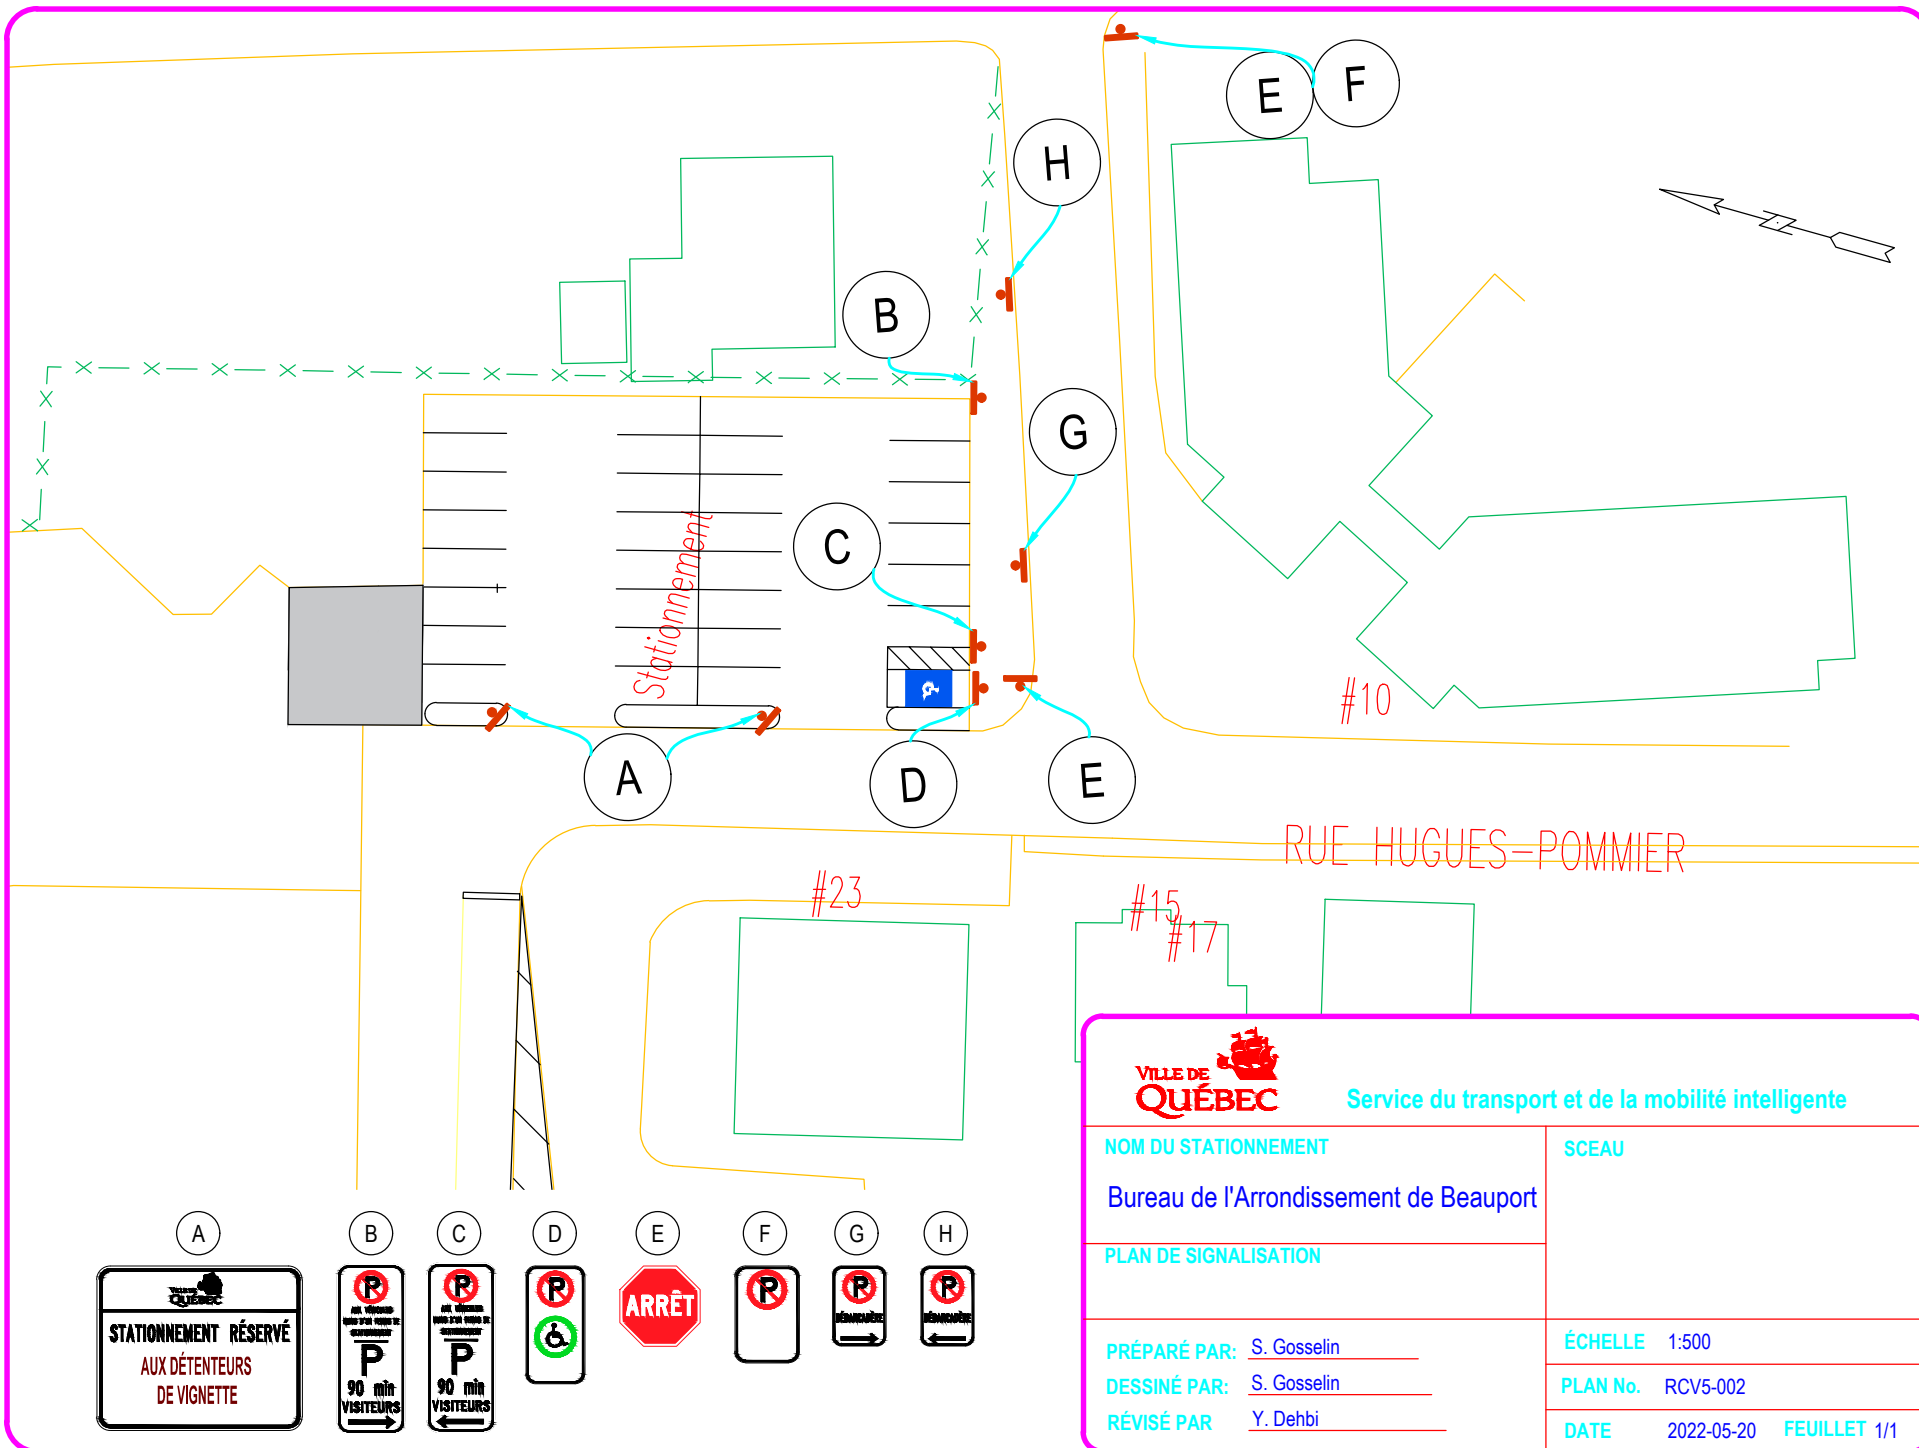

Service du transport et de la mobilité intelligente

NOM DU STATIONNEMENT

Bureau de l'Arrondissement de Beauport

SCEAU

PLAN DE SIGNALISATION

PRÉPARÉ PAR: S. Gosselin


DESSINÉ PAR: S. Gosselin

RÉVISÉ PAR: Y. Dehbi

ÉCHELLE 1:500

PLAN No. RCV5-002

DATE 2022-05-20 FEUILLET 1/1

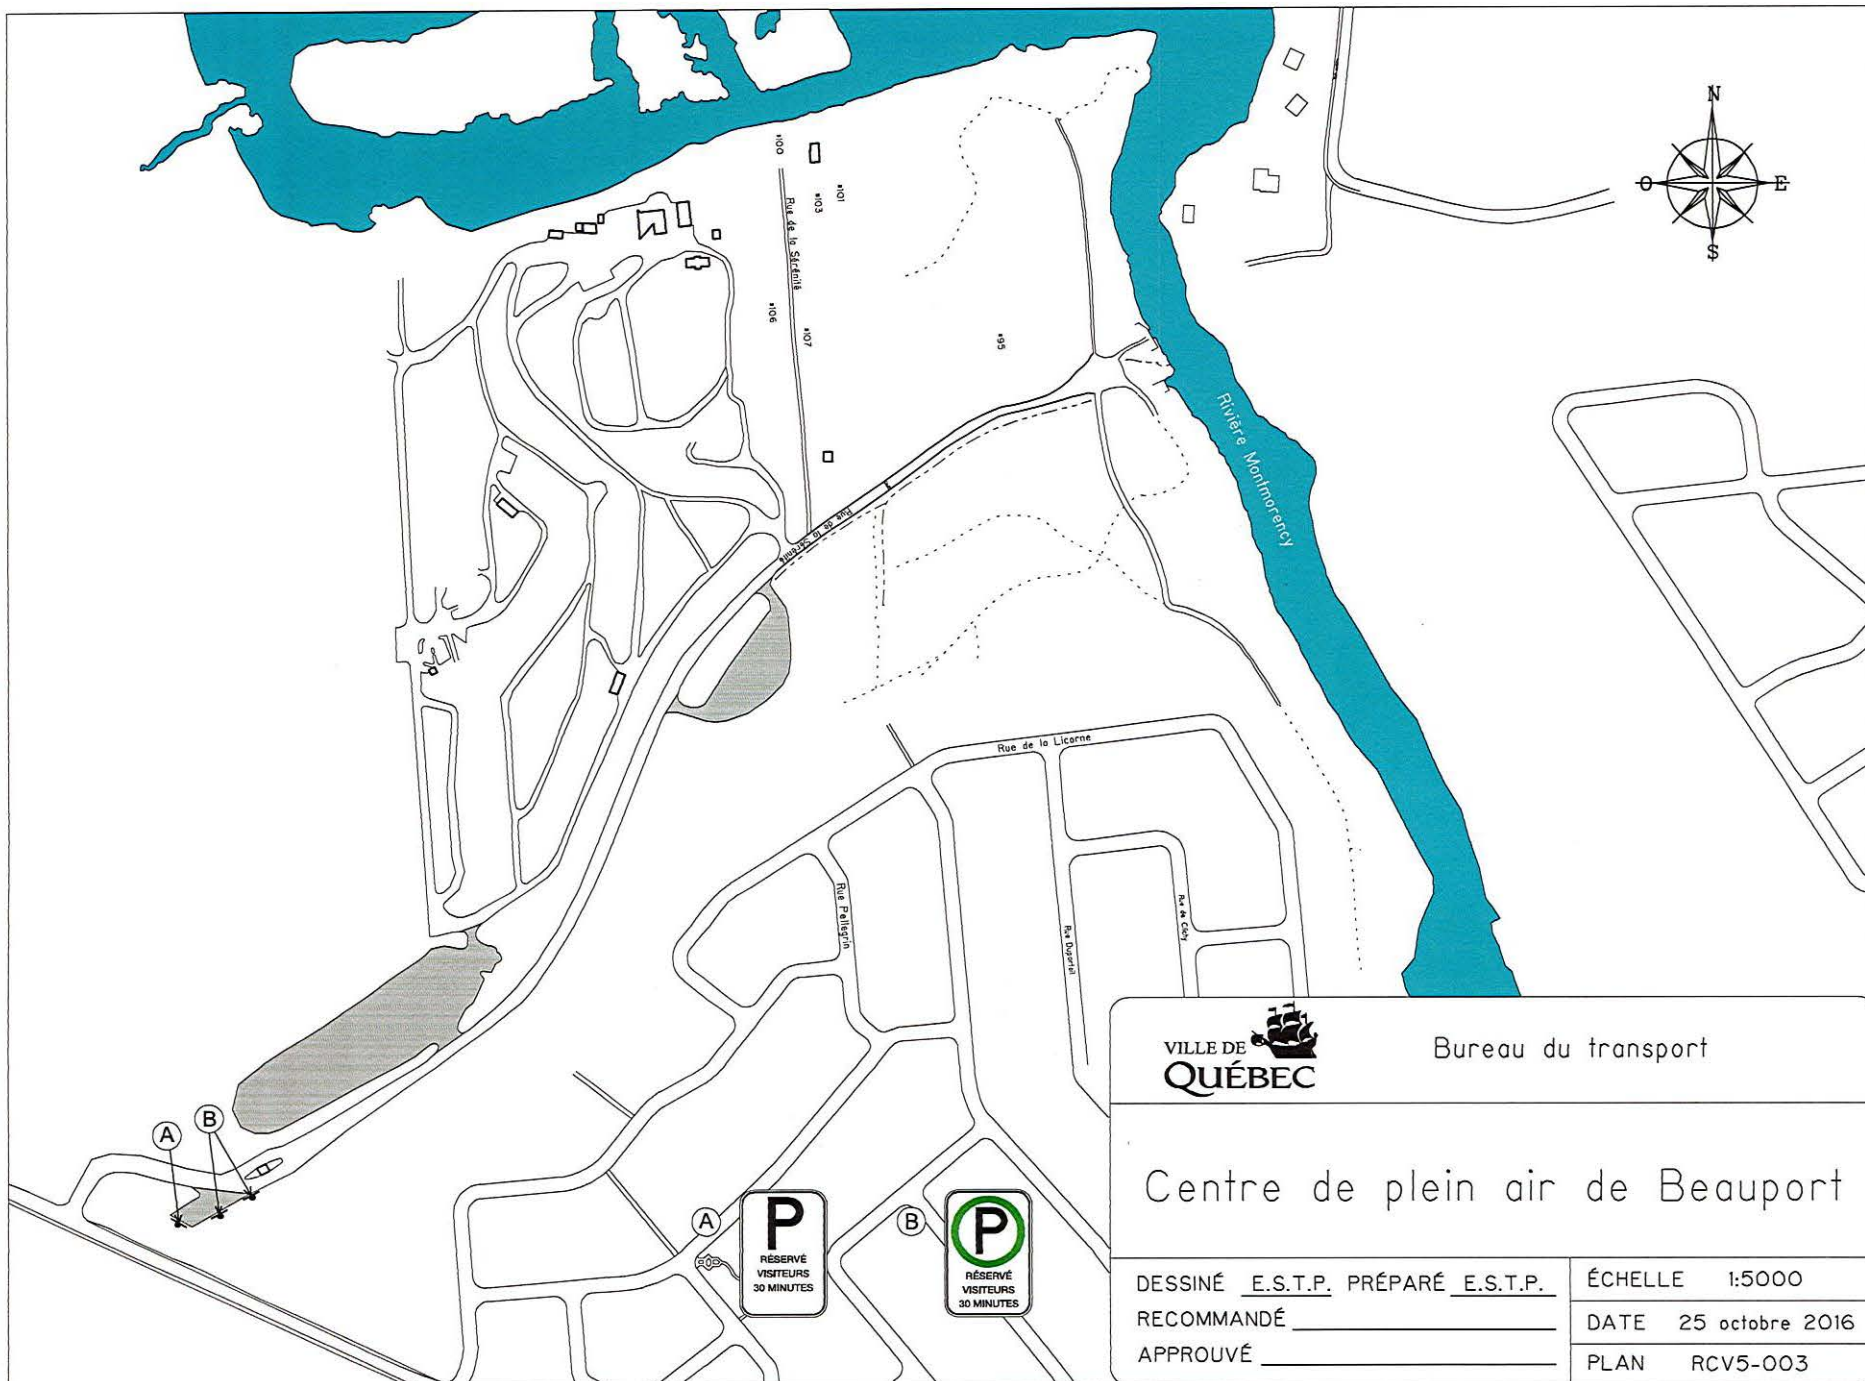


Bureau du transport

Centre de plein air de Beauport

DESSINÉ E.S.T.P. PRÉPARÉ E.S.T.P.
RECOMMANDÉ _____
APPROUVÉ _____

ÉCHELLE 1:5000
DATE 25 octobre 2016
PLAN RCV5-003

Parc des Gazouillis

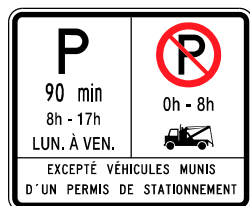

Rue des Moqueurs

VILLE DE
QUÉBEC



l'accent
d'Amérique

Service du transport
et de la mobilité intelligente.

Stationnement des Moqueurs

DESSINÉ M.G PRÉPARÉ M.G


RECOMMANDÉ _____

APPROUVÉ _____


ÉCHELLE AUCUNE


DATE 2020-09-21


PLAN RCV5-009



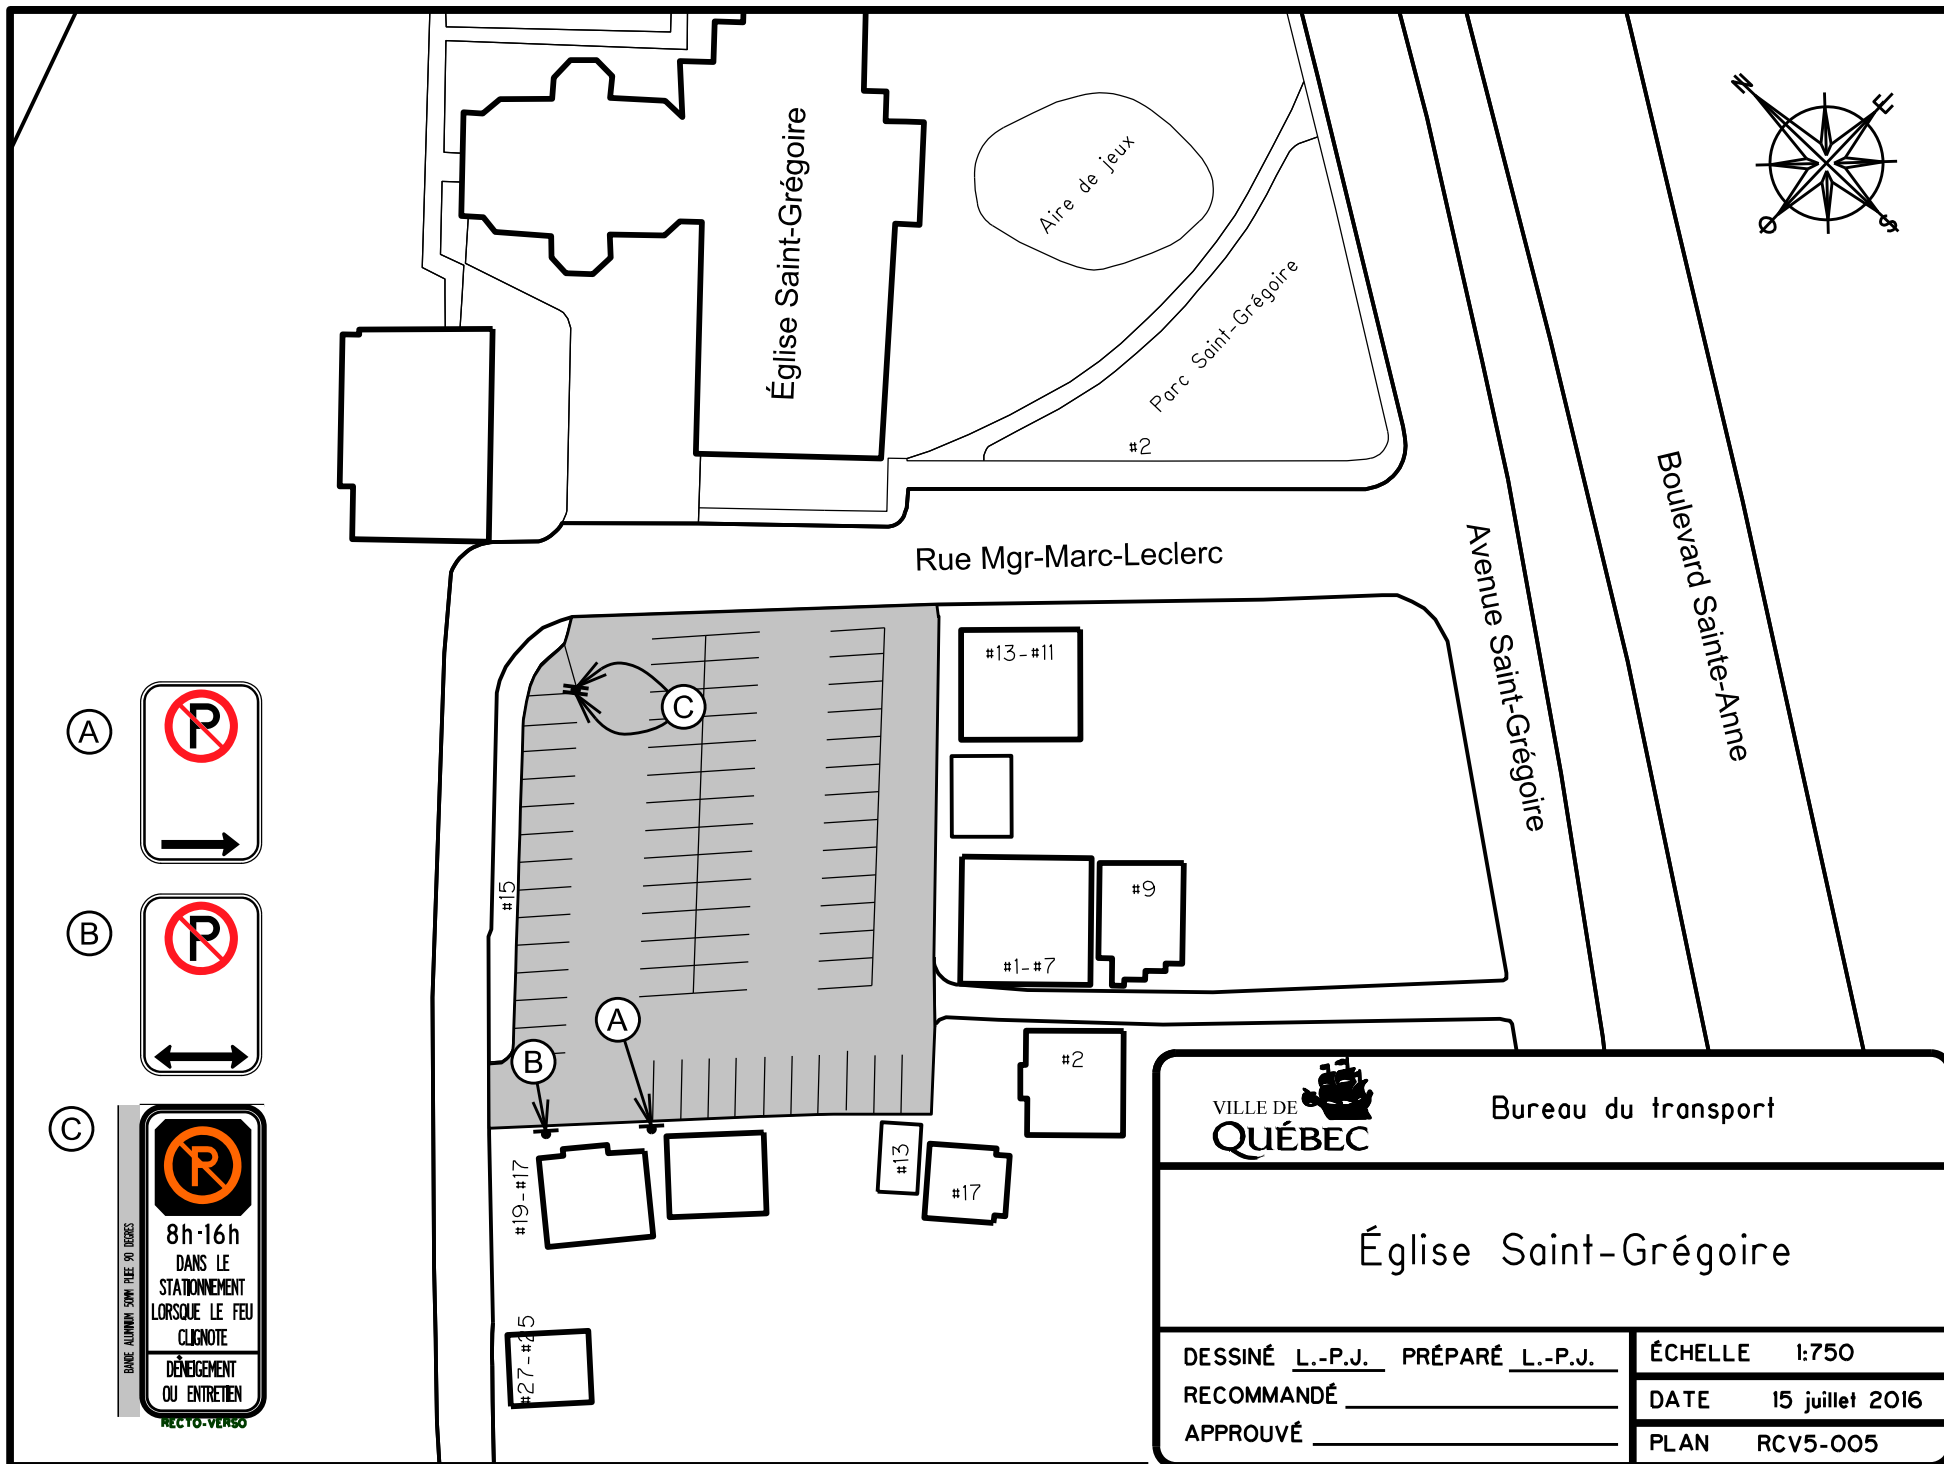


		Bureau du transport	
Église Saint-Grégoire			
DESSINÉ <u>L.-P.J.</u>		PRÉPARÉ <u>L.-P.J.</u>	
RECOMMANDÉ _____		ÉCHELLE 1:750	
APPROUVÉ _____		DATE 15 juillet 2016	
		PLAN RCV5-005	

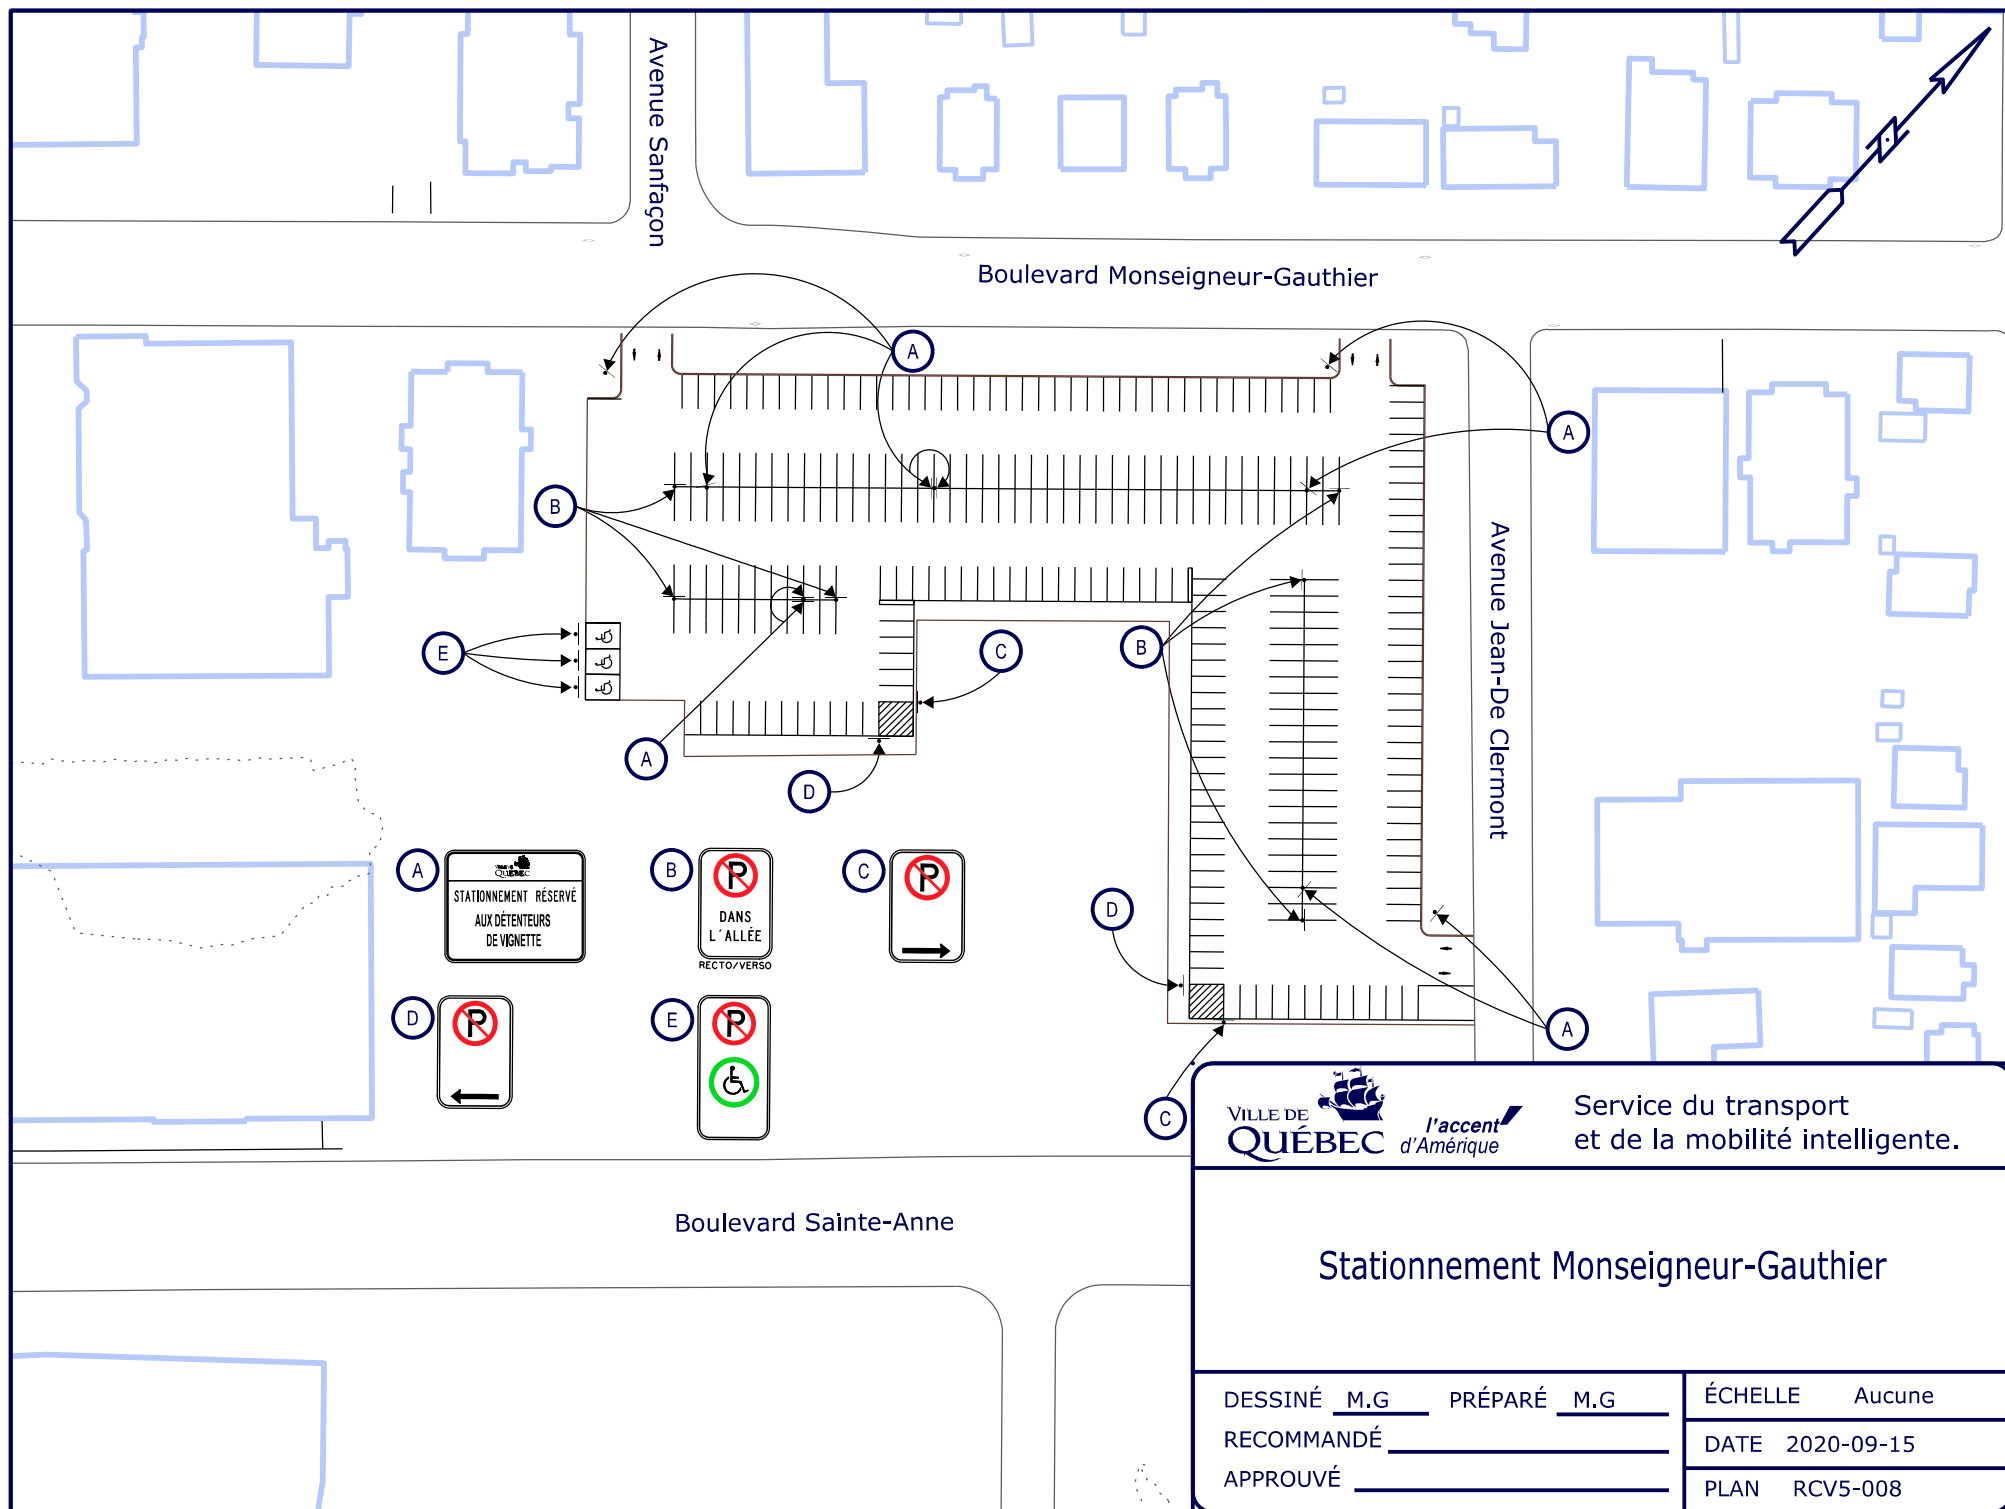

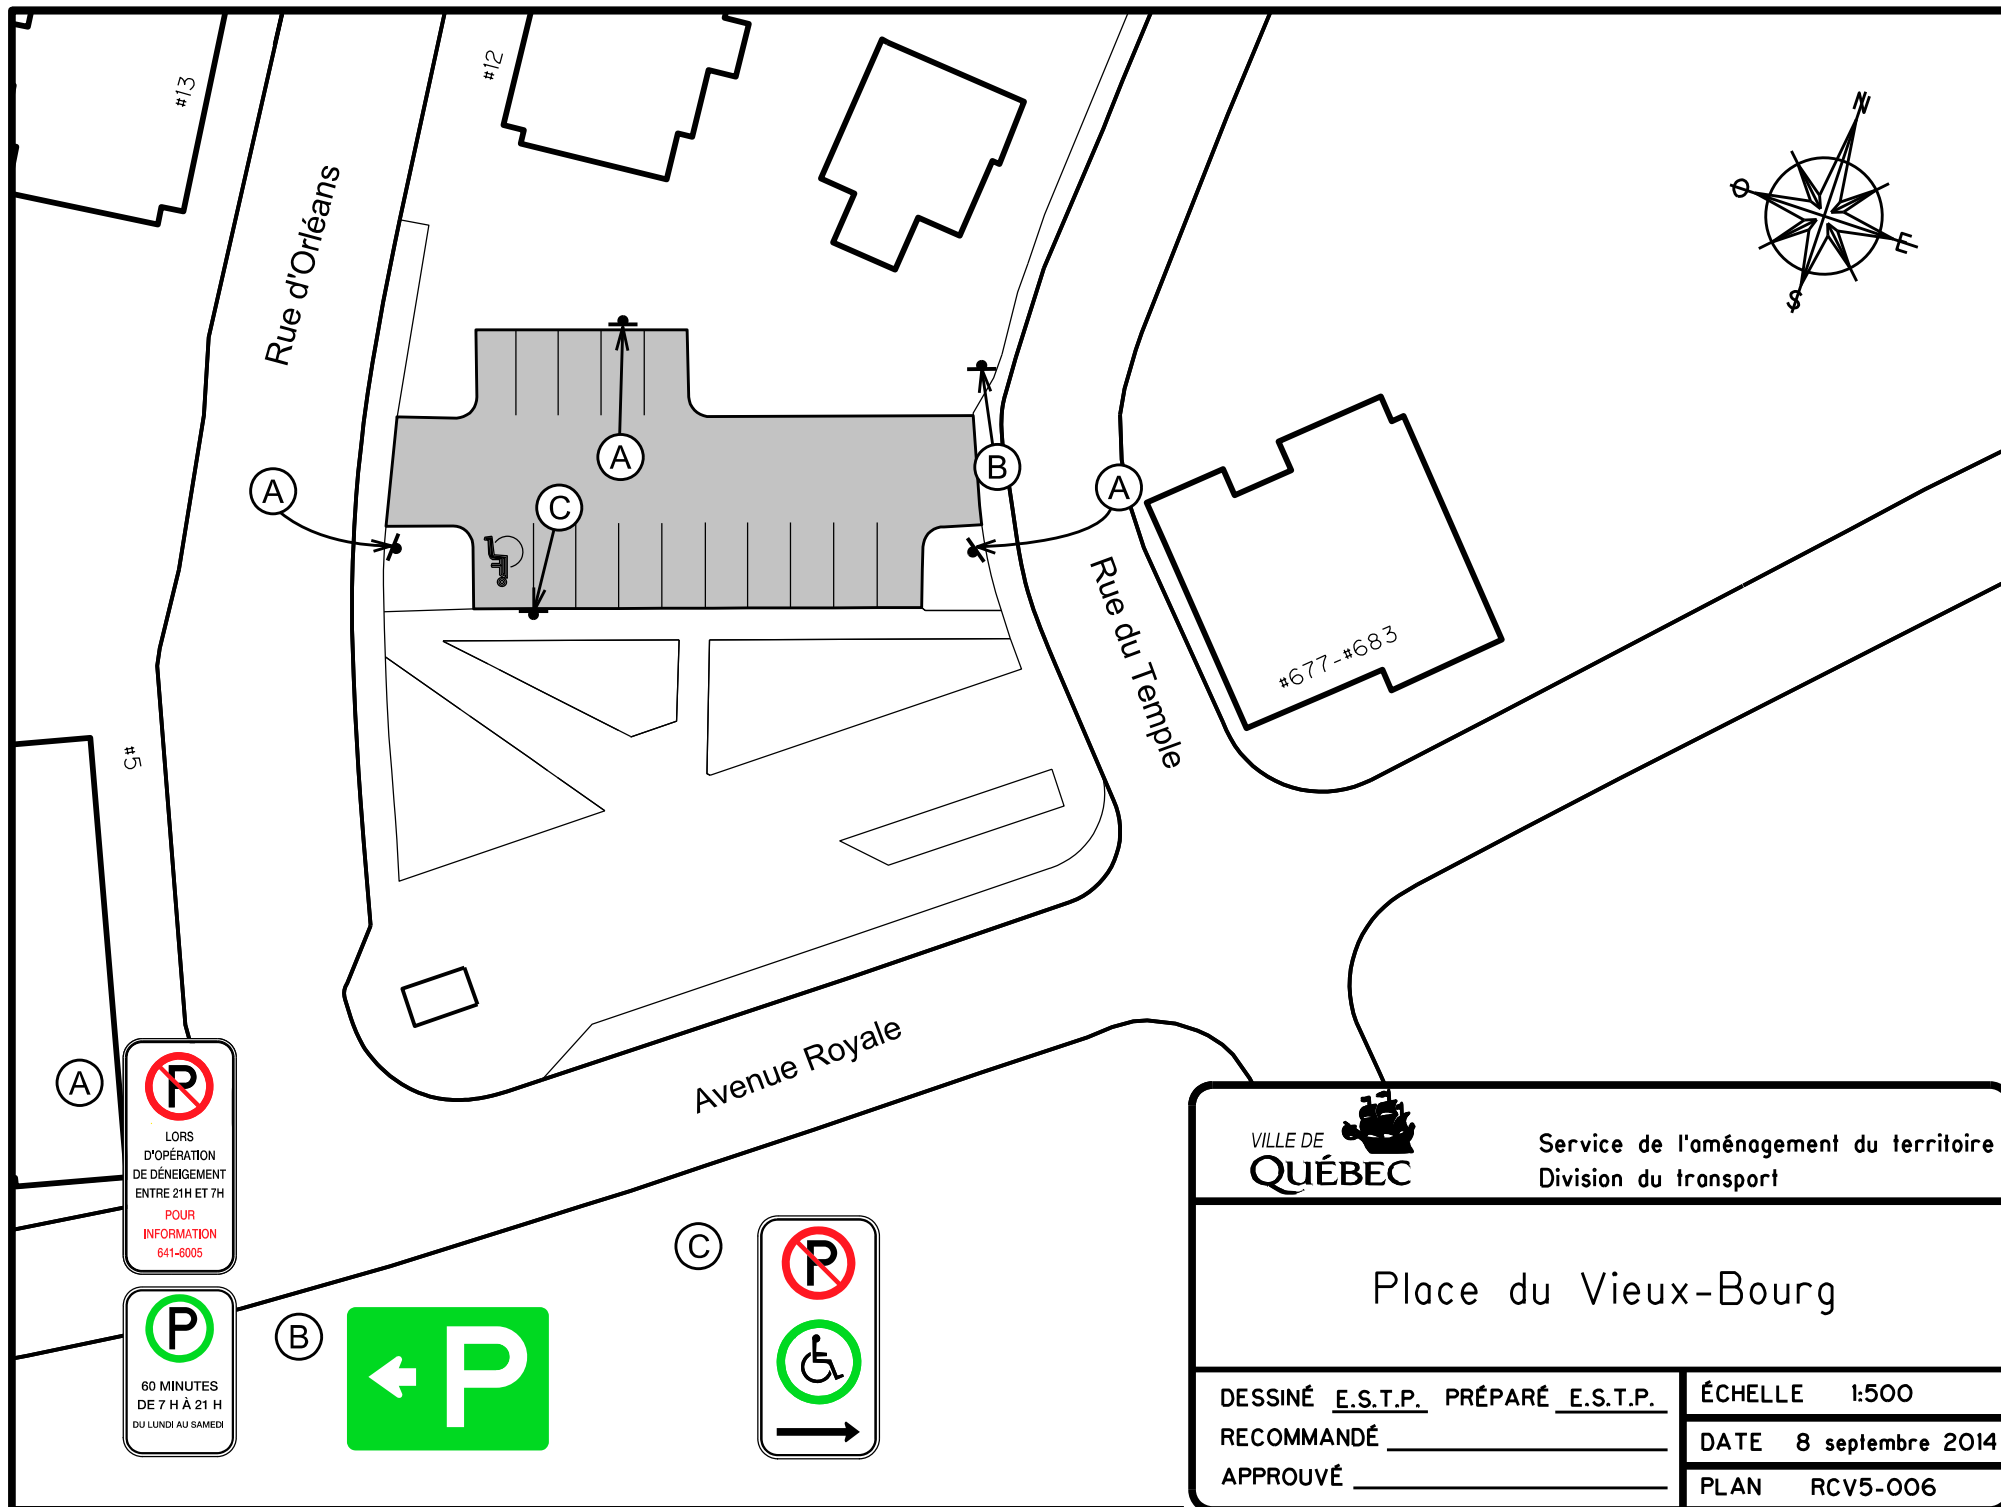

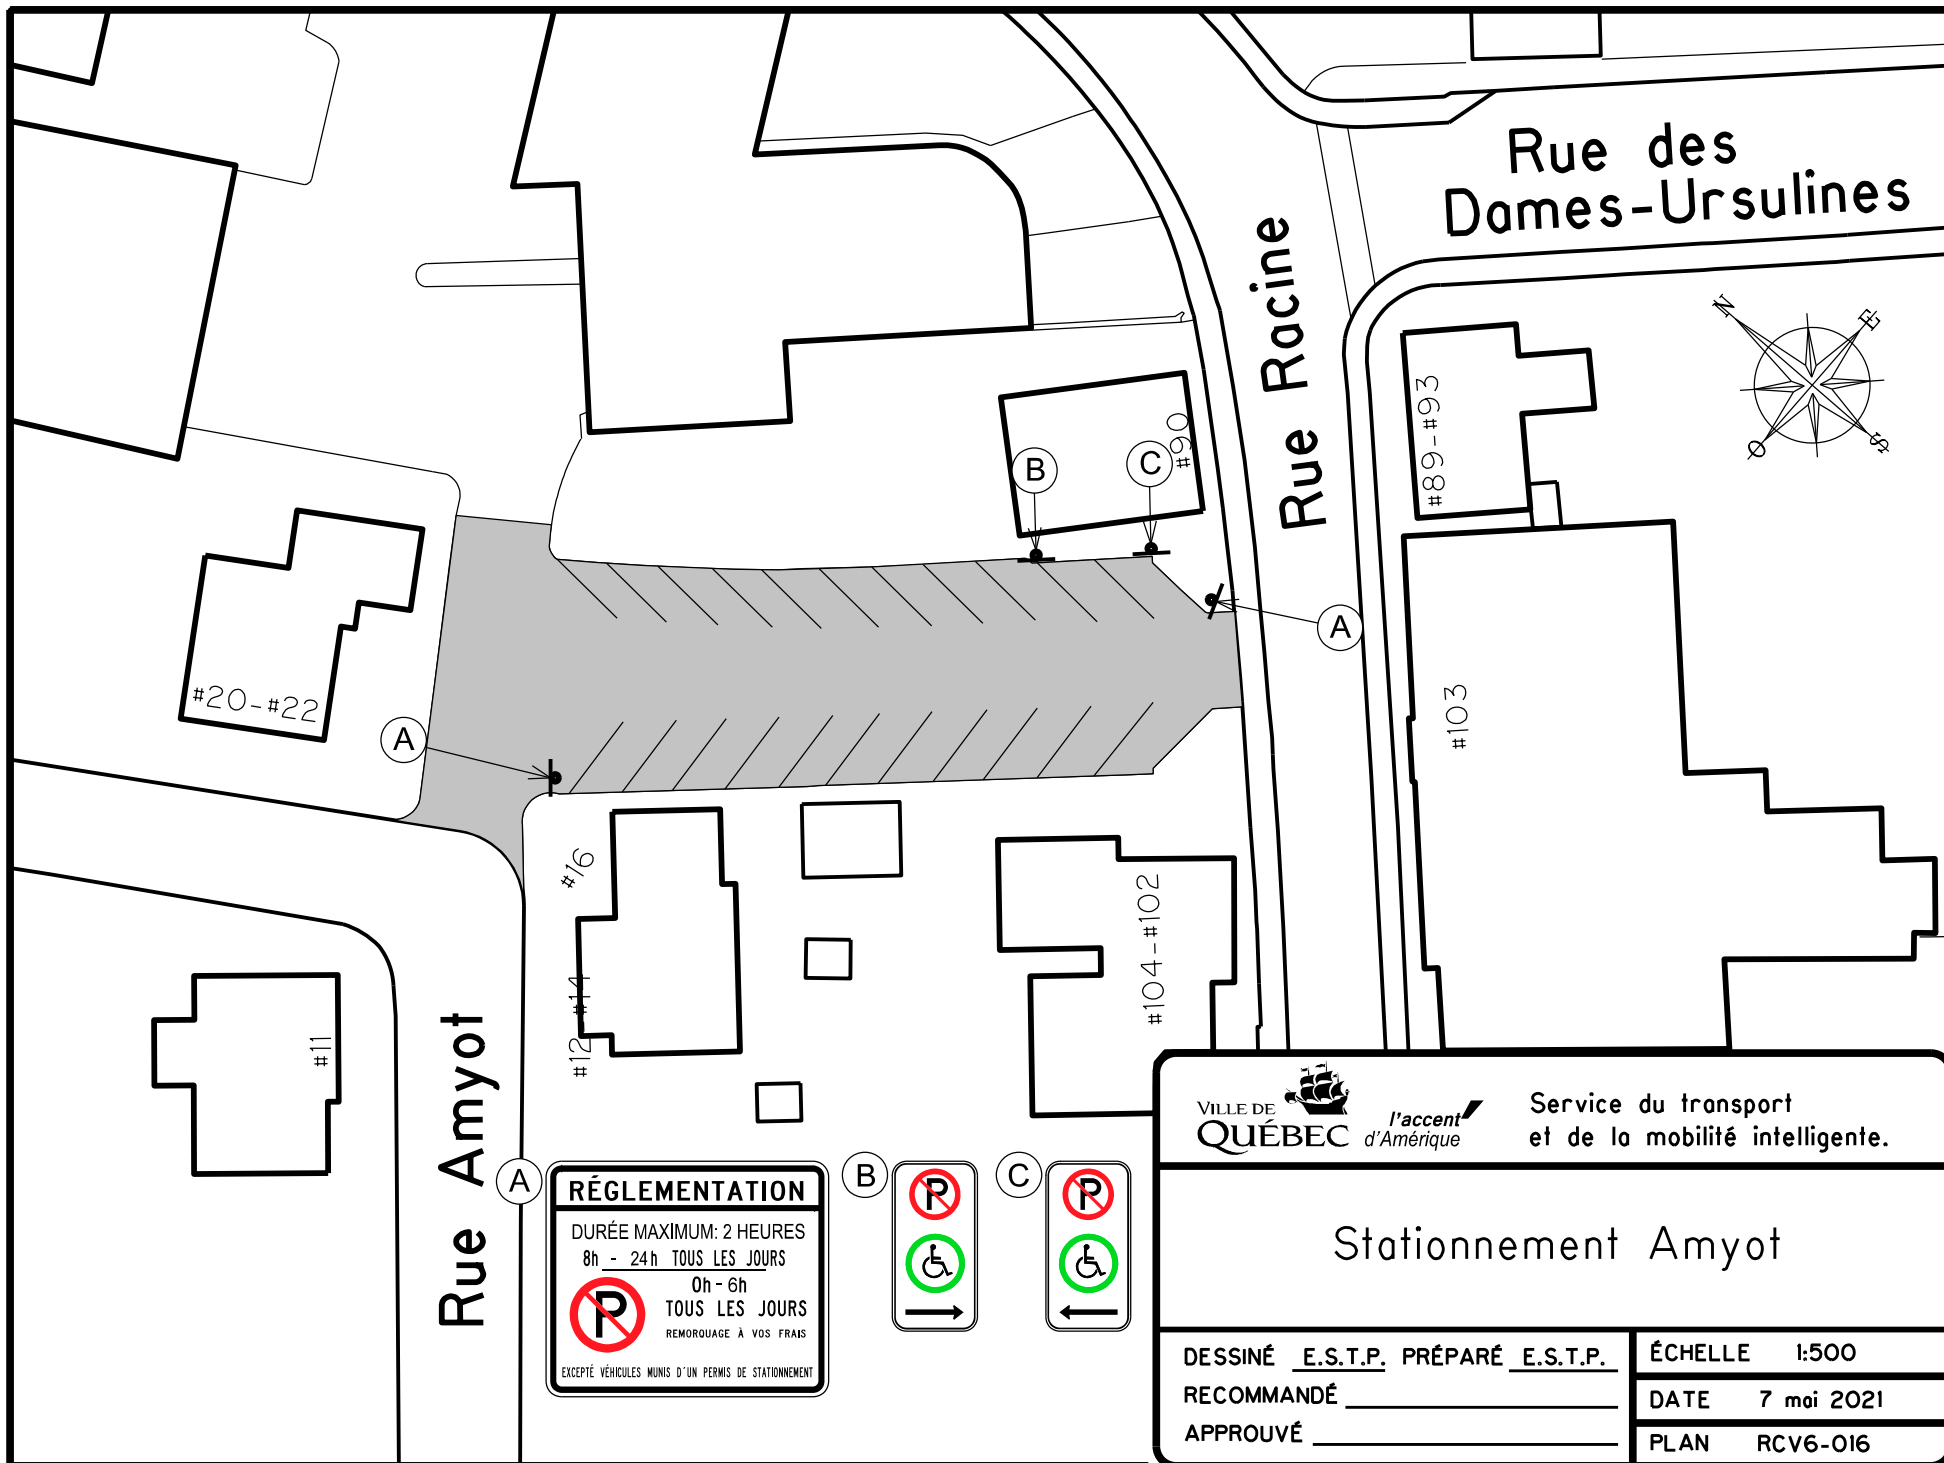

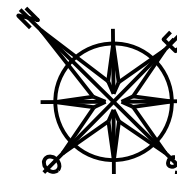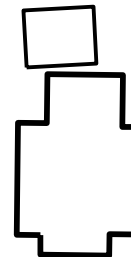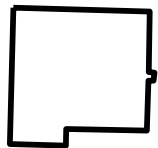

Route de l'Aéroport

#3510

#3494-#3492

#3490

Caserne #12



Service de l'aménagement du territoire
Division du transport

Ancienne caserne Val-Bélair

DESSINÉ E.S.T.P. PRÉPARÉ E.S.T.P.


RECOMMANDÉ _____

APPROUVÉ _____

ÉCHELLE 1:600

DATE 6 août 2014

PLAN RCV6-002

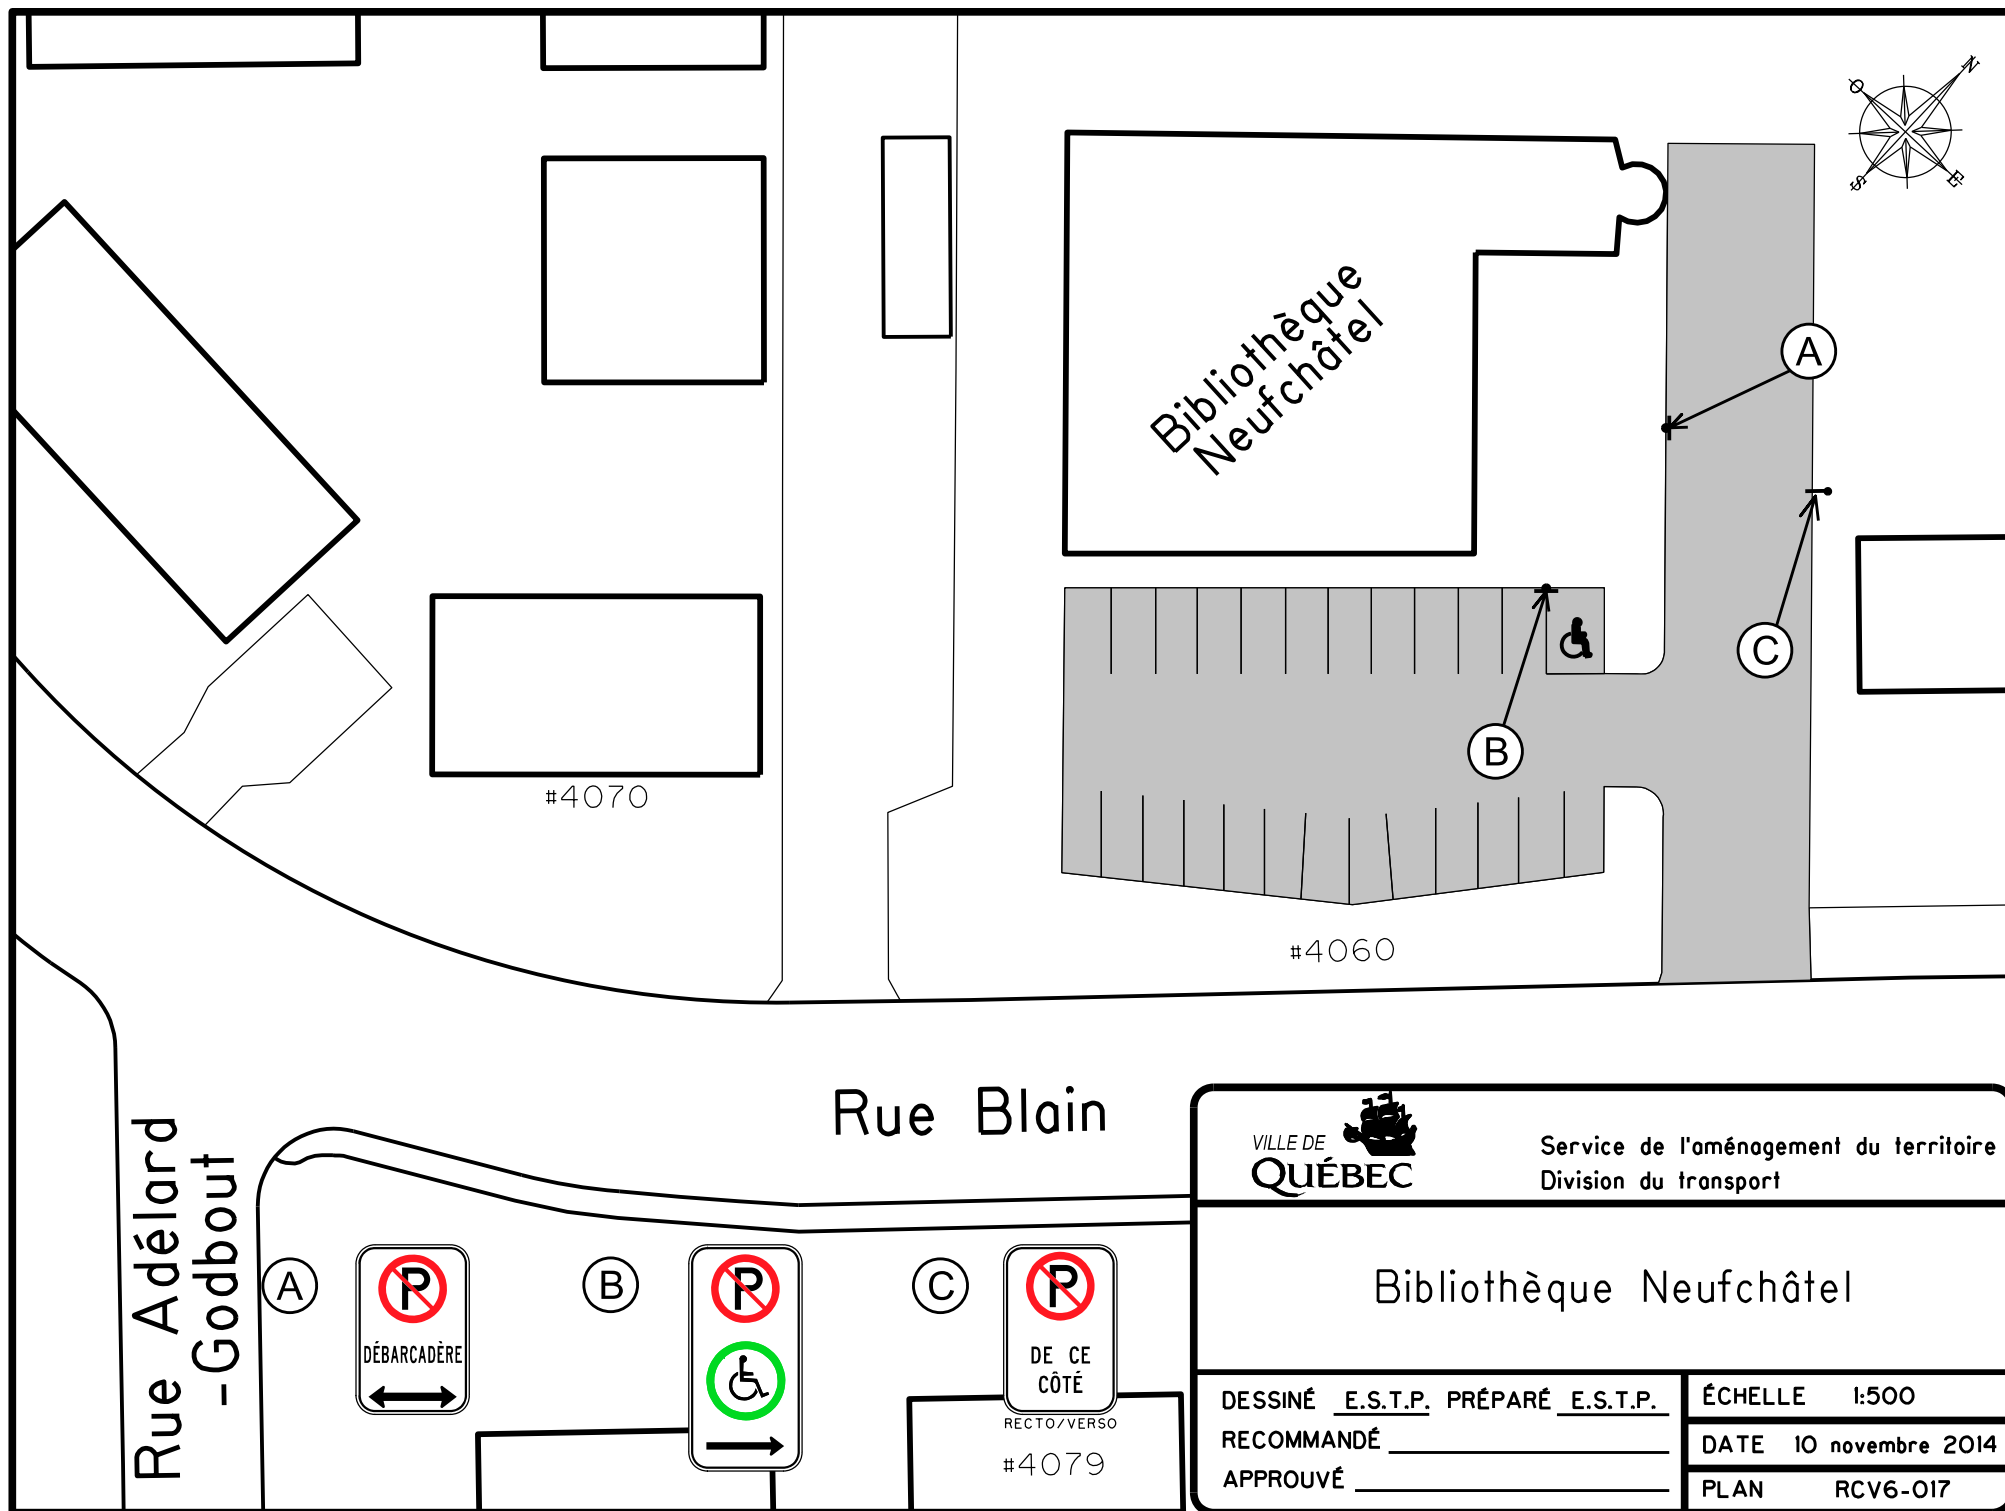

Bibliothèque
Neufchâtel

#4070

#4060

Rue Blain

Rue Adélar
- Godbout

(A)



(B)



(C)



RECTO/VERSO

#4079



Service de l'aménagement du territoire
Division du transport

Bibliothèque Neufchâtel

DESSINÉ E.S.T.P. PRÉPARÉ E.S.T.P.


RECOMMANDÉ _____

APPROUVÉ _____

ÉCHELLE 1:500

DATE 10 novembre 2014

PLAN RCV6-017

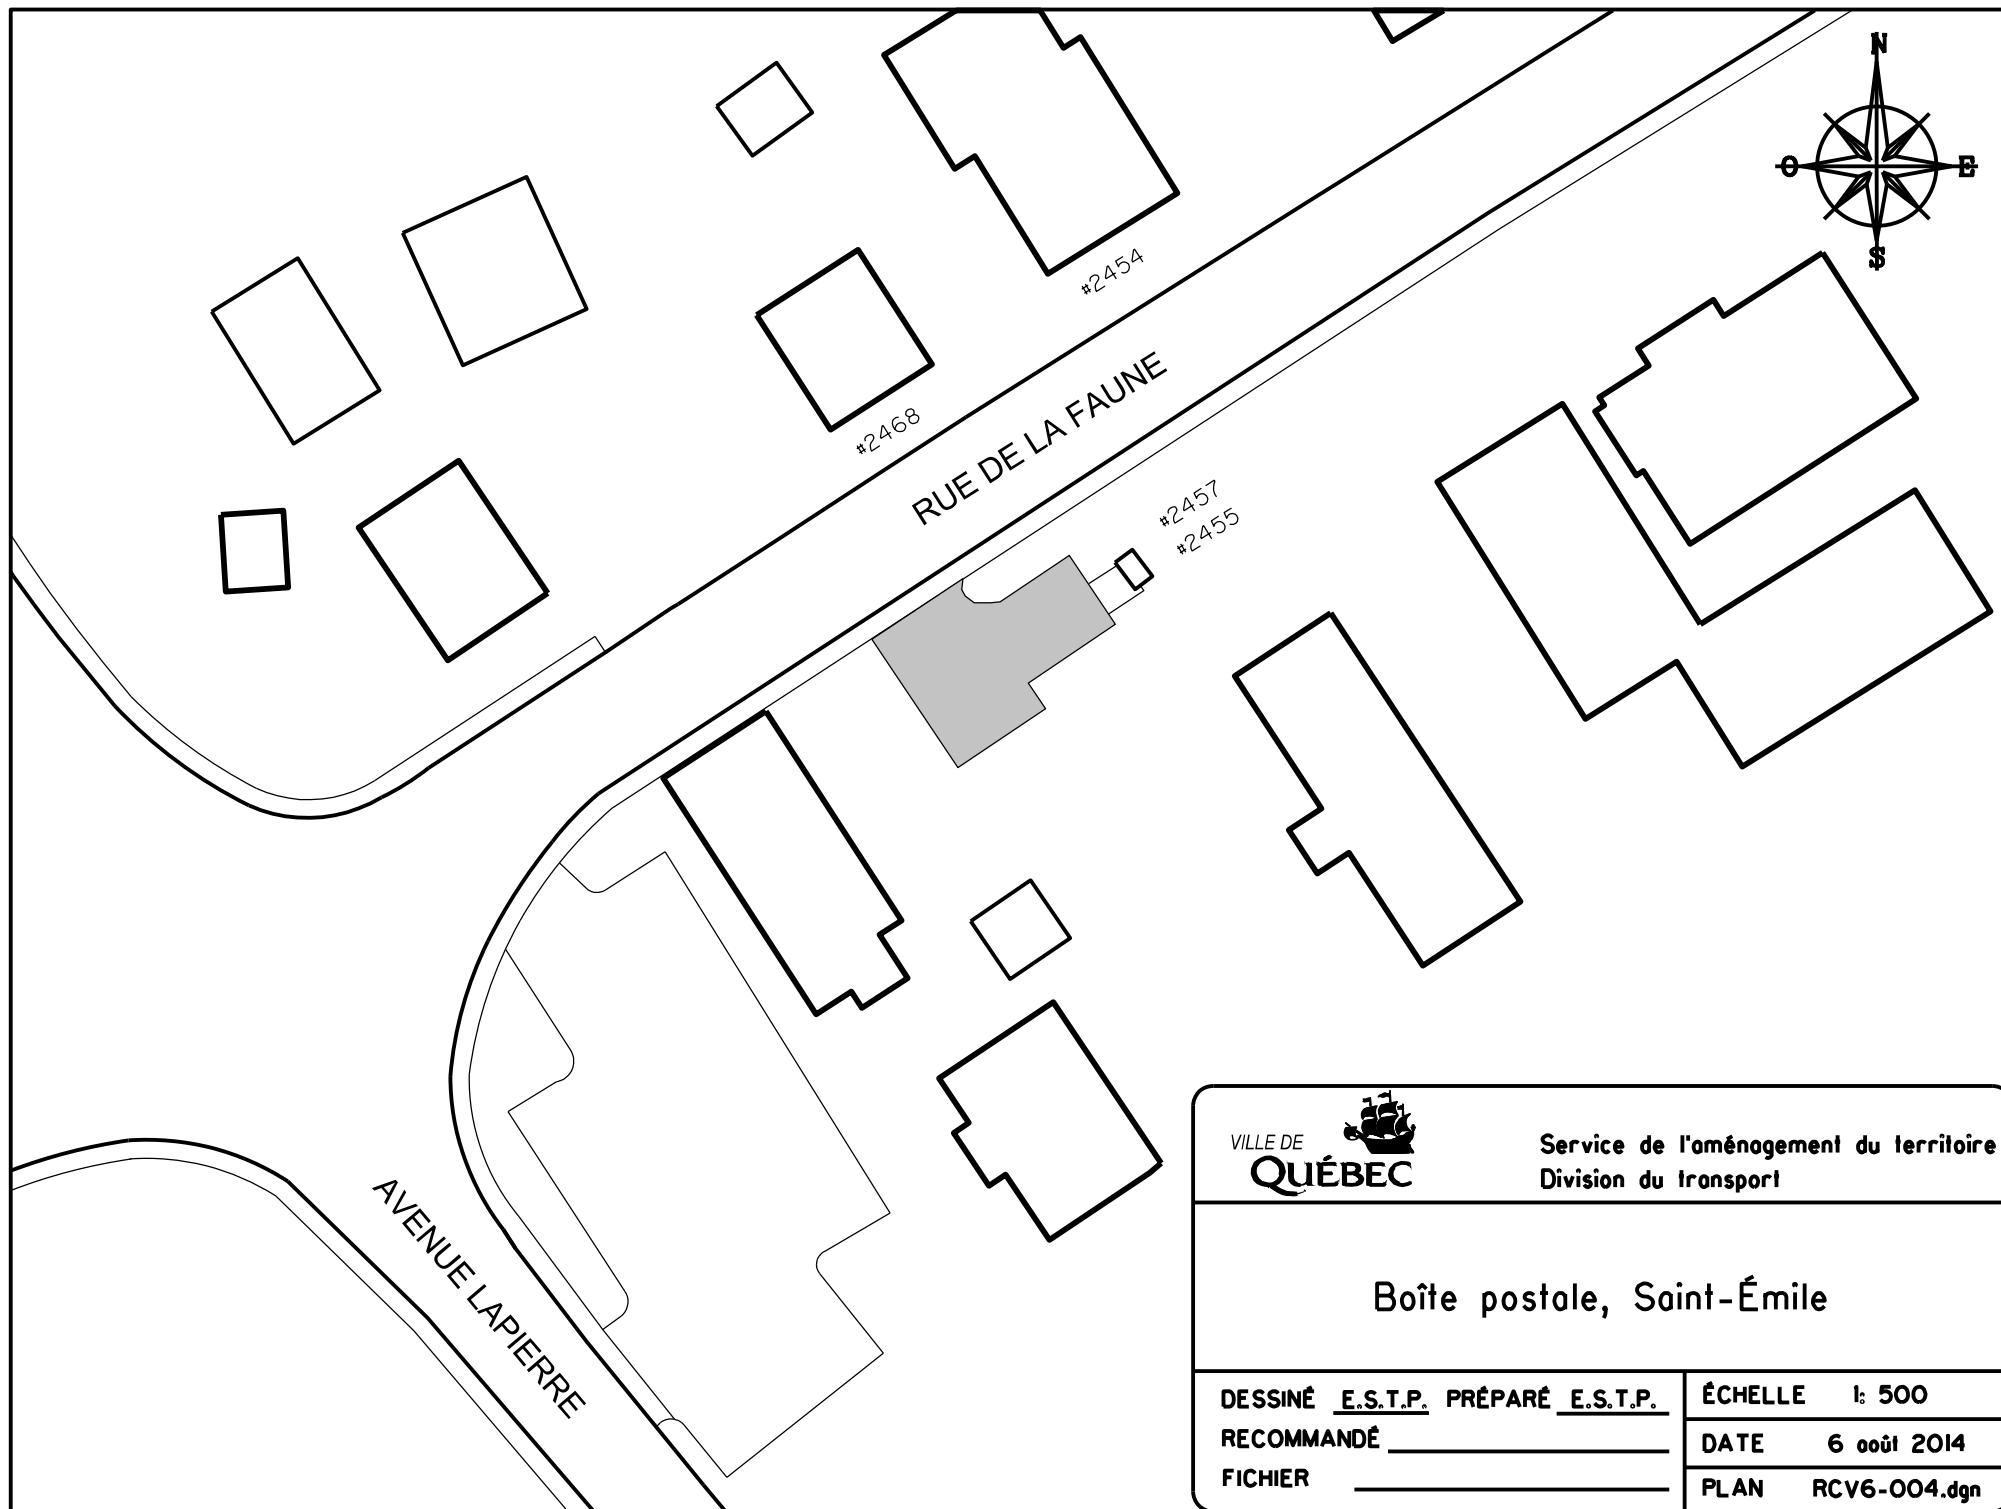

Service de l'aménagement du territoire
Division du transport



Boîte postale, Saint-Émile

DESSINÉ E.S.T.P. PRÉPARÉ E.S.T.P.
RECOMMANDÉ _____
FICHIER _____



ÉCHELLE 1: 500

DATE 6 août 2014

PLAN RCV6-004.dgn

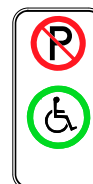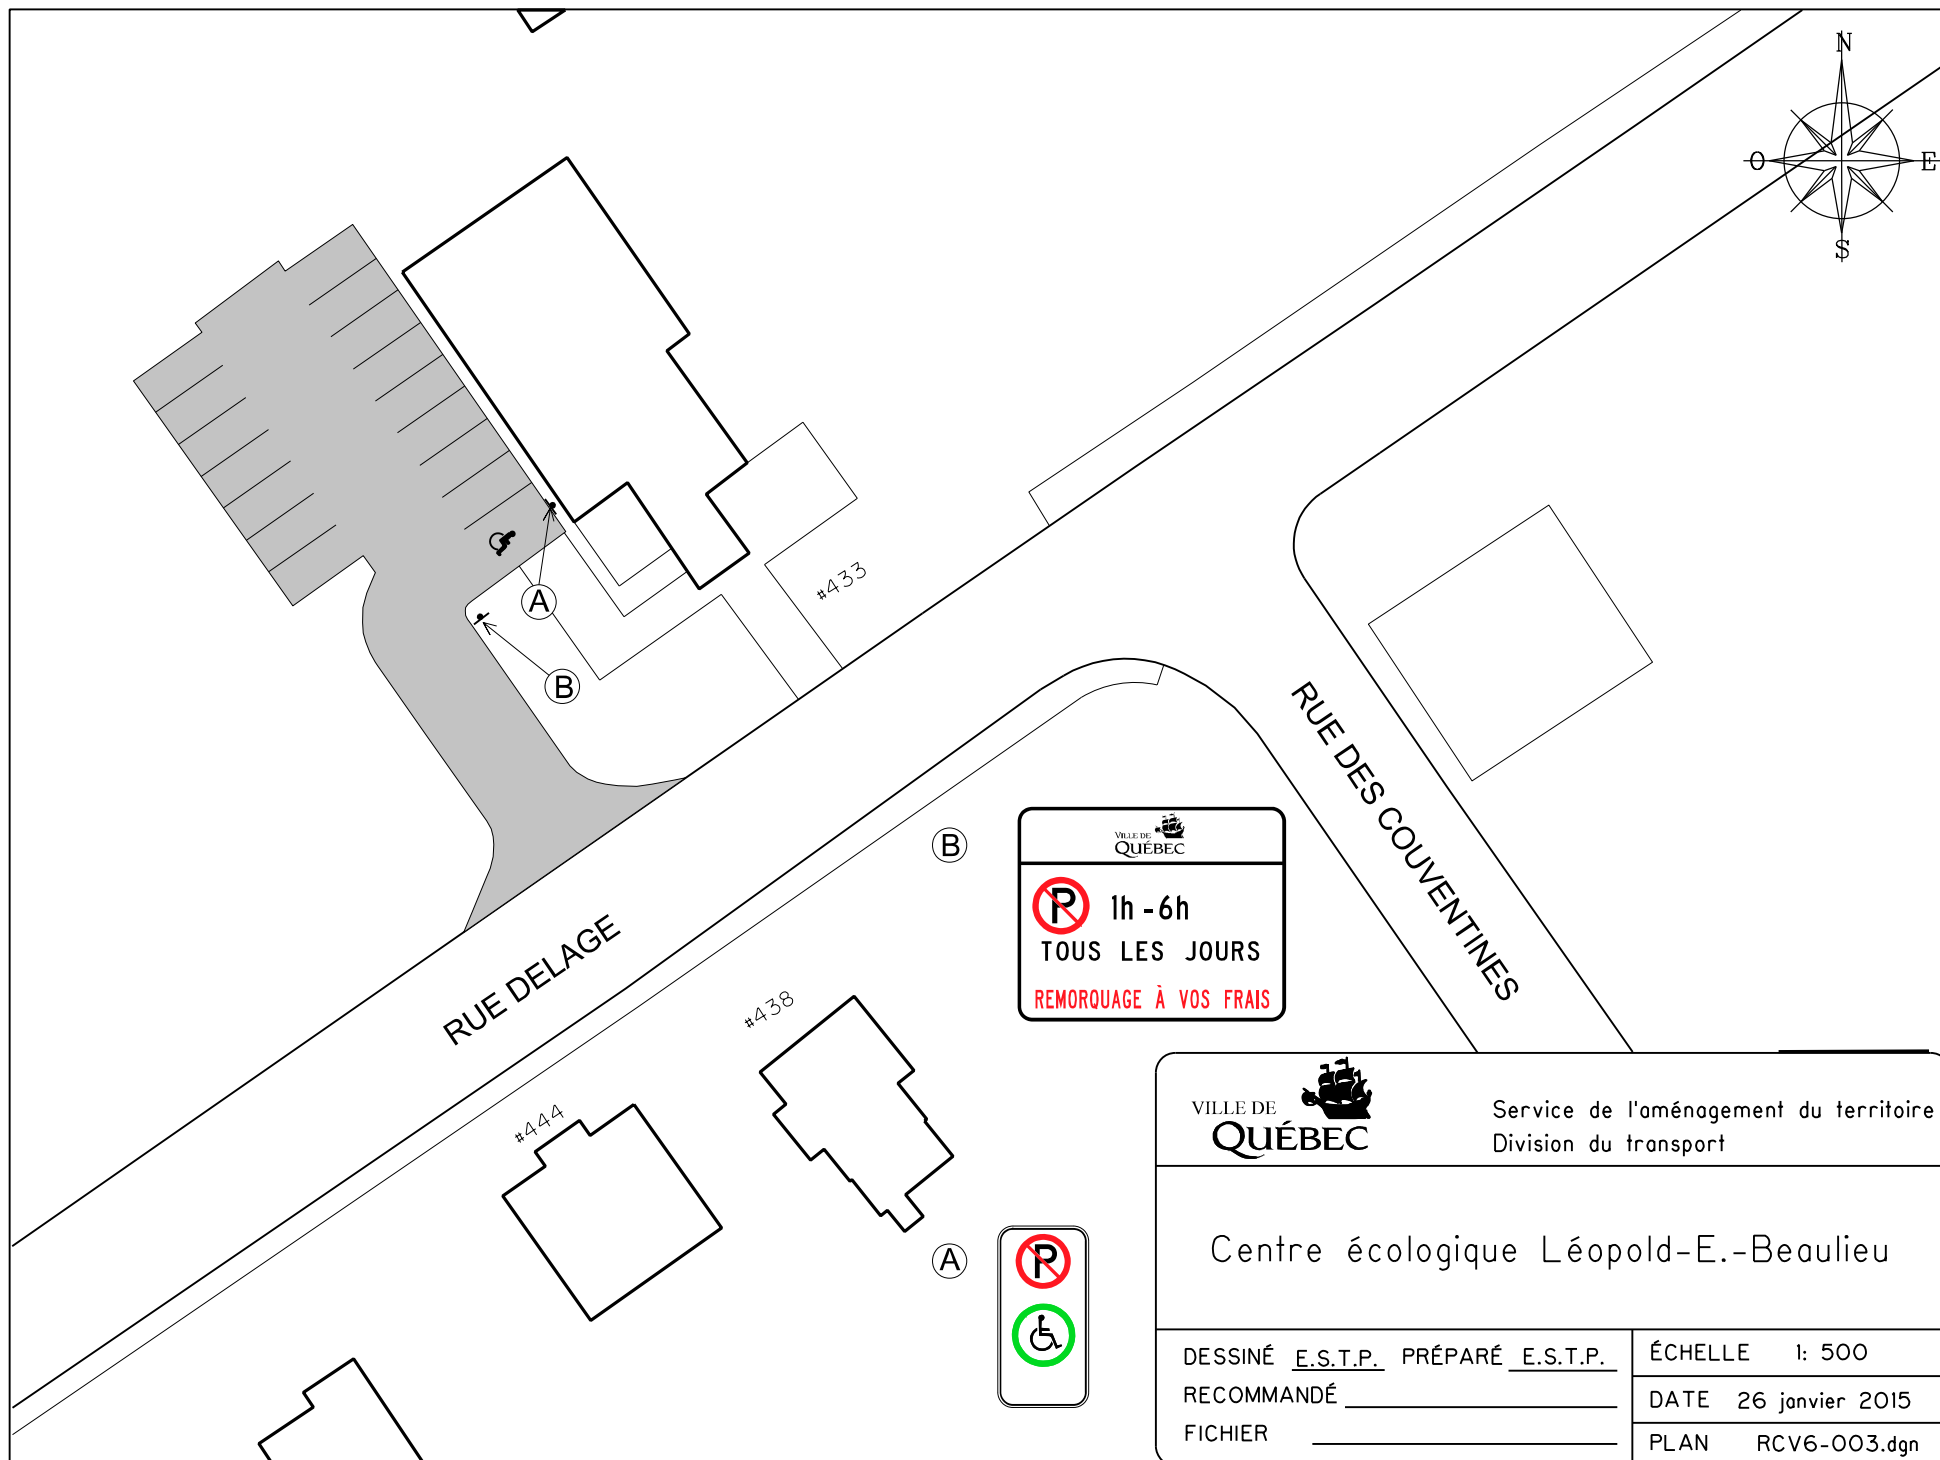

		Service de l'aménagement du territoire Division du transport	
Centre écologique Léopold-E.-Beaulieu			
DESSINÉ <u>E.S.T.P.</u>	PRÉPARÉ <u>E.S.T.P.</u>	ÉCHELLE	1: 500
RECOMMANDÉ _____		DATE	26 janvier 2015
FICHIER _____		PLAN	RCV6-003.dgn

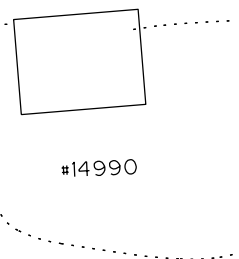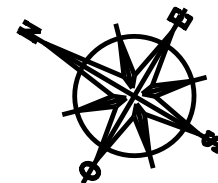

Boulevard de la Colline

#15015



Service de l'aménagement du territoire
Division du transport


De la Colline

DESSINÉ E.S.T.P. PRÉPARÉ E.S.T.P.
RECOMMANDÉ _____
APPROUVÉ _____

ÉCHELLE 1:750

DATE 6 août 2014

PLAN RCV6-005

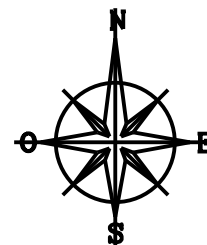

RUE RACINE

RUE GIROUX



C



E



A



B



D





Service de l'aménagement du territoire
Division du transport

Stationnement de l'Église de Loretteville

DESSINÉ E.S.T.P. PRÉPARÉ E.S.T.P.
RECOMMANDÉ _____
APPROUVÉ _____

ÉCHELLE 1: 750
DATE 6 août 2014
PLAN RCV6-007

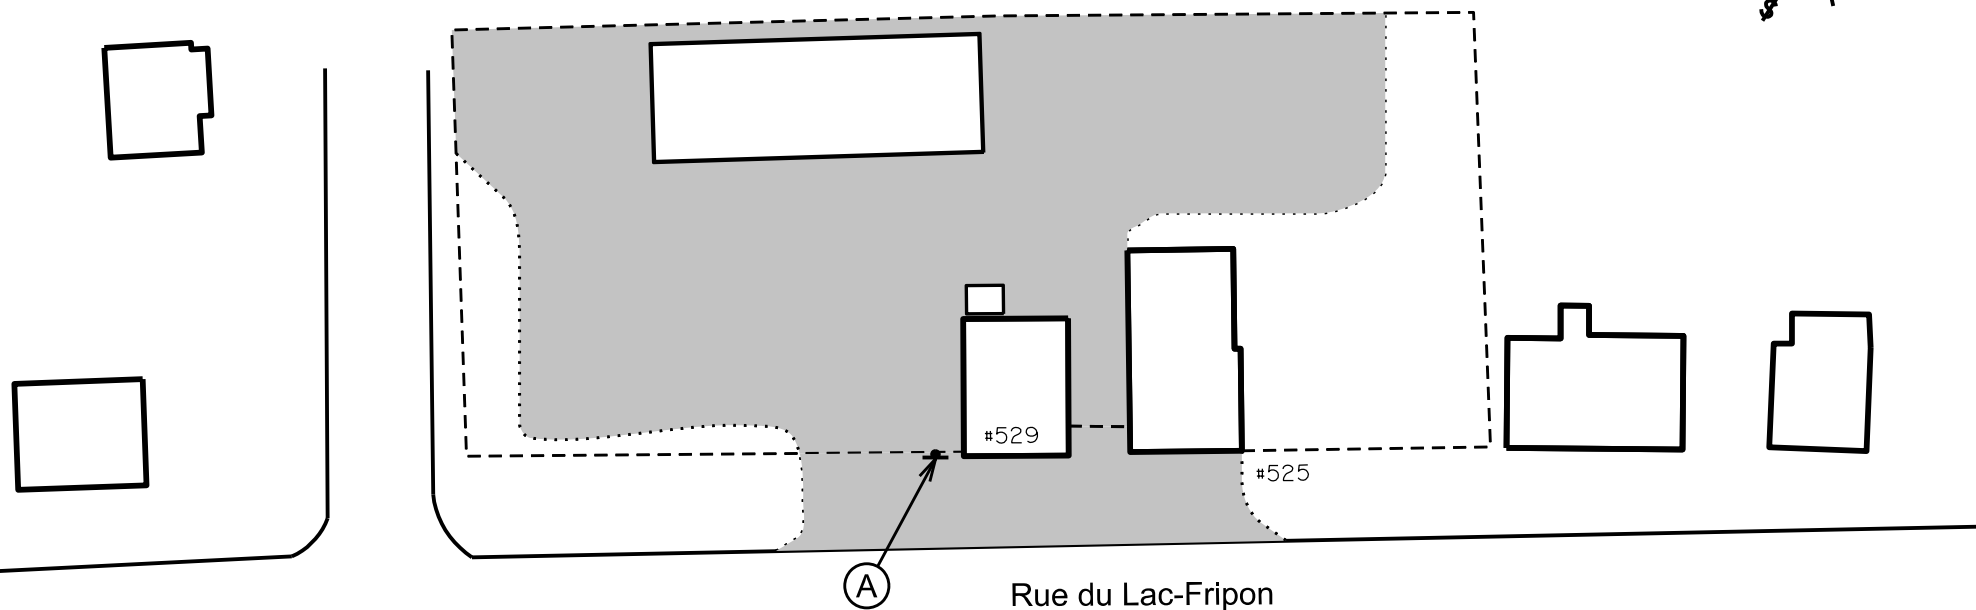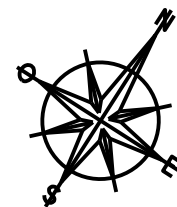

Rue du Lac-Fripon

(A)

DÉFENSE DE
JETER DE LA
TERRE OU DES
MATÉRIAUX DE
CONSTRUCTION
SOUS PEINE
D'AMENDE



Service de l'aménagement du territoire
Division du transport

Entrepôt Haute-Saint-Charles

DESSINÉ E.S.T.P. PRÉPARÉ E.S.T.P.



RECOMMANDÉ _____

APPROUVÉ _____

ÉCHELLE 1:750

DATE 6 août 2014

PLAN RCV6-008

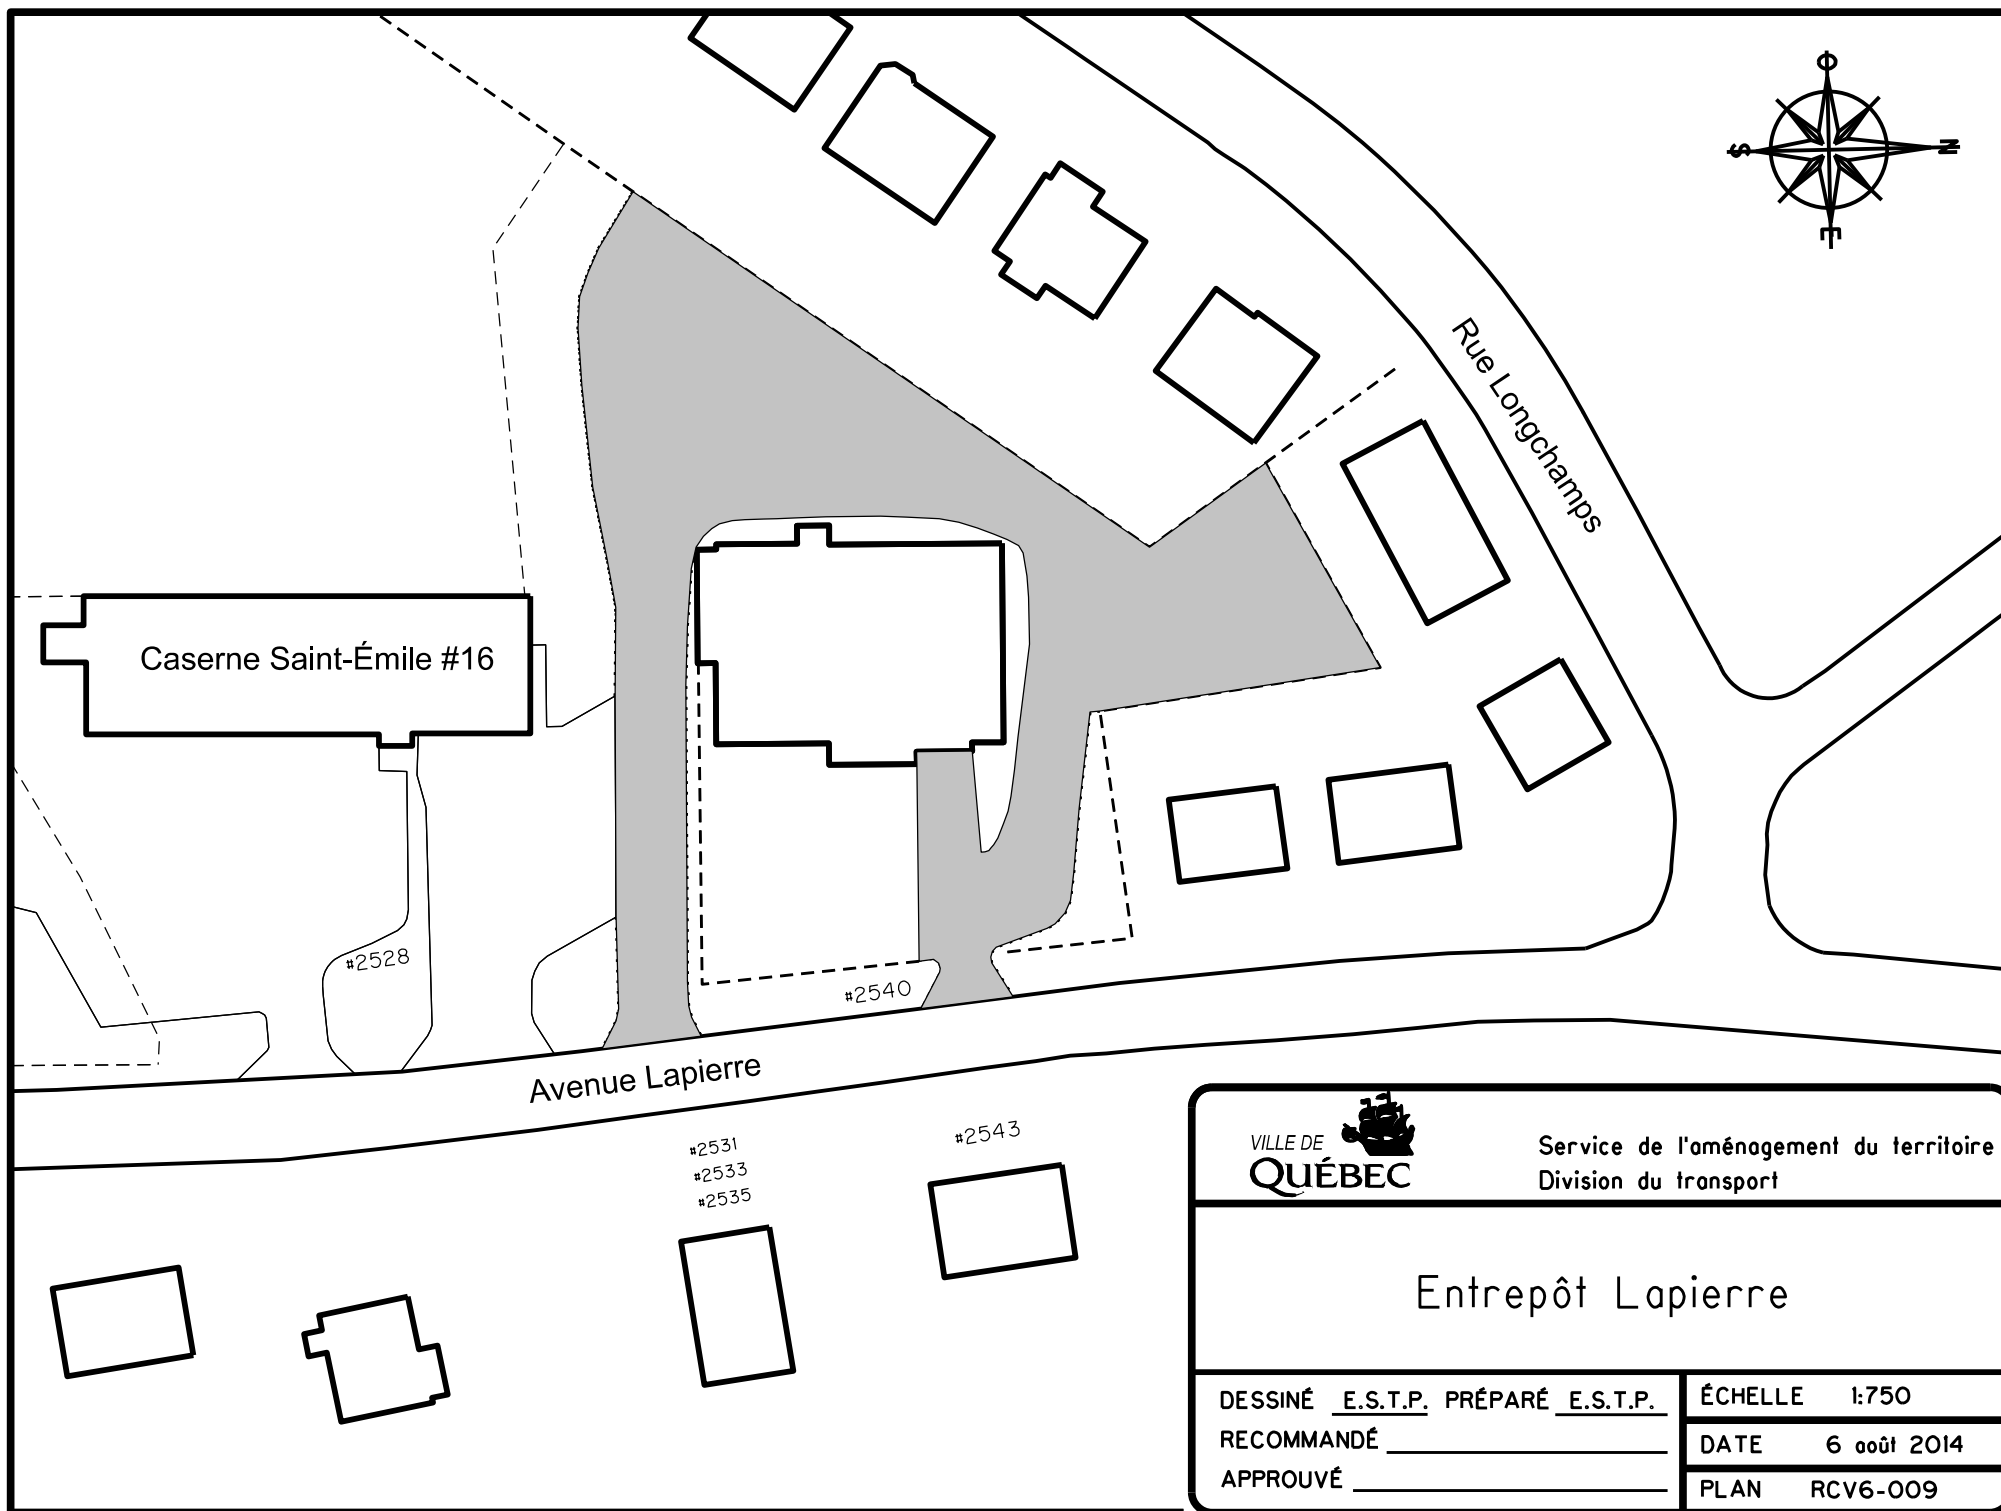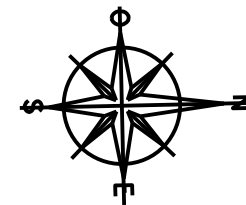

Service de l'aménagement du territoire
Division du transport



Entrepôt Lapierre


DESSINÉ E.S.T.P. PRÉPARÉ E.S.T.P.
RECOMMANDÉ _____
APPROUVÉ _____

ÉCHELLE 1:750

DATE 6 août 2014

PLAN RCV6-009

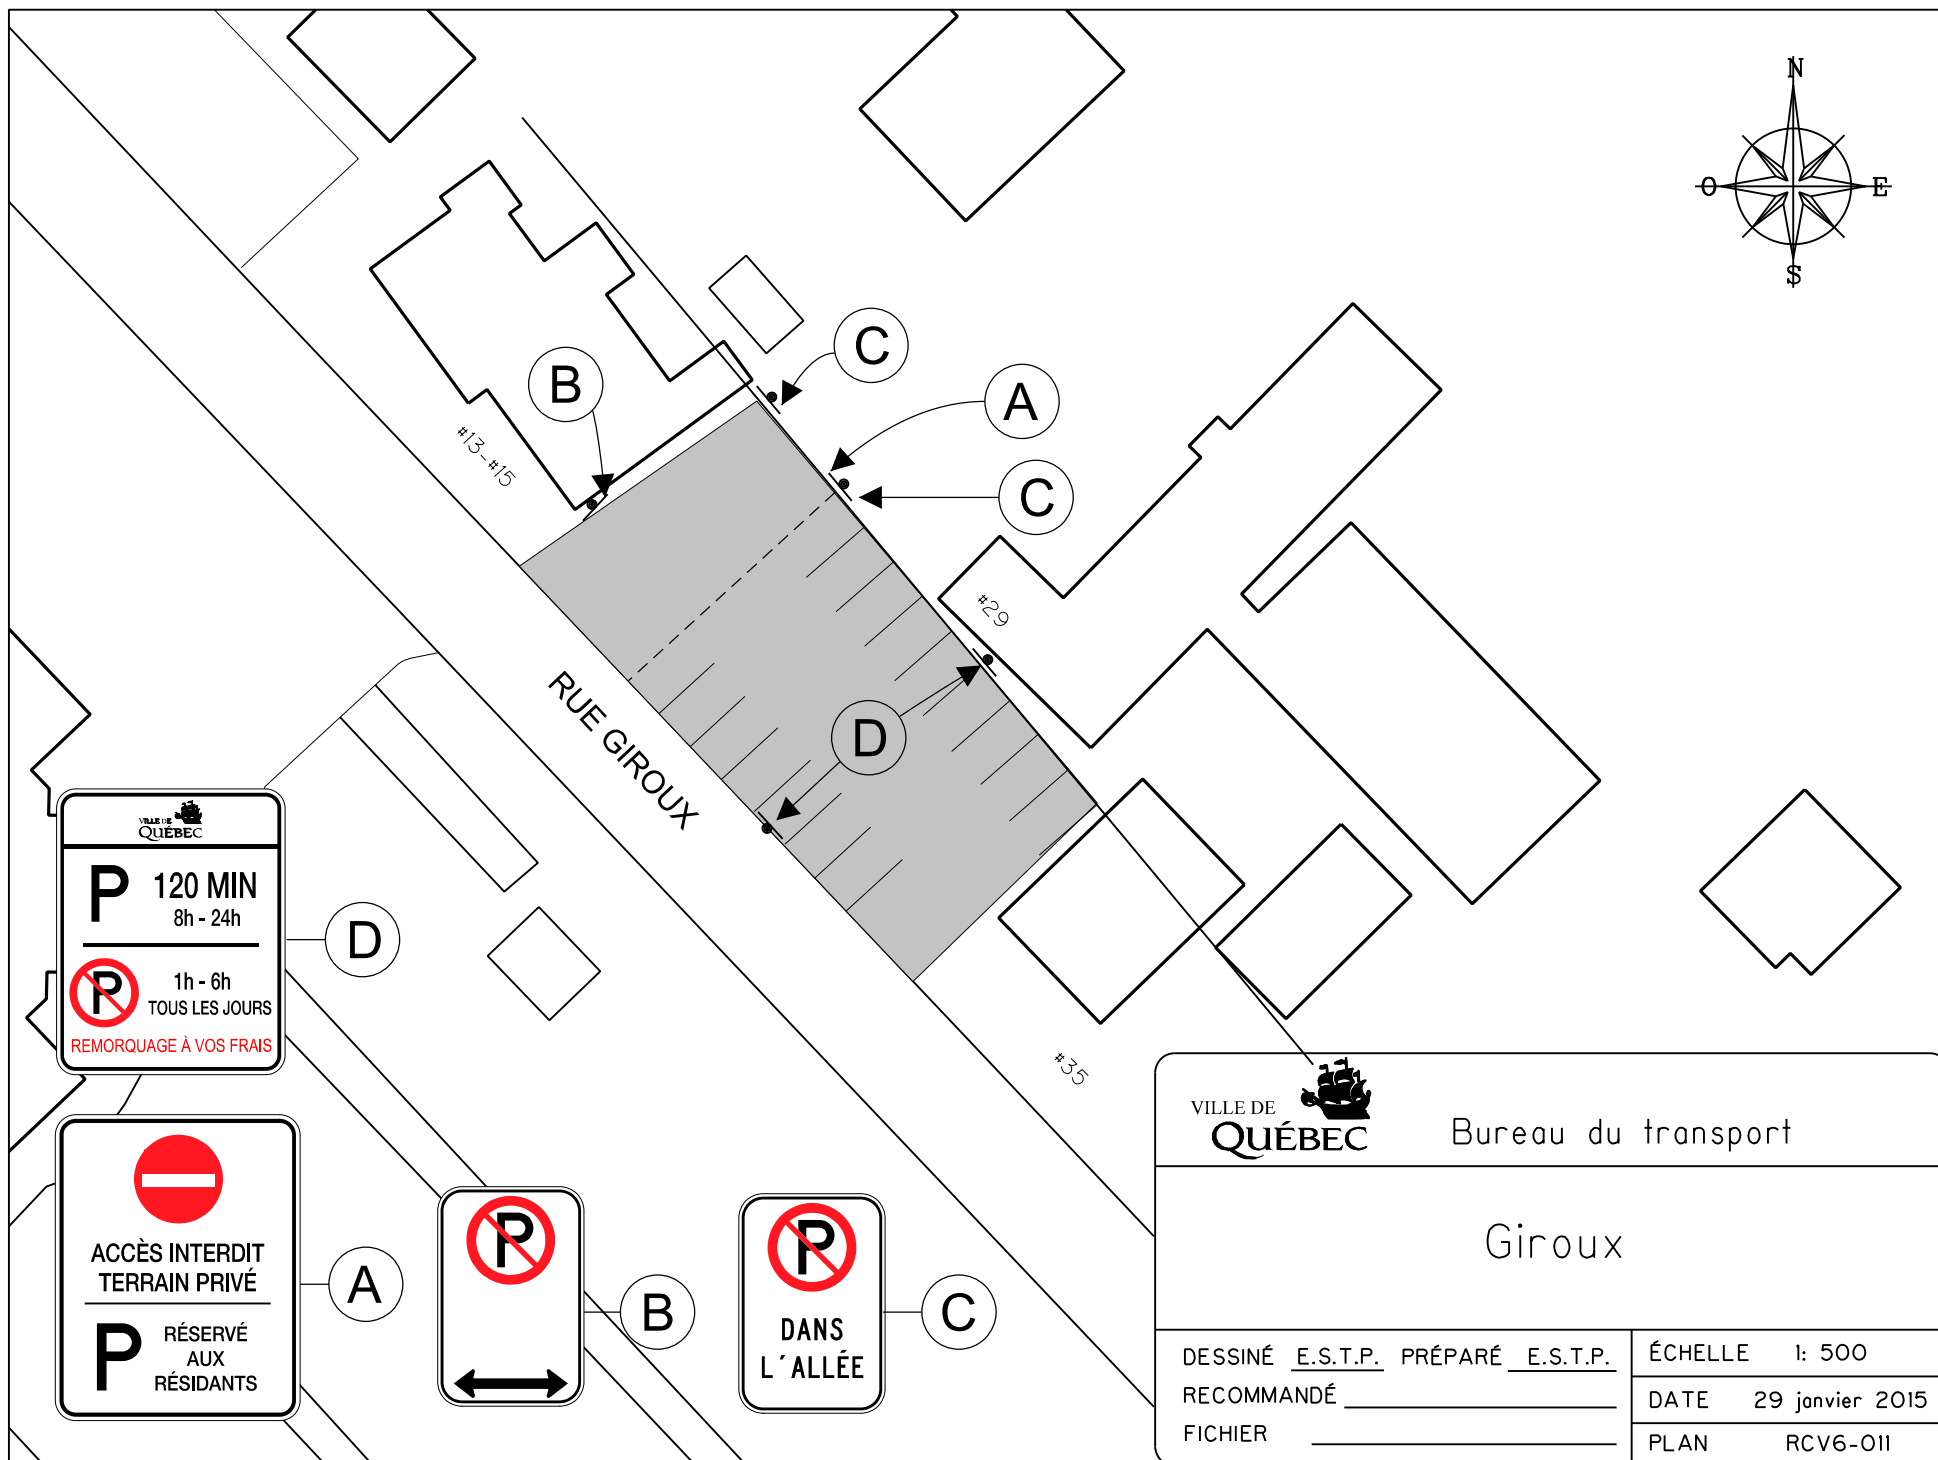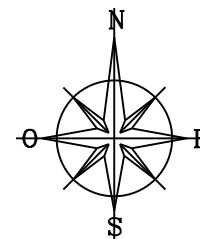

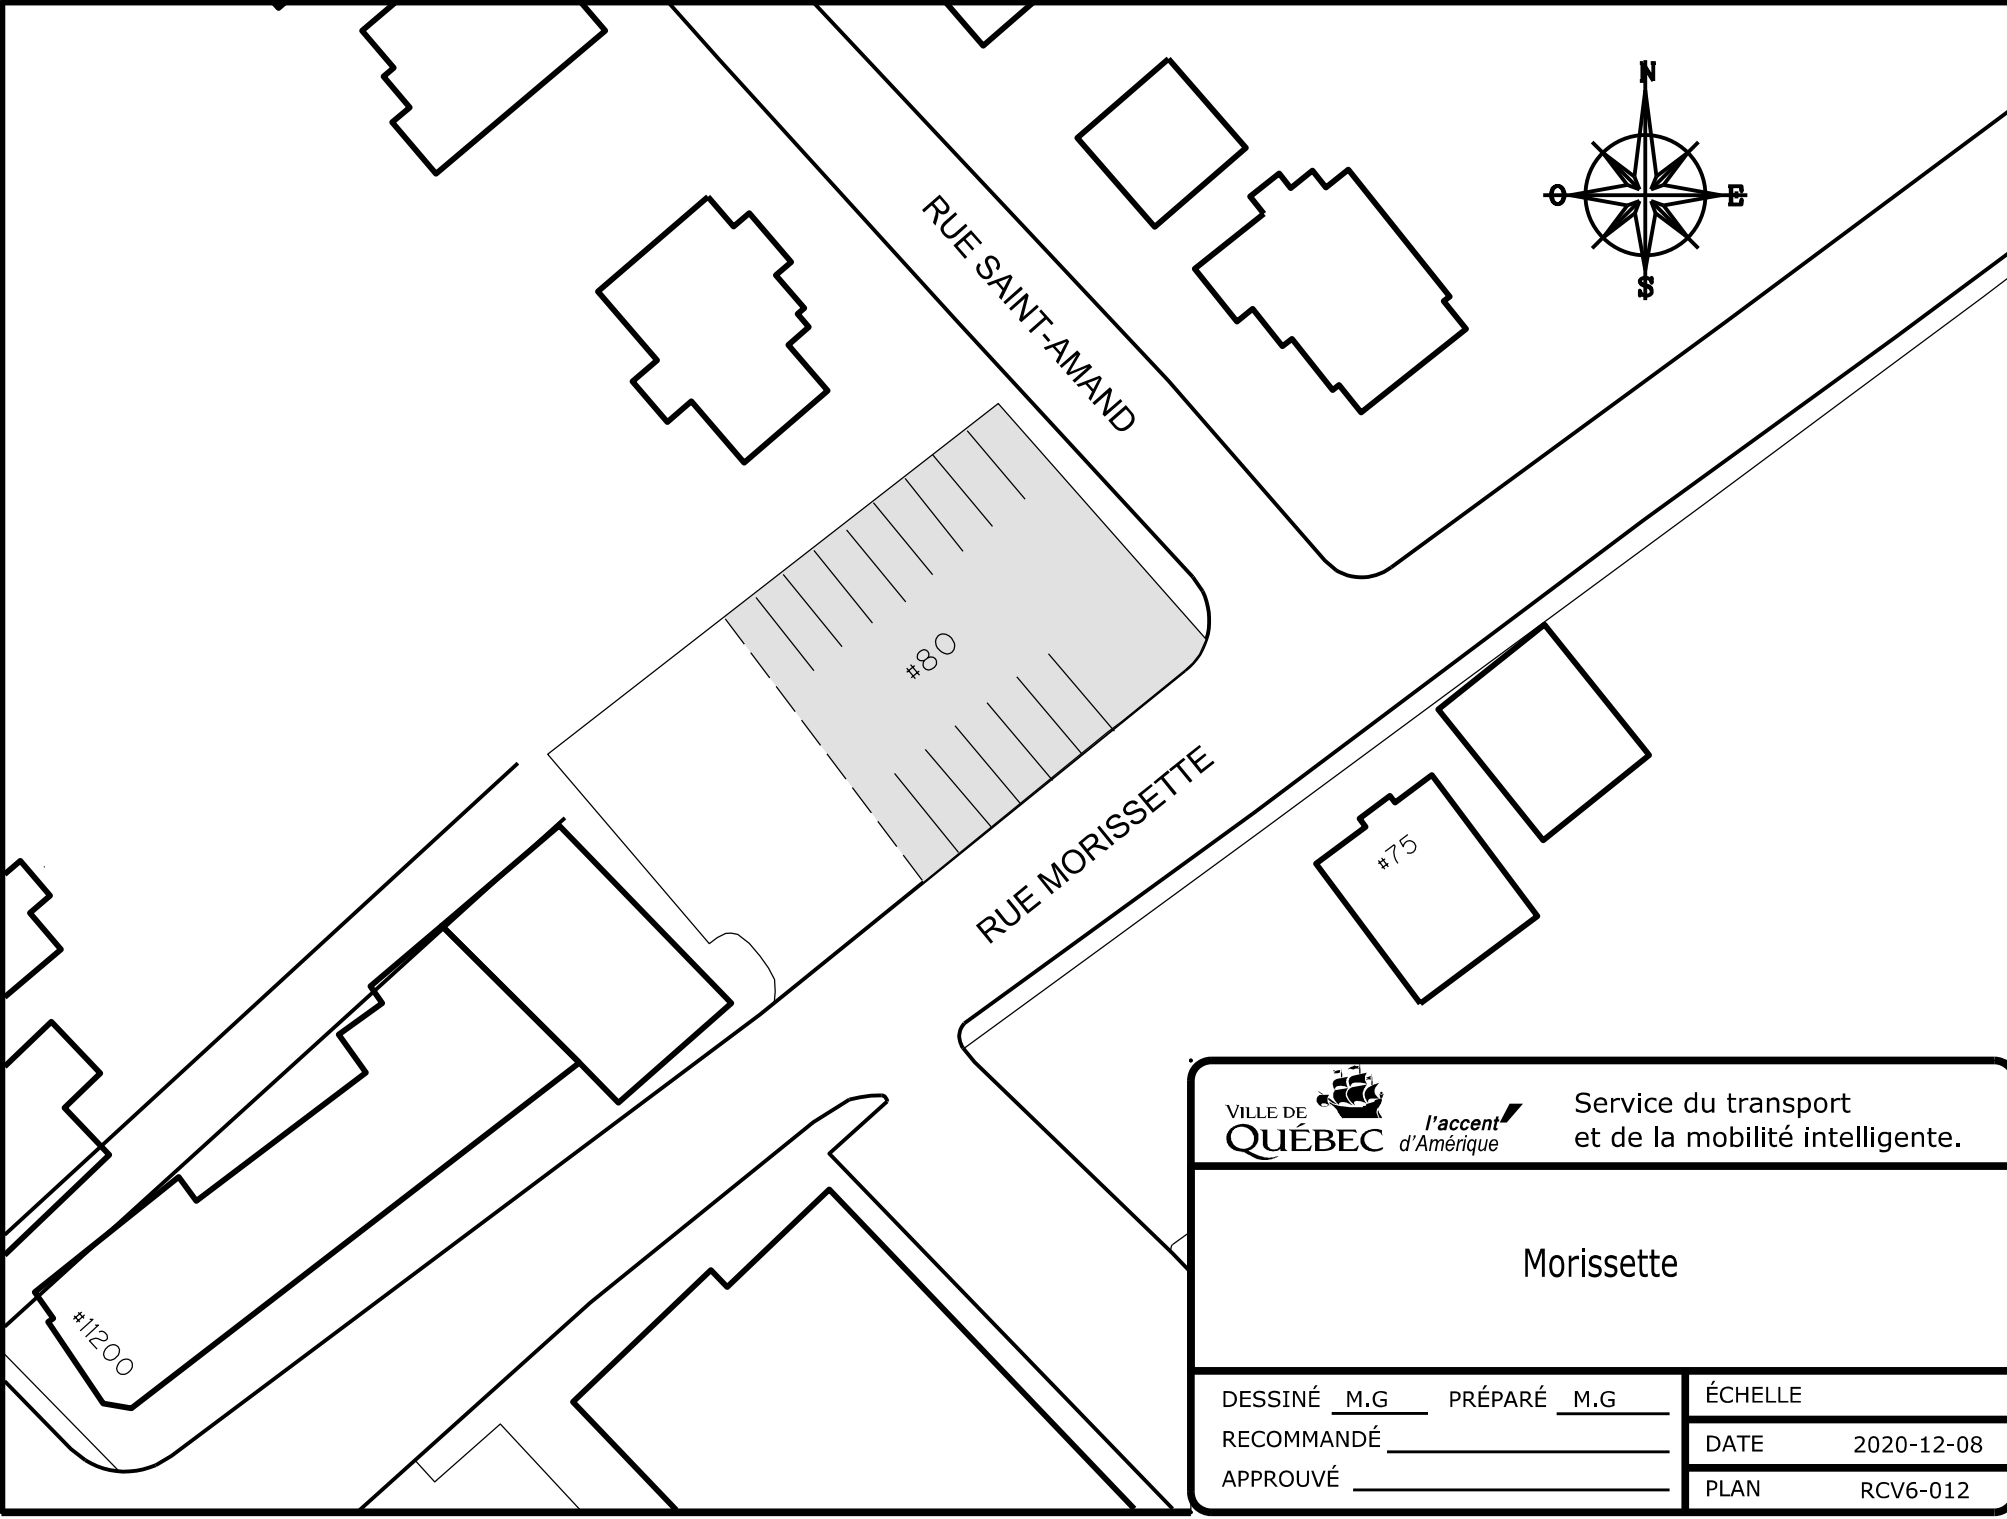

l'accent
d'Amérique

Service du transport
et de la mobilité intelligente.


Morissette

APPROUVÉ _____

ÉCHELLE


DATE	2020-12-08
------	------------

PLAN	RCV6-012
------	----------

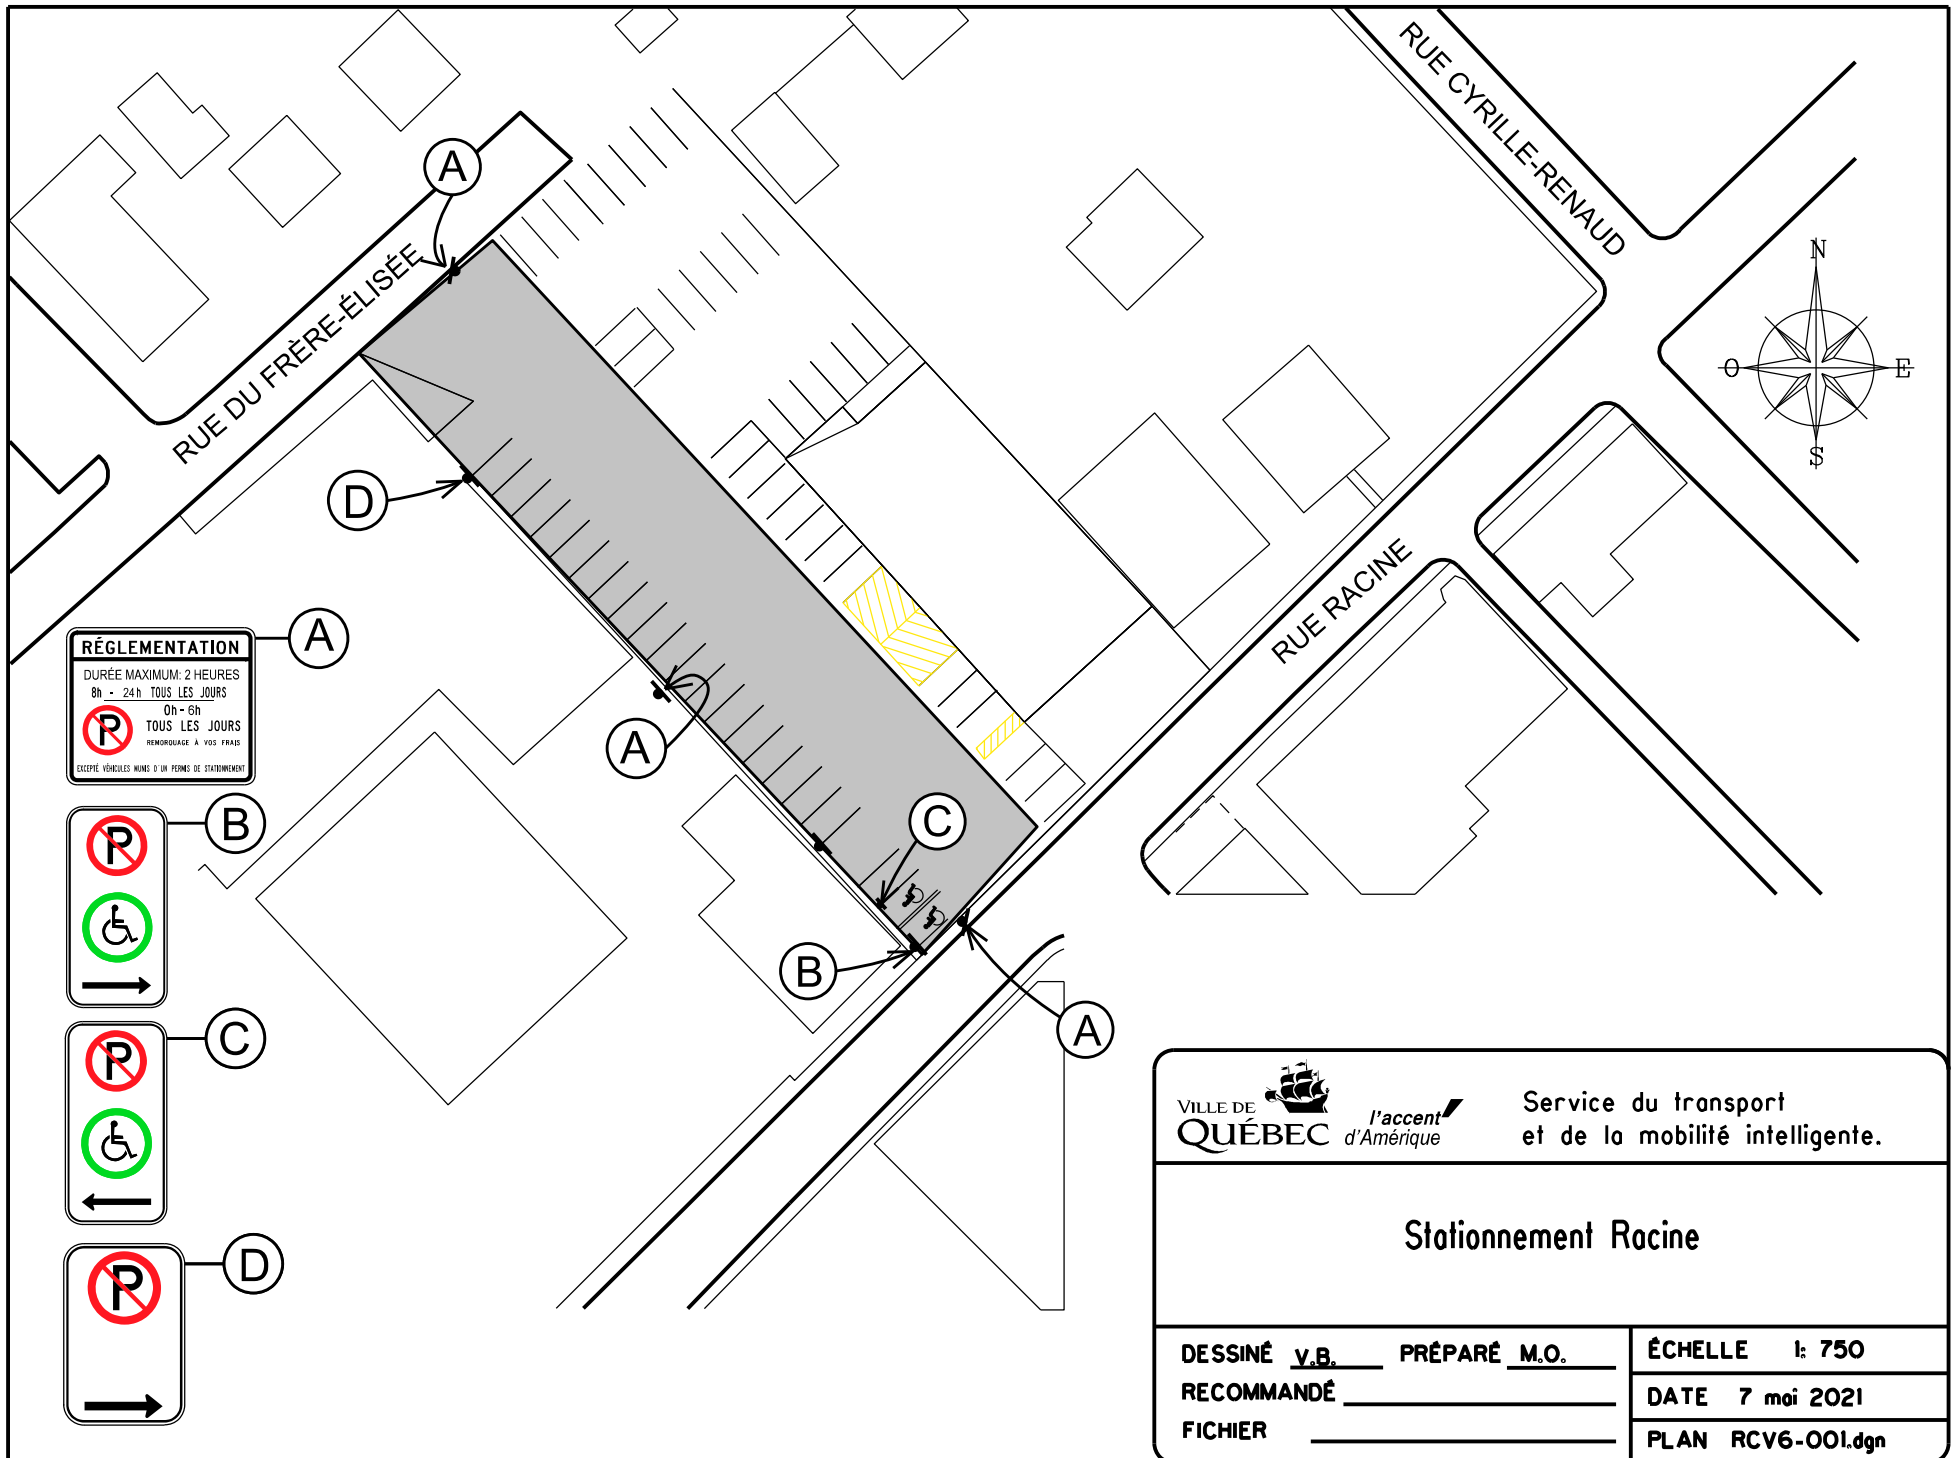

FICHIER: RCV6-001.dgn

DOSSIER: PCE2015008

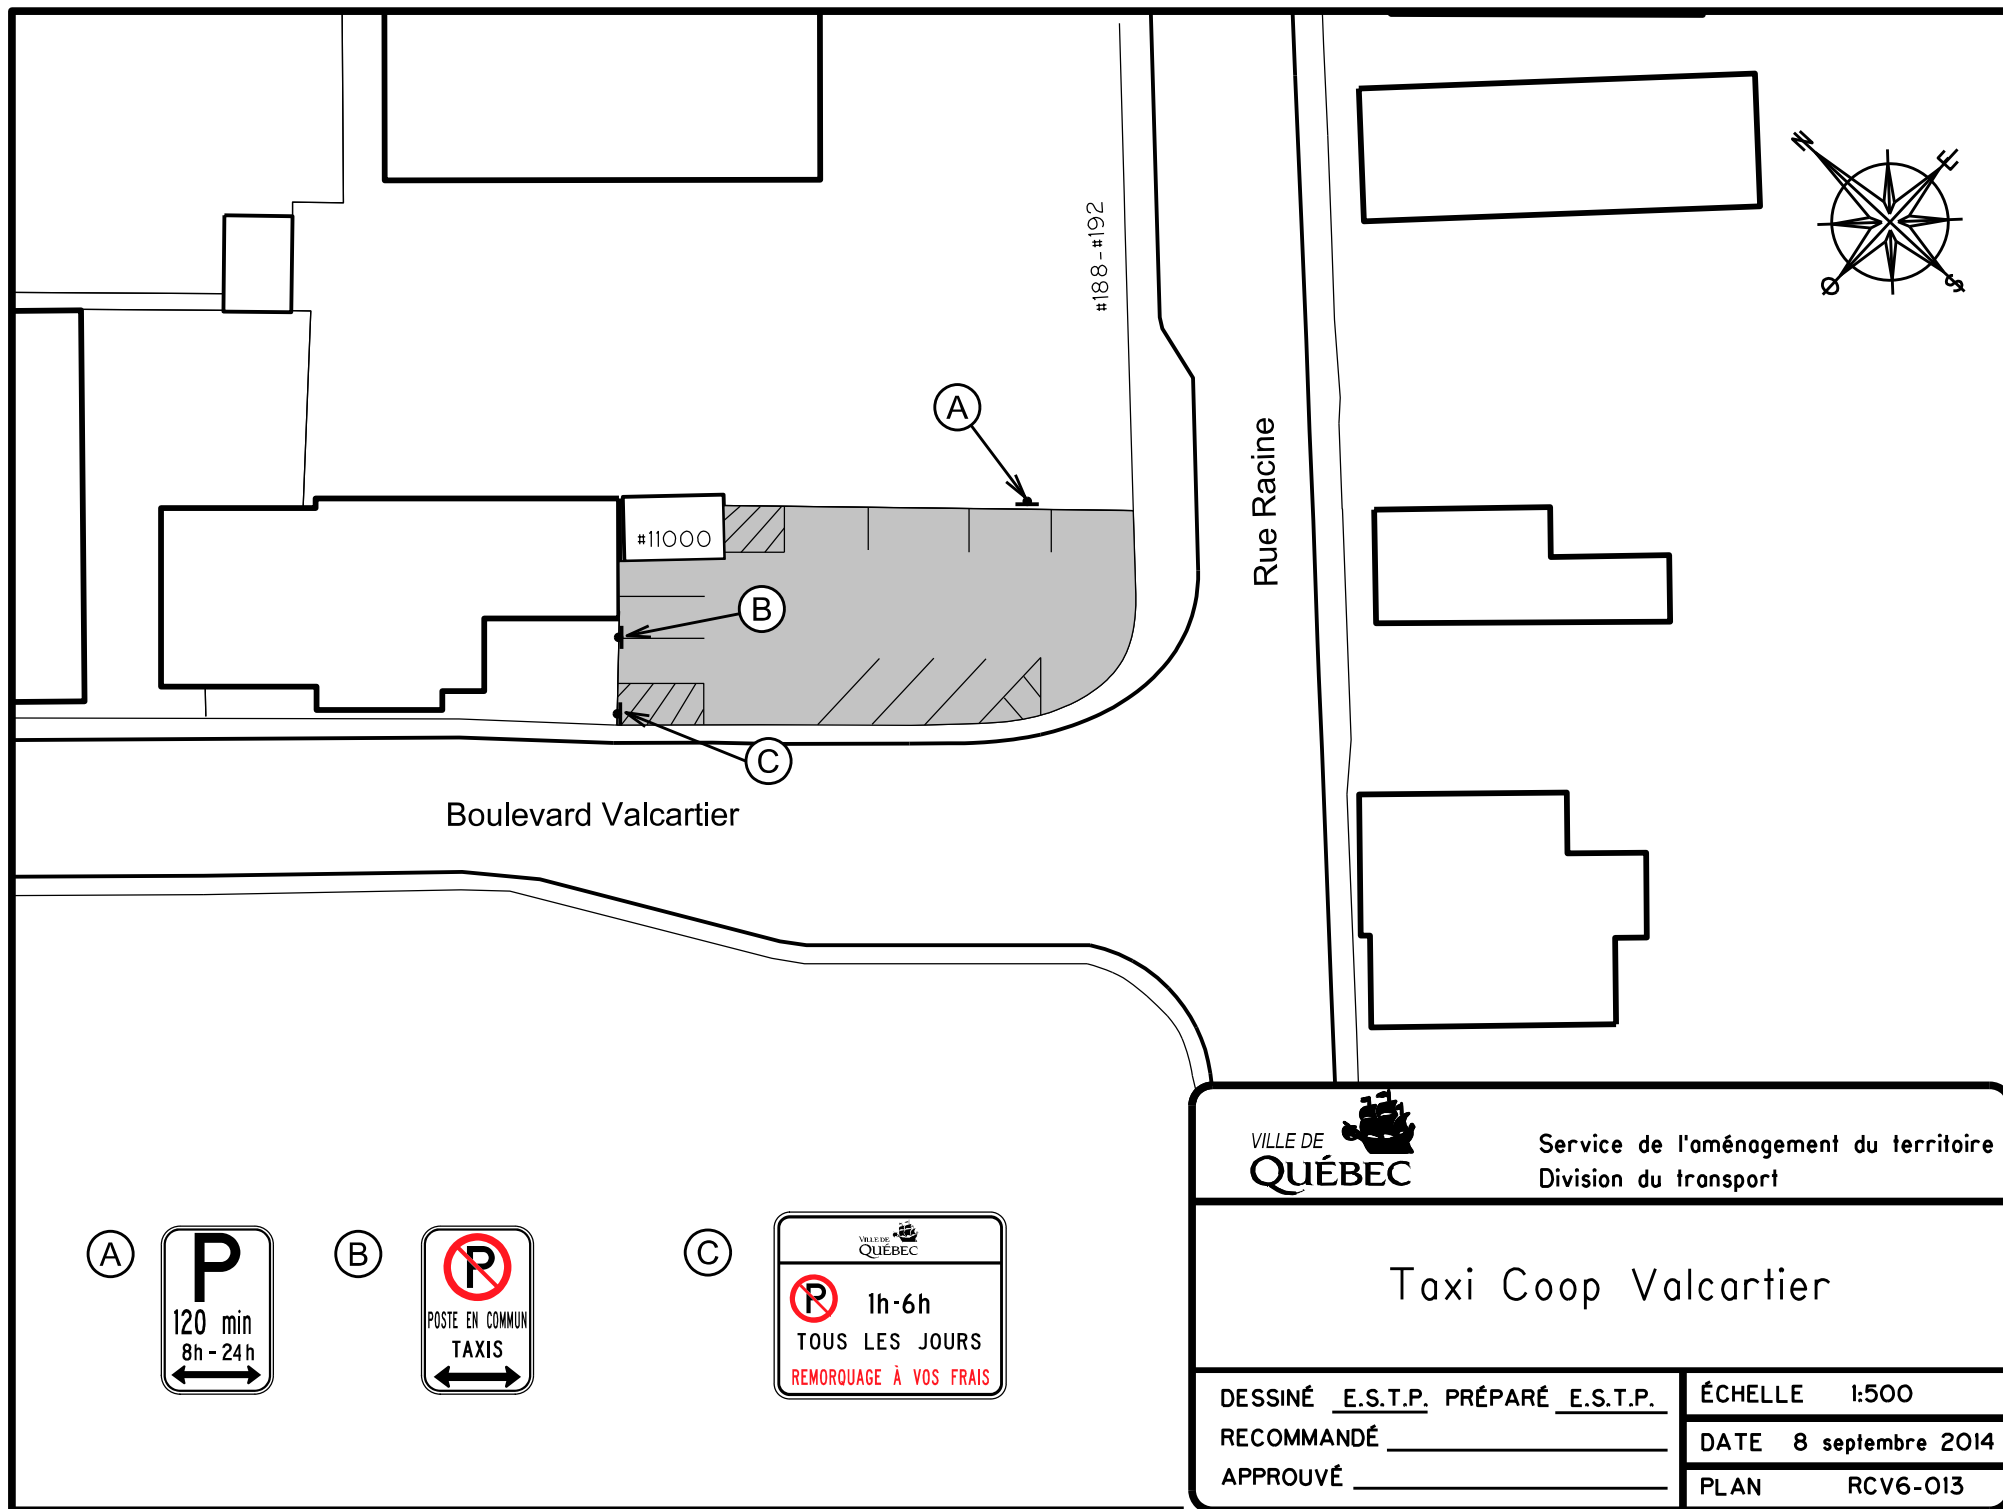

Service de l'aménagement du territoire
Division du transport

Taxi Coop Valcartier

DESSINÉ E.S.T.P. PRÉPARÉ E.S.T.P.
RECOMMANDÉ _____
APPROUVÉ _____

ÉCHELLE 1:500
DATE 8 septembre 2014
PLAN RCV6-013