


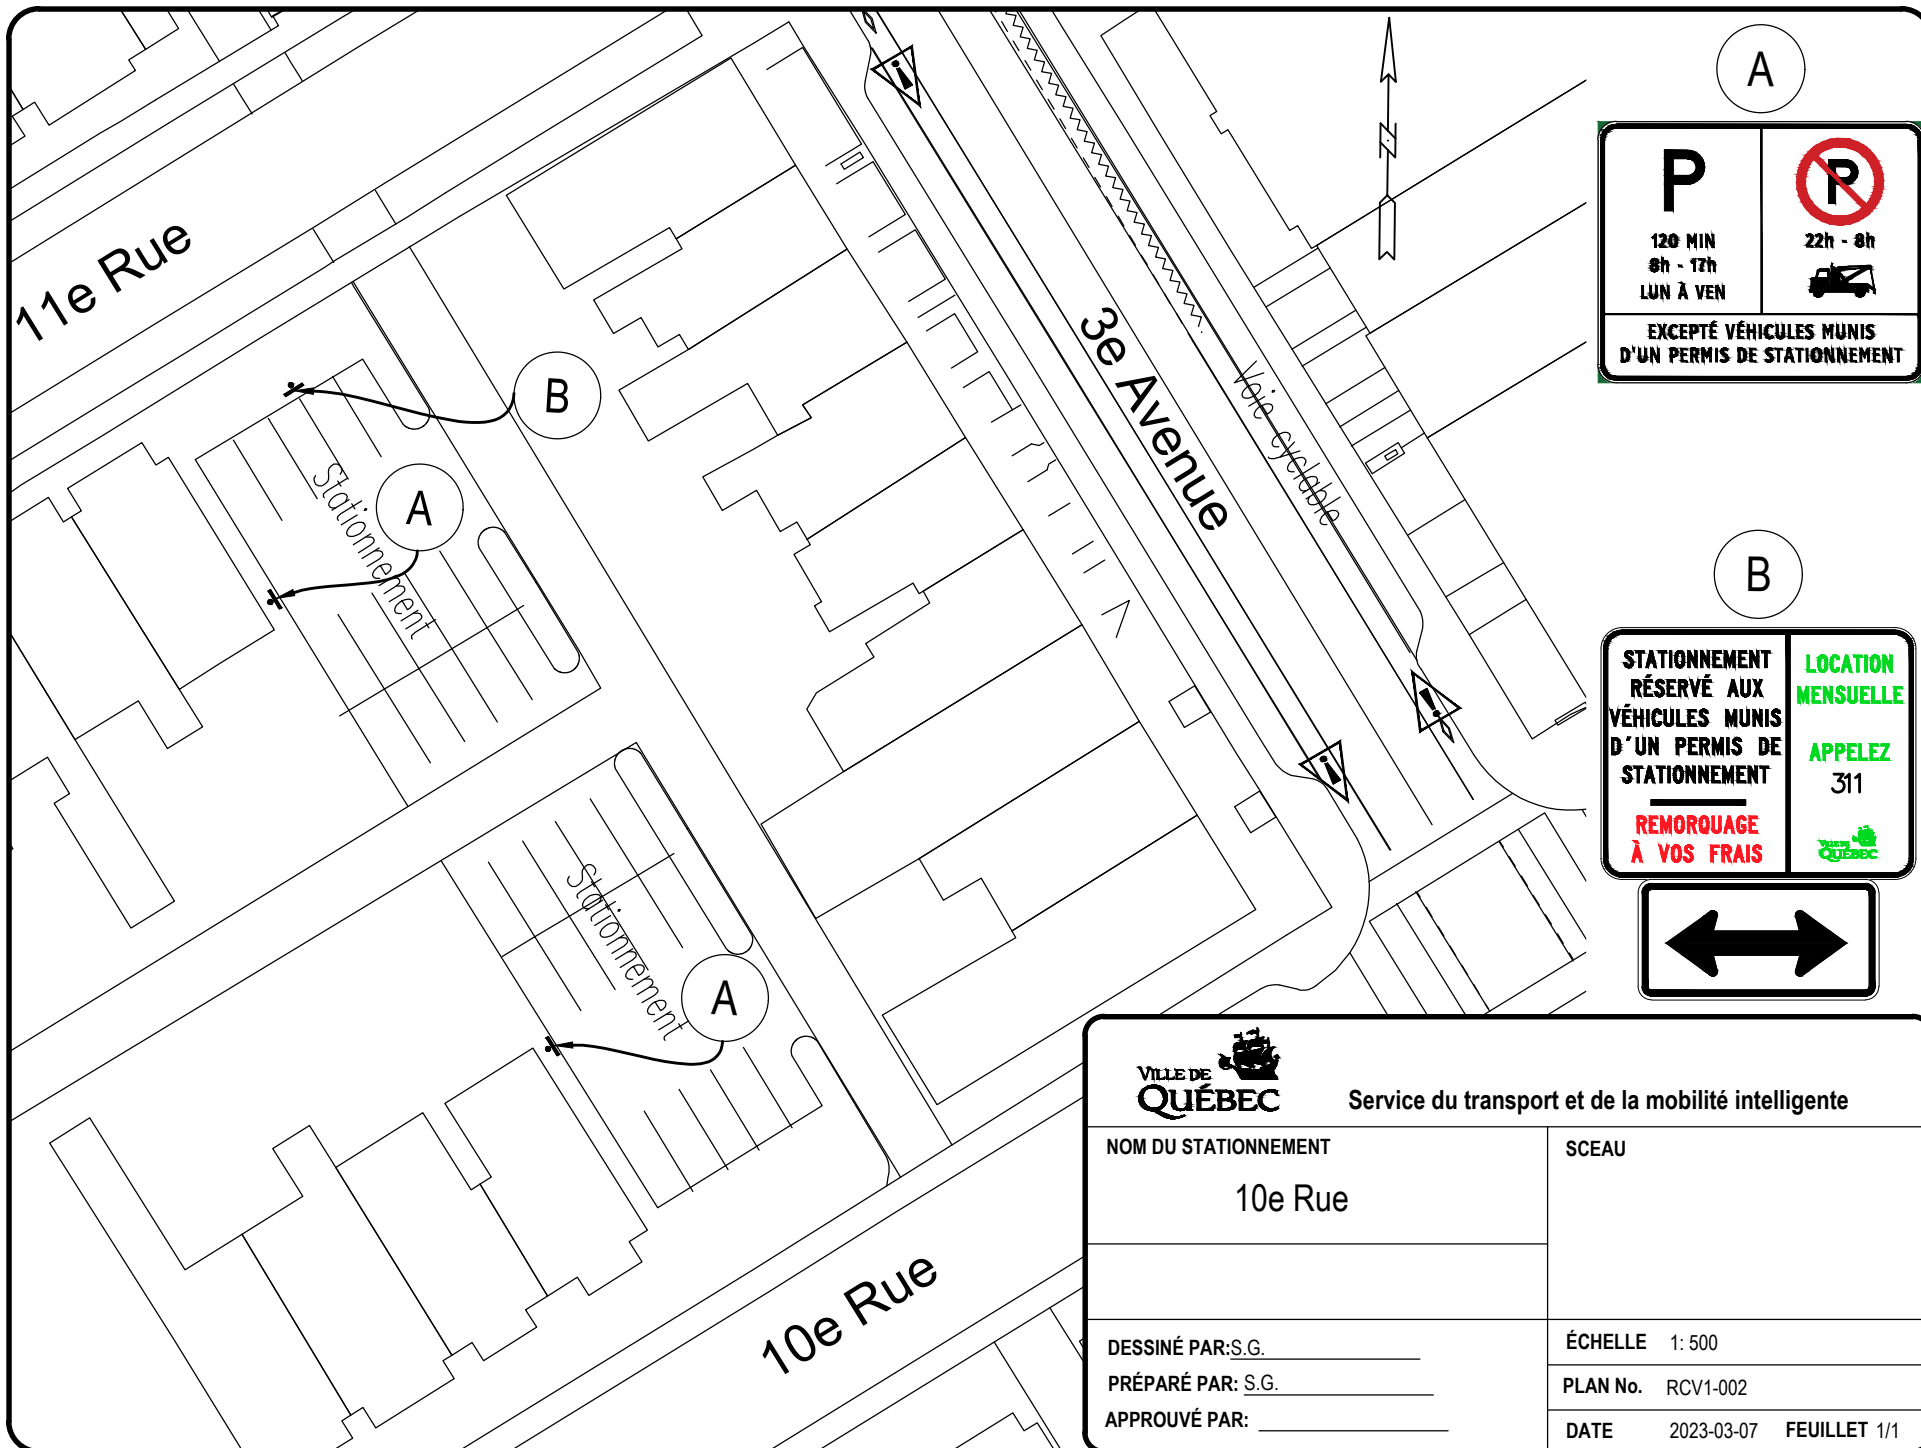


A

P 120 MIN 8h - 17h LUN À VEN	No P 22h - 8h 
EXCEPTÉ VÉHICULES MUNIS D'UN PERMIS DE STATIONNEMENT	

B

STATIONNEMENT RÉSERVÉ AUX VÉHICULES MUNIS D'UN PERMIS DE STATIONNEMENT	LOCATION MENSUELLE APPELEZ 311 
REMORQUAGE À VOS FRAIS	

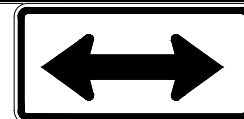

Service du transport et de la mobilité intelligente

NOM DU STATIONNEMENT

10e Rue

SCEAU

DESSINÉ PAR: S.G.


PRÉPARÉ PAR: S.G.

APPROUVÉ PAR:

ÉCHELLE 1: 500

PLAN No. RCV1-002

DATE 2023-03-07 FEUILLET 1/1

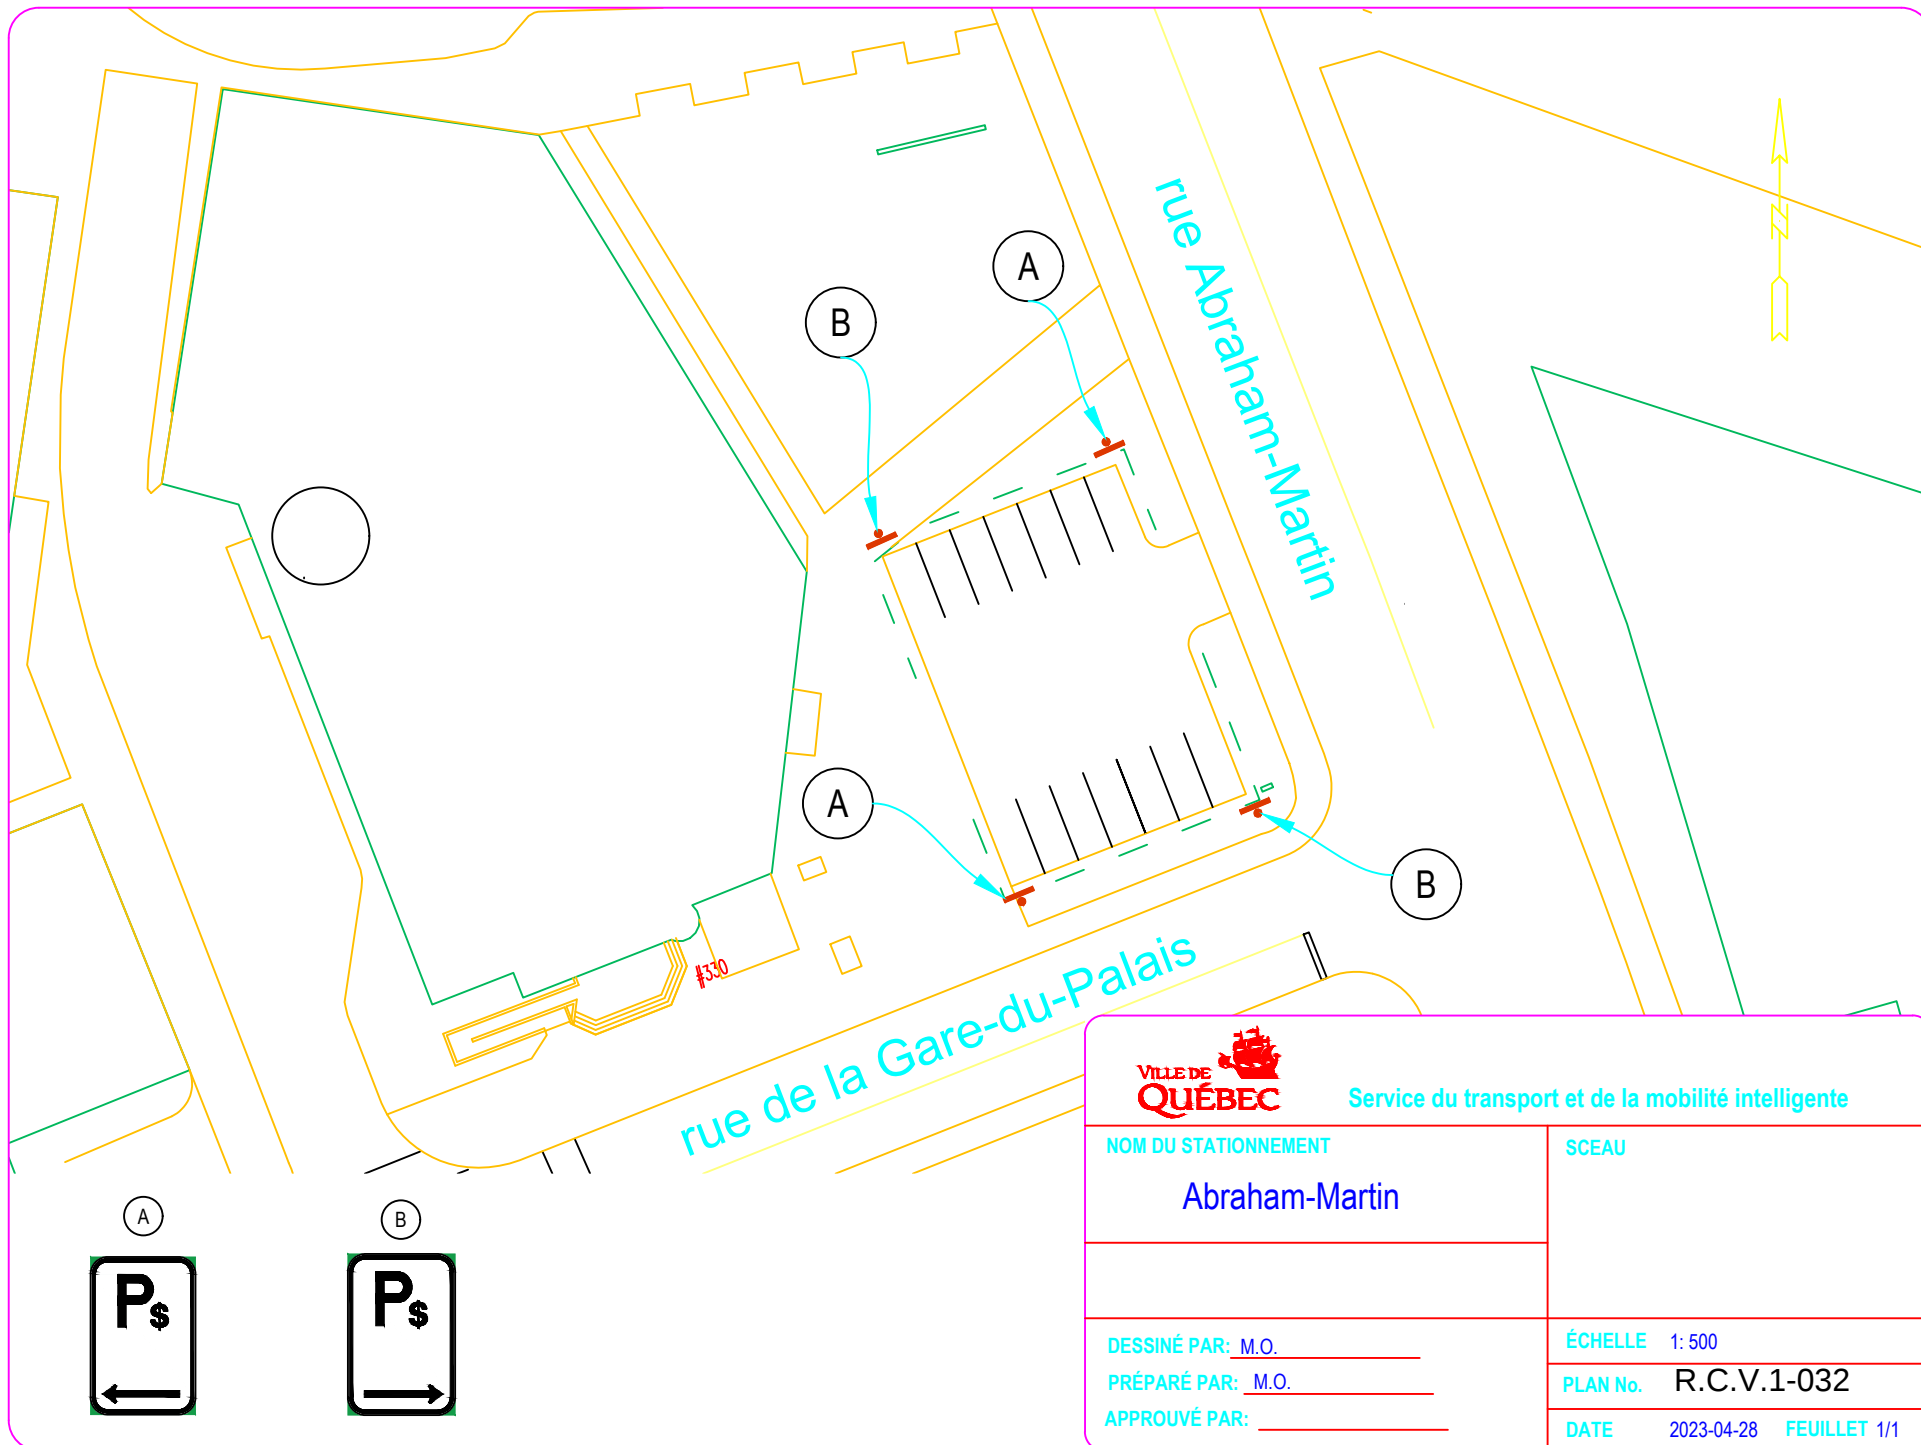

Service du transport et de la mobilité intelligente

NOM DU STATIONNEMENT

Abraham-Martin

SCEAU

DESSINÉ PAR: M.O.

PRÉPARÉ PAR: M.O.

APPROUVÉ PAR:


ÉCHELLE 1: 500

PLAN No. R.C.V.1-032

DATE 2023-04-28 FEUILLET 1/1

Parc
Napoléon-Victoria

RUE VICTORIA

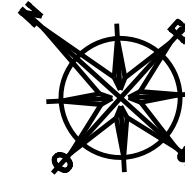

RUE BAGOT

STATIONNEMENT
RÉSERVÉ AUX
VÉHICULES MUNIS
D'UN PERMIS DE
STATIONNEMENT

REMORQUAGE
À VOS FRAIS

LOCATION
MENSUELLE

APPELEZ
641-6001



RUE NAPOLÉON

VILLE DE
QUÉBEC

Service de l'aménagement du territoire
Division du transport

STATIONNEMENT BAGOT

DESSINÉ E.S.T.P. PRÉPARÉ E.S.T.P.

RECOMMANDÉ _____

APPROUVÉ _____

ÉCHELLE 1:300

DATE 14 Août 2013

PLAN RCVI-003

Centre
communautaire
Mgr. Marcoux

#2025

Rue Adjutor-Rivard




(A)




(B)



(C)

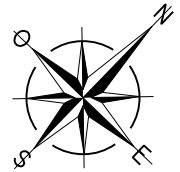

RECTO/VERSO

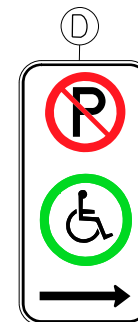

(D)



(E)



Service du transport
et de la mobilité intelligente.

Stationnement Centre communautaire
Monseigneur-Marcoux

DESSINÉ J.C. PRÉPARÉ J.C.

RECOMMANDÉ _____

APPROUVÉ _____



ÉCHELLE 1 : 500

DATE 26 novembre 2019

PLAN RCV1-039

FICHER: RCV1-039.dgn

DOSSIER: PCE2019007

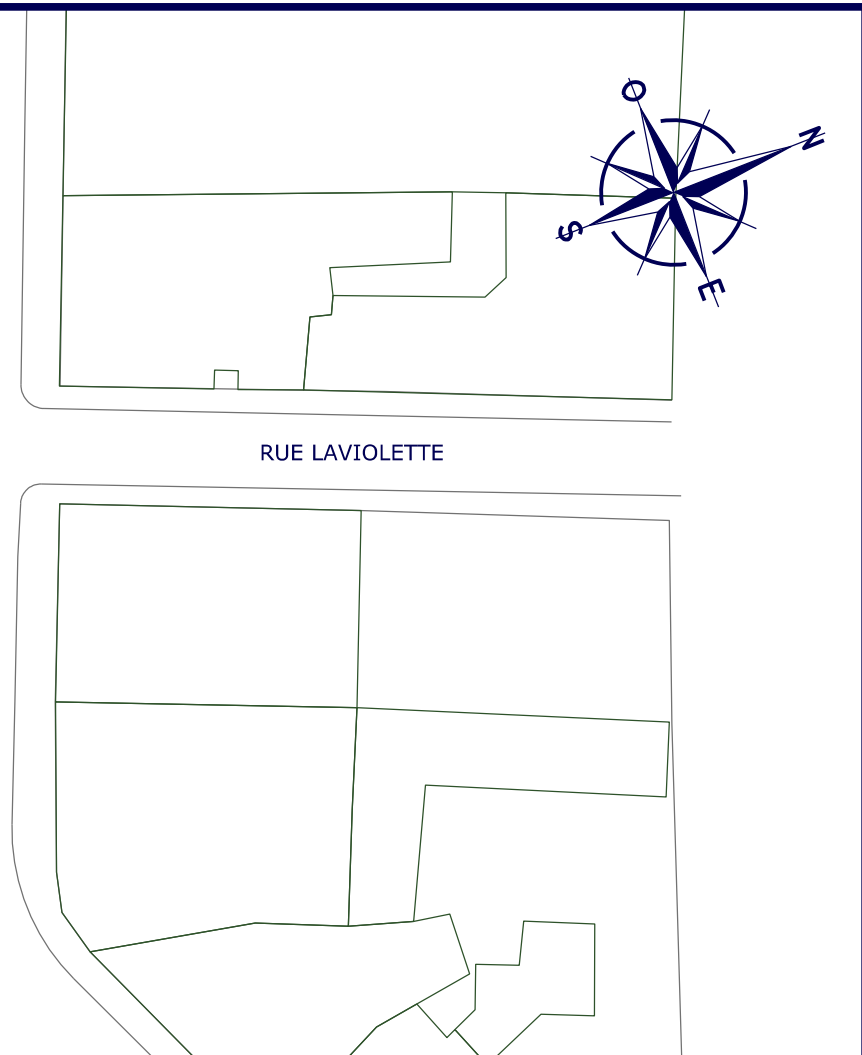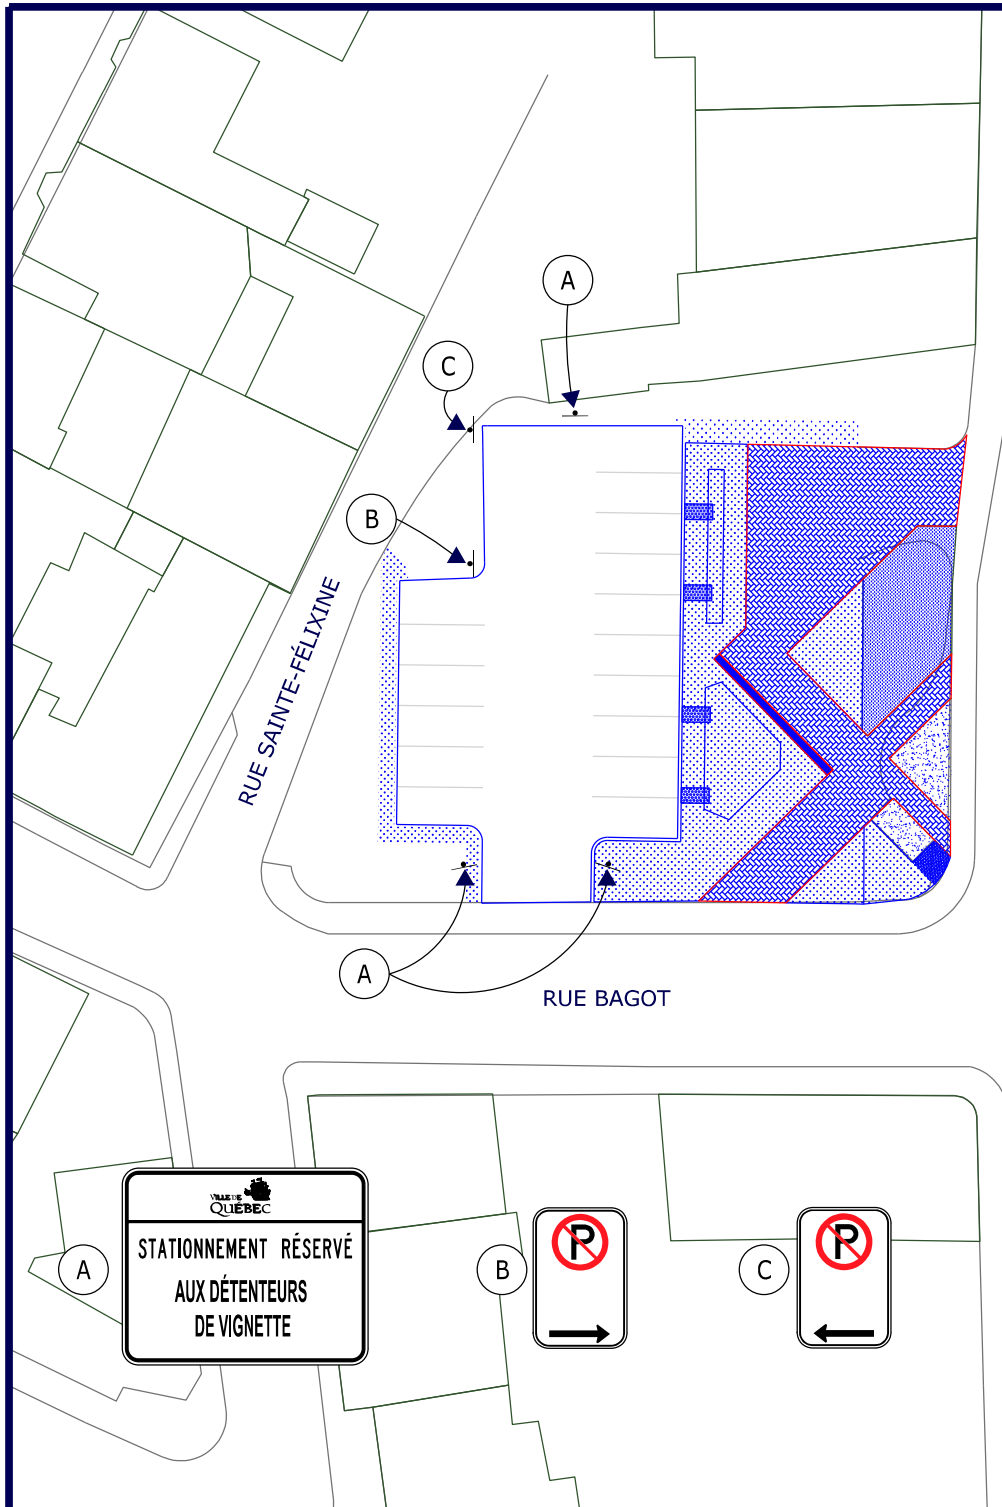

VILLE DE
QUÉBEC

l'accent
d'Amérique

Service du transport
et de la mobilité intelligente.

CENTRE-VILLE OUEST

DESSINÉ M.G PRÉPARÉ .

RECOMMANDÉ

APPROUVÉ

ÉCHELLE AUCUNE

DATE 2020-10-07

PLAN RCV1_005


STATIONNEMENT
RÉSERVÉ AUX
VÉHICULES MUNIS
D'UN PERMIS DE
STATIONNEMENT

REMORQUAGE
À VOS FRAIS


LOCATION
MENSUELLE


APPELEZ
641-6001


VILLE DE
QUÉBEC

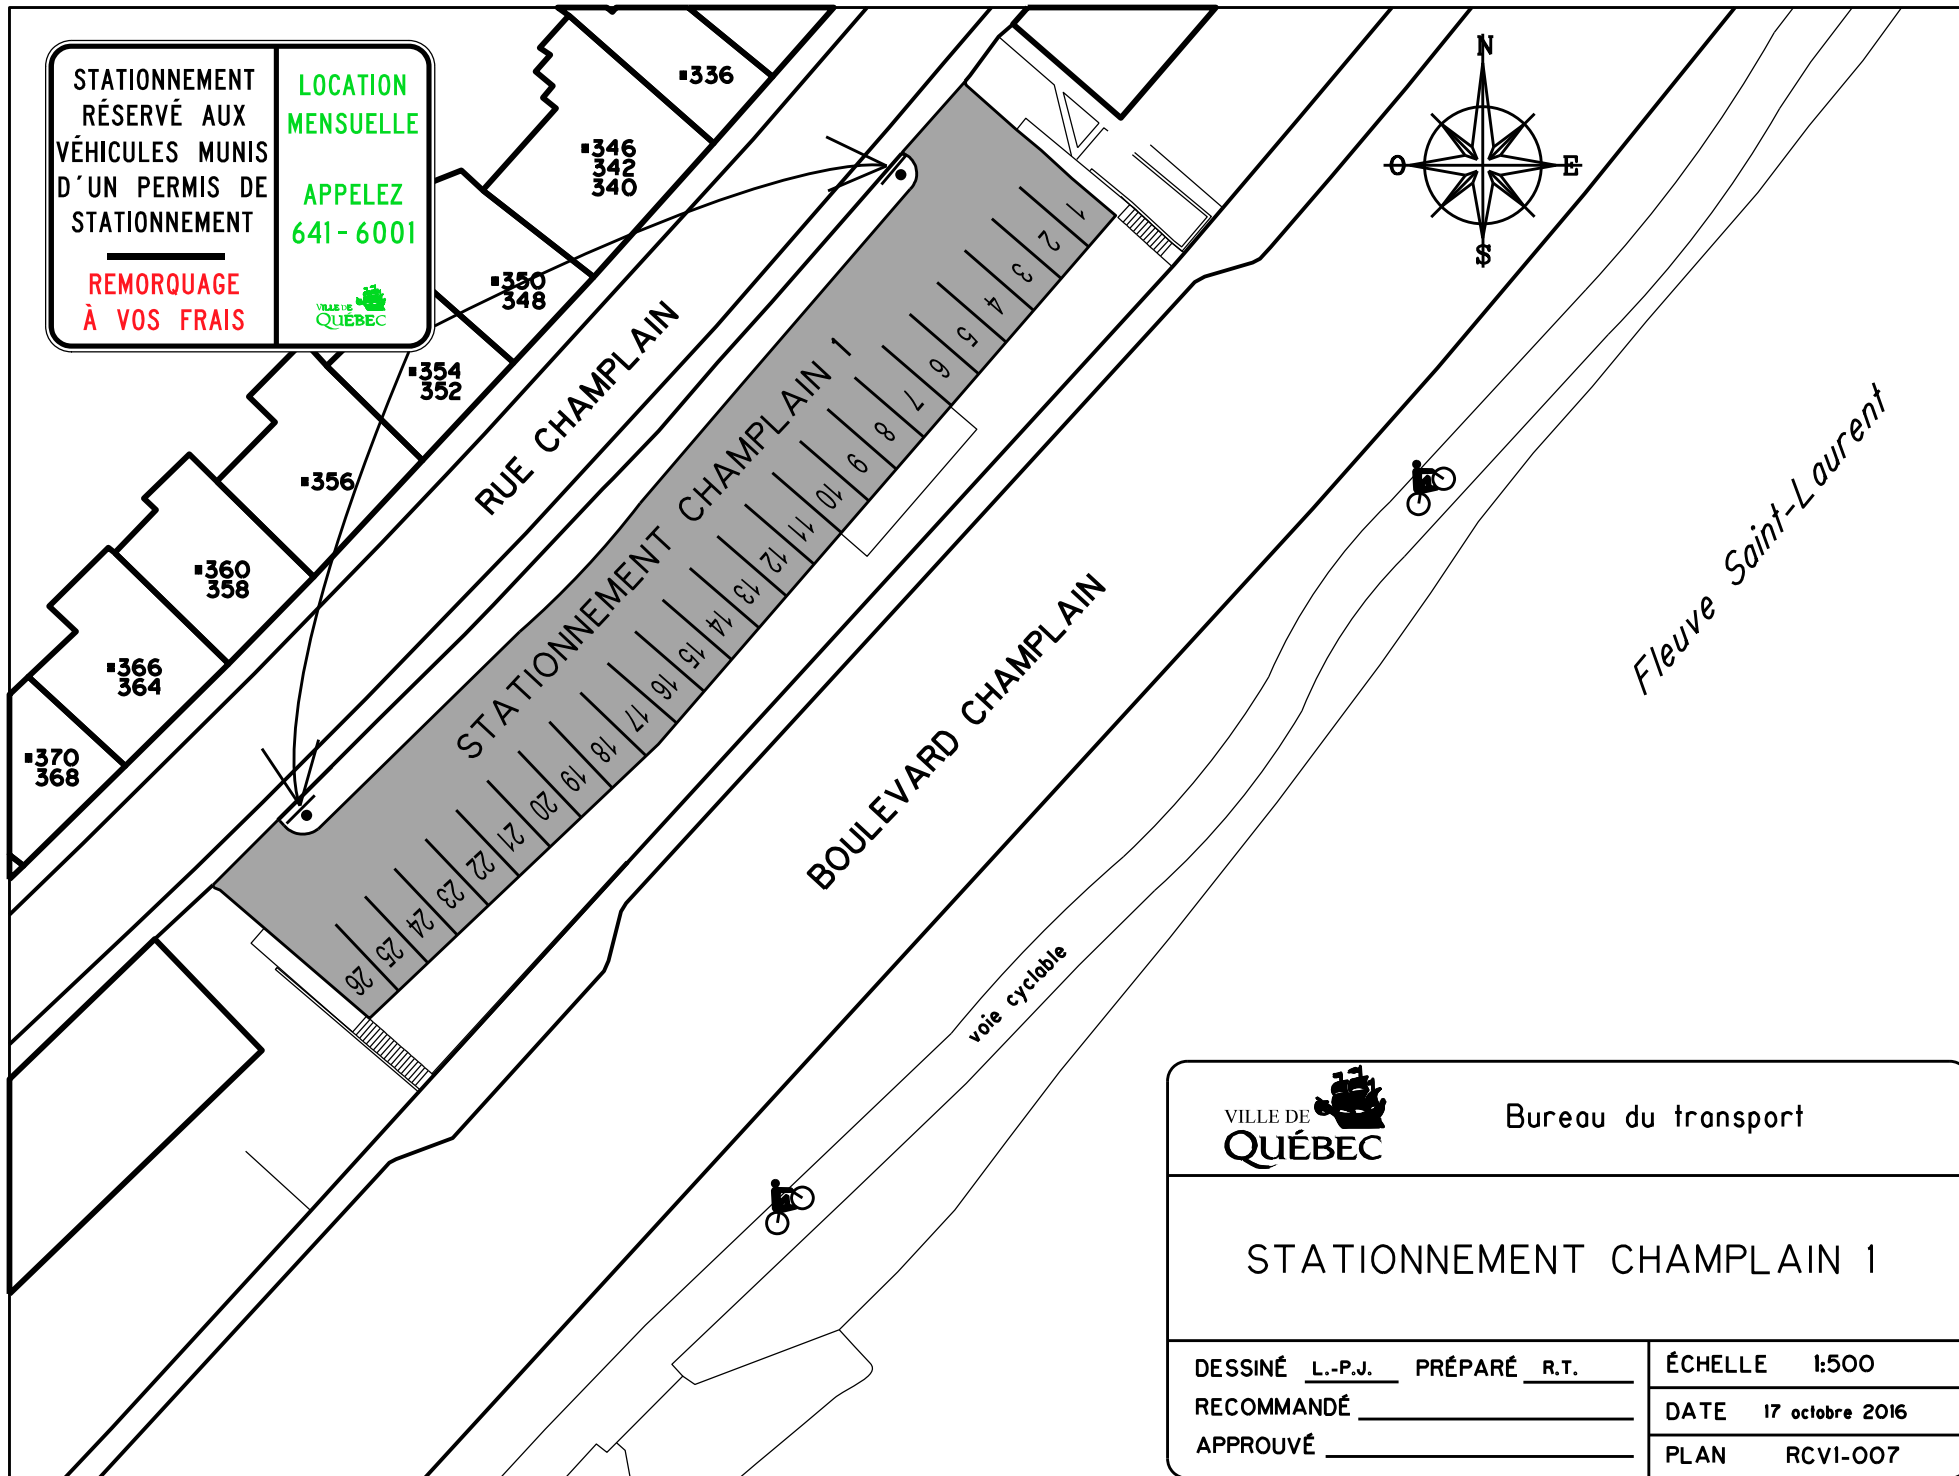

		Bureau du transport	
STATIONNEMENT CHAMPLAIN 1			
DESSINÉ	L.-P.J.	PRÉPARÉ	R.T.
RECOMMANDÉ			
APPROUVÉ			
ÉCHELLE		1:500	
DATE		17 octobre 2016	
PLAN		RCVI-007	

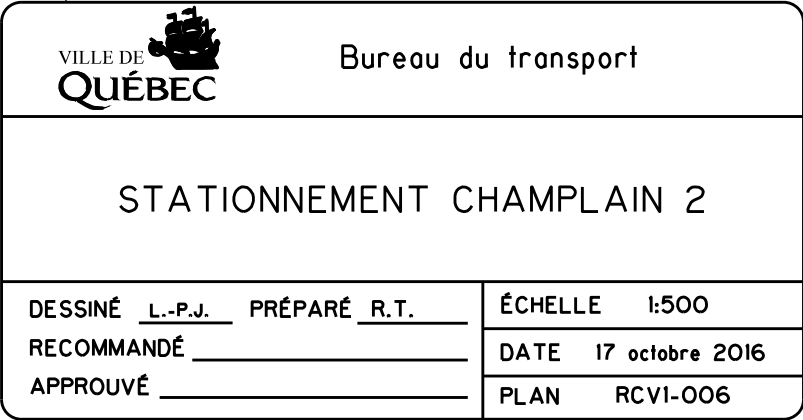

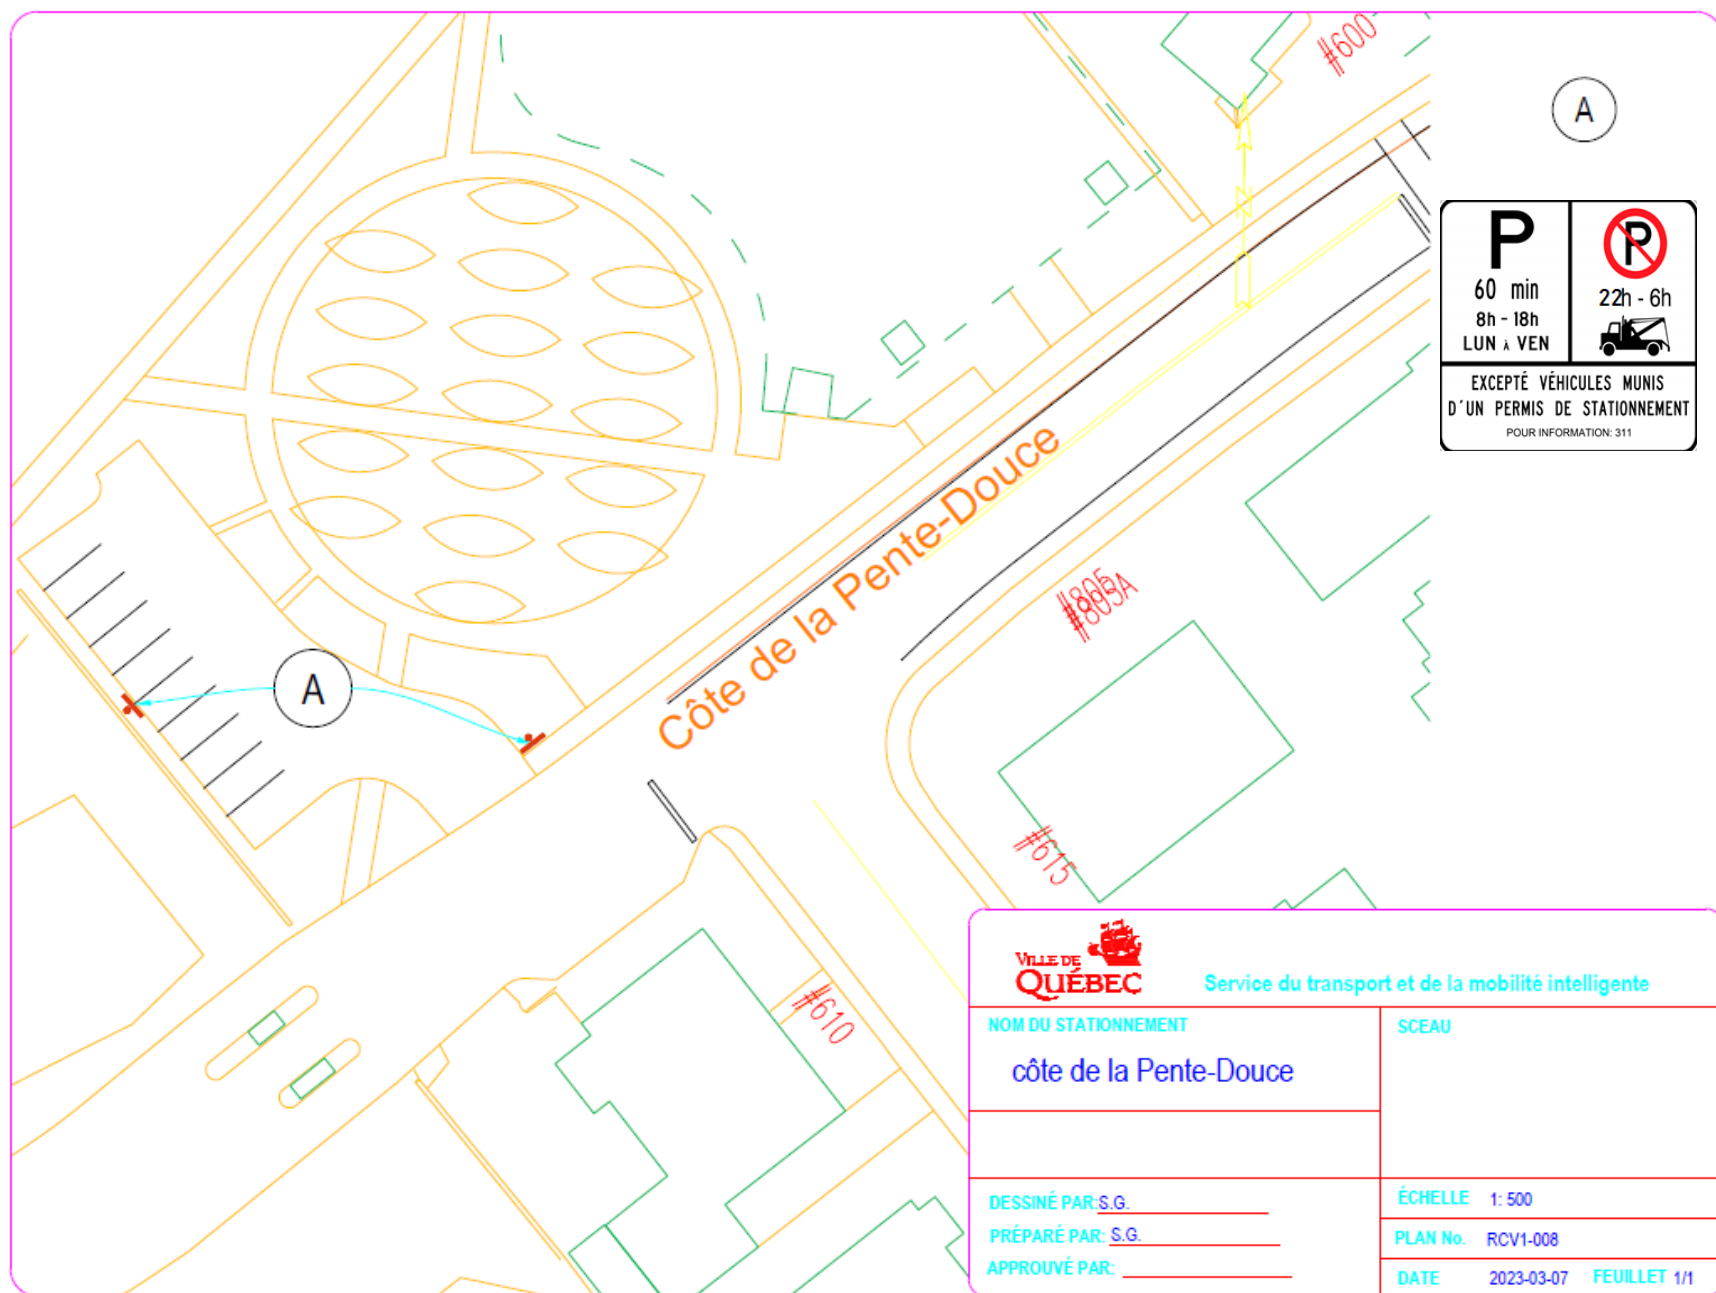

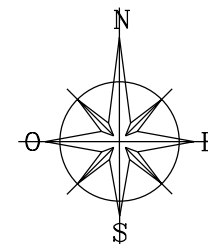


A




B




C

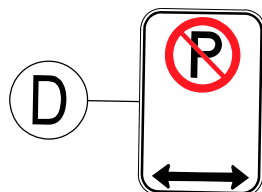

D

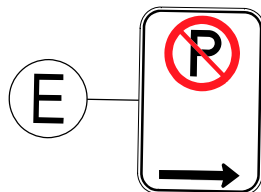

E

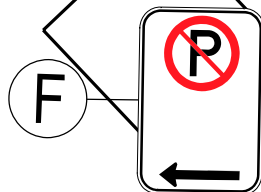

F

CHEMIN DE LA CANARDIÈRE

Travaux Publics Secteur Est

Stationnement

BOULEVARD HENRI-BOURASSA
RUE DE LA TRINITÉ

AVENUE DE VILLEBON



Service de l'aménagement du territoire
Division du transport

STATIONNEMENT DE LA CANARDIÈRE

DESSINÉ E.ST.P. PRÉPARÉ E.ST.P.


RECOMMANDÉ _____

APPROUVÉ _____

ÉCHELLE 1:1500

DATE 26 Août 2013

PLAN RCV1-010

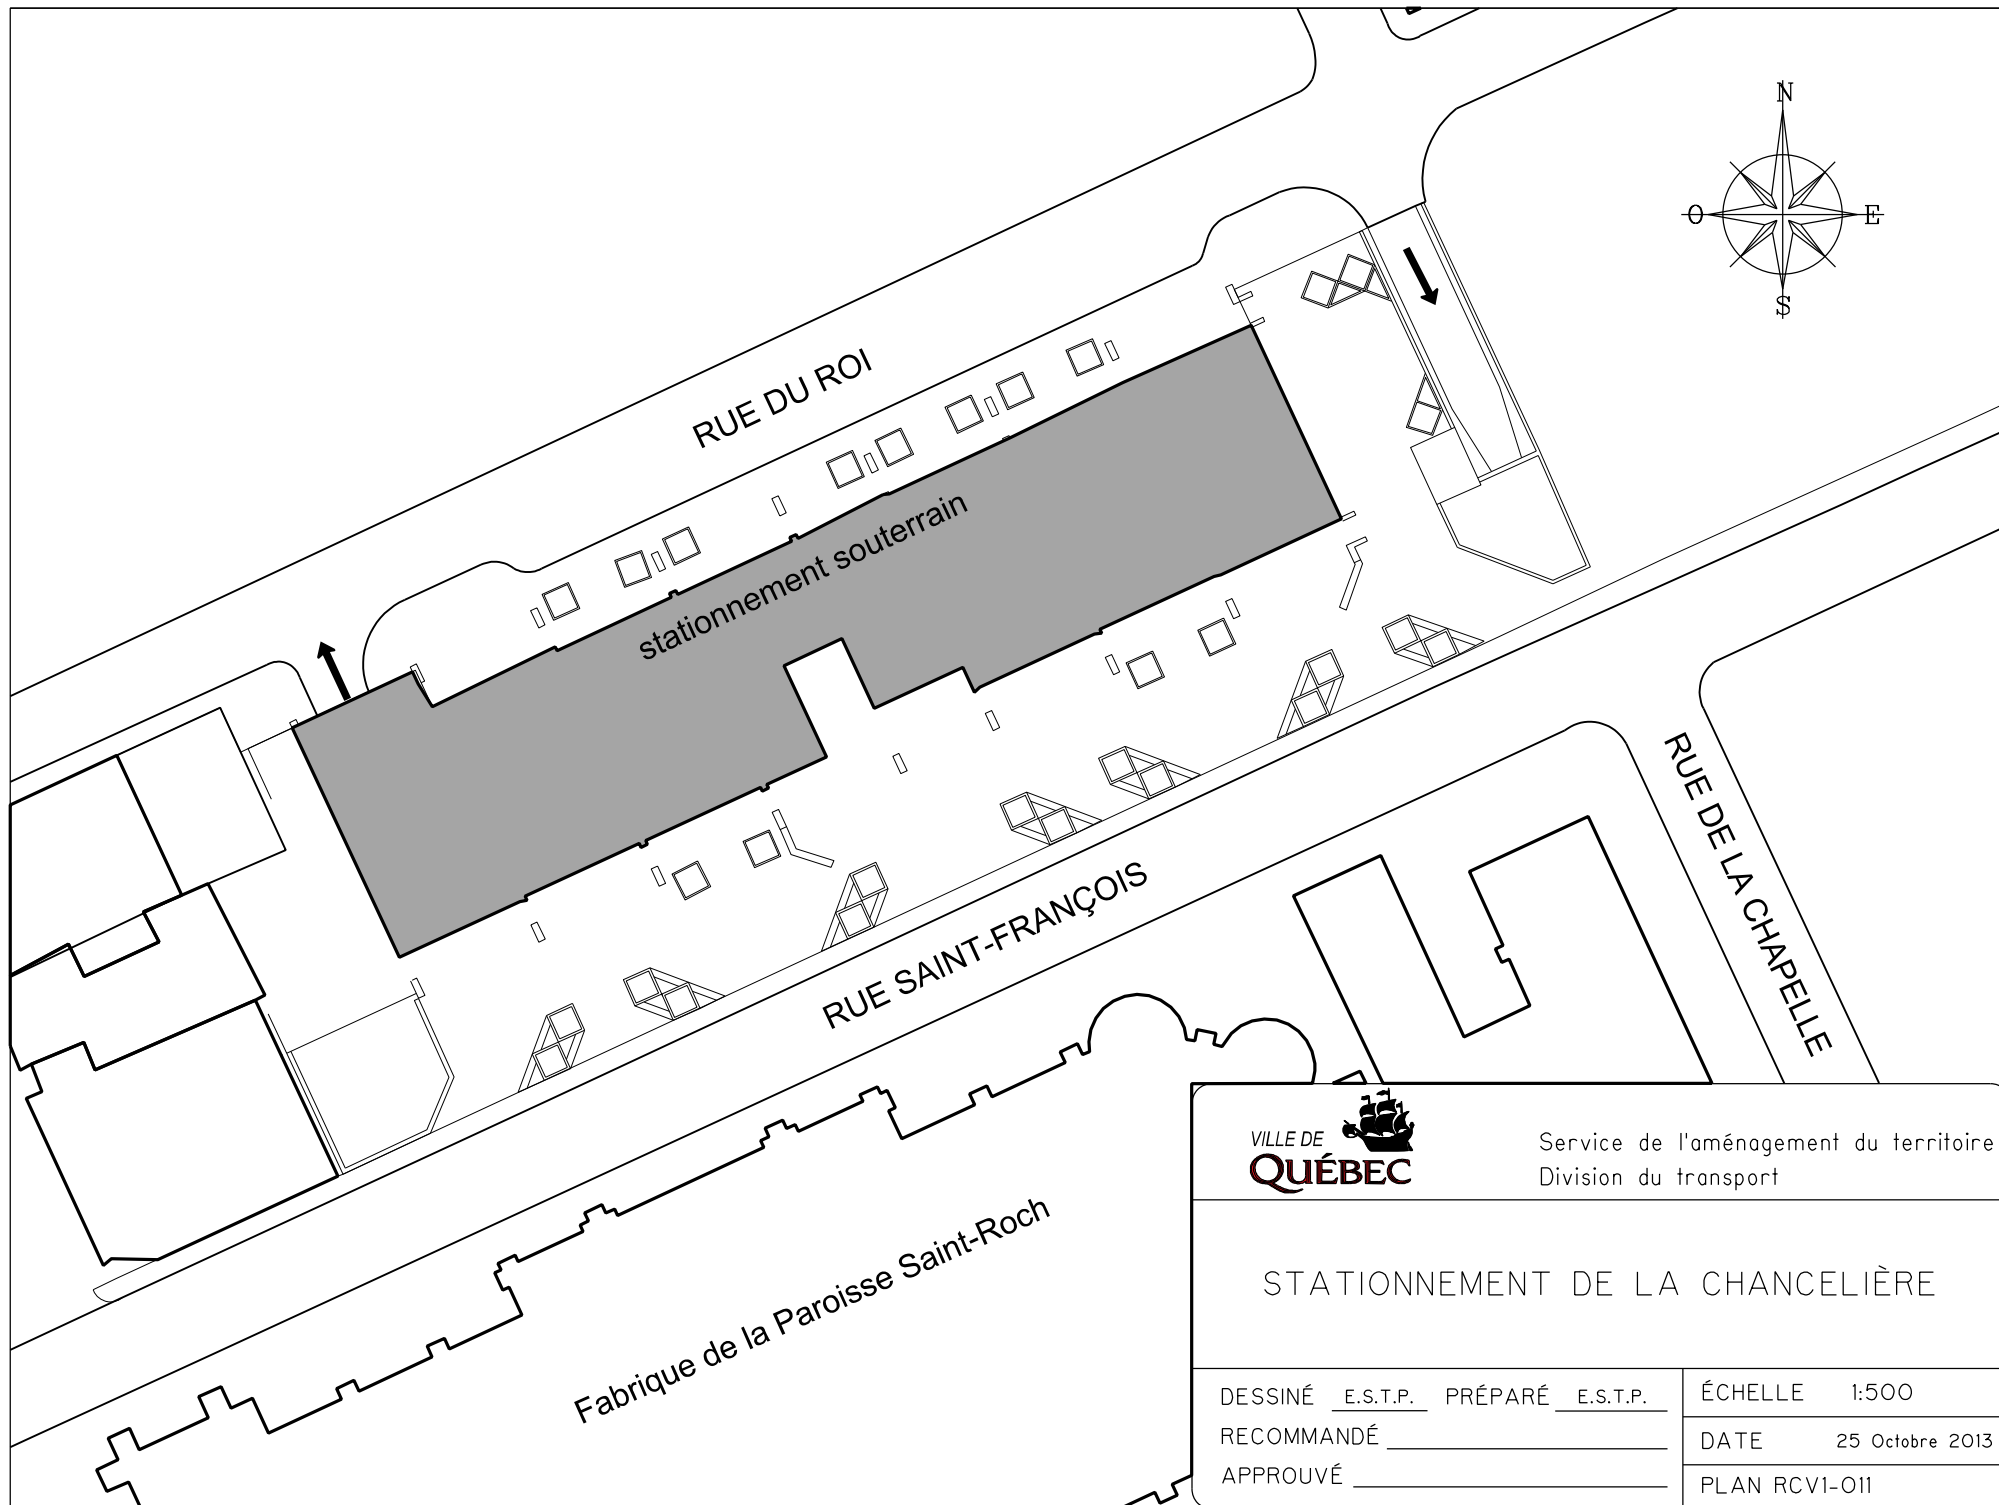

Service de l'aménagement du territoire
Division du transport

STATIONNEMENT DE LA CHANCELIÈRE

DESSINÉ E.S.T.P. PRÉPARÉ E.S.T.P.

RECOMMANDÉ _____


APPROUVÉ _____

ÉCHELLE 1:500

DATE 25 Octobre 2013

PLAN RCV1-011

STATIONNEMENT RÉSERVÉ AUX DÉTENTEURS DE VIGNETTES SEULEMENT REMORQUAGE À VOS FRAIS	LOCATION MENSUELLE APPELEZ 641-6001 
---	---

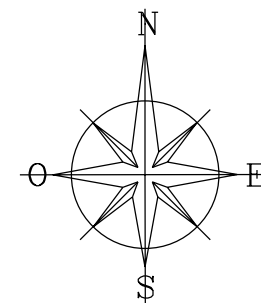

RUE DOLLARD

RUE RAOUL-JOBIN

RUE DE L'AQUEDUC

RUE MONTMAGNY




Service de l'aménagement du territoire
Division du transport

STATIONNEMENT AQUEDUC

DESSINÉ E.S.T.P. PRÉPARÉ E.S.T.P.
 RECOMMANDÉ _____
 APPROUVÉ _____

ÉCHELLE 1:500
 DATE 30 Août 2013
 PLAN RCV1-013

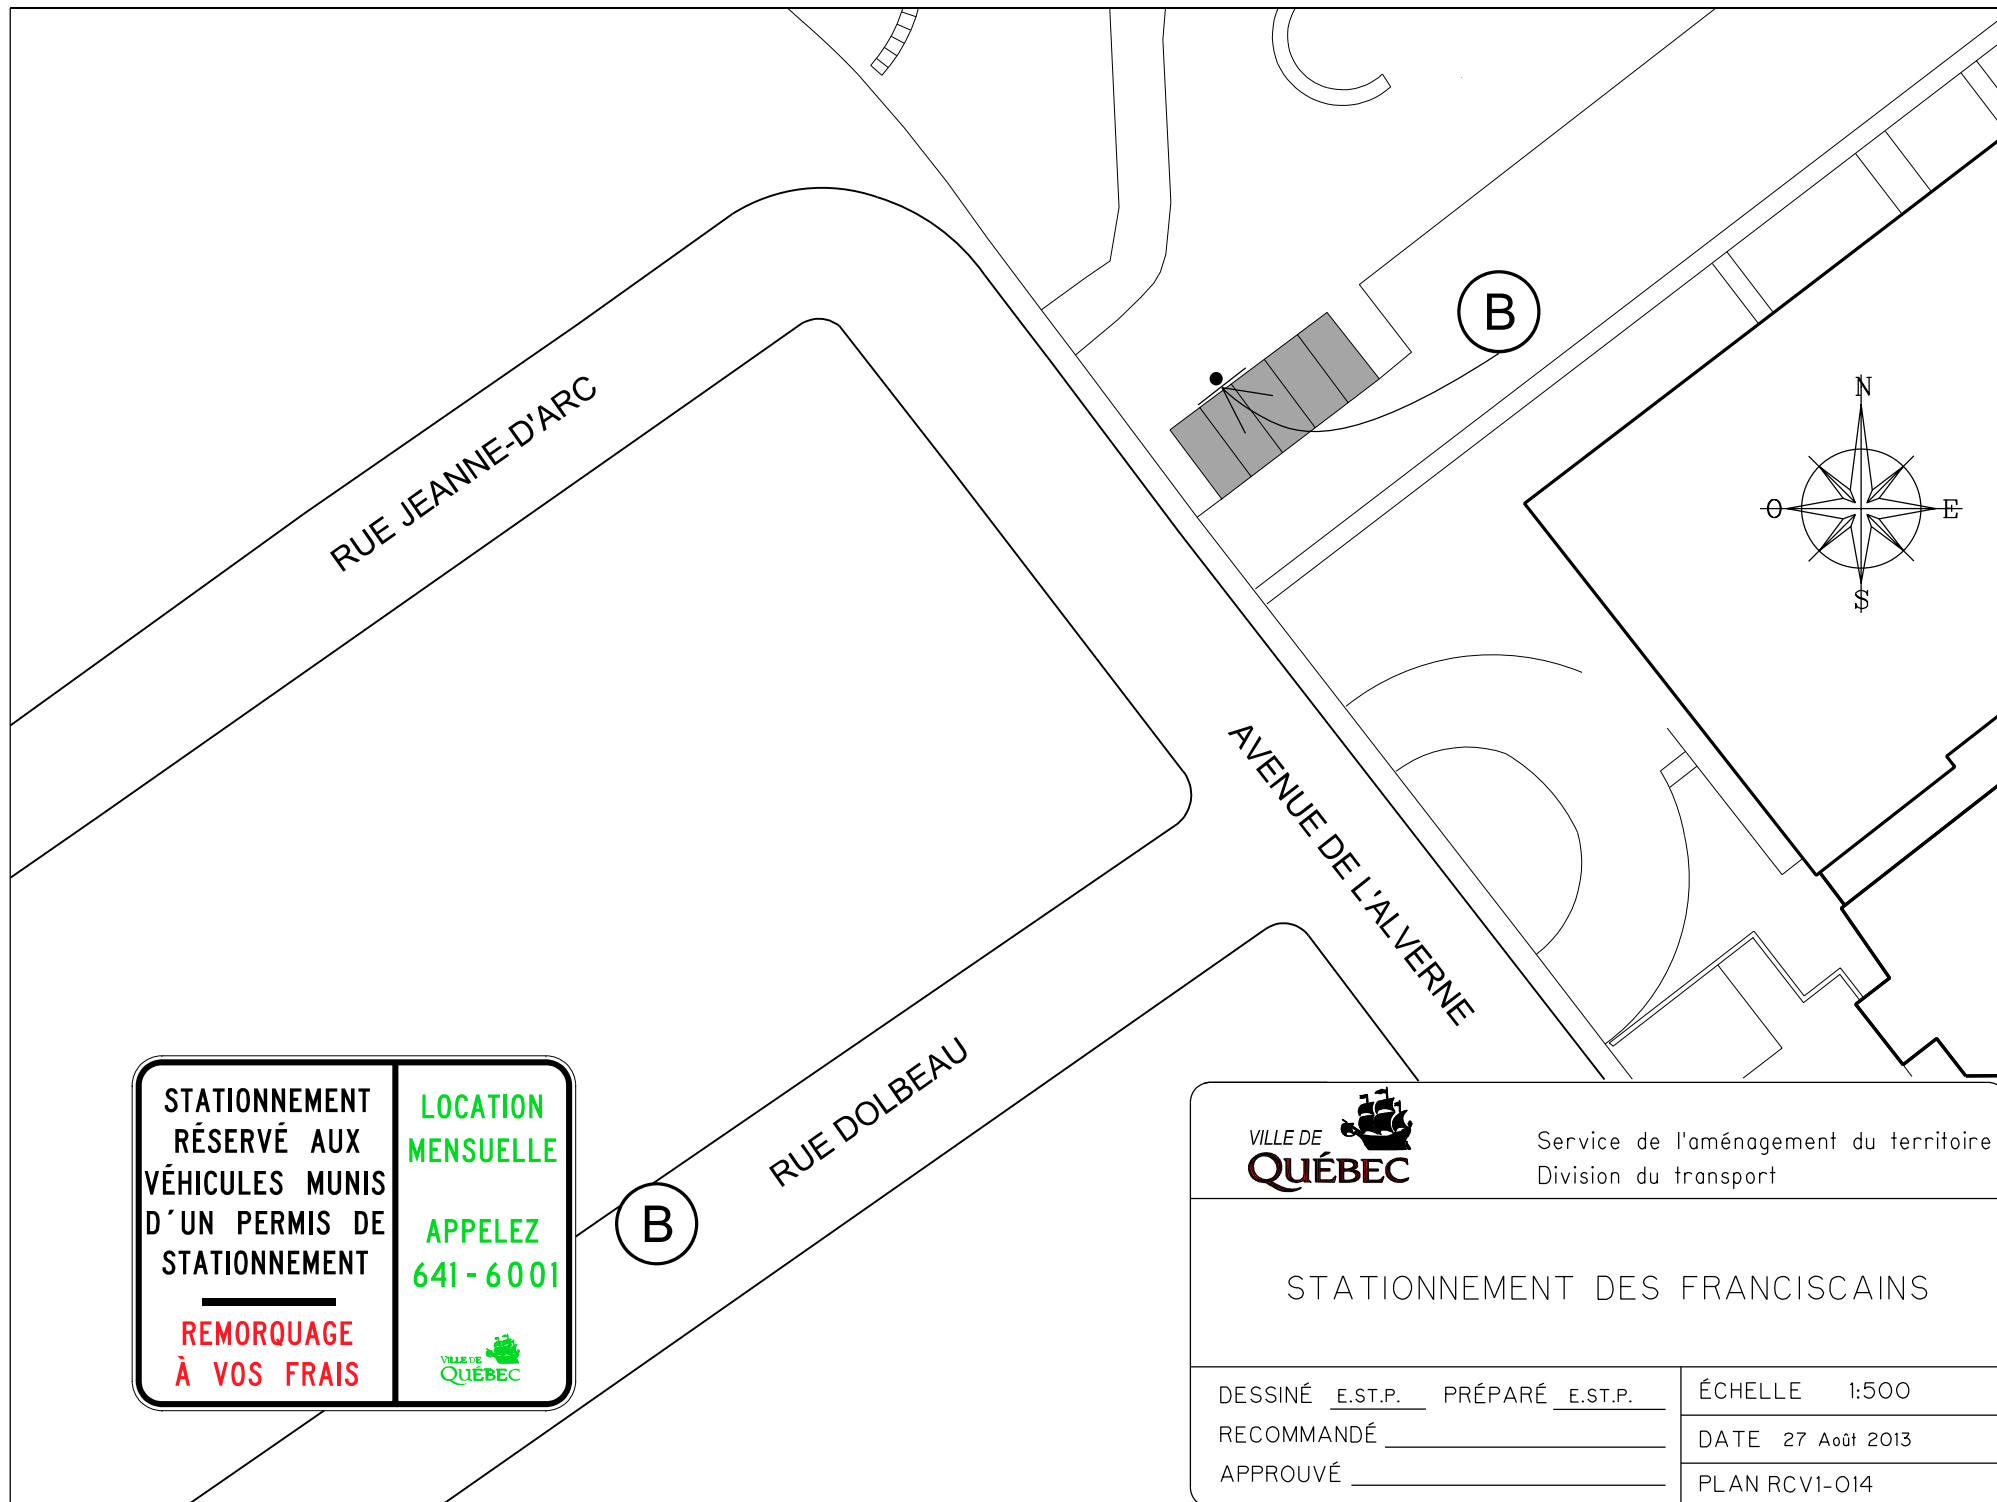

STATIONNEMENT RÉSERVÉ AUX VÉHICULES MUNIS D'UN PERMIS DE STATIONNEMENT	LOCATION MENSUELLE
REMORQUAGE À VOS FRAIS	APPELEZ 641-6001
	




Service de l'aménagement du territoire
Division du transport

STATIONNEMENT DES FRANCISCAINS

DESSINÉ E.ST.P. PRÉPARÉ E.ST.P.
RECOMMANDÉ _____
APPROUVÉ _____

ÉCHELLE 1:500
DATE 27 Août 2013
PLAN RCV1-014

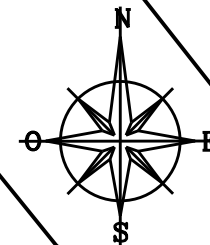

RUE DU PÈRE-HIRAL

RUE DES FRANCISCAINS

#218

#210

#190

#184
#174




Service de l'aménagement du territoire
Division du transport

STATIONNEMENT PÈRE-HIRAL

DESSINÉ E.ST.P. PRÉPARÉ E.ST.P.
RECOMMANDÉ _____
FICHIER _____


ÉCHELLE 1: 500
DATE 27 Août 2013
PLAN RCVI-015.dgn

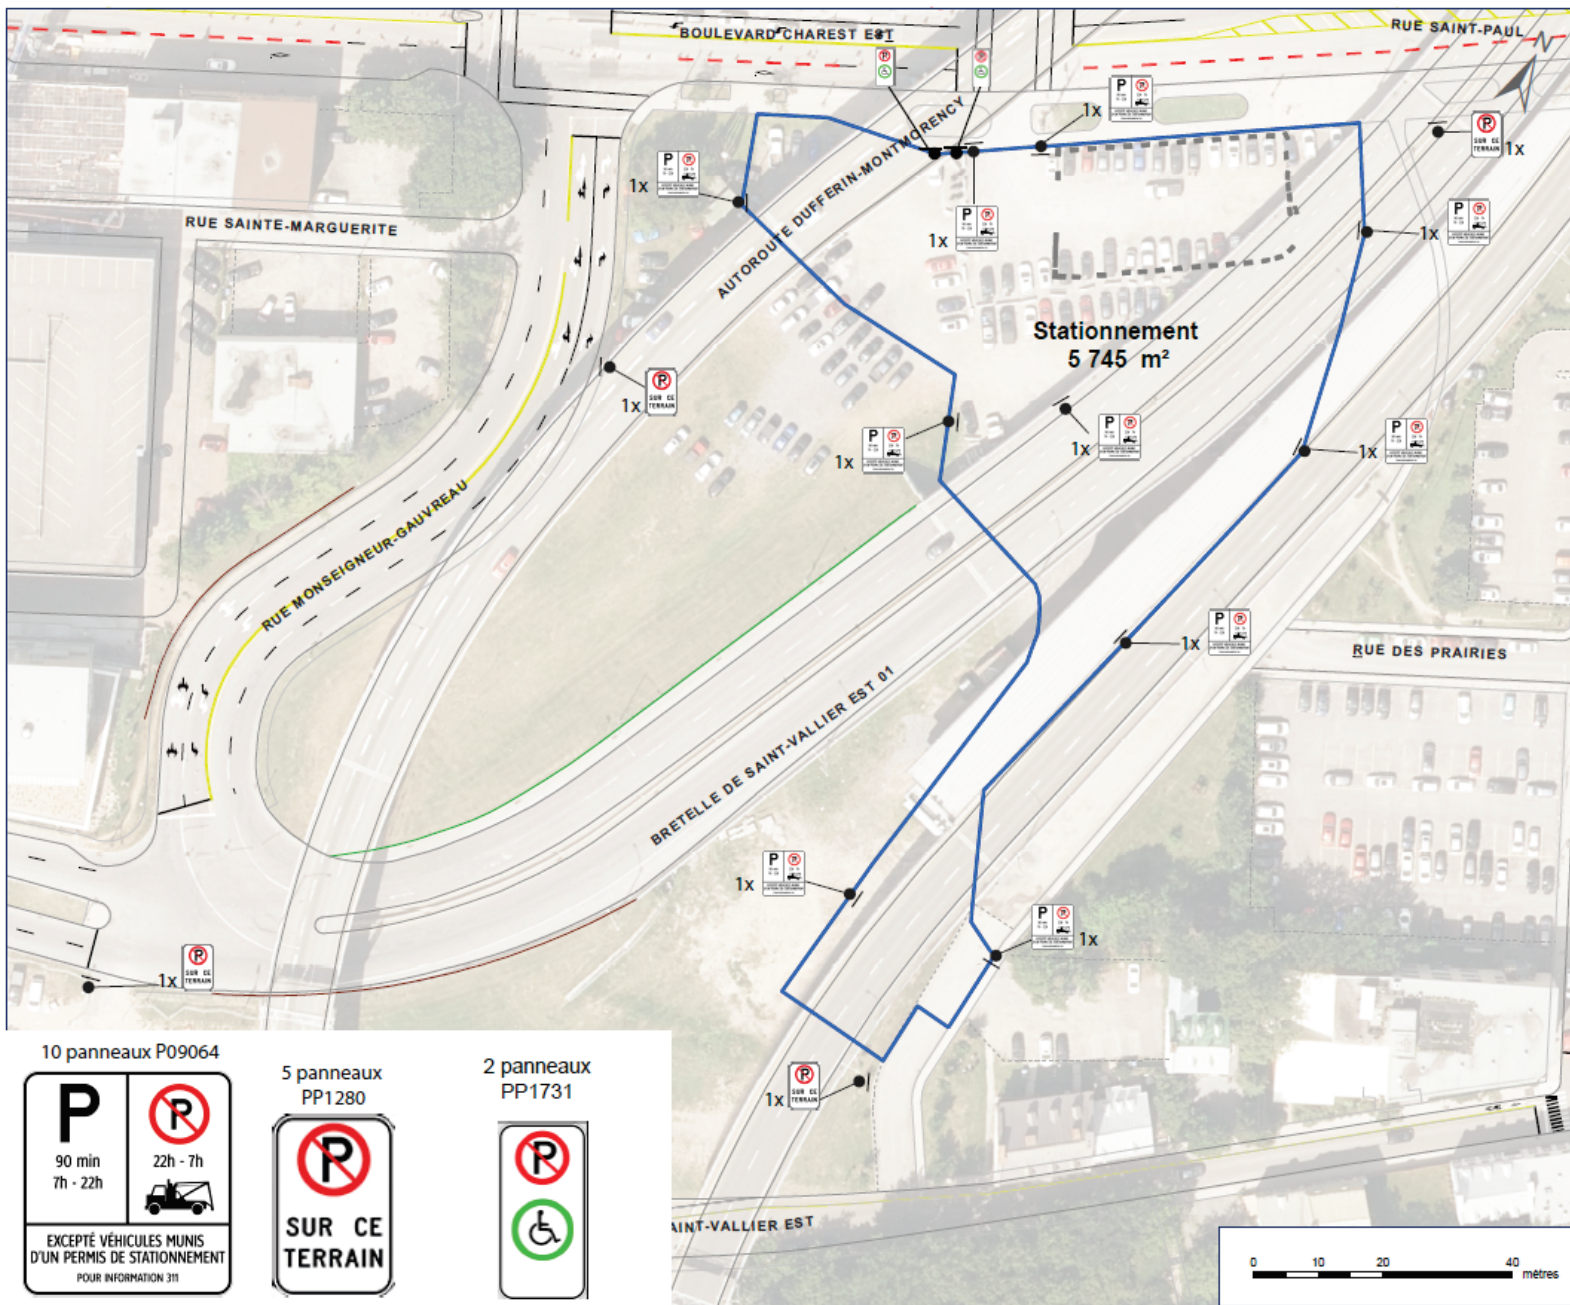

RCV1-016
STATIONNEMENT DUFFERIN

DIVISION DE L'EXPLOITATION ET DE LA MOBILITÉ INTELLIGENTE
SERVICE DU TRANSPORT ET DE LA MOBILITÉ INTELLIGENTE

**L'existant provient des données corporatives.
Ces données ne doivent pas servir pour construction.
Aucun arpentage n'a été effectué sur les lieux.
Une vérification terrain devra être effectuée.**


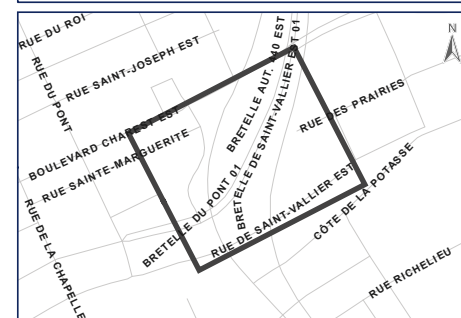


SCEAU

N°	SUJET	RÉVISIONS	PAR	DATE

PLAN DE SIGNALISATION

SOURCE Ville de Québec, 2023	SYSTÈME DE PROJECTION CARTOGRAPHIQUE NAD 83 MTM 7
ÉCHELLE 1:750	ÉMIS LE 30 septembre 2023
FICHIER G:\geom\EMIDEMANDES\2023\ID_004\	PLAN ID_004_PS_StationnementDufferin.mxd 1 1

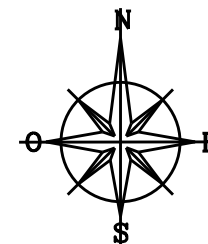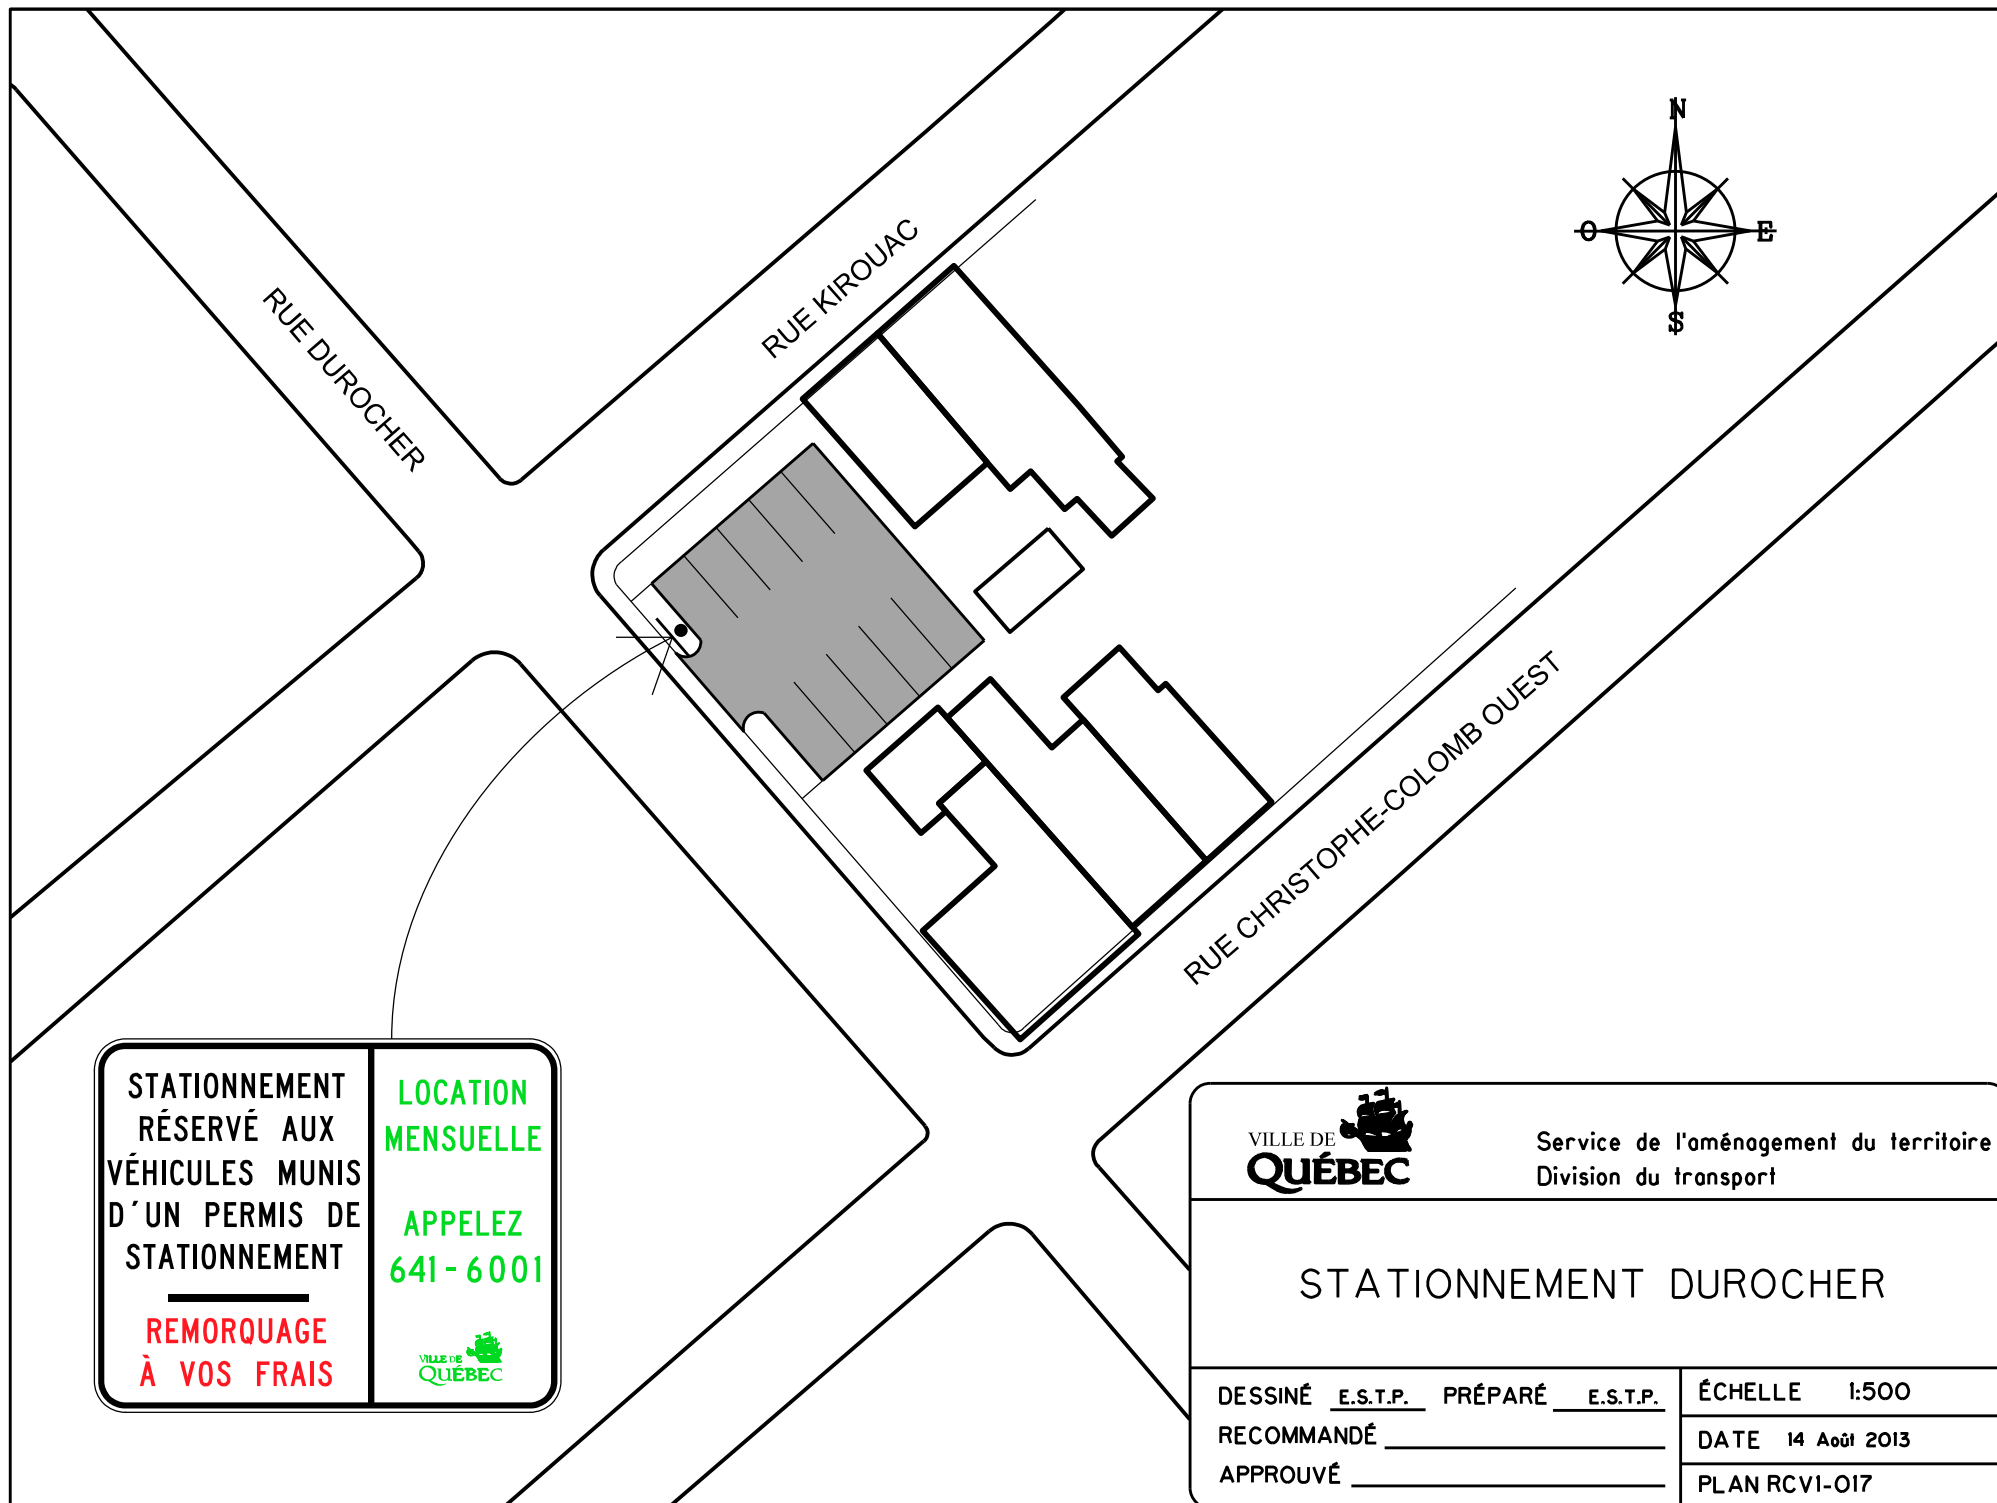

RUE DUROCHER

RUE KIROUAC

RUE CHRISTOPHE-COLOMB OUEST

STATIONNEMENT RÉSERVÉ AUX VÉHICULES MUNIS D'UN PERMIS DE STATIONNEMENT	LOCATION MENSUELLE
REMOVAGE À VOS FRAIS	APPELEZ 641-6001





Service de l'aménagement du territoire
Division du transport

STATIONNEMENT DUROCHER

DESSINÉ E.S.T.P. PRÉPARÉ E.S.T.P.
RECOMMANDÉ _____
APPROUVÉ _____

ÉCHELLE 1:500
DATE 14 Août 2013
PLAN RCV1-017

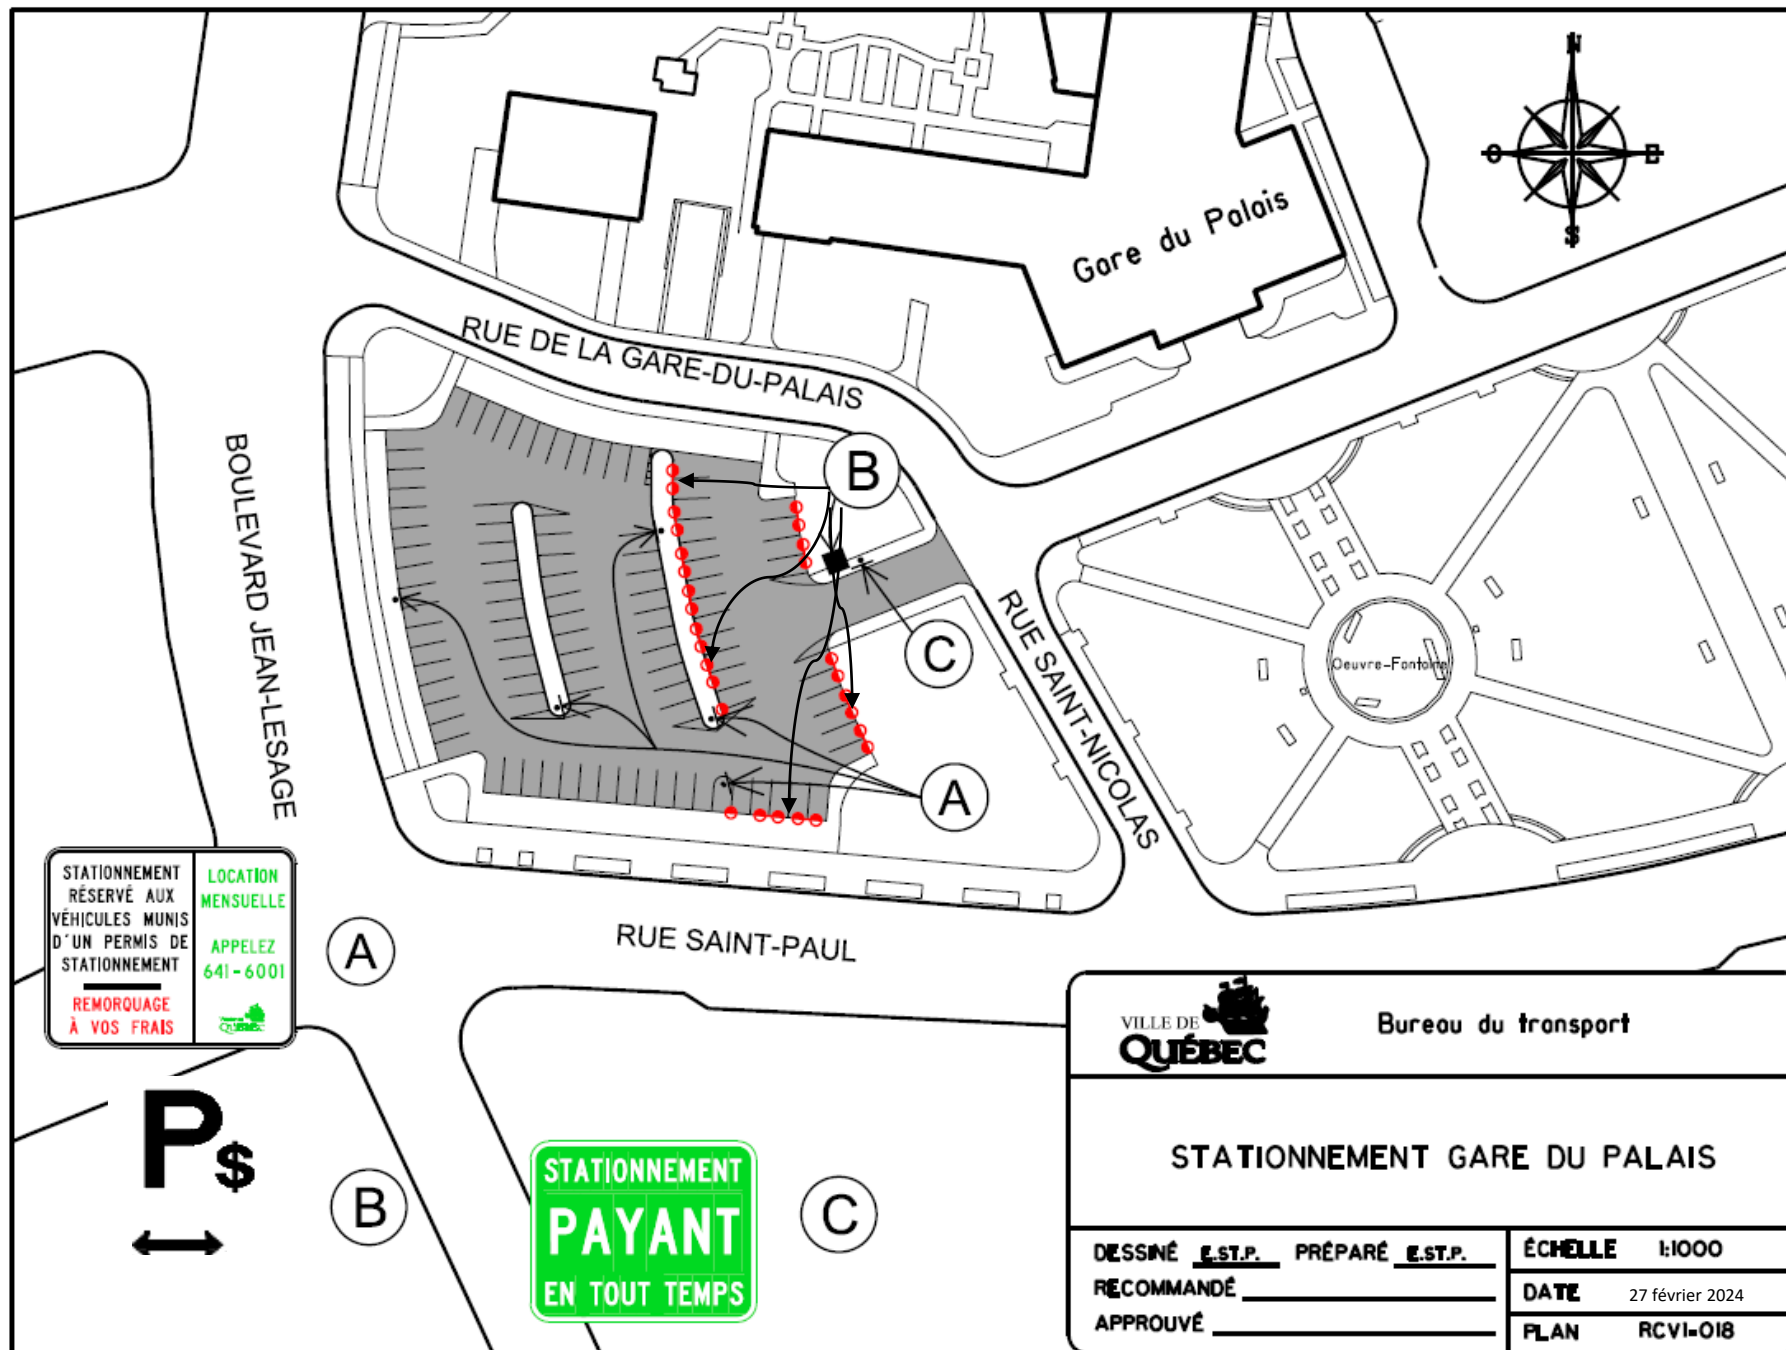

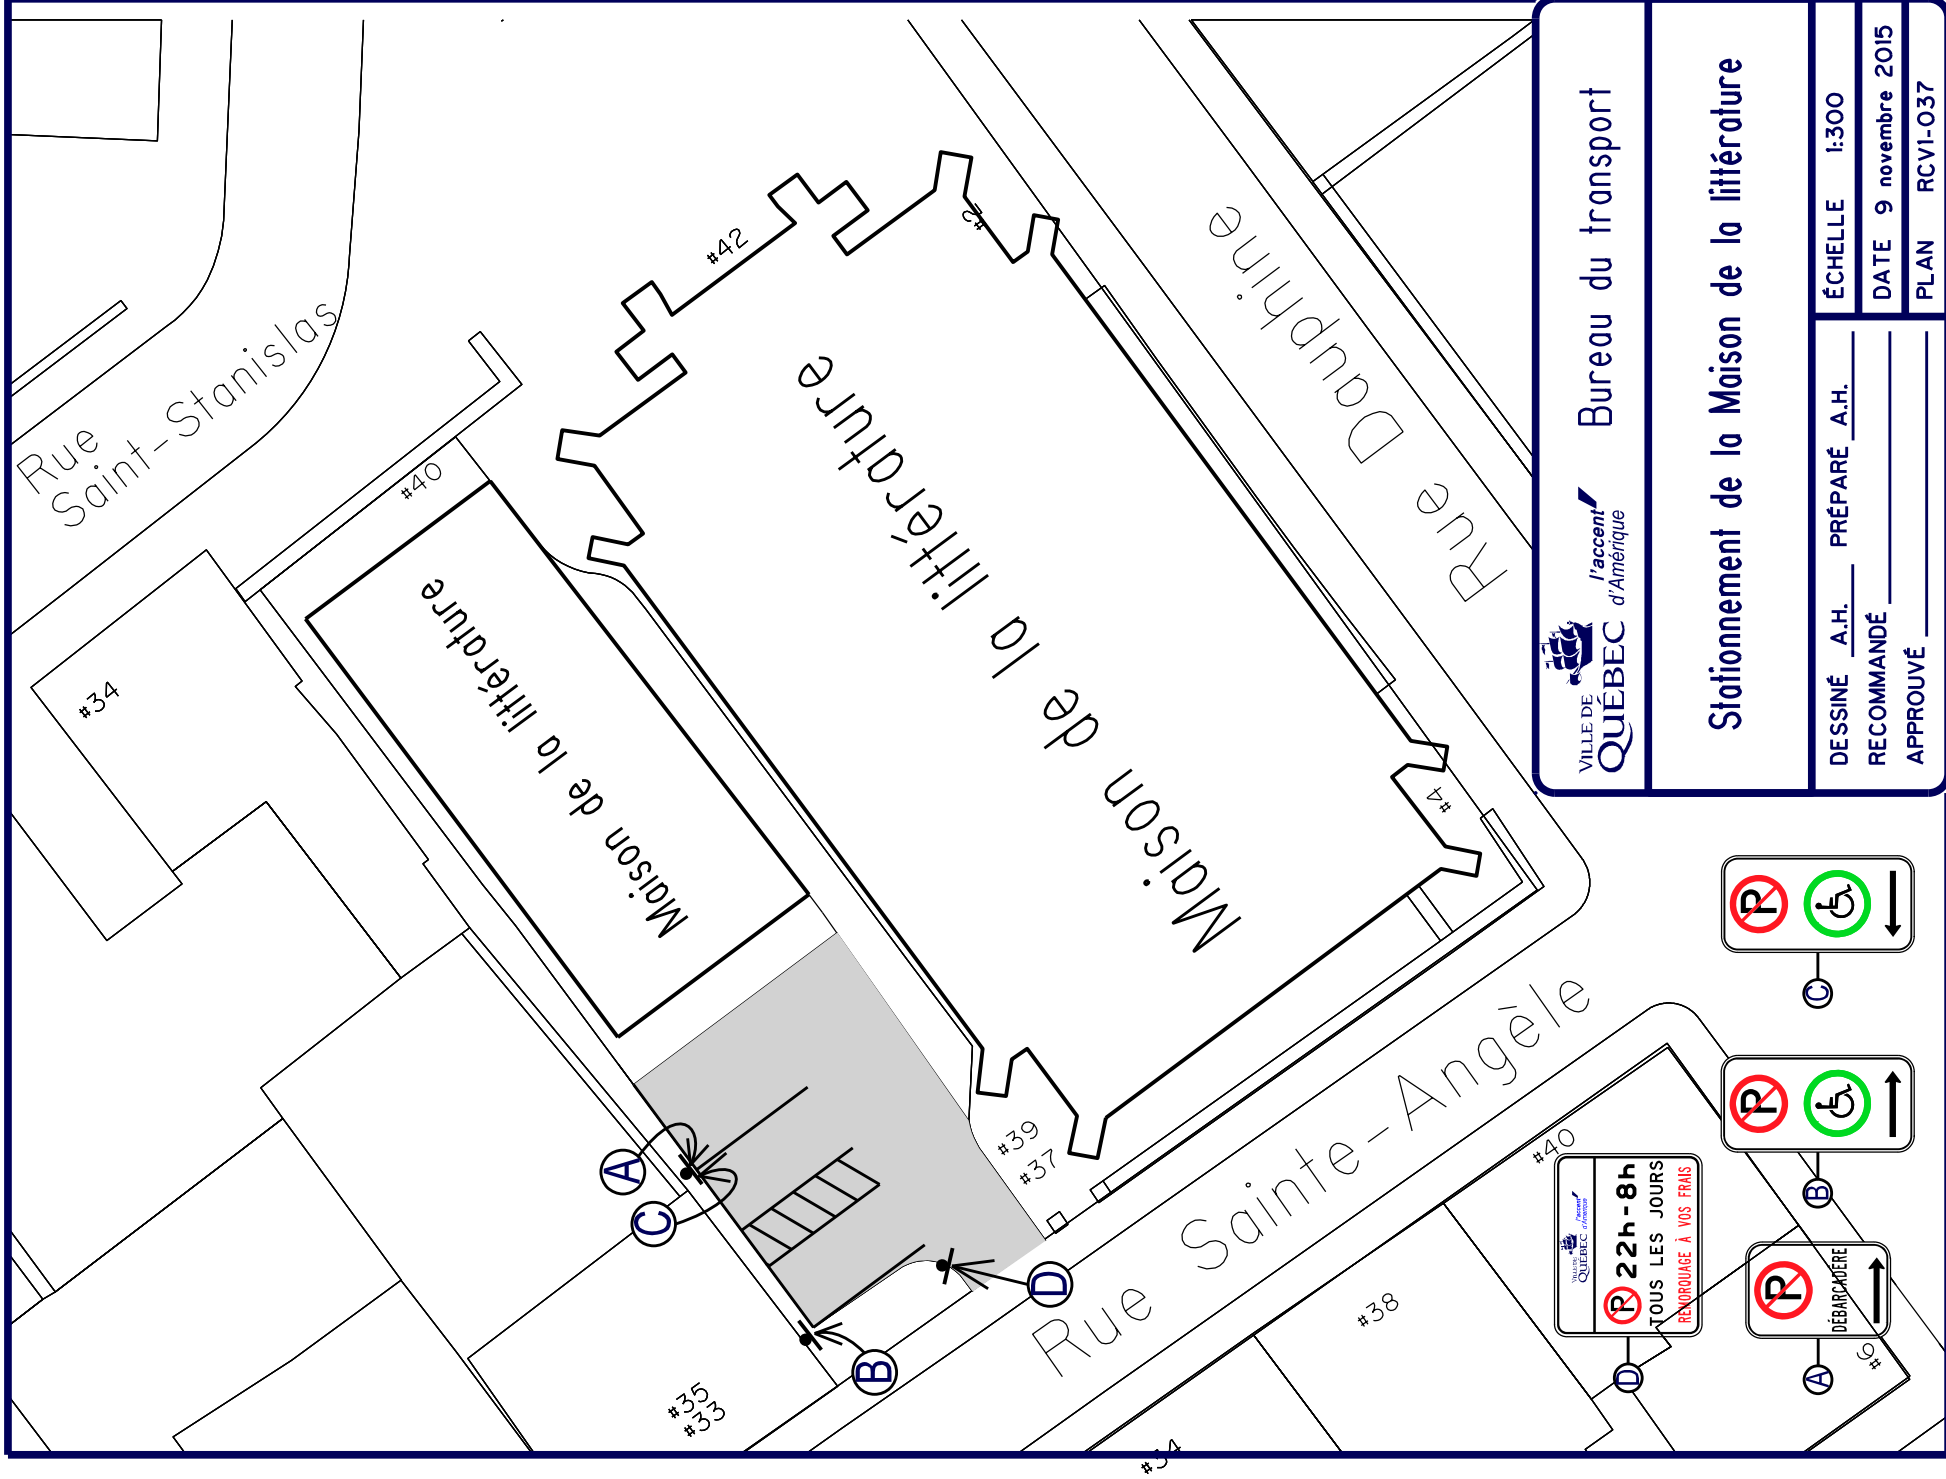

Bureau du transport

Stationnement de la Maison de la littérature

DESSINÉ A.H. PRÉPARÉ A.H.


RECOMMANDÉ

APPROUVÉ


ÉCHELLE 1:300

DATE 9 novembre 2015

PLAN RCVI-037

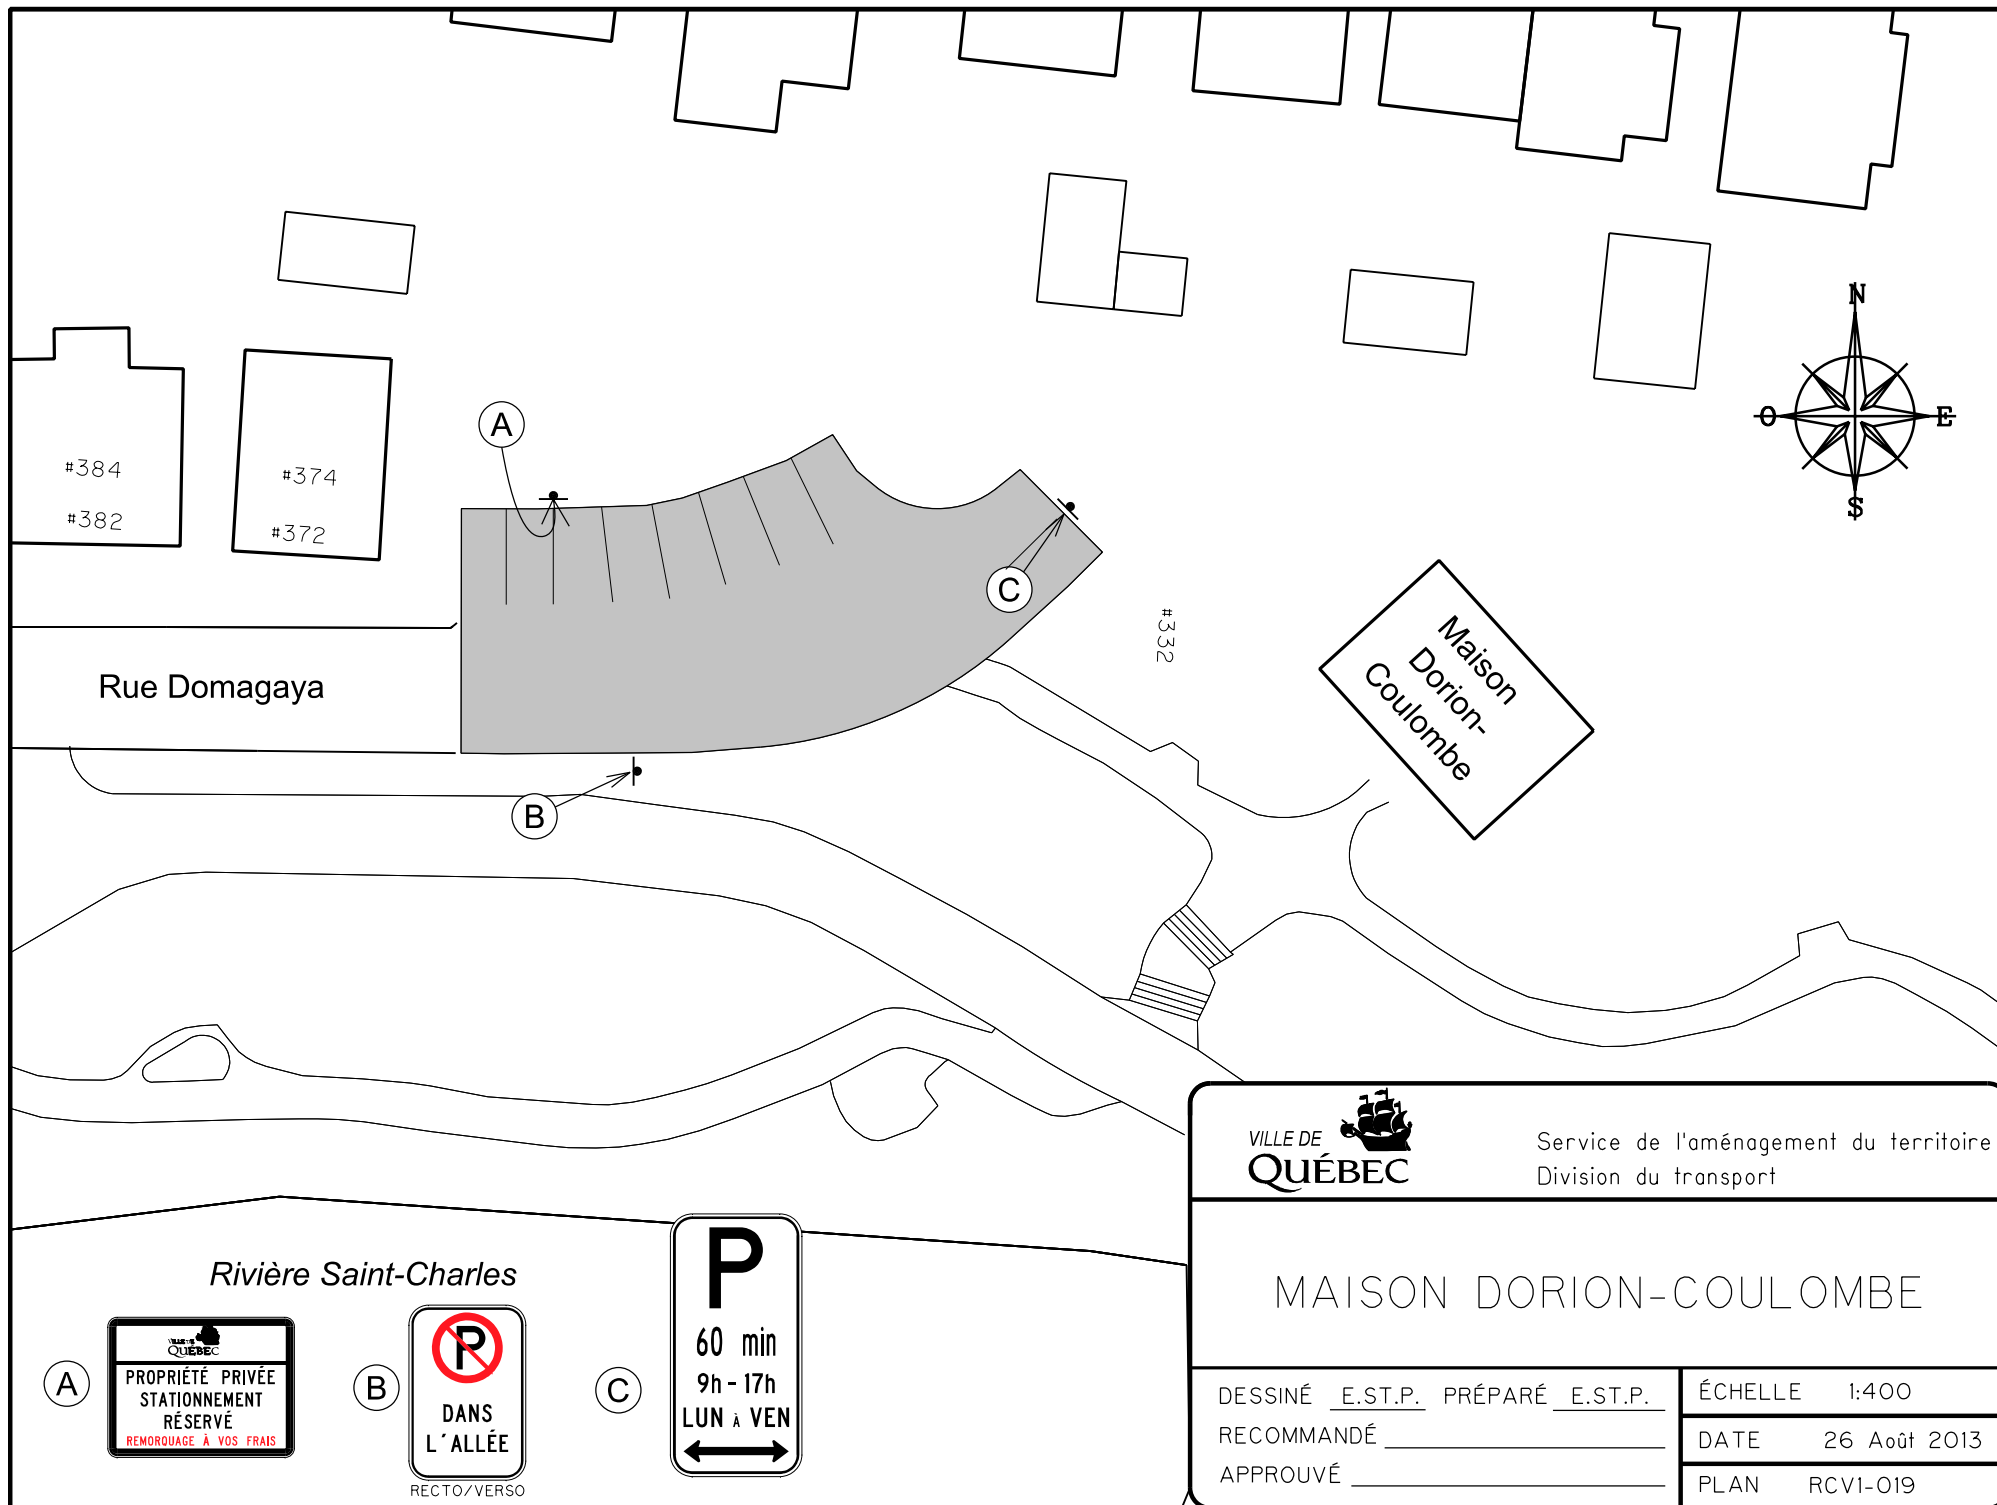

BOULEVARD CHAREST OUEST

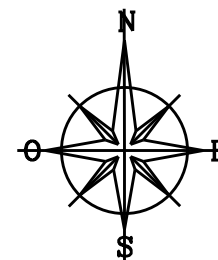

RUE HERMINE

RUE MONTMAGNY

STATIONNEMENT RÉSERVÉ AUX DÉTENTEURS DE VIGNETTE SEULEMENT	LOCATION MENSUELLE APPELEZ 641-6001
REMORQUAGE À VOS FRAIS	VILLE DE QUÉBEC



Service de l'aménagement du territoire
Division du transport

STATIONNEMENT MONTMAGNY-HERMINE

DESSINÉ E.S.T.P. PRÉPARÉ E.S.T.P.
RECOMMANDÉ _____
APPROUVÉ _____

ÉCHELLE 1:500

DATE 13 Septembre 2013

PLAN RCVI-020




RUE LAVIGUEUR

RUE OLIVIER-ROBITAILLE

RUE SAINTE-MADELEINE

CÔTE SAINTE-GENEVIÈVE

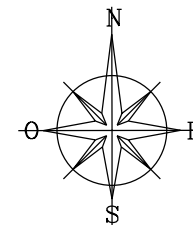

RUE DE LA TOURELLE

RUE SAINTE-MARIE



Service de l'aménagement du territoire
Division du transport

STATIONNEMENT OLIVIER-ROBITAILLE

DESSINÉ E.S.T.P. PRÉPARÉ E.S.T.P.


RECOMMANDÉ _____

APPROUVÉ _____

ÉCHELLE 1:500

DATE 27 Août 2013

PLAN RCV1-021

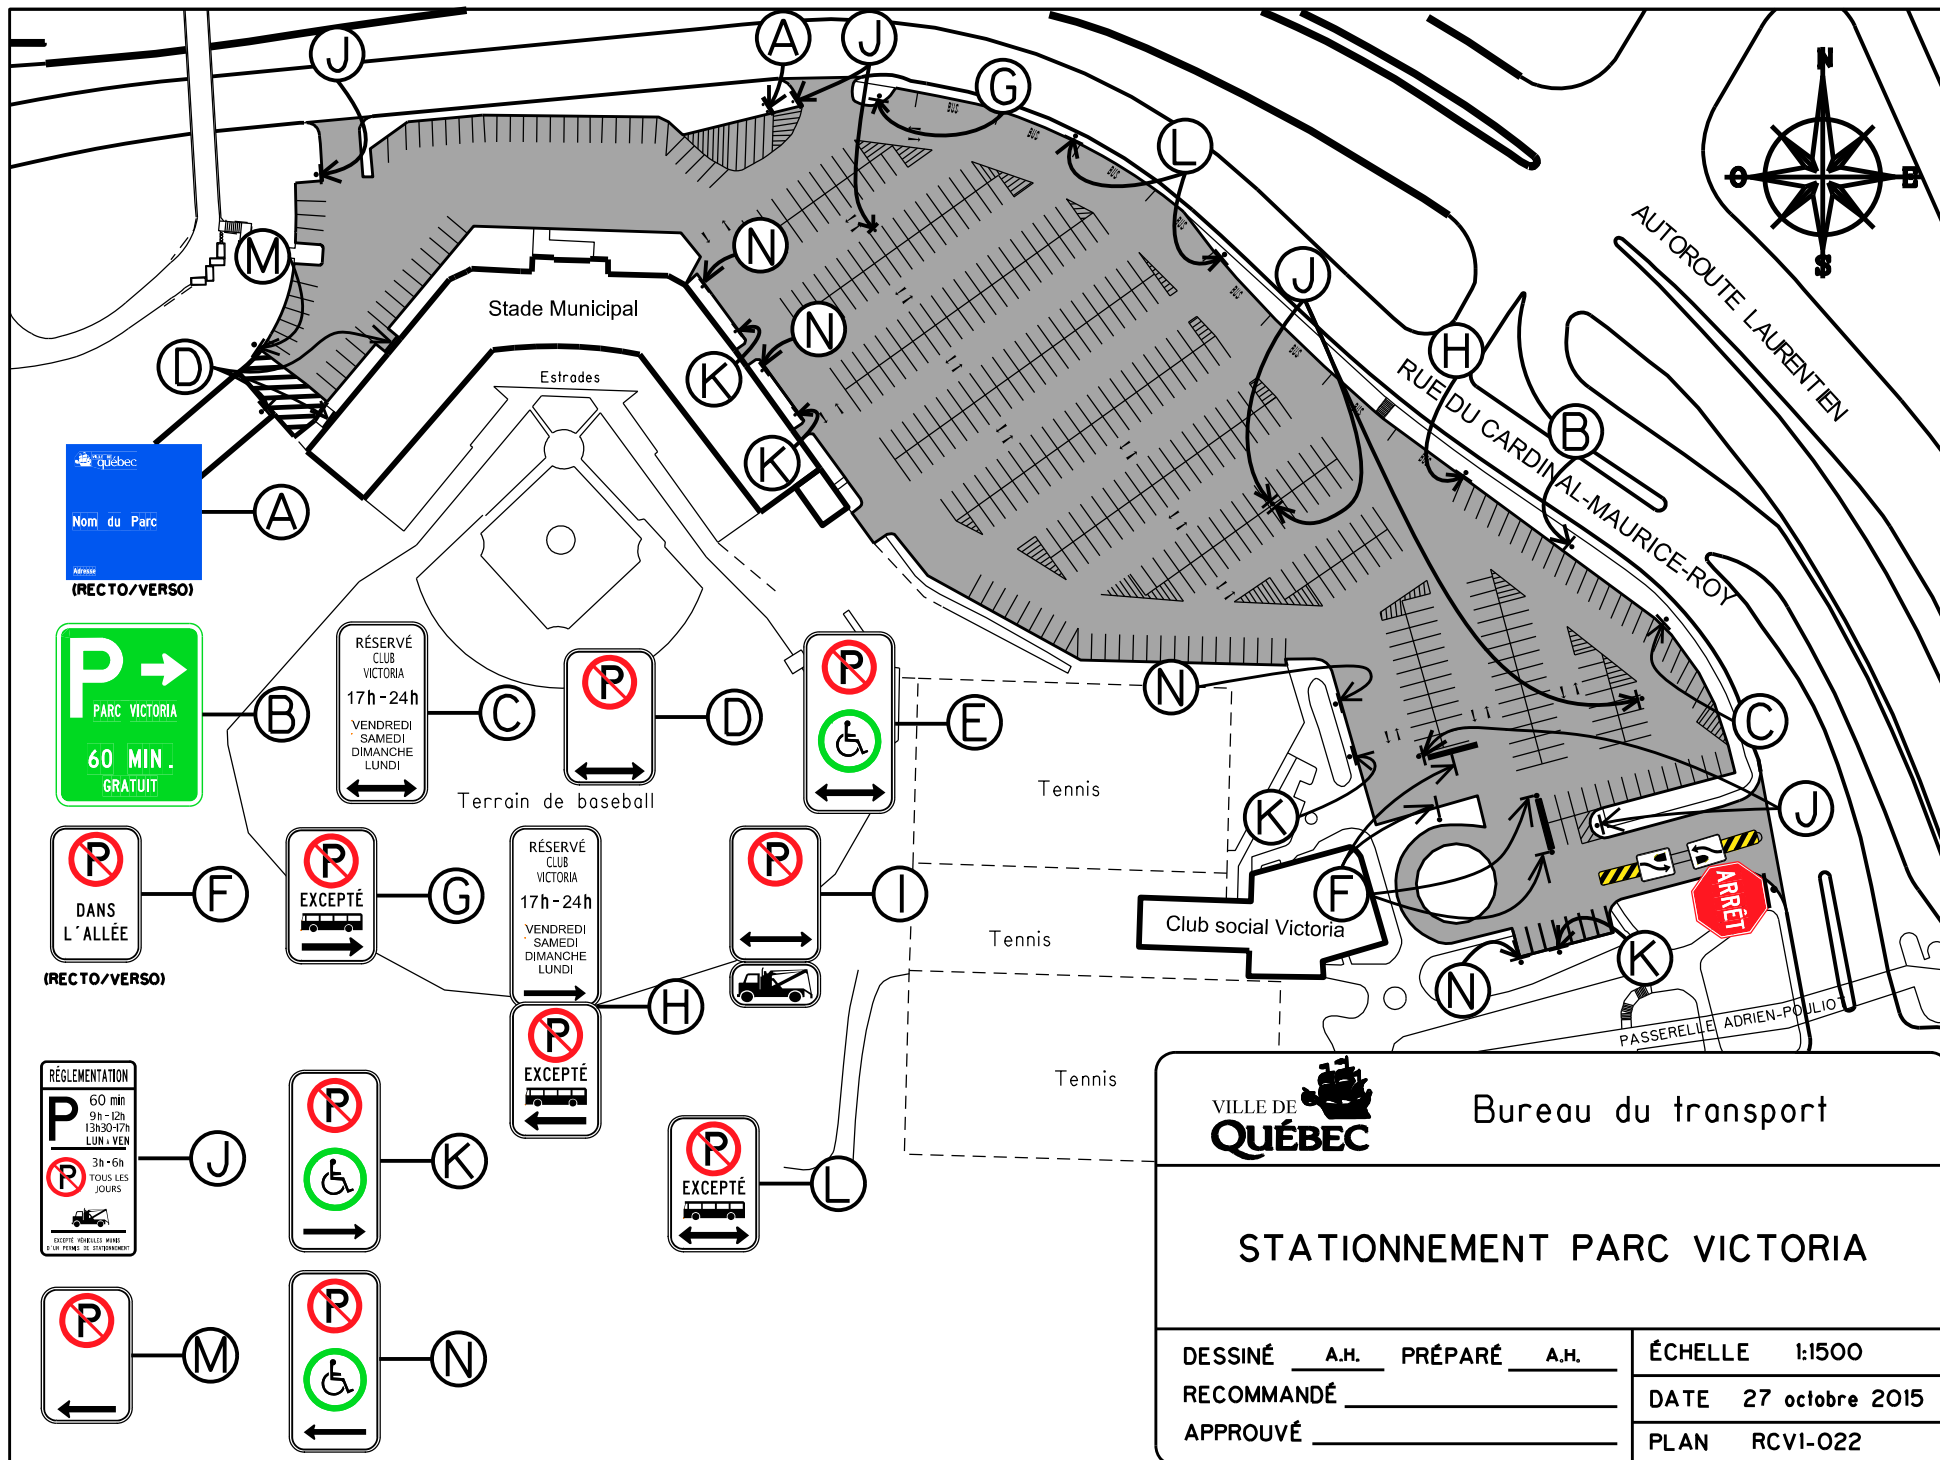



Bureau du transport

STATIONNEMENT PARC VICTORIA


DESSINÉ A.H. PRÉPARÉ A.H.
RECOMMANDÉ
APPROUVÉ


ÉCHELLE 1:1500
DATE 27 octobre 2015
PLAN RCVI-022

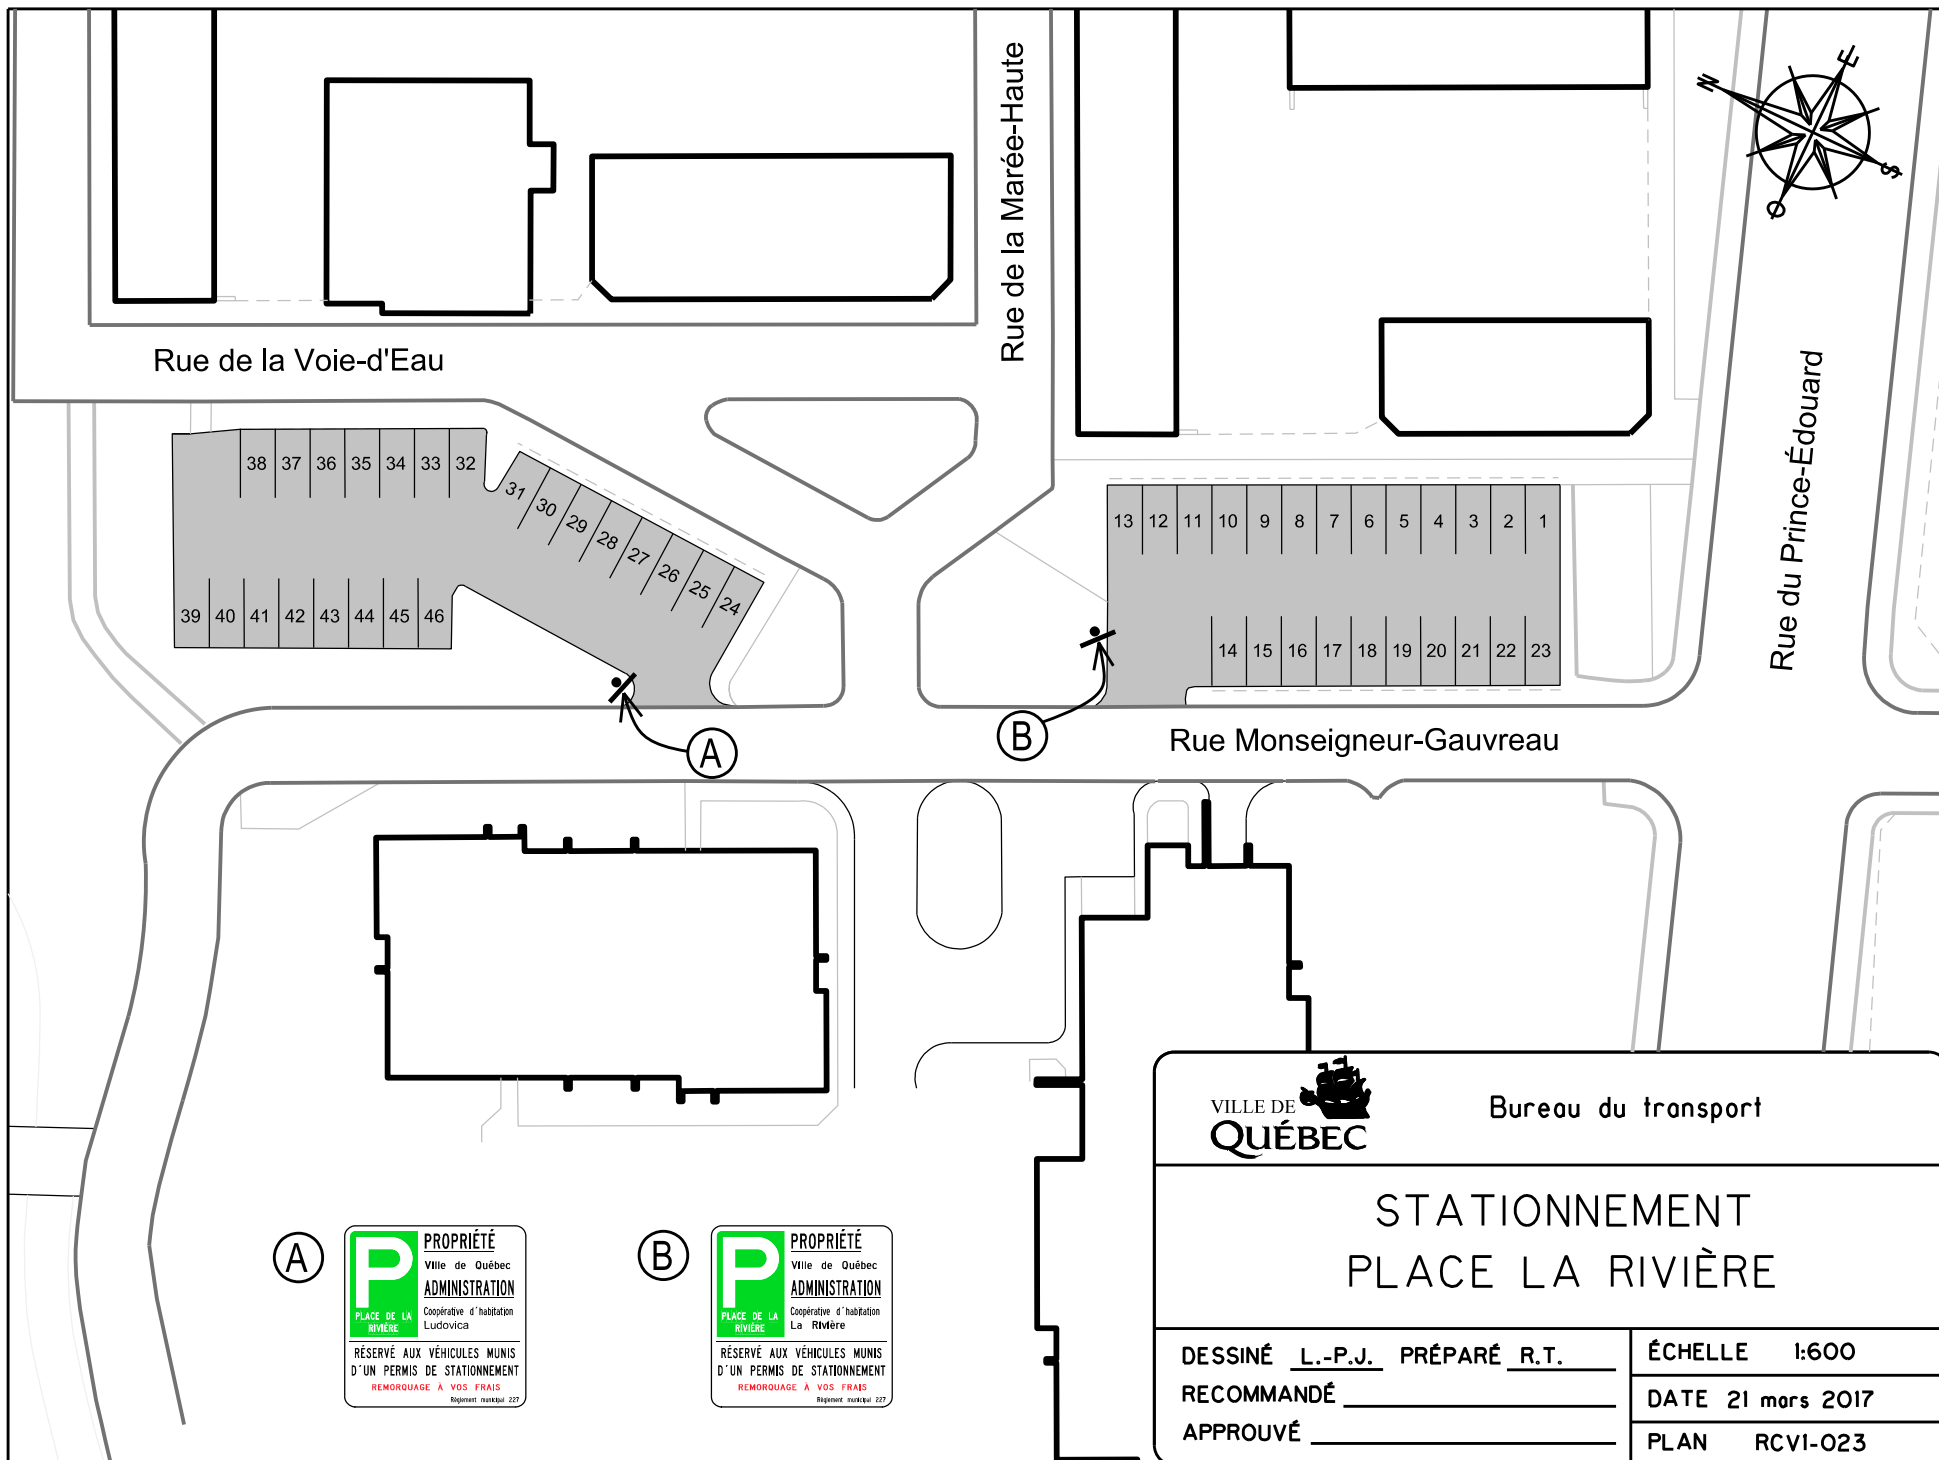

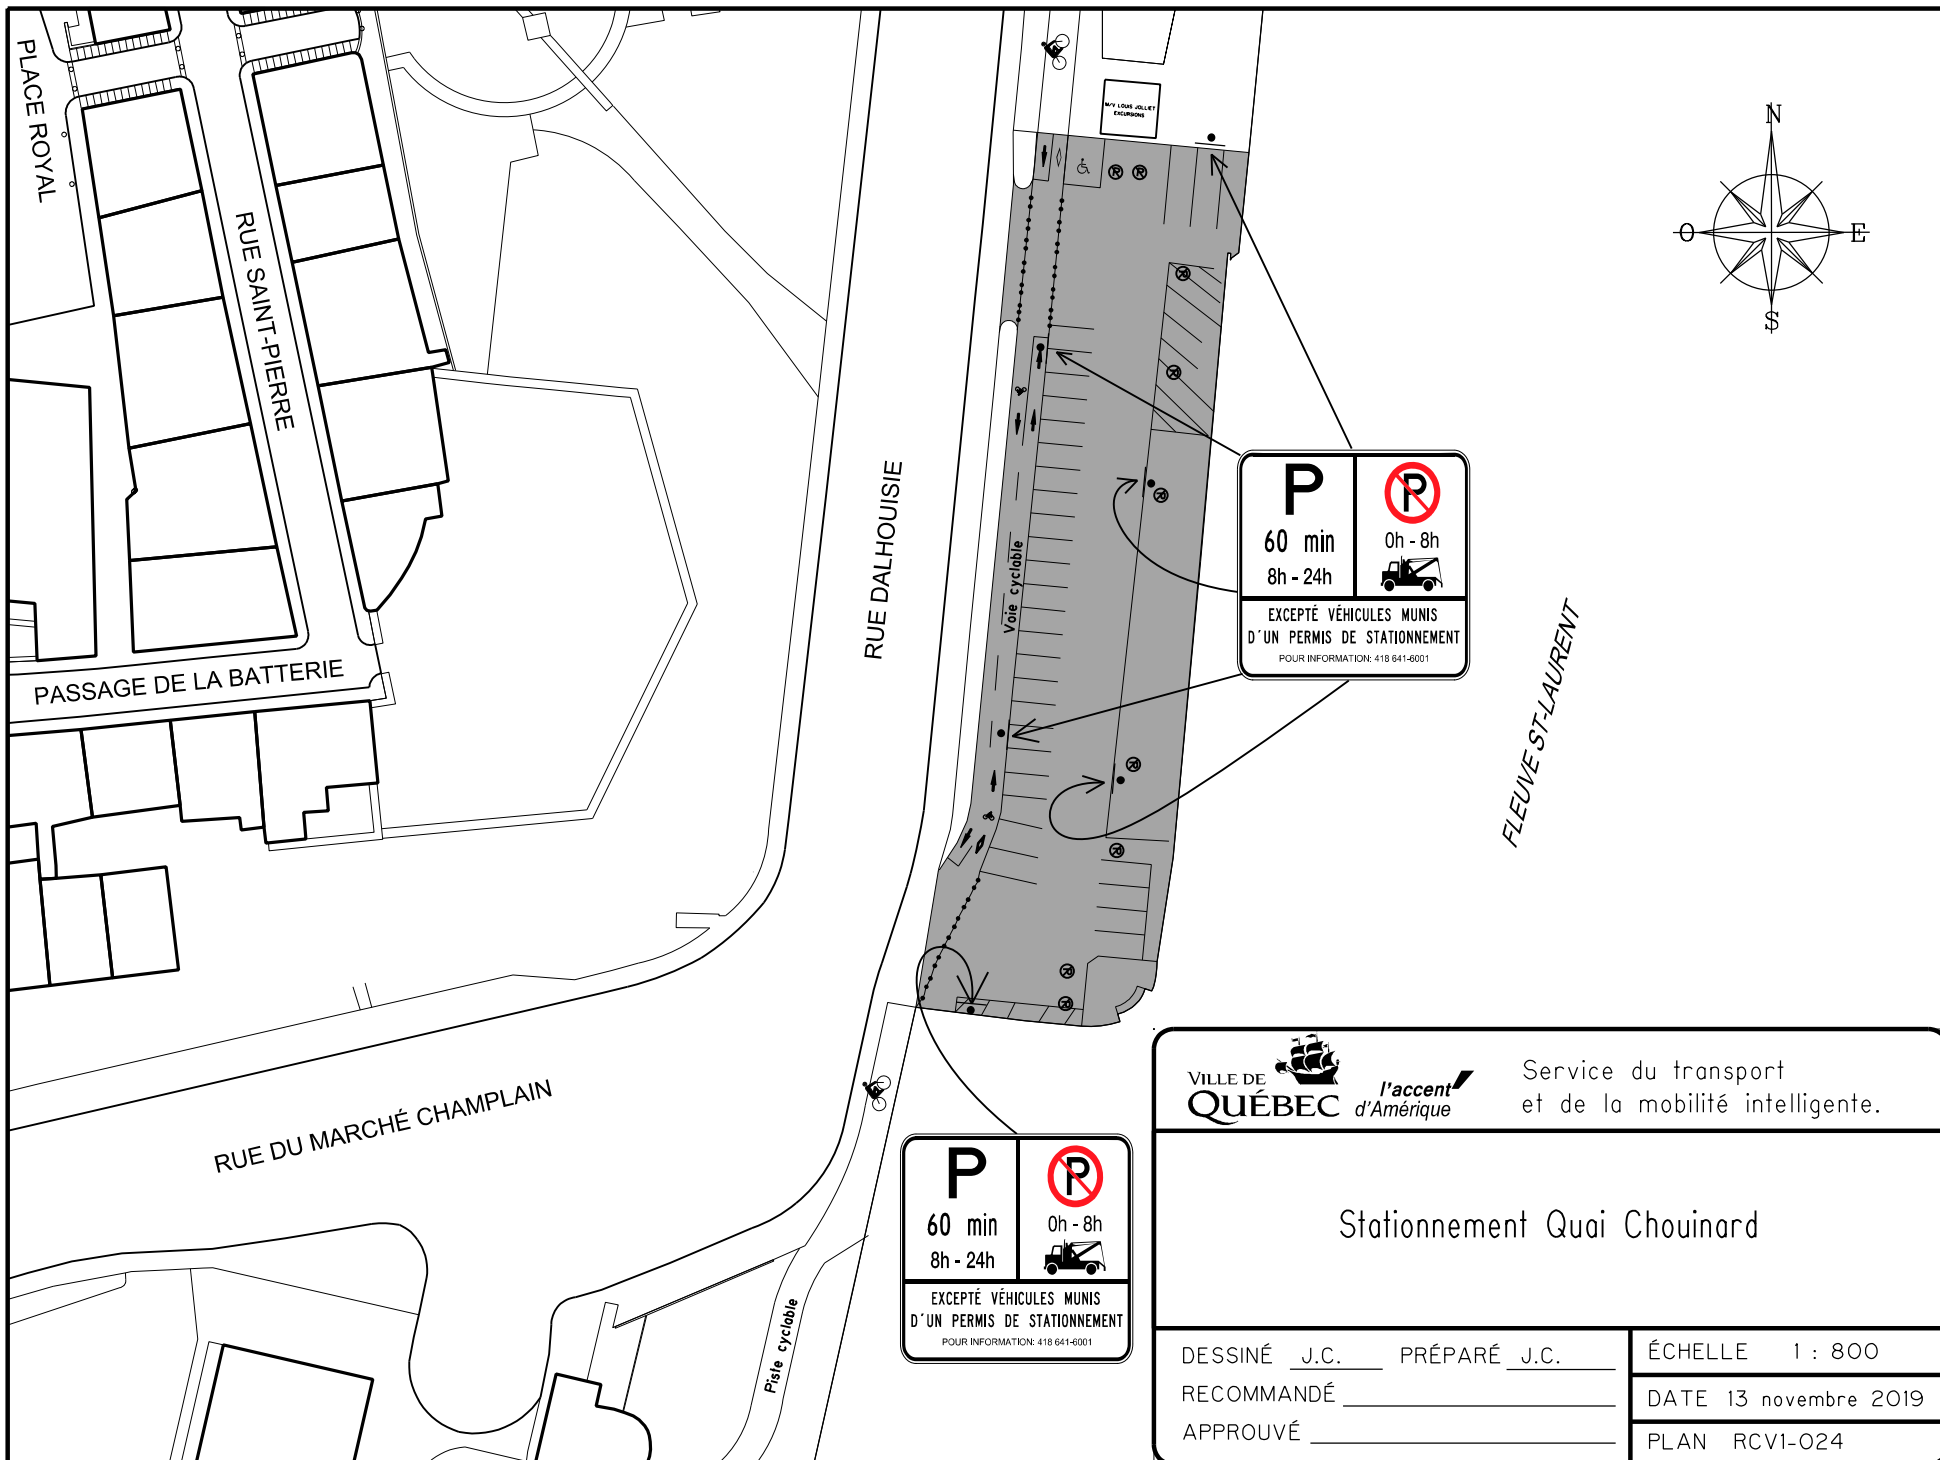

 VILLE DE QUÉBEC			Service du transport et de la mobilité intelligente.
Stationnement Quai Chouinard			
DESSINÉ <u>J.C.</u> PRÉPARÉ <u>J.C.</u>		ÉCHELLE 1 : 800	
RECOMMANDÉ _____		DATE 13 novembre 2019	
APPROUVÉ _____		PLAN RCV1-024	

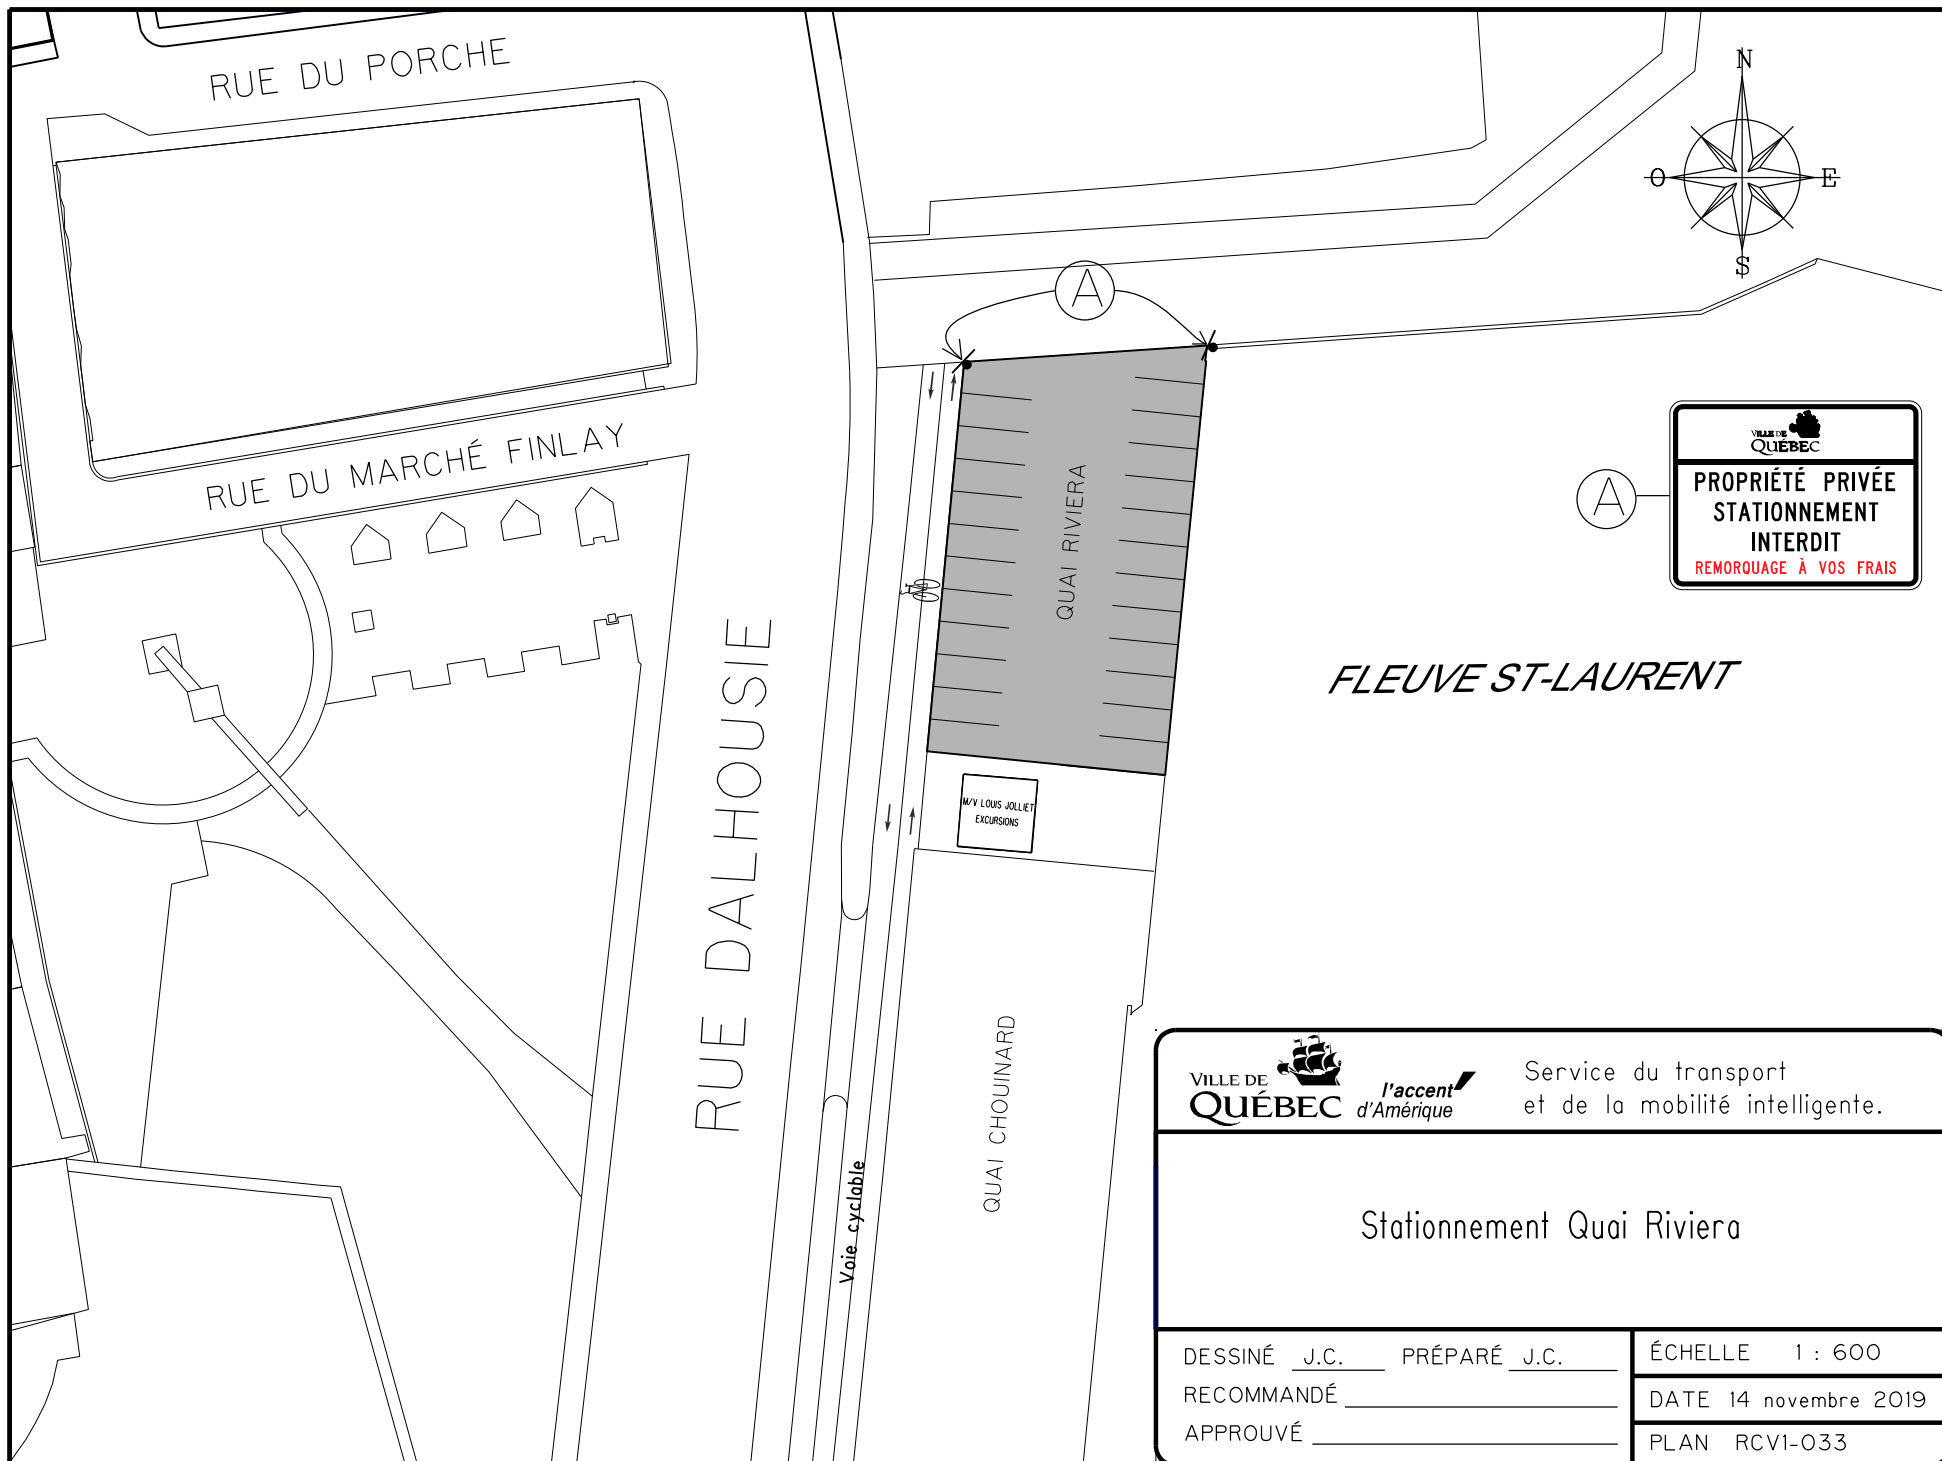

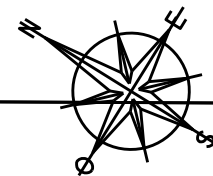

Rue des Saules Est

2ième Avenue

Rue des Peupliers Est

(A)

(B)

(C)

(B)

(B)

(A)

(E)

(D)

(A)

#3055
#3075

Église Saint-Albert-le-Grand

(A)

P RÉSERVÉ aux VISITEURS
de l'ÉGLISE et de la
CAISSE POPULAIRE

(P) 0h - 6h
EXCEPTÉ VÉHICULES MUNIS
D'UN PERMIS DE STATIONNEMENT

(B)

TERRAIN PRIVÉ
STATIONNEMENT TOLÉRÉ
AUX HEURES DES OFFICES
REMORQUAGE À VOS FRAIS
(sauf en cas d'urgence)

Sir-Thomas-Chapais

(C)

(P)
REMORQUAGE

(D)

(P)
ACCESSIBILITÉ
VÉHICULES À MOYEN
DE DÉPLACEMENT

(E)

(P)
MINUIT - 6h
1 NOV. au 15 AVRIL



Service de l'aménagement du territoire
Division du transport

SAINT-ALBERT-LE-GRAND

DESSINÉ E.S.T.P. PRÉPARÉ E.S.T.P.
RECOMMANDÉ _____
APPROUVÉ _____


ÉCHELLE 1:800
DATE 8 septembre 2014
PLAN RCVI-025

POUR INFORMATION
641-6001

RUE DE MONTMARTRE

RUE RENAUD

RUE SAINTE-AGNÈS

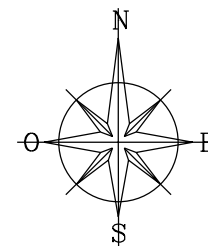

STATIONNEMENT
RÉSERVÉ AUX
VÉHICULES MUNIS
D'UN PERMIS DE
STATIONNEMENT

REMORQUAGE
À VOS FRAIS

LOCATION
MENSUELLE

APPELEZ
641-6001



Service de l'aménagement du territoire
Division du transport

STATIONNEMENT SAINTE-AGNÈS

DESSINÉ E.S.T.P. PRÉPARÉ E.S.T.P.


RECOMMANDÉ _____


APPROUVÉ _____

ÉCHELLE 1:500

DATE 30 Août 2013

PLAN RCV1-026

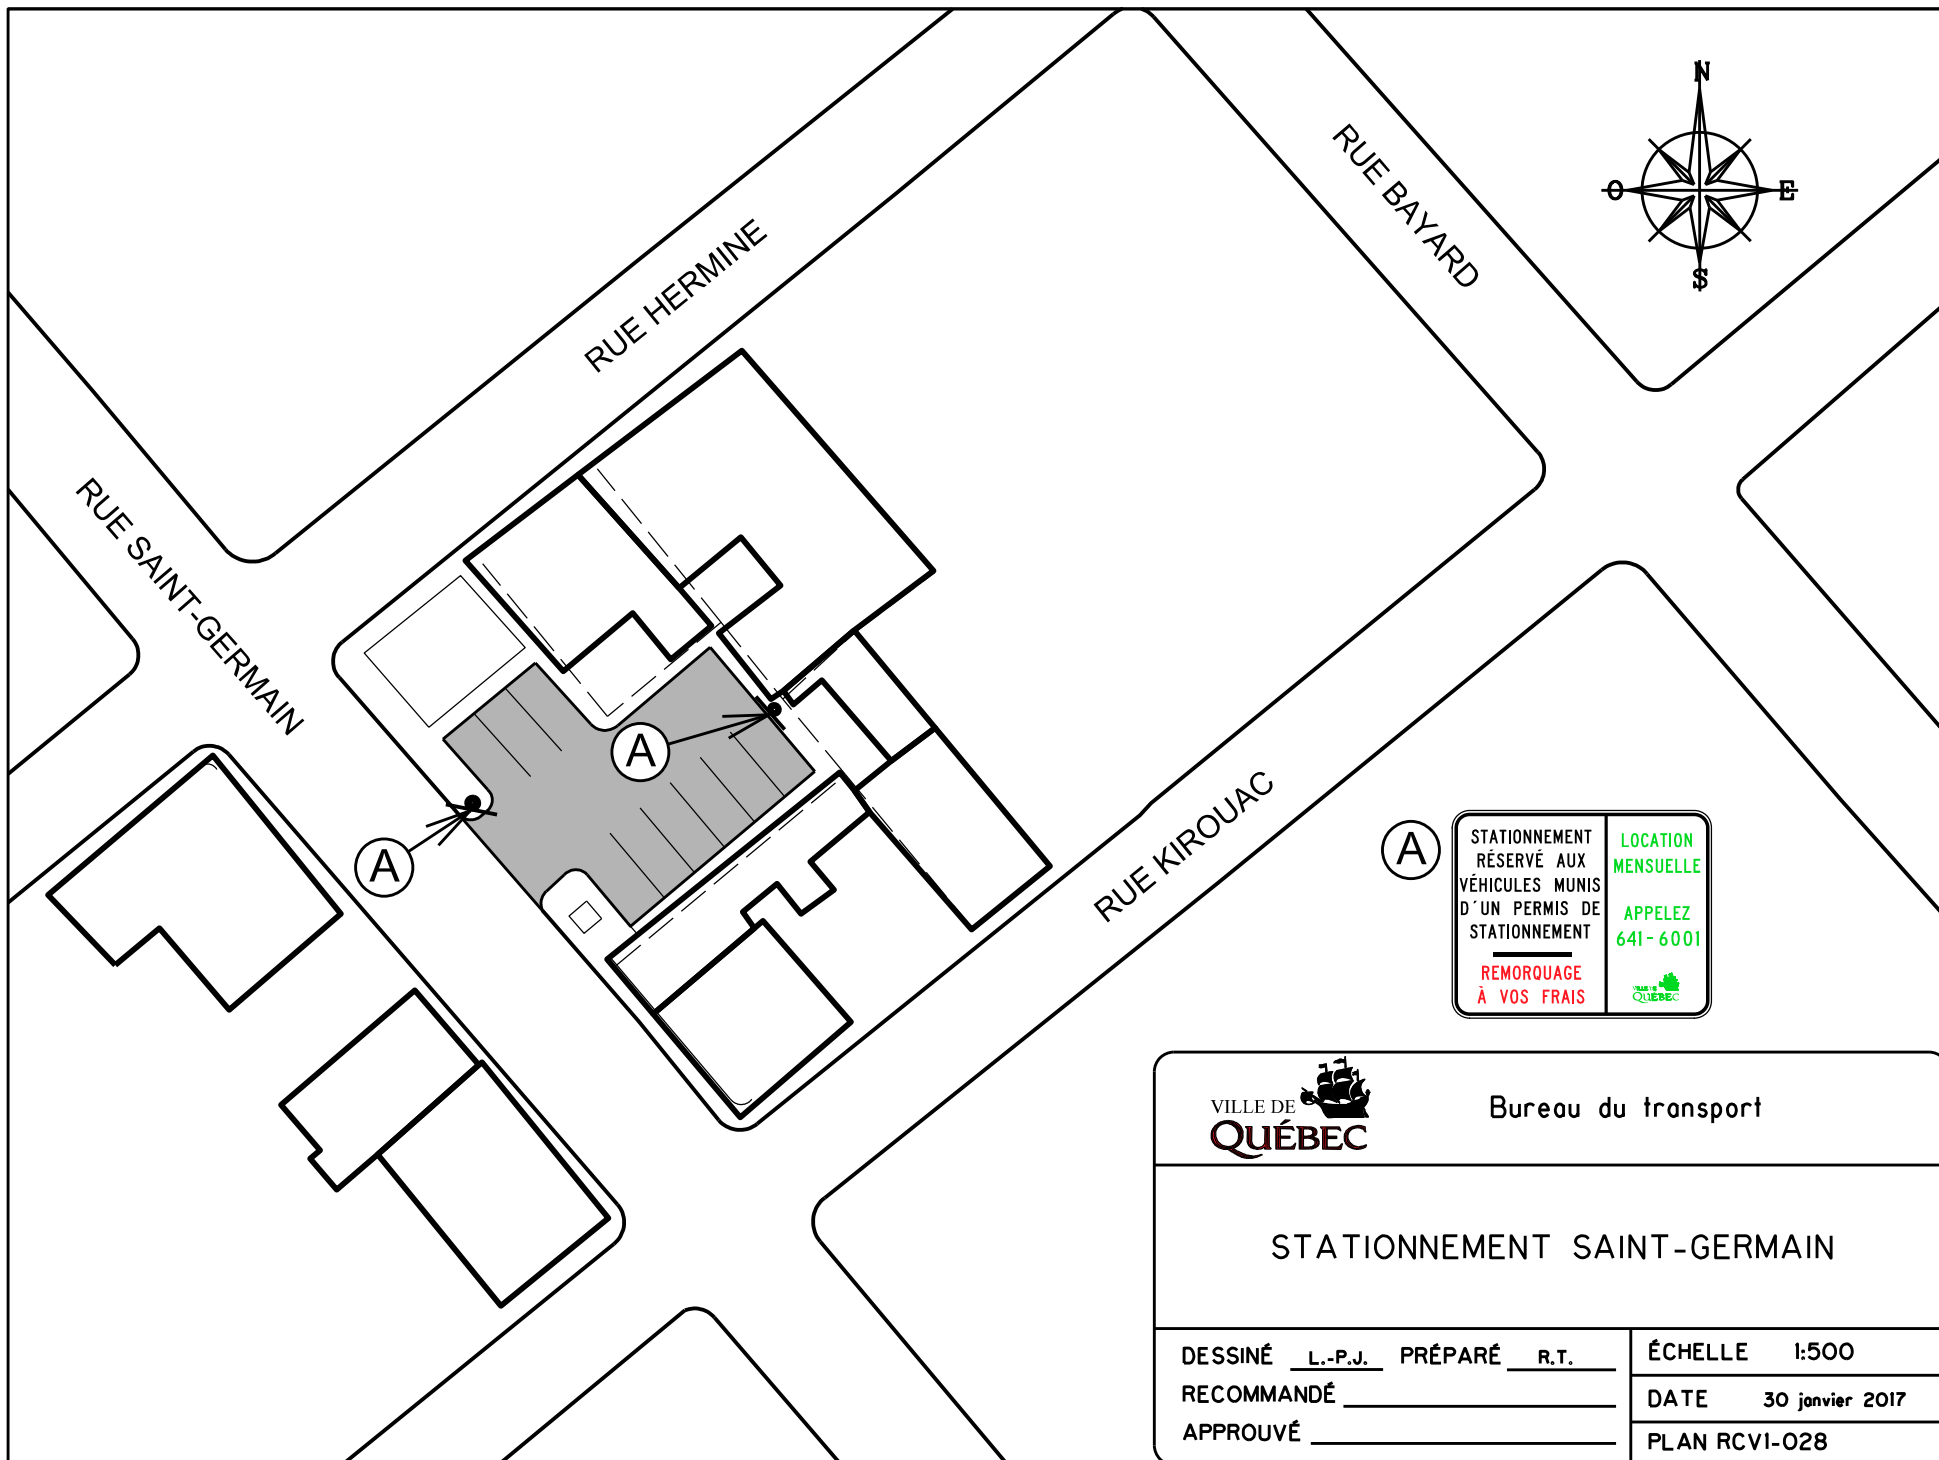

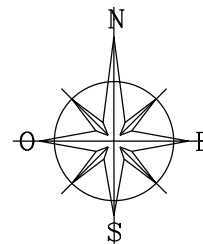

RUE DE LA TOURELLE

RUE SUTHERLAND

RUE SAINT-OLIVIER



STATIONNEMENT RÉSERVÉ AUX VÉHICULES MUNIS D'UNE VIGNETTE SEULEMENT	LOCATION MENSUELLE APPELEZ 641-6001 
REMORQUAGE À VOS FRAIS	



Service de l'aménagement du territoire
Division du transport


STATIONNEMENT SAINT-OLIVIER

DESSINÉ E.ST.P. PRÉPARÉ E.ST.P.
RECOMMANDÉ _____
APPROUVÉ _____


ÉCHELLE 1:500

DATE 27 Août 2013


PLAN RCVI-029

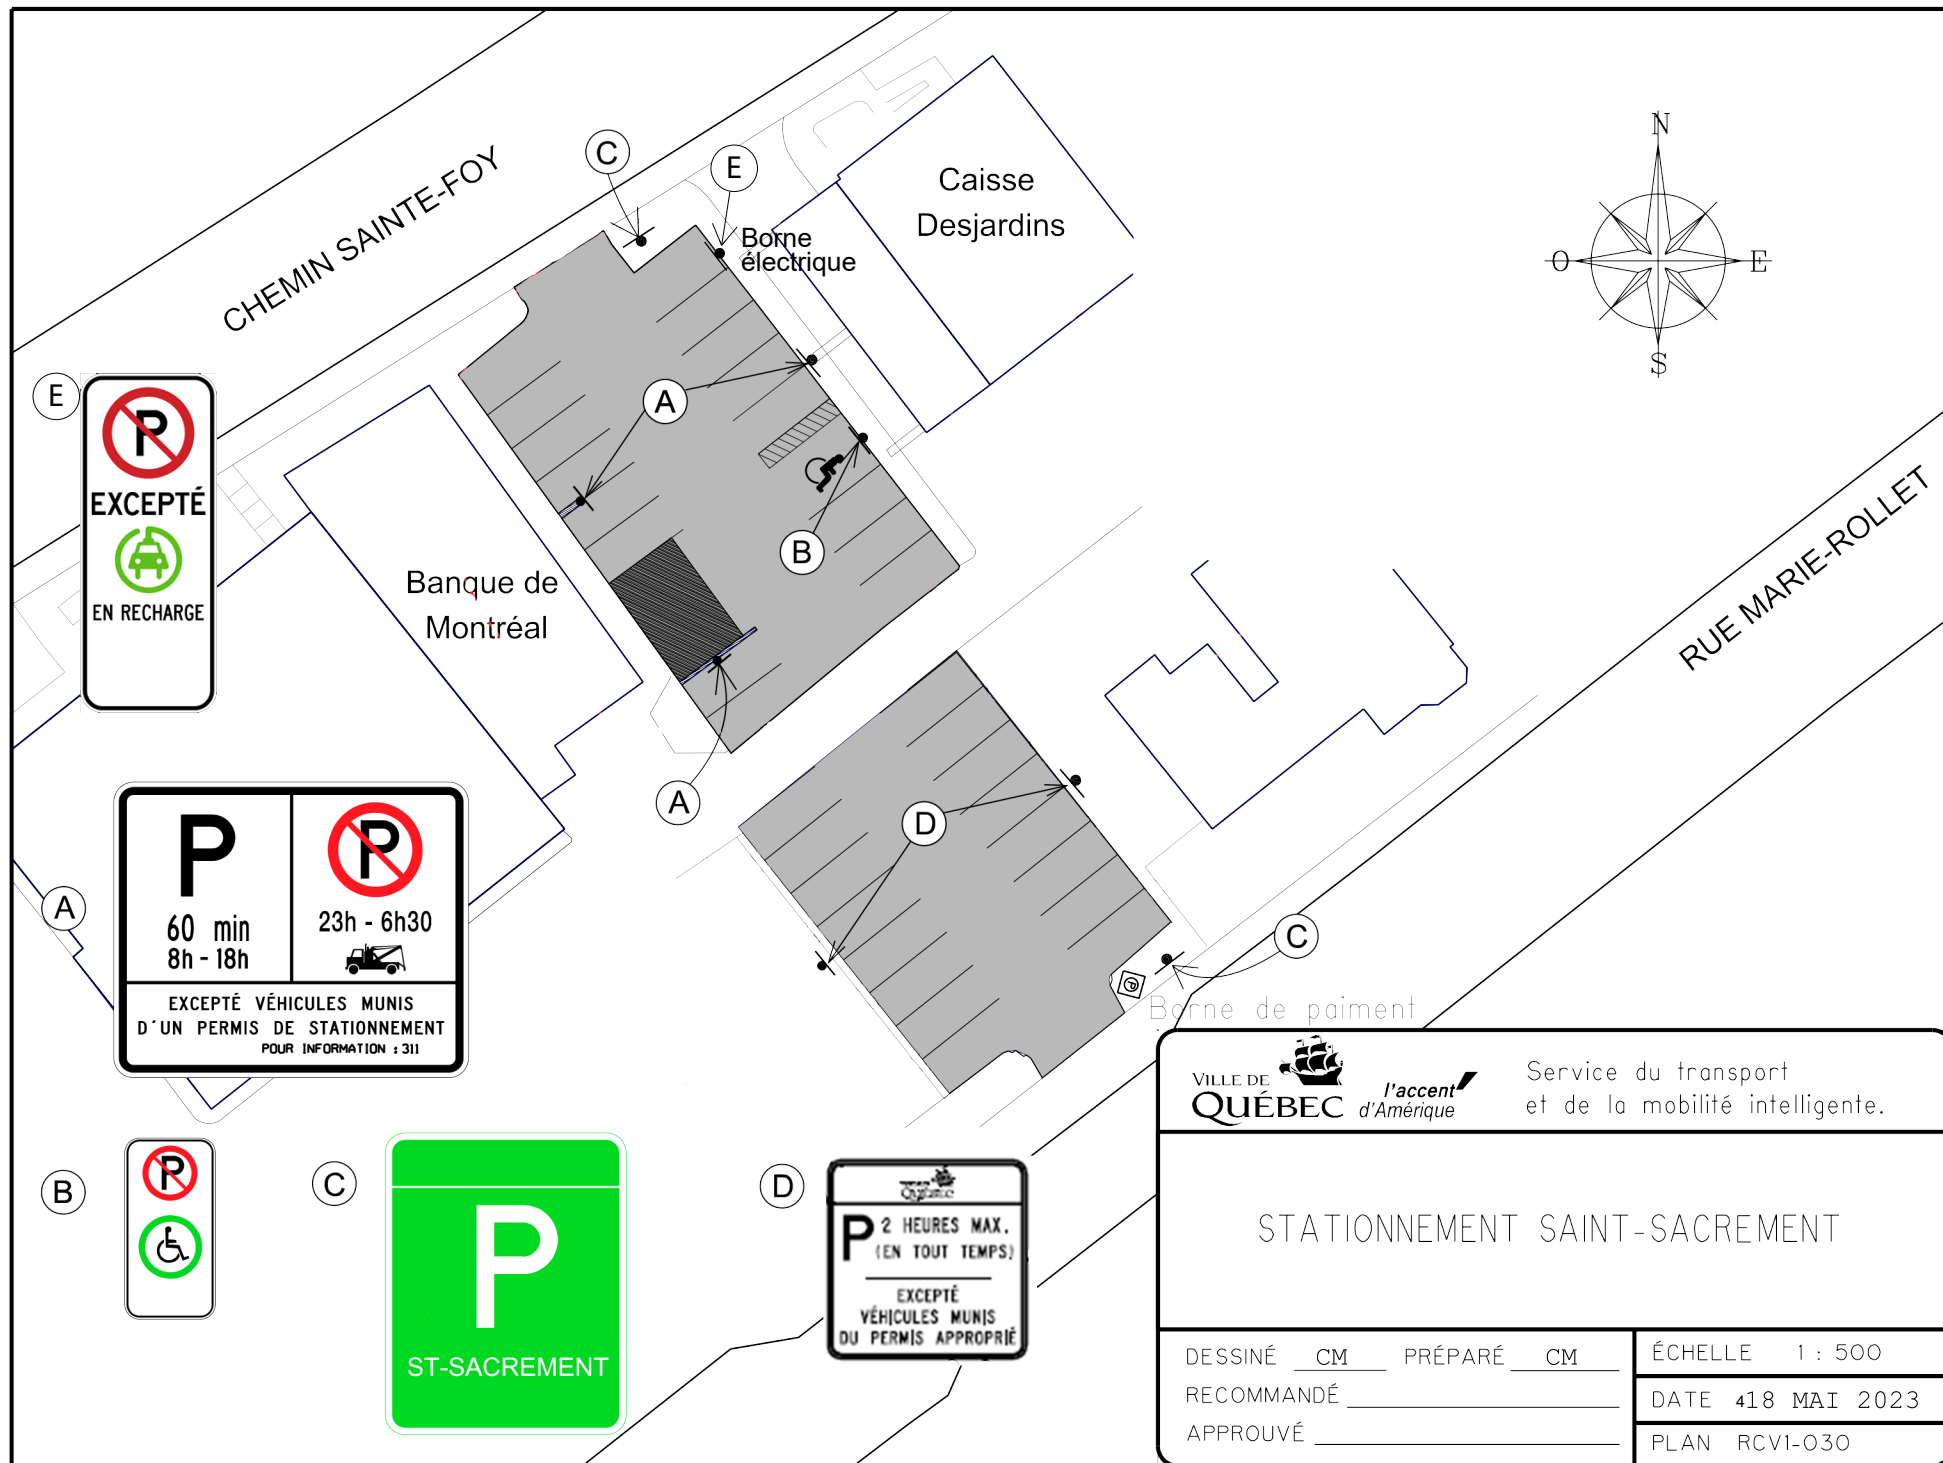


 		Service du transport et de la mobilité intelligente.
STATIONNEMENT SAINT-SACREMENT		
DESSINÉ <u>CM</u>	PRÉPARÉ <u>CM</u>	ÉCHELLE 1 : 500
RECOMMANDÉ _____		DATE 418 MAI 2023
APPROUVÉ _____		PLAN RCVI-030

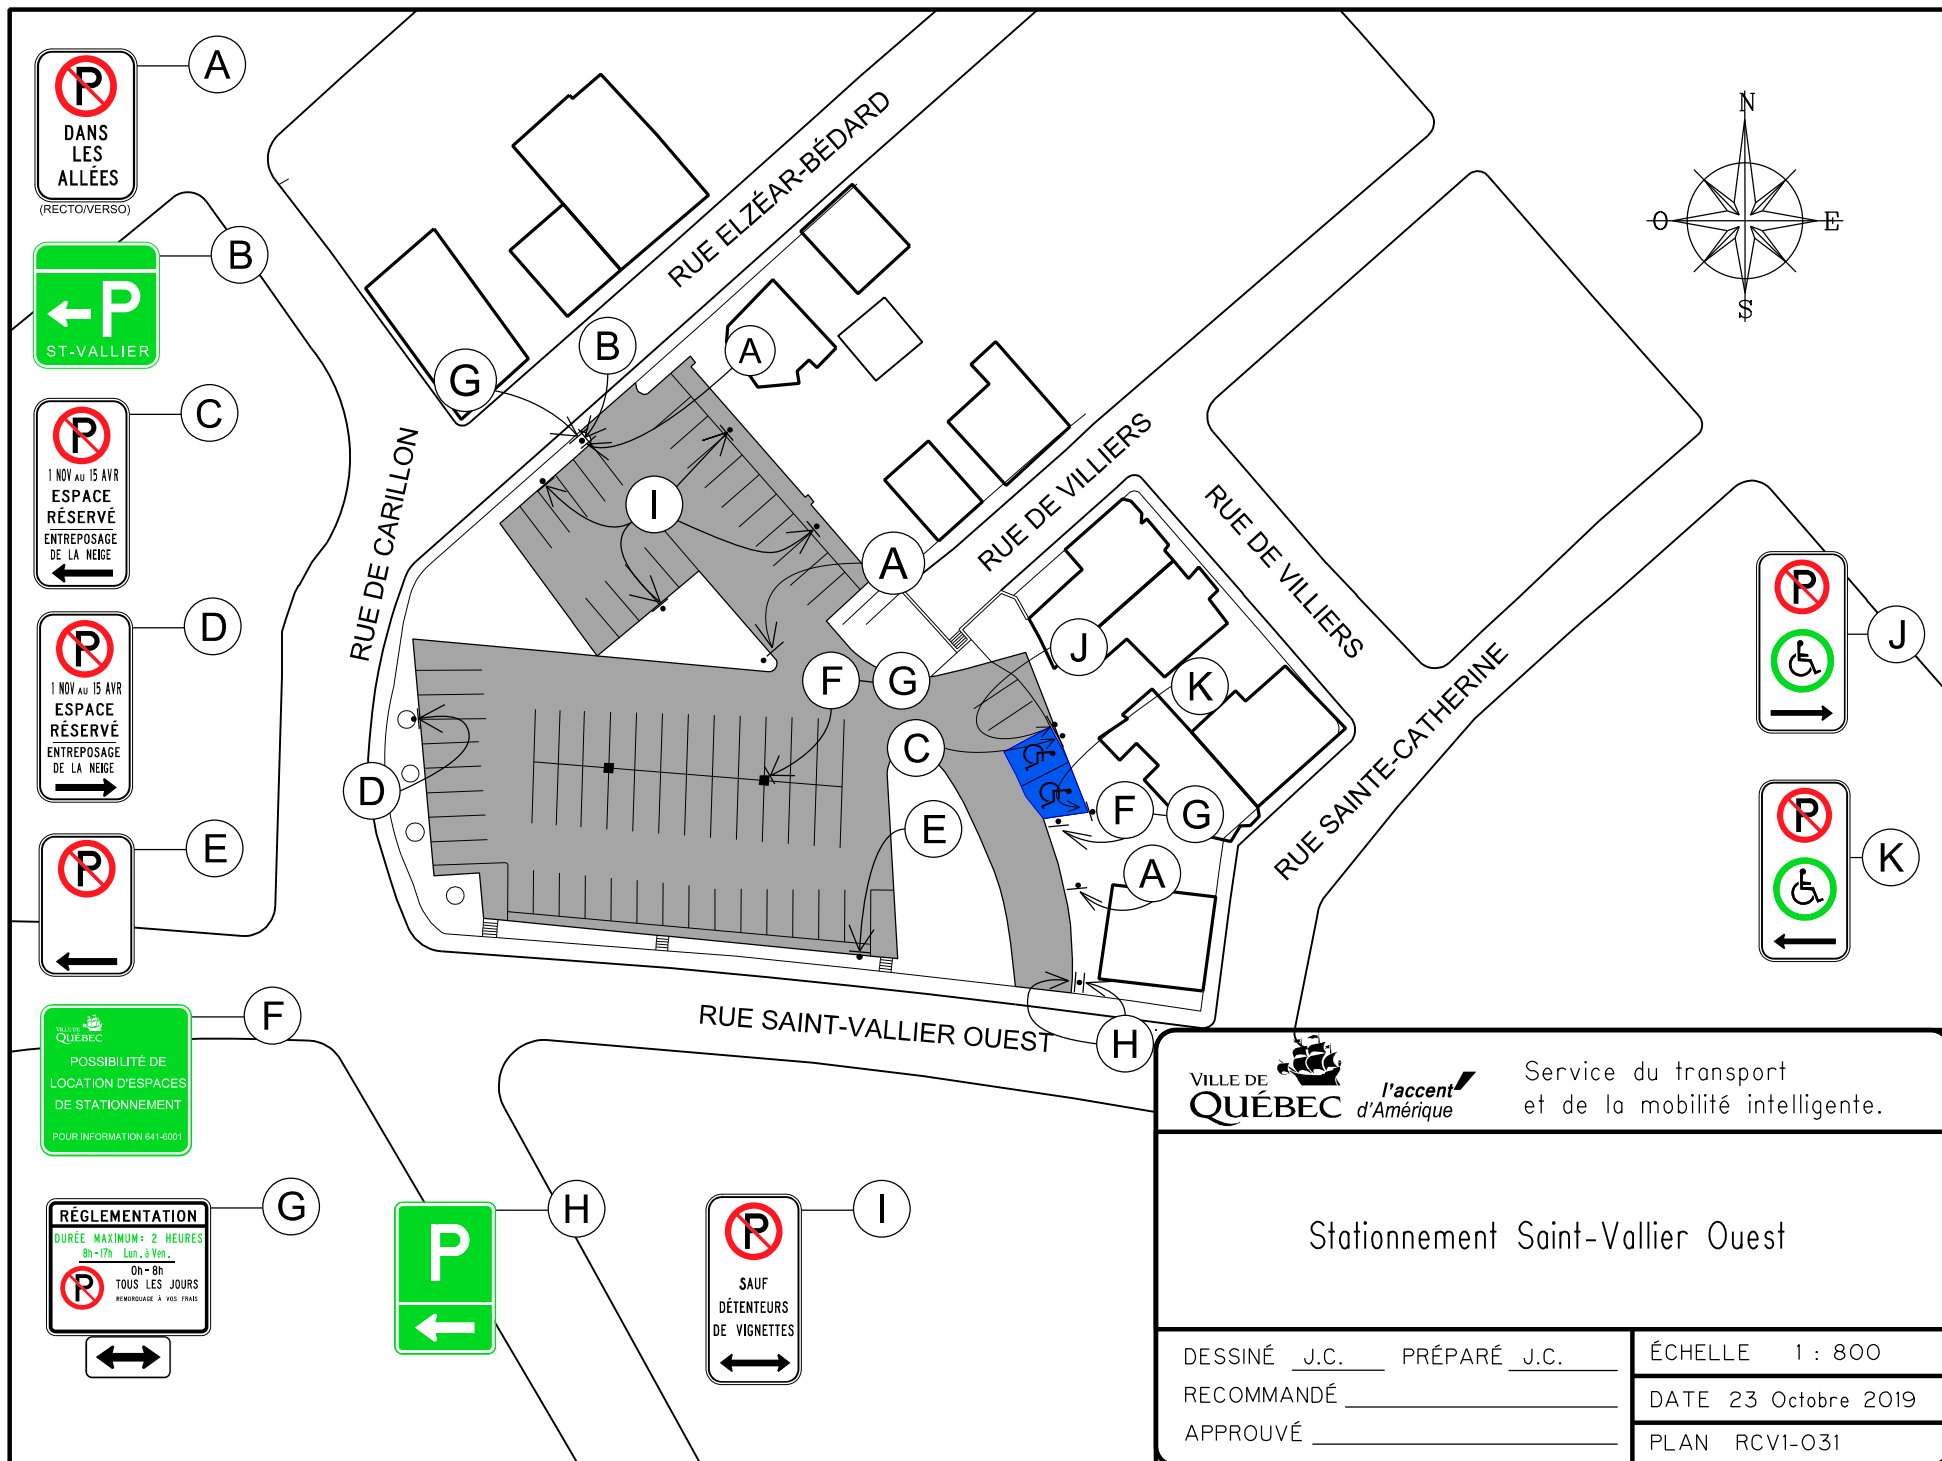

 VILLE DE QUÉBEC		<i>l'accent d'Amérique</i>	Service du transport et de la mobilité intelligente.
Stationnement Saint-Vallier Ouest			
DESSINÉ <u>J.C.</u> PRÉPARÉ <u>J.C.</u>		ÉCHELLE 1 : 800	
RECOMMANDÉ _____		DATE 23 Octobre 2019	
APPROUVÉ _____		PLAN RCV1-031	

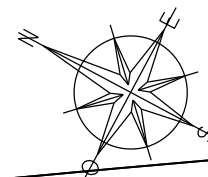

Boulevard Masson

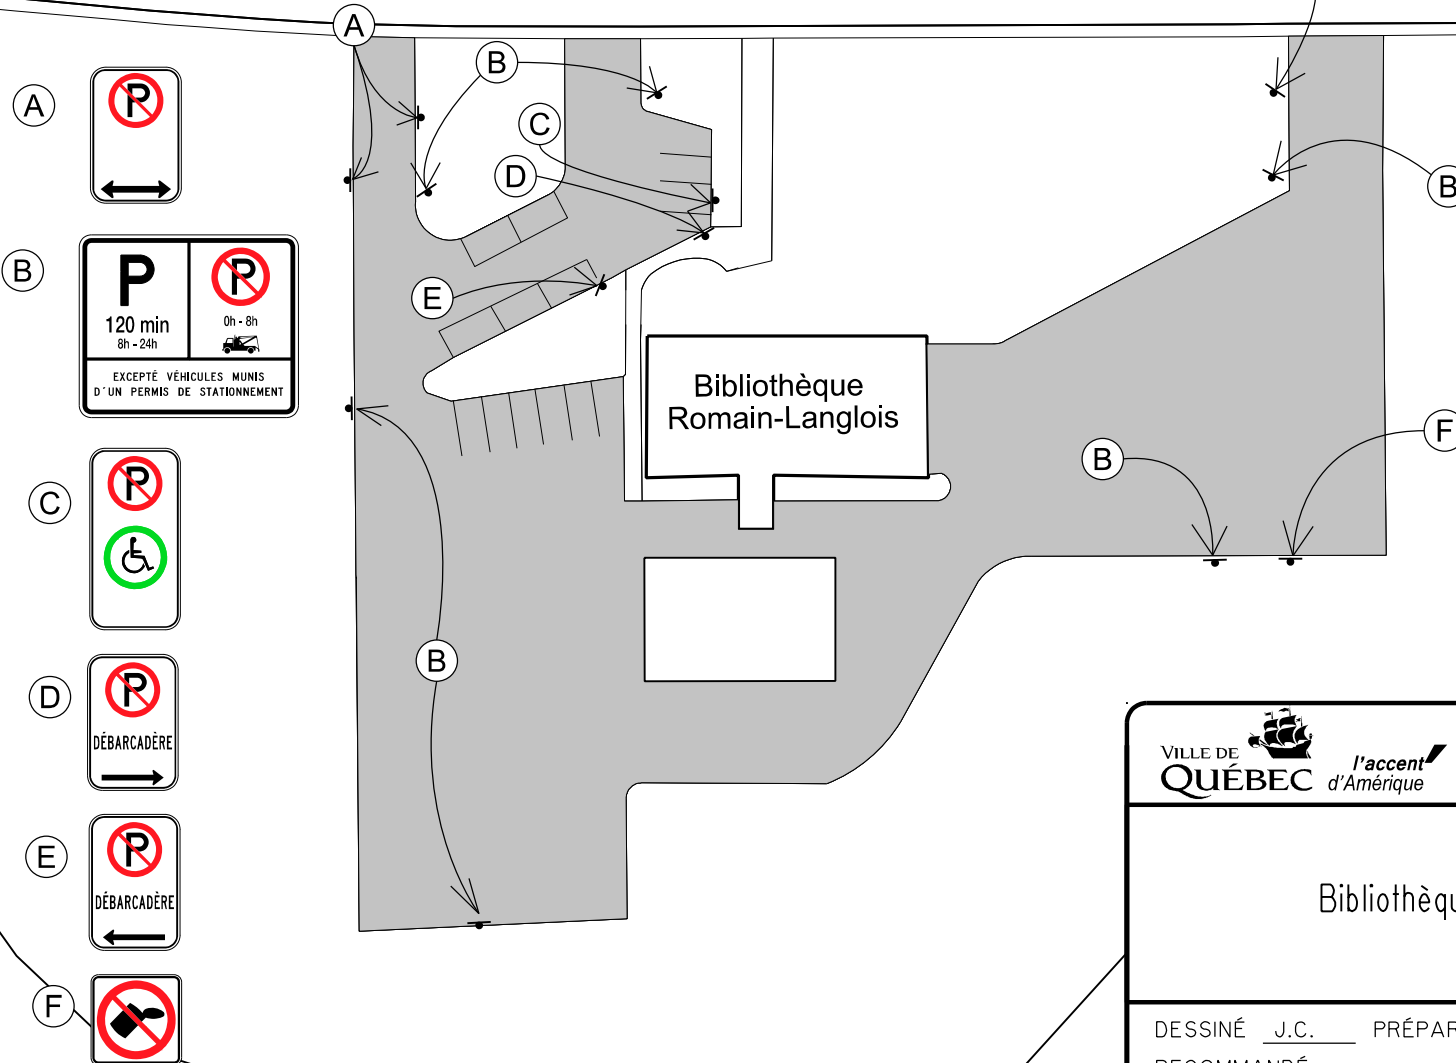

Service du transport
et de la mobilité intelligente.

Bibliothèque Romain-Langlois

DESSINÉ J.C. PRÉPARÉ J.C.

RECOMMANDÉ _____

APPROUVÉ _____



ÉCHELLE 1 : 750

DATE 25 novembre 2019

PLAN RCV2-001

FICHER: RCV2-001.dgn

DOSSIER: PCE2019007

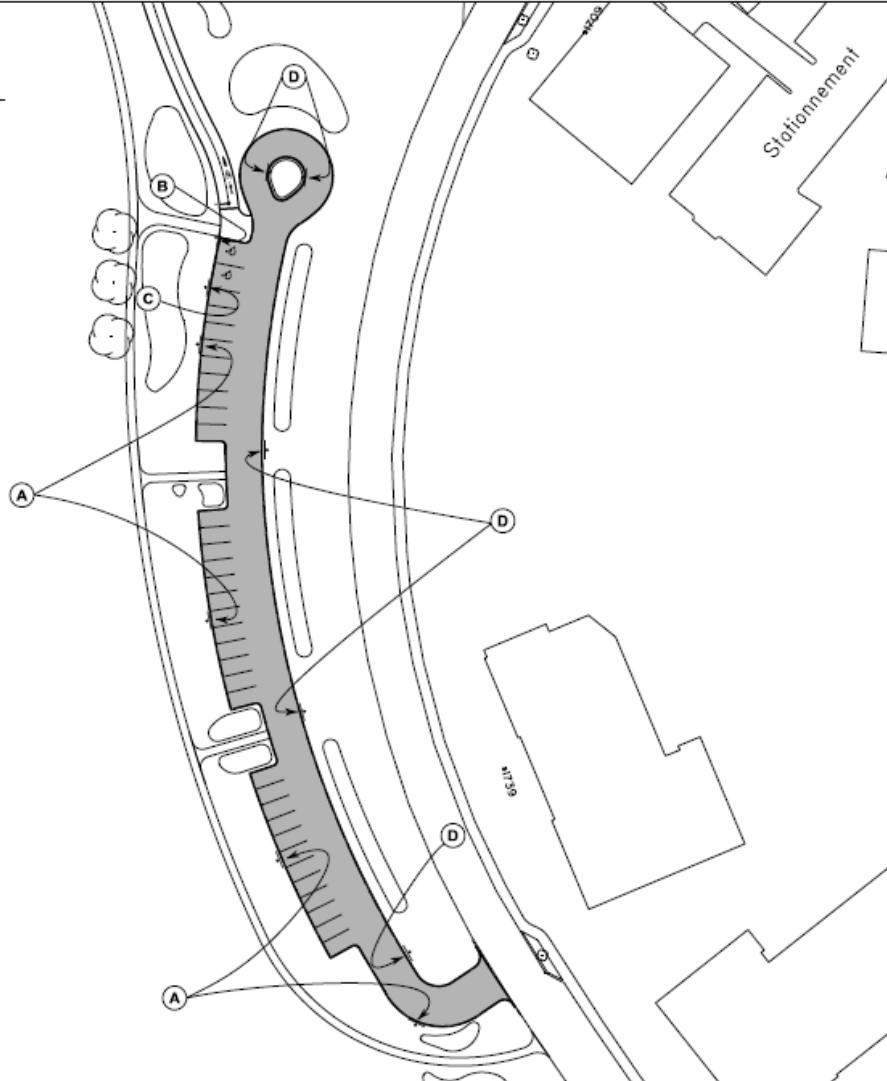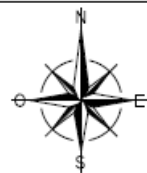

D



C



B



A



Service du transport
et de la mobilité Intelligente.

Stationnement Claire-Bonenfant

DESSINÉ M,G PRÉPARÉ M,G


RECOMMANDÉ _____

APPROUVÉ _____

ÉCHELLE 1 : 1000


DATE 27-02-2024

PLAN RCV2-008

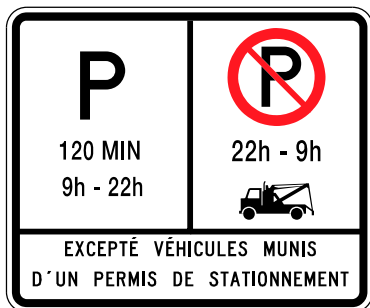

Rue Giguère


Voie cyclable

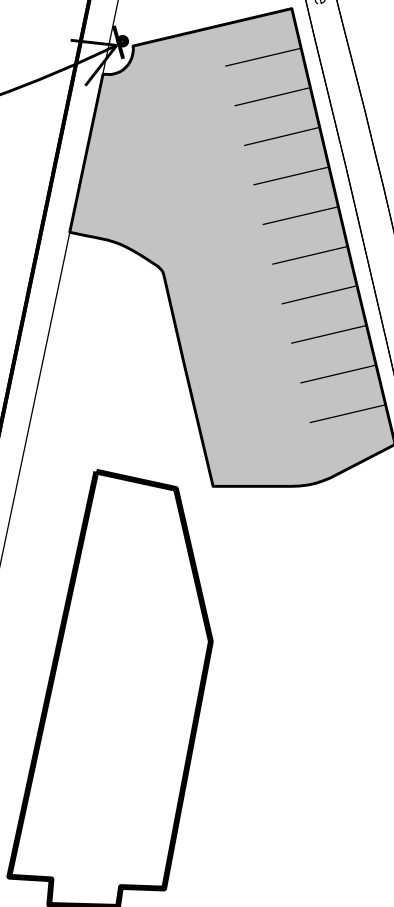

Voie cyclable

Boulevard Wilfrid-Hamel

Rue Proulx

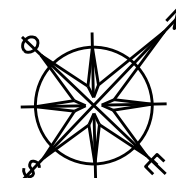



l'accent
d'Amérique

Service du transport
et de la mobilité intelligente.

Giguère Est


DESSINÉ M.G PRÉPARÉ M.G
RECOMMANDÉ _____
APPROUVÉ _____

ÉCHELLE	AUCUNE
DATE	2020-12-21
PLAN	RCV2-002

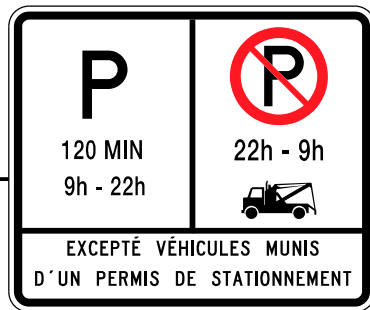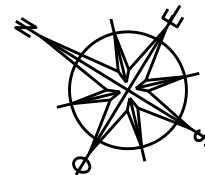

Rue Giguère

Rue Arthur-Gagné

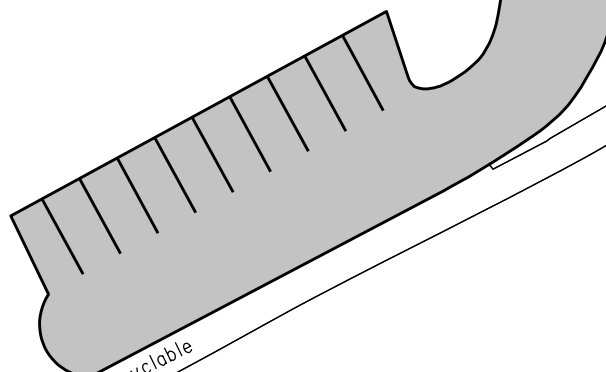

Piste cycloble



*l'accent
d'Amérique*

Service du transport
et de la mobilité intelligente.

Giguère Ouest

DESSINÉ M.G PRÉPARÉ M.G


RECOMMANDÉ _____

APPROUVÉ _____

ÉCHELLE AUCUNE

DATE 2020-12-21

PLAN RCV2-003

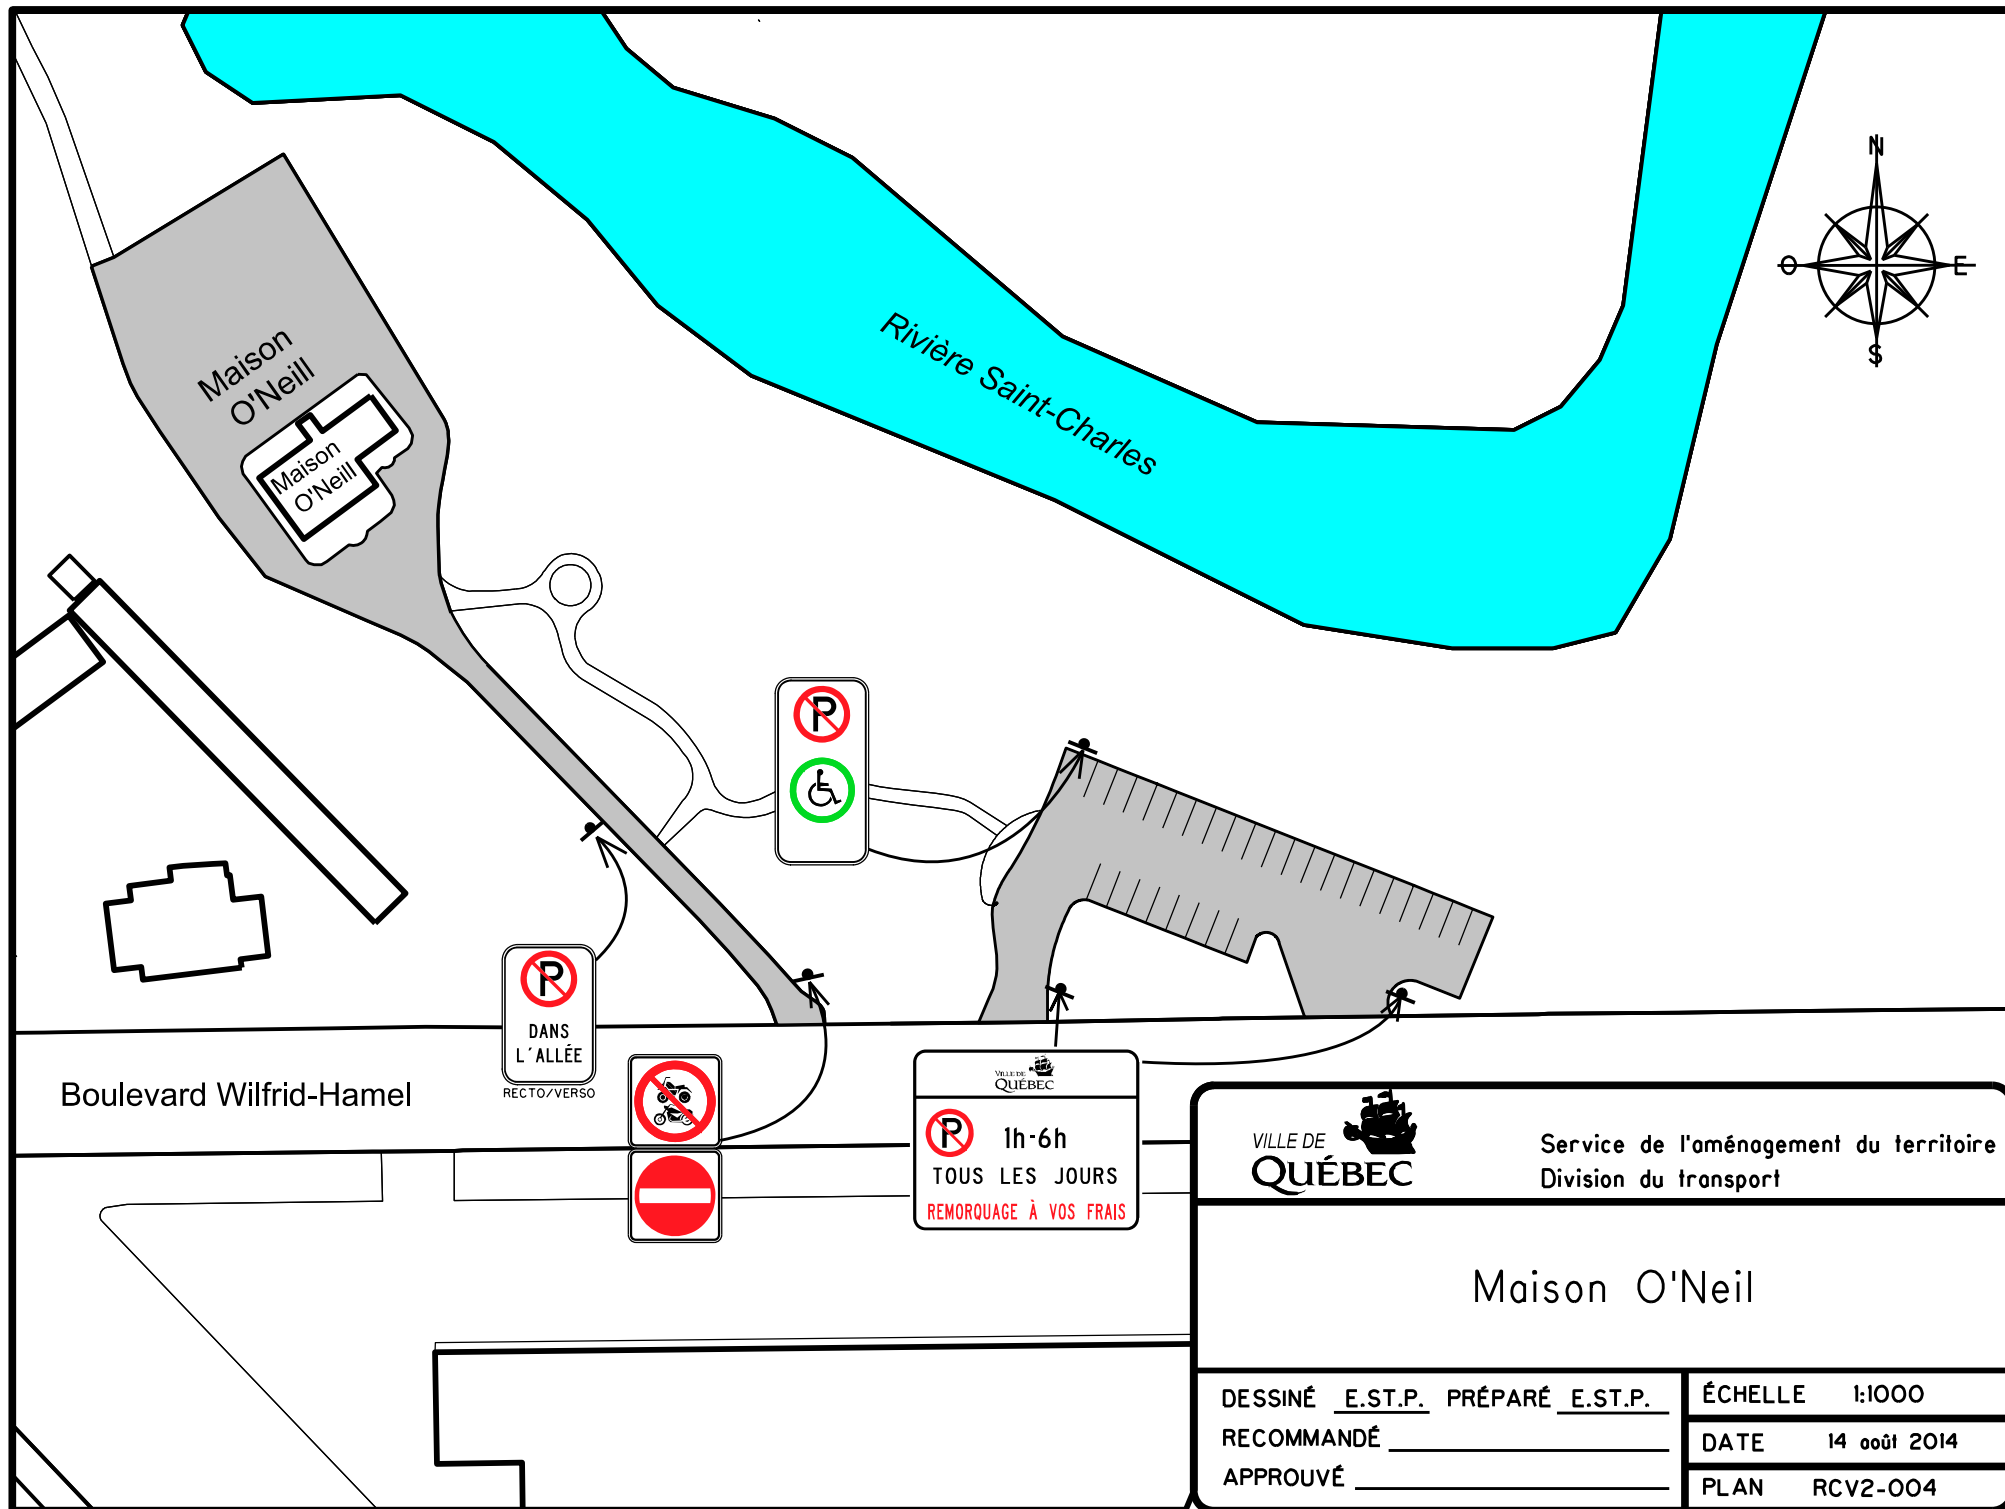

VILLE DE
QUÉBEC

Service de l'aménagement du territoire
Division du transport

Maison O'Neil

DESSINÉ E.S.T.P. PRÉPARÉ E.S.T.P.


RECOMMANDÉ _____


APPROUVÉ _____

ÉCHELLE 1:1000


DATE 14 août 2014

PLAN RCV2-004

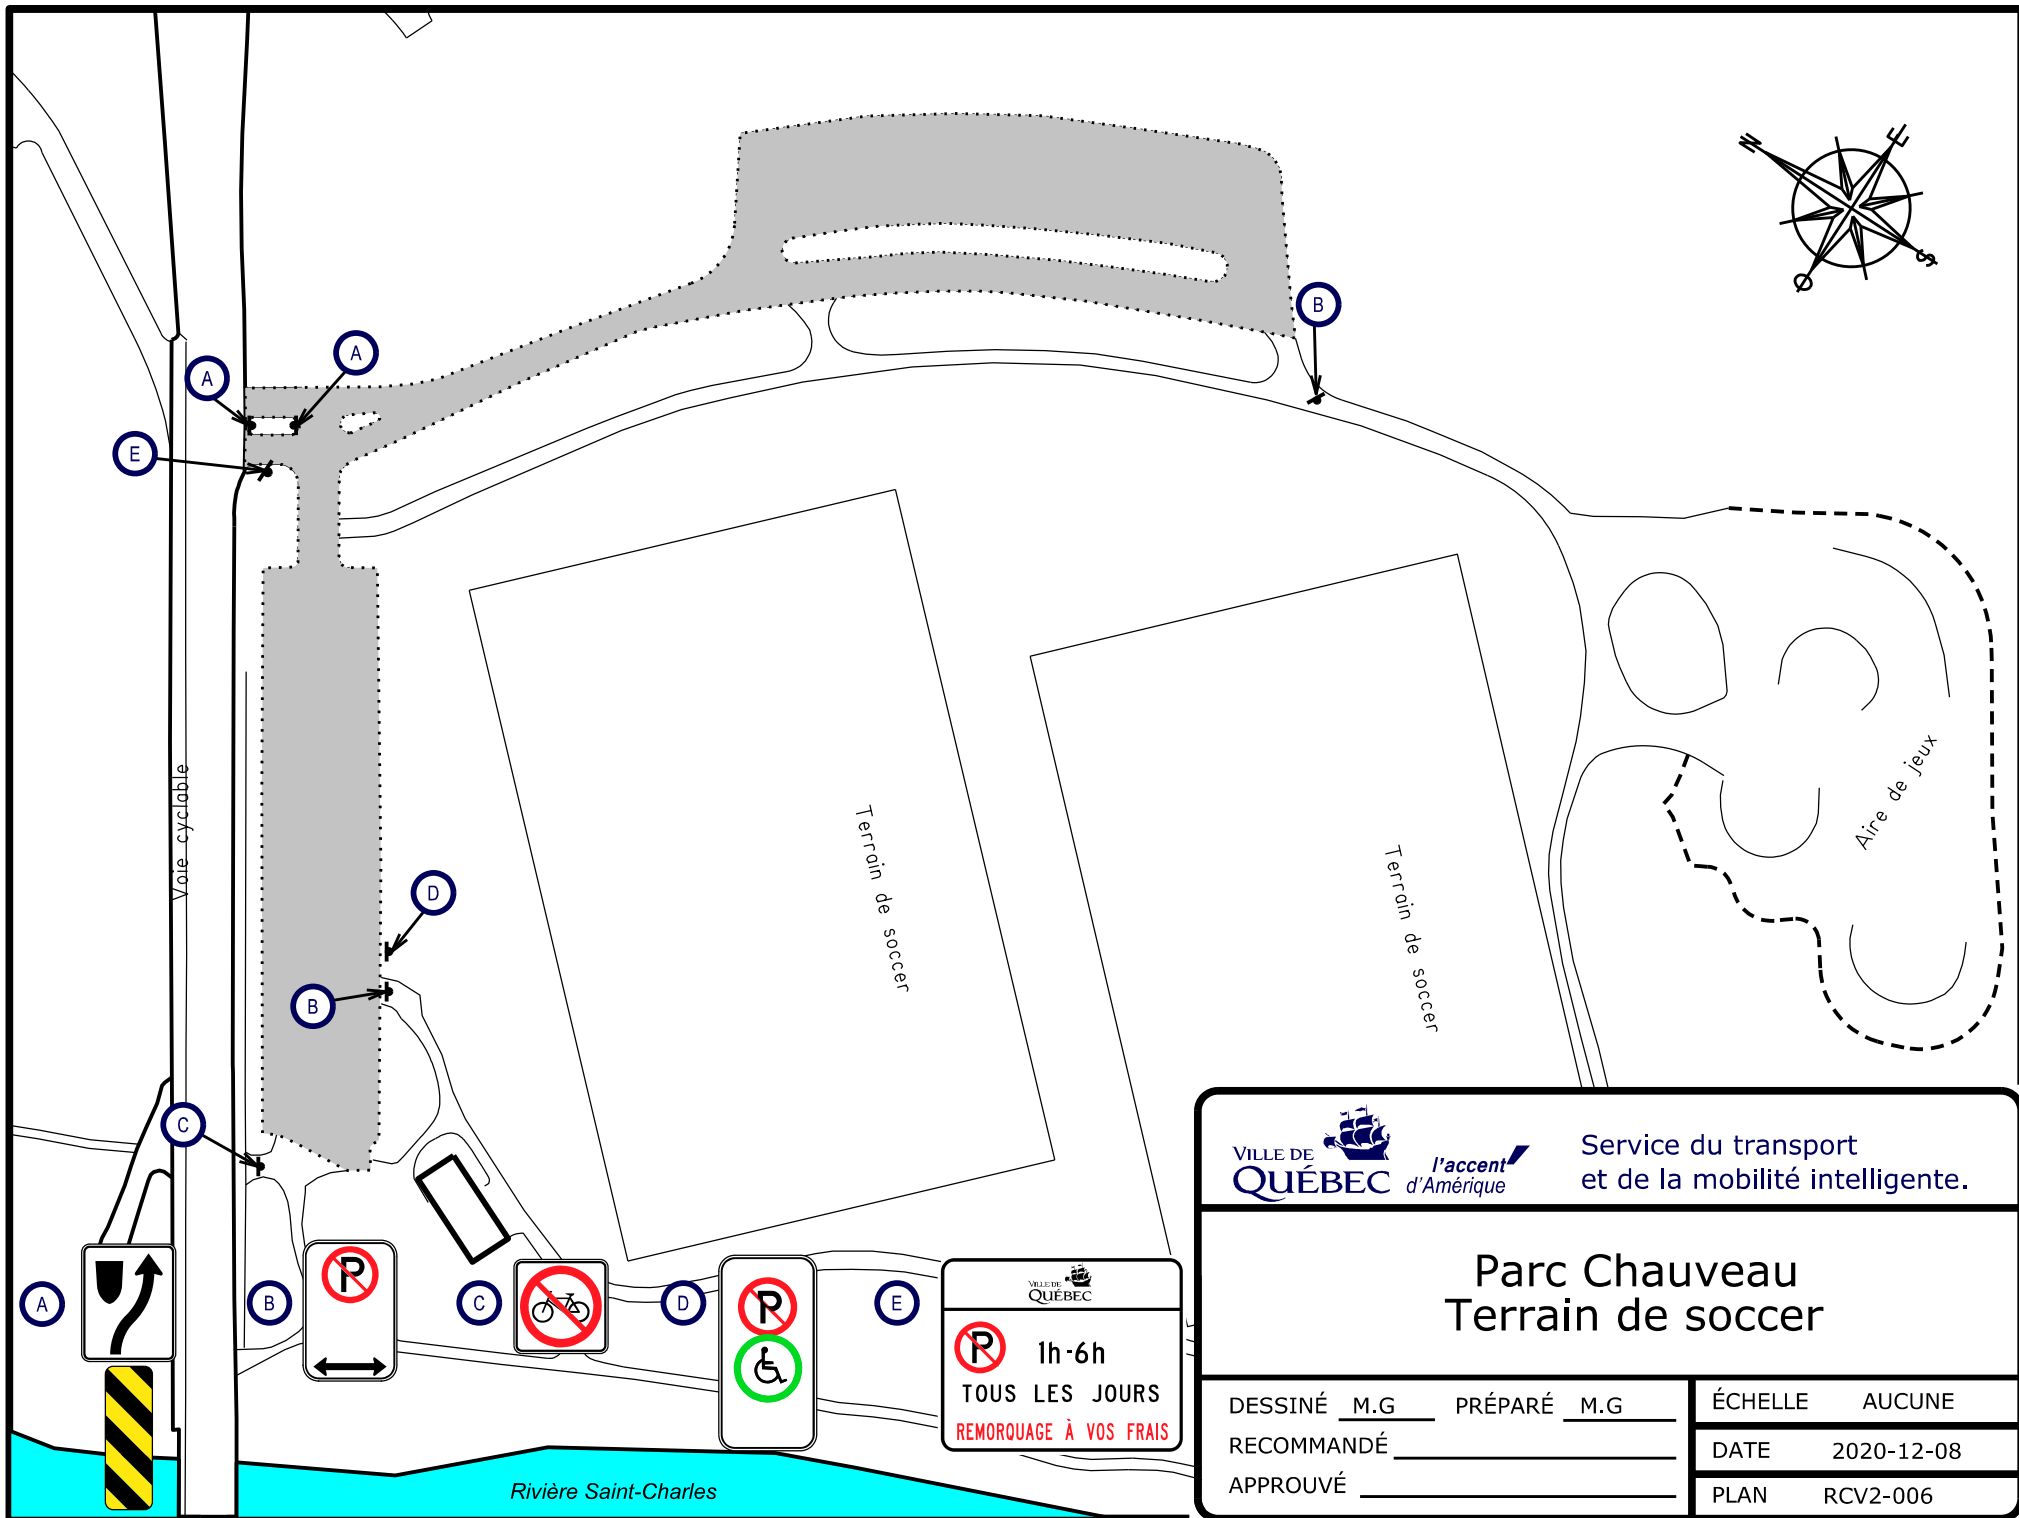


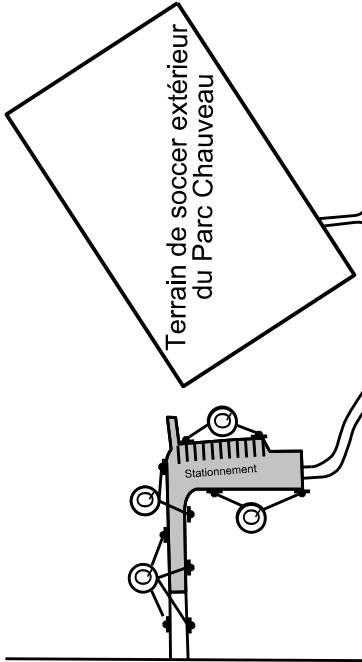

Boulevard de l'Ornière

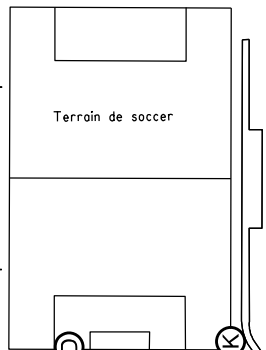

Terrain de soccer

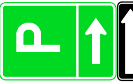

L



M



N



O



P



Q



A



B



C



D



E



F



G



H



I



J



K



L



Service du transport et
de la mobilité intelligente

Stade Chauveau

DESSINÉ F.M. PRÉPARÉ


RECOMMANDÉ

APPROUVÉ

ÉCHELLE 1:2500

DATE 26 octobre 2017

PLAN RCV2-007

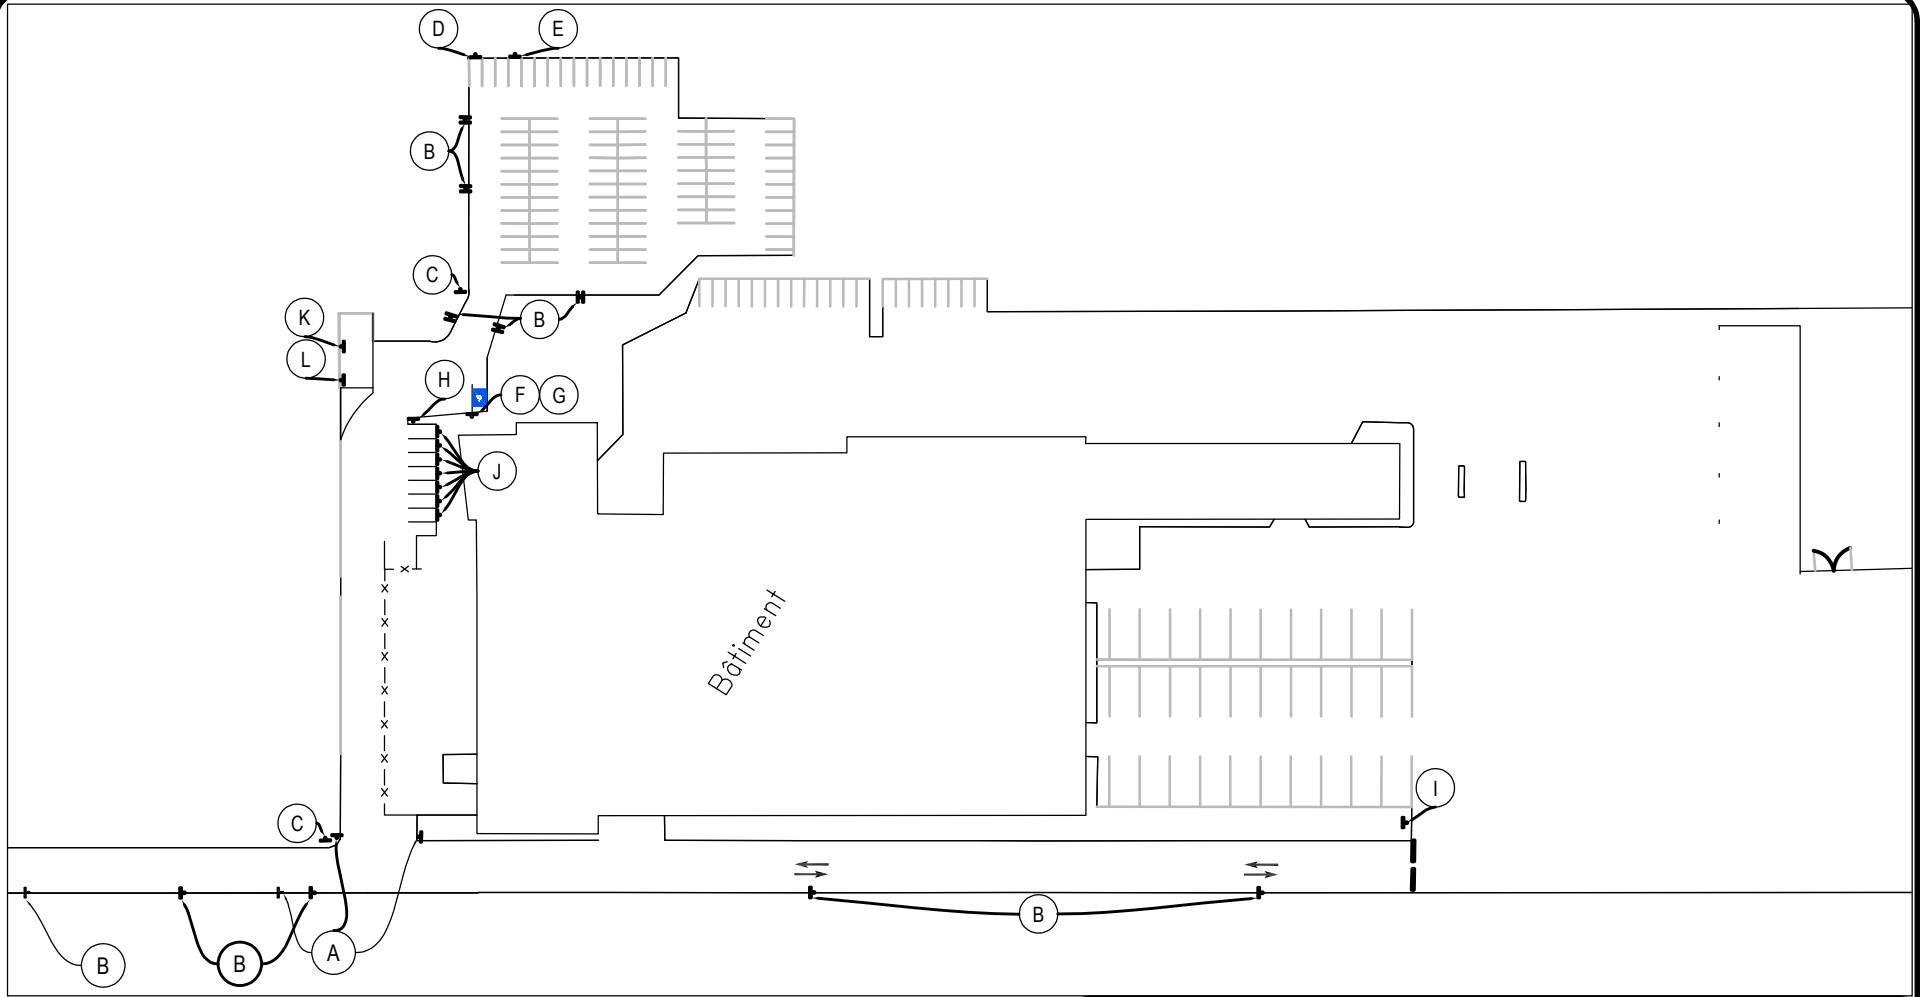

(A)

(B)

(C)

(D)

(E)

(F)

(G)

(H)

(I)

(J)

(K)

(L)

Service du transport et de la mobilité intelligente	
NOM DU STATIONNEMENT Garage municipal du boulevard Jean-Talon	SCEAU
PLAN DE SIGNALISATION	
PRÉPARÉ PAR: <u>S. Gosselin</u>	ÉCHELLE 1:1500
DESSINÉ PAR: <u>S. Gosselin</u>	PLAN No. RCV2-009
RÉVISÉ PAR <u>Y. Dehbi</u>	DATE 2022-05-25 FEUILLET 1/1

STATIONNEMENT D'APPOINT

Mise à votre disposition de 18h À 8h
Lors d'une opération de déneigement seulement

Vous devez avoir quitté les lieux à 8h

Merci de votre collaboration



STATIONNEMENT RÉSERVÉ
DU LUNDI AU VENDREDI: 8H À 18H
AUX DÉTENTEURS
DE VIGNETTE SEULEMENT



POUR INFORMATION
641-6003

RUE DE BERGERVILLE

(B)

AVENUE HARRIET

(A)

(B)

AVENUE CHARLES

#1380

#1392
#1394


#1400

#1391

#1392

#1400

#1401

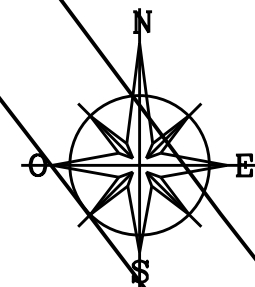





Service de l'aménagement du territoire
Division du transport

Stationnement Bergerville


DESSINÉ E.ST.P. PRÉPARÉ E.ST.P.
RECOMMANDÉ _____
FICHIER _____

ÉCHELLE 1: 500
DATE 13 Mai 2014
PLAN RCV3-001.dgn

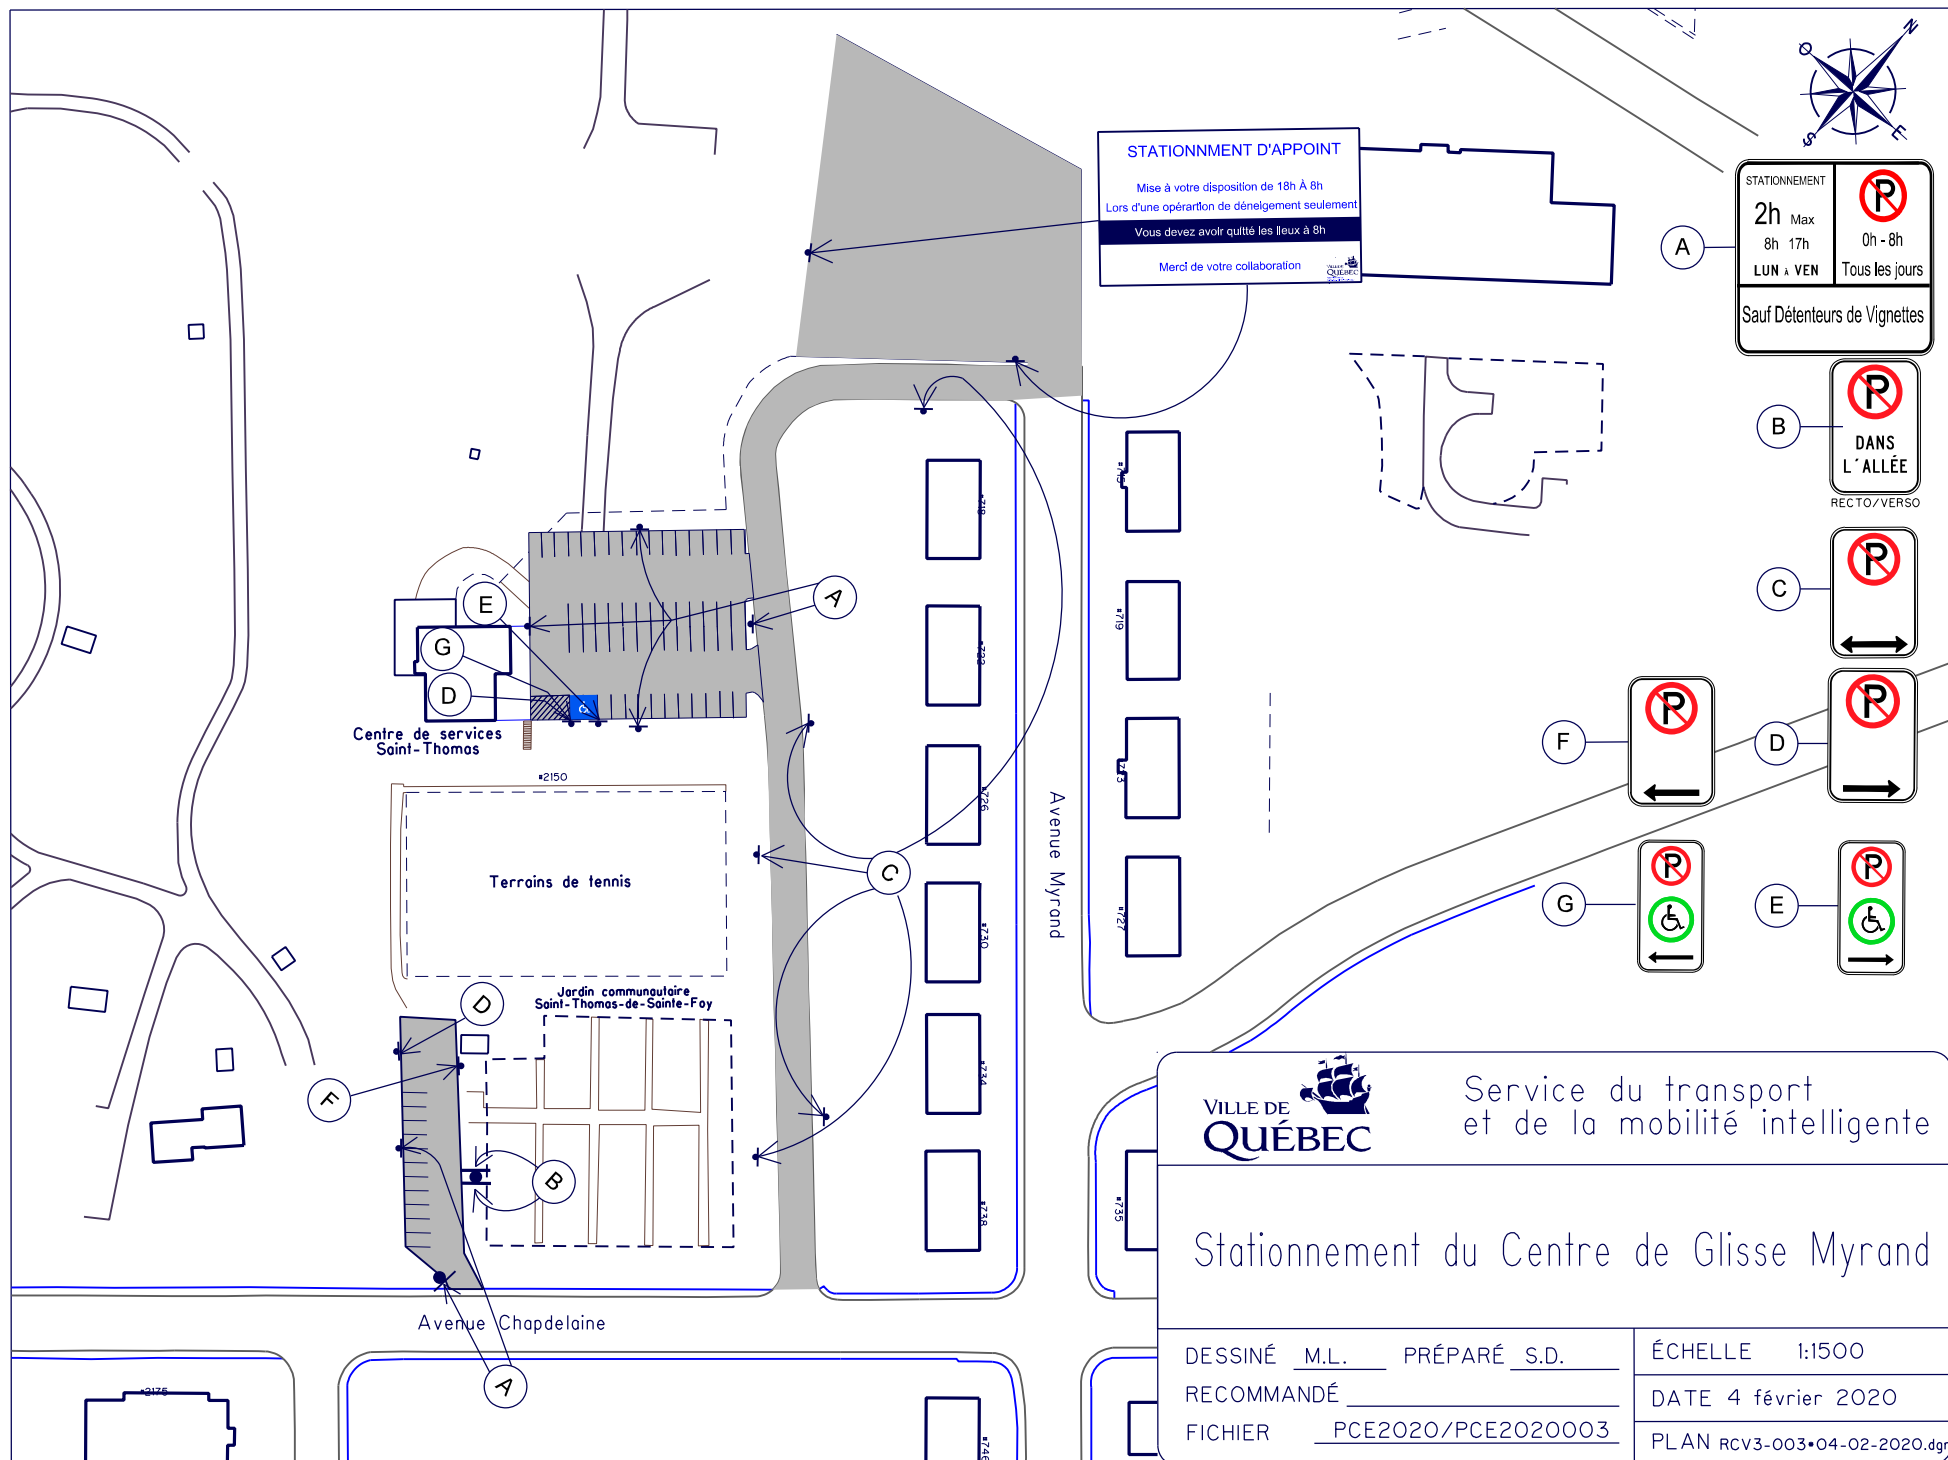

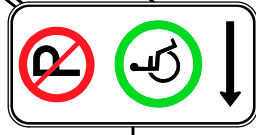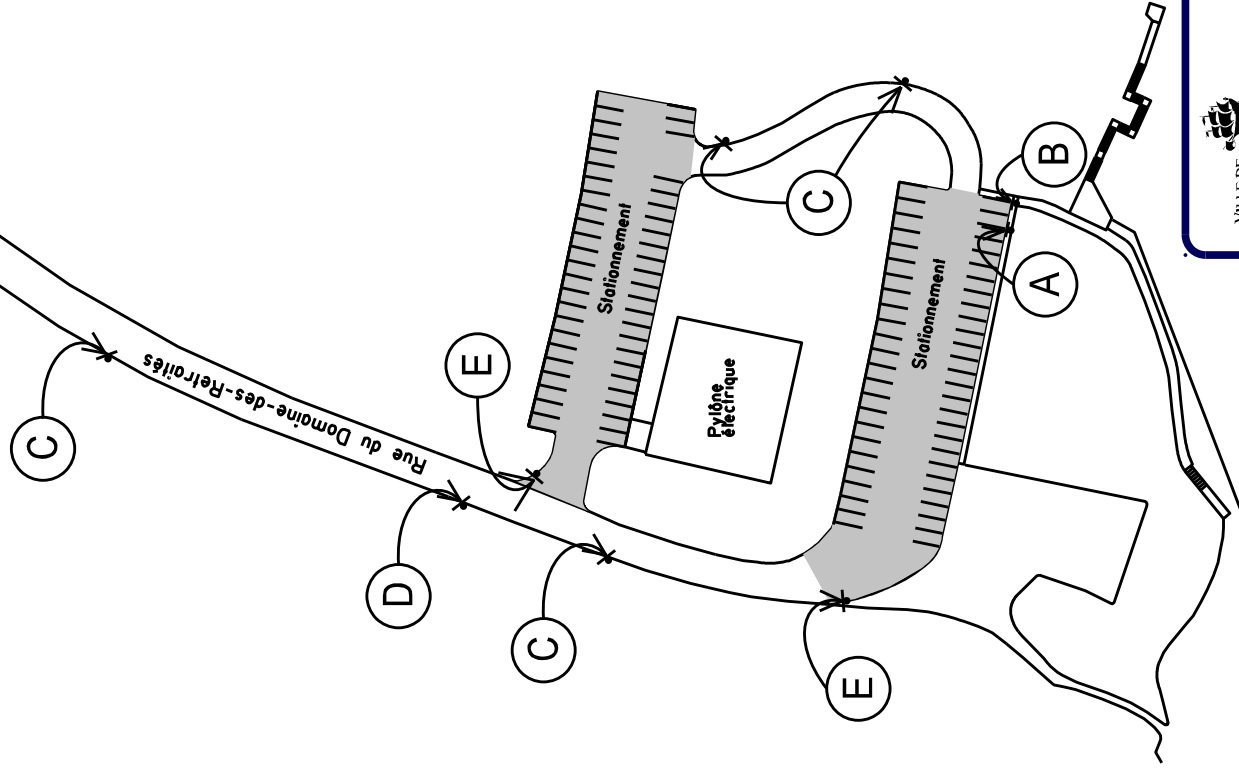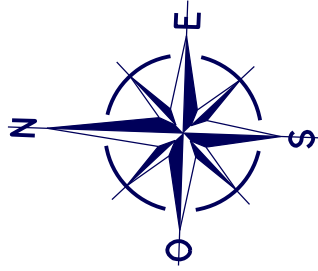

A

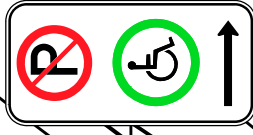


B



C

RECTO/VERSO

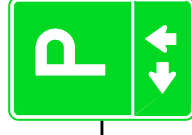

D



E

Boulevard Chomplon

Rue du Domaine-des-Retraités

Stationnement

Pylône électrique

Stationnement



Service du transport
et de la mobilité intelligente

Stationnement du Domaine des retraités


DESSINÉ M.G. PRÉPARÉ M.G.


RECOMMANDÉ 8 juillet 2020


APPROUVÉ


ÉCHELLE 1:1500

PLAN RCV3-013

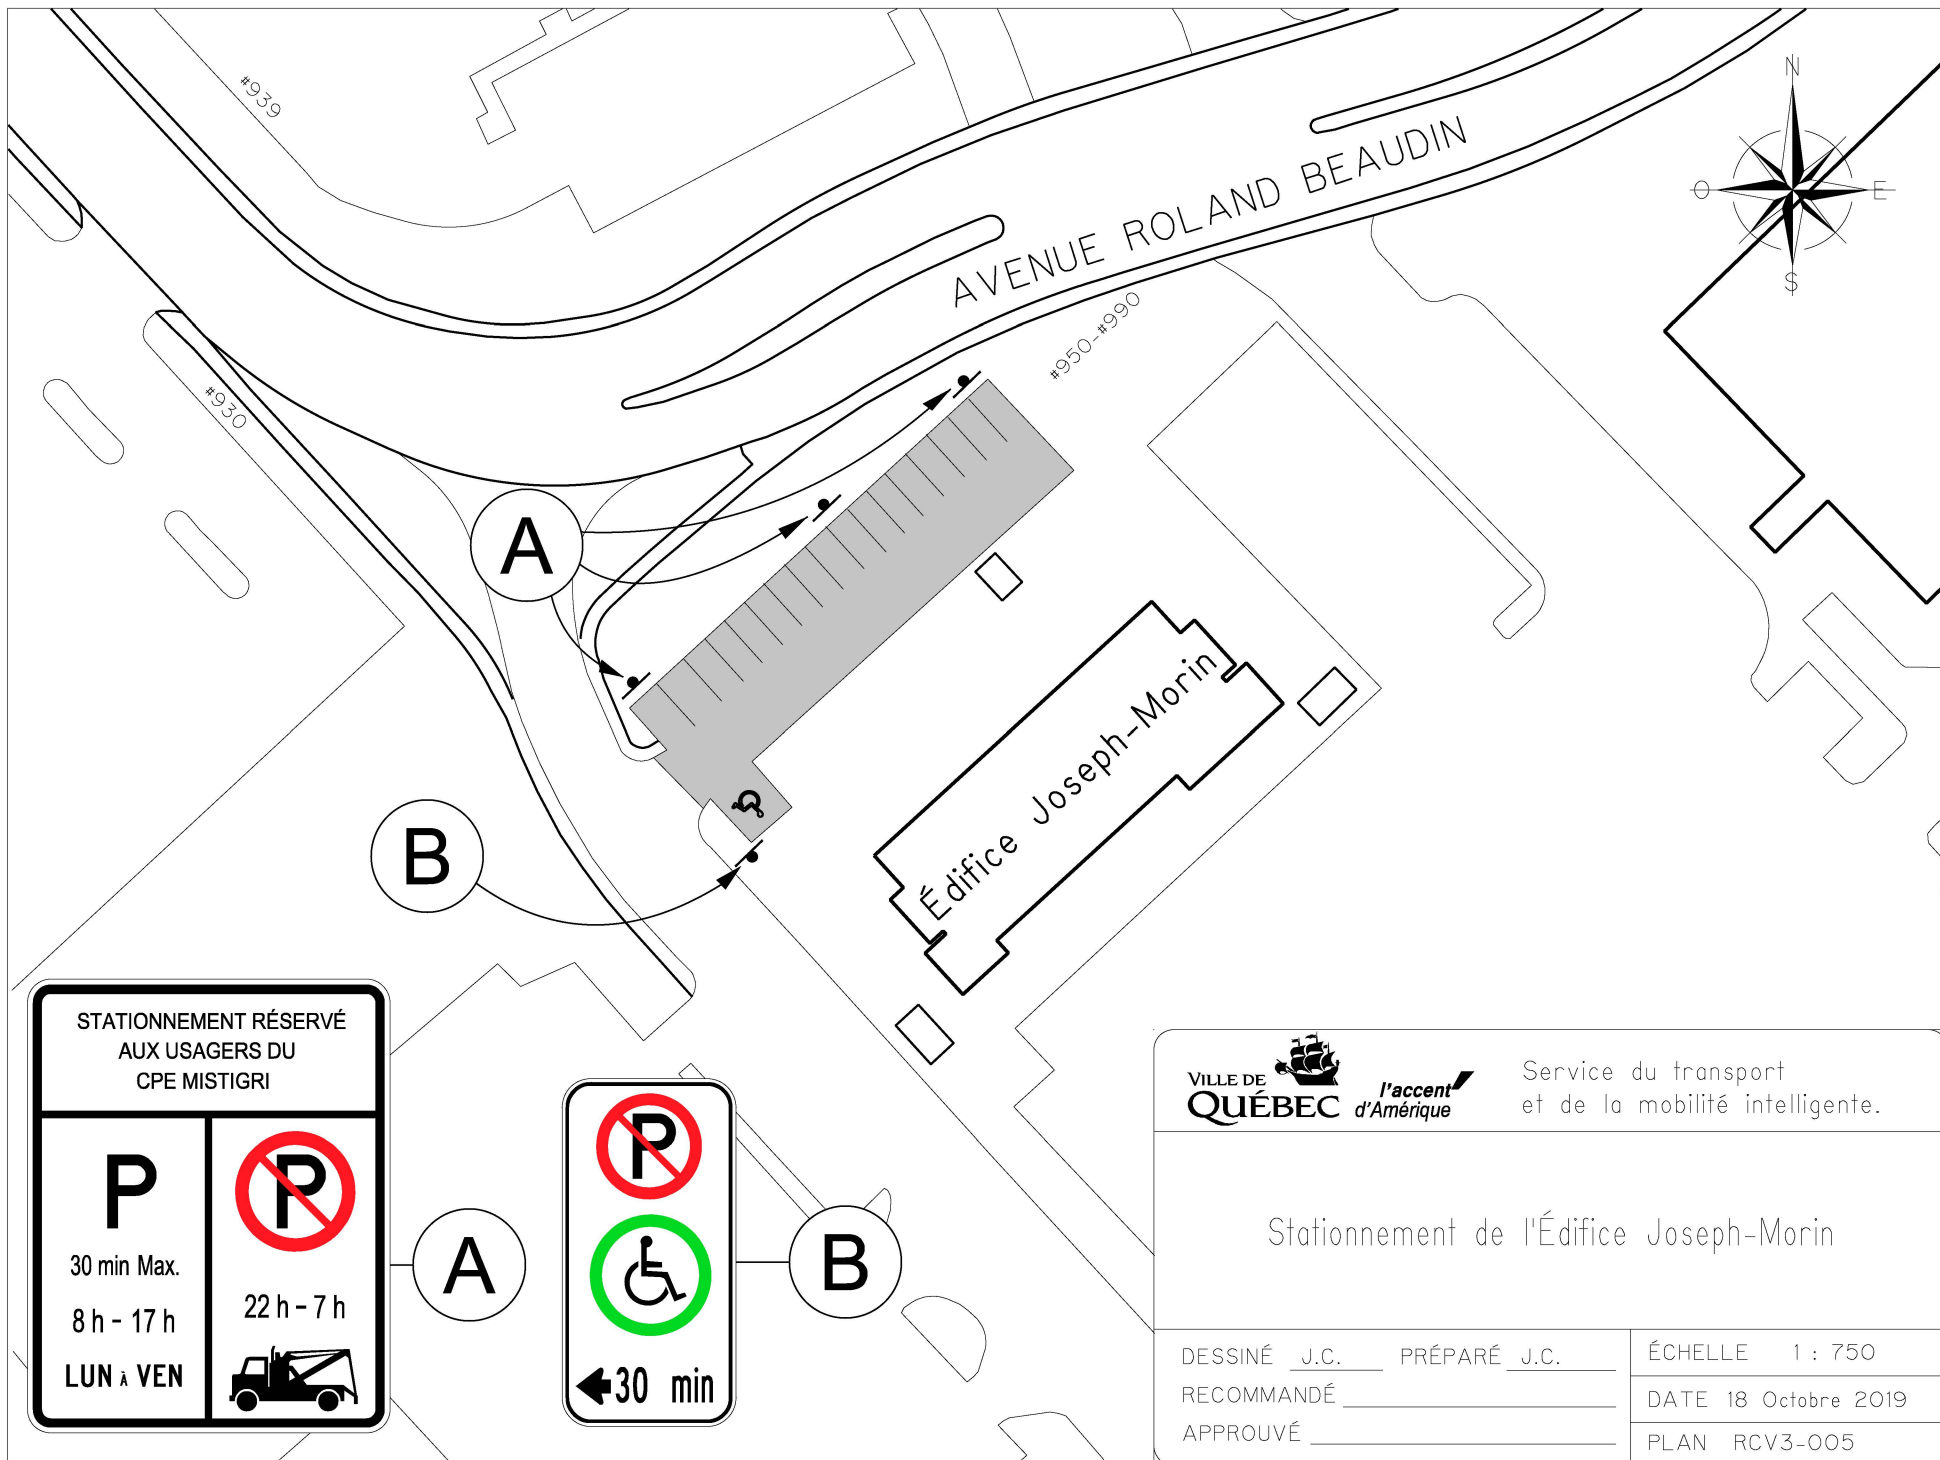

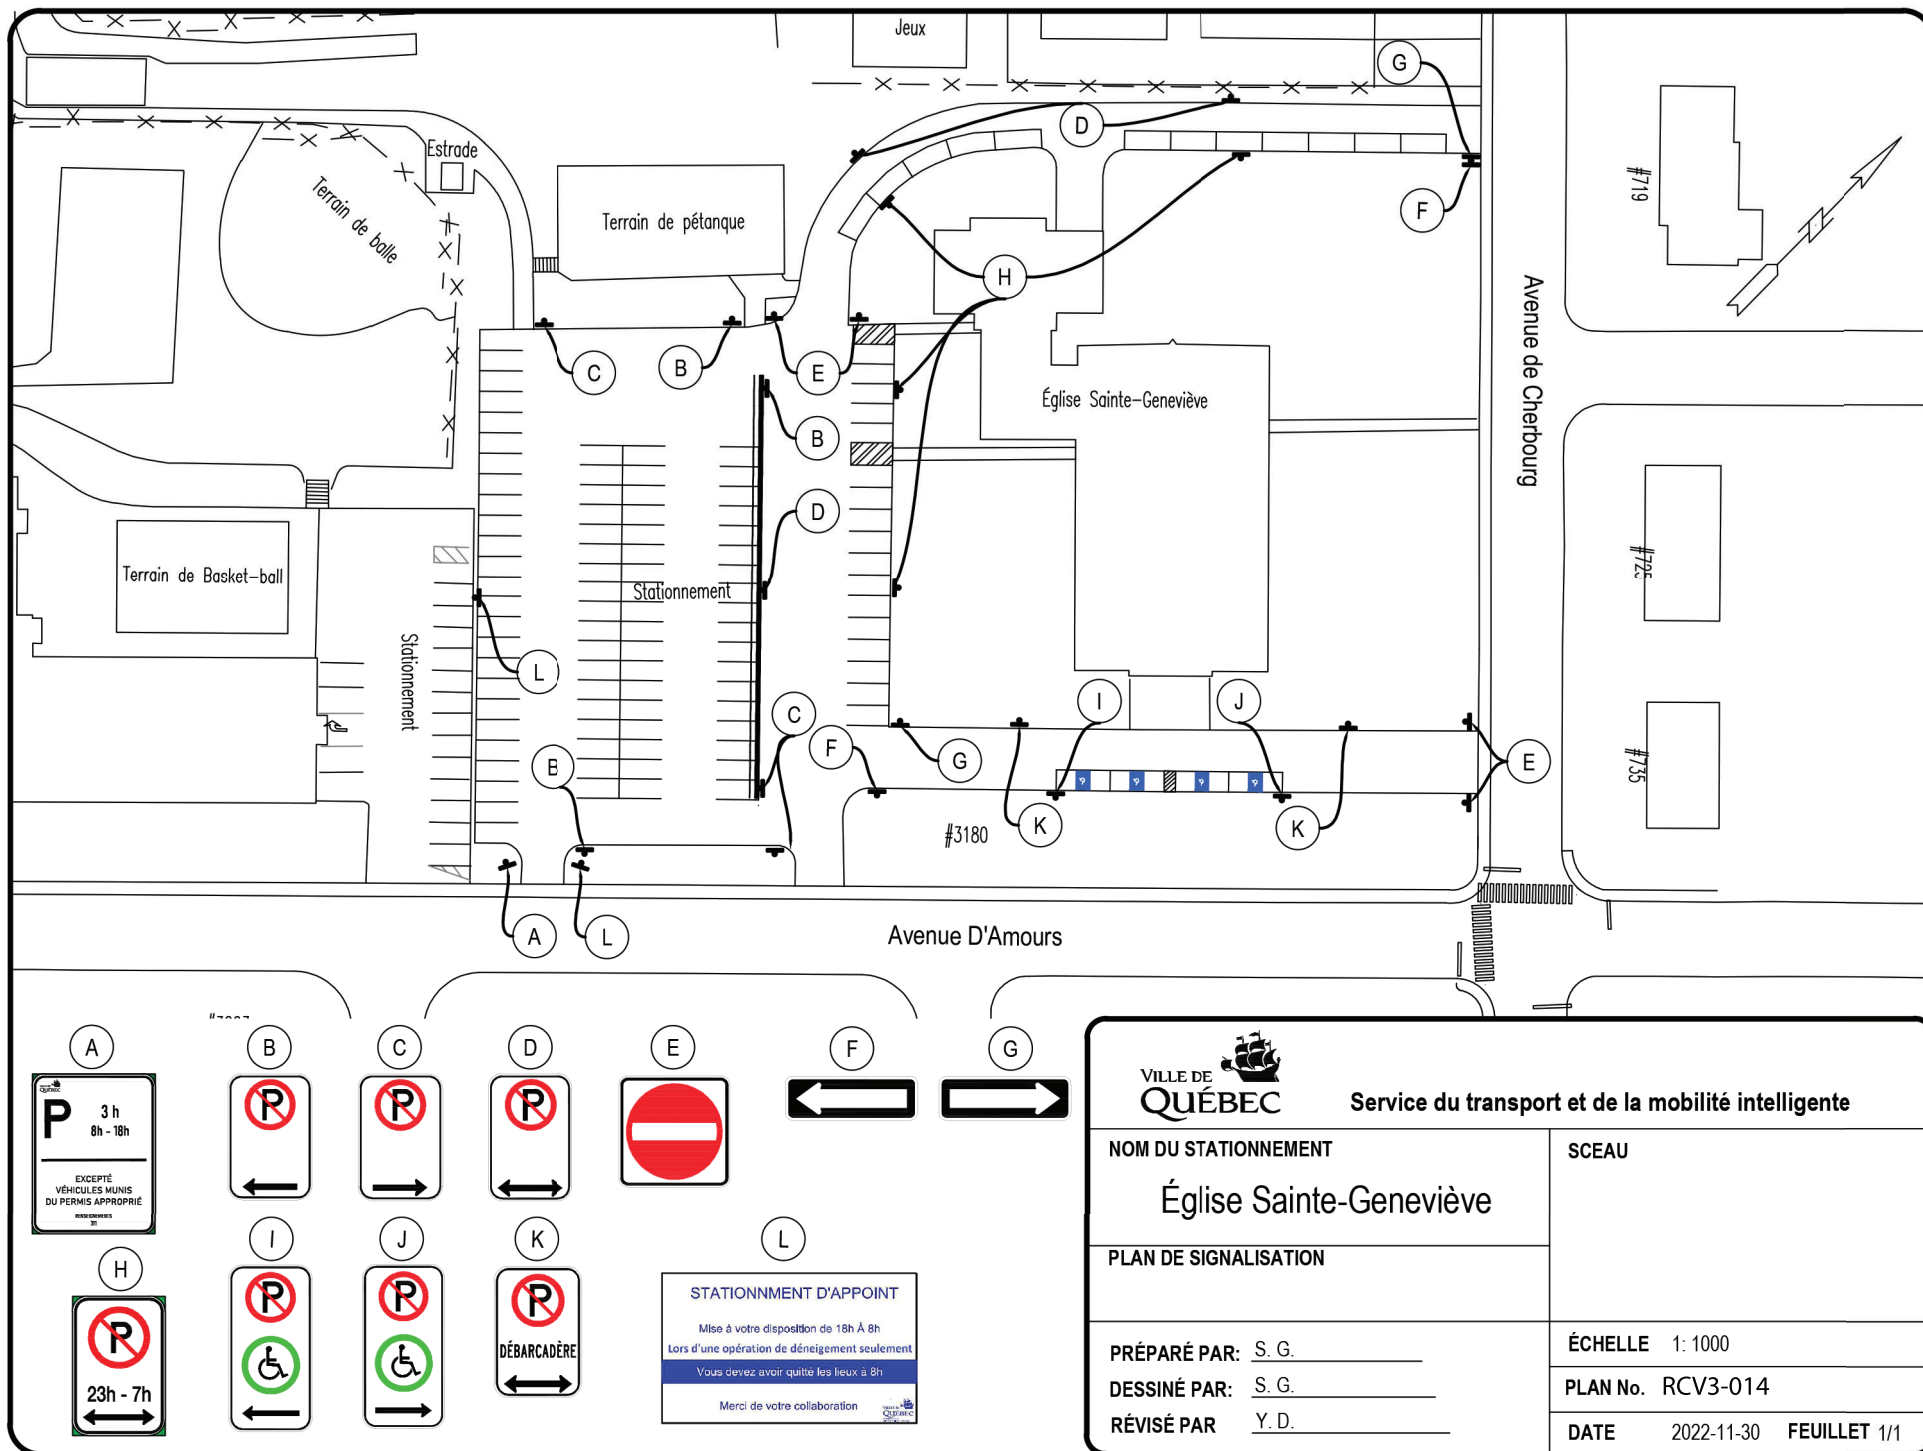

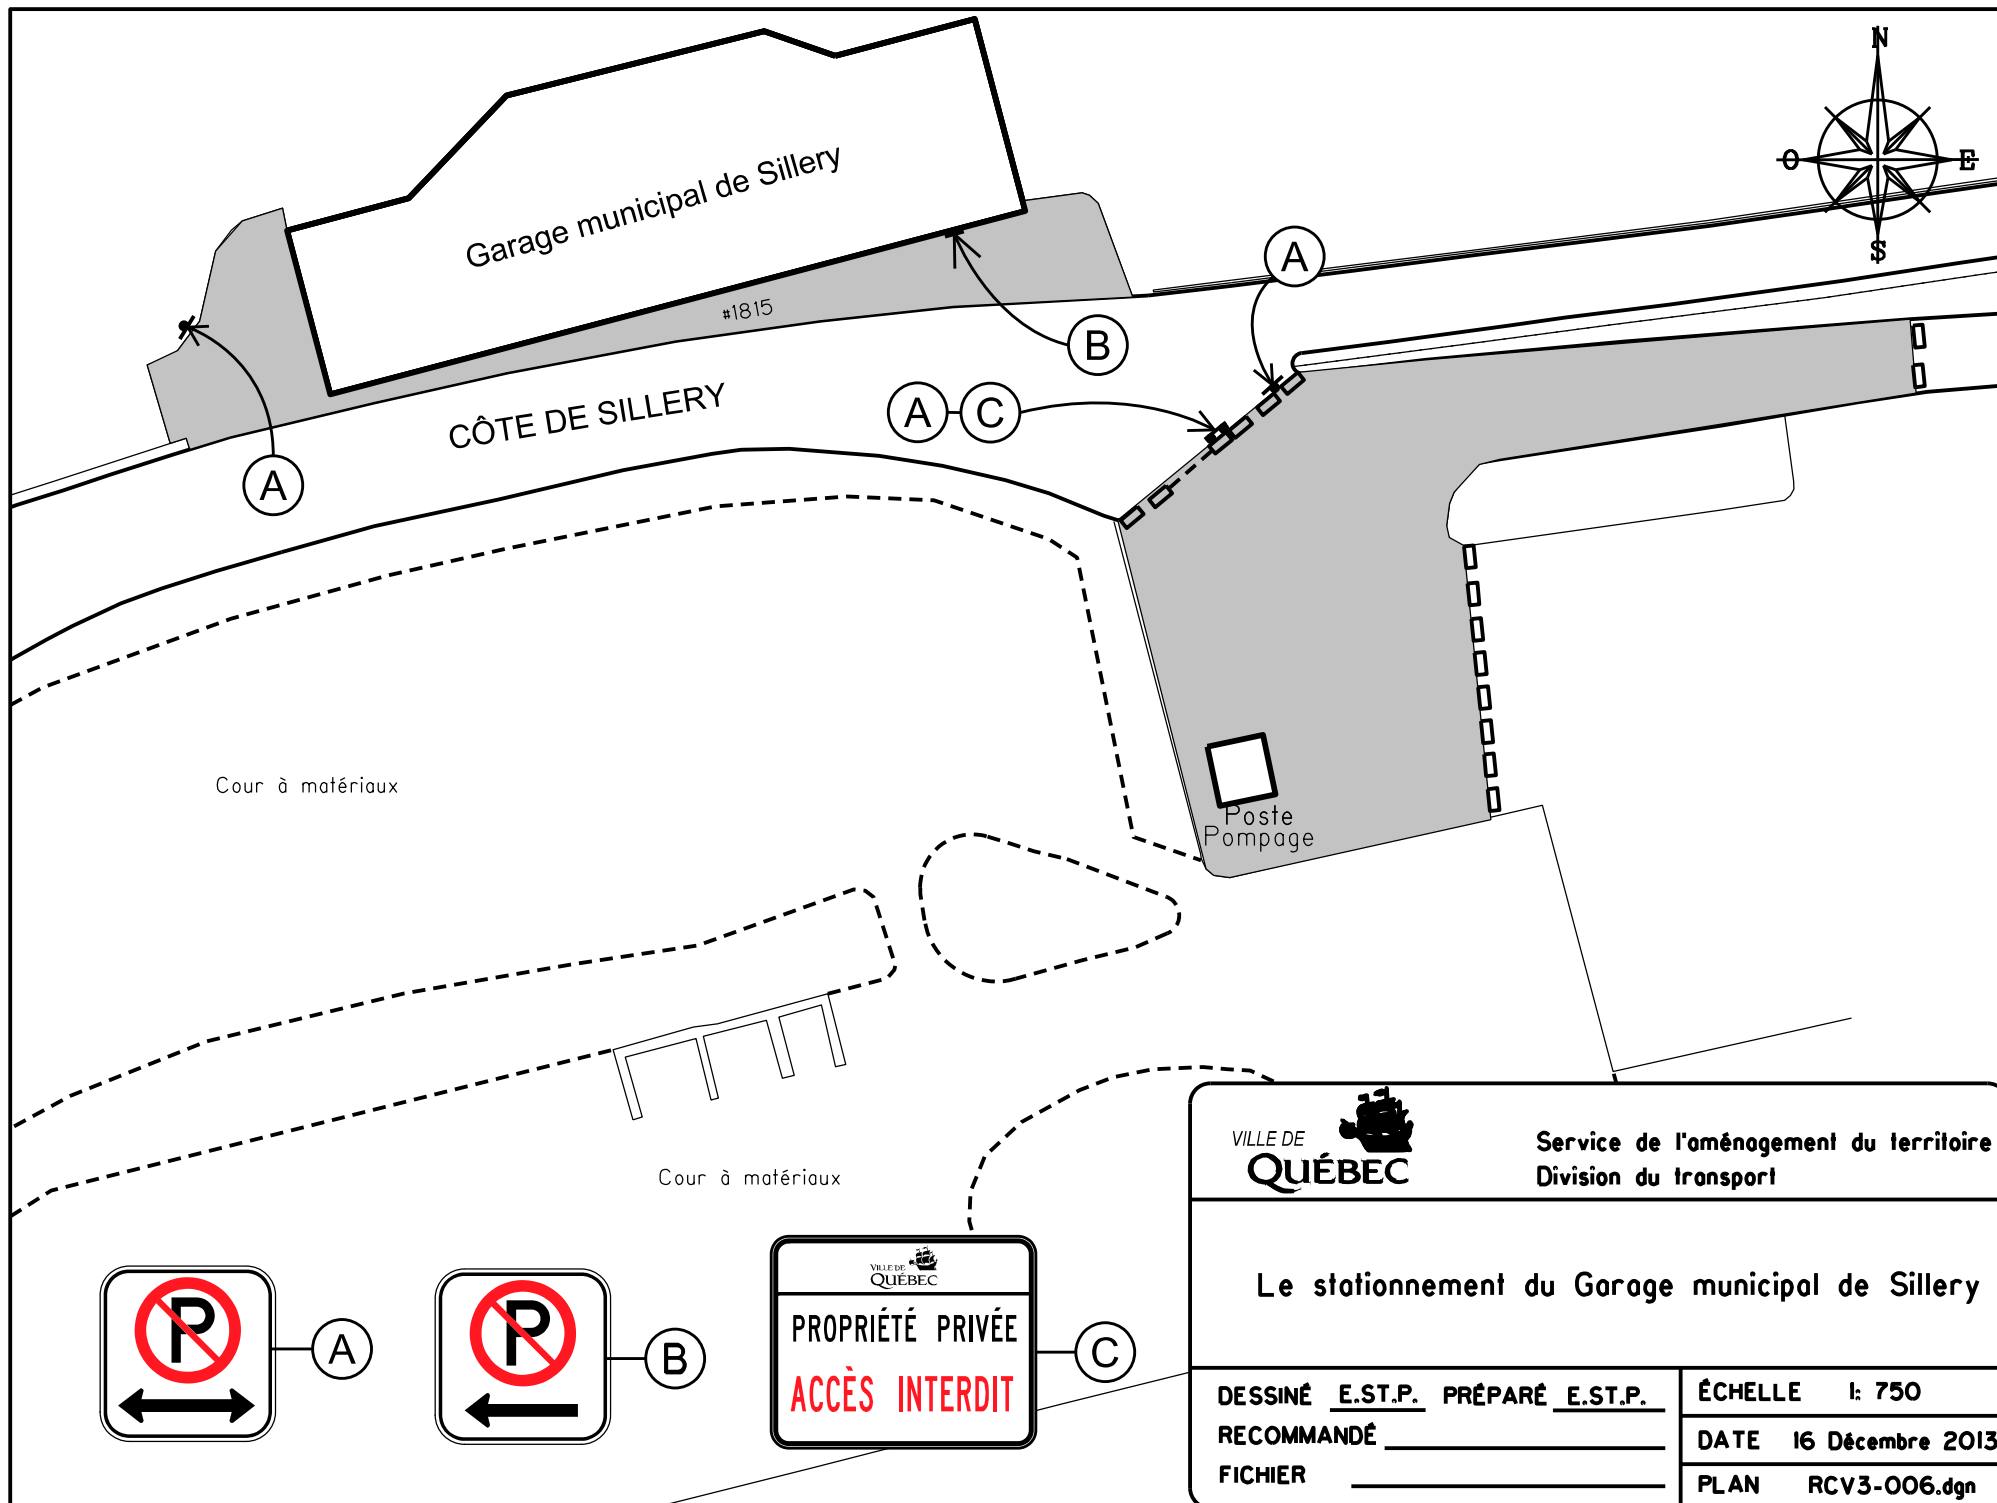

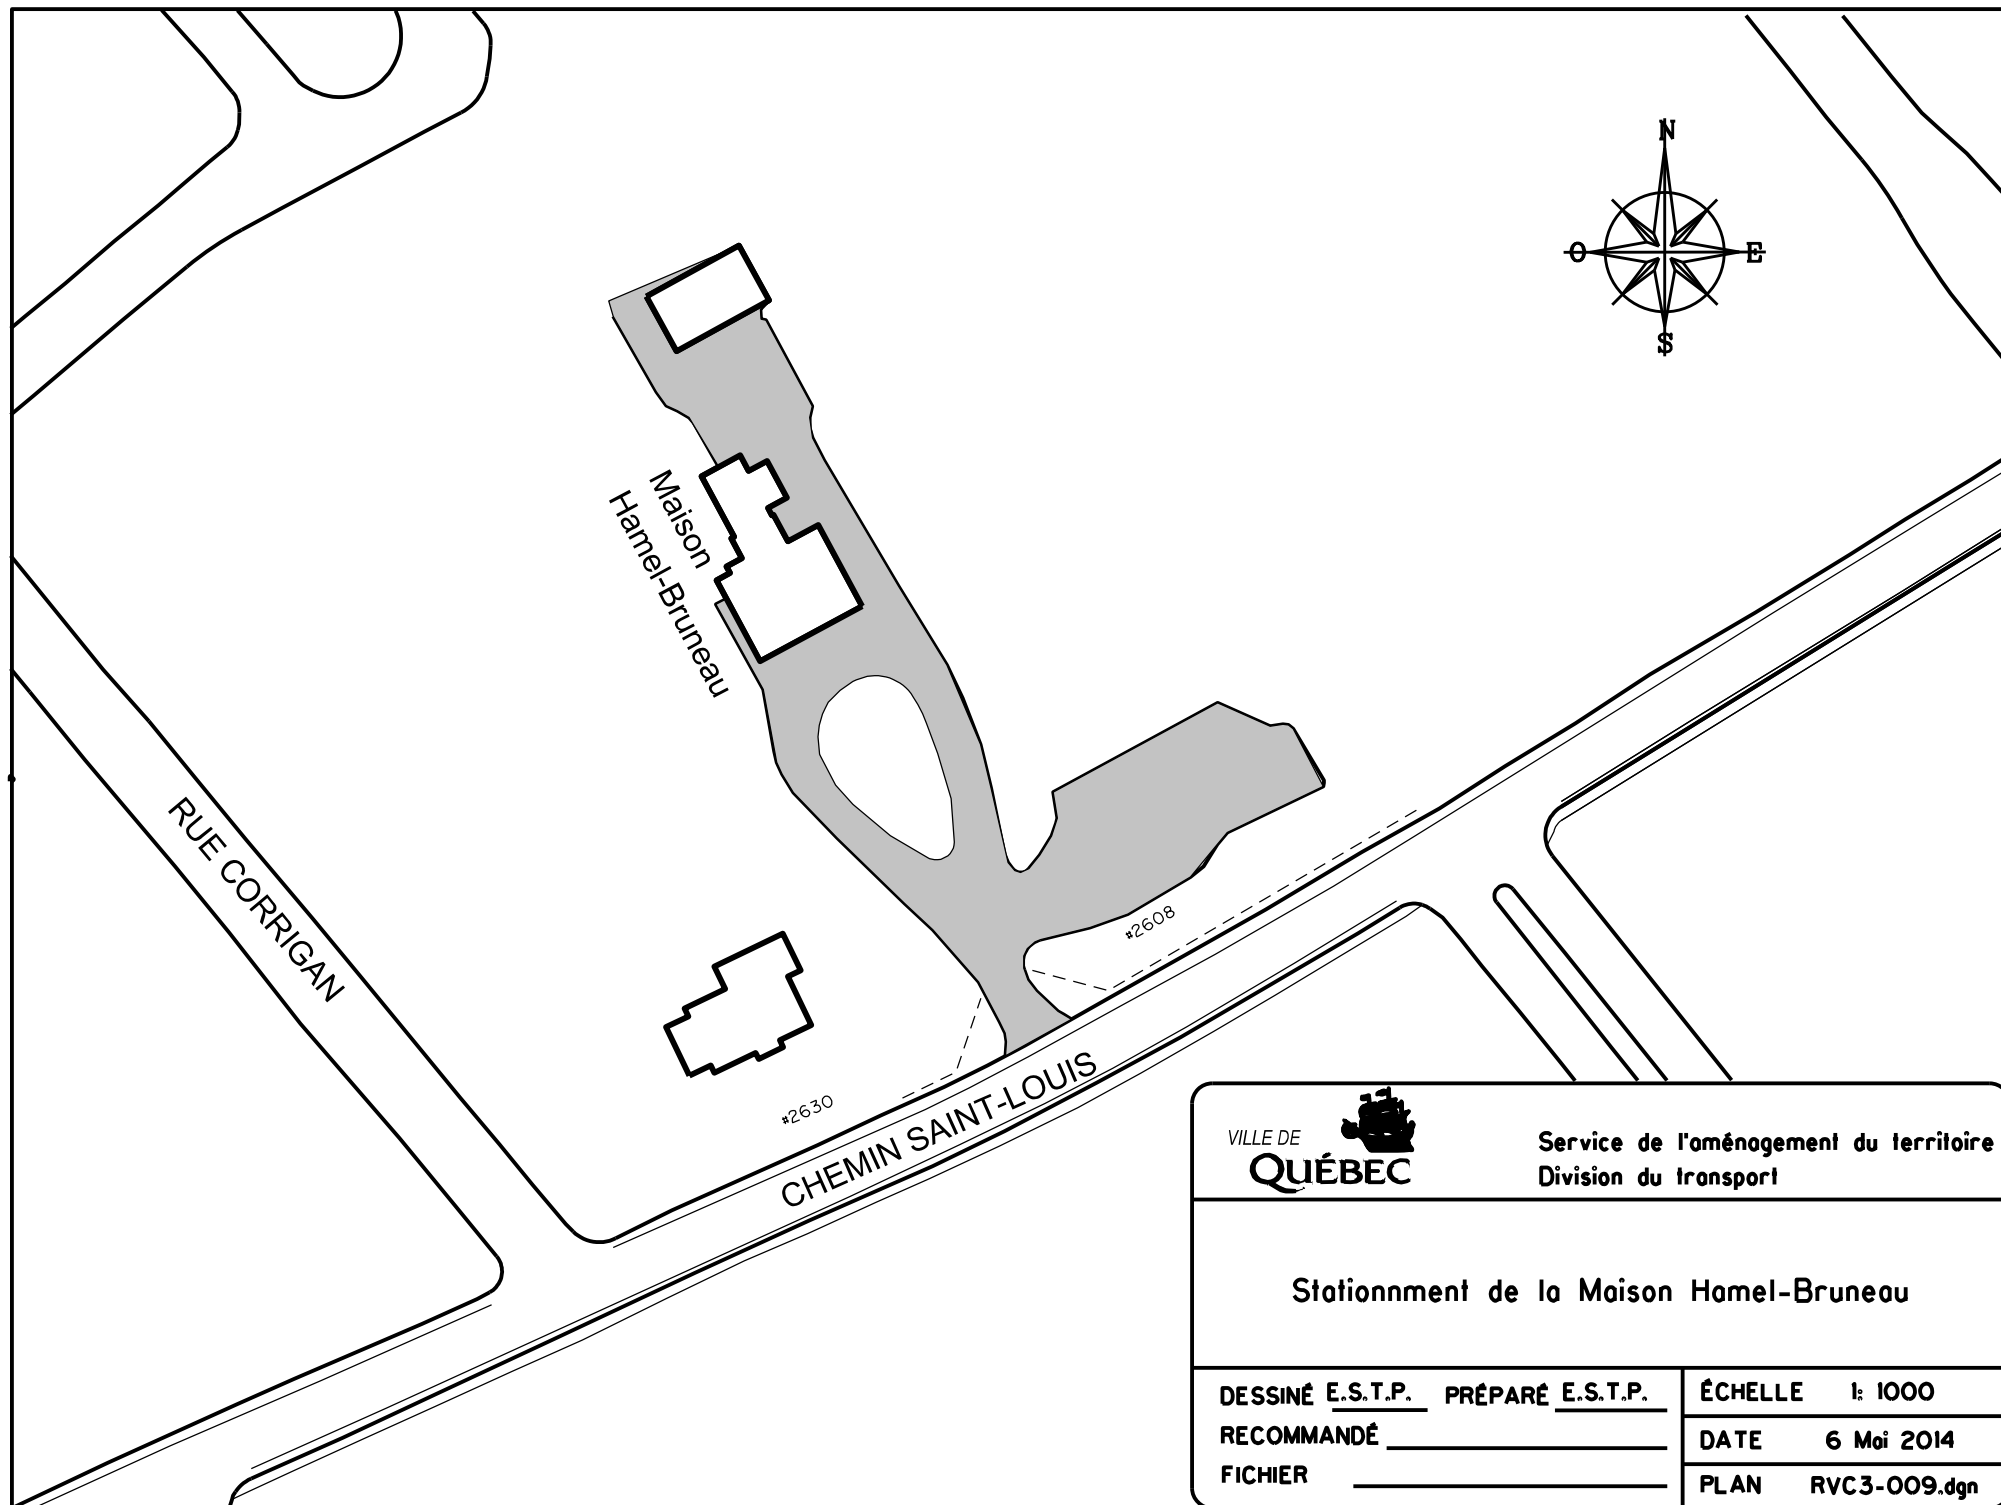


Service de l'aménagement du territoire
Division du transport

Stationnement de la Maison Hamel-Bruneau

DESSINÉ E.S.T.P. PRÉPARÉ E.S.T.P.
RECOMMANDÉ _____
FICHIER _____

ÉCHELLE 1: 1000
DATE 6 Mai 2014
PLAN RVC3-009.dgn

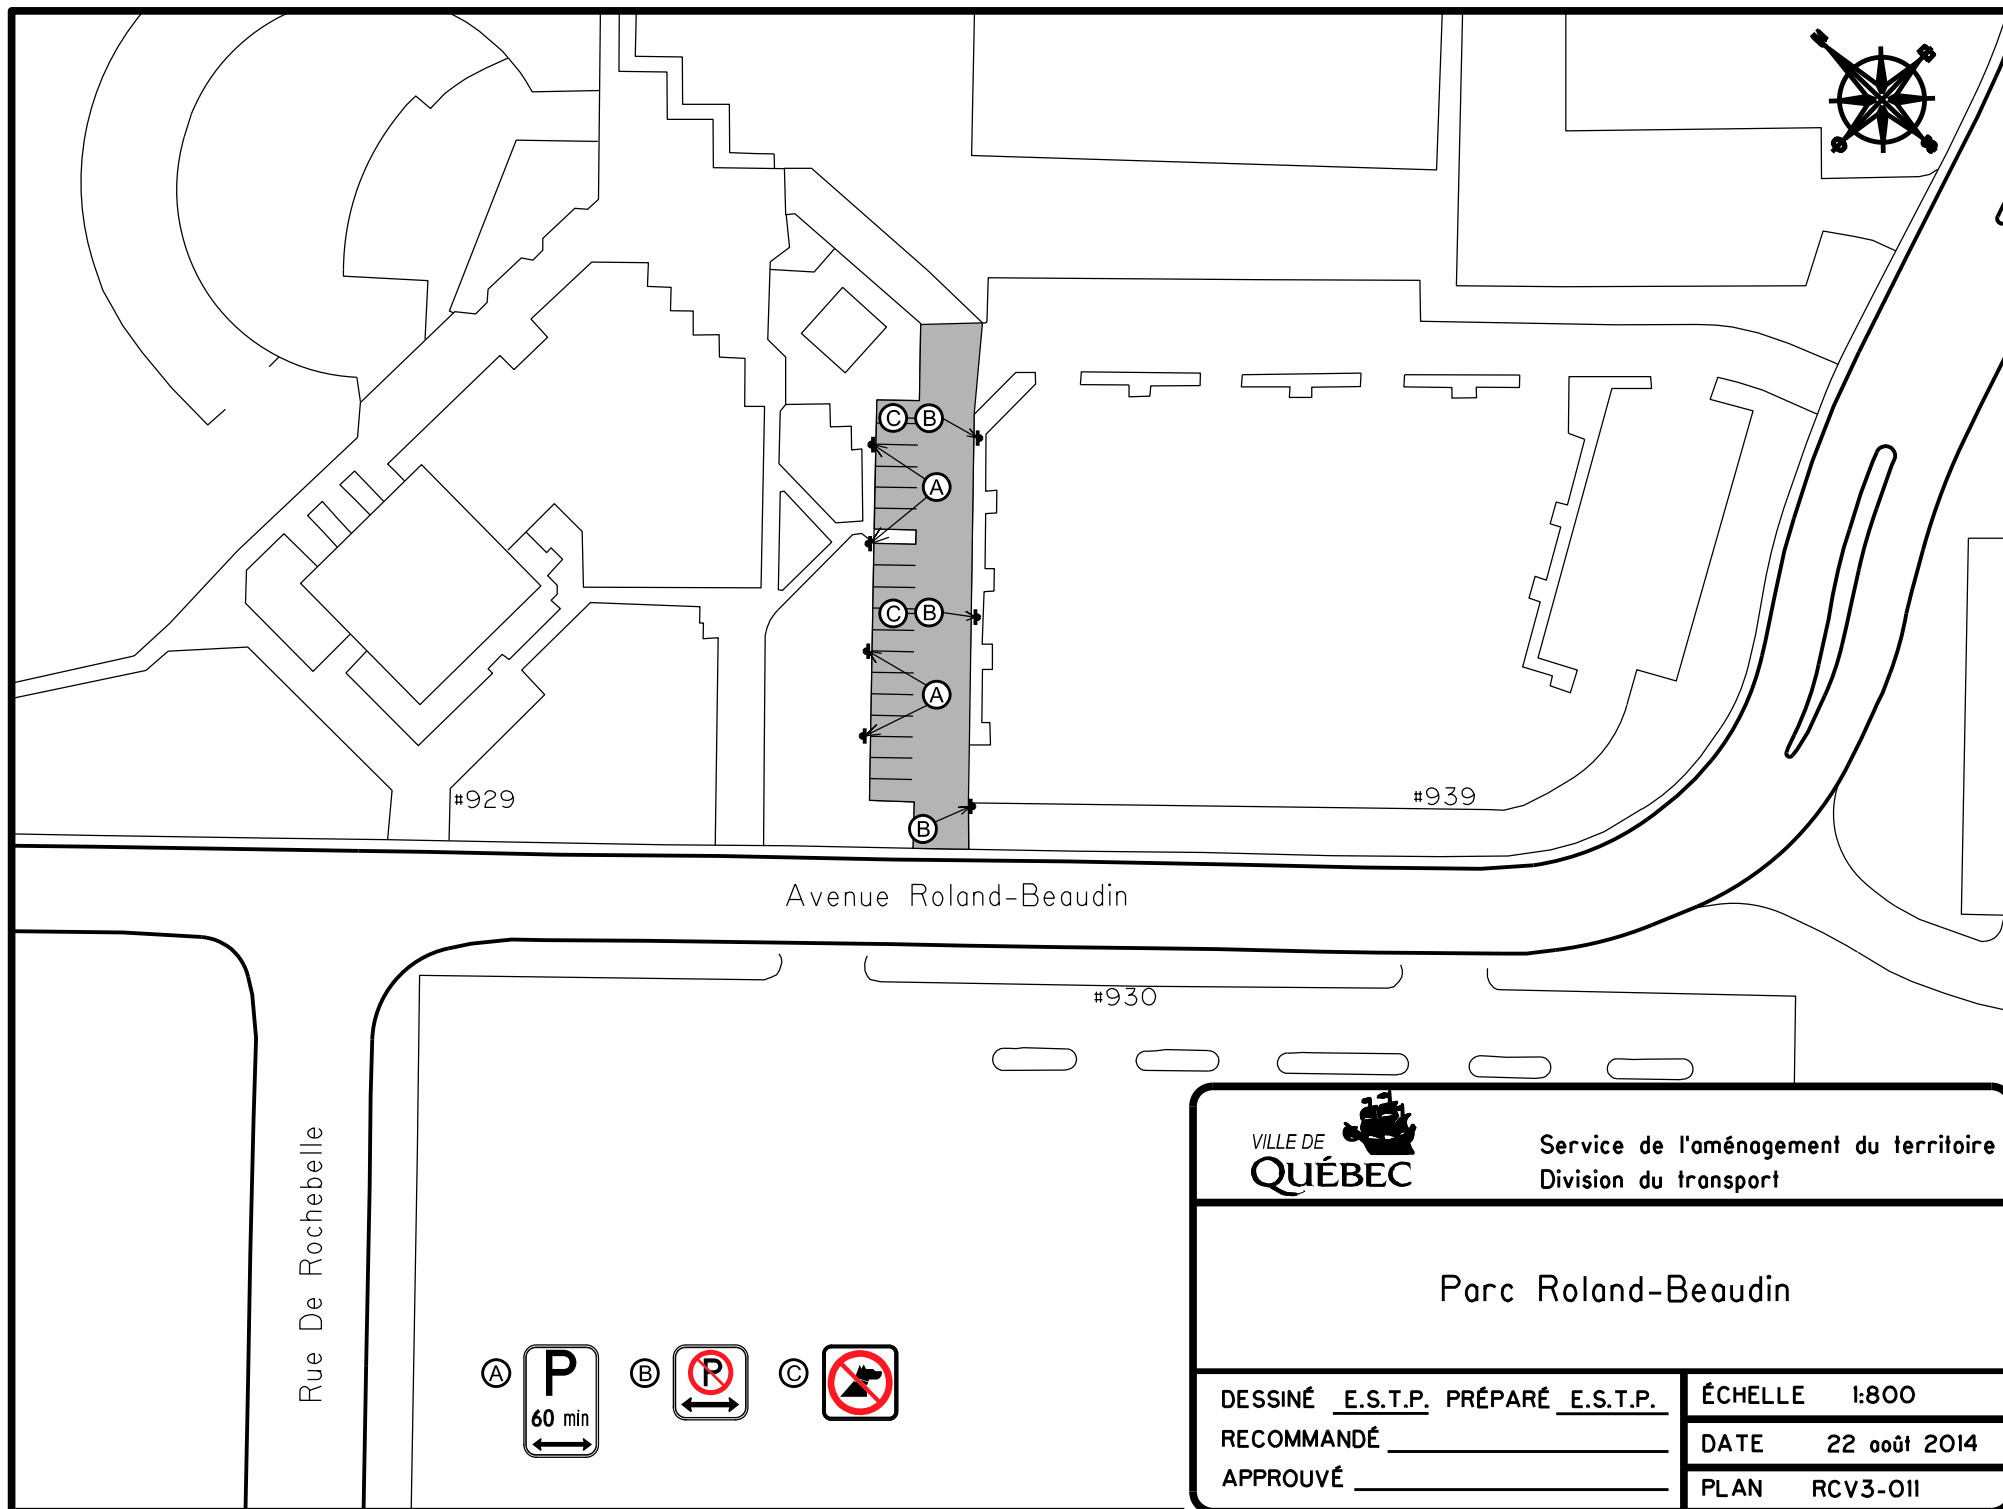

Service de l'aménagement du territoire
Division du transport


Parc Roland-Beaudin

DESSINÉ E.S.T.P. PRÉPARÉ E.S.T.P.
RECOMMANDÉ _____
APPROUVÉ _____


ÉCHELLE 1:800


DATE 22 août 2014

PLAN RCV3-011

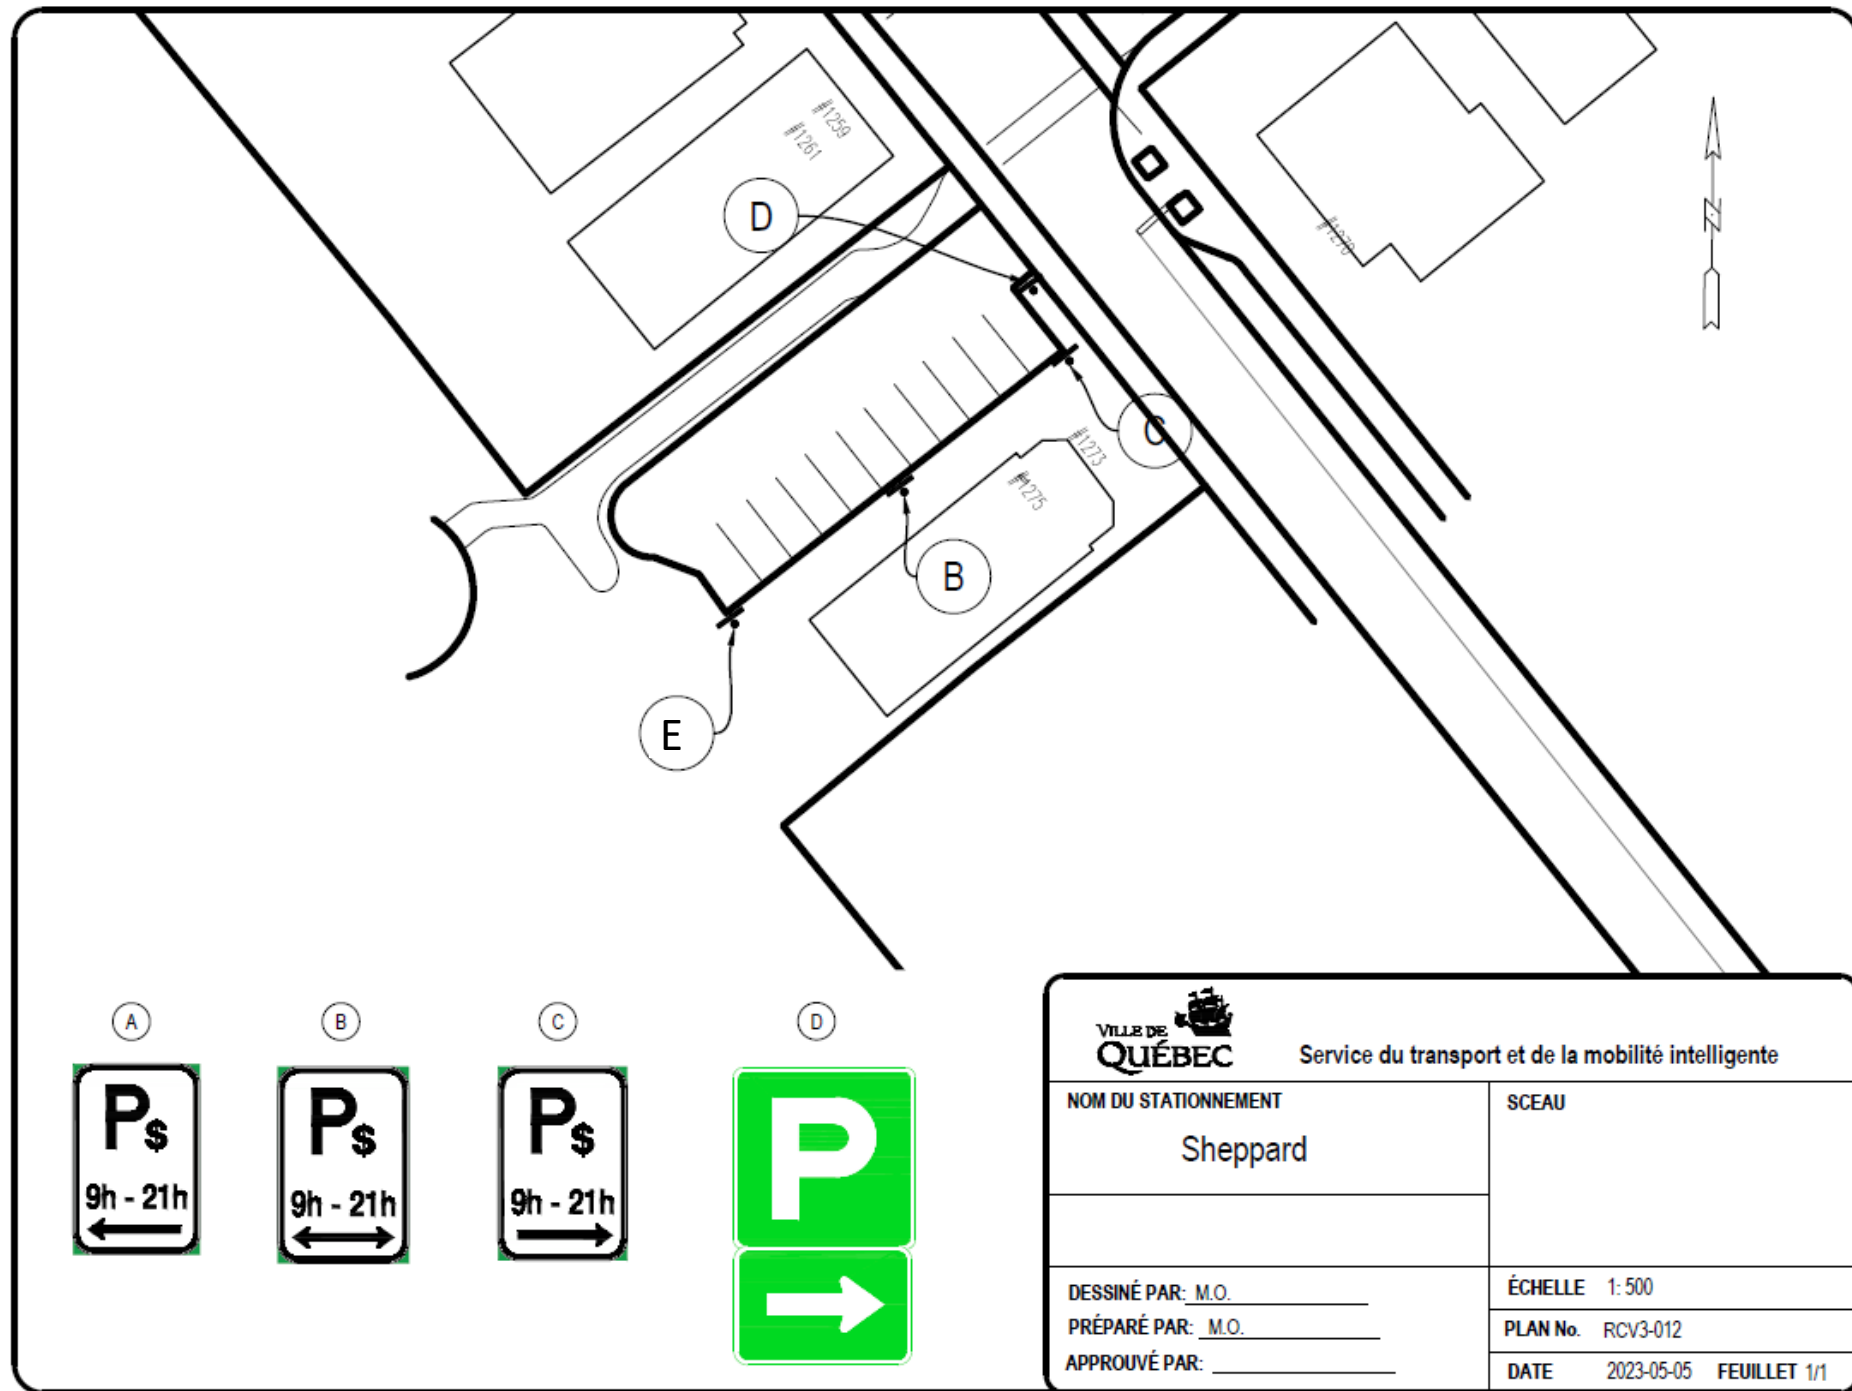


 VILLE DE QUÉBEC		Service du transport et de la mobilité intelligente	
NOM DU STATIONNEMENT Sheppard		SCEAU	
DESSINÉ PAR: M.O. _____ PRÉPARÉ PAR: M.O. _____ APPROUVÉ PAR: _____		ÉCHELLE 1: 500 PLAN No. RCV3-012 DATE 2023-05-05 FEUILLET 1/1	

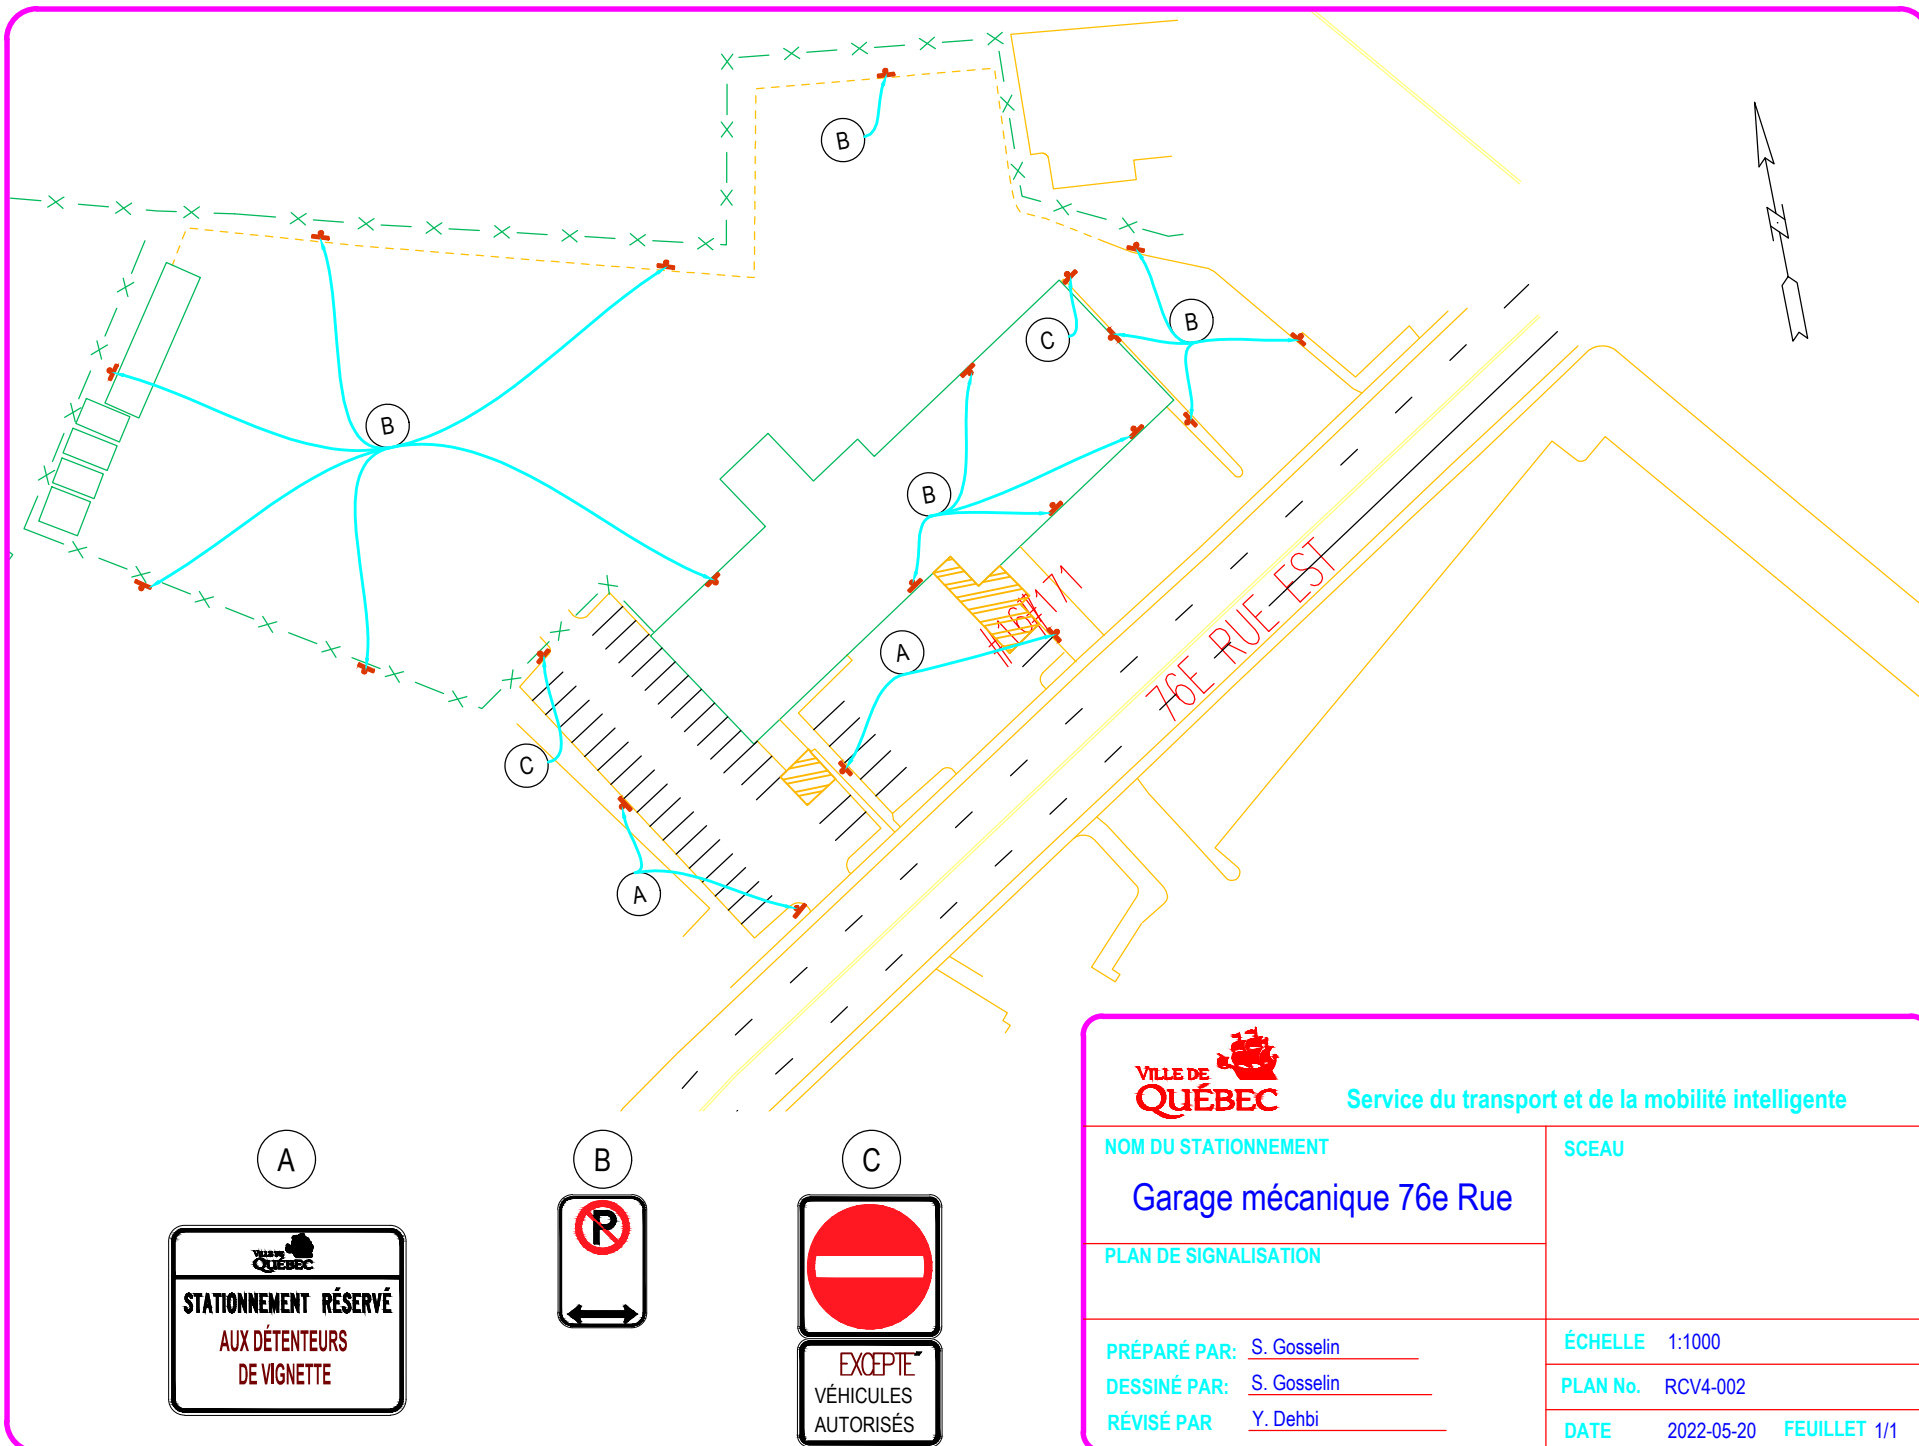


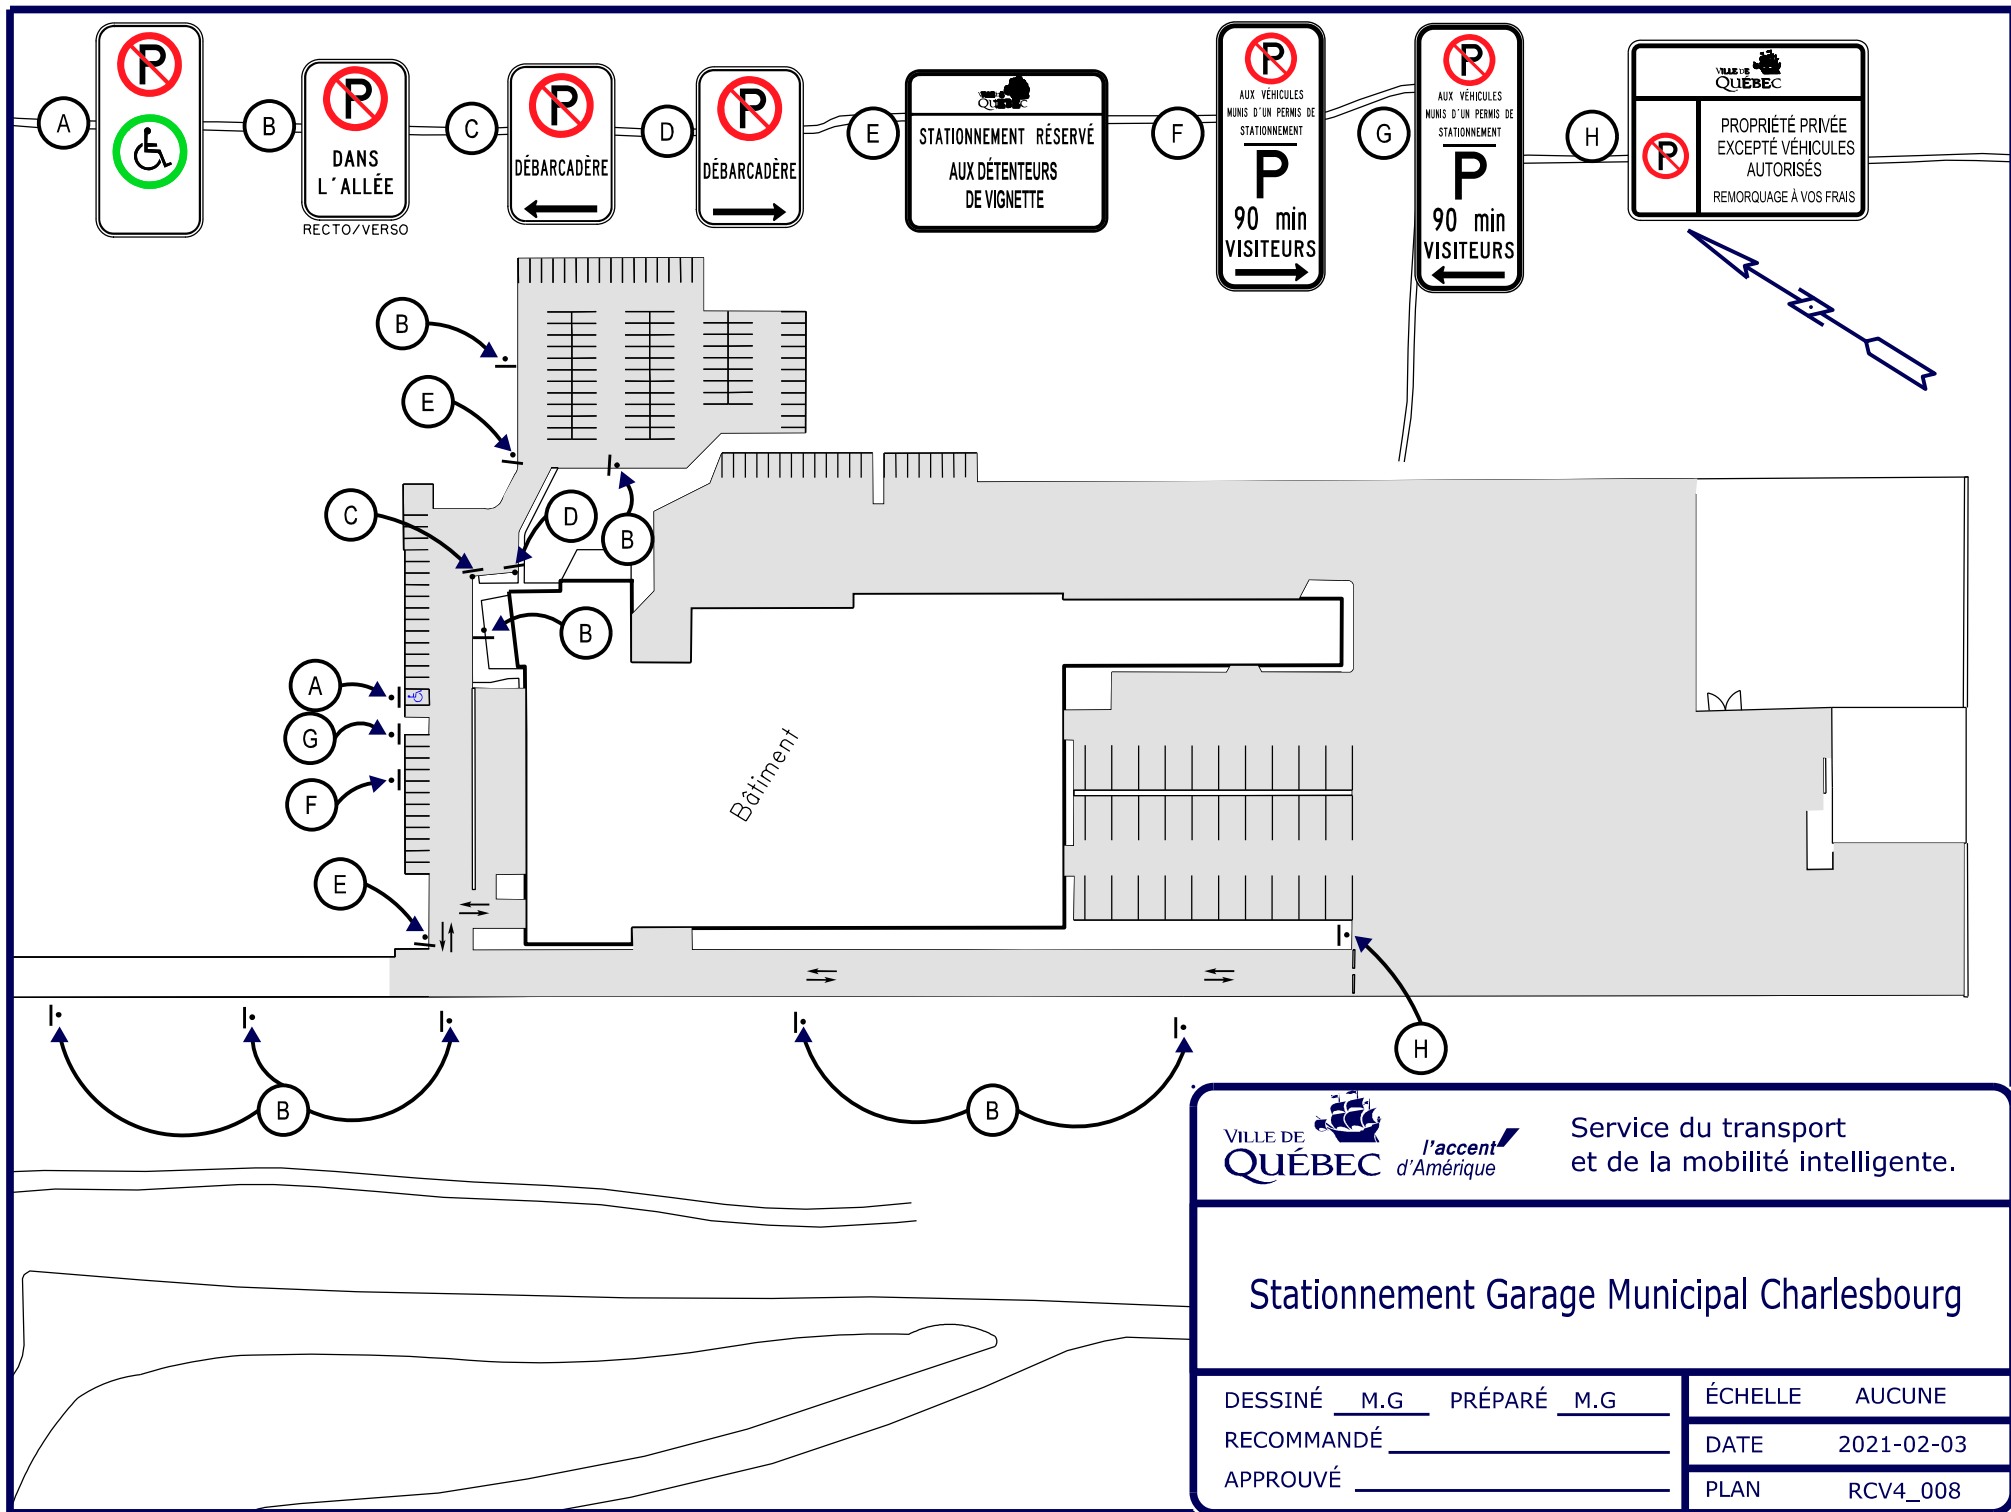

Stationnement Garage Municipal Charlesbourg

DESSINÉ <u>M.G</u>	PRÉPARÉ <u>M.G</u>	ÉCHELLE	AUCUNE
RECOMMANDÉ _____		DATE	2021-02-03
APPROUVÉ _____		PLAN	RCV4_008

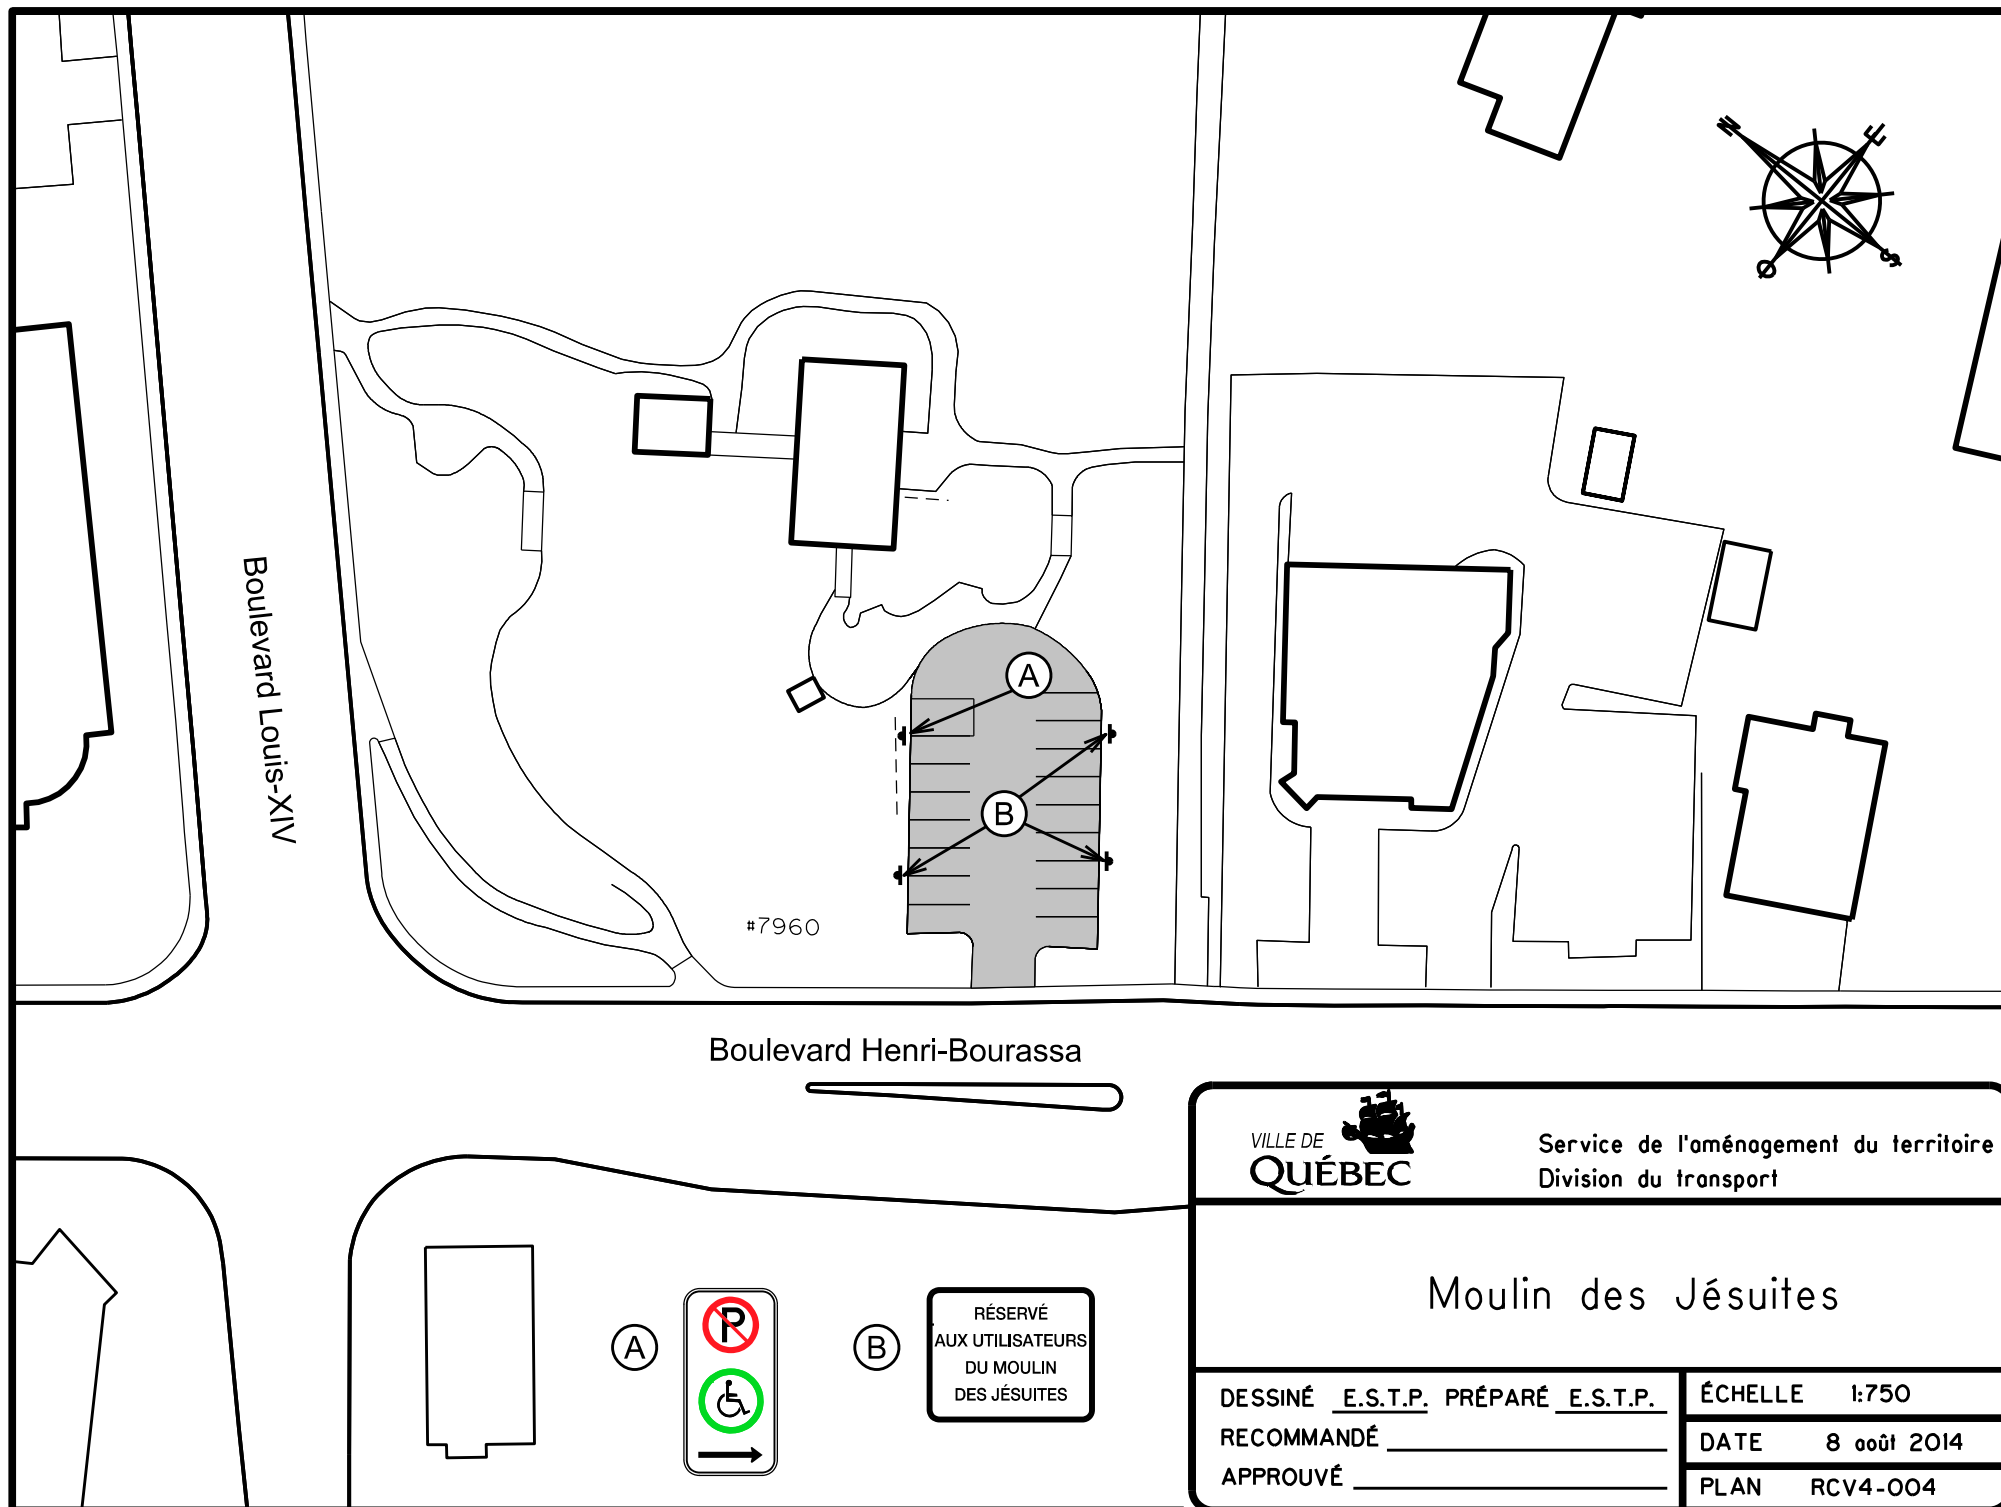

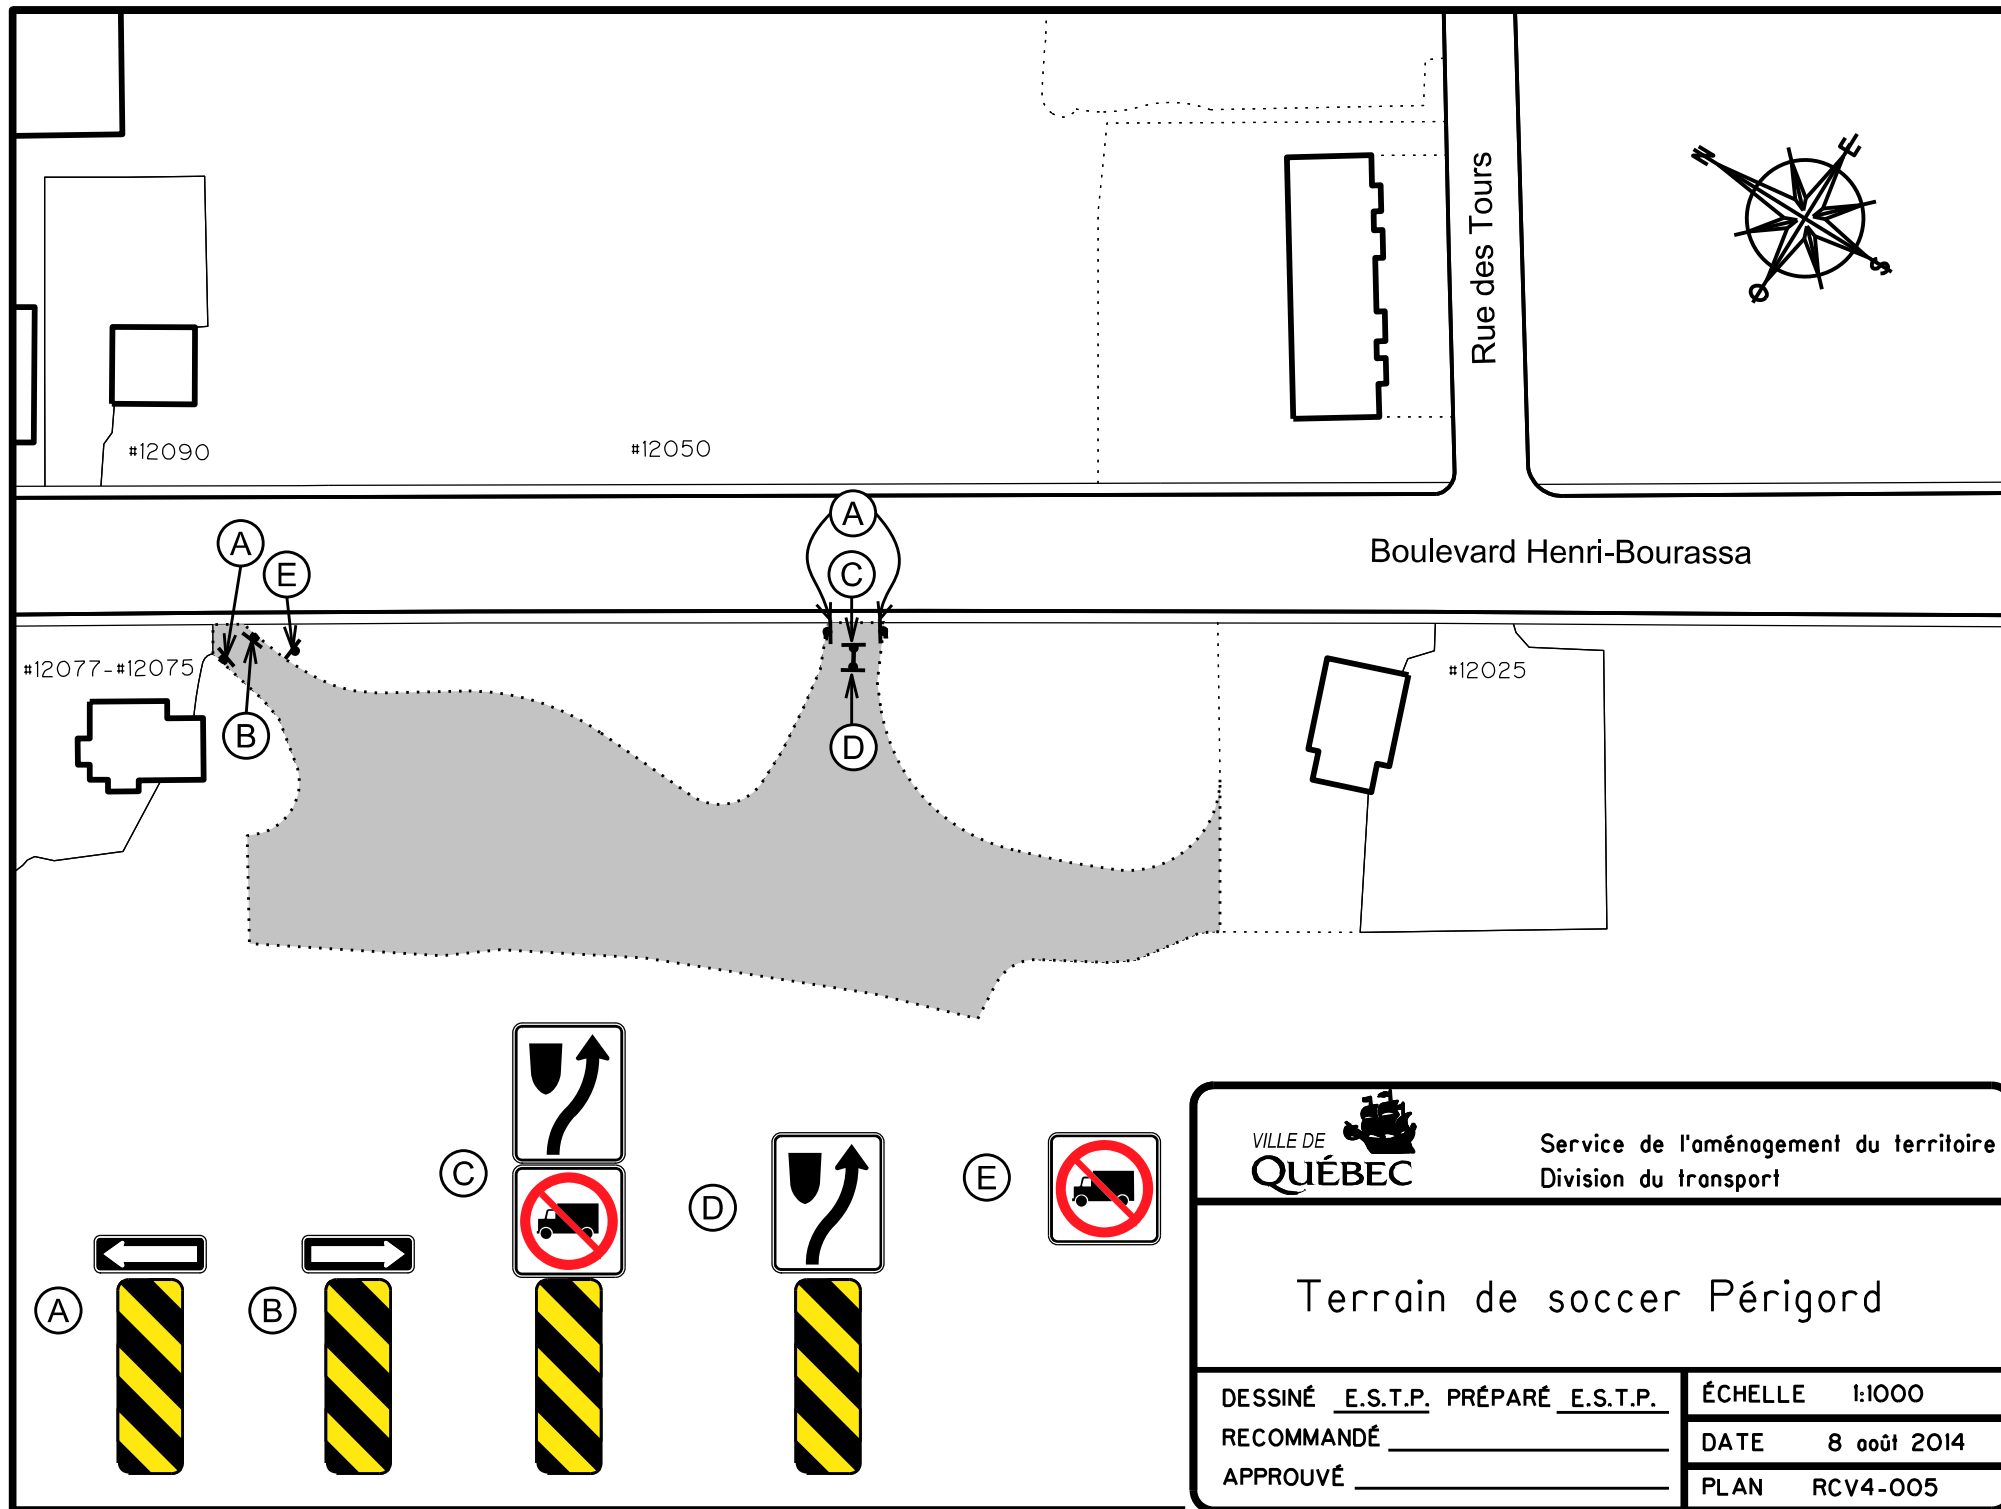

Service de l'aménagement du territoire
Division du transport


Terrain de soccer Périgord

DESSINÉ E.S.T.P. PRÉPARÉ E.S.T.P.
RECOMMANDÉ _____
APPROUVÉ _____


ÉCHELLE 1:1000

DATE 8 août 2014

PLAN RCV4-005

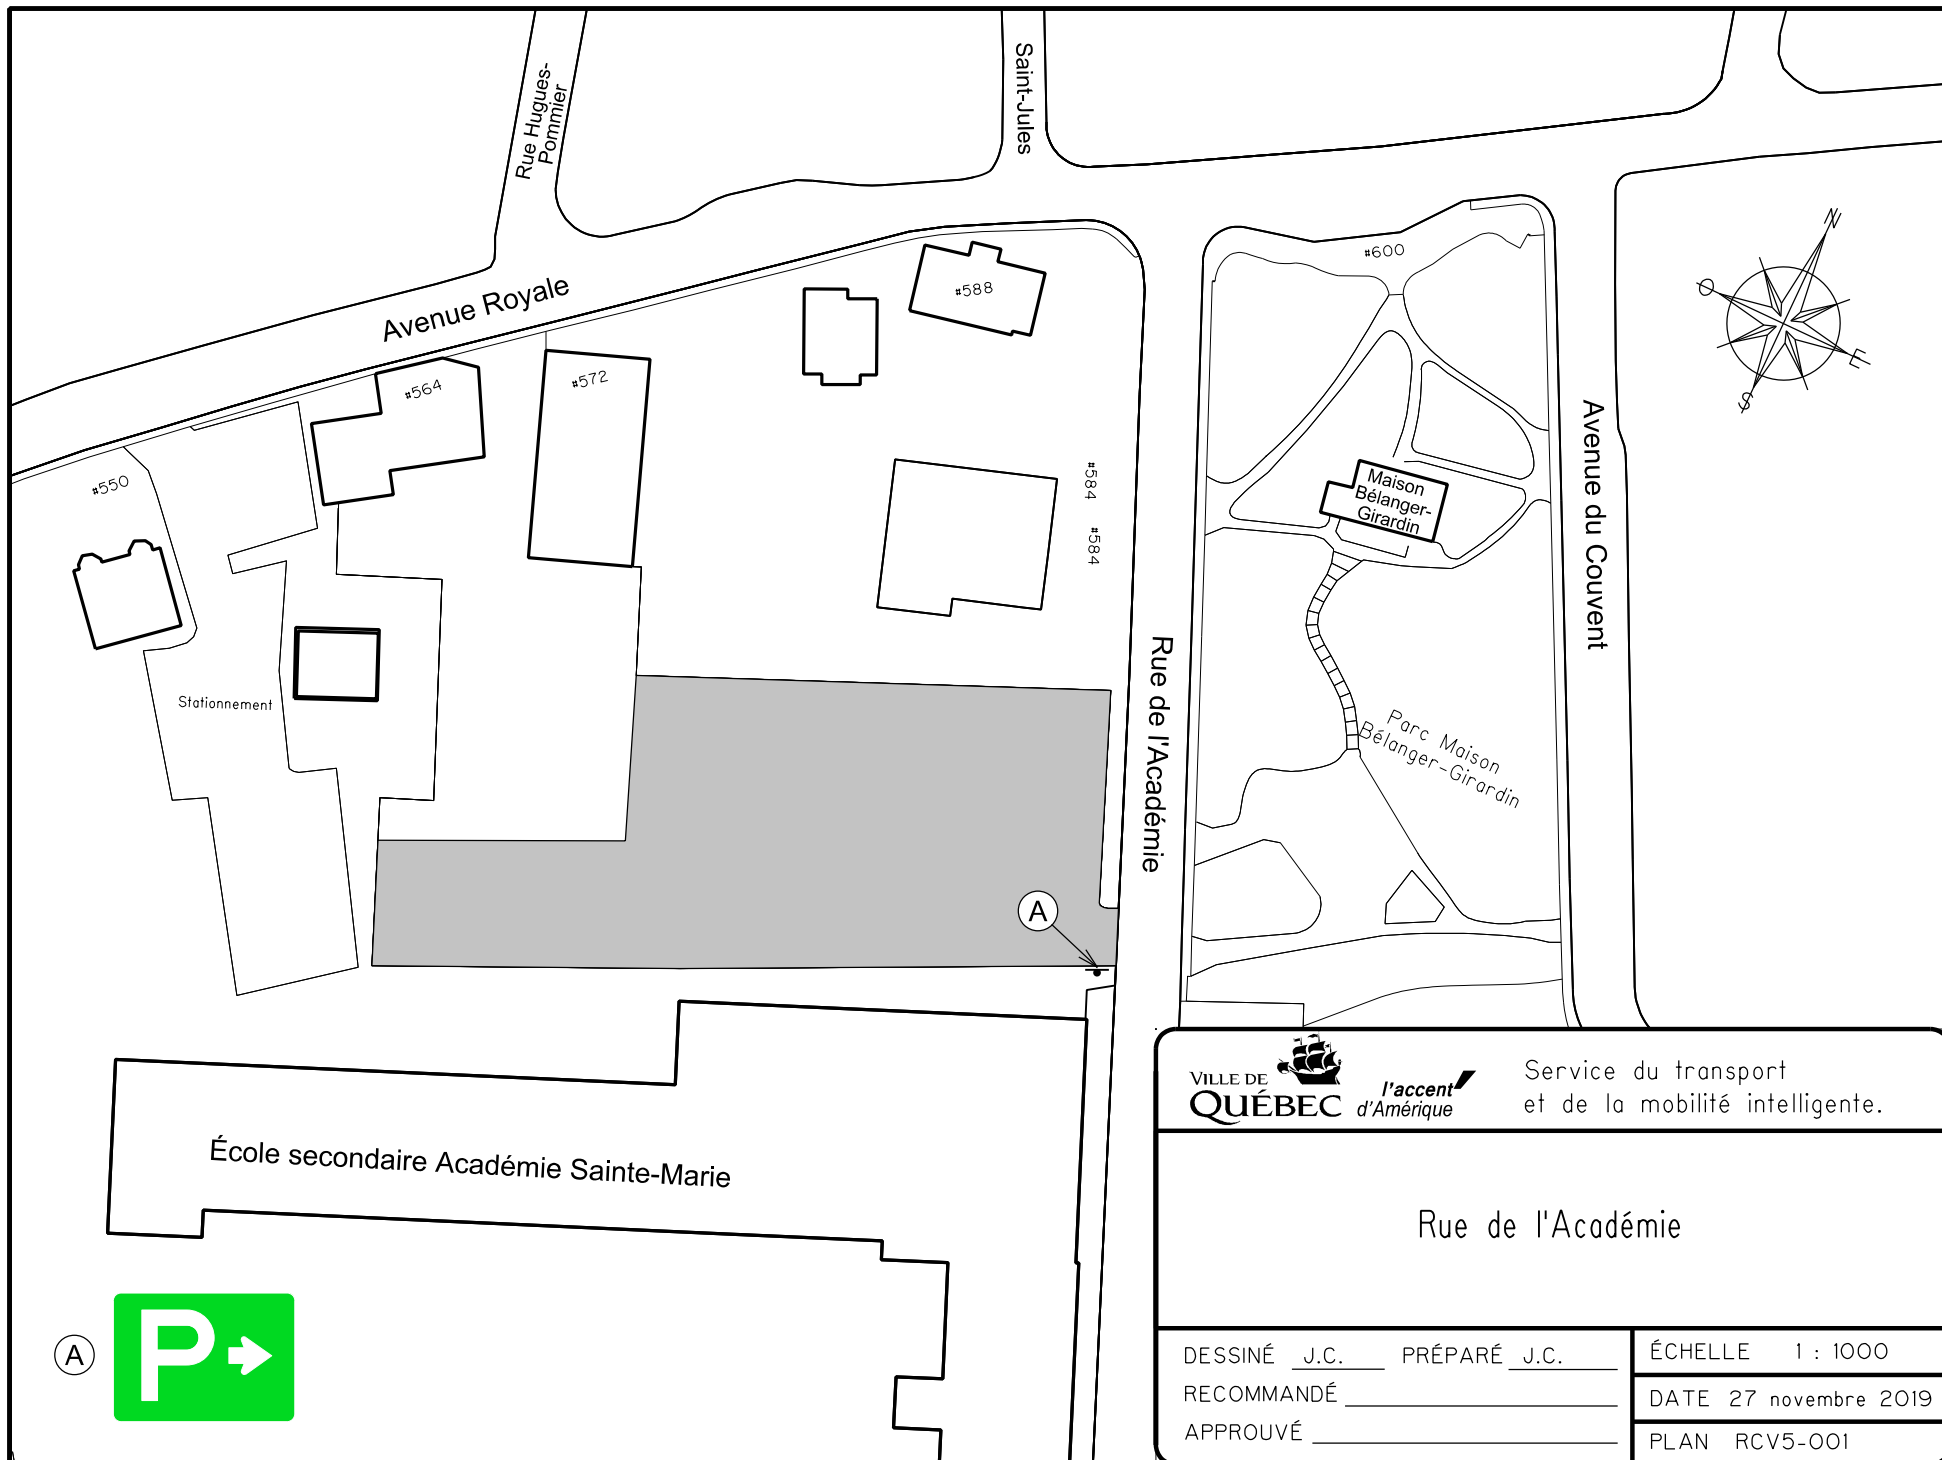

 		Service du transport et de la mobilité intelligente.
Rue de l'Académie		
DESSINÉ <u>J.C.</u> PRÉPARÉ <u>J.C.</u>	ÉCHELLE 1 : 1000	
RECOMMANDÉ _____	DATE 27 novembre 2019	
APPROUVÉ _____	PLAN RCV5-001	

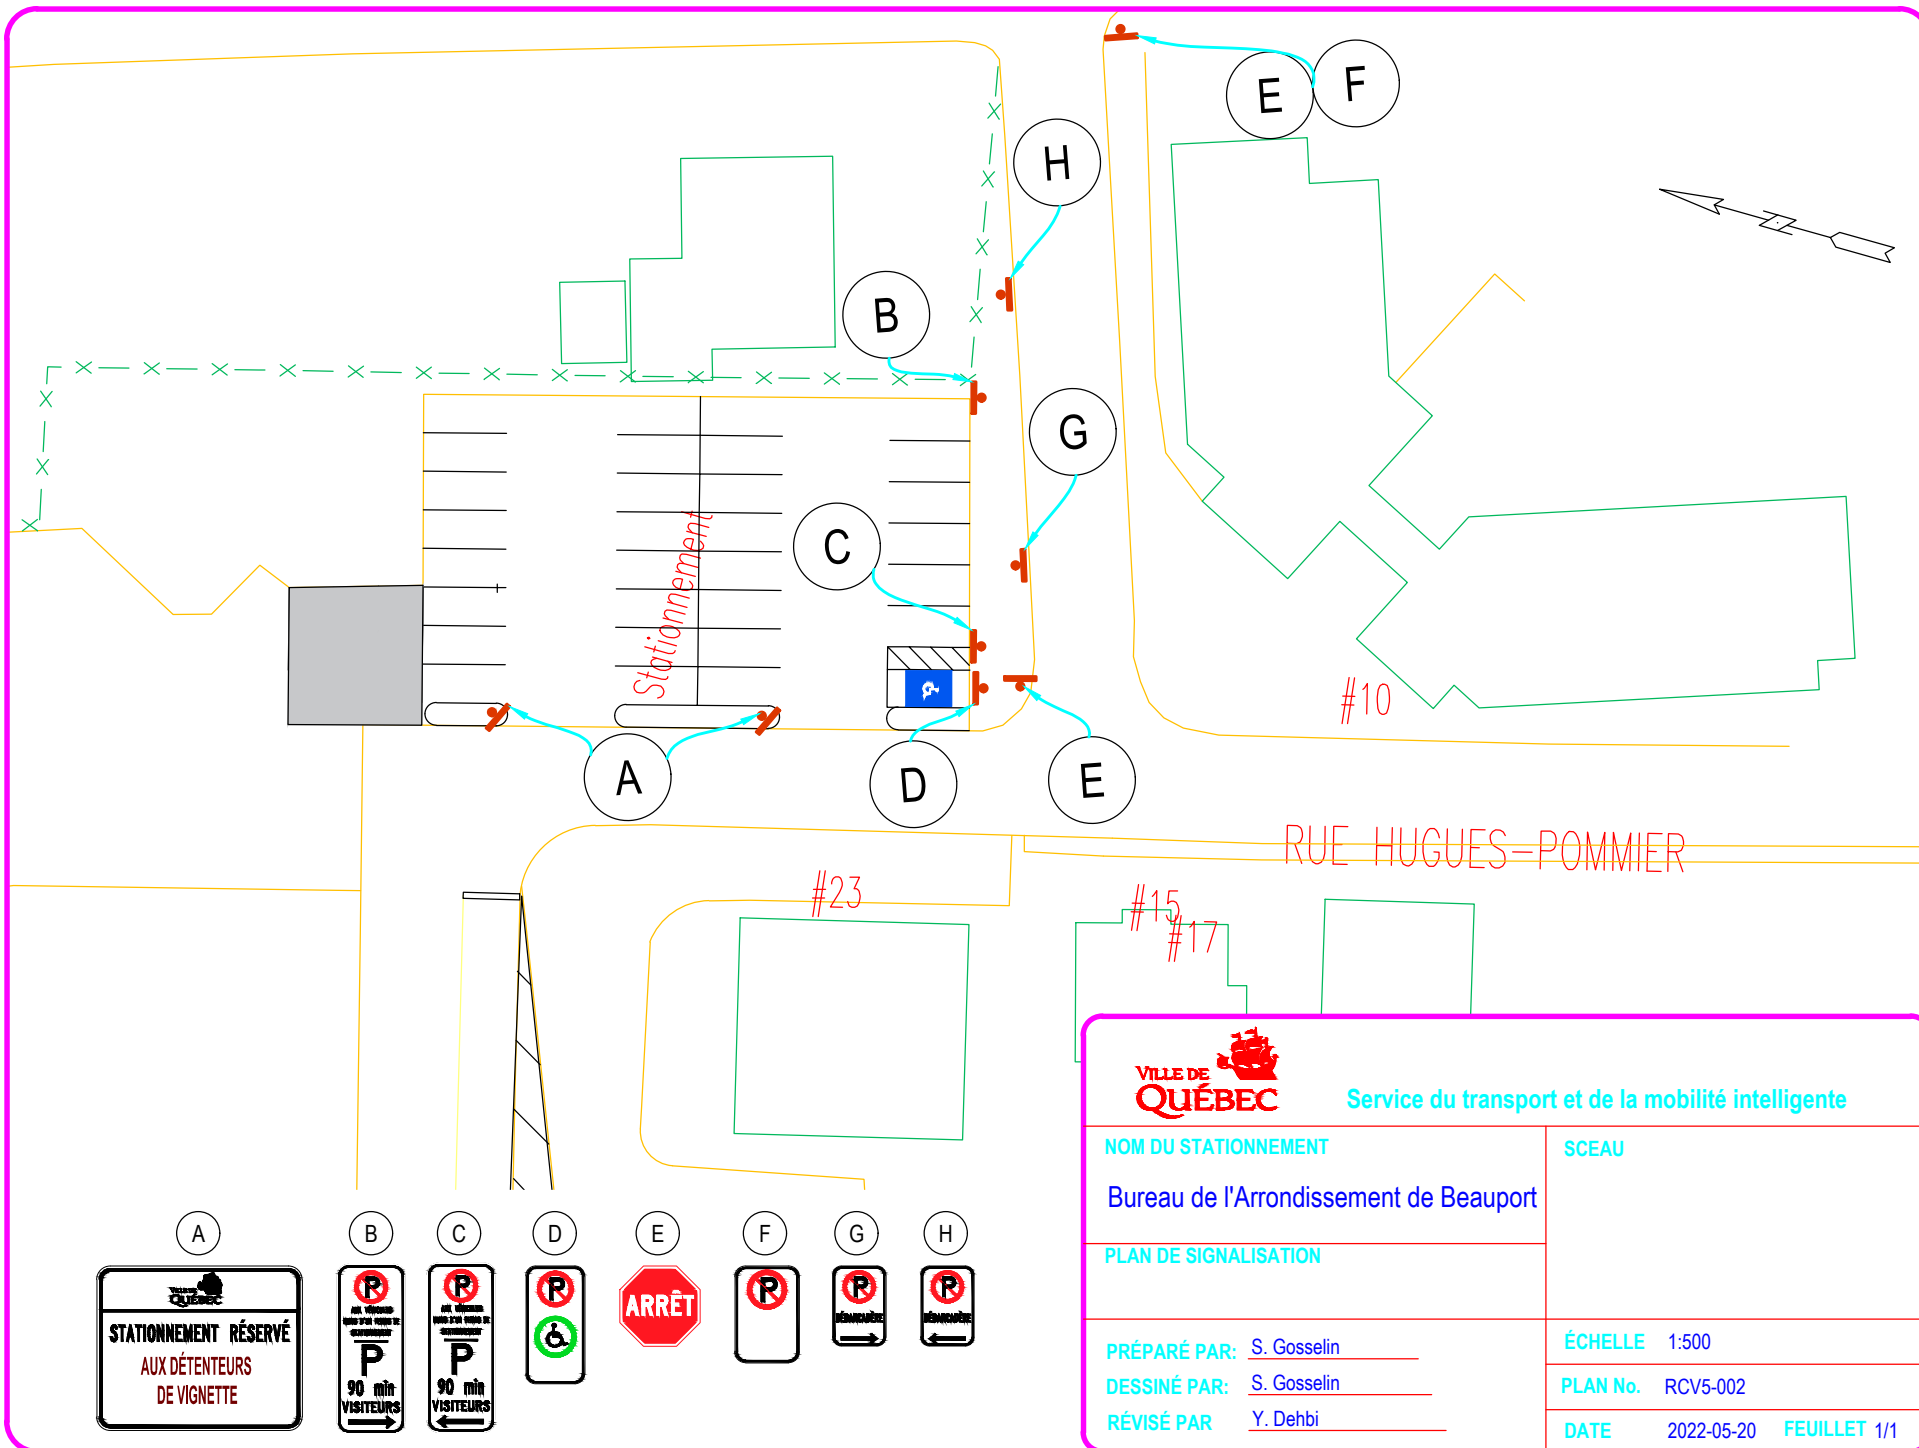

Service du transport et de la mobilité intelligente

NOM DU STATIONNEMENT

Bureau de l'Arrondissement de Beauport

SCEAU

PLAN DE SIGNALISATION

PRÉPARÉ PAR: S. Gosselin


DESSINÉ PAR: S. Gosselin

RÉVISÉ PAR: Y. Dehbi


ÉCHELLE 1:500

PLAN No. RCV5-002

DATE 2022-05-20 FEUILLET 1/1

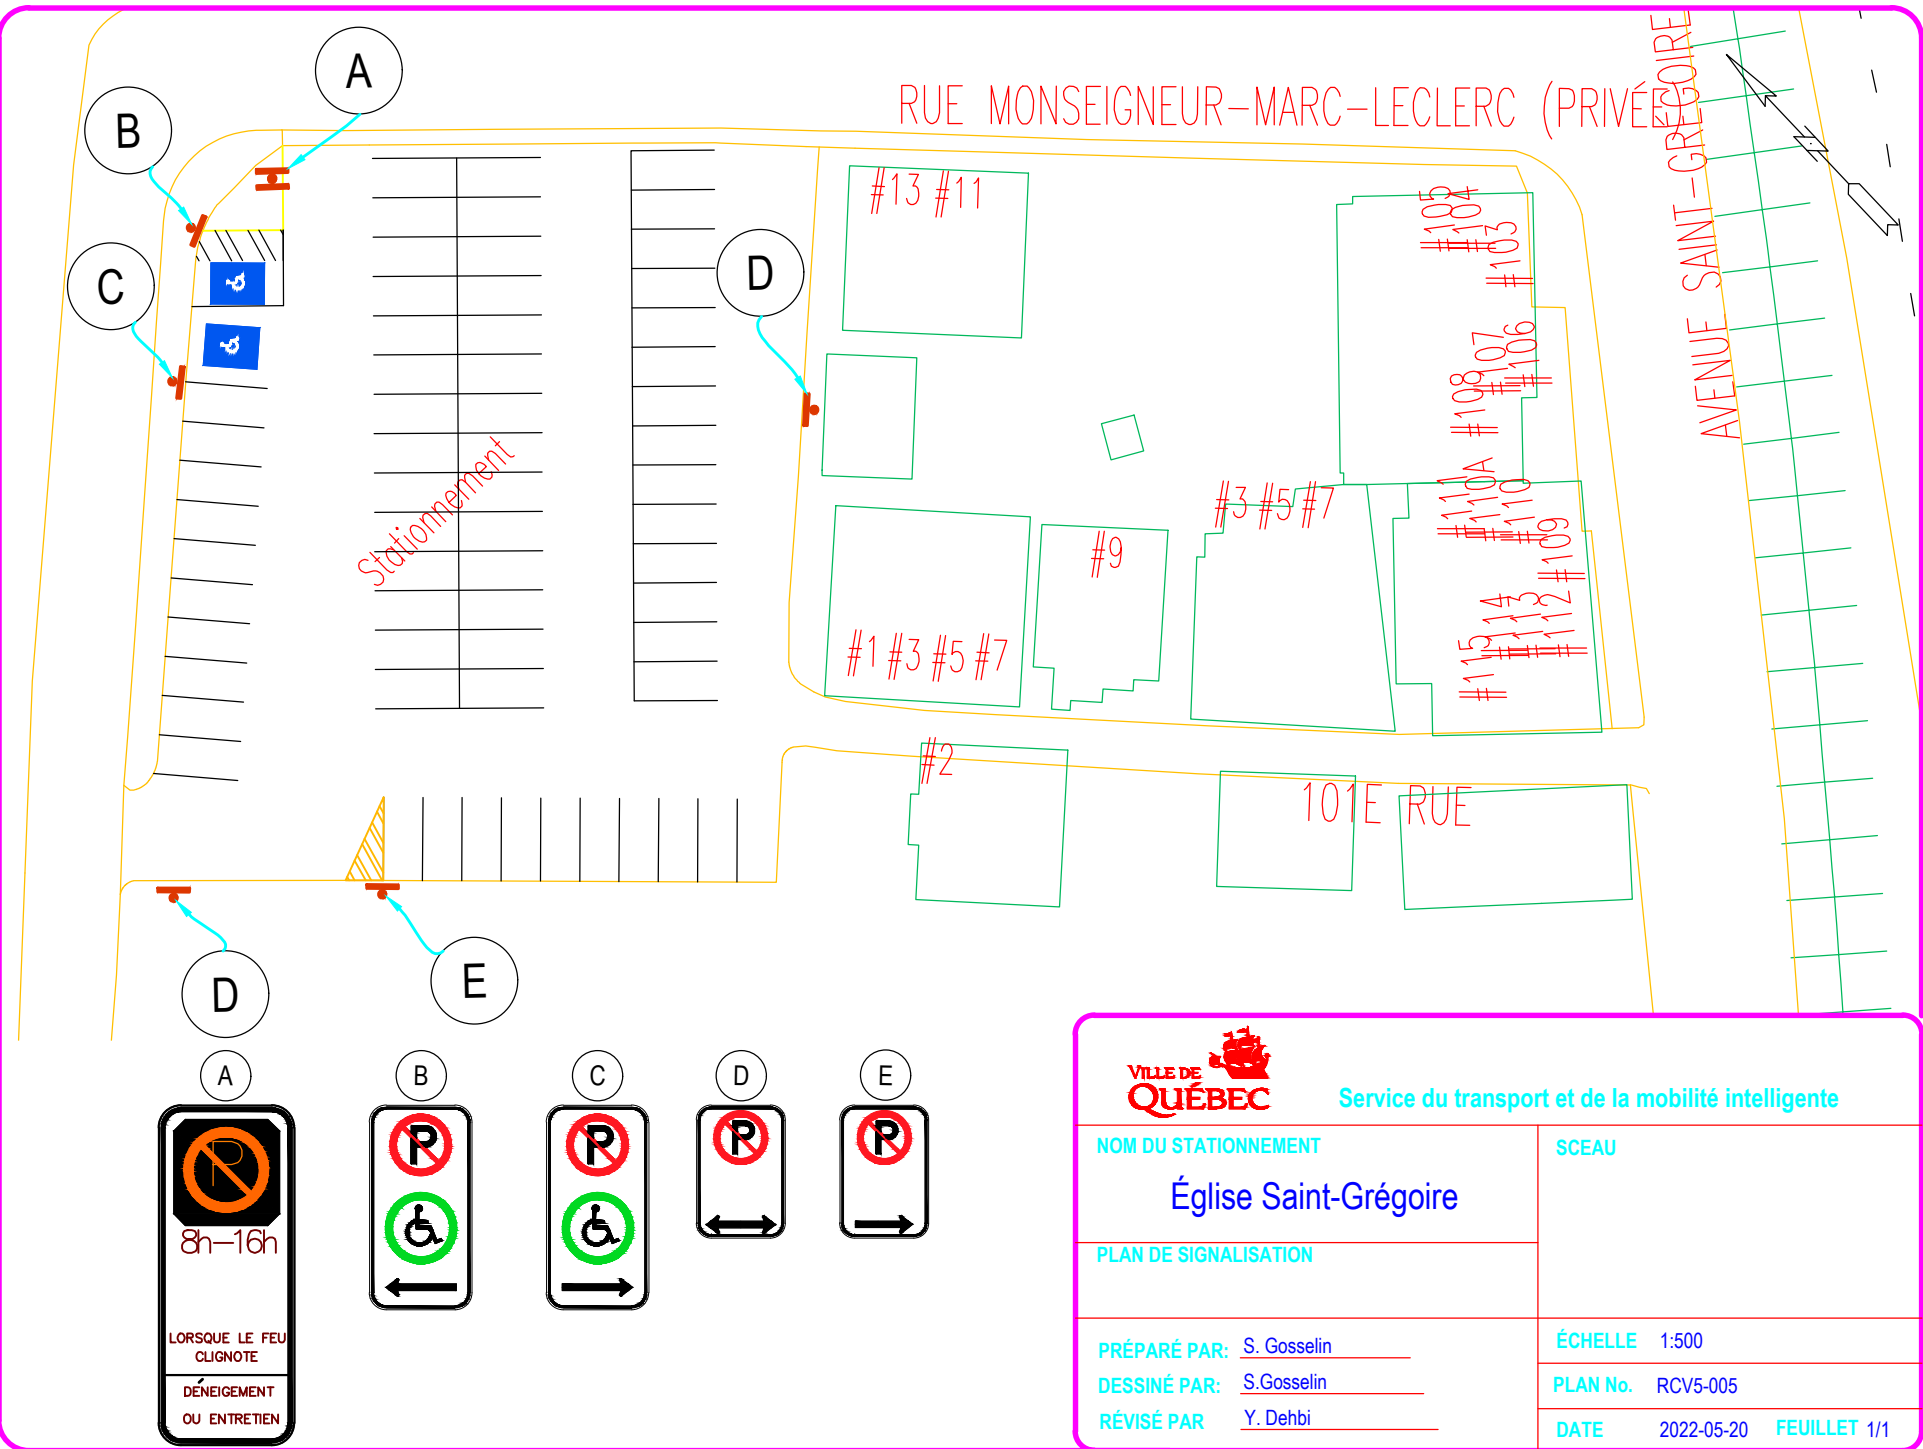

Parc des Gazouillis

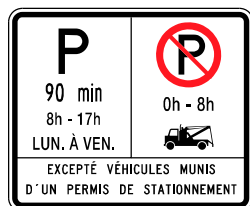

Rue des Moqueurs




l'accent
d'Amérique

Service du transport
et de la mobilité intelligente.

Stationnement des Moqueurs

DESSINÉ M.G PRÉPARÉ M.G
RECOMMANDÉ _____
APPROUVÉ _____

ÉCHELLE	AUCUNE
DATE	2020-09-21
PLAN	RCV5-009

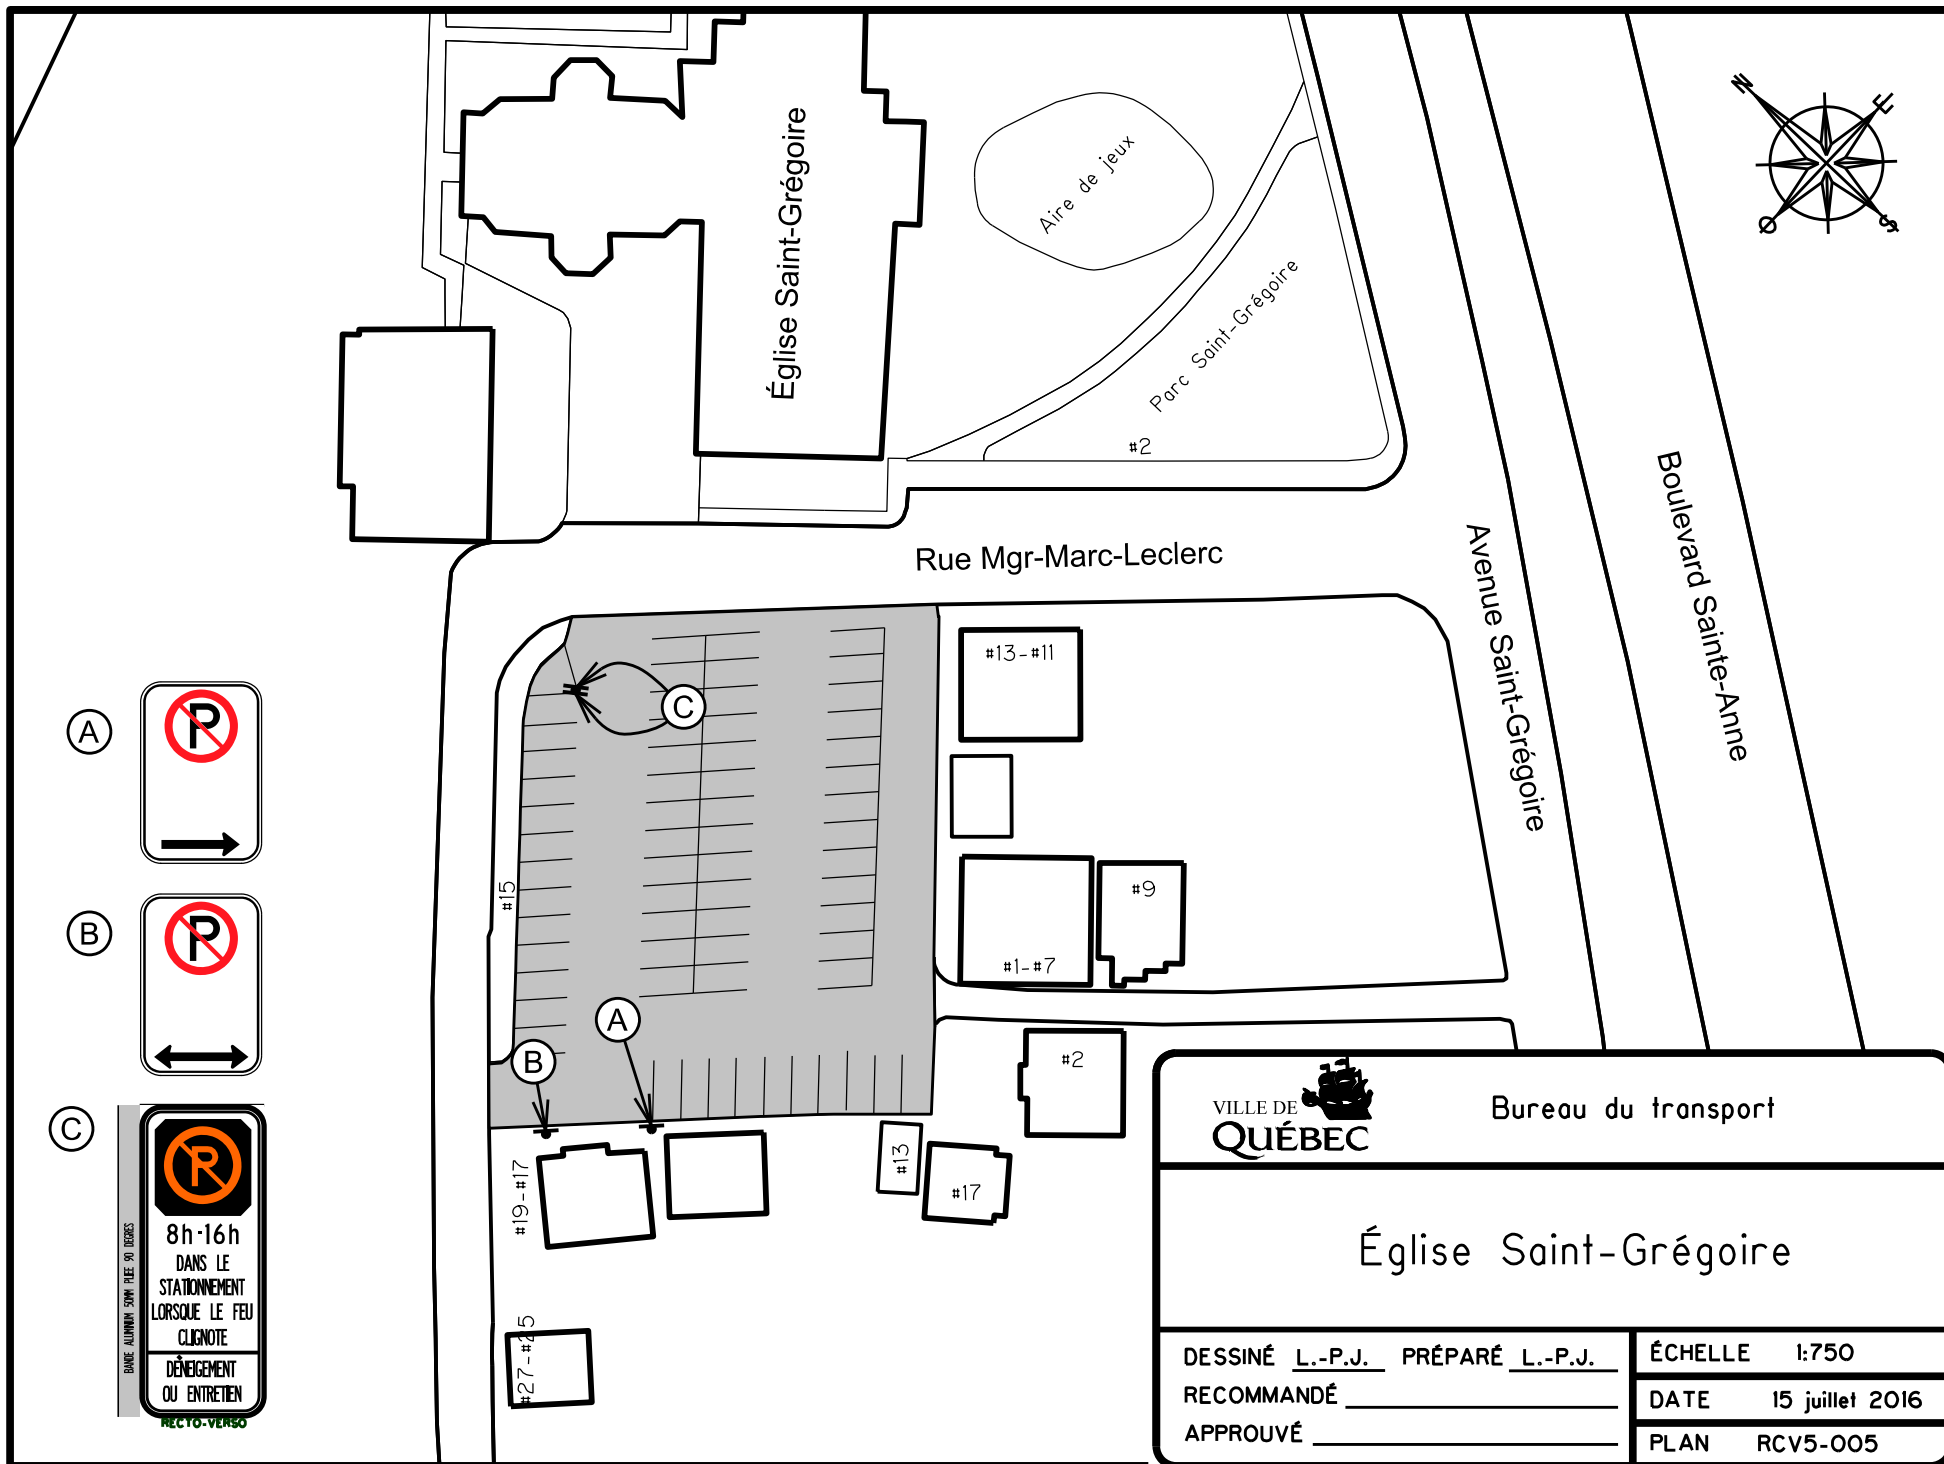

Bureau du transport

Église Saint-Grégoire

DESSINÉ L.-P.J. PRÉPARÉ L.-P.J.


RECOMMANDÉ _____


APPROUVÉ _____


ÉCHELLE 1:750

DATE 15 juillet 2016

PLAN RCV5-005

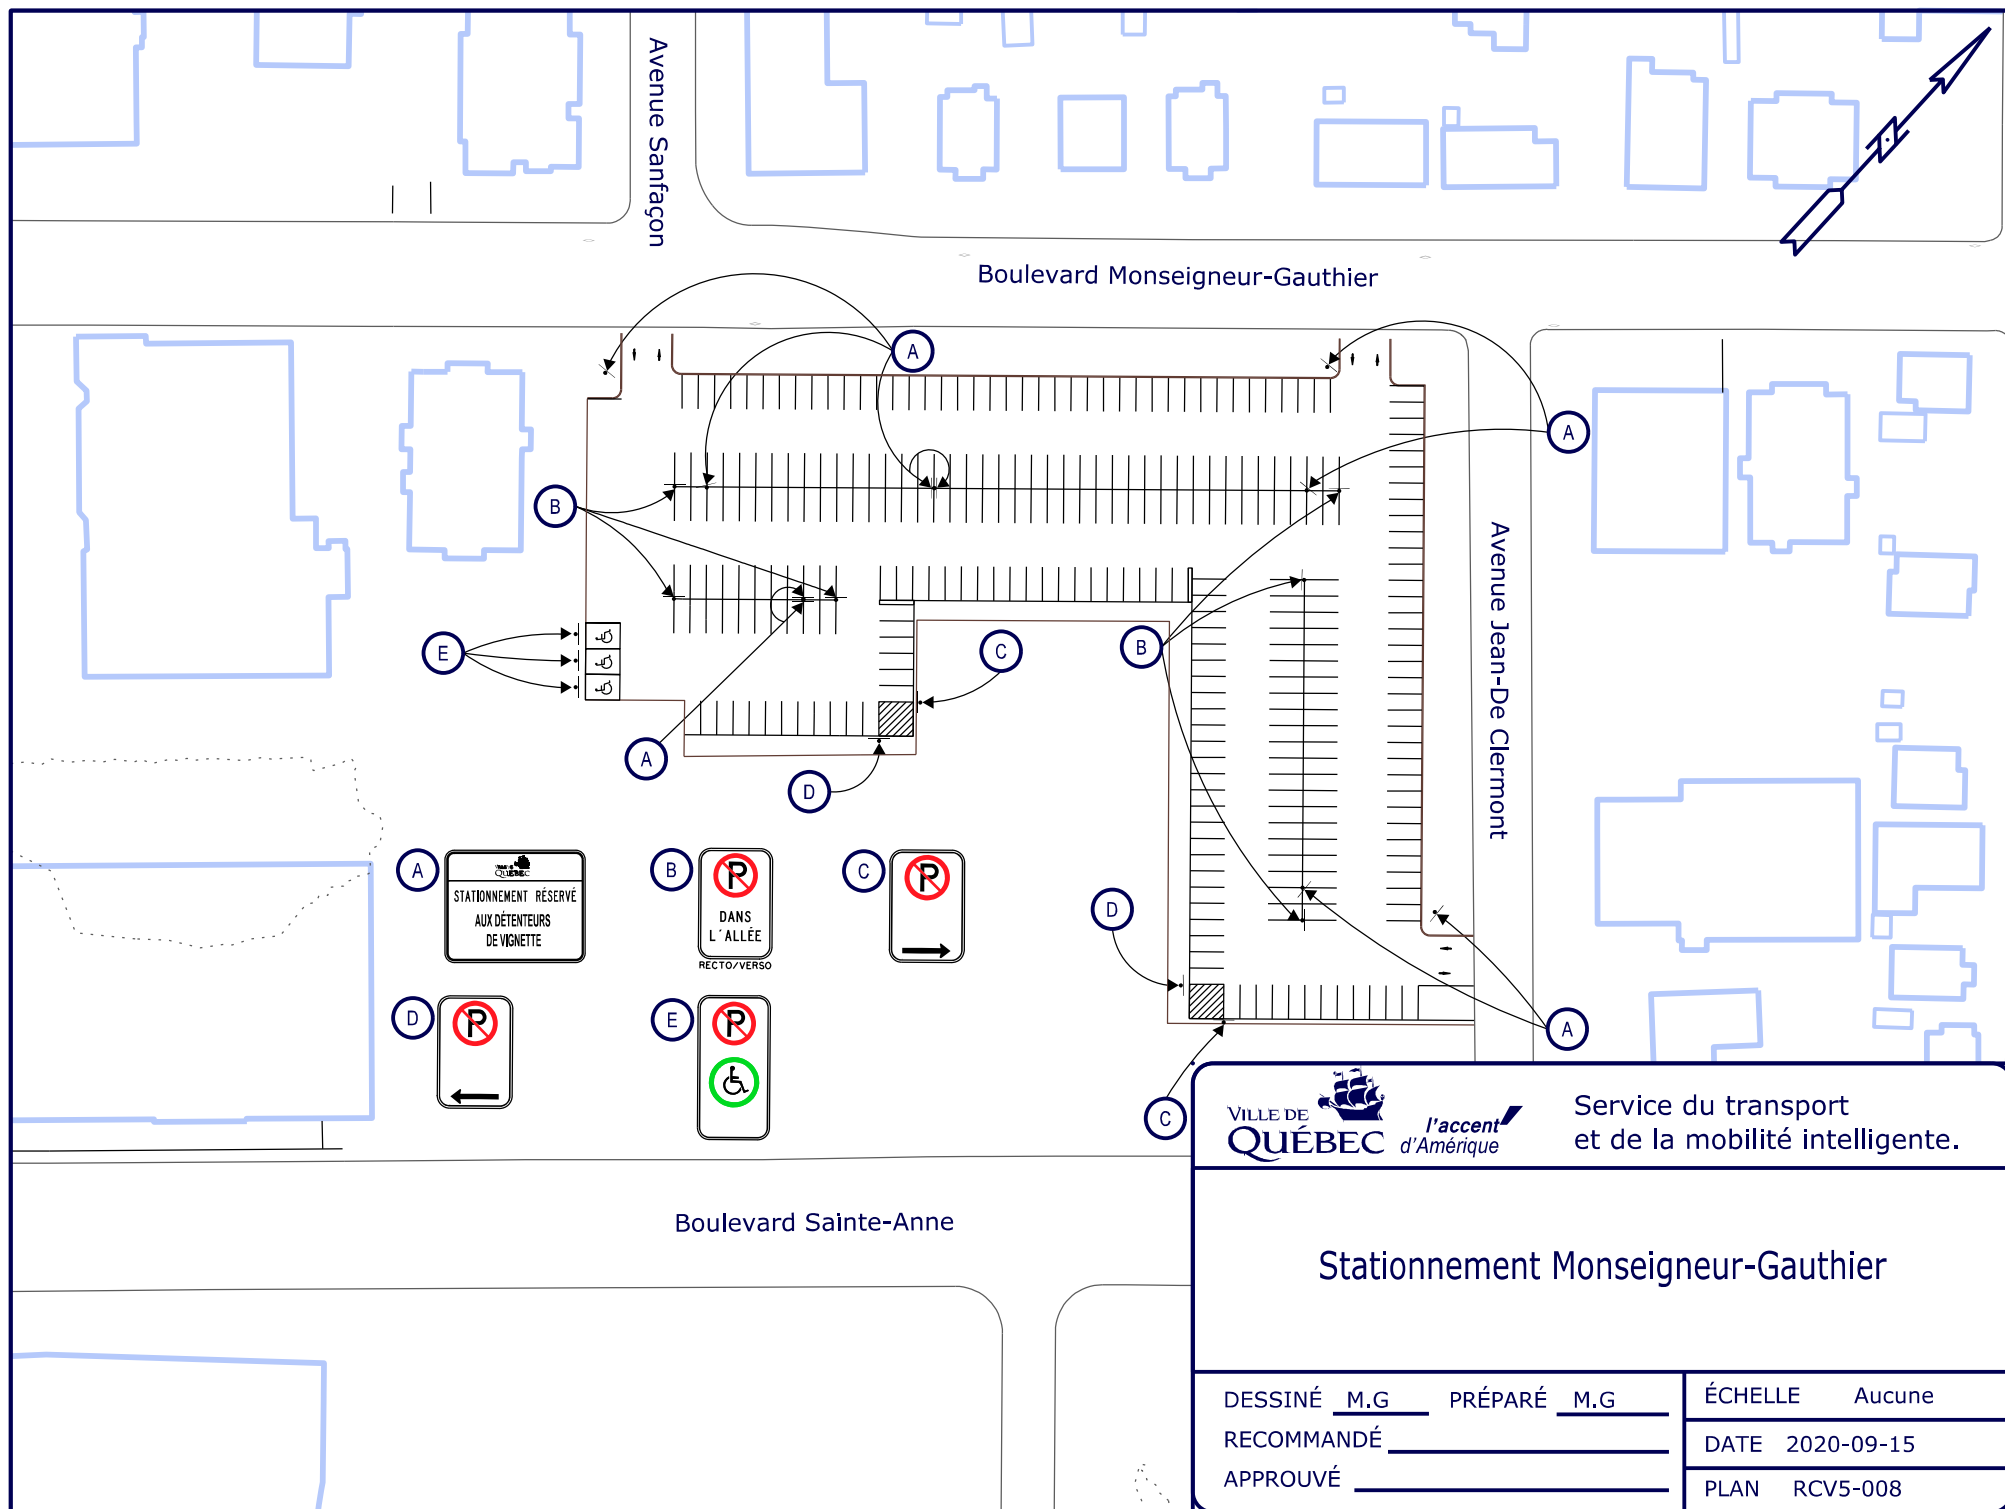

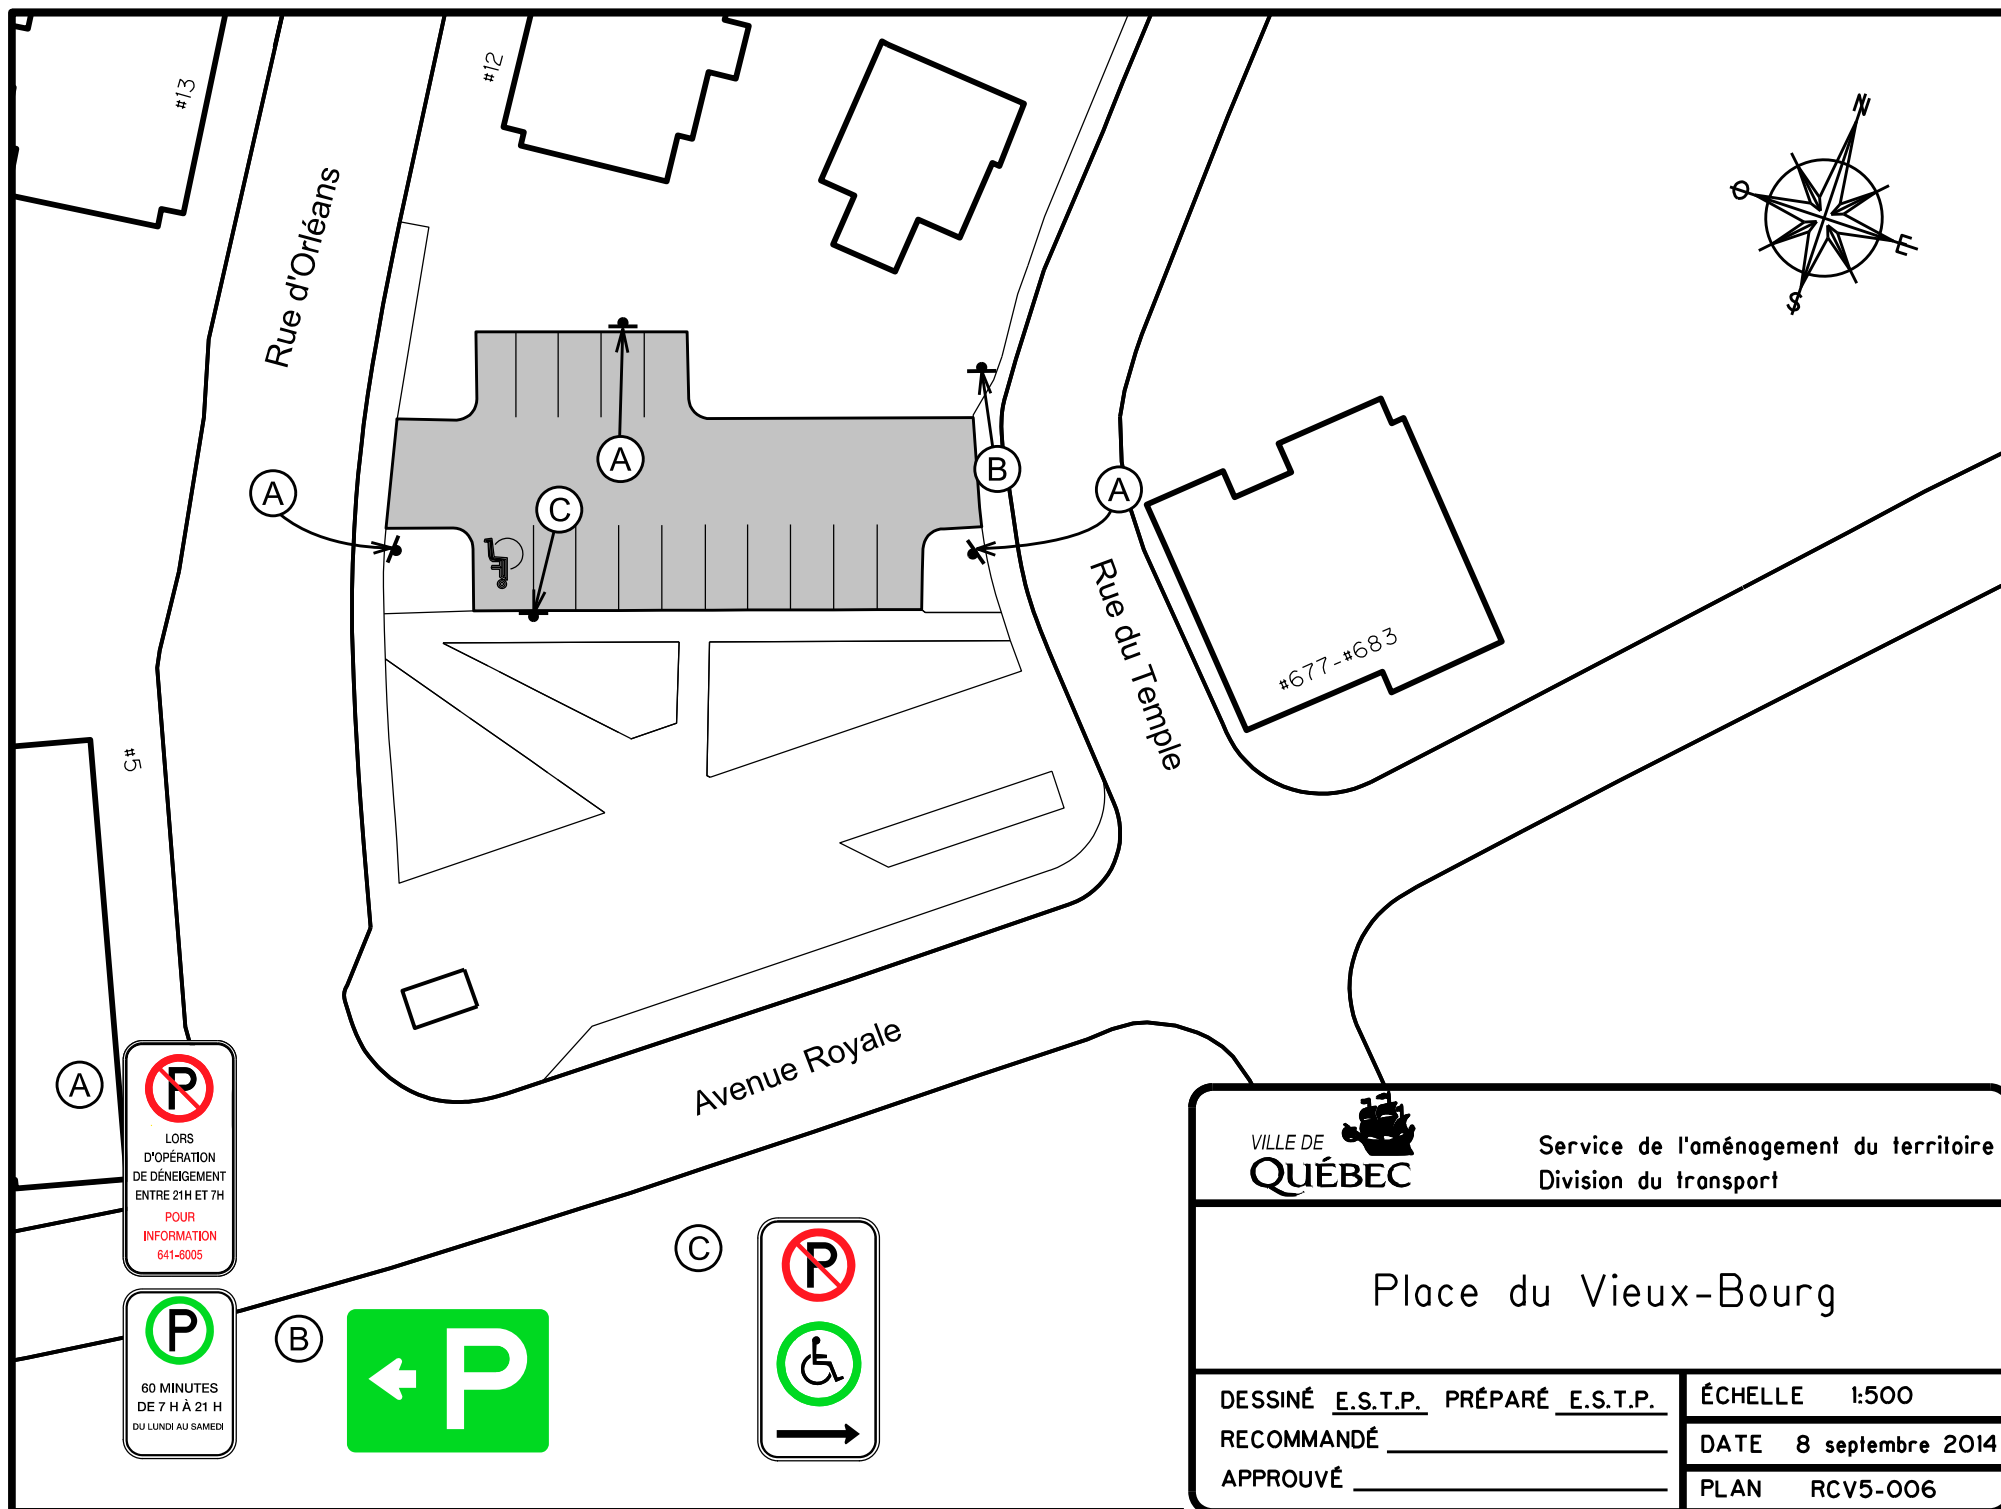

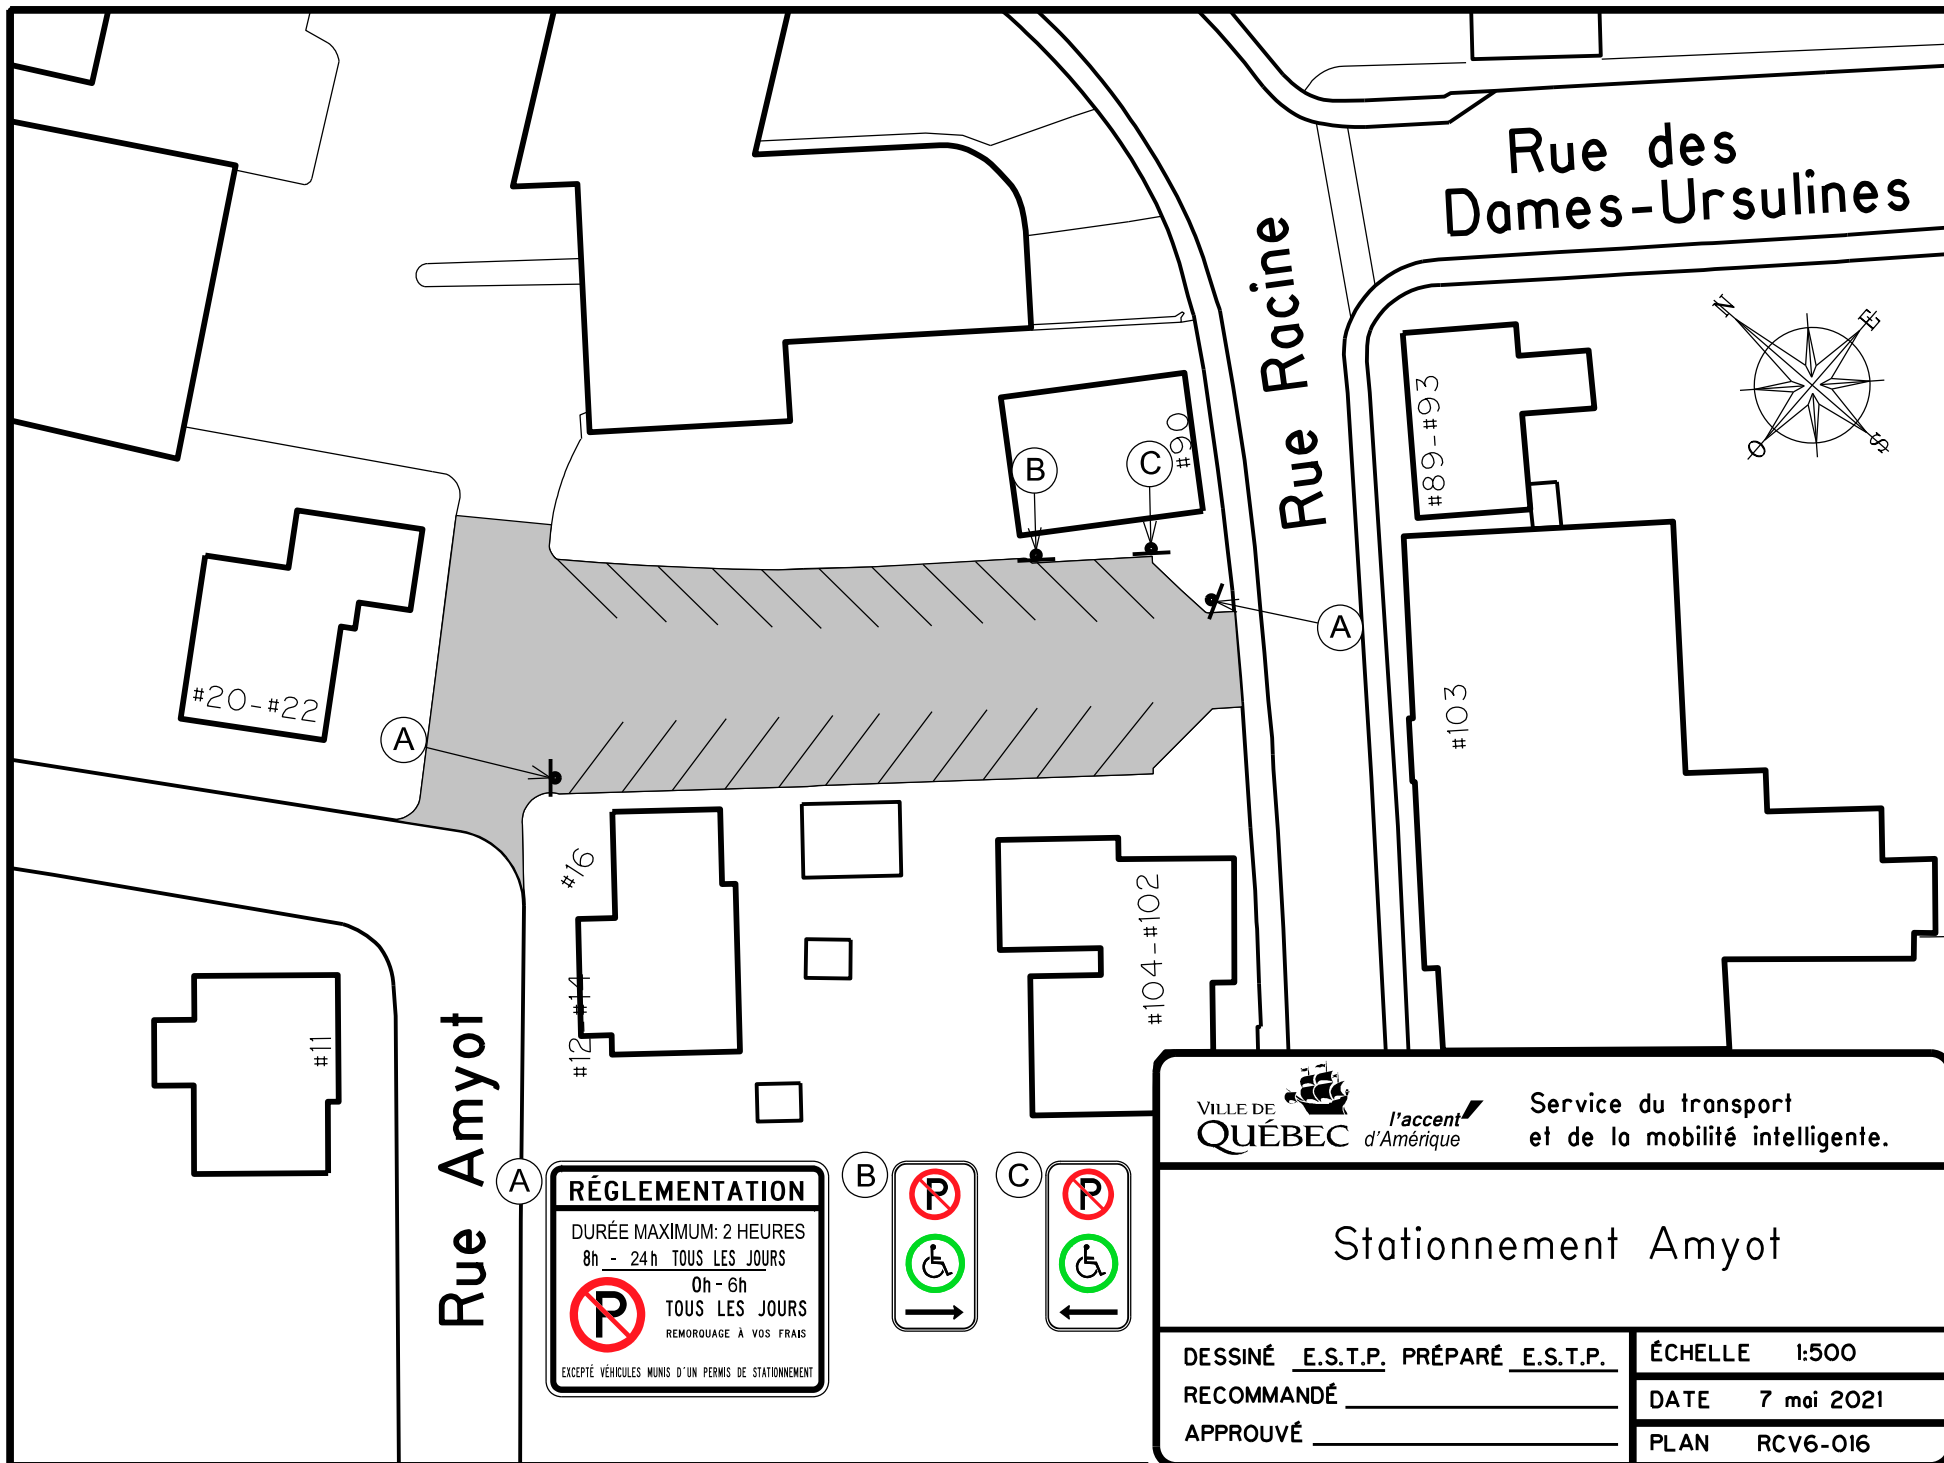






VILLE DE
QUÉBEC

l'accent
 d'Amérique

Service du transport
 et de la mobilité intelligente.

Stationnement Amyot

DESSINÉ <u>E.S.T.P.</u> PRÉPARÉ <u>E.S.T.P.</u>	ÉCHELLE 1:500
RECOMMANDÉ _____	DATE 7 mai 2021
APPROUVÉ _____	PLAN RCV6-016

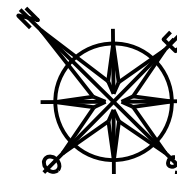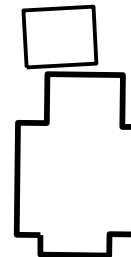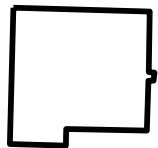

Route de l'Aéroport

#3510

#3494-#3492

#3490

Caserne #12



Service de l'aménagement du territoire
Division du transport

Ancienne caserne Val-Bélair

DESSINÉ E.S.T.P. PRÉPARÉ E.S.T.P.


RECOMMANDÉ _____

APPROUVÉ _____

ÉCHELLE 1:600

DATE 6 août 2014

PLAN RCV6-002

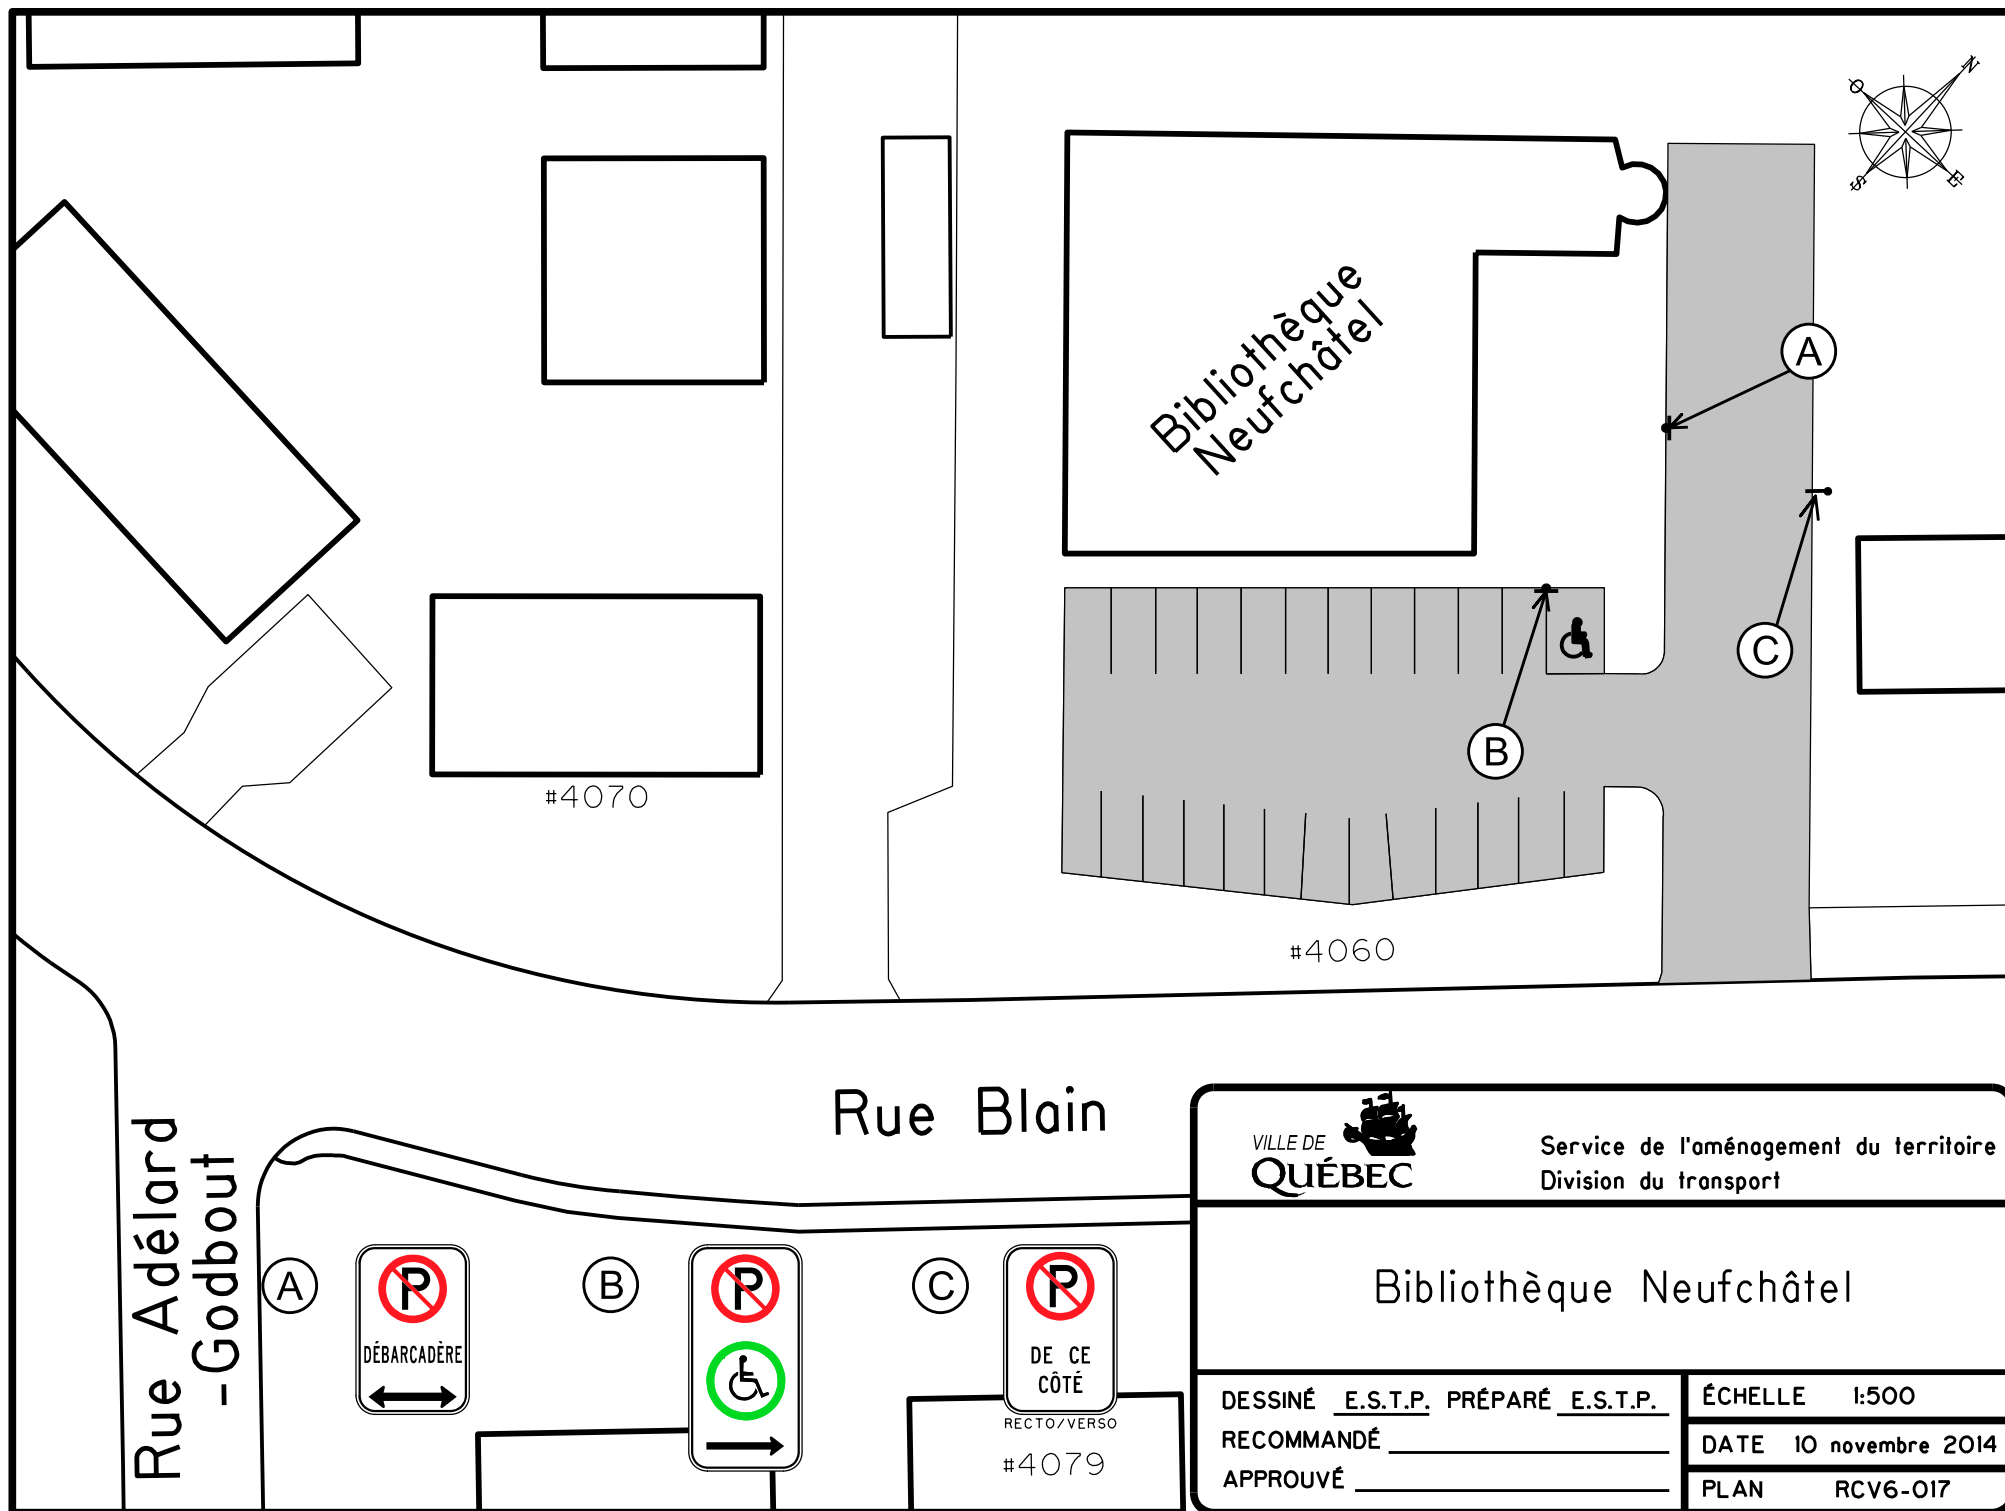

Bibliothèque
Neufchâtel

#4070

#4060

Rue Blain

Rue Adélar
- Godbout

(A)



(B)



(C)



#4079




Service de l'aménagement du territoire
Division du transport

Bibliothèque Neufchâtel

DESSINÉ E.S.T.P. PRÉPARÉ E.S.T.P.
RECOMMANDÉ _____
APPROUVÉ _____

ÉCHELLE	1:500
DATE	10 novembre 2014
PLAN	RCV6-017

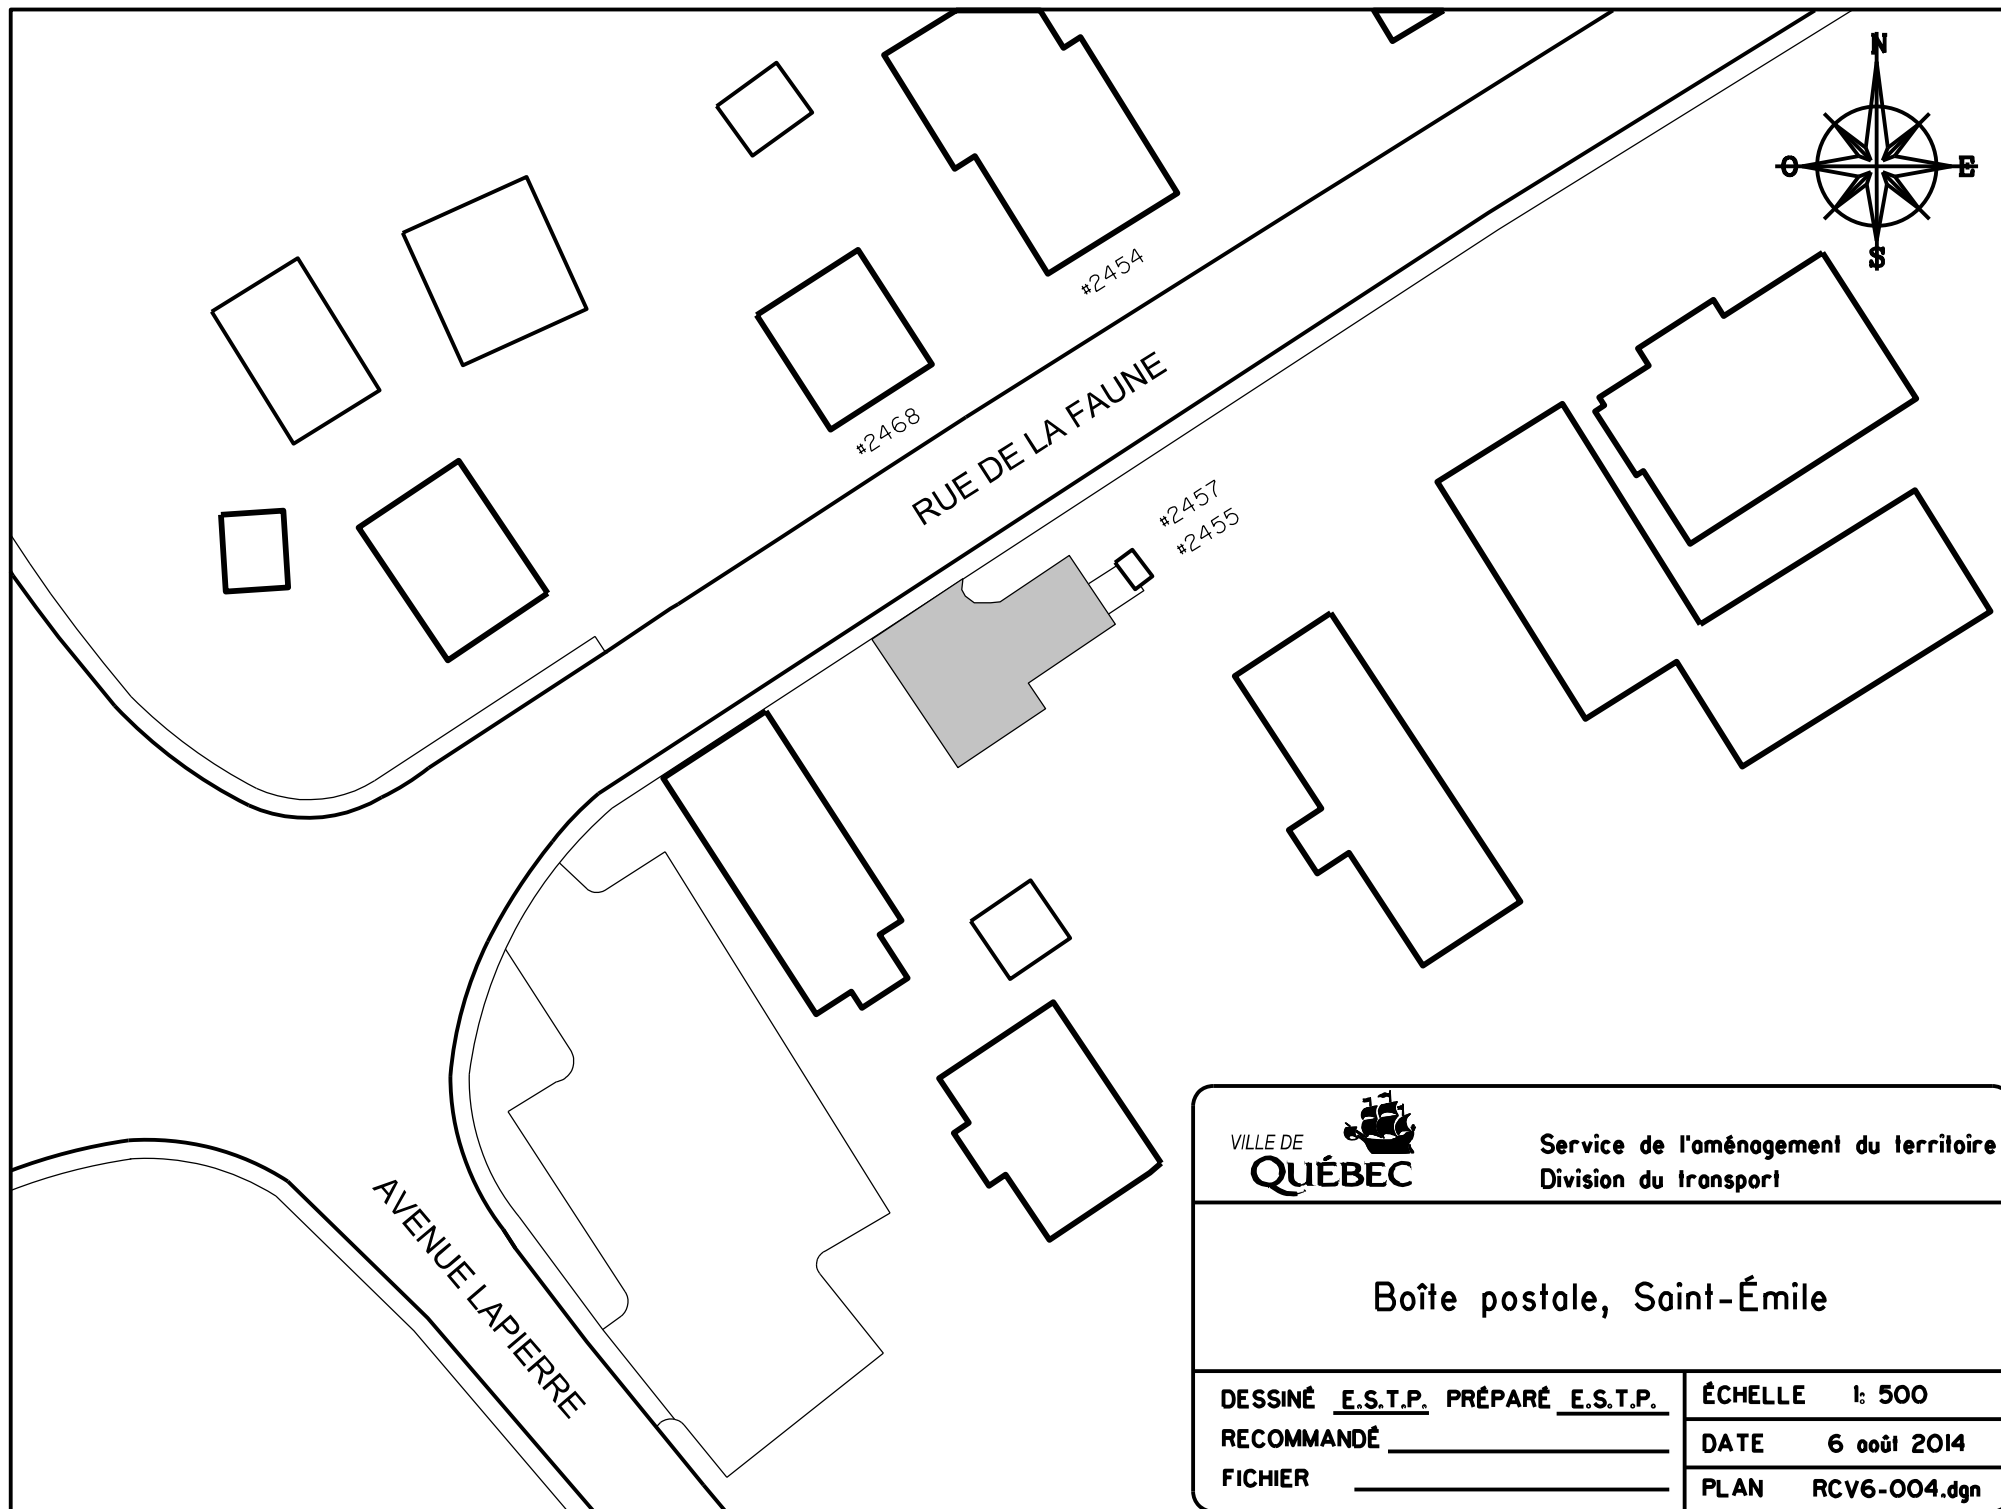

Service de l'aménagement du territoire
Division du transport

Boîte postale, Saint-Émile

DESSINÉ E.S.T.P. PRÉPARÉ E.S.T.P.



RECOMMANDÉ _____

FICHIER _____

ÉCHELLE 1: 500

DATE 6 août 2014

PLAN RCV6-004.dgn

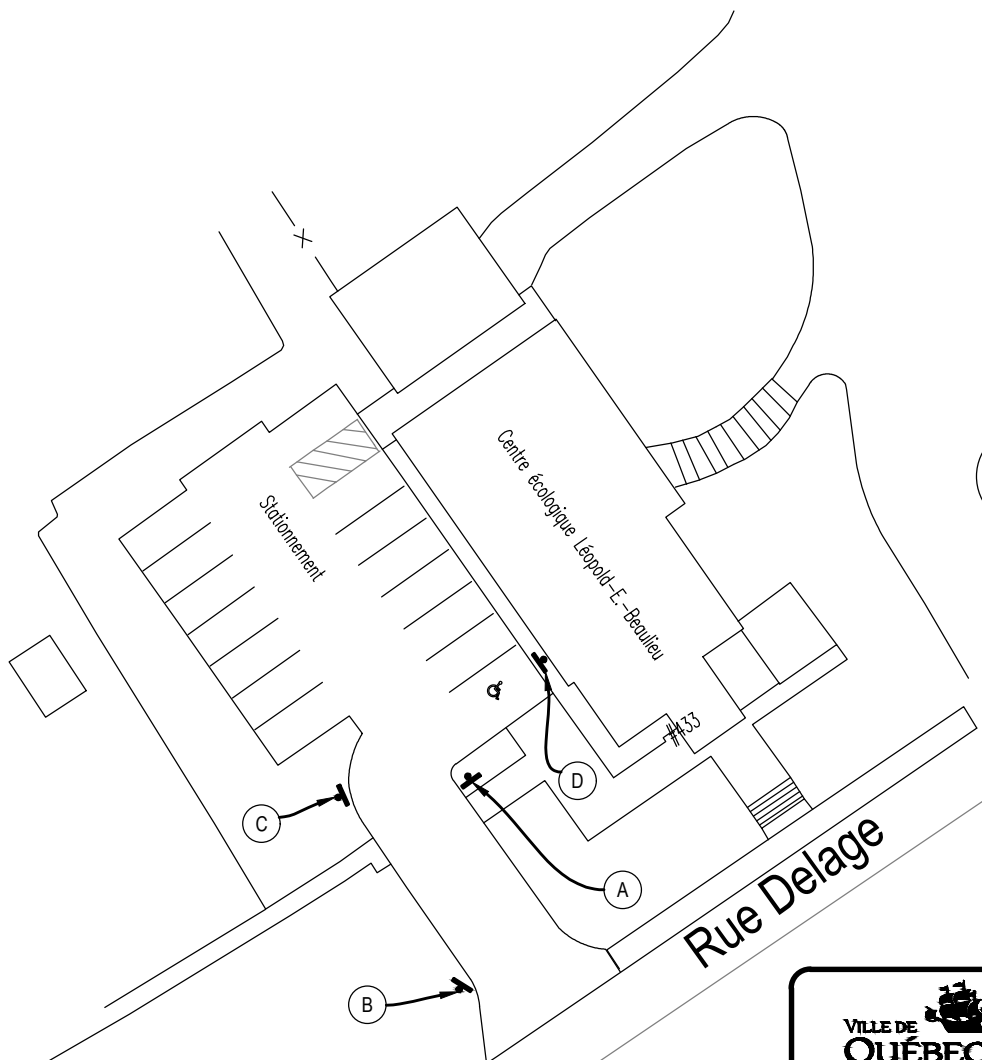 

A



B



C



D



Service du transport et de la mobilité intelligente

NOM DU STATIONNEMENT

Centre écologique Léopold-E.-Beaulieu

PLAN DE SIGNALISATION

SCEAU

PRÉPARÉ PAR: M.O. _____




DESSINÉ PAR: M.O. _____

RÉVISÉ PAR: _____

ÉCHELLE 1: 500

PLAN No. RCV6-003

DATE 2022-09-14 FEUILLET 1/1

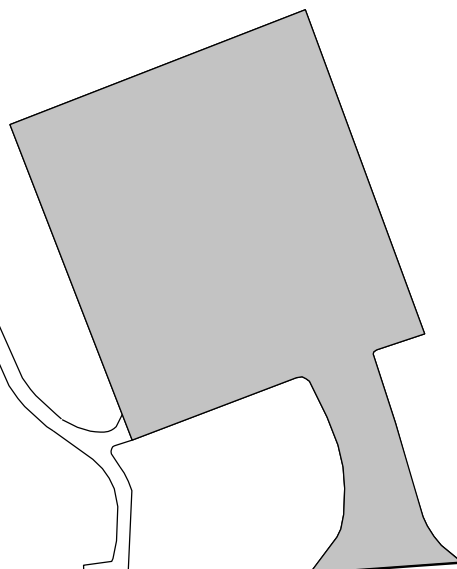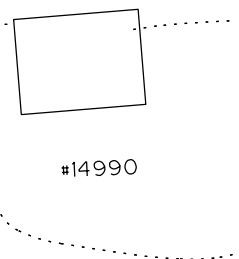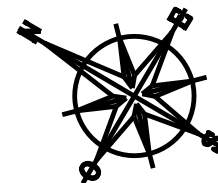

Boulevard de la Colline

#15015



Service de l'aménagement du territoire
Division du transport


De la Colline

DESSINÉ E.S.T.P. PRÉPARÉ E.S.T.P.
RECOMMANDÉ _____
APPROUVÉ _____

ÉCHELLE 1:750

DATE 6 août 2014

PLAN RCV6-005

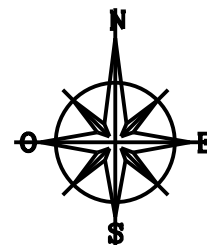

RUE RACINE

RUE GIROUX



C



E



A



B



D





Service de l'aménagement du territoire
Division du transport

Stationnement de l'Église de Loretteville

DESSINÉ E.S.T.P. PRÉPARÉ E.S.T.P.
RECOMMANDÉ _____
APPROUVÉ _____

ÉCHELLE 1: 750
DATE 6 août 2014
PLAN RCV6-007

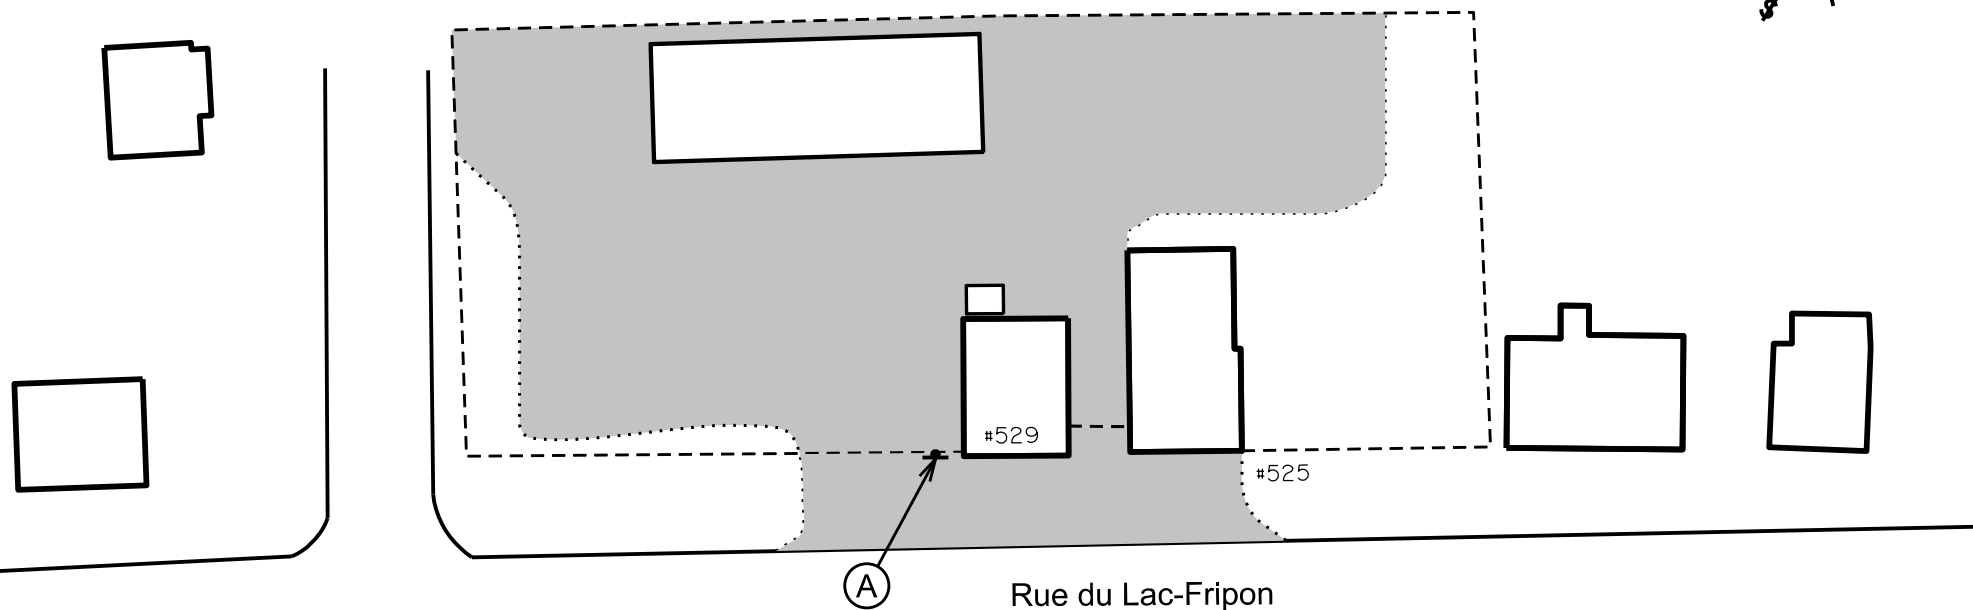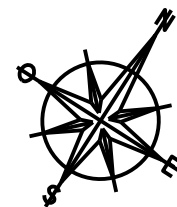

(A)

DÉFENSE DE
JETER DE LA
TERRE OU DES
MATÉRIAUX DE
CONSTRUCTION
SOUS PEINE
D'AMENDE

VILLE DE
QUÉBEC

Service de l'aménagement du territoire
Division du transport

Entrepôt Haute-Saint-Charles

DESSINÉ E.S.T.P. PRÉPARÉ E.S.T.P.



RECOMMANDÉ _____

APPROUVÉ _____

ÉCHELLE 1:750

DATE 6 août 2014

PLAN RCV6-008

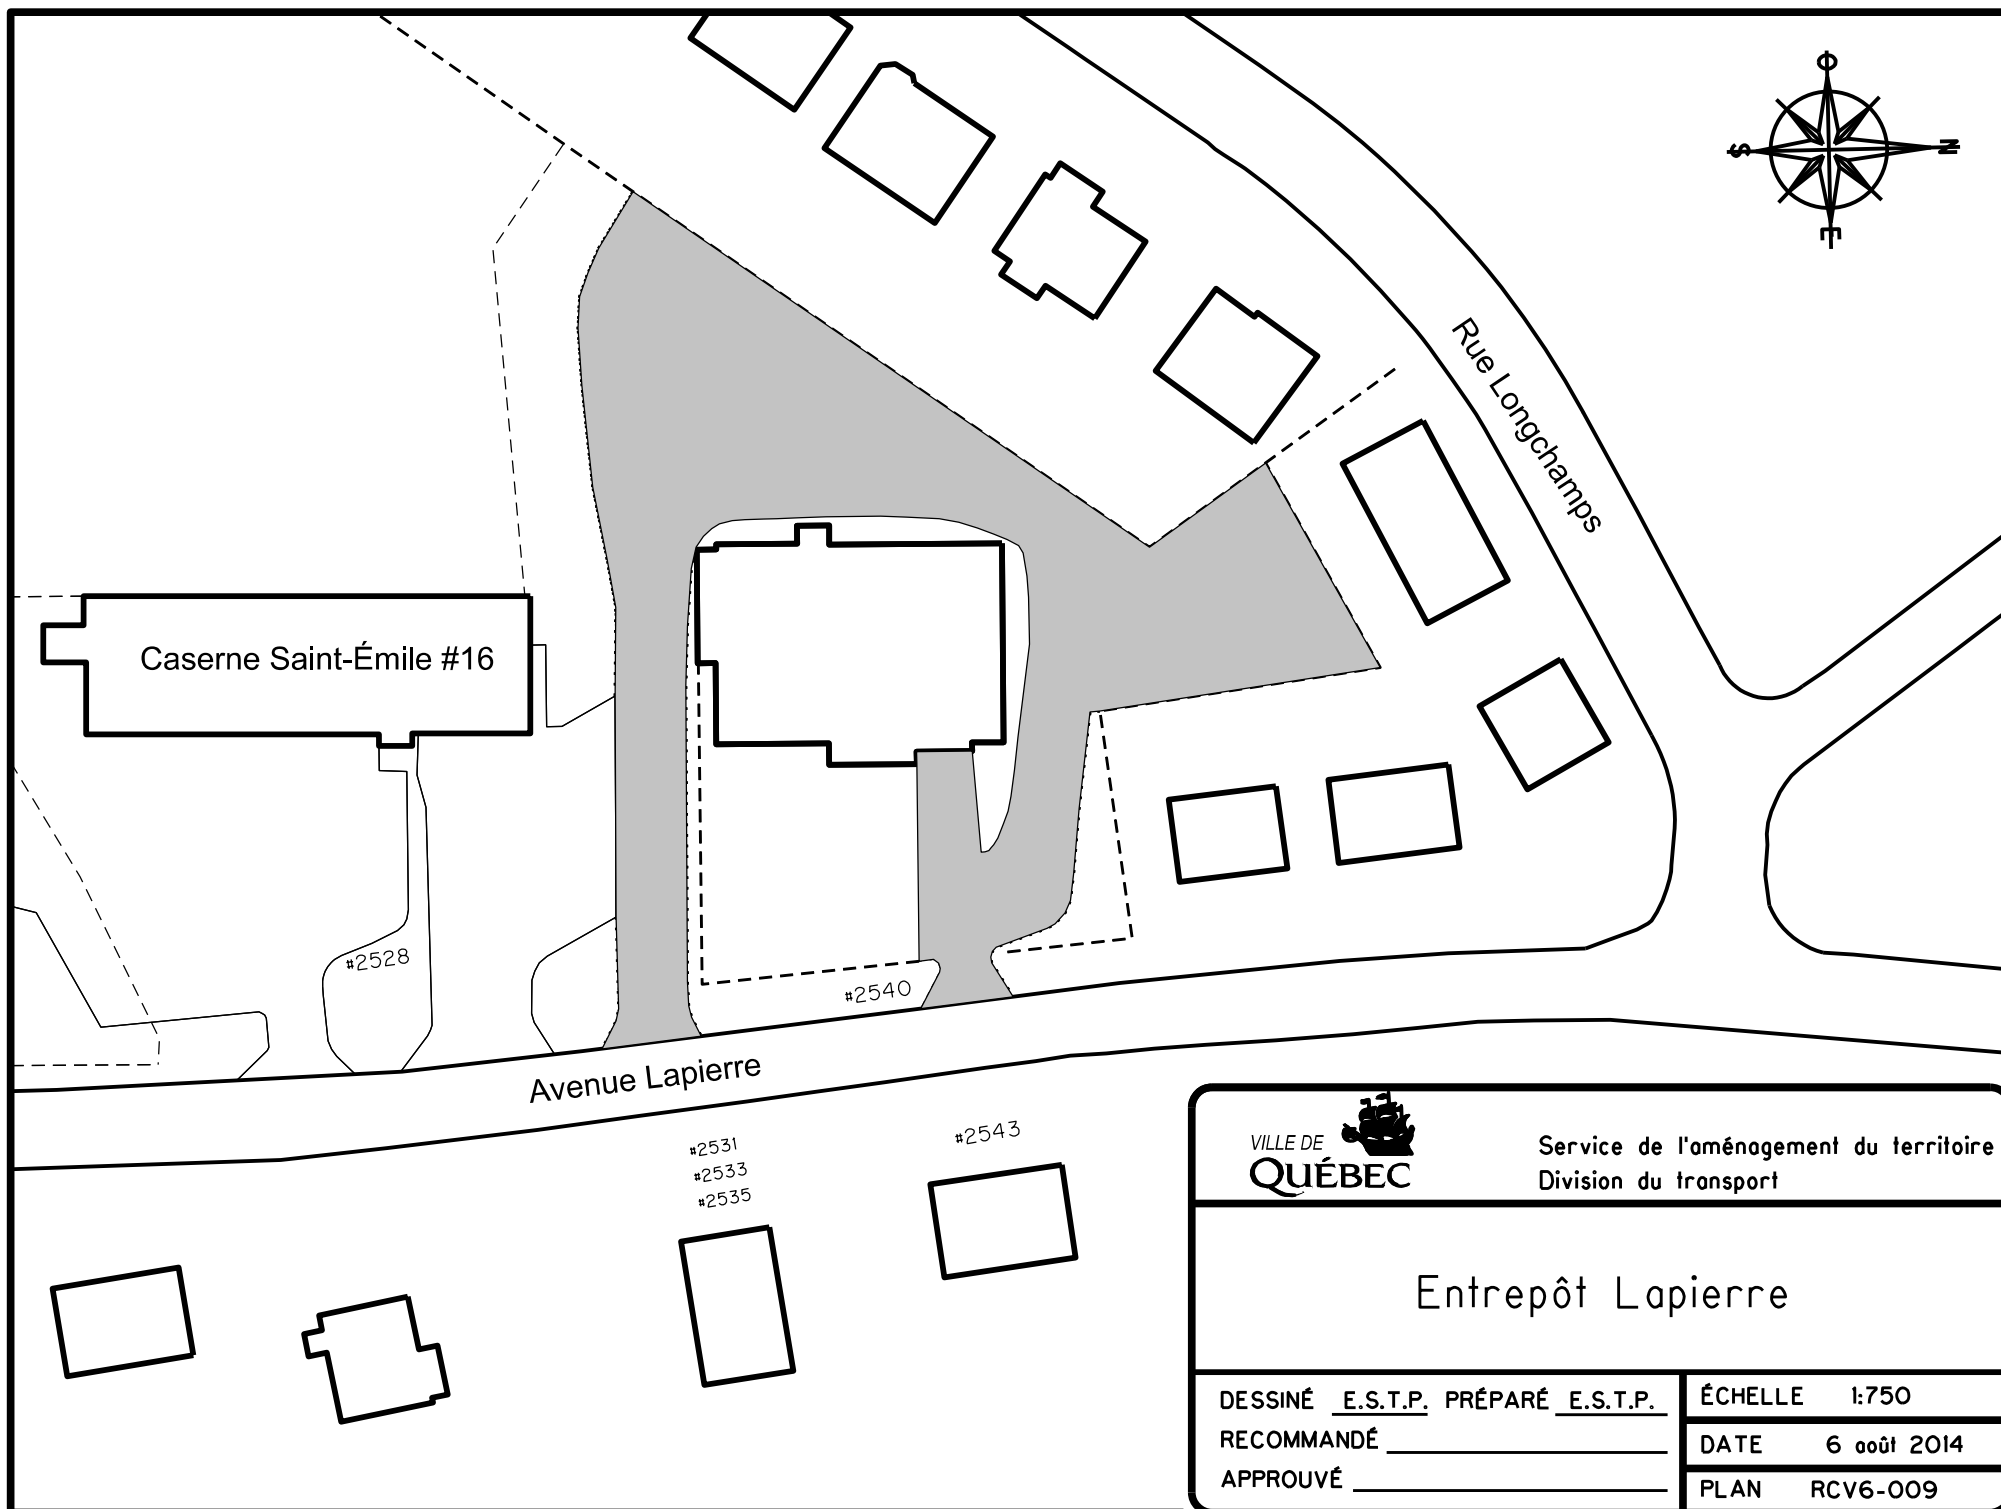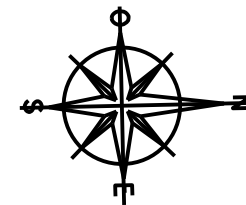

Service de l'aménagement du territoire
Division du transport




Entrepôt Lapierre

DESSINÉ E.S.T.P. PRÉPARÉ E.S.T.P.
RECOMMANDÉ _____
APPROUVÉ _____


ÉCHELLE 1:750

DATE 6 août 2014

PLAN RCV6-009

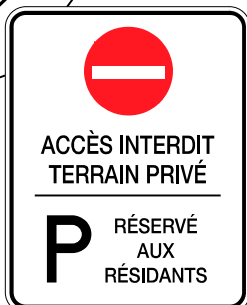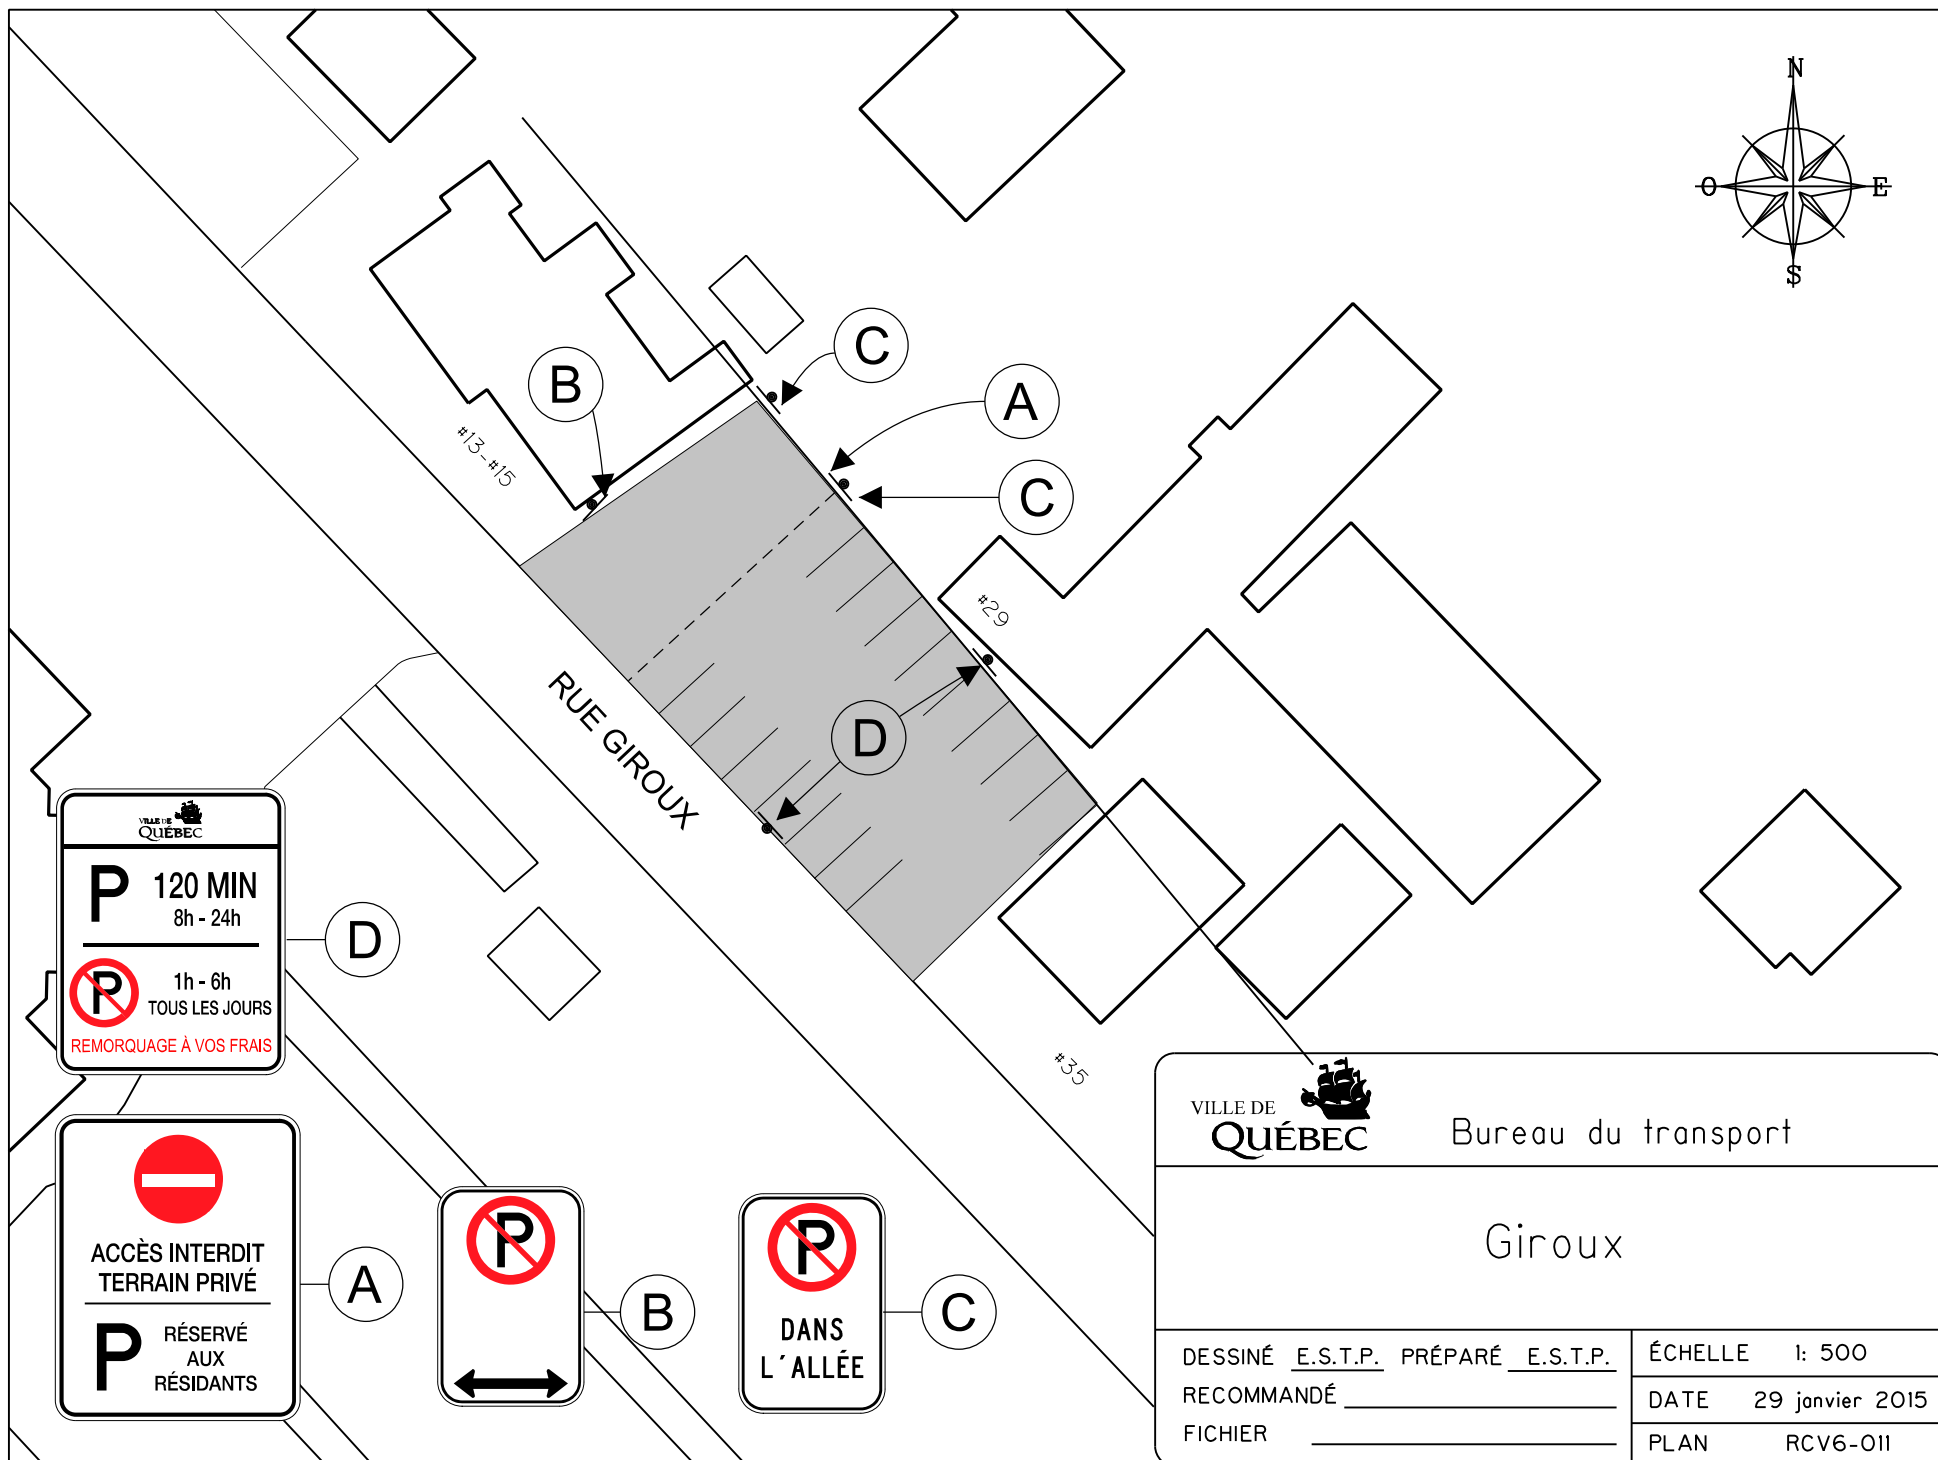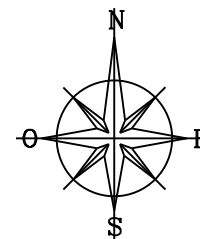


 VILLE DE QUÉBEC		Bureau du transport	
Giroux			
DESSINÉ <u>E.S.T.P.</u>	PRÉPARÉ <u>E.S.T.P.</u>	ÉCHELLE 1: 500	
RECOMMANDÉ _____		DATE 29 janvier 2015	
FICHIER _____		PLAN RCV6-011	

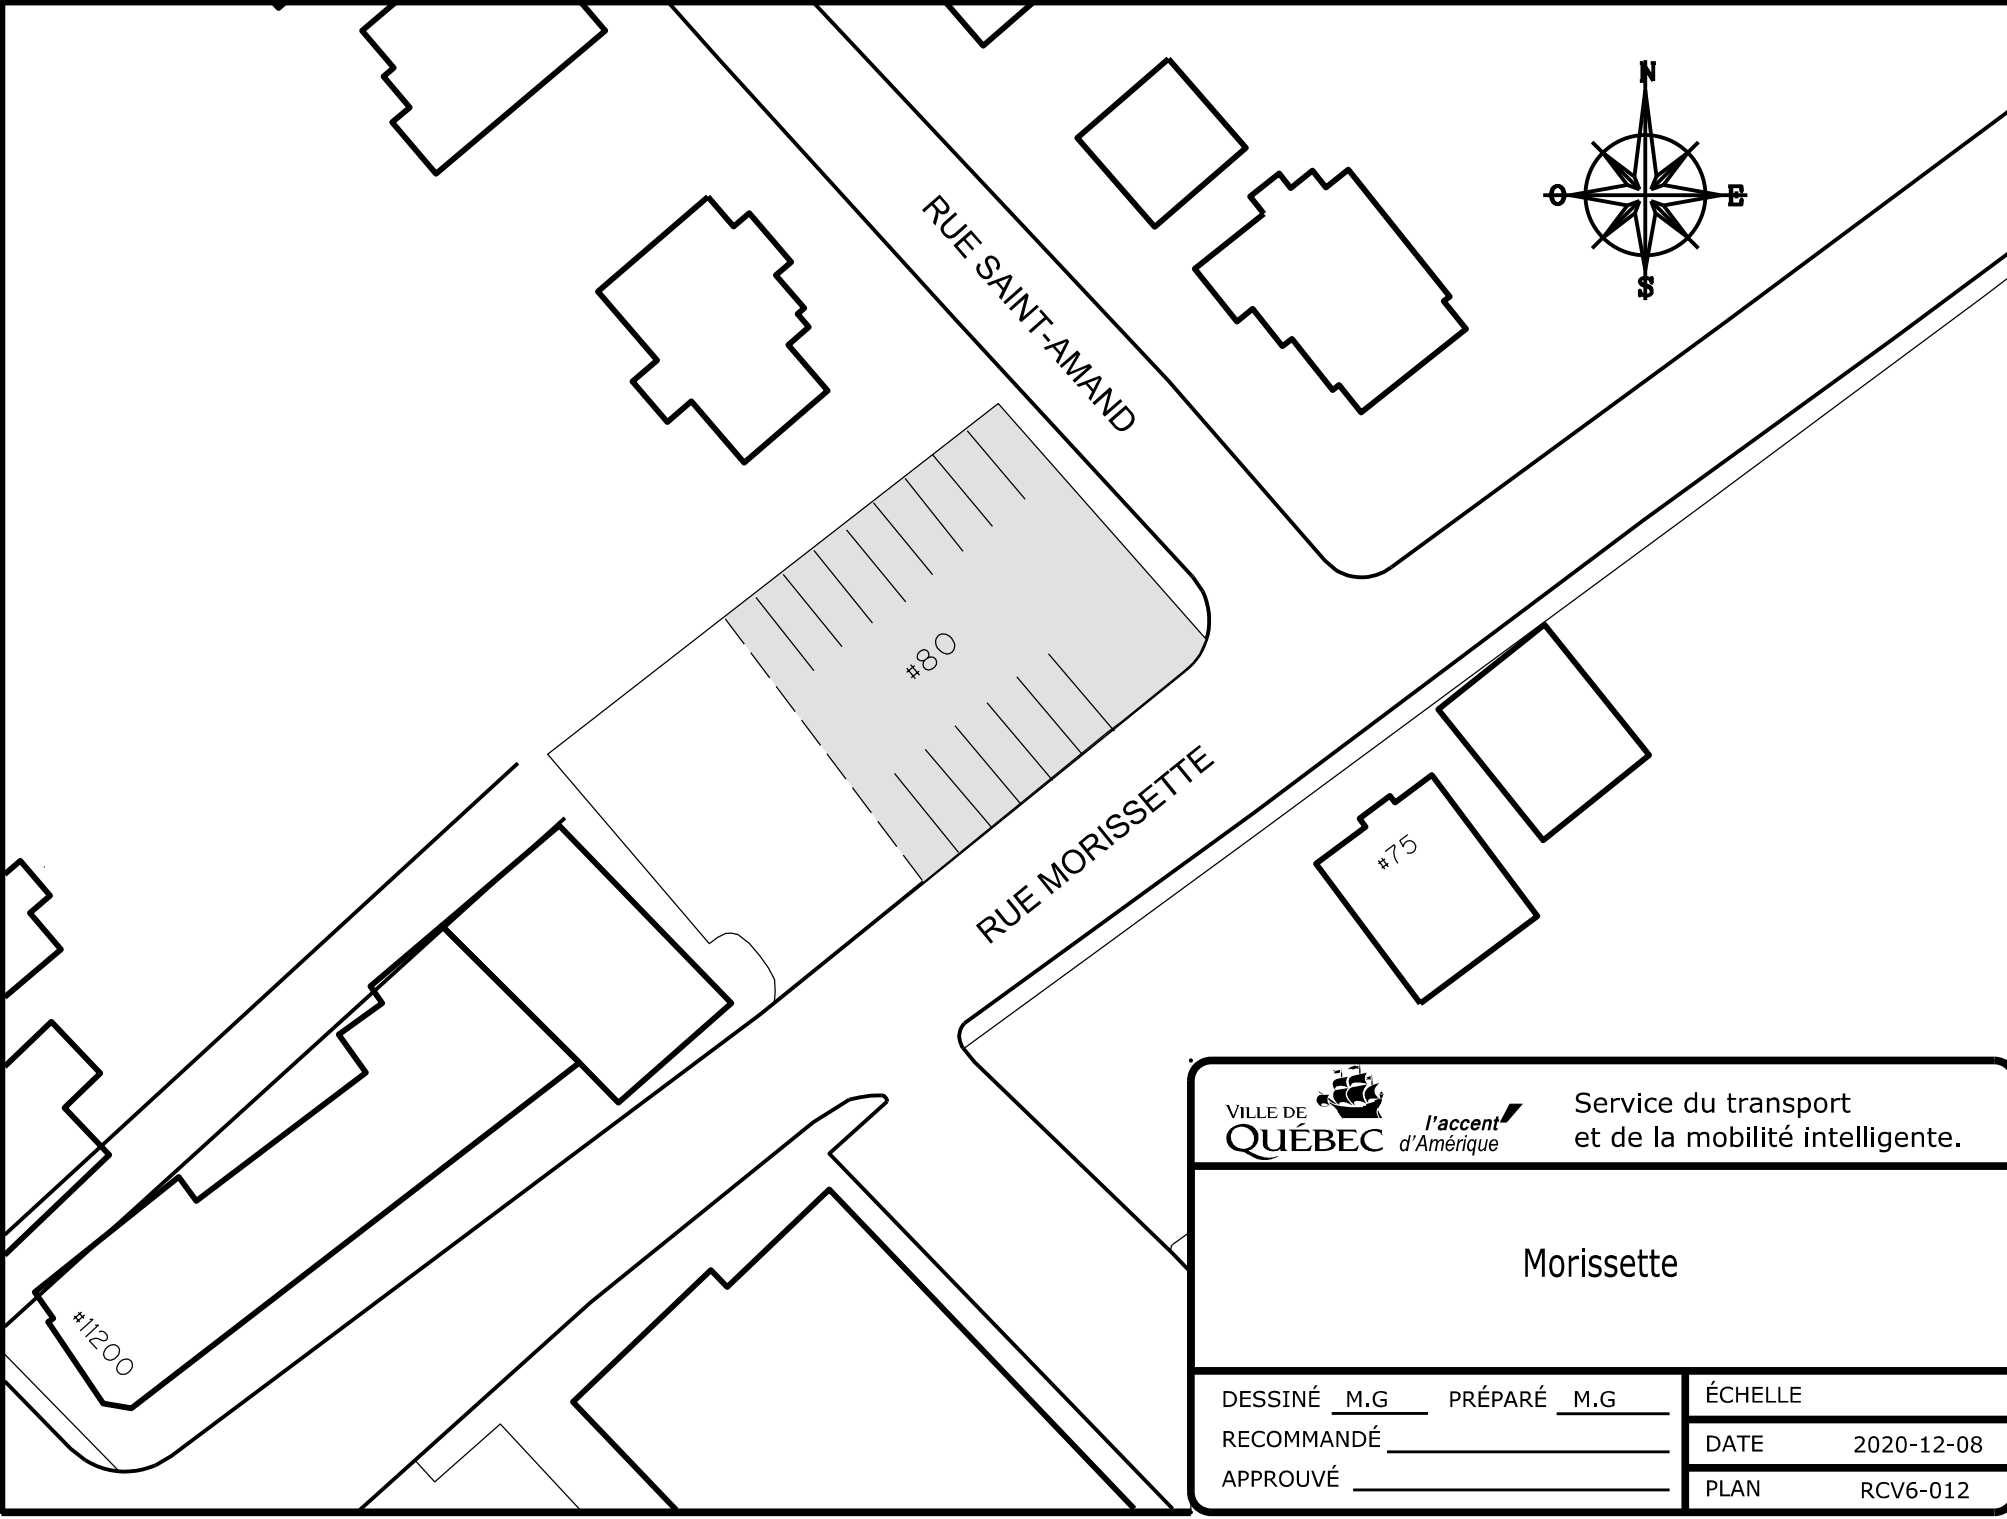

l'accent
d'Amérique


Morissette

PLAN	RCV6-012
------	----------

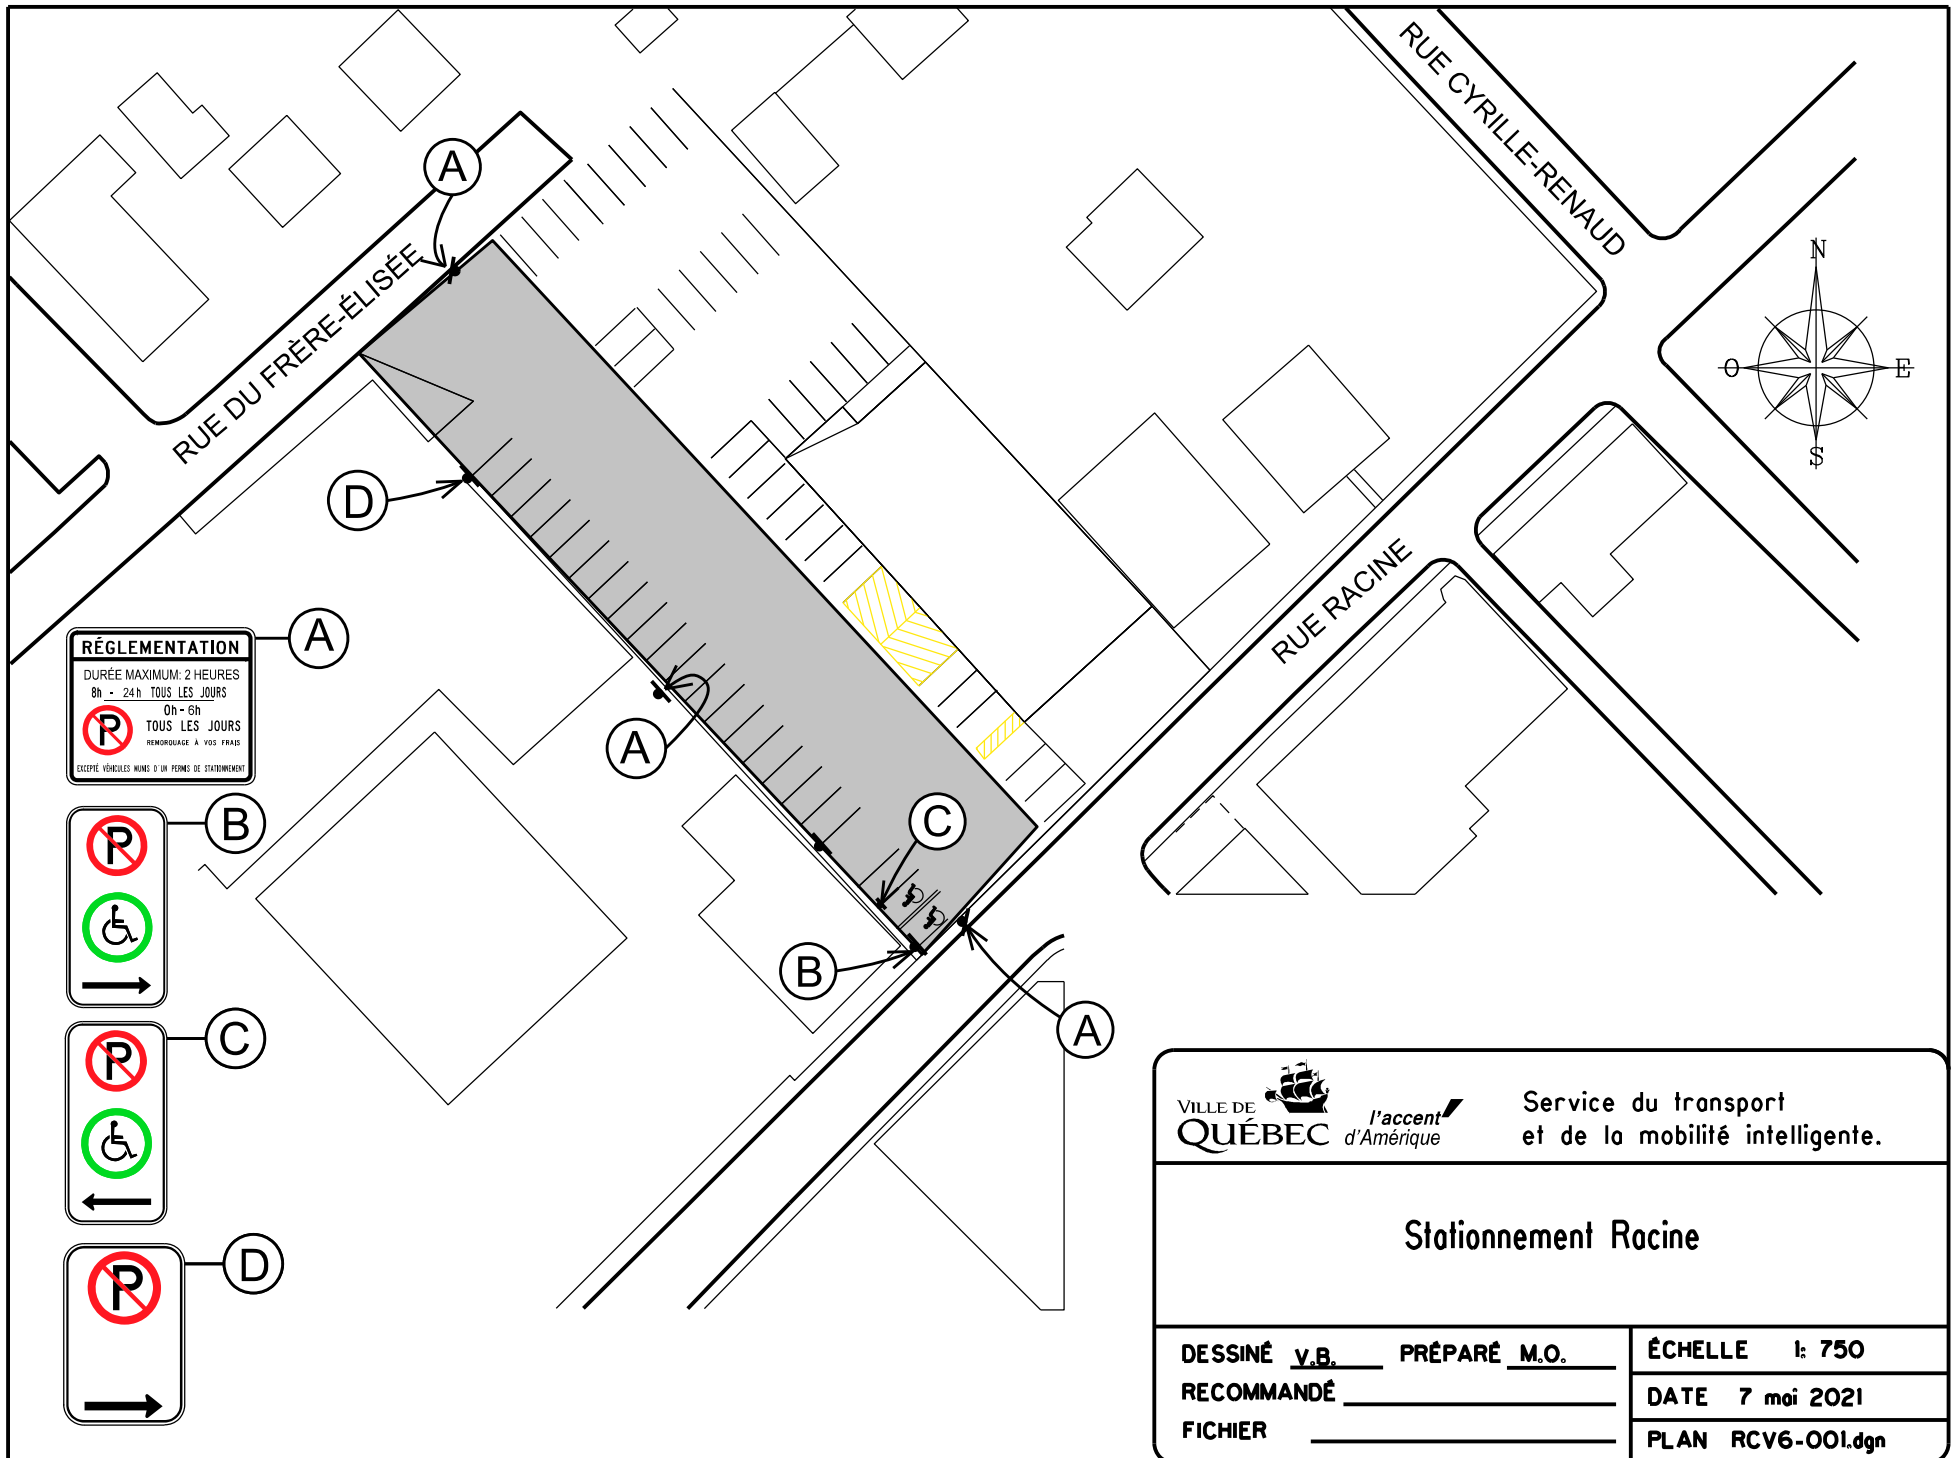


FICHIER: RCV6-001.dgn

DOSSIER: PCE2015008

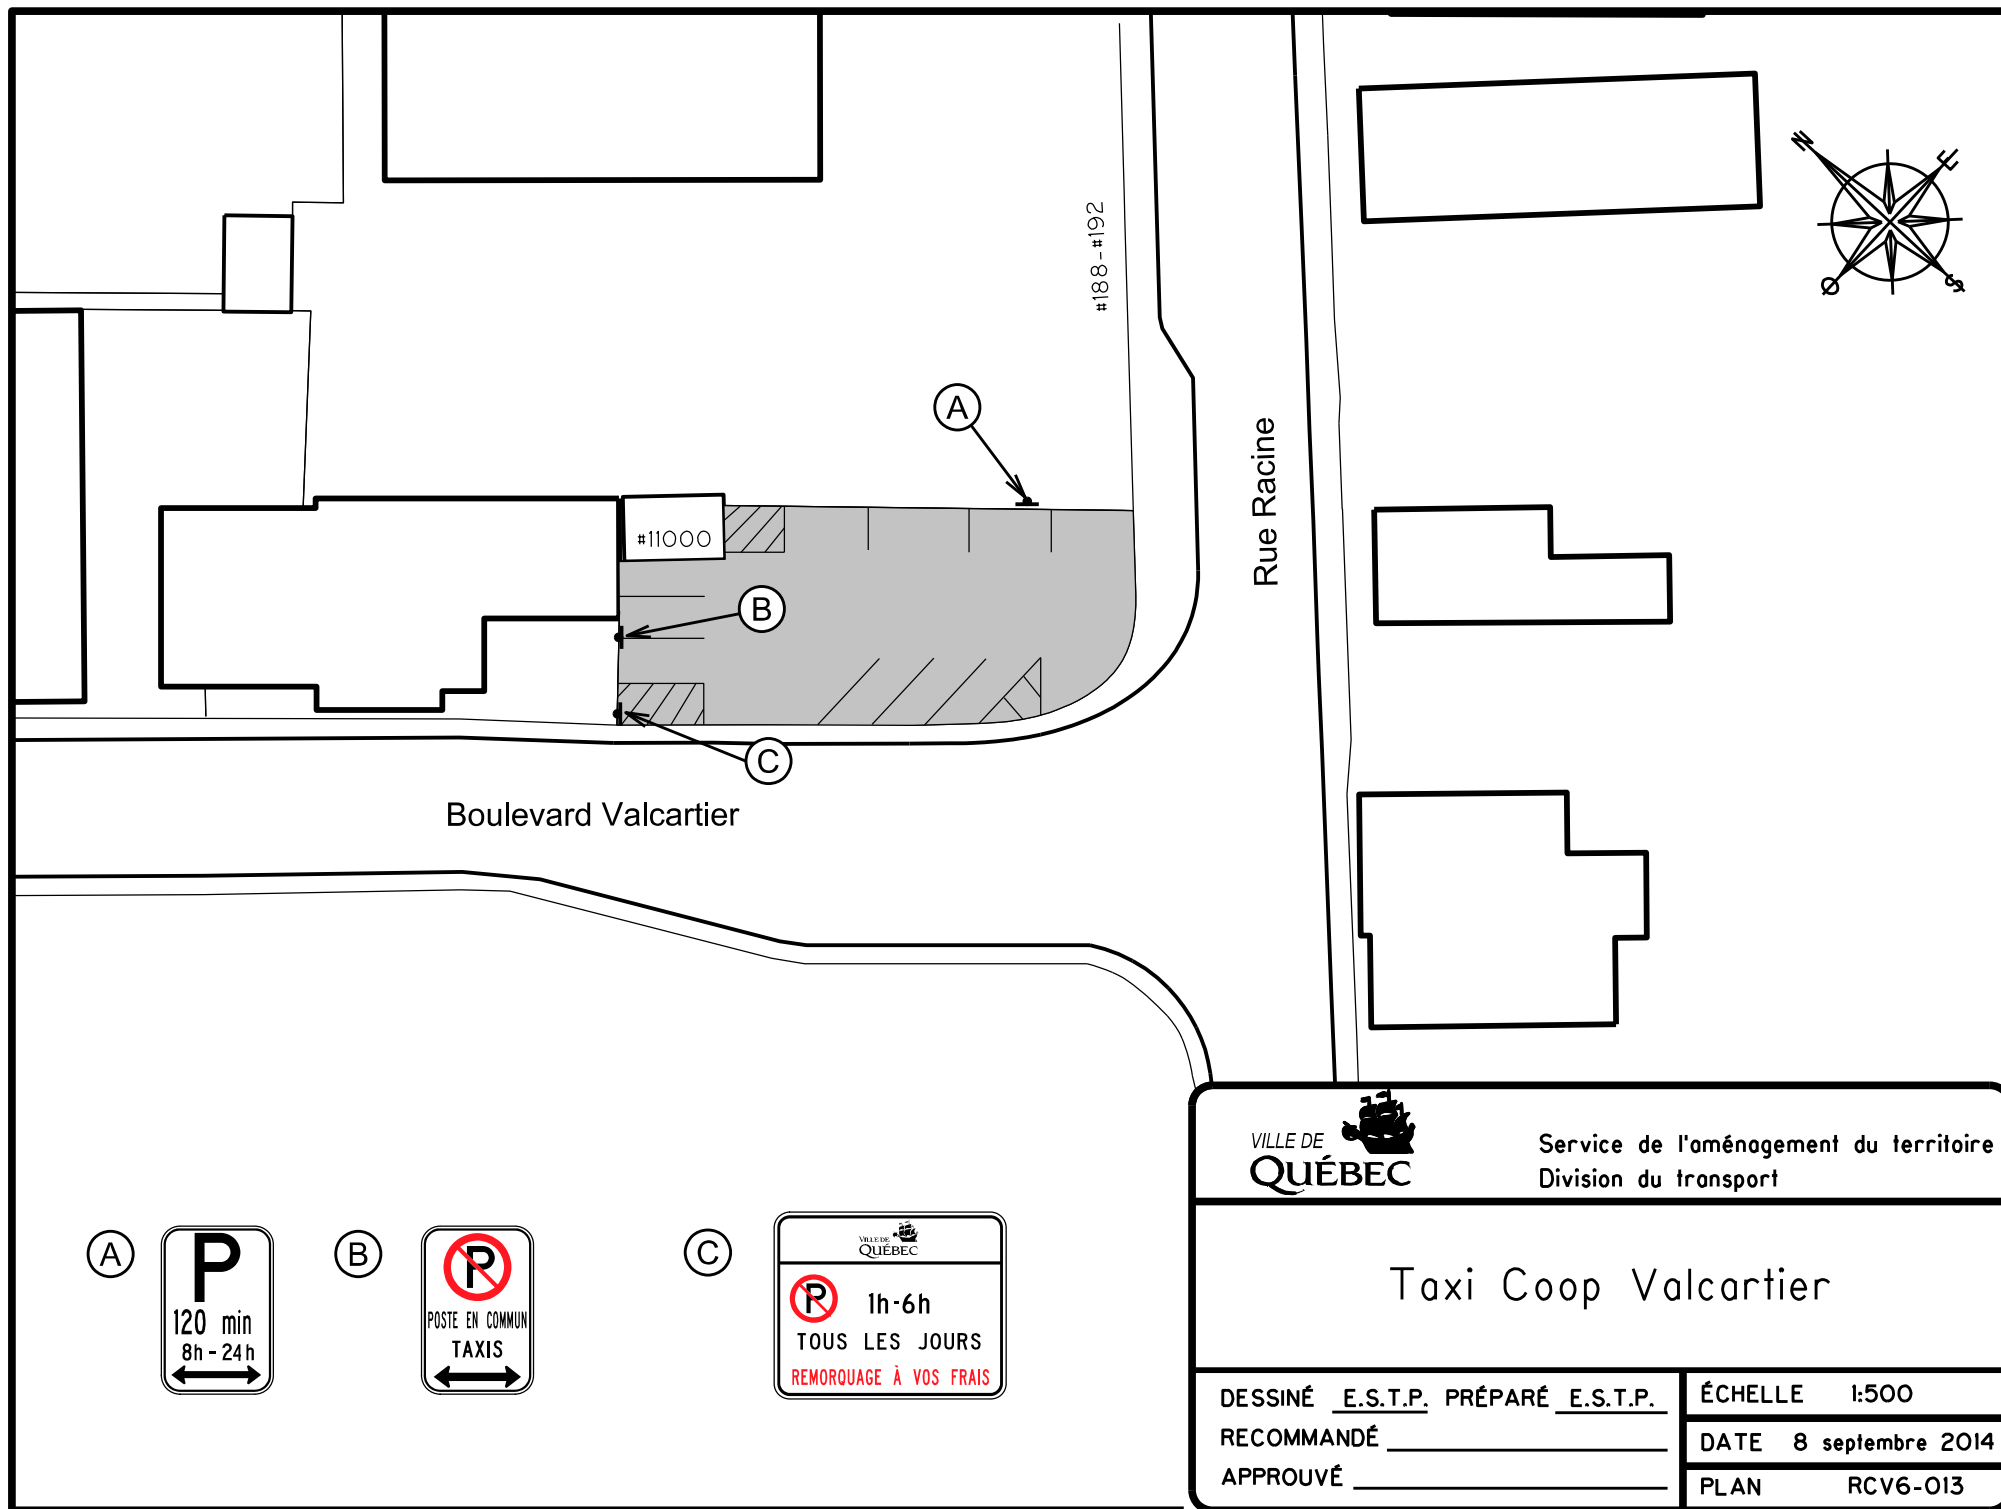

A

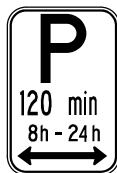

B



C

