


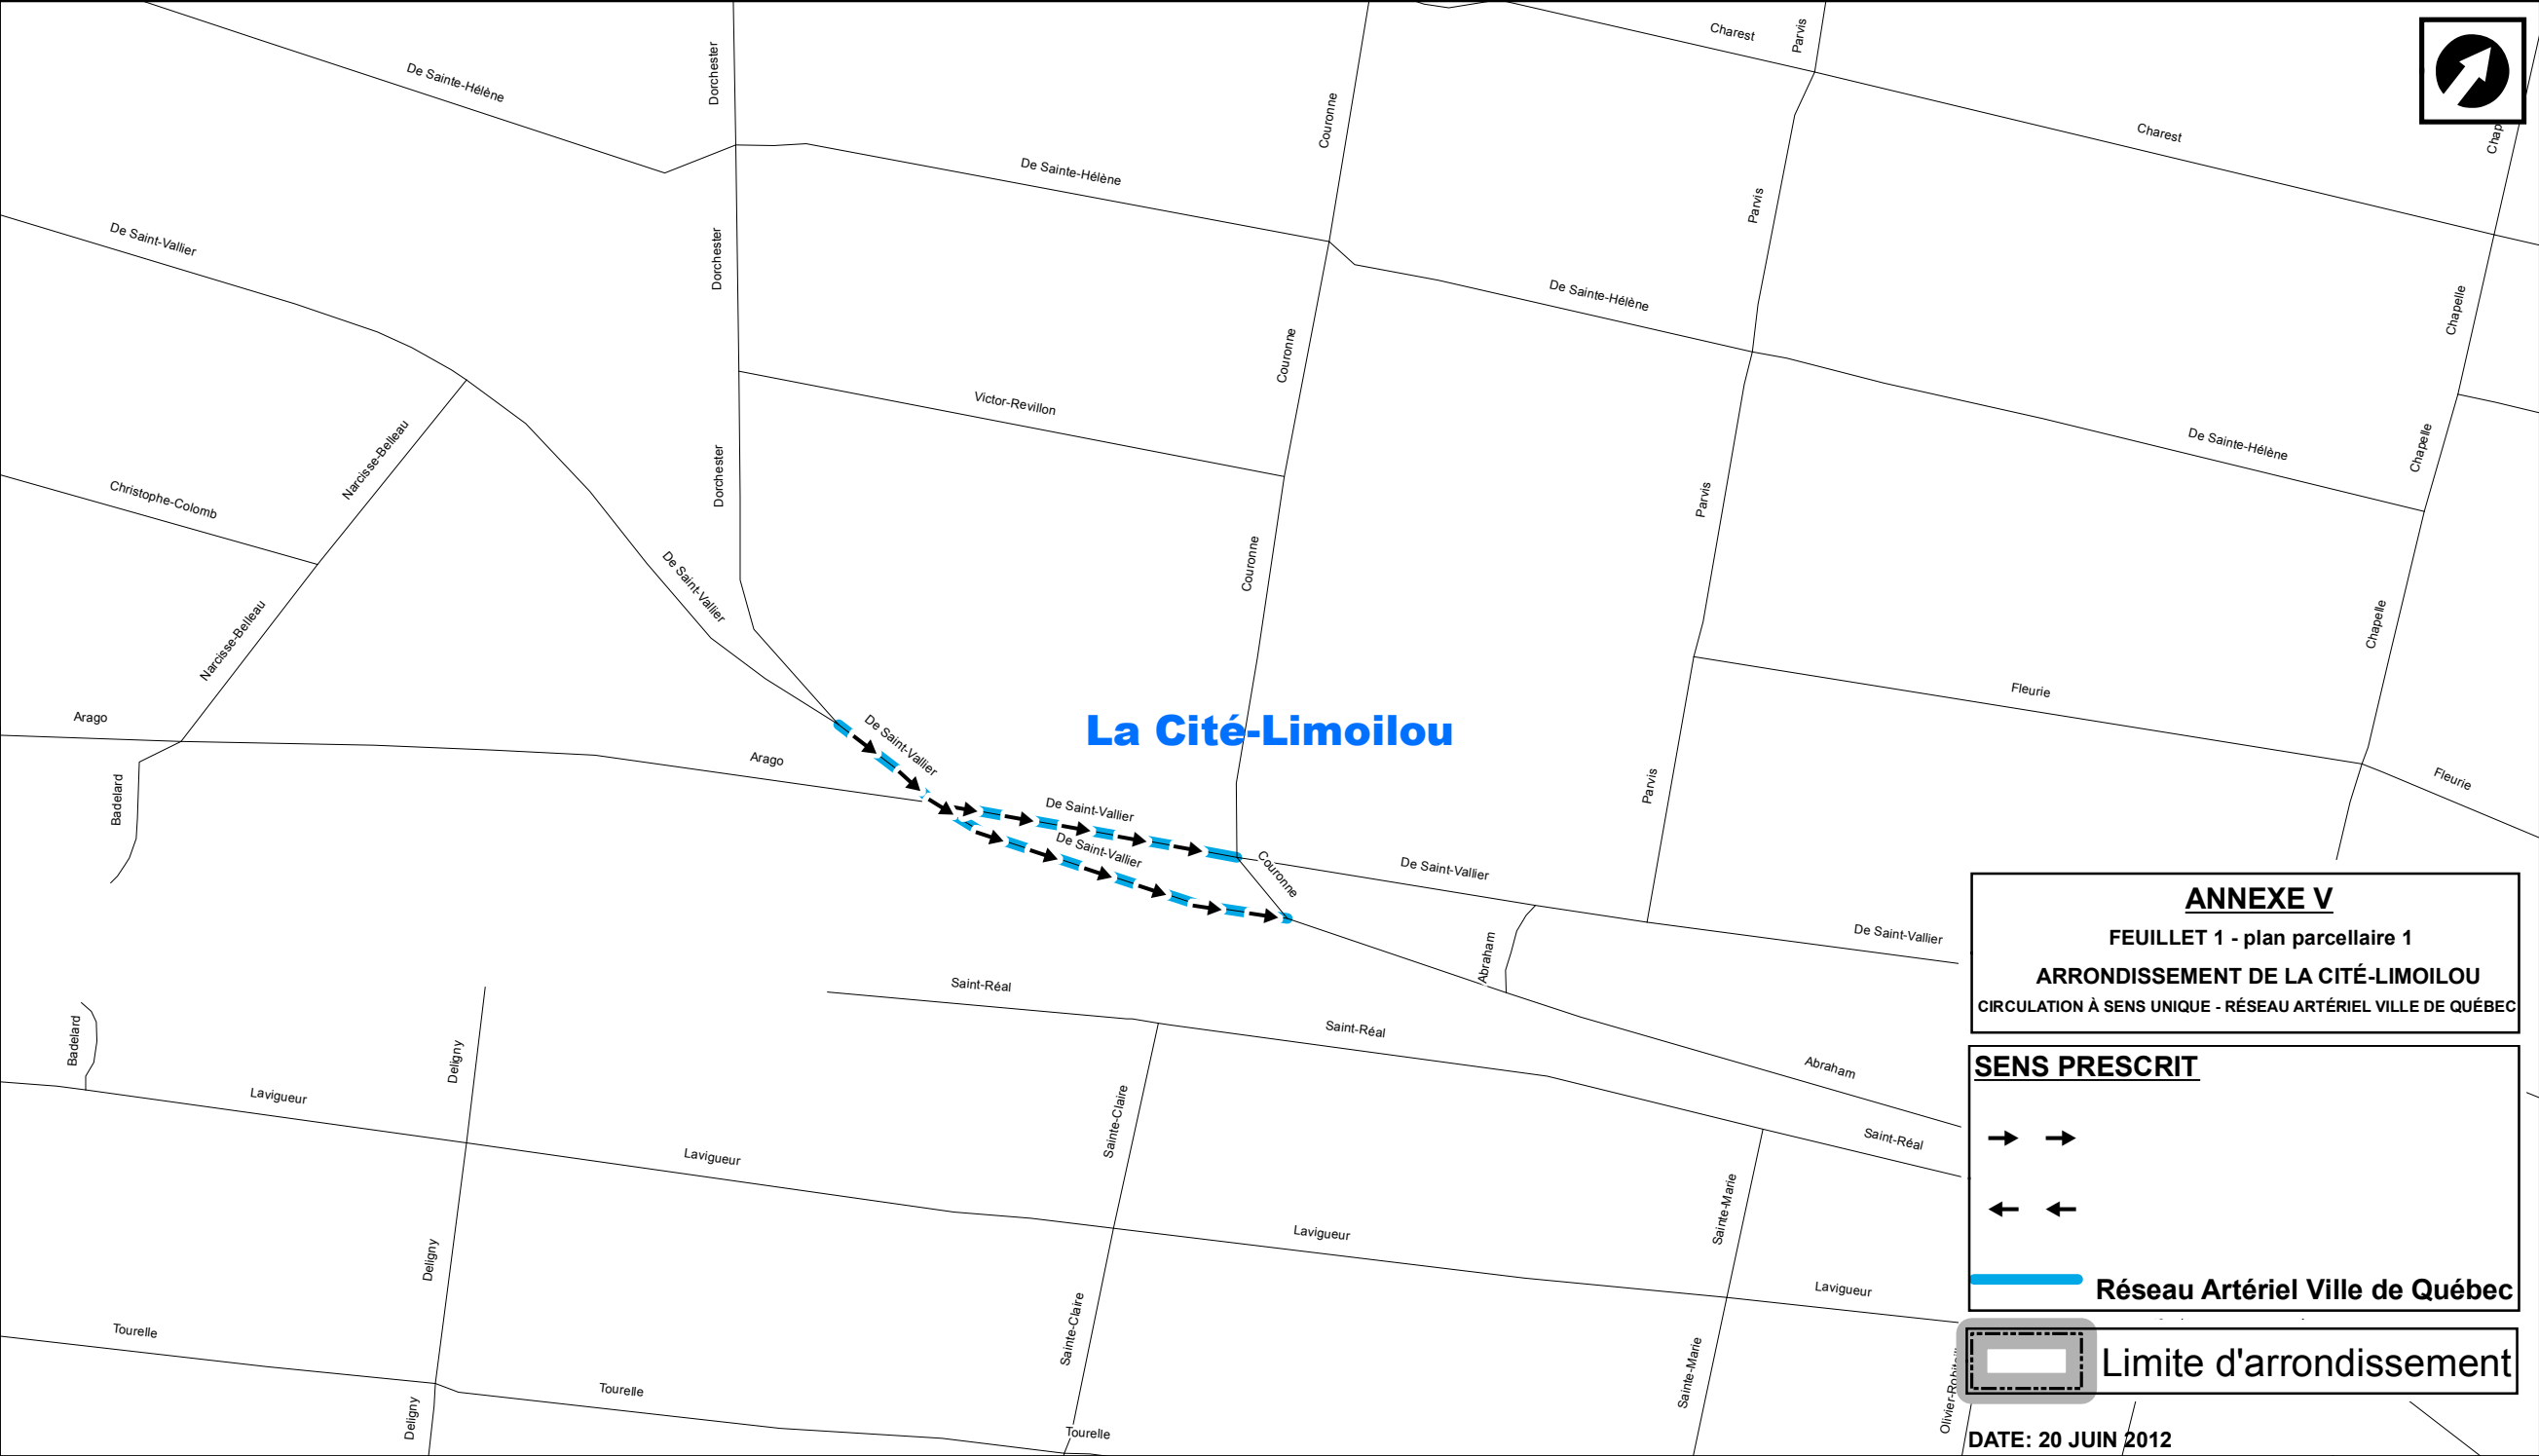

La Cité-Limoilou

ANNEXE V
FEUILLET 1 - plan parcellaire 1
ARRONDISSEMENT DE LA CITÉ-LIMOILOU
CIRCULATION À SENS UNIQUE - RÉSEAU ARTÉRIEL VILLE DE QUÉBEC

SENS PRESCRIT

→ →
← ←

 **Réseau Artériel Ville de Québec**

 **Limite d'arrondissement**

DATE: 20 JUIN 2012