

**ANNEXE XV Onglet 1**

**PERMIS DE STATIONNEMENT DE TRAVAILLEURS ET CONDITIONS DE DÉLIVRANCE DES PERMIS  
PAR ZONE**

**ARRONDISSEMENT DE LA CITÉ-LIMOILOU**


Limite du nombre de permis délivrés par zone	
Zone	Catégorie Travailleurs
T-1	

**ARRONDISSEMENT DE SAINTE-FOY-SILLERY-CAP-ROUGE**

Limite du nombre de permis délivrés par zone	
Zone	Catégorie Travailleurs
T-2	165
T-4	130
T-5	20

# ANNEXE XV

## ARRONDISSEMENT DE LA CITÉ-LIMOILLOU ZONES DE PERMIS DE STATIONNEMENT

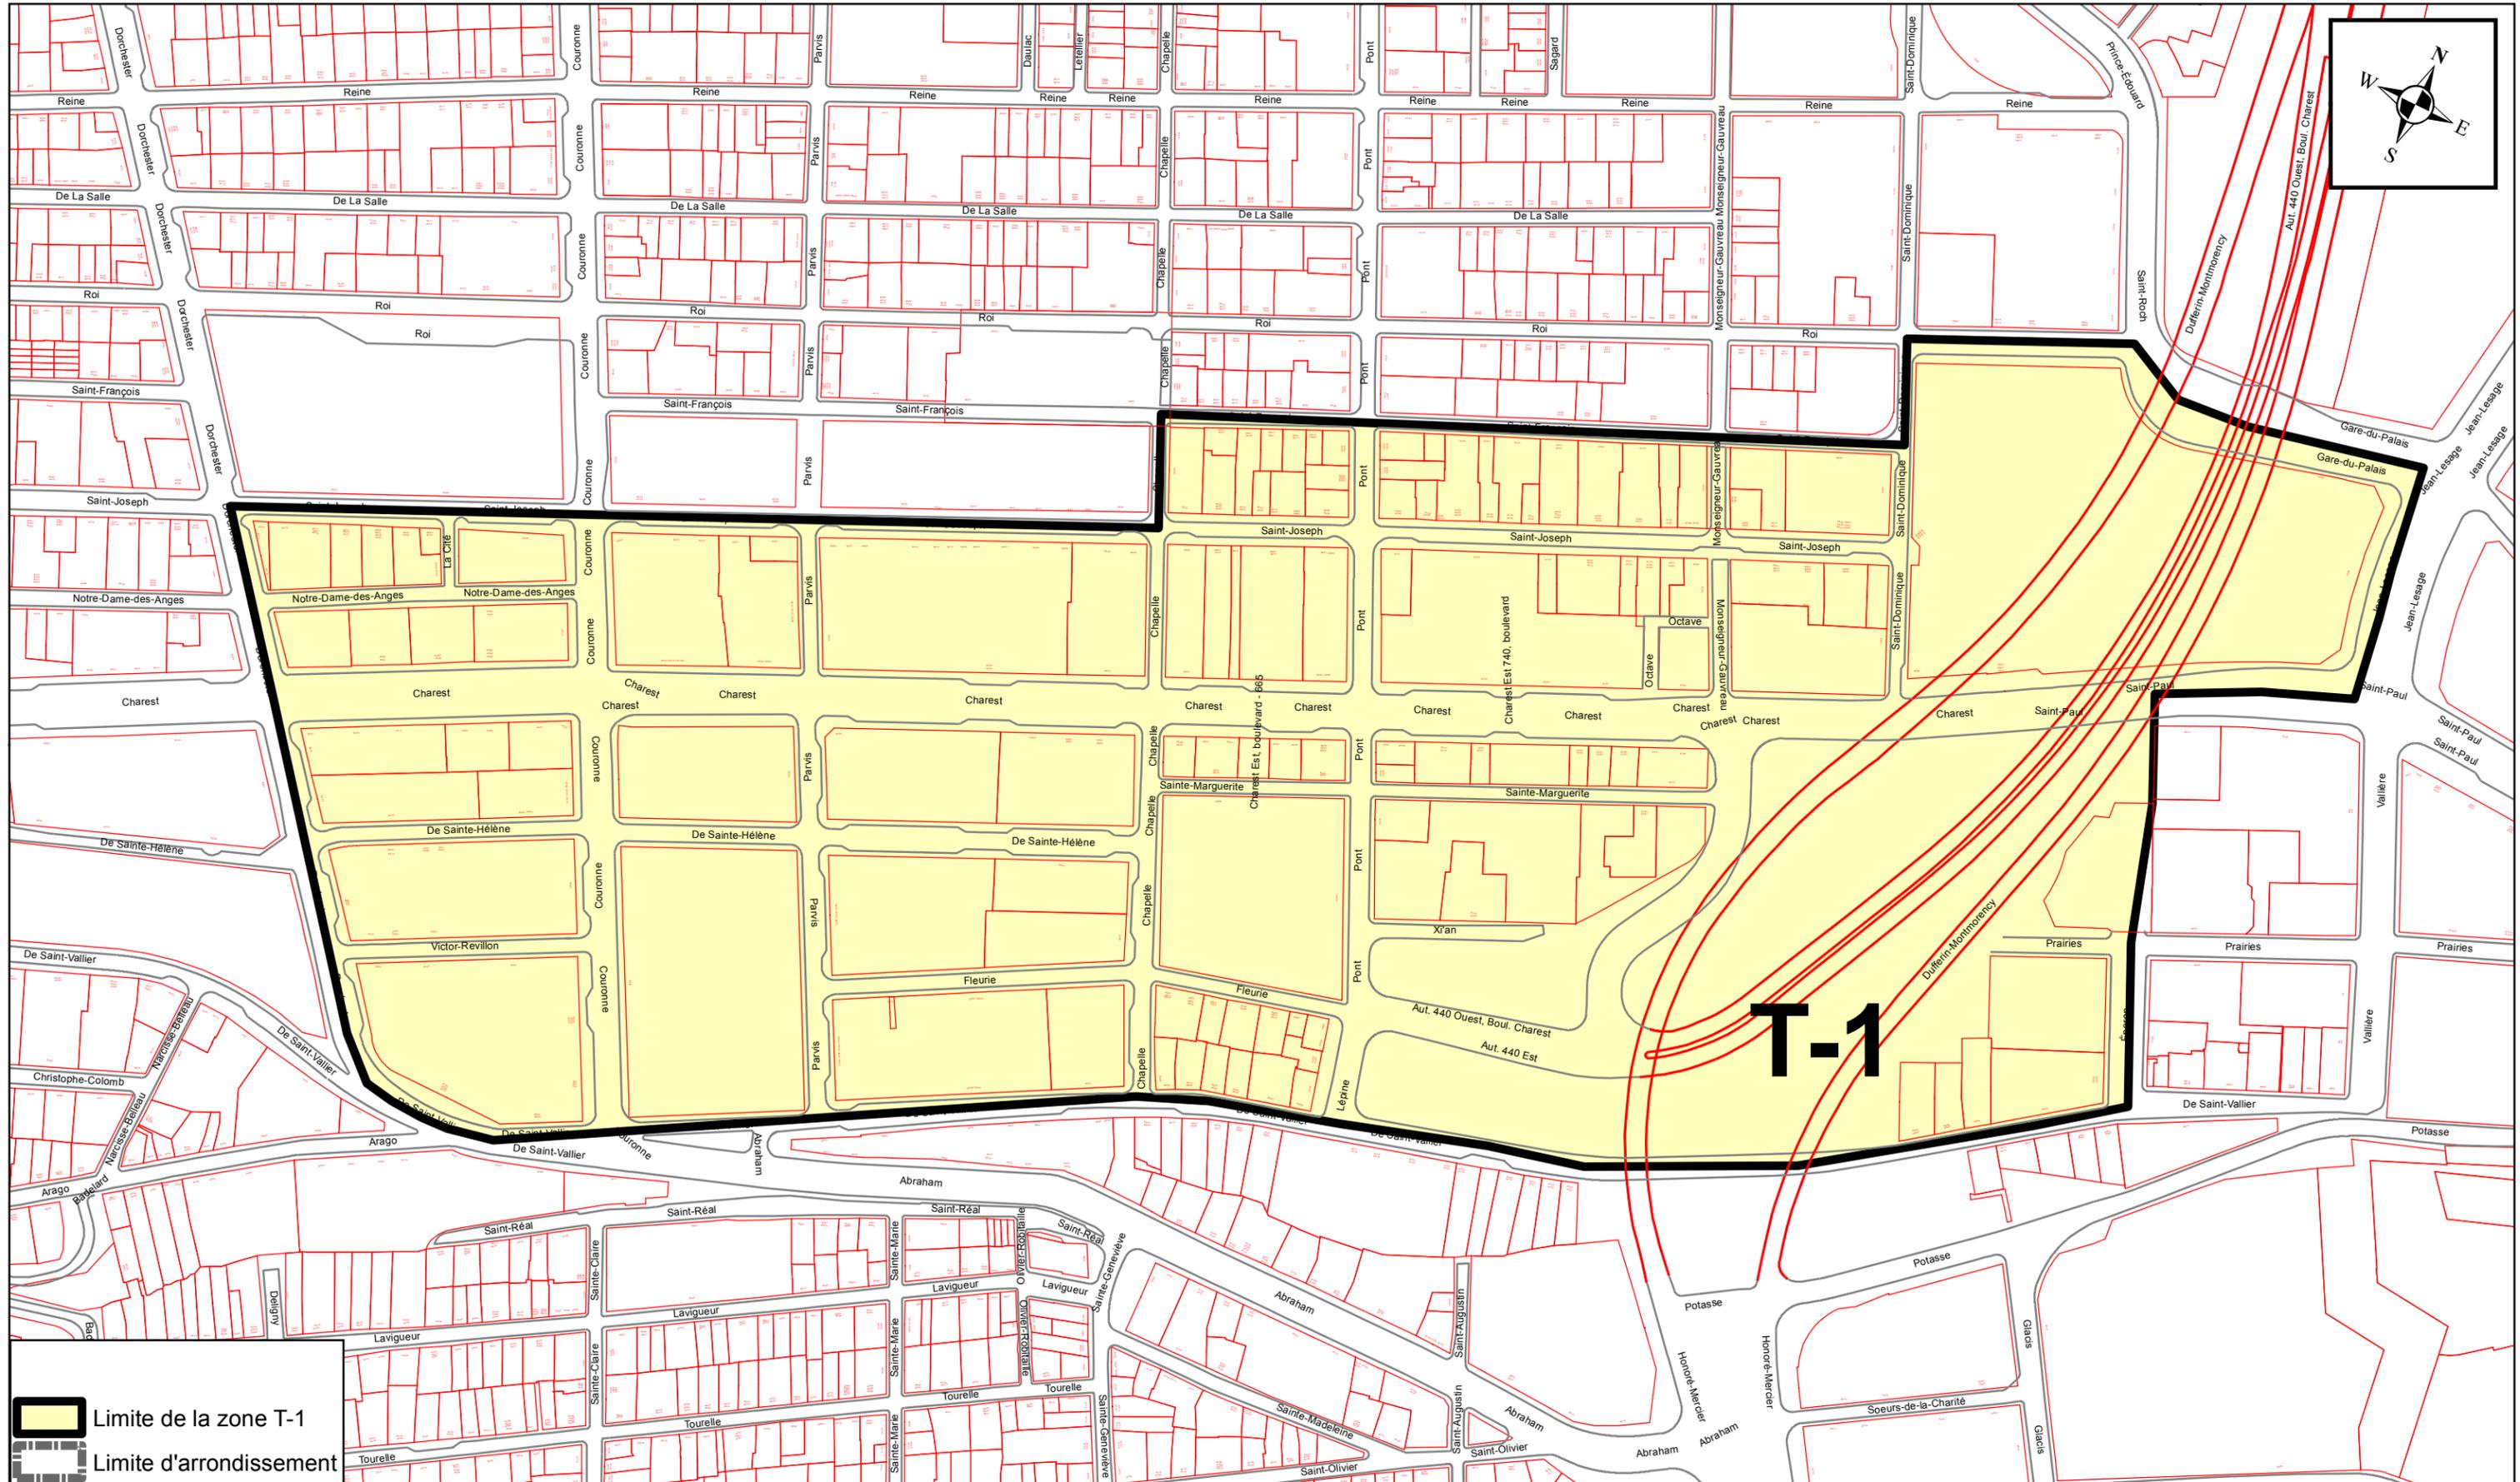


PRÉPARÉ PAR: ALAIN VÉZINA  
FICHER= ZONE T-1 - ANNEXE XV.MXD  
ÉCHELLE= 1:2 500

Plan de la zone T-1



# ANNEXE XV

## ARRONDISSEMENT DE SAINTE-FOY-SILLERY-CAP-ROUGE ZONES DE PERMIS DE STATIONNEMENT

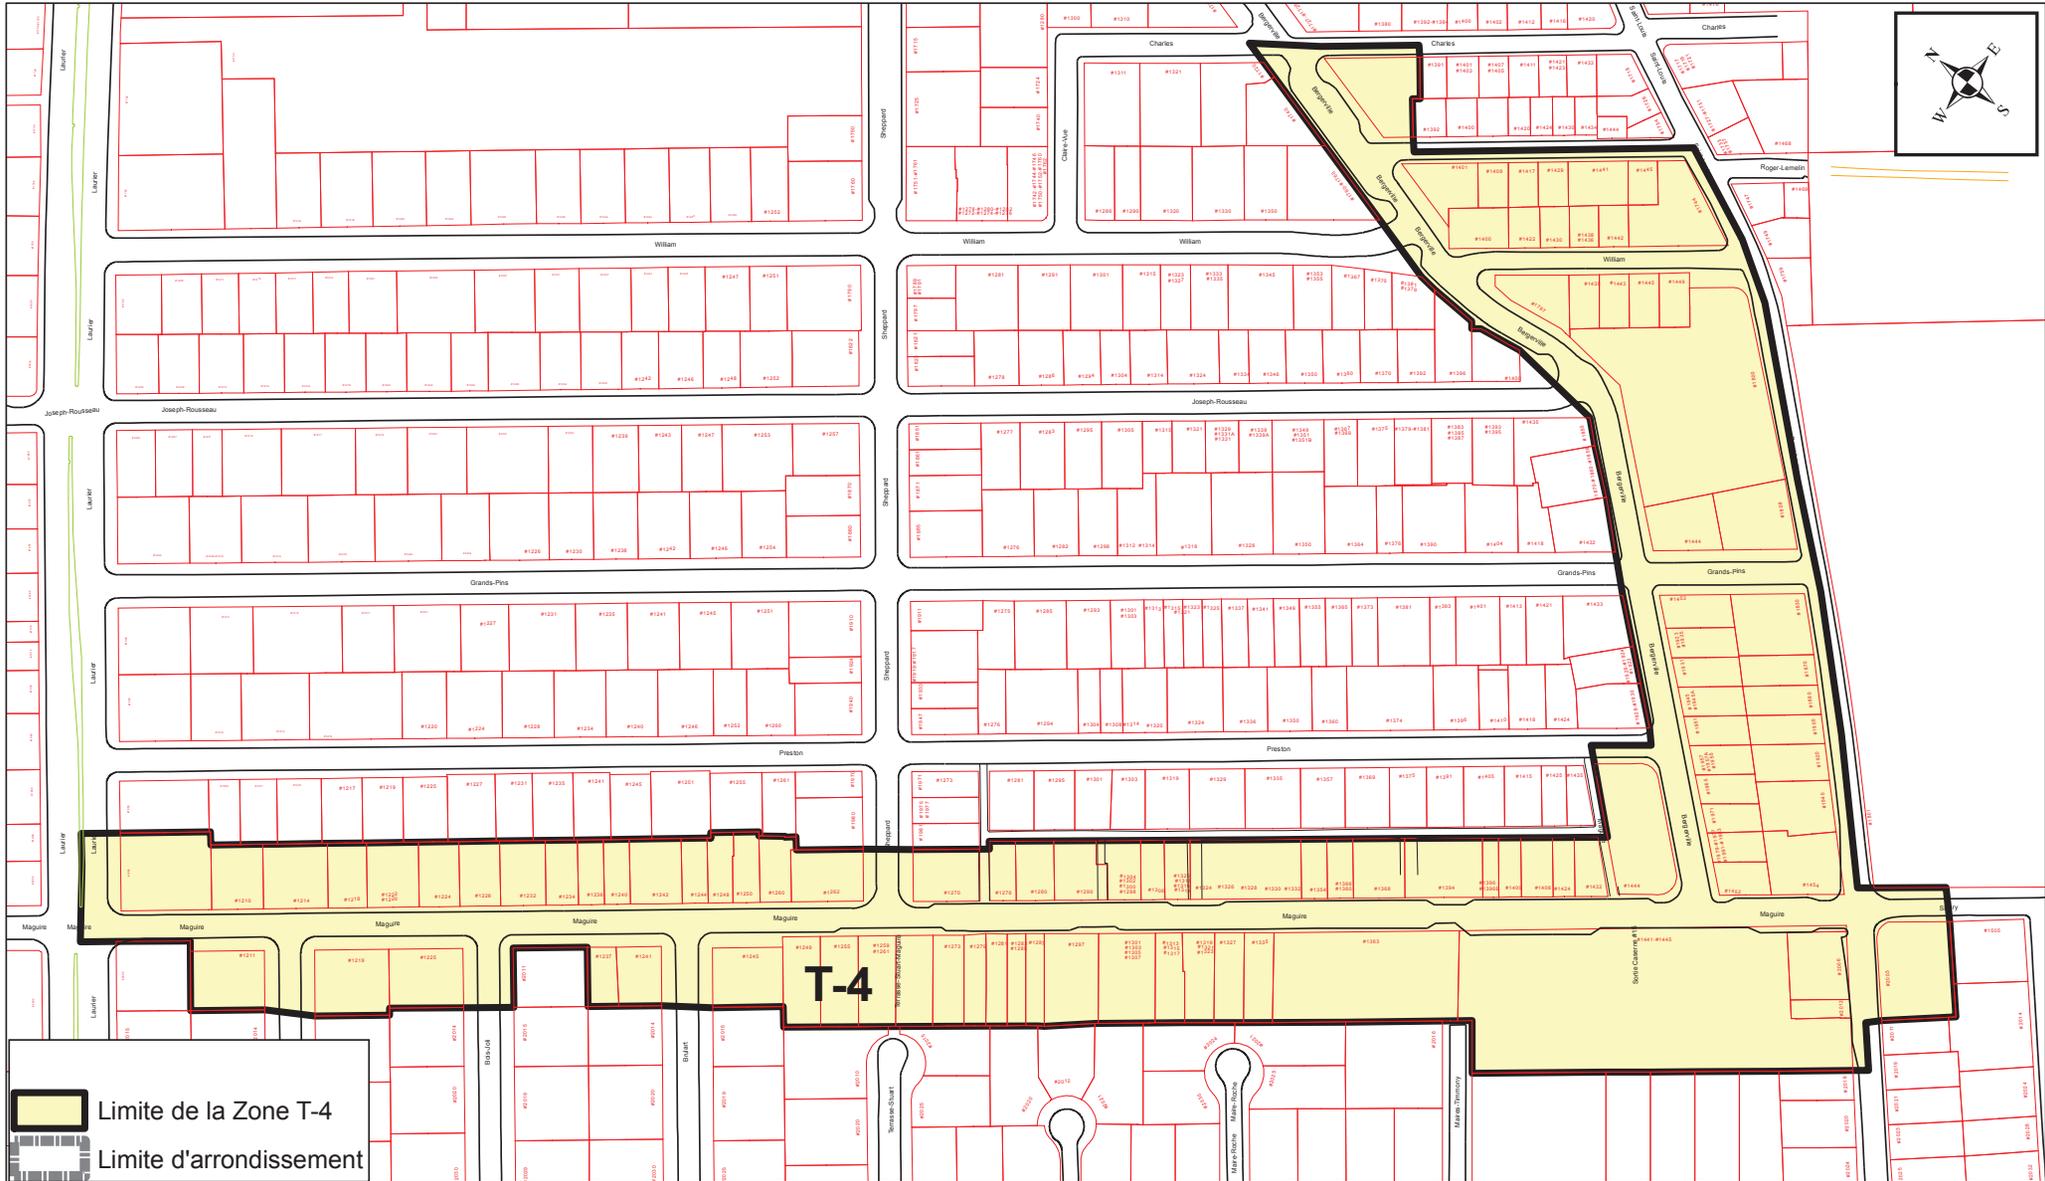


PRÉPARÉ PAR: ALAIN VÉZINA  
FICHER= ZONE T-4 - ANNEXE XV.MXD  
ÉCHELLE= 1:2 000

### Plan de la zone T-4

# ANNEXE XV

## ARRONDISSEMENT DE SAINTE-FOY-SILLERY-CAP-ROUGE ZONES DE PERMIS DE STATIONNEMENT

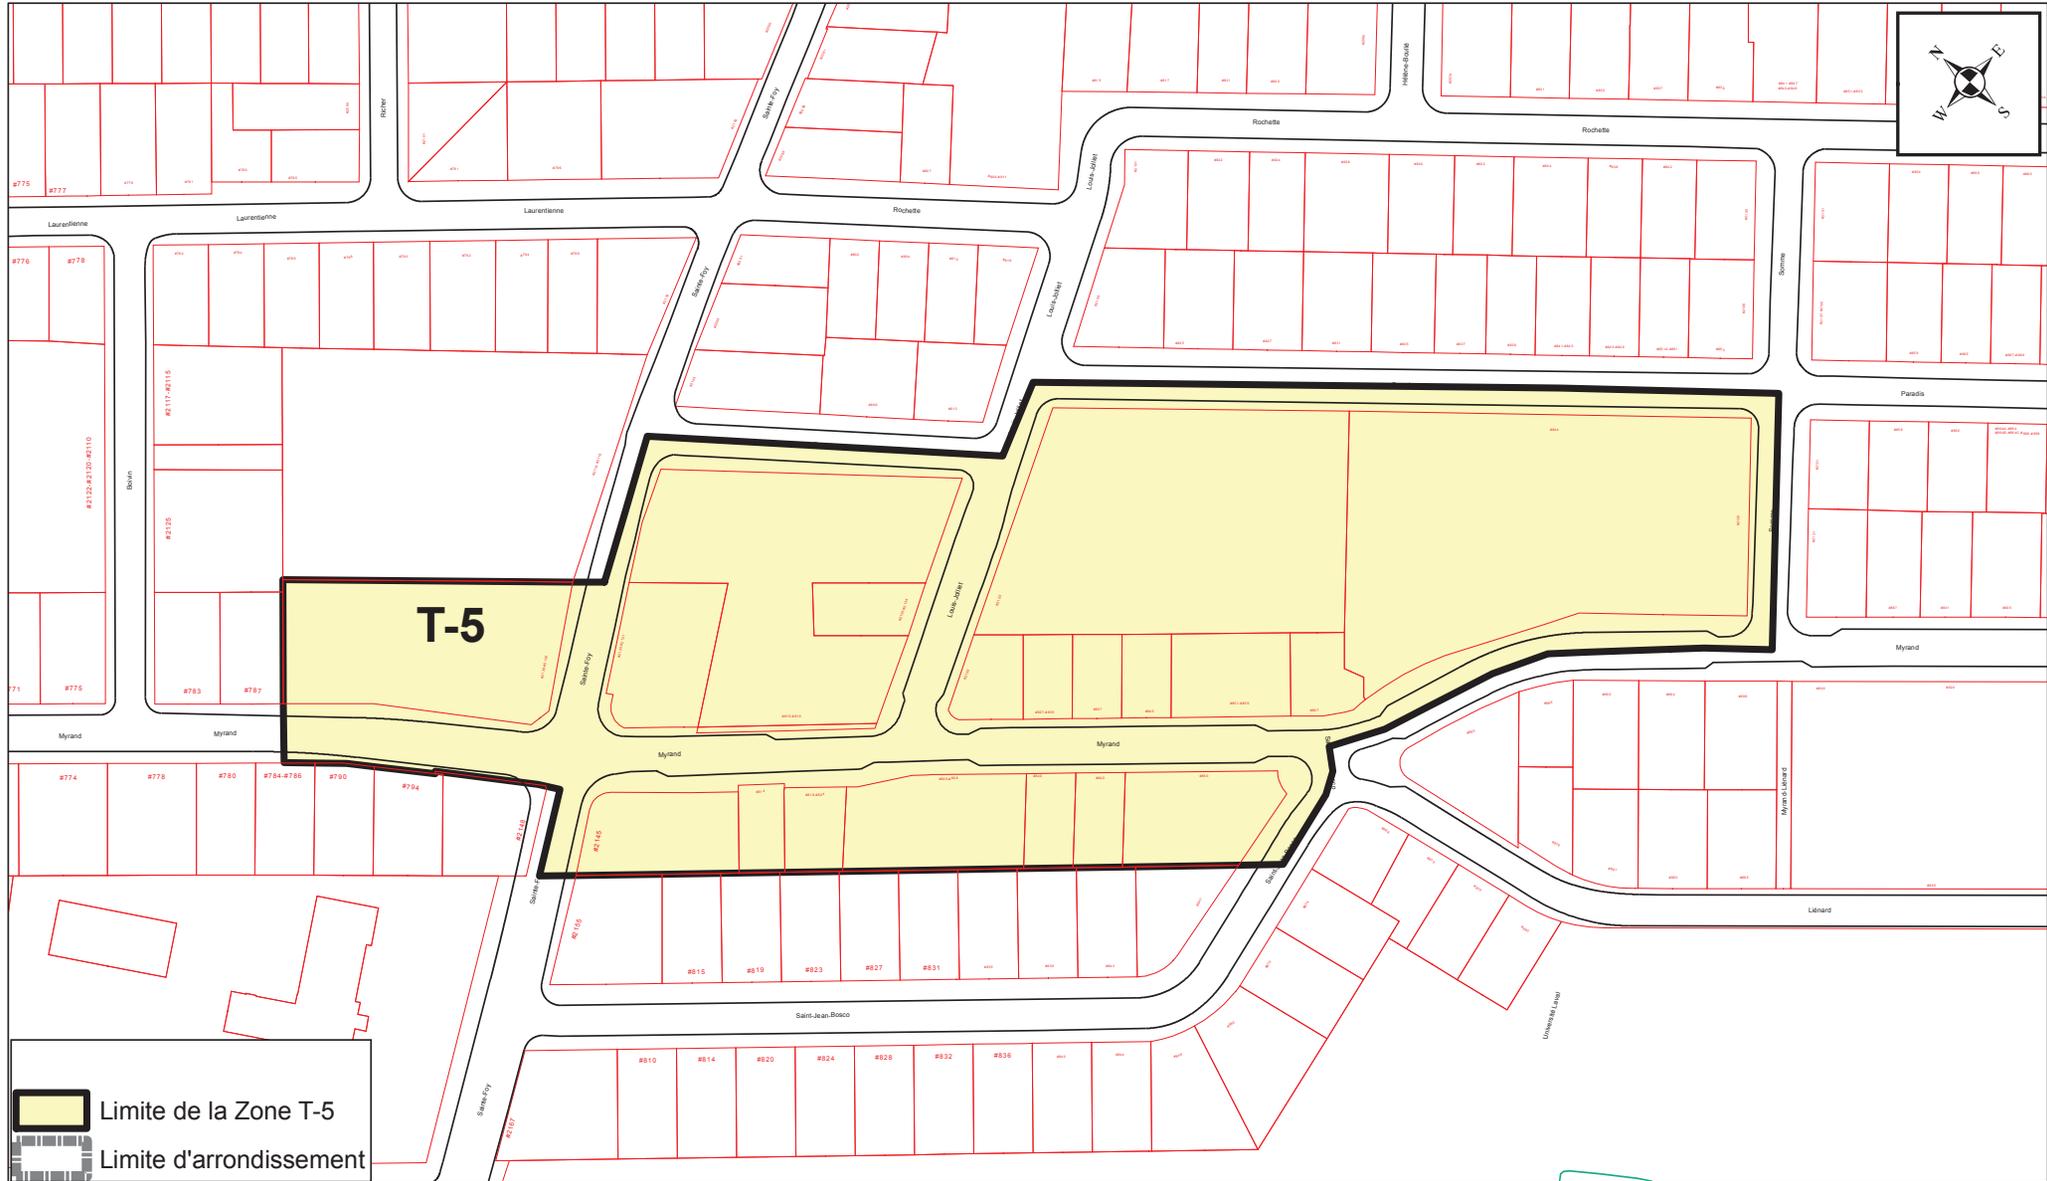

PRÉPARÉ PAR: ALAIN VÉZINA  
FICHER= ZONE T-5 - ANNEXE XV.MXD  
ÉCHELLE= 1:1 500

### Plan de la zone T-5