

ANNEXE XV Onglet 1

PERMIS DE STATIONNEMENT DE TRAVAILLEURS ET CONDITIONS DE DÉLIVRANCE DES PERMIS PAR ZONE

ARRONDISSEMENT DE LA CITÉ-LIMOILLOU


Limite du nombre de permis délivrés par zone	
Zone	Catégorie Travailleurs
T-1	
T-3	20

ARRONDISSEMENT DE SAINTE-FOY-SILLERY-CAP-ROUGE

Limite du nombre de permis délivrés par zone	
Zone	Catégorie Travailleurs
T-2	165
T-4	130
T-5	20

ANNEXE XV

ARRONDISSEMENT DE LA CITÉ-LIMOILLOU
ZONES DE PERMIS DE STATIONNEMENT

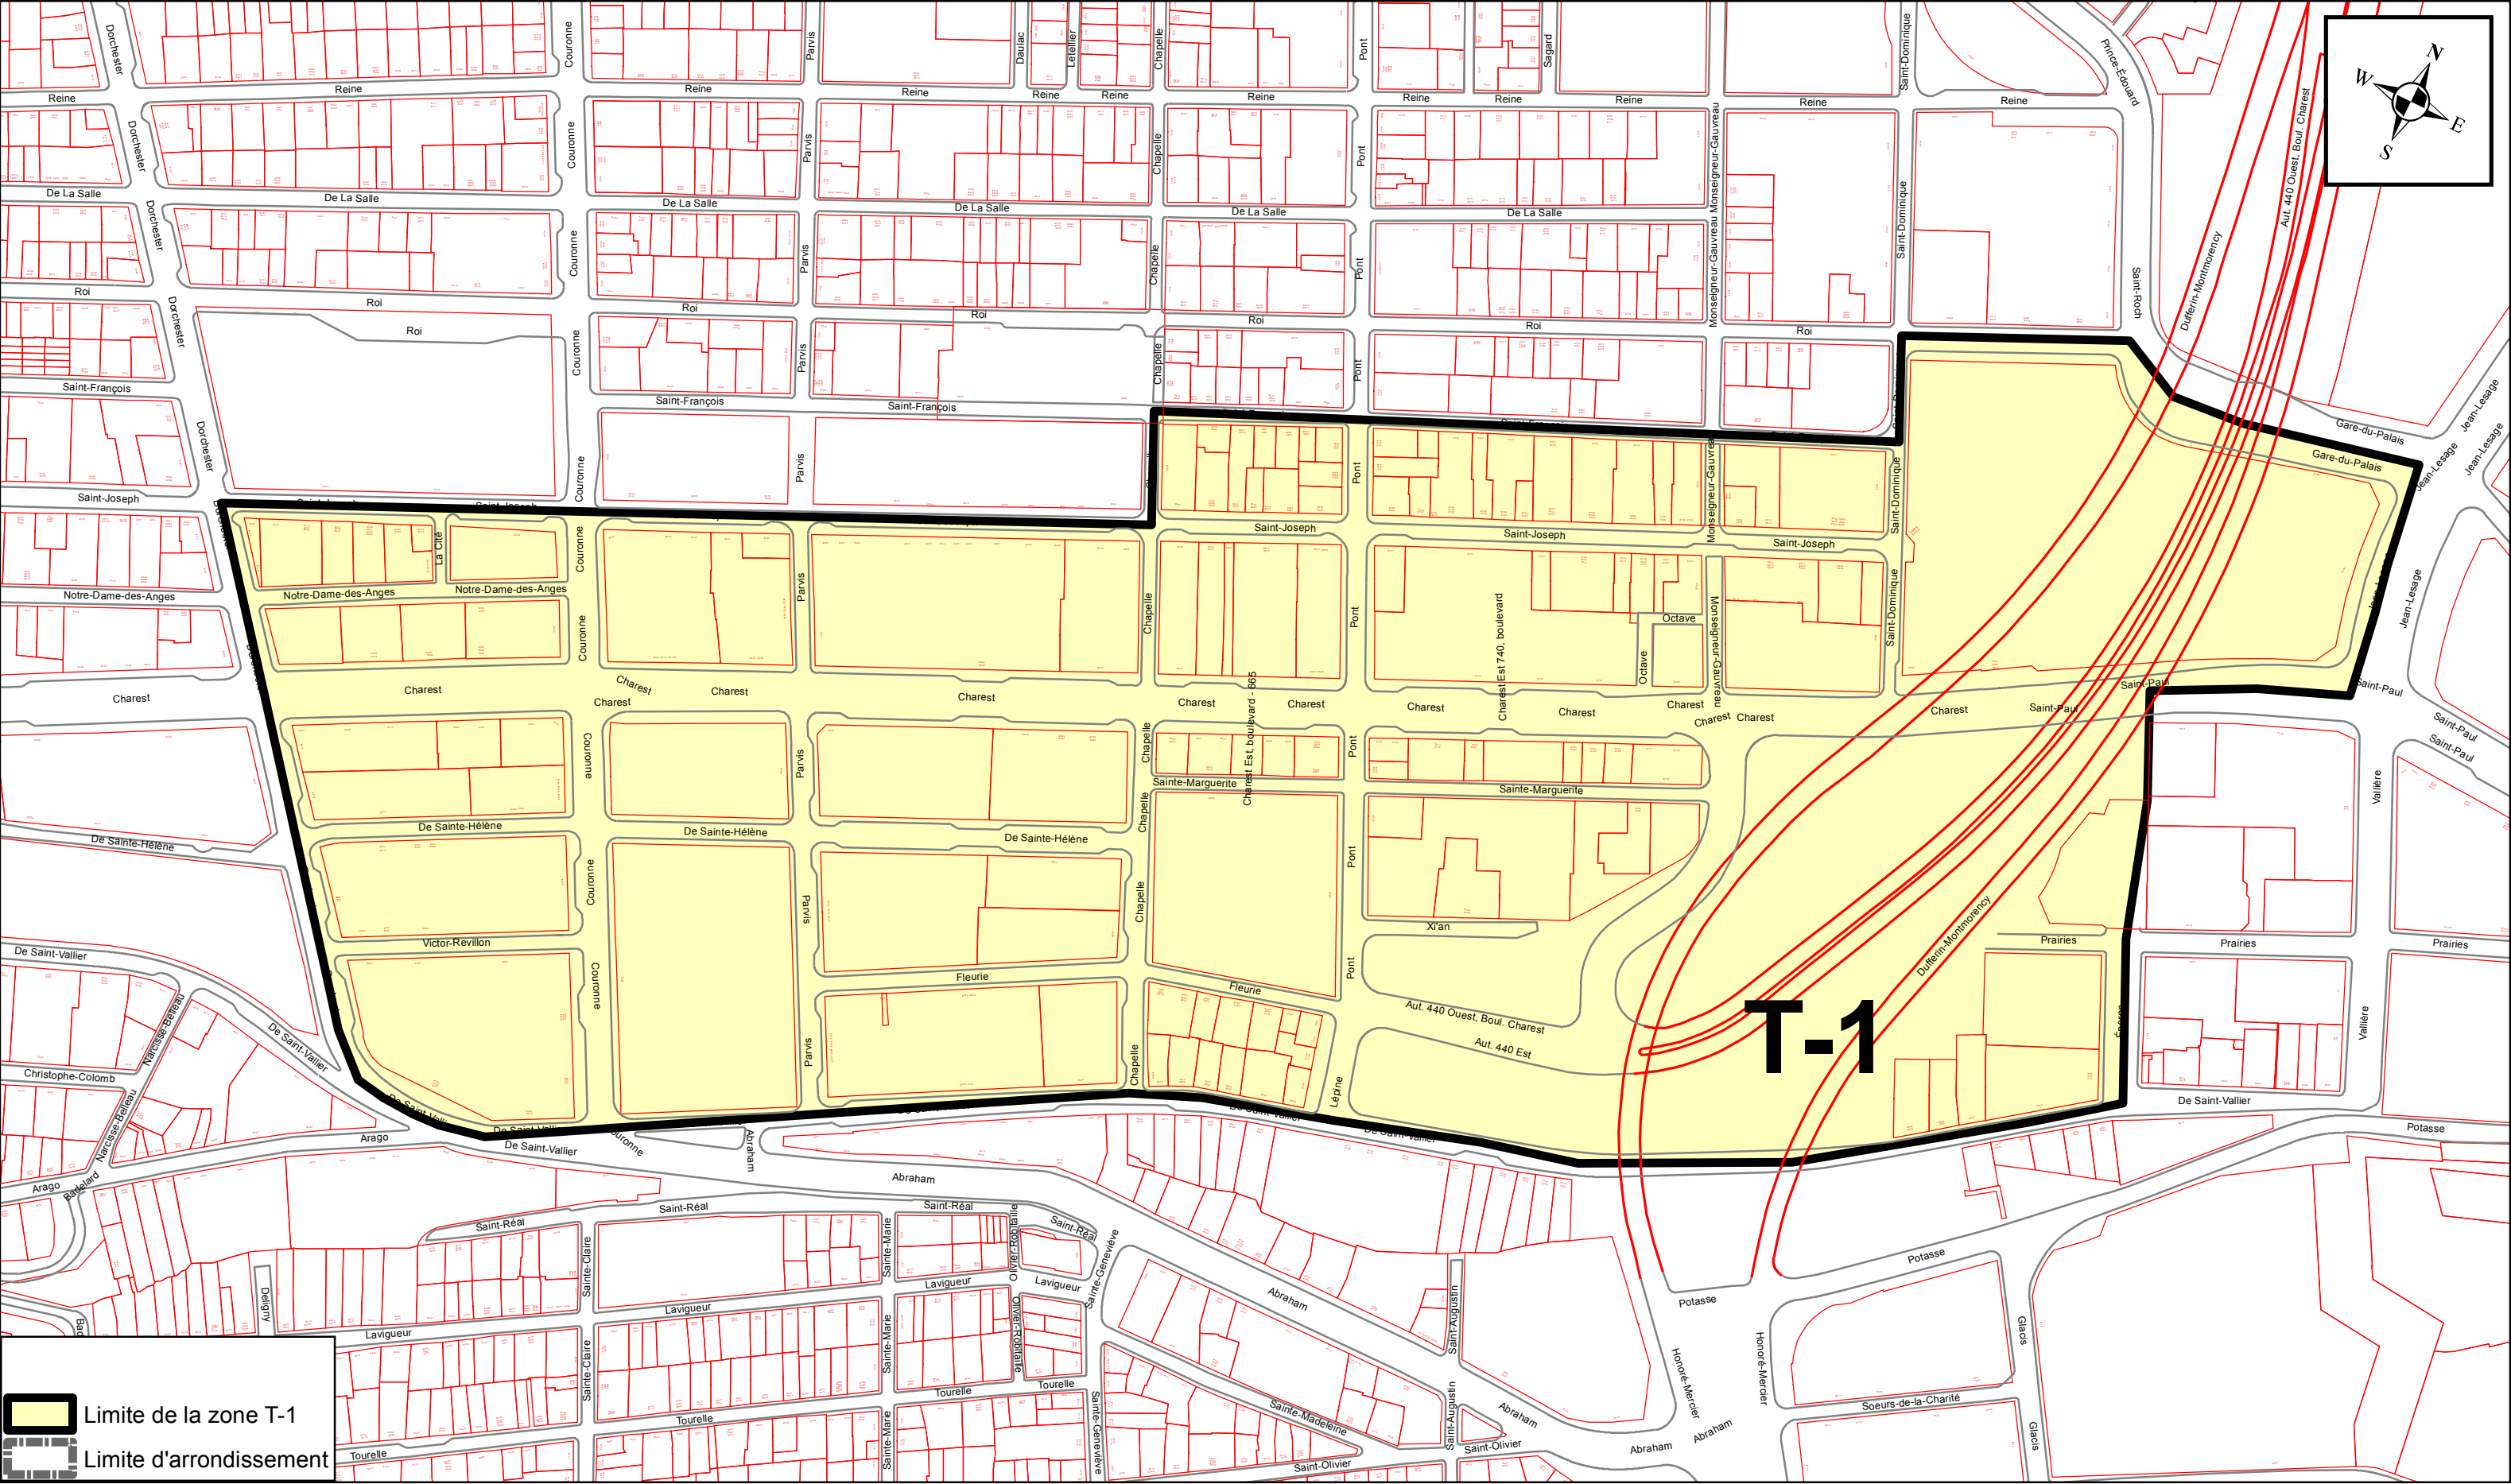

PRÉPARÉ PAR: ALAIN VÉZINA


FICHIER= ZONE T-1 - ANNEXE XV.MXD

ÉCHELLE= 1:2 500

Plan de la zone T-1

ANNEXE XV

ARRONDISSEMENT DE SAINTE-FOY-SILLERY-CAP-ROUGE
ZONES DE PERMIS DE STATIONNEMENT

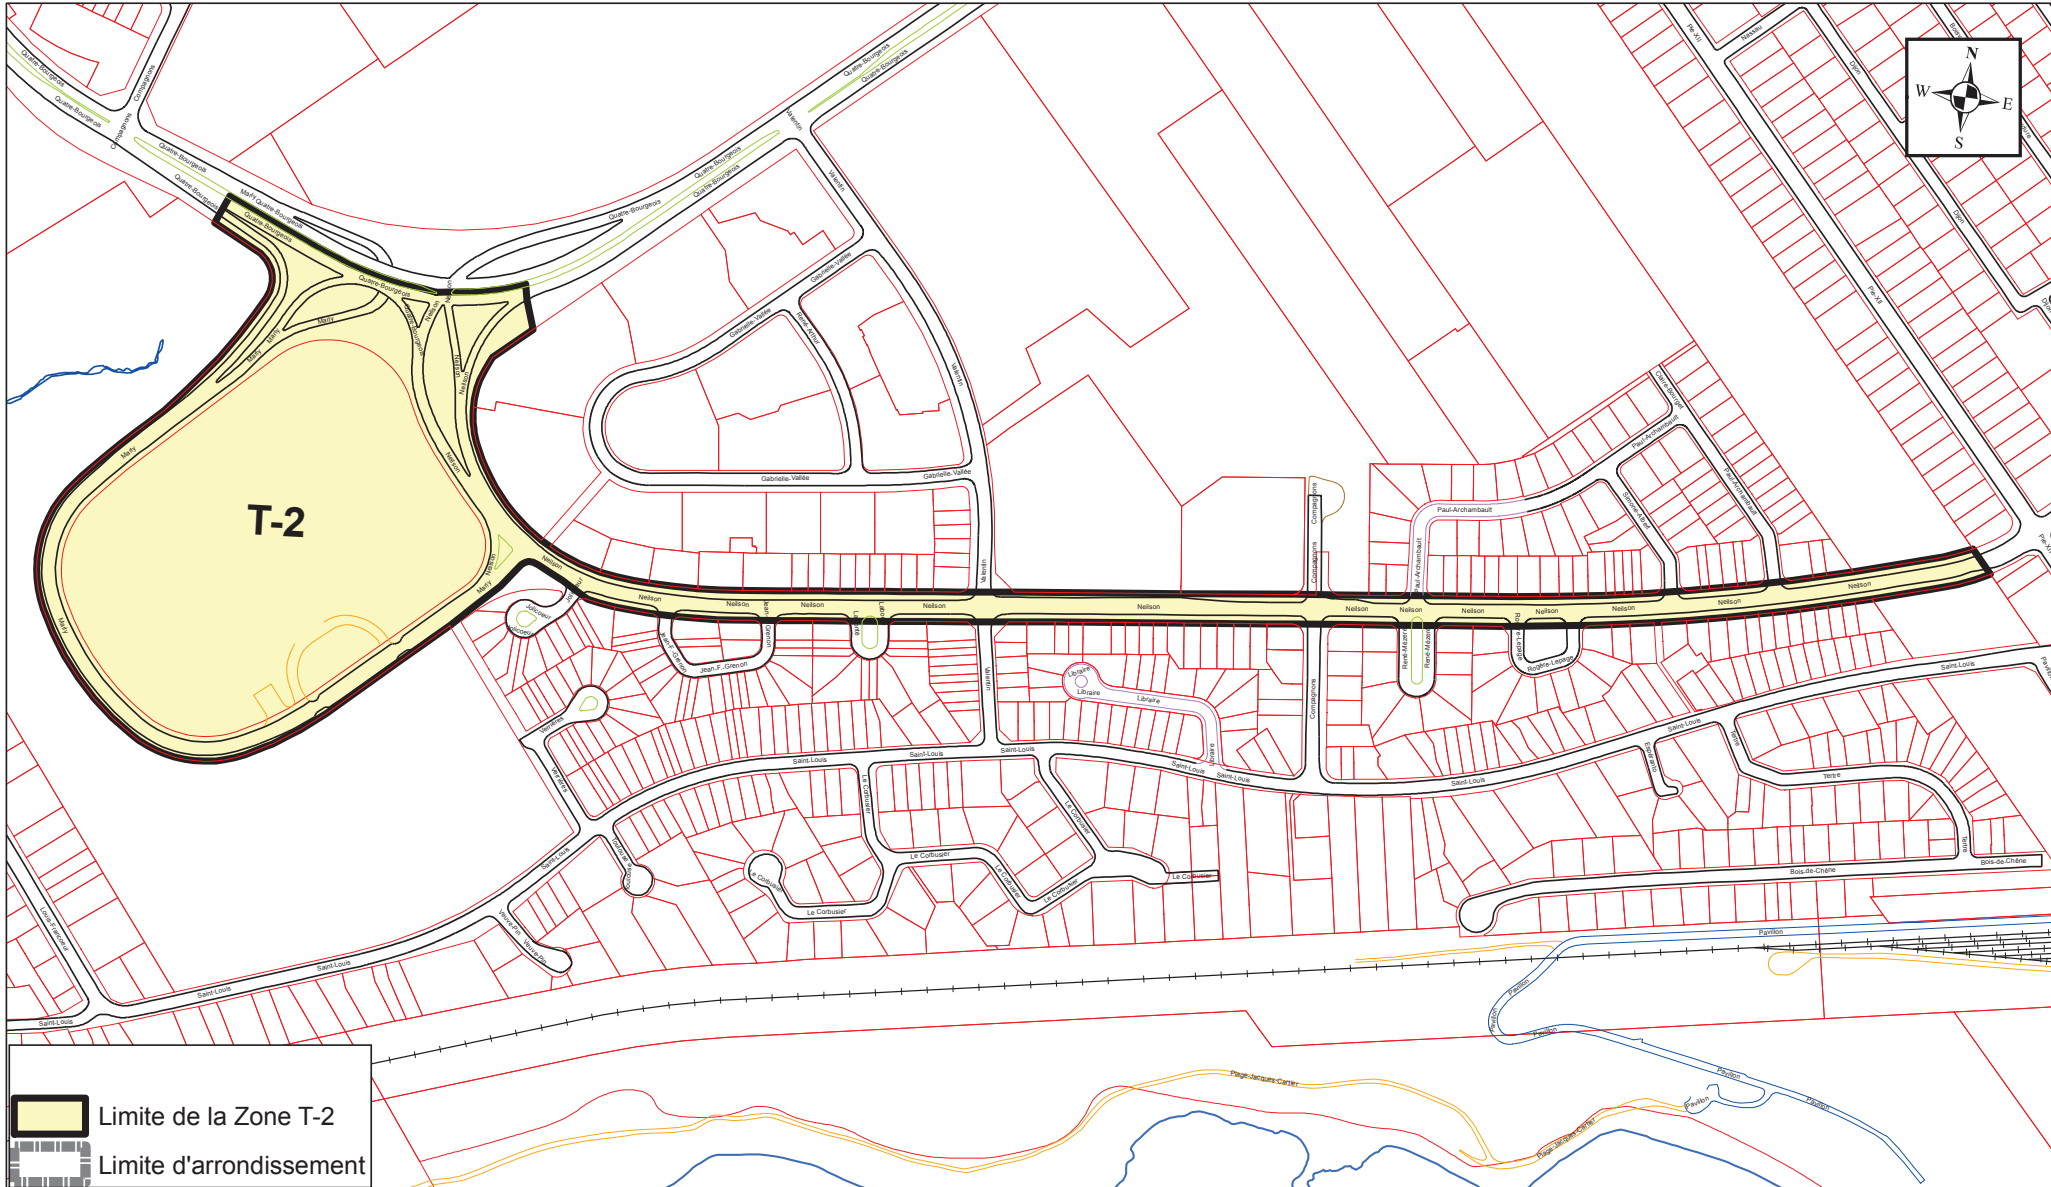


PRÉPARÉ PAR: ALAIN VÉZINA
FICHIER= ZONE T-2 - ANNEXE XV.MXD
ÉCHELLE= 1:4 000

Plan de la zone T-2

ANNEXE XV

ARRONDISSEMENT DE LA CITÉ-LIMOILLOU


ZONES DE PERMIS DE STATIONNEMENT

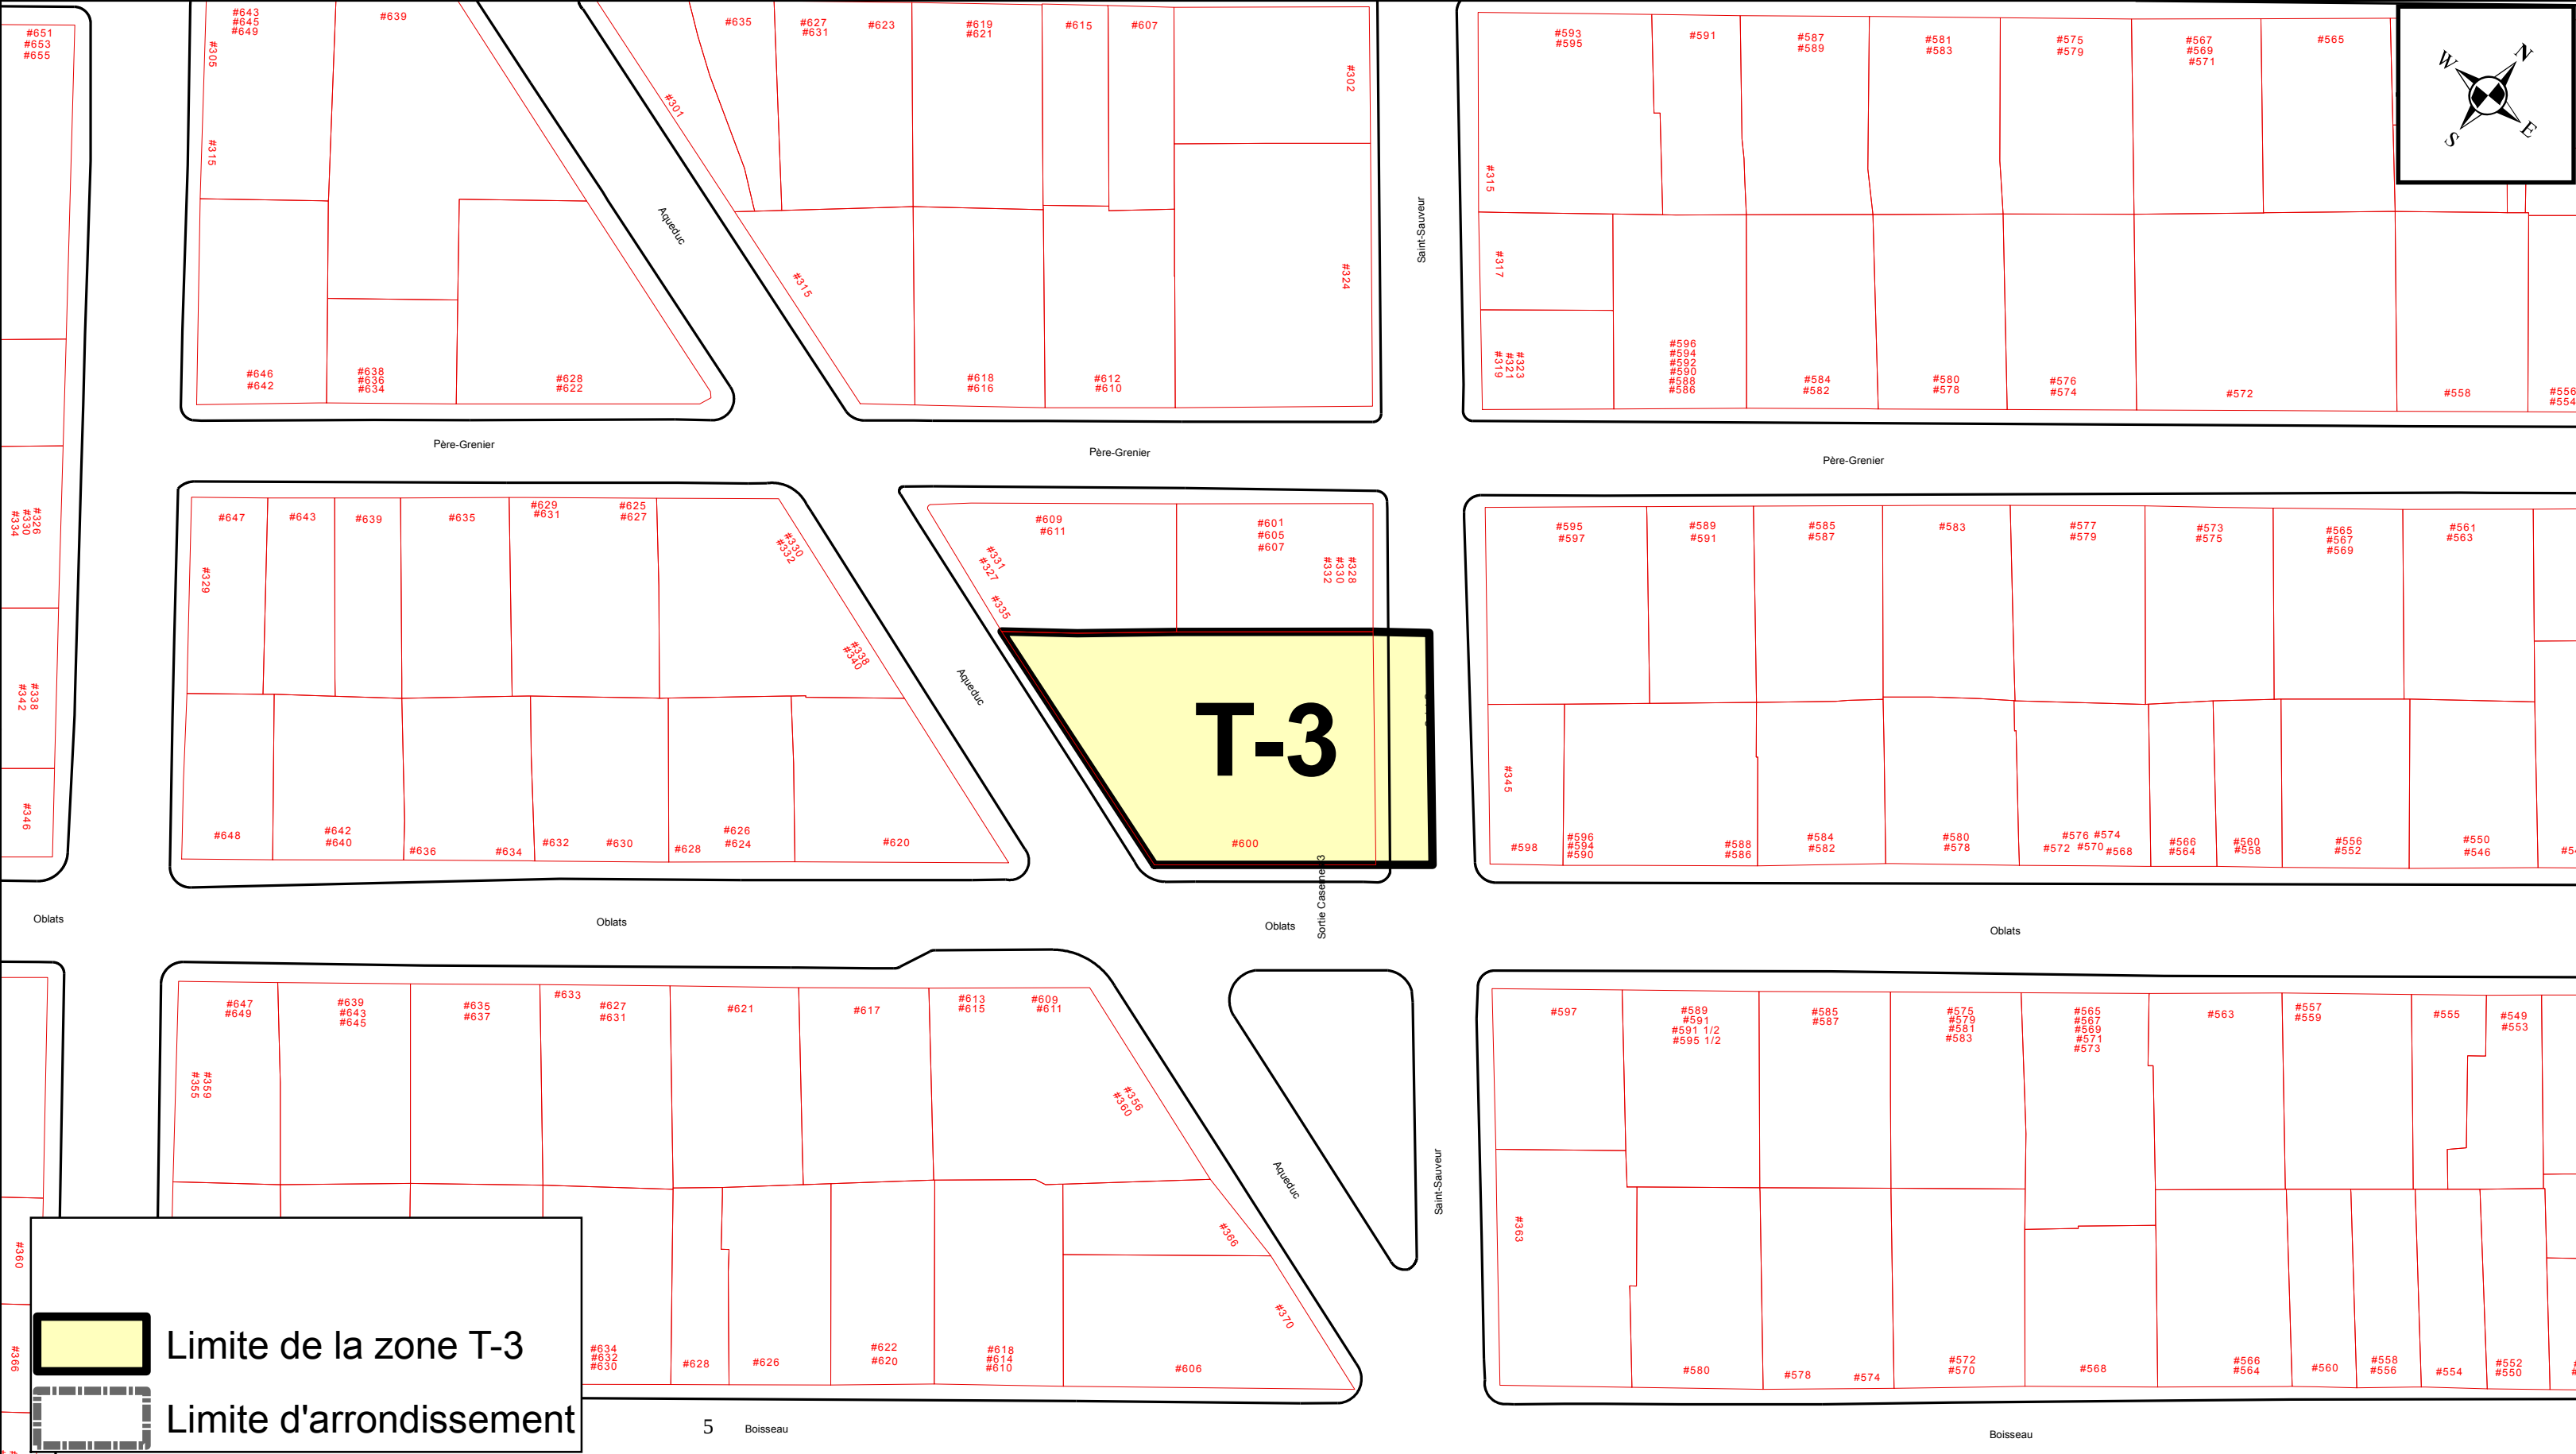

PLAN DE LA ZONE T-3


ANNEXE XV

ARRONDISSEMENT DE SAINTE-FOY-SILLERY-CAP-ROUGE
ZONES DE PERMIS DE STATIONNEMENT

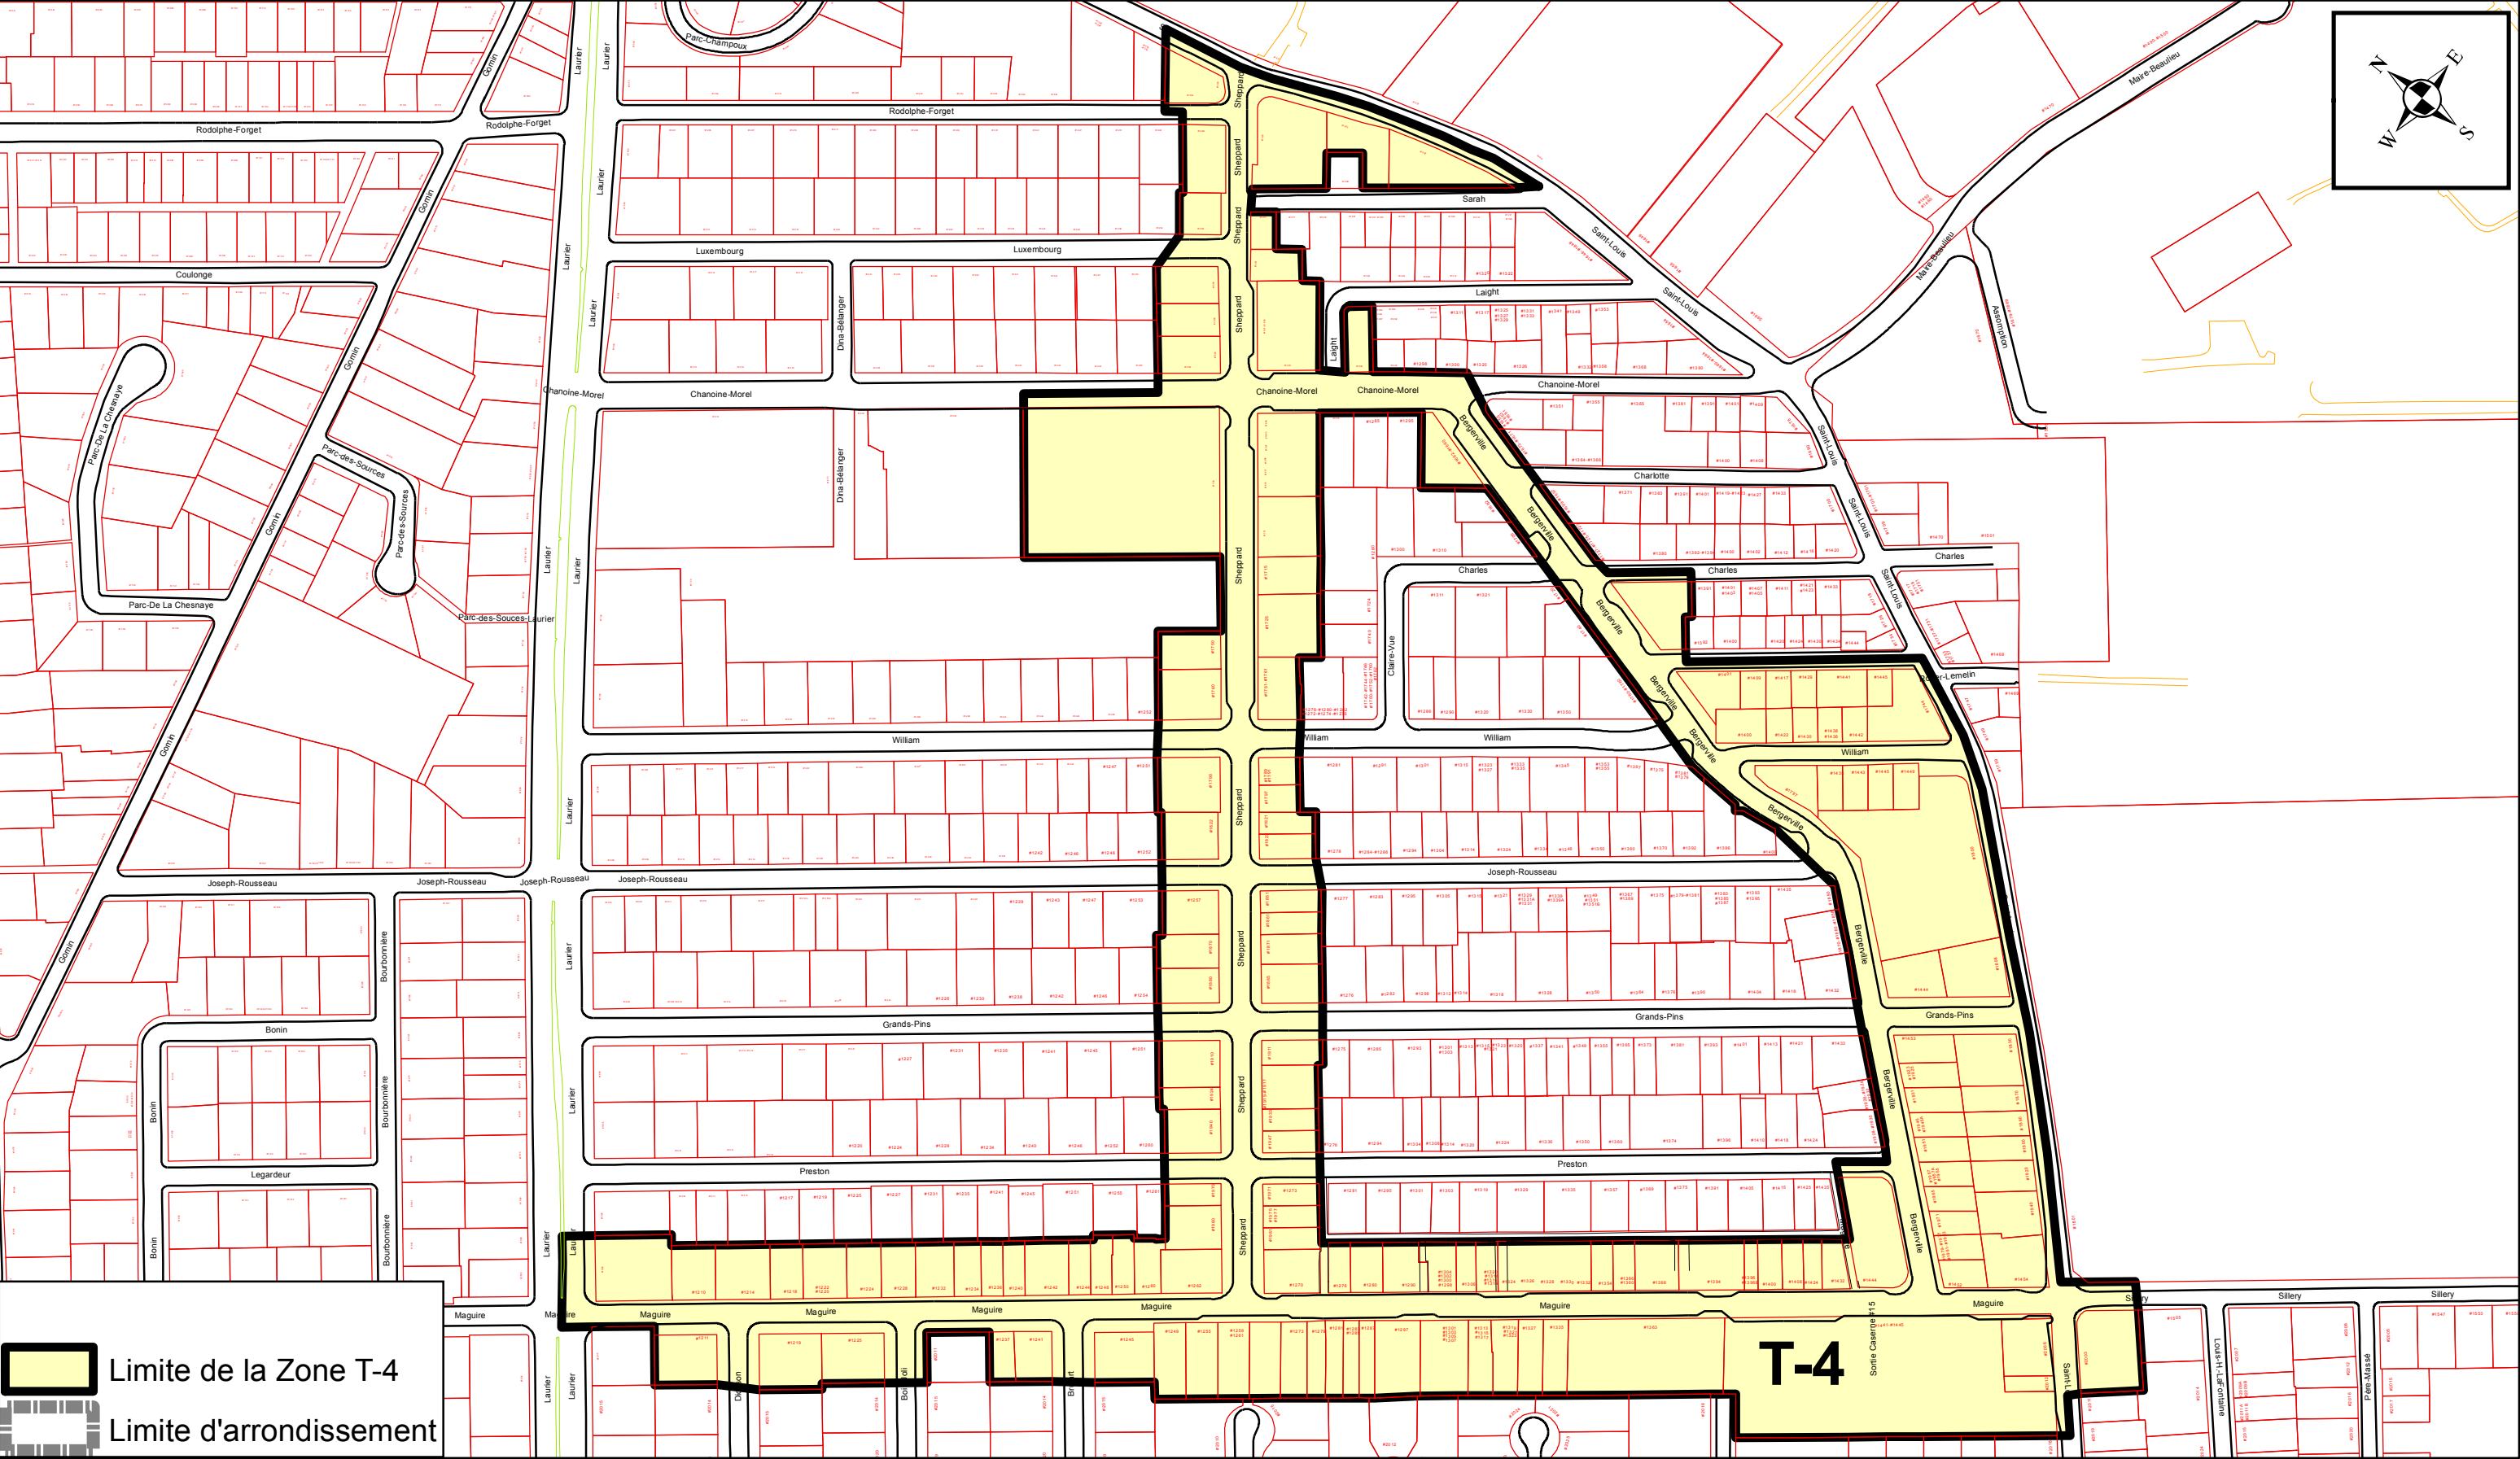

ANNEXE XV

ARRONDISSEMENT DE SAINTE-FOY-SILLERY-CAP-ROUGE
ZONES DE PERMIS DE STATIONNEMENT

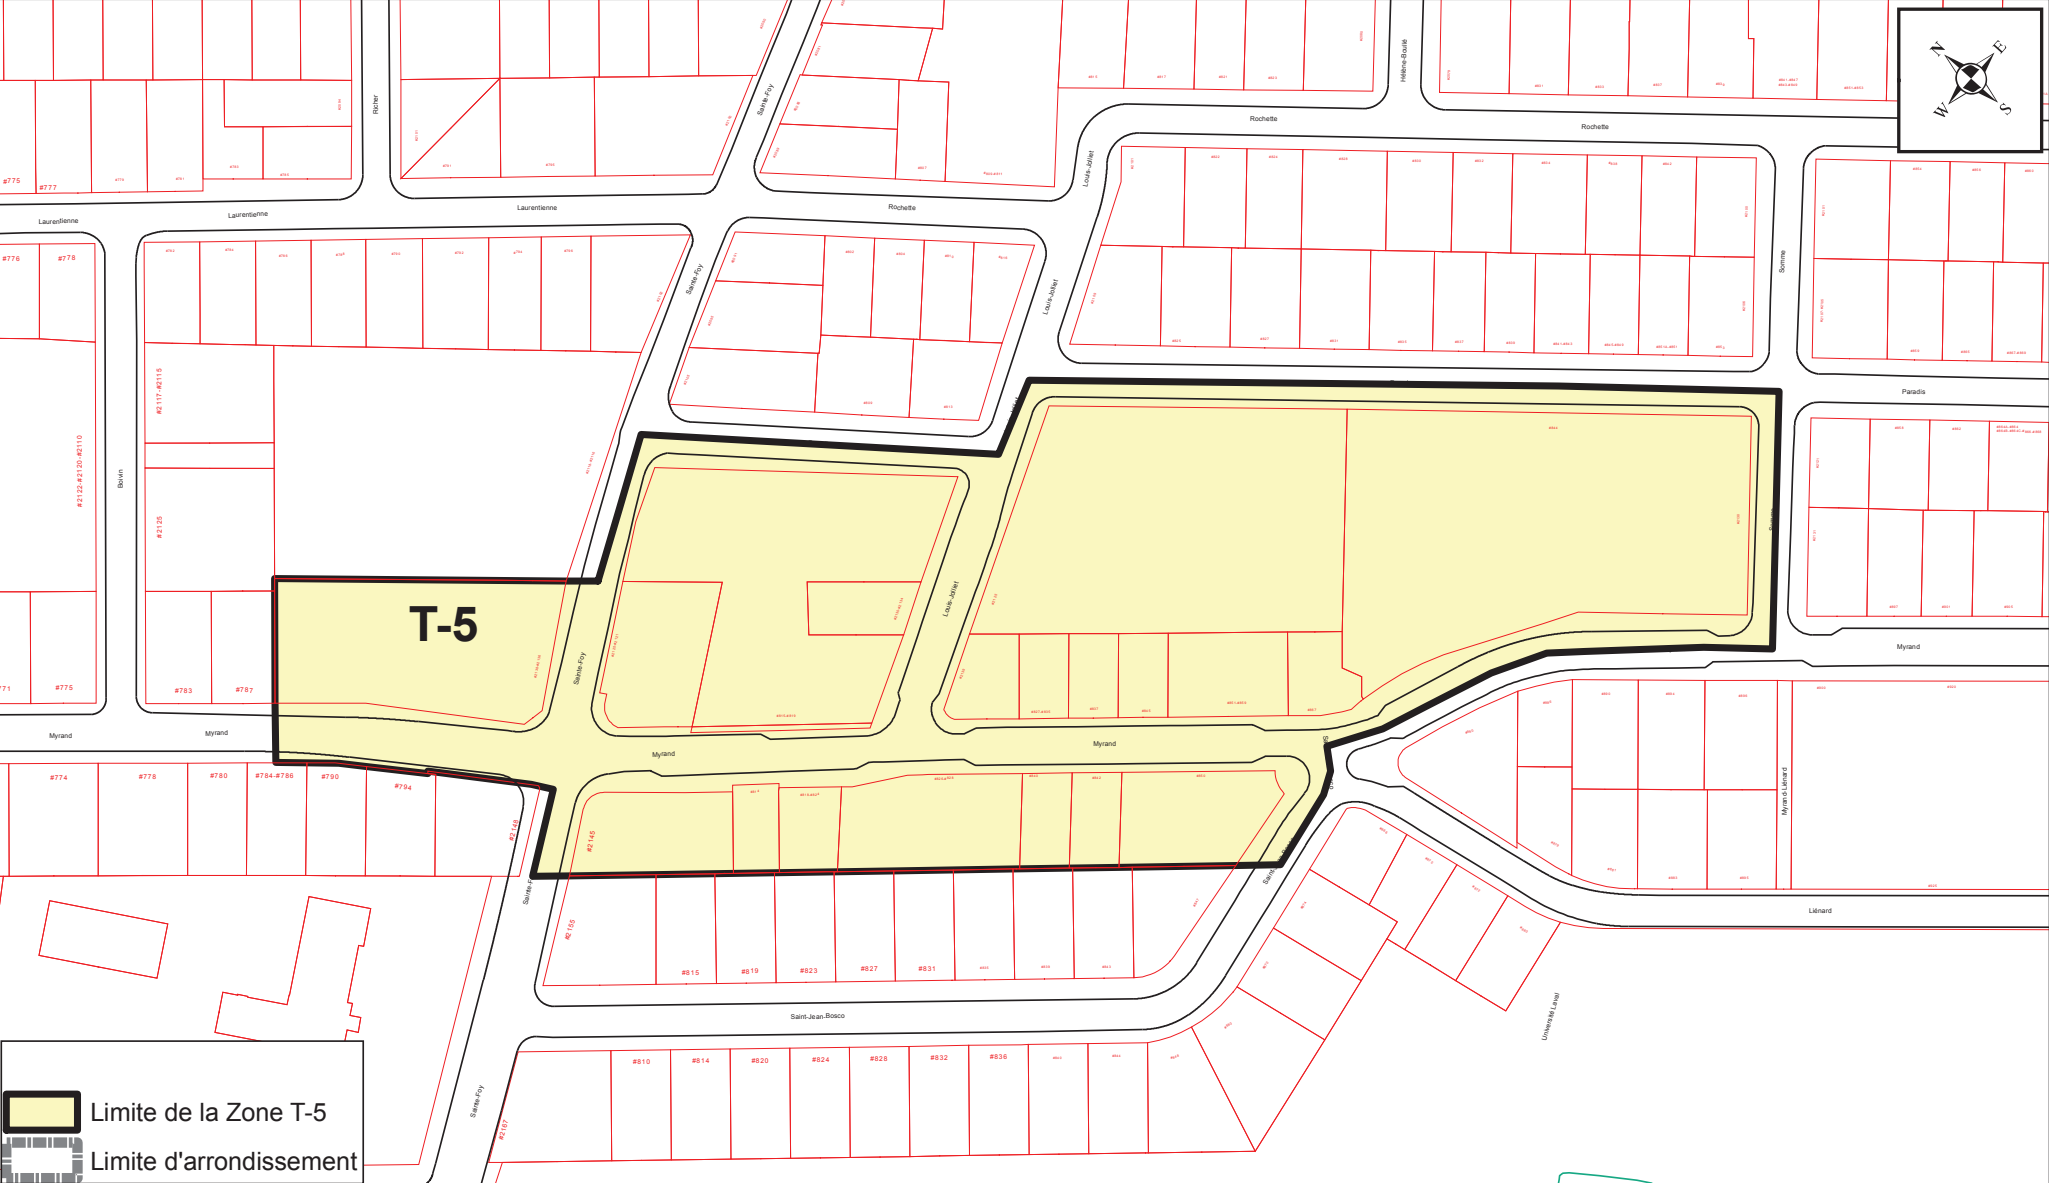

PRÉPARÉ PAR: ALAIN VÉZINA
FICHER= ZONE T-5 - ANNEXE XV.MXD
ÉCHELLE= 1:1 500

Plan de la zone T-5